




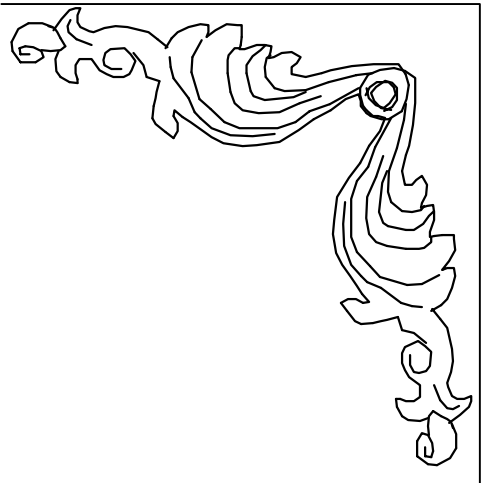


40X40m钢结构

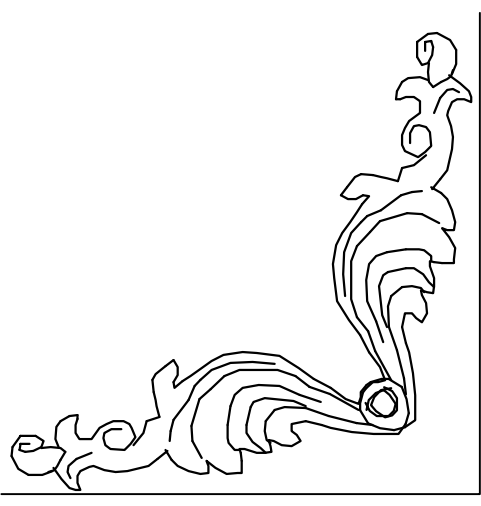


方案图

2024.07

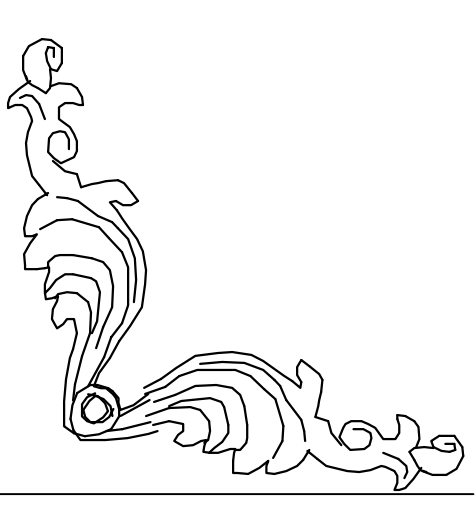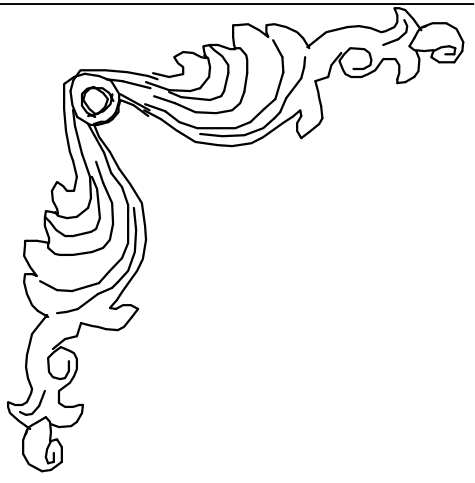

结构设计总说明

[illegible]

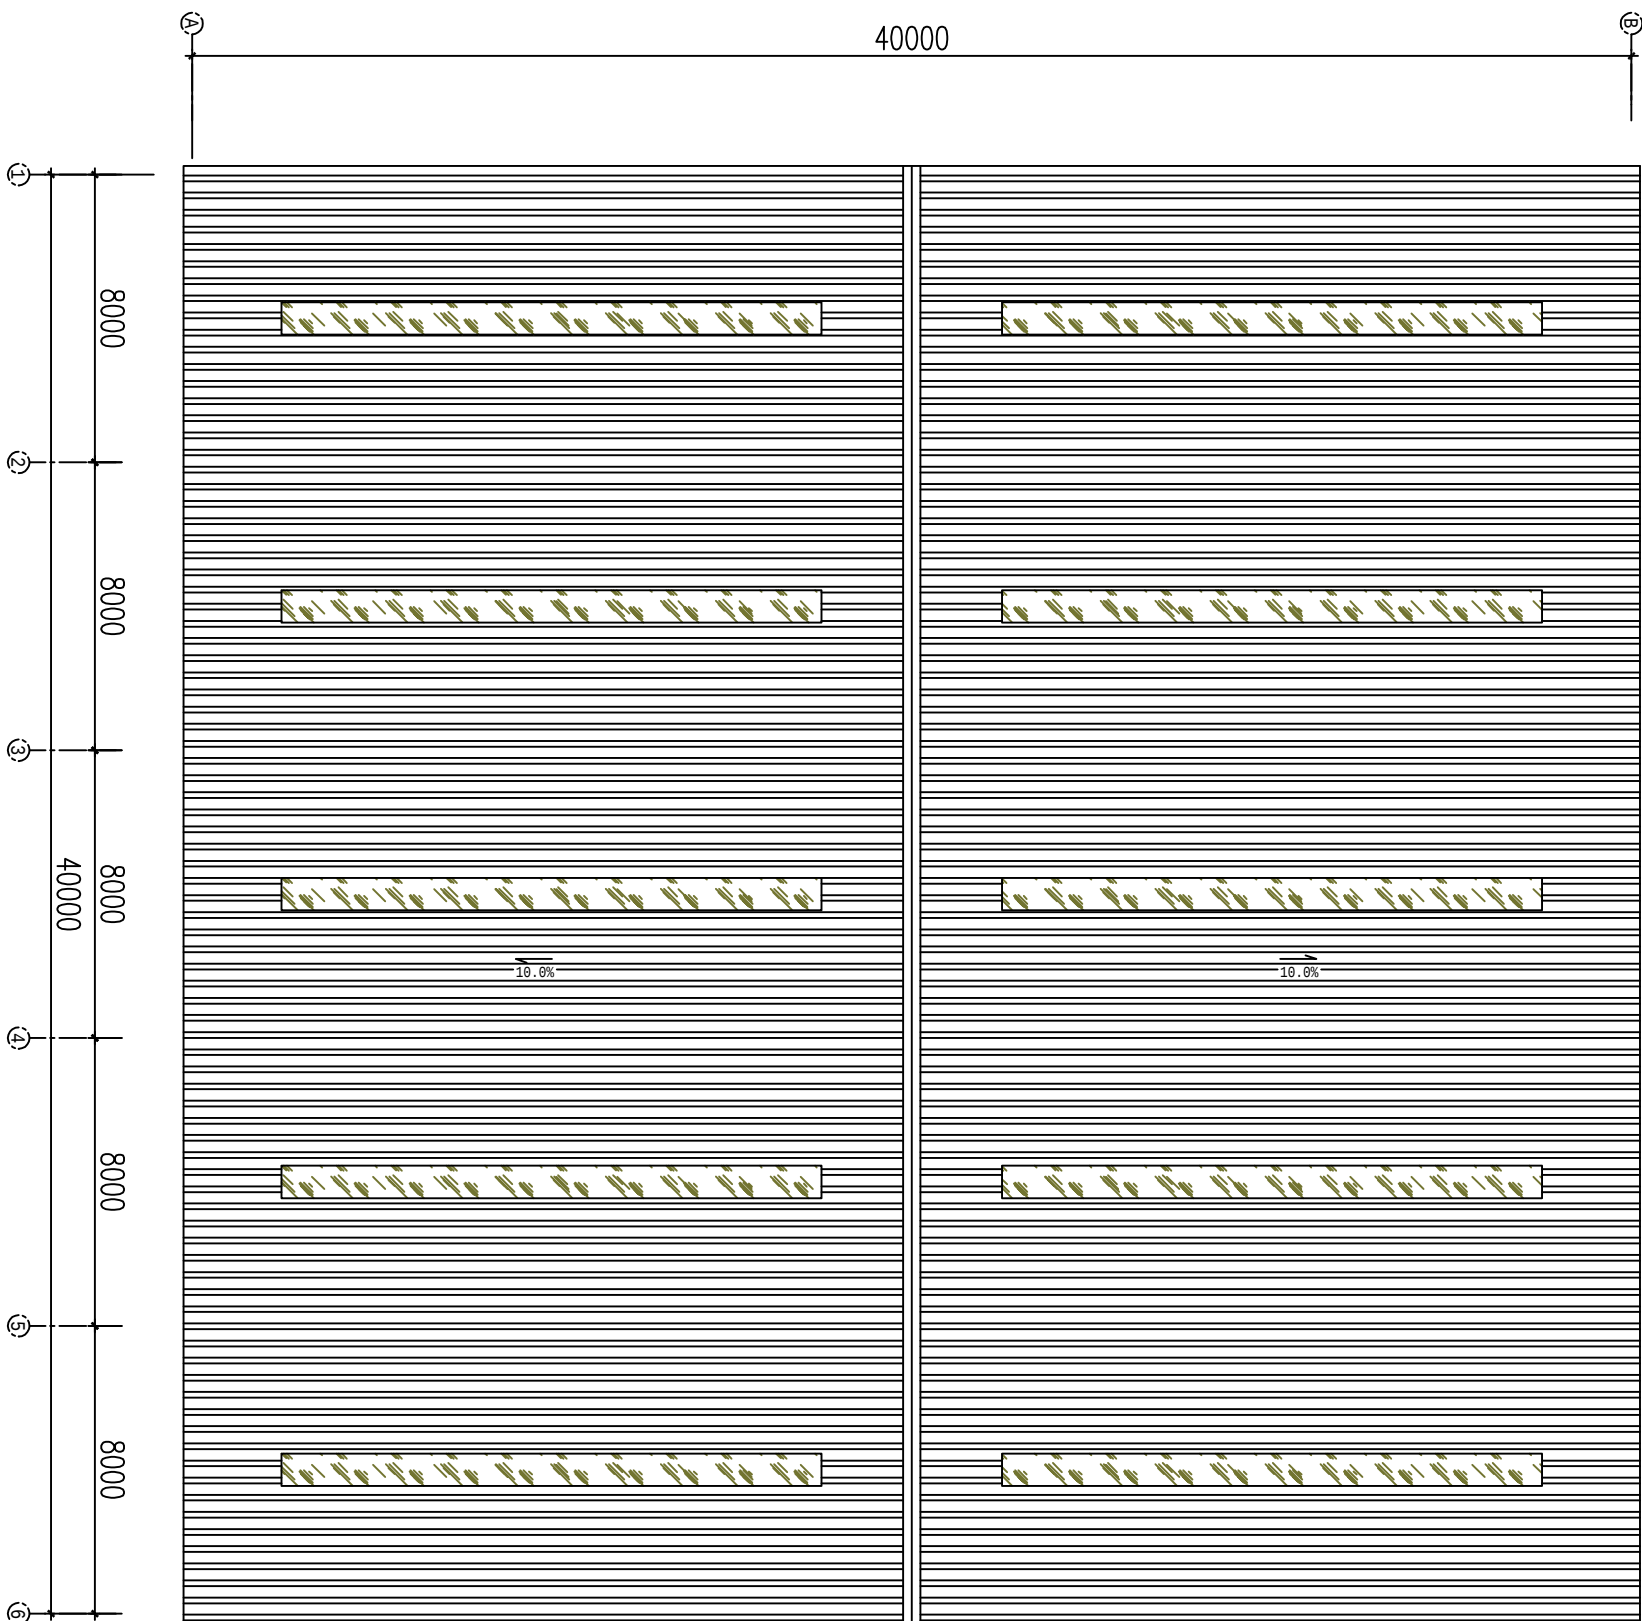

屋顶平面图

设计院

工程名称

40x40m钢结构

阶段

方案

单位

图

屋顶平面图

项目编号


000

项目负责人




设计

日期



2024.07

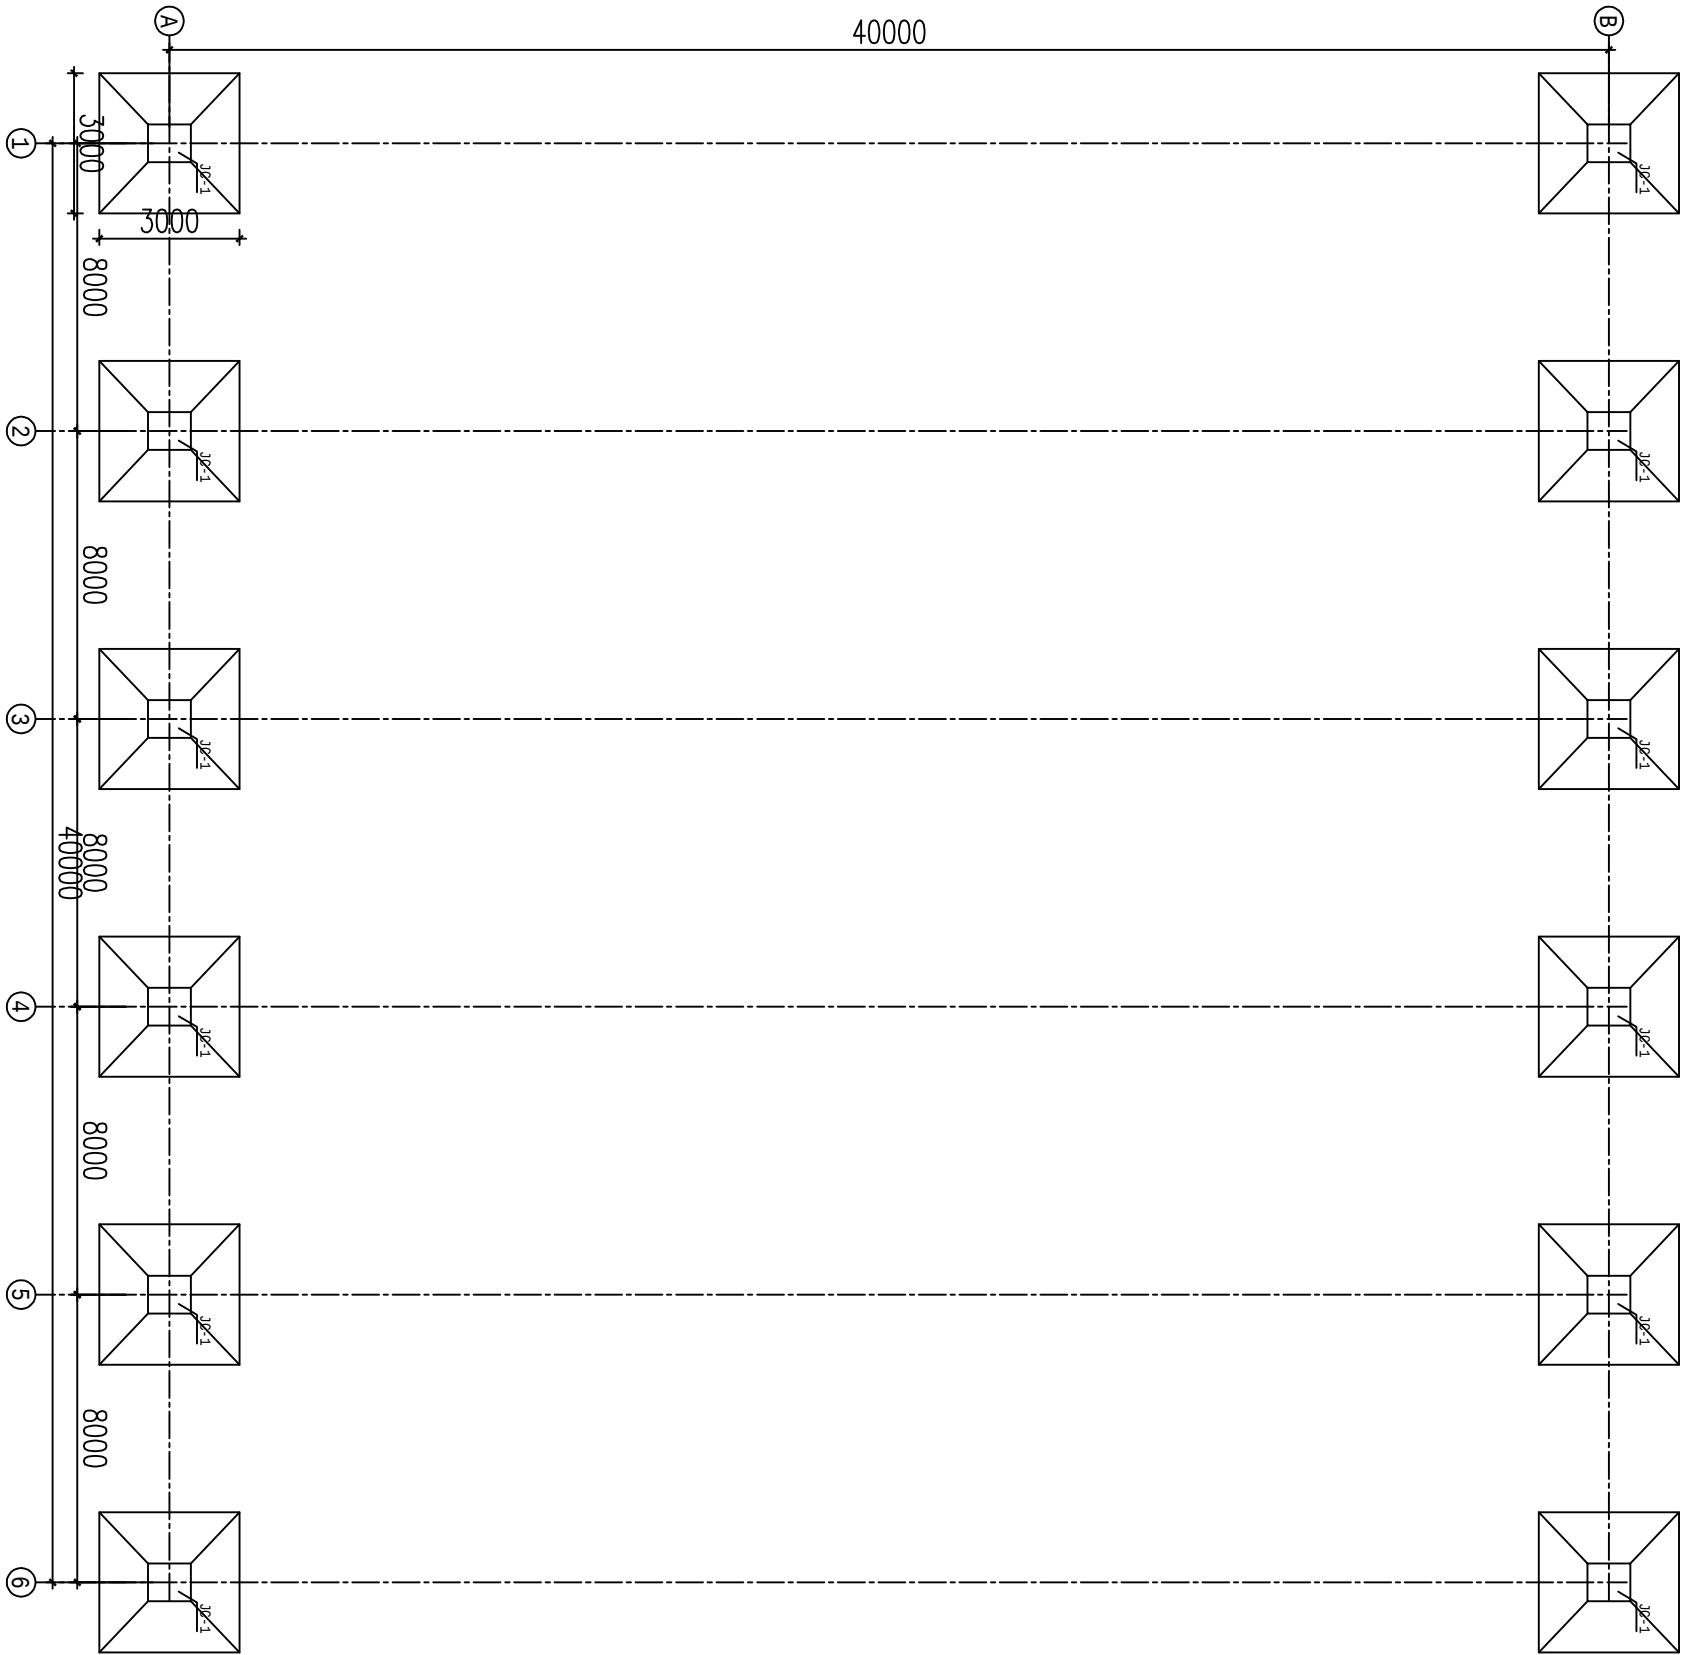

基础平面图 1:100

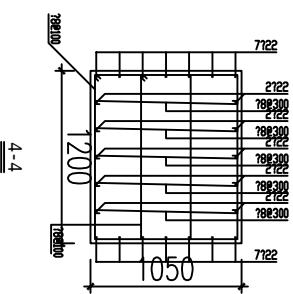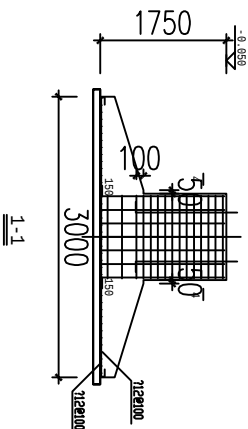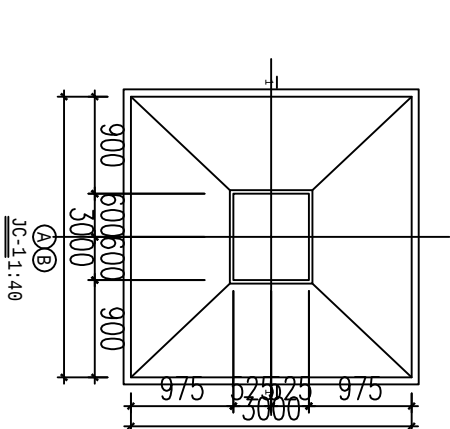

设计院					
工程名称	40x40m钢结构				阶段
审定		审核		图	项目号
项目负责人		校对		名	000
专业负责人		设计			图号
					日期
					2024.07

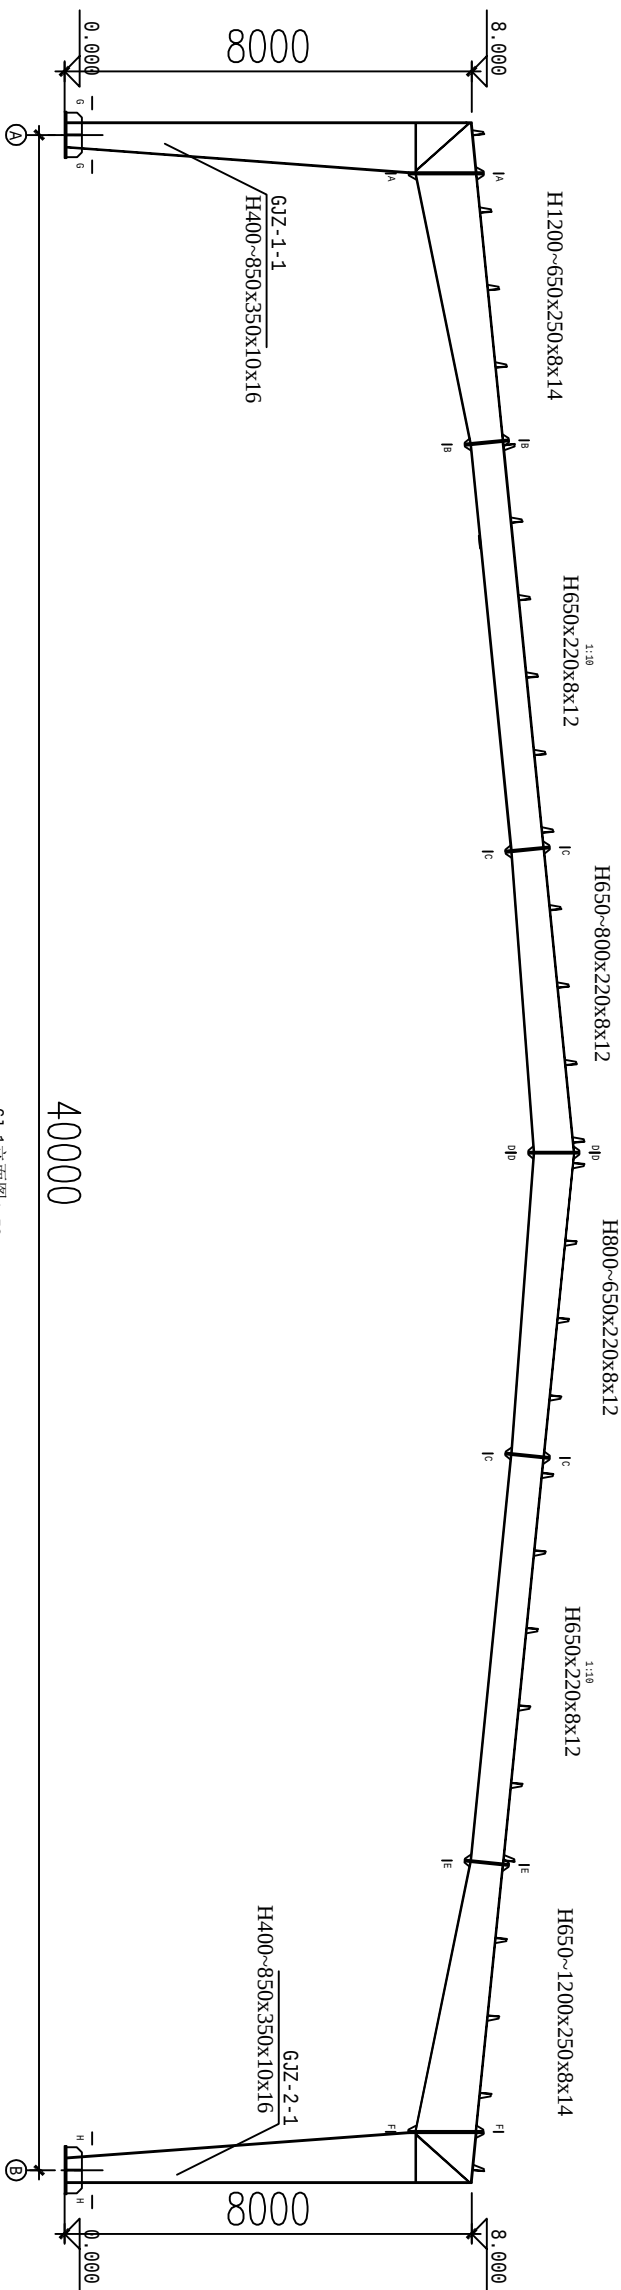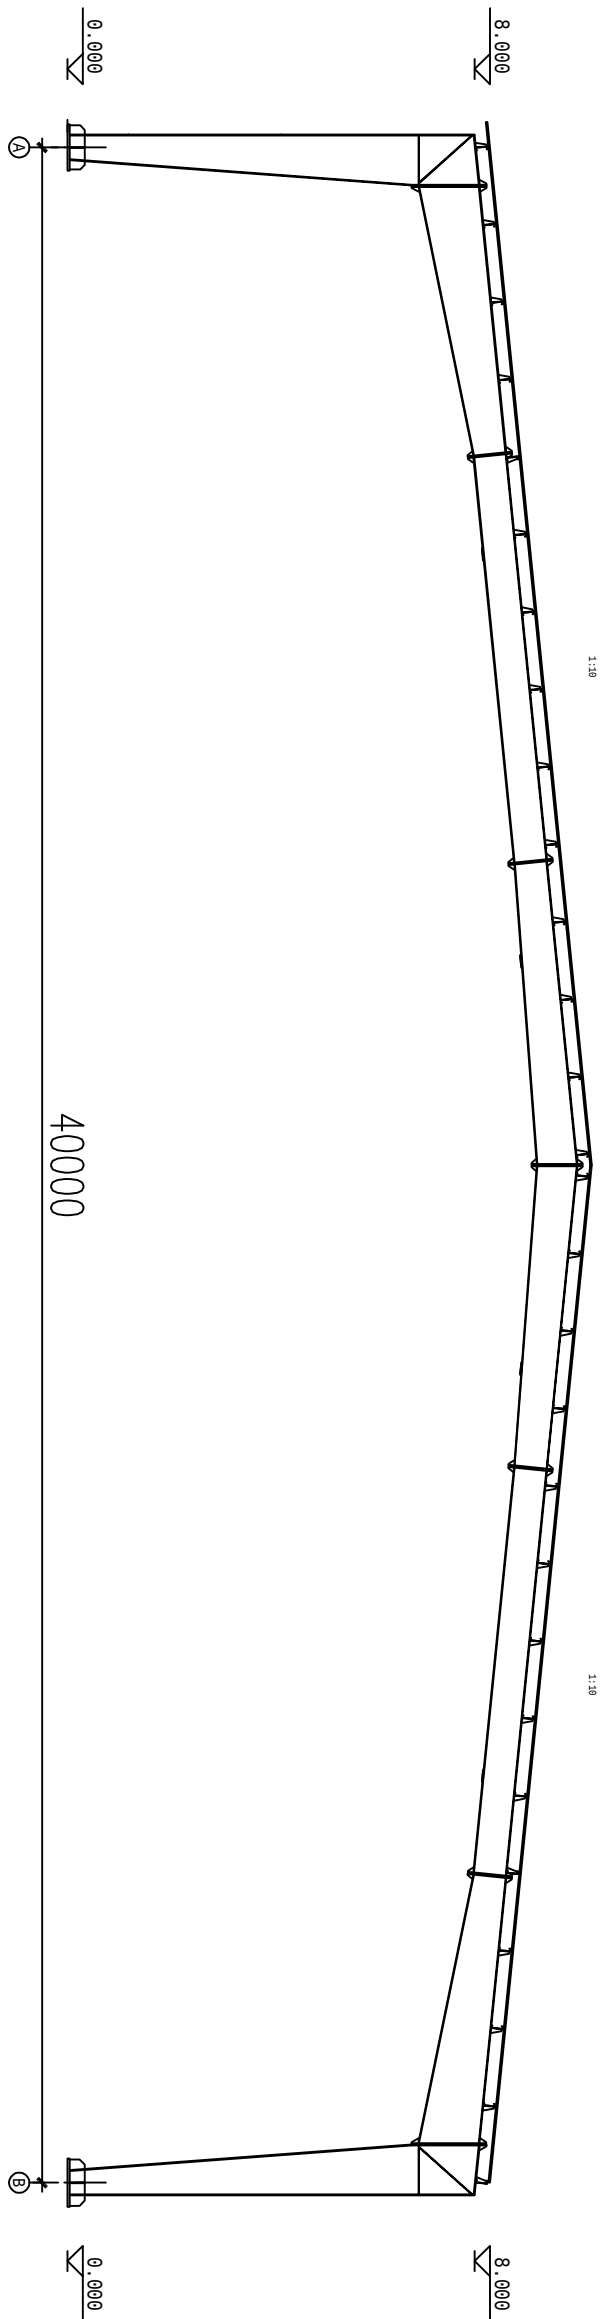


设计院


40x40mm钢结构

工程名称				阶段	方案
审	定	审	核	项目号	000
项目负责人		校	对	图号	
专业负责人		设计		日期	2024.07


GJ-1建筑剖面图

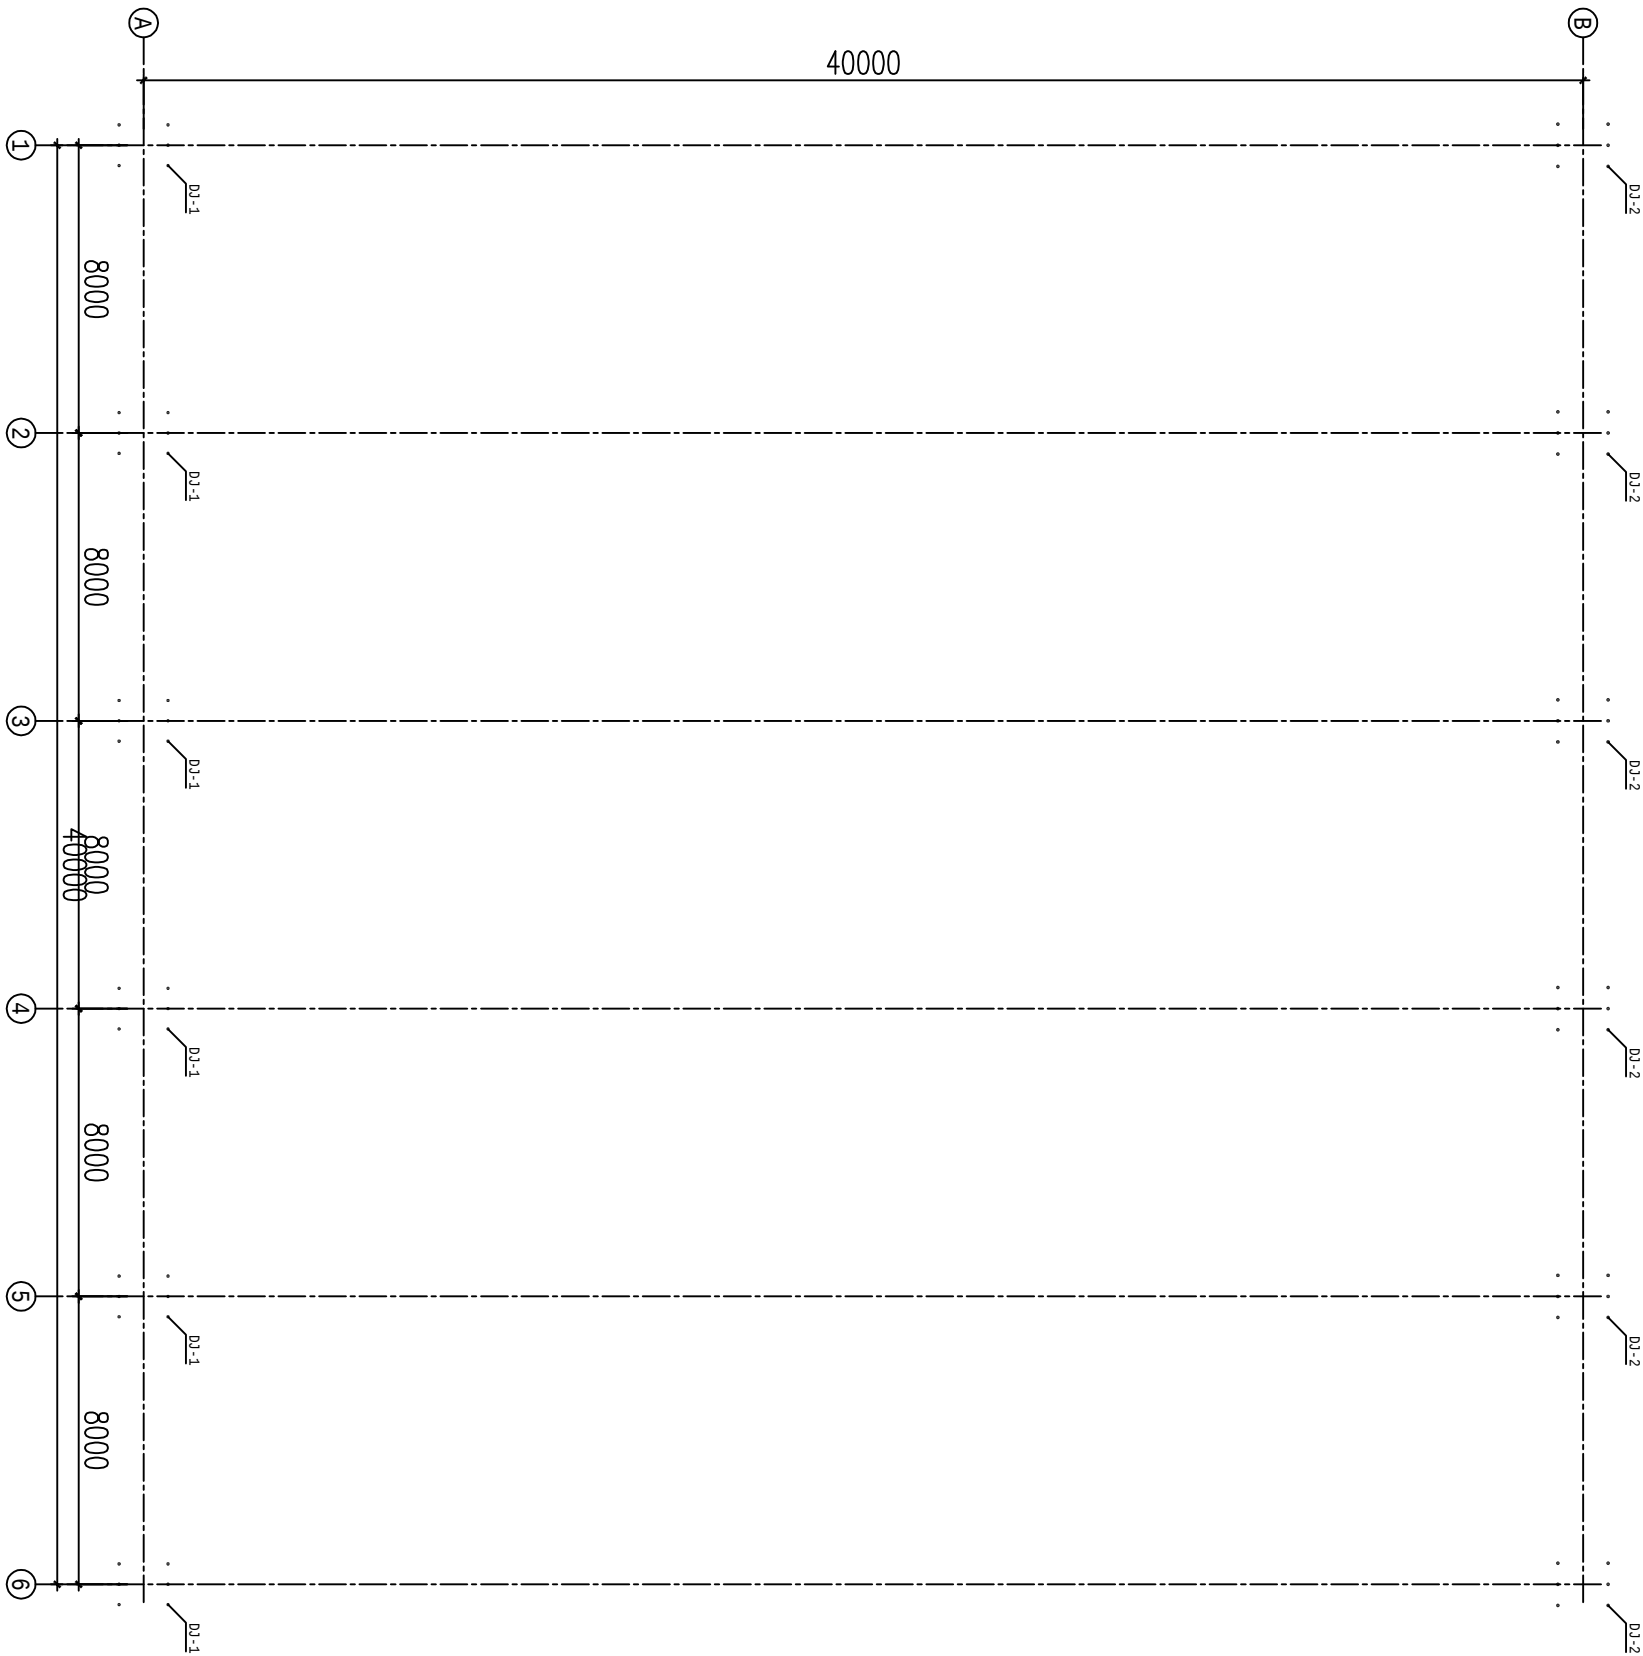

锚栓平面布置图1:100

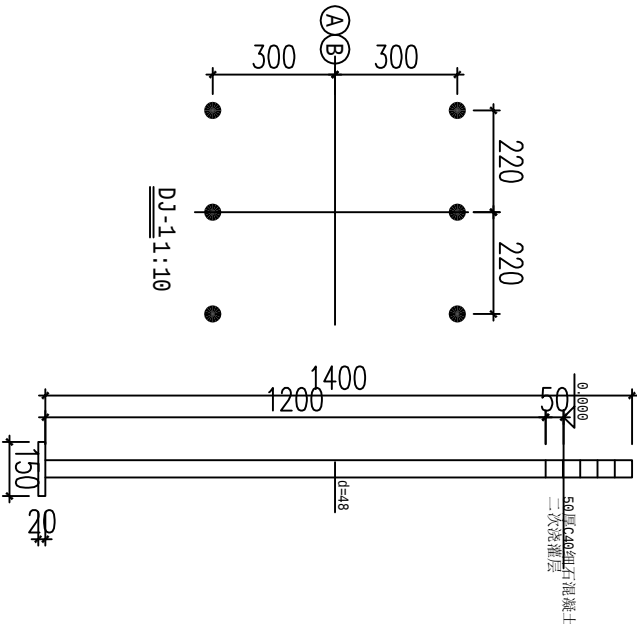


设计院					
工程名称			阶段		
40x40m钢结构			项目号		
图			图号		
锚栓平面图			日期		
专业负责人			2024.07		

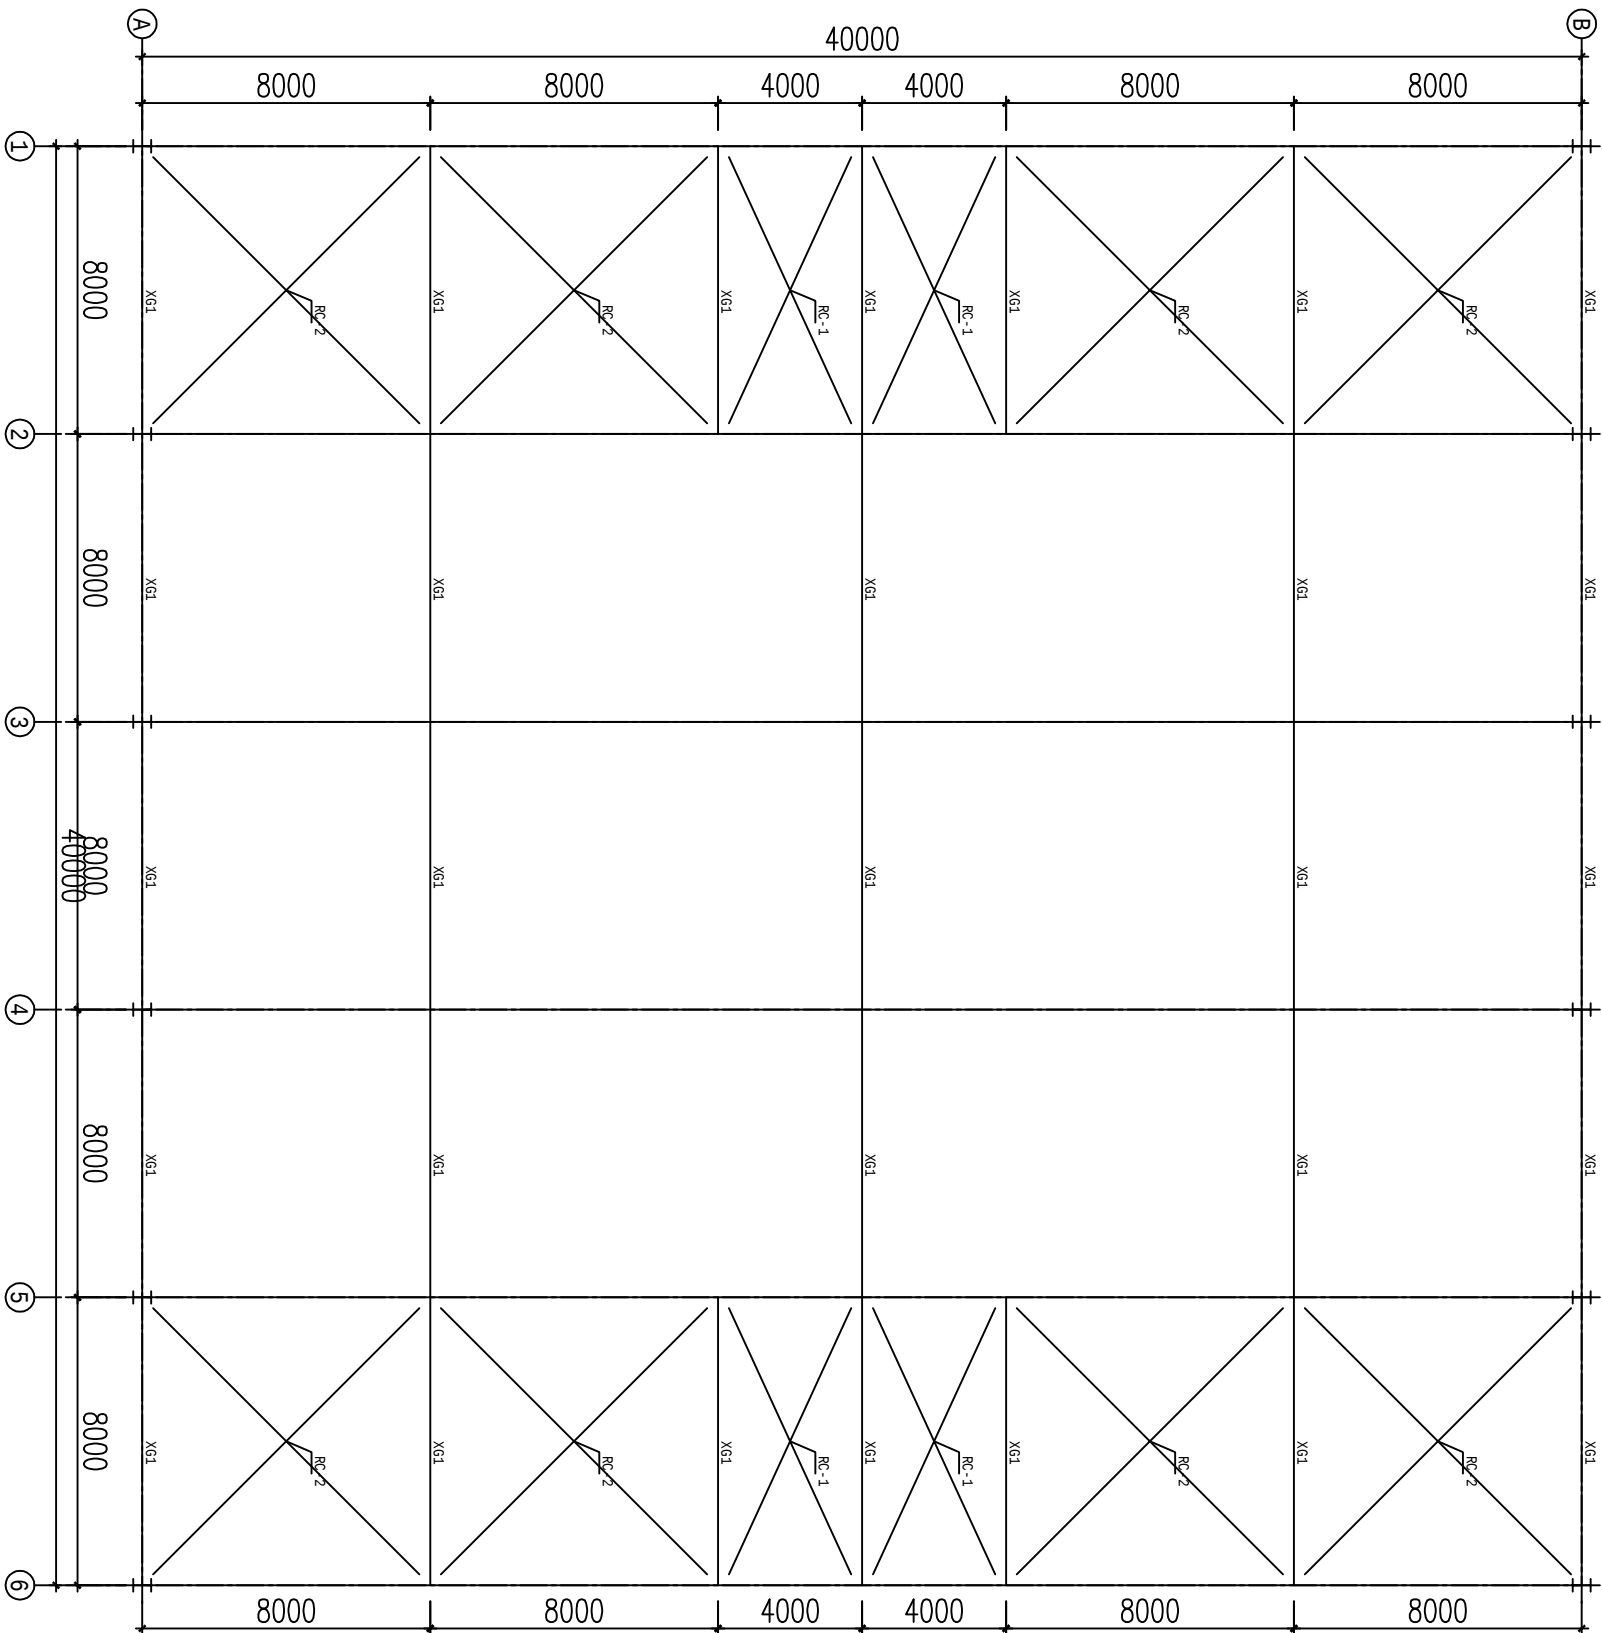


屋面支撑布置图1:100

构件号	名称	截面	材质
GJ1.2	钢架	详见钢架详图	Q345B
XG	系杆	D133*3.0	Q235B
RC	水平支撑	φ25圆钢	Q235B
ZC	柱间支撑	φ25圆钢	Q235B

设计院						阶段	施工
工程名称			40x40m钢结构			项目编号	000
审定	审核	图	屋面支撑施工图			图号	
项目负责人	校对	设计	设计			日期	2024.07
专业负责人	设计	设计	设计			日期	2024.07

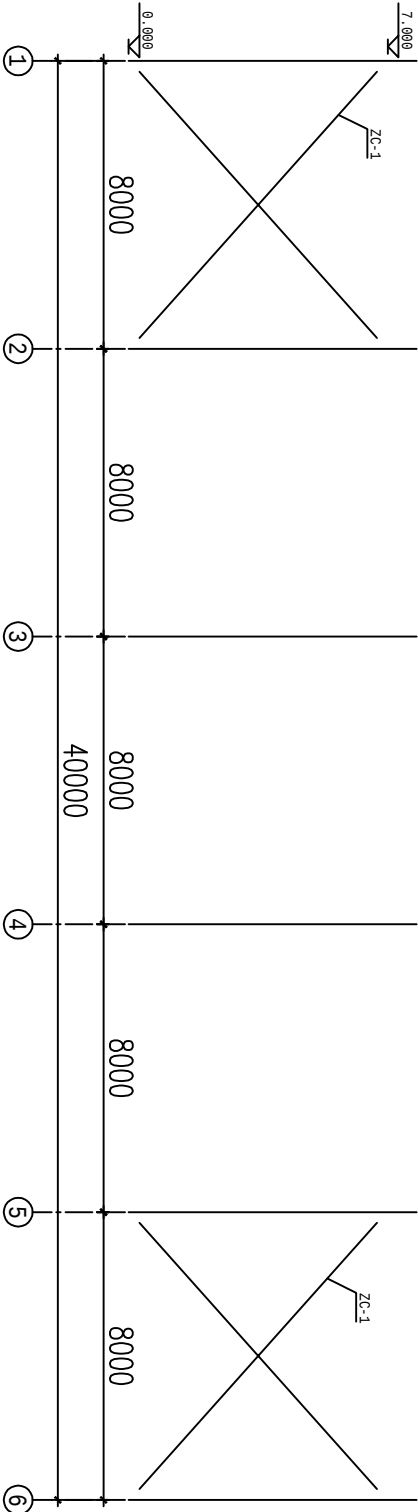

B轴柱间支撑立面图1:100

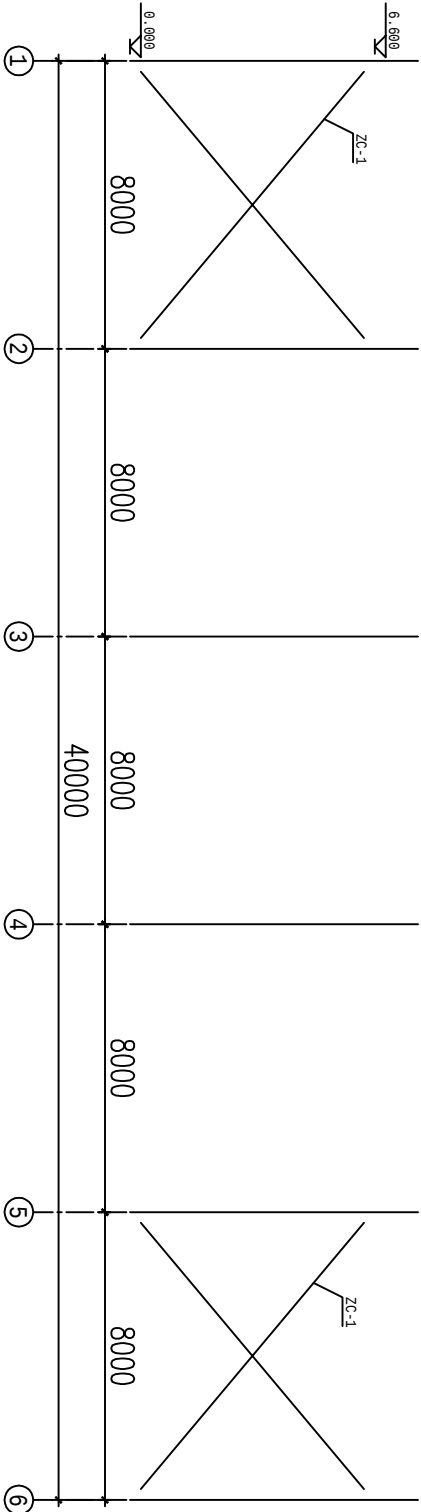


A轴柱间支撑立面图1:100

构件号	名称	截面	材质
GJ1、2	钢架	详见钢架详图	Q345B
XG	系杆	D133*3.0	Q235B
RC	水平支撑	φ25 圆钢	Q235B
ZC	柱间支撑	φ25 圆钢	Q235B

设计院						
工程名称			阶段		施工	
40x40m钢结构			项目号		000	
审定	审核	图	项目号		图号	
项目负责人	校对	设计	柱间支撑布置图		日期	
专业负责人	设计	名			2024.07	

C250X75X20X2.0

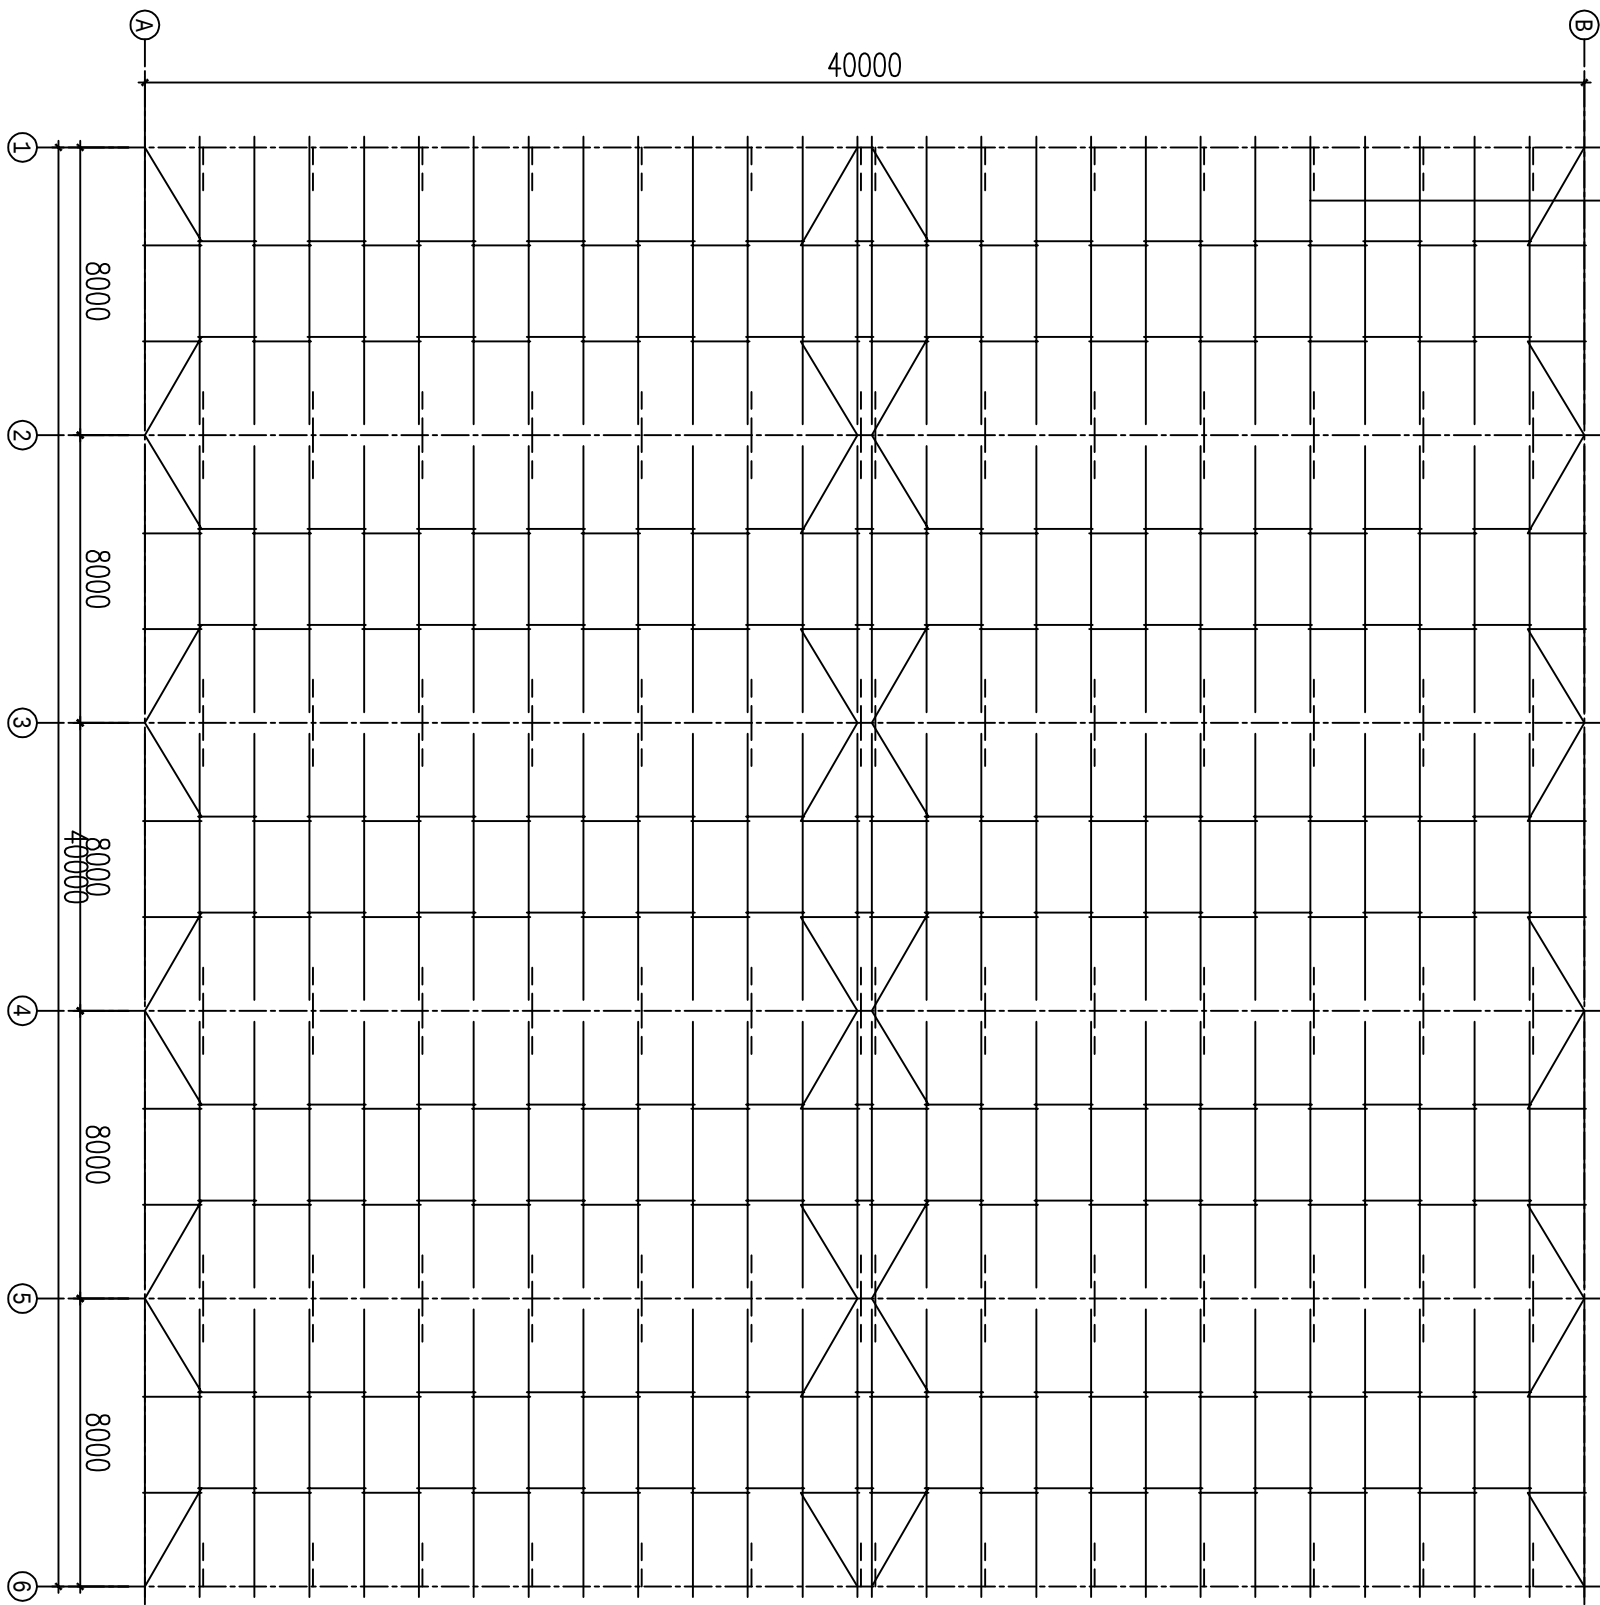

檩条平面布置图1:100

设计院

工程名称		40x40m钢结构		阶段	施工
审定		审核		项目编号	000
项目负责人		校核		图号	
专业负责人		设计		日期	2024.07