

汉中市汉台区七里街道办事处中心小学综合楼加固维修工程

(施工图)

项目负责人
PROJECT DIRECTOR

陈 晗

陈晗

审定人
APPROVED BY

梁惠卿

梁惠卿

专业负责人
DISCIPLINE RESPONSIBLE BY

陈 晗

陈晗

审 核 人
EXAMINED BY

梁惠卿

梁惠卿

校 对 人
CHECKED BY

邱 颖

邱颖



顺风建筑规划设计有限公司
工程设计证书编号:A235044076
二〇二六年五月

日期	签字	专业	日期	签字	专业
		暖通			暖通
		给排水			给排水
		电气			电气

图 纸 目 录

序号 SERIAL No.	图 纸 名 称 TITLE OF DRAWINGS	图 号 DRAWN No	规 格 SPECS	附 注 NOTE
01	目录	A-01	A3	
02	建筑设计施工图说明	A-02	A3	
03	一层平面图	建-01	A3	
04	二层平面图	建-02	A3	
05	三层平面图	建-03	A3	
06	1-14 立面图	建-04	A3	
07	14-1立面图	建-05	A3	
08	A-C立面图\C-A立面图	建-06	A3	
09	-			
10	-			
序号 SERIAL No.	图 纸 名 称 TITLE OF DRAWINGS	图 号 DRAWN No	规 格 SPECS	附 注 NOTE
30	-			
31	-			
设计单位
DESIGN UNIT



顺风建筑规划设计有限公司
工程设计证书编号:A235044076

说明
本图纸的版权,属顺风建筑规划
设计有限公司所有,不得用于本
工程以外范围。
本图纸需手续齐全方可用于施工。

设计专用章
DESIGN APPROPRIATION CHAPTER

注册执业章
REGISTERED SEAL

建设单位
ORGANIZATION
试台区七里街道办事处中心小学

项目名称
ITEM NAME
综合楼加固维修

图纸名称
DRAWING TITLE
目 录

项目负责人 PROJECT DIRECTOR	陈 皓	陈皓	
审定人 APPROVED BY	欧阳威	欧阳威	
专业负责人 DISCIPLINE RESPONSIBLE BY	欧阳威	欧阳威	
审 核 人 EXAMINED BY	陈 皓	陈皓	
校 对 人 CHECKED BY	康春梅	康春梅	
设计人 DESIGNED BY	黄娇红	黄娇红	
制图人 DESIGNED BY	黄娇红	黄娇红	
设计编号 PROJECT No.			
版次 VERSION	A	图号 DRAWING NO.	A-01
比例 SCALE	1:100	日期 DATE	2026.05
专业 PROFESSIONAL		图别 STATUS	施工图

编 号			
类 别			
专 业	建 筑	给排水	电 气
日 期			
类 别			
专 业	方 案	概 算	结 算

建筑设计施工图说明

1.1 项目概况:	
工程名称:汉台区七里中心小学综合楼加固维修工程	建设地点:汉中市汉台区
建设单位:汉台区七里街道办事处中心小学	建筑面积:14,00.0 平方米
结构形式:砖混结构	抗震设防烈度:7 度
建筑高度: 10.2 m	建筑分类:公共建筑
建筑层数: 3 层	项目性质:加固改造
使用功能: 教学使用	使用年限:改造后使用年限30 年
建筑加固改造范围:项目交建设单位委托进行结构加固方案设计。此次建筑专业设计只提供建筑平面图及加固施工后的内外墙粉刷做法及楼面构件更新做法,消防 设计、无障碍设计及其他相关内容由建设单位委托其他公司进行设计。	
建筑改造内容: 1.外墙修复石漆、过道墙面乳胶漆、房檐顶部真石漆、室内墙面乳胶漆、顶面无机涂料	
2.损坏窗户更换铝合金窗、漏水台做防水重做、空调机需拆除、恢复。	
3.室内展板、挂画、黑板等需要拆除、恢复。施工时加固过程有破坏,需重新做防水防渗及墙抹等。	
1.2.1 设计执行规范:	
检测公司出具的《汉中市汉台区七里街道办事处中心小学综合楼加固改造项目鉴定报告》	
《既有建筑鉴定与加固通用规范》 GB 55021-2021	
《既有建筑维护与改造通用规范》 GB 55022-2021	
《建筑内部装修设计防火规范》 GB 50222-2017	
《建筑与市政工程施工防水通用规范》 GB55030-2022	
《砌体结构工程施工质量验收规范》 GB 50203-2011	
《建筑防火通用规范》 GB 55037-2022	
《建筑装饰装修工程质量验收规范》 GB 50210-2018	
《建筑外墙防水工程技术规范》 GJ/TJ35-2011	
《民用建筑设计统一标准》 GB 50352-2019	
现行有关建筑设计规范、法规、规程和规定	
1.3.1 施工要求:	
GB 50300-2013 建筑工程施工质量验收统一标准	
GB 50203-2011 砌体结构工程施工质量验收规范	
2. 综合概述:	
2.1 外墙修复装修选用的各项材料其材质、规格、颜色等,均由施工单位提供样板,经建设和设计、监理单位确认后进行现场封样,并据此验收。	
2.2 凡室内物件及装饰物按验收外其余均详见二次装修设计,二次装修必须满足建筑装修规范要求。	
施工除满足设计中的规定要求外,尚需遵守国家现行的工程施工及验收规范,施工过程中需做好隐蔽工程验收记录。	
2.3 凡上、下水、燃气、空调管道及燃气管线穿过墙体、楼板、剪力墙等结构时,均应于留孔洞,预埋管	
线及预埋件,不得在施工后开凿,影响工程质量。施工过程中,请各专业工种密切配合。	
施工完毕后,空调恢复原位。采用M10 化学锚栓+三角专用支架对空调进行安装复位。	
凡图纸未注明和说明未说明者,均按国家有关现行规范及当地有关规定执行。	
内装修工程执行《建筑内部装修设计防火规范》(GB50222-2017)。	
各部分所选各种装饰修材料,均应满足《民用建筑工程室内环境污染控制规范》GB50325-2020	
中类民用建筑的要求以及《建筑环境通用规范》GB55016-2021中的相关要求。	
2.4. 本工程属于公共建筑类型,装修材料燃烧性能等级最低要求为:顶棚A级,墙面B1级,地面B1级,隔断B1级,固定家具B2级,窗帘B2级,其他B2级。但消防楼梯间、消防控制室、配电间、设备机房、普通机房等有要求的设备用房室内各部位装修材料燃烧等级均为A级;地上水平疏散走道和安全出口门厅为顶棚A级,其他部位应采用不低于B1的装修材料。疏散走道两侧墙体耐火极限不应低于一小时。	
2.5. 无窗房间的内部装修材料的燃烧性能等级,除A级外,应在规定的基础上提高一级。	
2.6. 地下疏散走道和安全出口的门厅、其楼梯、墙面和地面的装修材料均为A级。	
2.7. 消防、空调、电气系统均不在本设计范围内,但上述设备位置需与本工程施工过程中完全恢复到位,拆除过程中老化及损坏需完全更新	
综合布线系统包括广播、电视、电话和信息网络、安全监控弱电等。拆除及恢复后,应该调试到位。	

编 号	地 面	卫 生 间 淋 浴 间	外 墙	内 墙 面	卫 生 间 淋 浴 间
名 称	防滑地砖	4 0 0 *4 0 0 防滑地砖	真石漆喷涂	乳胶漆墙面	墙面瓷砖 300 *600
做法	1、10 厚防滑地砖,干水泥浆摊铺 2、25 厚1:3 水泥砂浆结合层,表面撒水泥粉 3、1.5 厚丙纶防水层2 道(四周上翻墙面300 高) 4、20 厚1:3 水泥砂浆或细石混凝土找坡层,抹平 5、水泥浆一道(内掺建筑胶) 6、钢筋混凝土楼板		1、真石漆 2、外墙专用界面剂 或水泥基界面剂毛浆 4、弹性丙烯酸防水涂料2 遍 5、外墙抗碱封闭底漆1 遍 6、5 厚聚合物防水砂浆找平 结构层高强度混凝土 压平	1、乳胶漆(底漆一道,面漆两道) 原棚无机涂料 2 道 2、2 遍腻子分遍刮平 3、专用界面剂一道 4、 高强度混凝土 压平 (过道、顶棚铲除原基层)	1、白色瓷砖 2、25 厚1:3 水泥砂浆结合层,表面撒水泥粉 3、墙面防水层 4、30 厚1:3 水泥砂浆找平 (内掺建筑胶) 5 高强度混凝土 压平

3.材料及做法说明:	
3.1 所有主材见施工图的材料明细表或者现场材料样板。	
3.2 所有材料必须为品质优良、全新的一级正品并按材料表品牌、规格及材料样板选用。	
3.3 如遇管道缺少之材料,代修品必须经建设方和设计方同意方可使用。	
3.4 所有装饰完成面须干净完整统一,所有钉头要隐蔽,不同材料交接处要处理得干净利落不得用水或玻璃胶灌缝(防水或防裂除外)。	
3.5 施工时应注意现场量度,实际尺寸有误差应按实际尺寸进行适当调整。如误差过大请与设计师协商解决。	
3.6 进场油漆、腻子外墙竣工现状,确保外墙留洞口无渗水。 即时处理地、墙、顶开裂起壳脱落。	
4. 墙面工程:	
4.1 抹灰前基层表面的尘土、疏松物、脱模剂、污物和油污等应清除干净并清水湿润。 当抹灰总厚度超出35mm时,应采取加强措施。	
4.2 抹灰应分层进行,水泥砂浆每层厚度宜为5~7mm,混合砂浆(水泥石灰砂浆)每层厚度宜为7~9mm。	
4.3 不同材料基体交接处表面的抹灰应采取防止开裂的加强措施(如钉钢板网或钢丝网)。	
4.4 用水泥砂浆和混合砂浆抹灰时,应待前抹灰凝固后方可抹后。	
4.5 内墙采用乳胶漆,外墙真石漆。 (详见做法)	
5 涂料及其配套材料的选择:	
5.1 抗碱封闭底漆:用于新混凝土及水泥砂浆基层。 新建建筑物的混凝土或抹灰基层在涂刷涂料前应涂刷抗碱封闭底漆后再满刮腻子。	
5.2 界面处理剂:用于旧墙面在涂刷底漆的旧装修层。 旧墙面在涂刷涂料前应清除疏松的旧装修层,并涂刷界面剂再满刮腻子。	
5.3 腻子:为涂料提供一个平整的基层用的室内用腻子应满足《建筑室内用腻子》(JG/T 298-2010)的规定。	
室外用腻子的粘结强度应符合《建筑室外用腻子》(JG/T 157-2009)的规定。易受潮部位应采用耐水腻子。	
5.4 混凝土或抹灰基层涂刷溶剂型涂料时,含水率不得大于8%;涂刷乳液型涂料时,含水率不得大于10%。	
6.防水、防潮、防霉和隔音处理:	
6.1 卫生间等多水房间的地面需设地面防水层,防水材料采用柔性材料(材料:4.00 g/ M 聚乙烯丙纶复合防水卷材,厚≥2mm)。	
6.1.2 柔性材料防水采用聚乙烯丙纶复合防水卷材材料厚1.5~2.0mm,聚乙烯丙纶复合防水卷材防水层遇墙处应上翻50mm。	
6.1.3 多水房间地面应比门外地面低10~20mm,并应做成1%左右斜坡,坡向地漏;如果房间地面无法下降时,也可	抬高门坎,并用斜坡与室外地面相联。
6.1.4 多水房间且面积超过两个开间的地面,在(梁等)结构板支撑处的快干层留8 x8 MM的分格缝,并嵌填橡胶密封	材料。
6.1.5 多水房间楼、地面的防水层在门口处应水平延展,且向外延展的长度不应小于500mm,向两侧延展的宽度不应	
多水房间的防水工程完工后需做第一次蓄水试验;地面面层完工后需再做一次蓄水试验。	
6.1.6. 钢结构表面须防锈漆作防锈处理,螺栓、螺母、垫圈等宜选用不锈钢件,预埋铁件表面须作热浸镀锌防腐处理	
6.2 墙面防水层设计:	
2.1 墙面防水层宜采用两毡两卷材防水,并应从地面做到墙顶。	
2.2 本工程外墙防水执行 GB 55030-2022,防水设计工作年限≥20 年。	
7. 地面工程:	
7.1 一般要求	
7.1.1 地面石材铺贴工程应在墙体饰面、吊顶(顶棚)施工完毕、门框、各种管线、埋件安装完毕并经检验合格	后进行。
7.1.2 卫生间的地面需做防水层。	
7.1.3 卫生间的楼地面应做防水门坎石。	
7.2 地坪地面	
7.2.1 如果基层表面的高度达不到铺装表面材质的要求,应视高差的实际情况用细粒混凝土或水泥砂浆找平至	铺装表面材质要求的高度。
7.2.2 所用防滑地砖的品种、规格、等级、形状、光洁度、颜色及图案必须经设计要。	
7.2.3 面层与基层必须结合牢固,无空鼓。	
7.2.4 防滑地砖表面的质量应是板块严密,无缝隙、表面平整洁净、图案清晰、周边顺直。	
7.2.5 卫生间地面与墙面采用同一规格或成倍数的规格尺寸的块材,必须对缝缝线,建议采用无缝施工法。	

设计单位
DESIGN UNIT

顺凤建筑规划设计有限公司

工程设计证书编号:A235044.076

说明

本图纸的版权,属顺凤建筑规划
设计有限公司所有,不得用于本
工程以外范围。
本图纸需手续齐全方可用于施工。

设计专用章
DESIGN APPROPRIATION CHAPTER

注册执业章
REGISTERED SEAL

建设单位
ORGANIZATION

汉台区七里街道办事处中心小学

项目名称
ITEM NAME

综合楼加固维修

图纸名称
DRAWING TITLE

装饰设计施工图说明

项目负责人
PROJECT DIRECTOR

陈 皓

陈皓

审定人
APPROVED BY

欧阳威

欧阳威

专业负责人
DISCIPLINE RESPONSIBLE BY

欧阳威

欧阳威

审 核 人
EXAMINED BY

陈 皓

陈皓

校 对 人
CHECKED BY

康春梅

康春梅

设计人
DESIGNED BY

黄娇红

黄娇红

制图人
DESIGNED BY

黄娇红

黄娇红

设计编号
PROJECT No.

版次
VERSION

A

图号
DRAWING NO.

A-02

比例
SCALE

1:150


日期
DATE

2026.05

专业
PROFESSIONAL

图别
STATUS

施工

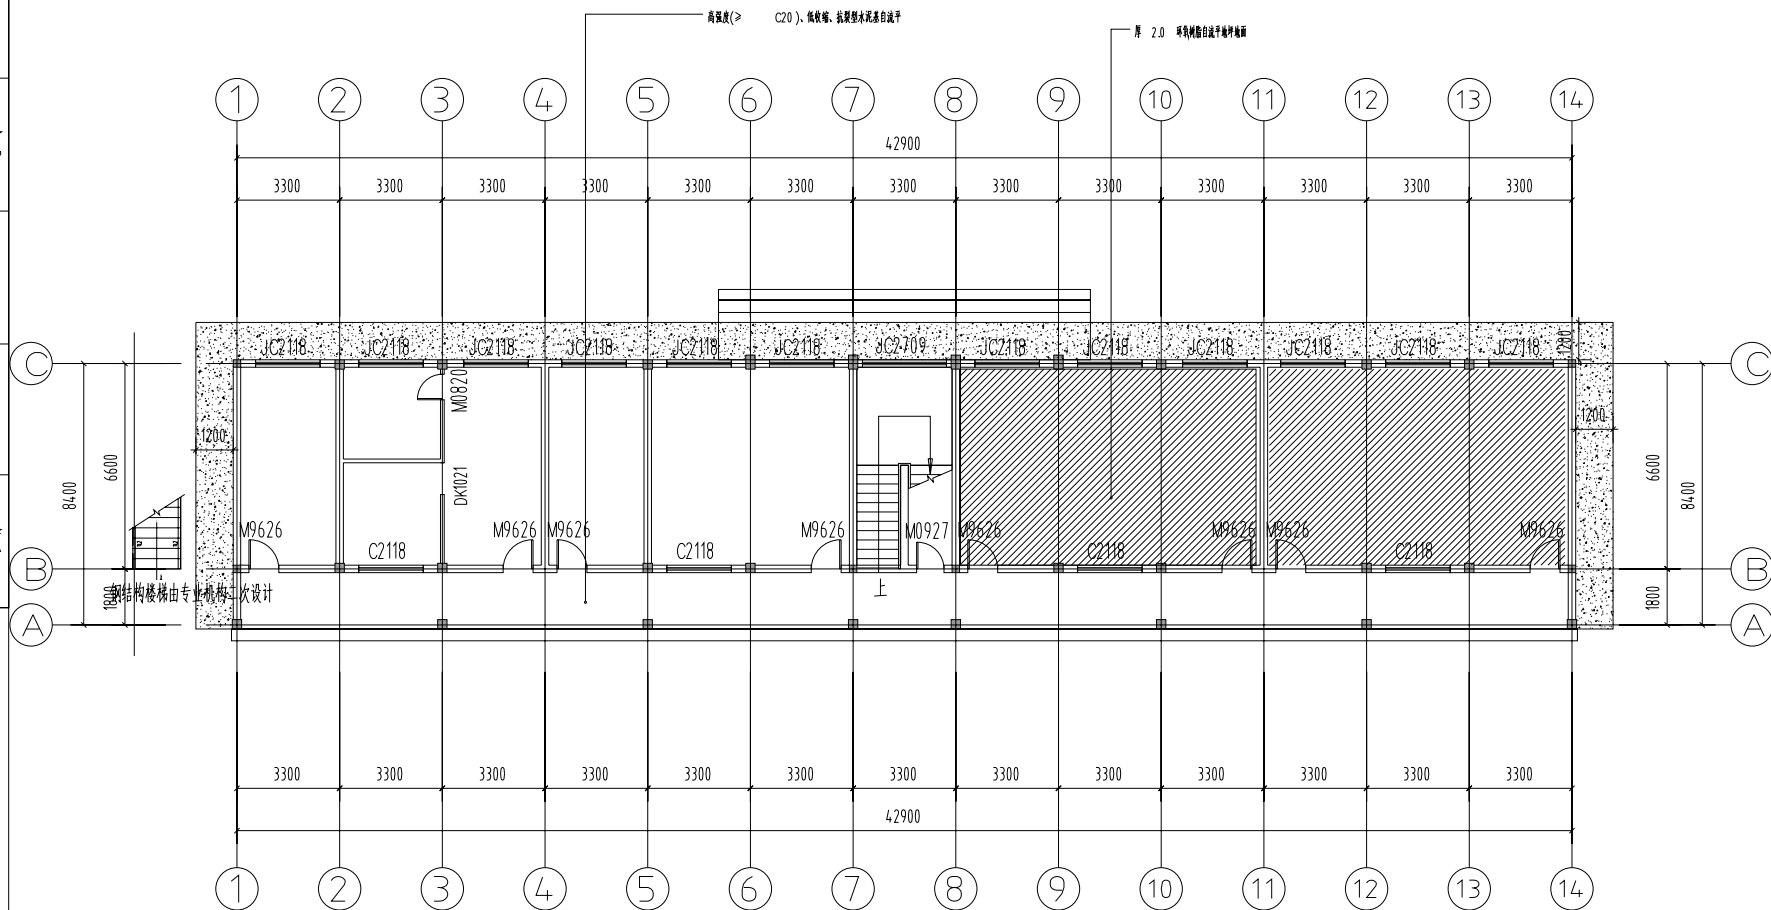[illegible]

门窗表

一层平面图:170

类型	设计编号	洞口尺寸(mm)	数量	备注
普通门	M0820	820 X2015	1	
	M0927	880 X2650	1	
	M0926	960 X2650	24	
普通窗	C2118	2075 X1765	10	一至三层原有木窗户拆除,离地mm 更换铝合金窗+12A+5 中空玻璃选用 系列型材,带纱扇、五金 新做铝合金窗采用GB/T8478-2020 标准
	JC2118	2075 X1765	39	离地20mm ,三层楼梯间离地70mm
	JC2709	2700 X1000	2	离地mm
洞口	DK1021	1020 X2090	1	

注:室内墙面乳胶漆,顶部无机涂料

散水台破除 C20 混凝土

室内做墙面做乳胶漆时,需把原有插座进行拆除、恢复。

线路需拆除、恢复。

室内所有展板、挂画、黑板等需要拆除、恢复。

[illegible]

混凝土固化剂	采用抗污、耐磨、防滑固化剂
5厚水泥基自流平面层	
自流平界面剂	
原建筑楼地面	

一楼地面过道翻新做法


注:适用于楼地面翻新水泥基自流平做法

乳胶漆饰面(两遍)
 顶棚无机涂料
 腻子两遍、打磨
 30mm 厚高强混凝土抹压平
 原墙面清除抹灰层

室内墙面乳胶漆恢复部位施工节点图


设计单位 DESIGN UNIT  顺风建筑规划设计有限公司 工程设计证书编号:A235044.076			
说明 本图纸的版权,属顺风建筑规划设计有限公司所有,不得用于本工程以外范围。 本图纸需手续齐全方可用于施工。			
设计专用章 DESIGN APPROPRIATION CHAPTER			
注册执业章 REGISTERED SEAL			
建设单位 ORGANIZATION 沃台区七里街道办事处中心小学			
项目名称 ITEM NAME 综合楼加固维修			
图纸名称 DRAWING TITLE 一层平面图			
项目负责人 PROJECT DIRECTOR	陈 皓		
审定人 APPROVED BY	欧阳成		
专业负责人 DISCIPLINE RESPONSIBLE BY	欧阳成		
审核人 EXAMINED BY	陈 皓		
校 对 人 CHECKED BY	康春梅		
设计人 DESIGNED BY	黄婧红		
制图人 DRAWN BY	黄婧红		
设计编号 PROJECT NO.			
版次 VERSION	A	图号 DRAWING NO.	建-01
比例 SCALE	1:170	日期 DATE	2026.05
专业 PROFESSIONAL		图别 STATUS	施工图

专业	日期	专业	日期	专业	日期
建筑		暖通		给排水	
电气					

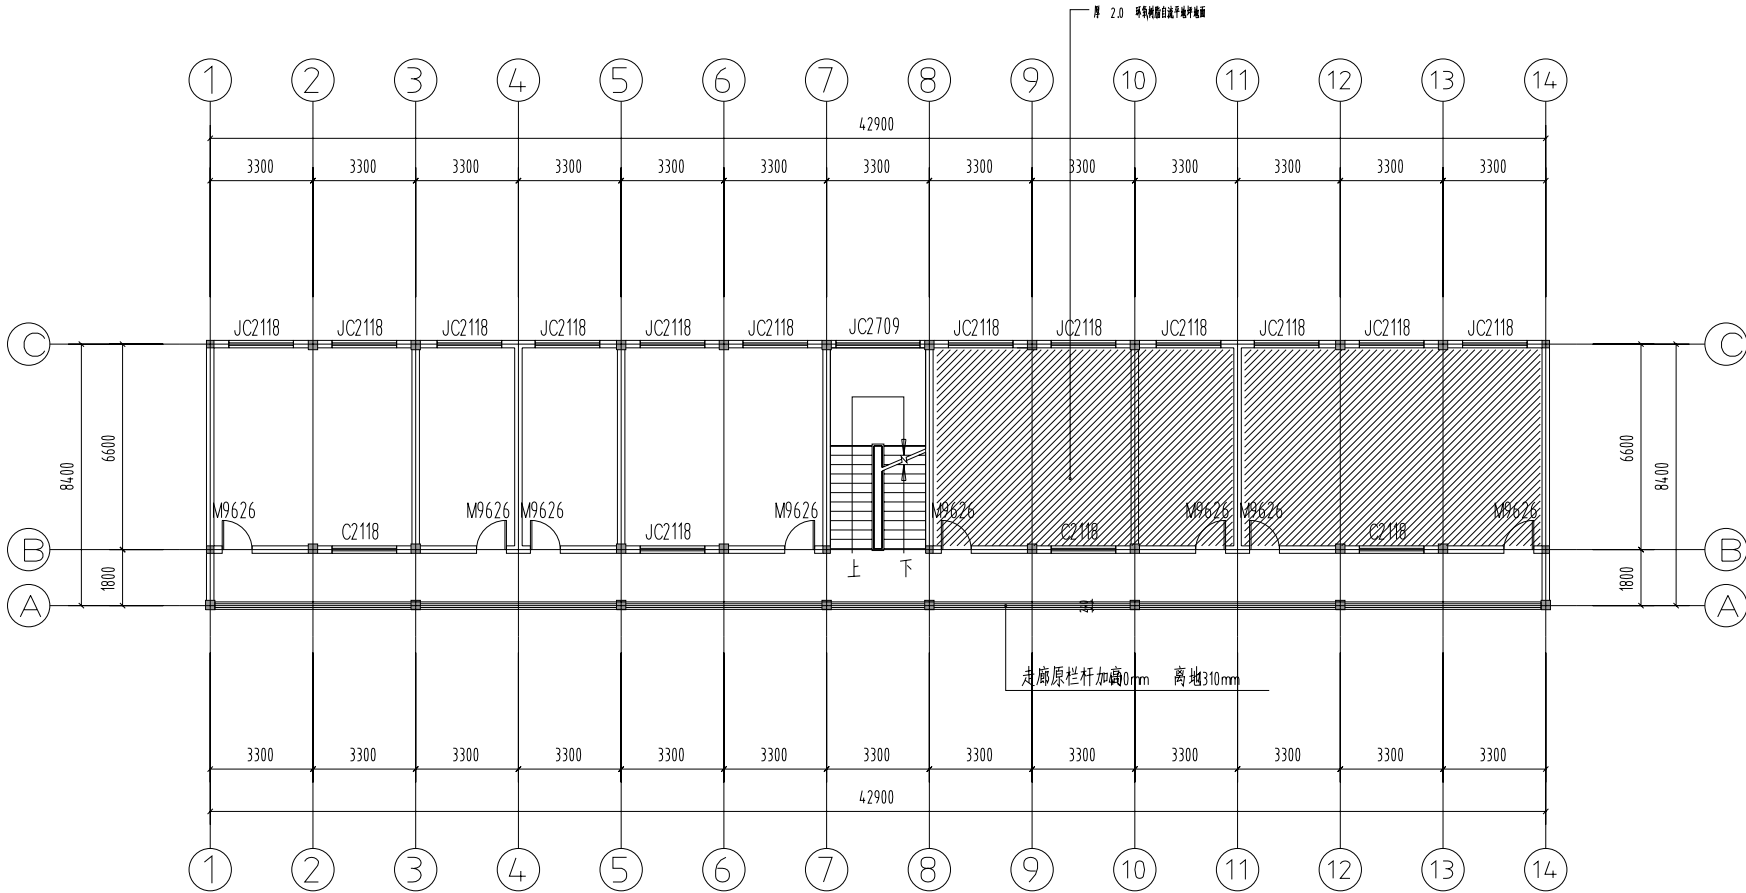

二层平面图:170


注:室内墙面乳胶,顶部无机涂料
不锈钢栏杆加高0mm,横向Φ80mm,竖向Φ30mm

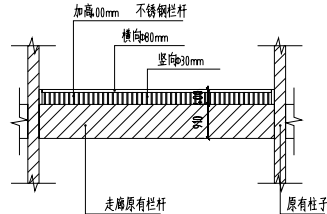

外廊栏杆加高节点图

设计单位 DESIGN UNIT			 顺风建筑规划设计有限公司 工程设计证书编号:A235044076		
说明			本图纸的版权,属顺风建筑规划设计有限公司所有,不得用于本工程以外范围。 本图纸需手续齐全方可用于施工。		
设计专用章 DESIGN APPROPRIATION CHAPTER					
注册执业章 REGISTERED SEAL					
建设单位 ORGANIZATION			试台区七里街道办事处中心小学		
项目名称 ITEM NAME			综合楼加固维修		
图纸名称 DRAWING TITLE			二层平面图		
项目负责人 PROJECT DIRECTOR	陈 皓	陈皓	审定人 APPROVED BY	欧阳威	欧阳威
专业负责人 DISCIPLINE RESPONSIBLE BY	欧阳威	欧阳威	审核人 EXAMINED BY	陈 皓	陈皓
校对人 CHECKED BY	康春梅	康春梅	设计人 DESIGNED BY	黄娇红	黄娇红
制图人 DRAWN BY	黄娇红	黄娇红	审核人 CHECKED BY	康春梅	康春梅
设计编号 PROJECT No.			图号 DRAWING NO.	建-02	
版次 VERSION	A		日期 DATE	2026.05	
比例 SCALE	1:170		专业 PROFESSIONAL	图别 STATUS	施工


专业	日期	专业	日期	专业	日期
建筑		暖通		给排水	
电气		结构			

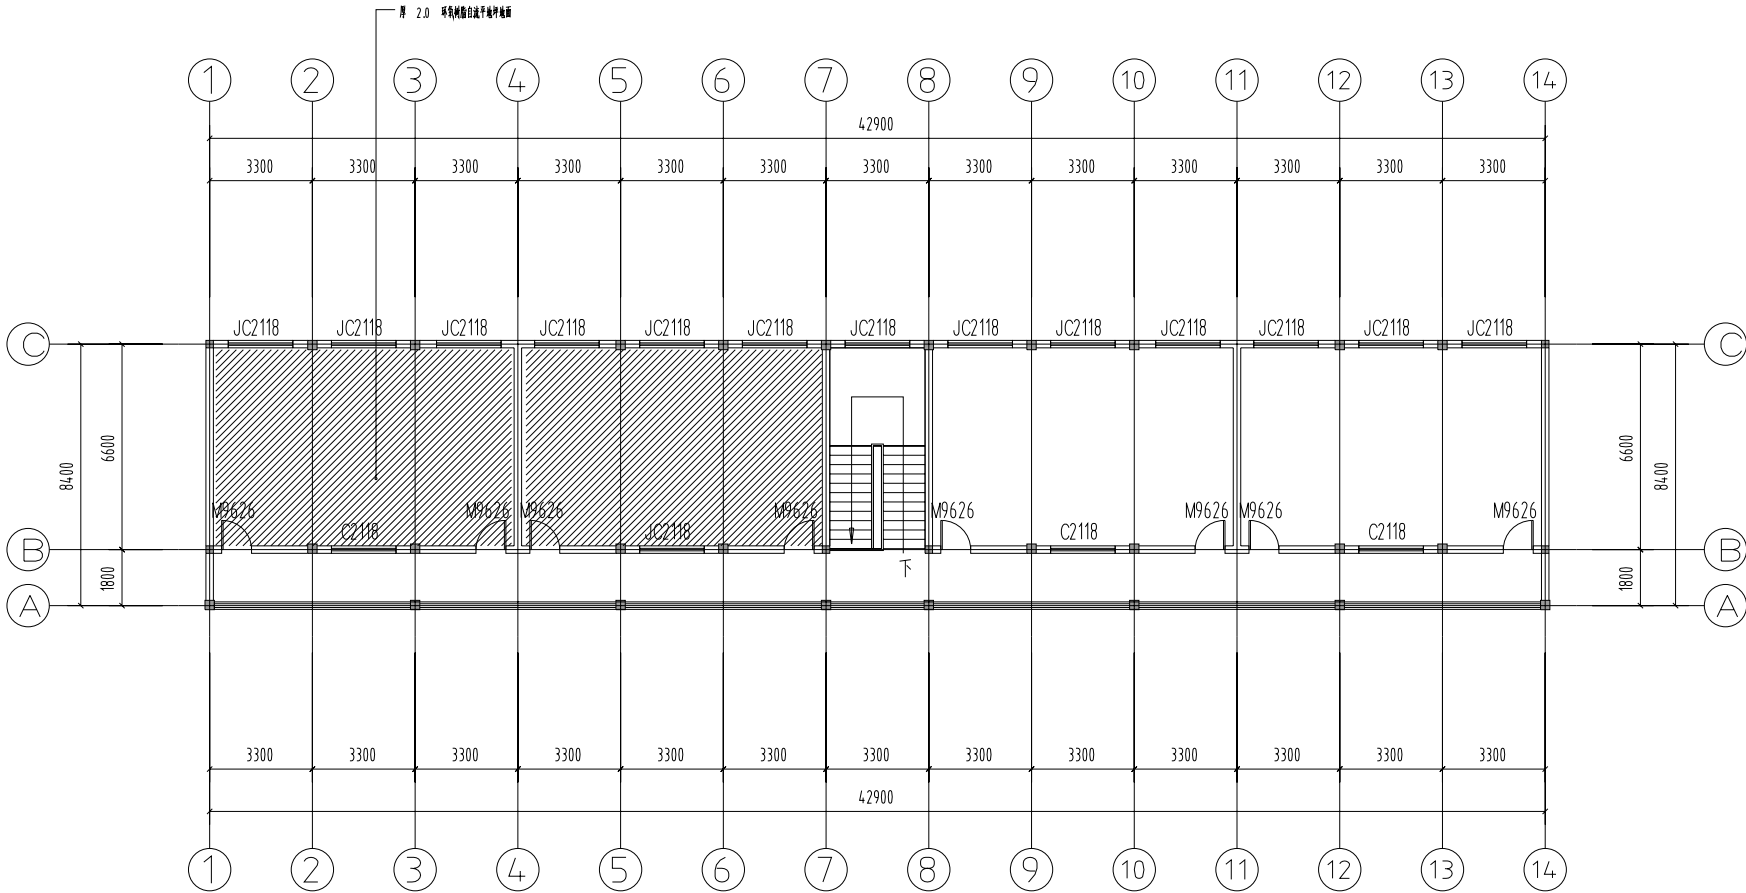

三层平面图:170


注:室内墙面乳胶漆翻新,顶部无机涂料

设计单位 DESIGN UNIT			
顺风建筑规划设计有限公司			
工程设计证书编号:A235044076			
说明 本图纸的版权,属顺风建筑规划设计有限公司所有,不得用于本 工程以外范围。 本图纸需手续齐全方可用于施工。			
设计专用章 DESIGN APPROPRIATION CHAPTER			
注册执业章 REGISTERED SEAL			
建设单位 ORGANIZATION			
凤台县七里街道办事处中心小学			
项目名称 ITEM NAME			
综合楼加固维修			
图名名称 DRAWING TITLE			
三层平面图			
项目负责人 PROJECT DIRECTOR	陈 皓	陈 皓	
审定人 APPROVED BY	欧阳威	欧阳威	
专业负责人 DISCIPLINE RESPONSIBLE BY	欧阳威	欧阳威	
审 核 人 EXAMINED BY	陈 皓	陈 皓	
校 对 人 CHECKED BY	康春梅	康春梅	
设计人 DESIGNED BY	黄娇红	黄娇红	
制图人 DRAWN BY	黄娇红	黄娇红	
设计编号 PROJECT No.			
版次 VERSION	A	图号 DRAWING NO.	建-03
比例 SCALE	1:170	日期 DATE	2026.05
专业 PROFESSIONAL		图别 STATUS	施工

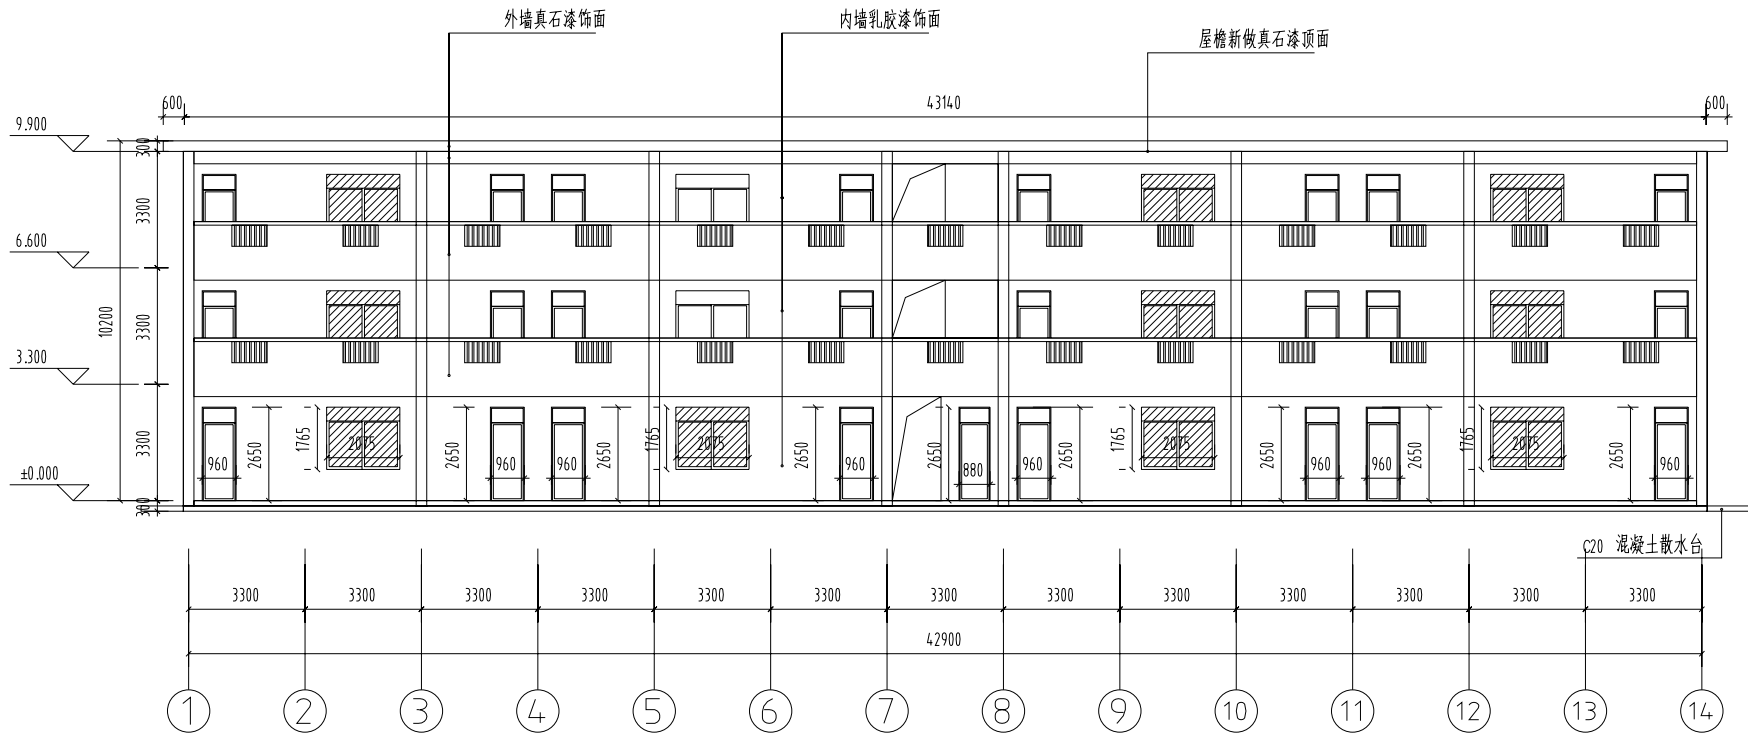
[illegible]

①-⑭立面图 1:150


建筑外墙真石漆翻新;楼道立面乳胶漆,顶部无机涂料

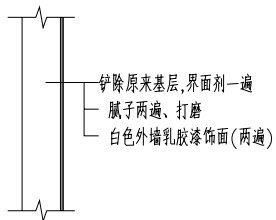

房檐乳胶漆施工节点图

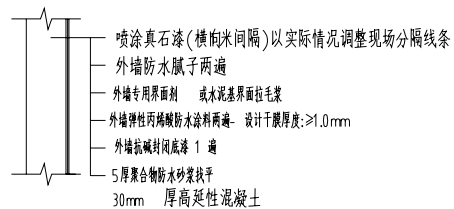

外墙真石漆施工节点图

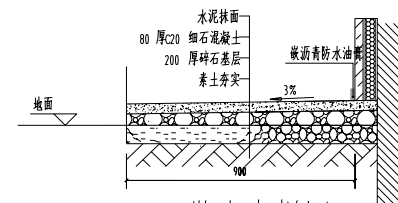

散水大样图

设计单位 DESIGN UNIT  顺风建筑规划设计有限公司 工程设计证书编号:A235044.076			
说明 本图纸的版权,属顺风建筑规划设计有限公司所有,不得用于本工程以外范围。 本图纸需手续齐全方可用于施工。			
设计专用章 DESIGN APPROPRIATION CHAPTER			
注册执业章 REGISTERED SEAL			
建设单位 ORGANIZATION 武汉市七里街道办事处中心小学			
项目名称 ITEM NAME 综合楼加固维修			
图纸名称 DRAWING TITLE ①- ④立面图			
项目负责人 PROJECT DIRECTOR	陈 皓	陈皓	
审定人 APPROVED BY	欧阳成	欧阳成	
专业负责人 DISCIPLINE RESPONSIBLE BY	欧阳成	欧阳成	
审 核 人 EXAMINED BY	陈 皓	陈皓	
校 对 人 CHECKED BY	廖春梅	廖春梅	
设计人 DESIGNED BY	黄妍红	黄妍红	
制图人 DESIGNED BY	黄妍红	黄妍红	
设计编号 PROJECT No.			
版次 VERSION	A	图号 DRAWING NO.	建-04
比例 SCALE	1:150	日期 DATE	2026.05
专业 PROFESSIONAL		图别 STATUS	施工图

专业	日期	签字	日期	签字
方案				
建筑				
结构				
电气				




⑭-①立面图 1:150

建筑外墙真石漆翻新
空调外机拆除恢复总计约:台


设计单位 DESIGN UNIT			
 顺风建筑规划设计有限公司 工程设计证书编号:A235044076			
说明 本图纸的版权,属顺风建筑规划 设计有限公司所有,不得用于本 工程以外范围。 本图纸需手续齐全方可用于施工。			
设计专用章 DESIGN APPROPRIATION CHAPTER			
注册执业章 REGISTERED SEAL			
建设单位 ORGANIZATION 汉台区七里街道办事处中心小学			
项目名称 ITEM NAME 符合加固维修			
图纸名称 DRAWING TITLE ⑭-①立面图			
项目负责人 PROJECT DIRECTOR	陈皓		
审定人 APPROVED BY	欧阳威		
专业负责人 DISCIPLINE RESPONSIBLE BY	欧阳威		
审核人 EXAMINED BY	陈皓		
校对人 CHECKED BY	康春梅		
设计人 DESIGNED BY	黄娇红		
制图人 DRAWN BY	黄娇红		
设计编号 PROJECT No.			
版次 VERSION	A	图号 DRAWING NO.	建-05
比例 SCALE	1:150	日期 DATE	2026.05
专业 PROFESSIONAL		图别 STATUS	施工图

123	124	125	
-----	-----	

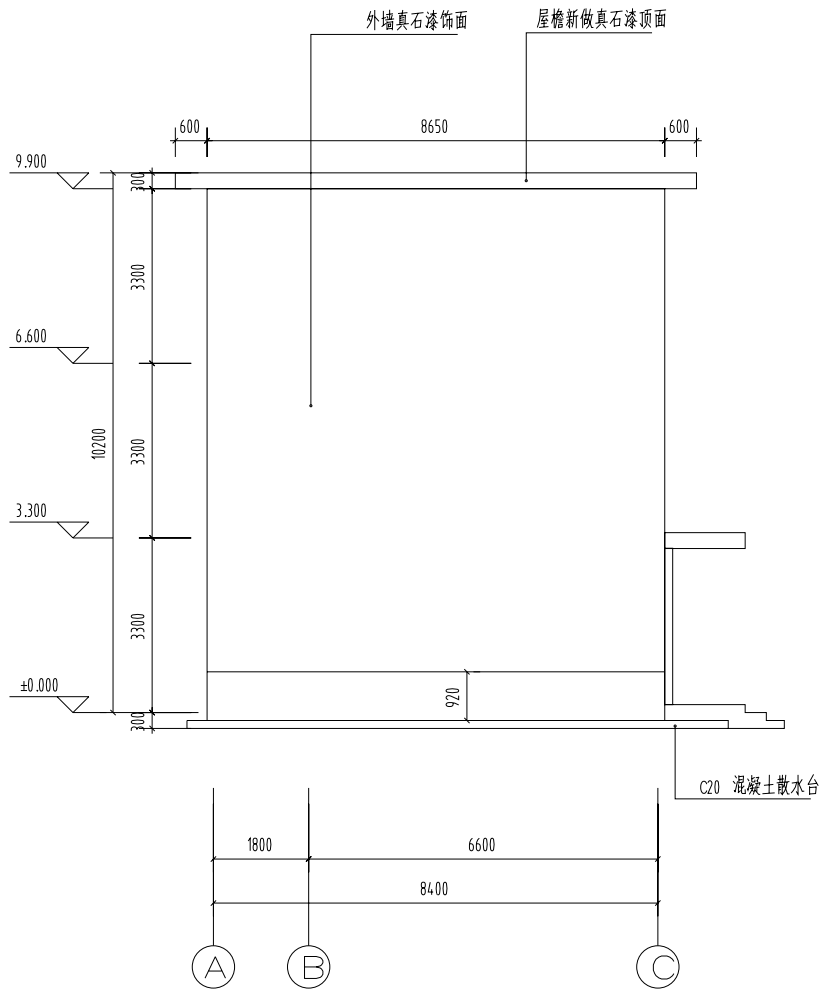

Ⓐ-Ⓒ立面图 1:100

注:侧立面外墙新做真石漆;屋檐新做乳胶漆

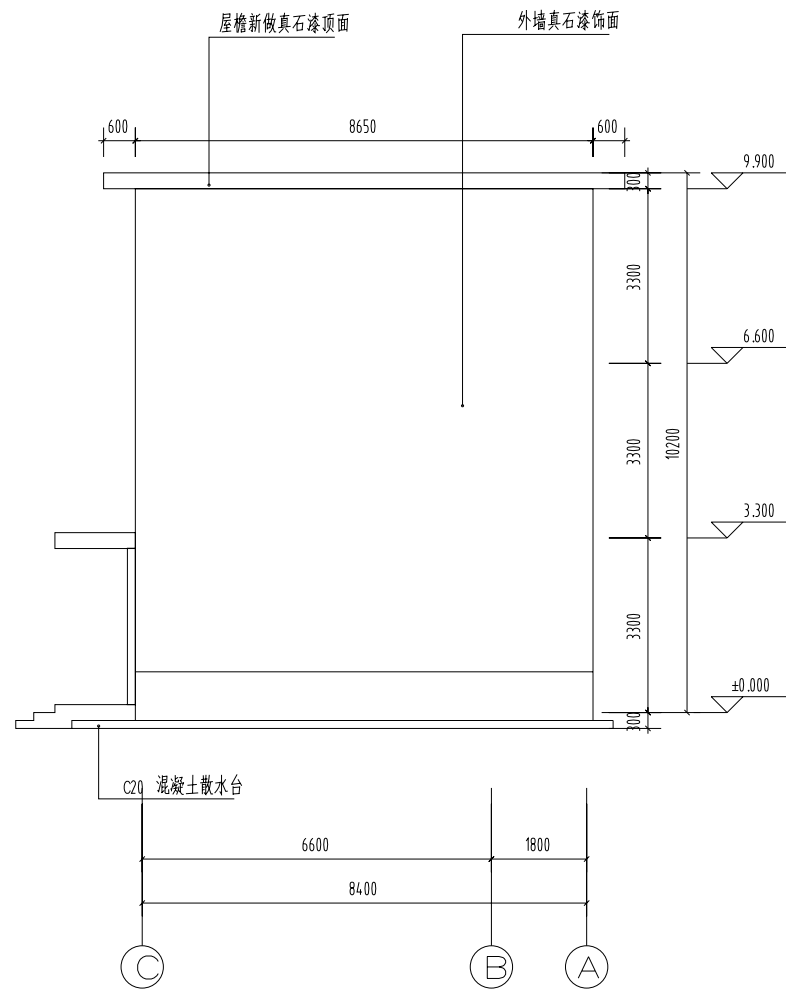

③-④立面图 1:100

设计单位 DESIGN UNIT  顺风建筑规划设计有限公司 工程设计证书编号:A235044.076			
说明 本图纸的版权,属顺风建筑规划设计有限公司所有,不得用于本 工程以外范围。 本图纸需手续齐全方可用于施工。			
设计专用章 DESIGN APPROPRIATION CHAPTER			
注册执业章 REGISTERED SEAL			
建设单位 ORGANIZATION 汉台区七里街道办事处中心小学			
项目名称 ITEM NAME 综合楼加固维修			
图纸名称 DRAWING TITLE ②-③立面图③-①立面图			
项目负责人 PROJECT DIRECTOR	陈 皓	陈皓	
审定人 APPROVED BY	欧阳成	欧阳成	
专业负责人 DISCIPLINE RESPONSIBLE BY	欧阳成	欧阳成	
审查人 EXAMINED BY	陈 皓	陈皓	
校 对 人 CHECKED BY	康春梅	康春梅	
设计人 DESIGNED BY	黄妍红	黄妍红	
制图人 DESIGNED BY	黄妍红	黄妍红	
设计编号 PROJECT NO.			
版次 VERSION	A	图号 DRAWING NO.	建-06
比例 SCALE	1:100	日期 DATE	2026.05
专业 PROFESSIONAL		图别 STATUS	施工图