

农村饮水安全巩固提升工程

二〇二六年五月·汉中



营业执照

统一社会信用代码

91610702563765285G



扫描二维码登录“国家企业信用信息公示系统”了解更多登记、备案、许可、监管信息



名称 汉中市汉江水利水电勘察设计有限公司

类型 有限责任公司(自然人投资或控股)

法定代表人 贺紫薇

经营范围 水利水电工程勘察、设计、咨询；打字、复印、制图。(依法须经批准的项目，经相关部门批准后方可开展经营活动)

注册资本 伍佰万元人民币

成立日期 2010年10月28日

营业期限 长期

住所 陕西省汉中市汉台区明珠路8号汉府公馆公寓楼1单元1303-1309室

登记机关



2021年03月10日

国家企业信用信息公示系统网址<http://www.gsxt.gov.cn/>

市场主体应当于每年1月1日至6月30日通过国家信用信息公示系统报送公示年度报告。

国家市场监督管理总局监制



工程资质证书

证书编号: A161008892

有效期: 至2030年05月12日

中华人民共和国住房和城乡建设部制

企业名称: 汉中市汉江水利水电勘察设计有限公司
经济性质: 有限责任公司(自然人投资或控股)
资质等级: 水利行业乙级。



发证机关: 陕西省住房和城乡建设厅
2025年05月12日
No. AZ 0416960



企业最新信息
可通过扫描二维码查询

本使用件仅用于: 设计成果
有效期: 2026年11月06日

资质等级: 工程勘察专业资质工程测量 乙级
工程勘察专业资质水文地质 乙级

经济性质: 其他有限责任公司

企业名称: 汉中市汉江水利水电勘察设计有限公司

证书编号: B261000943




工程勘察资质证书



下载日期: 2026年08月03日
发证机关: 陕西省住房和城乡建设厅
2025年11月03日


2026年平安镇老庄坪村农村饮水安全巩固提升工程平面示意图


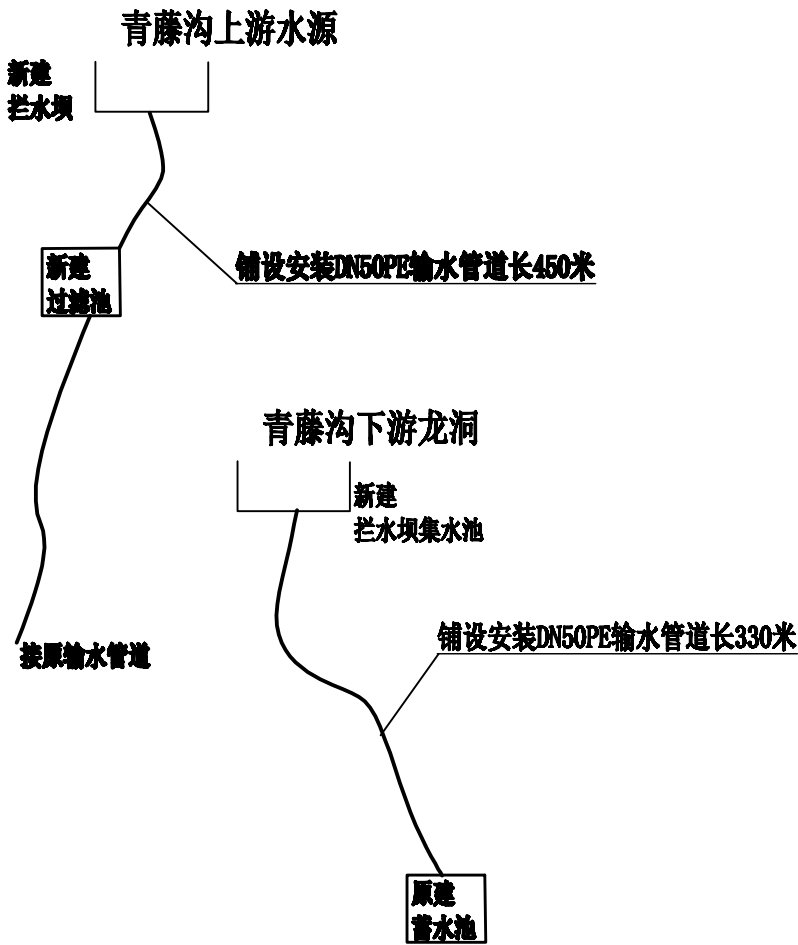


说明：
1、所有管道均地埋，埋深0.7m；穿越道路、农田沿道路铺设时，管顶覆土不小于1m。跨河及跨崖时管道沿桥梁或采用钢索悬挂，所有裸露管道必须有保温及防腐措施。

汉中市汉江水利水电勘察设计有限公司					
批准	董崇森		镇巴县平安镇老庄坪村	初 设 阶 段	
核定	吴 硕		饮水安全巩固提升工程	水 工 部 分	
审查	王 四 兴		老庄坪村青藤沟 水源平面示意图		
校核	张 强				
设计	崔 力				
制图	崔 力		比例	示 意	日期 2026年5月
资质	设计证号：A161008892		图号		

2026年平安镇老庄坪村农村饮水安全巩固提升工程二级公路沿线更换管网平面示意图

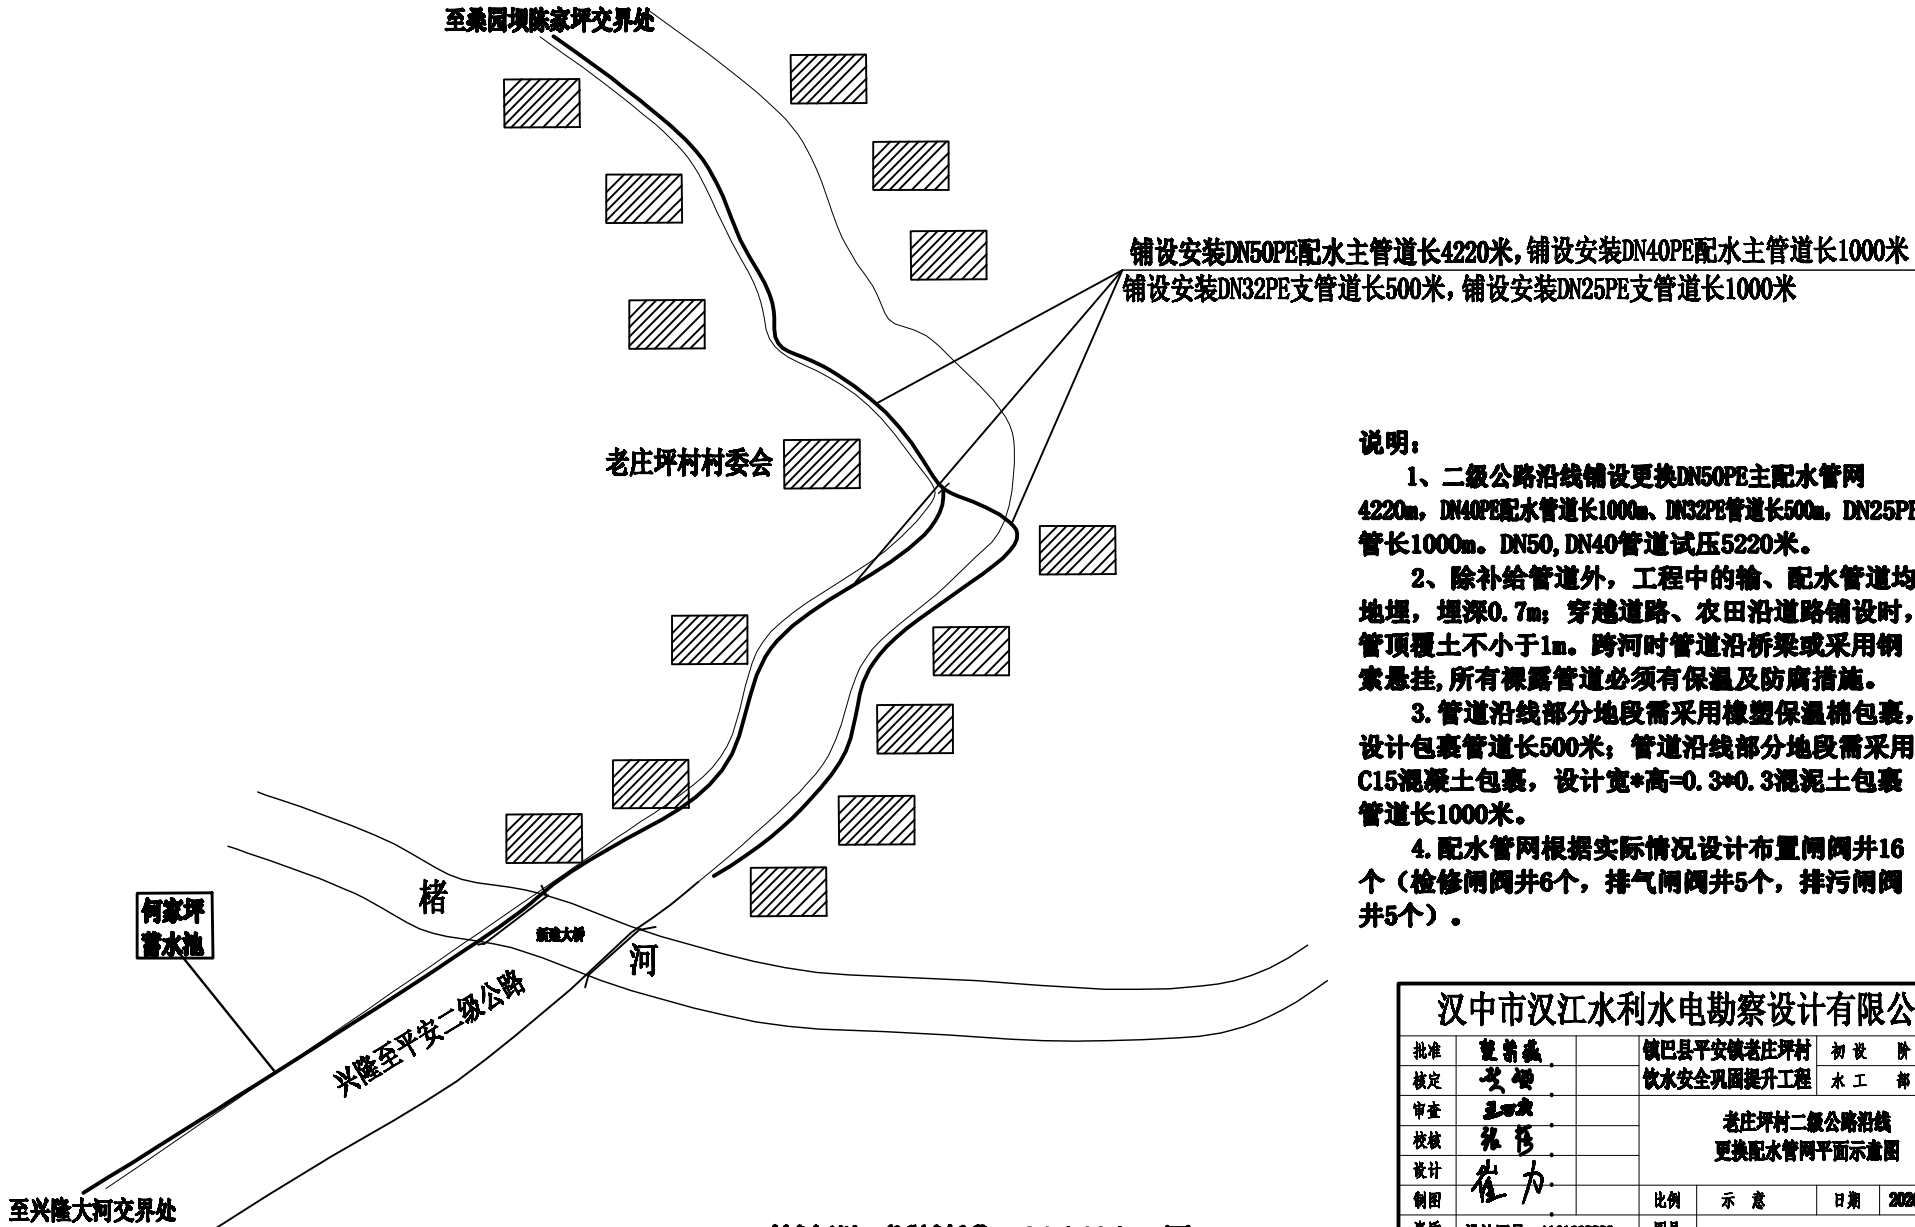


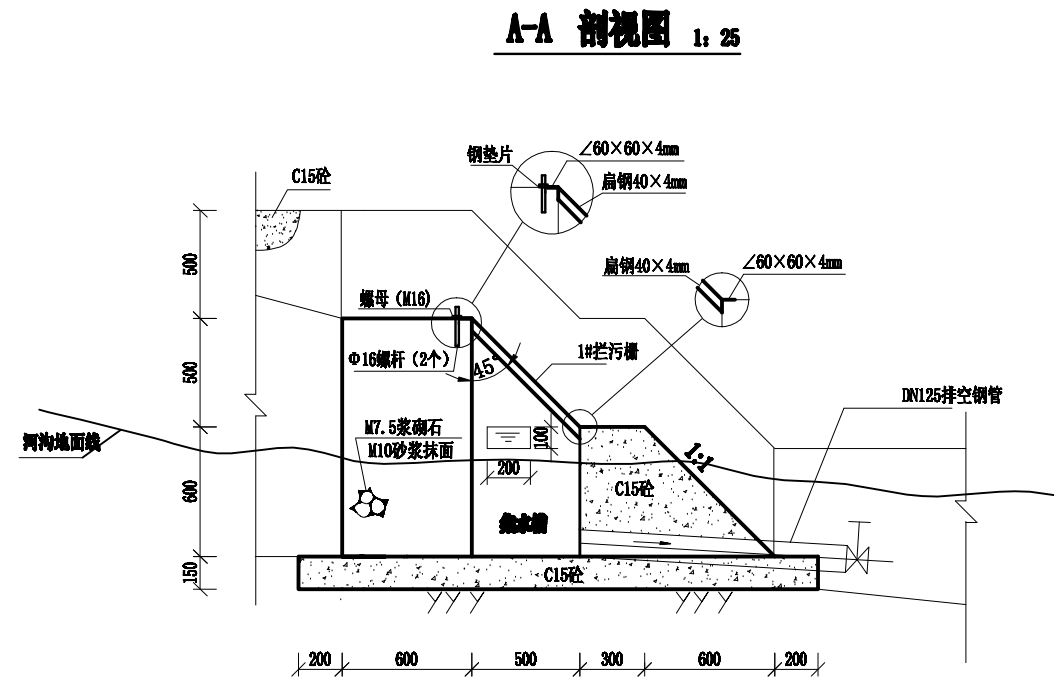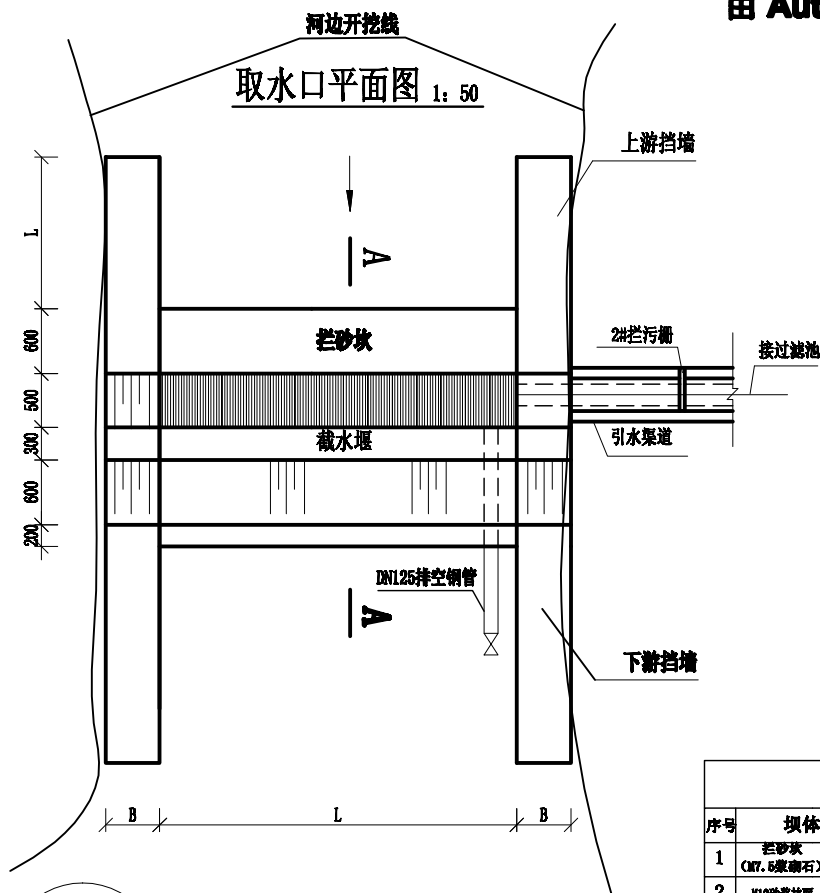

取水口工程量					
序号	坝体	坝宽1米	序号	挡墙	
1	拦砂坎 (M7.5浆砌石)	0.66 m ³	5	坝体左右加宽 M7.5浆砌石	2.44 m ³
2	M10砂浆抹面	2.8 m ²	6	上游左右延伸1米 M7.5浆砌石	1.75 m ³
3	C15混凝土坝体	0.72m ³	7	下游左右延伸1米 M7.5浆砌石	0.75 m ³
4	1#拦污栅每块	0.35m ²			


说明:

- 图中尺寸单位为毫米。
- 截水堰、挡墙长L及布置根据实际地形设计。
- 挡墙厚B (B=30-50厘米) 根据实际设计。
- 截水堰的排空钢管根据实际布置位置、长度和根数。
- 引水渠道盖板分块预制 (每块50×25厘米), 盖板砼: 保护层厚25mm; 钢筋布置为网格状、为Φ8@100。隔3-5米, 盖板上设Φ12提手两个。若受地形限制, 引水渠道断面也可根据实地情况调整, 盖板可适当调整尺寸及型式。
- 引水渠道比降1/1000; 截水堰前集水槽底坡向排空管, 槽底比降1/10。
- 引水渠道上2#拦污栅采用钢筋制作, 钢筋为Φ16@20。
- 1#拦污栅按块制作安装, 安装时拦污栅与拦砂坎竖向留2厘米间距。
- 本工程青藤沟上游水源坝设计宽L=4米, 拦污栅2块, 挡墙宽度B=0.5米, 上游左右挡墙各延伸长度L=1.5米, 下游左右挡墙各延伸长度为0.5米。新建引水渠道长10米, (拦水坝, 引水渠道, 过滤池)材料二次转运运费距离为3300米。青藤沟龙洞水源坝设计宽L=3.5米, 拦污栅2块, 挡墙宽度B=0.5米, 上游左右挡墙各延伸长度L=0.5米, 下游左右挡墙各延伸长度为0.5米。新建集水池1个, (拦水坝, 集水池)材料二次转运运费距离为2500米。

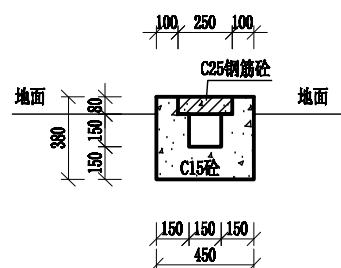


汉中市汉江水利水电勘察设计院有限公司

批准	曾崇燕	镇巴县平安镇老庄坪村	初设	阶段
核定	吴坤	饮水安全巩固提升工程	水工	部分
审查	王成	水源工程设计图拦水坝		
校核	张彦			
设计	崔力			
制图				
资质	设计证号: A161006892	图号	比例	示 意
			日期	2026年5月

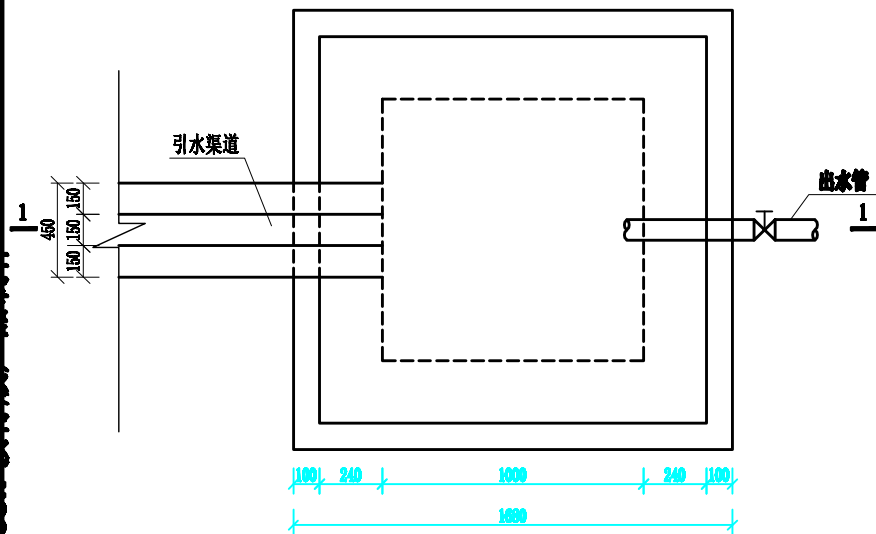

集水井平面图 1:20

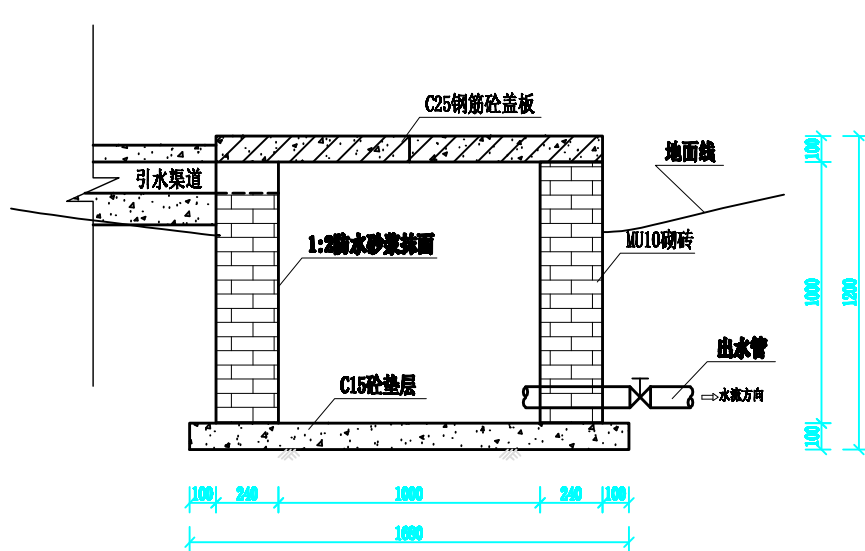

1-1剖面图 1:20


说明:

- 图中尺寸单位均为mm。
- 盖板分块预制 (每块100cm×50cm), 盖板砼: 保护层厚25mm; 钢筋布置为网格状、为 $\phi 8$ @100。盖板上设 $\phi 12$ 提手两个。若受地形限制, 盖板可适当调整尺寸及型式。


汉中市汉江水利水电勘察设计有限公司

批准	董善燕	镇巴县平安镇老庄坪村	初设	阶段
核定	张强	饮水安全巩固提升工程	水工	部分
审查	王成	集水井设计图		
校核	张强			
设计	崔力	比例	示 意	日期
制图		图号		2026年5月
资质	设计证号: A161006892			

闸阀井平面图 1: 20

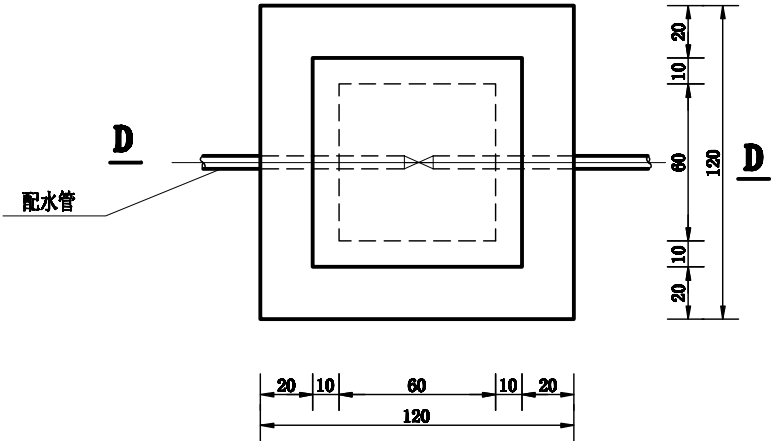

D-D剖面图 1: 20

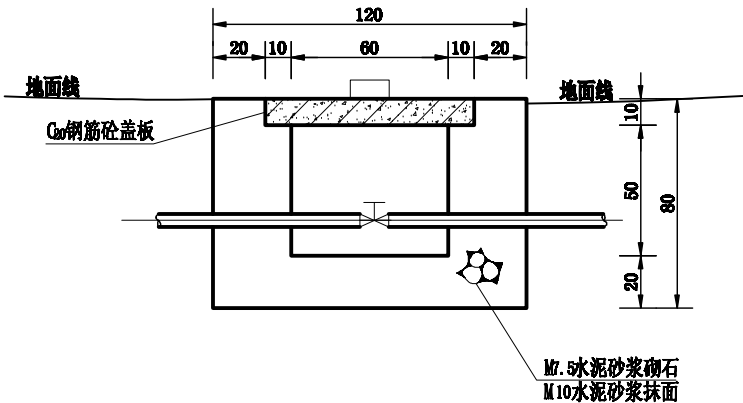


说明:

- 1、图尺寸单位为厘米;
- 2、闸阀坑盖板砼: 保护层25mm, 受力筋和分布筋均为 $\Phi 8@100$ 。
- 3、闸阀井按约管线500米处设立一个, 根据管网布置情况设立闸阀井位置。


汉中市汉江水利水电勘察设计有限公司

批准	董崇森		镇巴县平安镇老庄坪村	初设	阶段
核定	安强		饮水安全巩固提升工程	水工	部分
审查	王四成		闸阀井设计图		
校核	张强				
设计	崔力				
制图	崔力				
资质	设计证号: A161008892	图号	比例	示 意	日期 2020年5月


过滤池平面图 1:50

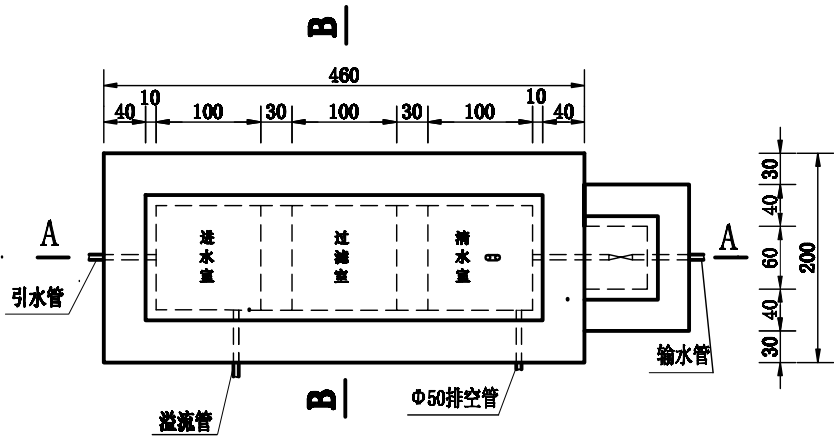

A-A 剖面图 1:50

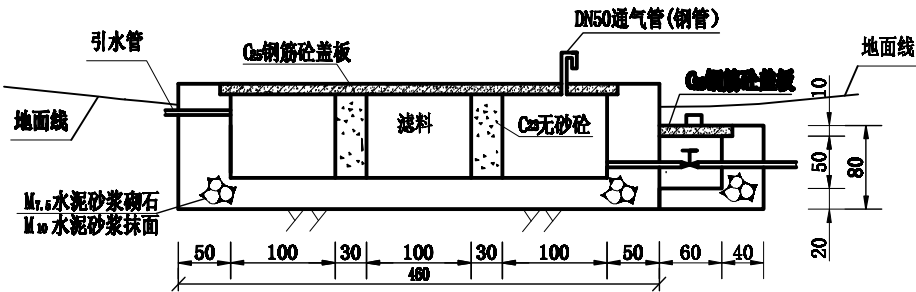

B-B 剖面图 1:50

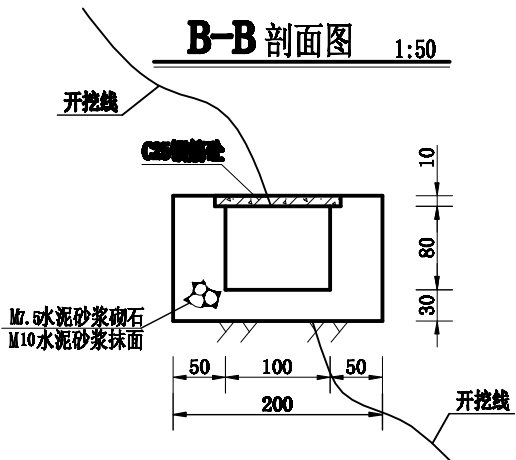

说明:

- 1、图尺寸单位为厘米。
- 2、过滤池盖板砼分块预制，砼保护层厚25mm，盖板钢筋：受力筋 $\Phi 8@100$ 重21kg，分布筋 $\Phi 6@192$ 重6.3kg，提手钢筋 $\Phi 12$ 重12.6Kg，提手钢筋形状与高位水池检修孔盖板提手相同。闸阀坑盖板受力筋 $\Phi 8@130$ 重2.01kg，分布筋 $\Phi 8@150$ 重1.78kg，提手钢筋 $\Phi 12$ 重1.8Kg。


汉中市汉江水利水电勘察设计院有限公司

批准	董新成	镇巴县平安镇老庄坪村	初设	阶段
核定	张强	饮水安全巩固提升工程	水工	部分
审查	王四成	过滤池设计图		
校核	张强			
设计	崔力			
制图	崔力			
资质	设计证号: A161008692	图号	比例	示 意
			日期	2026年5月

镇巴县平安镇老庄坪村饮水安全巩固提升工程


管沟开挖标准断面图

1:100

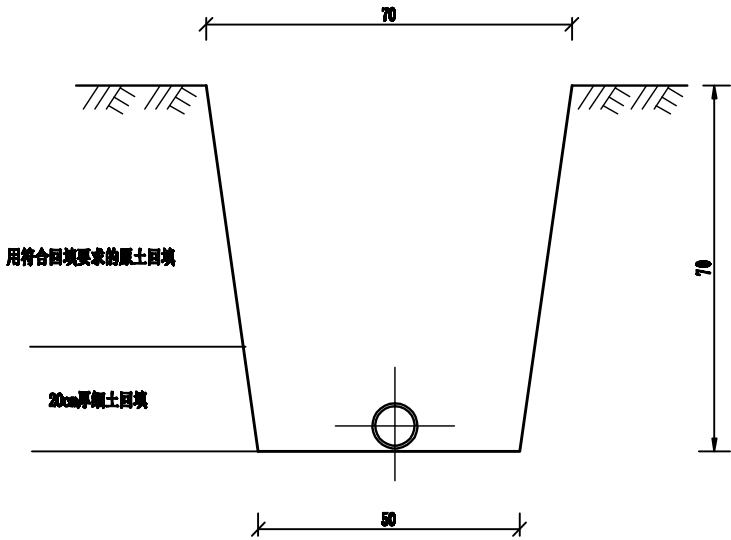


C15砼包裹管道断面图

1:100

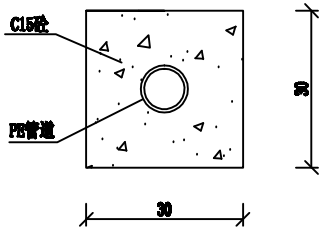

橡塑保温棉包裹管道断面图

1:100

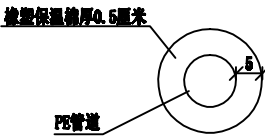

说明:

- 1、本图尺寸单位为厘米;
- 2、管沟开挖土方开挖量按断面开挖量的80%计算,管沟石方开挖按断面开挖量的20%计算,管沟回填量按断面开挖量的99%计算。
- 3、管道无法地埋段落可采用橡塑保温棉包裹悬挂固定(悬挂间距为0.5-0.8米)或者采用C15砼包裹,砼包裹尺寸为高0.3*宽0.3米。

汉中市汉江水利水电勘察设计有限公司

批准	张新成	镇巴县平安镇老庄坪村	初设	阶段
核定	张新成	饮水安全巩固提升工程	水工	部分
审查	张新成	管沟开挖及管道包裹设计断面图		
校核	张新成			
设计	张新成			
制图	张新成			
资质	设计证号: A161008892	图号	比例	示 意
			日期	2026年5月