

澄城县城关中学改善办学条件建设项目

(工程编号：2026-002)

施工图设计

总经理：崔延渊

总工程师：喻立举


项目负责人：上官纪峰




中水华创国际工程设计顾问有限公司

二〇二六年六月

设计资质：建筑行业（建筑工程）甲级 建筑行业（人防工程）乙级 市政行业（道路工程、桥梁工程、给水工程、排水工程、热力工程、环境卫生工程、城市燃气工程）乙级 农业行业（农业综合开发生态工程、营造林工程）乙级
公路行业（公路专业）乙级 水利行业（引调水专业、灌溉排涝专业、水土保持专业、围垦专业、河道整治专业）乙级 电力行业（风力发电、水力发电工程）乙级 电力行业（送电工程）乙级 风景园林工程乙级
机械行业（物料搬运及仓储）乙级 轻纺行业（服装工程、家电电子及日用机械）乙级 建材行业（新型建筑材料工程）乙级 冶金行业（冶金矿山工程、金属冶炼工程）乙级 商物粮行业（成品油储运工程）乙级

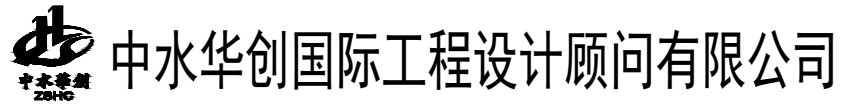[illegible]

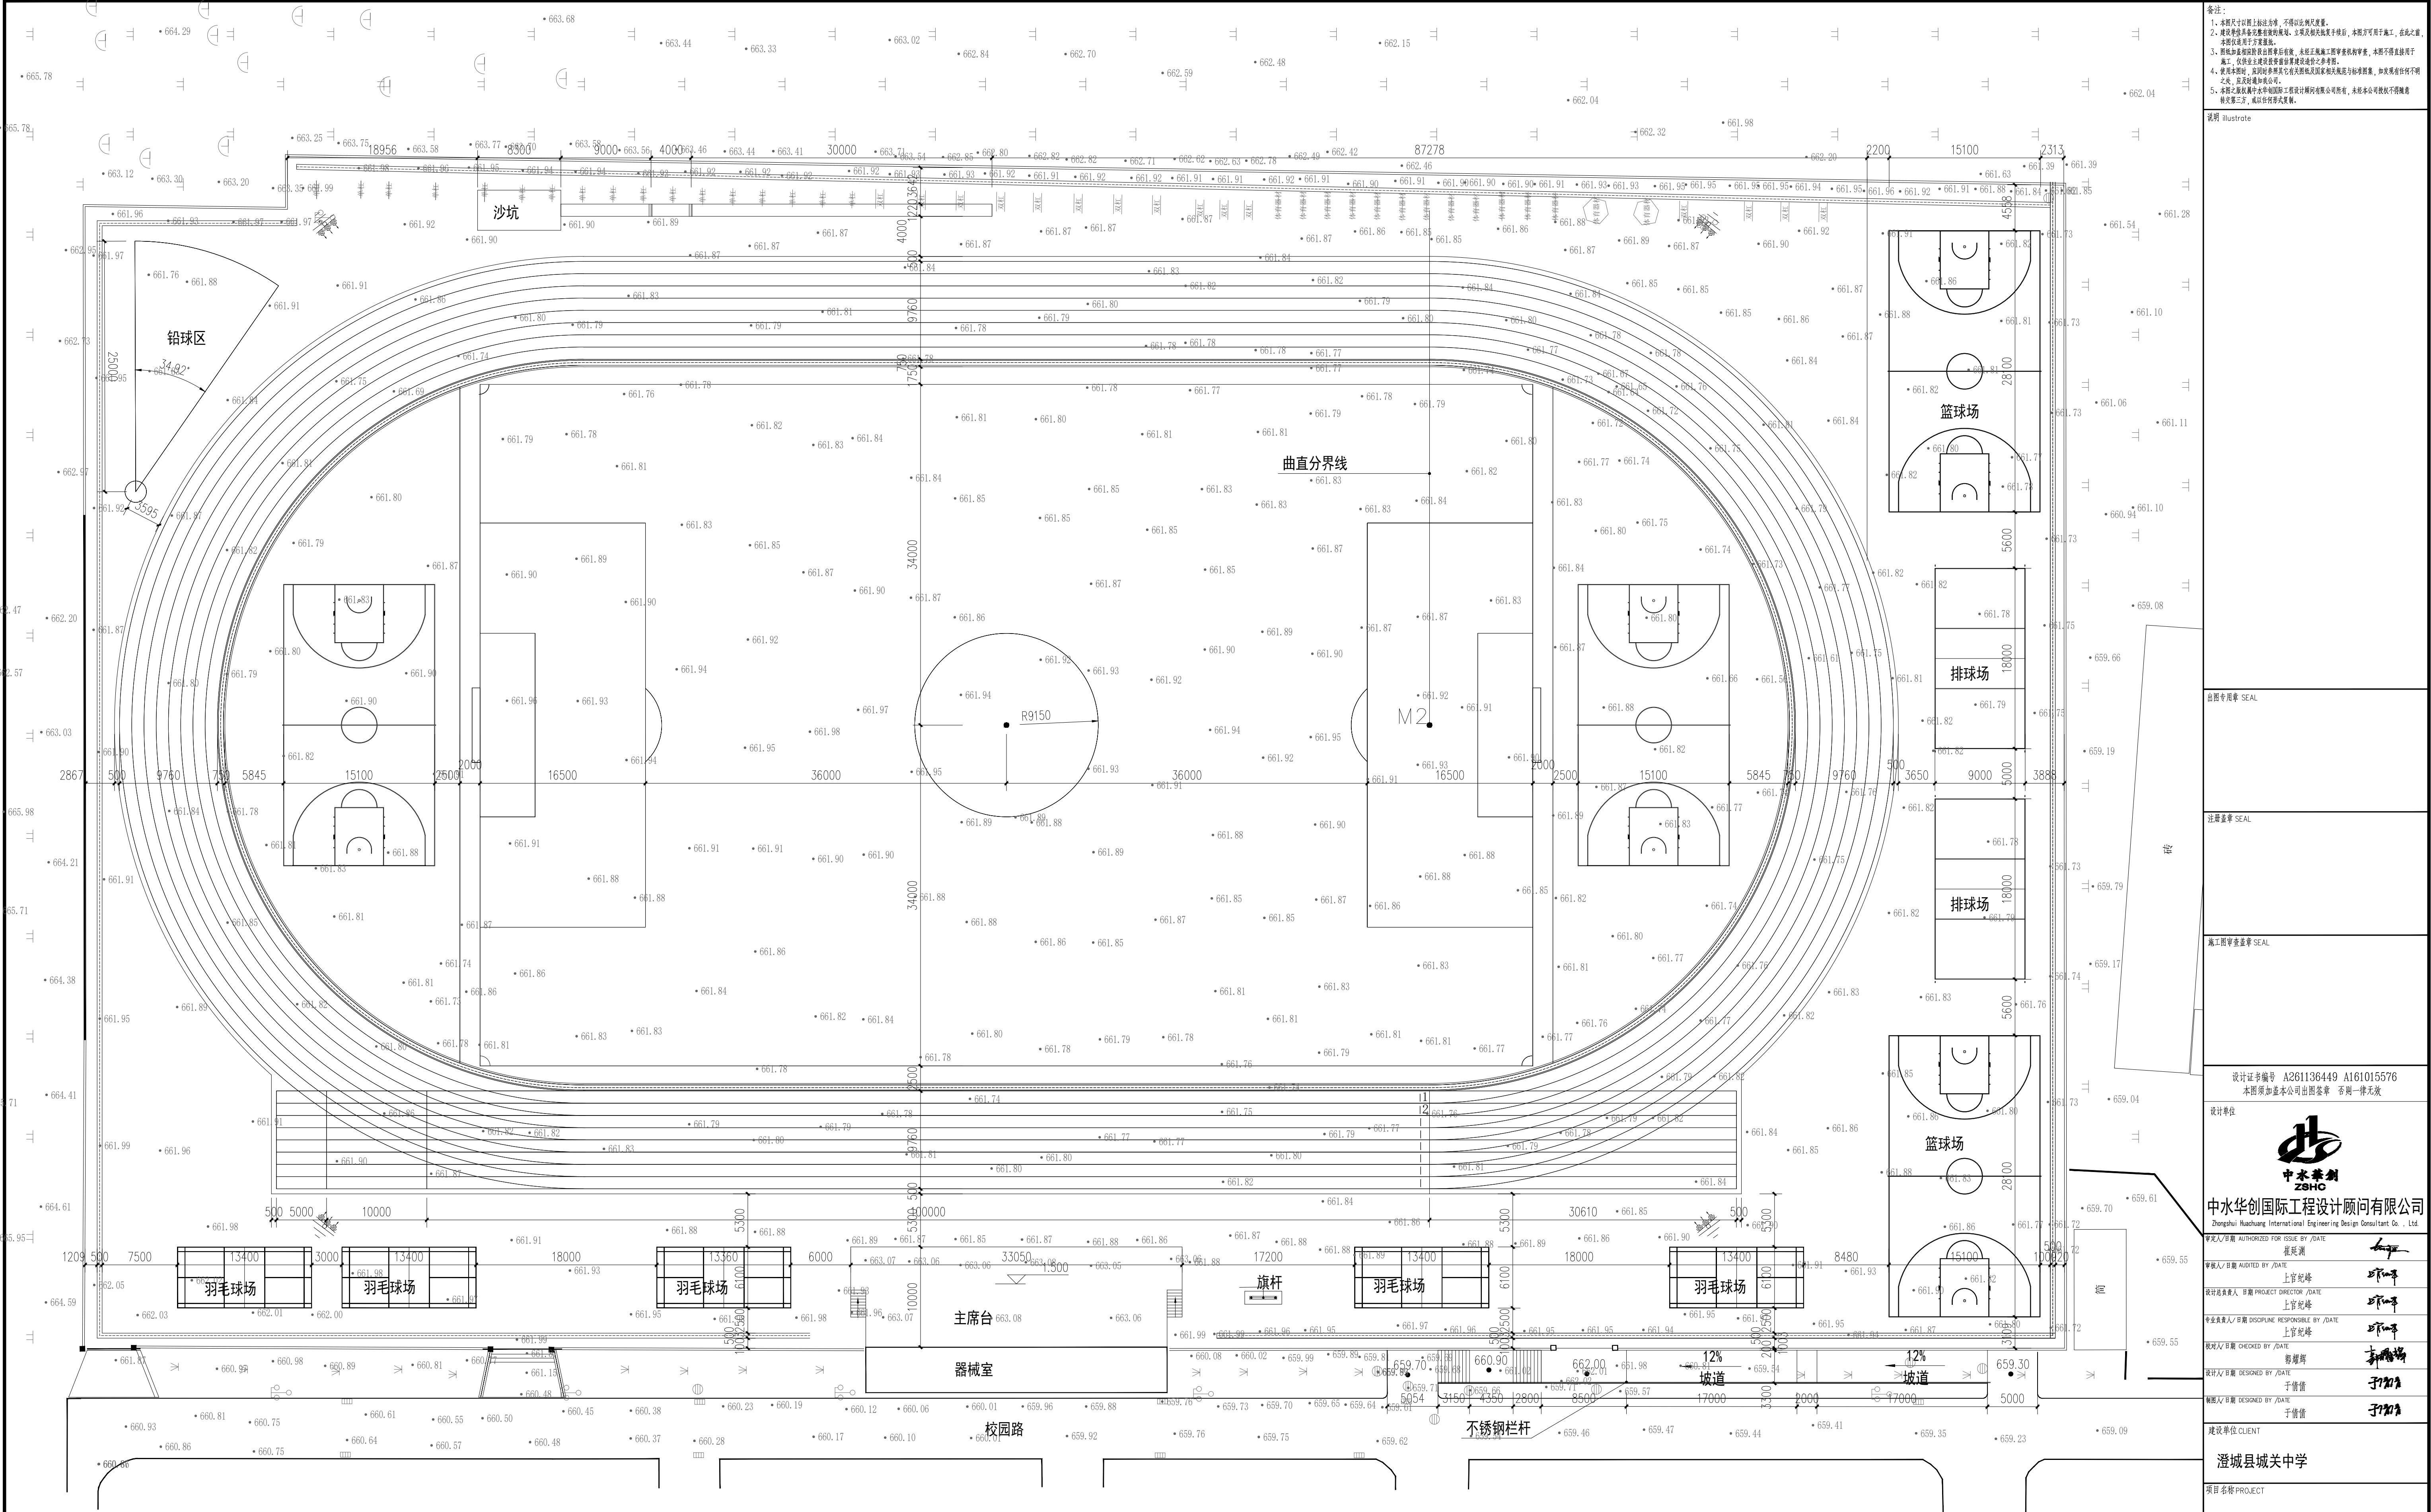

运动场总平面尺寸图 1:300

备注:

- 1、本图尺寸以图为准,不得以比例尺量。
- 2、建设费由建设单位负责,不得以比例尺量。
- 3、本图仅供参考,不作为法律依据。
- 4、使用本图时,应同时参照其它有关规范和国家标准及与业主协商,如发现有任何不同之处,应及时通知本公司。
- 5、本图版权归本公司所有,未经本公司许可,不得随意复制或转售。

说明 illustrate

出图专用章 SEAL

注册盖章 SEAL

施工图审查章 SEAL

设计证书编号 A261136449 A161015576
本图版权归本公司所有,不得一稿两用

设计单位

中水华创
ZSHC
中水华创国际工程设计顾问有限公司
Zhongshuihua International Engineering Design Consultant Co., Ltd.

审核人/日期 AUTHORIZED FOR ISSUE BY /DATE
崔庆洲

审核人/日期 AUDITED BY /DATE
上官松峰

设计负责人/日期 PROJECT DIRECTOR /DATE
上官松峰

专业负责人/日期 DISCIPLINE RESPONSIBLE BY /DATE
上官松峰

校对人/日期 CHECKED BY /DATE
郭耀辉

设计人/日期 DESIGNED BY /DATE
于倩倩

审核人/日期 DESIGNED BY /DATE
于倩倩


建设单位 CLIENT
澄城县城关中学

项目名称 PROJECT
澄城县城关中学改善办学条件建设项目


子项目名称 PROJECT
澄城县城关中学改善办学条件建设项目

图名 DRAWING TITLE
运动场总平面尺寸图


工程编号 2026-002 阶段 施工图设计
JOB NO. 2026-002 STATUS
比例 1:100 专业 建筑
SCALE 1:100 DISCIPLINE
日期 2026.06 图号 JS-02
DATE 2026.06 DRAWING NO.

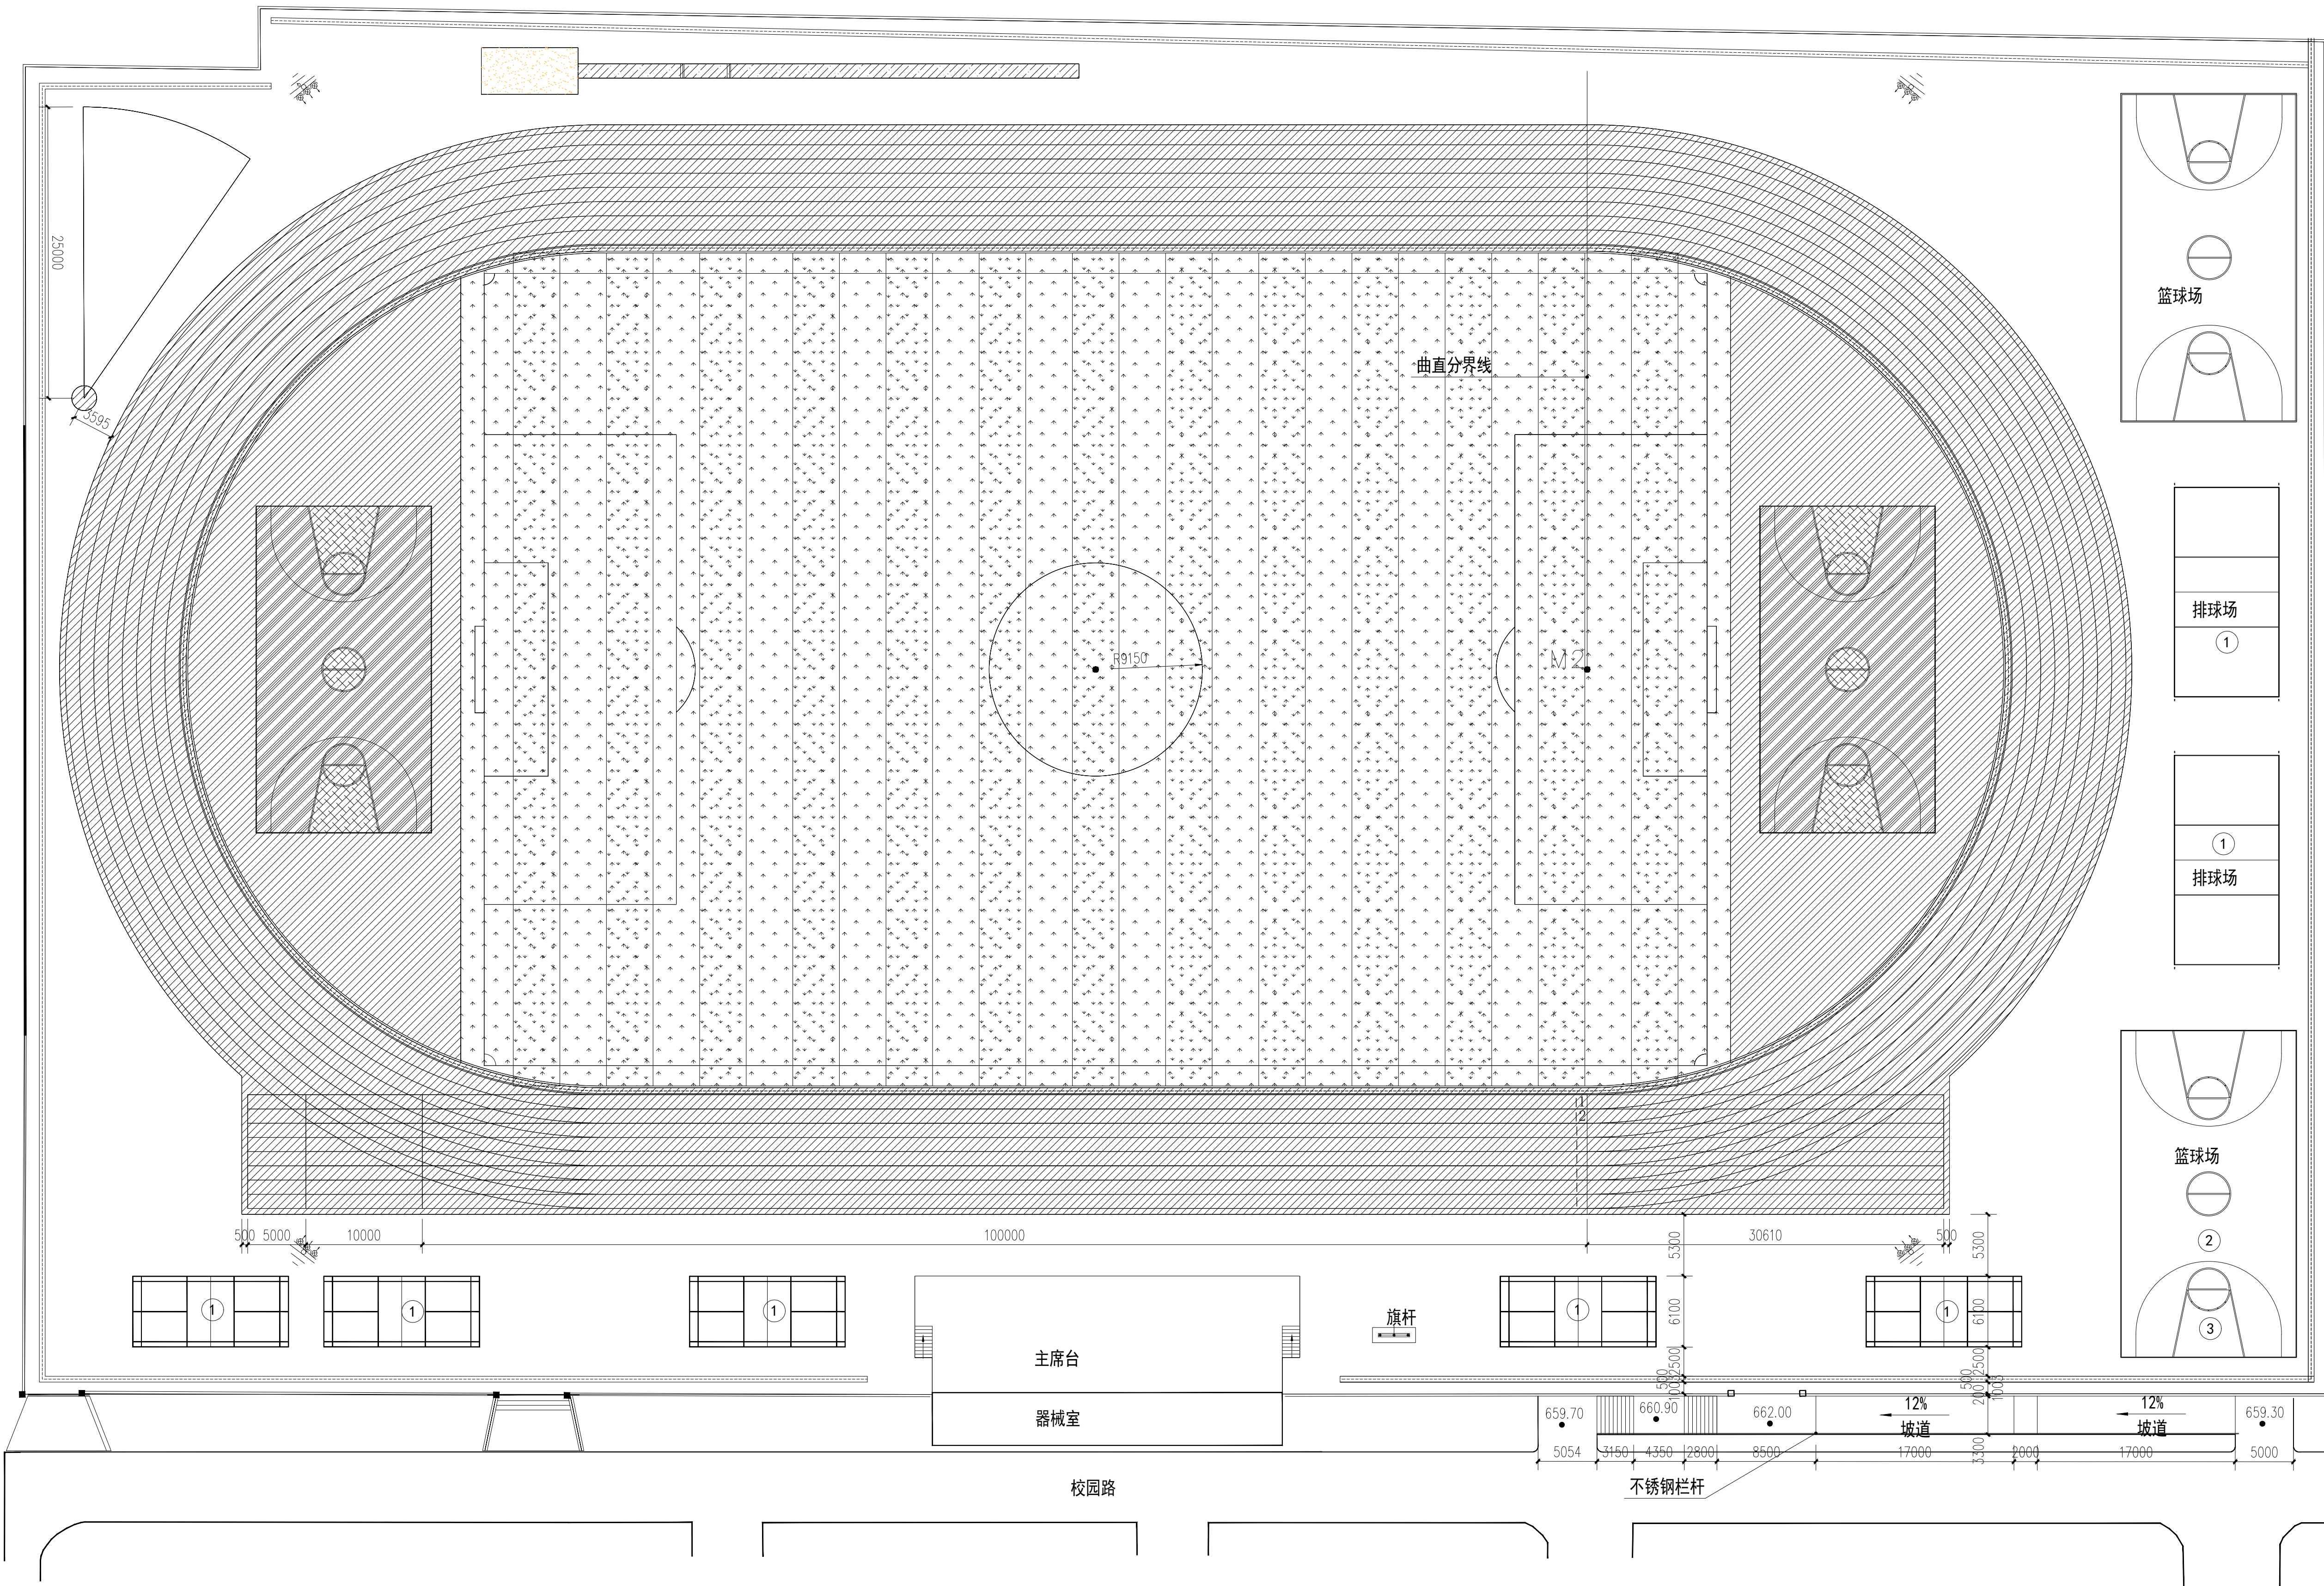


图例:

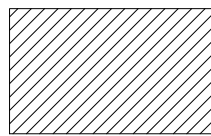


13mm塑胶

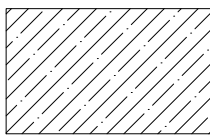


20mm塑胶

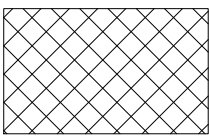

13mm塑胶

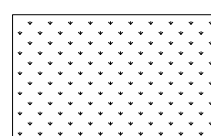

人造草30mm足球场

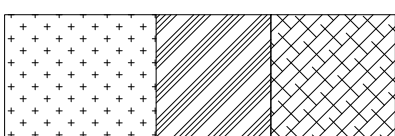

硅PU (颜色参见效果图)

颜色参见效果图

运动场面层装饰平面图 1:300

- 备注:
- 1、本图尺寸以图注标注为准,不得以实际尺寸为准。
 - 2、建设单位具备完整审批手续,不得以实际尺寸为准。
 - 3、图例和标注仅供参考,不作为施工依据,本图仅供建设单位参考,不得用于其他用途。
 - 4、使用本图时,应同时参照其它相关规范和国家标准及规范与标准图集,如发现有任何不同之处,应及时通知设计单位。
 - 5、本图版权归设计单位所有,未经许可不得复制或翻印。

说明 illustrate

出图专用章 SEAL

注册盖章 SEAL

施工图审查盖章 SEAL

设计证书编号 A261136449 A161015576

本图版权归设计单位所有,未经许可不得复制或翻印。

设计单位



中水华创

中水华创国际工程设计顾问有限公司

Zhonghua Huachuang International Engineering Design Consultant Co., Ltd.

审核人/日期 AUTHORIZED FOR ISSUE BY /DATE

崔延刚

审核人/日期 AUDITED BY /DATE

上官纪峰

设计负责人/日期 PROJECT DIRECTOR /DATE

上官纪峰

专业负责人/日期 DISCIPLINE RESPONSIBLE BY /DATE

上官纪峰

校对/日期 CHECKED BY /DATE

郭耀辉

设计/日期 DESIGNED BY /DATE

于倩倩

审核/日期 DESIGNED BY /DATE

于倩倩

建设单位 CLIENT

澄城县城关中学

项目名称 PROJECT

澄城县城关中学改善办学条件建设项目

子项目名称 PROJECT

澄城县城关中学改善办学条件建设项目


图名 DRAWING TITLE

运动场面层装饰平面图

工程编号 2026-002 阶段 施工图设计

比例 1:100 专业 建筑

日期 2026.06 图号 JS-03

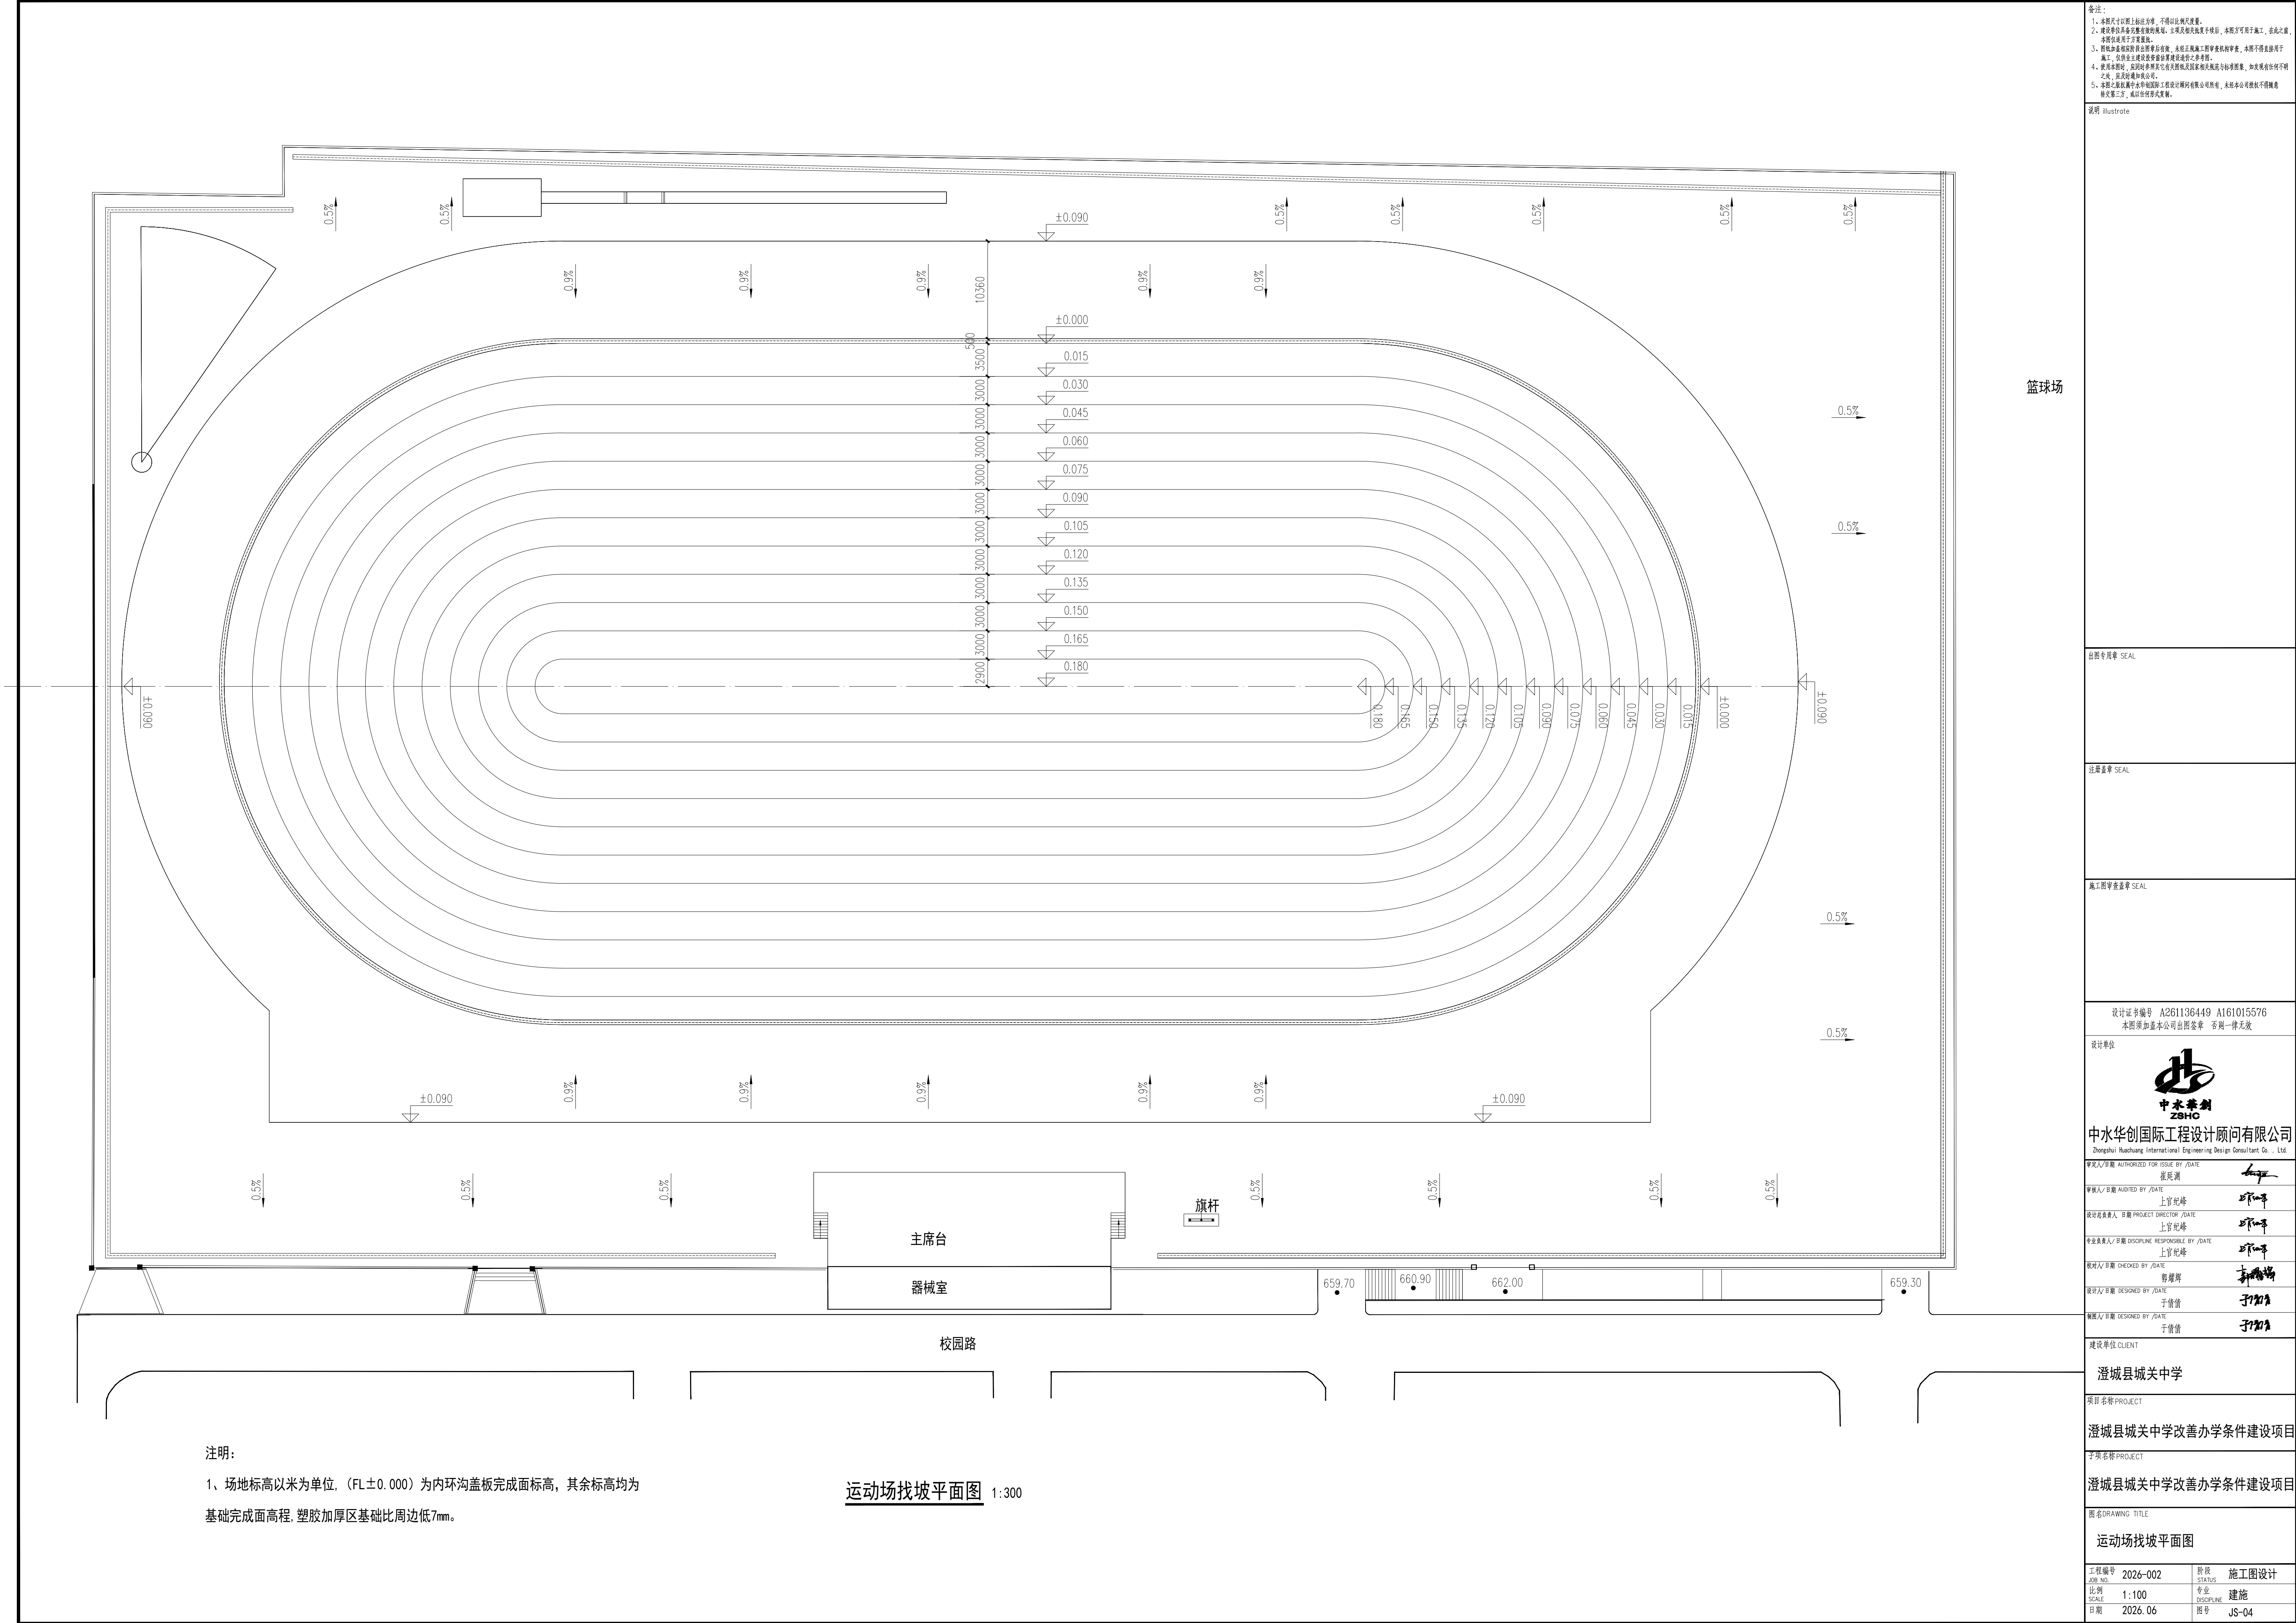


注明:

1、场地标高以米为单位, (FL±0.000) 为内环沟盖板完成面标高, 其余标高均为基础完成面高程, 塑胶加厚区基础比周边低7mm。


运动场找坡平面图 1:300

备注: 1、本图尺寸以图为准, 不得以比例尺量。 2、建设单位需完善相关配套设施, 本图仅供参考, 不得用于施工。在此之前, 本图仅供参考。 3、本图仅供参考, 不得用于施工。本图仅供参考, 不得用于施工。在此之前, 本图仅供参考。 4、使用本图时, 应同时参照其它相关图纸及国家相关规范与标准图集, 如发现有任何不同之处, 应及时通知设计单位。 5、本图仅供参考, 不得用于施工。本图仅供参考, 不得用于施工。在此之前, 本图仅供参考。		
说明 illustrate		
出图专用章 SEAL		
注册盖章 SEAL		
施工图审查盖章 SEAL		
设计证书编号 A261136449 A161015576 本图须加盖本公司出图印章 否则一律无效		
设计单位  中水华创国际工程设计顾问有限公司 Zhonghui Huachuang International Engineering Design Consultant Co., Ltd.		
审核人/日期 AUTHORIZED BY /DATE	崔延刚	
审核人/日期 AUDITED BY /DATE	上官纪峰	2026.06
设计负责人/日期 PROJECT DIRECTOR /DATE	上官纪峰	2026.06
专业负责人/日期 DISCIPLINE RESPONSIBLE BY /DATE	上官纪峰	2026.06
校对/日期 CHECKED BY /DATE	郭耀辉	2026.06
设计/日期 DESIGNED BY /DATE	于倩倩	2026.06
制图/日期 DRAWN BY /DATE	于倩倩	2026.06
建设单位 CLIENT 澄城县城关中学		
项目名称 PROJECT 澄城县城关中学改善办学条件建设项目		
子项目名称 SUB-PROJECT 澄城县城关中学改善办学条件建设项目		
图名 DRAWING TITLE 运动场找坡平面图		
工程编号 JOB NO.	2026-002	阶段 STATUS
比例 SCALE	1:100	专业 DISCIPLINE
日期 DATE	2026.06	图号 DRAWING NO.
		JS-04

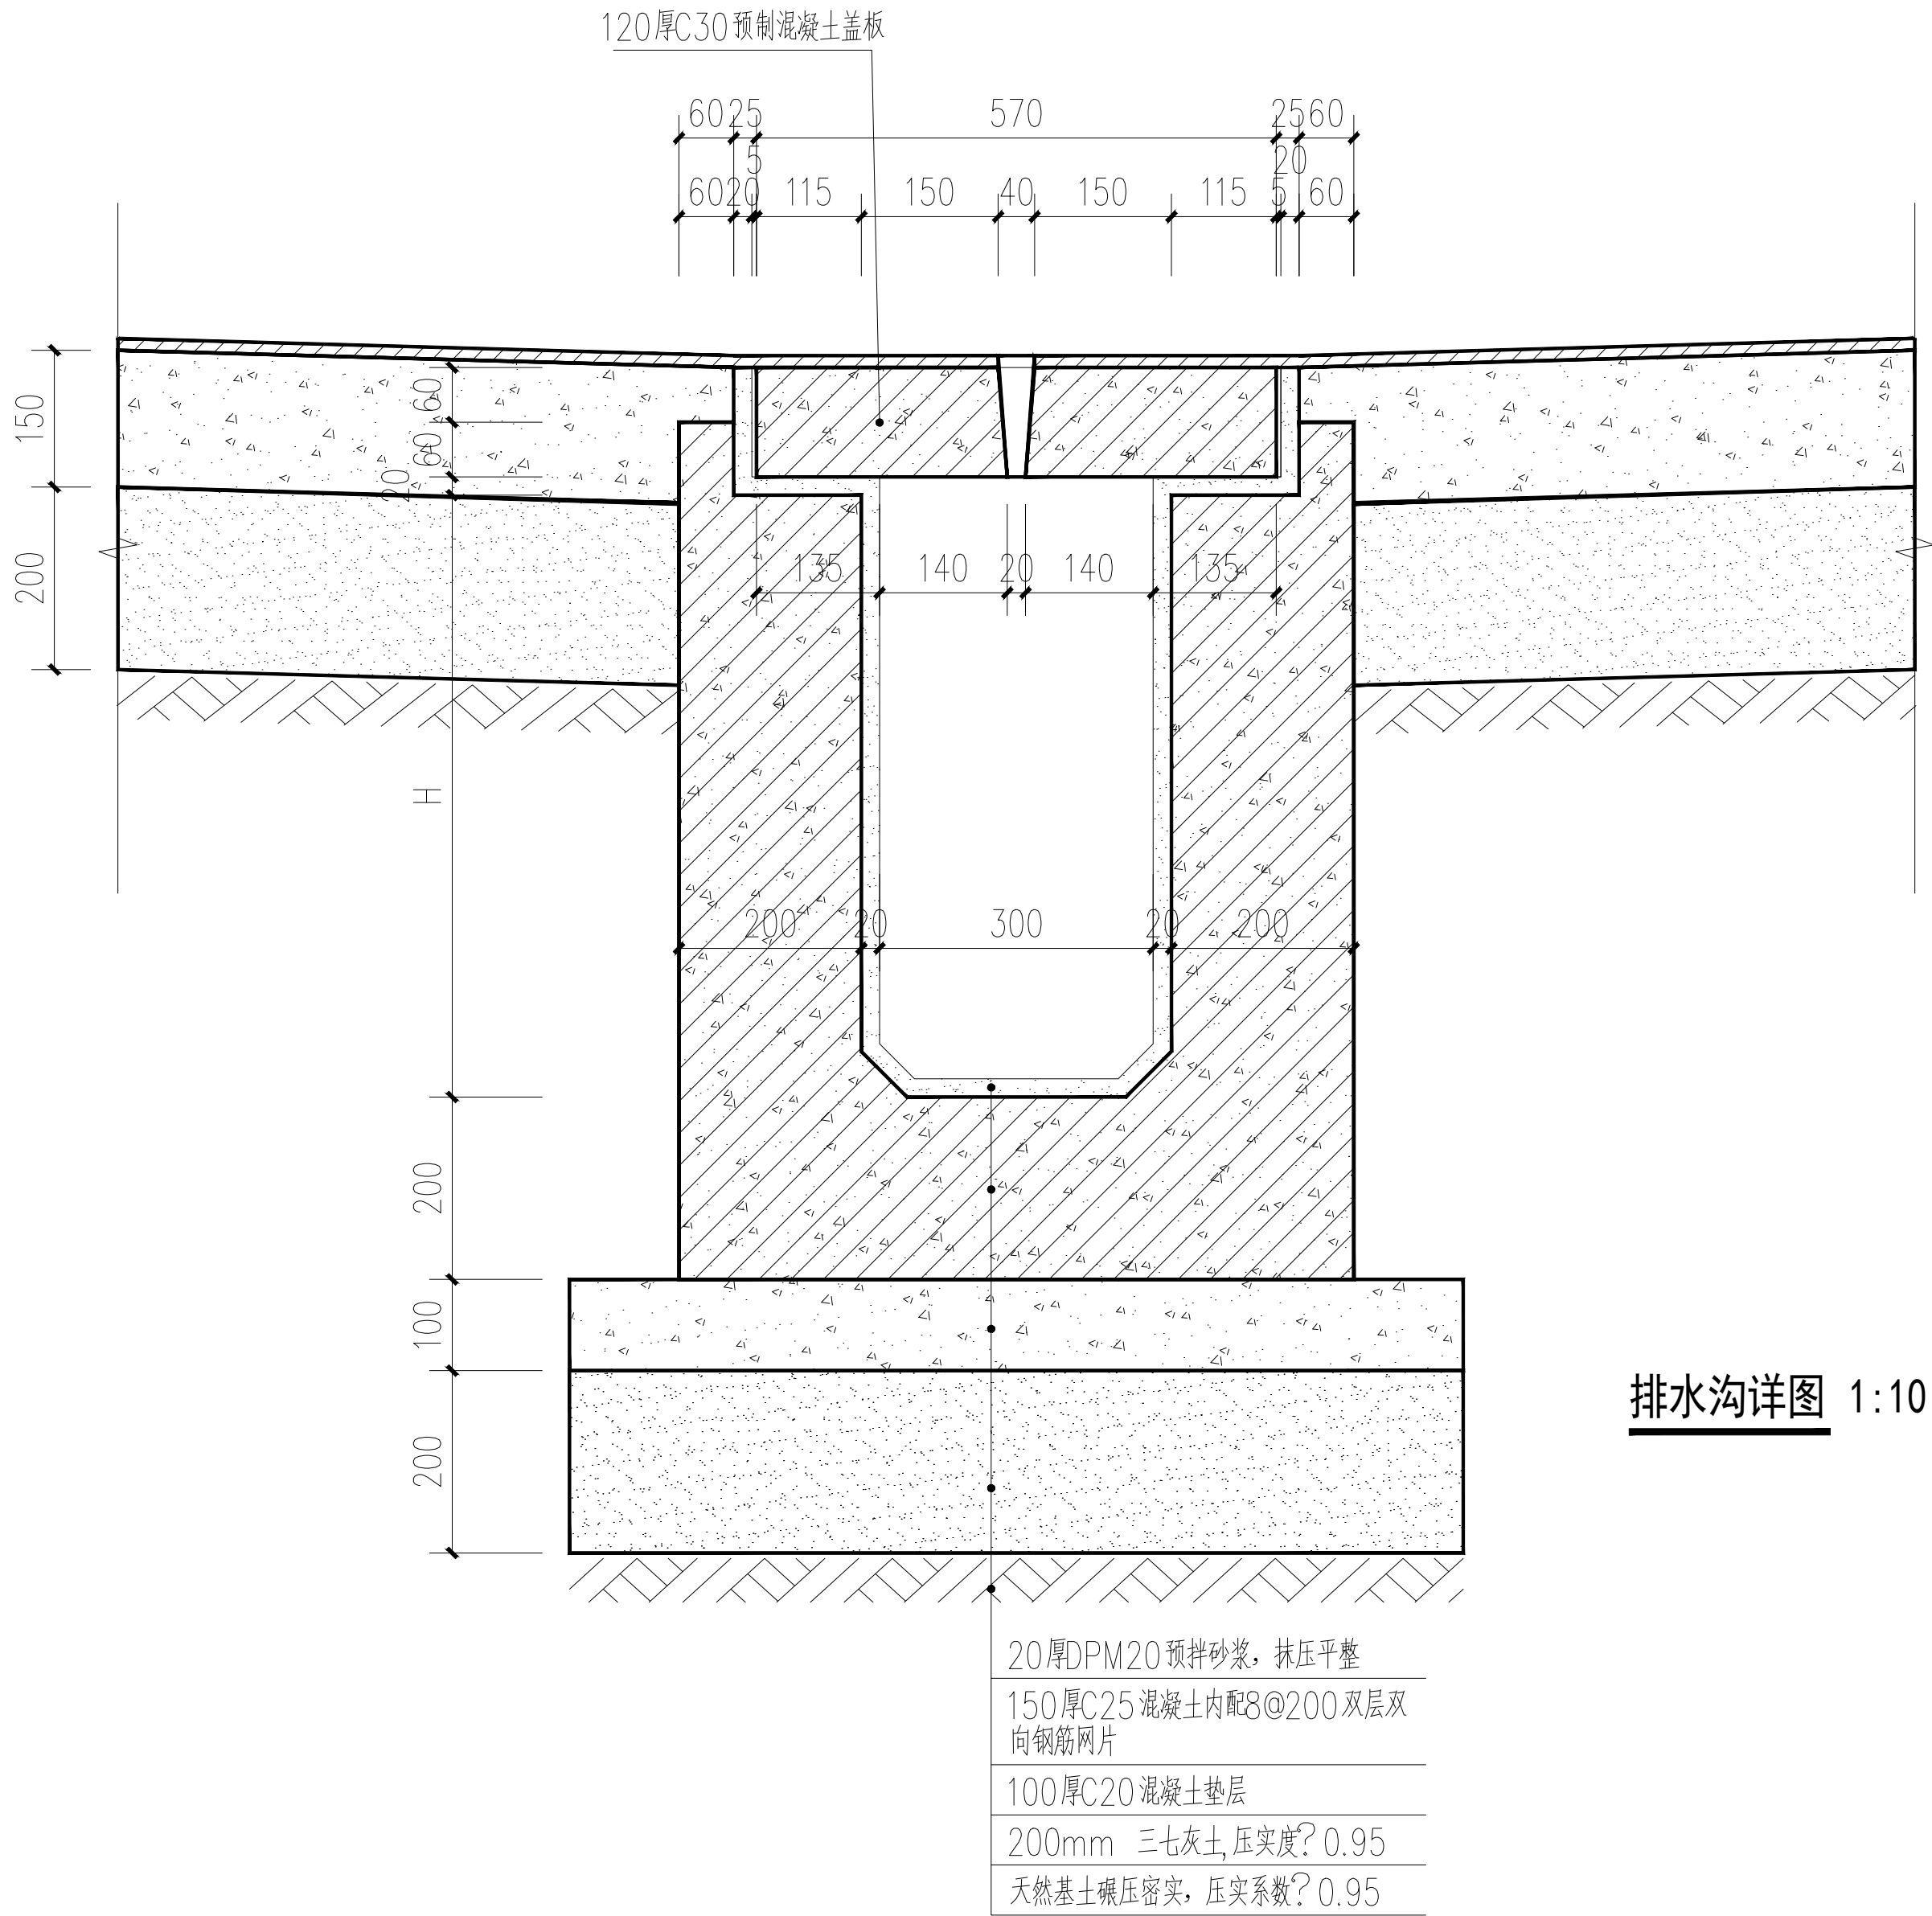


排水沟详图 1:10


备注： 1、本图尺寸以图上标注为准，不得以比例尺度量。 2、建设单位具备完整有效的规划、立项及相关批复手续后，本图方可用于施工，在此之前，本图仅适用于方案报批。 3、图纸如盖相应阶段出图章后有效，未经正规施工图审查机构审查，本图不得直接用于施工，仅供业主建设投资估算建设造价之参考图。 4、使用本图时，应同时参照其它有关图纸及国家相关规范与标准图集，如发现有任何不明之处，应及时通知我公司。 5、本图之版权属中水华创国际工程设计顾问有限公司所有，未经本公司授权不得随意转发第三方，或以任何形式复制。		
说明 illustrate		
出图专用章 SEAL		
注册盖章 SEAL		
施工图审查盖章 SEAL		
设计证书编号 A261136449 A161015576 本图须加盖本公司出图签章 否则一律无效		
设计单位 中水华创 ZSHC 中水华创国际工程设计顾问有限公司 Zhongshui Huachuang International Engineering Design Consultant Co., Ltd.		
审定人/日期 AUTHORIZED FOR ISSUE BY /DATE	崔延洲	
审核人/日期 AUDITED BY /DATE	上官纪峰	
设计总负责人/日期 PROJECT DIRECTOR /DATE	上官纪峰	
专业负责人/日期 DISCIPLINE RESPONSIBLE BY /DATE	上官纪峰	
校对人/日期 CHECKED BY /DATE	郭耀辉	
设计人/日期 DESIGNED BY /DATE	于倩倩	
制图人/日期 DESIGNED BY /DATE	于倩倩	
建设单位 CLIENT 澄城县城关中学		
项目名称 PROJECT 澄城县城关中学改善办学条件建设项目		
子项名称 PROJECT 澄城县城关中学改善办学条件建设项目		
图名 DRAWING TITLE 排水沟详图		
工程编号 JOB NO.	2026-002	阶段 STATUS
比例 SCALE	1:100	专业 DISCIPLINE
日期	2026.06	图号 JS-06
施工图设计 建设 JS-06		

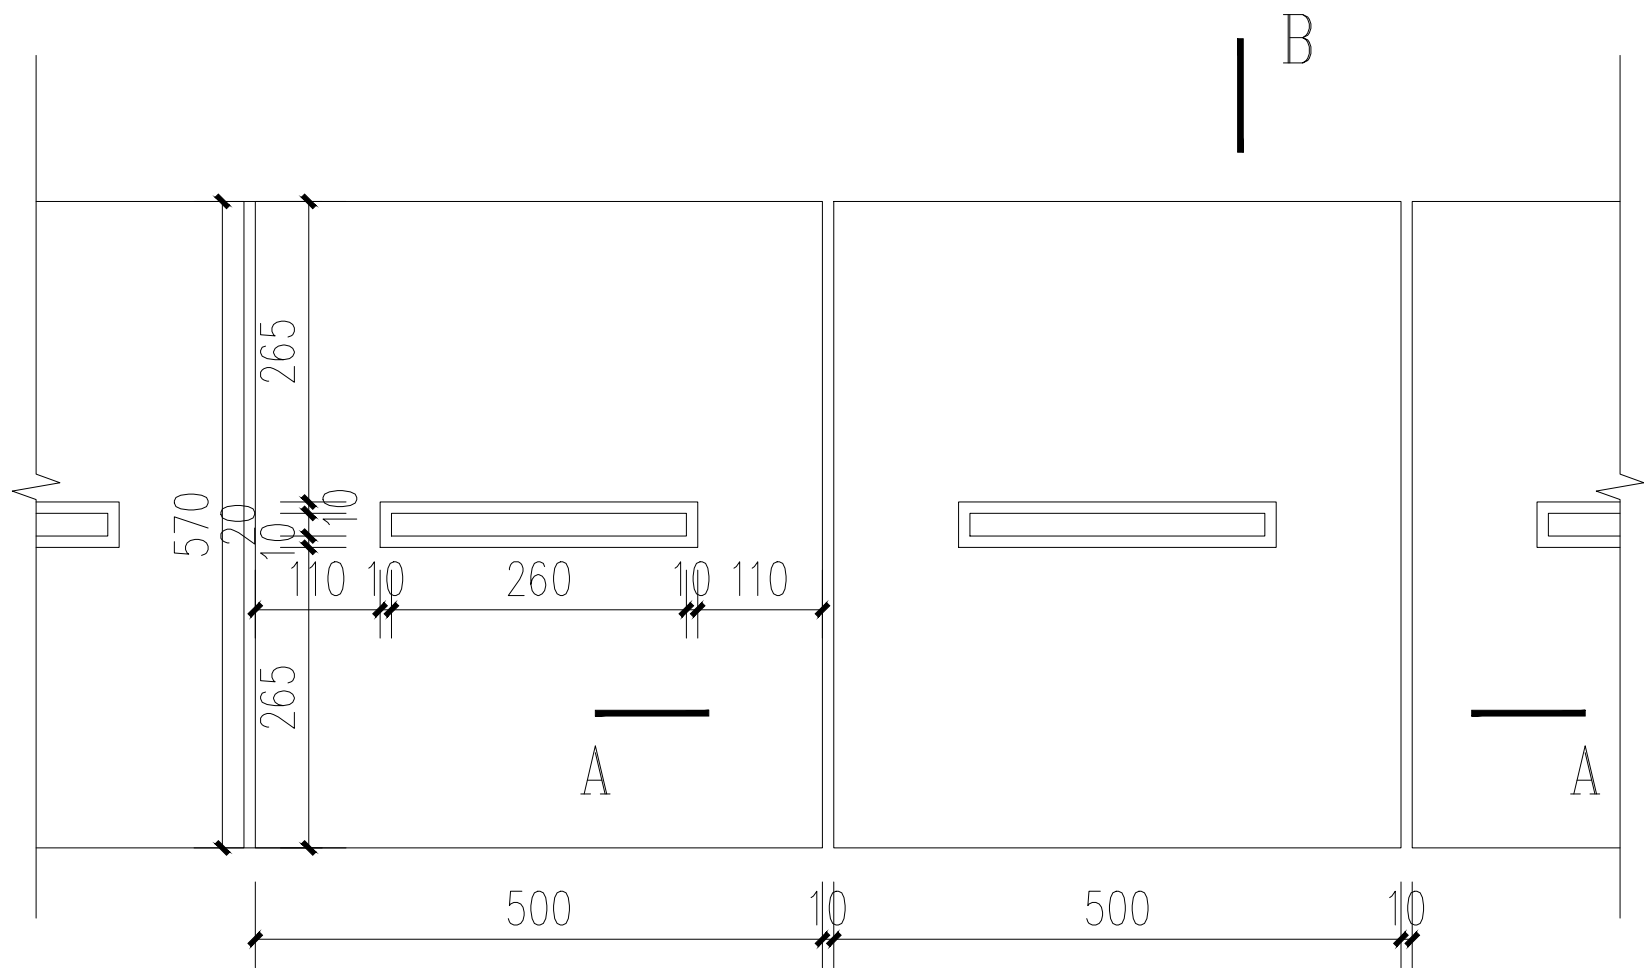


排水沟盖板详图 1:10

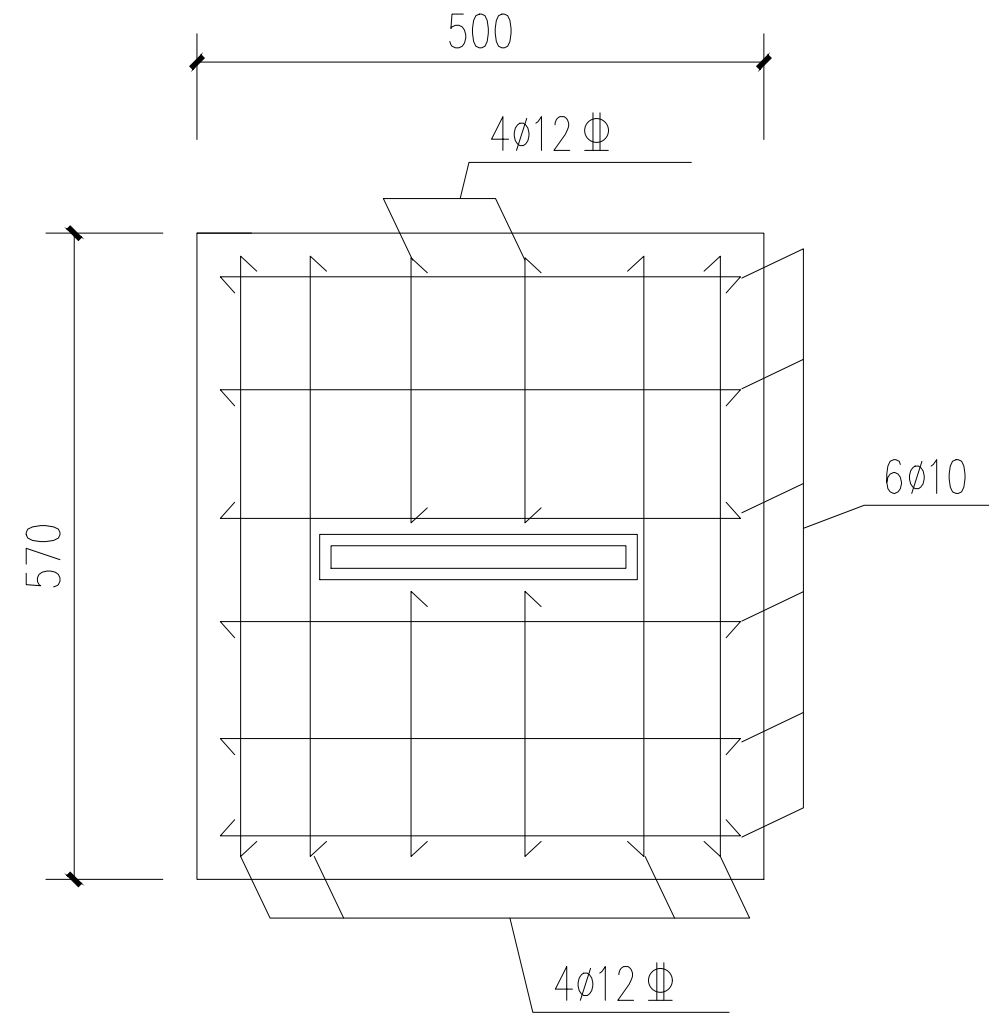

排水沟盖板配筋图 1:10




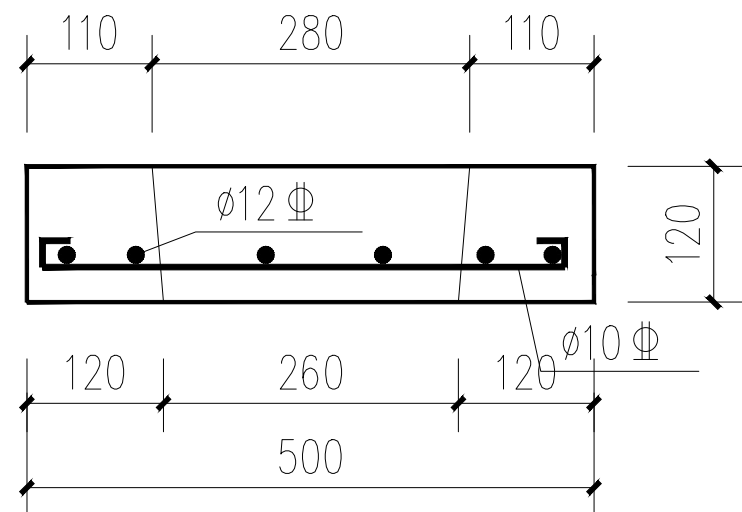


排水沟盖板A-A剖面图 1:10

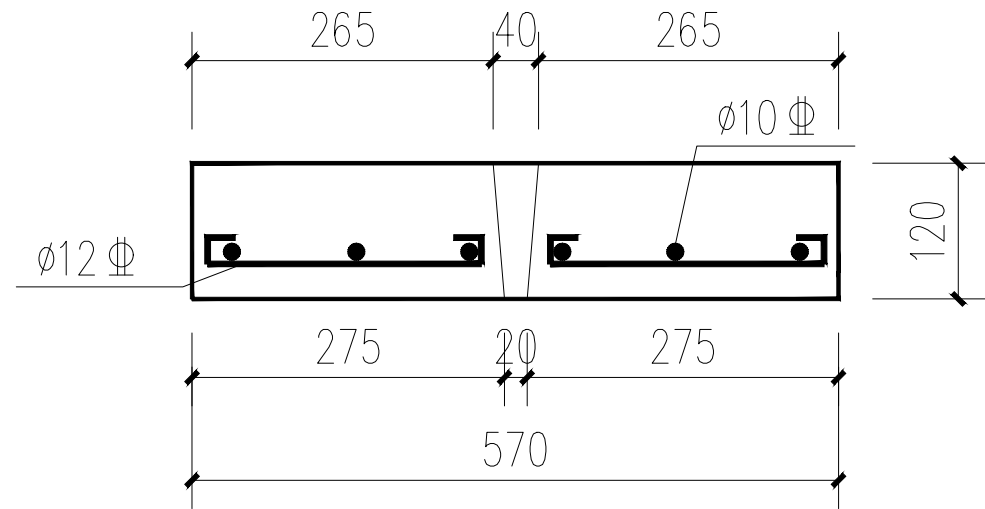

排水沟盖板B-B剖面图 1:10

备注： 1、本图尺寸以图上标注为准，不得以比例尺度量。 2、建设单位具备完整有效的规划、立项及相关批复手续后，本图方可用于施工，在此之前，本图仅适用于方案报批。 3、图纸如加相应阶段出图章后有效，未经正规施工图审查机构审查，本图不得直接用于施工，仅供业主建设前期估算工程造价之参考图。 4、使用本图时，应同时参照其它有关图纸及国家相关规范与标准图集，如发现有任何不明之处，应及时通知我公司。 5、本图之版权属中水华创国际工程设计顾问有限公司所有，未经本公司授权不得随意转发第三方，或以任何形式复制。	
说明 illustrate	
出图专用章 SEAL	
注册盖章 SEAL	
施工图审查盖章 SEAL	
设计证书编号 A261136449 A161015576 本图须加盖本公司出图签章 否则一律无效	
设计单位  中水华创 ZSHC 中水华创国际工程设计顾问有限公司 Zhongshui Huachuang International Engineering Design Consultant Co., Ltd.	
审定人/日期 AUTHORIZED FOR ISSUE BY /DATE	崔延洲
审核人/日期 AUDITED BY /DATE	上官纪峰
设计总负责人/日期 PROJECT DIRECTOR /DATE	上官纪峰
专业负责人/日期 DISCIPLINE RESPONSIBLE BY /DATE	上官纪峰
校对人/日期 CHECKED BY /DATE	郭耀辉
设计人/日期 DESIGNED BY /DATE	于倩倩
制图人/日期 DRAWN BY /DATE	于倩倩
建设单位 CLIENT 澄城县城关中学	
项目名称 PROJECT 澄城县城关中学改善办学条件建设项目	
子项名称 PROJECT 澄城县城关中学改善办学条件建设项目	
图名 DRAWING TITLE 排水沟盖板详图	
工程编号 JOB NO.	2026-002
比例 SCALE	1:100
日期	2026.06
阶段 STATUS	施工图设计
专业 DISCIPLINE	建设
图号	JS-07

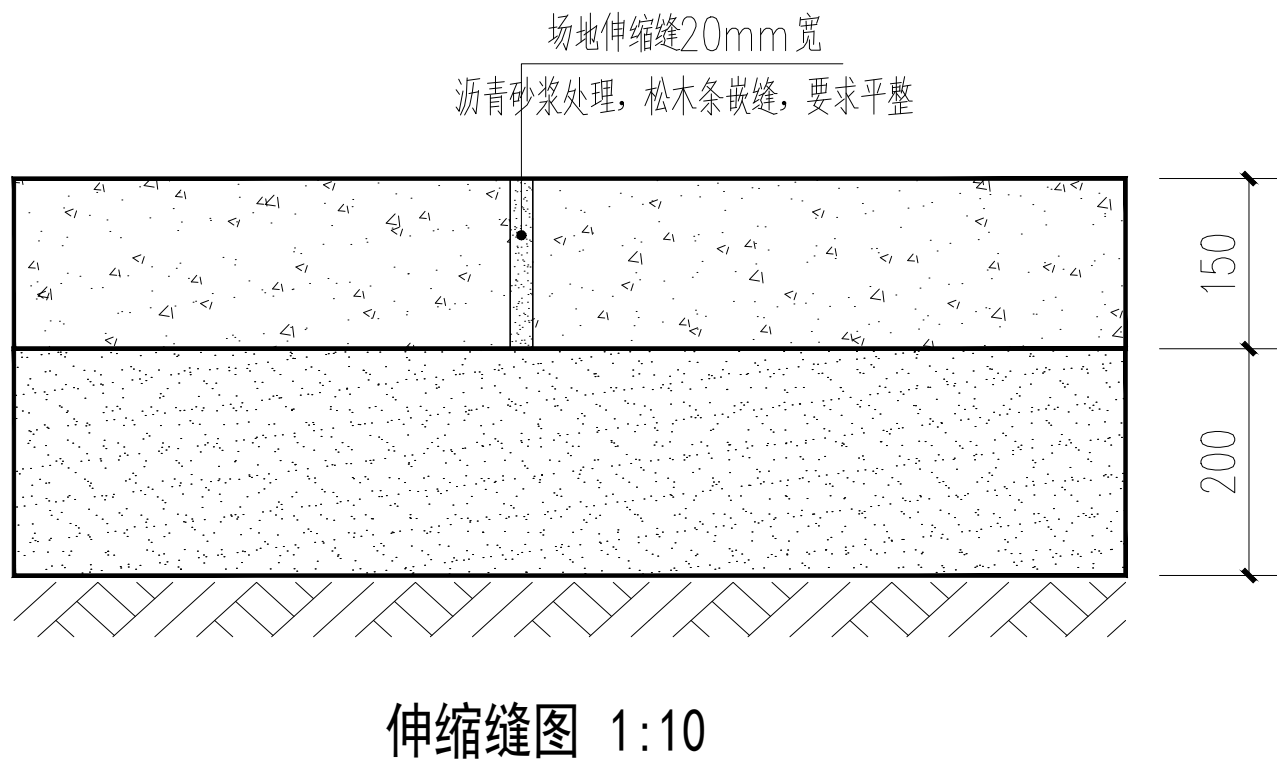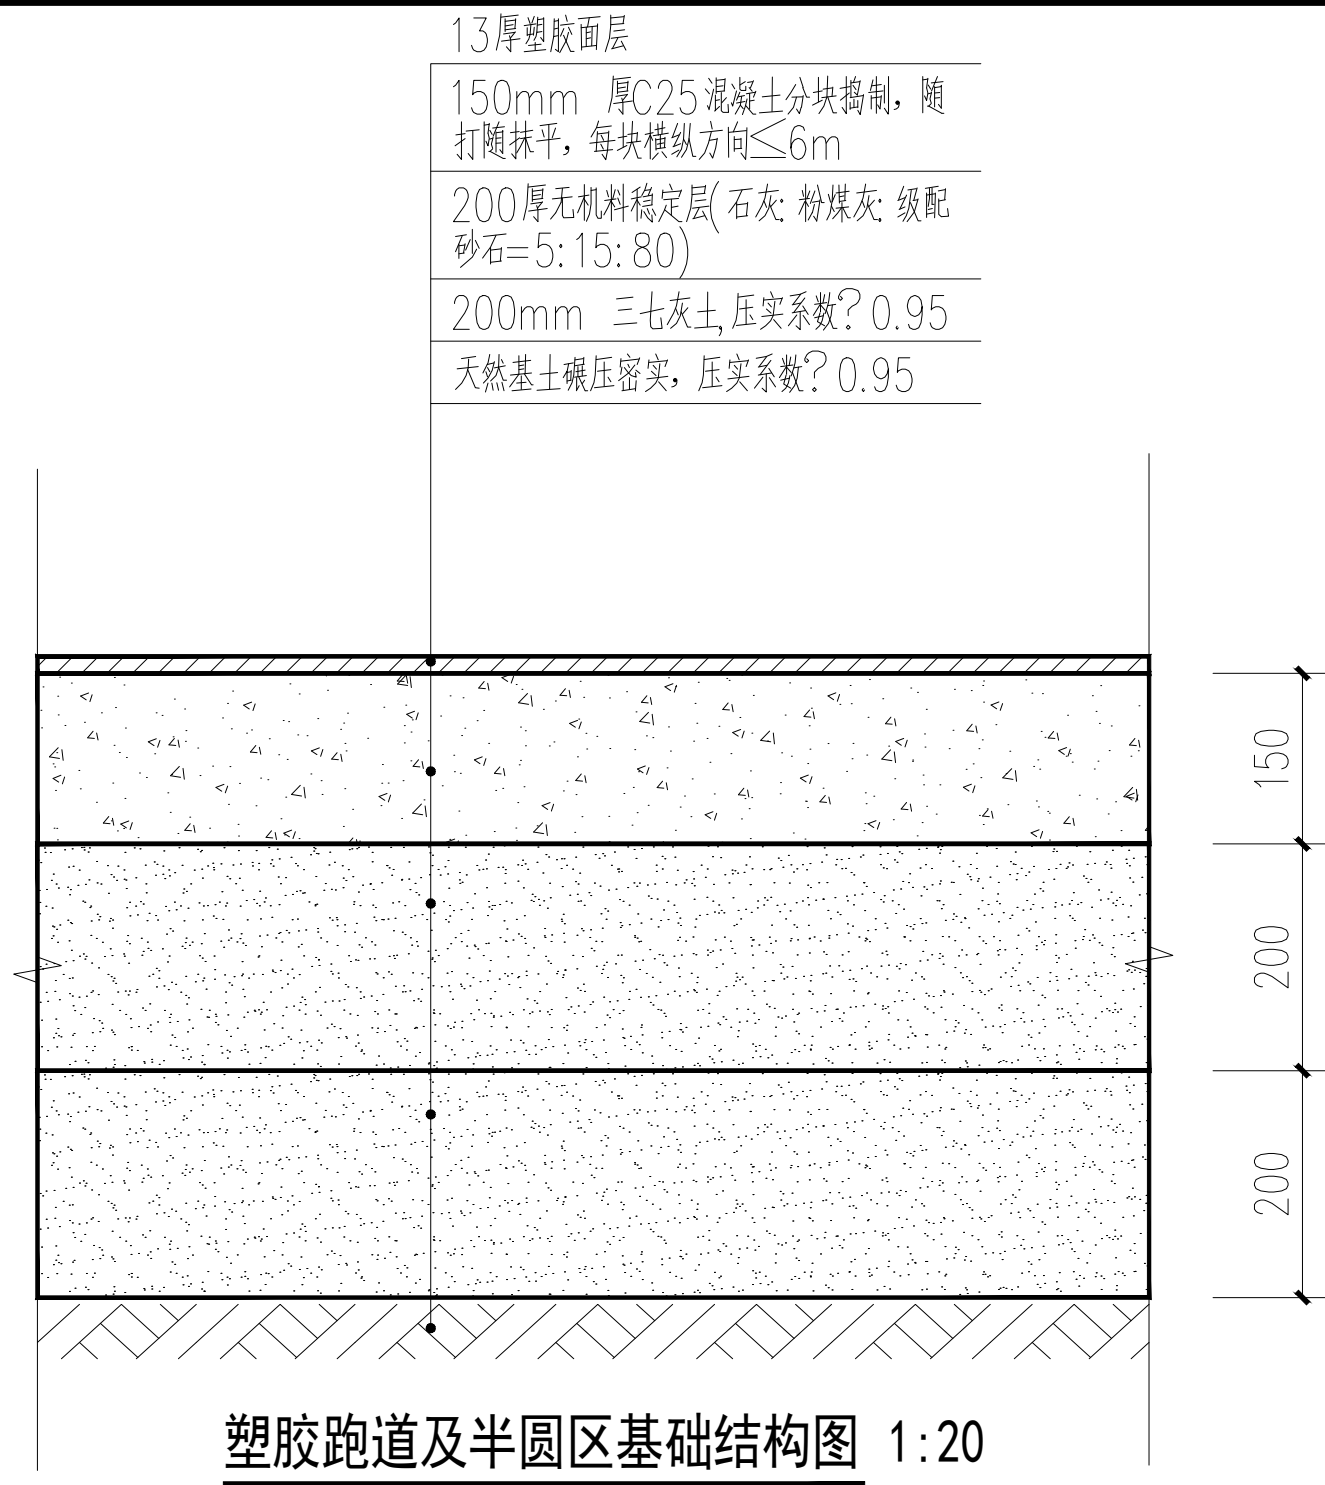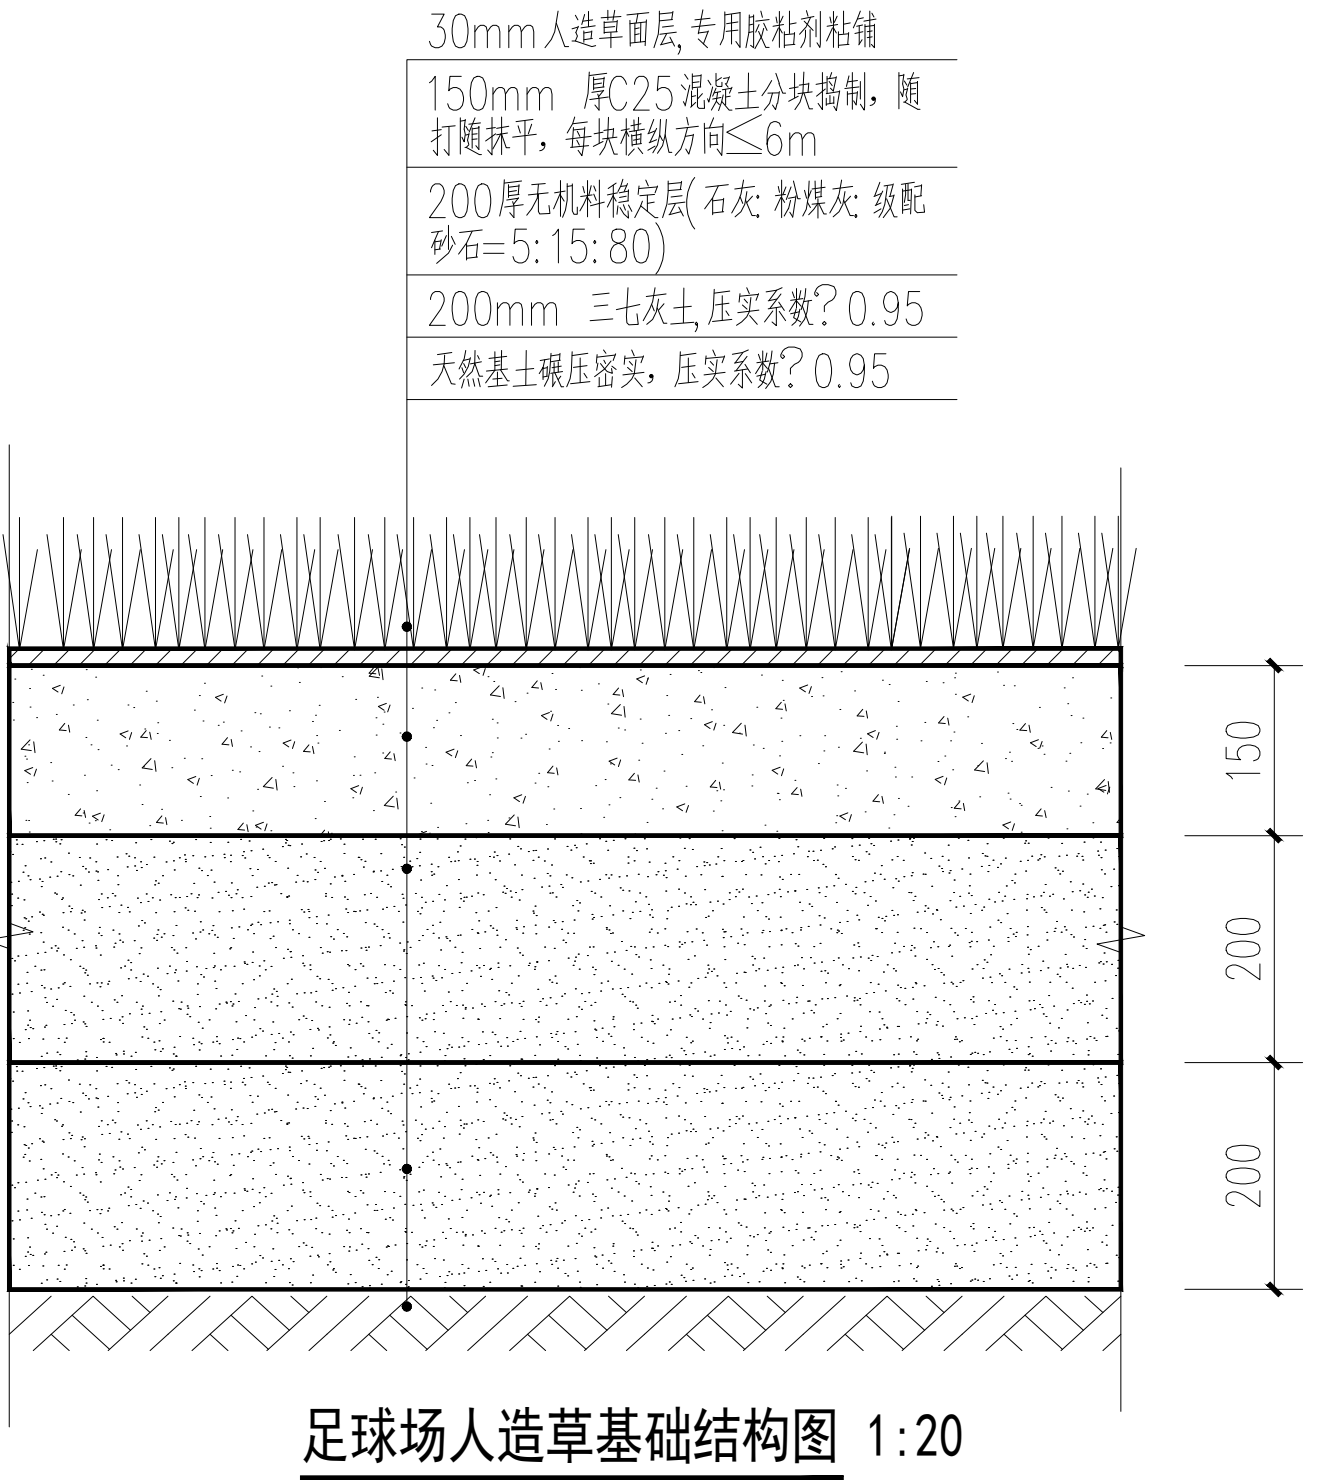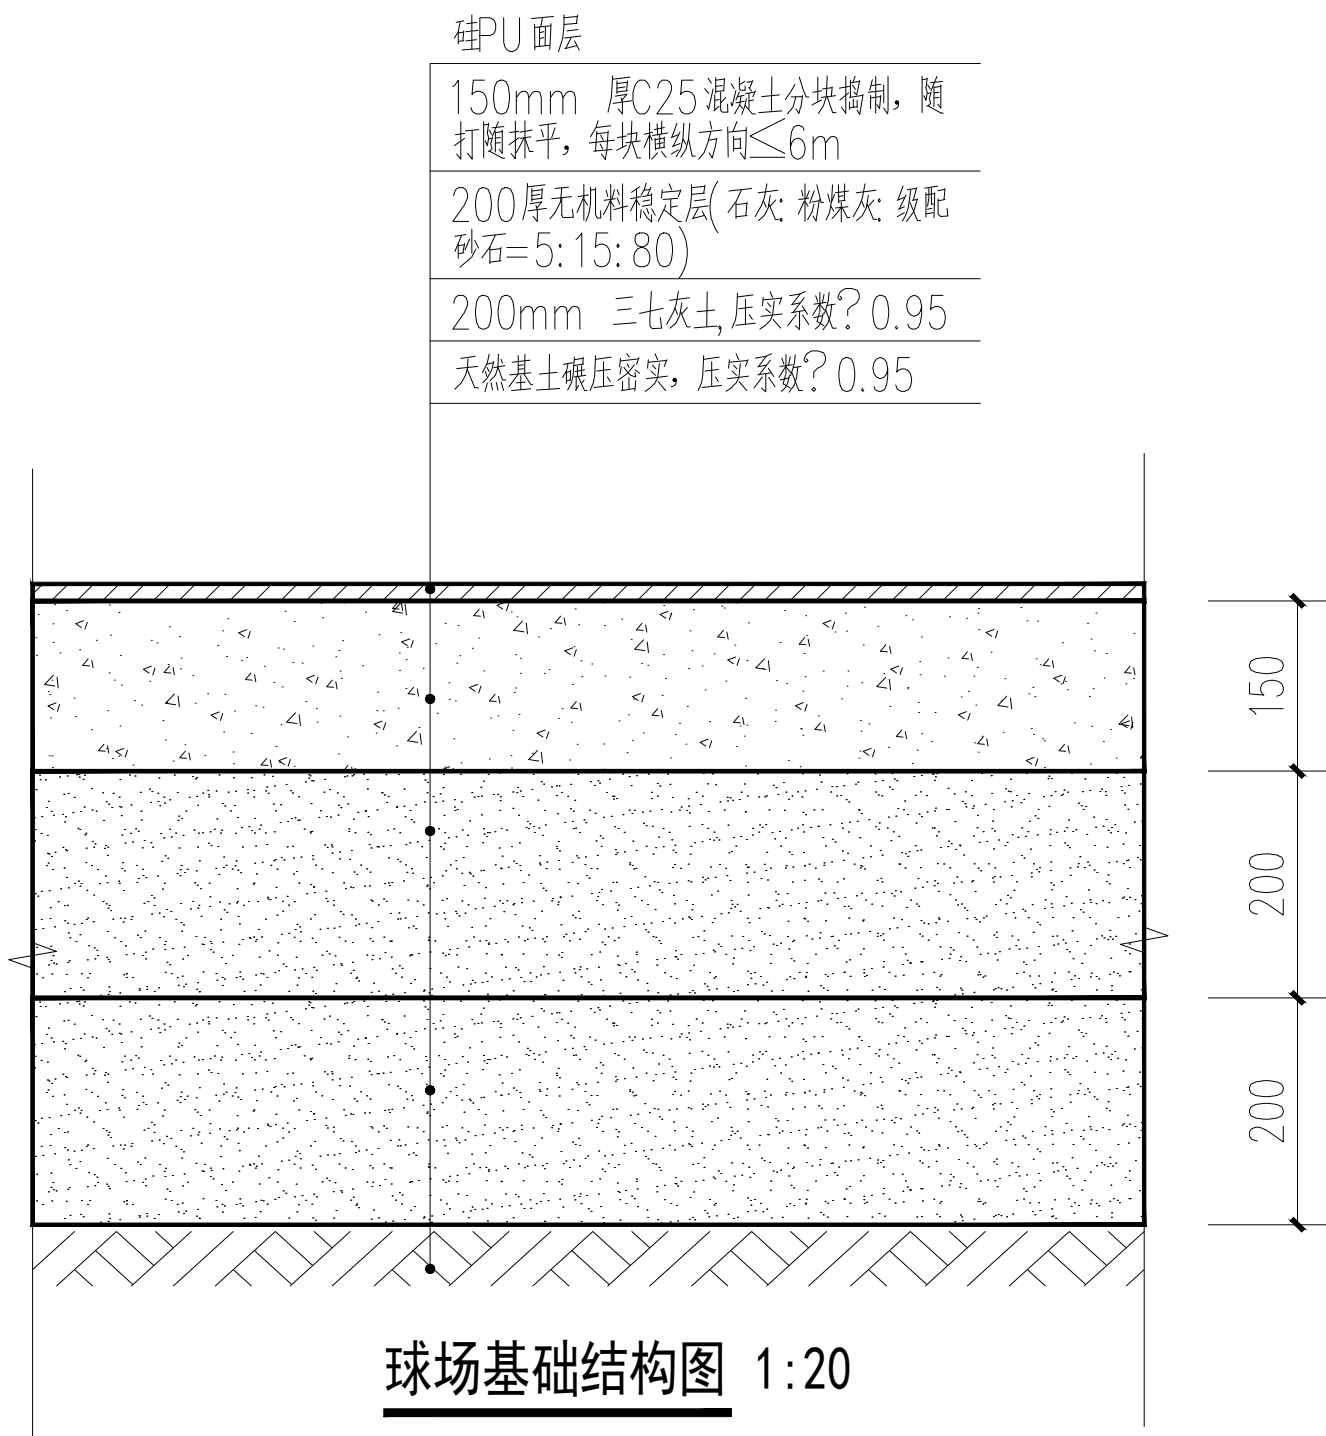

100厚C25混凝土分块捣制，随打随抹平，每块横纵方向 $\leq 6m$

备注:

- 1、本图尺寸以图上标注为准，不得以比例尺度量。
- 2、建设单位具备完整有效的规划、立项及相关批复手续后，本图方可用于施工，在此之前，本图仅适用于方案报批。
- 3、图纸如盖相应阶段出图章后有效，未经正规施工图审查机构审查，本图不得直接用于施工，仅供业主建设投资估算建设造价之参考图。
- 4、使用本图时，应同时参照其它有关图纸及国家相关规范与标准图集，如发现有任何不明之处，应及时通知我公司。
- 5、本图之版权属中水华创国际工程设计顾问有限公司所有，未经本公司授权不得随意转发第三方，或以任何形式复制。

说明 illustrate

出图专用章 SEAL

注册盖章 SEAL

施工图审查盖章 SEAL

设计证书编号 A261136449 A161015576
本图须加盖本公司出图签章 否则一律无效

设计单位




中水华创
ZSHC

中水华创国际工程设计顾问有限公司
Zhongshui Huachuang International Engineering Design Consultant Co., Ltd.


审定人/日期 AUTHORIZED FOR ISSUE BY /DATE	崔延洲
审核人/日期 AUDITED BY /DATE	上官纪峰
设计总负责人 日期 PROJECT DIRECTOR /DATE	上官纪峰
专业负责人/日期 DISCIPLINE RESPONSIBLE BY /DATE	上官纪峰
校对人/日期 CHECKED BY /DATE	郭耀辉
设计人/日期 DESIGNED BY /DATE	于倩倩
制图人/日期 DESIGNED BY /DATE	于倩倩

建设单位 CLIENT			
澄城县城关中学			
项目名称 PROJECT			
澄城县城关中学改善办学条件建设项目			
子项名称 PROJECT			
澄城县城关中学改善办学条件建设项目			
图名 DRAWING TITLE			
面层节点详图			
工程编号 JOB NO.	2026-002	阶段 STATUS	施工图设计
比例 SCALE	1:100	专业 DISCIPLINE	建设
日期	2026. 06	图号	JS-08

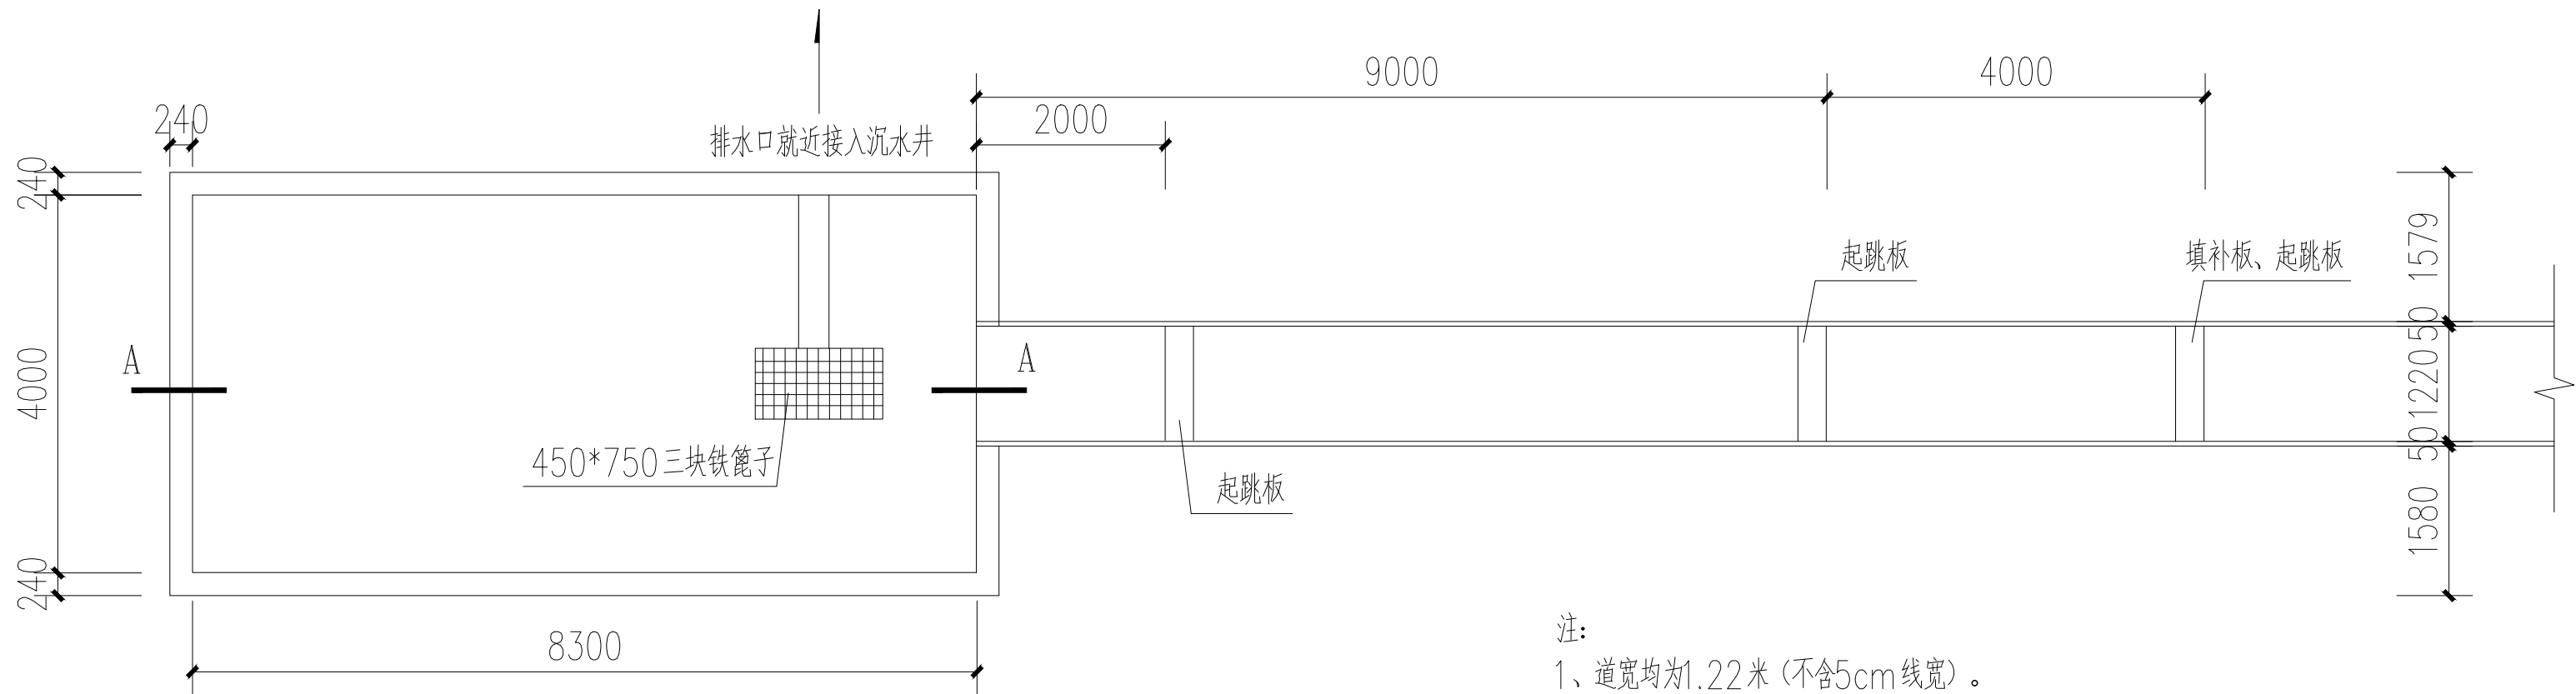


注：
1、道宽均为1.22米（不含5cm线宽）。
2、起跳板、填补板可以互换。


跳远及三级跳远沙坑大样图 1:100

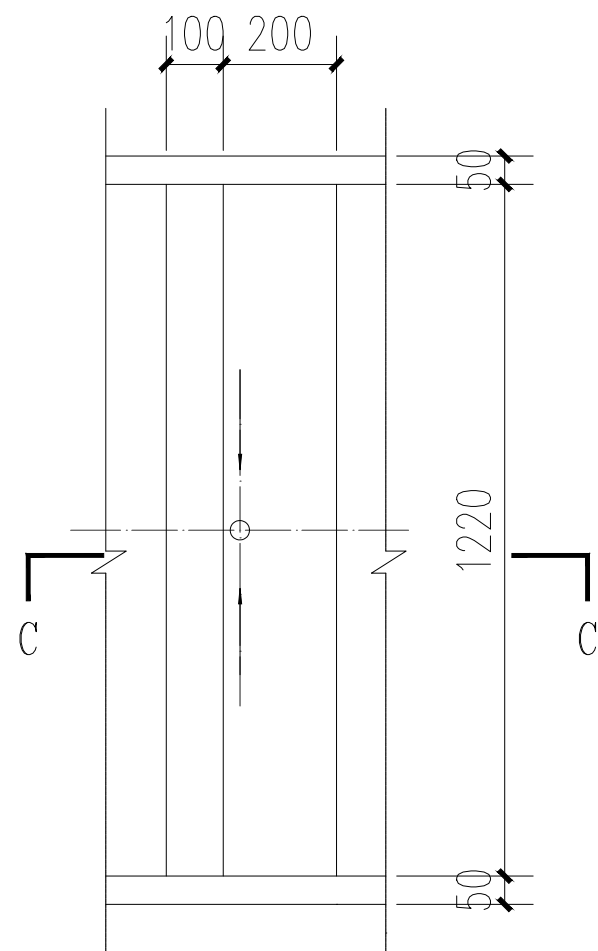

起跳板大样图 1:20

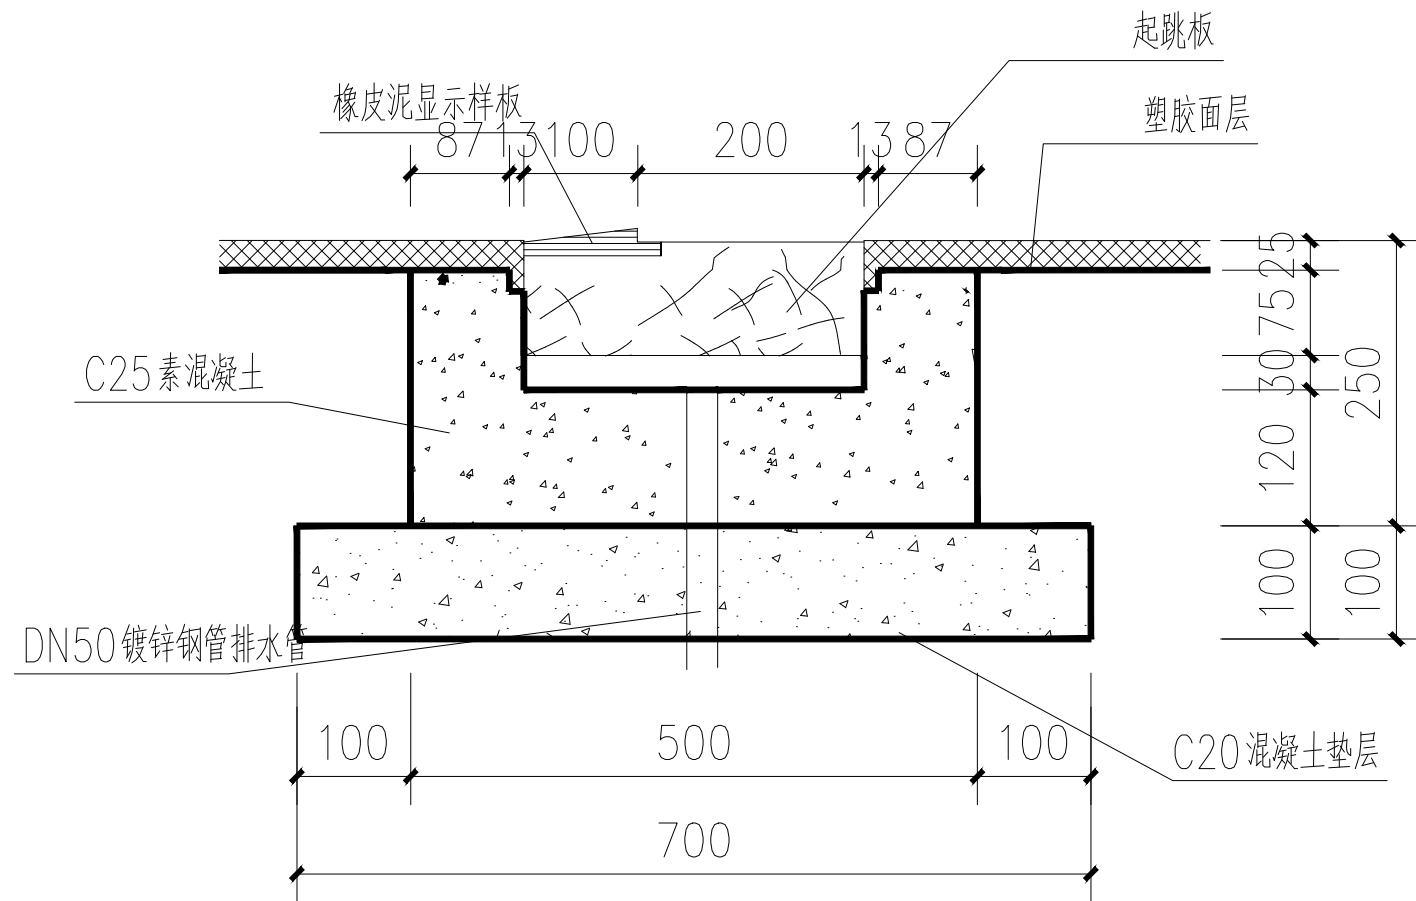

C-C剖面图 1:10

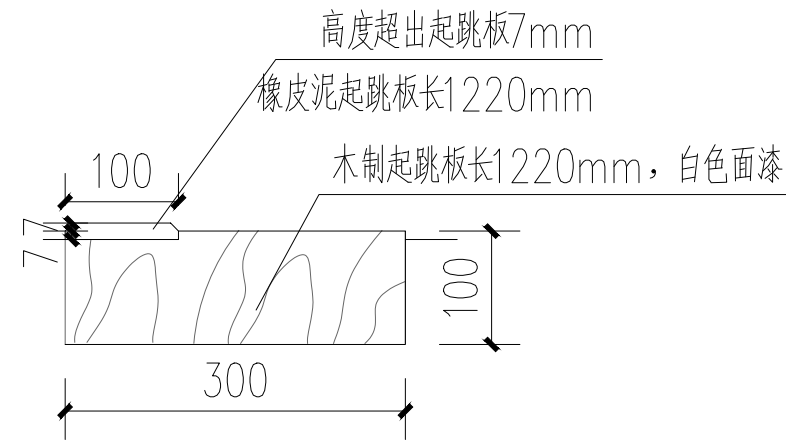

起跳板和橡皮泥显示板大样图 1:10

备注：
1、本图尺寸以图上标注为准，不得以比例尺度量。
2、建设单位具备完整有效的规划、立项及相关批复手续后，本图方可用于施工，在此之前，本图仅适用于方案报批。
3、图纸如加相应阶段出图章后有效，未经正规施工图审查机构审查，本图不得直接用于施工，仅供业主建设前期估算工程造价之参考图。
4、使用本图时，应同时参照其它有关图纸及国家相关规范与标准图集，如发现有任何不明之处，应及时通知我公司。
5、本图之版权属中水华创国际工程设计顾问有限公司所有，未经本公司授权不得随意转发第三方，或以任何形式复制。

说明 illustrate

出图专用章 SEAL

注册盖章 SEAL

施工图审查盖章 SEAL

设计证书编号 A261136449 A161015576
本图须加盖本公司出图印章 否则一律无效

设计单位



中水华创国际工程设计顾问有限公司
Zhongshui Huachuang International Engineering Design Consultant Co., Ltd.

审定人/日期 AUTHORIZED FOR ISSUE BY /DATE

崔延洲

审核人/日期 AUDITED BY /DATE

上官纪峰

设计总负责人/日期 PROJECT DIRECTOR /DATE

上官纪峰

专业负责人/日期 DISCIPLINE RESPONSIBLE BY /DATE

上官纪峰

校对人/日期 CHECKED BY /DATE

郭耀辉

设计人/日期 DESIGNED BY /DATE

于倩倩

制图人/日期 DESIGNED BY /DATE

于倩倩

建设单位 CLIENT

澄城县城关中学

项目名称 PROJECT

澄城县城关中学改善办学条件建设项目

子项目名称 PROJECT

澄城县城关中学改善办学条件建设项目

图名 DRAWING TITLE

跳远沙坑详图（一）

工程编号

2026-002

阶段

施工图设计

比例

1:100

专业


建设



日期


2026. 06

图号


JS-09

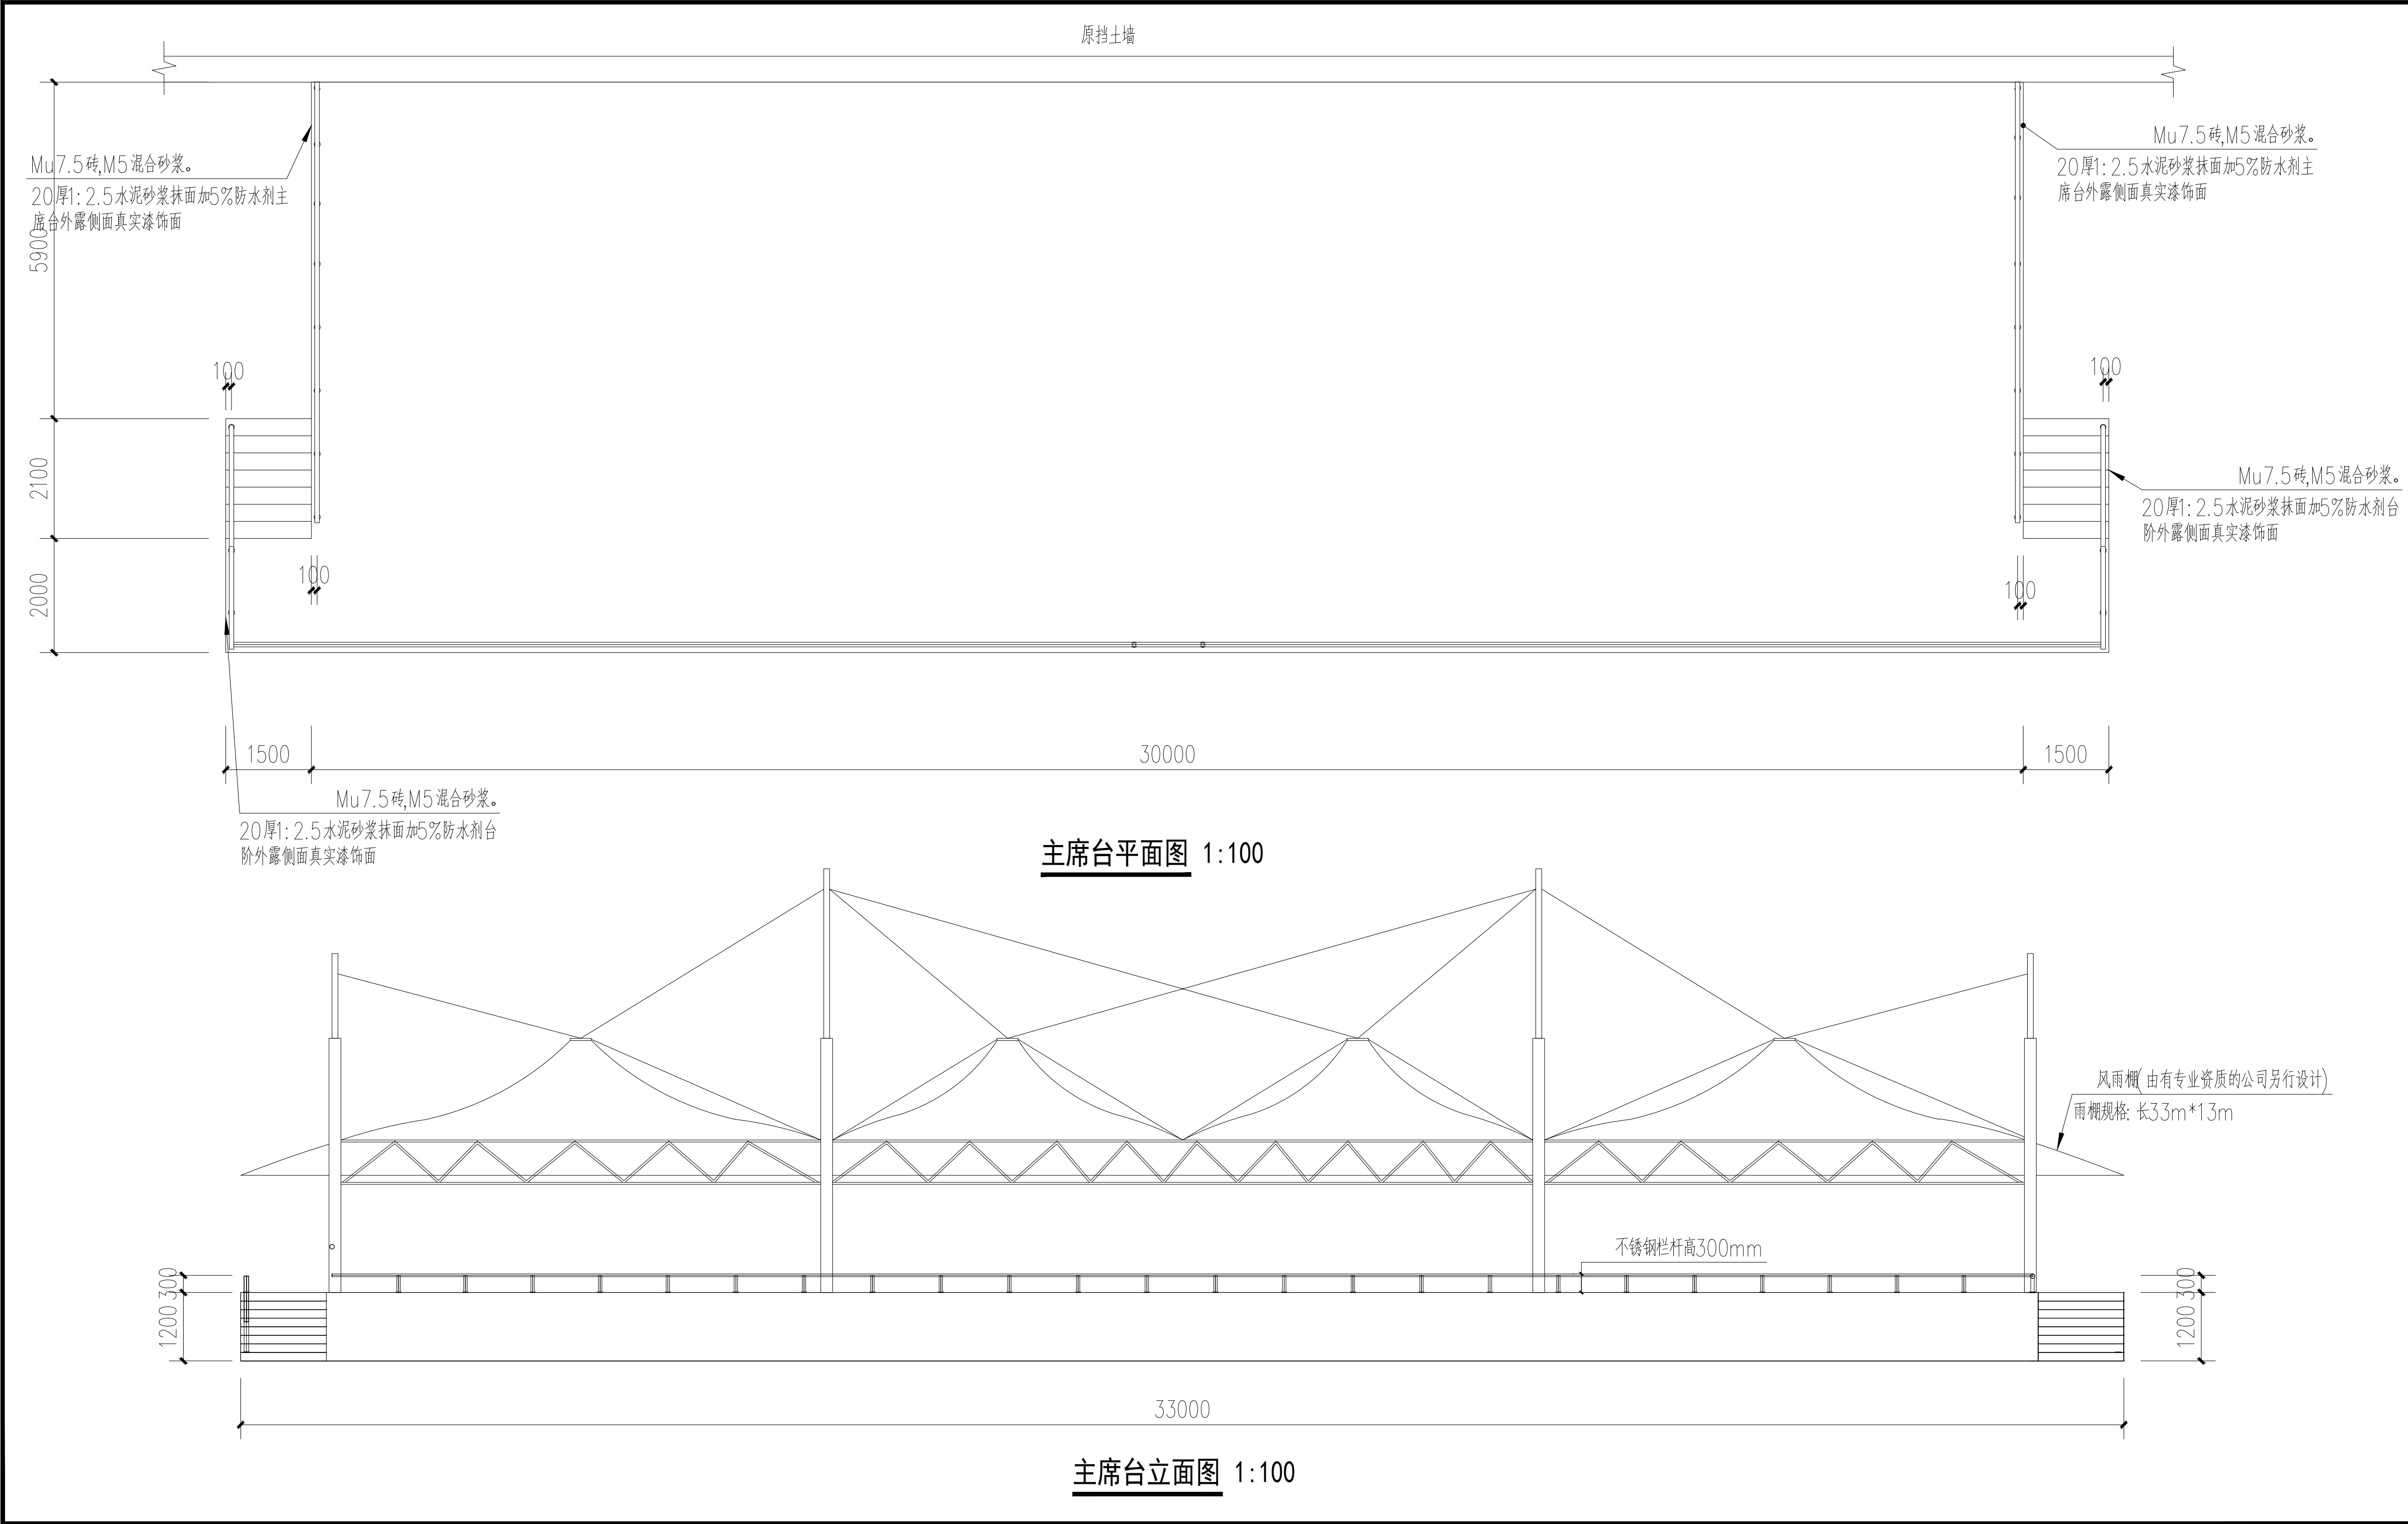

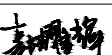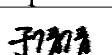备注： 1、本图尺寸以图上标注为准，不得以比例尺量。 2、建设单位具备完整有效的规划、立项及相关批复手续后，本图方可用于施工，在此之前，本图仅适用于方案报批。 3、图纸加盖相应阶段出图章后有效，未经正式施工图审查机构审查，本图不得直接用于施工，仅供业主建设阶段估算建设造价之参考图。 4、使用本图时，应同时参照其它有关图纸及国家相关规范与标准图集，如发现有任何不明之处，应及时通知我公司。 5、本图之版权属中水华创国际工程设计顾问有限公司所有，未经本公司授权不得随意转交第三方，或以任何形式复制。		
说明 illustrate		
出图专用章 SEAL		
注册盖章 SEAL		
施工图审查盖章 SEAL		
设计证书编号 A261136449 A161015576 本图须加盖本公司出图签章 否则一律无效		
设计单位  中水华创 ZSHC Zhongshui Huachuang International Engineering Design Consultant Co., Ltd.		
审定人/日期 AUTHORIZED FOR ISSUE BY /DATE	崔延洲	
审核人/日期 AUDITED BY /DATE	上官纪峰	
设计总负责人 日期 PROJECT DIRECTOR /DATE	上官纪峰	
专业负责人/日期 DISCIPLINE RESPONSIBLE BY /DATE	上官纪峰	
校对人/日期 CHECKED BY /DATE	郭耀辉	
设计人/日期 DESIGNED BY /DATE	于倩倩	
制图人/日期 DESIGNED BY /DATE	于倩倩	
建设单位 CLIENT 澄城县城关中学		
项目名称 PROJECT 澄城县城关中学改善办学条件建设项目		
子项名称 PROJECT 澄城县城关中学改善办学条件建设项目		
图名 DRAWING TITLE 主席台立面图		
工程编号 JOB NO.	2026-002	阶段 STATUS 施工图设计
比例 SCALE	1:100	专业 DISCIPLINE 建筑
日期	2026.06	图号 JS-11

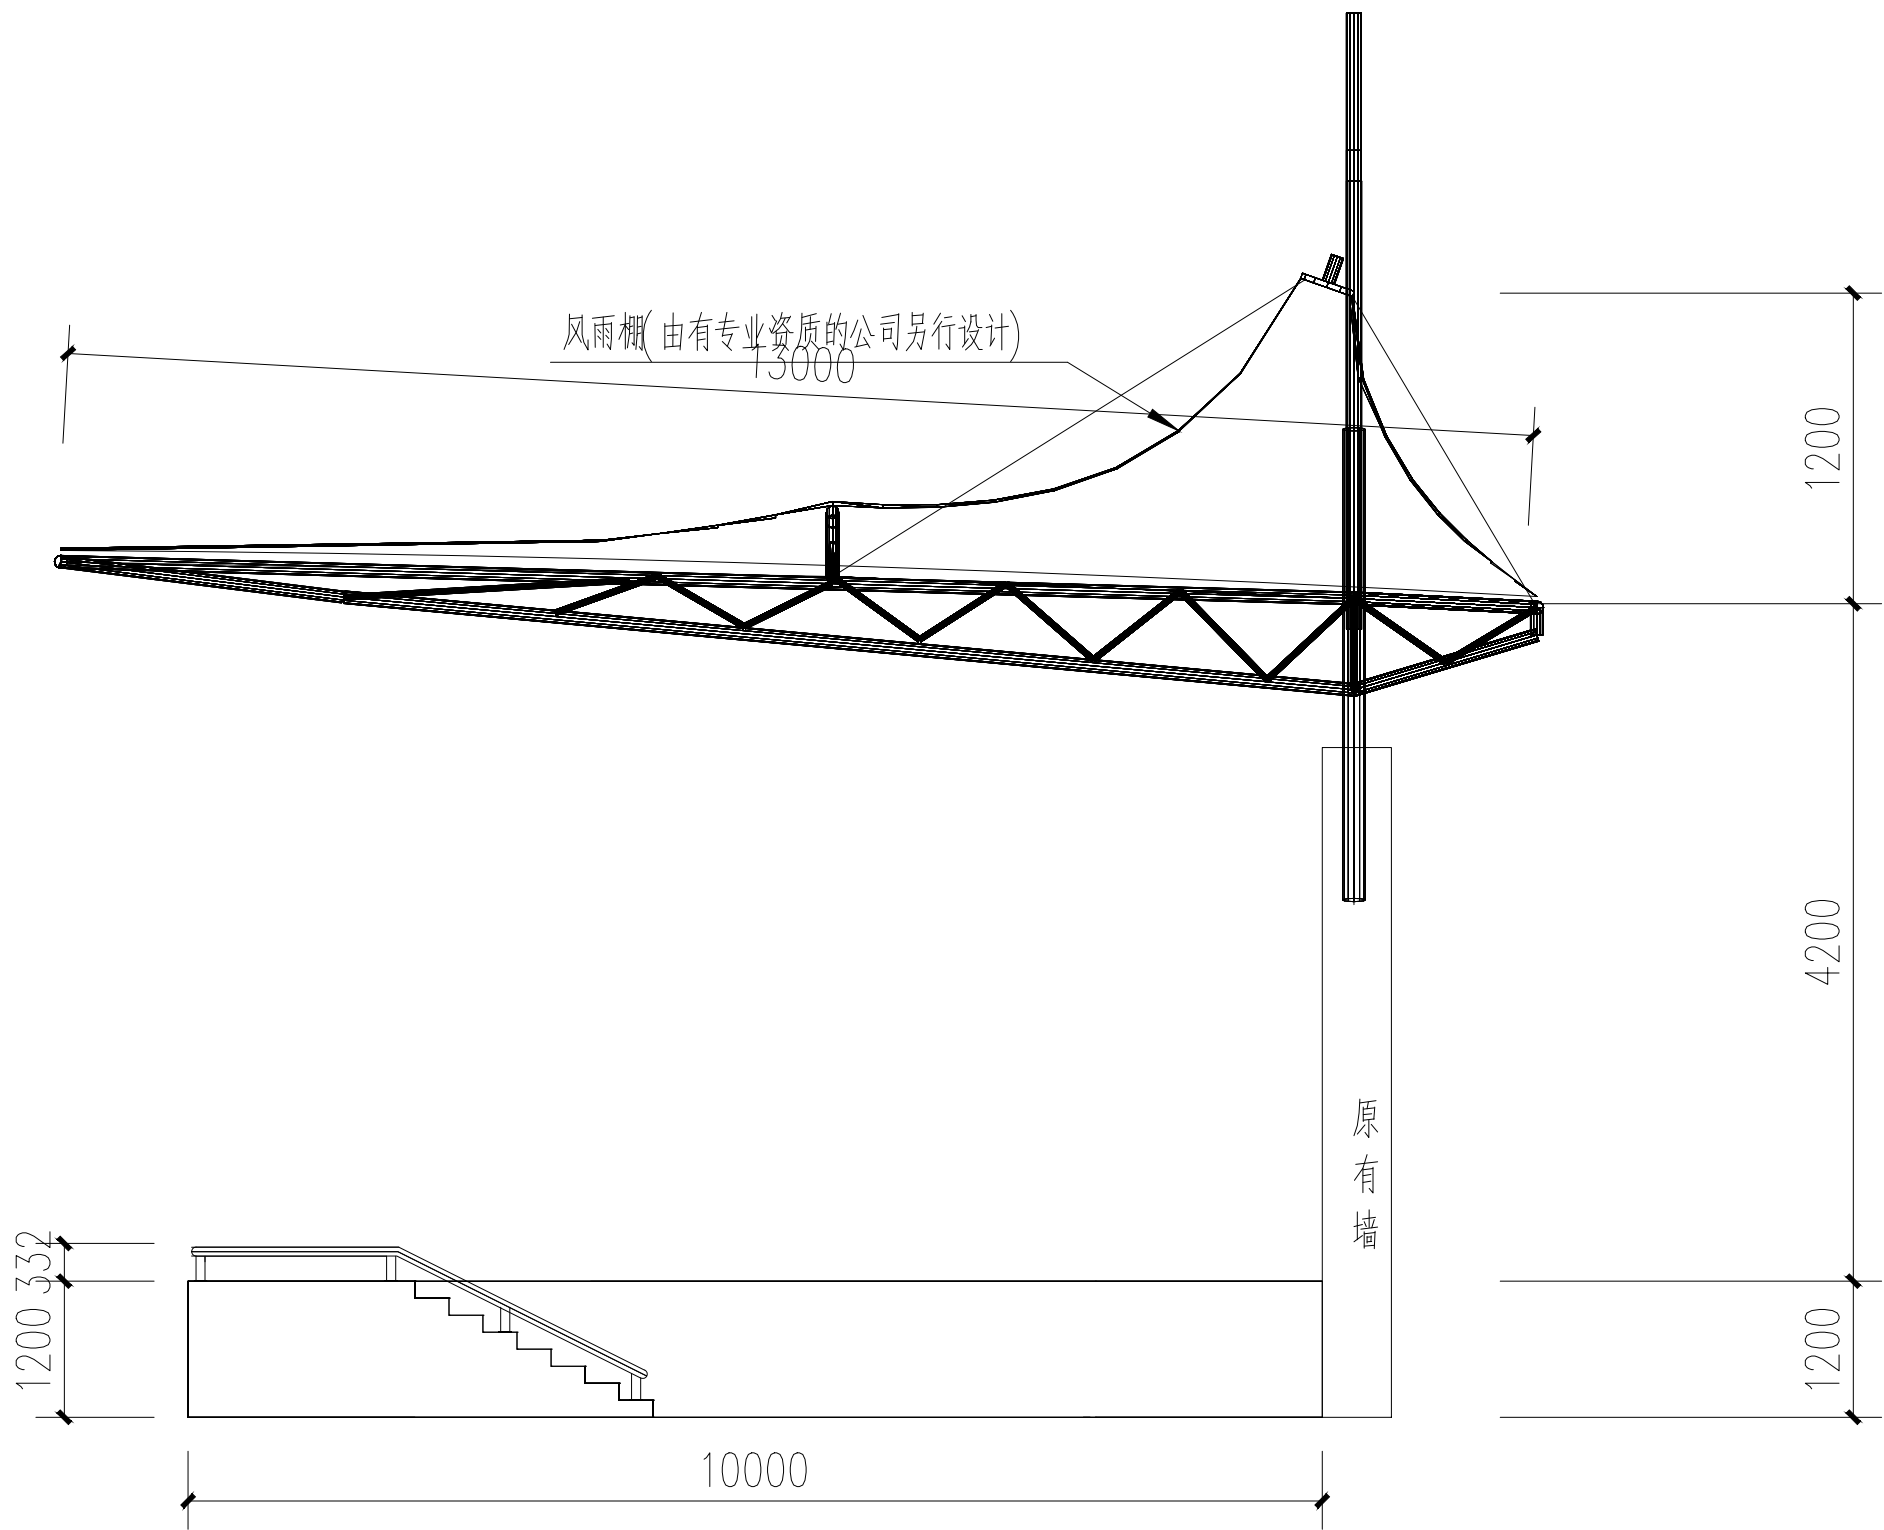

主席台侧立面图 1:100

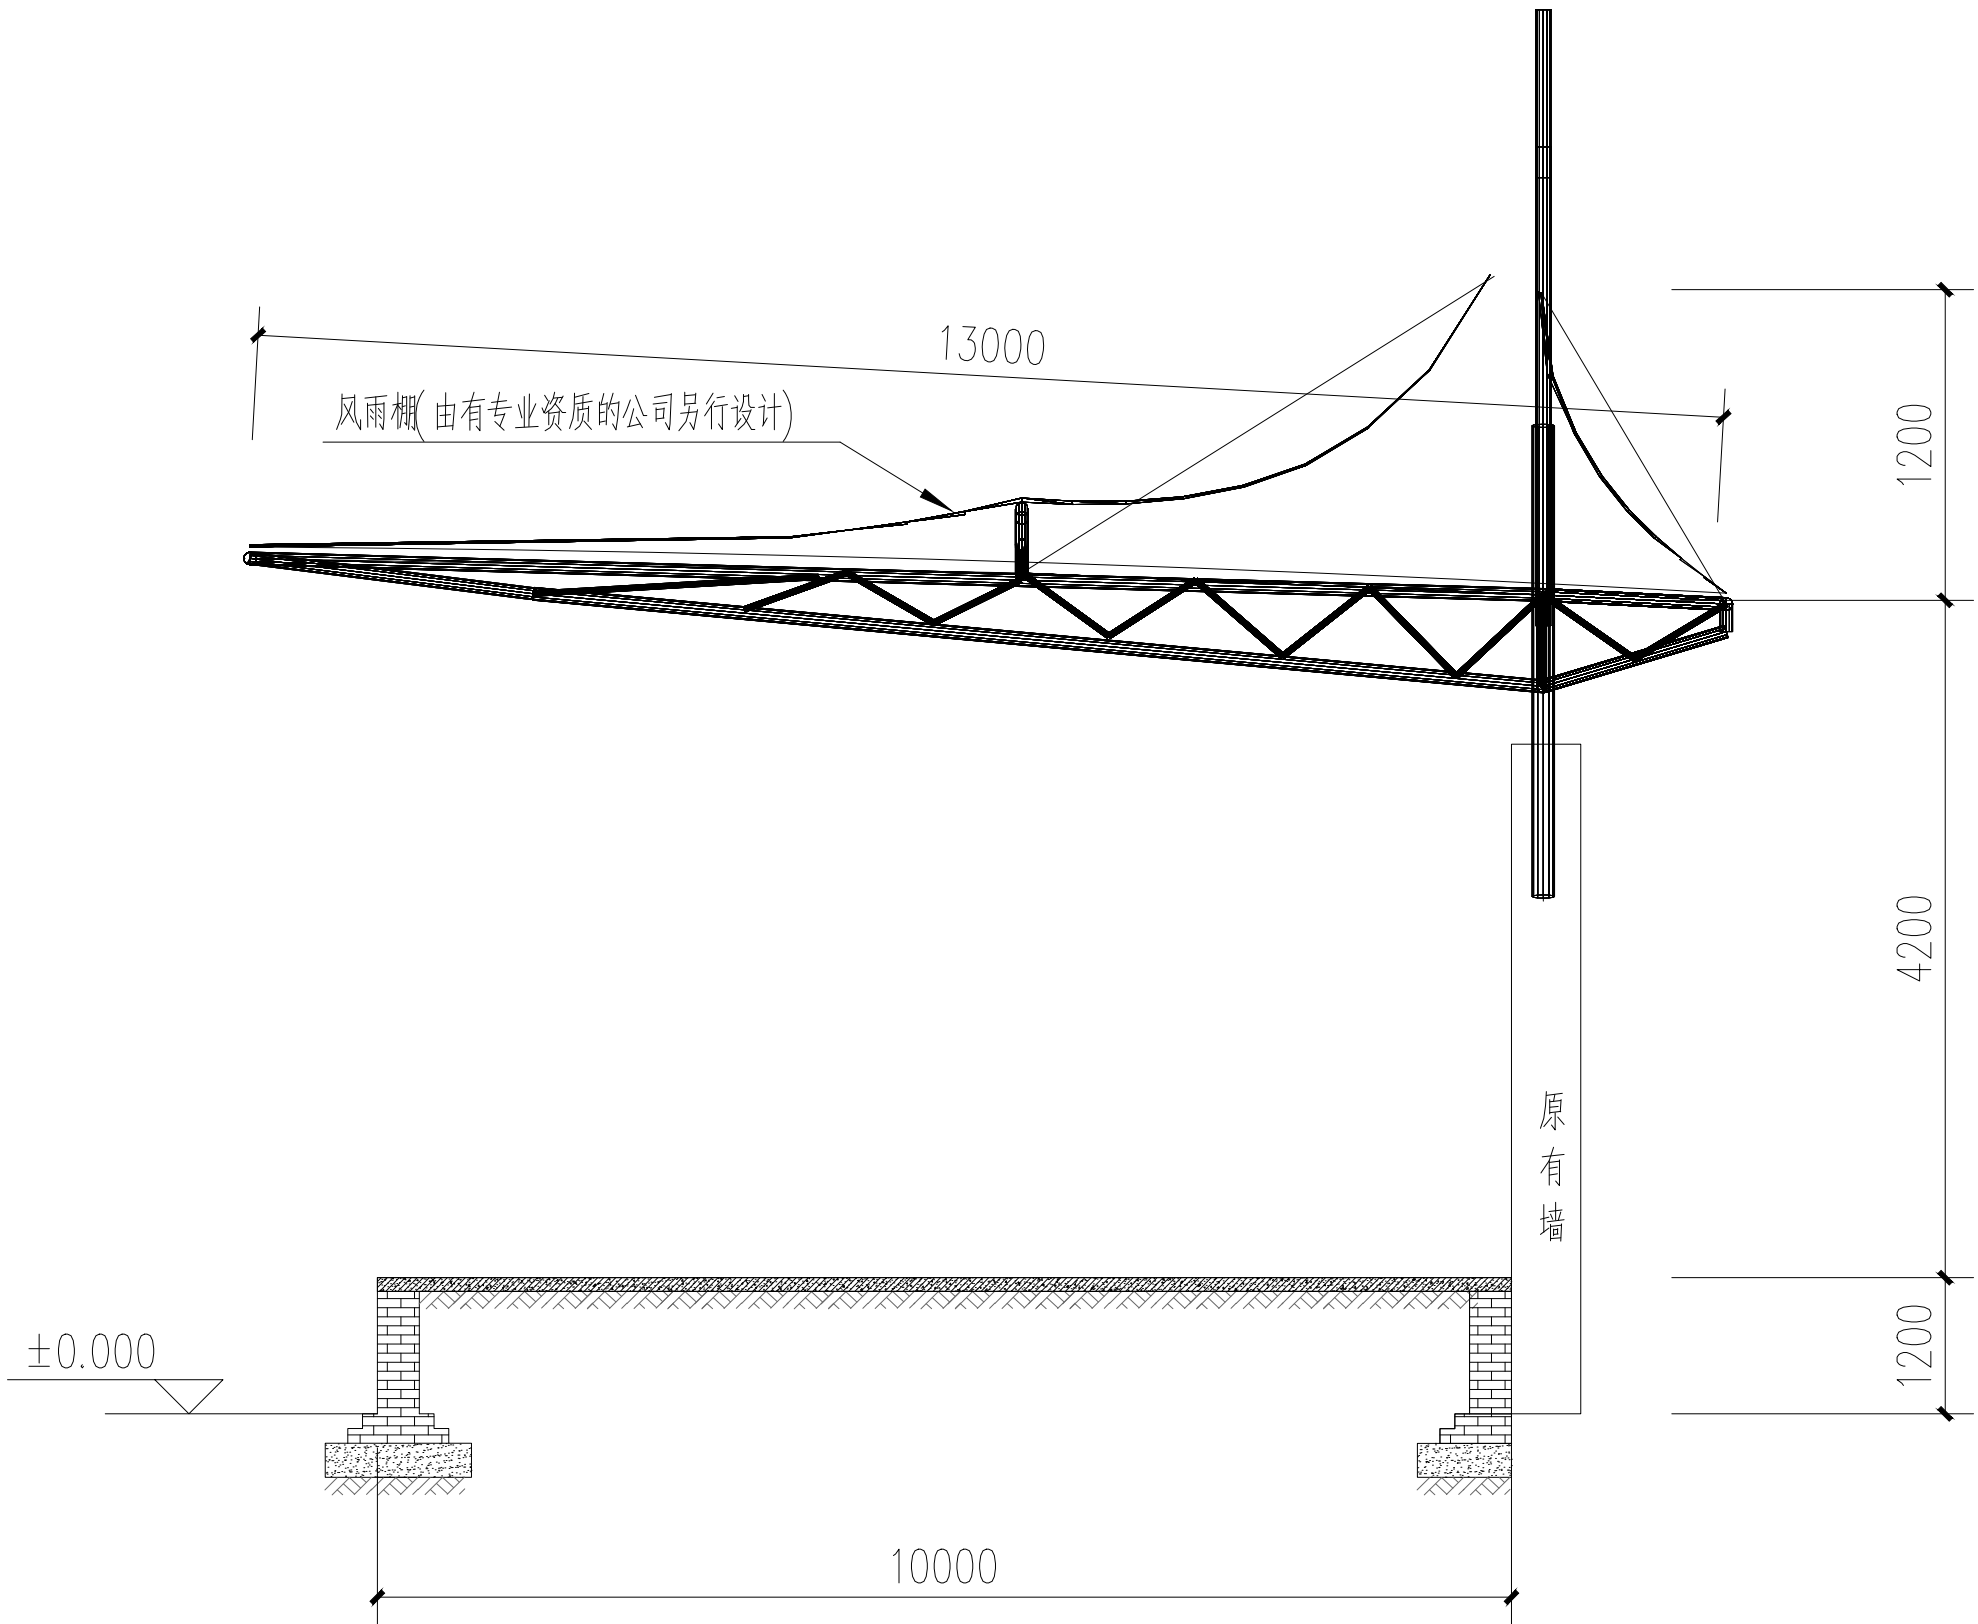

2-2主席台剖面图 1:100

备注：
1、本图尺寸以图上标注为准，不得以比例尺量。
2、建设单位具备完整有效的规划、立项及相关批复手续后，本图方可用于施工，在此之前，本图仅适用于方案报批。
3、图纸加盖相应阶段出图章后有效，未经正规施工图审查机构审查，本图不得直接用于施工，仅供业主建设投资估算建设造价之参考图。
4、使用本图时，应同时参照其它有关图纸及国家相关规范与标准图集，如发现有任何不明之处，应及时通知我公司。
5、本图之版权属中水华创国际工程设计顾问有限公司所有，未经本公司授权不得随意转交第三方，或以任何形式复制。

说明 illustrate

出图专用章 SEAL




注册盖章 SEAL

施工图审查盖章 SEAL

设计证书编号 A261136449 A161015576
本图须加盖本公司出图签章 否则一律无效

设计单位

中水华创
ZSHC
Zhongshui Huachuang International Engineering Design Consultant Co., Ltd.

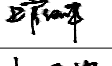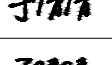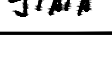审定人/日期 AUTHORIZED FOR ISSUE BY /DATE	崔延洲	
审核人/日期 AUDITED BY /DATE	上官纪峰	
设计总负责人 日期 PROJECT DIRECTOR /DATE	上官纪峰	
专业负责人/日期 DISCIPLINE RESPONSIBLE BY /DATE	上官纪峰	
校对人/日期 CHECKED BY /DATE	郭耀辉	
设计人/日期 DESIGNED BY /DATE	于倩倩	
制图人/日期 DESIGNED BY /DATE	于倩倩	

建设单位 CLIENT

澄城县城关中学

项目名称 PROJECT

澄城县城关中学改善办学条件建设项目


子项名称 PROJECT

澄城县城关中学改善办学条件建设项目


图名 DRAWING TITLE

主席台剖面


工程编号 JOB NO.	2026-002	阶段 STATUS	施工图设计
比例 SCALE	1:100	专业 DISCIPLINE	建筑
日期	2026.06	图号	JS-12

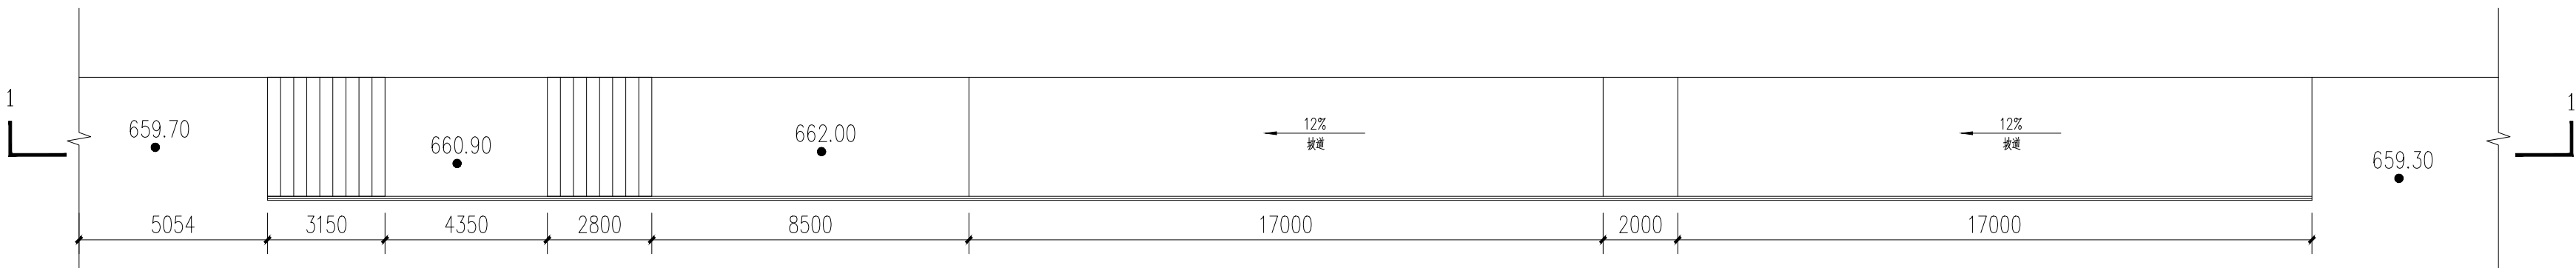

运动场南侧踏步及坡道平面图 1:150

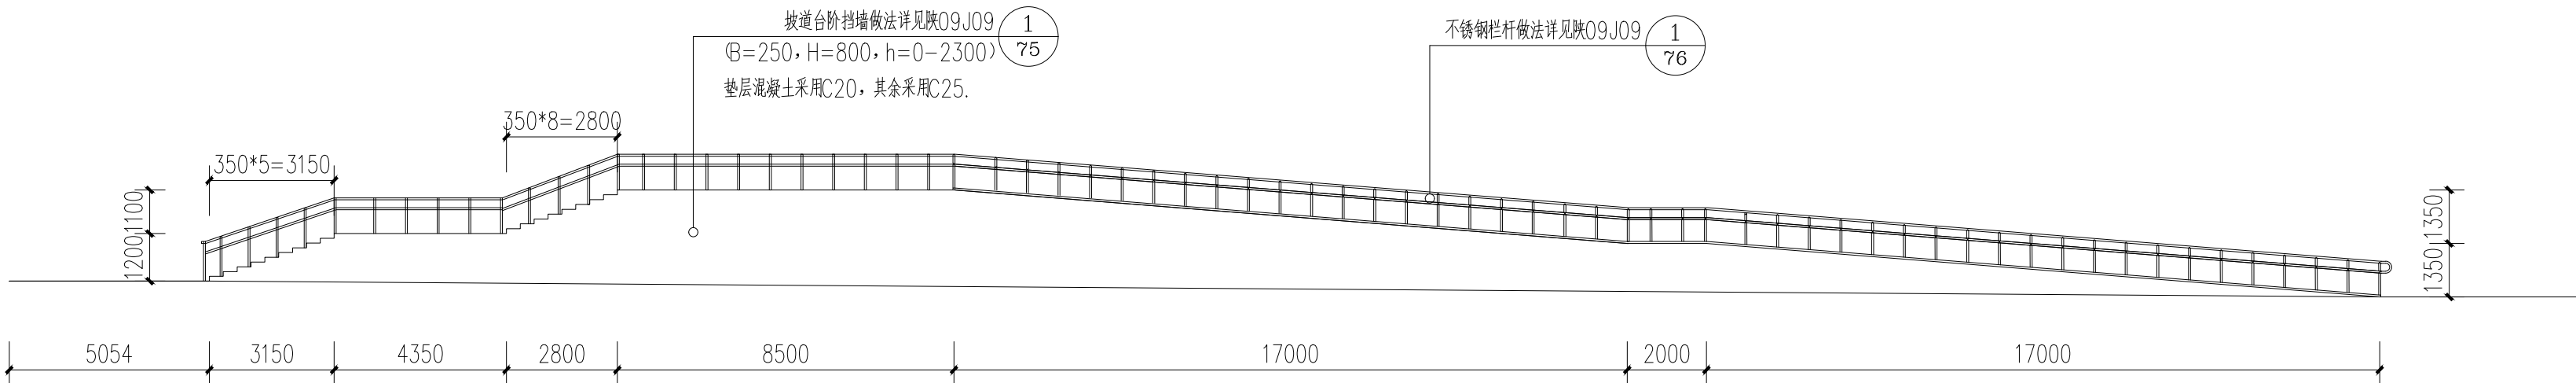

运动场南侧坡道南面图 1:150

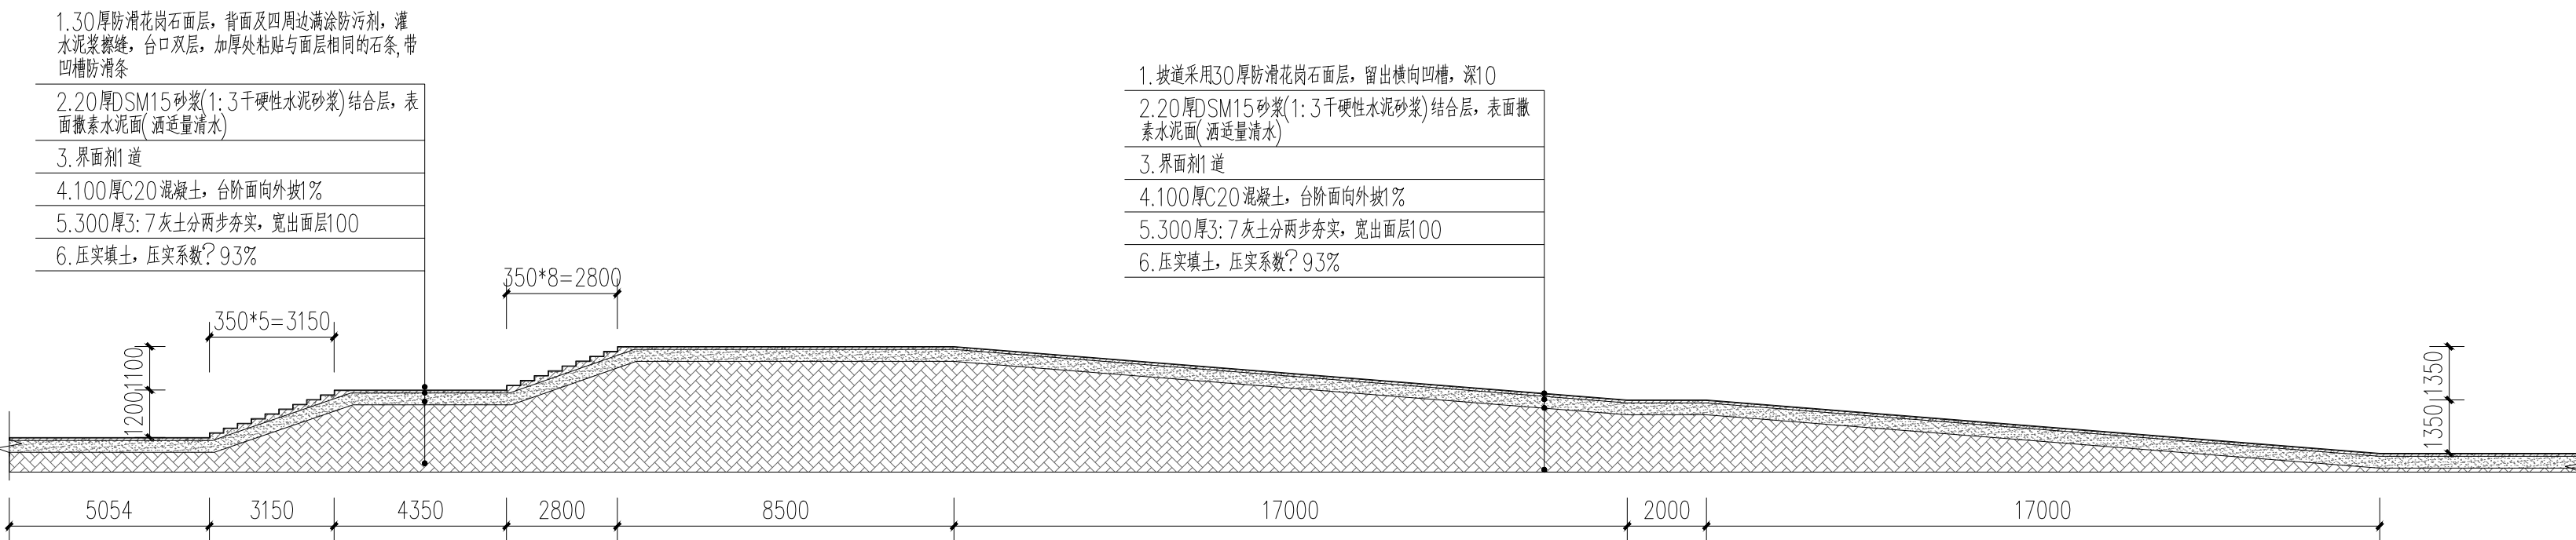

剖面图1-1 1:150

备注:
1、本图尺寸以图上标注为准,不得以比例尺度量。
2、建设单位具备完整有效的规划、立项及相关批复手续后,本图方可用于施工,在此之前,本图仅适用于方案报批。
3、图纸如盖相应阶段出图章后有效,未经正规施工图审查机构审查,本图不得直接用于施工,仅供业主建设投资估算建设造价之参考图。
4、使用本图时,应同时参照其它有关图纸及国家相关规范与标准图集,如发现有任何不明之处,应及时通知我公司。
5、本图之版权属中水华创国际工程设计顾问有限公司所有,未经本公司授权不得随意转发第三方,或以任何形式复制。

说明 illustrate

出图专用章 SEAL

注册盖章 SEAL

施工图审查盖章 SEAL

设计证书编号 A261136449 A161015576
本图须加盖本公司出图印章 否则一律无效

设计单位



中水华创国际工程设计顾问有限公司
Zhongshui Huachuang International Engineering Design Consultant Co., Ltd.

审定人/日期 AUTHORIZED FOR ISSUE BY /DATE

崔延洲

审核人/日期 AUDITED BY /DATE

上官纪峰

设计总负责人/日期 PROJECT DIRECTOR /DATE

上官纪峰

专业负责人/日期 DISCIPLINE RESPONSIBLE BY /DATE

上官纪峰

校对/日期 CHECKED BY /DATE

郭耀辉

设计人/日期 DESIGNED BY /DATE

于倩倩

制图人/日期 DESIGNED BY /DATE

于倩倩

建设单位 CLIENT

澄城县城关中学

项目名称 PROJECT

澄城县城关中学改善办学条件建设项目

子项名称 PROJECT

澄城县城关中学改善办学条件建设项目

图名 DRAWING TITLE

运动场南侧踏步及坡道详图

工程编号

2026-002

比例

1:100

日期

2026.06

阶段

施工图设计

专业

建施

图号

JS-13