

神木市2026年沙峁镇菜园沟村
集体经济联合社生态养殖区建设项目

设计阶段 施工图



陕西华创瑞丰建筑工程设计有限公司
SHAANXI HUACHUANGRUIFENG ARCHITECTURE DESIGN & RESEARCH INSTITUTE CO., LTD

建筑工程乙级	A261139817
市政行业（排水工程）	A261139817
市政行业（道路工程）	A261139817
风景园林工程设计乙级	A261139817

项目编号	HCRF-SM-2026007
日期	二零二六年四月
版本号	HCRF-SM-2026007-01

图 纸 目 录

序号 No.	图 纸 名 称 Dwg. Name	图 号 Dwg. No.	图纸规格 An x Pages	折合A1 Equal A1	附 注 Remark
1	场地平整网格图	JZ-01	594×420	A2	
2	土方网格填充图	JZ-02	594×420	A2	
3	土方网格地形断面图	JZ-03	594×420	A2	
4	总平面图	JZ-04	594×420	A2	
5	单体定位图	JZ-05	594×420	A2	
6	室外道路平面图	JZ-06	594×420	A2	



陕西华创瑞丰建筑工程设计有限公司

建筑行业（建筑工程）乙级
工程设计的资质证书编号：3281138817

注：本图是根据政府主管部门审批通过的方案文件编制，
本图仅供参考，不作为法律依据。

名称	内容
建筑	建筑
结构	结构
给排水	给排水
暖通	暖通
电气	电气

建设单位

沙源镇人民政府

项目名称

神木市2026年沙源镇菜园沟村集体经济
联合社生态养殖区建设项目

子项名称

场地平整

图纸名称

场地平整网格图

项目负责人

朱印刚

审核人

高天忠

审核人

朱印刚

校对人

刘坤

设计人

张飞

项目编号


SH-2026-001

版本号

A

图例编号

JZ-01

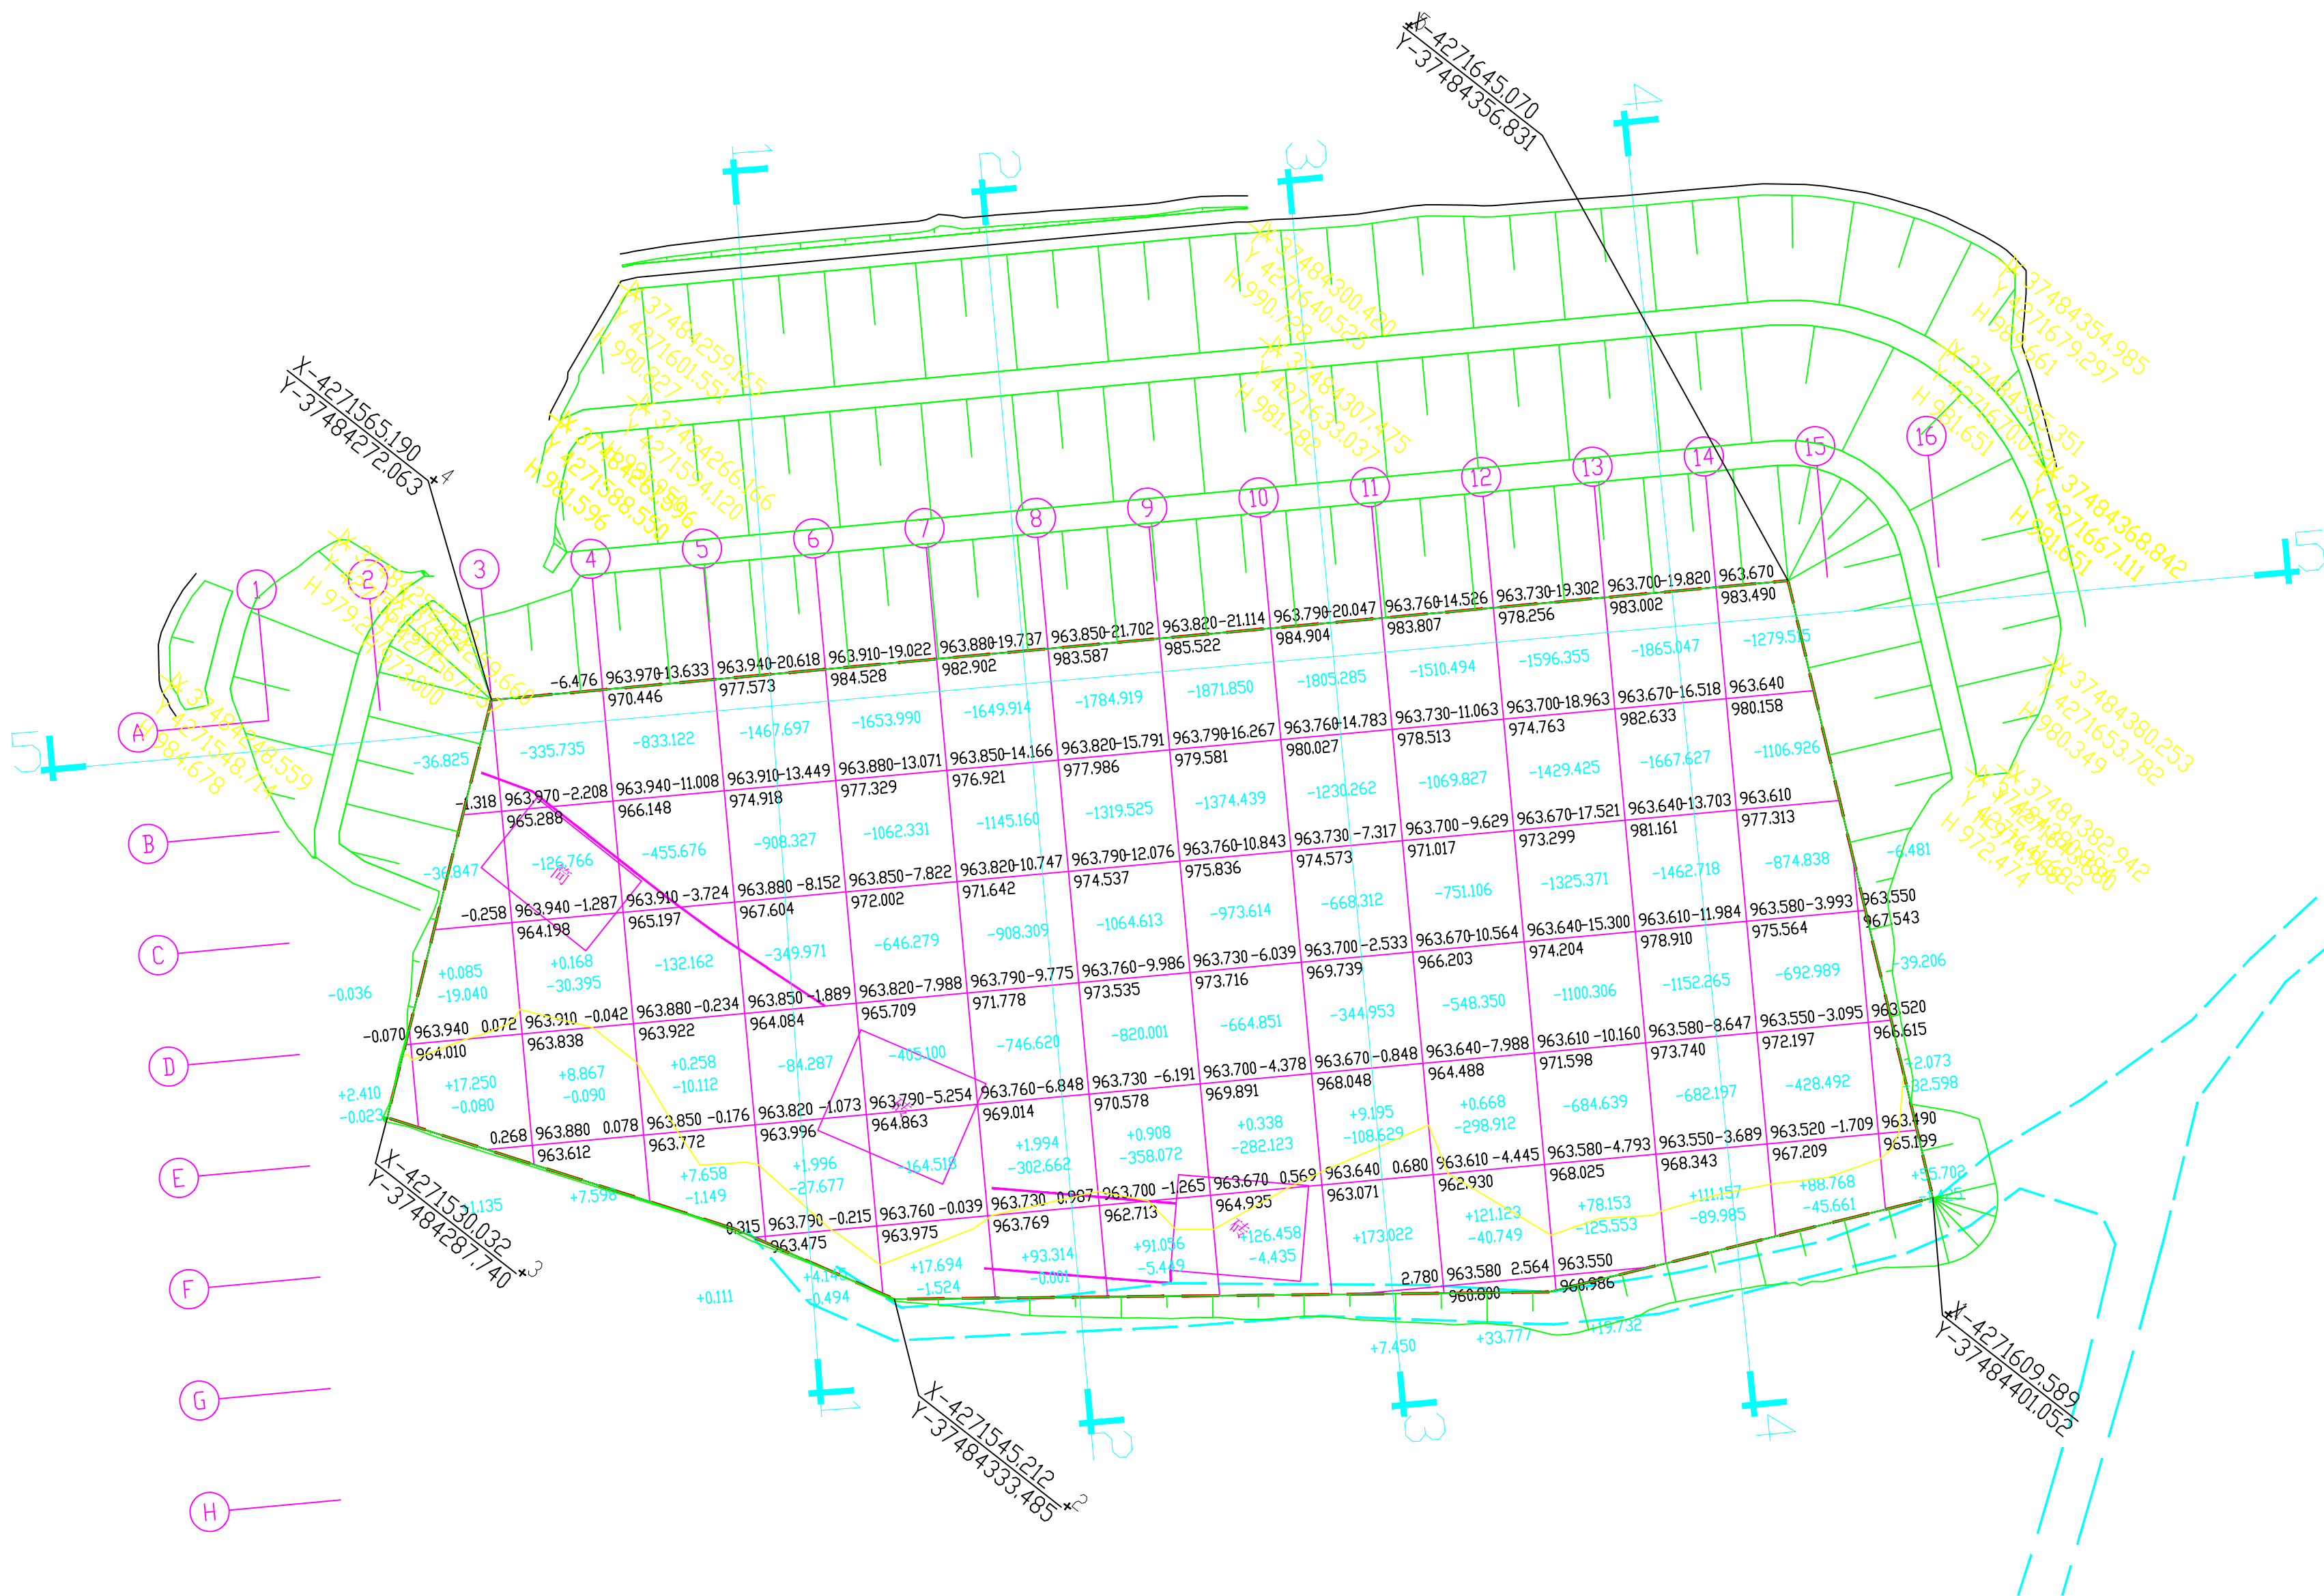

土方网格图例

图例	中文名称
-1.285 1978.084 1979.369	高程/设计高程 自然地面
+0.085 -19.040	挖方量 填方量

网格法土方汇总表

场地名称	挖方量	填方量	净土方量	挖方面积	填方面积	边坡挖方量	边坡填方量	边坡净土方量	边坡表面积
土方网格1	50133.308	1084.266	-49049.042	6015.116	1039.252	44307.359	683.672	-43623.687	7131.307
合计	50133.308	1084.266	-49049.042	6015.116	1039.252	44307.359	683.672	-43623.687	7131.307

挖方(-)m³	0.060	92.792	492.986	1432.221	2838.453	3933.741	4752.664	5352.579	5171.312	4157.441	4219.439	6261.649	6919.840	4428.422	79.710	50133.308	44307.359	94440.667
填方(+)m³	2.410	18.469	16.633	8.027	6.141	17.694	95.309	91.964	126.796	189.667	155.569	97.886	111.157	88.768	57.775	1084.266	683.672	1767.938



陕西华创瑞丰建筑设计有限公司

建筑行业（建筑工程）乙级
工程设计的资质证书编号：3281138817

注：本图是根据政府主管部门审批的相关文件编制，
未经审批，不得用于其他项目。

名称	内容
建筑	建筑
结构	结构
给排水	给排水
暖通	暖通
电气	电气

建设单位

沙洲镇人民政府

项目名称

神木市2026年沙洲镇菜园沟村集体经济
联合社生态养殖区建设项目

子项目名称


场地平整

图纸名称

土方网格填筑图

项目负责人	朱印刚	朱印刚
审核	高天忠	高天忠
审核	朱印刚	朱印刚
专业负责人	刘坤	刘坤
校核	刘坤	刘坤
设计	张飞	张飞

项目编号	2026-08-000-000	日期	2026.8.9
版本号	A	日期	2026.8.9
图例编号	12-02		

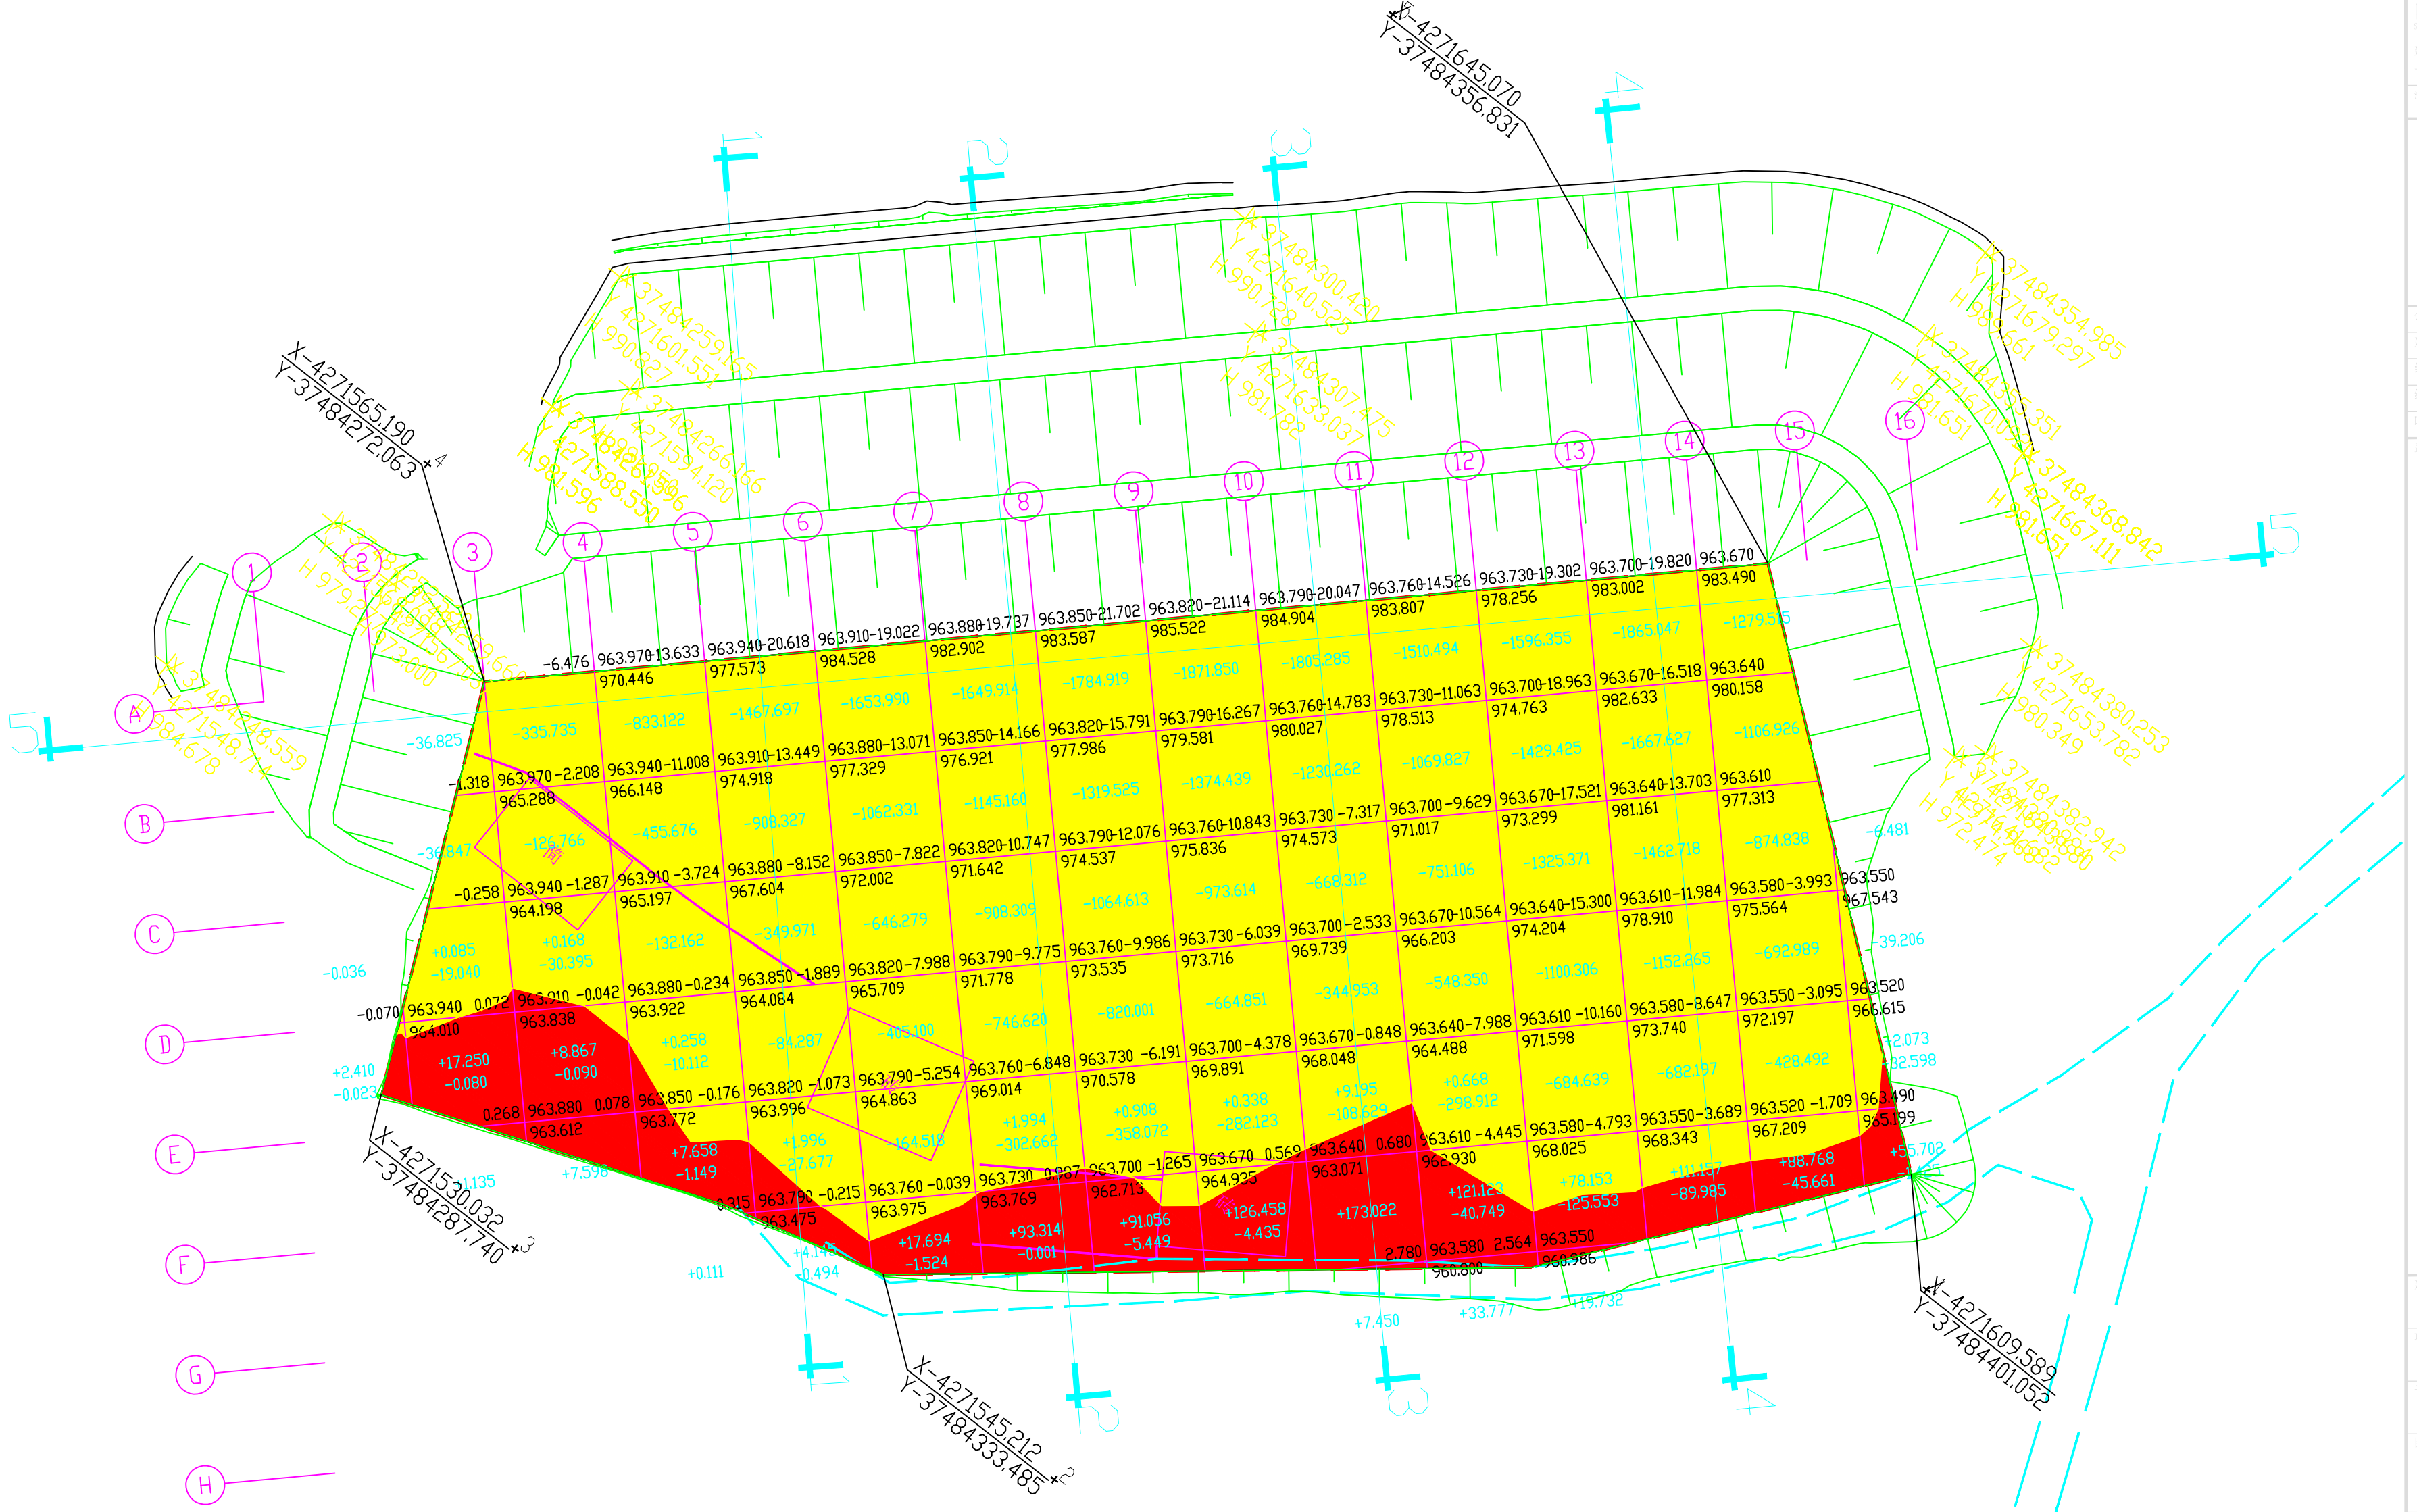



陕西华创瑞丰建筑设计有限公司

建筑行业（建筑工程）乙级
工程设计资质证书编号: A2611120817

注: 本图纸底图取自政府主管部门审查的相关文件并经
本单位盖章后方可生效。

会 签

建 筑		强 电	
结 构		弱 电	
给 排 水		室 内	
暖 通		采 暖	

出 章

建设单位

沙洲镇人民政府

项目名称

神木市2026年沙洲镇菜园沟村集体经济
联合社生态养殖区建设项目

子项名称

场地平整

图纸名称

土方网格地形断面图

项目负责人

朱印刚

审 定

高天忠

审 核

朱印刚

专业负责人

刘 坤

校 对

刘 坤

设 计

张 飞

项目编号


SH-2026-001

版 本 号


A

图纸编号

JZ-03

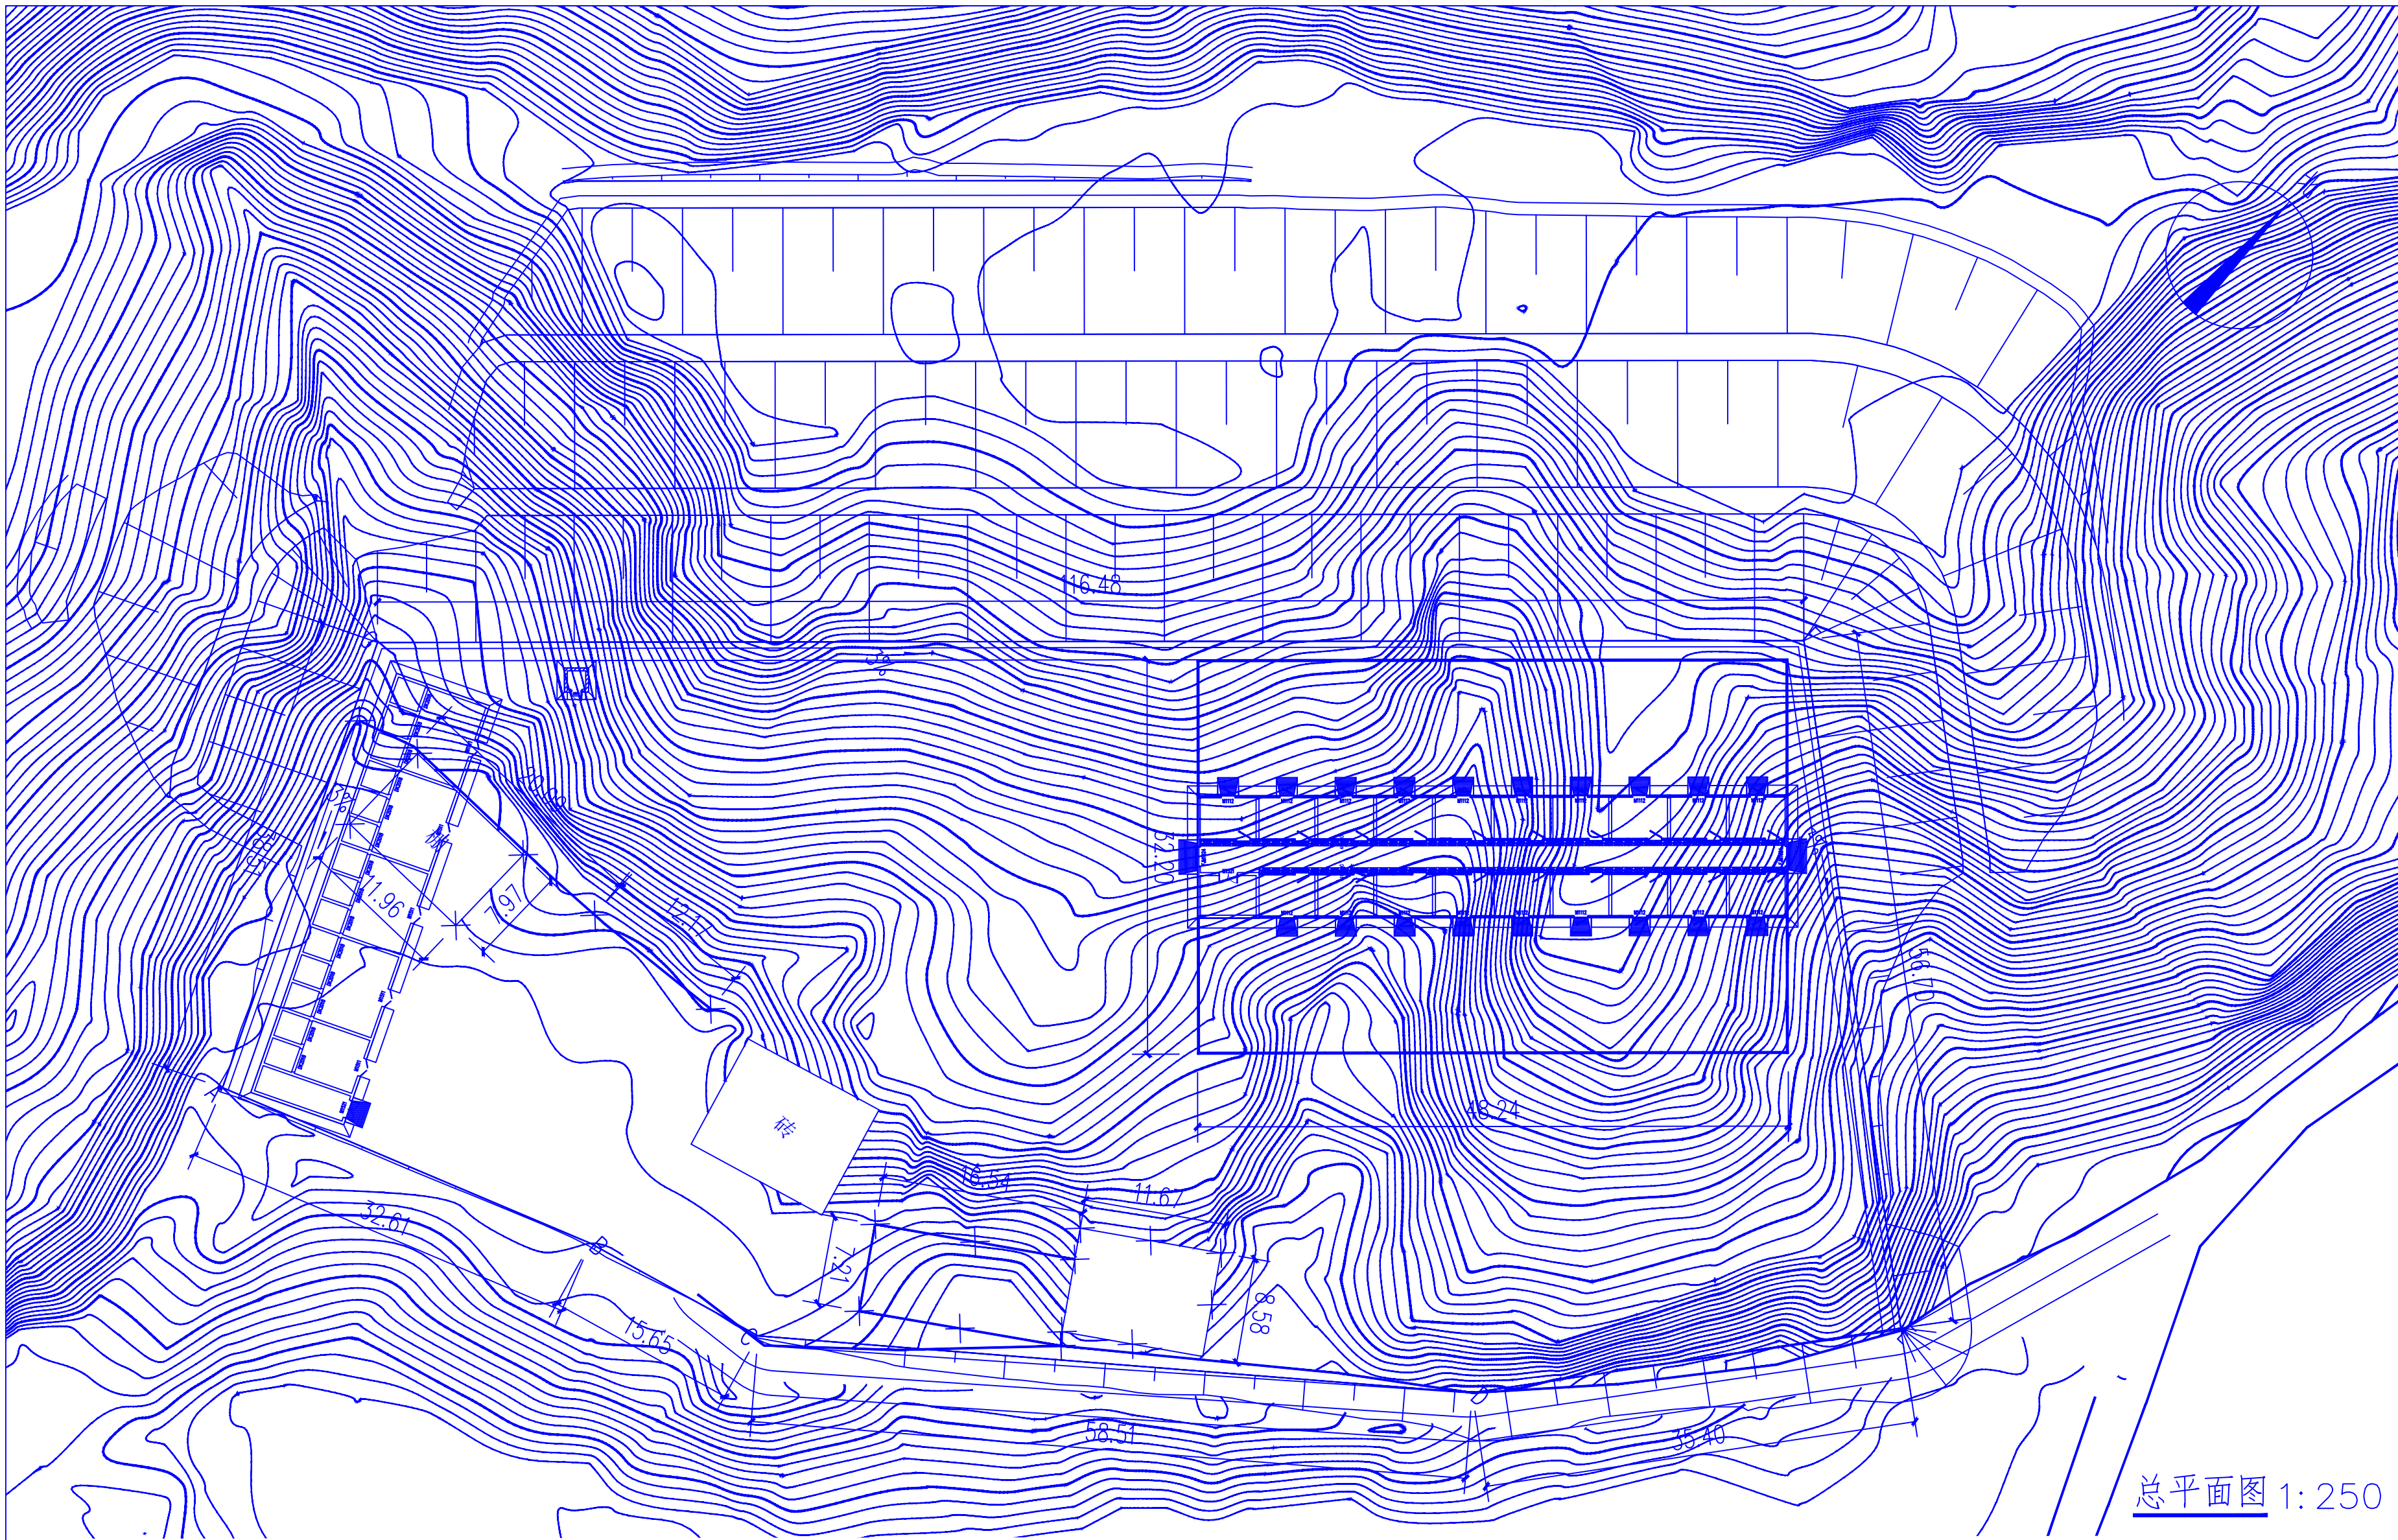


图例

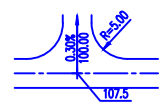

新建道路



新建建筑1

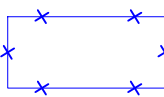

拆除建筑



用地红线

坐标表

编号	X坐标	Y坐标
A	4271530.032	37484287.740
B	4271541.338	37484318.325
C	4271545.212	37484333.485
D	4271581.765	37484379.172
E	4271609.588	37484401.052
F	4271645.070	37484356.831
G	4271565.190	37484272.063



陕西华创瑞丰建筑工程设计有限公司
SHANXI HUACHUANRUIFENG ARCHITECTURE DESIGN & RESEARCH INSTITUTE CO.,LTD

建筑行业（建筑工程）乙级
工程设计资质证书编号:A261139817

注：本套图纸在取得政府主管部门审查批复的相关文件并经
本单位盖章后方可生效。

会 签	Confirmed by			
建 筑	Architecture		强 电	Electricity
结 构	Structure		弱 电	Telecom
给 排 水	W&S		室 内	Interior
暖 通	HVAC		景 观	Landscape

盖 章 Seal

建设单位 Client
神木市沙峁镇


项目名称 Project
神木市2026年沙峁镇菜园沟村集
体经济联合社生态养殖区建设项目

子项名称 Project Subdivision
总图


图纸名称 Drawing Title
总平面图

项目负责人 Project director	朱印刚	朱印刚
审 定 Authorized	高天忠	高天忠
审 核 Approved by	朱印刚	朱印刚
专业负责人 Discipline Responsible	刘 坤	刘 坤
校 对 Checked by	刘 坤	刘 坤
设 计 Designed by	张 飞	张 飞

项目编号 Project No.	SXRF-SM-2026-007	图 别 Status	建筑
版 本 号 Version No.	A	日 期 Date	2026.04
图纸编号 Drawing No.	JZ-04		

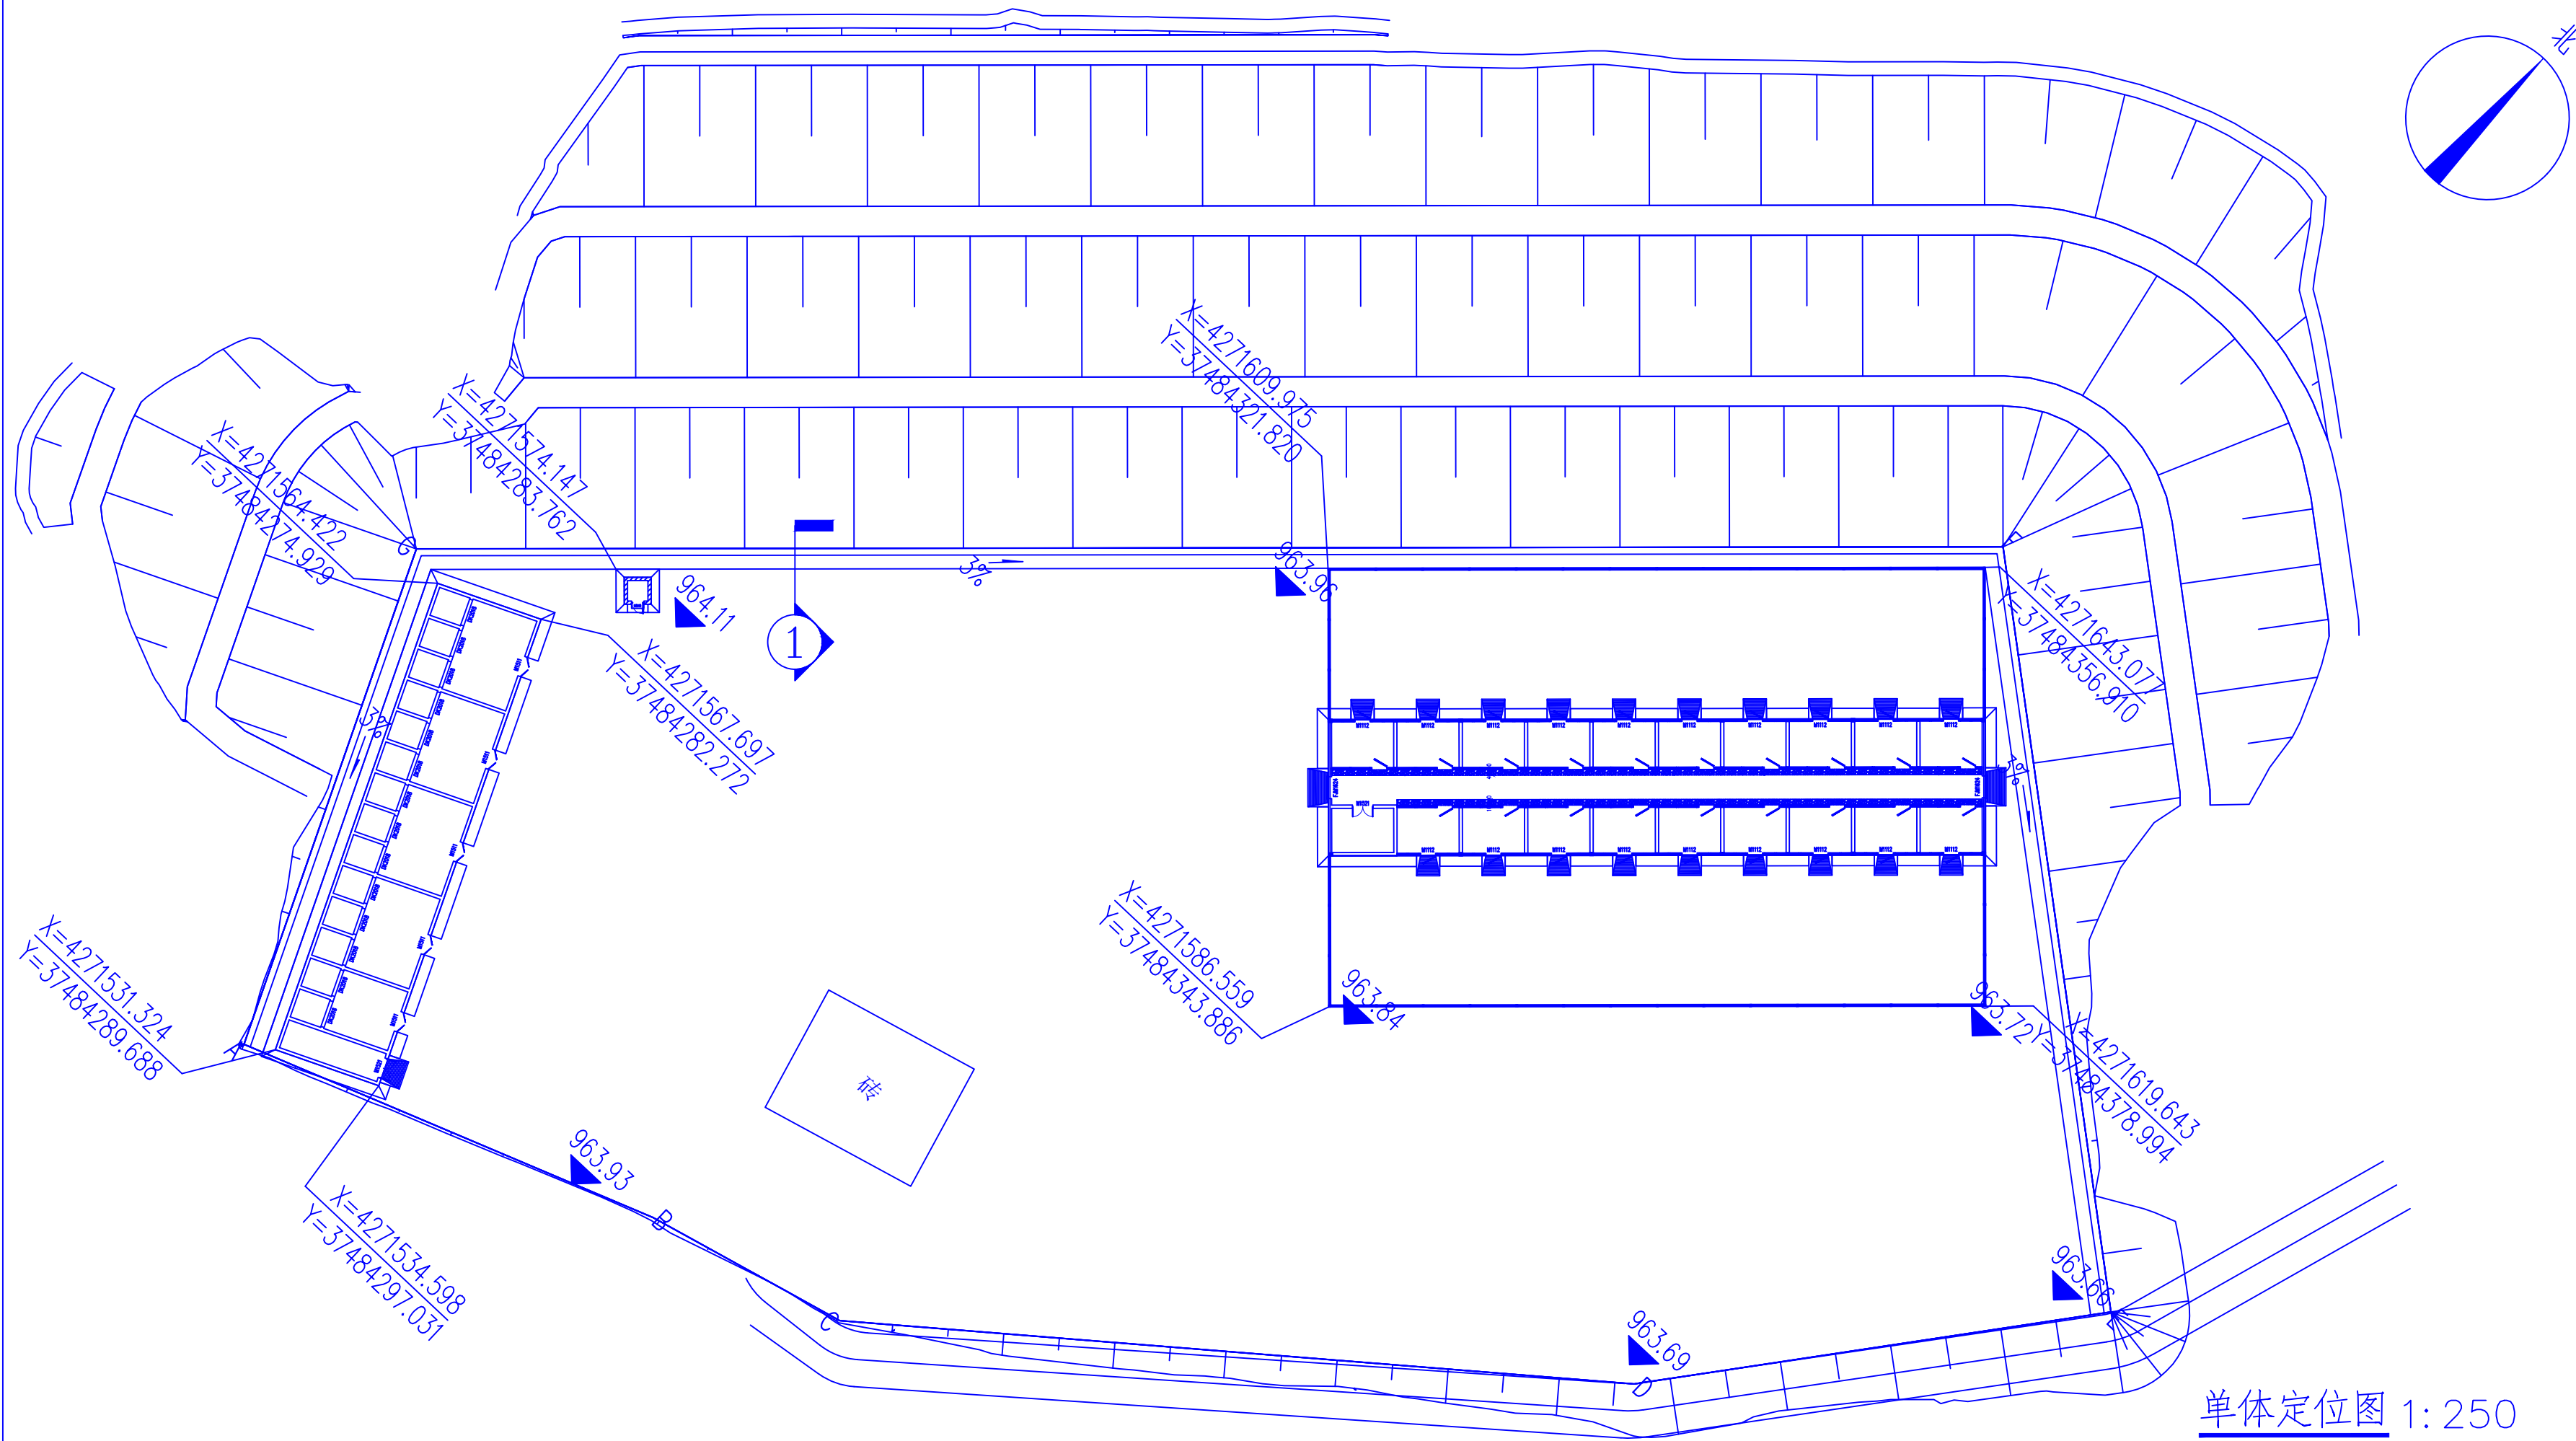


单体定位图 1: 250

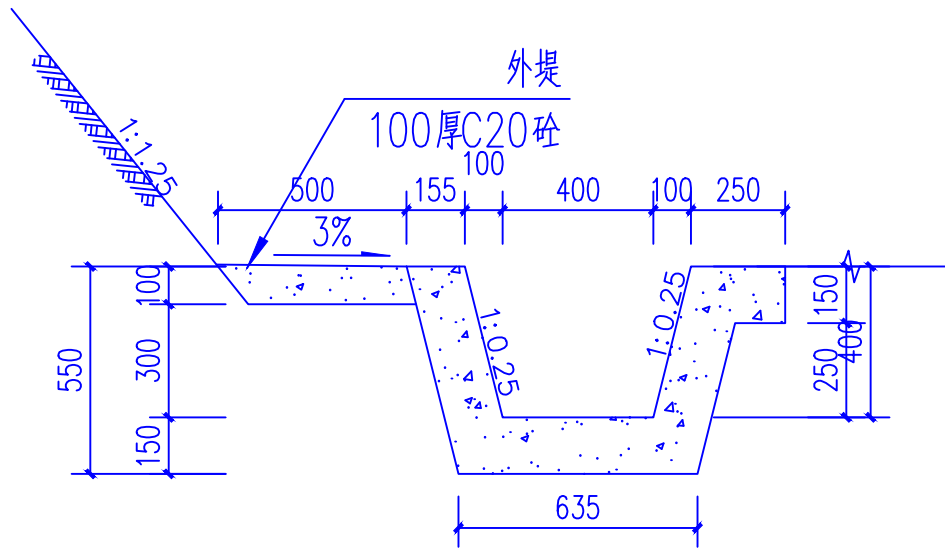

每延米工程数量			
名称	主要尺寸 (宽度×深度)	C20砼 (m³)	挖土方 (m³)
边沟	40×40cm	0.25	0.52
外堤	50cm宽	0.05	/

①边沟剖面图

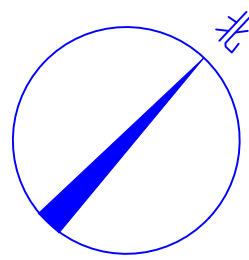

陕西华创瑞丰建筑工程设计有限公司
SHANXI HUACHUANGRUI FENG ARCHITECTURE DESIGN & RESEARCH INSTITUTE CO., LTD

建筑行业（建筑工程）乙级
工程设计资质证书编号:A261139817

注：本套图纸在取得政府主管部门审查批复的相关文件并经
本单位盖章后方可生效。

会 签

建 筑		强 电	
Architecture		Electricity	
结 构		弱 电	
Structure		Telecom	
给 排 水		室 内	
Plumbing		Interior	
暖 通		景 观	
Heating		Landscape	

盖 章

Seal

建设单位

Client

神木市沙峁镇

项目名称

Project

神木市2026年沙峁镇菜园沟村集
体经济联合社生态养殖区建设项目

子项名称

Project Subdivision

总图

图纸名称

Drawing Title

单体定位图

项目负责人

Project director

朱印刚

审 定

高天忠

审 核

朱印刚

专业负责人

Discipline Responsible

刘 坤

校 对

刘 坤

设 计

张 飞

项目编号

Project No.

SXRF-SM-2026-007

版 本 号

Version No.

A

图纸编号

Drawing No.

图 别

Status

建筑

日 期

Date

2026.04

JZ-05



陕西华创瑞丰建筑工程设计有限公司
SHAANXI HUACHUANRUIFENG ARCHITECTURE DESIGN & RESEARCH INSTITUTE CO., LTD

建筑行业（建筑工程）乙级
工程设计资质证书编号:A261139817

注：本套图纸在取得政府主管部门审查批复的相关文件并经
本单位盖章后方可生效。

会 签			
Confirmed by			
建 筑		强 电	
Architecture		Electricity	
结 构		弱 电	
Structure		Telecom	
给 排 水		室 内	
WSD		Interior	
暖 通		景 观	
HVAC		Landscape	

盖 章

建设单位

神木市沙峁镇

项目名称

神木市2026年沙峁镇菜园沟村集
体经济联合社生态养殖区建设项目

子项名称

总图

图纸名称

室外道路平面图

项目负责人	朱印刚	朱印刚
Project director		
审 定	高天忠	高天忠
Authorized		
审 核	朱印刚	朱印刚
Approved by		
专业负责人	刘 坤	刘 坤
Discipline Responsible		
校 对	刘 坤	刘 坤
Checked by		
设 计	张 飞	张 飞
Designed by		
项目编号	SXRF-SM-2026-007	图 别
Project No.		建筑
版 本 号	A	日 期
Version No.		2026.04
图纸编号	JZ-06	
Drawing No.		

注：
一、道路做法
1.120厚MU10机制红砖立茬。
2.2cm厚粗砂垫层。
3.红砖道路面积为1669.27m²。

场地道路平面图 1:300