



设计单位资质章

注册执业印章

设计单位公章

合作设计单位

附注

会签栏 COTLNTERSIGN

建筑	结构	给排水	暖通	电气
----	----	-----	----	----

建设单位 CLIENT

中市汉台中学

项目名称 PROJECT

双台中学北操场维修改造提升项目

子项名称 SUB PROJECT

图名 DRAWING TITLE

平面布置平面图

设计号

设计总负责人

PROJECT DIRECTOR

SCIENCE RESPONSIBILITY

定人
AUTHORIZED FOR

审核人
KATHLEEN A. NEEDLE

EXAMINE & VERIFY

交对人

CHECKED
計入

DESIGNED


別
STATUS

比例 SCALE	1:
-------------	----

由 国

之 中

(本图须加盖我公司出图章, 否则无效)

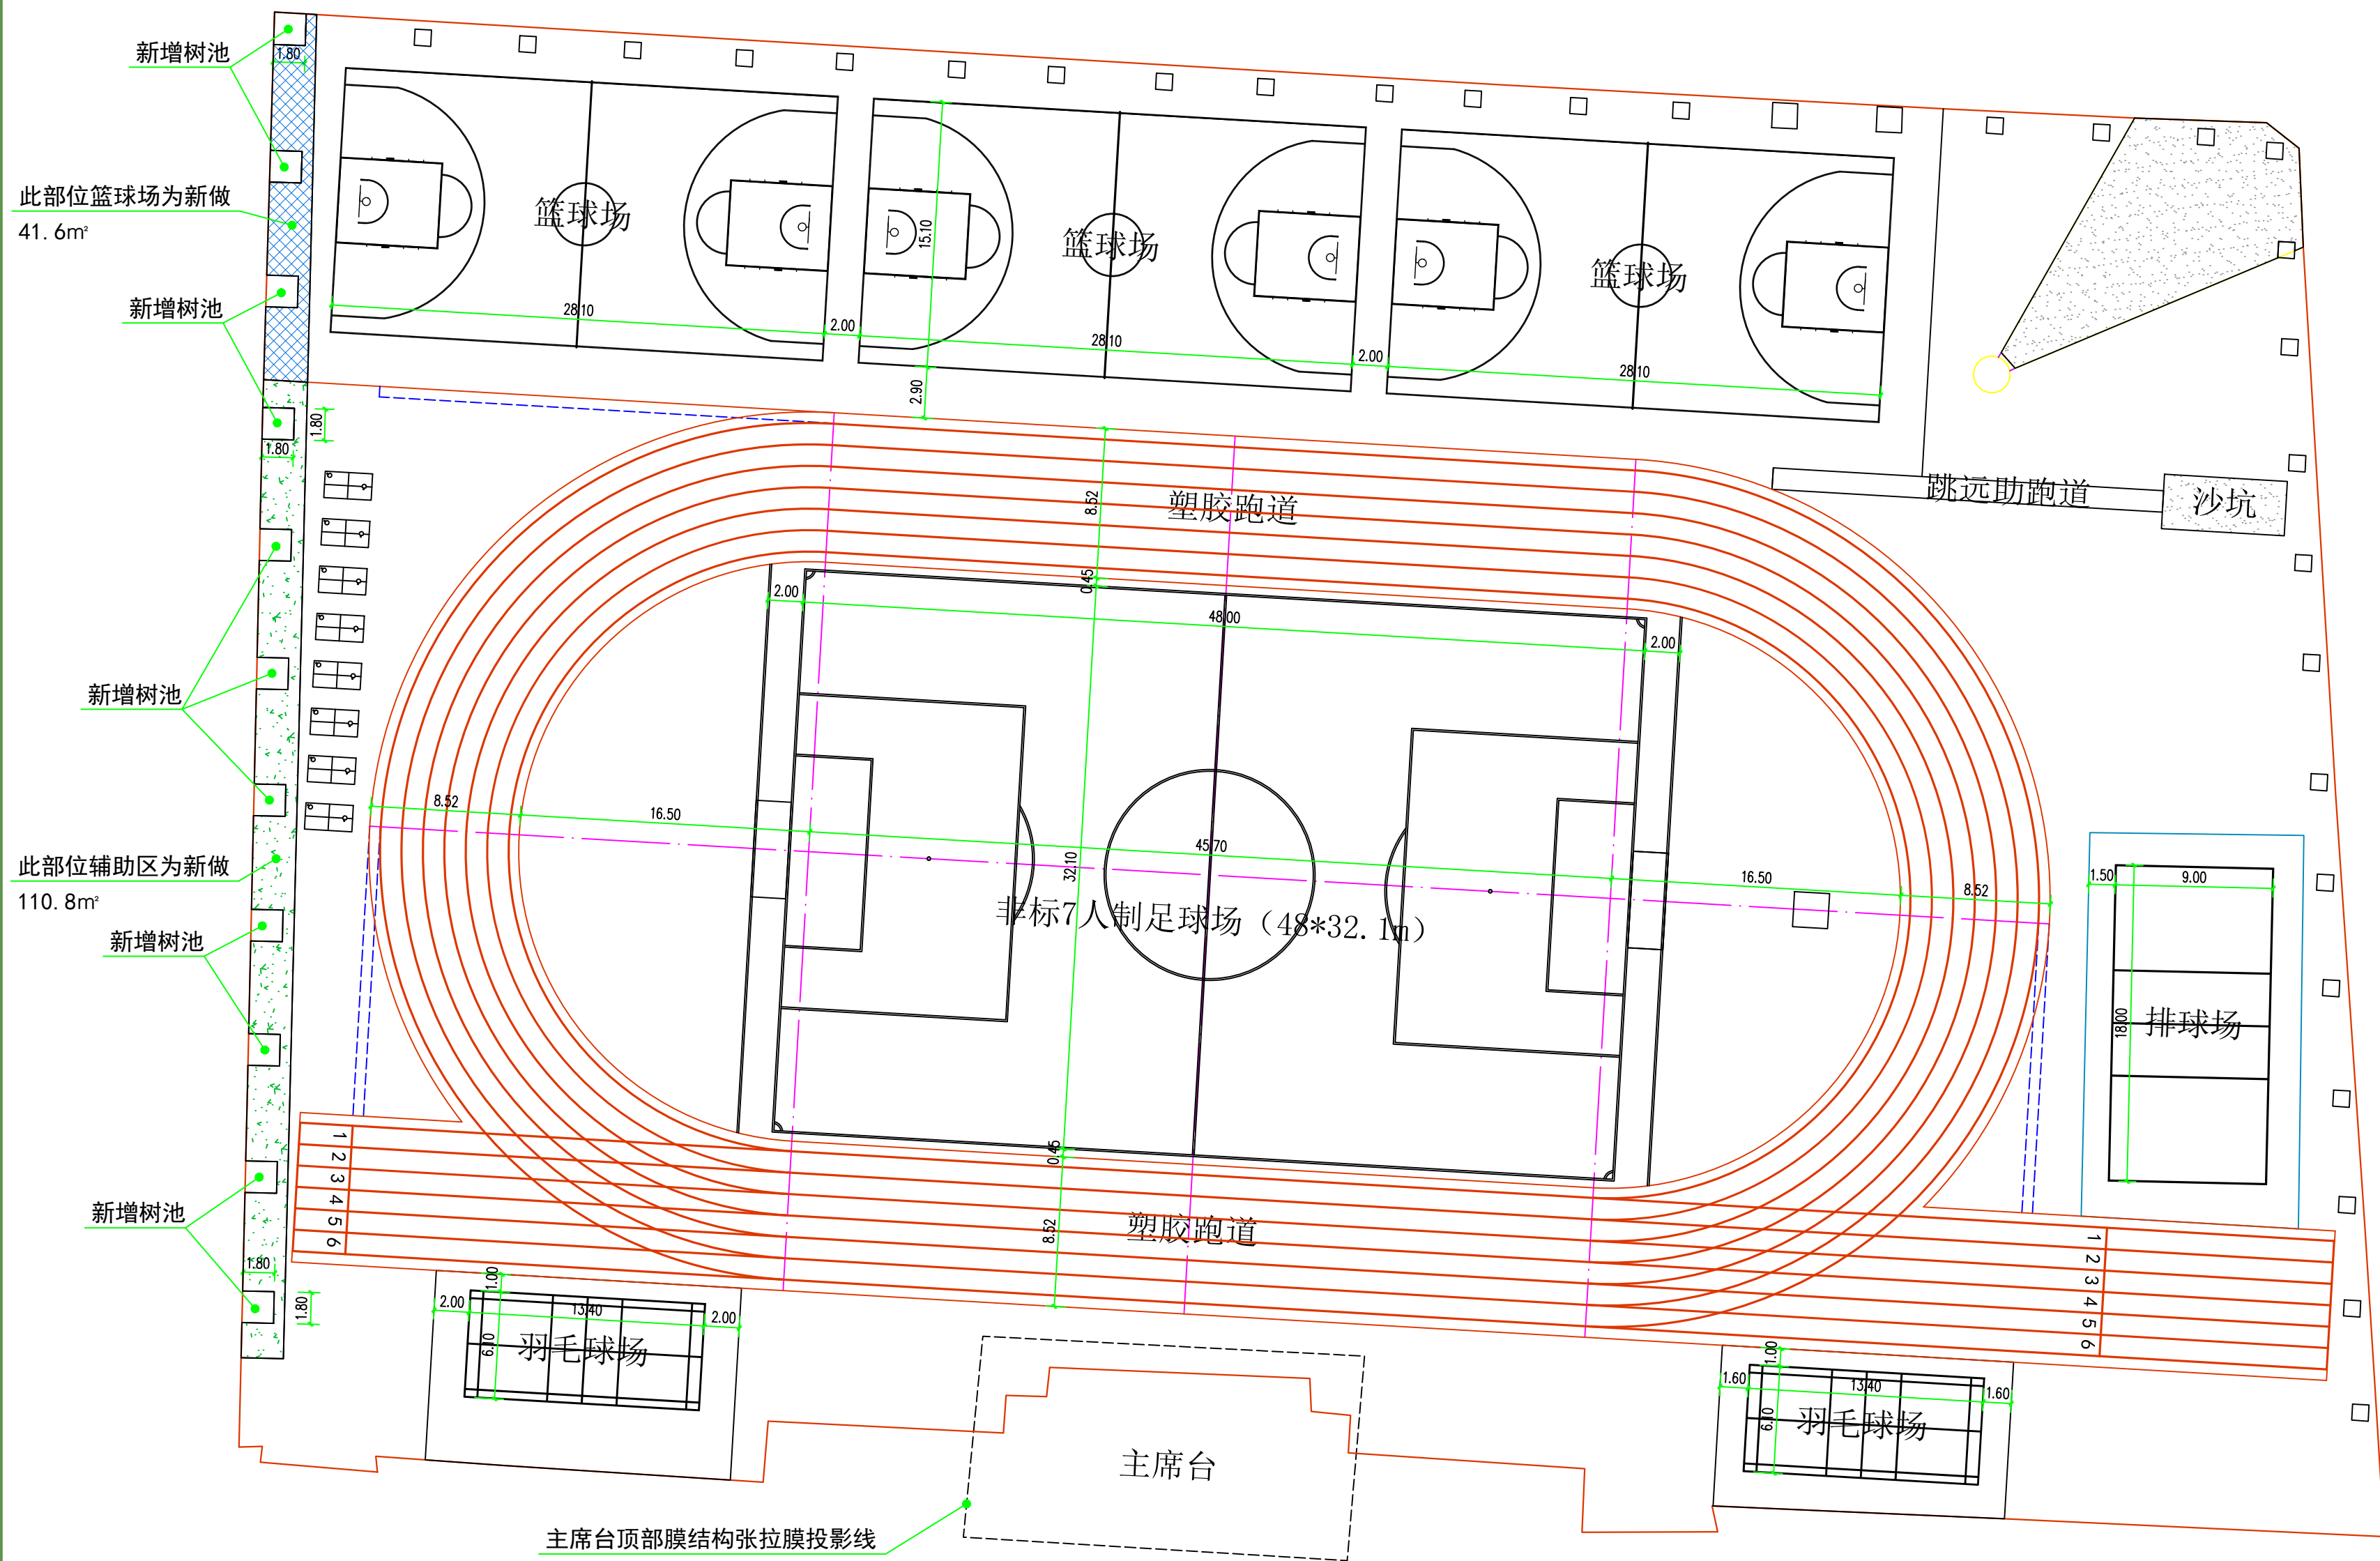

说明:

1. 篮球场、羽毛球场及排球场硅PU面层改造，面积约2569m²（其中：2527.4m²为利用原面层进行翻新改造，篮球场41.6m²为新做），面层施工完成后进行划线。
2. 足球场人造草坪拆旧换新，面积2359.4m²，完成后进行划线。
3. 场地西侧局部辅助区新做硬化面层（原硬化被树根破坏），面积110.8m²。
4. 主席台顶部膜结构张拉膜进行拆旧换新，面积约253m²。
5. 篮球场篮球架拆旧换新，共计3组（6个，单臂地埋式篮球架）。
6. 树池表面增设HDPE塑料格栅板，共计42处，面积约65m²（新增树池为利用破除原硬化场地进行留设，共计11处，尺寸为1.8*1.8m）。

总平面布置平面图 1:500

设计号 PROJECT No.			
设计总负责人 PROJECT DIRECTOR	王 瑜	王瑜	
项目负责人 PROJECT RESPONSIBLE	王 瑜		
负责人 MANAGED FOR ISSUE	饶 兵	饶兵	
审核人 EXAMINE & VERIFY	程亚兴	程亚兴	
设计人 DESIGNED	程亚兴	程亚兴	
校对人 CHECKED	刘 明	刘 明	
校对人 CHECKED	刘 明	刘 明	
类别 STATUS	建筑	图号 DRAWING No.	J-02
比例 SCALE	1:500	日期 DATE	2026. 07