


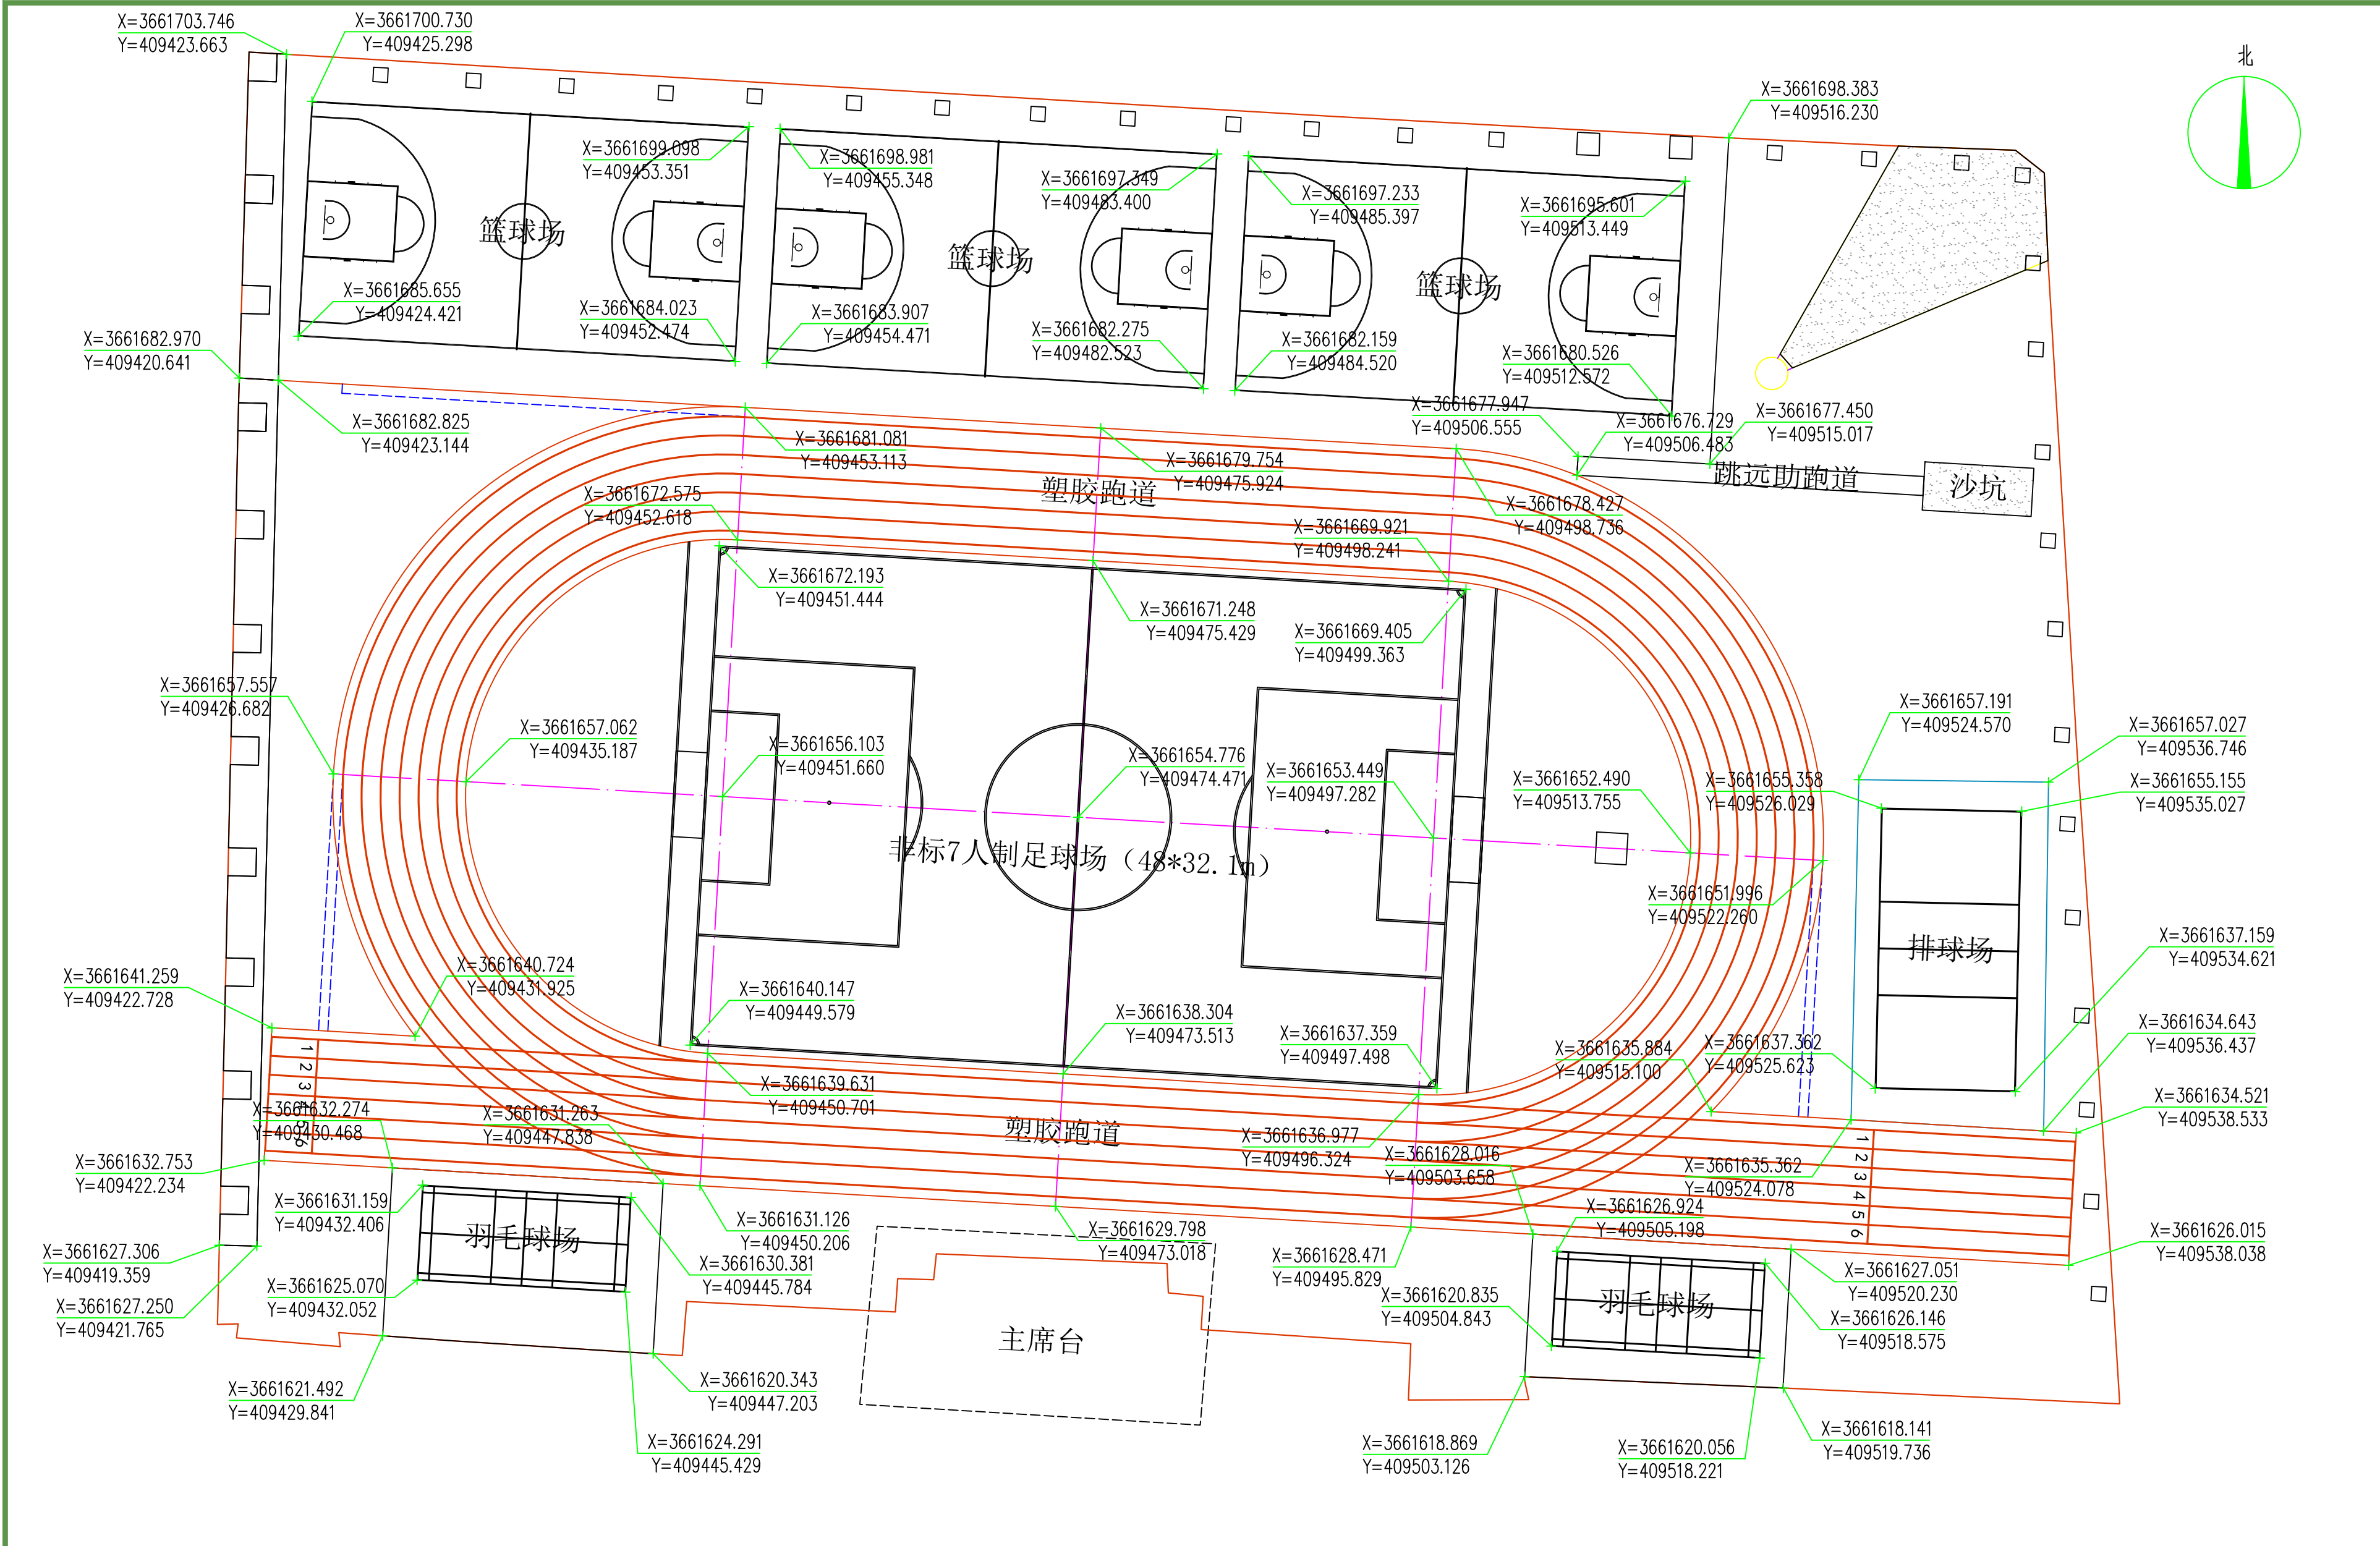

中凡国际
工程设计有限公司

ZHONGFAN INTERNATIONAL DESIGN
ENGINEERING CO., LTD.

建筑行业（建筑工程）甲级 编号A161006428
城乡规划资质乙级 编号【陕】自资规乙字22610022
市政行业（给水工程、排水工程、桥梁工程、道路工程）乙级
风景园林工程设计专项乙级 编号A261134517

设计单位资质章

注册执业印章

设计单位公章

合作设计单位

附注

会签栏 COTLINTERSIGN

建筑	结构	给排水	暖通	电气

建设单位 CLIENT

汉中市汉台中学

项目名称 PROJECT

汉台中学北操场维修改造提升项目

子项名称 SUB PROJECT

图名 DRAWING TITLE

总平面坐标定位图

设计号 PROJECT No.		
设计总负责人 PROJECT DIRECTOR	王 瑜	王瑜
专业负责人 DISCIPLINE RESPONSIBLE	王 瑜	王瑜
审定人 AUTHORIZED FOR ISSUE	饶 兵	饶兵
审核人 EXAMINE & VERIFY	程亚兴	程亚兴
校对人 CHECKED	程亚兴	程亚兴
设计人 DESIGNED	刘 明	刘明

图别 STATUS	建筑	图号 DRAWING No.	图号
比例 SCALE	1:500	日期 DATE	2026.07

中凡国际工程设计有限公司

(本图须加盖我公司出图章, 否则无效)

总平面坐标定位图 1:500