



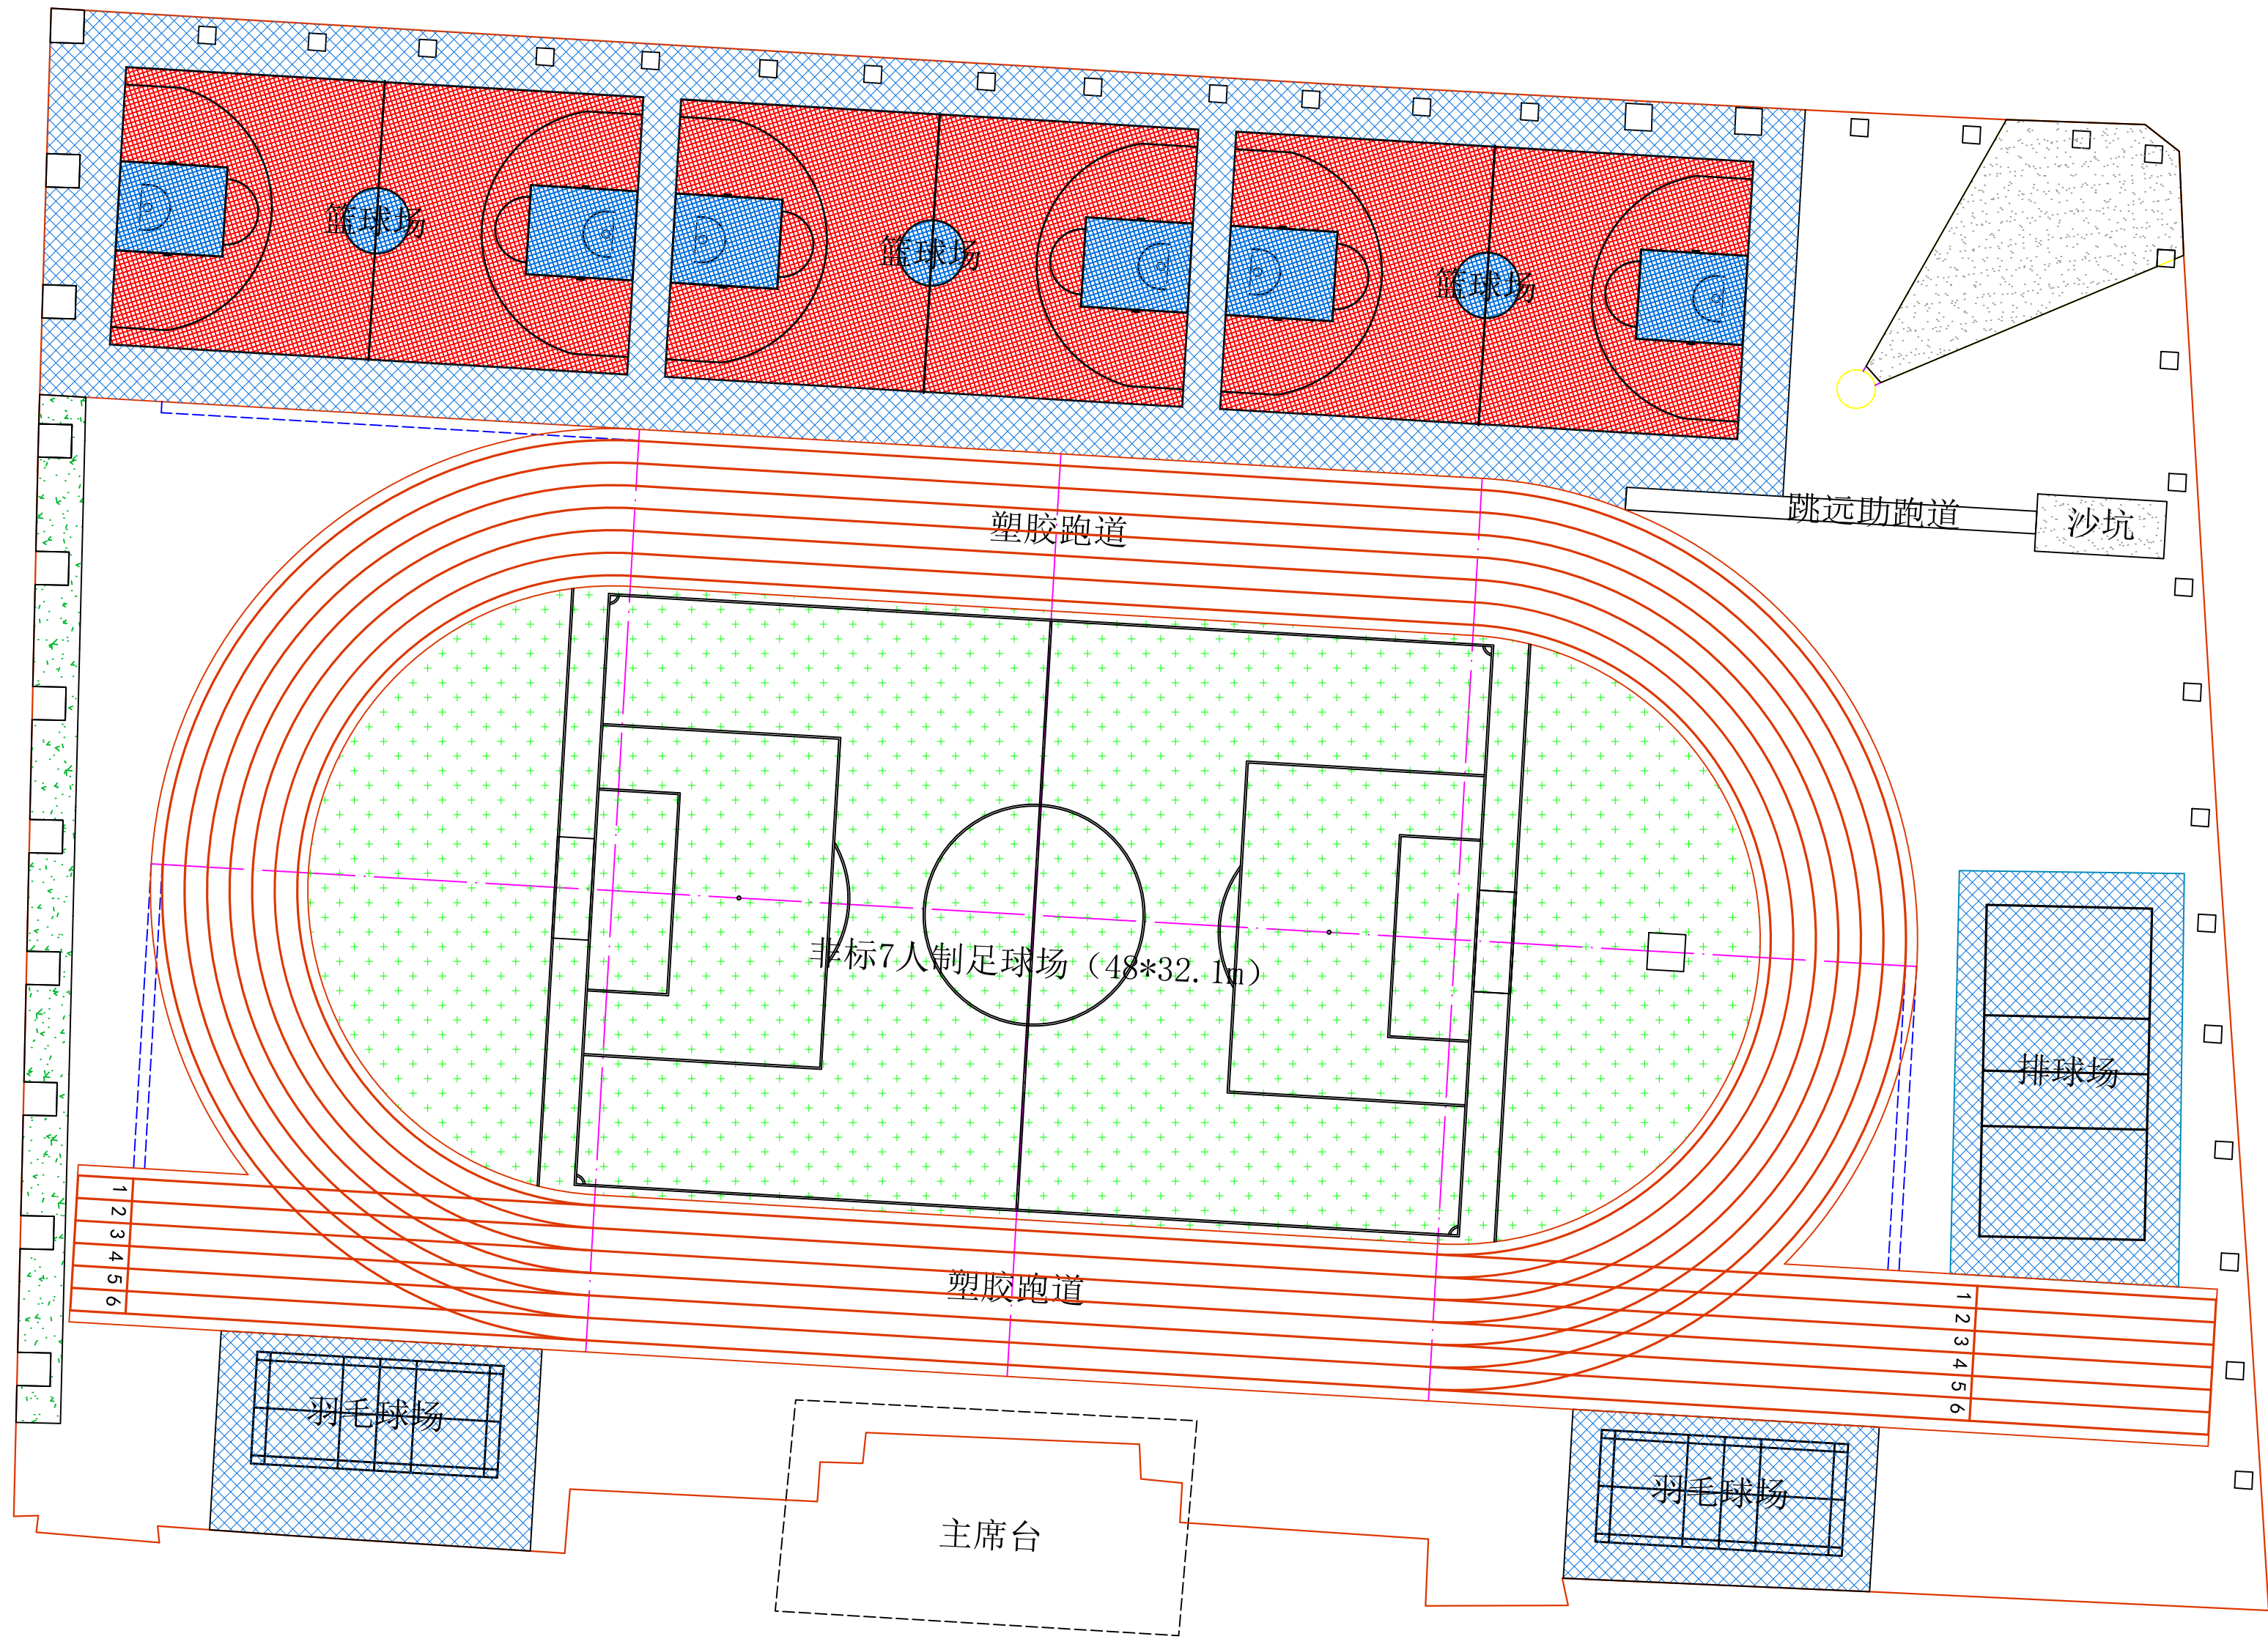

图例	名称及部位	面积
	硅PU（篮球场、排球、羽毛球）	2569 m²
	人造草坪（足球场）	2359.4 m²
	沥青混凝土（辅助区）	110.8 m²
注：运动场所用材料均应为绿色环保材料。		

总平面铺装示意图 1:500

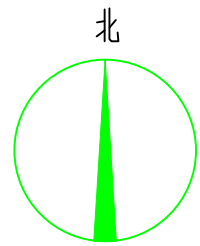

设计单位资质章

注册执业印章

设计单位公章

合作设计单位

附注

会签栏 COTLNTERSIGN

建筑	结构	给排水	暖通	电气

建设单位 CLIENT

汉中市汉台中学

项目名称 PROJECT

汉台中学北操场维修改造提升项目

子项名称 SUB PROJECT

图名 DRAWING TITLE

总平面铺装示意图

设计号 PROJECT No.		
设计总负责人 PROJECT DIRECTOR	王 瑜	王瑜
专业负责人 DISCIPLINE RESPONSIBLE	王 瑜	王瑜
审定人 AUTHORIZED FOR ISSUE	饶 兵	饶兵
审核人 EXAMINE & VERIFY	程亚兴	程亚兴
校对人 CHECKED	程亚兴	程亚兴
设计人 DESIGNED	刘 明	刘明
图别 STATUS	建筑	图号 DRAWING No.
比例 SCALE	1:500	日期 DATE
		2026.07

中凡国际工程设计有限公司

(本图须加盖我公司出图章，否则无效)