


附注

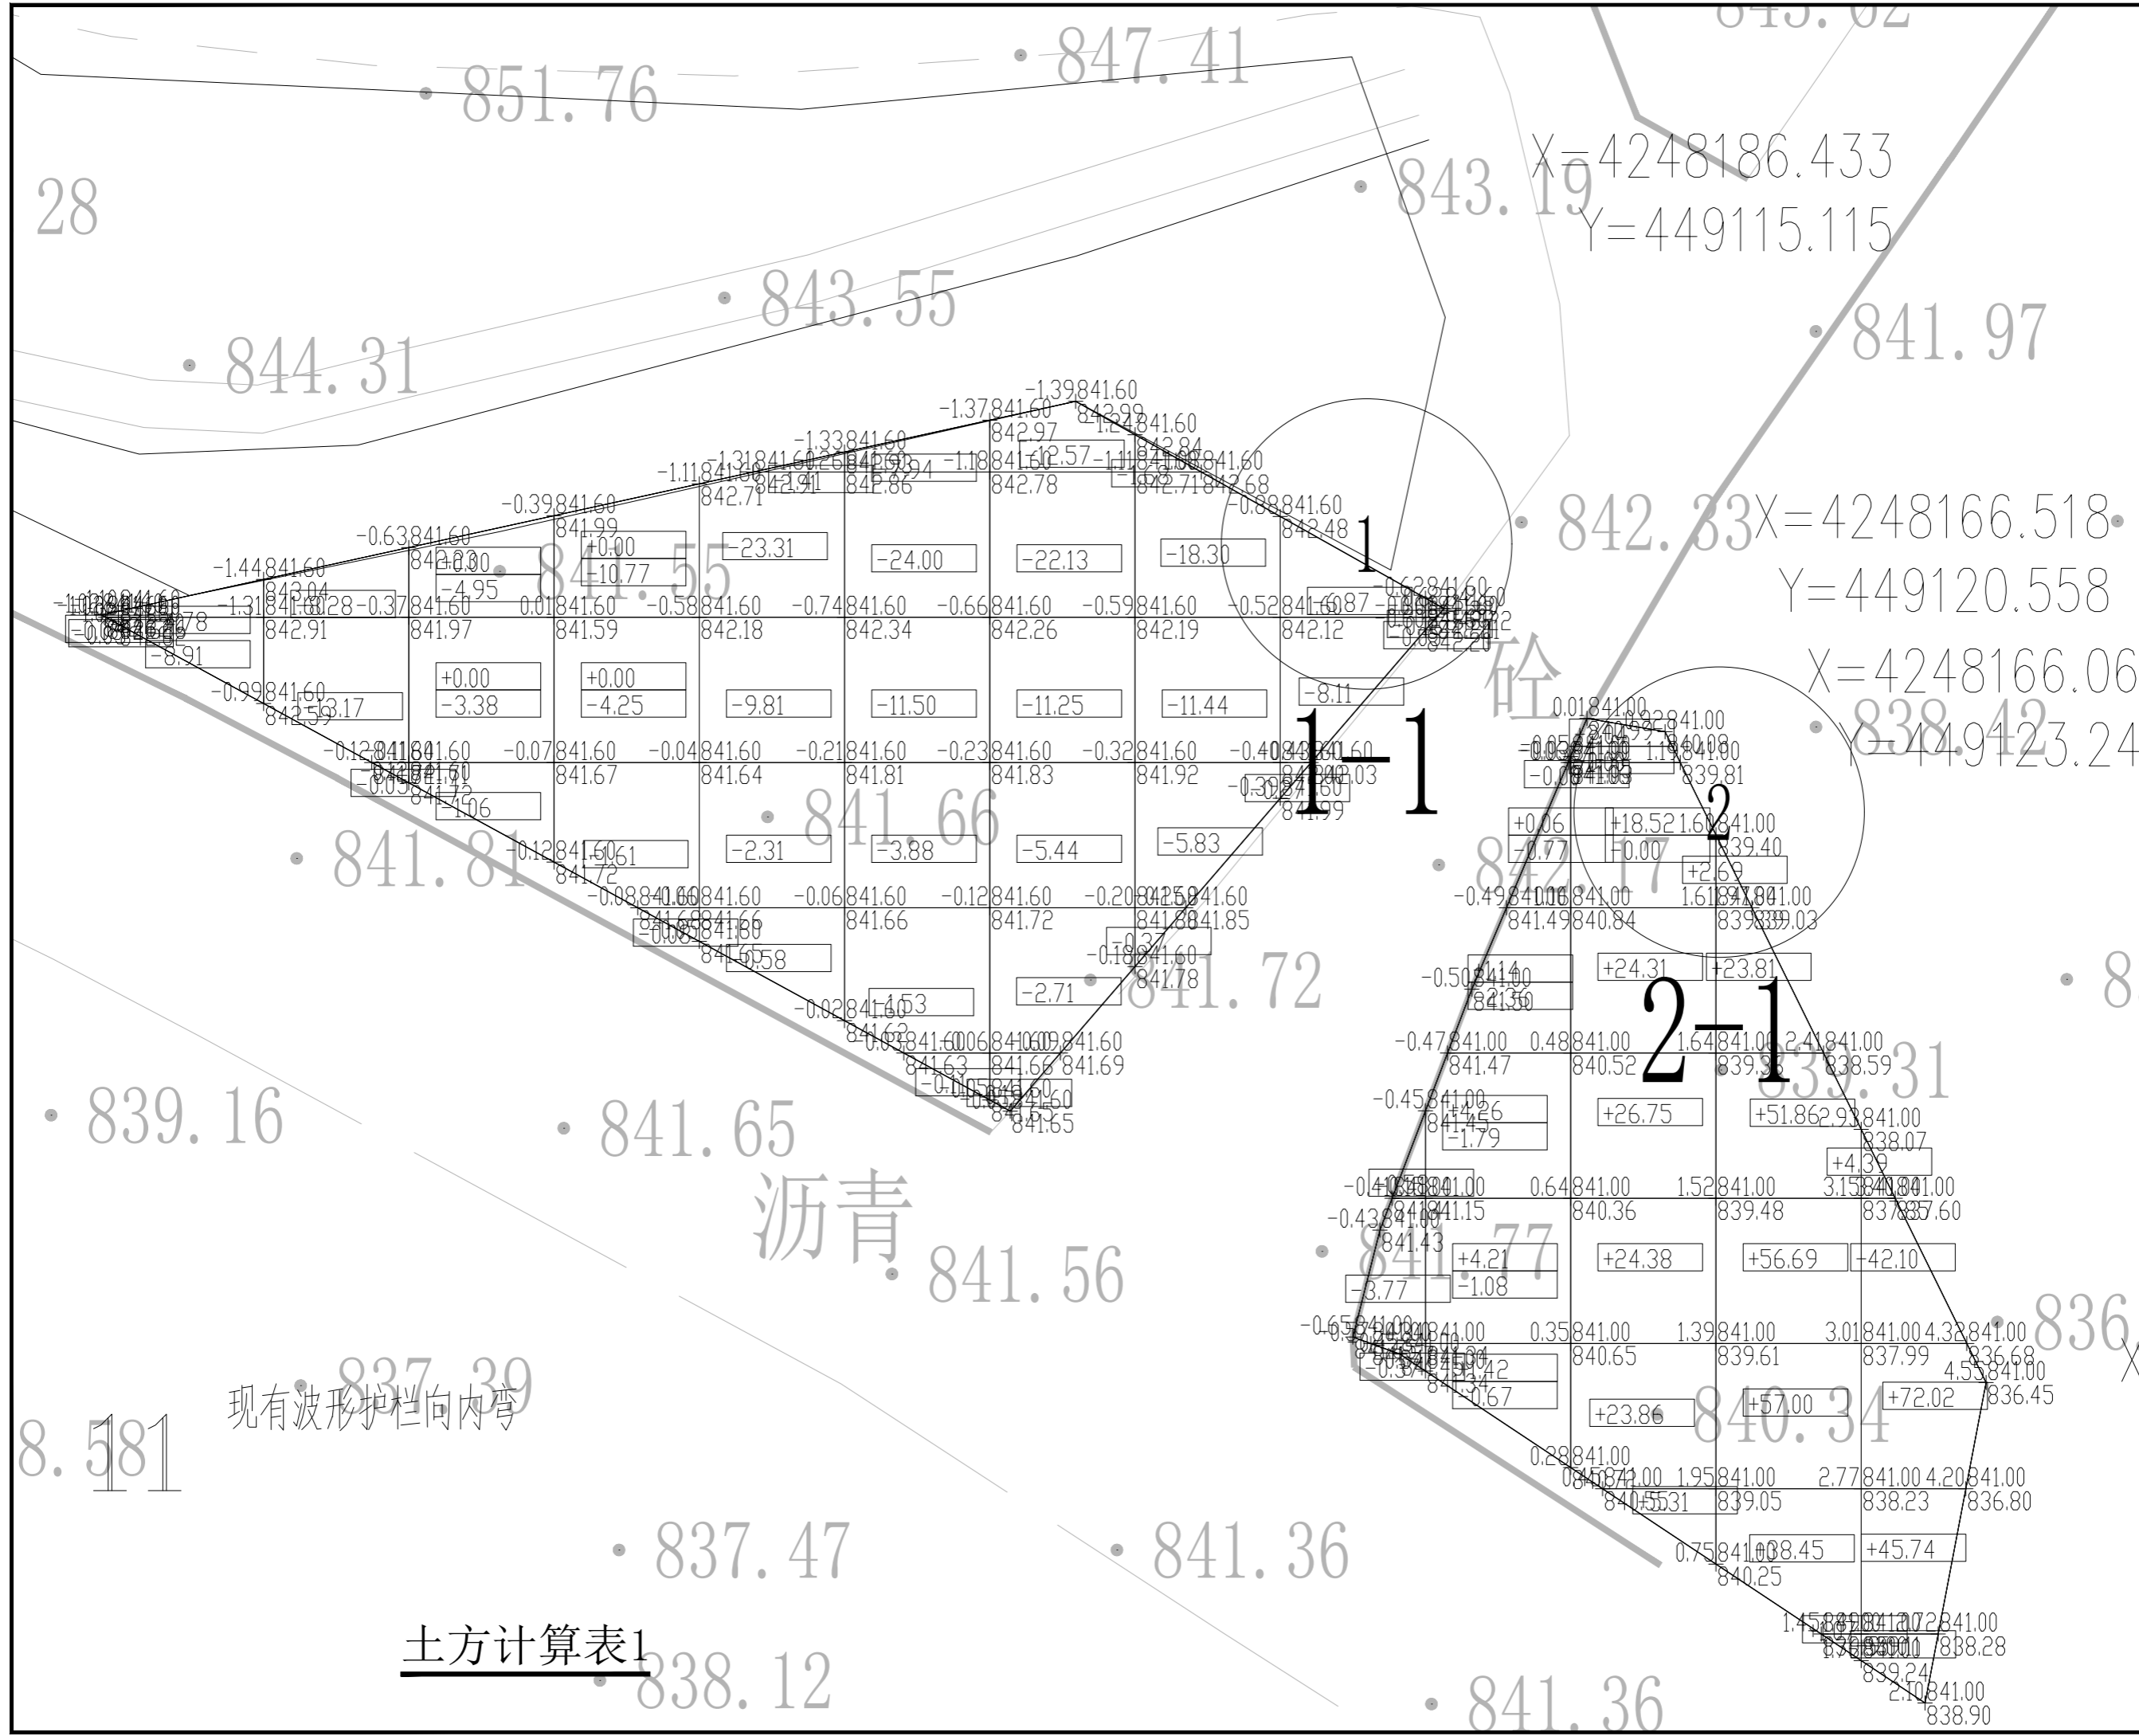

土方计算表1

会签栏 COTLNTERSIGN				
建筑	结构	给排水	暖通	电气
√				
建设单位 CLIENT				
项目名称 PROJECT				
花石崖镇路域环境综合治理项目				
子项名称 SUB PROJECT				
图名 DRAWING TITLE				
土方计算表1				
设计号 PROJECT No.				
设计总负责人 PROJECT DIRECTOR	陈宇翔	陈宇翔		
专业负责人 DISCIPLINE RESPONSIBLE	陈宇翔	陈宇翔		
审定人 AUTHORIZED FOR ISSUE	田明明	田明明		
审核人 EXAMINE & VERIFY	陈宇翔	陈宇翔		
校对 CHECKED	田明明	田明明		
设计人 DESIGNED	杨珂	杨珂		
图号 DRAWING No.	SS-22			
比例 SCALE	1:100	日期 DATE	2026年03月	

附注

土石方量统计表

区域号	区块号	挖方量	填方量	净方量	投影面积	表面积	单位面积净方量
1	1-1	-255.17	0.00	-255.17	564.44	564.44	-0.45
2	2-1	-11.39	541.08	529.69	390.09	390.09	1.36
合计		-266.56	541.08	274.52	954.53	954.53	0.91

土方计算表

注：运距2公里

会签栏 COLLABORATION SIGNATURE

建筑	结构	给排水	暖通	电气
√				

建设单位 CLIENT

项目名称 PROJECT

花石崖镇路域环境综合治理项目

子项名称 SUB PROJECT

图名 DRAWING TITLE

土方计算统计

设计号 PROJECT No.			
设计总负责人 PROJECT DIRECTOR	陈宇翔		
专业负责人 DISCIPLINE RESPONSIBLE	陈宇翔		
审定人 AUTHORIZED FOR ISSUE	田明明		
审核人 EXAMINE & VERIFY	陈宇翔		
校对人 CHECKED	田明明		
设计人 DESIGNED	杨珂		
图号 STATUS	市施	图号 DRAWING No.	SS-23
比例 SCALE	1:100	日期 DATE	2026年03月