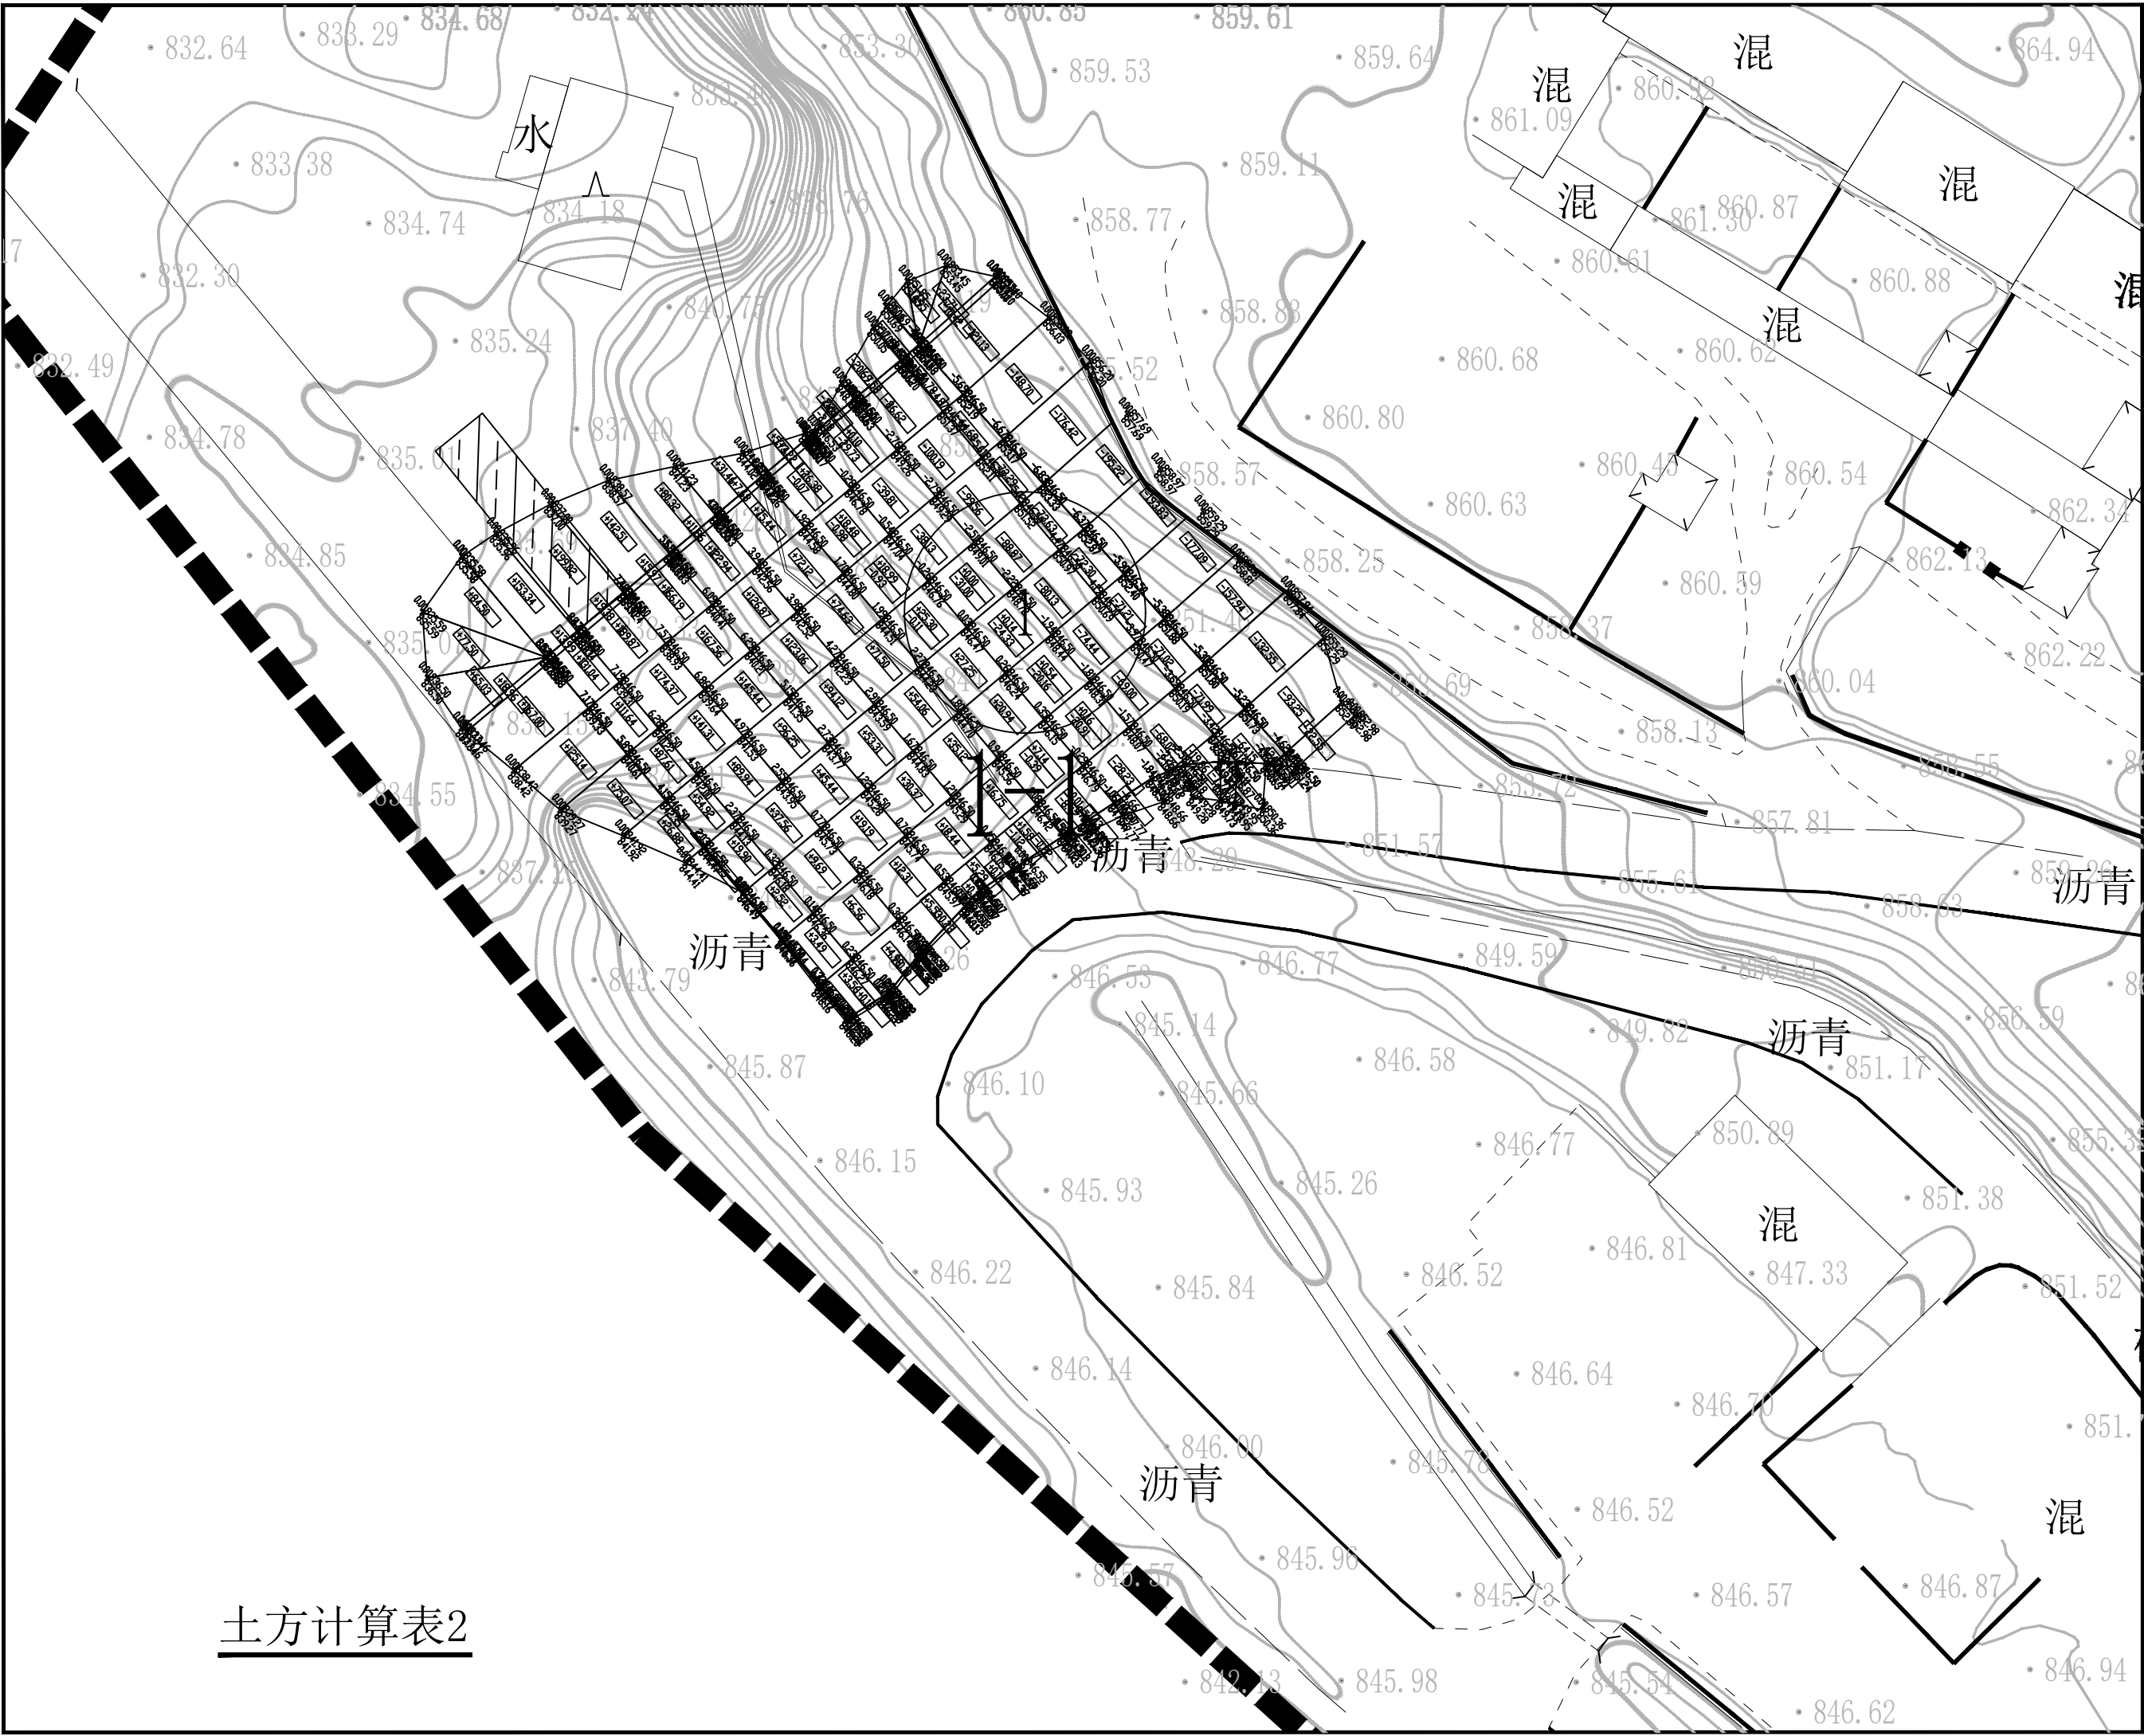
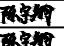
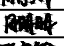
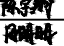

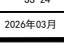
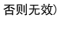


附注



土方计算表2

会签栏 COLINTERSIGN			
建筑	结构	给排水	暖通 电气
✓			
建设单位 CLIENT			
项目名称 PROJECT			
花石崖镇路域环境综合治理项目			
子项名称 SUB PROJECT			
图名 DRAWING TITLE			
土方计算表2			
设计号 PROJECT NO.	设计总负责人 PROJECT DIRECTOR	陈宇翔	
专业负责人 DISCIPLINE RESPONSIBLE	陈宇翔		
审定人 AUTHORIZED FOR ISSUE	田明明		
审核人 EXAMINE & VERIFY	陈宇翔		
校对 CHECKED	田明明		
设计人 DESIGNED	杨珂		
图号 DRAWING NO.	市施	图号	SS-24
比例 SCALE	1:100	日期 DATE	2024年03月

附注

土石方量统计表

区域号	区块号	挖方量	填方量	净方量	投影面积	表面积	单位面积净方量
1	1-1	-1563.92	3420.07	1356.15	1632.26	1632.26	0.83
1	1-1边坡土方	-1560.75	1257.09	-303.66	993.05	1407.21	-0.31
合计		-3124.67	4677.16	1052.49	2625.31	3039.47	0.40

土方计算表

注: 运距2公里

会签栏 COLNTERSIGN

建筑	结构	给排水	暖通	电气
√				

建设单位 CLIENT

项目名称 PROJECT

花石崖镇路域环境综合治理项目

子项名称 SUB PROJECT

图名 DRAWING TITLE

土方计算统计

设计号 PROJECT No.	设计负责人 PROJECT DIRECTOR	专业负责人 DISCIPLINE RESPONSIBLE	审定人 AUTHORIZED FOR ISSUE	审核人 DRAWING & VERIFY	校对人 CHECKED	设计人 DESIGNED
	陈宇翔	陈宇翔	田明明	陈宇翔	田明明	杨珂
图号 DRAWING No.	市施	SS-24				
比例 SCALE	1:100	日期 DATE	2024年03月			

(本图须加盖我公司出图章, 否则无效)