



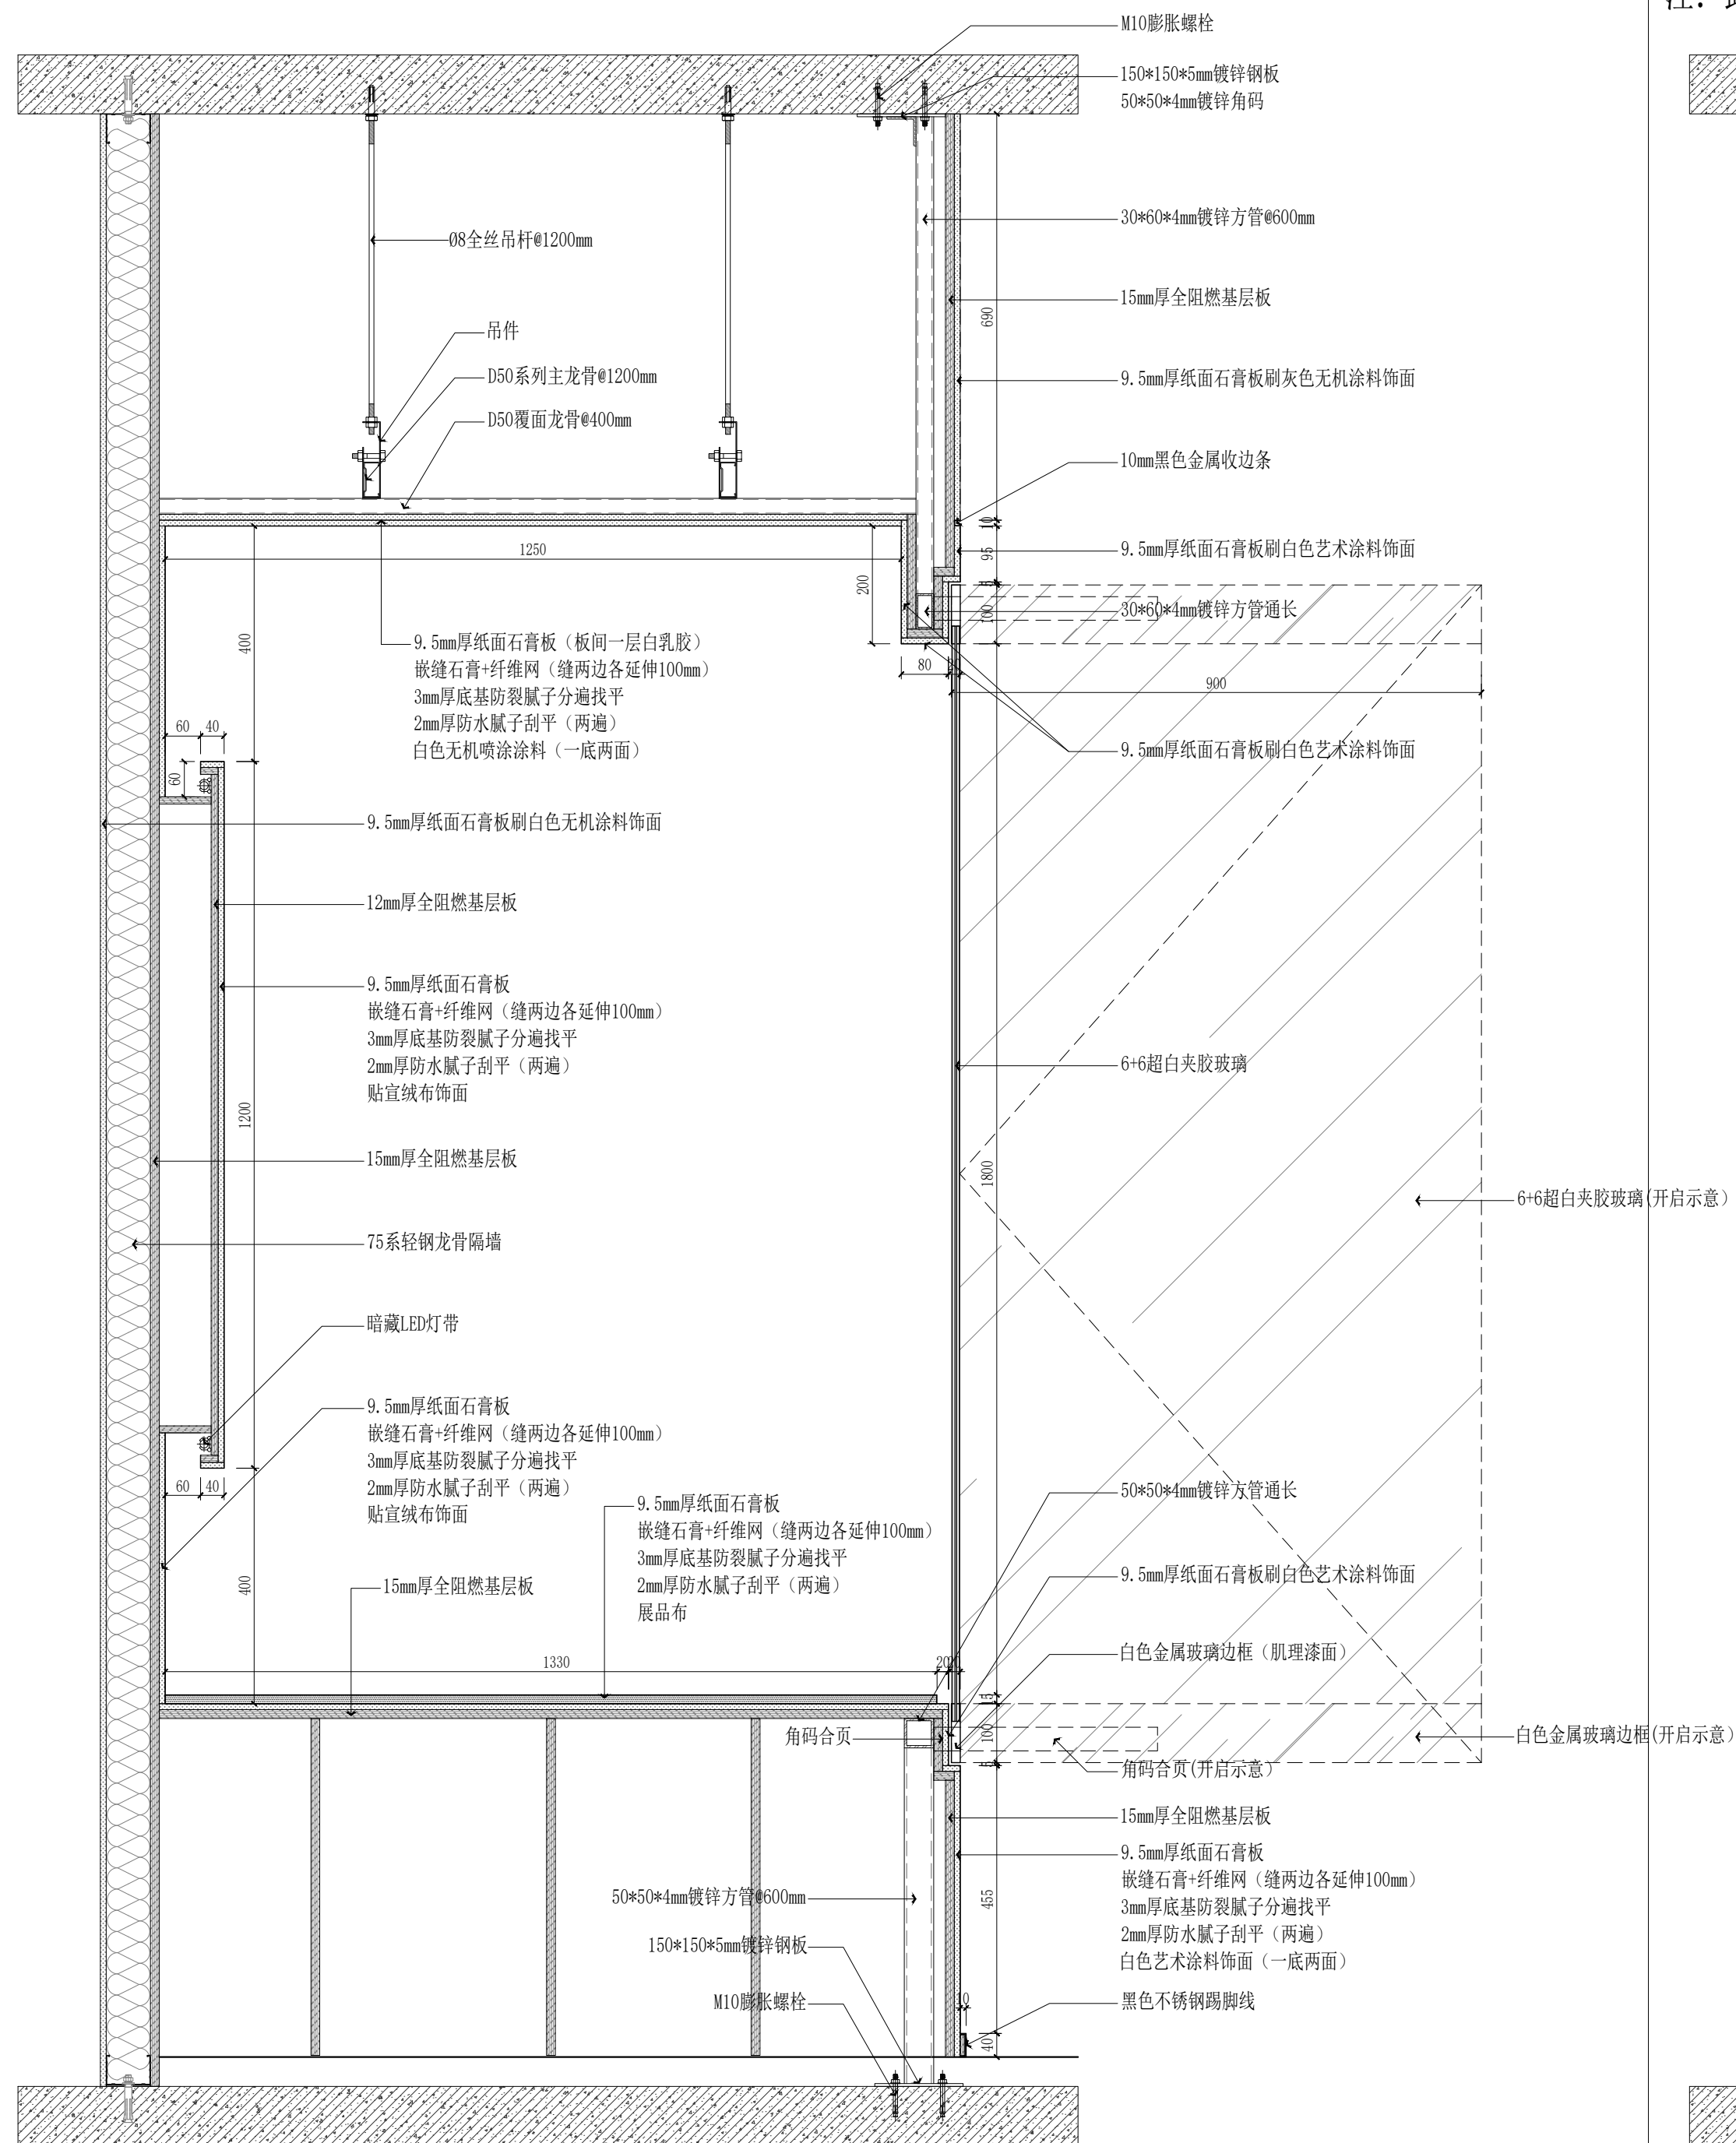

注：此节点所示相对应立面部分，如材料为宣绒布，则不做艺术涂料饰面


06 DETAIL@ 西安鼓乐墙顶地节点大样图
9F. EL. 02 SCALE 1:10@A2

注：此节点所示相对应立面部分，如材料为宣绒布，则不做艺术涂料饰面

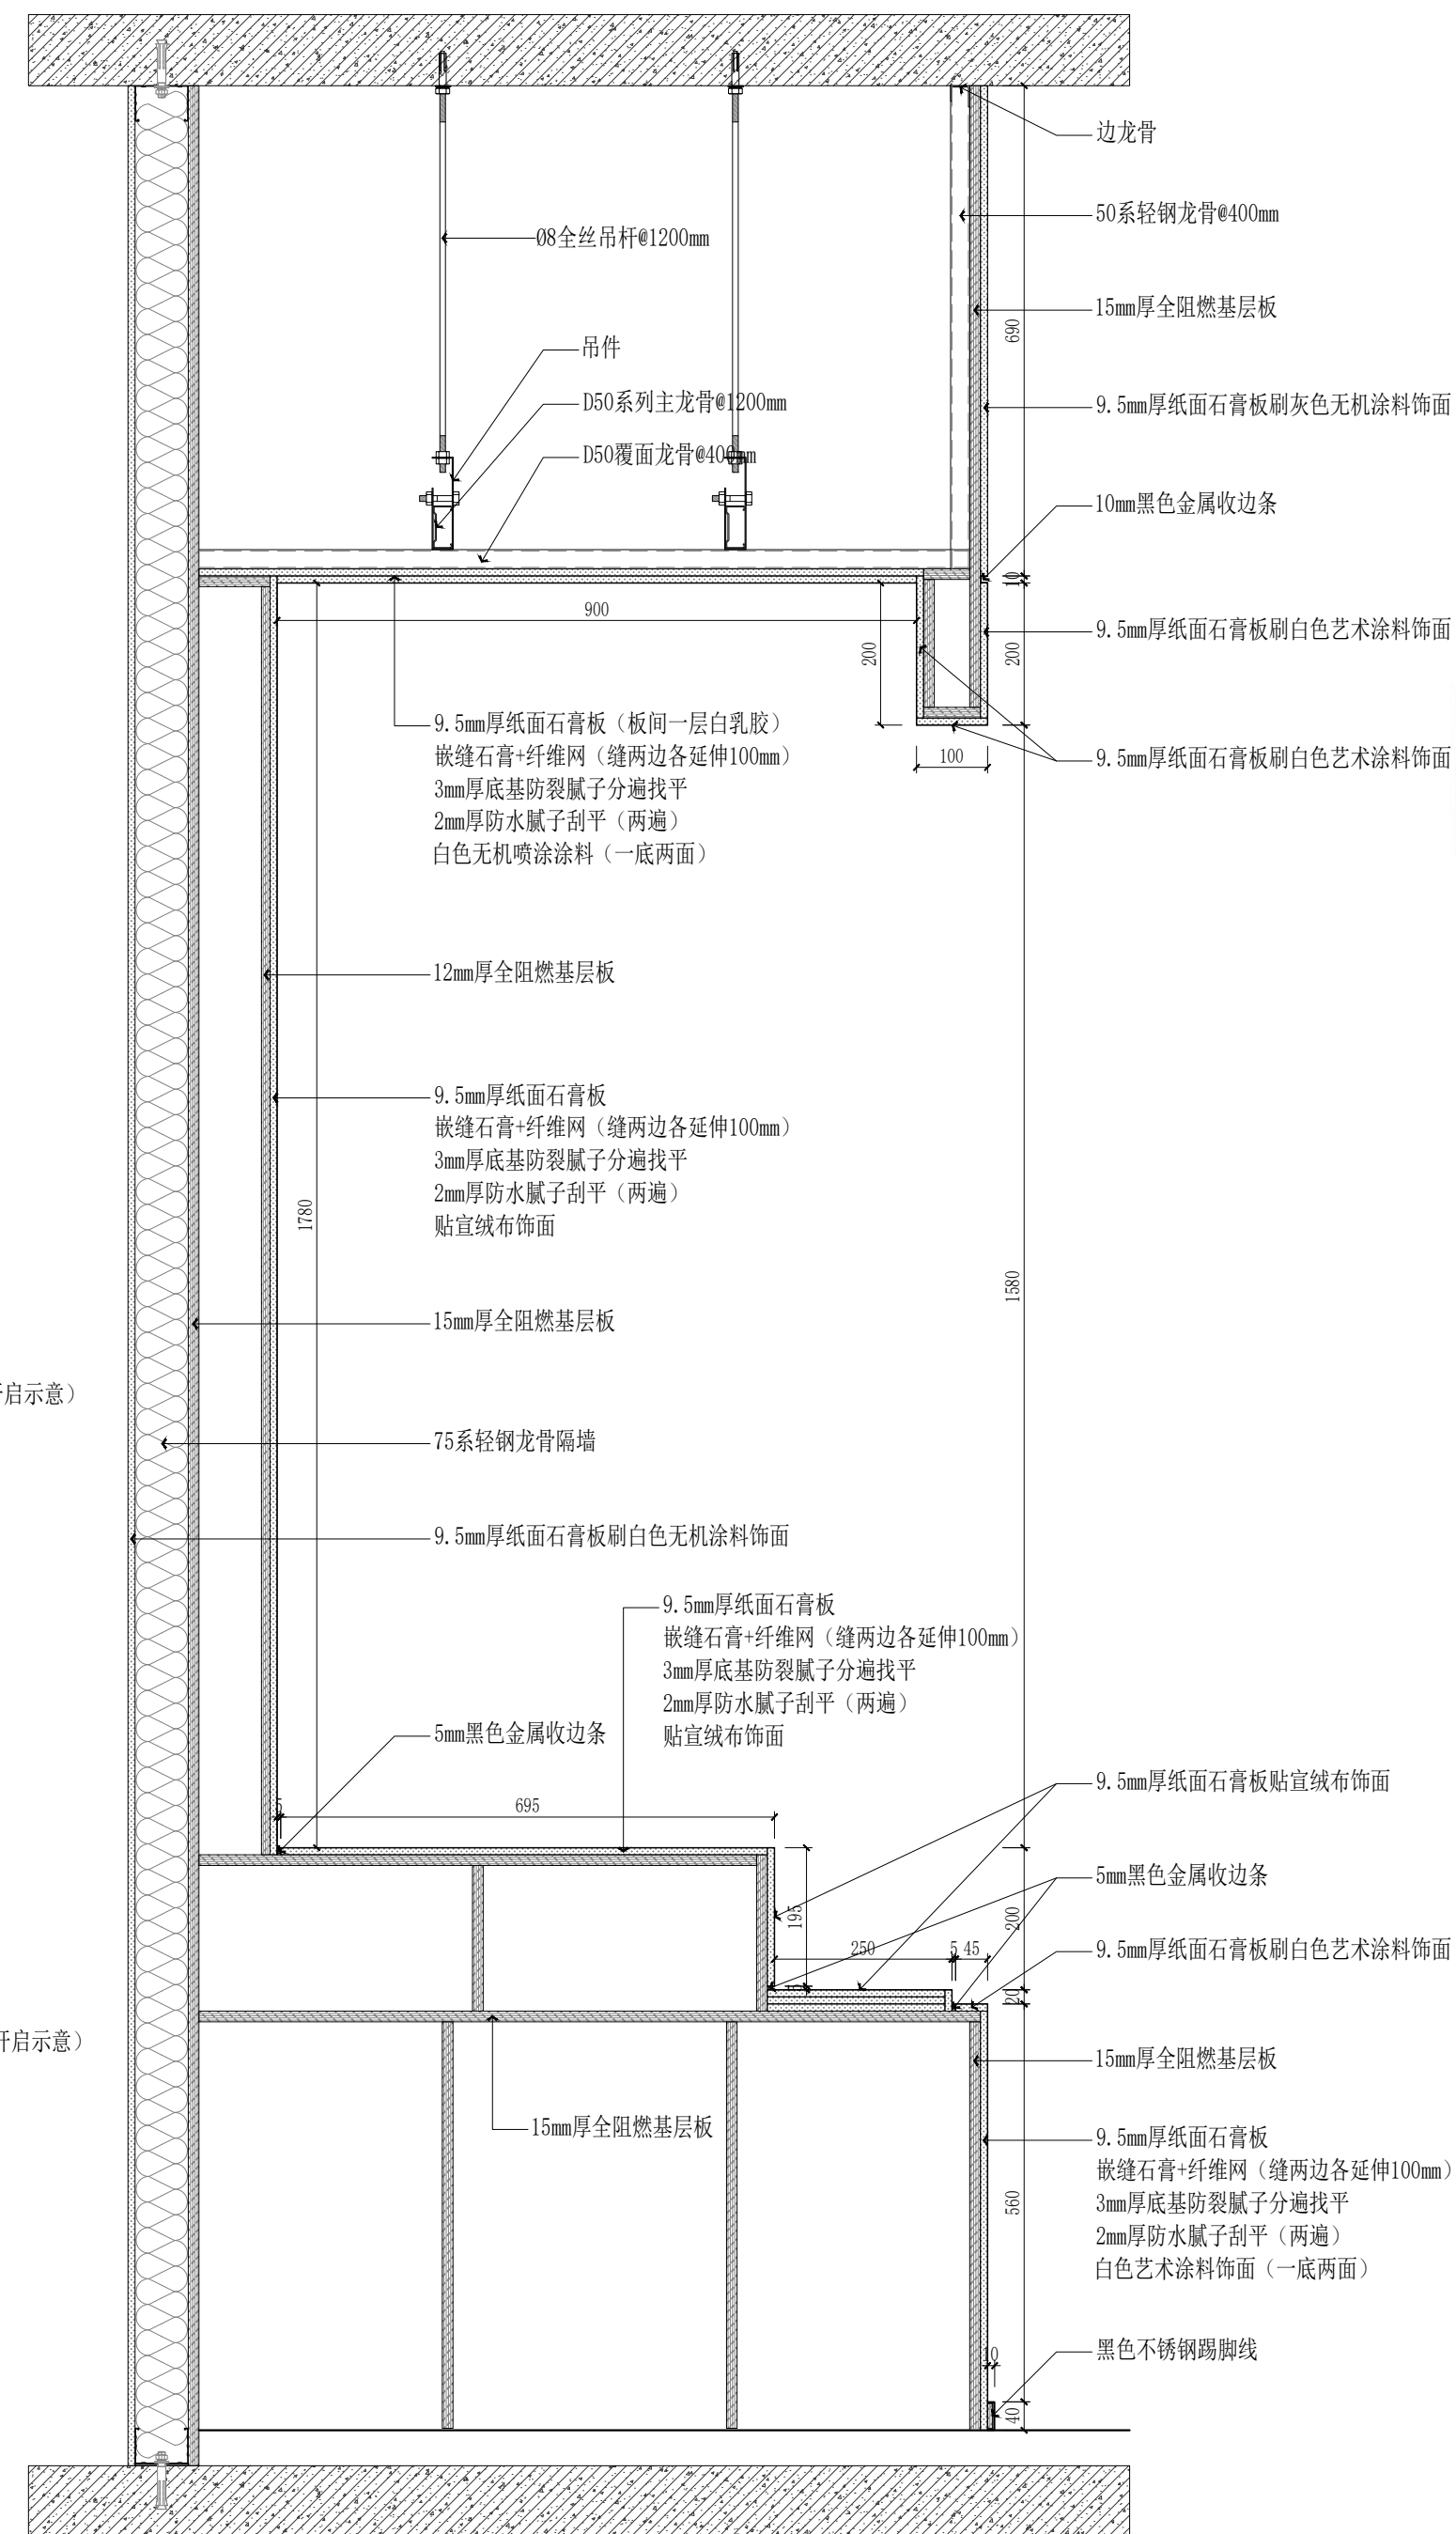


07 DETAIL@ 乐器互动墙顶地节点大样图
9F. EL. 02 SCALE 1:10@A2

	实 名		签 名
项目负责人	项目负责人		杨 斌
专业负责人	专业负责人		杨 斌
设 计 人	设计人		王 珂
注册（执业）章			
预留章			
出图章			
铭扬工程设计集团有限公司 建筑行业（建筑工程）甲级（有效期至★NO-A133A03249 至2029年07月24日） 浙江省住房和城乡建设厅监制 审图章			
竣工章			
本图未盖出图专用章无效			
 铭扬工程设计集团有限公司 MING YANG ENGINEERING DESIGN GROUP CO.,LTD			
证书编号: A132A03249 资质类别及等级: 建筑行业（建筑工程）甲级、风景园林工程设计专项甲级、古建筑设计（乙级）专业乙级、水利专业乙级； 证书编号: A230302562 资质类别及等级: 市政工程（市政公用设施工程、环境修复工程、固体废物处理处置工程）专业乙级； 证书编号: B230302562 资质类别及等级: 电力工程（变配工程、送电工程、输配电工程）专业乙级、送电专业乙级； 证书编号: B230302562 资质类别及等级: 工程测量专业甲级（工程测量）、岩土工程（设计）乙级； 工程测量专业乙级（工程测量）、工程测量乙级；			
类 别	实 名		签 名
审 定	审定		王 珂
审 核	审核		杨 斌
校 对	校对		王 珂
会 签			
建 筑	电		气
结 构	暖		通
给 排 水	其		他
建设单位	西安市群众艺术馆		
工程名称	非物质文化遗产博物馆 展陈提升项目		
子项名称			
图纸名称	墙顶地节点大样图一		
专 业	装 饰	比 例	1:100
工程编号	00000000	图 号	F.DT.04
阶 段	施工图	时 间	2026.05

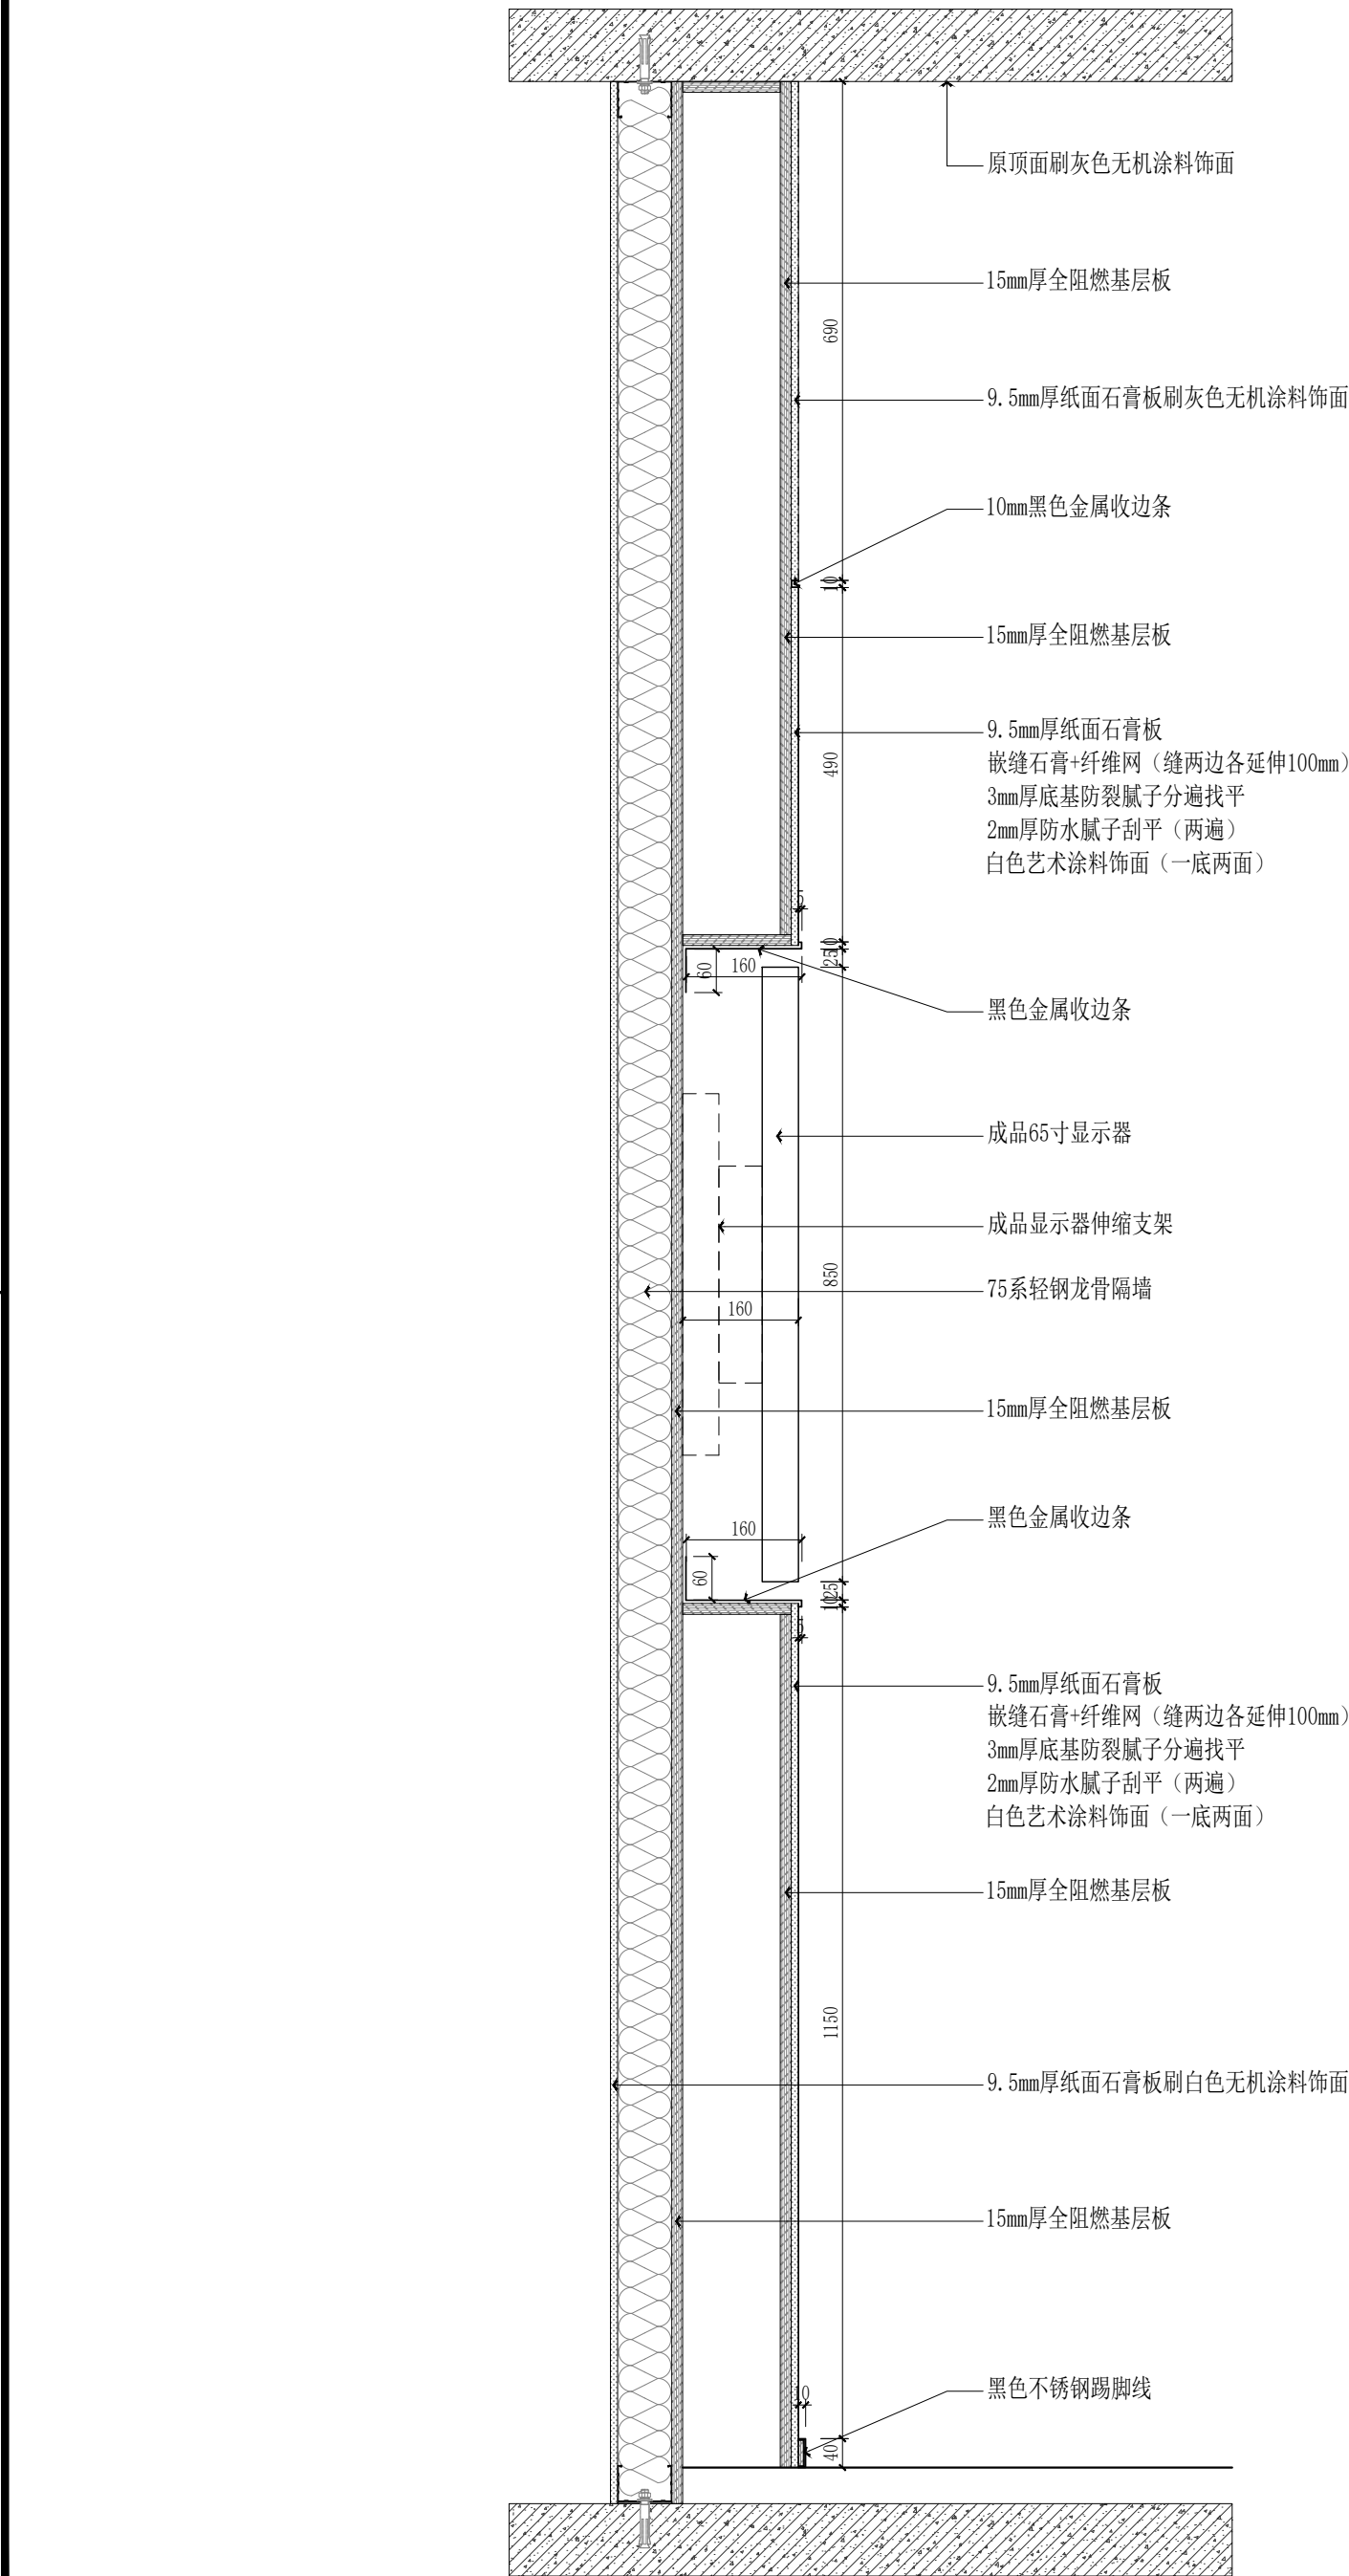

注：此节点所示相对应立面部分，如材料为宣绒布，则不做艺术涂料饰面


08 DETAIL@ 西安鼓乐显示器节点大样图
9F. EL. 02 SCALE 1:10@A2

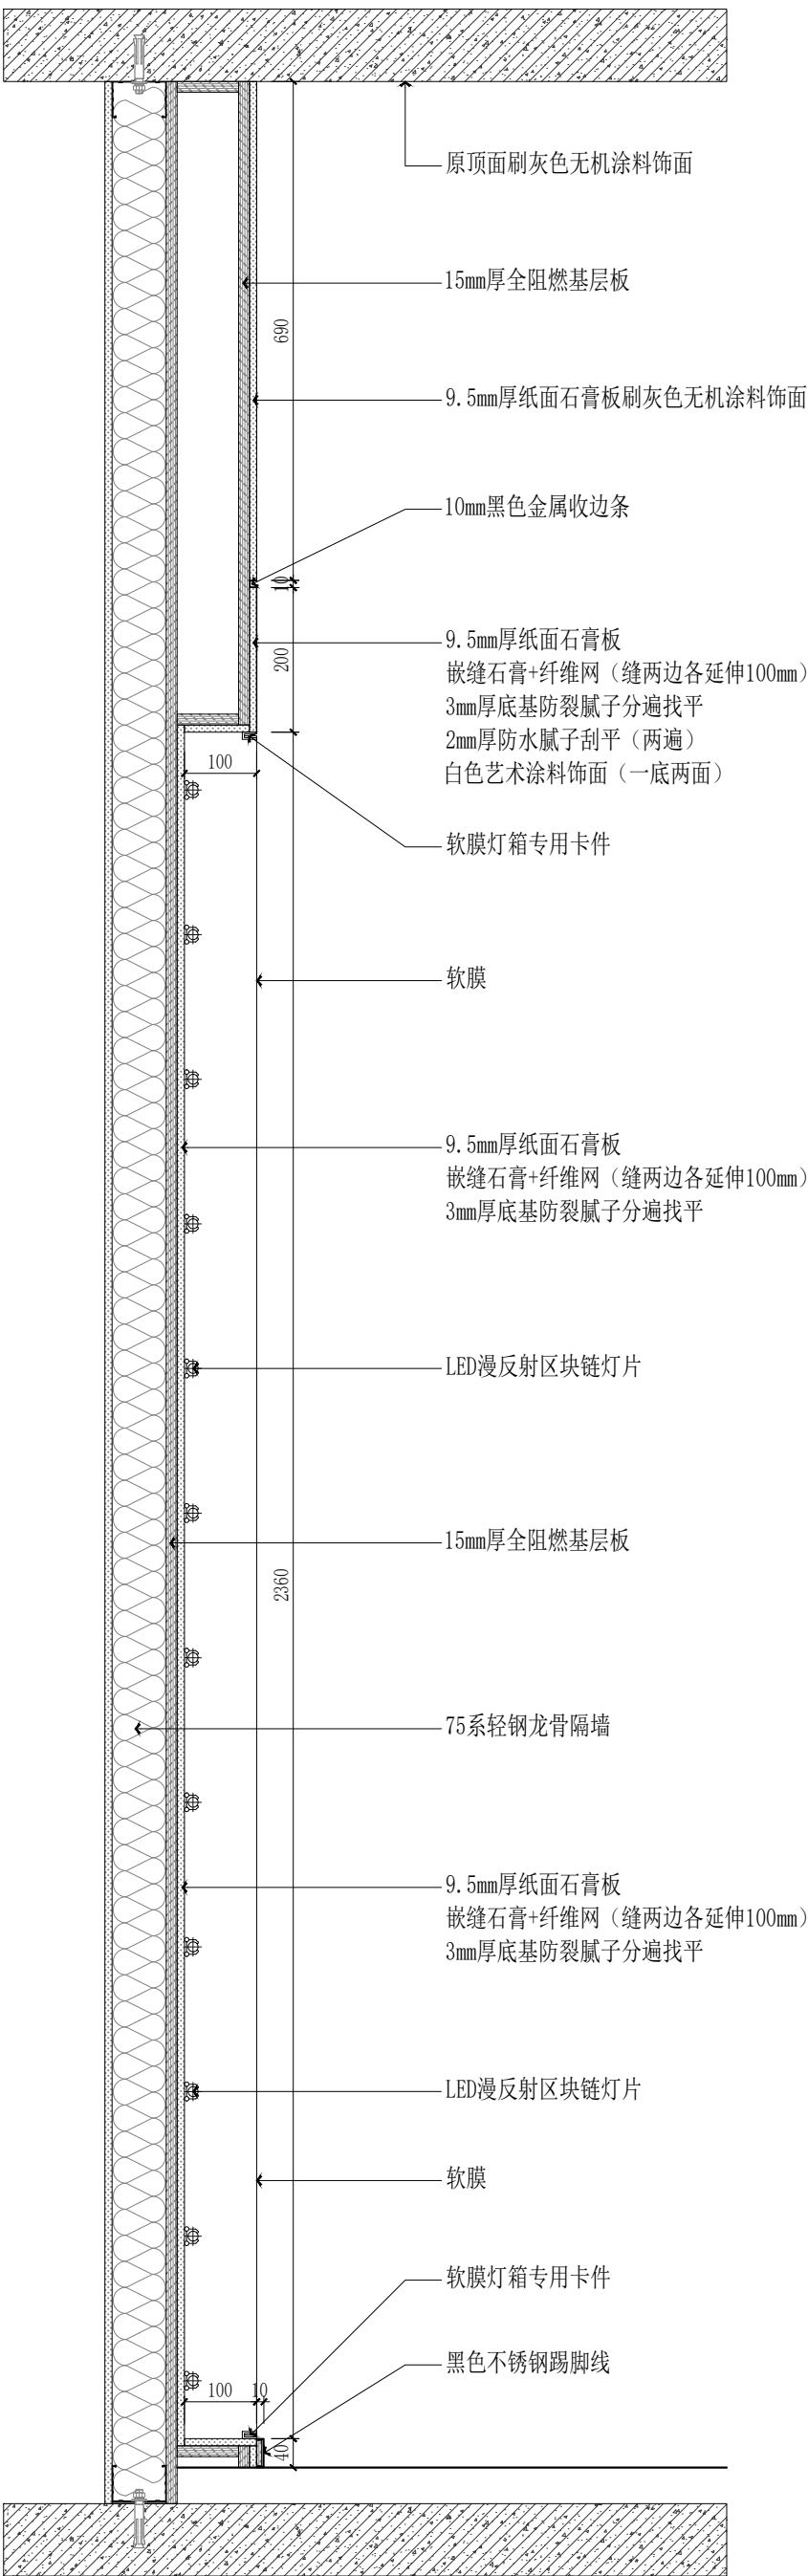


注：此节点所示相对应立面部分，如材料为宣绒布，则不做艺术涂料饰面

09 DETAIL@ 软膜灯箱节点大样图
8F. EL. 02 SCALE 1:10@A2

	实 名	签 名
项目负责人	项目负责人	杨
专业负责人	专业负责人	杨
设 计 人	设计人	王
注册（执业）章		
预留章		
出图章		
审图章		
竣工章		
本图未盖出图专用章无效		
铭扬工程设计集团有限公司 MING YANG ENGINEERING DESIGN GROUP CO., LTD 证书编号: A133A03249 资质类别及等级: 建筑行业(建筑工程)甲级; 房屋建筑工程设计专项甲级; 公路行业(公路)专业乙级; 水利行业乙级 证书编号: A233000562 资质类别及等级: 环境工程(水污染防治工程、污染修复工程、固体废物处理处置工程)专项乙级; 电力行业(输变电工程、送变电工程、新能源发电)专业乙级; 市政行业乙级 证书编号: B233000562 资质类别及等级: 工程测量专业类(岩土工程(勘察)、岩土工程(设计)乙级; 工程测量专业类(岩土工程(勘察)乙级); 工程摄影乙级		
类 别	实 名	签 名
审 定	审定	金
审 核	审核	杨
校 对	校对	裴
会 签		
建 筑		电 气
结 构		暖 通
给 排 水		其 他
建设单位	西安市群众艺术馆	
工程名称	非物质文化遗产博物馆 展陈提升项目	
子项名称		
图纸名称	墙顶地节点大样图二	
专 业	装饰	比 例 1:100
工程编号	0000000	图 号 F.DT.05
阶 段	施工图	时 间 2026.05


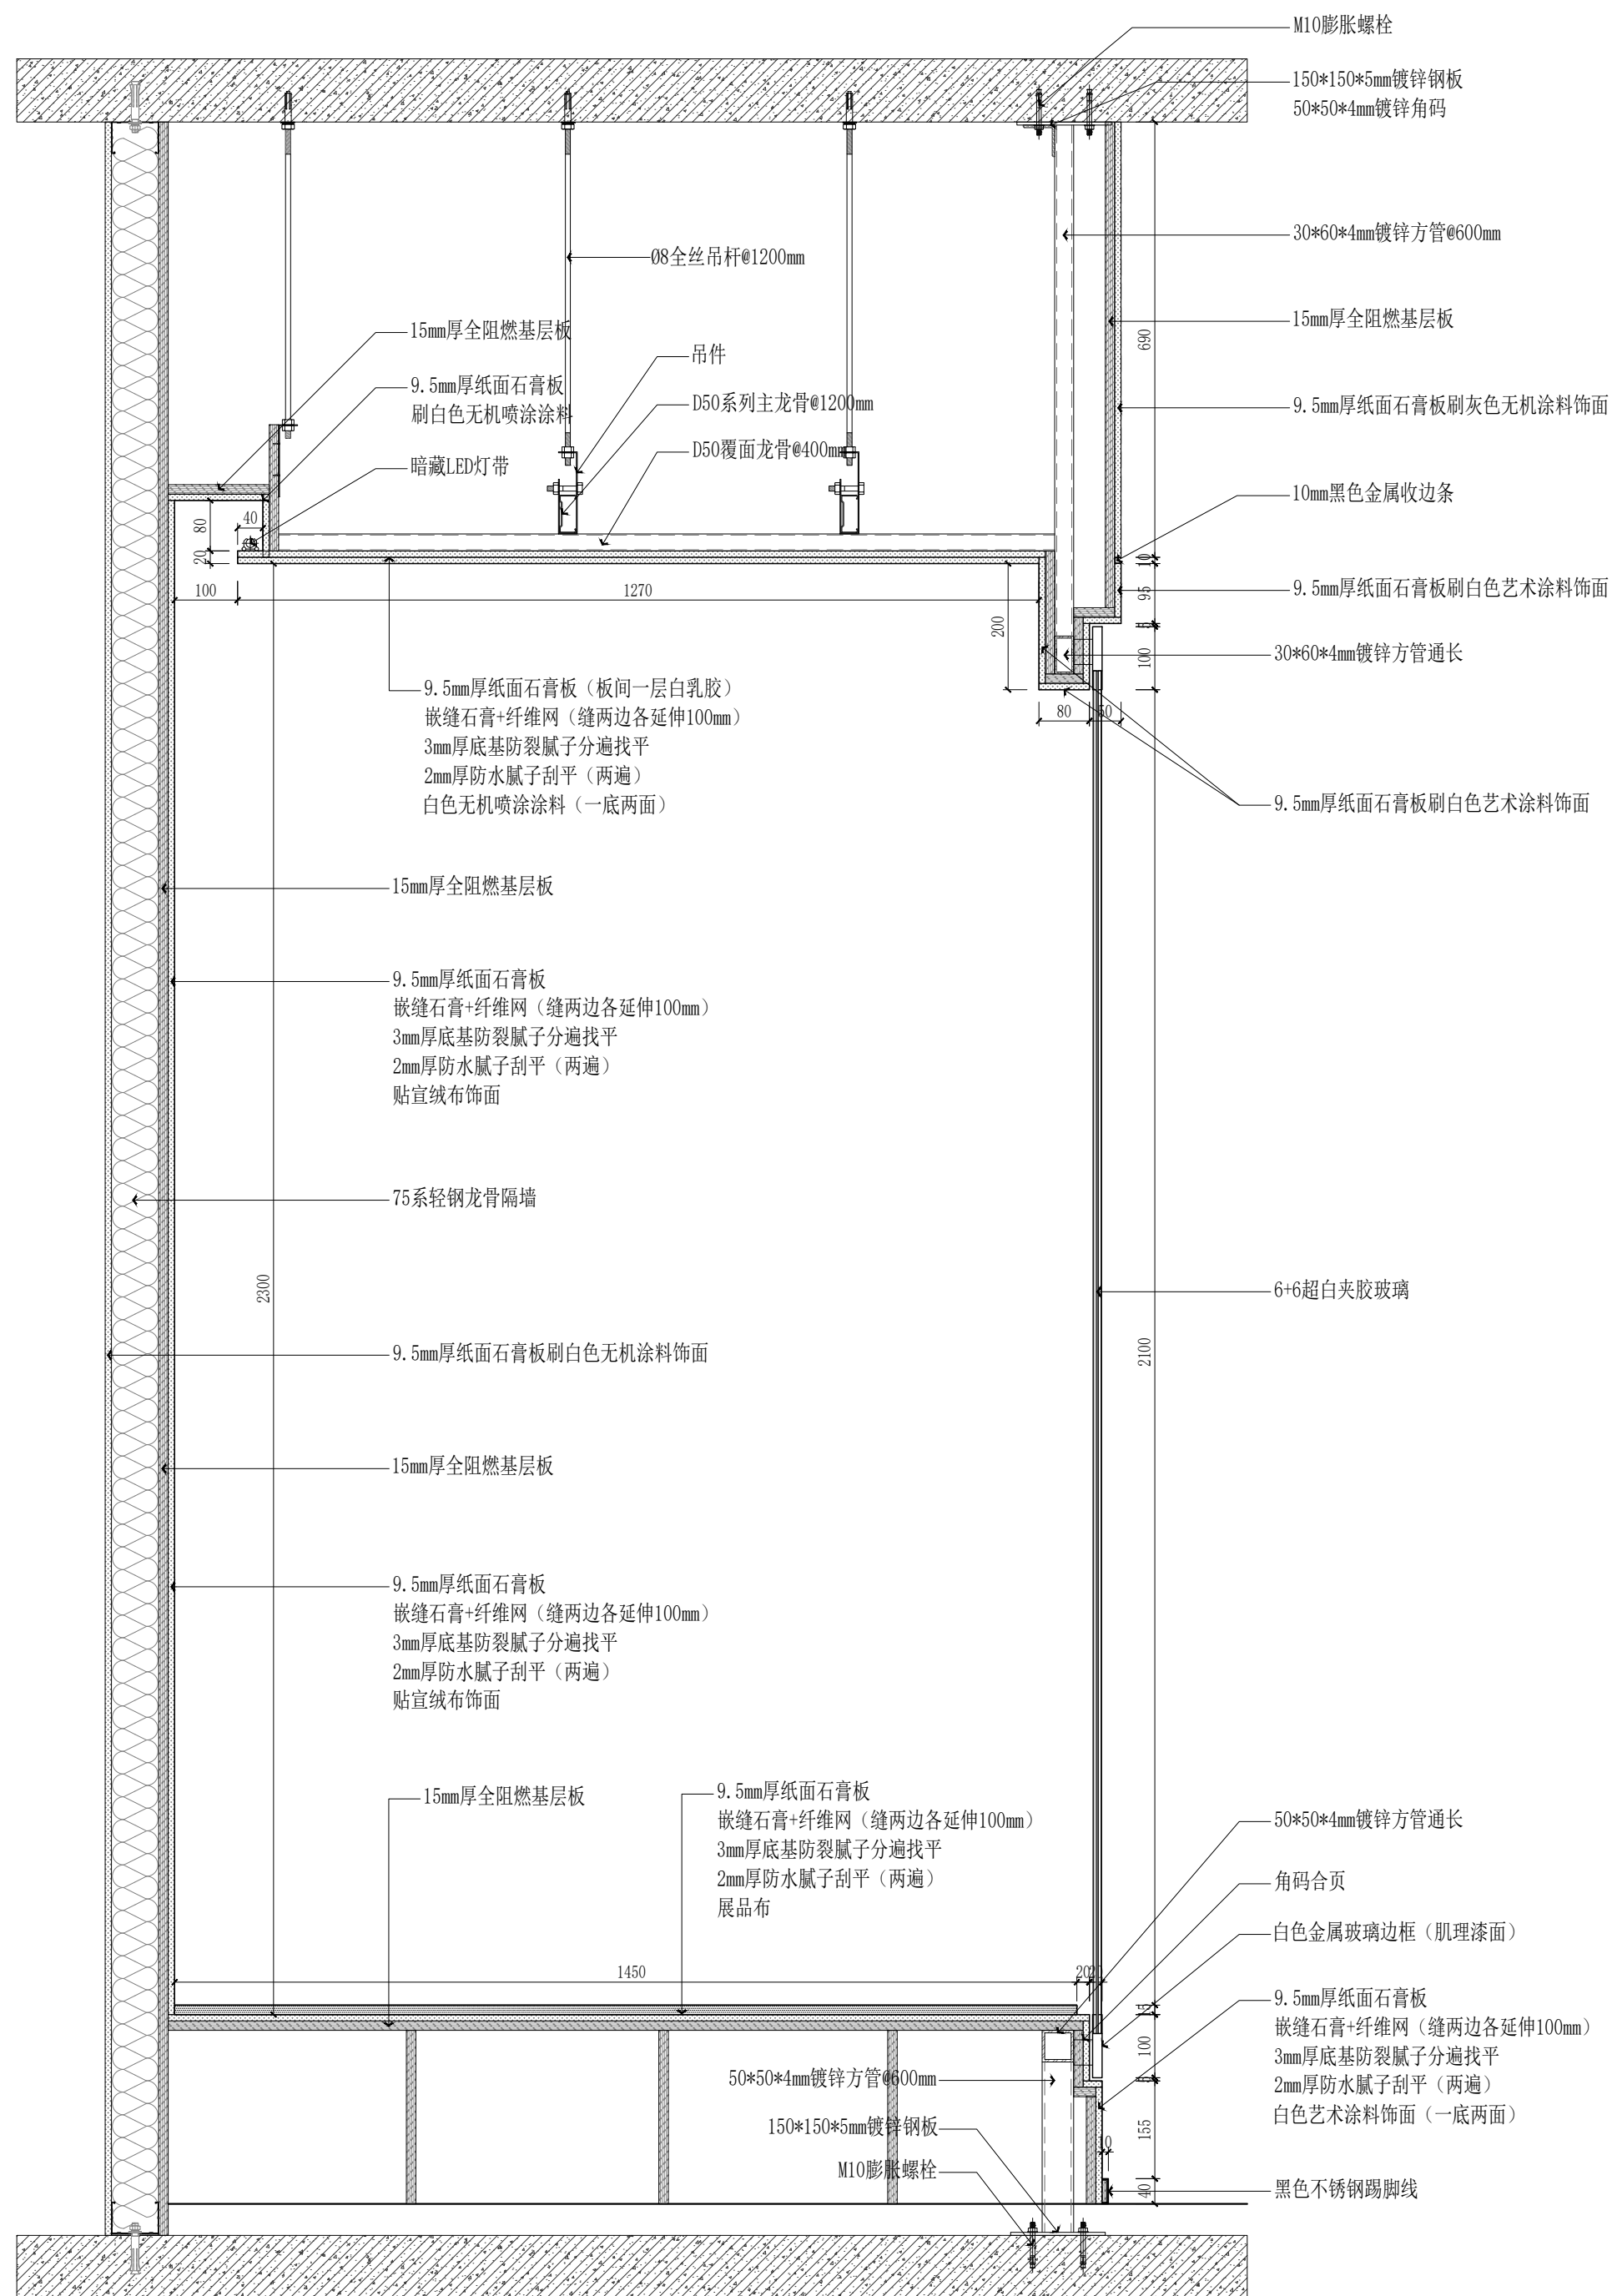



注：此节点所示相对应立面部分，如材料为宣绒布，则不做艺术涂料饰面

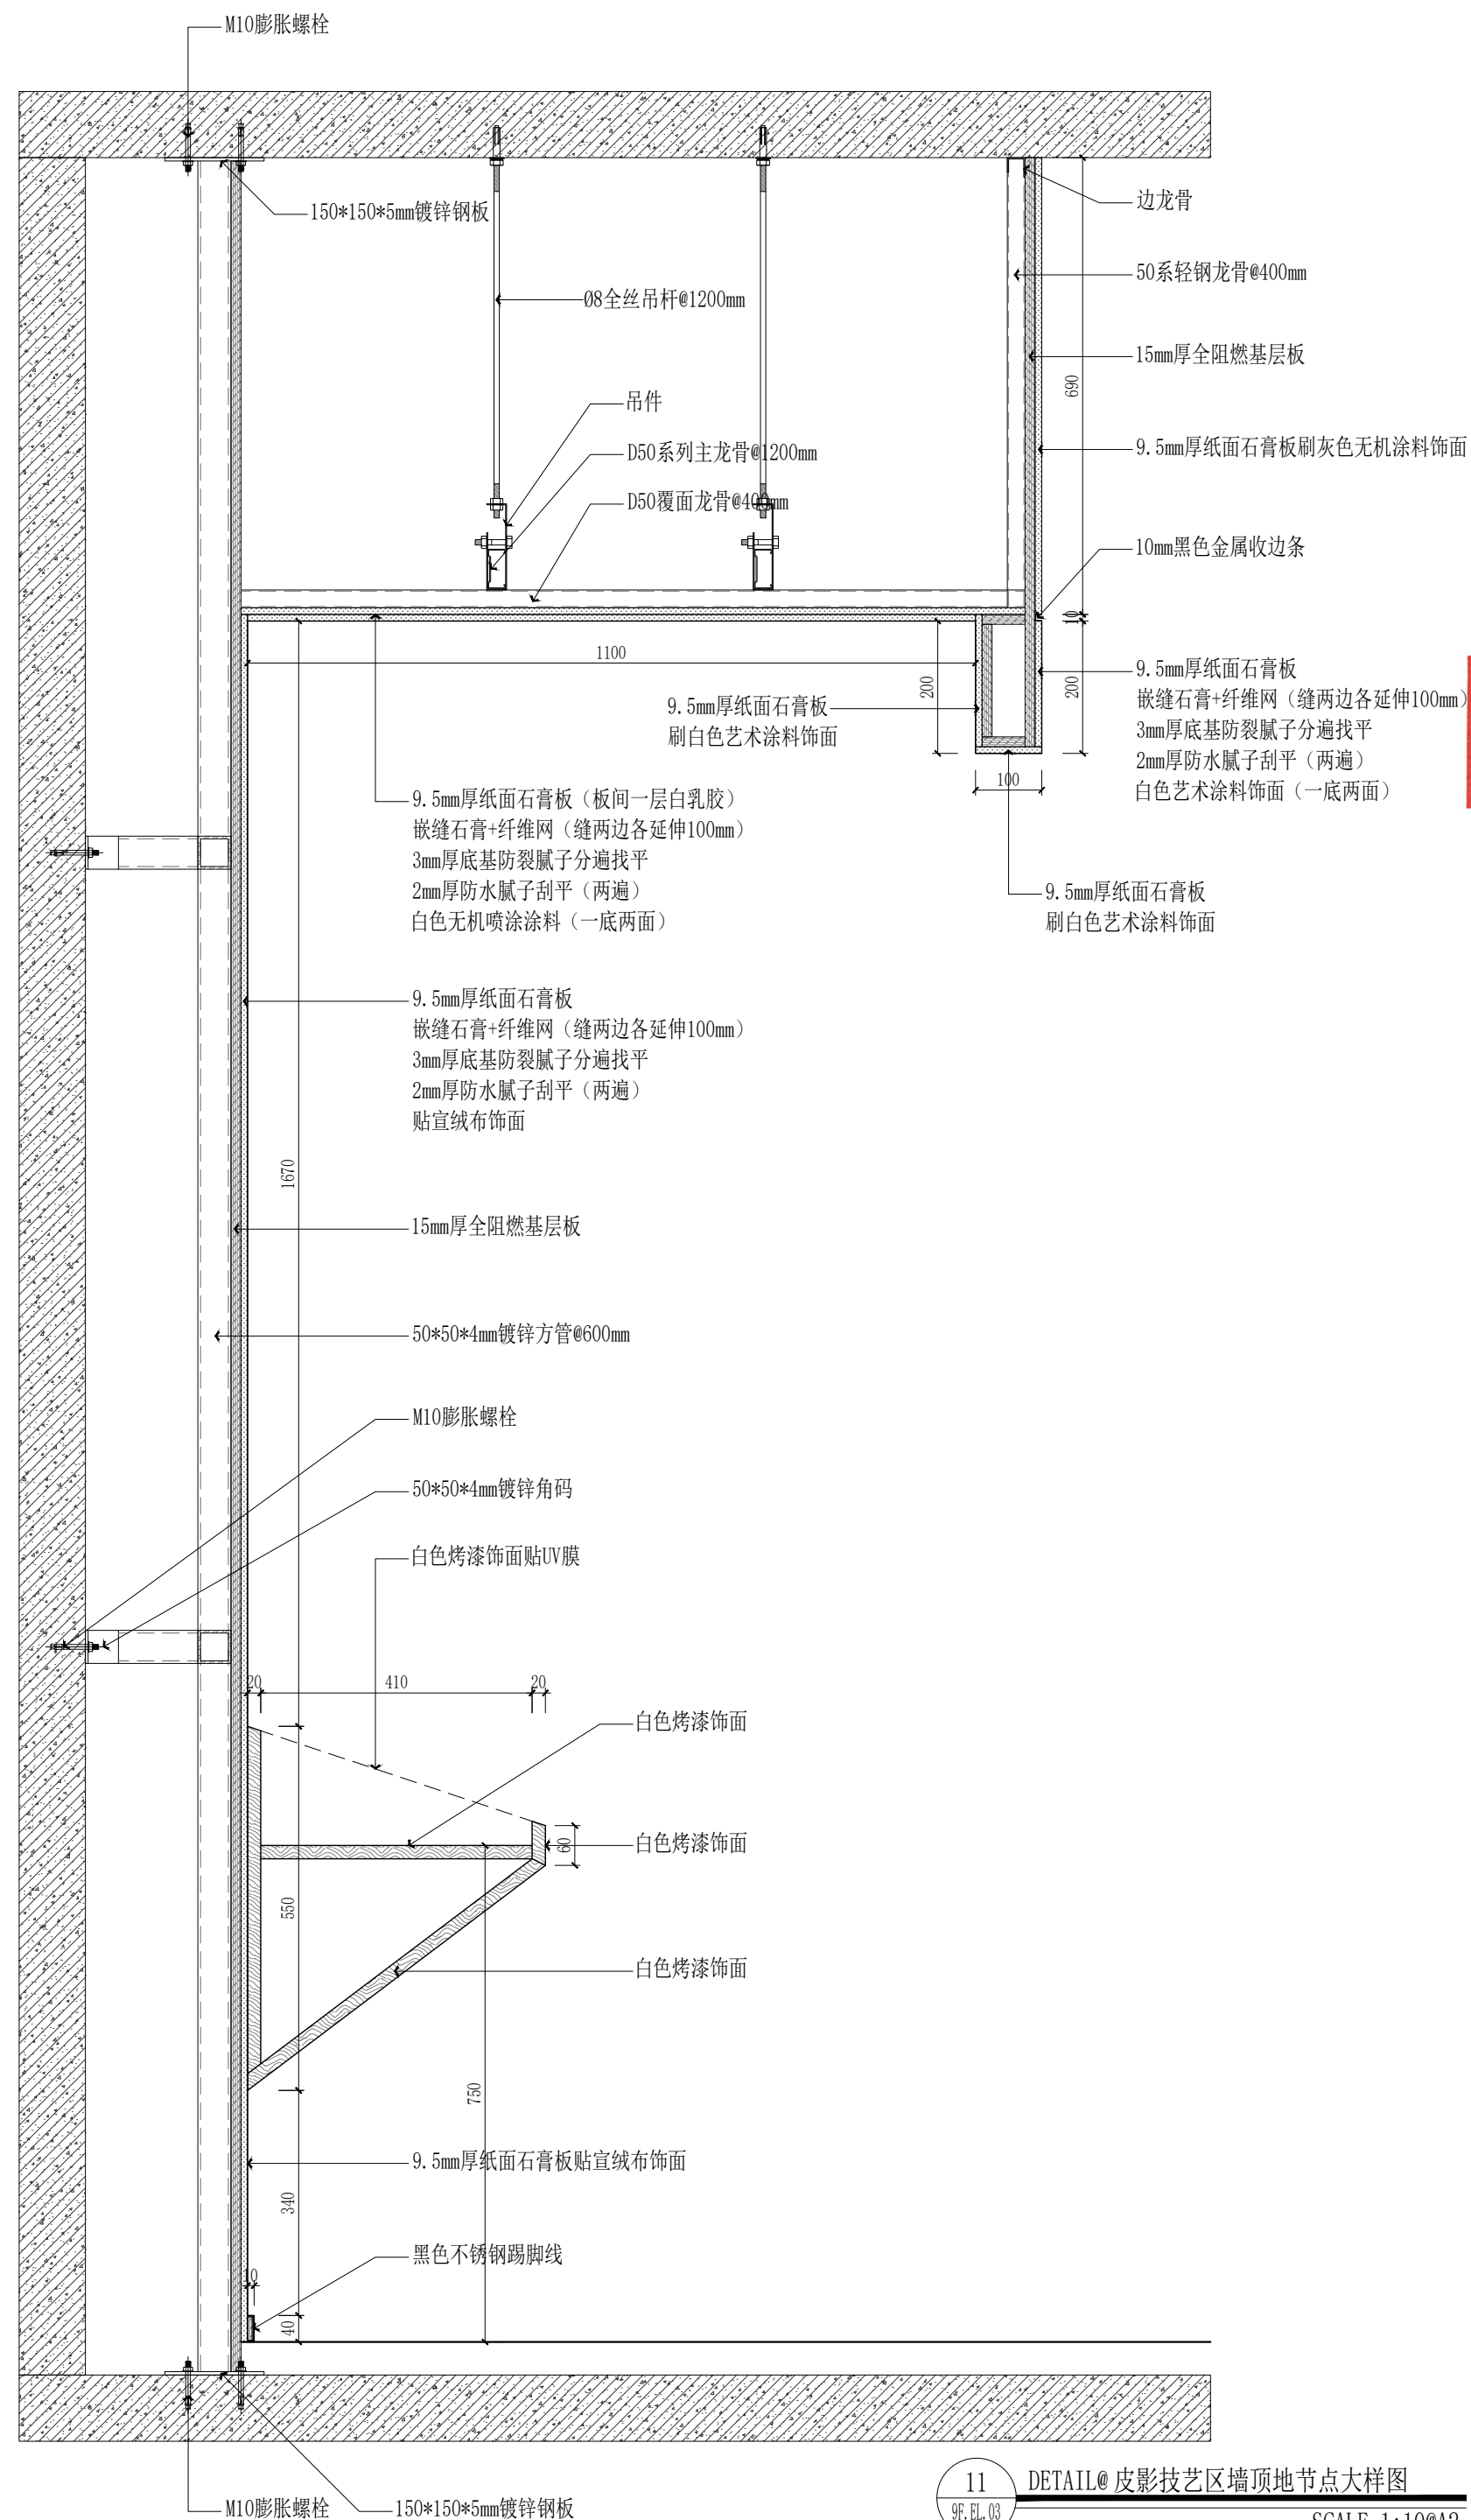

注：此节点所示相对应立面部分，如材料为宣绒布，则不做艺术涂料饰面


		实 名	签 名
项目负责人	项目负责人		
专业负责人	专业负责人		
设 计 人	设计人		
注册（执业）章			
预留章			
出图章			
铭扬工程设计集团有限公司 建筑行业（建筑 工程）甲级（有效期★NO-A133A03249 至2029年07月24日） 浙江省住房和城乡建设厅监制			
审图章			
竣工章			
本图未盖出图专用章无效			
 铭扬工程设计集团有限公司 MING YANG ENGINEERING DESIGN GROUP CO., LTD 证书编号: A133A03249 资质类别及等级: 建筑行业（建筑工程）甲级、风景园林工程设计专项甲级、公路行业（公路）专业乙级、水利行业乙级、 证书编号: A233020562 资质类别及等级: 环境工程（水污染防治工程、污染防治工程、固体废物处理处置工程）专业乙级、 证书编号: B233020562 资质类别及等级: 电力行业（发电工程、送电工程、输变电工程）专业乙级、市政行业乙级、 证书编号: B233020562 资质类别及等级: 工程测量专业类岩土工程（勘察）、岩土工程（设计）乙级、 工程测量专业类岩土工程（检测测试）资质丙级、工程测量乙级			
类 别	实 名	签 名	
审 定	审定		
审 核	审核		
校 对	校对		
会 签			
建 筑		电 气	
结 构		暖 通	
给 排 水		其 他	
建设单位	西安市群众艺术馆		
工程名称	非物质文化遗产博物馆 展陈提升项目		
子项名称			
图纸名称	墙顶地节点大样图三		
专 业	装饰	比 例	1:100
工程编号	0000000	图 号	F. DT. 06
阶 段	施工图	时 间	2026. 05

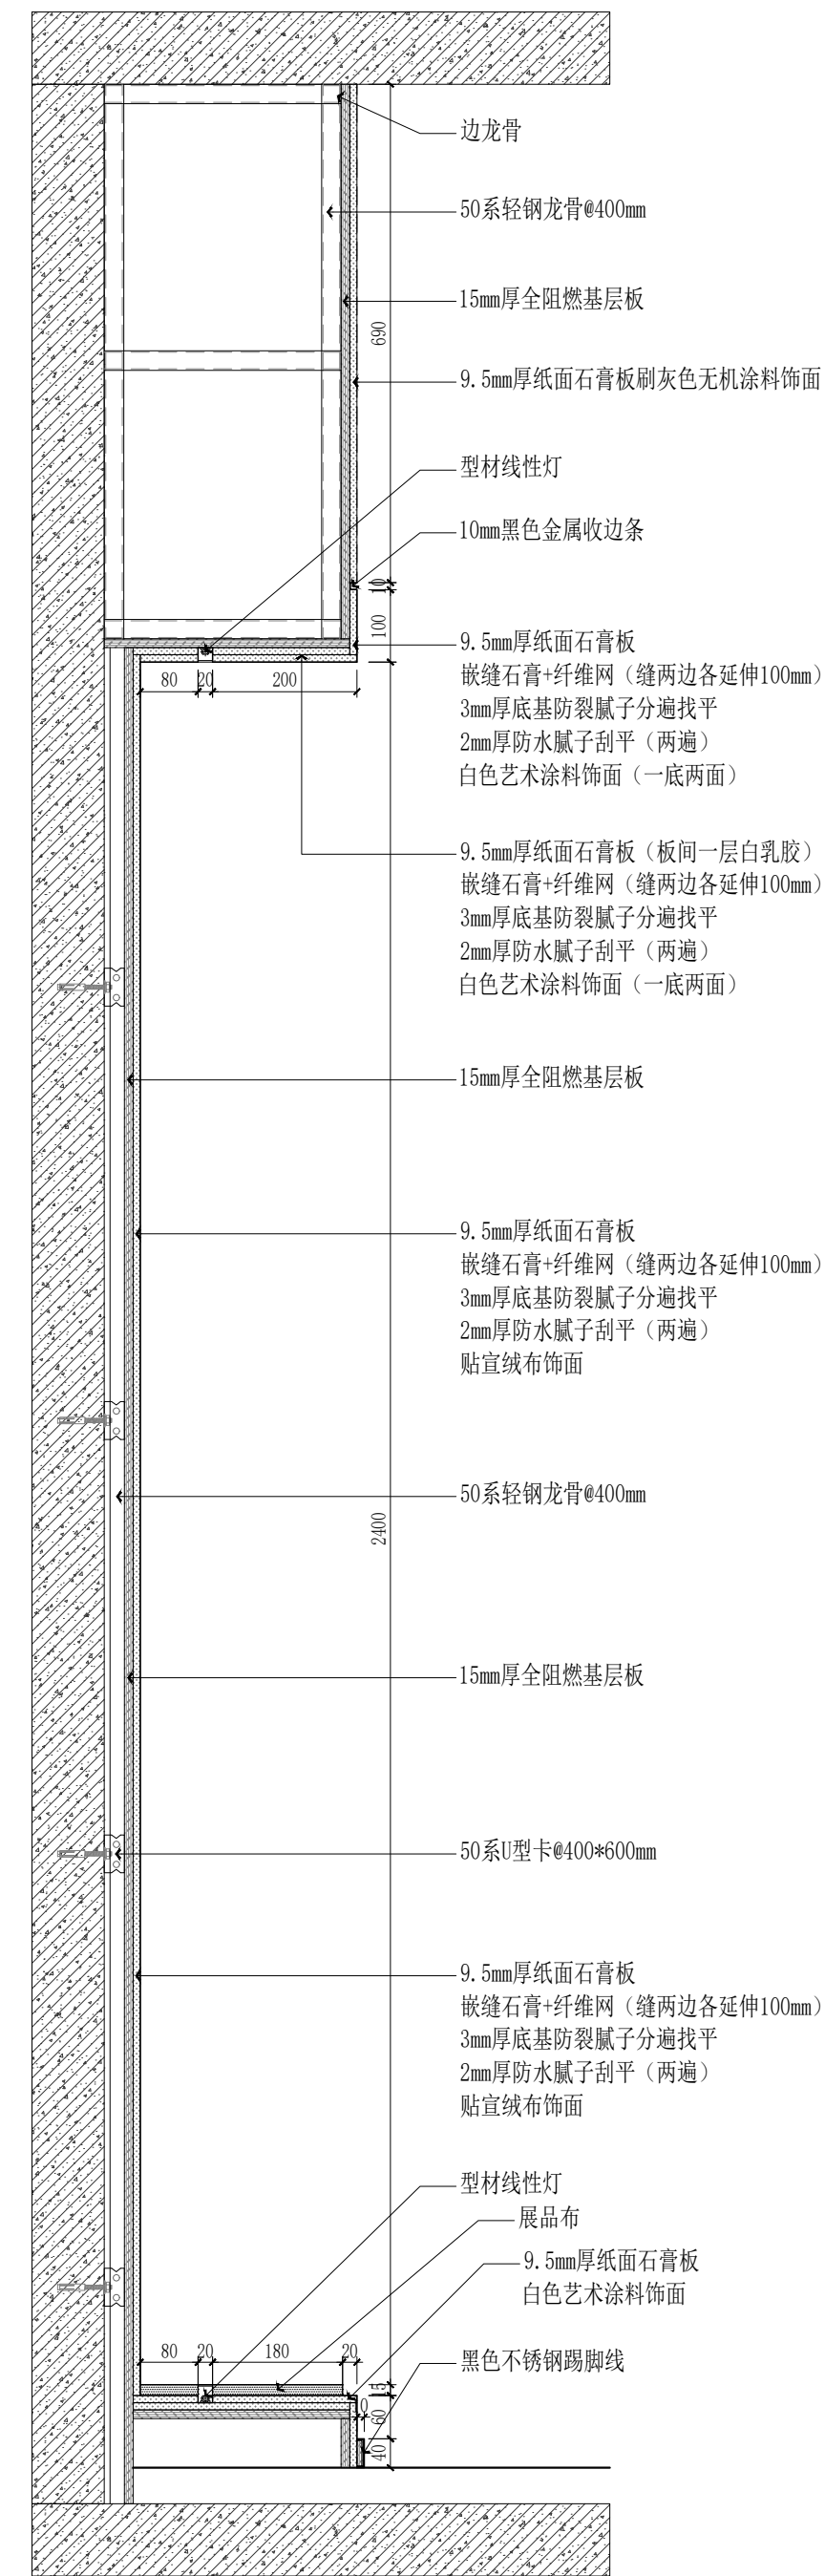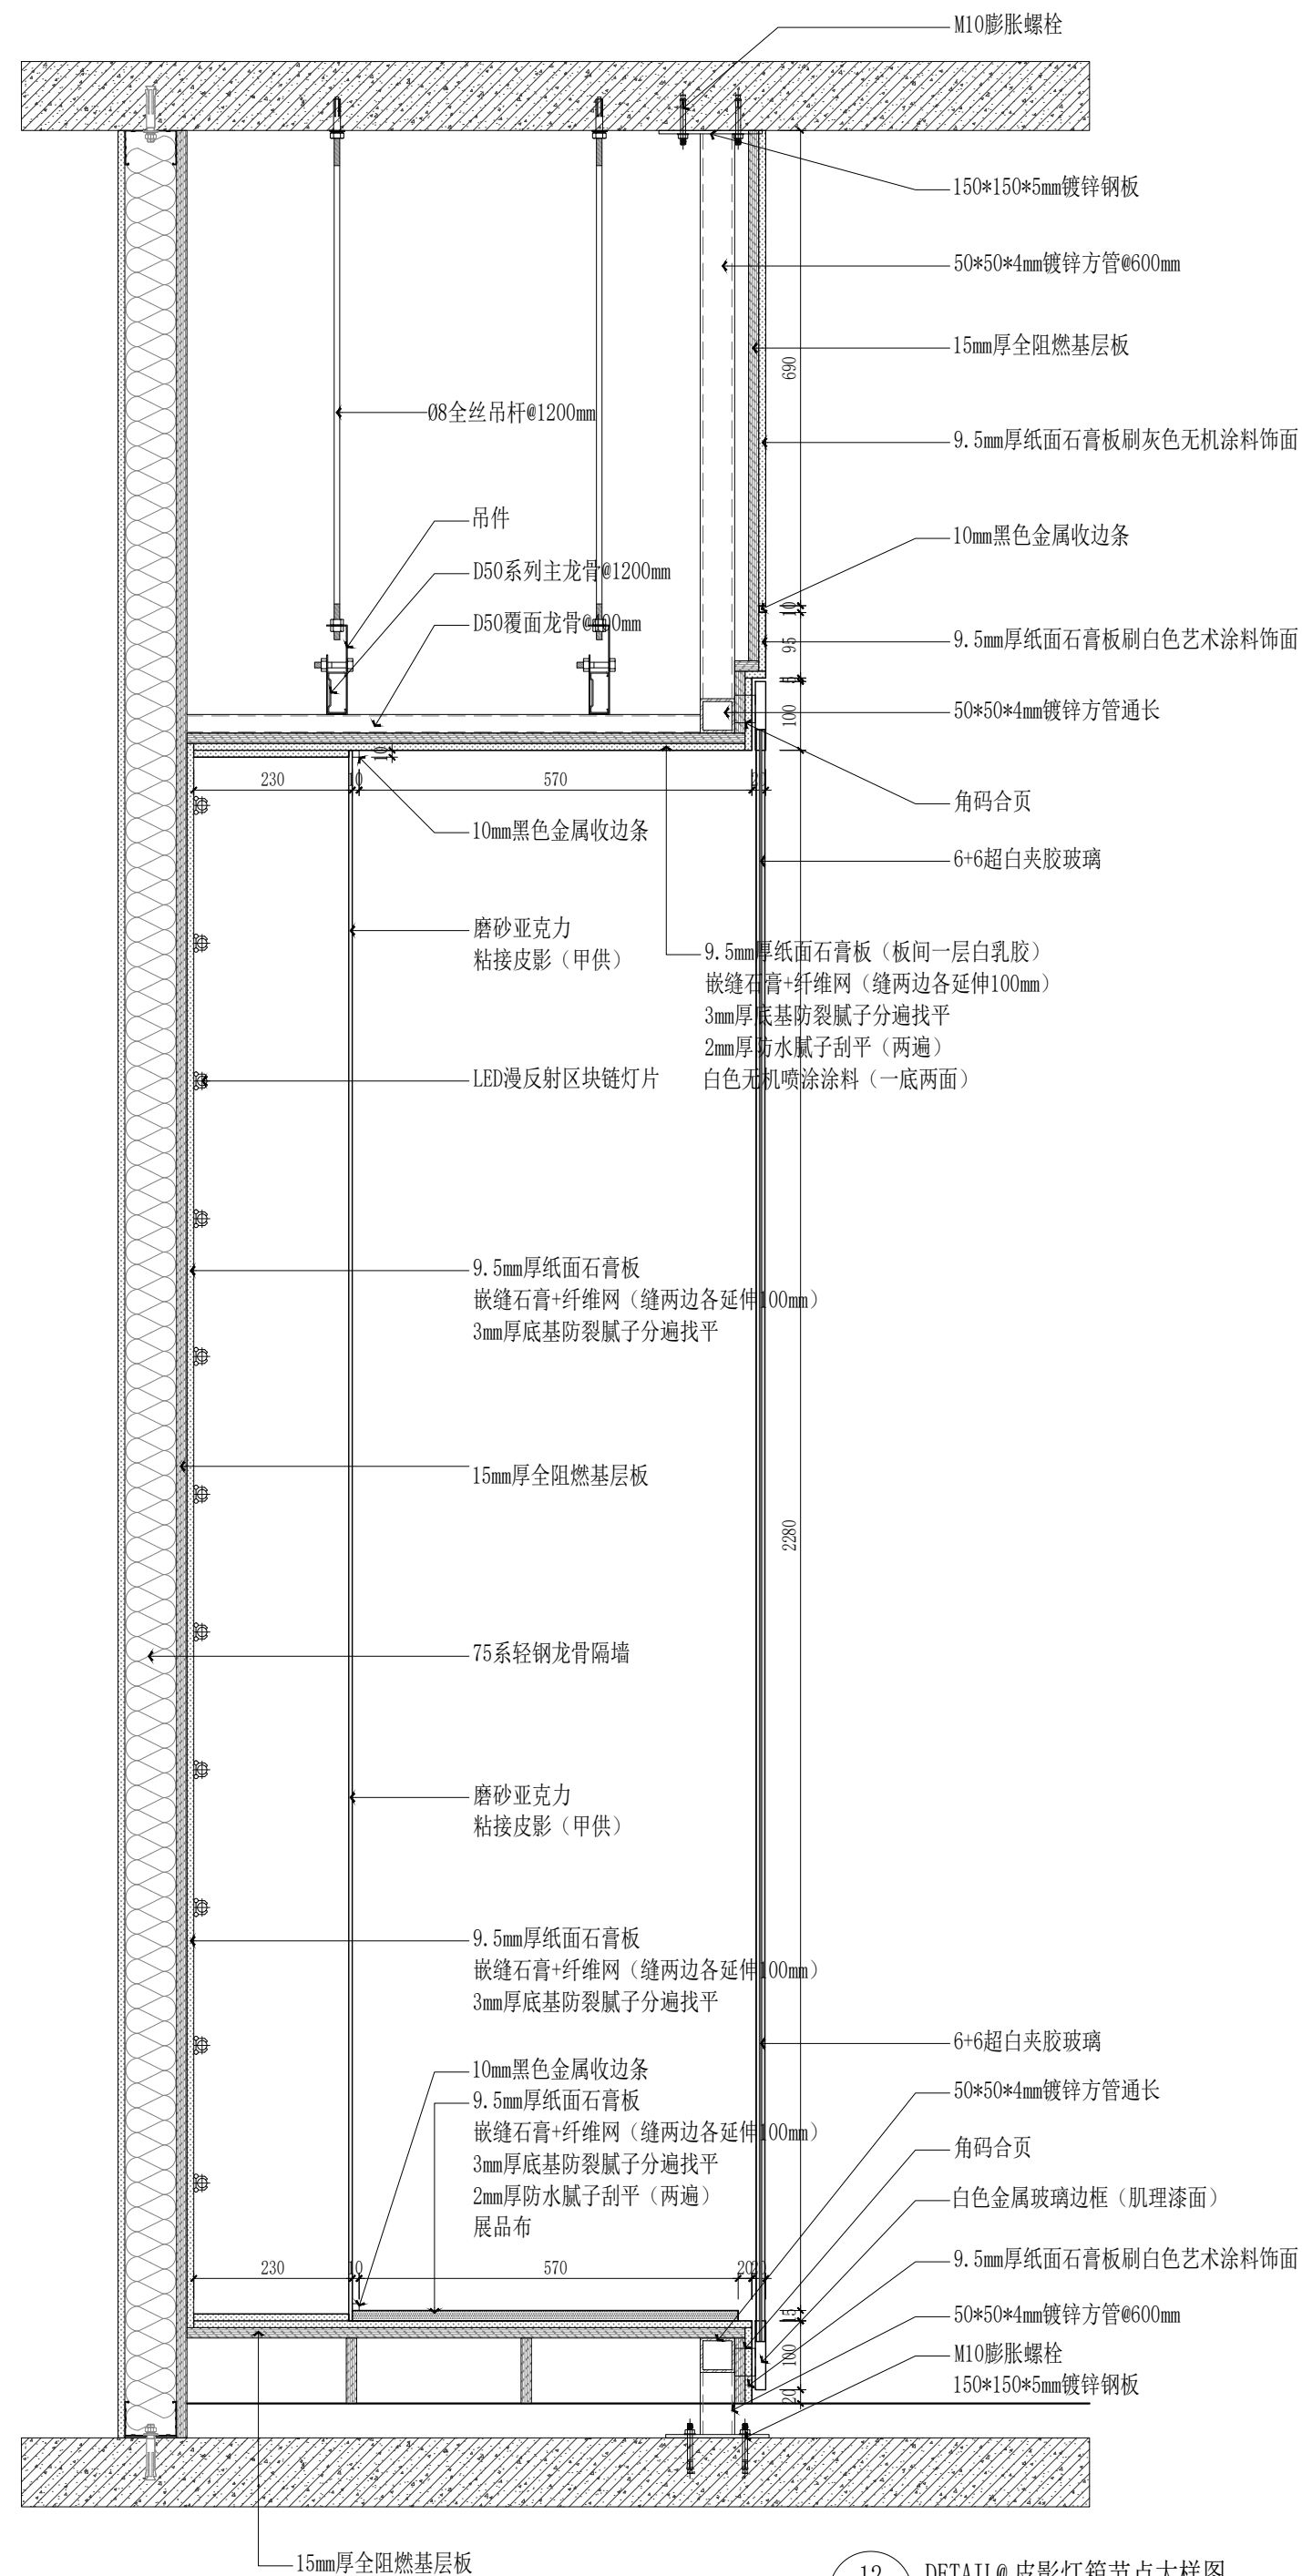

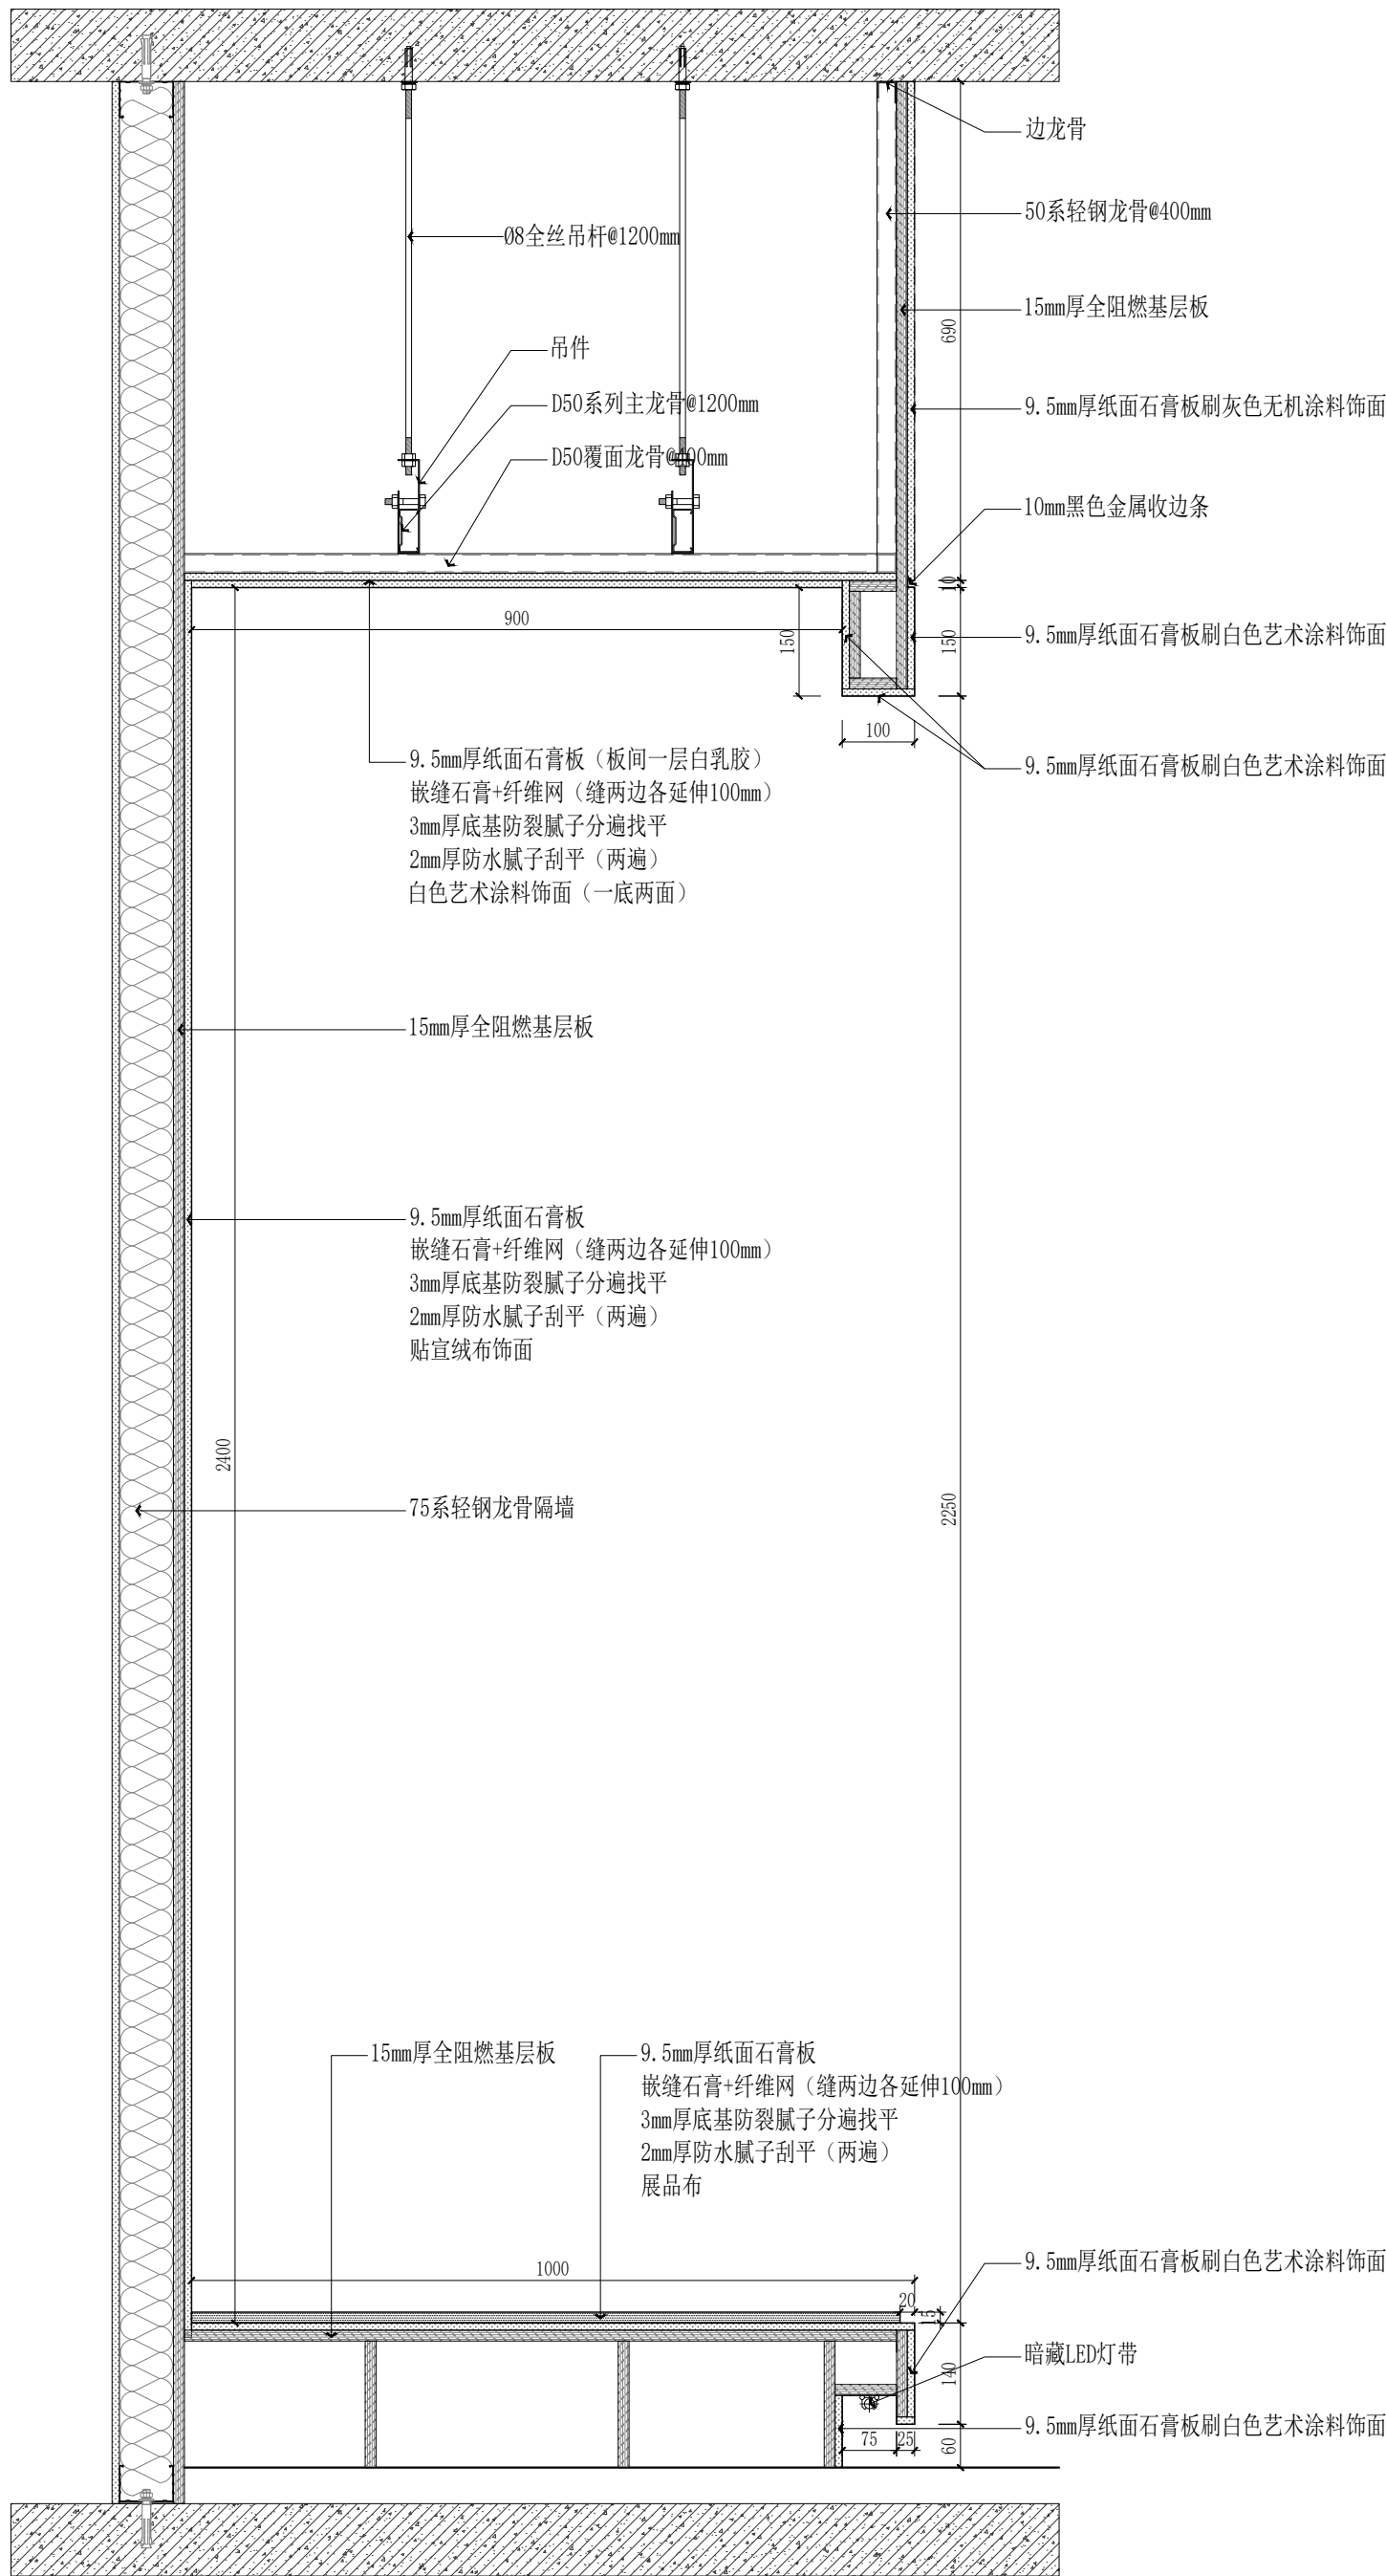

注：此节点所示相对应立面部分，如材料为宣绒布，则不做艺术涂料饰面

16
8F. EL. 03
DETAIL@ 古琴技艺区墙顶地节点大样图
SCALE 1:10@A2

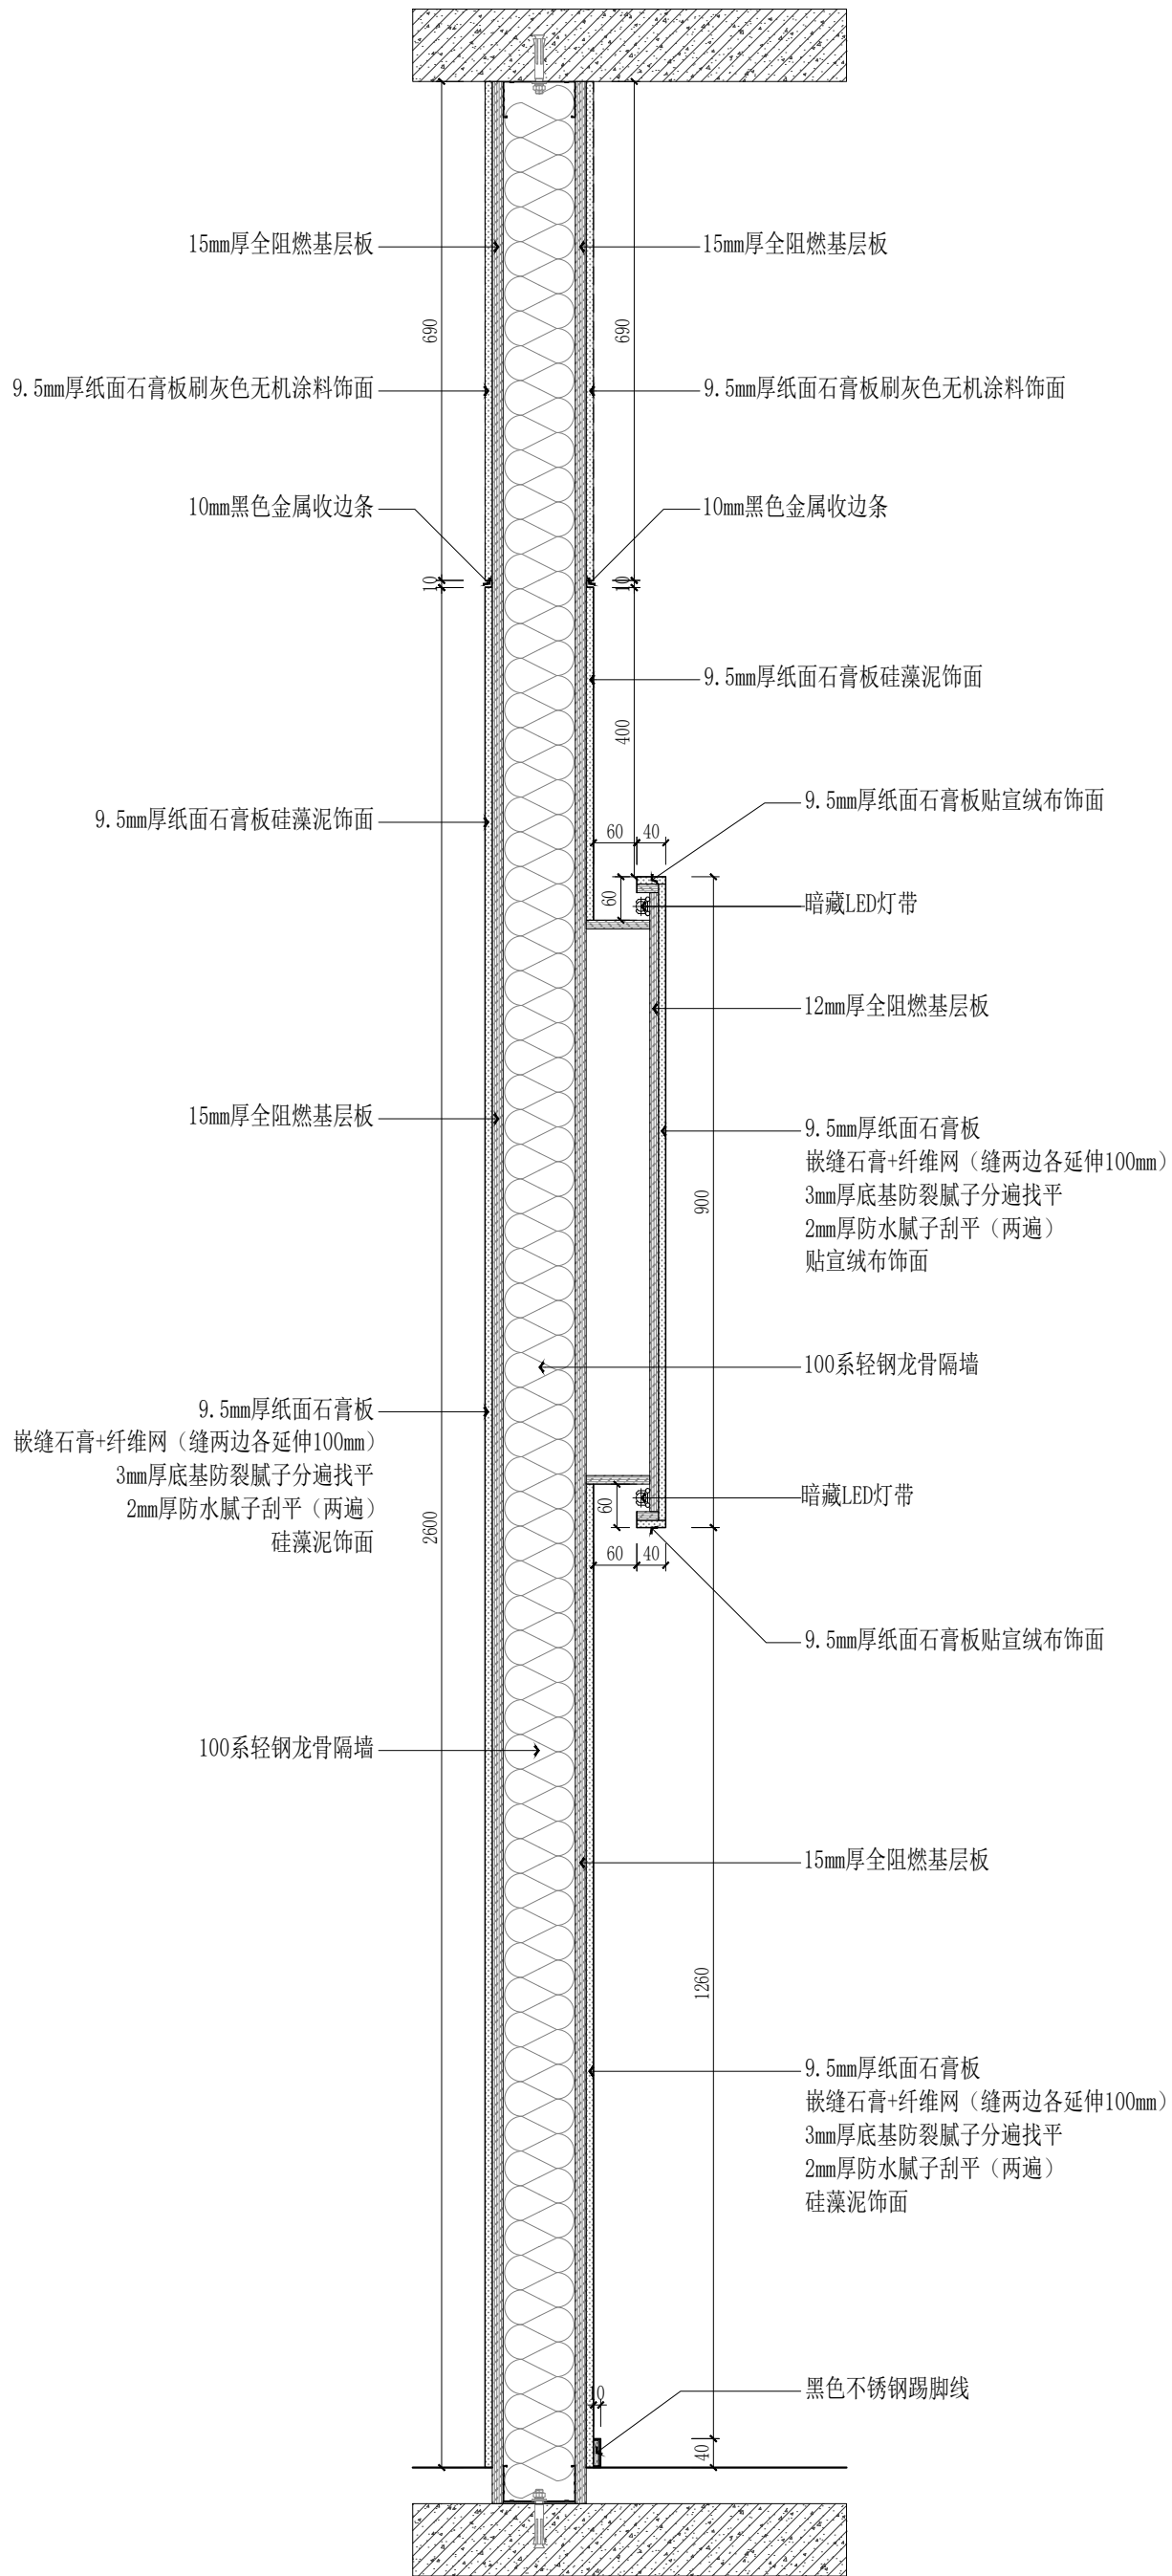

注：此节点所示相对应立面部分，如材料为宣绒布，则不做艺术涂料饰面

17
8F. EL. 04
DETAIL@ 彩陶技艺区墙顶地节点大样图
SCALE 1:10@A2

	实 名	签 名
项目负责人	项目负责人	
专业负责人	专业负责人	
设 计 人	设计人	
注册（执业）章		
预留章		
出图章		
铭扬工程设计集团有限公司 建筑行业（建筑工程）甲级（有效期至2027年07月24日） NO:A133A03249 浙江省住房和城乡建设厅监制		
审图章		
竣工章		
本图未盖出图专用章无效		
 铭扬工程设计集团有限公司 MING YANG ENGINEERING DESIGN GROUP CO., LTD. 证书编号: A133A03249 资质类别及等级: 建筑行业（建筑工程）甲级；风景园林工程设计专项甲级；公路行业（公路）专业乙级；水利行业乙级 证书编号: A233000562 资质类别及等级: 环境工程（水污染防治工程、污染修复工程、固体废物处理处置工程）专业乙级；电力行业（输变电工程、送变电工程、新能源发电）专业乙级；市政行业乙级 证书编号: B233000562 资质类别及等级: 工程勘察专业类岩土工程（勘察）；岩土工程（设计）乙级；工程勘察专业类岩土工程（检测测试）甲级；工程勘察乙级		
类 别	实 名	签 名
审 定	审定	
审 核	审核	
校 对	校对	
会 签		
建 筑	电 气	
结 构	暖 通	
给 排 水	其 他	
建设单位	西安市群众艺术馆	
工程名称	非物质文化遗产博物馆 展陈提升项目	
子项名称		
图纸名称	墙顶地节点大样图六	
专 业	装 饰	比 例 1:100
工程编号	0000000	图 号 F. DT. 09
阶 段	施工图	时 间 2026. 05

