


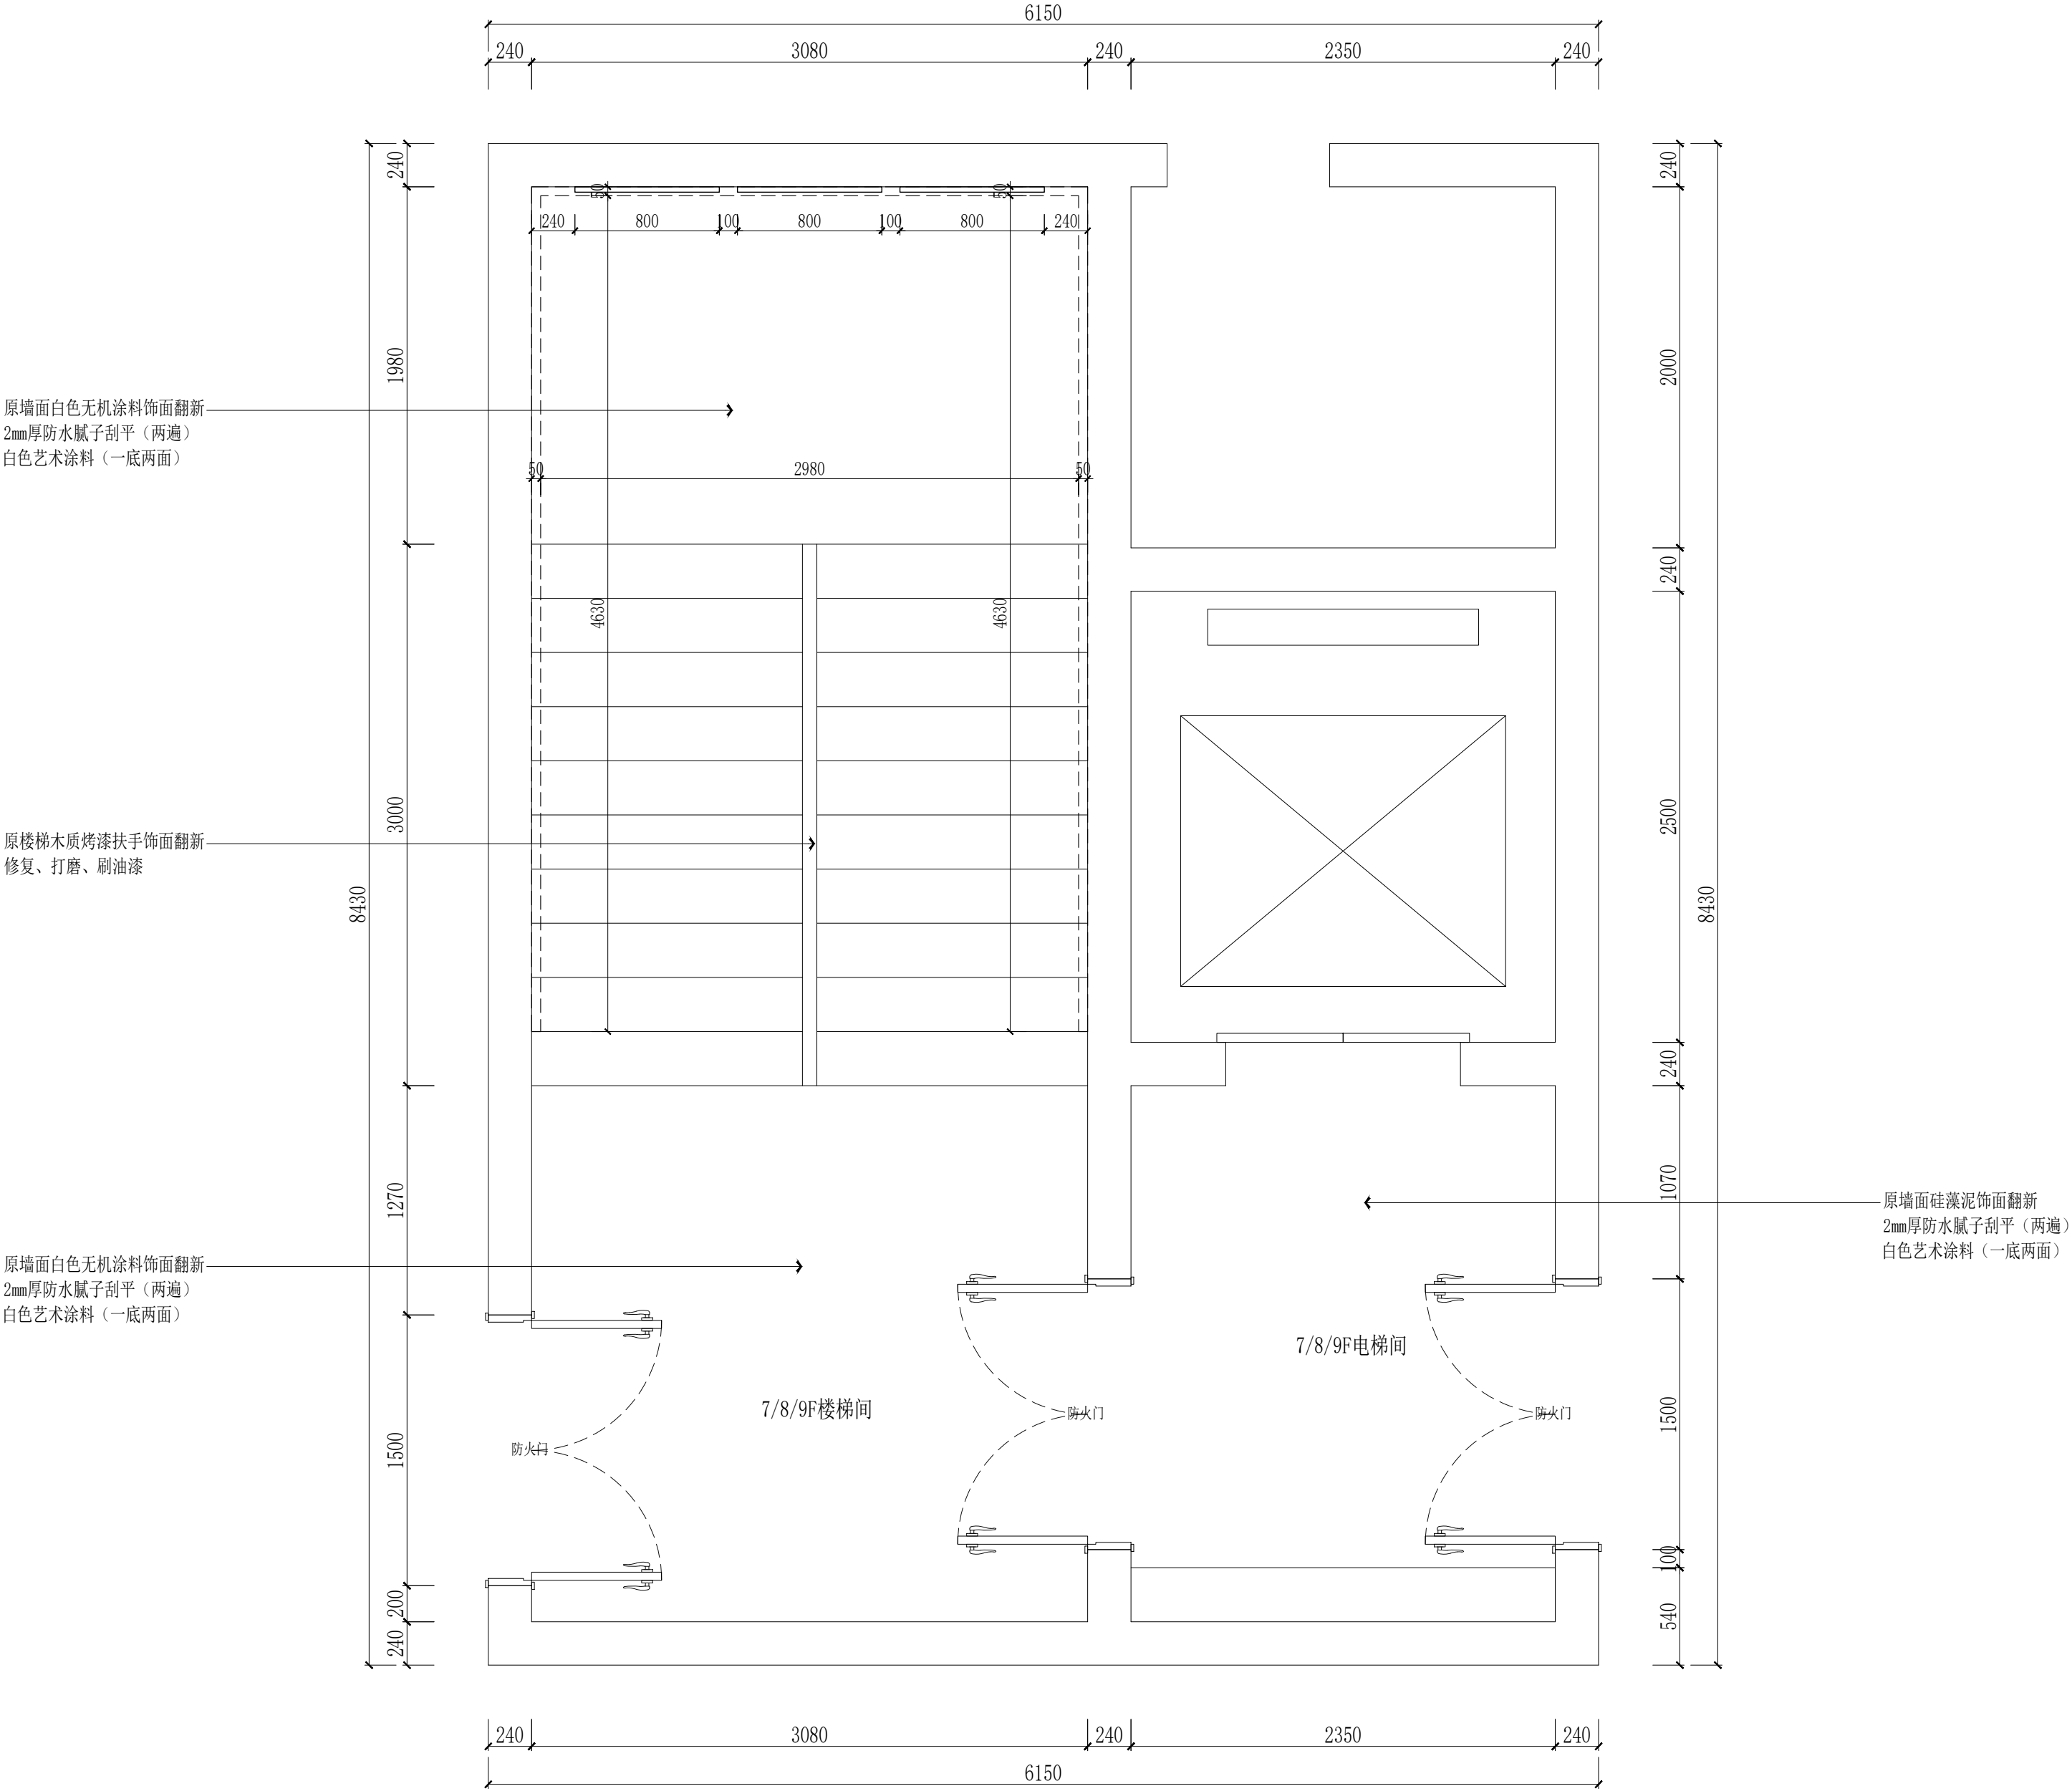


PART PLAN

7~9层电梯/楼梯间平面布置图

SCALE 1:30@A2

	实 名	签 名
项目负责人	项目负责人	张
专业负责人	专业负责人	张
设 计 人	设计人	张
注册（执业）章		
预留章		
出图章 铭扬工程设计集团有限公司 建筑行业（建筑 工程）甲级（有效期★NO:A133A03249 至2029年07月24日） 浙江省住房和城乡建设厅监制		
审图章		
竣工章		
本图未盖出图专用章无效		
铭扬工程设计集团有限公司 MING YANG ENGINEERING DESIGN GROUP CO.,LTD 证书编号: A133A03249 资质类别及等级: 建筑行业（建筑工程）甲级、房屋园林工程设计专项甲级、公路行业（公路）专业乙级、水利专业乙级 证书编号: A233000562 资质类别及等级: 环境工程（水污染防治工程、污染修复工程、固体废物处理处置工程）专项乙级、电气专业、暖通专业、给排水专业、消防工程、消防设施工程、专业乙级、市政专业乙级 证书编号: B233000562 资质类别及等级: 工程勘察专业类岩土工程（勘察）、岩土工程（设计）乙级、工程勘察专业类岩土工程（检测测试监测）、工程勘察乙级		
类 别	实 名	签 名
审 定	审定	张
审 核	审核	张
校 对	校对	张
会 签		
建 筑		电 气
结 构		暖 通
给 排 水		其 他
建设单位	西安市群众艺术馆	
工程名称	非物质文化遗产博物馆 展陈提升项目	
子项名称		
图纸名称	7~9层电梯/楼梯间平面布置图	
专 业	装 饰	比 例 1:100
工程编号	0000000	图 号 F. PL. 01
阶 段	施工图	时 间 2026. 05

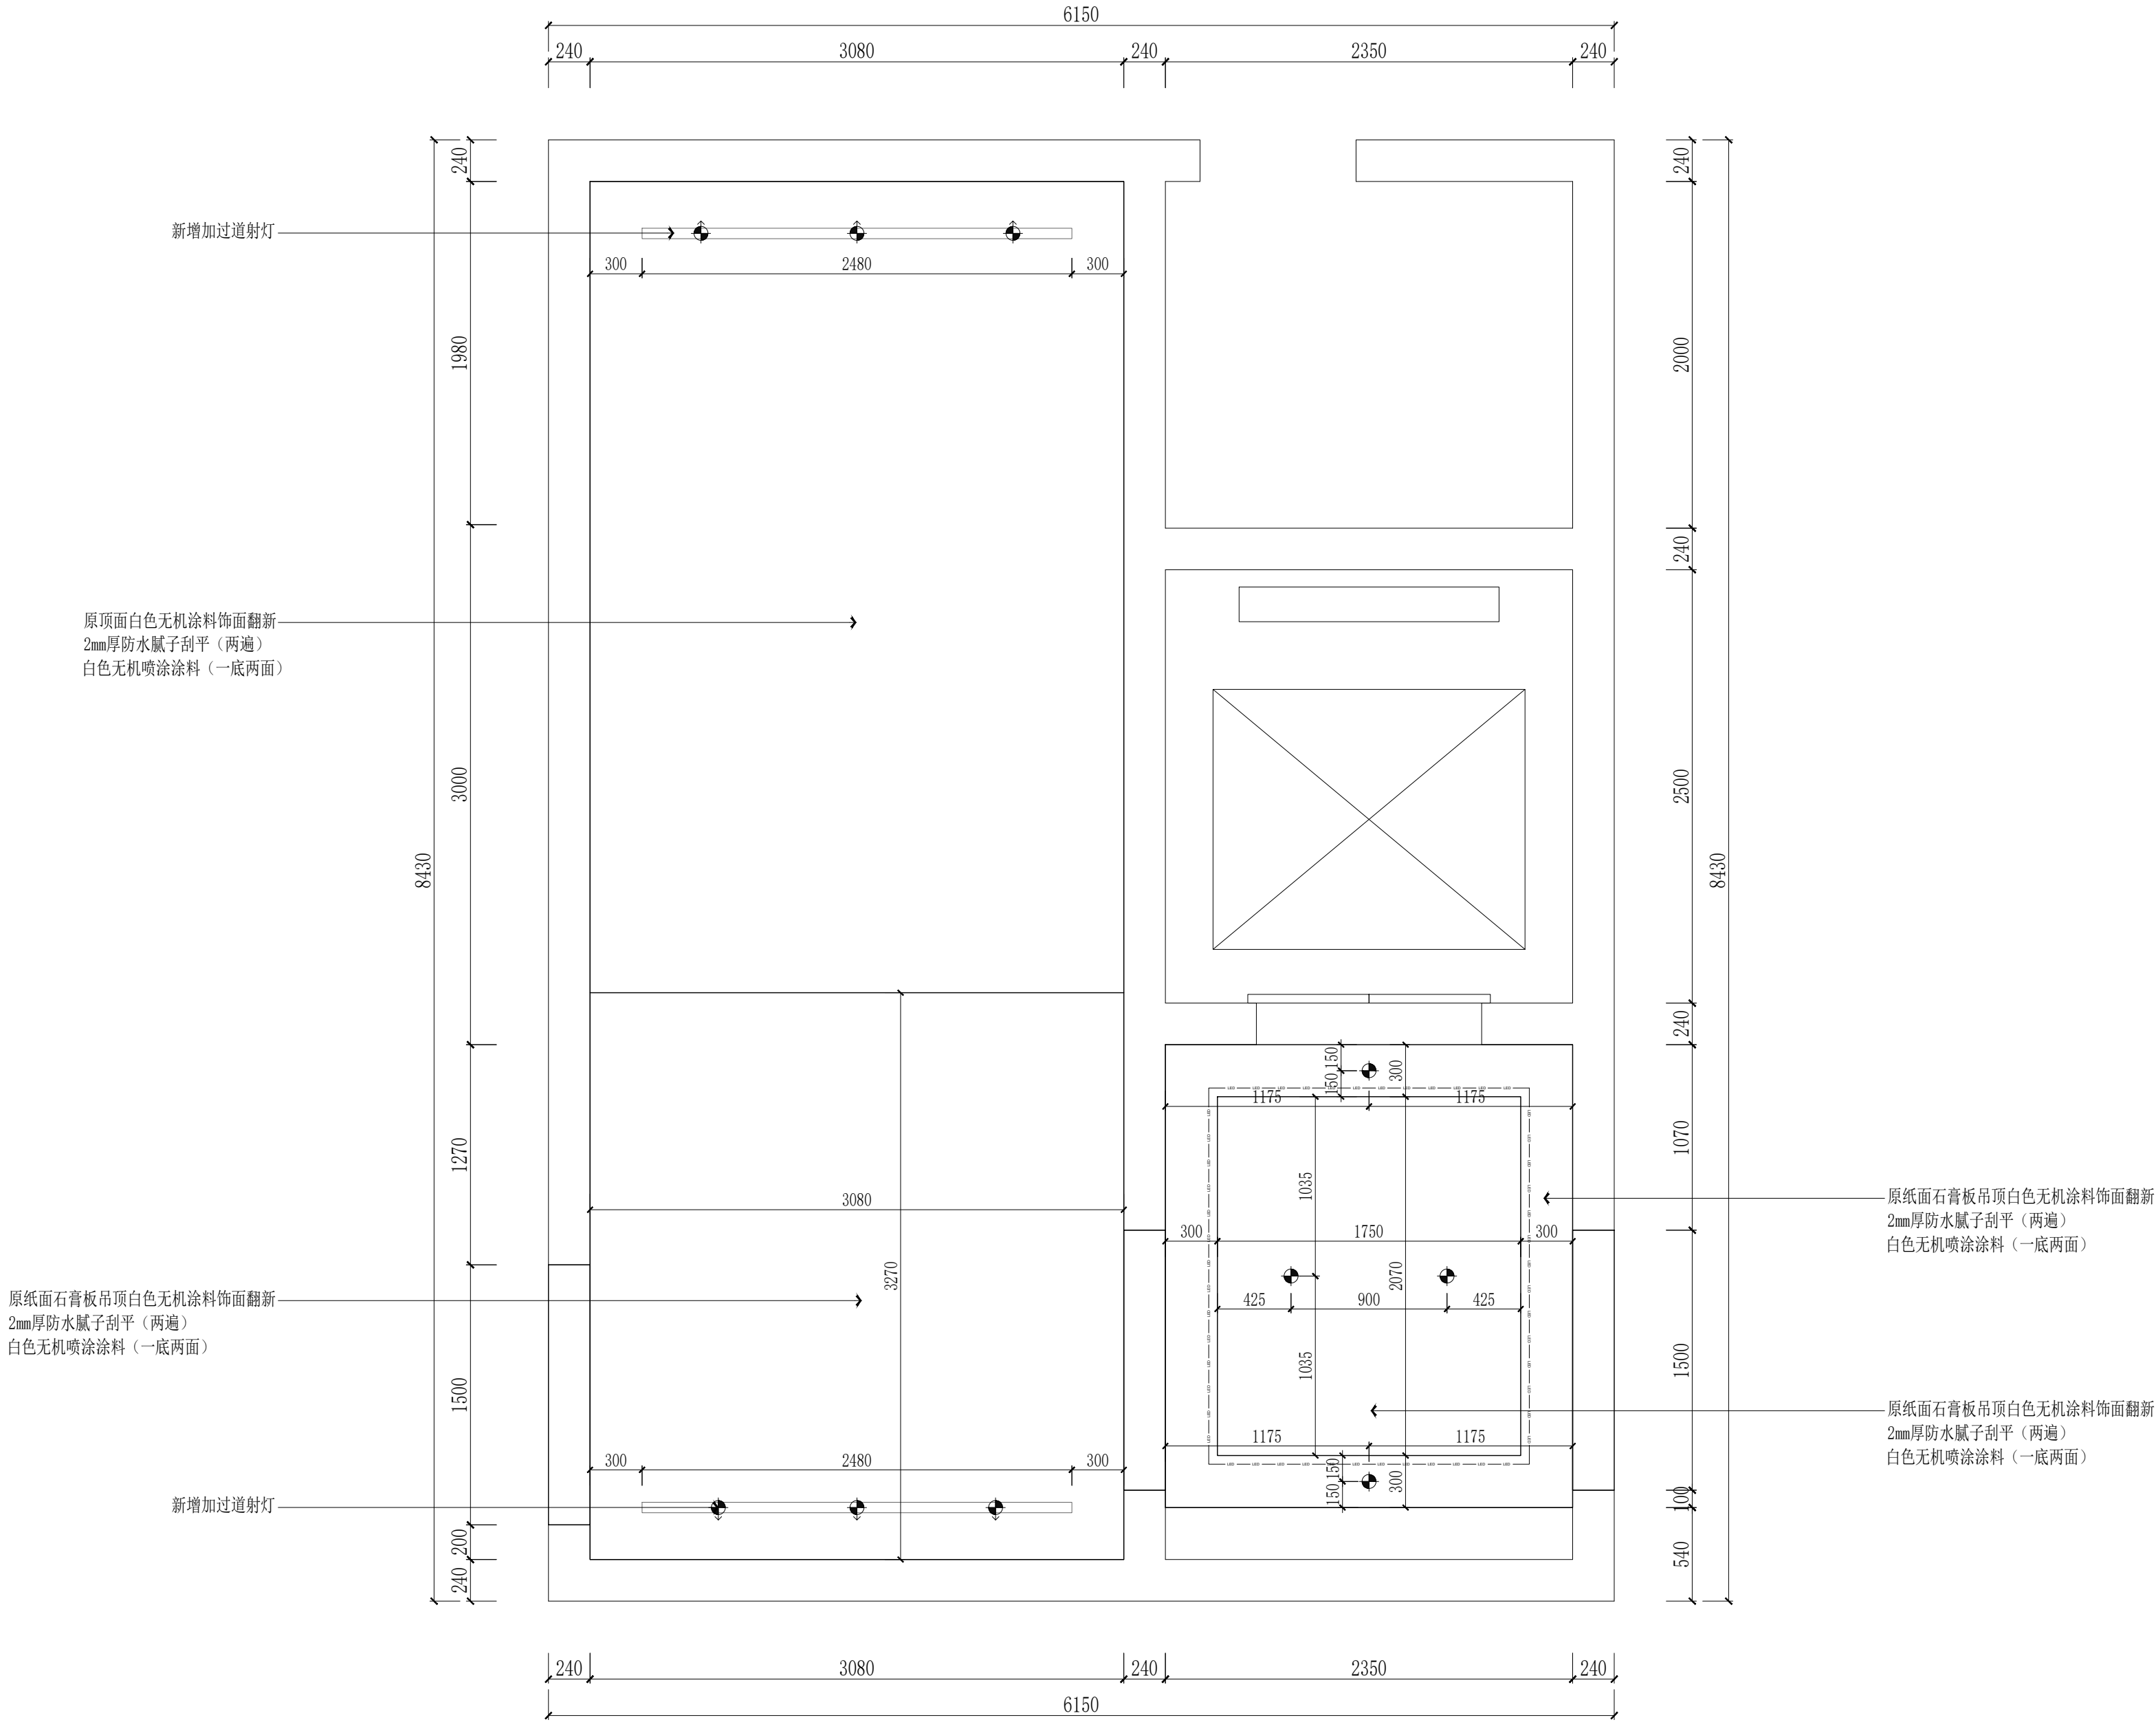


	实 名	签 名
项目负责人	项目负责人	何
专业负责人	专业负责人	何
设 计 人	设计人	王
注册（执业）章		
预留章		
出图章 铭扬工程设计集团有限公司 建筑行业（建筑工程）甲级（有效期★NO:A133A03249 至2029年07月24日） 浙江省住房和城乡建设厅监制		
审图章		
竣工章		
本图未盖出图专用章无效		
铭扬工程设计集团有限公司 MING YANG ENGINEERING DESIGN GROUP CO., LTD 证书编号: A133A03249 资质类别及等级: 建筑行业（建筑工程）甲级; 房屋园林工程设计专项甲级; 公路行业（公路）专业乙级; 水利行业乙级; 证书编号: A233000562 资质类别及等级: 环境工程（水污染防治工程、污染防治工程、固体废物处理处置工程）专项乙级; 证书编号: B233000562 资质类别及等级: 工程勘察专业类岩土工程（勘察）; 岩土工程（设计）乙级; 工程勘察专业类岩土工程（物探测试监测检测）; 工程勘察乙级;		
类 别	实 名	签 名
审 定	审定	金
审 核	审核	何
校 对	校对	裴
会 签		
建 筑	电 气	
结 构	暖 通	
给 排 水	其 他	
建设单位	西安市群众艺术馆	
工程名称	非物质文化遗产博物馆 展陈提升项目	
子项名称		
图纸名称	7~9层电梯/楼梯间天花翻新图	
专 业	装 饰	比 例 1:100
工程编号	0000000	图 号 F. PL. 02
阶 段	施工图	时 间 2026. 05


REFLECTED CEILING PLAN

7~9层电梯/楼梯间天花翻新图

SCALE 1:30@A2

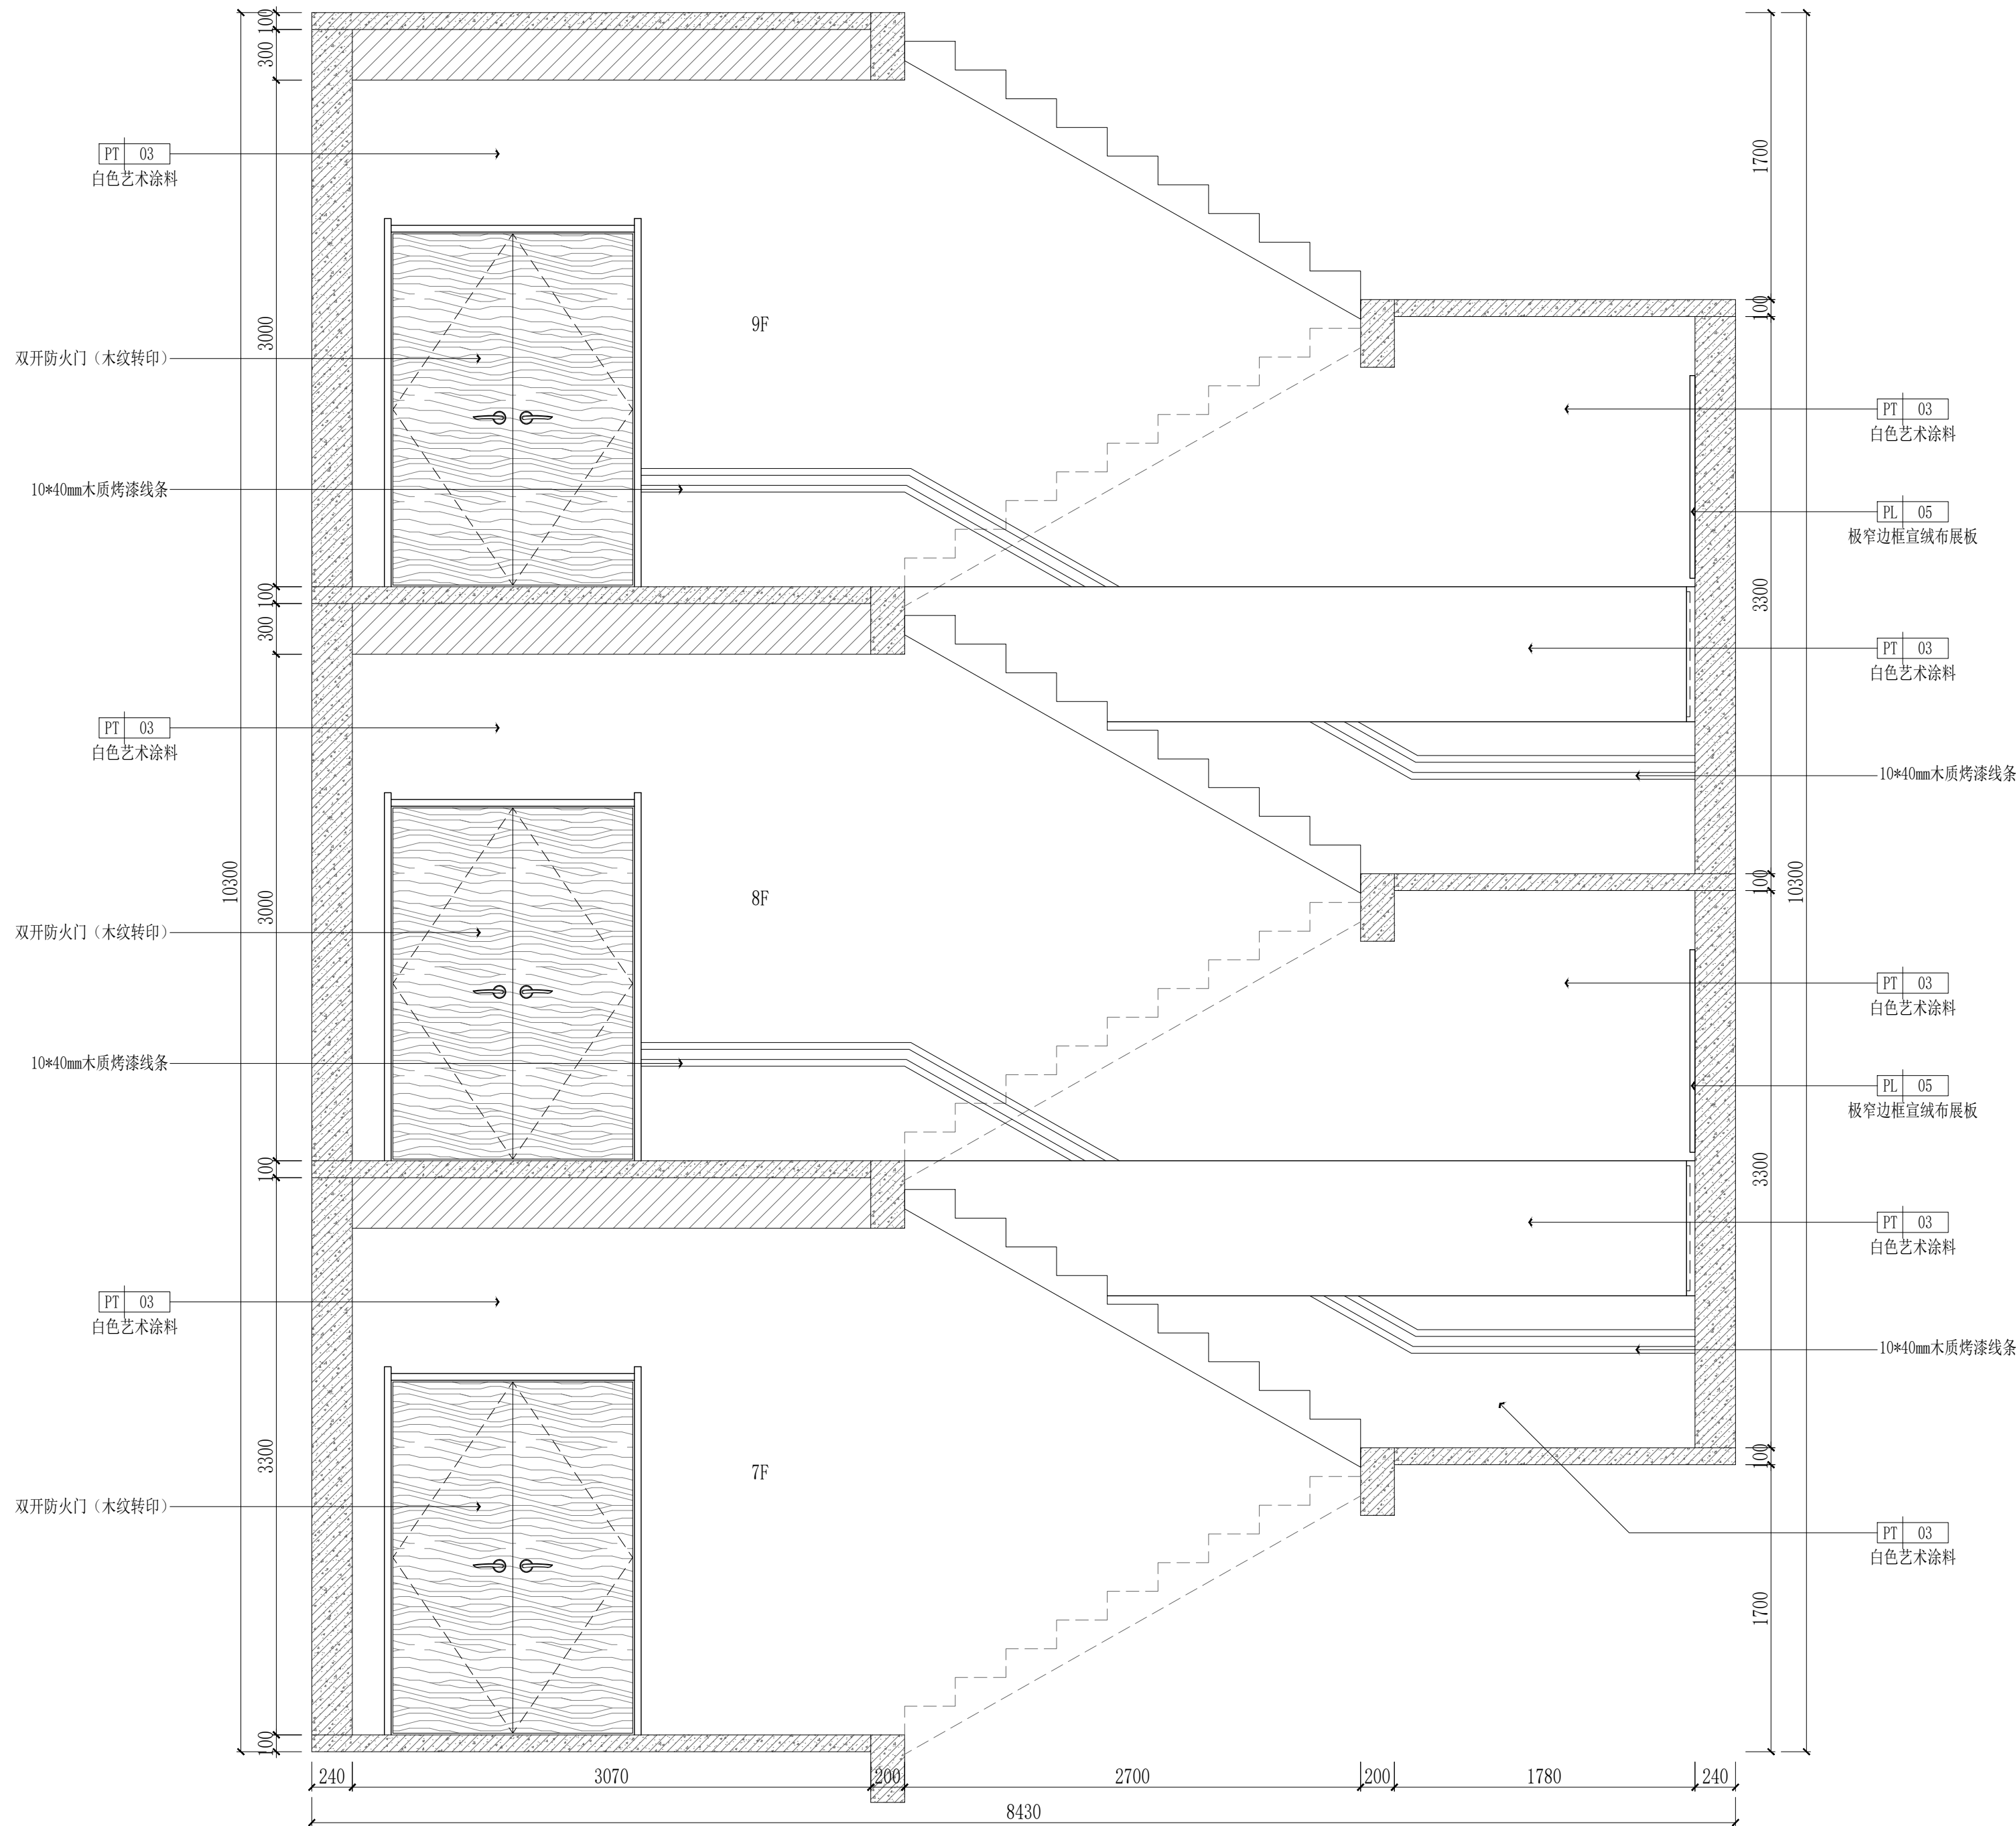


	实 名	签 名
项目负责人	项目负责人	杨
专业负责人	专业负责人	杨
设 计 人	设计人	王
注册（执业）章		
预留章		
出图章		
铭扬工程设计集团有限公司 建筑行业（建筑 工程）甲级（有效期★NO:A133A03249 至2029年07月24日） 浙江省住房和城乡建设厅监制		
审图章		
竣工章		
本图未盖出图专用章无效		
 铭扬工程设计集团有限公司 MING YANG ENGINEERING DESIGN GROUP CO., LTD. 证书编号: A133A03249 资质类别及等级: 建筑行业（建筑工程）甲级；房屋园林工程设计专项甲级；公路行业（公路）专业乙级；水利行业乙级 证书编号: A233000562 资质类别及等级: 环境工程（水污染防治工程、污染修复工程、固体废物处理处置工程）专项乙级； 电力行业（输变电工程、送变电工程、新能源发电）专业乙级、甲级和乙级 证书编号: B233000562 资质类别及等级: 工程勘察专业类岩土工程（勘察）、岩土工程（设计）乙级； 工程勘察专业类岩土工程（物探测试检测监测）、工程勘察乙级		
类 别	实 名	签 名
审 定	审定	金
审 核	审核	杨
校 对	校对	裴
会 签		
建 筑		电 气
结 构		暖 通
给 排 水		其 他
建设单位	西安市群众艺术馆	
工程名称	非物质文化遗产博物馆 展陈提升项目	
子项名称		
图纸名称	7~9层楼梯间立面图一	
专 业	装饰	比 例 1:100
工程编号	0000000	图 号 F. EL. 01
阶 段	施工图	时 间 2026. 05

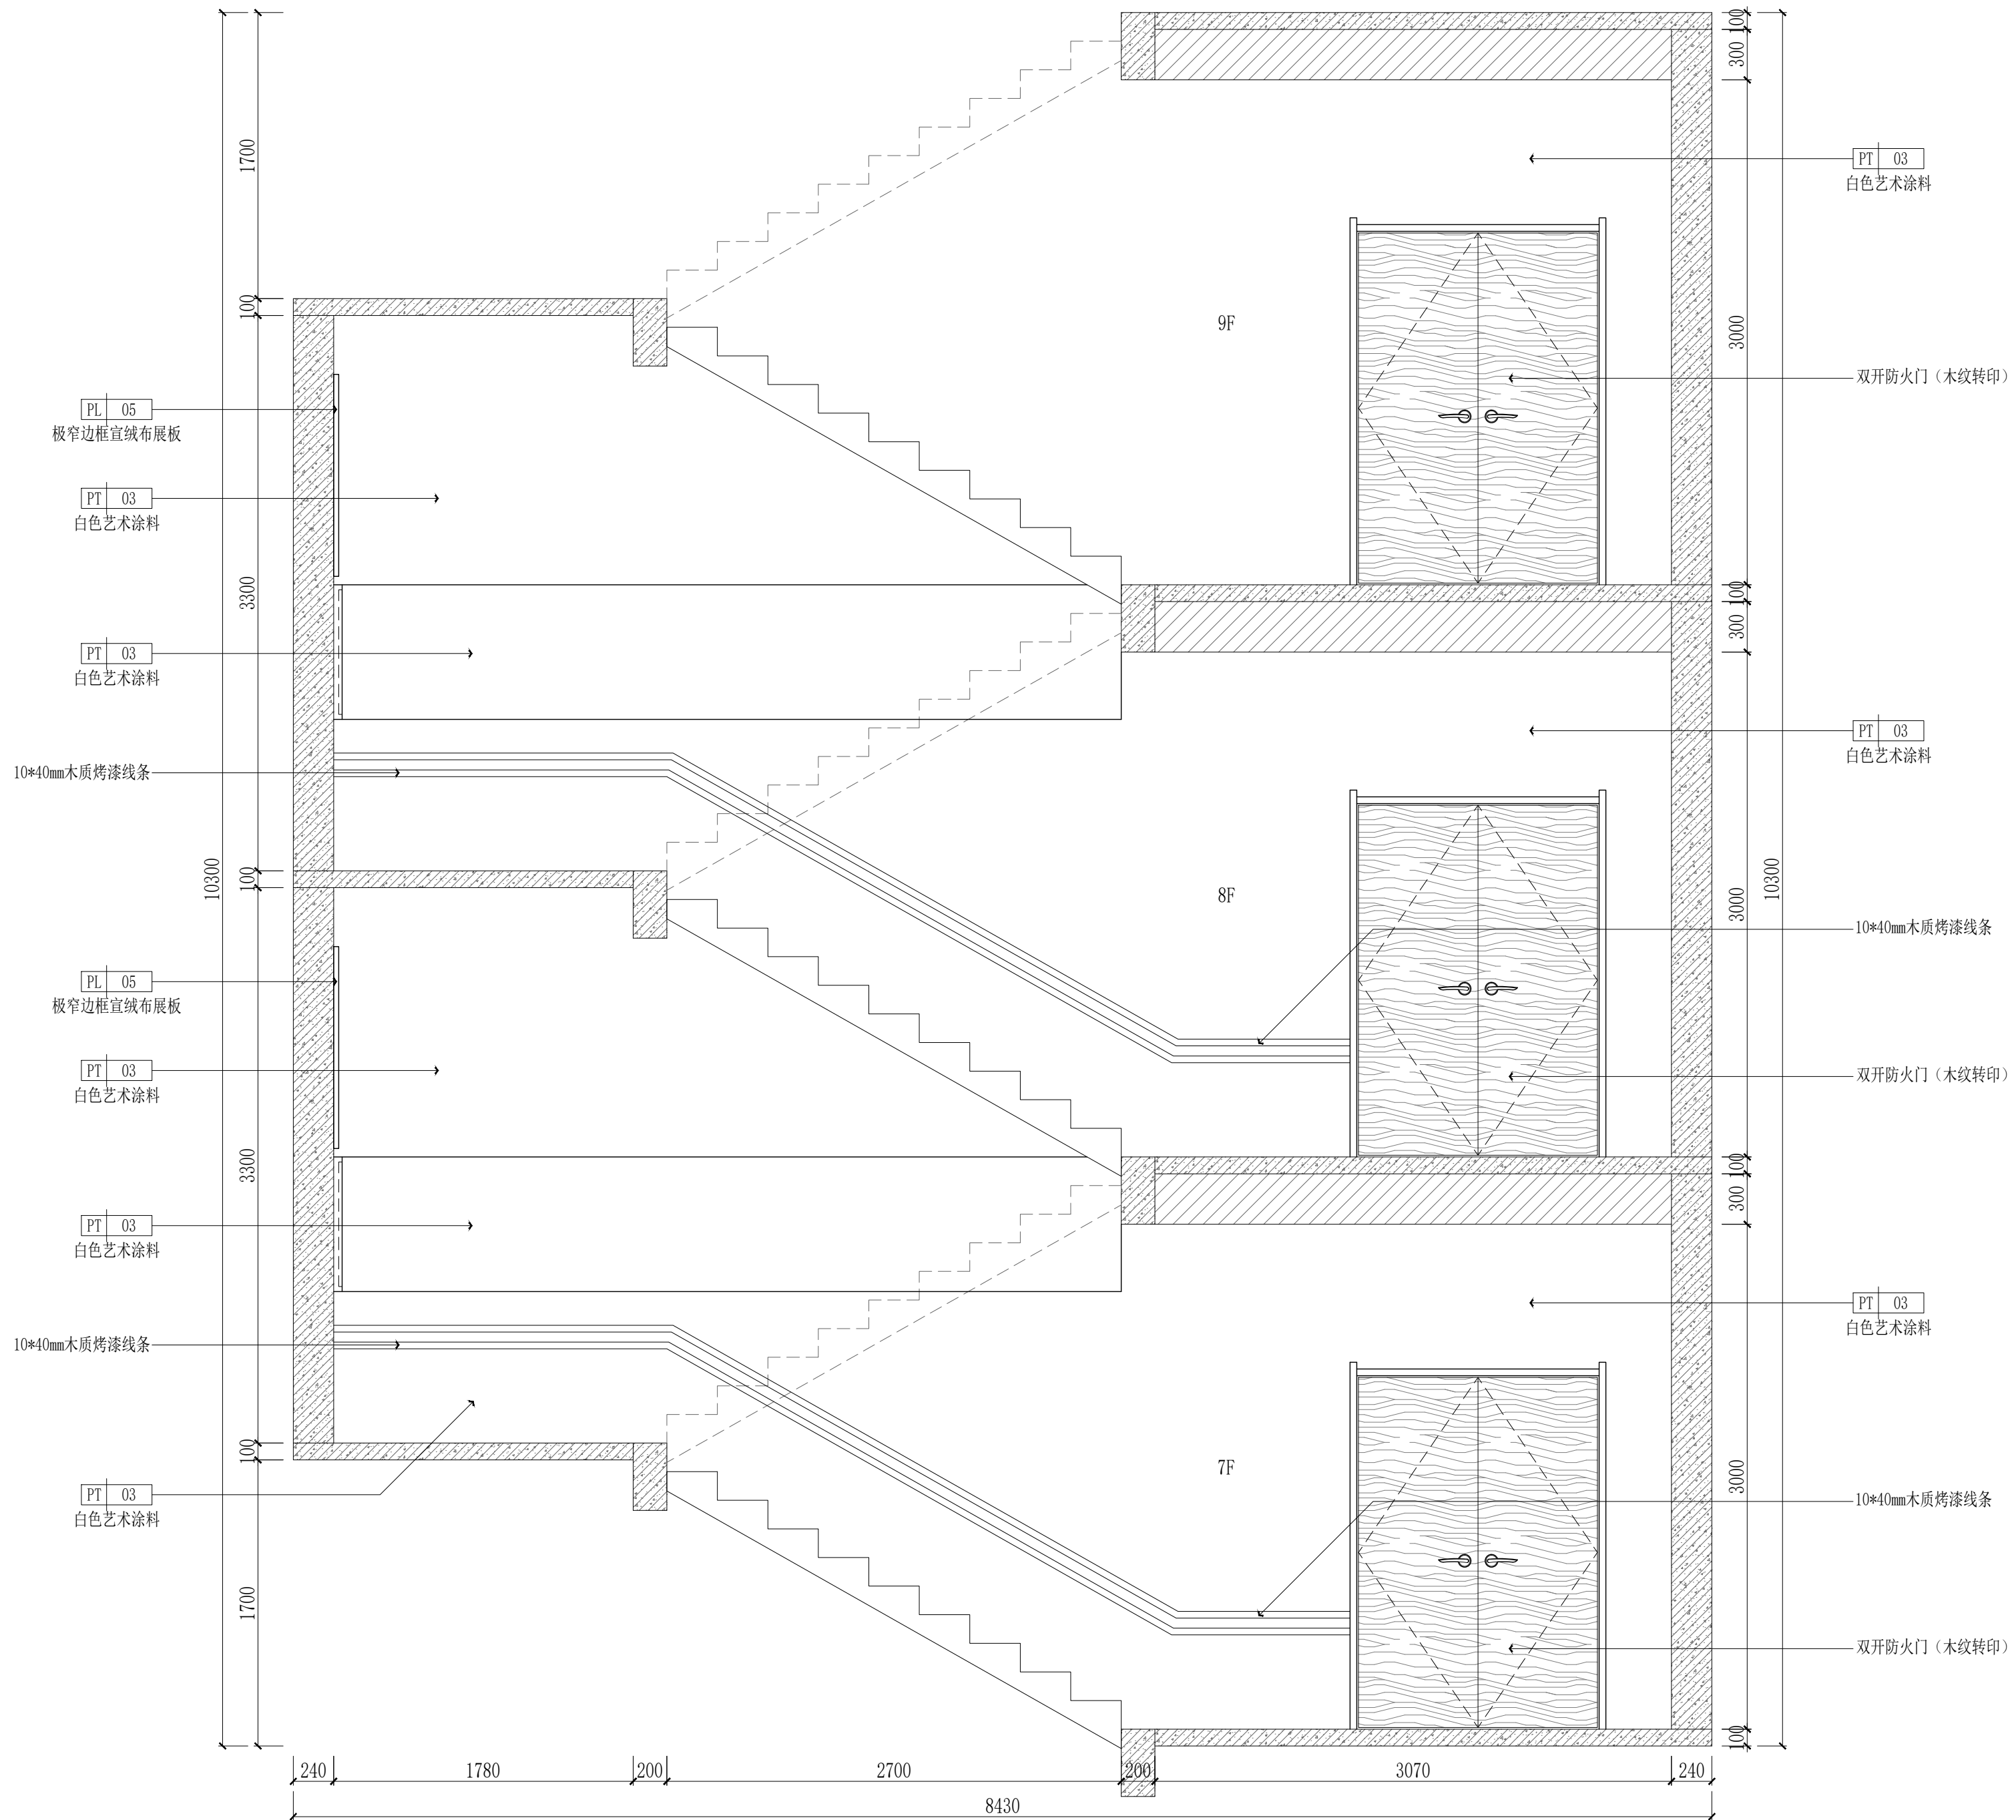


铭扬工程设计集团有限公司
建筑行业(建筑工程)甲级(有效期至2029年07月24日)
NO:A133A03249
浙江省住房和城乡建设厅监制

	实 名	签 名
项目负责人	项目负责人	何
专业负责人	专业负责人	何
设 计 人	设计人	王
注册(执业)章		
预留章		
出图章		
审图章		
竣工章		
本图未盖出图专用章无效		
铭扬工程设计集团有限公司 MING YANG ENGINEERING DESIGN GROUP CO., LTD 证书编号: A133A03249 资质类别及等级: 建筑行业(建筑工程)甲级; 房屋修缮工程专项甲级; 公路行业(公路)专业乙级; 水利行业乙级 证书编号: A233000562 资质类别及等级: 环境工程(水污染防治工程、污染修复工程、固体废物处理处置工程)专项乙级; 电力行业(输变电工程、送变电工程、新能源发电)专业乙级; 市政公用工程乙级 证书编号: B233000562 资质类别及等级: 工程勘察专业类(岩土工程)甲级; 岩土工程(设计)乙级; 工程勘察专业类(岩土工程)甲级(岩土工程勘察); 工程勘察乙级		
类 别	实 名	签 名
审 定	审定	金
审 核	审核	何
校 对	校对	裴
会 签		
建 筑		电 气
结 构		暖 通
给 排 水		其 他
建设单位	西安市群众艺术馆	
工程名称	非物质文化遗产博物馆 展陈提升项目	
子项名称		
图纸名称	7~9层楼梯间立面图二	
专 业	装饰	比 例 1:100
工程编号	0000000	图 号 F.EL. 02
阶 段	施工图	时 间 2026. 05

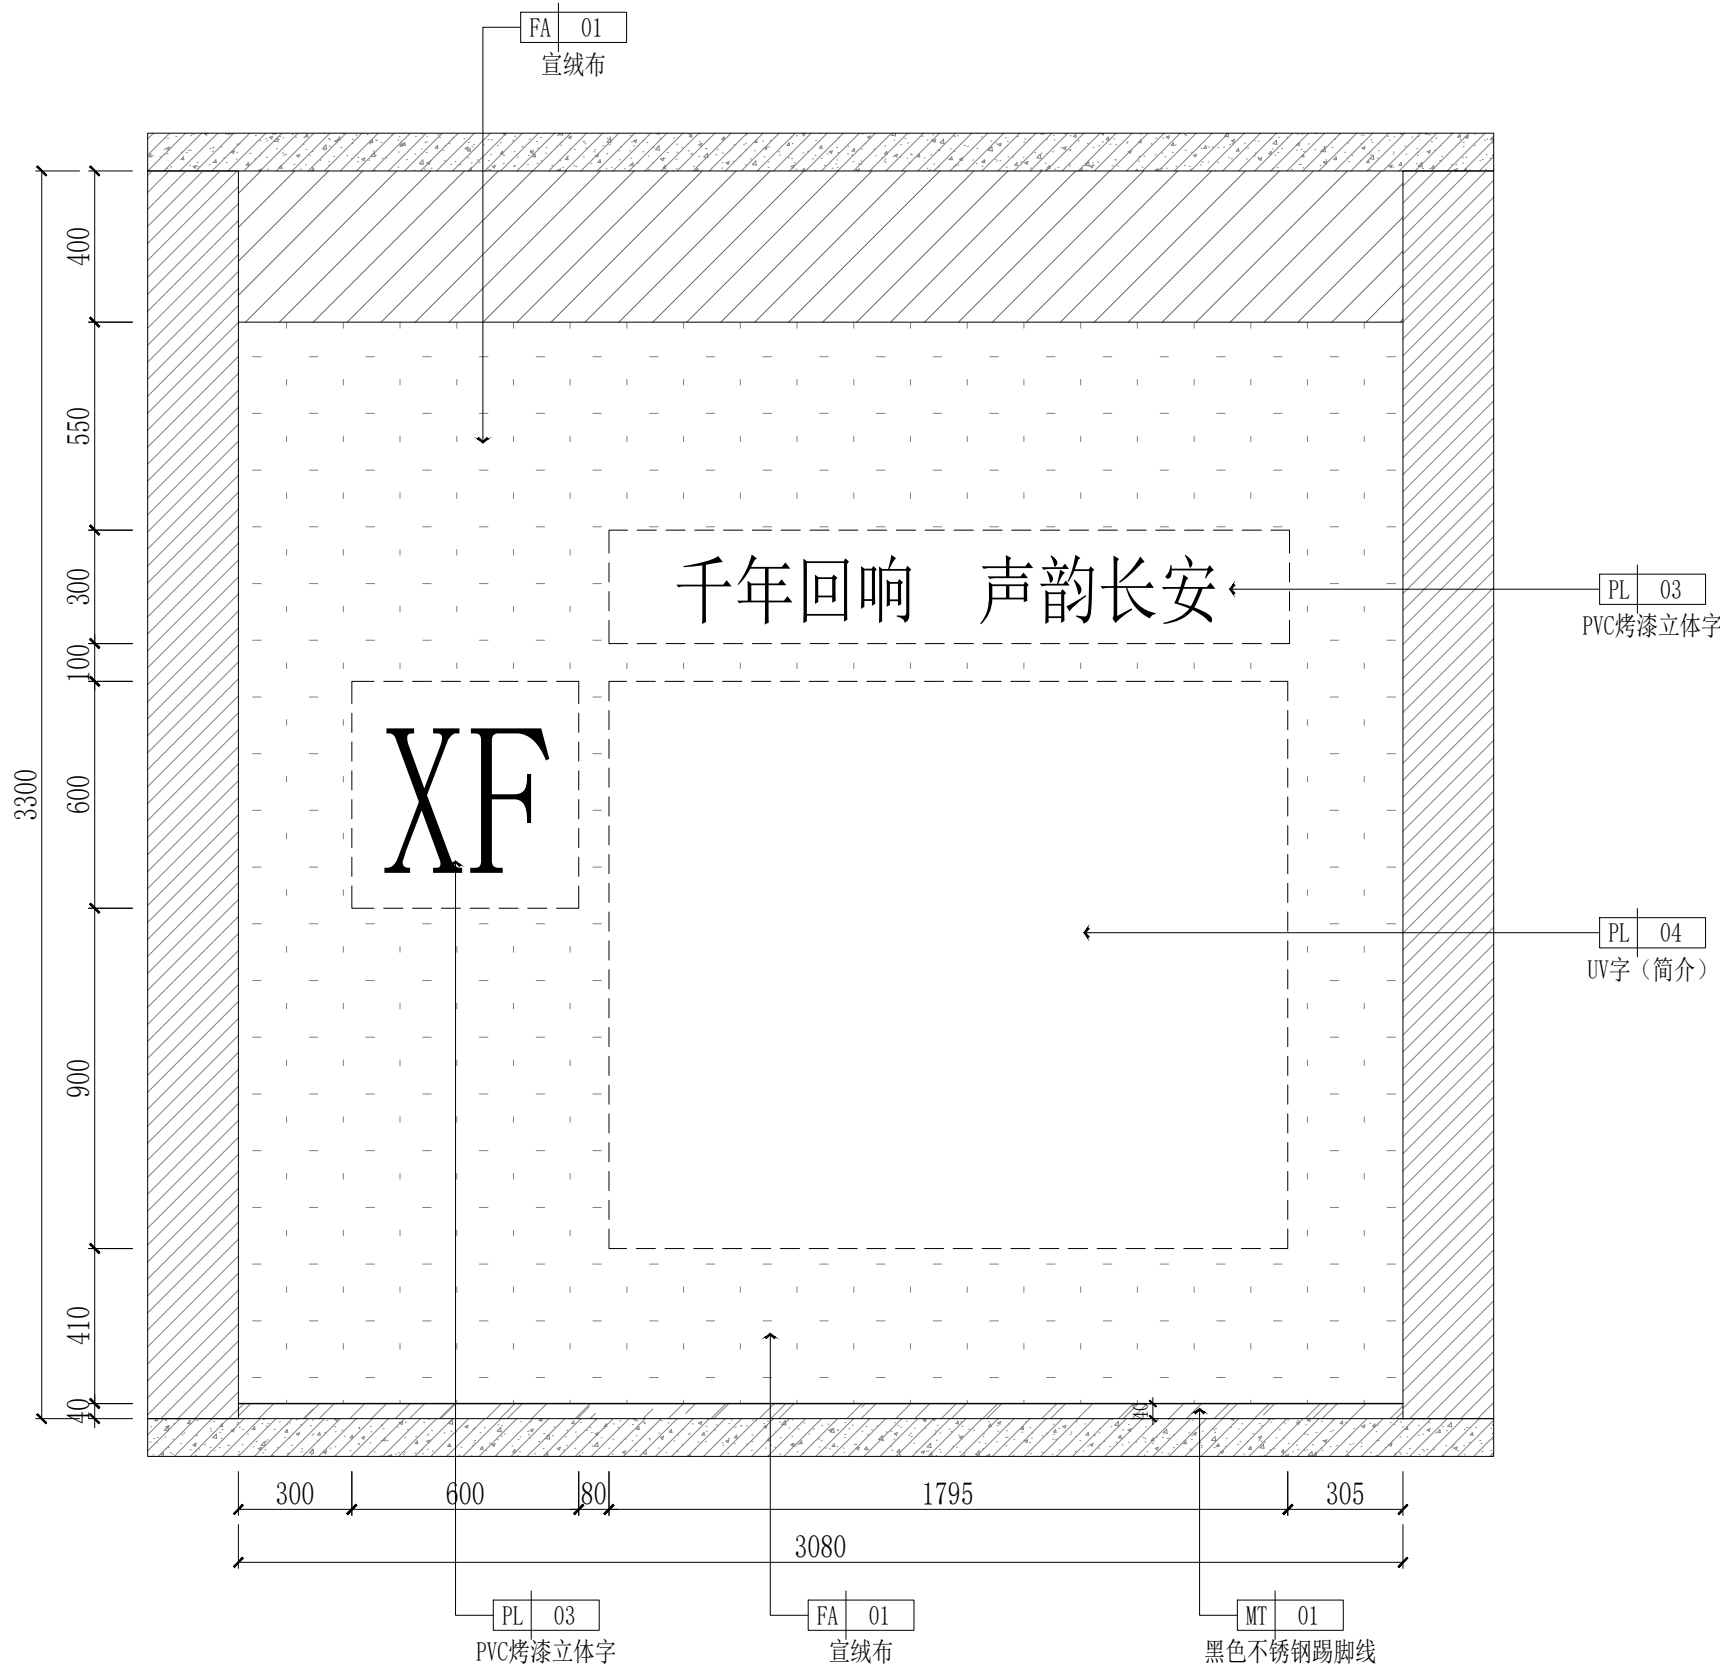

注：7层、8层、9层楼梯间形象墙做法相同。

03 ELEVATION@7~9层楼梯间立面图
F.PL.03 SCALE 1:20@A2

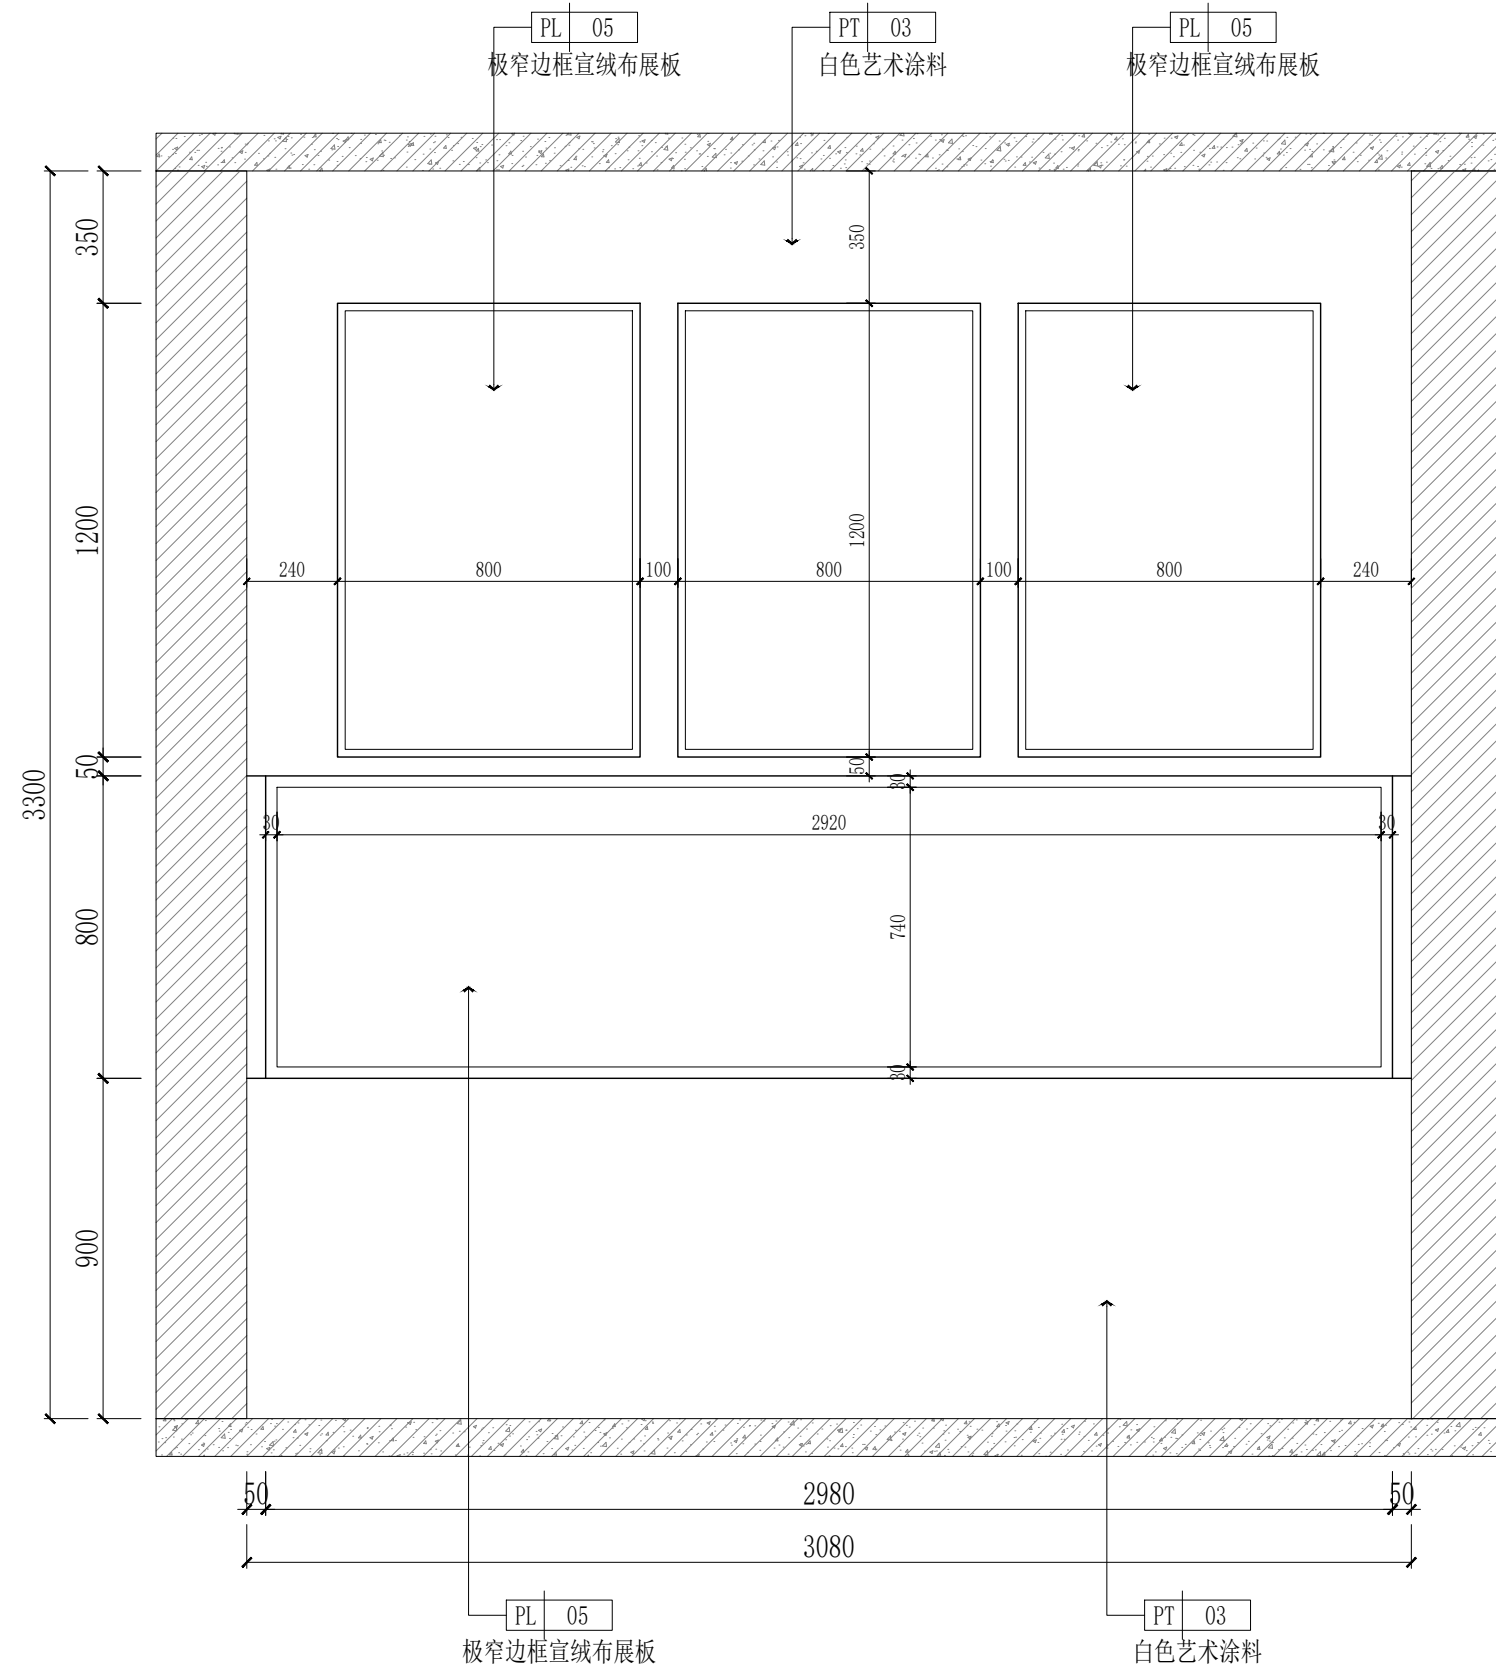

注：7~8层、8~9层楼梯转角做法相同。

04 ELEVATION@7~9层楼梯间立面图
F.PL.03 SCALE 1:20@A2

	实 名	签 名
项目负责人	项目负责人	何
专业负责人	专业负责人	何
设 计 人	设计人	王
注册（执业）章		
预留章		
出图章		
铭扬工程设计集团有限公司 建筑行业（建筑 工程）甲级（有效期★NO:A133A03249 至2029年07月24日） 浙江省住房和城乡建设厅监制		
审图章		
竣工章		
本图未盖出图专用章无效		
铭扬工程设计集团有限公司 MING YANG ENGINEERING DESIGN GROUP CO., LTD 证书编号：A133A03249 资质类别及等级：建筑行业（建筑工程）甲级；风景园林工程设计专项甲级；公路行业（公路）专业乙级； 水利行业乙级 证书编号：A233020562 资质类别及等级：市政公用工程、建筑工程、机电安装工程、装饰装修工程、园林绿化工程施工；专业乙级； 证书编号：B233020562 资质类别及等级：工程测量专业类（岩土工程）甲级；岩土工程（设计）乙级； 工程勘察专业类（岩土工程）甲级（岩土工程勘察）；工程勘察（乙级）		
类 别	实 名	签 名
审 定	审定	何
审 核	审核	何
校 对	校对	裴全凯
会 签		
建 筑	电 气	
结 构	暖 通	
给 排 水	其 他	
建设单位	西安市群众艺术馆	
工程名称	非物质文化遗产博物馆 展陈提升项目	
子项名称		
图纸名称	7~9层楼梯间立面图三	
专 业	装 饰	比 例 1:100
工程编号	0000000	图 号 F. EL. 03
阶 段	施 工 图	时 间 2026. 05