




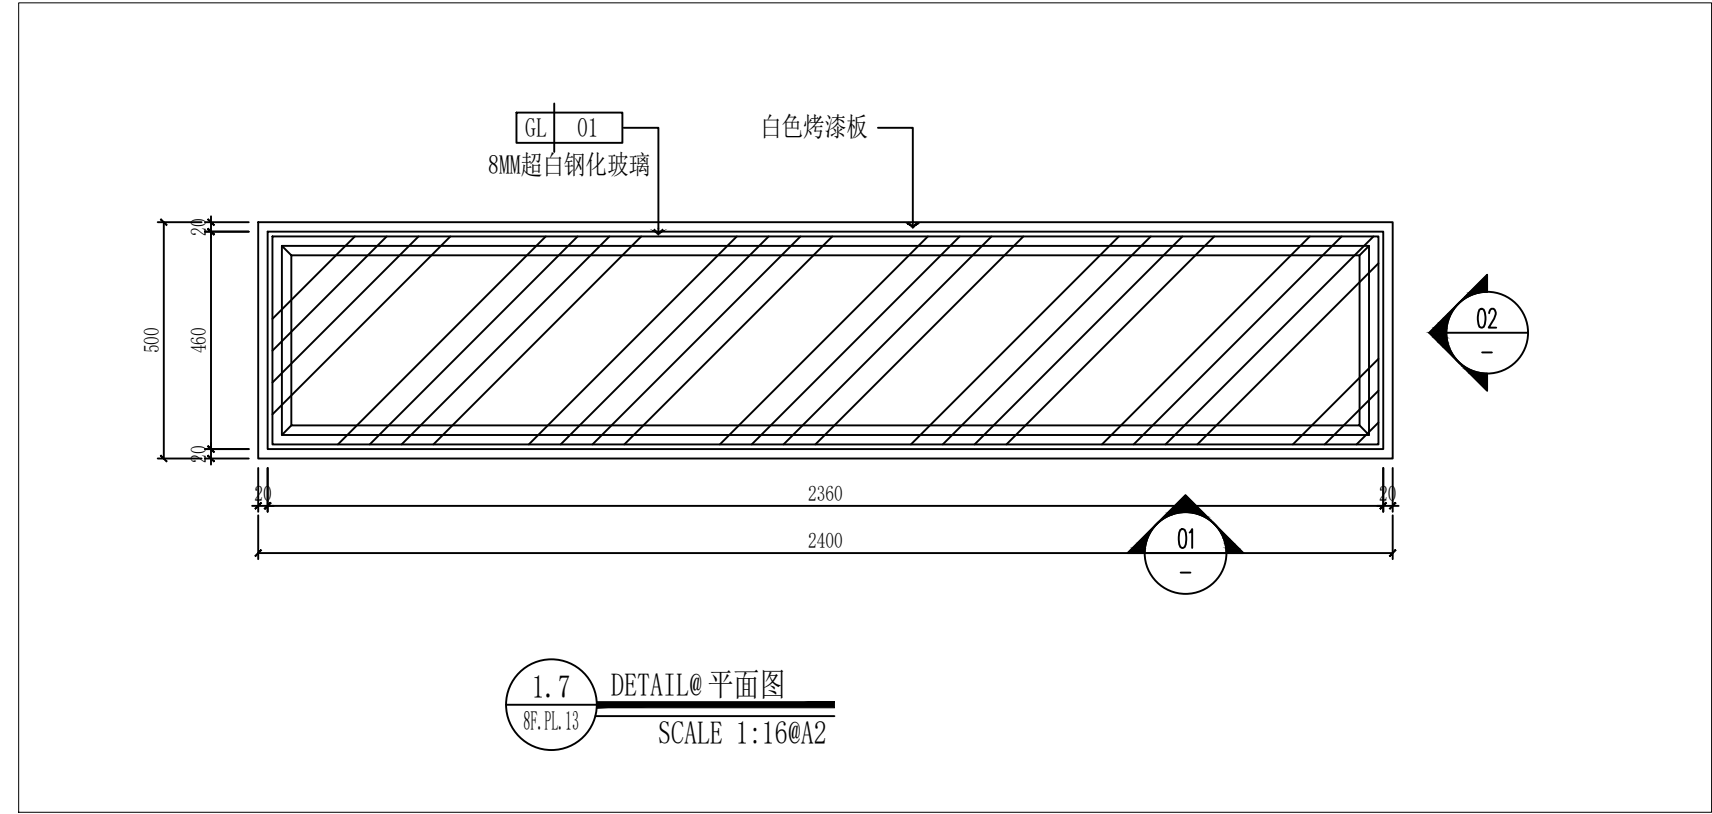


1.7 DETAIL@平面图
8F.PL.13 SCALE 1:16@A2

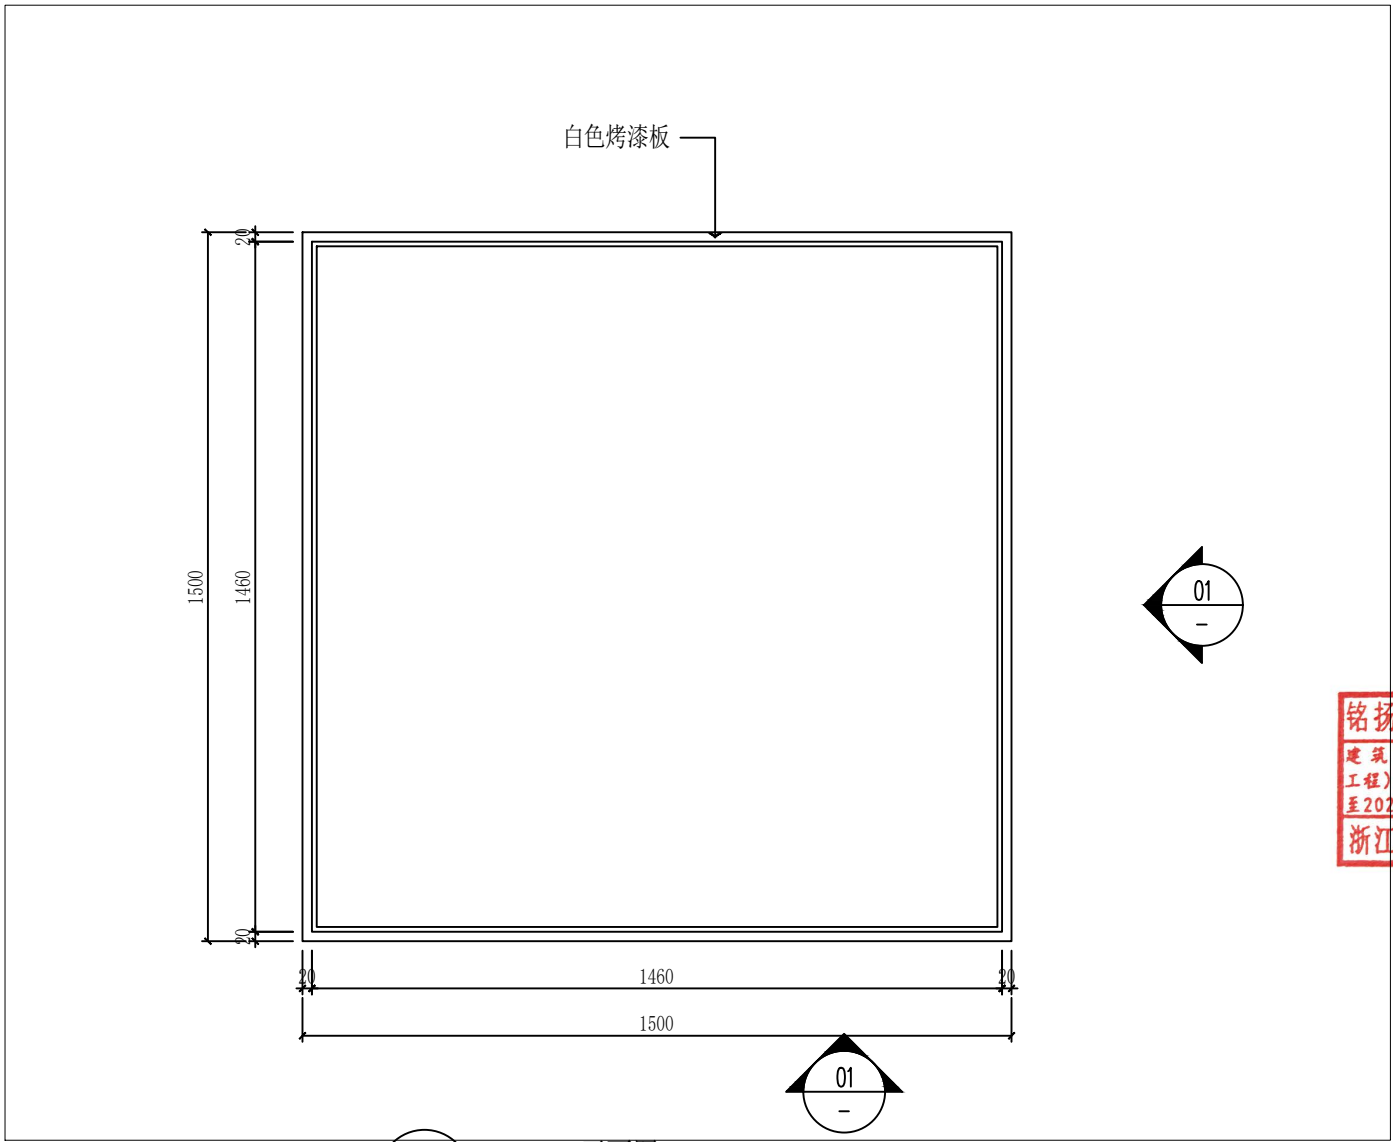


1.6 DETAIL@平面图
8F.PL.13 SCALE 1:16@A2

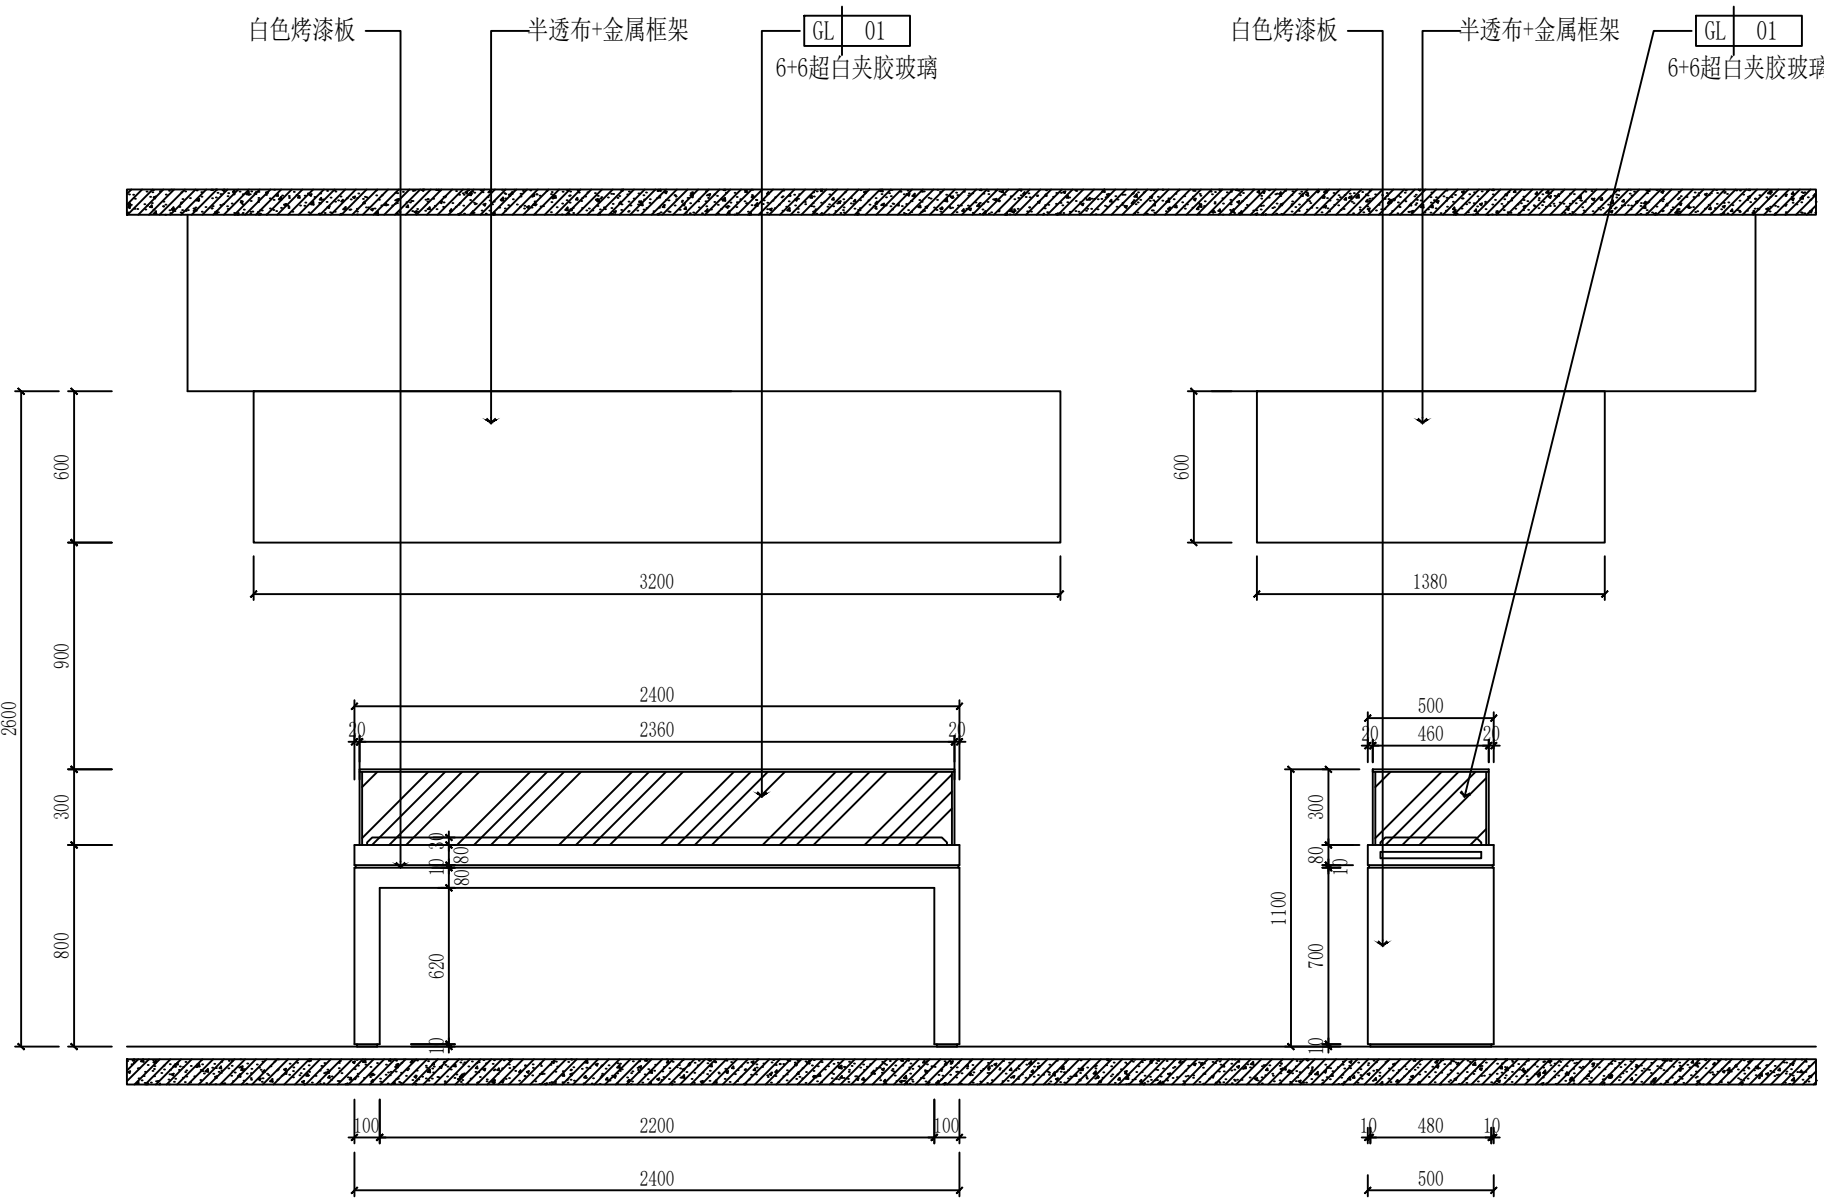

01 DETAIL@立面图
SCALE 1:8@A2

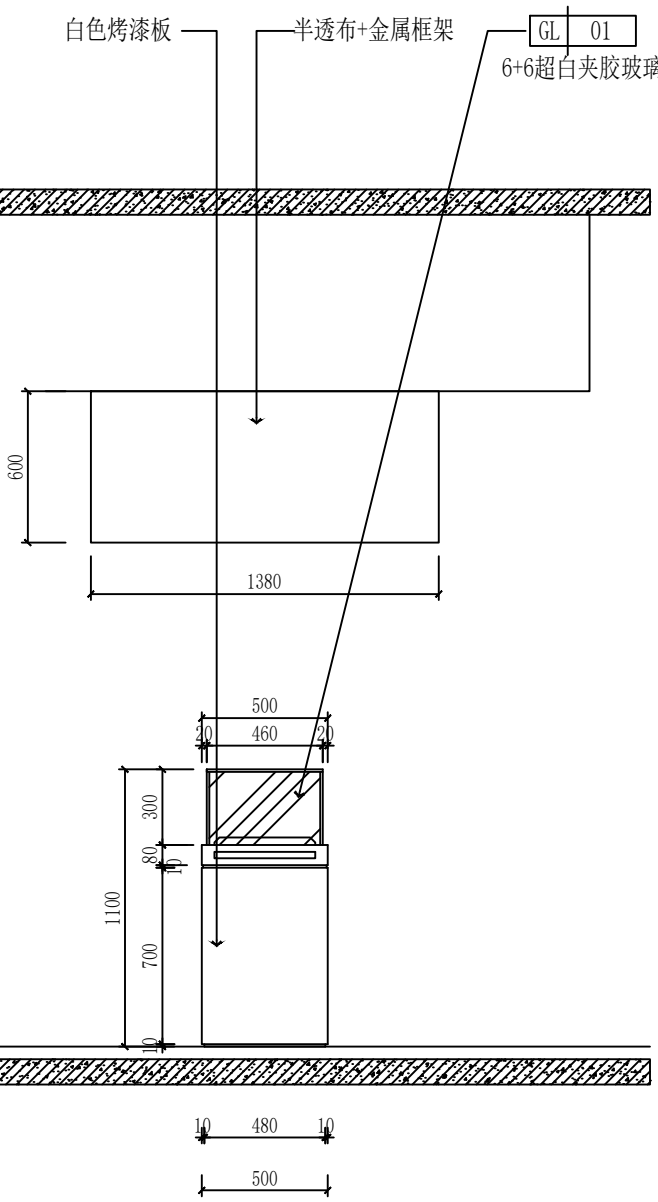


02 DETAIL@立面图
SCALE 1:8@A2

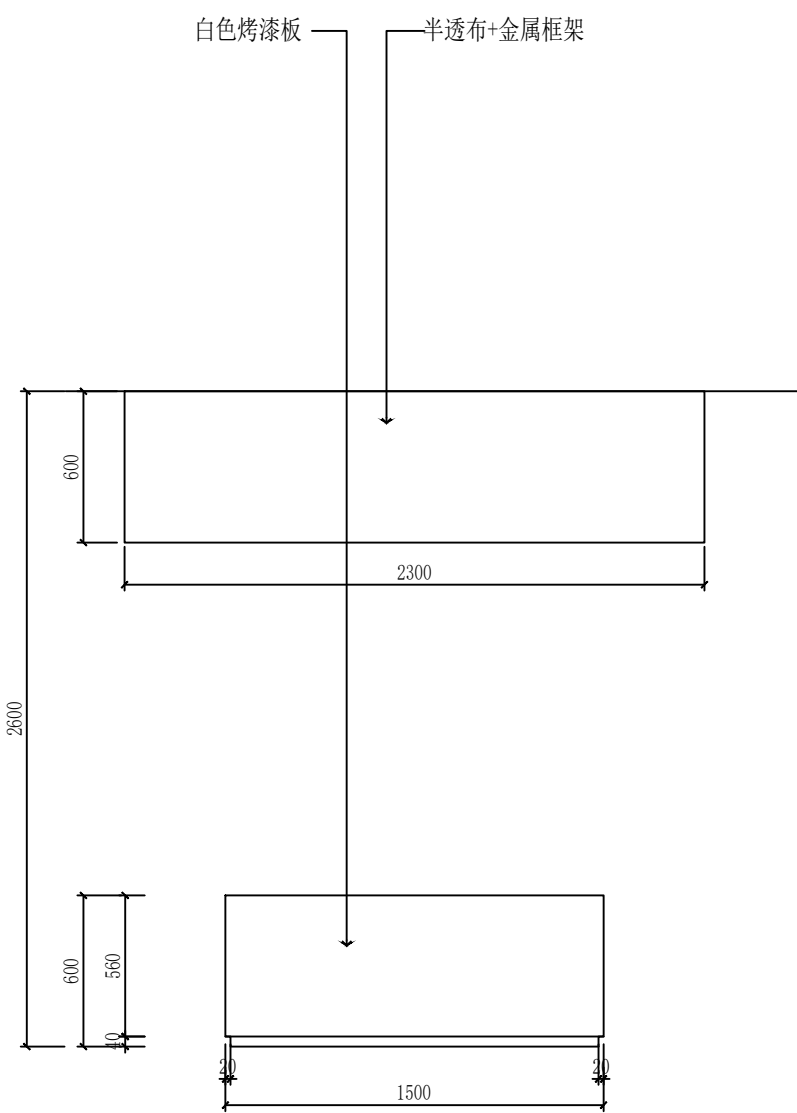


01 DETAIL@立面图
SCALE 1:8@A2


	实 名	签 名
项目负责人	项目负责人	何
专业负责人	专业负责人	何
设 计 人	设计人	王
注册（执业）章		
预留章		
出图章 铭扬工程设计集团有限公司 建筑行业（建筑） 工程甲级（有效期★NO:A133A03249 至2029年07月24日） 浙江省住房和城乡建设厅监制		
审图章		
竣工章		
本图未盖出图专用章无效		
铭扬工程设计集团有限公司 MING YANG ENGINEERING DESIGN GROUP CO., LTD. 证书编号: A133A03249 资质类别及等级: 建筑行业（建筑工程）甲级；风景园林工程设计专项甲级；公路行业（公路）专业乙级；水利专业乙级 证书编号: A233000562 资质类别及等级: 市政工程（给水排水工程、污水处理工程、固体废物处理处置工程）专业乙级； 电力工程（输变电工程、送变电工程、新能源发电）专业乙级、市政专业乙级 证书编号: B233000562 资质类别及等级: 工程勘察专业类岩土工程（勘察）；岩土工程（设计）乙级； 工程勘察专业类岩土工程（检测测试）甲级、工程勘察乙级		
类 别	实 名	签 名
审 定	审定	何
审 核	审核	何
校 对	校对	裴全凯
会 签		
建 筑		电 气
结 构		暖 通
给 排 水		其 他
建设单位	西安市群众艺术馆	
工程名称	非物质文化遗产博物馆 展陈提升项目	
子项名称		
图纸名称	节点大样图1	
专 业	装饰	比 例 1:100
工程编号	0000000	图 号 8F.DT.01
阶 段	施工图	时 间 2026.05

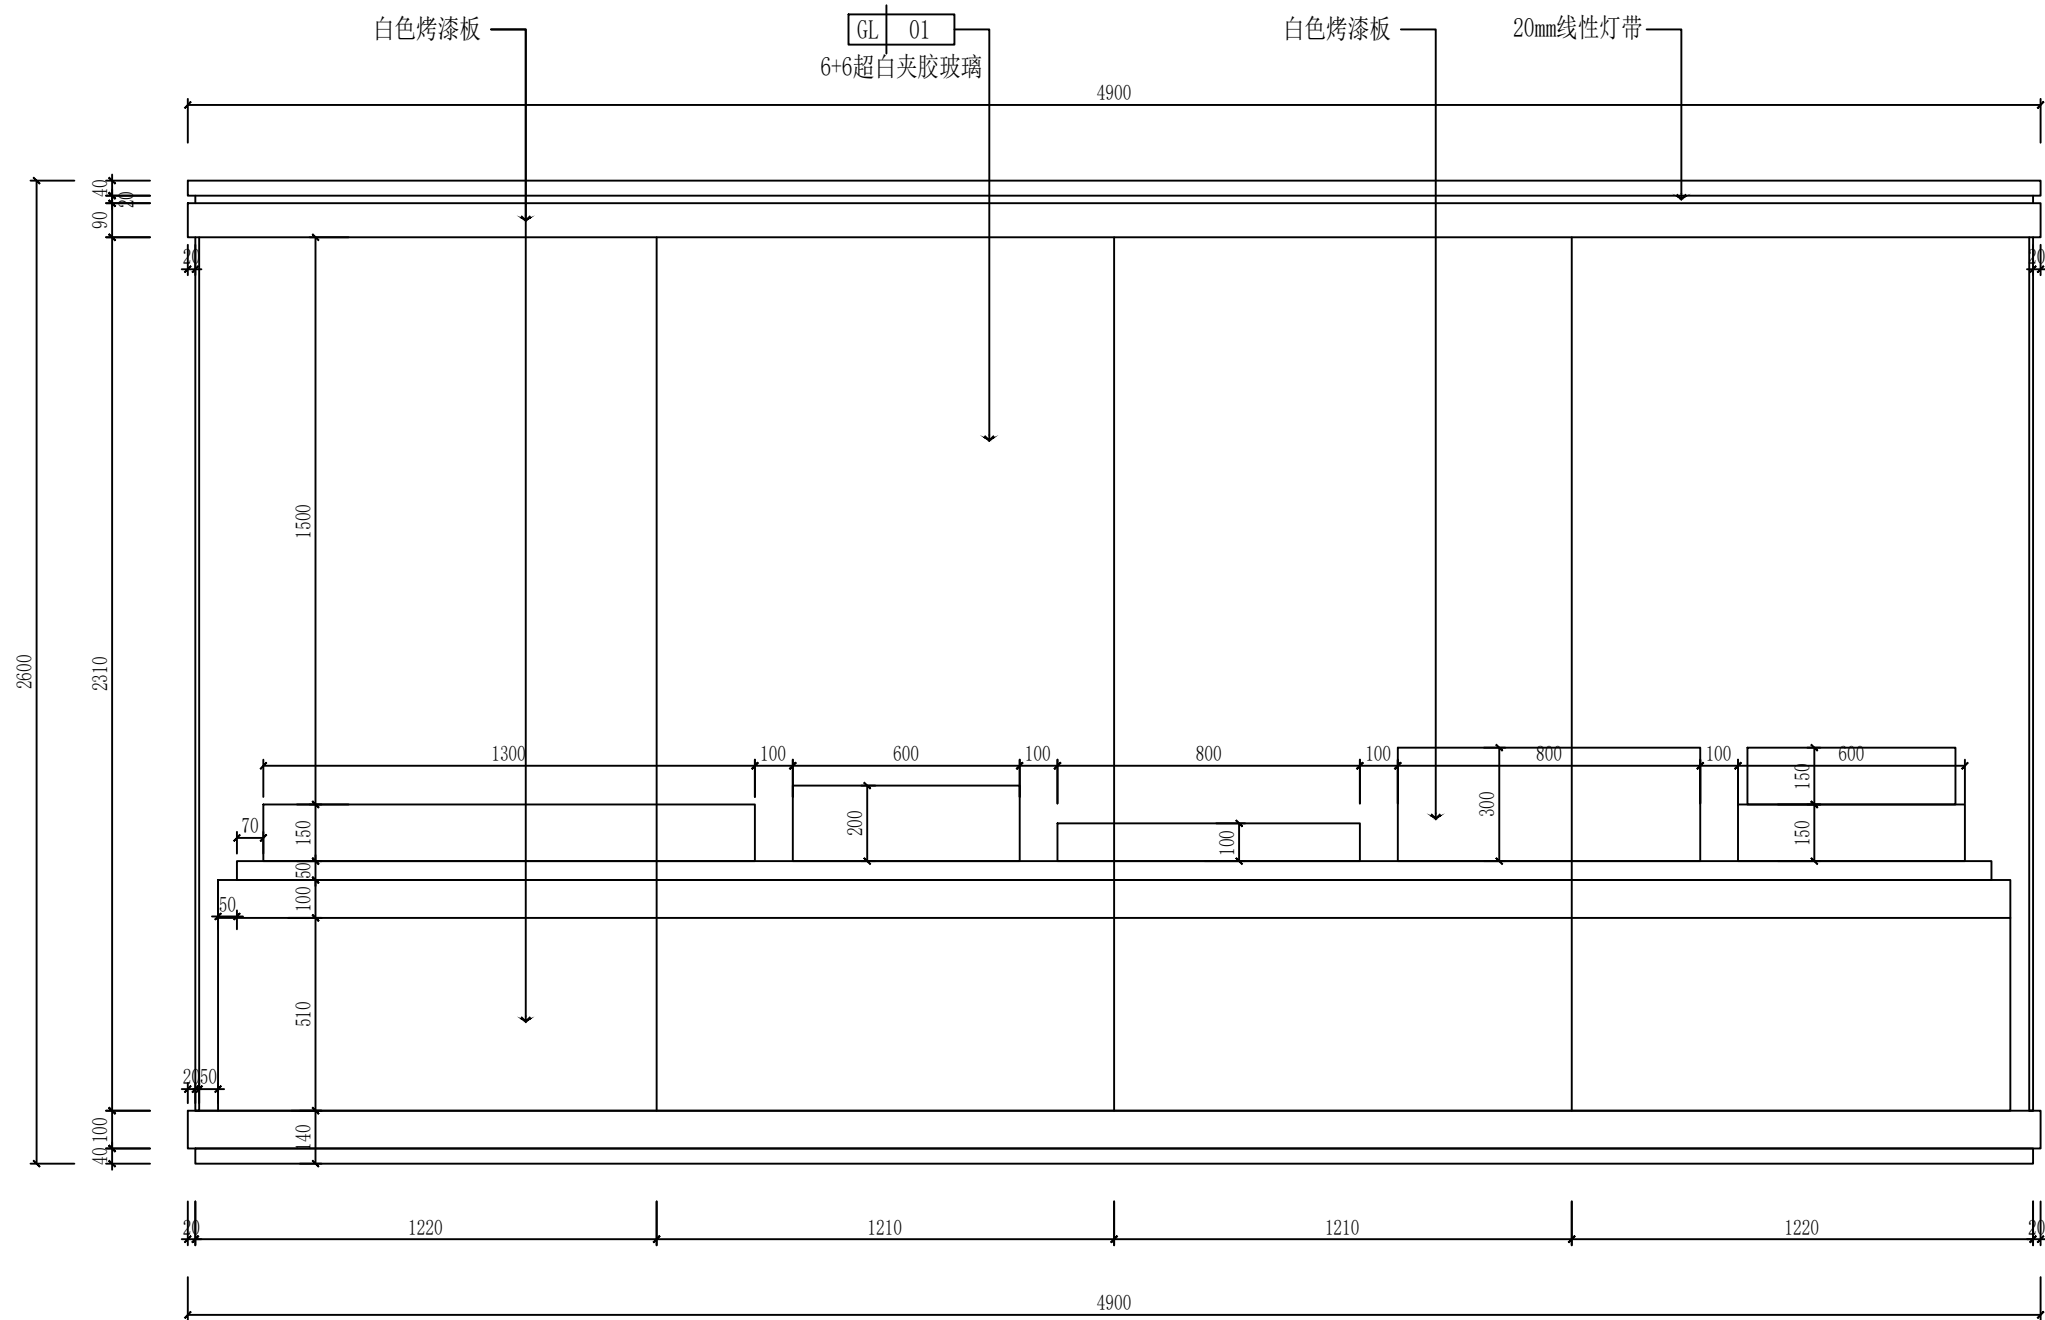

01 DETAIL@ 立面图
SCALE 1:20@A2

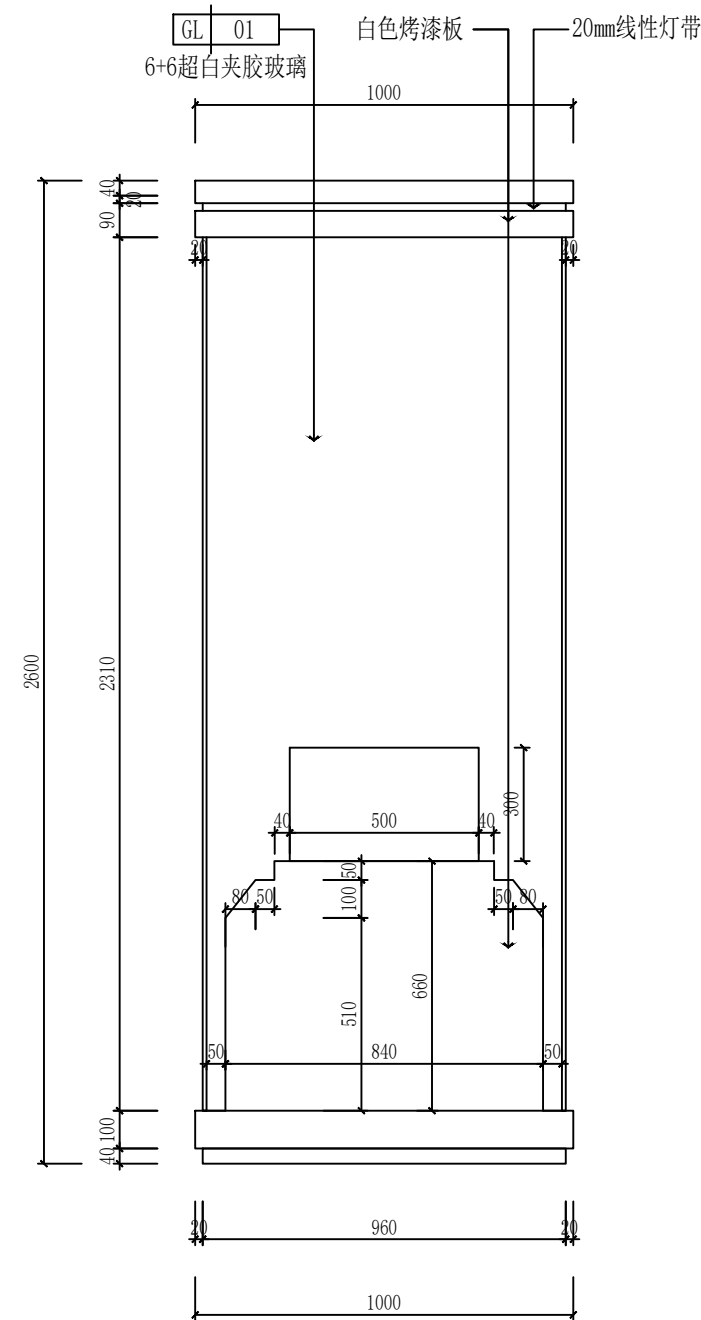








02 DETAIL@ 立面图
SCALE 1:20@A2

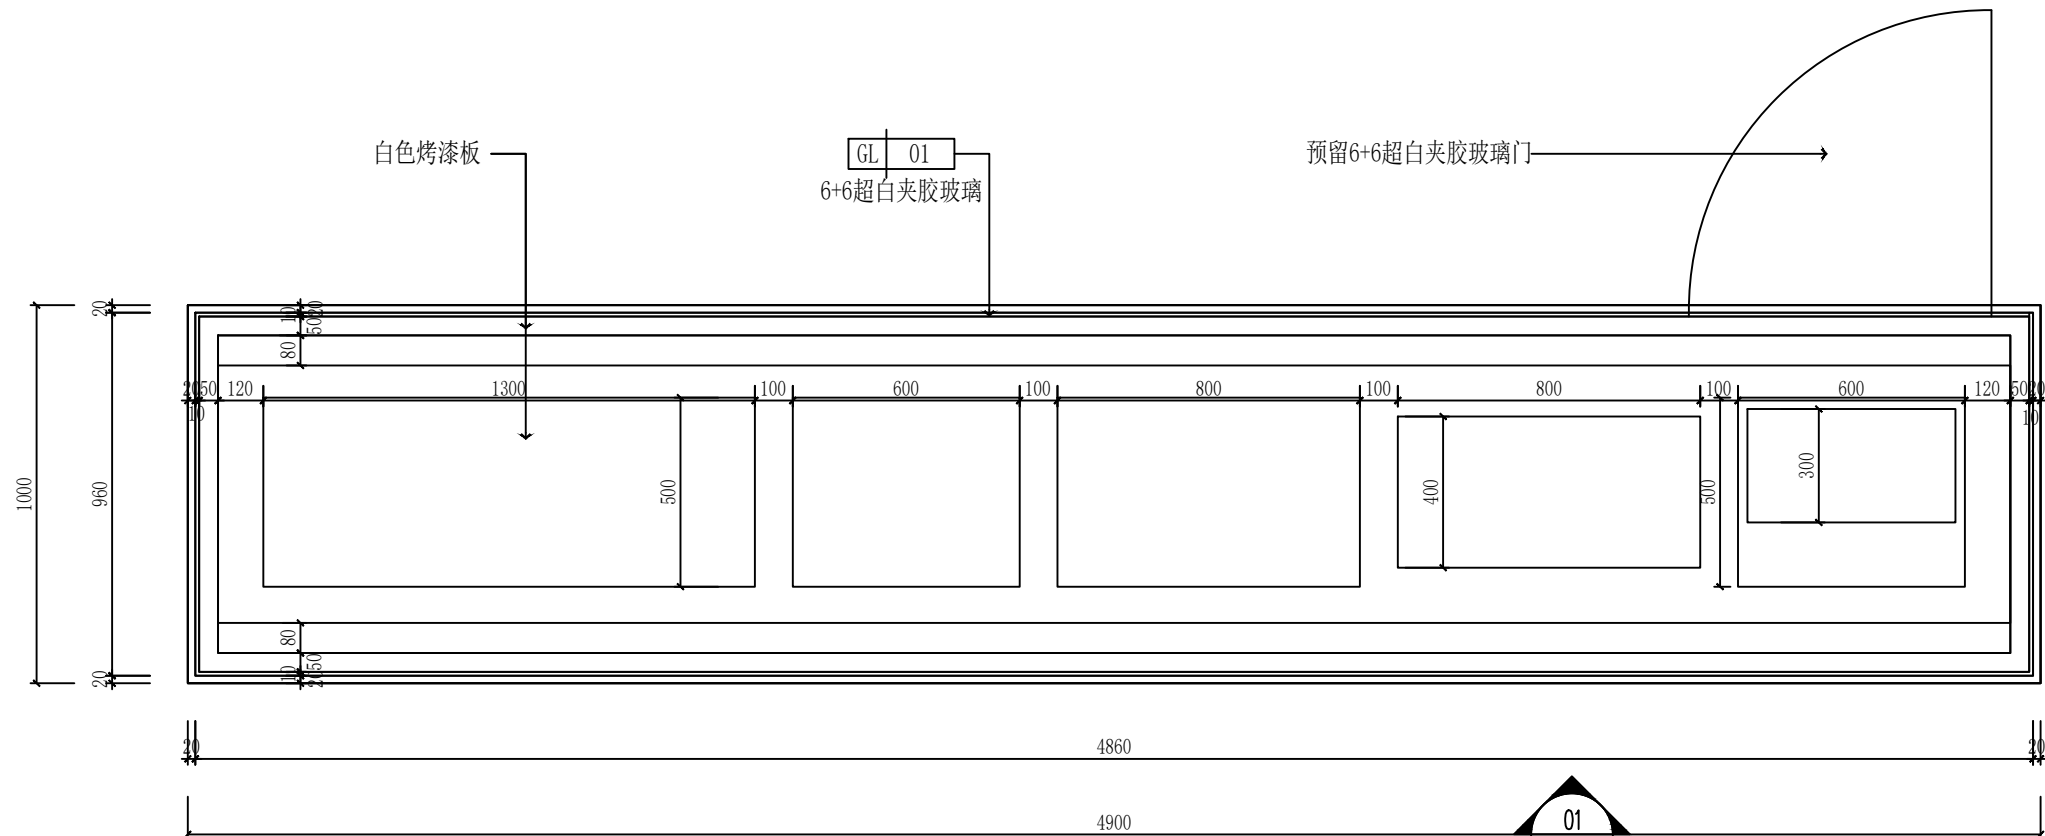


1.4 DETAIL@ 平面图
8F.PL.13 SCALE 1:20@A2

双面观看展柜一组


	实 名	签 名
项目负责人	项目负责人	何
专业负责人	专业负责人	何
设 计 人	设计人	王
注册（执业）章		
预留章		
出图章 铭扬工程设计集团有限公司 建筑行业（建筑 工程）甲级（有效期★NO:A133A03249 至2029年07月24日） 浙江省住房和城乡建设厅监制		
审图章		
竣工章		
本图未盖出图专用章无效		
铭扬工程设计集团有限公司 MING YANG ENGINEERING DESIGN GROUP CO., LTD 证书编号: A133A03249 资质类别及等级: 建筑行业（建筑工程）甲级；风景园林工程设计专项甲级；公路行业（公路）专业乙级；水利行业乙级 证书编号: A233020562 资质类别及等级: 市政工程（市政公用工程、污水处理工程、给排水工程、园林绿化工程、道路照明工程）专业乙级； 电力工程（输变电工程、送变电工程、新能源发电）、专业乙级、中级注册乙级 证书编号: B233020562 资质类别及等级: 工程勘察专业类岩土工程（勘察）、岩土工程（设计）乙级； 工程勘察专业类岩土工程（物探测试监测检测）、工程勘察乙级		
类 别	实 名	签 名
审 定	审定	何
审 核	审核	何
校 对	校对	裴全凯
会 签		
建 筑		电 气
结 构		暖 通
给 排 水		其 他
建设单位	西安市群众艺术馆	
工程名称	非物质文化遗产博物馆 展陈提升项目	
子项名称		
图纸名称	节点大样图2	
专 业	装饰	比 例 1:100
工程编号	0000000	图 号 8F.DT.02
阶 段	施工图	时 间 2026.05

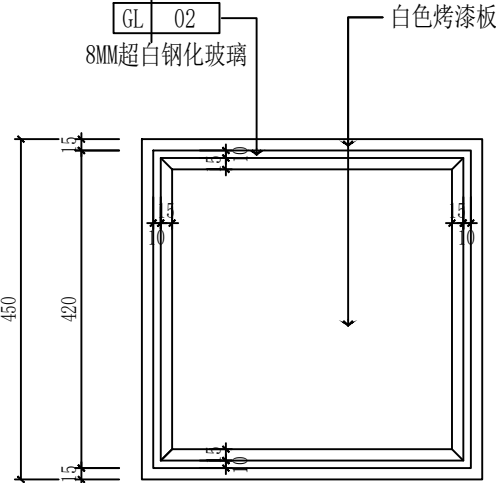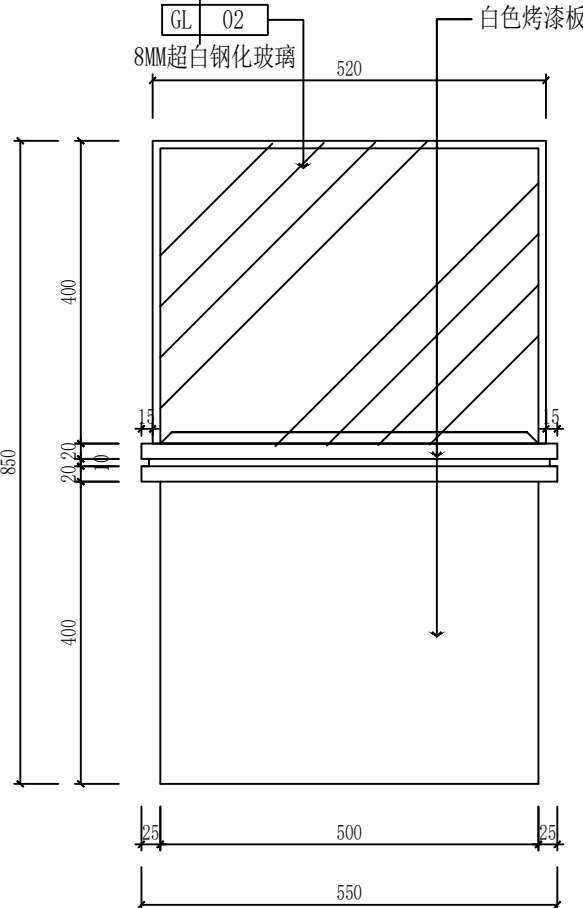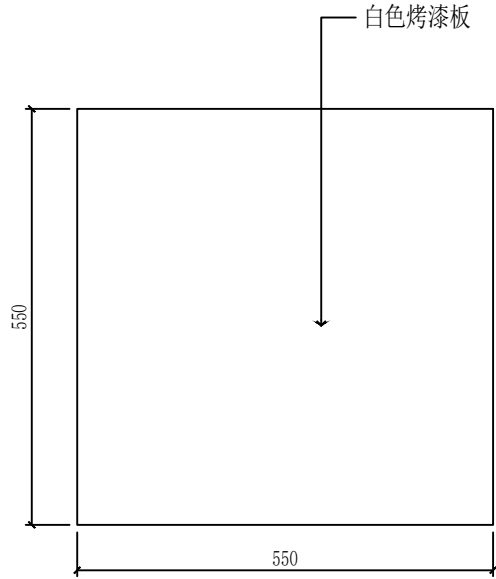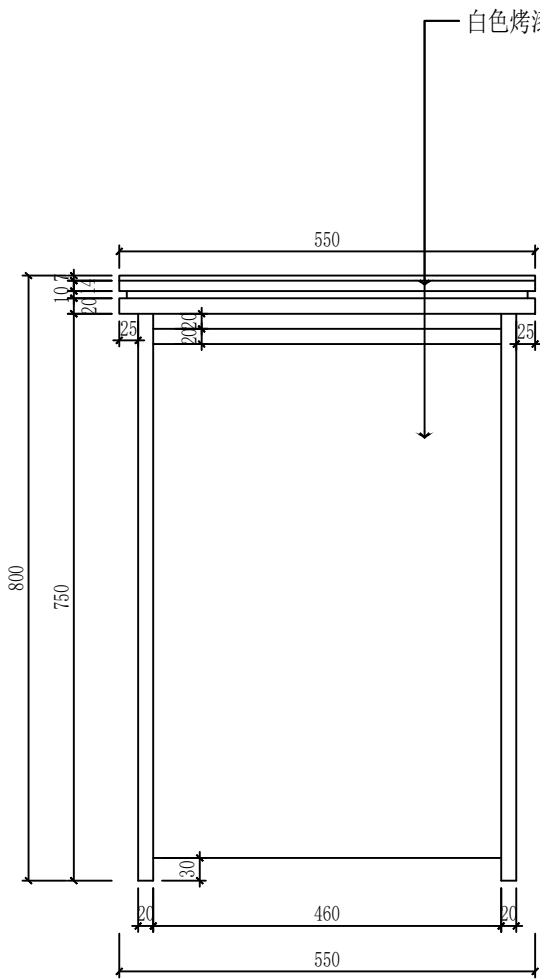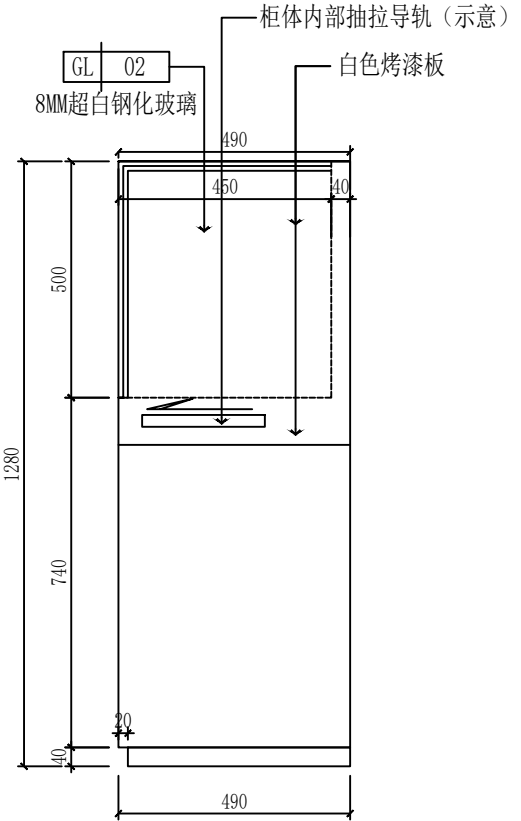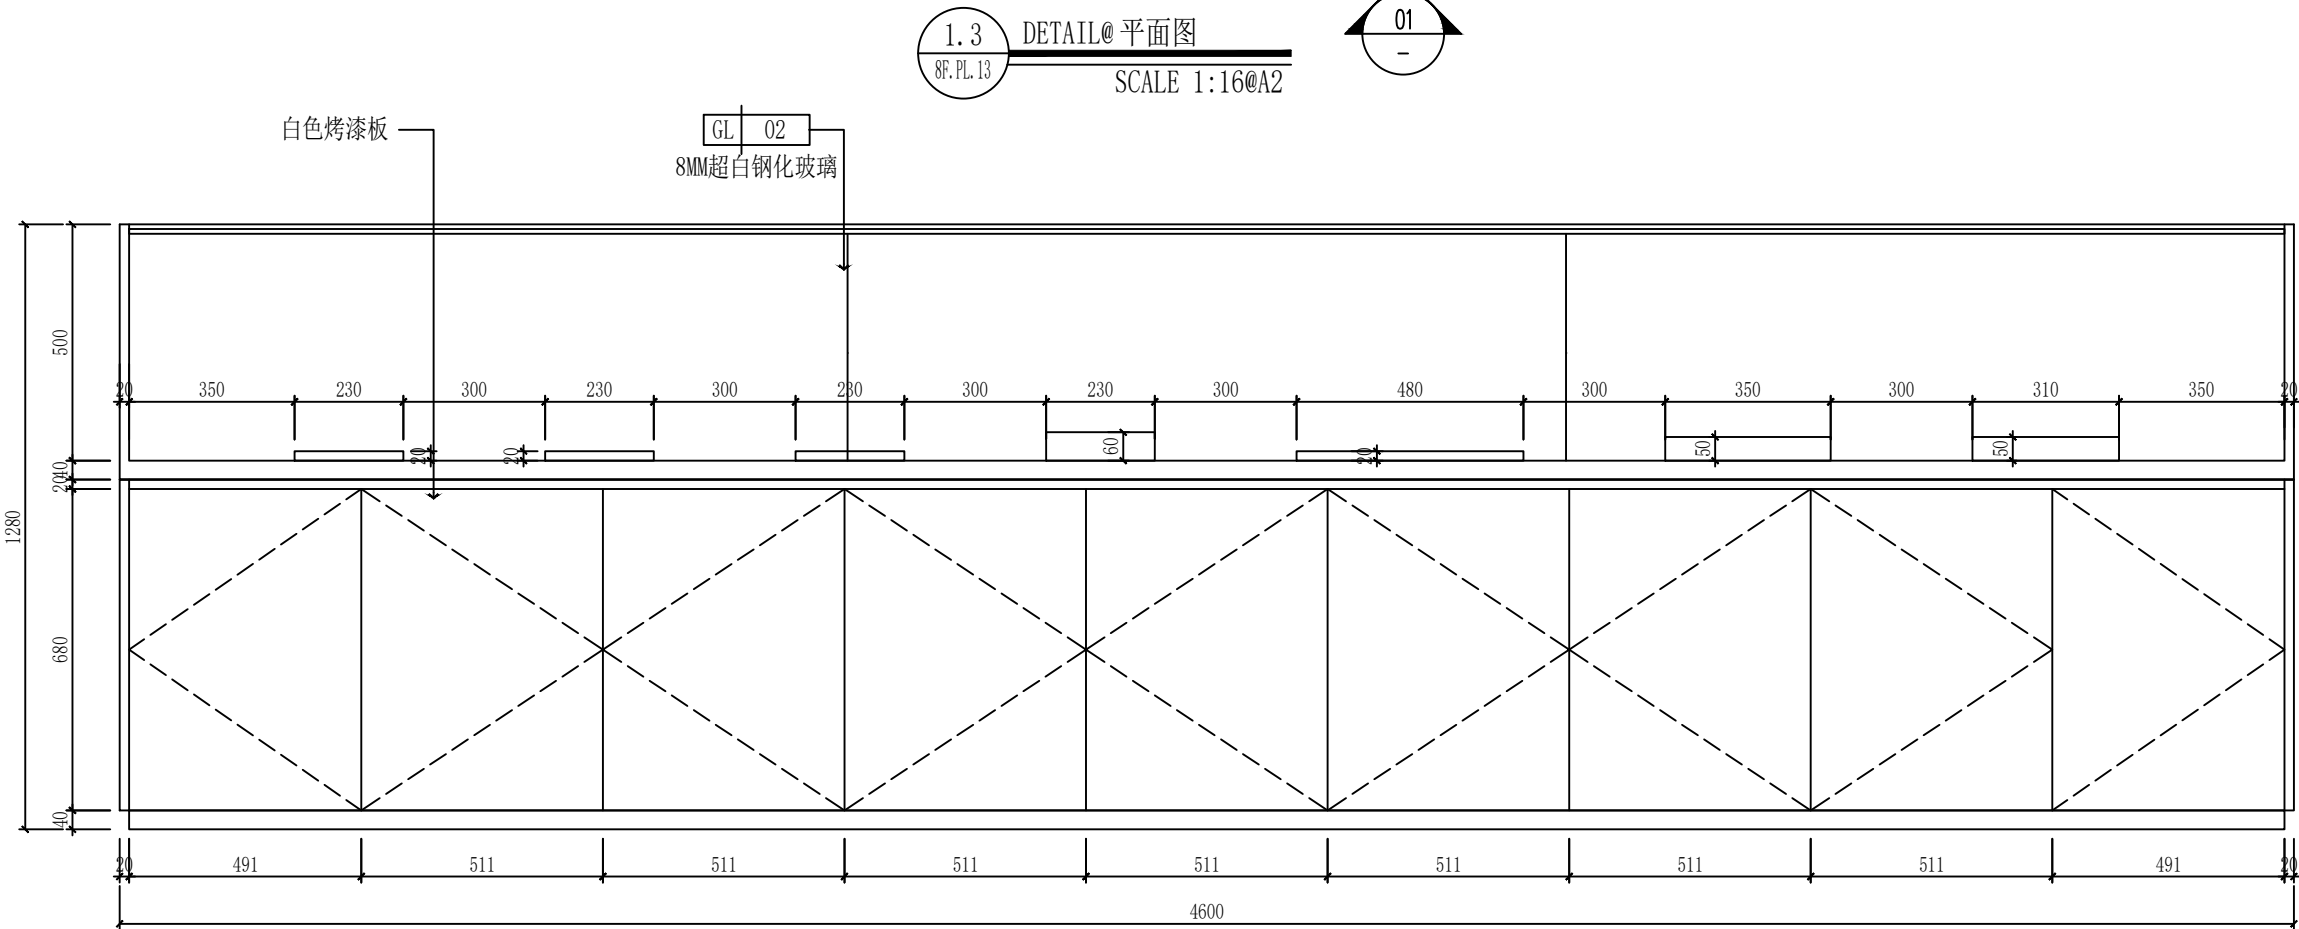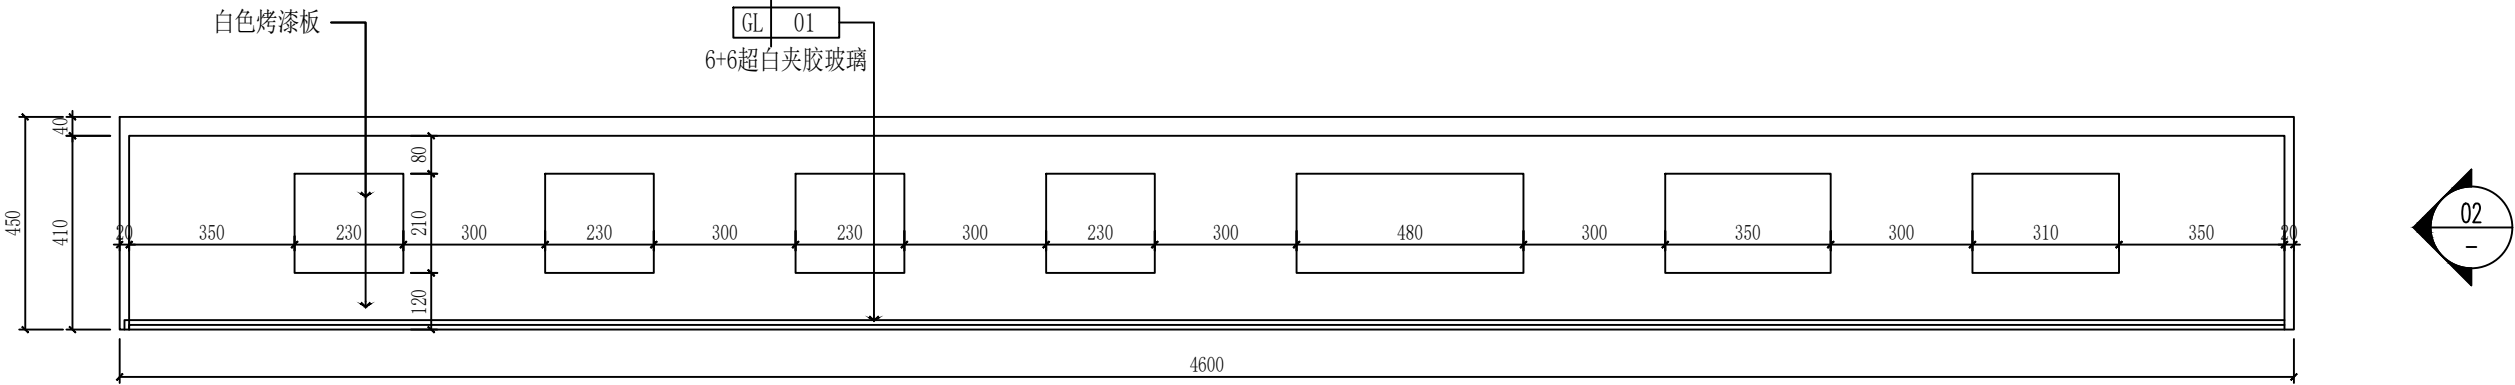


	实 名	签 名
项目负责人	项目负责人	张
专业负责人	专业负责人	张
设 计 人	设计人	张
注册（执业）章		
预留章		
出图章		
审图章		
竣工章		
本图未盖出图专用章无效		
铭扬工程设计集团有限公司 MING YANG ENGINEERING DESIGN GROUP CO., LTD 证书编号: A133A03249 资质类别及等级: 建筑行业(建筑工程)甲级; 房屋建筑工程设计专项甲级; 公路行业(公路)专业乙级; 水利专业乙级 证书编号: A233020562 资质类别及等级: 环境工程(水污染防治工程、污染防治工程、固体废物处理处置工程)专项乙级; 电力行业(输变电工程、送变电工程、新能源发电)专业乙级; 市政行业乙级 证书编号: B233020562 资质类别及等级: 工程勘察专业类(岩土工程)乙级; 岩土工程(设计)乙级; 工程勘察专业类(岩土工程)乙级(勘察)乙级; 工程勘察乙级		
类 别	实 名	签 名
审 定	审定	张
审 核	审核	张
校 对	校对	张
会 签		
建 筑	电 气	
结 构	暖 通	
给 排 水	其 他	
建设单位	西安市群众艺术馆	
工程名称	非物质文化遗产博物馆展陈提升项目	
子项名称		
图纸名称	节点大样图3	
专 业	装饰	比 例 1:100
工程编号	0000000	图 号 8F.DT.03
阶 段	施工图	时 间 2026.05

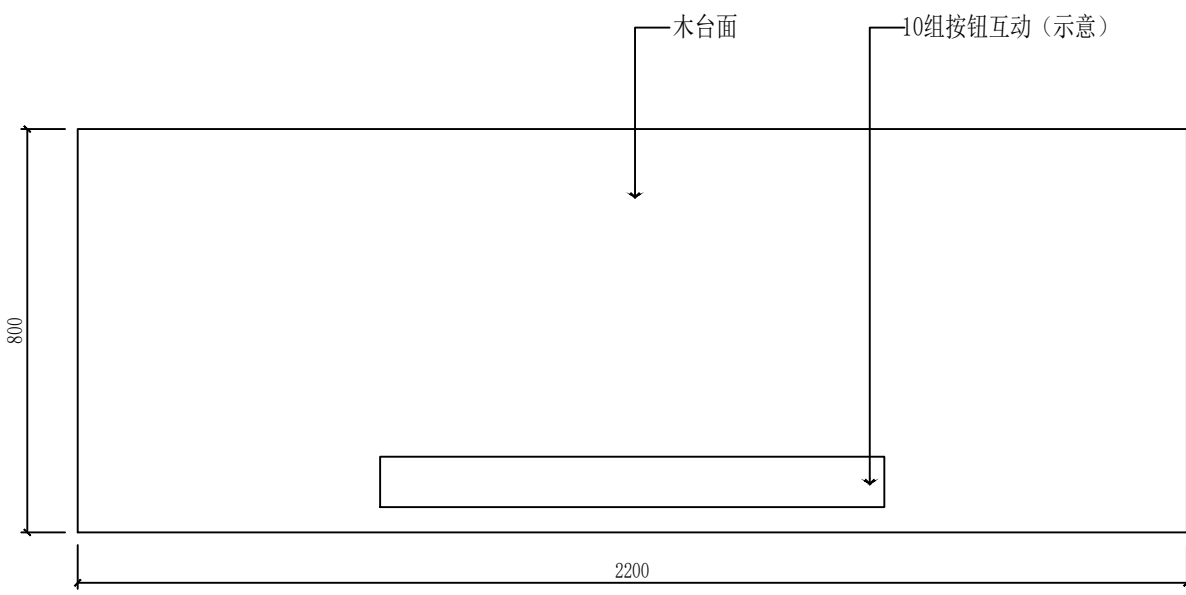


2.0 DETAIL@平面图
8F.PL.13 SCALE 1:15@A2

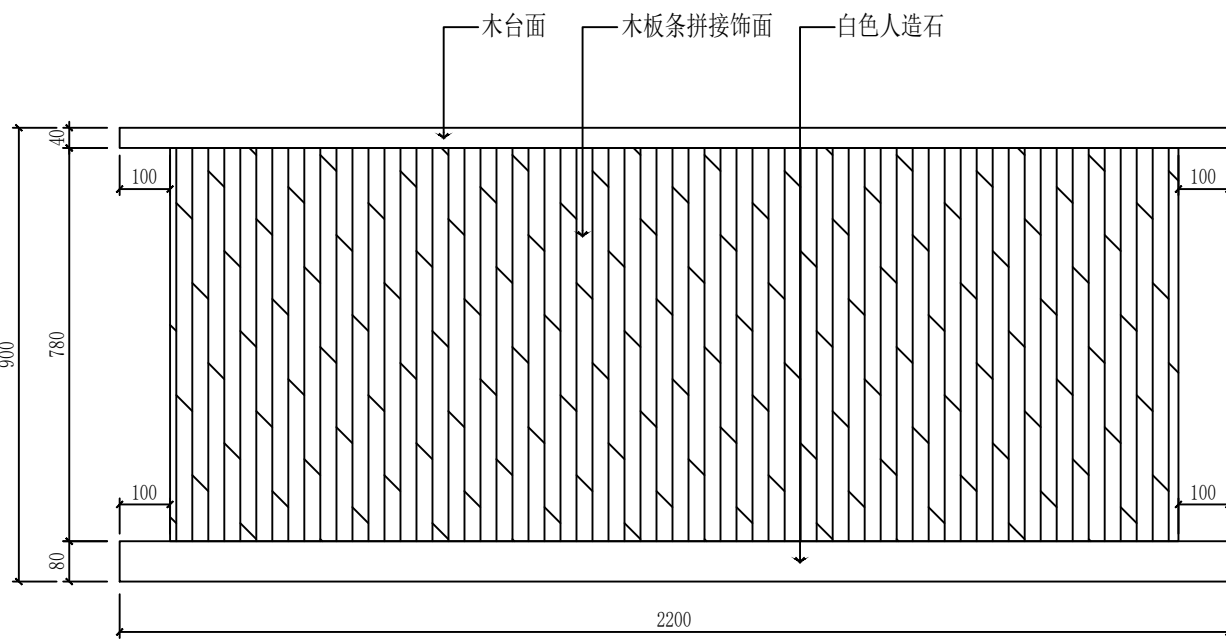


01 DETAIL@立面图
SCALE 1:15@A2

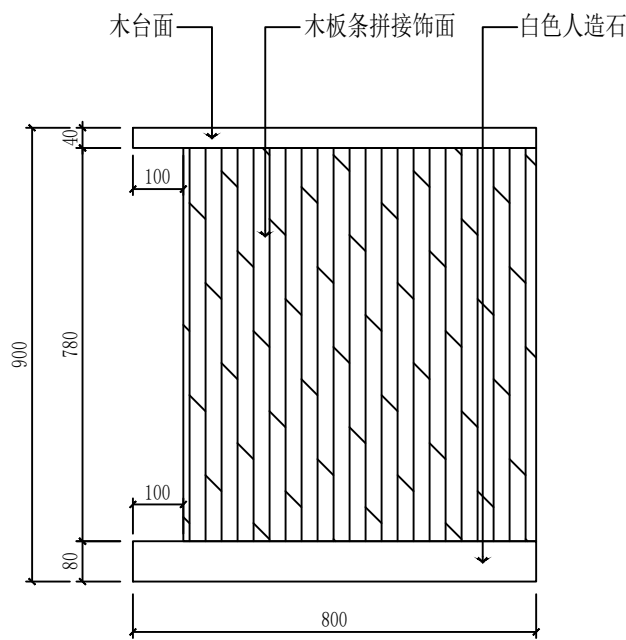


02 DETAIL@立面图
SCALE 1:15@A2

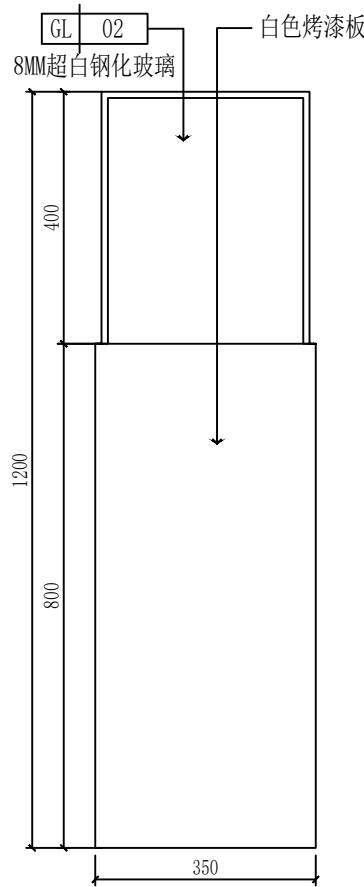


03 DETAIL@立面图
SCALE 1:12@A2

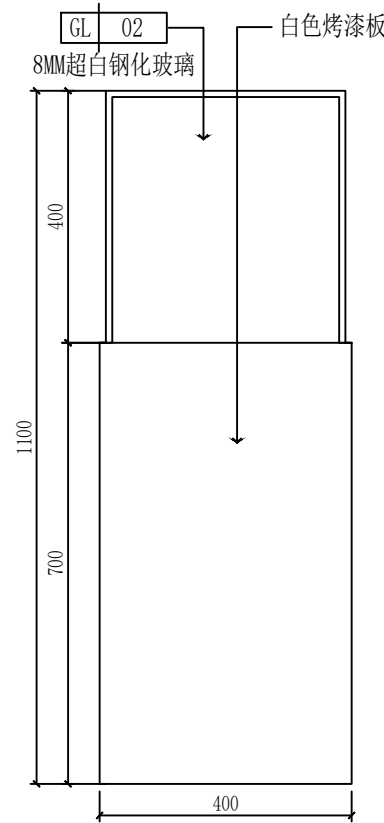


04 DETAIL@立面图
SCALE 1:12@A2

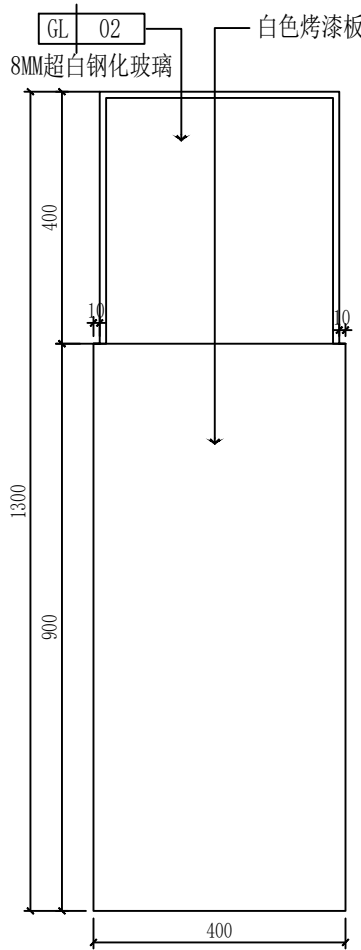


05 DETAIL@立面图
SCALE 1:12@A2

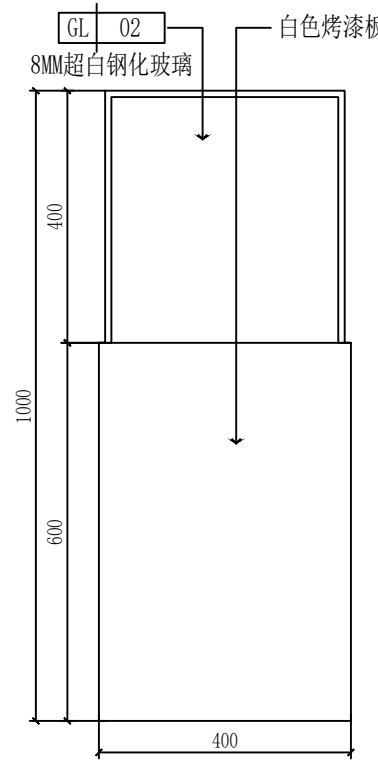


06 DETAIL@立面图
SCALE 1:12@A2

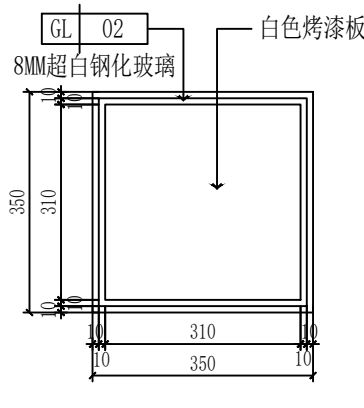


1.9 DETAIL@平面图
8F.PL.13 SCALE 1:12@A2

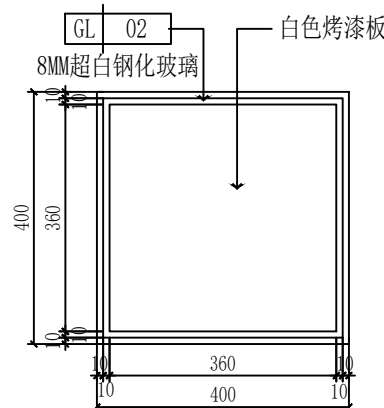

1.9.1 DETAIL@平面图
8F.PL.13 SCALE 1:12@A2


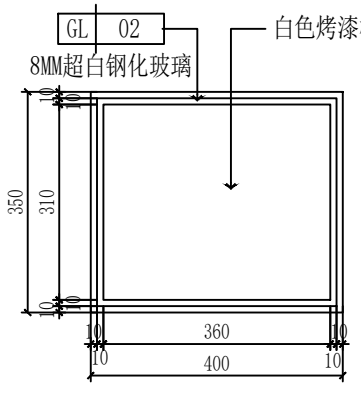


1.9.2 DETAIL@平面图
8F.PL.13 SCALE 1:12@A2


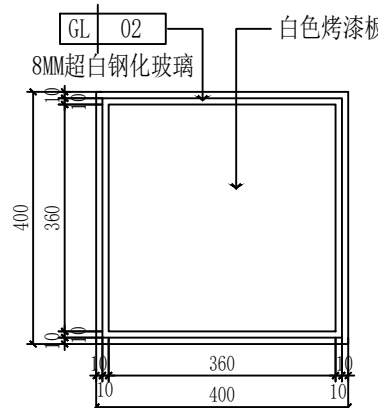


1.9.3 DETAIL@平面图
8F.PL.13 SCALE 1:12@A2

	实 名	签 名
项目负责人	项目负责人	
专业负责人	专业负责人	
设 计 人	设计人	
注册（执业）章		
预留章		
出图章		
审图章		
竣工章		
本图未盖出图专用章无效		
铭扬工程设计集团有限公司 MING YANG ENGINEERING DESIGN GROUP CO., LTD 证书编号: A133A03249 资质类别及等级: 建筑行业(建筑工程)甲级; 风景园林工程设计专项甲级; 公路行业(公路)专业乙级; 水利行业乙级 证书编号: A233020562 资质类别及等级: 市政公用工程、建筑工程、装饰装修工程、给排水工程、暖通工程、电气工程、通信工程、智能化工程、环保工程、消防设施工程、消防设施工程专业承包乙级 证书编号: B233020562 资质类别及等级: 工程测量专业甲级(岩土工程(测量)、岩土工程(设计)乙级); 工程勘察专业类(岩土工程)甲级(岩土工程(勘察)、岩土工程(设计)乙级)		
类 别	实 名	签 名
审 定	审定	
审 核	审核	
校 对	校对	
会 签		
建 筑		电 气
结 构		暖 通
给 排 水		其 他
建设单位	西安市群众艺术馆	
工程名称	非物质文化遗产博物馆 展陈提升项目	
子项名称		
图纸名称	节点大样图4	
专 业	装饰	比 例 1:100
工程编号	0000000	图 号 8F.DT.04
阶 段	施工图	时 间 2026.05

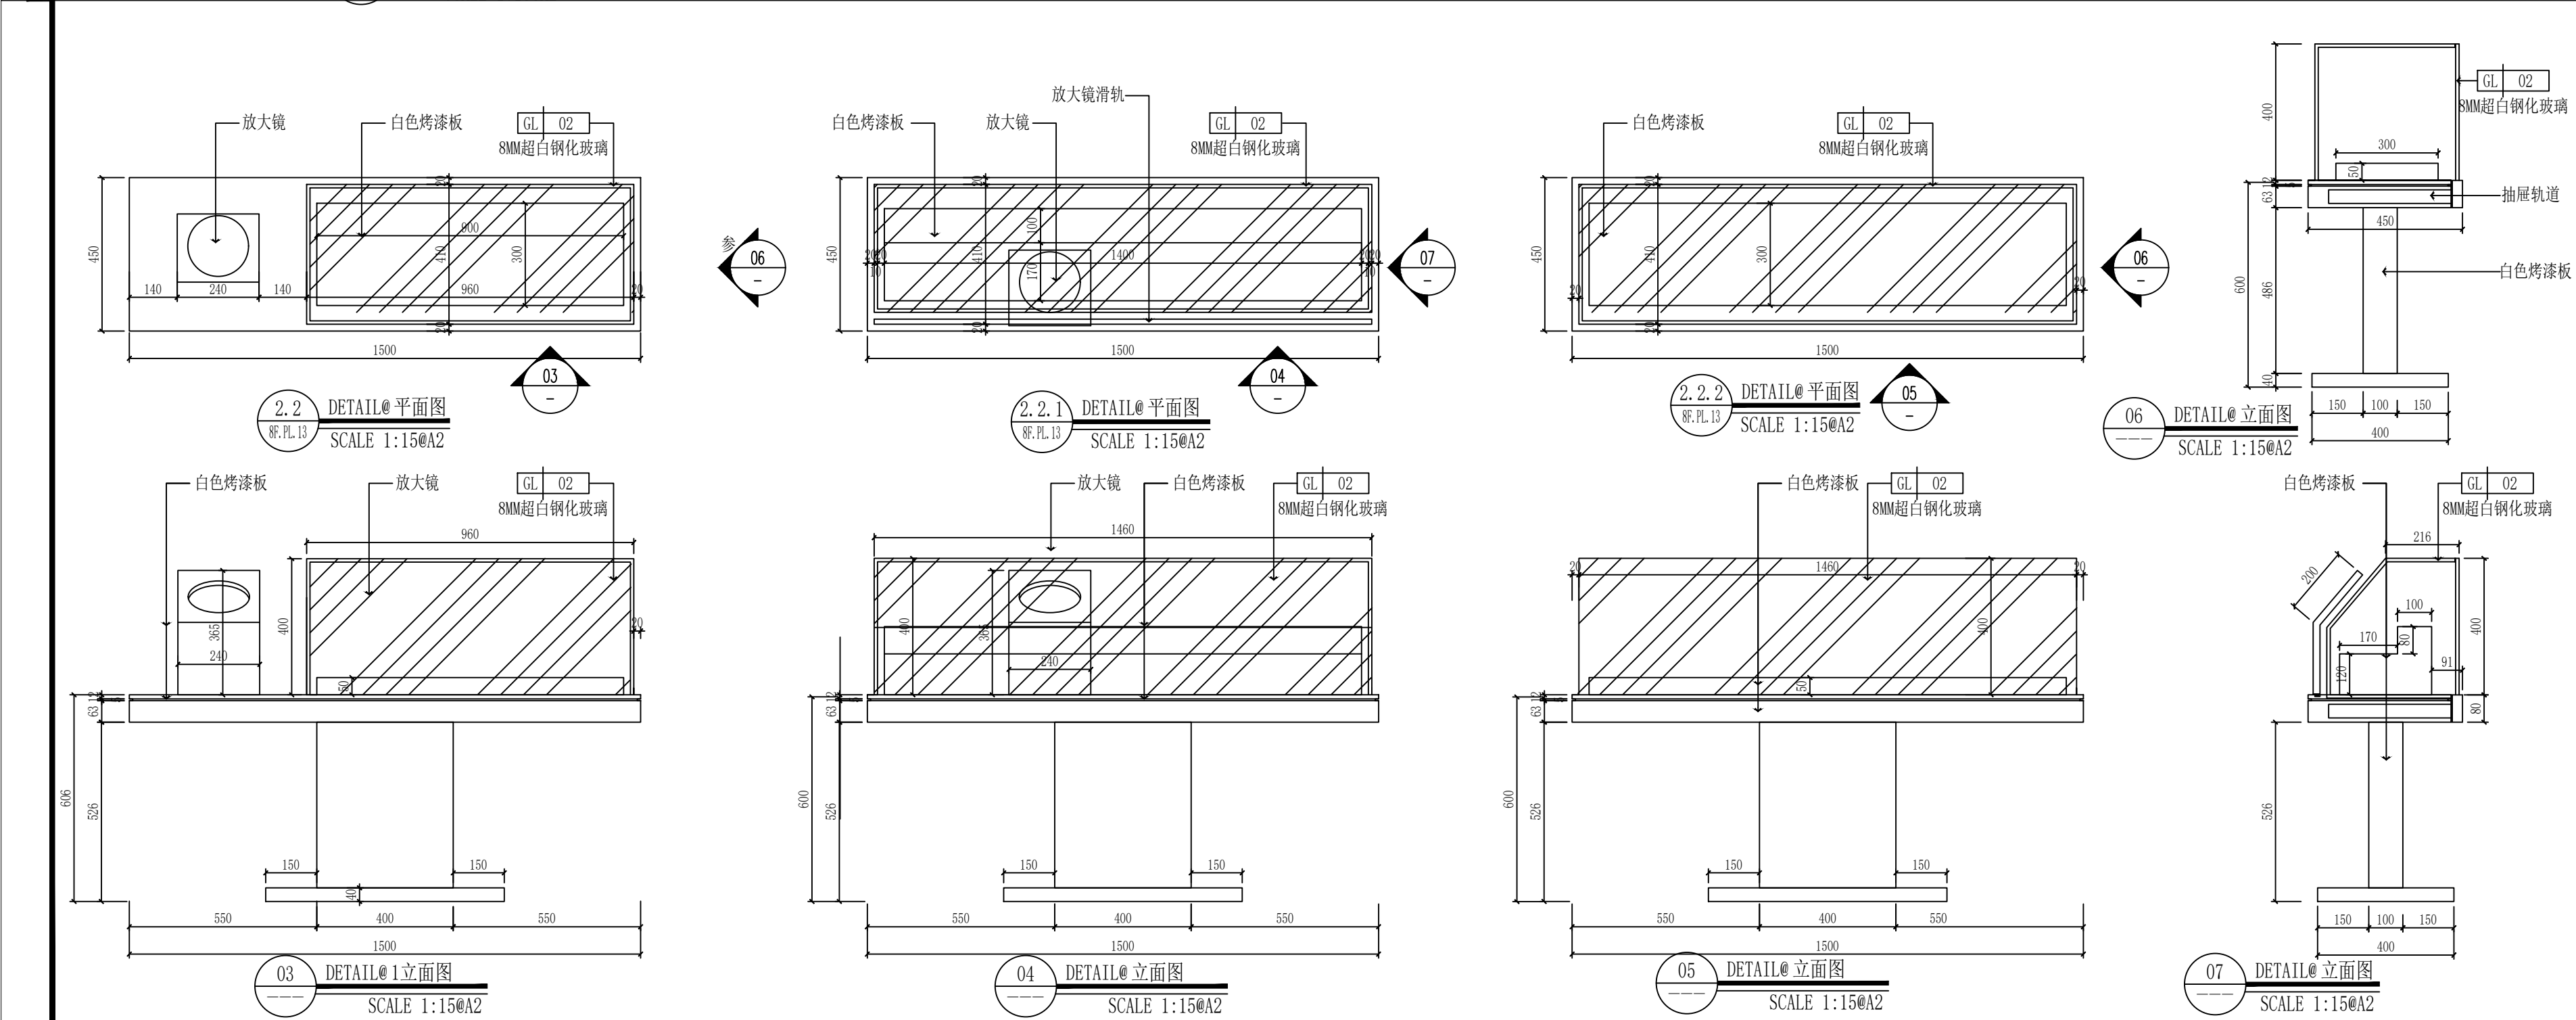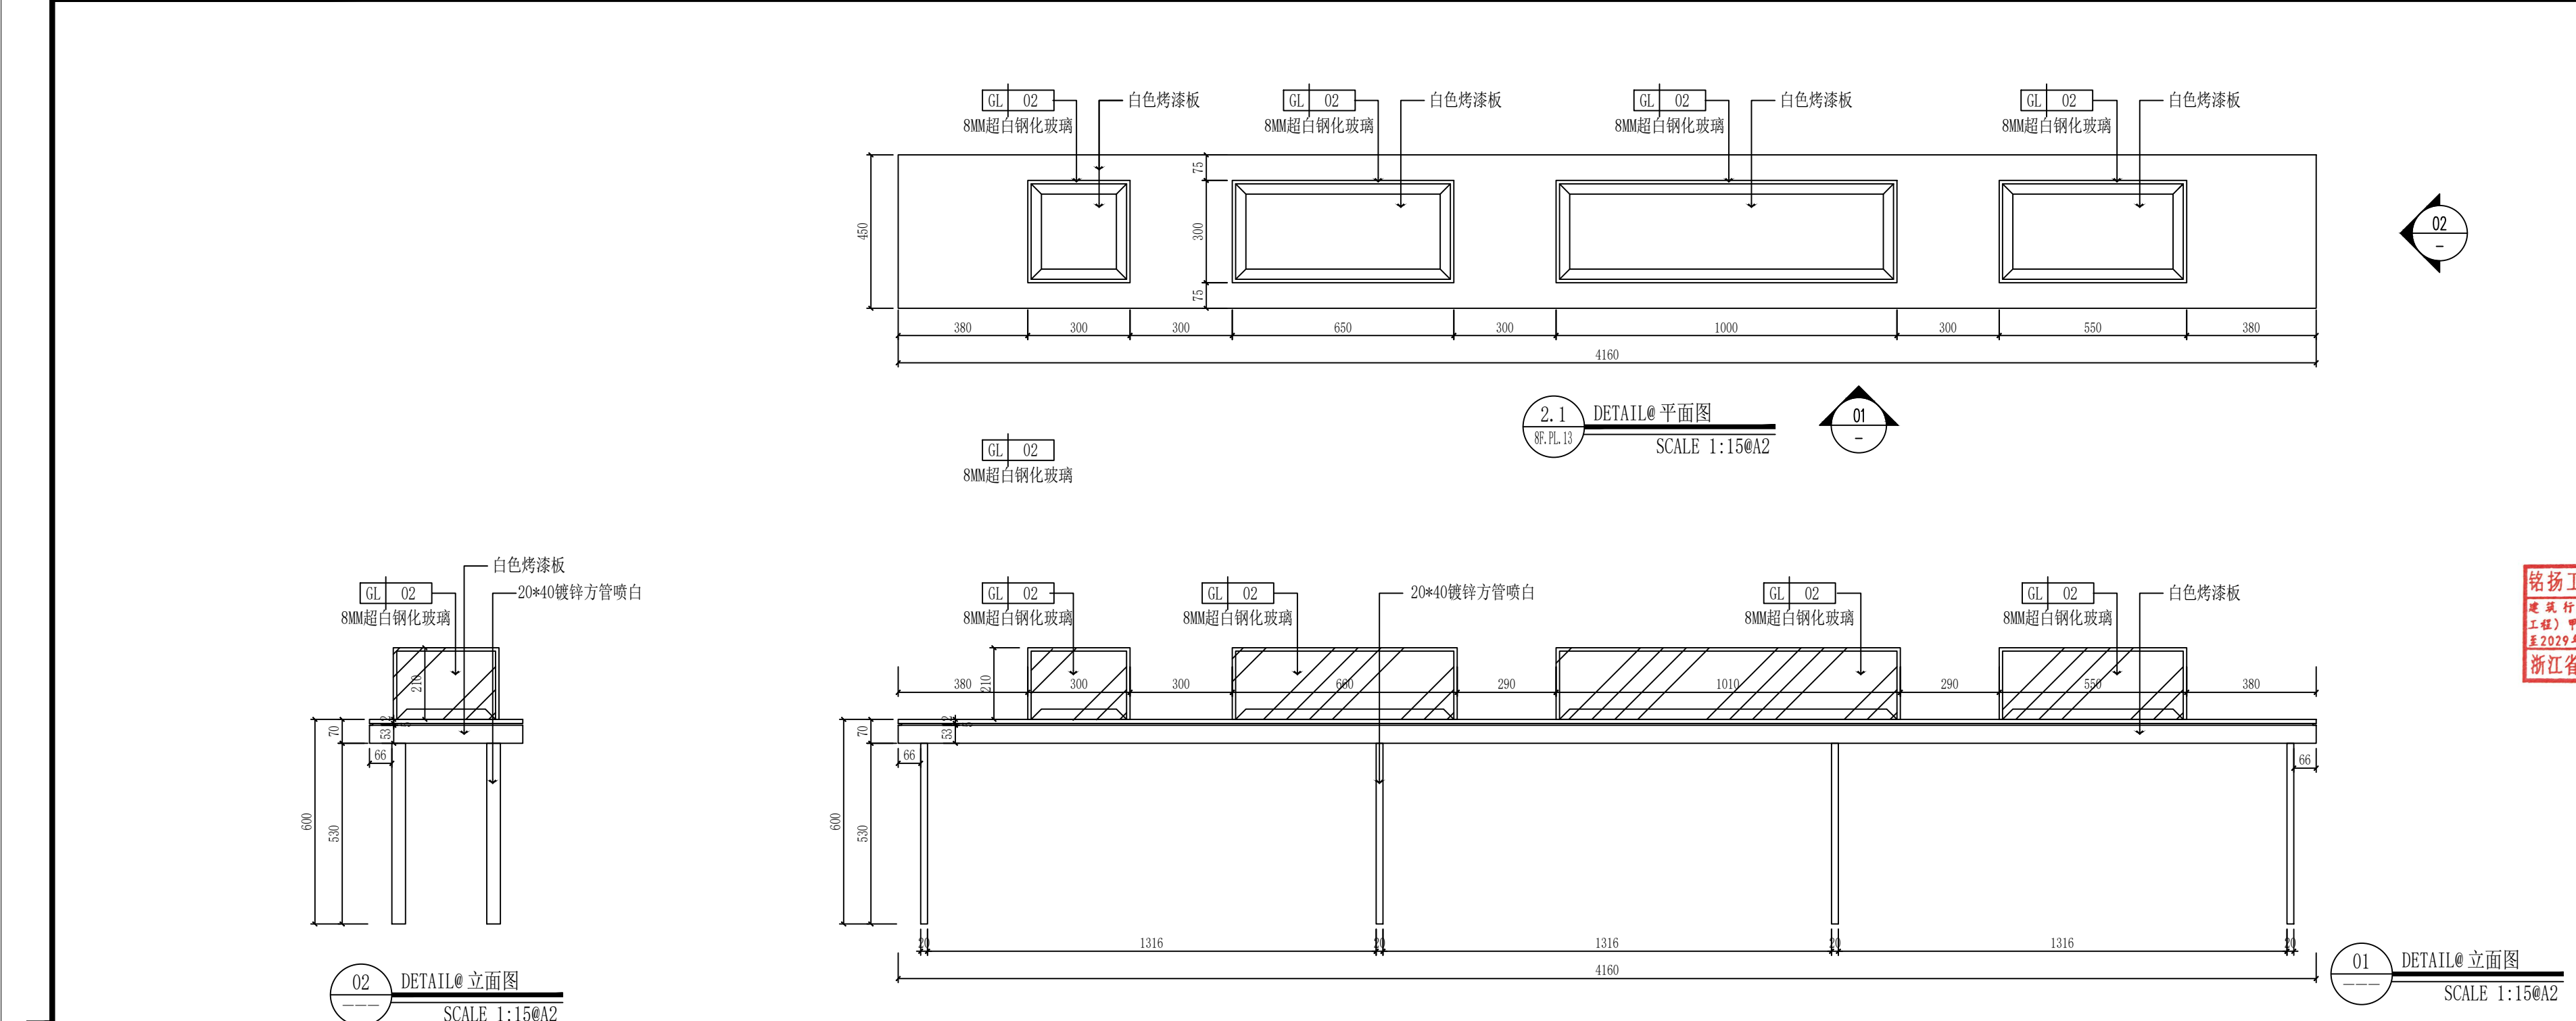

	实 名	签 名
项目负责人	项目负责人	张
专业负责人	专业负责人	张
设 计 人	设计人	张
注册（执业）章		
预留章		
出图章 铭扬工程设计集团有限公司 建筑行业（建筑工程）甲级（有效期★NO:A133A03249 至2029年07月24日） 浙江省住房和城乡建设厅监制		
审图章		
竣工章		
本图未盖出图专用章无效		
铭扬工程设计集团有限公司 MING YANG ENGINEERING DESIGN GROUP CO., LTD		
证书编号：A133A03249 资质类别及等级：建筑行业（建筑工程）甲级；房屋建筑工程设计专项甲级；公路行业（公路）专业乙级； 多专业乙级； 证书编号：A233020562 专项工程（公路路面工程、桥梁工程、隧道工程、房屋建筑工程、市政公用工程、水利水电工程、 资质类别及等级：公路行业（公路）专业乙级；房屋建筑工程设计专项甲级；公路行业（公路）专业乙级； 证书编号：B233020562 工程勘察专业类（岩土工程）勘察；岩土工程（设计）乙级； 工程勘察专业类（岩土工程）勘察；岩土工程（设计）乙级；		
类 别	实 名	签 名
审 定	审定	张
审 核	审核	张
校 对	校对	张
会 签		
建 筑	电 气	
结 构	暖 通	
给 排 水	其 他	
建设单位	西安市群众艺术馆	
工程名称	非物质文化遗产博物馆 展陈提升项目	
子项名称		
图纸名称	节点大样图5	
专 业	装饰	比 例 1:100
工程编号	0000000	图 号 8F.DT.05
阶 段	施工图	时 间 2026.05

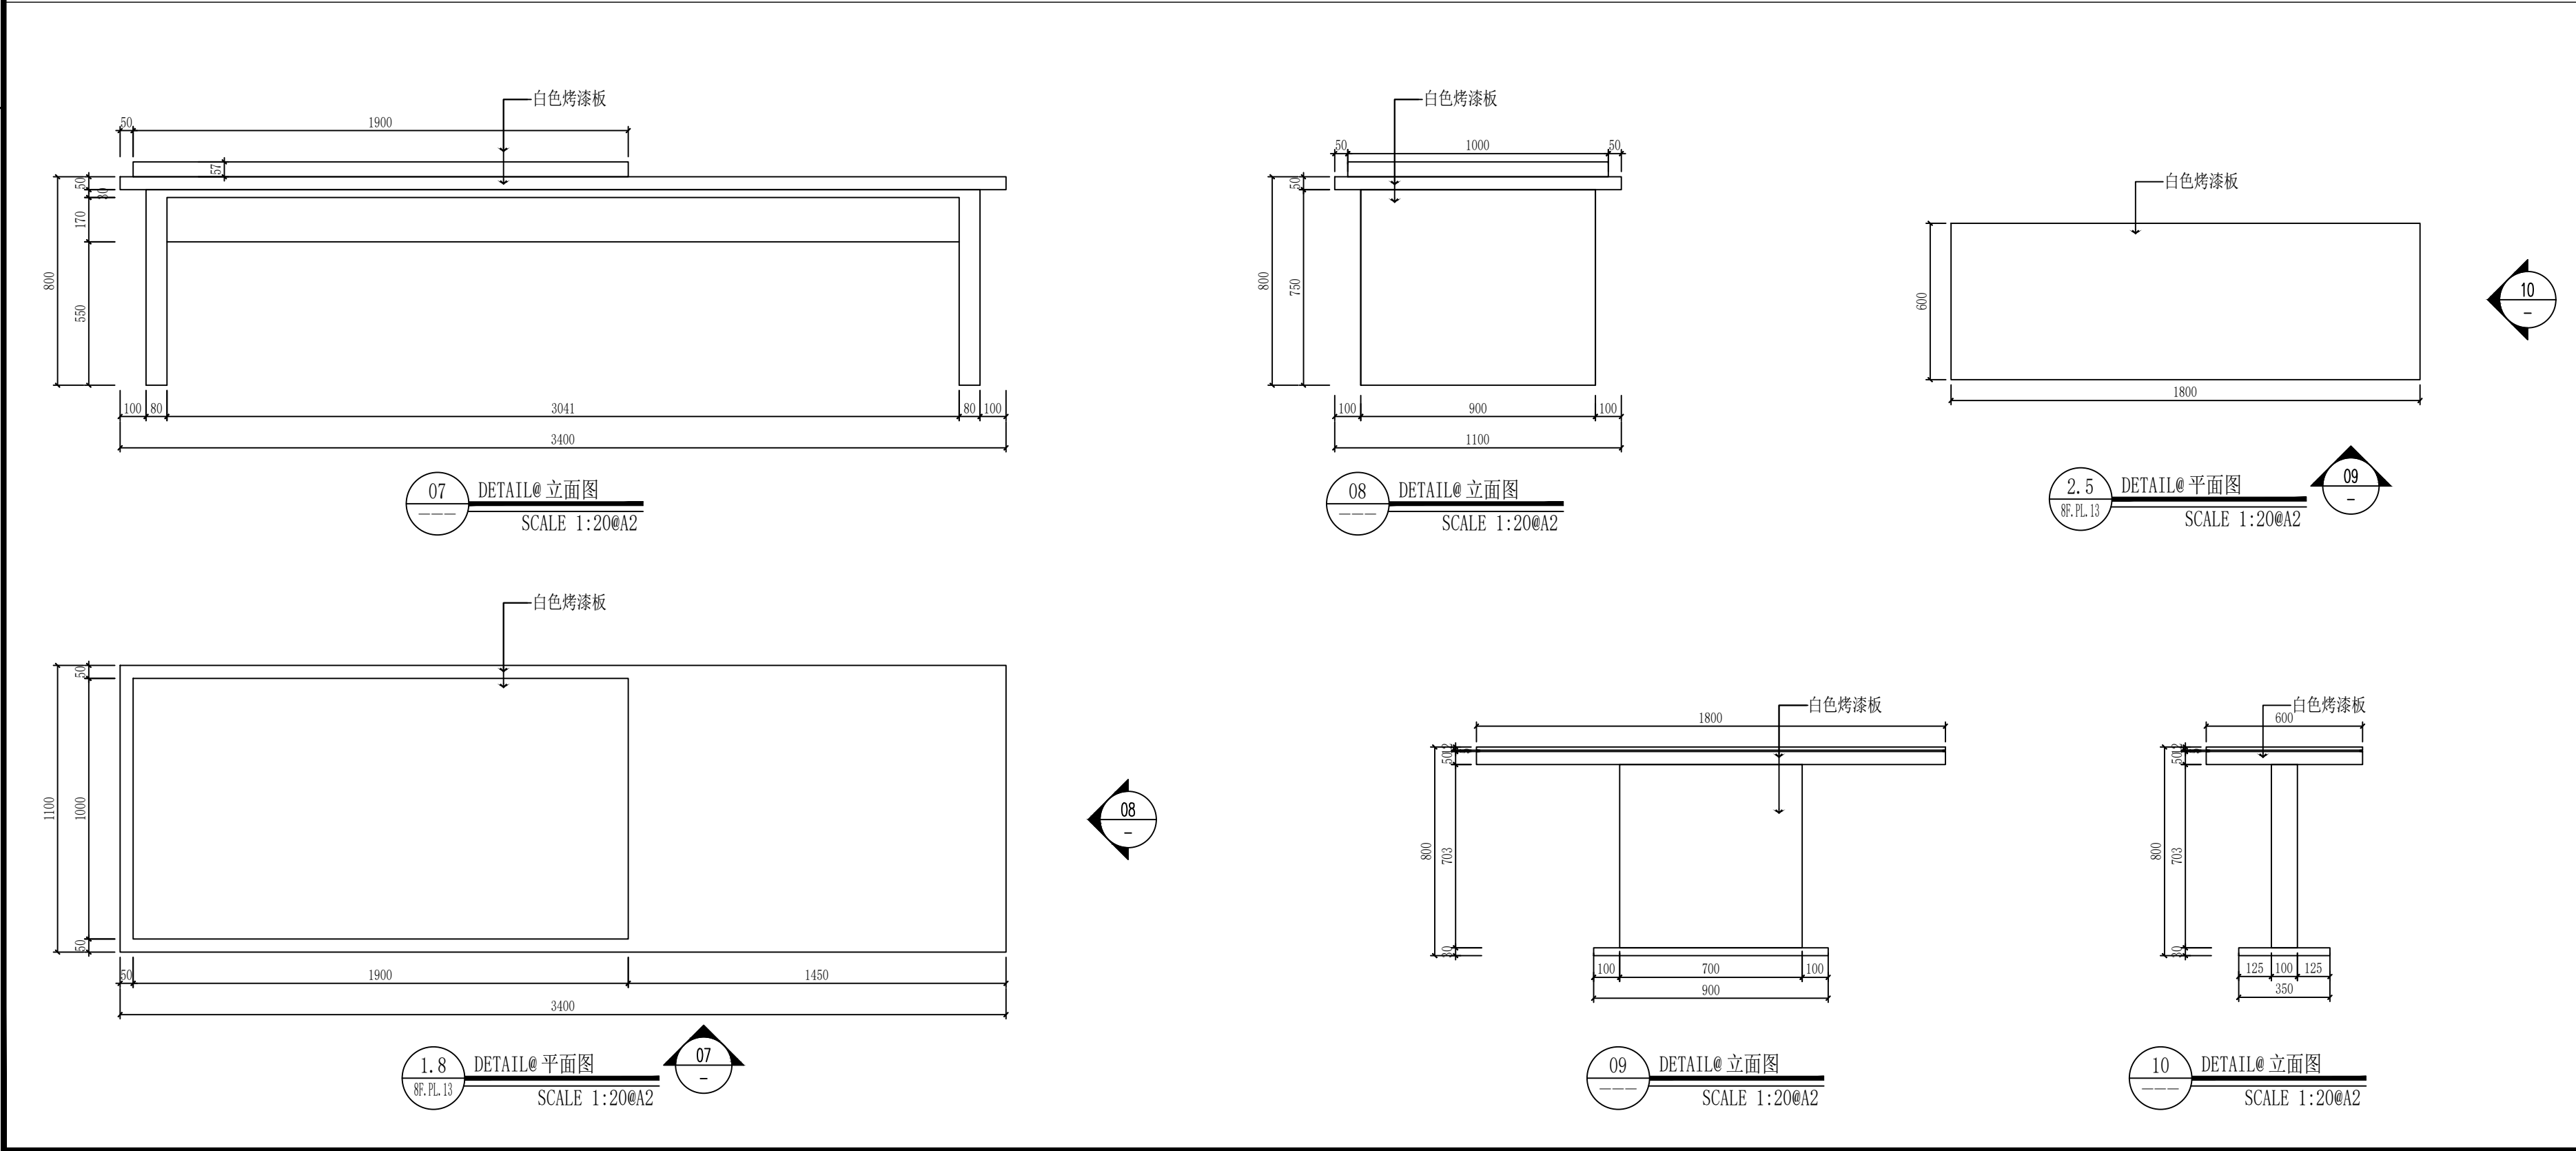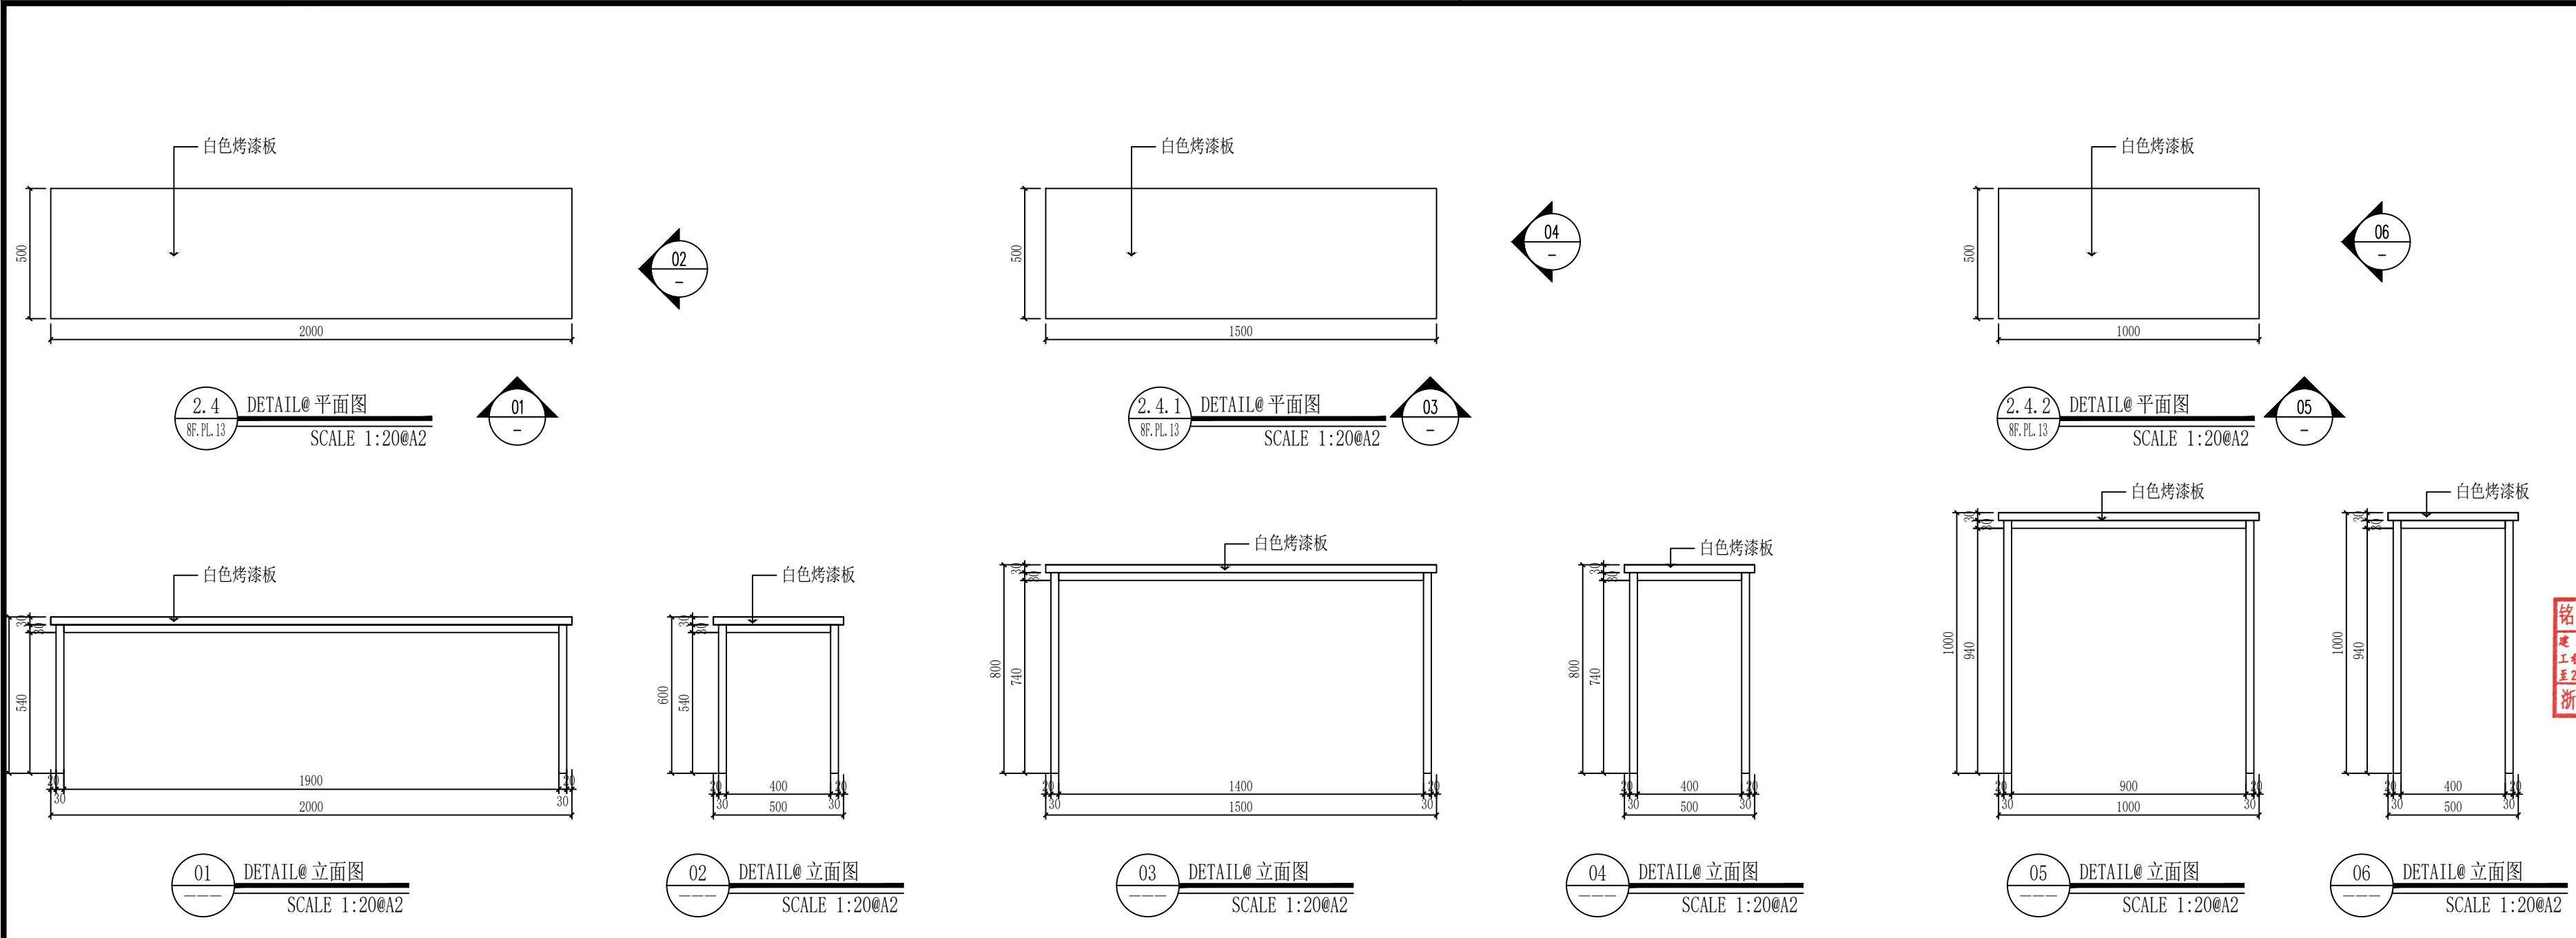

	实 名	签 名
项目负责人	项目负责人	张
专业负责人	专业负责人	张
设 计 人	设计人	张
注册（执业）章		
预留章		
出图章 铭扬工程设计集团有限公司 建筑行业（建筑工程）甲级（有效期★NO:A133A03249 至2029年07月24日） 浙江省住房和城乡建设厅监制		
审图章		
竣工章		
本图未盖出图专用章无效		
铭扬工程设计集团有限公司 MING YANG ENGINEERING DESIGN GROUP CO., LTD. 证书编号: A133A03249 资质类别及等级: 建筑行业（建筑工程）甲级、风景园林工程设计专项甲级、公路行业（公路）专业乙级、水利专业乙级 证书编号: A233020562 资质类别及等级: 环境工程（水污染防治工程、污染修复工程、固体废物处理处置工程）专项乙级、 电力工程（输变电工程、送变电工程、新能源发电）、专业乙级、市政专业乙级 证书编号: B233020562 资质类别及等级: 工程勘察专业类岩土工程（勘察）、岩土工程（设计）乙级、 工程勘察专业类岩土工程（物探测试监测检测）、工程勘察乙级		
类 别	实 名	签 名
审 定	审定	张
审 核	审核	张
校 对	校对	张
会 签		
建 筑		电 气
结 构		暖 通
给 排 水		其 他
建设单位	西安市群众艺术馆	
工程名称	非物质文化遗产博物馆 展陈提升项目	
子项名称		
图纸名称	节点大样图6	
专 业	装饰	比 例 1:100
工程编号	0000000	图 号 8F.DT.06
阶 段	施工图	时 间 2026.05