


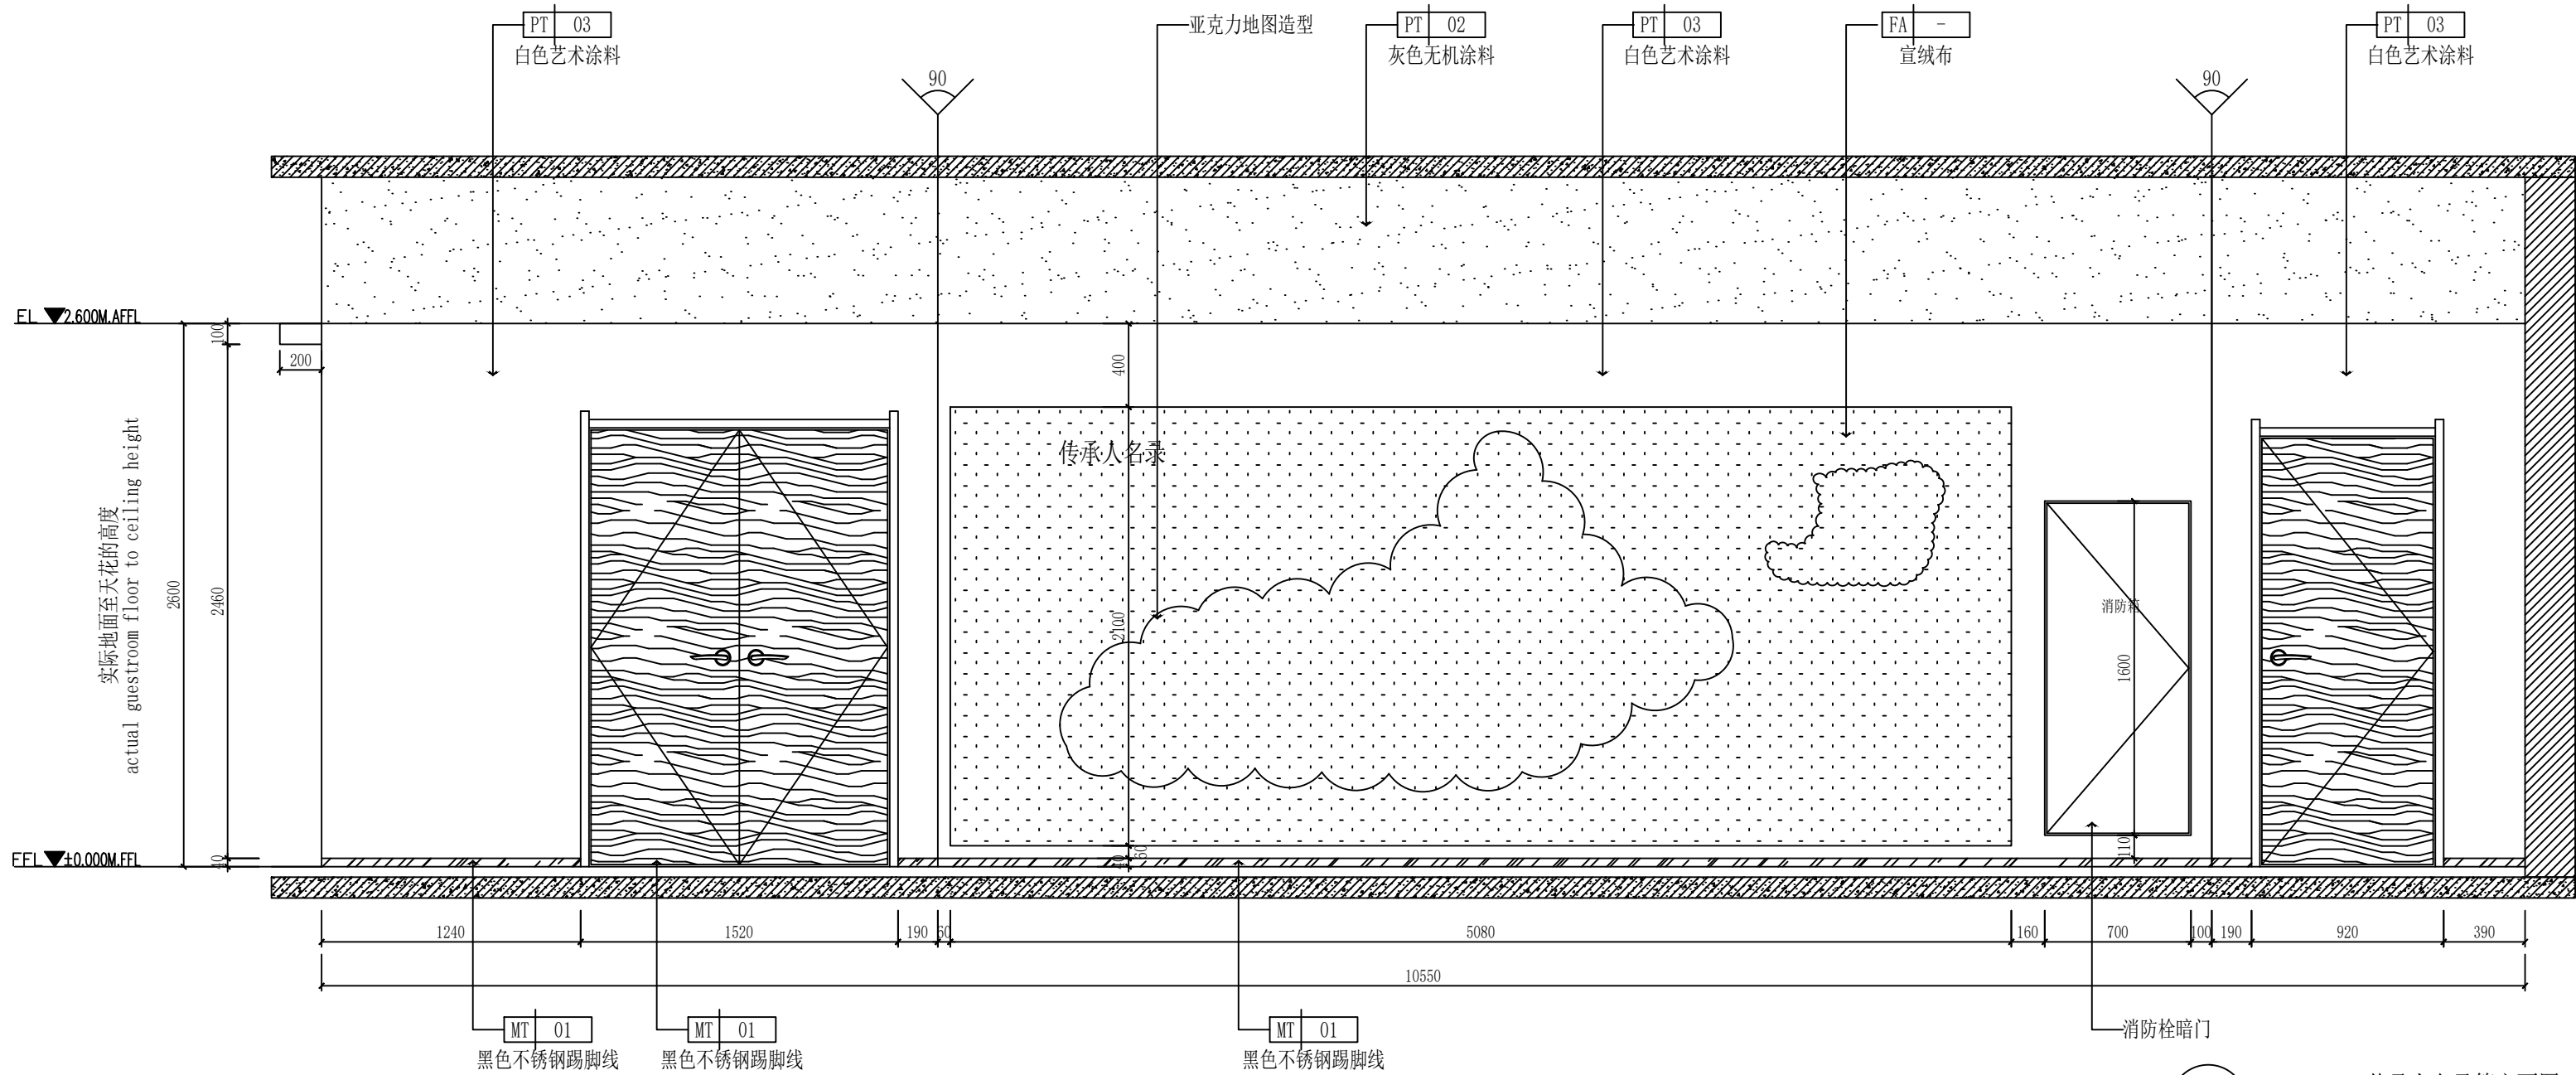


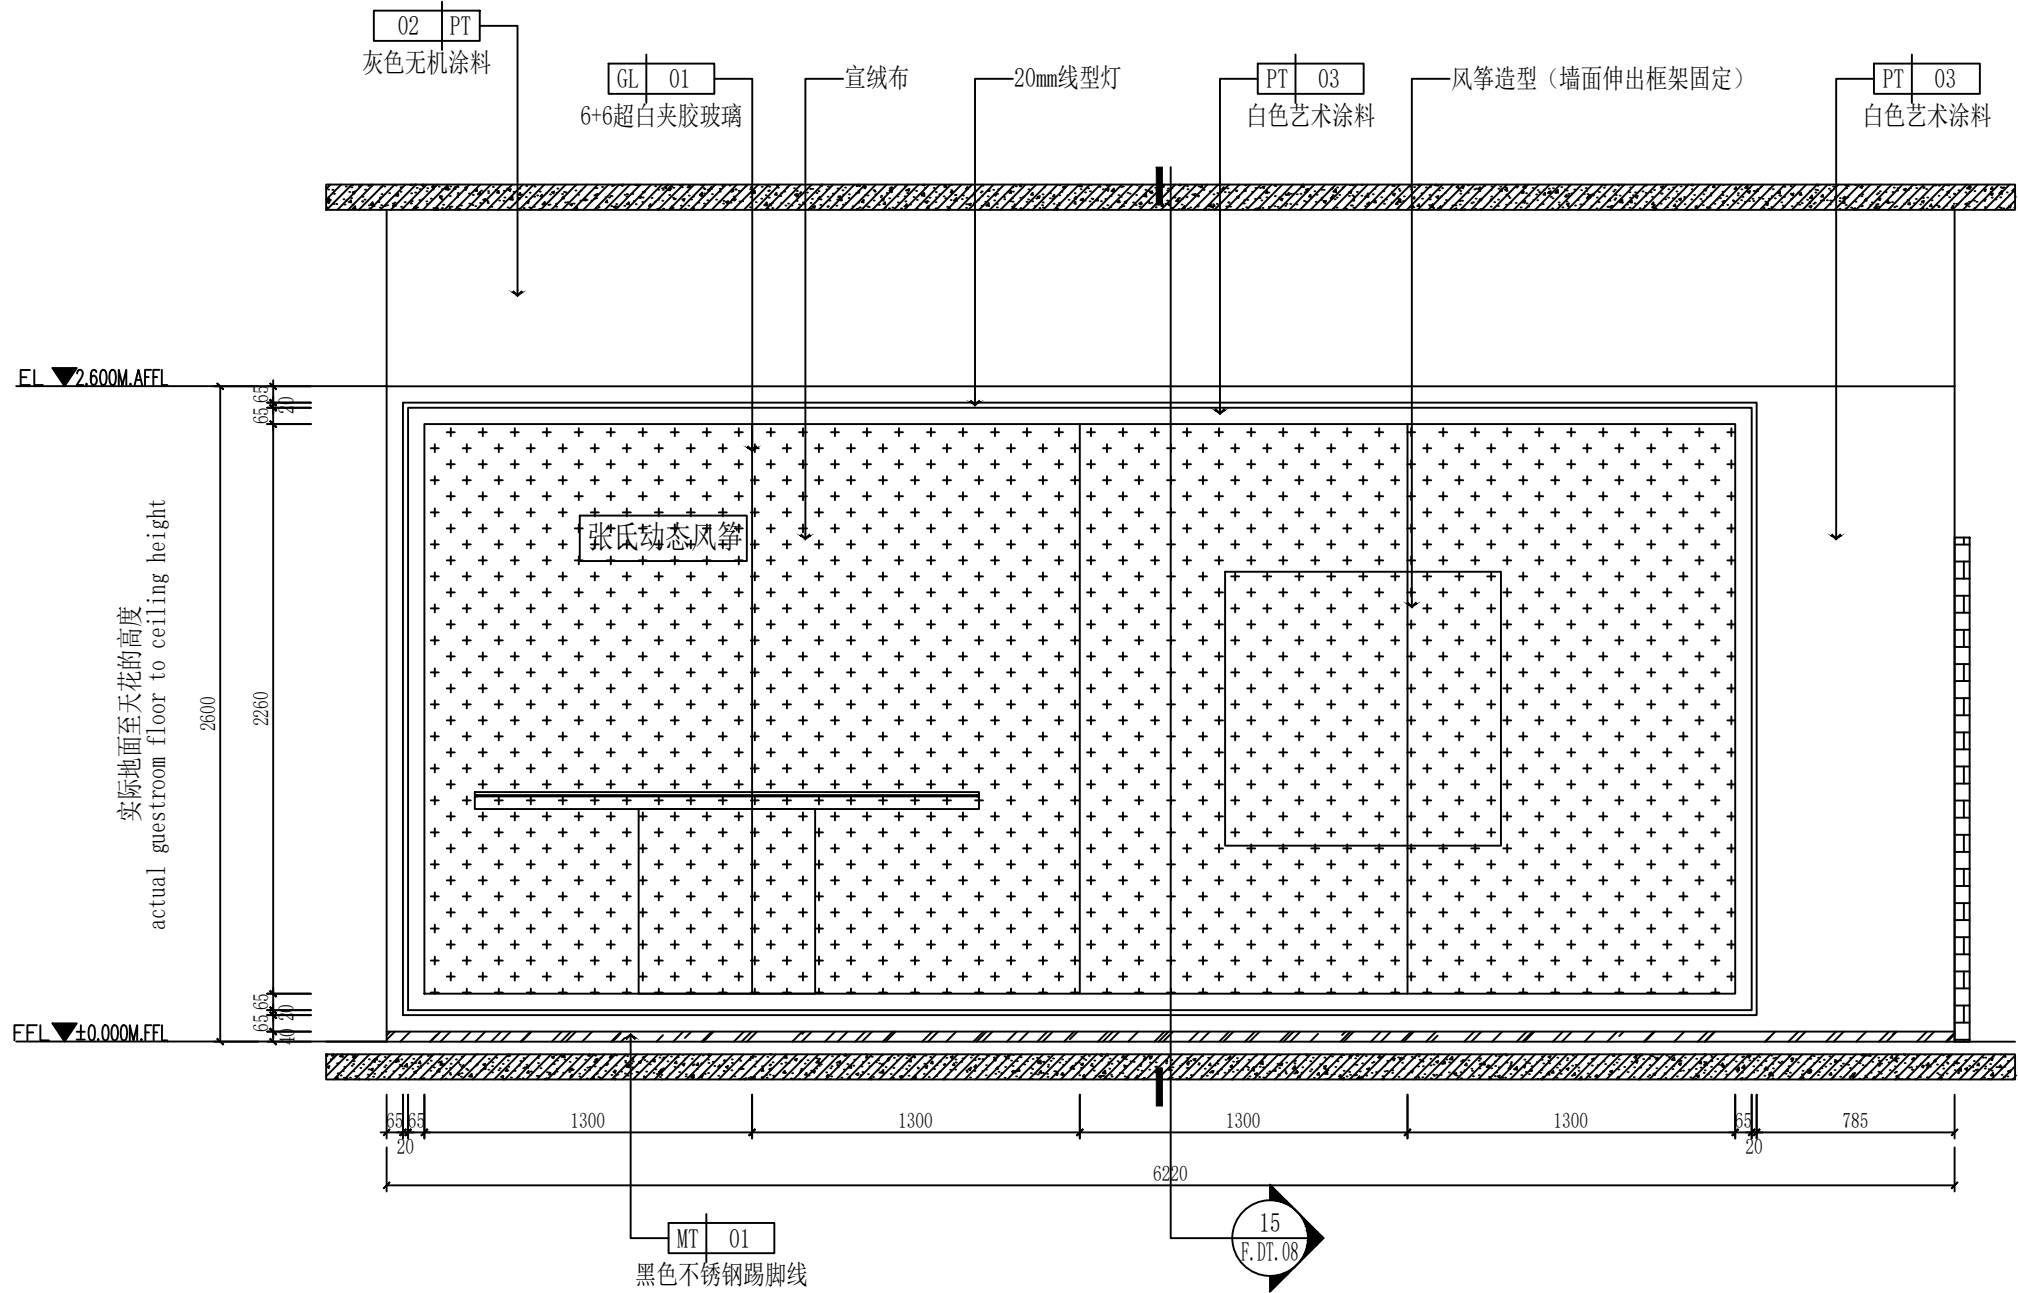


铭扬工程设计集团有限公司  
建筑行业(建筑工程)甲级(有效期至2029年07月24日)  
★NO:A133A03249  
浙江省住房和城乡建设厅监制

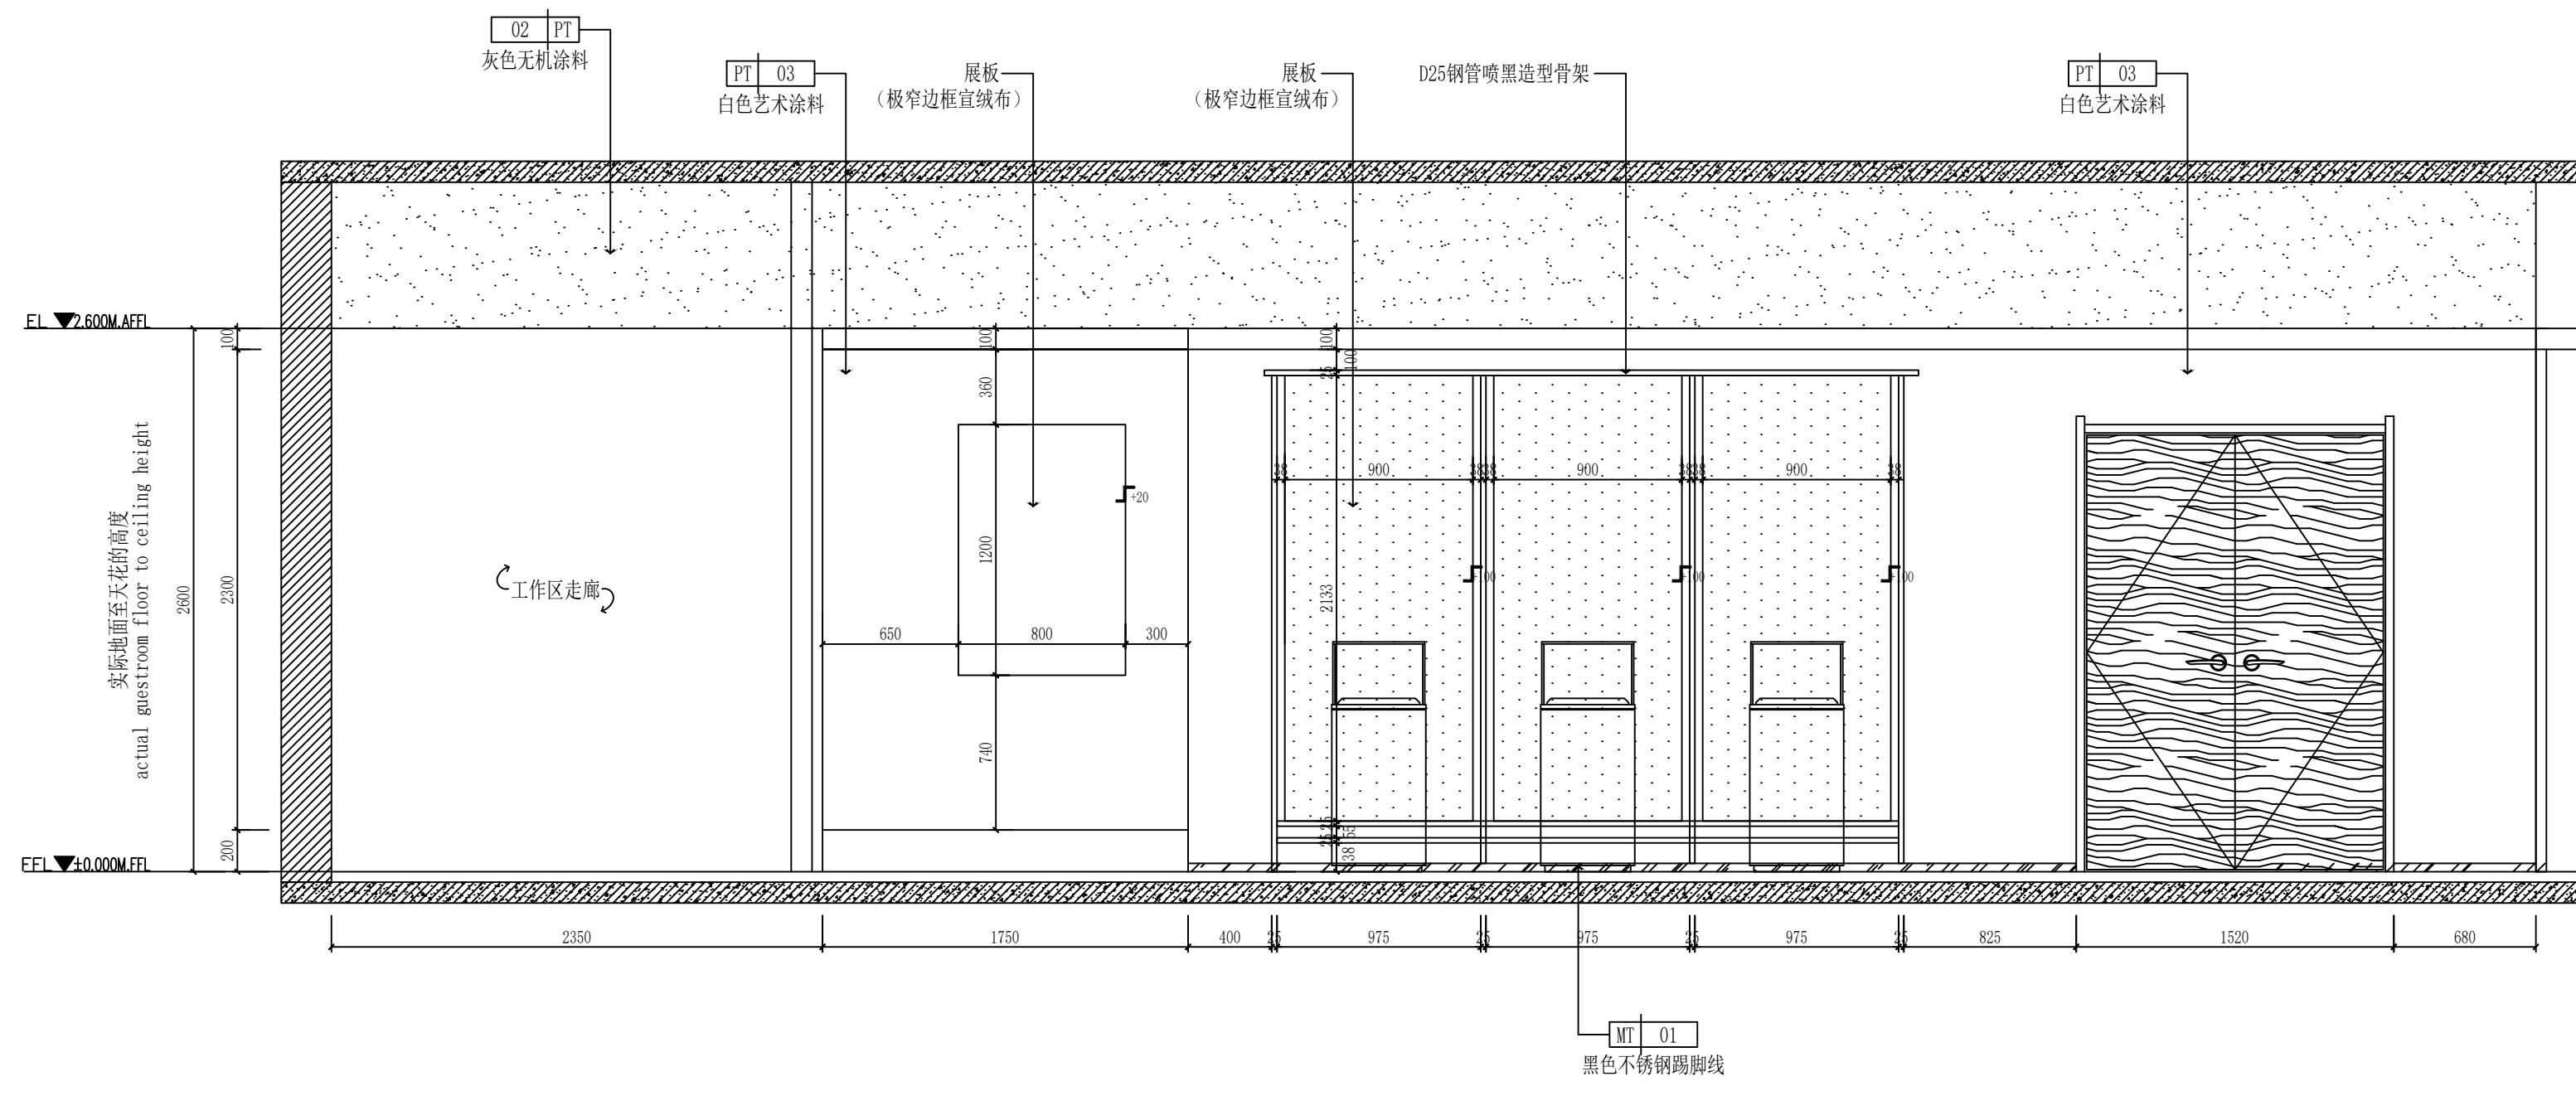


|   |                      |                |
|---|----------------------|----------------|
|   | 实 名                  | 签 名            |
| 项目负责人   | 项目负责人                | 何              |
| 专业负责人   | 专业负责人                | 何              |
| 设 计 人   | 设计人                  | 王              |
| 注册（执业）章   |                      |                |
| 预留章   |                      |                |
| 出图章   |                      |                |
| 审图章   |                      |                |
| 竣工章   |                      |                |
| 本图未盖出图专用章无效   |                      |                |
| <div>铭扬工程设计集团有限公司</div> <div>MING YANG ENGINEERING DESIGN GROUP CO., LTD</div> <div>证书编号: A133A03249</div> <div>资质类别及等级: 建筑行业(建筑工程)甲级; 风景园林工程设计专项甲级; 公路行业(公路)专业乙级; 水利专业乙级</div> <div>证书编号: A233000562</div> <div>资质类别及等级: 环境工程(水污染防治工程、污染防治工程、固体废物处理处置工程)专项乙级; 电力行业(输变电工程、送变电工程、新能源发电)专业乙级; 市政公用工程乙级</div> <div>证书编号: B233000562</div> <div>资质类别及等级: 工程勘察专业类(岩土工程)勘察; 岩土工程(设计)乙级; 工程勘察专业类(岩土工程)勘察(勘察); 工程勘察乙级</div> |                      |                |
| 类 别   | 实 名                  | 签 名            |
| 审 定   | 审定                   | 金              |
| 审 核   | 审核                   | 何              |
| 校 对   | 校对                   | 裴              |
| 会 签   |                      |                |
| 建 筑   |                      | 电 气            |
| 结 构   |                      | 暖 通            |
| 给 排 水   |                      | 其 他            |
| 建设单位   | 西安市群众艺术馆             |                |
| 工程名称   | 非物质文化遗产博物馆<br>展陈提升项目 |                |
| 子项名称   |                      |                |
| 图纸名称   | 立面图                  |                |
| 专 业   | 装饰                   | 比 例 1:100      |
| 工程编号   | 0000000              | 图 号 8F. EL. 01 |
| 阶 段   | 施工图                  | 时 间 2026. 05   |

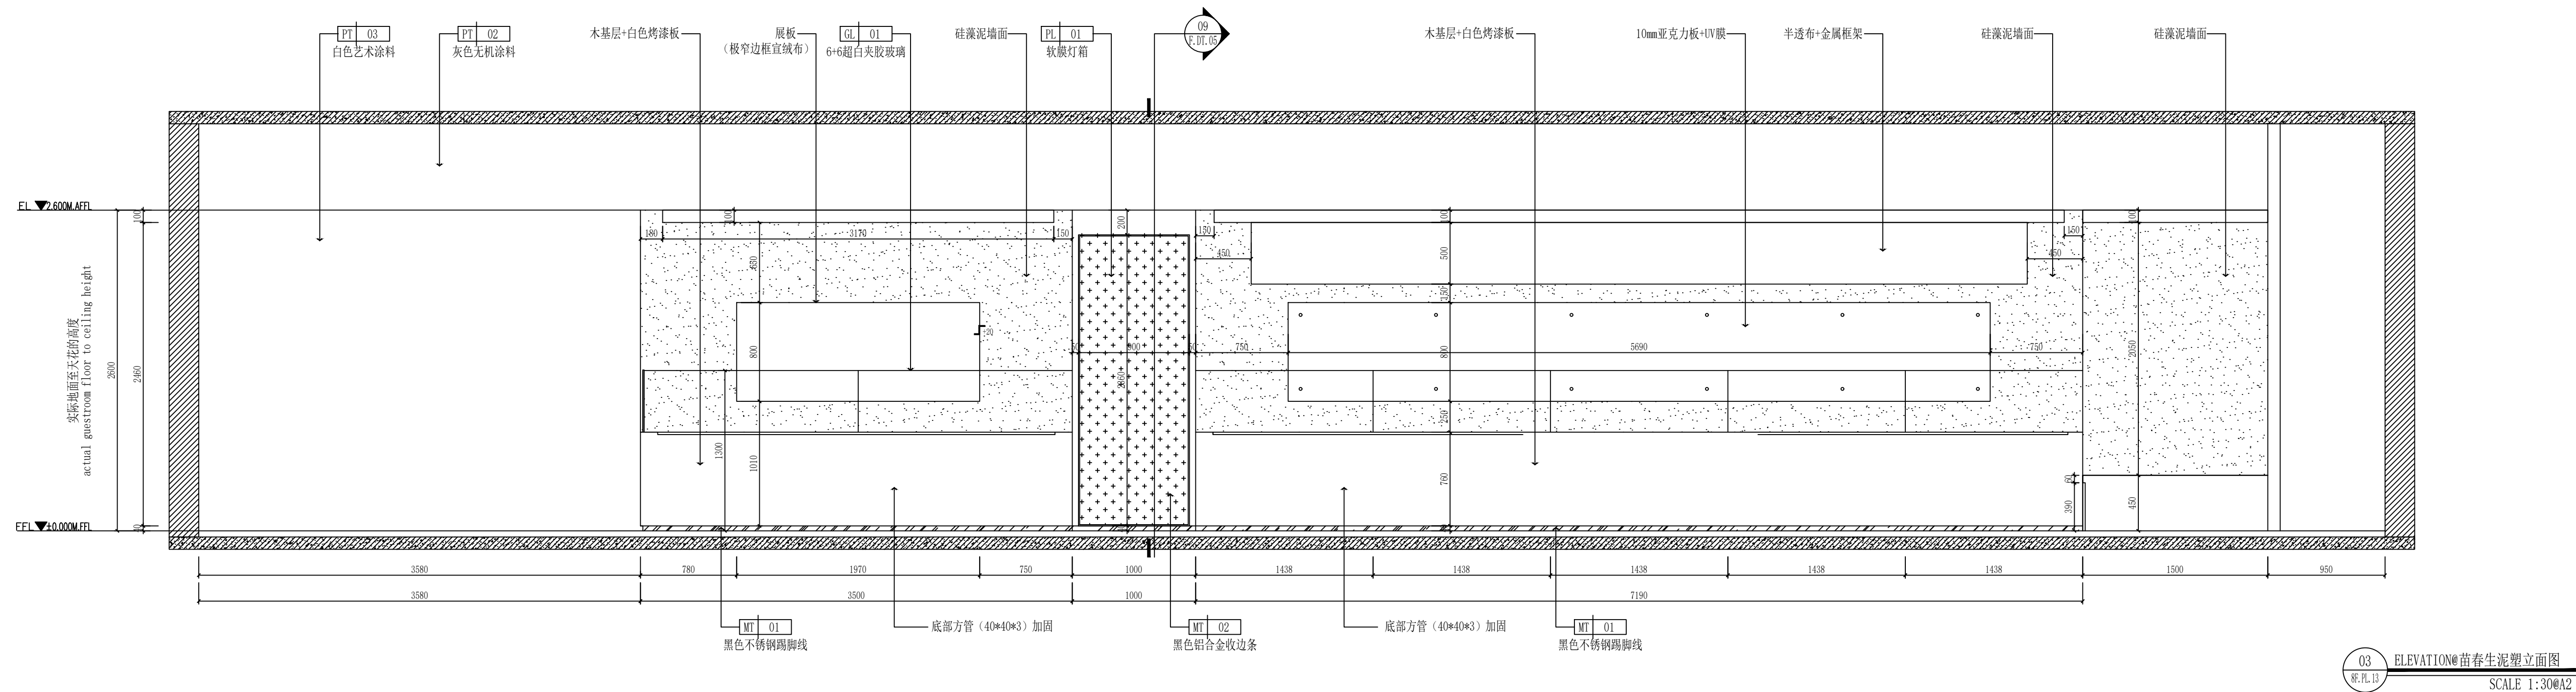


|   |                  |                |
|---|------------------|----------------|
|   | 实 名              | 签 名            |
| 项目负责人   | 项目负责人            | 张全凯            |
| 专业负责人   | 专业负责人            | 张全凯            |
| 设 计 人   | 设计人              | 王琳             |
| 注册（执业）章   |                  |                |
|   |                  |                |
| 预留章   |                  |                |
|   |                  |                |
| 出图章   |                  |                |
| <div>十集团有限公司<br/>NO:A133A03249<br/>城乡建设厅监制</div>   |                  |                |
| 审图章   |                  |                |
|   |                  |                |
| 竣工章   |                  |                |
|   |                  |                |
| 本图未盖出图专用章无效   |                  |                |
| <div><p><b>铭扬工程设计集团有限公司</b><br/><b>MING YANG ENGINEERING DESIGN GROUP CO., LTD</b></p><p>证书编号：A133A03249<br/>资质类别及等级：建筑行业（建筑工程）甲级、房屋建筑工程设计专项甲级、公路行业（道路与桥梁工程）乙级、水利行业乙级。</p><p>证书编号：A223020562<br/>资质类别及等级：市政行业—城市道路工程、污水处理工程、固体废物处理工程；电气工程、电力行业—变配电站、送电工程、新能源发电；广电工程、广播电视工程。</p><p>证书编号：B233005962<br/>资质类别及等级：工程测量专业甲级（土地工程测量）、岩土工程（岩土工程）、城乡规划编制工程、城市工程规划编制工程、工程咨询工程。</p></div> |                  |                |
| 类 别   | 实 名              | 签 名            |
| 审 定   | 审定               | 张全凯            |
| 审 核   | 审核               | 张全凯            |
| 校 对   | 校对               | 裴全凯            |
| 会 签   |                  |                |
| 建 筑   | 电 气              |                |
| 结 构   | 暖 通              |                |
| 给 排 水   | 其 他              |                |
| 建设单位   | 西安市群众艺术馆         |                |
| 工程名称   | 非物质文化遗产博物馆展陈提升项目 |                |
| 子项名称   |                  |                |
|   |                  |                |
| 图纸名称   | 立面图              |                |
| 专 业   | 装 饰              | 比 例 1:100      |
| 工程编号   | 0000000          | 图 号 8F. EL. 01 |
| 阶 段   | 施工图              | 时 间 2026. 05   |

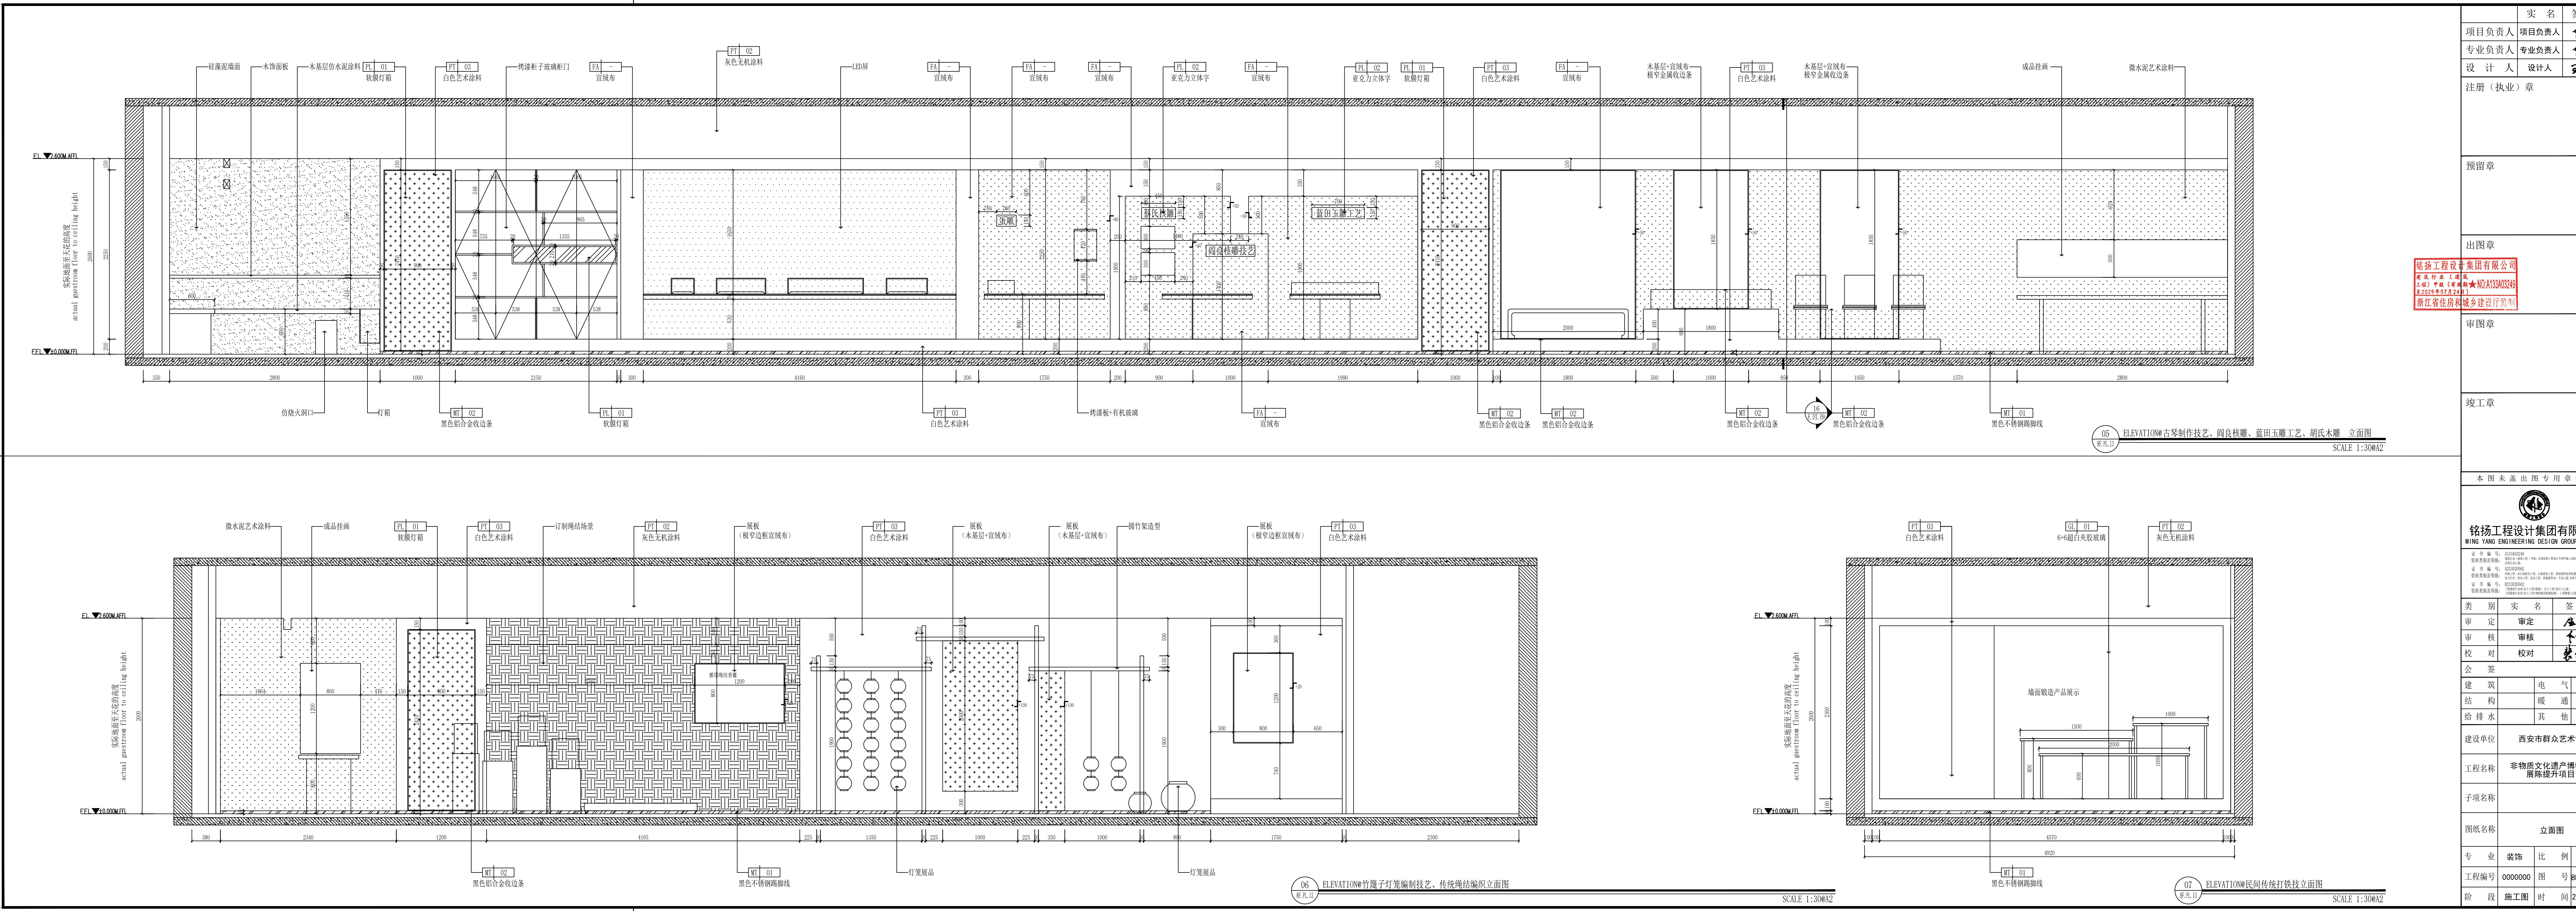

|   |                      |                |
|---|----------------------|----------------|
|   | 实 名                  | 签 名            |
| 项目负责人   | 项目负责人                | 何              |
| 专业负责人   | 专业负责人                | 何              |
| 设 计 人   | 设计人                  | 何              |
| 注册（执业）章   |                      |                |
|   |                      |                |
| 预留章   |                      |                |
|   |                      |                |
| 出图章   |                      |                |
| 铭扬工程设计集团有限公司<br>建筑行业（建筑）甲级（有效期）★NO.A133A03249<br>至2029年07月24日<br>浙江省住房和城乡建设厅监制                                                                                             |                      |                |
| 审图章   |                      |                |
|   |                      |                |
| 竣工章   |                      |                |
|   |                      |                |
| 本图未盖出图专用章无效   |                      |                |
| 铭扬工程设计集团有限公司<br>MING YANG ENGINEERING DESIGN GROUP CO., LTD   |                      |                |
| 证 书 编 号: A133A03249<br>资质类别及等级: 建筑行业（建筑）甲级<br>证书编号: 0220200462<br>有效期至: 2029年07月24日<br>证 书 编 号: 0220200462<br>资质类别及等级: 建筑行业（建筑）甲级<br>证书编号: 0220200462<br>有效期至: 2029年07月24日 |                      |                |
| 类 别   | 实 名                  | 签 名            |
| 审 定   | 审定                   | 何              |
| 审 核   | 审核                   | 何              |
| 校 对   | 校对                   | 何              |
| 会 签   |                      |                |
| 建 筑   | 电 气                  |                |
| 结 构   | 暖 通                  |                |
| 给 排 水   | 其 他                  |                |
| 建设单位   | 西安市群众艺术馆             |                |
| 工程名称   | 非物质文化遗产博物馆<br>展陈提升项目 |                |
| 子项名称   |                      |                |
| 图纸名称   | 立面图                  |                |
| 专 业   | 装 饰                  | 比 例 1:100      |
| 工程编号   | 0000000              | 图 号 8F. EL. 03 |
| 阶 段   | 施 工 图                | 时 间 2026. 05   |

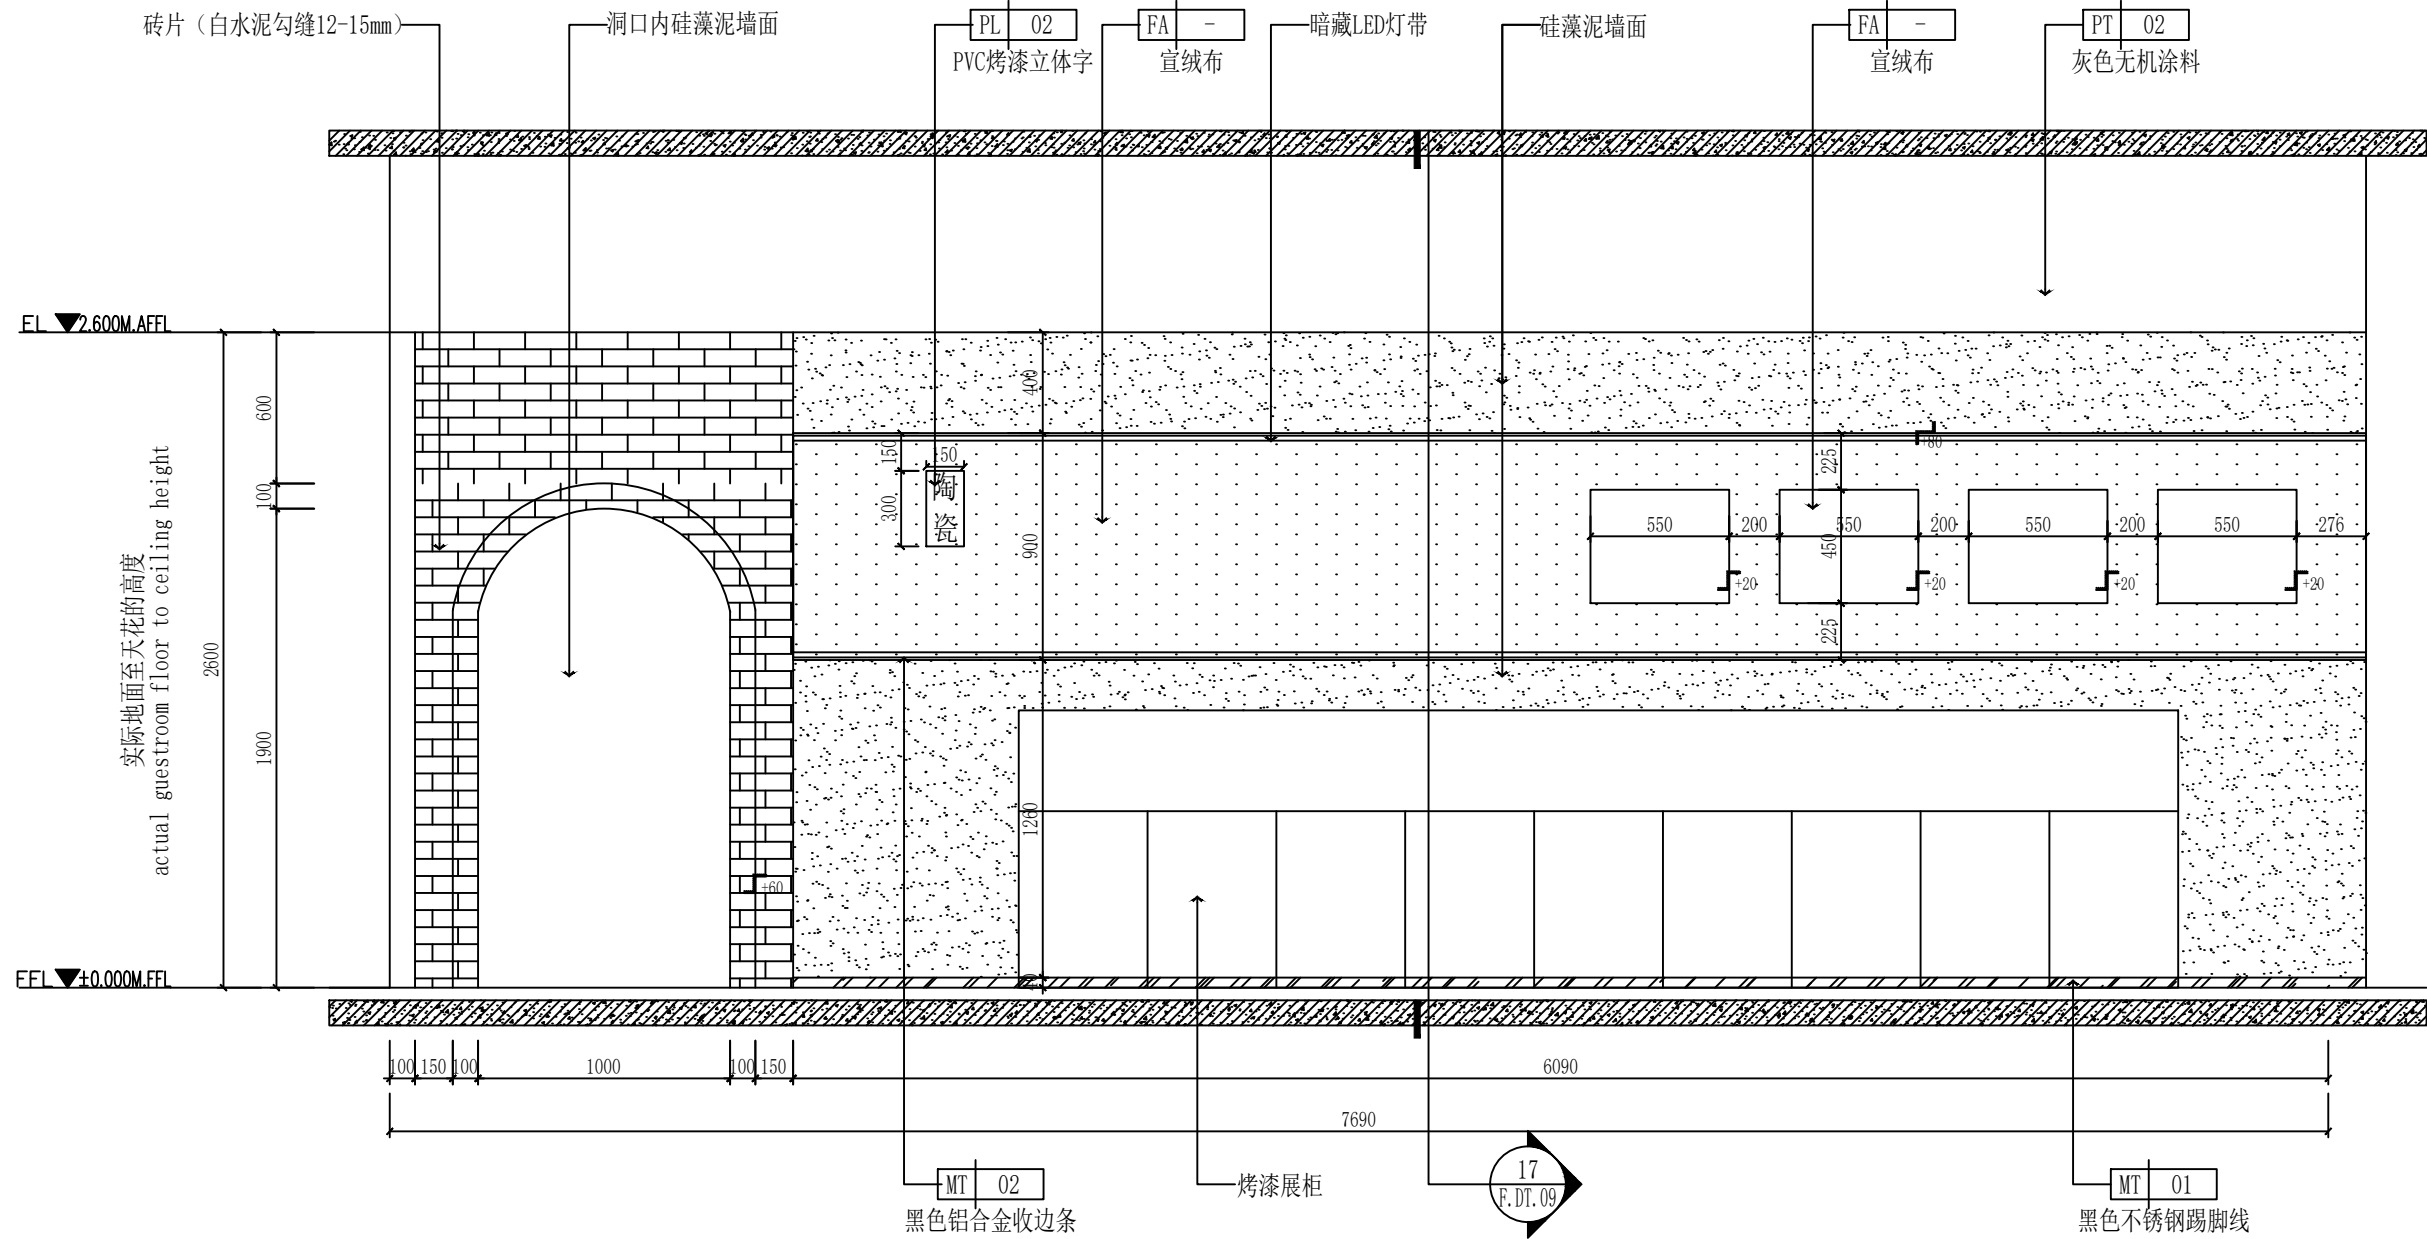


08 ELEVATION@彩陶、陶俑、唐三彩烧制技艺立面图  
SCALE 1:30@A2

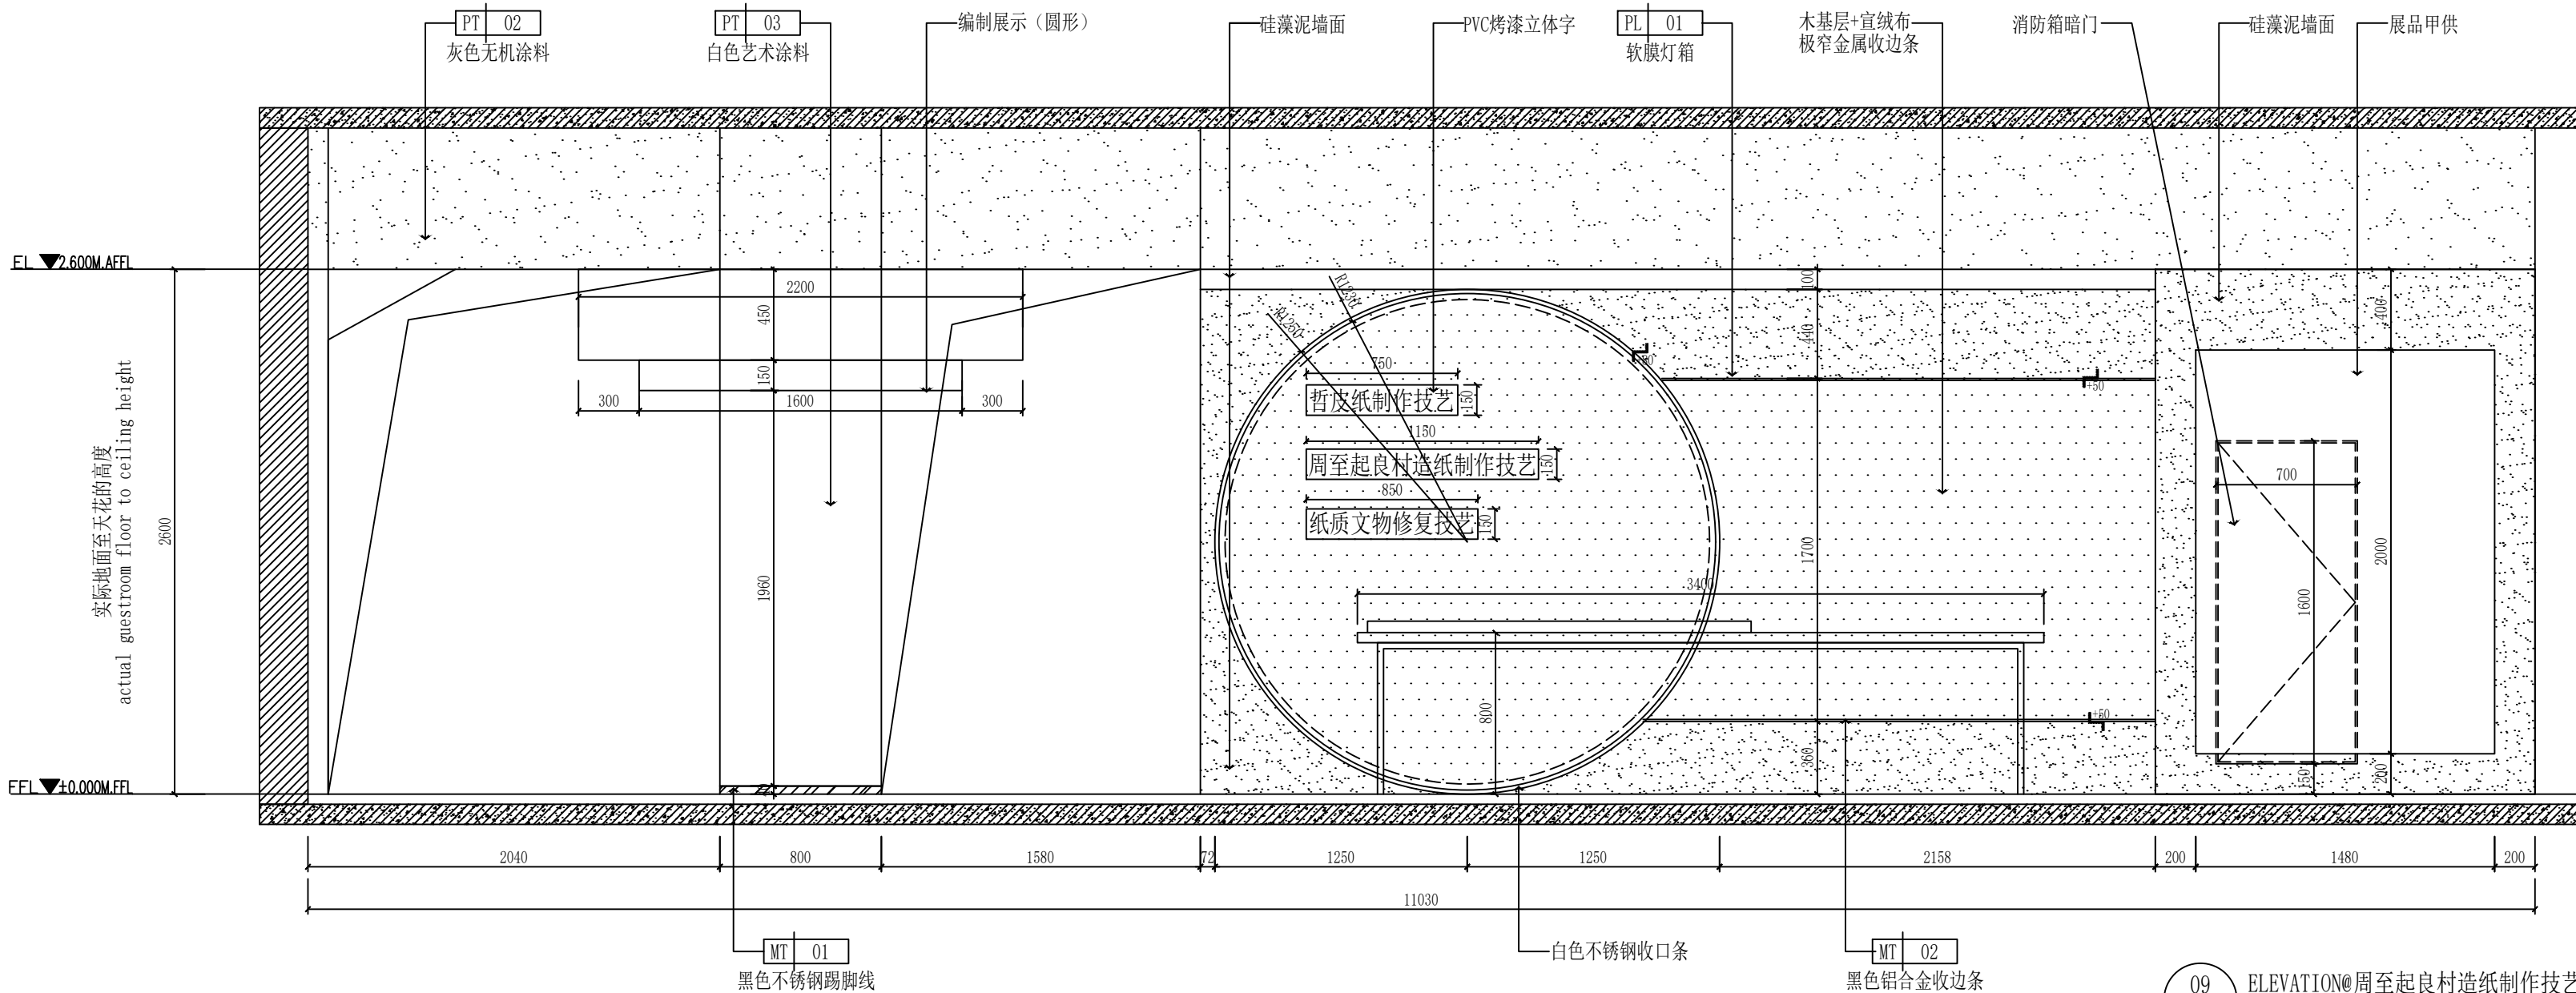

09 ELEVATION@周至起良村造纸制作技艺立面图  
SCALE 1:30@A2


|   |                      |                |
|---|----------------------|----------------|
|   | 实 名                  | 签 名            |
| 项目负责人   |                      | 张              |
| 专业负责人   |                      | 张              |
| 设 计 人   |                      | 张              |
| 注册（执业）章   |                      |                |
| 预留章   |                      |                |
| 出图章   |                      |                |
| 审图章   |                      |                |
| 竣工章   |                      |                |
| 本图未盖出图专用章无效   |                      |                |
| <div>铭扬工程设计集团有限公司</div> <div>MING YANG ENGINEERING DESIGN GROUP CO., LTD</div> <div>证书编号: A133A03249</div> <div>资质类别及等级: 建筑行业(建筑工程)甲级; 房屋建筑工程设计专项甲级; 公路行业(公路)专业乙级; 水利行业乙级</div> <div>证书编号: A233020562</div> <div>资质类别及等级: 环境工程(水污染防治工程、污染修复工程、固体废物处理处置工程)专项乙级; 电力行业(输变电工程、送变电工程、输变电工程、专业乙级、中压输变电工程)</div> <div>证书编号: B233020562</div> <div>资质类别及等级: 工程勘察专业类(岩土工程)甲级; 岩土工程(设计)乙级; 工程勘察专业类(岩土工程)甲级(岩土工程勘察); 工程勘察乙级</div> |                      |                |
| 类 别   | 实 名                  | 签 名            |
| 审 定   |                      | 张              |
| 审 核   |                      | 张              |
| 校 对   |                      | 张              |
| 会 签   |                      |                |
| 建 筑   | 电 气                  |                |
| 结 构   | 暖 通                  |                |
| 给 排 水   | 其 他                  |                |
| 建设单位   | 西安市群众艺术馆             |                |
| 工程名称   | 非物质文化遗产博物馆<br>展陈提升项目 |                |
| 子项名称   |                      |                |
| 图纸名称   | 立面图                  |                |
| 专 业   | 装 饰                  | 比 例 1:100      |
| 工程编号   | 0000000              | 图 号 8F. EL. 04 |
| 阶 段   | 施 工 图                | 时 间 2026. 05   |

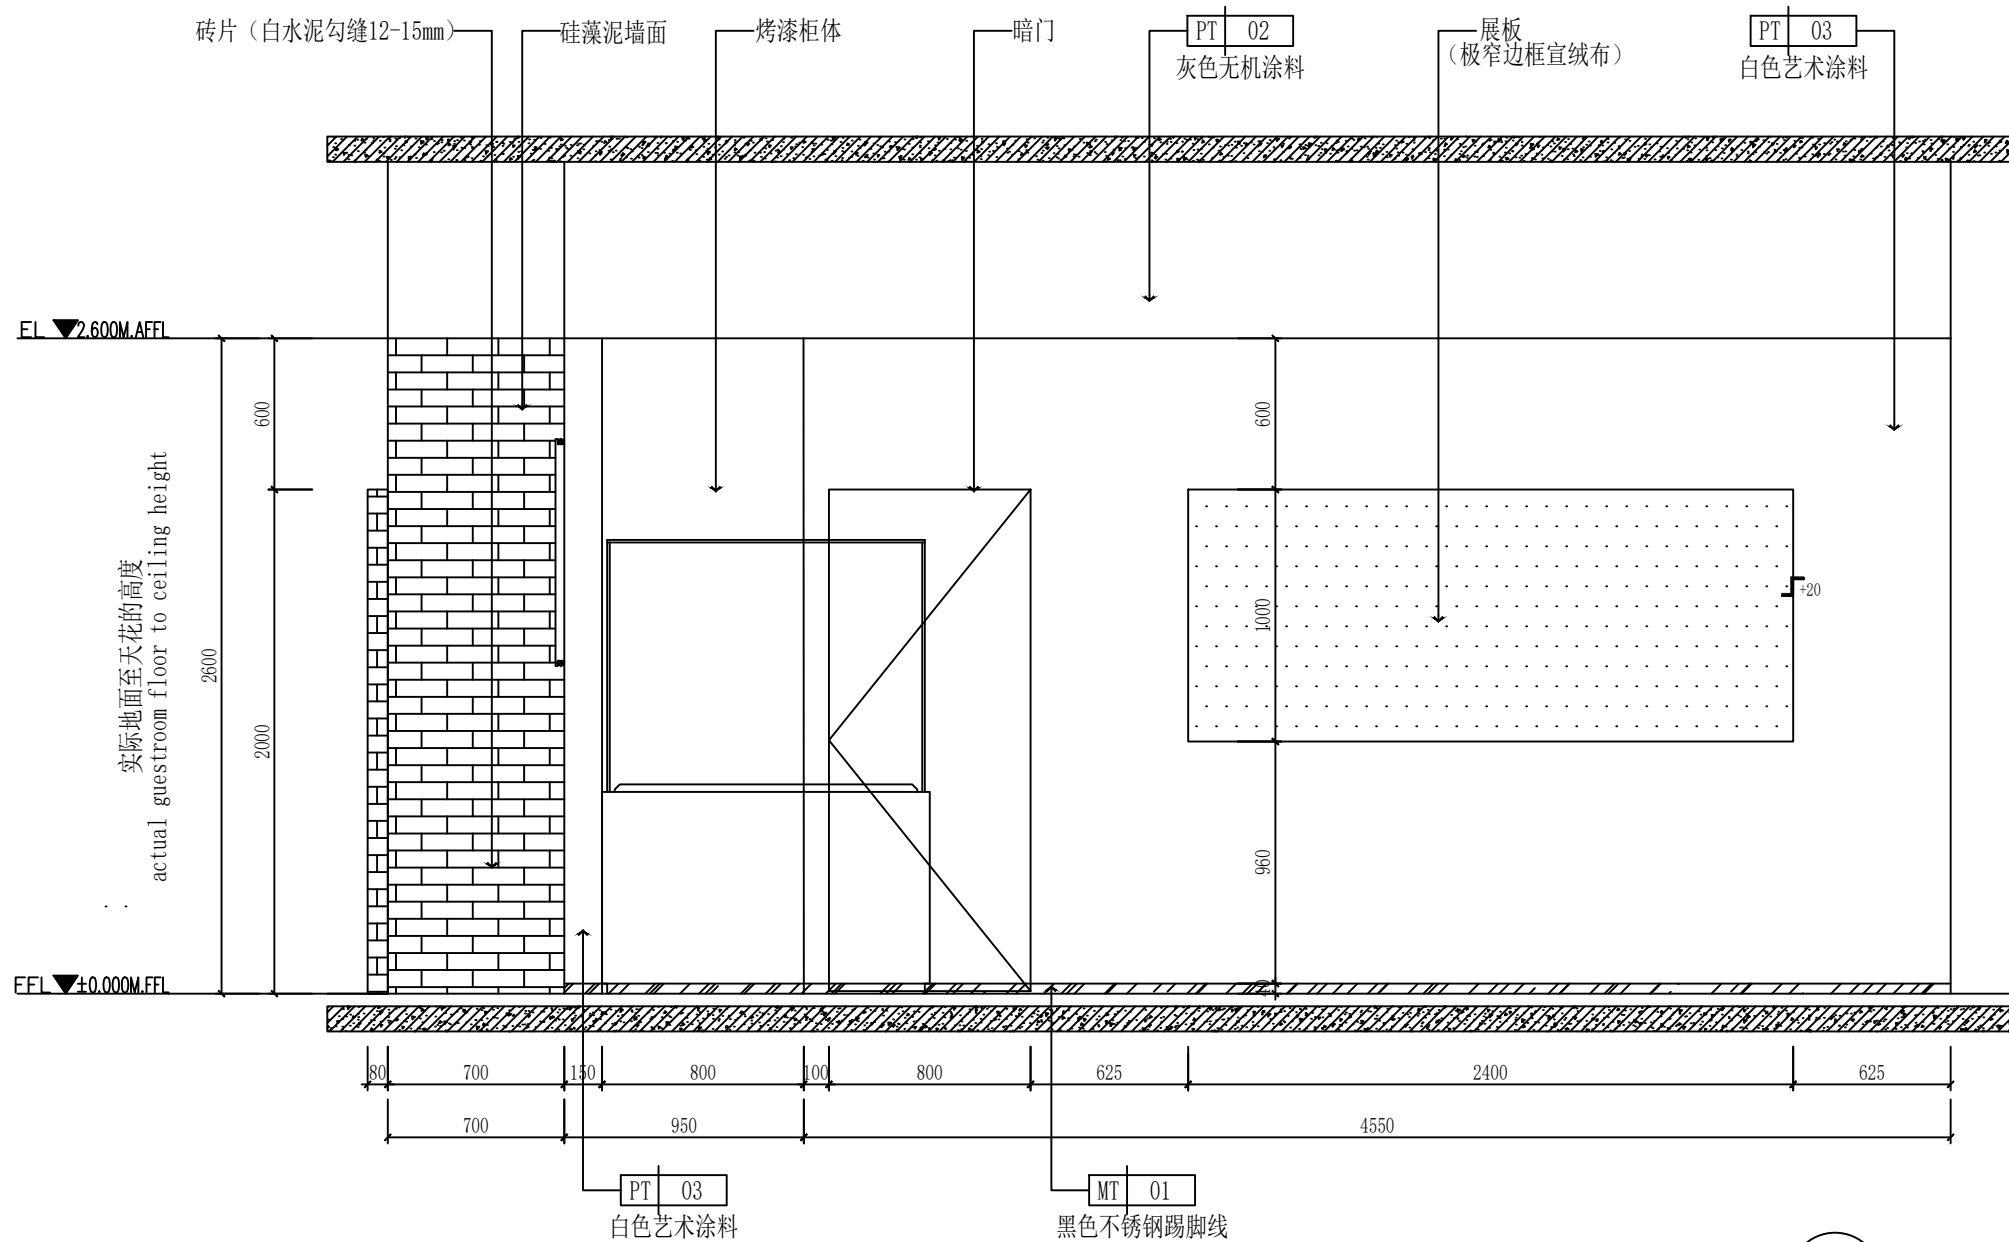

10  
8F.PL.13

ELEVATION@杨氏扎刻技艺、砖雕、关中木构古建营造技艺立面图

SCALE 1:30@A2

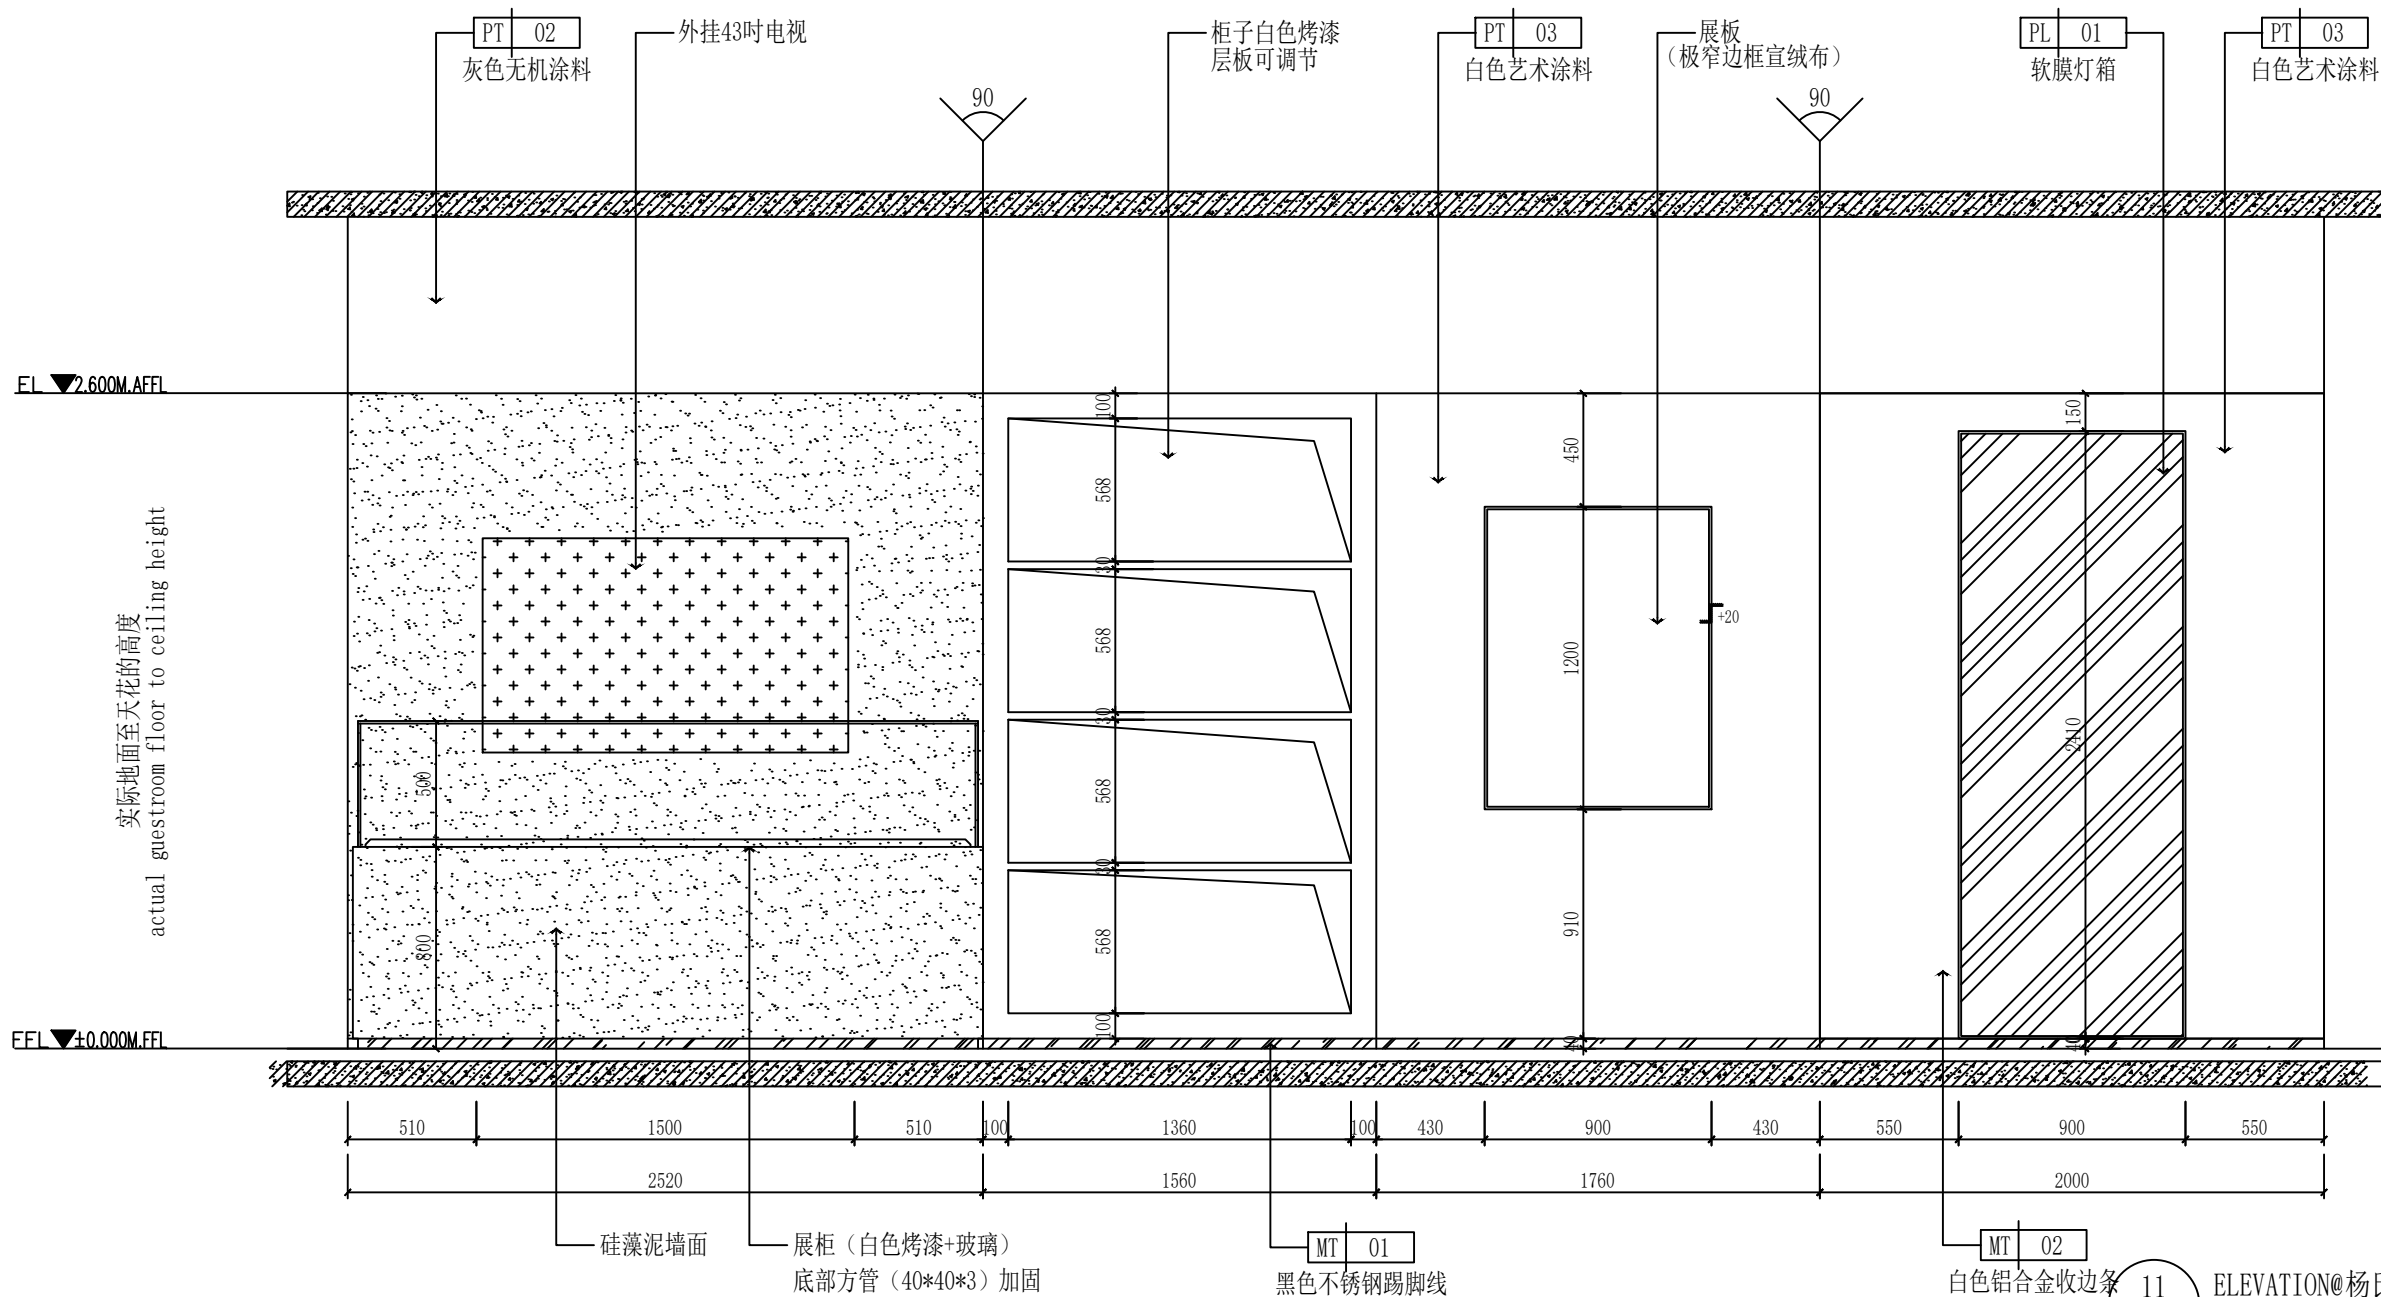

11  
8F.PL.13

ELEVATION@杨氏扎刻技艺、砖雕、关中木构古建营造技艺立面图

SCALE 1:30@A2

|   |                      |                |
|---|----------------------|----------------|
|   | 实 名                  | 签 名            |
| 项目负责人   |                      | 杨 氏            |
| 专业负责人   |                      | 杨 氏            |
| 设 计 人   |                      | 王 强            |
| 注册（执业）章   |                      |                |
| 预留章   |                      |                |
| 出图章<br>铭扬工程设计集团有限公司<br>建筑行业（建筑工程）甲级（有效期★NO:A133A03249<br>至2029年07月24日）<br>浙江省住房和城乡建设厅监制   |                      |                |
| 审图章   |                      |                |
| 竣工章   |                      |                |
| 本图未盖出图专用章无效   |                      |                |
| <br>铭扬工程设计集团有限公司<br>MING YANG ENGINEERING DESIGN GROUP CO., LTD.<br>证书编号: A133A03249<br>资质类别及等级: 建筑行业（建筑工程）甲级、风景园林工程设计专项甲级、公路行业（公路）专业乙级、水利行业乙级<br>证书编号: A233000562<br>资质类别及等级: 环境工程（水污染防治工程、污染防治工程、固体废物处理处置工程）专项乙级、电气专业、暖通专业、给排水专业、消防工程、消防设施工程、专业乙级、消防专业乙级<br>证书编号: B233000562<br>资质类别及等级: 工程勘察专业类岩土工程（勘察）、岩土工程（设计）乙级、工程勘察专业类岩土工程（检测监测）、工程勘察乙级 |                      |                |
| 类 别   | 实 名                  | 签 名            |
| 审 定   | 审定                   | 杨 氏            |
| 审 核   | 审核                   | 杨 氏            |
| 校 对   | 校对                   | 裴全凯            |
| 会 签   |                      |                |
| 建 筑   |                      | 电 气            |
| 结 构   |                      | 暖 通            |
| 给 排 水   |                      | 其 他            |
| 建设单位   | 西安市群众艺术馆             |                |
| 工程名称   | 非物质文化遗产博物馆<br>展陈提升项目 |                |
| 子项名称   |                      |                |
| 图纸名称   | 立面图                  |                |
| 专 业   | 装饰                   | 比 例 1:100      |
| 工程编号   | 0000000              | 图 号 8F. EL. 05 |
| 阶 段   | 施工图                  | 时 间 2026. 05   |

