


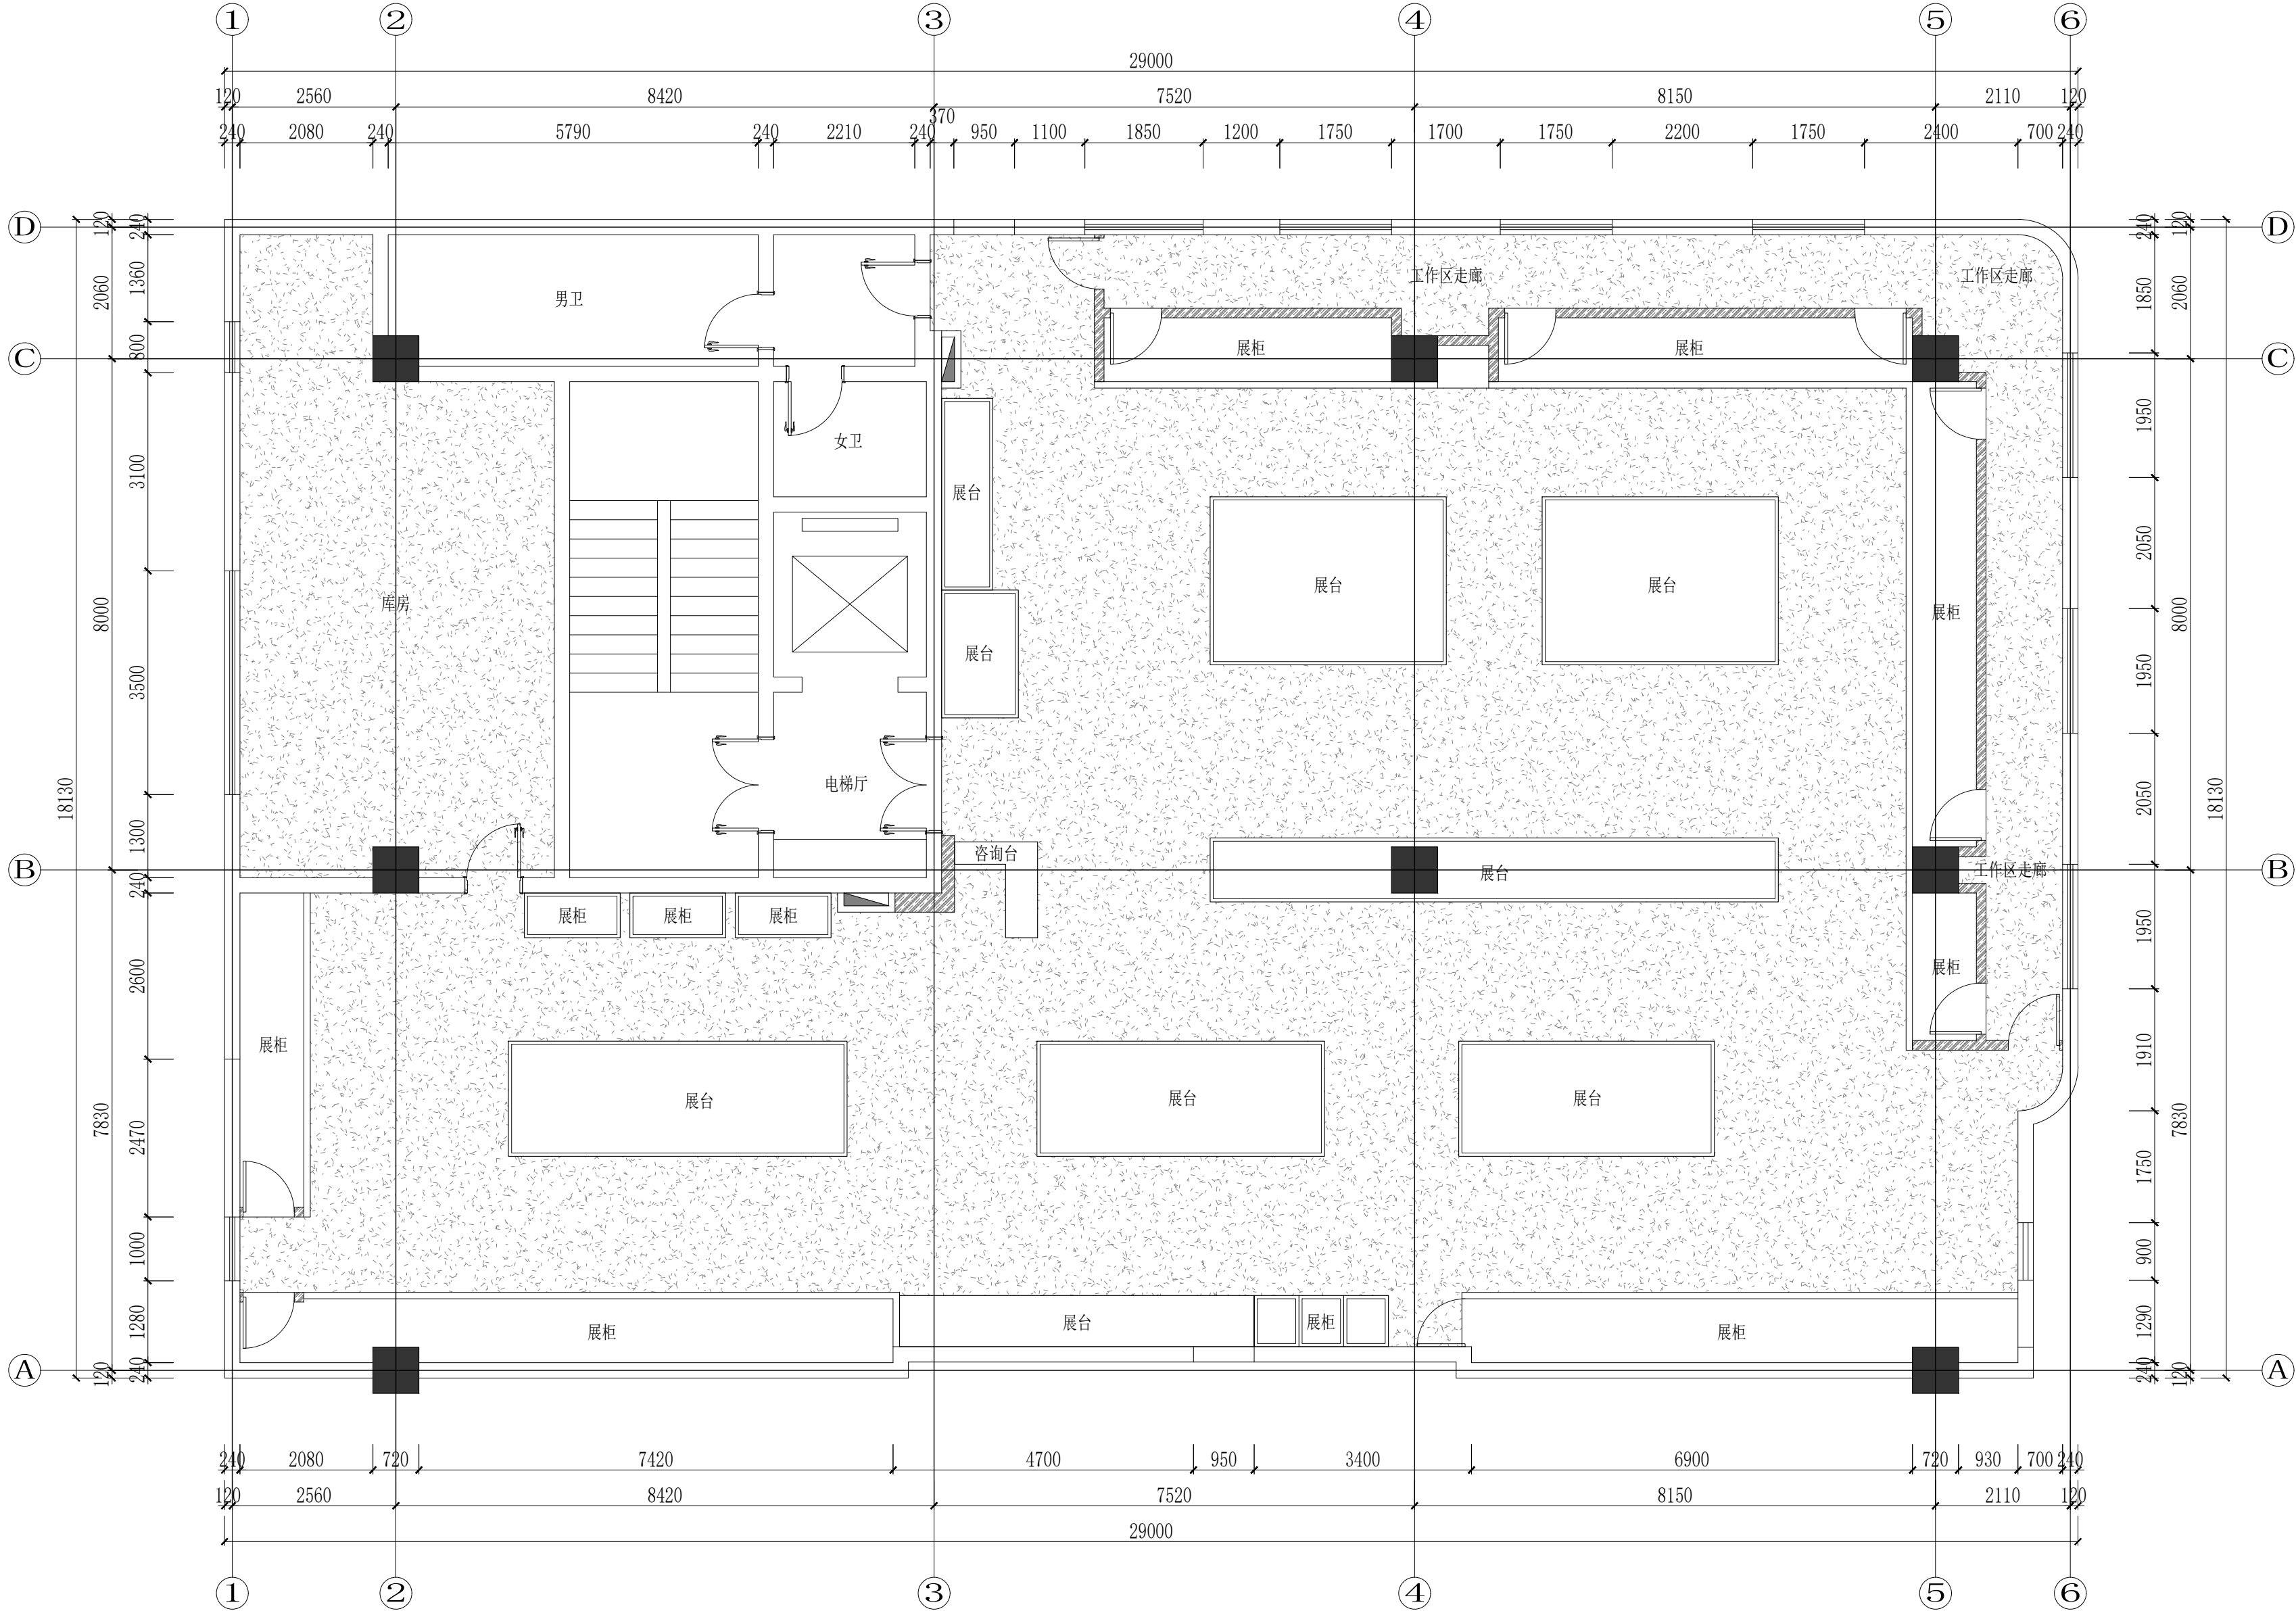


ARCHITECTURAL PLAN


原始布置图

SCALE 1:80@A2

|   |                  |                |
|---|------------------|----------------|
|   | 实 名              | 签 名            |
| 项目负责人   | 项目负责人            |                |
| 专业负责人   | 专业负责人            |                |
| 设 计 人   | 设计人              |                |
| 注册（执业）章   |                  |                |
| 预留章   |                  |                |
| 出图章   |                  |                |
| <div>铭扬工程设计集团有限公司</div> <div>建筑行业（建筑</div> <div>工程）甲级（有效期★NO:A133A03249</div> <div>至2029年07月24日）</div> <div>浙江省住房和城乡建设厅监制</div>   |                  |                |
| 审图章   |                  |                |
| 竣工章   |                  |                |
| 本图未盖出图专用章无效   |                  |                |
| <div></div> <div>铭扬工程设计集团有限公司</div> <div>MING YANG ENGINEERING DESIGN GROUP CO., LTD</div> <div>证书编号: A133A03249</div> <div>资质类别及等级: 建筑行业（建筑工程）甲级；风景园林工程设计专项甲级；公路行业（公路）专业乙级；水利专业乙级</div> <div>证书编号: A233000562</div> <div>资质类别及等级: 环境工程（水污染防治工程、污染防治工程、固体废物处理处置工程）专项乙级；</div> <div>证书编号: B233000562</div> <div>资质类别及等级: 工程勘察专业类岩土工程（勘察）；岩土工程（设计）乙级；</div> <div>工程勘察专业类岩土工程（物探测试检测监测）；工程摄影；乙级</div> |                  |                |
| 类 别   | 实 名              | 签 名            |
| 审 定   | 审定               |                |
| 审 核   | 审核               |                |
| 校 对   | 校对               |                |
| 会 签   |                  |                |
| 建 筑   | 电 气              |                |
| 结 构   | 暖 通              |                |
| 给 排 水   | 其 他              |                |
| 建设单位   | 西安市群众艺术馆         |                |
| 工程名称   | 非物质文化遗产博物馆展陈提升项目 |                |
| 子项名称   |                  |                |
| 图纸名称   | 八层原始布置图          |                |
| 专 业   | 装饰               | 比 例 1:100      |
| 工程编号   | 0000000          | 图 号 8F. PL. 01 |
| 阶 段   | 施工图              | 时 间 2026. 05   |

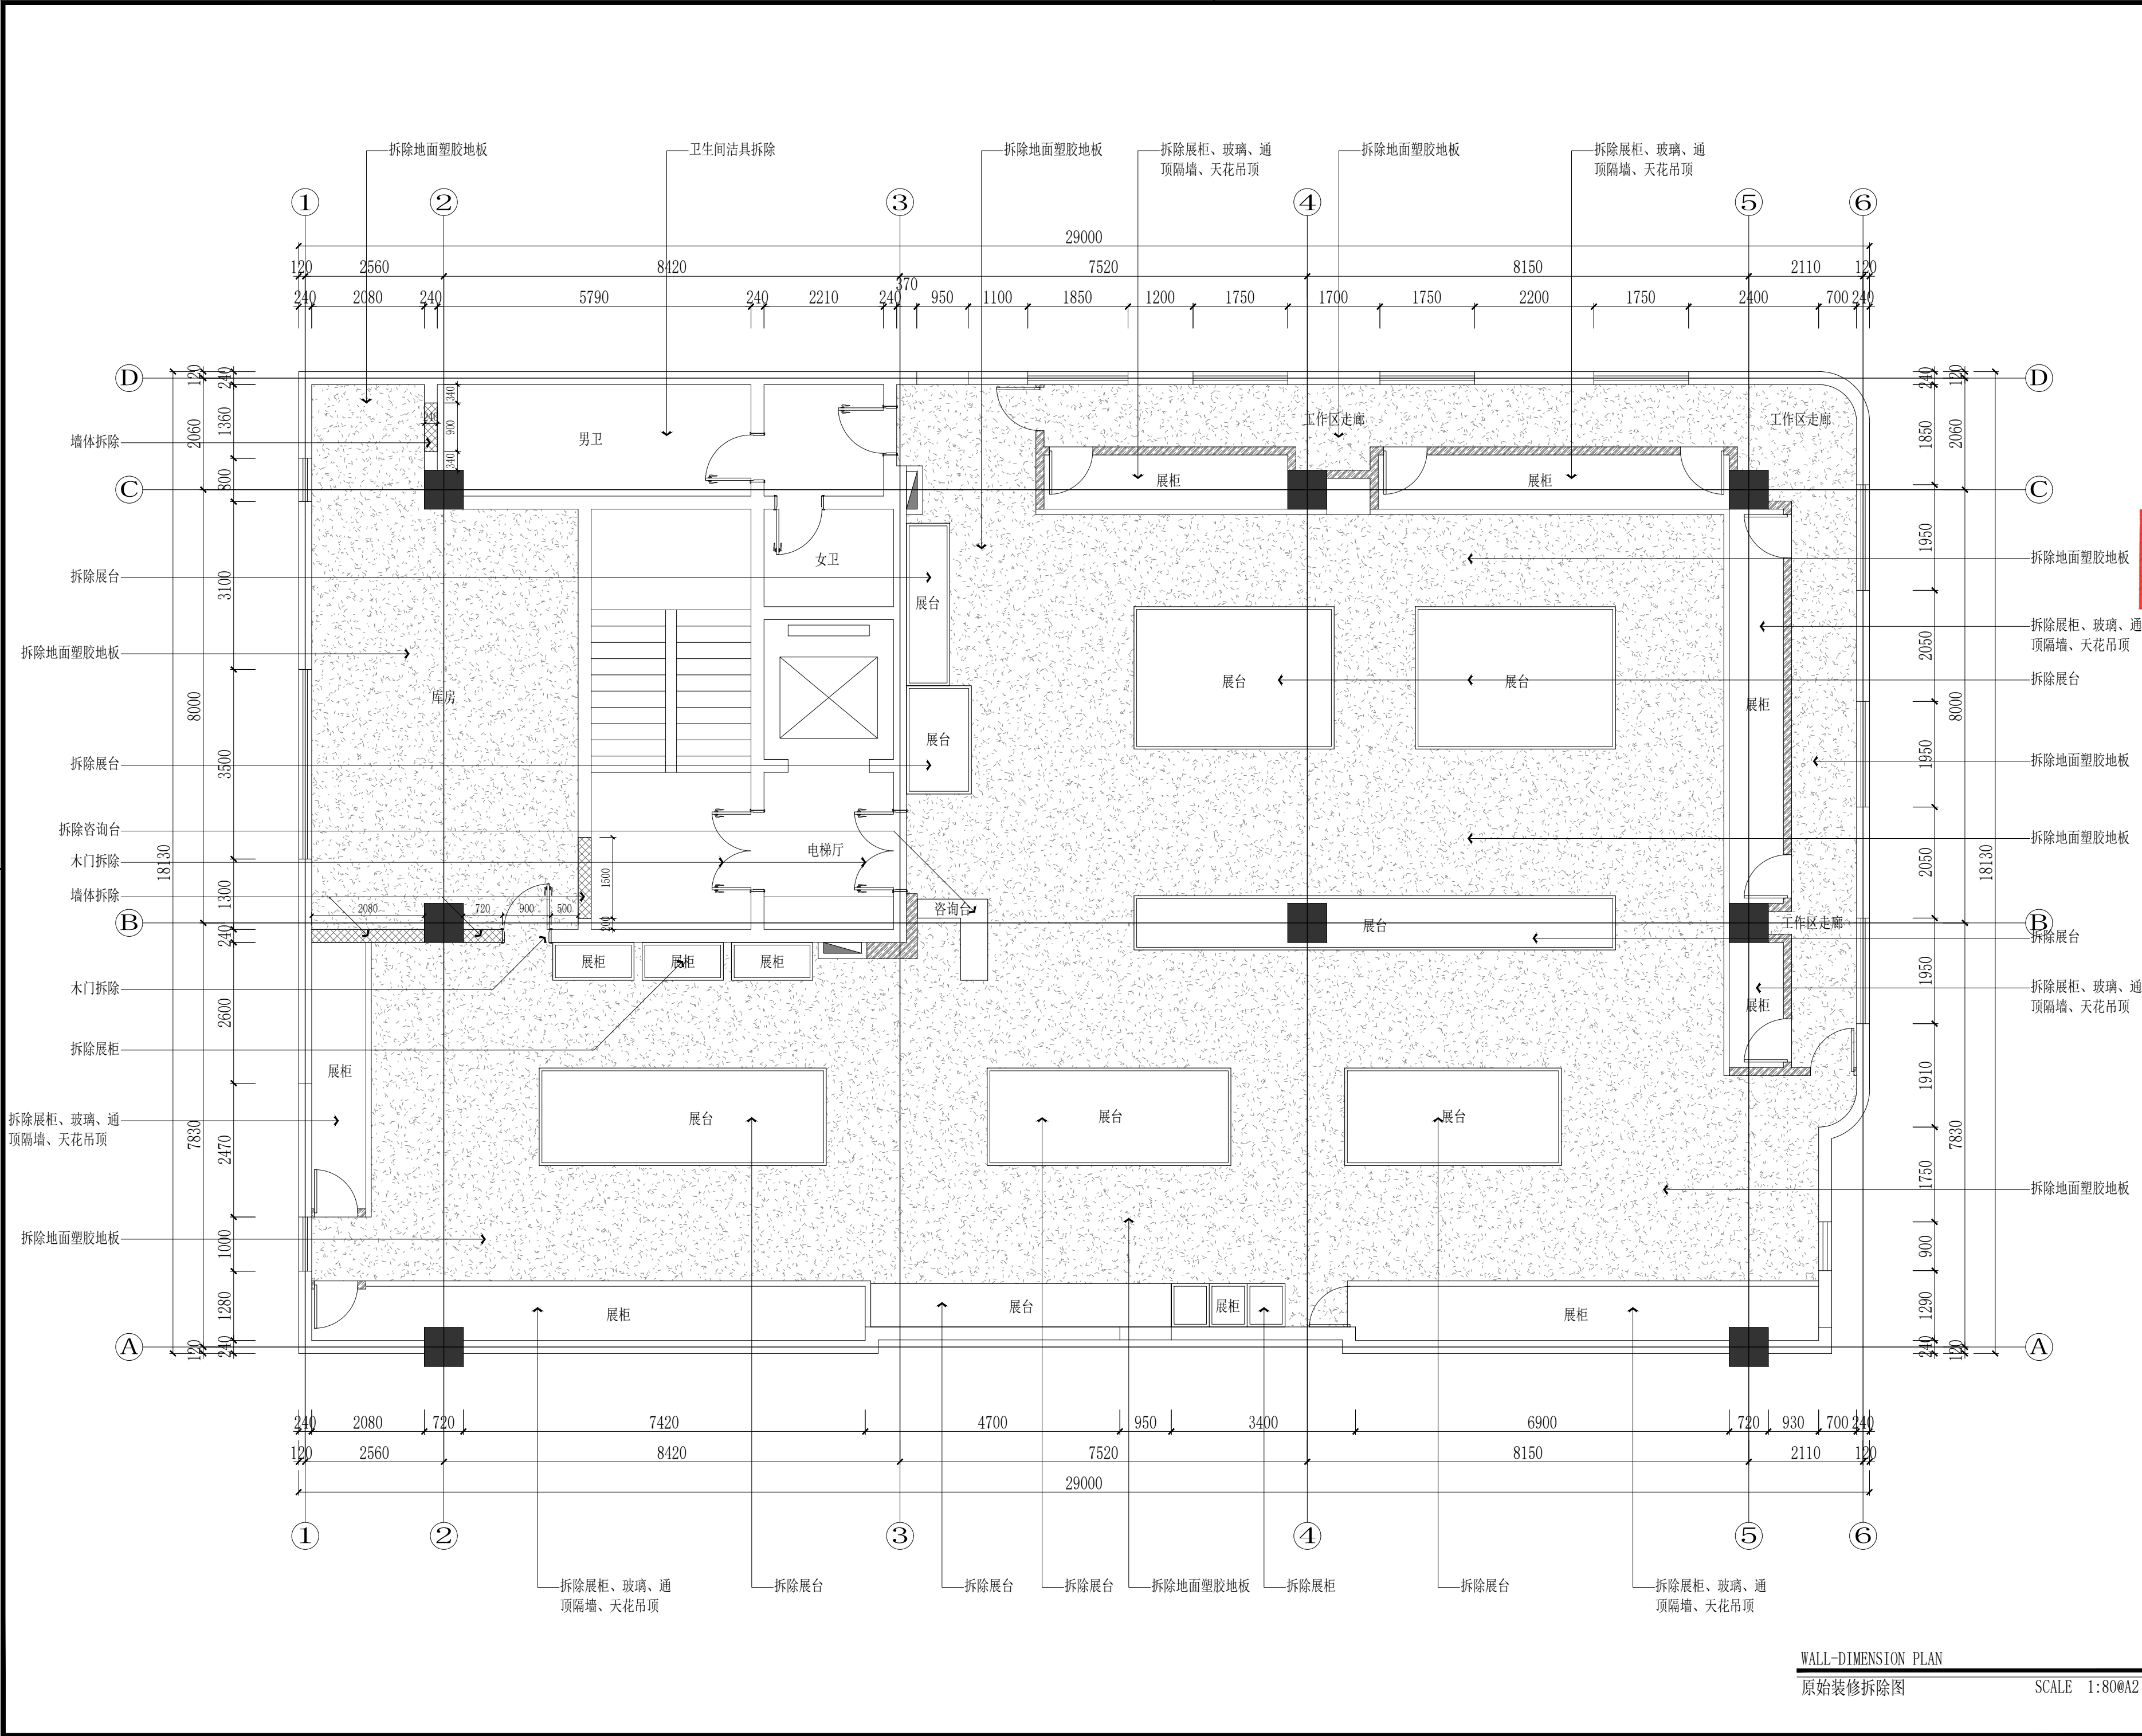


|   |                      |                |
|---|----------------------|----------------|
|   | 实 名                  | 签 名            |
| 项目负责人   | 项目负责人                |                |
| 专业负责人   | 专业负责人                |                |
| 设 计 人   | 设计人                  |                |
| 注册（执业）章   |                      |                |
| 预留章   |                      |                |
| 出图章   |                      |                |
| 审图章   |                      |                |
| 竣工章   |                      |                |
| 本图未盖出图专用章无效   |                      |                |
| <div><div></div><div>铭扬工程设计集团有限公司<br/>MING YANG ENGINEERING DESIGN GROUP CO., LTD.<br/>证书编号: A133A03249<br/>资质类别及等级: 建筑行业(建筑工程)甲级; 房屋建筑工程专项甲级; 公路行业(公路)专业乙级; 水利行业乙级<br/>证书编号: A233000562<br/>资质类别及等级: 环境工程(水污染防治工程、污染防治工程、固体废物处理处置工程)专业乙级; 电力行业(输变电工程、送变电工程、输变电工程)专业乙级; 市政公用工程乙级<br/>证书编号: B233000562<br/>资质类别及等级: 工程勘察专业类(岩土工程)勘察; 岩土工程(设计)乙级; 工程勘察专业类(岩土工程)勘察(勘察); 工程勘察乙级</div></div> |                      |                |
| 类 别   | 实 名                  | 签 名            |
| 审 定   | 审定                   |                |
| 审 核   | 审核                   |                |
| 校 对   | 校对                   |                |
| 会 签   |                      |                |
| 建 筑   | 电 气                  |                |
| 结 构   | 暖 通                  |                |
| 给 排 水   | 其 他                  |                |
| 建设单位   | 西安市群众艺术馆             |                |
| 工程名称   | 非物质文化遗产博物馆<br>展陈提升项目 |                |
| 子项名称   |                      |                |
| 图纸名称   | 八层原始装修拆除图            |                |
| 专 业   | 装 饰                  | 比 例 1:100      |
| 工程编号   | 0000000              | 图 号 8F. PL. 02 |
| 阶 段   | 施工图                  | 时 间 2026. 05   |

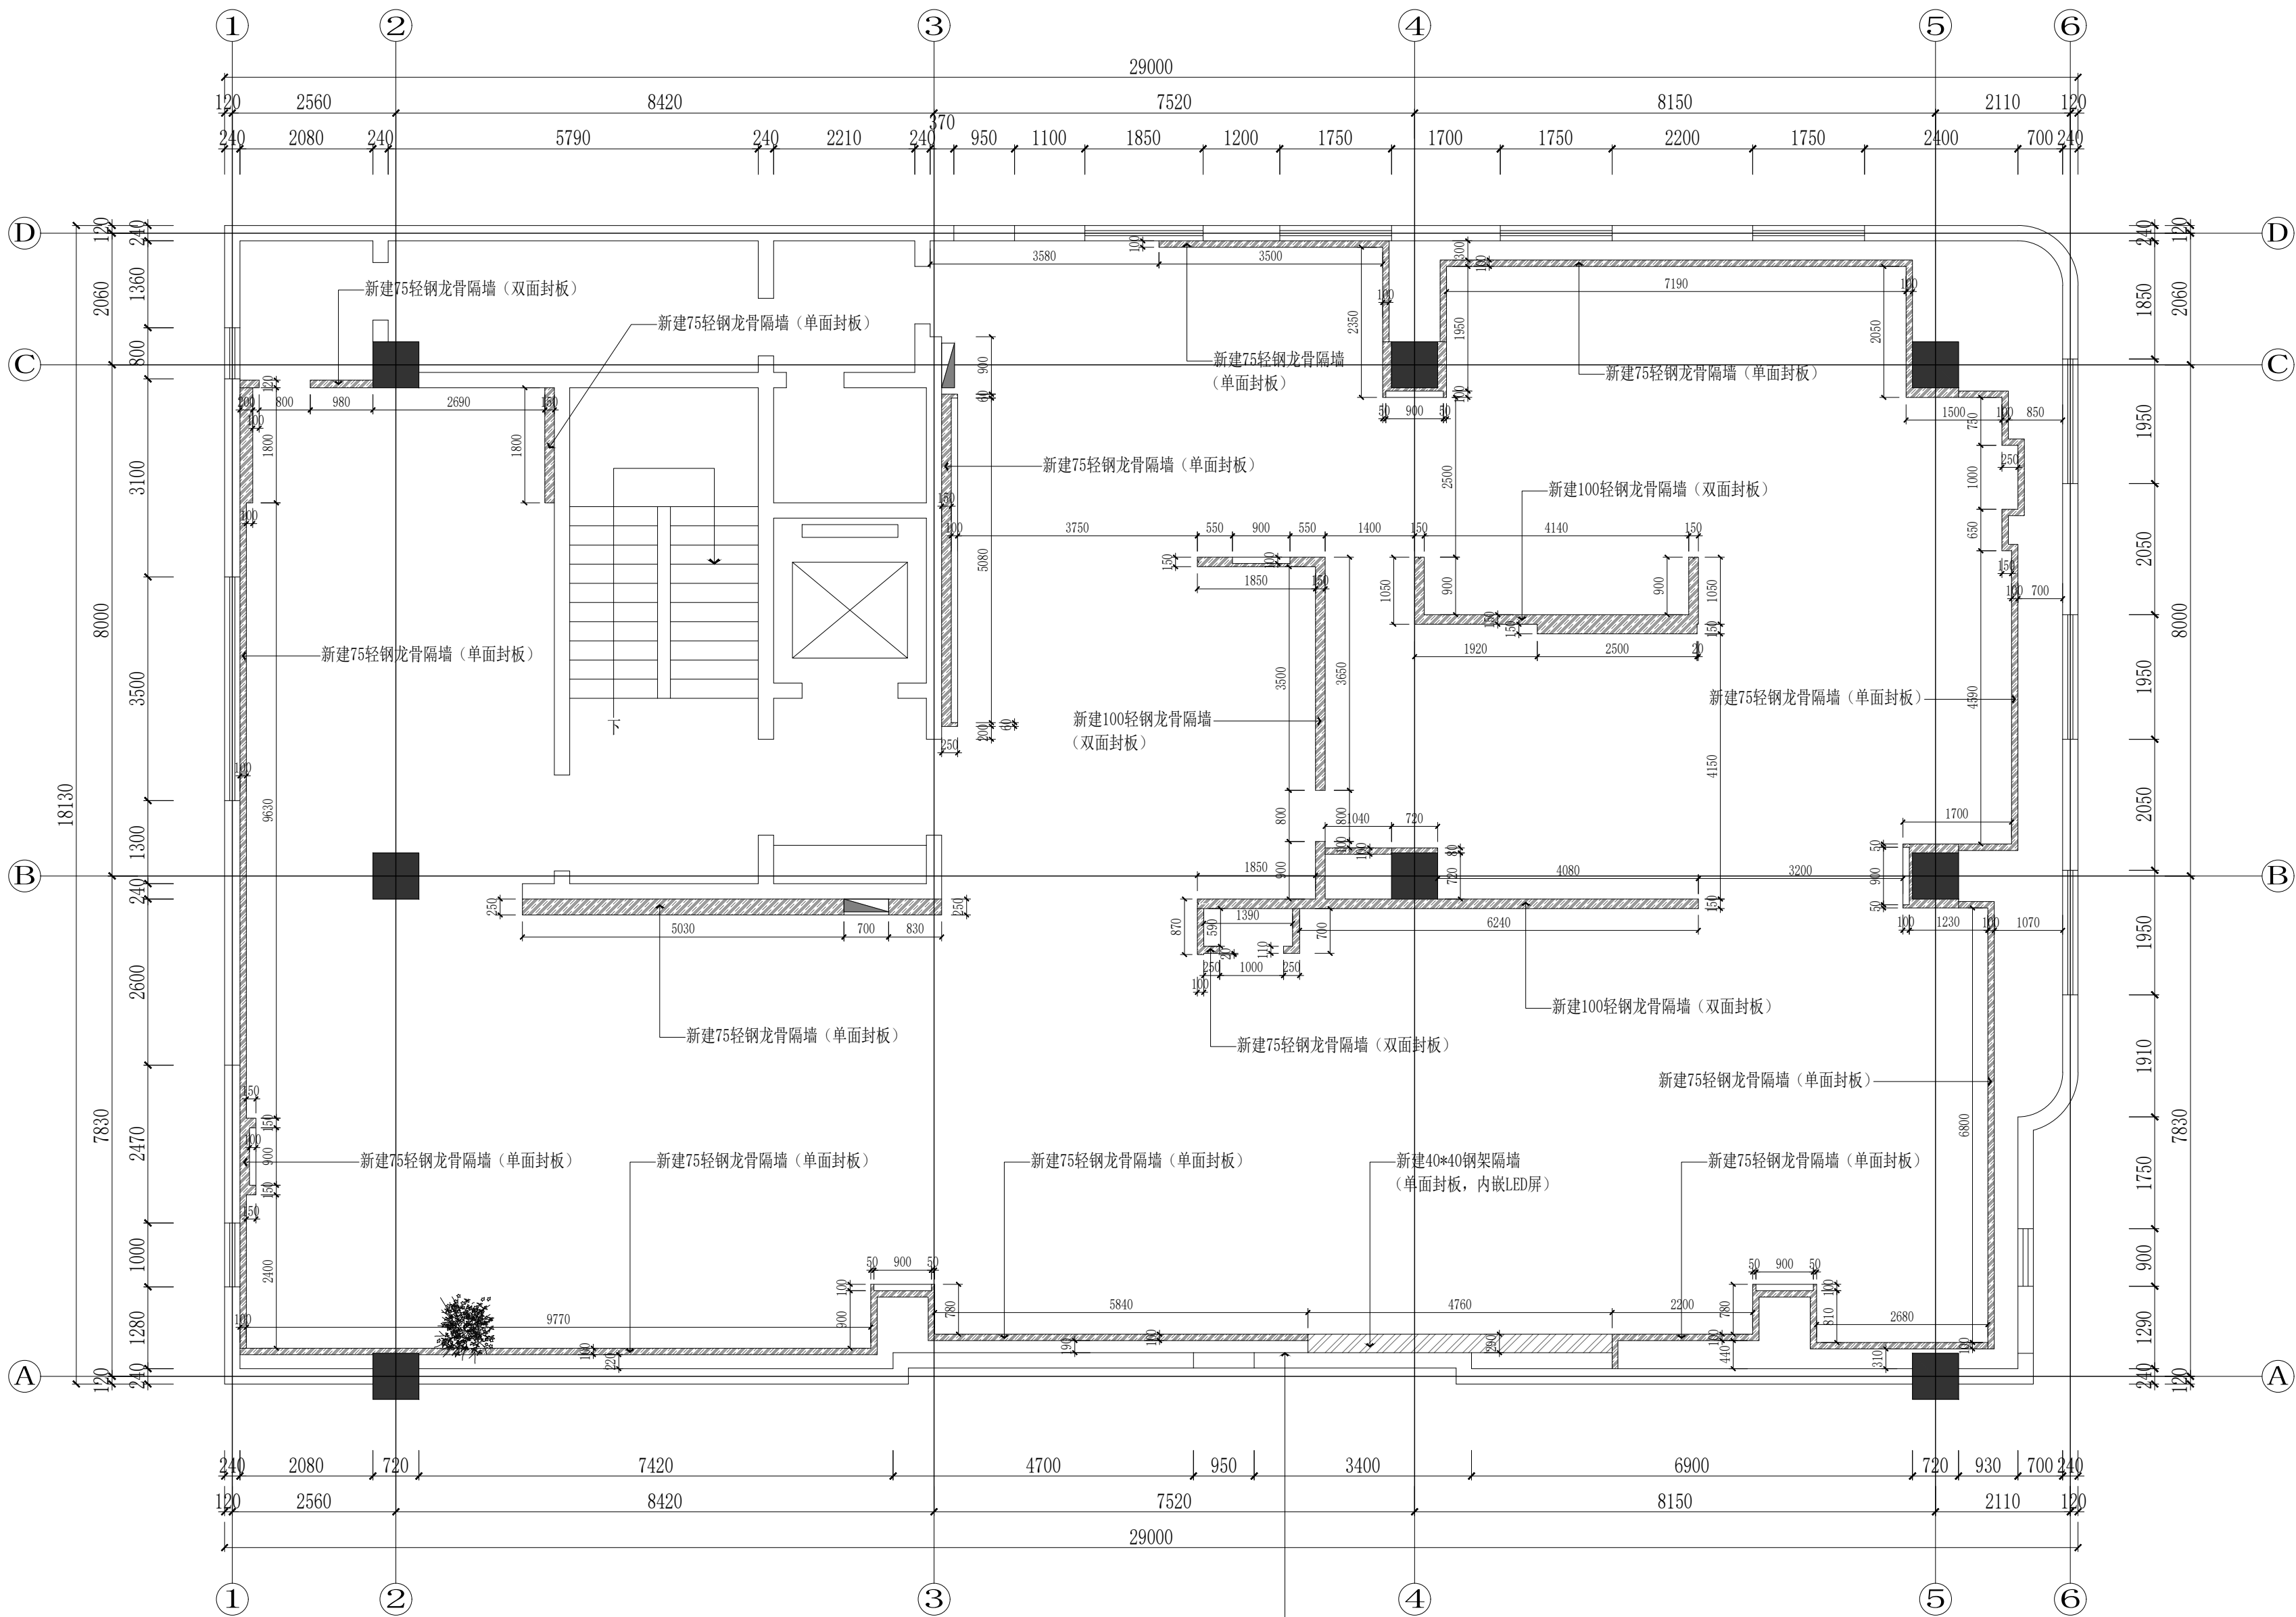

WALL-DIMENSION PLAN  
新建墙体图

SCALE 1:80@A2

|   |                      |                |
|---|----------------------|----------------|
|   | 实 名                  | 签 名            |
| 项目负责人   | 项目负责人                |                |
| 专业负责人   | 专业负责人                |                |
| 设 计 人   | 设计人                  |                |
| 注册（执业）章   |                      |                |
| 预留章   |                      |                |
| 出图章<br>铭扬工程设计集团有限公司<br>建筑行业（建筑<br>工程）甲级（有效期★NO:A133A03249<br>至2029年07月24日）<br>浙江省住房和城乡建设厅监制   |                      |                |
| 审图章   |                      |                |
| 竣工章   |                      |                |
| 本图未盖出图专用章无效   |                      |                |
| 铭扬工程设计集团有限公司<br>MING YANG ENGINEERING DESIGN GROUP CO., LTD<br>证书编号: A133A03249<br>资质类别及等级: 建筑行业（建筑工程）甲级；房屋建筑工程设计专项甲级；公路行业（公路）专业乙级；<br>多领域乙级<br>证书编号: A233020562<br>资质类别及等级: 环境工程（水污染防治工程、污染防治工程、固体废物处理处置工程）专项乙级；<br>电力行业（输变电工程、送变电工程、输变电工程、专业乙级、中项与专项乙级）<br>证书编号: B233020562<br>资质类别及等级: 工程勘察专业类岩土工程（勘察）、岩土工程（设计）乙级；<br>工程勘察专业类岩土工程（物探测试检测监测）、工程勘察乙级 |                      |                |
| 类 别   | 实 名                  | 签 名            |
| 审 定   | 审定                   |                |
| 审 核   | 审核                   |                |
| 校 对   | 校对                   |                |
| 会 签   |                      |                |
| 建 筑   | 电 气                  |                |
| 结 构   | 暖 通                  |                |
| 给 排 水   | 其 他                  |                |
| 建设单位   | 西安市群众艺术馆             |                |
| 工程名称   | 非物质文化遗产博物馆<br>展陈提升项目 |                |
| 子项名称   |                      |                |
| 图纸名称   | 八层新建墙体图              |                |
| 专 业   | 装 饰                  | 比 例 1:100      |
| 工程编号   | 0000000              | 图 号 8F. PL. 03 |
| 阶 段   | 施工图                  | 时 间 2026. 05   |

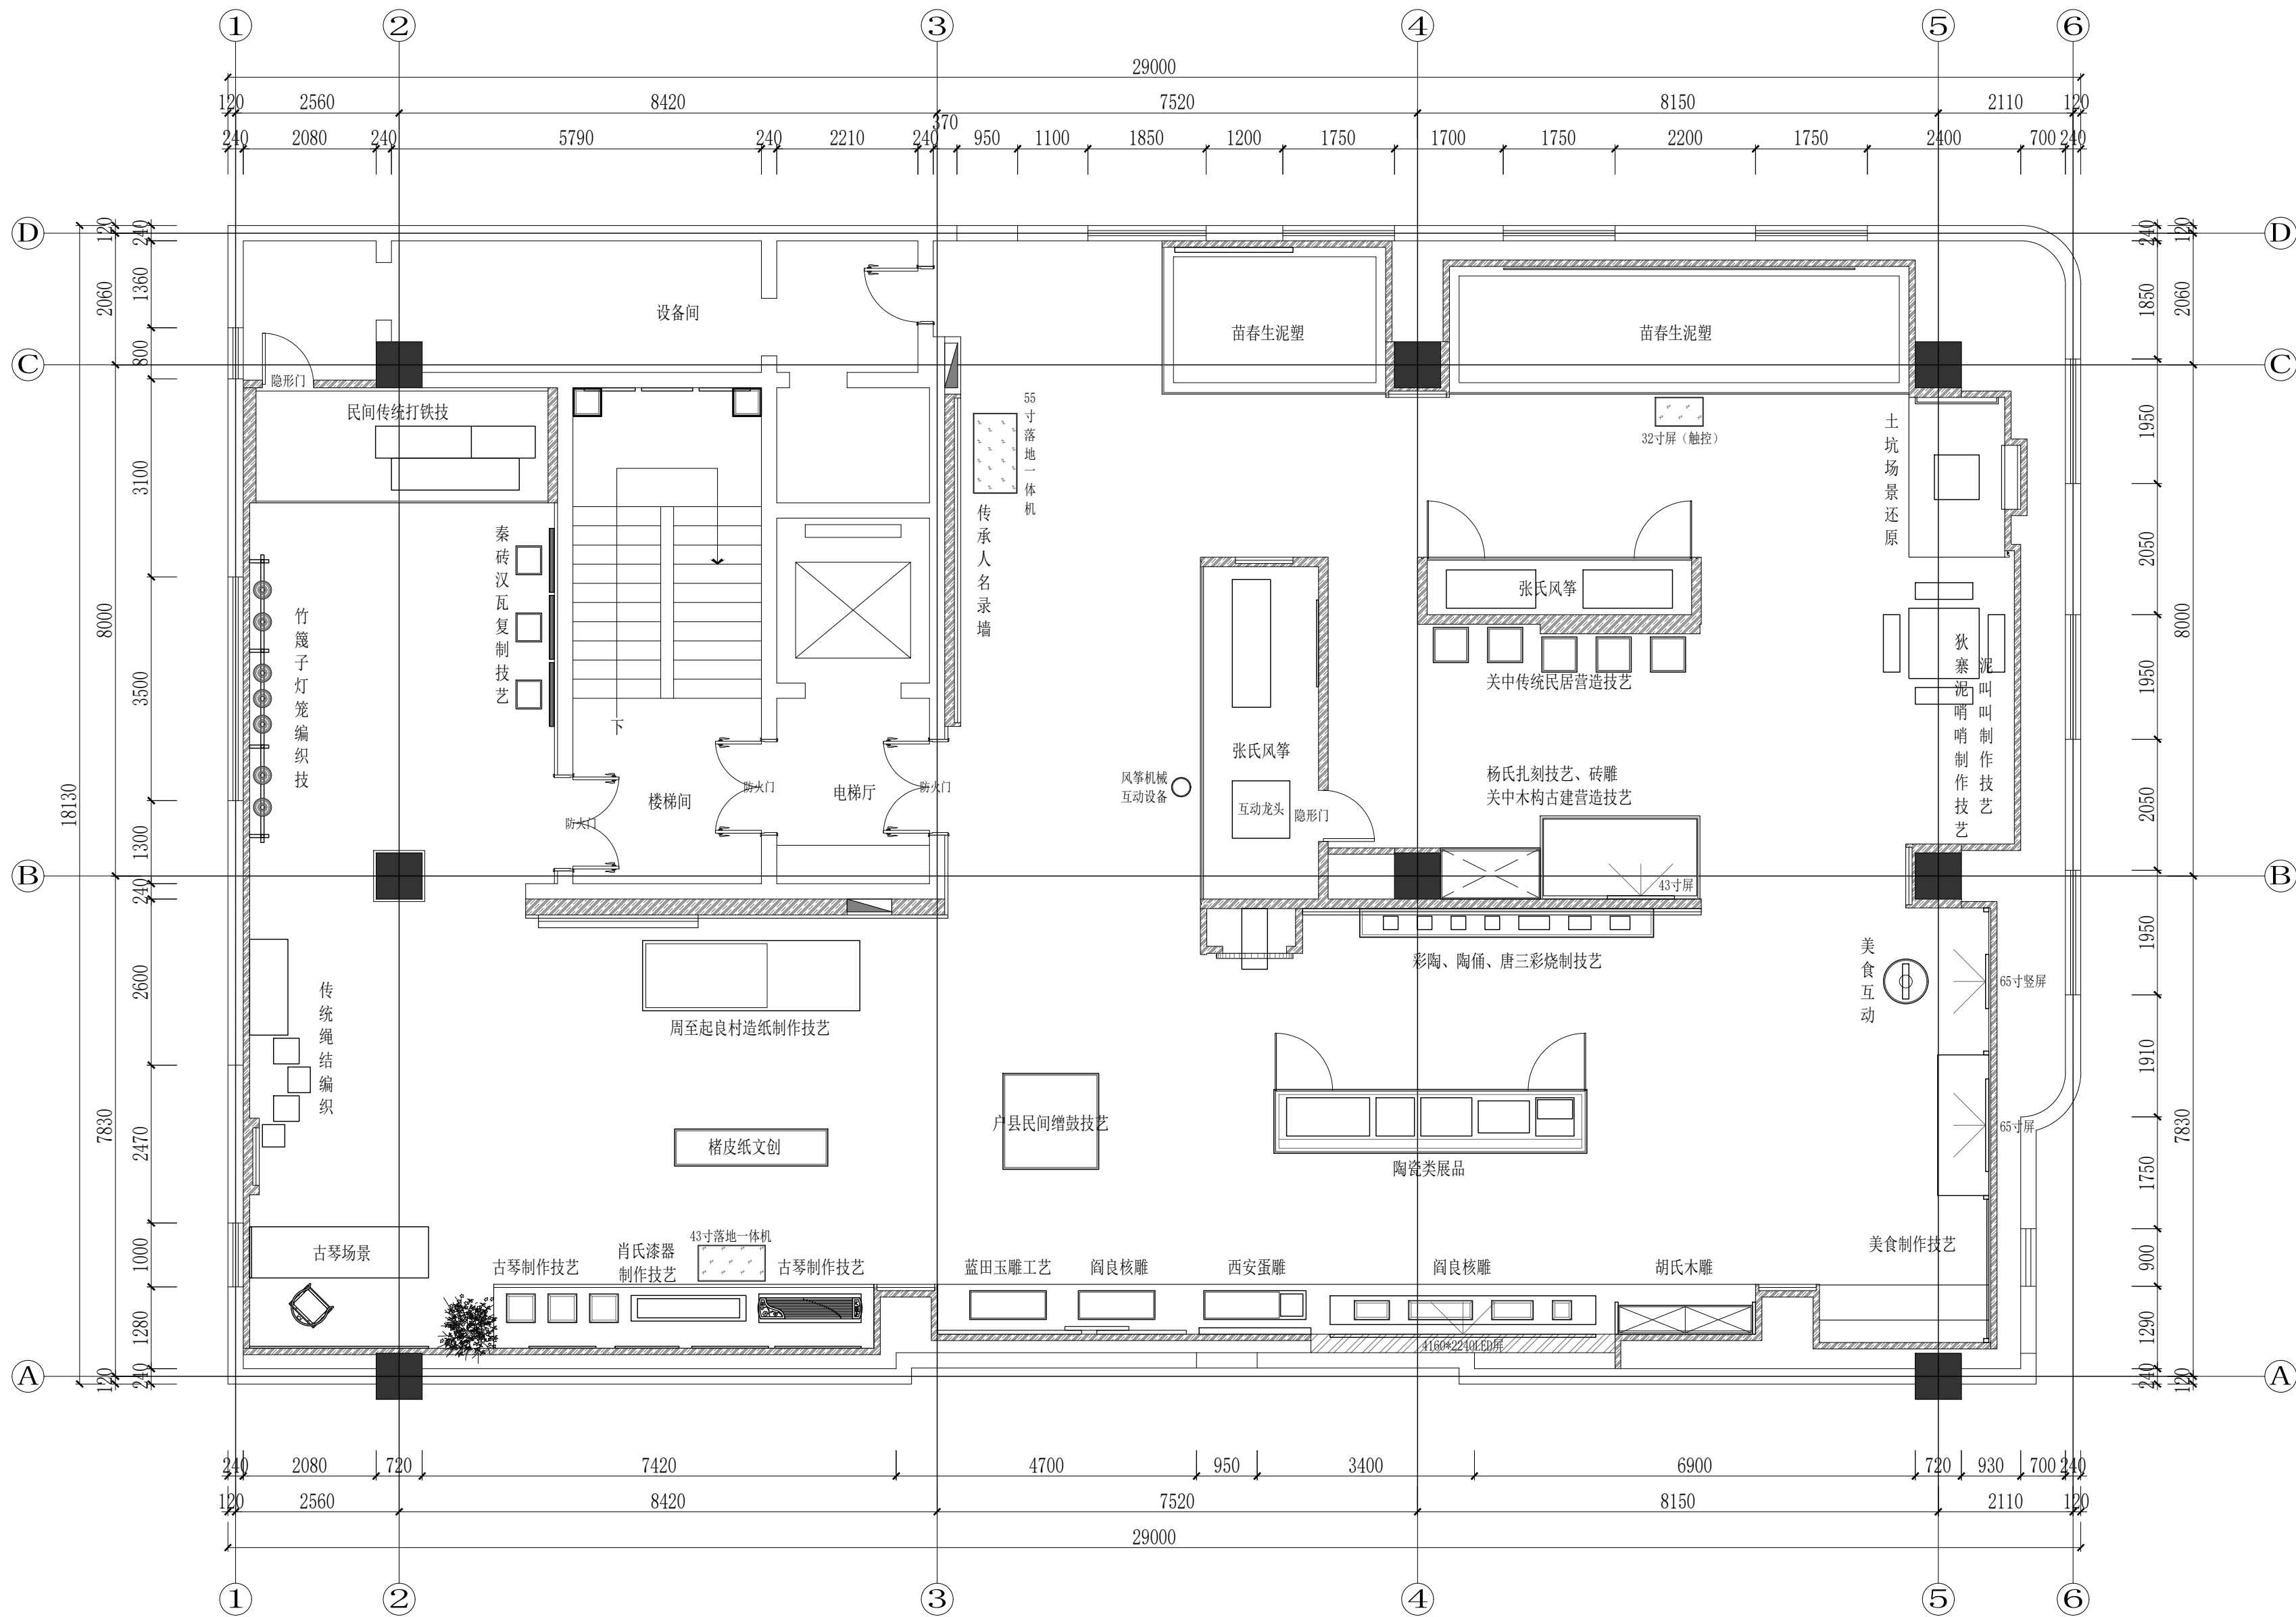


|   |                  |              |
|---|------------------|--------------|
|   | 实 名              | 签 名          |
| 项目负责人   | 项目负责人            |              |
| 专业负责人   | 专业负责人            |              |
| 设 计 人   | 设计人              |              |
| 注册（执业）章   |                  |              |
| 预留章   |                  |              |
| 出图章   |                  |              |
| <div>铭扬工程设计集团有限公司</div> <div>建筑行业（建筑）工程甲级（有效期★NO:A133A03249至2029年07月24日）</div> <div>浙江省住房和城乡建设厅监制</div> 审图章   |                  |              |
| 竣工章   |                  |              |
| 本图未盖出图专用章无效   |                  |              |
| <div></div> <div>铭扬工程设计集团有限公司</div> <div>MING YANG ENGINEERING DESIGN GROUP CO., LTD</div> <div>证书编号: A133A03249</div> <div>资质类别及等级: 建筑行业（建筑工程）甲级；风景园林工程设计专项甲级；公路行业（公路）专业乙级；水利专业乙级</div> <div>证书编号: A233000562</div> <div>资质类别及等级: 环境工程（水污染防治工程、污染防治工程、固体废物处理处置工程）专业乙级；电气专业、暖通专业、给排水专业、消防工程、消防设施工程、专业乙级、消防专业乙级</div> <div>证书编号: B233000562</div> <div>资质类别及等级: 工程测量专业类（岩土工程（勘察）、岩土工程（设计）乙级；工程测量专业类（岩土工程（勘察）乙级、工程测量乙级）</div> |                  |              |
| 类 别   | 实 名              | 签 名          |
| 审 定   | 审定               |              |
| 审 核   | 审核               |              |
| 校 对   | 校对               |              |
| 会 签   |                  |              |
| 建 筑   | 电 气              |              |
| 结 构   | 暖 通              |              |
| 给 排 水   | 其 他              |              |
| 建设单位   | 西安市群众艺术馆         |              |
| 工程名称   | 非物质文化遗产博物馆展陈提升项目 |              |
| 子项名称   |                  |              |
| 图纸名称   | 八层平面布置图          |              |
| 专 业   | 装饰               | 比 例 1:100    |
| 工程编号   | 0000000          | 图 号 8F.PL.04 |
| 阶 段   | 施工图              | 时 间 2026.05  |

FURNITURE/FIXTURE PLAN

平面布置图


SCALE 1:80@A2

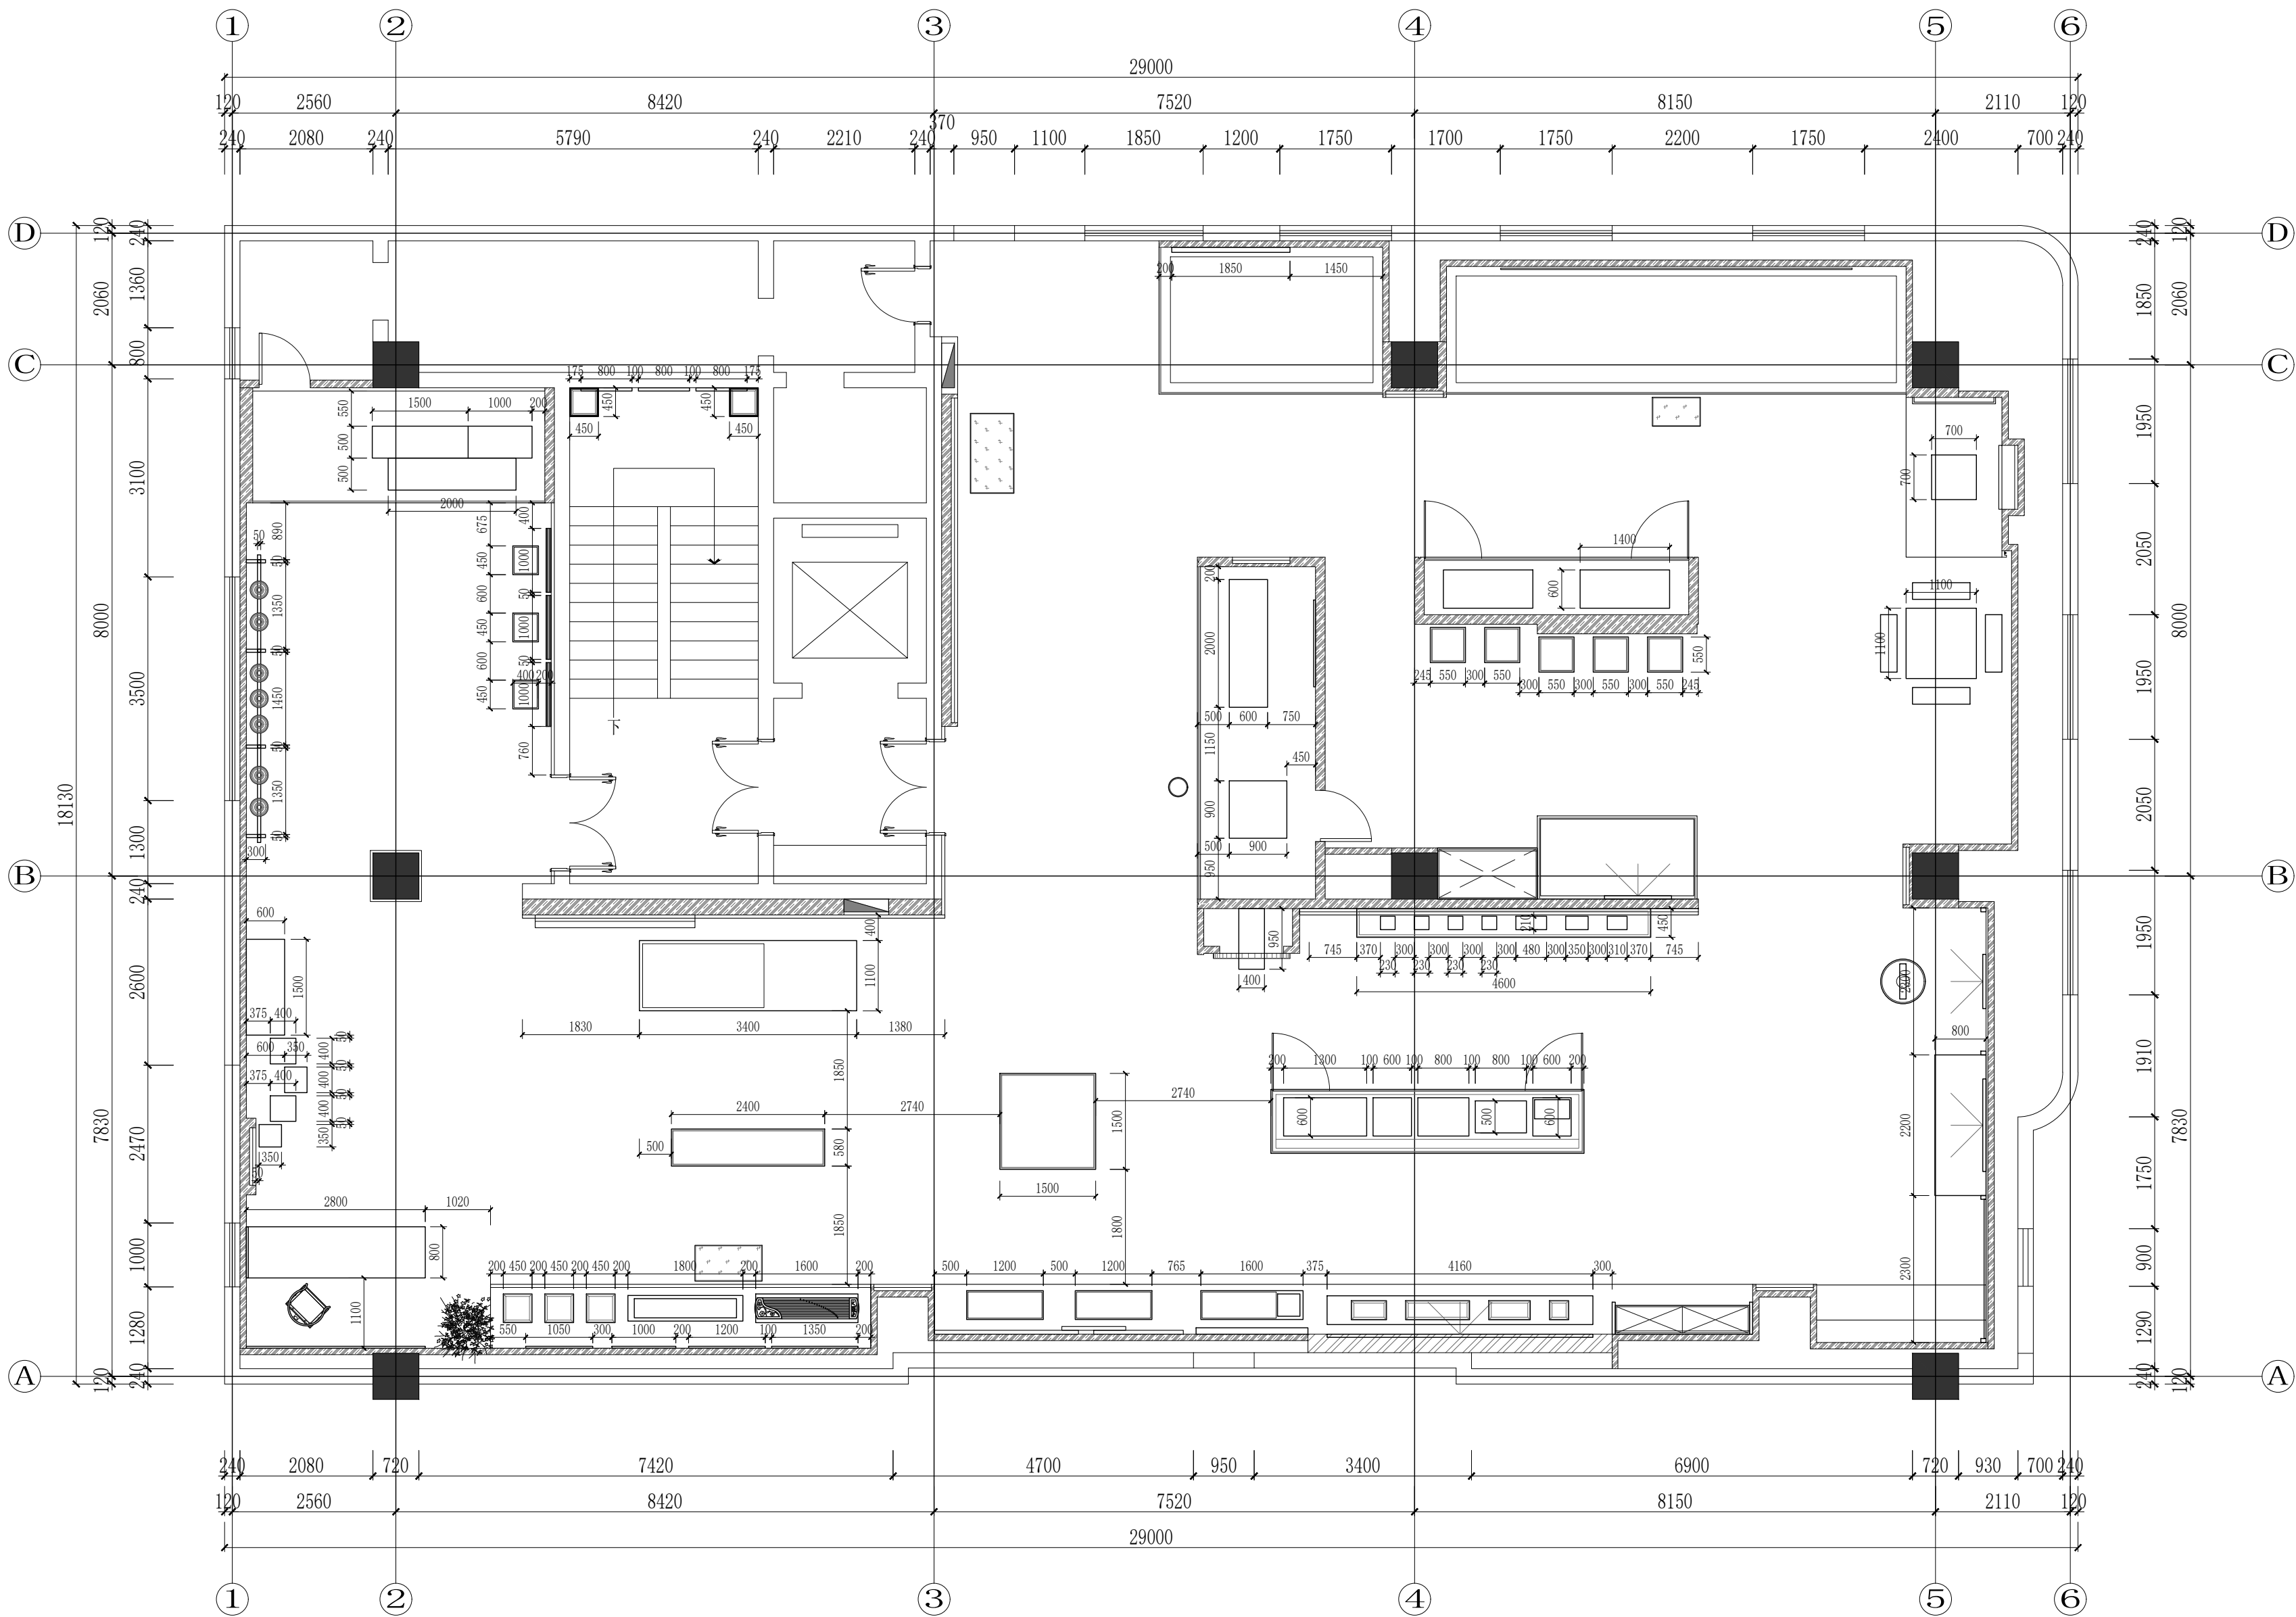

FURNITURE/FIXTURE PLAN  
平面布置尺寸图

SCALE 1:80@A2

|   |                      |                |
|---|----------------------|----------------|
|   | 实 名                  | 签 名            |
| 项目负责人   | 项目负责人                |                |
| 专业负责人   | 专业负责人                |                |
| 设 计 人   | 设计人                  |                |
| 注册（执业）章   |                      |                |
| 预留章   |                      |                |
| 出图章<br>铭扬工程设计集团有限公司<br>建筑行业（建筑<br>工程）甲级（有效期★NO:A133A03249<br>至2029年07月24日）<br>浙江省住房和城乡建设厅监制   |                      |                |
| 审图章   |                      |                |
| 竣工章   |                      |                |
| 本图未盖出图专用章无效   |                      |                |
| <br>铭扬工程设计集团有限公司<br>MING YANG ENGINEERING DESIGN GROUP CO., LTD.<br>证书编号: A133A03249<br>资质类别及等级: 建筑行业（建筑工程）甲级；风景园林工程设计专项甲级；公路行业（公路）专业乙级；水利行业乙级<br>证书编号: A233000562<br>资质类别及等级: 市政工程（市政公用工程、污水处理工程、给排水工程、园林绿化工程）专业乙级；<br>电力行业（输变电工程、送变电工程、输变电工程、专业乙级、中压输变电乙级）<br>证书编号: B233000562<br>资质类别及等级: 工程勘察专业类岩土工程（勘察）；岩土工程（设计）乙级；<br>工程勘察专业类岩土工程（物探测试检测监测）；工程勘察乙级 |                      |                |
| 类 别   | 实 名                  | 签 名            |
| 审 定   | 审定                   |                |
| 审 核   | 审核                   |                |
| 校 对   | 校对                   |                |
| 会 签   |                      |                |
| 建 筑   | 电 气                  |                |
| 结 构   | 暖 通                  |                |
| 给 排 水   | 其 他                  |                |
| 建设单位   | 西安市群众艺术馆             |                |
| 工程名称   | 非物质文化遗产博物馆<br>展陈提升项目 |                |
| 子项名称   |                      |                |
| 图纸名称   | 八层平面布置尺寸图            |                |
| 专 业   | 装饰                   | 比 例 1:100      |
| 工程编号   | 0000000              | 图 号 8F. PL. 05 |
| 阶 段   | 施工图                  | 时 间 2026. 05   |

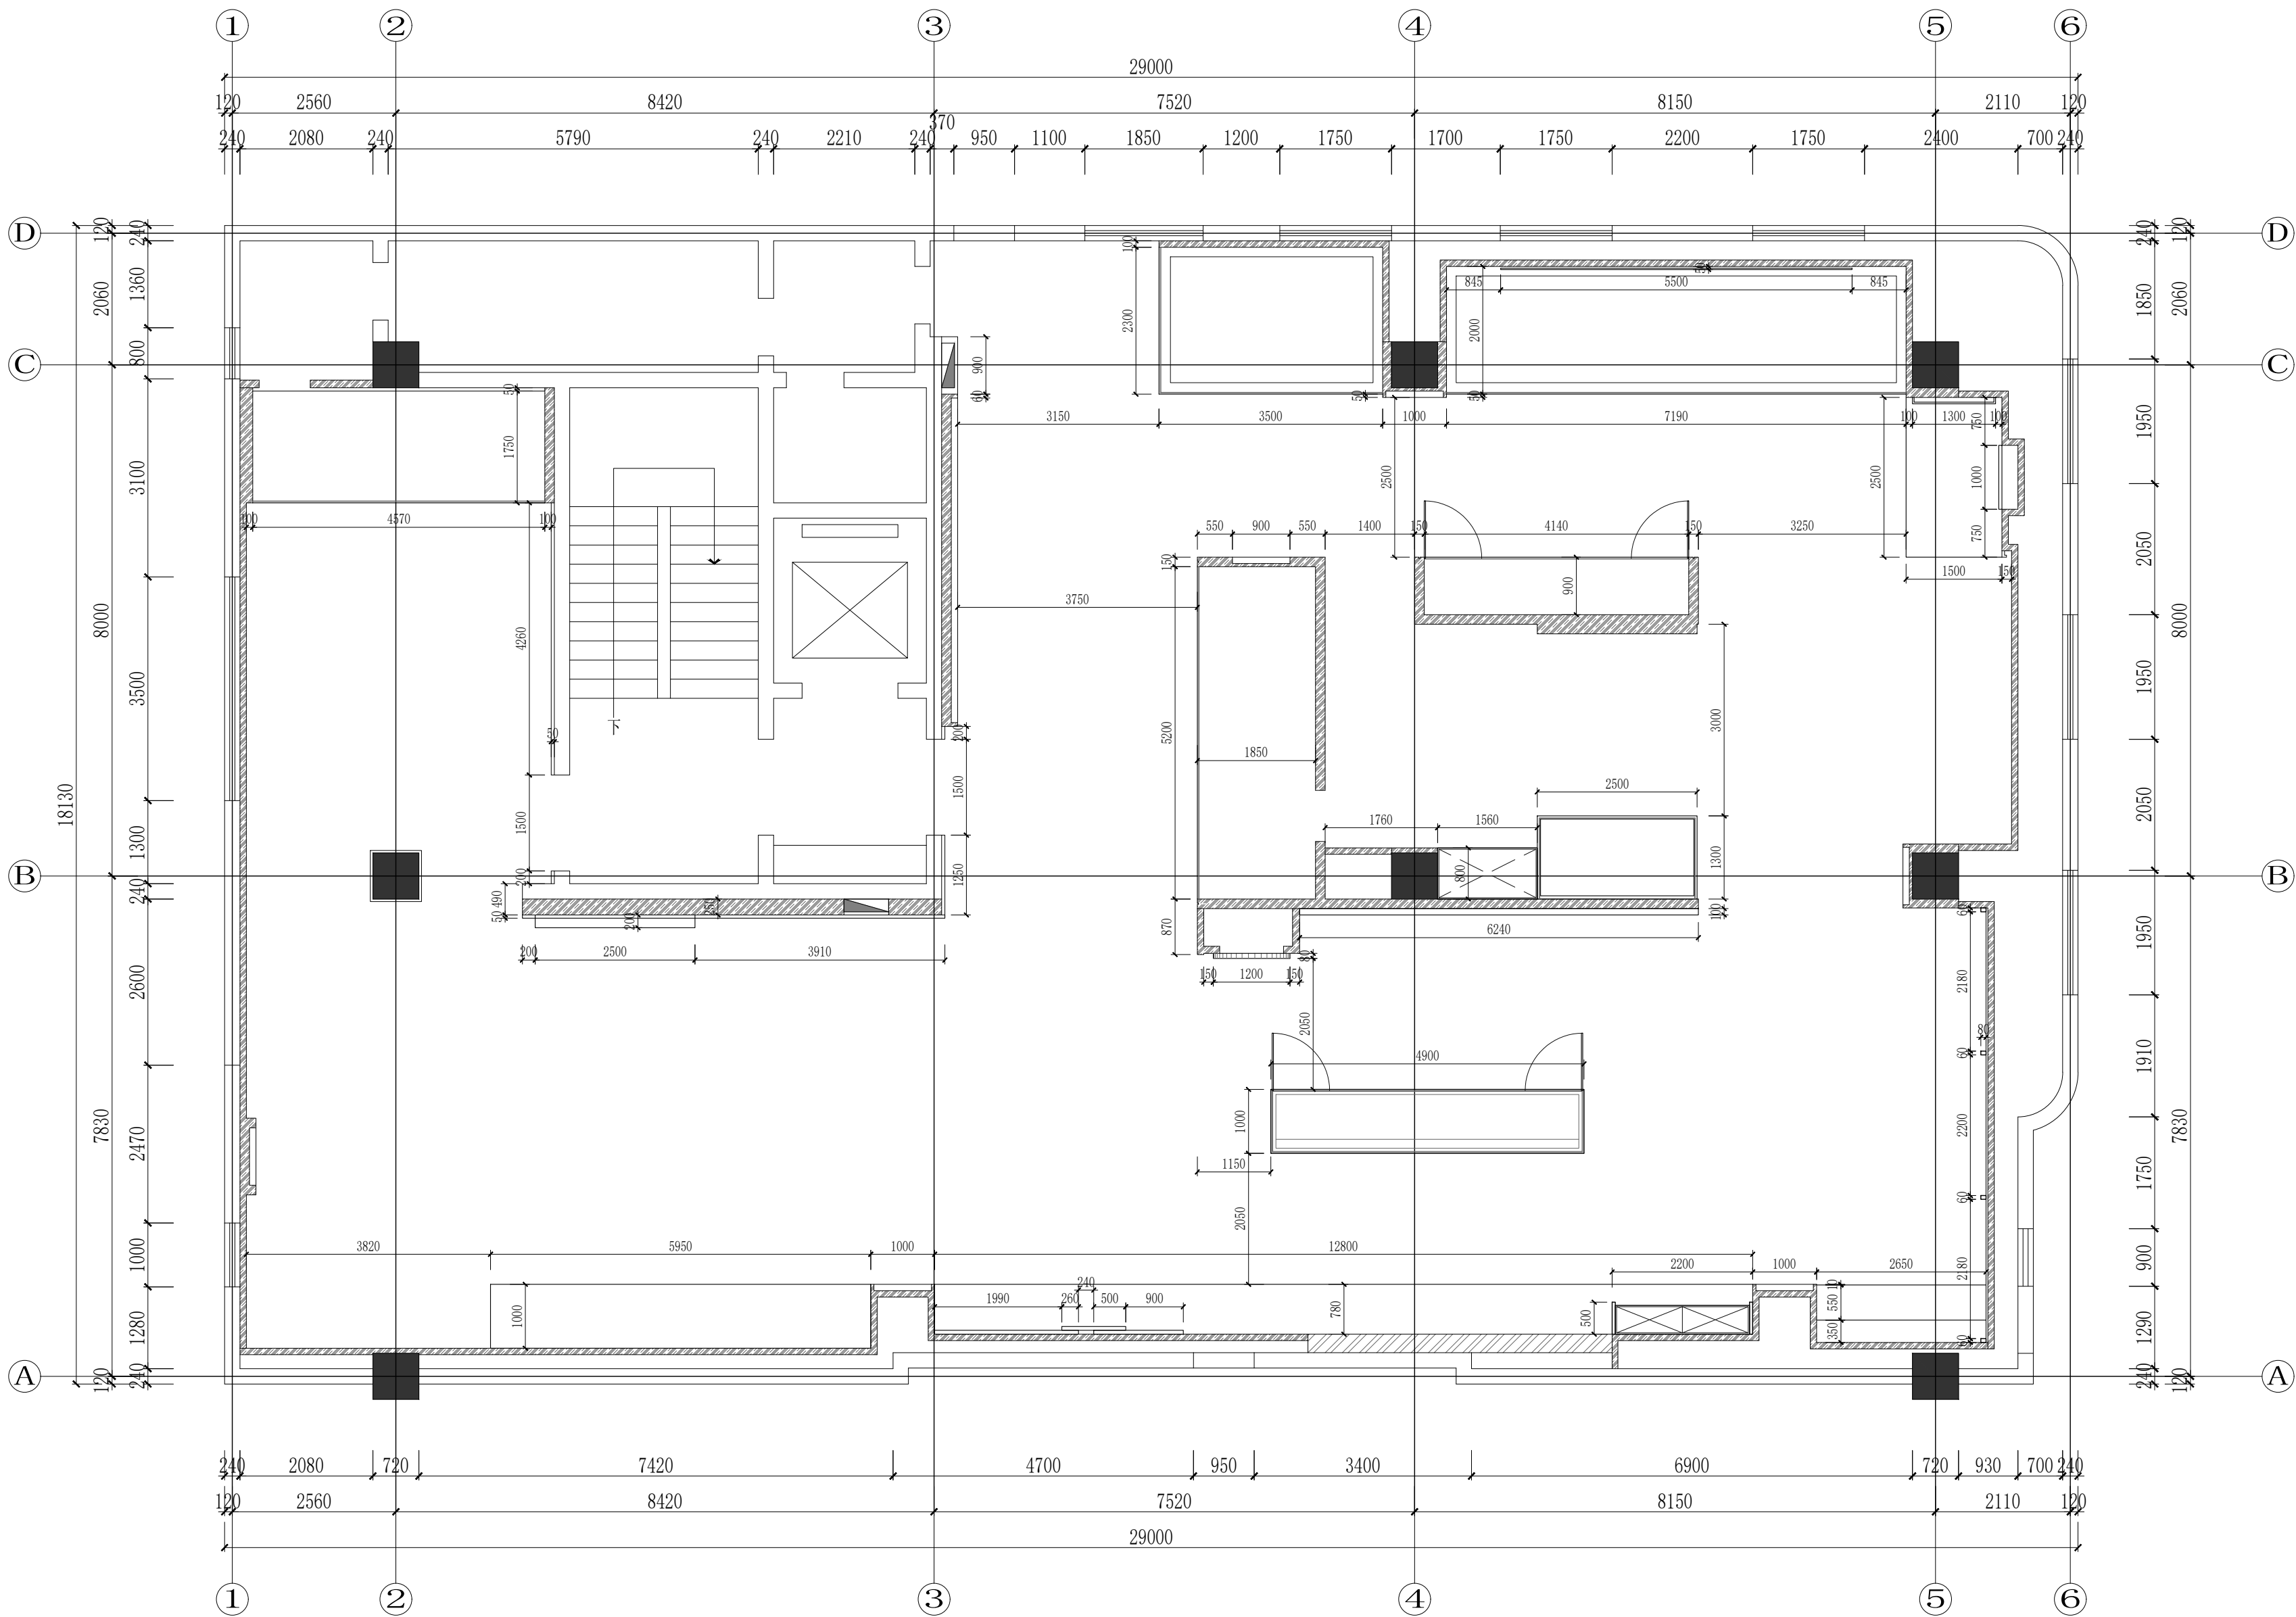


FINISH DIMENSION PLAN

完成面尺寸图


SCALE 1:80@A2

|   |                      |                |
|---|----------------------|----------------|
|   | 实 名                  | 签 名            |
| 项目负责人   | 项目负责人                |                |
| 专业负责人   | 专业负责人                |                |
| 设 计 人   | 设计人                  |                |
| 注册（执业）章   |                      |                |
| 预留章   |                      |                |
| 出图章   |                      |                |
| <div>铭扬工程设计集团有限公司<br/>建筑行业（建筑<br/>工程）甲级（有效期★NO:A133A03249<br/>至2029年07月24日）<br/>浙江省住房和城乡建设厅监制</div>   |                      |                |
| 审图章   |                      |                |
| 竣工章   |                      |                |
| 本图未盖出图专用章无效   |                      |                |
| <div><br/>铭扬工程设计集团有限公司<br/>MING YANG ENGINEERING DESIGN GROUP CO., LTD<br/>证书编号: A133A03249<br/>资质类别及等级: 建筑行业（建筑工程）甲级；风景园林工程设计专项甲级；公路行业（公路）专业乙级；水利专业乙级<br/>证书编号: A233020562<br/>资质类别及等级: 环境工程（水污染防治工程、污染防治工程、固体废物处理处置工程）专项乙级；<br/>电力行业（输变电工程、送变电工程、输变电工程、专业乙级、中项与乙级）<br/>证书编号: B233020562<br/>资质类别及等级: 工程勘察专业类岩土工程（勘察）、岩土工程（设计）乙级；<br/>工程勘察专业类岩土工程（物探测试检测监测）、工程勘察乙级</div> |                      |                |
| 类 别   | 实 名                  | 签 名            |
| 审 定   | 审定                   |                |
| 审 核   | 审核                   |                |
| 校 对   | 校对                   |                |
| 会 签   |                      |                |
| 建 筑   | 电 气                  |                |
| 结 构   | 暖 通                  |                |
| 给 排 水   | 其 他                  |                |
| 建设单位   | 西安市群众艺术馆             |                |
| 工程名称   | 非物质文化遗产博物馆<br>展陈提升项目 |                |
| 子项名称   |                      |                |
| 图纸名称   | 八层完成面尺寸图             |                |
| 专 业   | 装饰                   | 比 例 1:100      |
| 工程编号   | 0000000              | 图 号 8F. PL. 06 |
| 阶 段   | 施工图                  | 时 间 2026. 05   |

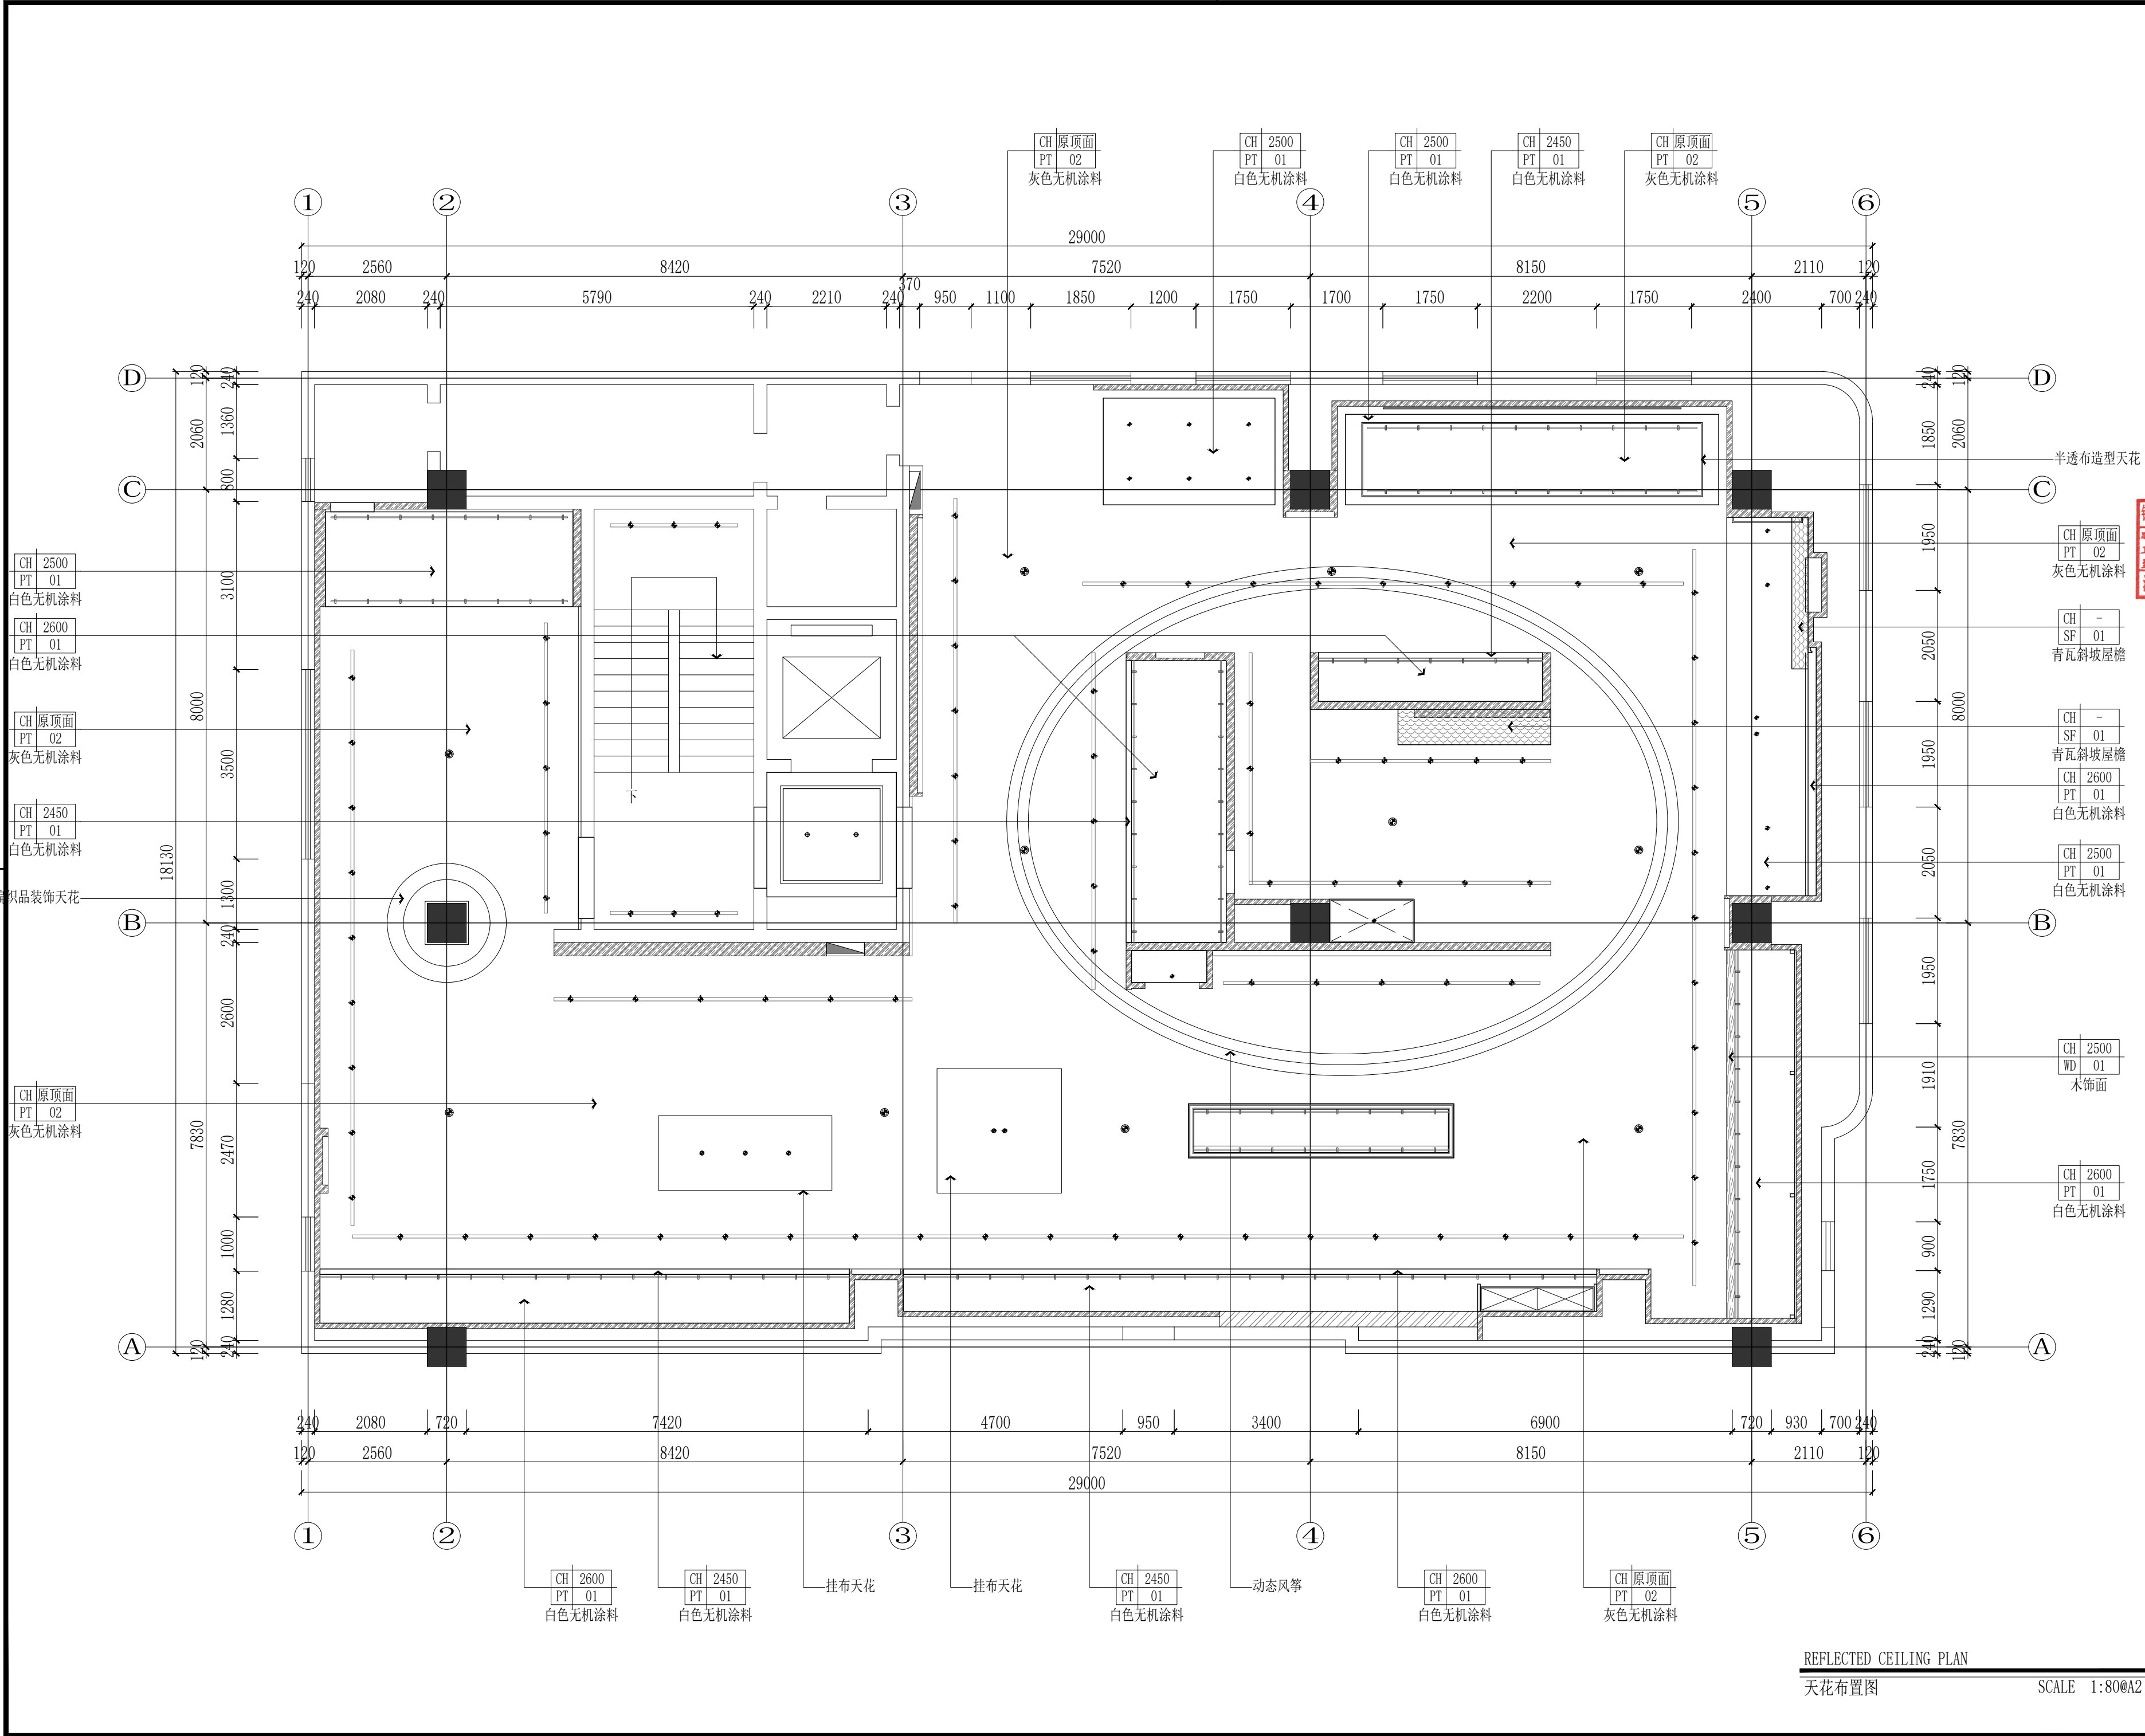

|   |                      |              |
|---|----------------------|--------------|
|   | 实 名                  | 签 名          |
| 项目负责人   | 项目负责人                |              |
| 专业负责人   | 专业负责人                |              |
| 设 计 人   | 设计人                  |              |
| 注册（执业）章   |                      |              |
| 预留章   |                      |              |
| 出图章   |                      |              |
| 审图章   |                      |              |
| 竣工章   |                      |              |
| 本图未盖出图专用章无效   |                      |              |
| <div><div></div><div><div>铭扬工程设计集团有限公司</div><div>MING YANG ENGINEERING DESIGN GROUP CO., LTD</div></div></div> <div><div>证书编号: A133A03249</div><div>资质类别及等级: 建筑行业(建筑工程)甲级; 风景园林工程设计专项甲级; 公路行业(公路)专业乙级; 水利行业乙级</div><div>证书编号: A233000562</div><div>资质类别及等级: 环境工程(水污染防治工程、污染修复工程、固体废物处理处置工程)专项乙级; 电力行业(输变电工程、送变电工程、新能源发电)专业乙级; 市政行业乙级</div><div>证书编号: B233000562</div><div>资质类别及等级: 工程勘察专业类(岩土工程)专项乙级; 岩土工程(设计)乙级; 工程勘察专业类(岩土工程)专项乙级; 岩土工程(设计)乙级</div></div> |                      |              |
| 类 别   | 实 名                  | 签 名          |
| 审 定   | 审定                   |              |
| 审 核   | 审核                   |              |
| 校 对   | 校对                   |              |
| 会 签   |                      |              |
| 建 筑   | 电 气                  |              |
| 结 构   | 暖 通                  |              |
| 给 排 水   | 其 他                  |              |
| 建设单位   | 西安市群众艺术馆             |              |
| 工程名称   | 非物质文化遗产博物馆<br>展陈提升项目 |              |
| 子项名称   |                      |              |
| 图纸名称   | 八层天花布置图              |              |
| 专 业   | 装 饰                  | 比 例 1:100    |
| 工程编号   | 0000000              | 图 号 8F.PL.07 |
| 阶 段   | 施工图                  | 时 间 2026.05  |



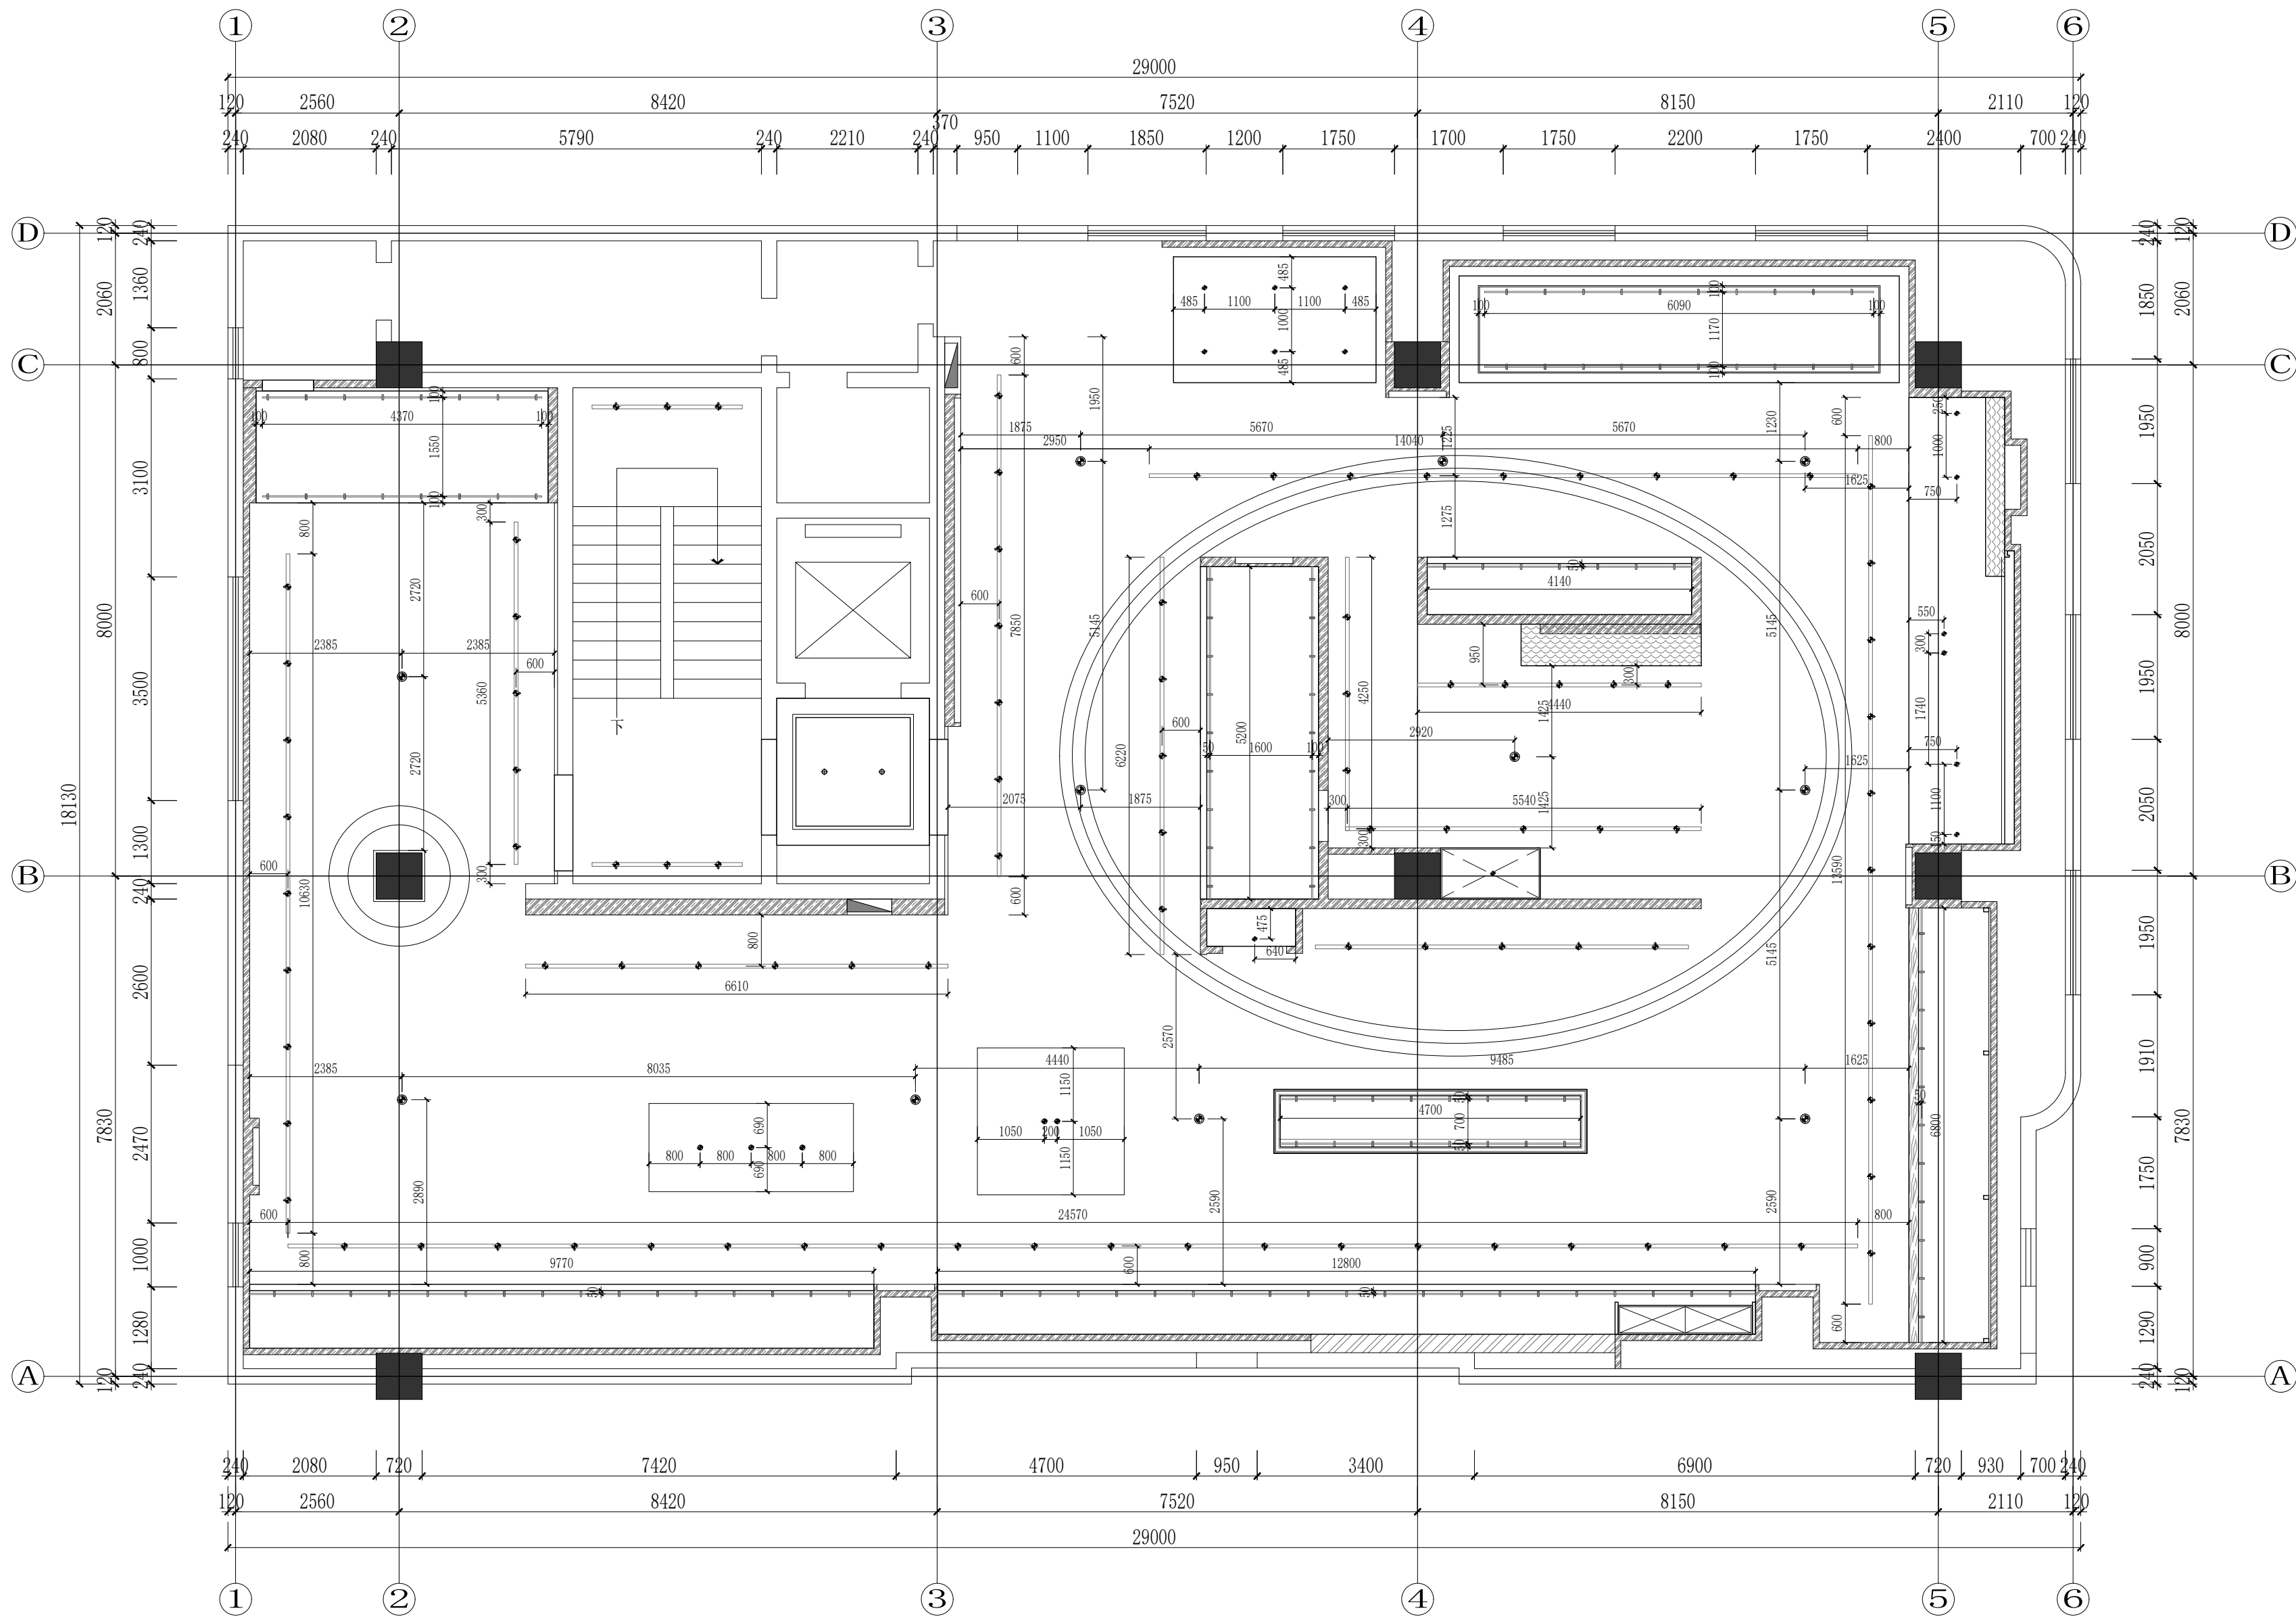


REFLECTED LIGHT CEILING PLAN


灯具尺寸图

SCALE 1:80@A2

|   |                      |              |
|---|----------------------|--------------|
|   | 实 名                  | 签 名          |
| 项目负责人   | 项目负责人                |              |
| 专业负责人   | 专业负责人                |              |
| 设 计 人   | 设计人                  |              |
| 注册（执业）章   |                      |              |
| 预留章   |                      |              |
| 出图章<br>铭扬工程设计集团有限公司<br>建筑行业（建筑<br>工程）甲级（有效期★NO:A133A03249<br>至2029年07月24日）<br>浙江省住房和城乡建设厅监制   |                      |              |
| 审图章   |                      |              |
| 竣工章   |                      |              |
| 本图未盖出图专用章无效   |                      |              |
| <br>铭扬工程设计集团有限公司<br>MING YANG ENGINEERING DESIGN GROUP CO., LTD.<br>证书编号: A133A03249<br>资质类别及等级: 建筑行业（建筑工程）甲级、风景园林工程设计专项甲级、公路行业（公路）专业乙级、水利行业乙级<br>证书编号: A233000562<br>资质类别及等级: 环境工程（水污染防治工程、污染防治工程、固体废物处理处置工程）专项乙级、电气专业（变配电工程、照明工程、防雷接地工程、专业乙级、中低压乙级）<br>证书编号: B233000562<br>资质类别及等级: 工程勘察专业类岩土工程（勘察）、岩土工程（设计）乙级、工程勘察专业类岩土工程（检测测试）甲级、工程勘察乙级 |                      |              |
| 类 别   | 实 名                  | 签 名          |
| 审 定   | 审定                   |              |
| 审 核   | 审核                   |              |
| 校 对   | 校对                   |              |
| 会 签   |                      |              |
| 建 筑   | 电 气                  |              |
| 结 构   | 暖 通                  |              |
| 给 排 水   | 其 他                  |              |
| 建设单位   | 西安市群众艺术馆             |              |
| 工程名称   | 非物质文化遗产博物馆<br>展陈提升项目 |              |
| 子项名称   |                      |              |
| 图纸名称   | 八层灯具尺寸图              |              |
| 专 业   | 装饰                   | 比 例 1:100    |
| 工程编号   | 0000000              | 图 号 8F.PL.09 |
| 阶 段   | 施工图                  | 时 间 2026.05  |

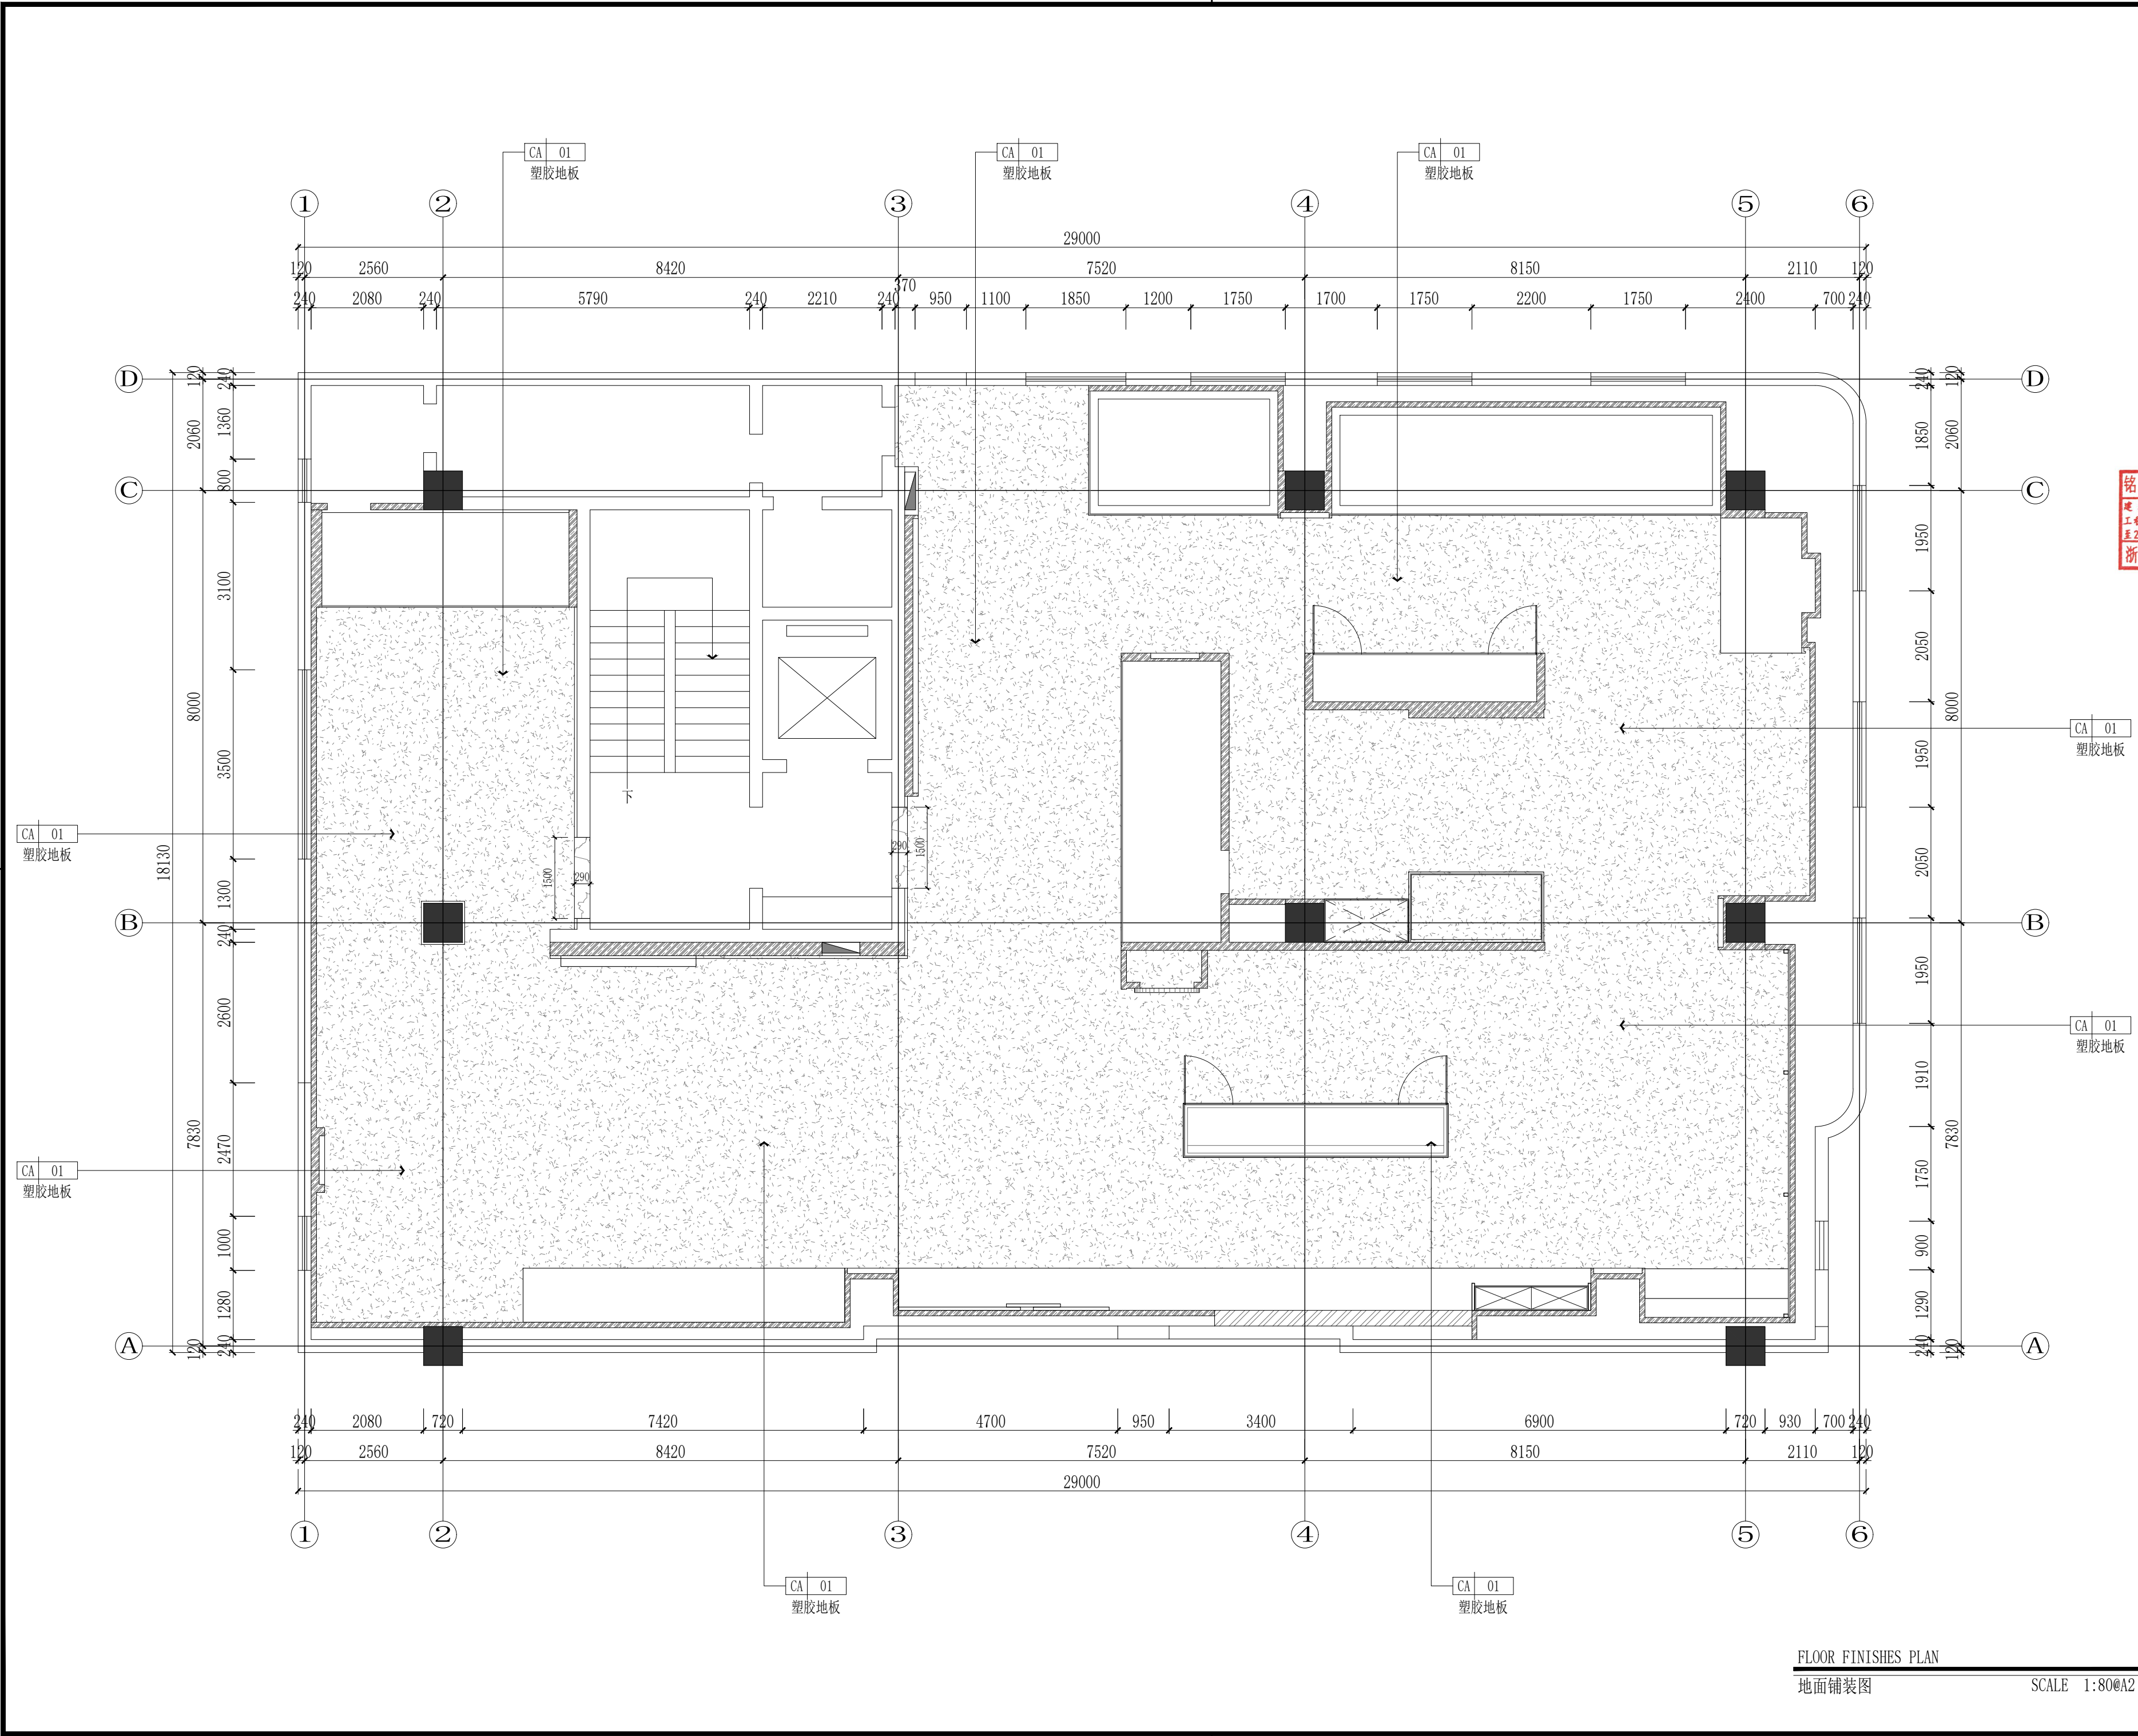

|   |                      |                |
|---|----------------------|----------------|
|   | 实 名                  | 签 名            |
| 项目负责人   | 项目负责人                | 张              |
| 专业负责人   | 专业负责人                | 张              |
| 设 计 人   | 设计人                  | 王              |
| 注册（执业）章   |                      |                |
| 预留章   |                      |                |
| 出图章<br>铭扬工程设计集团有限公司<br>建筑行业（建筑<br>工程）甲级（有效期★NO:A133A03249<br>至2029年07月24日）<br>浙江省住房和城乡建设厅监制   |                      |                |
| 审图章   |                      |                |
| 竣工章   |                      |                |
| 本图未盖出图专用章无效   |                      |                |
| 铭扬工程设计集团有限公司<br>MING YANG ENGINEERING DESIGN GROUP CO., LTD<br>证书编号: A133A03249<br>资质类别及等级: 建筑行业（建筑工程）甲级、风景园林工程设计专项甲级、公路行业（公路）专业乙级、水利专业乙级<br>证书编号: A233000562<br>资质类别及等级: 环境工程（水污染防治工程、污染防治工程、固体废物处理处置工程）专业乙级、电气专业、暖通工程、给排水工程、消防设施工程、专业乙级、消防工程乙级<br>证书编号: B233000562<br>资质类别及等级: 工程勘察专业类岩土工程（勘察）、岩土工程（设计）乙级、工程勘察专业类岩土工程（检测测试）乙级、工程勘察乙级 |                      |                |
| 类 别   | 实 名                  | 签 名            |
| 审 定   | 审定                   | 金              |
| 审 核   | 审核                   | 张              |
| 校 对   | 校对                   | 裴              |
| 会 签   |                      |                |
| 建 筑   | 电 气                  |                |
| 结 构   | 暖 通                  |                |
| 给 排 水   | 其 他                  |                |
| 建设单位   | 西安市群众艺术馆             |                |
| 工程名称   | 非物质文化遗产博物馆<br>展陈提升项目 |                |
| 子项名称   |                      |                |
| 图纸名称   | 八层地面铺装图              |                |
| 专 业   | 装 饰                  | 比 例 1:100      |
| 工程编号   | 0000000              | 图 号 8F. PL. 10 |
| 阶 段   | 施 工 图                | 时 间 2026. 05   |

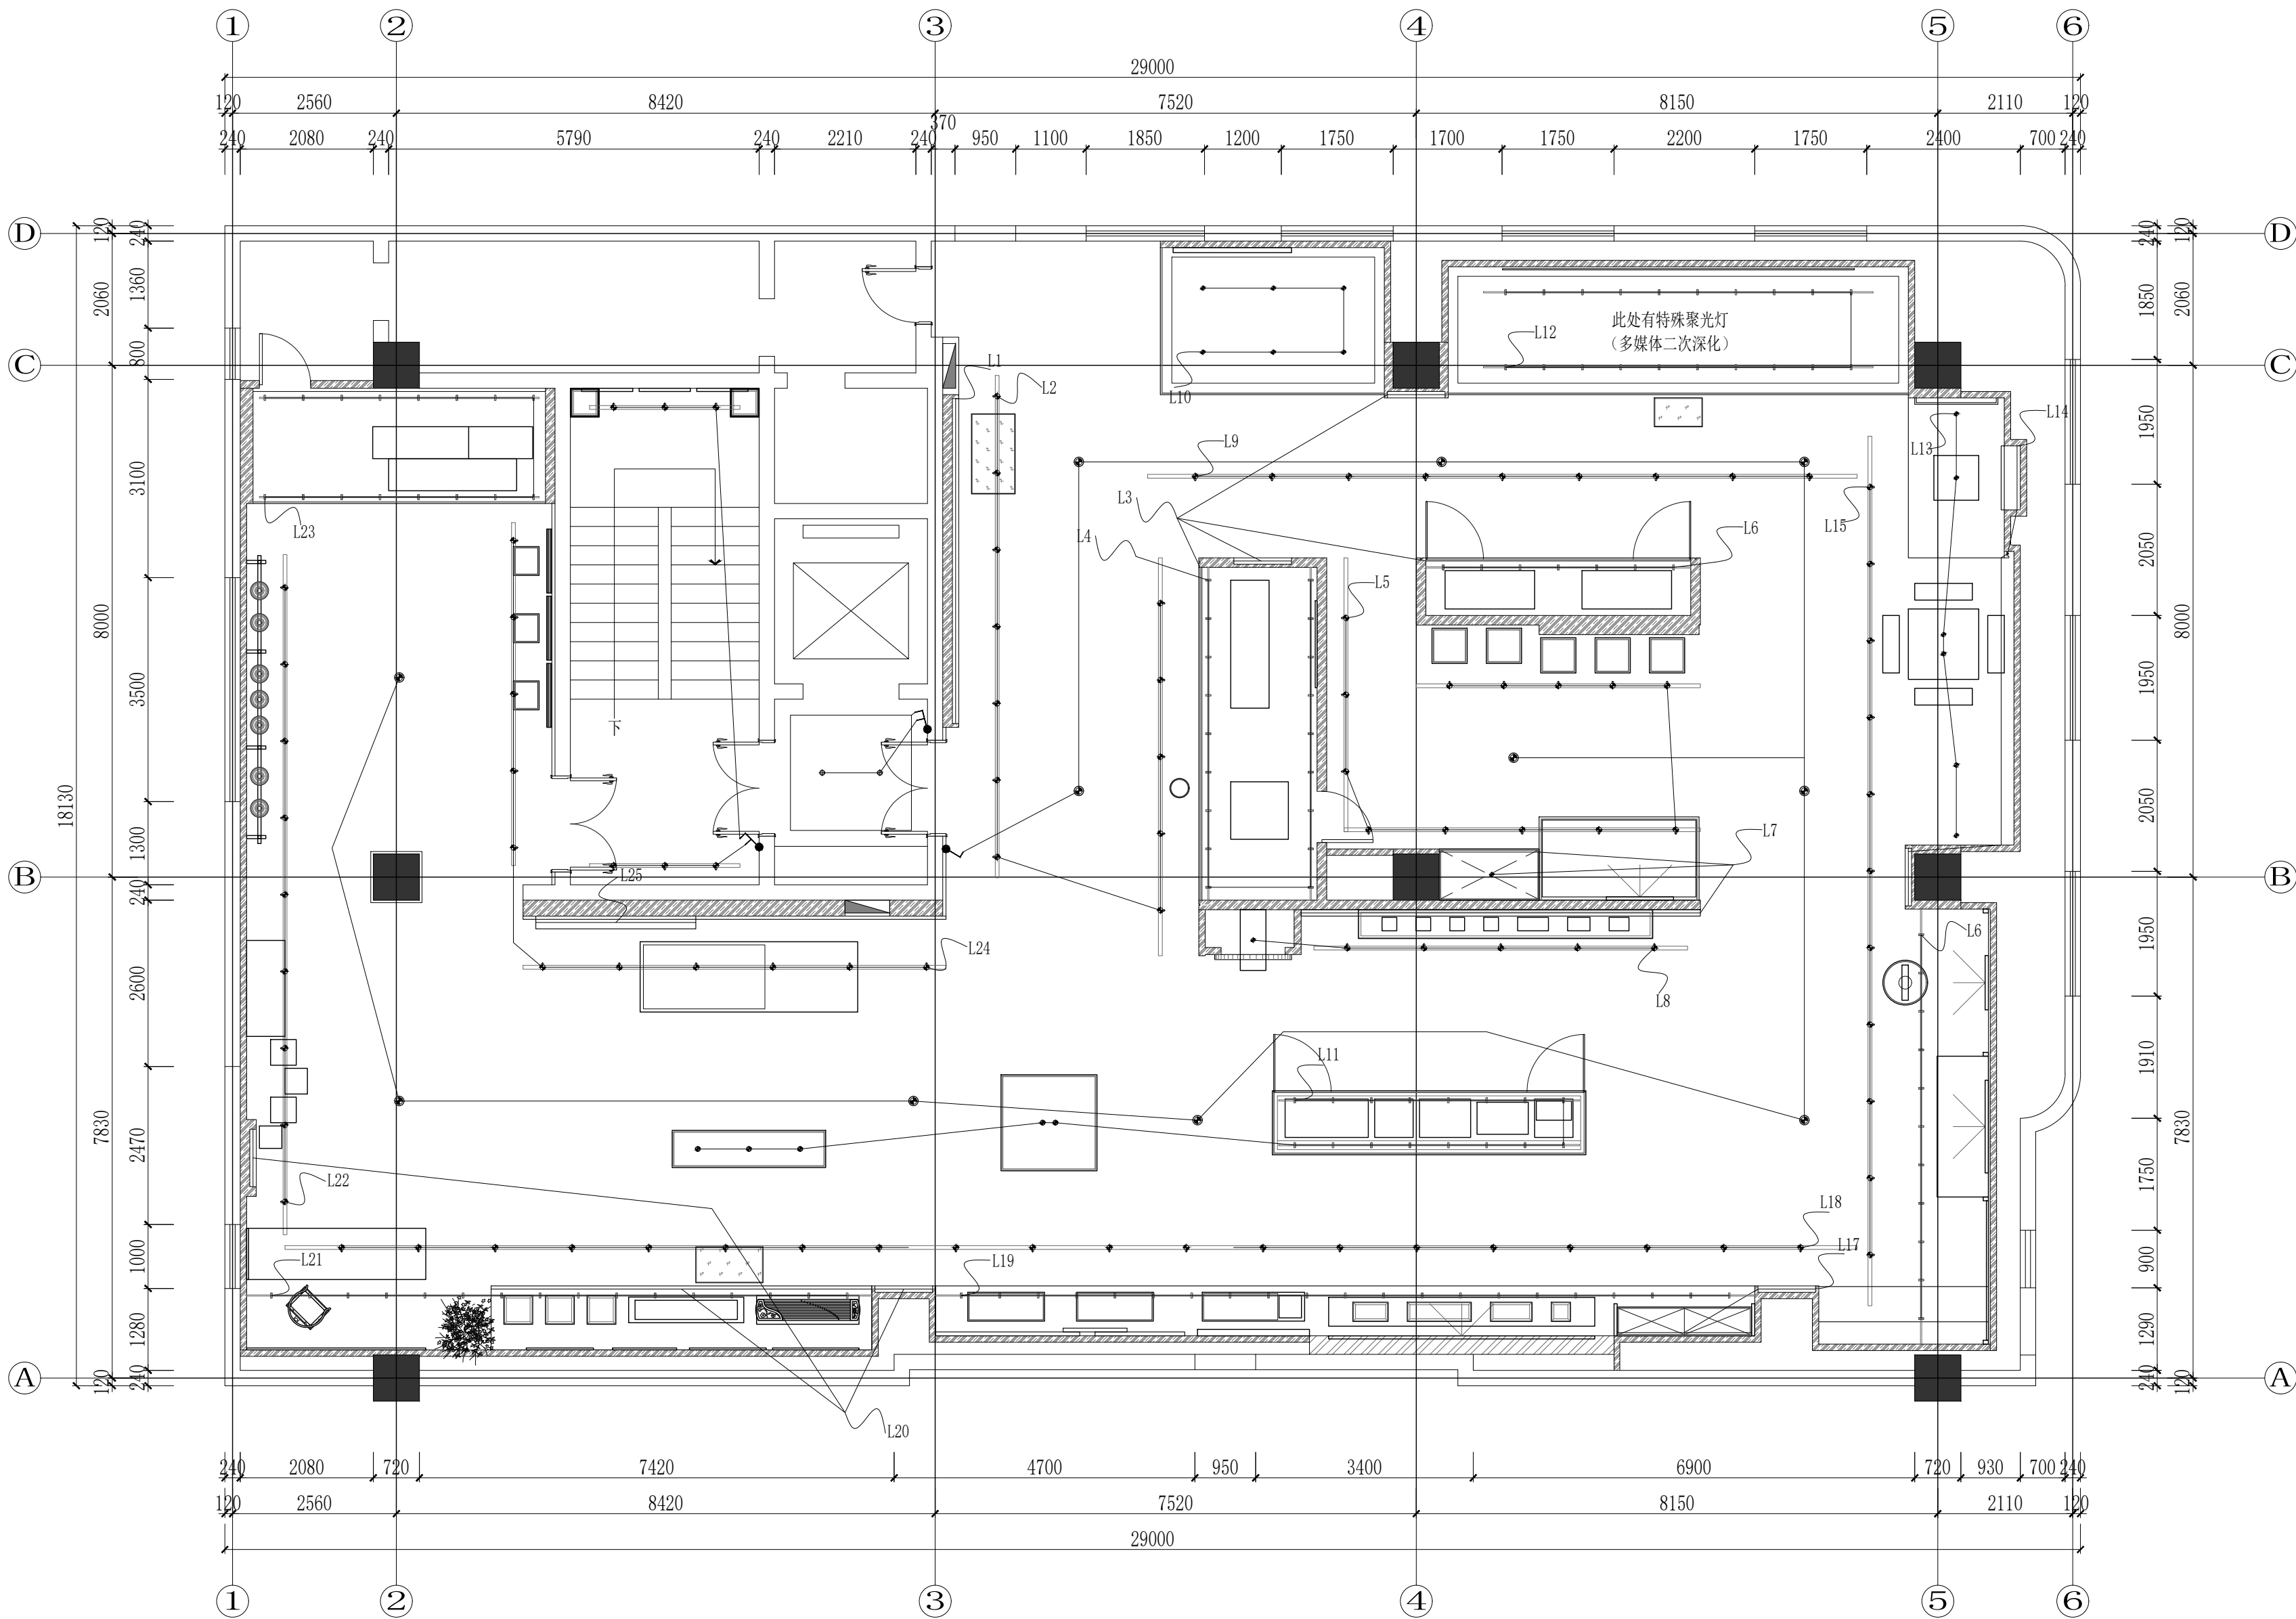


ELECTRICAL/MACH. PLAN


灯具布控图

SCALE 1:80@A2

|   |                  |                |
|---|------------------|----------------|
|   | 实 名              | 签 名            |
| 项目负责人   | 项目负责人            |                |
| 专业负责人   | 专业负责人            |                |
| 设 计 人   | 设计人              |                |
| 注册（执业）章   |                  |                |
| 预留章   |                  |                |
| 出图章   |                  |                |
| <div>铭扬工程设计集团有限公司</div> <div>建筑行业（建筑</div> <div>工程）甲级（有效期★NO:A133A03249</div> <div>至2029年07月24日）</div> <div>浙江省住房和城乡建设厅监制</div>   |                  |                |
| 审图章   |                  |                |
| 竣工章   |                  |                |
| 本图未盖出图专用章无效   |                  |                |
| <div></div> <div>铭扬工程设计集团有限公司</div> <div>MING YANG ENGINEERING DESIGN GROUP CO., LTD</div> <div>证书编号: A133A03249</div> <div>资质类别及等级: 建筑行业（建筑工程）甲级；风景园林工程设计专项甲级；公路行业（公路）专业乙级；水利专业乙级</div> <div>证书编号: A233000562</div> <div>资质类别及等级: 环境工程（水污染防治工程、污染防治工程、固体废物处理处置工程）专项乙级；</div> <div>证书编号: B233000562</div> <div>资质类别及等级: 工程勘察专业类岩土工程（勘察）；岩土工程（设计）乙级；</div> <div>工程勘察专业类岩土工程（勘察）乙级；工程勘察乙级</div> |                  |                |
| 类 别   | 实 名              | 签 名            |
| 审 定   | 审定               |                |
| 审 核   | 审核               |                |
| 校 对   | 校对               |                |
| 会 签   |                  |                |
| 建 筑   | 电 气              |                |
| 结 构   | 暖 通              |                |
| 给 排 水   | 其 他              |                |
| 建设单位   | 西安市群众艺术馆         |                |
| 工程名称   | 非物质文化遗产博物馆展陈提升项目 |                |
| 子项名称   |                  |                |
| 图纸名称   | 八层灯具布控图          |                |
| 专 业   | 装饰               | 比 例 1:100      |
| 工程编号   | 0000000          | 图 号 8F. PL. 11 |
| 阶 段   | 施工图              | 时 间 2026. 05   |

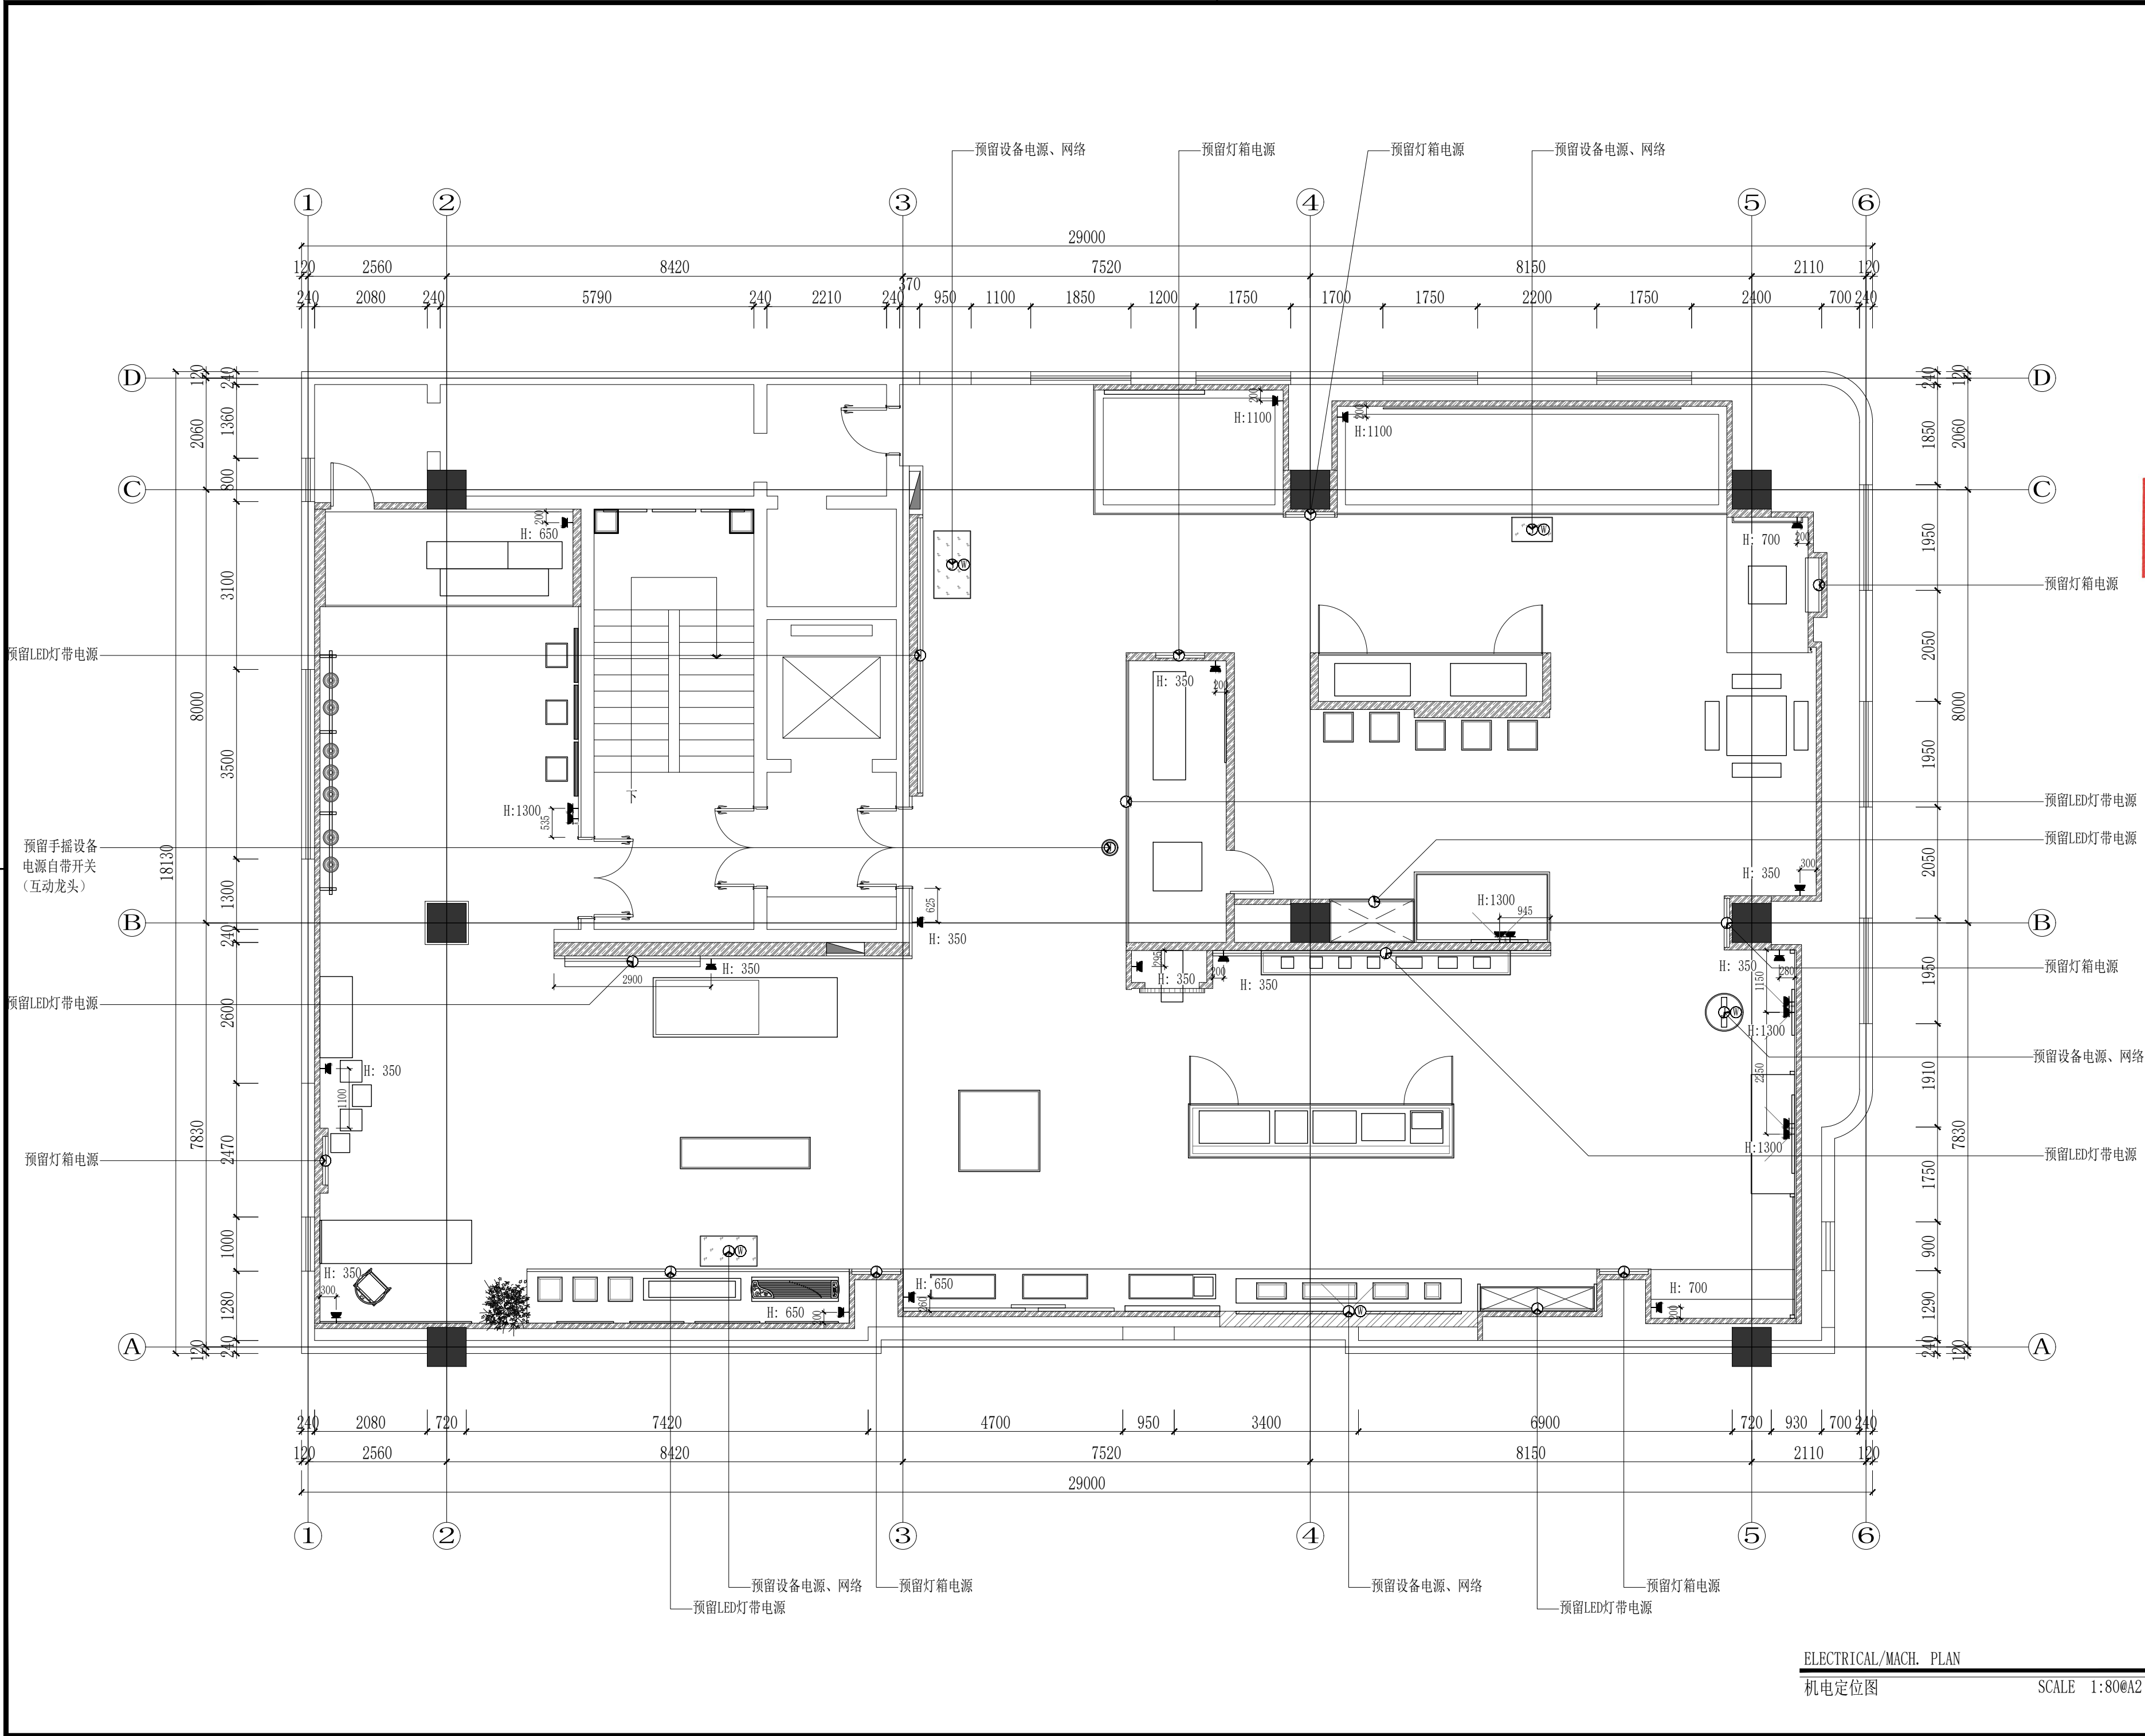

|   |                      |                |
|---|----------------------|----------------|
|   | 实 名                  | 签 名            |
| 项目负责人   | 项目负责人                |                |
| 专业负责人   | 专业负责人                |                |
| 设 计 人   | 设计人                  |                |
| 注册（执业）章   |                      |                |
| 预留章   |                      |                |
| 出图章<br>铭扬工程设计集团有限公司<br>建筑行业（建筑<br>工程）甲级（有效期★NO:A133A03249<br>至2029年07月24日）<br>浙江省住房和城乡建设厅监制   |                      |                |
| 审图章   |                      |                |
| 竣工章   |                      |                |
| 本图未盖出图专用章无效   |                      |                |
| <br>铭扬工程设计集团有限公司<br>MING YANG ENGINEERING DESIGN GROUP CO., LTD.<br>证书编号: A133A03249<br>资质类别及等级: 建筑行业（建筑工程）甲级；风景园林工程设计专项甲级；公路行业（公路）专业乙级；水利行业乙级<br>证书编号: A233000562<br>资质类别及等级: 环境工程（水污染防治工程、污染防治工程、固体废物处理处置工程）专项乙级；<br>电力行业（输变电工程、送变电工程、输变电工程、专业乙级、中等级别乙级）<br>证书编号: B233000562<br>资质类别及等级: 工程勘察专业类岩土工程（勘察）；岩土工程（设计）乙级；<br>工程勘察专业类岩土工程（勘察）乙级；工程勘察乙级 |                      |                |
| 类 别   | 实 名                  | 签 名            |
| 审 定   | 审定                   |                |
| 审 核   | 审核                   |                |
| 校 对   | 校对                   |                |
| 会 签   |                      |                |
| 建 筑   | 电 气                  |                |
| 结 构   | 暖 通                  |                |
| 给 排 水   | 其 他                  |                |
| 建设单位   | 西安市群众艺术馆             |                |
| 工程名称   | 非物质文化遗产博物馆<br>展陈提升项目 |                |
| 子项名称   |                      |                |
| 图纸名称   | 八层机电定位图              |                |
| 专 业   | 装饰                   | 比 例 1:100      |
| 工程编号   | 0000000              | 图 号 8F. PL. 12 |
| 阶 段   | 施工图                  | 时 间 2026. 05   |

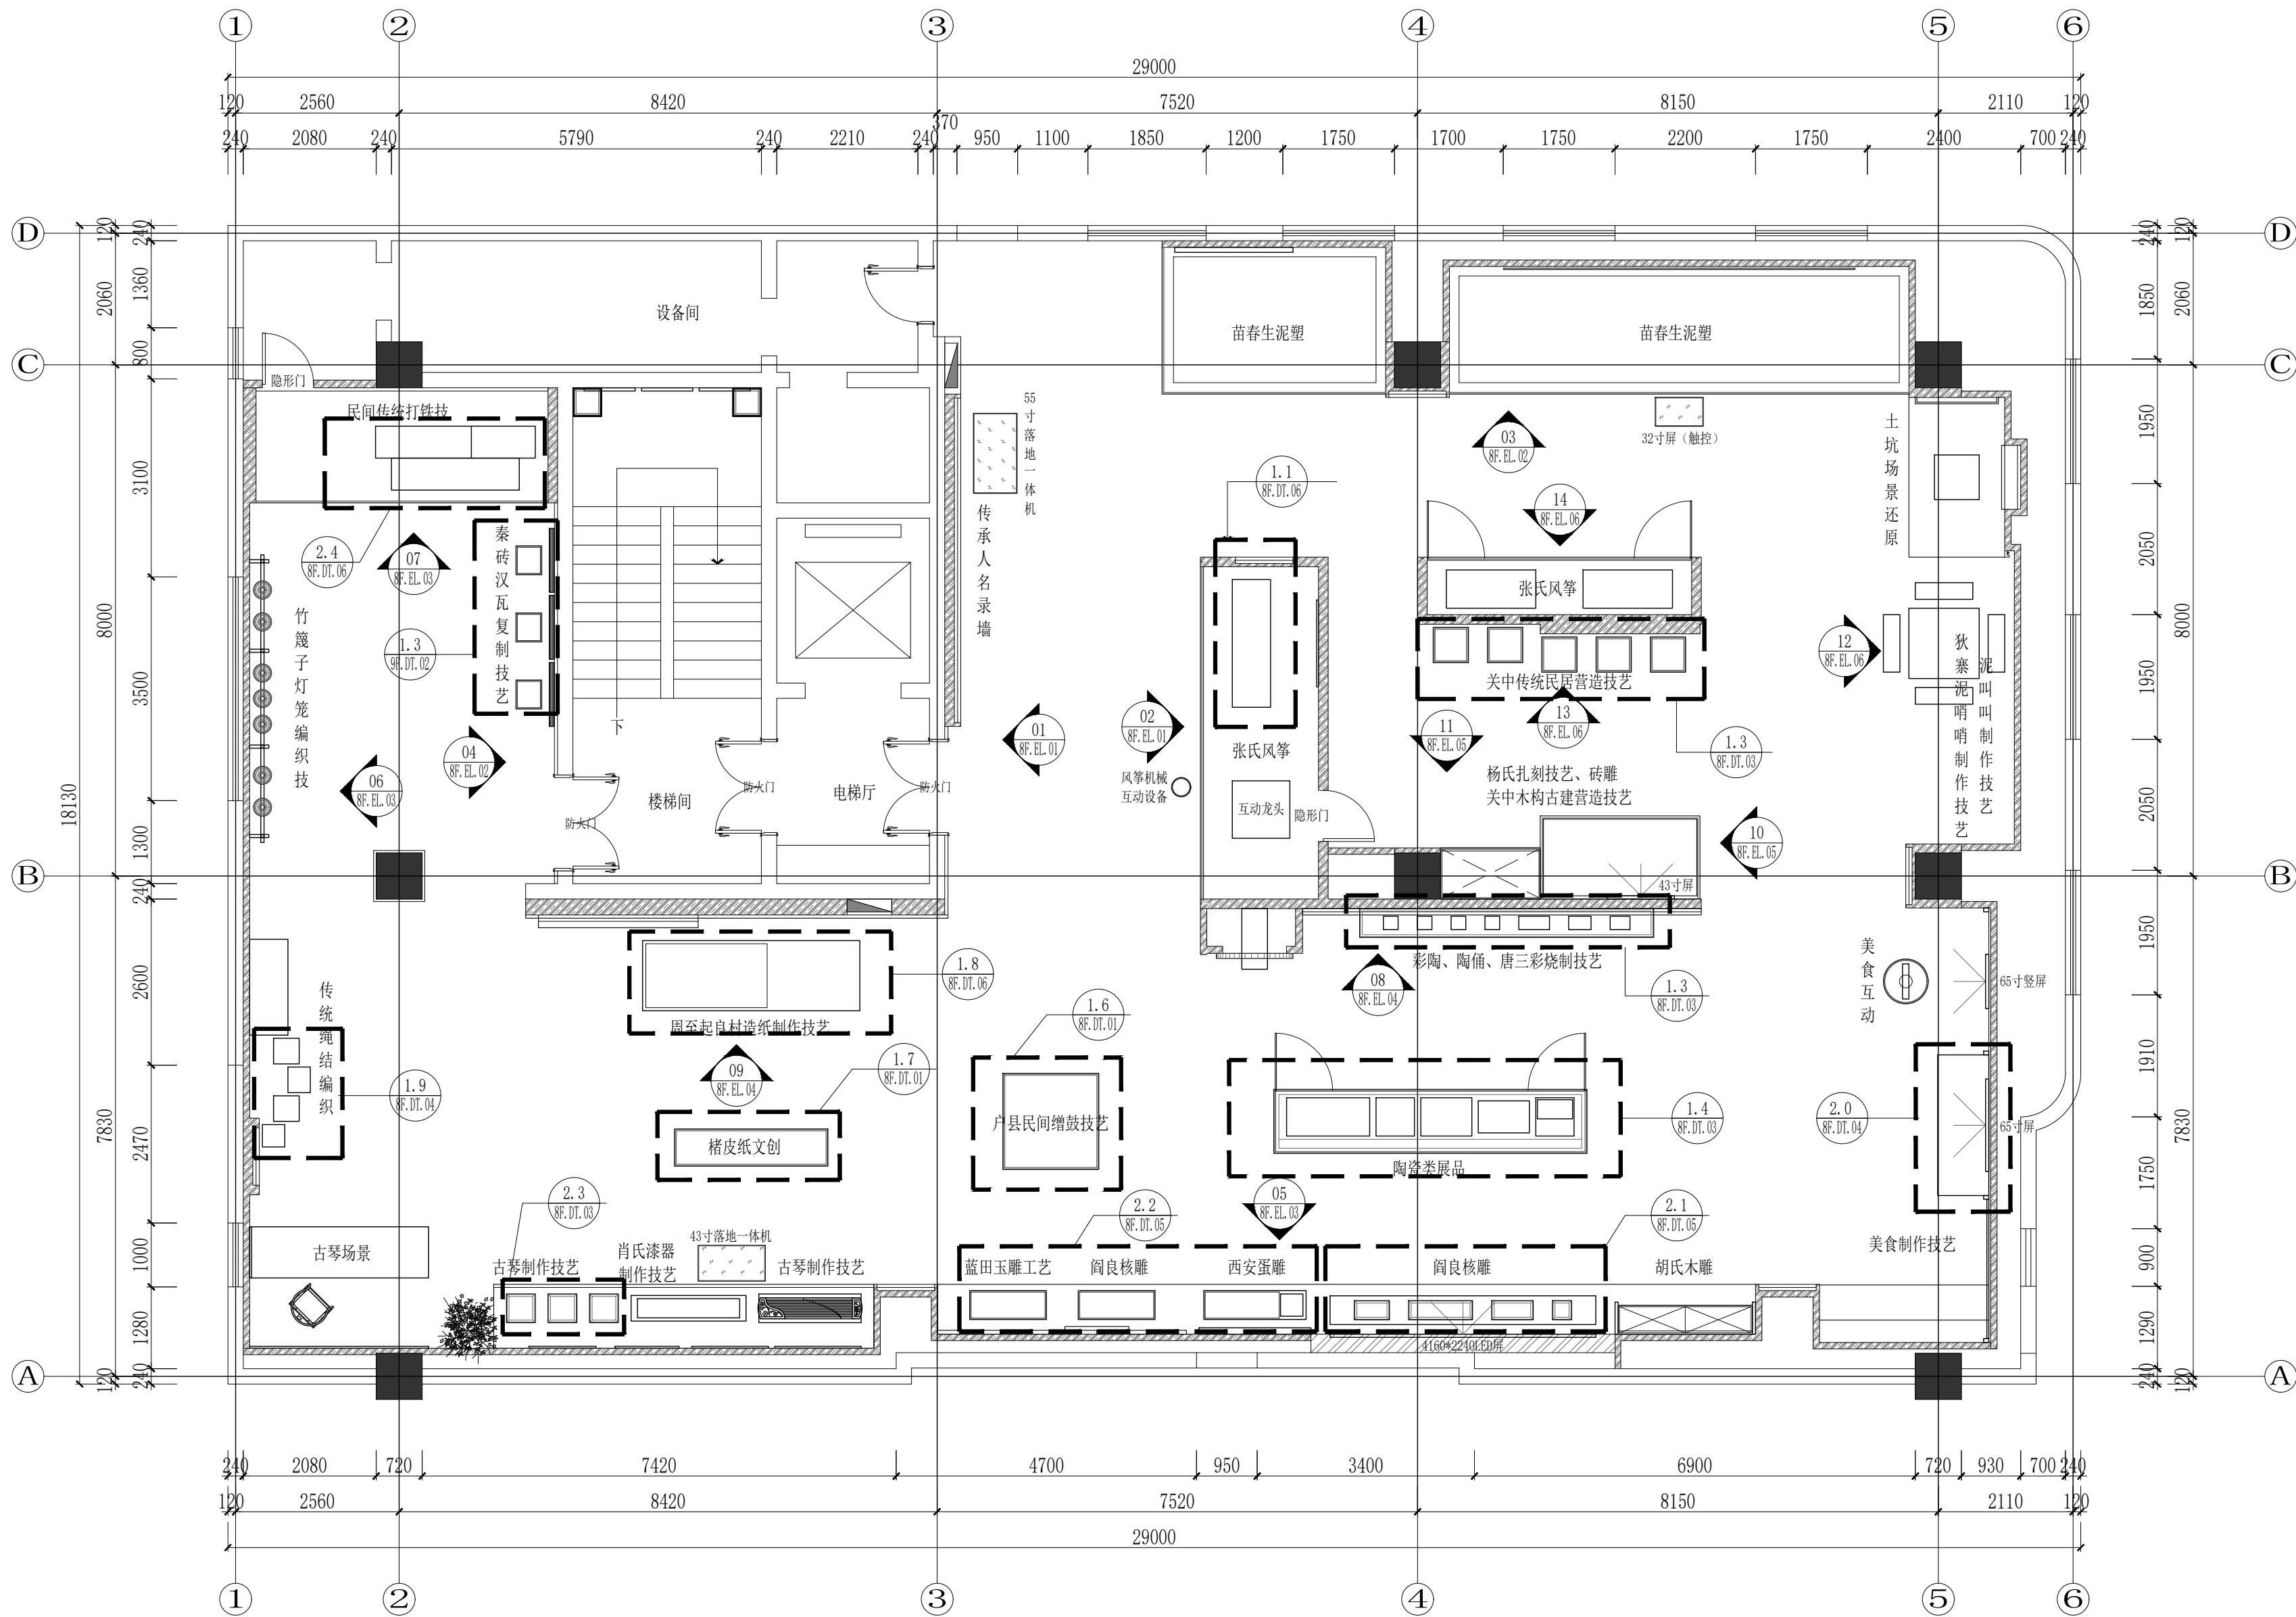


KEY PLAN

立面索引图

SCALE 1:80@A2

|   |                      |                |
|---|----------------------|----------------|
|   | 实 名                  | 签 名            |
| 项目负责人   | 项目负责人                |                |
| 专业负责人   | 专业负责人                |                |
| 设 计 人   | 设计人                  |                |
| 注册（执业）章   |                      |                |
| 预留章   |                      |                |
| 出图章   |                      |                |
| 铭扬工程设计集团有限公司<br>建筑行业（建筑<br>工程）甲级（有效期★NO:A133A03249<br>至2029年07月24日）<br>浙江省住房和城乡建设厅监制   |                      |                |
| 审图章   |                      |                |
| 竣工章   |                      |                |
| 本图未盖出图专用章无效   |                      |                |
| <br>铭扬工程设计集团有限公司<br>MING YANG ENGINEERING DESIGN GROUP CO., LTD.<br>证书编号: A133A03249<br>资质类别及等级: 建筑行业（建筑工程）甲级；风景园林工程设计专项甲级；公路行业（公路）专业乙级；水利行业乙级<br>证书编号: A233020562<br>资质类别及等级: 环境工程（水污染防治工程、污染修复工程、固体废物处理处置工程）专项乙级；<br>电力行业（输变电工程、配电工程、输变电工程、输变电工程、输变电工程）专业乙级、专项乙级<br>证书编号: B233020562<br>资质类别及等级: 工程勘察专业类岩土工程（勘察）；岩土工程（设计）乙级；<br>工程勘察专业类岩土工程（物探测试检测监测）；工程勘察乙级 |                      |                |
| 类 别   | 实 名                  | 签 名            |
| 审 定   | 审定                   |                |
| 审 核   | 审核                   |                |
| 校 对   | 校对                   |                |
| 会 签   |                      |                |
| 建 筑   | 电 气                  |                |
| 结 构   | 暖 通                  |                |
| 给 排 水   | 其 他                  |                |
| 建设单位   | 西安市群众艺术馆             |                |
| 工程名称   | 非物质文化遗产博物馆<br>展陈提升项目 |                |
| 子项名称   |                      |                |
| 图纸名称   | 八层立面索引图              |                |
| 专 业   | 装饰                   | 比 例 1:100      |
| 工程编号   | 0000000              | 图 号 8F. PL. 13 |
| 阶 段   | 施工图                  | 时 间 2026. 05   |

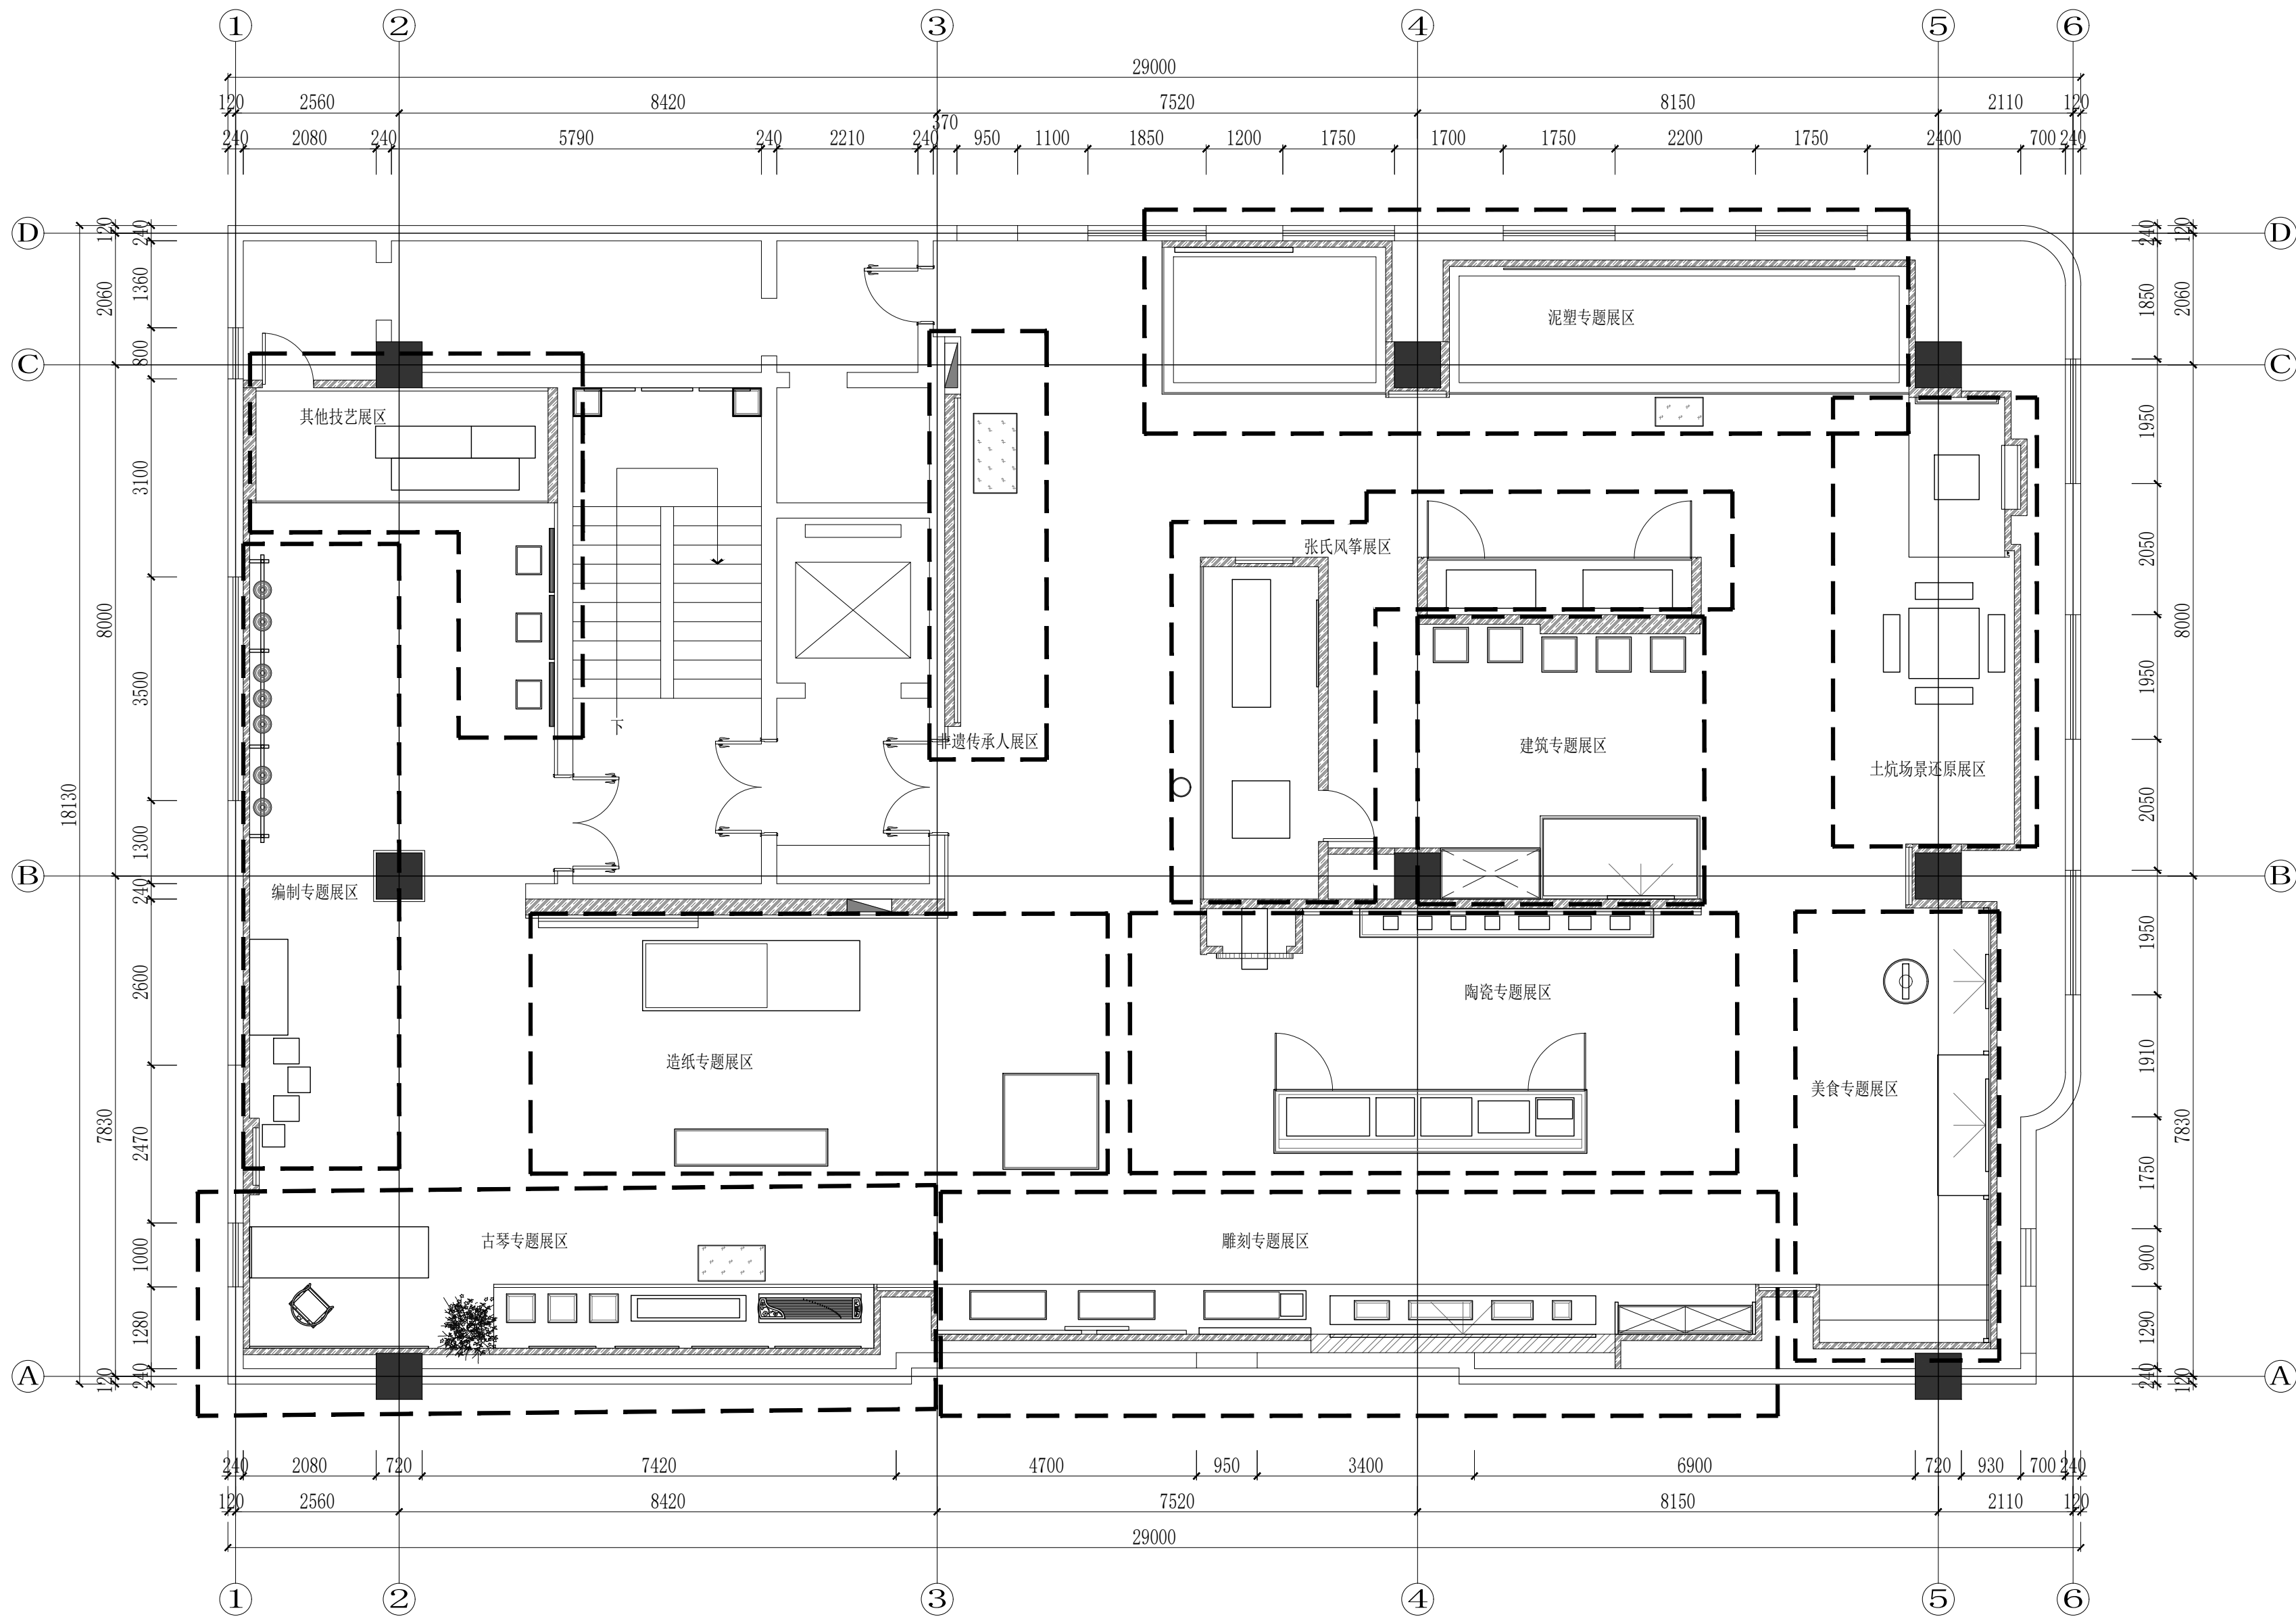

|   |                      |                |
|---|----------------------|----------------|
|   | 实 名                  | 签 名            |
| 项目负责人                                                                                                | 项目负责人                | 张              |
| 专业负责人                                                                                                | 专业负责人                | 张              |
| 设 计 人                                                                                                | 设计人                  | 王              |
| 注册（执业）章                                                                                              |                      |                |
| 预留章                                                                                                  |                      |                |
| 出图章                                                                                                  |                      |                |
| 铭扬工程设计集团有限公司<br>建筑行业（建筑<br>工程）甲级（有效期★NO:A133A03249<br>至2029年07月24日）<br>浙江省住房和城乡建设厅监制                 |                      |                |
| 审图章                                                                                                  |                      |                |
| 竣工章                                                                                                  |                      |                |
| 本图未盖出图专用章无效                                                                                          |                      |                |
| 铭扬工程设计集团有限公司<br>MING YANG ENGINEERING DESIGN GROUP CO., LTD                                          |                      |                |
| 证书编号：A133A03249<br>资质类别及等级：建筑行业（建筑工程）甲级；风景园林工程设计专项甲级；公路行业（公路）专业乙级；<br>多领域乙级；                         |                      |                |
| 证书编号：A233000562<br>资质类别及等级：环境工程（水污染防治工程、污染防治工程、固体废物处理处置工程）专项乙级；<br>电力行业（输变电工程、送变电工程、输变电工程、专业乙级、专项乙级） |                      |                |
| 证书编号：B233000562<br>资质类别及等级：工程勘察专业类岩土工程（勘察）、岩土工程（设计）乙级；<br>工程勘察专业类岩土工程（物探测试检测监测）、工程勘察乙级；              |                      |                |
| 类 别                                                                                                  | 实 名                  | 签 名            |
| 审 定                                                                                                  | 审定                   | 金              |
| 审 核                                                                                                  | 审核                   | 张              |
| 校 对                                                                                                  | 校对                   | 裴              |
| 会 签                                                                                                  |                      |                |
| 建 筑                                                                                                  | 电 气                  |                |
| 结 构                                                                                                  | 暖 通                  |                |
| 给 排 水                                                                                                | 其 他                  |                |
| 建设单位                                                                                                 | 西安市群众艺术馆             |                |
| 工程名称                                                                                                 | 非物质文化遗产博物馆<br>展陈提升项目 |                |
| 子项名称                                                                                                 |                      |                |
| 图纸名称                                                                                                 | 八层布展平面图              |                |
| 专 业                                                                                                  | 装饰                   | 比 例 1:100      |
| 工程编号                                                                                                 | 0000000              | 图 号 8F. PL. 14 |
| 阶 段                                                                                                  | 施工图                  | 时 间 2026. 05   |

KEY PLAN  
布展平面图 SCALE 1:80@A2