


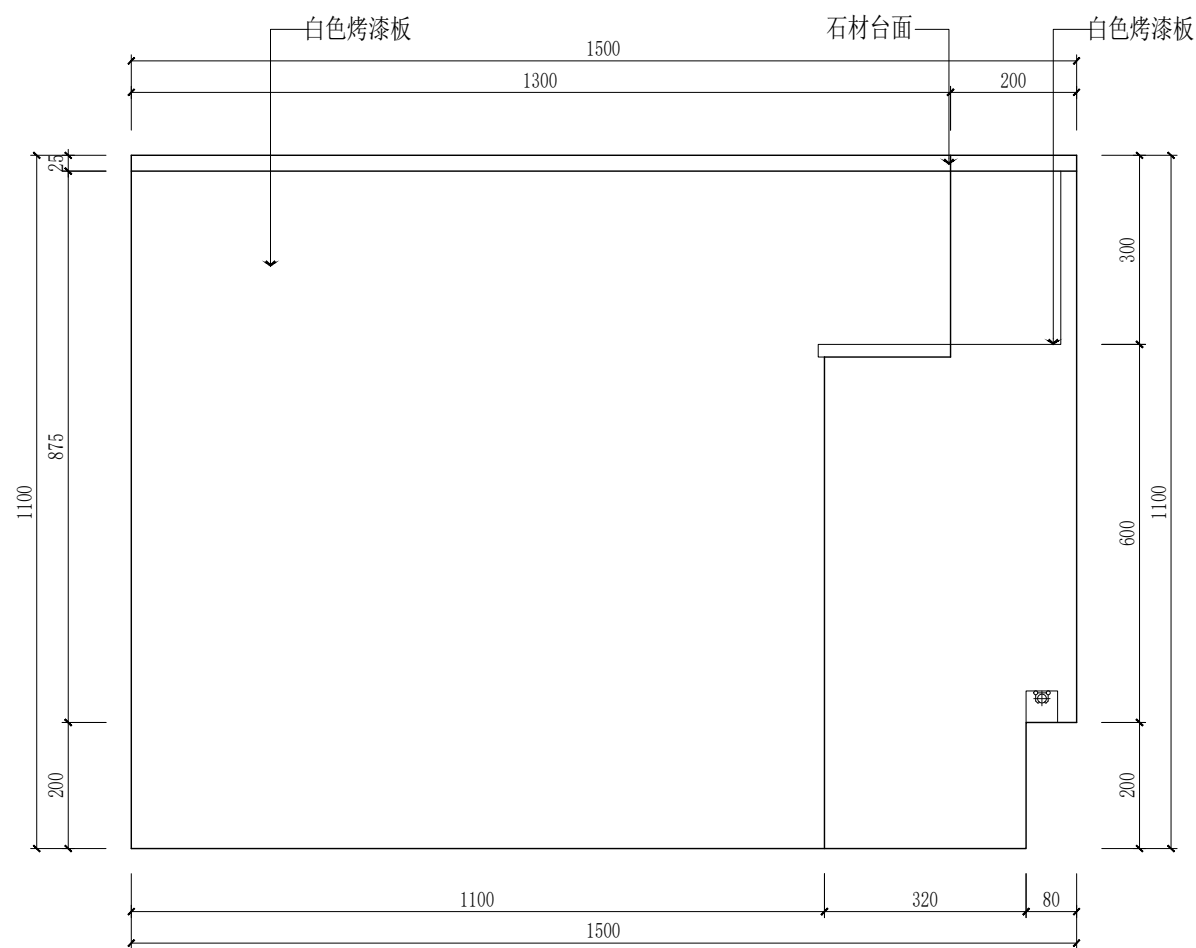
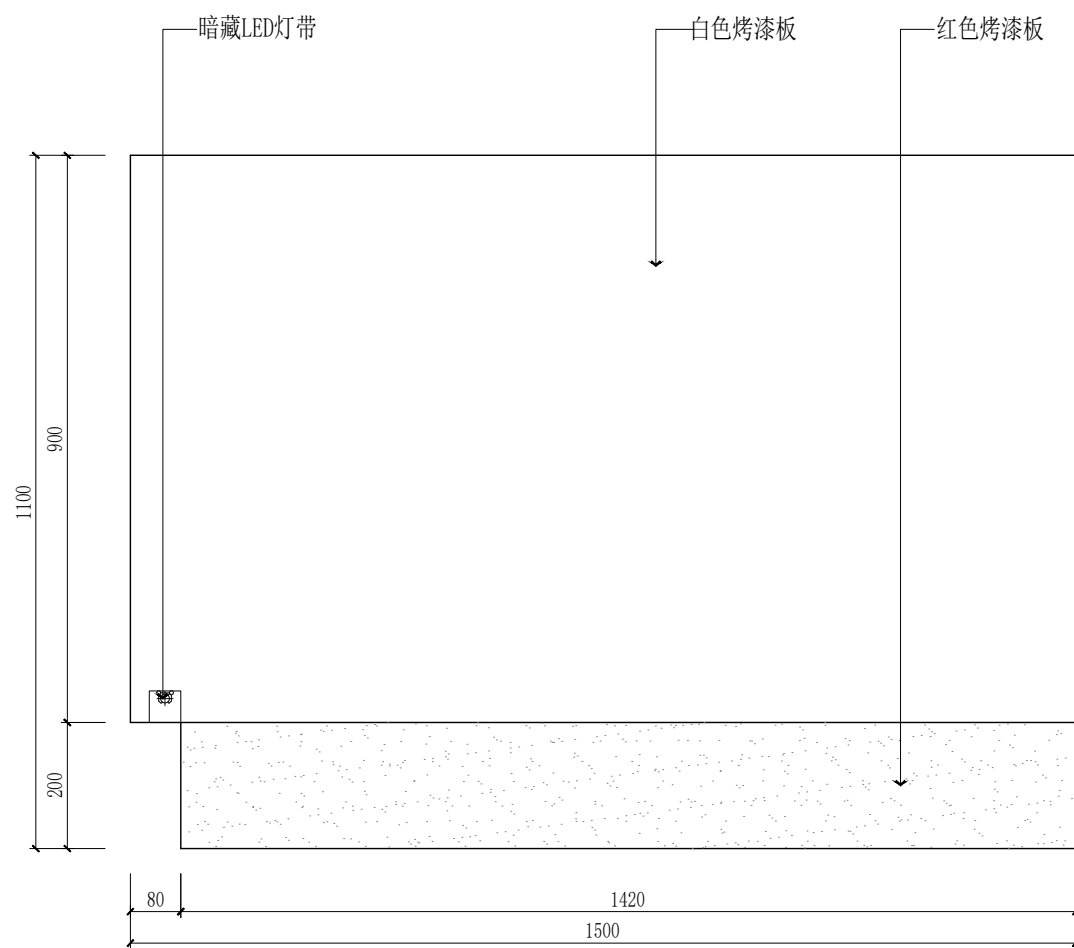
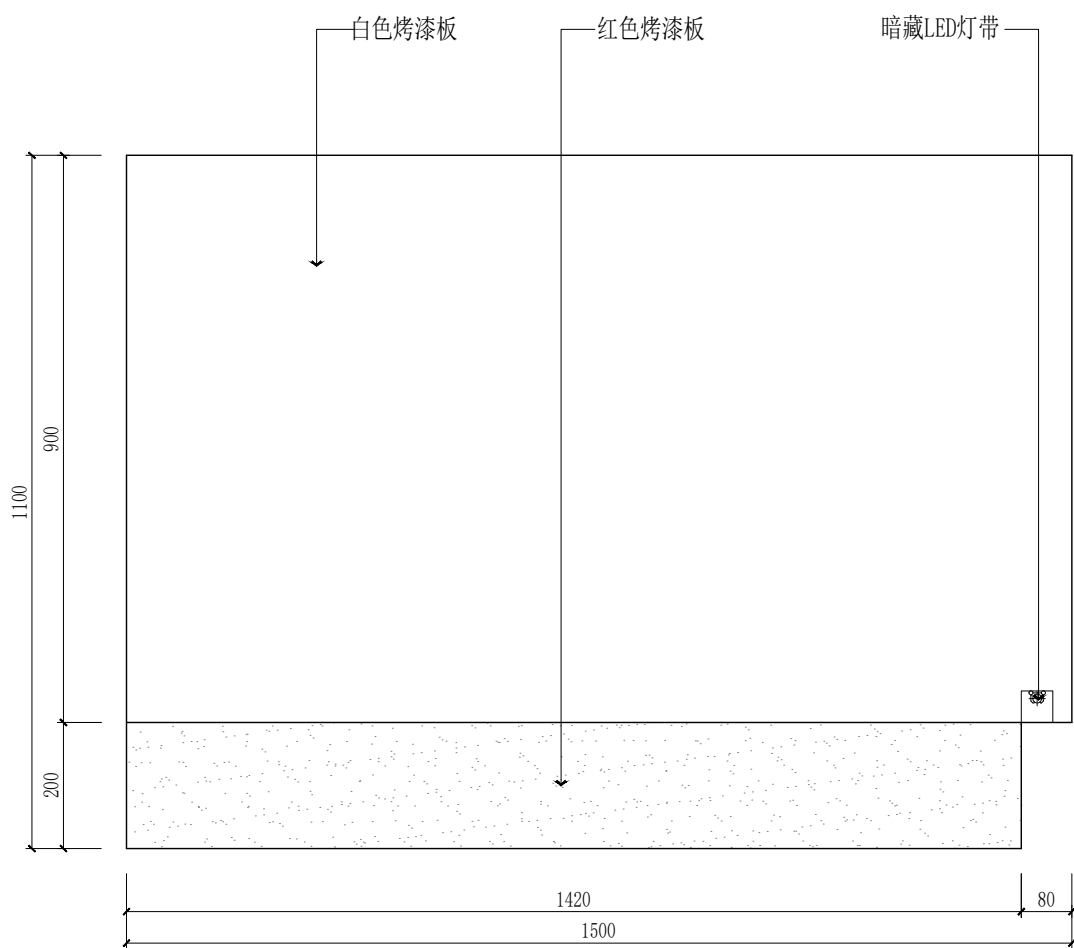
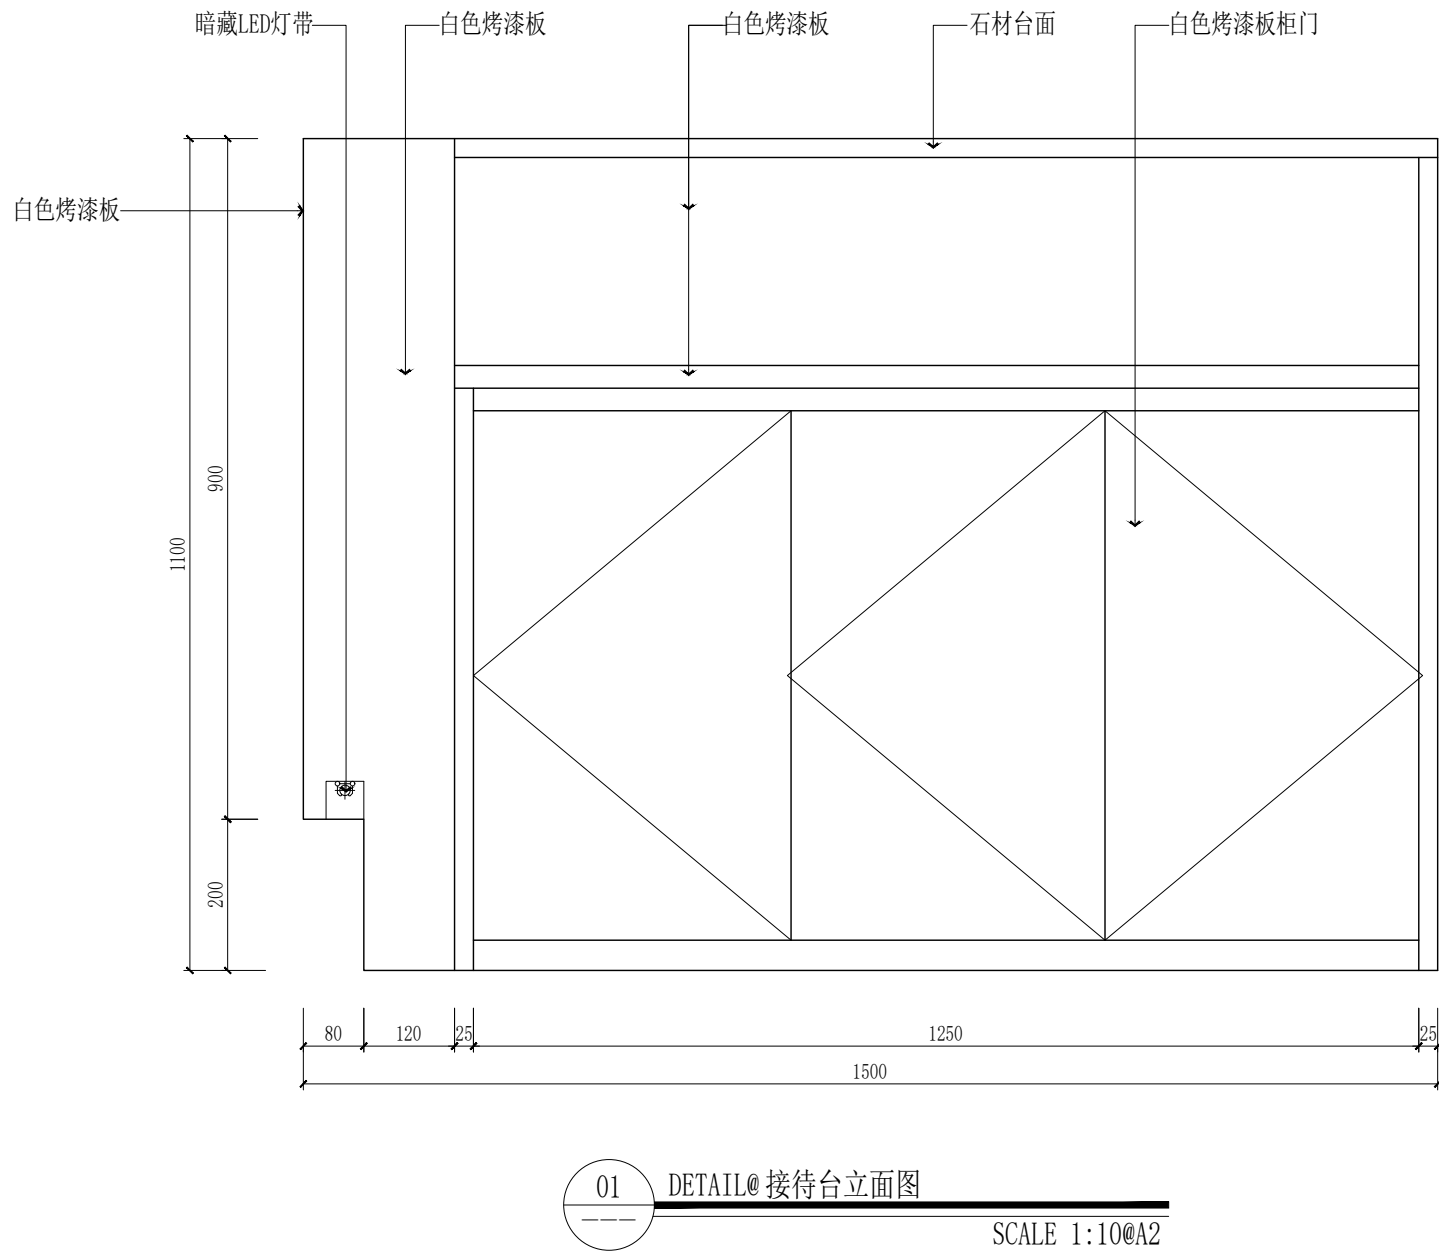


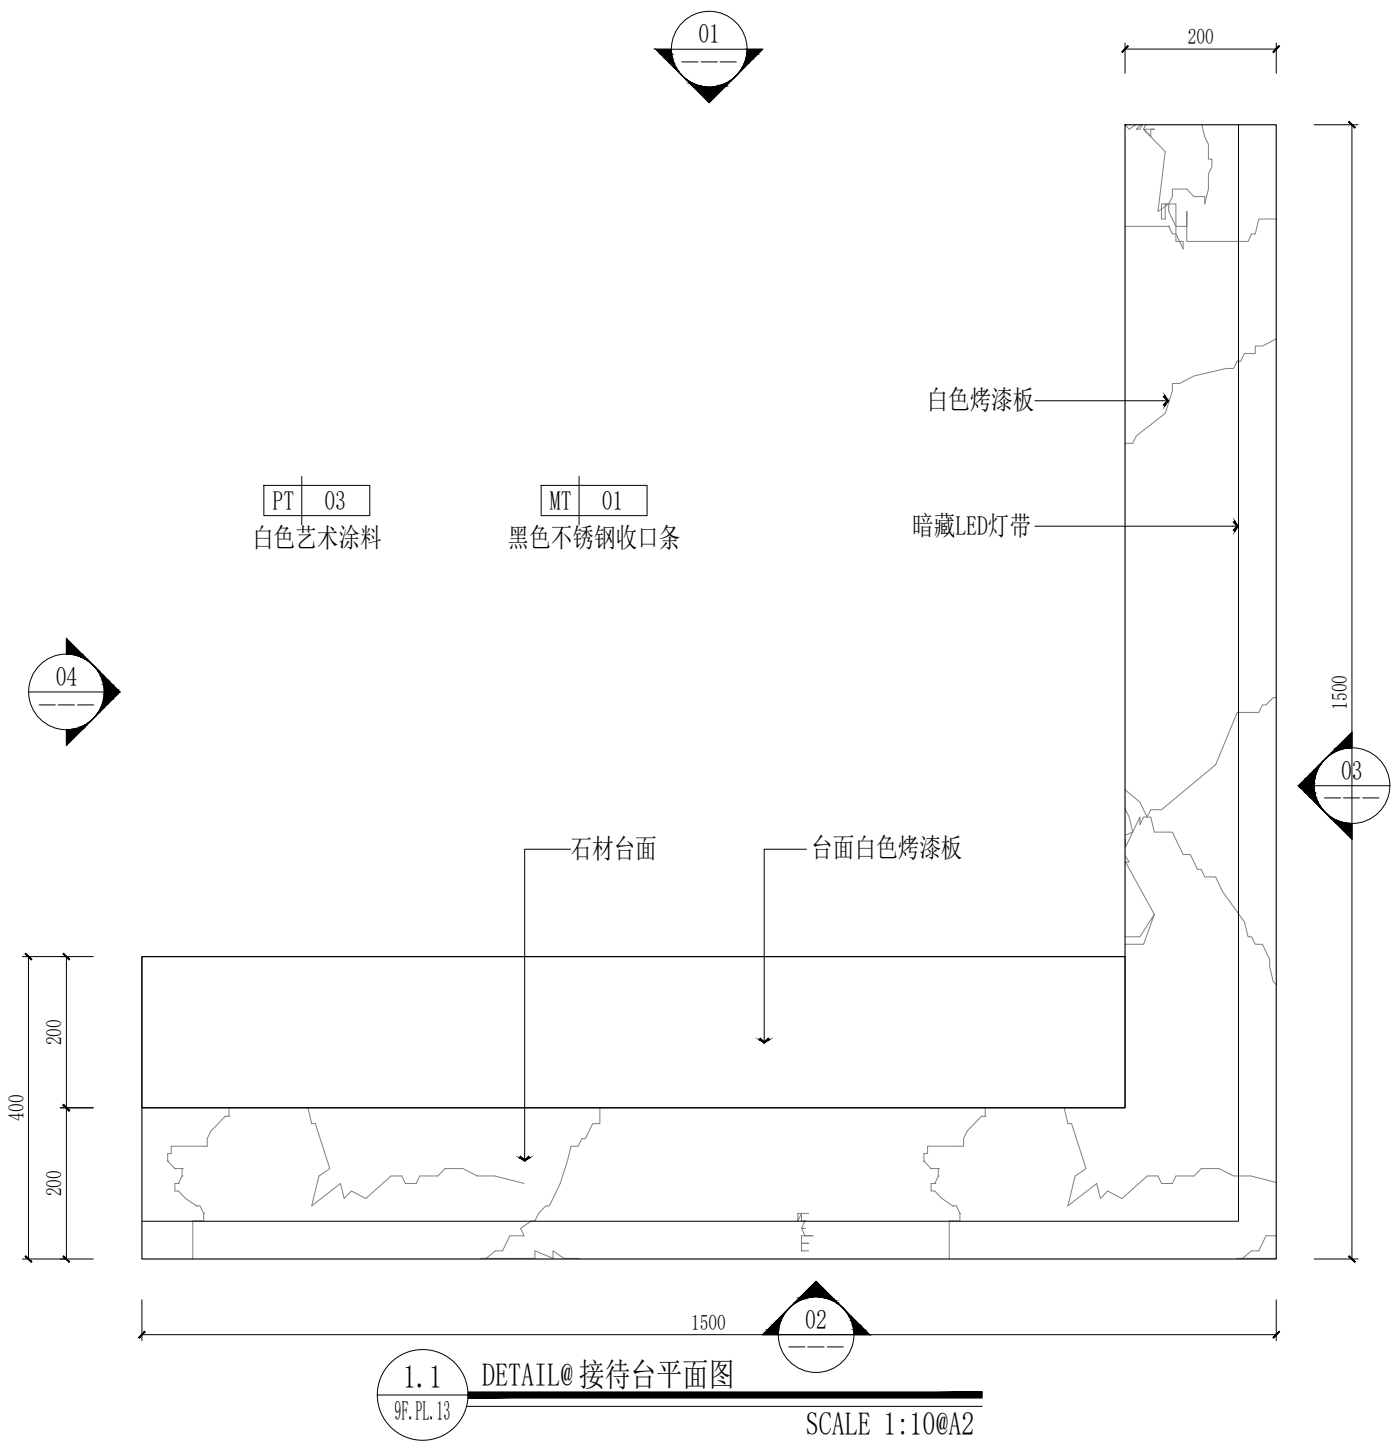


	实 名	签 名
项目负责人	项目负责人	张
专业负责人	专业负责人	张
设 计 人	设计人	王
注册（执业）章		
预留章		
出图章		
铭扬工程设计集团有限公司 建筑行业（建筑 工程）甲级（有效期至2029年07月24日） 浙江省住房和城乡建设厅监制		
审图章		
竣工章		
本图未盖出图专用章无效		
 铭扬工程设计集团有限公司 MING YANG ENGINEERING DESIGN GROUP CO., LTD. 证书编号: A133A03249 资质类别及等级: 建筑行业（建筑工程）甲级；风景园林工程设计专项甲级；公路行业（公路）专业乙级；水利专业乙级 证书编号: A233020562 资质类别及等级: 环境工程（水污染防治工程、污染防治工程、固体废物处理处置工程）专项乙级； 电力行业（输变电工程、送电工程、变电工程、新能源发电）专业乙级、甲级和乙级 证书编号: B233020562 资质类别及等级: 工程勘察专业类岩土工程（勘察）；岩土工程（设计）乙级； 工程勘察专业类岩土工程（物探测试监测检测）；工程勘察乙级		
类 别	实 名	签 名
审 定	审定	金
审 核	审核	张
校 对	校对	裴全凯
会 签		
建 筑		电 气
结 构		暖 通
给 排 水		其 他
建设单位	西安市群众艺术馆	
工程名称	非物质文化遗产博物馆 展陈提升项目	
子项名称		
图纸名称	接待台大样图	
专 业	装饰	比 例 1:100
工程编号	0000000	图 号 9F.DT.01
阶 段	施工图	时 间 2026.05

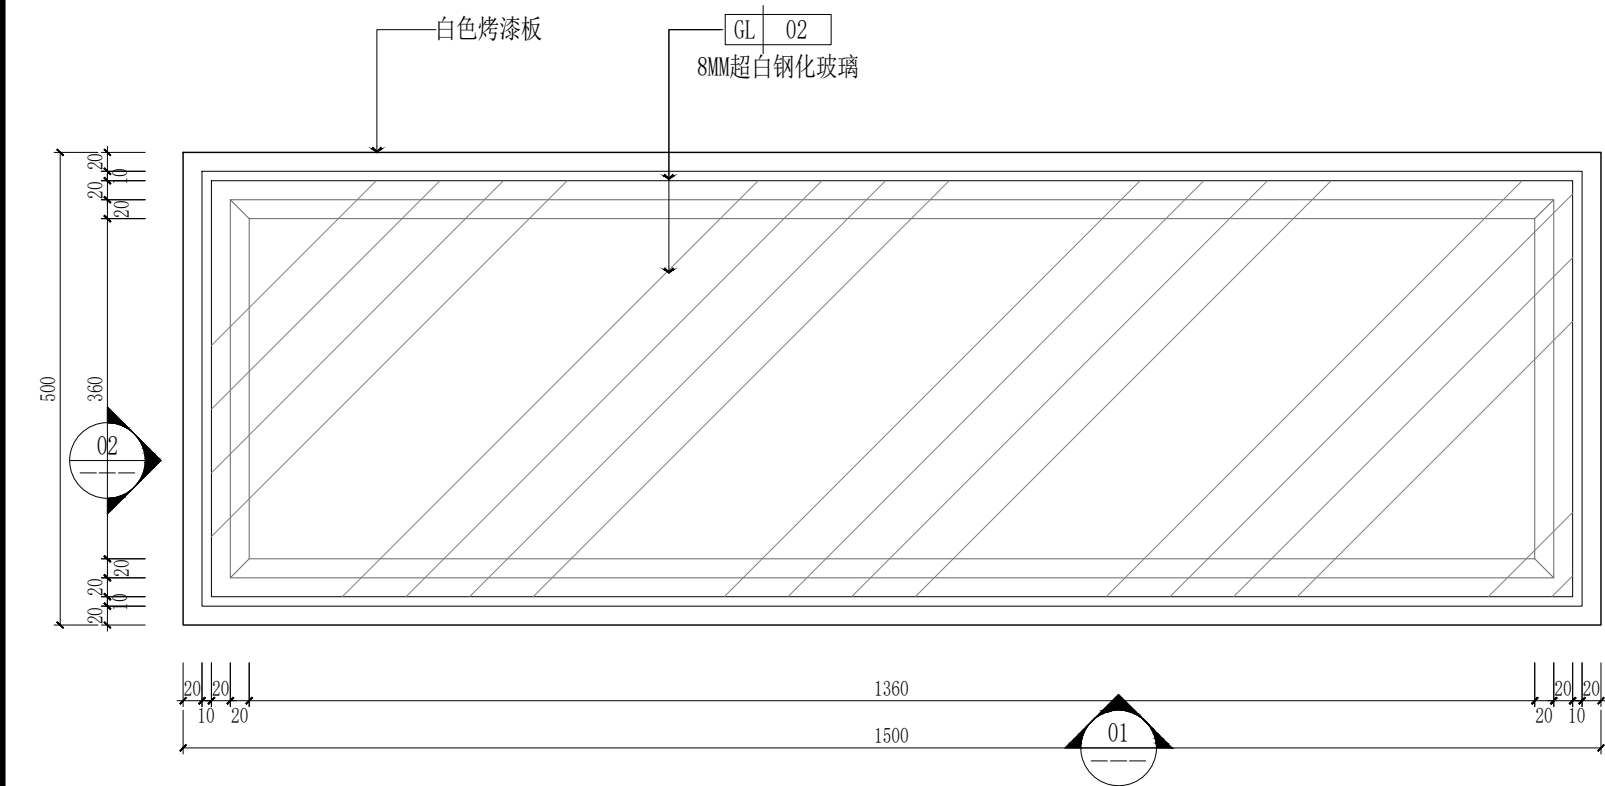


1.2 DETAIL@平面图
9F.PL.13 SCALE 1:8@A2 备注: 共计1个

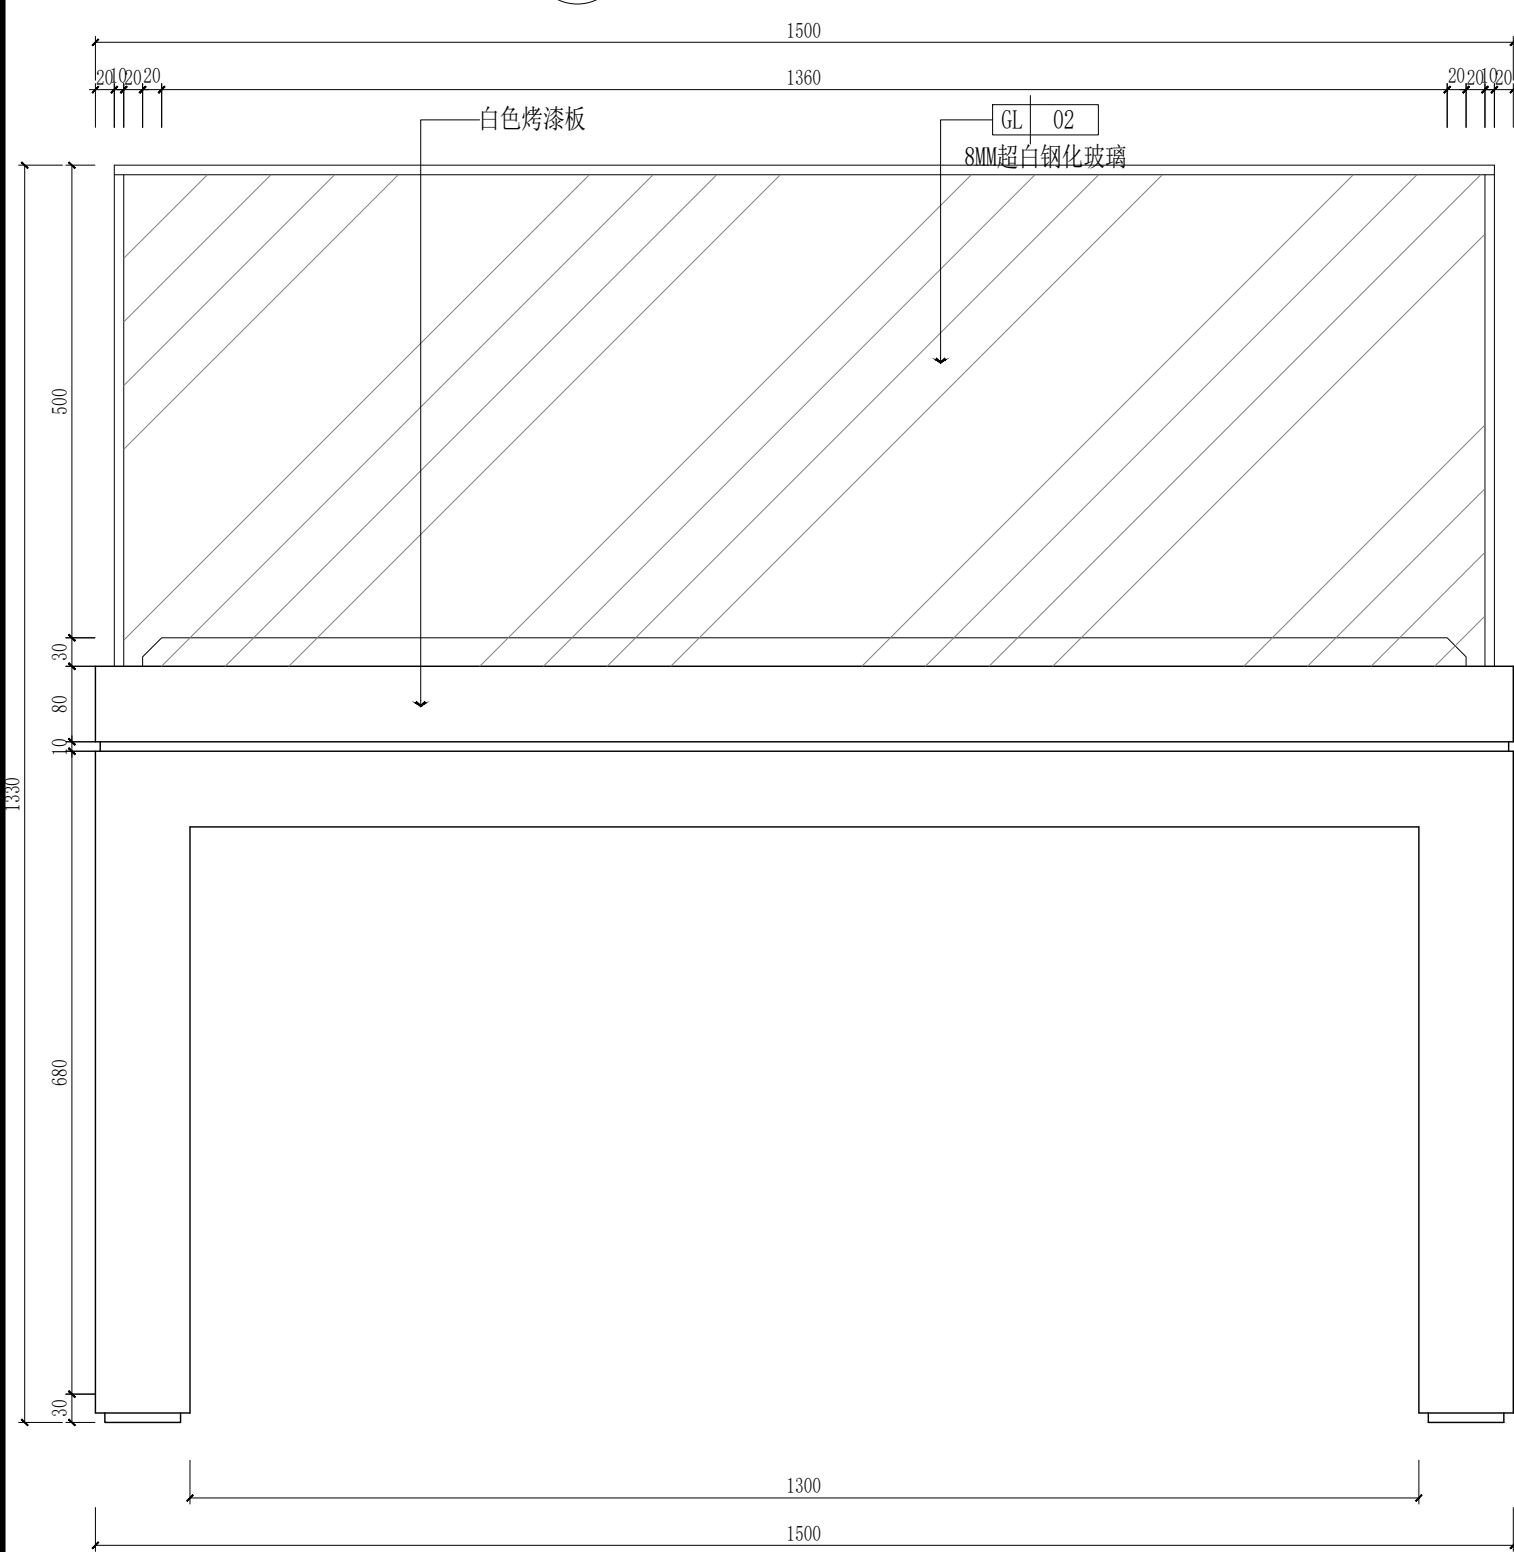


01 DETAIL@立面图
SCALE 1:8@A2

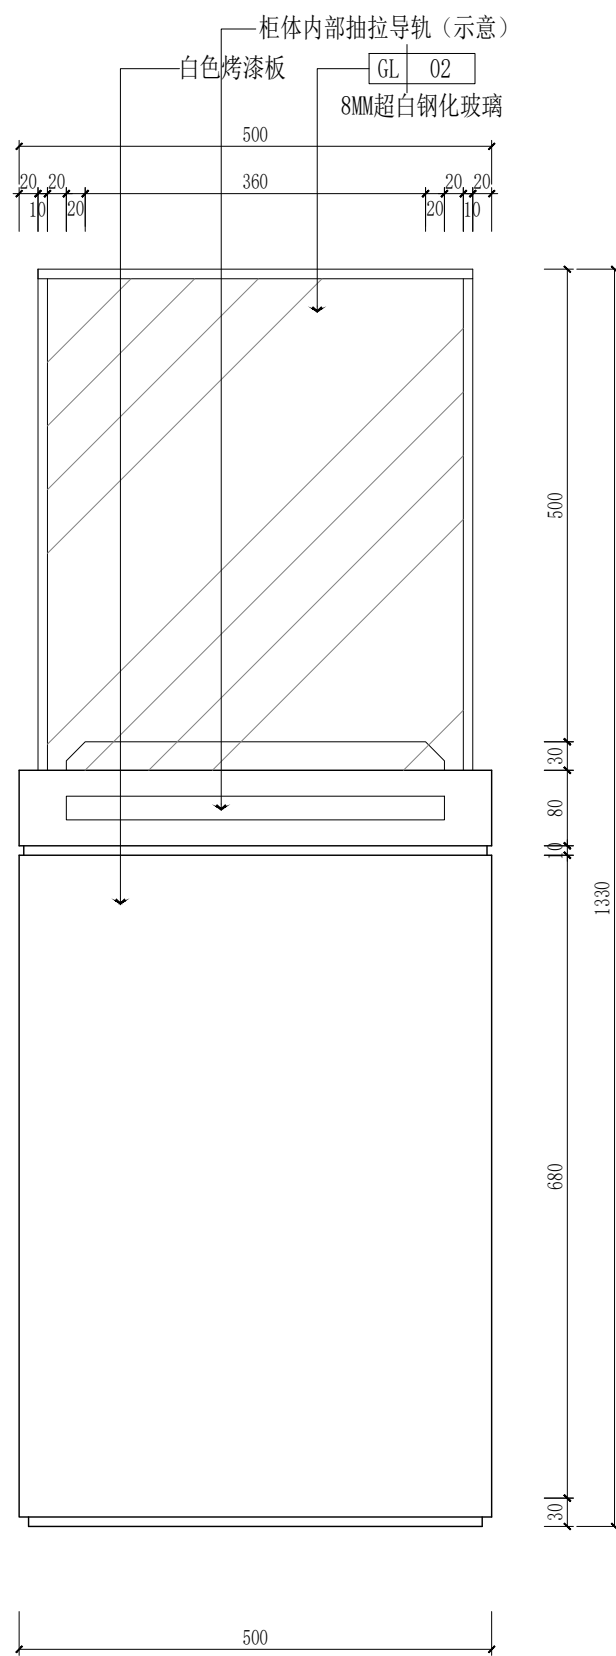


02 DETAIL@立面图
SCALE 1:8@A2

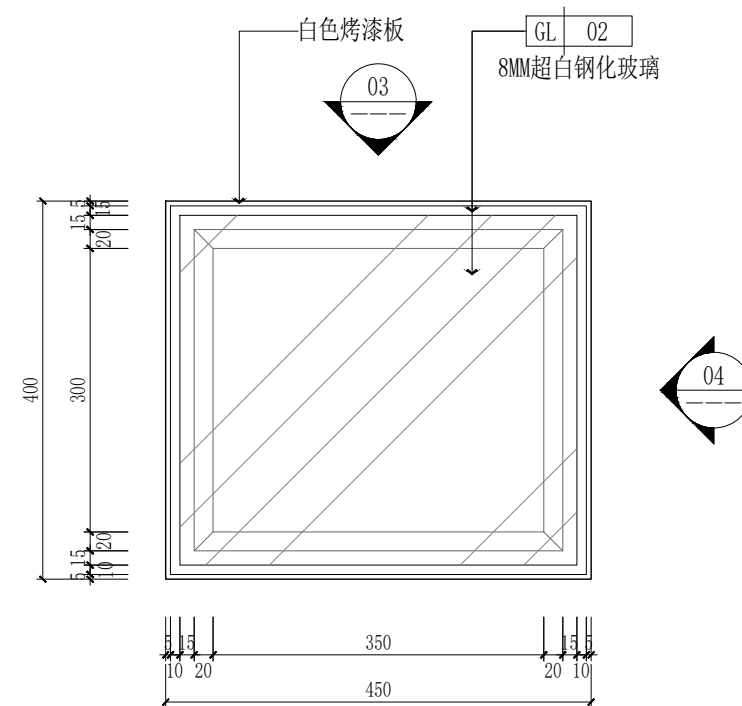

1.3 DETAIL@平面图
9F.PL.13 SCALE 1:8@A2 备注: 共计8个

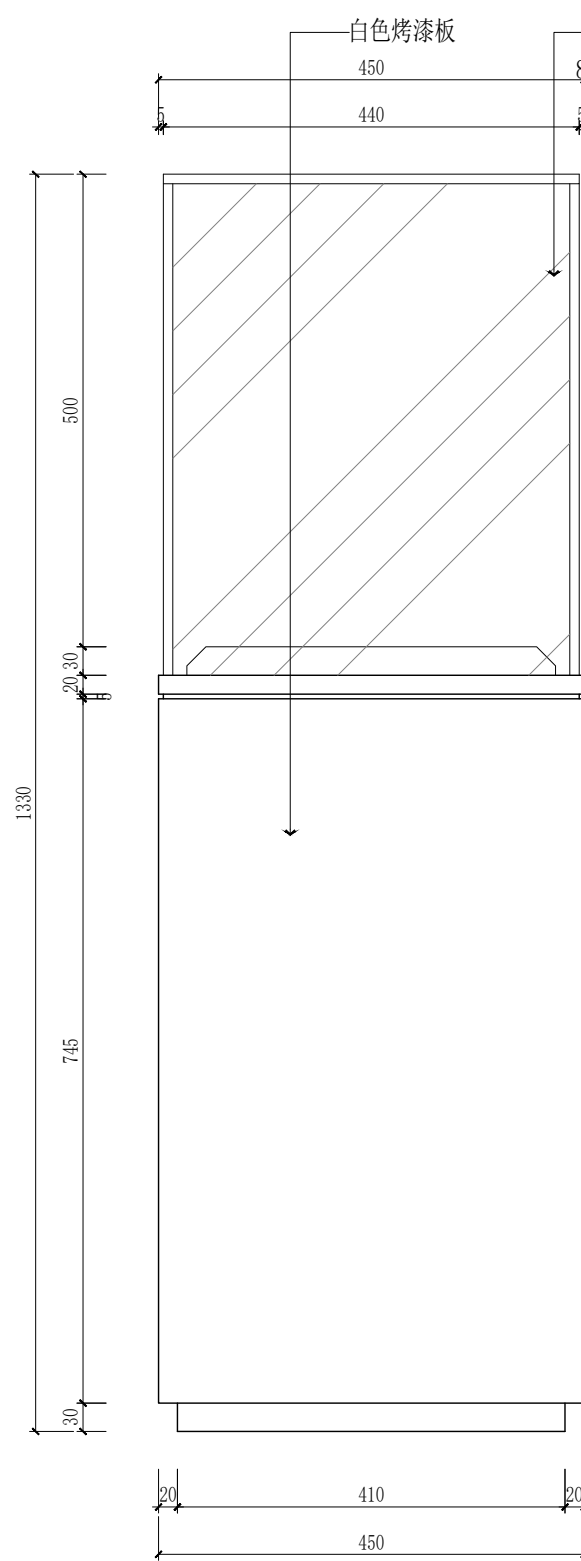


03 DETAIL@立面图
SCALE 1:8@A2

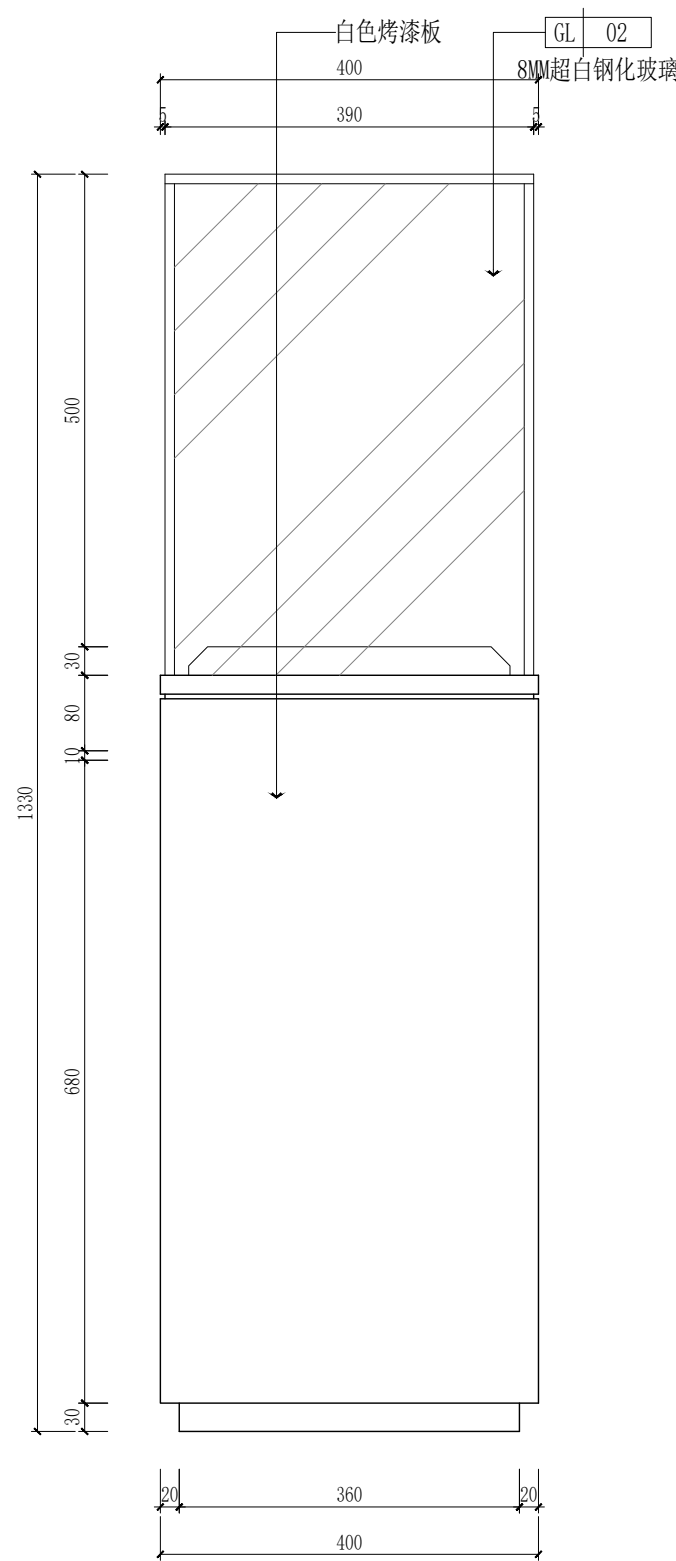


04 DETAIL@立面图
SCALE 1:8@A2


	实 名	签 名
项目负责人	项目负责人	张
专业负责人	专业负责人	张
设 计 人	设计人	张
注册（执业）章		
预留章		
出图章		
审图章		
竣工章		
本图未盖出图专用章无效		
铭扬工程设计集团有限公司 MING YANG ENGINEERING DESIGN GROUP CO., LTD 证书编号: A133A03249 资质类别及等级: 建筑行业(建筑工程)甲级; 房屋建筑工程设计专项甲级; 公路行业(公路)专业乙级; 水利行业乙级 证书编号: A233020562 资质类别及等级: 环境工程(水污染防治工程、污染防治工程、固体废物处理处置工程)专项乙级; 电力行业(输变电工程、送变电工程、输电工程、配电工程)专业乙级; 市政公用工程乙级 证书编号: B233020562 资质类别及等级: 工程勘察专业类岩土工程(勘察); 岩土工程(设计)乙级; 工程勘察专业类岩土工程(检测测试)甲级; 工程勘察乙级		
类 别	实 名	签 名
审 定	审定	张
审 核	审核	张
校 对	校对	张
会 签		
建 筑		电 气
结 构		暖 通
给 排 水		其 他
建设单位	西安市群众艺术馆	
工程名称	非物质文化遗产博物馆 展陈提升项目	
子项名称		
图纸名称	展台A、B大样图	
专 业	装饰	比 例 1:100
工程编号	0000000	图 号 9F.DT.02
阶 段	施工图	时 间 2026.05

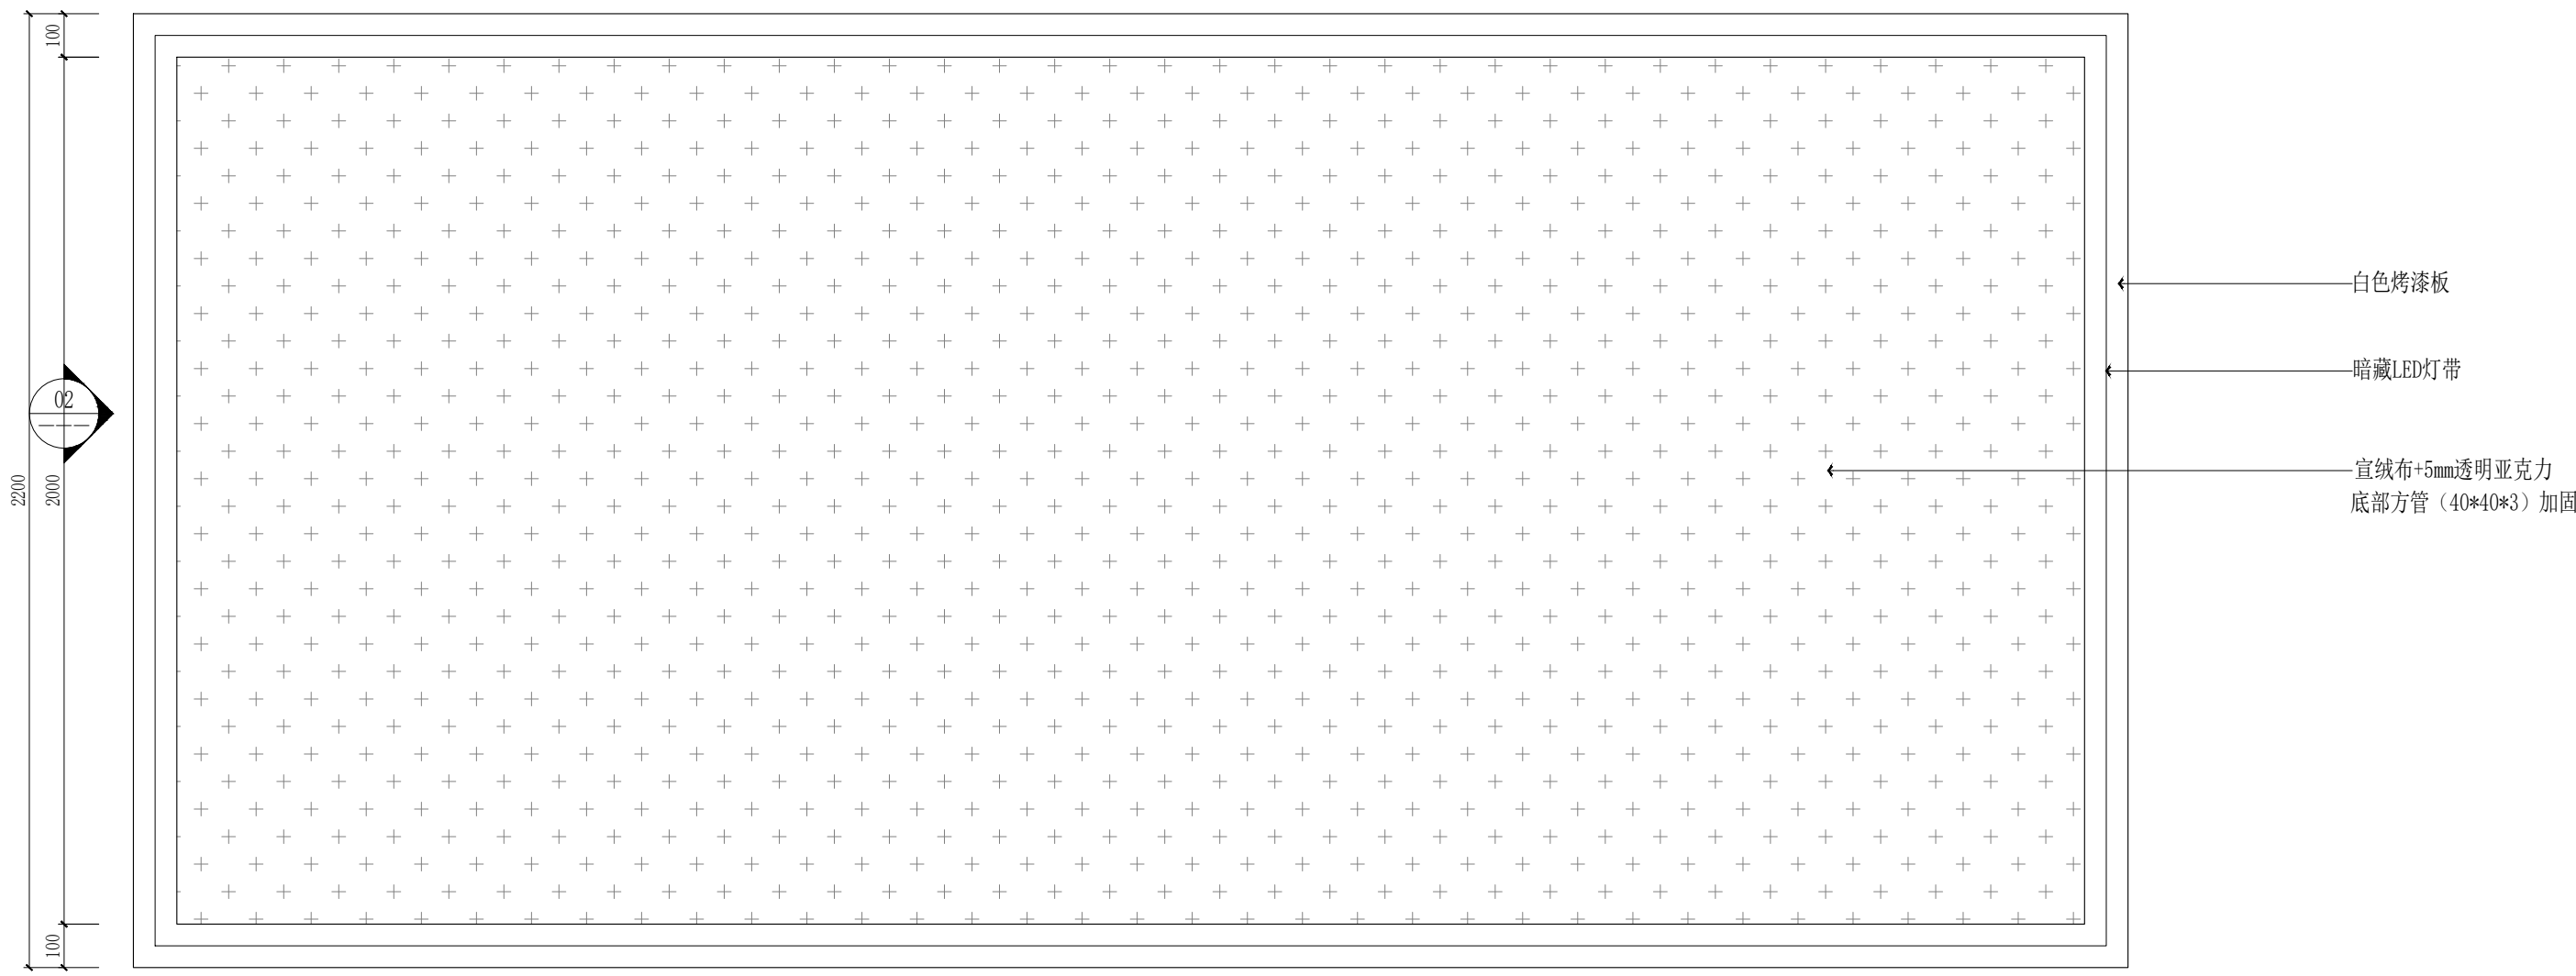

1.4 DETAIL@ 平面图
9F.PL.13 SCALE 1:16@A2

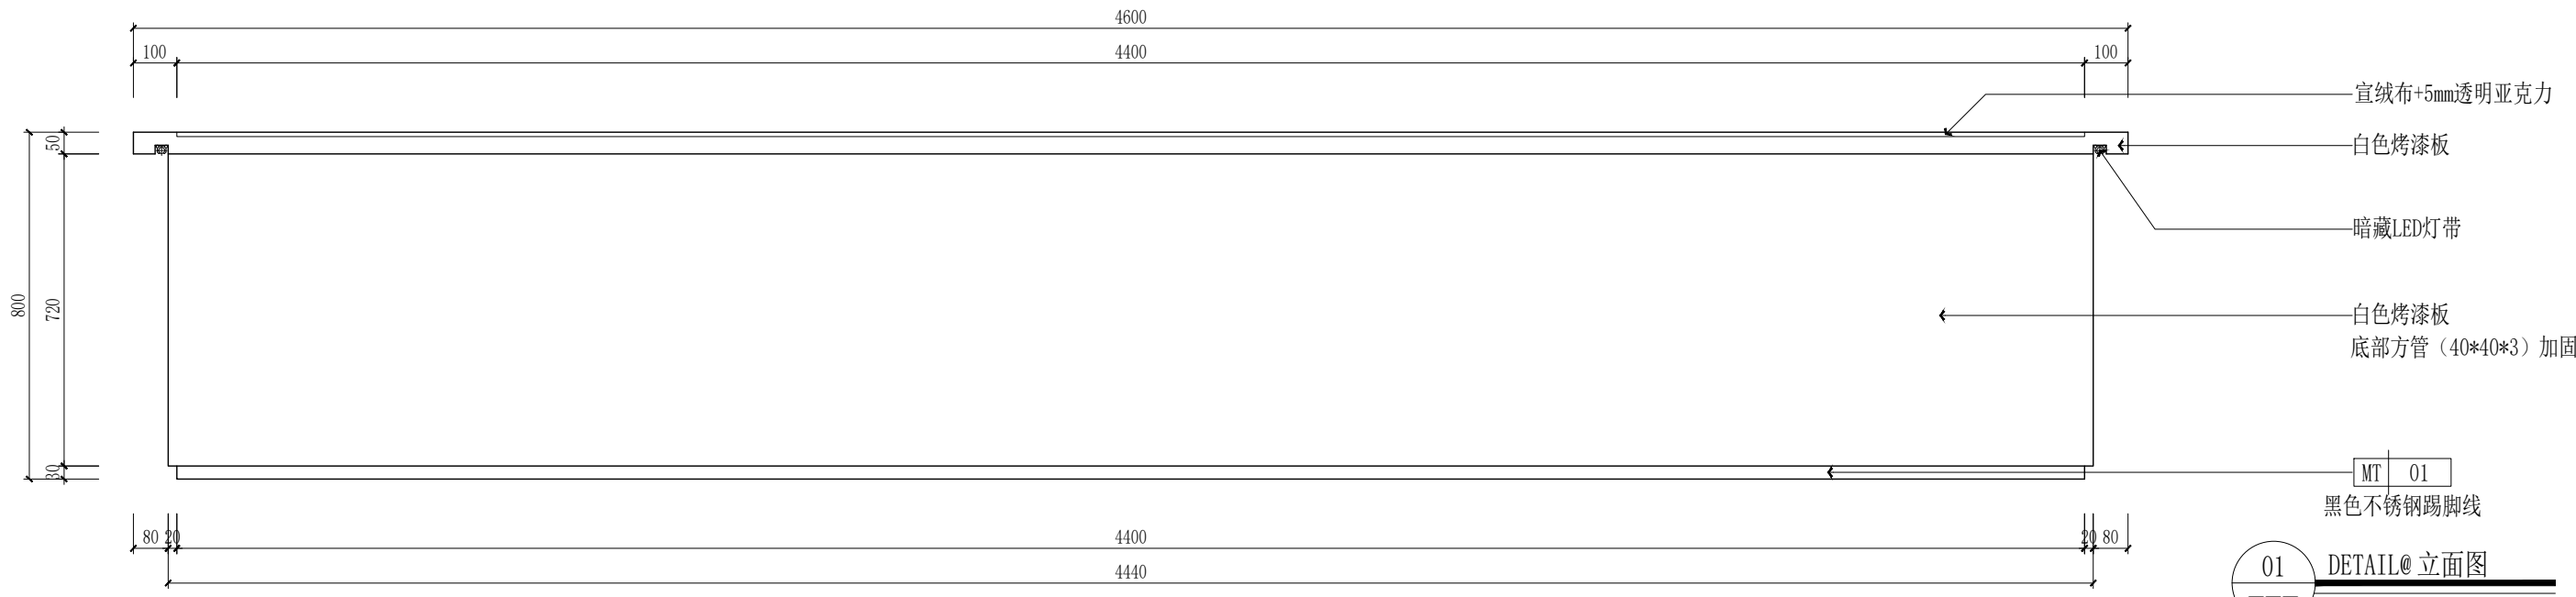

01 DETAIL@ 立面图
SCALE 1:16@A2

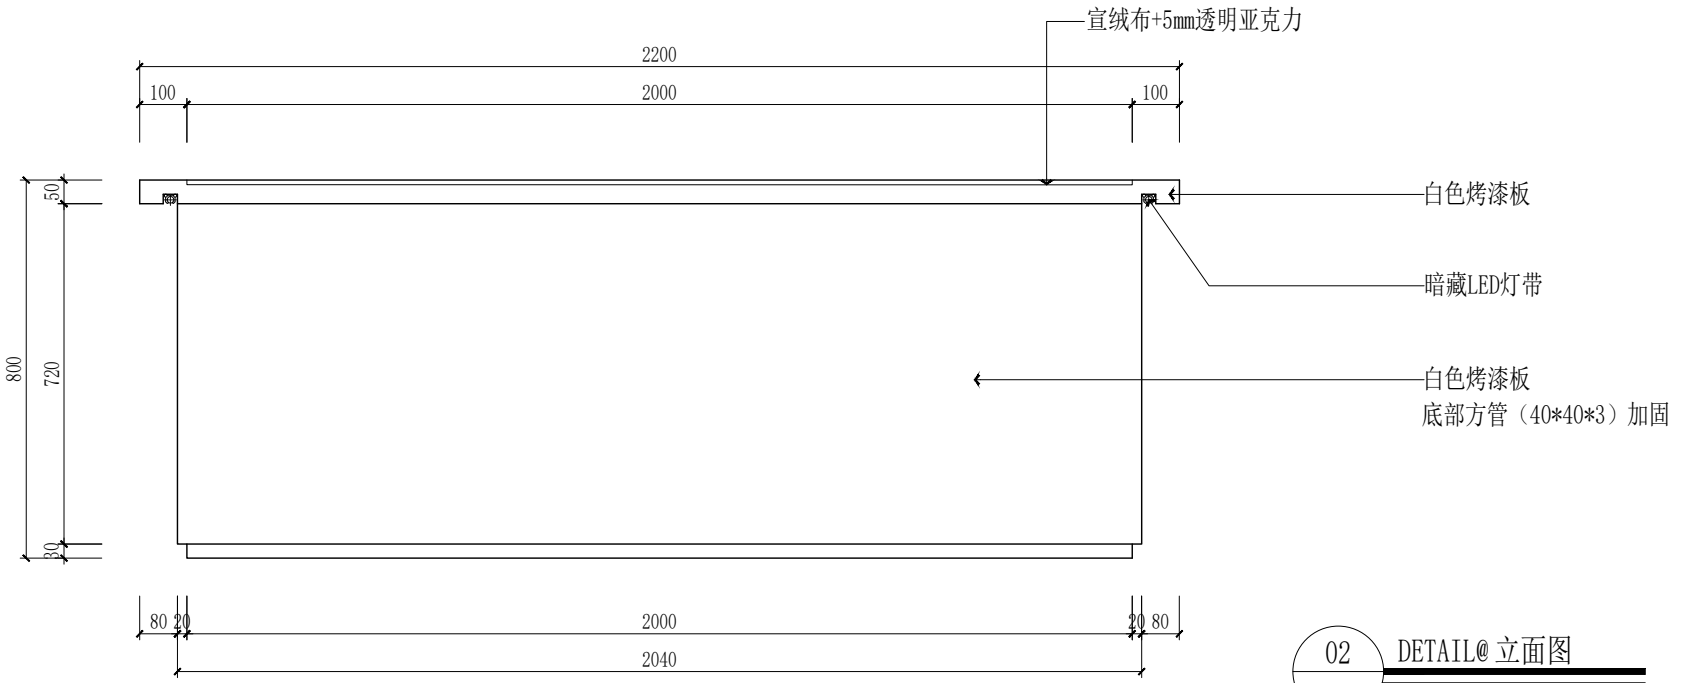

02 DETAIL@ 立面图
SCALE 1:16@A2

	实 名	签 名
项目负责人	项目负责人	何
专业负责人	专业负责人	何
设 计 人	设计人	王

注册（执业）章

预留章

出图章
铭扬工程设计集团有限公司
建筑行业（建筑
工程）甲级（有效期★NO:A133A03249
至2029年07月24日）
浙江省住房和城乡建设厅监制

审图章

竣工章

本图未盖出图专用章无效



铭扬工程设计集团有限公司
MING YANG ENGINEERING DESIGN GROUP CO., LTD

证书编号: A133A03249
资质类别及等级: 建筑行业（建筑工程）甲级；风景园林工程设计专项甲级；公路行业（公路）专业乙级；水利行业乙级

证书编号: A233000562
资质类别及等级: 环境工程（水污染防治工程、污染修复工程、固体废物处理处置工程）专项乙级；
电力行业（输变电工程、送变电工程、新能源发电）专业乙级、专项乙级乙级

证书编号: B233000562
资质类别及等级: 工程勘察专业类岩土工程（勘察）；岩土工程（设计）乙级；
工程勘察专业类岩土工程（检测测试监测监测）；工程勘察乙级




类 别	实 名	签 名
审 定	审定	金
审 核	审核	何
校 对	校对	裴

会 签		
建 筑	电 气	
结 构	暖 通	
给 排 水	其 他	


建设单位	西安市群众艺术馆
工程名称	非物质文化遗产博物馆 展陈提升项目
子项名称	

图纸名称 展台C大样图


专 业	装饰	比 例	1:100
工程编号	0000000	图 号	9F.DT.03
阶 段	施工图	时 间	2026.05

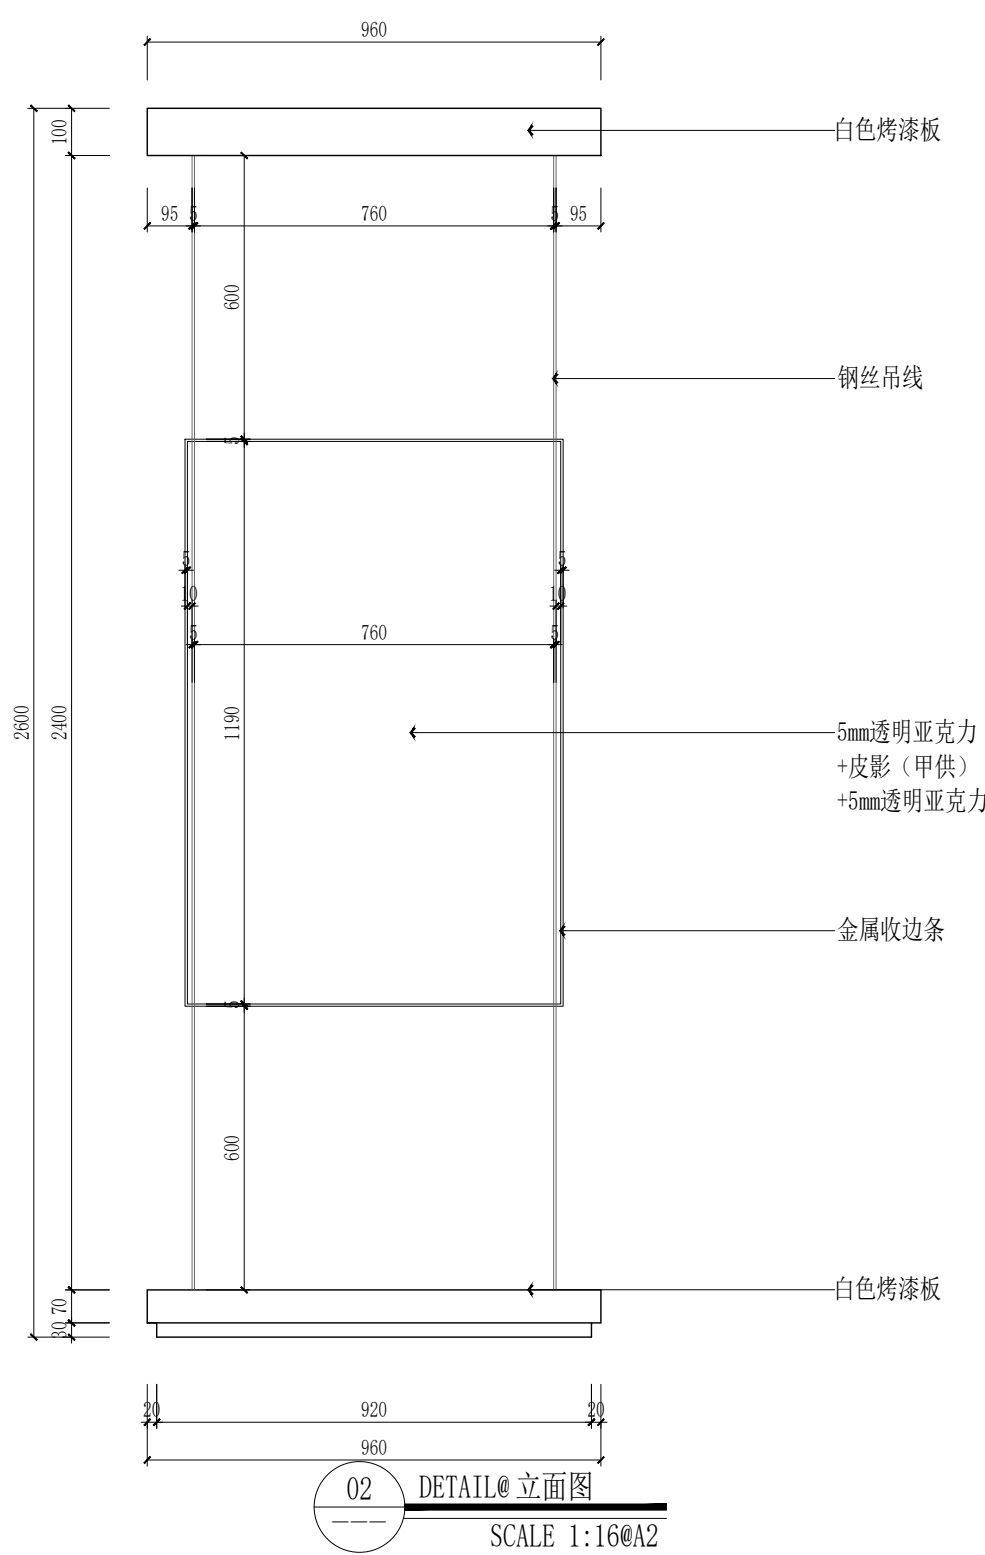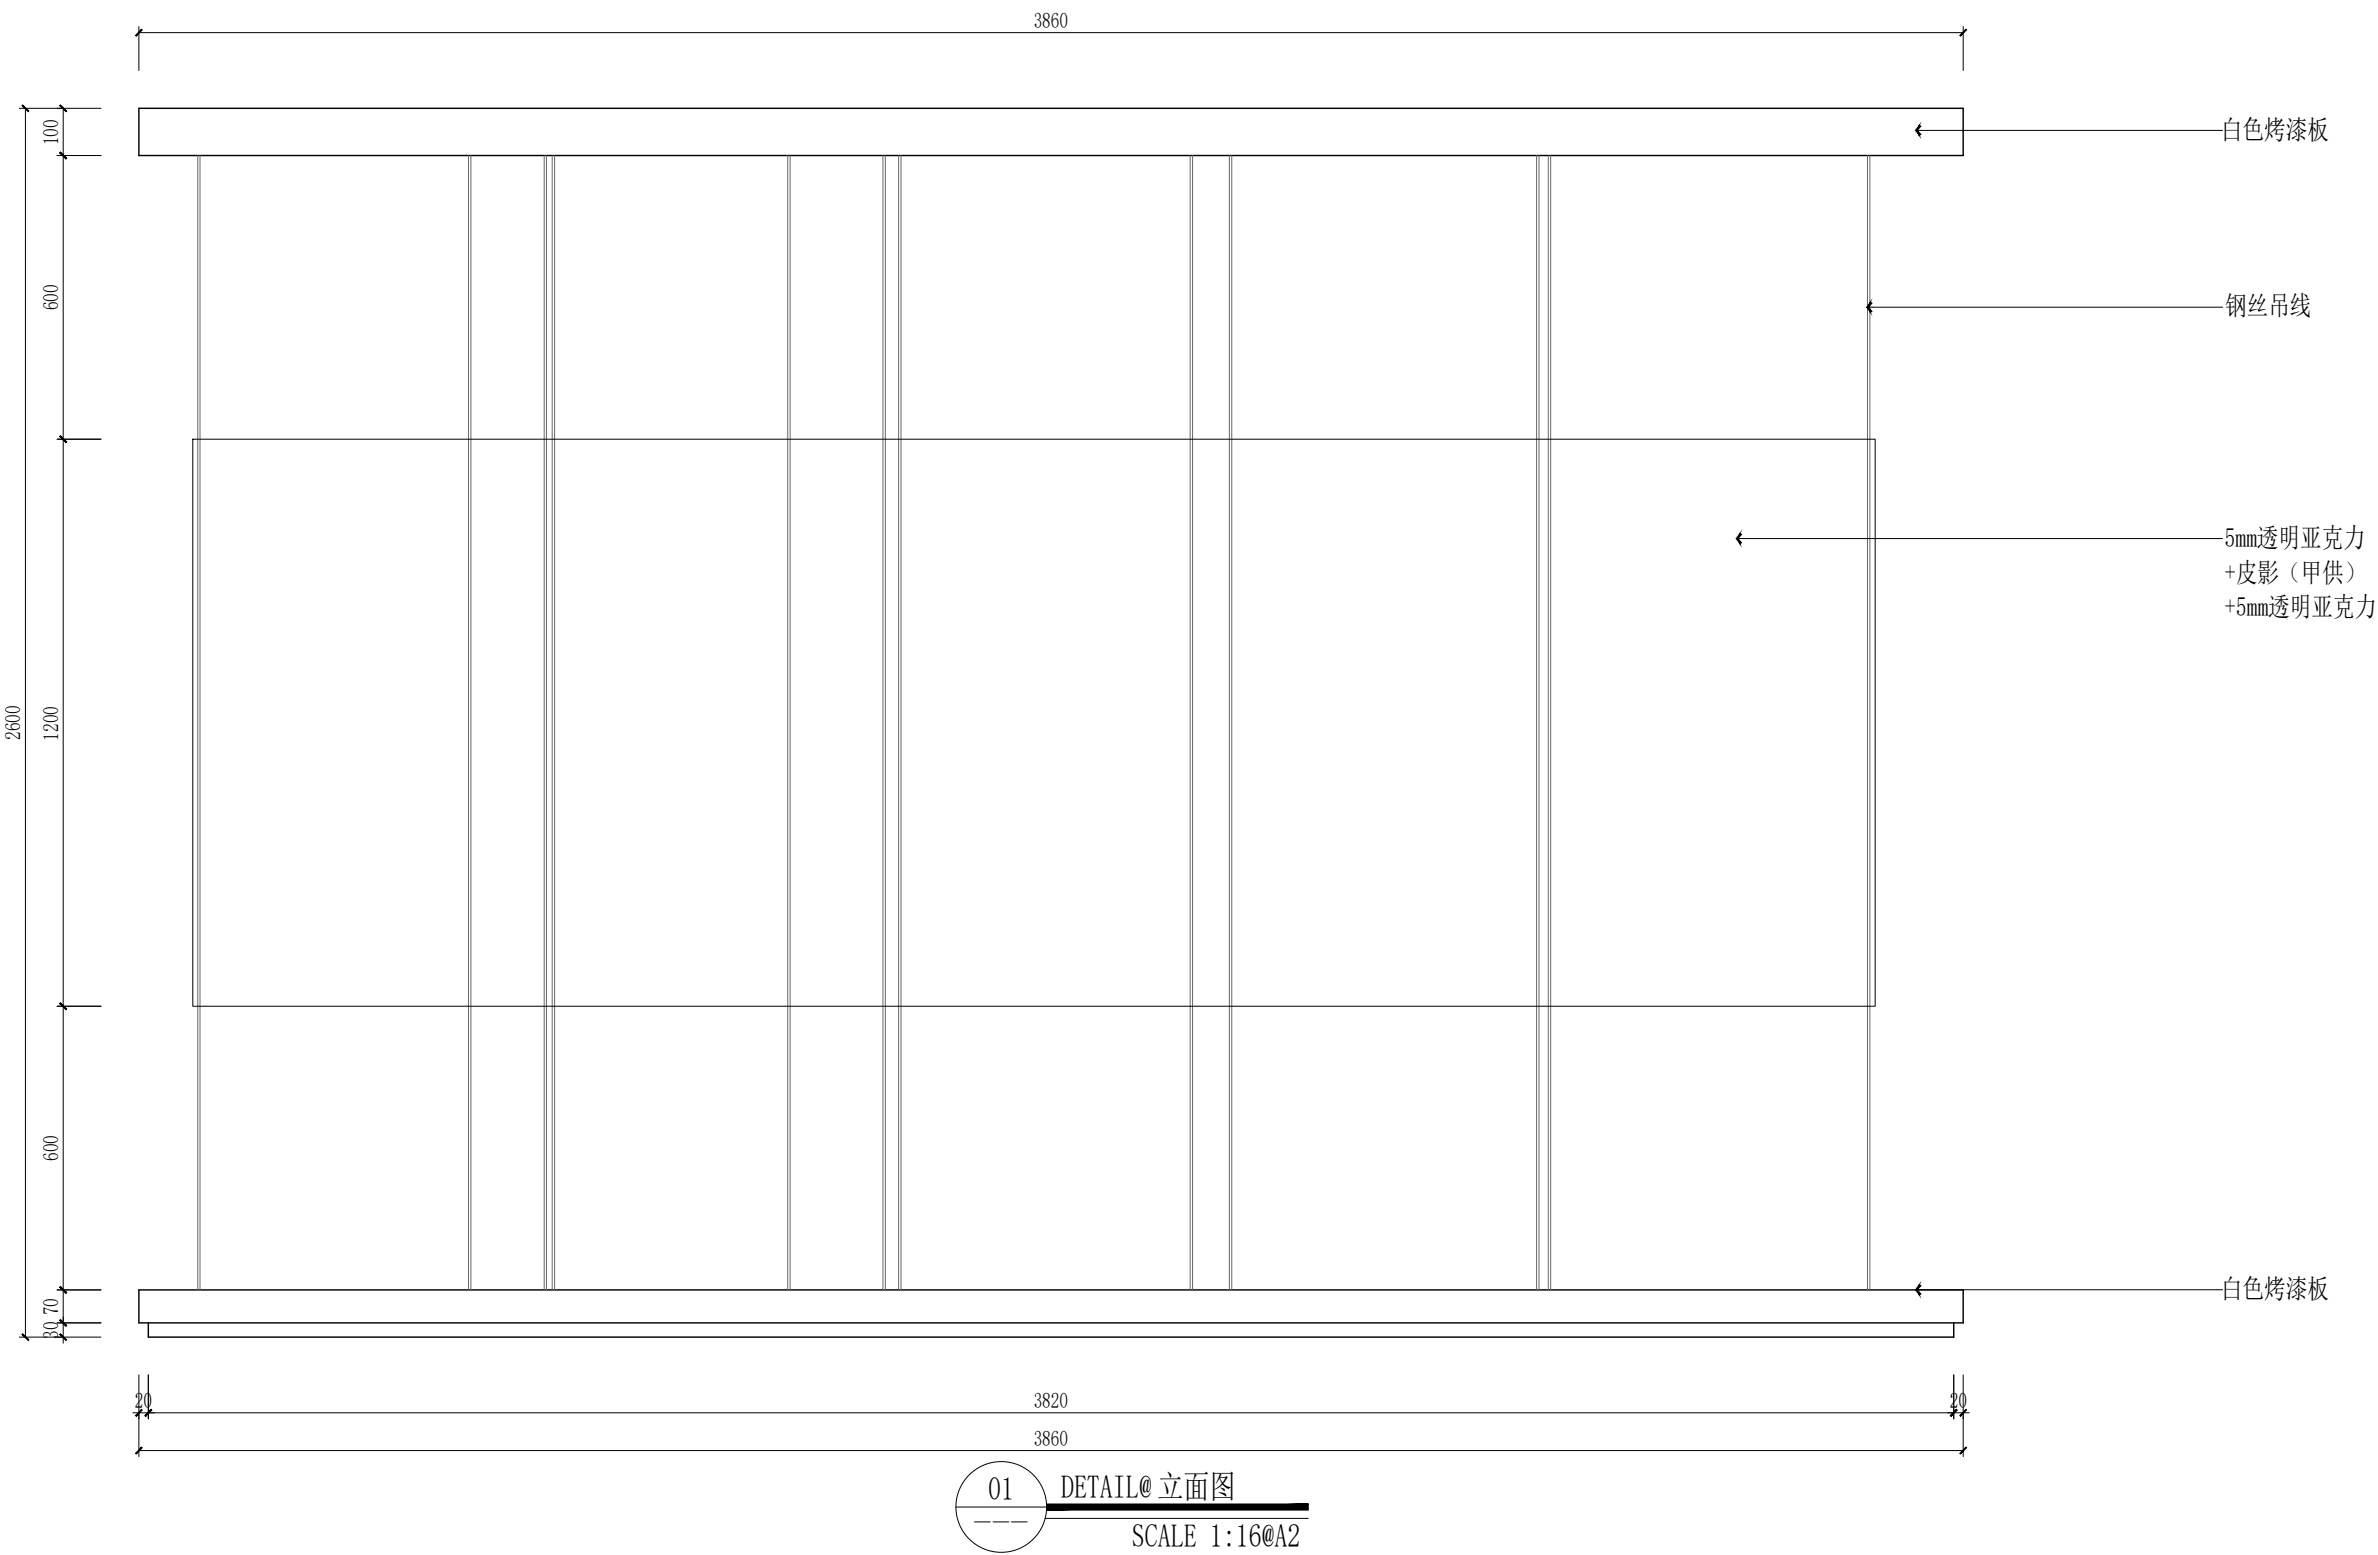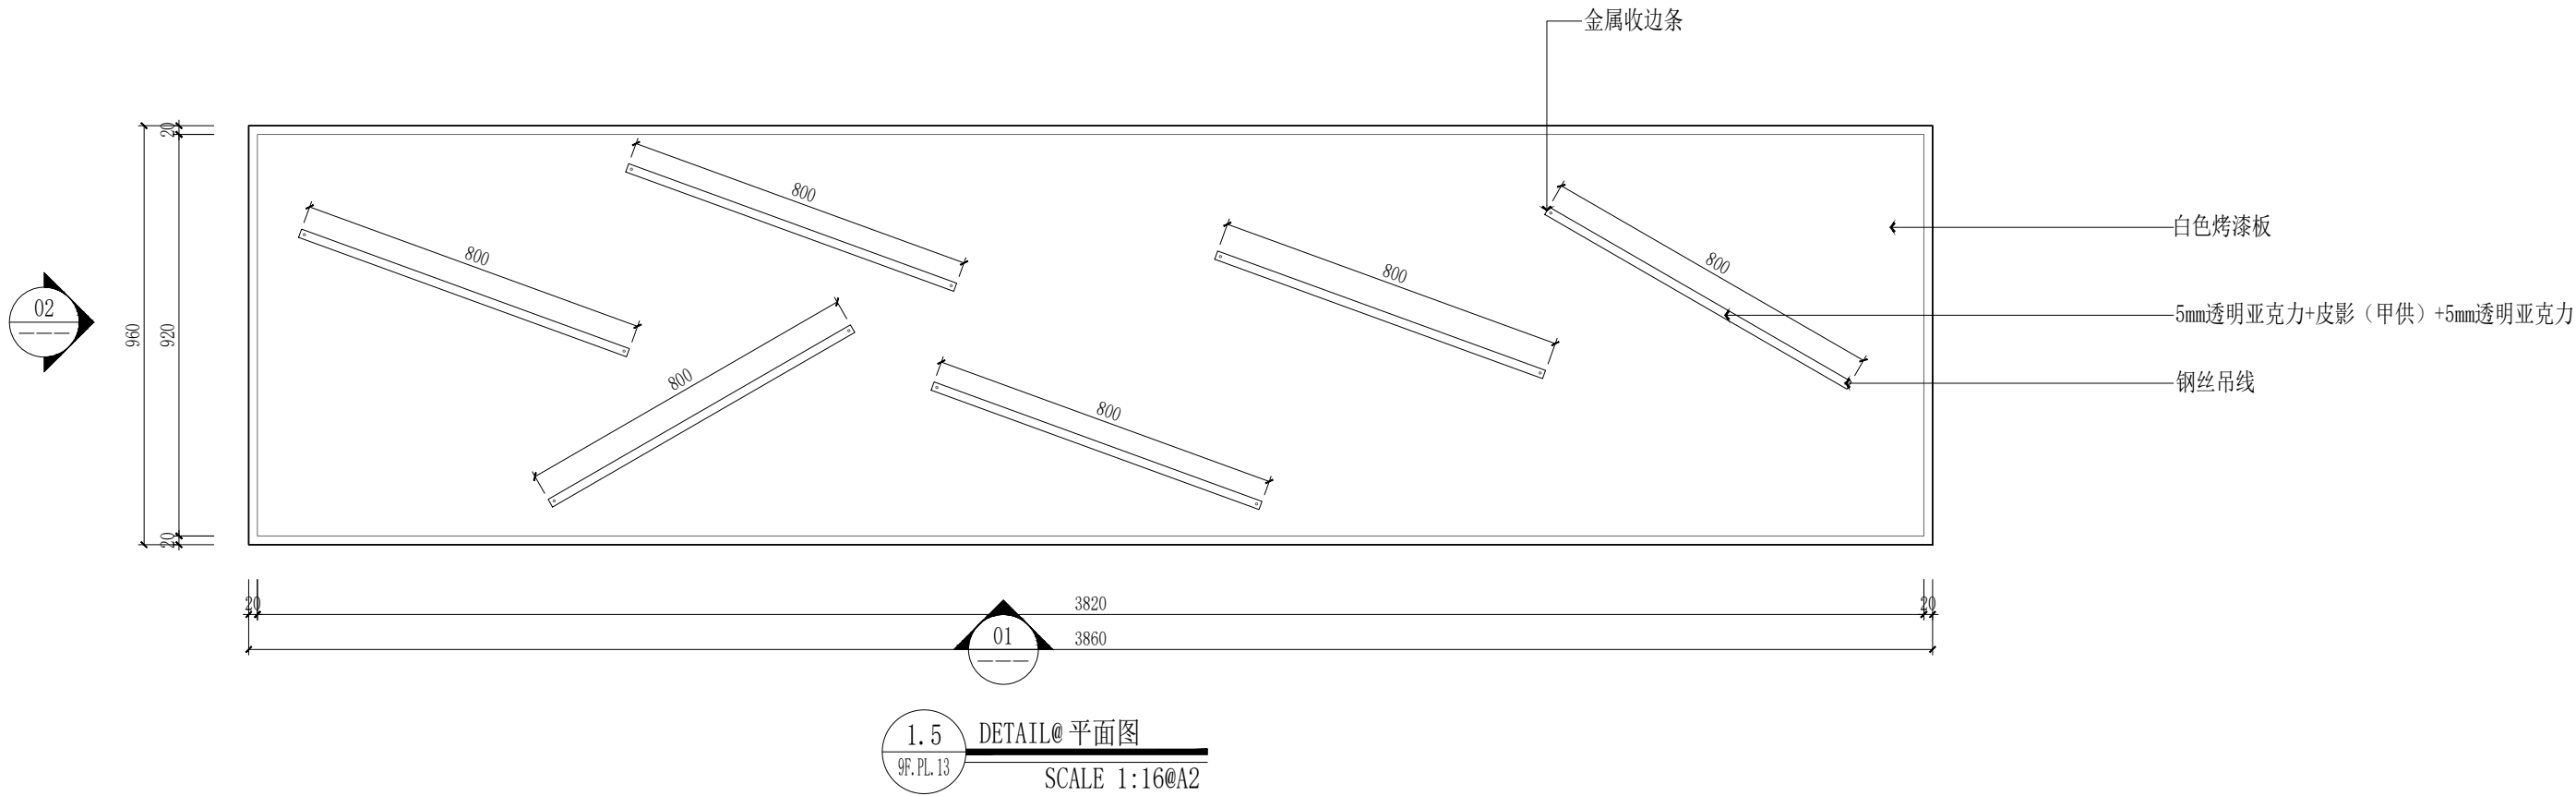


	实 名	签 名
项目负责人	项目负责人	和
专业负责人	专业负责人	和
设 计 人	设计人	王
注册（执业）章		
预留章		
出图章		
铭扬工程设计集团有限公司 建筑行业（建筑 工程）甲级（有效期★NO:A133A03249 至2029年07月24日） 浙江省住房和城乡建设厅监制		
审图章		
竣工章		
本图未盖出图专用章无效		
铭扬工程设计集团有限公司 MING YANG ENGINEERING DESIGN GROUP CO., LTD		
证 书 编 号：A133A03249 资质类别及等级：建筑行业（建筑工程）甲级；风景园林工程设计专项甲级；公路行业（公路）专业乙级； 多领域专业乙级		
证 书 编 号：A233020562 资质类别及等级：环境工程（水污染防治工程、污染防治工程、固体废物处理处置工程）专业乙级； 电力行业（输变电工程、送变电工程、输变电工程、专业乙级、中压输变电工程）专业乙级		
证 书 编 号：B233020562 资质类别及等级：工程勘察专业类岩土工程（勘察）；岩土工程（设计）乙级； 工程勘察专业类岩土工程（勘察）乙级；工程勘察专业类岩土工程（勘察）乙级		
类 别	实 名	签 名
审 定	审定	金
审 核	审核	和
校 对	校对	裴全凯
会 签		
建 筑		电 气
结 构		暖 通
给 排 水		其 他
建设单位	西安市群众艺术馆	
工程名称	非物质文化遗产博物馆 展陈提升项目	
子项名称		
图纸名称	展台D大样图	
专 业	装饰	比 例 1:100
工程编号	0000000	图 号 9F.DT.04
阶 段	施工图	时 间 2026.05

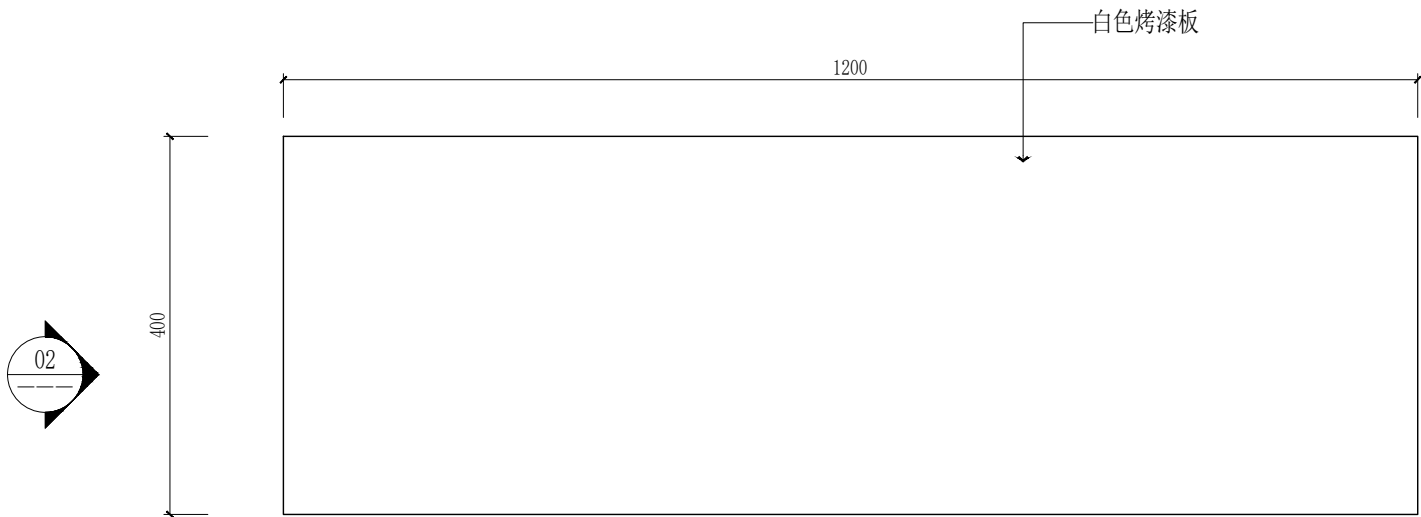


01
1.6 DETAIL@平面图
9F.PL.13 SCALE 1:8@A2

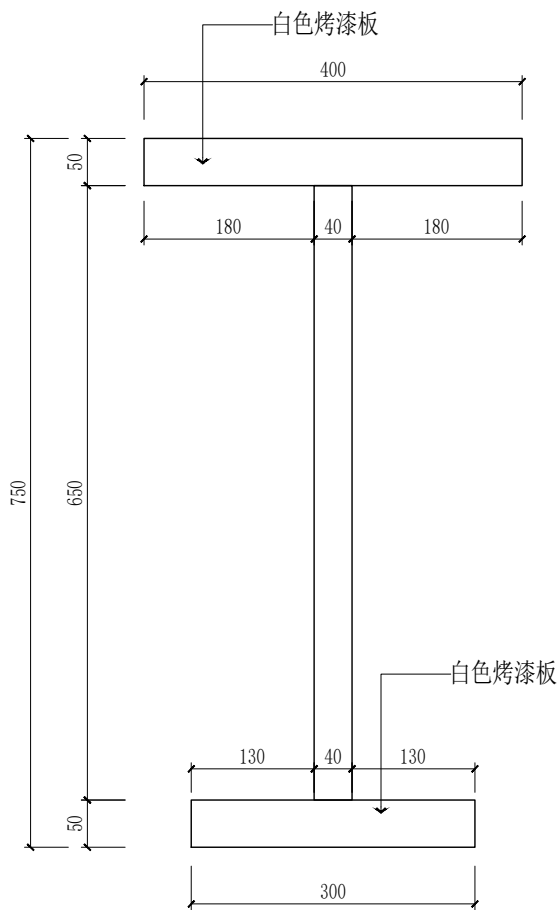


02 DETAIL@立面图
SCALE 1:①A2

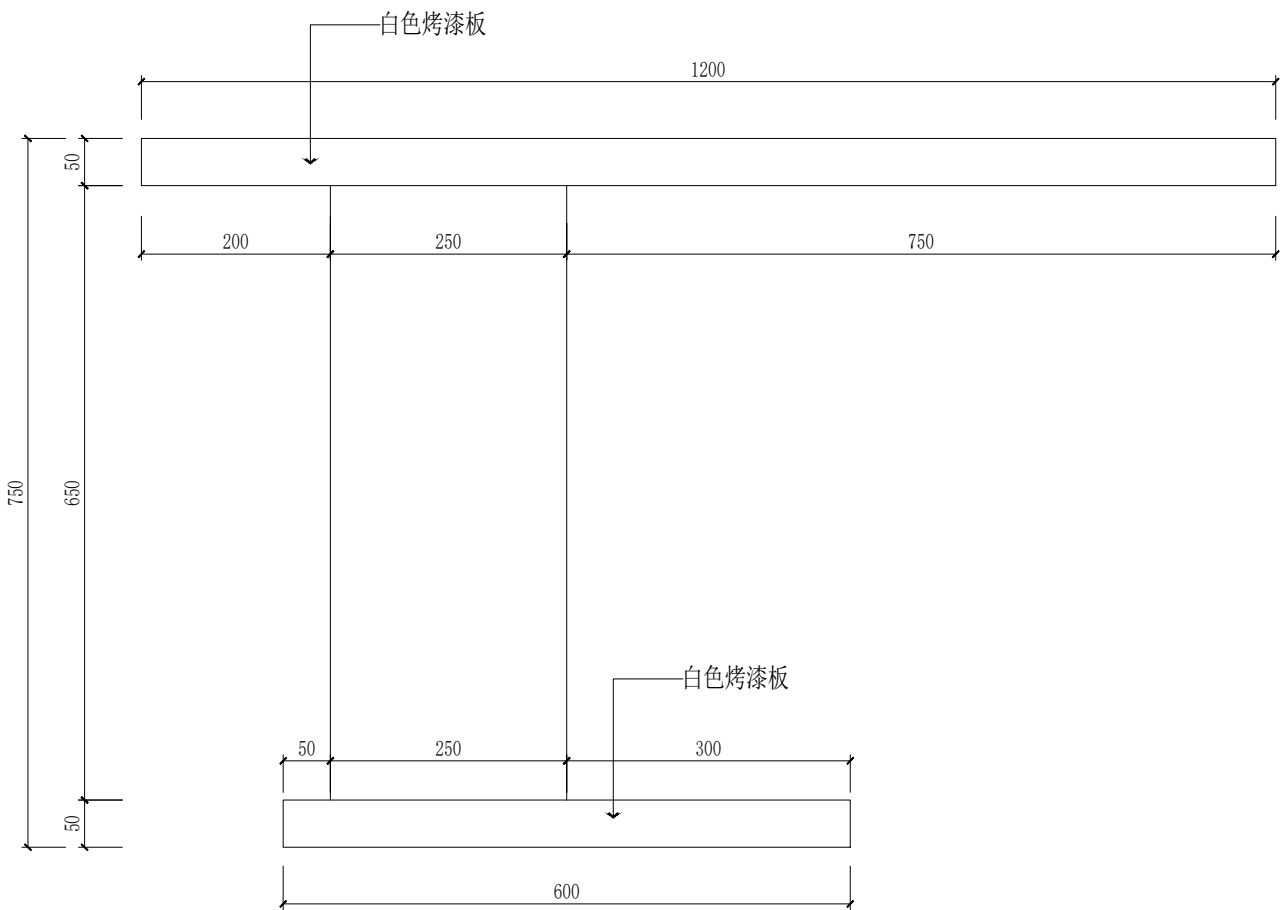

01 DETAIL@立面图
SCALE 1:①A2

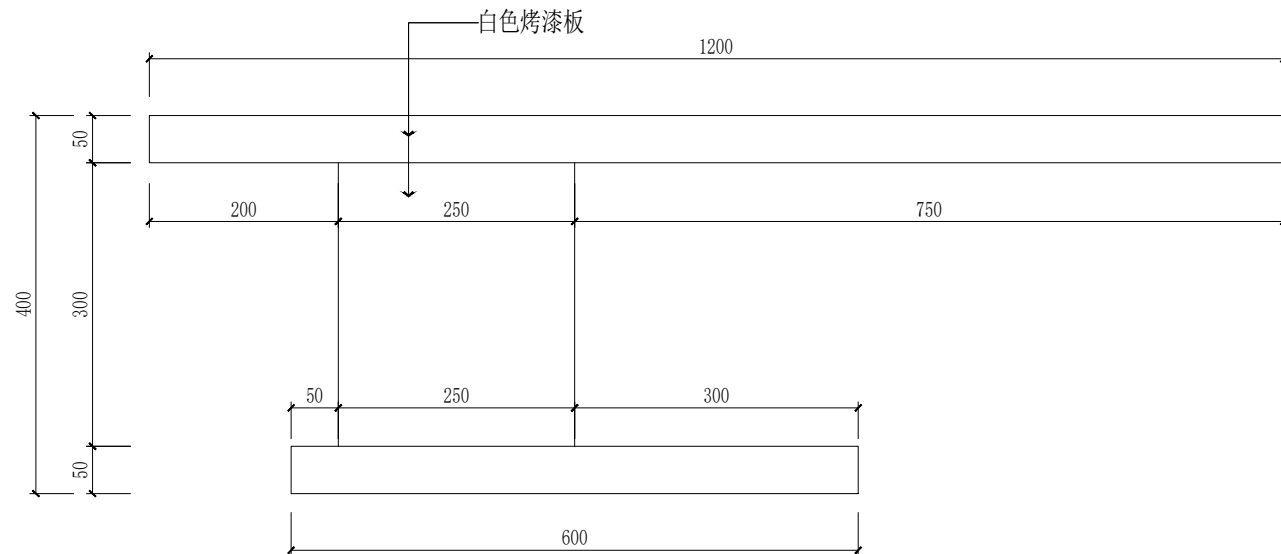



01 DETAIL@立面图
SCALE 1:①A2

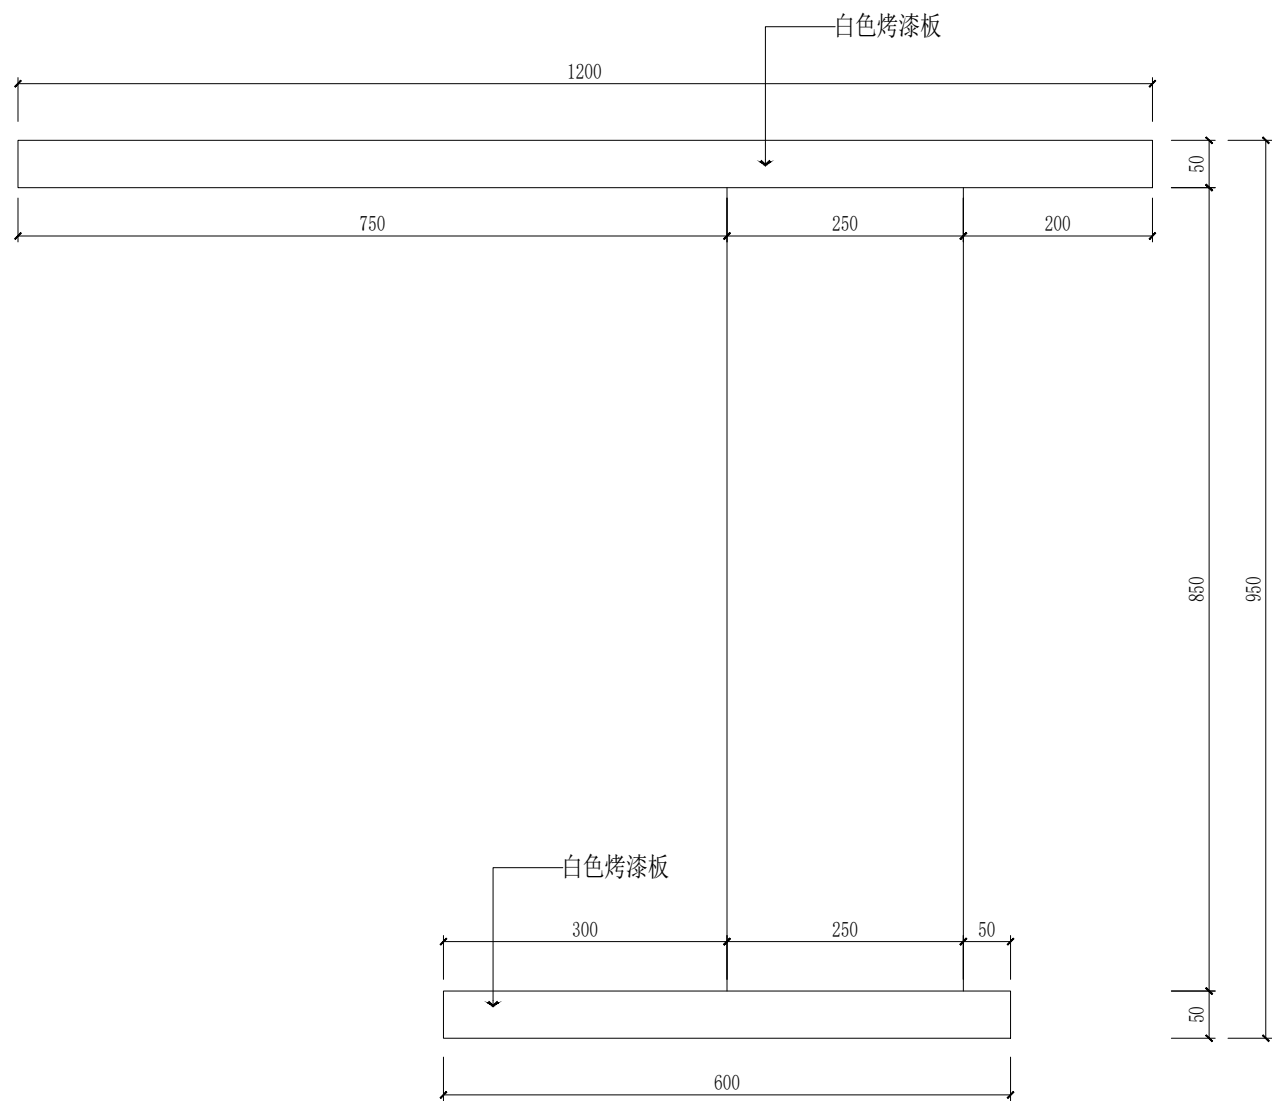





01 DETAIL@立面图
SCALE 1:①A2

说明：本页展台共计3个，大小尺寸一致，高低尺寸不同。

	实 名	签 名
项目负责人	项目负责人	和
专业负责人	专业负责人	和
设 计 人	设计人	王
注册（执业）章		
预留章		
出图章 铭扬工程设计集团有限公司 建筑行业（建筑 工程）甲级（有效期★NO:A133A03249 至2029年07月24日） 浙江省住房和城乡建设厅监制		
审图章		
竣工章		
本图未盖出图专用章无效		
铭扬工程设计集团有限公司 MING YANG ENGINEERING DESIGN GROUP CO., LTD 证书编号：A133A03249 资质类别及等级：建筑行业（建筑工程）甲级；风景园林工程设计专项甲级；公路行业（公路）专业乙级；水利专业乙级 证书编号：A233020562 资质类别及等级：环境工程（水污染防治工程、污染防治工程、固体废物处理处置工程）专业乙级； 电力行业（输变电工程、送变电工程、新能源发电）专业乙级、中观行业乙级 证书编号：B233020562 资质类别及等级：工程勘察专业类岩土工程（勘察）；岩土工程（设计）乙级； 工程勘察专业类岩土工程（物探测试检测监测）；工程勘察乙级		
类 别	实 名	签 名
审 定	审定	金
审 核	审核	和
校 对	校对	裴全凯
会 签		
建 筑		电 气
结 构		暖 通
给 排 水		其 他
建设单位	西安市群众艺术馆	
工程名称	非物质文化遗产博物馆 展陈提升项目	
子项名称		
图纸名称	展台E\E1\E2大样图	
专 业	装饰	比 例 1:100
工程编号	0000000	图 号 9F.DT.05
阶 段	施工图	时 间 2026.05

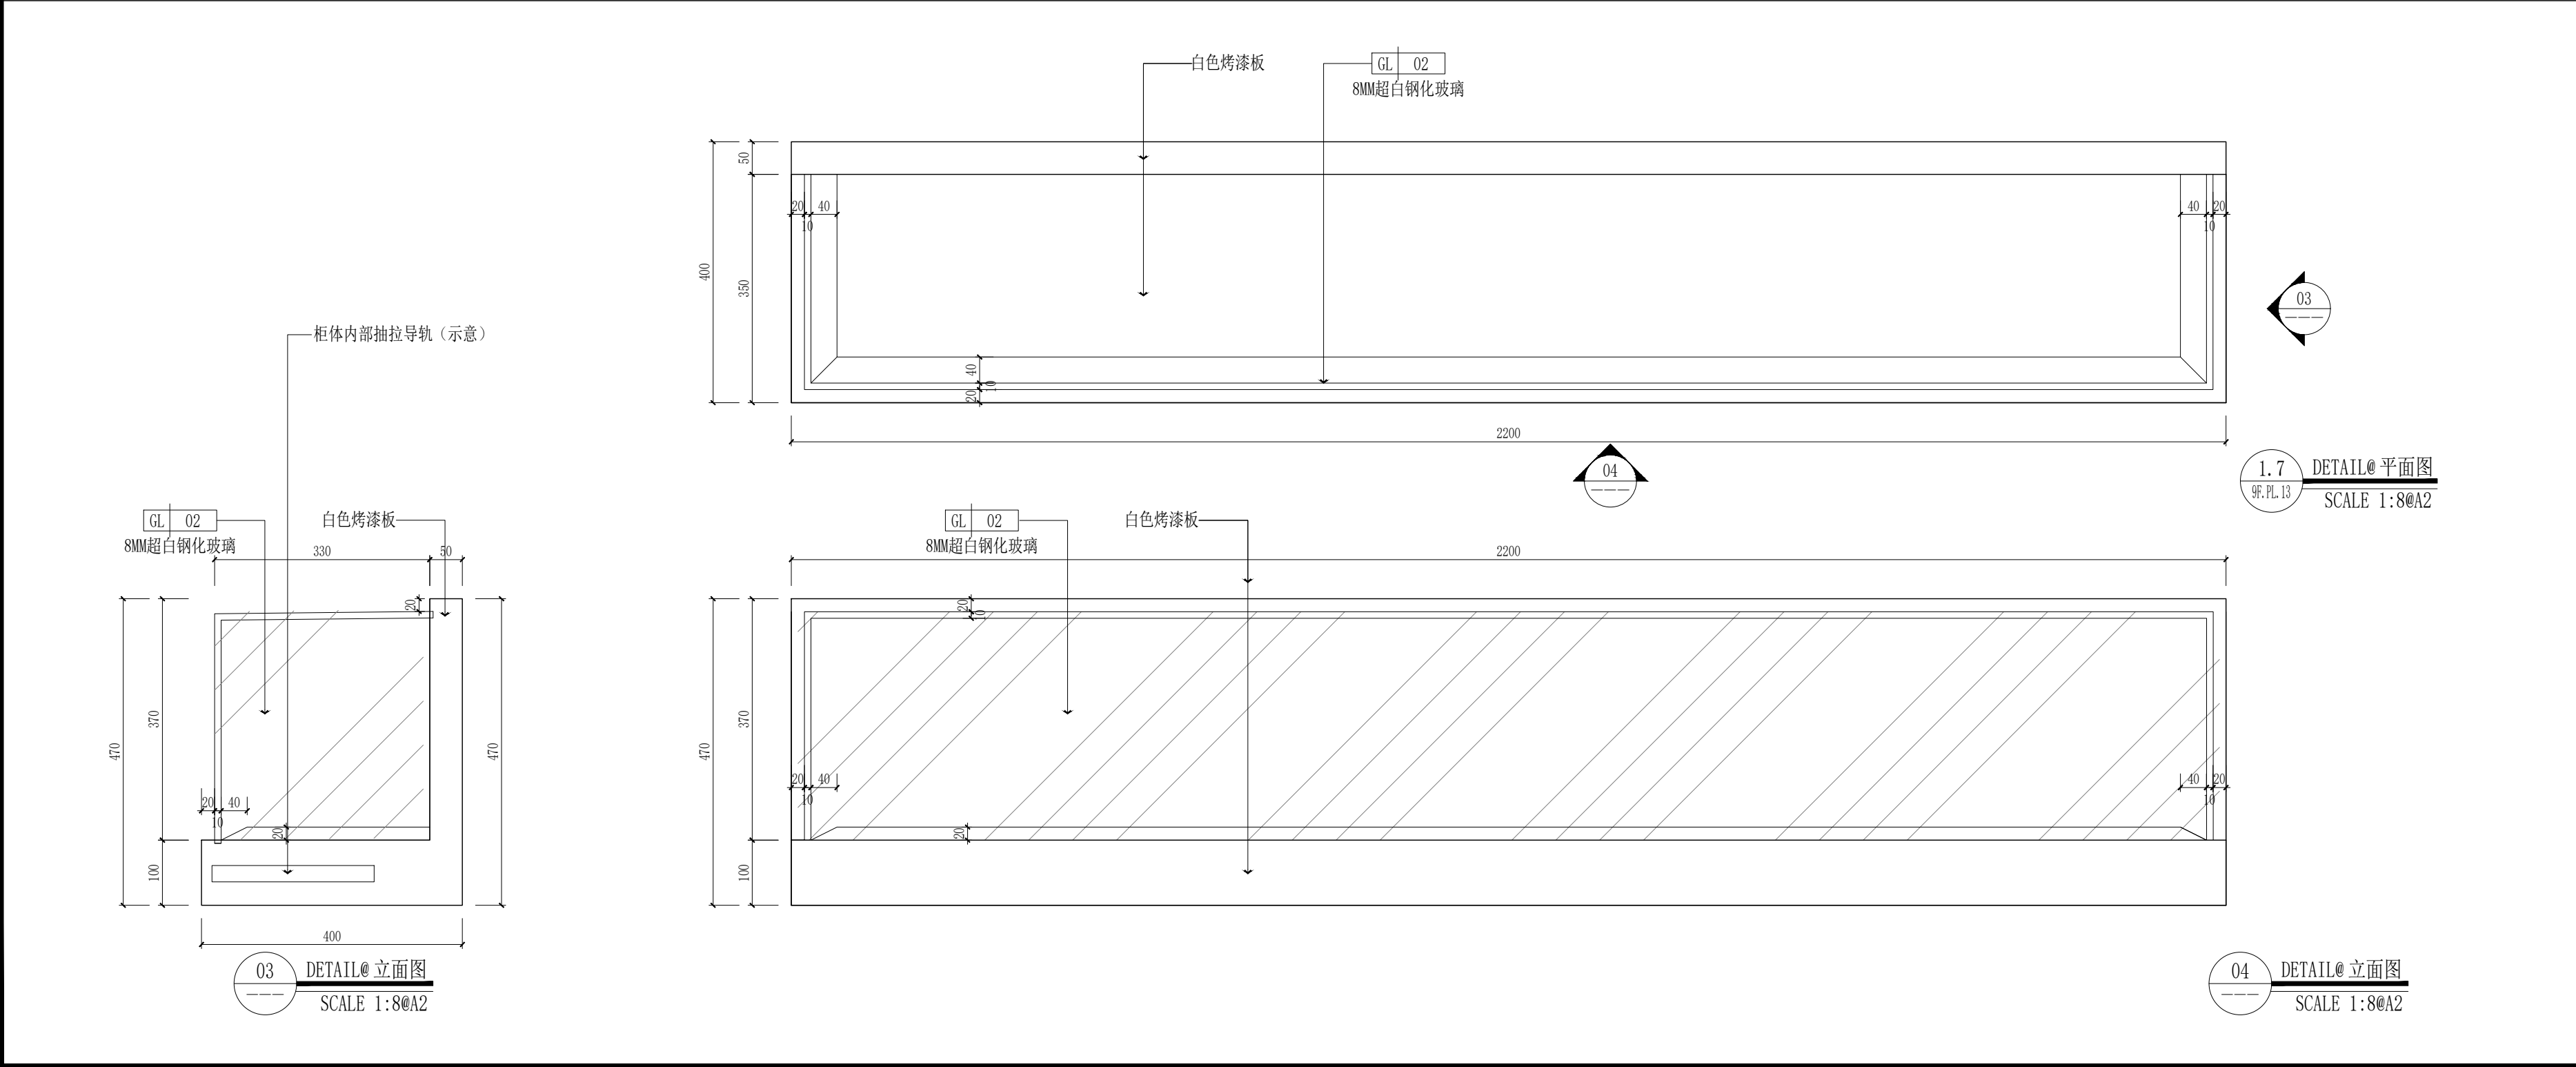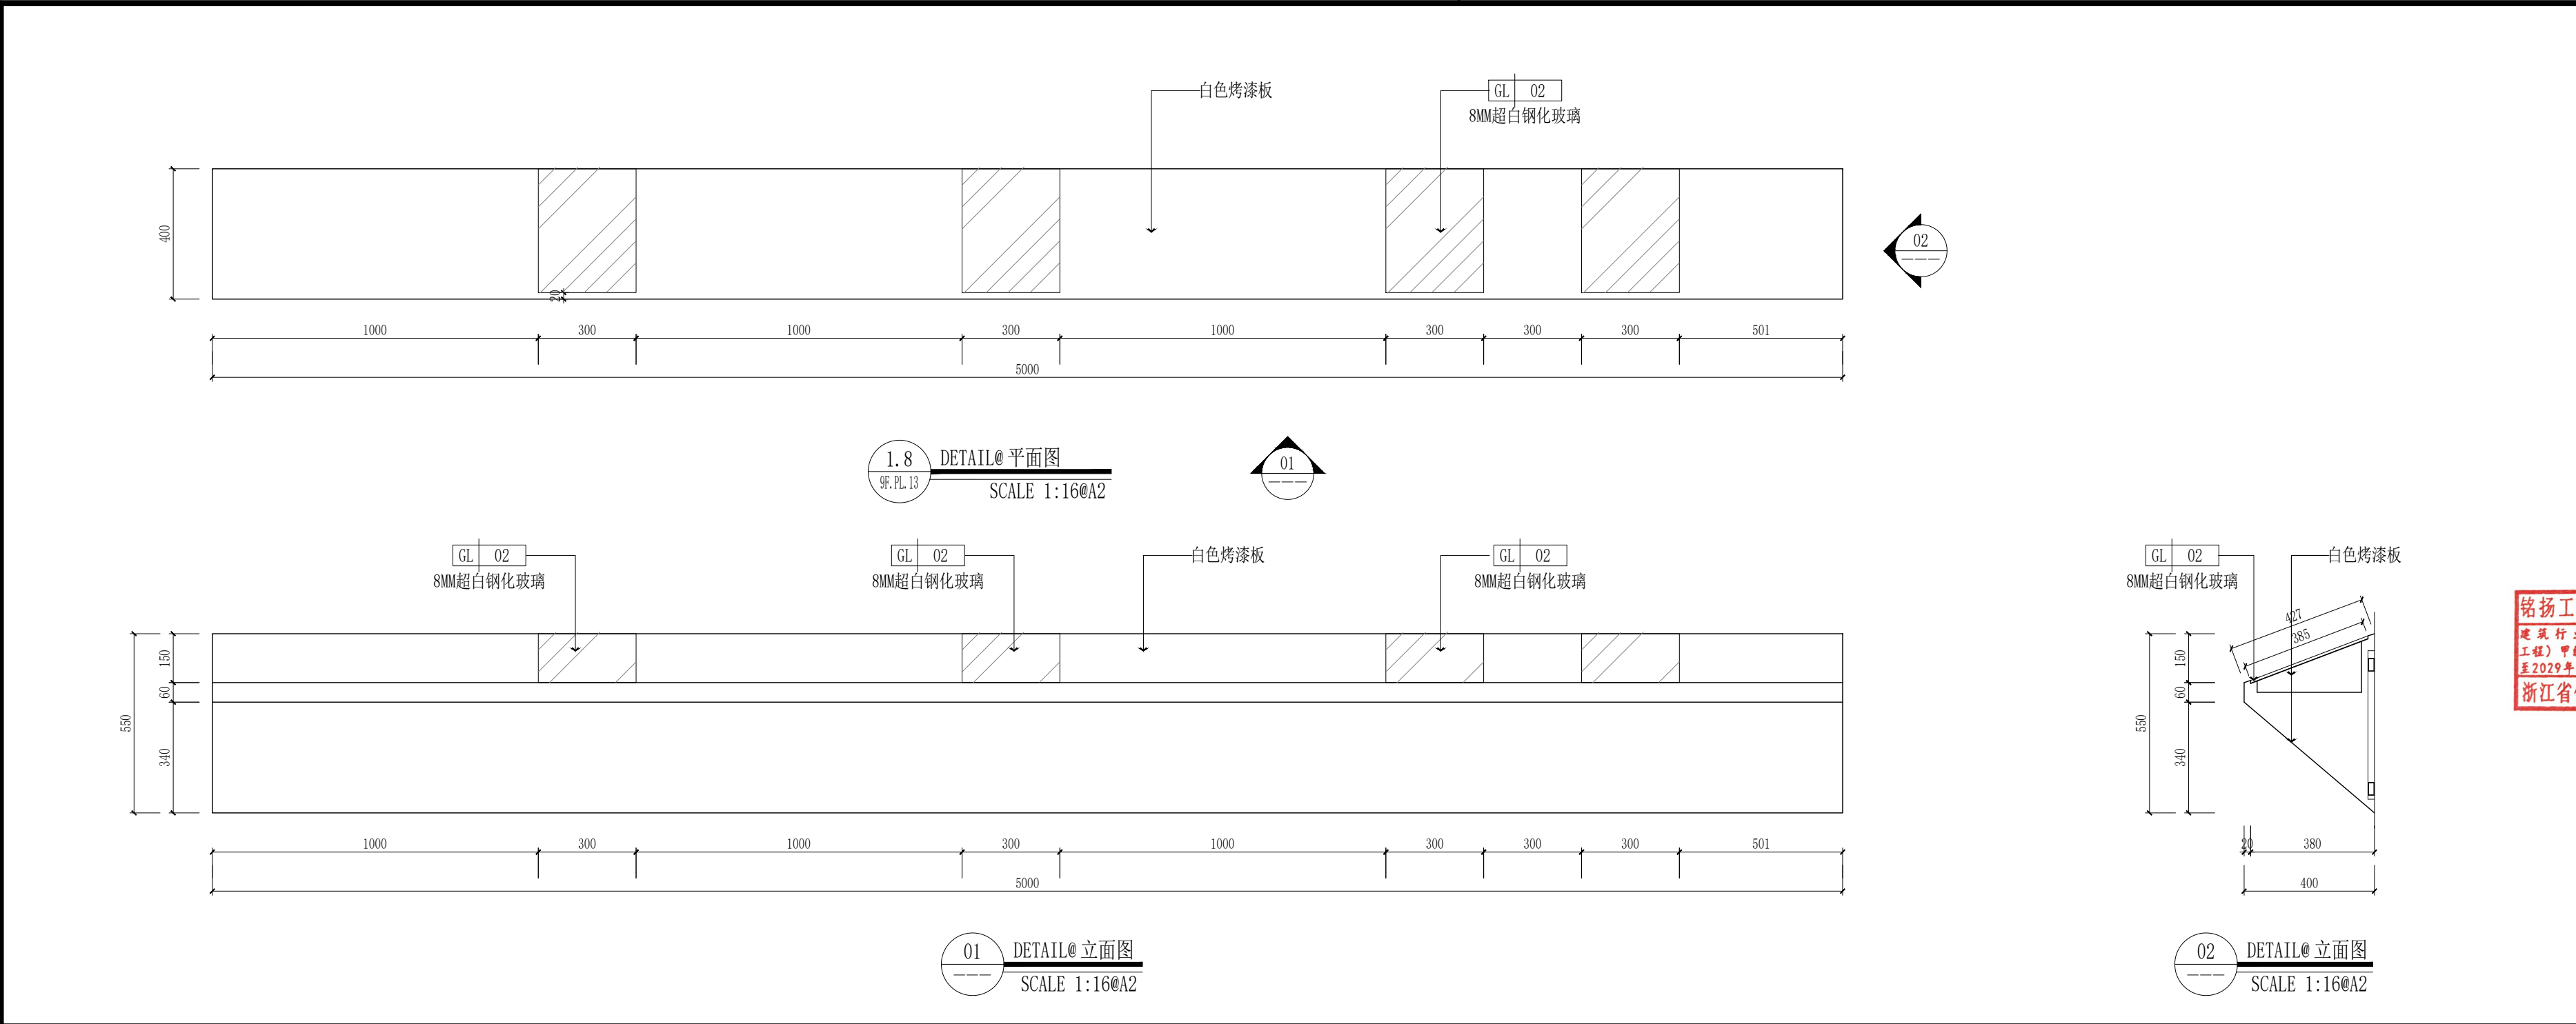

	实 名	签 名
项目负责人	项目负责人	张
专业负责人	专业负责人	张
设 计 人	设计人	张
注册（执业）章		
预留章		
出图章		
铭扬工程设计集团有限公司 建筑行业（建筑工程）甲级（有效期至2029年07月24日）★NO:A133A03249 浙江省住房和城乡建设厅监制		
审图章		
竣工章		
本图未盖出图专用章无效		
铭扬工程设计集团有限公司 MING YANG ENGINEERING DESIGN GROUP CO., LTD		
证书编号：A133A03249 资质类别及等级：建筑行业（建筑工程）甲级；房屋建筑工程专项甲级；公路行业（公路）专业乙级；市政公用专业乙级		
证书编号：A233000562 资质类别及等级：环境工程（水污染防治工程、污染防治工程、固体废物处理处置工程）专项乙级；		
证书编号：B233000562 资质类别及等级：工程勘察专业类岩土工程（勘察）；岩土工程（设计）乙级；		
类 别	实 名	签 名
审 定	审定	张
审 核	审核	张
校 对	校对	裴全凯
会 签		
建 筑		电 气
结 构		暖 通
给 排 水		其 他
建设单位	西安市群众艺术馆	
工程名称	非物质文化遗产博物馆 展陈提升项目	
子项名称		
图纸名称	展台F\G大样图	
专 业	装饰	比 例 1:100
工程编号	0000000	图 号 9F.DT.06
阶 段	施工图	时 间 2026.05

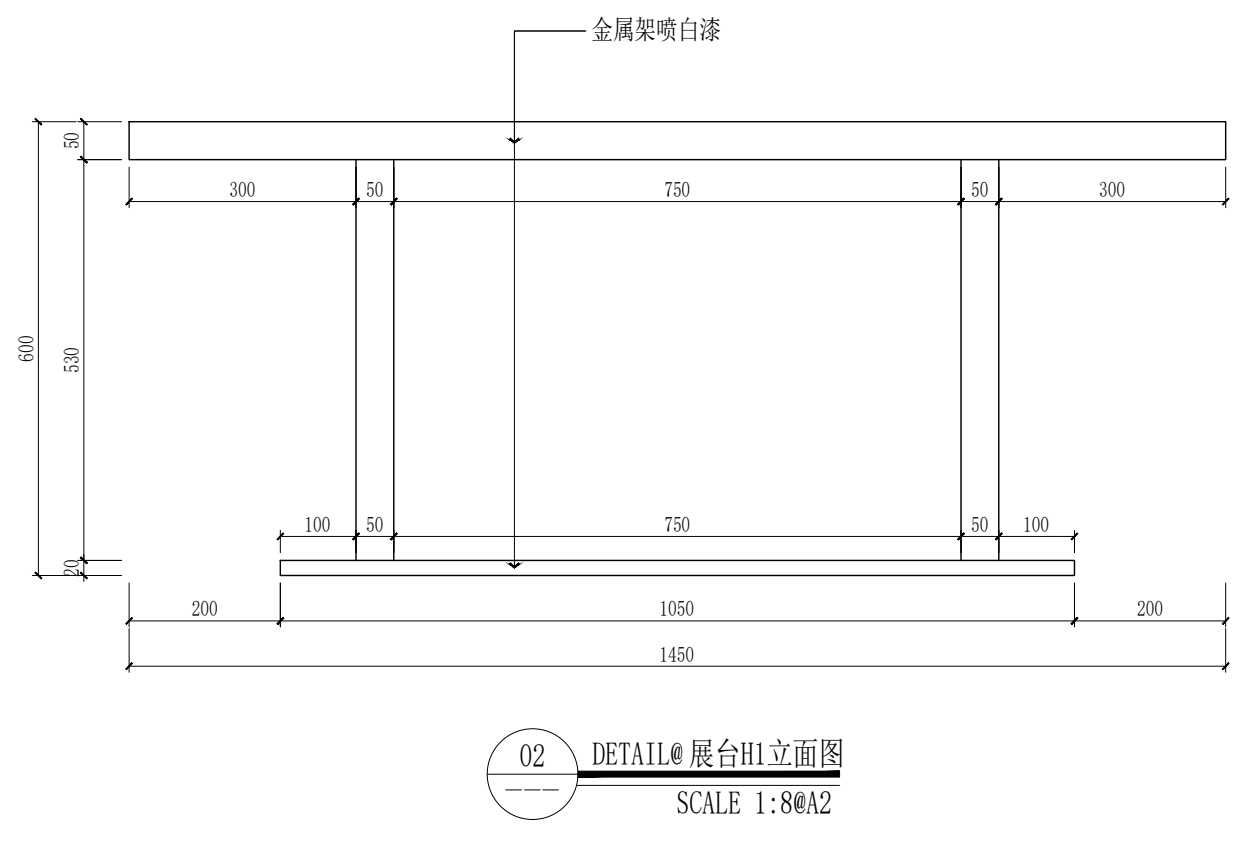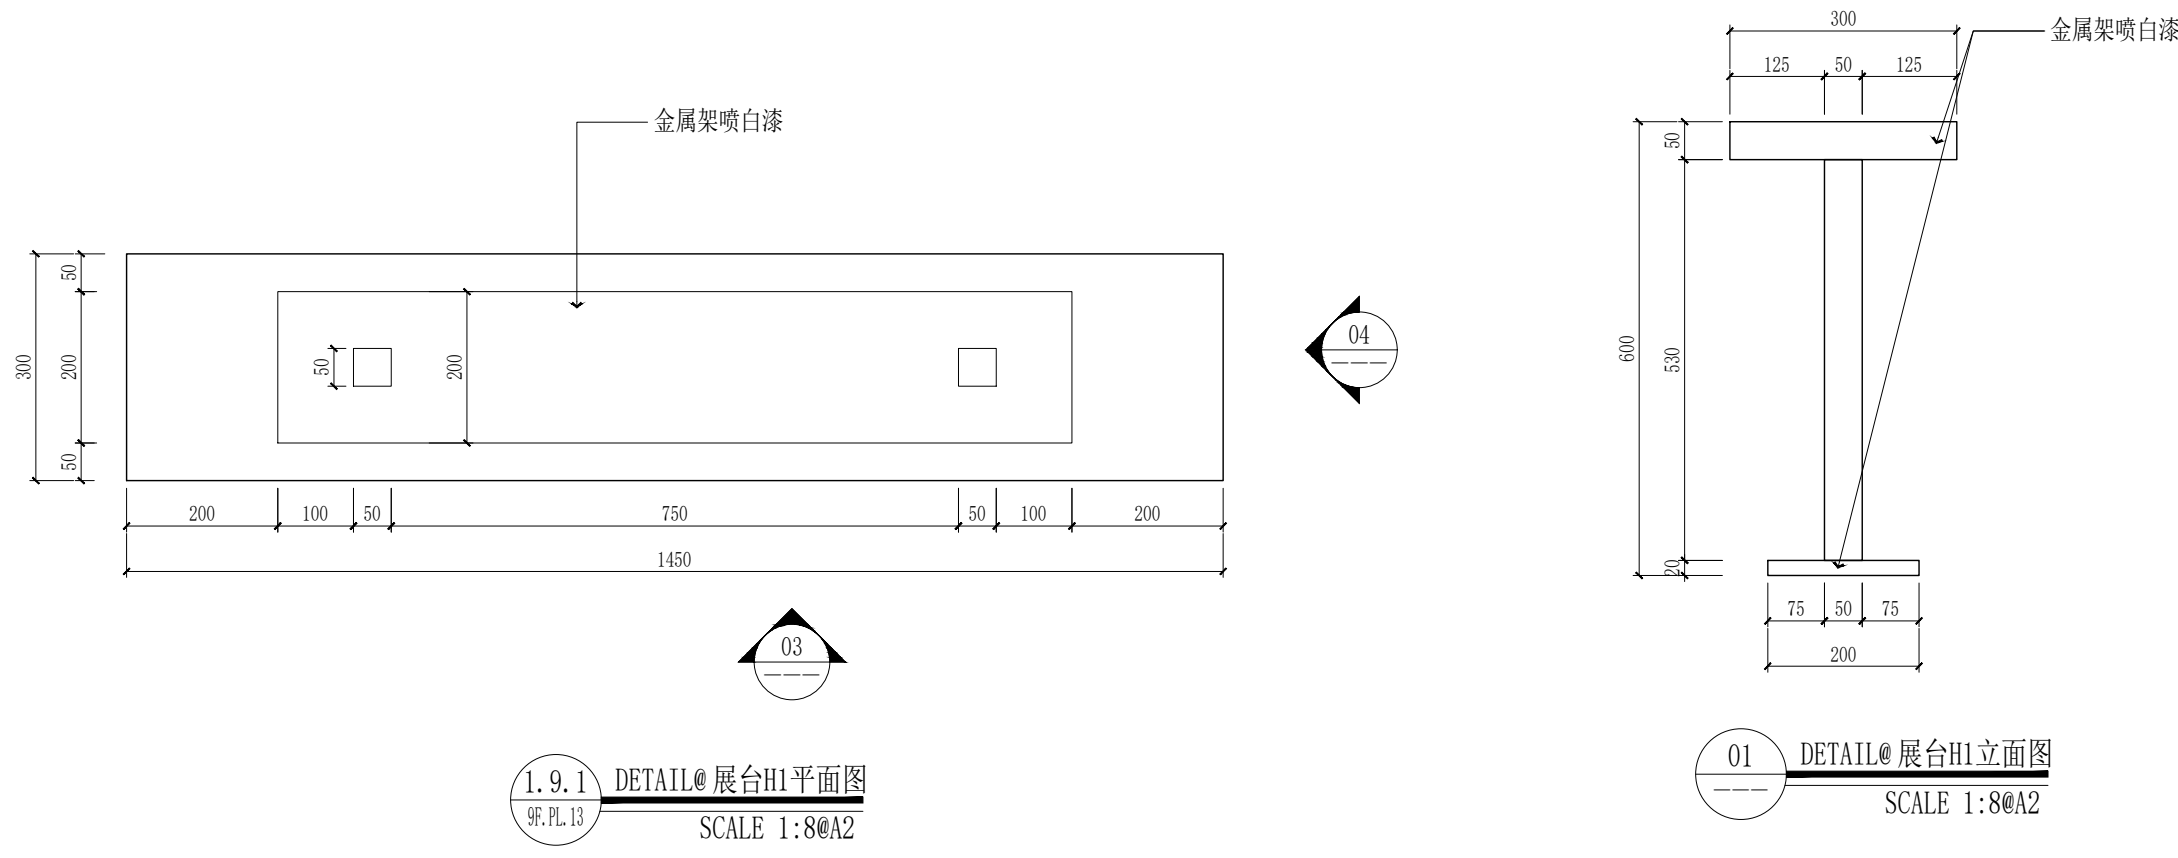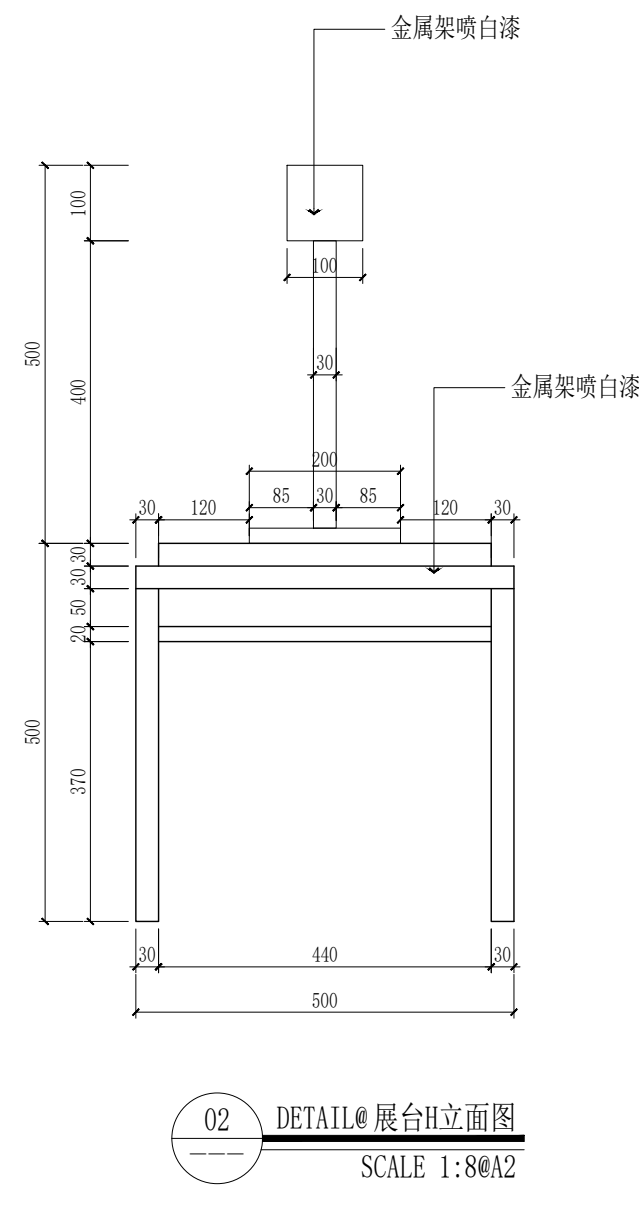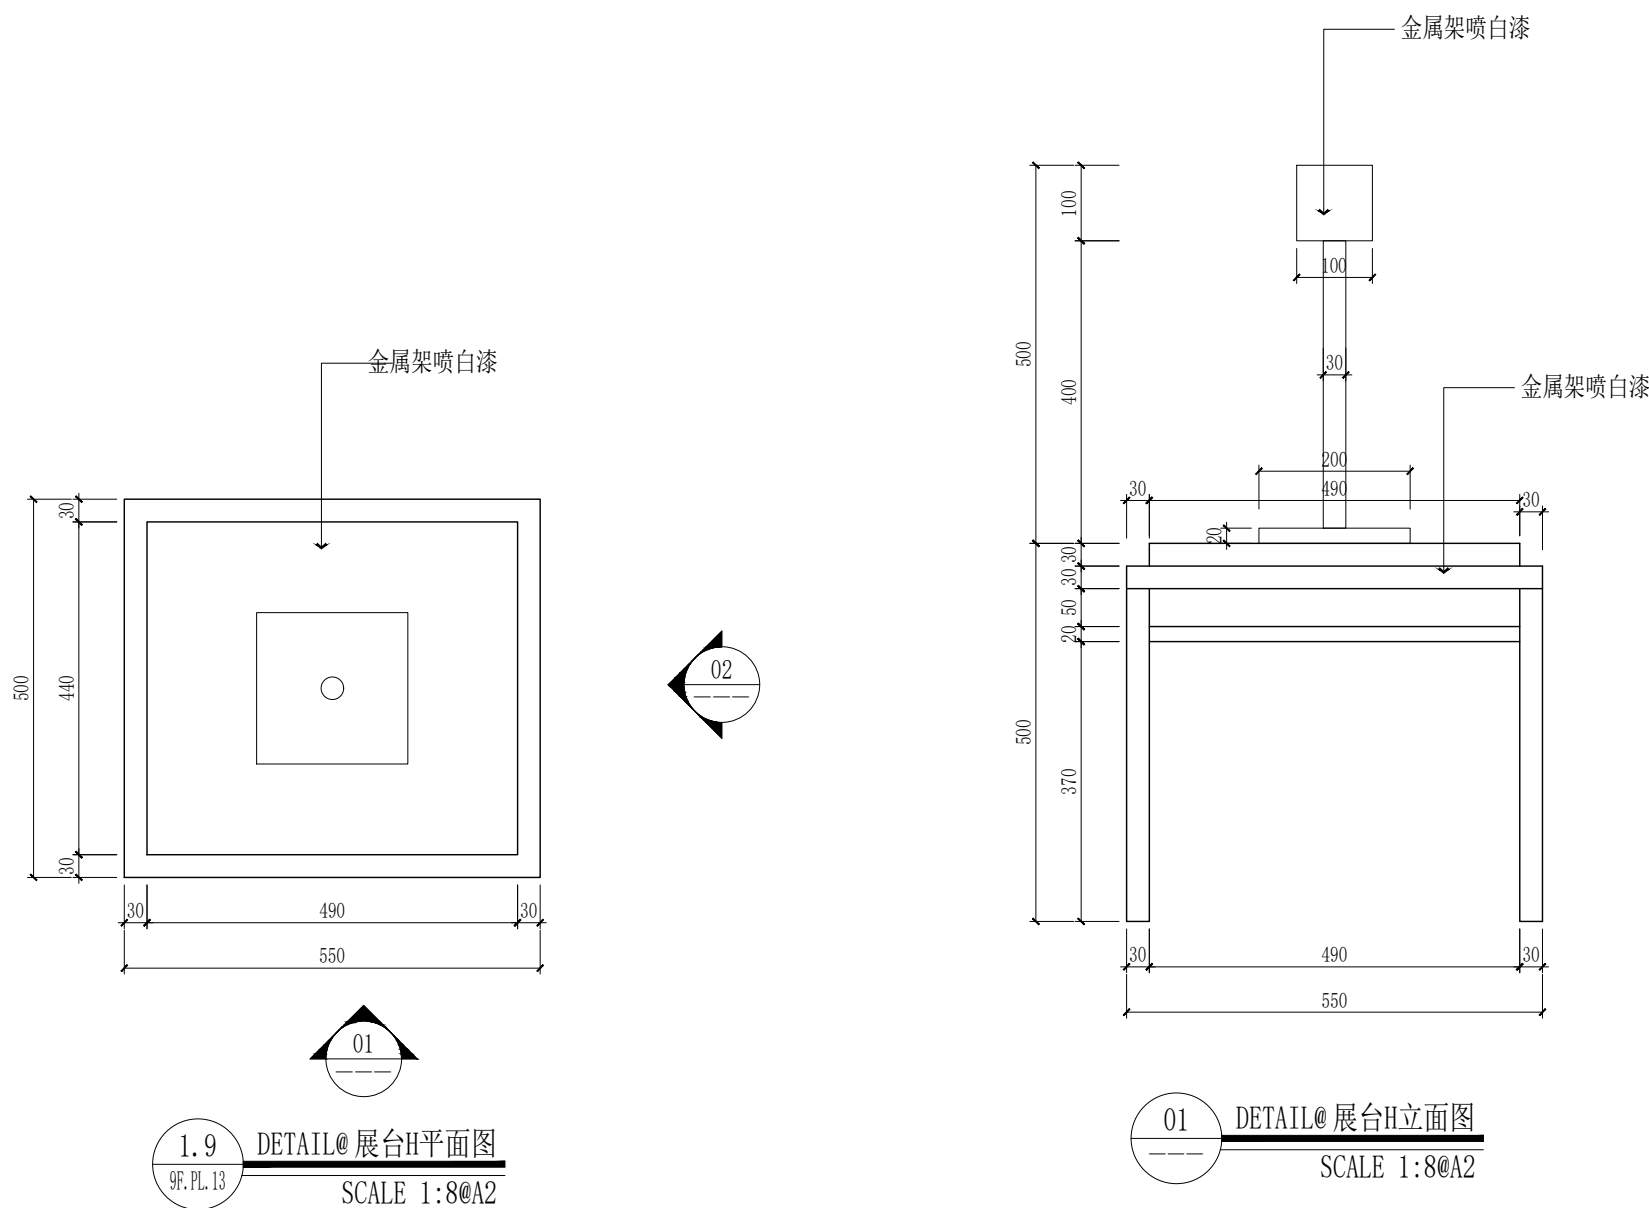

	实 名	签 名
项目负责人	项目负责人	何
专业负责人	专业负责人	何
设 计 人	设计人	王
注册（执业）章		
预留章		
出图章		
审图章		
竣工章		
本图未盖出图专用章无效		
铭扬工程设计集团有限公司 建筑行业（建筑）工程）甲级（有效期★NO:A133A03249至2029年07月24日） 浙江省住房和城乡建设厅监制		
类 别	实 名	签 名
审 定	审定	金
审 核	审核	何
校 对	校对	裴全凯
会 签		
建 筑	电 气	
结 构	暖 通	
给 排 水	其 他	
建设单位	西安市群众艺术馆	
工程名称	非物质文化遗产博物馆展陈提升项目	
子项名称		
图纸名称	展台H\H1大样图	
专 业	装饰	比 例 1:100
工程编号	0000000	图 号 9F.DT.07
阶 段	施工图	时 间 2026.05