


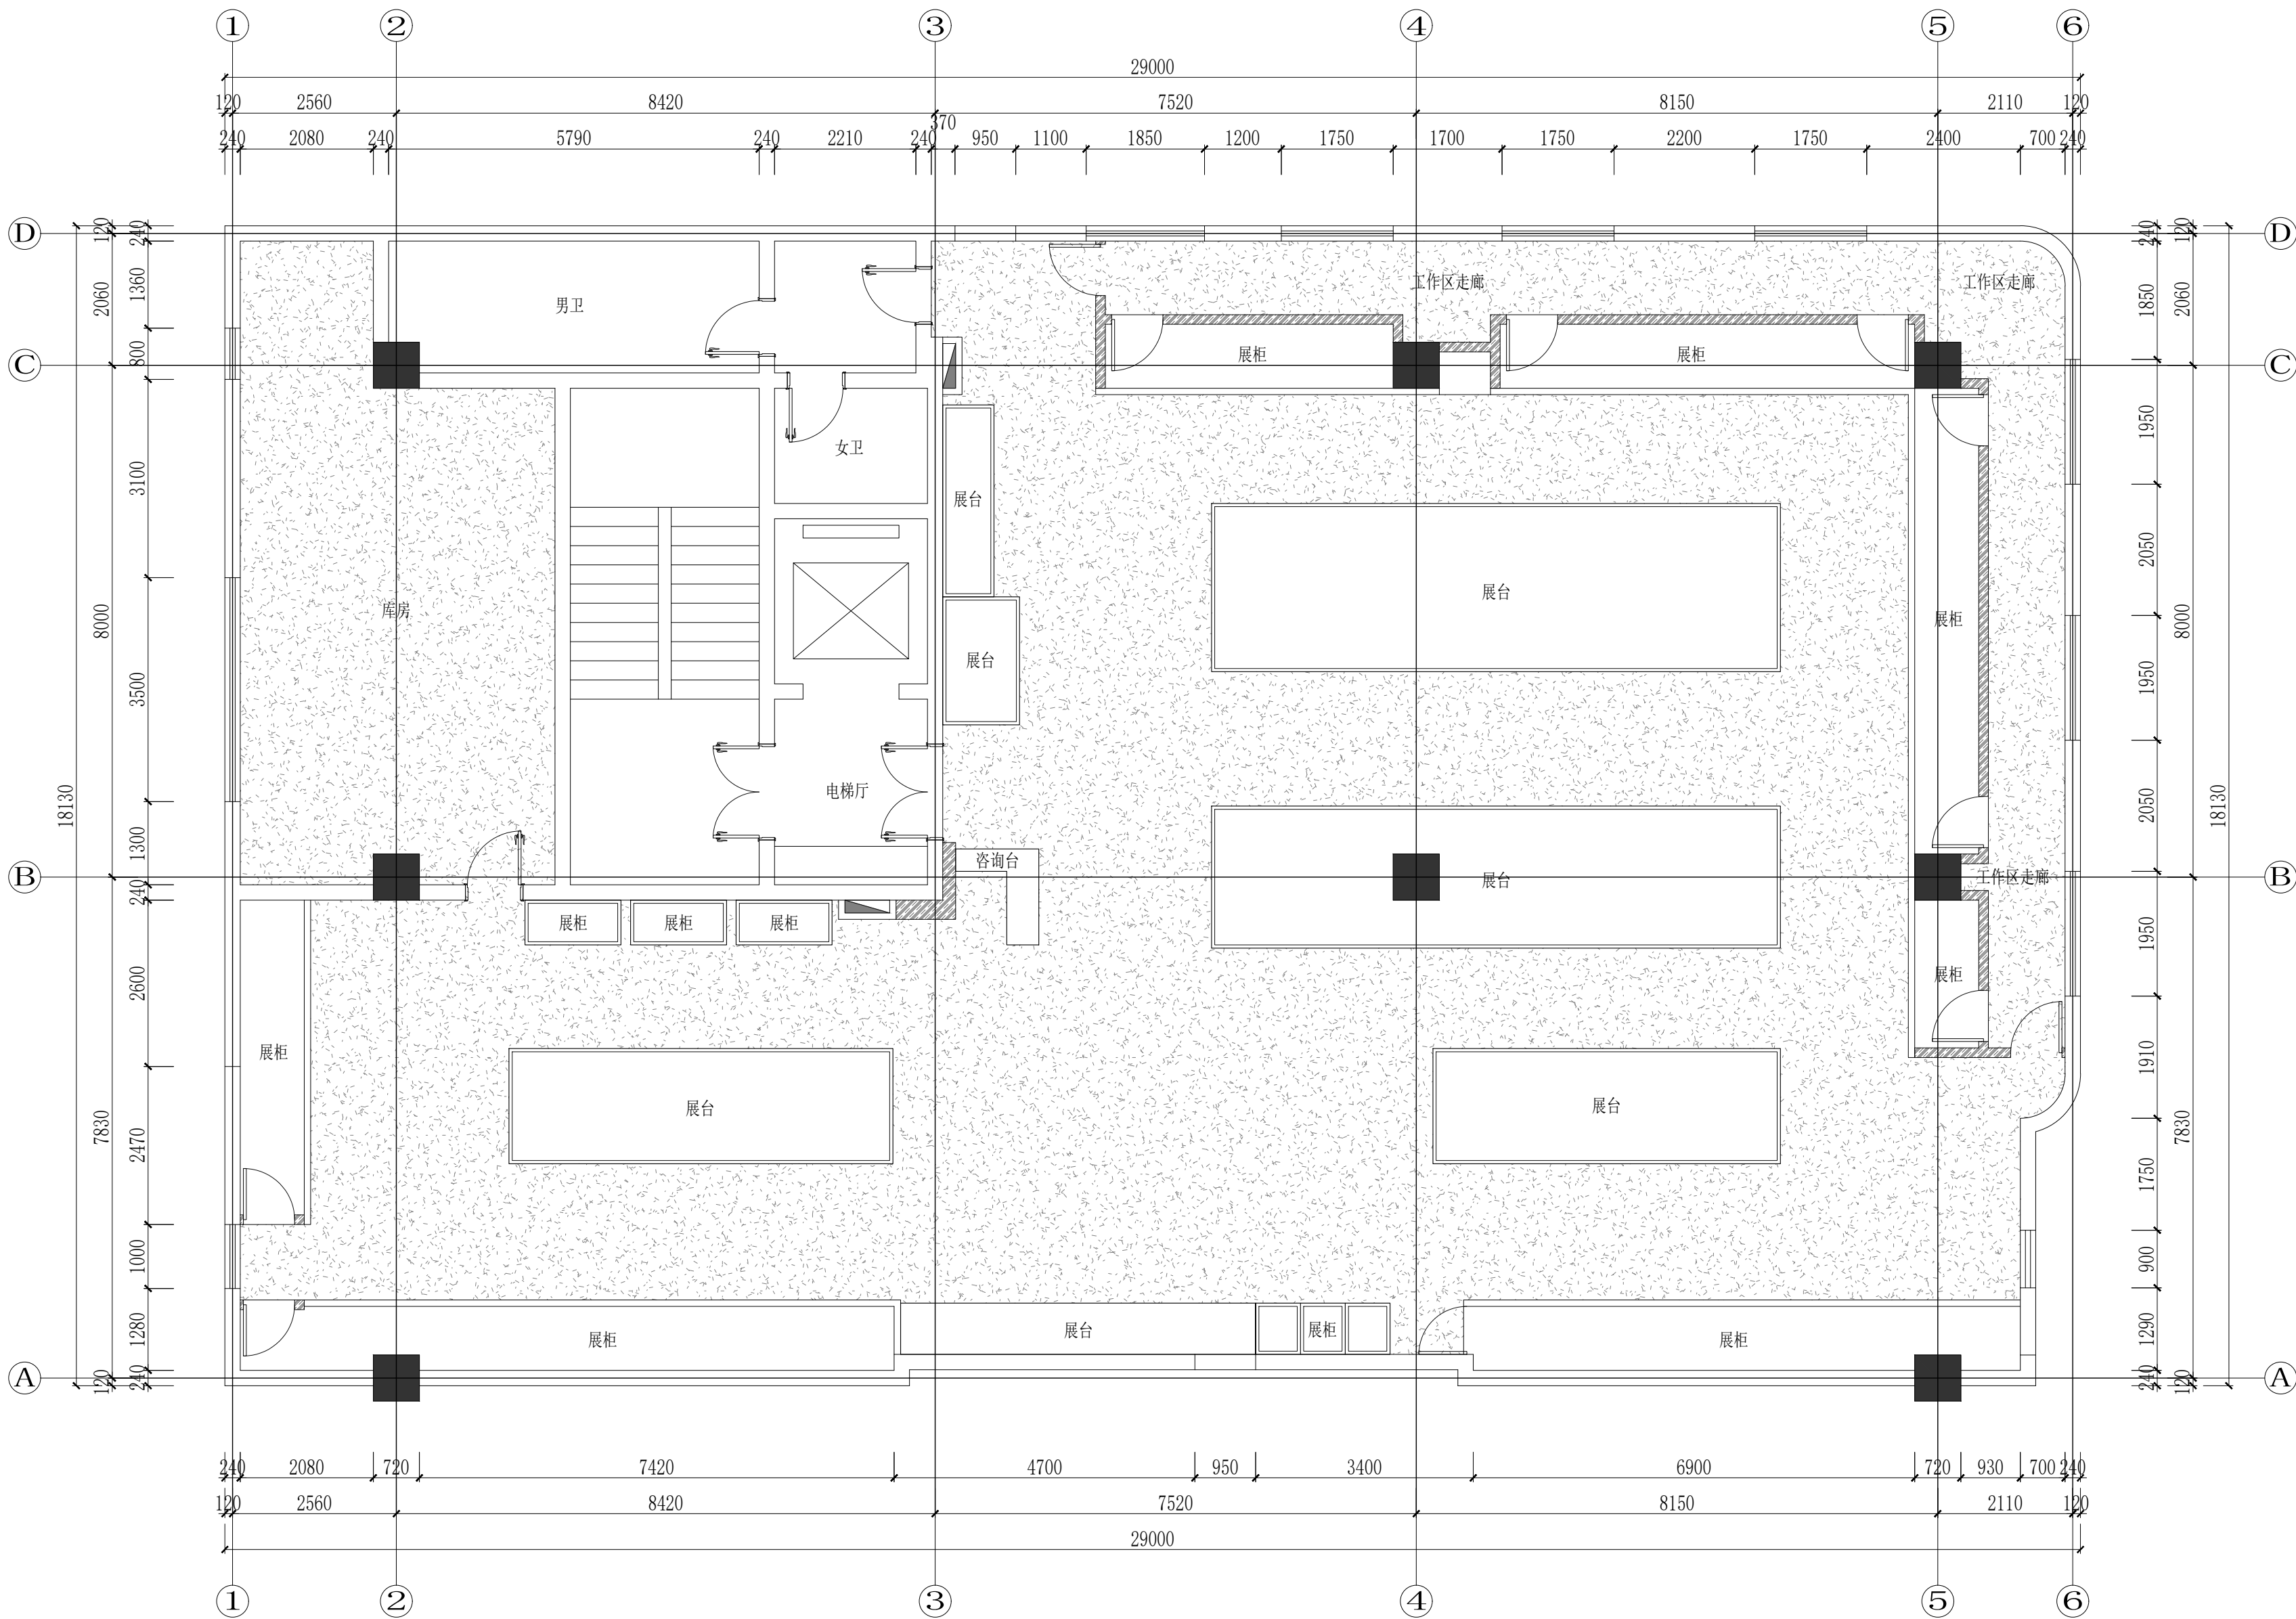


	实 名	签 名
项目负责人	项目负责人	张
专业负责人	专业负责人	张
设 计 人	设计人	王
注册（执业）章		
预留章		
铭扬工程设计集团有限公司 建筑行业（建筑 工程）甲级（有效期★NO:A133A03249 至2029年07月24日） 浙江省住房和城乡建设厅监制		
审图章		
竣工章		
本图未盖出图专用章无效		
铭扬工程设计集团有限公司 MING YANG ENGINEERING DESIGN GROUP CO., LTD. 证书编号: A133A03249 资质类别及等级: 建筑行业（建筑工程）甲级；房屋建筑工程设计专项甲级；公路行业（公路）专业乙级； 多领域乙级 证书编号: A233020562 资质类别及等级: 环境工程（水污染防治工程、污染防治工程、固体废物处理处置工程）专项乙级； 电力工程（输变电工程、送变电工程、新能源发电）专业乙级、专项乙级 证书编号: B233020562 资质类别及等级: 工程勘察专业类岩土工程（勘察）；岩土工程（设计）乙级； 工程勘察专业类岩土工程（物探测试检测监测）；工程勘察乙级		
类 别	实 名	签 名
审 定	审定	金
审 核	审核	张
校 对	校对	裴全凯
会 签		
建 筑	电 气	
结 构	暖 通	
给 排 水	其 他	
建设单位	西安市群众艺术馆	
工程名称	非物质文化遗产博物馆 展陈提升项目	
子项名称		
图纸名称	九层原始布置图	
专 业	装饰	比 例 1:100
工程编号	0000000	图 号 9F. PL. 01
阶 段	施工图	时 间 2026. 05


ARCHITECTURAL PLAN

原始布置图

SCALE 1:80@A2

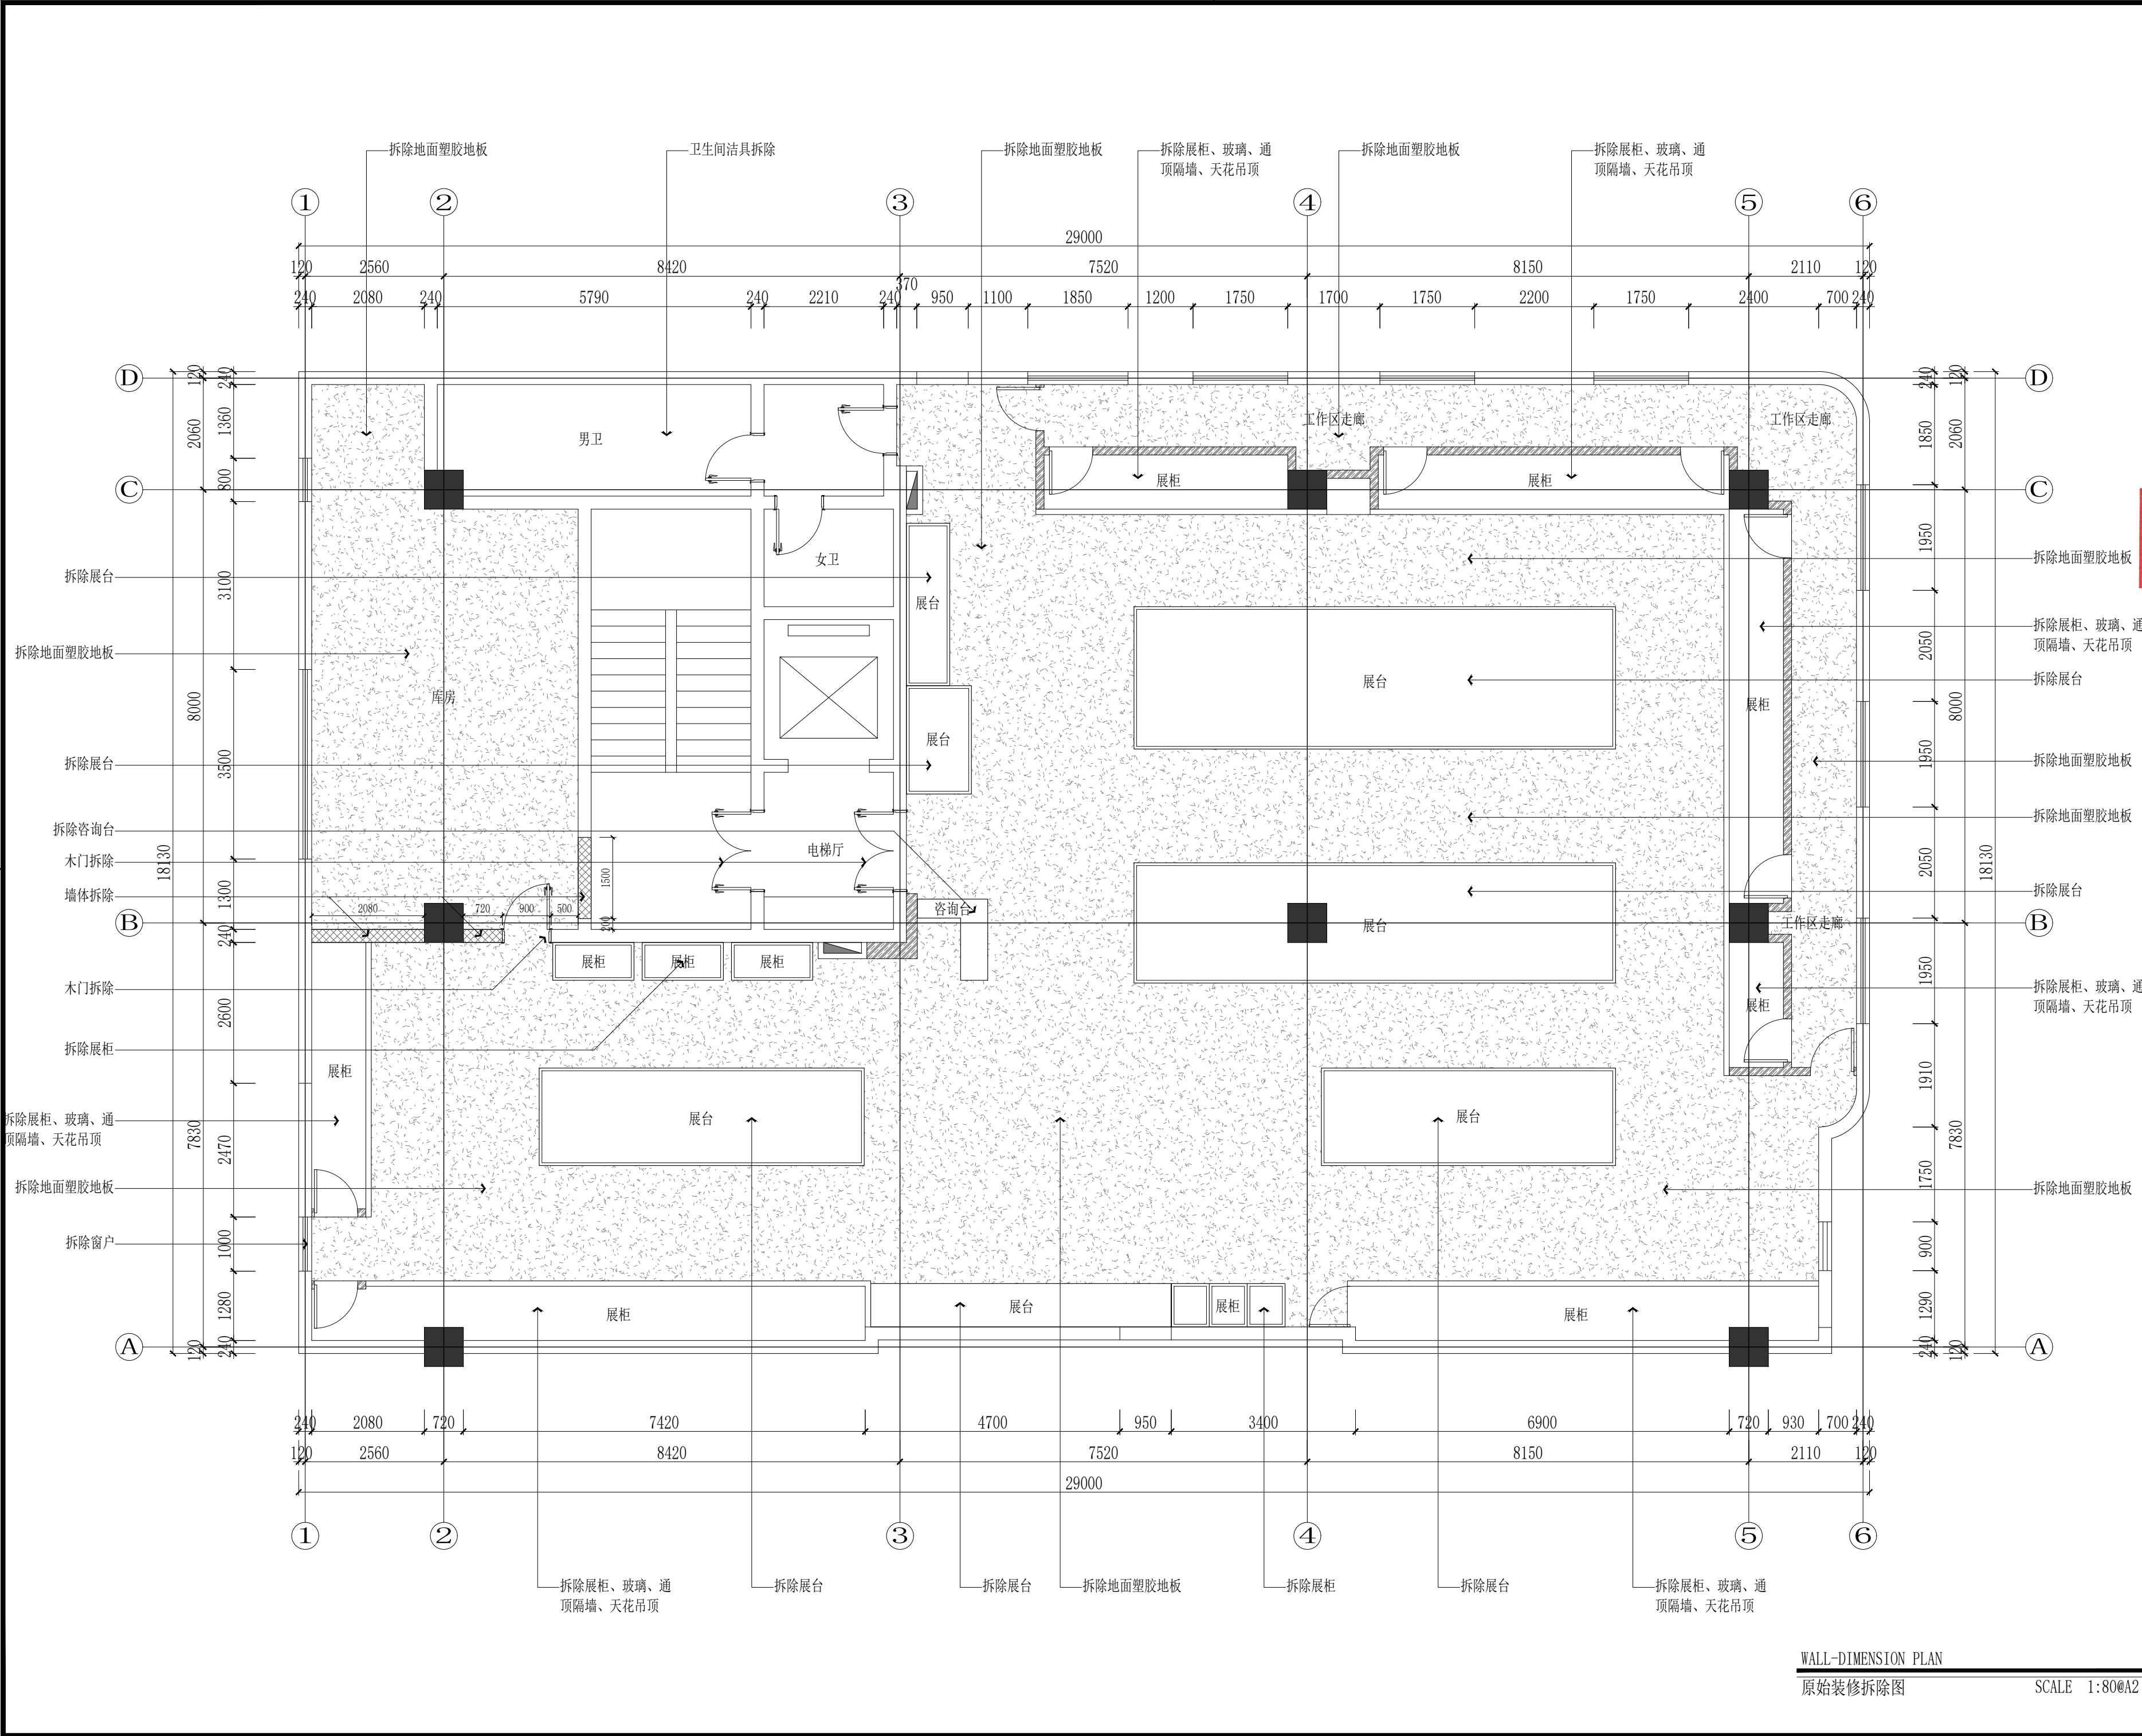


	实 名	签 名
项目负责人	项目负责人	
专业负责人	专业负责人	
设 计 人	设计人	
注册（执业）章		
预留章		
出图章 铭扬工程设计集团有限公司 建筑行业（建筑工程）甲级（有效期★NO:A133A03249 至2029年07月24日） 浙江省住房和城乡建设厅监制		
审图章		
竣工章		
本图未盖出图专用章无效		
 铭扬工程设计集团有限公司 MING YANG ENGINEERING DESIGN GROUP CO., LTD. 证书编号: A133A03249 资质类别及等级: 建筑行业（建筑工程）甲级；房屋修缮工程专项甲级；公路行业（公路）专业乙级；水利专业乙级 证书编号: A233000562 资质类别及等级: 环境工程（水污染防治工程、污染修复工程、固体废物处理处置工程）专项乙级； 电力行业（输变电工程、配电工程、输电工程、新能源发电）专业乙级、专项乙级 证书编号: B233000562 资质类别及等级: 工程勘察专业类岩土工程（勘察）、岩土工程（设计）乙级； 工程勘察专业类岩土工程（物探测试检测监测）、工程勘察乙级		
类 别	实 名	签 名
审 定	审定	
审 核	审核	
校 对	校对	
会 签		
建 筑	电 气	
结 构	暖 通	
给 排 水	其 他	
建设单位	西安市群众艺术馆	
工程名称	非物质文化遗产博物馆 展陈提升项目	
子项名称		
图纸名称	九层原始装修拆除图	
专 业	装 饰	比 例 1:100
工程编号	0000000	图 号 9F. PL. 02
阶 段	施工图	时 间 2026. 05

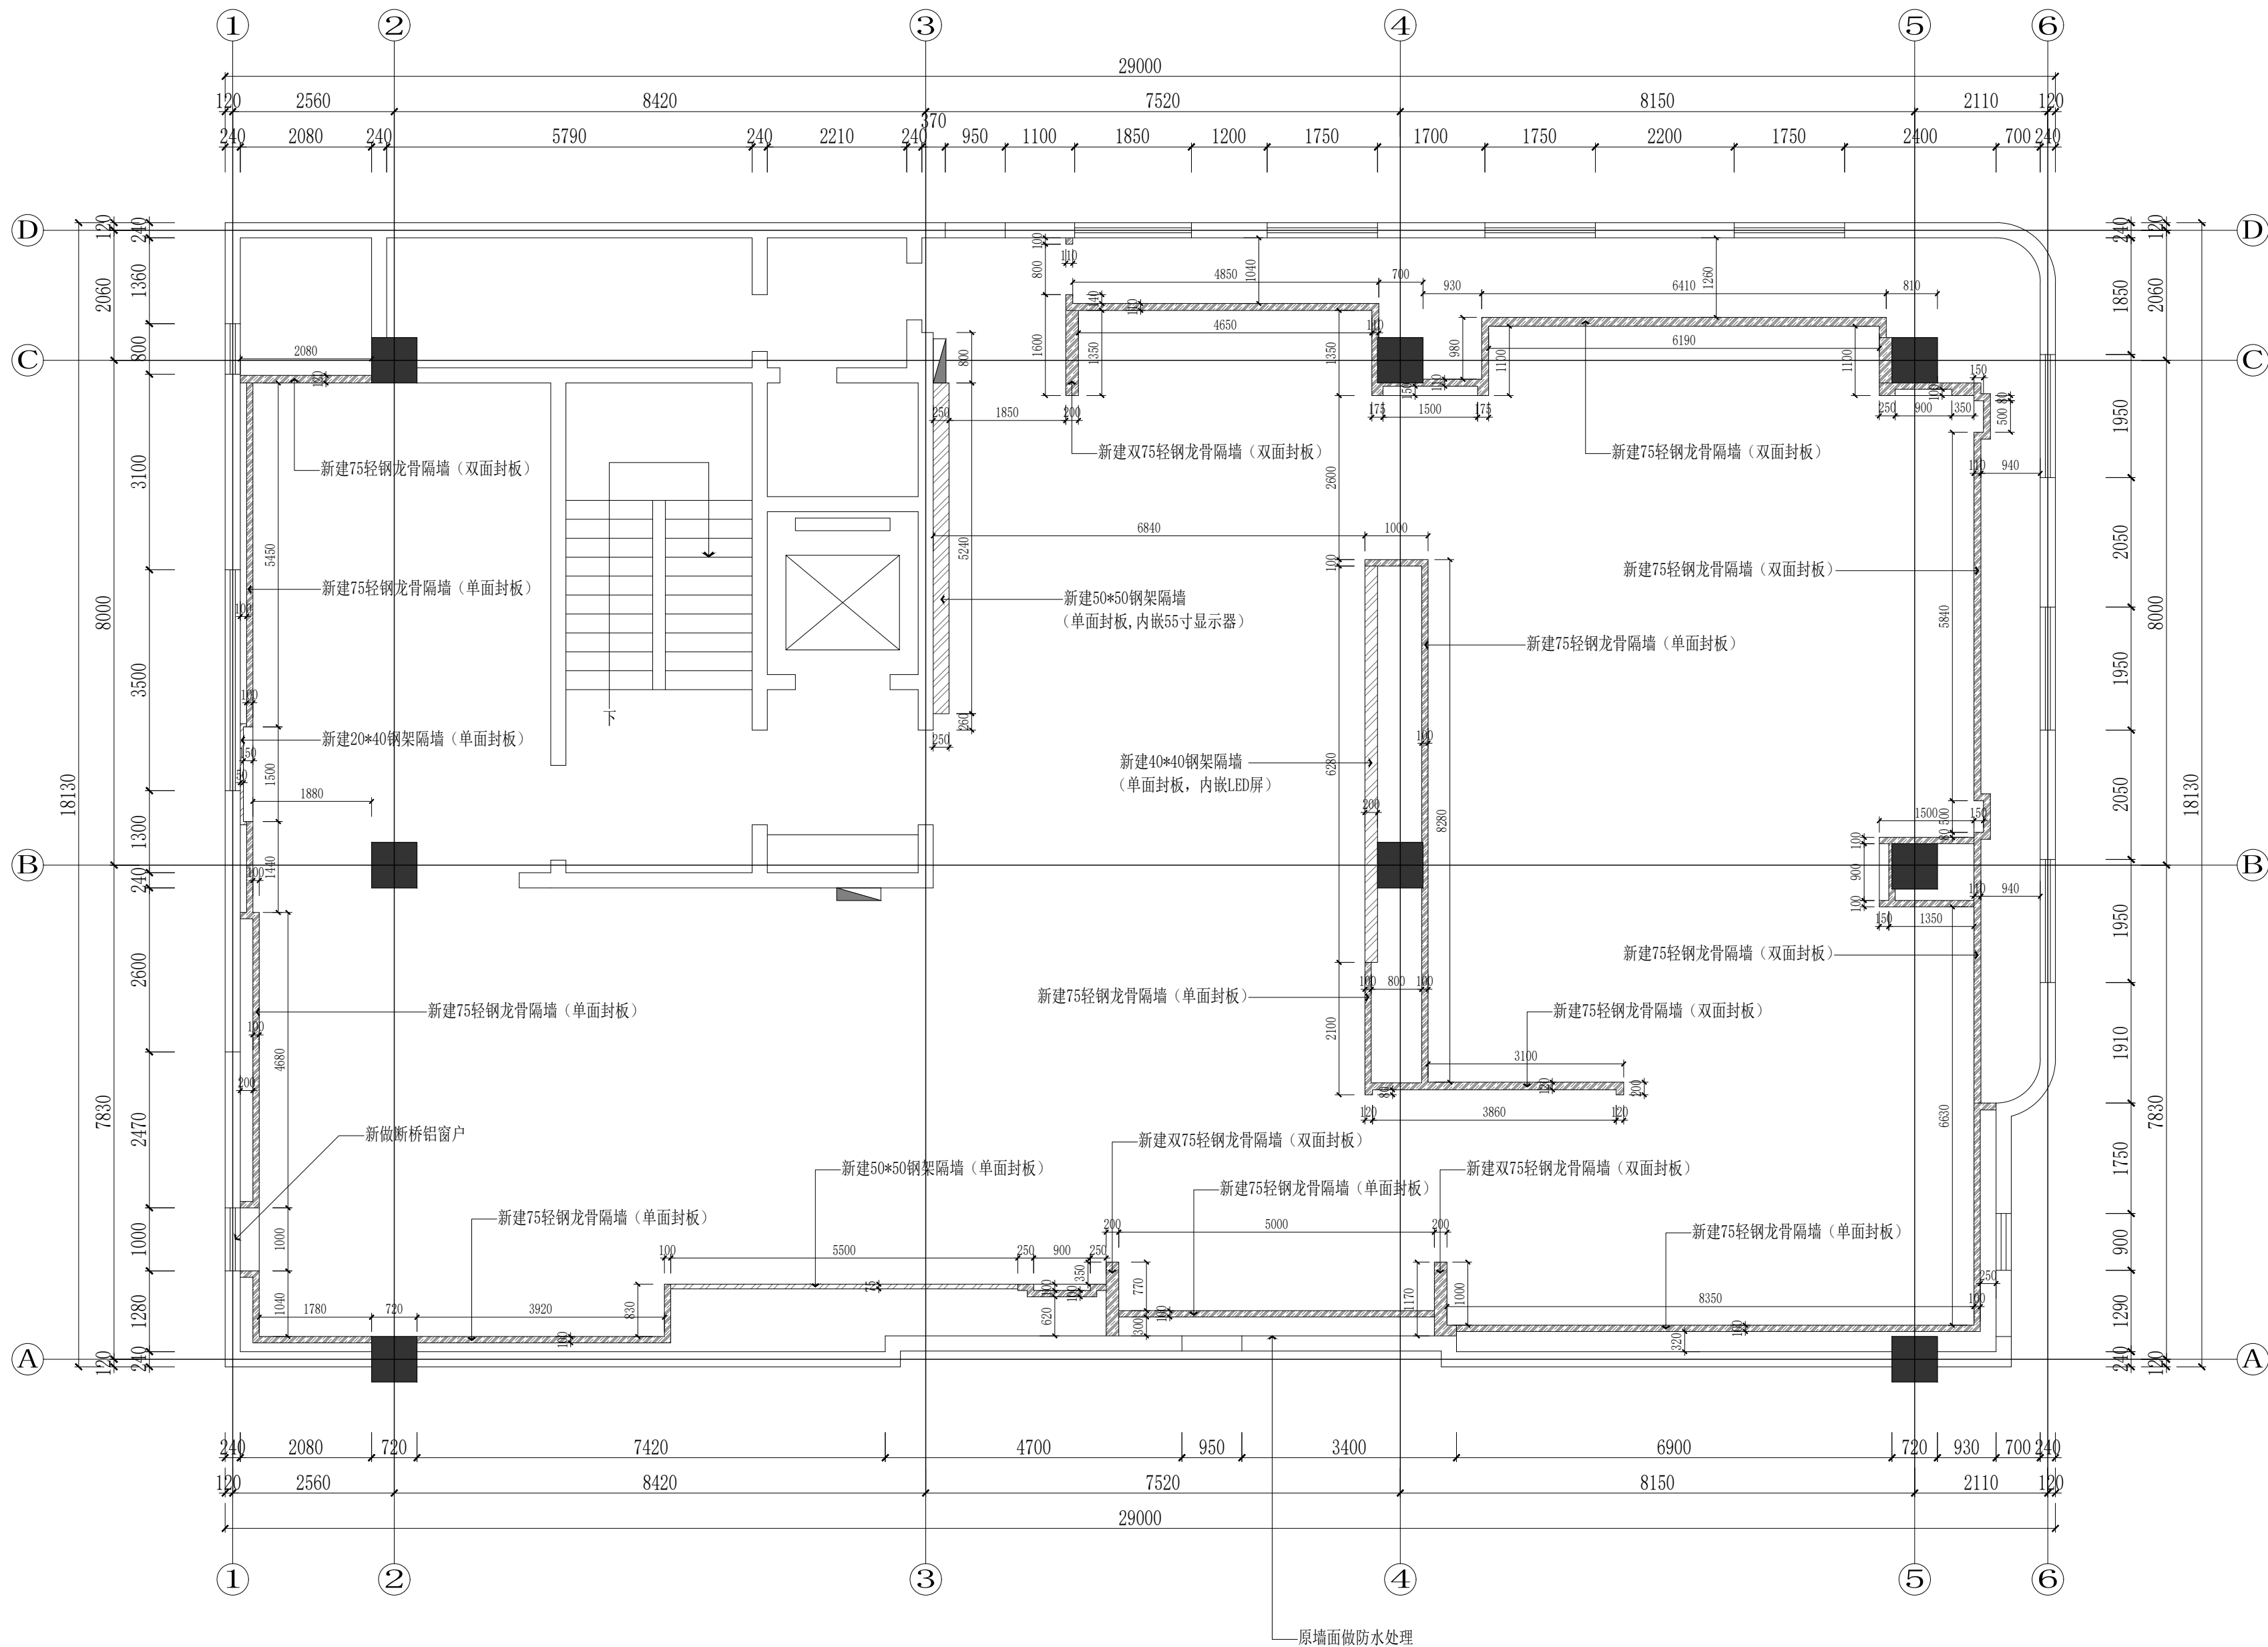

WALL-DIMENSION PLAN
新建墙体图 SCALE 1:80@A2

	实 名	签 名
项目负责人	项目负责人	
专业负责人	专业负责人	
设 计 人	设计人	
注册（执业）章		
预留章		
出图章 铭扬工程设计集团有限公司 建筑行业（建筑 工程）甲级（有效期★NO:A133A03249 至2029年07月24日） 浙江省住房和城乡建设厅监制		
审图章		
竣工章		
本图未盖出图专用章无效		
铭扬工程设计集团有限公司 MING YANG ENGINEERING DESIGN GROUP CO., LTD 证书编号: A133A03249 资质类别及等级: 建筑行业（建筑工程）甲级；风景园林工程设计专项甲级；公路行业（公路）专业乙级； 多专业乙级 证书编号: A233020562 资质类别及等级: 环境工程（水污染防治工程、污染防治工程、固体废物处理处置工程）专业乙级； 电力行业（输变电工程、送变电工程、输变电工程、专业乙级、中项与乙级） 证书编号: B233020562 资质类别及等级: 工程勘察专业类岩土工程（勘察）；岩土工程（设计）乙级； 工程勘察专业类岩土工程（物探测试检测监测）；工程勘察乙级		
类 别	实 名	签 名
审 定	审定	
审 核	审核	
校 对	校对	
会 签		
建 筑	电 气	
结 构	暖 通	
给 排 水	其 他	
建设单位	西安市群众艺术馆	
工程名称	非物质文化遗产博物馆 展陈提升项目	
子项名称		
图纸名称	九层新建墙体图	
专 业	装 饰	比 例 1:100
工程编号	0000000	图 号 9F.PL.03
阶 段	施工图	时 间 2026.05

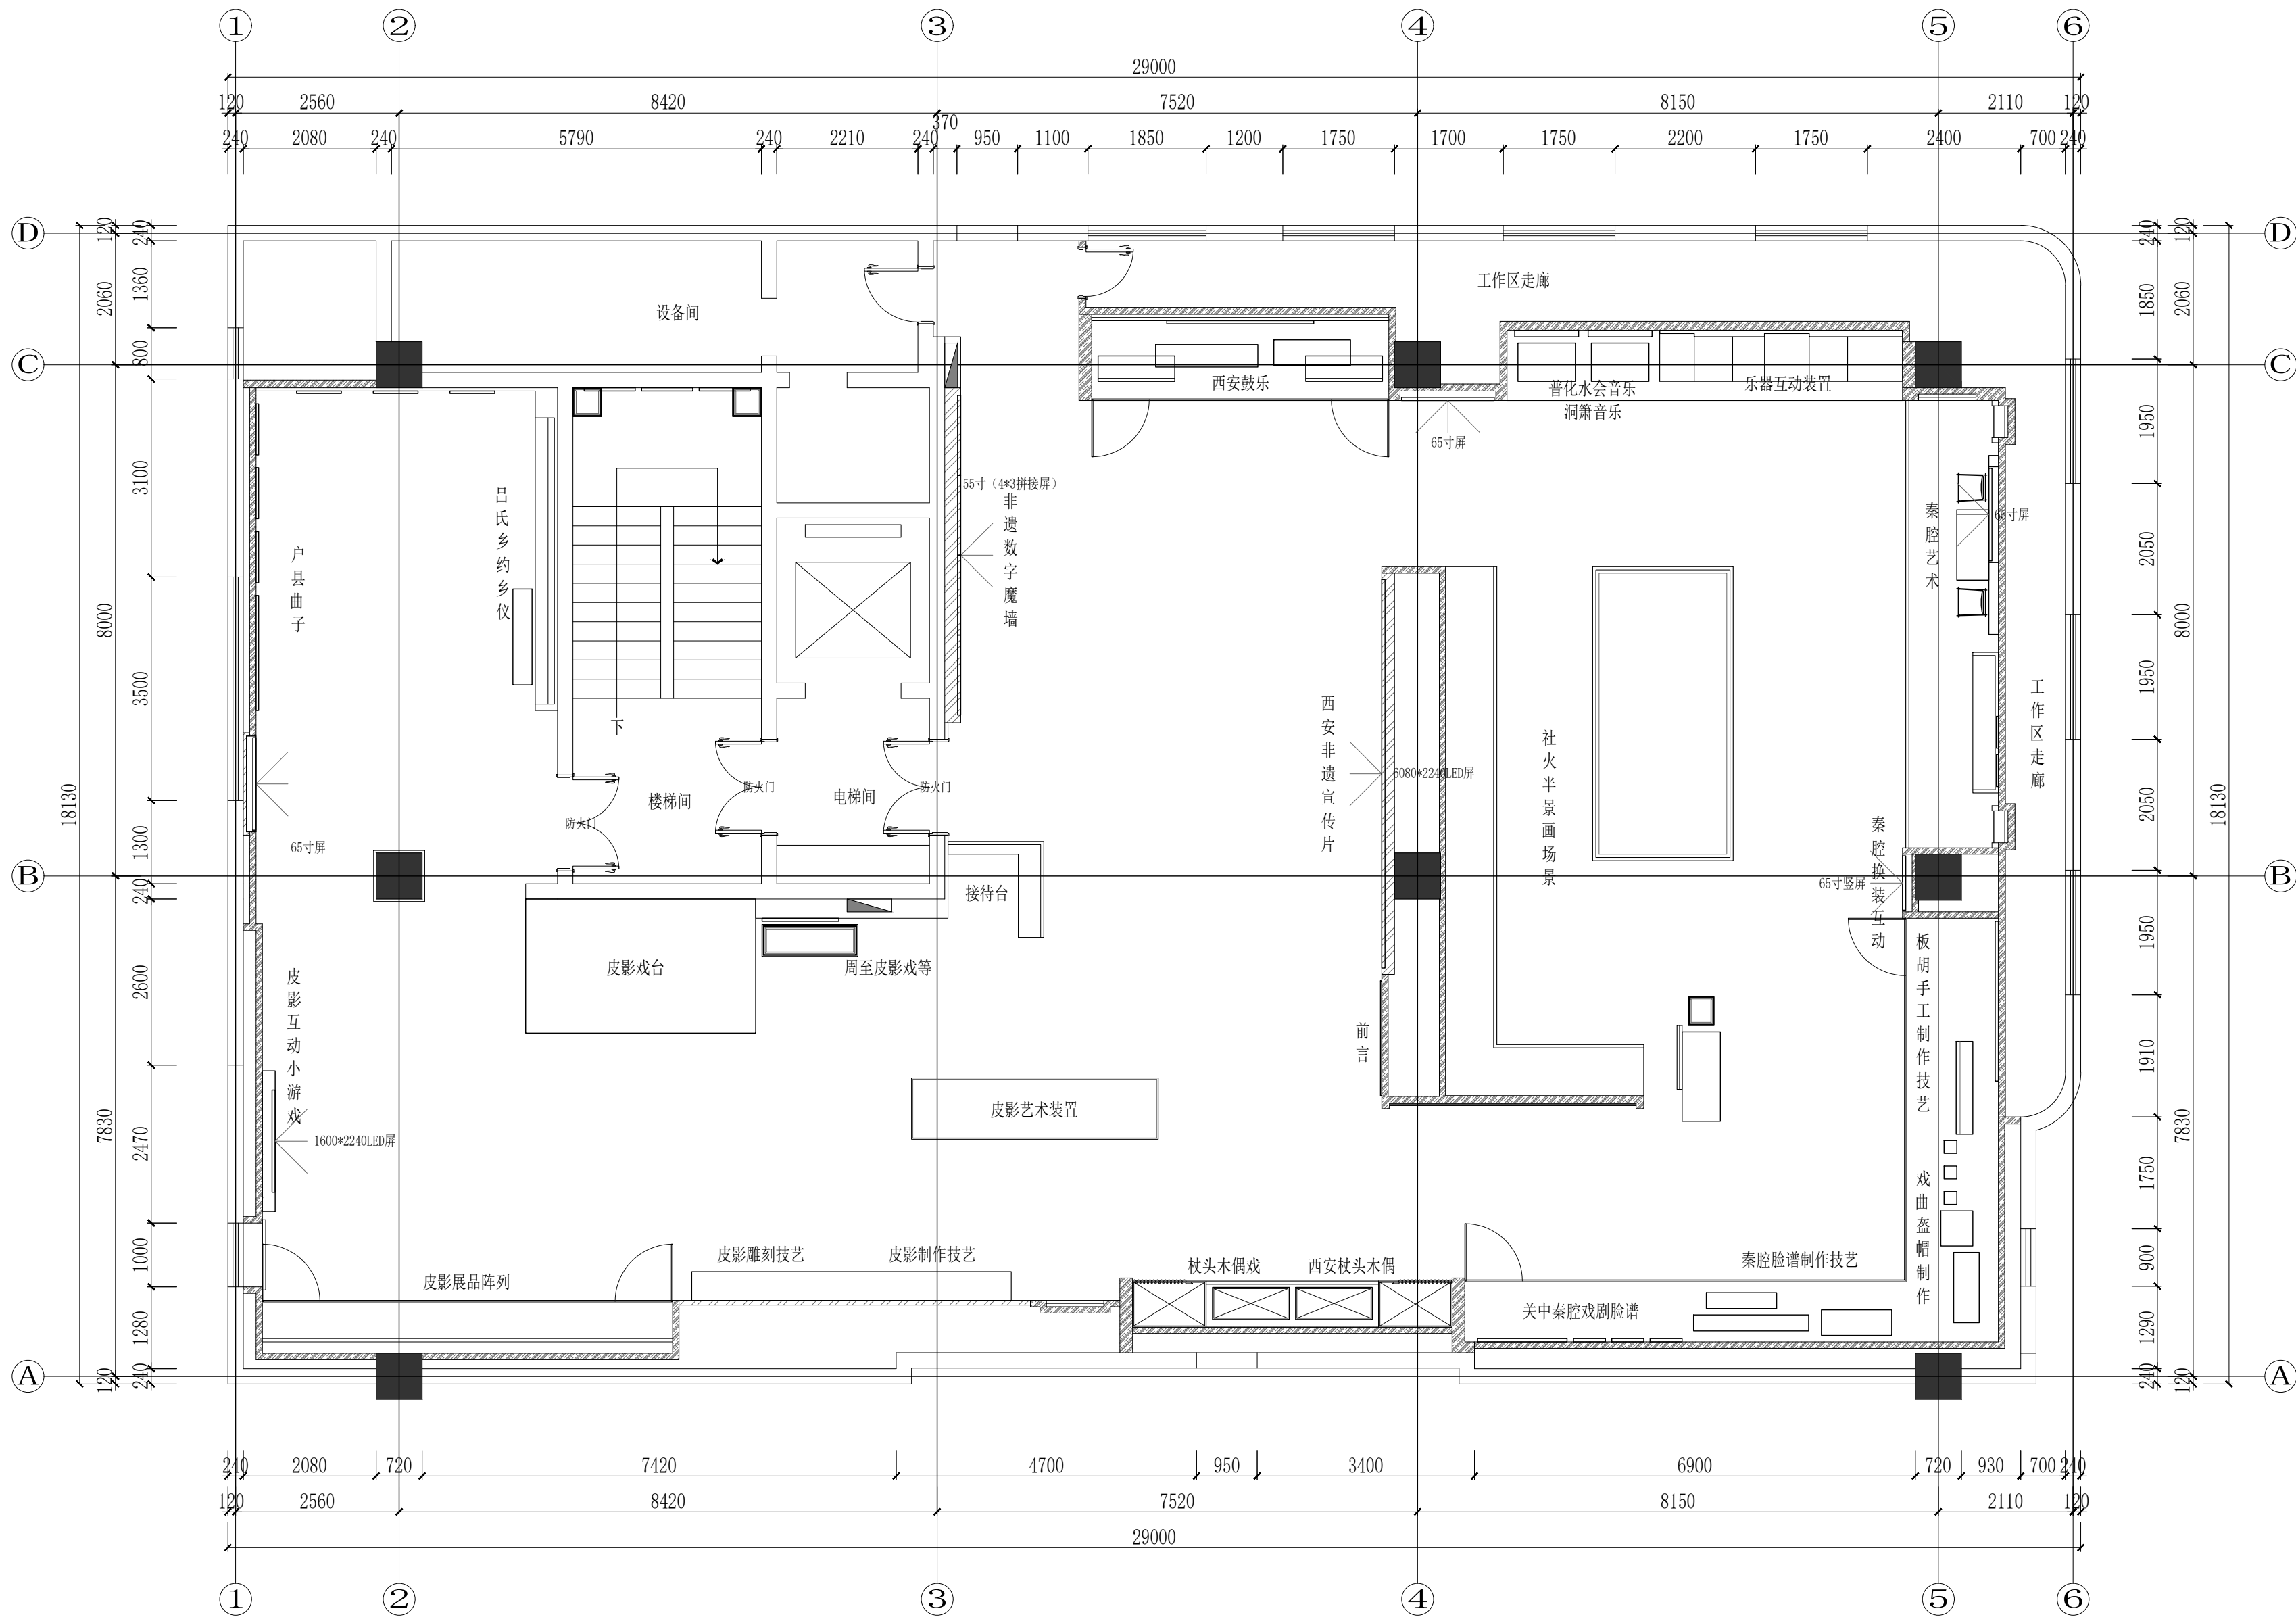


FURNITURE/FIXTURE PLAN

平面布置图

SCALE 1:80@A2

	实 名	签 名
项目负责人	项目负责人	张
专业负责人	专业负责人	张
设 计 人	设计人	张
注册（执业）章		
预留章		
出图章		
铭扬工程设计集团有限公司 建筑行业（建筑 工程）甲级（有效期★NO:A133A03249 至2029年07月24日） 浙江省住房和城乡建设厅监制		
审图章		
竣工章		
本图未盖出图专用章无效		
铭扬工程设计集团有限公司 MING YANG ENGINEERING DESIGN GROUP CO., LTD		
证书编号: A133A03249 资质类别及等级: 建筑行业（建筑工程）甲级、风景园林工程设计专项甲级、公路行业（公路）专业乙级、水利行业乙级		
证书编号: A233000562 资质类别及等级: 环境工程（水污染防治工程、污染防治工程、固体废物处理处置工程）专项乙级、 电力工程（输变电工程、送电工程、变电工程）、消防设施工程、专业乙级、消防工程乙级		
证书编号: B233000562 资质类别及等级: 工程勘察专业类岩土工程（勘察）、岩土工程（设计）乙级、 工程勘察专业类岩土工程（物探测试检测监测）、工程勘察乙级		
类 别	实 名	签 名
审 定	审定	张
审 核	审核	张
校 对	校对	张
会 签		
建 筑	电 气	
结 构	暖 通	
给 排 水	其 他	
建设单位	西安市群众艺术馆	
工程名称	非物质文化遗产博物馆 展陈提升项目	
子项名称		
图纸名称	九层平面布置图	
专 业	装 饰	比 例 1:100
工程编号	0000000	图 号 9F.PL. 04
阶 段	施 工 图	时 间 2026. 05

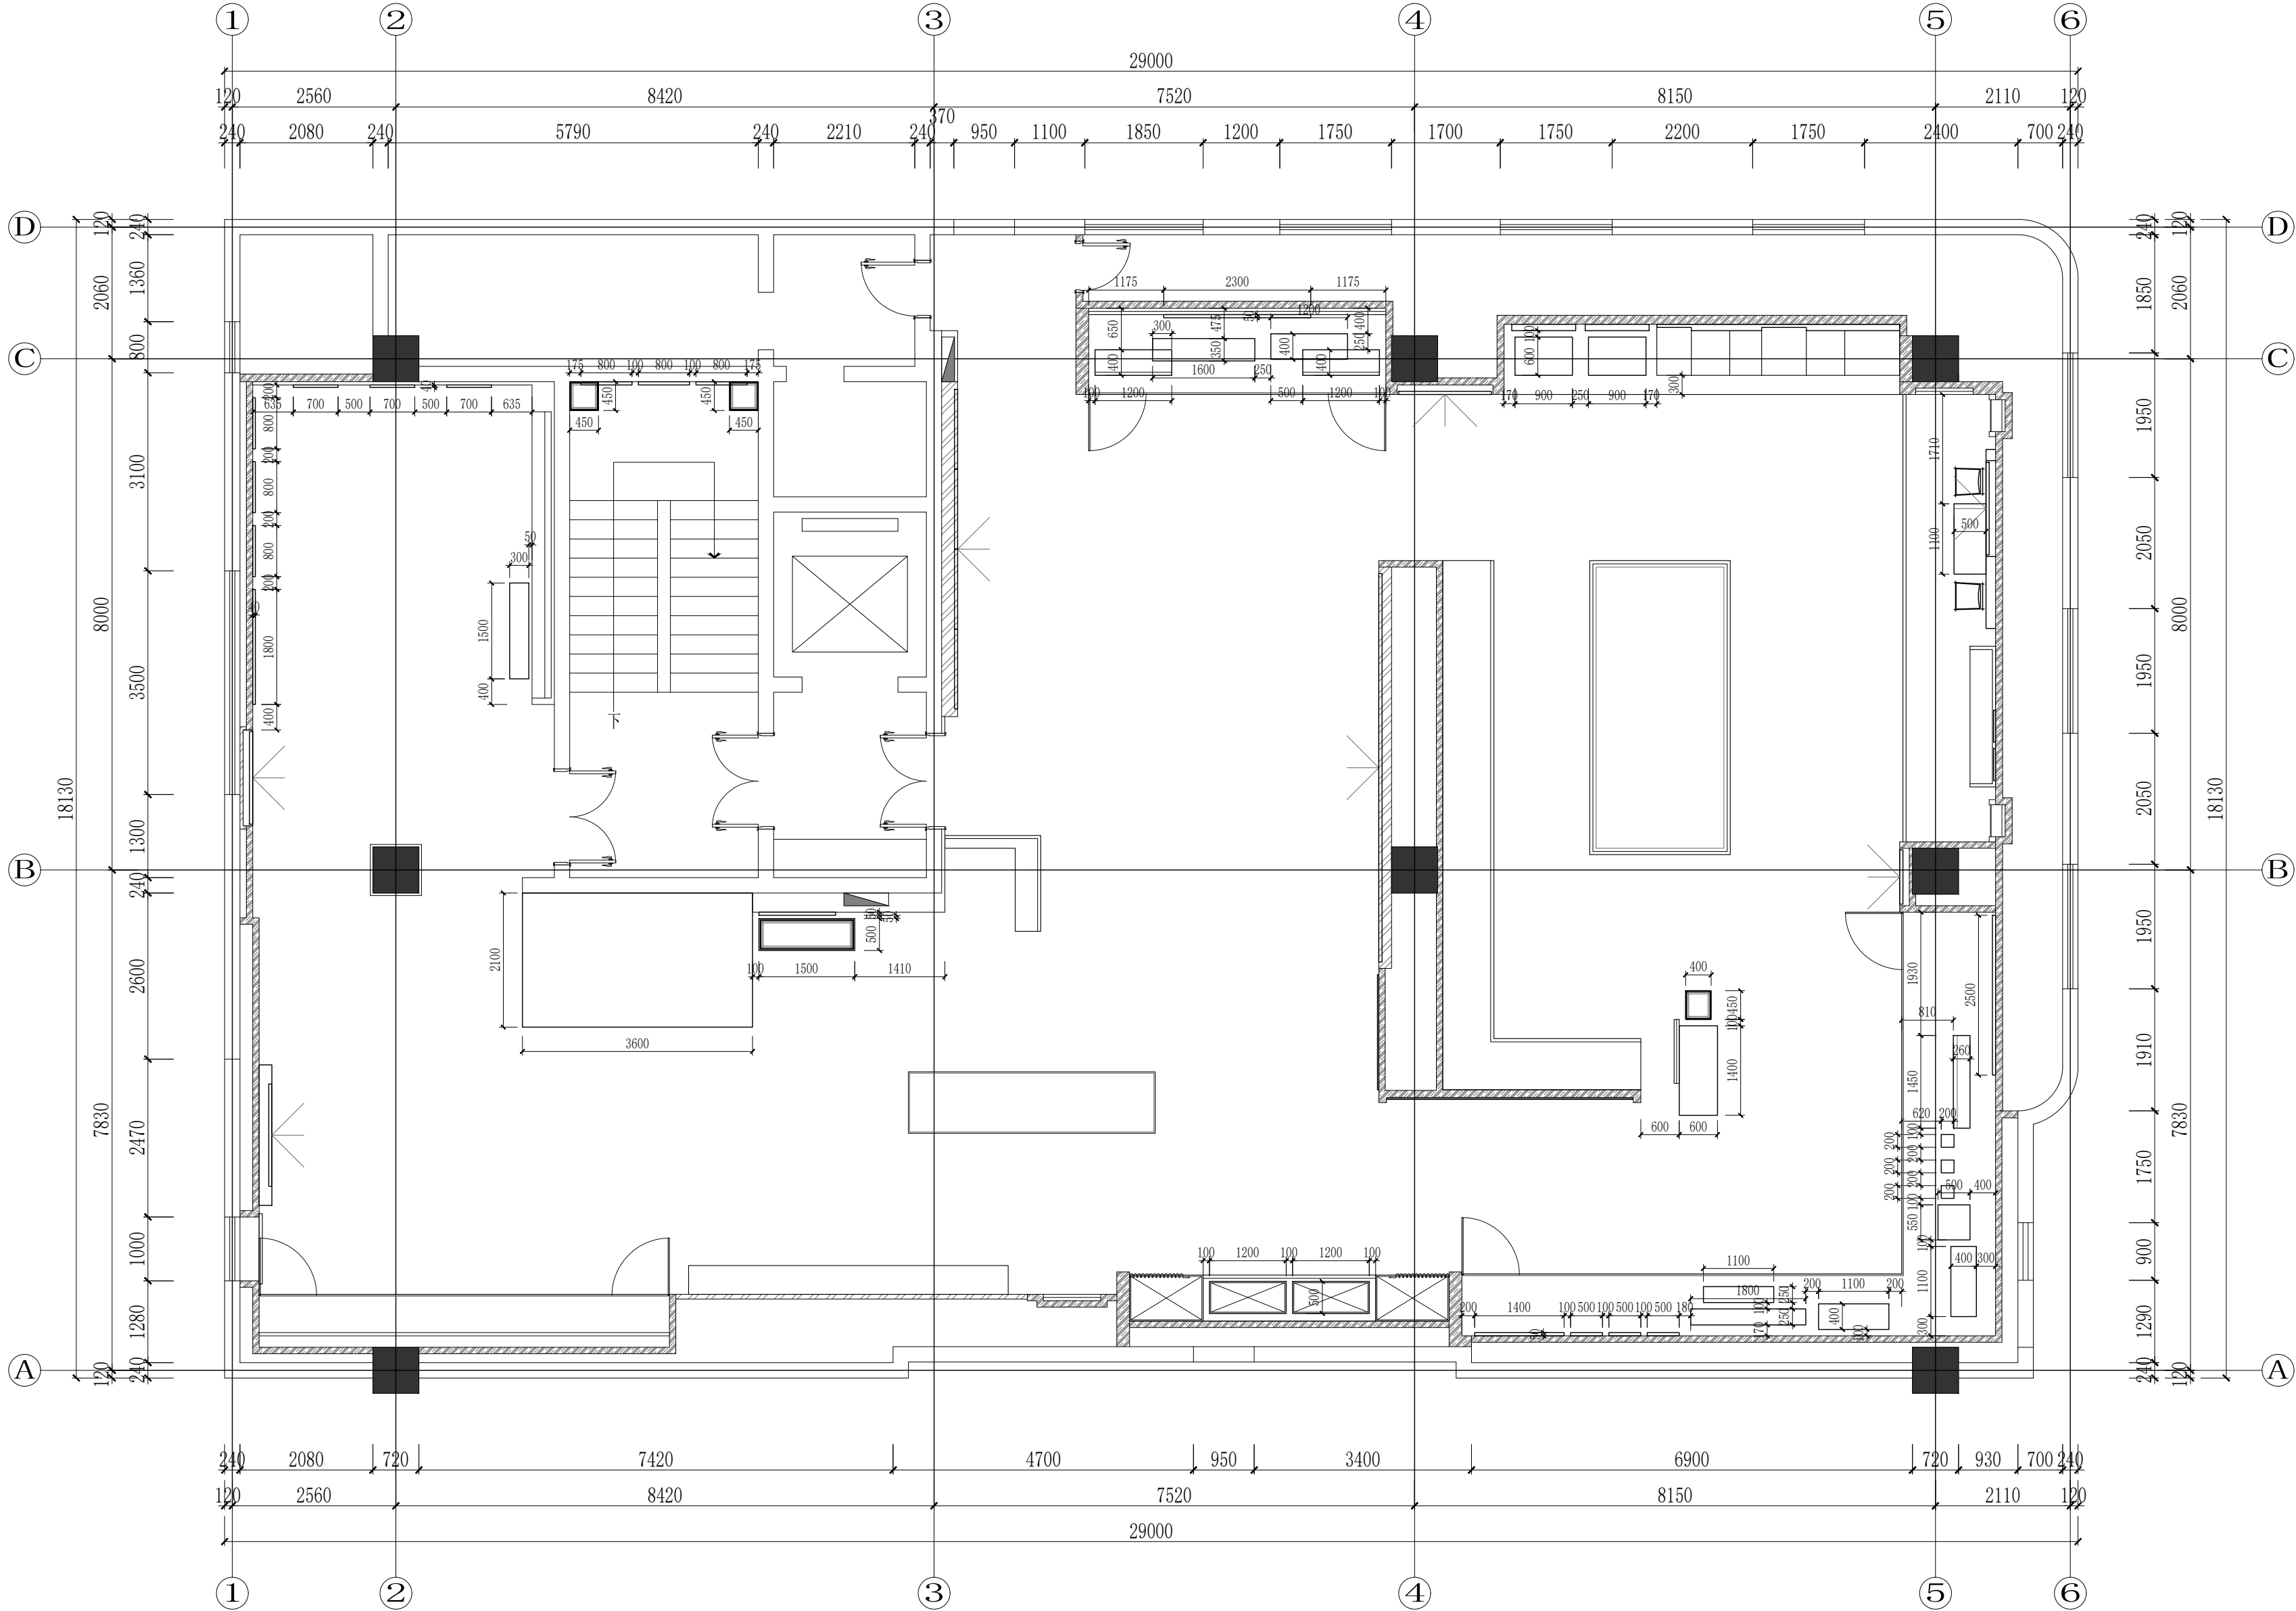


FURNITURE/FIXTURE PLAN

平面布置尺寸图

SCALE 1:80@A2

	实 名	签 名
项目负责人	项目负责人	何
专业负责人	专业负责人	何
设 计 人	设计人	王
注册（执业）章		
预留章		
出图章		
铭扬工程设计集团有限公司 建筑行业（建筑 工程）甲级（有效期★NO:A133A03249 至2029年07月24日） 浙江省住房和城乡建设厅监制		
审图章		
竣工章		
本图未盖出图专用章无效		
铭扬工程设计集团有限公司 MING YANG ENGINEERING DESIGN GROUP CO., LTD		
证 书 编 号：A133A03249 资质类别及等级：建筑行业（建筑工程）甲级；风景园林工程设计专项甲级；公路行业（公路）专业乙级； 多领域乙级 证 书 编 号：A233020562 资质类别及等级：环境工程（水污染防治工程、污染防治工程、固体废物处理处置工程）专项乙级； 电力行业（输变电工程、送变电工程、输变电工程、专业乙级、中项与专项乙级） 证 书 编 号：B233020562 资质类别及等级：工程勘察专业类岩土工程（勘察）；岩土工程（设计）乙级； 工程勘察专业类岩土工程（物探测试检测监测）；工程勘察乙级		
类 别	实 名	签 名
审 定	审定	金
审 核	审核	何
校 对	校对	裴
会 签		
建 筑	电 气	
结 构	暖 通	
给 排 水	其 他	
建设单位	西安市群众艺术馆	
工程名称	非物质文化遗产博物馆 展陈提升项目	
子项名称		
图纸名称	九层平面布置尺寸图	
专 业	装饰	比 例 1:100
工程编号	0000000	图 号 9F. PL. 05
阶 段	施工图	时 间 2026. 05

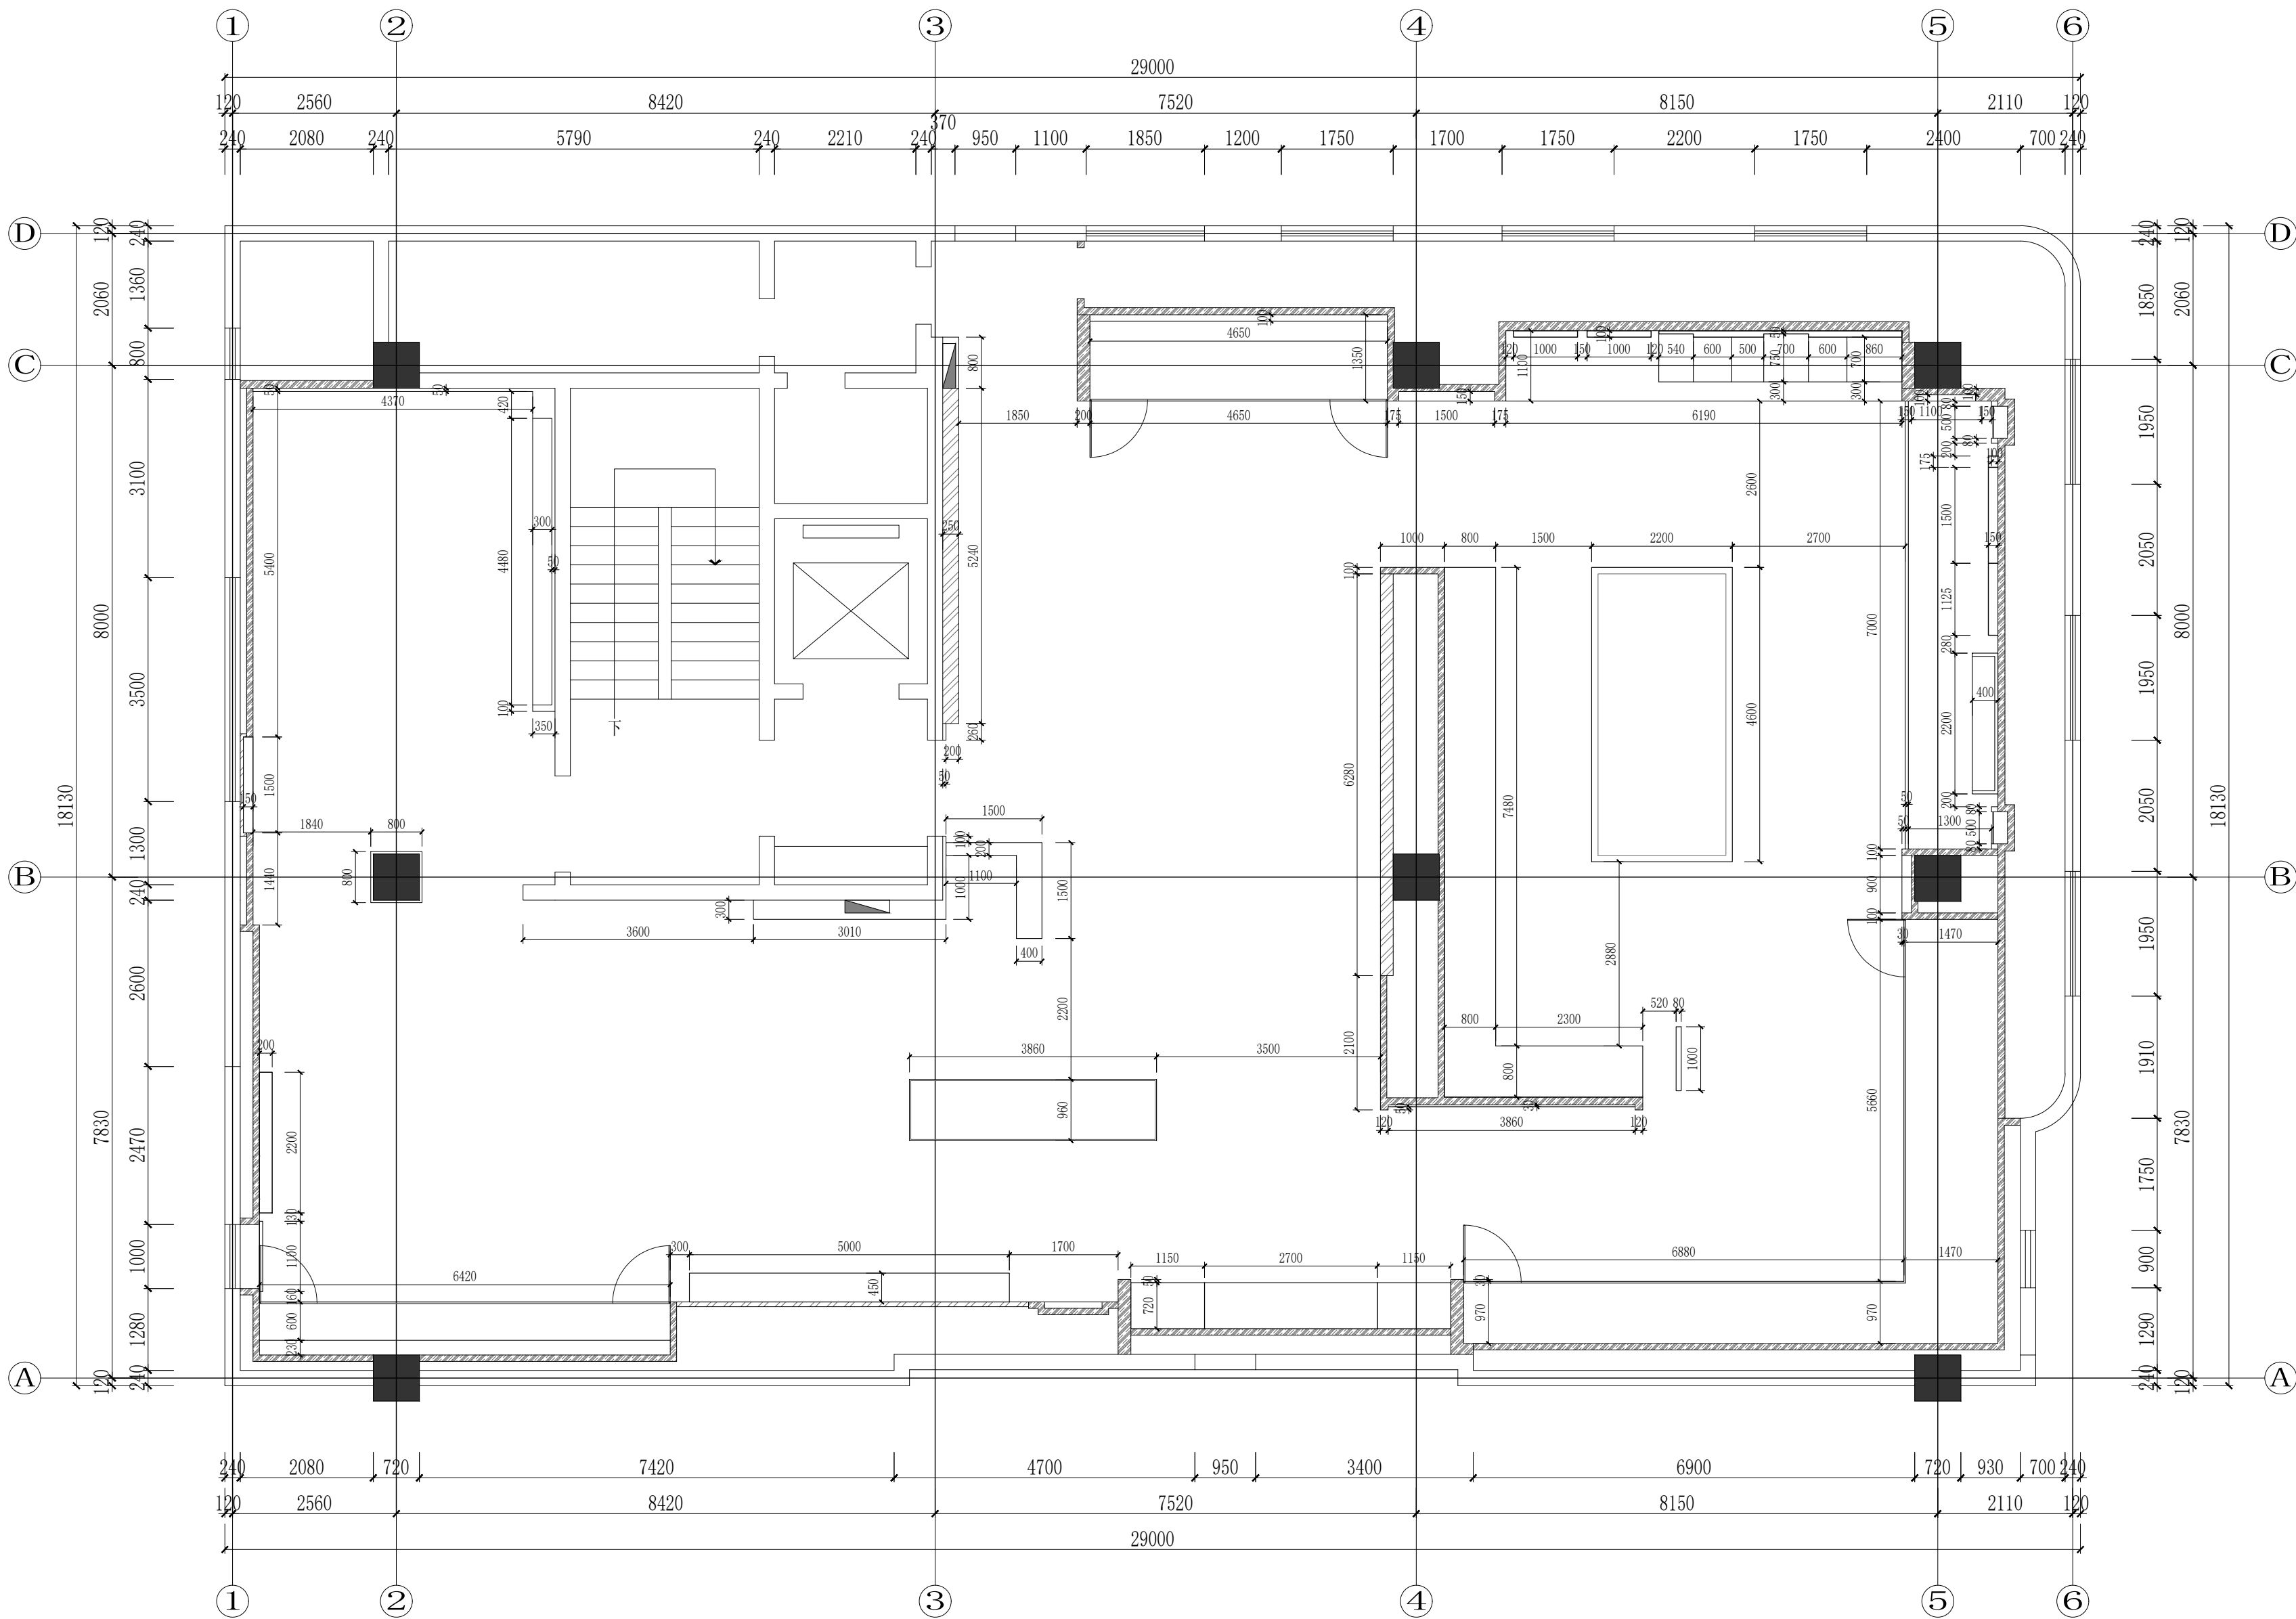


FINISH DIMENSION PLAN


完成面尺寸图

SCALE 1:80@A2


	实 名	签 名
项目负责人	项目负责人	
专业负责人	专业负责人	
设 计 人	设计人	
注册（执业）章		
预留章		
出图章 铭扬工程设计集团有限公司 建筑行业（建筑 工程）甲级（有效期★NO:A133A03249 至2029年07月24日） 浙江省住房和城乡建设厅监制		
审图章		
竣工章		
本图未盖出图专用章无效		
 铭扬工程设计集团有限公司 MING YANG ENGINEERING DESIGN GROUP CO., LTD. 证书编号: A133A03249 资质类别及等级: 建筑行业（建筑工程）甲级、风景园林工程设计专项甲级、公路行业（公路）专业乙级、水利专业乙级 证书编号: A233020562 资质类别及等级: 环境工程（水污染防治工程、污染防治工程、固体废物处理处置工程）专业乙级、电气专业、暖通工程、给排水工程、消防工程、专业乙级、市政专业乙级 证书编号: B233020562 资质类别及等级: 工程测量专业类（岩土工程（测量）、岩土工程（设计）乙级、工程测量专业类（岩土工程（测量）甲级、工程测量乙级		
类 别	实 名	签 名
审 定	审定	
审 核	审核	
校 对	校对	
会 签		
建 筑	电 气	
结 构	暖 通	
给 排 水	其 他	
建设单位	西安市群众艺术馆	
工程名称	非物质文化遗产博物馆 展陈提升项目	
子项名称		
图纸名称	九层完成面尺寸图	
专 业	装饰	比 例 1:100
工程编号	0000000	图 号 9F.PL.06
阶 段	施工图	时 间 2026.05

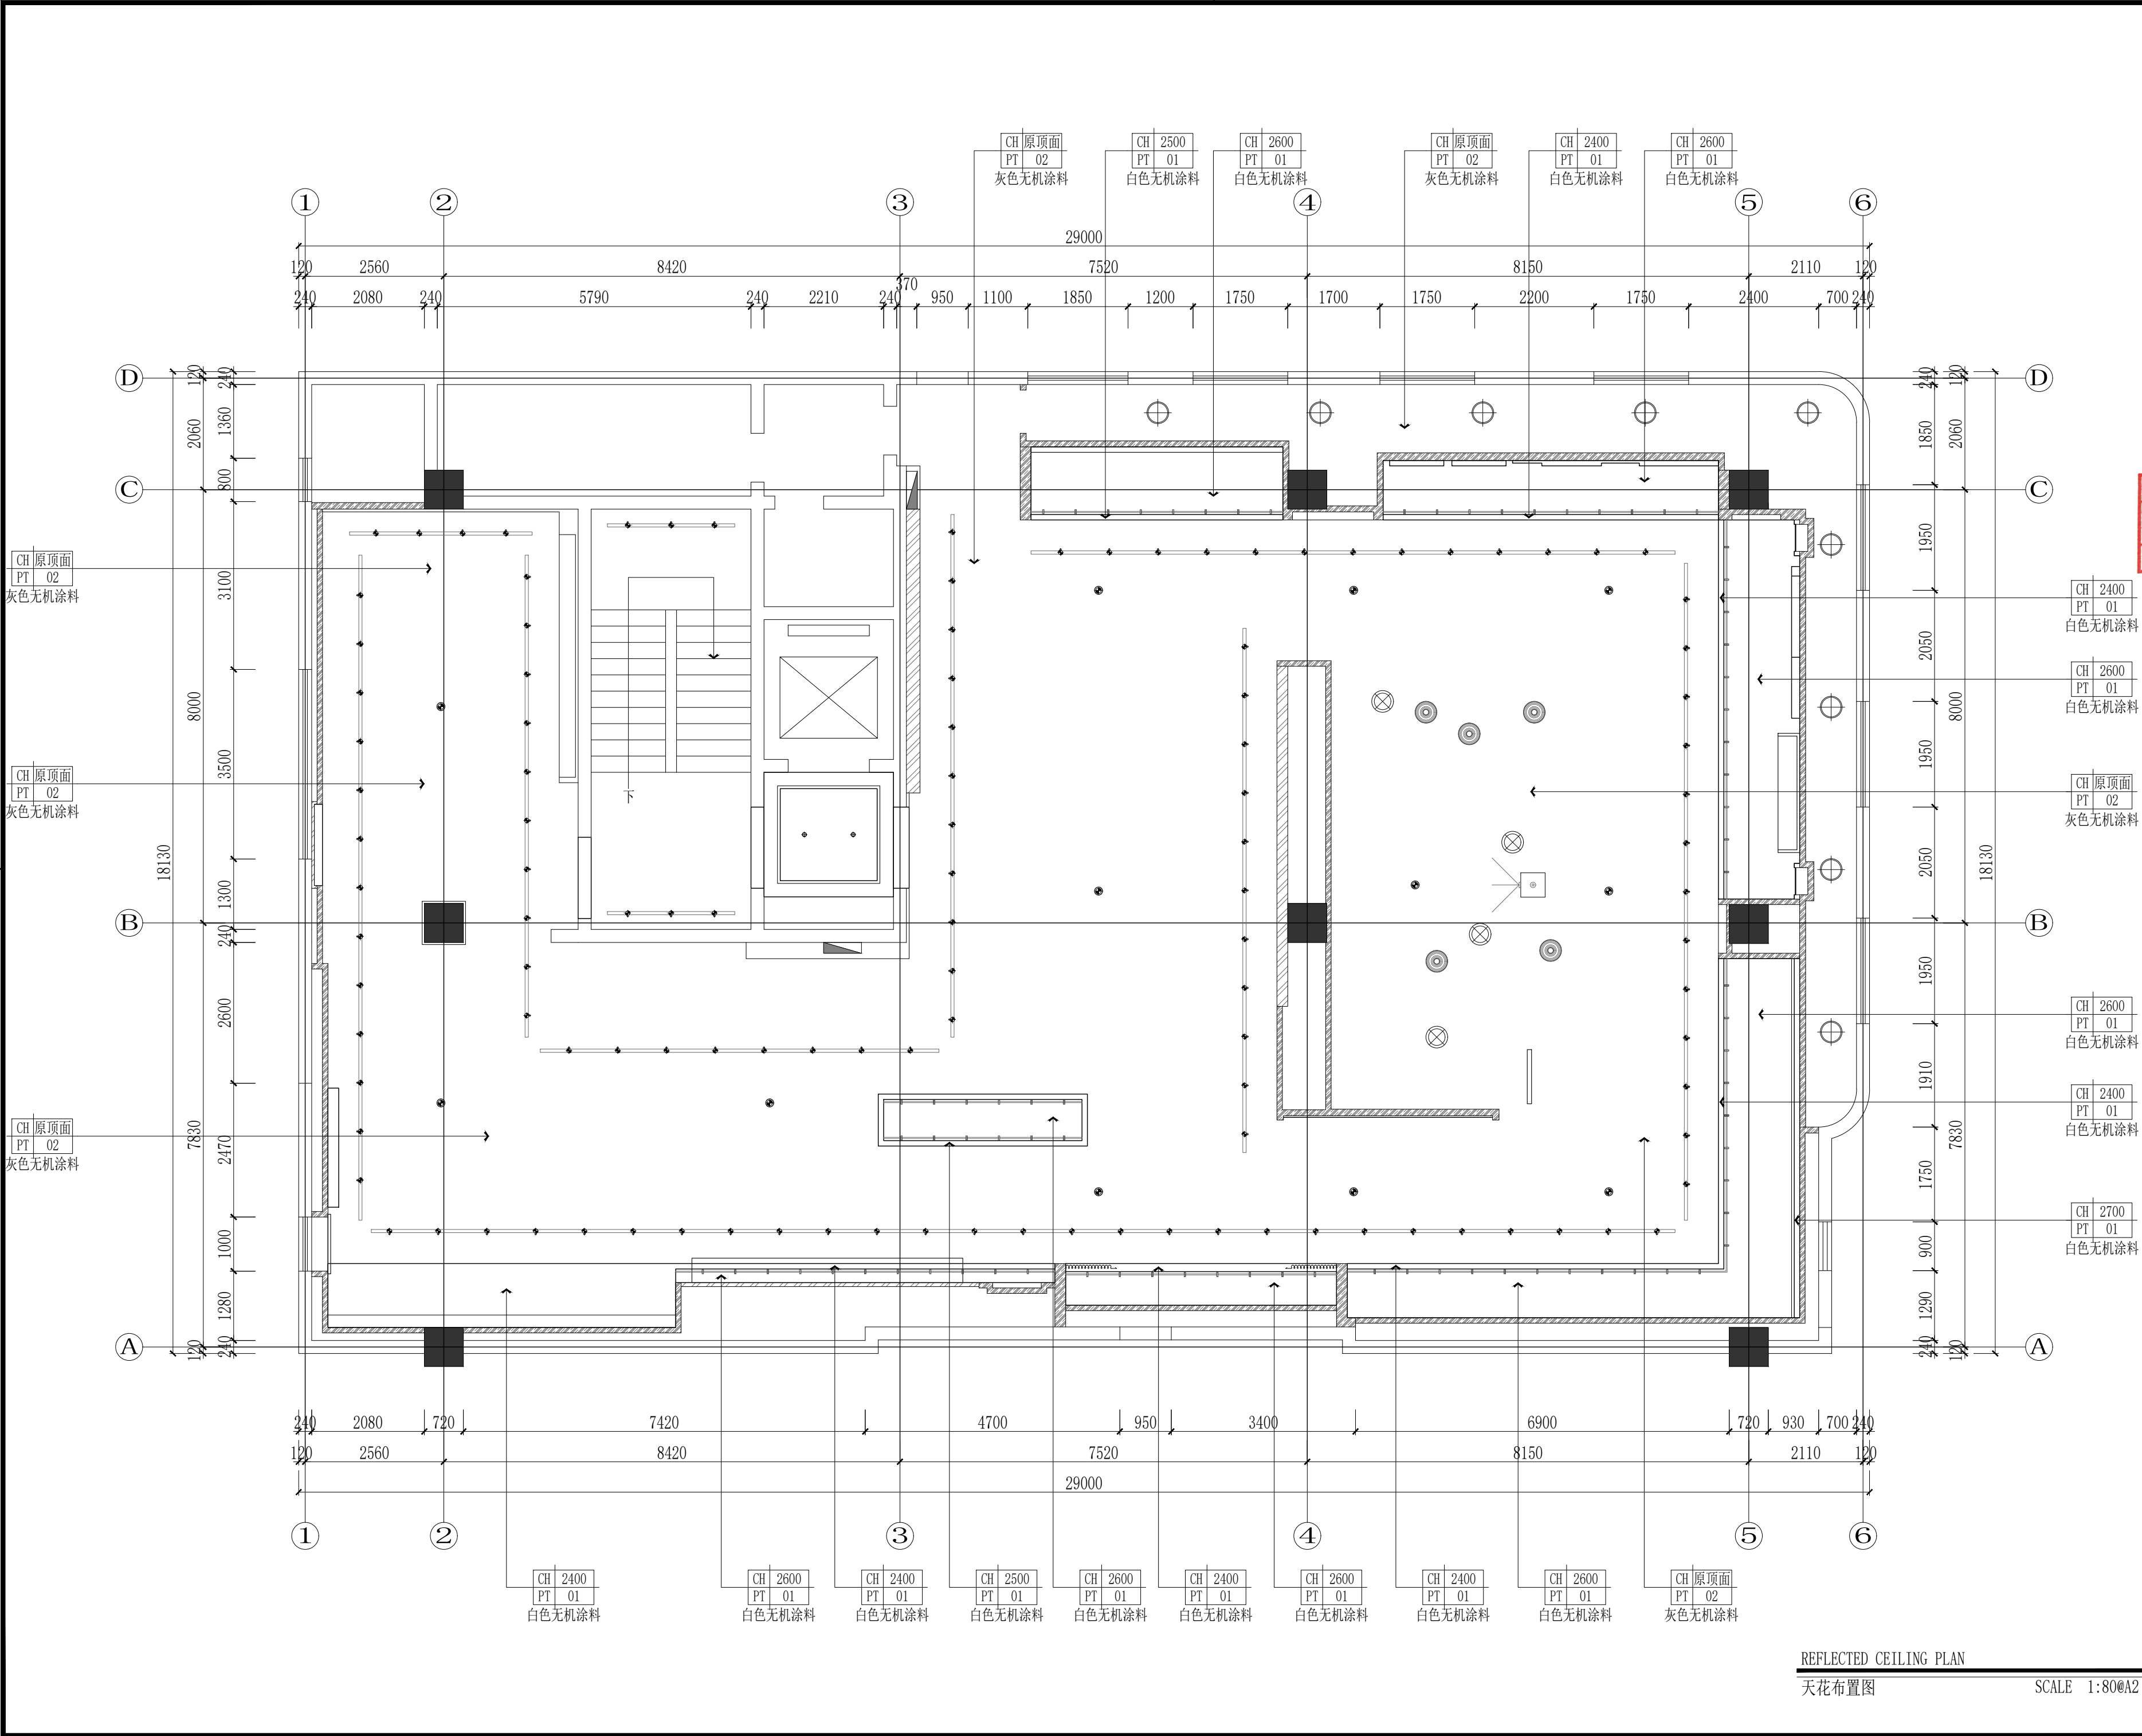

	实 名	签 名
项目负责人	项目负责人	张
专业负责人	专业负责人	张
设 计 人	设计人	张
注册（执业）章		
预留章		
出图章 铭扬工程设计集团有限公司 建筑行业（建筑 工程）甲级（有效期★NO:A133A03249 至2029年07月24日） 浙江省住房和城乡建设厅监制		
审图章		
竣工章		
本图未盖出图专用章无效		
铭扬工程设计集团有限公司 MING YANG ENGINEERING DESIGN GROUP CO., LTD		
证 书 编 号：A133A03249 资质类别及等级：建筑行业（建筑工程）甲级；房屋建筑工程设计专项甲级；公路行业（公路）专业乙级； 多专业乙级 证 书 编 号：A233000562 资质类别及等级：房屋工程（含房屋附属工程、房屋修缮工程、房屋材料检测工程）专项乙级； 电力行业（输变电工程、送变电工程、输电线路工程、变电站工程、变电站工程、变电站工程）专项乙级； 证 书 编 号：B233000562 资质类别及等级：工程勘察专业类岩土工程（勘察）；岩土工程（设计）乙级； 工程勘察专业类岩土工程（物探测试检测监测）；工程勘察乙级		
类 别	实 名	签 名
审 定	审定	张
审 核	审核	张
校 对	校对	张
会 签		
建 筑	电 气	
结 构	暖 通	
给 排 水	其 他	
建设单位	西安市群众艺术馆	
工程名称	非物质文化遗产博物馆 展陈提升项目	
子项名称		
图纸名称	九层天花布置图	
专 业	装 饰	比 例 1:100
工程编号	0000000	图 号 9F.PL.07
阶 段	施工图	时 间 2026.05

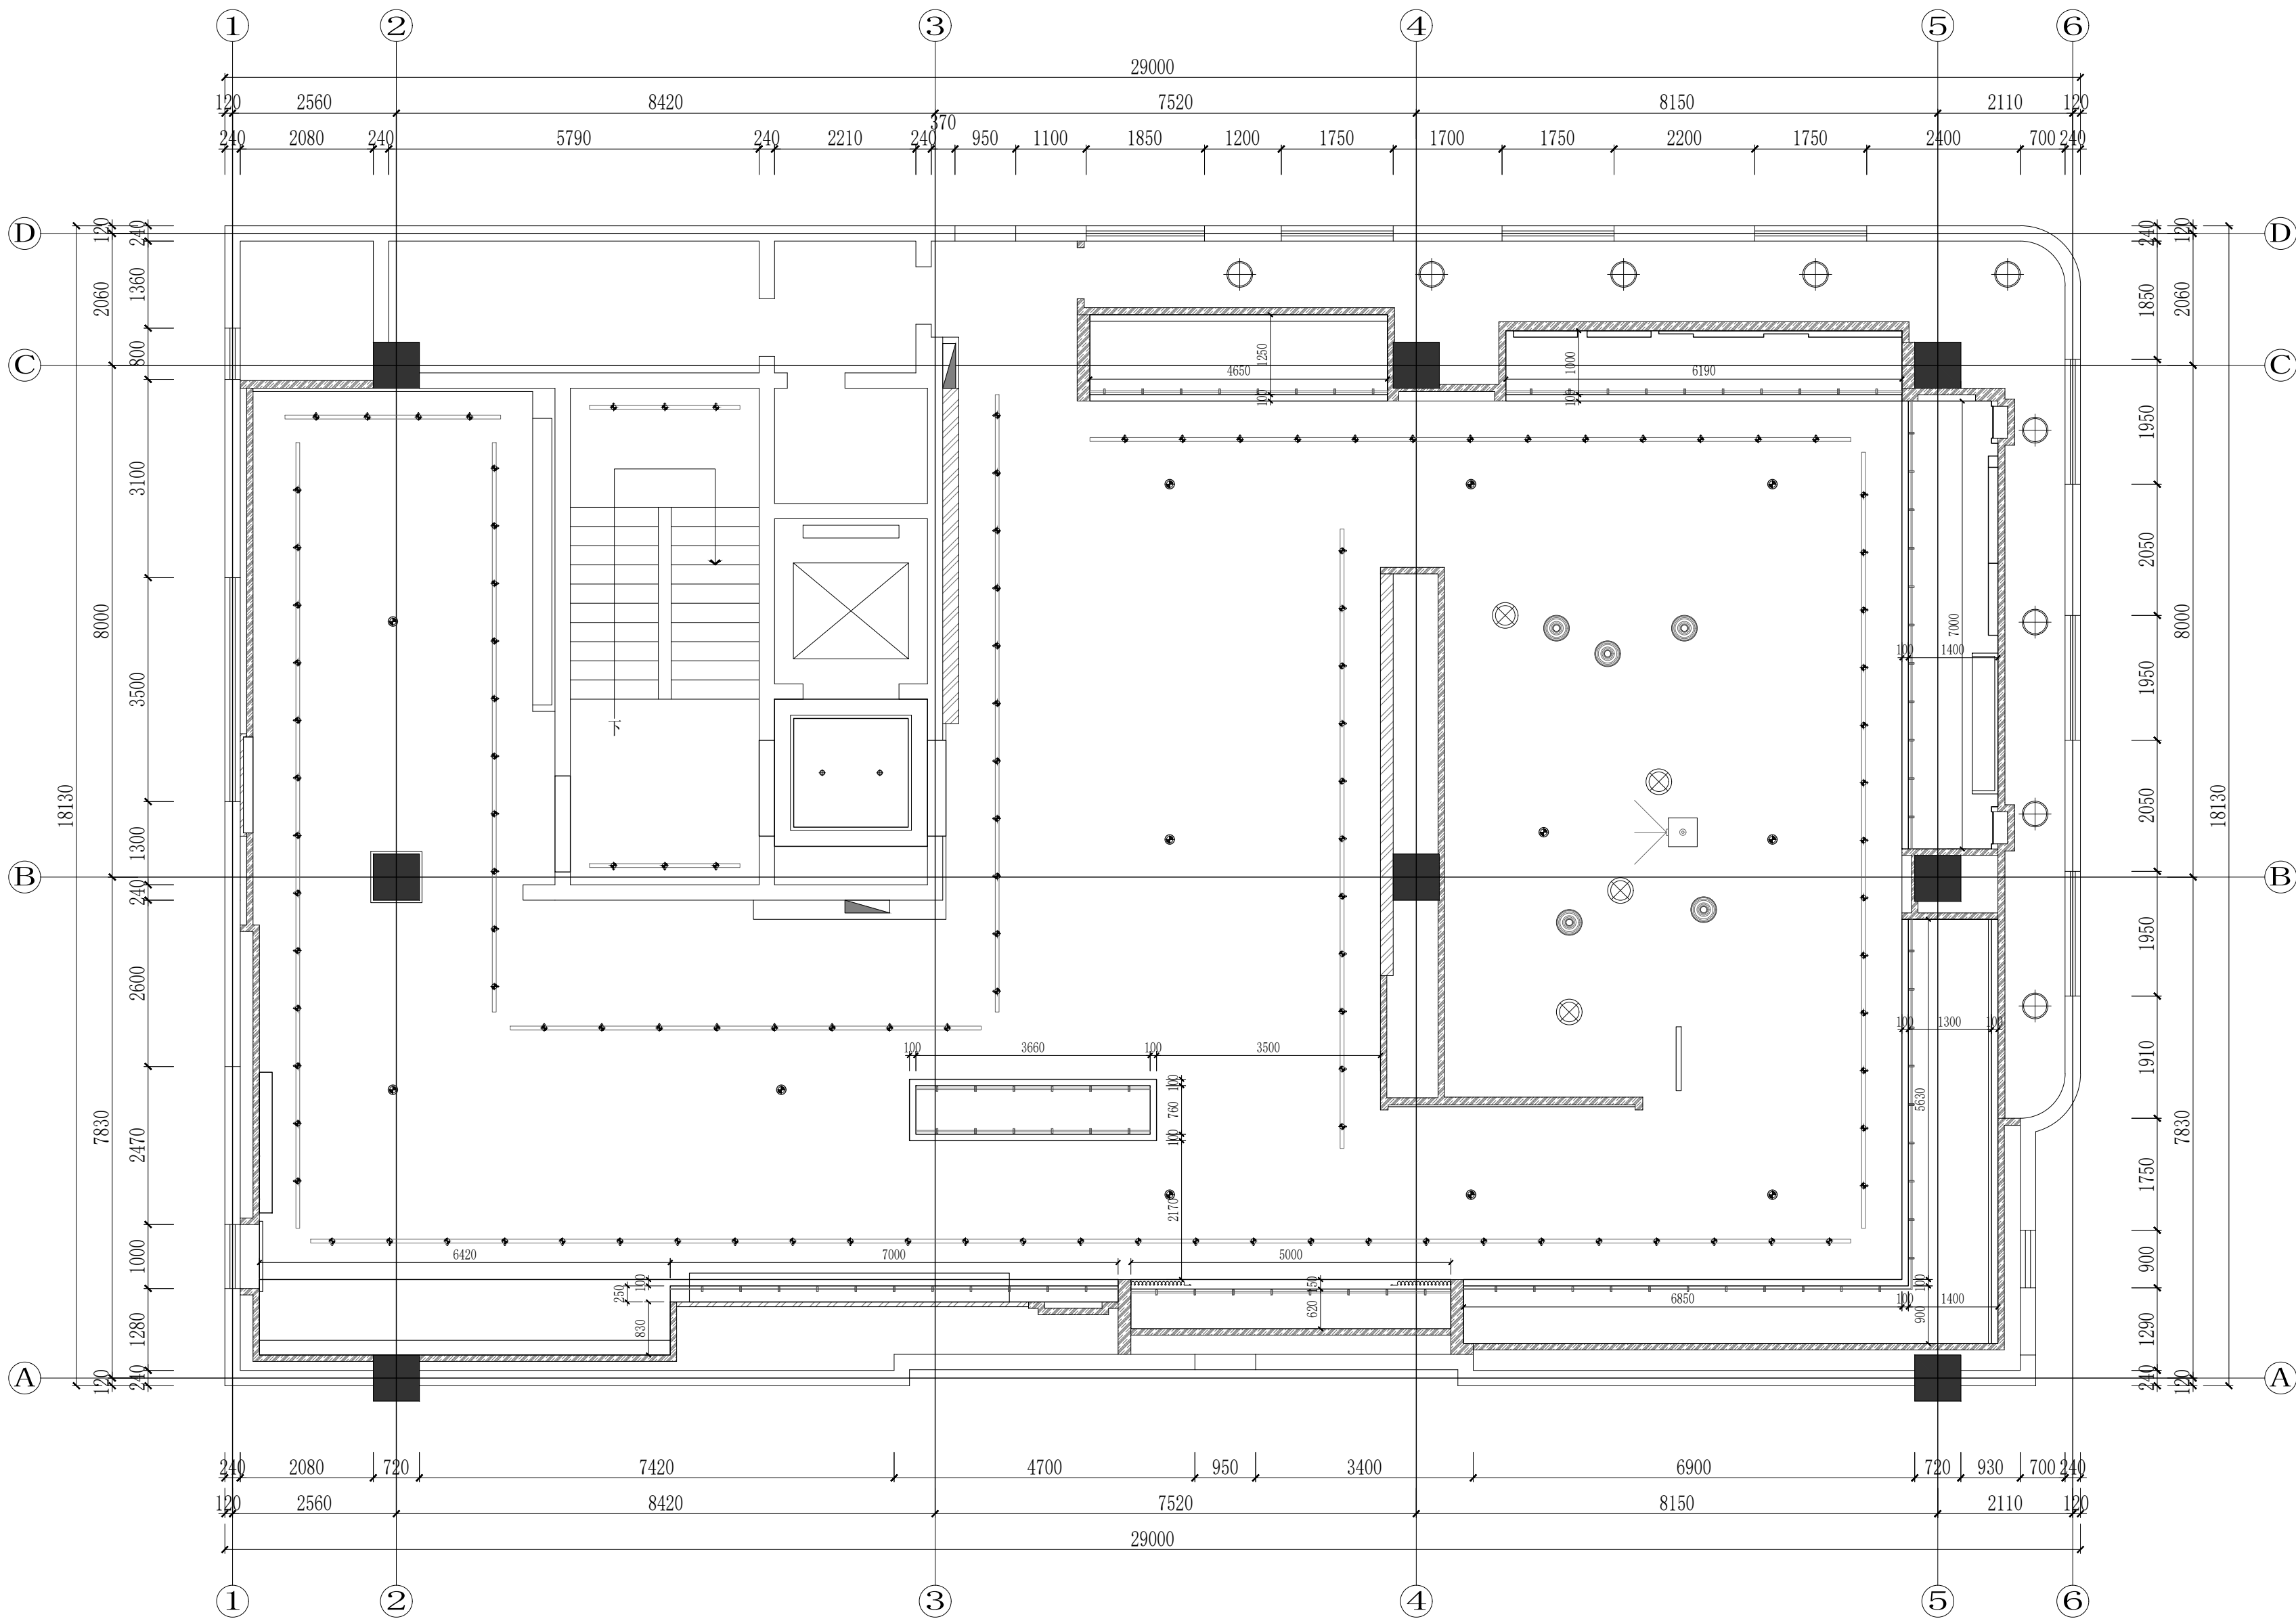

	实 名	签 名
项目负责人	项目负责人	何
专业负责人	专业负责人	何
设 计 人	设计人	王
注册（执业）章		
预留章		
出图章 铭扬工程设计集团有限公司 建筑行业（建筑 工程）甲级（有效期★NO:A133A03249 至2029年07月24日） 浙江省住房和城乡建设厅监制		
审图章		
竣工章		
本图未盖出图专用章无效		
铭扬工程设计集团有限公司 MING YANG ENGINEERING DESIGN GROUP CO., LTD 证书编号: A133A03249 资质类别及等级: 建筑行业（建筑工程）甲级；风景园林工程设计专项甲级；公路行业（公路）专业乙级； 多领域专业乙级 证书编号: A233000562 资质类别及等级: 环境工程（水污染防治工程、污染防治工程、固体废物处理处置工程）专业乙级； 电力工程（输变电工程、送变电工程、输变电工程、专业乙级、中压输变电乙级） 证书编号: B233000562 资质类别及等级: 工程勘察专业类岩土工程（勘察）；岩土工程（设计）乙级； 工程勘察专业类岩土工程（物探测试检测监测）；工程勘察乙级		
类 别	实 名	签 名
审 定	审定	何
审 核	审核	何
校 对	校对	裴全凯
会 签		
建 筑	电 气	
结 构	暖 通	
给 排 水	其 他	
建设单位	西安市群众艺术馆	
工程名称	非物质文化遗产博物馆 展陈提升项目	
子项名称		
图纸名称	九层天花尺寸图	
专 业	装 饰	比 例 1:100
工程编号	0000000	图 号 9F.PL.08
阶 段	施工图	时 间 2026.05

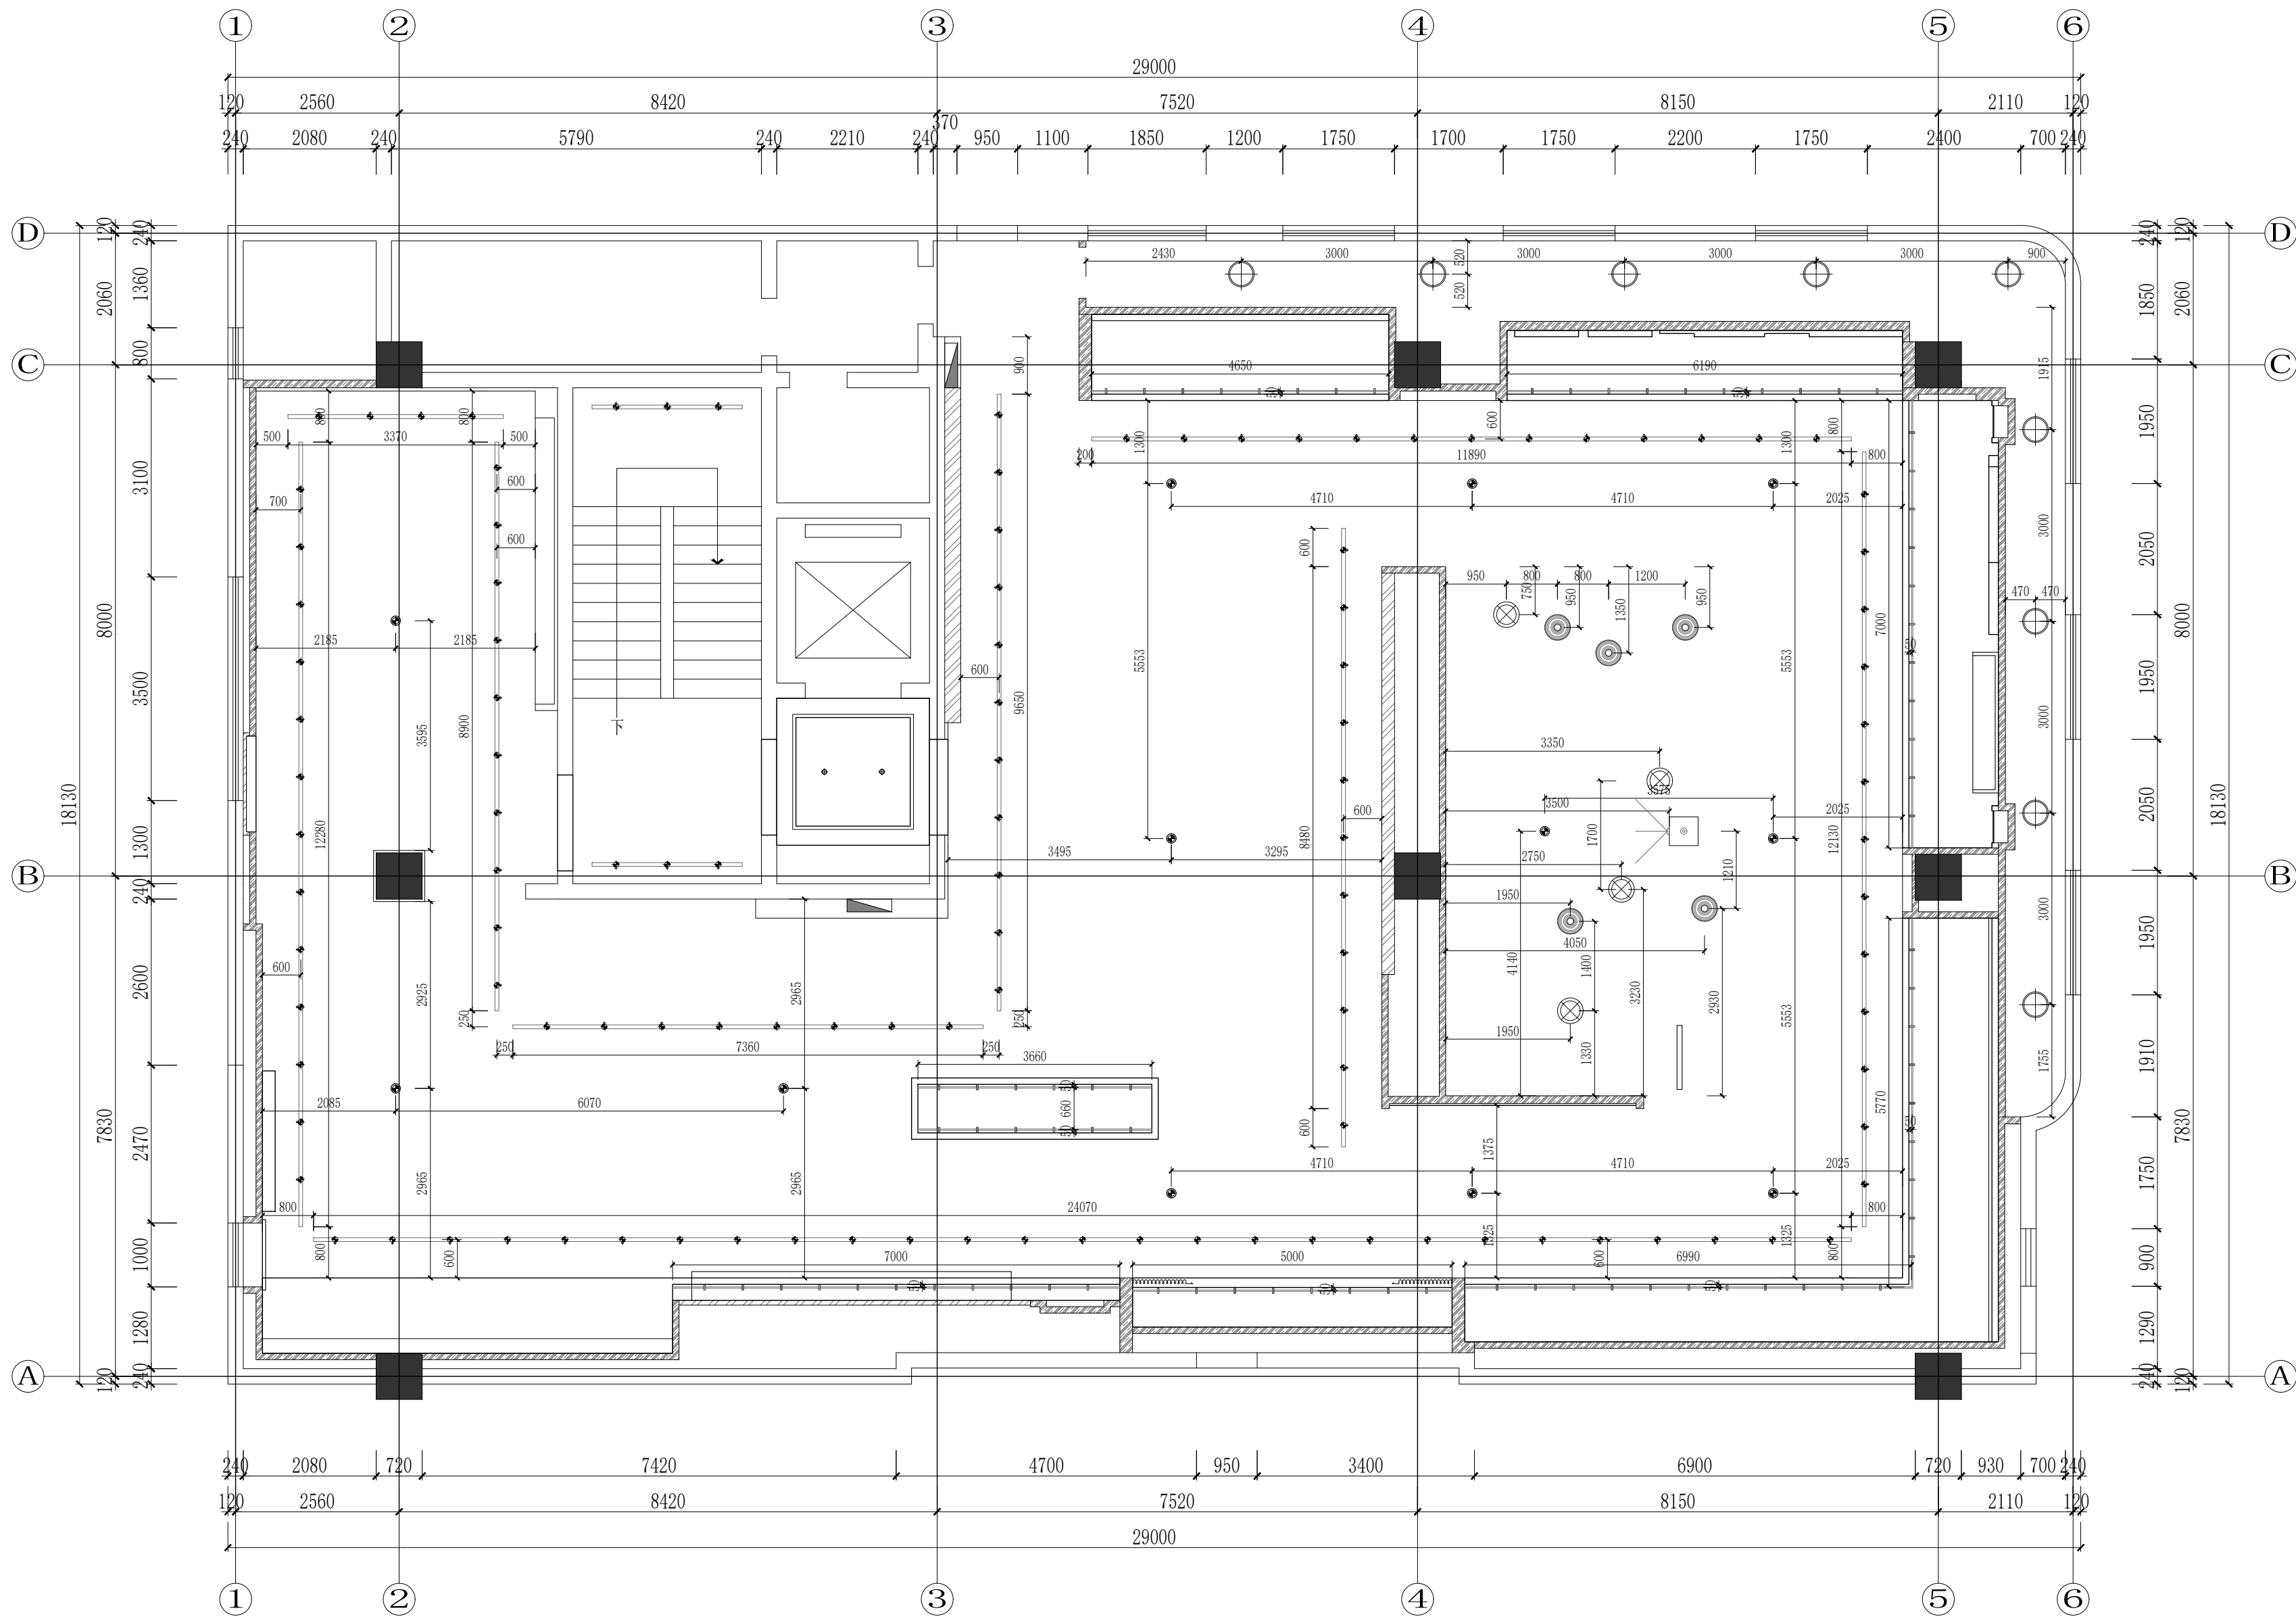


REFLECTED LIGHT CEILING PLAN


灯具尺寸图

SCALE 1:80@A2

	实 名	签 名
项目负责人	项目负责人	
专业负责人	专业负责人	
设 计 人	设计人	
注册（执业）章		
预留章		
出图章 铭扬工程设计集团有限公司 建筑行业（建筑 工程）甲级（有效期★NO:A133A03249 至2025年07月24日） 浙江省住房和城乡建设厅监制		
审图章		
竣工章		
本图未盖出图专用章无效		
 铭扬工程设计集团有限公司 MING YANG ENGINEERING DESIGN GROUP CO., LTD. 证书编号: A133A03249 资质类别及等级: 建筑行业（建筑工程）甲级；风景园林工程设计专项甲级；公路行业（公路）专业乙级；水利行业乙级 证书编号: A233020562 资质类别及等级: 环境工程（水污染防治工程、污染防治工程、固体废物处理处置工程）专业乙级； 电力行业（输变电工程、送变电工程、新能源发电）专业乙级、甲级（送变电） 证书编号: B233020562 资质类别及等级: 工程勘察专业类岩土工程（勘察）；岩土工程（设计）乙级； 工程勘察专业类岩土工程（物探测试检测监测）；工程勘察乙级		
类 别	实 名	签 名
审 定	审定	
审 核	审核	
校 对	校对	
会 签		
建 筑	电 气	
结 构	暖 通	
给 排 水	其 他	
建设单位	西安市群众艺术馆	
工程名称	非物质文化遗产博物馆 展陈提升项目	
子项名称		
图纸名称	九层灯具尺寸图	
专 业	装饰	比 例 1:100
工程编号	0000000	图 号 9F.PL.09
阶 段	施工图	时 间 2026.05

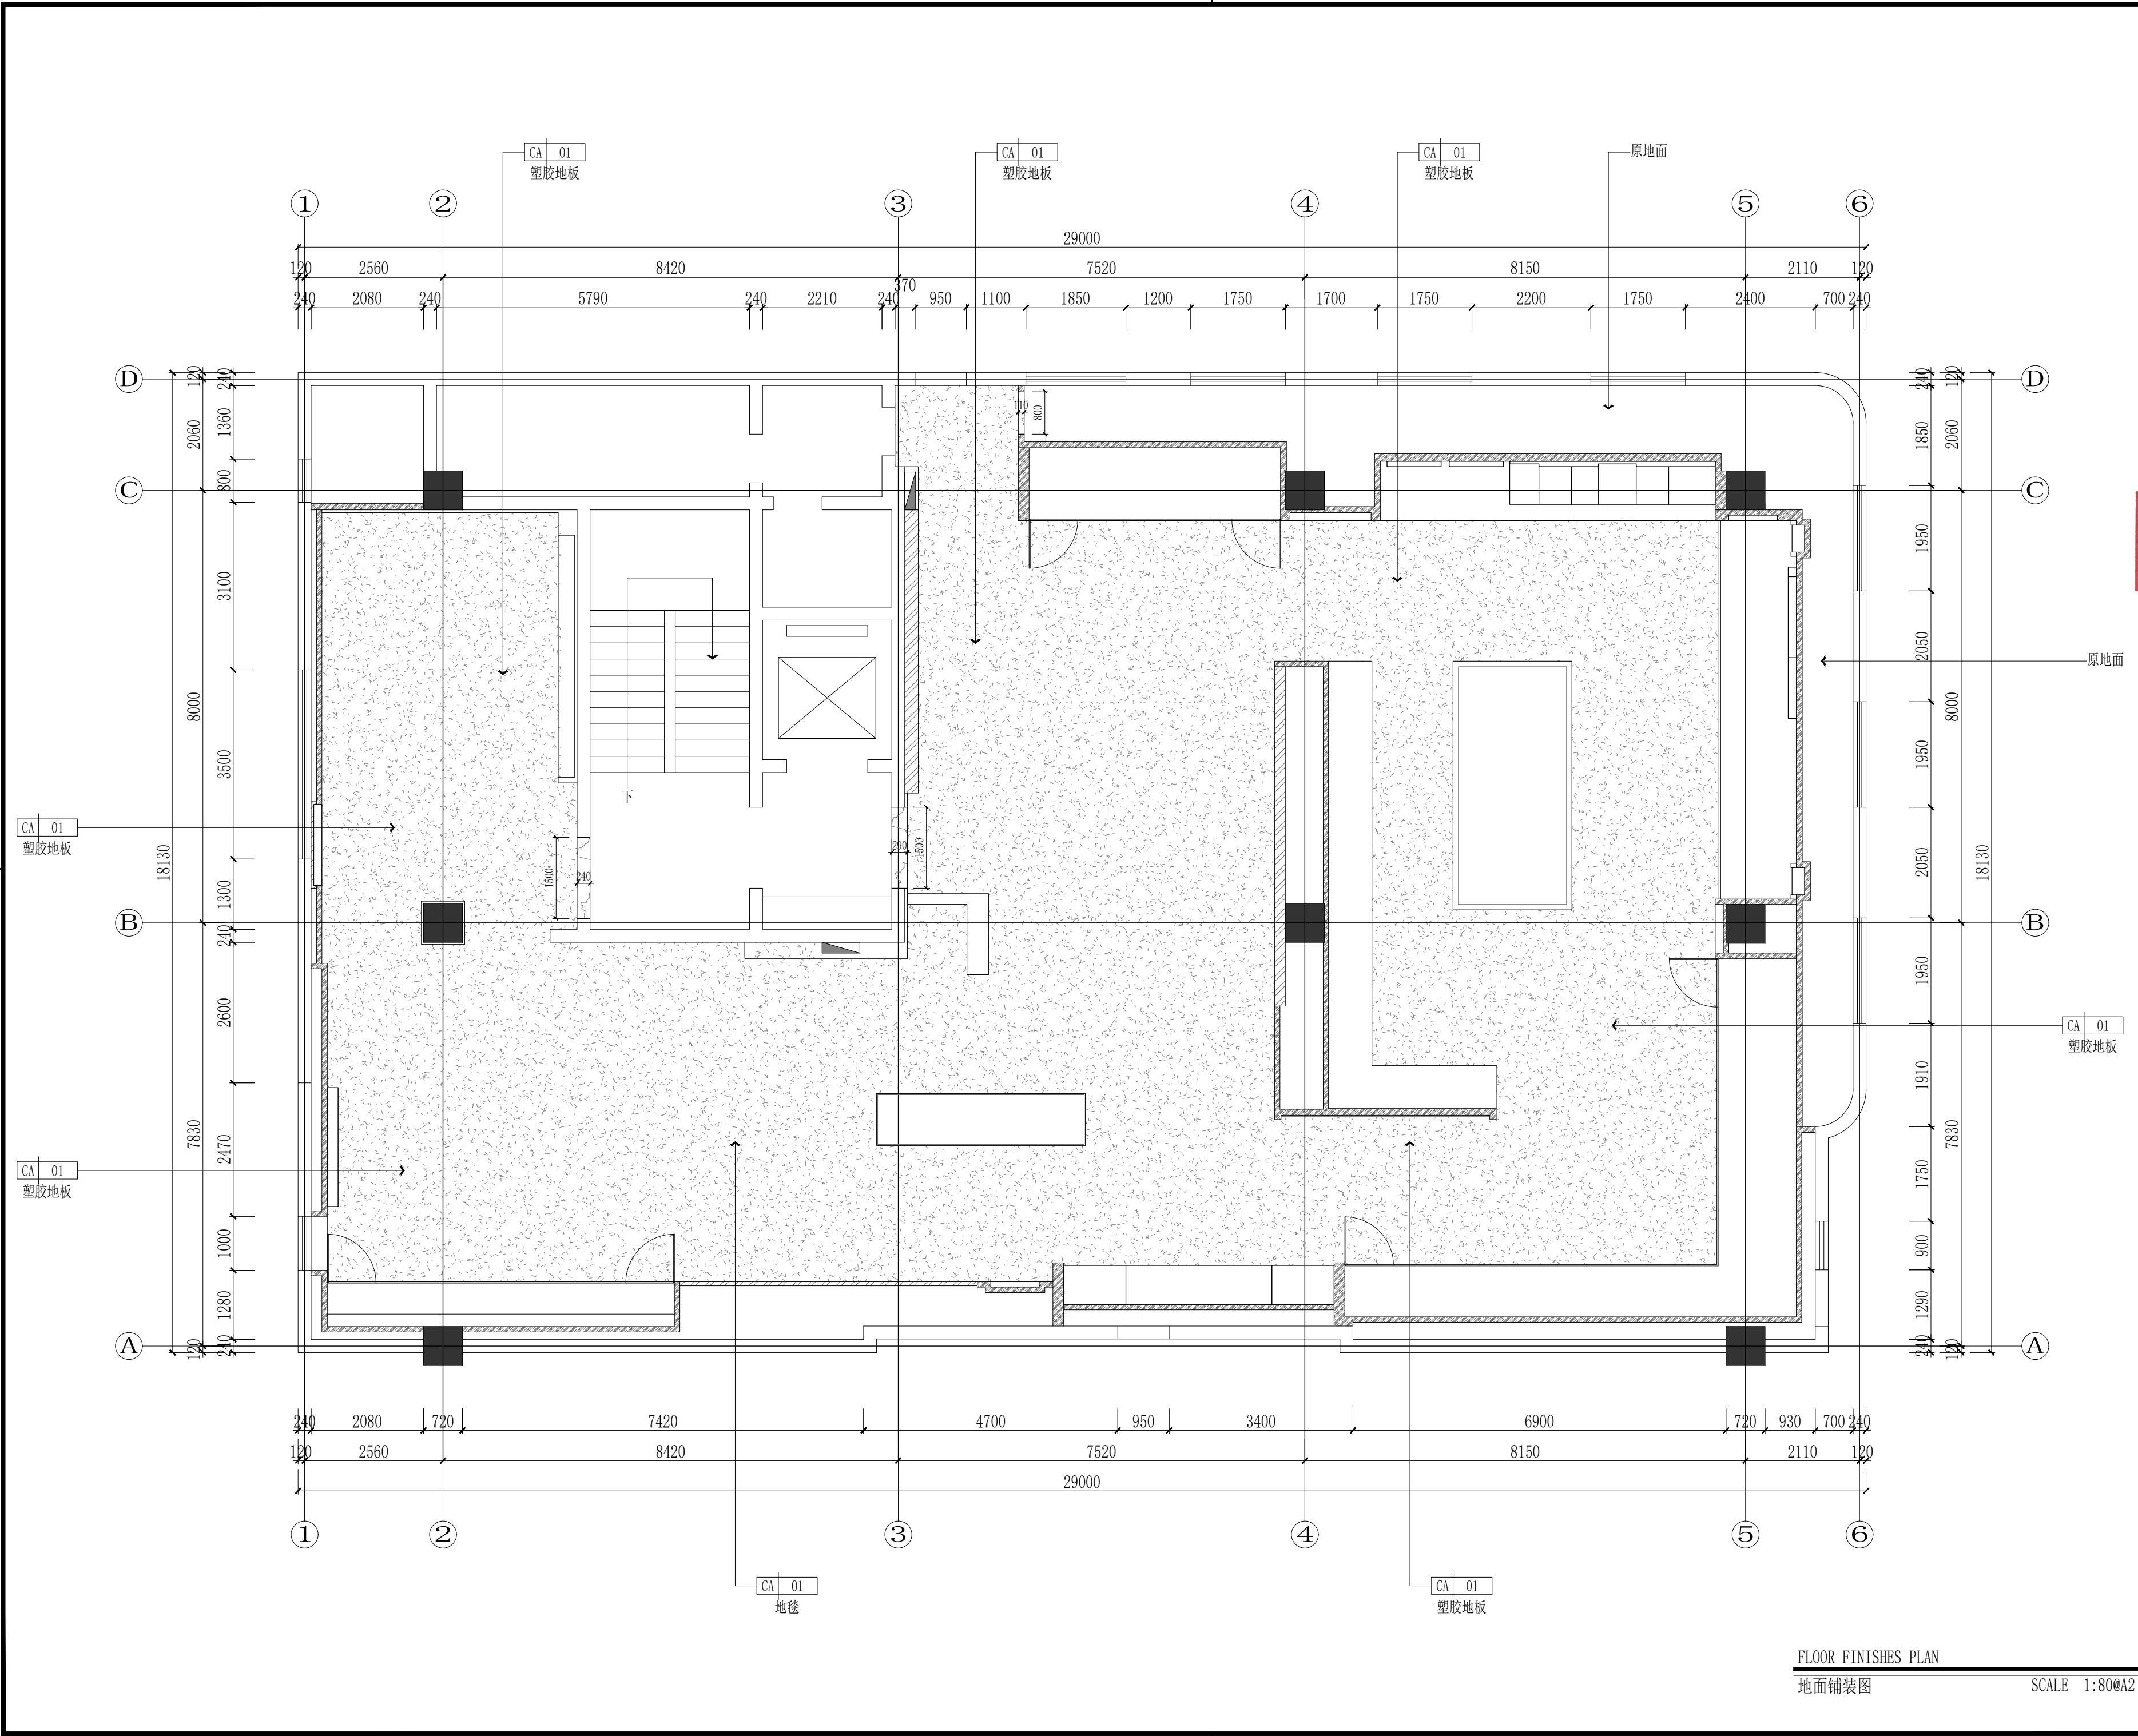

	实 名	签 名
项目负责人	项目负责人	
专业负责人	专业负责人	
设 计 人	设计人	
注册（执业）章		
预留章		
出图章		
铭扬工程设计集团有限公司 建筑行业（建筑 工程）甲级（有效期★NO:A133A03249 至2029年07月24日） 浙江省住房和城乡建设厅监制		
审图章		
竣工章		
本图未盖出图专用章无效		
铭扬工程设计集团有限公司 MING YANG ENGINEERING DESIGN GROUP CO., LTD 证书编号: A133A03249 资质类别及等级: 建筑行业（建筑工程）甲级；风景园林工程设计专项甲级；公路行业（公路）专业乙级；水利行业乙级 证书编号: A233000562 资质类别及等级: 环境工程（水污染防治工程、污染修复工程、固体废物处理处置工程）专项乙级； 证书编号: B233000562 资质类别及等级: 工程勘察专业类岩土工程（勘察）；岩土工程（设计）乙级； 工程勘察专业类岩土工程（检测监测）；工程勘察乙级；		
类 别	实 名	签 名
审 定	审定	
审 核	审核	
校 对	校对	
会 签		
建 筑	电 气	
结 构	暖 通	
给 排 水	其 他	
建设单位	西安市群众艺术馆	
工程名称	非物质文化遗产博物馆展陈提升项目	
子项名称		
图纸名称	九层地面铺装图	
专 业	装饰	比 例 1:100
工程编号	0000000	图 号 9F. PL. 10
阶 段	施工图	时 间 2026. 05

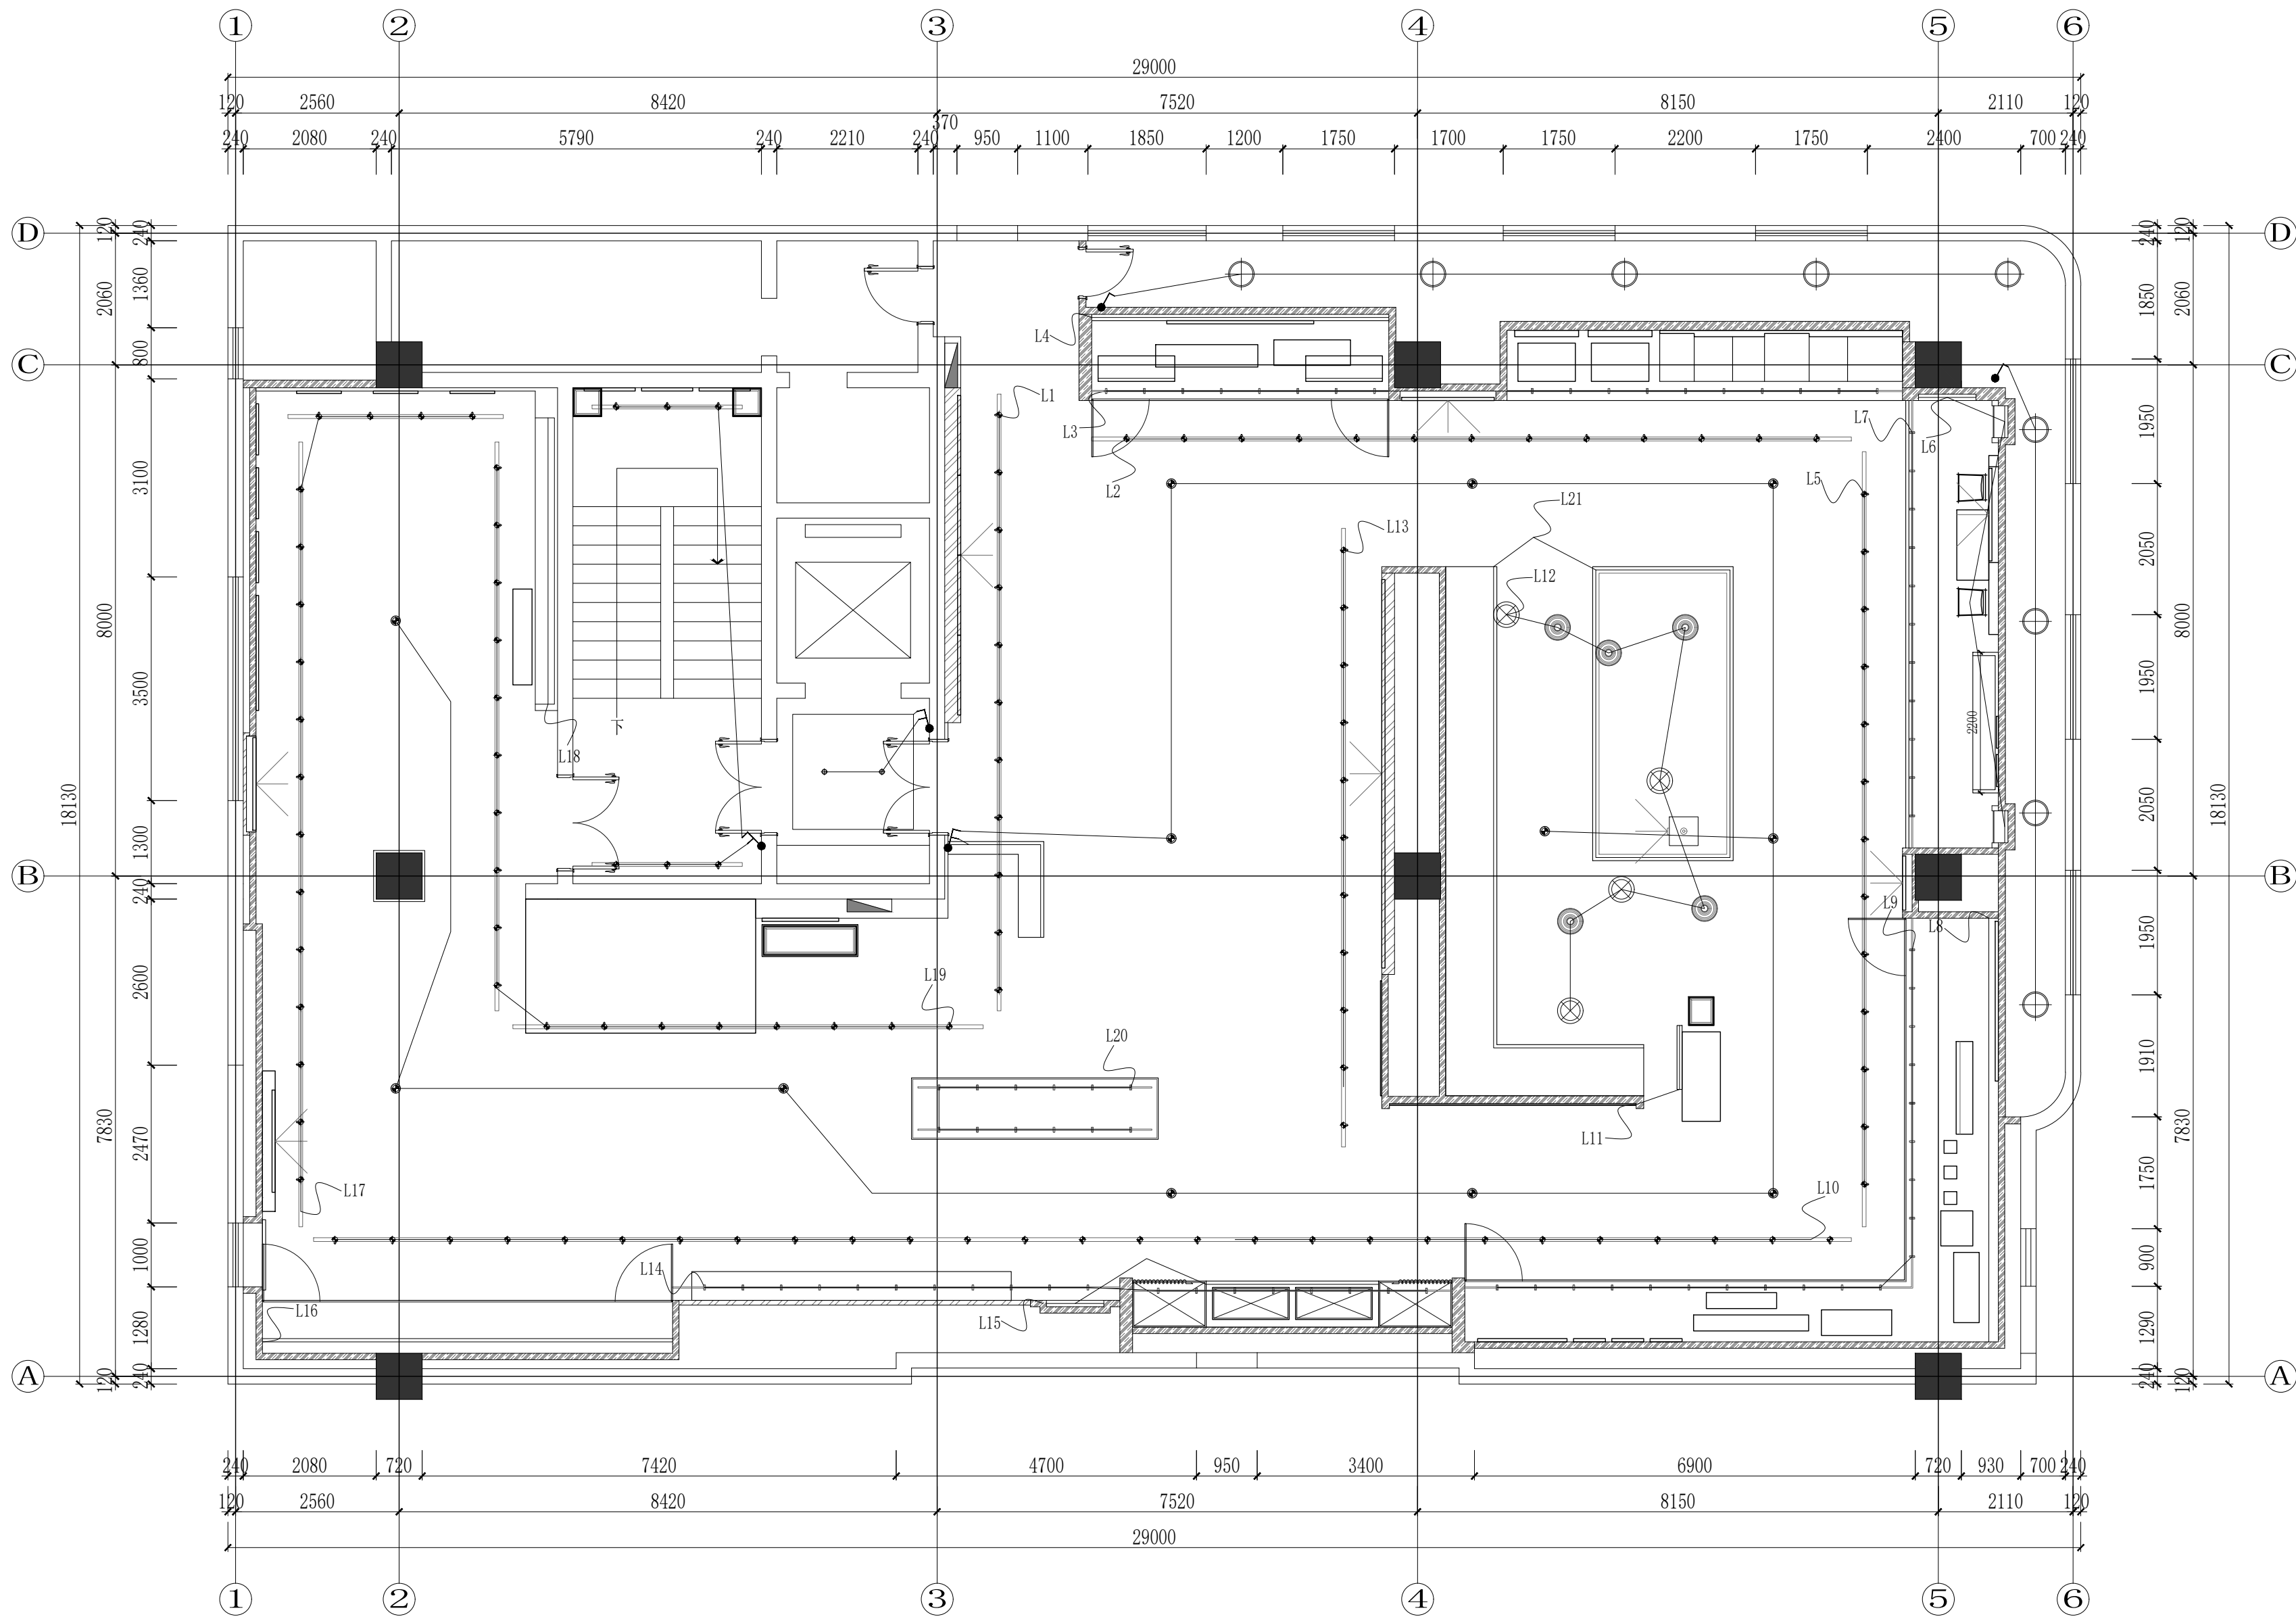


ELECTRICAL/MACH. PLAN


灯具布控图

SCALE 1:80@A2

	实 名	签 名
项目负责人	项目负责人	
专业负责人	专业负责人	
设 计 人	设计人	
注册（执业）章		
预留章		
出图章 铭扬工程设计集团有限公司 建筑行业（建筑 工程）甲级（有效期★NO:A133A03249 至2029年07月24日） 浙江省住房和城乡建设厅监制		
审图章		
竣工章		
本图未盖出图专用章无效		
 铭扬工程设计集团有限公司 MING YANG ENGINEERING DESIGN GROUP CO., LTD. 证书编号: A133A03249 资质类别及等级: 建筑行业（建筑工程）甲级、风景园林工程设计专项甲级、公路行业（公路）专业乙级、水利专业乙级 证书编号: A233000562 资质类别及等级: 环境工程（水污染防治工程、污染防治工程、固体废物处理处置工程）专业乙级、电气专业（变配电工程、弱电工程、防雷接地工程）专业乙级、市政专业乙级 证书编号: B233000562 资质类别及等级: 工程勘察专业类岩土工程（勘察）、岩土工程（设计）乙级、工程勘察专业类岩土工程（物探测试检测监测）、工程勘察乙级		
类 别	实 名	签 名
审 定	审定	
审 核	审核	
校 对	校对	
会 签		
建 筑	电 气	
结 构	暖 通	
给 排 水	其 他	
建设单位	西安市群众艺术馆	
工程名称	非物质文化遗产博物馆 展陈提升项目	
子项名称		
图纸名称	九层灯具布控图	
专 业	装饰	比 例 1:100
工程编号	0000000	图 号 9F.PL.11
阶 段	施工图	时 间 2026.05

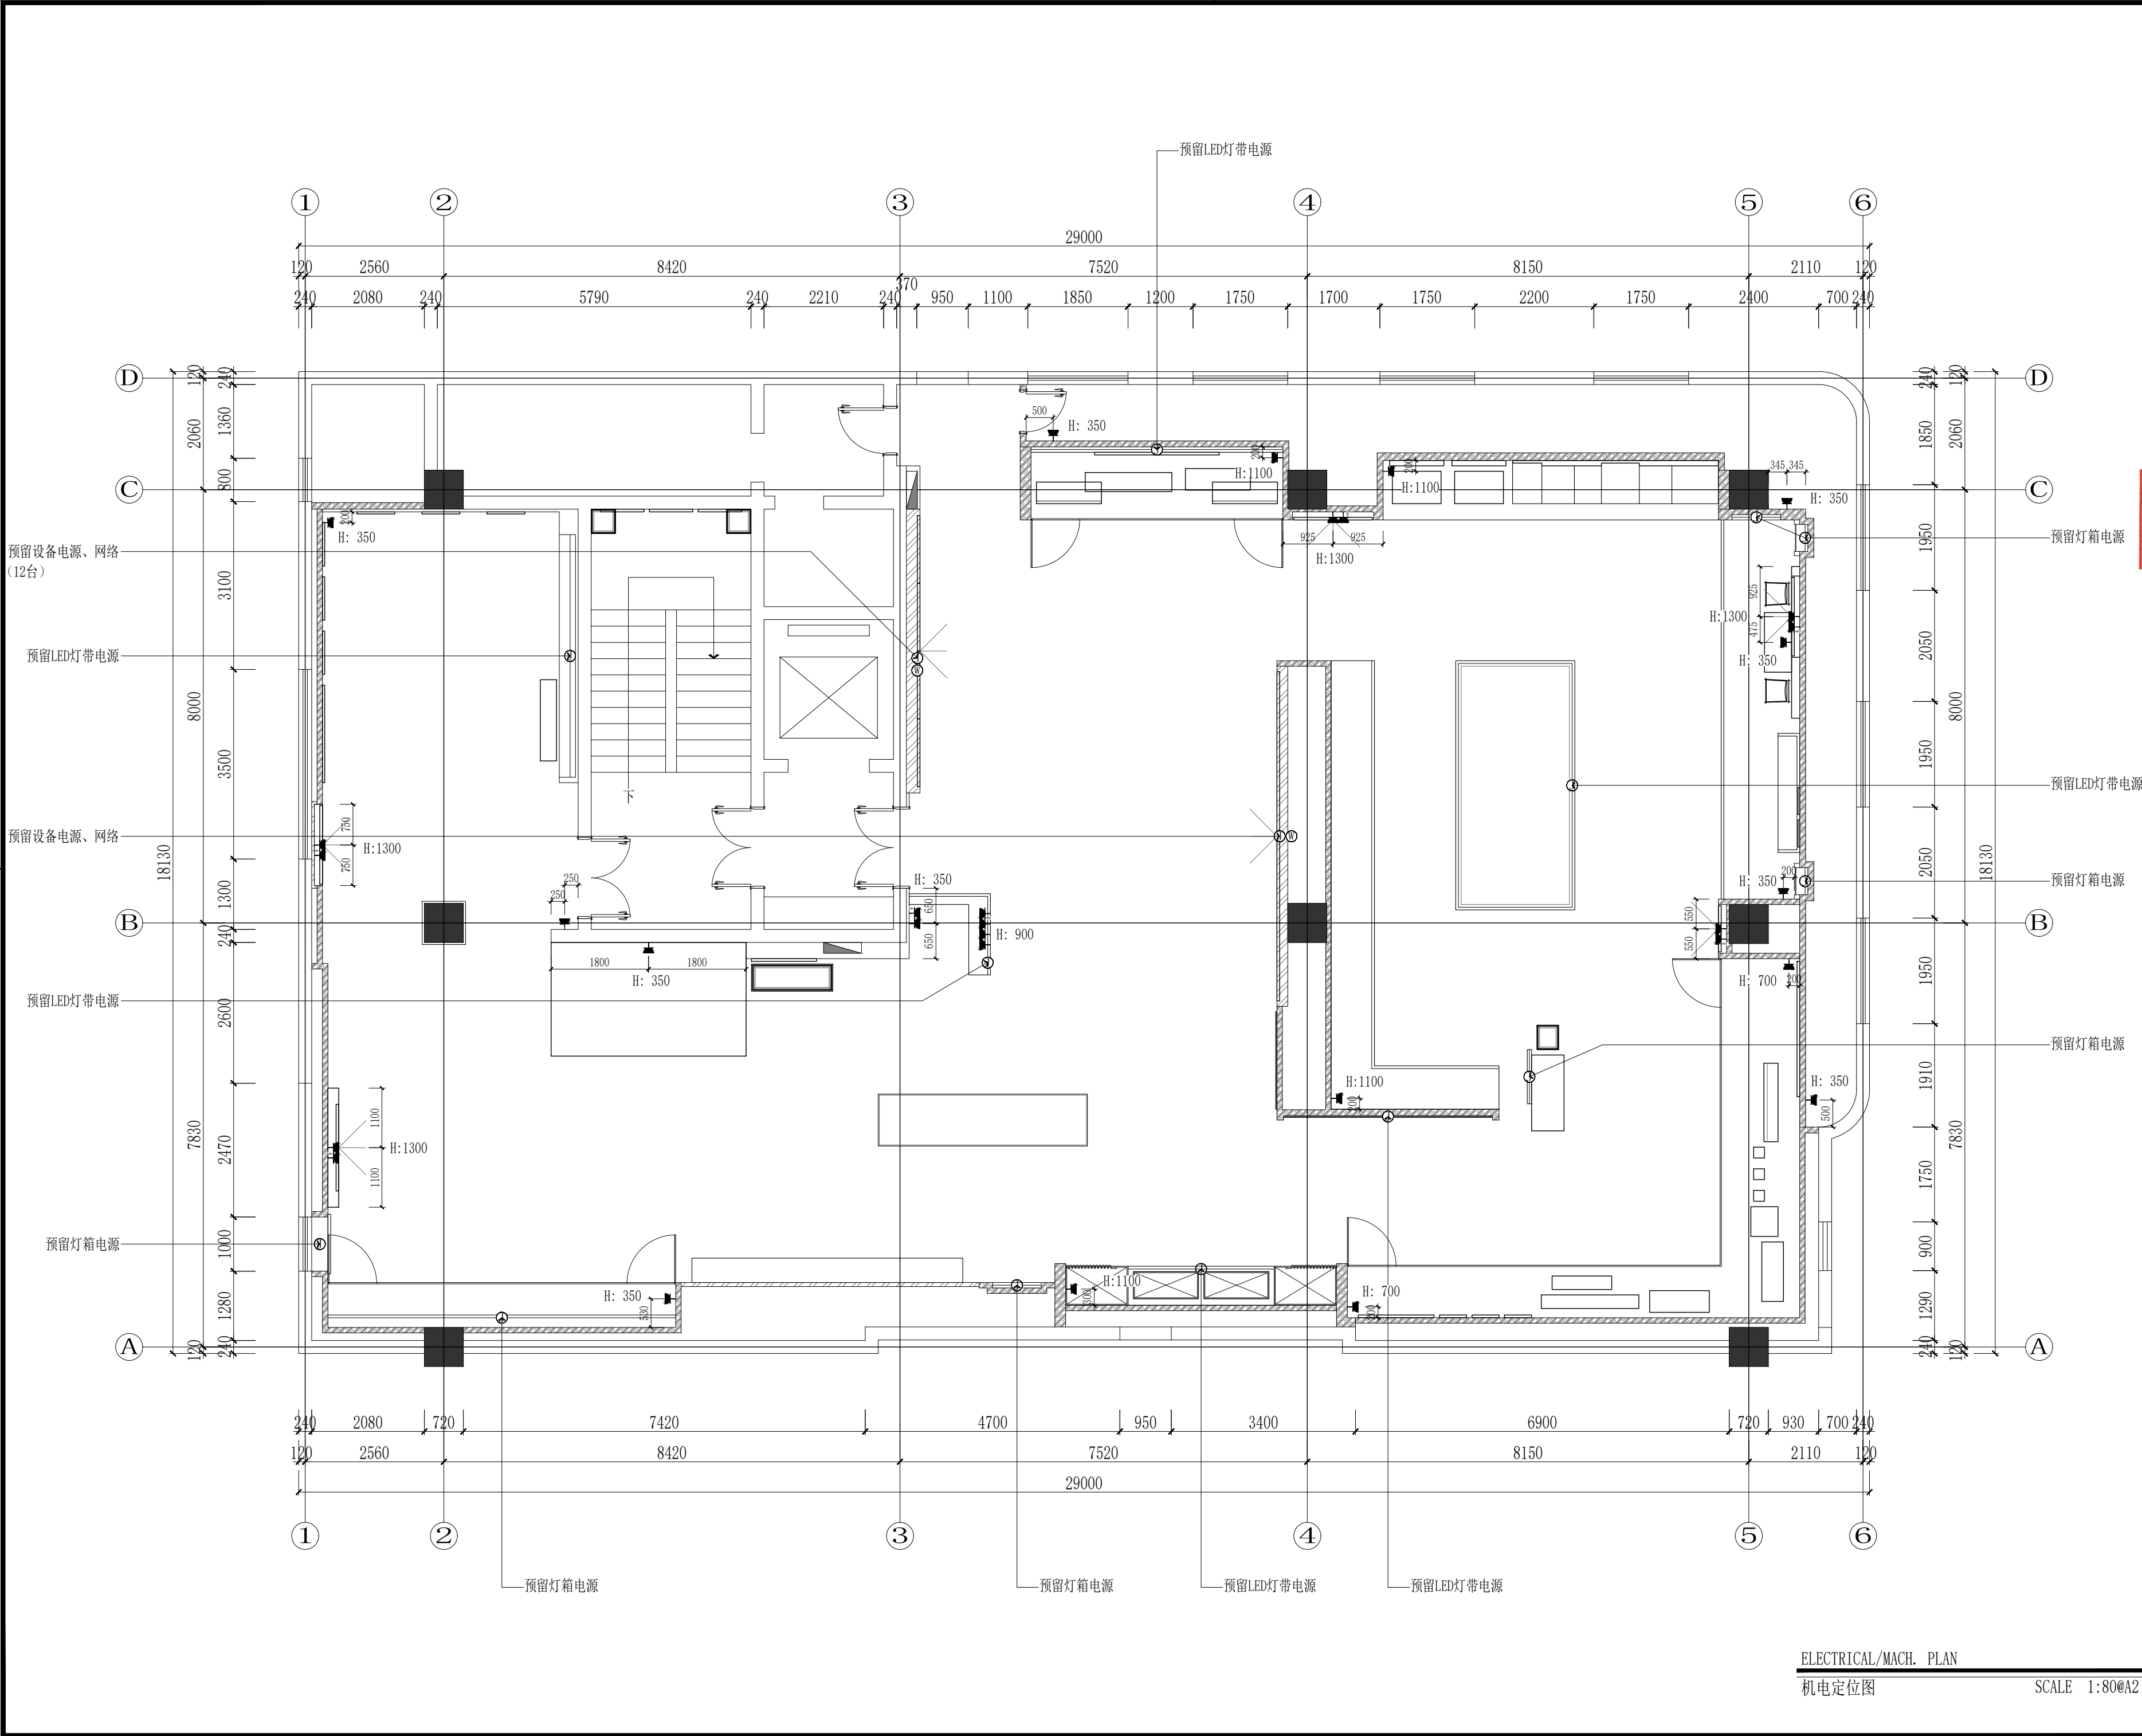


	实 名	签 名
项目负责人	项目负责人	
专业负责人	专业负责人	
设 计 人	设计人	
注册（执业）章		
预留章		
出图章 铭扬工程设计集团有限公司 建筑行业（建筑工程）甲级（有效期★NO:A133A03249 至2029年07月24日） 浙江省住房和城乡建设厅监制		
审图章		
竣工章		
本图未盖出图专用章无效		
 铭扬工程设计集团有限公司 MING YANG ENGINEERING DESIGN GROUP CO., LTD. 证书编号: A133A03249 资质类别及等级: 建筑行业（建筑工程）甲级；风景园林工程设计专项甲级；公路行业（公路）专业乙级；水利行业乙级 证书编号: A233020562 资质类别及等级: 环境工程（水污染防治工程、污染修复工程、固体废物处理处置工程）专项乙级； 电力行业（输变电工程、送变电工程、输变电工程、专业乙级、中等级别乙级） 证书编号: B233020562 资质类别及等级: 工程勘察专业类岩土工程（勘察）；岩土工程（设计）乙级； 工程勘察专业类岩土工程（物探测试检测监测）；工程勘察乙级		
类 别	实 名	签 名
审 定	审定	
审 核	审核	
校 对	校对	
会 签		
建 筑	电 气	
结 构	暖 通	
给 排 水	其 他	
建设单位	西安市群众艺术馆	
工程名称	非物质文化遗产博物馆 展陈提升项目	
子项名称		
图纸名称	九层机电定位图	
专 业	装饰	比 例 1:100
工程编号	0000000	图 号 9F.PL.12
阶 段	施工图	时 间 2026.05

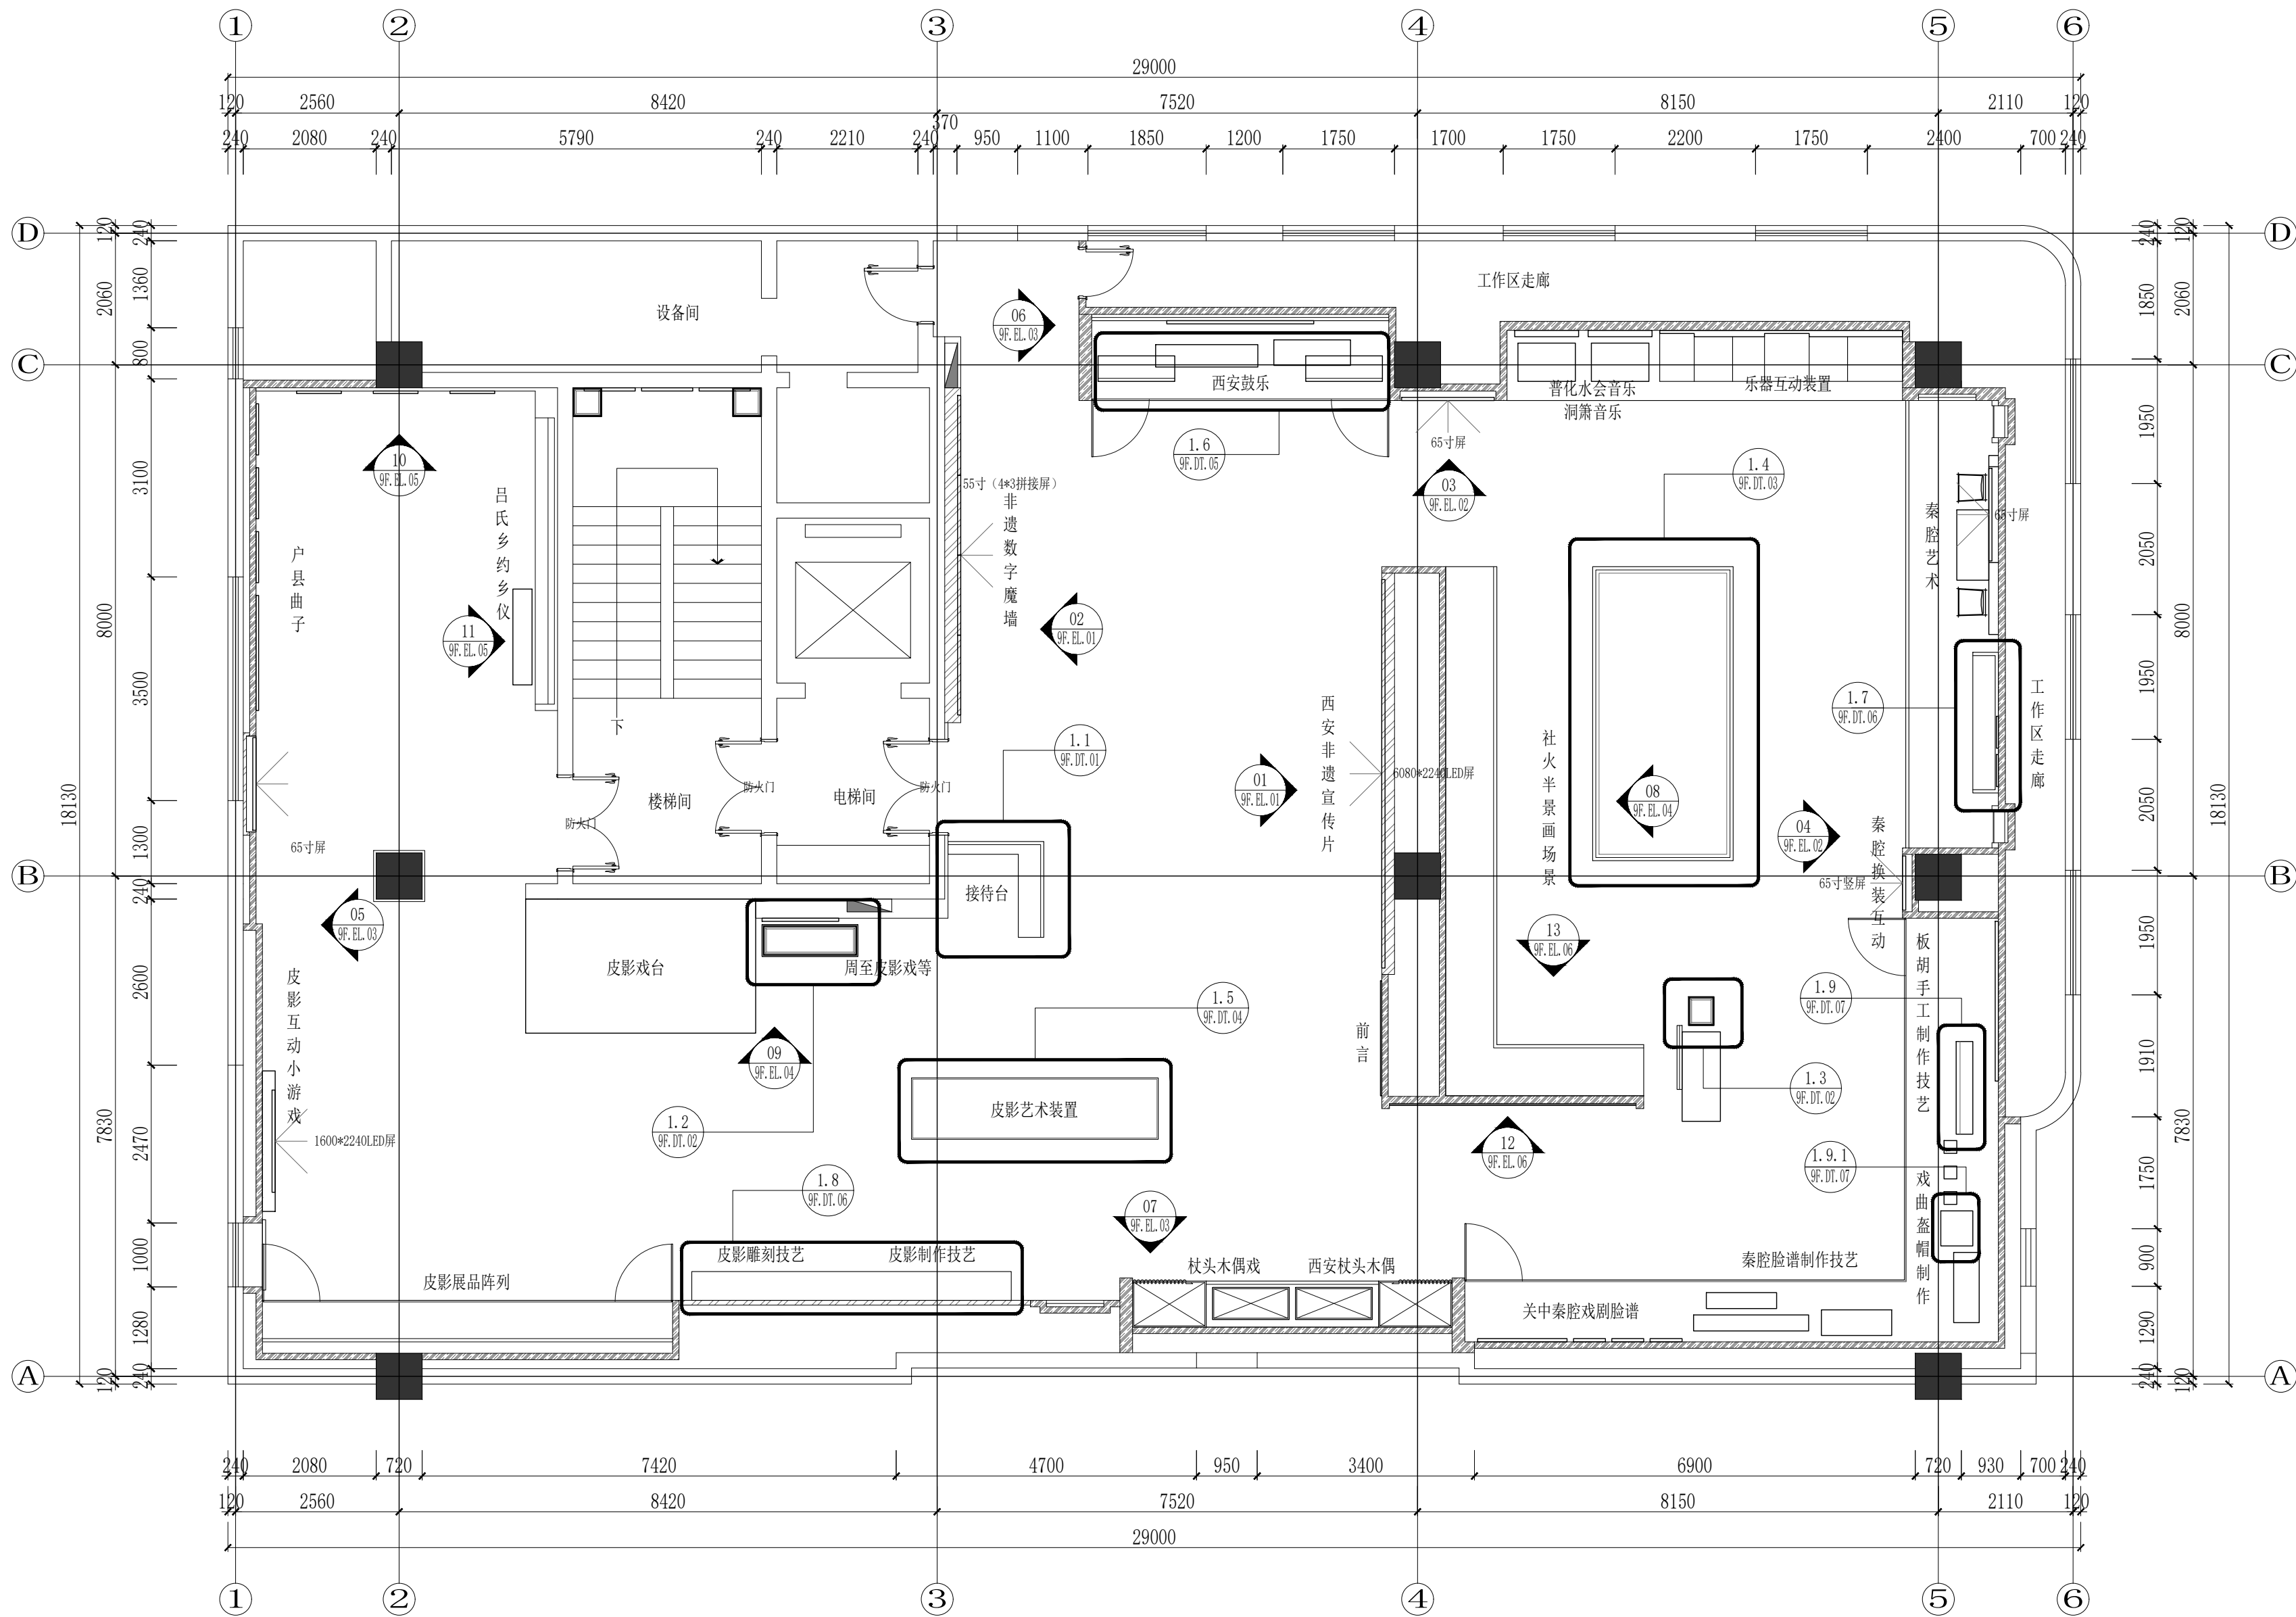

KEY PLAN
立面索引图 SCALE 1:80@A2

	实 名	签 名
项目负责人	项目负责人	
专业负责人	专业负责人	
设 计 人	设计人	
注册（执业）章		
预留章		
出图章		
铭扬工程设计集团有限公司 建筑行业（建筑） 工程 甲级（有效期★NO:A133A03249 至2029年07月24日） 浙江省住房和城乡建设厅监制		
审图章		
竣工章		
本图未盖出图专用章无效		
铭扬工程设计集团有限公司 MING YANG ENGINEERING DESIGN GROUP CO., LTD 证书编号: A133A03249 资质类别及等级: 建筑行业（建筑工程）甲级；风景园林工程设计专项甲级；公路行业（公路）专业乙级；水利行业乙级 证书编号: A233020562 资质类别及等级: 环境工程（水污染防治工程、污染防治工程、固体废物处理处置工程）专项乙级；电气专业（变配电工程、照明工程、防雷接地工程、专业乙级、中低压乙级） 证书编号: B233020562 资质类别及等级: 工程勘察专业类岩土工程（勘察）；岩土工程（设计）乙级；工程勘察专业类岩土工程（物探测试检测监测）；工程勘察乙级		
类 别	实 名	签 名
审 定	审定	
审 核	审核	
校 对	校对	
会 签		
建 筑	电 气	
结 构	暖 通	
给 排 水	其 他	
建设单位	西安市群众艺术馆	
工程名称	非物质文化遗产博物馆展陈提升项目	
子项名称		
图纸名称	九层立面索引图	
专 业	装饰	比 例 1:100
工程编号	0000000	图 号 9F.PL.13
阶 段	施工图	时 间 2026.05

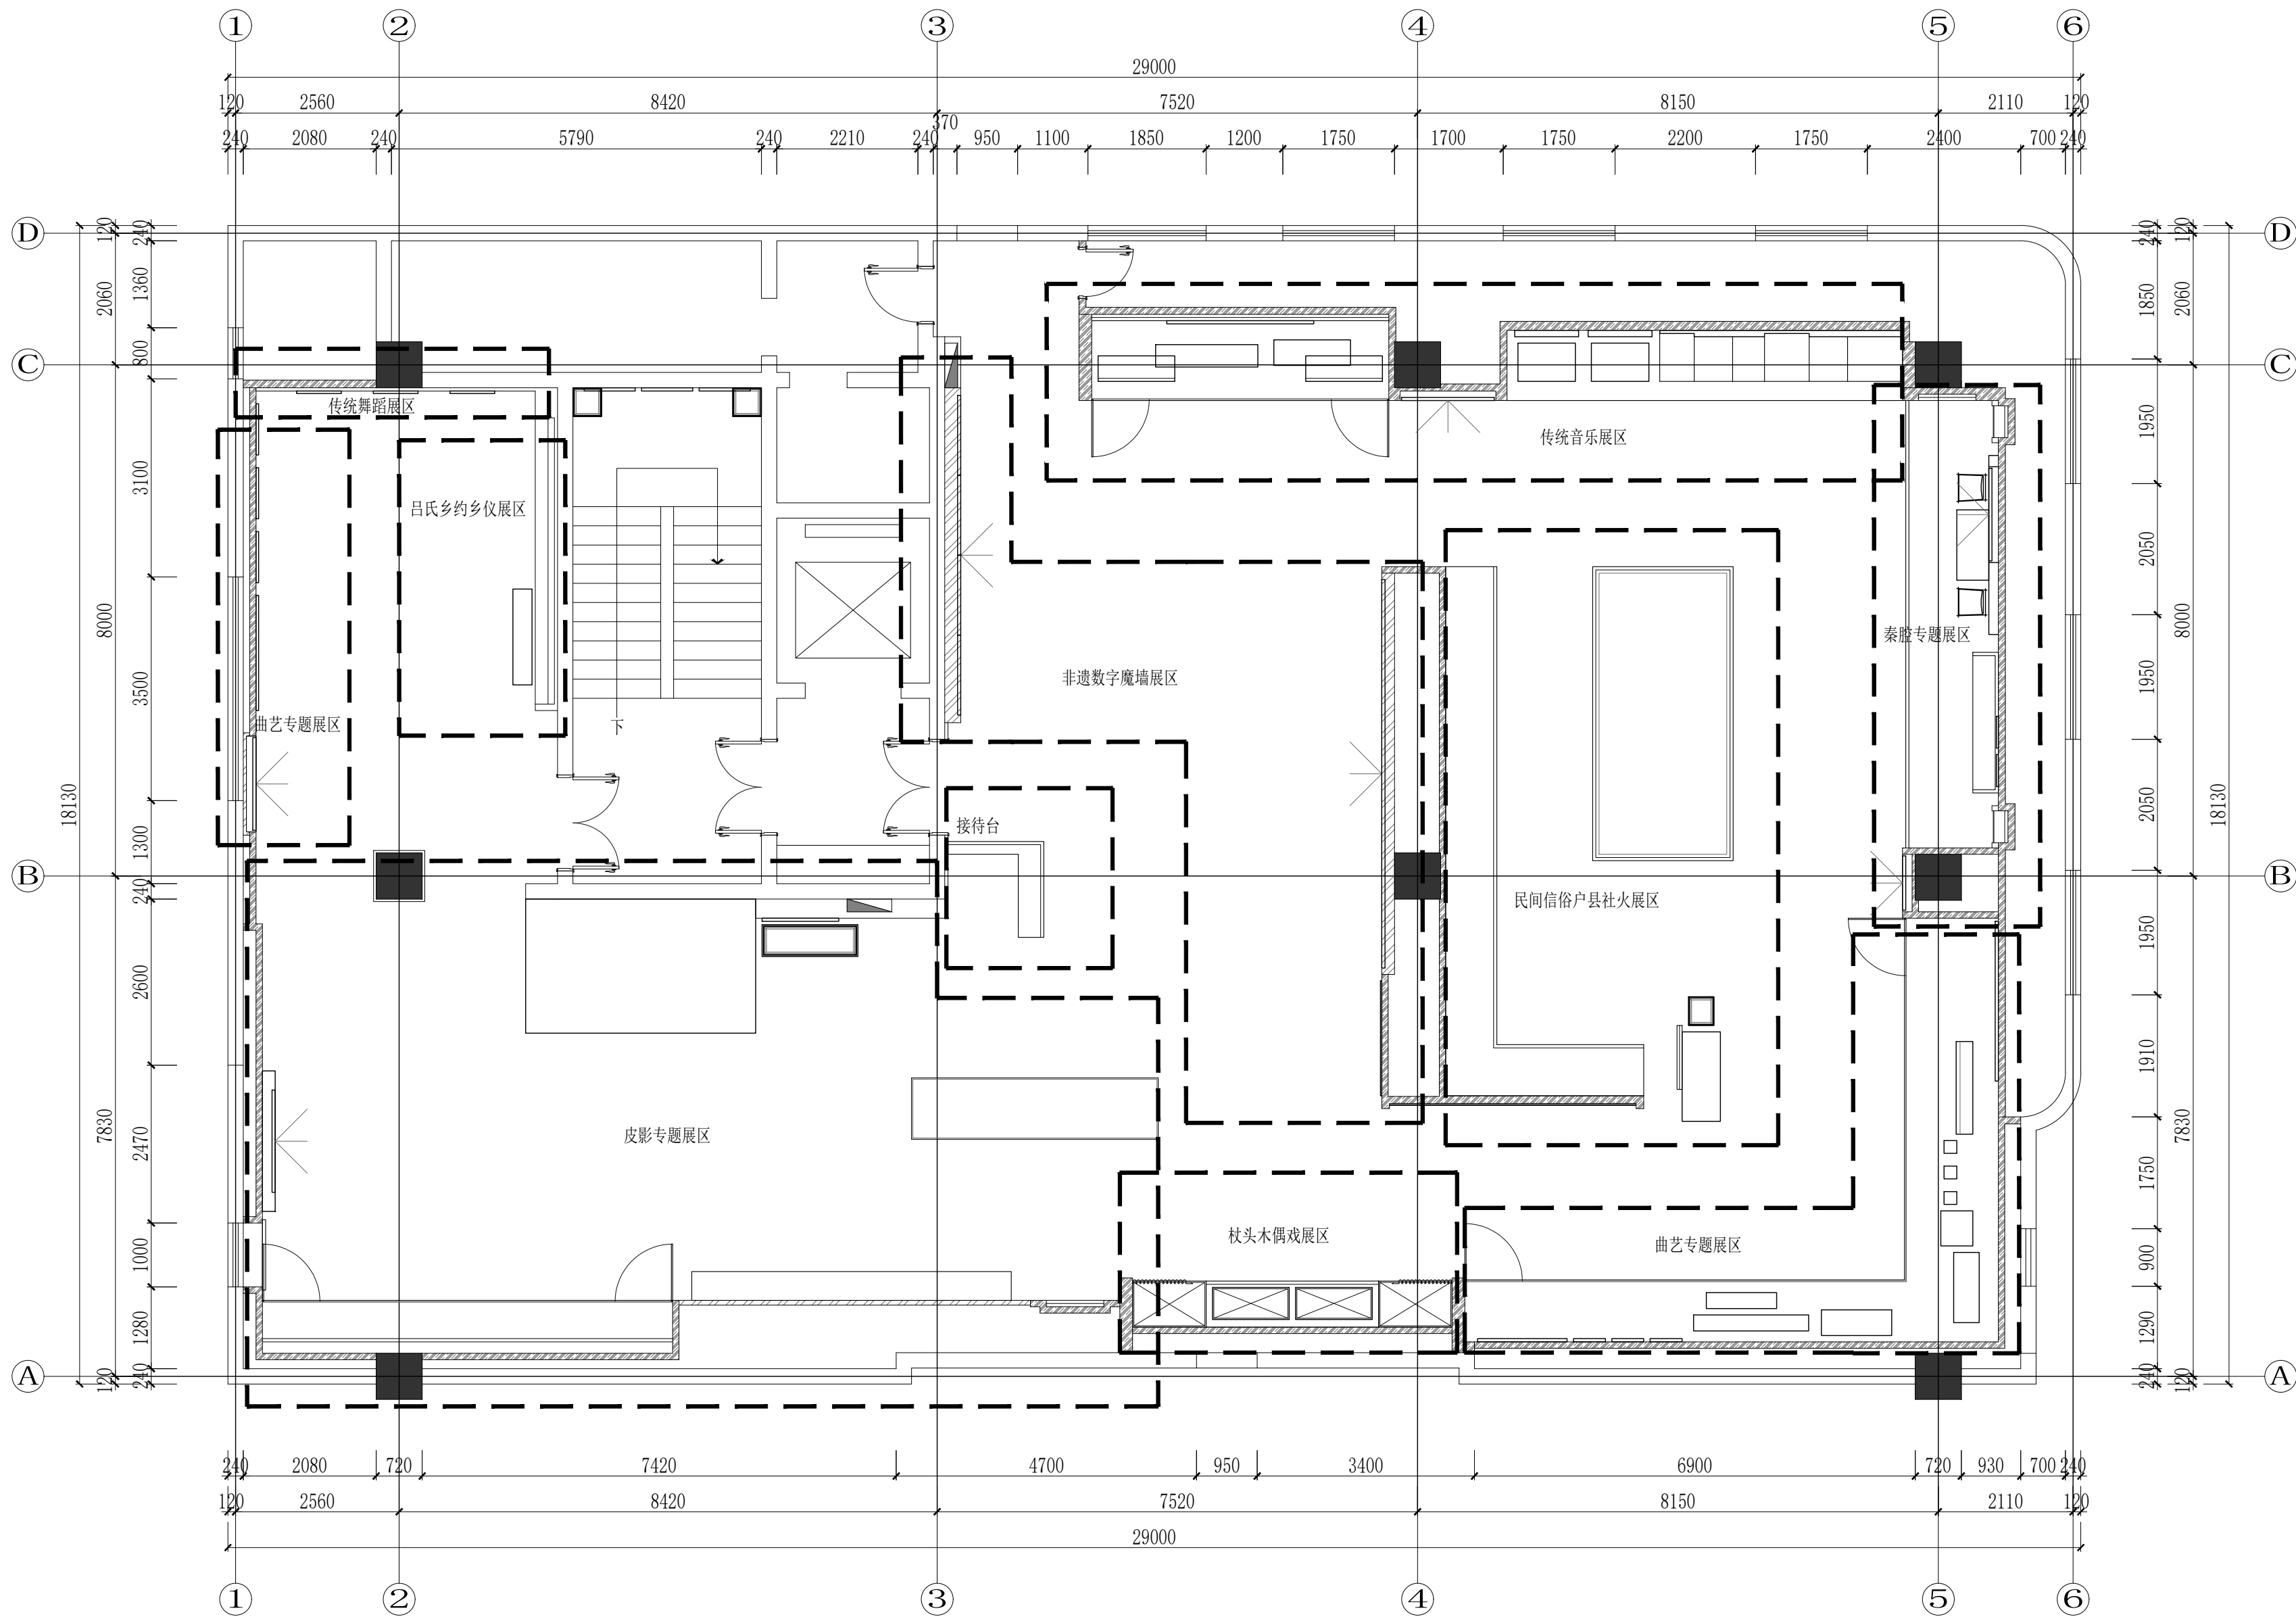

KEY PLAN
布展平面图 SCALE 1:80@A2

	实 名	签 名
项目负责人	项目负责人	
专业负责人	专业负责人	
设 计 人	设计人	
注册（执业）章		
预留章		
出图章 铭扬工程设计集团有限公司 建筑行业（建筑 工程）甲级（有效期★NO:A133A03249 至2029年07月24日） 浙江省住房和城乡建设厅监制		
审图章		
竣工章		
本图未盖出图专用章无效		
 铭扬工程设计集团有限公司 MING YANG ENGINEERING DESIGN GROUP CO., LTD. 证书编号: A133A03249 资质类别及等级: 建筑行业（建筑工程）甲级；风景园林工程设计专项甲级；公路行业（公路）专业乙级；水利专业乙级 证书编号: A233000562 资质类别及等级: 环境工程（水污染防治工程、污染修复工程、固体废物处理处置工程）专项乙级； 电力工程（输变电工程、送变电工程、输配电工程）专业乙级、专项乙级 证书编号: B233000562 资质类别及等级: 工程勘察专业类岩土工程（勘察）、岩土工程（设计）乙级； 工程勘察专业类岩土工程（物探测试检测监测）、工程勘察乙级		
类 别	实 名	签 名
审 定	审定	
审 核	审核	
校 对	校对	
会 签		
建 筑	电 气	
结 构	暖 通	
给 排 水	其 他	
建设单位	西安市群众艺术馆	
工程名称	非物质文化遗产博物馆 展陈提升项目	
子项名称		
图纸名称	九层布展平面图	
专 业	装饰	比 例 1:100
工程编号	0000000	图 号 9F. PL. 14
阶 段	施工图	时 间 2026. 05