


2026年度蒲城县洛滨镇马湖村产
业园区生产配套设施项目

施工图

年 月 日




2026年度蒲城县洛滨镇马湖村产业园区生产配套设施项目(平面位置图)

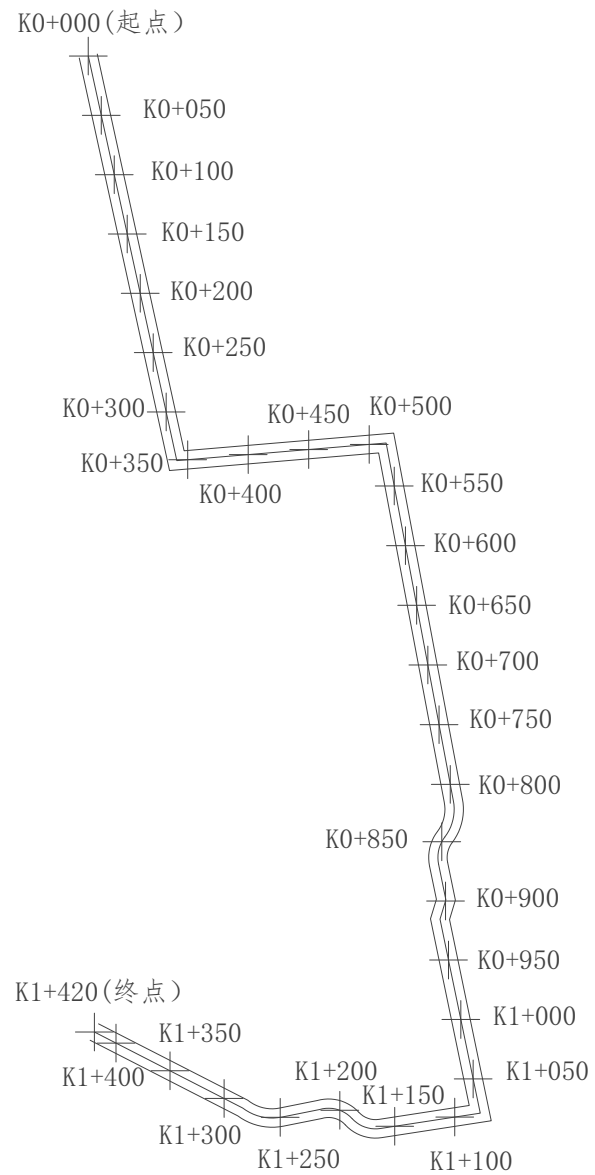

- 说明:新建混凝土道路
- 道路1宽度4m,长度1420m。
 - 施工范围清表处理,清表宽度满足施工需要。
 - 道路做法详见断面图。
 - 道路两侧路肩土为素土回填。
 - 道路设置横向缩缝,缩缝间距4m一道。
 - 图中道路桩号长度尺寸标注单位为m。

道路1平面图

				项目名称		2026年度蒲城县洛源镇马湖村产业园区生产配套设施项目	
设计		项目负责人		道路平面图			图号
制图							比例
校对							版号
审核		日期					

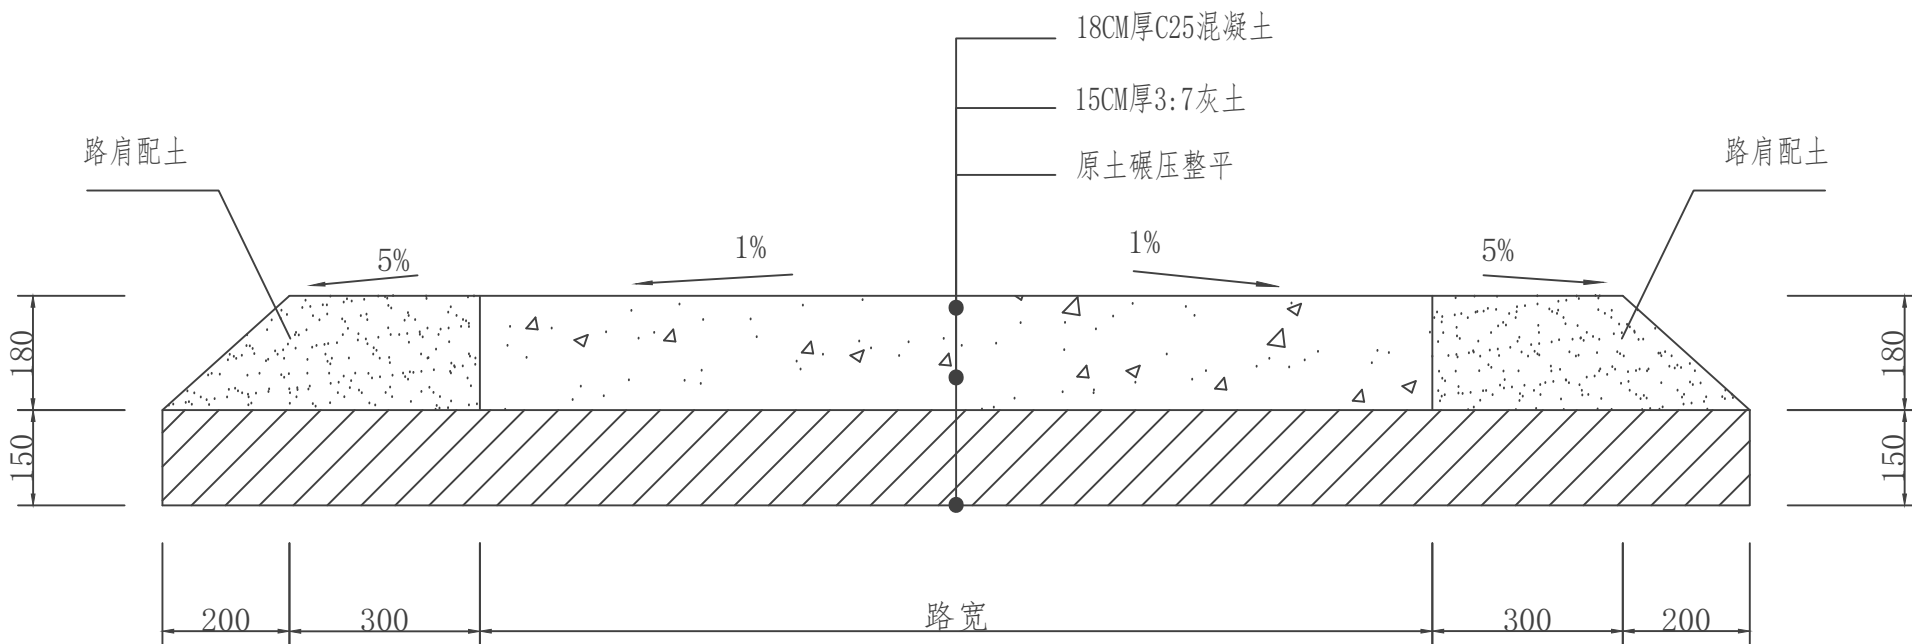


道路断面详图


注：1. 图中断面尺寸标注单位为mm。
2. 施工范围清表处理，清表宽度满足施工需要。

				项目名称		2026年度蒲城县洛源镇马湖村产业园区生产配套设施项目			
设计		项目负责人		道路断面详图				图号	
制图								比例	
校对								版号	
审核		日期							


Y字形斜交

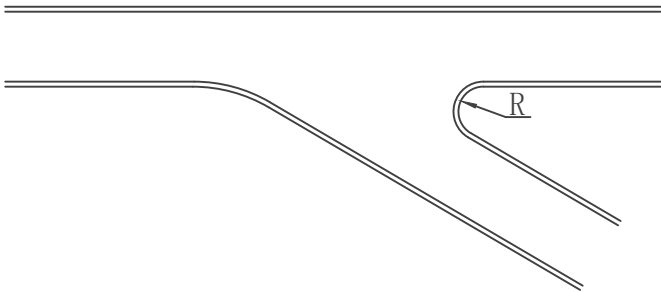

T字形交叉口

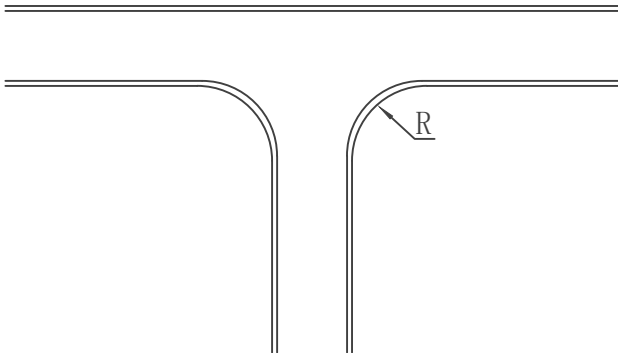

十字形正交

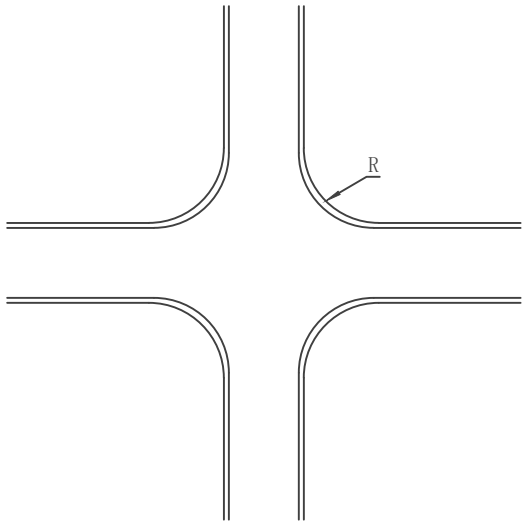

路面内缘的最小半径

交叉角	45°	60°	80°	90°	100°	120°	135°
转角半径（m）	7	8	9	12	15	20	27

注：
1、图中尺寸以米计；
2、平面交叉采用加辅转角式交叉，路面内缘的最小半径不应小于5m，路面内缘的最小半径可参考上表选取。

				项 目 名 称	2026年度渭城县洛源镇马湖村产业园区生产配套设施项目		
设计		项目负责人		道 路 交 点 接 入 布 置 图			图号
制图							比例
校对							版号
审核		日期					