


神木市农业农村局


神木市2025年贺家川镇温路家村红色研学基地维修改造

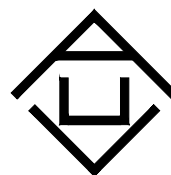

证书号 A261132440

神木市汪洋建筑设计工程有限公司

建筑-施工图

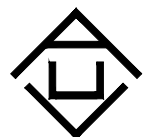

证书号 A261132440


神木市汪洋建筑设计工程有限公司

图纸目录表


第 1 页共 1 页

[illegible]

装 订 线

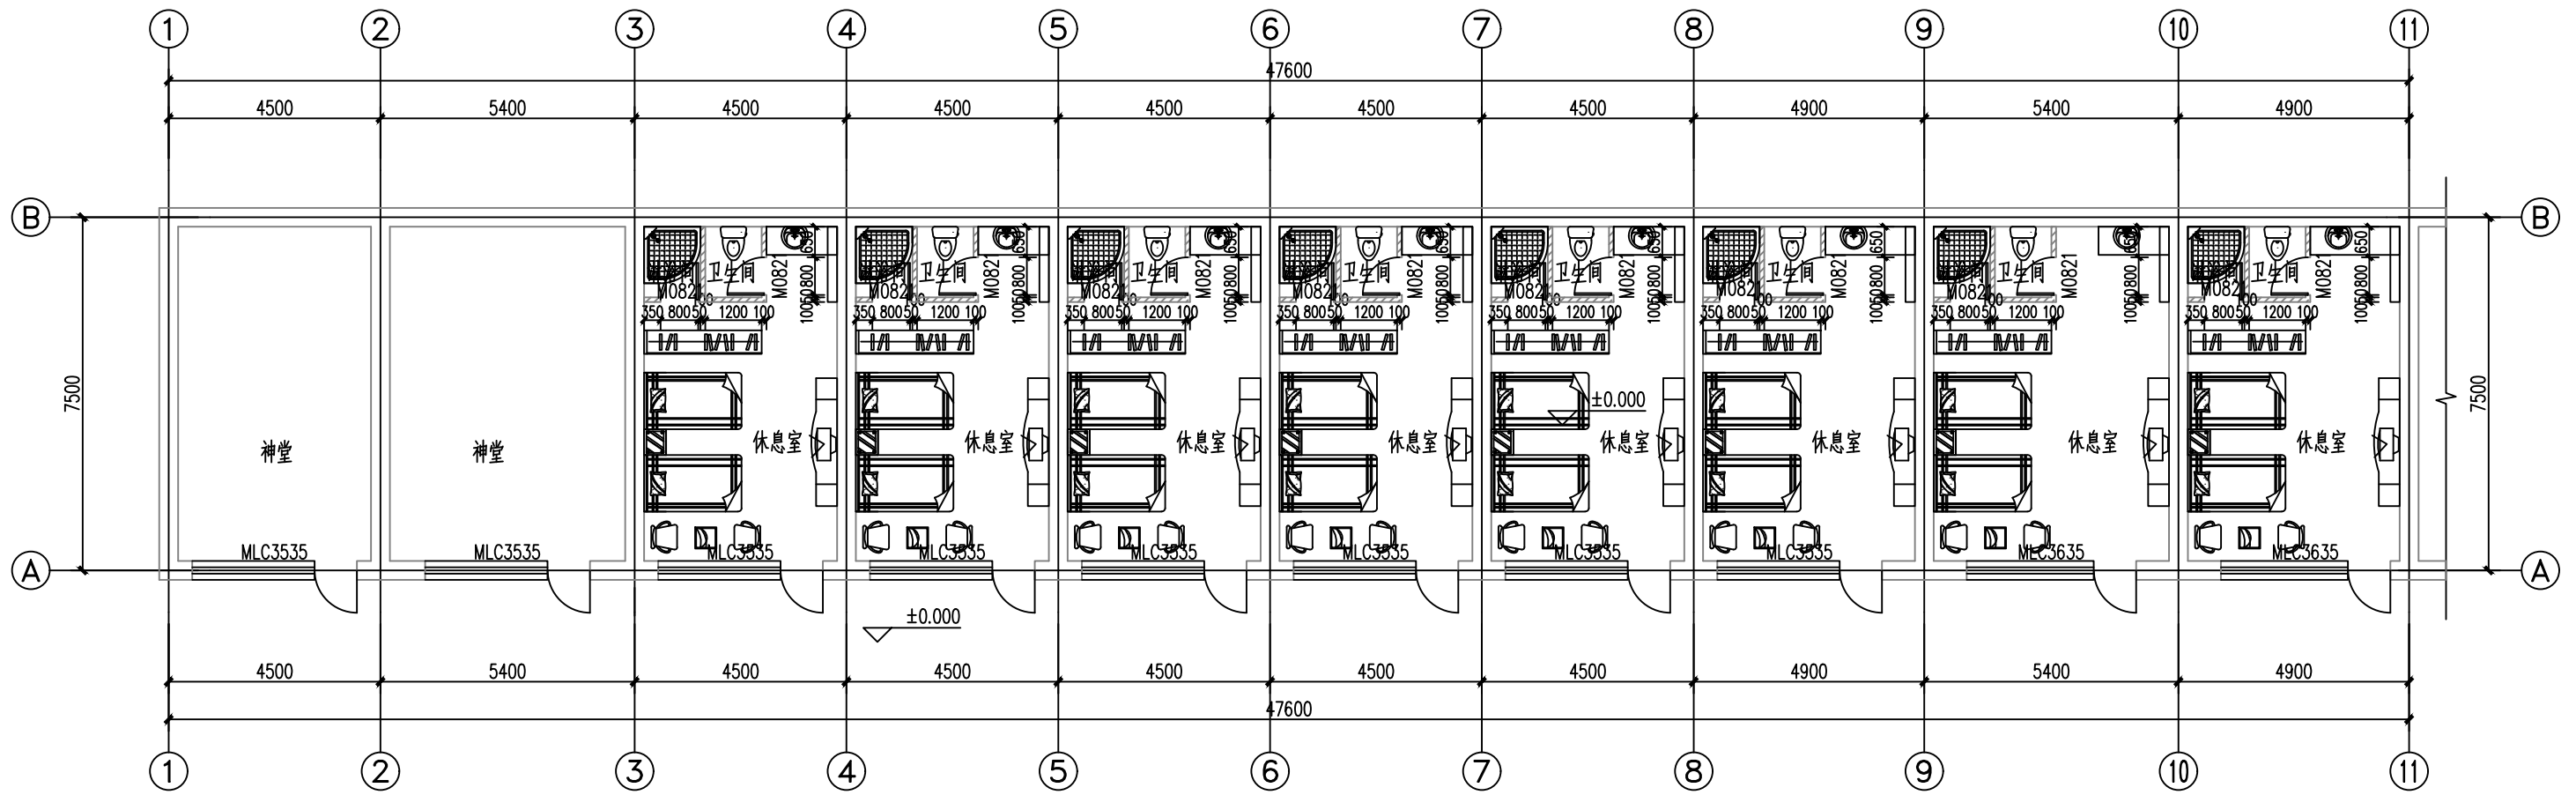

1#楼一层平面图 1:100

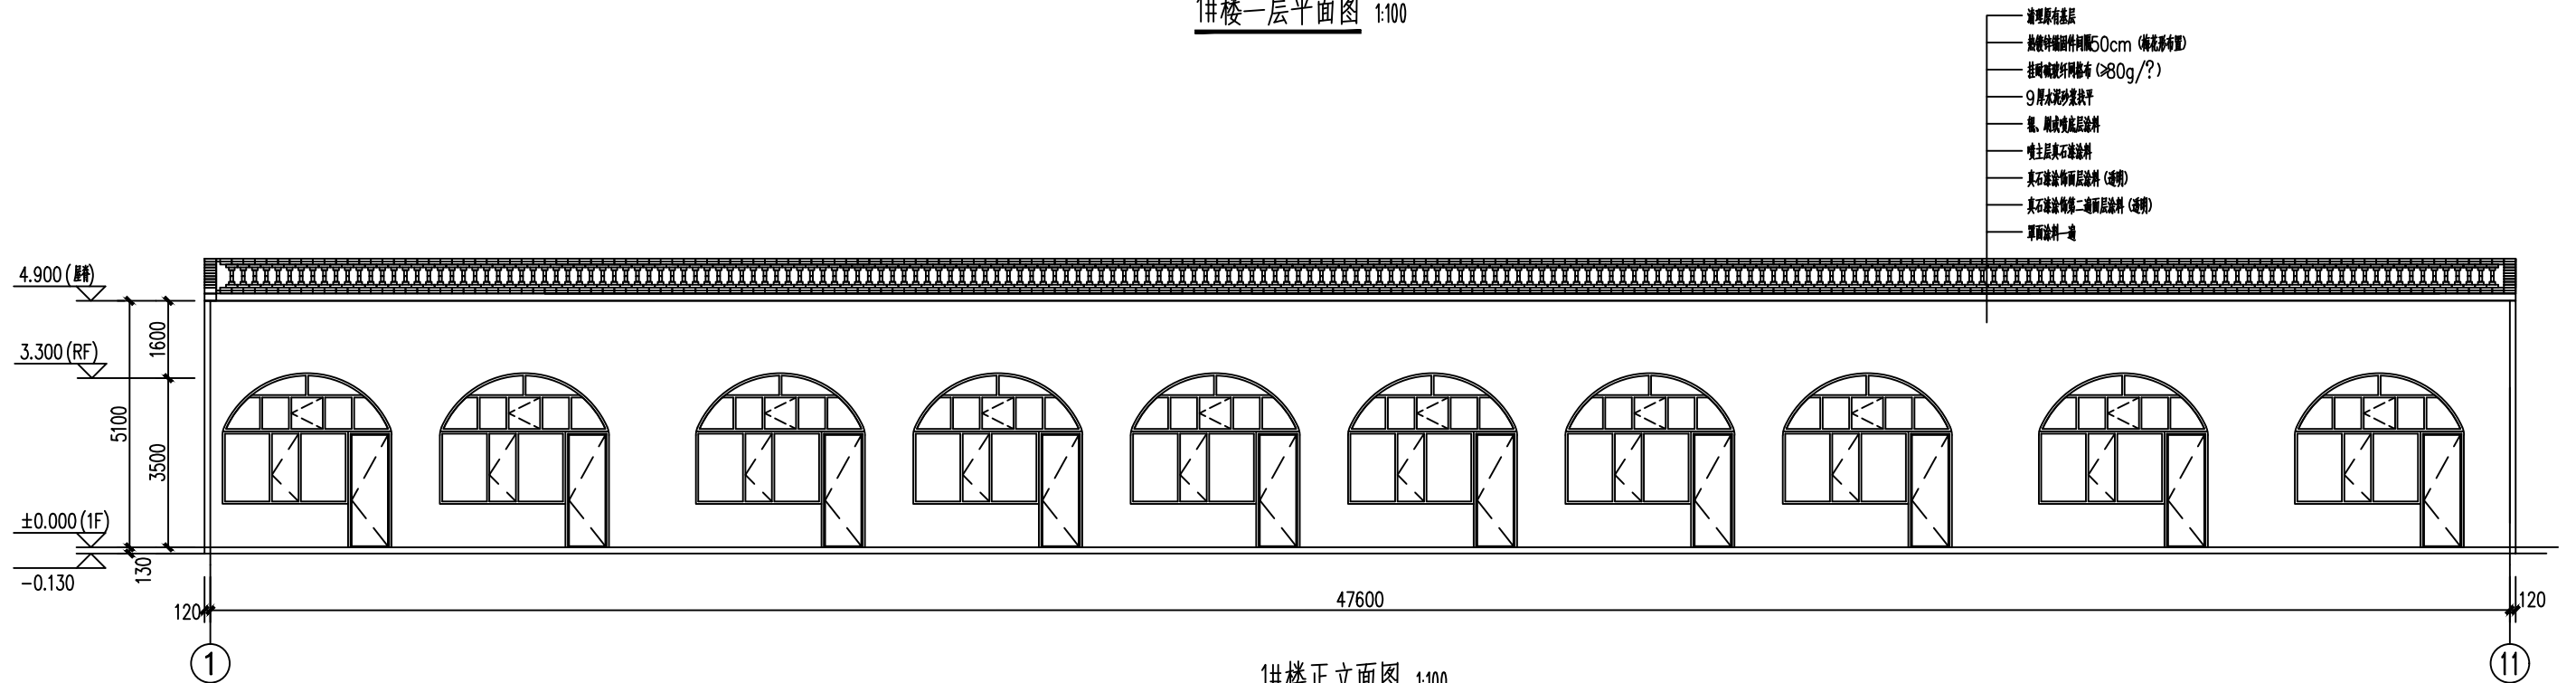

1#楼正立面图 1:100

- 墙身原有基层
- 墙体饰面材料50cm (饰面材料)
- 拉网或纤维网布 (≥80g/㎡)
- 9厚水泥砂浆找平
- 墙身原有基层
- 墙体饰面材料
- 墙体饰面材料 (透明)
- 墙体饰面材料 (透明)
- 墙体饰面材料 (透明)
- 墙体饰面材料 (透明)

 神木市汪洋建筑设计工程有限公司 SHENNUSHI WANGYANG JIANZHUSHEJI GONGCHENYIXUEYI GONGS					工程名称		神木市2025年贺家川镇温家川村红色研学基地修缮改造	
证书号 A261132440					项目名称			
项目负责人	李强	李强	设计	杨陆军	1#楼一层平面图	设计号	WY2025-Y14	
工种负责人	张敬梅	张敬梅	绘图	杨陆军		图别	建筑	
审定	张敬梅	张敬梅	* 本图纸版权归神木市汪洋建筑设计工程有限公司所有, 不得用于本工程以外范围。 * 本图纸用于竣工图可施工。			图号	01	
校核	李强	李强				日期	2025.10	


1#楼工程做法表

项 目	适 用 范 围	做 法 名 称	编 号	备 注
墙身砌体	淋浴间, 卫生间	蒸压加气块		3.5米高, 做至顶板, 详见平面, 13.6立方米
外 墙	全部正立面外墙	真石漆墙面(米白色)		做法见立面图, 拆除并新做, 159平方米
地 面	淋浴间, 卫生间	铺地砖地面(有防水)	地29	白色防滑地砖, 拆除并新做, 33.28平方米
	休息室	铺地砖地面	地28	白色地砖, 拆除并新做, 211.67平方米
踢 脚	休息室	同相应房间楼地面做法	踢19	高度150, 169米
内 墙	休息室(2.2米以下)	乳胶漆墙面	内18	拆除原乳胶漆并新做, 340.6平方米
	淋浴间, 卫生间	釉面砖(瓷砖) 墙面	内112	高度到顶, 275.52平方米
顶 棚	淋浴间, 卫生间	铝扣板吊顶		白色, 28.8平方米
	休息室	板底乳胶漆顶棚	棚6	白色乳胶漆, 拆除并新做, 293.2平方米
电热水器	淋浴间			50L电热水器, 8台

4#楼工程做法


项 目	适 用 范 围	做 法 名 称	编 号	备 注
外 墙	全部正立面外墙	真石漆墙面(米白色)		做法见立面图, 80.09平方米
地 面	厨房	铺地砖地面(有防水)	地29	白色防滑地砖, 36.83平方米
	办公室, 雅间	铺地砖地面	地28	白色地砖, 107.92平方米
踢 脚	办公室, 雅间	同相应房间楼地面做法	踢19	高度150, 83.6米
内 墙	雅间、办公室	乳胶漆墙面	内18	拆除原乳胶漆并新做, 171.6平方米
	厨房	釉面砖(瓷砖) 墙面	内112	高度到顶, 74.04平方米
顶 棚	厨房	铝扣板吊顶		白色, 36.83平方米
	办公室, 雅间	板底乳胶漆顶棚	棚6	白色乳胶漆, 126.72平方米

 神木市汪洋建筑设计工程有限公司 SHENMUSHI WANGYANG JI ANZHU SHE JI GONGCHENYOUXI TEGONGSI 证书号 A261132440			工 程 名 称		神木市2025年贺家川镇温路家村红色研学基地维修改造		
			项 目 名 称				
项目负责人	李强	李强	设 计	杨陆军	1#楼工程做法表	设 计 号	WY2025-Y14
工种负责人	张敬梅	张敬梅	绘 图	杨陆军		图 别	建施
审 定	张敬梅		* 本图纸版权归神木市汪洋建筑设计工程有限公司所有, 不得用于本工程以外范围。 * 本图纸属手绘齐全方可施工。			图 号	02
校 核	李强	李强				日 期	2025.10

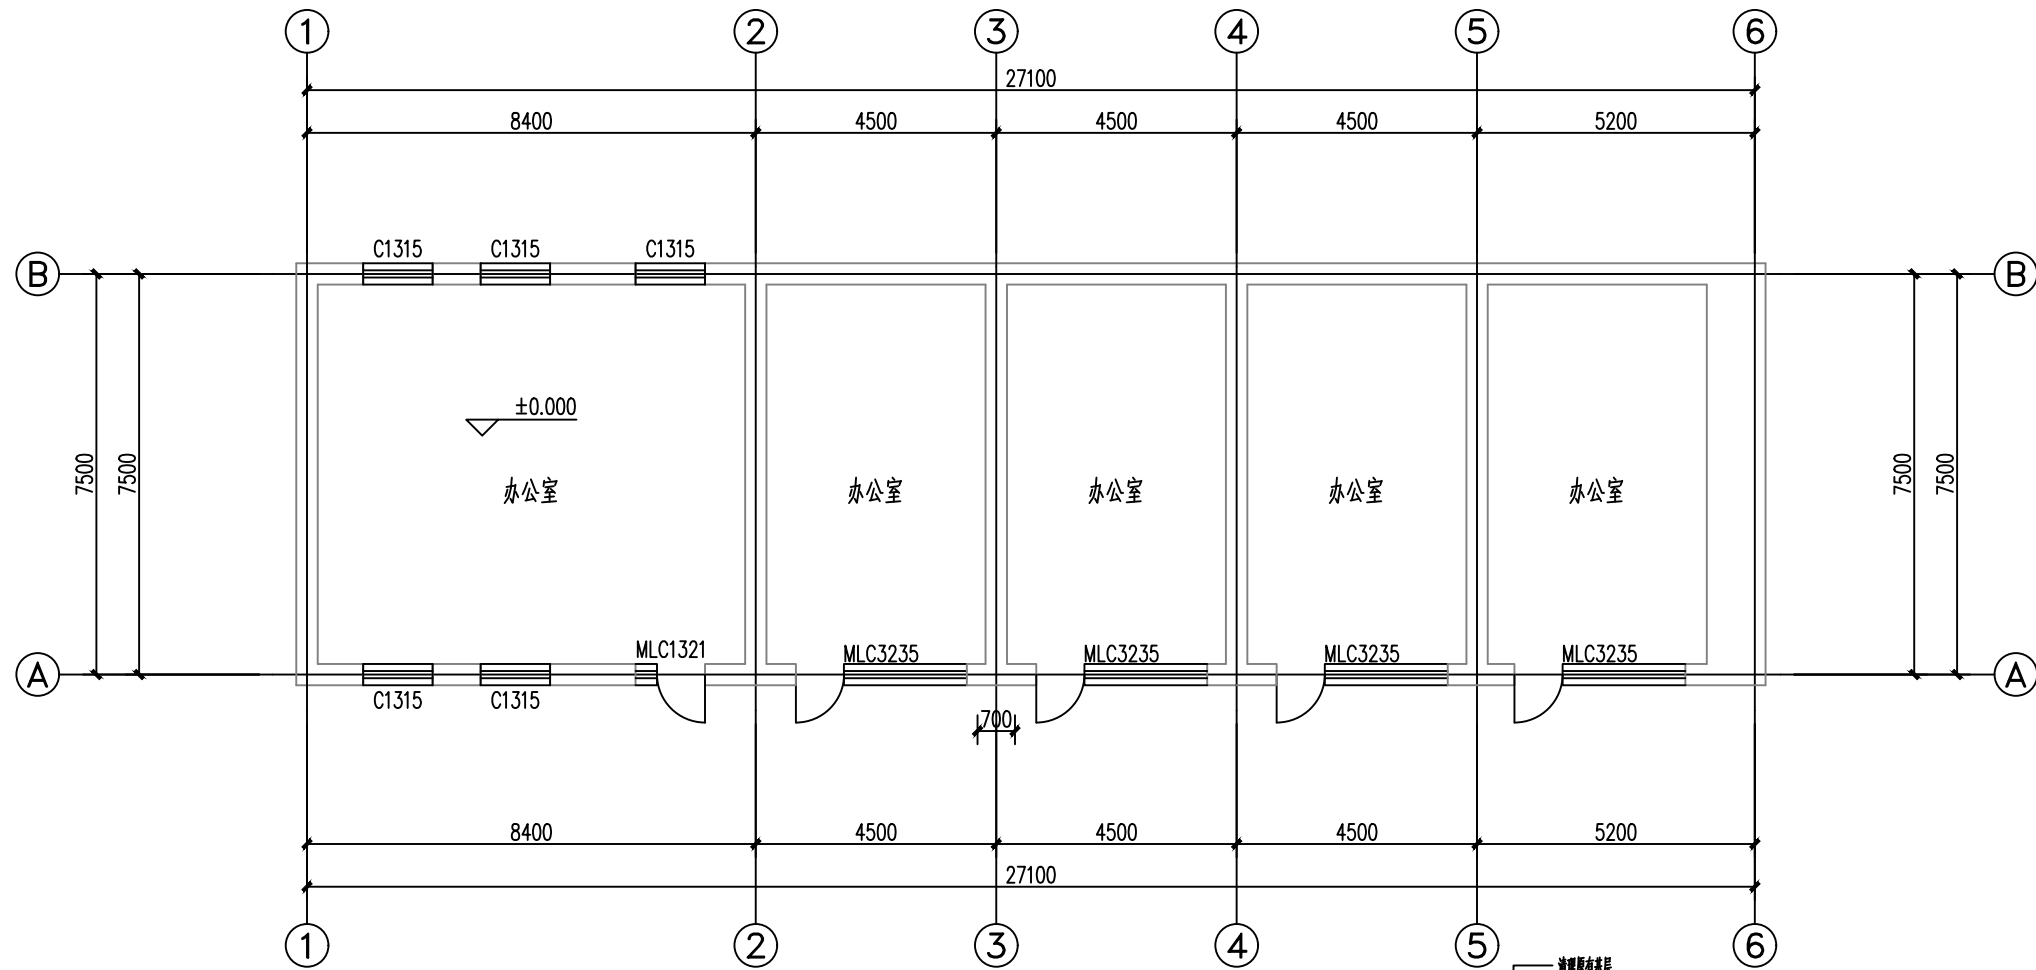

2#楼一层平面图 1:100


- 清理原有基层
- 抹灰时铺贴网片(50cm(梅花形布置))
- 挂网砂浆抹面(≥80g/㎡)
- 9厚水泥砂浆找平
- 腻子、腻子成活后抹灰
- 喷土灰及石灰砂浆
- 灰土砂浆抹面(透明)
- 灰土砂浆抹面二遍(透明)
- 罩面涂料一道

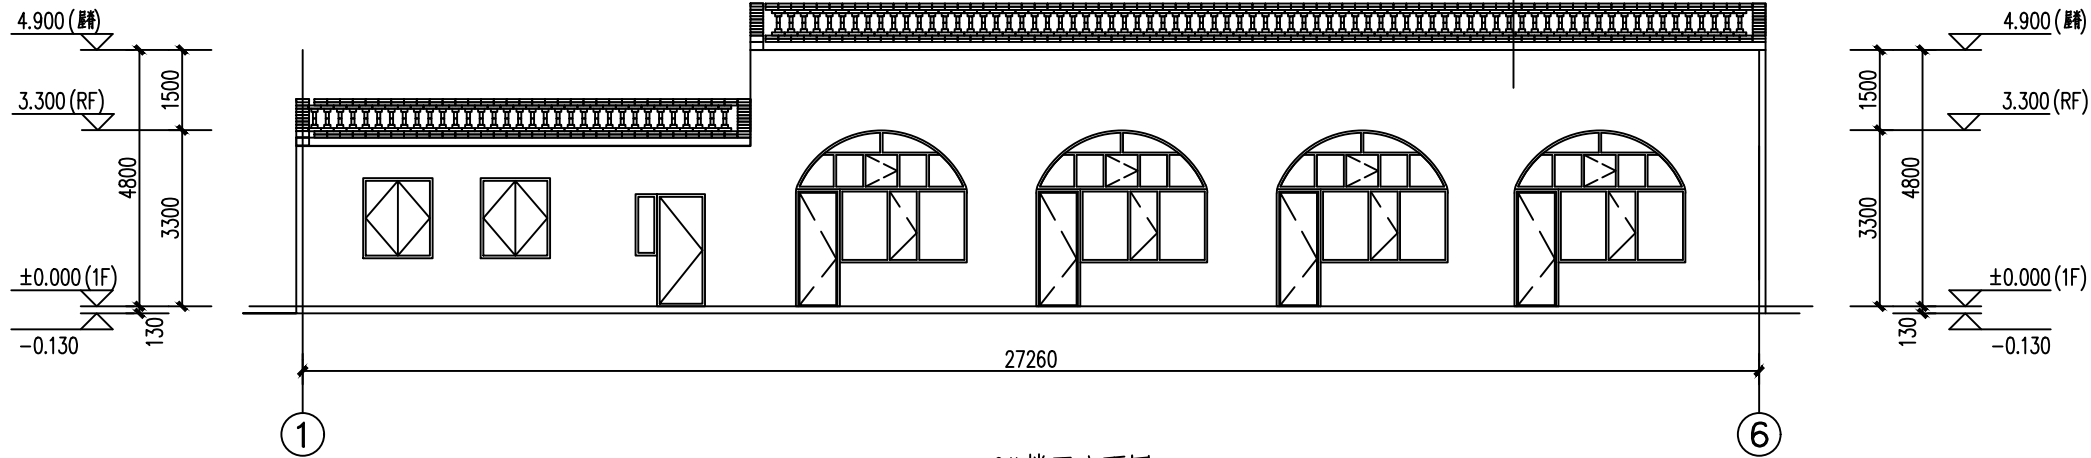


2#楼正立面图 1:100

2#楼工程量表				
编号	工程内容	工程量	单位	备注
1	新建灰土抹外墙饰面	79.17	m ²	清理原有抹灰饰面,做法见详图

神木市汪洋建筑设计工程有限公司 SHENMUSHI WANGYANG JI AN ZHUSHE JI GONGCHEN YOXU KE GONGSI 证书号 A261132440	工程名称		神木市2025年贺家川镇温家川村红色研学基地修缮改造	
	项目名称			
项目负责人	李强	设计	杨陆军	设计号 WY2025-Y14
工程负责人	张敬梅	绘图	杨陆军	图别 建筑
审 定	张敬梅	* 本图纸版权归神木市汪洋建筑设计工程有限公司所有,不得用于本工程以外范围。 * 本图纸属手竣工图,不作为施工依据。		
校 核	李强			
2#楼一层平面图				图号 03
				日期 2025.10

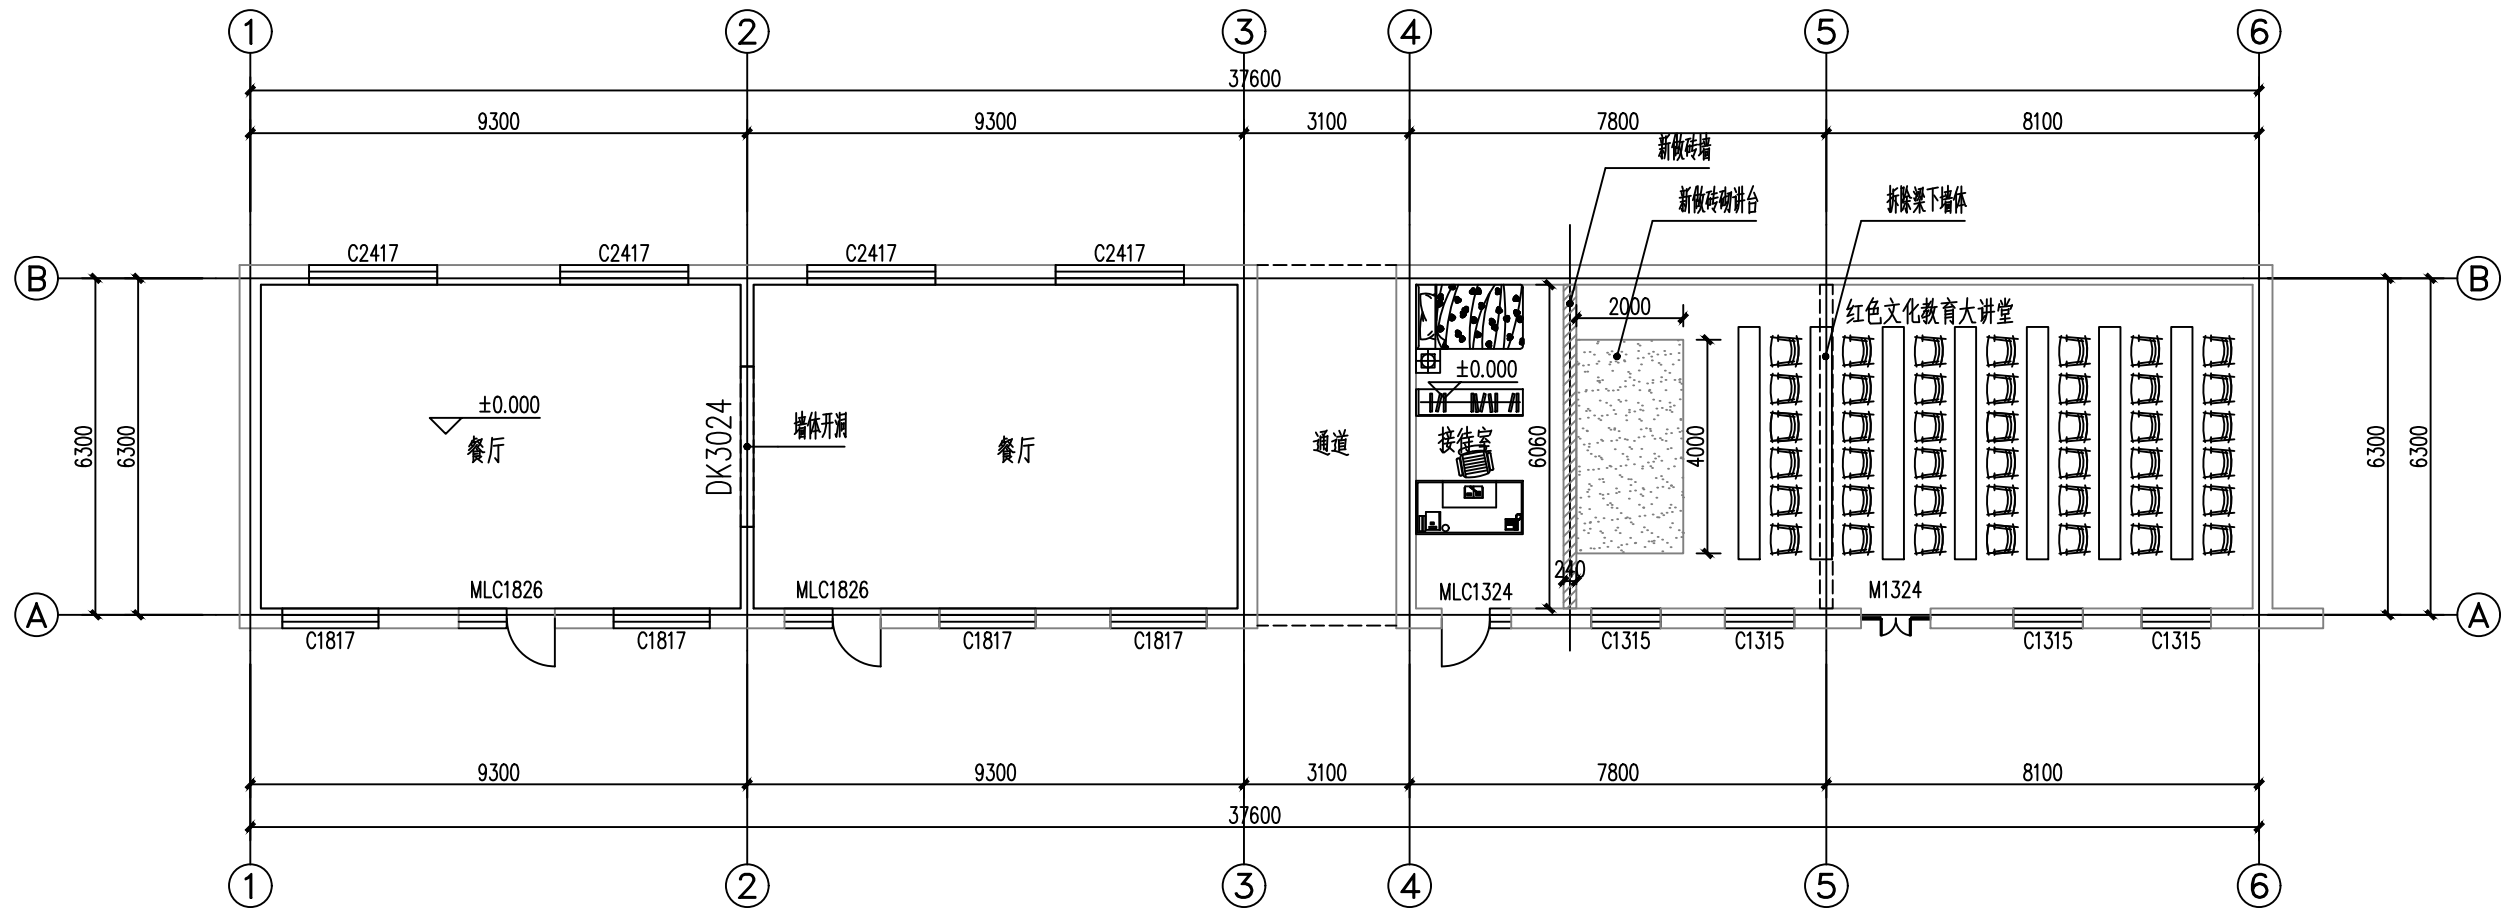


3#楼一层平面图 1:100

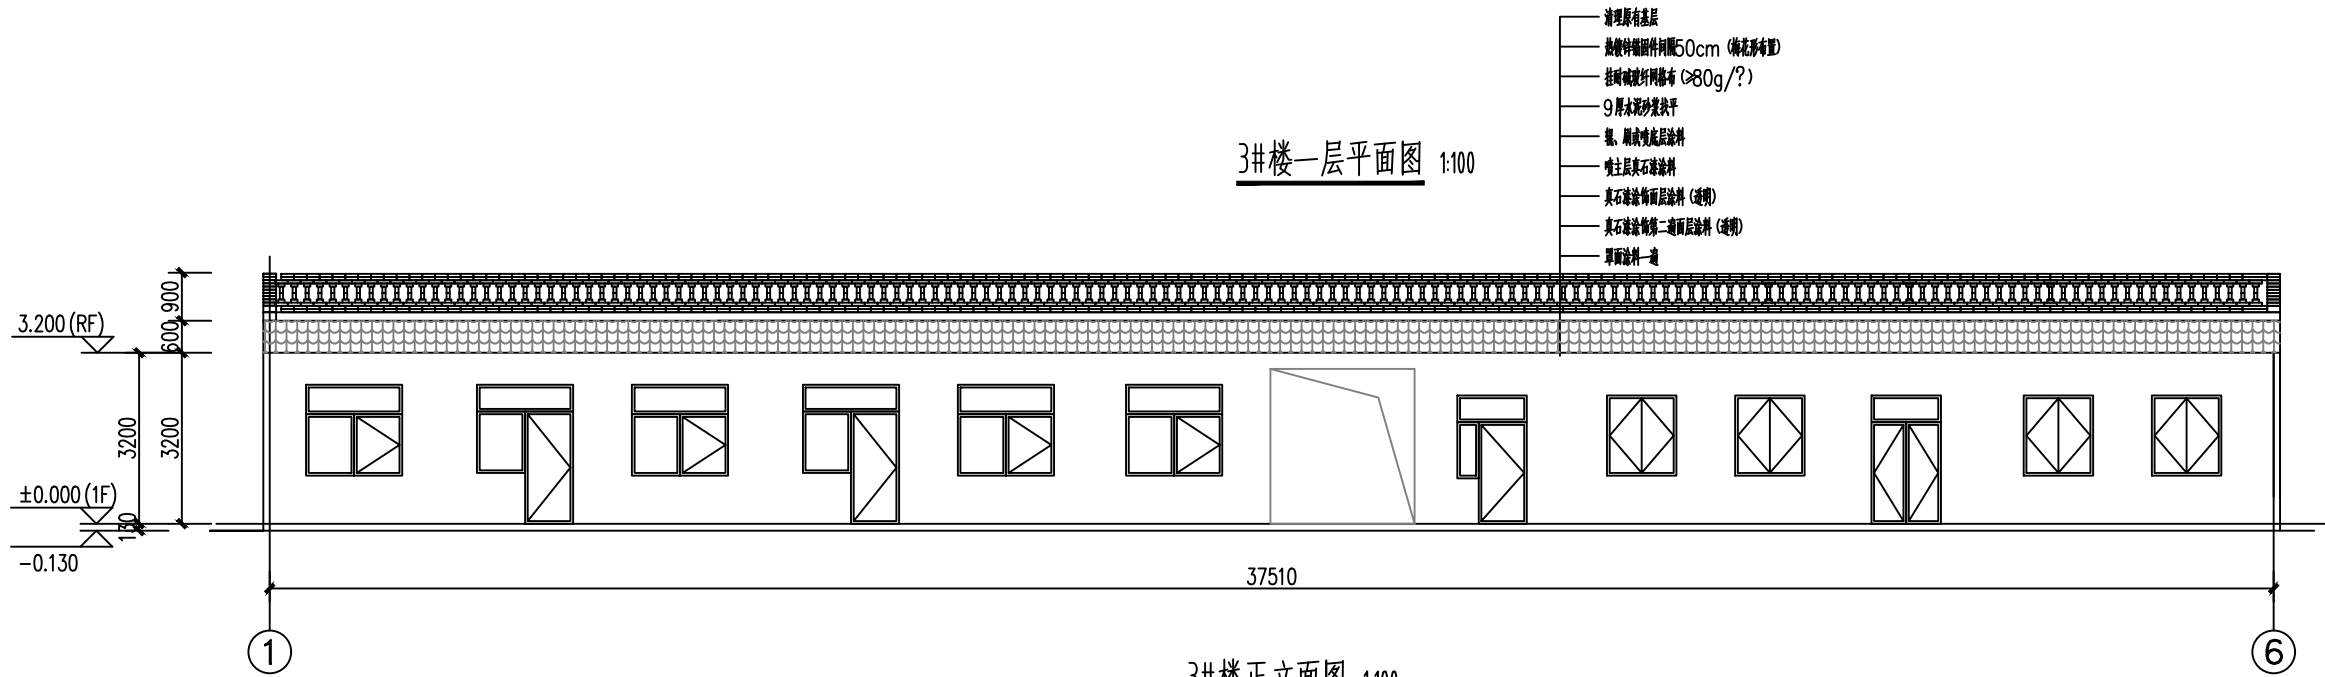


3#楼正立面图 1:100

3#楼工程量				
编号	工程内容	工程量	单位	备注
1	餐厅新做内墙墙裙	54.32	m	1.5米高, 木饰面墙裙, 做法见详图
2	新做砖墙	6.06	m	3.3米高, 240厚砖墙
3	拆除并新做大讲堂, 接待室地面	85.45	m ²	铺地砖地面, 做法参照图09J01地28
4	拆除并新做大讲堂, 接待室内墙面	167.7	m ²	白色乳胶漆墙面
5	拆除并新做大讲堂, 接待室顶棚	93.45	m ²	白色乳胶漆顶棚
6	新做砖砌讲台	8	m ²	地铺地面, 0.3米高
7	拆除大讲堂梁下墙体	6.06	m	3.3米高, 240厚砖墙
8	新做外墙面饰面	84.29	m ²	清理原外墙面饰面, 做法见详图

 神木市汪洋建筑设计工程有限公司 SHENMUSHI WANGYANG JIYI ANZHUSHEJI GONGCHENYOUXI GONGSI 证书号 A261132440					工程名称 神木市2025年贺家川镇温家沟村红色研学基地修缮改造	
					项目名称	
项目负责人 李强		李强		设计 杨陆军		3#楼一层平面图
工种负责人 张敬梅		张敬梅		绘图 杨陆军		
审 定 张敬梅		· 本图纸版权归神木市汪洋建筑设计工程有限公司所有, 不得用于本工程以外范围。 · 本图纸需经签字齐全方可施工。				
校 核 李强		李强				
				设计号 WY2025-Y14		
				图 别 建筑		
				图 号 04		
				日 期 2025.10		

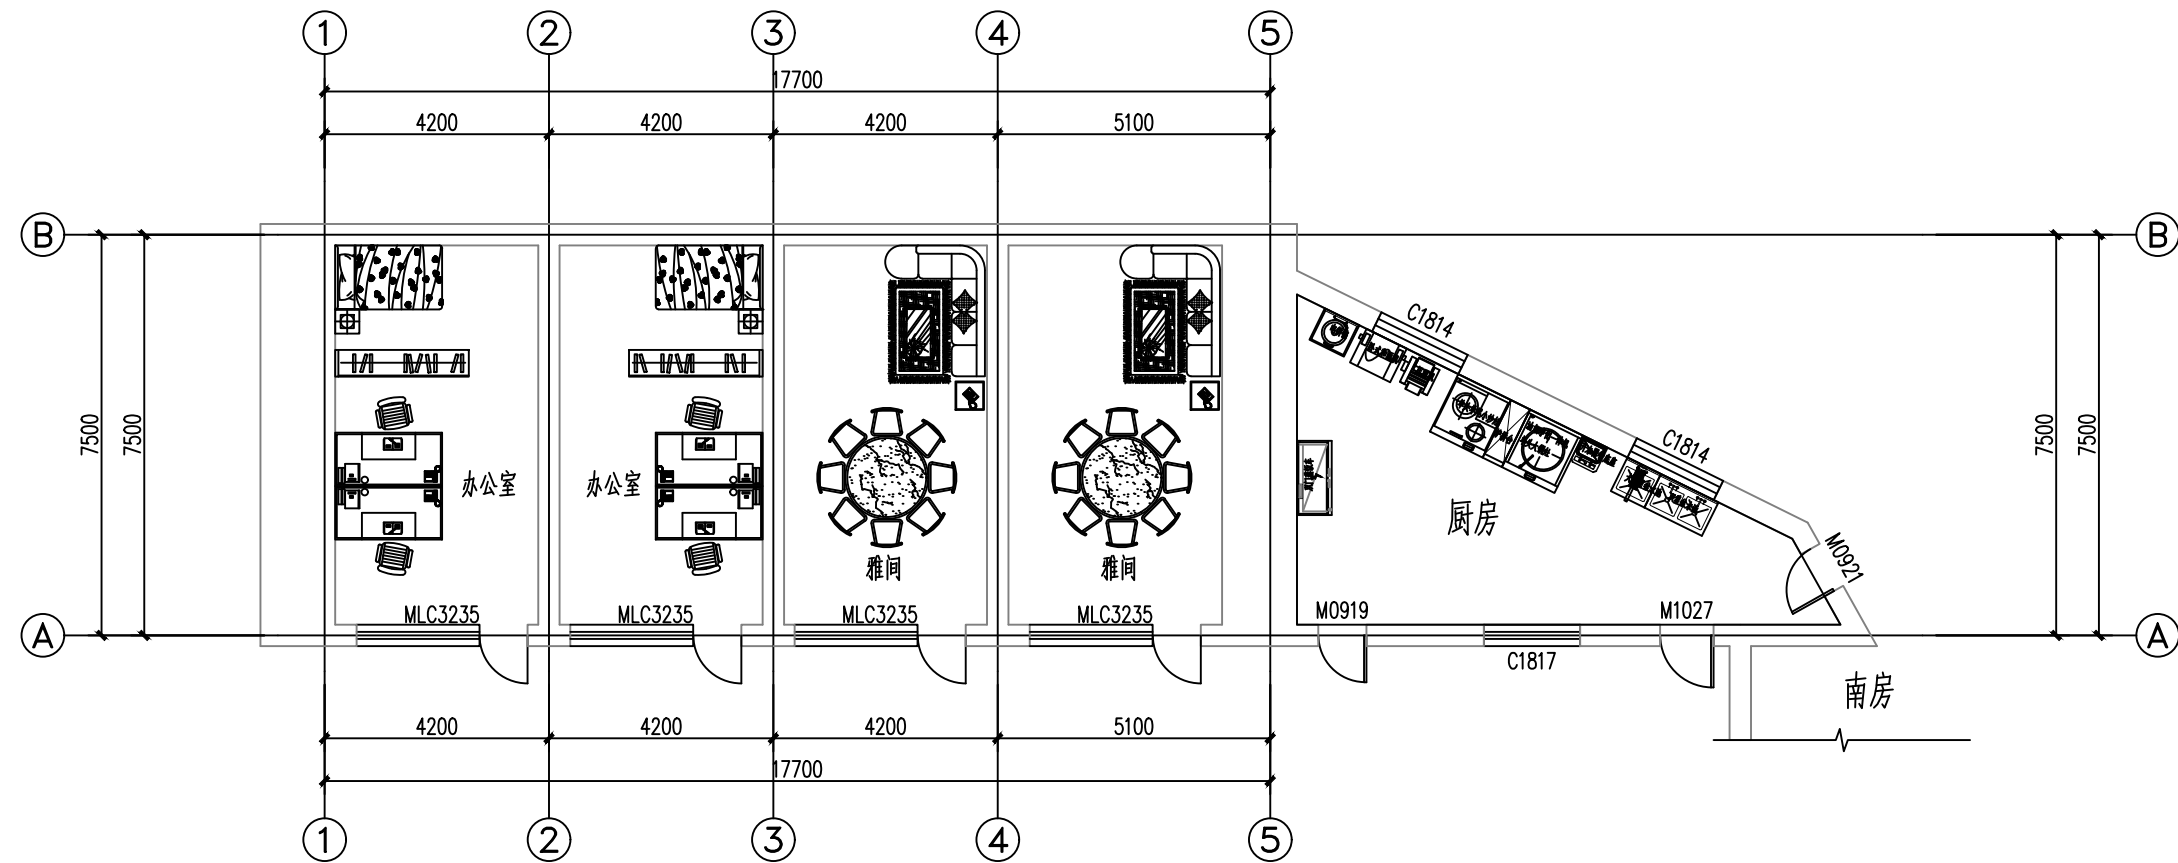

4#楼一层平面图 1:100

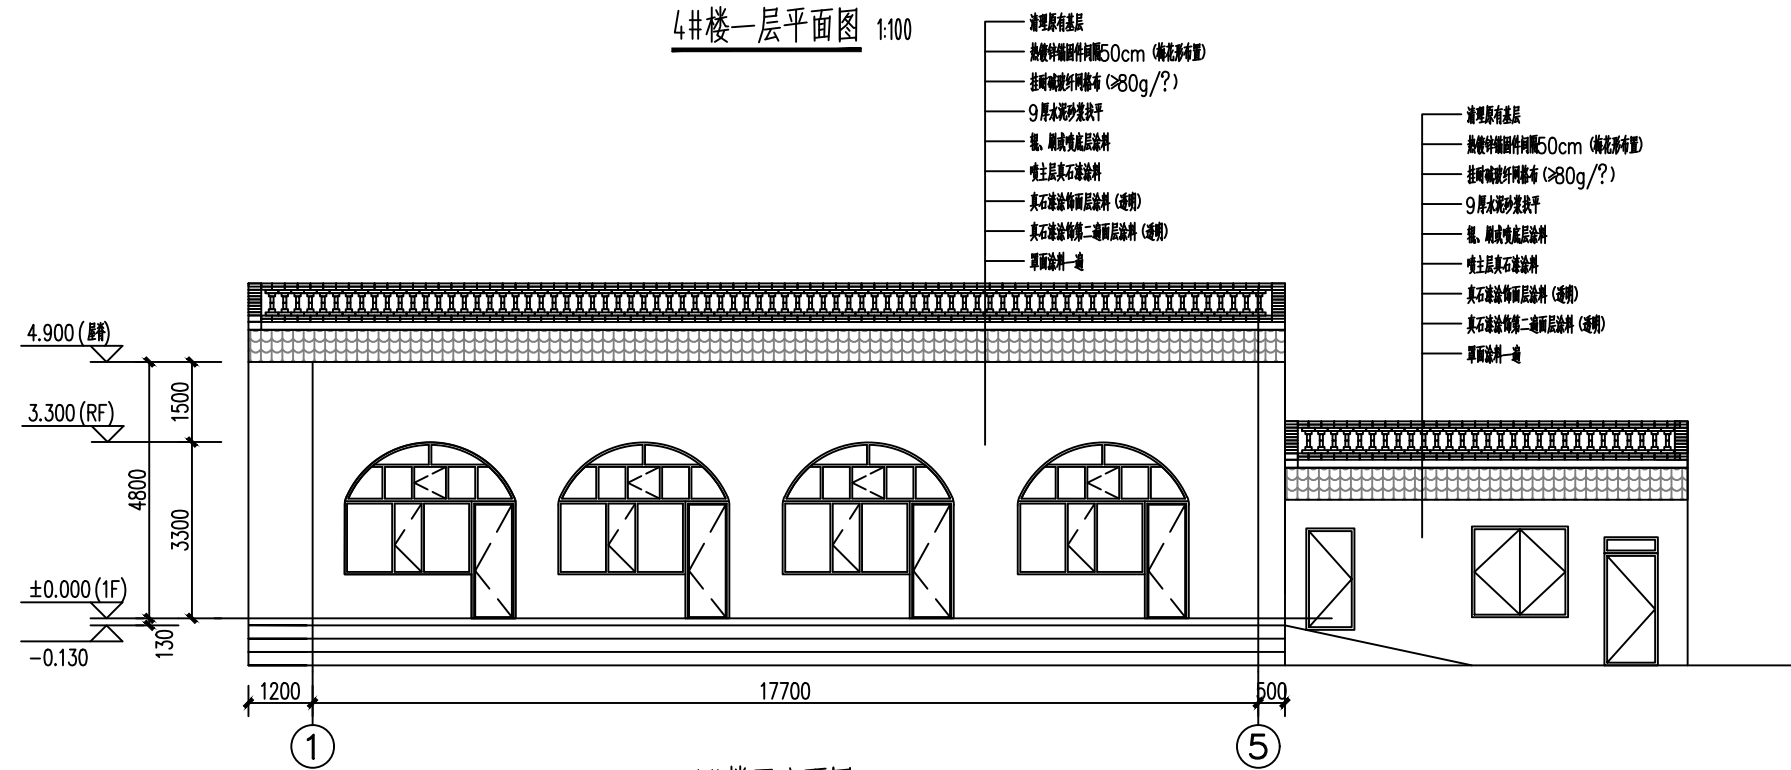

4#楼正立面图 1:100


- 清理原有基层
- 贴镀锌钢板网片50cm (梅花形布置)
- 挂耐碱玻纤网格布 ($\geq 80g/?$)
- 9厚水泥砂浆找平
- 强、碱或酸性底漆
- 喷主层真石漆涂料
- 真石漆涂料面层涂料 (透明)
- 真石漆涂料第二面层涂料 (透明)
- 罩面涂料一道

- 清理原有基层
- 贴镀锌钢板网片50cm (梅花形布置)
- 挂耐碱玻纤网格布 ($\geq 80g/?$)
- 9厚水泥砂浆找平
- 强、碱或酸性底漆
- 喷主层真石漆涂料
- 真石漆涂料面层涂料 (透明)
- 真石漆涂料第二面层涂料 (透明)
- 罩面涂料一道

 神木市汪洋建筑设计工程有限公司 SHENMUSHI WANGYANG JI ANZHUSHE JI GONGCHENYOUXI TEGONGSI					工程名称		神木市2025年贺家川镇温家沟村红色研学基地修缮改造		
证书号 A261132440					项目名称				
项目负责人	李强	李强	设计	杨陆军	4#楼一层平面图	设计号	WY2025-Y14		
工种负责人	张敬梅	张敬梅	绘图	杨陆军		图别	建筑		
审 定	张敬梅	张敬梅	* 本图纸版权归神木市汪洋建筑设计工程有限公司所有,不得用于本工程以外范围。 * 本图纸签字齐全方可施工。			图 号	05		
校 核	李强	李强				日 期	2025.10		




 神木市汪洋建筑设计工程有限公司 SHENMUSHI WANGYANG JI ANZHUSHE JI GONGCHENYOUXI (GONGSI)				工 程 名 称 神木市2025年贺家川镇温路家村红色研学基地修缮改造	
证书号 A261132440				项 目 名 称	
项目负责人 李强		设 计 杨陆军		做法详图一	
工种负责人 张敬梅		绘 图 杨陆军			
审 定 张敬梅		* 本图纸版权归神木市汪洋建筑设计工程有限公司所有，不得用于本工程以外范围。			
校 核 李强		* 本图纸需字签齐全方可施工。			
		设 计 号 WY2025-Y14		图 别 建筑	
				图 号 06	
				日 期 2025.10	

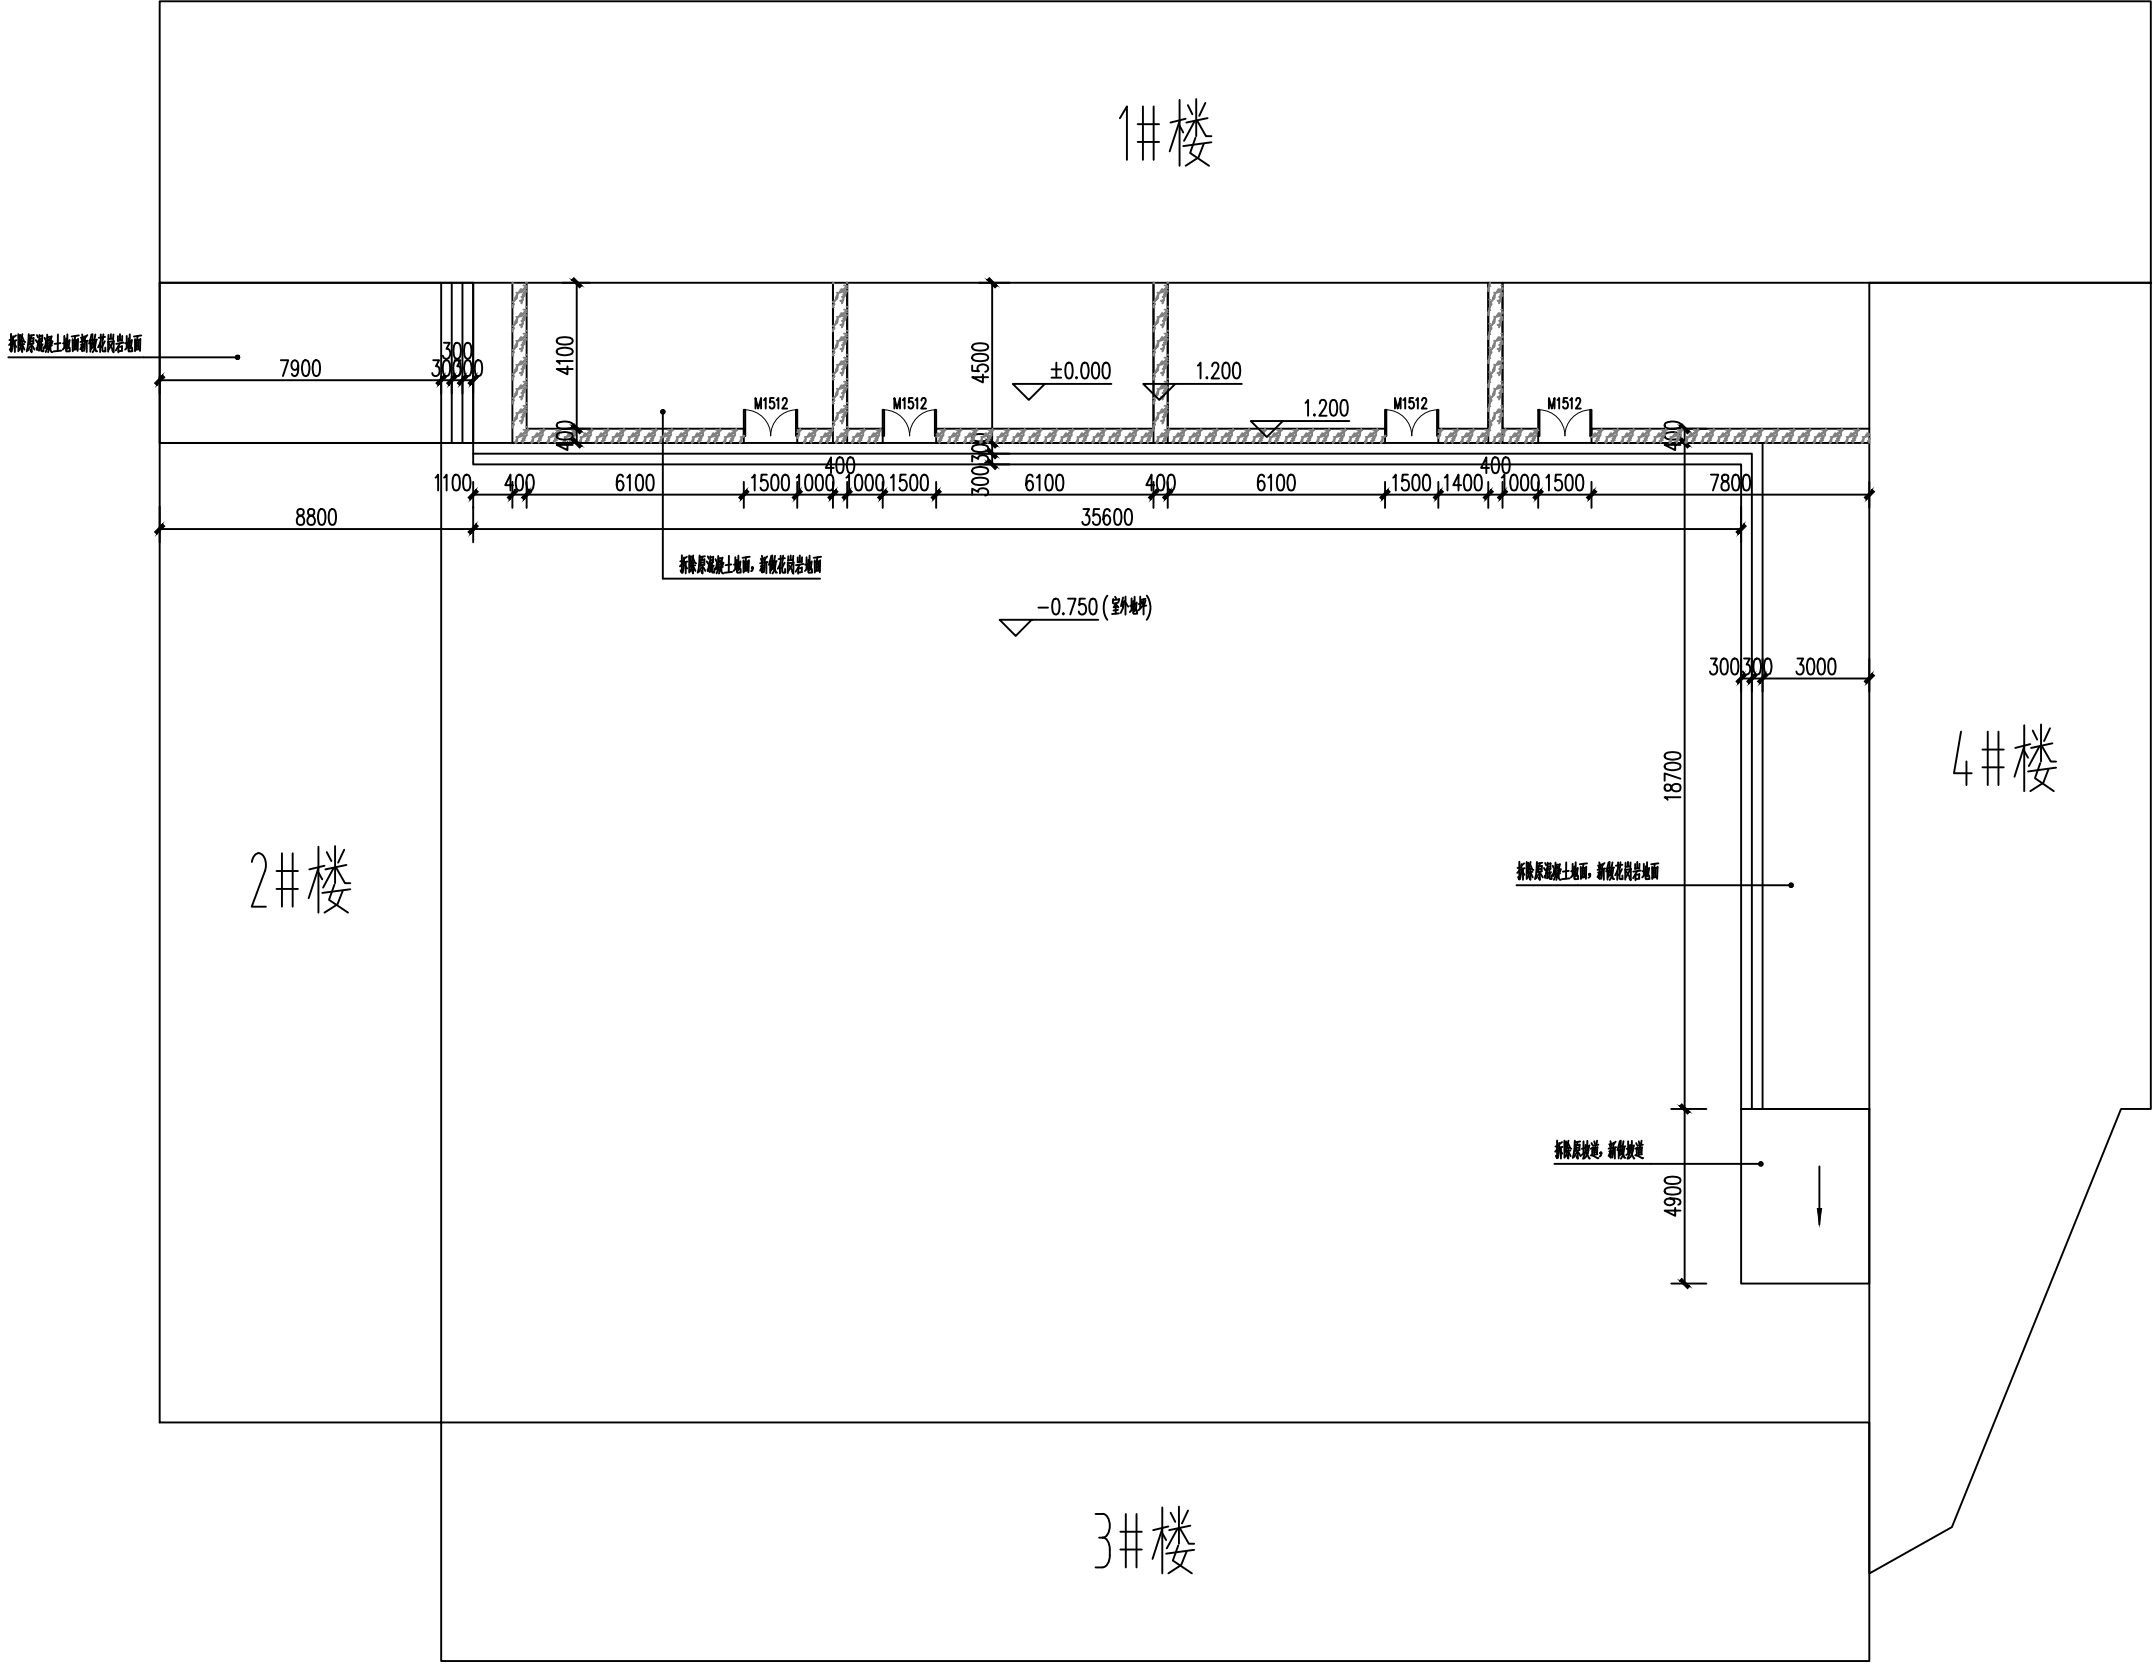


总平面图 1:100

工程数据				
序号	工程名称	工程量	单位	备注
1	拆除并新建花间岩地面	304.68	m ²	做法见详图
2	拆除并新建花间岩地面	17.64	m ²	做法见详图
3	新建楼梯	48.5	m	做法见详图
4	新建门 M1512	4	樘	做法见详图


 神木市汪洋建筑设计工程有限公司 SHENMU SHI WANGYANG JI AN ZHUSHE JI GONGCHENYOUXI TEGONGSI 证书号 A261132440			工程名称 神木市2025年贺家川镇温路家村红色研学基地修缮改造		
			项目名称		
项目负责人	李强	李强	设计	杨陆军	总平面图
工种负责人	张敬梅	张敬梅	绘图	杨陆军	
审 定	张敬梅		* 本图纸版权归神木市汪洋建筑设计工程有限公司所有，不得用于本工程以外范围。 * 本图纸属手绘图，不作为施工依据。		
校 核	李强	李强			
					设计号 WY2025-Y14
					图 别 建筑
					图 号 07
					日 期 2025.10

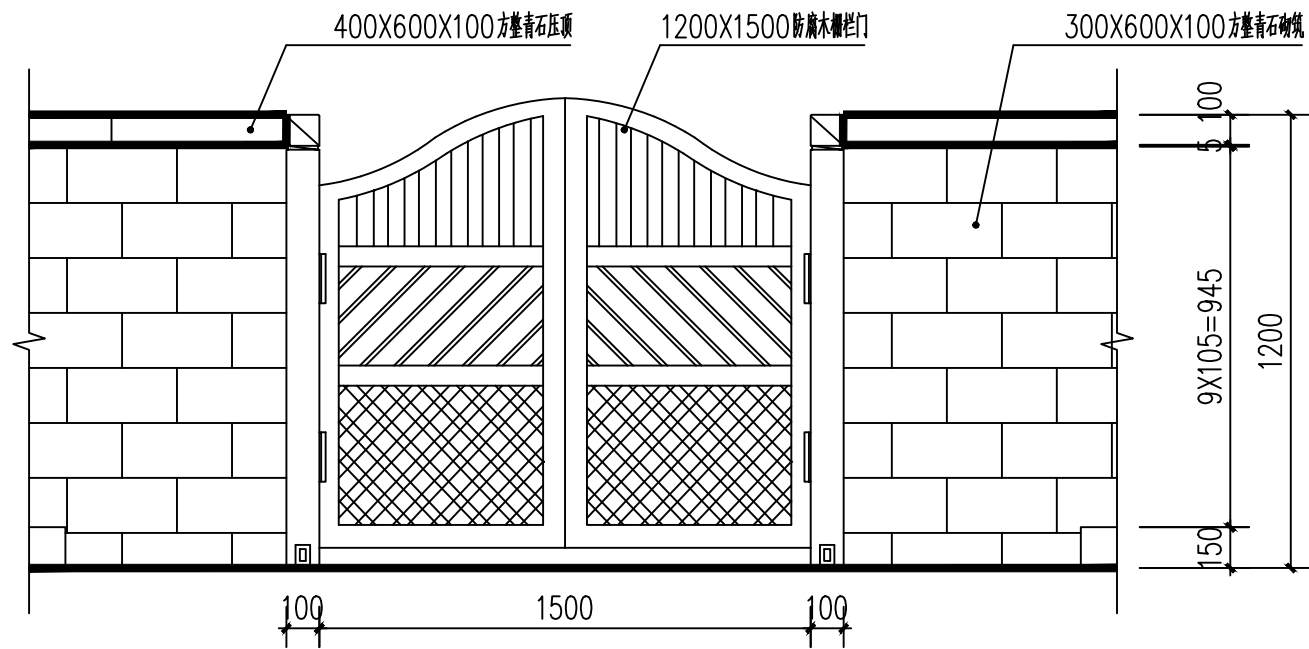

景观墙立面图

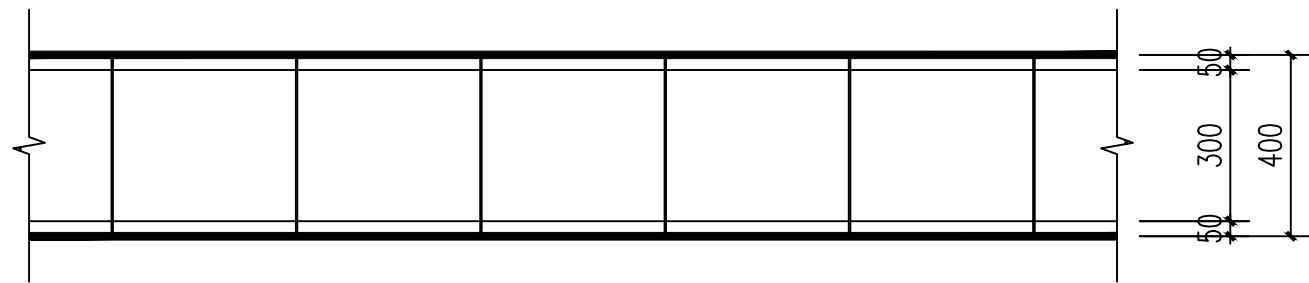

景观墙平面图

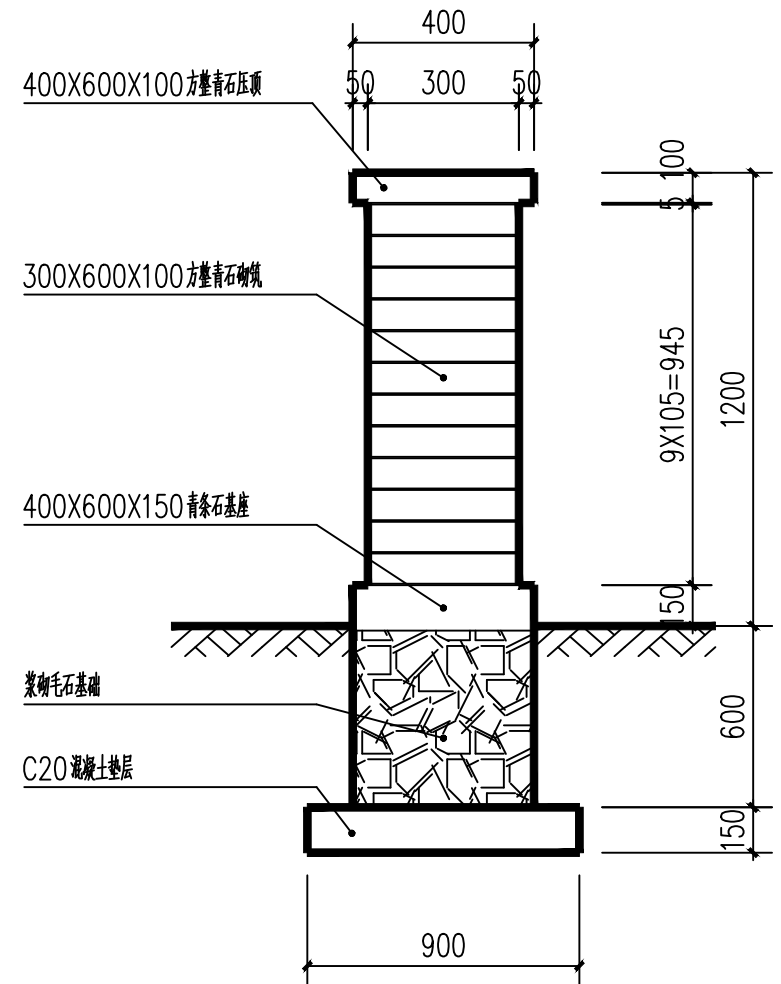


景观墙剖面图


说明:

- 1、青石墙采用MU30方整青石、条石；M7.5白水泥砂浆砌筑，原浆勾凹缝，缝宽5mm。
- 2、毛石基础采用MU30毛石；M7.5水泥砂浆砌筑。
- 3、墙长度超过30m时设伸缩缝。
- 4、防潮层为20厚1：2.5水泥砂浆加5%防水剂。
- 5、溢出片石或条石面的砌筑砂浆用钢丝刷清扫


 神木市汪洋建筑设计工程有限公司 SHENMUSHI WANGYANGJI ANZHUSHEJI GONGCHENYOUXI (EGONS) 证书号 A261132440					工程名称		神木市2025年贺家川镇温家沟村红色研学基地修缮改造		
					项目名称				
项目负责人	李强	李强	设计	杨陆军	杨陆军	做法详图二	设计号	WY2025-Y14	
工种负责人	张敬梅	张敬梅	绘图	杨陆军	杨陆军		图别	建筑	
审 定	张敬梅	张敬梅	* 本图纸版权归神木市汪洋建筑设计工程有限公司所有，不得用于本工程以外范围。 * 本图纸需经签字后方可施工。				图号	08	
校 核	李强	李强					日期	2025.10	

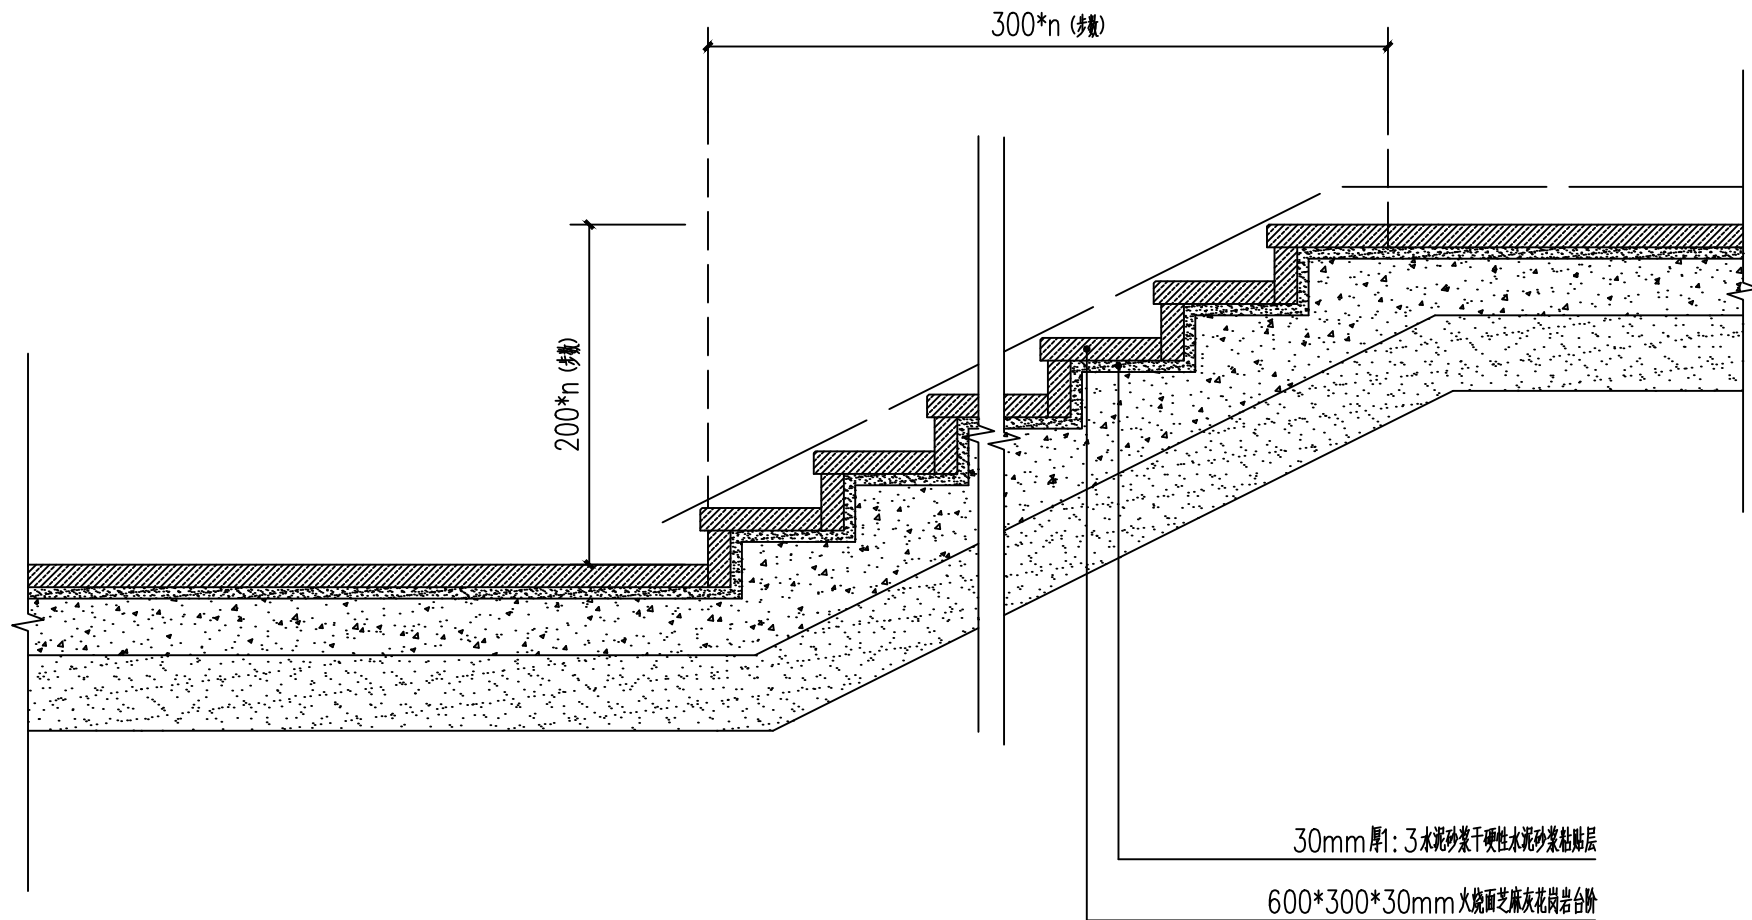


台阶剖立面放大图

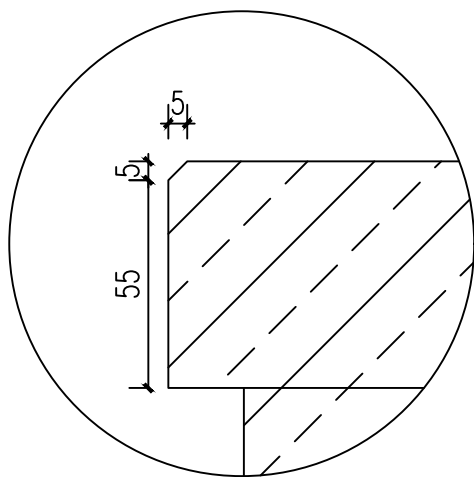

台阶踏面放大图

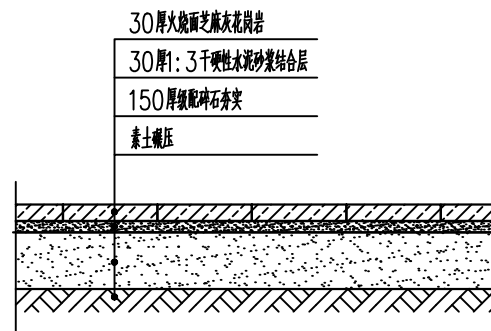

青石路拓宽剖面图

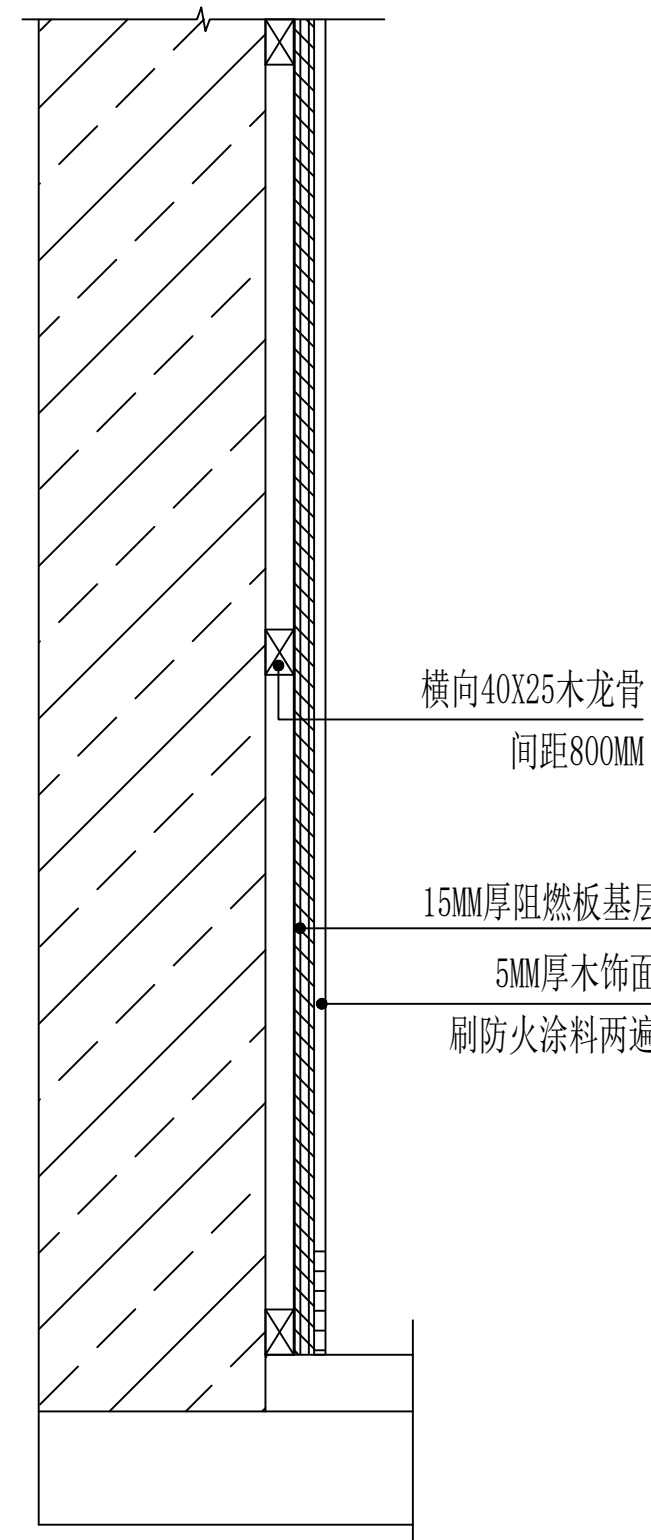

木饰面内墙面节点图 1:5

 神木市汪洋建筑设计工程有限公司 SHENMU SHI WANGYANG JI AN ZHUSHE JI GONGCHENYOUXI GONGSI 证书号 A261132440					工程名称		神木市2025年贺家川镇温家沟村红色研学基地修缮改造			
					项目名称					
项目负责人	李强	李强	设计	杨陆军	杨陆军	做法详图三	设计号		WY2025-Y14	
工种负责人	张敬梅	张敬梅	绘图	杨陆军	杨陆军		图别		建施	
审 定	张敬梅	张敬梅	* 本图版权归神木市汪洋建筑设计工程有限公司所有，不得用于本工程以外范围。 * 本图纸档于竣工后全方施工。				图 号		09	
校 核	李强	李强					日 期		2025.10	