


神木市2025年永兴街道 三堂村人居环境提升工程

施工图

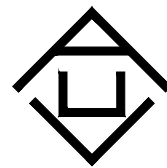

证书号 A261132440

神木市汪洋建筑设计工程有限公司



施工图



神木市汪洋建筑设计工程有限公司

图纸目录表


[illegible]

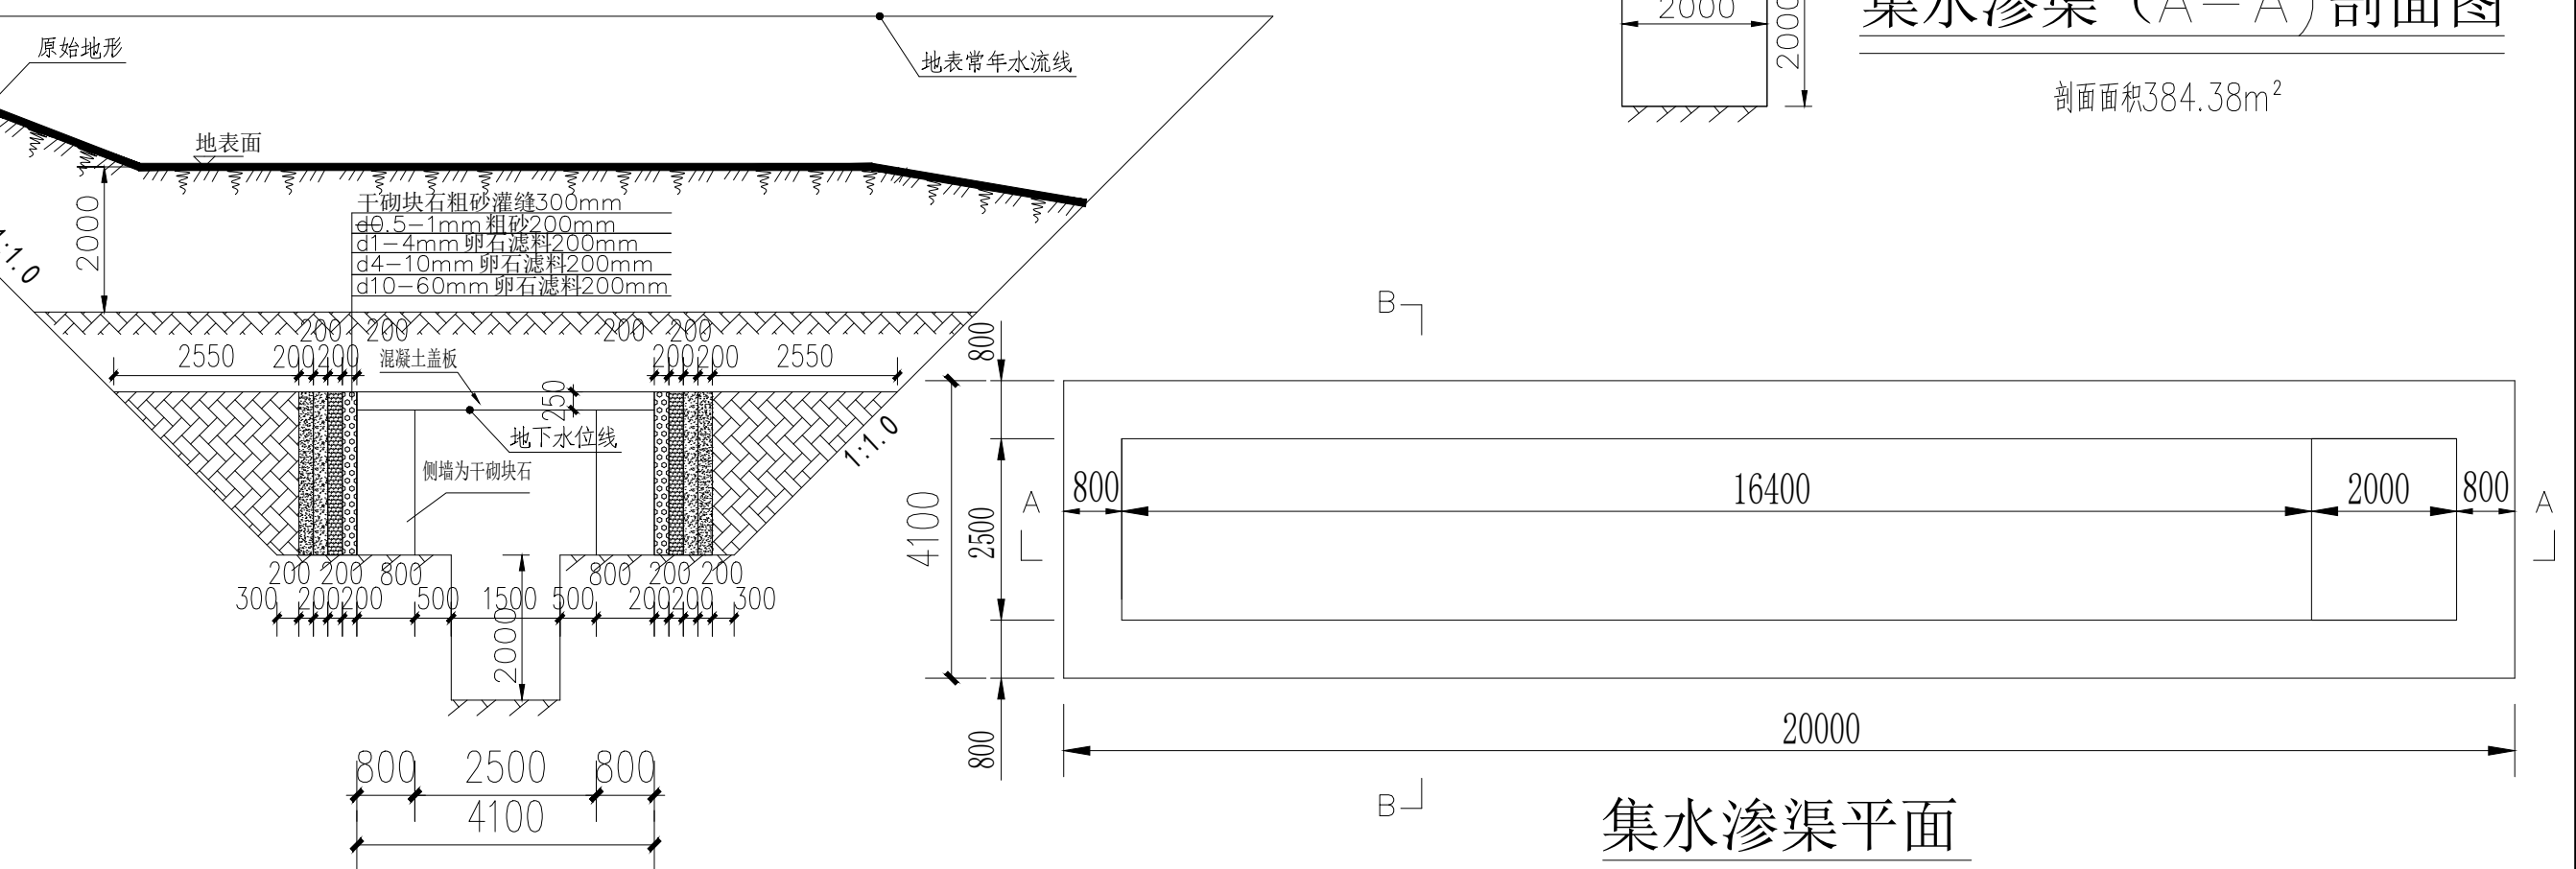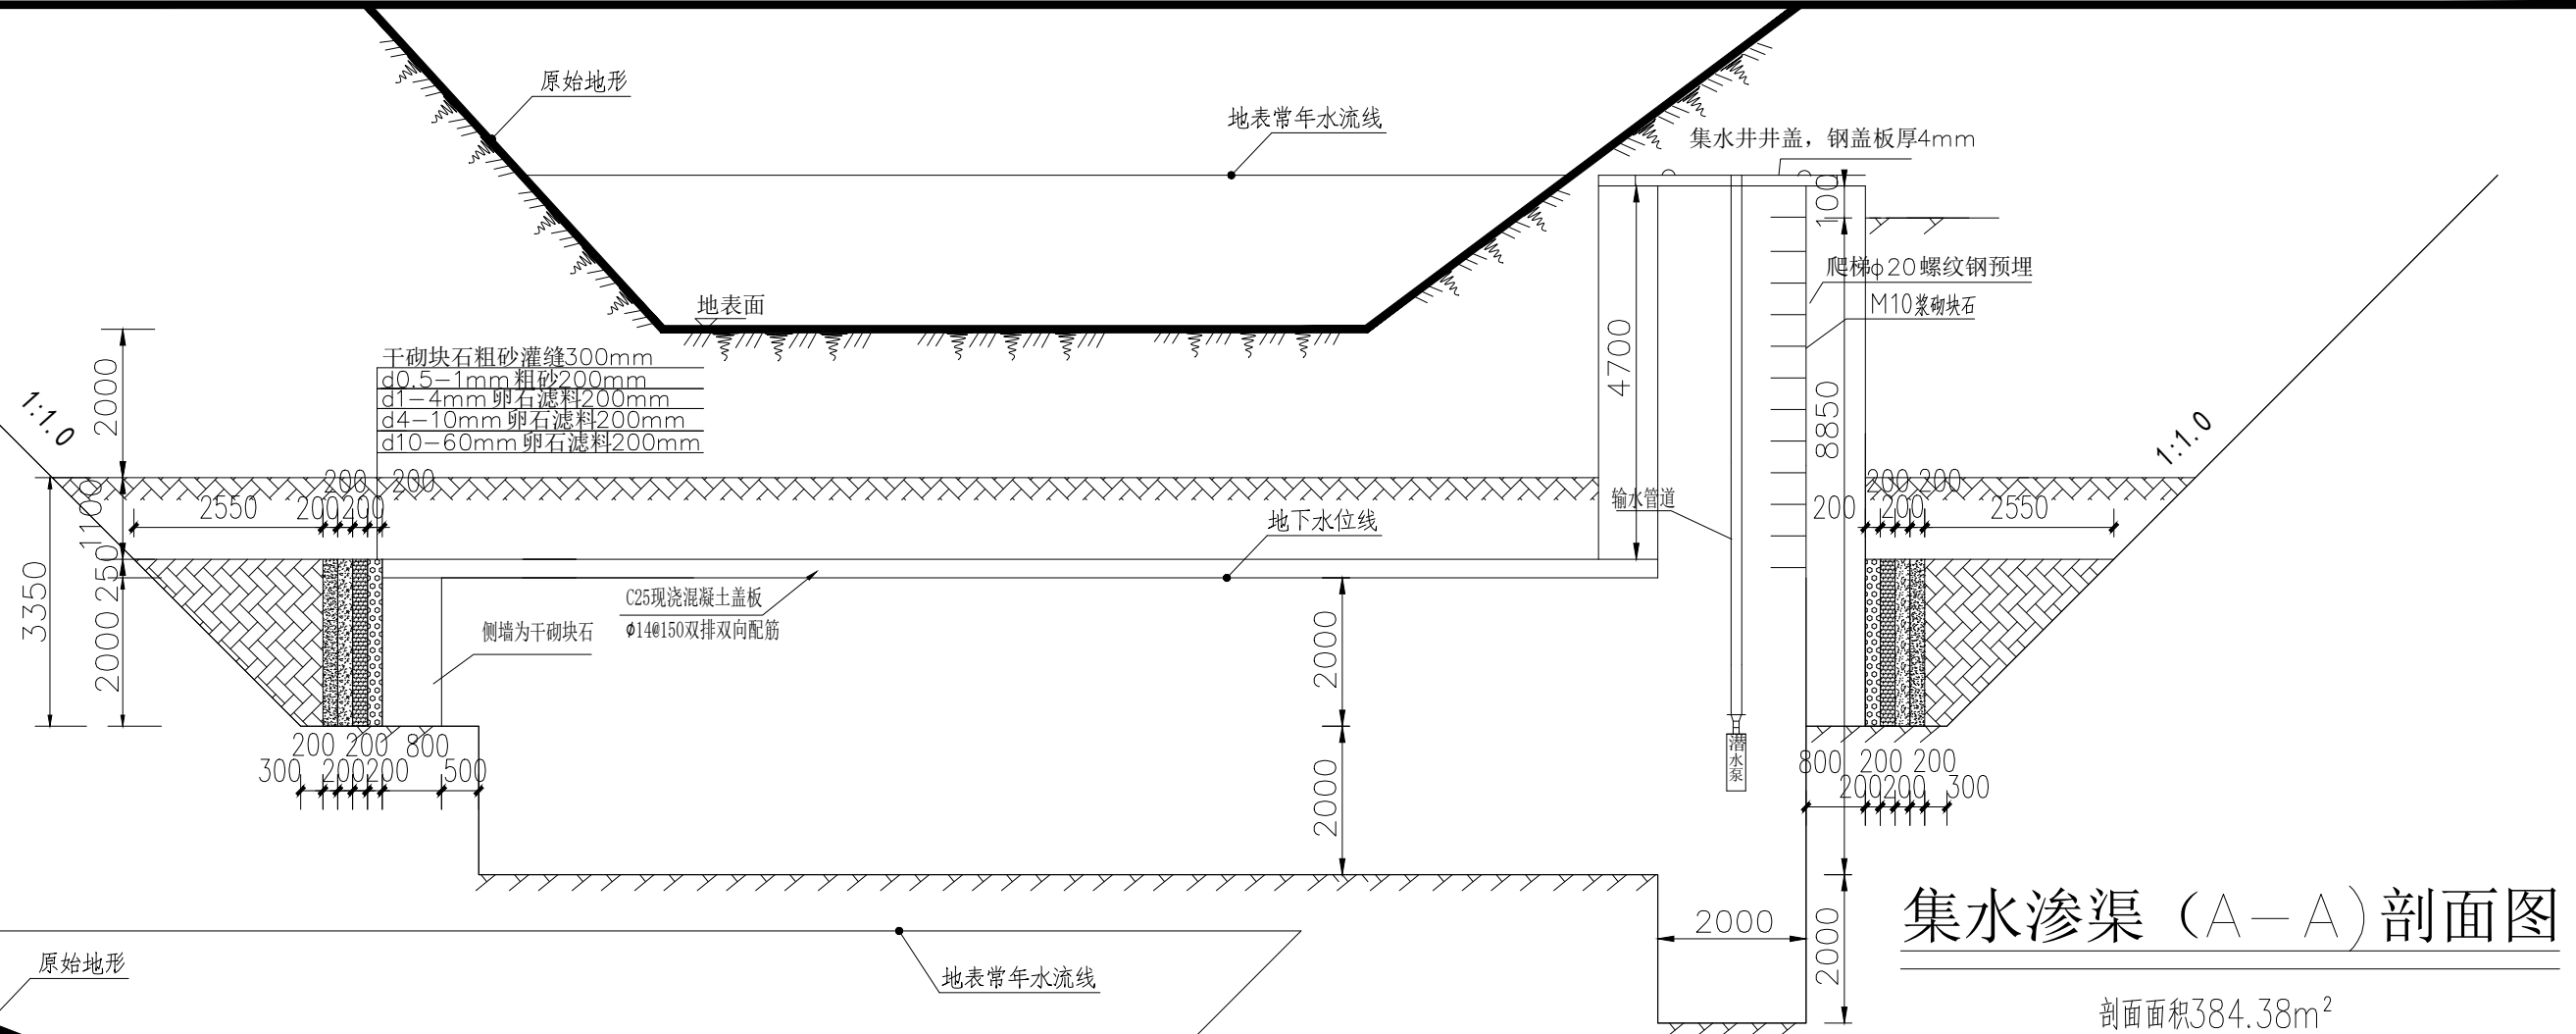


说明:

- 1、本图尺寸以毫米计；
- 2、集水渠槽石方开挖禁止爆破；
- 3、各层滤料要严格按照设计要求，冲洗干净后分层铺设，防止混填。


 神木市汪洋建筑设计工程有限公司 SHENMUSHIWANGYANGJIANZHUSHEJIGONGCHENYOUXIEGONGSI 证书号 A261132440					工 程 名 称		神木市2025年永兴街道三堂村人居环境提升工程	
					项 目 名 称		牛槽井	
项目负责人	李强	李强	设 计	薛佳鑫	参 详 详 图	设 计 号	WY202506	
工种负责人	张敬梅	张敬梅	绘 图	薛佳鑫		图 别	市政	
审 定	张敬梅	张敬梅	本图版权归归神木市汪洋建筑设计工程有限公司所有，不得用于本工程以外范围。			图 号	02	
校 核	李强	李强	本图电脑手绘签字方为有效。			日 期	2025.11	

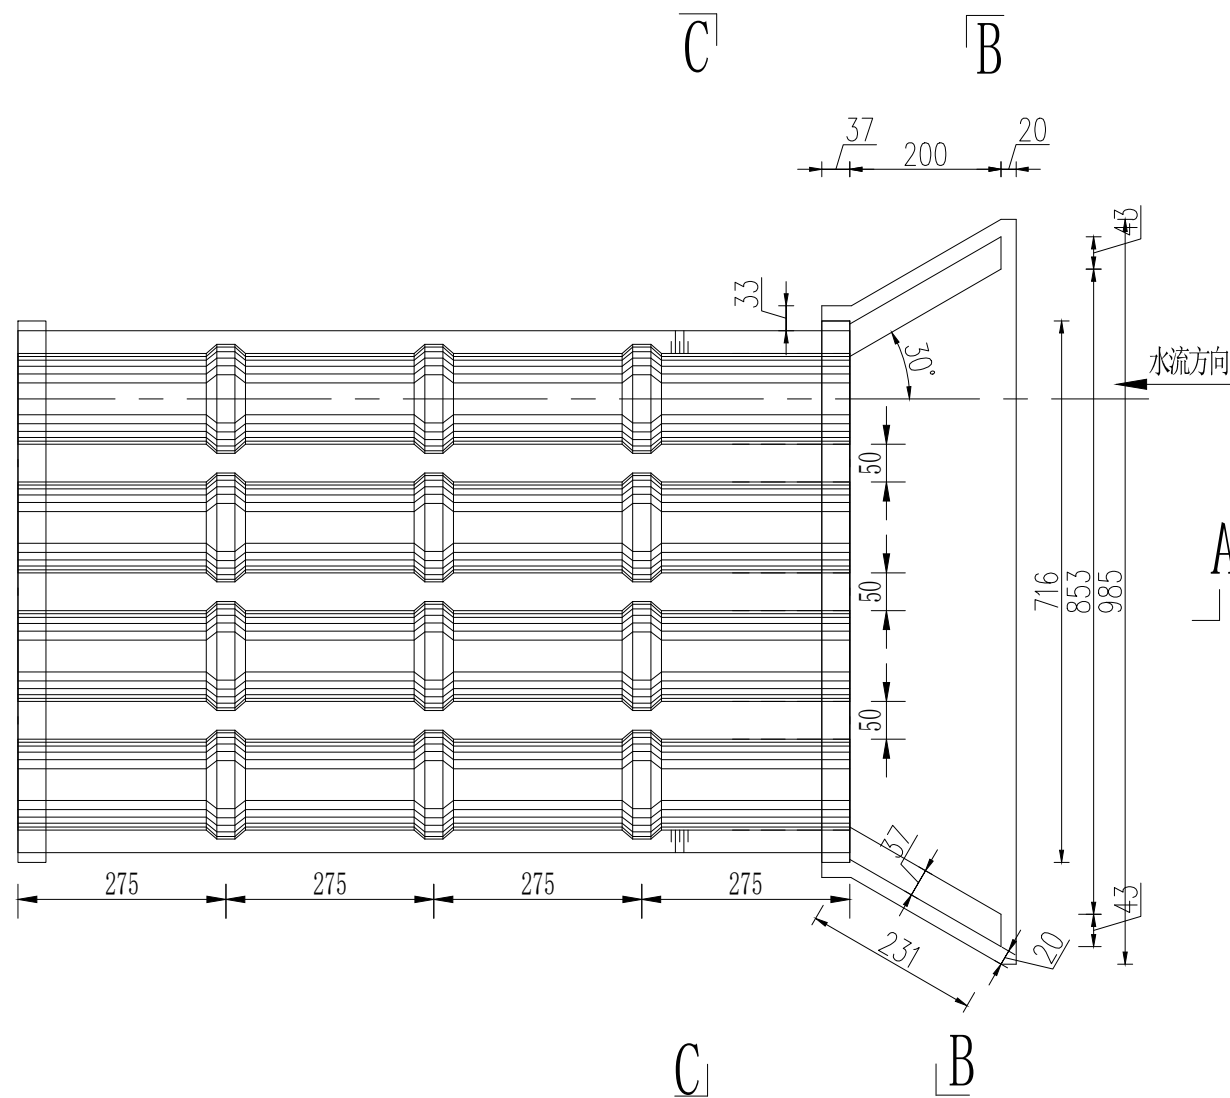


放水工程平面图1:100

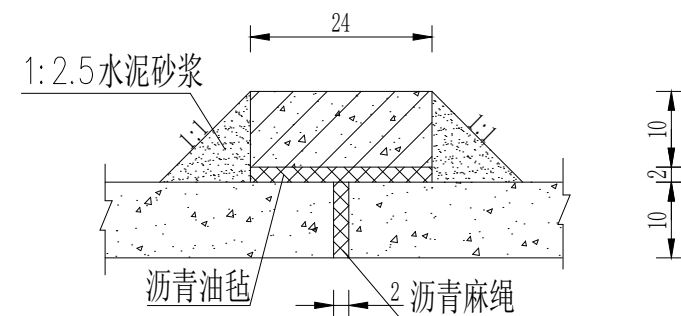


涵管接头构造图 1:10

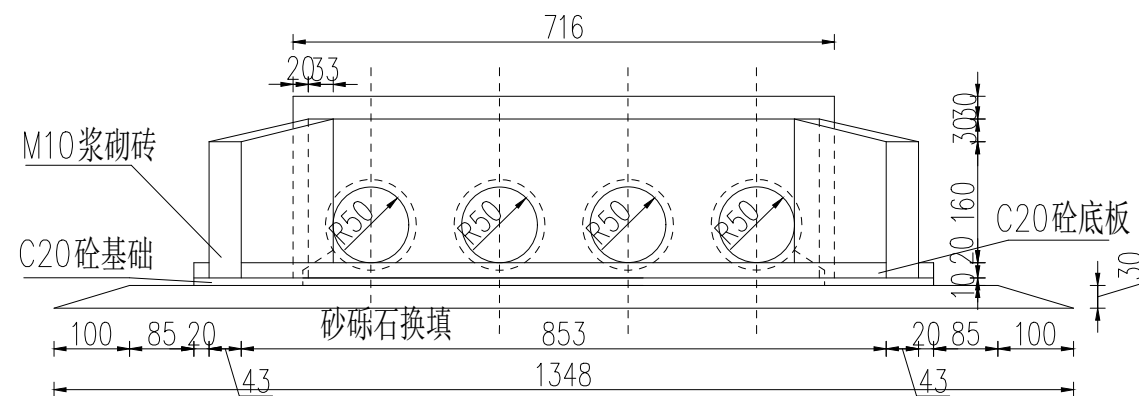

B-B 1:100

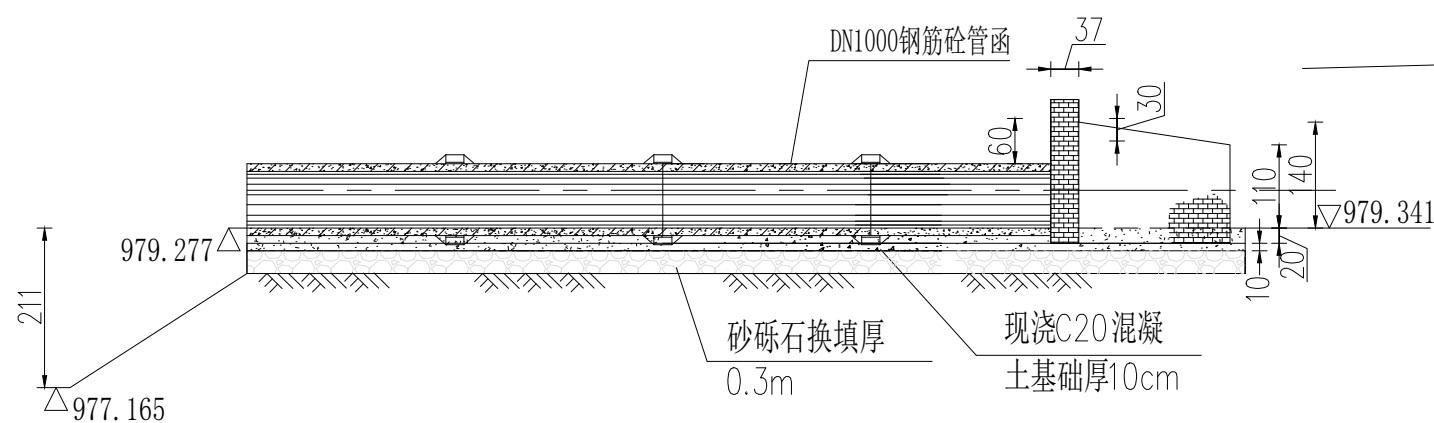

A-A 1:100

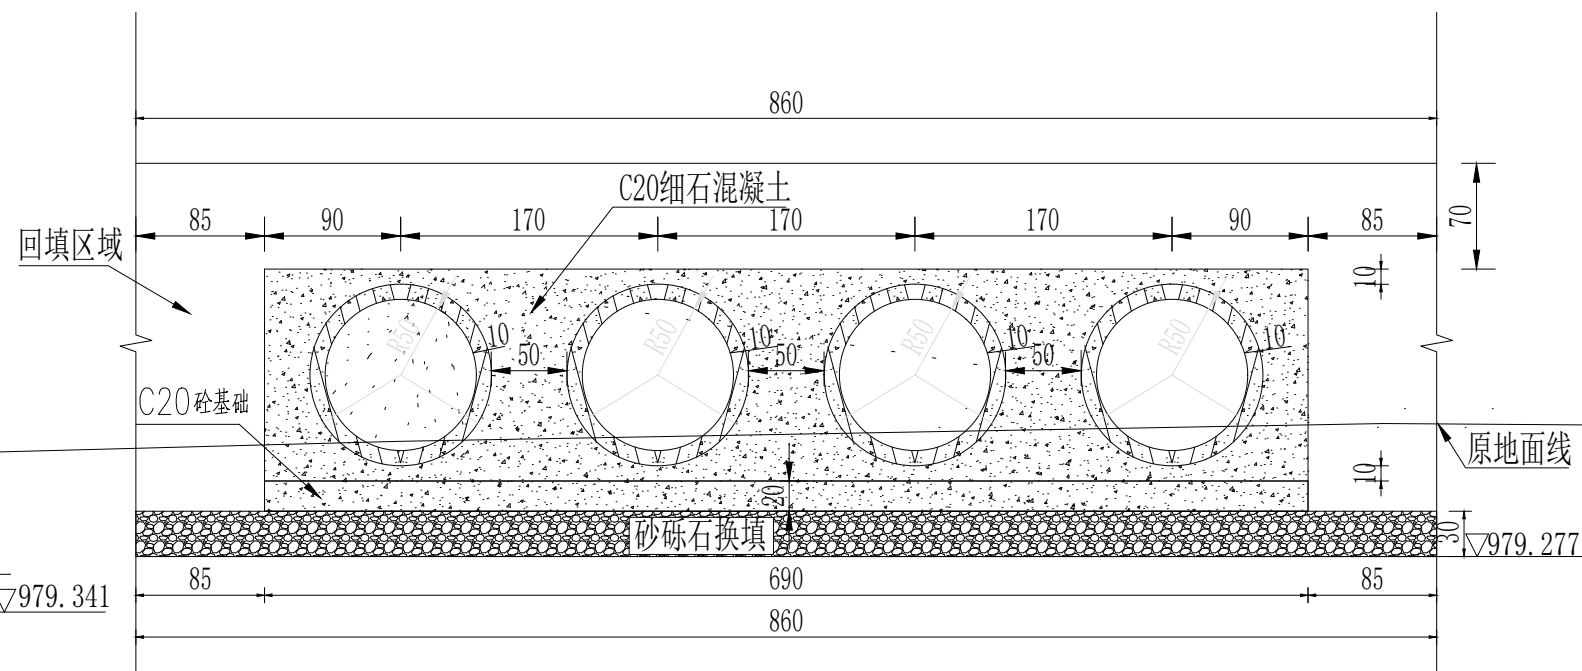


C-C 1:50



说明:

- 1、本图除桩号、高程以m计外，其余尺寸单位均以cm计；
- 2、排洪管基础采用砂砾石换填，换填深度为0.3m，并碾压夯实；
- 3、砂砾石以上垫层采用厚10cm的C20混凝土浇筑，每5m预留混凝土伸缩缝，确保垫层为整体结构；
- 4、排洪管基座采用C20素混凝土浇筑。
- 5、严格按照《规范》要求施工。

神木市汪洋建筑设计工程有限公司		工程名称	神木市2025年永兴街道三堂村人居环境提升工程	
证书号 A261132440	项目负责人 李强	项目名称	永兴管道埋设	
设计 薛佳鑫	李强	设计号	WY202506	
工种负责人 张敬梅	张敬梅	图别	市政	
审定 张敬梅	张敬梅	图号	04	
校核 李强	李强	日期	2025.11	

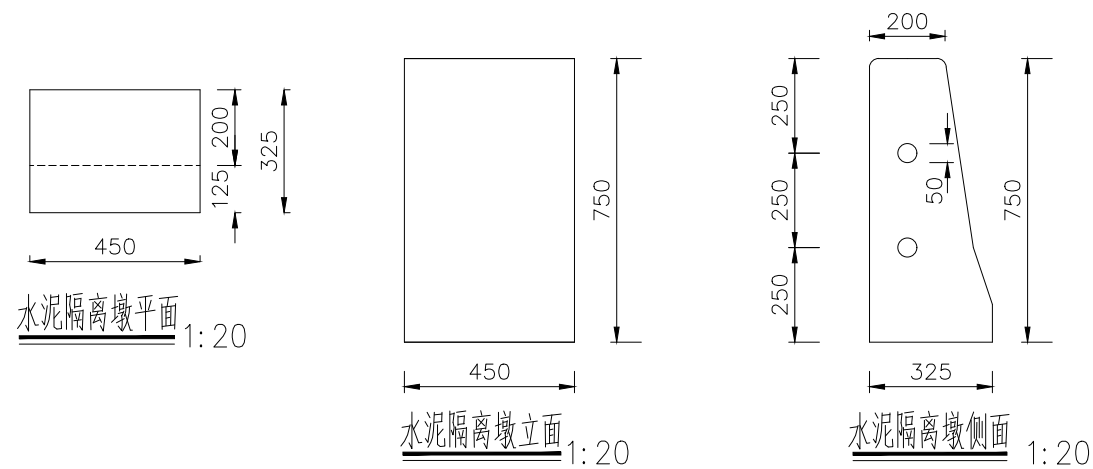


注: 1. 本图尺寸以mm计, 混凝土等级为C30。
2. 水泥隔离墩采用预制方式, 表面刷黄黑相间的反光漆。
3. 水泥隔离墩施工时应保证基础上表面标高与路面标高一致。
3. 水泥隔离墩连接管采用镀锌钢管, 钢管规格为 $\phi 42 \times 1500\text{mm}$, 钢管外露部分长1000mm, 喷黑色油漆, 贴1.2mm厚黄色反光膜。

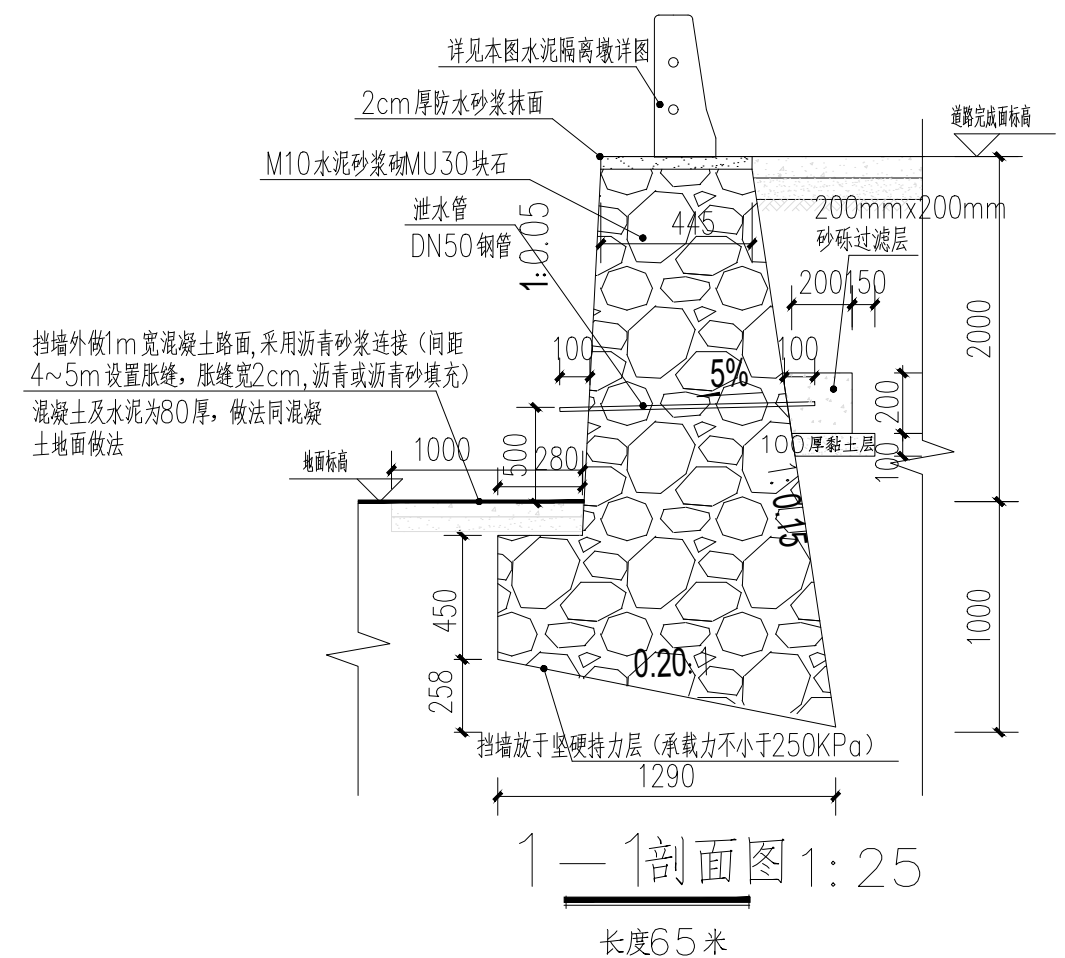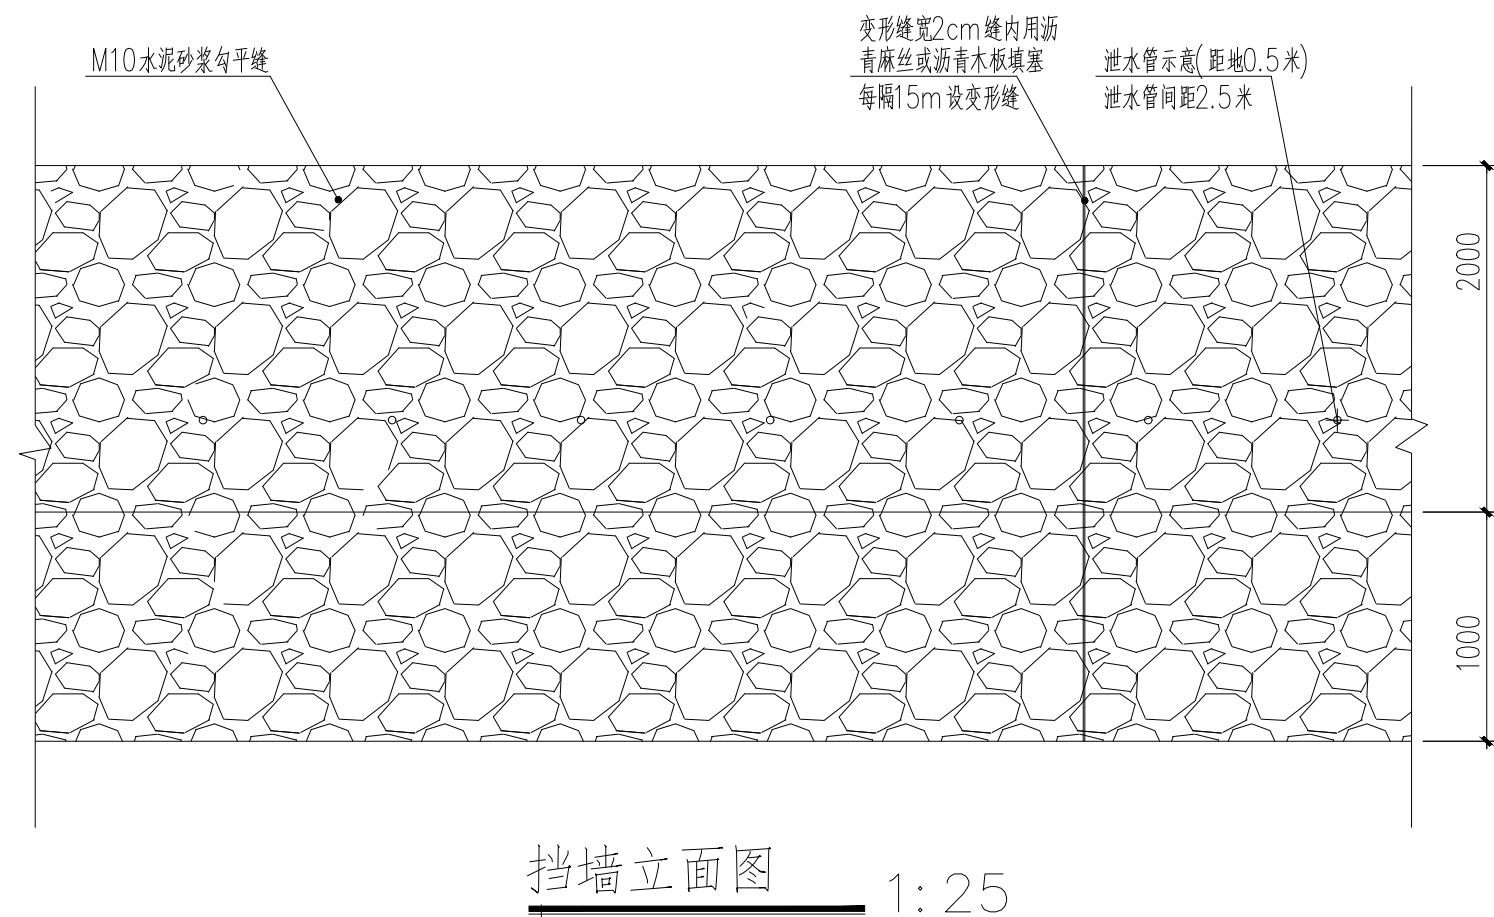

说明:

- 1、本图尺寸除特别说明外均以毫米为单位,
- 2、围墙长度超过60m设伸缩缝。流水洞两间一个,洞内壁抹20厚1:2水泥砂浆加5%防水剂。
- 3、挡墙均布荷载 $\delta = 10\sim 20\text{Kpa}$, 填料内摩擦角 $\phi = 40^\circ$, 基底摩擦系数 $\mu = 0.3$ 。
- 4、挡墙泄水管距地面0.5米处,泄水管间距2.5米。泄水管采用DN50钢管,长度为0.6~0.65米。
- 5、挡墙每隔15米设通底变形缝一道,缝宽2cm,用沥青麻絮沿墙顶、内、外三侧填塞,塞入深度不小于20cm。
- 6、挡墙墙趾以上覆土厚度不小于20厘米,墙背均设置50厘米砂砾透水层。
- 7、具体参数见图集17J008《挡土墙》P79页。

 神木市汪洋建筑设计工程有限公司 SHENMUSHIWANGYANGJIANZHU SHEJIGONGCHENYOUXIEGONGSI 证书号 A261132440					工 程 名 称		神木市2025年永兴街道三堂村人居环境提升工程	
					项 目 名 称		永兴管道埋设	
项目负责人		李强	李强	设 计	薛佳鑫	薛佳鑫	管道埋设挡墙详图 设计号 WY202506 图 别 市政 图 号 05 日 期 2025.11	
工种负责人		张敬梅	张敬梅	绘 图	薛佳鑫	薛佳鑫		
审 定		张敬梅	张敬梅	本图纸版权归神木市汪洋建筑设计工程有限公司 所有，不得用于本工程以外范围。				
校 核		李强	李强	本图纸需手竣工方可施工。				

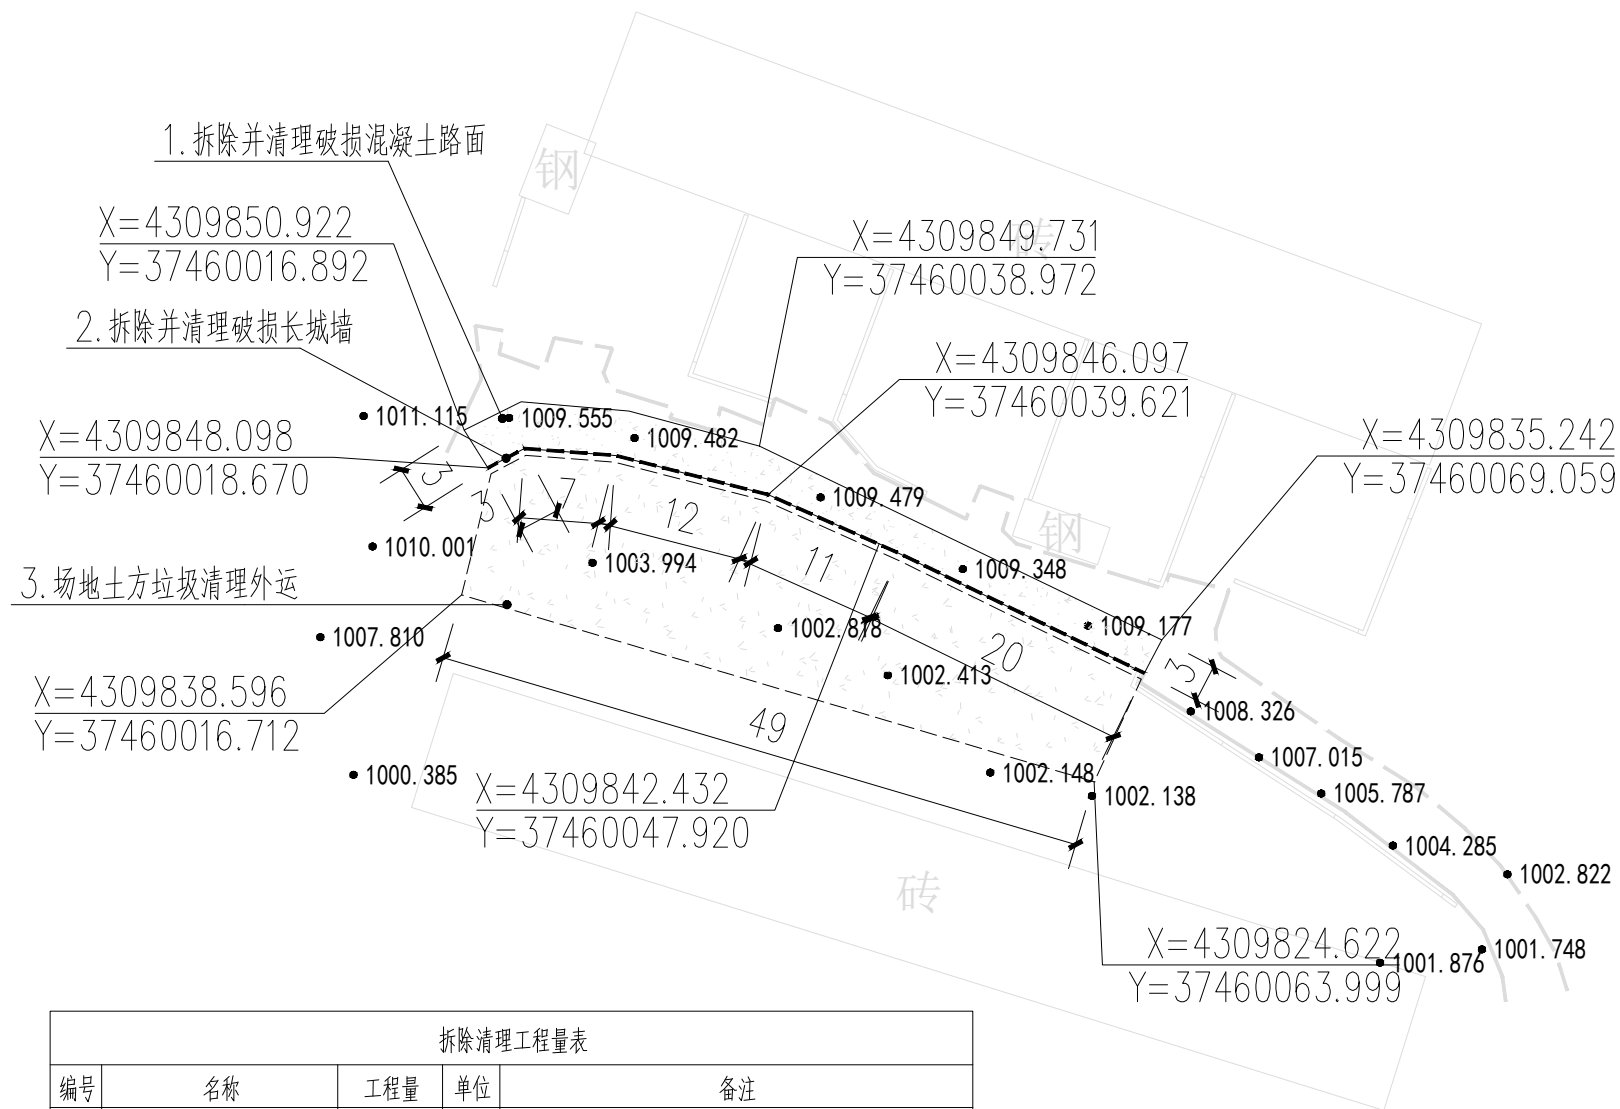


拆除清理工程量表				
编号	名称	工程量	单位	备注
1	拆除并清理破损混凝土路面	165.66	m ²	运距为3km
2	拆除并清理破损长城墙	52.84	m	运距为3km
3	场地土方垃圾清理外运	289.48	m ³	面积为578.96，平均厚度为0.5米，运距为3km

清理总平面图 1:1000

 神木市汪洋建筑设计工程有限公司 SHENMUSHI WANGYANG JIANZHU SHEJI GONGCHENYOUXIAN GONGSI 证号: A261132440				工程名称		神木市2025年永兴街道三堂村人居环境提升工程					
				项目名称		沙塔小组					
项目负责人		李强		设计		尚文龙		设计号		WY202506	
工种负责人		张敬梅		绘图		尚文龙		图别		市政	
审 定		张敬梅		* 本图版权归神木市汪洋建筑设计工程有限公司 所有，不得用于本工程以外范围。 * 本图纸质手续齐全方可施工。 电话: 3744718							
校 核		李强									


沙塔清理总平面图

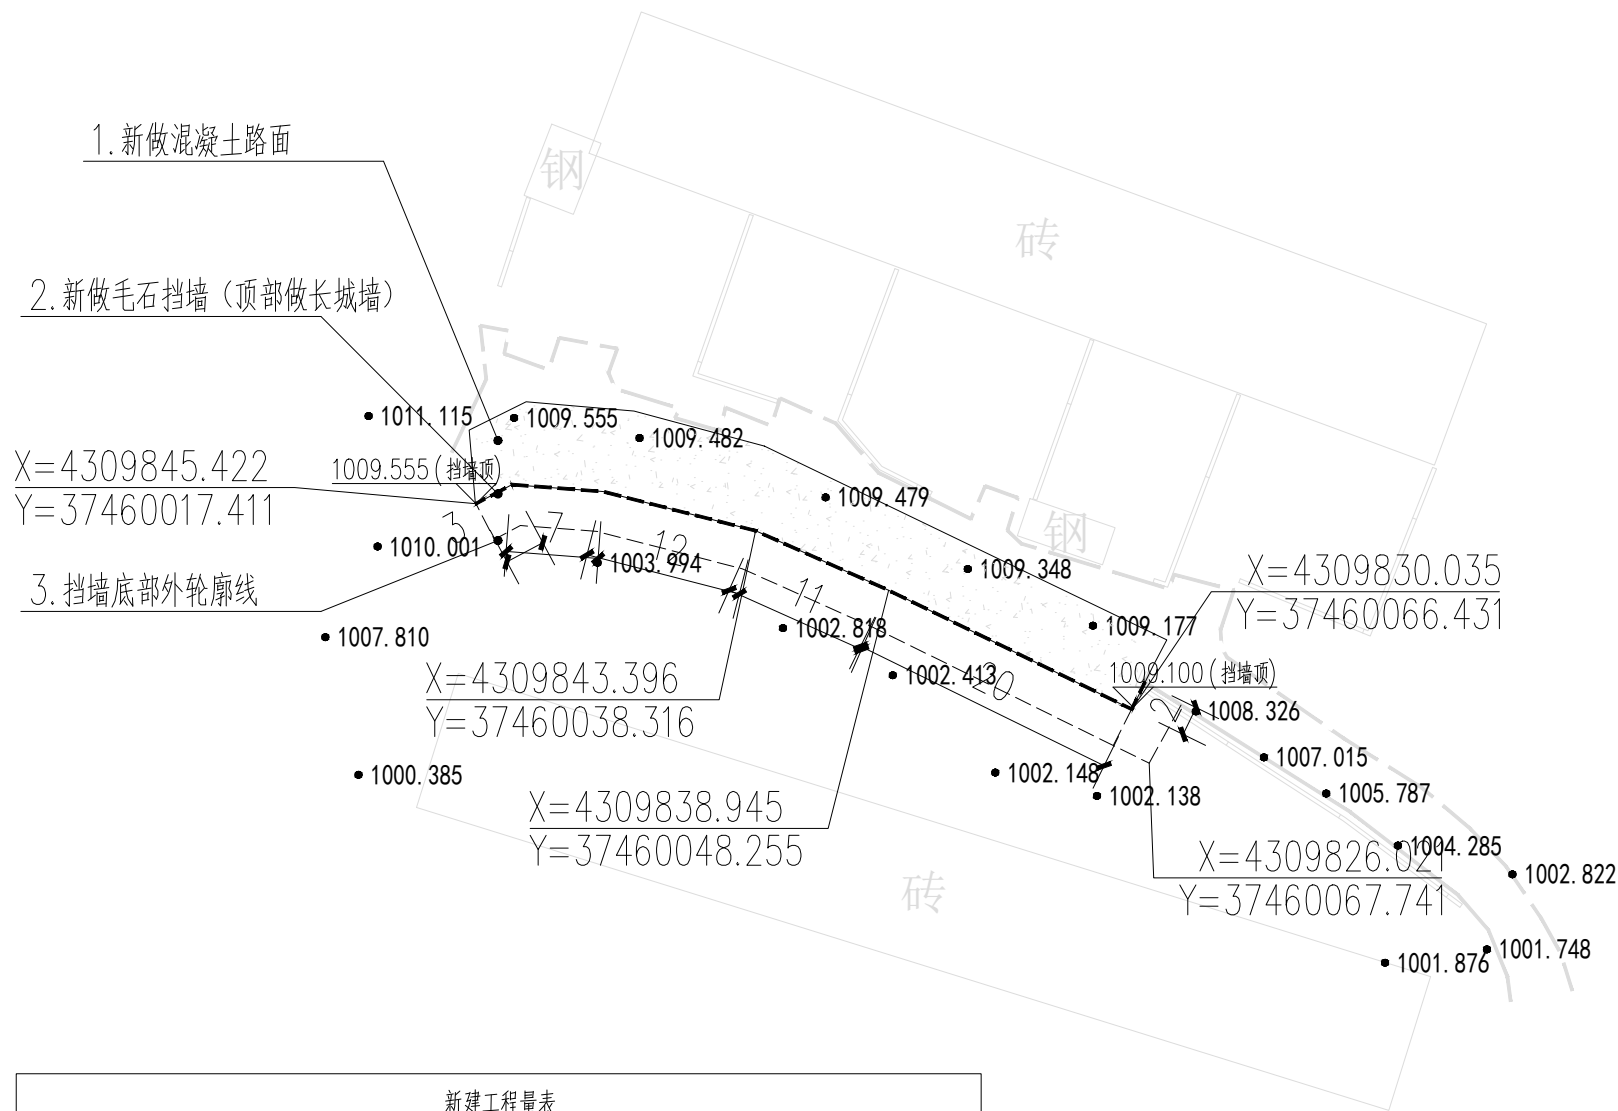

新建工程量表				
编号	名称	工程量	单位	备注
1	新做混凝土路面	322.62	m ²	做法见详图
2	新做毛石挡墙 (顶部做长城墙)	55.06	m	做法见详图

新建总平面图 1:1000


 神木市汪洋建筑设计工程有限公司 SHENMUSHI WANGYANG JIANZHUSHEJI GONGCHENYOUXINGONGSI 证号: A261132440		工程名称		神木市2025年永兴街道三堂村人居环境提升工程	
		项目名称		沙塔小组	
项目负责人	李强	设计	尚文龙	设计号	WY202506
工种负责人	张敬梅	绘图	尚文龙	图别	市政
审 定	张敬梅	* 本图版权归神木市汪洋建筑设计工程有限公司所有, 不得用于本工程以外范围。 * 本图纸质手续齐全方可施工。 电话: 3744718			
校 核	李强				
沙塔新建总平面图				图号	07
				日期	2025.11

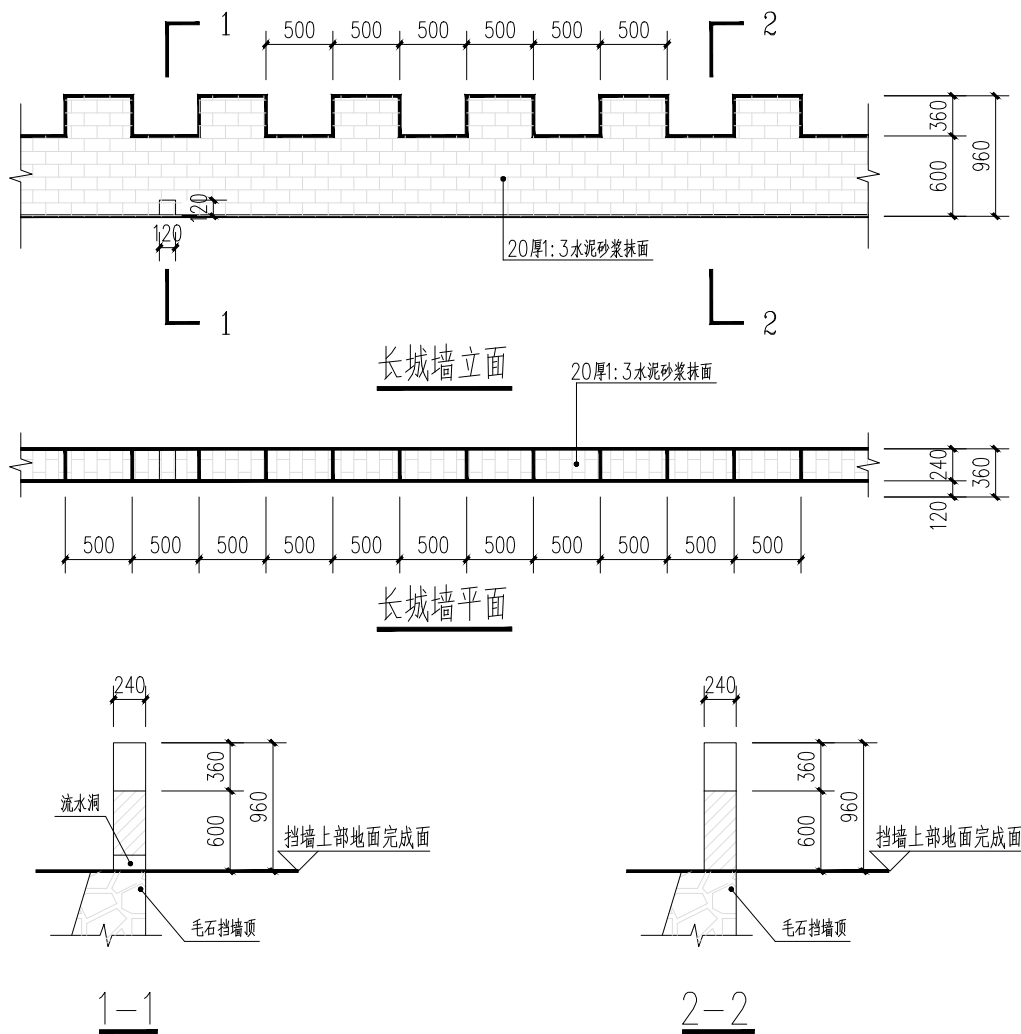

说明:

- 1、清水墙采用MU10红砖、M7.5水泥砂浆砌筑，原浆勾缝。
- 2、围墙长度超过60m时设伸缩缝。
- 3、流水洞间隔6m设置一个，洞内壁抹20厚1：2水泥砂浆加5%防水剂。
- 4、防潮层为20厚1：2.5水泥砂浆加5%防水剂。
- 5、20厚1:3水泥砂浆抹面（双面包括顶部）

 神木市汪洋建筑设计工程有限公司 SHENMU SHI WANGYANG JIANZHU SHEJI GONGCHENYOUXI GONGSI 证号: A261132440				工 程 名 称 神木市2025年永兴街道三堂村人居环境提升工程	
				项 目 名 称 沙塔小组	
项目负责人 李强 		设 计 尚文龙 		设计号 WY202506	
工种负责人 张敬梅 		绘 图 尚文龙 		图 别 市 政	
审 定 张敬梅 		• 本图纸版权归神木市汪洋建筑设计工程有限公司所有，不得用于本工程以外范围。 • 本图纸需手续齐全方可施工。 电话: 13744718		图 号 09	
校 核 李强 				日 期 2025.11	

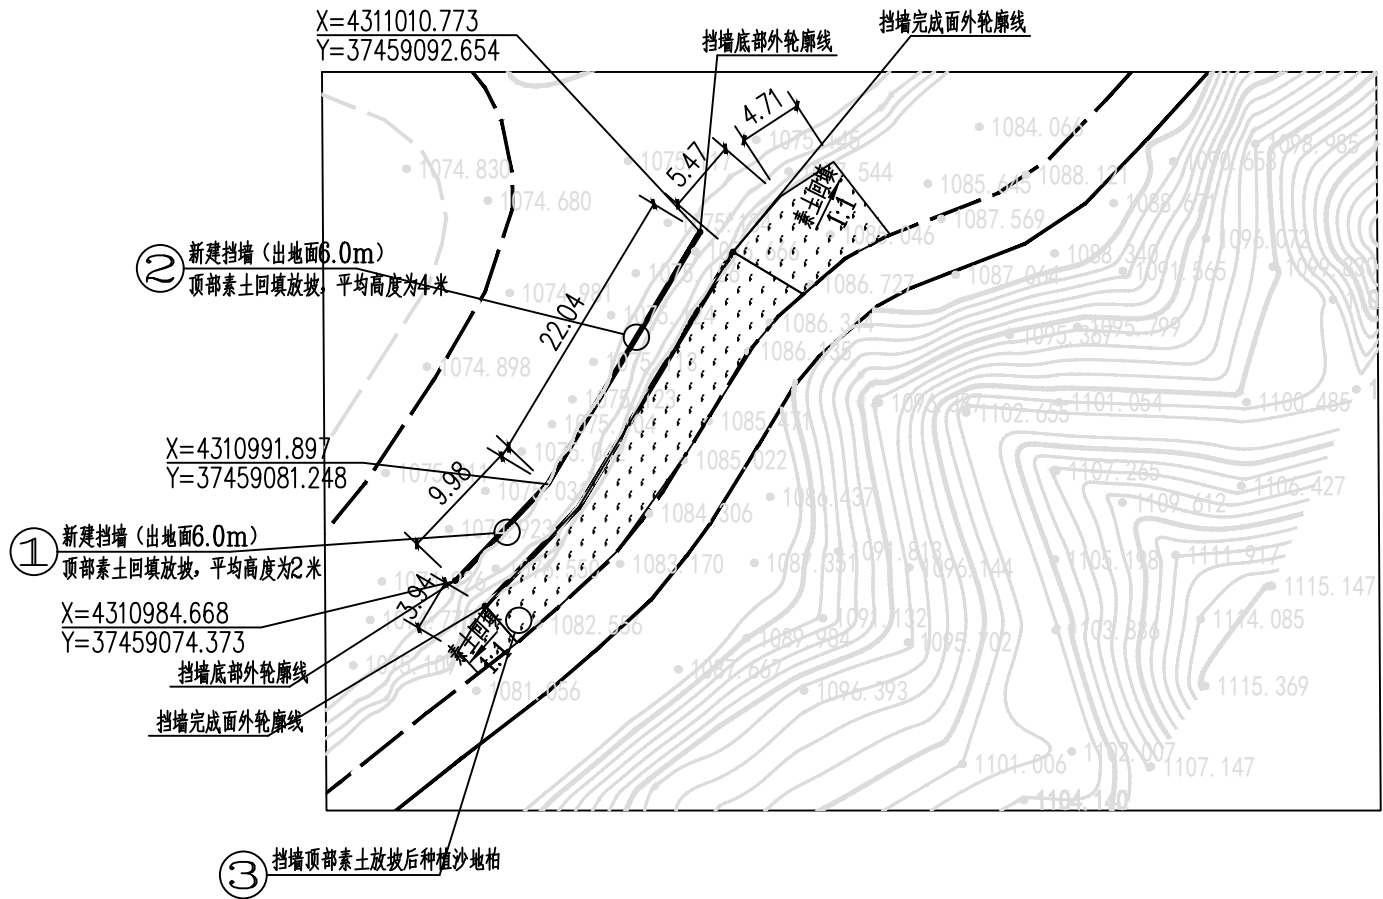

工程量表				
编号	名称	工程量	单位	备注
1	新建挡墙 (出地面6.0m)	9.98	m	直立式路堤墙做法详见图集17J008-71页, ZDB8型和做法详图一
	挡墙后石方清理	12.48	m³	宽2.5m, 平均厚0.5m
	挡墙顶部素土回填及放坡	27.84	m³	平均高度2米, 按照1:1放坡,
2	新建挡墙 (出地面6.0m)	22.04	m	直立式路堤墙做法详见图集17J008-71页, ZDB8型和做法详图一
	挡墙后石方清理	38.57	m³	宽3.5m, 平均厚0.5m
	挡墙顶部素土回填及放坡	229.79	m³	平均高度4米, 按照1:1放坡,
3	挡墙顶部素土放坡后种植沙地柏	320.10	m²	高40cm, 每平米种植25株(5X5)

 神木市汪洋建筑设计工程有限公司 SHENMUSHI WANGYANGJIANZHUSHEJI GONGCHENYIXUE (EGONS) 证书号: A261132440	工程名称			神木市2025年永兴街道三堂村人居环境提升工程				
	项目名称			阳湾小组				
项目负责人	李强	李强	设计	尚文光	阳湾新建总平面图	设计号	WY202506	
工种负责人	张敬梅	张敬梅	绘图	尚文光		图则	市政	
审定	张敬梅	张敬梅	• 本图纸版权归神木市汪洋建筑设计工程有限公司所有, 不得用于本工程以外范围。 • 本图纸需经审批后方可施工。 电话: 3744718			图号	10	
校核	李强	李强				日期	2025.11	

阳湾新建总平面图

 神木市洋洋建筑设计工程有限公司 SHUMENSHI YANGYANG JIANZHUYANJING SHIYONGXINYOUXI GONGSI		工程名称	神木2025年永兴街233号村人居环境提升工程	
证书号 A261132440		项目名称	阳沟小组	
项目负责人	李强	设计	张文龙	阳沟挡墙做法断面 设计号 WY202506 图别 市政 图号 11 日期 2025.11
工程负责人	张敬彬	绘图	张文龙	
审定	李强	本图纸由神木市洋洋建筑设计工程有限公司设计并加盖公章有效， 不得用于工程招投标及施工。		
审核	张敬彬	本图由神木市洋洋建筑设计工程有限公司设计并加盖公章有效。 电话：137474718		