


2026年镇巴县观音镇小南海社区零添加泡菜标准化生产基地建设项目







(施工图)

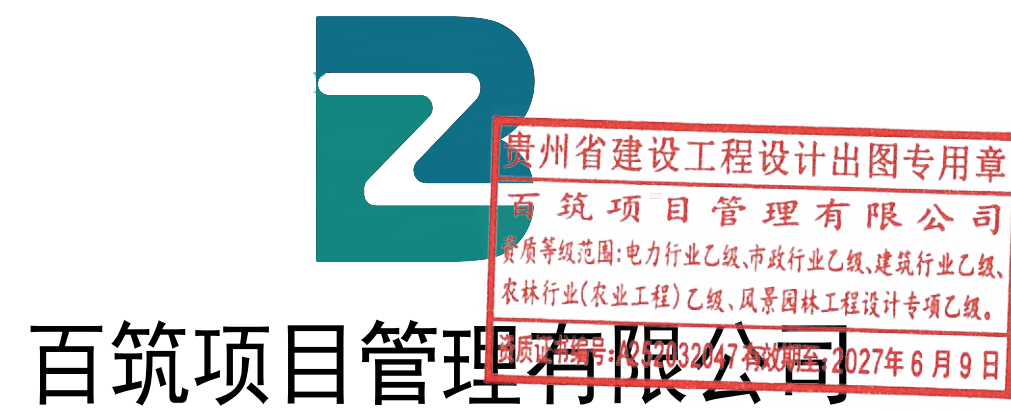

百筑项目管理有限公司

(2026. 08)

工程设计证书编号: A252032047

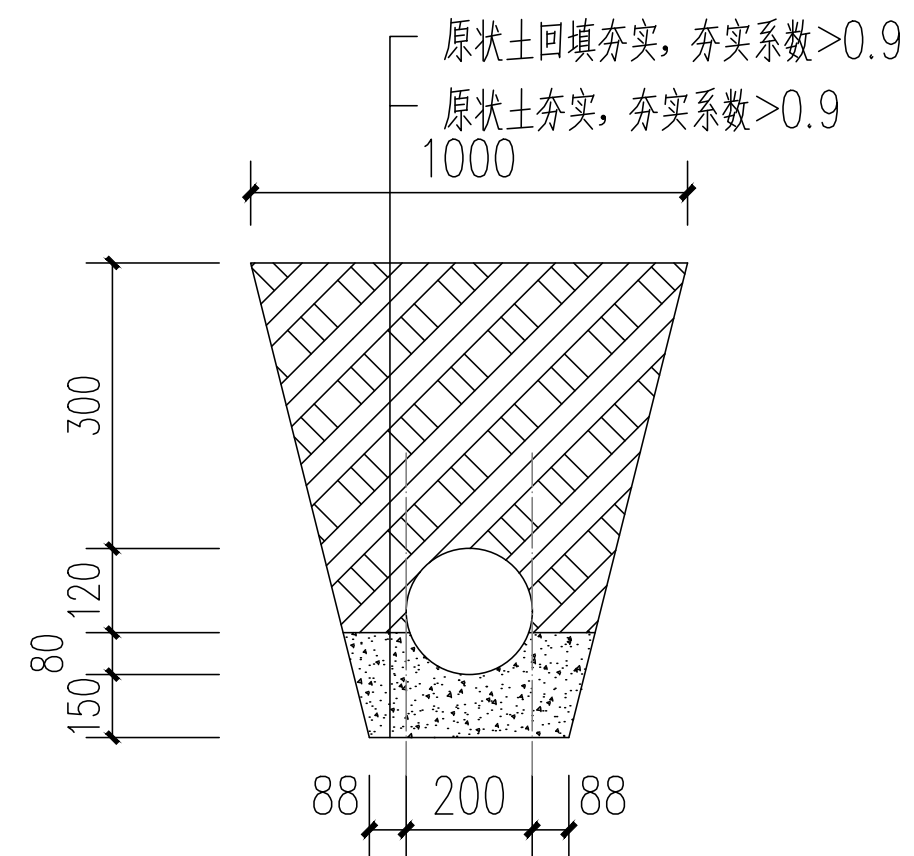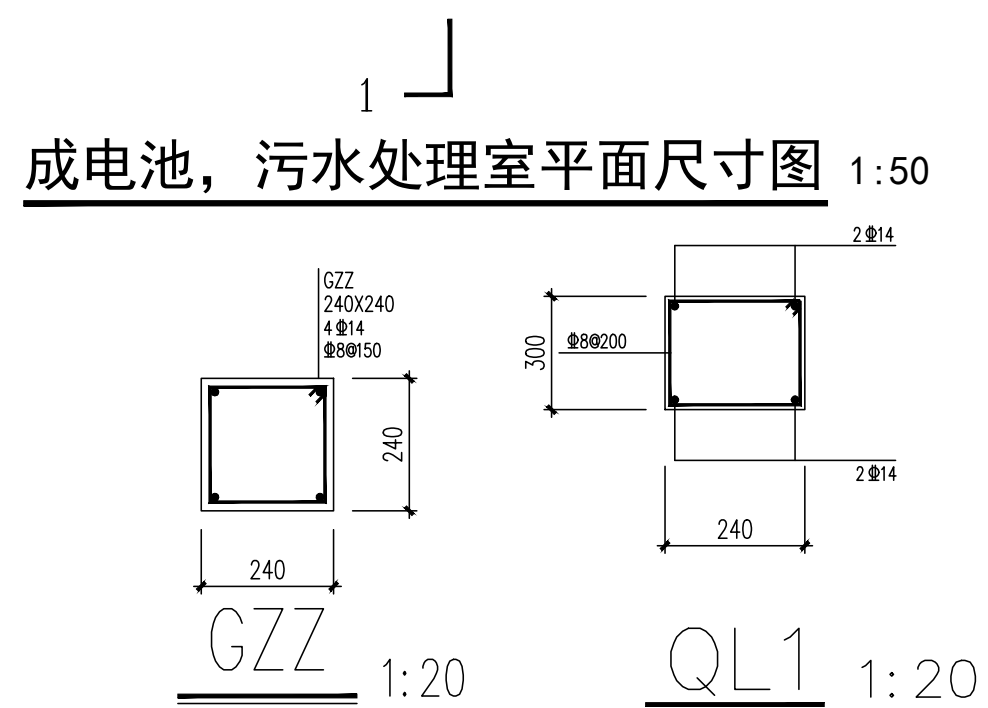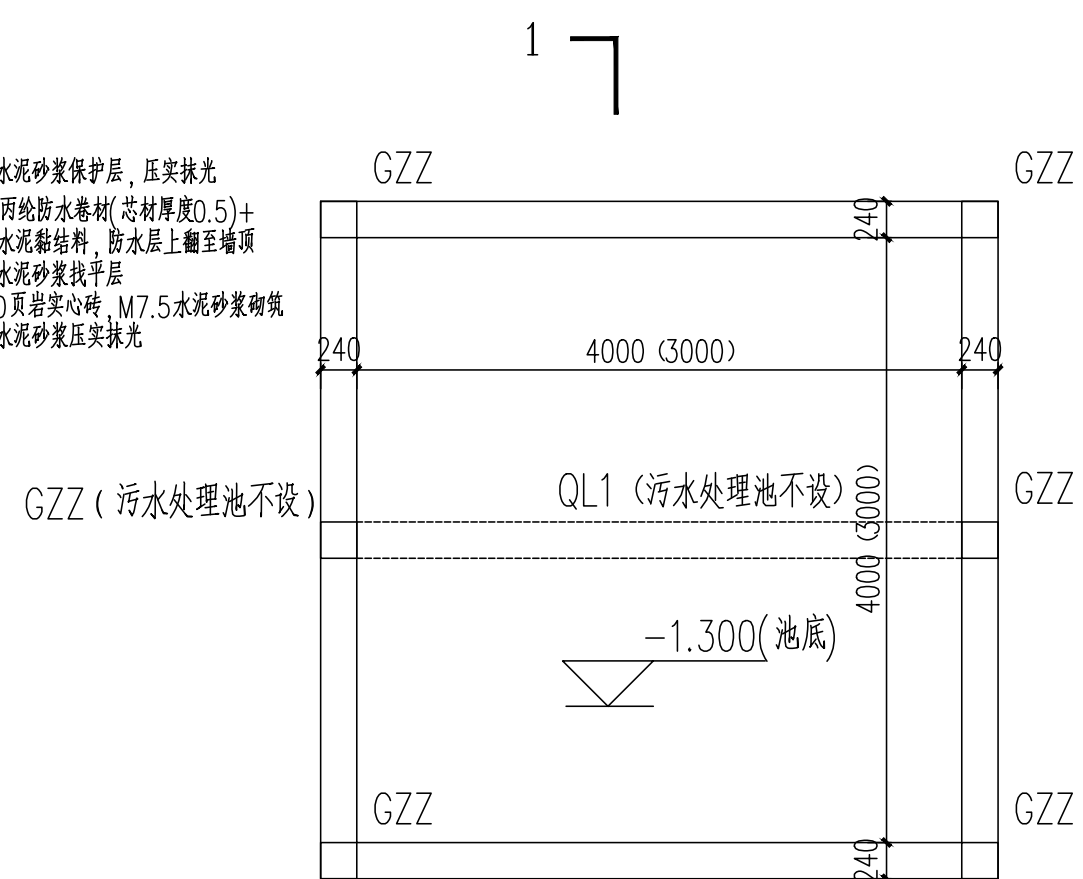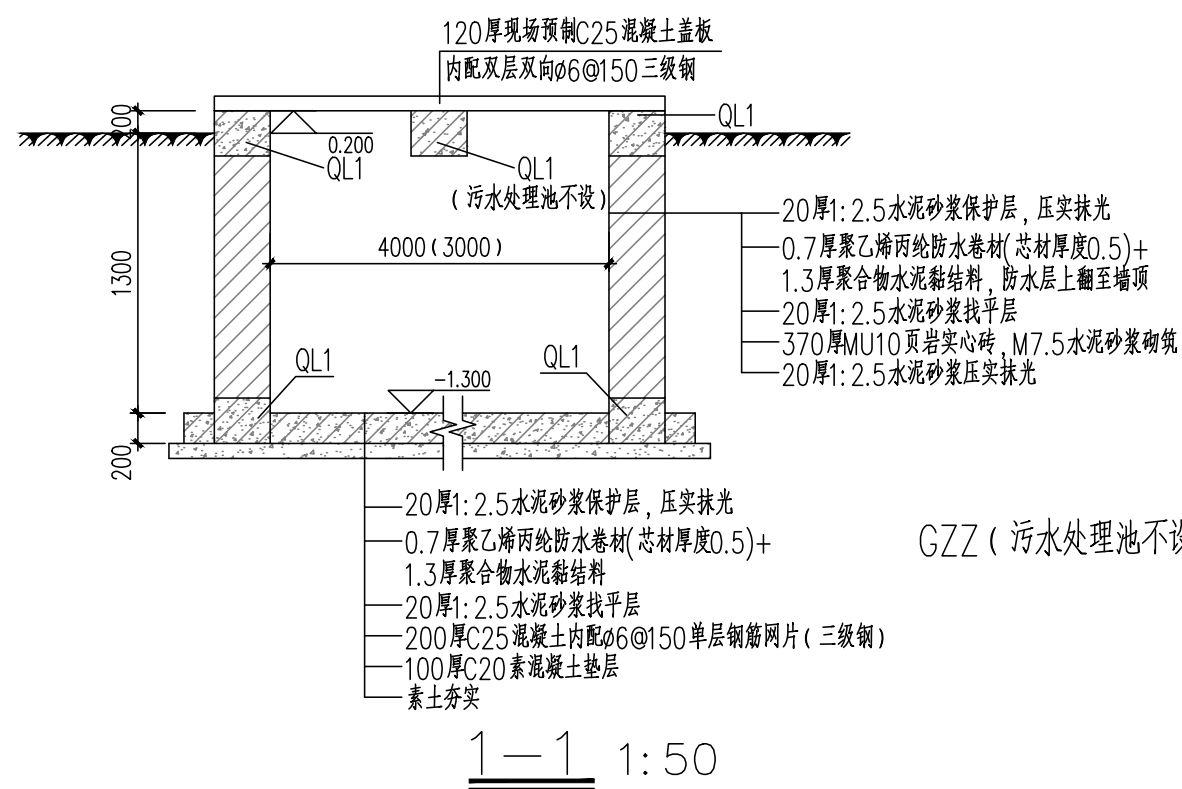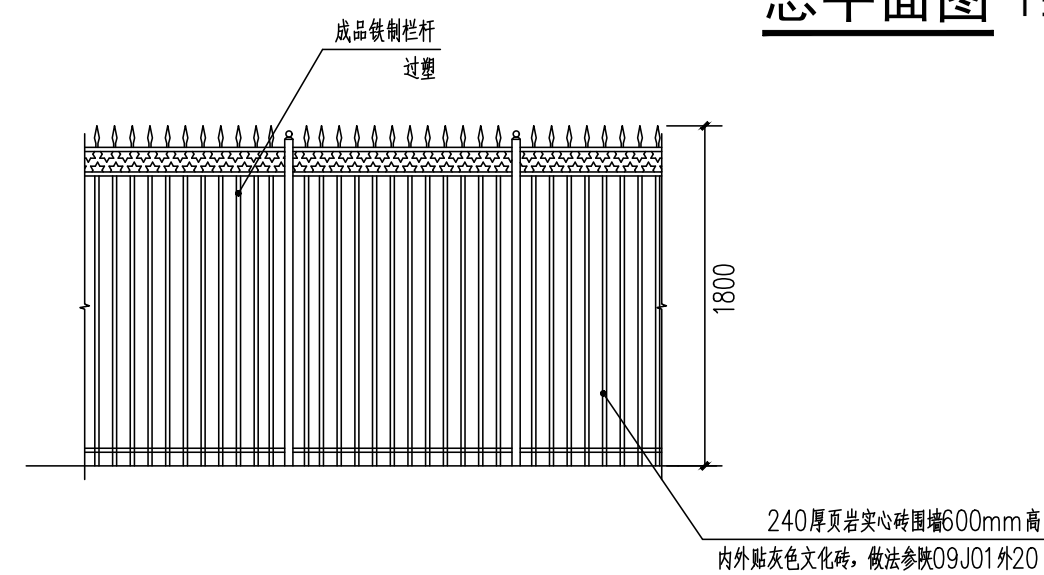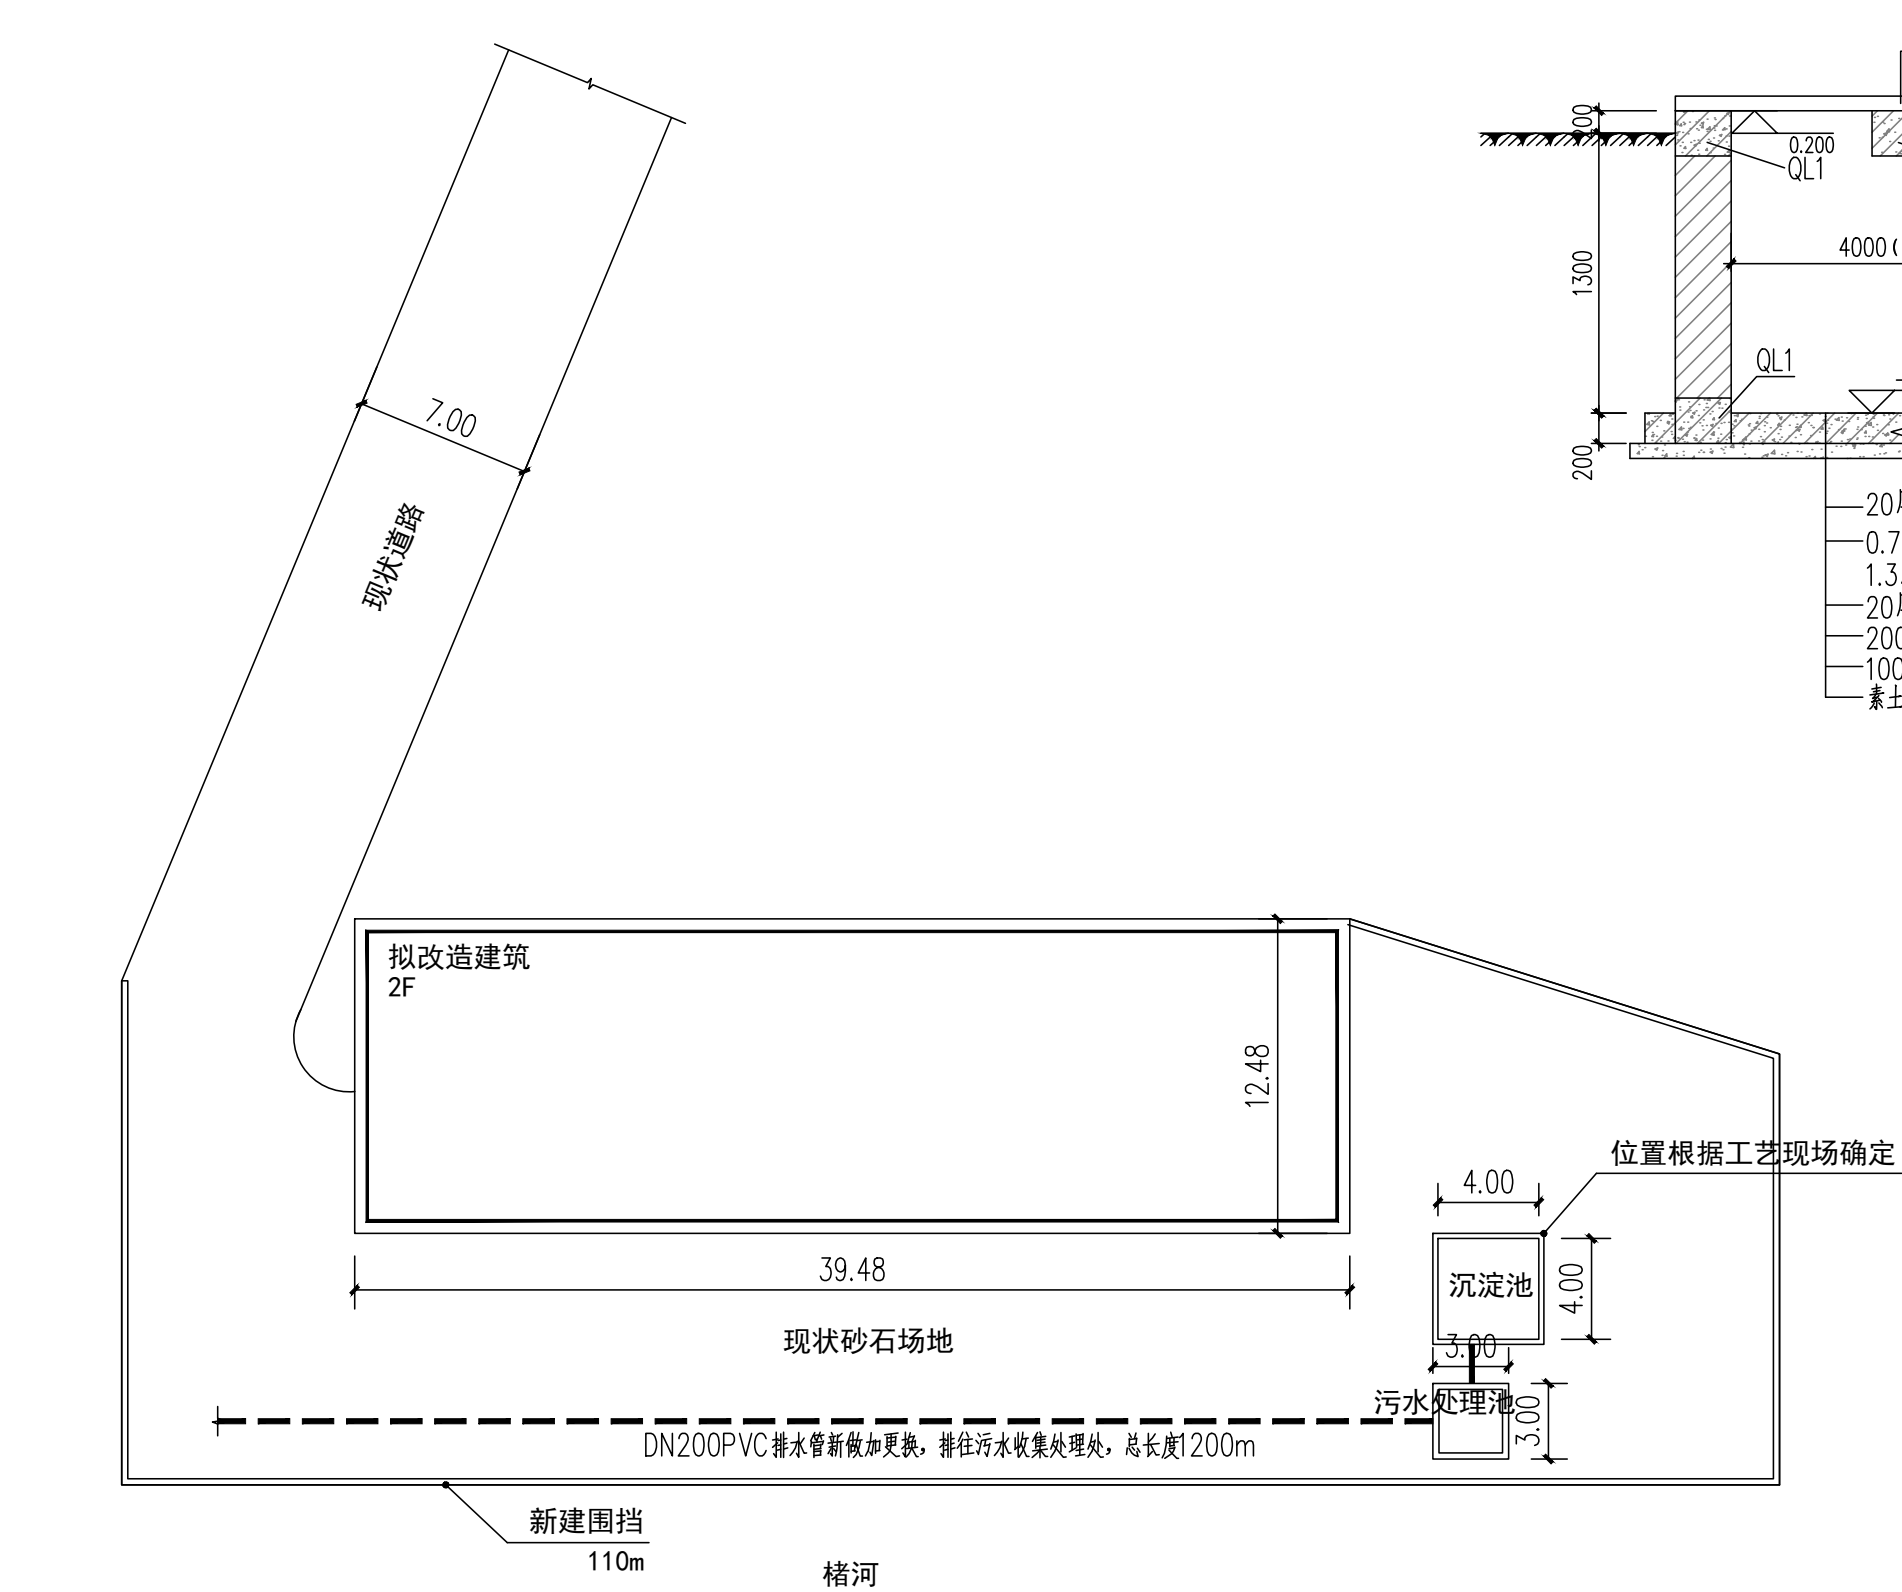

设计单位
DESIGN UNIT




百筑项目管理有限公司

工程设计证书编号: A252032047

说明

本图纸的版权,属百筑项目管理
有限公司所有,不得用于本工程
以外范围。
本图纸需手续齐全方可用于施工。

设计专用音

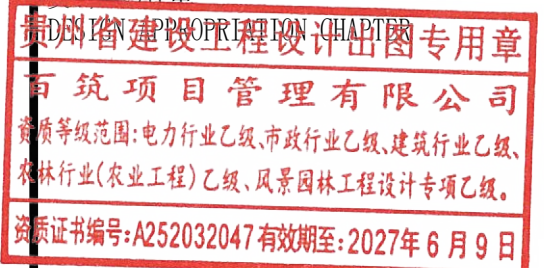

注册执业章
REGISTERED SEAL

建设单位
ORGANIZATION
观音镇小南海社区集体经济组织

项目名称 ITEM NAME	2026年镇巴县观音镇小南海社区零添加泡菜 标准化生产基地建设项目
-------------------	--------------------------------------

子项名 SUB PROJECT	子项描述 SUB PROJECT DESCRIPTION	子项开始日期 SUB PROJECT START DATE	子项结束日期 SUB PROJECT END DATE	子项负责人 SUB PROJECT MANAGER	子项状态 SUB PROJECT STATUS	子项备注 SUB PROJECT REMARKS
1.1	项目启动	2023-01-01	2023-01-15	张三	已完成	
1.2	需求分析	2023-01-16	2023-02-01	李四	进行中	
1.3	系统设计	2023-02-02	2023-02-15	王五	待开始	
1.4	开发实现	2023-02-16	2023-03-15	赵六	待开始	
1.5	测试部署	2023-03-16	2023-03-31	钱七	待开始	
1.6	项目总结	2023-04-01	2023-04-15	孙八	待开始	

图纸名称 DRAWING TITLE	总平面图
-----------------------	------

项目负责人 PROJECT DIRECTOR	刘世群	刘世群
审定人 APPROVED BY	陈军亮	陈军亮
专业负责人 DISCIPLINE RESPONSIBLE BY	刘世群	刘世群
审核人 EXAMINED BY	杜鹏飞	杜鹏飞
校对 人 CHECKED BY	刘世群	刘世群
设计人 DESIGNED BY	蒋唯楚	蒋唯楚
制图人 DESIGNED BY	蒋唯楚	蒋唯楚

设计编号 PROJECT NO.			
版次 VERSION	A	图号 DRAWING NO.	JS-01
比例 SCALE	1:100	日期 DATE	2026.08
专业 PROFESSIONAL	建筑	图别 STATUS	施工图

建筑设计总说明

(一) 设计依据：

- 本项目方案设计文件及建设单位对本项目施工图设计的补充要求。
- 现行的国家有关规定规范（主要规范如下）：

《工程建设标准强制性条文-房屋建筑部分》（2013年版）

《建筑工程设计文件编制深度规定》（2016年版）

《民用建筑设计统一标准》（GB50352-2019）

《民用建筑通用规范》（GB55031-2022）

《建筑设计防火规范》（GB50016-2014）2018年版

《建筑钢结构防火技术规范》（GB51249-2017）

《建筑节能与可再生能源利用通用规范》（GB55015-2021）

《建筑环境通用规范》（GB55016-2021）

《钢结构通用规范》（GB55006-2021）

《钢结构设计标准》（GB50017-2017）

(二) 设计范围：

- 本工程的施工图设计仅包含原有厂房的单体改改造设计。四周无相邻建筑物。不包括室外、室外管网、二次装修等专业的施工图设计。
- 本设计施工图主要表示建筑定位及室内外高差，外网、二次装修设计须另行委托。

(三) 工程概况/ 设计参数：

- 项目名称：2026年镇巴县观音镇小南海社区泡菜标准化生产建设项目
- 建设单位：观音镇小南海社区集体经济组织
- 建设地点：观音镇小南海社区
- 建筑面积：985.42平方米
- 建筑层数及高度：地上二层；建筑高度：6.96m
- 建筑耐火等级：二级
- 工程防水等级：二级
- 抗震设防烈度：六度
- 原建筑结构形式：门式刚架结构
- 设计使用年限：按原设计
- 建筑工程设计等级：三级
- 建筑类别：单层工业建筑

(四) 设计标高：

- 本工程已建成±0.000 按实际。
- 各层标注标高为完成面标高（建筑面标高），屋面标高为结构面标高。
- 本工程标高及总平面尺寸以米（m）为单位，其他尺寸均以毫米（mm）为单位。

(五) 墙体工程：

- 本工程无墙体增加。
- 墙体留洞及封堵：

（1）砌墙墙预留洞见建施和设备图。

（2）砌墙墙体预留洞过梁见结施说明。

（3）预留洞的封堵：砌墙墙留洞待管道设备安装完后用C20细石混凝土填实。

(六) 屋面工程：

- 屋面工程必须严格按照《屋面工程技术规范》GB50345--2012 进行施工、验收。
- 本工程屋面为不上人坡屋面，防水设防为一道钢板自防水。
- 工程防水等级为及工程防水设计工作年限按原设计。
- 屋面为无组织排水。
- 屋面的管道、设备或预埋件等，应在防水层施工前安设完毕；屋面防水层完工后，应避免在其上凿孔打洞。

(七) 门窗工程：

- 设计依据

《建筑玻璃应用技术规程》（JGJ113-2015）

《建筑安全玻璃管理规定》（发改运行[2003]2116号文）

《建筑外门窗气密、水密、抗风压性能分级检测方法》（GB/T7106-2008）
- 本工程采用窗户详见门窗表。

- 门窗数量详见门窗统计表。
- 门窗的尺寸均为洞口尺寸，立面图为外视立面，加工尺寸要按照装修面层厚度由承包商予以调整。
- 门窗立樘：外门窗立樘均居墙中，内门立樘均与开启方向平。
- 所有门窗上部过梁、圈梁或连系梁，均需按门窗要求埋设预埋件，或用膨胀螺钉固定。
- 单块面积大于0.5m²的门口玻璃和面积大于1.5m²的窗玻璃或玻璃底边离最终装修面小于500mm的落地窗，必须使用安全玻璃。
- 建筑外门窗抗风压性能不应低于4级，气密性能不应低于6级，水密性能不应低于3级，隔声性能分级为3级，保温性能为7级。
- 所有门窗的五金配件必须齐全，不得遗漏，且应选用优质五金件；各种预埋件的具体尺寸、位置均由厂家确定，并对其安全质量负责。

(八) 外装修工程：

- 外装修设计 and 做法详见建筑用料表及有关详图；颜色见用料表或效果图。
- 外装修选用的各项材料其材质、规格、颜色等，均由施工单位提供样板，经建设和设计单位确认后进行封样，并据此验收。

(九) 室内装修工程及室内空气质量：

- 设计依据

《建筑内部装修设计防火规范》GB50222-2017

《民用建筑工程室内环境污染控制标准》GB50325-2020

《建筑环境通用规范》（GB55016-2021）

《建筑装饰装修工程质量验收标准》GB50210-2018

《建筑地面设计规范》GB50037-2013

- 地面的混凝土垫层应设置纵、横向缩缝；纵向缩缝应采用平头缝或企口缝，横向缩缝宜采用假缝，且应与上部混凝土面层分仓缝对齐，每仓不应大于6m×6m。
- 凡有水房间应做防水层，图中未注明整个房间做坡度者均在地漏周围500mm 范围内做1% 坡度坡向地漏。
- 室内空气质量：

- （1）室内空气污染物浓度测量应符合下列规定：除氨外，污染物浓度测量值均应为室内测量值扣除室外上风向空气中污染物浓度测量值（本底值）后的测量值；污染物浓度测量值的极限值判定应采用全数值比较法。
- （2）装饰装修时，严禁在室内使用有机溶剂清洗施工用具。
- （3）场地土壤氡控制：建筑工程设计前应对建筑工程所在城市区域土壤中氡浓度或土壤表面氡析出率进行调查，并提交相应的调查报告。未进行过区域土壤中氡浓度或土壤表面氡析出率测定的，应对建筑场地土壤中氡浓度或土壤氡析出率进行测定，并提供相应的检测报告。

a. 当建筑工程场地土壤氡浓度测定结果大于20000Bq/m³且小于30000Bq/m³，或土壤表面氡析出率大于0.05Bq/（m²·s）且小于0.1Bq/（m²·s）时，应采取建筑物底层地面抗开裂措施。

b. 当建筑工程场地土壤氡浓度测定结果不小于30000Bq/m³且小于50000Bq/m³，或土壤表面氡析出率大于或等于0.1Bq/（m²·s）且小于0.3Bq/（m²·s）时，除应采取建筑物底层地面抗开裂措施外，还必须按一级防水要求，对基础进行处理。

c. 当建筑工程场地土壤氡浓度平均值不小于50000Bq/m³或土壤表面氡析出率平均值大于或等于0.3Bq/（m²·s）时，应采取建筑物综合防护措施。
- （4）材料控制：

a. 建筑工程所使用的砂、石、砖、实心砌块、水泥、混凝土、混凝土预制构件等无机非金属材料主体材料，其放射性限量应符合：内照射指数 I_{ra}≤1.0，外照射指数 I_r≤1.0。

b. 建筑工程中所使用的混凝土外加剂，氨的释放量不应大于0.10%，氨释放量测定方法应按国家现行有关标准的规定执行。

c. 建筑工程所使用的石材、建筑卫生陶瓷、石膏制品、无机粉状粘结材料等无机非金属装饰装修材料，其放射性限量应分类符合：内照射指数 I_{ra}≤1.0（A）≤1.3（B），外照射指数 I_r≤1.3（A）≤1.9（B）。

d. 室内装饰装修中所使用的木地板及其他木质材料，严禁采用沥青、煤焦油类防腐、防潮处理剂。

e. 室内装饰装修时，严禁使用苯、工业苯、石油苯、重质苯及混苯等含苯稀剂和溶剂。
- （5）建筑材料进场检验应符合下列规定：

a. 无机非金属材料主体材料和建筑装饰装修材料进场时，应查验其放射性指标检测报告。

b. 室内装饰装修中所采用的人造木板及其制品进场时，应查验其游离甲醛释放量检测报告。

c. 室内装饰装修中所采用的水性涂料、水性处理剂进场时，应查验其同批次产品的游离甲醛含量检测报告；溶剂型涂料进场时，施工单位应查验其同批次产品的VOC、苯、甲苯+二甲苯、乙苯含量检测报告，其中聚氨酯类的应有游离二异氰酸酯（TDI+HDI）的含量检测报告。

d. 室内装饰装修中所采用的水性胶粘剂进场时，应查验其同批次产品的游离甲醛含量和VOC 检测报告；溶剂型、本体型胶粘剂进场时，应查验其同批次产品的苯、甲苯+二甲苯、VOC 含量检测报告，其中聚氨酯类的应有游离甲苯二异氰酸酯（TDI）的含量检测报告；
- （6）未述及部分应严格执行《建筑环境通用规范》（GB55016-2021）。
- （7）竣工交付使用前，必须进行室内空气污染物检测，其限量应符合本规范表5.1.2 的规定。室内空气污染物浓度限量不合格的工程，严禁交付投入使用。
- 内装修选用的各项材料，均由施工单位制作样板和选样，经确认后进行封样并据此进行验收。不得使用国家禁止使用、限制使用的建筑材料。

(十) 室外工程（室外设施）：

- 外挑檐、雨篷、室外台阶、坡道、散水，做法见用料说明及有关详图。

(十一) 建筑设备、设施工程：

- 本建筑应设置相应的安全及导向标识系统，由专业公司制作安装。
- 卫生洁具、成品隔断由建设单位与设计单位商定，应与施工配合。
- 灯具、送回风口等影响美观的器具须经建设单位与设计单位确认样品后，方可批量加工、安装。

(十二) 建筑防火专项设计：

- 设计依据：

《建筑防火通用规范》（GB55037-2022）

《建筑设计防火规范》（GB50016-2014）2018年版

《建筑钢结构防火技术规范》（GB51249-2017）

《建筑内部装修设计防火规范》GB50222-2017
- 本工程为地上—层，设一个防火分区。均设有直通室外的疏散门，疏散宽度满足防火疏散要求。
- 本工程耐火等级为二级。钢结构柱耐火极限不小于2.5h，钢结构梁耐火极限不小于1.5h。
- 本工程±0.000 以上墙体材料为A级不燃烧体。
- 防火墙必须砌（浇）筑密实，不得有孔洞，与梁柱交接处不得有缝隙；房间内的隔墙应砌至梁、板底部，且不得保留有缝隙；管道、电缆穿越隔墙、楼板时，在安装、调试完后，用与楼板同标号的混凝土封堵严实。
- 本建筑与周边建筑的防火间距以及消防车道的设置详见总平面图，消防车通过城市干道进入该建筑的消防车道，消防车道净宽和净高均不小于4m，路面满足消防车通行要求。

(十三) 工程防水专项设计：

- 设计依据：

《建筑与市政工程防水通用规范》（GB55030-2022）
- 本工程防水等级：二级
- 屋面防水：

（1）本工程屋面为不上人坡屋面，防水设防按原设计。

（2）屋面工程防水设计工作年限为按原设计。屋面防水材料的耐久性应与防水设计工作年限相适应。

（3）屋面排水为无组织排水，排水坡度按实际。

（4）天沟、檐沟、天窗、雨水管和伸出屋面的管井管道等部位泛水处的防水层应设附加层或进行多重防水处理。

（5）屋面天沟和封闭阳台外露顶板等处的工程防水等级应与建筑屋面防水等级一致。
- 外墙防水：

1、本项目无新增墙体，按实际。

(十四) 油漆：

- 室内外各项露明金属件的油漆为刷灰色防锈漆二道。
- 各项油漆均由施工单位制作样板，经监理，业主确认后进行封样，并据此进行验收。

(十五) 建筑节能与可再生能源利用设计专篇：

- 设计依据：

《民用建筑热工设计规范》（GB50176-2016）

《公共建筑节能设计标准》（GB50189-2015）

《建筑节能与可再生能源利用通用规范》（GB55015-2021）

《建筑外门窗气密、水密、抗风压性能分级检测方法》（GB/T7106-2019）
- 本建筑所处建筑气候分区：夏热冬冷A区
本建筑为已建成，本次不该办原建筑功能，故节能保温措施不做改变。
- 可再生能源利用系统：

（1）本项目可再生能源利用系统设计为太阳能光伏发电系统，屋面留有足够空间，结构荷载满足规范要求，屋顶光伏覆盖率大于50%，范围详电路图。本次设计仅为预留、示意，具体应由专业公司进行二次专项设计。

（2）太阳能建筑一体化应用系统的设计应与建筑设计同步完成。建筑物上安装太阳能系统不得降低相邻建筑的日照标准。

（3）太阳能系统与构件及其安装安全，应符合下列规定：应满足结构、电气及防火安全的要求；由太阳能集热器或光伏电池板构成的围护结构构件，应满足相应围护结构构件的安全性及功能性要求；安装太阳能系统的建筑，应设置安装和运行维护的安全防护措施，以及防止太阳能集热器或光伏电池板损坏后部件坠落伤人的安全防护设施。

（4）太阳能系统应对下列参数进行监测和计量：太阳能光伏发电系统的发电量、光伏组件背板表面温度、室外温度、太阳总辐照量。

（5）太阳能光伏发电系统中的光伏组件设计使用寿命应高于25年，系统中多晶硅、单晶硅、薄膜电池组件自系统运行之日起，一年内的衰减率应分别低于2.5%、3%、5%，之后每年衰减应低于0.7%。

（6）太阳能光伏发电系统设计时，应给出系统装机容量和年发电总量。

（7）太阳能光伏发电系统设计时，应根据光伏组件在设计安装条件下光伏电池最高工作温度设计其安装方式，保证系统安全稳定运行。

（8）可再生能源利用系统施工、调试及验收应符合《建筑节能与可再生能源利用通用规范》（GB55015-2021）第6章相关规定。

（9）可再生能源利用系统运行与维护应符合《建筑节能与可再生能源利用通用规范》（GB55015-2021）第7章相关规定。
- 其它施工注意事项：

1. 图中所选用标准图中有对结构工种的预埋件、预留洞，如门窗、建筑配件等，本图所标注的各种留洞及预埋件与各工种密切配合后，确认无误后方可施工。

2. 对于主要建筑材料、外饰面材料，供货厂家应提供样品，局部做出样板，经甲方、设计、监理认可后，方可大量生产。施工时，需按图纸要求做出样板，经检验合格后后方可大面积施工，所有材料均应满足设计要求，并必须具有国家或省部级颁发的产品合格证书。

3. 两种材料的墙体交接处，应根据饰面材质在做饰面前加钉金属网或在施工中加贴增强型耐碱玻纤网格布，防止裂缝。

4. 所有外露预埋件均刷灰防锈漆二道。所有预埋木砖均浸热沥青两道。

5. 所有内隔墙砌块墙均应砌至梁（板）底，并堵严塞紧；穿墙管线待安装完后墙身必须用C20细石混凝土填实补严。

6. 所有尺寸均以图面标注为准，不可直接从图面量取；所有尺寸均须在现场校核准确方准施工。

7. 有关施工质量、操作规程、验收标准均以国家和陕西省颁发的有关规范、规程、验收标准为准。

8. 本施工图设计说明与施工图互为补充，施工单位应在施工前熟悉图纸，经我院各专业技术交底后方能施工。如遇图纸交待不清或作法不当吋，请及时与设计人联系解决，未经同意不得擅自变更设计。

建筑用料表

项 目	适用范围	做法名称	编 号	备 注
地面	生产车间	自流平环氧胶泥地面	地 8	原有地面为砂浆地面，只做做法1-2
	其他	维持原状		
楼面	生产车间	自流平环氧胶泥地面	楼 9	
	其他	维持原状		
屋 面	坡屋面（不上人）	压型钢板屋面板		屋面更换75mm 厚岩棉夹芯板，更换面积约50平方米

门窗表

类型	设计编号	洞口尺寸(mm)	数量	选用型号	备注
普通门	JLM5427	5400X2700	1		原有门
	M1021	1000X2100	2		原有门
	M1521	1500X2100	4		原有门
	M1827	1800X2700	4		原有门
	M2127	2100X2700	1		原有门
乙级防火门	FM乙1022	1000X2200	1	钢制防火门	
普通窗	C0915	900X1500	2		原有窗
	C0918	900X1800	2		原有窗
	C2115	2100X1500	2		原有窗
	C2118	2100X1800	1		原有窗
	C5415	5400X1500	2		原有窗
	C5418	5400X1800	2		原有窗
	C5415a	5400X1500	8	5+6A+5钢化中空，铝合金密门窗	原位更换，关闭后具有密闭功能
	C5418a	5400X1800	5	5+6A+5钢化中空，铝合金密门窗	原位更换，关闭后具有密闭功能

设计单位
DESIGN UNIT



百筑项目管理有限公司

工程设计证书编号：A252032047

说明

本图纸的版权, 属百筑项目管理有限公司所有, 不得用于本工程以外范围。
本图纸需手续齐全方可用于施工。

设计专用章

EMIS-CN-APPROPRIATION-CHARTER
贵州省建设工程设计出图专用章
百筑项目管理有限公司
资质等级范围: 电力行业乙级、市政行业乙级、建筑行业乙级、农林行业(农业工程)乙级、风景园林工程设计专项乙级。
资质证书编号: A252032047 有效期至: 2027年 6 月 9 日

注册执业章

REGISTERED SEAL

建设单位

ORGANIZATION

观音镇小南海社区集体经济组织

项目名称

ITEM NAME

2026年镇巴县观音镇小南海社区零添加泡菜
标准化生产基地建设项目

子项名


SUB PROJECT

图纸名称

DRAWING TITLE

建筑设计说明

项目负责人 PROJECT DIRECTOR	刘世群	刘世群
审定人 APPROVED BY	陈军亮	陈军亮
专业负责人 DISCIPLINE RESPONSIBLE BY	刘世群	刘世群
审 核 人 EXAMINED BY	杜鹏飞	杜鹏飞
校 对 人 CHECKED BY	刘世群	刘世群
设计人 DESIGNED BY	蒋唯楚	蒋唯楚
制图人 DESIGNED BY	蒋唯楚	蒋唯楚
设计编号 PROJECT No.		
版次 VERSION	A	图号 DRAWING NO.
比例 SCALE	1:100	日期 DATE
专业 PROFESSIONAL	建筑	图别 STATUS
		施工图

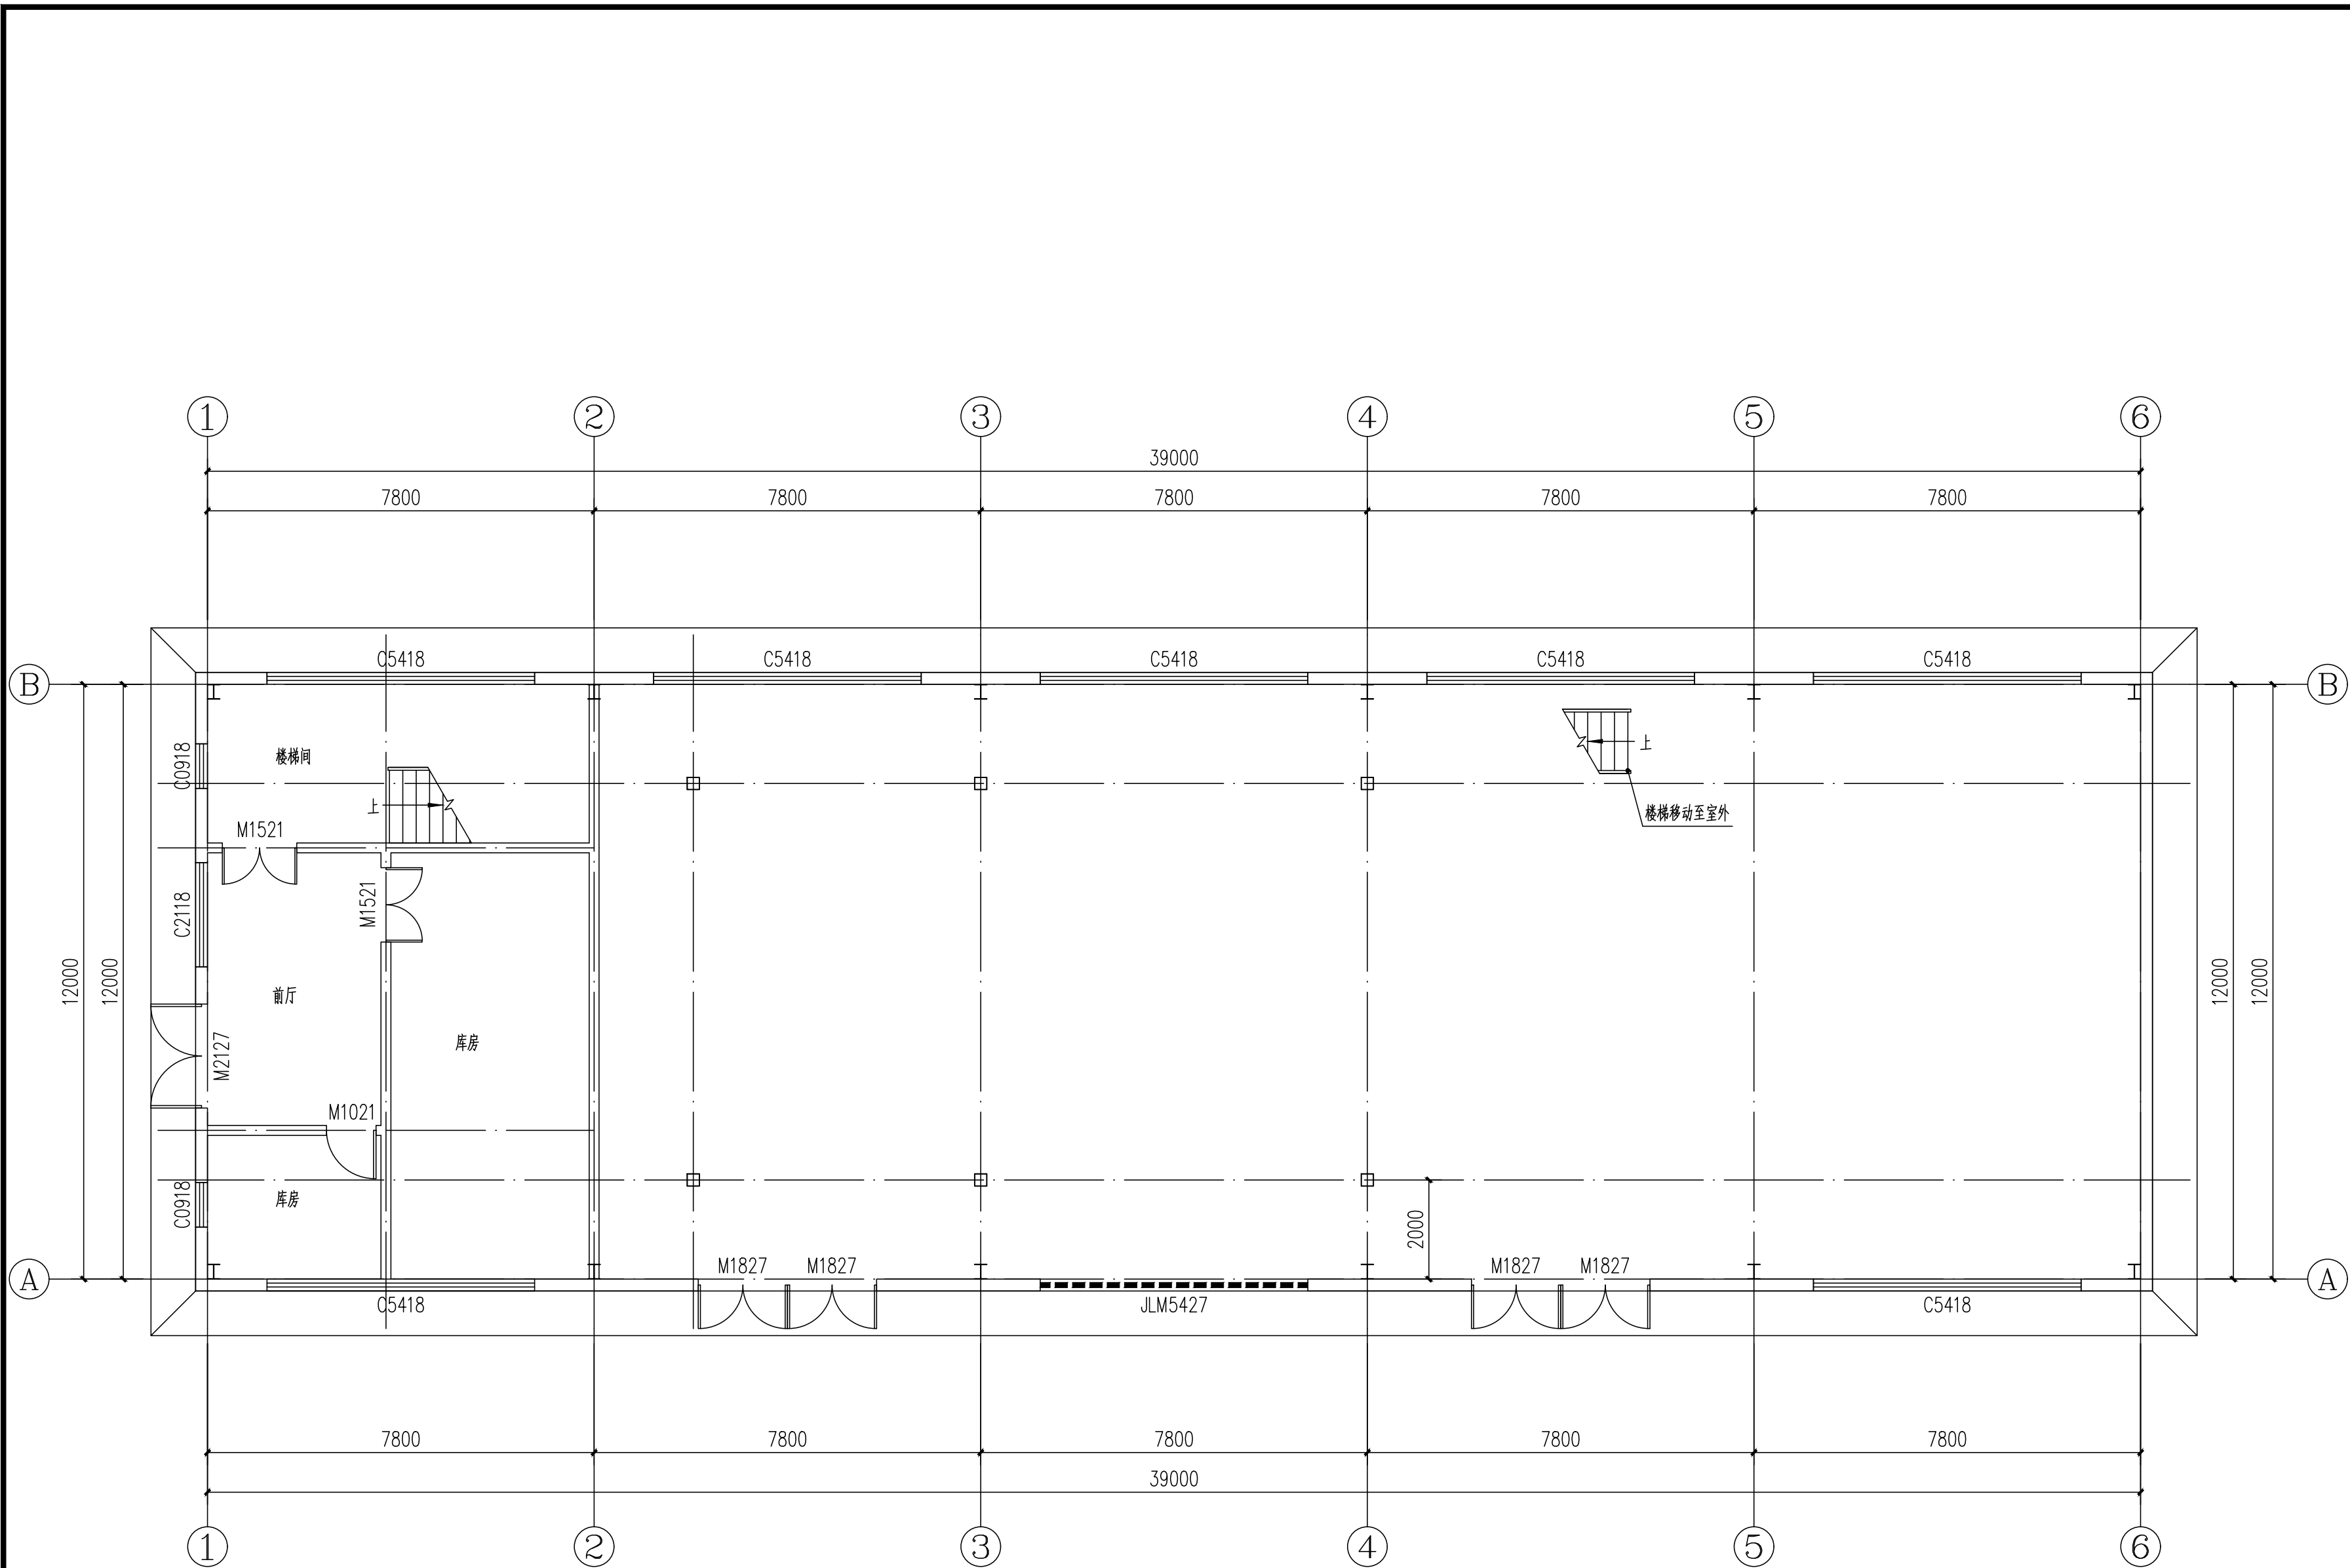

一层现状平面图 1:500

设计单位
DESIGN UNIT



百筑项目管理有限公司

工程设计证书编号: A252032047

说明

本图纸的版权, 属百筑项目管理
有限公司所有, 不得用于本工程
以外范围。
本图纸需手续齐全方可用于施工。

设计专用章

贵州省建设工程设计图章
百筑项目管理有限公司
资质等级范围: 电力行业乙级、市政行业乙级、建筑行业乙级、
农林行业(农业工程)乙级、风景园林工程设计专项乙级。
资质证书编号: A252032047有效期至: 2027年6月9日

注册执业章

REGISTERED SEAL

建设单位

ORGANIZATION

观音镇小南海社区集体经济组织

项目名称

ITEM NAME

2026年镇巴县观音镇小南海社区零添加泡菜
标准化生产基地建设项目

子项名

SUB PROJECT

图纸名称

DRAWING TITLE

一层现状平面图

项目负责人

PROJECT DIRECTOR

刘世群

刘世群

审定人

APPROVED BY

陈军亮

陈军亮

专业负责人

DISCIPLINE RESPONSIBLE BY

刘世群

刘世群

审核人

EXAMINED BY

杜鹏飞

杜鹏飞

校对 人

CHECKED BY

刘世群

刘世群

设计人

DESIGNED BY

蒋唯楚

蒋唯楚

制图人

DESIGNED BY

蒋唯楚

蒋唯楚

设计编号

PROJECT No.

版次

VERSION

A

图号

DRAWING NO.

JS-03

比例

SCALE

1:100

日期

DATE

2026. 08

专业


PROFESSIONAL

建筑

图别

STATUS

施工图

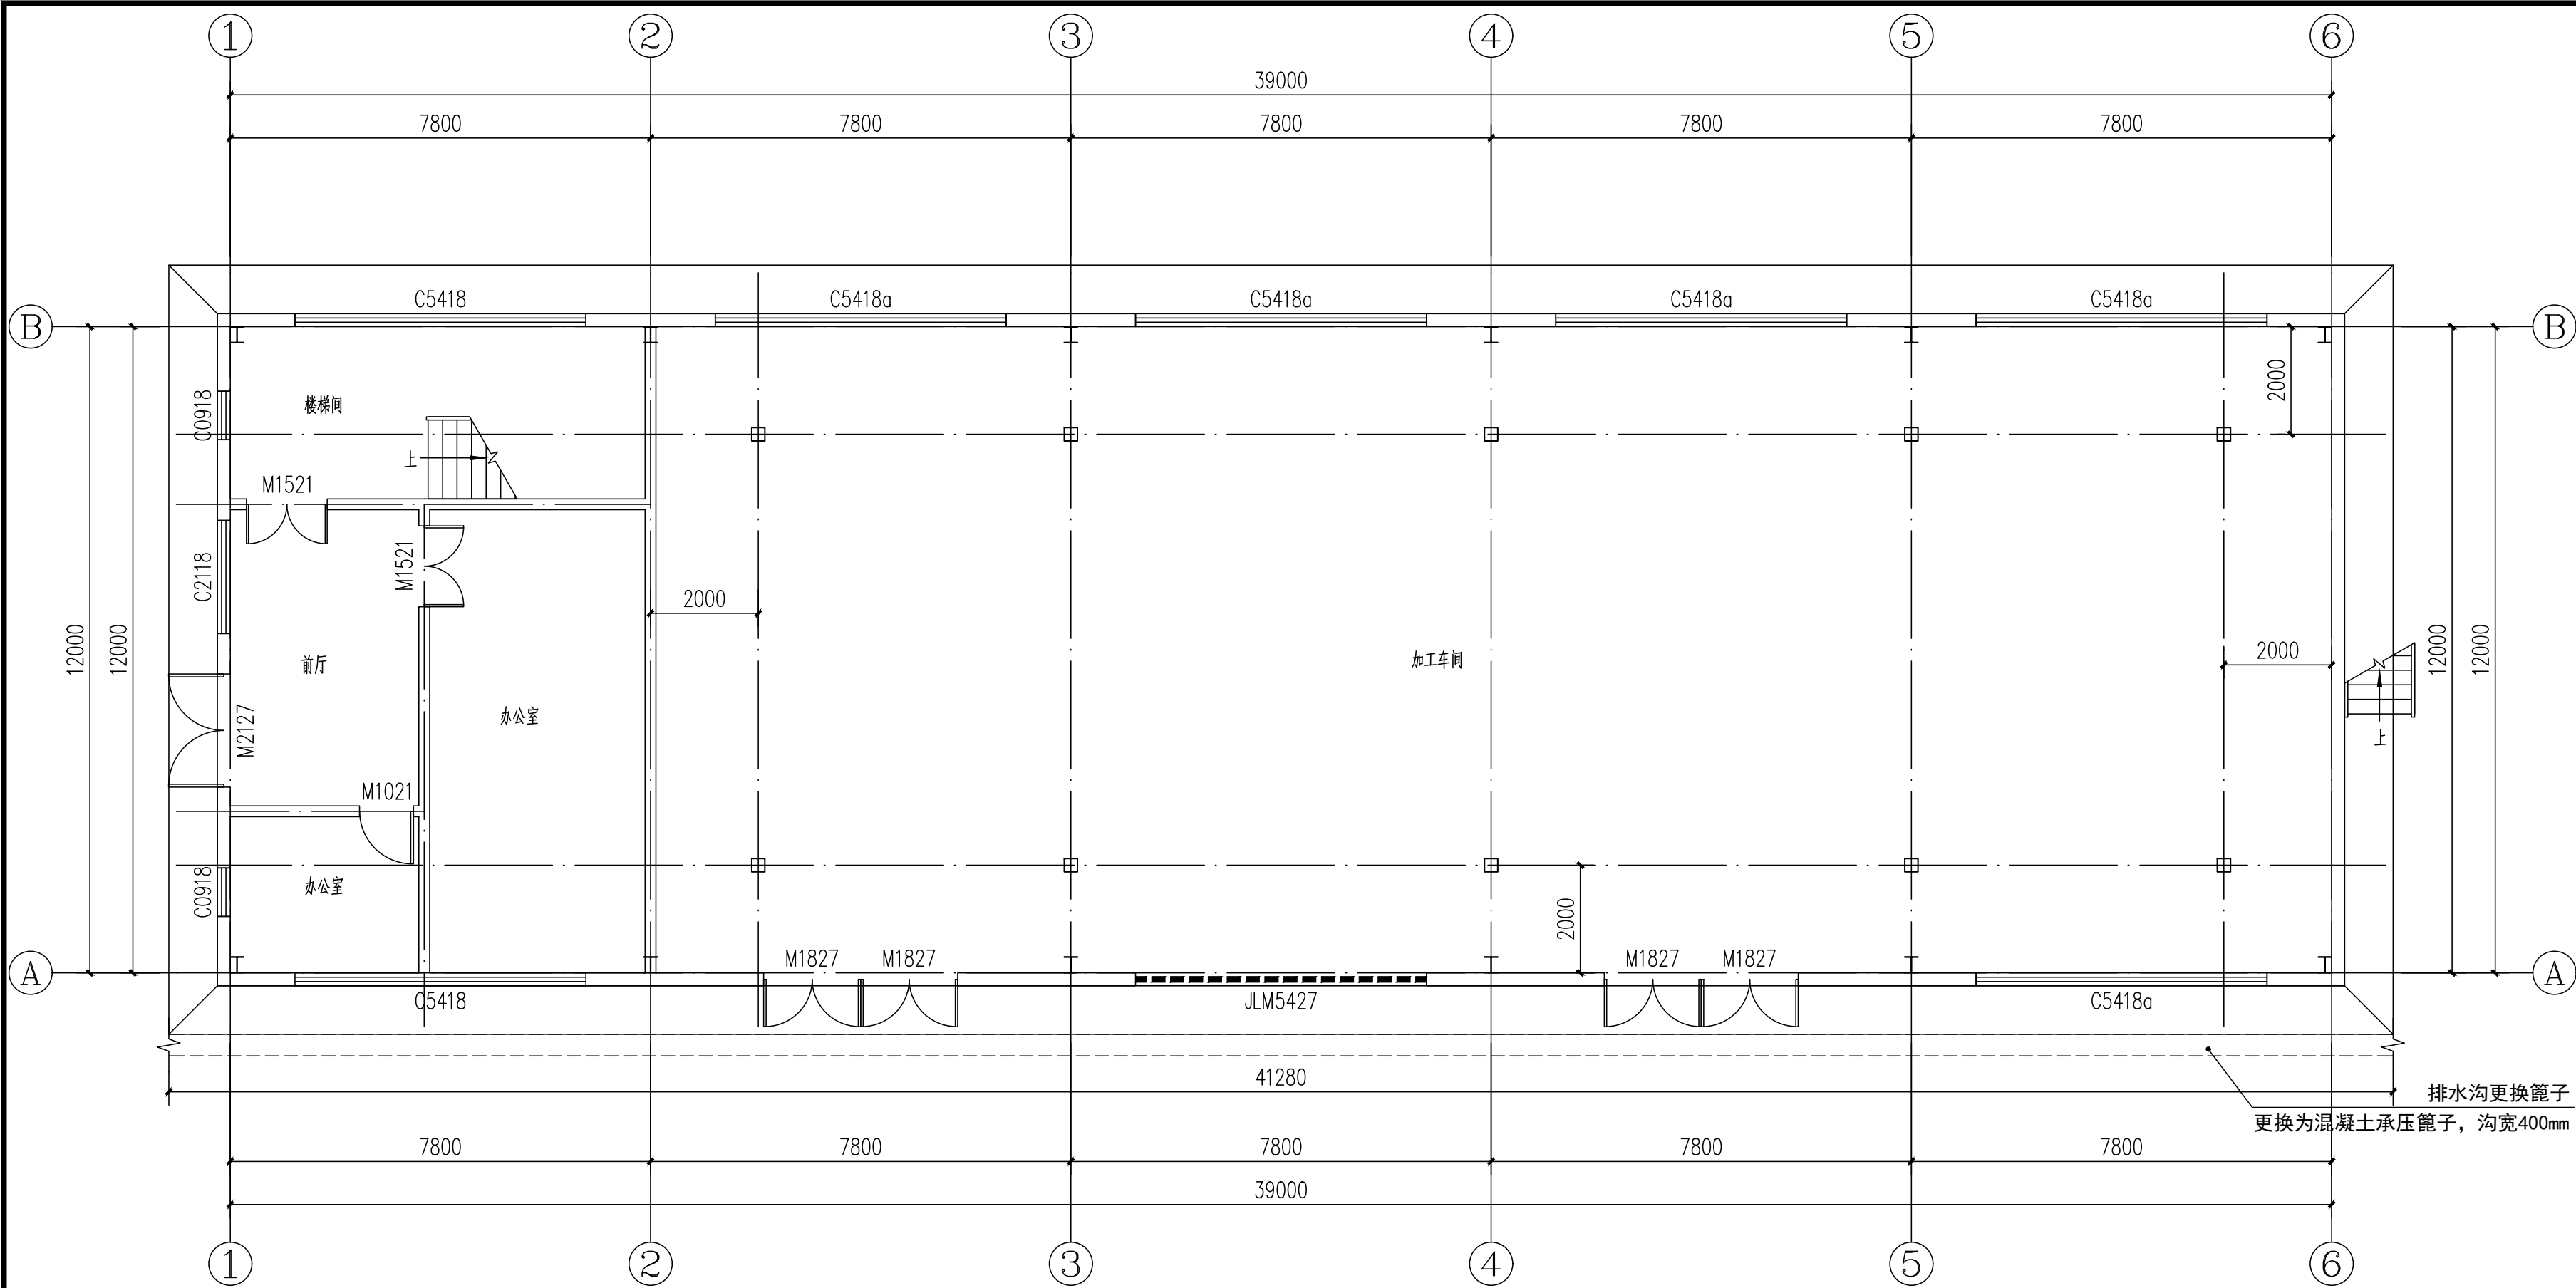

一层改造后平面图 1:500

设备表					设备表				
编号	名称	单位	数量	备注	14	风干机	台	1	
1	高压清洗机	套	1		15	套标机	台	1	
2	一体化净化设备	套	1		16	盐度检测仪	台	2	
3	提升机	台	2		17	抽水机	台	1	
4	气泡清洗机	台	1		18	工业吊扇	台	16	
5	脱盐清洗机	台	1		19	食品化验设备	套	1	
6	真空包装机	台	1		20	不锈钢工作台	个	15	
7	滚筒拌料机	台	1		21	不锈钢储水水塔	个	2	
8	日期喷码机	台	1		22	污水处理设备	套	1	
9	剥刀切菜机	台	1		23	泡菜陶瓷土缸	个	80	
10	封箱包装机	台	1		24	带盖塑料桶	个	8	
11	切丝切丁机	台	1		25	蔬菜周转筐	个	20	
12	制冰包装机	台	11		26	原料储存小白桶	个	30	
13	洗瓶机	台	1		27	物料周转塑料桶	个	300	

设计单位
DESIGN UNIT




百筑项目管理有限公司

工程设计证书编号: A252032047

说明

本图纸的版权, 属百筑项目管理
有限公司所有, 不得用于本工程
以外范围。
本图纸需手续齐全方可用于施工。

设计专用章

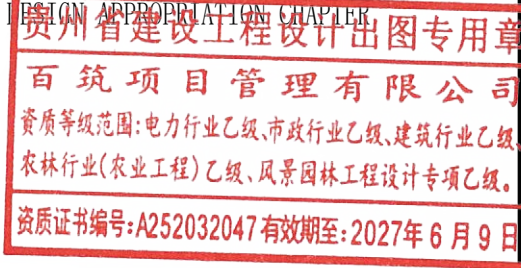

注册执业章

REGISTERED SEAL

建设单位
ORGANIZATION

观音镇小南海社区集体经济组织







项目名称
ITEM NAME

2026年镇巴县观音镇小南海社区零添加泡菜
标准化生产基地建设项目

子项名
SUB PROJECT


图纸名称
DRAWING TITLE

一层改造后平面图

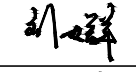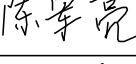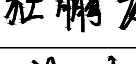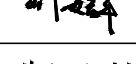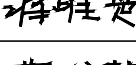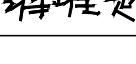项目负责人 PROJECT DIRECTOR	刘世群	
审定人 APPROVED BY	陈军亮	
专业负责人 DISCIPLINE RESPONSIBLE BY	刘世群	
审核人 EXAMINED BY	杜鹏飞	
校对人 CHECKED BY	刘世群	
设计人 DESIGNED BY	蒋唯楚	
制图人 DESIGNED BY	蒋唯楚	

设计编号
PROJECT No.

版次 VERSION	A	图号 DRAWING NO.	JS-04
比例 SCALE	1:100	日期 DATE	2026. 08
专业 PROFESSIONAL	建筑	图别 STATUS	施工图

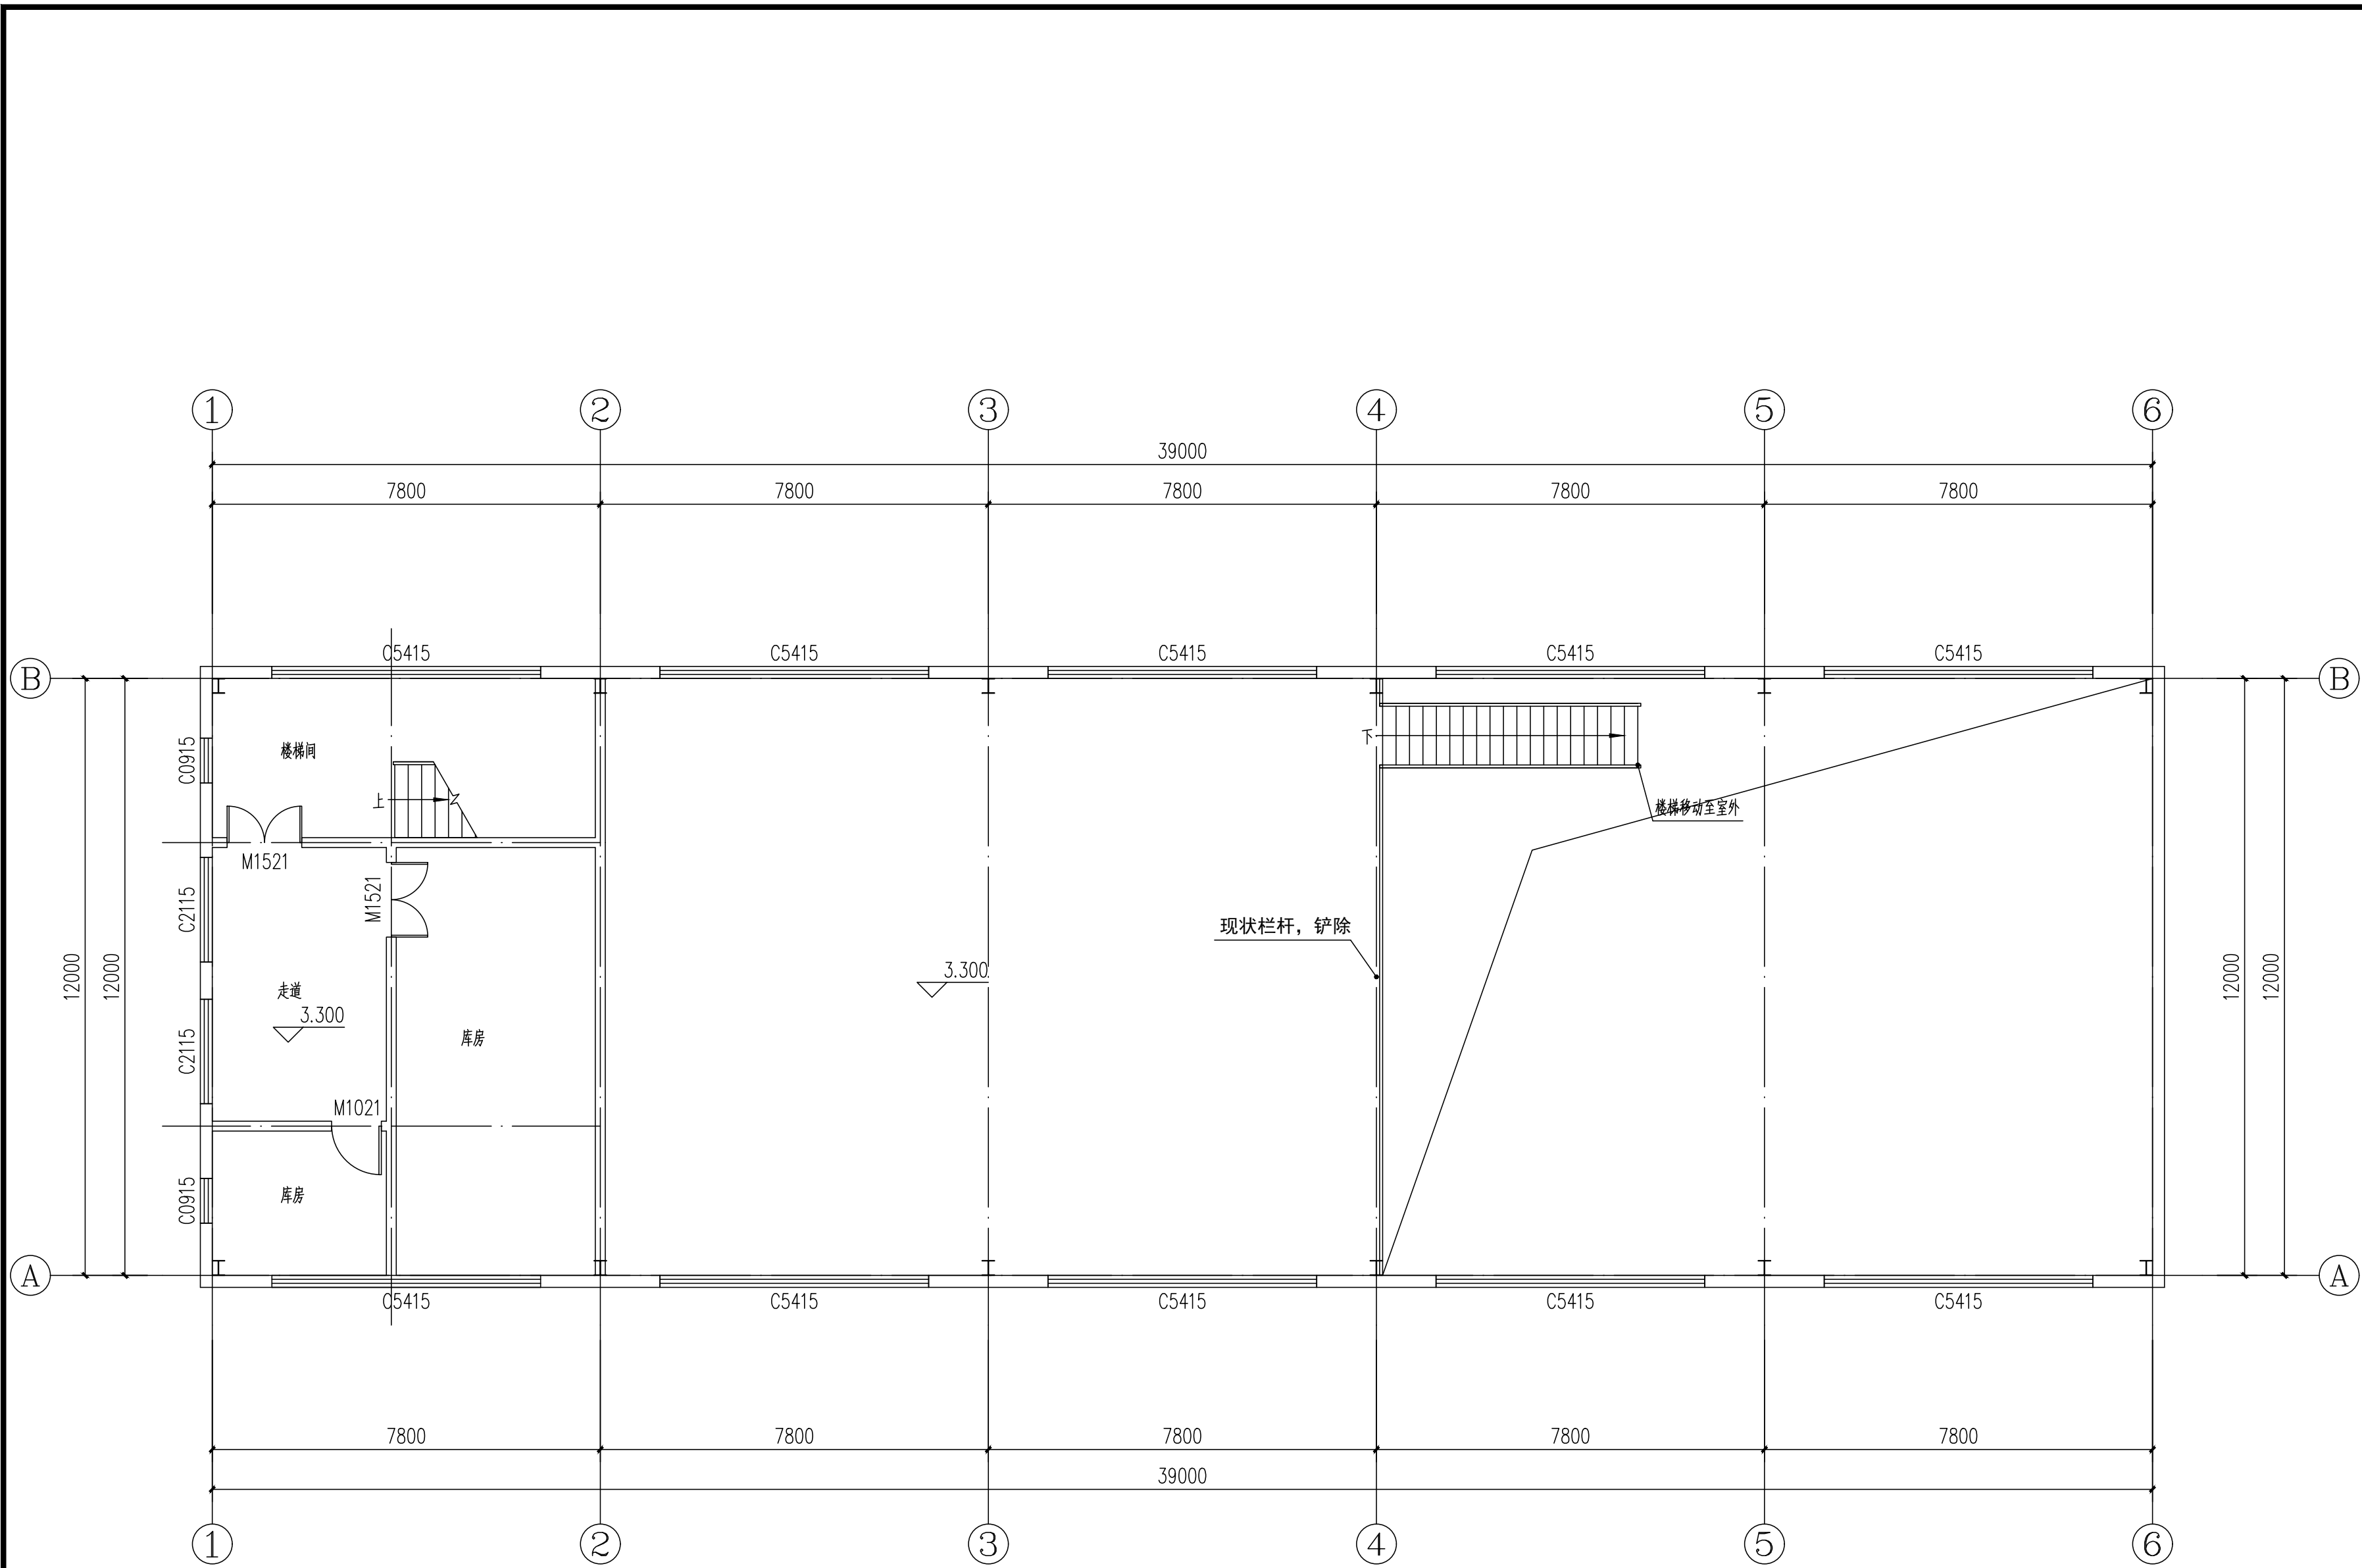

二层现状平面图 1:500

设计单位
DESIGN UNIT



百筑项目管理有限公司

工程设计证书编号: A252032047

说明

本图纸的版权, 属百筑项目管理有限公司所有, 不得用于本工程以外范围。
本图纸需手续齐全方可用于施工。

设计专用章

DESIGN APPROPRIATION CHAPTER

贵州省建设工程设计出图专用章

百筑项目管理有限公司

资质等级范围: 电力行业乙级、市政行业乙级、建筑行业乙级、农林行业(农业工程)乙级、风景园林工程设计专项乙级。

资质证书编号: A252032047 有效期至: 2027年6月9日

注册执业章

REGISTERED SEAL

建设单位

ORGANIZATION

观音镇小南海社区集体经济组织

项目名称

ITEM NAME

2026年镇巴县观音镇小南海社区零添加泡菜
标准化生产基地建设项目

子项名

SUB PROJECT

图纸名称

DRAWING TITLE

二层现状平面图

项目负责人

PROJECT DIRECTOR

刘世群

刘世群

审定人

APPROVED BY

陈军亮

陈军亮

专业负责人

DISCIPLINE RESPONSIBLE BY

刘世群

刘世群

审核人

EXAMINED BY

杜鹏飞

杜鹏飞

校对人

CHECKED BY

刘世群

刘世群

设计人

DESIGNED BY

蒋唯楚

蒋唯楚

制图人

DESIGNED BY

蒋唯楚

蒋唯楚

设计编号

PROJECT No.

版次

VERSION

A

图号

DRAWING NO.

JS-05

比例

SCALE

1:100

日期

DATE

2026.08

专业


PROFESSIONAL

建筑

图别

STATUS

施工图

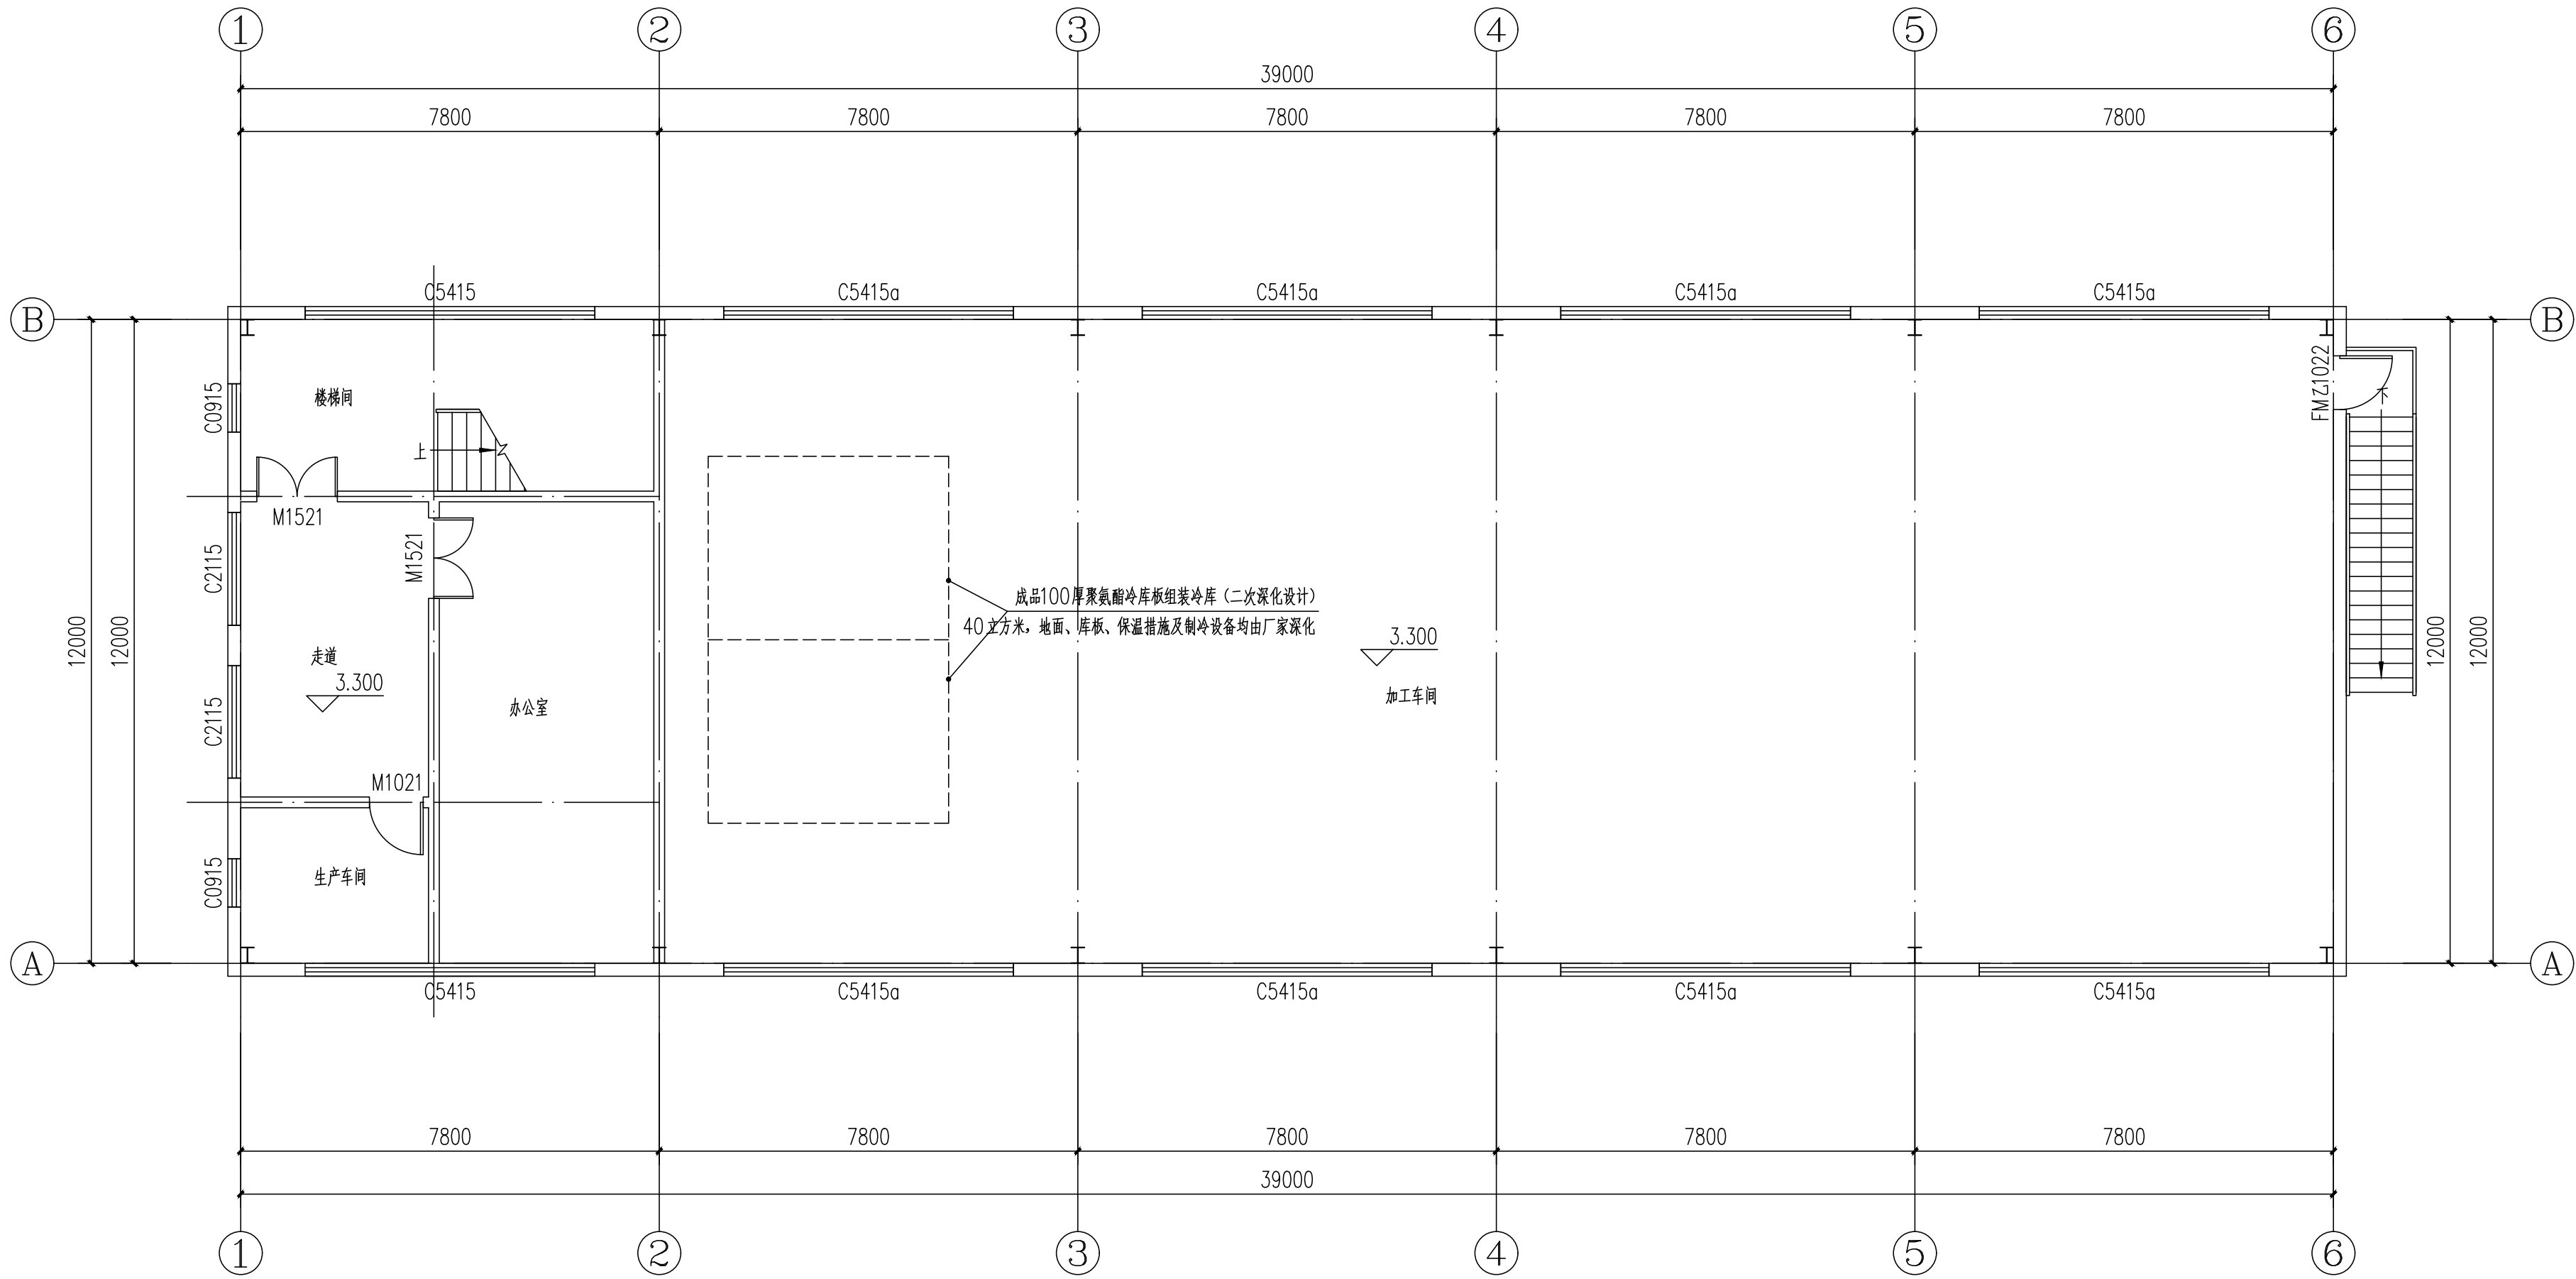

二层改造后平面图 1:500

设计单位
DESIGN UNIT



百筑项目管理有限公司

工程设计证书编号: A252032047

说明

本图纸的版权, 属百筑项目管理
有限公司所有, 不得用于本工程
以外范围。
本图纸需手续齐全方可用于施工。

设计专用章

贵州省建设工程设计出图专用章
百筑项目管理有限公司
资质等级范围: 电力行业乙级、市政行业乙级、建筑行业乙级、
农林行业(农业工程)乙级、风景园林工程设计专项乙级。
资质证书编号: A252032047 有效期至: 2027年6月9日

注册执业章

REGISTERED SEAL

建设单位

ORGANIZATION

观音镇小南海社区集体经济组织

项目名称

ITEM NAME

2026年镇巴县观音镇小南海社区零添加泡菜
标准化生产基地建设项目

子项名

SUB PROJECT

图纸名称

DRAWING TITLE

二层改造后平面图

项目负责人

PROJECT DIRECTOR

刘世群

刘世群

审定人

APPROVED BY

陈军亮

陈军亮

专业负责人

DISCIPLINE RESPONSIBLE BY

刘世群

刘世群

审核人

EXAMINED BY

杜鹏飞

杜鹏飞

校对 人

CHECKED BY

刘世群

刘世群

设计人

DESIGNED BY

蒋唯楚

蒋唯楚

制图人

DESIGNED BY

蒋唯楚

蒋唯楚

设计编号

PROJECT No.

版次

VERSION

A

图号

DRAWING NO.

JS-06

比例

SCALE

1:100

日期

DATE

2026. 08

专业

PROFESSIONAL

建筑

图别

STATUS

施工图