


朝阳校区1-5#教学楼外墙维修翻新项目

3#楼施工图设计

☒ 建筑 ☐ 结构 ☐ 给排水 ☐ 暖通 ☐ 电气

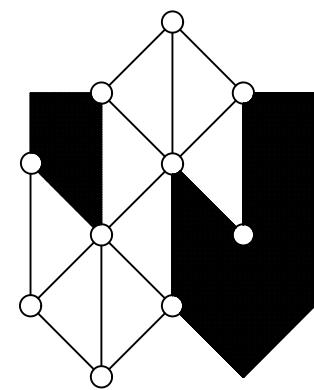

西安思维建筑设计研究院有限责任公司

Xi'an Thinking Architectural Design Research Institute CO, LTD.

建筑工程甲级 A161000572

2026 年 06 月 30 日

建筑设计说明

一、设计依据：

- 竞争性磋商文件设计要求。
- 工程建设程序。
- 国家有关工程建设的政策法规规范标准。
- 建设单位提供的有关使用要求等资料。
- 设计合同。

二、设计范围

- 现状概述：建筑为渭南师范学院3#（A段）教学楼。
建筑因建设时间较长，教学楼外墙瓷砖老化、有明显脱落现象，已给广大师生带来生命财产安全造成隐患，也不符合现有建筑设计规范要求，给学校的正常教育教学带来诸多影响，为消除安全隐患、改善学校办学基本条件，推动学校事业高质量发展。现对建筑外墙进行改造。
- 具体改造项目： 外墙面瓷砖改为真石漆
详见本次改造工程施工图。
- 工程概况：
 - 工程地点：渭南师范学院 朝阳校区内
 - 设计规模：3#楼（A段），十三层
 - 层高及总高：建筑物总高度为51.30m，室内外高差为0.6m。
 - 结构形式：框架结构。

四、设计说明：

- 本设计除标高尺寸以米为单位外，其余均以毫米为单位。
- 门改造位置详见平面图。不应破坏原有建筑结构。
- 该工程所用的建筑材料及装修材料，均应符合强制性《民用建筑工程室内环境污染控制规范》GB50325-2010第10.5条的规定。
- 外装修选用的各项材料其材质、规格、颜色等，均由施工单位提供样板，经建设和设计单位确认后进行封样，并据此验收。
- 本设计所标注和选用的各种预埋件与留洞应与各工种密切配合，确认无误方可施工。
- 本工程使用《民用建筑设计通则》（GB50352-2005）。
- 各层标注标高为完成面标高（建筑面标高），屋面标高为结构面标高。
- 楼地面构造交接处和地坪高度变化处，除图中另有注明者外均位于齐平门扇开启面处。
- 厕所按原管道位置更换原上下水管道，户内所有洁具均由用户自理。
- 门窗立面均表示洞口尺寸，门窗加工尺寸要按照装修面厚度由承包商予以调整。
- 洞口位置及尺寸大小见电气施工图。楼板留洞的封堵：待设备管线安装完毕后，用C20细石混凝土封堵密实。
- 室内外各项露明金属件的油漆为刷防锈漆二道后再做同室内外部位相同颜色的漆。
各项油漆均由施工单位制作样板，经确认后进行封样，并据此进行验收。
- 内装修工程执行《建筑内部装修设计防火规范》GB50222-95，楼地面部分执行《建筑地面设计规范》GB50037-96。
- 外装修选用的各项材料其材质、规格、颜色等，均由施工单位提供样板，经建设和设计单位确认后进行封样，并据此验收。

- 外门，窗框靠墙部位的缝隙应采用高效保温材料填实并用建筑密封膏嵌缝，不得采用水泥砂浆勾缝。
施工中应严格执行国家各项施工质量验收规范。
- 施工前应将图纸送交施工图审查、消防等部门进行审查，通过后方可施工。
- 本工程安全防护措施应严格按照市建发〔2004〕79号文规定执行，
并应严格执行国家各项施工质量验收规范。

五、建筑装饰材料使用标准：

- 所有建筑装饰材料必须符合装修材料燃烧性能等级。
 - 吊顶材料：必须满足A级防火要求。
 - 地面材料：必须满足B1级防火要求。
 - 墙面材料：必须满足B1级防火要求。
- 本工程中出现的金属构件必须面刷三道防锈漆，裸露部分一底二度调合漆，颜色另定。
- 本工程中出现的木装饰材料均需刷三度防火涂料，半成品木装饰材料防火等级必须达到规范要求，其他固定家具需达到B2级防火要求，窗帘需达到B1级防火要求，其它装饰材料需达到B2级防火要求。
- 本工程选用的装修材料必须符合《民用建筑工程室内环境污染控制规范》GB50325-2001的用关规定。

六、备注：

- 本工程中所有尺寸均为设计尺寸，如设计图纸中尺寸与现场尺寸不符时（不能在图纸上直接量取），以现场放样尺寸为准，
在有较大出入时请及时与设计单位联系，图纸中所有标注的标高均为装饰完成面标高，标高±0.000为楼层装饰相对标高。
- 本工程中所有装饰材料品牌经建设单位和设计单位协商后确定，其材料规格、样式和颜色等均由设计单位提供，最终经业主协商认可后封样（并据此验收），施工方再根据业主提供的样品进行采购，认可和最后的施工。
- 玻璃地弹门所使用玻璃必须为安全玻璃（钢化或钢化夹层 玻璃），玻璃厚度及尺寸按设计要求。
- 本工程所用的建筑材料和装修材料必须符合《GB50325-2001》上的规定。
- 施工单位在具体施工中严格执行国家各项施工质量验收规范。
- 本图须经消防等有关部门审核通过后方可施工。
- 做上下水时，只更换原有上下水管道，位置不变（不应在楼板上重新开洞）。
- 外墙空调拆除与安装：
A段空调外挂机130个。
- 外窗不锈钢防护栏杆拆除与安装：
A段一层外窗均设不锈钢栏杆防盗网，A段南立面中间窗7-13层设不锈钢栏杆防盗网，南面还有3个窗设不锈钢栏杆防盗网。
- A段屋顶造型装饰材料为铝扣板。

门窗表

仅为示意外墙门窗洞口尺寸

楼号	类别	设计编号	选用标准图集	砖口尺寸		说明
				宽	高	
3#	门	M1831	原门	1800	3100	
		M1821		1800	2100	
		M3027		3000	2700	
	窗	C0610	原窗	600	1000	
		MQ38382		3800	38200	
		MQ3770		3700	7000	
		MQ3670		3600	7000	
		MQ8170		8100	7000	
		C3822		3800	2200	
		C3018		3000	1800	
		C1426		1400	2600	
		C1822		1800	2200	

建筑用料表

图集号 陕02J01

项 目		适用范围	类 别	编号	说 明
外墙饰面		见立面图	外墙涂料	外涂3	铲除外墙面砖饰面，清理墙面污物。 ①、外墙高弹性真石漆 ②、1.5厚合成高分子防水涂料一道 ③、5厚（首层0厚）聚合物抗裂砂浆（压入耐碱玻纤网格布一层） ④、20厚聚合物水泥防水砂浆（乳液类）一道 ⑤、1：2.5水泥砂浆（参建筑胶）修补基层墙体至平整。 ⑥、铲除外墙面砖饰面，清理墙面污物。 颜色以效果图为准
A段楼	台阶	根据现场情况	石材台阶	台5	台阶石材面层局部翻新，面积120平米。
	顶棚	根据现场情况	装饰石膏板吊顶	棚99	顶棚局部翻新，面积136平米。
注：外墙施工过程中，如空调外机、外窗安全防护网、电路管线等进行拆除及安装维护。					

设计单位
Design Institute




西安思维建筑设计研究院有限责任公司

Xi'an Thinking Architectural Design Research Institute Co., Ltd.

证书编号：A201103270	证书编号：A201112212
工程设计专业资质建筑行业 建筑工程 乙级	工程勘察专业资质岩土工程 乙级
工程勘察专业资质岩土工程 岩土工程 乙级	工程勘察专业资质岩土工程 岩土工程 乙级
工程设计专业资质建筑行业 排水工程 乙级	证书编号：24610103
工程勘察专业资质岩土工程 岩土工程 乙级	资质证书编号 乙级
工程勘察专业资质岩土工程 岩土工程 乙级	

建设单位 Client	渭南师范学院		
工程名称 Project	朝阳校区1-5#教学楼外墙维修翻新 项目设计服务		
子项名称 Sub Item	3#楼(A段)		
图 名 Title	建筑设计说明		
工程编号 Project No.		出图日期 Date	2026. 06
图 号 Dwg. No.	建施-01	专 业 Dept.	建 筑
签 名 Signature			
审 定 Approved	吴崇昊	吴崇昊	
审 核 Examined	董 蕾	董蕾	
项目负责人 Item Prin	杨 宏	杨宏	
专业负责人 Chief	陈立磊	陈立磊	
校 对 Checked	狄亚龙	狄亚龙	
设 计 Designed	王锦江	王锦江	
执业签章 Registration Stamp			
出图签章 Release Stamp			

出图签章

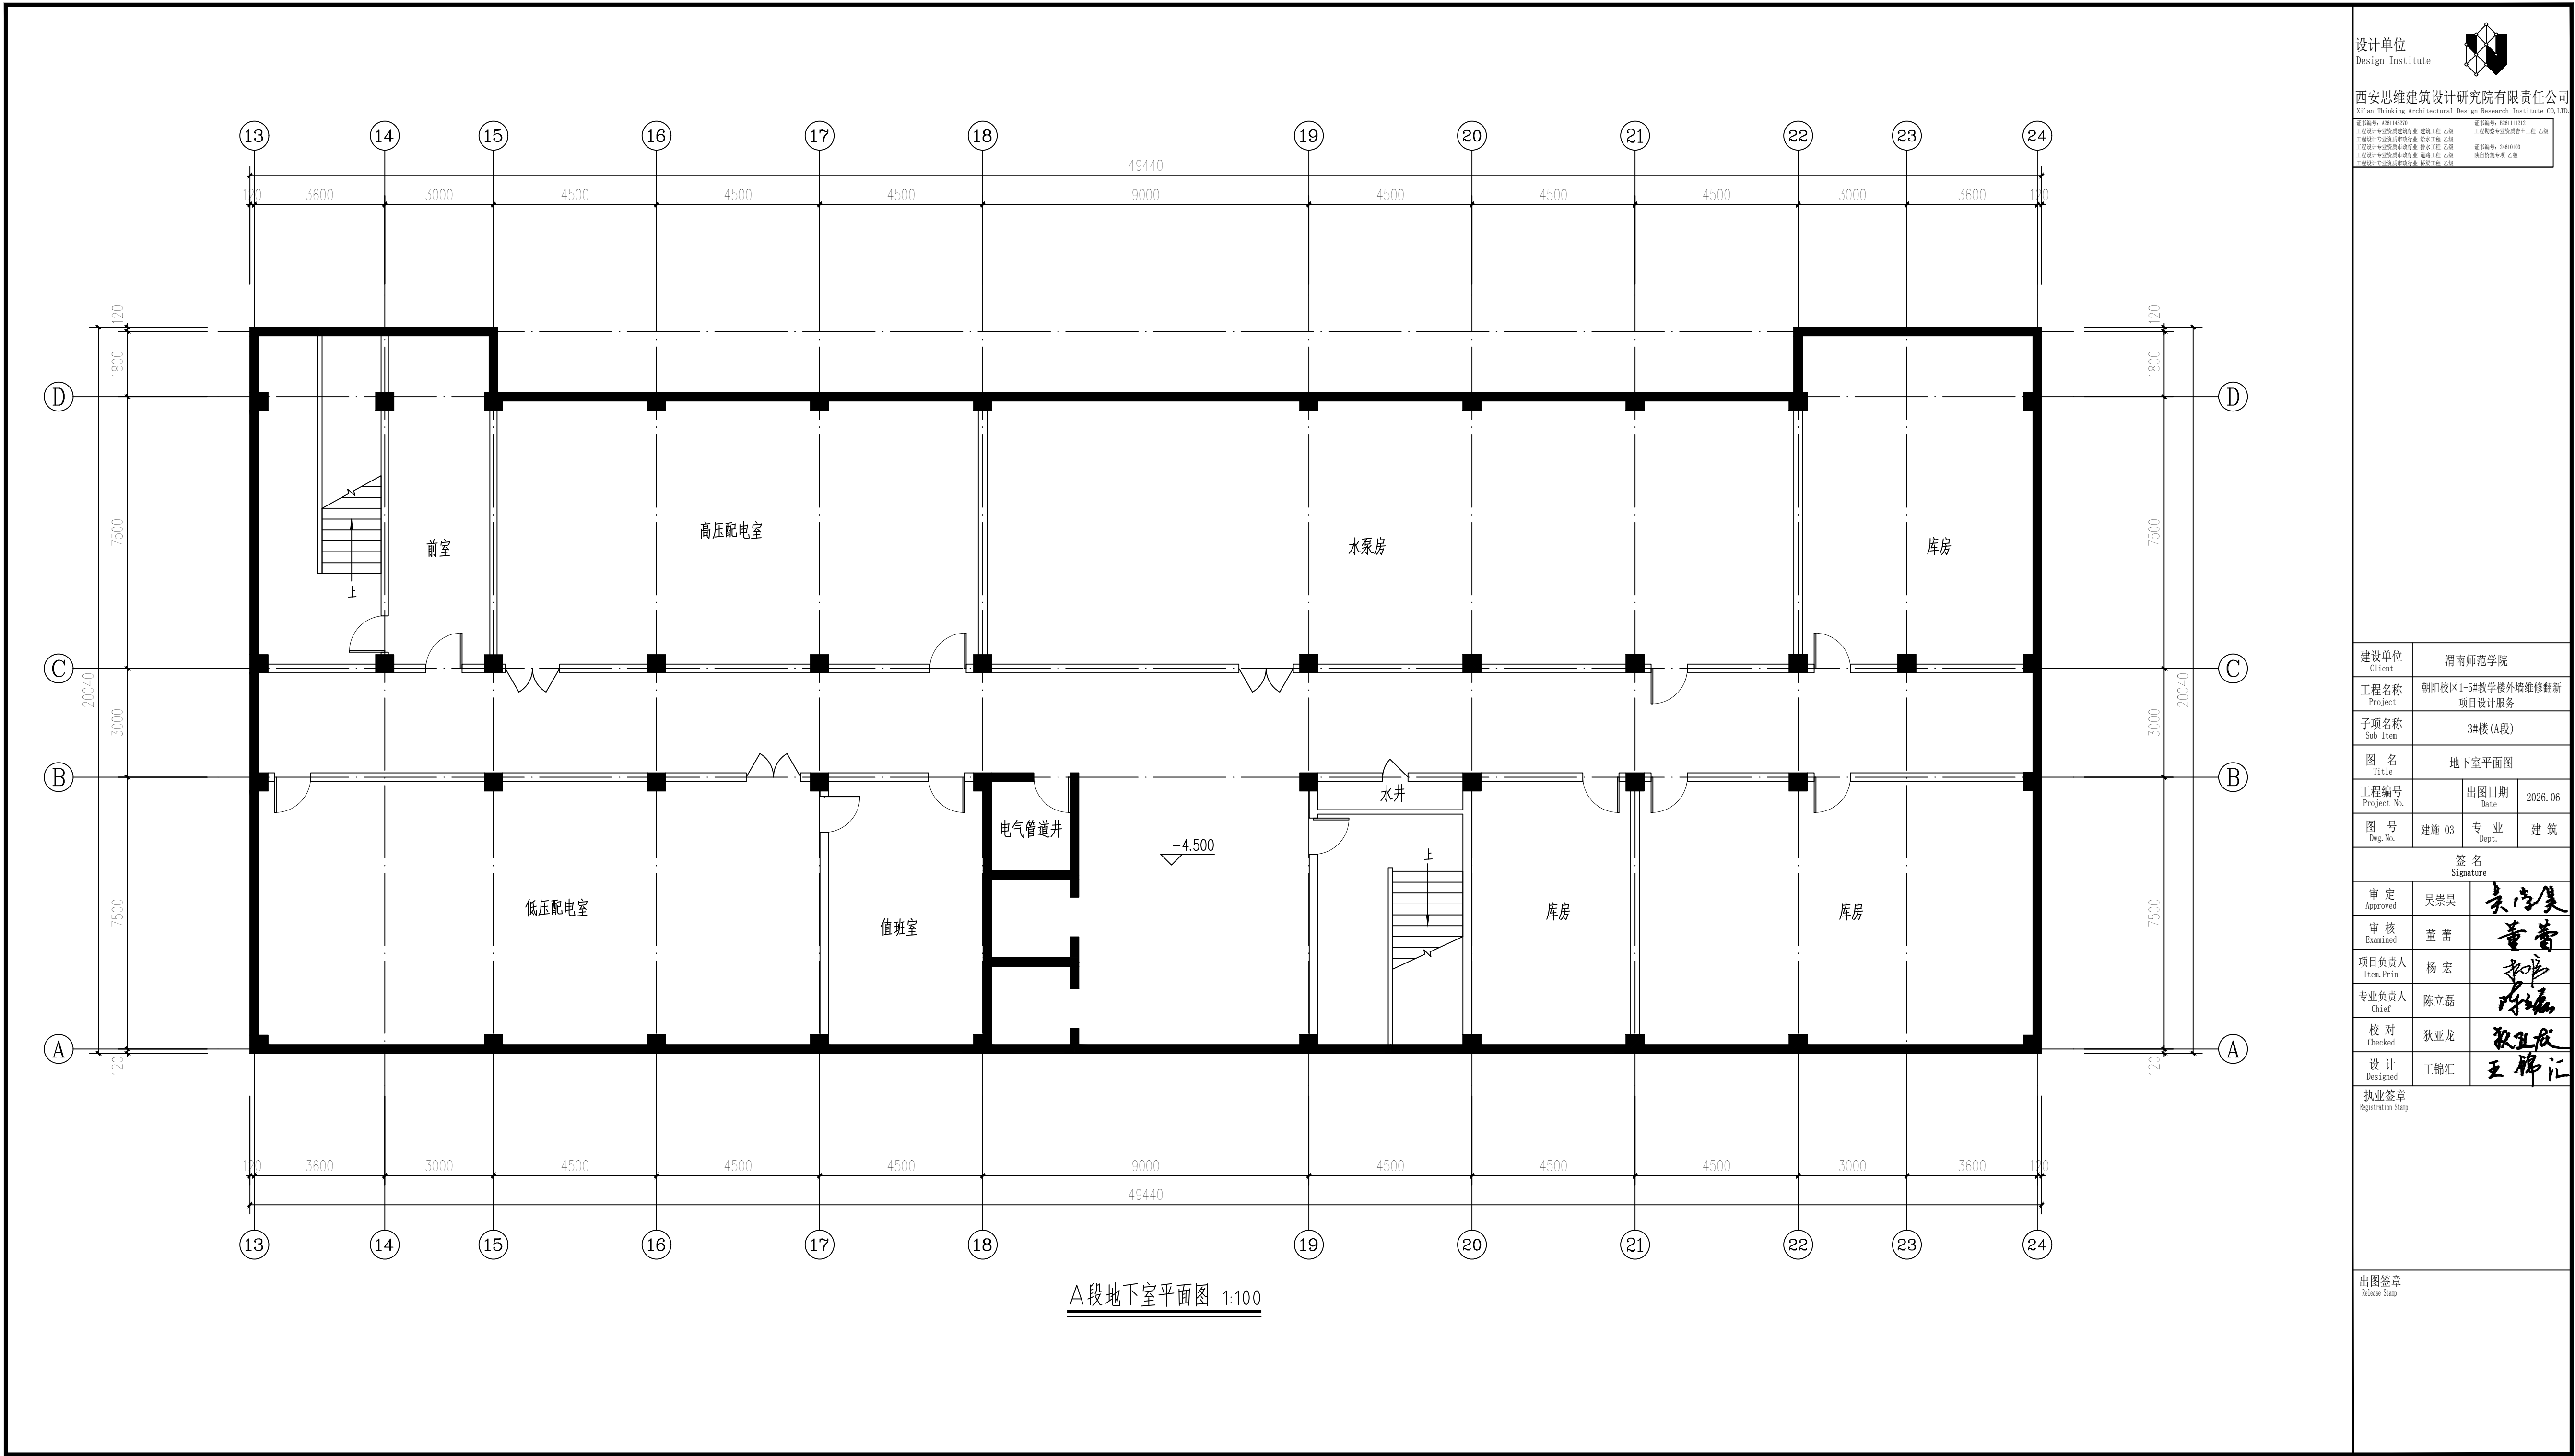

设计单位
Design Institute



西安思维建筑设计研究院有限责任公司
Xi'an Thinking Architectural Design Research Institute CO., LTD.


证书编号: 2021112127
工程名称: 朝阳校区1-5#教学楼外墙维修翻新
工程编号: 2021112127
工程名称: 3#楼(A段)
工程名称: 地下室平面图
工程名称: 地下室平面图

建设单位 Client	渭南师范学院		
工程名称 Project	朝阳校区1-5#教学楼外墙维修翻新 项目设计服务		
子项名称 Sub Item	3#楼(A段)		
图 名 Title	地下室平面图		
工程编号 Project No.	出图日期 Date	2026. 06	
图 号 Dwg. No.	建施-03	专 业 Dept.	建 筑

签 名 Signature			
审 定 Approved	吴崇昊	吴崇昊	
审 核 Examined	董 蕾	董 蕾	
项目负责人 Item Prin	杨 宏	杨 宏	
专业负责人 Chief	陈立磊	陈立磊	
校 对 Checked	狄亚龙	狄亚龙	
设 计 Designed	王锦江	王锦江	

执业签章
Registration Stamp


出图签章
Release Stamp

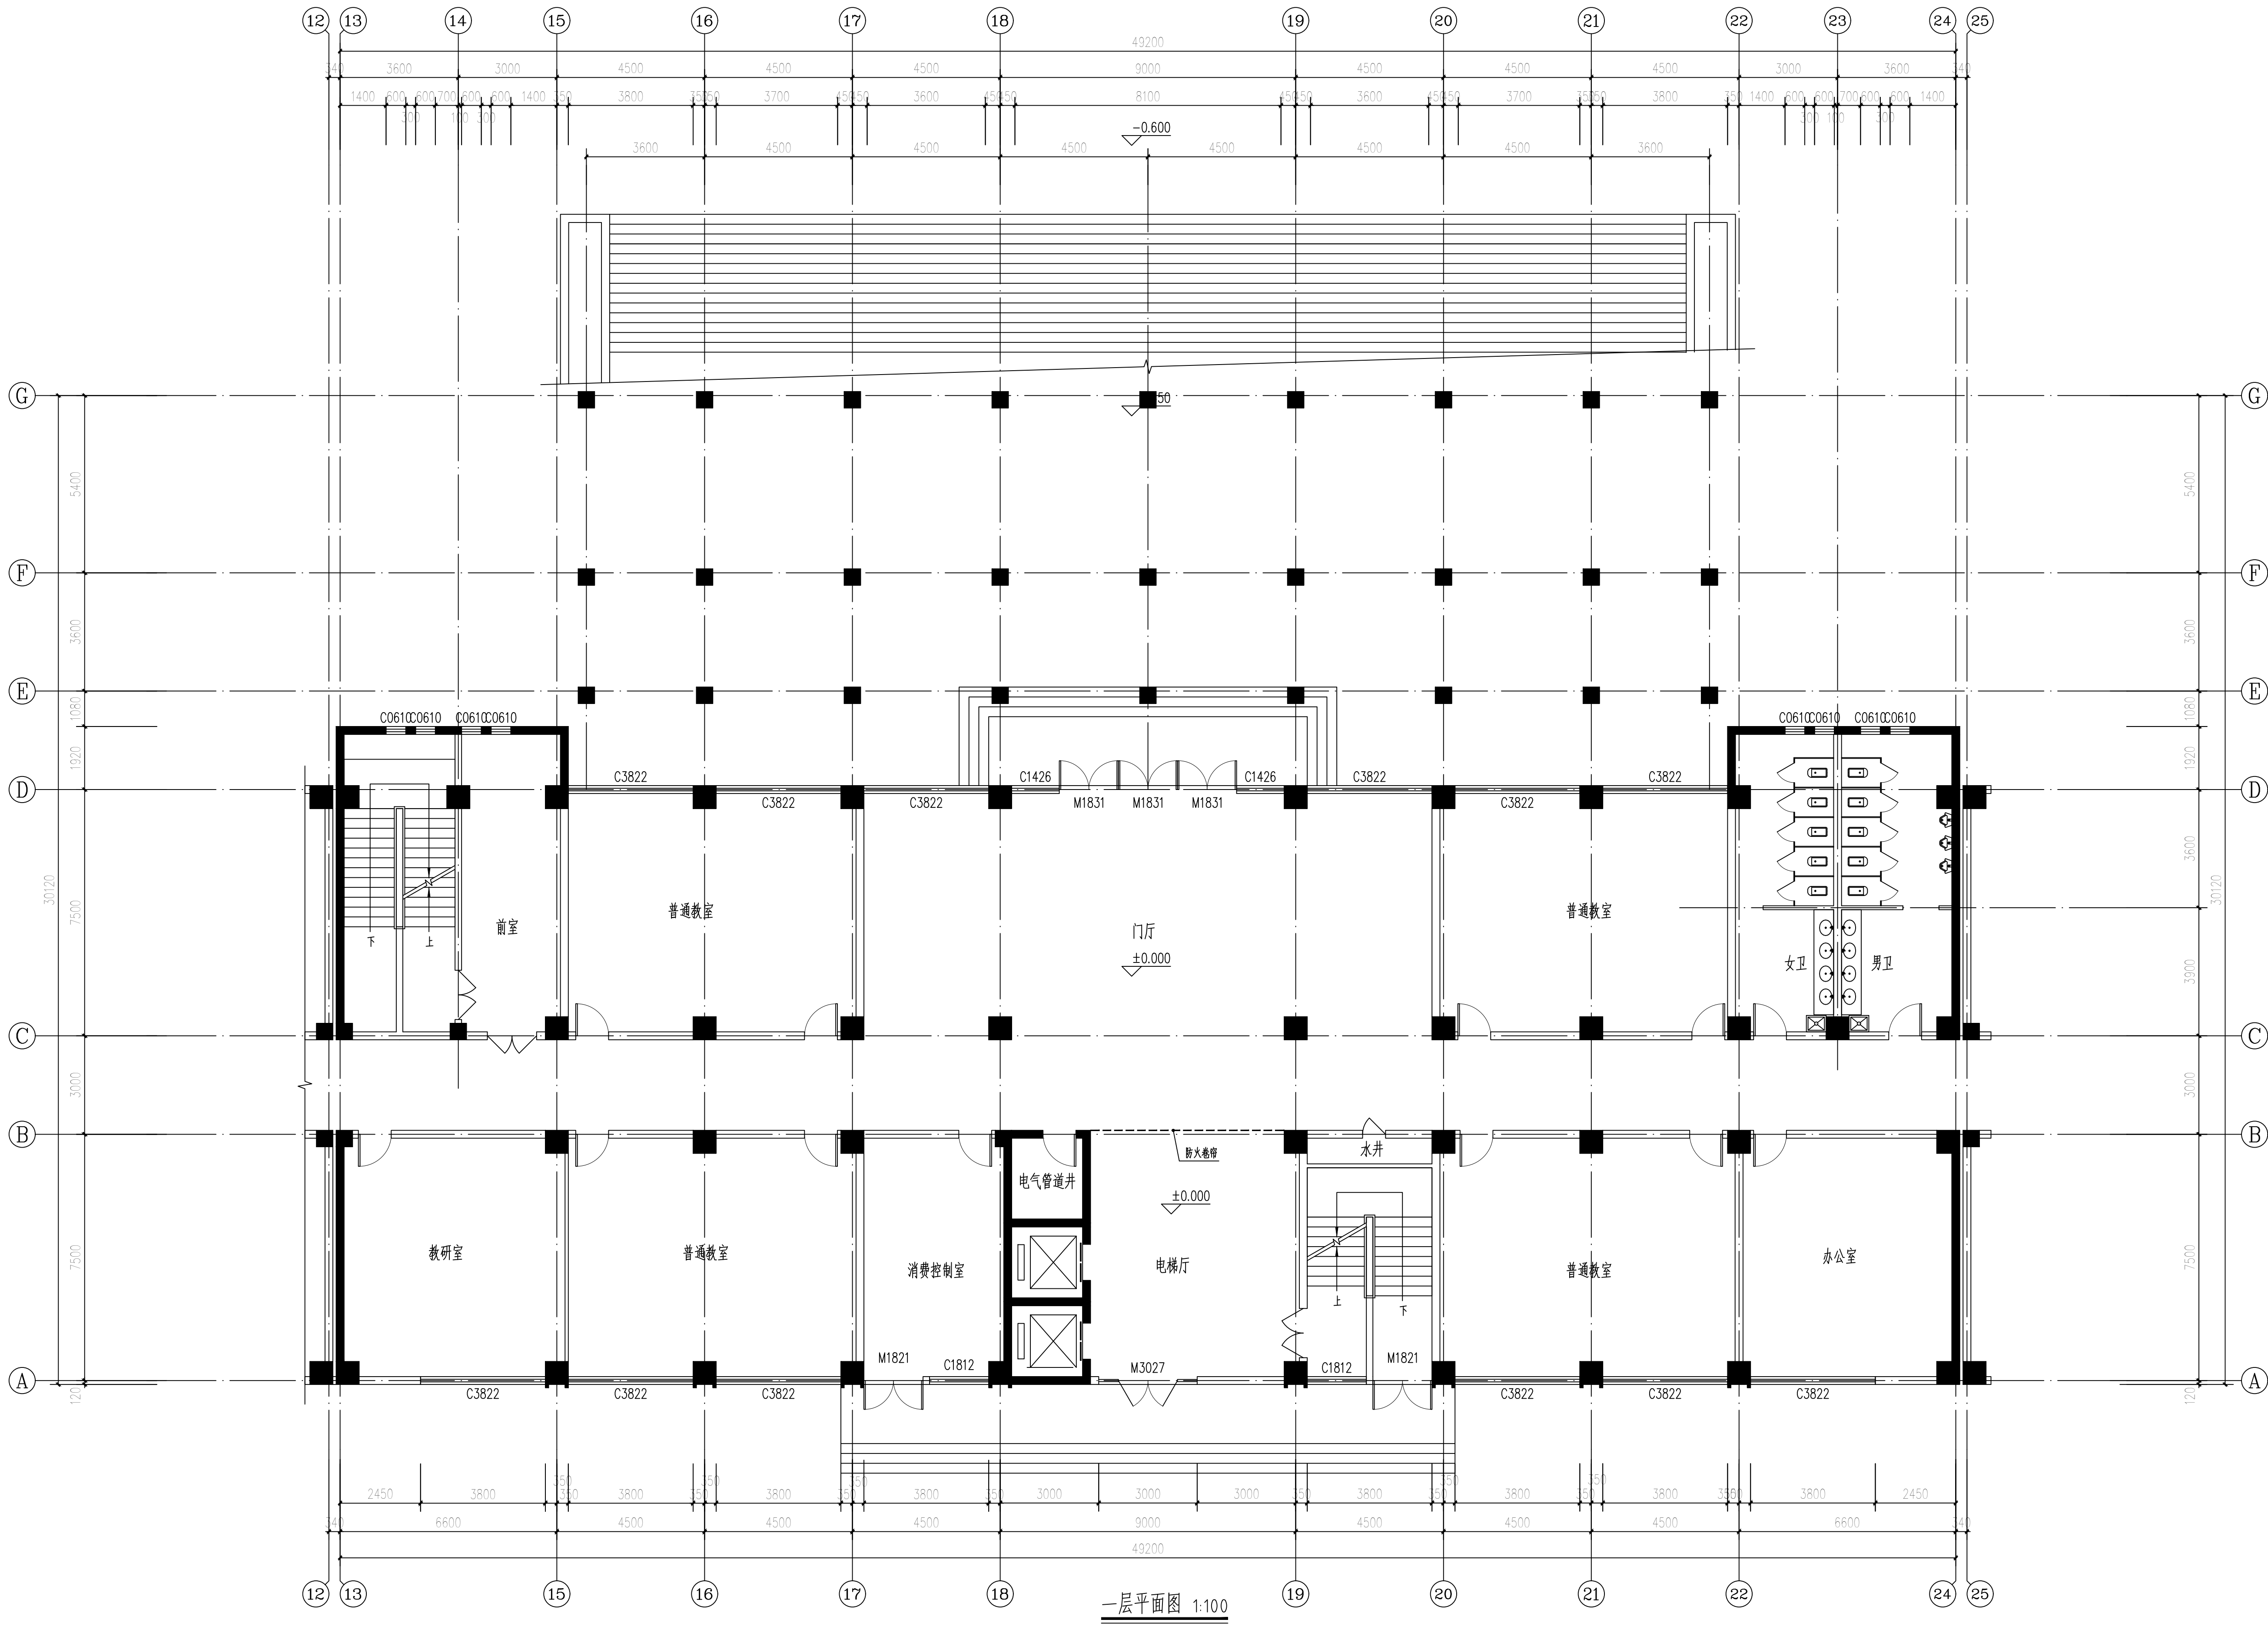

一层平面图 1:100


建设单位	渭南师范学院
工程名称	朝阳校区1-5#教学楼外檐维修翻新
子项名称	3#楼(A段)
图名	一层平面图
工程编号	2026.06
图号	建筑-04
专业	建筑
设计	王锦江
审核	陈立磊
校对	狄亚龙
项目负责	杨宏
审核	董雷
审定	吴崇昊

出图印章
Release Stamp

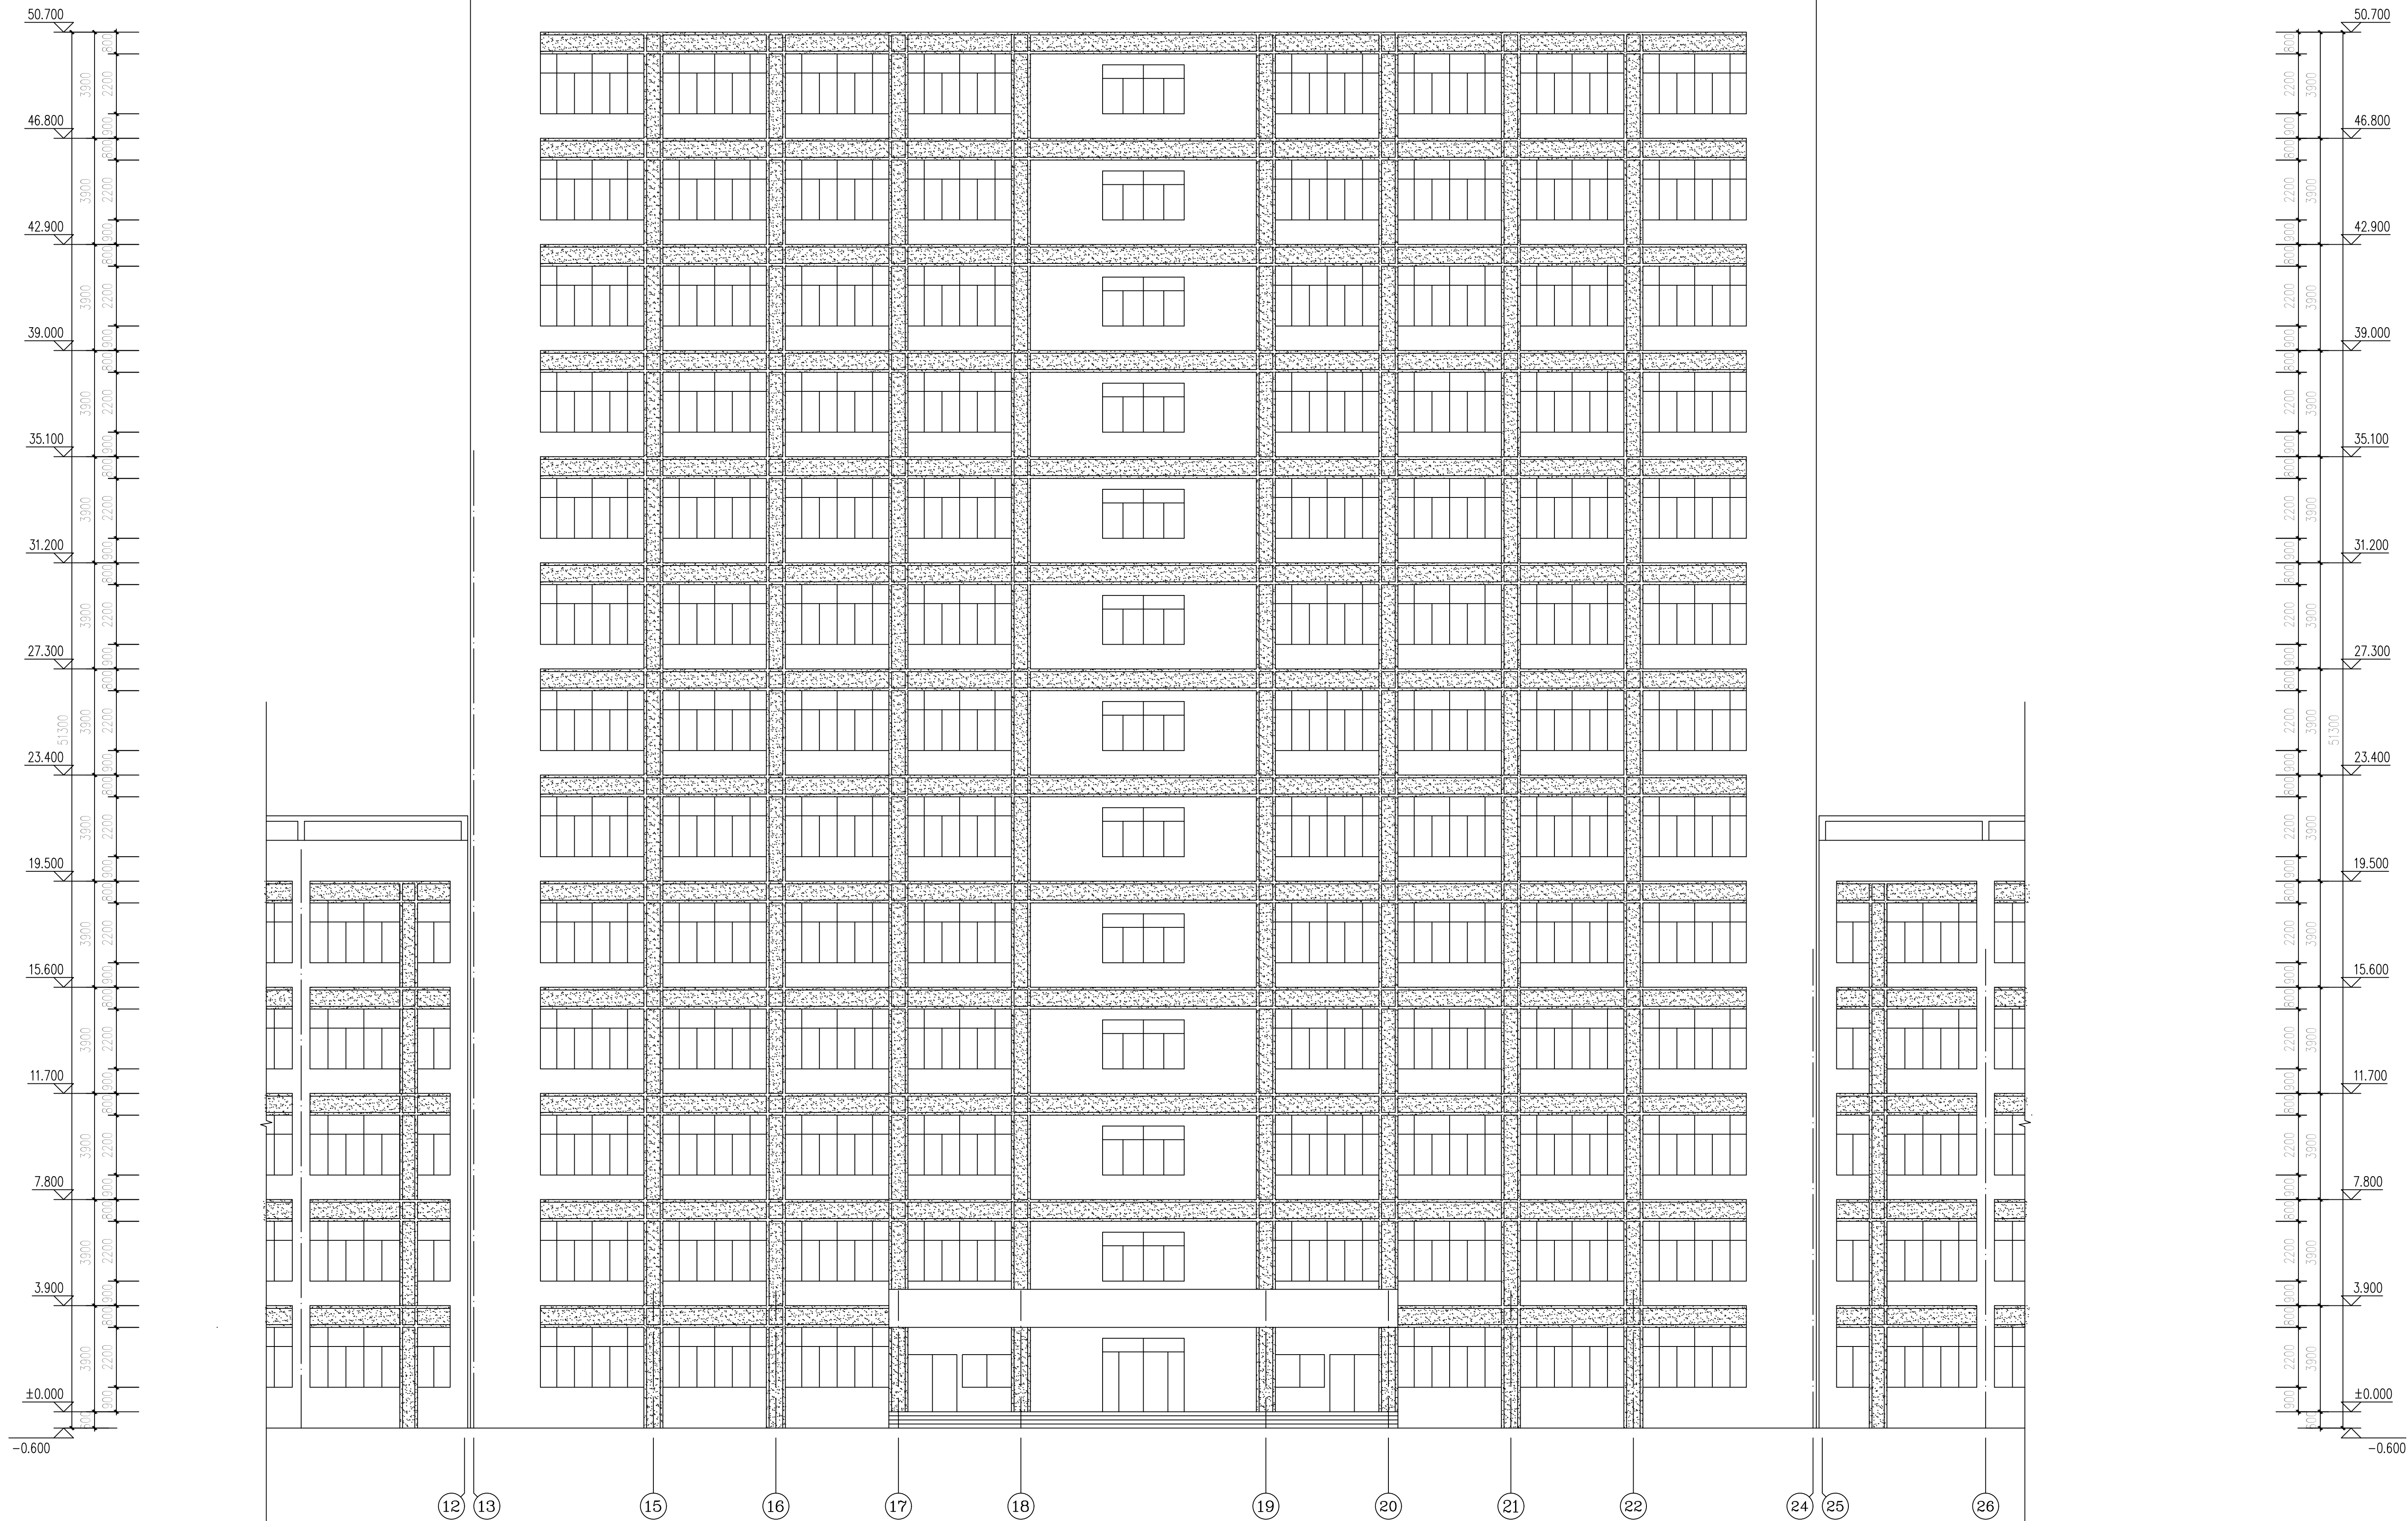

①~③⑥轴立面图 1:120




建设单位 Client	渭南师范学院
工程名称 Project	朝阳校区1-3#教学楼外檐维修翻新 项目设计服务
子项名称 Sub Item	3#5#楼
图名 Title	①~③⑥轴立面图
工程编号 Project No.	出图日期 Date
图号 Dwg. No.	建施-16 专业 建筑
签名 Signature	
审定 Approved	吴崇昊
审核 Examined	董蕾
项目负责人 Team Lead	杨宏
专业负责人 Chief	陈立磊
校对 Checked	狄亚龙
设计 Designed	王锦江
执业签章 Registration Stamp	

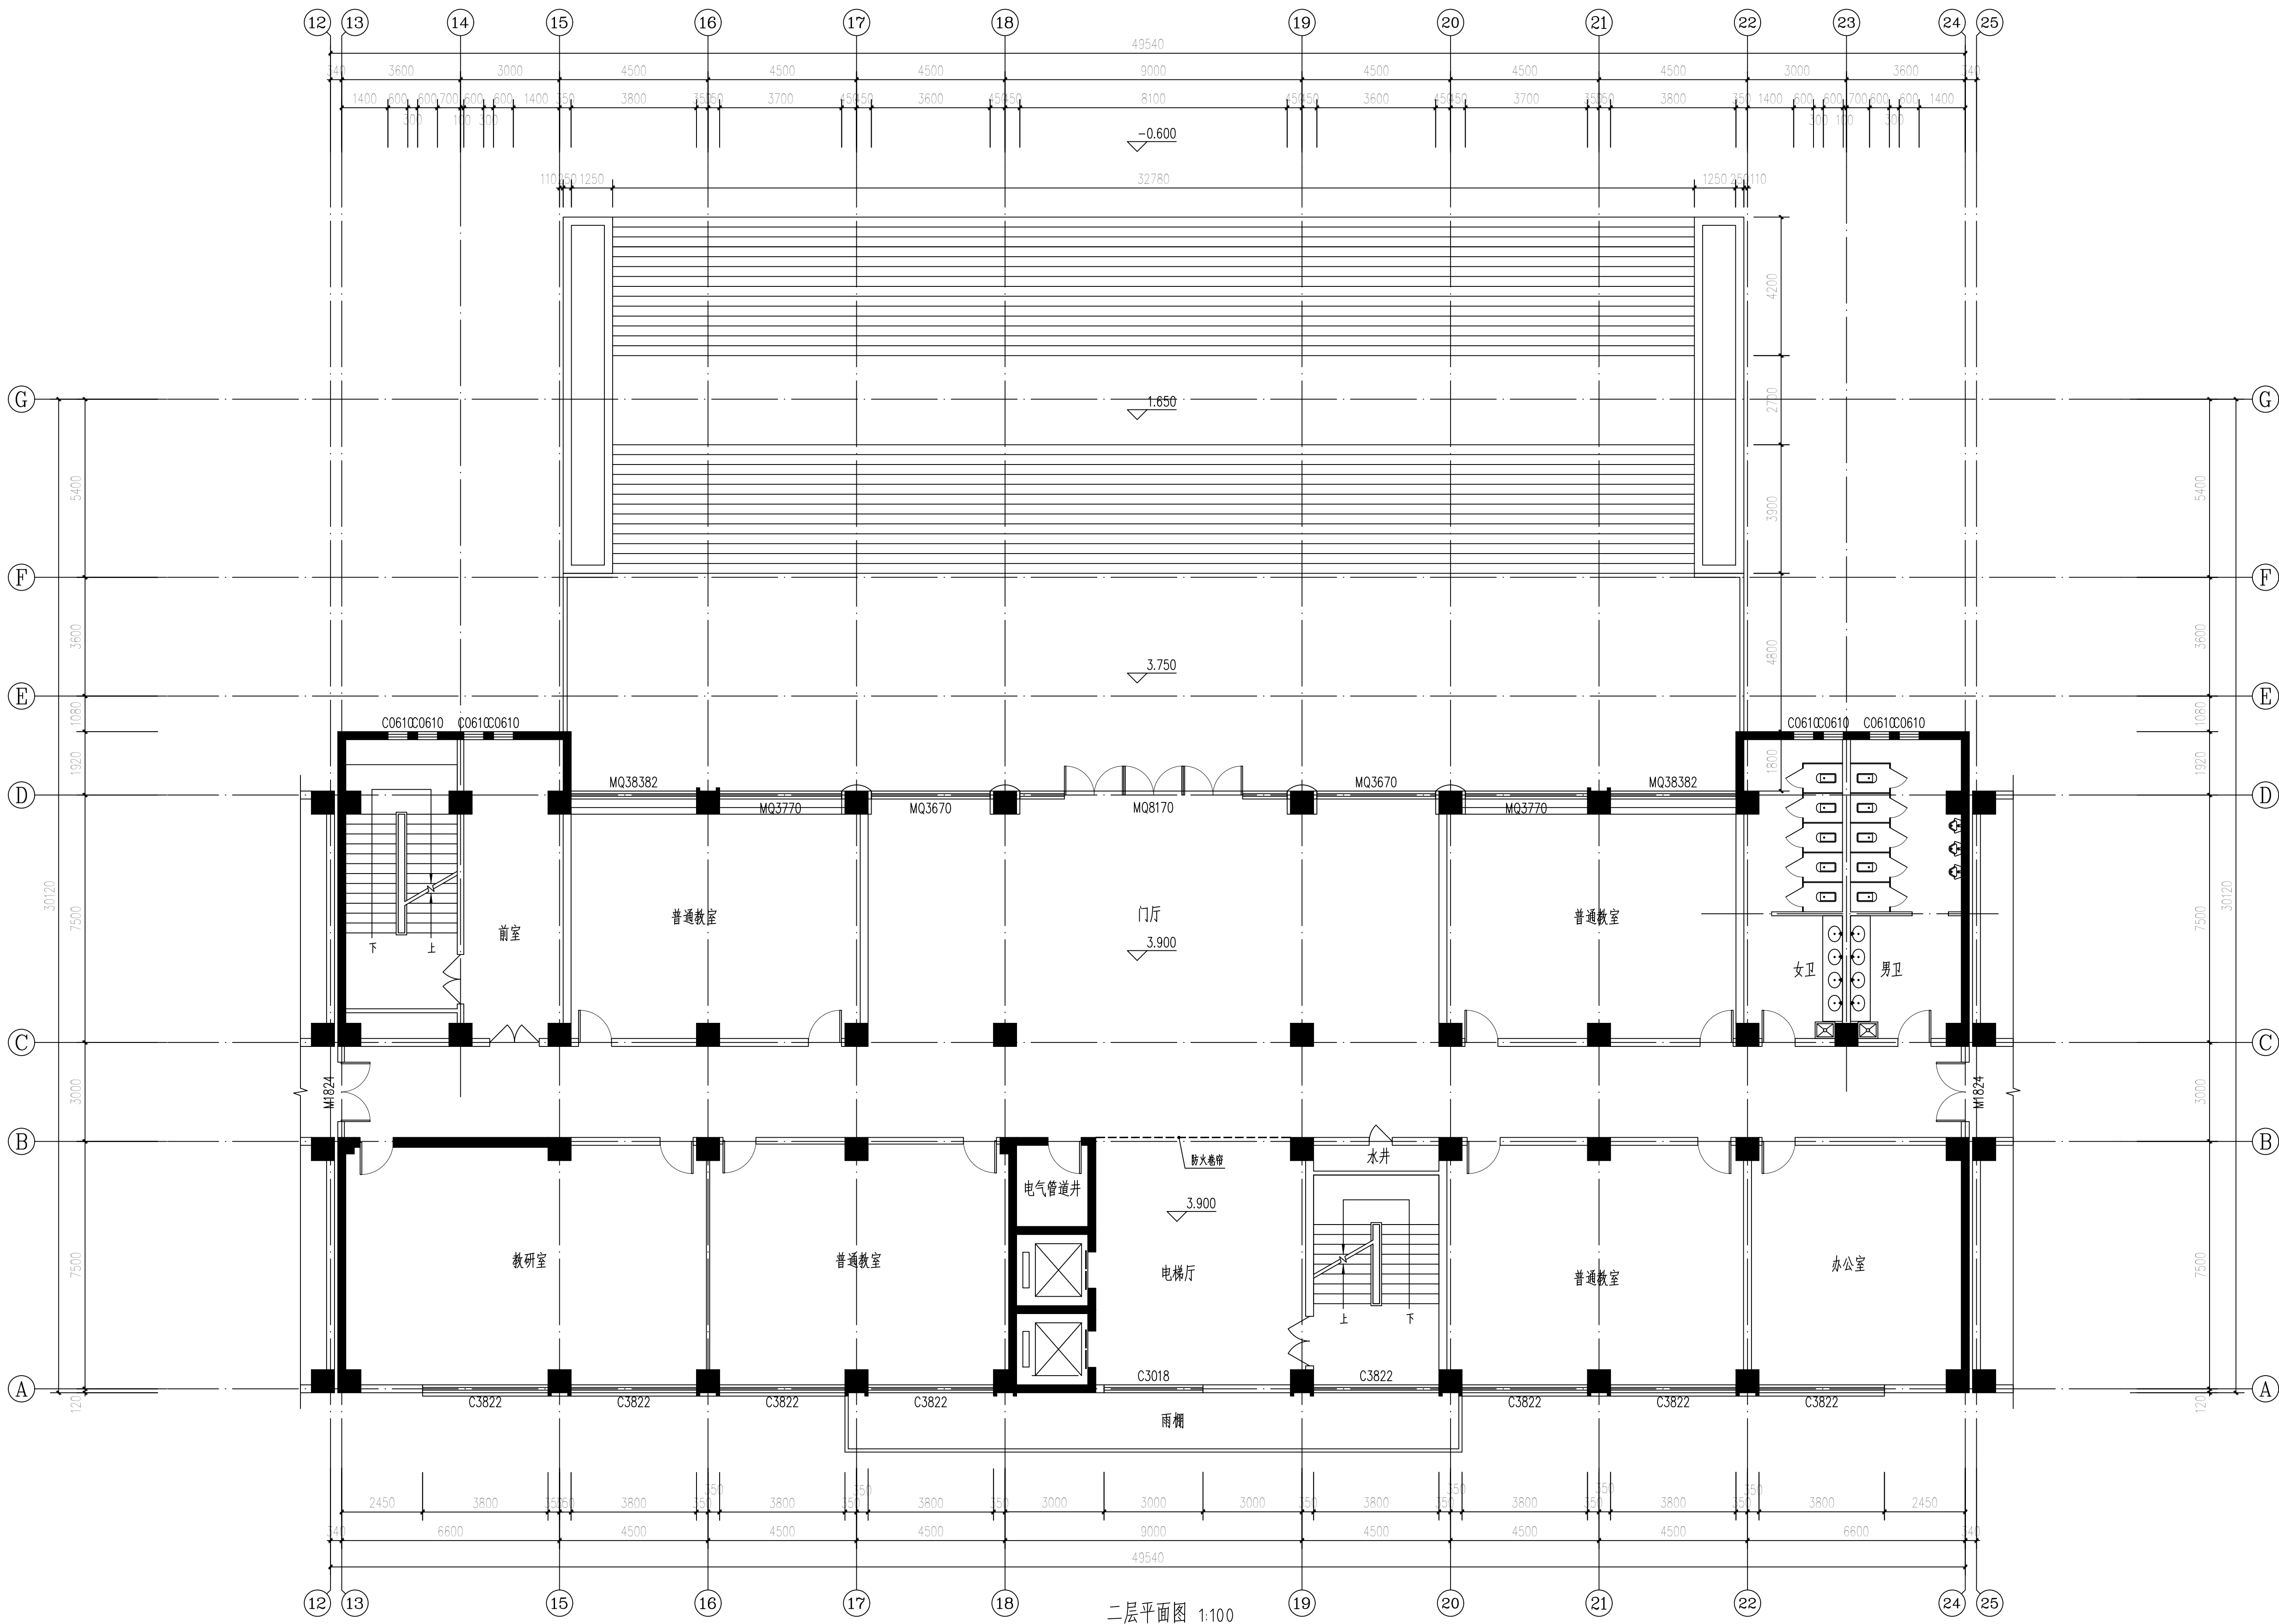


二层平面图 1:100

建设单位 Client	渭南师范学院
工程名称 Project	朝阳校区1-5#教学楼外檐维修翻新 项目设计服务
子项名称 Sub Item	3#楼(A段)
图名 Title	二层平面图
工程编号 Project No.	2026.06
图号 Dwg. No.	建筑-05
专业 Dept.	建筑
设计 Designed	王锦江
校对 Checked	狄亚龙
专业负责人 Chief	陈立磊
项目负责人 Item Prin	杨宏
审核 Examined	董雷
审定 Approved	吴崇昊

出图印章
Release Stamp

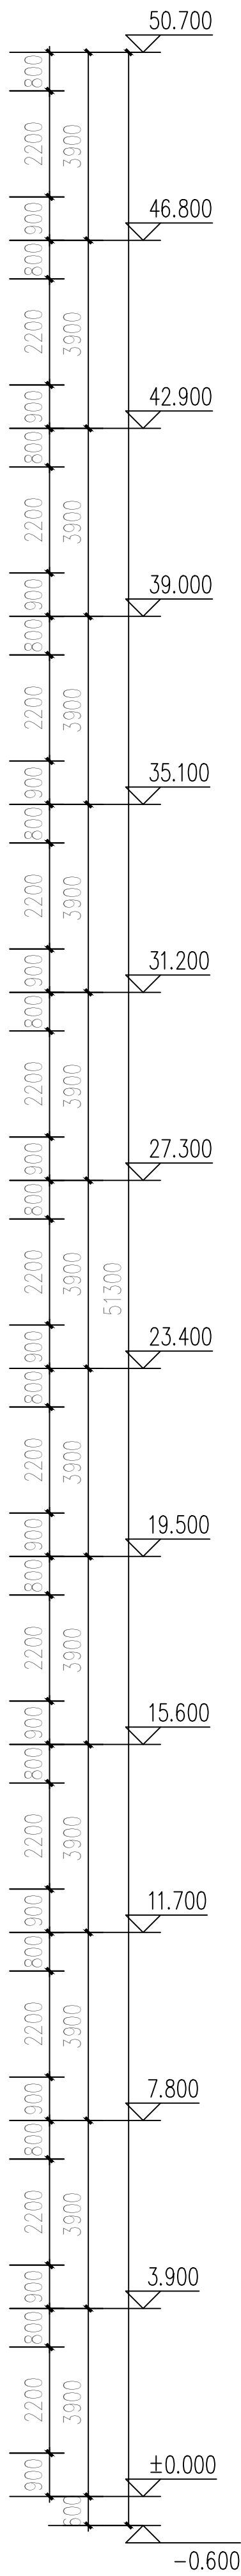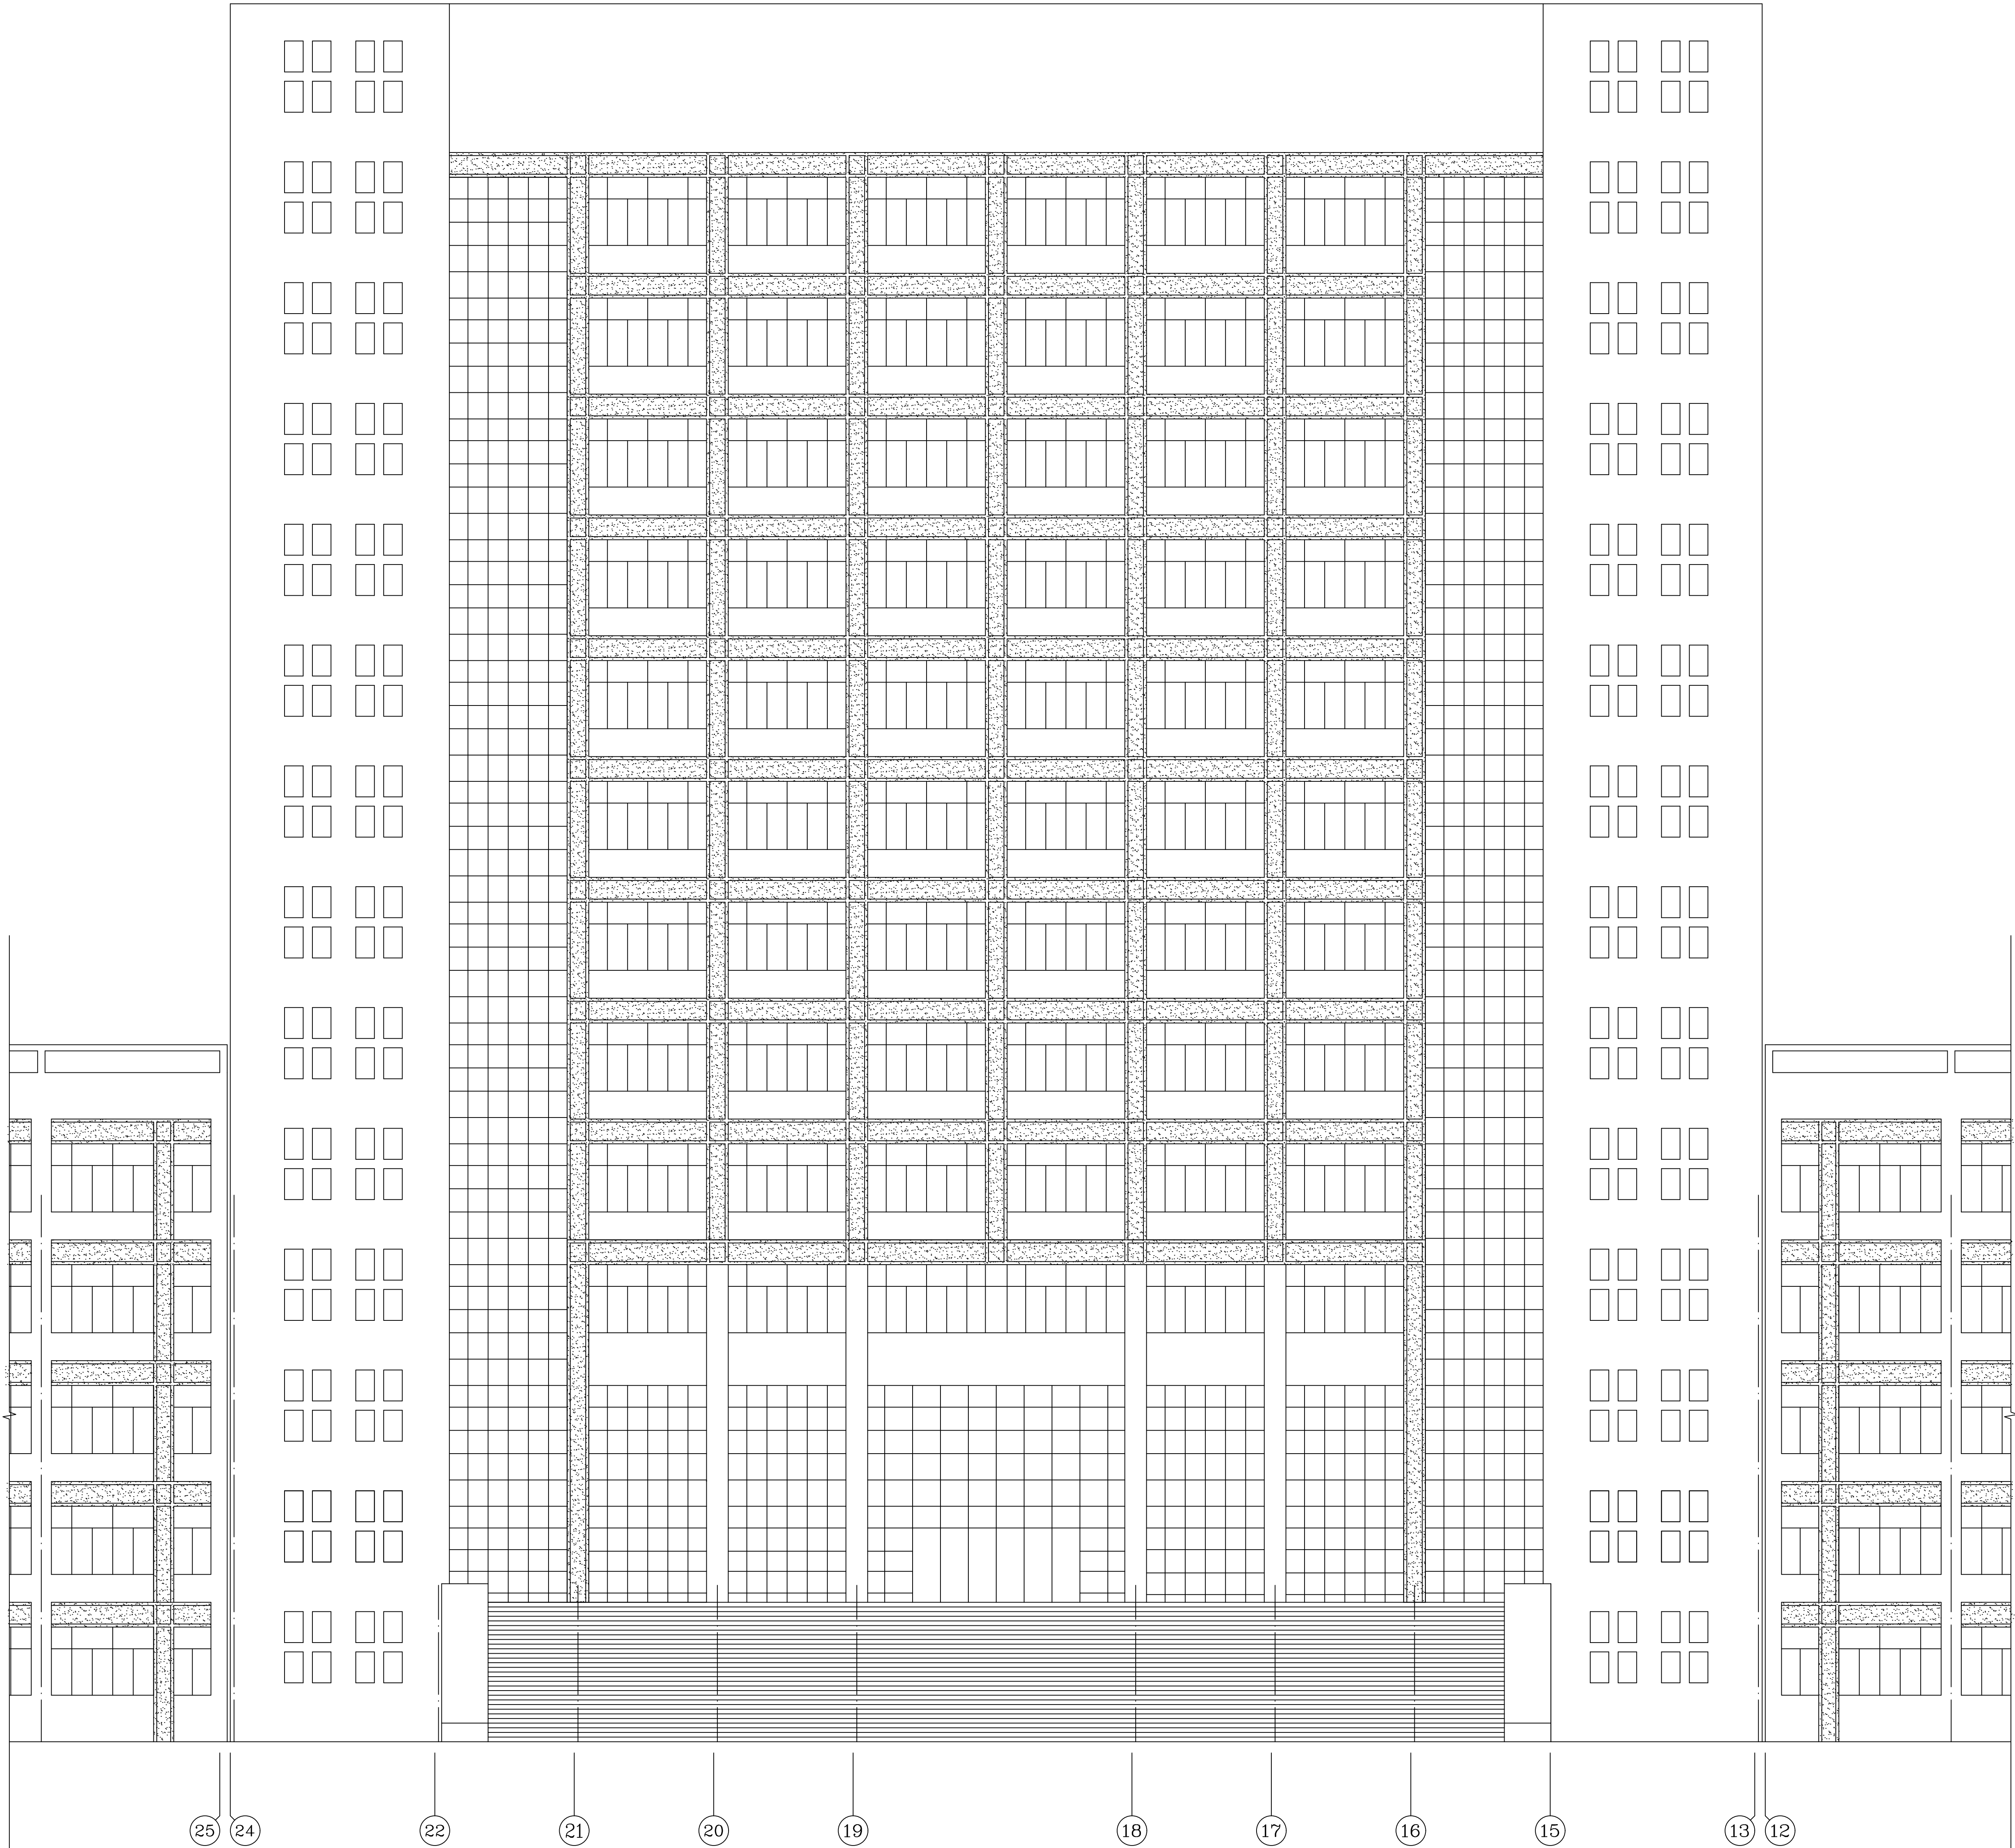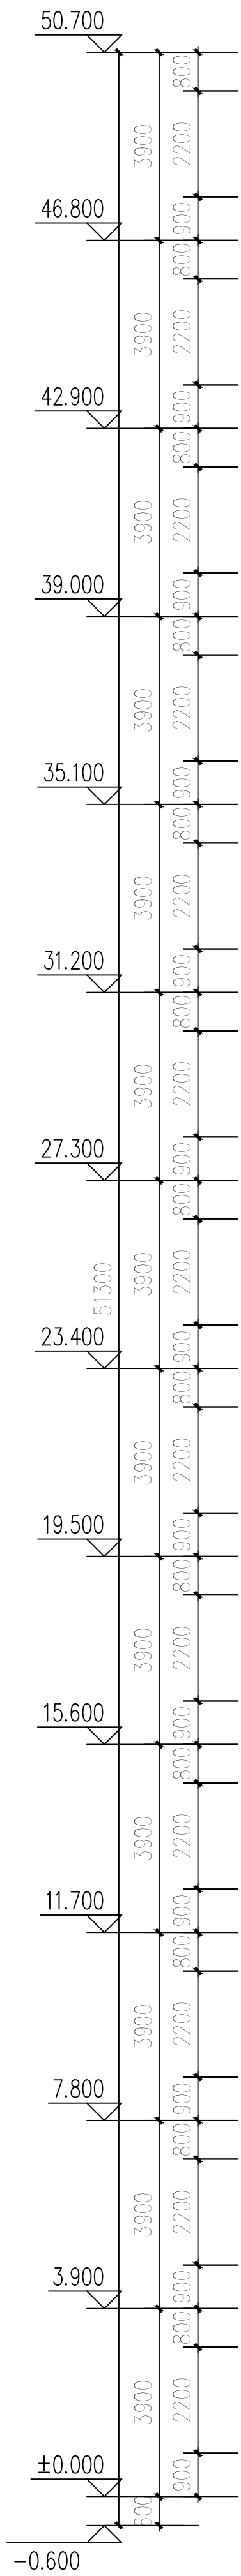

①~③轴立面图 1:120

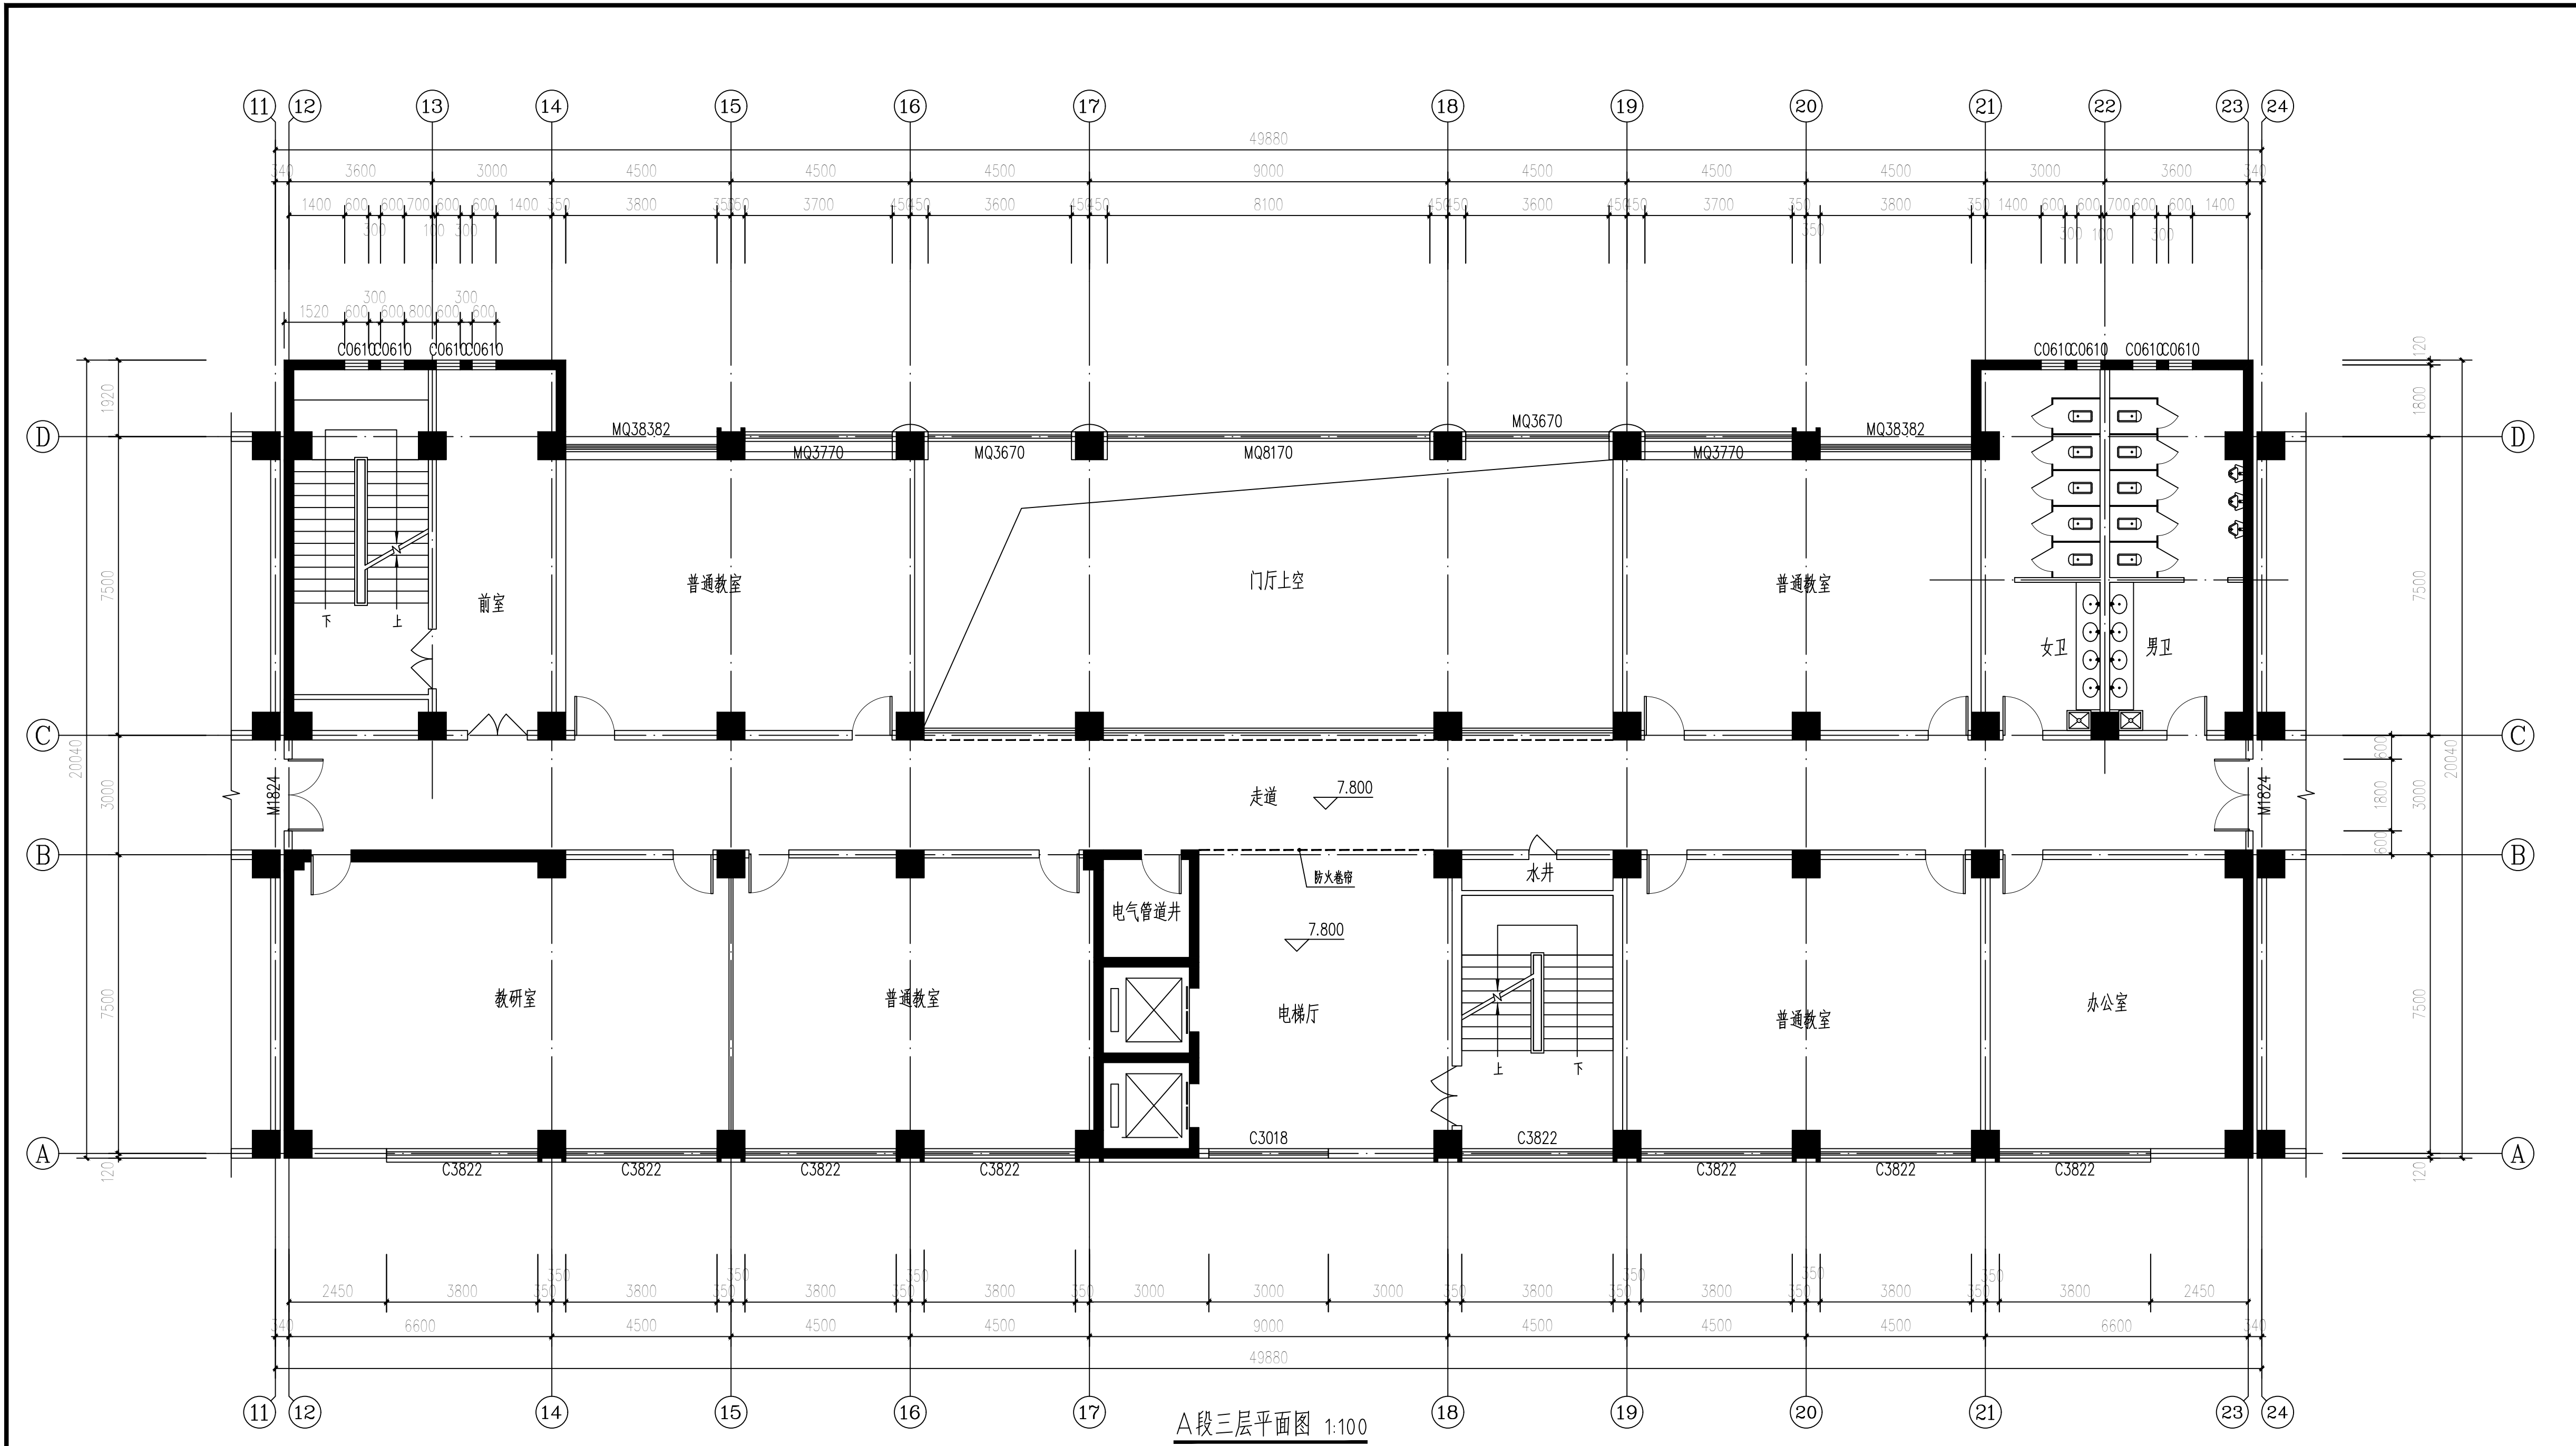

设计单位
Design Institute




西安思维建筑设计研究院有限责任公司
Xi'an Thinking Architectural Design Research Institute Co., Ltd.


证书编号: 2021112127
工程设计专业资质建筑行业 建筑工程 乙级
工程勘察专业资质岩土工程 岩土工程 乙级
工程勘察专业资质工程测量 工程测量 乙级
工程勘察专业资质地质工程 地质工程 乙级
工程勘察专业资质水文地质 水文地质 乙级

证书编号: 2021112122
工程勘察专业资质岩土工程 岩土工程 乙级
工程勘察专业资质工程测量 工程测量 乙级
工程勘察专业资质地质工程 地质工程 乙级
工程勘察专业资质水文地质 水文地质 乙级

建设单位 Client	渭南师范学院		
工程名称 Project	朝阳校区1-5#教学楼外墙维修翻新 项目设计服务		
子项名称 Sub Item	3#楼(A段)		
图 名 Title	三层平面图		
工程编号 Project No.		出图日期 Date	2026. 06
图 号 Dwg. No.	建施-06	专 业 Dept.	建 筑
签 名 Signature			
审 定 Approved	吴崇昊	吴崇昊	
审 核 Examined	董 蕾	董 蕾	
项目负责人 Item Prin	杨 宏	杨 宏	
专业负责人 Chief	陈立磊	陈立磊	
校 对 Checked	狄亚龙	狄亚龙	
设 计 Designed	王锦江	王 锦 江	
执业签章 Registration Stamp			


出图签章
Release Stamp

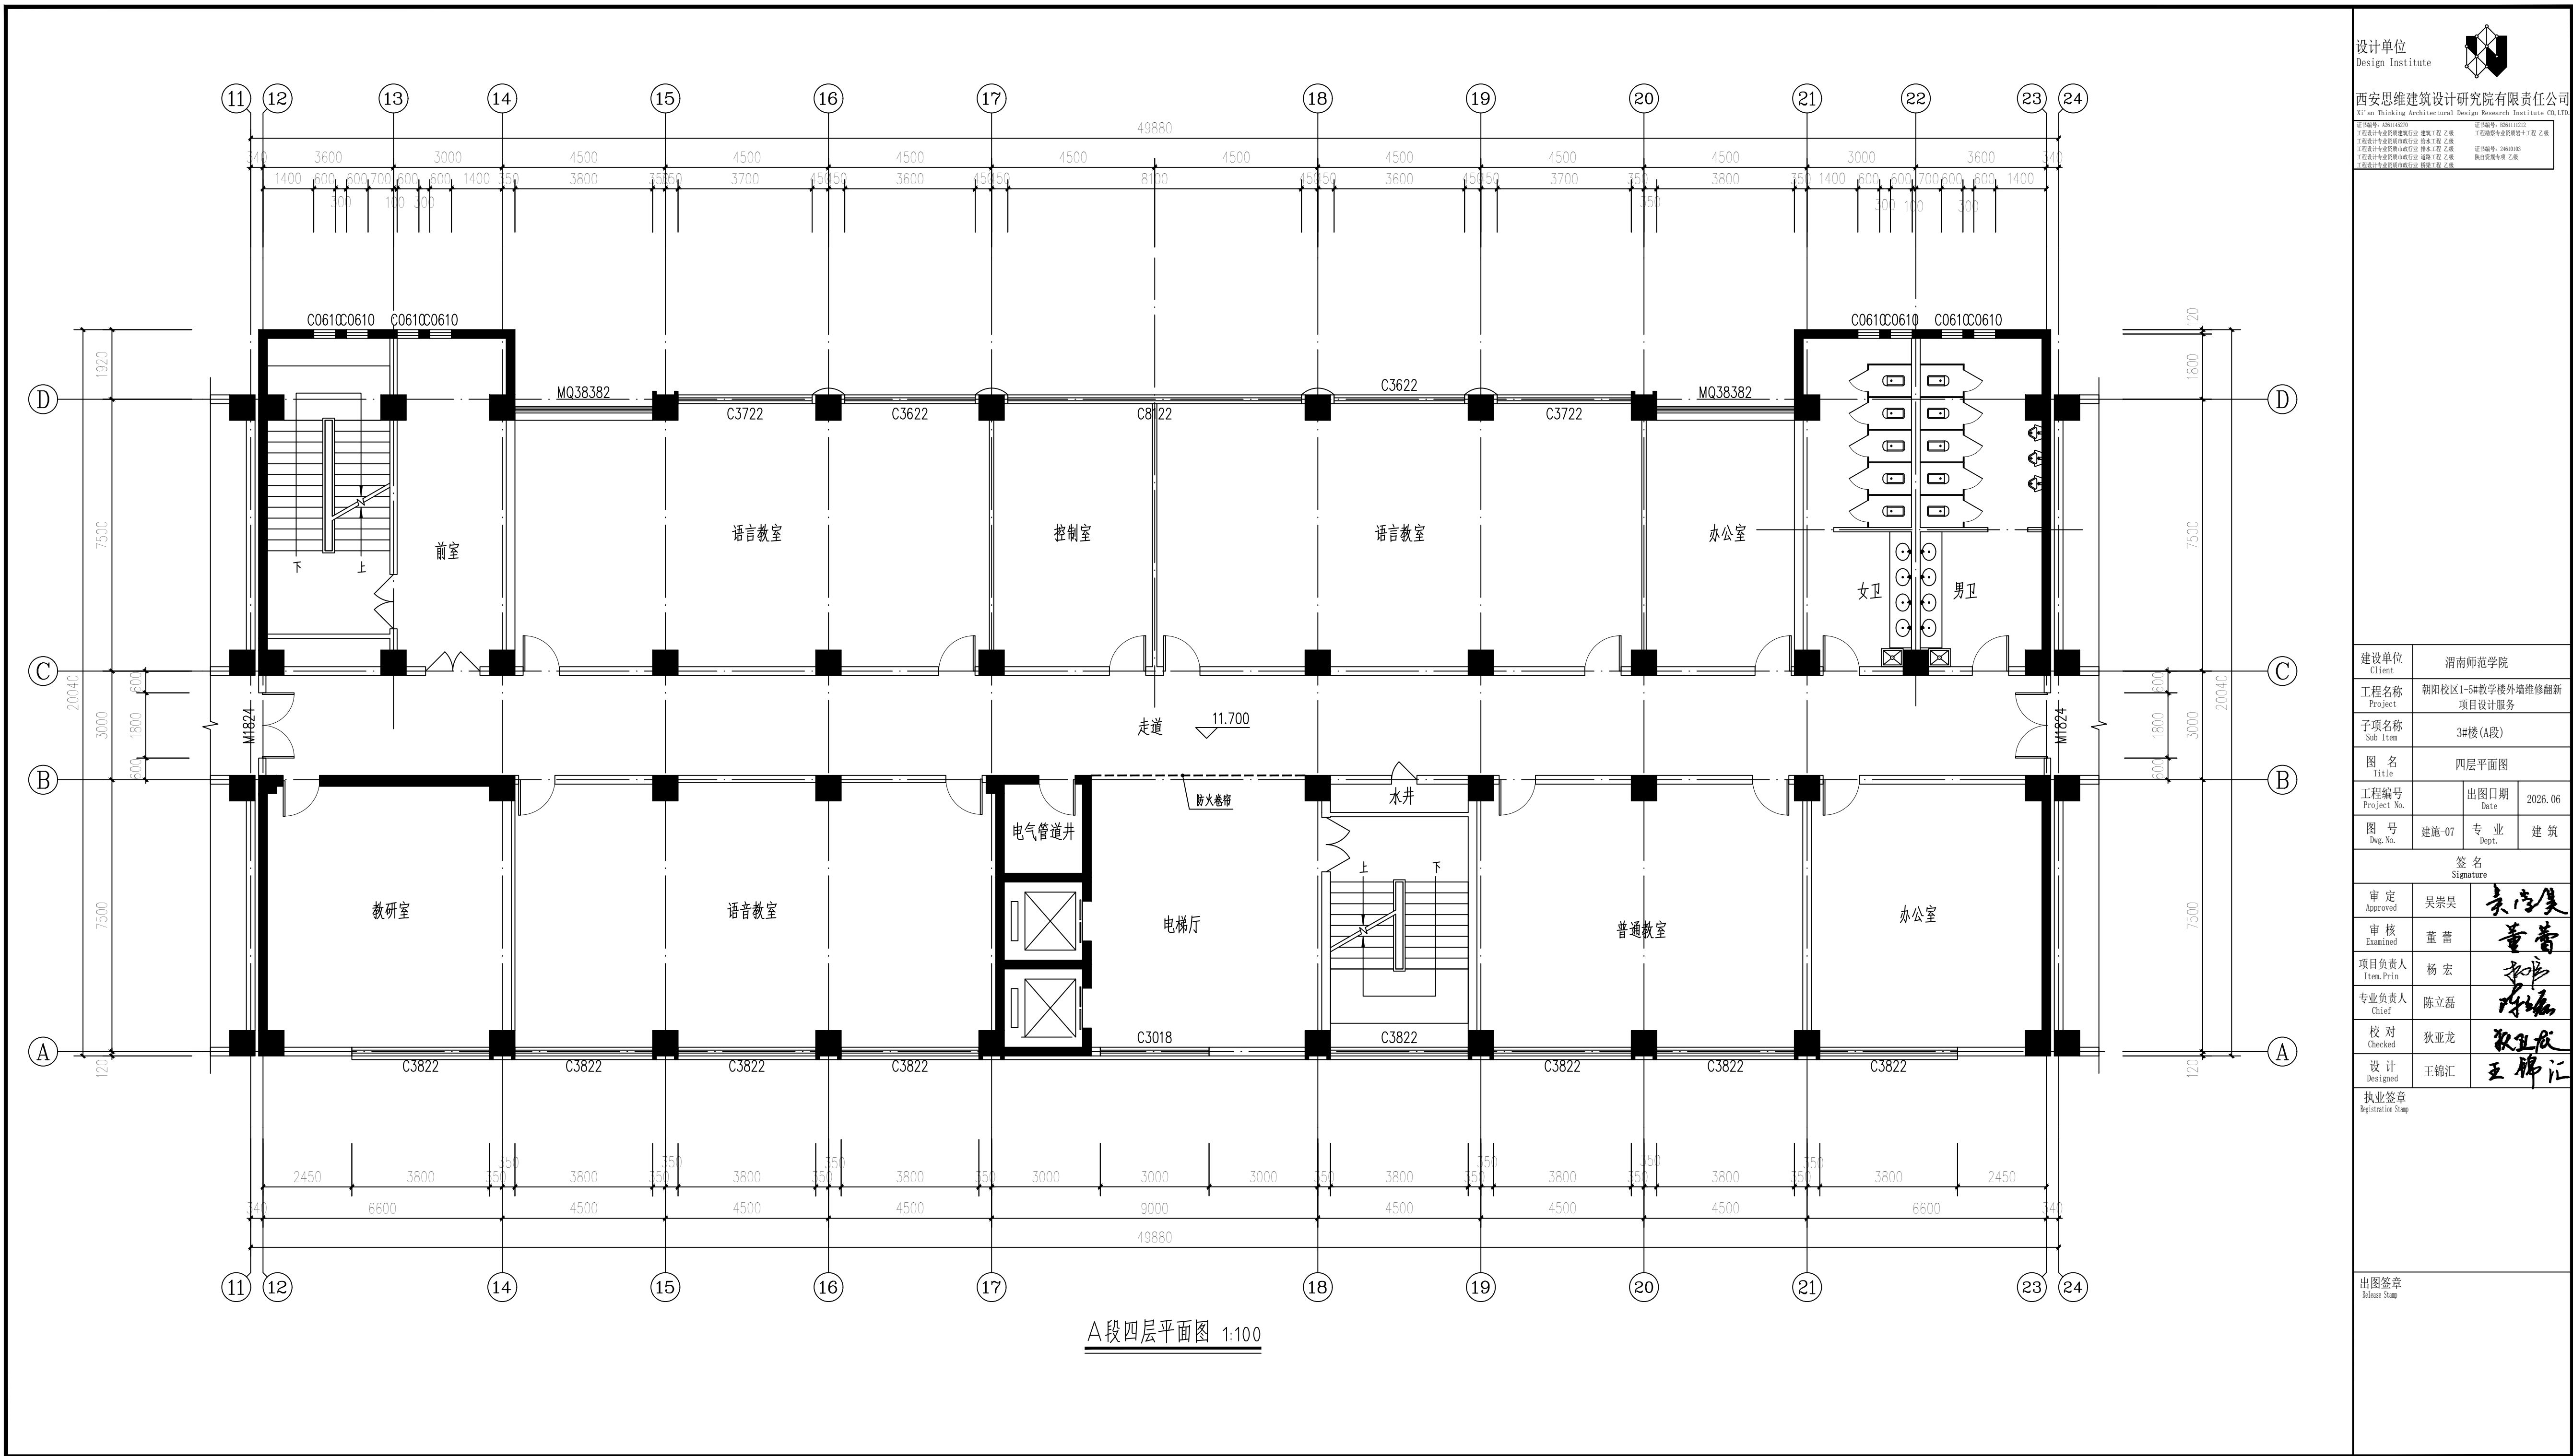

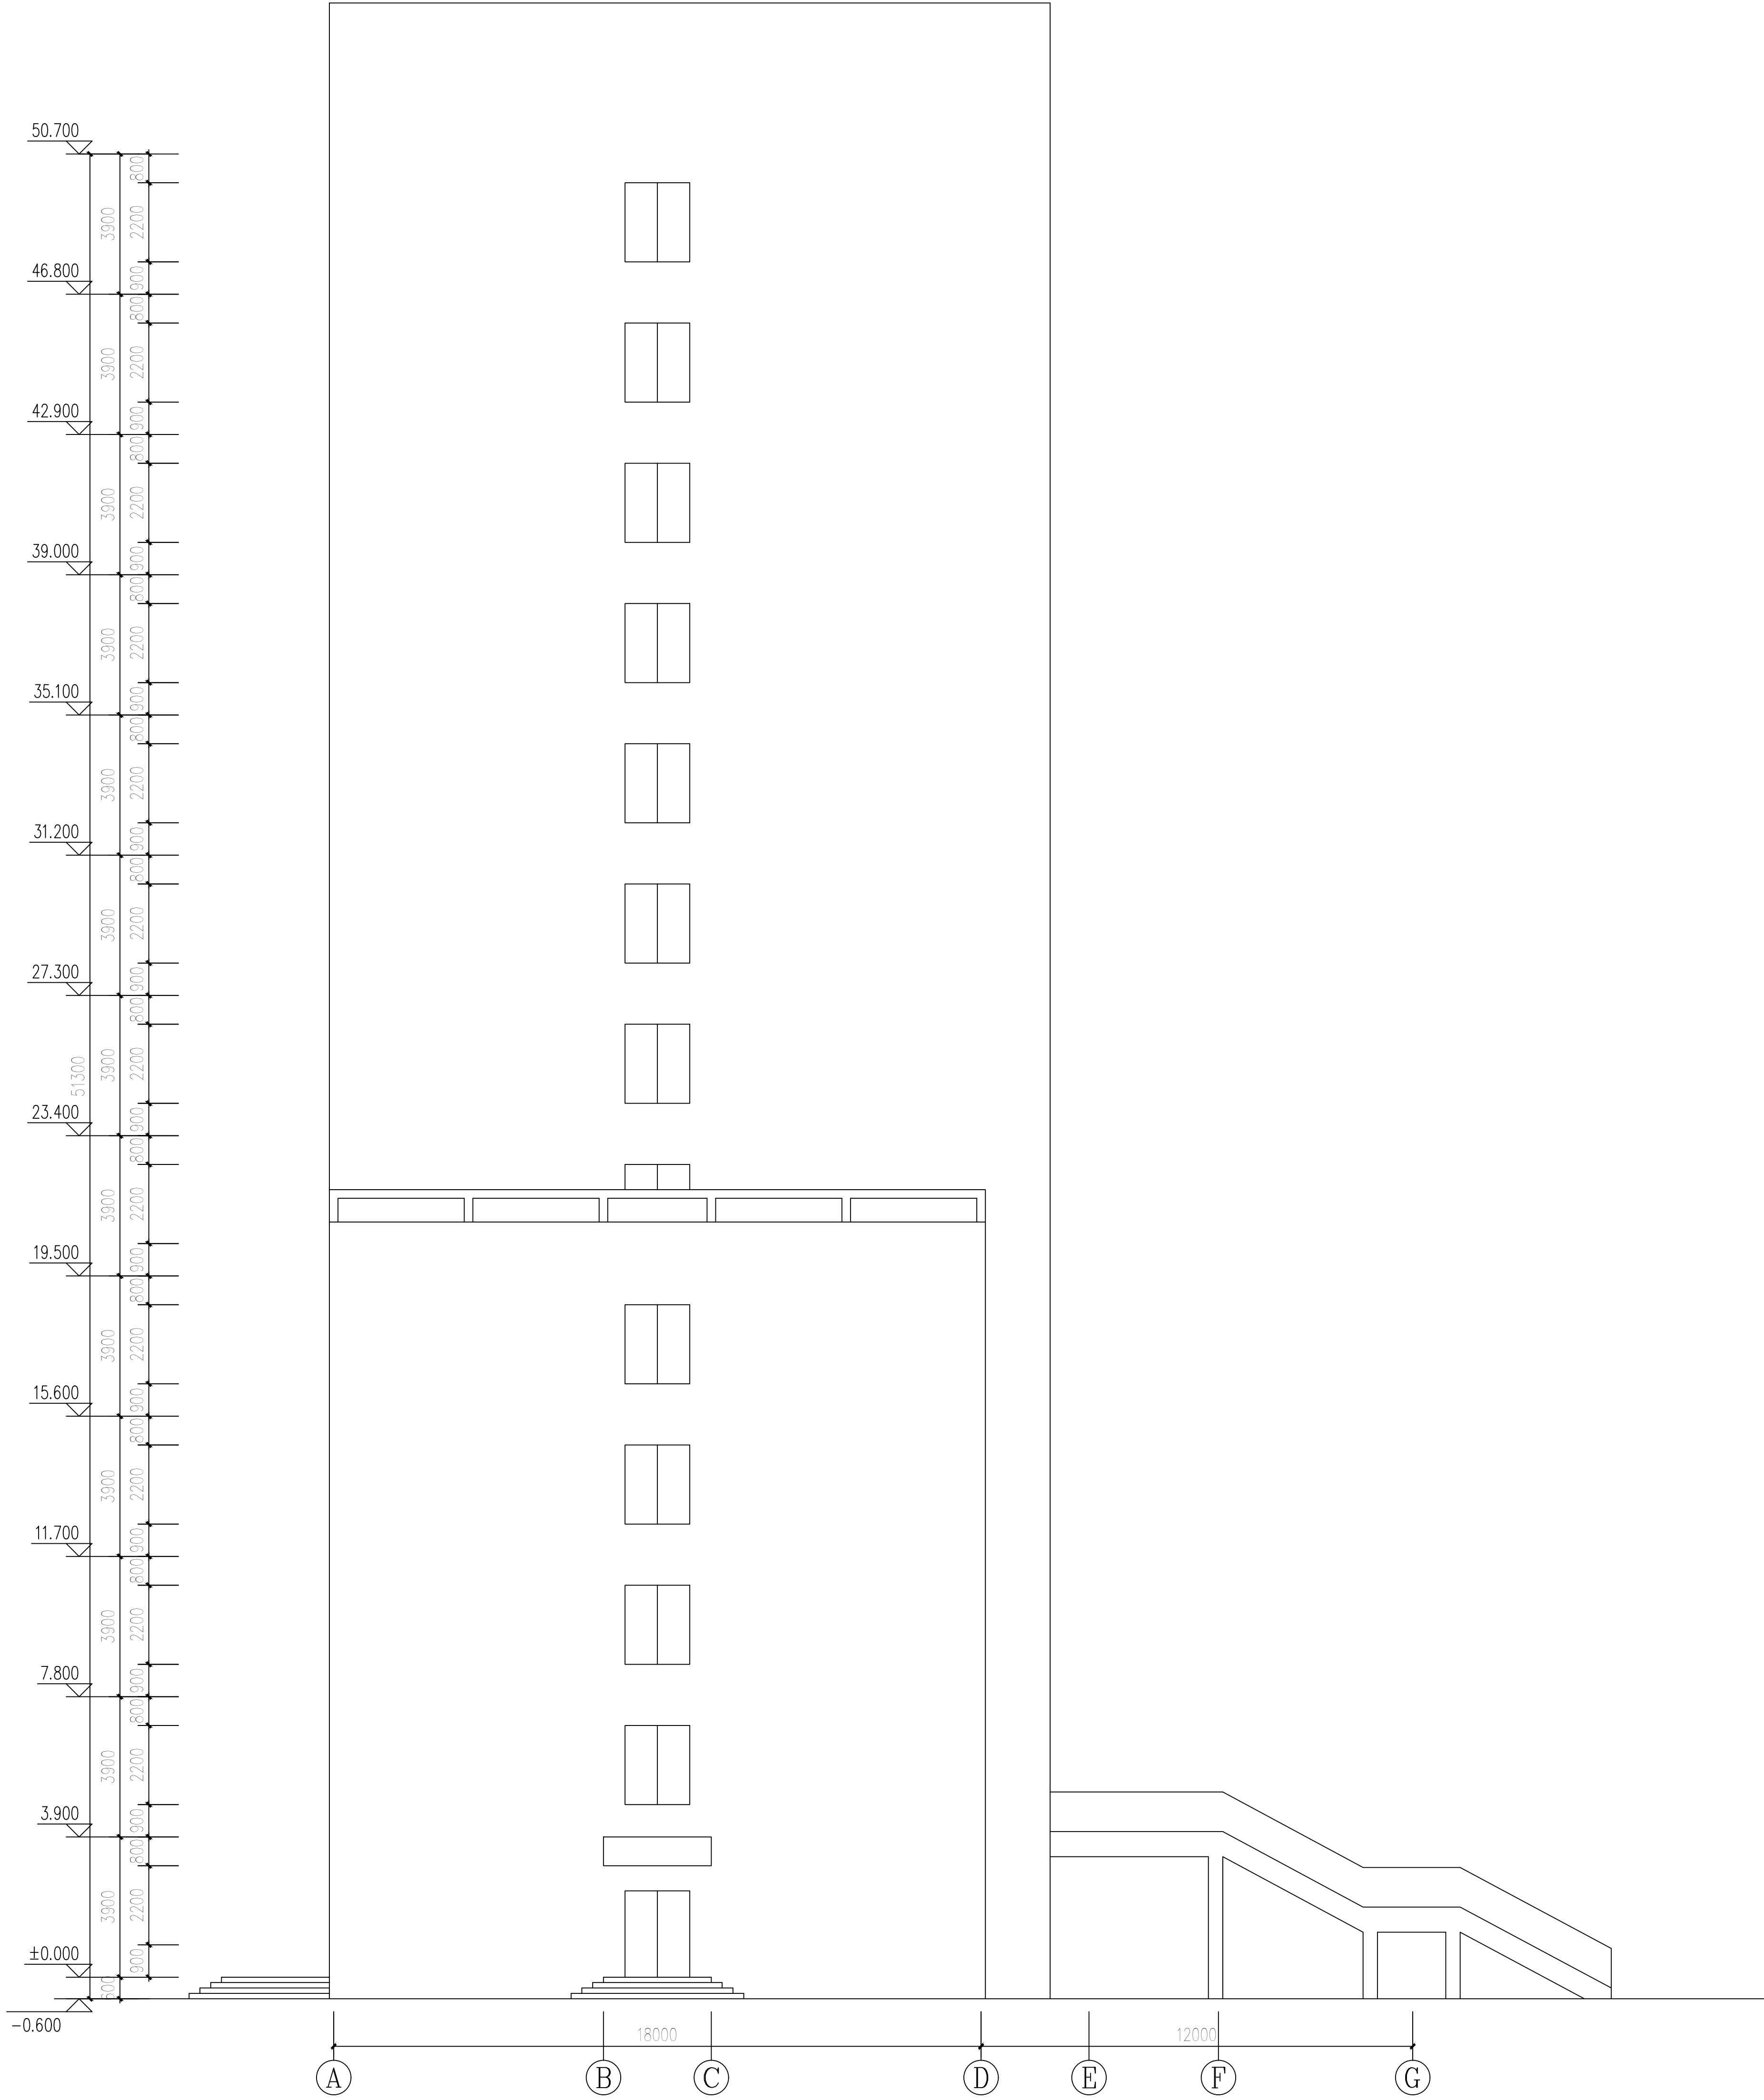


A ~ G 轴立面图 1:120

建设单位 Client	渭南职业技术学院
工程名称 Project	渭南职业技术学院校外实训基地
子项名称 Sub Item	项目设计服务
图名 Title	3#楼(A段) ○-○轴立面图
工程编号 Project No.	2024.06
图号 Fig. No.	建施-18
专业 Major	建筑
设计 Designed	王耀江
校对 Checked	张亚龙
审核 Reviewed	董普
项目负责人 Project Manager	陈立福
专业负责人 Professional Head	张亚龙
设计 Designed	王耀江

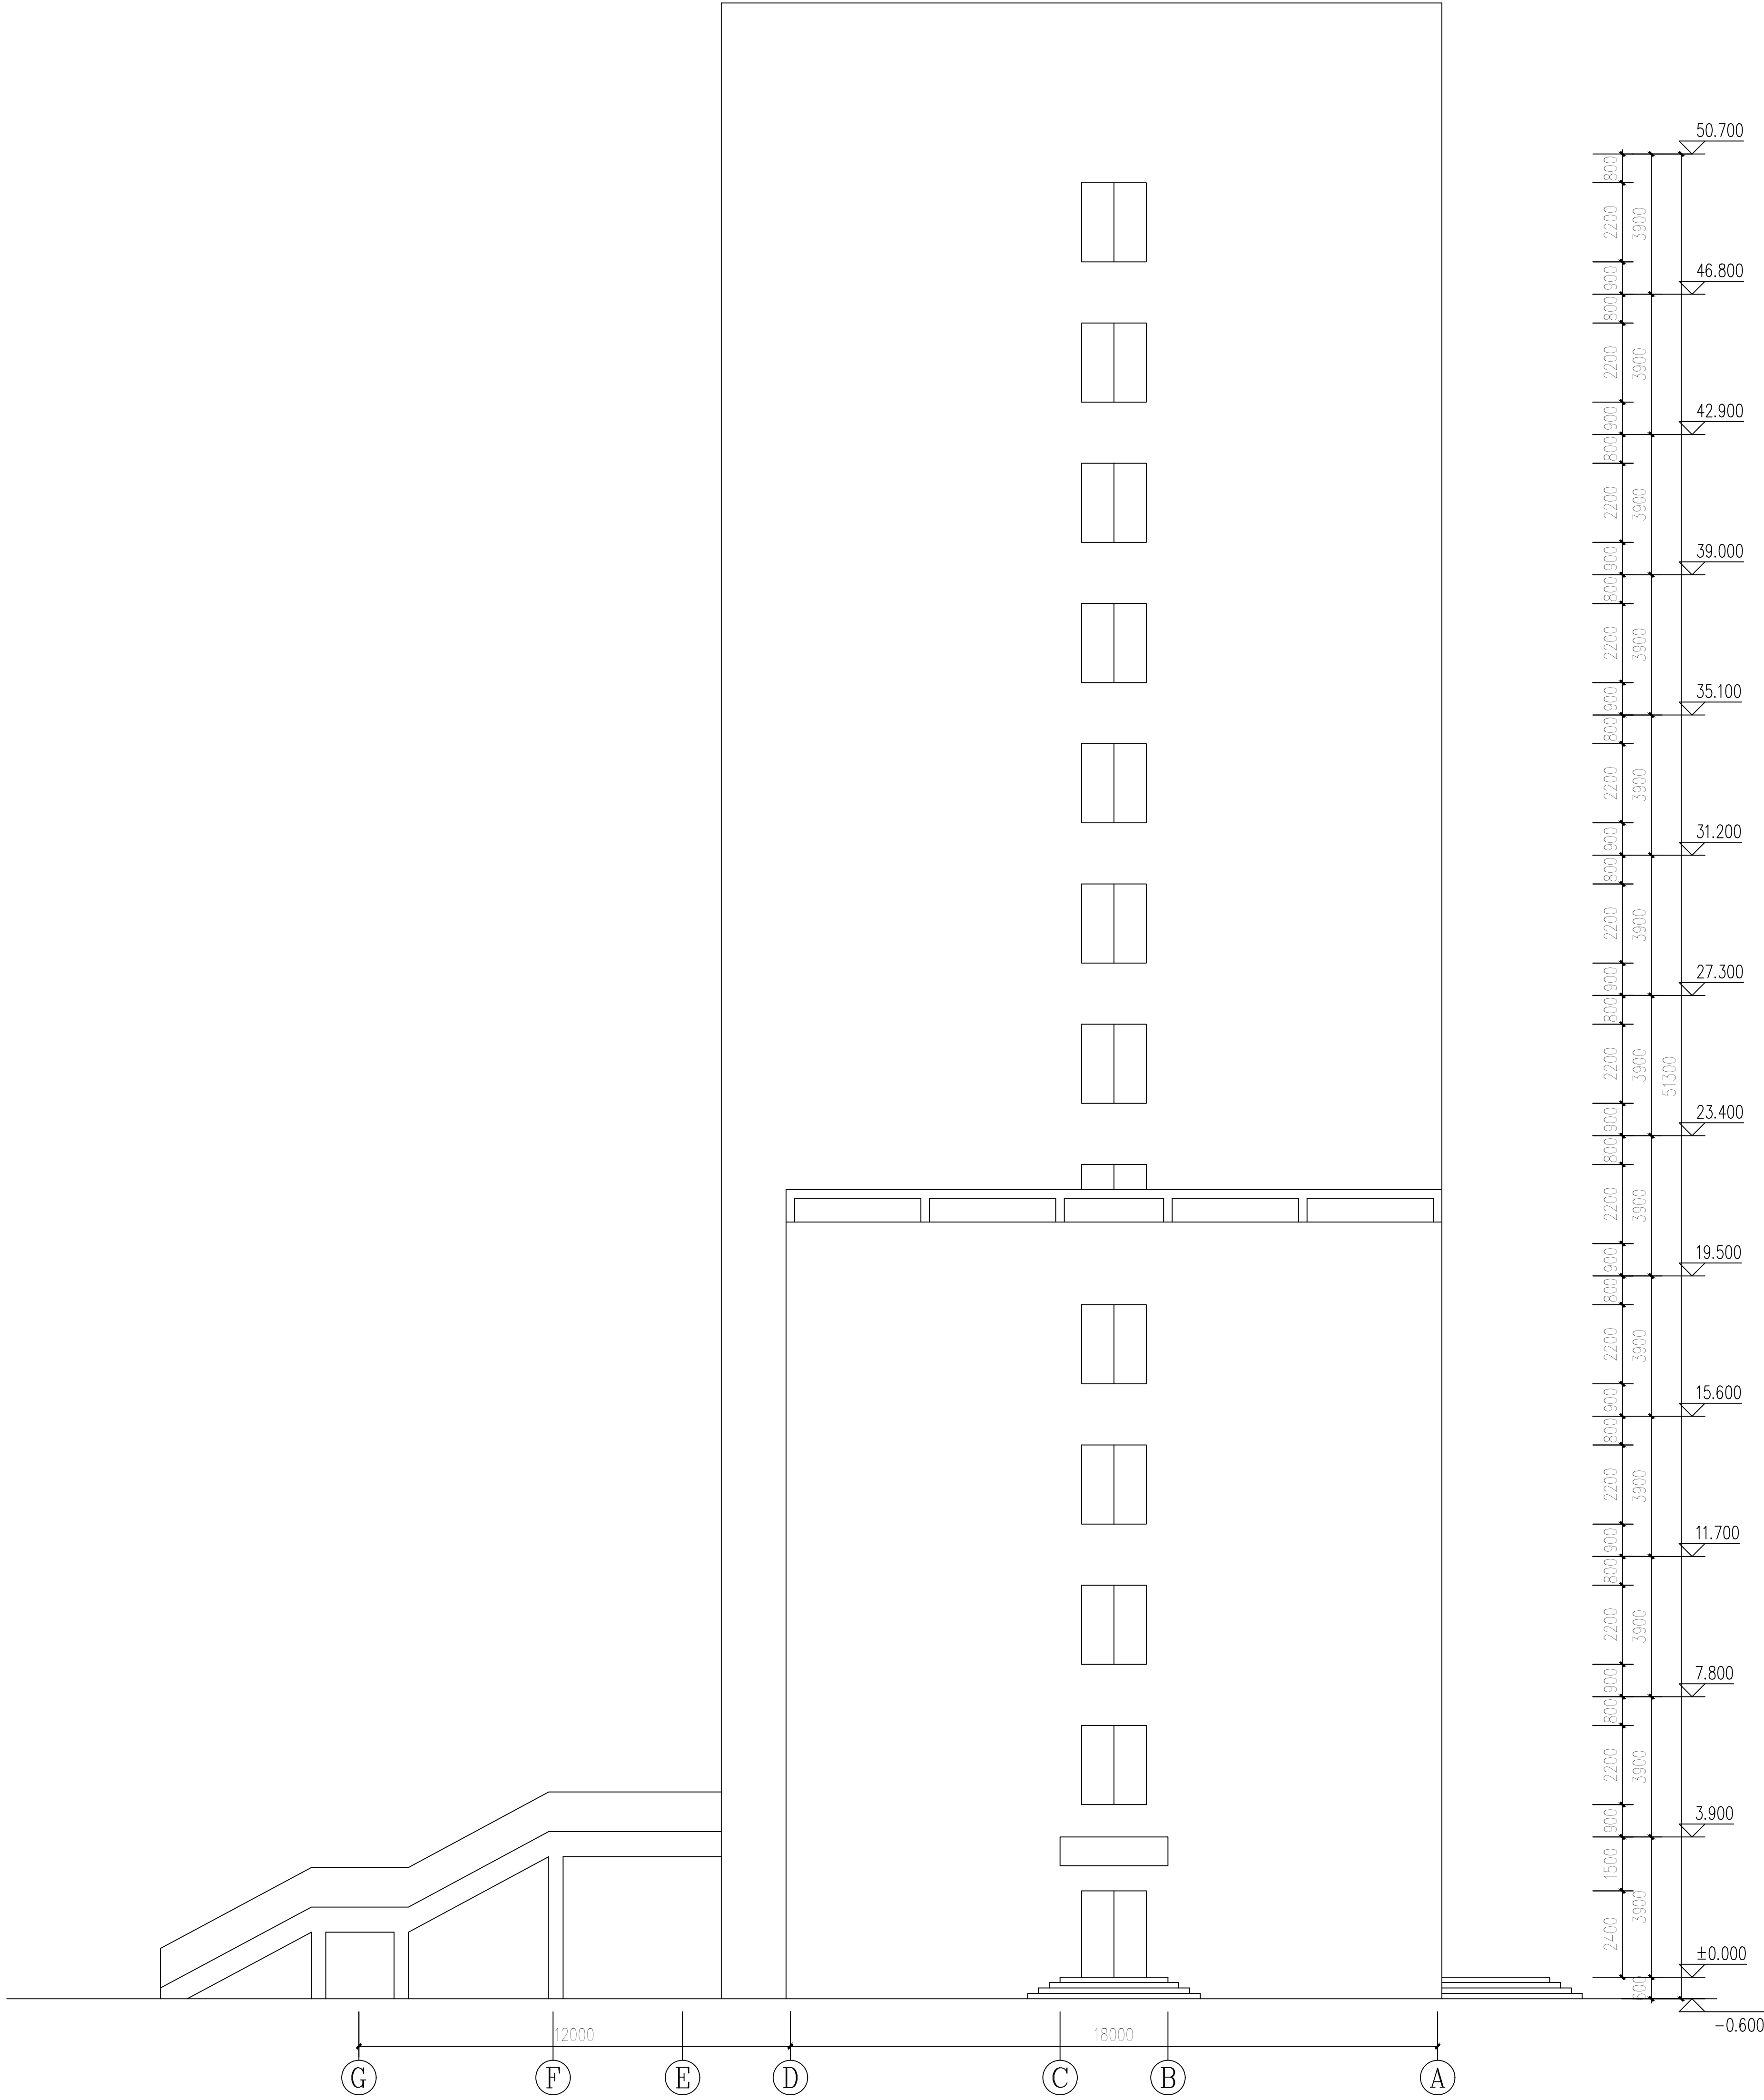

G~A 轴立面图 1:120

建设单位 Client	渭南职业技术学院
工程名称 Project	渭南职业技术学院校外实训基地
子项名称 Sub Item	3#楼(A段)
图名 Title	○~○轴立面图
工程编号 Project No.	2024.06
图号 Fig. No.	建施-19
专业 Major	建筑
设计 Design	王皓江
校对 Checked	张亚龙
审核 Reviewed	张亚龙
审定 Approved	张亚龙

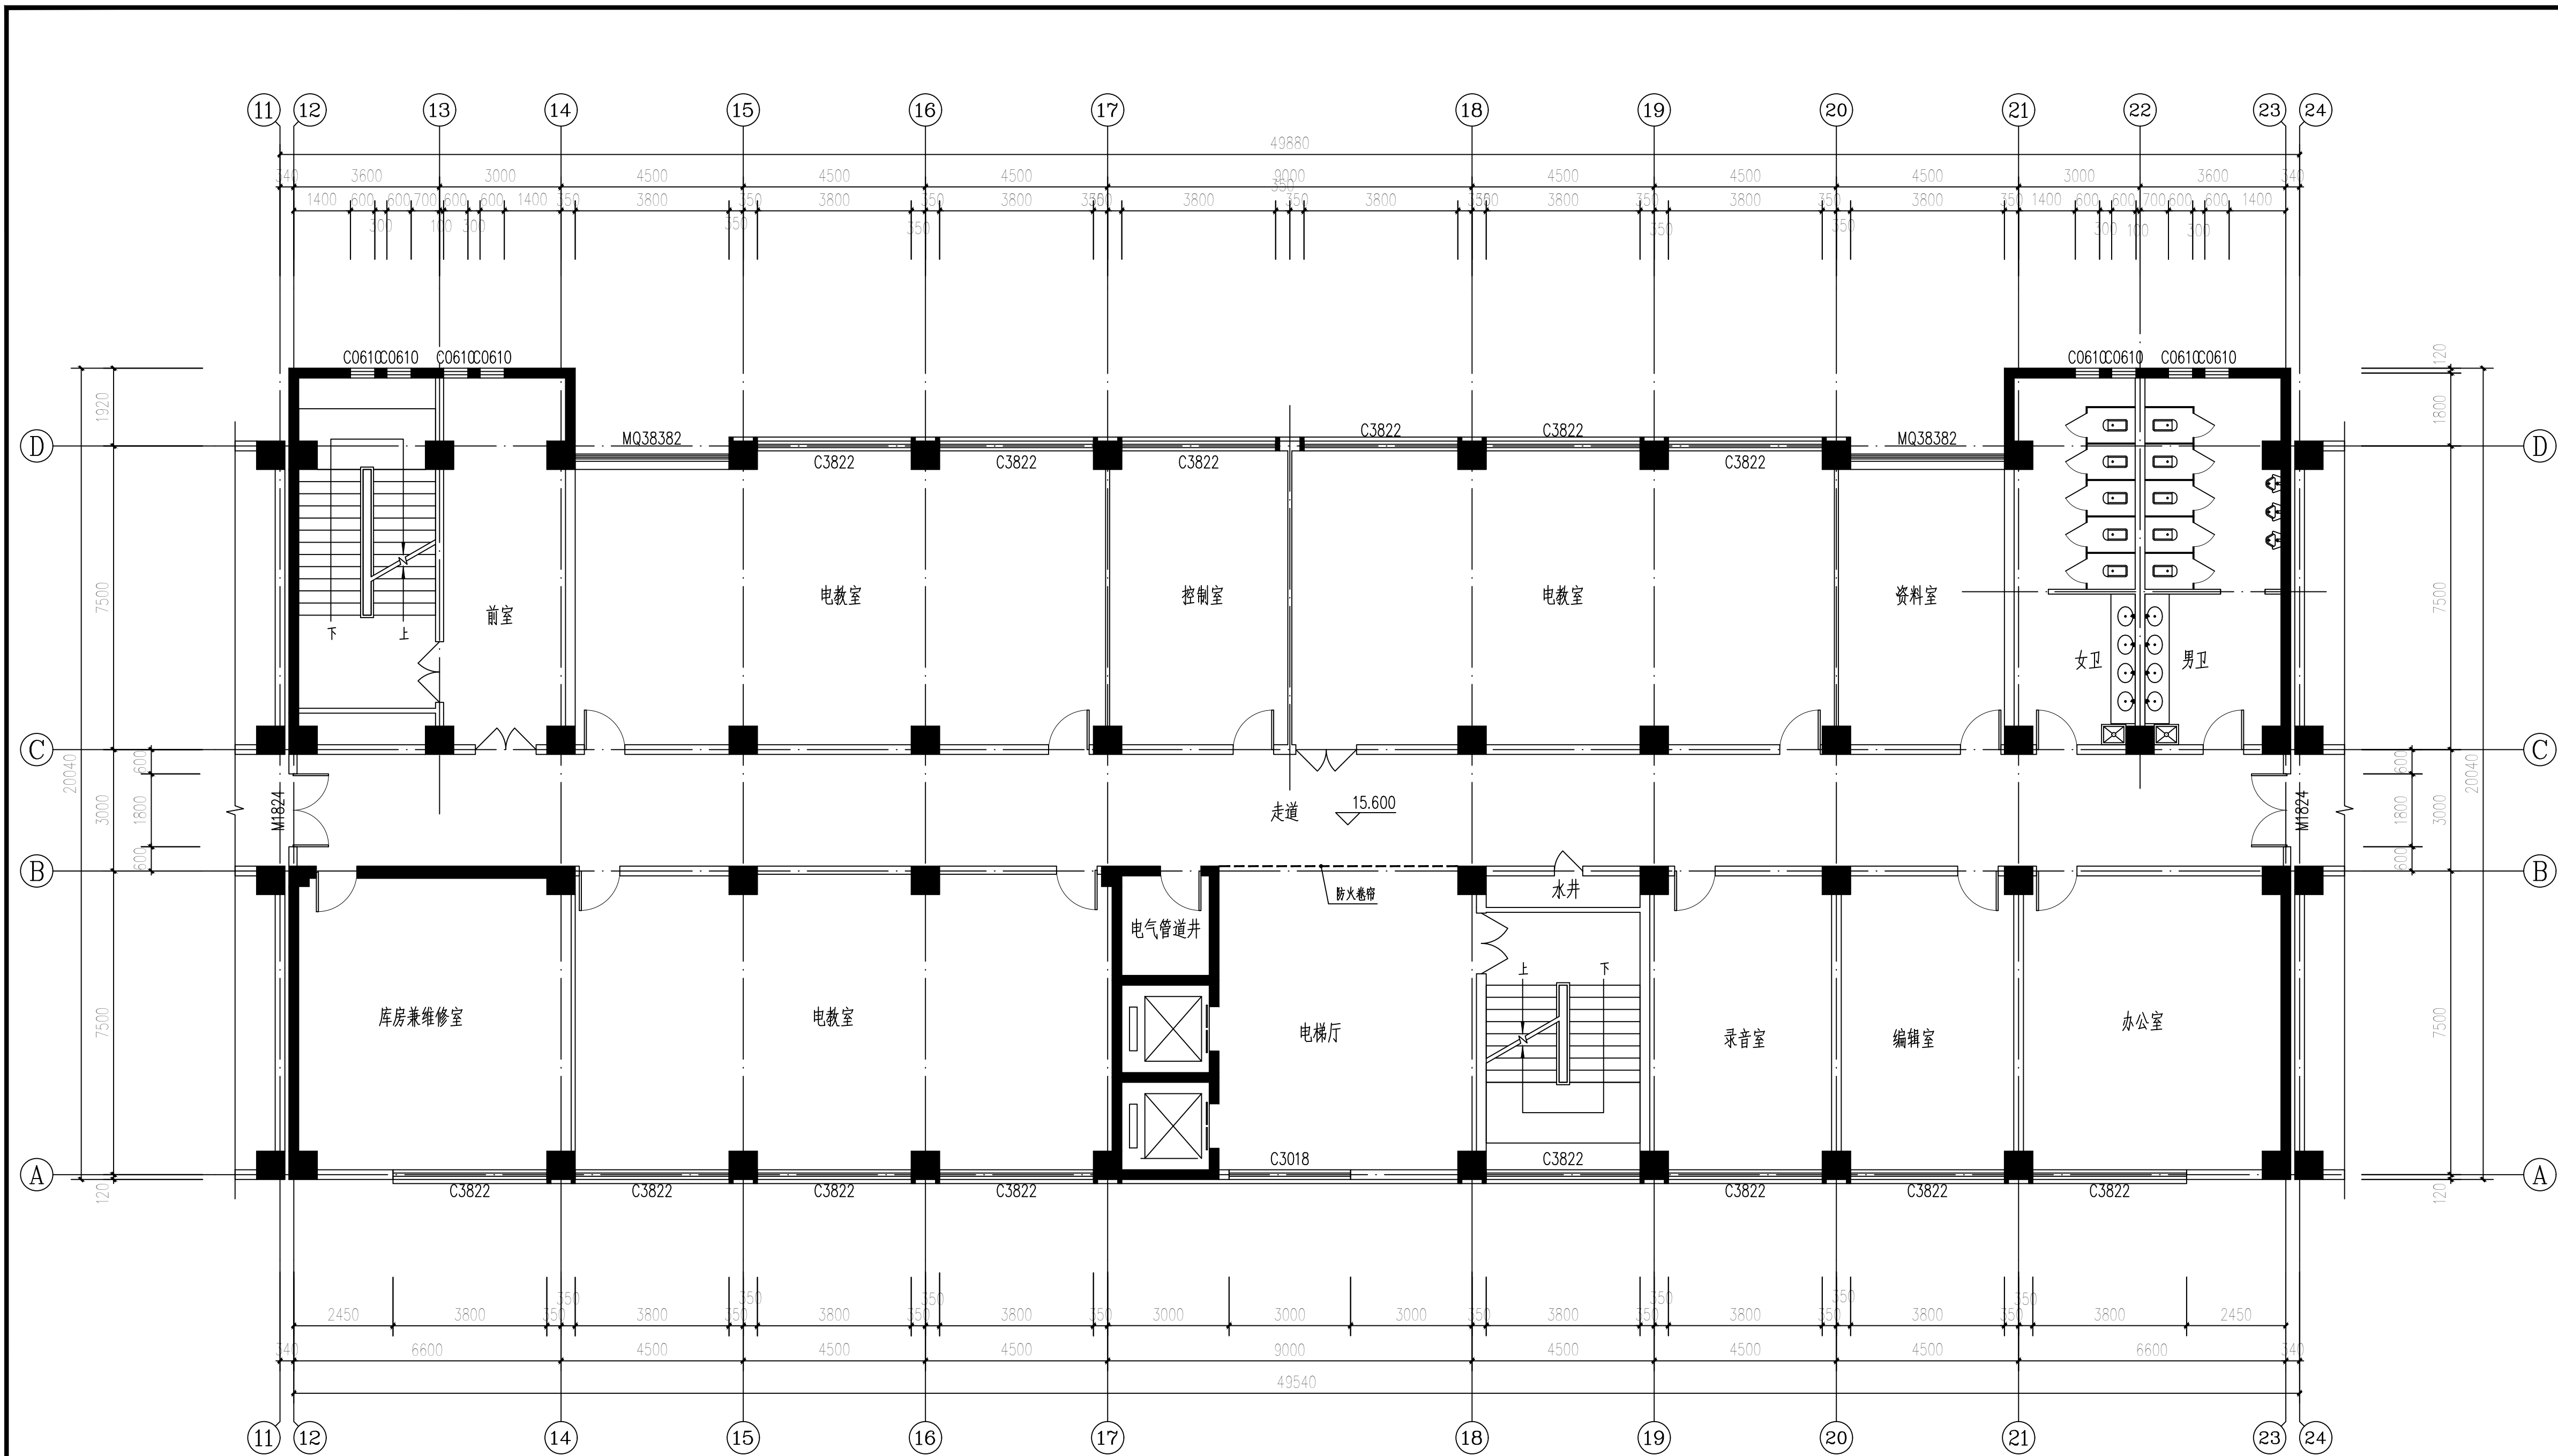

A段五层平面图 1:100

设计单位
Design Institute



西安思维建筑设计研究院有限责任公司
Xi'an Thinking Architectural Design Research Institute CO., LTD.


证书编号: 2021112127 证书编号: 2021112122
工程设计专业资质建筑行业 建筑工程 乙级 工程勘察专业资质岩土工程 乙级
工程勘察专业资质岩土工程 岩土工程 乙级 工程勘察专业资质岩土工程 岩土工程 乙级
工程勘察专业资质岩土工程 岩土工程 乙级 工程勘察专业资质岩土工程 岩土工程 乙级

建设单位 Client	渭南师范学院		
工程名称 Project	朝阳校区1-5#教学楼外墙维修翻新 项目设计服务		
子项名称 Sub Item	3#楼(A段)		
图名 Title	五层平面图		
工程编号 Project No.	出图日期 Date	2026. 06	
图号 Dwg. No.	建施-08	专业 Dept.	建筑

签名 Signature			
审定 Approved	吴崇昊	吴崇昊	
审核 Examined	董蕾	董蕾	
项目负责人 Item Prin	杨宏	杨宏	
专业负责人 Chief	陈立磊	陈立磊	
校对 Checked	狄亚龙	狄亚龙	
设计 Designed	王锦江	王锦江	

执业签章
Registration Stamp

出图签章
Release Stamp

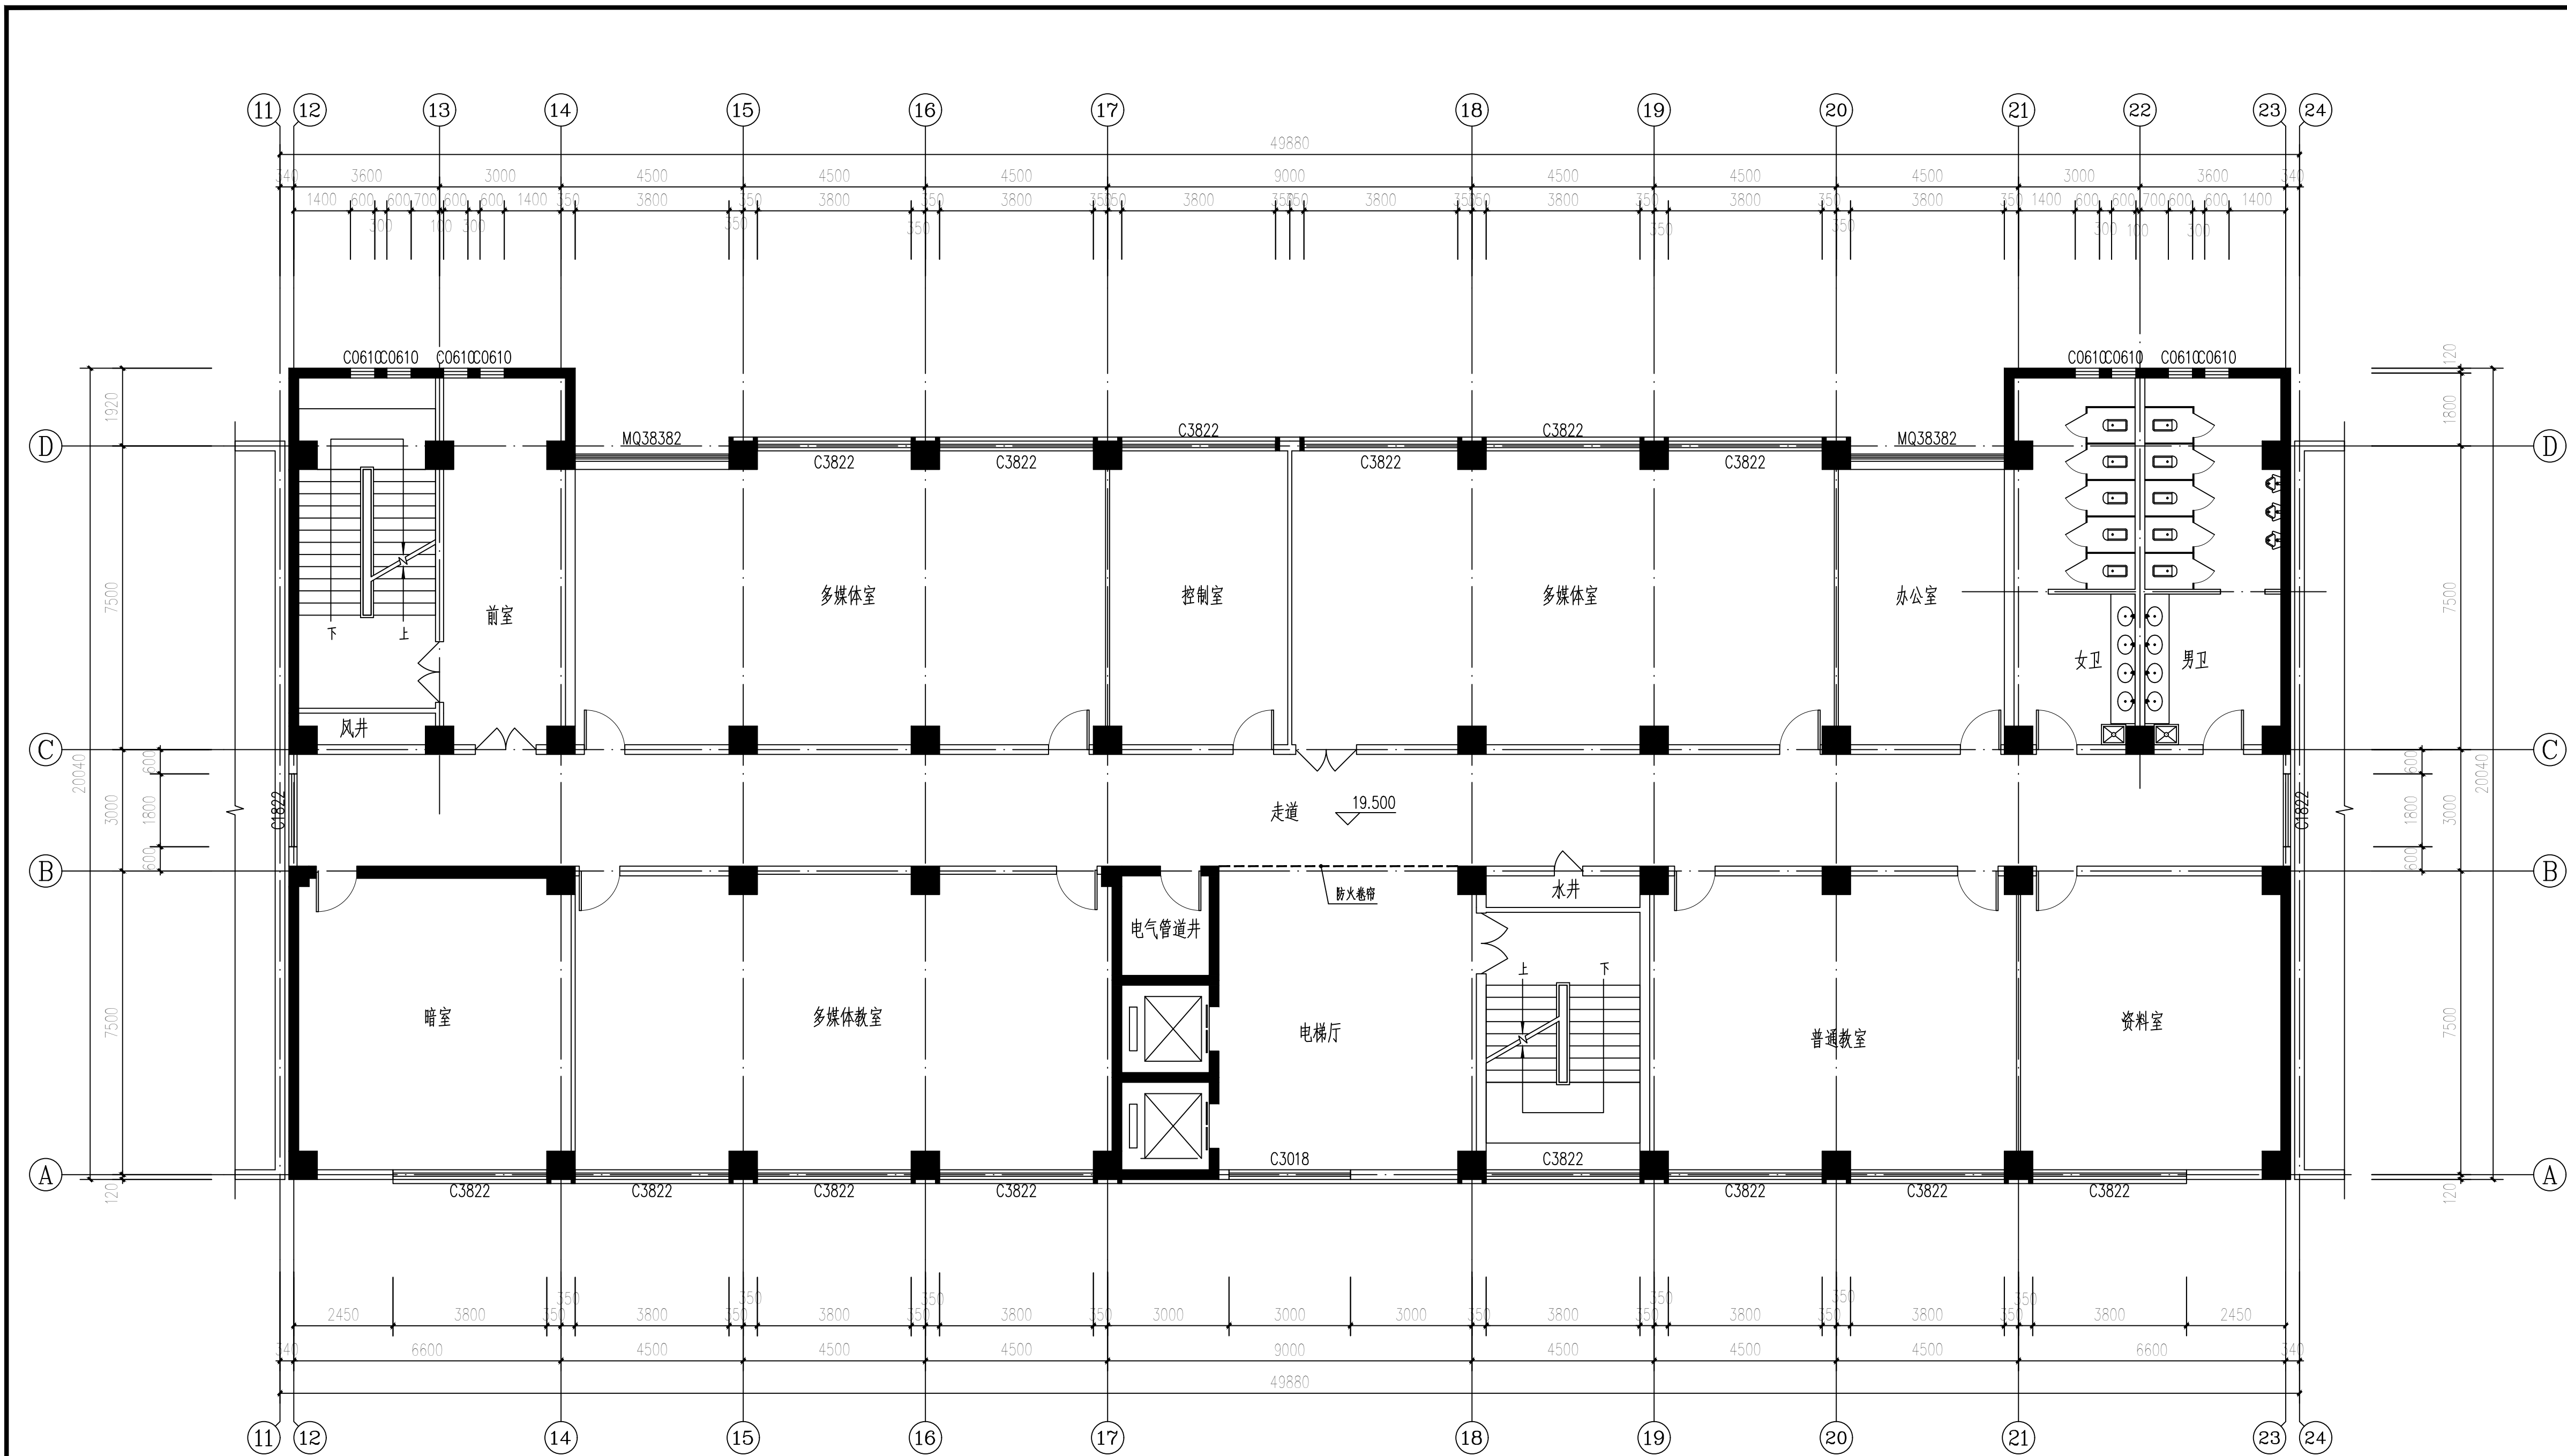

A段六层平面图 1:100

设计单位
Design Institute



西安思维建筑设计研究院有限责任公司
Xi'an Thinking Architectural Design Research Institute CO., LTD.

证书编号: 2021112127 工程名称: 朝阳校区1-5#教学楼外墙维修翻新工程 项目设计服务
工程编号: 2021112127 工程名称: 朝阳校区1-5#教学楼外墙维修翻新工程 项目设计服务
工程编号: 2021112127 工程名称: 朝阳校区1-5#教学楼外墙维修翻新工程 项目设计服务
工程编号: 2021112127 工程名称: 朝阳校区1-5#教学楼外墙维修翻新工程 项目设计服务

建设单位 Client	渭南师范学院
工程名称 Project	朝阳校区1-5#教学楼外墙维修翻新工程 项目设计服务
子项名称 Sub Item	3#楼(A段)
图名 Title	六层平面图
工程编号 Project No.	2026.06
图号 Dwg. No.	建施-09
专业 Dept.	建筑

审定 Approved	吴崇昊	吴崇昊
审核 Examined	董蕾	董蕾
项目负责人 Item Prin	杨宏	杨宏
专业负责人 Chief	陈立磊	陈立磊
校对 Checked	狄亚龙	狄亚龙
设计 Designed	王锦江	王锦江

执业签章
Registration Stamp

出图签章
Release Stamp

设计单位
Design Institute



西安思维建筑设计研究院有限责任公司

Xi'an Thinking Architectural Design Research Institute CO,LTD.


证书编号: A261145270

证书编号: B261111212

工程设计专业资质建筑行业 建筑工程 乙级

工程勘察专业资质岩土工程 乙级

工程设计专业资质市政行业 给水工程 乙级

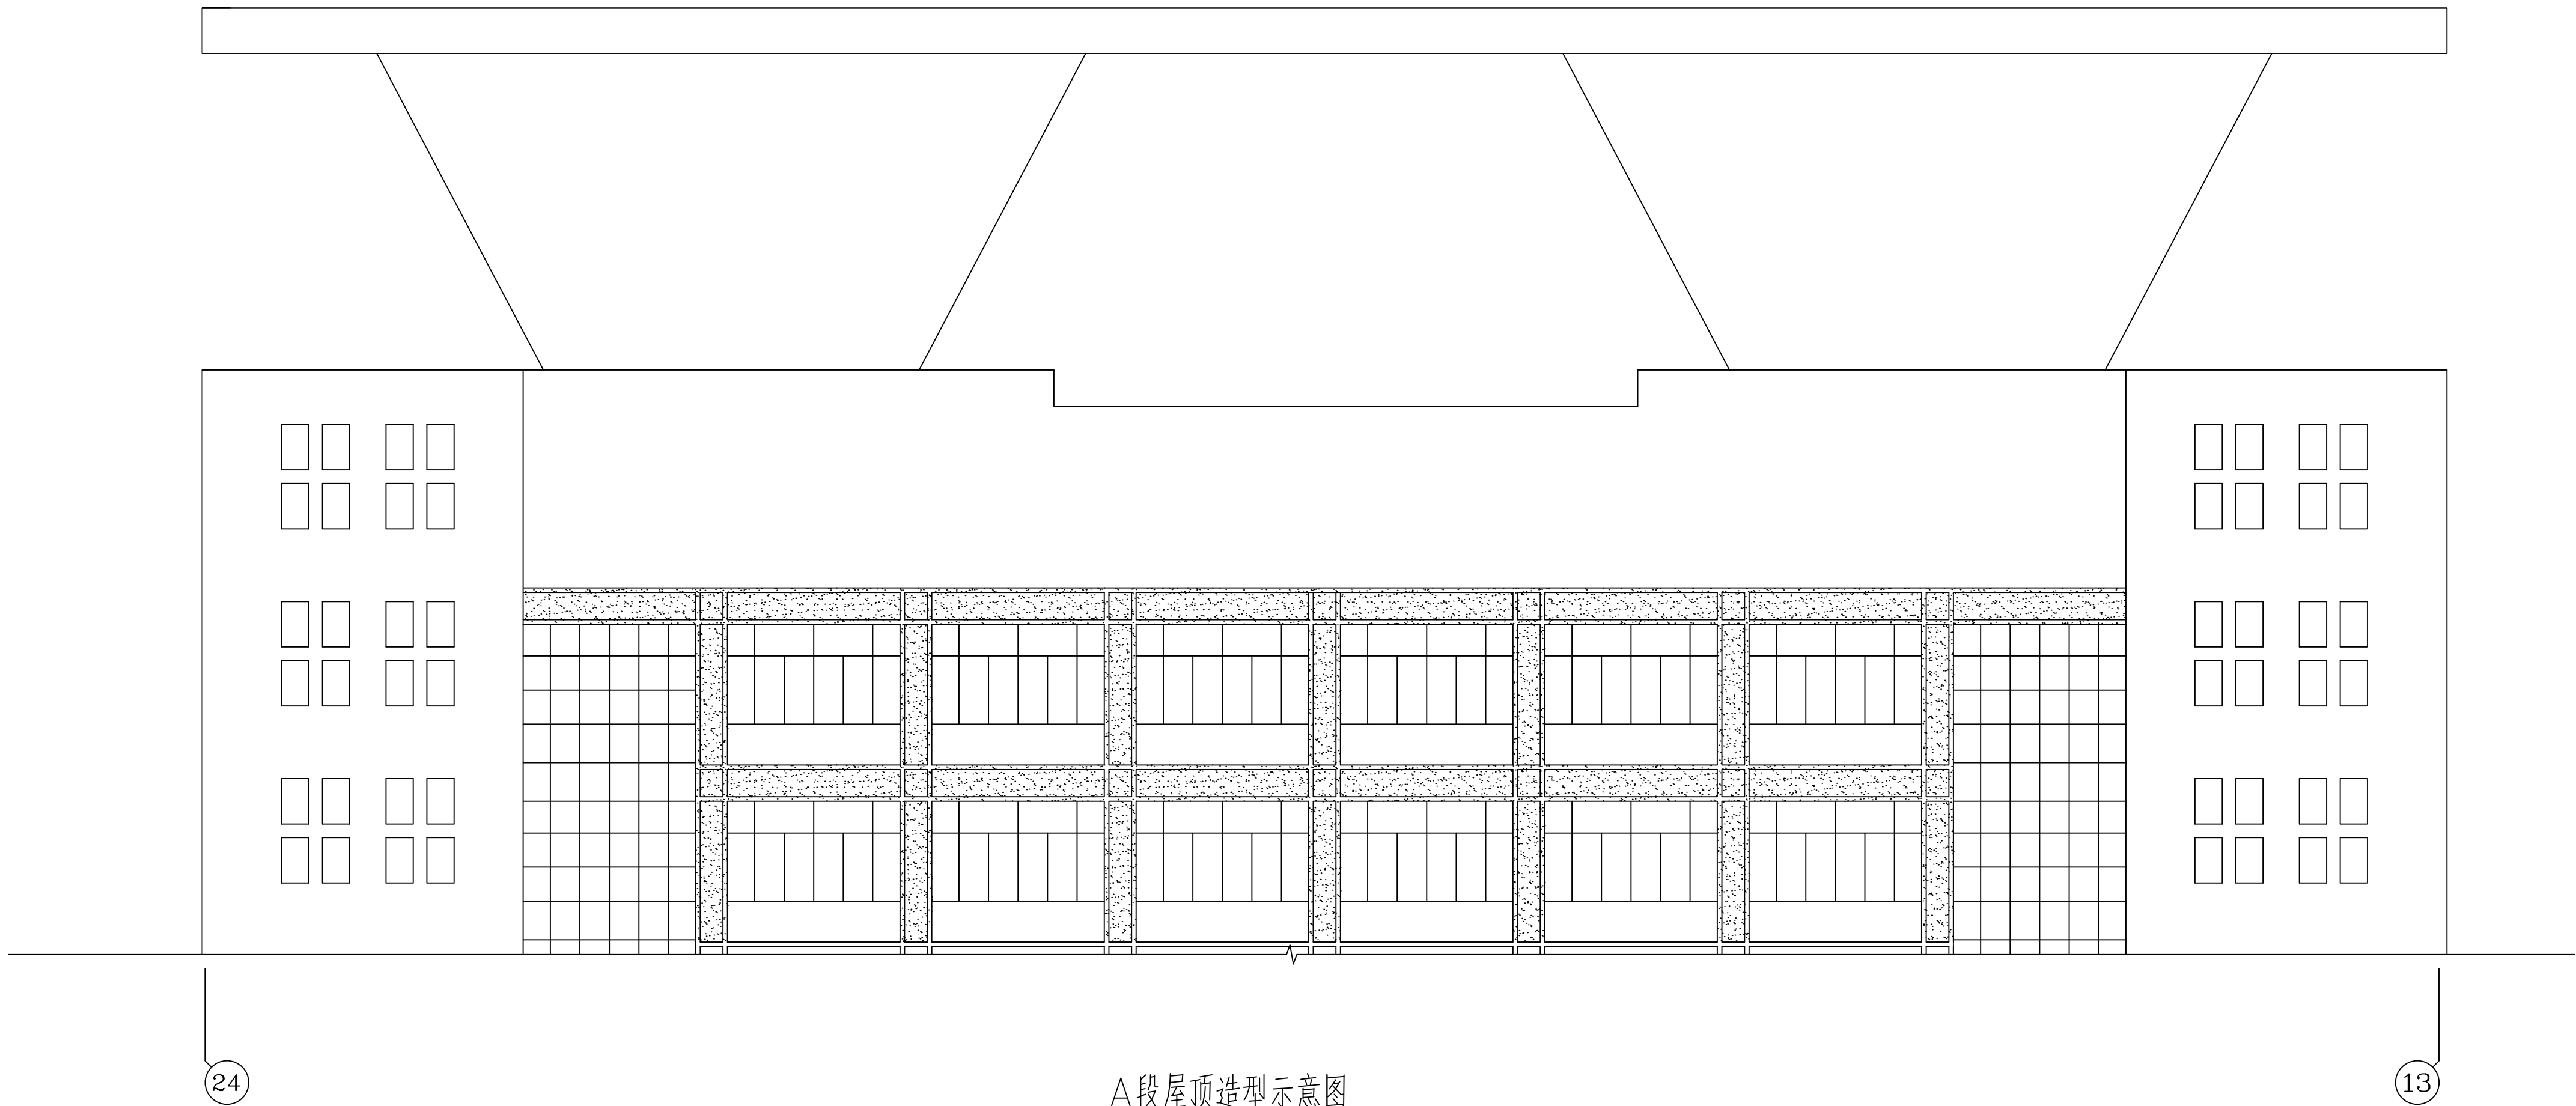

A段屋顶造型示意图

屋顶造型面层装饰材料为铝扣板

建设单位 Client	渭南师范学院		
工程名称 Project	朝阳校区1-5#教学楼外墙维修翻新 项目设计服务		
子项名称 Sub Item	3#楼(A段)		
图 名 Title	屋顶造型示意图		
工程编号 Project No.		出图日期 Date	2026.06
图 号 Dwg. No.	建施-20	专 业 Dept.	建 筑
签 名 Signature			
审 定 Approved	吴崇昊	吴崇昊	
审 核 Examined	董 蕾	董蕾	
项目负责人 Item Prin	杨 宏	杨宏	
专业负责人 Chief	陈立磊	陈立磊	
校 对 Checked	狄亚龙	狄亚龙	
设 计 Designed	王锦汇	王锦汇	

工程名称 Project	朝阳校区1-5#教学楼外墙维修翻新 项目设计服务
-----------------	-----------------------------

子项名称 Sub Item	3#楼(A段)
------------------	---------

图 名 Title	屋顶造型示意图
--------------	---------

工程编号 Project No.	出图日期 Date	2026.06
---------------------	--------------	---------

图 号 Dwg. No.	建施-20	专 业 Dept.	建 筑
-----------------	-------	--------------	-----

簽名
Signature

审定 Approved	吴崇昊	
----------------	-----	---

审核 Examined	董 蕾	董 蕾
----------------	-----	-----

项目负责人 Item Prin	杨宏	杨宏
--------------------	----	----


专业负责人	陈立磊	
-------	-----	---

校对	狄亚龙	狄亚龙
----	-----	-----

checked		王锦汇
设计	王锦汇	王锦汇

执业签章

出图签章
Release Stamp

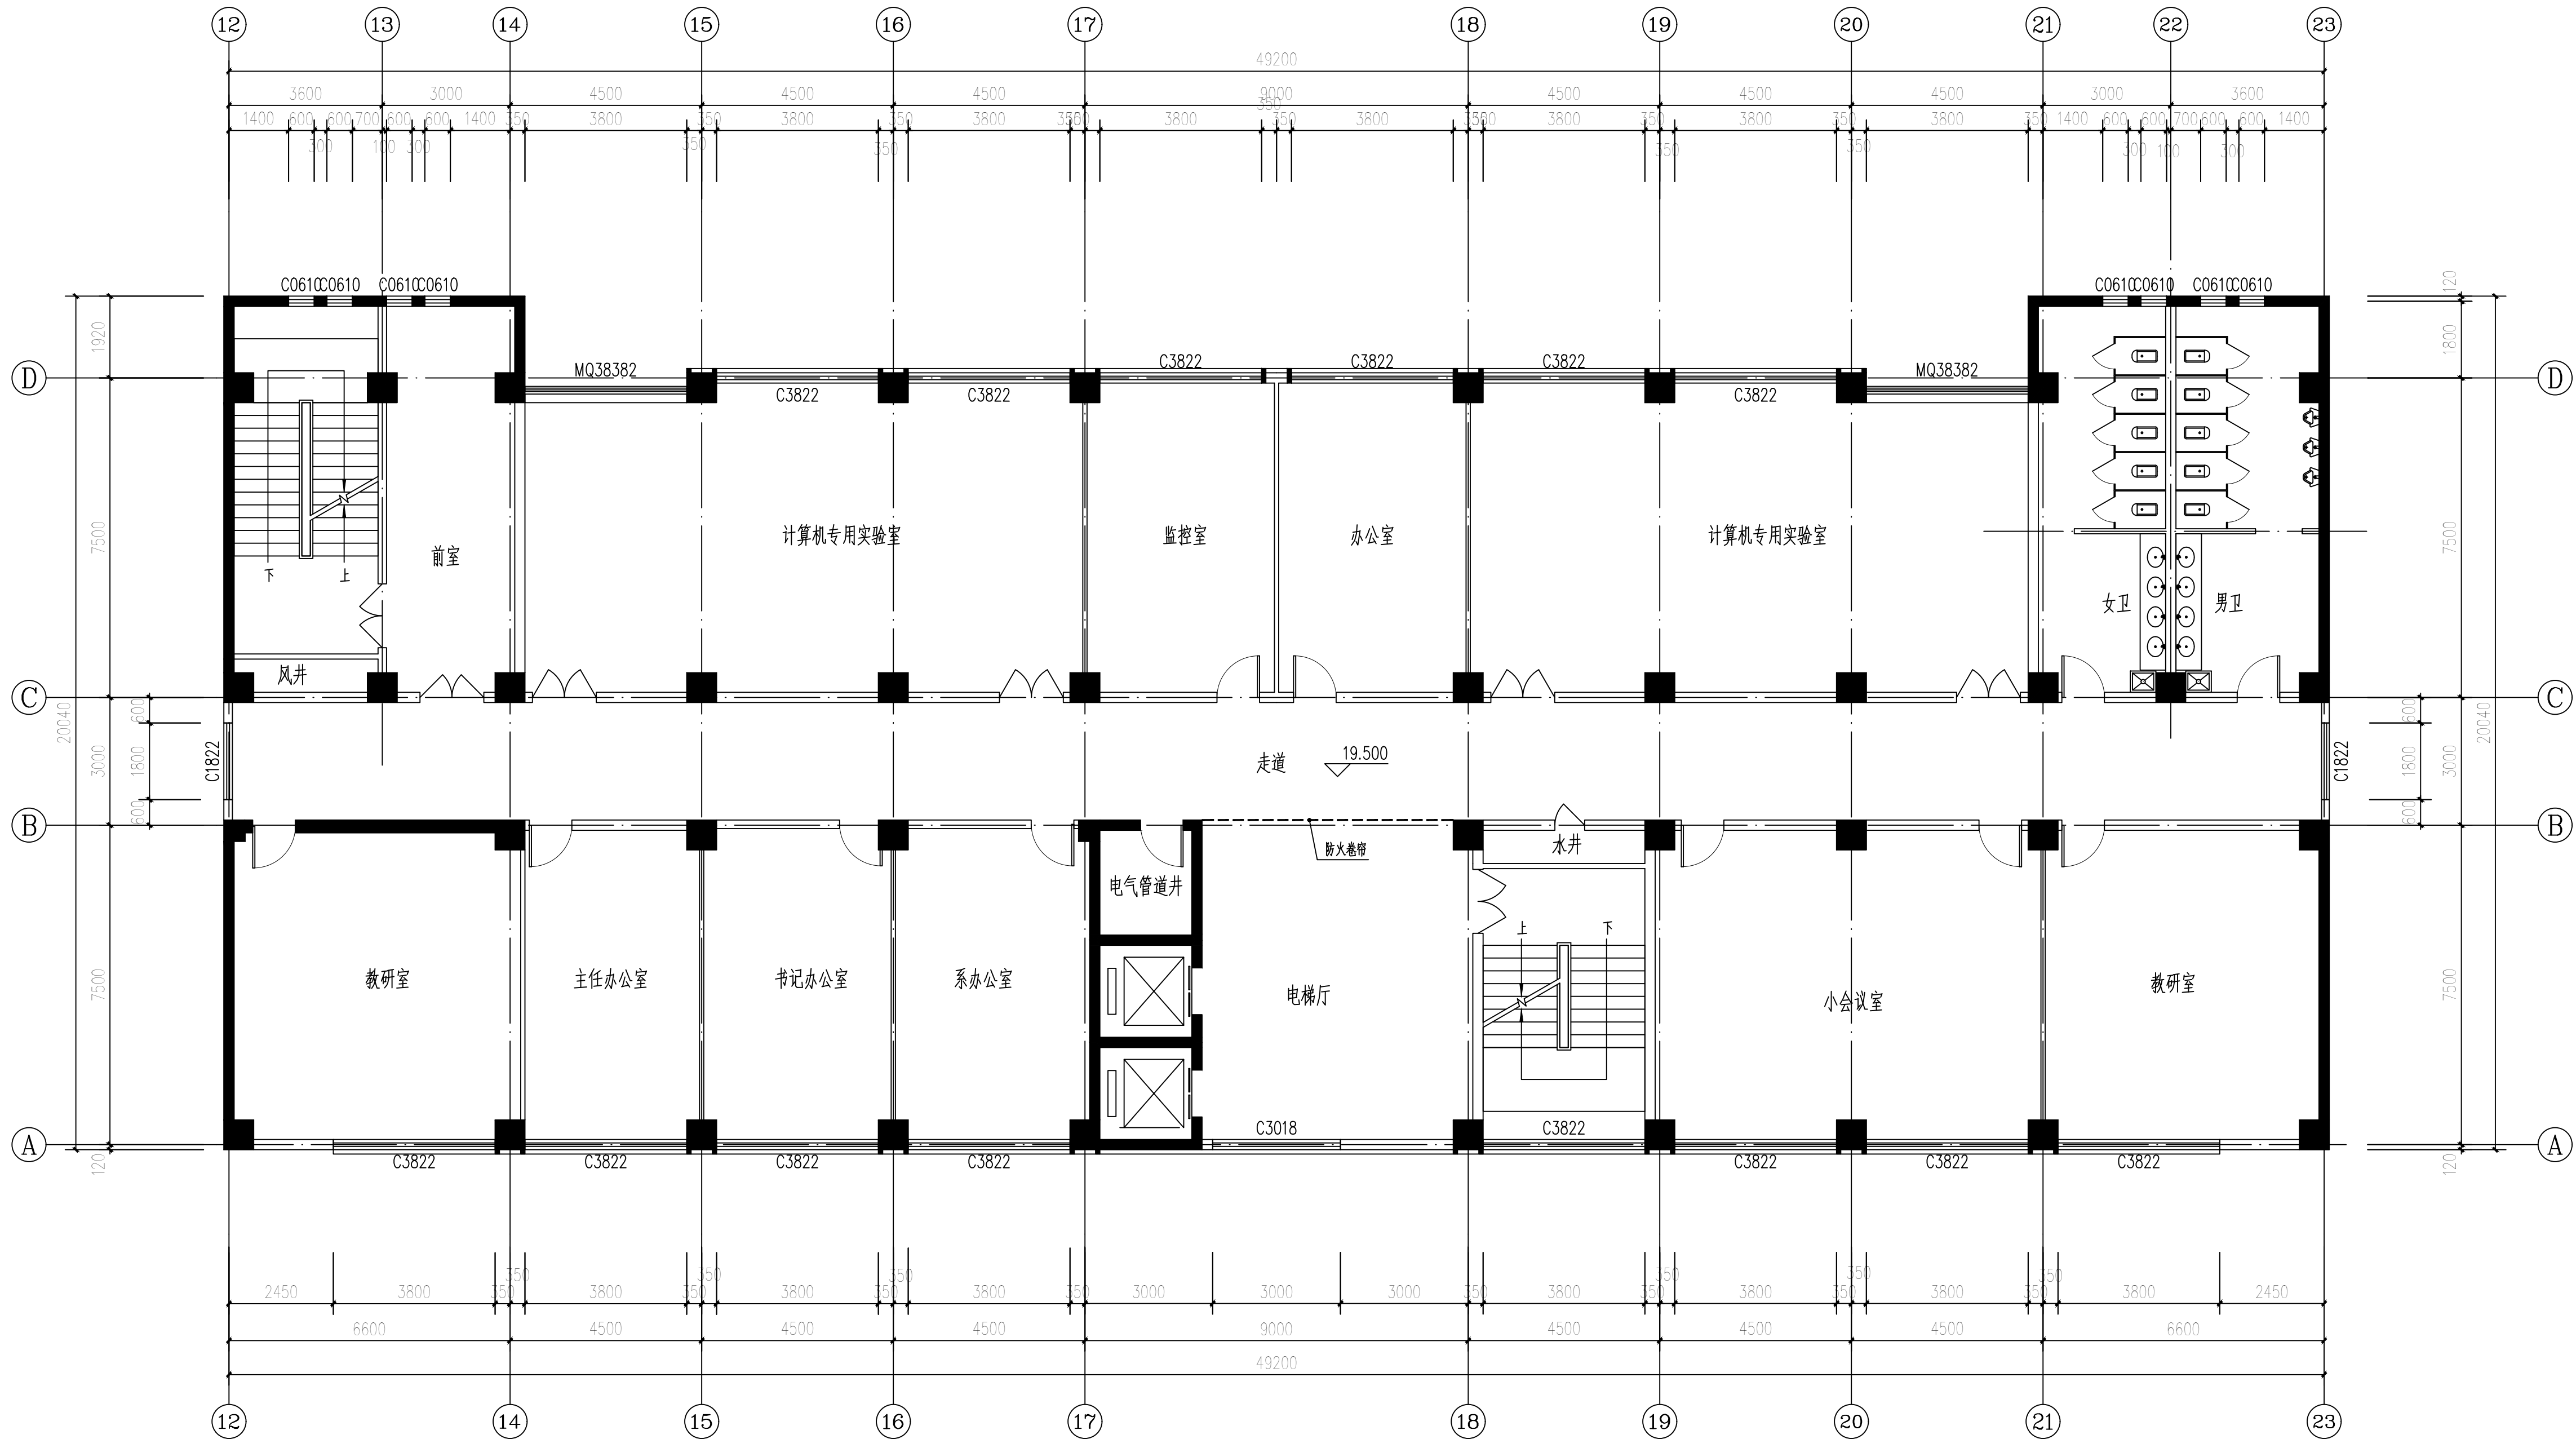

A段七层平面图 1:100

设计单位
Design Institute




西安思维建筑设计研究院有限责任公司
Xi'an Thinking Architectural Design Research Institute CO., LTD.
证书编号: 2021112121 工程编号: 2021112121
工程设计专业资质建筑行业 建筑工程 乙级 工程勘察专业资质岩土工程 乙级
工程勘察专业资质岩土工程 乙级 工程勘察专业资质岩土工程 乙级
工程勘察专业资质岩土工程 乙级 工程勘察专业资质岩土工程 乙级
工程勘察专业资质岩土工程 乙级 工程勘察专业资质岩土工程 乙级

建设单位 Client	渭南师范学院		
工程名称 Project	朝阳校区1-5#教学楼外墙维修翻新 项目设计服务		
子项名称 Sub Item	3#楼(A段)		
图名 Title	七层平面图		
工程编号 Project No.	出图日期 Date	2026. 06	
图号 Dwg. No.	建筑-10	专业 Dept.	建筑

签名 Signature			
审定 Approved	吴崇昊	吴崇昊	
审核 Examined	董蕾	董蕾	
项目负责人 Item Prin	杨宏	杨宏	
专业负责人 Chief	陈立磊	陈立磊	
校对 Checked	狄亚龙	狄亚龙	
设计 Designed	王锦江	王锦江	

执业签章
Registration Stamp

出图签章
Release Stamp

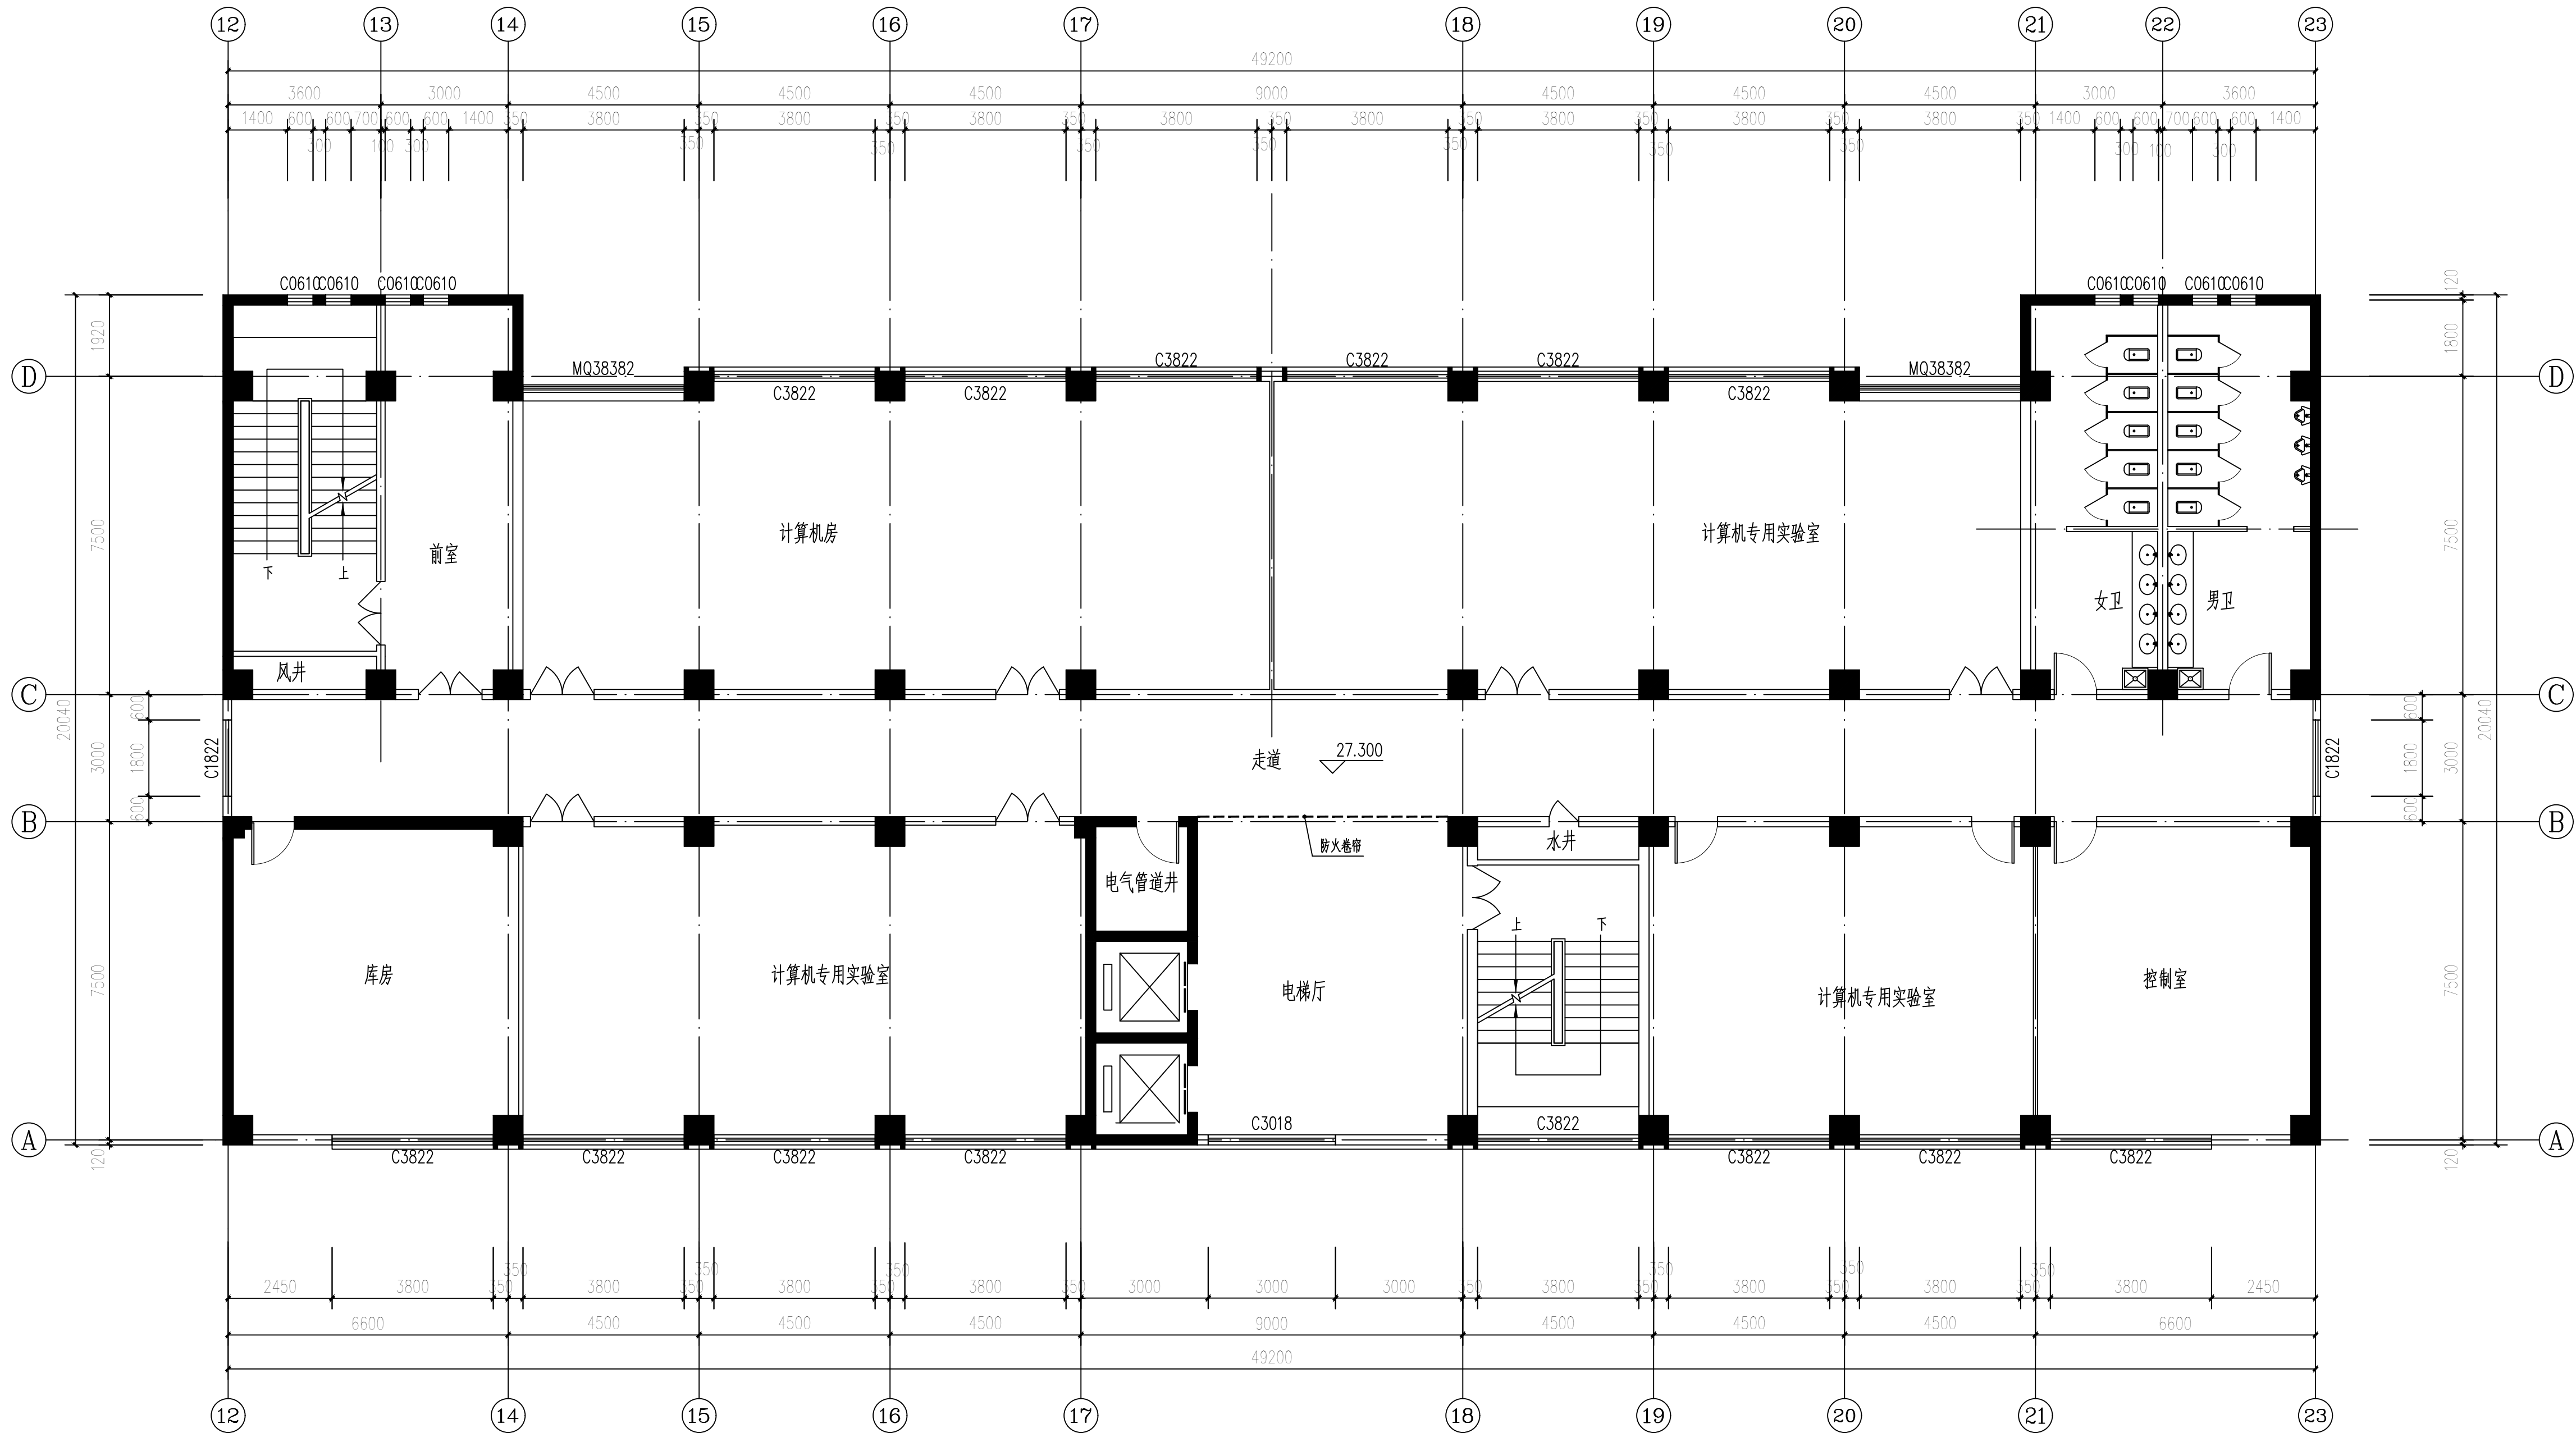

A段八层平面图 1:100

设计单位
Design Institute



西安思维建筑设计研究院有限责任公司
Xi'an Thinking Architectural Design Research Institute CO., LTD.


证书编号: 2021112127
工程名称: 朝阳校区1-5#教学楼外墙维修翻新
工程编号: 2021112127
工程名称: 朝阳校区1-5#教学楼外墙维修翻新
工程编号: 2021112127

建设单位 Client	渭南师范学院
工程名称 Project	朝阳校区1-5#教学楼外墙维修翻新 项目设计服务
子项名称 Sub Item	3#楼(A段)
图名 Title	八层平面图
工程编号 Project No.	2026. 06
图号 Dwg. No.	建筑-11
专业 Dept.	建筑

签名 Signature			
审定 Approved	吴崇昊	吴崇昊	吴崇昊
审核 Examined	董蕾	董蕾	董蕾
项目负责人 Item Prin	杨宏	杨宏	杨宏
专业负责人 Chief	陈立磊	陈立磊	陈立磊
校对 Checked	狄亚龙	狄亚龙	狄亚龙
设计 Designed	王锦江	王锦江	王锦江

执业签章
Registration Stamp

出图签章
Release Stamp

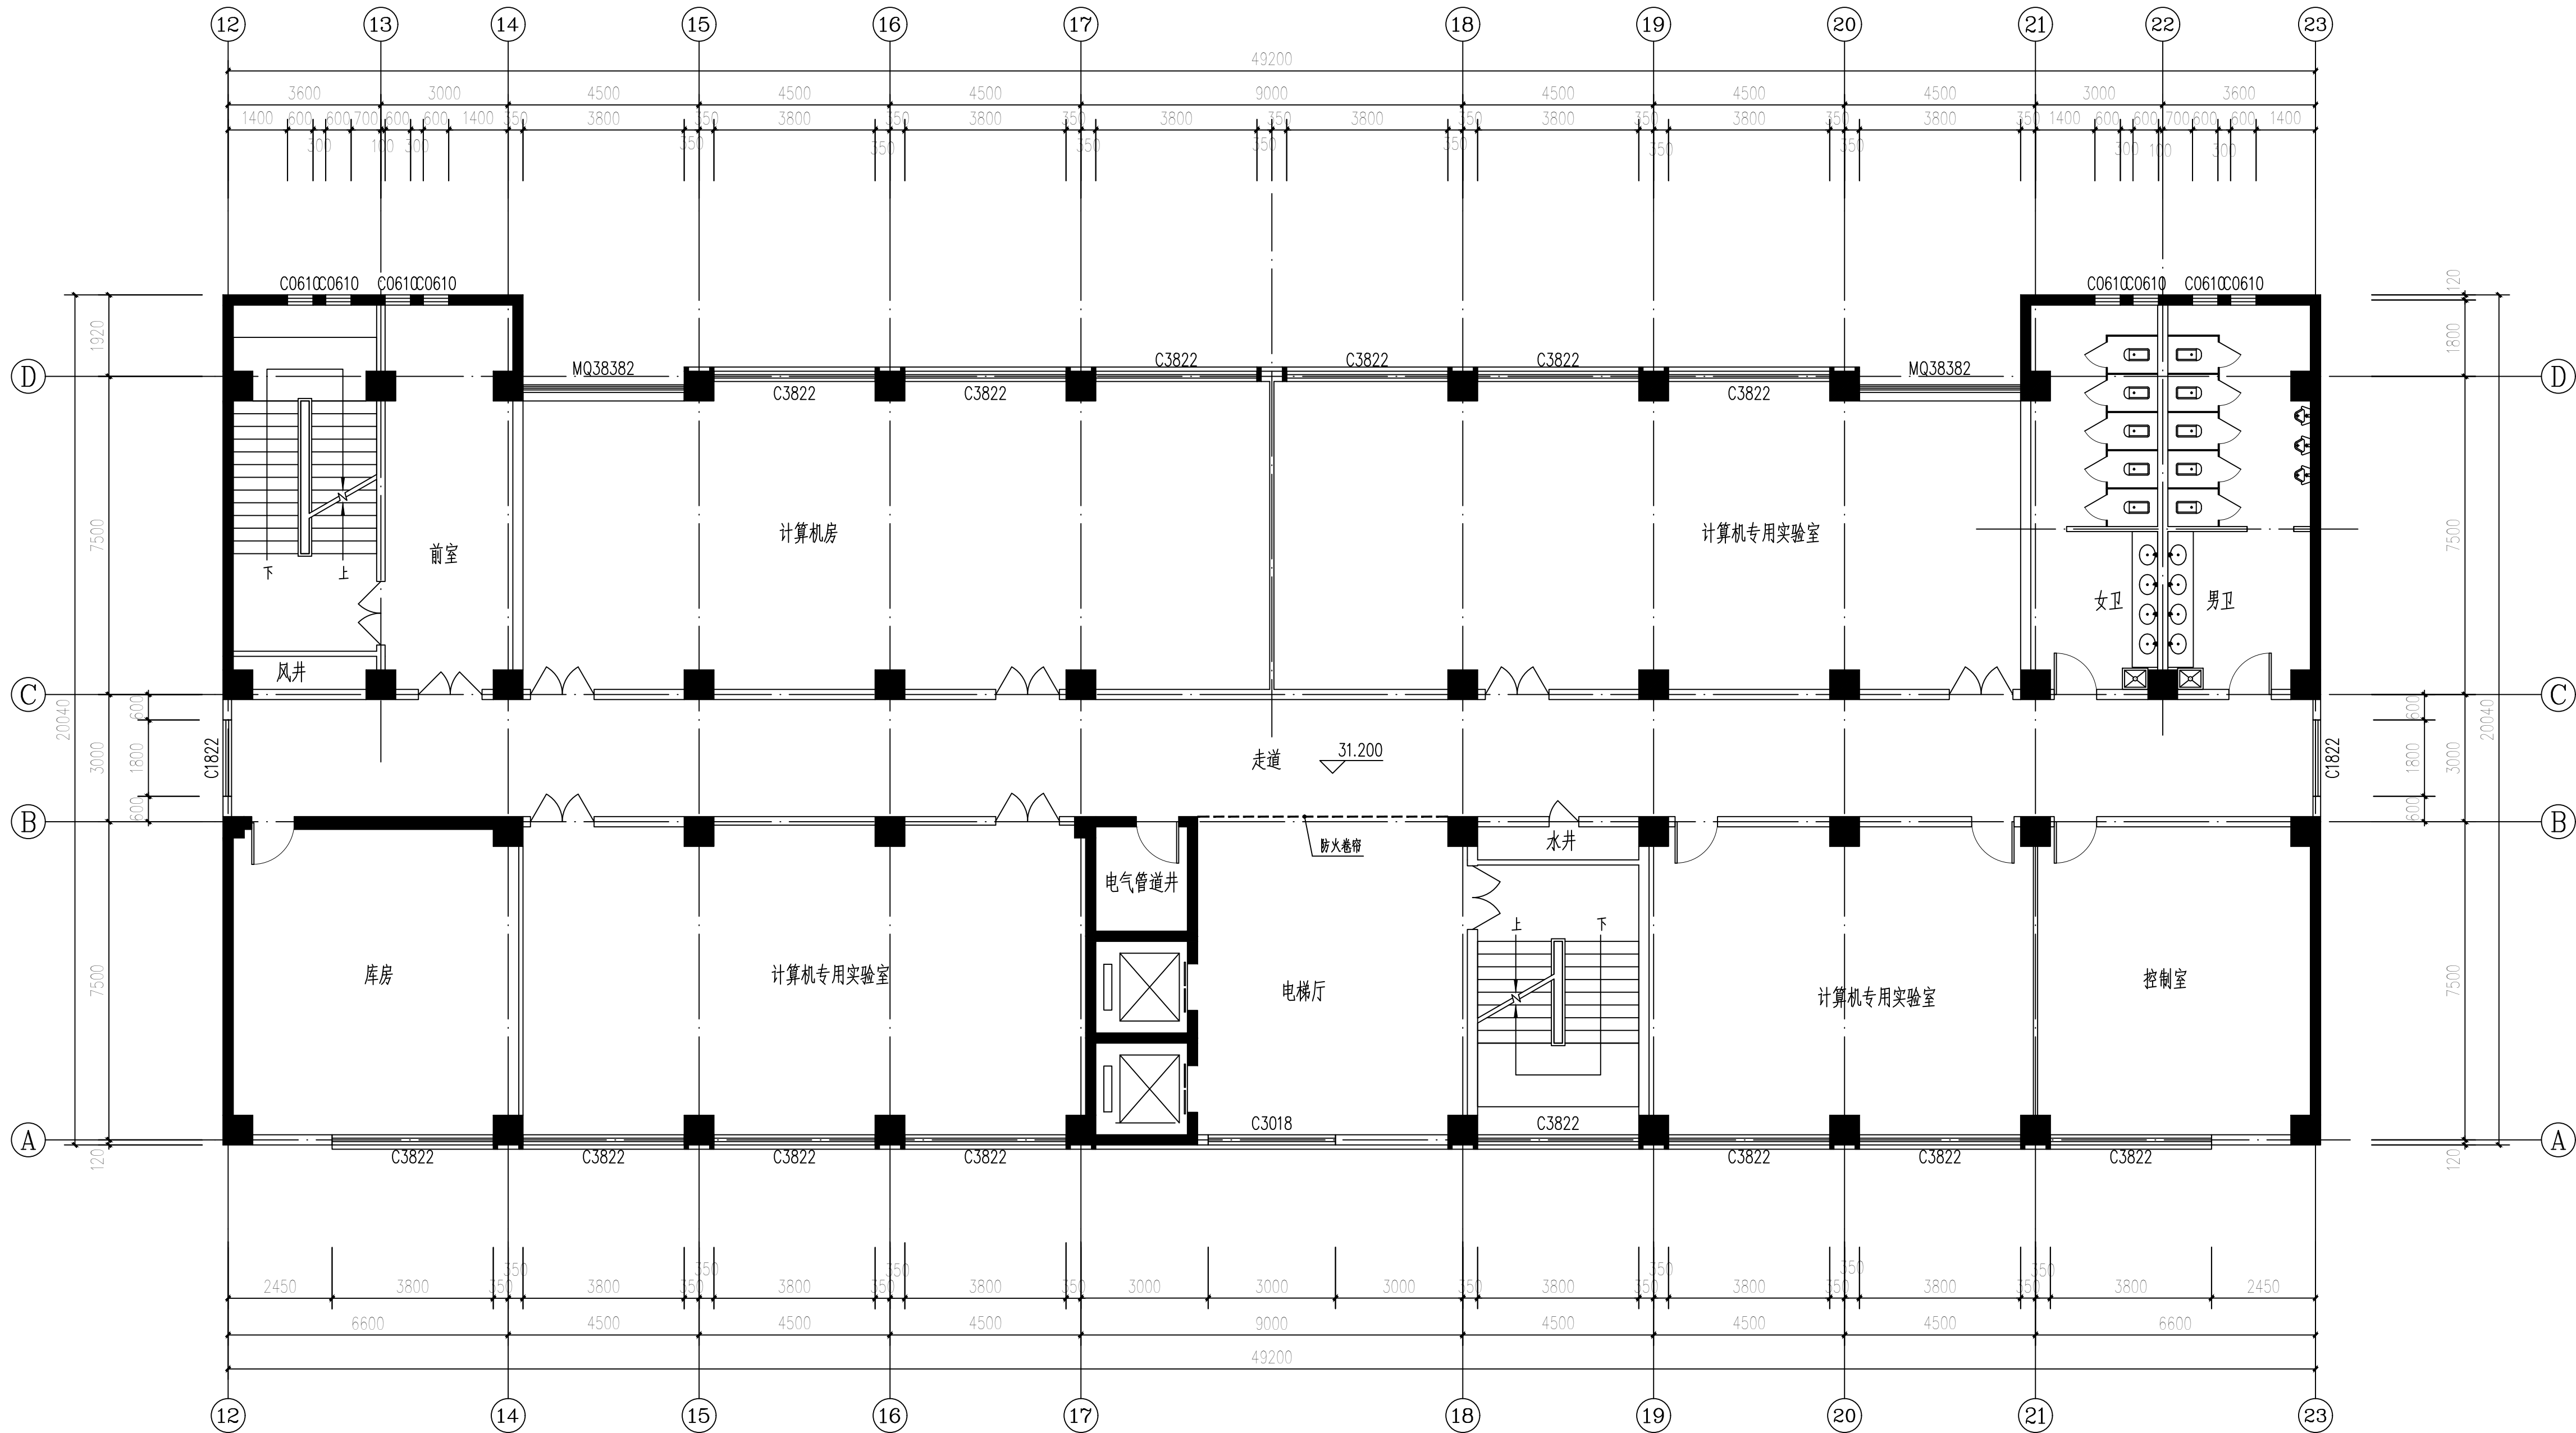

A段九层平面图 1:100

设计单位
Design Institute




西安思维建筑设计研究院有限责任公司
Xi'an Siwei Architectural Design Research Institute Co., Ltd.
证书编号: 2021112127 工程名称: 朝阳区1-5#教学楼外墙维修翻新工程 项目设计服务
工程编号: 2021112127 工程名称: 朝阳区1-5#教学楼外墙维修翻新工程 项目设计服务
工程编号: 2021112127 工程名称: 朝阳区1-5#教学楼外墙维修翻新工程 项目设计服务
工程编号: 2021112127 工程名称: 朝阳区1-5#教学楼外墙维修翻新工程 项目设计服务

建设单位 Client	渭南师范学院
工程名称 Project	朝阳区1-5#教学楼外墙维修翻新 项目设计服务
子项名称 Sub Item	3#楼(A段)
图名 Title	九层平面图
工程编号 Project No.	2026.06
图号 Dwg. No.	建筑-12
专业 Dept.	建筑

签名 Signature			
审定 Approved	吴崇昊	吴崇昊	吴崇昊
审核 Examined	董蕾	董蕾	董蕾
项目负责人 Item Prin	杨宏	杨宏	杨宏
专业负责人 Chief	陈立磊	陈立磊	陈立磊
校对 Checked	狄亚龙	狄亚龙	狄亚龙
设计 Designed	王锦江	王锦江	王锦江

执业签章
Registration Stamp

出图签章
Release Stamp

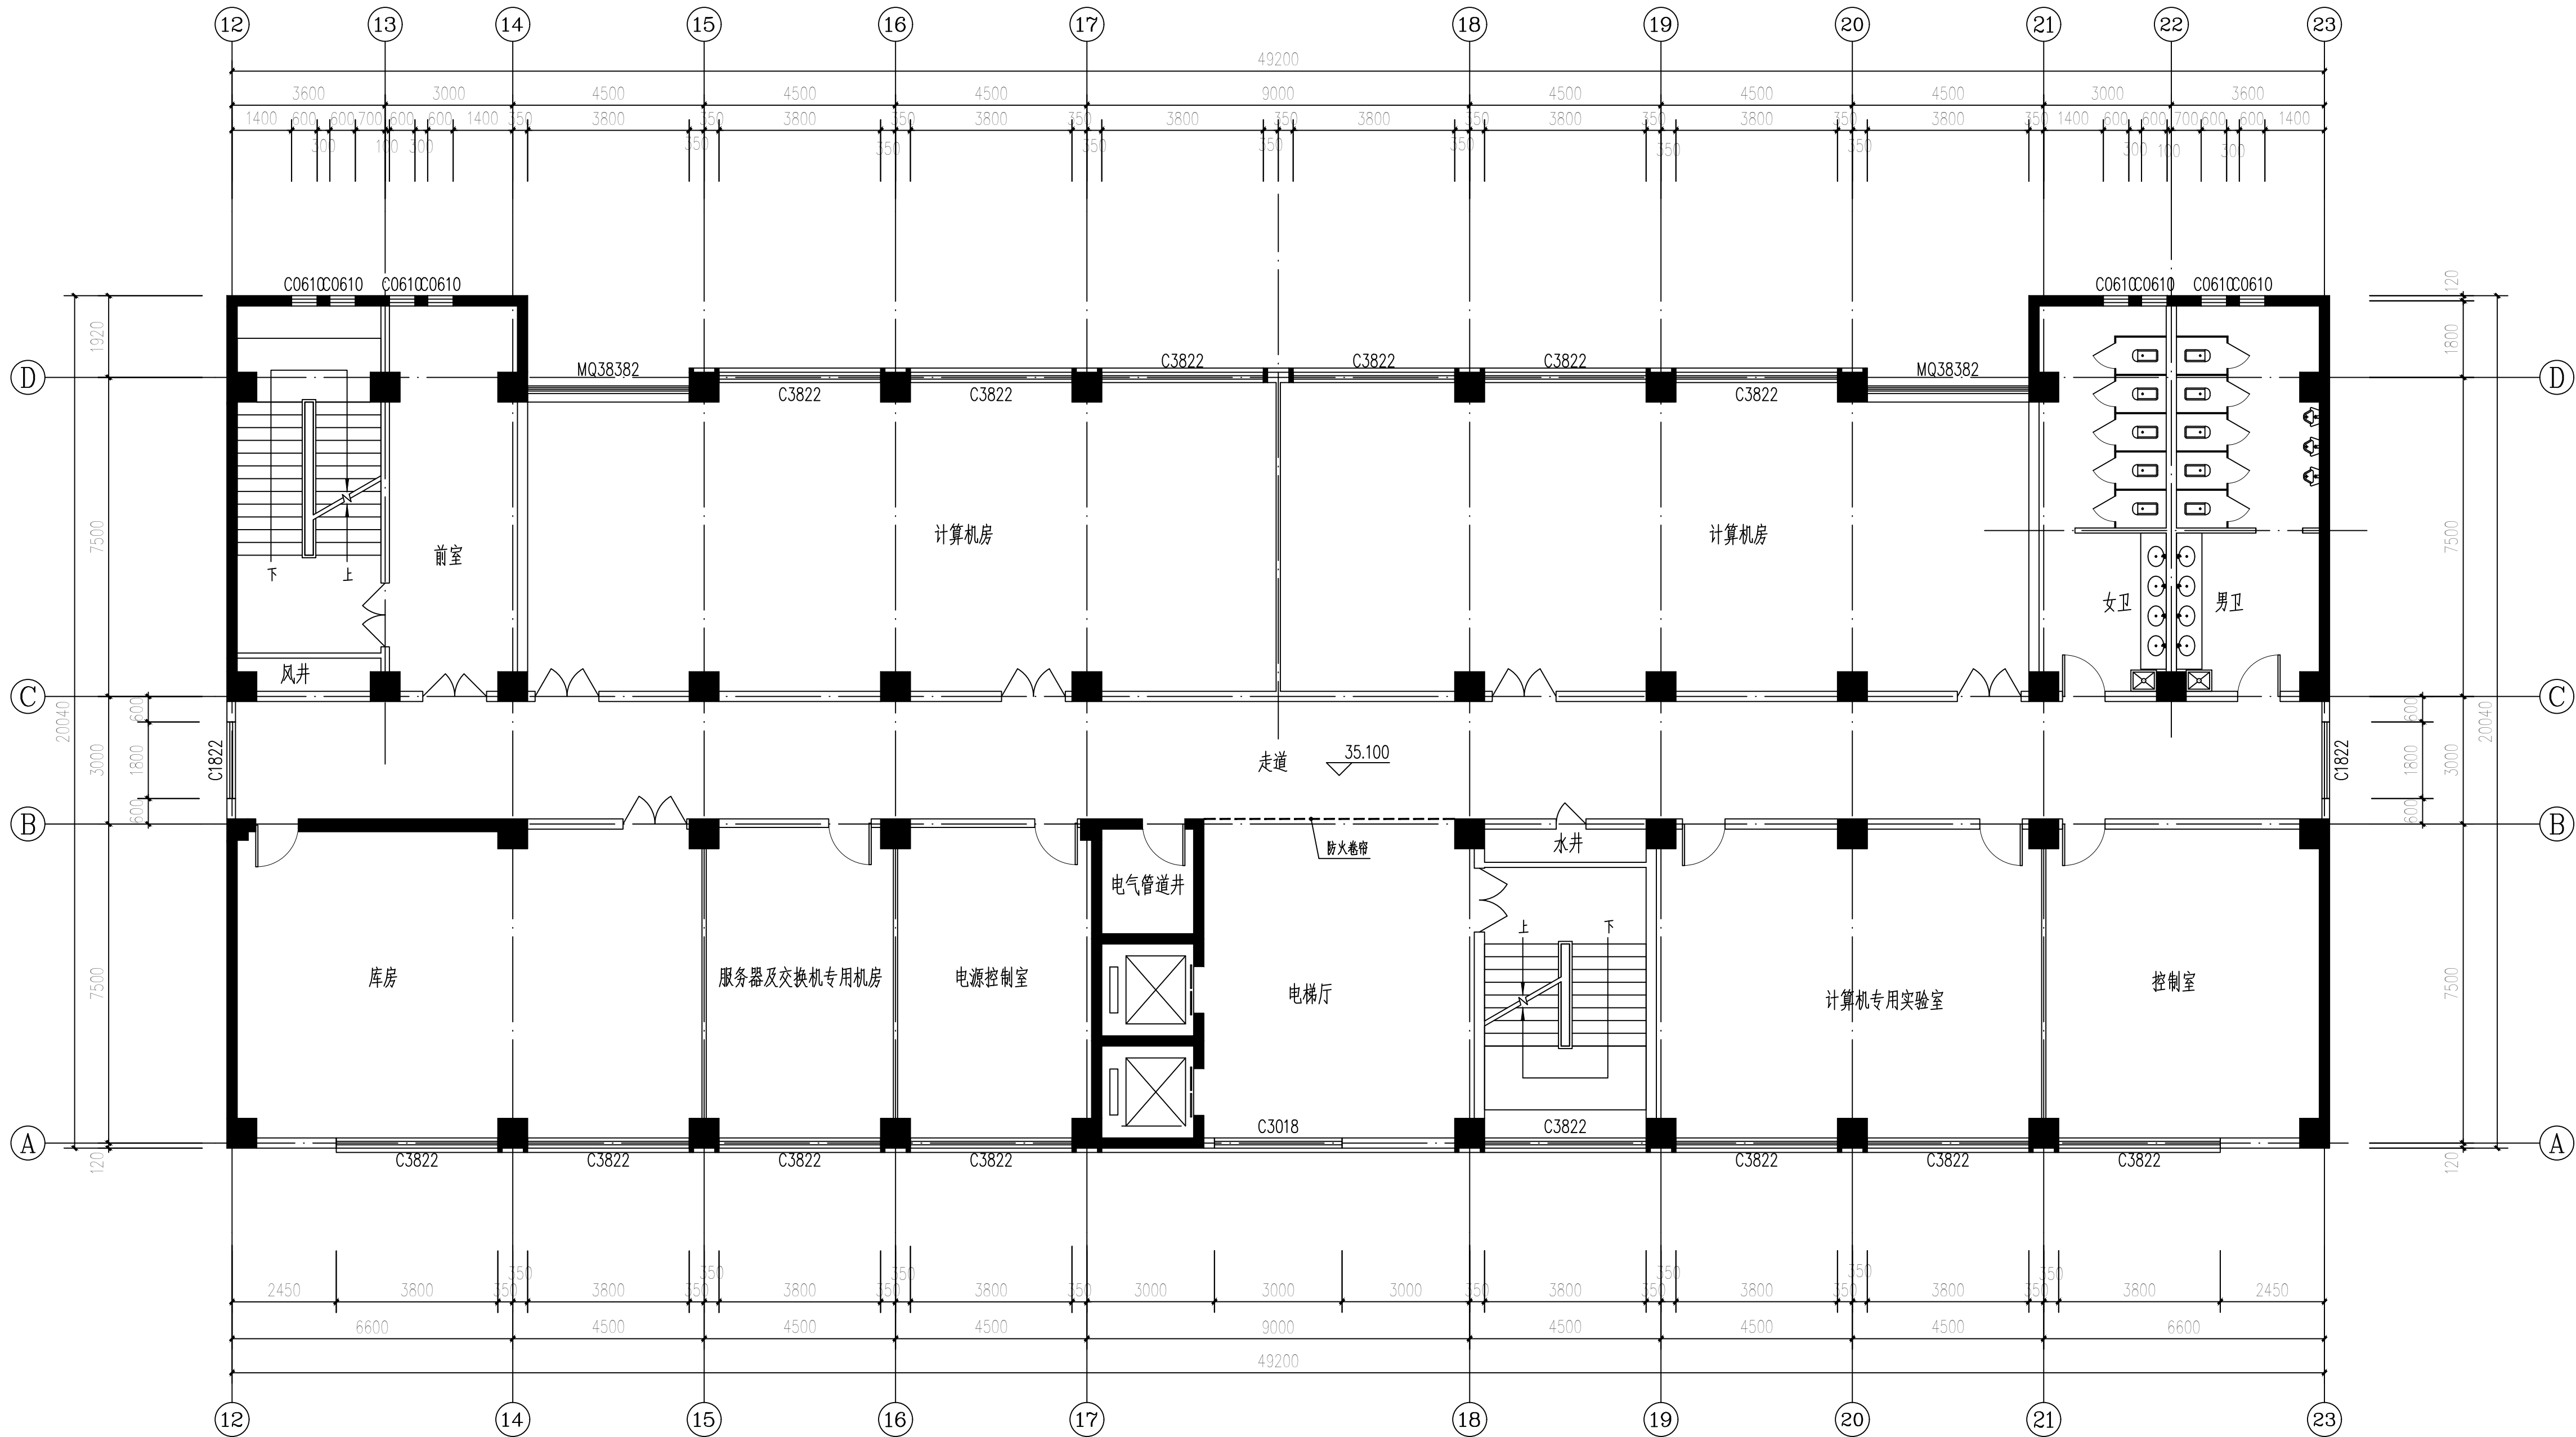

A段十层平面图 1:100

设计单位
Design Institute



西安思维建筑设计研究院有限责任公司
Xi'an Thinking Architectural Design Research Institute CO., LTD.


证书编号: 2021112127
工程名称: 朝阳校区1-5#教学楼外墙维修翻新
工程编号: 2021112127
工程名称: 3#楼(A段)
工程名称: 十层平面图
工程名称: 施工图
工程名称: 施工图

建设单位 Client	渭南师范学院
工程名称 Project	朝阳校区1-5#教学楼外墙维修翻新 项目设计服务
子项名称 Sub Item	3#楼(A段)
图名 Title	十层平面图
工程编号 Project No.	2026. 06
图号 Dwg. No.	建施-13
专业 Dept.	建筑

签名 Signature			
审定 Approved	吴崇昊	董蕾	杨宏
审核 Examined	董蕾	陈立磊	狄亚龙
项目负责人 Item Prin	杨宏	王锦江	
专业负责人 Chief	陈立磊		
校对 Checked	狄亚龙		
设计 Designed	王锦江		

执业签章
Registration Stamp

出图签章
Release Stamp

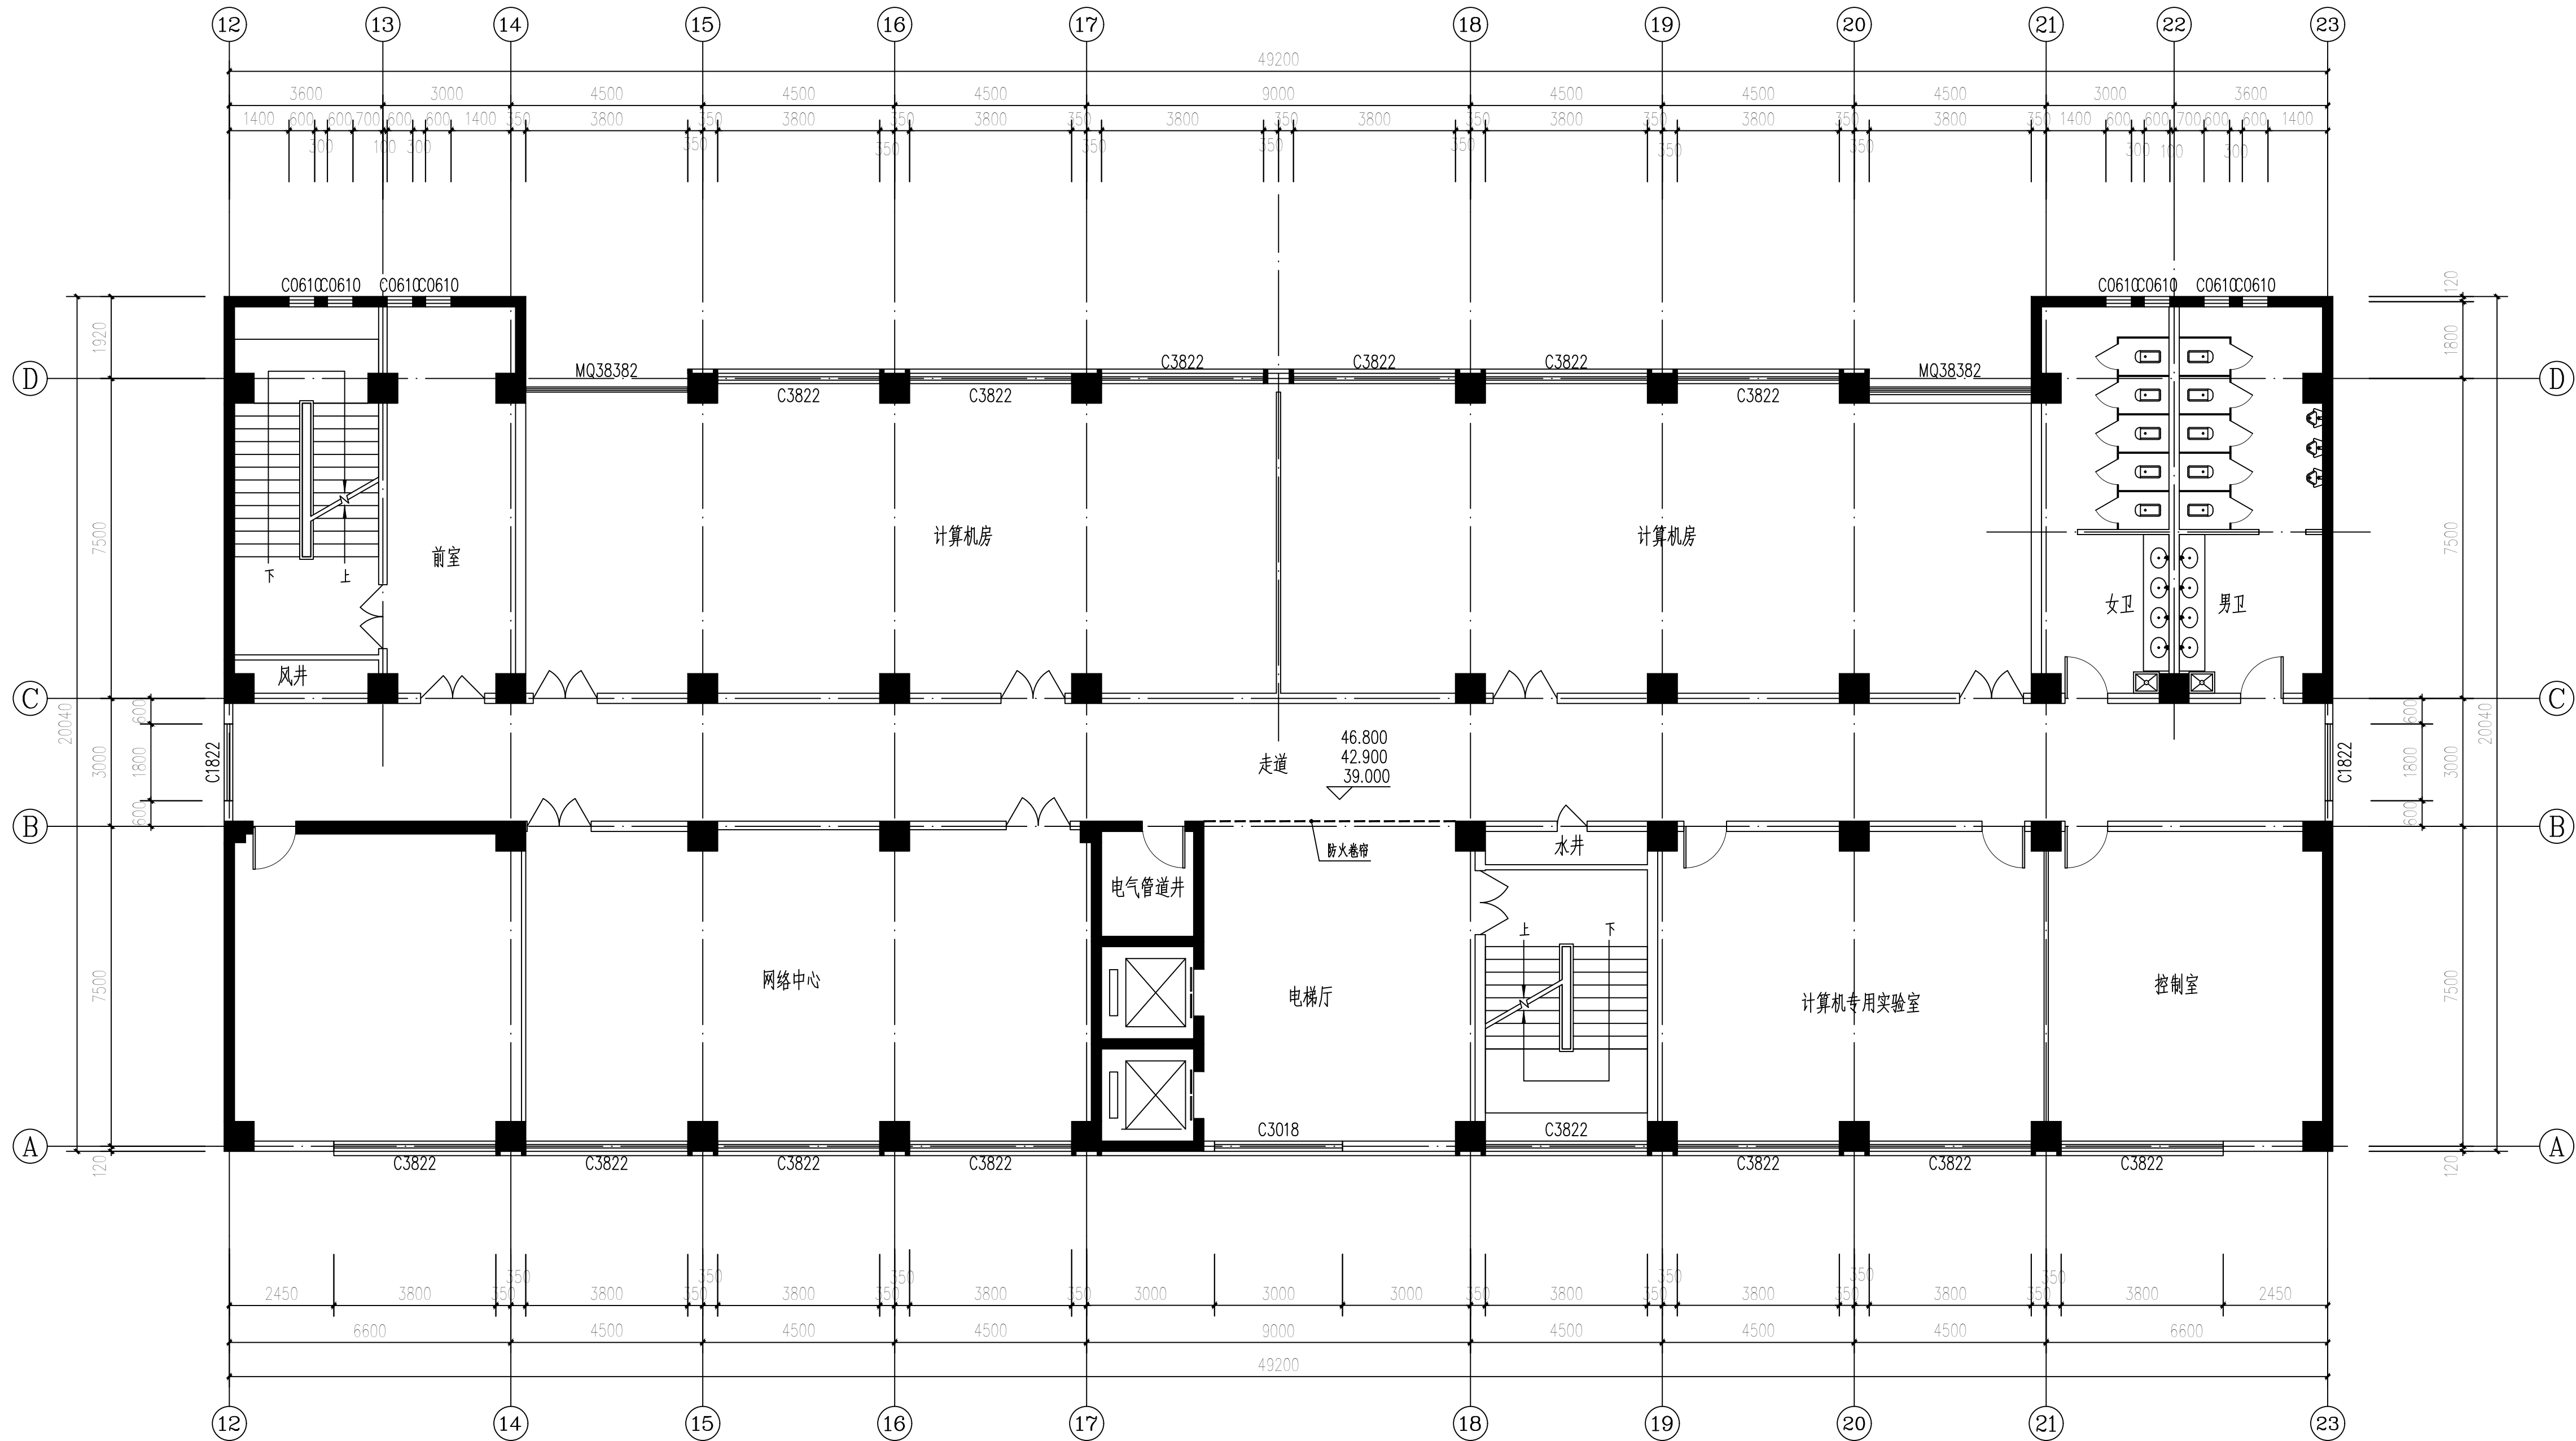

十一~十三层平面图 1:100

设计单位
Design Institute




西安思维建筑设计研究院有限责任公司
Xi'an Thinking Architectural Design Research Institute CO., LTD.
证书编号: 2021112127
工程设计专业资质建筑行业 建筑工程 乙级
工程勘察专业资质岩土工程 乙级
工程勘察专业资质工程测量 乙级
工程勘察专业资质地质工程 乙级
工程勘察专业资质水文地质工程 乙级
工程勘察专业资质环境工程 乙级
工程勘察专业资质其他工程 乙级

建设单位 Client	渭南师范学院		
工程名称 Project	朝阳校区1-5#教学楼外墙维修翻新 项目设计服务		
子项名称 Sub Item	3#楼(A段)		
图名 Title	十一~十三层平面图		
工程编号 Project No.	出图日期 Date	2026. 06	
图号 Dwg. No.	建施-14	专业 Dept.	建筑

签名 Signature			
审定 Approved	吴崇昊	吴崇昊	
审核 Examined	董蕾	董蕾	
项目负责人 Item Prin	杨宏	杨宏	
专业负责人 Chief	陈立磊	陈立磊	
校对 Checked	狄亚龙	狄亚龙	
设计 Designed	王锦江	王锦江	

执业签章
Registration Stamp

出图签章
Release Stamp

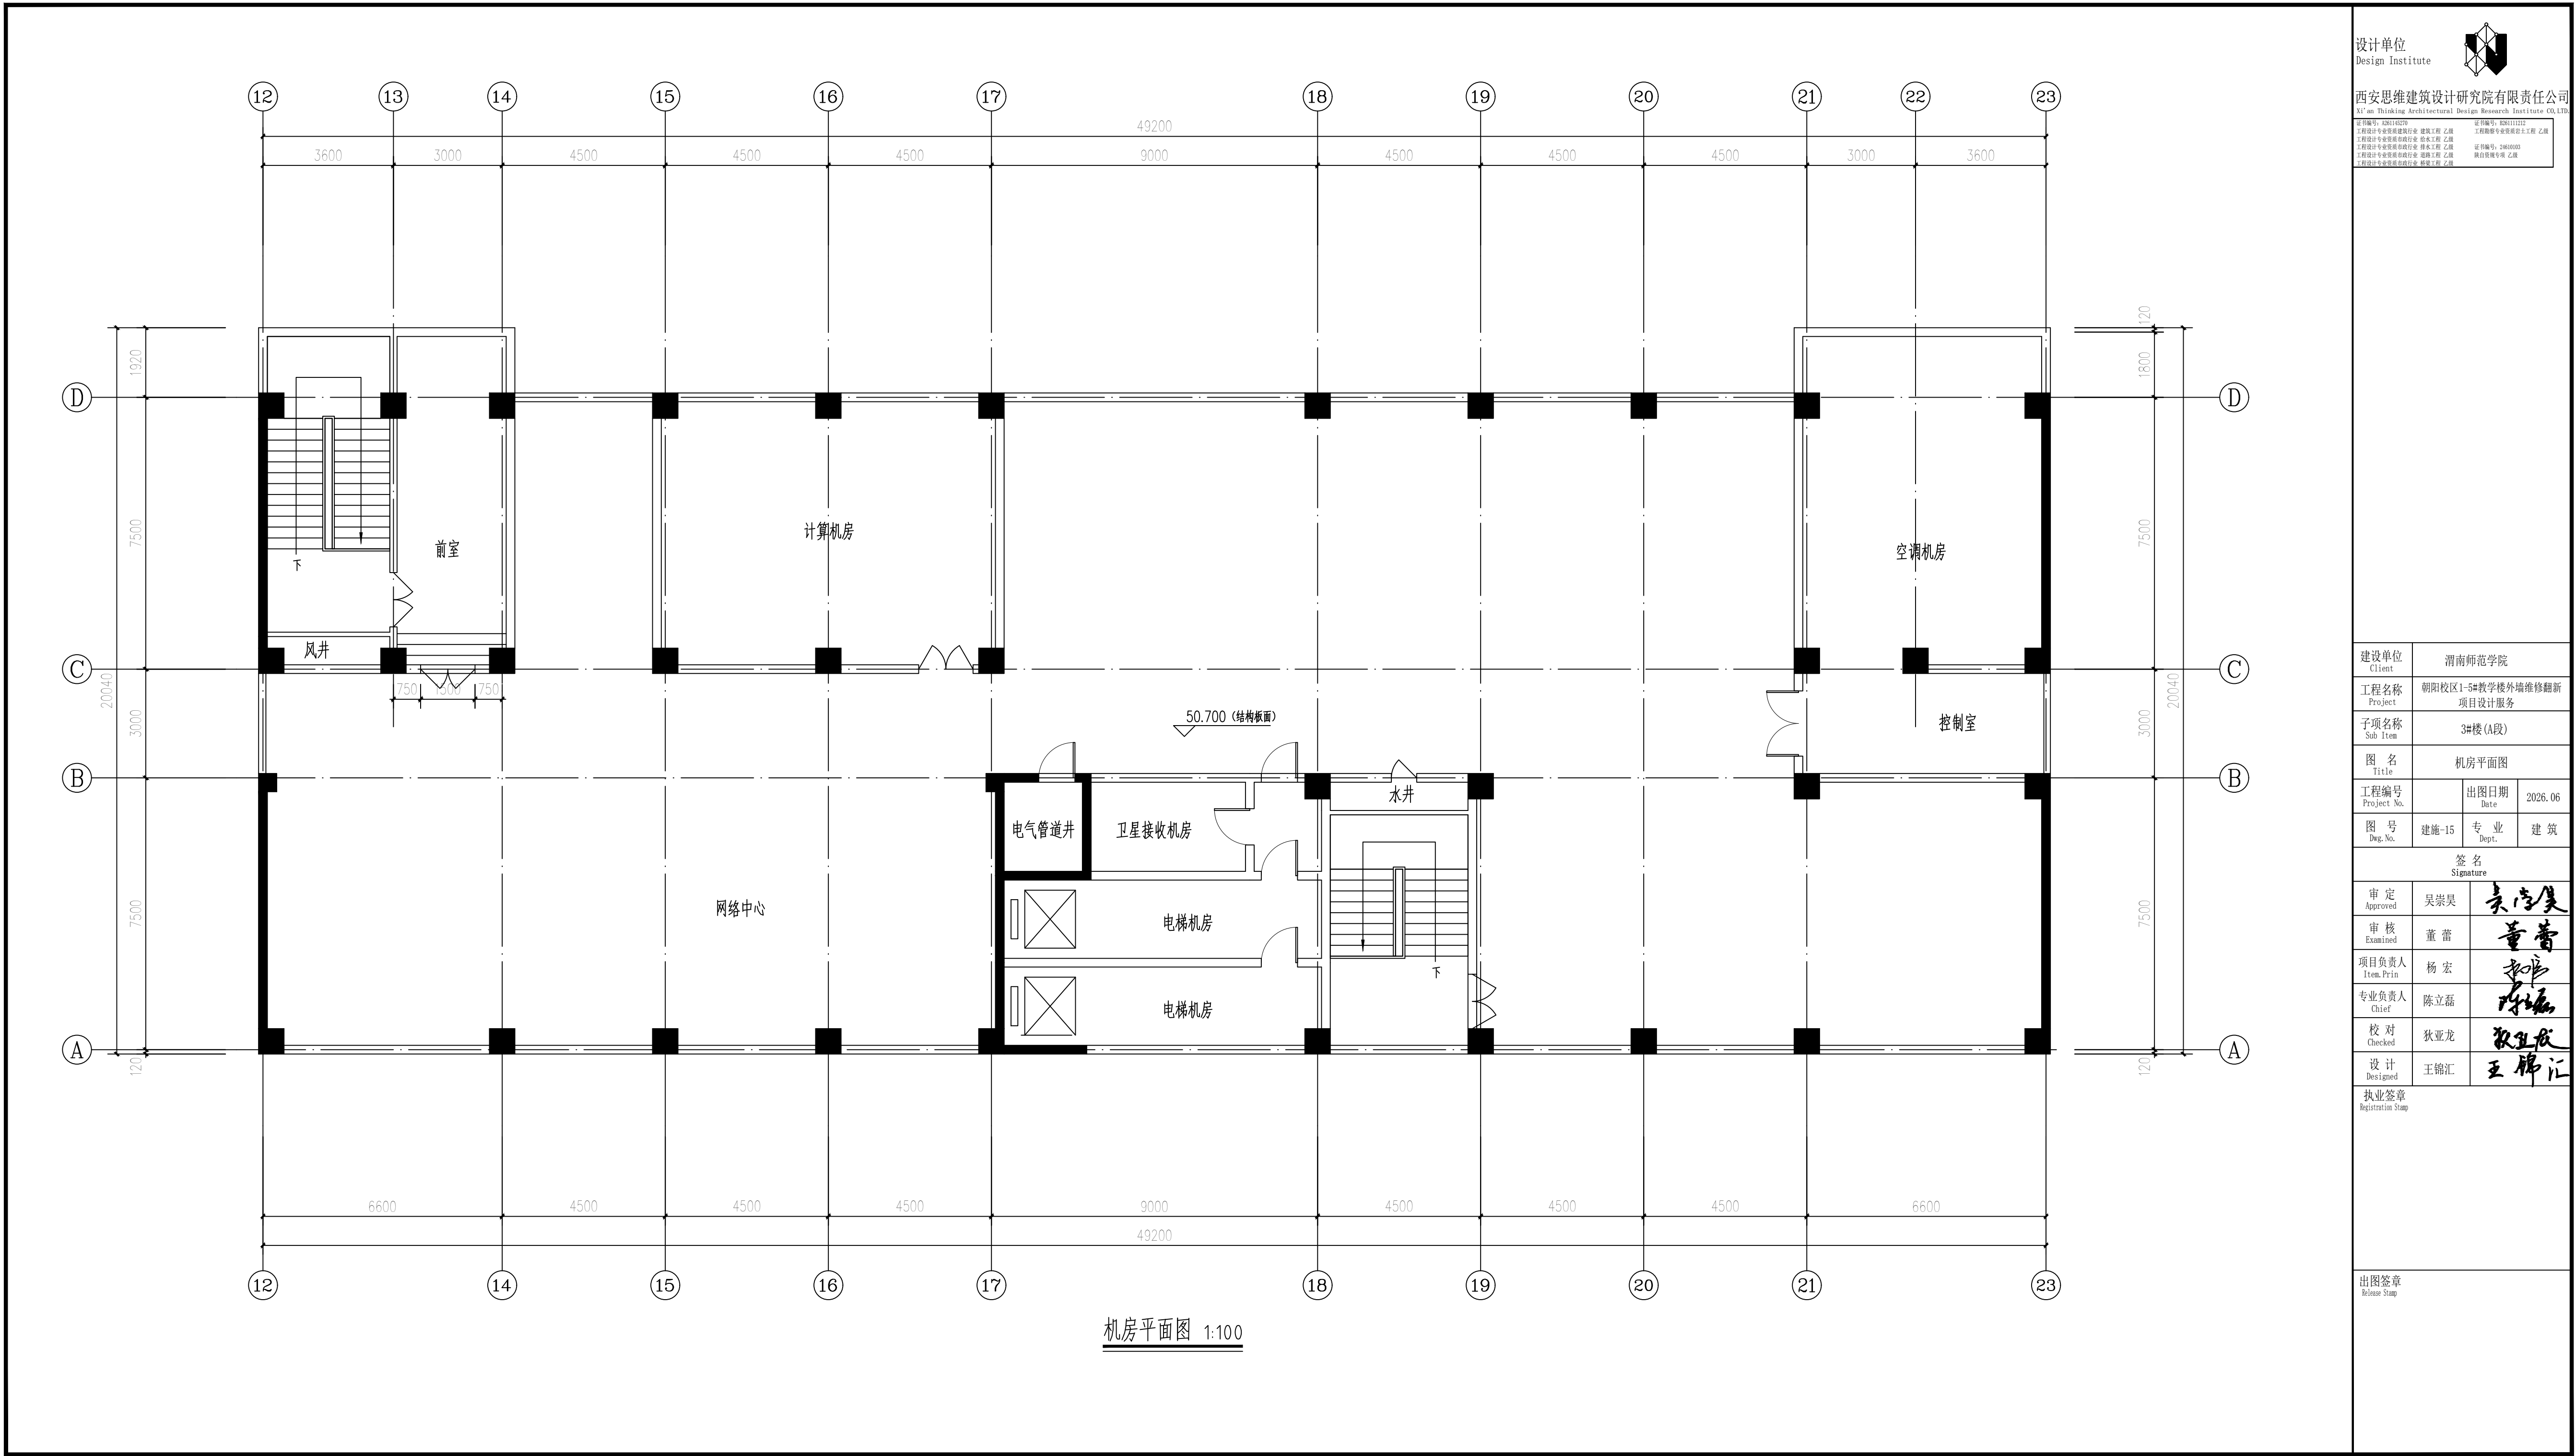

机房平面图 1:100

设计单位
Design Institute



西安思维建筑设计研究院有限责任公司
Xi'an Thinking Architectural Design Research Institute CO., LTD.
证书编号: 2021112127
工程名称: 朝阳市1-5#教学楼外墙维修翻新
项目设计服务
子项名称: 3#楼(A段)
图名: 机房平面图
工程编号: 2026.06
图号: 建施-15
专业: 建筑
设计: 王锦江
审核: 董蕾
项目负责: 杨宏
专业负责: 陈立磊
校对: 狄亚龙
设计: 王锦江
执业签章: 注册建筑师
注册编号: 2461003
执业范围: 建筑
执业单位: 西安思维建筑设计研究院有限公司

建设单位 Client	渭南师范学院		
工程名称 Project	朝阳市1-5#教学楼外墙维修翻新 项目设计服务		
子项名称 Sub Item	3#楼(A段)		
图名 Title	机房平面图		
工程编号 Project No.		出图日期 Date	2026.06
图号 Dwg. No.	建施-15	专业 Dept.	建筑

签名 Signature			
审定 Approved	吴崇昊	审核 Examined	董蕾
项目负责 Item Prin	杨宏	专业负责 Chief	陈立磊
校对 Checked	狄亚龙	设计 Designed	王锦江

执业签章
Registration Stamp

出图签章
Release Stamp