


- 1、平面面积2212.19平方米;
- 2、椭圆玻璃穹顶面积353.2平方米, 周长68.7米, 防水立面里面, 外面个上翻1米;
- 3、出屋面楼梯间立面上翻1米, 包至外墙面;
- 4、其余所有立面上翻1米。

高卿


2016.4.22.




2016.4.22

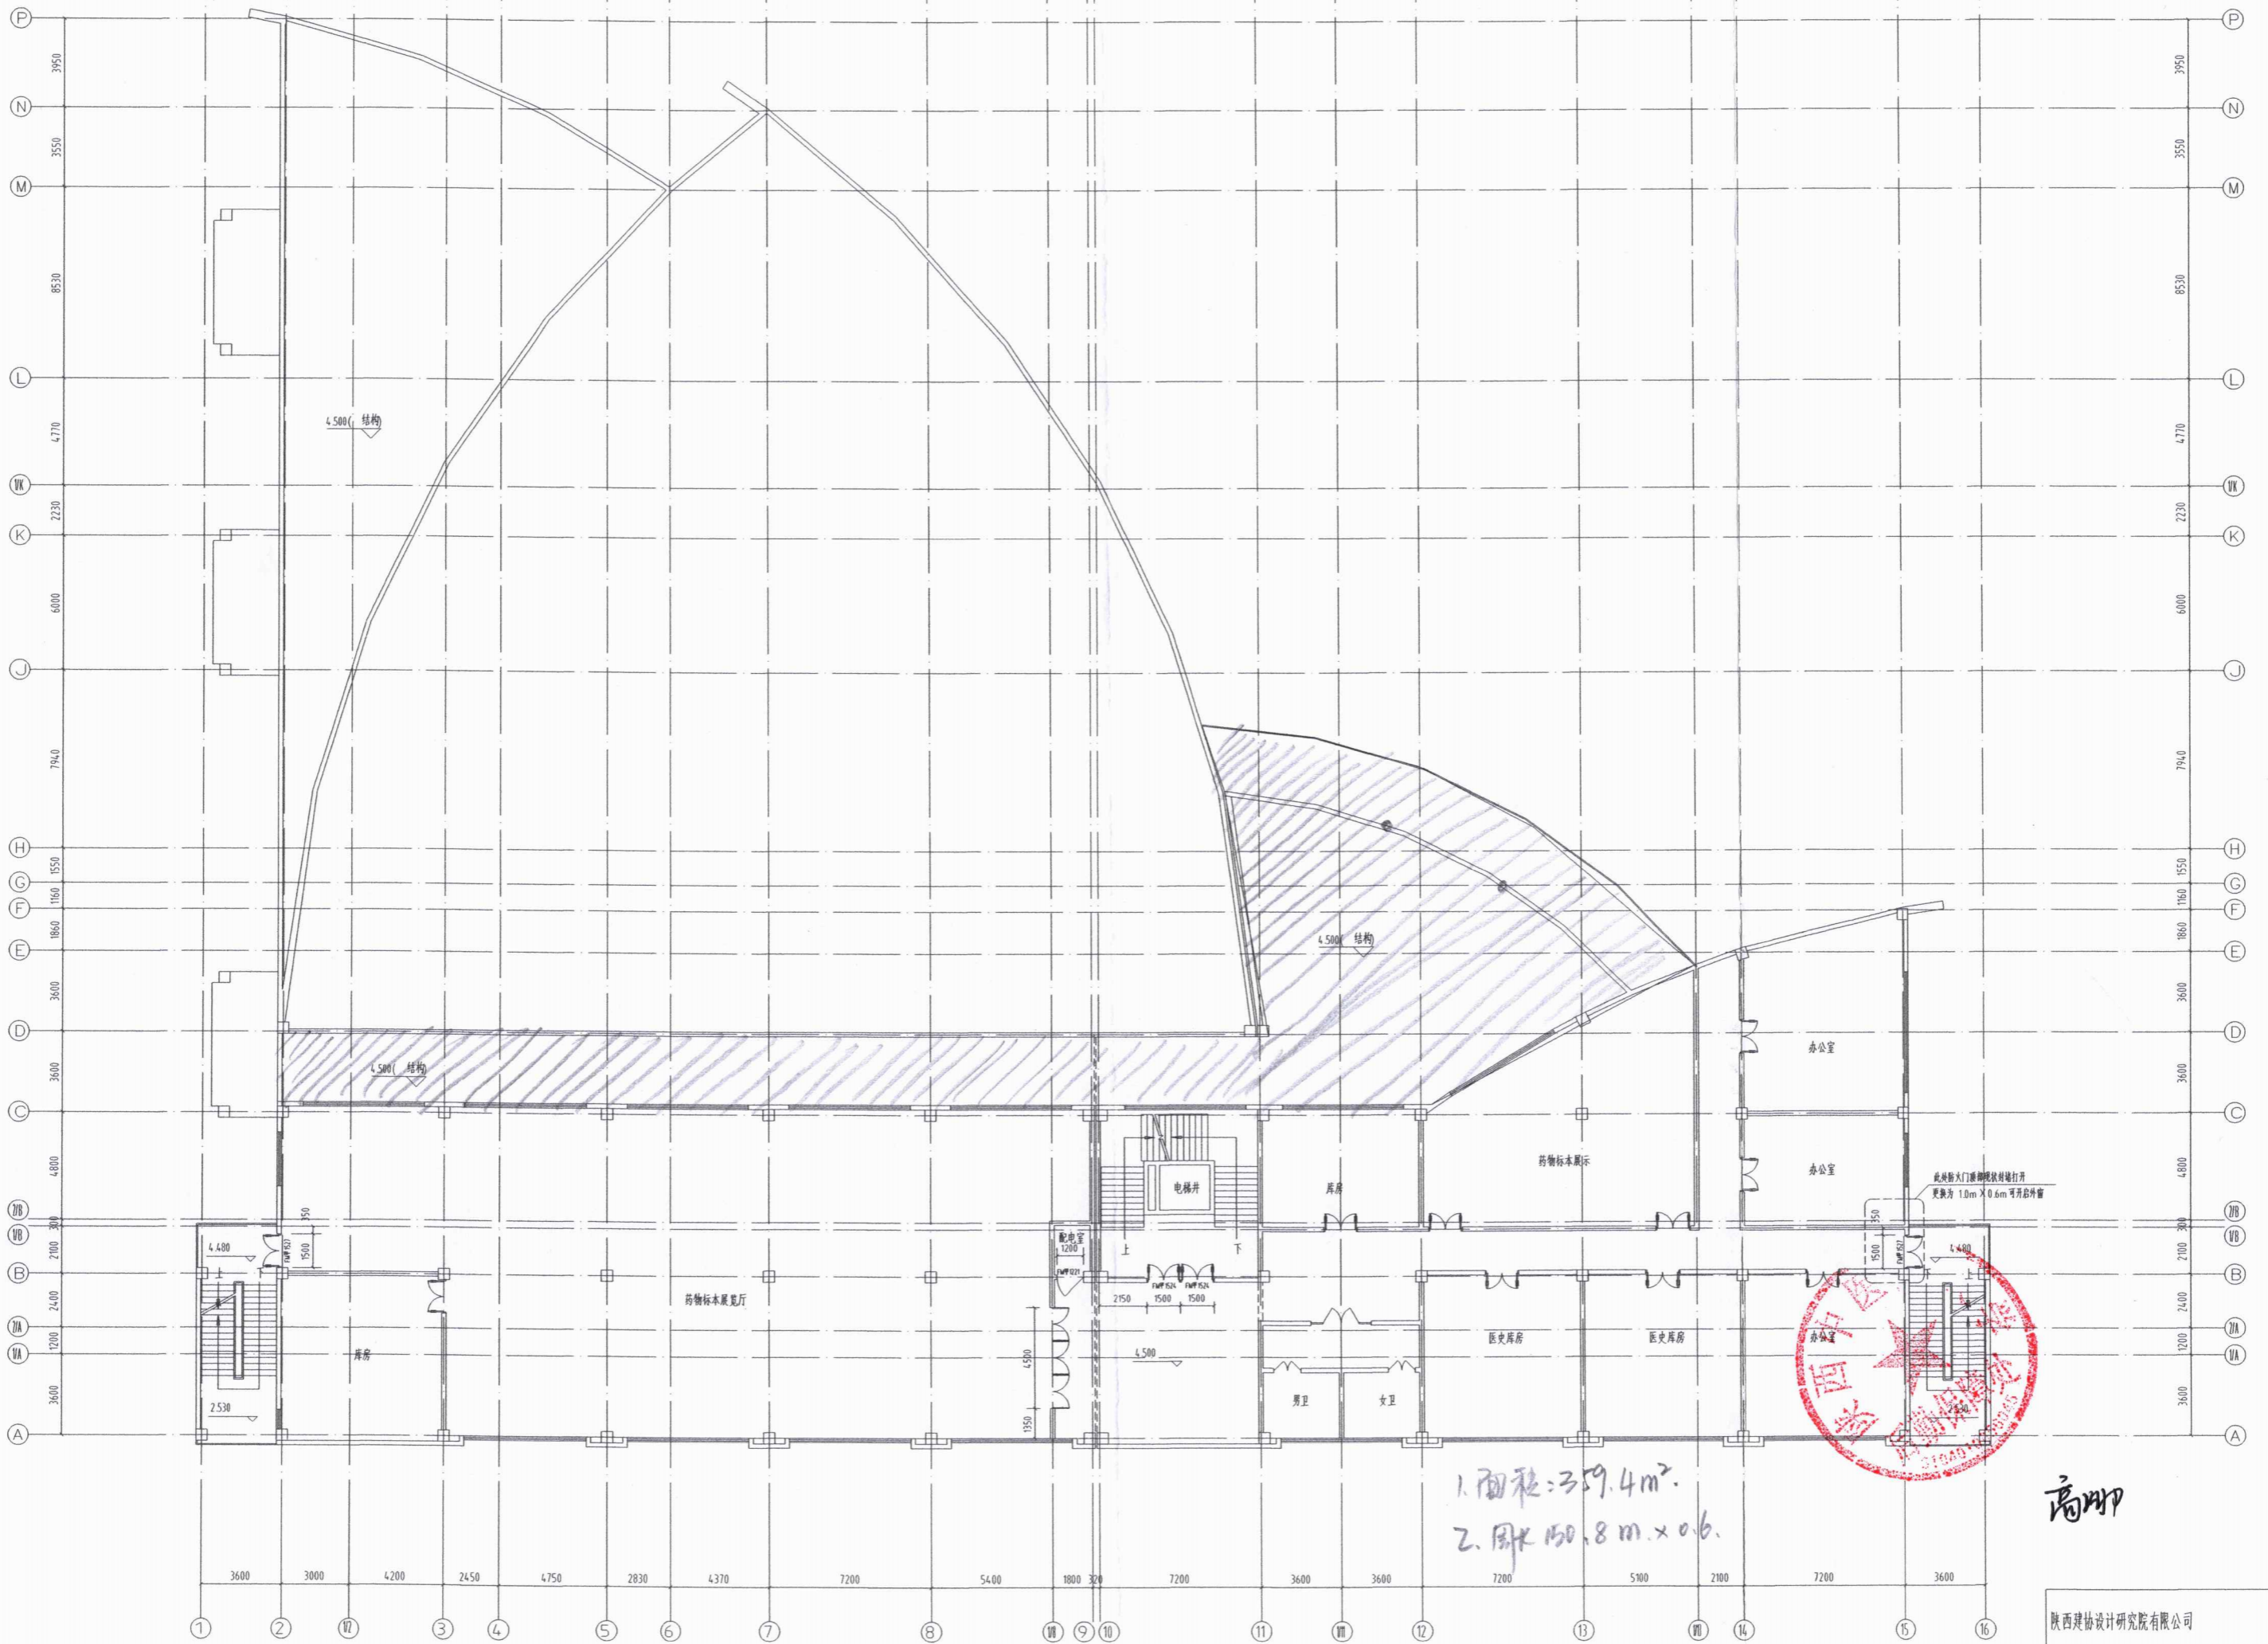

高卯

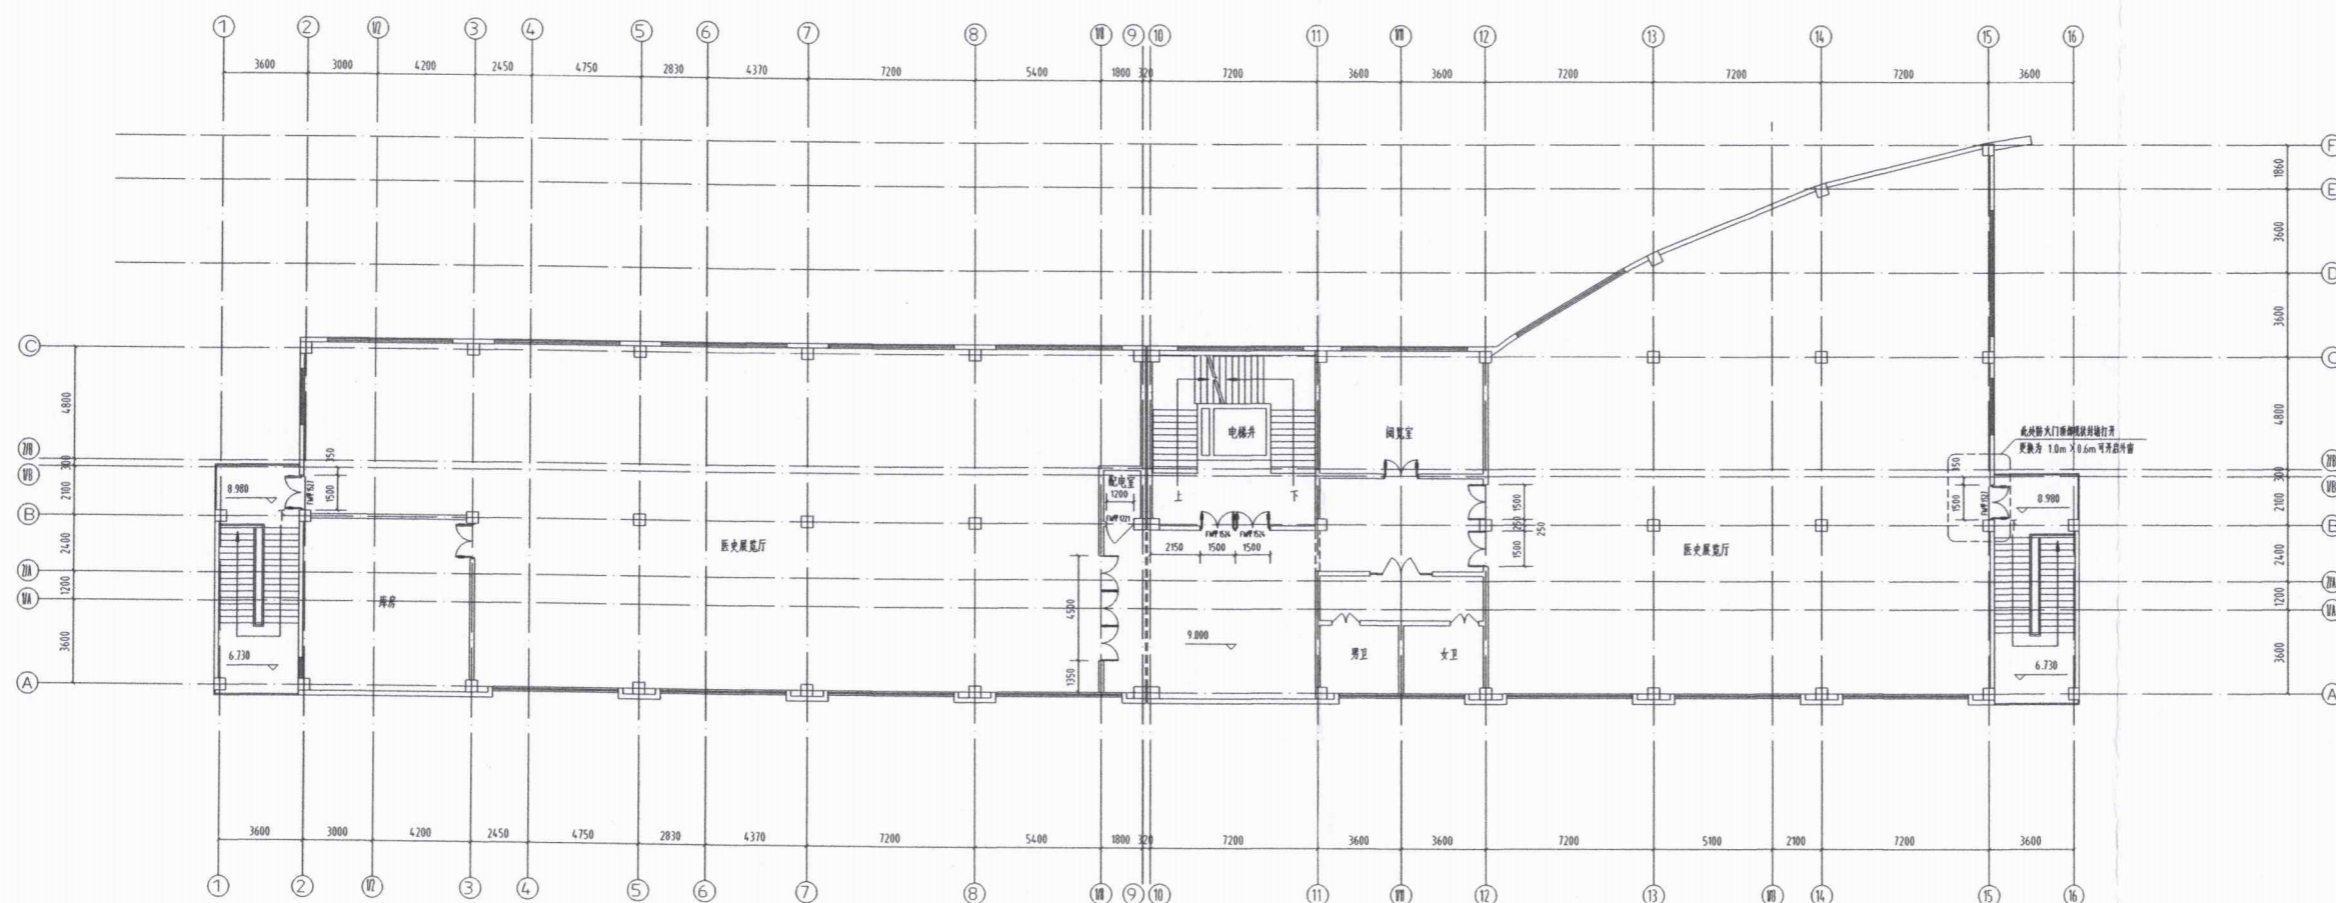

三层平面图 1:150

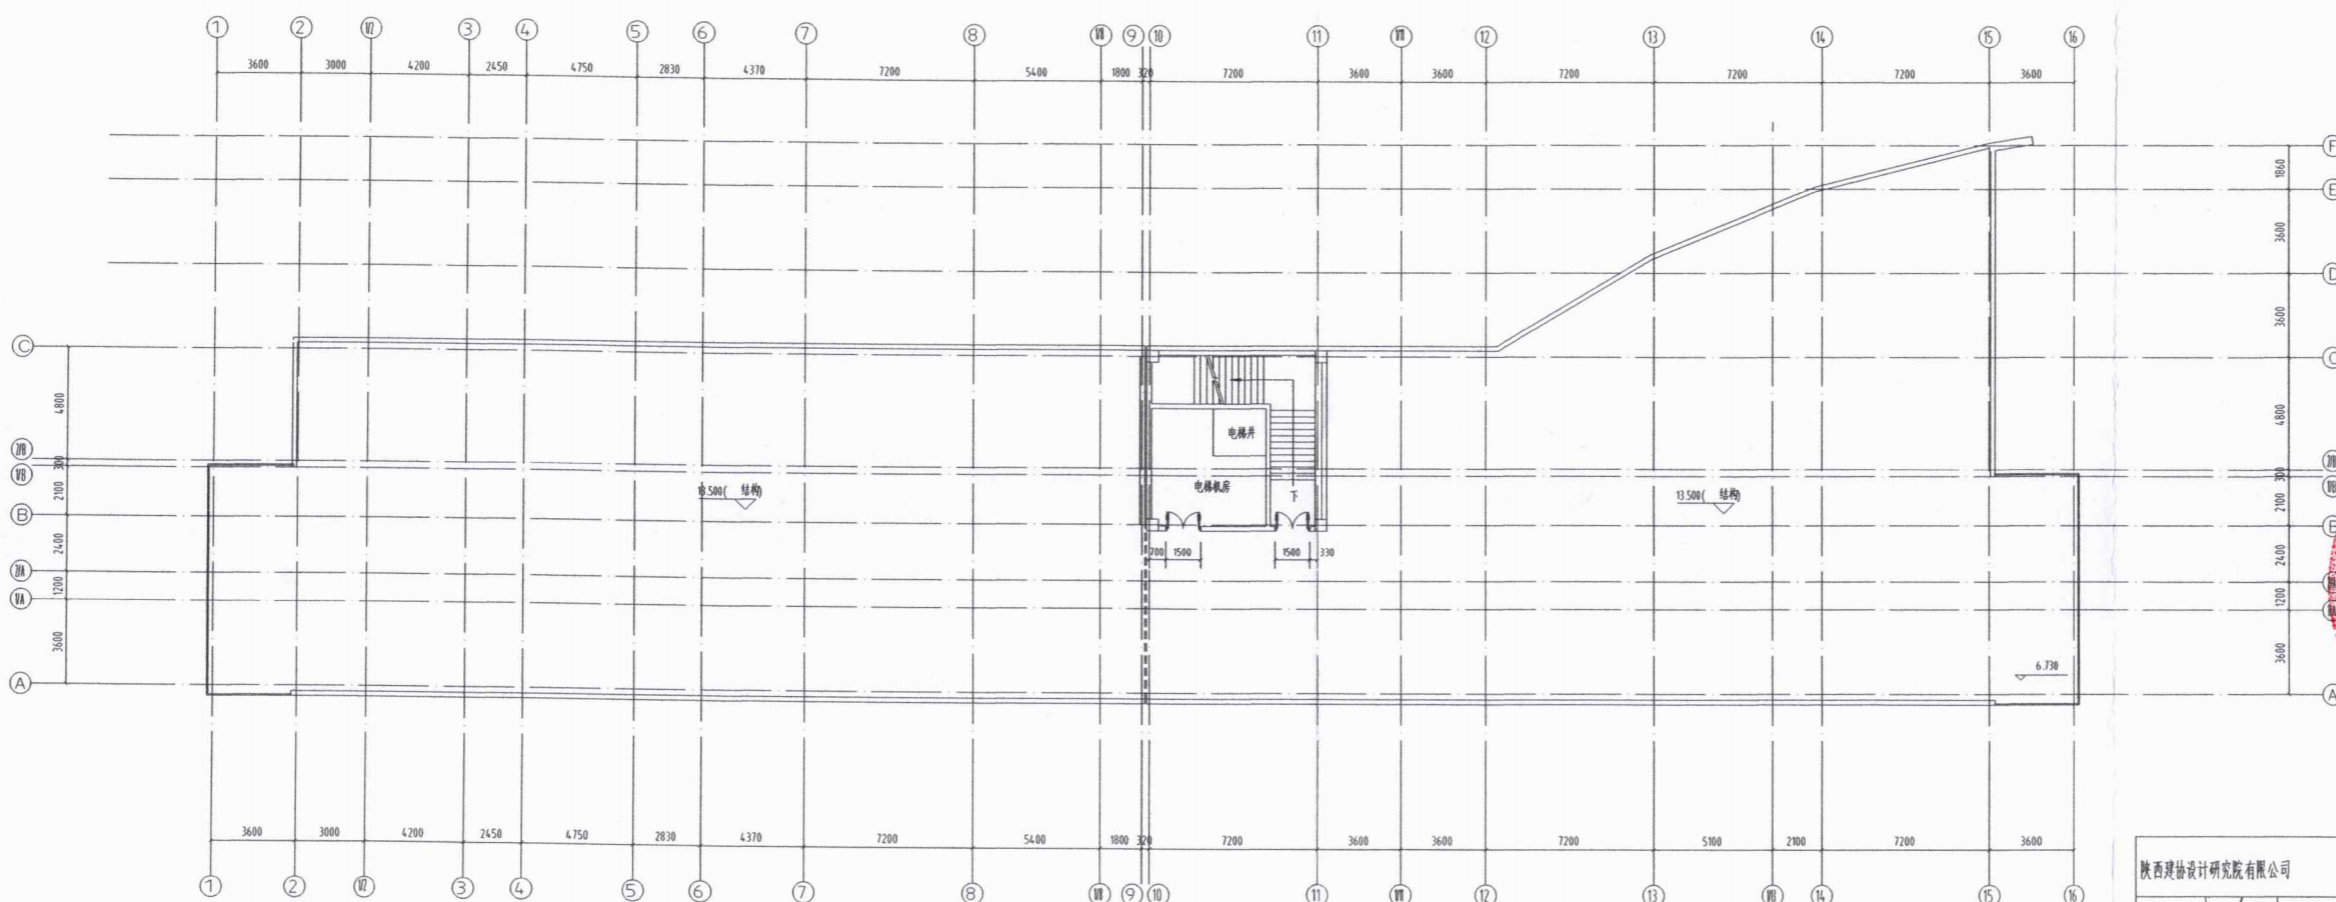

屋面平面图 1:150




商印

陕西建筑设计研究院有限公司				工程名称		陕西中医药大学(224)学生宿舍楼附属设施及改造工程	
				项目名称		宿舍楼	
设计	张静	审核	王国防	绘图	张静	日期	2024.11
工长	张静	审核	王国防	绘图	张静	日期	2024.11

1. 3木器面积 1206.2 m².
2. 周长 = $215 + \frac{7.4 \times 2}{14.8} + \frac{7.4 \times 2}{14.8} + \frac{7.4 \times 2}{14.8} + \frac{7.7 \times 2}{15.4} = 274 \text{ m}$.

设计	张静	项目负责	王园钧	图例
校核	张静	审核	王园钧	图号
工种负责	张静	审定	王园钧	日期

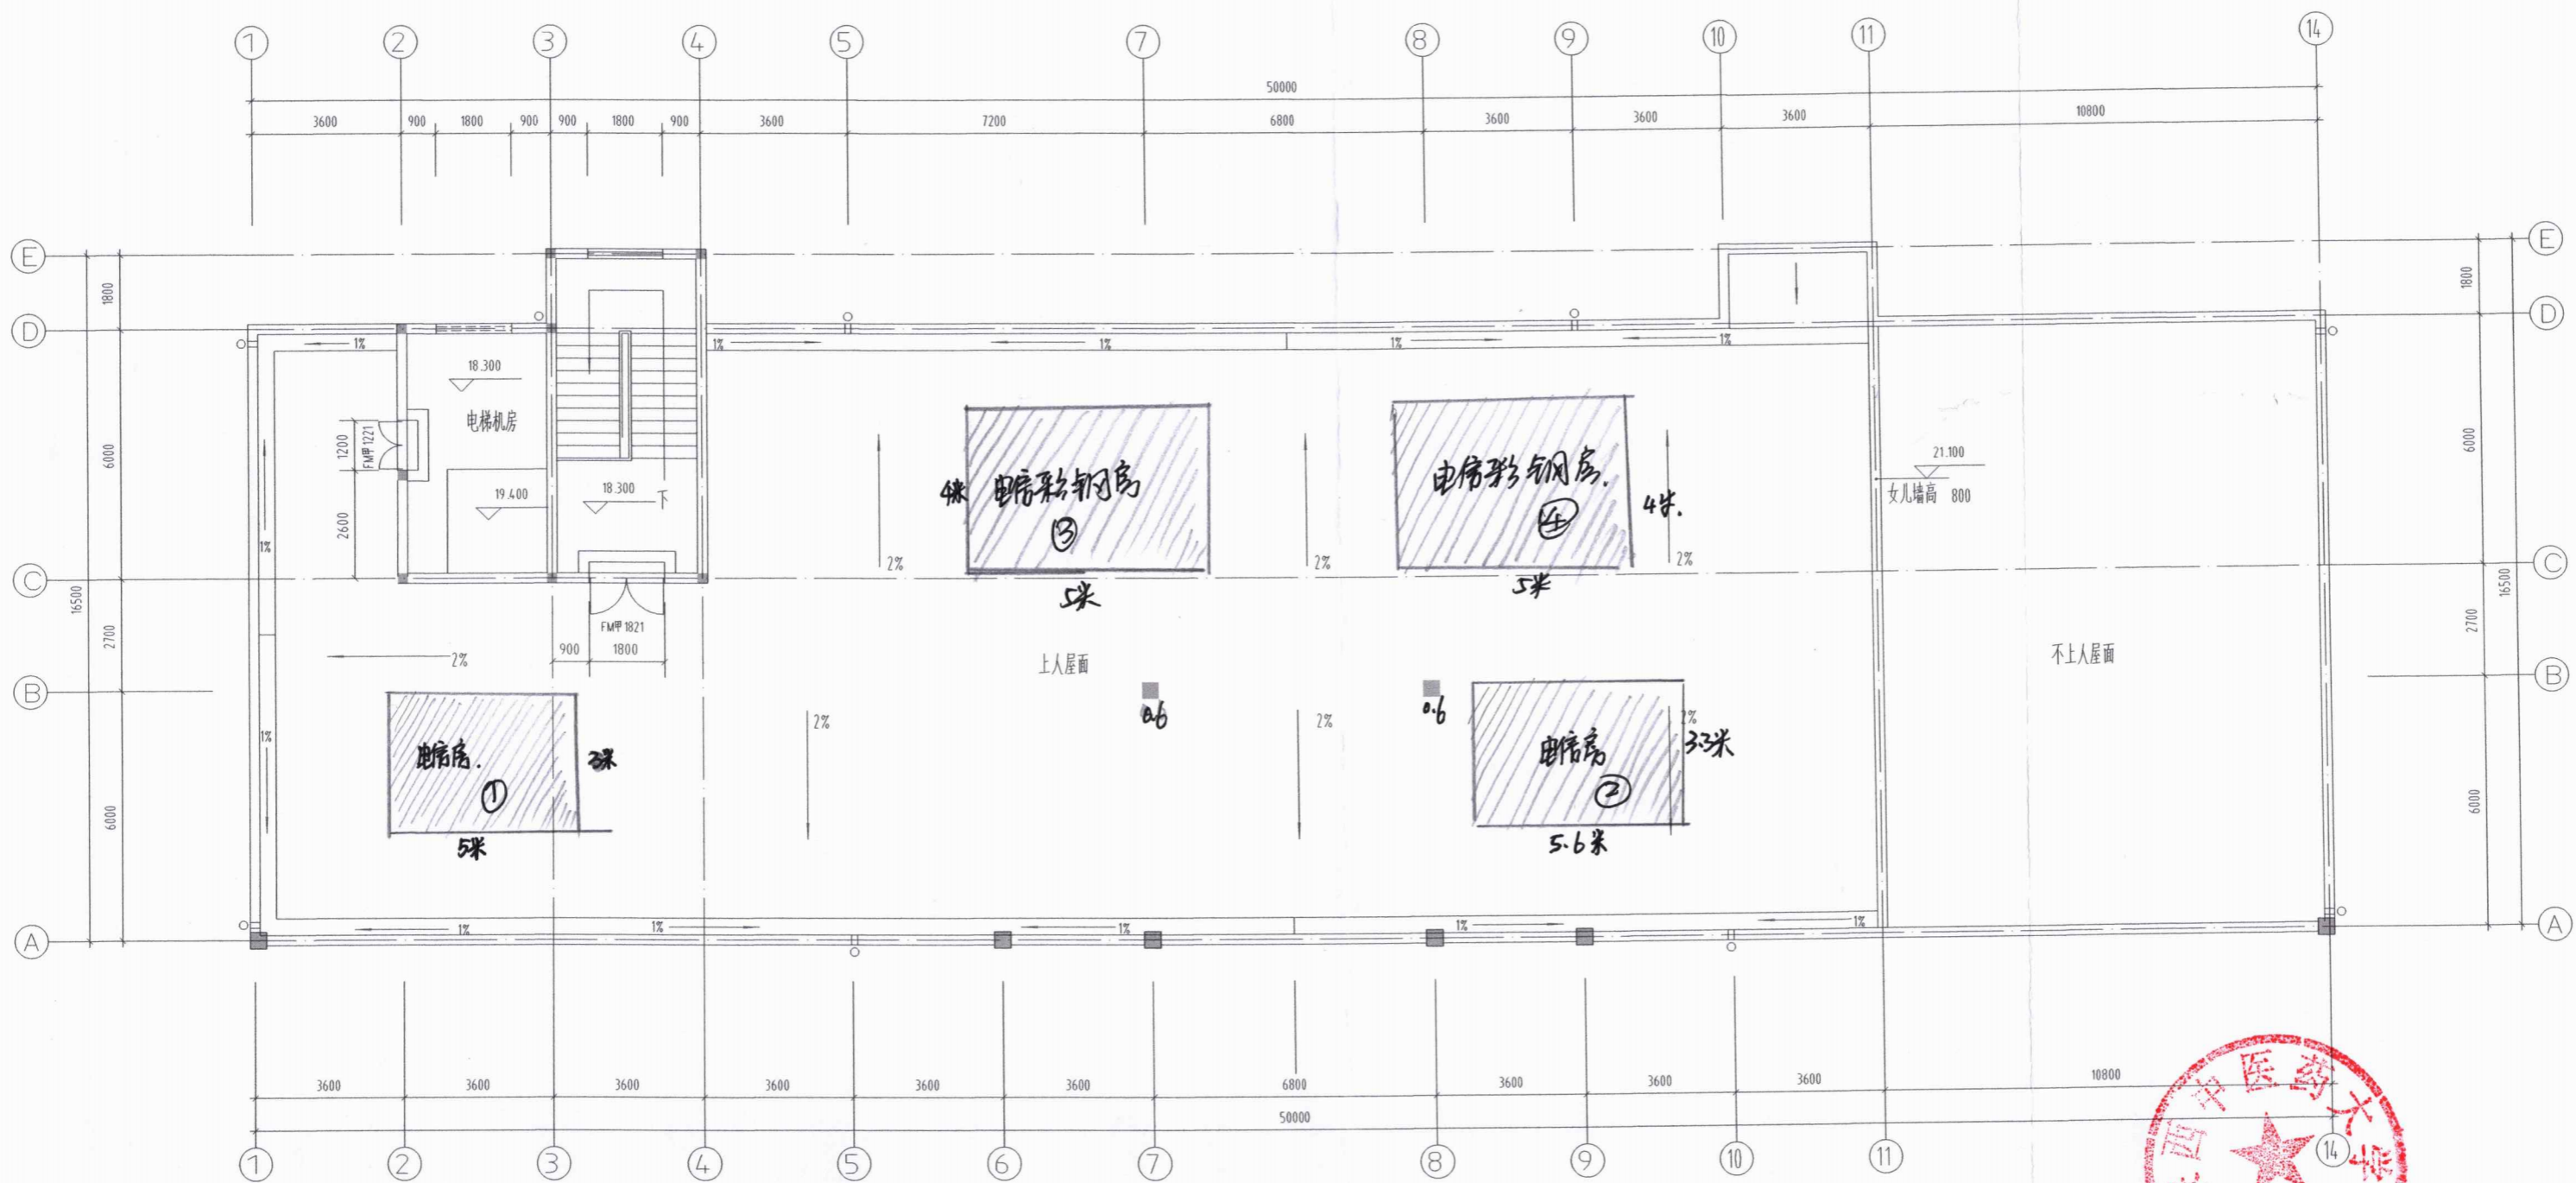

1. 彩钢房面积总计: 73.48 m^2
2. 彩钢房面积: $563.46 \text{ m}^2 - 15 - 20 \times 2 - 18.48 = 489.52 \text{ m}^2$
3. 周长: $106.84 + 12 + 16 + 18 \times 2 + 17.8 + 26.4 = 215.04 \text{ m}$

屋顶平面图 1:100

陕西建协设计研究院有限公司				工程名称	陕西中医药大学2024年校内建筑设施改造提升工程
				项目名称	后勤楼
设计	张静	项目负责	王园钧	屋顶平面图	
校核	张静	审核	王园钧		
工种负责	张静	审定	王园钧		