



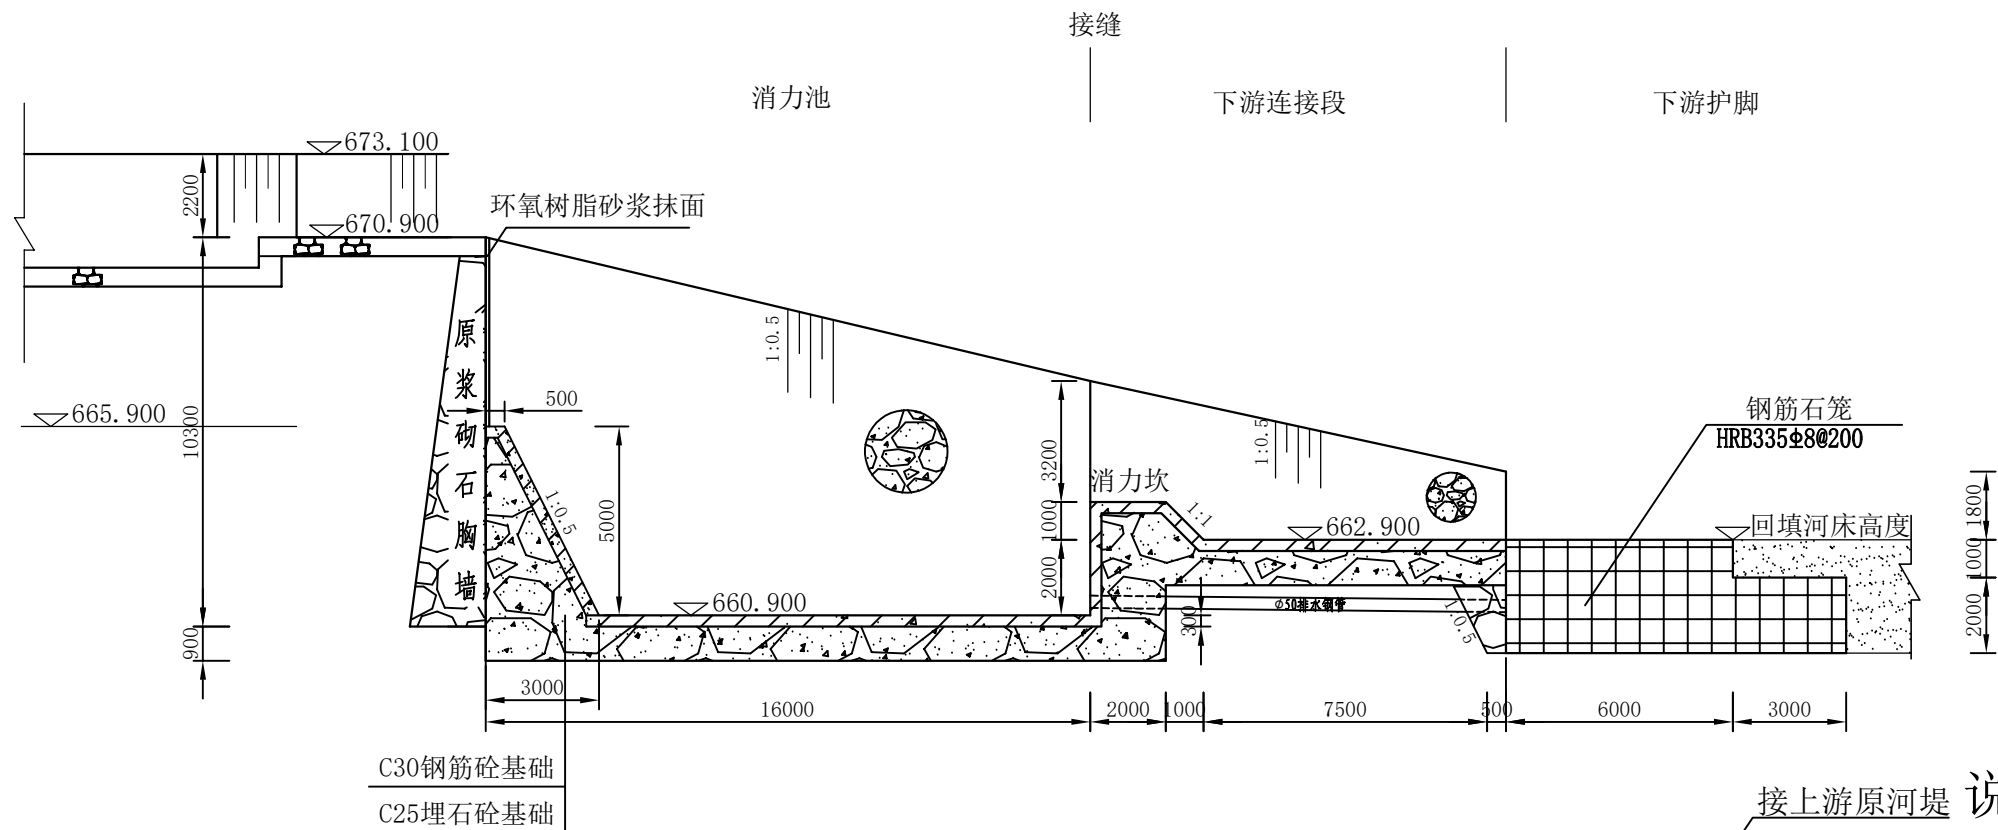

I-I剖面图 1: 200

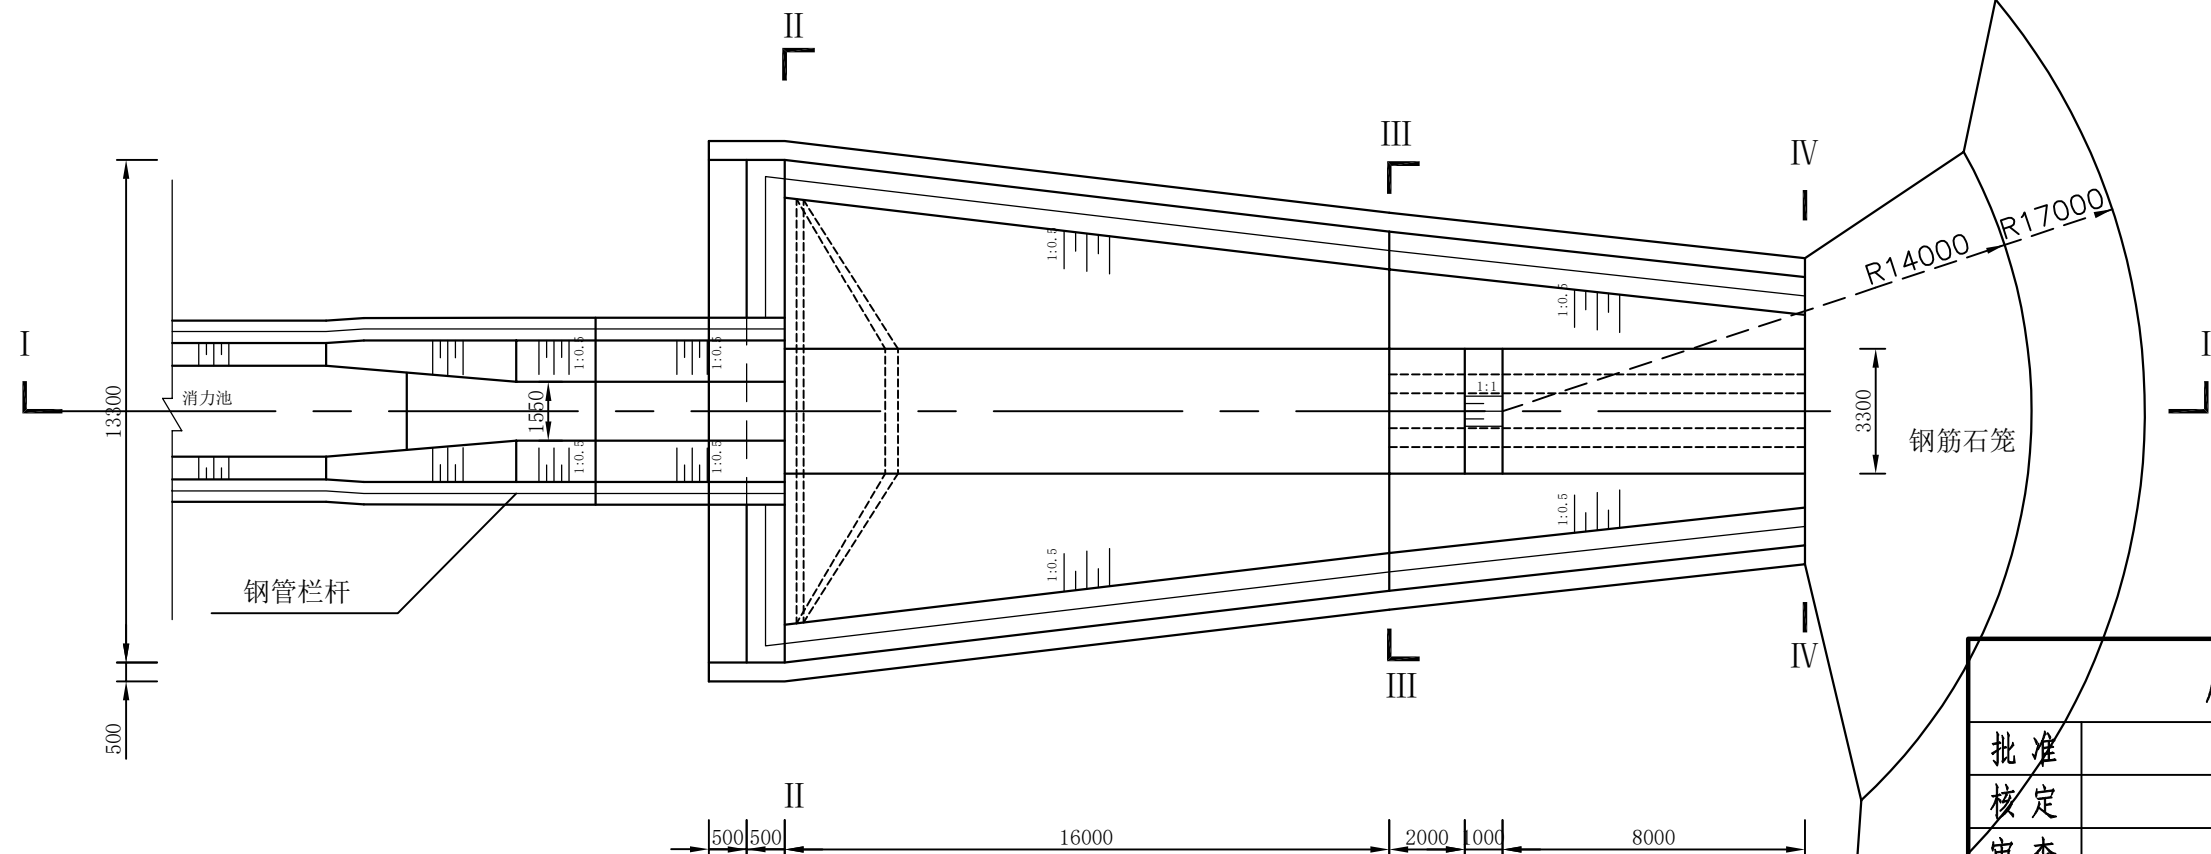


常家庄退水直落式跌水平面图 1: 200

说明:


- 1、图中单位为mm;
- 2、本工程所有挡墙均为C25埋石砼现浇。上部基础为C30钢筋砼,下部C25埋石砼,埋石率30%;
- 3、砼挡墙每10m设一道横向伸缩缝。高程665.900以下为临水面伸缩缝,按图示下部伸缩缝进行施工;高程665.900以上按图示上部伸缩缝进行施工;
- 4、工程接缝处按伸缩缝进行处理;
- 5、C30钢筋砼钢筋为HRB335 Φ 14@150,单层网片。
- 6、止水严禁穿透,连接严格按规范,保证止水效果。
- 7、钢管栏杆连接至上游陡坡顶端。
- 8、距消力池底20cm处设 Φ 50排水钢管至钢筋石笼排空积水

眉县精工水利水电勘测设计院


批准			陕西省石头河水库灌溉中心 2026年第二批省级水利 救灾资金项目		实施方案		阶段
核定					水工		部分
审查			常家庄退水设计图				
校核							
设计							
制图							
资质编号	A161016190		比例	1: 200	日期	2026. 8	
			图号	2026水毁修复-01			

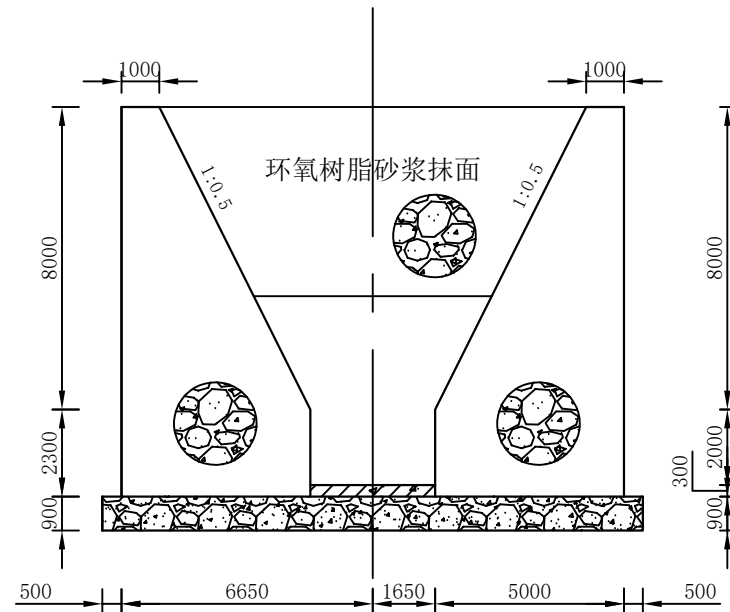


II-II剖面图 1: 200

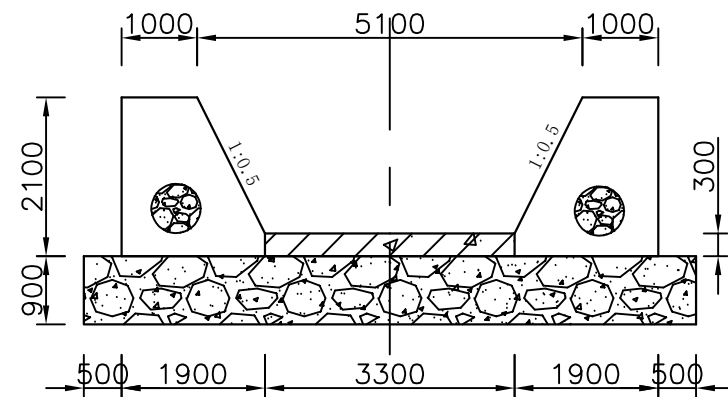


IV-IV剖面图 1: 100

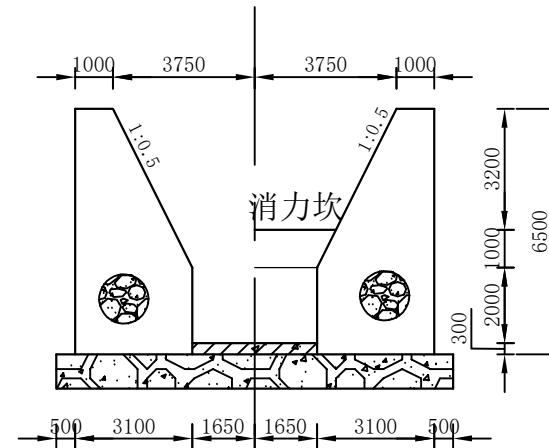

III-III剖面图 1: 200

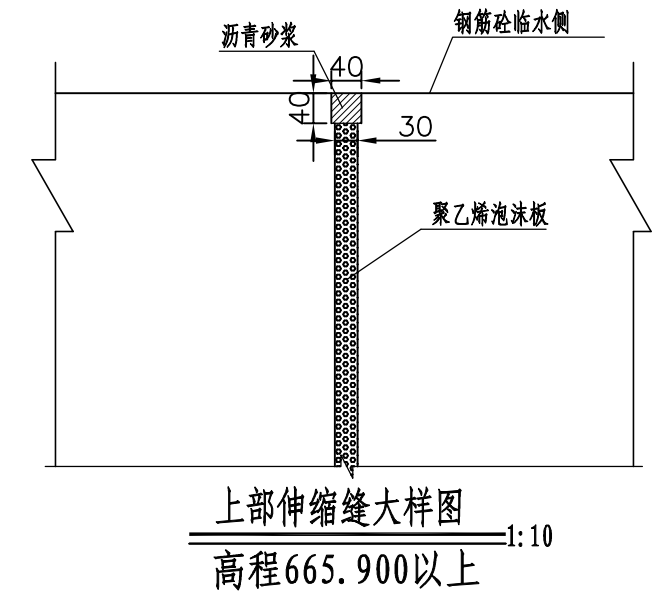


上部伸缩缝大样图 1: 10
高程665.900以上

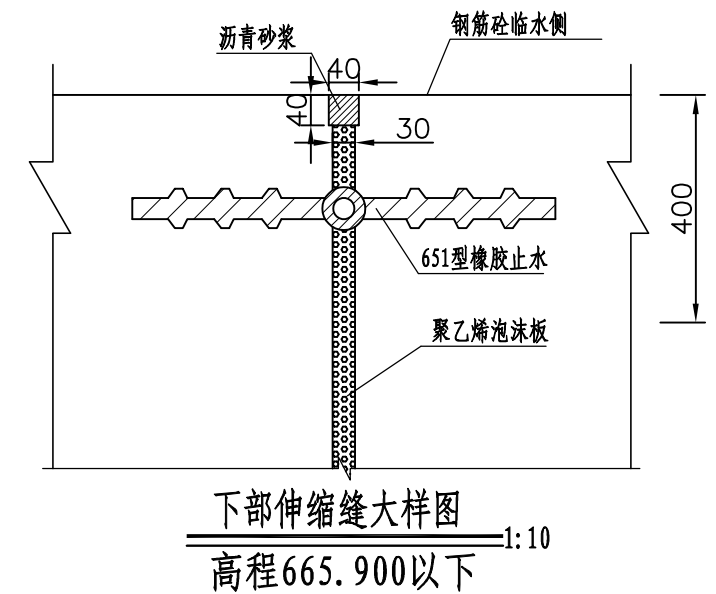

下部伸缩缝大样图 1: 10
高程665.900以下

眉县精工水利水电勘测设计院							
批准	王新仓		陕西省石头河水库灌溉中心 2026年第二批省级水利 救灾资金项目			实施方案	阶段
核定	达小斌						
审查	王文君		常家庄退水设计图				
校核	于亚旺						
设计	李东涛						
制图			比例	1:100	日期	2026.8	
资质编号	A161016190		图号	2026水毁修复-02			

钢筋石笼细部构件图

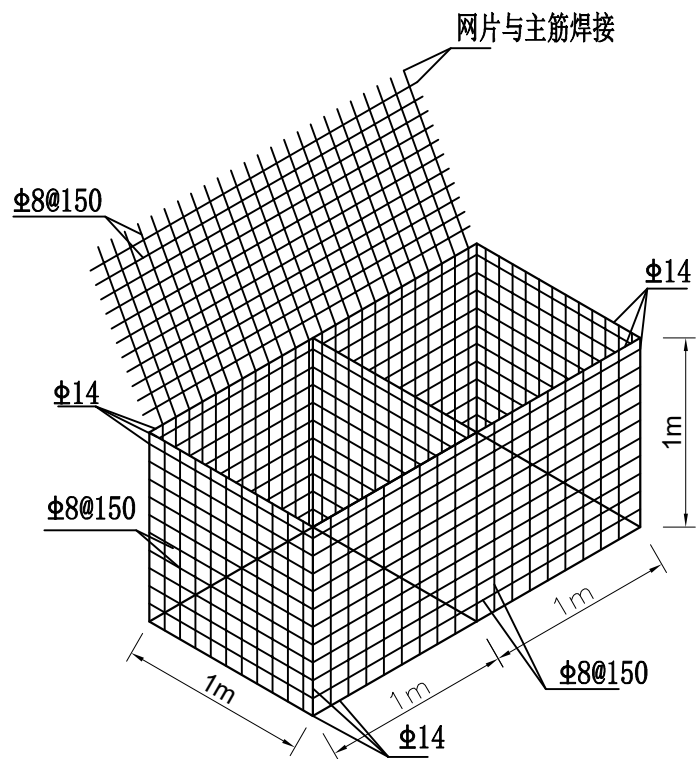

说明:

- 1. 钢筋石笼主筋采用HRB400螺纹钢直径φ14, 网片钢筋采用HPB300圆钢, 直接φ8间距150mm。
- 2. 钢筋搭接方式为焊接, 搭接长度按照现行规范执行。
- 3. 2*1*1m规格单个钢筋笼的钢筋用量为70.1kg

眉县精工水利水电勘测设计院								
批准	王新仓		陕西省石头河水库灌溉中心 2026年第二批省级水利 救灾资金项目		实施方案 水 工		阶 段 部 分	
核定	达小斌							
审查	王文君		常家庄退水设计图					
校核	于亚旺							
设计	李东涛							
制图			比例	1:100	日期	2026.8		
资质编号	A161016190		图号	2026水毁修复-04				