

白鹿原校区教学楼等人员密集场所消防改造工程

创业街区

设计号:20250520



陕西建工第八建设集团有限公司


设计证书等级：建筑行业甲级

设计证书编号：A161012772

日期:2025年11月

设计号: 20250520 子项设计号: 2-C

设计阶段: 施工图设计 图 别: 建施/ 电施

 

2025 年 11 月 西安

图 纸 目 录

图 纸 编 号	图 纸 类 别	图 纸 名 称 (包括标、通、注、重图照原次)	图 幅	版 本 号	附 注
01	建筑	一层平面图	A2	A	
02	建筑	二层平面图	A2	A	
01	电气	电气施工设计说明	A2	A	
02	电气	一层消防改造平面图	A2	A	
03	电气	二层消防改造平面图	A2	A	

图 纸 目 录

共 1 页 第 1 页


设计号:	20250520
子项设计号:	2-C
图 别:	建筑/电气
日 期:	2025-11

建设单位:	陕西职业技术学院
项目名称:	白鹿原校区教学实训楼等人员密集场所消防改造工程施工图审查


[illegible]

说明:

- 此次改造内容仅对《西安市灞桥区住房和城乡建设局关于陕西职业技术学院项目的消防技术服务指导函》(2024.6.25)所提问题进行消防改造;本建筑建造年代为2005年,建筑高度7.50米,指导函涉及问题按《建筑设计防火规范》GBJ16-87(2001年版)执行;
- 本层平面图依据校方提供资料和现场踏勘绘制,消防改造前应现场再次核对,如有出入及时联系设计方处理;
- 此次消防改造若有拆除结构构件、增设墙体、门窗洞口或增加原楼结构荷载的做法,应首先确保建筑结构安全;
- 本次消防改造不涉及现有室内装修,但需要考虑改造部位成活后的美观性;
- 设计图纸需经当地消防主管部门审核后后方可进行施工;
- 凡图纸涉及拆除、更换或新增等部位的尺寸,以现场实际为准;

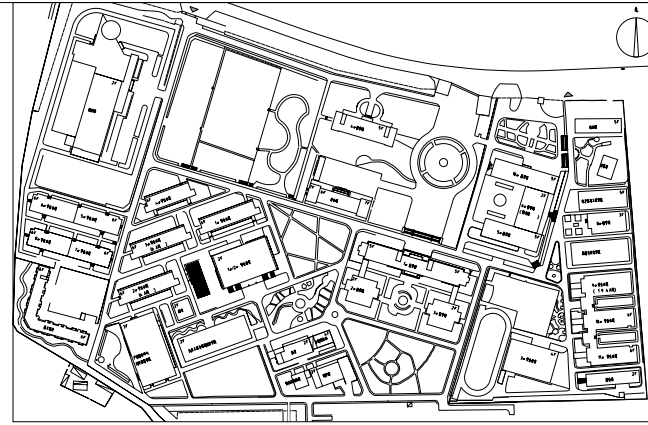

总平面位置示意图

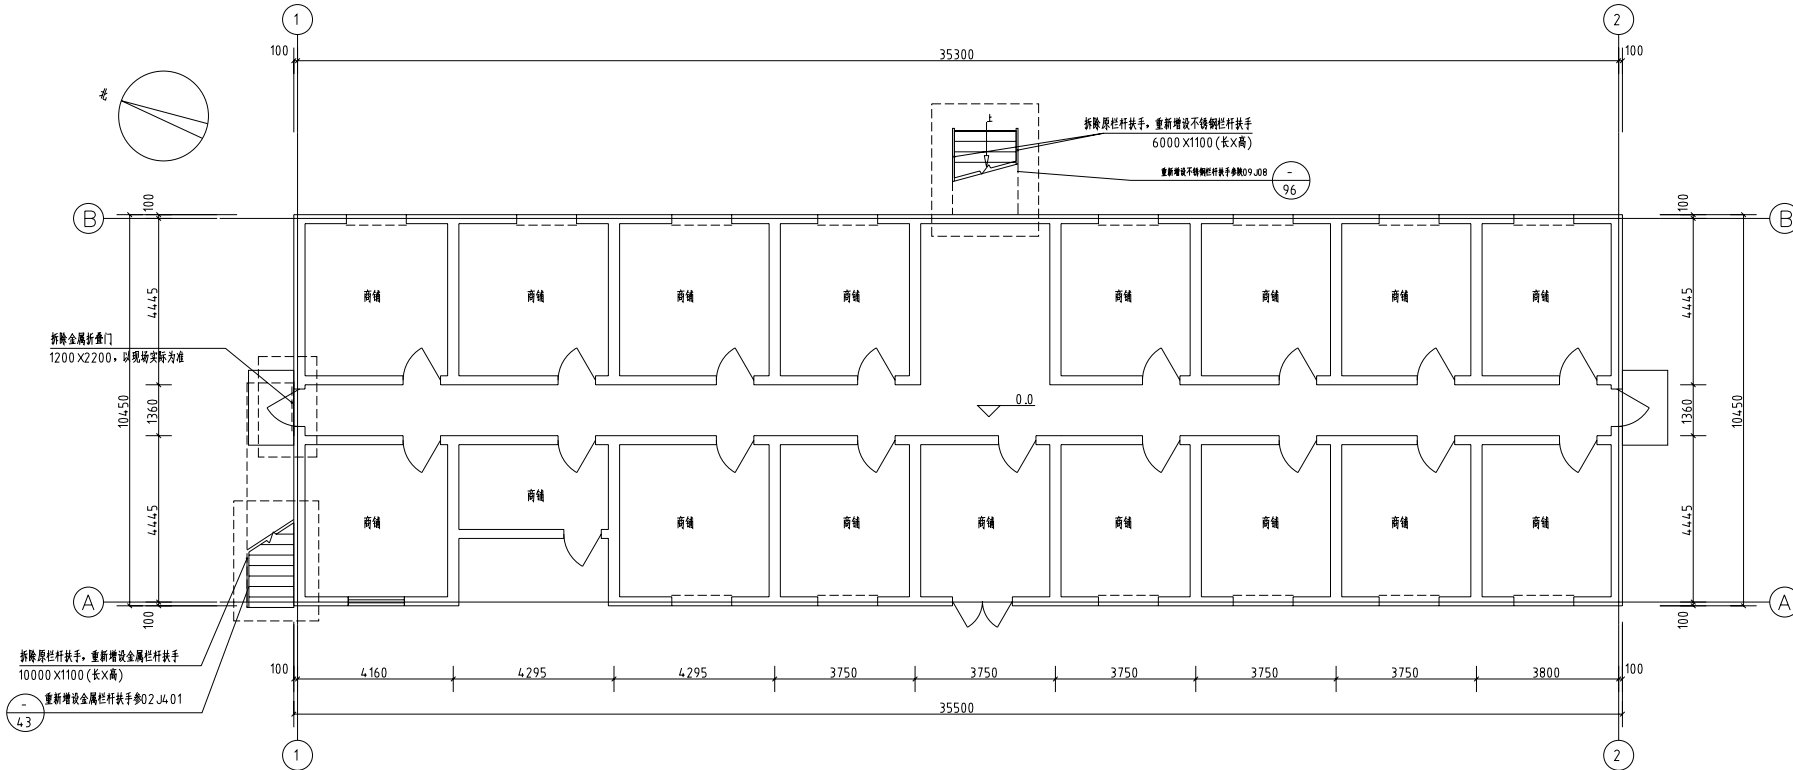

一层平面图 1:100

本图纸的著作权及其他相关权益属陕西建工集团建设有限公司所有,若被侵权或设计之书面披露,不得随意翻印或分发。如有任何疑问,请向设计方咨询。一切数据以数字标注为准。本图与施工现场实际情况不符时,以施工现场实际情况为准。如有任何疑问,请向设计方咨询。本图与施工现场实际情况不符时,以施工现场实际情况为准。



陕西建工集团建设有限公司
SHANXI CONSTRUCTION ENGINEERING GROUP COMPANY LTD.

设计负责人: 周立明
设计审核人: 王大明

设计日期:

设计日期:

设计日期:

陕西职业技术学院

项目名称:

白鹿原校区教学楼等人员密集场所消防改造工程

创业街区

图名:

一层平面图

设计项目负责人	王祖	王祖
专业负责人	王祖	王祖
审定	王祖	王祖
审核	王祖	王祖
校对	王祖	王祖
设计	王祖	王祖
制图	王祖	王祖

设计号	20250520
日期	2025.11
图号	01
版本号	A
日期	2025.11

1.此次改造内容仅对《西安市灞桥区住房和城乡建设局关于陕西职业技术学院项目的消防技术服务指导函》(2024.6.25)所提问题进行消防改造;本建筑建造年代为2005年,建筑高度7.50米,指导函涉及问题按《建筑设计防火规范》GBJ16-87(2001年版)执行;

3.此次消防改造若有拆除结构构件、增设墙体、门窗洞口或增加原楼结构荷载的做法,应首先确保建筑结构安全;

5.设计图纸需经当地消防主管部门审核后方可进行施工;

7.轻质防火隔断设计厚度为200mm,应安全封堵,隔断做法参图集13J502-1-A10 隔墙29,耐火极限不小于1.0h,隔断饰面做法参陕09J01室内-71的内3。



设计号	20250520
图例	见注
图号	02
版本号	A
日期	2025.11