

# 潼关县城市口袋公园建设工程

设计阶段 施工图  
(设计共三册)

## 第二册 规划一路口袋公园



陕西中和同圆城市规划设计集团有限公司  
SHAANXI ZHONGHE TONGYUAN URBAN PLANNING AND DESIGN GROUP CO., LTD

|      |                |
|------|----------------|
| 资质证号 | A261144570     |
| 项目编号 | ZHTY2026006    |
| 日期   | 二零二六年四月        |
| 版本号  | ZHTY2026006-01 |





## 图 纸 目 录

|      |               |      |             |
|------|---------------|------|-------------|
| 工程名称 | 潼关县城市口袋公园建设工程 | 项目编号 | ZHTY2026006 |
| 子项名称 | 规划一路口袋公园      | 日 期  | 2026年4月     |

[illegible][illegible]



## 设计说明

### 1. 设计概况及设计范围

#### 1.1 设计概况

项目名称：潼关县城市口袋公园建设工程

设计概况：项目为规划一路口袋公园，位于县游泳馆东侧，规划一路北侧，占地面积4760平方米。

#### 1.2 设计范围

景观工程设计范围为甲方提供的规划用地红线。

设计内容包括围墙及设计合同所约定的其他内容。

### 2. 设计依据

#### 2.1 项目依据

2.1.1 建设方提供的红线图、地形图、建筑物设计图以及设计方案。

2.1.2 建设方提出的设计要求，以及建设方审定方案。

2.1.3 本设计单位与建设单位签订的设计合同。

2.1.4 设计人员现场考察、测量及其记录。

#### 2.2 主要技术依据

2.2.1 《居住区环境景观设计导则》

2.2.2 《民用建筑设计通则》GB 50352

2.2.3 《城市绿化工程施工及验收规范》CJJ/T 82

2.2.4 《建筑装饰工程施工及验收规范》（JGJ73）

2.2.5 《建筑工程施工质量验收统一标准》GB50300

2.2.6 《总图制图标准》（GB/T50103）

2.2.7 《城市绿地设计规范》（GB50420）

2.2.8 《环境景观室外工程细部构造》03J012-1

2.2.9 《环境景观绿化种植设计》03J012-2

2.2.10 《室外工程》02J003

2.2.11 《09系列给水排水图集(第三册)》陕09S3

2.2.12 《室外工程》陕09J09

2.2.13 《混凝土结构设计规范》GB 55010-2021

### 3. 定位及竖向：

3.1 本施工图采用绝对坐标放线及尺寸放线对场地内围墙位置作定位放线，施工放线时请与现场实际进行复核。

3.2 本图中标高采用绝对标高，以甲方提供的地形图标高为基础，施工前应结合现状进行反推、复核。

3.3 施工前应该根据本设计图纸，与周边现状道路标高进行复核，数据差异不大并不违背本设计图纸中的排水方向时，请自行调节；标注标高为土方沉降后的完成标高，回填土应碾压夯实，密实度达到相关规范的要求。

3.4 图中说明排水方向处，以1%-2%向排水口找坡；硬质地面，软地排水均就近排向收水口，排水方向明确，做到有组织排水，不得形成低洼和积水现象最后接入相关排水系统。

### 4. 单位及图例：

4.1 本设计图纸中如无特殊说明，尺寸均以毫米(mm)为单位，标高以米(M)为单位。图纸中尺寸以标注为准。高差值相对标高仅表示相对。

### 5. 施工注意事项：

5.1 施工时需严格按设计图纸要求施工，满足国家，省市有关施工验收规范，确保施工质量。

5.2 施工中应与结构，水，电等各工种密切配合，避免施工后的凿洞，钻孔等问题。

5.3 防水施工时应严格按国《地下防水工程质量验收规范》GB50208-2002执行。

5.4 地面材料的铺设均以现场尺寸由施工方放样呈报业主及设计师确认后方可施工。

5.5 施工工艺除特殊做法图中详尽表示外，一般常规做法均严格按中华人民共和国《建筑装饰及验收规范-JGJ73-91》及《建筑工程施工及验收规范》的规定执行。

5.6 图中所示之灯具，艺术品，挂画和有关设备仅作参考，最终应以设计方提供的成品资料或设计图样由业主方确定，所有GRC花钵，雕塑的造型，色彩，质感等除按本设计图纸要求外，供货商必须提供样品，均须经本设计单位及业主共同认可审核后方可生产、施工和安装。

5.7 凡本设计涉及到景观造型、色彩、质感、大小、尺寸、性能、安全等方面的材料，除按本设计图纸要求外，均须经本设计单位认可审核后方可采用、施工。安装各类设备，尤其是在本设计完成前尚未确定的供货厂家和施工单位，应在本工程土建施工之前确定并提供或者跟上土建施工进度提供有关部分设备的技术施工图，经本设计单位审核后，厂家或安装单位派专人赴现场配合土建施工。

5.8 施工过程中发现设计图纸所存在的问题或施工中所出现的问题，以及建设单位提出的局部修改，按国家规定均须由设计单位负责解释或出具设计修改通知单，未经设计单位同意切勿单方面修改施工图进行施工。

5.9 本工程涉及的建筑装饰材料均应符合国家标准或行业标准，三证齐全。

5.10 更换座椅的数量以现状座椅数量为准。

5.11 本工程各结构构件混凝土强度等级应严格按照规范执行，且混凝土性能需满足《混凝土结构设计规范》GB 50010-2021（2021年版）及相关现行标准要求。

### 6. 土方工程：

6.1 本项目场地高差较大，平均约3.6米，设计高程以现状人行道为参考进行回填，土方量约为17138m³。

6.2 场地回填外购土22车，约440m³。

6.3 由于场地内有大树移栽，更换种植土土深按1000mm，种植土回填约4760m³。



陕西中和同圆城市规划设计  
集团有限公司

SHAANXI ZHONGHE TONGYUAN URBAN PLANNING AND  
DESIGN GROUP CO., LTD

单位出图专用章  
Stamp of Design Firm

建设单位

Client

潼关县住房和城乡建设局

工程名称

Project Name

潼关县城市口袋公园建设工程

子项名称

Subitem Name

规划一路口袋公园

图纸名称

Drawing Title

设计说明


|                             |             |  |
|-----------------------------|-------------|--|
| 设计号<br>Project No.          | ZHTY2026006 |  |
| 审 定<br>Approved by          | 刘 怡         |  |
| 审 核<br>Verified by          | 杨 蓉         |  |
| 项目负责人<br>Project manager    | 刘 怡         |  |
| 专业负责人<br>Profession manager | 刘 怡         |  |
| 校 对<br>Checked by           | 邓 艳         |  |
| 设 计<br>Designer             | 李思涵         |  |
| 制 图<br>Drawn By             | 李思涵         |  |
| 专 业<br>Discipline           | 园林          |  |
| 图 号<br>Drawing No.          | SM-01-01    |  |
| 版本编号<br>Version No.         | 01          |  |
| 阶 段<br>Stage                | 施工图         |  |
| 日 期<br>Date                 | 2026年4月     |  |
| 图 幅<br>Mappable unit        | A1          |  |

备 注


Comments

1、本图须加盖本公司出图签章，否则一律无效。  
2、本设计知识产权归为公司所有，未经许可不得擅自使用。  
3、施工图需经相关部门批准及施工图纸(消防)审查合格后方可施工。  
4、图中尺寸以标注为准，严禁度量图例。



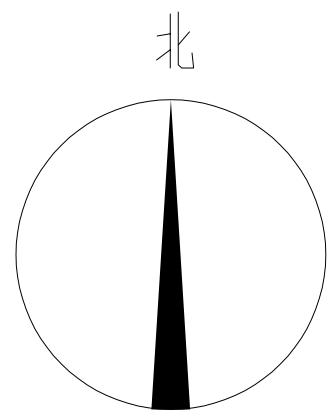

陕西中和同圆城市规划设计  
集团有限公司  
SHAANXI ZHONGHE TONGYUAN URBAN PLANNING AND  
DESIGN GROUP CO., LTD.

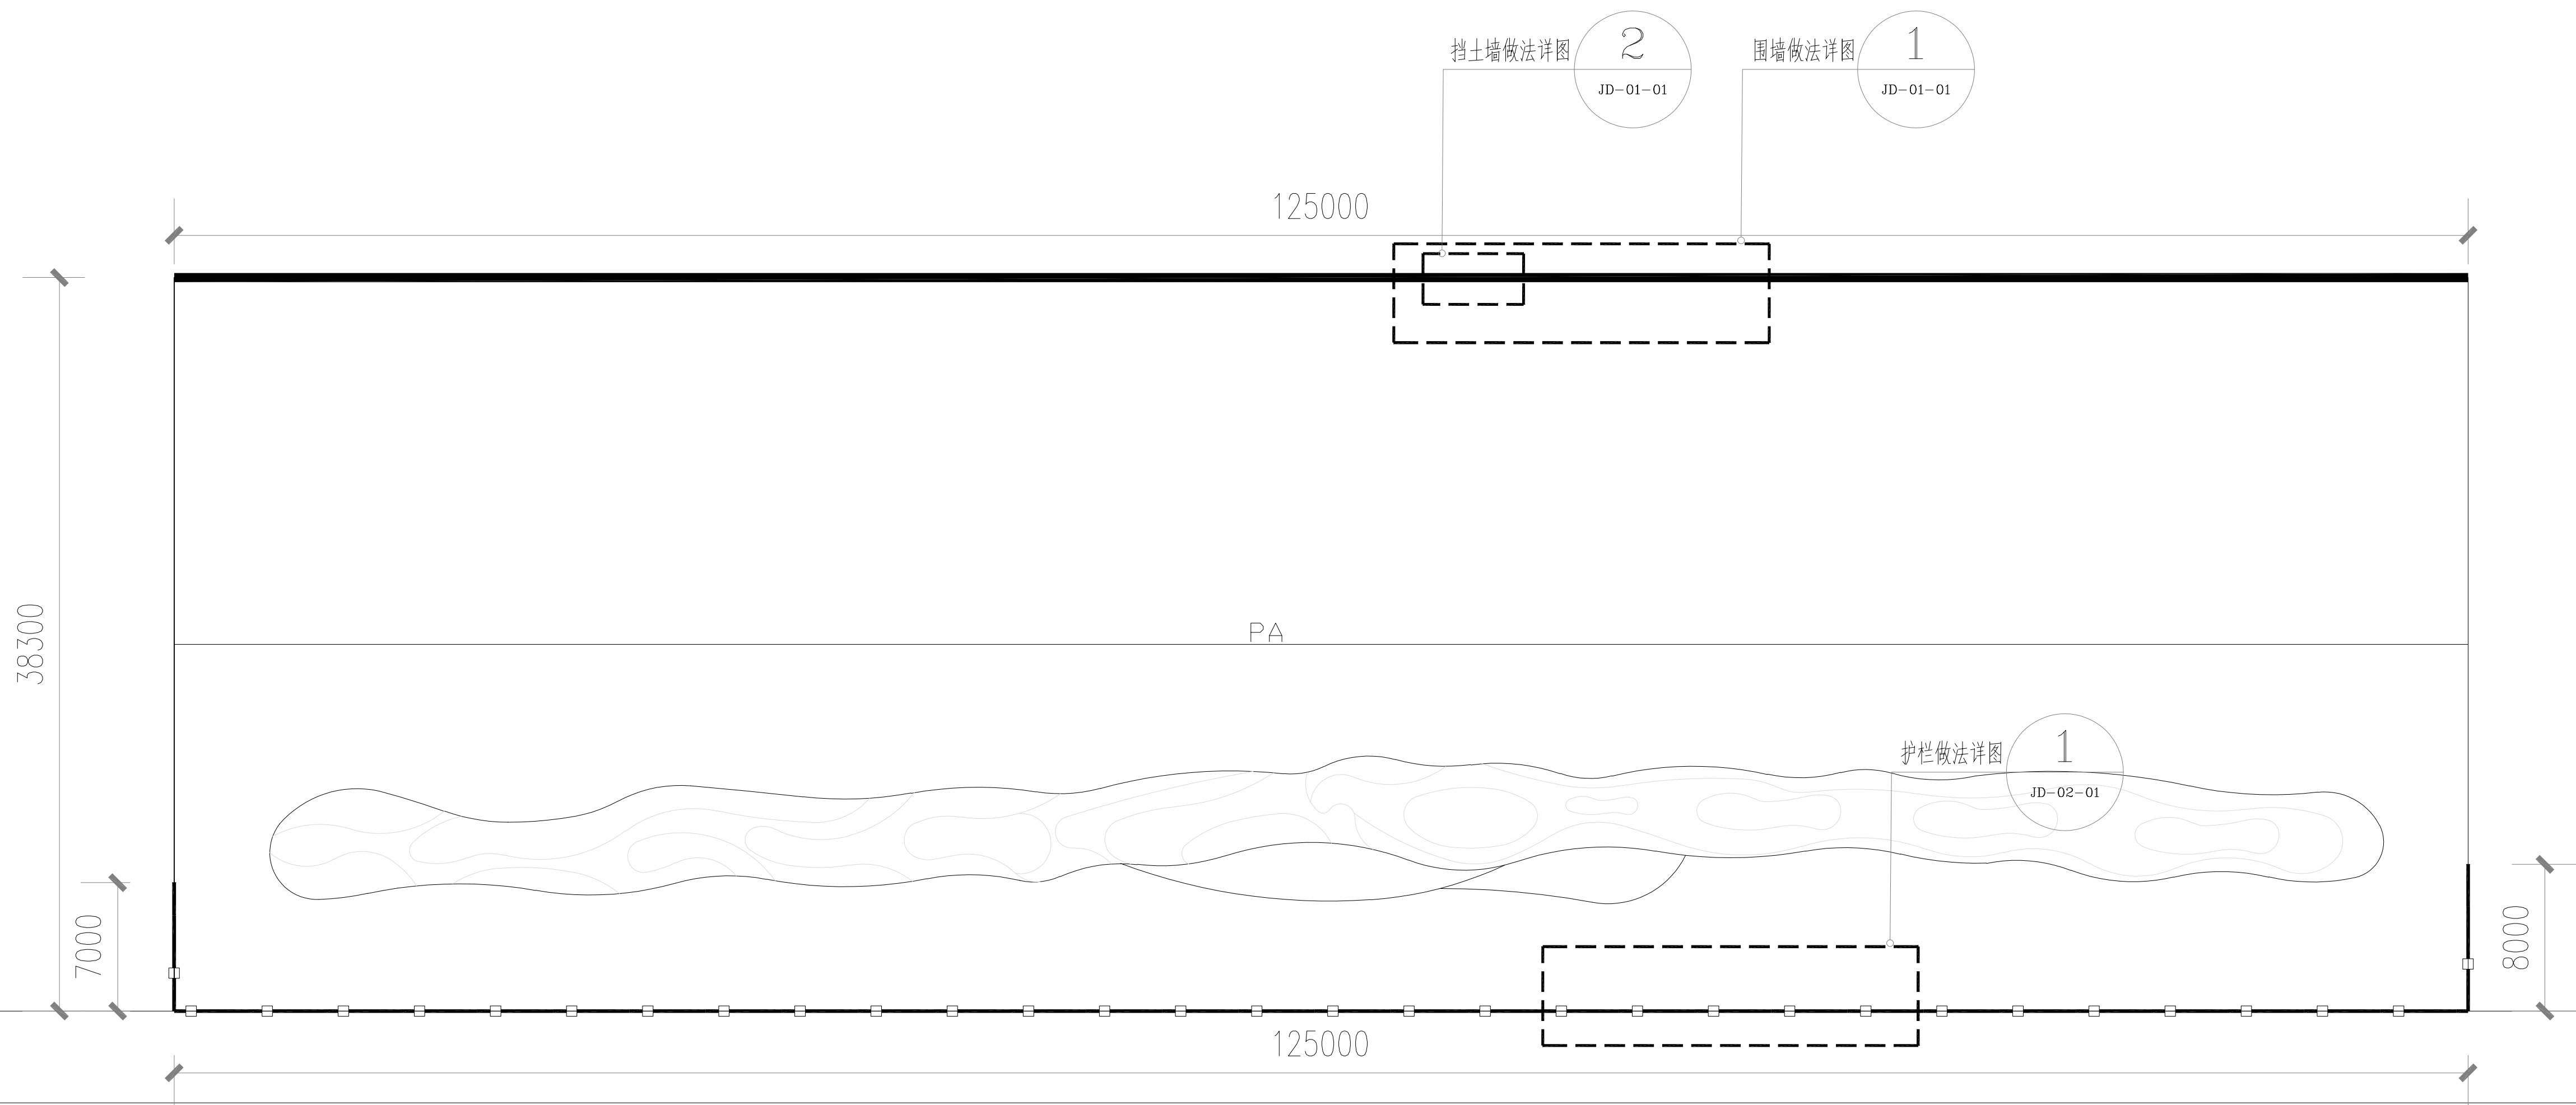

规划一路

索引标注平面图 1:150

1

单位出图专用章  
Stamp of Design Firm

建设单位  
Client

潼关县住房和城乡建设局

工程名称  
Project Name

潼关县城市口袋公园建设工程

子项名称  
Subitem Name

规划一路口袋公园

图纸名称  
Drawing Title

索引标注平面图

|                             |             |  |
|-----------------------------|-------------|--|
| 设计号<br>Project No.          | ZHTY2026006 |  |
| 审 定<br>Approved by          | 刘 怡         |  |
| 审 核<br>Verified by          | 杨 蓉         |  |
| 项目负责人<br>Project manager    | 刘 怡         |  |
| 专业负责人<br>Profession manager | 刘 怡         |  |
| 校 对<br>Checked by           | 邓 艳         |  |
| 设 计<br>Designer             | 李思涵         |  |
| 制 图<br>Drawn By             | 李思涵         |  |
| 专 业<br>Discipline           | 园林          |  |
| 图 号<br>Drawing No.          | ZT-01-01    |  |
| 版本编号<br>Version No.         | 01          |  |
| 阶 段<br>Stage                | 施工图         |  |
| 日 期<br>Date                 | 2026年4月     |  |
| 图 幅<br>Mappable unit        | A1          |  |

备 注  
Comments

- 1、本图须加盖本公司出图签章，否则一律无效。
- 2、本设计知识产权为归公司所有，未经许可不得擅自使用。
- 3、施工图需经相关部门批准及施工图纸(消防)审查合格后方可施工。
- 4、图中尺寸以标注为准，严禁度量图例。





陕西中和同圆城市规划设计  
集团有限公司  
SHAANXI ZHONGHE TONGYUAN URBAN PLANNING AND  
DESIGN GROUP CO., LTD.

单位出图专用章  
Stamp of Design Firm

建设单位  
Client

潼关县住房和城乡建设局

工程名称  
Project Name

潼关县城市口袋公园建设工程

子项名称  
Subitem Name

规划一路口袋公园


图纸名称  
Drawing Title

节点详图一


|                               |             |
|-------------------------------|-------------|
| 设计号<br>Project No.            | ZHTY2026006 |
| 审定<br>Approved by             | 刘怡          |
| 审核<br>Verified by             | 杨蓉          |
| 项目负责人<br>Project Manager      | 刘怡          |
| 专业负责人<br>Professional manager | 刘怡          |
| 校对<br>Checked by              | 邓艳          |
| 设计<br>Designer                | 李思涵         |
| 制图<br>Drawn By                | 李思涵         |
| 专业<br>Discipline              | 园林          |
| 图号<br>Drawing No.             | J0-01-01    |
| 版本编号<br>Version No.           | 01          |
| 阶段<br>Stage                   | 施工图         |
| 日期<br>Date                    | 2026年4月     |
| 图幅<br>Mappable unit           | A1          |

备注  
Comments

1、本图须加盖本公司出图签章，否则一律无效。  
2、本设计知识产为归公司所有，未经许可不得  
擅自使用。  
3、施工图需经相关部门批准及施工图纸(消防)审  
查合格后方可施工。  
4、图中尺寸以标注为准，严禁度量图例。

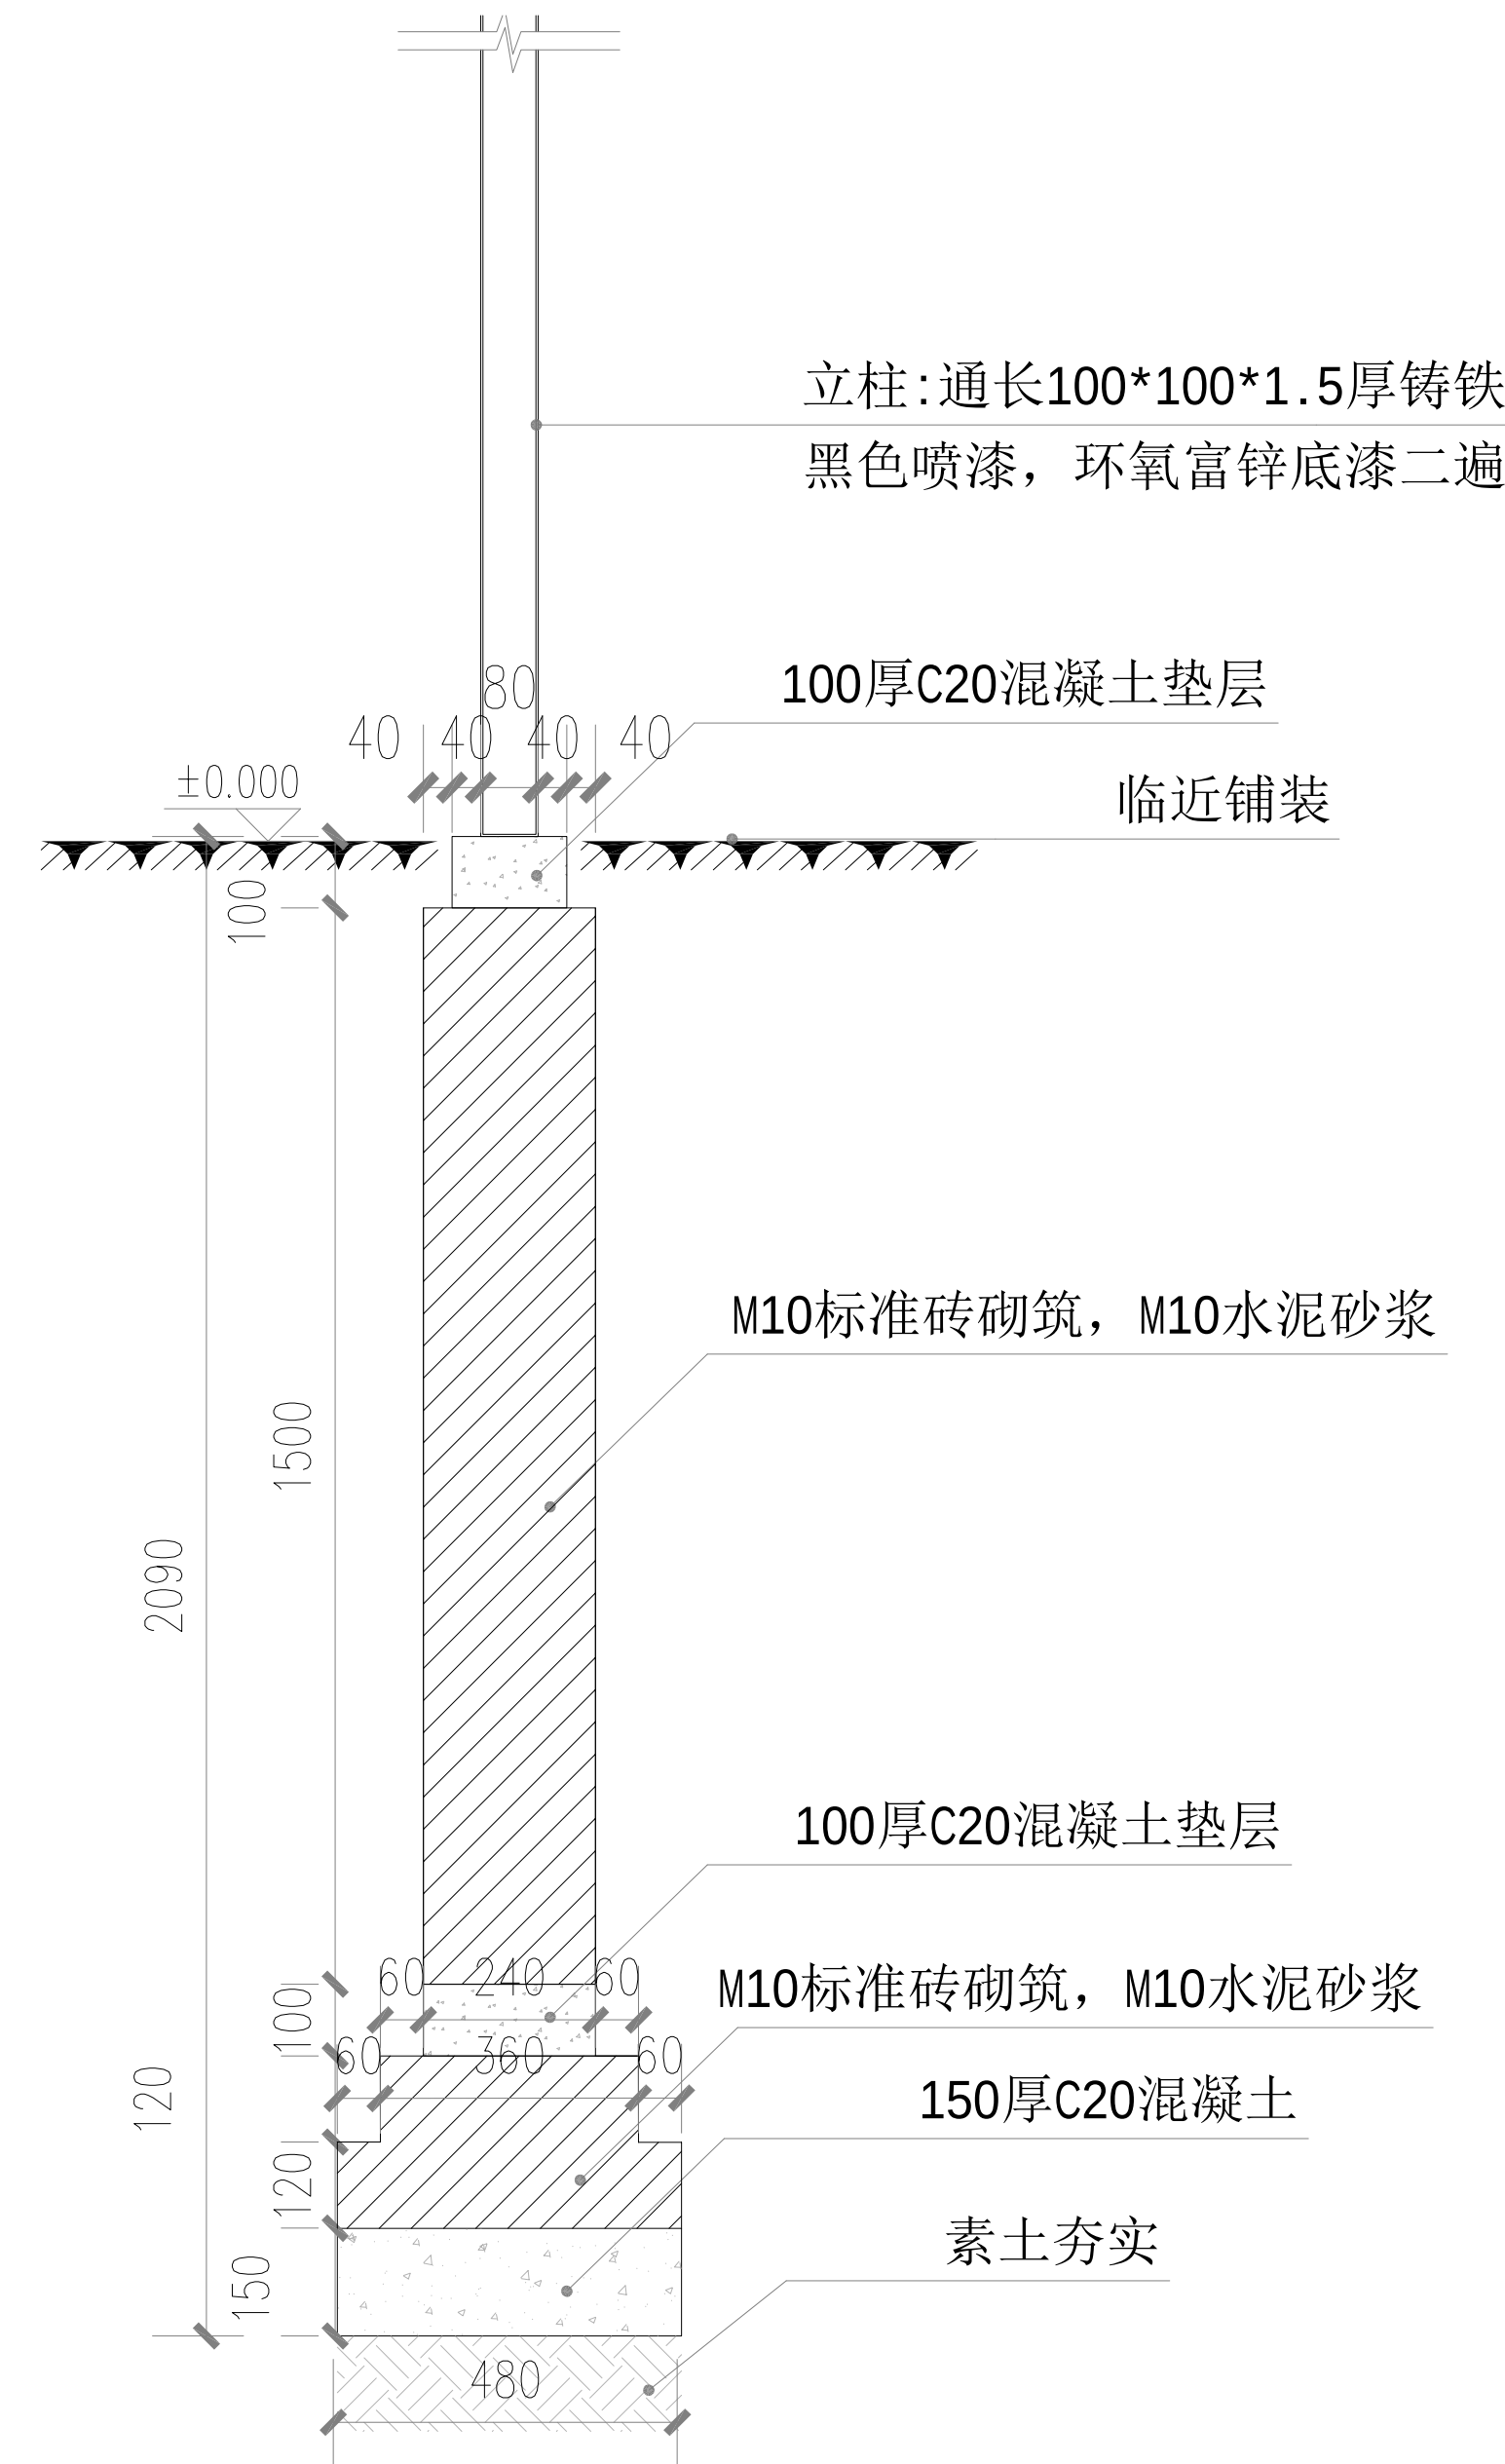


1-1剖面图 比例 1: 10

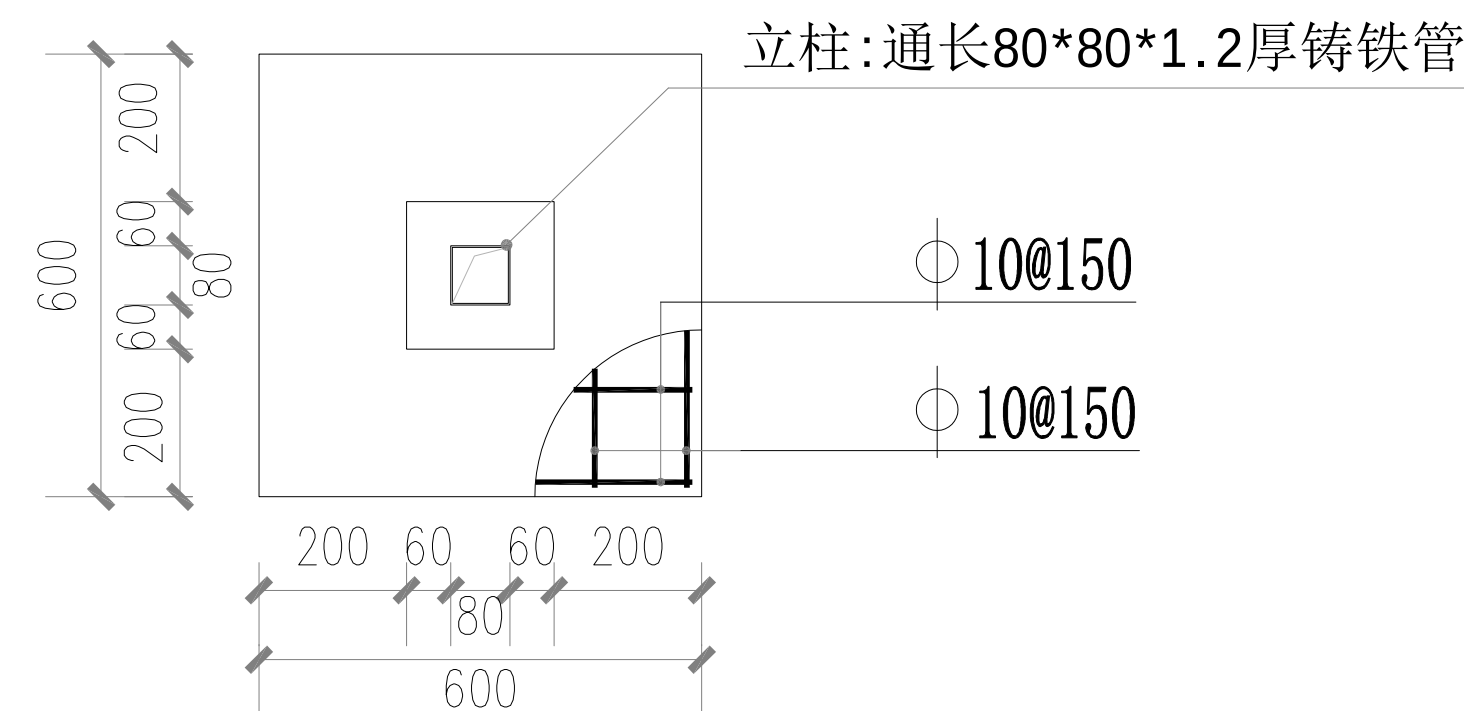

基础结构平面图 比例 1: 10




围栏标准段平面图 比例 1: 10

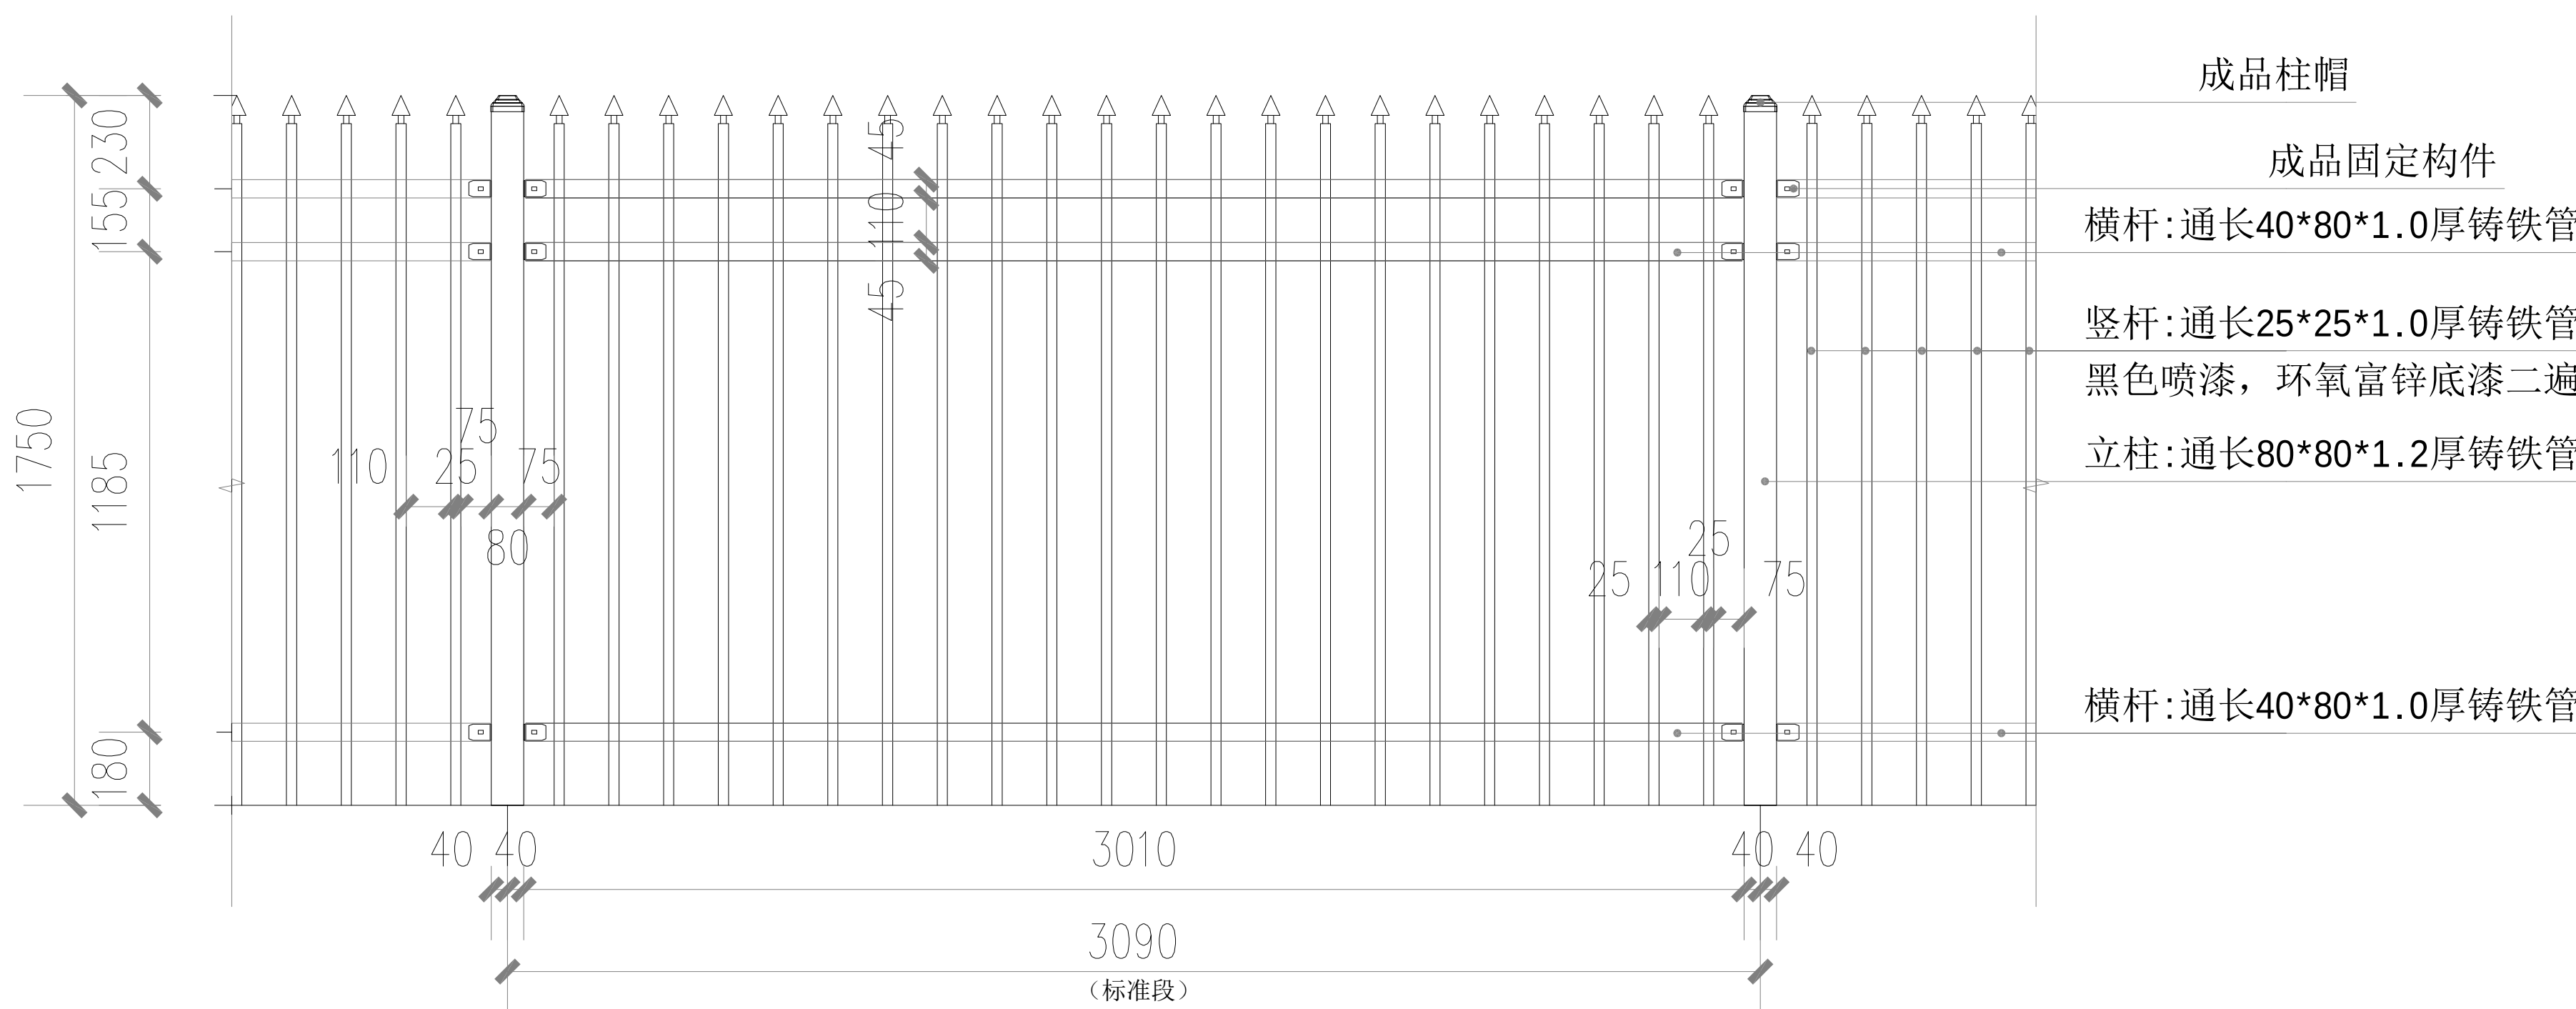


围栏标准段立面图 比例 1: 10




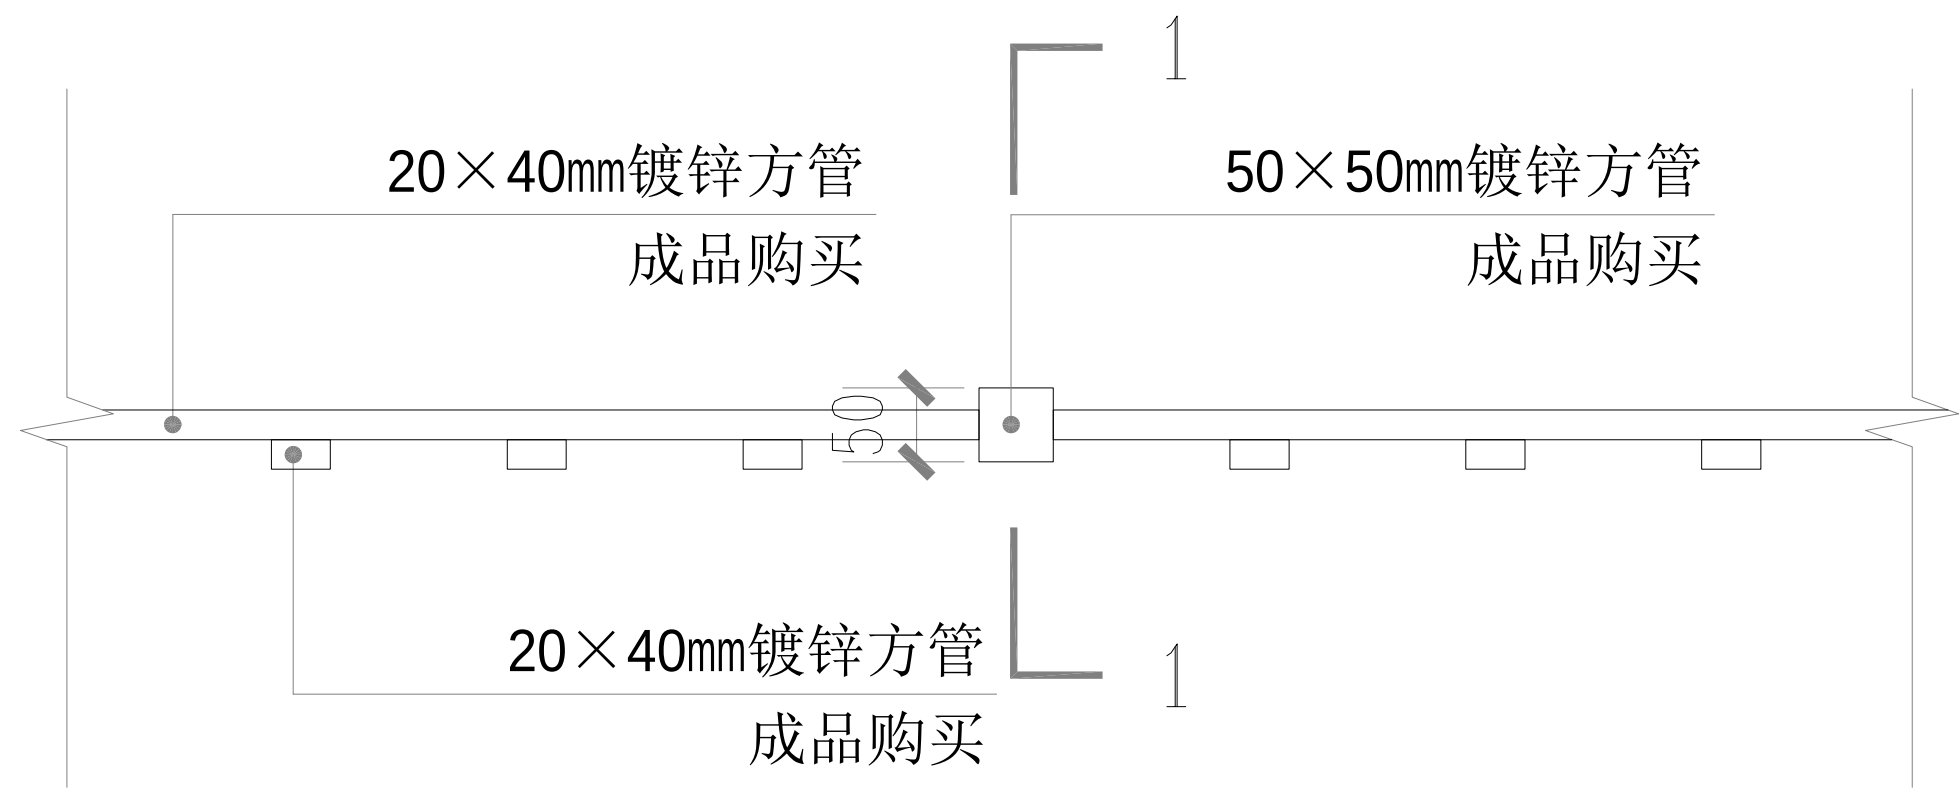

1 护栏标准段平面图 比例 1: 5

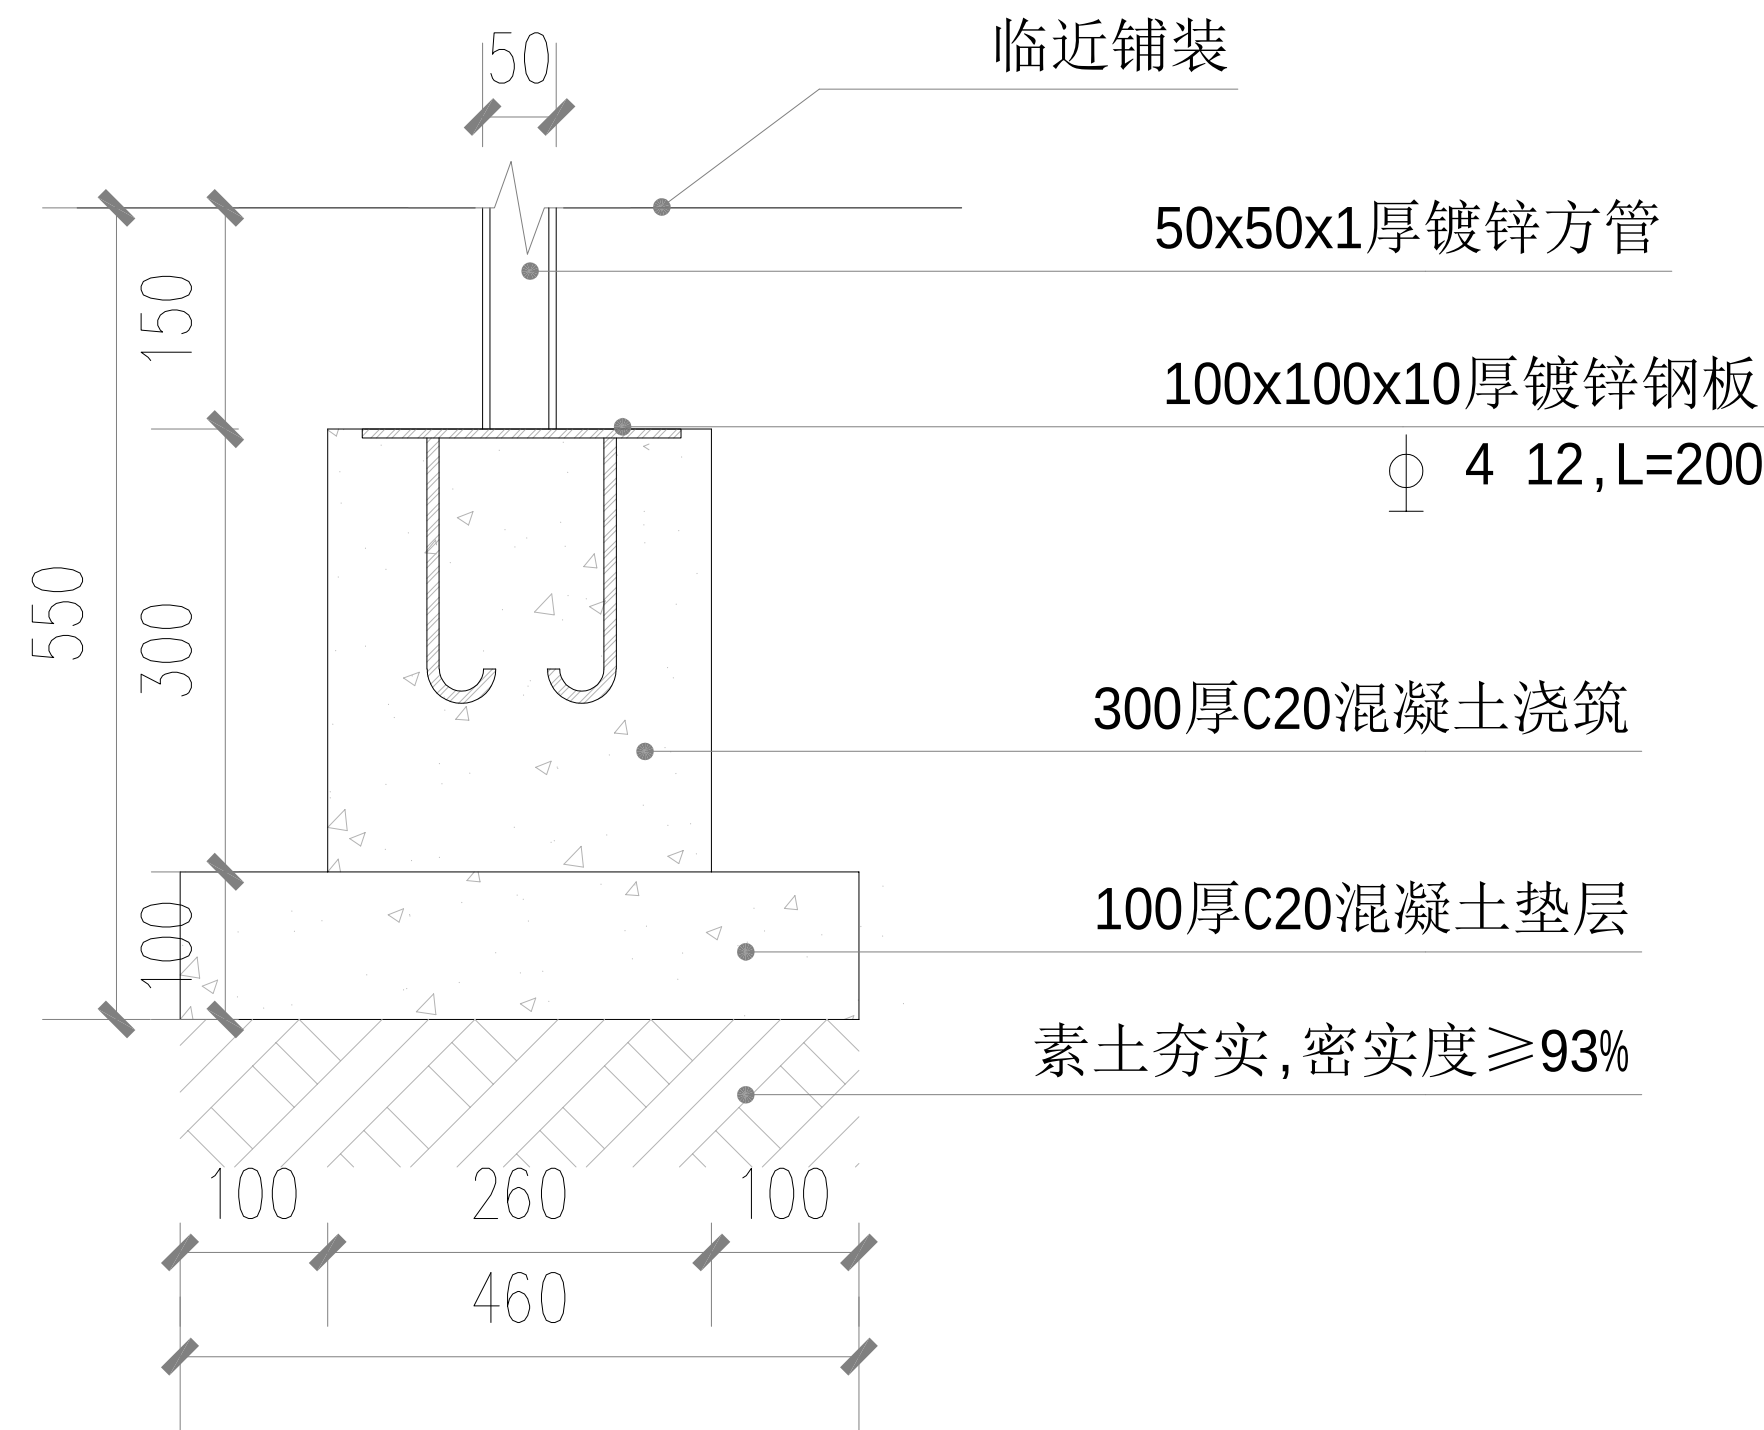

2 1-1剖面图 比例 1: 5

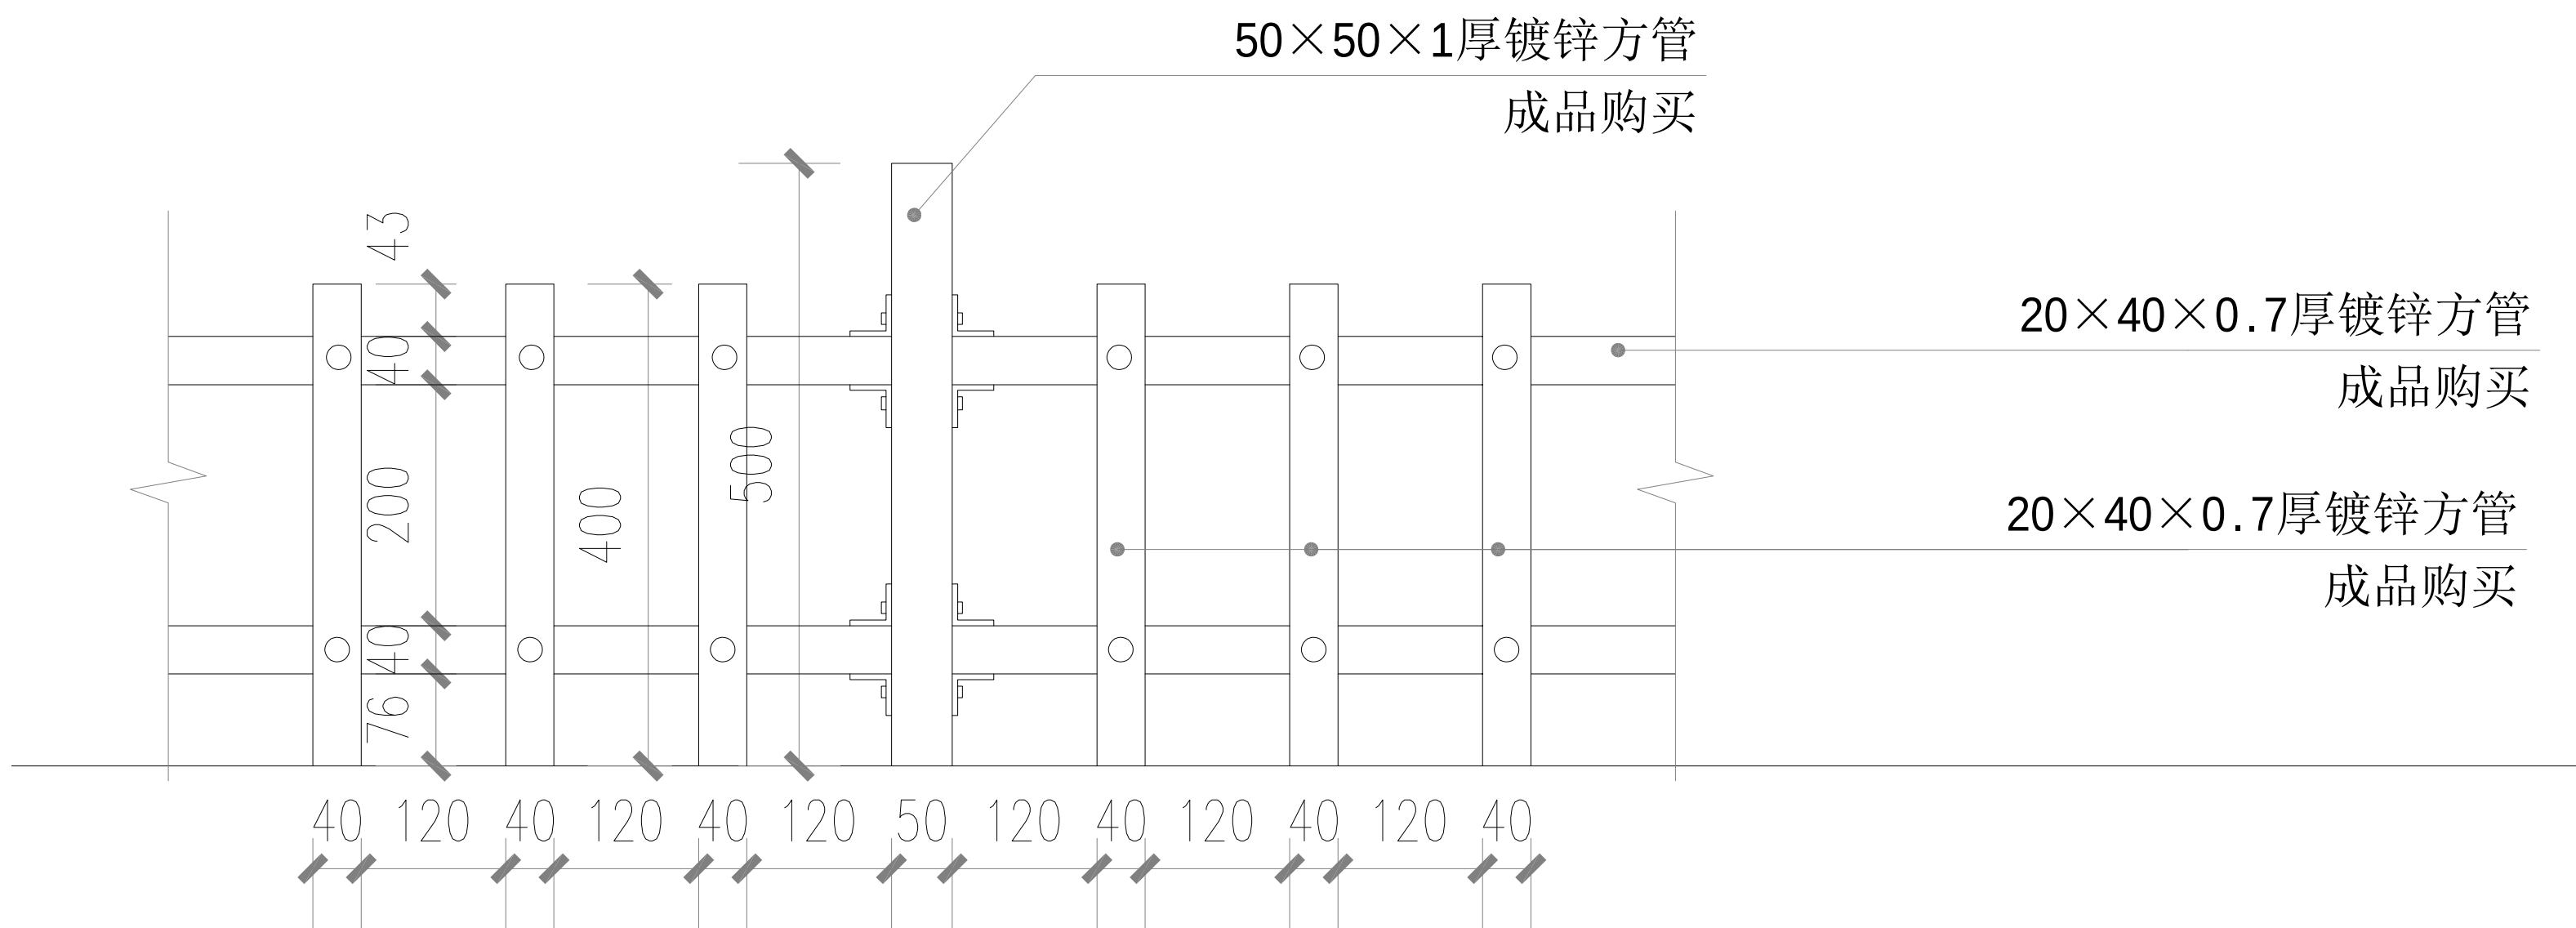

3 护栏标准段立面图 比例 1: 5



4 护栏效果图 比例 1: 5



陕西中和同圆城市规划设计  
集团有限公司  
SHAANXI ZHONGHE TONGYUAN URBAN PLANNING AND  
DESIGN GROUP CO., LTD

单位出图专用章  
Stamp of Design Firm

建设单位  
Client

潼关县住房和城乡建设局

工程名称  
Project Name

潼关县城市口袋公园建设工程

子项名称  
Subitem Name

规划一路口袋公园

图纸名称  
Drawing Title

节点详图二

|                             |             |     |
|-----------------------------|-------------|-----|
| 设计号<br>Project No.          | ZHTY2026006 |     |
| 审 定<br>Approved by          | 刘 怡         | 刘怡  |
| 审 核<br>Verified by          | 杨 蓉         | 杨蓉  |
| 项目负责人<br>Project manager    | 刘 怡         | 刘怡  |
| 专业负责人<br>Profession manager | 刘 怡         | 刘怡  |
| 校 对<br>Checked by           | 邓 艳         | 邓艳  |
| 设 计<br>Designer             | 李思涵         | 李思涵 |
| 制 图<br>Drawn By             | 李思涵         | 李思涵 |
| 专 业<br>Discipline           | 园林          |     |
| 图 号<br>Drawing No.          | JD-02-01    |     |
| 版本编号<br>Version No.         | 01          |     |
| 阶 段<br>Stage                | 施工图         |     |
| 日 期<br>Date                 | 2026年4月     |     |
| 图 幅<br>Mappable unit        | A1          |     |

备 注  
Comments

1. 本图须加盖本公司出图签章, 否则一律无效。
2. 本设计知识产权归本公司所有, 未经许可不得擅自使用。
3. 施工图需经相关部门批准及施工图纸(消防)审查合格后方可施工。
4. 图中尺寸以标注为准, 严禁度量图例。









陕西中和同圆城市规划设计  
集团有限公司  
SHAANXI ZHONGHE TONGYUAN URBAN PLANNING AND  
DESIGN GROUP CO., LTD.

单位出图专用章  
Stamp of Design Firm

建设单位

潼关县住房和城乡建设局

工程名称

潼关县城市口袋公园建设工程

子项名称

规划一路口袋公园

图纸名称

苗木表一

|       |             |  |
|-------|-------------|--|
| 设计号   | ZHTY2026006 |  |
| 审 定   | 刘 怡         |  |
| 审 核   | 杨 蓉         |  |
| 项目负责人 | 刘 怡         |  |
| 专业负责人 | 刘 怡         |  |
| 校 对   | 邓 艳         |  |
| 设 计   | 李思涵         |  |
| 制 图   | 李思涵         |  |
| 专 业   | 园林          |  |
| 图 号   | LHSM-02-01  |  |
| 版本编号  | 01          |  |
| 阶 段   | 施工图         |  |
| 日 期   | 2026年4月     |  |
| 图 幅   | A1          |  |

备 注

- 1、本图须加盖本公司出图签章，否则一律无效。
- 2、本设计知识产权为归公司所有，未经许可不得擅自使用。
- 3、施工图需经相关部门批准及施工图纸(消防)审查合格后方可施工。
- 4、图中尺寸以标注为准，严禁度量图则。

上木种植苗木规格及统计表

| 序号 | 图 例 | 名 称   | 数量   | 单位 | 规 格      |          |           |           | 备 注   |
|----|-----|-------|------|----|----------|----------|-----------|-----------|-------|
|    |     |       |      |    | 冠幅 ( M ) | 高度 ( M ) | 分枝点 ( M ) | 胸径 ( CM ) |       |
| 1  |     | 白皮松   | 110  | 株  | 1-2      | 2.5-3    | 0.6       | 8-15      | 全冠,精品 |
| 2  |     | 刚竹    | 3700 | 株  |          | 3-5      |           |           | 37株m² |
| 3  |     | 北美海棠  | 2    | 株  | 4-5      | 5-7      | 1.2       | 4-5       | 全冠,精品 |
| 4  |     | 玉兰    | 2    | 株  | 3-5      | 7-8      | 1.5       | 4-12      | 全冠,精品 |
| 5  |     | 桂花    | 7    | 株  | 2.5-3    | 4-4.5    | 1.2       | 8-10      | 全冠,精品 |
| 6  |     | 绿叶红花桃 | 9    | 株  | 3-4      | 5-6      | 0.8       | 5-7       | 全冠,精品 |
| 7  |     | 红枫    | 10   | 株  | 1.2-3    | 2-5      | 1.2       | 5-6       | 全冠,精品 |
| 8  |     | 腊梅    | 10   | 株  | 1.5-3    | 2.5-3.5  | 0.8       | 8-10      | 全冠,精品 |
| 9  |     | 现状雪松  | 7    | 株  |          |          |           |           | 移栽    |
| 10 |     | 金镶玉竹  | 2200 | 株  |          | 3-5      |           |           | 37株m² |

灌木种植苗木规格及统计表

| 序号 | 图 例 | 名 称     | 数量 | 单位 | 规 格      |          |           |           | 备 注   |
|----|-----|---------|----|----|----------|----------|-----------|-----------|-------|
|    |     |         |    |    | 冠幅 ( M ) | 高度 ( M ) | 分枝点 ( M ) | 胸径 ( CM ) |       |
| 1  |     | 红叶李     | 21 | 株  | 2-3      | 2.5-3    | 1         | 6         | 全冠,精品 |
| 2  |     | 造型女贞    | 21 | 株  | 1.5-1.8  | 2-2.5    | 0.6       | 8         | 全冠,精品 |
| 3  |     | 紫薇      | 15 | 株  | 2-3      | 3-3.5    | 1.5       | 5-12      | 全冠,精品 |
| 4  |     | 紫荆      | 5  | 株  | 2.5-3.5  | 2.5-3.5  | 1.8       | 8-10      | 全冠,精品 |
| 5  |     | 红叶石楠球   | 11 | 株  | 1.5-1.8  | 1.2-1.5  |           |           | 全冠,精品 |
| 6  |     | 丛生桂花    | 2  | 株  | 2-2.5    | 3-3.5    |           |           | 全冠,精品 |
| 7  |     | 丛生紫薇    | 2  | 株  | 1.5-1.8  | 2-2.5    |           |           | 全冠,精品 |
| 8  |     | 鸡爪槭     | 3  | 株  | 2-3      | 2.5-3.5  |           |           | 全冠,精品 |
| 9  |     | 桶装红叶石楠球 | 3  | 株  | 0.4-0.5  | 0.6-0.7  |           |           | 全冠,精品 |
| 10 |     | 金叶女贞球   | 2  | 株  | 0.6      | 0.5-0.6  |           |           | 全冠,精品 |
| 11 |     | 低桩黄杨球   | 4  | 株  | 0.8      | 0.4-0.5  |           |           | 全冠,精品 |
| 12 |     | 玫瑰花紫薇   | 3  | 株  | 1-1.2    | 1.2-1.5  |           |           | 全冠,精品 |
| 12 |     | 高杆卫矛球   | 10 | 株  | 0.6-2    | 1.5-3    |           |           | 全冠,精品 |





陕西中和同圆城市规划设计  
集团有限公司  
SHAANXI ZHONGHE TONGYUAN URBAN PLANNING AND  
DESIGN GROUP CO., LTD

绿篱及地被种植苗木规格及统计表

| 序号 | 图 例 | 名 称  | 数量     | 单位  | 规 格       |              | 备 注     |
|----|-----|------|--------|-----|-----------|--------------|---------|
|    |     |      |        |     | 蓬径 ( CM ) | 种植土厚度 ( CM ) |         |
| 1  |     | 红叶石楠 | 248.48 | 平方米 |           |              | 64株/平方米 |
| 2  |     | 亮晶女贞 | 219    | 平方米 |           |              | 64株/平方米 |
| 3  |     | 成品草皮 | 1055   | 平方米 |           |              | 百慕大     |
| 4  |     | 大叶冬青 | 225.06 | 平方米 |           |              | 64株/平方米 |
| 5  |     | 豆瓣黄杨 | 13.5   | 平方米 |           |              | 64株/平方米 |
| 6  |     | 混播草籽 | 2140   | 平方米 |           |              | 64株/平方米 |
| 7  |     | 金边黄杨 | 32.4   | 平方米 |           |              | 64株/平方米 |
| 8  |     | 小叶黄杨 | 30     | 平方米 |           |              | 64株/平方米 |

单位出图专用章  
Stamp of Design Firm

建设单位  
Client

潼关县住房和城乡建设局

工程名称  
Project Name

潼关县城市口袋公园建设工程

子项名称  
Subitem Name

规划一路口袋公园

图纸名称  
Drawing Title


苗木表二

|                             |             |  |
|-----------------------------|-------------|--|
| 设计号<br>Project No.          | ZHTY2026006 |  |
| 审 定<br>Approved by          | 刘 怡         |  |
| 审 核<br>Verified by          | 杨 蓉         |  |
| 项目负责人<br>Project manager    | 刘 怡         |  |
| 专业负责人<br>Profession manager | 刘 怡         |  |
| 校 对<br>Checked by           | 邓 艳         |  |
| 设 计<br>Designer             | 李思涵         |  |
| 制 图<br>Drawn By             | 李思涵         |  |
| 专 业<br>Discipline           | 园林          |  |
| 图 号<br>Drawing No.          | LHSM-03-01  |  |
| 版本编号<br>Version No.         | 01          |  |
| 阶 段<br>Stage                | 施工图         |  |
| 日 期<br>Date                 | 2026年4月     |  |
| 图 幅<br>Mappable unit        | A1          |  |


备 注  
Comments

- 1、本图须加盖本公司出图签章，否则一律无效。  
2、本设计知识产权归为归公司所有，未经许可不得擅自使用。  
3、施工图需经相关部门批准及施工图纸(销稿)审查合格后方可施工。  
4、图中尺寸以标注为准，严禁度量图则。



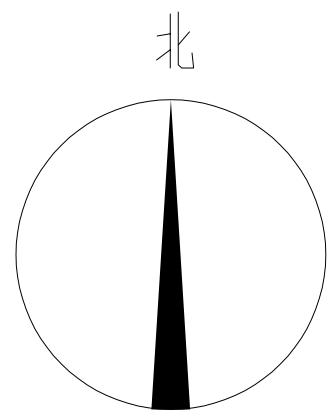

陕西中和同圆城市规划设计  
集团有限公司  
SHAANXI ZHONGHE TONGYUAN URBAN PLANNING AND  
DESIGN GROUP CO., LTD.

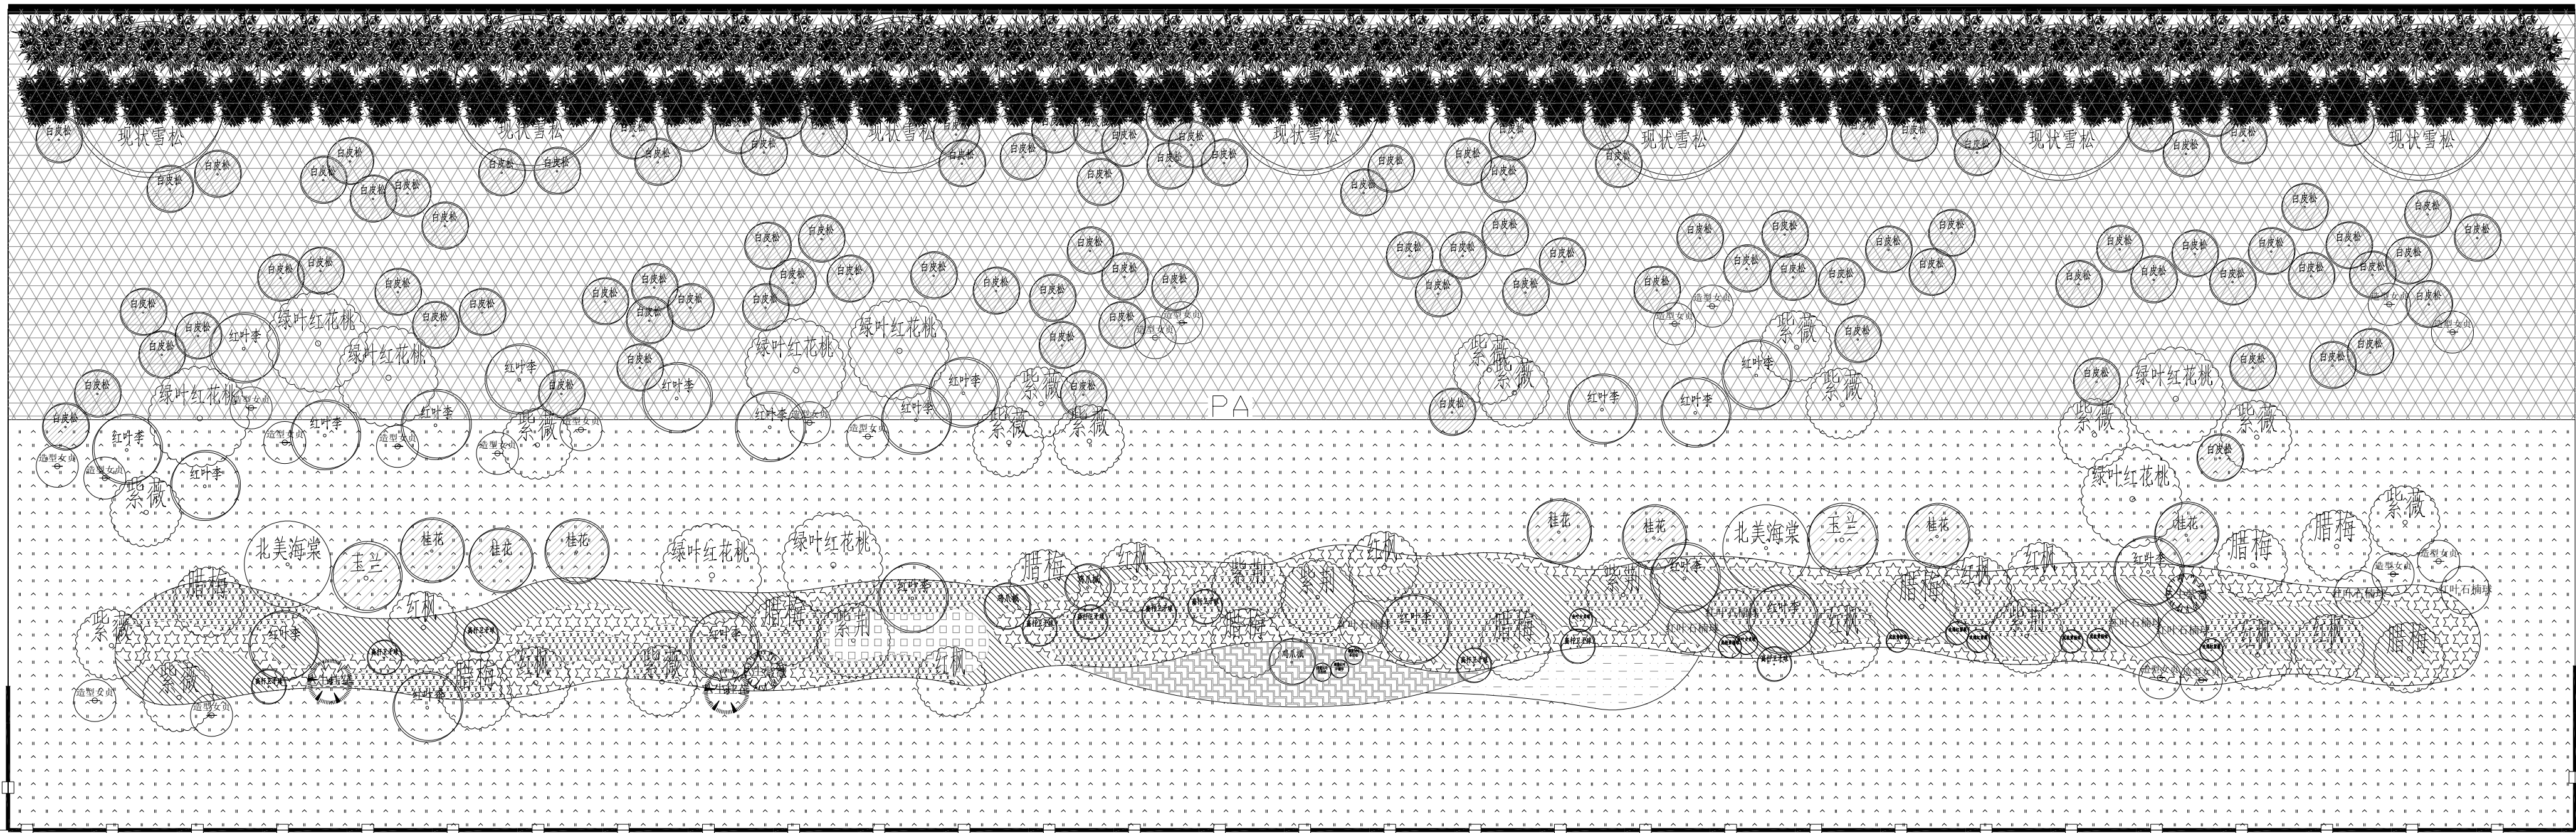

规划一路

1 总平面图 1:150

单位出图专用章  
Stamp of Design Firm

建设单位  
Client

潼关县住房和城乡建设局

工程名称  
Project Name

潼关县城市口袋公园建设工程

子项名称  
Subitem Name

规划一路口袋公园

图纸名称  
Drawing Title


植物种植总平面图

|                               |             |     |
|-------------------------------|-------------|-----|
| 设计号<br>Project No.            | ZHTY2026006 |     |
| 审定<br>Approved by             | 刘怡          | 刘怡  |
| 审核<br>Verified by             | 杨蓉          | 杨蓉  |
| 项目负责人<br>Project manager      | 刘怡          | 刘怡  |
| 专业负责人<br>Professional manager | 刘怡          | 刘怡  |
| 校对<br>Checked by              | 邓艳          | 邓艳  |
| 设计<br>Designer                | 李思涵         | 李思涵 |
| 制图<br>Drawn by                | 李思涵         | 李思涵 |
| 专业<br>Discipline              | 园林          |     |
| 图号<br>Drawing No.             | LH-01-01    |     |
| 版本编号<br>Version No.           | 01          |     |
| 阶段<br>Stage                   | 施工图         |     |
| 日期<br>Date                    | 2026年4月     |     |
| 图幅<br>Mappable unit           | A1          |     |


备注  
Comments

1. 本图须加盖本公司出图签章, 否则一律无效。
2. 本设计知识产权归本公司所有, 未经许可不得擅自使用。
3. 施工图需经相关部门批准及施工图(消防)审查合格后方可施工。
4. 图中尺寸以标注为准, 严禁度量图例。



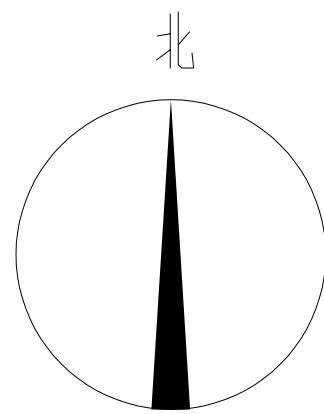

陕西中和同圆城市规划设计  
集团有限公司  
SHAANXI ZHONGHE TONGYUAN URBAN PLANNING AND  
DESIGN GROUP CO., LTD.

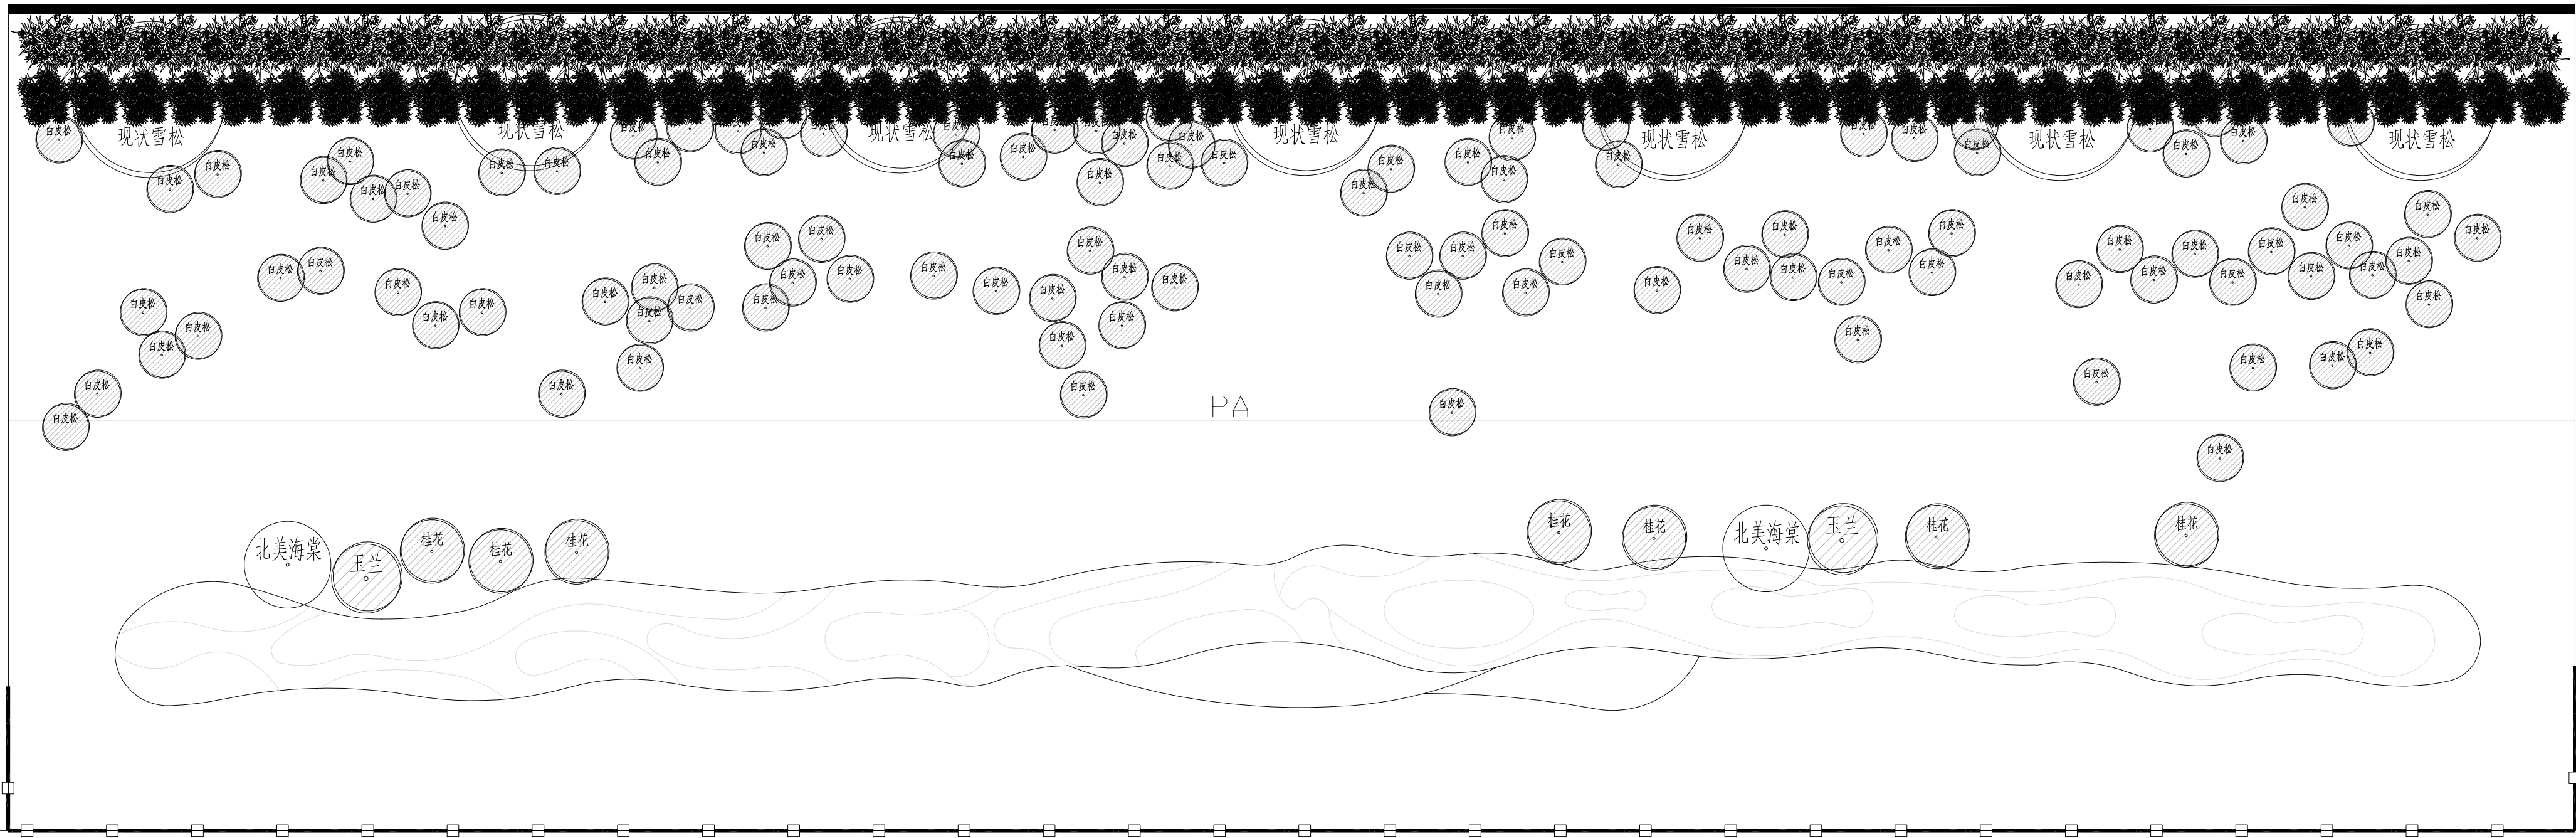

规划一路

1

乔木种植总平面图 1:150

单位出图专用章  
Stamp of Design Firm

建设单位  
Client

潼关县住房和城乡建设局

工程名称  
Project Name

潼关县城市口袋公园建设工程

子项名称  
Subitem Name

规划一路口袋公园

图纸名称  
Drawing Title


乔木种植总平面图

|                             |             |     |
|-----------------------------|-------------|-----|
| 设计号<br>PROJECT No.          | ZHTY2026006 |     |
| 审 定<br>Approved by          | 刘 怡         | 刘怡  |
| 审 核<br>Verified by          | 杨 蓉         | 杨蓉  |
| 项目负责人<br>Project manager    | 刘 怡         | 刘怡  |
| 专业负责人<br>Profession manager | 刘 怡         | 刘怡  |
| 校 对<br>Checked by           | 邓 艳         | 邓艳  |
| 设 计<br>Designer             | 李思涵         | 李思涵 |
| 制 图<br>Drawn By             | 李思涵         | 李思涵 |
| 专 业<br>Discipline           | 园林          |     |
| 图 号<br>Drawing No.          | LH-02-01    |     |
| 版本编号<br>Version No.         | 01          |     |
| 阶 段<br>Stage                | 施工图         |     |
| 日 期<br>Date                 | 2026年4月     |     |
| 图 幅<br>Mappable unit        | A1          |     |

备 注  
Comments

- 1、本图须加盖本公司出图签章，否则一律无效。
- 2、本设计知识产权归本公司所有，未经许可不得擅自使用。
- 3、施工图需经相关部门批准及施工图(消防)审查合格后方可施工。
- 4、图中尺寸以标注为准，严禁度量图例。



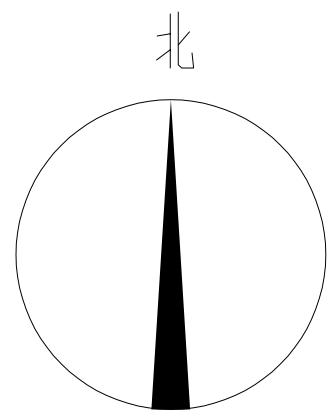

陕西中和同圆城市规划设计  
集团有限公司  
SHAANXI ZHONGHE TONGYUAN URBAN PLANNING AND  
DESIGN GROUP CO., LTD.

单位出图专用章  
Stamp of Design Firm

建设单位  
Client

潼关县住房和城乡建设局

工程名称  
Project Name

潼关县城市口袋公园建设工程

子项名称  
Subitem Name

规划一路口袋公园


图纸名称  
Drawing Title

灌木种植总平面图

|                             |             |     |
|-----------------------------|-------------|-----|
| 设计号<br>Project No.          | ZHTY2026006 |     |
| 审 定<br>Approved by          | 刘 怡         | 刘怡  |
| 审 核<br>Verified by          | 杨 蓉         | 杨蓉  |
| 项目负责人<br>Project manager    | 刘 怡         | 刘怡  |
| 专业负责人<br>Profession manager | 刘 怡         | 刘怡  |
| 校 对<br>Checked by           | 邓 艳         | 邓艳  |
| 设 计<br>Designer             | 李思涵         | 李思涵 |
| 制 图<br>Drawn By             | 李思涵         | 李思涵 |
| 专 业<br>Discipline           | 园林          |     |
| 图 号<br>Drawing No.          | LH-03-01    |     |
| 版本编号<br>Version No.         | 01          |     |
| 阶 段<br>Stage                | 施工图         |     |
| 日 期<br>Date                 | 2026年4月     |     |
| 图 幅<br>Mappable unit        | A1          |     |

备 注

- 1、本图须加盖本公司出图签章，否则一律无效。
- 2、本设计知识产权归本公司所有，未经许可不得擅自使用。
- 3、施工图需经相关部门批准及施工图纸(消防)审查合格后方可施工。
- 4、图中尺寸以标注为准，严禁度量图例。

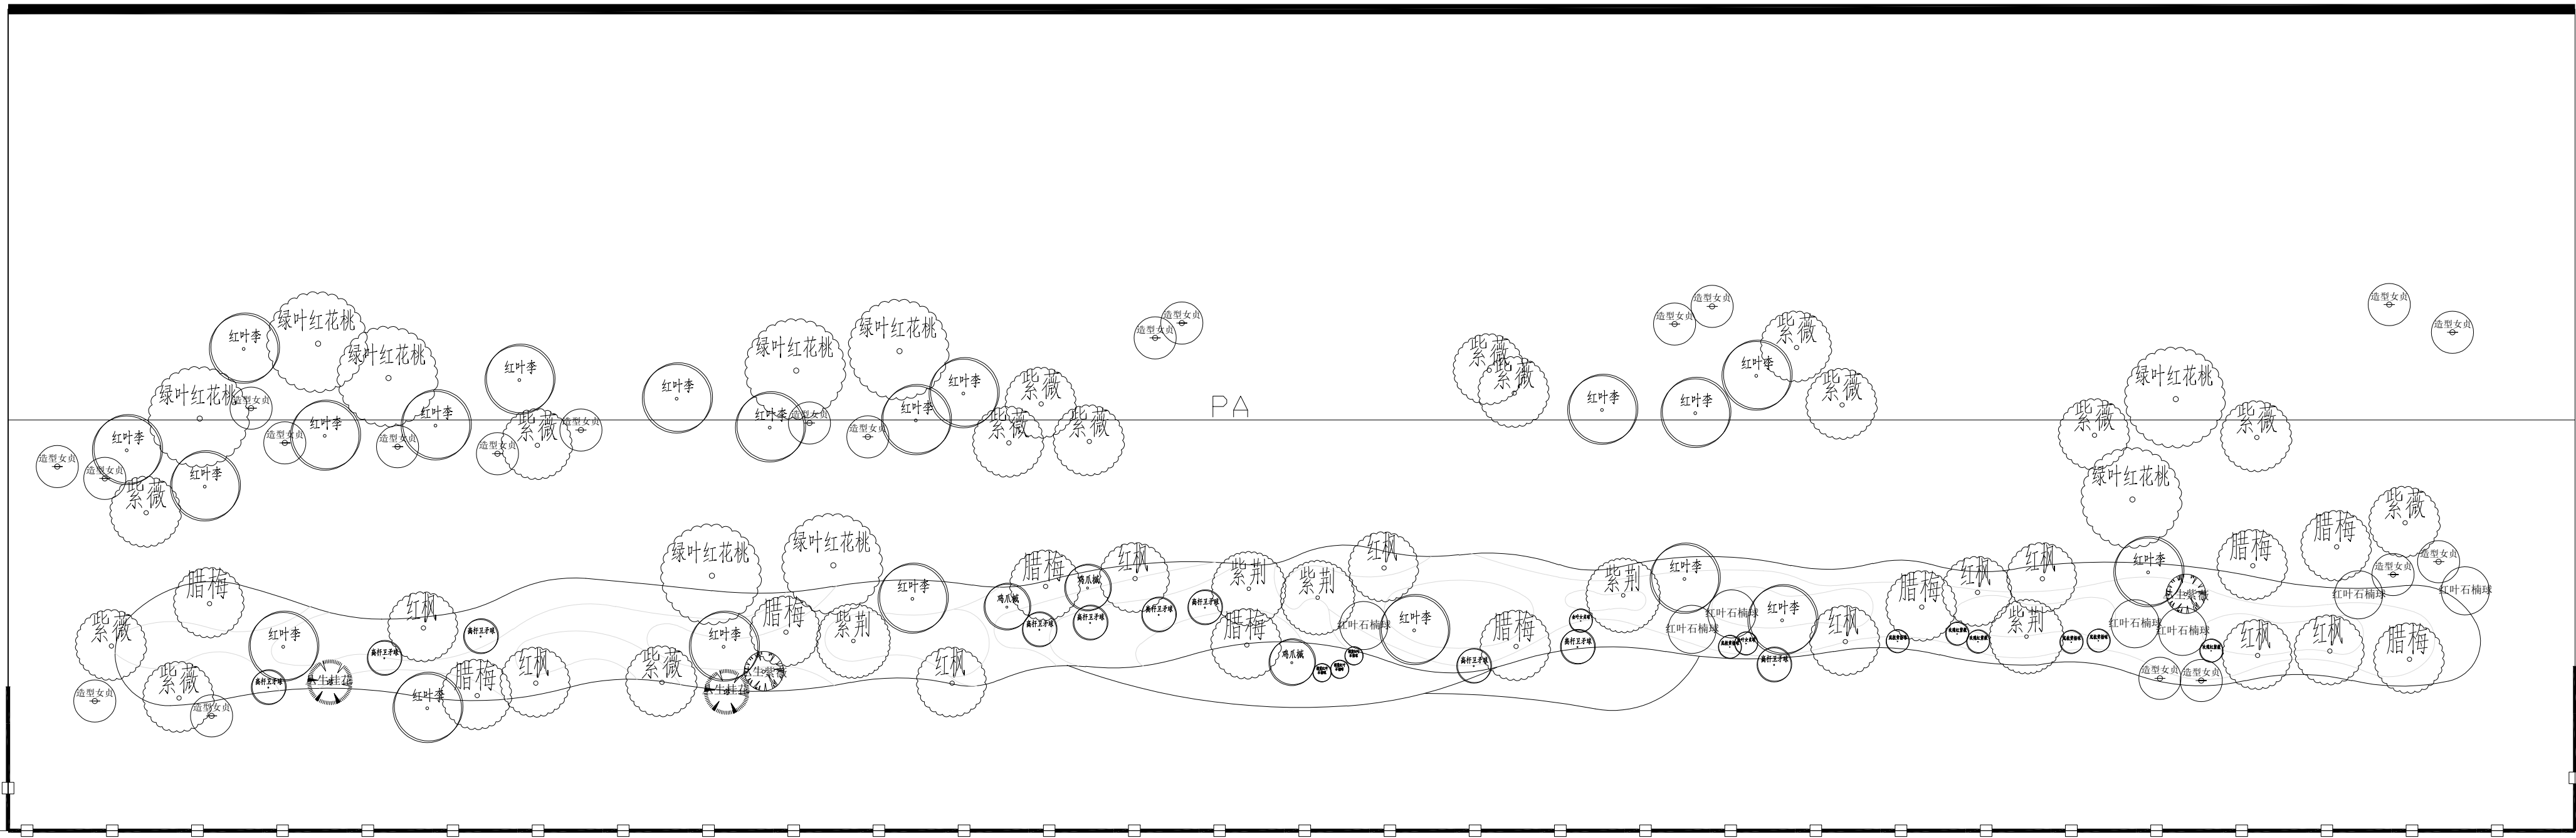


规划一路

1

灌木种植总平面图 1:150



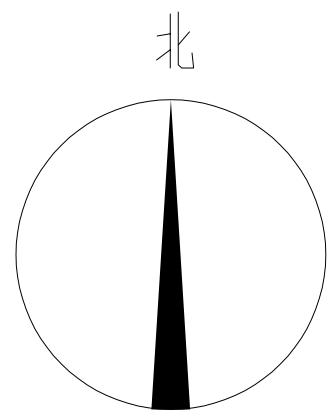

陕西中和同圆城市规划设计  
集团有限公司  
SHAANXI ZHONGHE TONGYUAN URBAN PLANNING AND  
DESIGN GROUP CO., LTD

单位出图专用章  
Stamp of Design Firm

建设单位  
Client

潼关县住房和城乡建设局

工程名称  
Project Name

潼关县城市口袋公园建设工程

子项名称  
Subitem Name

规划一路口袋公园

图纸名称  
Drawing Title


绿篱及地被种植总平面图

|                             |             |  |
|-----------------------------|-------------|--|
| 设计号<br>PROJECT No.          | ZHTY2026006 |  |
| 审 定<br>Approved by          | 刘 怡         |  |
| 审 核<br>Verified by          | 杨 蓉         |  |
| 项目负责人<br>Project manager    | 刘 怡         |  |
| 专业负责人<br>Profession manager | 刘 怡         |  |
| 校 对<br>Checked by           | 邓 艳         |  |
| 设 计<br>Designer             | 李思涵         |  |
| 制 图<br>Drawn By             | 李思涵         |  |
| 专 业<br>Discipline           | 园林          |  |
| 图 号<br>Drawing No.          | LH-04-01    |  |
| 版本编号<br>Version No.         | 01          |  |
| 阶 段<br>Stage                | 施工图         |  |
| 日 期<br>Date                 | 2026年4月     |  |
| 图 幅<br>Mappable unit        | A1          |  |

备 注  
Comments

- 1、本图须加盖本公司出图签章，否则一律无效。
- 2、本设计知识产权为归公司所有，未经许可不得擅自使用。
- 3、施工图需经相关部门批准及施工图纸(消防)审查合格后方可施工。
- 4、图中尺寸以标注为准，严禁度量图则。

混播草籽2140m²

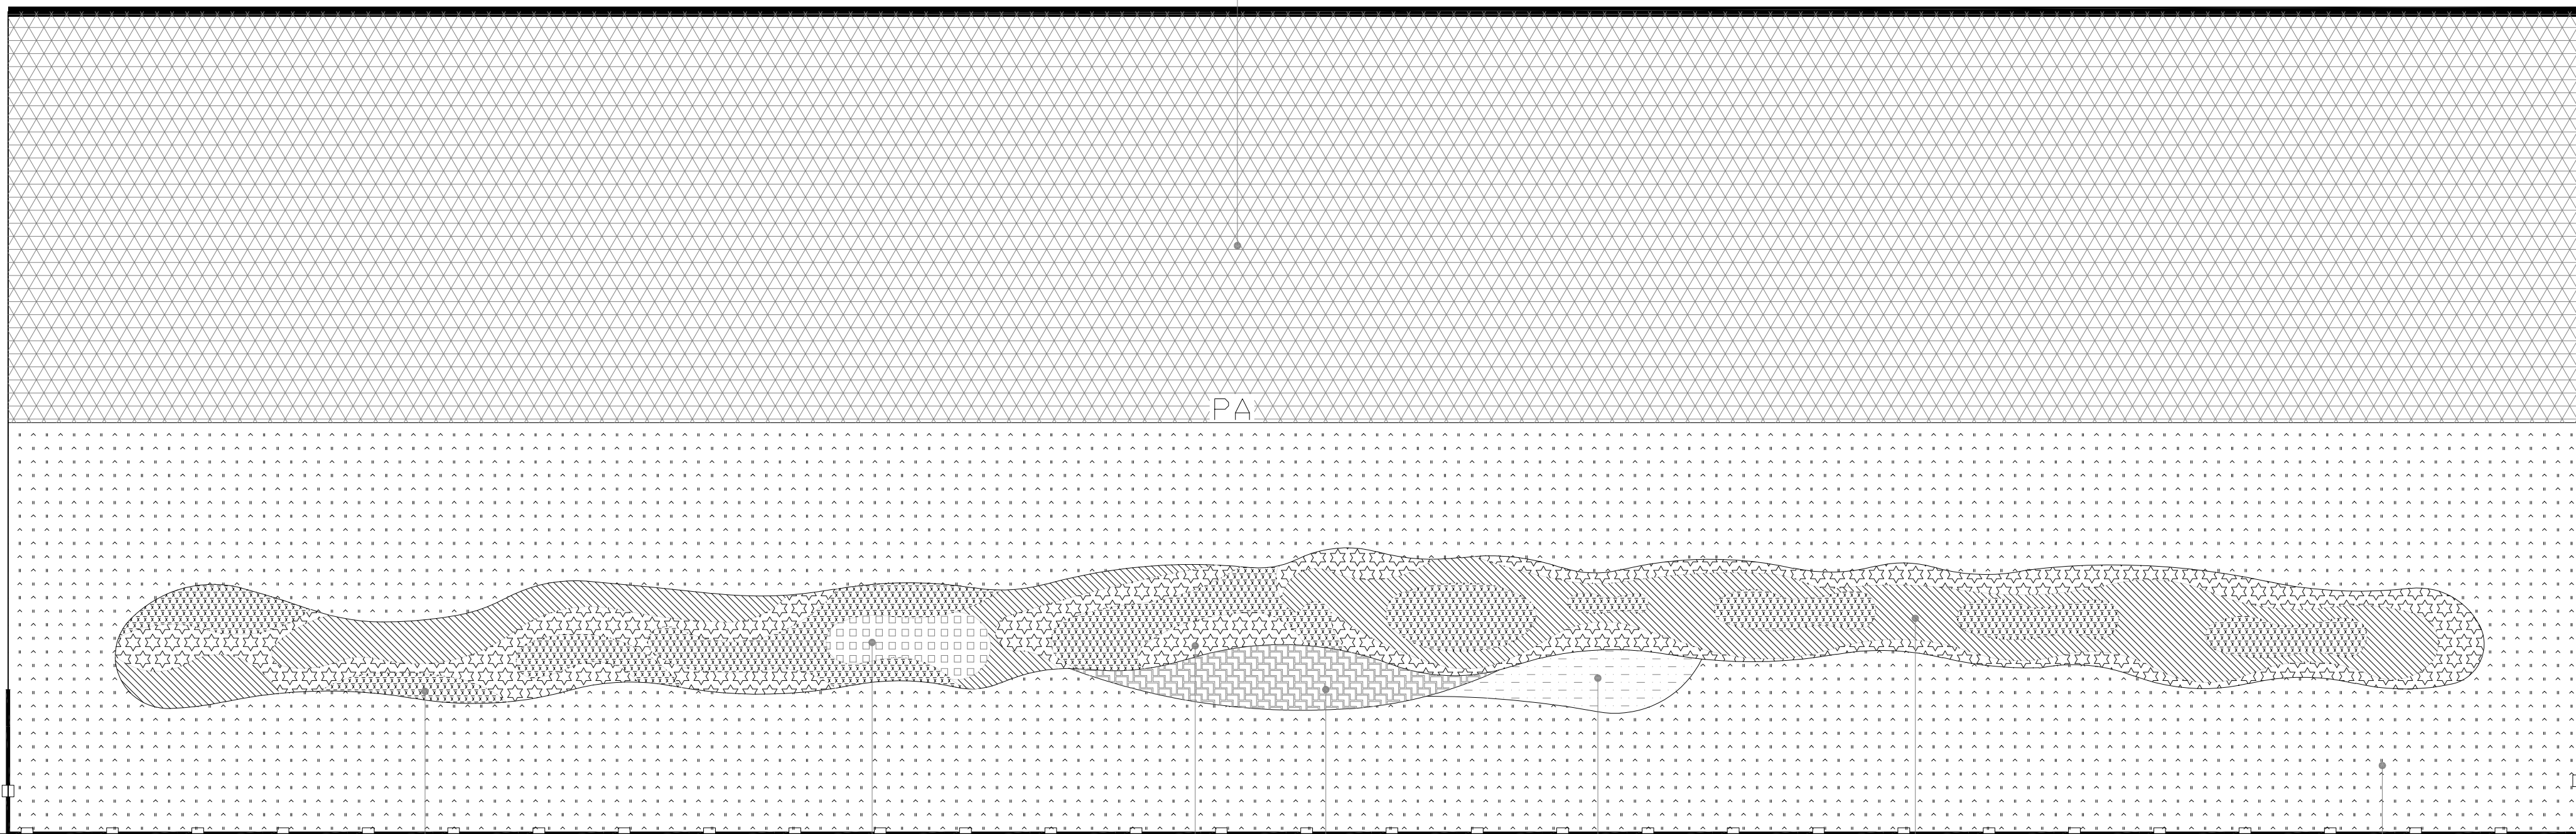

亮晶女贞219m²

豆瓣黄杨13.5m²

大叶冬青225.06m²

金边黄杨32.4m²

小叶黄杨30m²

红叶石楠248.48m²

成品草皮1055m²

规划一路

1

绿篱及地被种植总平面图 1:150