

西安市莲湖区第十一幼儿园 校园维修改造项目


装饰施工图

工程编号 PROJECT NO.	审定 CHECKED BY	专业负责 PROJECT ENGINEER	设计阶段 DESIGN STATUS	施工图	工程名称 PROJECT TITLE	备注 REMARK	比例 SCALE	1:1	日期 DATE	2025.05
项目负责 PROJECT ENGINEER	审核 AUTHORIZED BY	设计 DESIGNER	专业 DEPARTMENT	装饰	图名 DRAWING TITLE		图号 DRAWING NO.		FM	
工程主持 PROJECT ARCHITECT	校对 CHECKED BY	制图 DRAWN BY	文件名 FILE NAME				页码 PAGE NO.		01	

目录


序号	图纸名称
01	封面
02	目录
03	原始平面图
04	平面拆除尺寸图
05	砌体改造平面定位图
06	改造后平面尺寸图
07	地材平面布置图
08	平面布置图
09	平面索引图
10	天花平面布置图
11	天花平面尺寸图
12	灯具尺寸图
13	开关线控平面定位图
14	插座平面定位图
15	A-01、03 立面图
16	A-02 立面图
17	A-04 立面图
18	1-1、2-2 吊顶剖面图 D-01~03 剖面图
19	A-05 立面图
20	D-04、05 剖面图
21、22	科发图书室平面布置图
23~26	A-01~04 图书室立面图 A 05~08 科发室平面布置图

工程编号 PROJECT NO.	审定 CHECKED BY	专业负责 PROJECT ENGINEER	设计阶段 DESIGN STATUS	施工图	工程名称 PROJECT TITLE	备注 REMARK	比例 SCALE	1:1	日期 DATE	2025.05
项目负责人 PROJECT ENGINEER	审核 AUTHORIZED BY	设计 DESIGNER	专业 DISCIPLINE	装饰	图名 DRAWING TITLE		图号 DRAWING NO.		FM	
工程主持 PROJECT ARCHITECT	校对 CHECKED BY	制图 DRAWN BY	文件名 FILE NAME				页码 PAGE NO.		02	

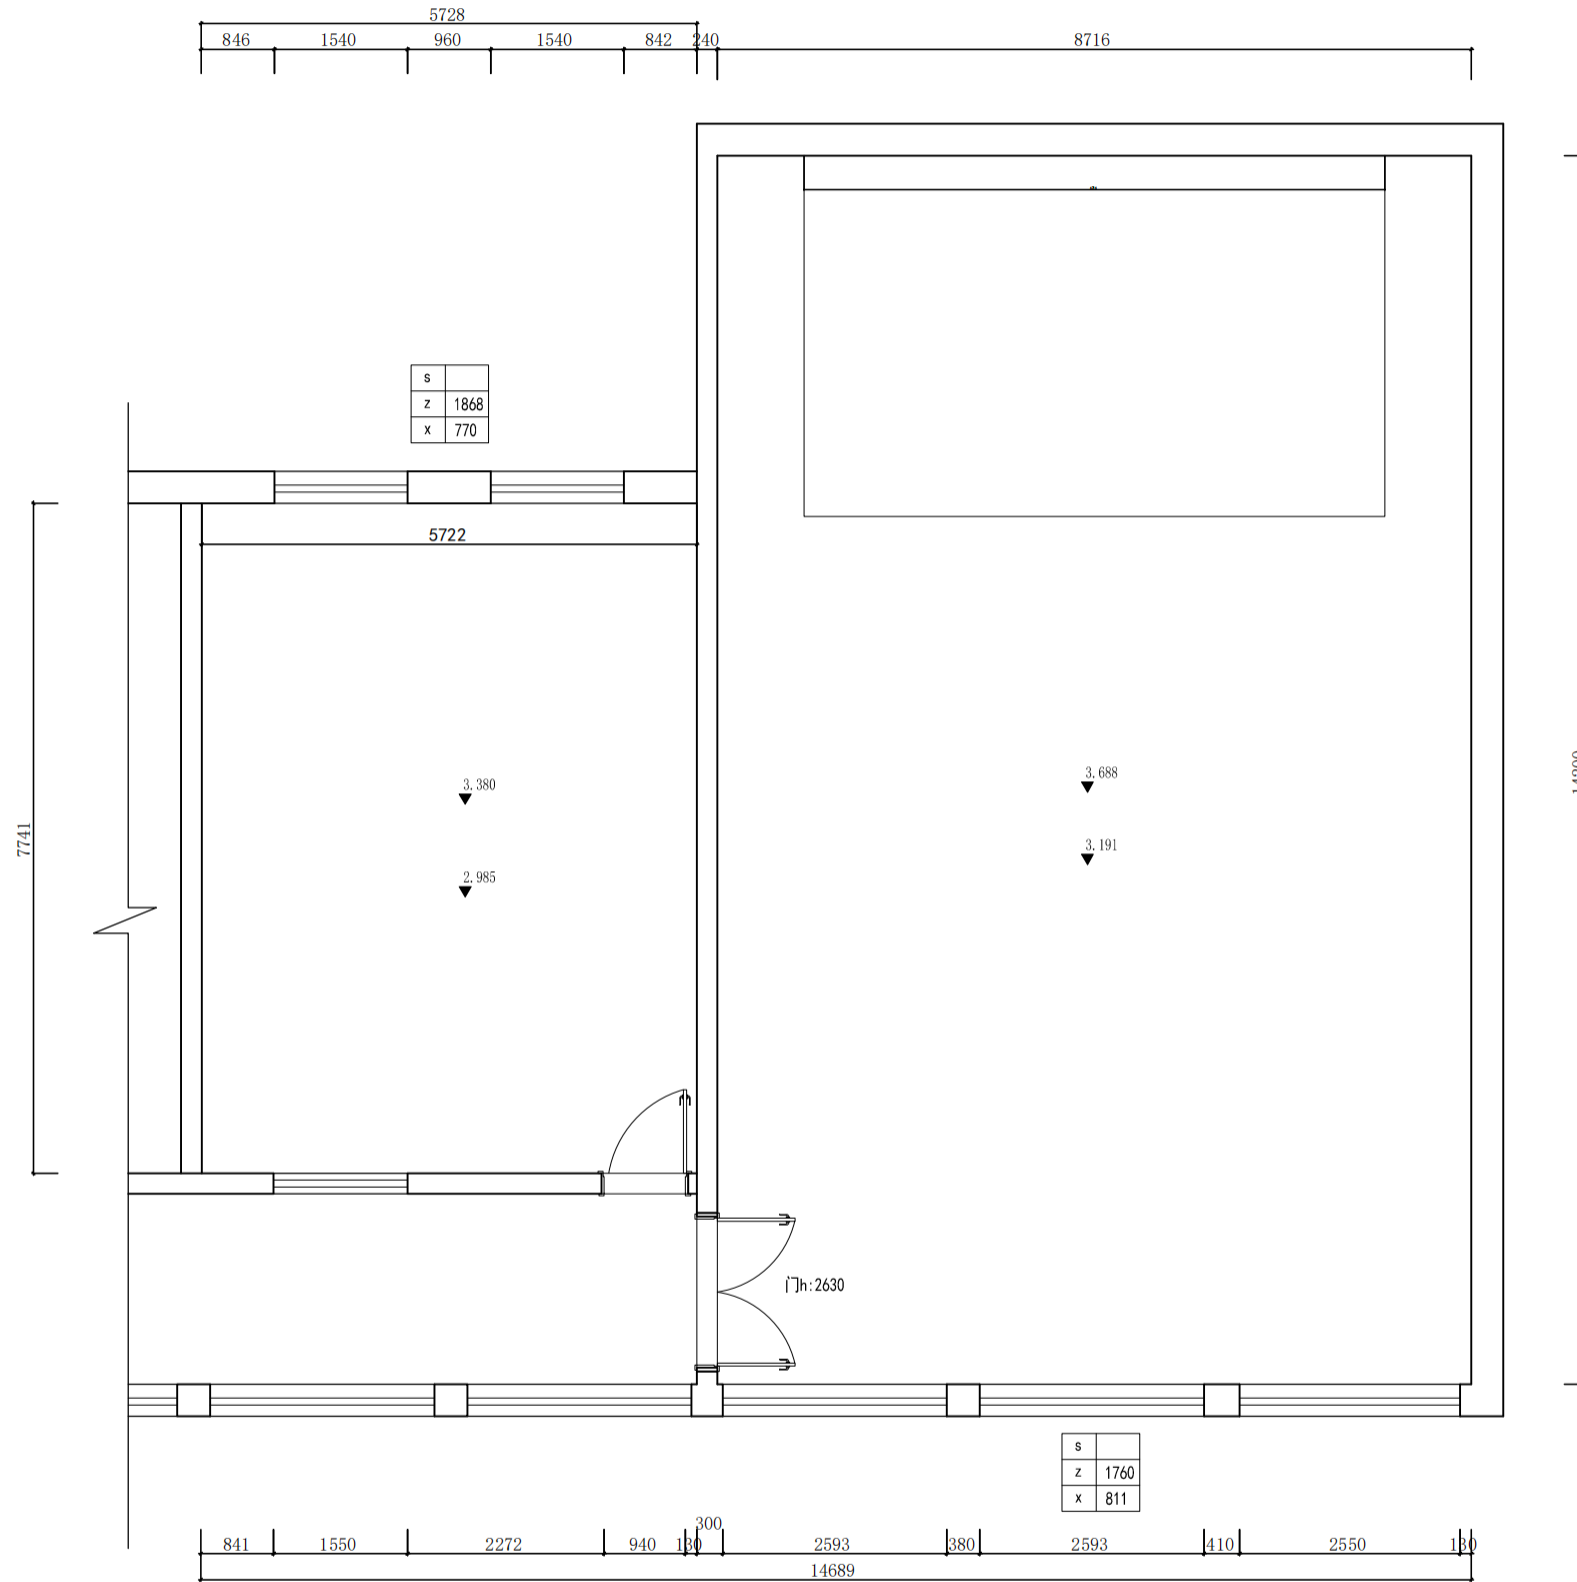


原始平面图

工程编号 PROJECT NO.	审定 CHECKED BY	专业负责 PROJECT ENGINEER	设计阶段 DESIGN STATUS	施工图	工程名称 PROJECT TITLE	备注 REMARK	比例 SCALE	1:90	日期 DATE	2025.05
项目负责 PROJECT DESIGNER	审核 AUTHORIZED BY	设计 DESIGNER	专业 DEPARTMENT	装饰	图名 DRAWING TITLE	西安市莲湖区第十一幼儿园 校园维修改造项目	图号 DRAWING NO.	P-01		
工程主持 PROJECT SUPERVISOR	校对 CHECKED BY	制图 DRAWN BY	文件名 FILE NAME		原始平面图		页码 PAGE NO.	03		

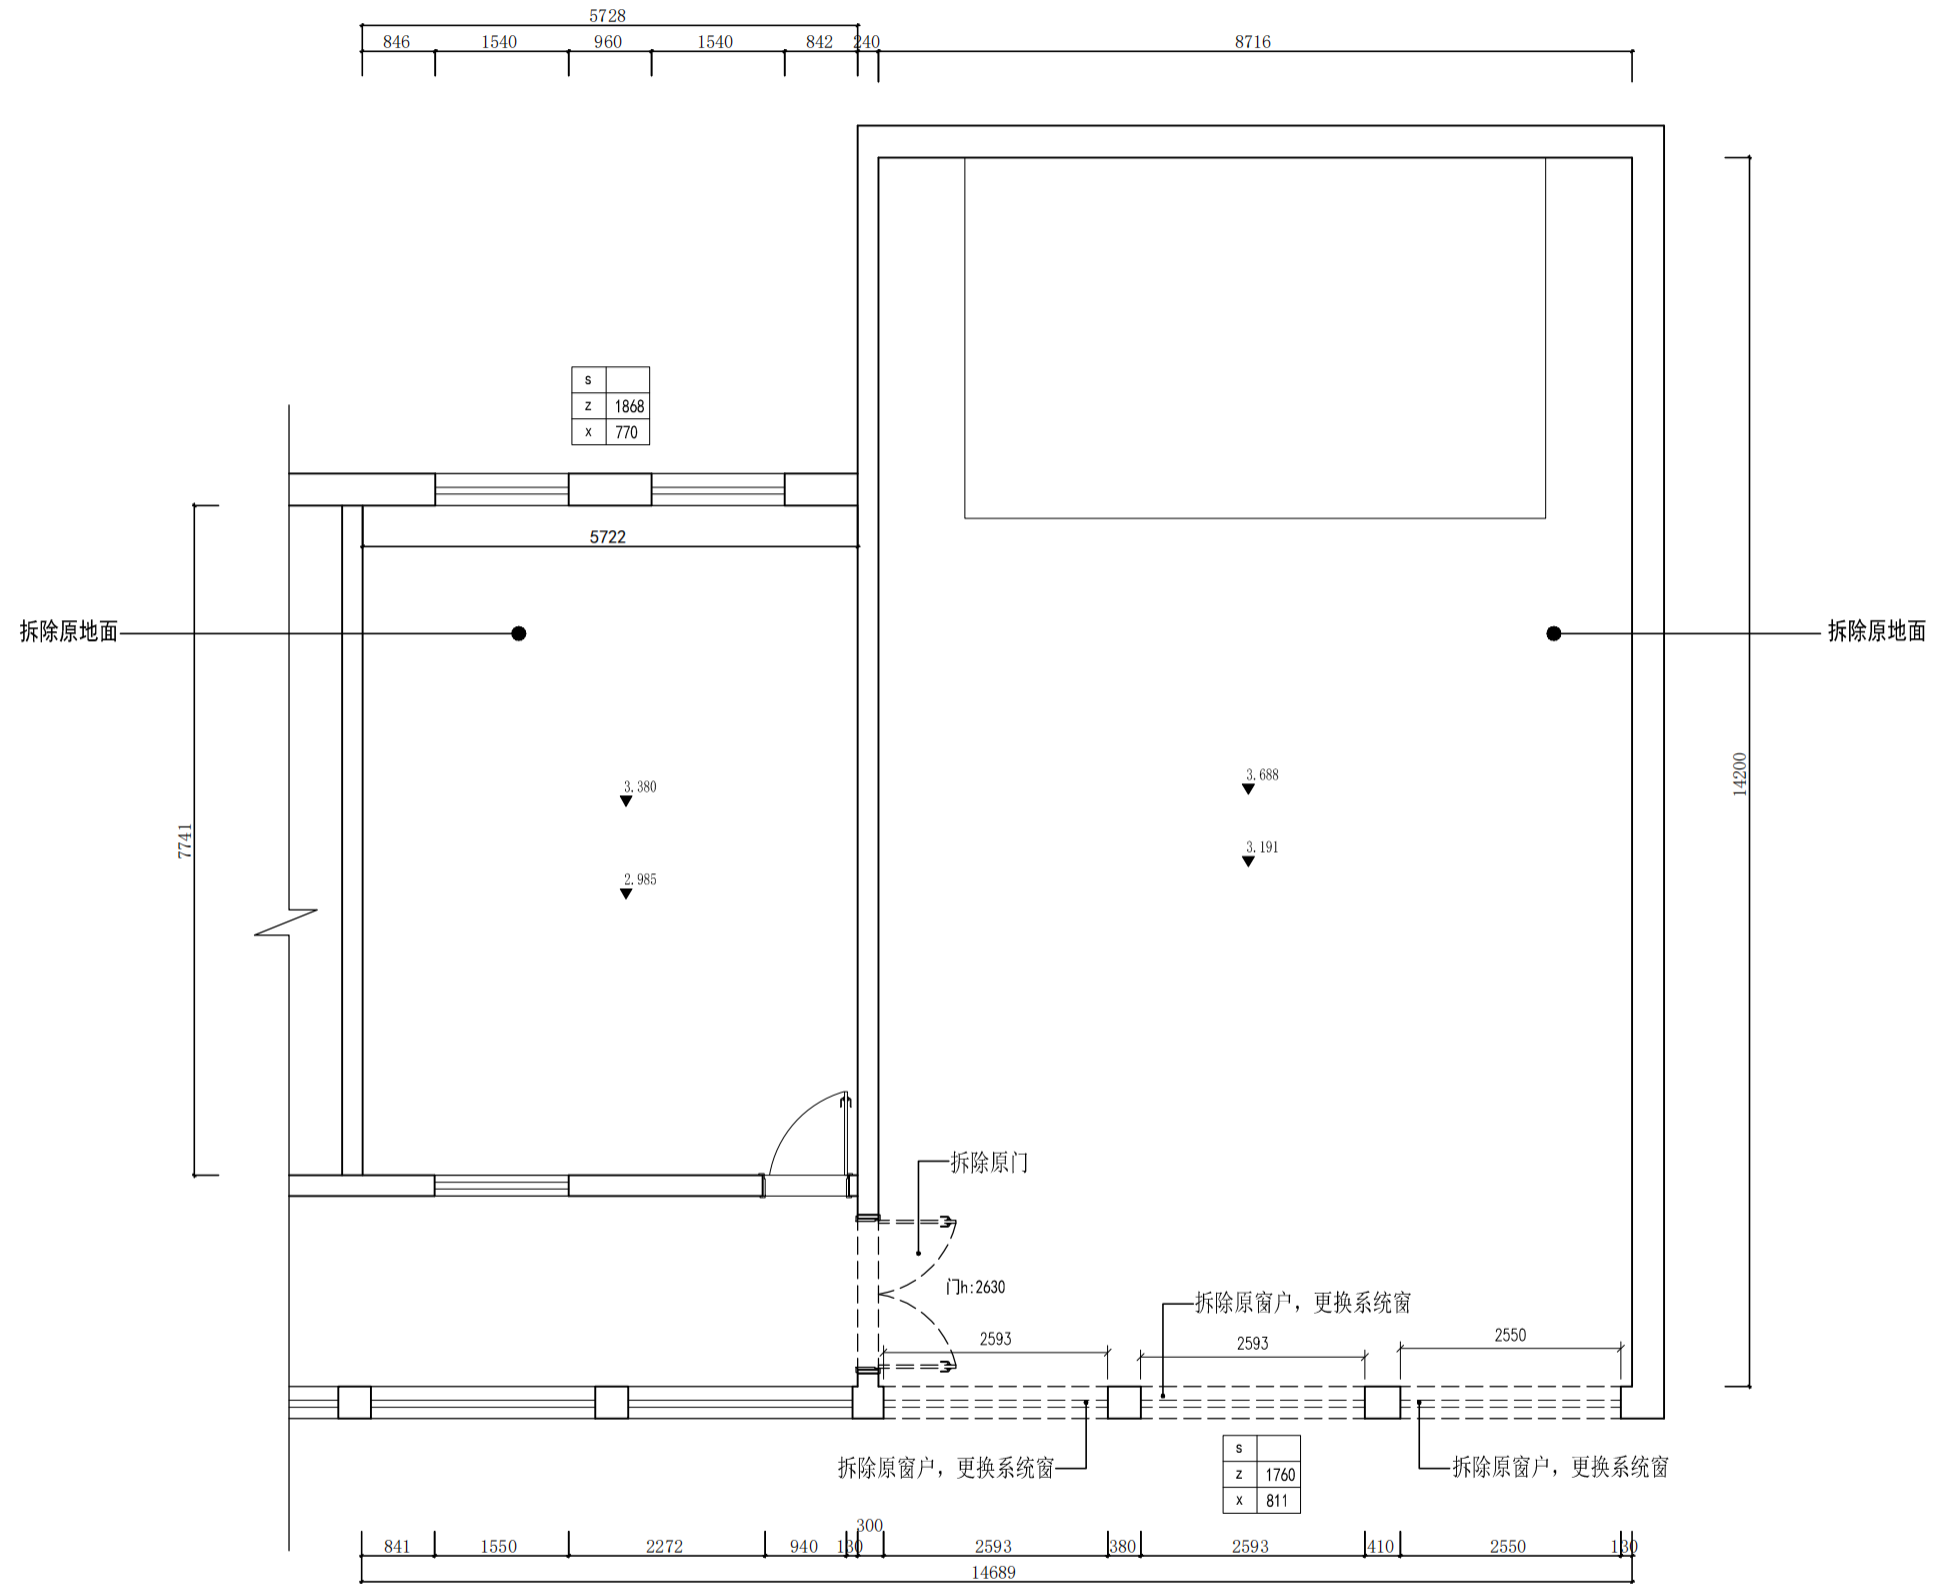


平面拆除定位图

工程编号 PROJECT NO.	审定 CHECKED BY	专业负责 PROJECT ENGINEER	设计阶段 DESIGN STATUS	施工图	工程名称 PROJECT TITLE	备注 REMARKS	比例 SCALE	1:90	日期 DATE	2025.05
项目负责人 PROJECT LEADER	审核 AUTHORIZED BY	设计 DESIGNER	专业 DEPARTMENT	装饰	图名 DRAWING TITLE	西安市莲湖区第十一幼儿园 校园维修改造项目	图号 DRAWING NO.	P-02		
工程主持 PROJECT ARCHITECT	校对 CHECKED BY	制图 DRAWN BY	文件名 FILE NAME		平面拆除定位图		页码 PAGE NO.	04		

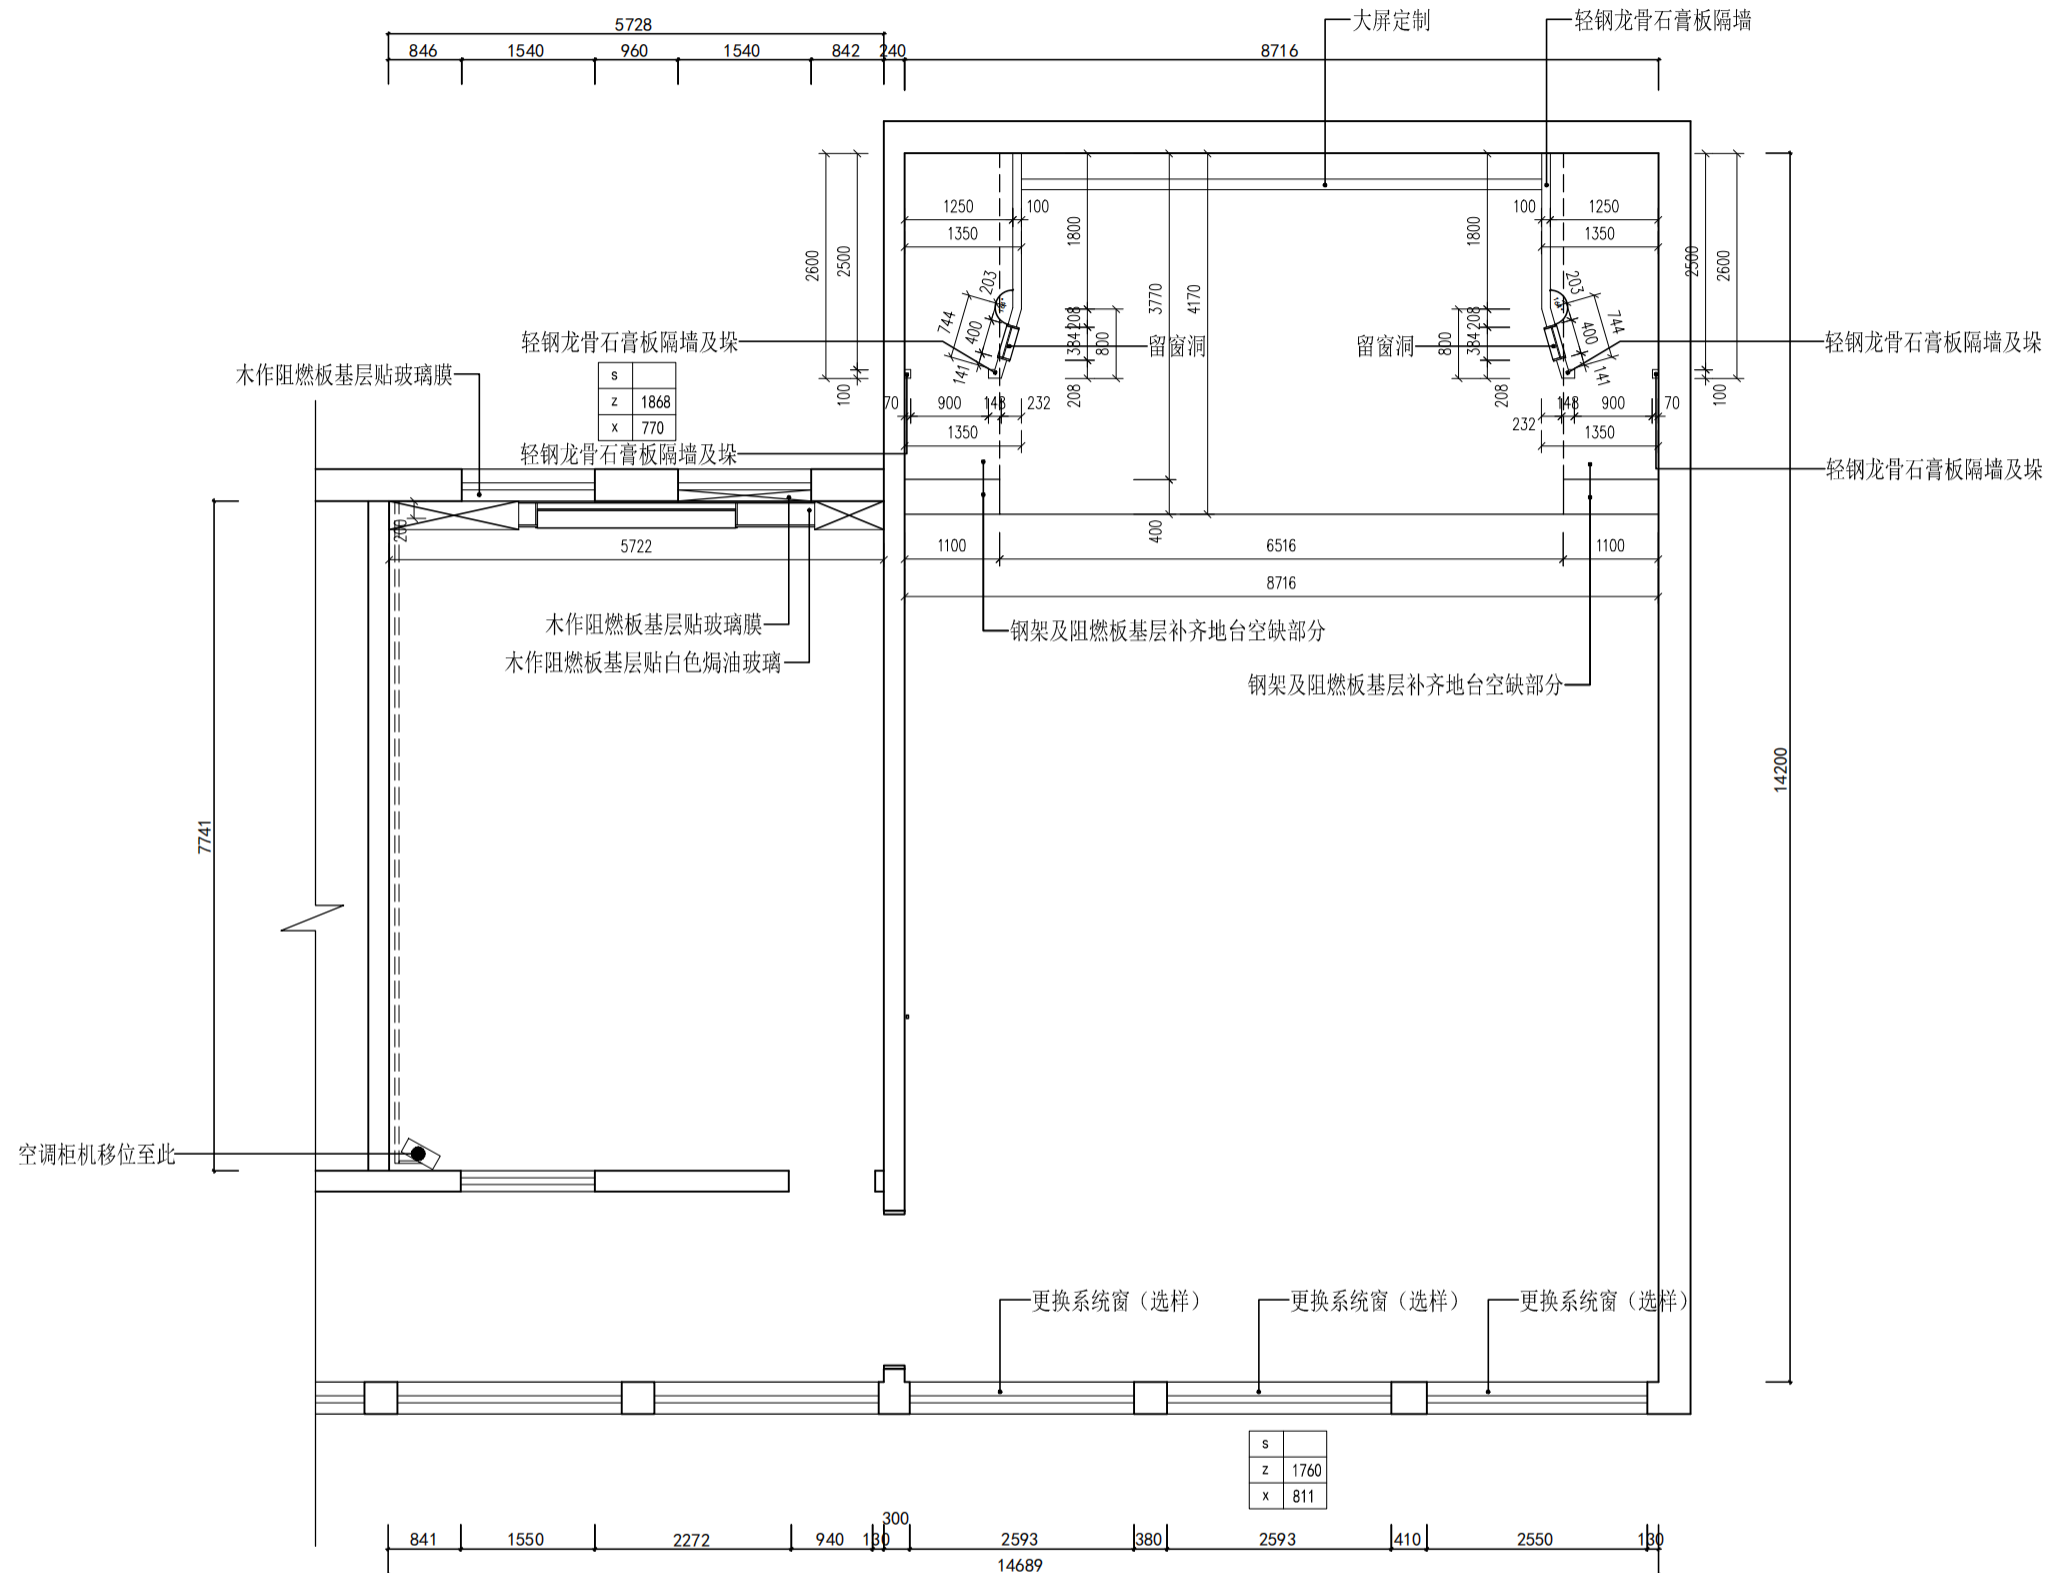


砌体改造平面定位图

工程编号 PROJECT NO.	审定 CHECKED BY	专业负责 PROJECT ENGINEER	设计阶段 DESIGN STATUS	工程名称 PROJECT TITLE	备注 REMARK	比例 SCALE	1:90	日期 DATE	2025.05
项目负责 PROJECT DESIGNER	审核 AUTHORIZED BY	设计 DESIGNER	专业 DISCIPLINE	图名 DRAWING TITLE		图号 DRAWING NO.			P-03
工程主持 PROJECT SUPERVISOR	校对 CHECKED BY	制图 DRAWN BY	文件名 FILE NAME			页码 PAGE NO.			05

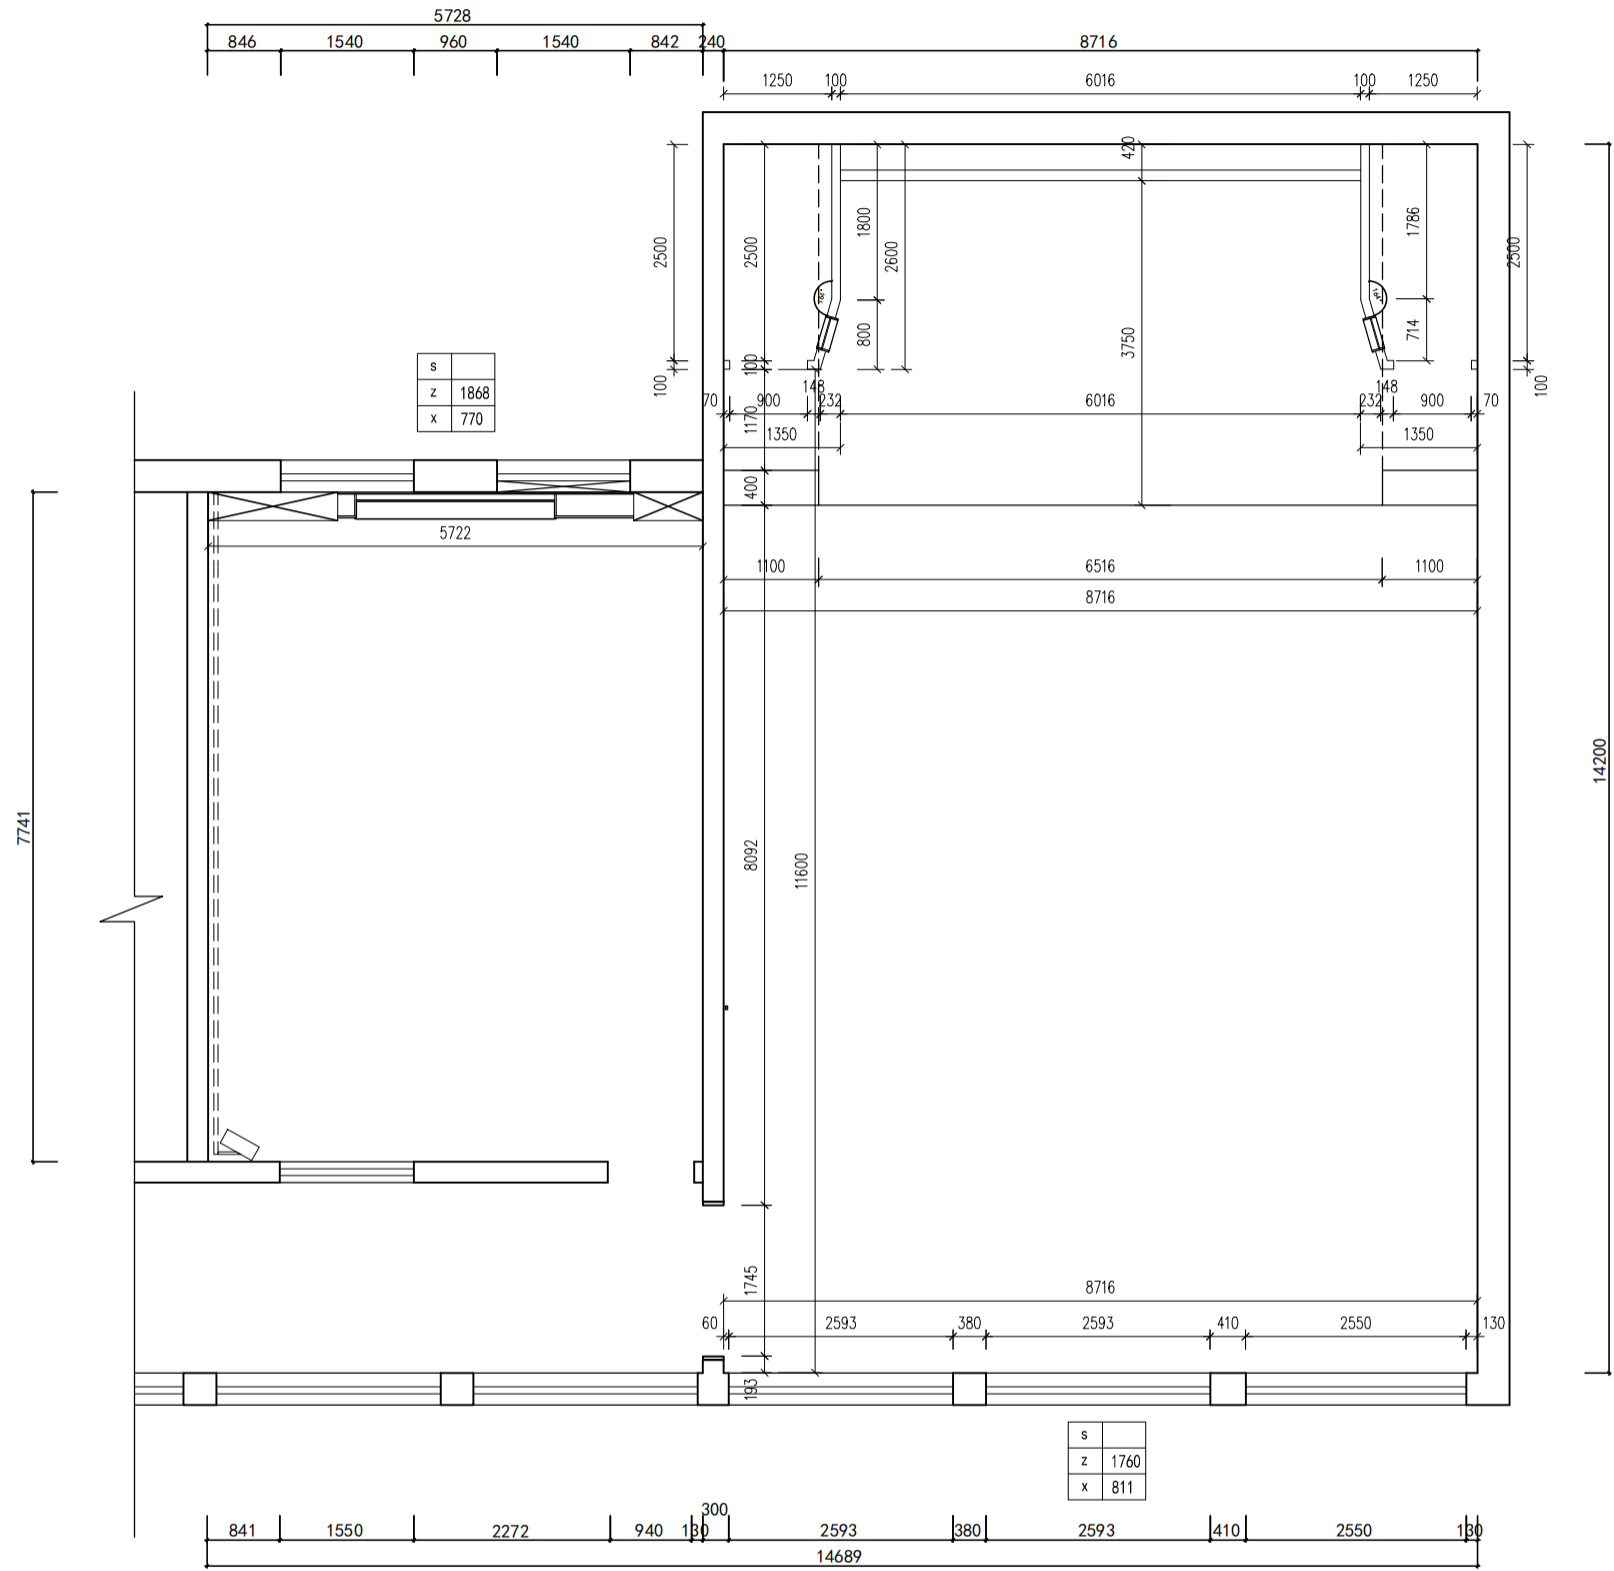


改造后尺寸图

工程编号 PROJECT NO.	审定 CHECKED BY	专业负责 PROJECT ENGINEER	设计阶段 DESIGN STATUS	施工图	工程名称 PROJECT TITLE	备注 REMARK	比例 SCALE	1:90	日期 DATE	2025.05
项目负责人 PROJECT LEADER	审核 AUTHORIZED BY	设计 DESIGNER	专业 DEPARTMENT	装饰	图名 DRAWING TITLE	西安市莲湖区第十一幼儿园 校园维修改造项目	图号 DRAWING NO.	P-04		
工程主持 PROJECT SUPERVISOR	校对 CHECKED BY	制图 DRAWN BY	文件名 FILE NAME		改造后尺寸图		页码 PAGE NO.	06		

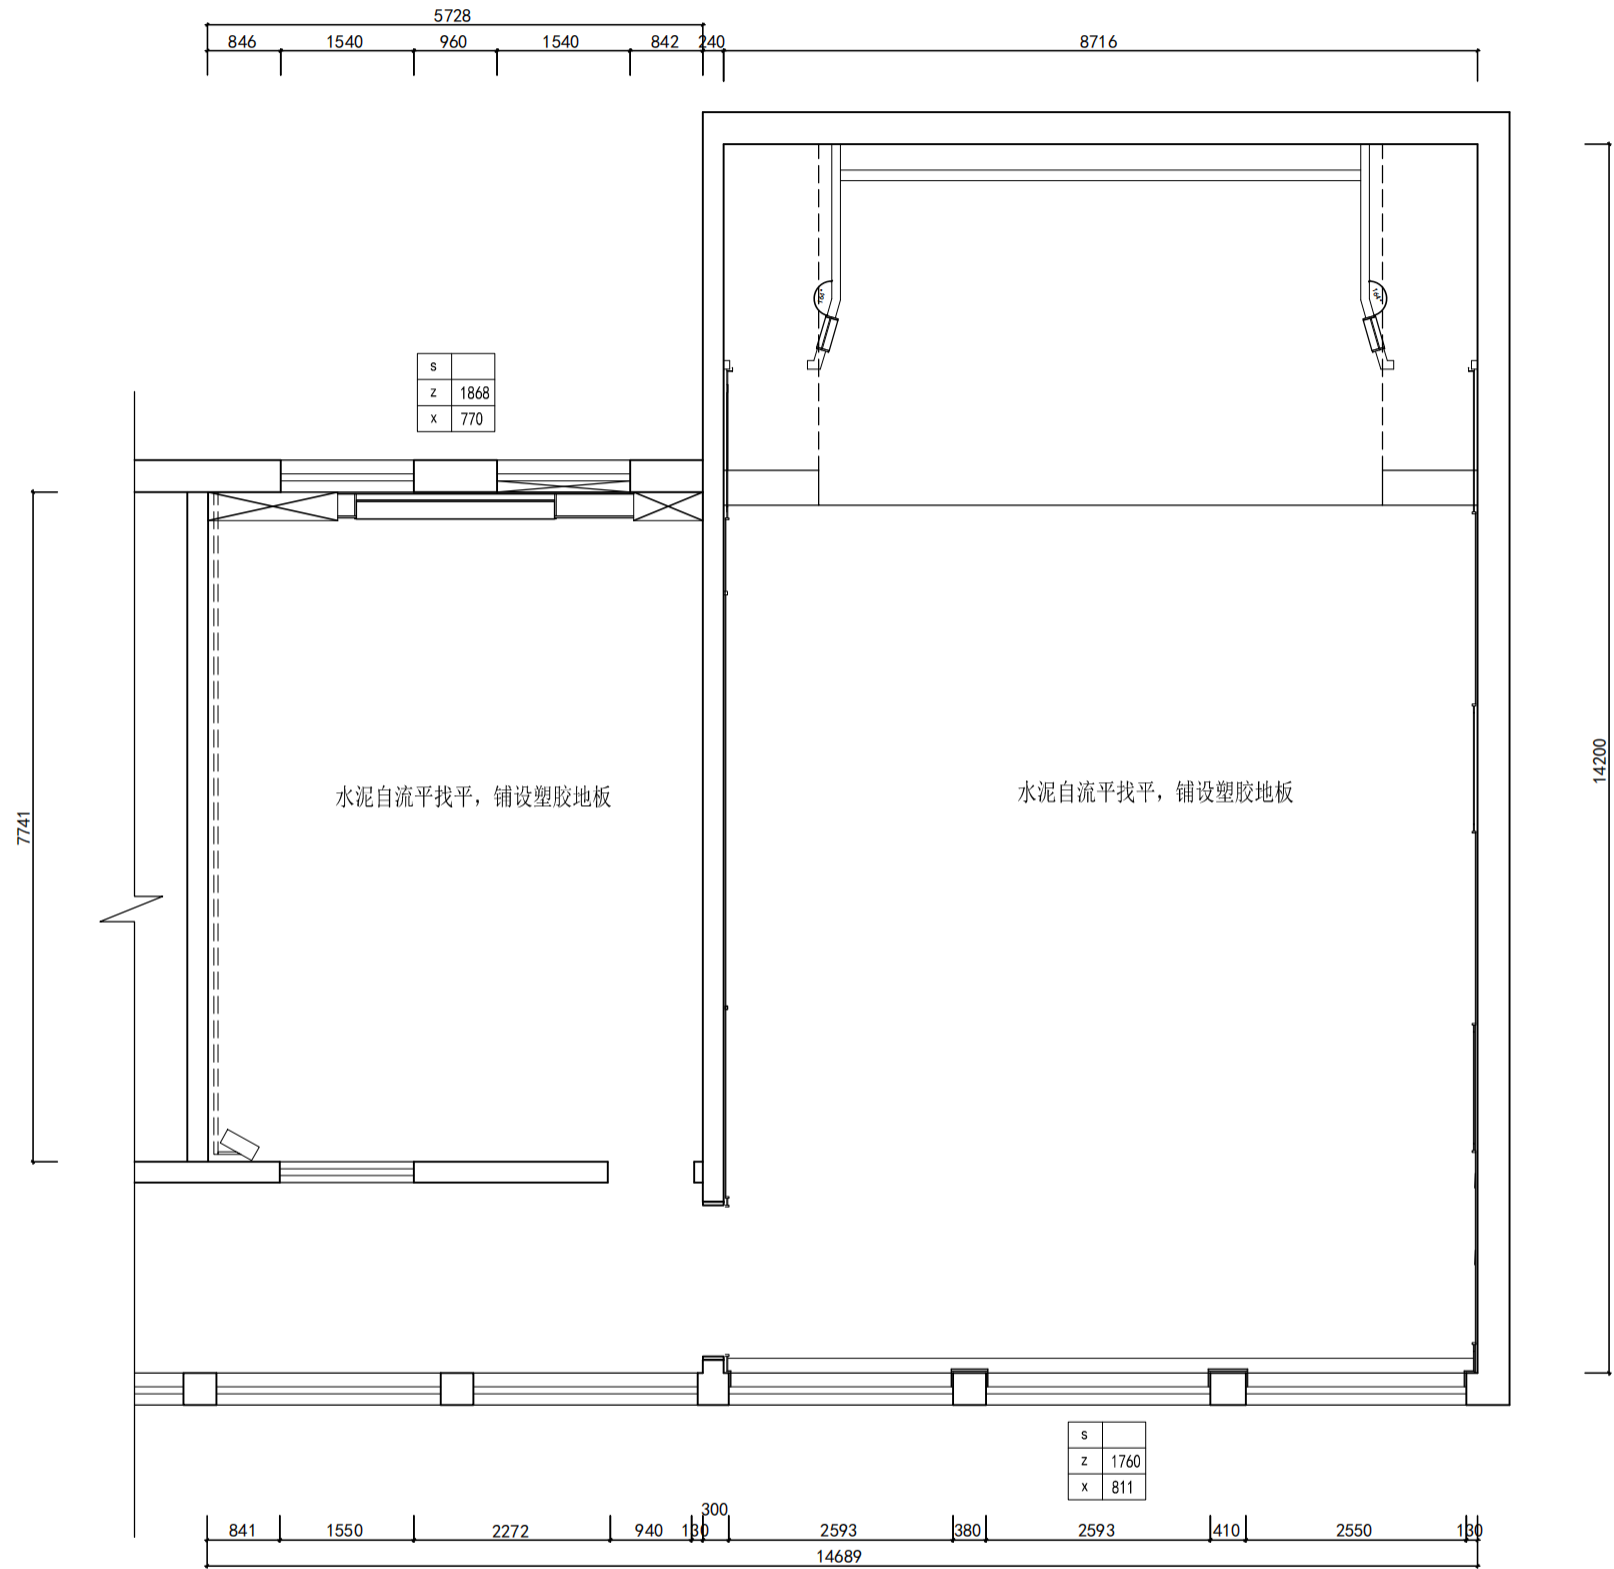


地材平面布置图

工程编号 PROJECT NO.	审定 CHECKED BY	专业负责 PROJECT ENGINEER	设计阶段 DESIGN STATUS	施工图	工程名称 PROJECT TITLE	备注 REMARK	比例 SCALE	1:90	日期 DATE	2025.05
项目负责人 PROJECT LEADER	审核 AUTHORIZED BY	设计 DESIGNER	专业 DEPARTMENT	装饰	图名 DRAWING TITLE	西安市莲湖区第十一幼儿园 校园维修改造项目	图号 DRAWING NO.	P-05		
工程主持 PROJECT SUPERVISOR	校对 CHECKED BY	制图 DRAWN BY	文件名 FILE NAME		地材平面布置图		页码 PAGE NO.	07		

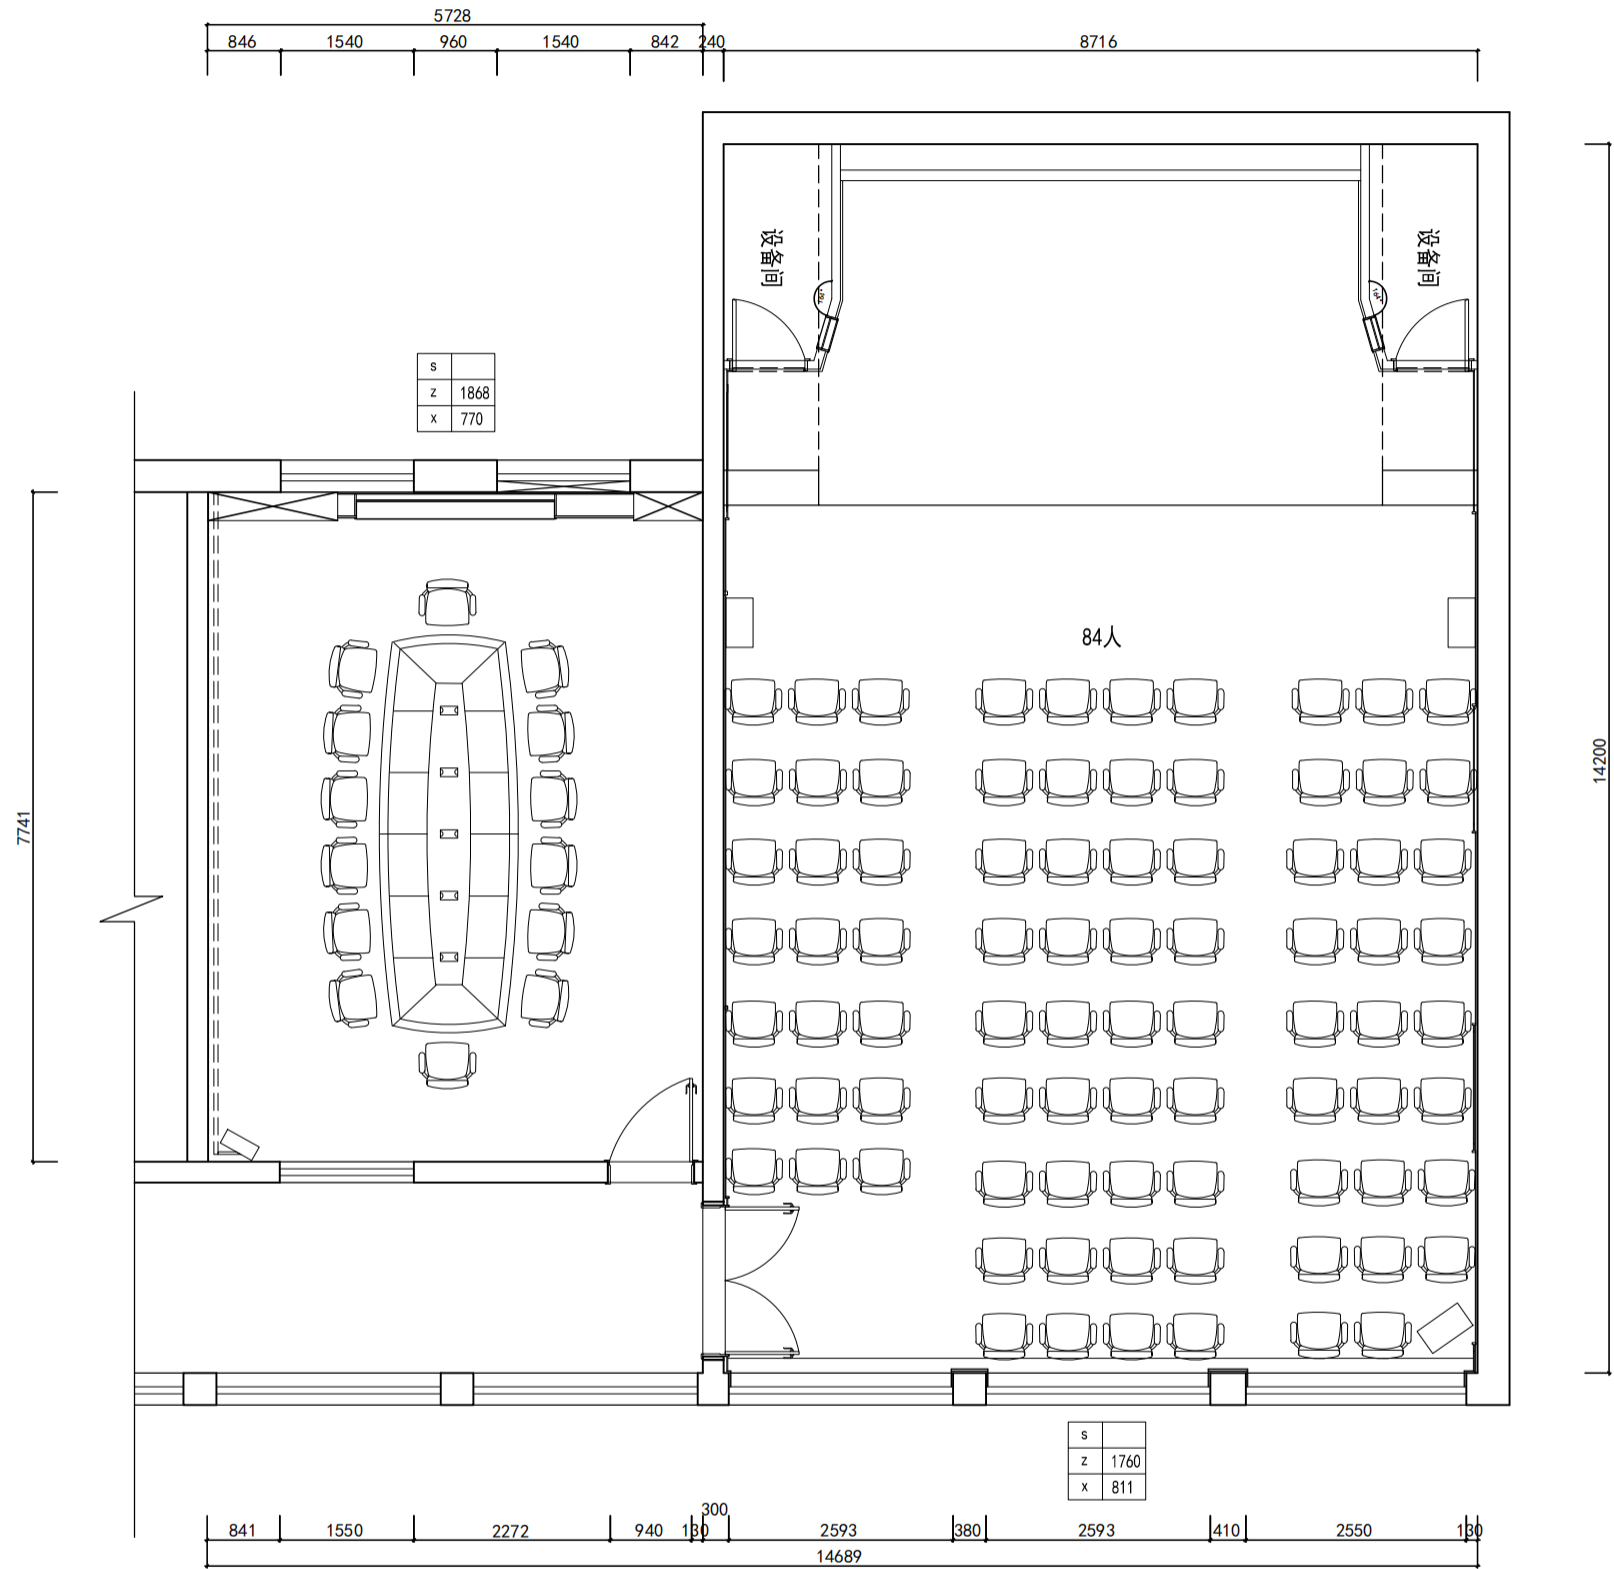


平面布置图

工程编号 PROJECT NO.	审定 CHECKED BY	专业负责 PROJECT ENGINEER	设计阶段 DESIGN STATUS	施工图	工程名称 PROJECT TITLE	备注 REMARK	比例 SCALE	1:90	日期 DATE	2025.05
项目负责人 PROJECT LEADER	审核 AUTHORIZED BY	设计 DESIGNER	专业 DEPARTMENT	装饰	图名 DRAWING TITLE	西安市莲湖区第十一幼儿园 校园维修改造项目	图号 DRAWING NO.	P-06		
工程主持 PROJECT SUPERVISOR	校对 CHECKED BY	制图 DRAWN BY	文件名 FILE NAME		平面布置图		页码 PAGE NO.	08		

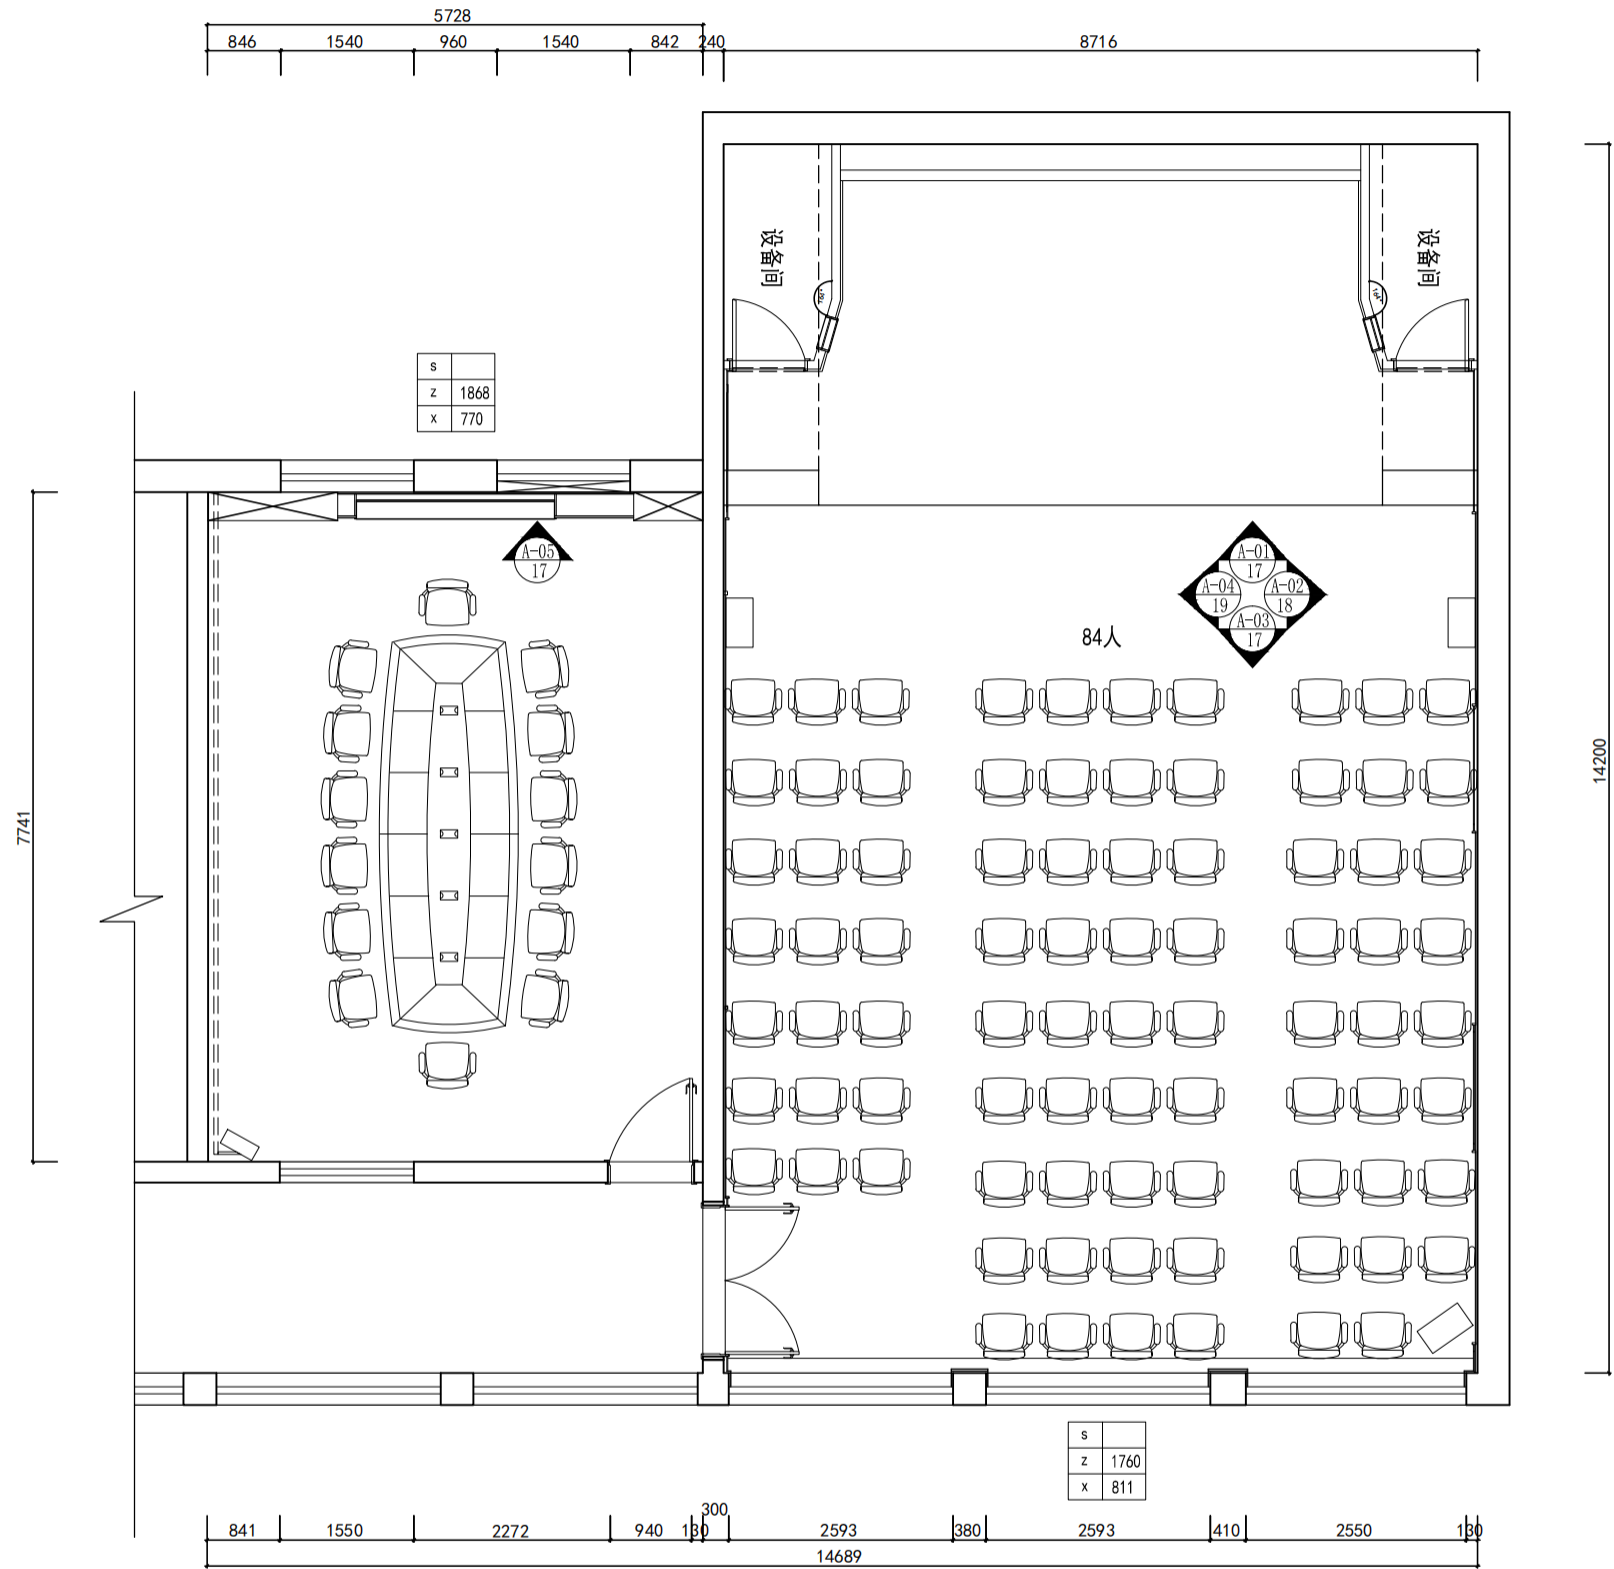

平面索引图


工程编号 PROJECT NO.	审定 CHECKED BY	专业负责 PROJECT ENGINEER	设计阶段 DESIGN STATUS	施工图	工程名称 PROJECT TITLE	备注 REMARK	比例 SCALE	1:90	日期 DATE	2025.05
项目负责 PROJECT DESIGNER	审核 AUTHORIZED BY	设计 DESIGNER	专业 DEPARTMENT	装饰	图名 DRAWING TITLE	平面索引图	图号 DRAWING NO.	P-07		
工程主持 PROJECT SUPERVISOR	校对 CHECKED BY	制图 DRAWN BY	文件名 FILE NAME		页码 PAGE NO.		09			

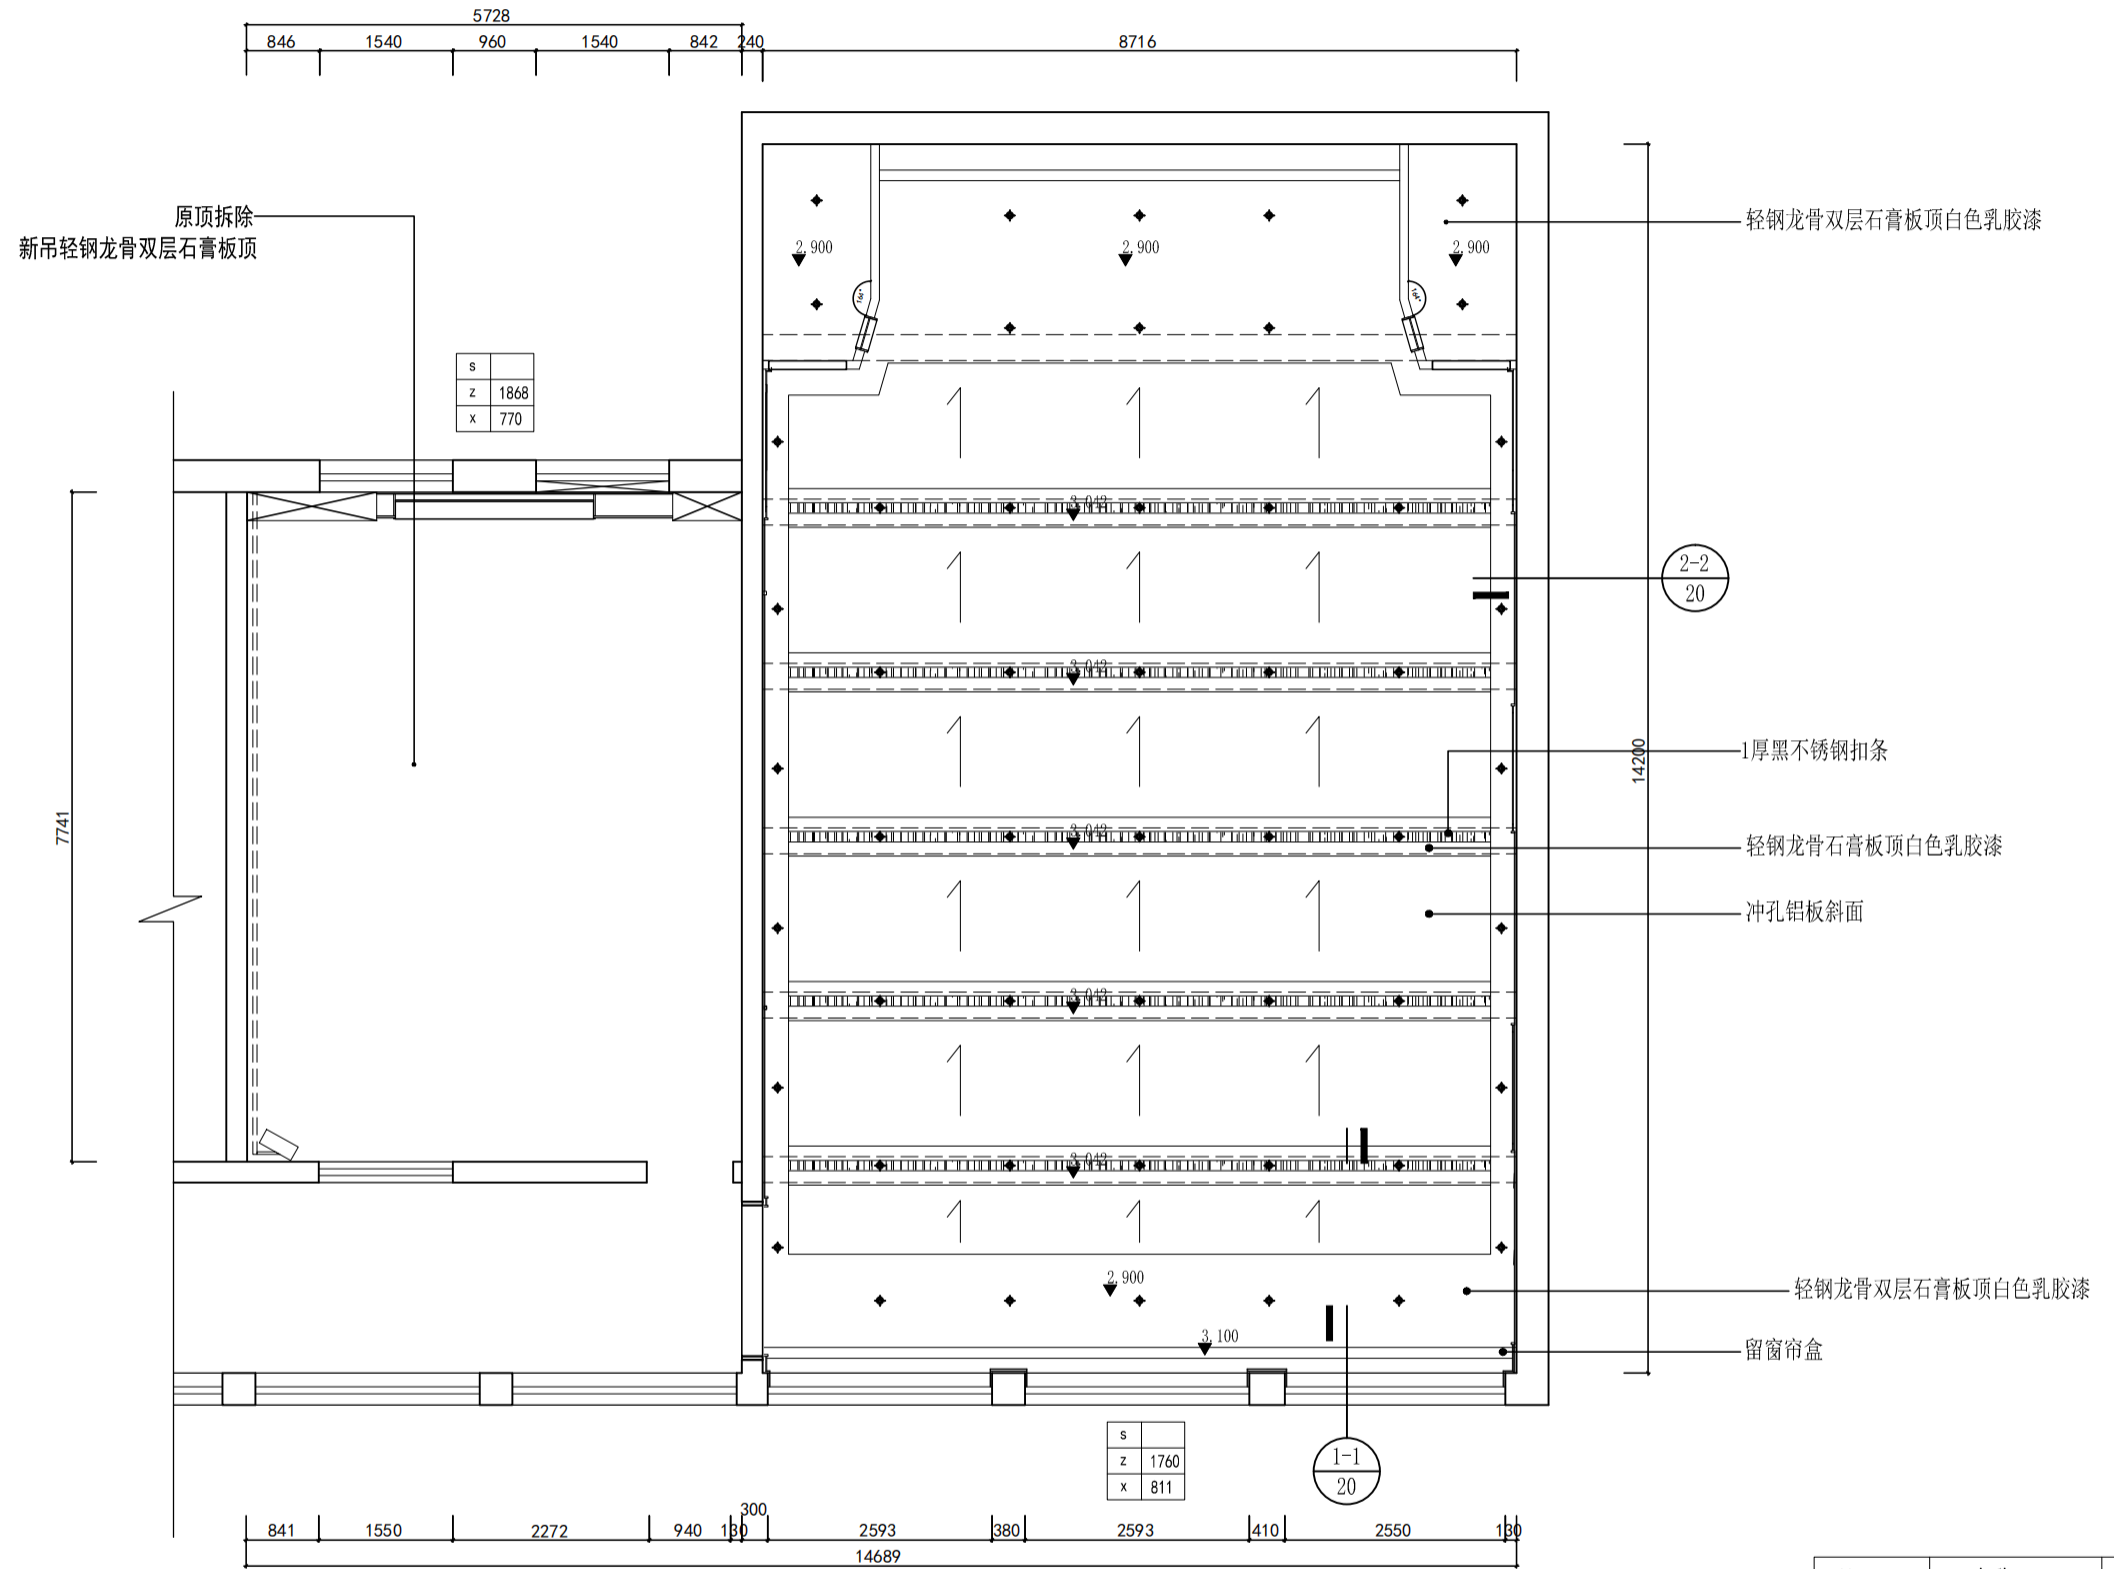

天花平面布置图


符号	名称	所在区域
◆ M75	单头LED深杯射灯	公共区域 卧室
■	配电箱	客厅
■	弱电箱	客厅

工程编号 PROJECT NO.	审定 CHECKED BY	专业负责 PROJECT ENGINEER	设计阶段 DESIGN STATUS	施工图	工程名称 PROJECT TITLE	西安市莲湖区第十一幼儿园 校园维修改造项目	备注 REMARK	比例 SCALE	1:90	日期 DATE	2025.05
项目负责 PROJECT DESIGNER	审核 AUTHORIZED BY	设计 DESIGNER	专业 DEPARTMENT	装饰	图名 DRAWING TITLE	天花平面布置图		图号 DRAWING NO.			P-08
工程主持 PROJECT SUPERVISOR	校对 CHECKED BY	制图 DRAWN BY	文件名 FILE NAME					页码 PAGE NO.			10

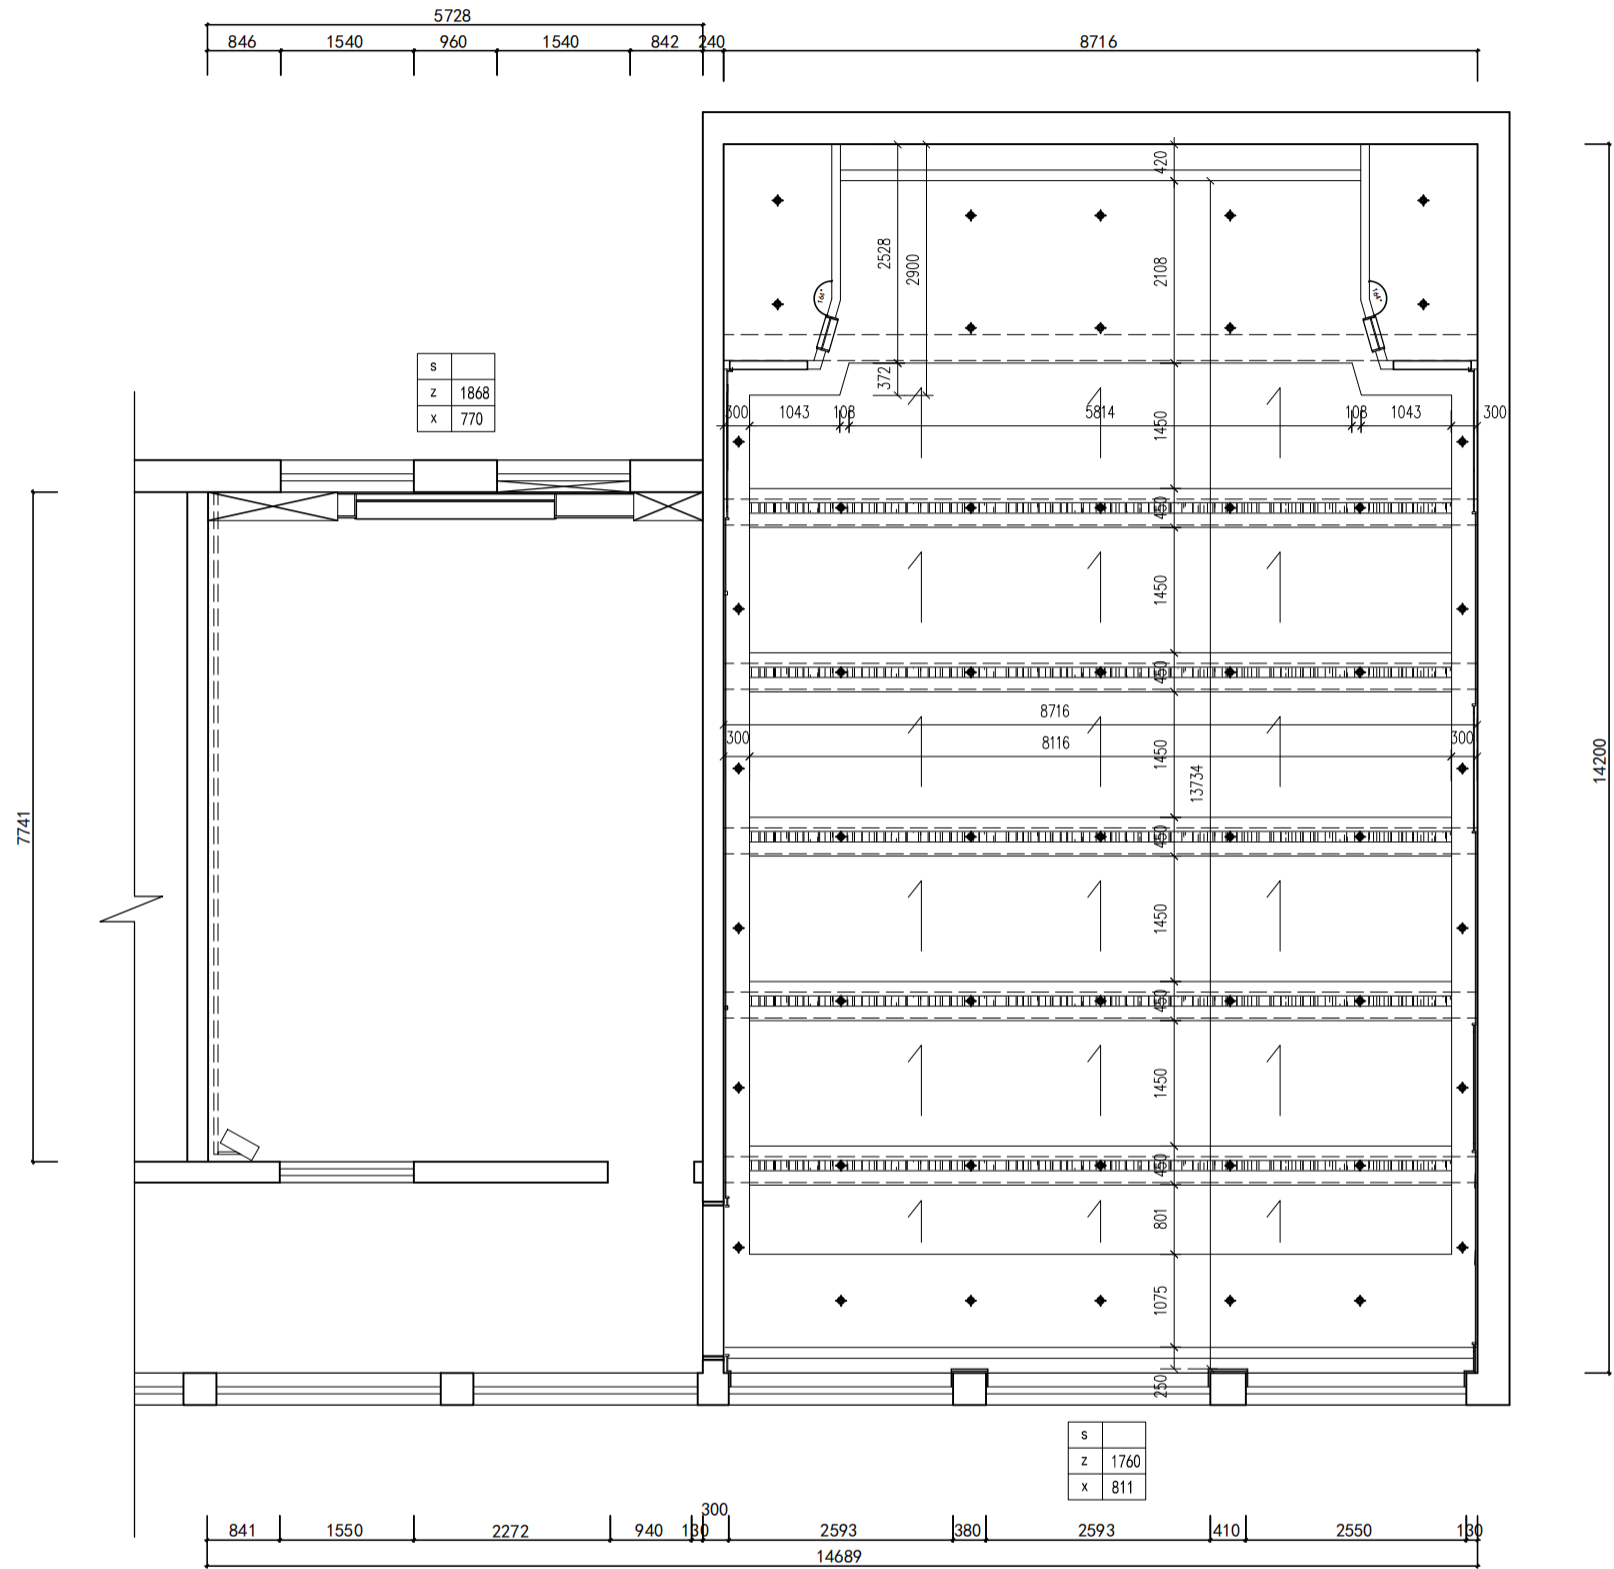


天花平面尺寸图

工程编号 PROJECT NO.	审定 CHECKED BY	专业负责 PROJECT ENGINEER	设计阶段 DESIGN STATUS	施工图	工程名称 PROJECT TITLE	西安市莲湖区第十一幼儿园 校园维修改造项目	备注 REMARK	比例 SCALE	1:90	日期 DATE	2025.05
项目负责人 PROJECT LEADER	审核 AUTHORIZED BY	设计 DESIGNER	专业 DISCIPLINE	装饰	图名 DRAWING TITLE	天花平面尺寸图		图号 DRAWING NO.	P-09		
工程主持 PROJECT MANAGER	校对 CHECKED BY	制图 DRAWN BY	文件名 FILE NAME					页码 PAGE NO.	11		

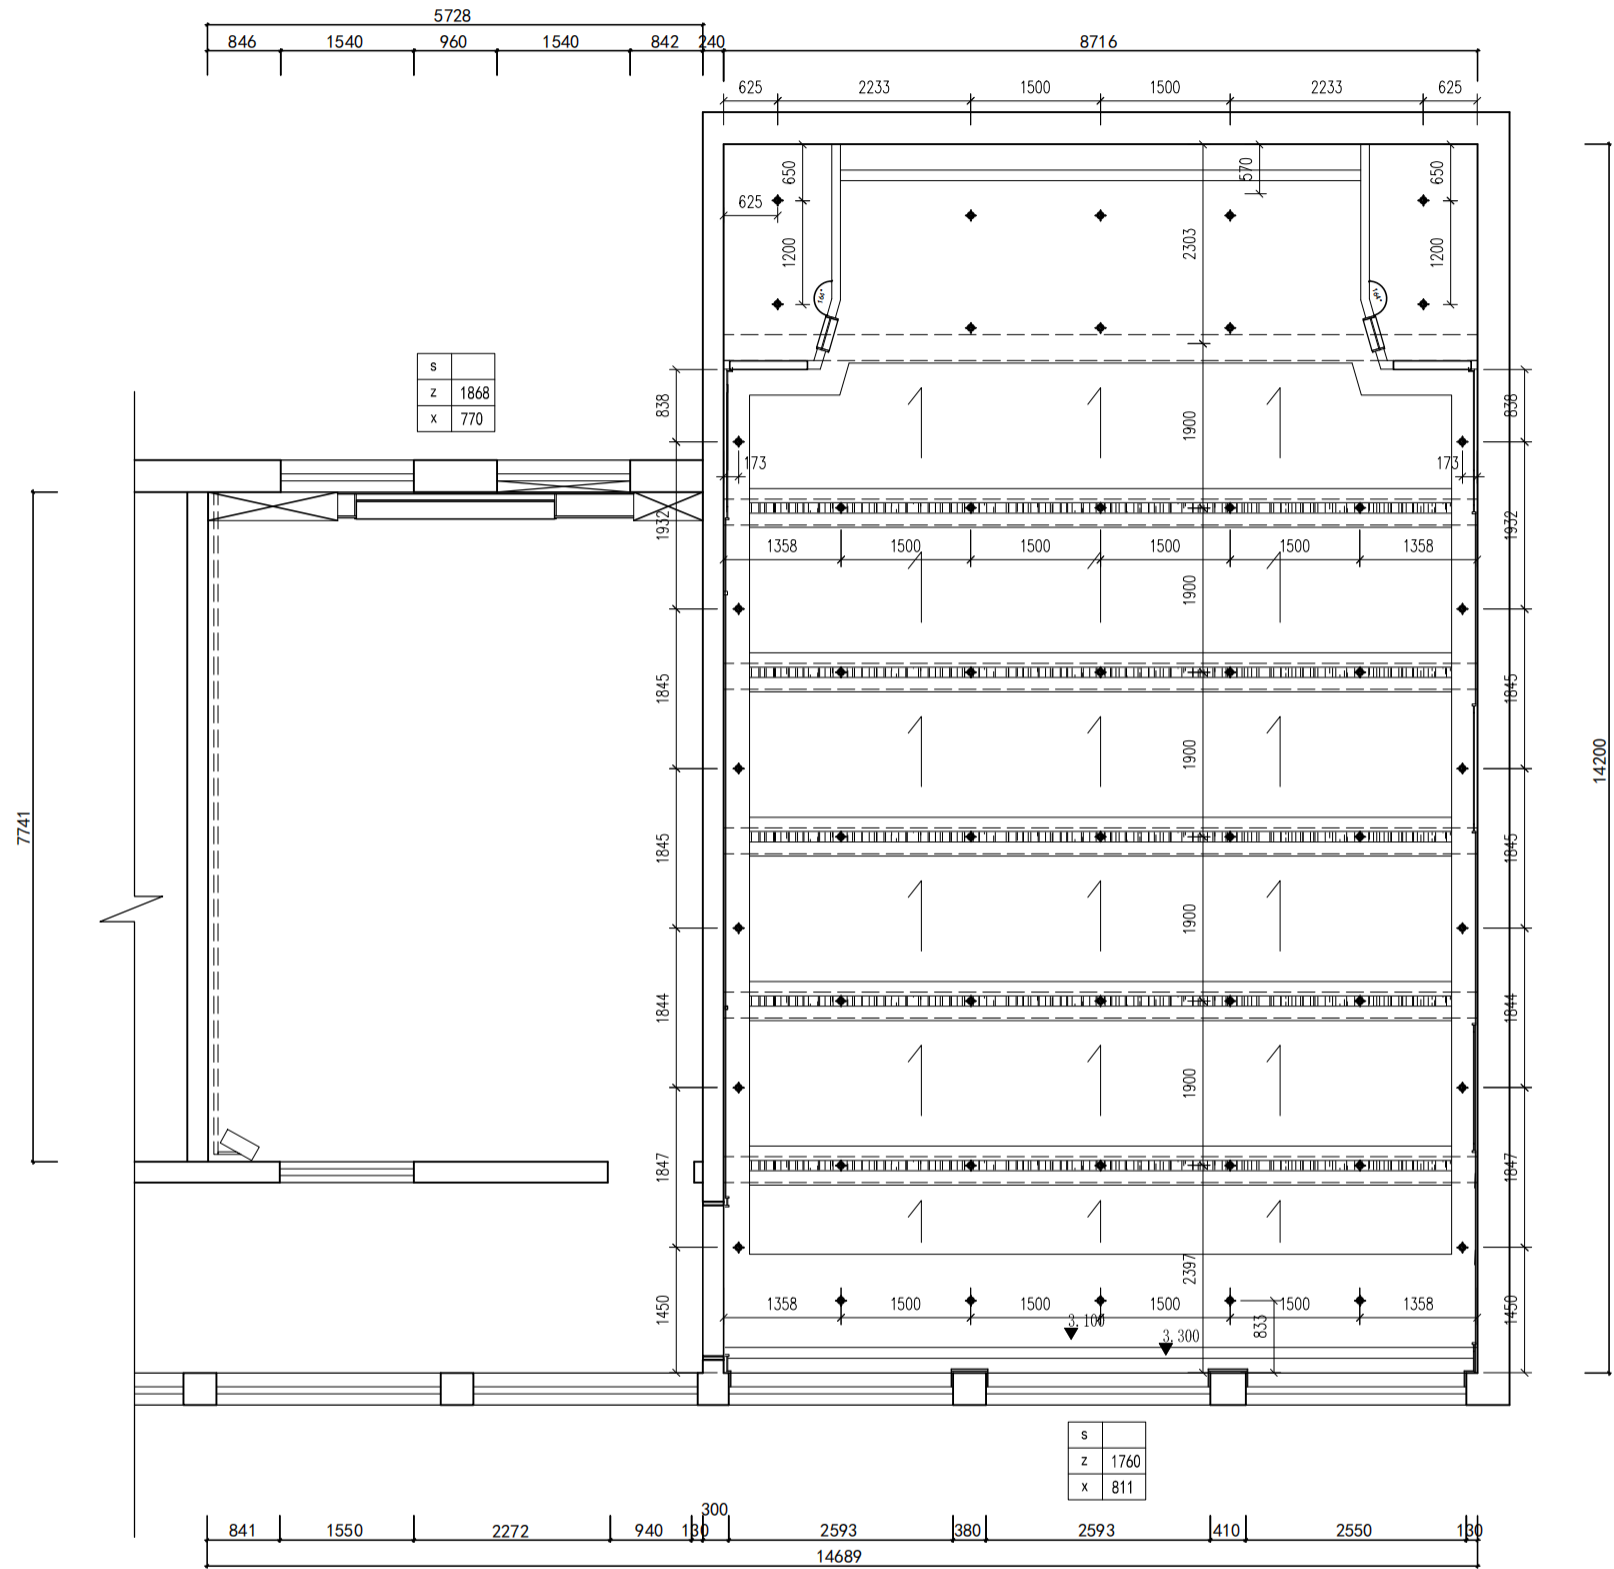

灯具尺寸图

工程编号 PROJECT NO.	审定 CHECKED BY	专业负责 PROJECT ENGINEER	设计阶段 DESIGN STATUS	施工图	工程名称 PROJECT TITLE	西安市莲湖区第十一幼儿园 校园维修改造项目	备注 REMARK	比例 SCALE	1:90	日期 DATE	2025.05
项目负责 PROJECT DESIGNER	审核 AUTHORIZED US	设计 DESIGNER	专业 DISCIPLINE	装饰	图名 DRAWING TITLE	灯具尺寸图		图号 DRAWING NO.	P-10		
工程主持 PROJECT SUPERVISOR	校对 CHECKED BY	制图 DRAWN BY	文件名 FILE NAME					页码 PAGE NO.	12		

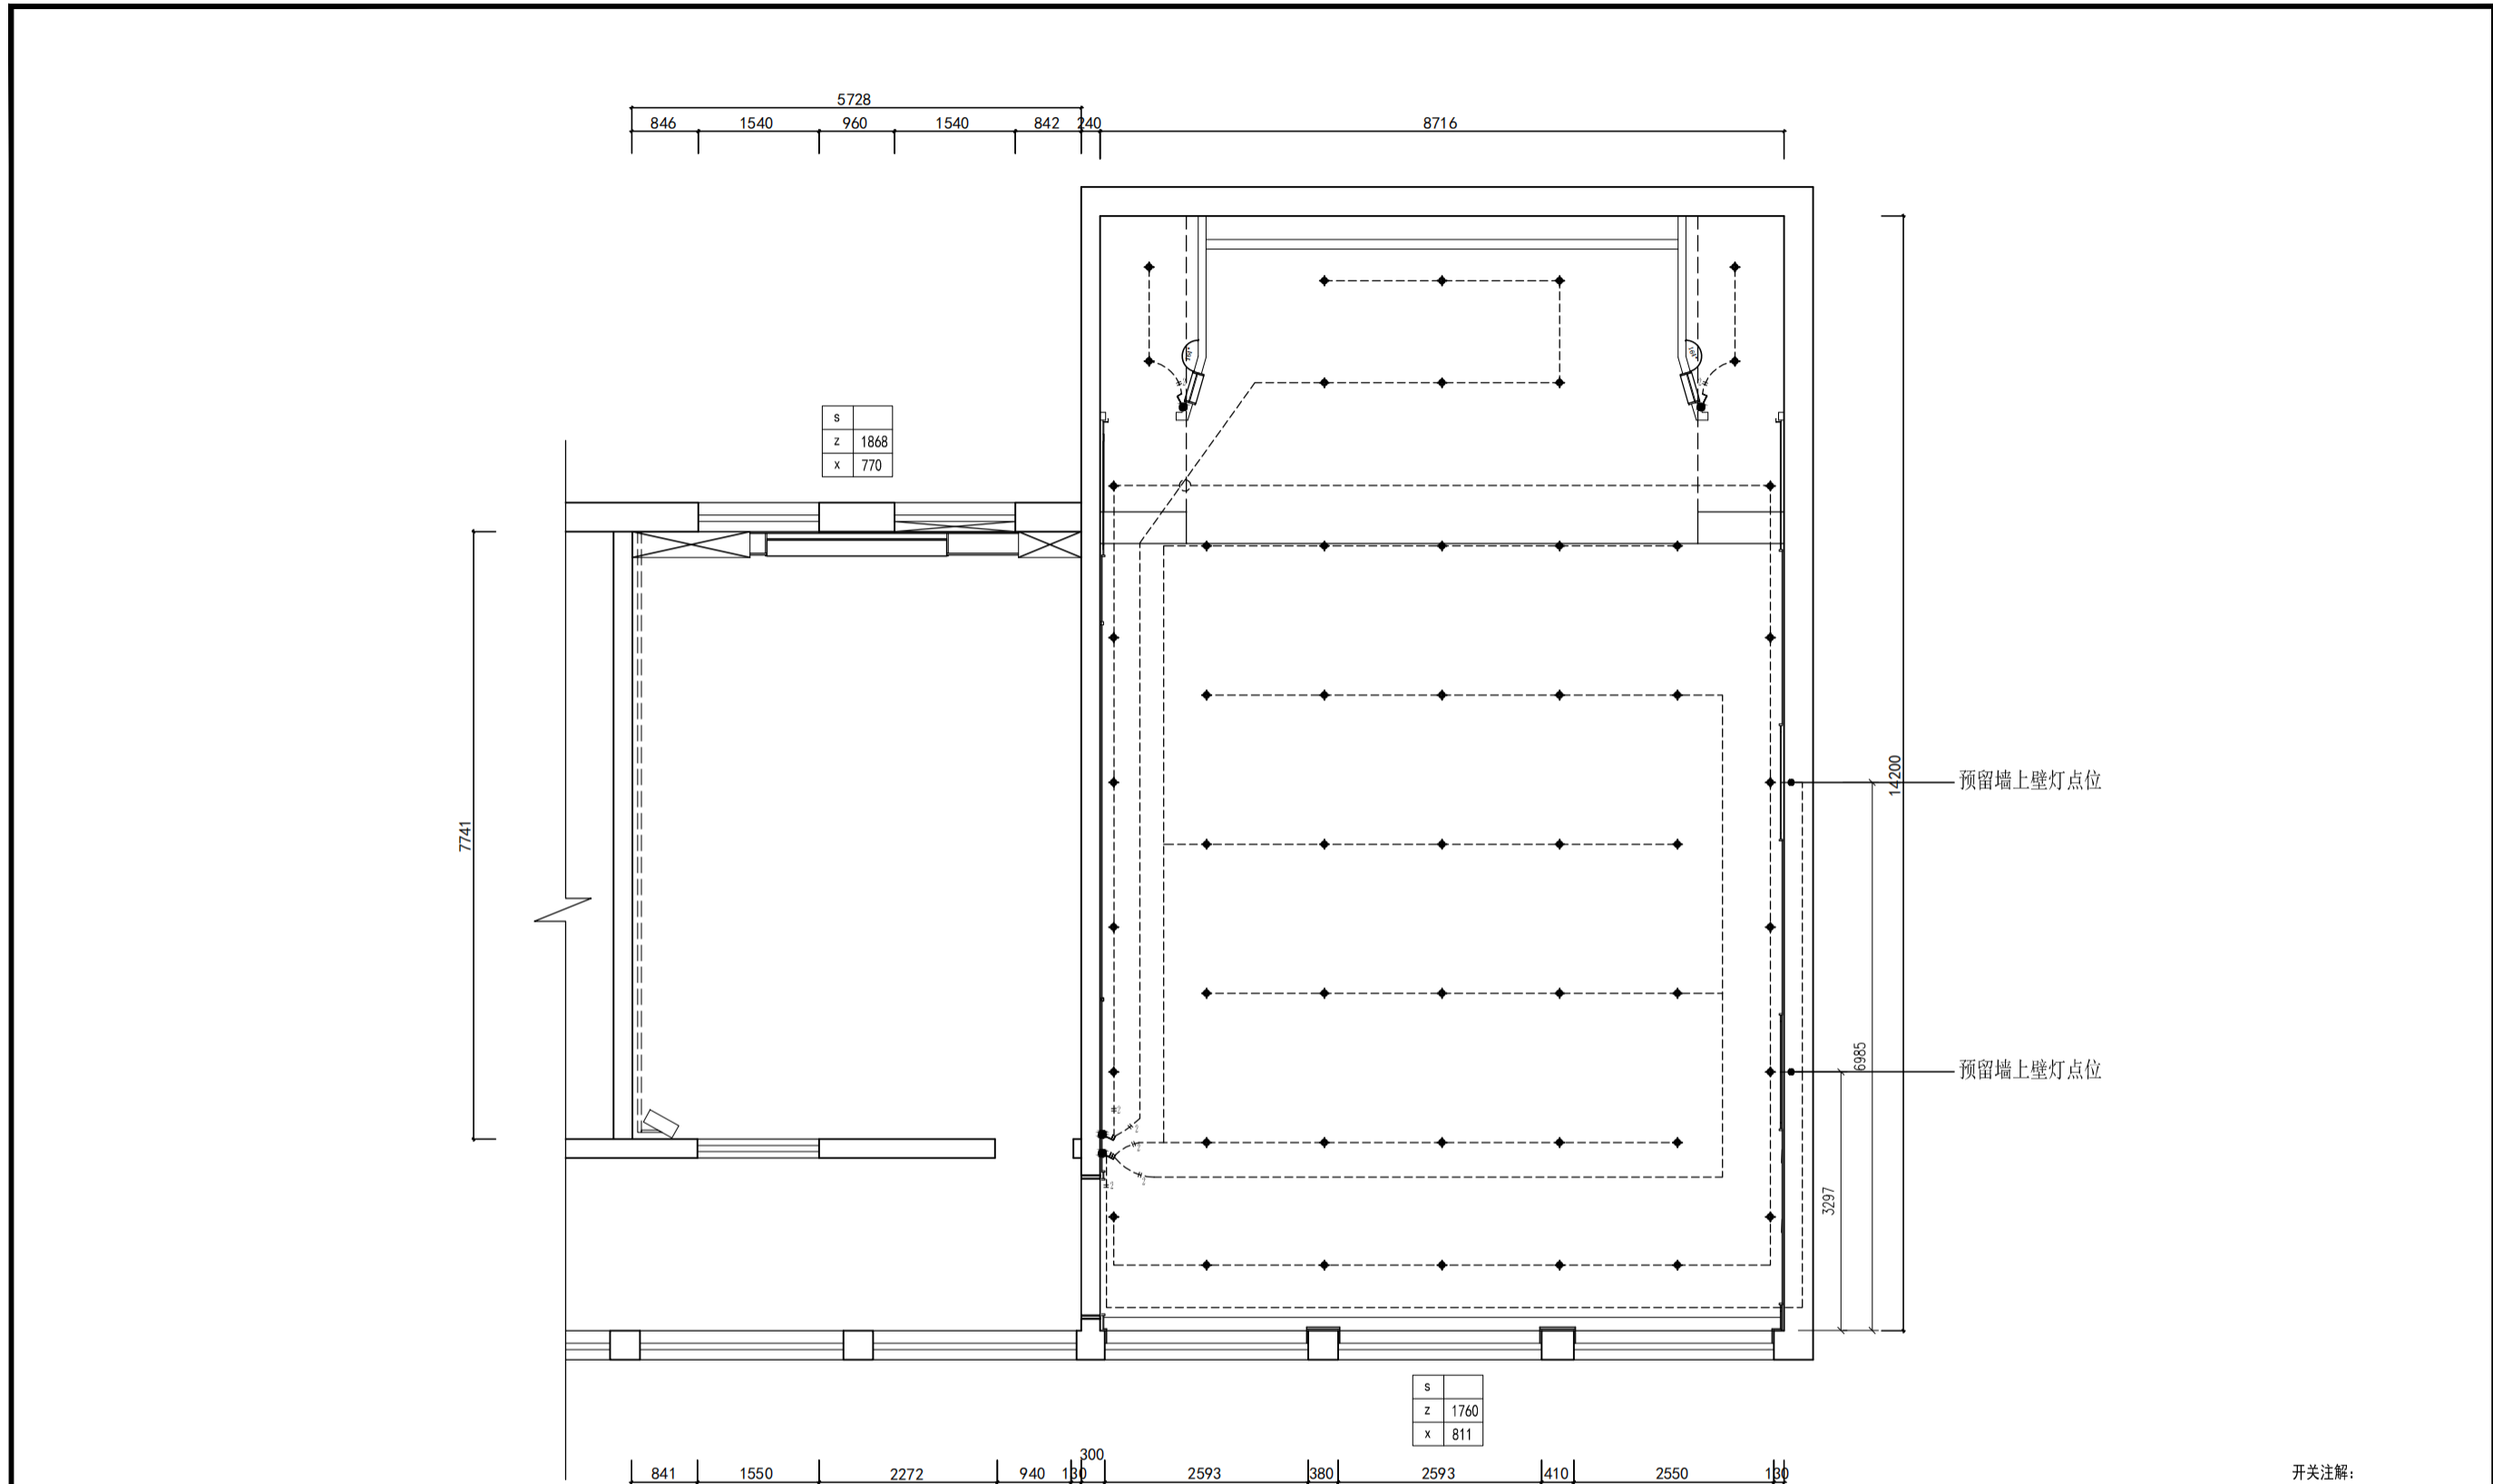


- 注:
- 1: 开关控制线火线为GB2.5平方铜芯线,零线为GB2.5平方铜芯线,接地线为GB2.5平方铜芯线,空调线为4.0平方铜芯线(特殊注明除外)。
 - 2: 所有线都需要穿管管径为M20~25GB PVC管,线在交叉处需安装分线盒,接灯出线孔处需软管连接(开关高度按GB(1300)执行,走线按标准规范横平竖直执行,特殊除外)
 - 3: 所有空调线路及监控安防,由专业公司配合装饰公司施工(安装布线开关各司其职)
 - 4: 所有线路要求横平竖直,卡子固定线都能抽动(线路走向由装饰公司电工绘制)
 - 5: 本图开关标高以正负零算起

开关线控平面定位图

开关注解:

样式	名称
	单联开关
	双联开关
	空调开关(厂家安装)
	配电箱

工程编号 PROJECT NO.	审定 CHECKED BY	专业负责 PROJECT ENGINEER	设计阶段 DESIGN STATUS	施工图	工程名称 PROJECT TITLE	备注 REMARK	比例 SCALE	1:90	日期 DATE	2025.05
项目负责 PROJECT DESIGNER	审核 AUTHORIZED BY	设计 DESIGNER	专业 DEPARTMENT	装饰	图名 DRAWING TITLE		图号 DRAWING NO.		P-11	
工程主持 PROJECT SUPERVISOR	校对 CHECKED BY	制图 DRAWN BY	文件名 FILE NAME		开关线控平面定位图		页码 PAGE NO.		13	

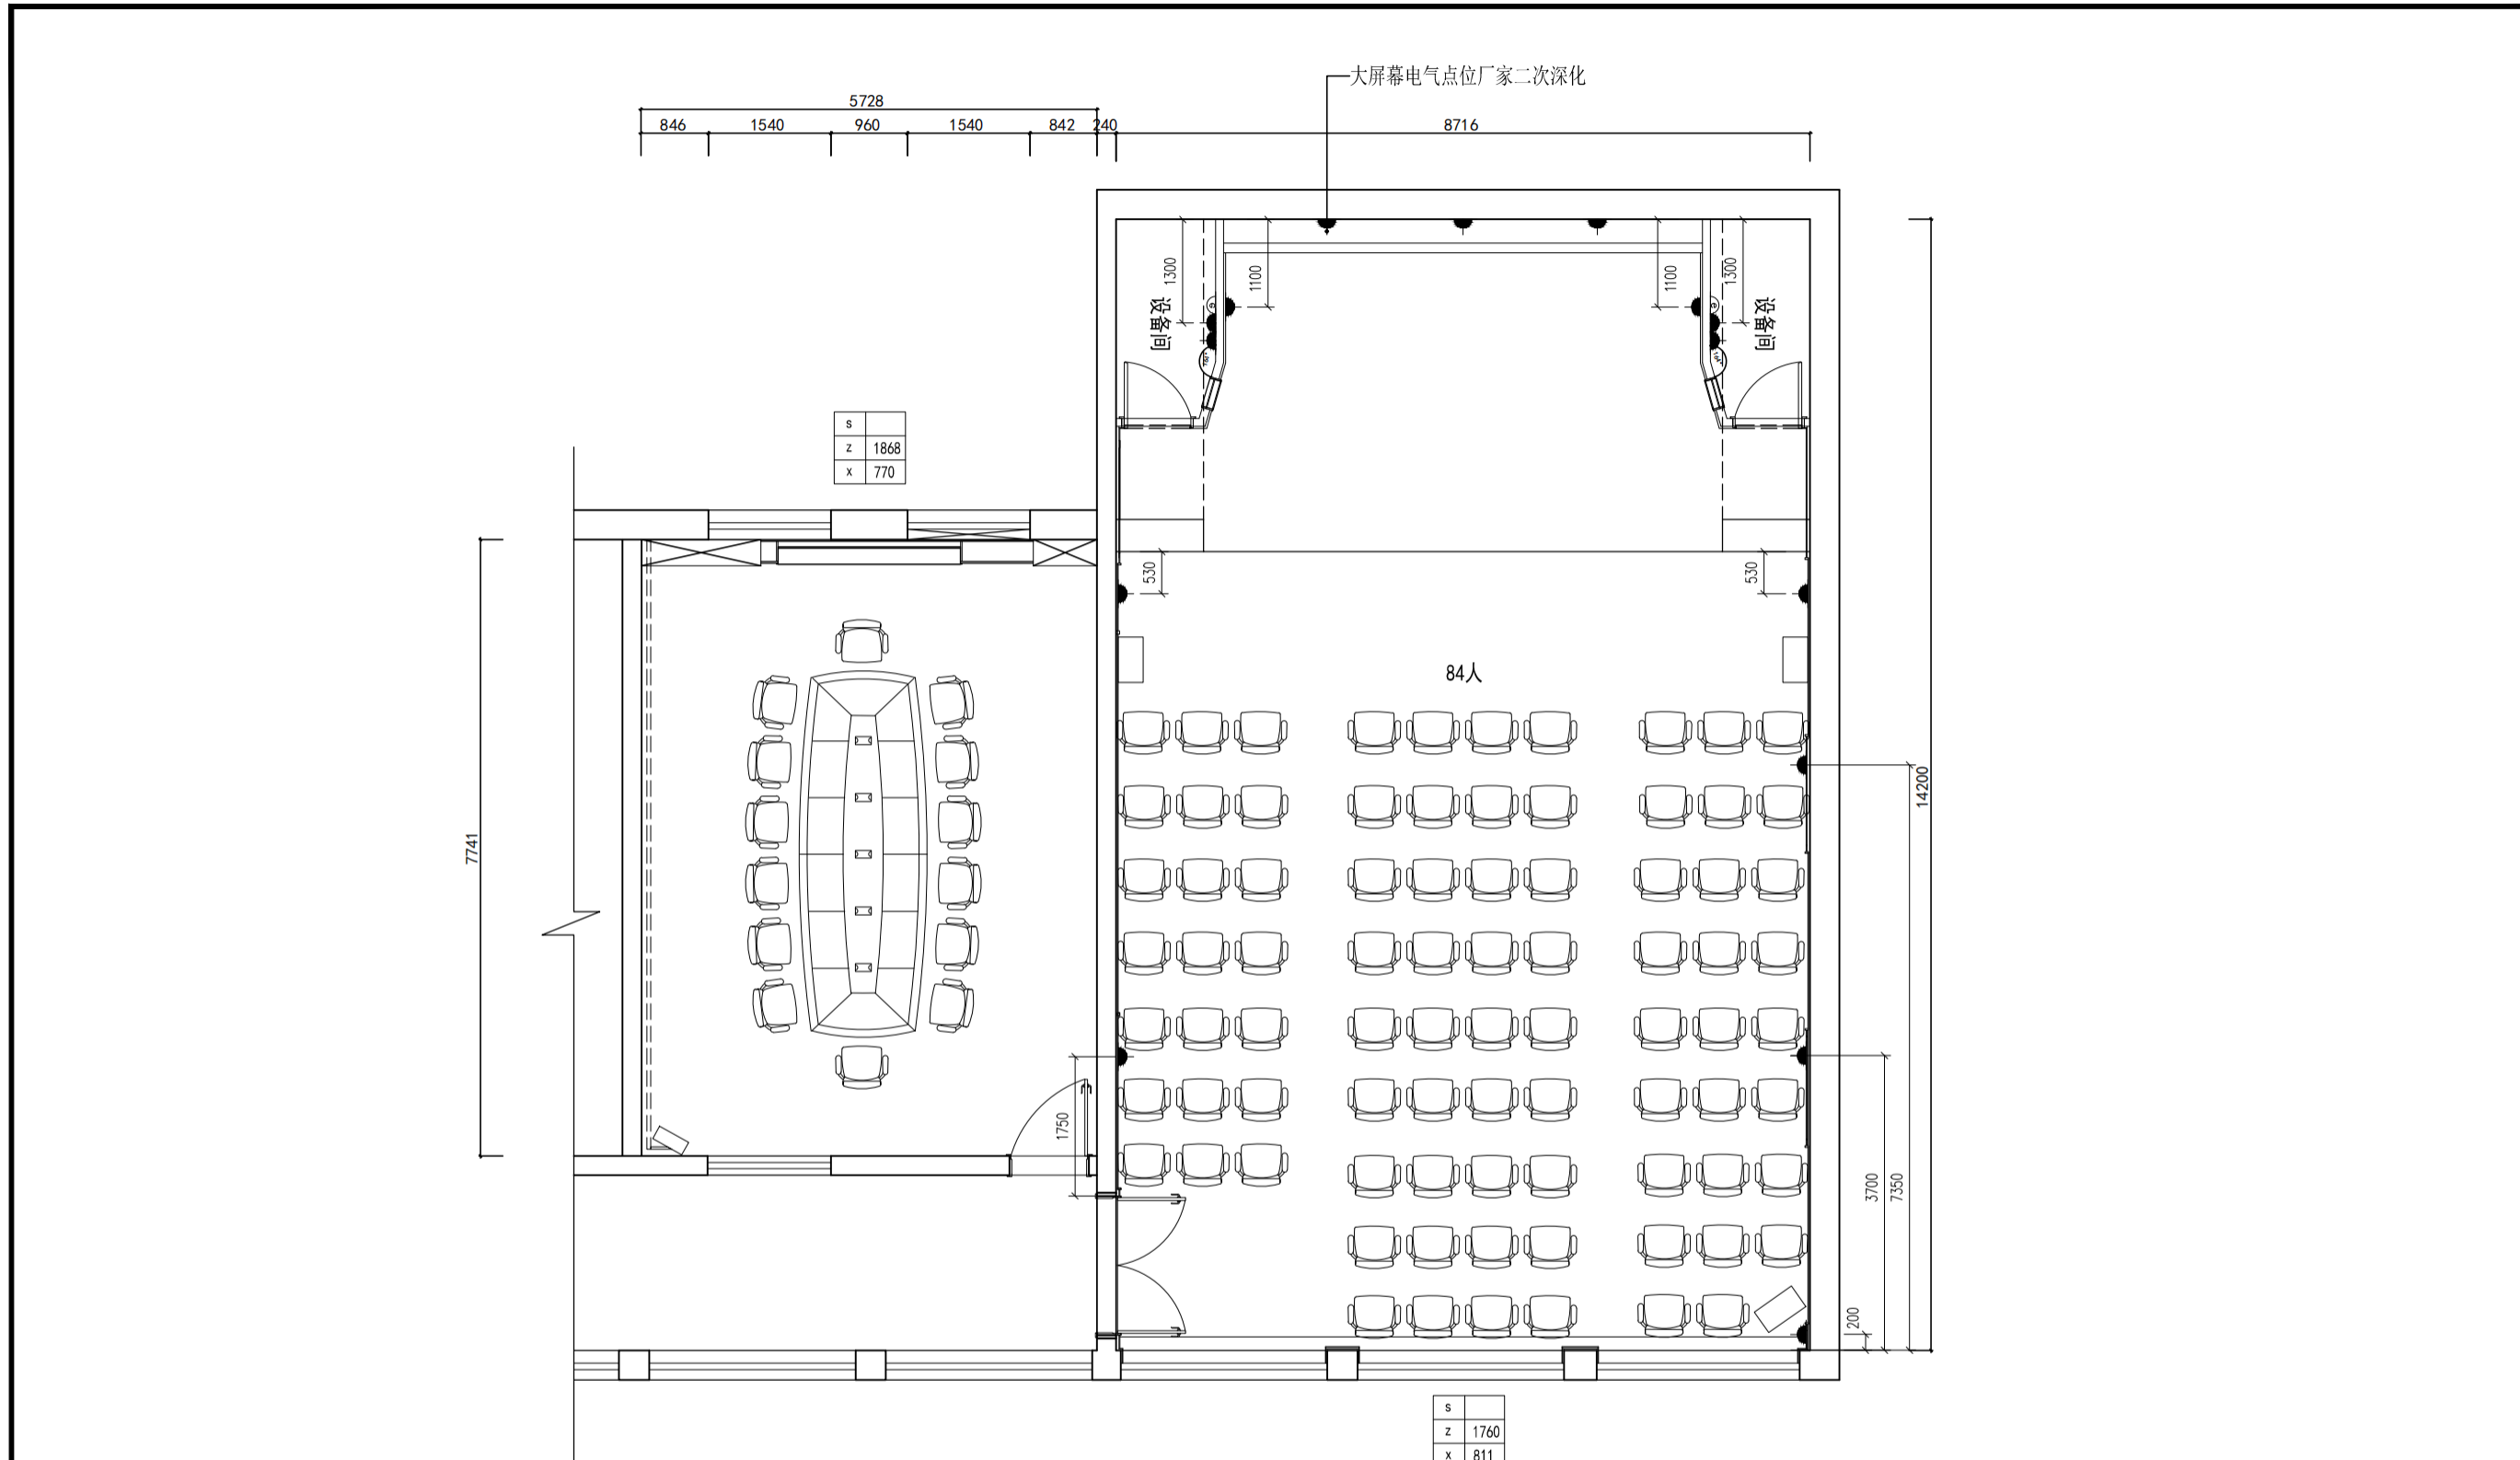


- 注:
- 1: 开关控制线火线为GB2.5平方铜芯线,零线为GB2.5平方铜芯线,接地线为GB2.5平方铜芯线,空调线为4.0平方铜芯线(特殊注明除外)。
 - 2: 所有线都需要穿管管径为M20~25GB PVC管,线在交叉处需安装分线盒,接灯出线孔处需软管连接(开关高度按GB(1300)执行,走线按标准规范横平竖直执行,特殊除外)
 - 3: 所有空调线路及监控安防,由专业公司配合装饰公司施工(安装布线开关各司其职)
 - 4: 所有线路要求横平竖直,卡子固定线都能抽动(线路走向由装饰公司电工绘制)
 - 5: 空调开关面板,主线走位由空调公司执行方便与装饰公司认清责任
 - 6: 如业主要求全部智能控制,所有开关底盒必须由智能厂家提供,将来和智能液晶面板吻合。
 - 7: 本图开关标高以正负零算起

插座平面定位图


插座注解:

样式	名称
	五孔插座
	宽带插座
	配电箱


工程编号 PROJECT NO.	审定 CHECKED BY	专业负责 PROJECT ENGINEER	设计阶段 DESIGN STATUS	施工图	工程名称 PROJECT TITLE	备注 REMARK	比例 SCALE	1:90	日期 DATE	2025.05
项目负责 PROJECT DESIGNER	审核 AUTHORIZED BY	设计 DESIGNER	专业 DEPARTMENT	装饰	图名 DRAWING TITLE		图号 DRAWING NO.		P-12	
工程主持 PROJECT SUPERVISOR	校对 CHECKED BY	制图 DRAWN BY	文件名 FILE NAME		插座平面定位图		页码 PAGE NO.	14		

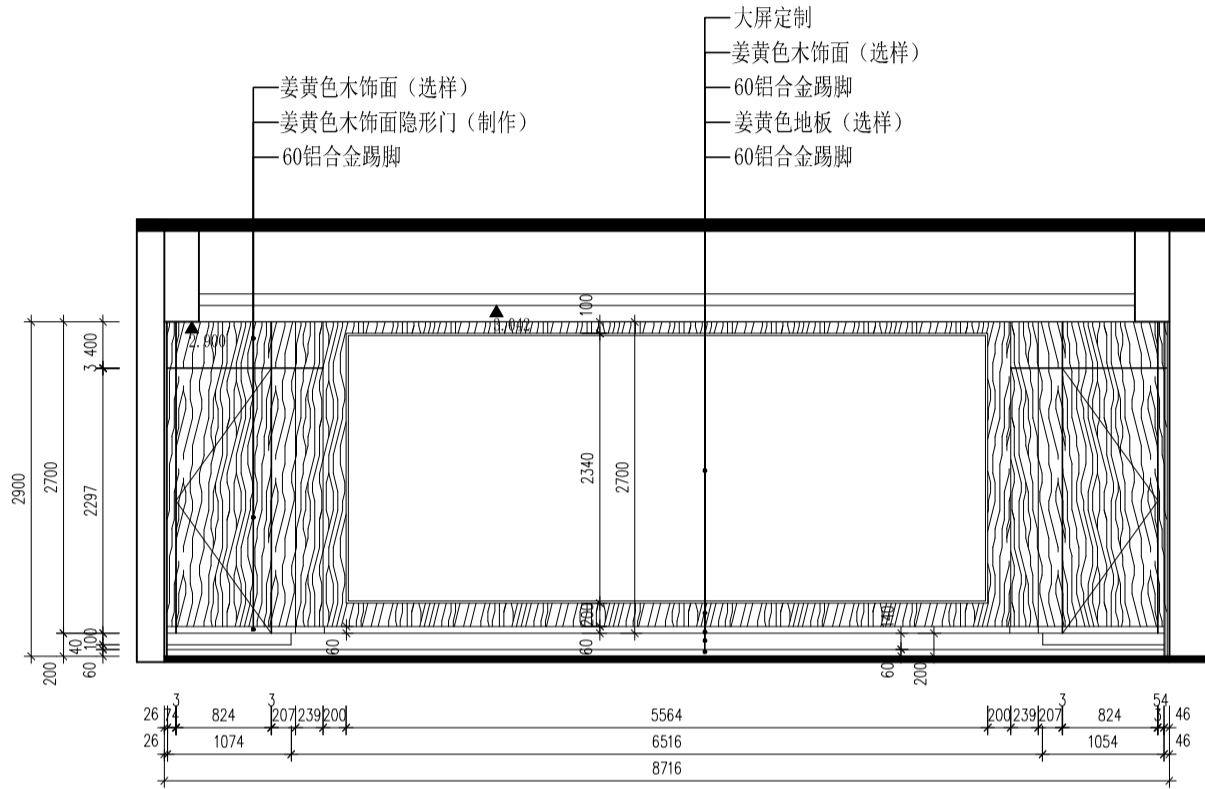


A-01 立面图

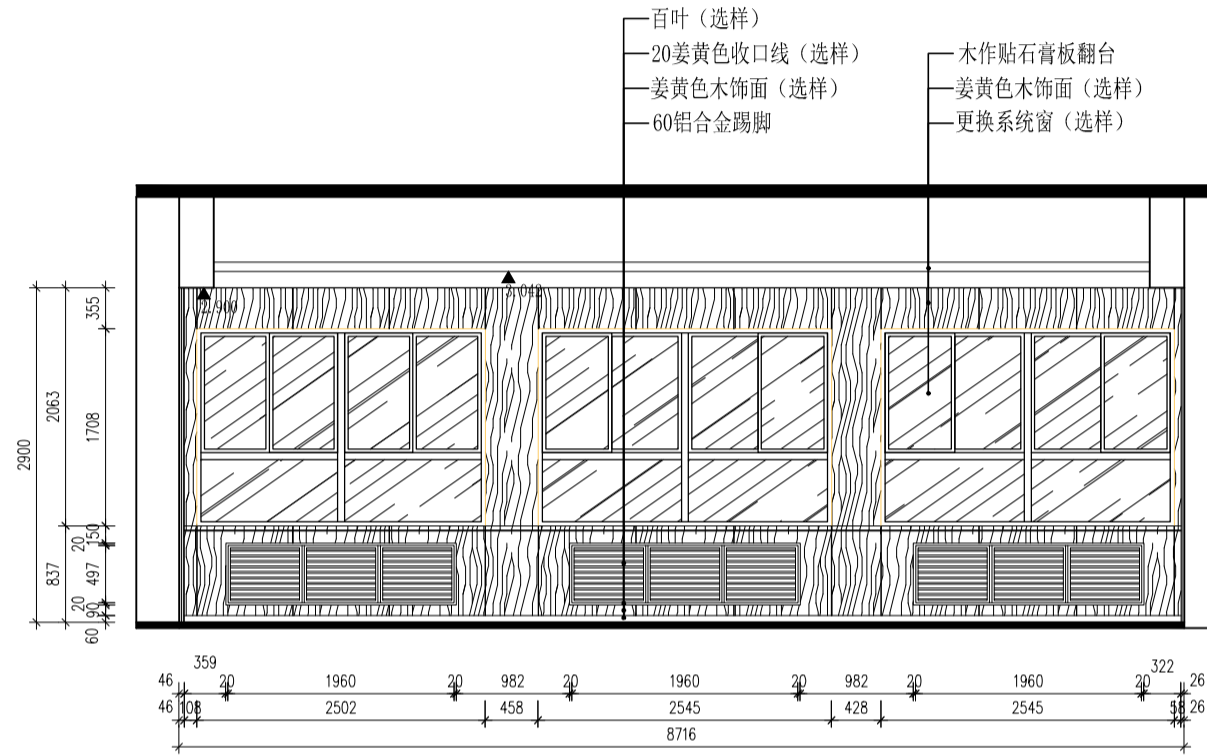

A-03 立面图

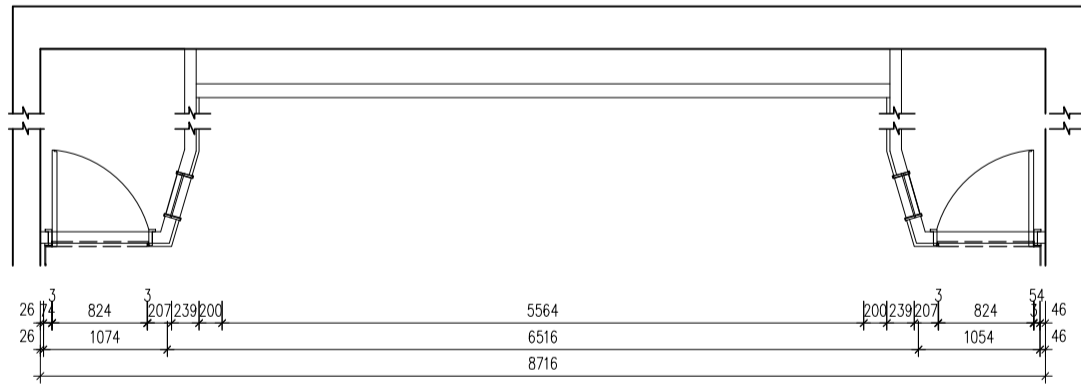


A-01 平面图

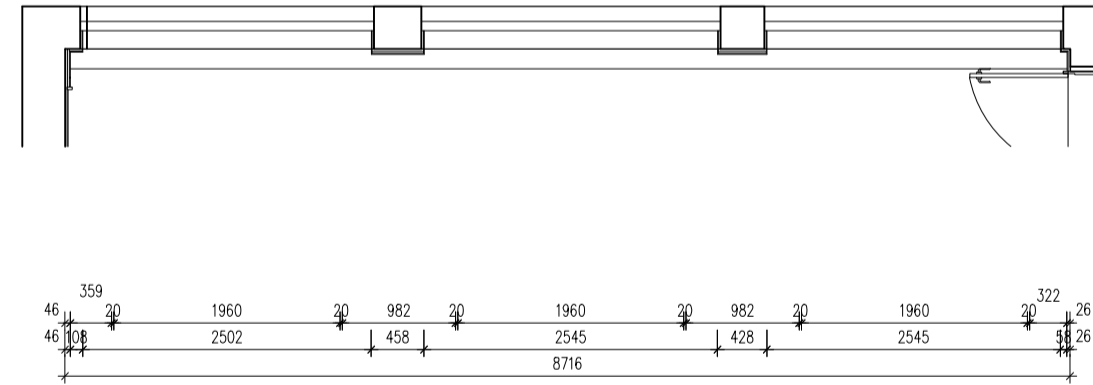


A-03 平面图

工程编号 PROJECT NO.	审定 CHECKED BY	专业负责 PROJECT ENGINEER	设计阶段 DESIGN STATUS	施工图	工程名称 PROJECT TITLE	备注 REMARK	比例 SCALE	1:90	日期 DATE	2025.05
项目负责 PROJECT DESIGNER	审核 AUTHORIZED BY	设计 DESIGNER	专业 DEPARTMENT	装饰	图名 DRAWING TITLE		图号 DRAWING NO.		L-01	
工程主持 PROJECT MANAGER	校对 CHECKED BY	制图 DRAWN BY	文件名 FILE NAME		A-01、03 立面图		页码 PAGE NO.		15	

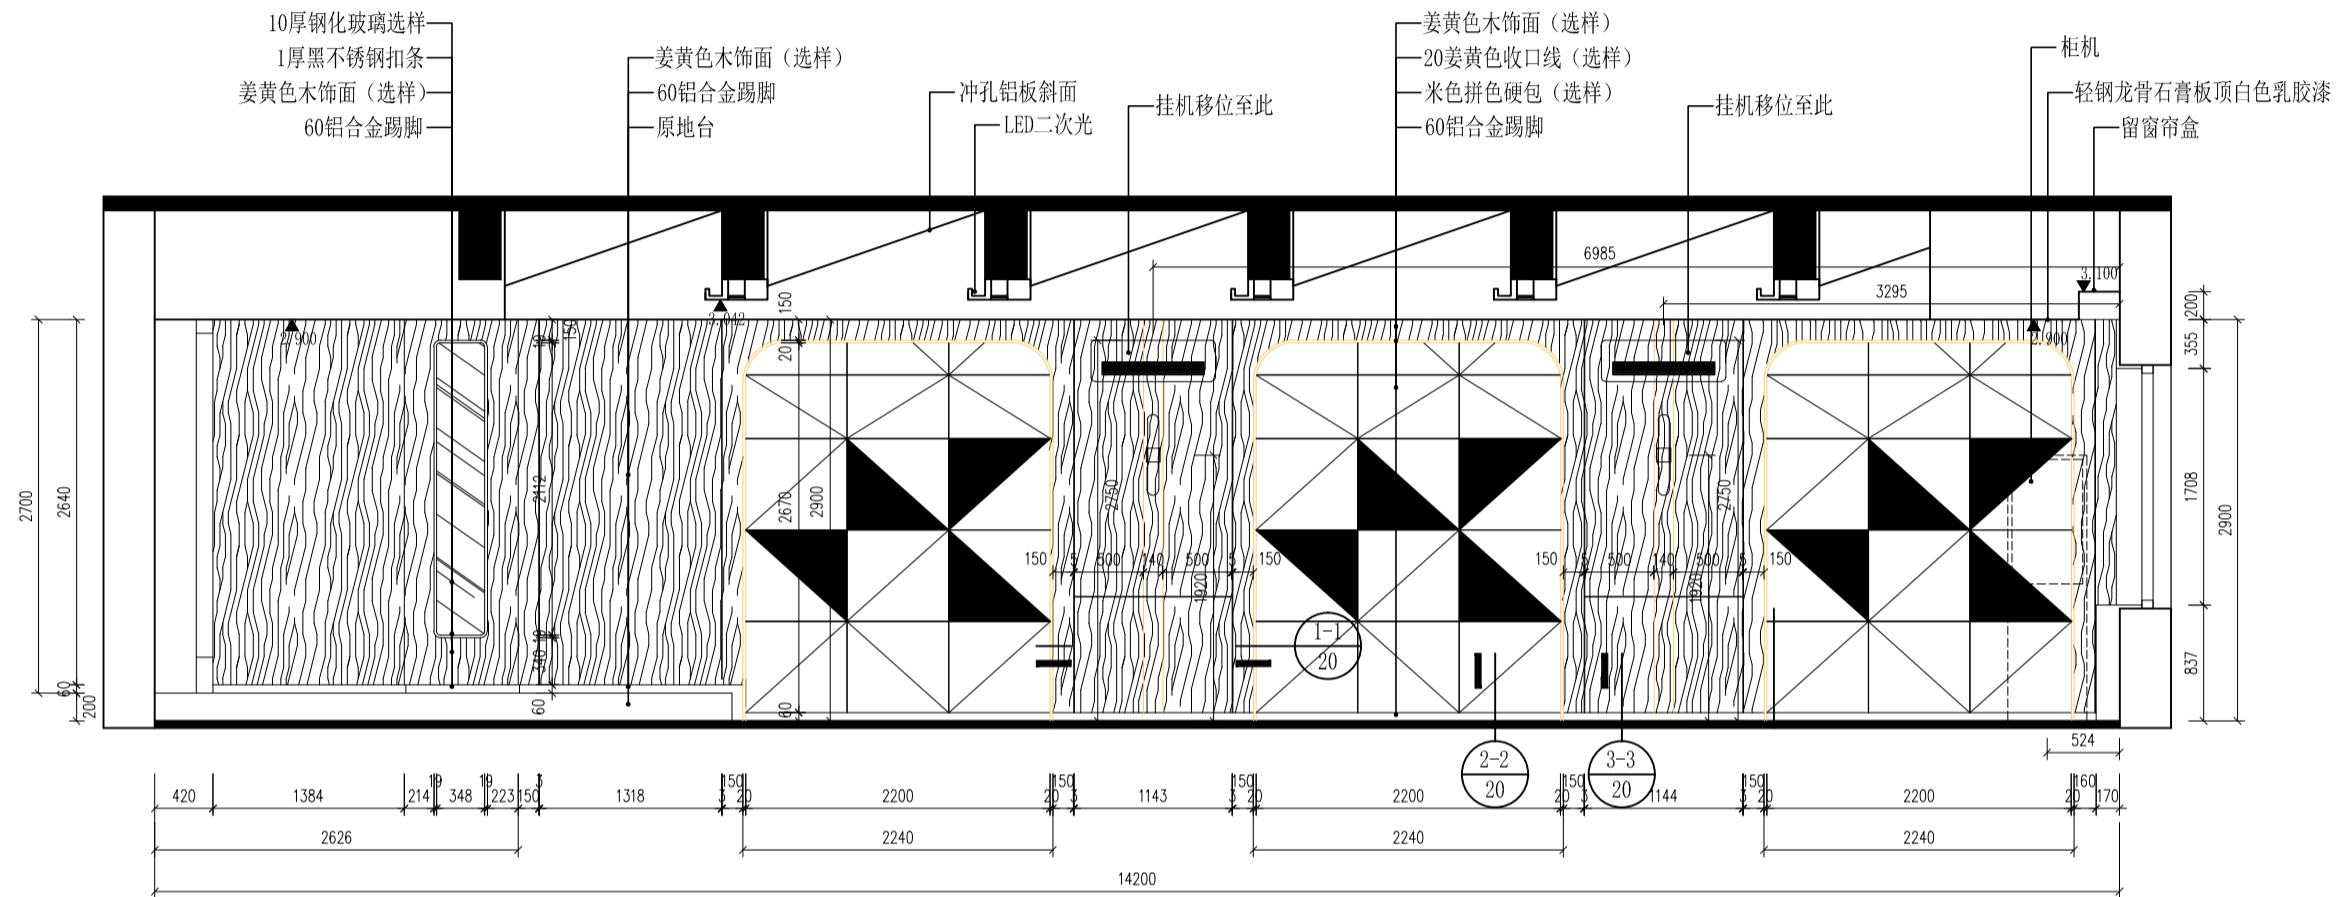


A-02 立面图

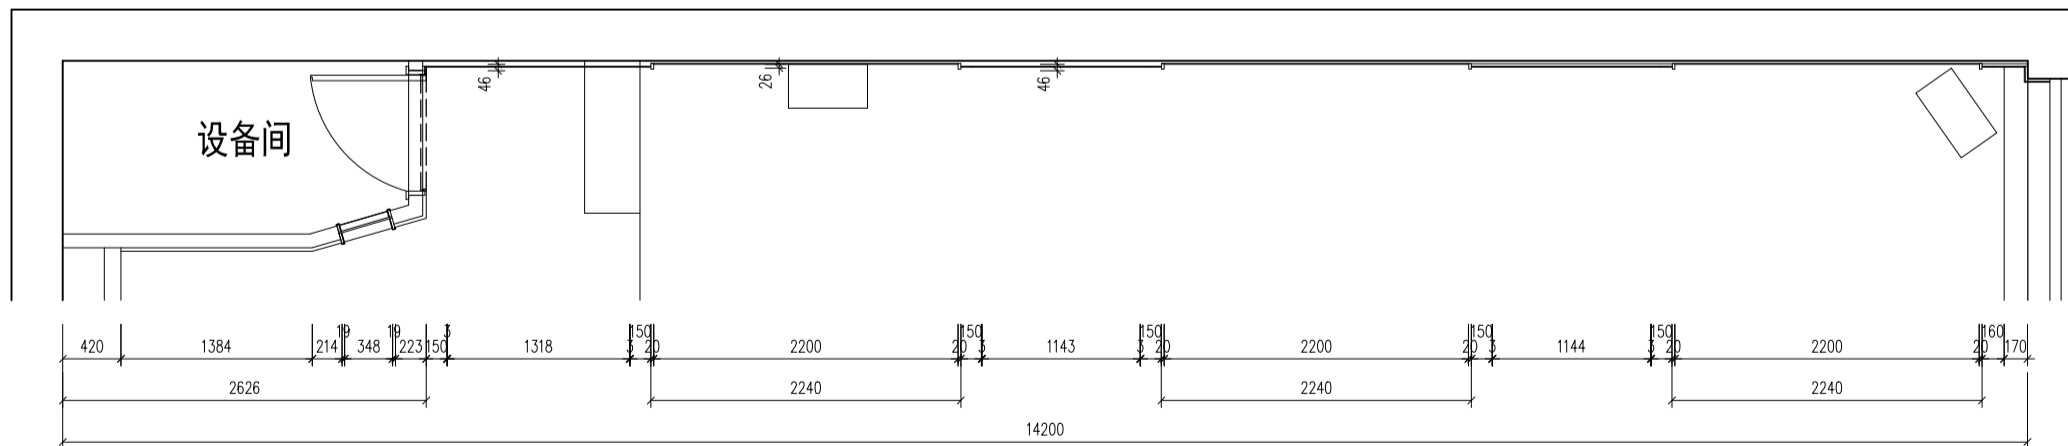


A-02 平面图


工程编号 PROJECT NO.	审定 CHECKED BY	专业负责 PROJECT ENGINEER	设计阶段 DESIGN STATUS	施工图 CONSTRUCTION DRAWING	工程名称 PROJECT TITLE	备注 REMARKS	比例 SCALE	1:90	日期 DATE	2025.05
项目负责 PROJECT LEADER	审核 AUTHORIZED US	设计 DESIGNER	专业 DISCIPLINE	装饰 DECORATION	图名 DRAWING TITLE		图号 DRAWING NO.		L-02	
工程主持 PROJECT MANAGER	校对 CHECKED BY	制图 DRAWN BY	文件名 FILE NAME		A-02 立面图		页码 PAGE NO.		16	

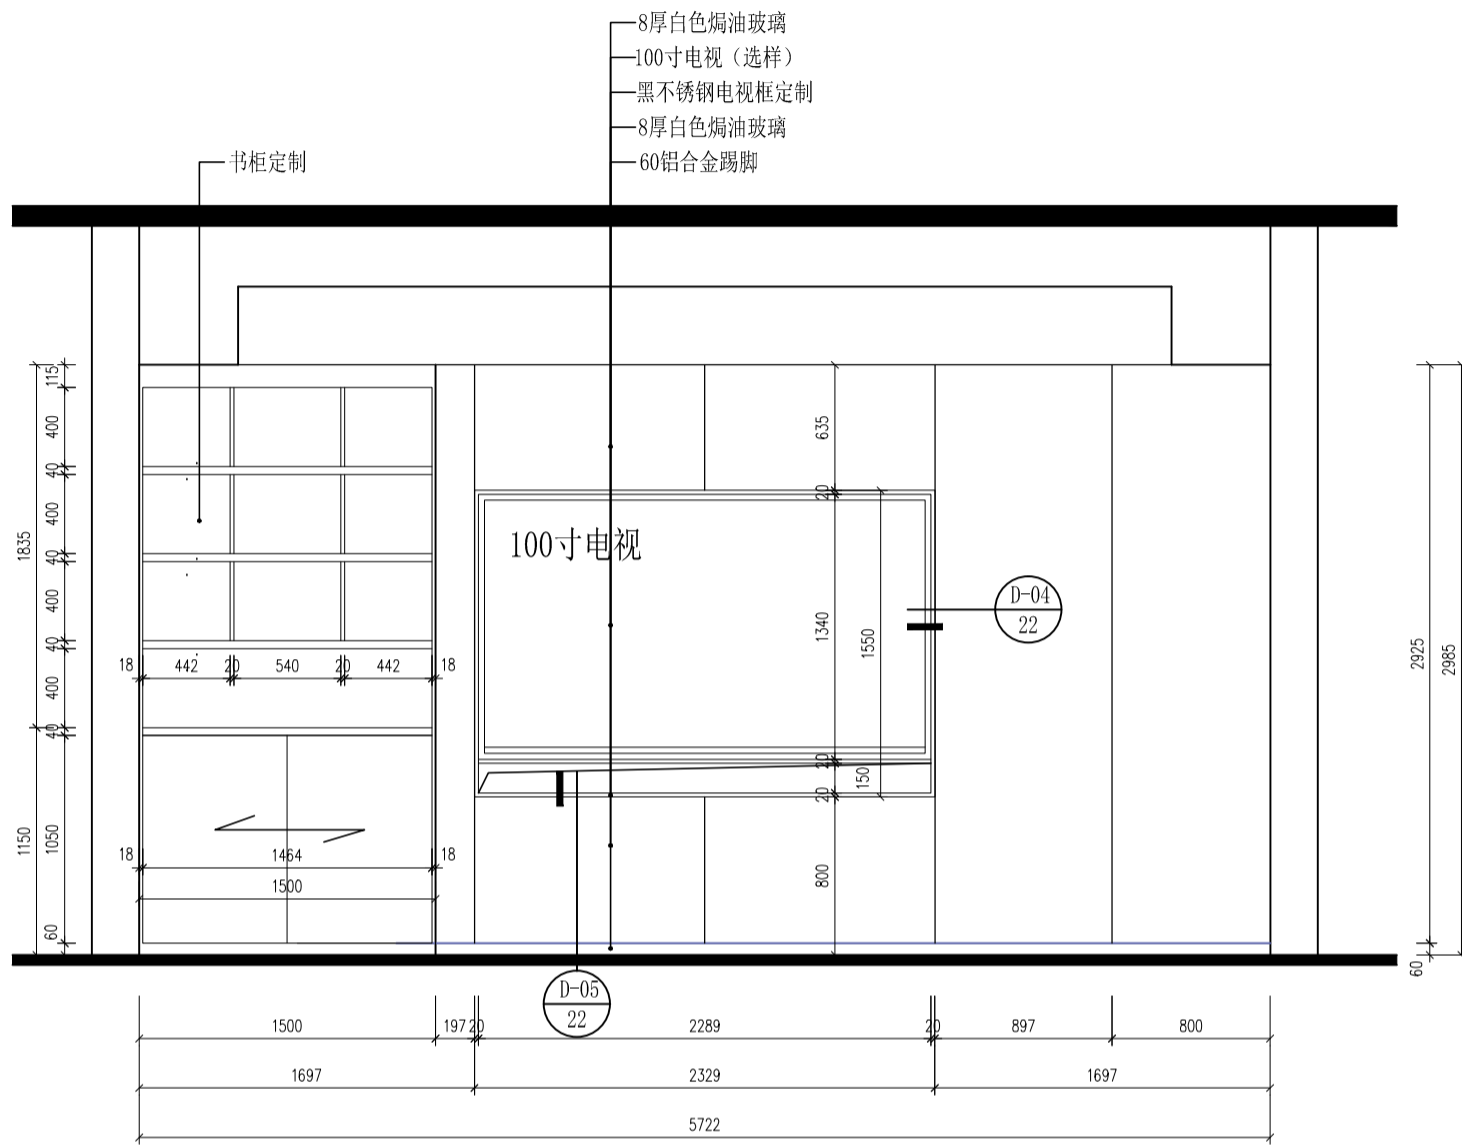

A-05 立面图

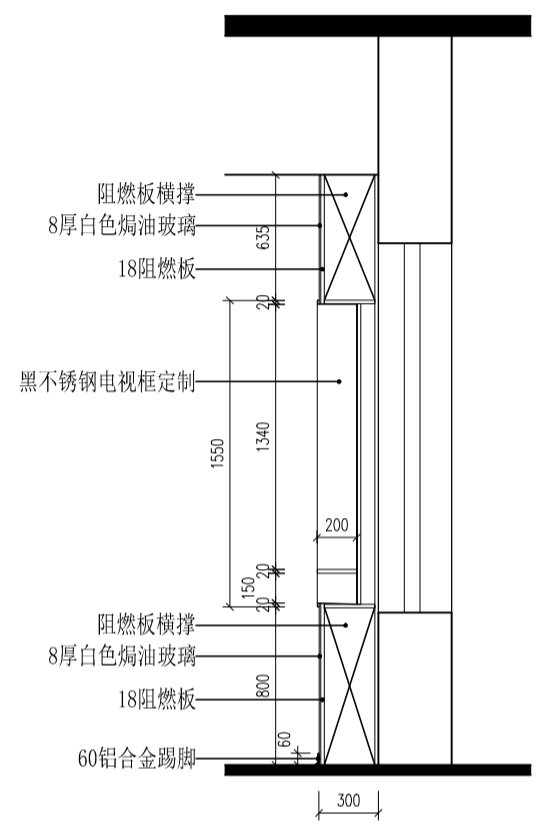


A-05 侧剖图

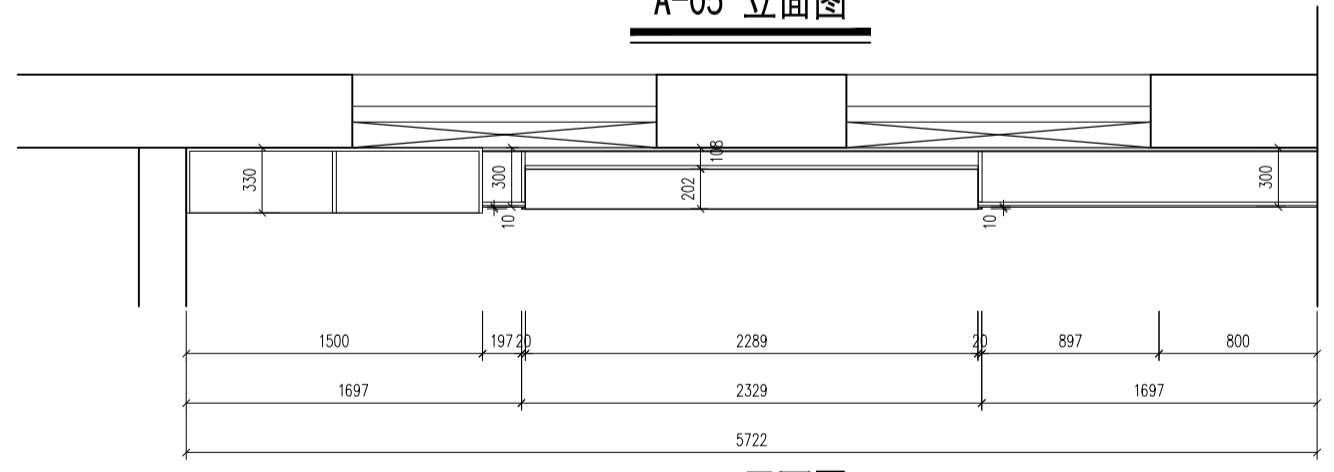


A-05 平面图

工程编号 PROJECT NO.	审定 CHECKED BY	专业负责 PROJECT ENGINEER	设计阶段 DESIGN STATUS	施工图	工程名称 PROJECT TITLE	备注 REMARK	比例 SCALE	1:90	日期 DATE	2025.05
项目负责 PROJECT DESIGNER	审核 AUTHORIZED BY	设计 DESIGNER	专业 DEPARTMENT	装饰	图名 DRAWING TITLE		图号 DRAWING NO.		L-04	
工程主持 PROJECT MANAGER	校对 CHECKED BY	制图 DRAWN BY	文件名 FILE NAME				页码 PAGE NO.		19	

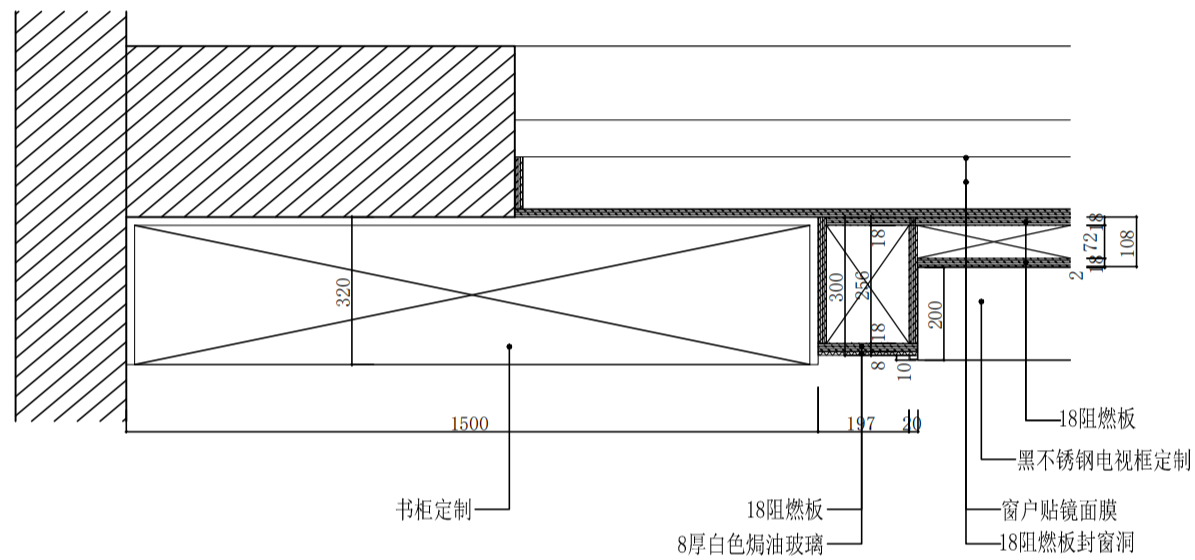


D-04 剖面图
21

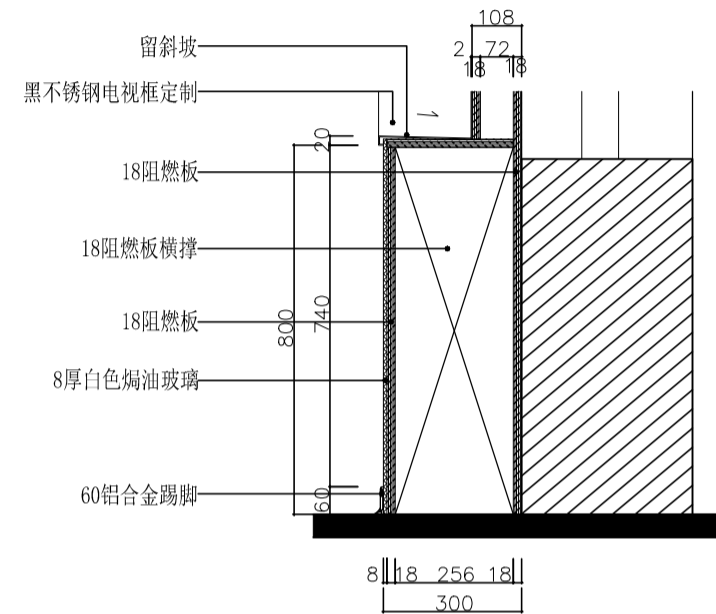


D-05 剖面图
21

工程编号 PROJECT NO.	审定 CHECKED BY	专业负责 PROJECT ENGINEER	设计阶段 DESIGN STATUS	施工图	工程名称 PROJECT TITLE	备注 REMARK	比例 SCALE	1:90	日期 DATE	2025.05
项目负责 PROJECT DESIGNER	审核 AUTHORIZED BY	设计 DESIGNER BY	专业 DISCIPLINE	装饰	图名 DRAWING TITLE		图号 DRAWING NO.		J-02	
工程主持 PROJECT SUPERVISOR	校对 CHECKED BY	制图 DRAWN BY	文件名 FILE NAME				页码 PAGE NO.		20	

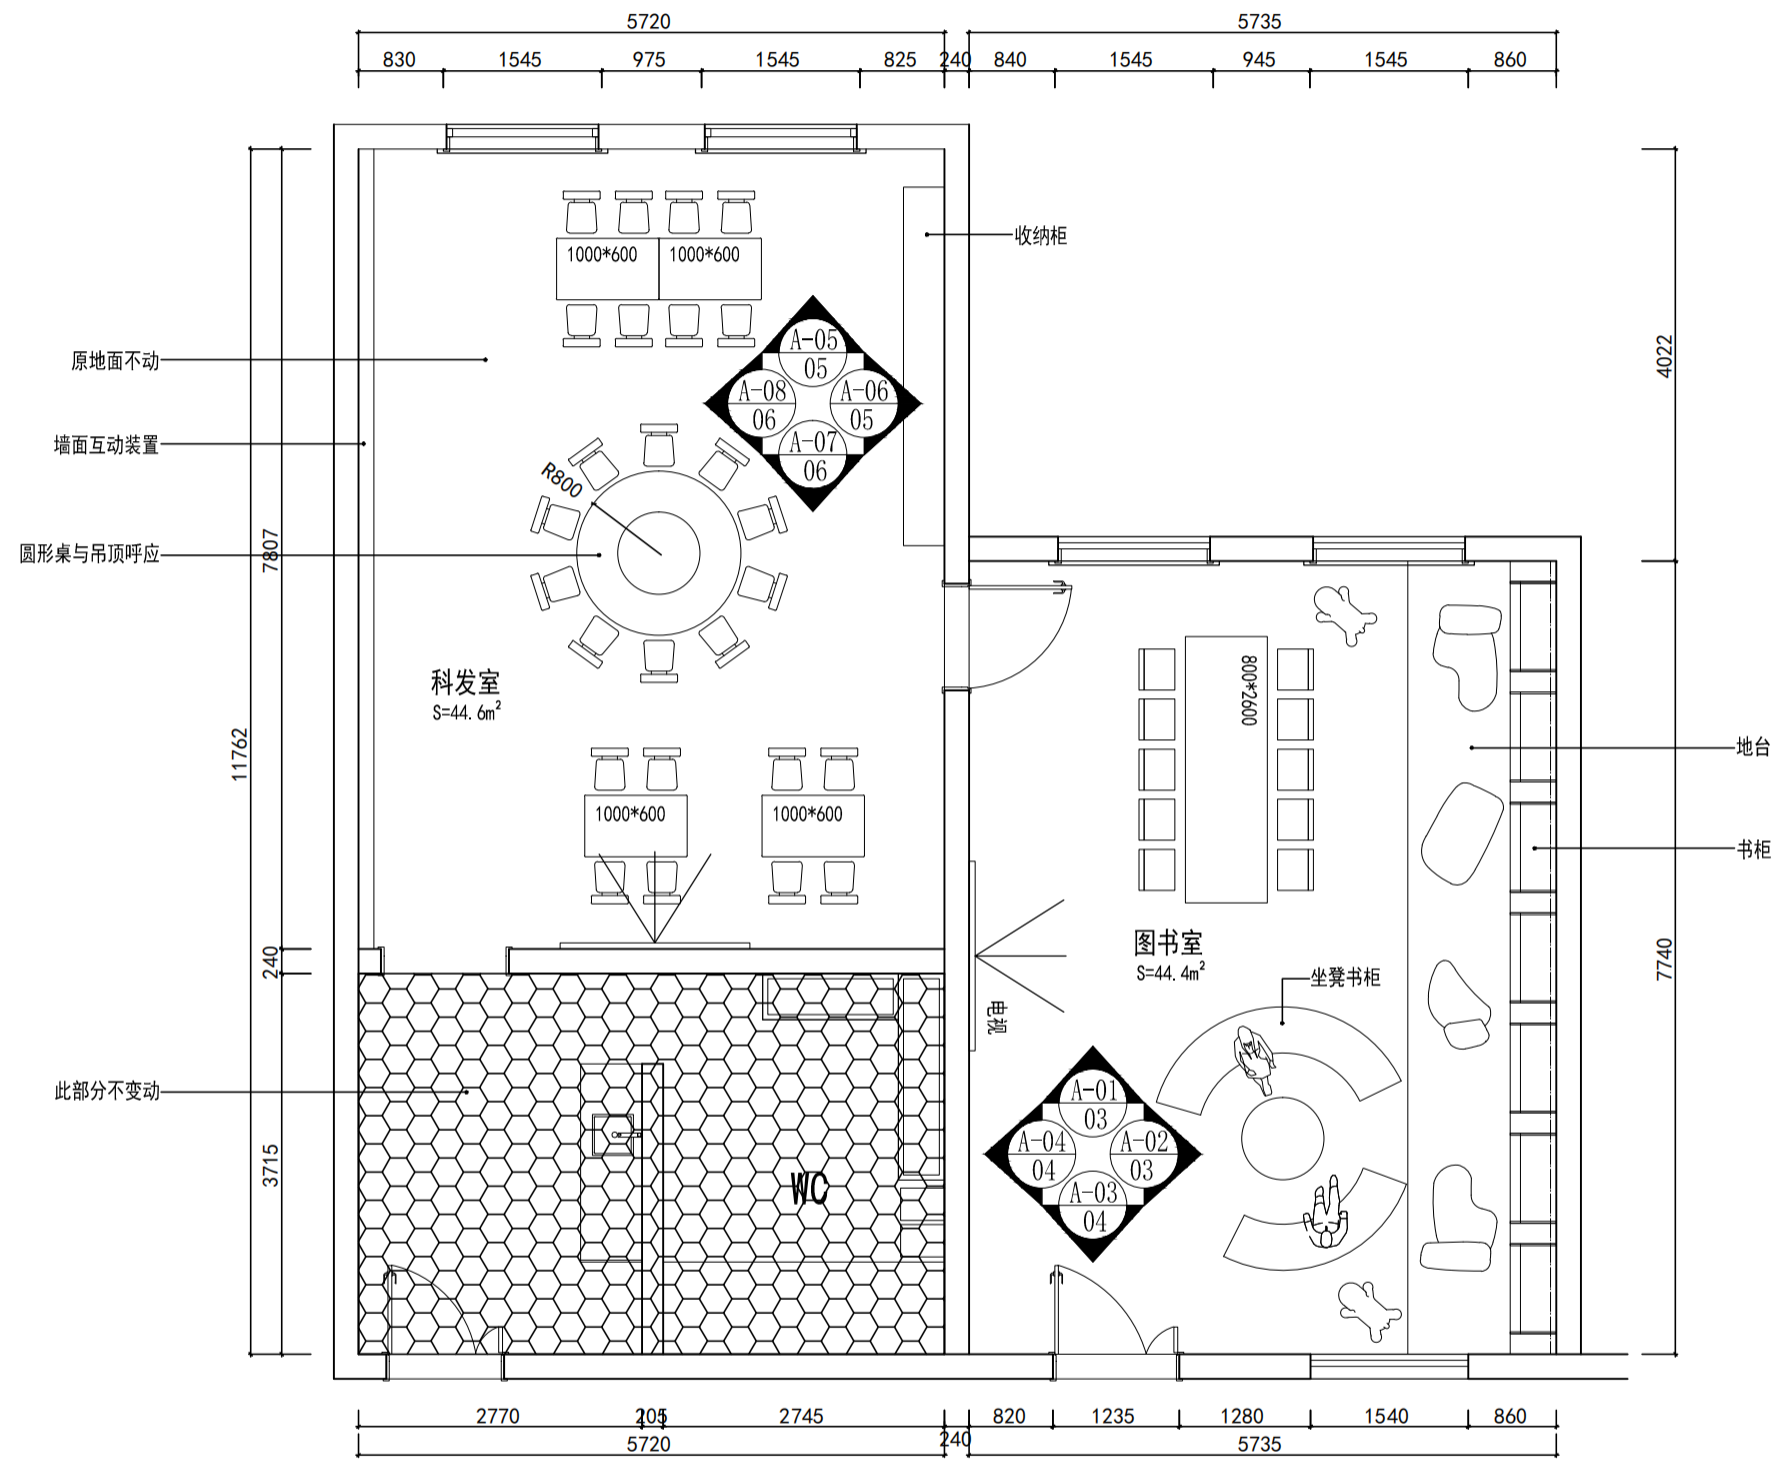


科发室图书室平面布置图

工程编号 PROJECT NO.	审定 CHECKED BY	专业负责 PROJECT ENGINEER	设计阶段 DESIGN STATUS	施工图 CONSTRUCTION DRAWING	工程名称 PROJECT TITLE	备注 REMARKS	比例 SCALE	日期 DATE	2026.01
项目负责人 PROJECT ENGINEER	审核 APPROVED BY	设计 DESIGNED BY	专业 DISCIPLINE	装施 INSTALLATION	图名 DRAWING TITLE		图号 DRAWING NO.	P-01	
工程主持 PROJECT ARCHITECT	校对 CHECKED BY	制图 DRAWN BY	文件名 FILE NAME		科发室图书室平面布置图		页码 SHEET NO.	21	

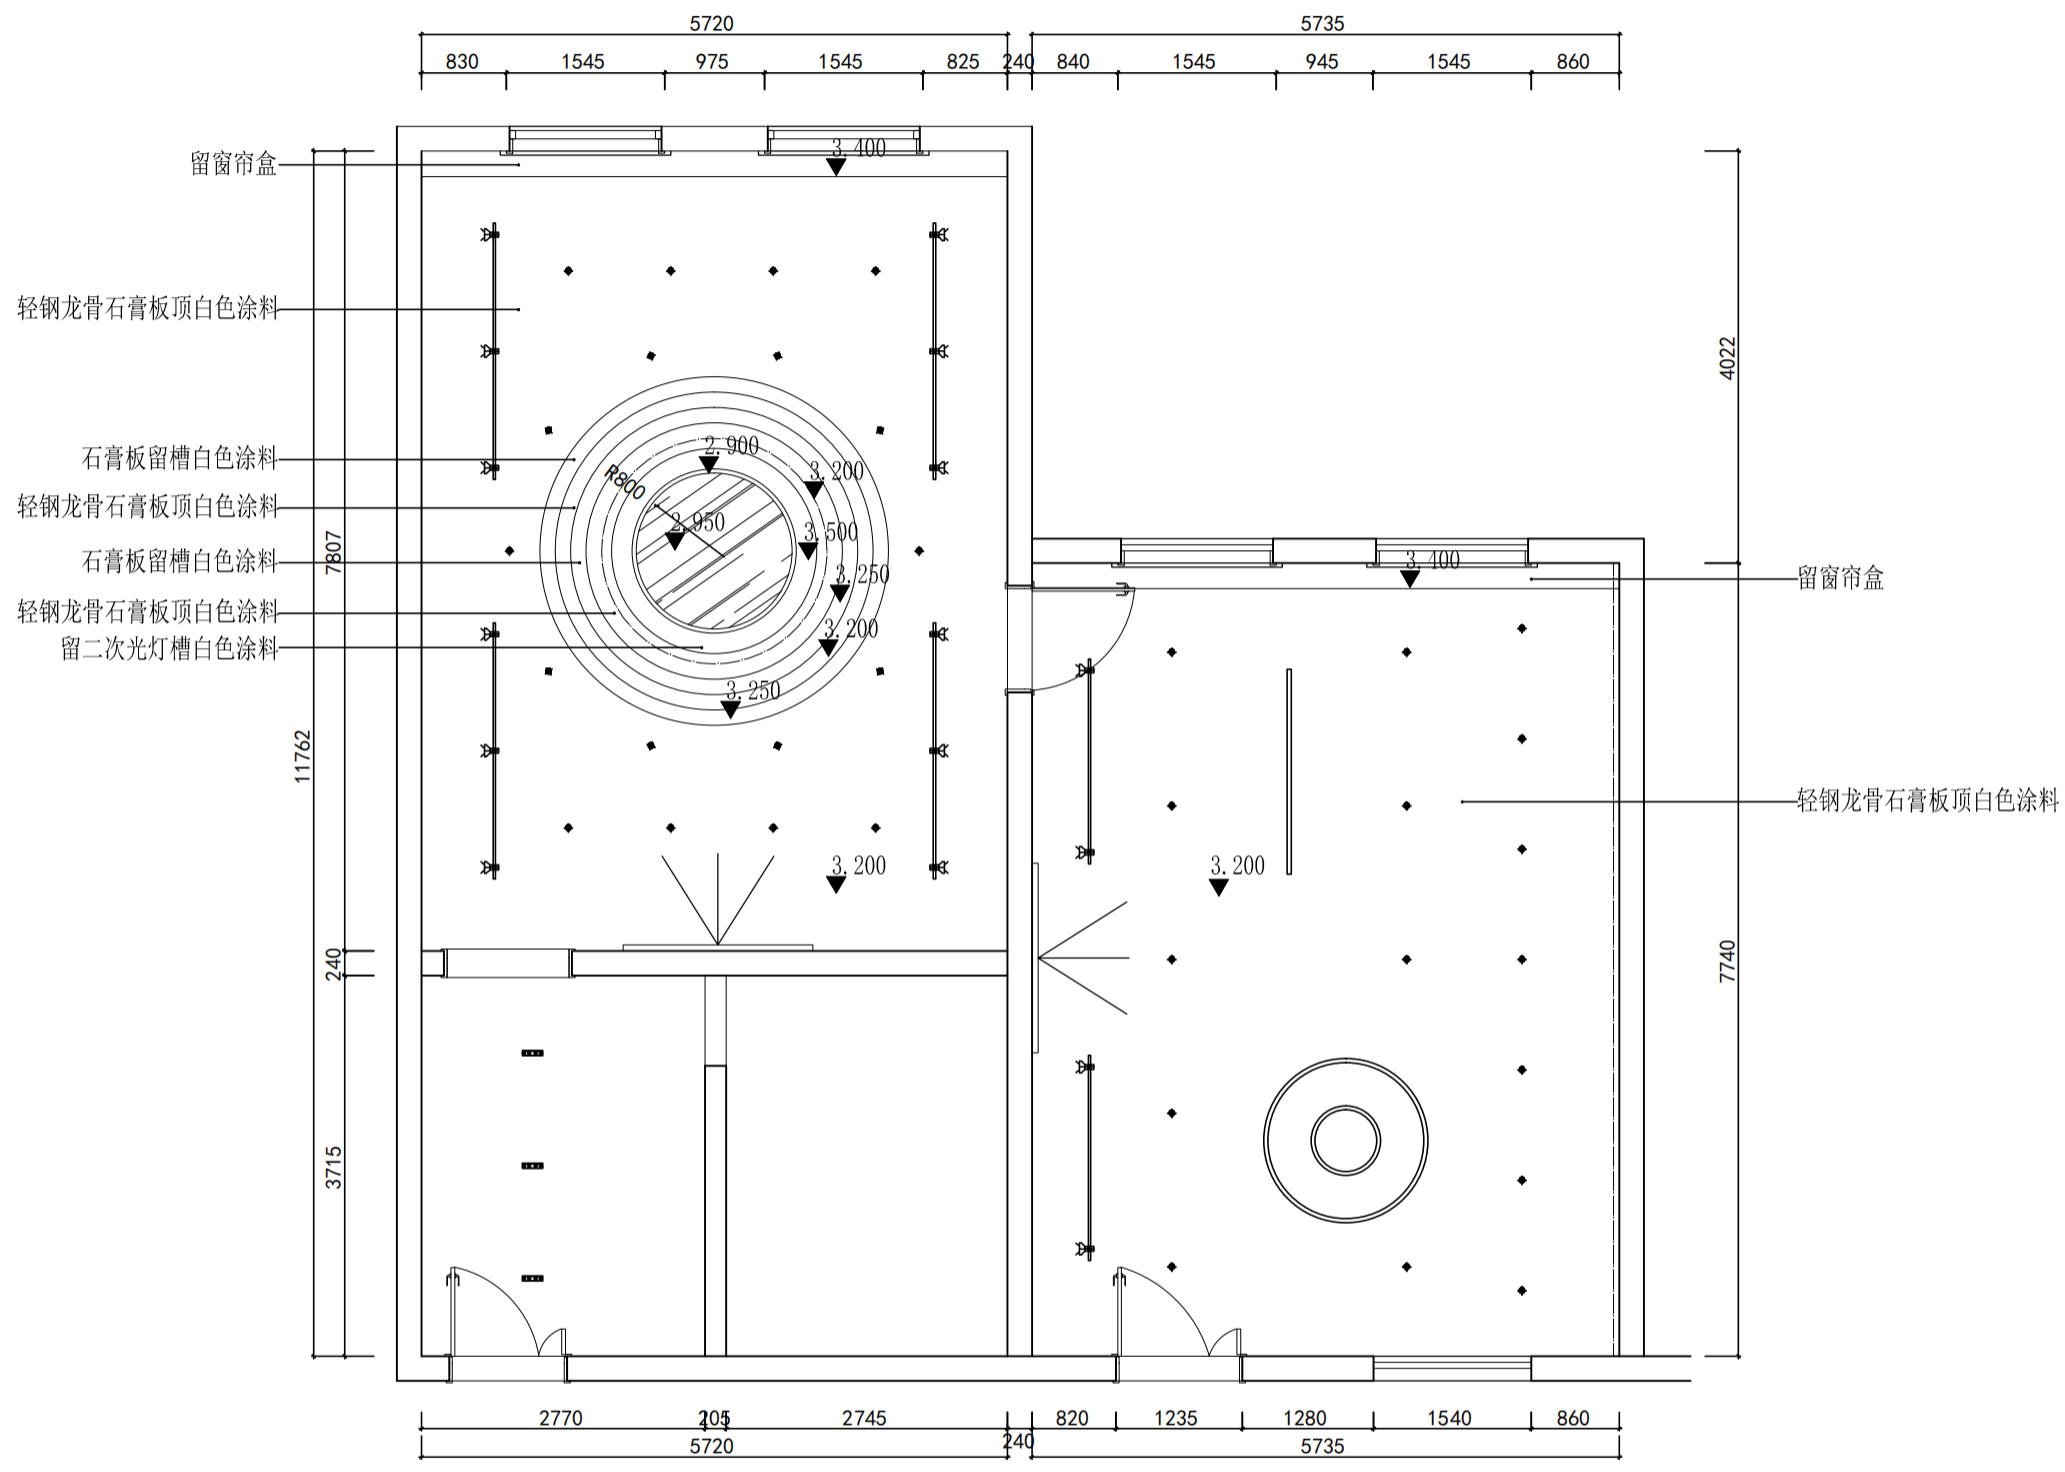


科发室图书室天花平面布置图


工程编号 PROJECT NO.	审定 CHECKED BY	专业负责 PROJECT ENGINEER	设计阶段 DESIGN STATUS	施工图 CONSTRUCTION DRAWING	工程名称 PROJECT TITLE	西安市莲湖区第十一幼儿园校园维修改造项目	备注 REMARKS	比例 SCALE	日期 DATE	2026.01
项目负责人 PROJECT ENGINEER	审核 AUTHORISED BY	设计 DESIGNED BY	专业 DISCIPLINE	装施 INSTALLATION	图名 DRAWING TITLE	科发室图书室天花平面布置图		图号 DRAWING NO.	P-02	
工程主持 PROJECT ARCHITECT	校对 CHECKED BY	制图 DRAWN BY	文件名 FILE NAME					页码 SHEET NO.	22	

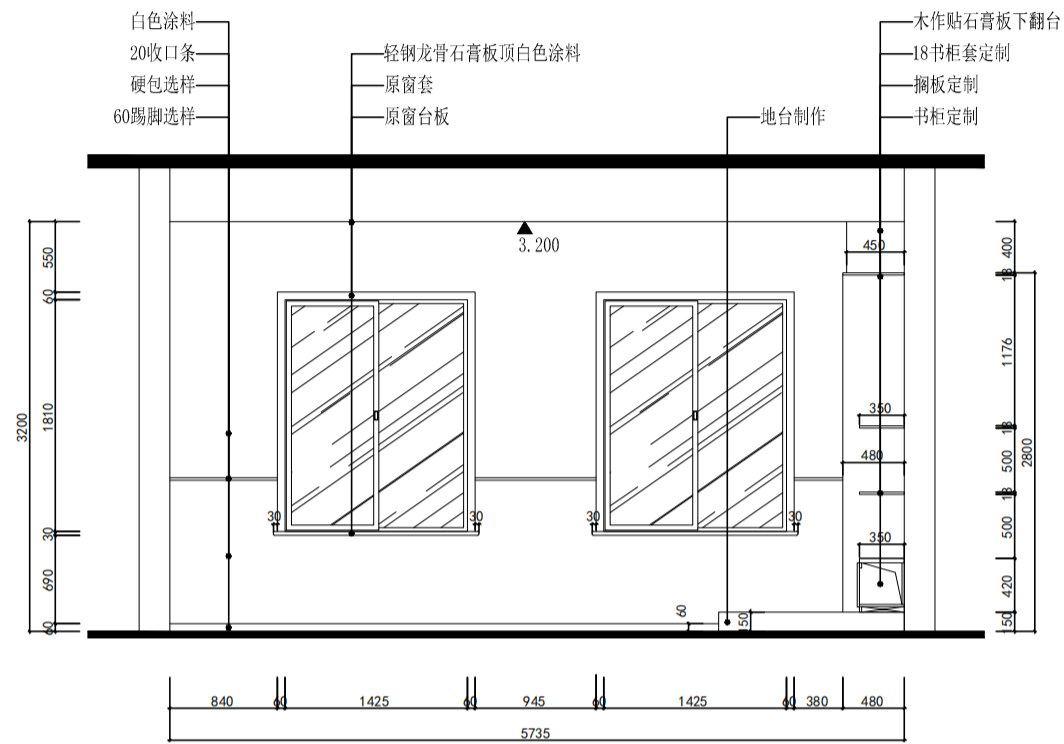


A-01 图书室立面图

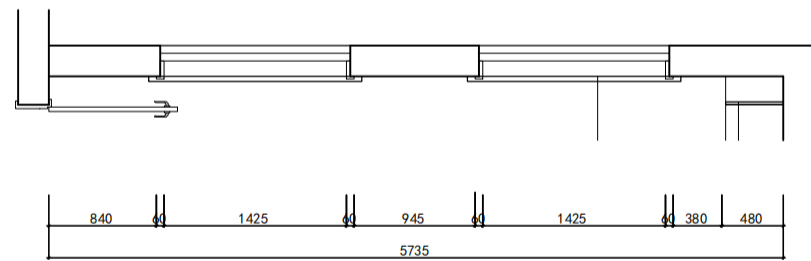

A-01 图书室平面图

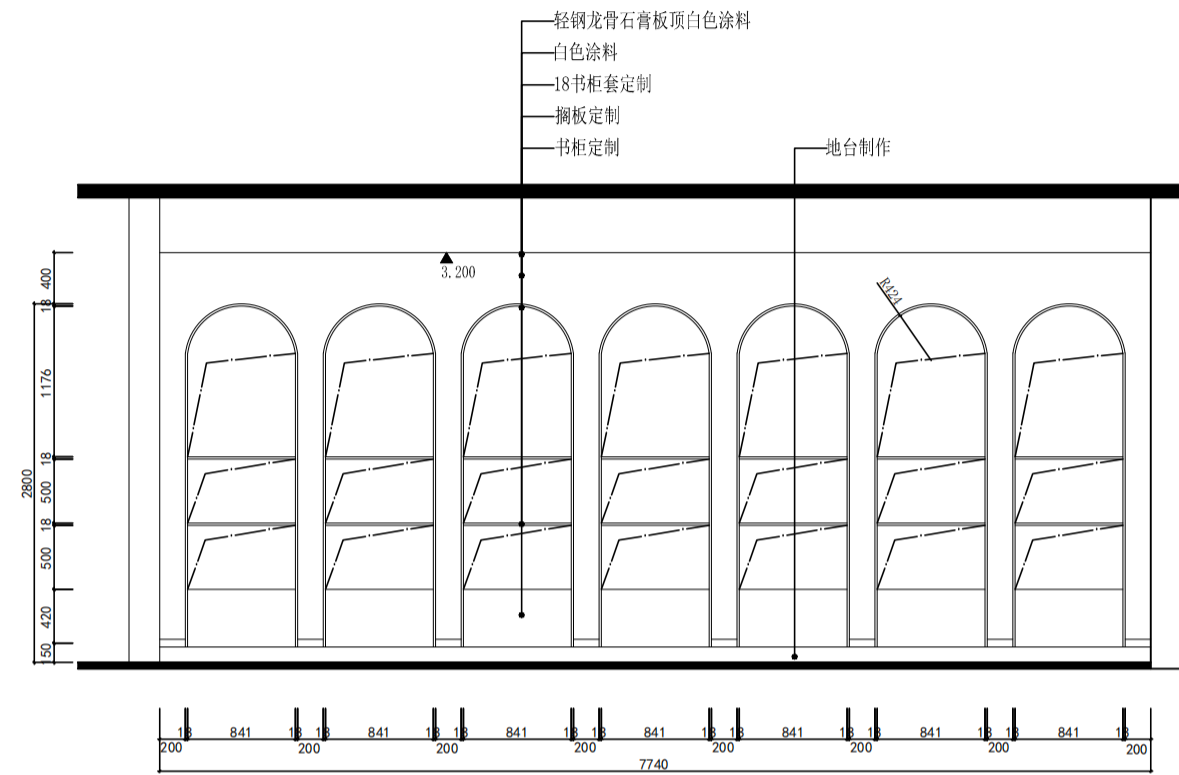


A-02 图书室立面图

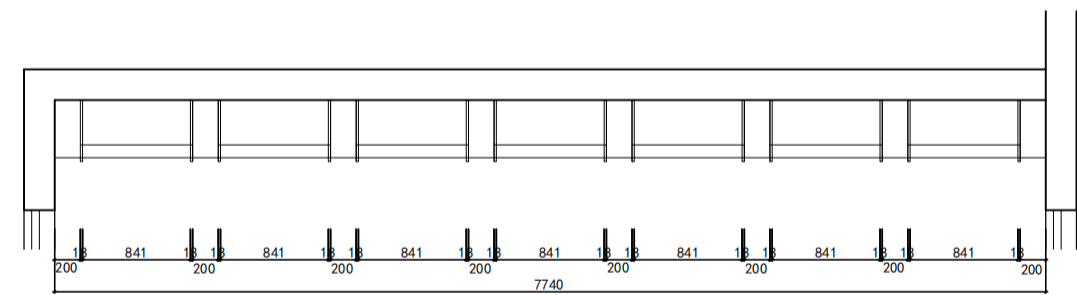


A-02 图书室平面图


工程编号 PROJECT NO.	审定 CHECKED BY	专业负责 PROJECT ENGINEER	设计阶段 DESIGN STATUS	工程名称 PROJECT TITLE	备注 NOTE	比例 SCALE	日期 DATE
项目负责 PROJECT ENGINEER	审核 AUTHORIZED BY	设计 DESIGNED BY	施工图 CONSTRUCTION DRAWING	西安市莲湖区第十一幼儿园校园维修改造项目			2026.01
工程主持 PROJECT ARCHITECT	校对 CHECKED BY	制图 DRAWN BY	装施 INSTALLATION	A-01、02 图书室立面图		图号 DRAWING NO.	L-01
						页码 SHEET NO.	23

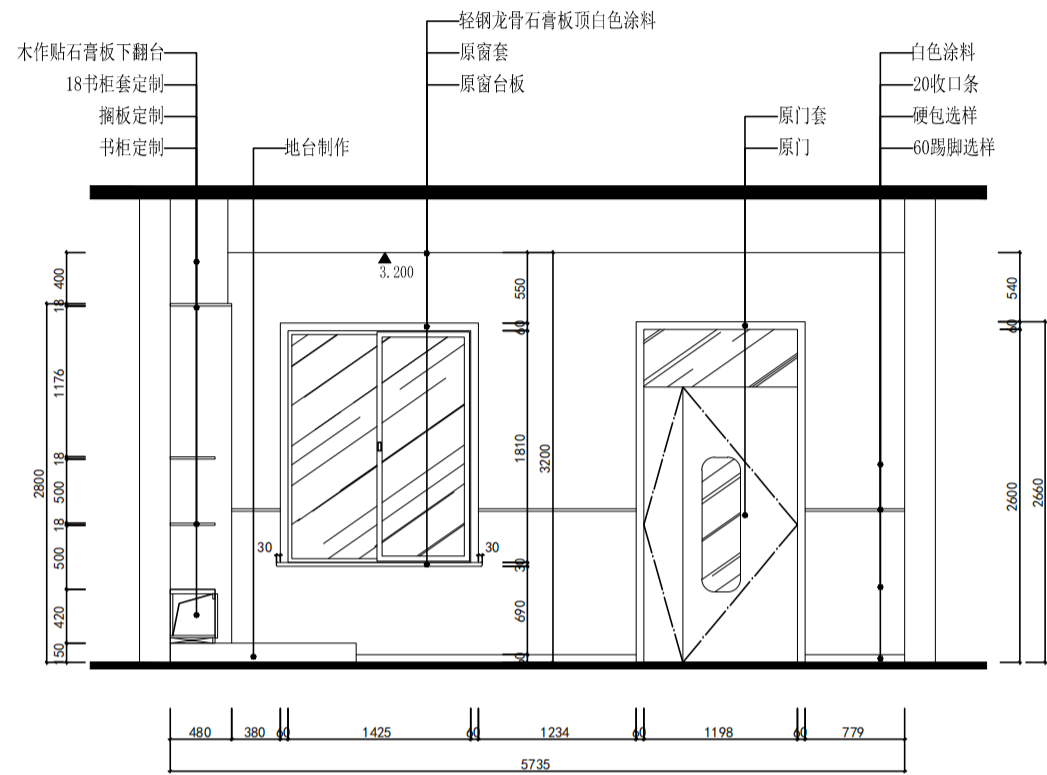


A-03 图书室立面图

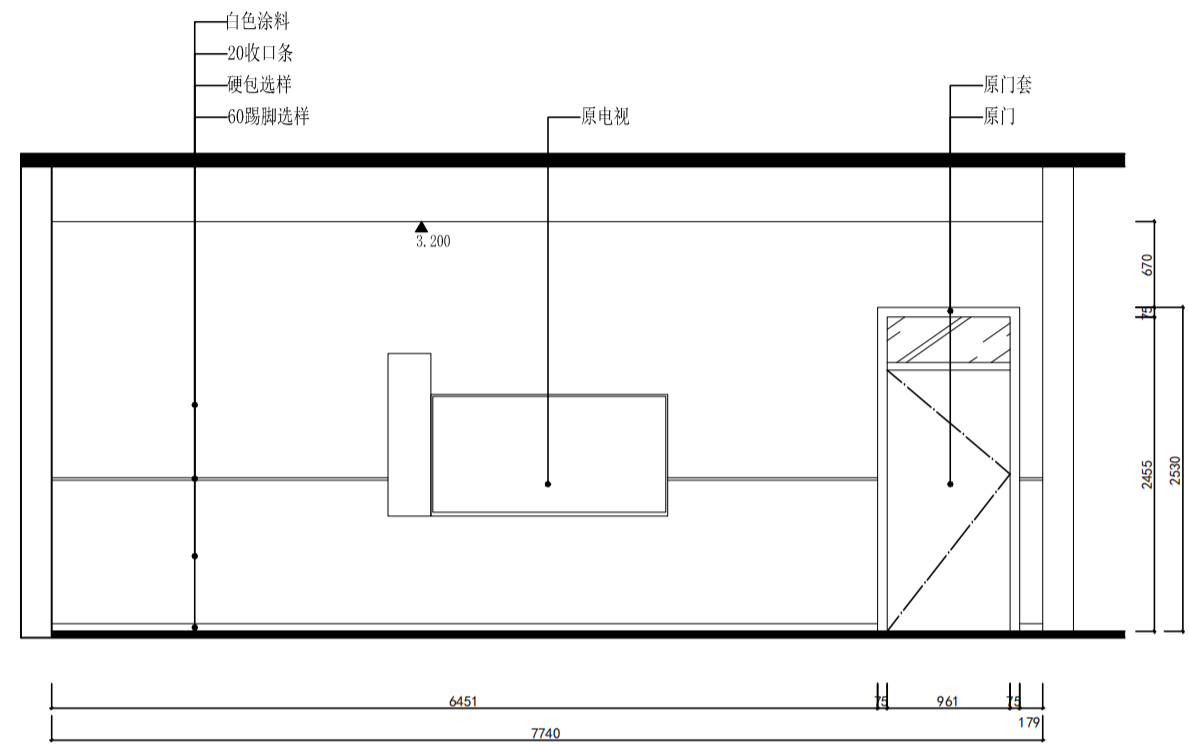

A-04 图书室立面图

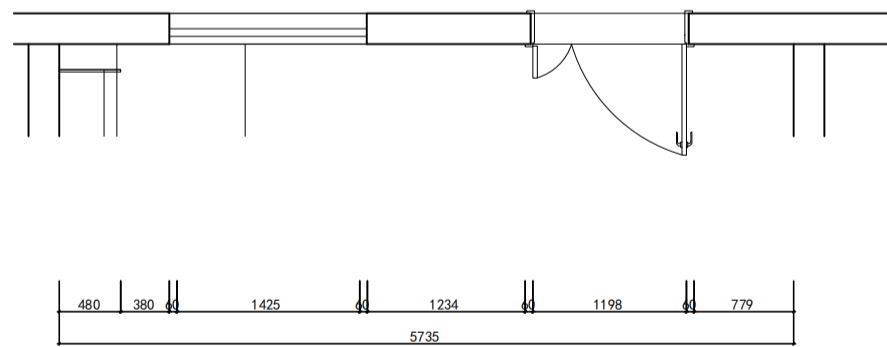


A-03 图书室平面图

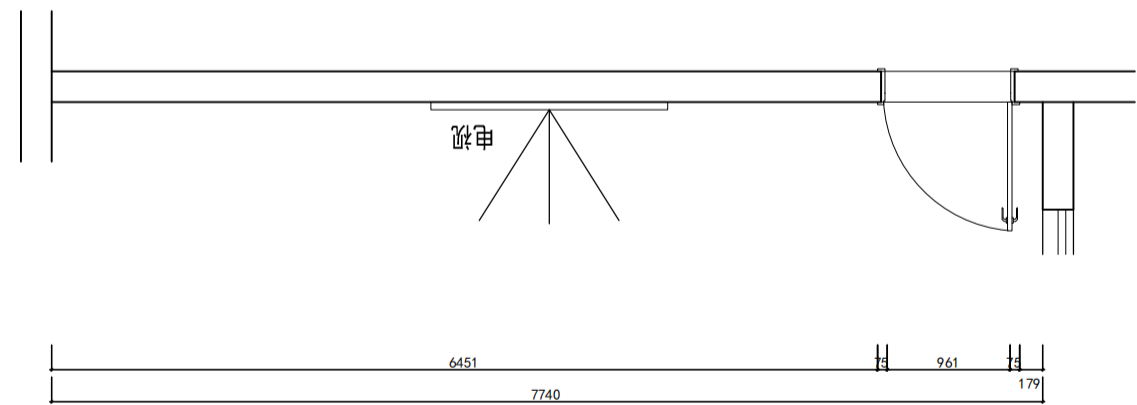


A-04 图书室平面图


工程编号 PROJECT NO.	审定 CHECKED BY	专业负责 PROJECT ENGINEER	设计阶段 DESIGN STATUS	施工图 CONSTRUCTION DRAWING	工程名称 PROJECT TITLE	西安市莲湖区第十一幼儿园校园维修改造项目	备注 NOTE	比例 SCALE	日期 DATE	2026.01
项目负责 PROJECT ENGINEER	审核 AUTHORIZED BY	设计 DESIGNED BY	专业 DISCIPLINE	装施	图名 DRAWING TITLE	A-03、04 图书室立面图		图号 DRAWING NO.	L-02	
工程主持 PROJECT ARCHITECT	校对 CHECKED BY	制图 DRAWN BY	文件名 FILE NAME					页码 SHEET NO.	24	

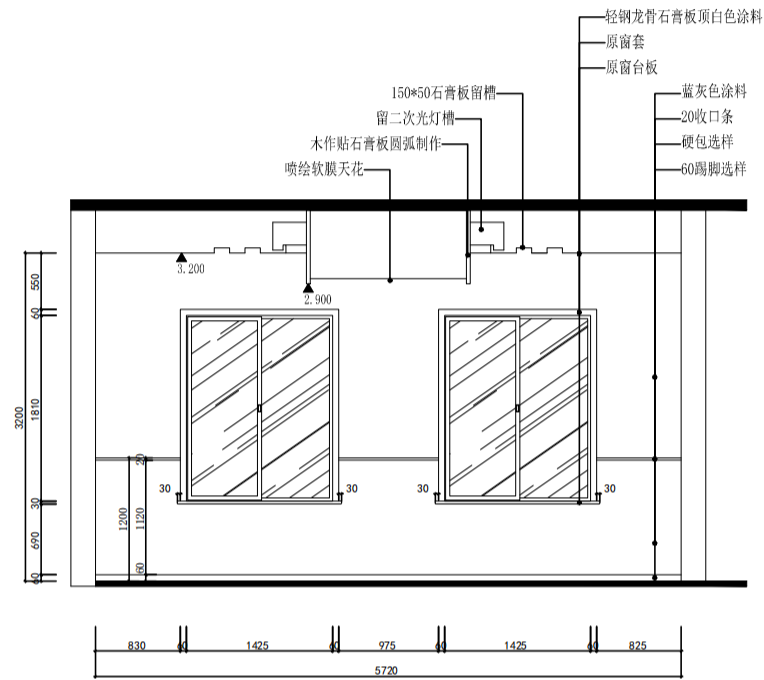


A-05 科发室立面图

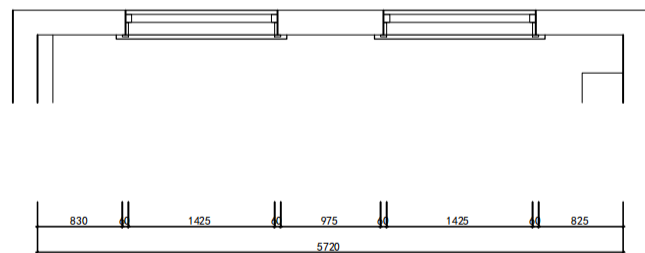

A-05 科发室平面图

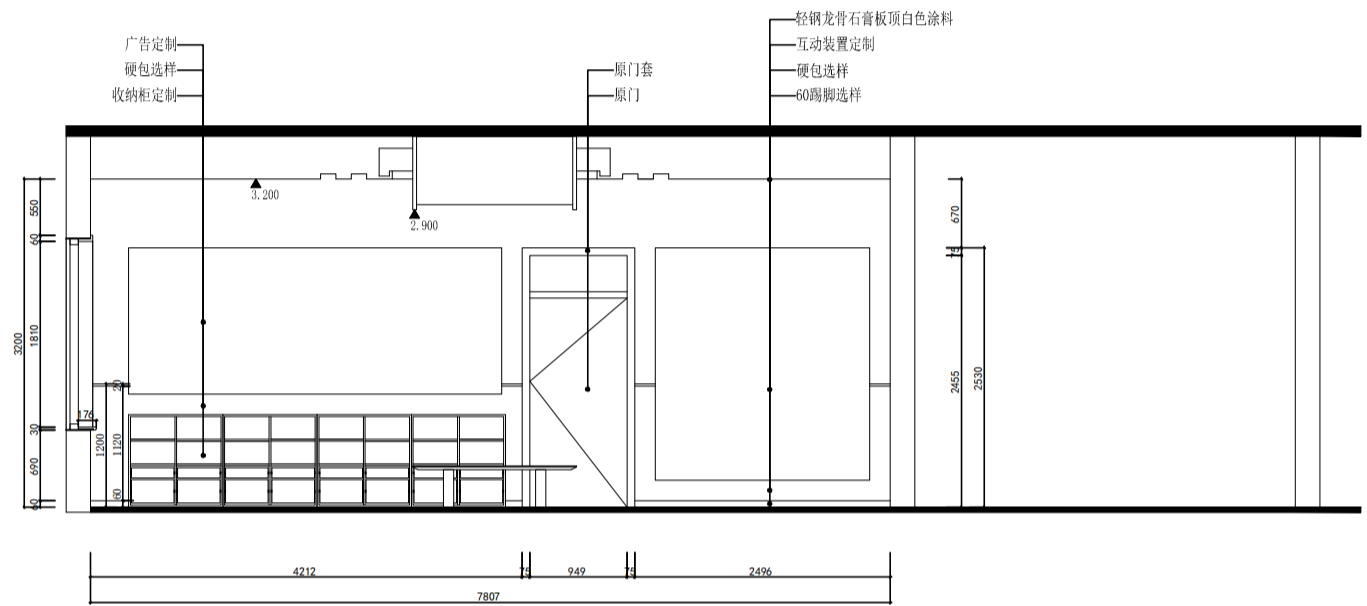


A-06 科发室立面图

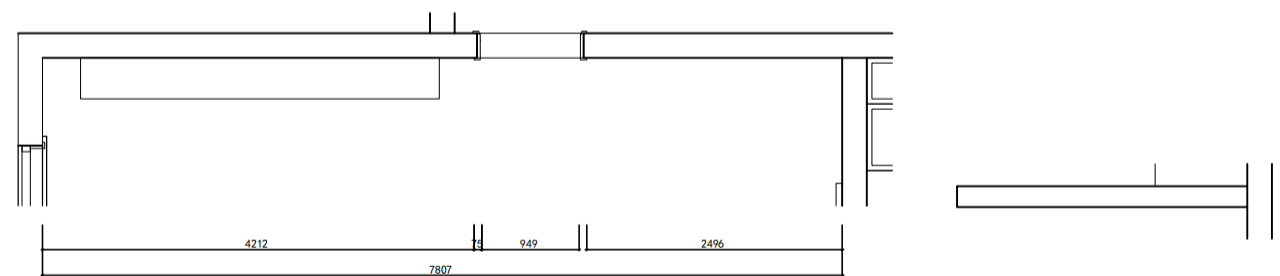


A-06 科发室平面图


工程编号 PROJECT NO.	审定 CHECKED BY	专业负责 PROJECT ENGINEER	设计阶段 DESIGN STATUS	施工图 CONSTRUCTION DRAWING	工程名称 PROJECT TITLE	西安市莲湖区第十一幼儿园校园维修改造项目	备注 NOTE	比例 SCALE	日期 DATE	2026.01
项目负责人 PROJECT ENGINEER	审核 AUTHORIZED BY	设计 DESIGNED BY	专业 DISCIPLINE	装饰 DECORATION	图名 DRAWING TITLE	A-05、06 科发室平面布置图		图号 DRAWING NO.	L-03	
工程主持 PROJECT ARCHITECT	校对 CHECKED BY	制图 DRAWN BY	文件名 FILE NAME					页码 SHEET NO.	25	

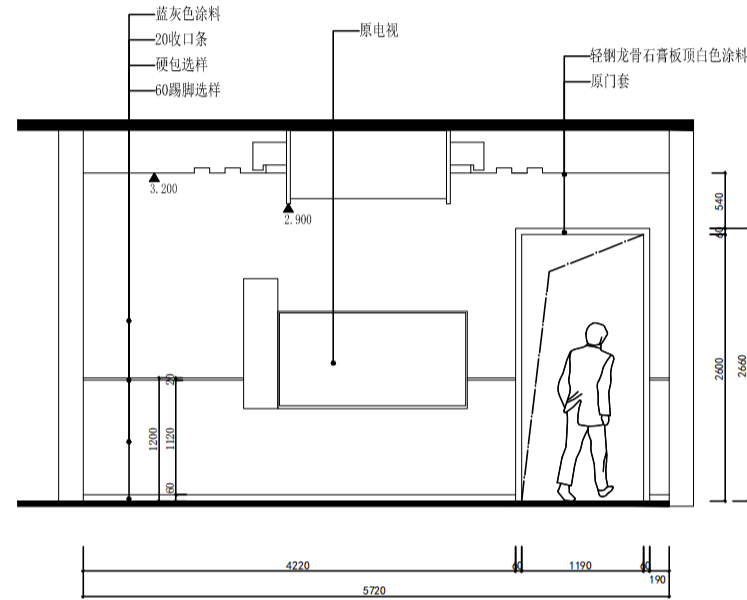


A-07 科发室立面图

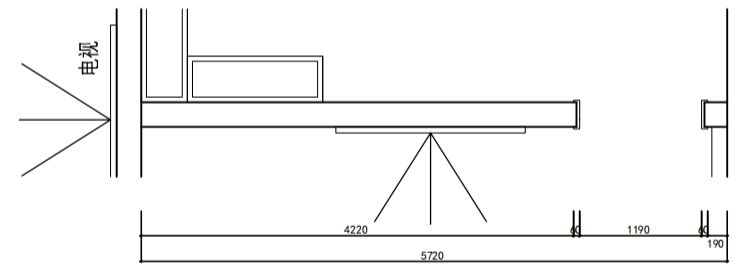

A-07 科发室平面图

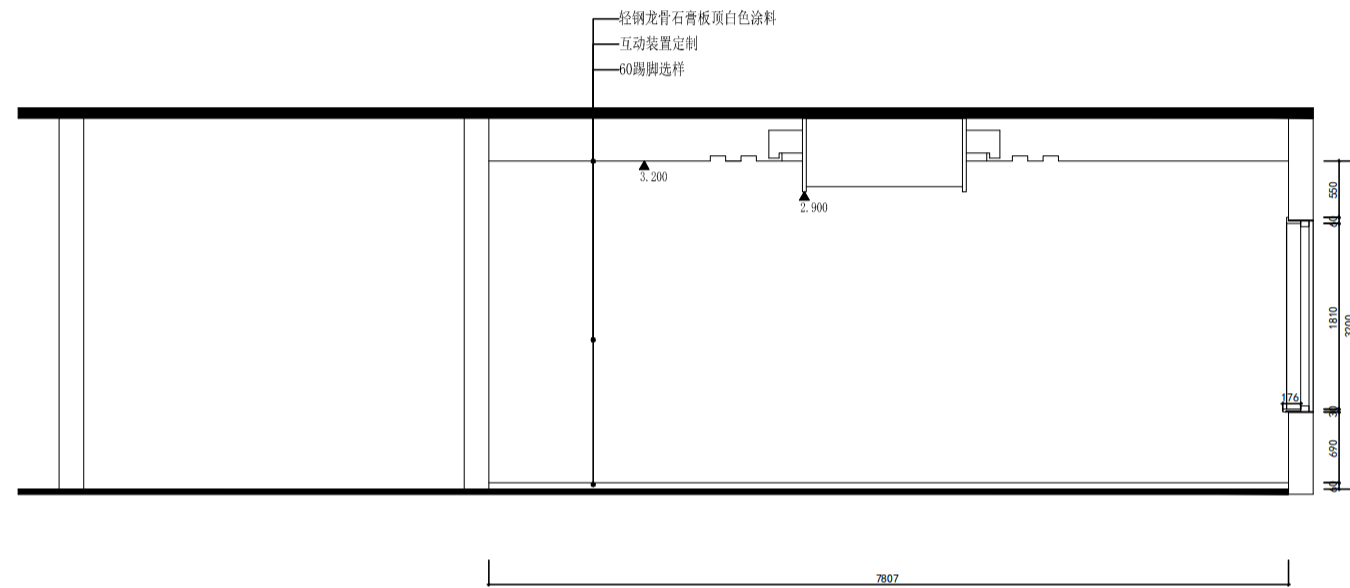

A-08 科发室立面图

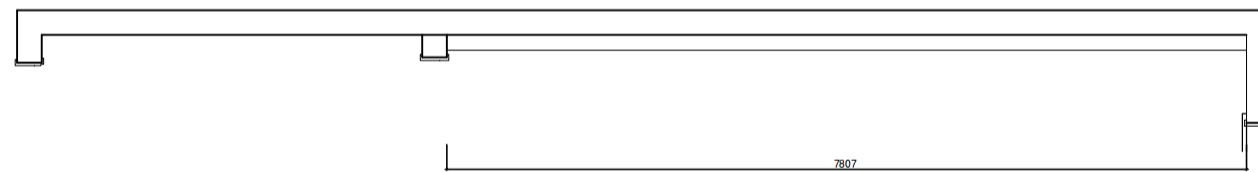

A-08 科发室平面图

工程编号 PROJECT NO.	审定 CHECKED BY	专业负责 PROJECT ENGINEER	设计阶段 DESIGN STATUS	施工图	工程名称 PROJECT TITLE	西安市莲湖区第十一幼儿园校园维修改造项目	备注 NOTE	比例 SCALE	日期 DATE	2026. 01
项目负责人 PROJECT ENGINEER	审核 AUTHORIZED BY	设计 DESIGNED BY	专业 DISCIPLINE	装施	图名 DRAWING TITLE	A-07、08 科发室平面布置图		图号 DRAWING NO.	L-04	
工程主持 PROJECT ARCHITECT	校对 CHECKED BY	制图 DRAWN BY	文件名 FILE NAME					页码 SHEET NO.	26	