

2026年略阳县黑河镇高家坎村黄桃分拣仓储建设项目



施 工 图

第一册 共一册


中乾工程勘察设计（集团）有限公司

ZhongQian Engineering Survey&Design (Group) Co.,Ltd

二零二六年七月

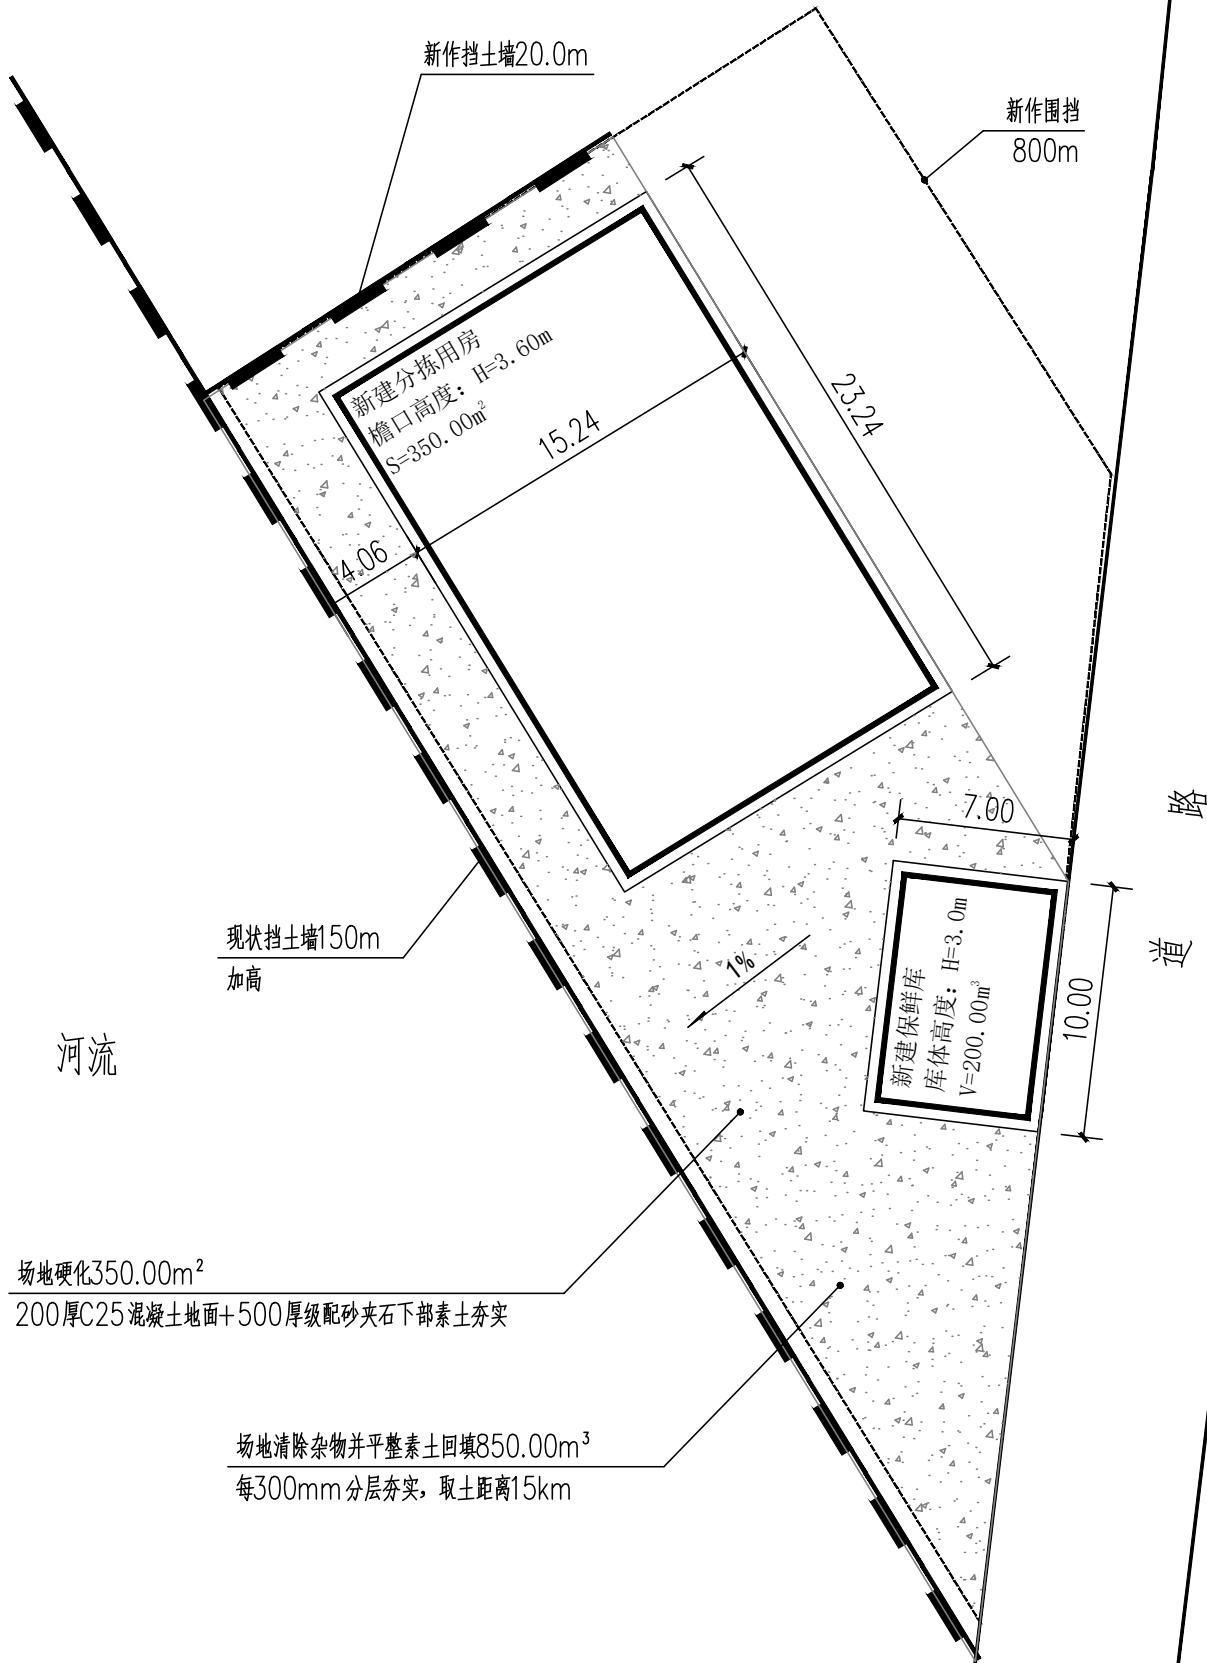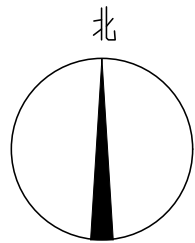

总平面布置图 1:300

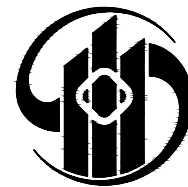

中乾

设计资质证书编号
A252030535

- 建筑行业（建筑工程）专业乙级
- 市政行业（给水工程、桥梁工程、道路工程、排水工程）专业乙级
- 风景园林工程设计专项乙级

设计资质证书编号
A152012366

- 水利行业乙级
- 公路行业（公路）专业乙级

勘察资质证书编号
B252030309

- 工程勘察专业类（岩土工程）乙级
- 工程勘察专业类（工程测量）乙级


中乾工程勘察设计（集团）有限公司
ZhongQian Engineering Survey & Design (Group) Co., Ltd.

公司注册地址：贵州省黔东南州凯里市城西街道银桂大道1号D座18层1818号

实际办公地址：江西省九江市浔阳区中瀚国际商务大厦16F

电话：13407926298

备注：

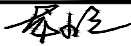注册执业签章			
姓 名		李晓辉	
执业证书编号		121300904	
执业注册编号		5201236-014	
审 定 Authorized For Issue	龙小三		
审 核 Reviewed	王文霞		
项目负责 Project Director	李晓辉		
专业负责 Discipline Responsible	李晓辉		
校 对 Checked	文炜		
设 计 Designed	李晓辉		
建设单位 Client		略阳县黑河镇人民政府	
项目名称 Project Title		2026年略阳县黑河镇高家坎村黄桃分拣 仓储建设项目	
子项名称 Sub-Project Title			
图纸名称 Drawing Title		总平面布置图	
工程编号 Job NO.		专 业 Job NO.	建筑
比 例 Scale	1:100	阶 段 Status	施工图
设计版本 Edition NO.	V1.0	图 幅 Scale	A3
日 期 Date	2026.07	图 号 Drawing NO.	01

本图须加盖本公司出图专用章，否则一律无效
This drawing must be stamped with the Stamp For Issue, otherwise it will be invalid

建筑设计总说明

建筑用料表

陕09J01

项 目	适用范围	做法名称	编 号	备 注
散 水	见图中标注	混凝土散水	散3	取消灰土层,宽600
地 面	全部	地砖地面	地28	800X800防滑地砖,取消灰土层
外 墙	全部	外墙涂料墙面	外10	白色乳胶漆
内 墙	全部	水泥砂浆涂料墙面	内1	白色乳胶漆
顶棚	全部	铝扣板吊顶		600X600轻钢龙骨铝扣板吊顶,吊顶高度贴梁底
屋 面	坡屋面(不上人)	金属压型钢板屋面		75厚金属岩棉夹芯板屋面板(内外板均为0.5厚)

门窗表

类型	设计编号	洞口尺寸(mm)	数量	选用型号	备注
普通门	M3030	3000X3000	3	钢制平开门	
普通窗	C1815	1800X1500	15	塑钢窗框,6厚单层玻璃推拉窗窗,开启扇内带窗纱	窗台高度900mm

设备设施配备表			
名称	数量	单位	备注
成品分抹台	10	个	不锈钢

挡土墙加高断面图 1:50

新作挡土墙断面图 1:50

(一) 设计依据:

1. 本项目方案设计文件及建设单位对本项目施工图设计的补充要求。
2. 现行的国家有关规定规范(主要规范如下):
 - 《工程建设标准强制性条文—房屋建筑部分》(2013年版)
 - 《建筑工程设计文件编制深度规定》(2016年版)
 - 《民用建筑设计统一标准》(GB50352-2019)
 - 《民用建筑通用规范》(GB55031-2022)
 - 《建筑设计防火规范》(GB50016-2014)2018年版
 - 《建筑钢结构防火技术规范》(GB51249-2017)
 - 《建筑节能与可再生能源利用通用规范》(GB55015-2021)
 - 《建筑环境通用规范》(GB55016-2021)
 - 《钢结构通用规范》(GB55006-2021)
 - 《钢结构设计标准》(GB50017-2017)

(二) 设计范围:

1. 本工程的施工图设计仅包含厂房及冷库的单体设计。四周无相邻建筑物。不包括室外管网、二次装修等专业的施工图设计。
2. 本设计施工图主要表示建筑定位及室内外高差,外网、二次装修设计须另行委托。

(三) 工程概况/设计参数:

1. 项目名称: 2026年略阳县黑河镇高家坎村黄桃分仓仓储建设项目
2. 建设单位: 略阳县黑河镇人民政府
3. 建设地点: 略阳县黑河镇高家坎村
4. 建筑面积: 分栋厂房354.00平方米,保鲜库70平方米
5. 建筑层数及高度: 地上一层; 建筑檐口高度: 3.600m
6. 建筑耐火等级: 二级
7. 工程防水等级: 三级
8. 抗震设防烈度: 七度
9. 建筑结构形式: 钢桁架结构
10. 设计使用年限: 主体结构合理使用5年
11. 建筑工程设计等级: 三级
12. 建筑类别: 单层农业建筑

(四) 设计标高:

1. 本工程±0.000相当于绝对标高根据现场实际情况确定,室内外高差为150mm。
2. 各层标注标高为完成面标高(建筑面标高),屋面标高为结构面标高。
3. 本工程标高及总平面尺寸以米(m)为单位,其他尺寸均以毫米(mm)为单位。

(五) 墙体工程:

1. 墙体的基础部分见结施;钢筋混凝土柱、构造柱定位及大小详见结施。
2. 墙体(外墙): ±0.000以下详见结施;±0.000以上采用240厚页岩实心砖墙,M7.5水泥砂浆砌筑。
3. 墙身防潮层: 墙身在各用房地面下60mm处设防潮层,20厚1:2水泥砂浆加5%防水剂,如此标高处有钢筋混凝土基础梁时可取消防潮层(水平、垂直防潮层均按此做法)。
4. 墙体留洞及封堵:
 - (1) 砌墙预留洞见建施和设备图。
 - (2) 砌墙墙体预留洞过梁见结施说明。
 - (3) 预留洞的封堵: 砌墙墙留洞待管道设备安装完后用C20细石混凝土填充。

(六) 屋面工程:

1. 屋面工程必须严格按照《屋面工程技术规范》GB50345-2012进行施工。验收。
2. 本工程屋面为不上人坡屋面,防水设防为一道钢板自防水。
3. 工程防水等级为二级,屋面工程防水设计工作年限为5年。
4. 屋面为有组织排水,采用Ø110 U-PVC落水管。
5. 屋面的管道、设备或预埋件等,应在防水层施工前安装完毕;屋面防水层完工后,应避免在其上凿孔打洞。

(七) 门窗工程:

1. 设计依据
 - 《建筑玻璃应用技术规程》(JGJ113-2015)
 - 《建筑安全玻璃管理规定》(发改运行[2003]2116号文)
 - 《建筑外门窗气密、水密、抗风压性能分级检测方法》(GB/T7106-2008)
2. 本工程采用塑钢玻璃推拉窗,6厚单玻璃,开启扇内带窗纱。
3. 门窗数量详见门窗统计表。
4. 门窗的尺寸均为洞口尺寸,立面图为外视立面,加工尺寸要按照装修面层厚度由承包商予以调整。
5. 门窗立樘: 外门窗立樘均居墙中,内门立樘均与开启方向平。
6. 所有门窗上部过梁、圈梁或连系梁,均需按门窗要求埋设预埋件,或用膨胀螺钉固定。
7. 单块面积大于0.5m²的门玻璃和面积大于1.5m²的窗玻璃或玻璃底边离最终装修面小于500mm的落地窗,必须使用安全玻璃。
8. 建筑外门窗抗风压性能不应低于4级,气密性能不应低于6级,水密性能不应低于3级,隔声性能分级为3级,保温性能为7级。
9. 所有门窗五金配件必须齐全,不得遗漏,且应选用优质五金件;各种预埋件的具体尺寸、位置均由厂家确定,并对其安全质量负责。

(八) 外装修工程:

1. 外装修设计和做法详见建筑用料表及有关详图;颜色见用料表或效果图。
2. 外装修选用的各项材料其材质、规格、颜色等,均由施工单位提供样板,经建设和设计单位确认后进行封样,并据此验收。

(九) 室内装修工程及室内空气质量:

1. 设计依据
 - 《建筑内部装修设计防火规范》GB50222-2017
 - 《民用建筑工程室内环境污染控制标准》GB50325-2020
 - 《建筑环境通用规范》(GB55016-2021)
 - 《建筑装饰装修工程质量验收标准》GB50210-2018
 - 《建筑地面设计规范》GB50037-2013
2. 地面的混凝土垫层应设置纵、横向缩缝;纵向缩缝应采用平头缝或企口缝,横向缩缝宜采用假缝,且应与上部混凝土面层分仓缝对齐,每仓不应大于6m×6m。
3. 凡有水房间应做防水层,图中未注明整个房间做坡度者均在地漏周围500mm范围内做1%坡度坡向地漏。
4. 内装修选用的各项材料,均由施工单位制作样板和选样,经确认后进行封样并据此进行验收。不得使用国家禁止使用、限制使用的建筑材料。

(十) 室外工程(室外设施):

1. 外挑檐、雨篷、室外台阶、坡道、散水,做法见用料说明及有关详图。

(十一) 建筑设备、设施工程:

1. 本建筑应设置相应的安全及导向标识系统,由专业公司制作安装。
2. 卫生洁具、成品隔断由建设单位与设计单位商定,并应与施工配合。
3. 灯具、送回风口等影响美观的器具须经建设单位与设计单位确认样品后,方可批量加工、安装。
3. 本工程耐火等级为二级。钢结构柱耐火极限不小于2.5h,钢结构梁耐火极限不小于1.5h。
4. 本工程±0.000以上墙体材料为A级不燃烧体。
5. 防火墙必须砌(浇)筑密实,不得有孔洞,与梁柱交接处不得有缝隙;房间内的隔墙应砌至梁、板底部,且不得保留有缝隙;管道、电缆穿越隔墙、楼板时,在安装、调试完毕后,用与楼板同标号的混凝土封堵严实。
6. 本建筑与周边建筑的防火间距以及消防车道的设置详见总平面图,消防车通过城市干道进入该建筑的消防车道,消防车道净宽和净高均不小于4m,路面满足消防车通行要求。

(十三) 工程防水专项设计:

1. 设计依据: 《建筑与市政工程防水通用规范》(GB55030-2022)
2. 本工程防水等级: 三级
3. 屋面防水:
 - (1) 本工程屋面为不上人坡屋面,防水设防为一道钢板自防水。
 - (2) 屋面工程防水设计工作年限为5年。屋面防水材料的耐久性应与防水设计工作年限相适应。
 - (3) 屋面排水为有组织排水。
 - (4) 天沟、檐沟、天窗、雨水管和伸出屋面的管井管道等部位泛水处的防水层应设附加层或进行多重防水处理。
 - (5) 屋面天沟和封闭阳台外露顶板等处的工程防水等级应与建筑屋面防水等级一致。
4. 外墙防水:
 - (1) 本工程外面护墙体采用6厚聚合物防水砂浆一道。
 - (2) 门窗框与墙体间连接处的缝隙应采用防水密封材料嵌填和密封;门窗洞口上楣应设置滴水线;门窗性能和安装质量应满足水密性要求;窗台处应设置排水板和滴水线等排水构造措施,排水坡度不应小于5%。
 - (3) 雨篷应设置外排水,坡度不应小于1%,且外口下沿应做滴水线。雨篷与外墙交接处的防水层应连续,且防水层应沿外口下翻至滴水线。
 - (4) 穿墙管道应采取避免雨水流入措施和内外防水密封措施。
 - (5) 外墙预埋件和预埋部件四周应采用防水密封材料连续封闭。
5. 室内防水:
 - (1) 室内工程防水设计工作年限不应低于25年。防水材料的耐久性应与设计工作年限相适应。
 - (2) 卫生间及有水房间楼地面防水设防为一道1.5厚丙纶防水卷材+2厚JS防水涂料。
 - (3) 卫生间及有水房间的内墙面防水设防为一道2厚JS防水涂料。
 - (4) 图中未注明整个房间做坡度者,均在地漏周围1m范围内做1%~2%坡度坡向地漏。有水房间地面完成面应低于相邻完成面15~20mm,门框与地面、墙面连接部位应进行防水密封处理。
 - (5) 盥洗池盆等用水处墙面防水层翻起高度不应小于1200mm,墙面其他部位泛水翻起高度不应小于300mm。
 - (6) 地漏、套管、卫生洁具根部应进行防水密封处理。
 - (7) 穿过楼板或墙体的管道套管与管道间应采用防水密封材料嵌填压实。
 - (8) 穿过楼板的防水套管应高出装饰层完成面,且高度不应小于20mm。
 - (9) 基层表面应平整,不得有松动、空鼓、起沙、开裂等缺陷,含水率应符合防水材料的施工要求。
6. 防水施工注意事项:
 - (1) 各种防水材料、制品及配件应满足工程质量要求,符合相应技术标准。
 - (2) 各种拌合物的配比成分和调制方法应按标准严格执行。加强薄弱环节的施工管理,如细部构造部位、局部抗槽、预留口等,确保防水整体连续性。

(十四) 油漆:

1. 室内外各项露明金属件的油漆为刷灰色防锈漆二道。
2. 各项油漆均由施工单位制作样板,经监理,业主确认后封样,并据此进行验收。

(十五) 建筑节能与可再生能源利用设计专篇:

1. 设计依据:
 - 《民用建筑热设计规范》(GB50176-2016)
 - 《公共建筑节能设计标准》(GB50189-2015)
 - 《建筑节能与可再生能源利用通用规范》(GB55015-2021)
 - 《建筑外门窗气密、水密、抗风压性能分级检测方法》(GB/T7106-2019)
2. 本建筑所处建筑气候分区: 夏热冬冷A区
- 本建筑为农用设施建筑,甲方要求不考虑节能。

(十六) 其它施工注意事项:

1. 图中所选用标准图中有对结构工种的预埋件、预留洞,如门窗、建筑配件等,本图所标注的各种留洞及预埋件与各工种密切配合后,确认无误后方可施工。
2. 对于主要建筑材料、外饰面材料,供货厂家应提供样品,局部做出样板,经甲方、设计、监理认可后,方可大量生产。施工时,需按图纸要求做出样板,经检验合格后方可大面积施工,所有材料均应满足设计要求,并必须具有国家或省部级颁发的产品合格证书。
3. 两种材料的墙体交接处,应根据饰面材质在做饰面加钉金属网或在施工上加贴增强型耐碱玻纤网格布,防止裂缝。
4. 所有外露预埋铁件均刷灰色防锈漆二道。所有预埋木砖均浸热沥青两遍。
5. 所有内隔墙砌块墙均砌筑至梁(板)底,并堵严塞紧;穿墙管线待安装完后墙身必须用C20细石混凝土填充补严。
6. 所有尺寸均以图面标注为准,不可直接从图纸量取;所有尺寸均须在现场校核核准方准施工。
7. 有关施工质量、操作规程、验收标准均以国家和陕西省颁发的有关规范、规程、验收标准为准。
8. 本施工图设计说明与施工图互为补充,施工单位应在施工前熟悉图纸,经我院各专业技术交底后方能施工。如遇图纸交待不清或作法不当吋,请及时与设计人联系解决,未经同意不得擅自变更设计。

中乾工程勘察
设计(集团)有限公司
Zhongqian Engineering Survey & Design(Group) Co., Ltd.

设计资质证书编号
A252030535

- 建筑行业(建筑工程)专业乙级
- 市政行业(给水工程、桥梁工程、道路工程、排水工程)专业乙级
- 风景园林工程设计专项乙级

设计资质证书编号
A152012366

- 水利行业乙级
- 公路行业(公路)专业乙级

勘察资质证书编号
B252030309

- 工程勘察专业类(岩土工程)乙级
- 工程勘察专业类(工程测量)乙级

公司注册地址: 贵州省黔东南州凯里市城西街道银桂大道1号D座18层1818号
实际办公地址: 江西省九江市浔阳区中瀚国际商务大厦16F
电话: 13407926298

备注:



注册执业签章		
姓 名	李晓辉	
执业证书编号	121300904	
执业注册编号	5201236-014	
审 定 Authorized For Issue	龙小三	
审 核 Reviewed	王文霞	
项目负责 Project Director	李晓辉	
专业负责 Discipline Responsible	李晓辉	
校 对 Checked	文 伟	
设 计 Designed	李晓辉	

建设单位 Client	略阳县黑河镇人民政府		
项目名称 Project Title	2026年略阳县黑河镇高家坎村黄桃分仓仓储建设项目		
子项名称 Sub-Project Title			
图纸名称 Drawing Title	建筑设计总说明		


工程编号 Job No.		专 业 Job No.	建 筑
比 例 Scale	1:100	阶 段 Status	施工图
设计版本 Edition No.	V1.0	图 幅 Scale	A3
日 期 Date	2026. 07	图 号 Drawing No.	02

本图须加盖本公司出图专用章,否则一律无效
This drawing must be stamped with the Stamp For Issue, otherwise it will be invalid

一层平面图 1:100

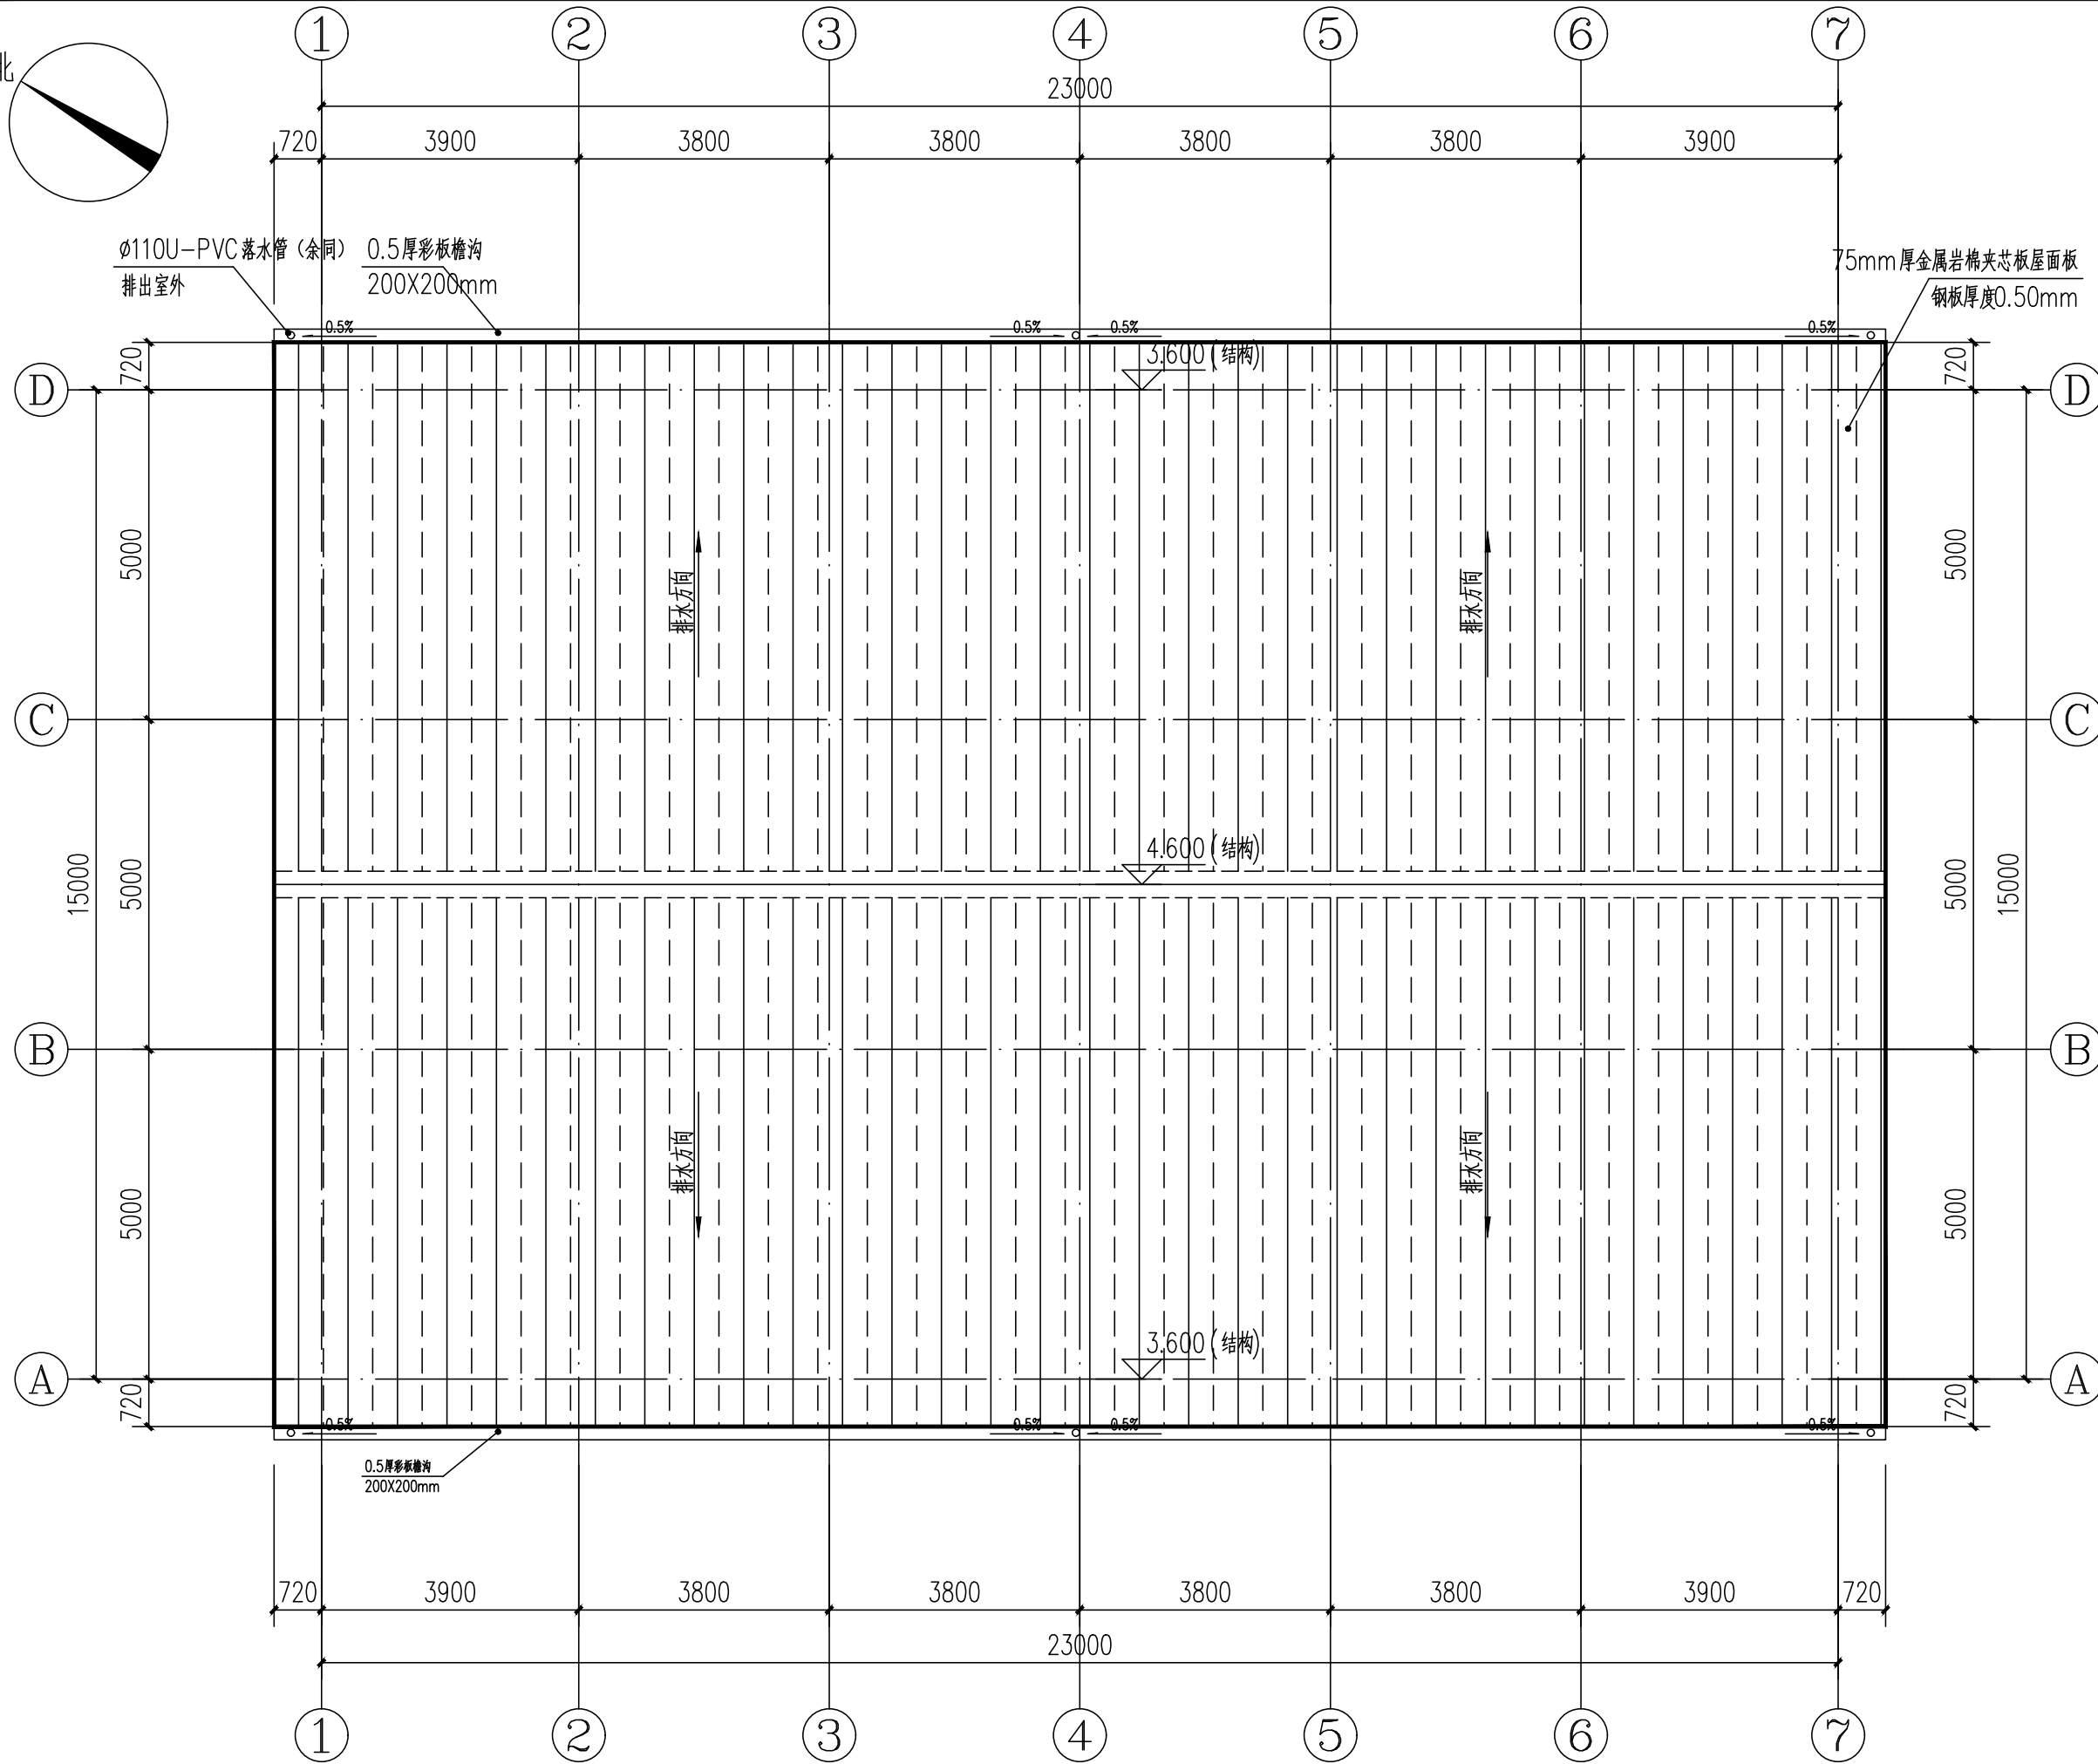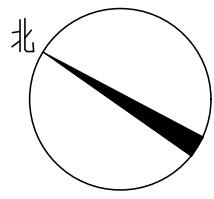

屋面图 1:100

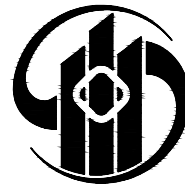

中乾

设计资质证书编号
A252030535

- 建筑行业（建筑工程）专业乙级
- 市政行业（给水工程、桥梁工程、道路工程、排水工程）专业乙级
- 风景园林工程设计专项乙级

设计资质证书编号
A152012366

- 水利行业乙级
- 公路行业（公路）专业乙级

勘察资质证书编号
B252030309

- 工程勘察专业类（岩土工程）乙级
- 工程勘察专业类（工程测量）乙级

中乾工程勘察设计（集团）有限公司
ZhongQian Engineering Survey & Design (Group) Co., Ltd.

公司注册地址：贵州省黔东南州凯里市城西街道银桂大道1号D座18层1818号

实际办公地址：江西省九江市浔阳区中瀚国际商务大厦16F

电话：13407926298

备注：


注册执业签章

姓名	李晓辉	
执业证书编号	121300904	
执业注册编号	5201236-014	
审定 Authorized For Issue	龙小三	
审核 Reviewed	王文霞	
项目负责 Project Director	李晓辉	
专业负责 Discipline Responsible	李晓辉	
校对 Checked	文炜	
设计 Designed	李晓辉	

建设单位 Client	略阳县黑河镇人民政府		
项目名称 Project Title	2026年略阳县黑河镇高家坎村黄桃分拣仓储建设项目		
子项名称 Sub-Project Title	分拣用房		
图纸名称 Drawing Title	屋面图		

工程编号 Job No.		专业 Job No.	建筑
比例 Scale	1:100	阶段 Status	施工图
设计版本 Edition No.	V1.0	图幅 Scale	A3
日期 Date	2026.07	图号 Drawing No.	04

本图须加盖本公司出图专用章，否则一律无效
This drawing must be stamped with the Stamp For Issue, otherwise it will be invalid

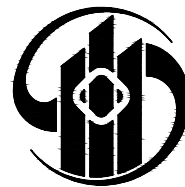

中乾

中乾工程勘察设计(集团)有限公司
ZhongQian Engineering Survey & Design (Group) Co., Ltd.

设计资质证书编号
A252030535

- 建筑行业(建筑工程)专业乙级
- 市政行业(给水工程、桥梁工程、道路工程、排水工程)专业乙级
- 风景园林工程设计专项乙级

设计资质证书编号
A152012366

- 水利行业乙级
- 公路行业(公路)专业乙级

勘察资质证书编号
B252030309

- 工程勘察专业类(岩土工程)乙级
- 工程勘察专业类(工程测量)乙级

公司注册地址: 贵州省黔东南州凯里市城西街道银桂大道1号D座18层1818号

实际办公地址: 江西省九江市浔阳区中瀚国际商务大厦16F

电话: 13407926298

备注:


注册执业签章

姓名	李晓辉	
执业证书编号	121300904	
执业注册编号	5201236-014	
审定 Authorized For Issue	龙小三	
审核 Reviewed	王文霞	
项目负责 Project Director	李晓辉	
专业负责 Discipline Responsible	李晓辉	
校对 Checked	文炜	
设计 Designed	李晓辉	


建设单位 Client	略阳县黑河镇人民政府
项目名称 Project Title	2026年略阳县黑河镇高家坎村黄桃分拣仓储建设项目
子项名称 Sub-Project Title	分拣用房
图纸名称 Drawing Title	1-7/7-1轴立面图

工程编号 Job NO.		专业 Job NO.	建筑
比例 Scale	1:100	阶段 Status	施工图
设计版本 Edition NO.	V1.0	图幅 Scale	A3
日期 Date	2026.07	图号 Drawing NO.	05


本图须加盖本公司出图专用章, 否则一律无效
This drawing must be stamped with the Stamp For Issue, otherwise it will be invalid

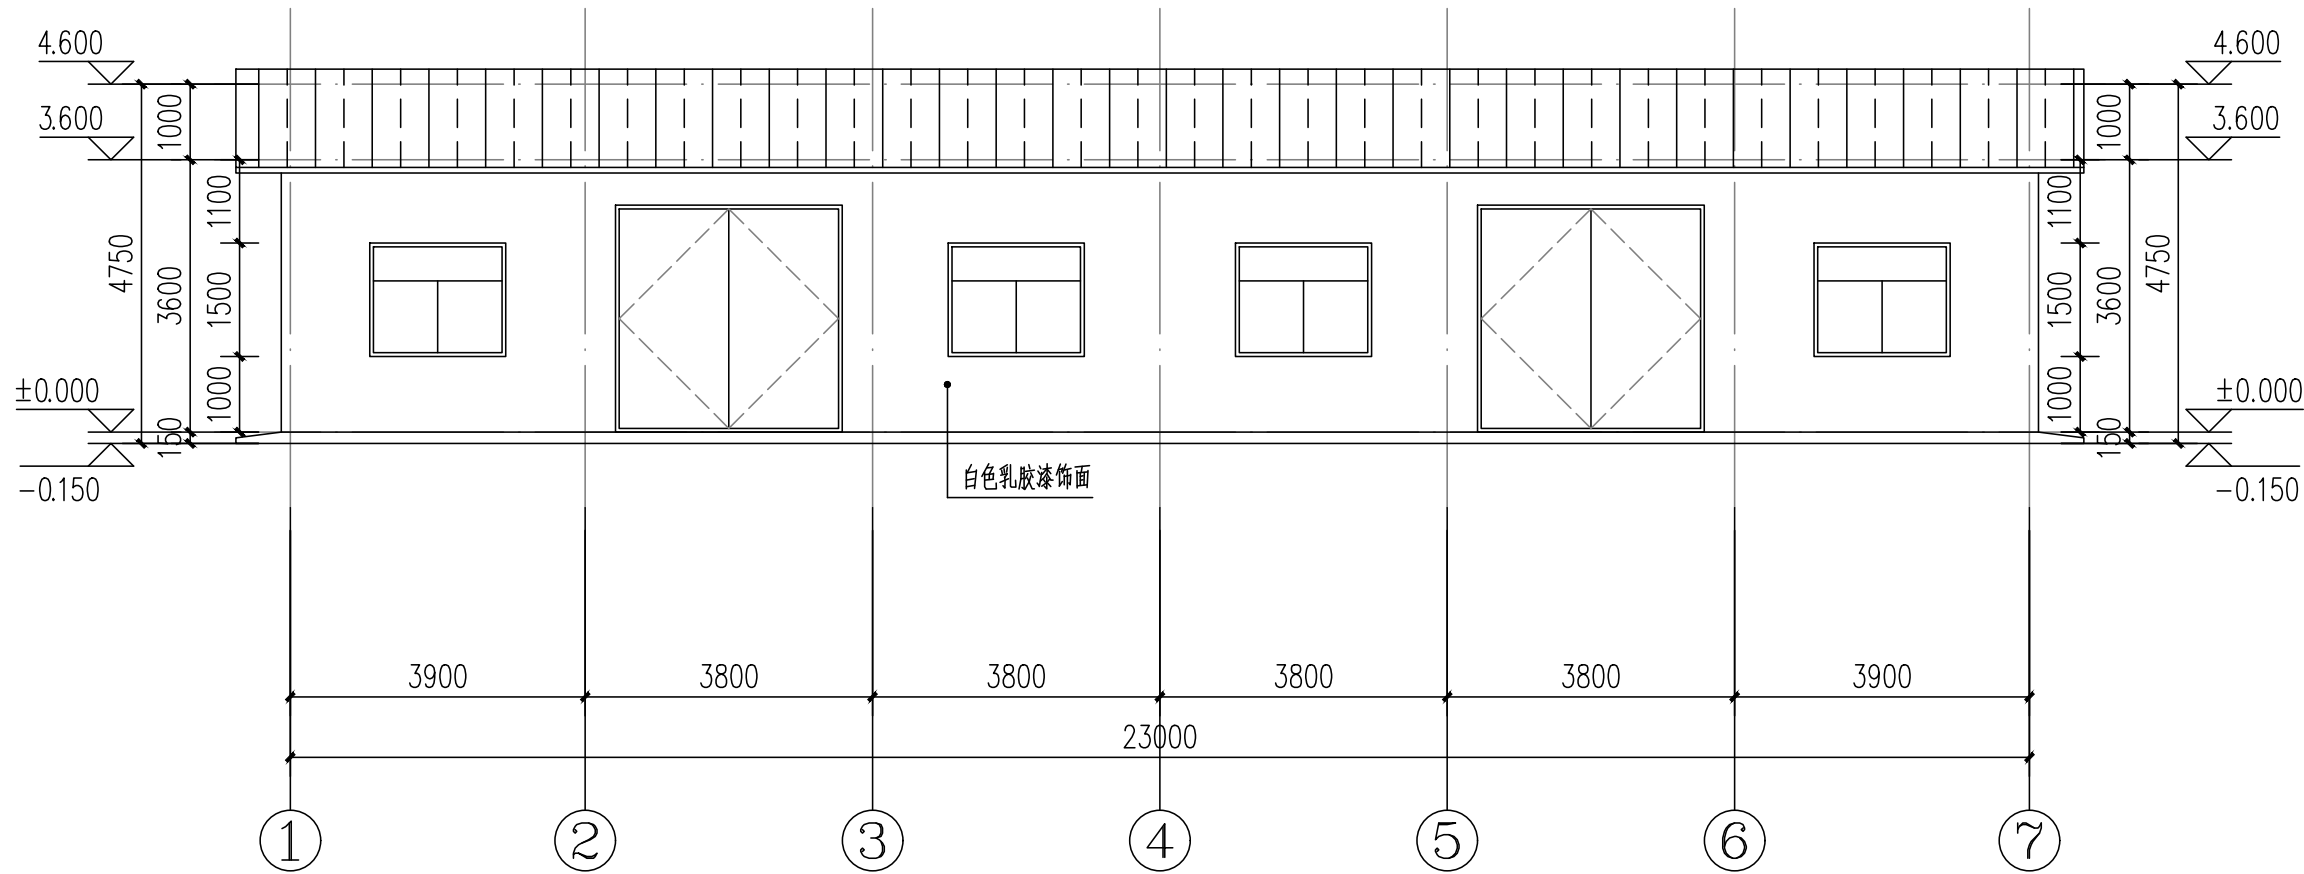

1-7轴立面图 1:100

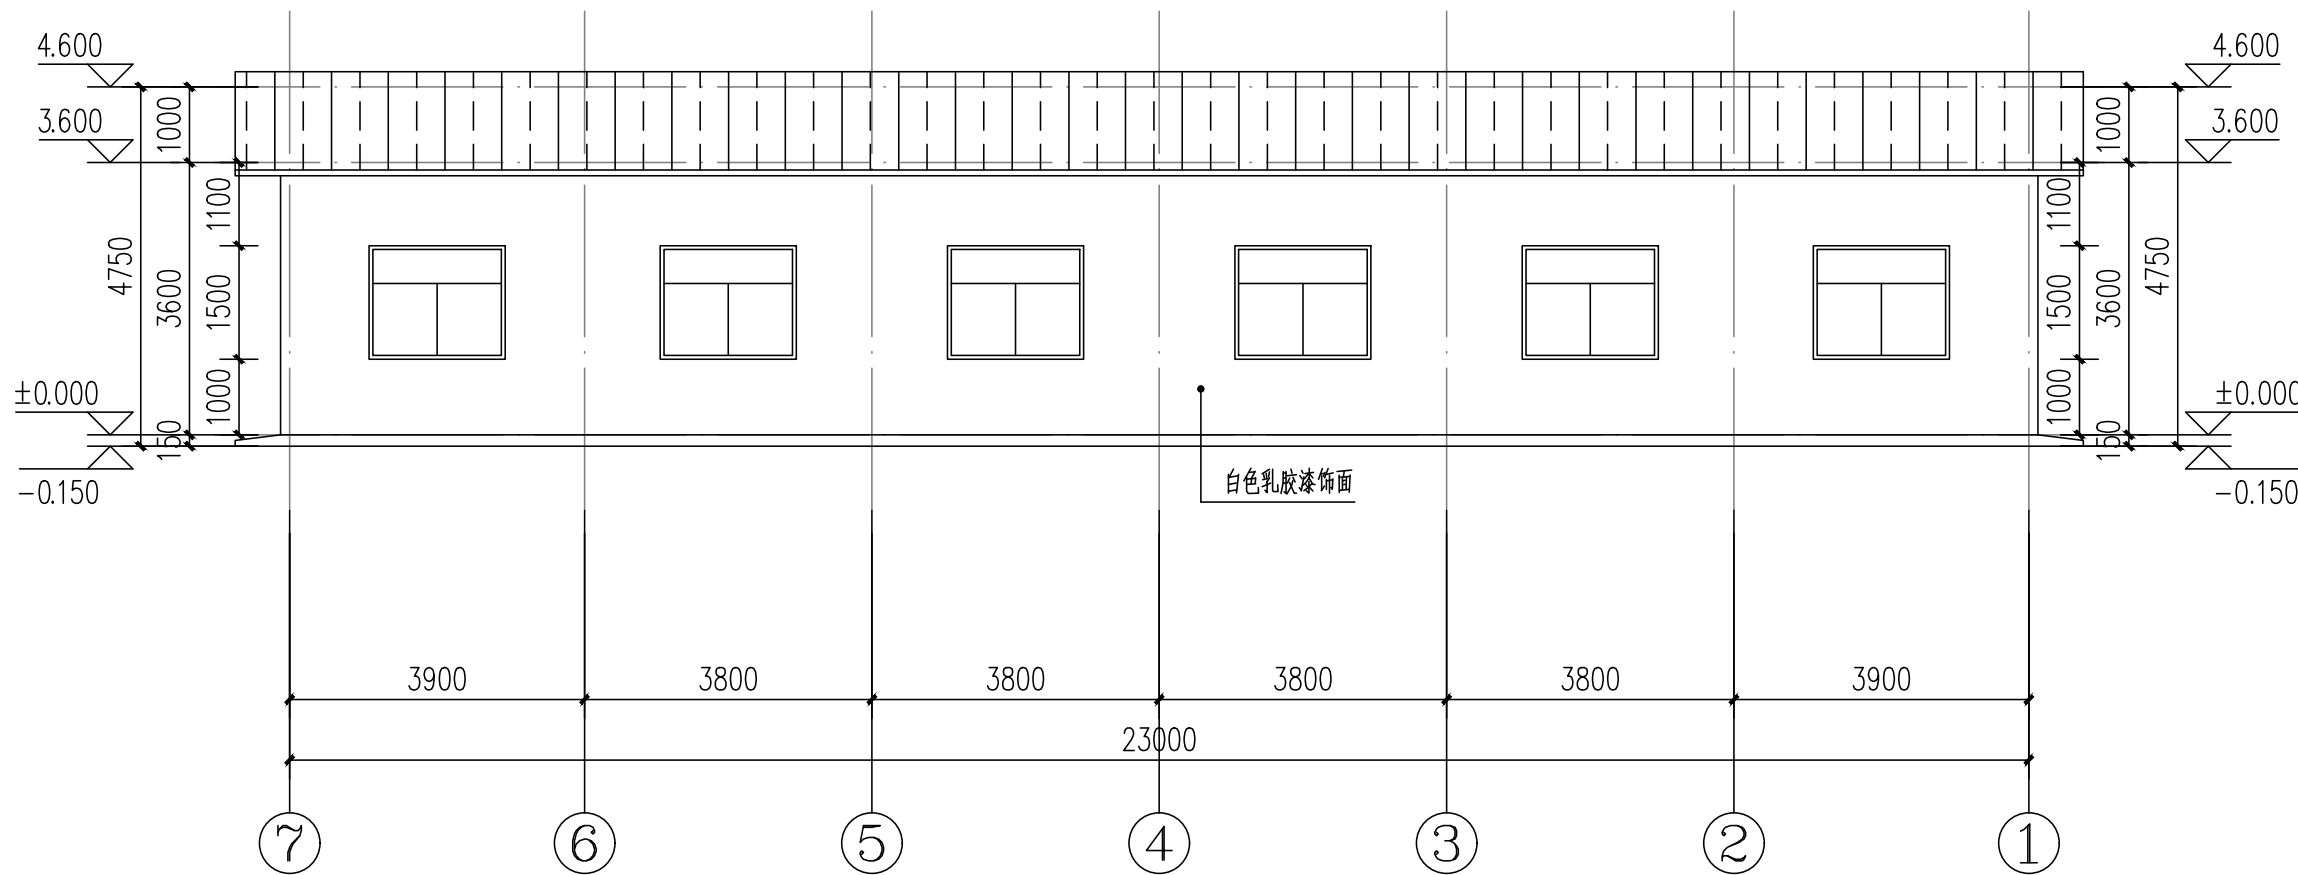

7-1轴立面图 1:100

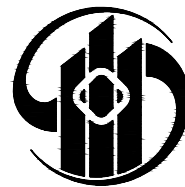

中乾

中乾工程勘察设计（集团）有限公司
ZhongQian Engineering Survey & Design (Group) Co., Ltd.

设计资质证书编号
A252030535

- 建筑行业（建筑工程）专业乙级
- 市政行业（给水工程、桥梁工程、道路工程、排水工程）专业乙级
- 风景园林工程设计专项乙级

设计资质证书编号
A152012366

- 水利行业乙级
- 公路行业（公路）专业乙级

勘察资质证书编号
B252030309

- 工程勘察专业类（岩土工程）乙级
- 工程勘察专业类（工程测量）乙级

公司注册地址：贵州省黔东南州凯里市城西街道银桂大道1号D座18层1818号

实际办公地址：江西省九江市浔阳区中瀚国际商务大厦16F

电话：13407926298

备注：


注册执业签章

姓 名	李晓辉	
执业证书编号	121300904	
执业注册编号	5201236-014	
审 定 Authorized For Issue	龙小三	
审 核 Reviewed	王文霞	
项目负责 Project Director	李晓辉	
专业负责 Discipline Responsible	李晓辉	
校 对 Checked	文炜	
设 计 Designed	李晓辉	


建设单位 Client	略阳县黑河镇人民政府
项目名称 Project Title	2026年略阳县黑河镇高家坎村黄桃分拣仓储建设项目
子项名称 Sub-Project Title	分拣用房
图纸名称 Drawing Title	A-D/D-A轴立面图

工程编号 Job NO.		专 业 Job NO.	建筑
比 例 Scale	1:100	阶 段 Status	施工图
设计版本 Edition NO.	V1.0	图 幅 Scale	A3
日 期 Date	2026.07	图 号 Drawing NO.	06


本图须加盖本公司出图专用章，否则一律无效
This drawing must be stamped with the Stamp For Issue, otherwise it will be invalid

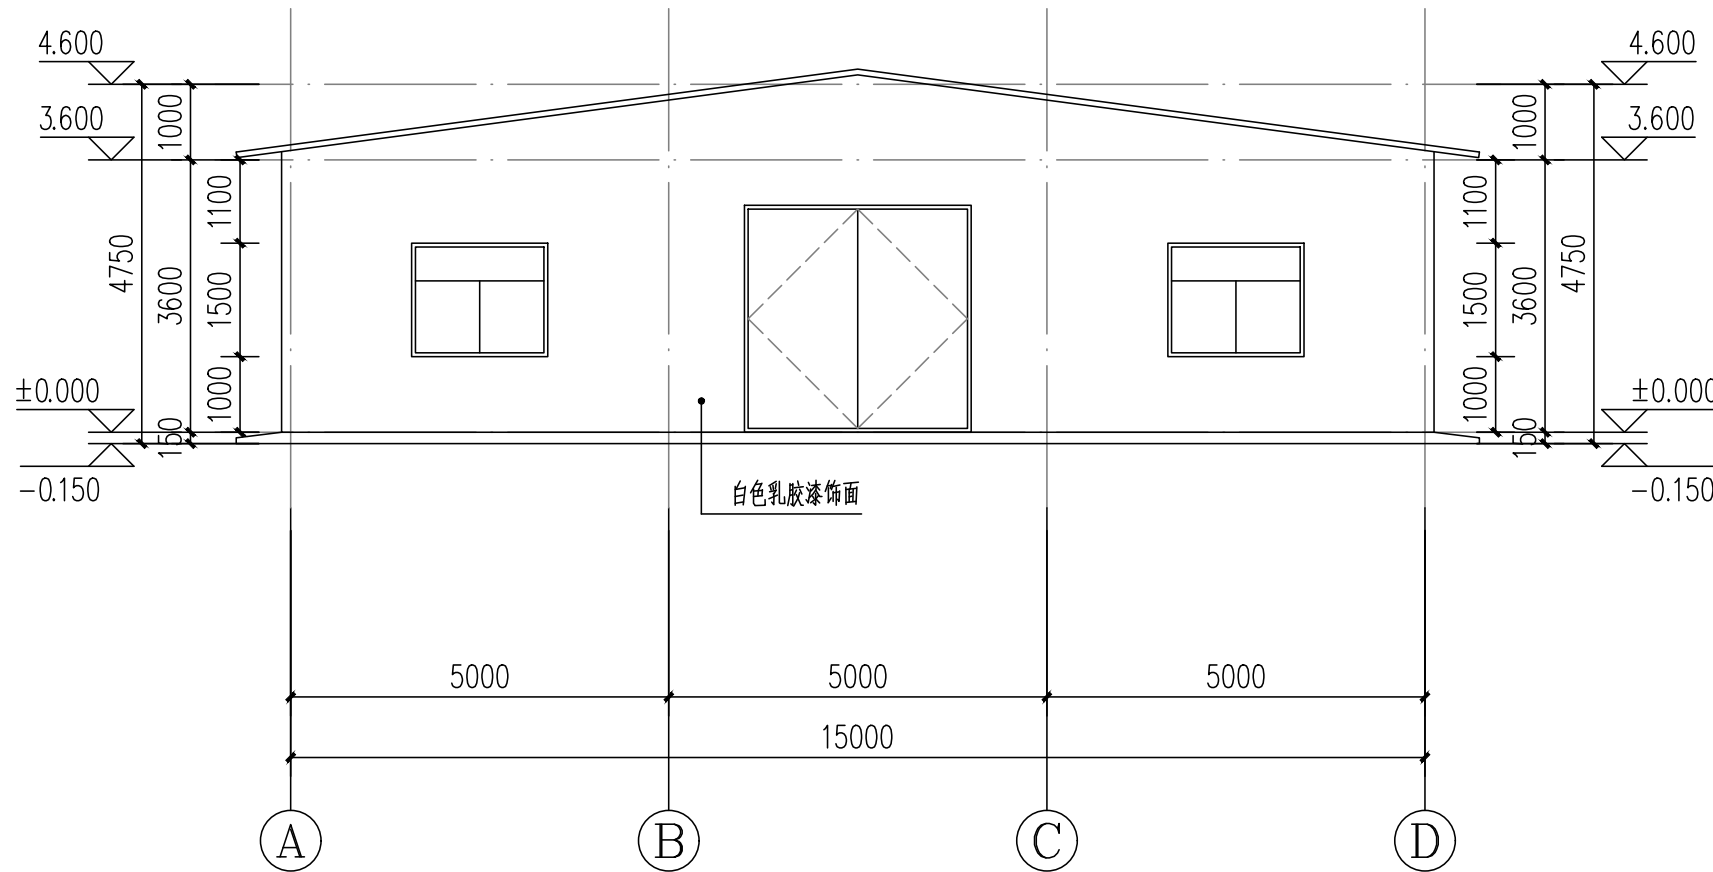

A-D轴立面图 1:100

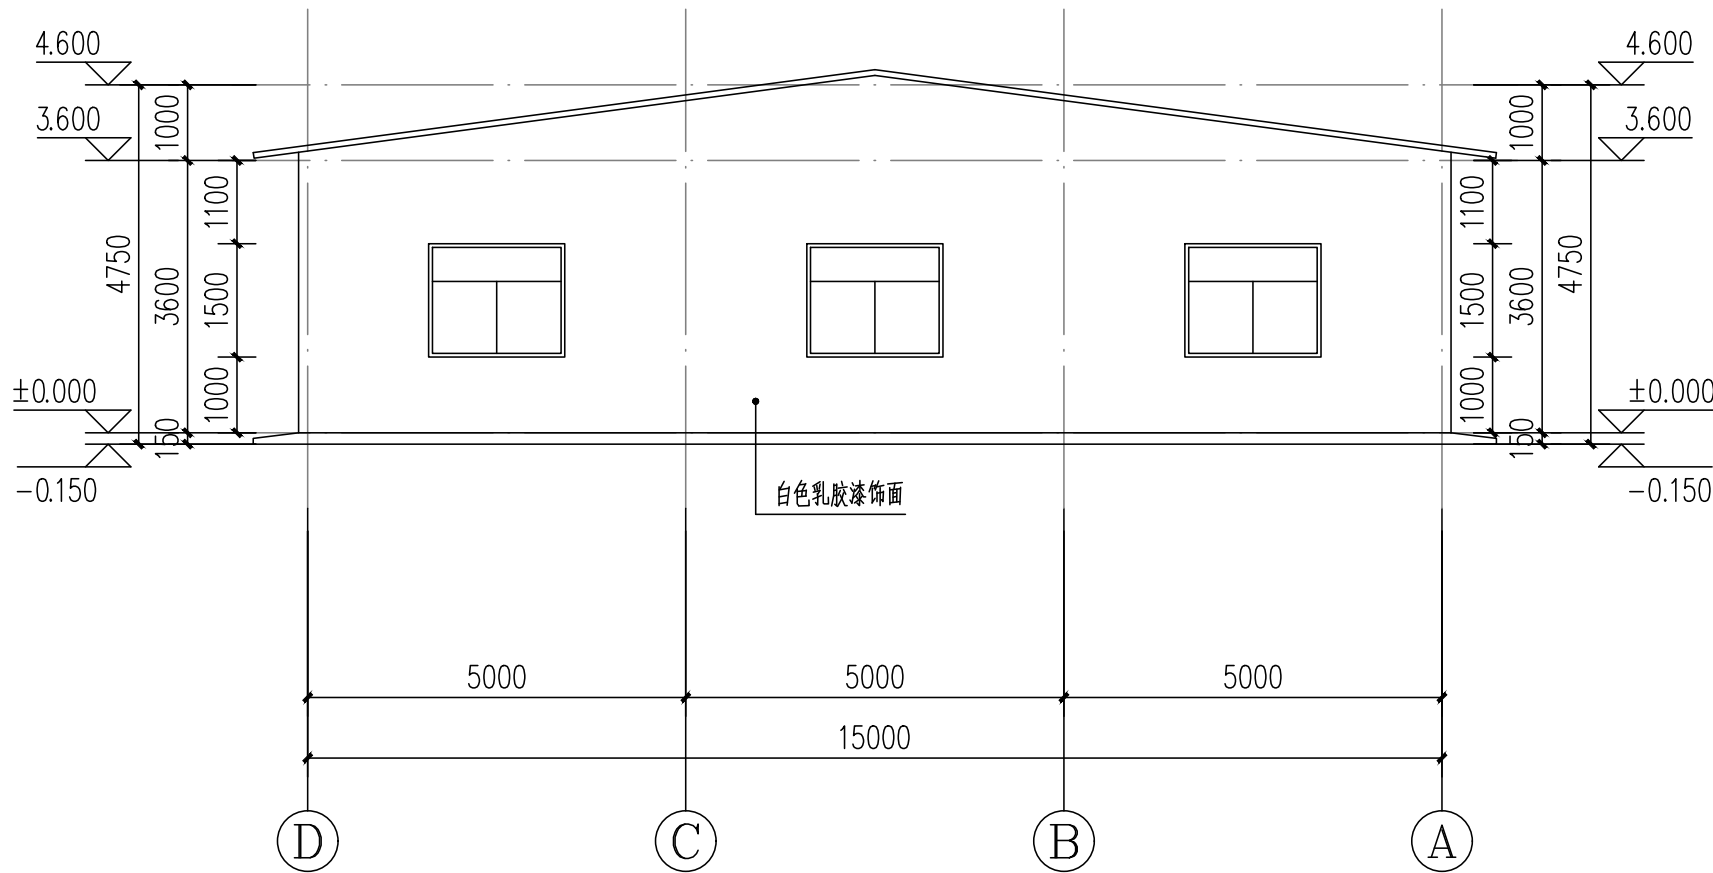

D-A轴立面图 1:100

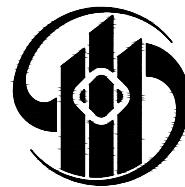

中乾

中乾工程勘察设计(集团)有限公司
ZhongQian Engineering Survey & Design (Group) Co., Ltd.

设计资质证书编号
A252030535

- 建筑行业(建筑工程)专业乙级
- 市政行业(给水工程、桥梁工程、道路工程、排水工程)专业乙级
- 风景园林工程设计专项乙级

设计资质证书编号
A152012366

- 水利行业乙级
- 公路行业(公路)专业乙级

勘察资质证书编号
B252030309

- 工程勘察专业类(岩土工程)乙级
- 工程勘察专业类(工程测量)乙级

公司注册地址: 贵州省黔东南州凯里市城西街道银桂大道1号D座18层1818号

实际办公地址: 江西省九江市浔阳区中瀚国际商务大厦16F

电话: 13407926298

备注:



注册执业签章


姓名	李晓辉	
执业证书编号	121300904	
执业注册编号	5201236-014	
审定 Authorized For Issue	龙小三	
审核 Reviewed	王文霞	
项目负责 Project Director	李晓辉	
专业负责 Discipline Responsible	李晓辉	
校对 Checked	文炜	
设计 Designed	李晓辉	

建设单位 Client	略阳县黑河镇人民政府		
项目名称 Project Title	2026年略阳县黑河镇高家坎村黄桃分拣仓储建设项目		
子项名称 Sub-Project Title	分拣用房		
图纸名称 Drawing Title	1-1剖面图 围挡大样图		

工程编号 Job NO.		专业 Job NO.	建筑
比例 Scale	1:100	阶段 Status	施工图
设计版本 Edition NO.	V1.0	图幅 Scale	A3
日期 Date	2026.07	图号 Drawing NO.	07

本图须加盖本公司出图专用章, 否则一律无效
This drawing must be stamped with the Stamp For Issue, otherwise it will be invalid

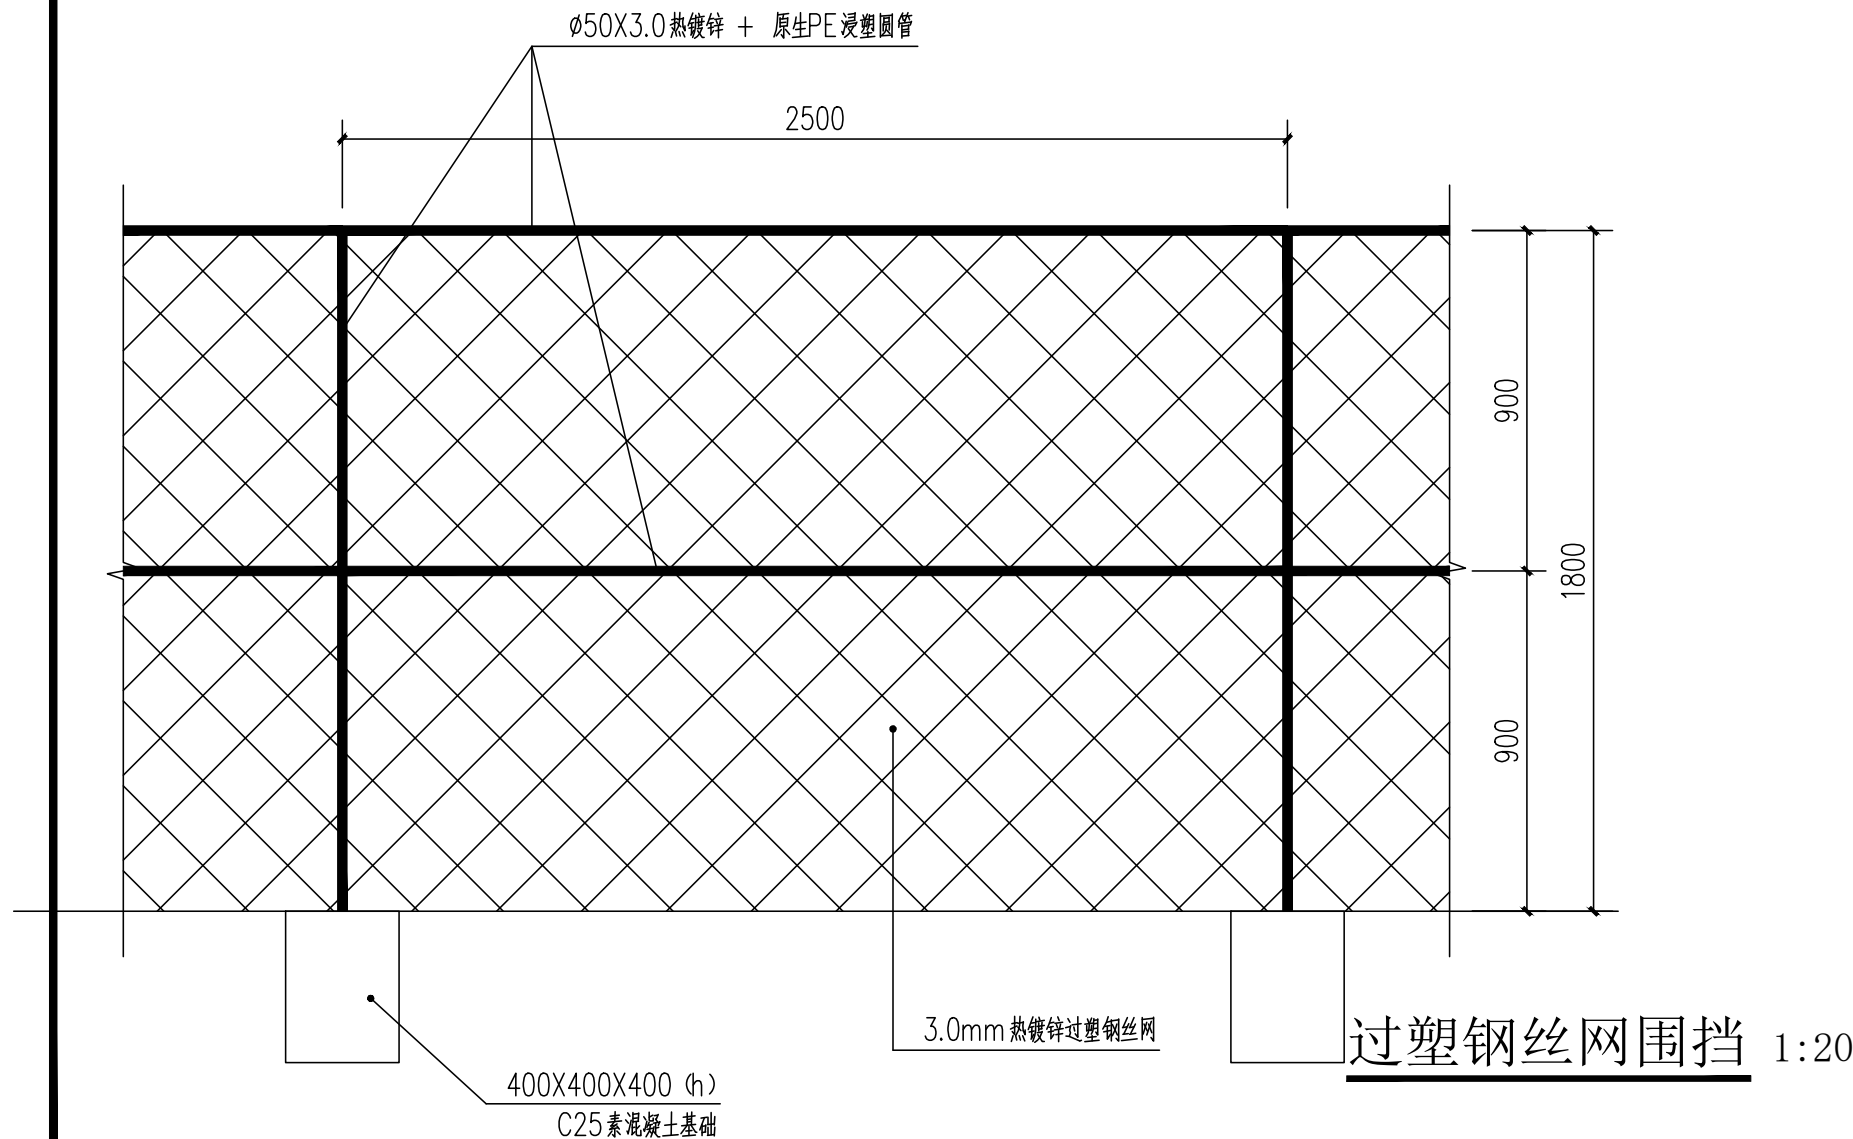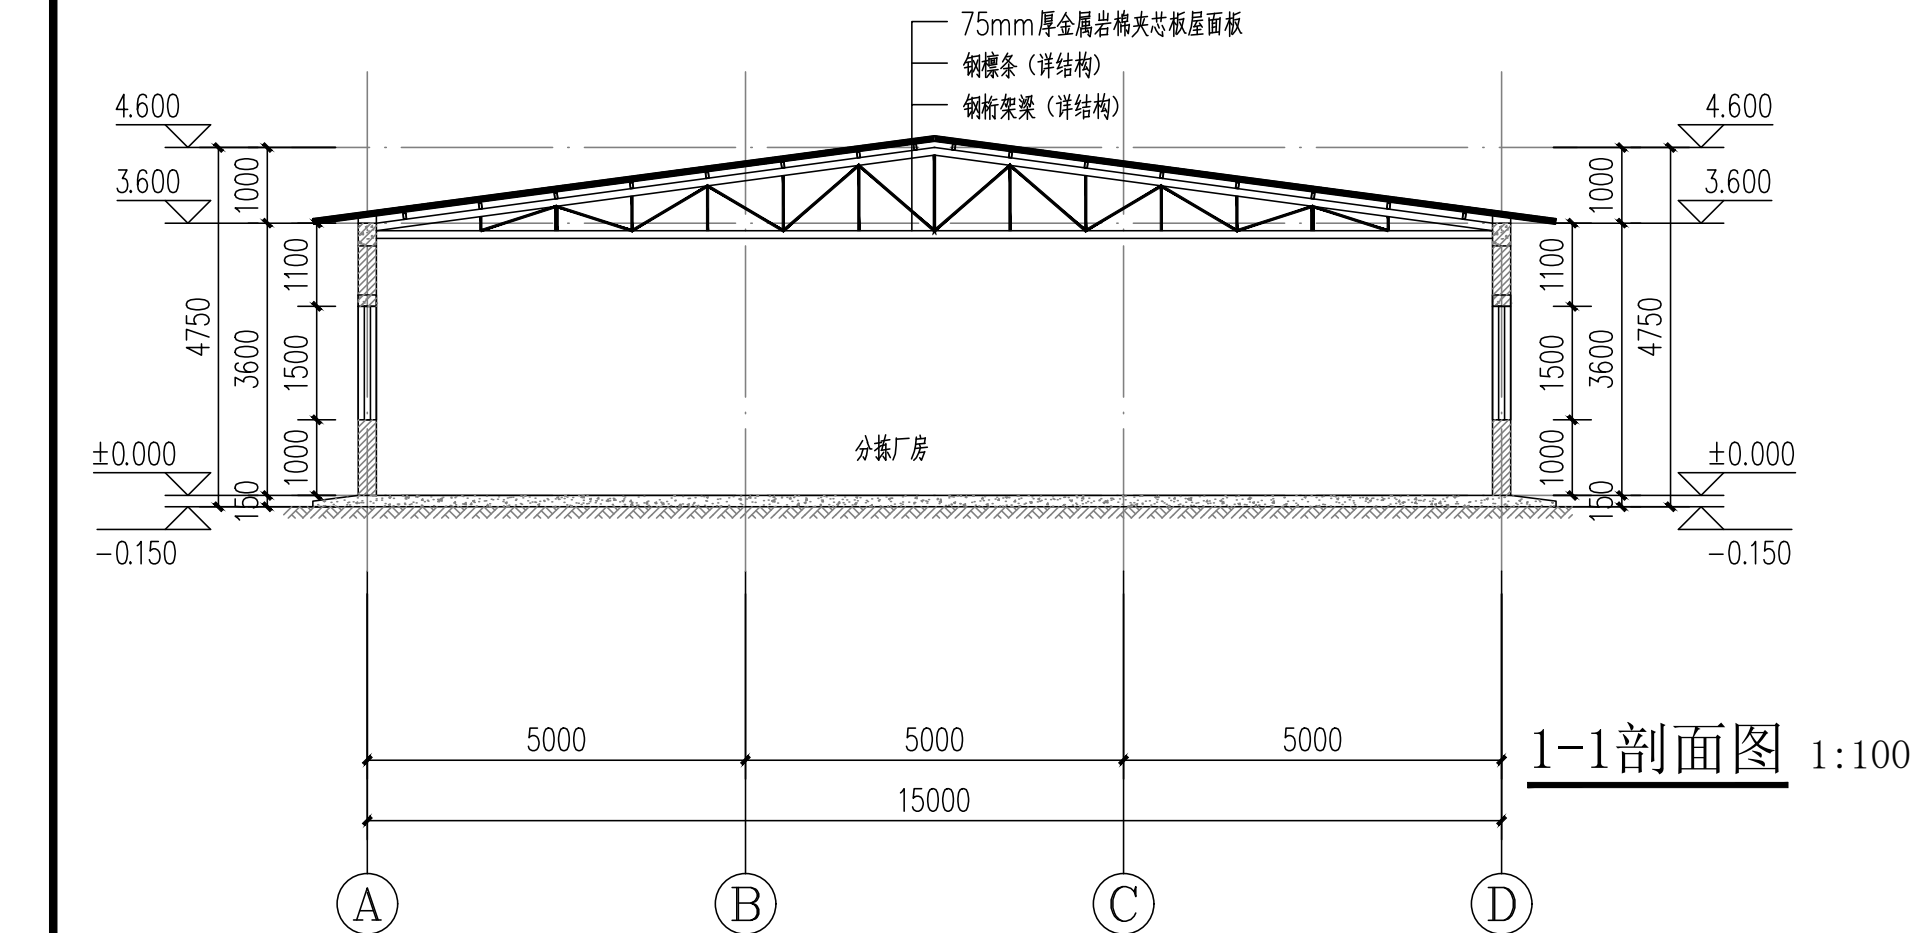

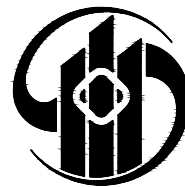

中乾

中乾工程勘察设计(集团)有限公司
ZhongQian Engineering Survey & Design (Group) Co., Ltd.

设计资质证书编号
A252030535

- 建筑行业（建筑工程）专业乙级
■ 市政行业（给水工程、桥梁工程、道路工程、排水工程）专业乙级
■ 风景园林工程设计专项乙级

设计资质证书编号
A152012366

- 水利行业乙级
■ 公路行业（公路）专业乙级

勘察资质证书编号
B252030309

- 工程勘察专业类（岩土工程）乙级
■ 工程勘察专业类（工程测量）乙级

公司注册地址：贵州省黔东南州凯里市城西街道银桂大道1号D座18层1818号

实际办公地址：江西省九江市浔阳区中瀚国际商务大厦16F

电话：13407926298

备注：


注册执业签章

姓 名	李晓辉	
执业证书编号	121300904	
执业注册编号	5201236-014	
审 定 Authorized For Issue	龙小三	
审 核 Reviewed	王文霞	
项目负责 Project Director	李晓辉	
专业负责 Discipline Responsible	李晓辉	
校 对 Checked	文炜	
设 计 Designed	李晓辉	


建设单位 Client	略阳县黑河镇人民政府
项目名称 Project Title	2026年略阳县黑河镇高家坎村黄桃分拣仓储建设项目
子项名称 Sub-Project Title	保鲜库
图纸名称 Drawing Title	冷库平面尺寸图

工程编号 Job NO.		专 业 Job NO.	建筑
比 例 Scale	1:100	阶 段 Status	施工图
设计版本 Edition NO.	V1.0	图 幅 Scale	A3
日 期 Date	2026.07	图 号 Drawing NO.	08

本图须加盖本公司出图专用章，否则一律无效
This drawing must be stamped with the Stamp For Issue, otherwise it will be invalid

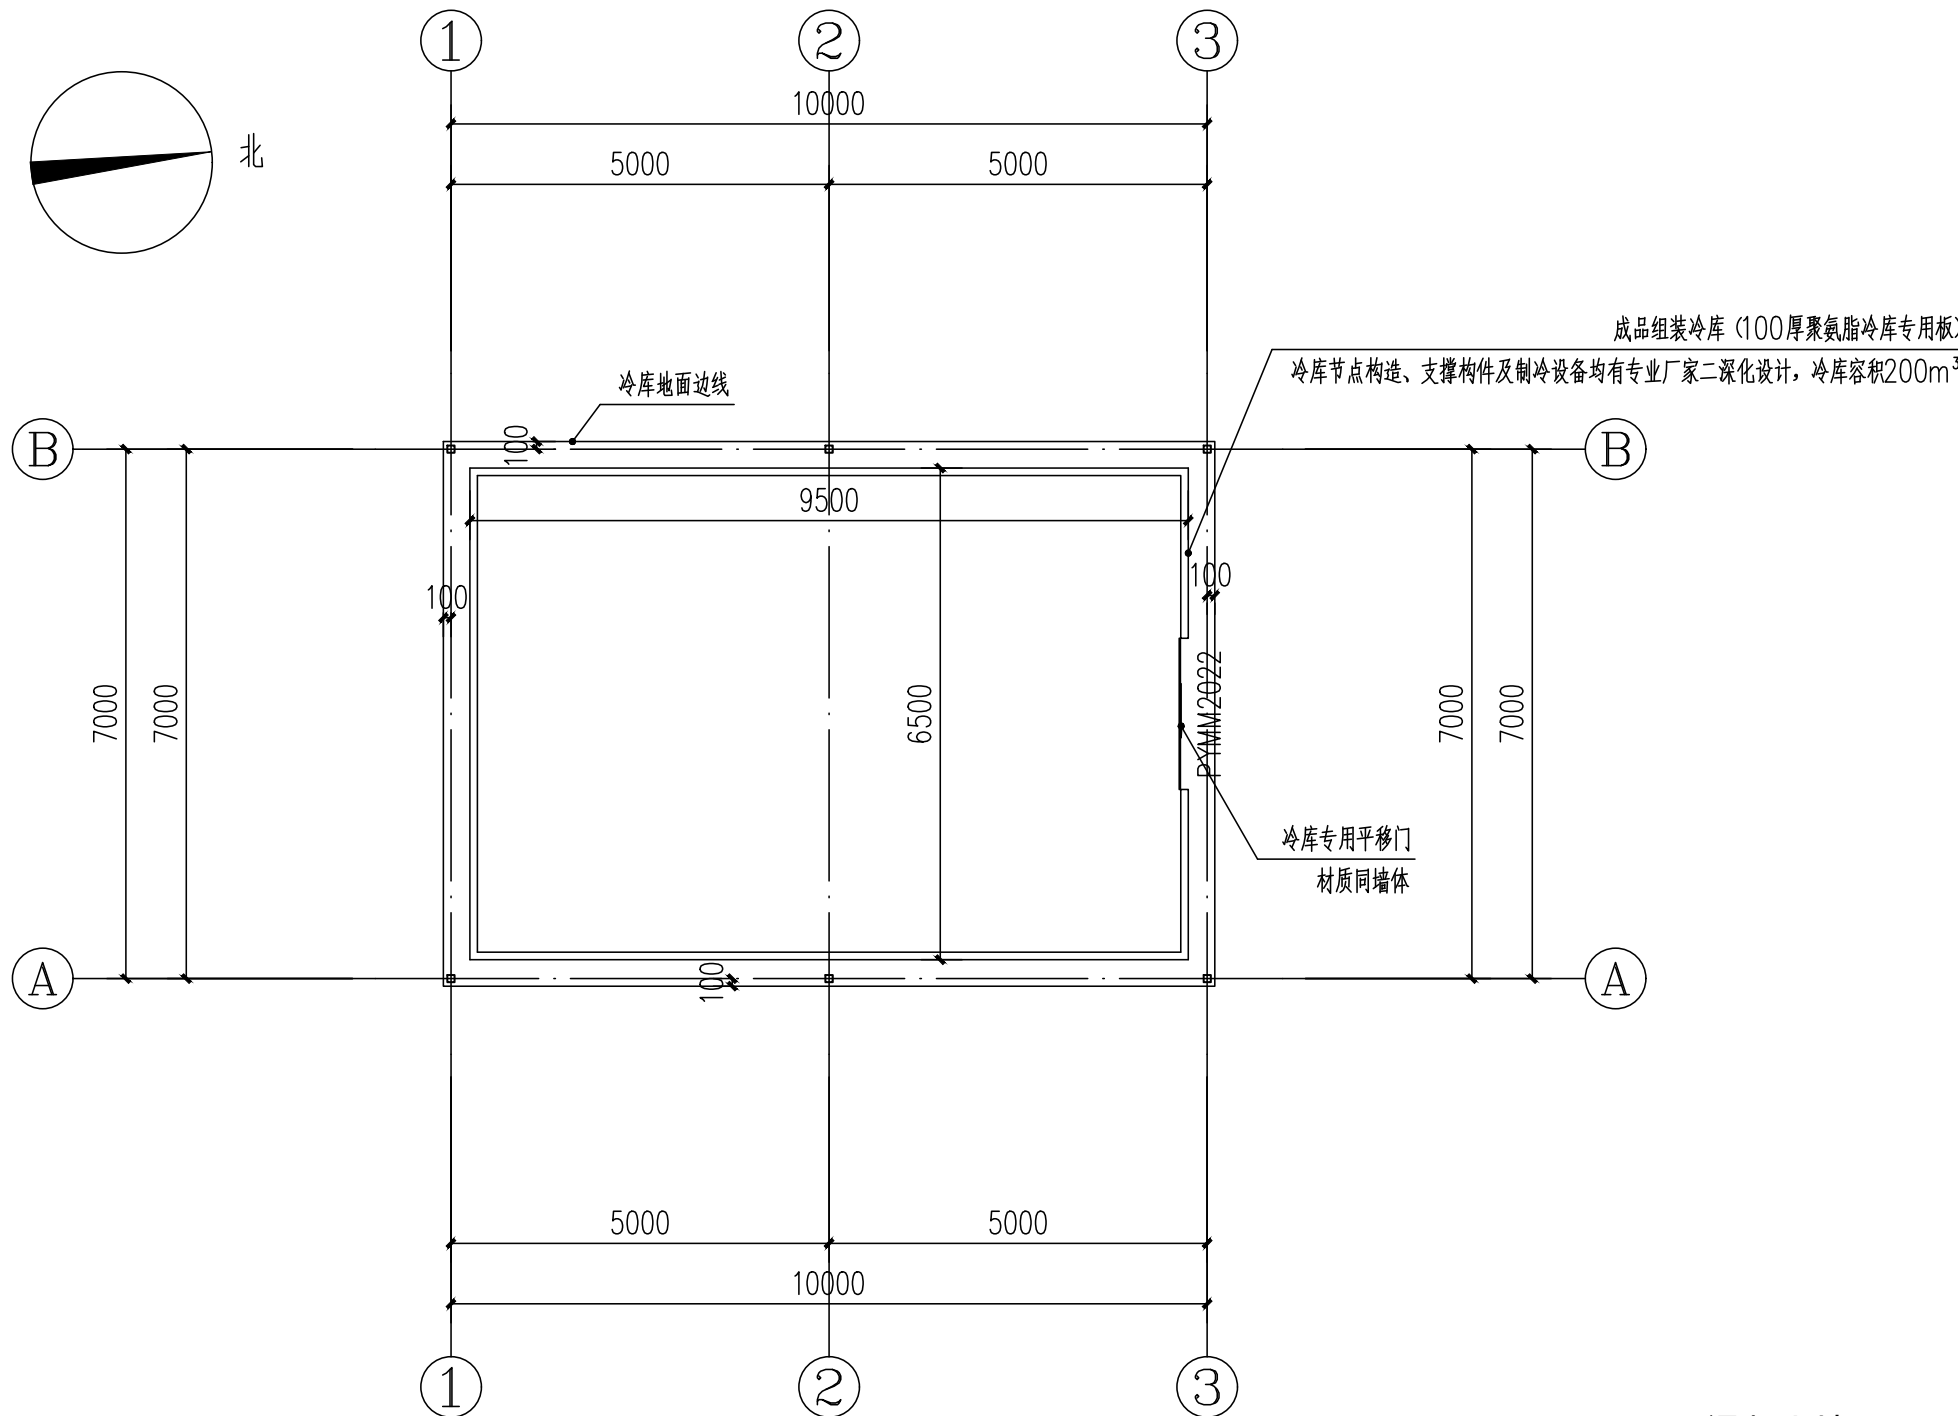

冷库平面尺寸图 1:100

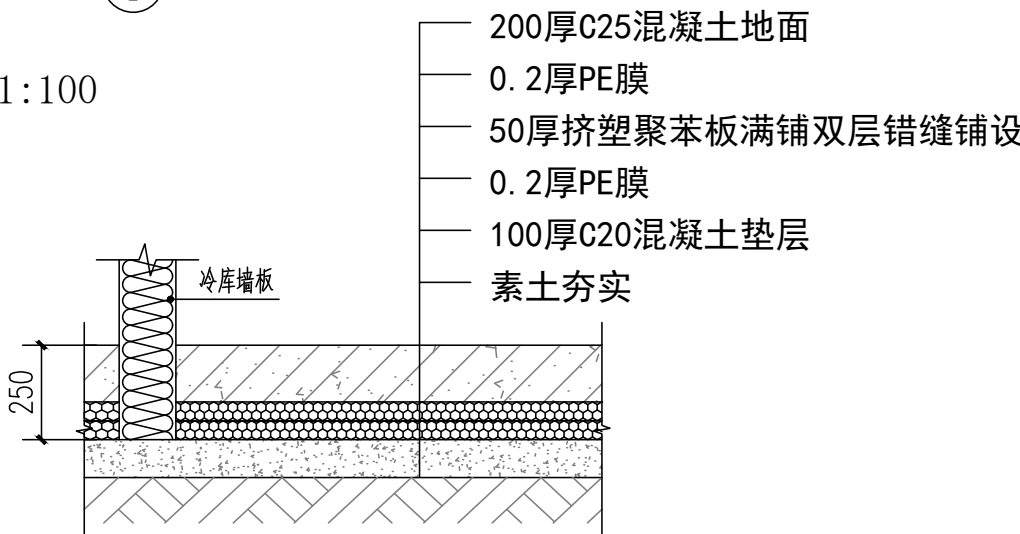

冷库地面做法 1:25


说明：

一、库房下列部位均应采取防冷桥的构造处理：

- 1 由于承重结构需要连续而使保温隔热层断开的部位；
- 2 门洞和设备、电气管线穿越保温隔热层周围的部位；
- 3 冷藏间、冻结间通往穿堂的门洞外跨越变形缝部位的局部地面和楼面。
- 4 库区内应有良好的雨水排水系统，道路和回车场应有防积水和防滑的技术措施；

二、库房周边不应采用明沟排放污水。

三、冷库相关要求需符合《冷库设计标准》GB 50072-2021的相关规定。

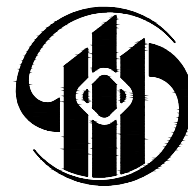

中乾

设计资质证书编号
A252030535

- 建筑行业（建筑工程）专业乙级
- 市政行业（给水工程、桥梁工程、道路工程、排水工程）专业乙级
- 风景园林工程设计专项乙级

设计资质证书编号
A152012366

- 水利行业乙级
- 公路行业（公路）专业乙级

勘察资质证书编号
B252030309

- 工程勘察专业类（岩土工程）乙级
- 工程勘察专业类（工程测量）乙级

中乾工程勘察设计（集团）有限公司
ZhongQian Engineering Survey & Design (Group) Co., Ltd.

公司注册地址：贵州省黔东南州凯里市城西街道银桂大道1号D座18层1818号

实际办公地址：江西省九江市浔阳区中瀚国际商务大厦16F

电话：13407926298

备注：


注册执业签章

姓 名	李晓辉	
执业证书编号	121300904	
执业注册编号	5201236-014	
审 定 Authorized For Issue	龙小三	
审 核 Reviewed	王文霞	
项目负责 Project Director	李晓辉	
专业负责 Discipline Responsible	李晓辉	
校 对 Checked	文炜	
设 计 Designed	李晓辉	


建设单位 Client	略阳县黑河镇人民政府		
项目名称 Project Title	2026年略阳县黑河镇高家坎村黄桃分拣仓储建设项目		
子项名称 Sub-Project Title	保鲜库		
图纸名称 Drawing Title	冷库屋面图		

工程编号 Job NO.		专 业 Job NO.	建筑
比 例 Scale	1:100	阶 段 Status	施工图
设计版本 Edition NO.	V1.0	图 幅 Scale	A3
日 期 Date	2026.07	图 号 Drawing NO.	09


本图须加盖本公司出图专用章，否则一律无效
This drawing must be stamped with the Stamp For Issue, otherwise it will be invalid

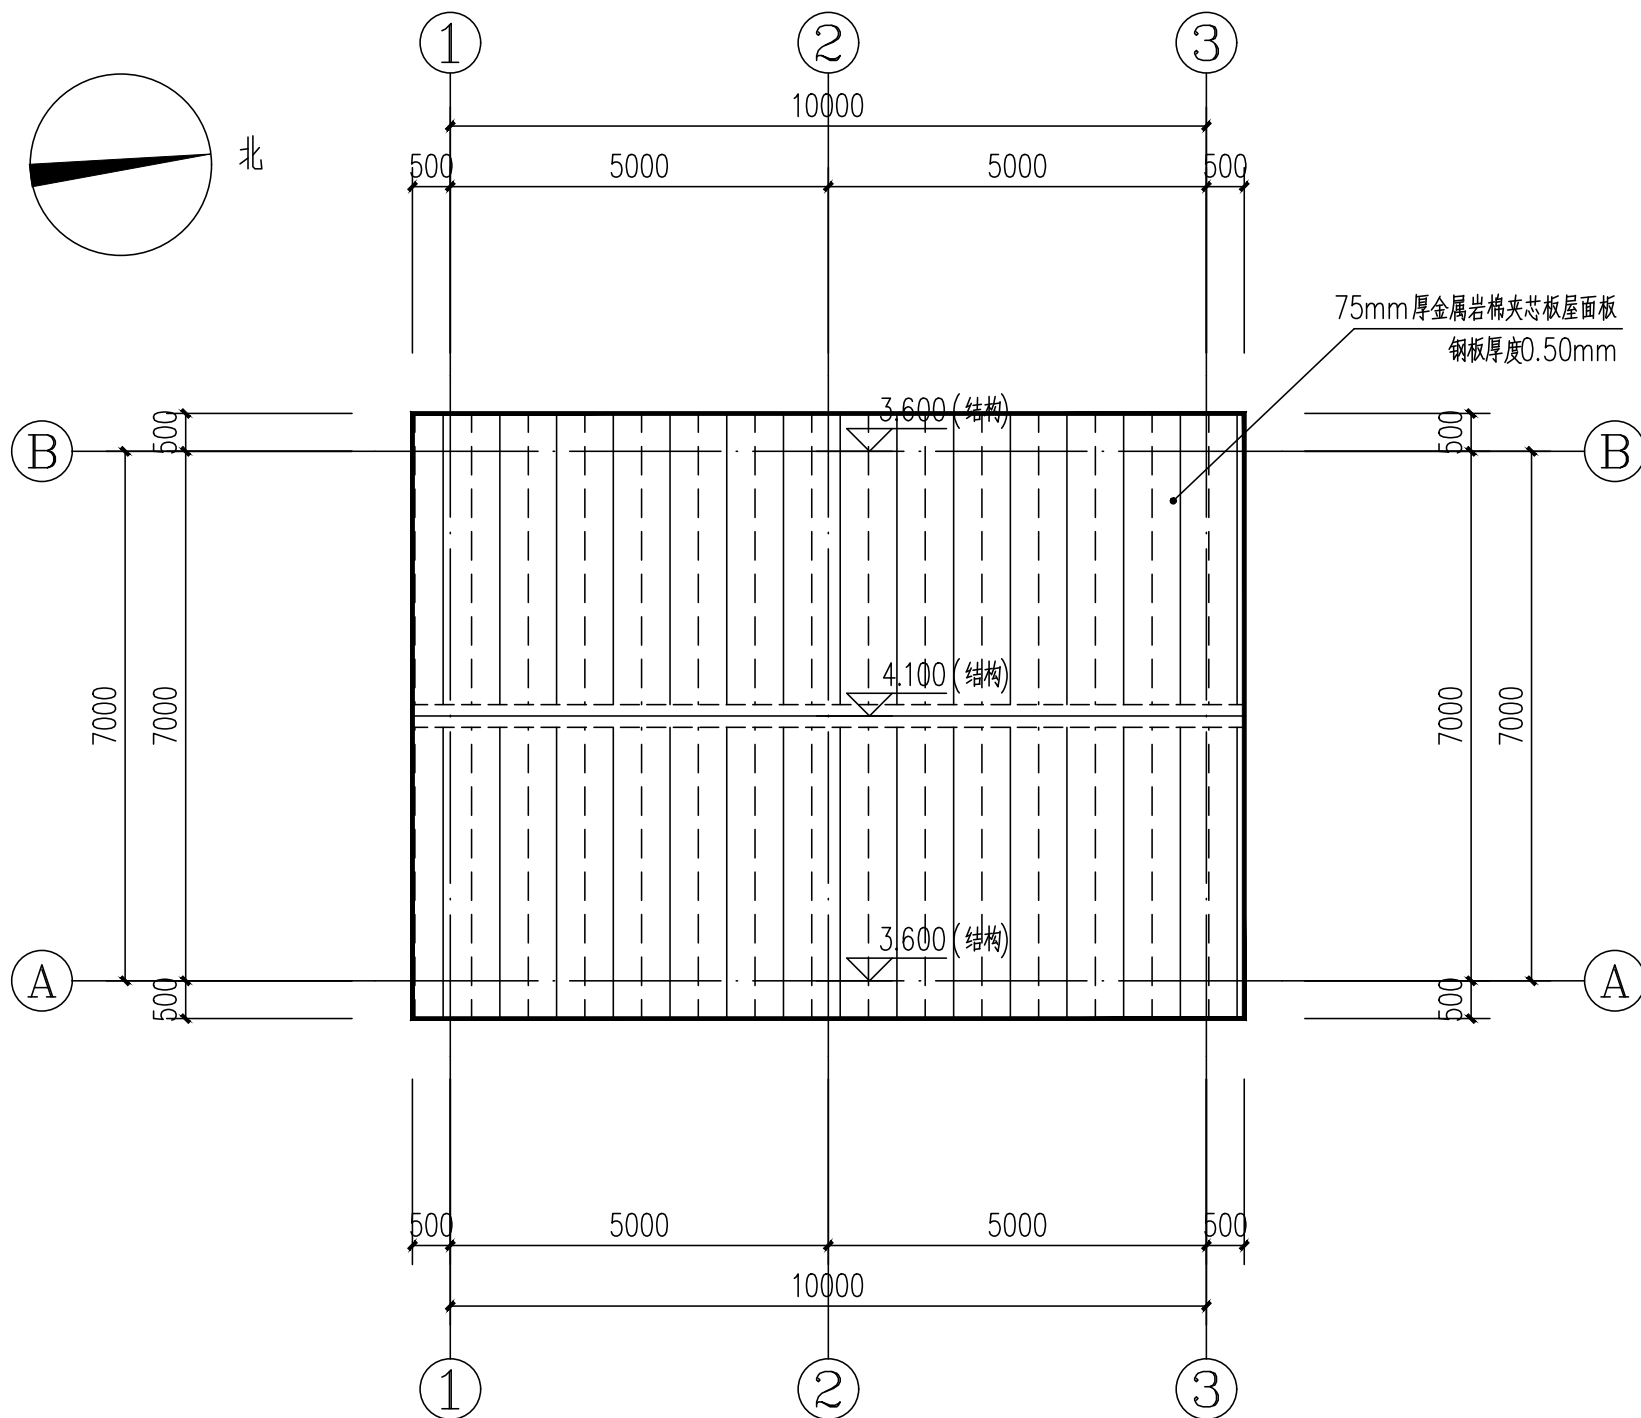


冷库屋面图 1:100

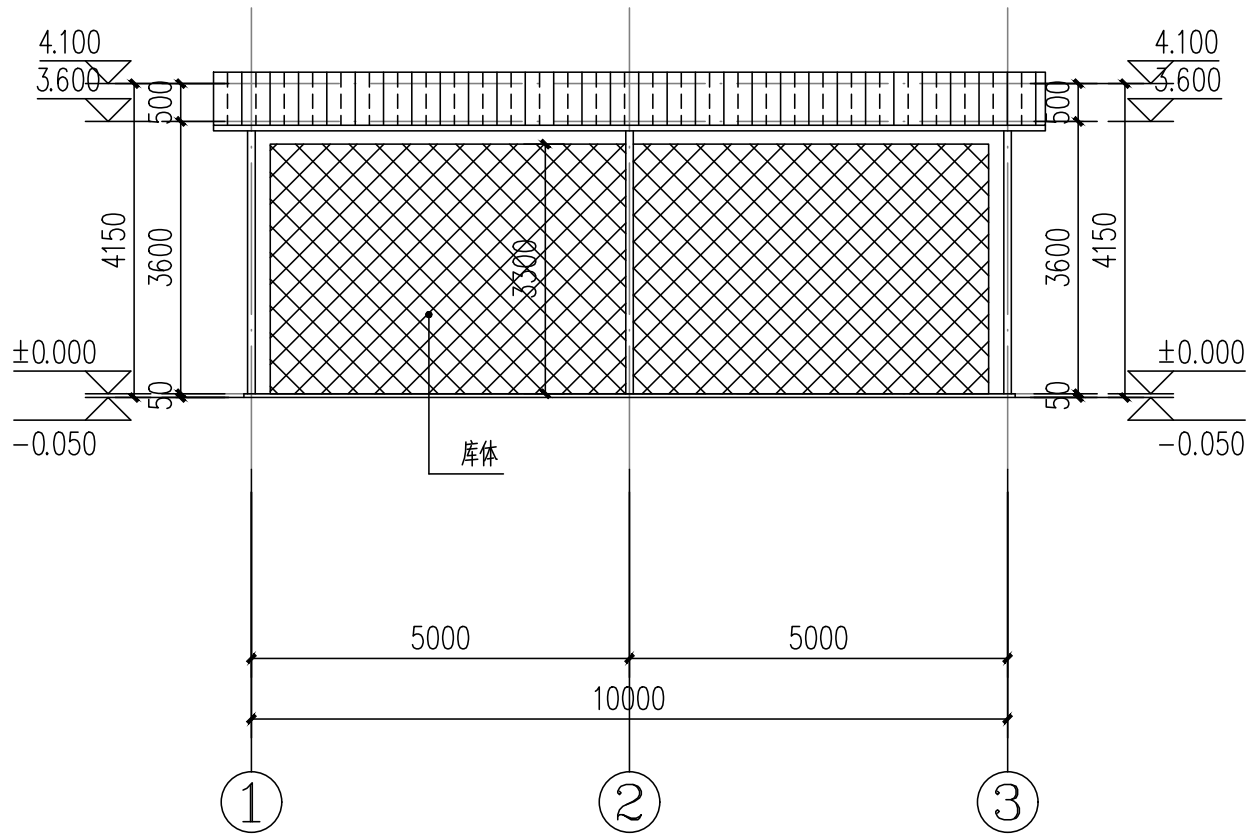

1-3/3-1轴立面图 1:100

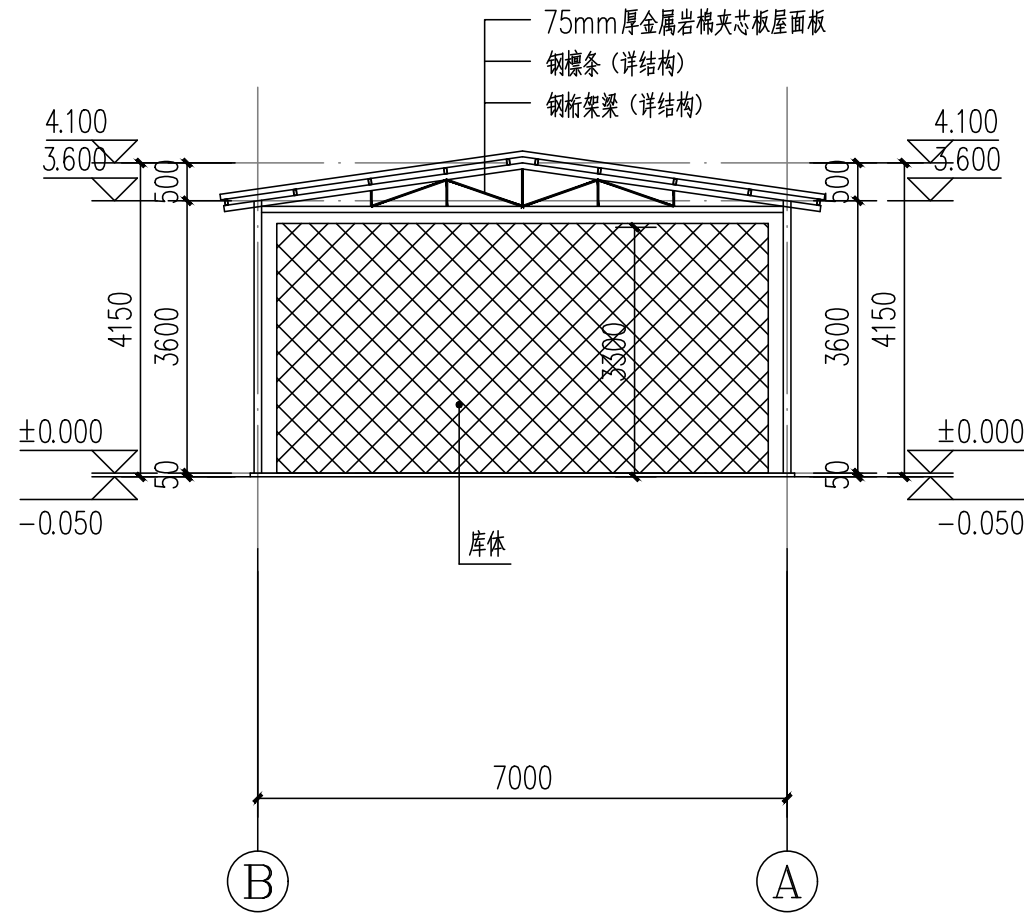

B-A轴立面图 1:100

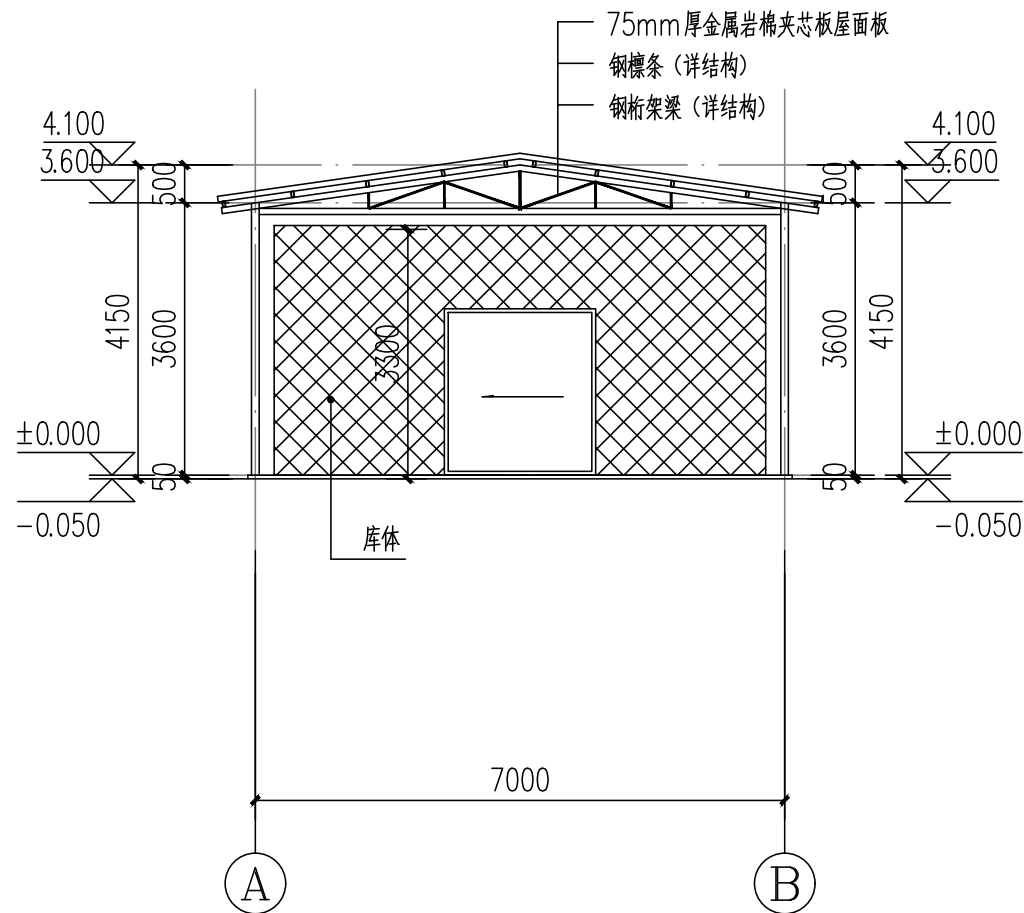

A-B轴立面图 1:100



中乾

设计资质证书编号
A252030535

- 建筑行业（建筑工程）专业乙级
- 市政行业（给水工程、桥梁工程、道路工程、排水工程）专业乙级
- 风景园林工程设计专项乙级

设计资质证书编号
A152012366

- 水利行业乙级
- 公路行业（公路）专业乙级

勘察资质证书编号
B252030309

- 工程勘察专业类（岩土工程）乙级
- 工程勘察专业类（工程测量）乙级

中乾工程勘察设计（集团）有限公司
ZhongQian Engineering Survey & Design (Group) Co., Ltd.

公司注册地址：贵州省黔东南州凯里市城西街道银桂大道1号D座18层1818号

实际办公地址：江西省九江市浔阳区中瀚国际商务大厦16F

电话：13407926298

备注：

注册执业签章

姓 名	李晓辉	
执业证书编号	121300904	
执业注册编号	5201236-014	
审 定 Authorized For Issue	龙小三	龙小三
审 核 Reviewed	王文霞	王文霞
项目负责 Project Director	李晓辉	李晓辉
专业负责 Discipline Responsible	李晓辉	李晓辉
校 对 Checked	文炜	文炜
设 计 Designed	李晓辉	李晓辉

建设单位 Client	略阳县黑河镇人民政府
项目名称 Project Title	2026年略阳县黑河镇高家坎村黄桃分拣仓储建设项目
子项名称 Sub-Project Title	保鲜库
图纸名称 Drawing Title	冷库立面图

工程编号 Job NO.		专业 Job NO.	建筑
比例 Scale	1:100	阶段 Status	施工图
设计版本 Edition NO.	V1.0	图幅 Scale	A3
日期 Date	2026.07	图号 Drawing NO.	10

本图须加盖本公司出图专用章，否则一律无效
This drawing must be stamped with the Stamp For Issue, otherwise it will be invalid