


商洛市烈士陵园围墙及消防大门施工图

设计阶段 施工图

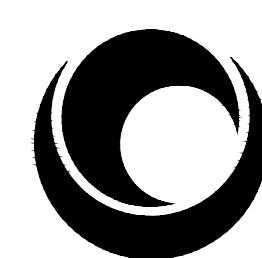

陕西中和同圆城市规划设计集团有限公司

SHAANXI ZHONGHE TONGYUAN URBAN PLANNING AND DESIGN GROUP CO., LTD

资质证号	A261144570
项目编号	ZHTY2026010
日期	二零二六年六月
版本号	ZXSJ202606-10


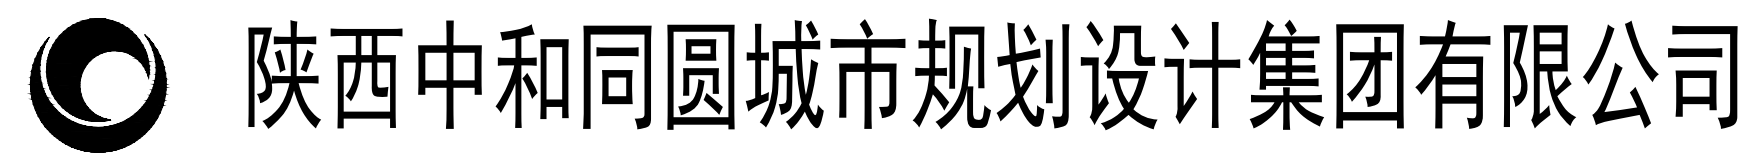


图 纸 目 录

工程名称	商洛市烈士陵园围墙及消防大门施工图	项目编号	ZHTY2026010
子项名称		日 期	2026.06

[illegible][illegible]

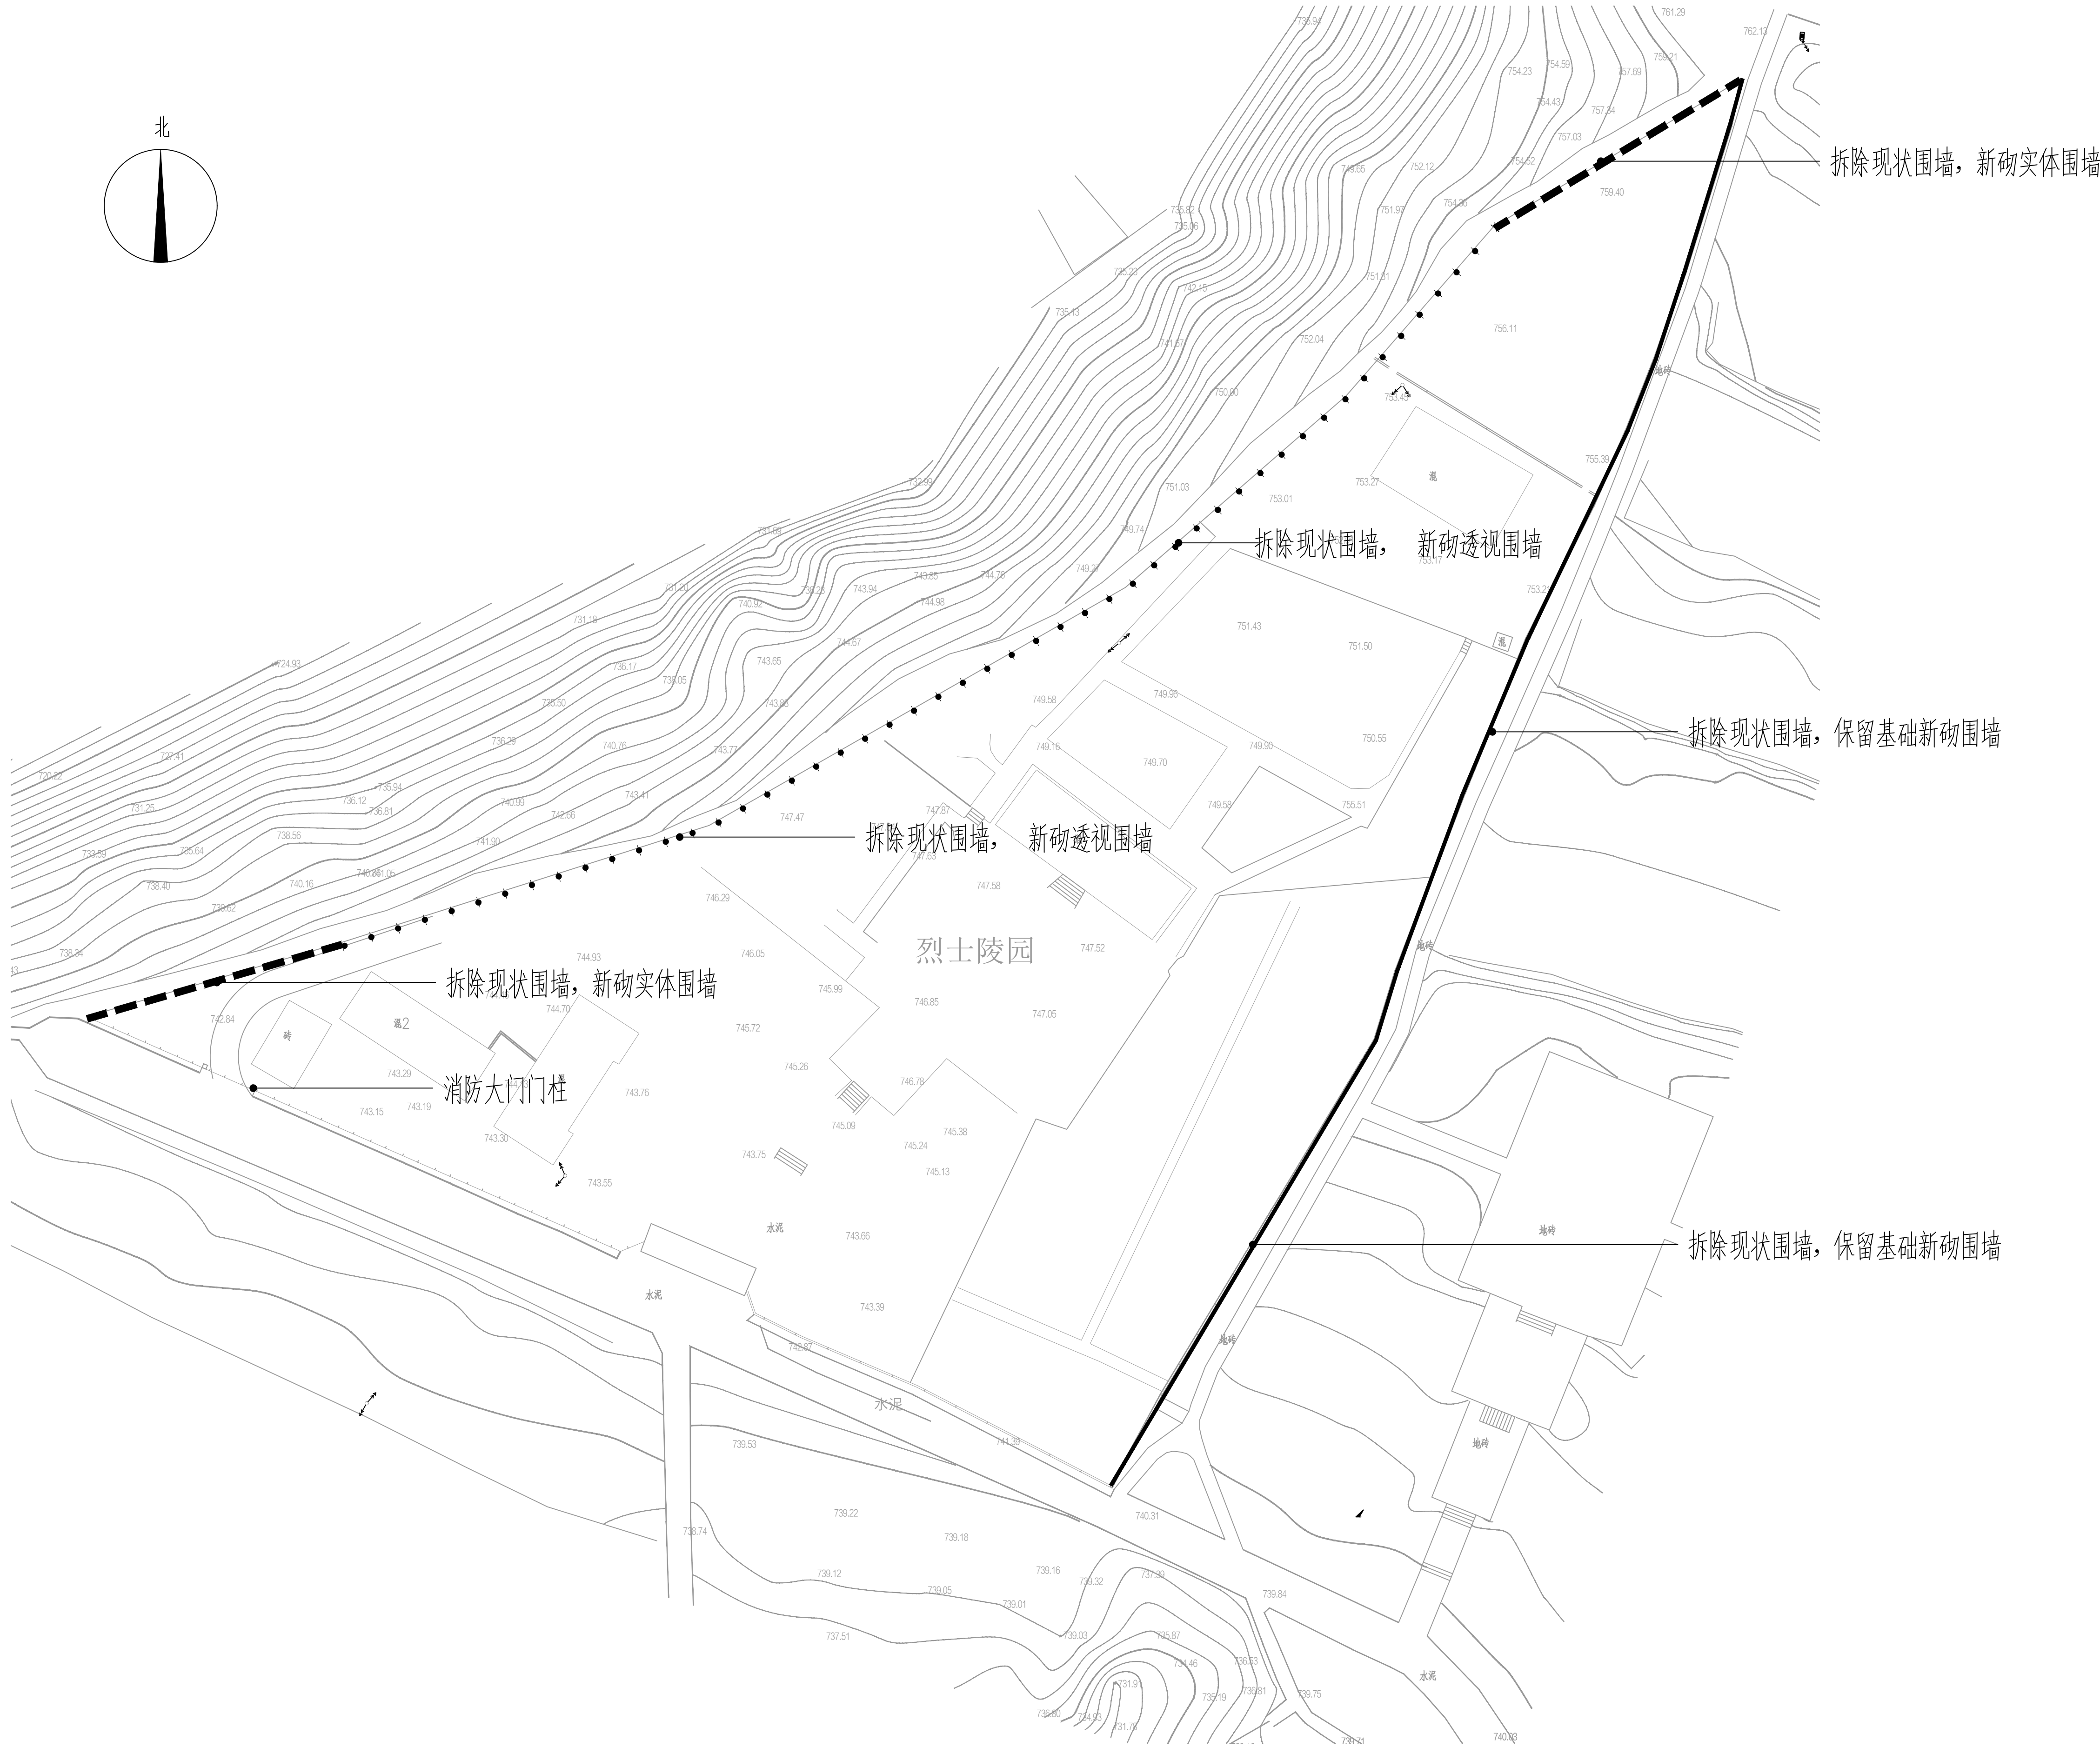

陕西中和同圆城市规划设计
集团有限公司
SHANXI ZHONGHE TONGYUAN URBAN PLANNING AND
DESIGN GROUP CO., LTD.

单位出图专用章
Stamp of Design Firm

建设单位
Client

商洛市退役军人事务局

工程名称
Project Name

商洛市烈士陵园围墙及消防大门施工图

子项名称
Subitem Name



图纸名称
Drawing Title

总平面图

设计号 Project No.	ZHTY2026010	
审定 Approved by	刘怡	
审核 Verified by	杨蓉	
项目负责人 Project manager	刘怡	
专业负责人 Profession manager	刘怡	
校对 Checked by	邓艳	
设计 Designer	杨萌	
制图 Drawn by	杨萌	
专业 Discipline	建筑	
图号 Drawing No.	ZT-01-01	
版本编号 Version No.	01	
阶段 Stage	施工图	
日期 Date	2026.06	
图幅 Mapable unit	A1	

备注
Comments

- 1、本图须加盖本公司出图签章，否则一律无效。
- 2、本设计知识产权为归公司所有，未经许可不得擅自使用。
- 3、施工图需经相关部门批准及施工图(消防)审查合格后方可施工。
- 4、图中尺寸以标注为准，严禁度量图则。

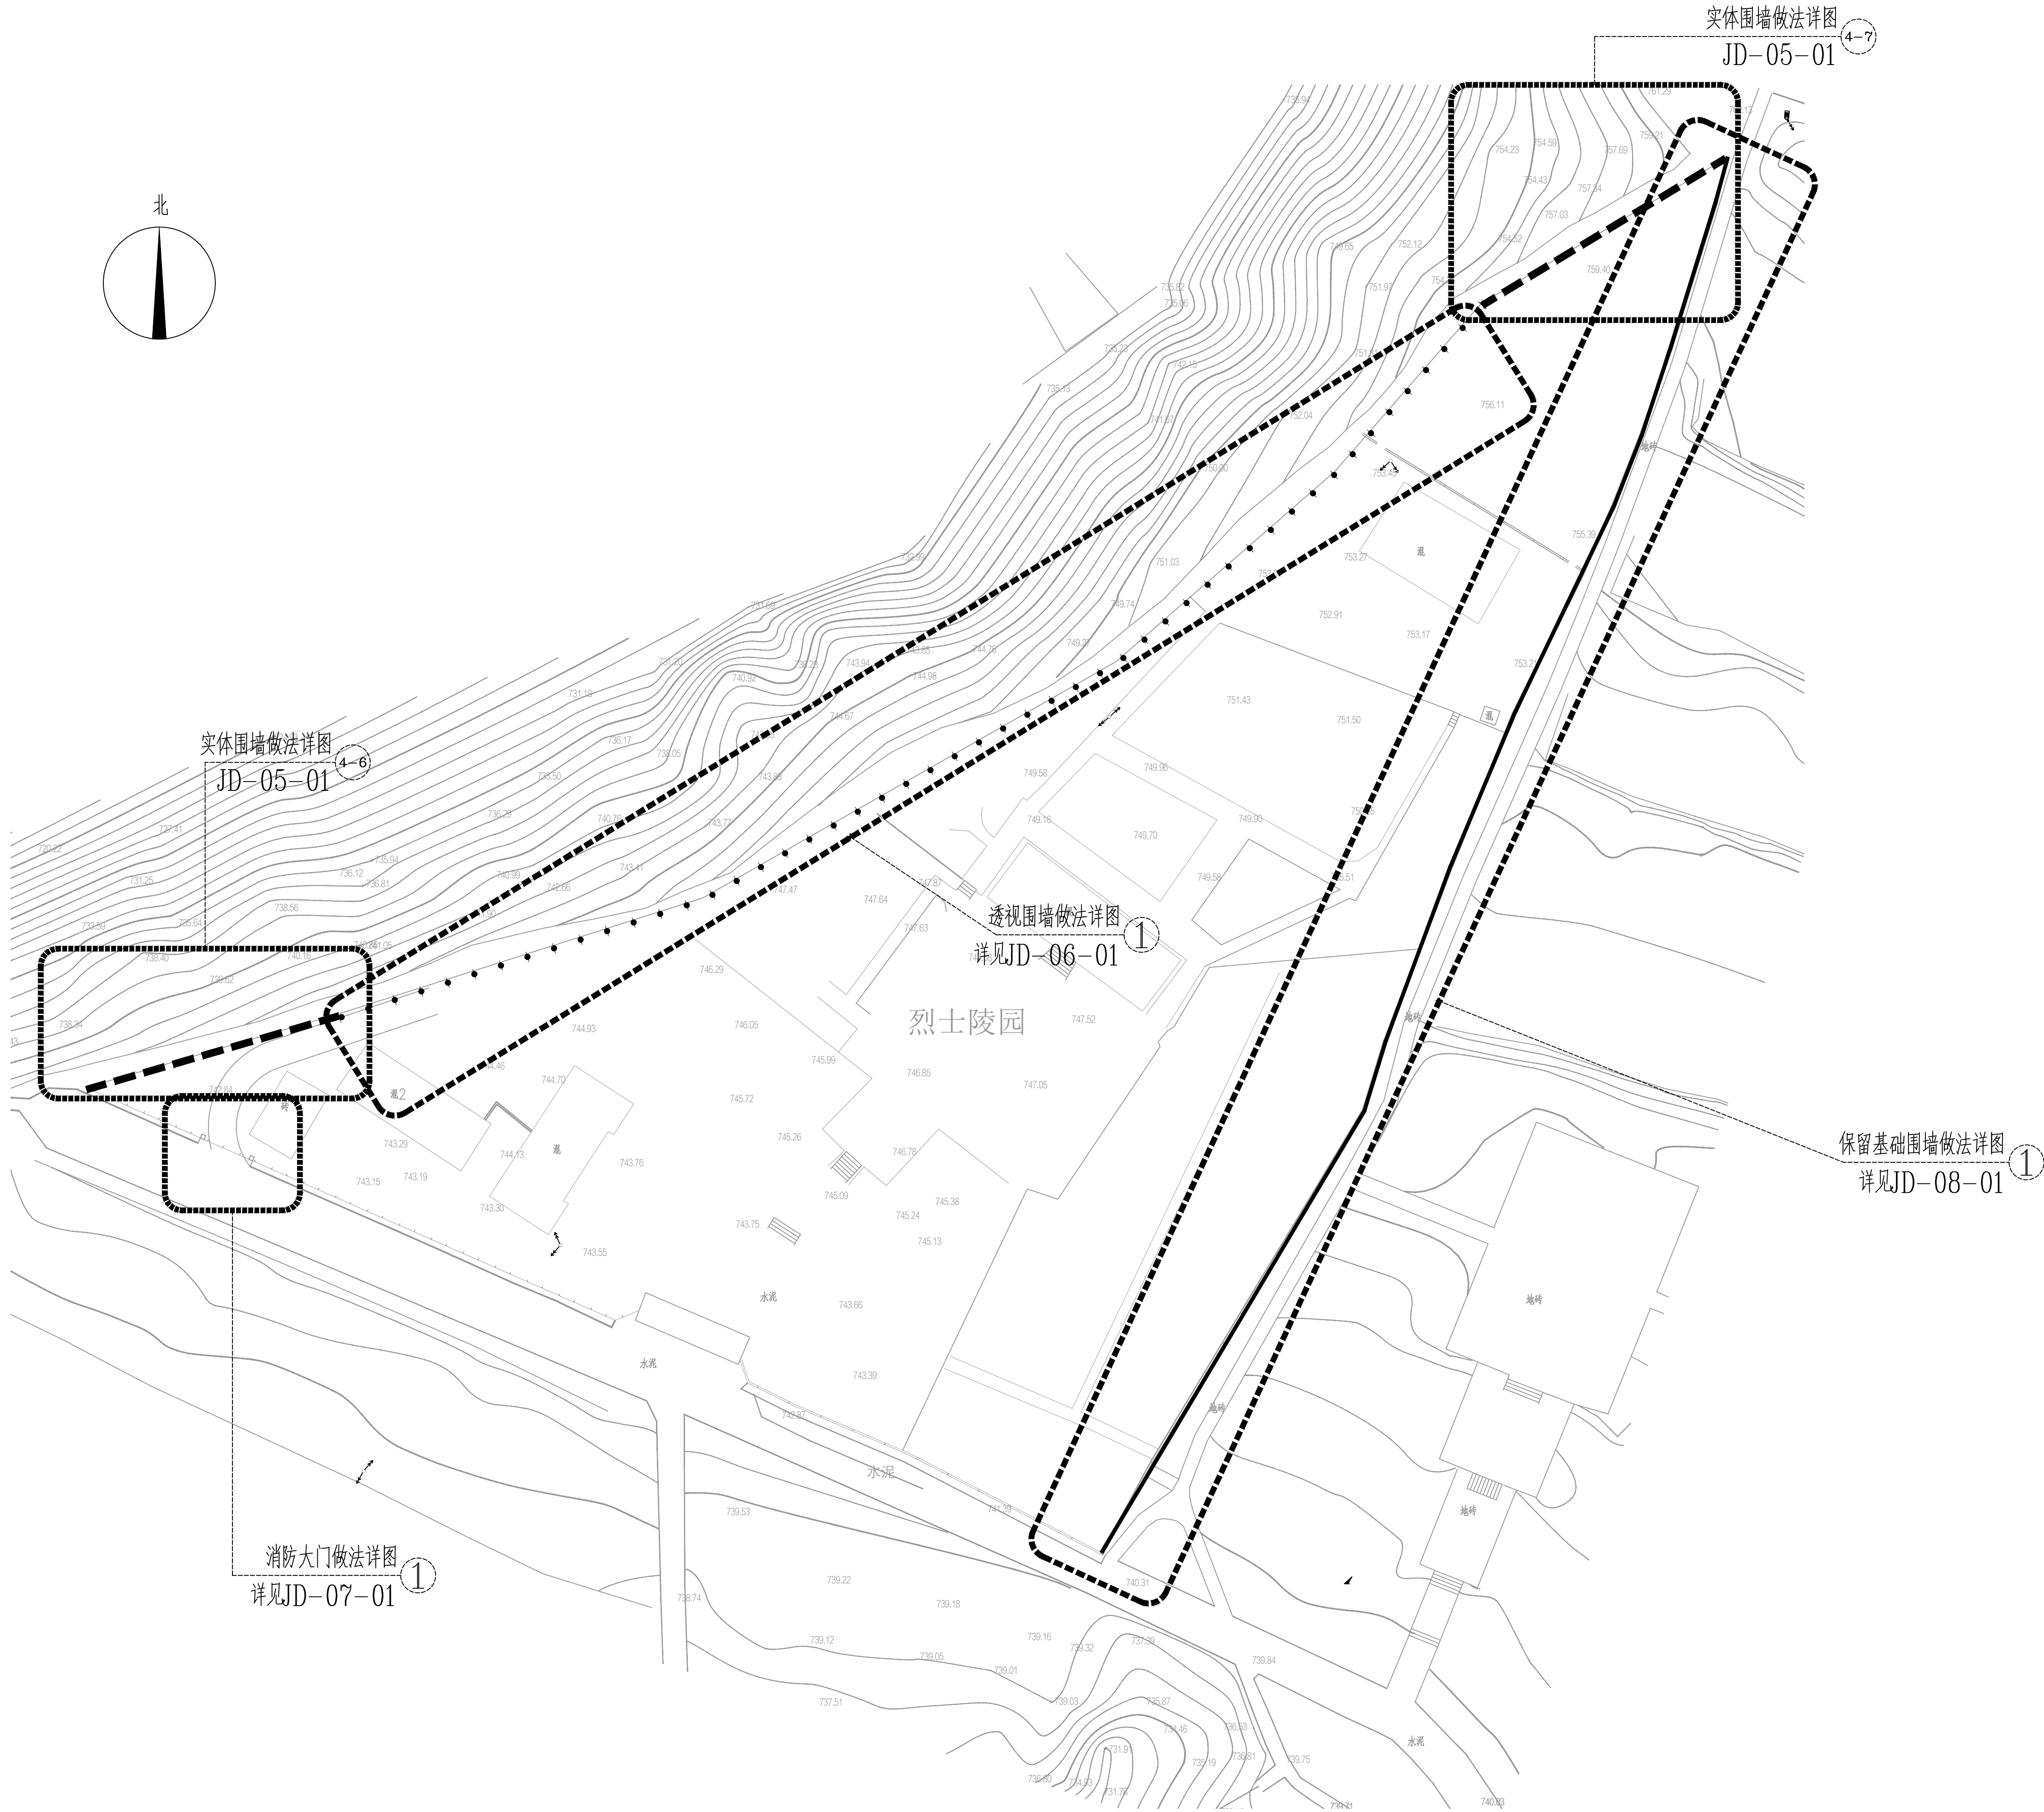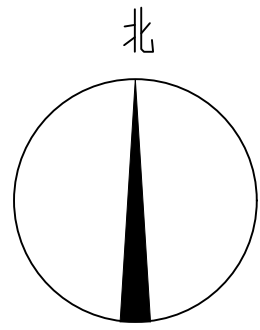

1 索引标注平面图 1:500



陕西中和同圆城市规划设计
集团有限公司
SHANXI ZHONGHE TONGYUAN URBAN PLANNING AND
DESIGN GROUP CO., LTD.

单位出图专用章
Stamp of Design Firm

建设单位
Client

商洛市退役军人事务局

工程名称
Project Name

商洛市烈士陵园围墙及消防大门施工图

子项名称
Subitem Name


图纸名称
Drawing Title

索引标注平面图

设计号 Project No.	ZHTY2026010	
审定 Approved by	刘怡	
审核 Verified by	杨蓉	
项目负责人 Project manager	刘怡	
专业负责人 Profession manager	刘怡	
校对 Checked by	邓艳	
设计 Designer	杨萌	
制图 Drawn by	杨萌	
专业 Discipline	建筑	
图号 Drawing No.	ZT-02-01	
版本编号 Version No.	01	
阶段 Stage	施工图	
日期 Date	2026.06	
图幅 Mapable unit	A1	

备注
Comments

- 1、本图须加盖本公司出图签章，否则一律无效。
- 2、本设计知识产权为归公司所有，未经许可不得擅自使用。
- 3、施工图需经相关部门批准及施工图(消防)审查合格后方可施工。
- 4、图中尺寸以标注为准，严禁度量图则。

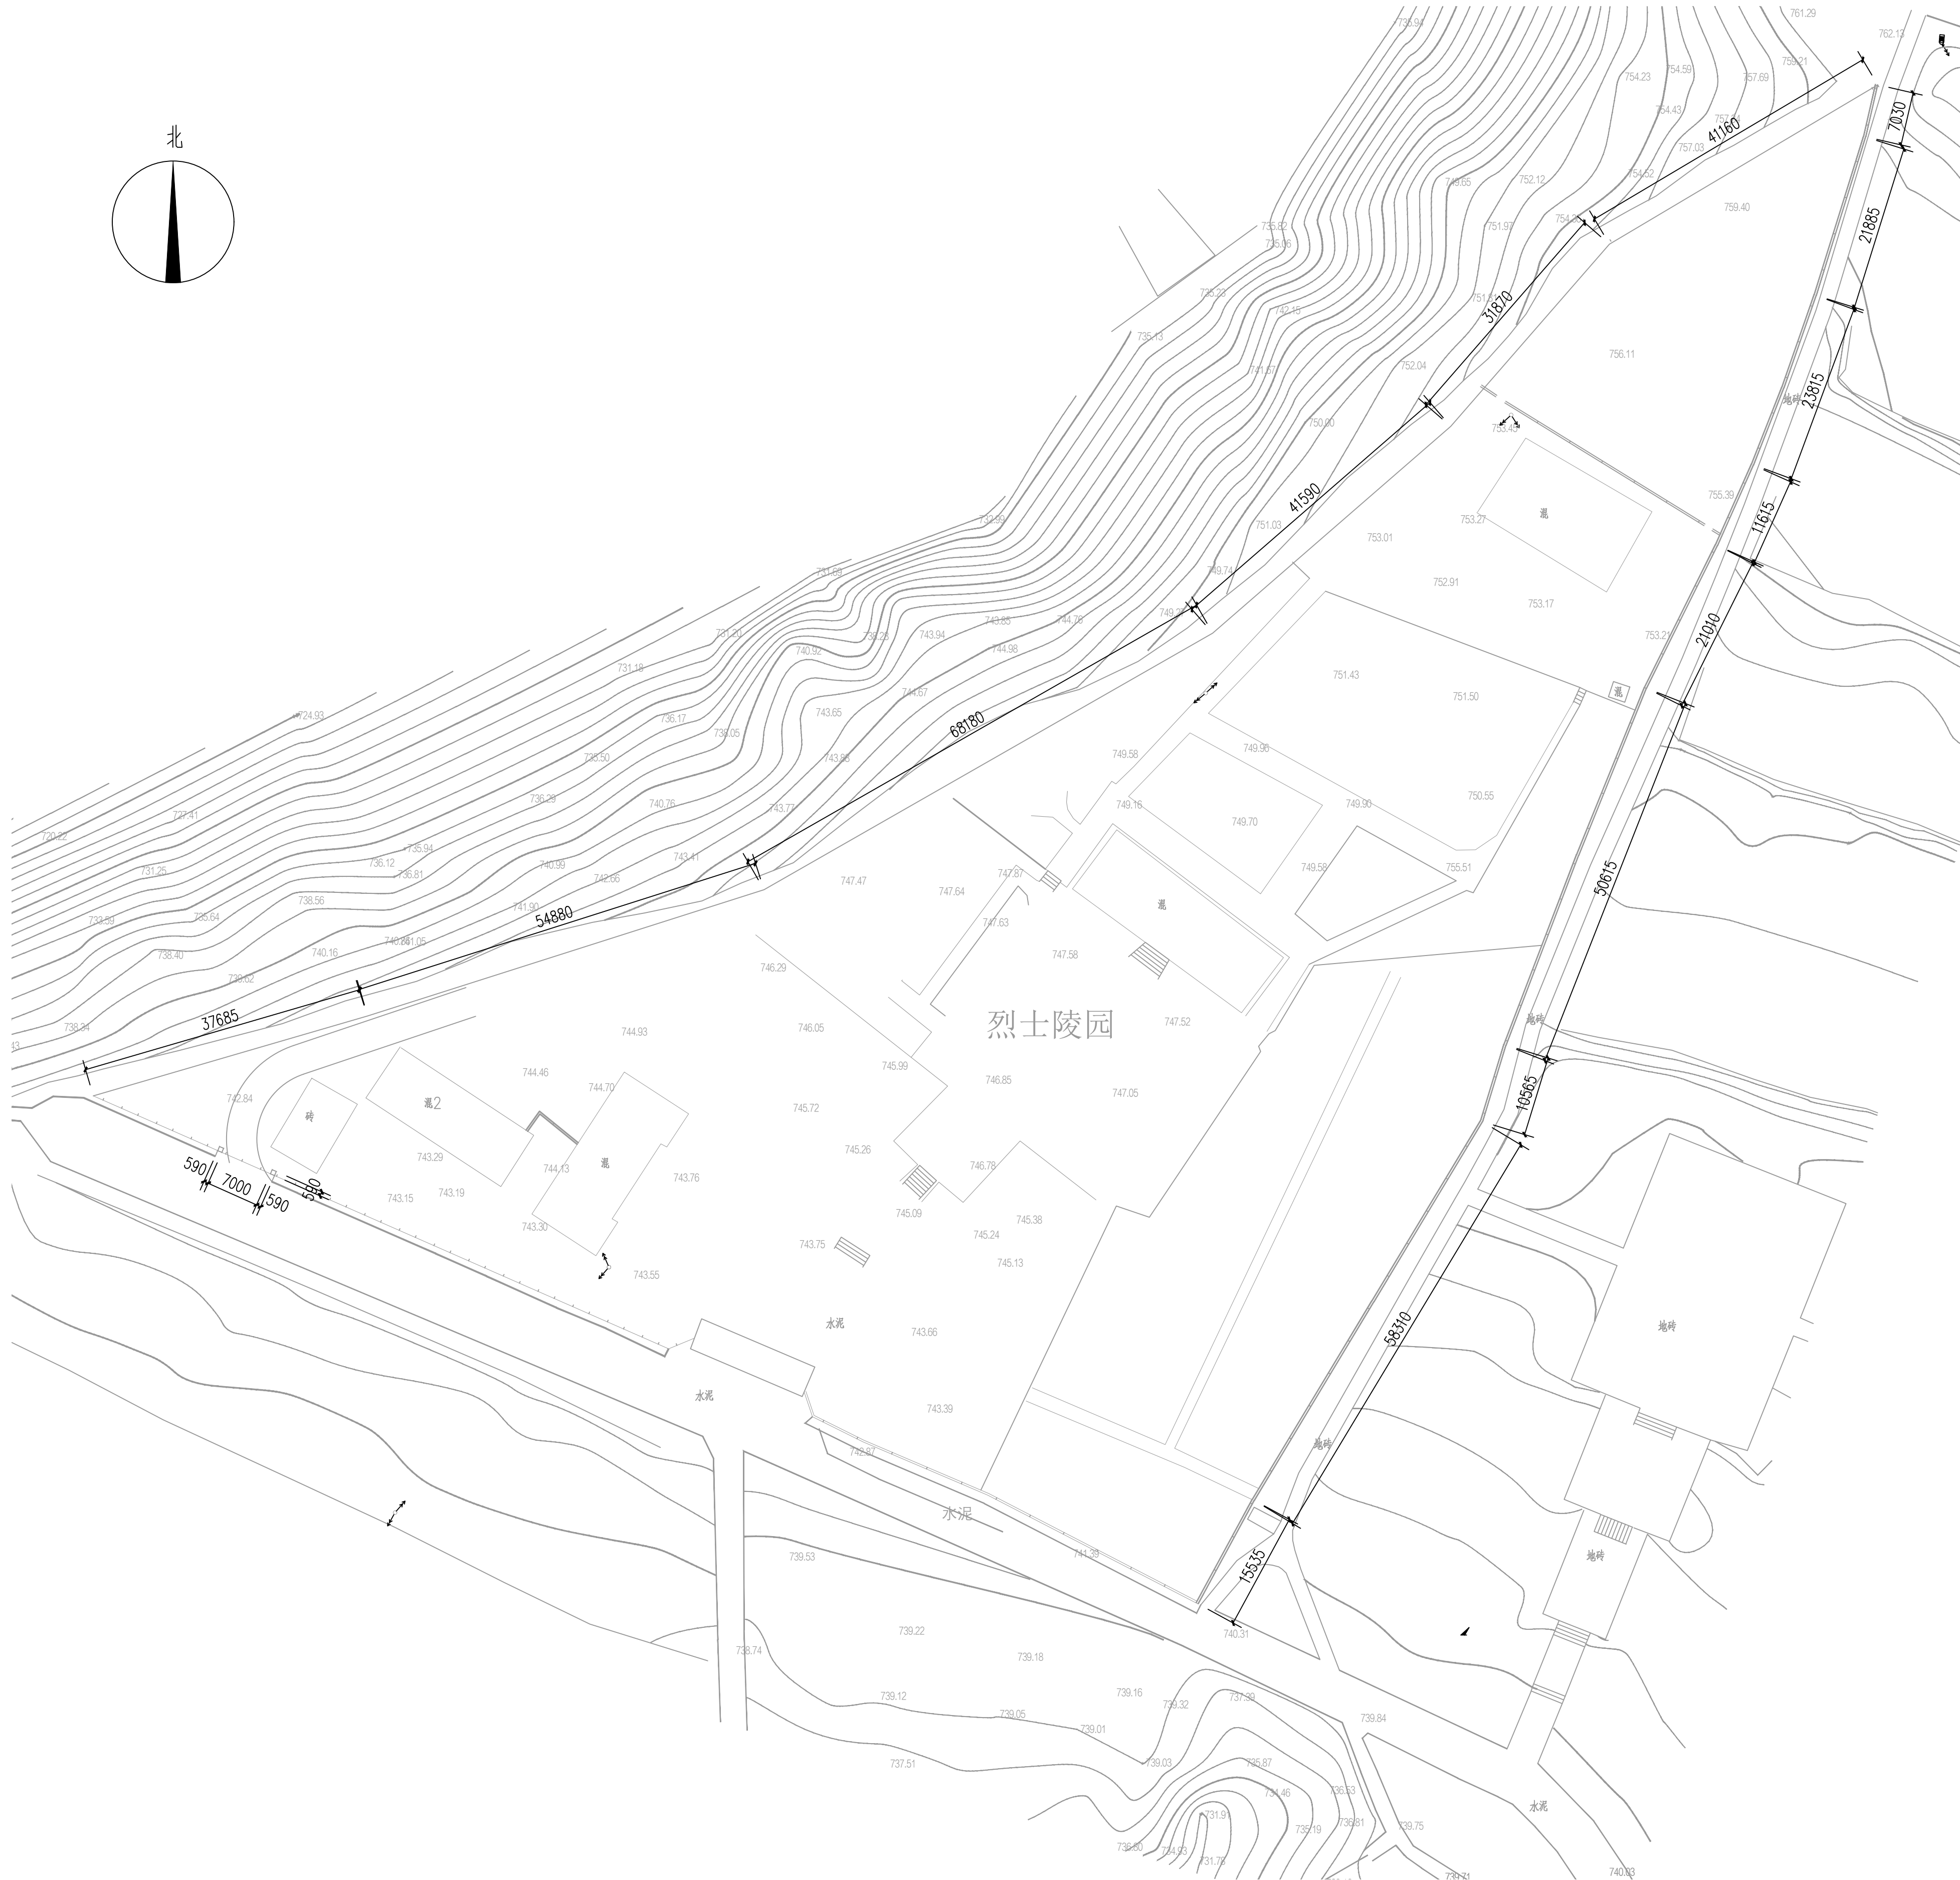

1 尺寸标注平面图 1:500



陕西中和同圆城市规划设计
集团有限公司

SHANXI ZHONGHE TONGYUAN URBAN PLANNING AND
DESIGN GROUP CO., LTD.

单位出图专用章
Stamp of Design Firm

建设单位
Client

商洛市退役军人事务局

工程名称
Project Name

商洛市烈士陵园围墙及消防大门施工图

子项名称
Subitem Name


图纸名称
Drawing Title

尺寸标注平面图

设计号 Project No.	ZHTY2026010	
审定 Approved by	刘怡	
审核 Verified by	杨蓉	
项目负责人 Project manager	刘怡	
专业负责人 Profession manager	刘怡	
校对 Checked by	邓艳	
设计 Designer	杨萌	
制图 Drawn by	杨萌	
专业 Discipline	建筑	
图号 Drawing No.	ZT-03-01	
版本编号 Version No.	01	
阶段 Stage	施工图	
日期 Date	2026.06	
图幅 Mapable unit	A1	

备注
Comments

- 1、本图须加盖本公司出图签章，否则一律无效。
- 2、本设计知识产权为归公司所有，未经许可不得擅自使用。
- 3、施工图需经相关部门批准及施工图(消防)审查合格后方可施工。
- 4、图中尺寸以标注为准，严禁度量图则。

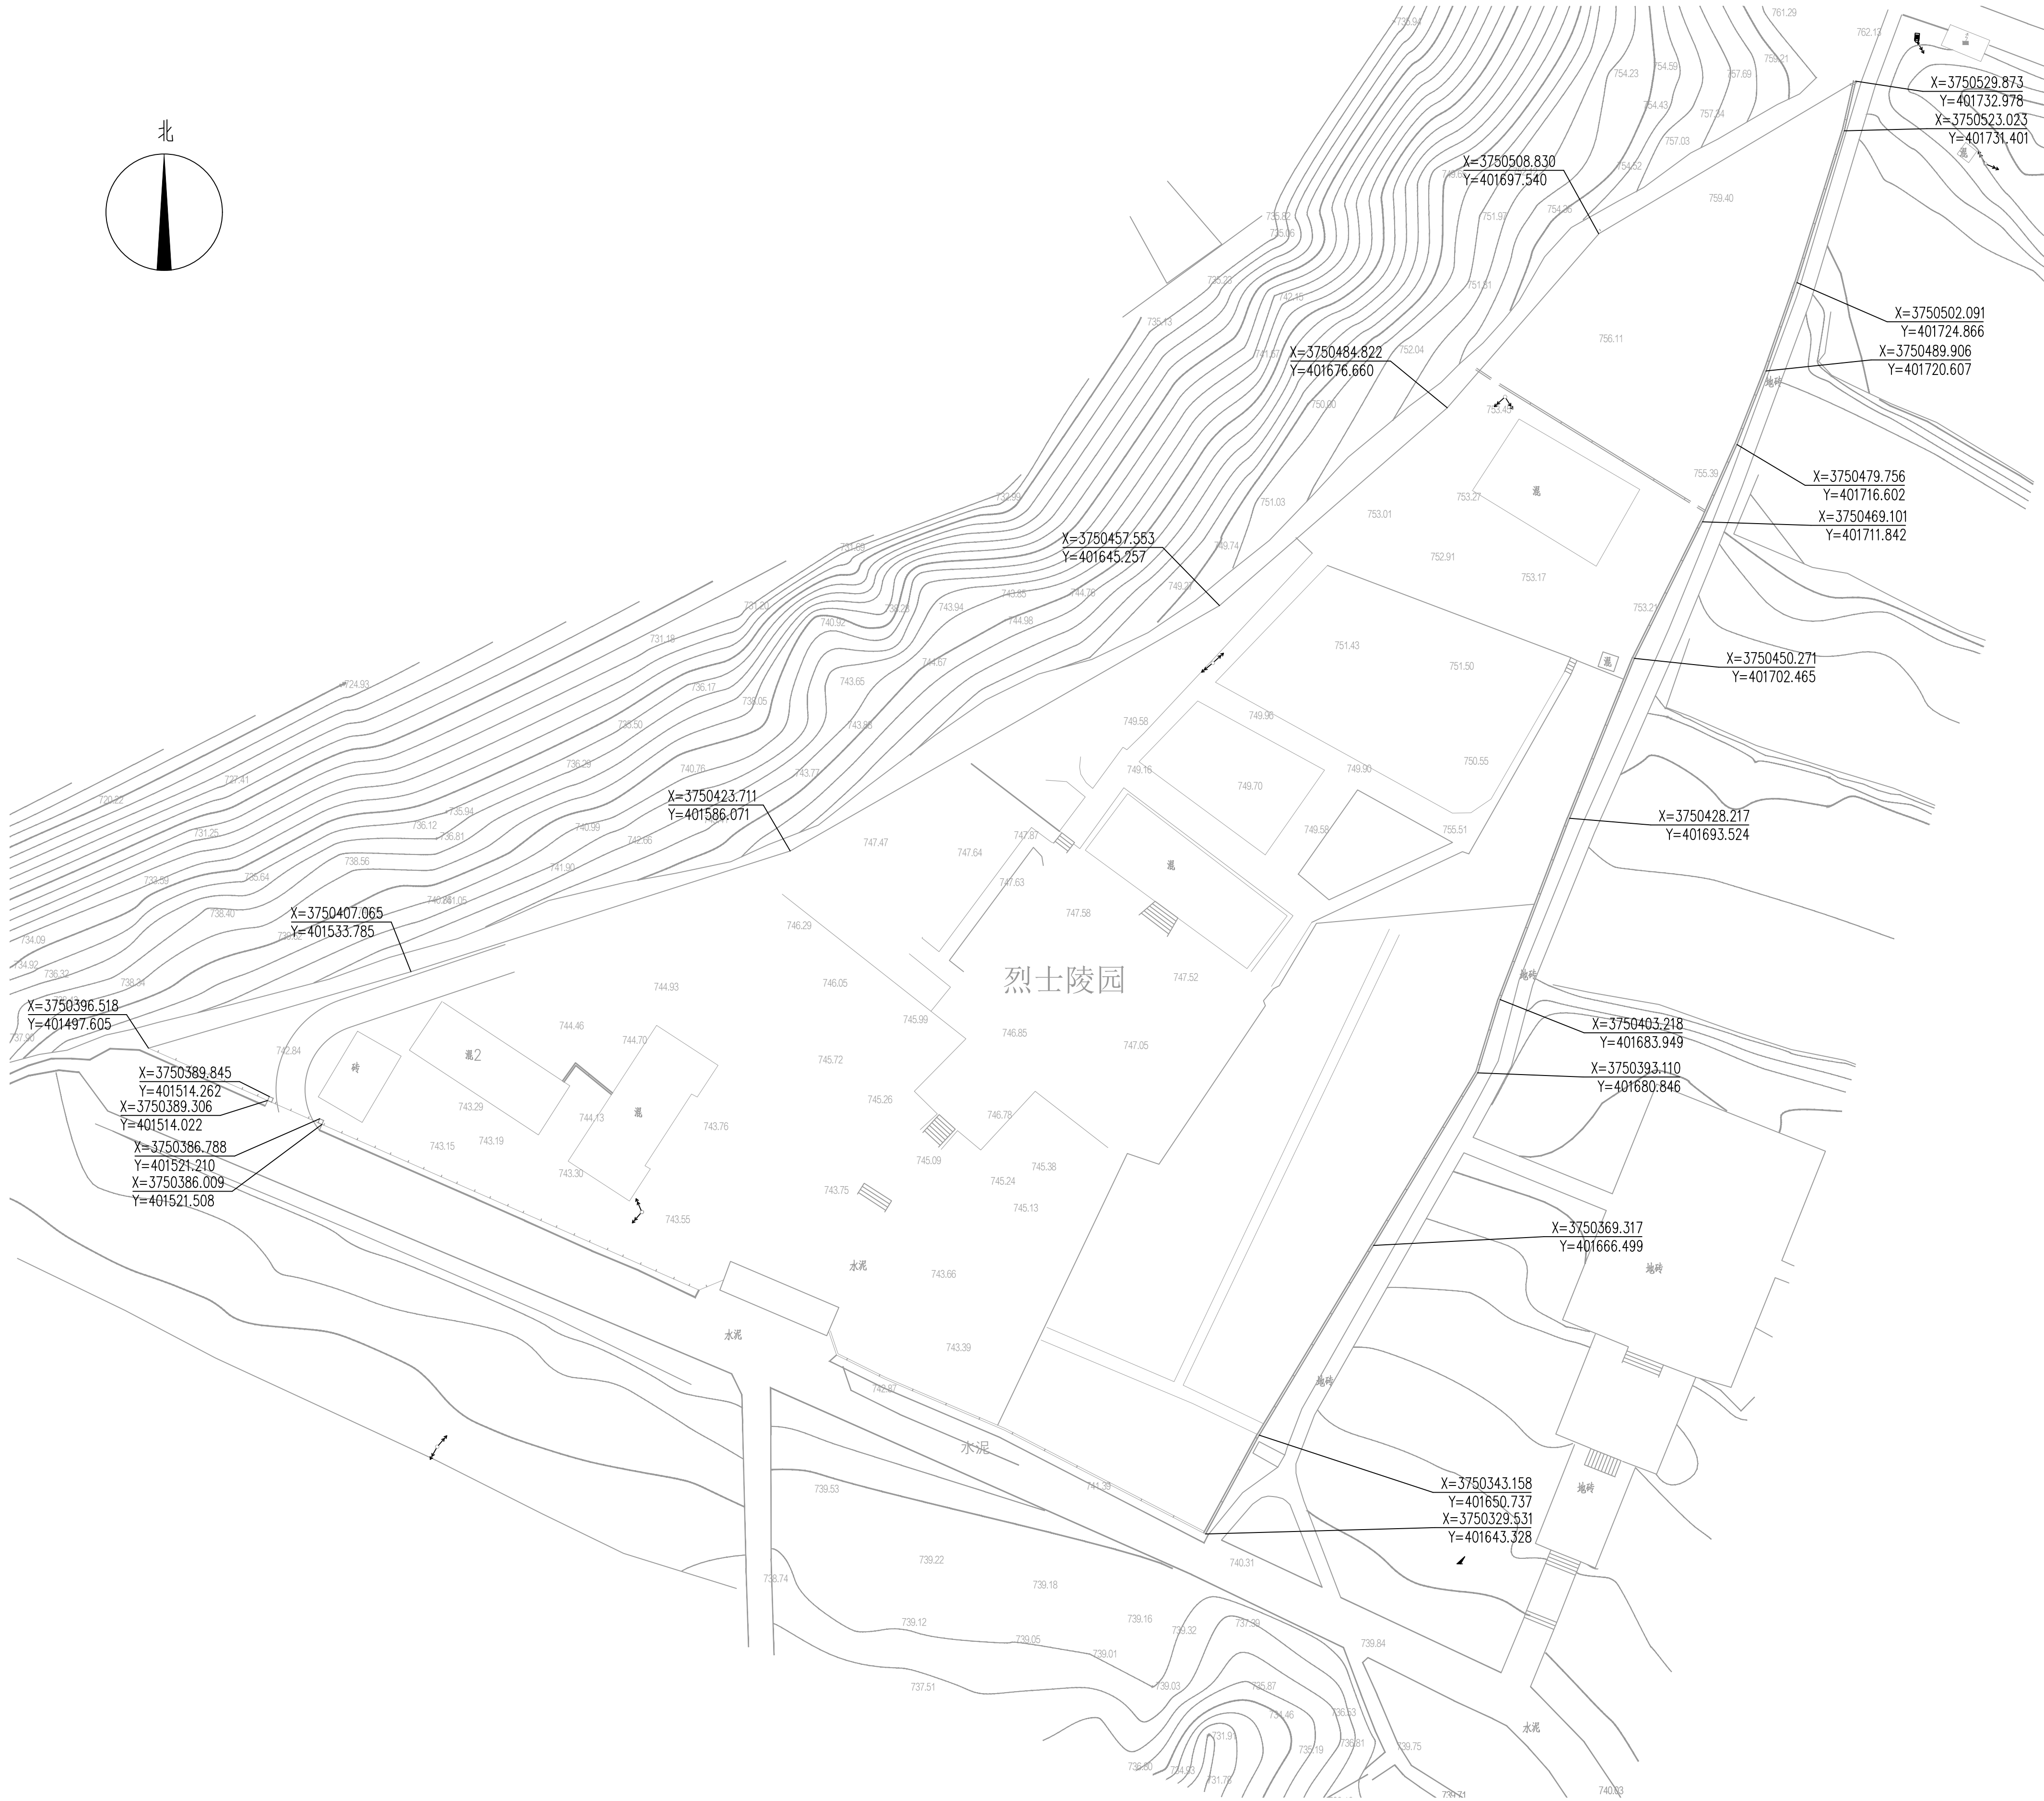

1 坐标定位平面图 1:500



陕西中和同圆城市规划设计
集团有限公司
SHANXI ZHONGHE TONGYUAN URBAN PLANNING AND
DESIGN GROUP CO., LTD.

单位出图专用章
Stamp of Design Firm

建设单位
Client

商洛市退役军人事务局

工程名称
Project Name

商洛市烈士陵园围墙及消防大门施工图

子项名称
Subitem Name


图纸名称
Drawing Title

坐标定位平面图

设计号 Project No.	ZHTY2026010	
审定 Approved by	刘怡	<i>[Signature]</i>
审核 Verified by	杨蓉	<i>[Signature]</i>
项目负责人 Project manager	刘怡	<i>[Signature]</i>
专业负责人 Profession manager	刘怡	<i>[Signature]</i>
校对 Checked by	邓艳	<i>[Signature]</i>
设计 Designer	杨萌	<i>[Signature]</i>
制图 Drawn by	杨萌	<i>[Signature]</i>
专业 Discipline	建筑	
图号 Drawing No.	ZT-04-01	
版本编号 Version No.	01	
阶段 Stage	施工图	
日期 Date	2026.06	
图幅 Mapable unit	A1	

备注
Comments

1. 本图须加盖本公司出图签章，否则一律无效。
2. 本设计知识产权为归公司所有，未经许可不得擅自使用。
3. 施工图需经相关部门批准及施工图纸(消防)审查合格后方可施工。
4. 图中尺寸以标注为准，严禁度量图则。

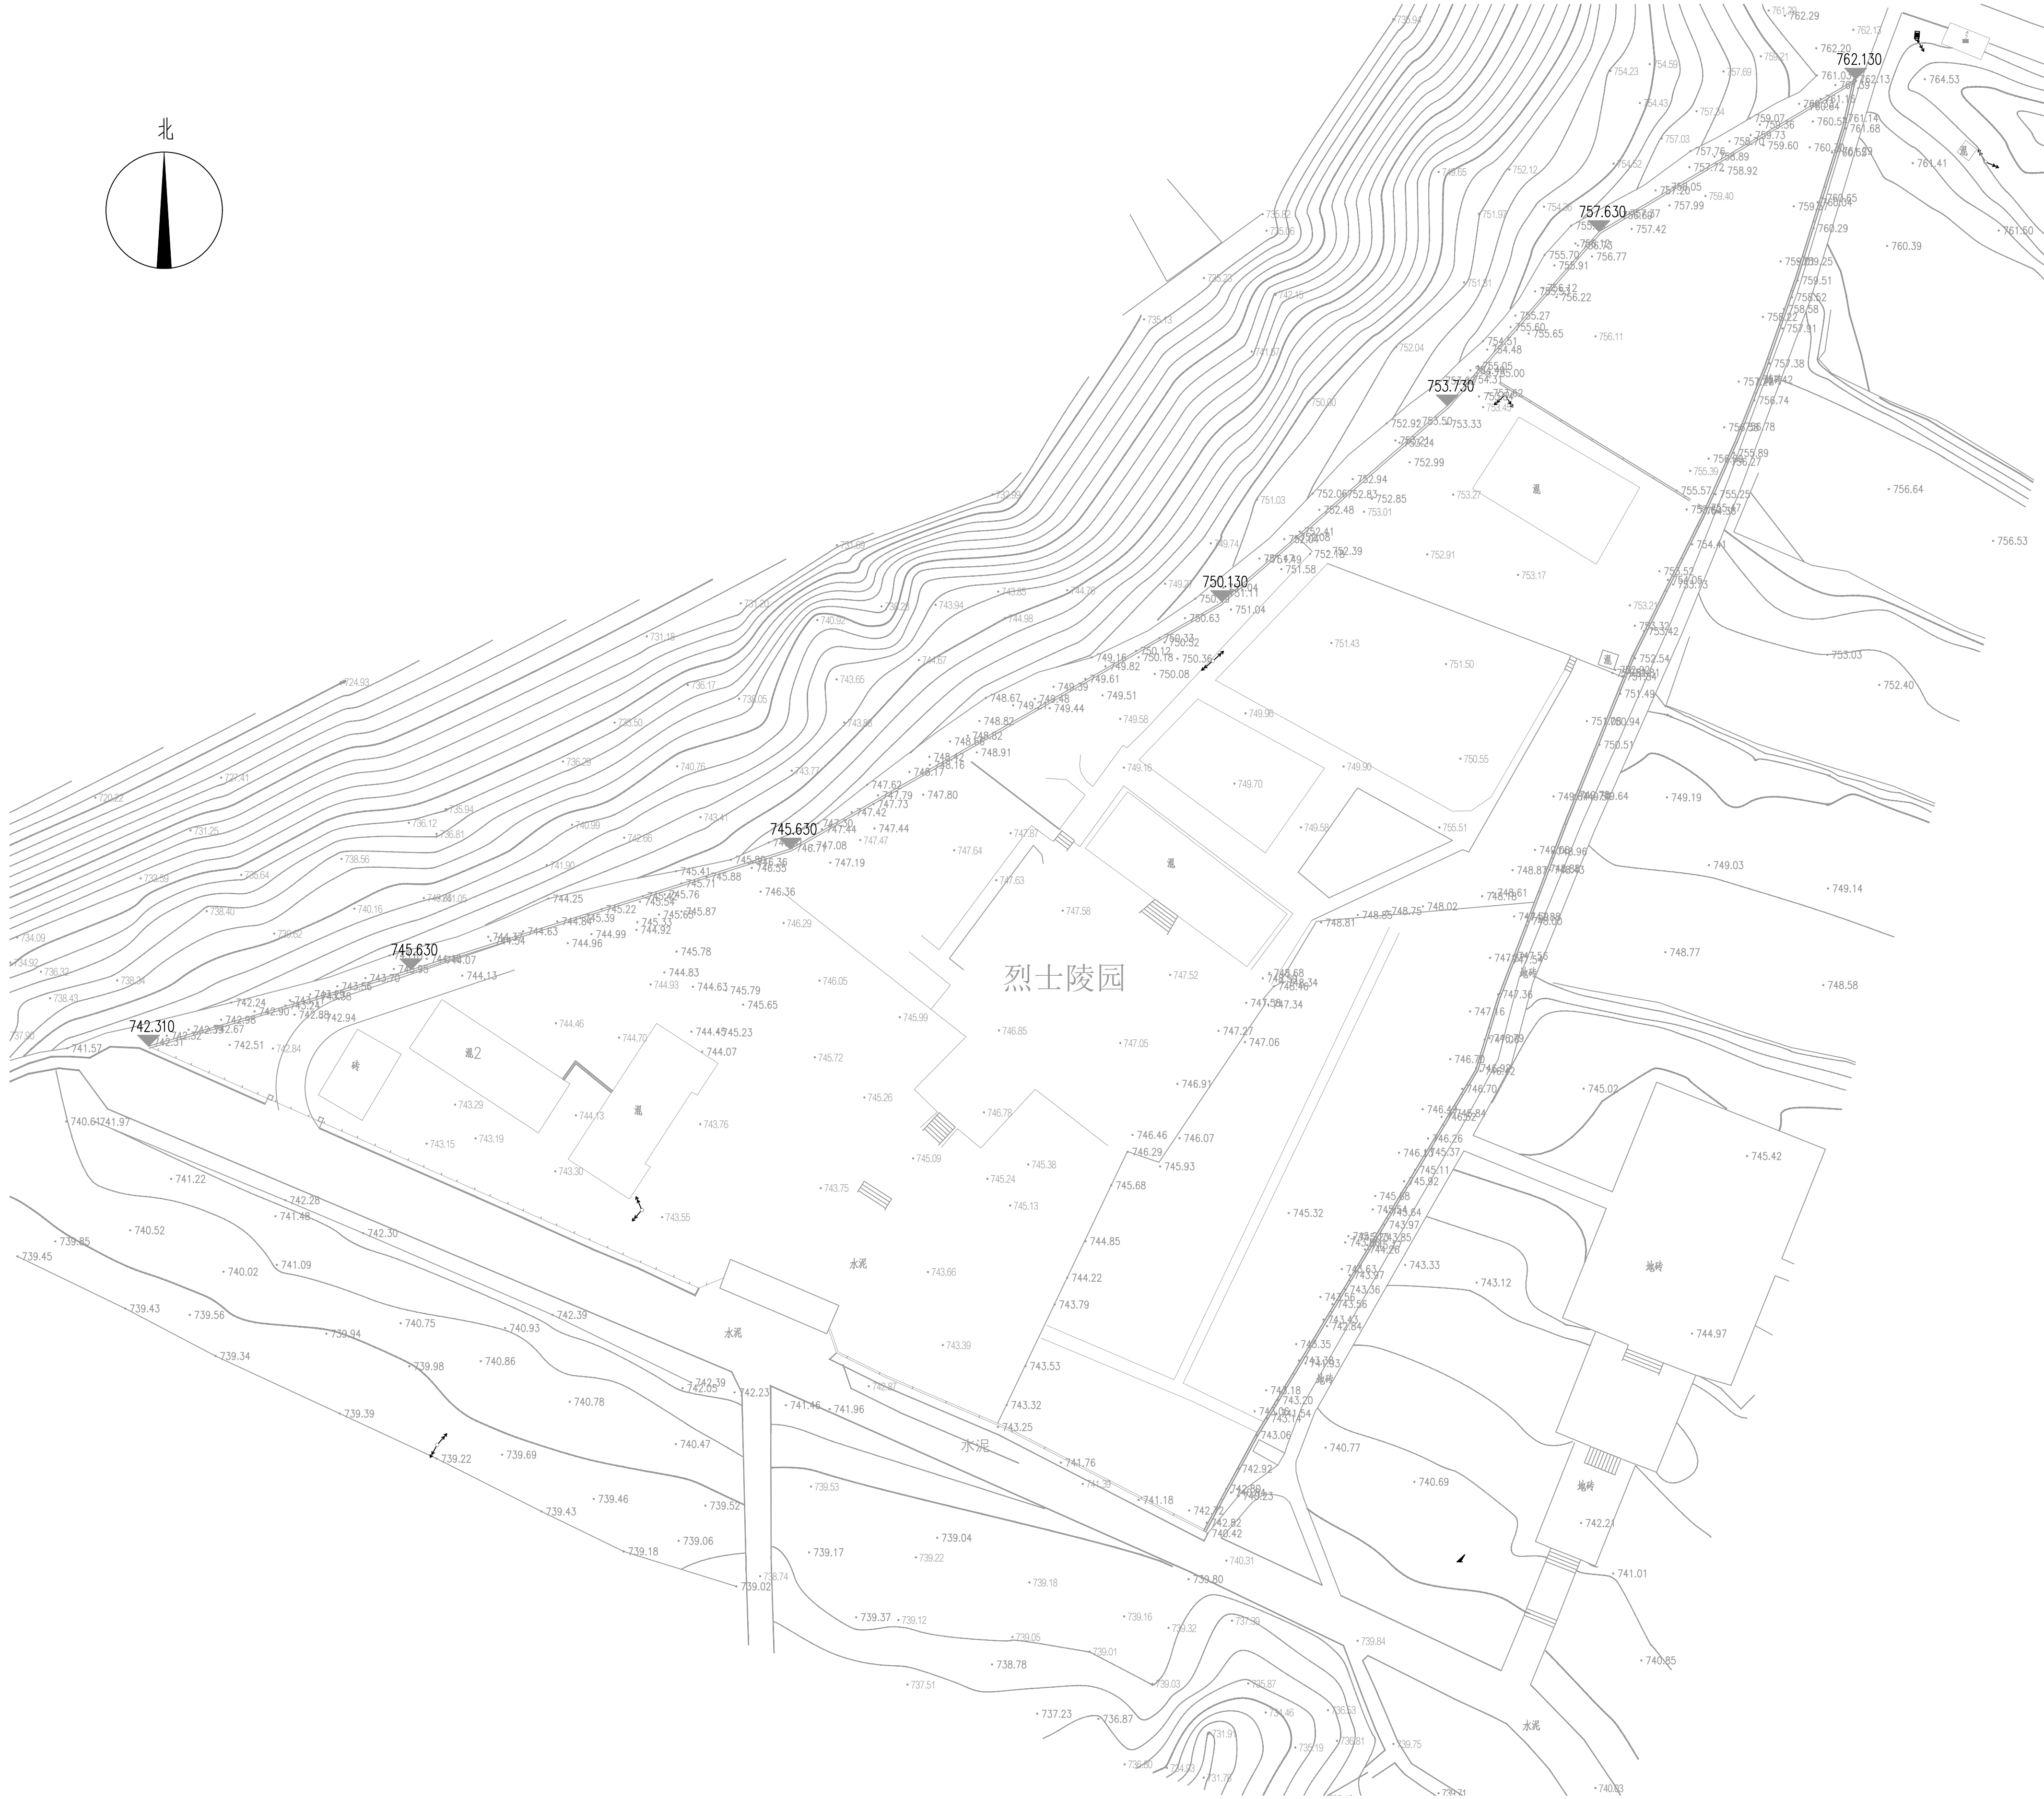

1 标高标注平面图 1:500



陕西中和同圆城市规划设计
集团有限公司
SHANXI ZHONGHE TONGYUAN URBAN PLANNING AND
DESIGN GROUP CO., LTD.

单位出图专用章
Stamp of Design Firm

建设单位
Client

商洛市退役军人事务局

工程名称
Project Name

商洛市烈士陵园围墙及消防大门施工图

子项名称
Subitem Name


图纸名称
Drawing Title

标高标注平面图

设计号 Project No.	ZHTY2026010	
审定 Approved by	刘怡	
审核 Verified by	杨蓉	
项目负责人 Project manager	刘怡	
专业负责人 Profession manager	刘怡	
校对 Checked by	邓艳	
设计 Designer	杨萌	
制图 Drawn by	杨萌	
专业 Discipline	建筑	
图号 Drawing No.	ZT-05-01	
版本编号 Version No.	01	
阶段 Stage	施工图	
日期 Date	2026.06	
图幅 Mapable unit	A1	


备注
Comments

- 1、本图须加盖本公司出图签章，否则一律无效。
- 2、本设计知识产权为归公司所有，未经许可不得擅自使用。
- 3、施工图需经相关部门批准及施工图(消防)审查合格后方可施工。
- 4、图中尺寸以标注为准，严禁度量图则。

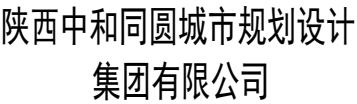

1 围墙立面分幅总图 1:400

A 区

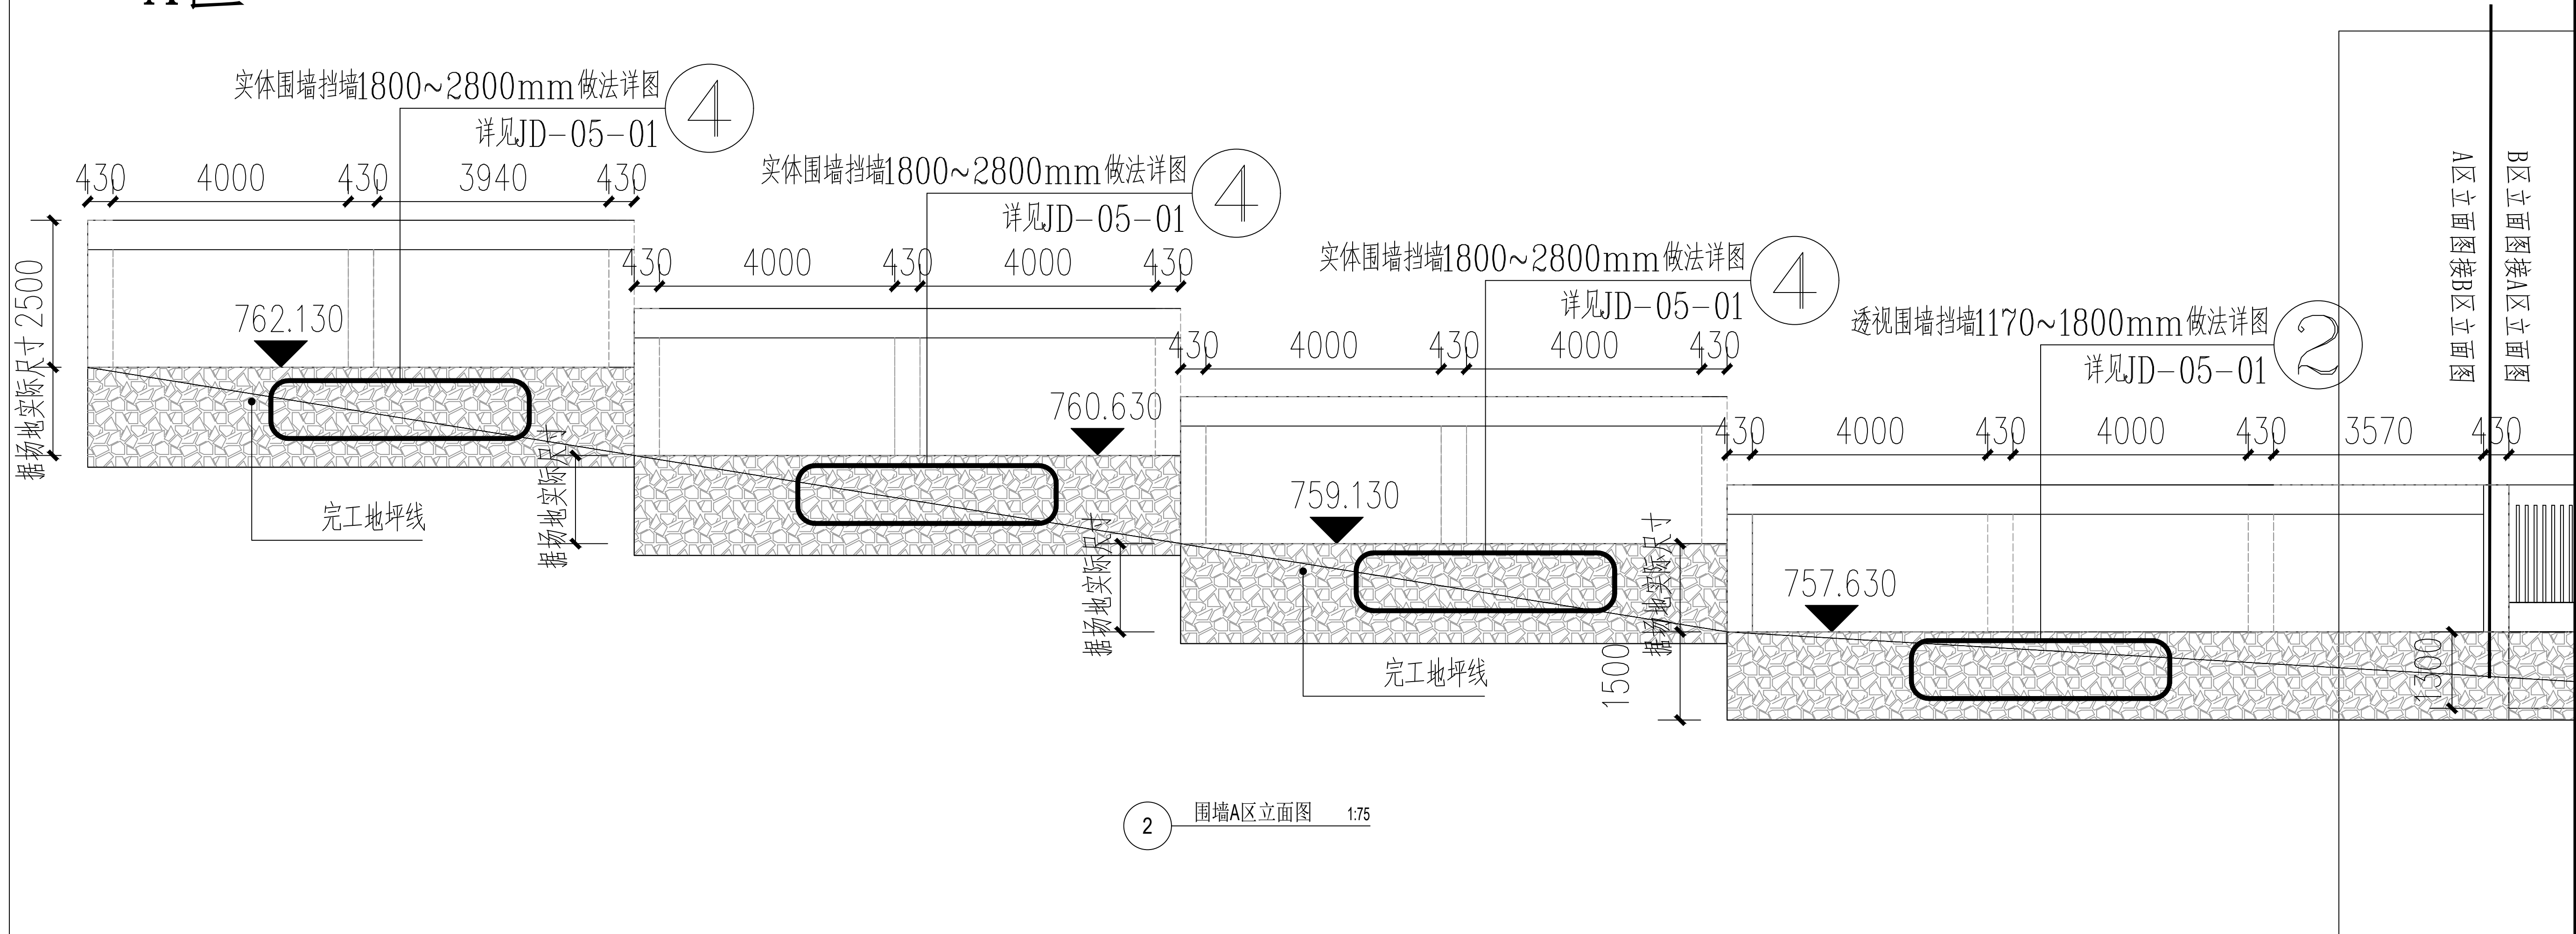

2 围墙A区立面图 1:75

位出图专用章
Stamp of Design Flat

建设单位
Client

各市退役军人事务局

工程名称

商洛市烈士陵园围墙及消防大门施工图

项目名称
Project Name


图纸名称
Drawing Title

围墙立面分幅总图 围墙A区立面图



设计号 Project No.	ZHYT2026010	
审定 Approved by	刘怡	
审核 Verified by	杨蓉	
项目负责人 Project manager	刘怡	
专业负责人 Professional manager	刘怡	
校核 Checked by	邓艳	
设计 Designer	杨萌	
制图 Drawn by	杨萌	
专业 Discipline	建筑	
图号 Drawing No.	JD-01-01	
版本号 Revision No.	01	
阶段 Stage	施工图	
日期 Date	2026.06	
图幅 Drawing Size	A1	

备 注

- 1、本图须加盖本公司出图签章, 否则一律无效。
- 2、本设计知识产权为归公司所有, 未经许可不得擅使用。
- 3、施工图需经相关部门批准及施工图纸(消防)审查合格方可施工。
- 4、图中尺寸以标注为准, 严禁度量图则。

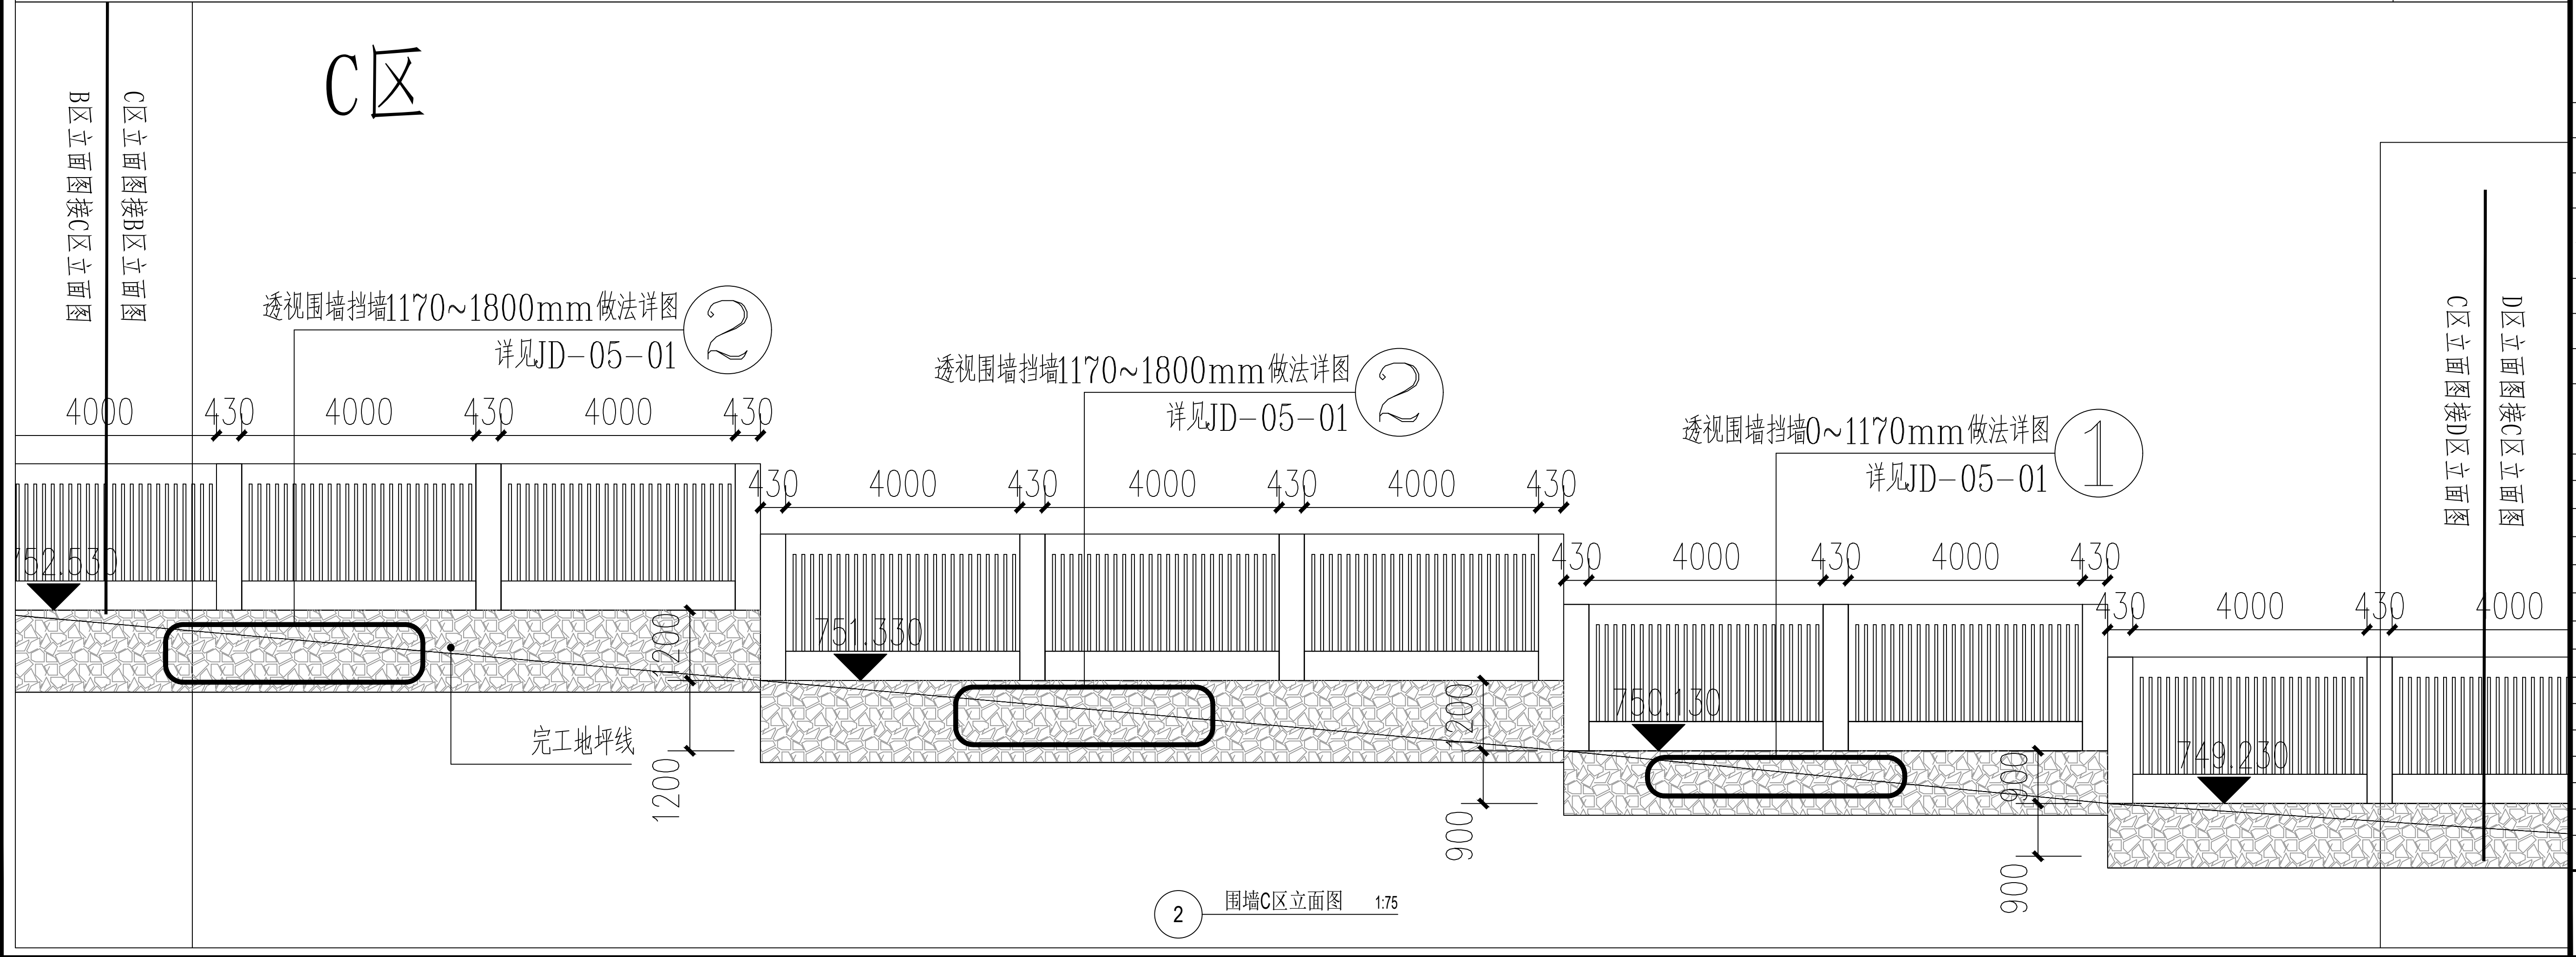

建设单位 Client	
洛阳市退役军人事务局	
工程名称 Project Name	
洛阳市烈士陵园围墙及消防大门施工图	
子项名称 Subitem Name	
图纸名称 Drawing Title	
围墙B区立面图	围墙C区立面图
设计号 Project No.	ZHYT2026010
审定 Approved by	刘 怡
审核 Verified by	杨 蓉
项目负责人 Project Manager	刘 怡
专业负责人 Professor in charge	刘 怡
校核 Checked by	邓 艳
设计 Designer	杨 萌
制图 Drafting	杨 萌
专业 Discipline	建筑
图 号 Drawing No.	JD-02-01
版本号 Version No.	01
阶段 Stage	施工图
日期 Date	2026.06
图幅 Mapsize (c. unit)	A1
备 注 (Comments)	
1. 本图须加盖本业主出图章鉴审，否则一律无效。 2. 本设计知识产权归设计单位所有，未经许可不得翻印使用。 3. 施工图须经相关部门批准及施工图纸(消防)审查合格后方可施工。 4. 图中尺寸以标注为准，严禁度量图例。	

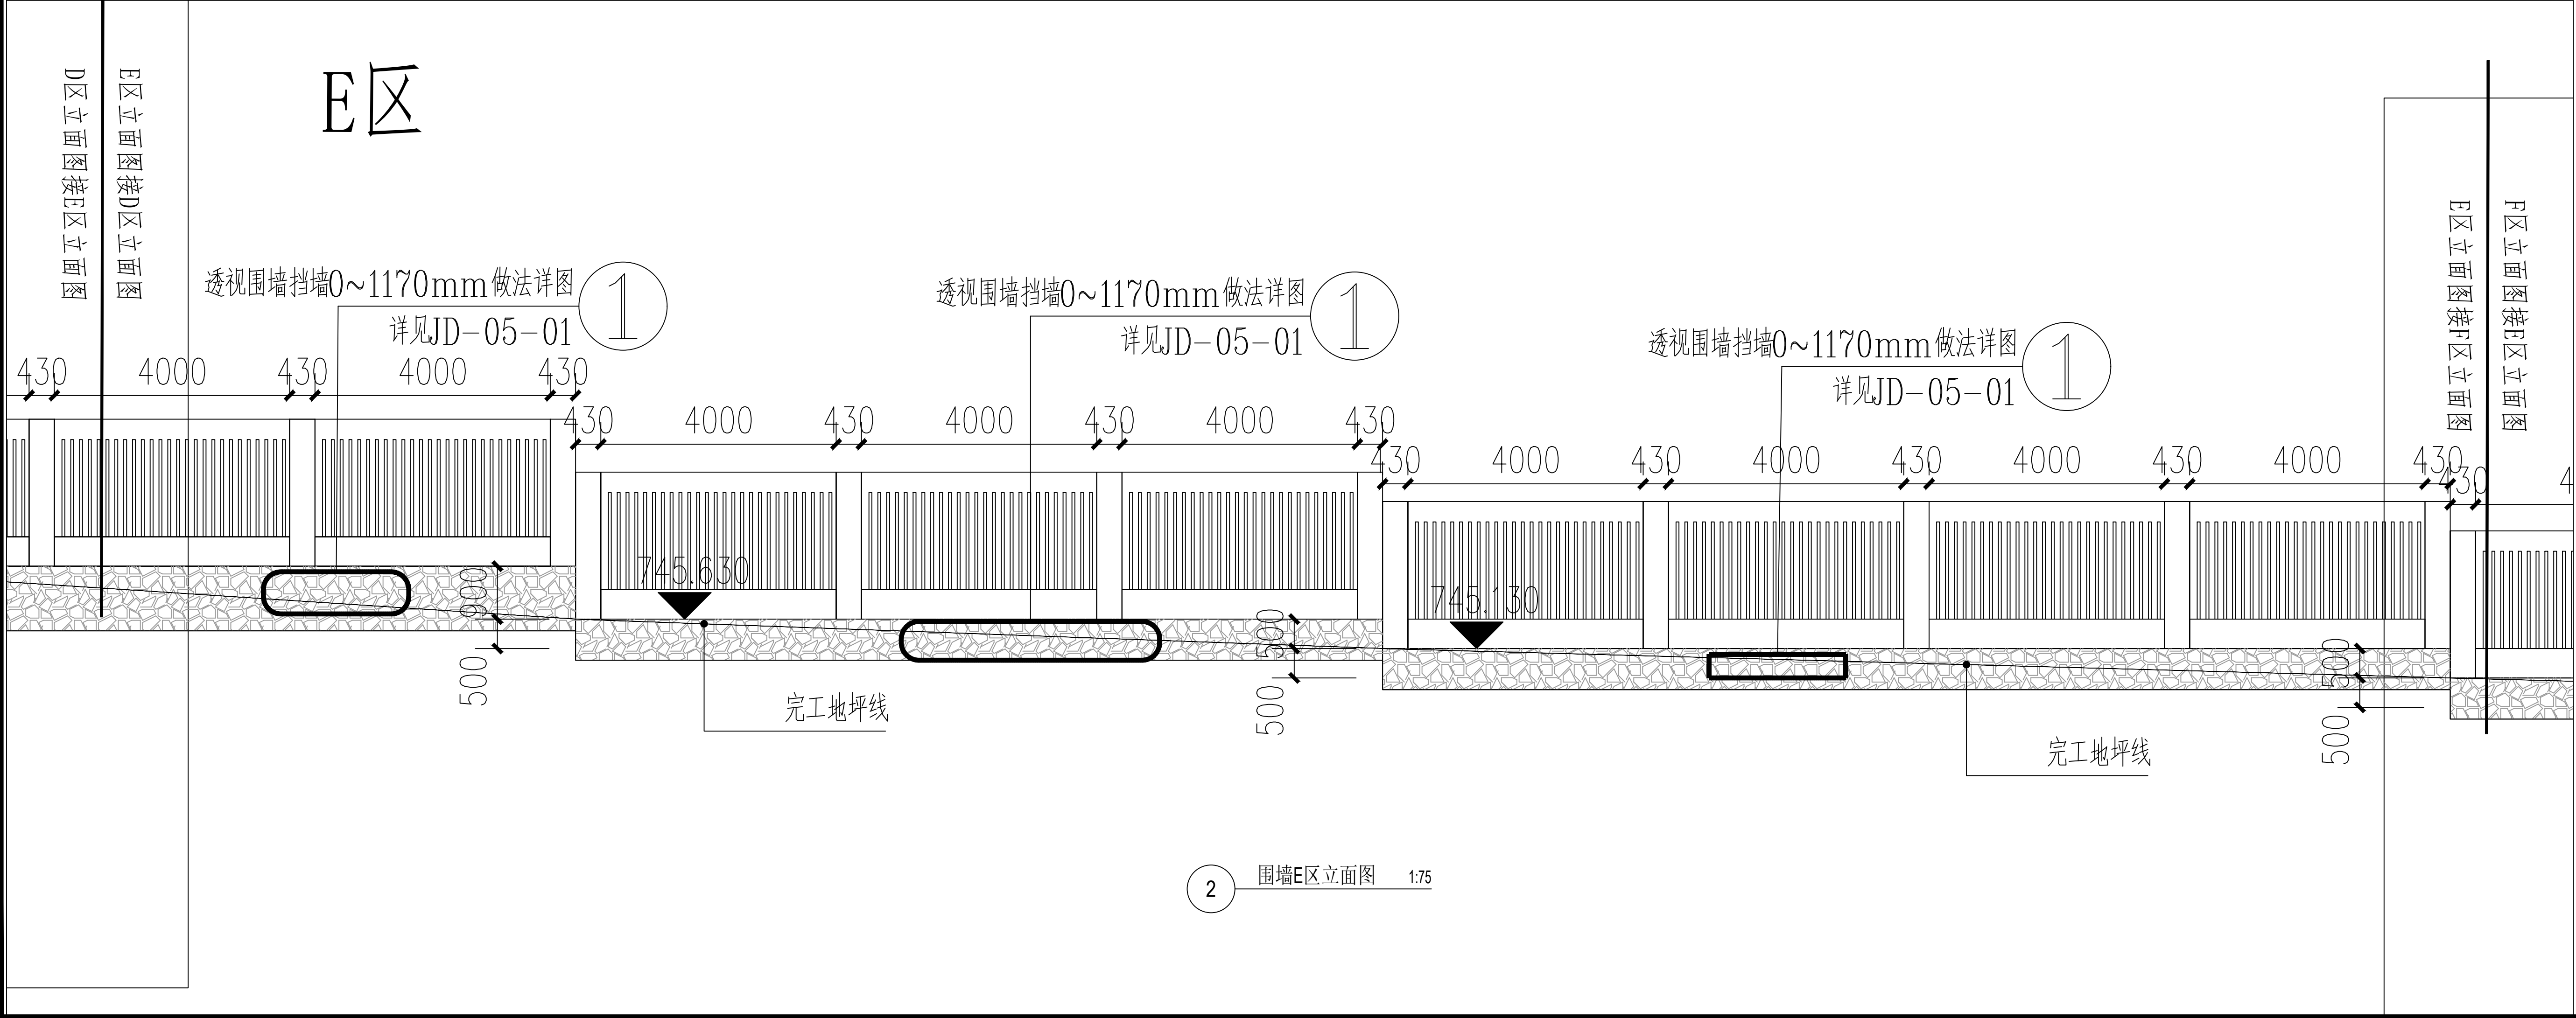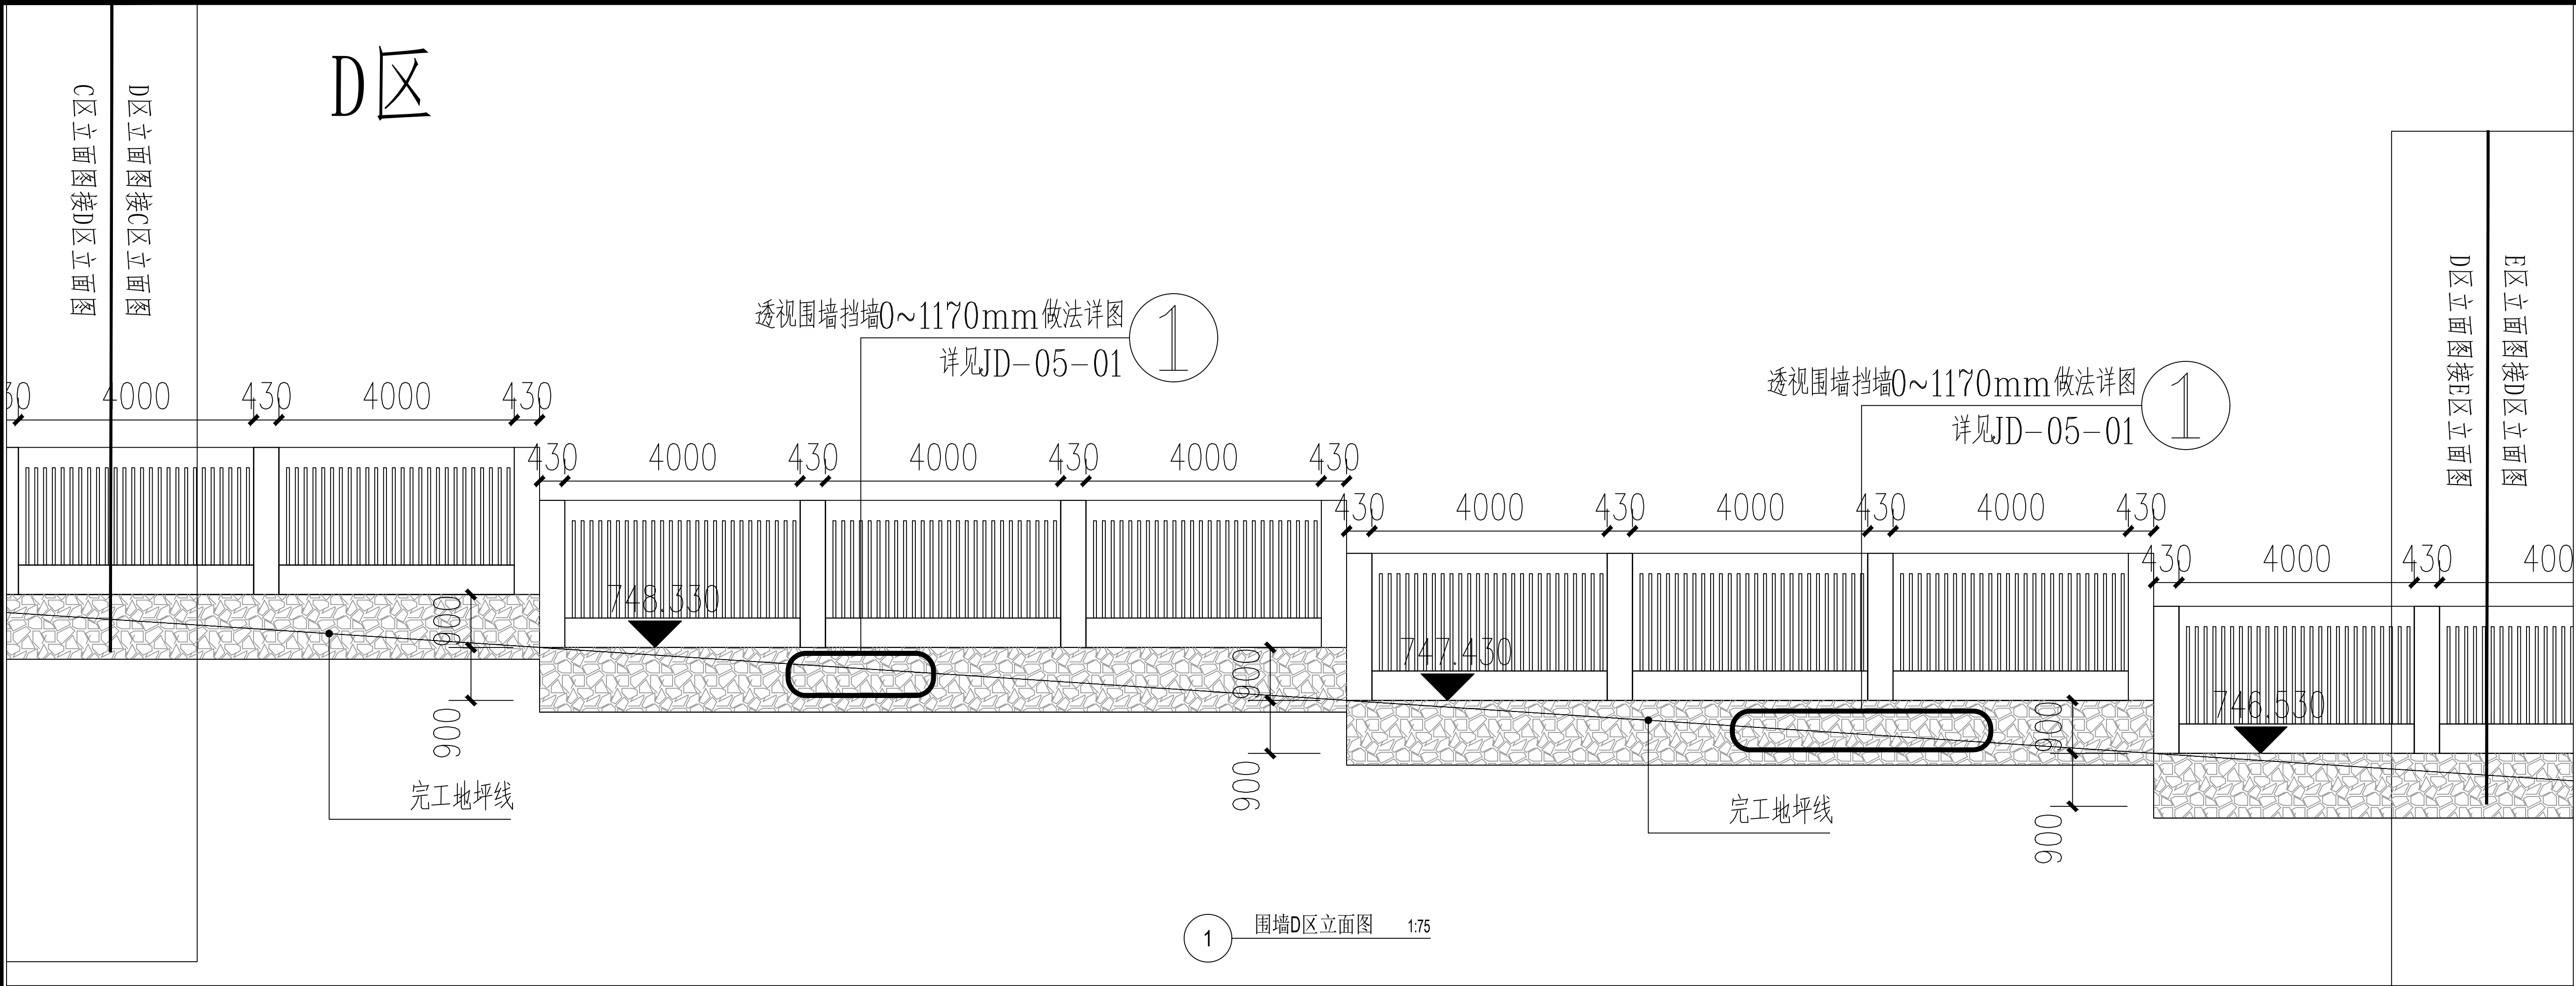

陕西中和同圆城市规划设计集团有限公司

SHANXI ZHONGHETONGYUAN URBAN PLANNING AND DESIGN GROUP CO., LTD.

单位出图专用章

建设单位

商洛市退役军人事务局

工程名称

商洛市烈士陵园围墙及消防大门施工图

子项名称

图纸名称

围墙D区立面图 围墙E区立面图

设计号

ZHTY2026010

审定

刘怡

审核

杨蓉

项目负责人

刘怡

专业负责人

刘怡

校对

邓艳

设计

杨萌

制图

杨萌

专业

建筑

图号

JD-03-01

版本编号

01

阶段

施工图

日期

2026.06

图幅

A1

备注

1、本图须加盖本公司出图签章，否则一律无效。
2、本设计知识产权为归公司所有，未经许可不得擅自使用。
3、施工图需经相关部门批准及施工图(消防)审查合格后方可施工。
4、图中尺寸以标注为准，严禁度量图则。



陕西中和同圆城市规划设计
集团有限公司

SHANXI ZHONGHE TONGYUAN URBAN PLANNING AND
DESIGN GROUP CO., LTD.

单位出图专用章
Stamp of Design Firm

建设单位
Client

商洛市退役军人事务局

工程名称
Project Name

商洛市烈士陵园围墙及消防大门施工图

子项名称
Subitem Name



图纸名称
Drawing Title

围墙F区立面图 围墙G区立面图

设计号 Project No.	ZHTY2026010	
审定 Approved by	刘怡	
审核 Verified by	杨蓉	
项目负责人 Project manager	刘怡	
专业负责人 Profession manager	刘怡	
校对 Checked by	邓艳	
设计 Designer	杨萌	
制图 Drawn by	杨萌	
专业 Discipline	建筑	
图号 Drawing No.	JD-04-01	
版本编号 Version No.	01	
阶段 Stage	施工图	
日期 Date	2026.06	
图幅 Mapable unit	A1	

备注
Comments


1、本图须加盖本公司出图签章，否则一律无效。
2、本设计知识产权为归公司所有，未经许可不得擅自
使用。
3、施工图需经相关部门批准及施工图(消防)审查
合格后方可施工。
4、图中尺寸以标注为准，严禁度量图则。

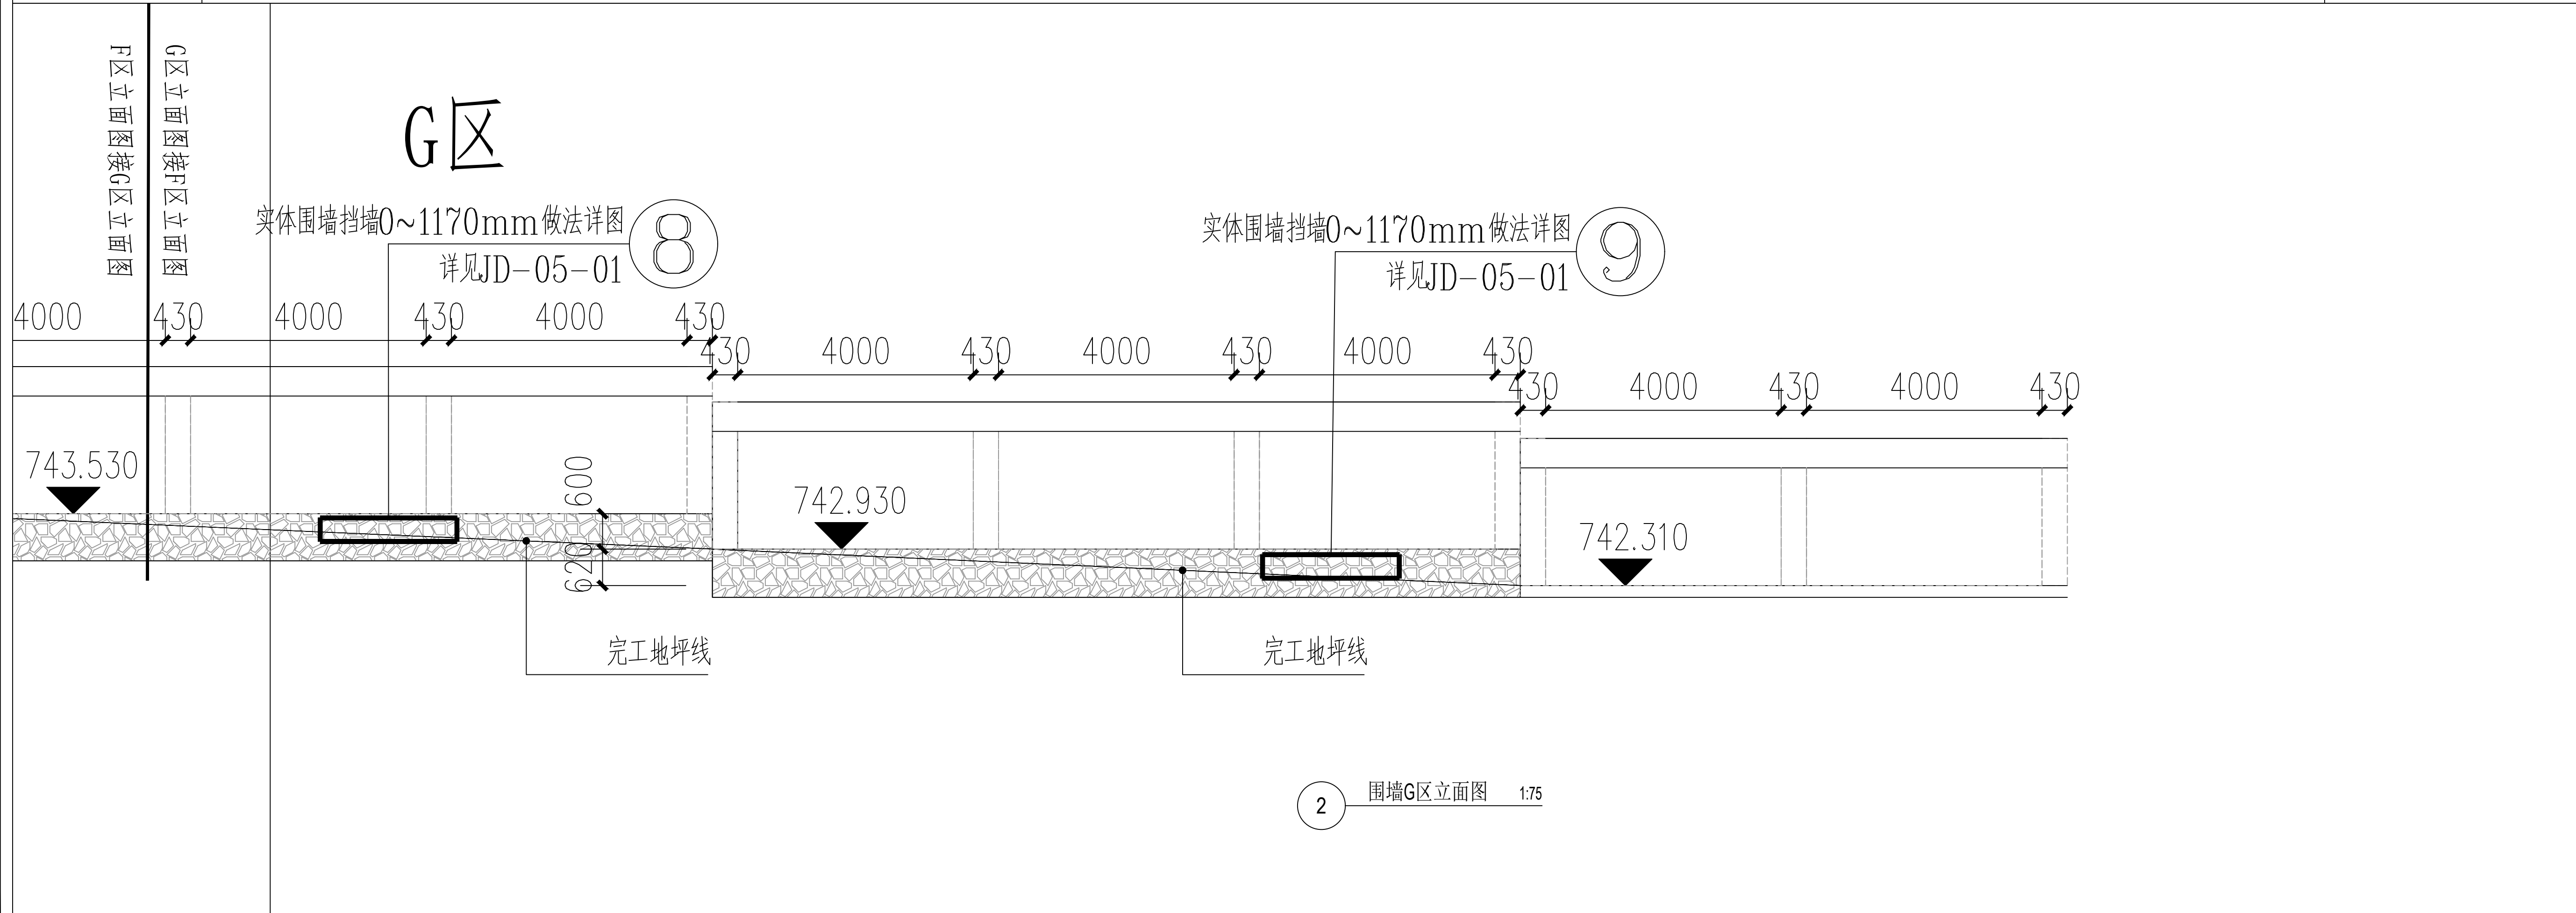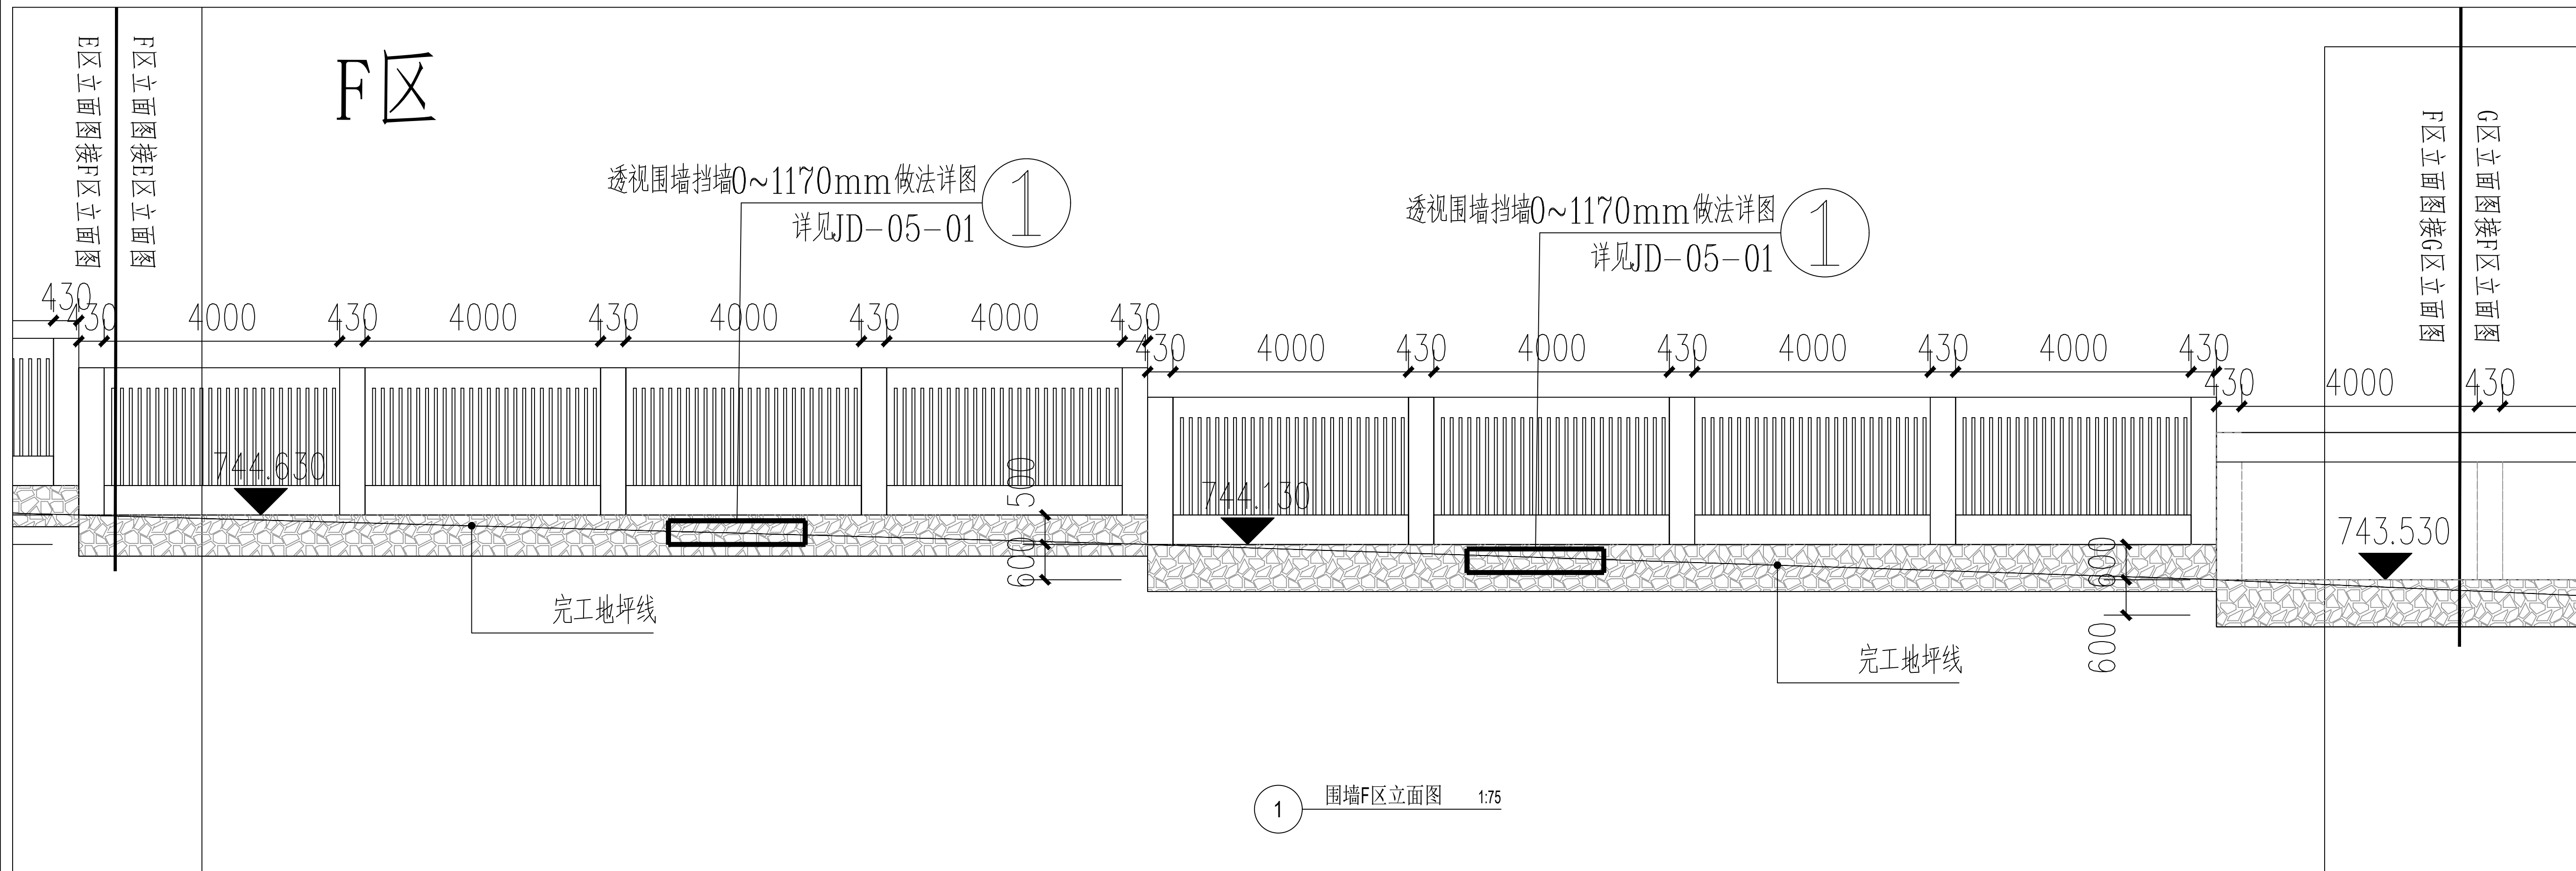




陕西中和同圆城市规划设计
集团有限公司


SHANXI ZHONGHE TONGYUAN URBAN PLANNING AND
DESIGN GROUP CO., LTD.

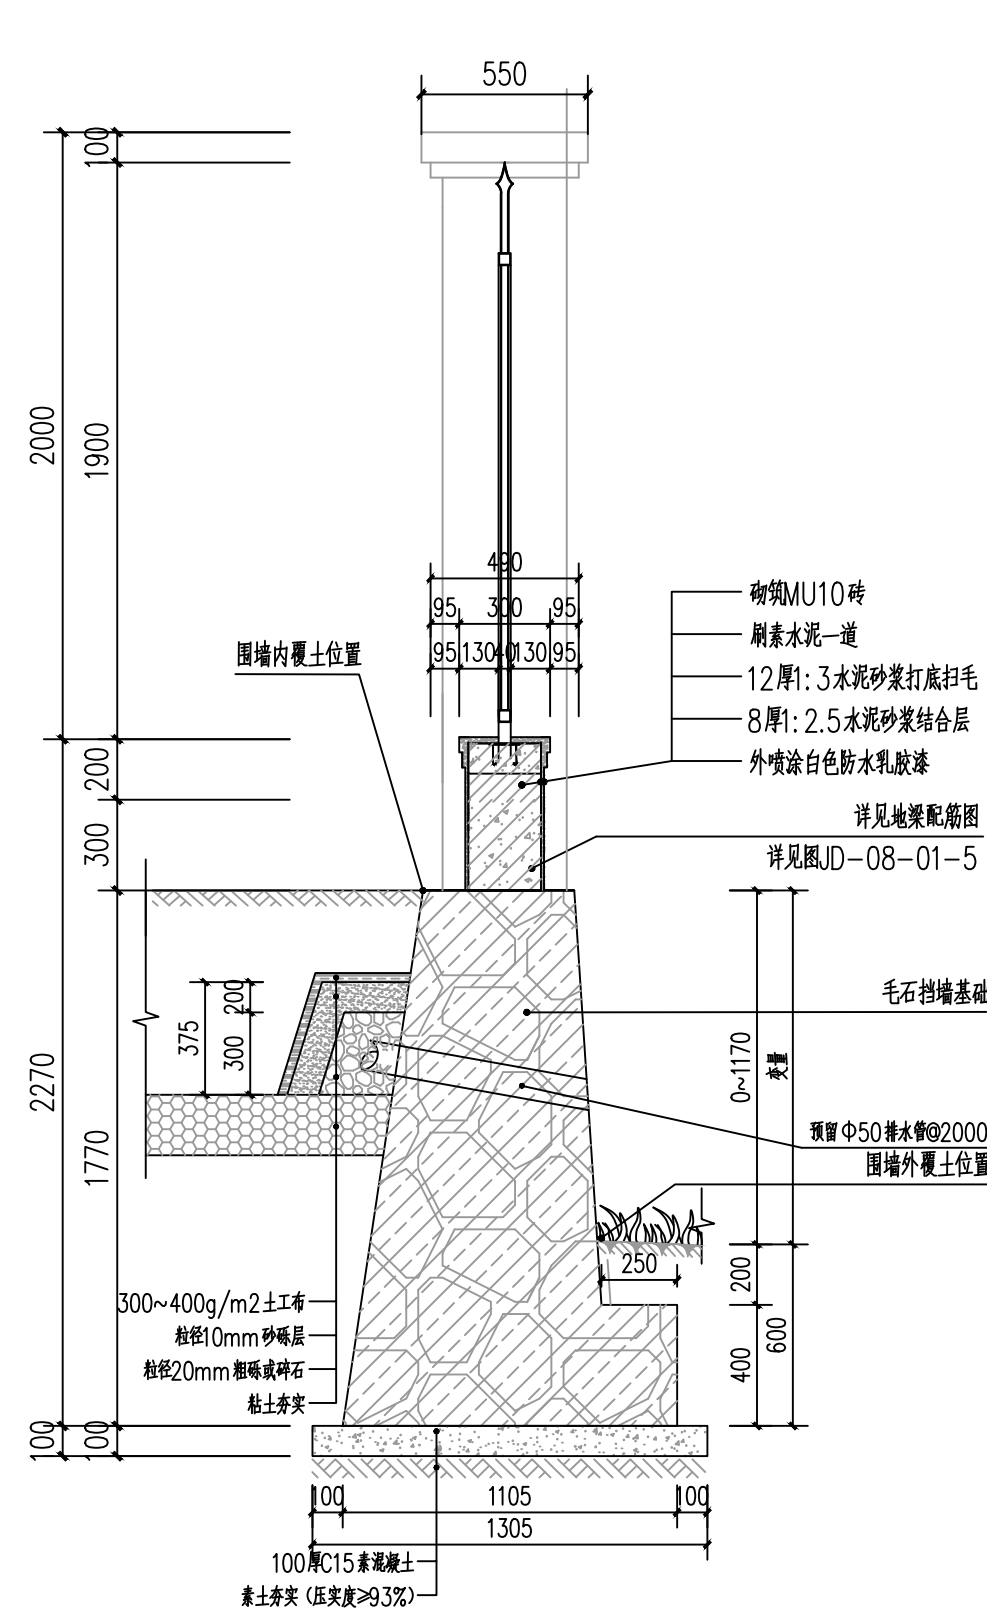


1 透视围墙挡墙0~1170mm做法详图 1:20

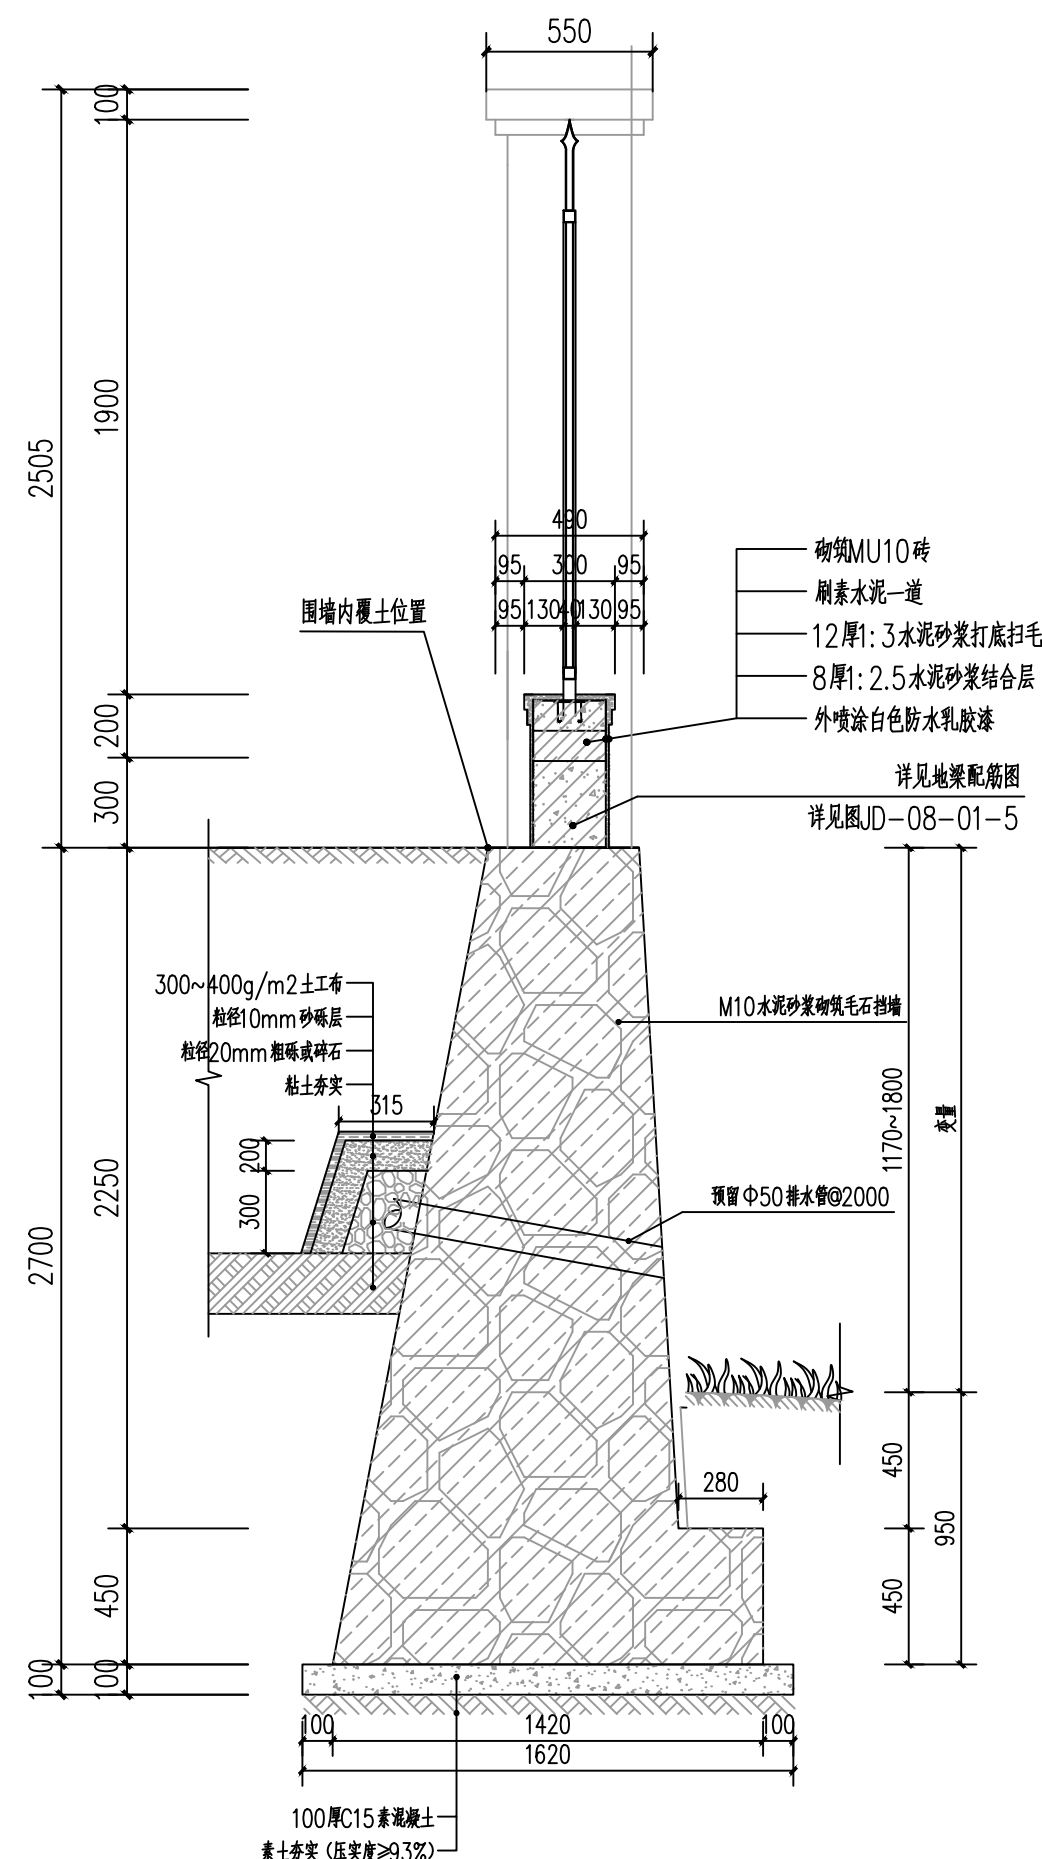


2 透视围墙挡墙1170~1800mm做法详图 1:20

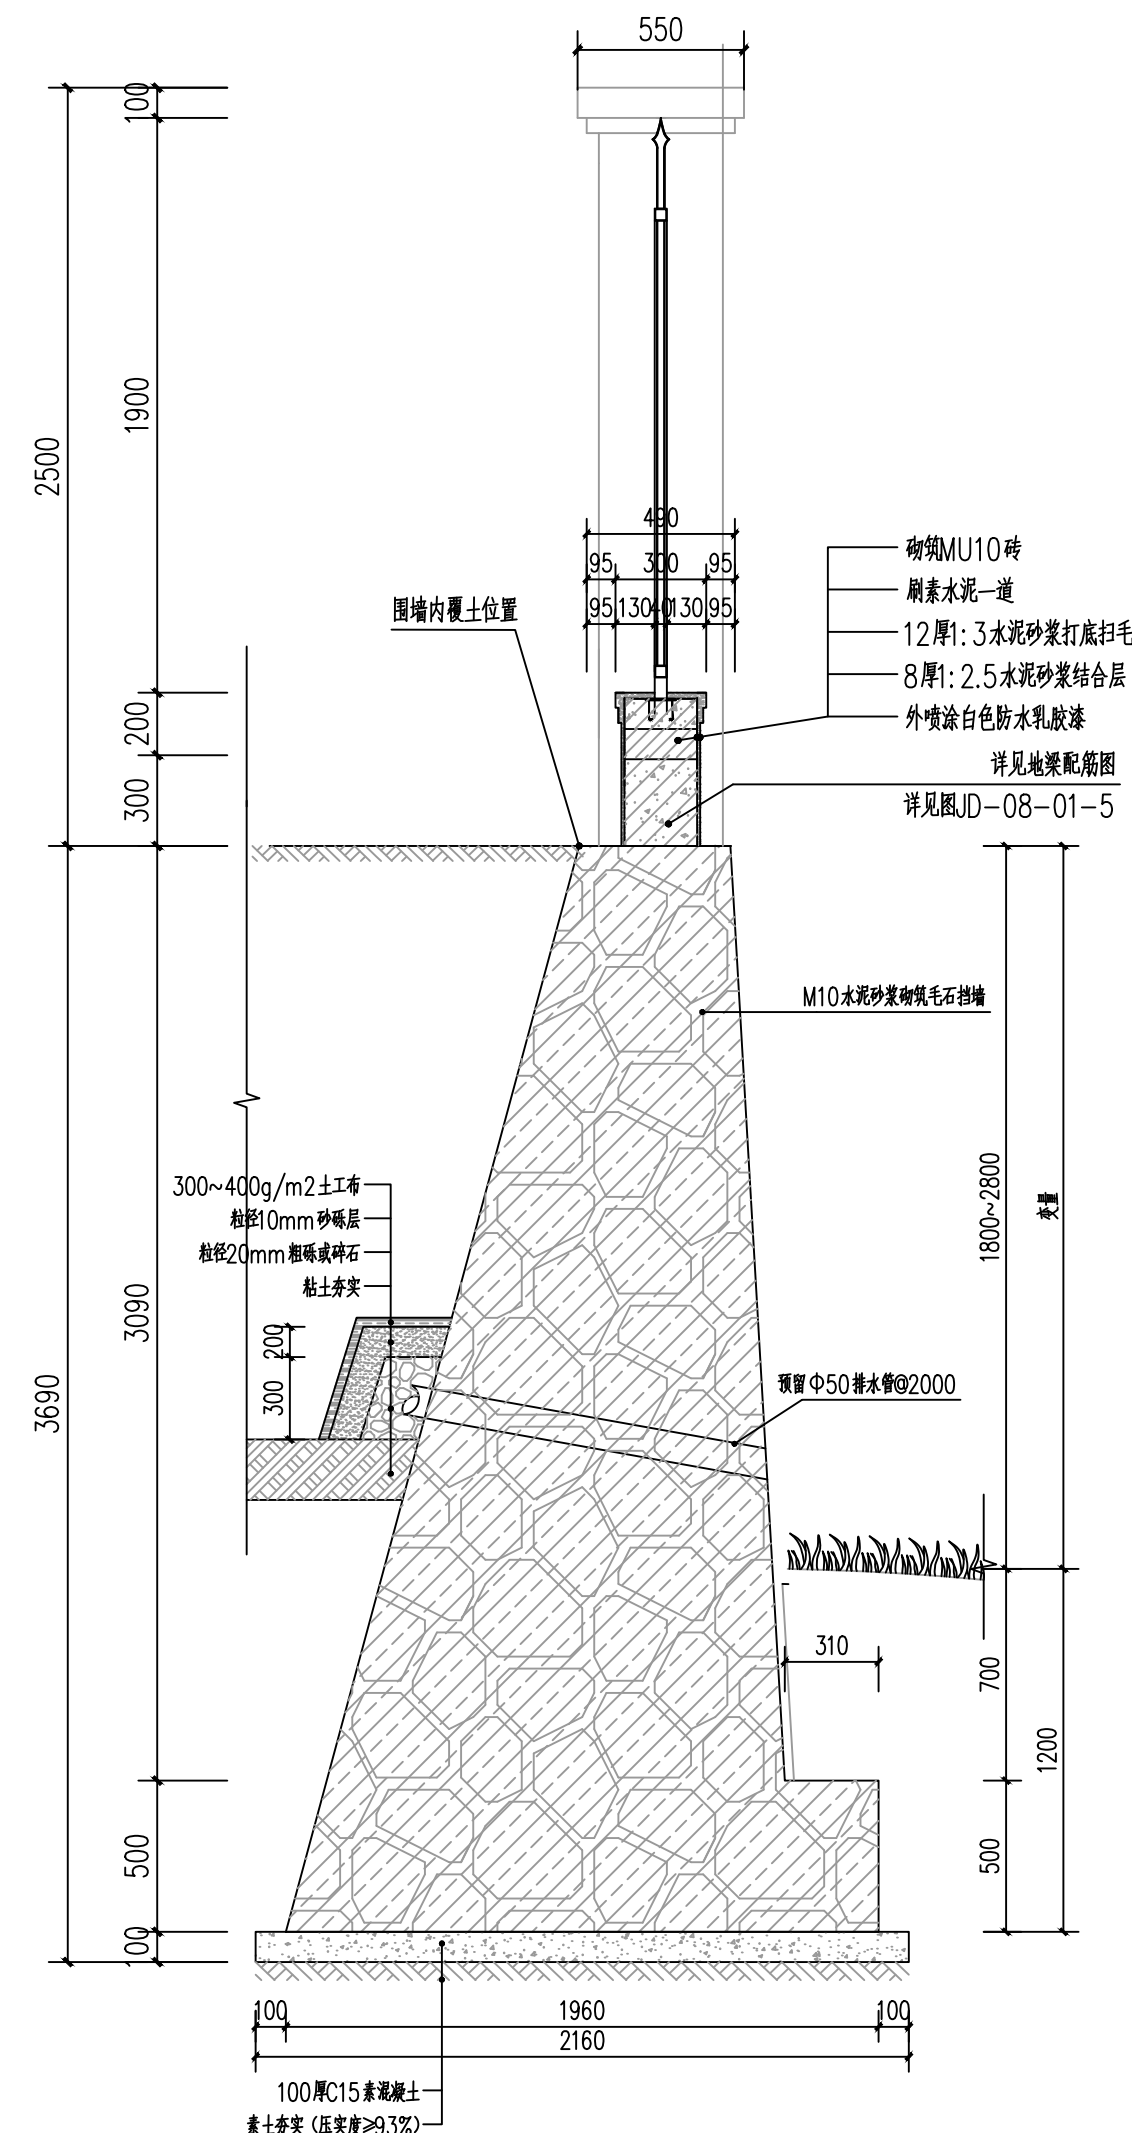


3 透视围墙挡墙1800~2800mm做法详图 1:20

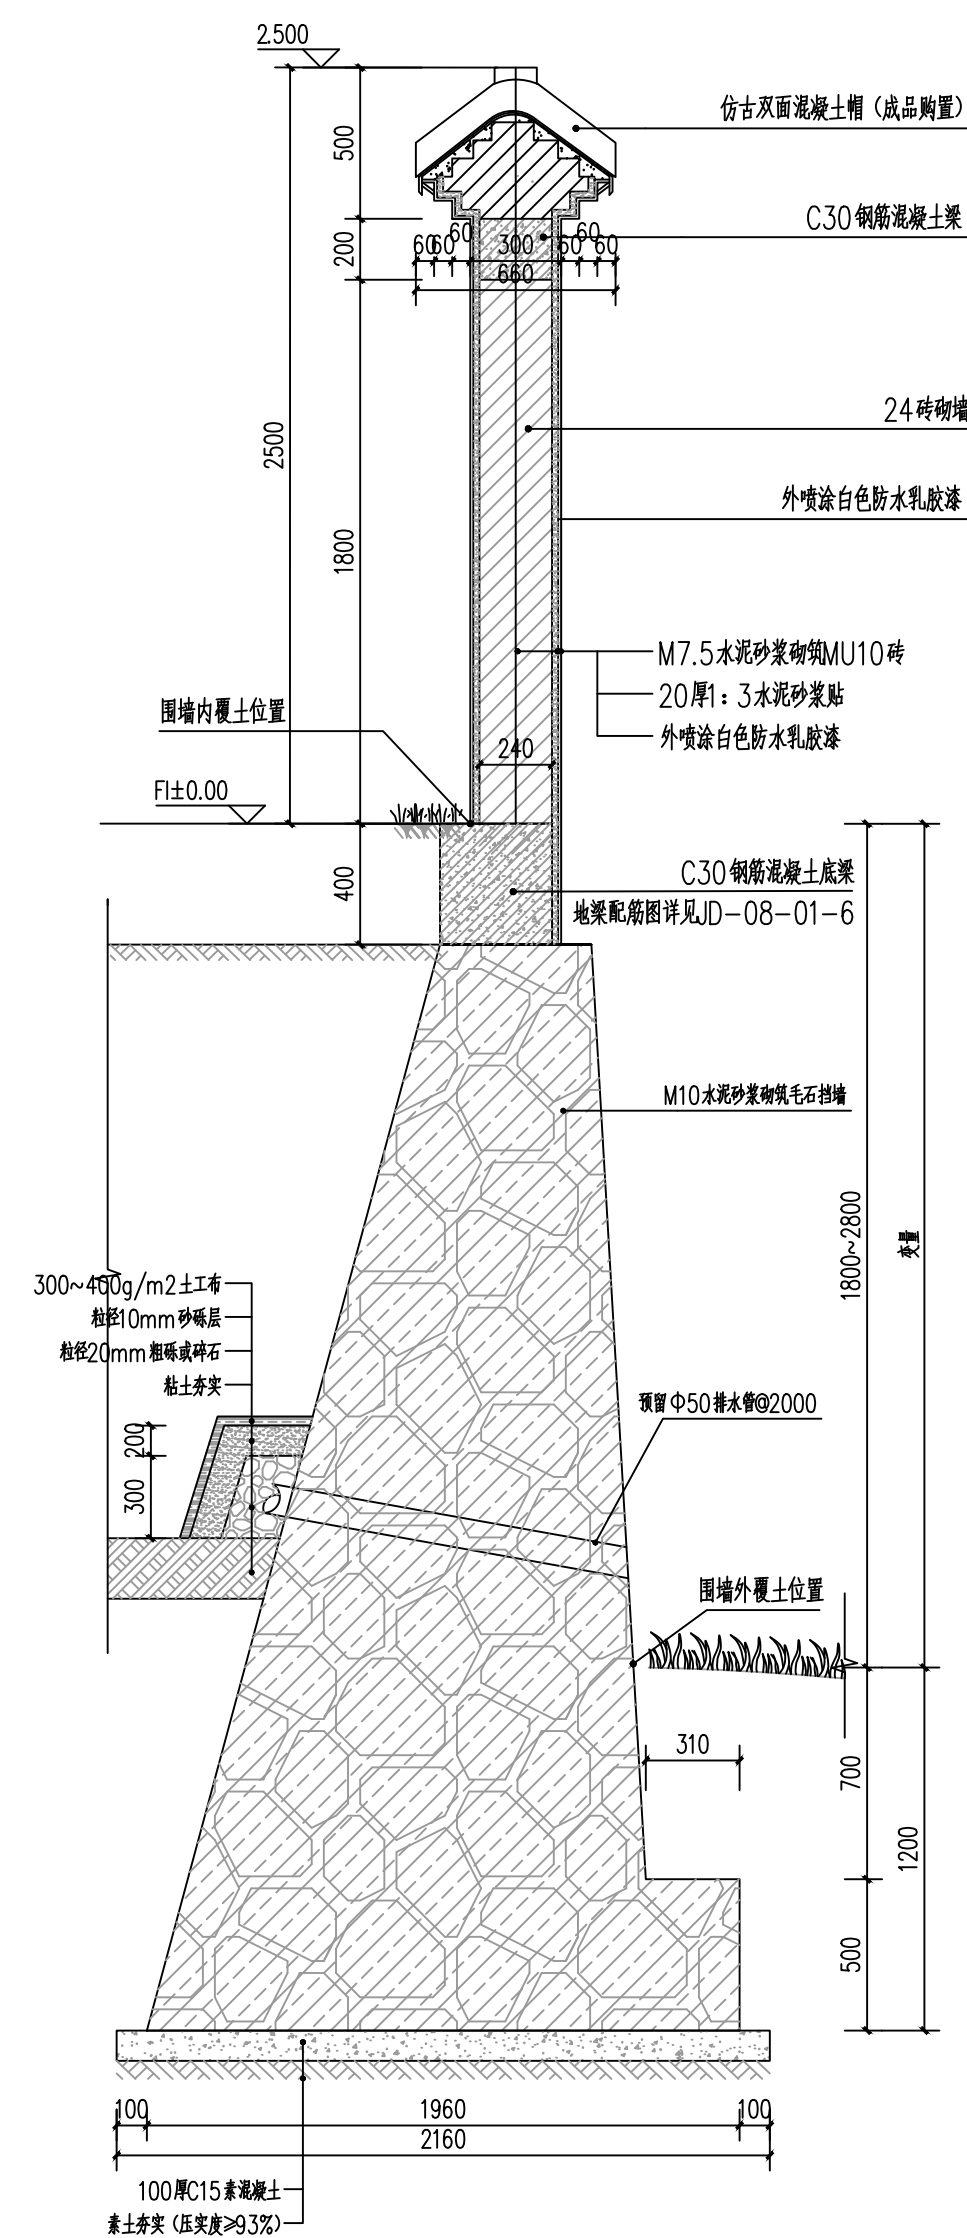


4 实体围墙挡墙1800~2800mm做法详图 1:20

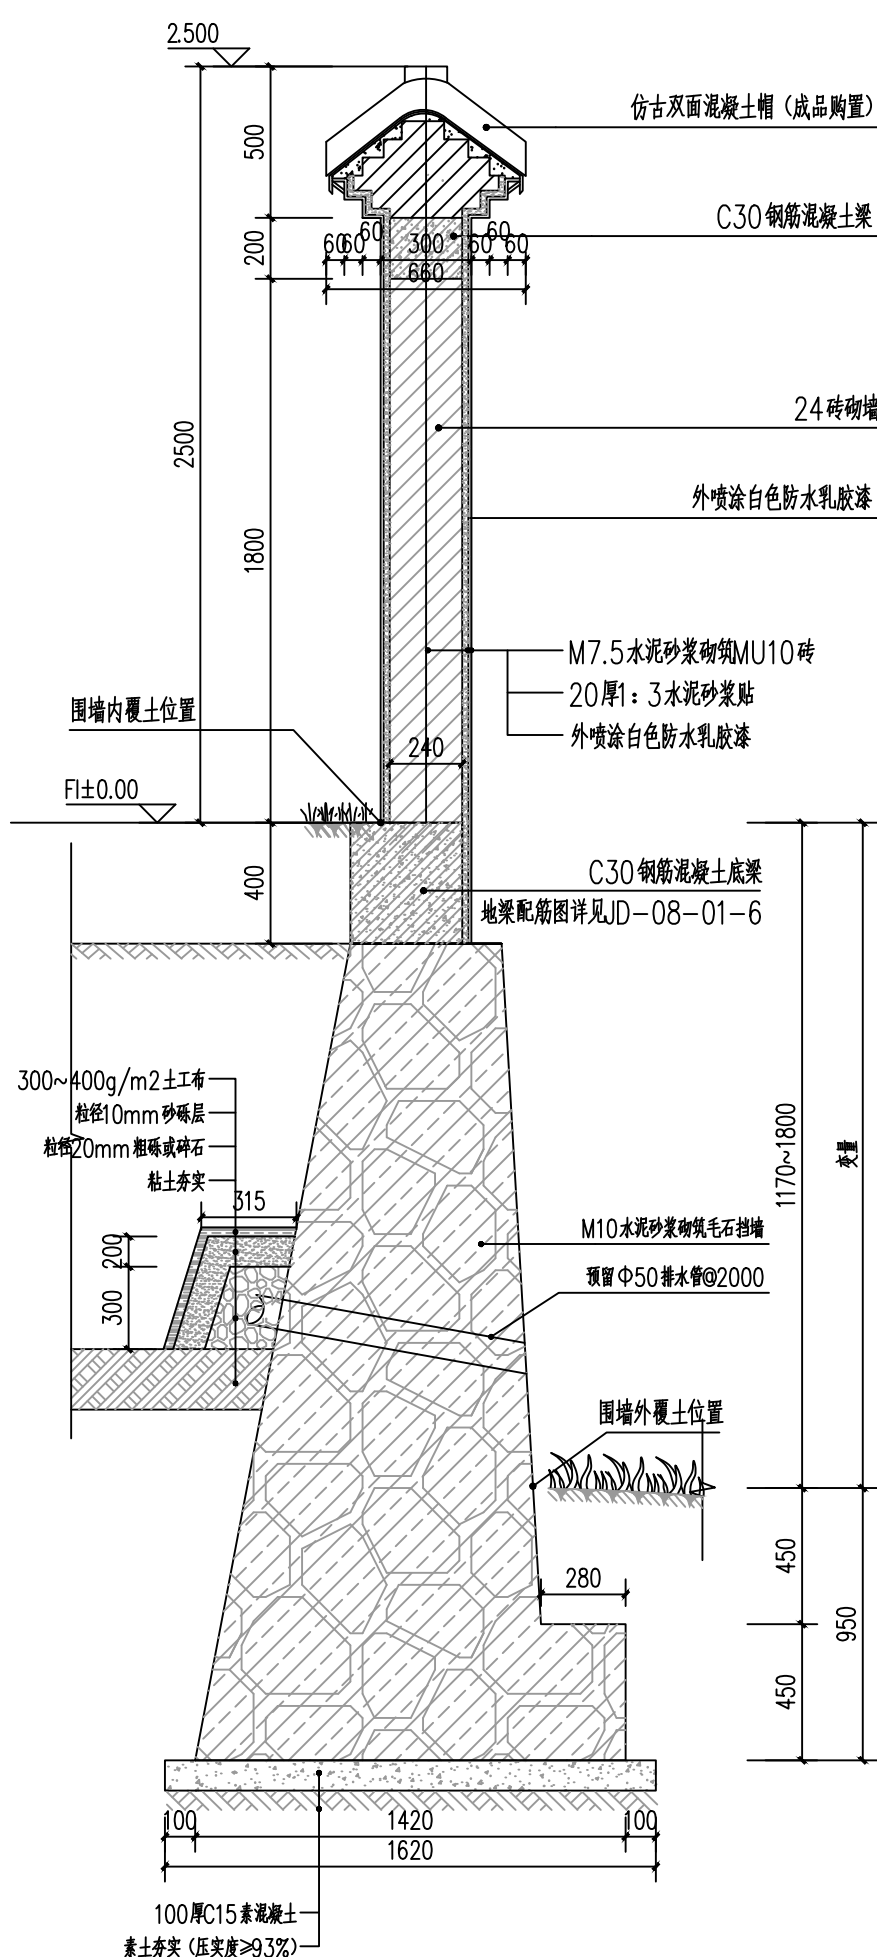

5 实体围墙挡墙1170~1800mm做法详图 1:20

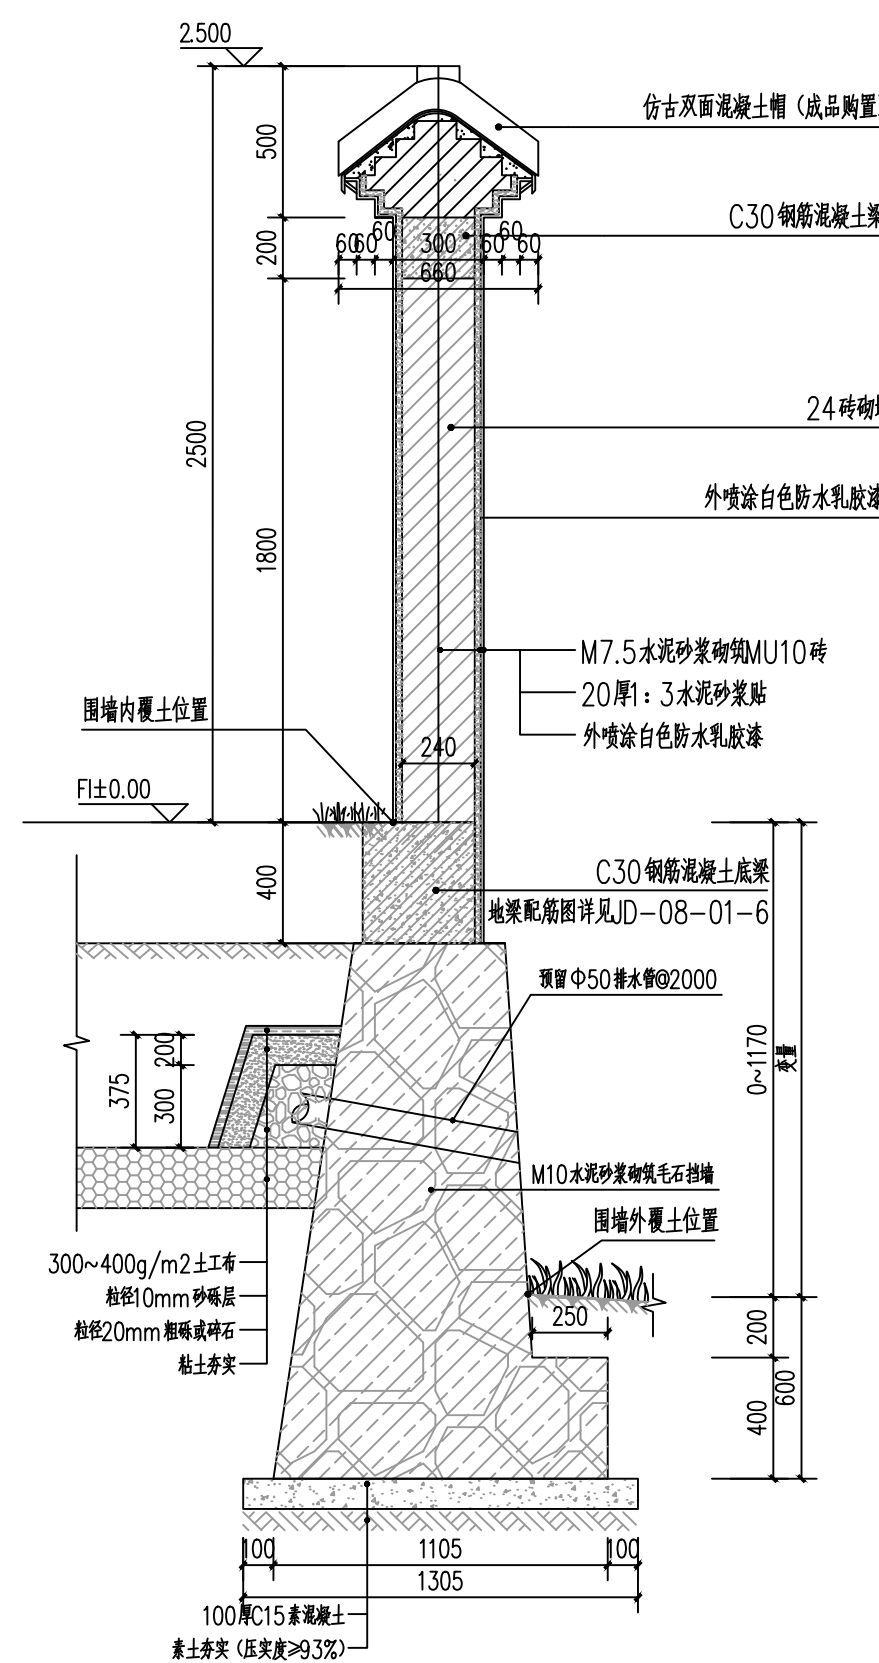

6 实体围墙挡墙0~1170mm做法详图 1:20

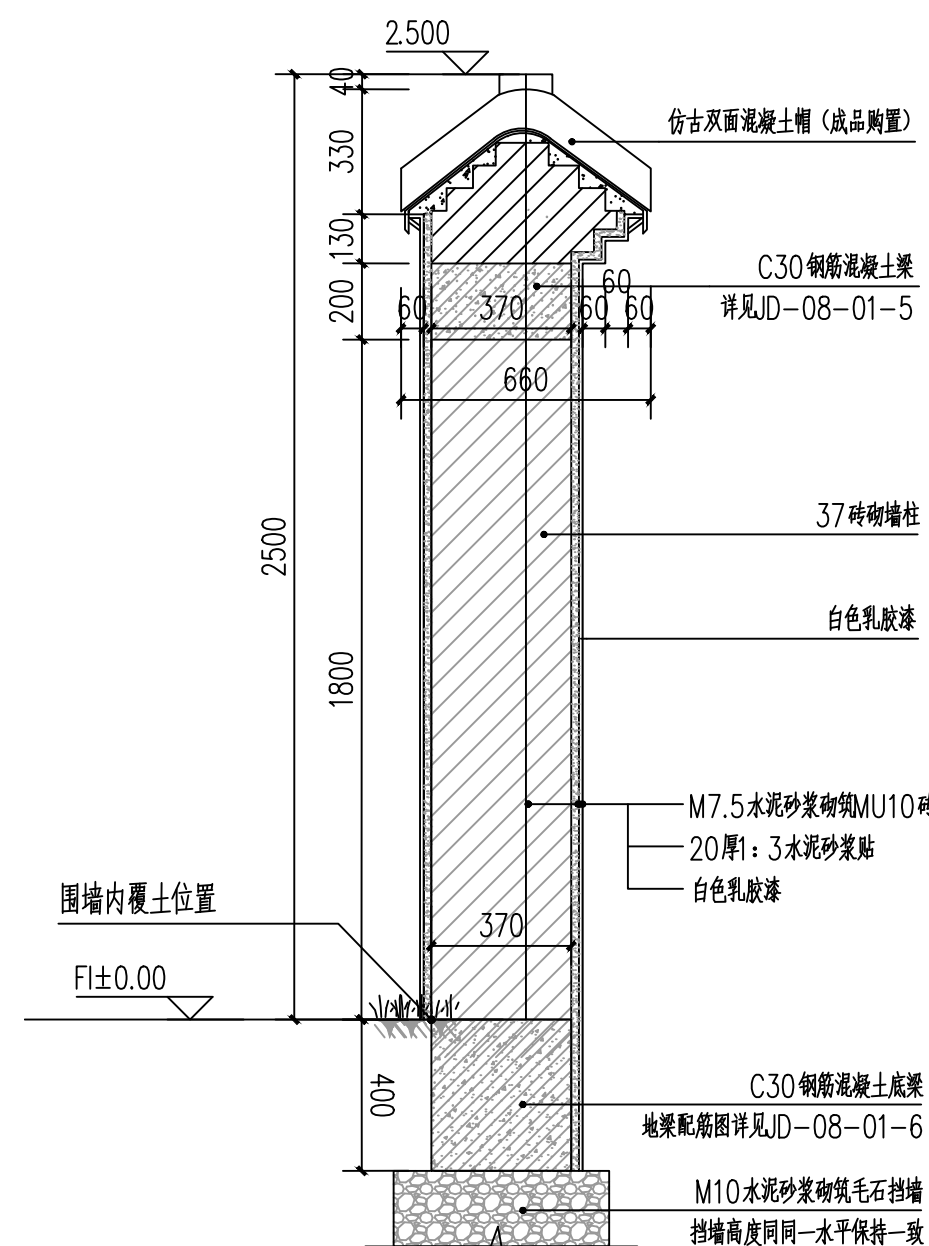

7 实体围墙柱做法详图 1:25

单位出图专用章
Stamp of Design Firm

建设单位
Client

商洛市退役军人事务局

工程名称
Project Name

商洛市烈士陵园围墙及消防大门施工图

子项名称
Subitem Name







图纸名称
Drawing Title



围墙基层详图

设计号 Project No.	ZHTY2026010		
审定 Approved by	刘怡		
审核 Verified by	杨蓉		
项目负责人 Project manager	刘怡		
专业负责人 Profession manager	刘怡		
校对 Checked by	邓艳		
设计 Designer	杨萌		
制图 Drawn by	杨萌		
专业 Discipline	建筑		
图号 Drawing No.	JD-05-01		
版本编号 Version No.	01		
阶段 Stage	施工图		
日期 Date	2026.06		
图幅 Mapsheet unit	A1		

备注
Comments

1. 本图须加盖本公司出图章，否则一律无效。
2. 本设计知识产权为归公司所有，未经许可不得擅自使用。
3. 施工图需经相关部门批准及施工图纸(消防)审查合格后方可施工。
4. 图中尺寸以标注为准，严禁度量图则。

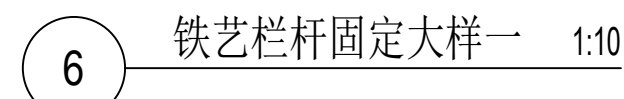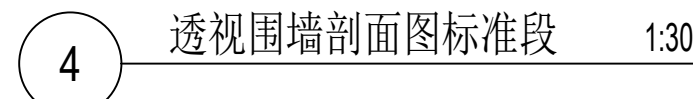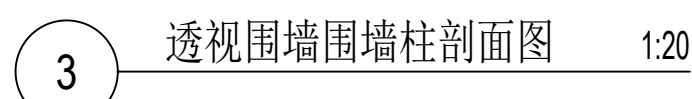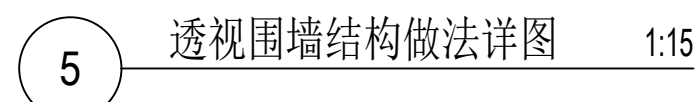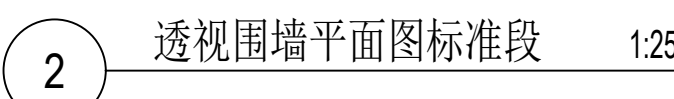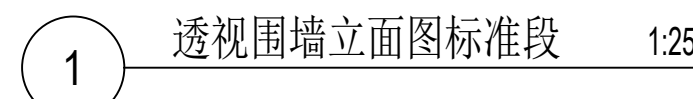

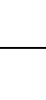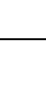单位出图专用章 Stamp of Design Firm		
建设单位 Client		
洛阳市退役军人事务局		
工程名称 Project Name		
洛阳市烈士陵园围墙及消防大门施工图		
子项名称 SubItem Name		
图纸名称 Drawing Title		
透视图墙详图		
设计号 Project No.	ZHYT2026010	
审 定 Approved by	刘 怡	
核 核 Verified by	杨 蓉	
项目负责人 Project manager	刘 怡	
专业负责人 Professional manager	刘 怡	
校 对 Checked by	邓 艳	
设 计 Designer	杨 萌	
制 图 Drawn by	杨 萌	
专 业 Discipline	建筑	
图 号 Drawing No.	JD-06-01	
版本编号 Version No.	01	
阶 段 Stage	施工图	
日 期 Date	2026.06	
图 幅 Mapable unit	A1	
备 注 Comments		



陕西中和同圆城市规划设计
集团有限公司

SHANXI ZHONGHE TONGYUAN URBAN PLANNING AND
DESIGN GROUP CO., LTD.

单位出图专用章

Stamp of Design Firm

建设单位

Client

商洛市退役军人事务局

工程名称

Project Name

商洛市烈士陵园围墙及消防大门施工图

子项名称

Subitem Name

图纸名称

Drawing Title


消防大门详图

设计号 Project No.	ZHTY2026010	
审定 Approved by	刘怡	<i>liuyi</i>
审核 Verified by	杨蓉	<i>yangrong</i>
项目负责人 Project manager	刘怡	<i>liuyi</i>
专业负责人 Profession manager	刘怡	<i>liuyi</i>
校对 Checked by	邓艳	<i>dengyan</i>
设计 Designer	杨萌	<i>yangmeng</i>
制图 Drawn by	杨萌	<i>yangmeng</i>
专业 Discipline	建筑	
图号 Drawing No.	JD-07-01	
版本编号 Version No.	01	
阶段 Stage	施工图	
日期 Date	2026.06	
图幅 Mapable unit	A1	


备注

Comments


1. 本图须加盖本公司出图签章，否则一律无效。
2. 本设计知识产权为归公司所有，未经许可不得擅自使用。
3. 施工图需经相关部门批准及施工图纸(消防)审查合格后方可施工。
4. 图中尺寸以标注为准，严禁度量图则。

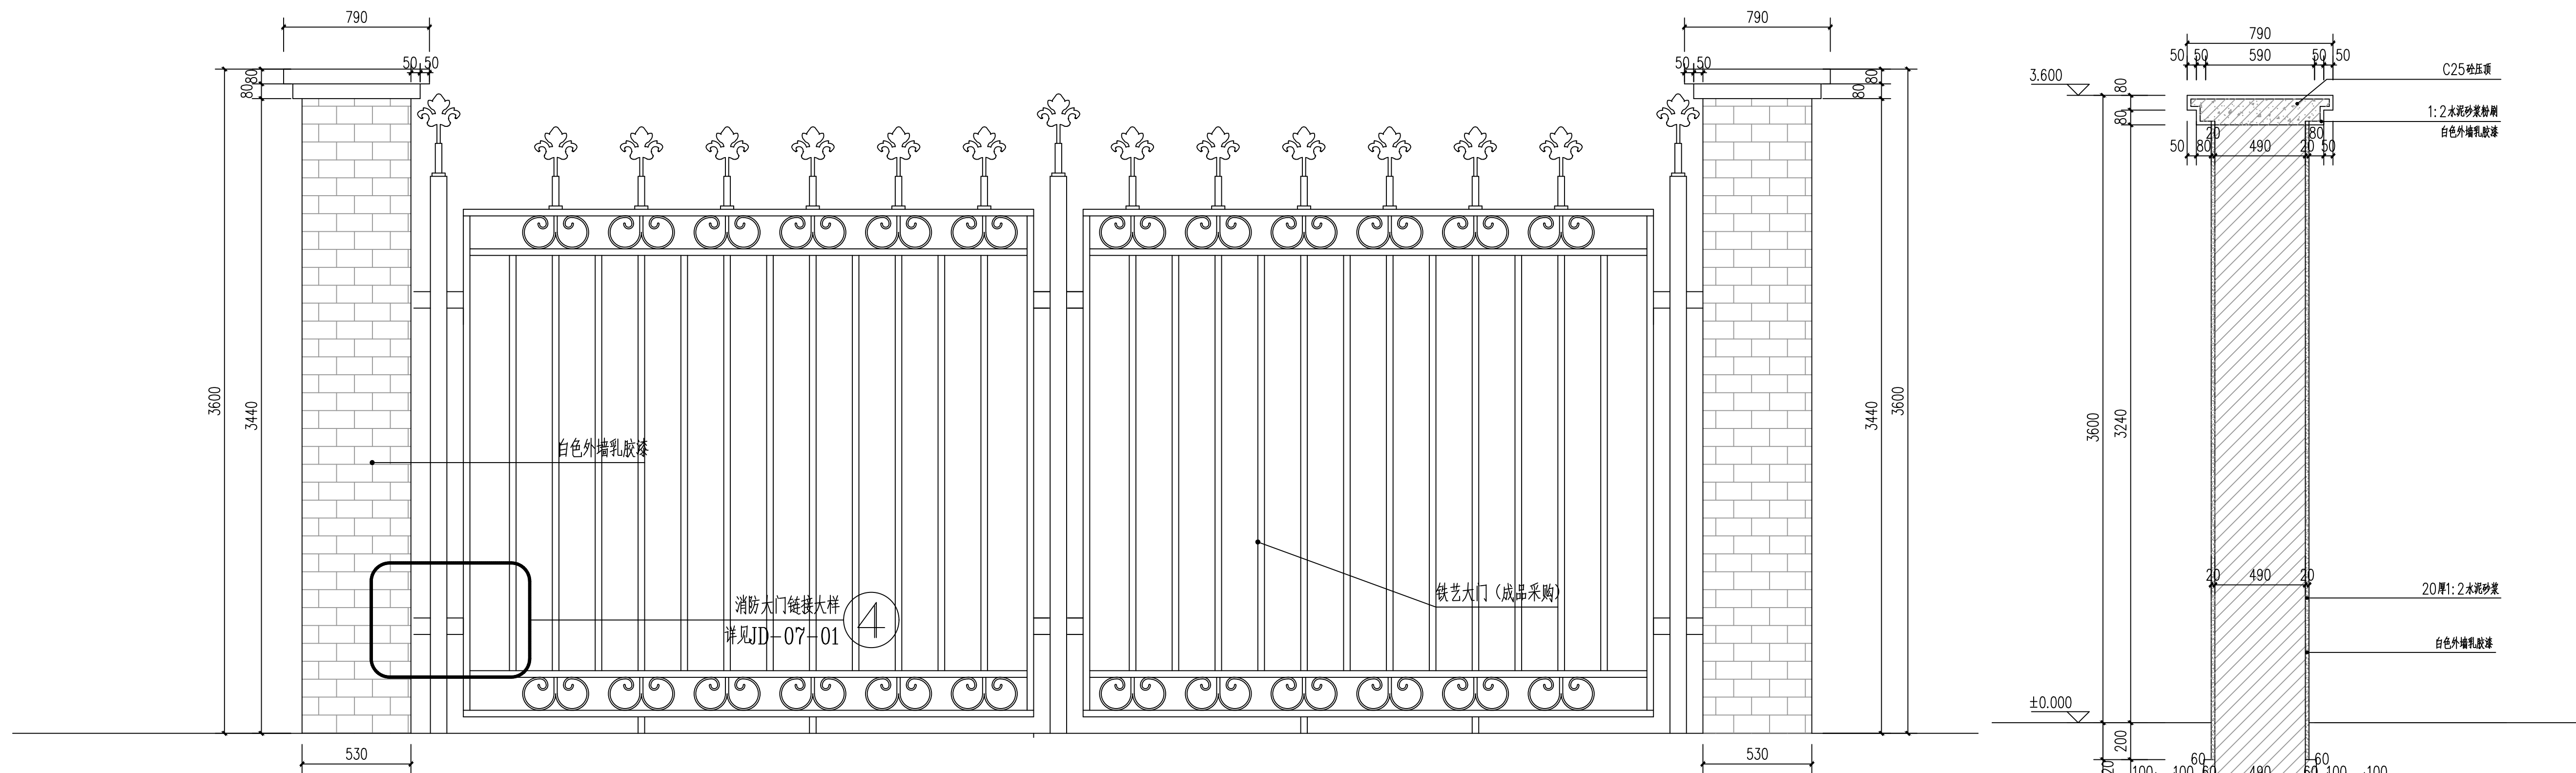


1 消防大门立面图 1:20

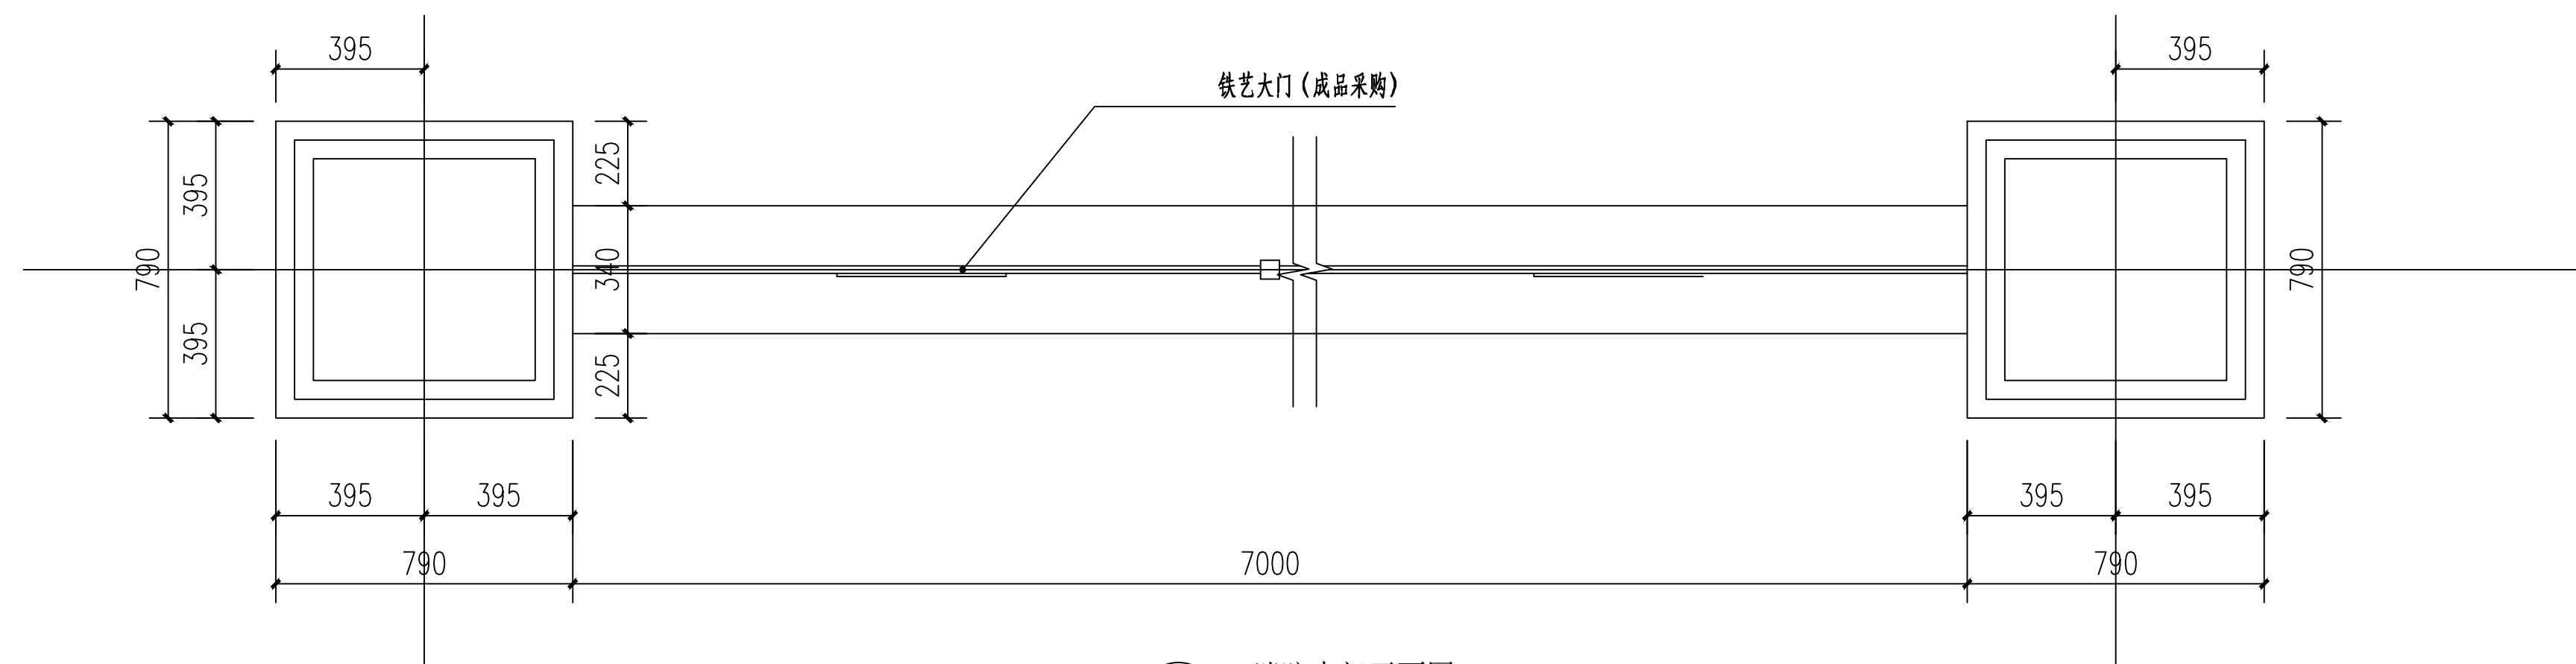


2 消防大门平面图 1:20

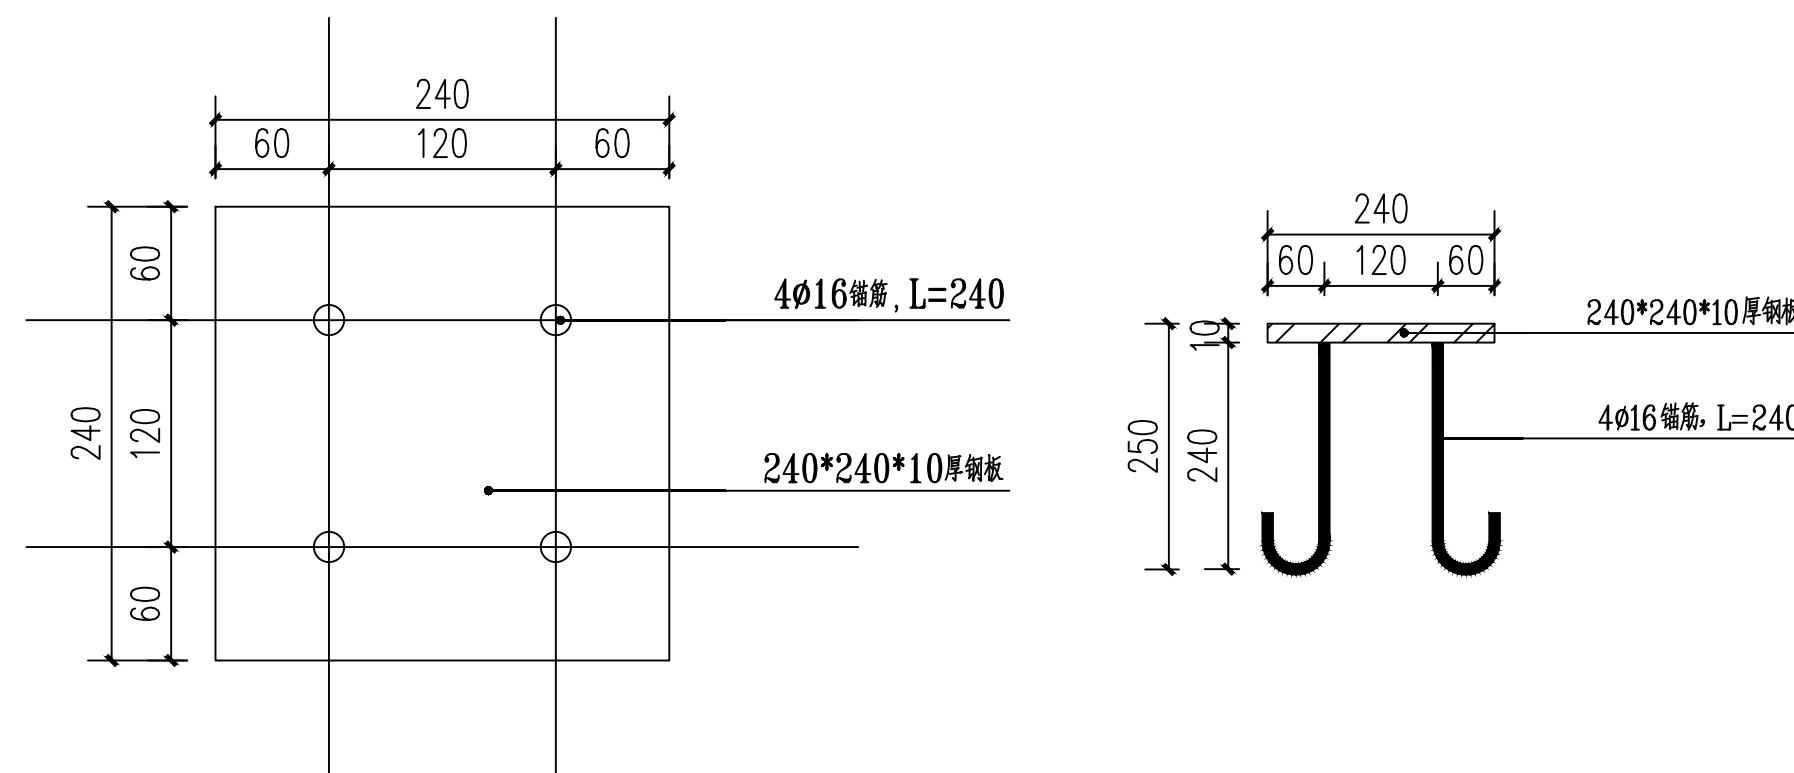

4 消防大门预埋件大样 1:5

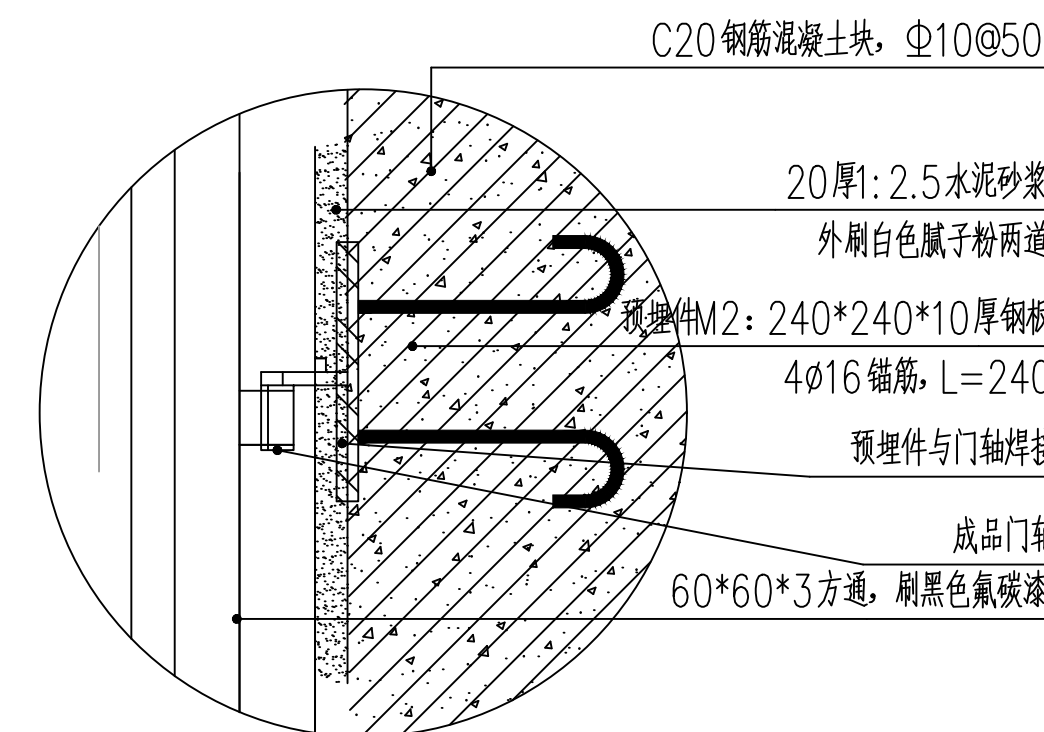

5 消防大门链接大样 1:10

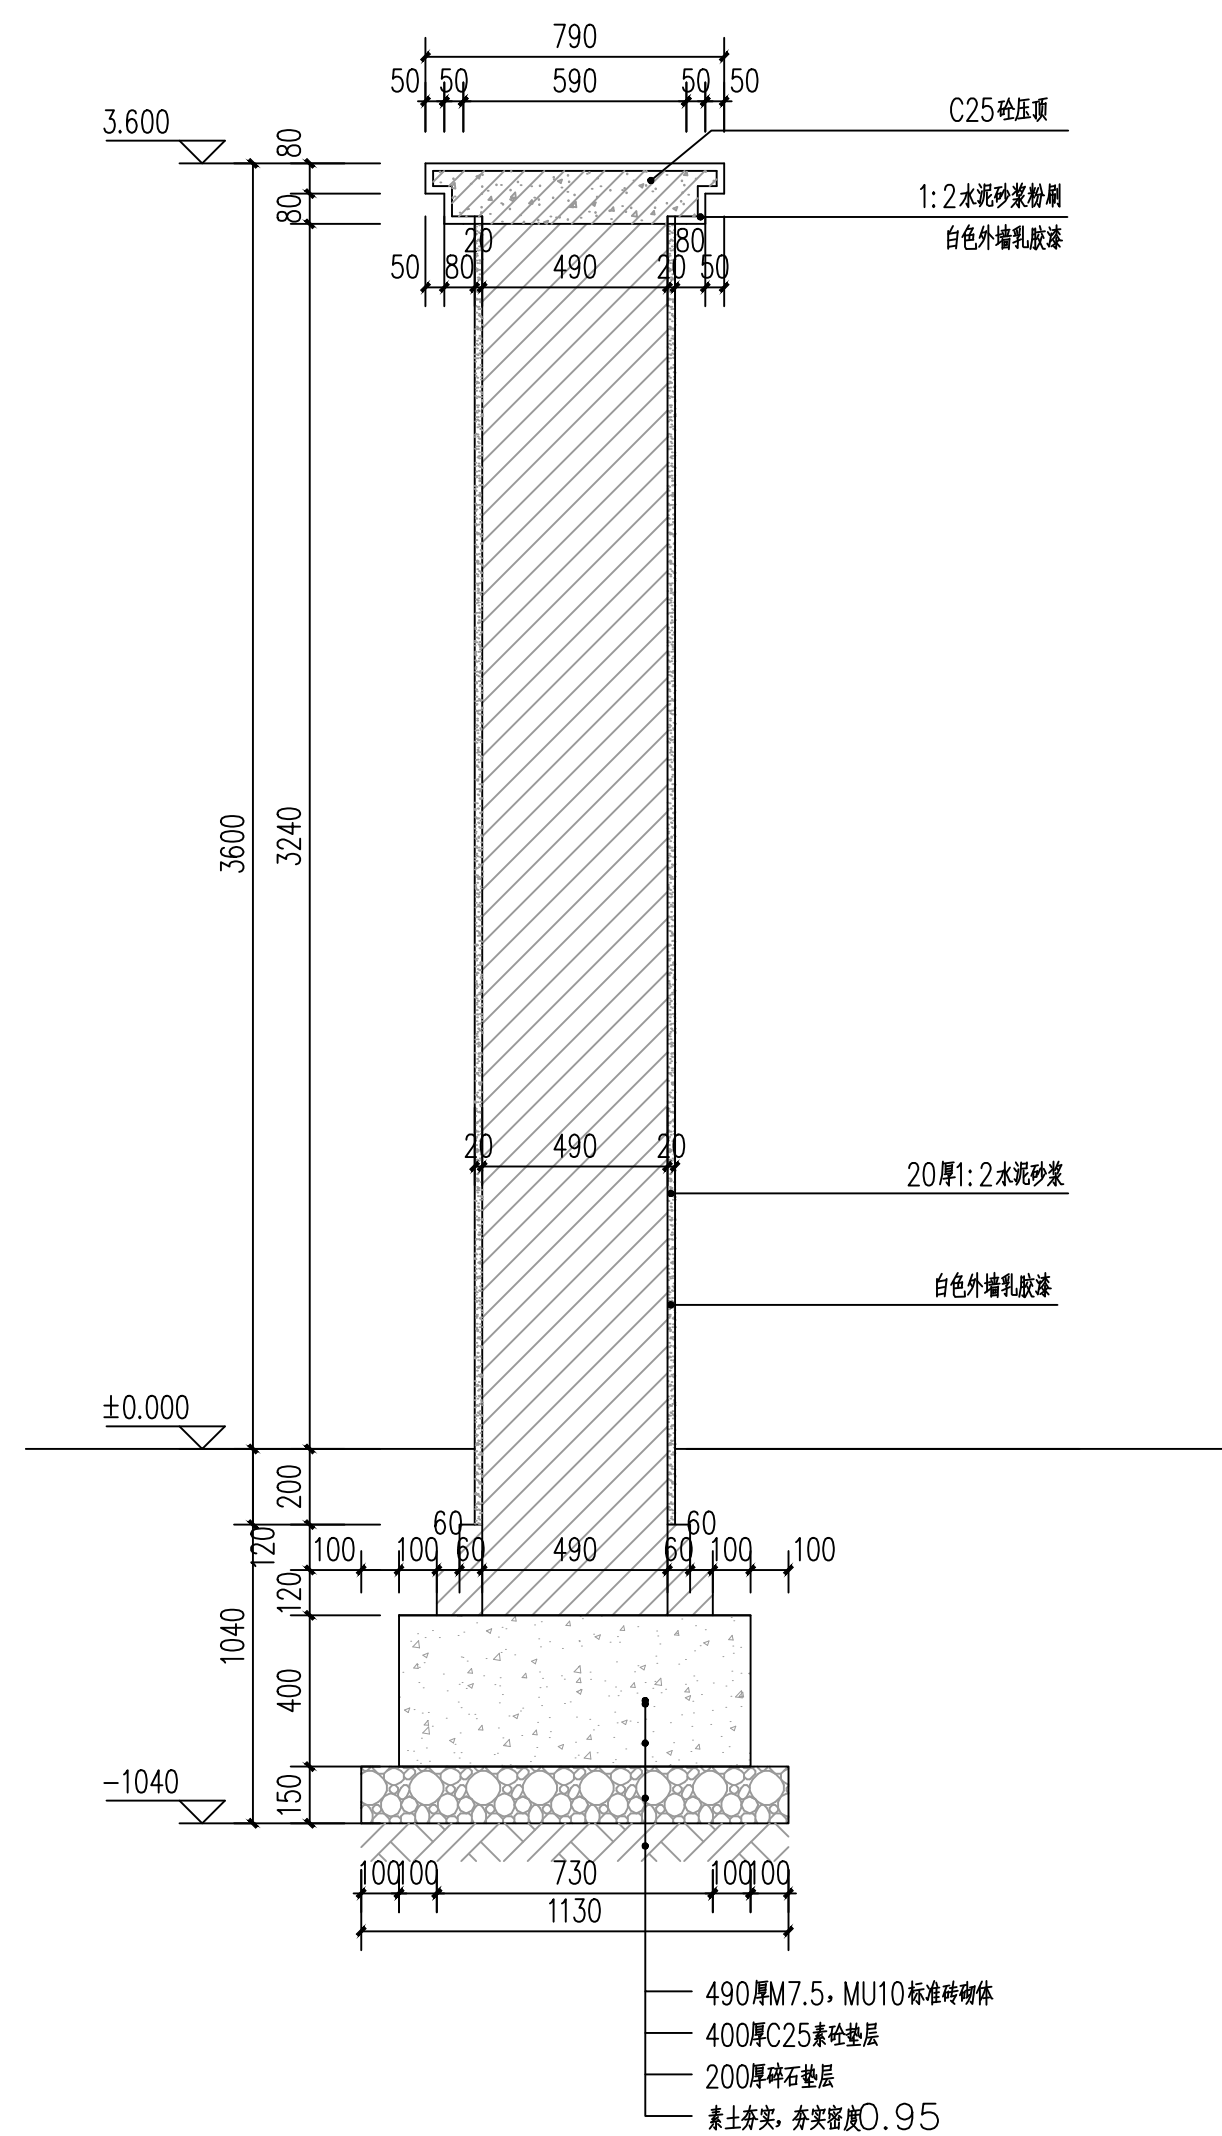

3 消防大门门柱剖面图 1:20



陕西中和同圆城市规划设计
集团有限公司

SHANXI ZHONGHE TONGYUAN URBAN PLANNING AND
DESIGN GROUP CO., LTD.

单位出图专用章
Stamp of Design Firm

建设单位
Client

商洛市退役军人事务局

工程名称
Project Name

商洛市烈士陵园围墙及消防大门施工图

子项名称
Subitem Name


图纸名称
Drawing Title

实体围墙详图


设计号 Project No.	ZHTY2026010
审定 Approved by	刘怡
审核 Verified by	杨蓉
项目负责人 Project manager	刘怡
专业负责人 Profession manager	刘怡
校对 Checked by	邓艳
设计 Designer	杨萌
制图 Drawn by	杨萌
专业 Discipline	建筑
图号 Drawing No.	JD-08-01
版本编号 Version No.	01
阶段 Stage	施工图
日期 Date	2026.06
图幅 Mapable unit	A1

备注
Comments


1、本图须加盖本公司出图签章，否则一律无效。
2、本设计知识产权为归公司所有，未经许可不得擅自使用。
3、施工图需经相关部门批准及施工图(消防)审查合格后方可施工。
4、图中尺寸以标注为准，严禁度量图则。

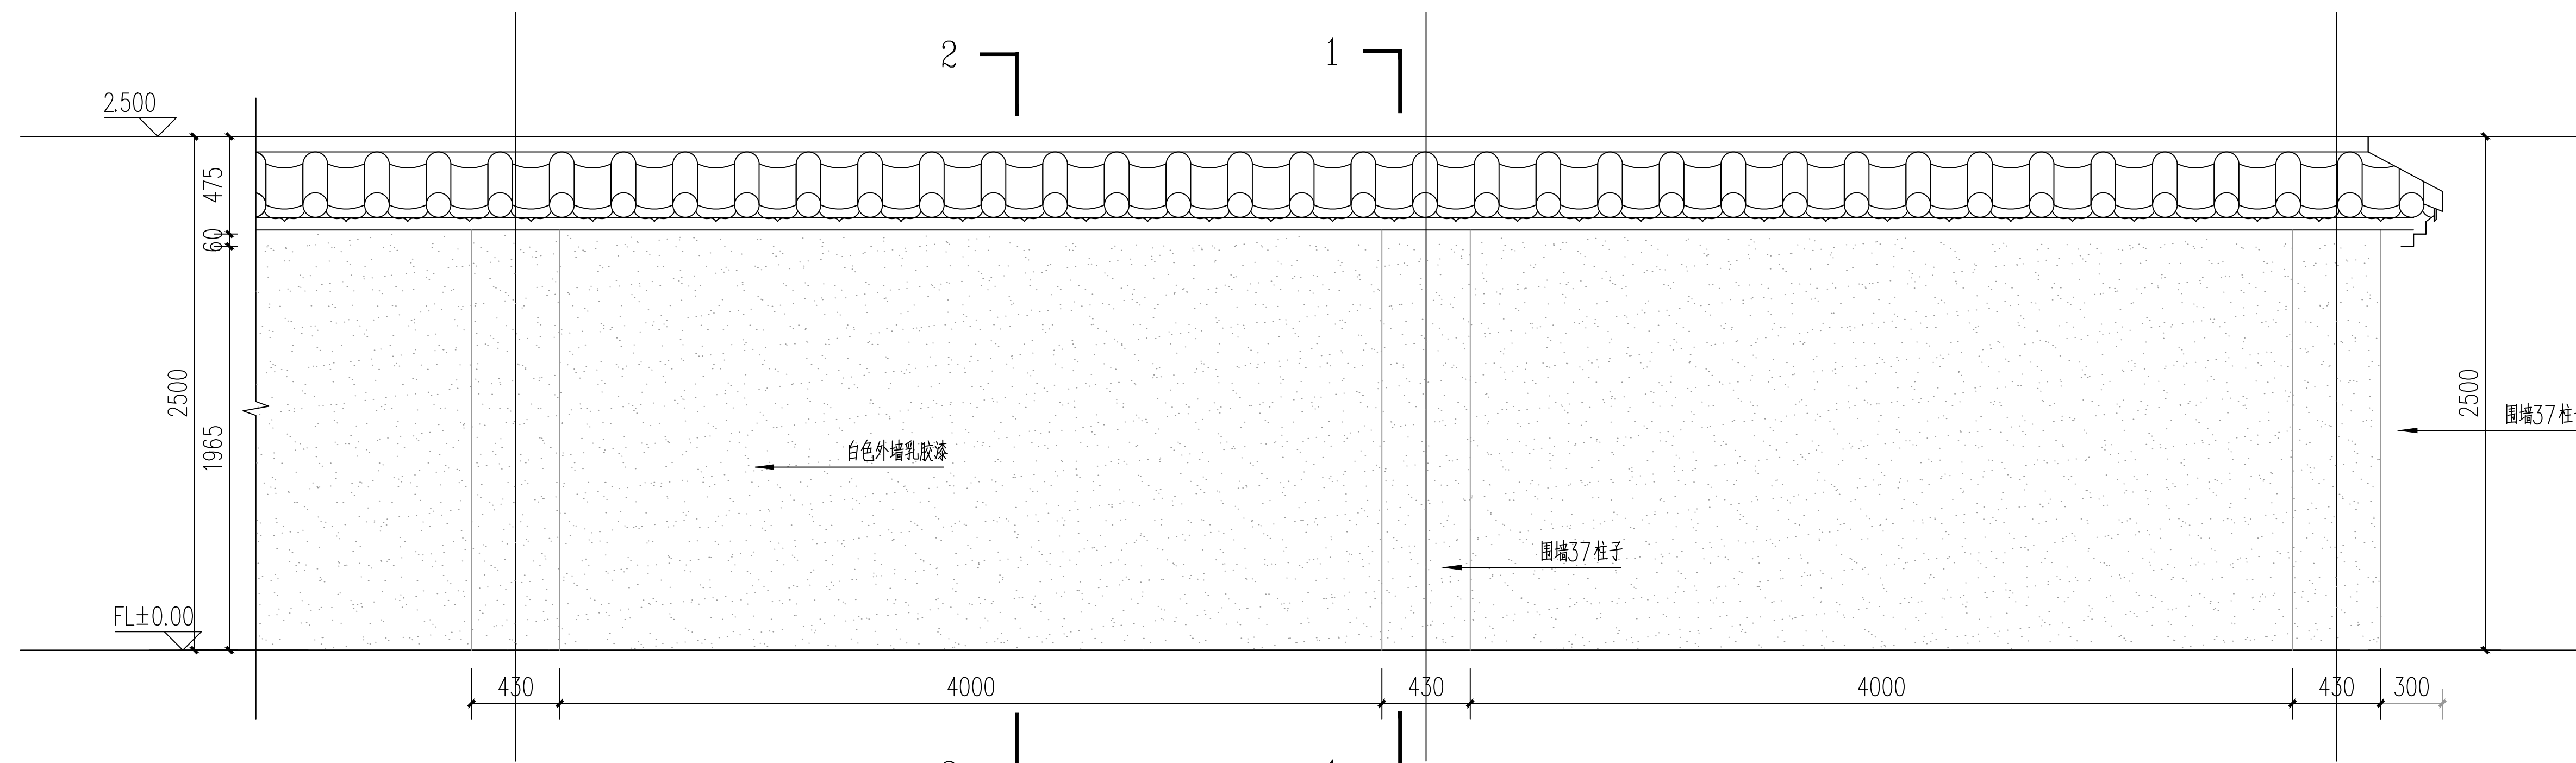


1 实体围墙标准段立面图 1:20

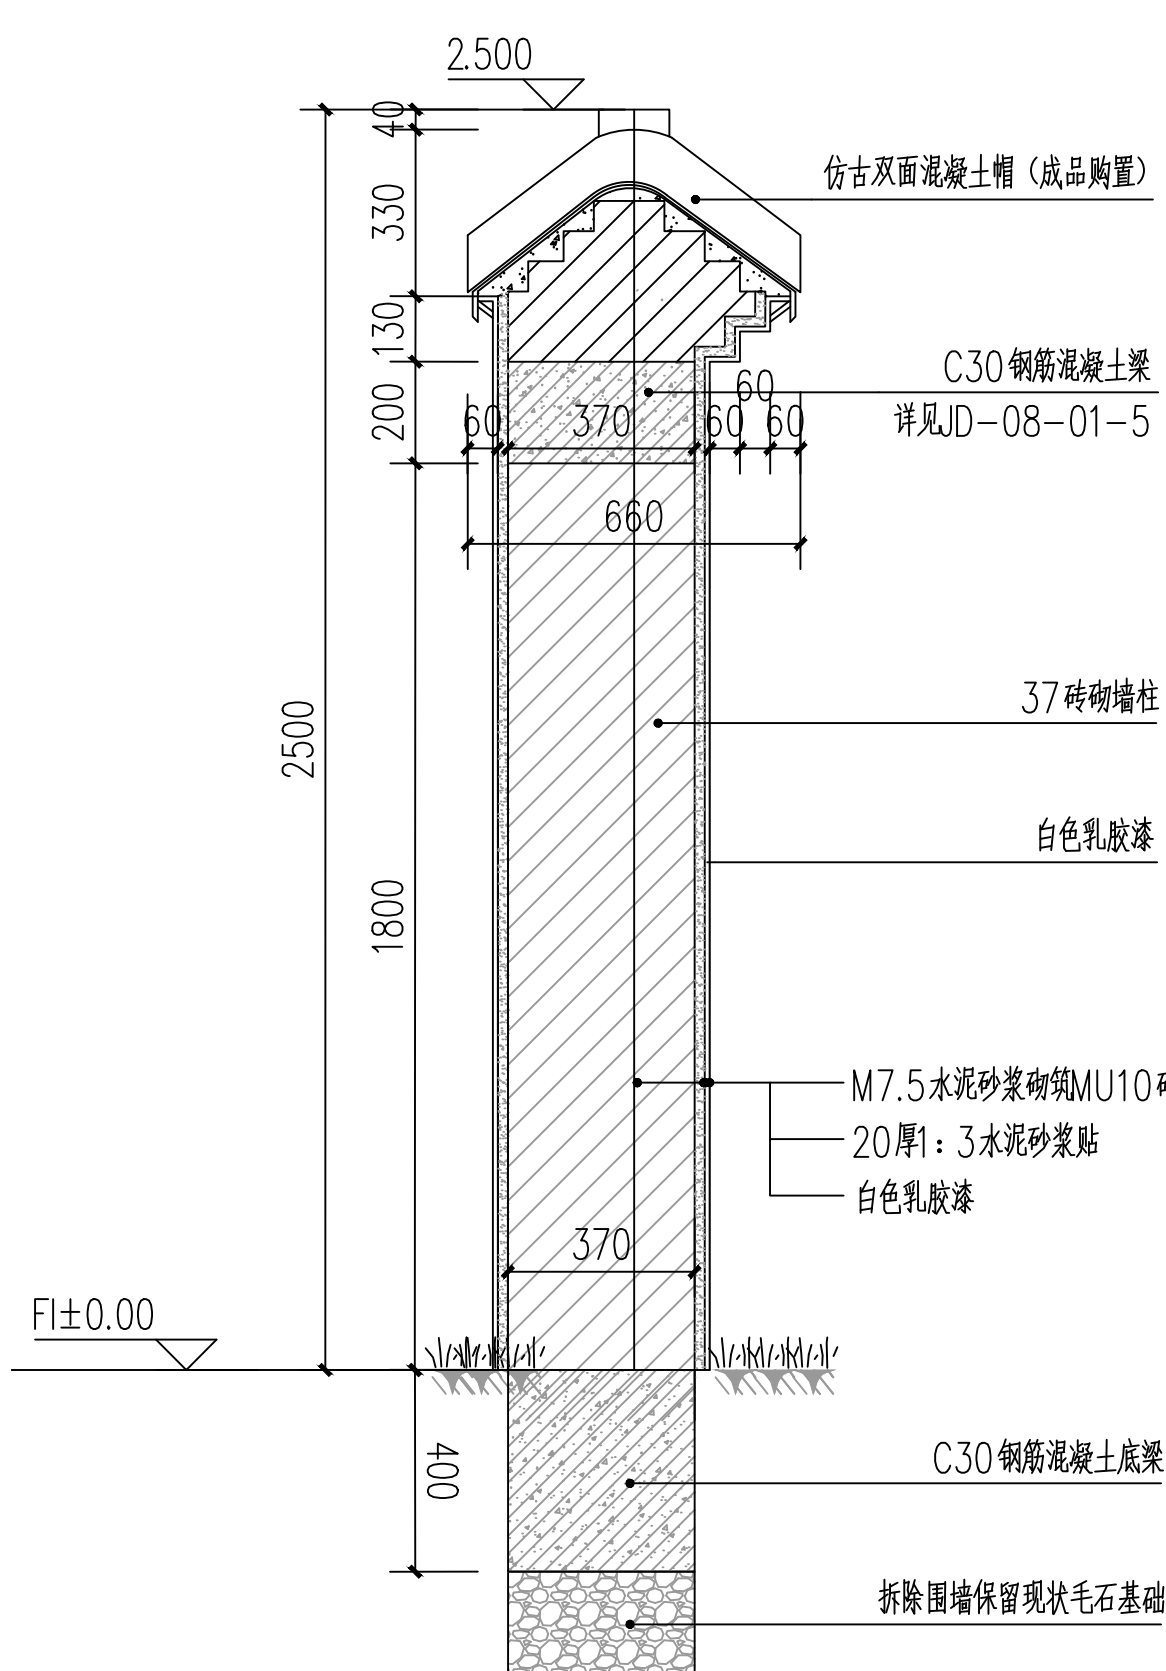


2 1-1实体围墙柱子标准段剖面图 1:15

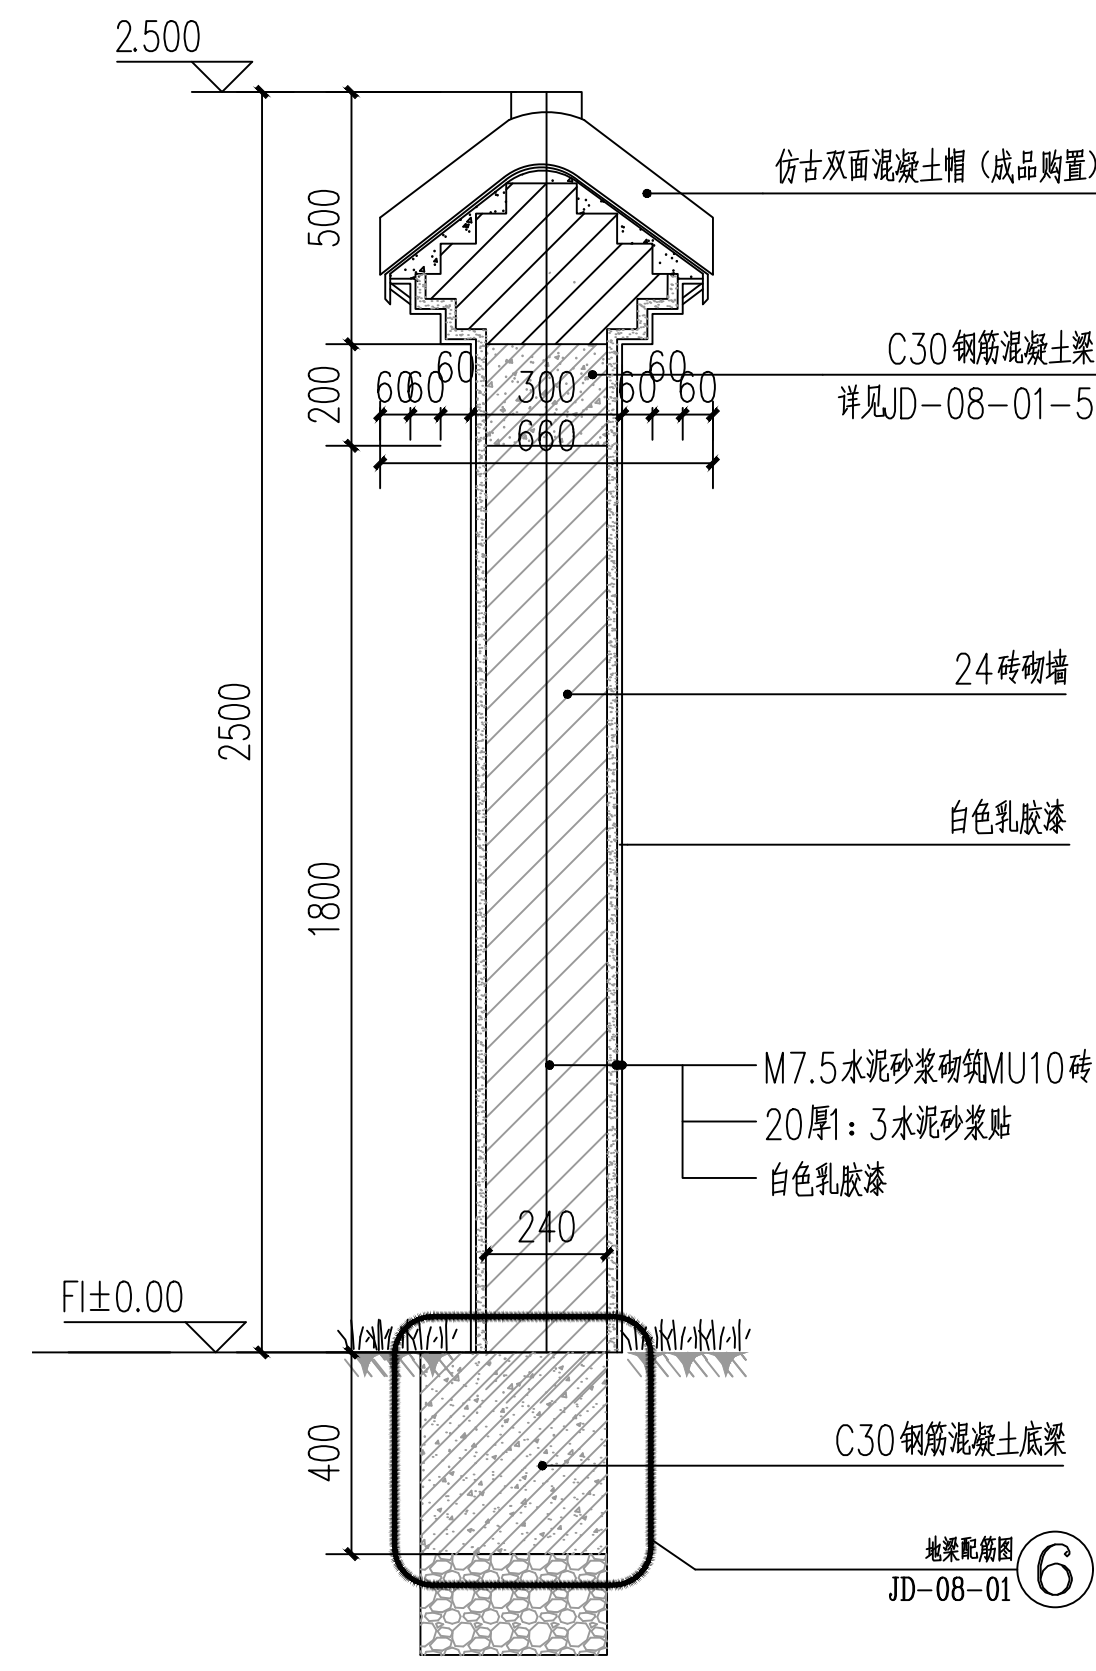


3 2-2实体围墙标准段剖面图 1:15

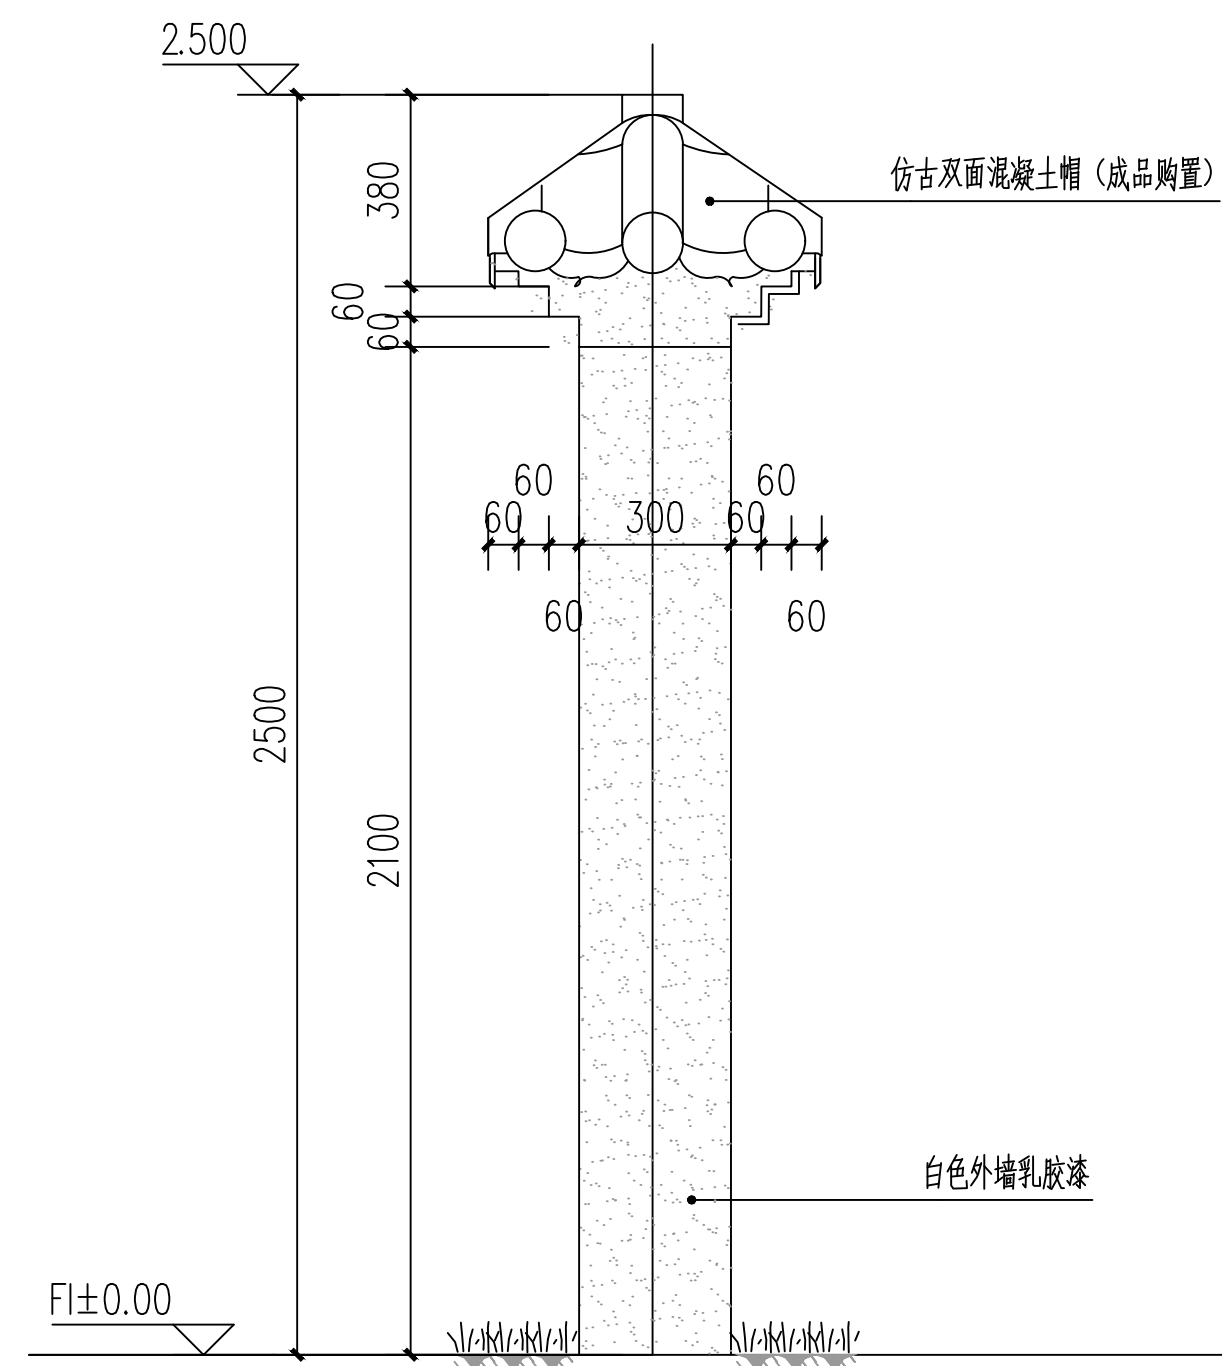

4 围墙标准段侧面图 1:15

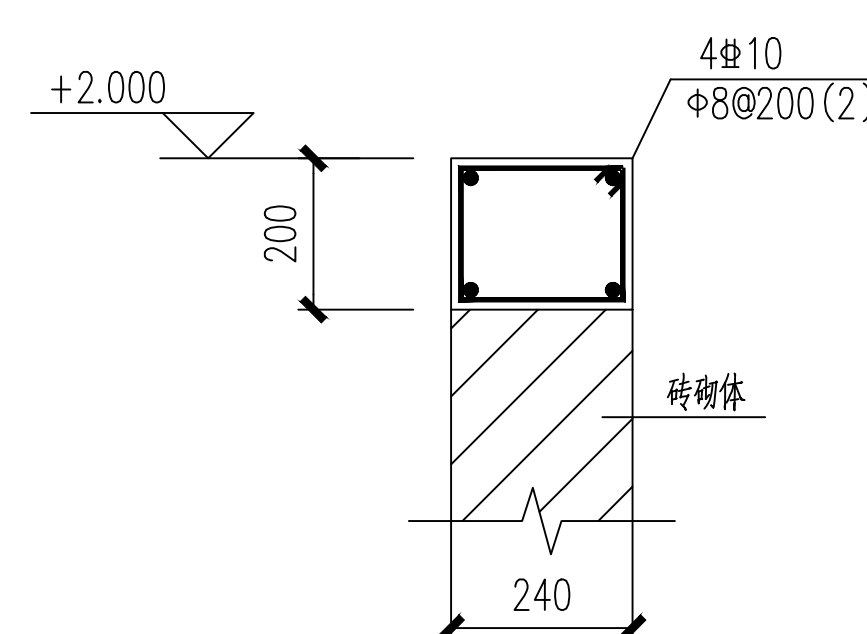

5 混凝土梁配筋图 1:10

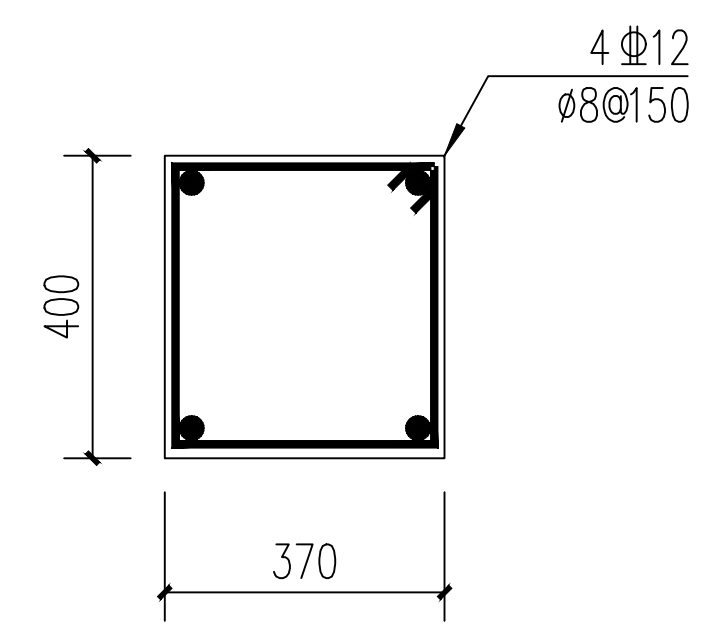

6 地梁配筋图 1:10