


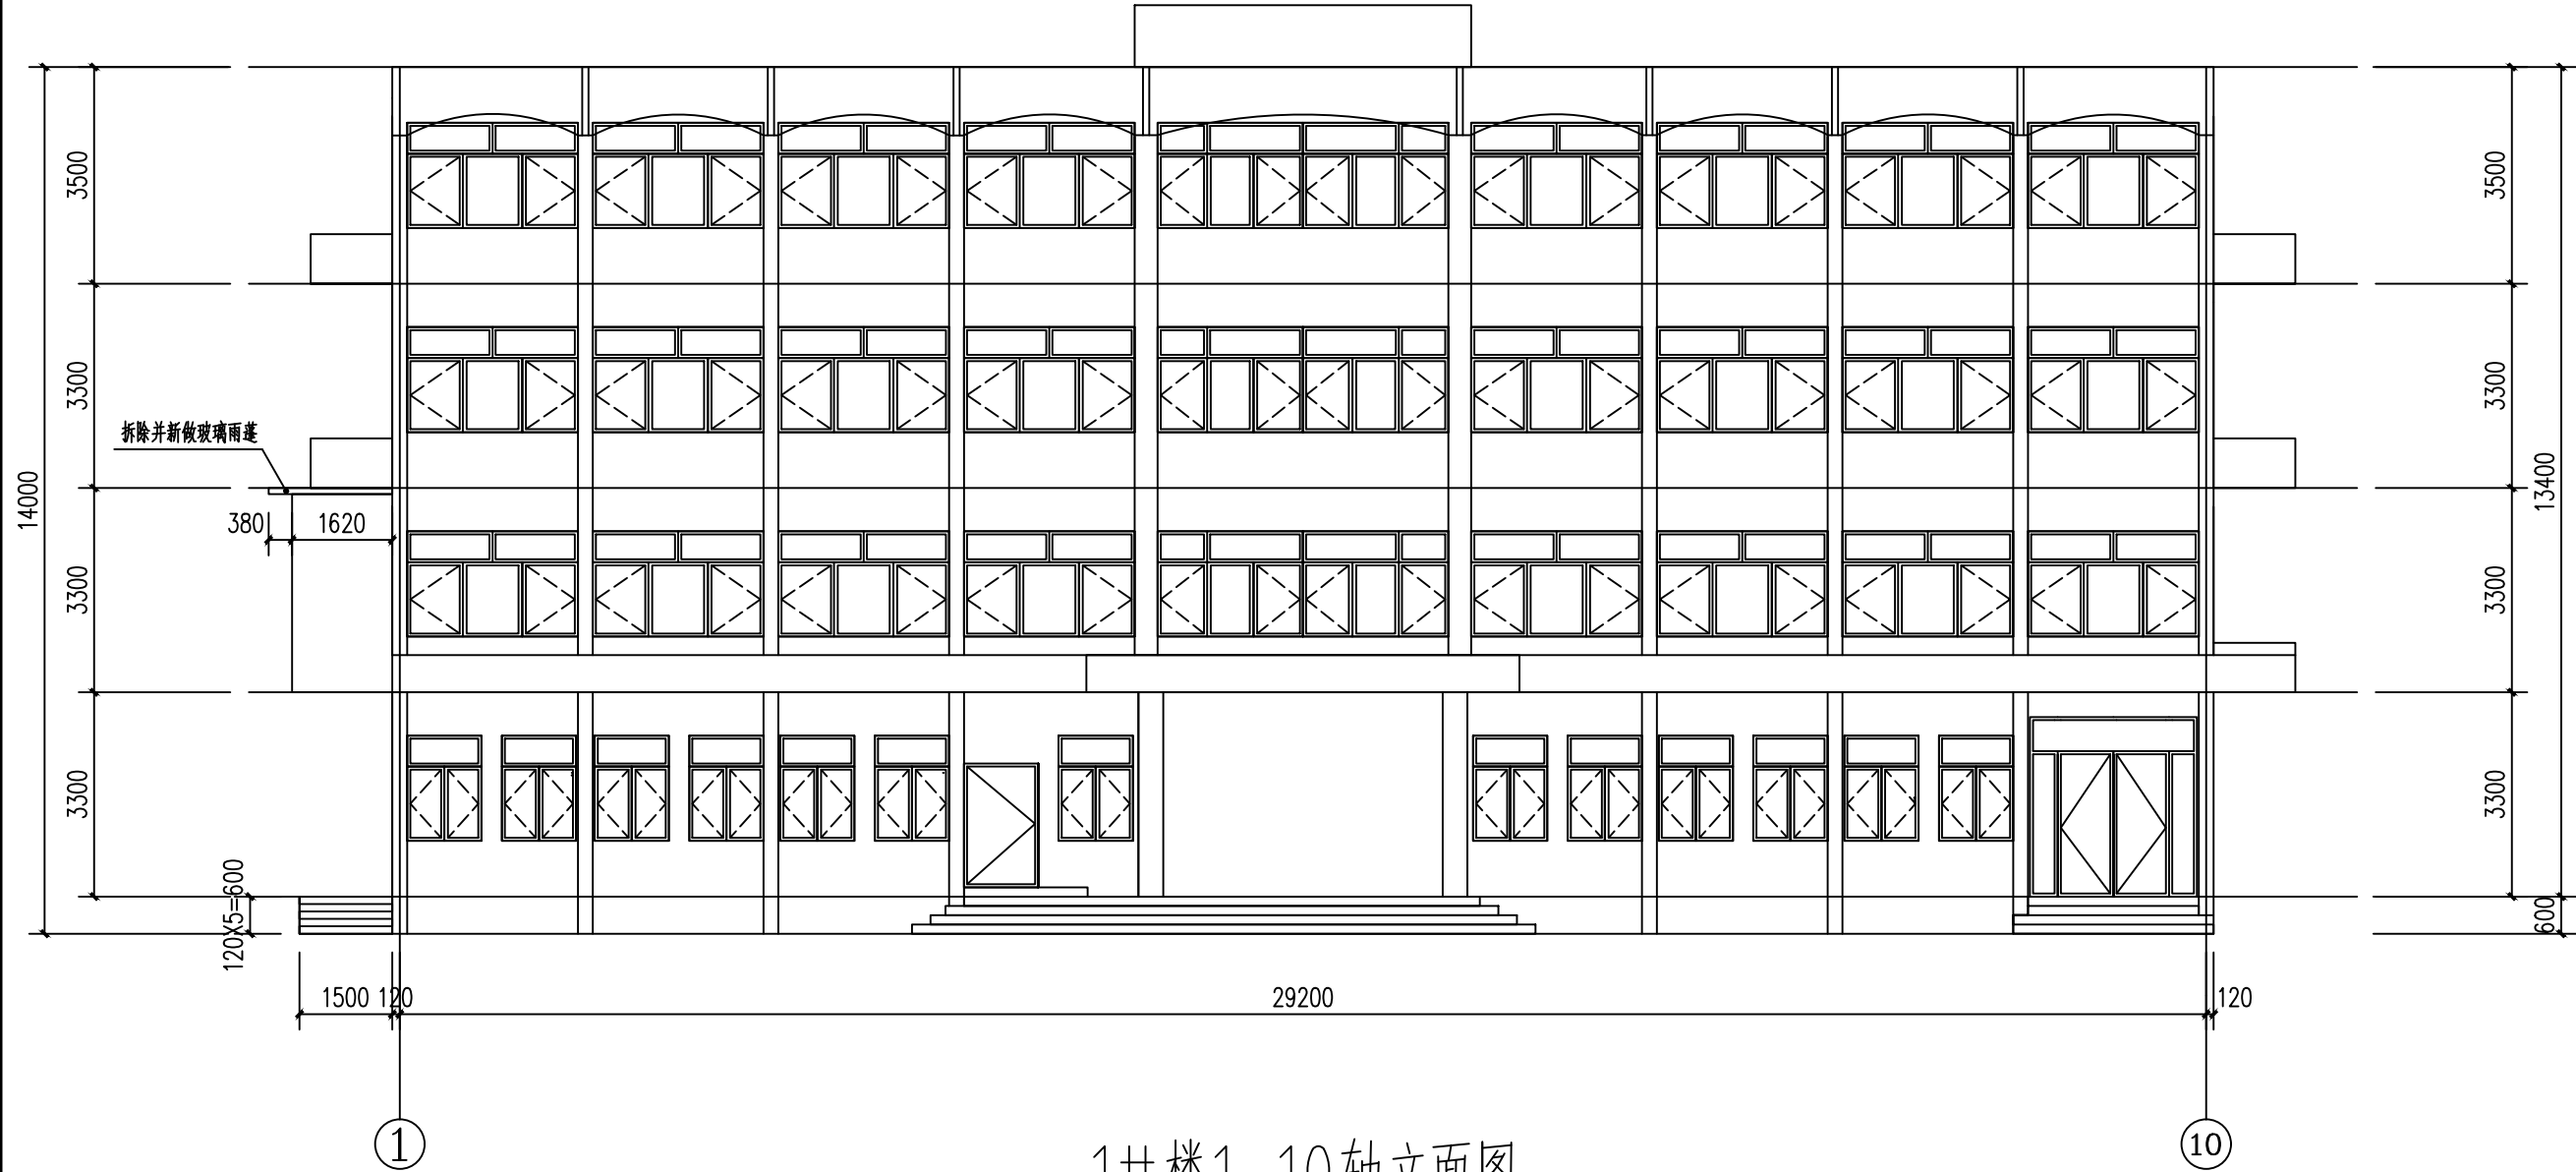

1#楼1-10轴立面图



西北盘龙建设工程有限公司
NORTHWEST DRAGON CONSTRUCTION ENGINEERING CO., LTD.
资质等级: 乙级 证书编号: A261134268

附注:

- 本图纸的版权, 属西北盘龙建设工程有限公司所有, 不得用于本工程以外的范围。
- 使用本图纸时, 请同时参照各专业图纸, 如有疑问, 请及时与设计联系。
- 本图纸需手统一全方可用于施工。

合作设计单位

出图签章

(未盖出图专用章无效)

执业专用章


(按图定加盖)

类别	姓名	签名
审核	常彩云	
项目负责人	谢柏建	
专业负责人	张栋	
校对	邵永生	
设计	谢柏建	
制图	谢柏建	

建设单位

项目名称	麟州街道2025年裸露土地治理项目
子项名称	
工程编号	
图名	1#楼1-10轴立面图

修改版次	第一版	阶段	施工图
比例	1:1000	专业	建施
图号	03	日期	2025.11

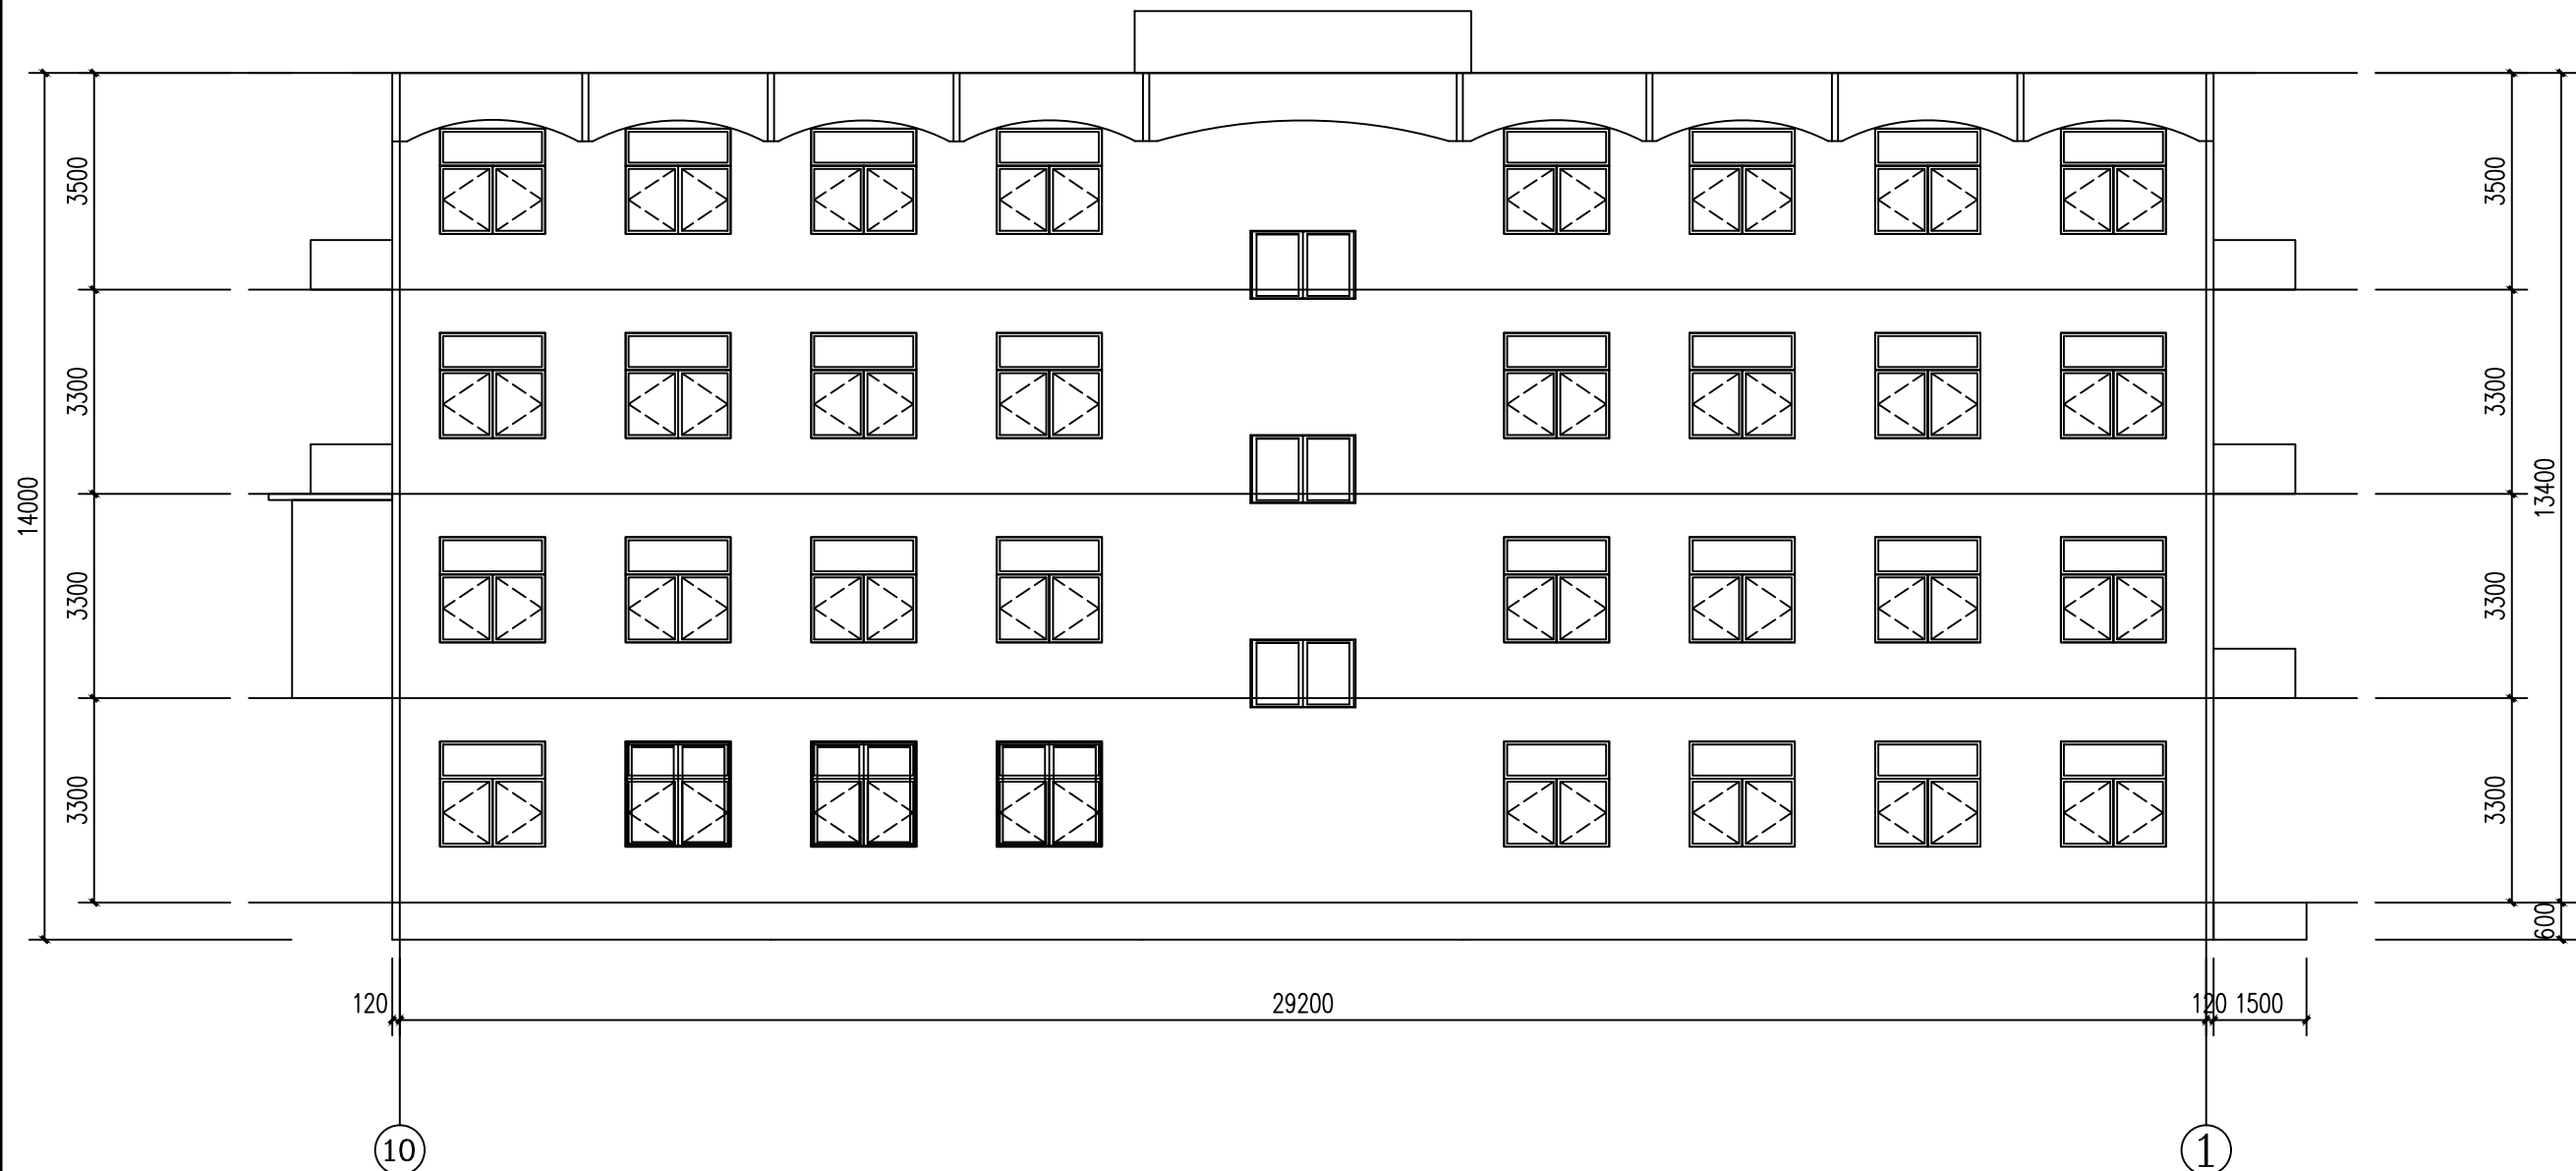

1#楼10-1轴立面图

设计单位



西北盘龙建设工程有限公司
NORTHWEST DRAGON CONSTRUCTION ENGINEERING CO., LTD.

资质等级: 乙级 证书编号: A261134268

附注:

■ 本图纸的版权, 属西北盘龙建设工程有限公司所有, 不得用于本工程以外的范围。
■ 使用本图纸时, 请同时参照各专业图纸, 如有疑问, 请及时与设计院联系。
■ 本图纸需手续齐全方可用于施工。

合作设计单位

无

出图签章

无

(未盖出图专用章无效)

执业专用章

无

(按图定加盖)


类别	姓名	签名
审核	常彩云	
项目负责人	谢柏建	
专业负责人	张栋	
校对	邵永生	
设计	谢柏建	
制图	谢柏建	

建设单位

无

项目名称	麟州街道2025年裸露土地治理项目
子项名称	
工程编号	
图名	1#楼10-1轴立面图

修改版次	第一版	阶段	施工图
比例	1:1000	专业	建施
图号	01	日期	2025.11

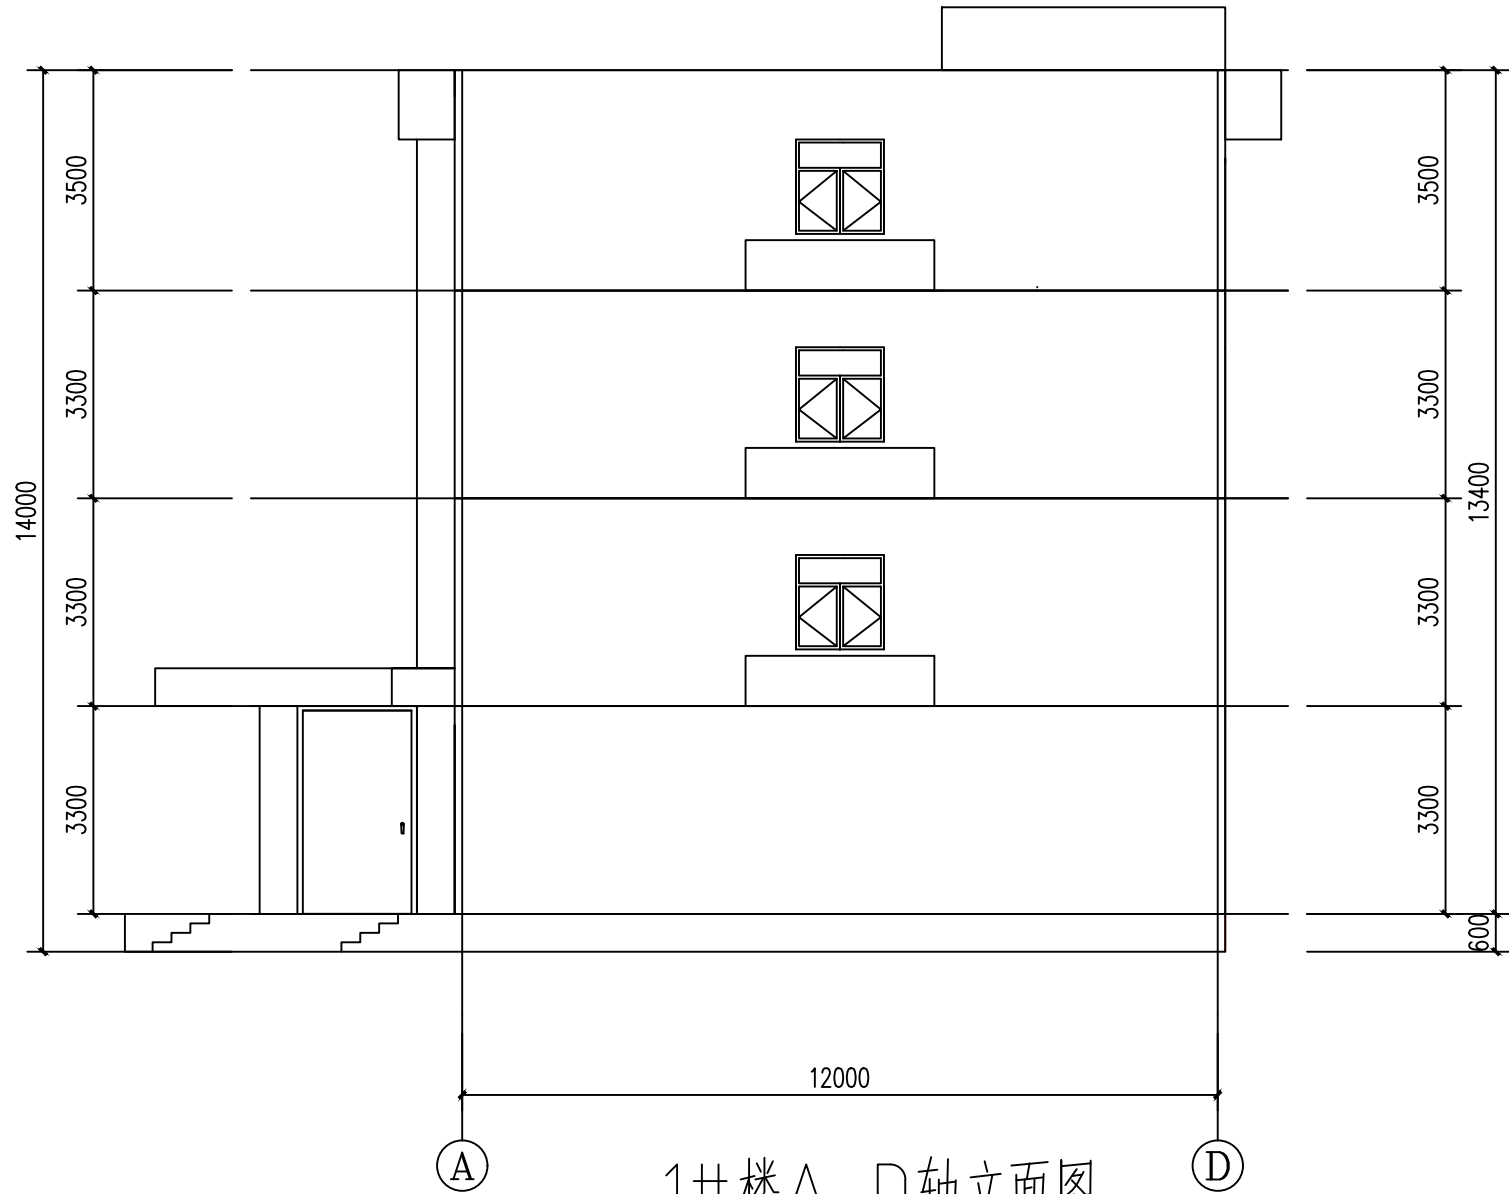

1#楼A-D轴立面图

设计单位



西北盘龙建设工程有限公司
NORTHWEST DRAGON CONSTRUCTION ENGINEERING CO., LTD.

资质等级：乙级 证书编号：A261134268

附注：
■ 本图纸的版权，属西北盘龙建设工程有限公司所有，不得用于本工程以外的范围。
■ 使用本图纸时，请同时参照各专业图纸，如有疑问，请及时与设计师联系。
■ 本图纸需手续齐全方可用于施工。

合作设计单位

出图签章

(未盖出图专用章无效)

执业专用章

(按图定加盖)

类别	姓名	签名
审核	常彩云	
项目负责人	谢柏建	
专业负责人	张栋	
校对	邵永生	
设计	谢柏建	
制图	谢柏建	

建设单位

项目名称

麟州街道2025年裸露土地治理项目


子项名称

工程编号

图名

1#楼A-D轴立面图

修改版次	第一版	阶段	施工图
比例	1:1000	专业	建施
图号	04	日期	2025.11

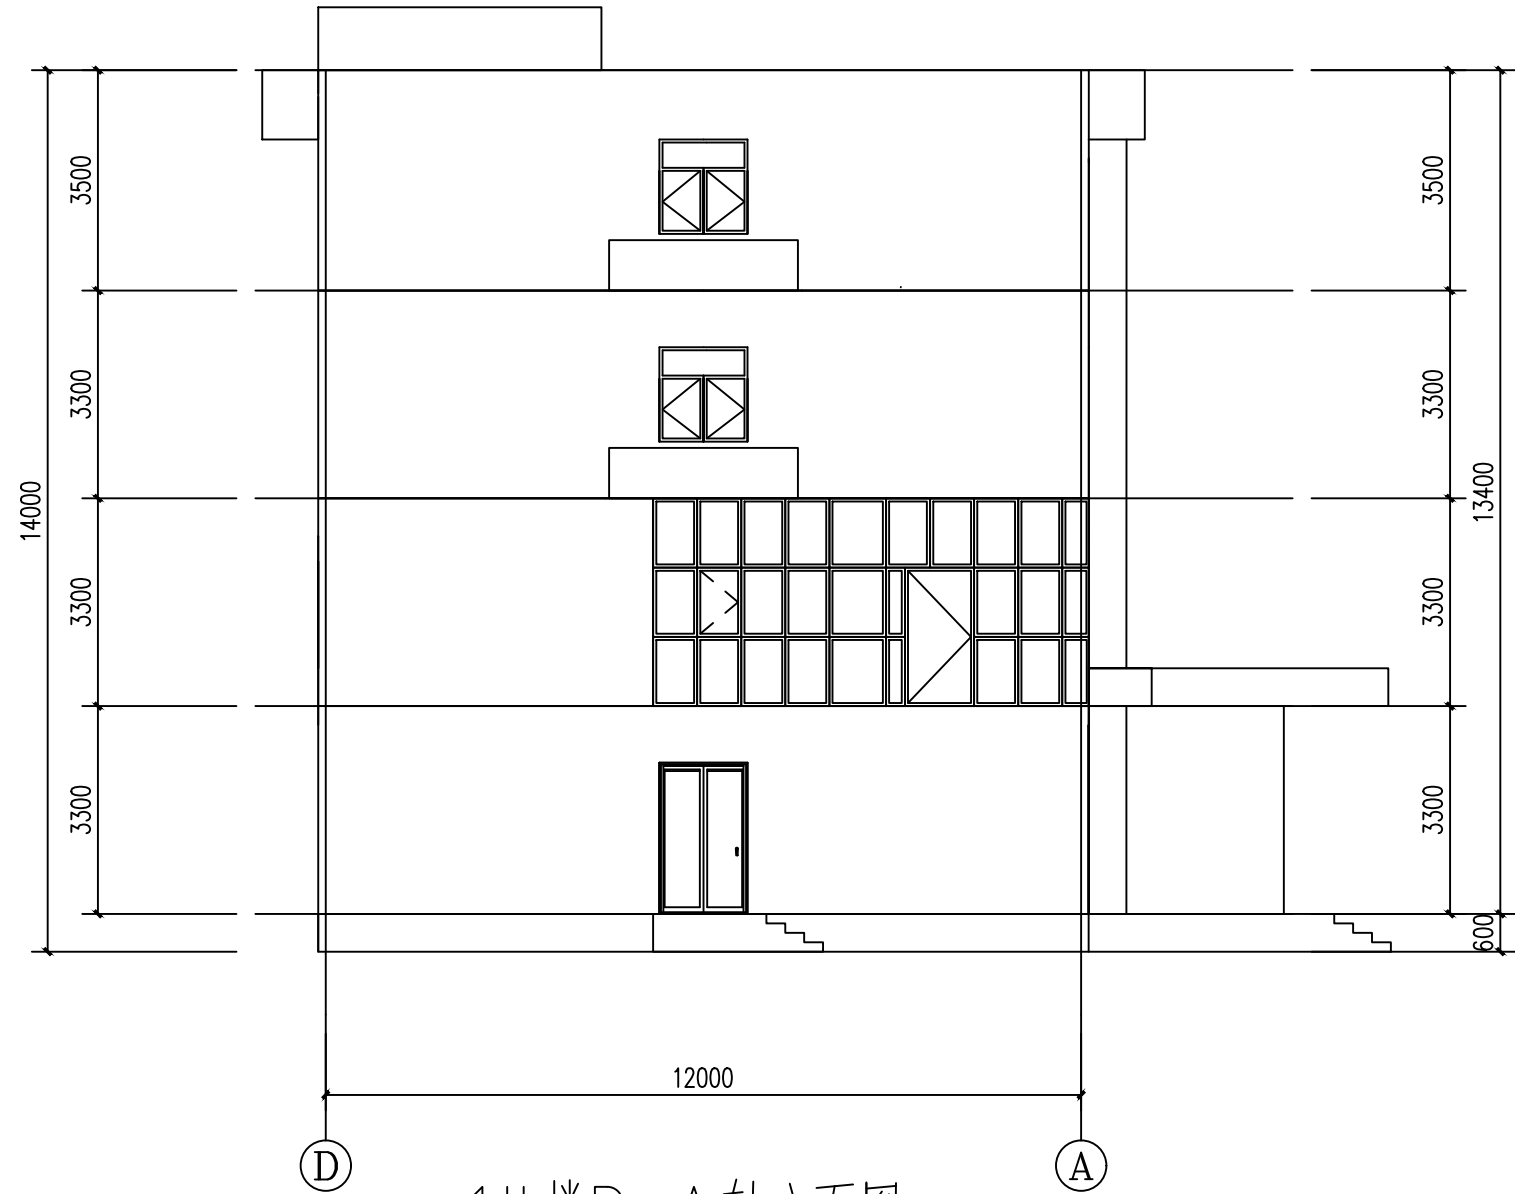

1#楼D-A轴立面图

附注：
■ 本图纸的版权，属西北豪龙建设工程有限公司所有，不得用于本工程以外的范围。
■ 使用本图纸时，请同时参照各专业图纸，如有疑问，请及时与设计联系。
■ 本图纸需手续齐全方可用于施工。

合作设计单位

出图签章

(未盖出图专用章无效)

执业专用章

(按图定加盖)

类别	姓名	签名
审核	常彩云	
项目负责人	谢柏建	
专业负责人	张栋	
校对	邵永生	
设计	谢柏建	
制图	谢柏建	

建设单位

项目名称 麟州街道2025年裸露土地治理项目


子项名称

工程编号


图名

1#楼D-A轴立面图

修改版次	第一版	阶段	施工图
比例	1:1000	专业	建施
图号	05	日期	2025.11

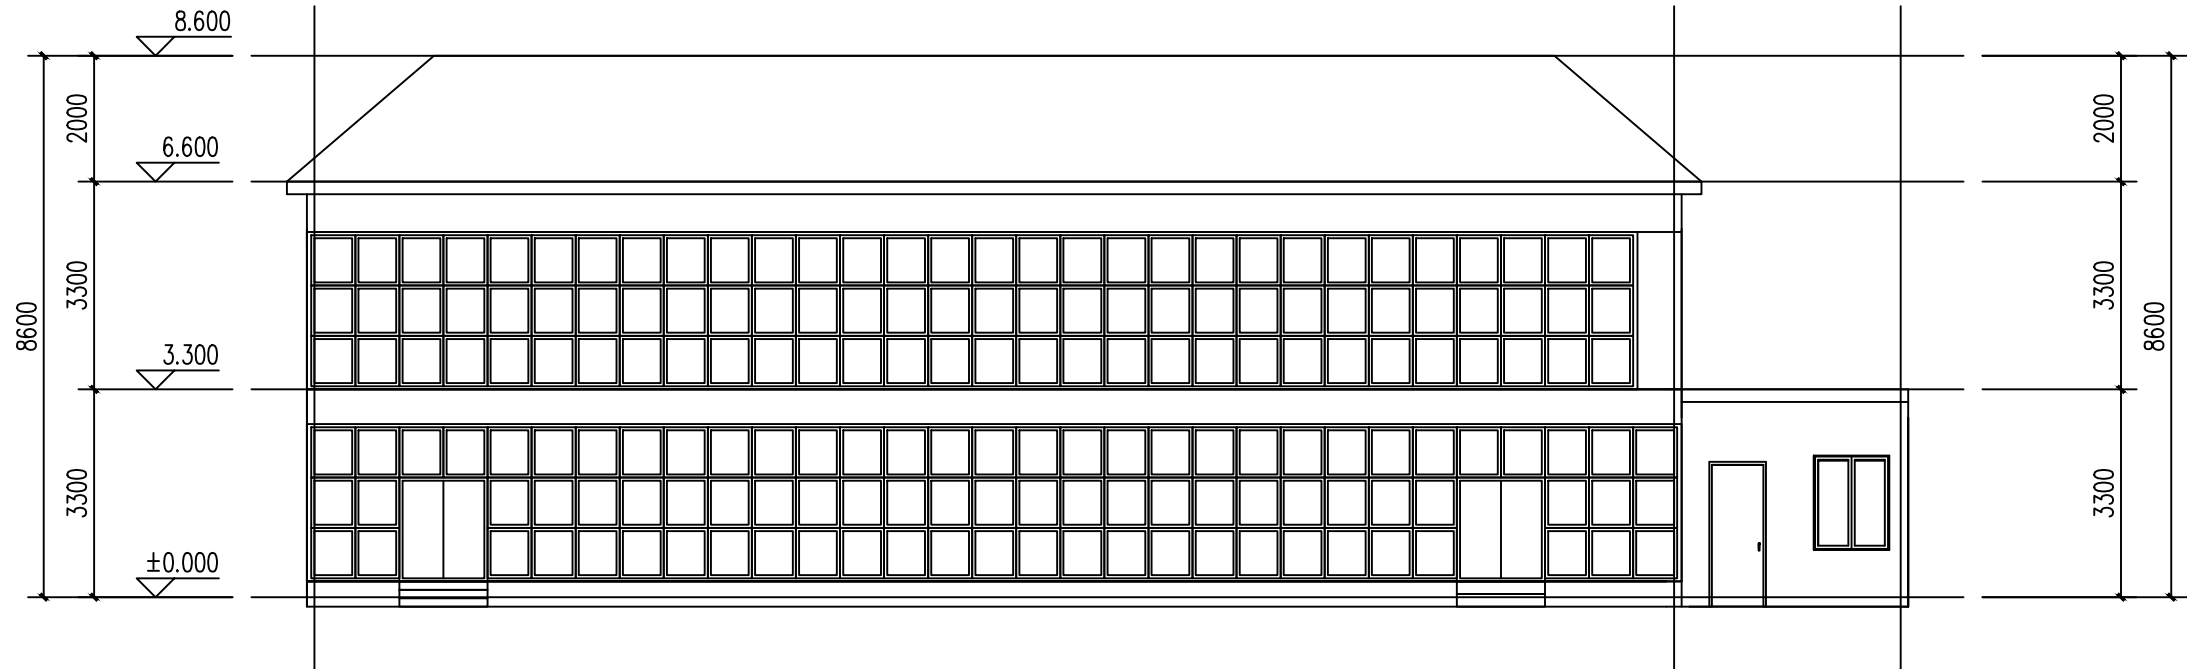

2#楼正立面

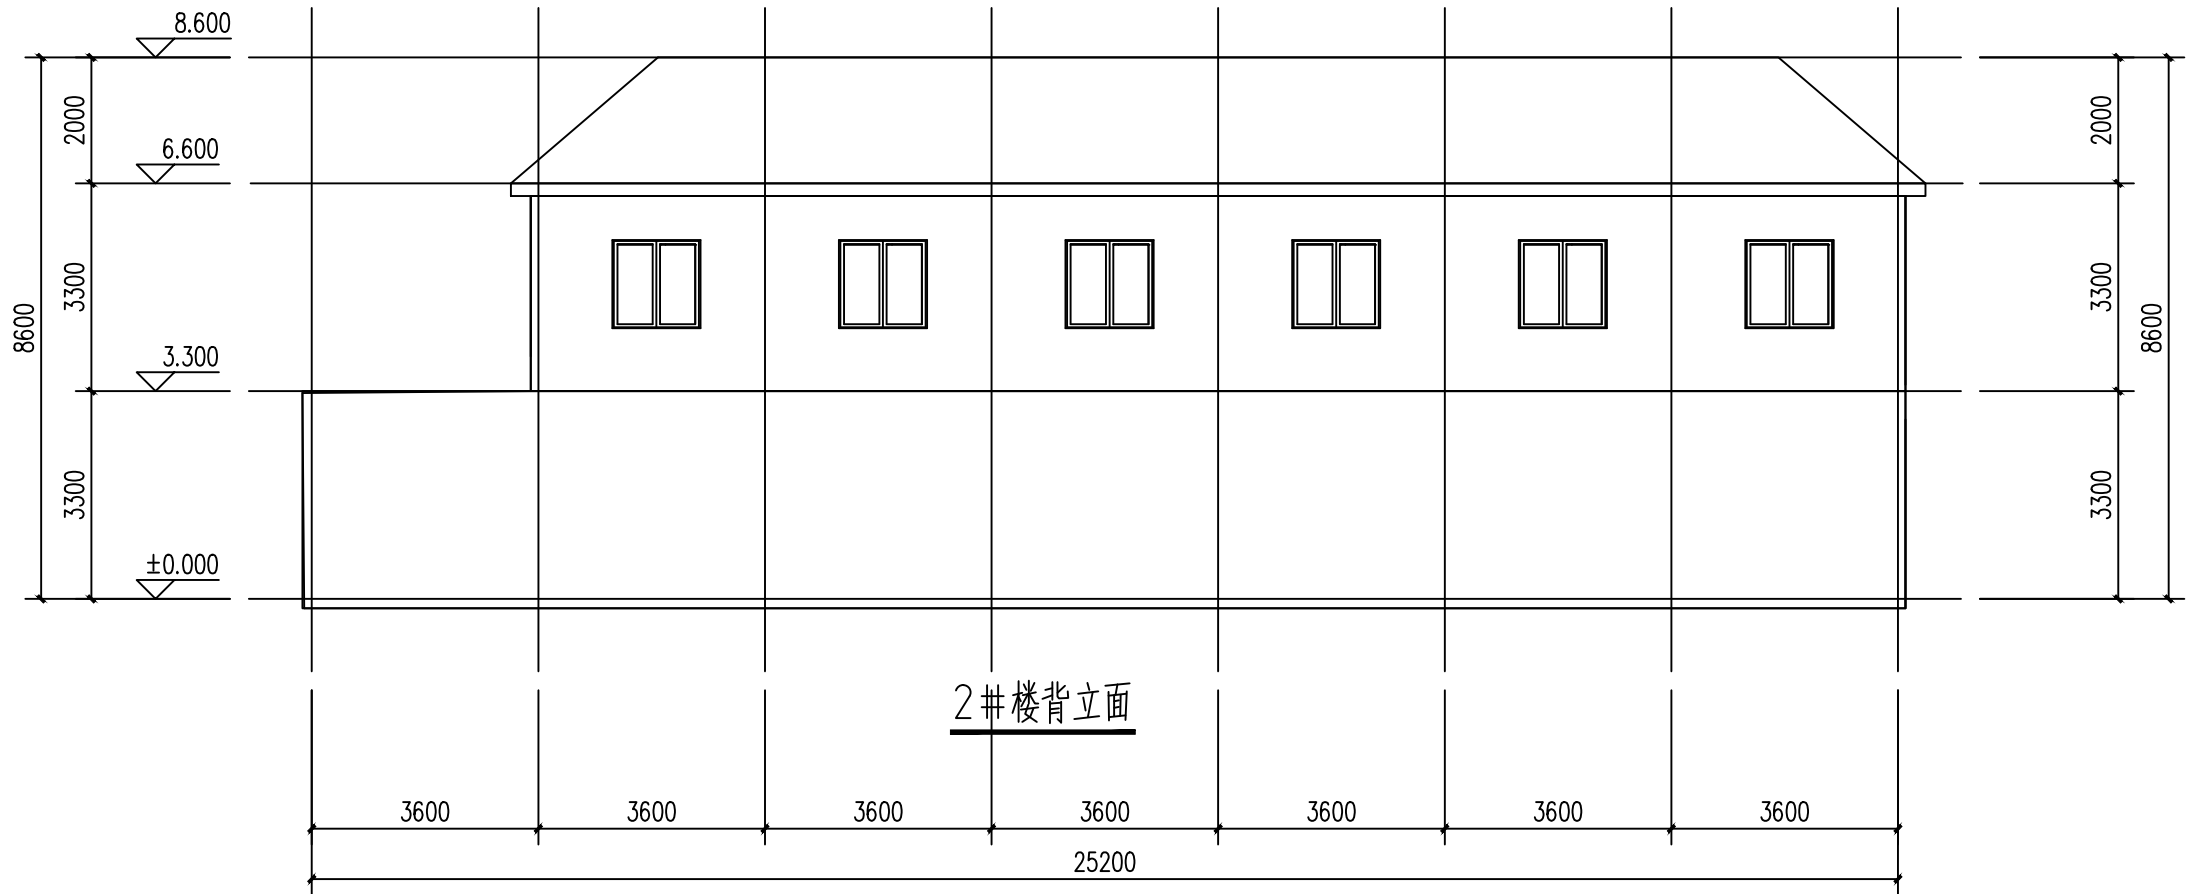

2#楼背立面

设计单位
西北秦龙建设工程有限公司
资质等级：乙级 证书编号：A261134268

附注：
■ 本图纸的版权，属西北秦龙建设工程有限公司所有，不得用于本工程以外的范围。
■ 使用本图纸时，请同时参照各专业图纸，如有疑问，请及时与设计联系。
■ 本图纸需手续齐全方可用于施工。

合作设计单位

出图签章
(未盖出图专用章无效)


执业专用章
(按图章加盖)

类别	姓名	签名
审核	常彩云	
项目负责人	谢柏建	
专业负责人	张栋	
校对	邵永生	
设计	谢柏建	
制图	谢柏建	

建设单位

项目名称	麟州街道2025年裸露土地治理项目
子项名称	
工程编号	
图名	2#楼正背立面

修改版次	第一版	阶段	施工图
比例	1:1000	专业	建施
图号	06	日期	2025.11

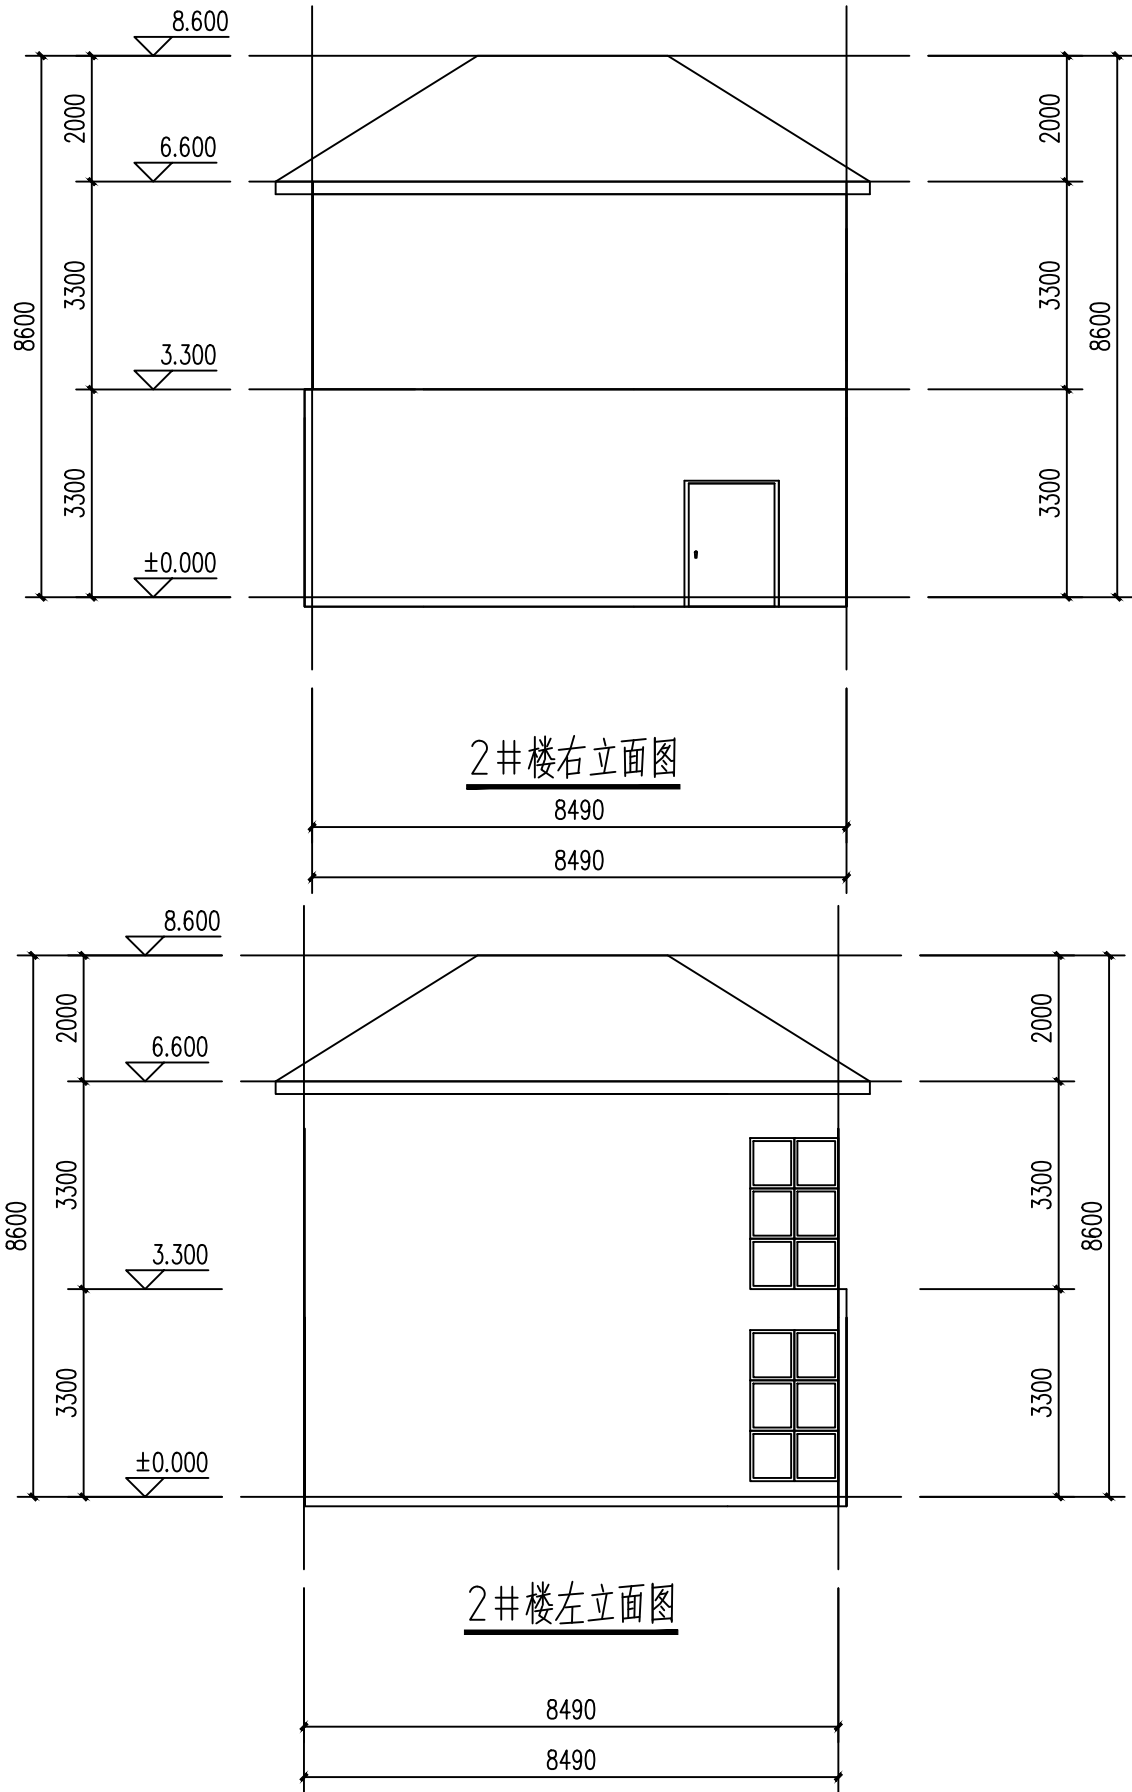

附注：
■ 本图纸的版权，属西北豪龙建设工程有限公司所有，不得用于本工程以外的范围。
■ 使用本图纸时，请同时参照各专业图纸，如有疑问，请及时与设计联系。
■ 本图纸需手续齐全方可用于施工。

合作设计单位

出图签章

(未盖出图专用章无效)

执业专用章

(按图定加盖)

类 别	姓名	签名
审 核	常彩云	
项目负责人	谢柏建	
专业负责人	张 栋	
校 对	邵永生	
设 计	谢柏建	
制 图	谢柏建	

建设单位

项目名称


子项名称

工程编号


图名

2#楼左右立面


修改版次	第一版	阶段	施工图
比例	1:1000	专业	建施
图号	07	日期	2025.11

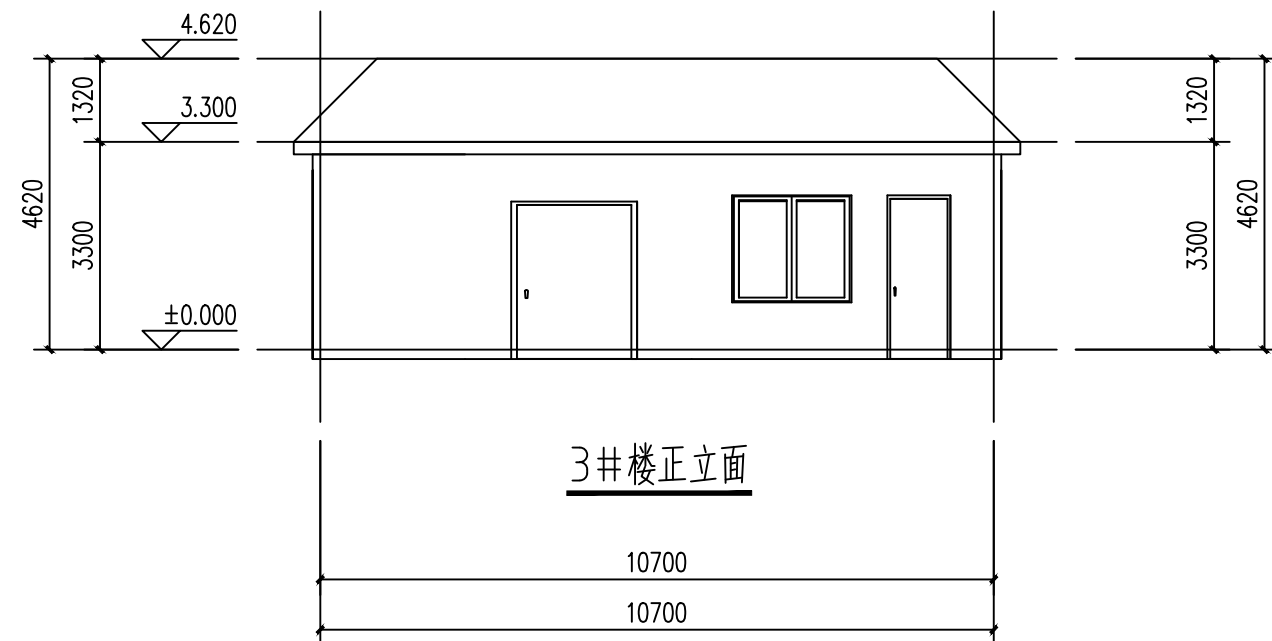


3#楼正立面

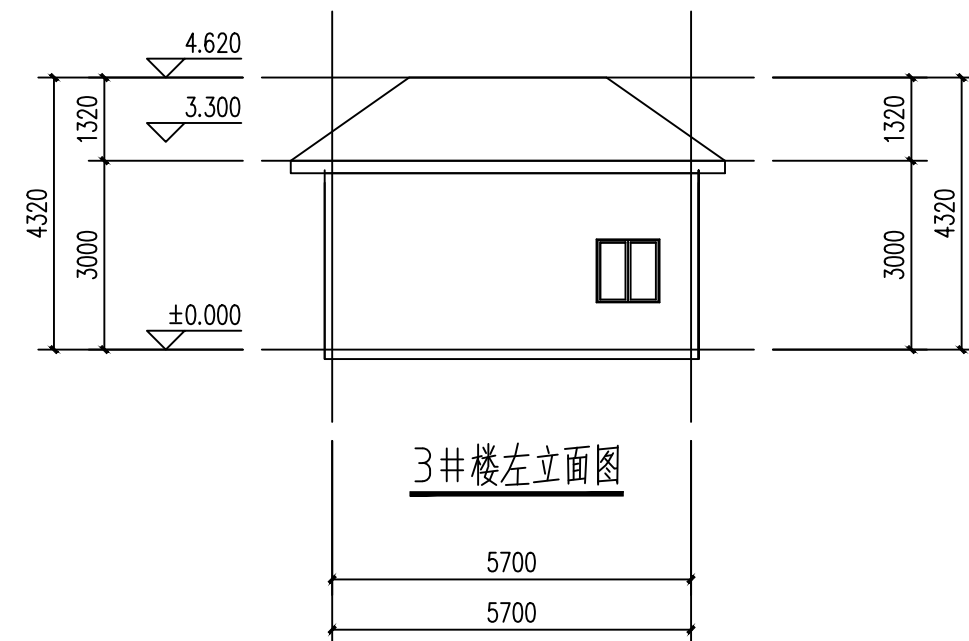

3#楼左立面图

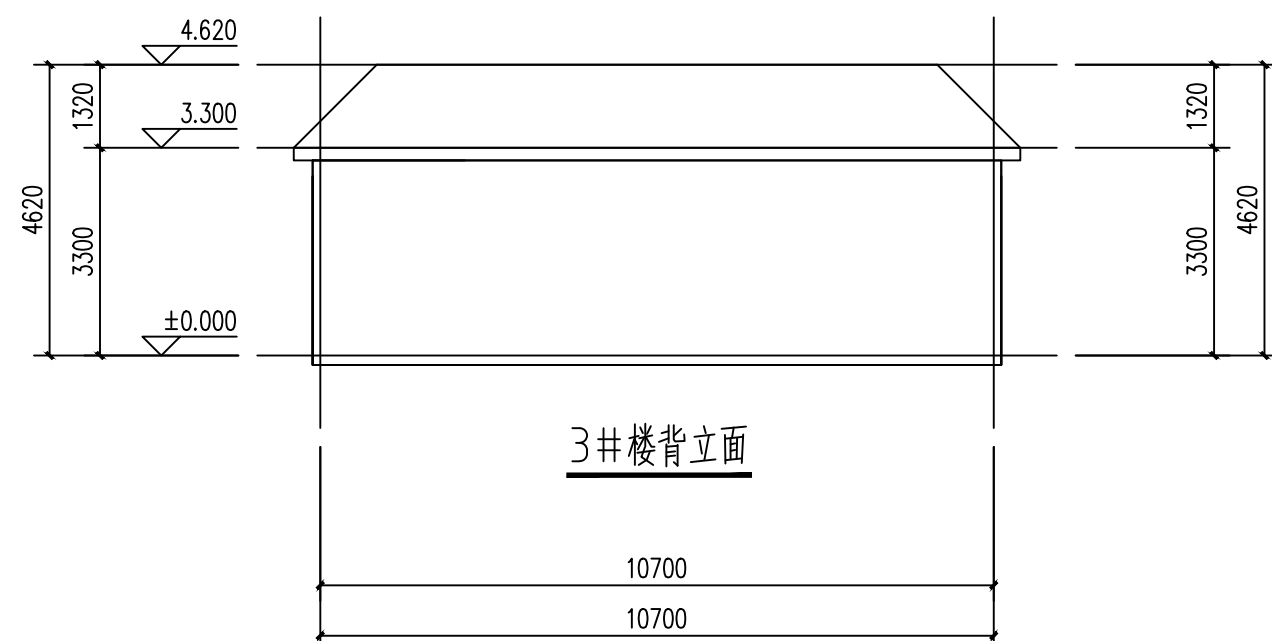

3#楼背立面

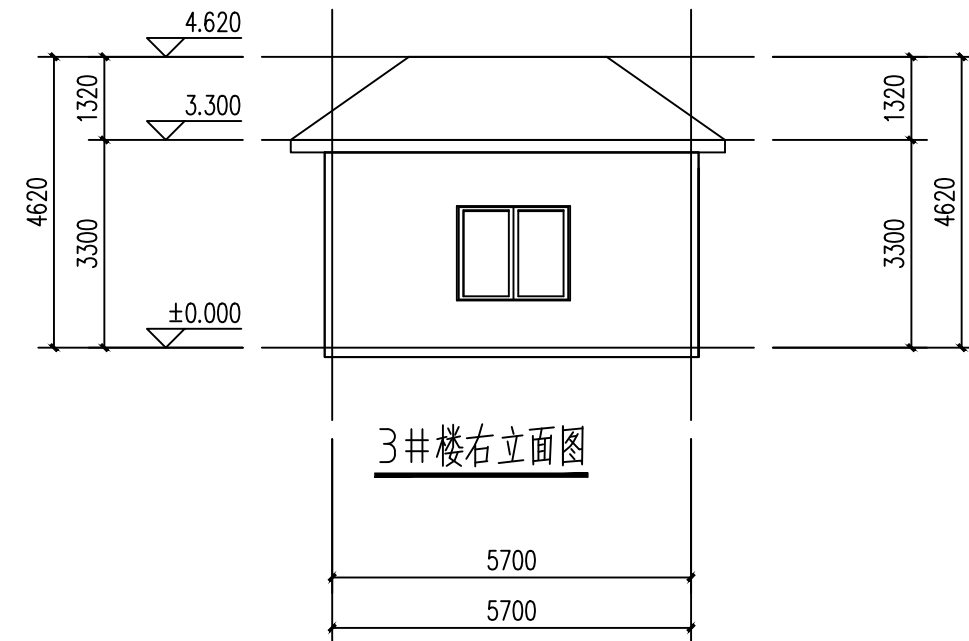

3#楼右立面图

附注：
■ 本图纸的版权，属西北豪龙建设工程有限公司所有，不得用于本工程以外的范围。
■ 使用本图纸时，请同时参照各专业图纸，如有疑问，请及时与设计联系。
■ 本图纸需手续齐全方可用于施工。

合作设计单位

出图签章

(未盖出图专用章无效)

执业专用章

(按图定加盖)

类别	姓名	签名
审核	常彩云	
项目负责人	谢柏建	
专业负责人	张栋	
校对	邵永生	
设计	谢柏建	
制图	谢柏建	

建设单位

项目名称


子项名称

工程编号


图名

3#楼立面


修改版次	第一版	阶段	施工图
比例	1:1000	专业	建施
图号	08	日期	2025.11

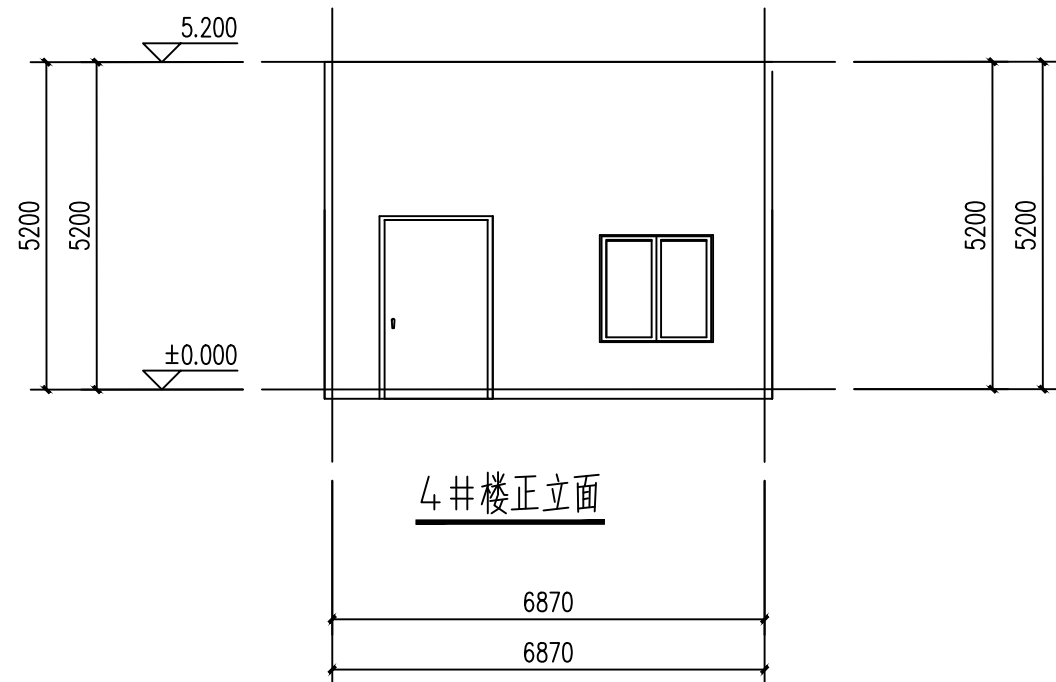


4#楼正立面

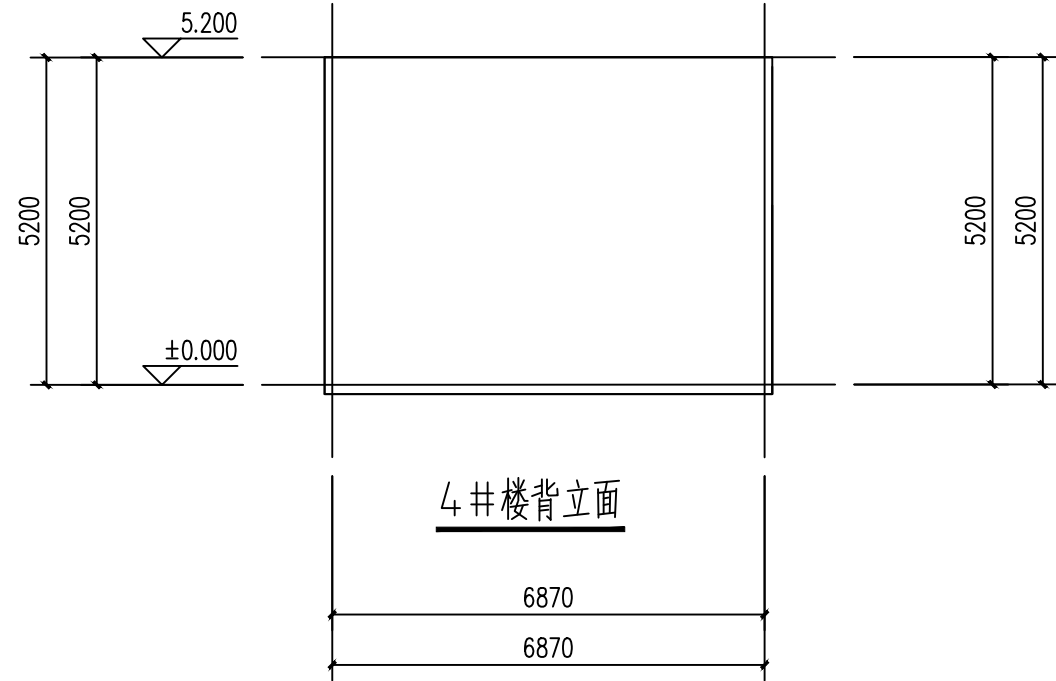

4#楼背立面

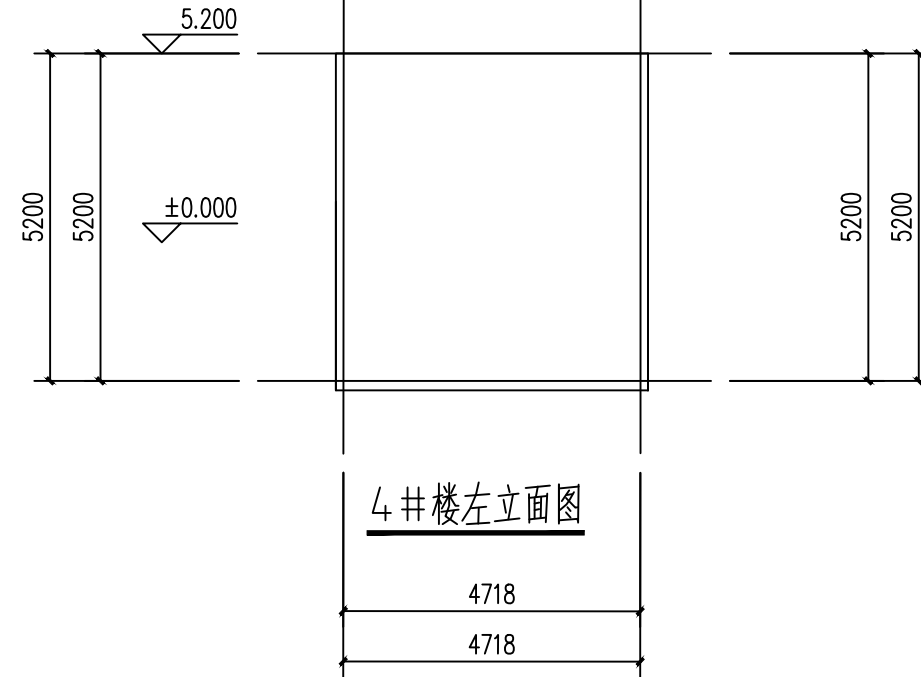

4#楼左立面图

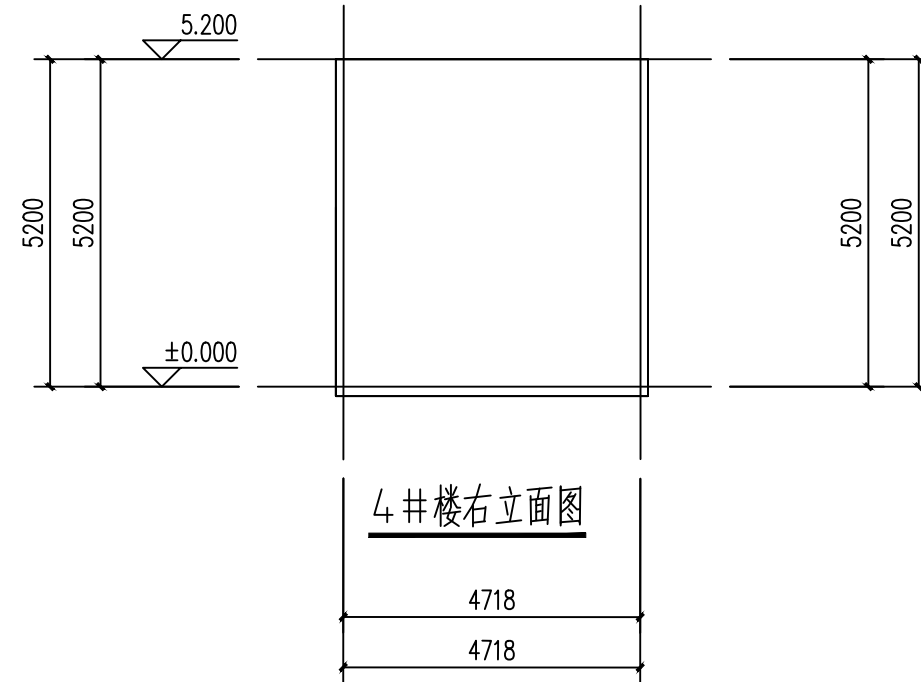

4#楼右立面图

附注：
■ 本图纸的版权，属西北豪龙建设工程有限公司所有，不得用于本工程以外的范围。
■ 使用本图纸时，请同时参照各专业图纸，如有疑问，请及时与设计院联系。
■ 本图纸需手续齐全方可用于施工。

合作设计单位

出图签章

(未盖出图专用章无效)

执业专用章

(按图定加盖)

类别	姓名	签名
审核	常彩云	
项目负责人	谢柏建	
专业负责人	张栋	
校对	邵永生	
设计	谢柏建	
制图	谢柏建	

建设单位

项目名称


子项名称

工程编号


图名

4#楼立面


修改版次	第一版	阶段	施工图
比例	1:1000	专业	建施
图号	09	日期	2025.11

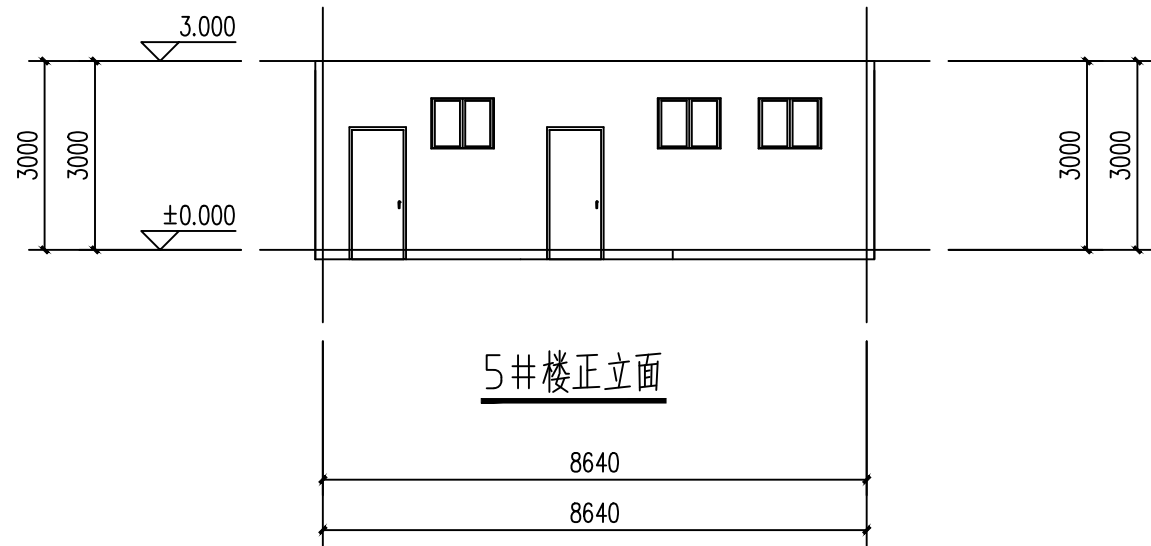


5#楼正立面

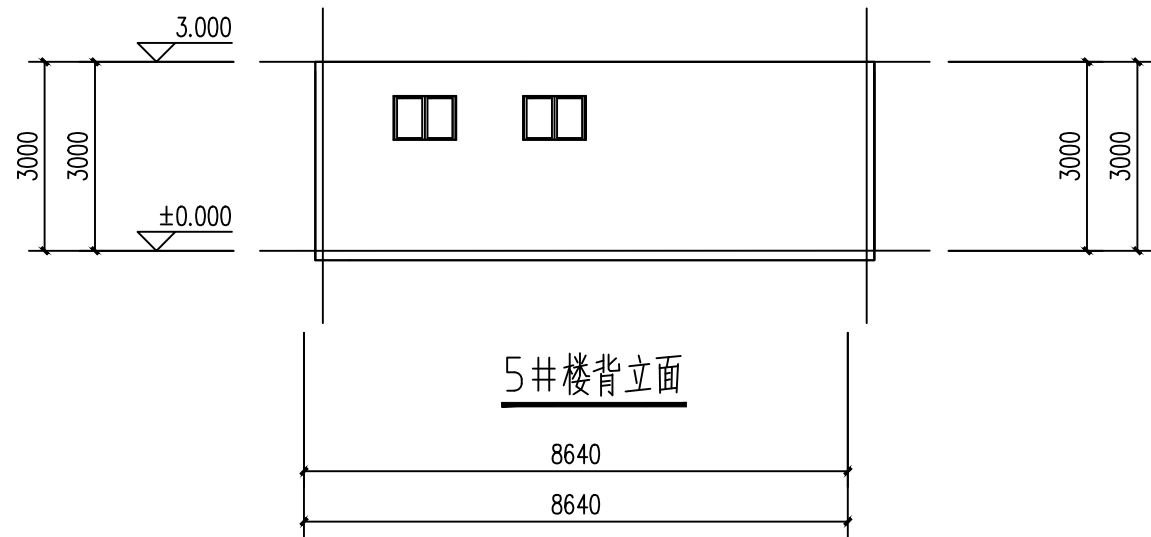

5#楼背立面

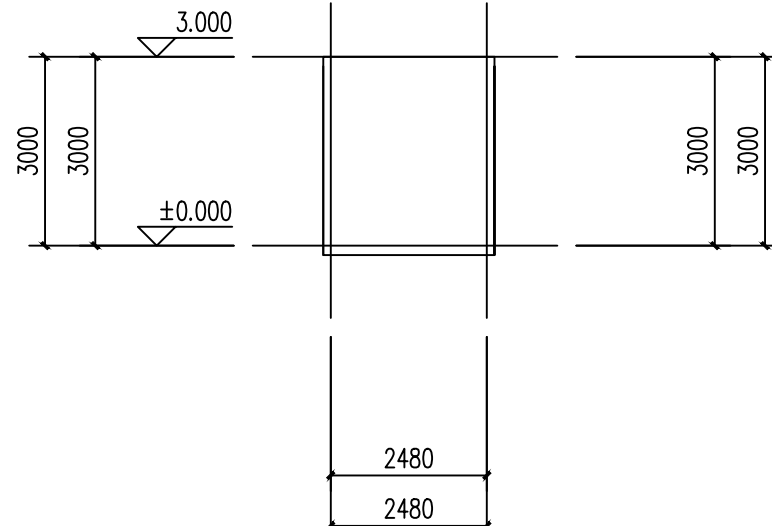

5#楼左立面图

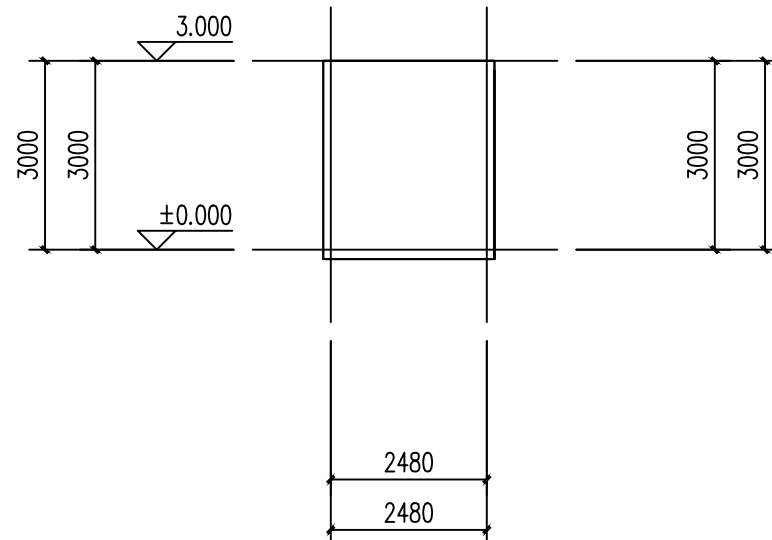

5#楼右立面图

设计单位



西北盘龙建设工程有限公司
NORTHWEST DRAGON CONSTRUCTION ENGINEERING CO., LTD.
资质等级：乙级 证书编号：A261134268

附注：

■ 本图纸的版权，属西北盘龙建设工程有限公司所有，不得用于本工程以外的范围。

■ 使用本图纸时，请同时参照各专业图纸，如有疑问，请及时与设计联系。

■ 本图纸需手续齐全方可用于施工。

合作设计单位

出图签章

(未盖出图专用章无效)

执业专用章

(按图定加盖)

类 别	姓名	签名
审 核	常彩云	
项目负责人	谢柏建	
专业负责人	张 栋	
校 对	邵永生	
设 计	谢柏建	
制 图	谢柏建	

建设单位

项目名称


子项名称

工程编号

图名

5#楼立面

修改版次	第一版	阶段	施工图
比例	1:1000	专业	建施
图号	10	日期	2025.11

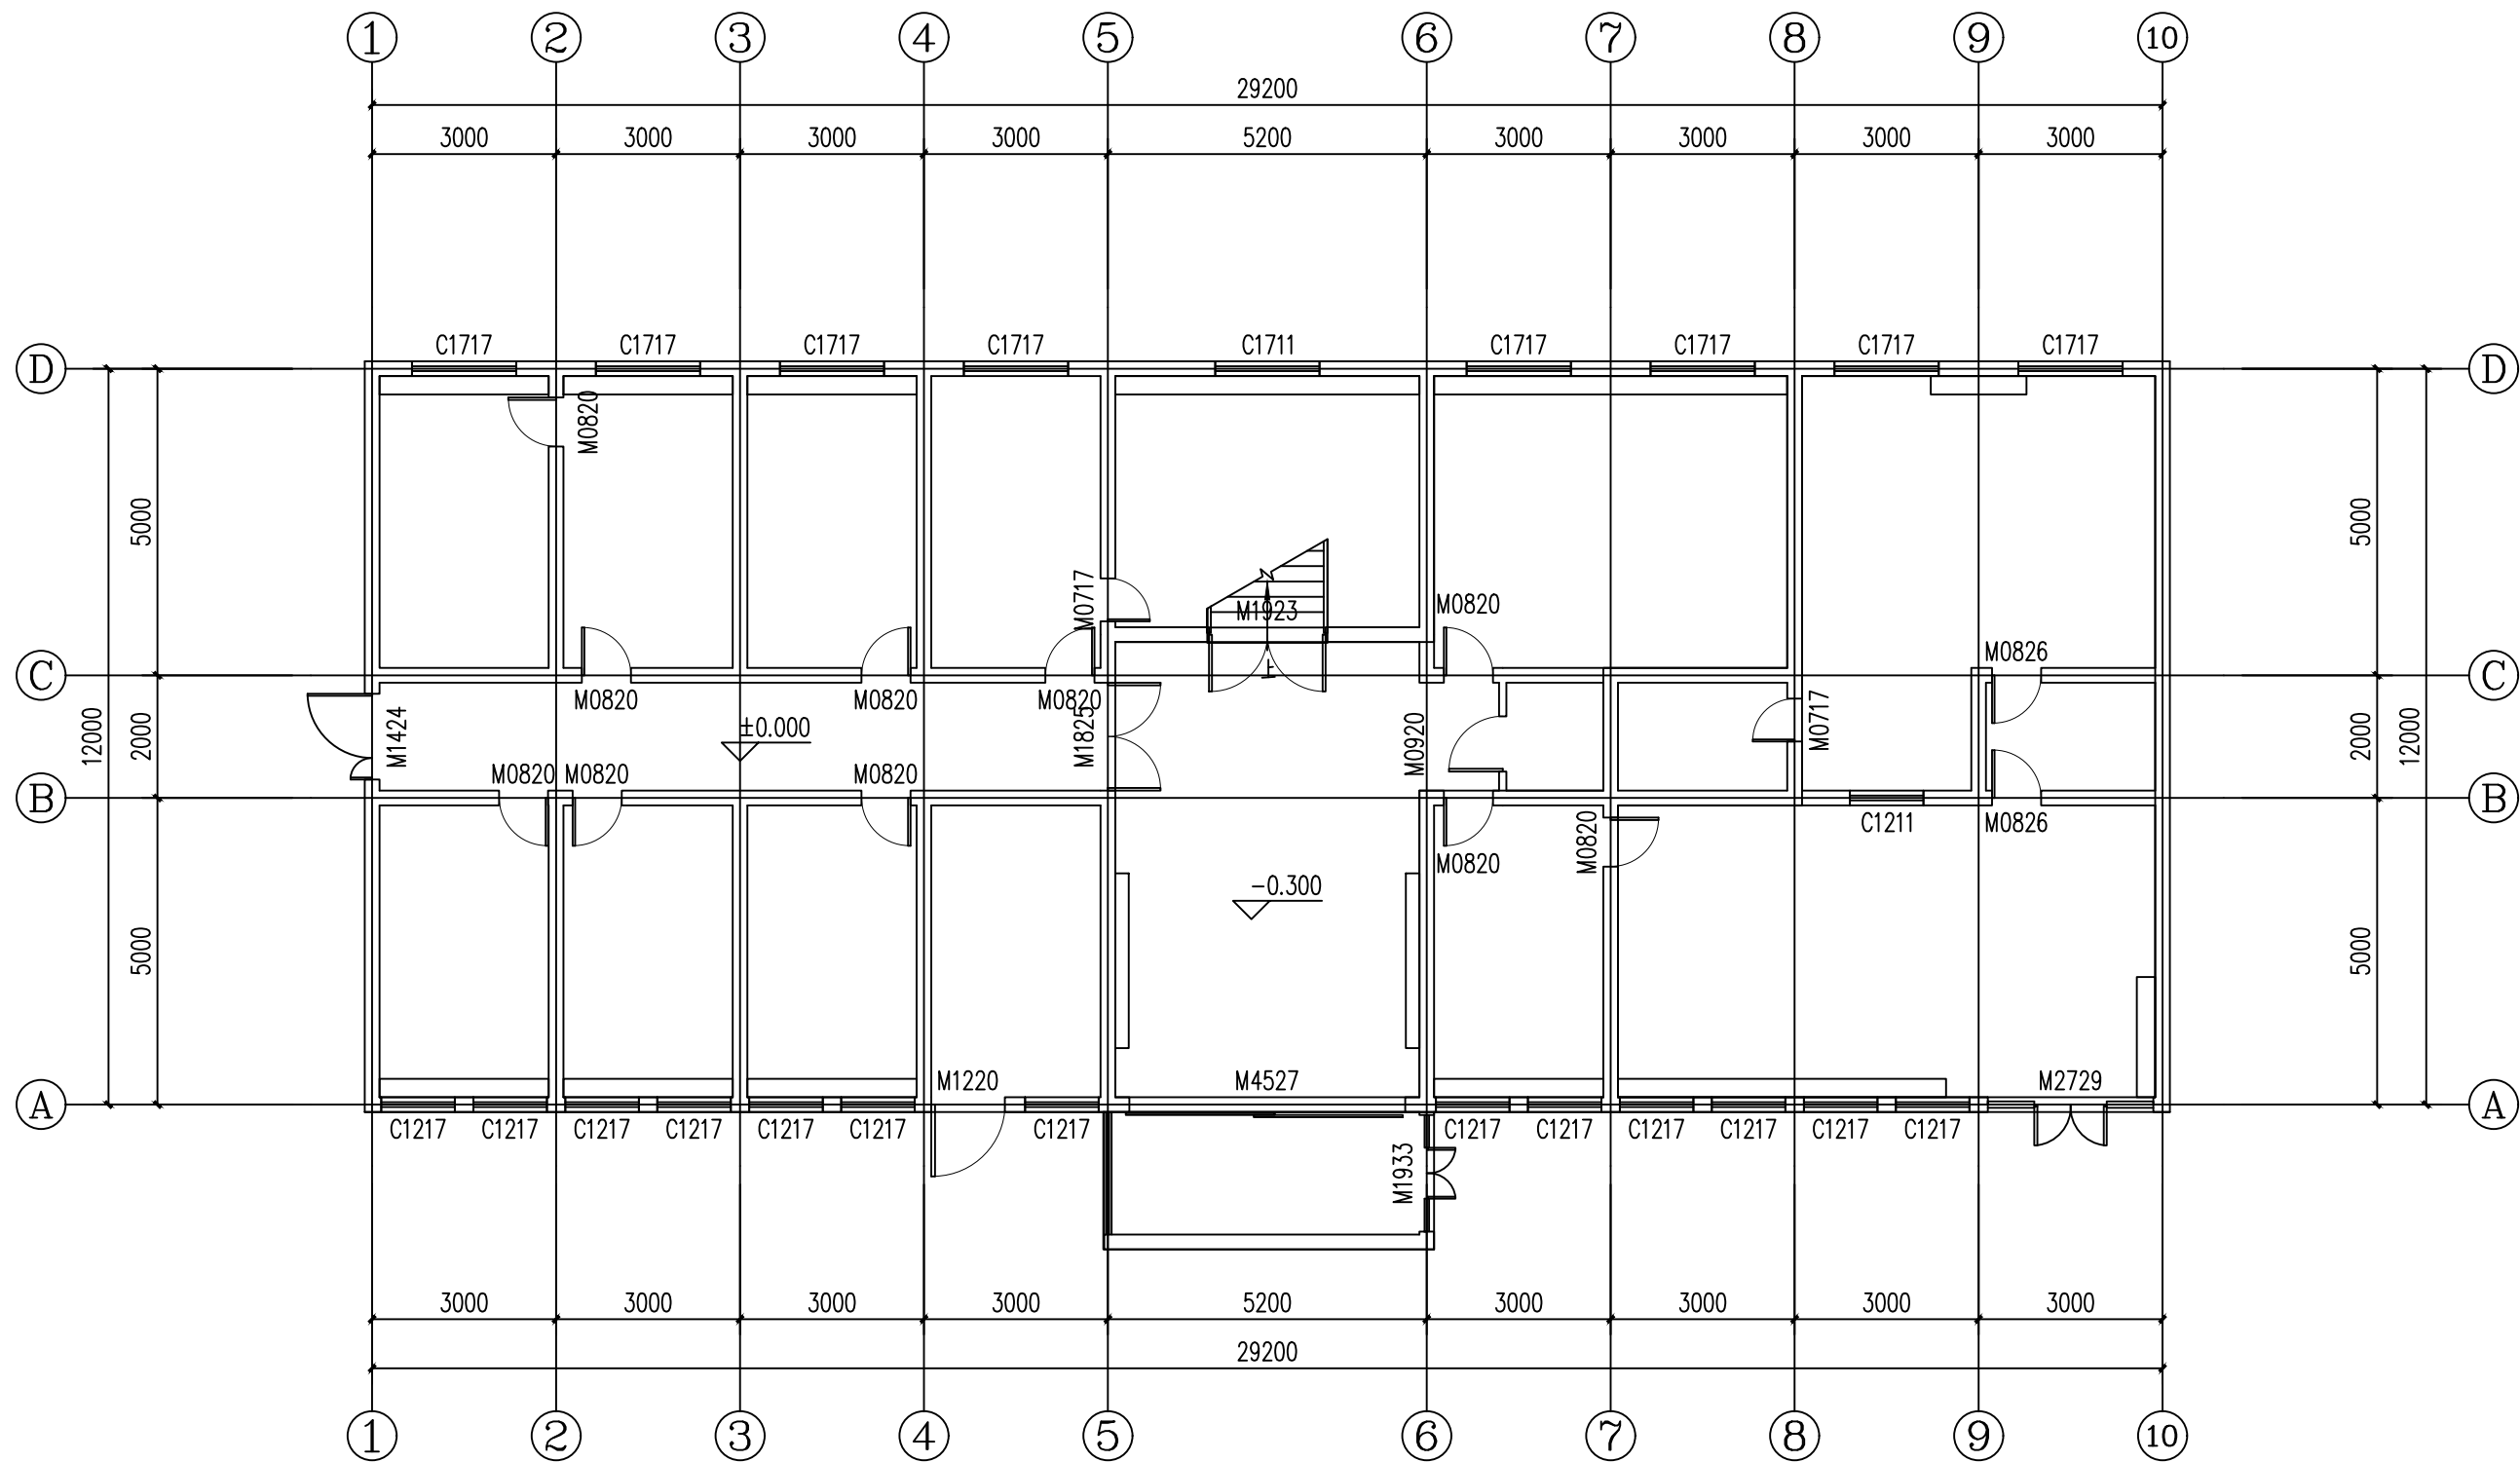

1#楼一层原始结构图

设计单位

西北建筑设计有限公司

资质等级：乙级 证书编号：A261134268

附注：

■ 本图纸的版权，属西北建筑设计有限公司所有，不得用于本工程以外的范围。
■ 使用本图纸时，请同时参照各专业图纸，如有疑问，请及时与设计单位联系。
■ 本图纸需手统一方可用于施工。

合作设计单位

出图签章

（未盖出图专用章无效）

执业专用章


（按图定加章）

类别	姓名	签名
审核	常彩云	
项目负责人	谢柏建	
专业负责人	张栋	
校对	邵永生	
设计	谢柏建	
制图	谢柏建	


建设单位

项目名称	麟州街道2025年裸露土地治理项目
子项名称	
工程编号	
图名	1#楼一层原始结构图

修改版次	第一版	阶段	施工图
比例	1:1000	专业	建施
图号	11	日期	2025.11

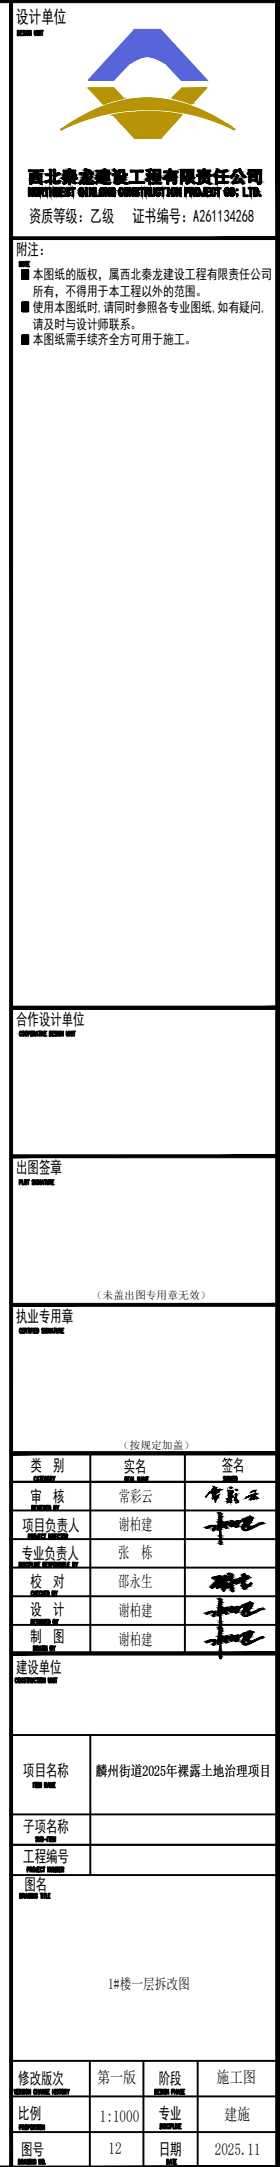

修改版次 REVISED EDITION	第一版	阶段 STAGE	施工图
比例 SCALE	1:1000	专业 SPECIALTY	建施
图号 DRAWING NO.	12	日期 DATE	2025. 11

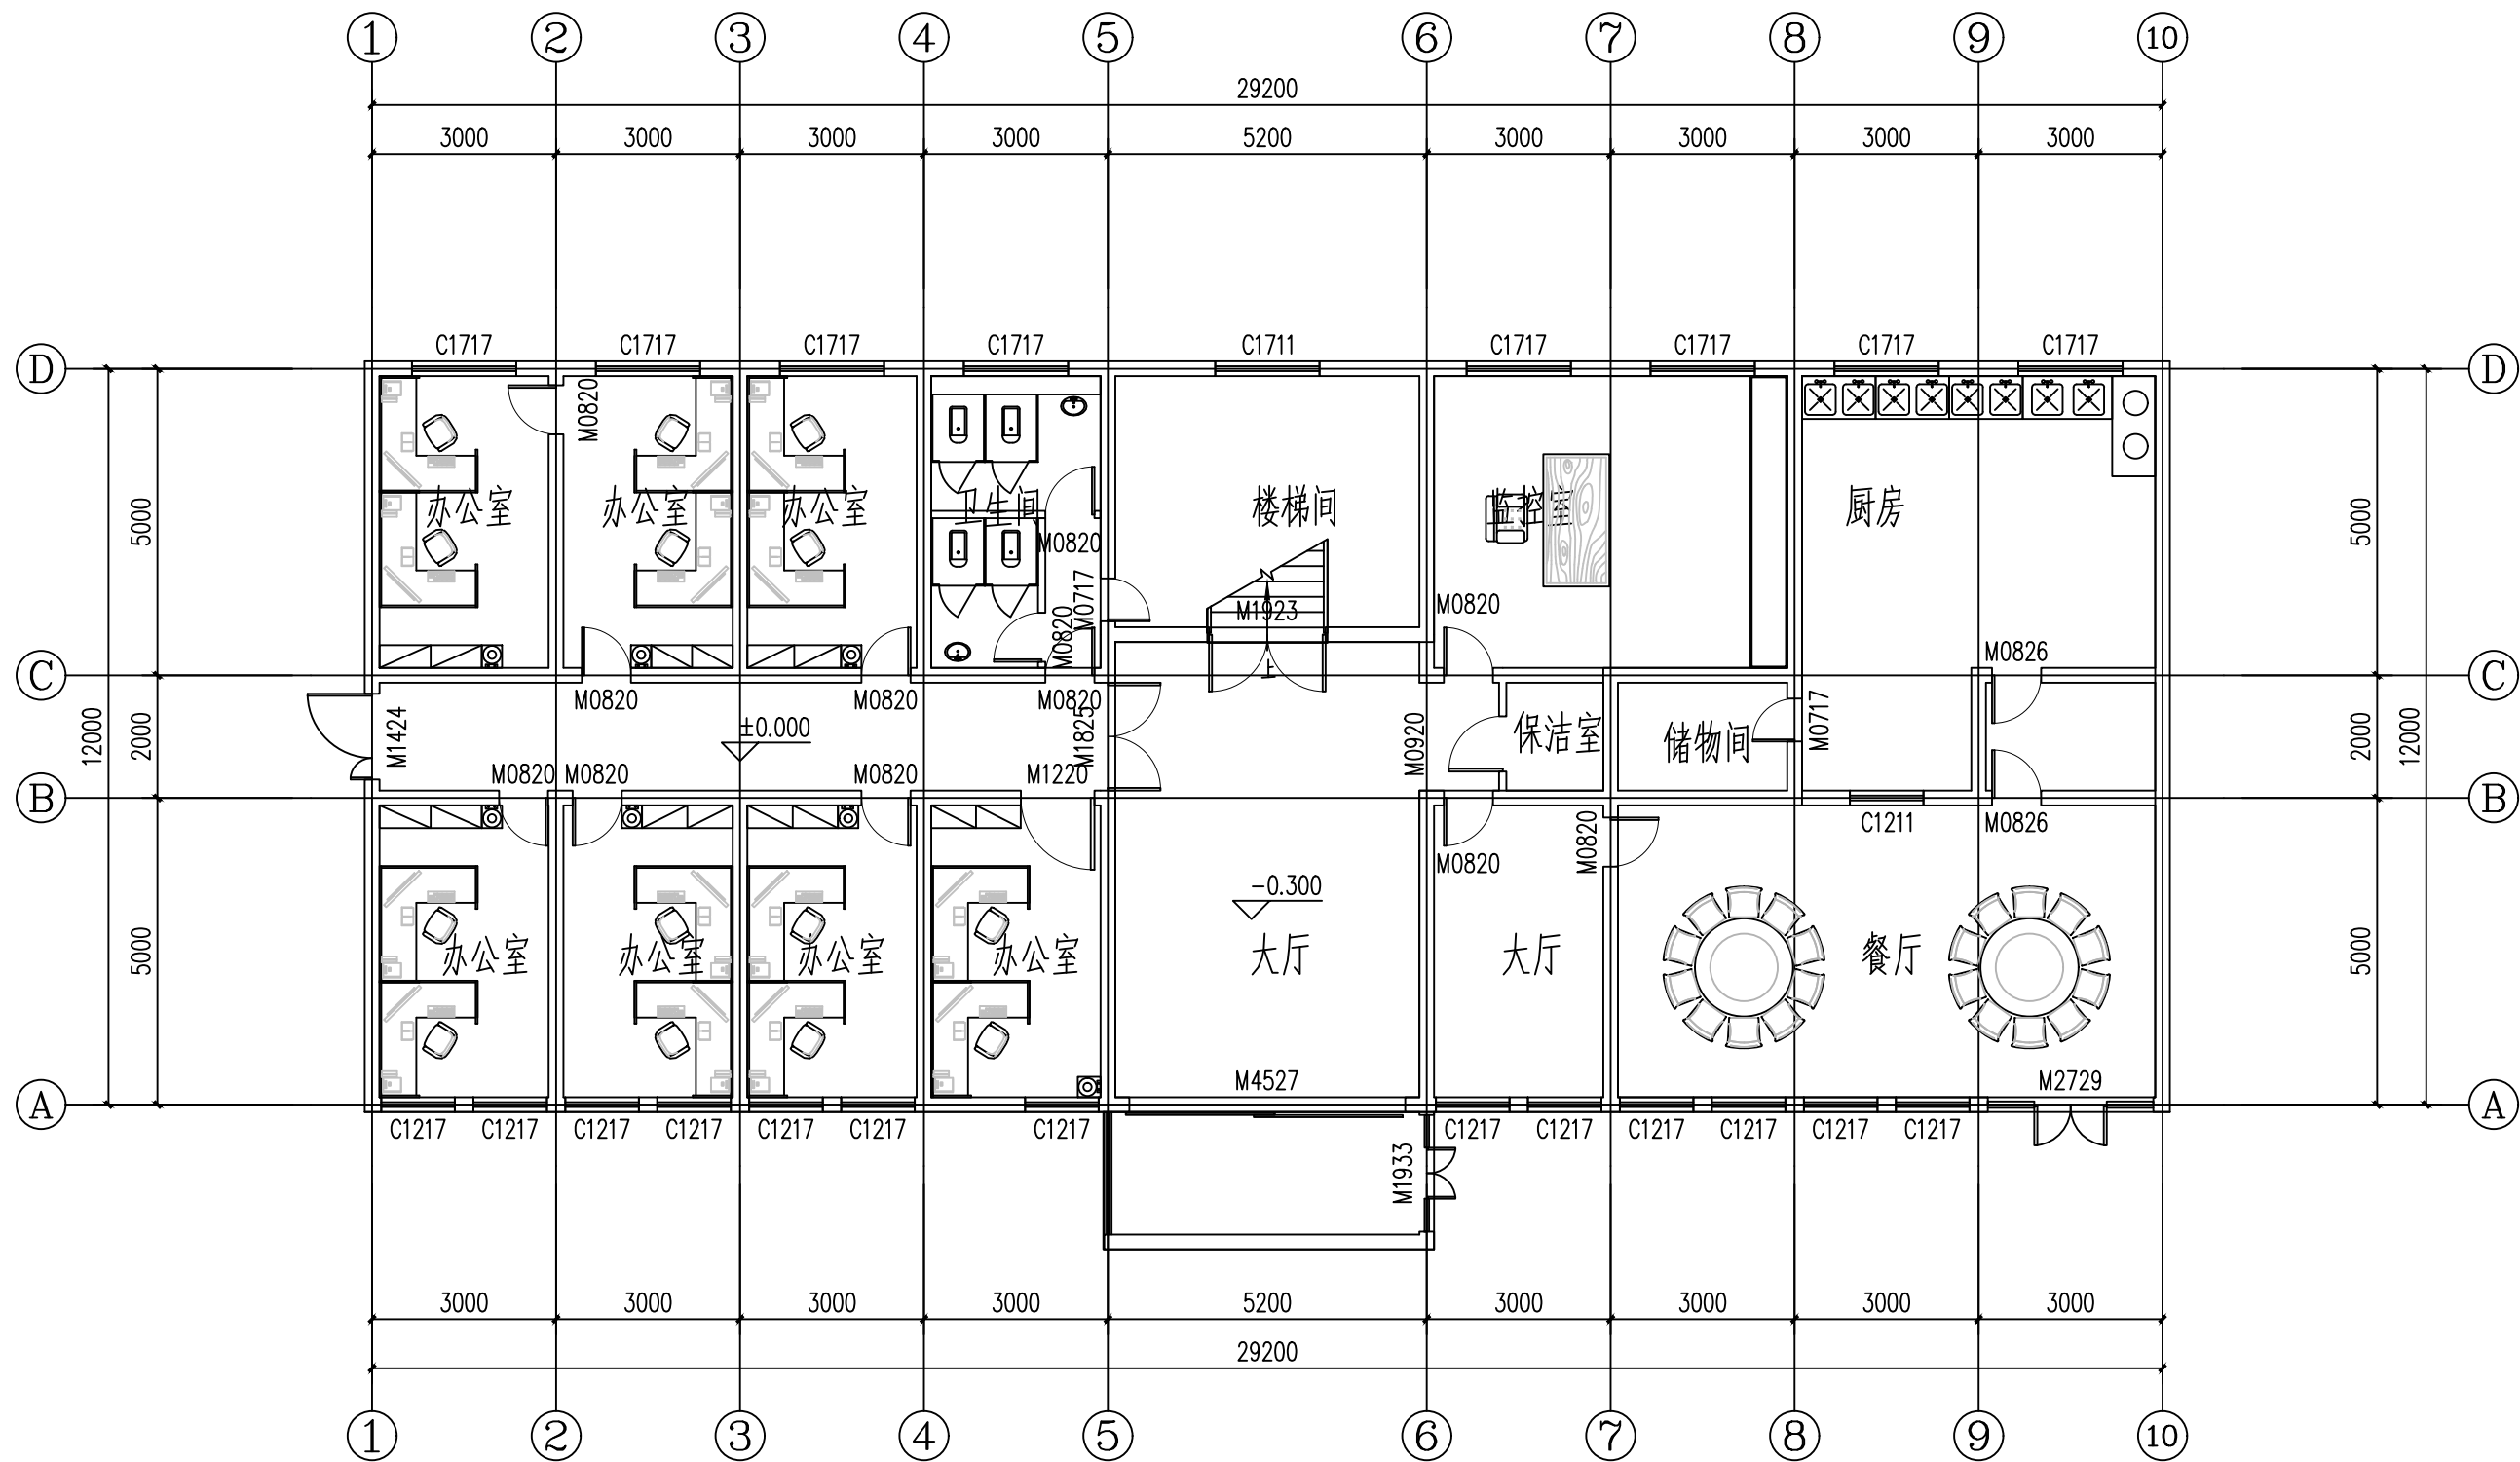

1#楼一层平面布置图

设计单位

西北建筑设计有限公司

WEST NORTH ARCHITECTURE DESIGN CO., LTD.

资质等级: 乙级 证书编号: A261134268

附注:

■ 本图纸的版权, 属西北建筑设计有限公司所有, 不得用于本工程以外的范围。

■ 使用本图纸时, 请同时参照各专业图纸, 如有疑问, 请及时与设计院联系。

■ 本图纸需手续齐全方可用于施工。

合作设计单位

无

出图签章

无

(未盖出图专用章无效)

执业专用章

无

(按图定加盖)

类别	姓名	签名
审核	常彩云	
项目负责人	谢柏建	
专业负责人	张栋	
校对	邵永生	
设计	谢柏建	
制图	谢柏建	

建设单位

无

项目名称

麟州街道2025年裸露土地治理项目


子项名称

工程编号

图名

1#楼一层平面布置图

修改版次	第一版	阶段	施工图
比例	1:1000	专业	建施
图号	13	日期	2025.11

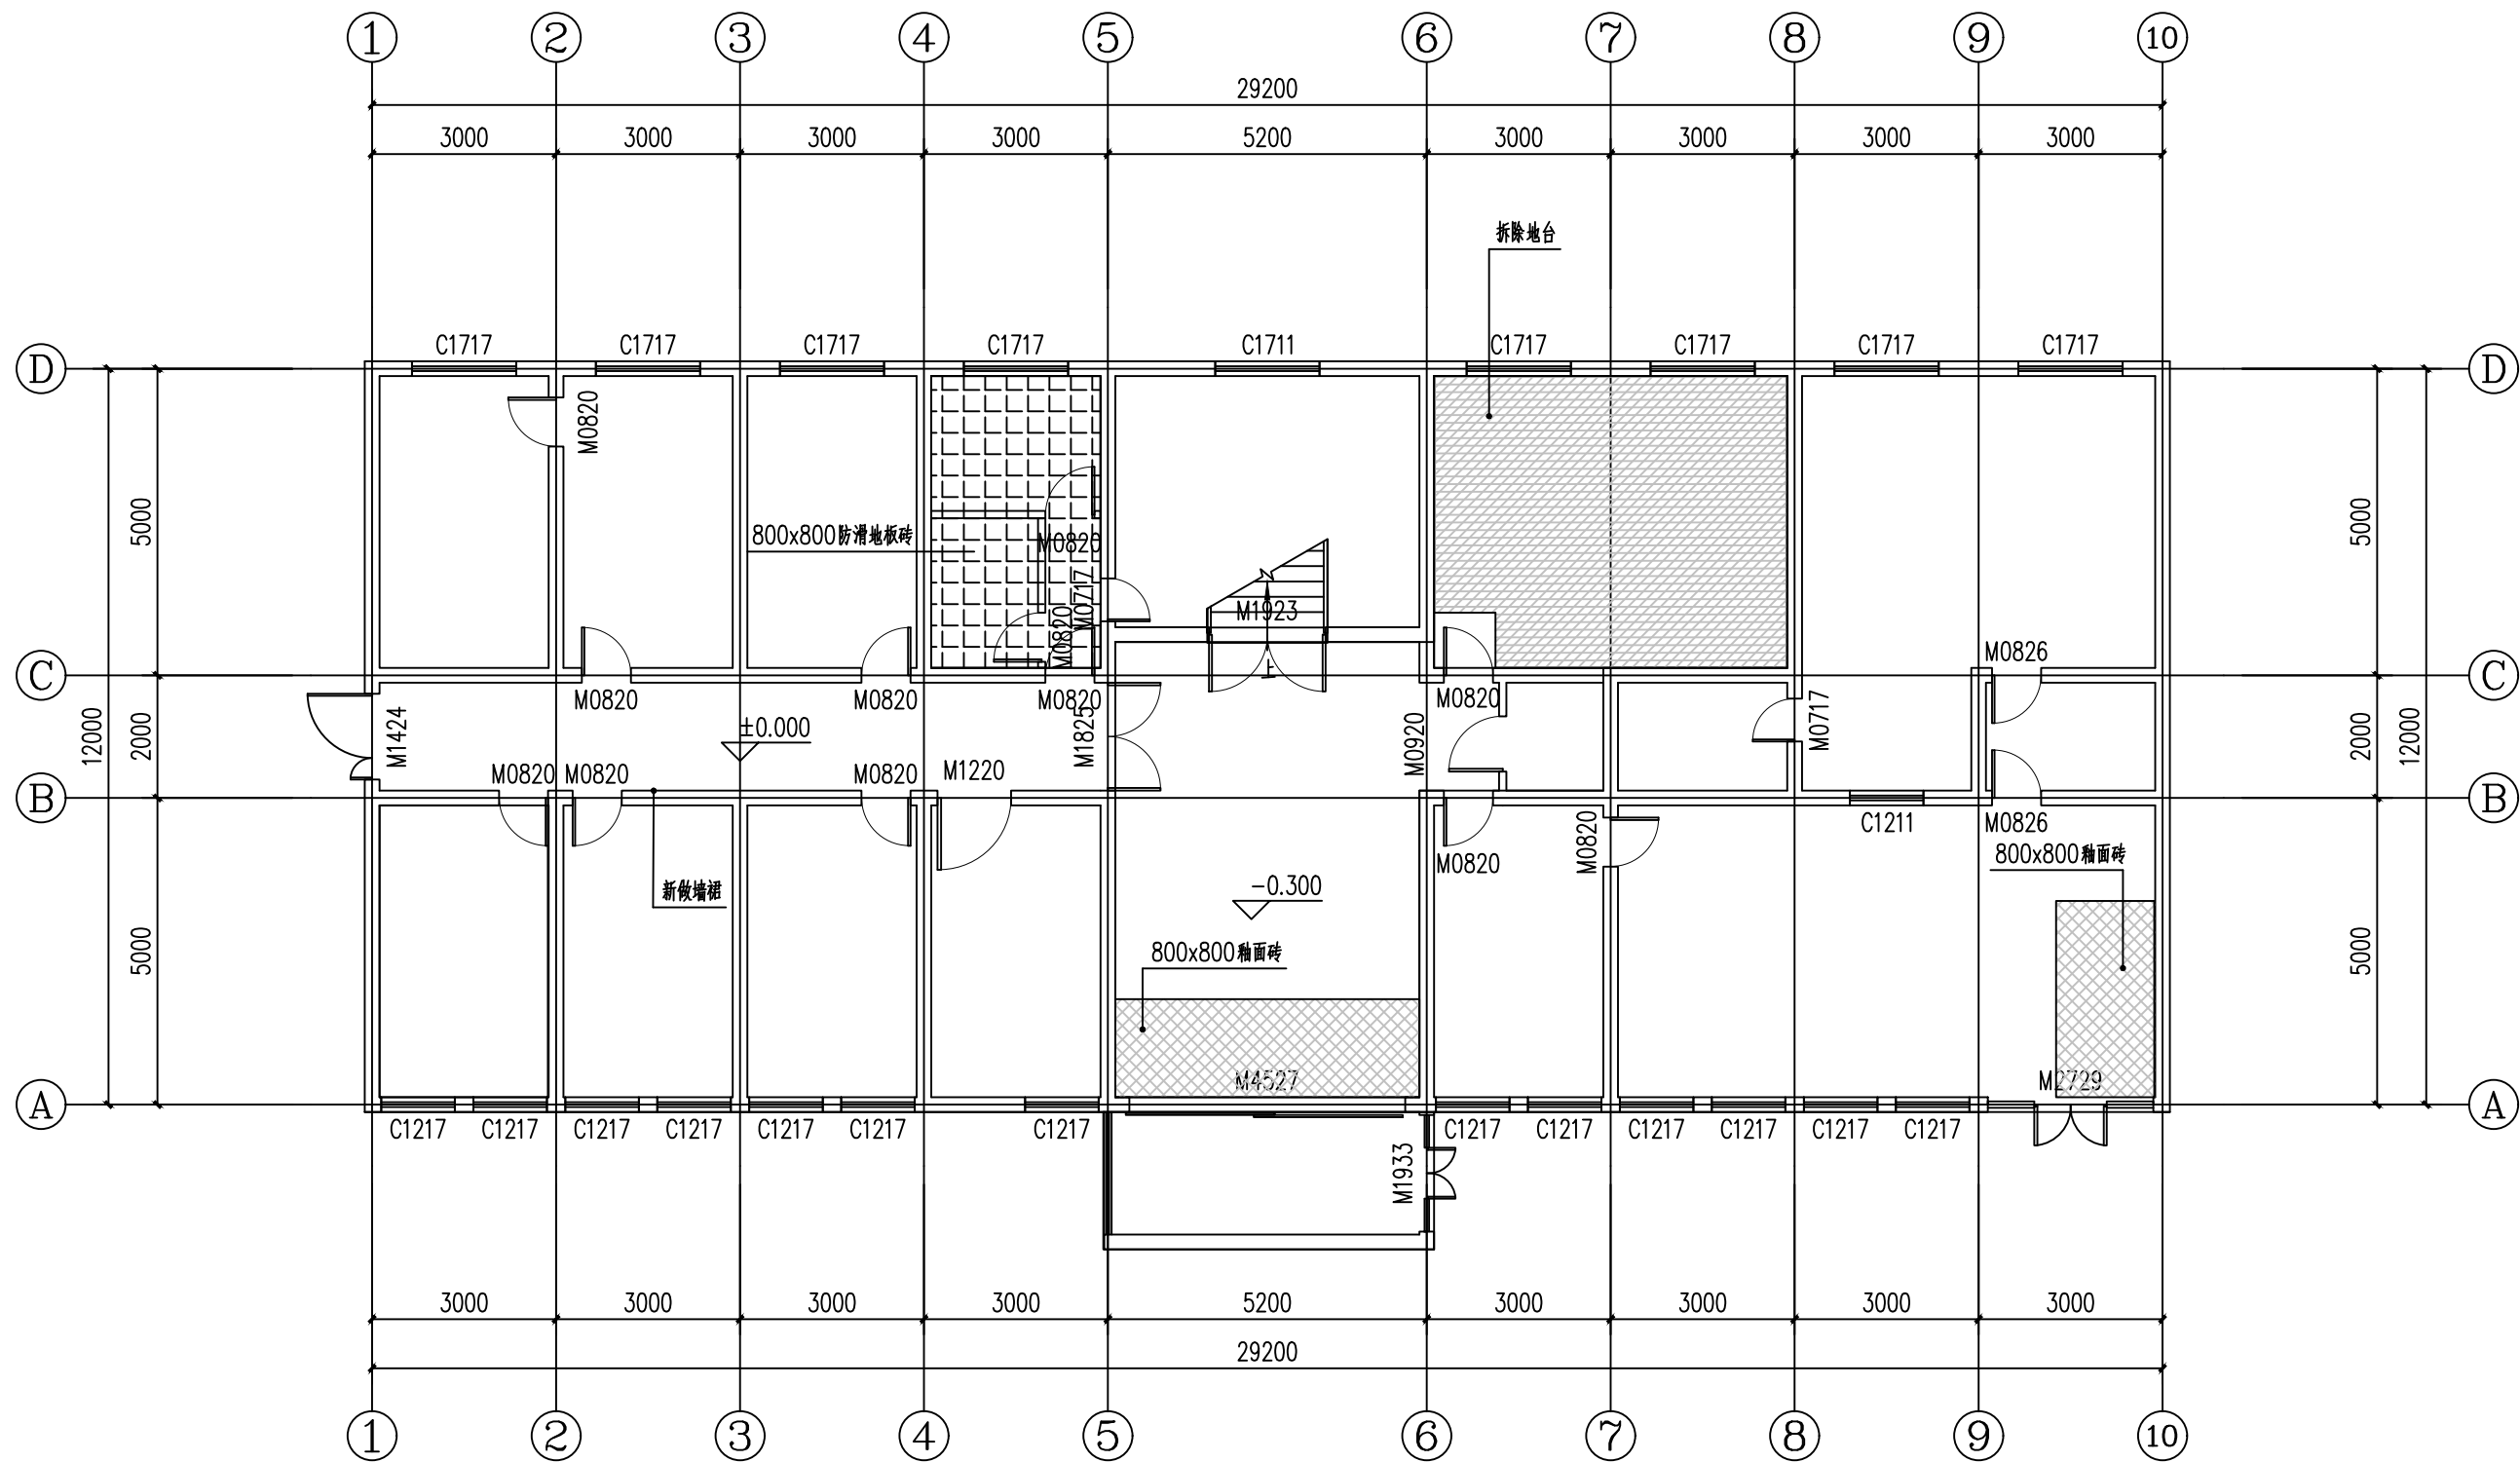

附注：
■ 本图纸的版权，属西北建筑设计有限公司所有，不得用于本工程以外的范围。
■ 使用本图纸时，请同时参照各专业图纸，如有疑问，请及时与设计单位联系。
■ 本图纸需手续齐全方可用于施工。

合作设计单位

出图签章

(未盖出图专用章无效)

执业专用章

(按图定加章)

类别	姓名	签名
审核	常彩云	
项目负责人	谢柏建	
专业负责人	张栋	
校对	邵永生	
设计	谢柏建	
制图	谢柏建	

建设单位

项目名称

子项名称

工程编号

图名

1#楼一层地面铺装图

修改版次

第一版

阶段

施工图

比例

1:1000

专业

建施

图号

14

日期

2025.11

图名

1#楼一层地面铺装图

图号

14

日期

2025.11

图名

1#楼一层地面铺装图

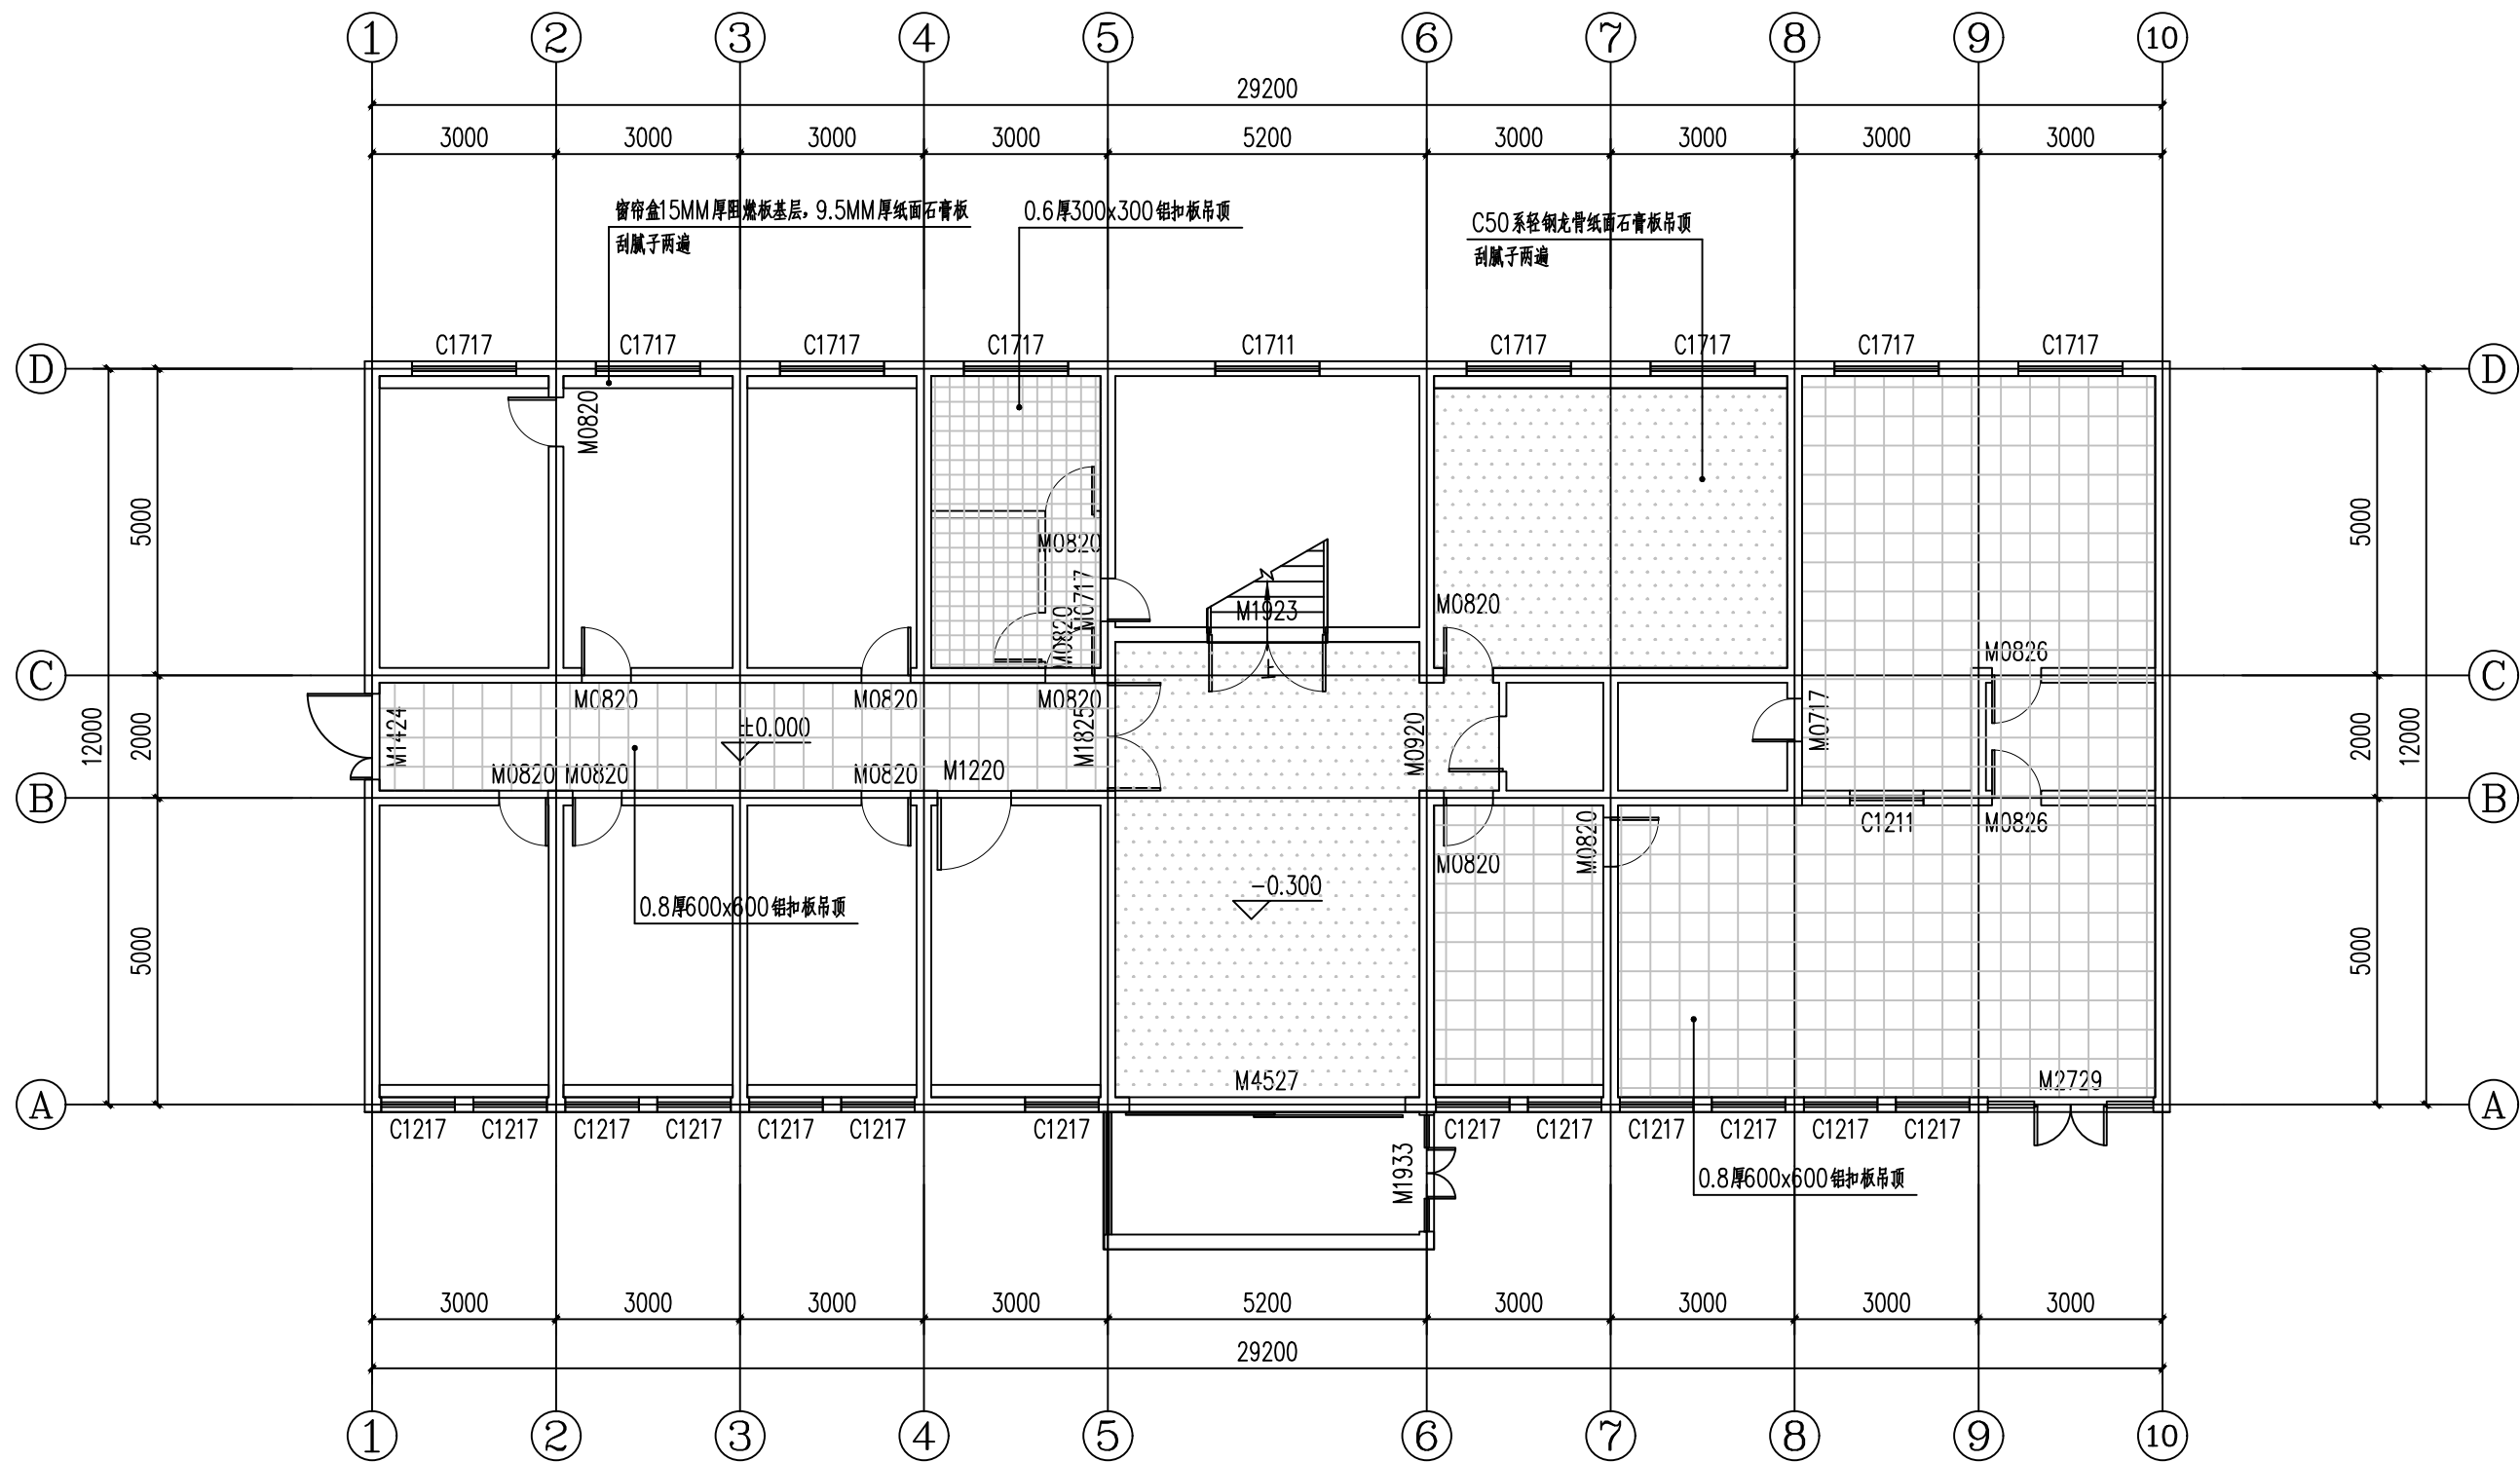

设计单位

西北建筑设计有限公司

WEST NORTH ARCHITECTURE DESIGN CO., LTD.

资质等级: 乙级 证书编号: A261134268

附注:

■ 本图纸的版权, 属西北建筑设计有限公司所有, 不得用于本工程以外的范围。

■ 使用本图纸时, 请同时参照各专业图纸, 如有疑问, 请及时与设计院联系。

■ 本图纸需手续齐全方可用于施工。

合作设计单位

出图签章

(未盖出图专用章无效)

执业专用章

(按图定加章)

类别	姓名	签名
审核	常彩云	
项目负责人	谢柏建	
专业负责人	张栋	
校对	邵永生	
设计	谢柏建	
制图	谢柏建	


建设单位

项目名称	麟州街道2025年裸露土地治理项目
子项名称	
工程编号	
图名	1#楼一层天花节点图

修改版次	第一版	阶段	施工图
比例	1:1000	专业	建筑
图号	15	日期	2025.11

1#楼一层天花节点图

修改版次	第一版	阶段	施工图
比例	1:1000	专业	建筑
图号	15	日期	2025.11

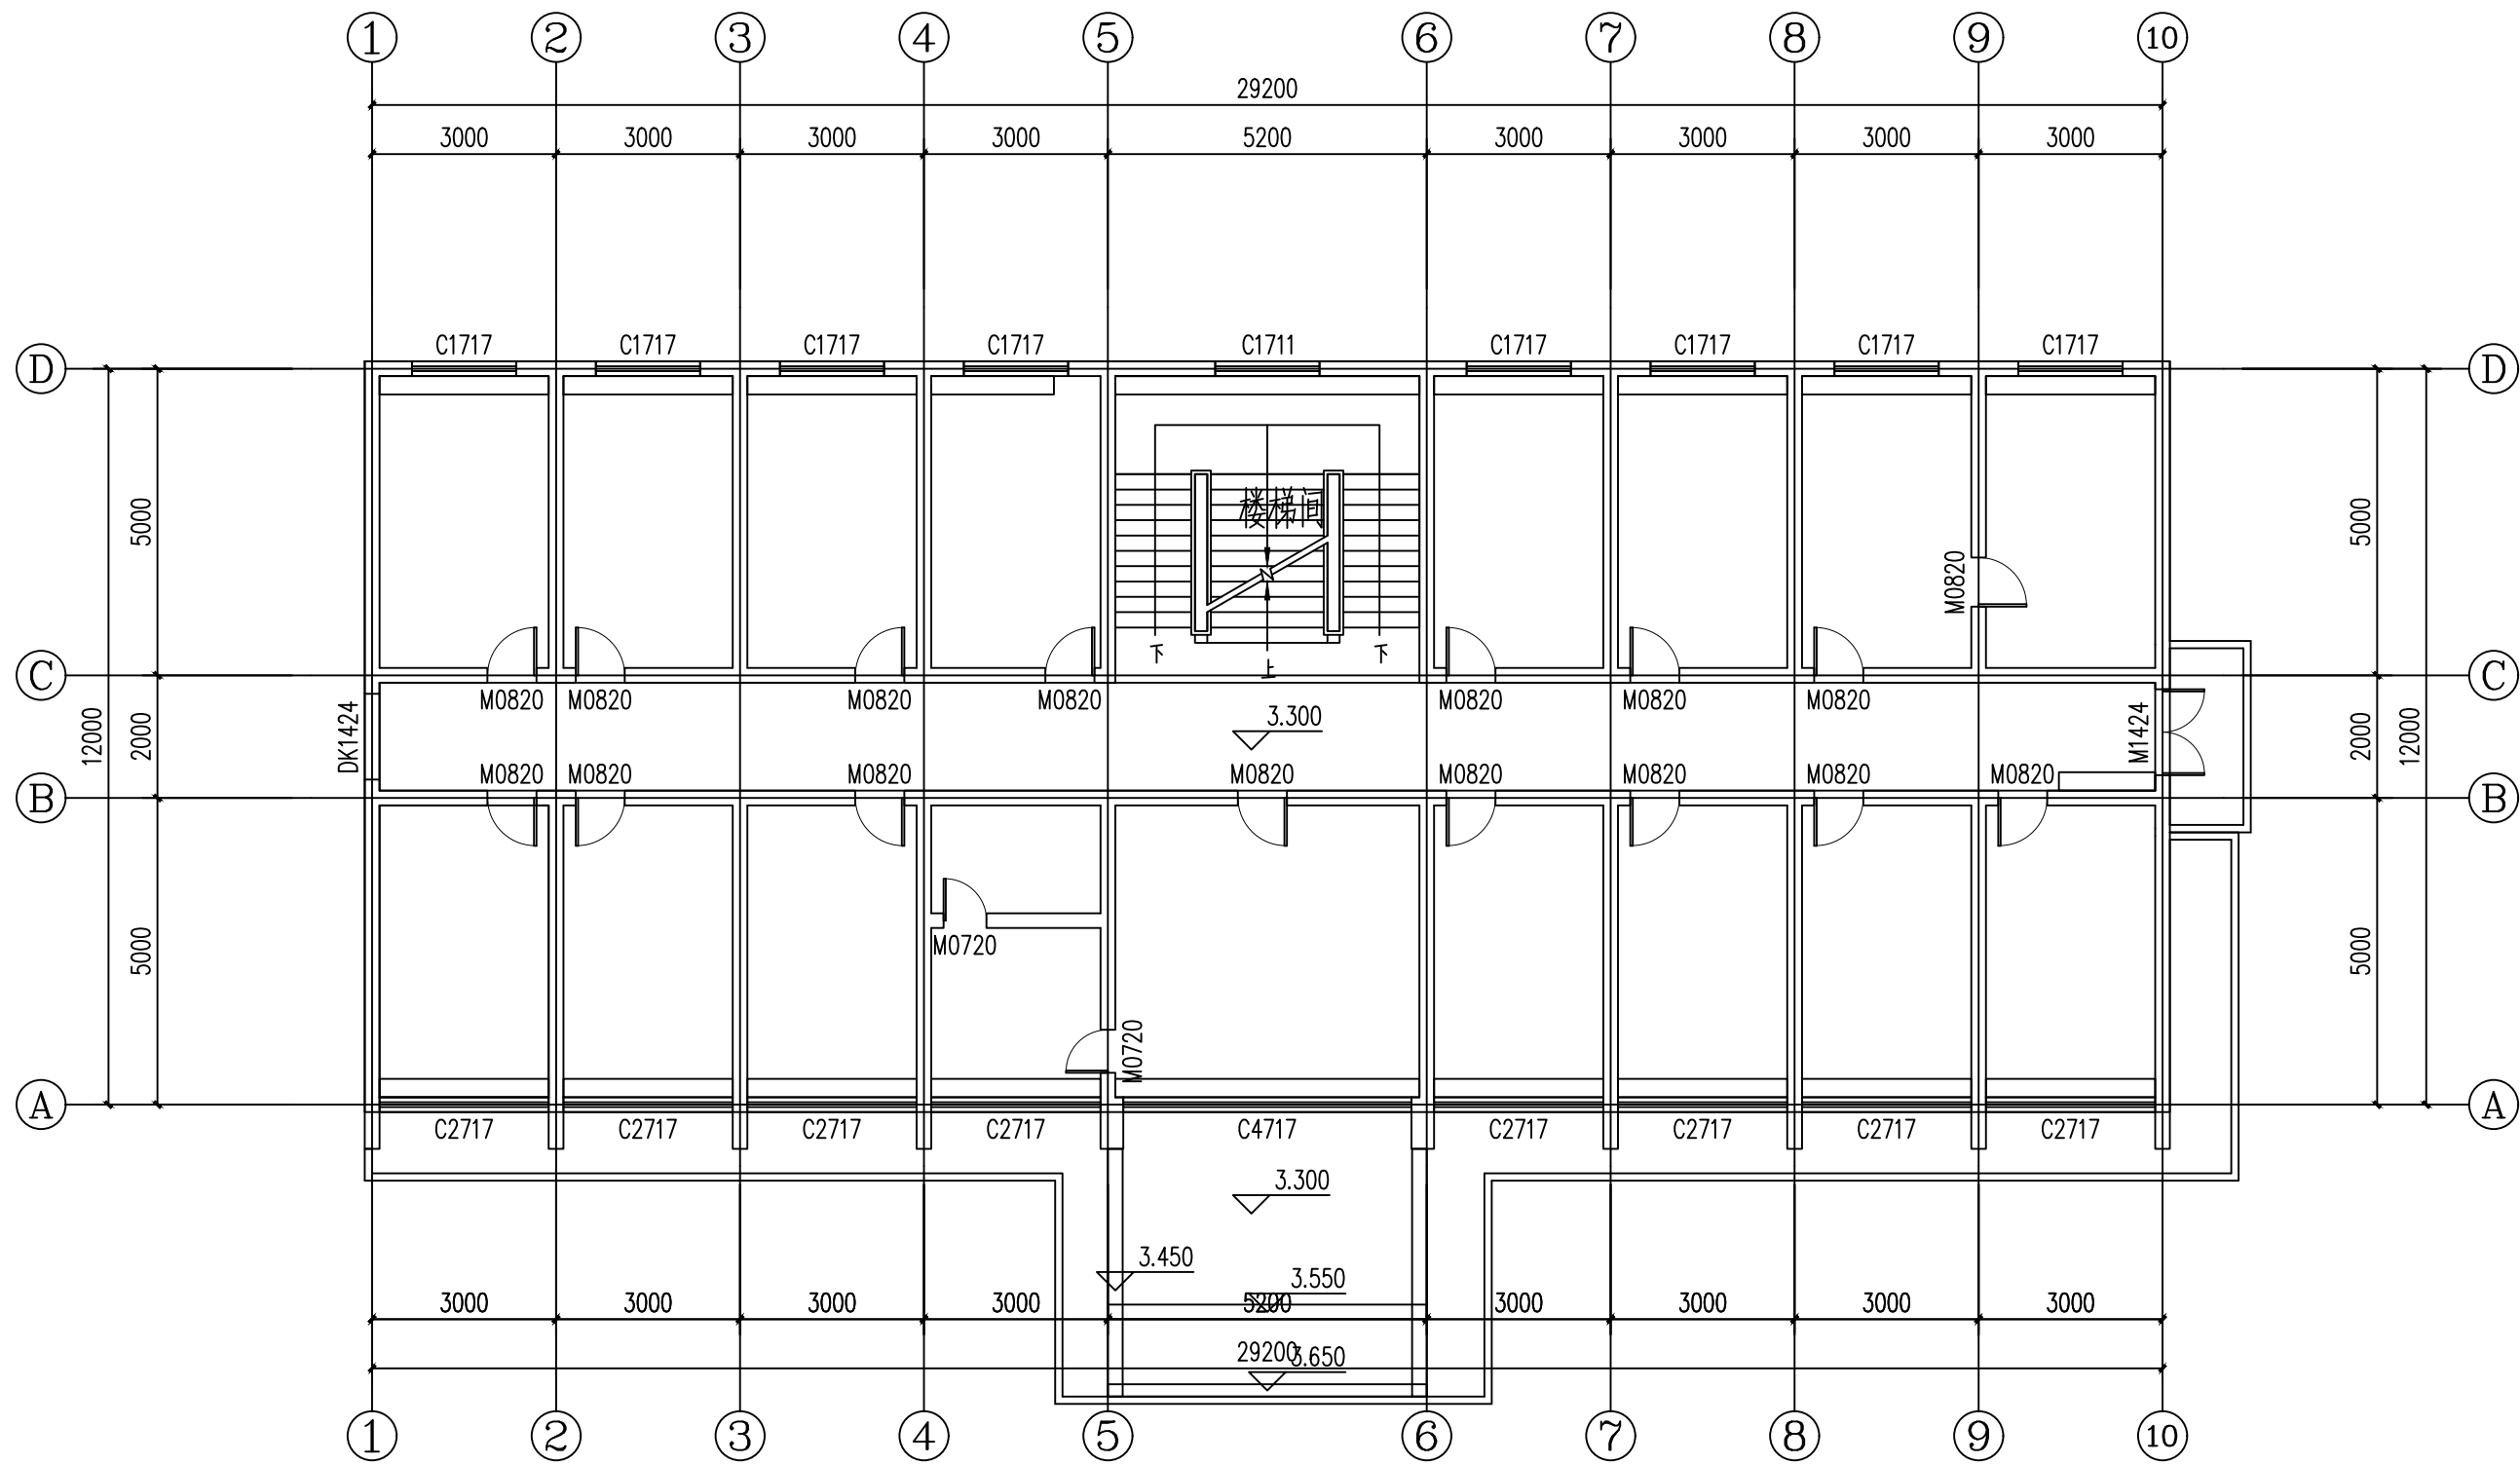

1#楼二层原始结构图

设计单位

西北建筑设计有限公司

WEST NORTH ARCHITECTURE DESIGN CO., LTD.

资质等级：乙级 证书编号：A261134268

附注：

■ 本图纸的版权，属西北建筑设计有限公司所有，不得用于本工程以外的范围。

■ 使用本图纸时，请同时参照各专业图纸，如有疑问，请及时与设计院联系。

■ 本图纸需手续齐全方可用于施工。

合作设计单位

无

出图签章

无

（未盖出图专用章无效）

执业专用章

无


类别	姓名	签名
审核	常彩云	
项目负责人	谢柏建	
专业负责人	张栋	
校对	邵永生	
设计	谢柏建	
制图	谢柏建	

建设单位

无

项目名称	麟州街道2025年裸露土地治理项目
子项名称	
工程编号	
图名	1#楼二层原始结构图

修改版次	第一版	阶段	施工图
比例	1:1000	专业	建施
图号	16	日期	2025.11

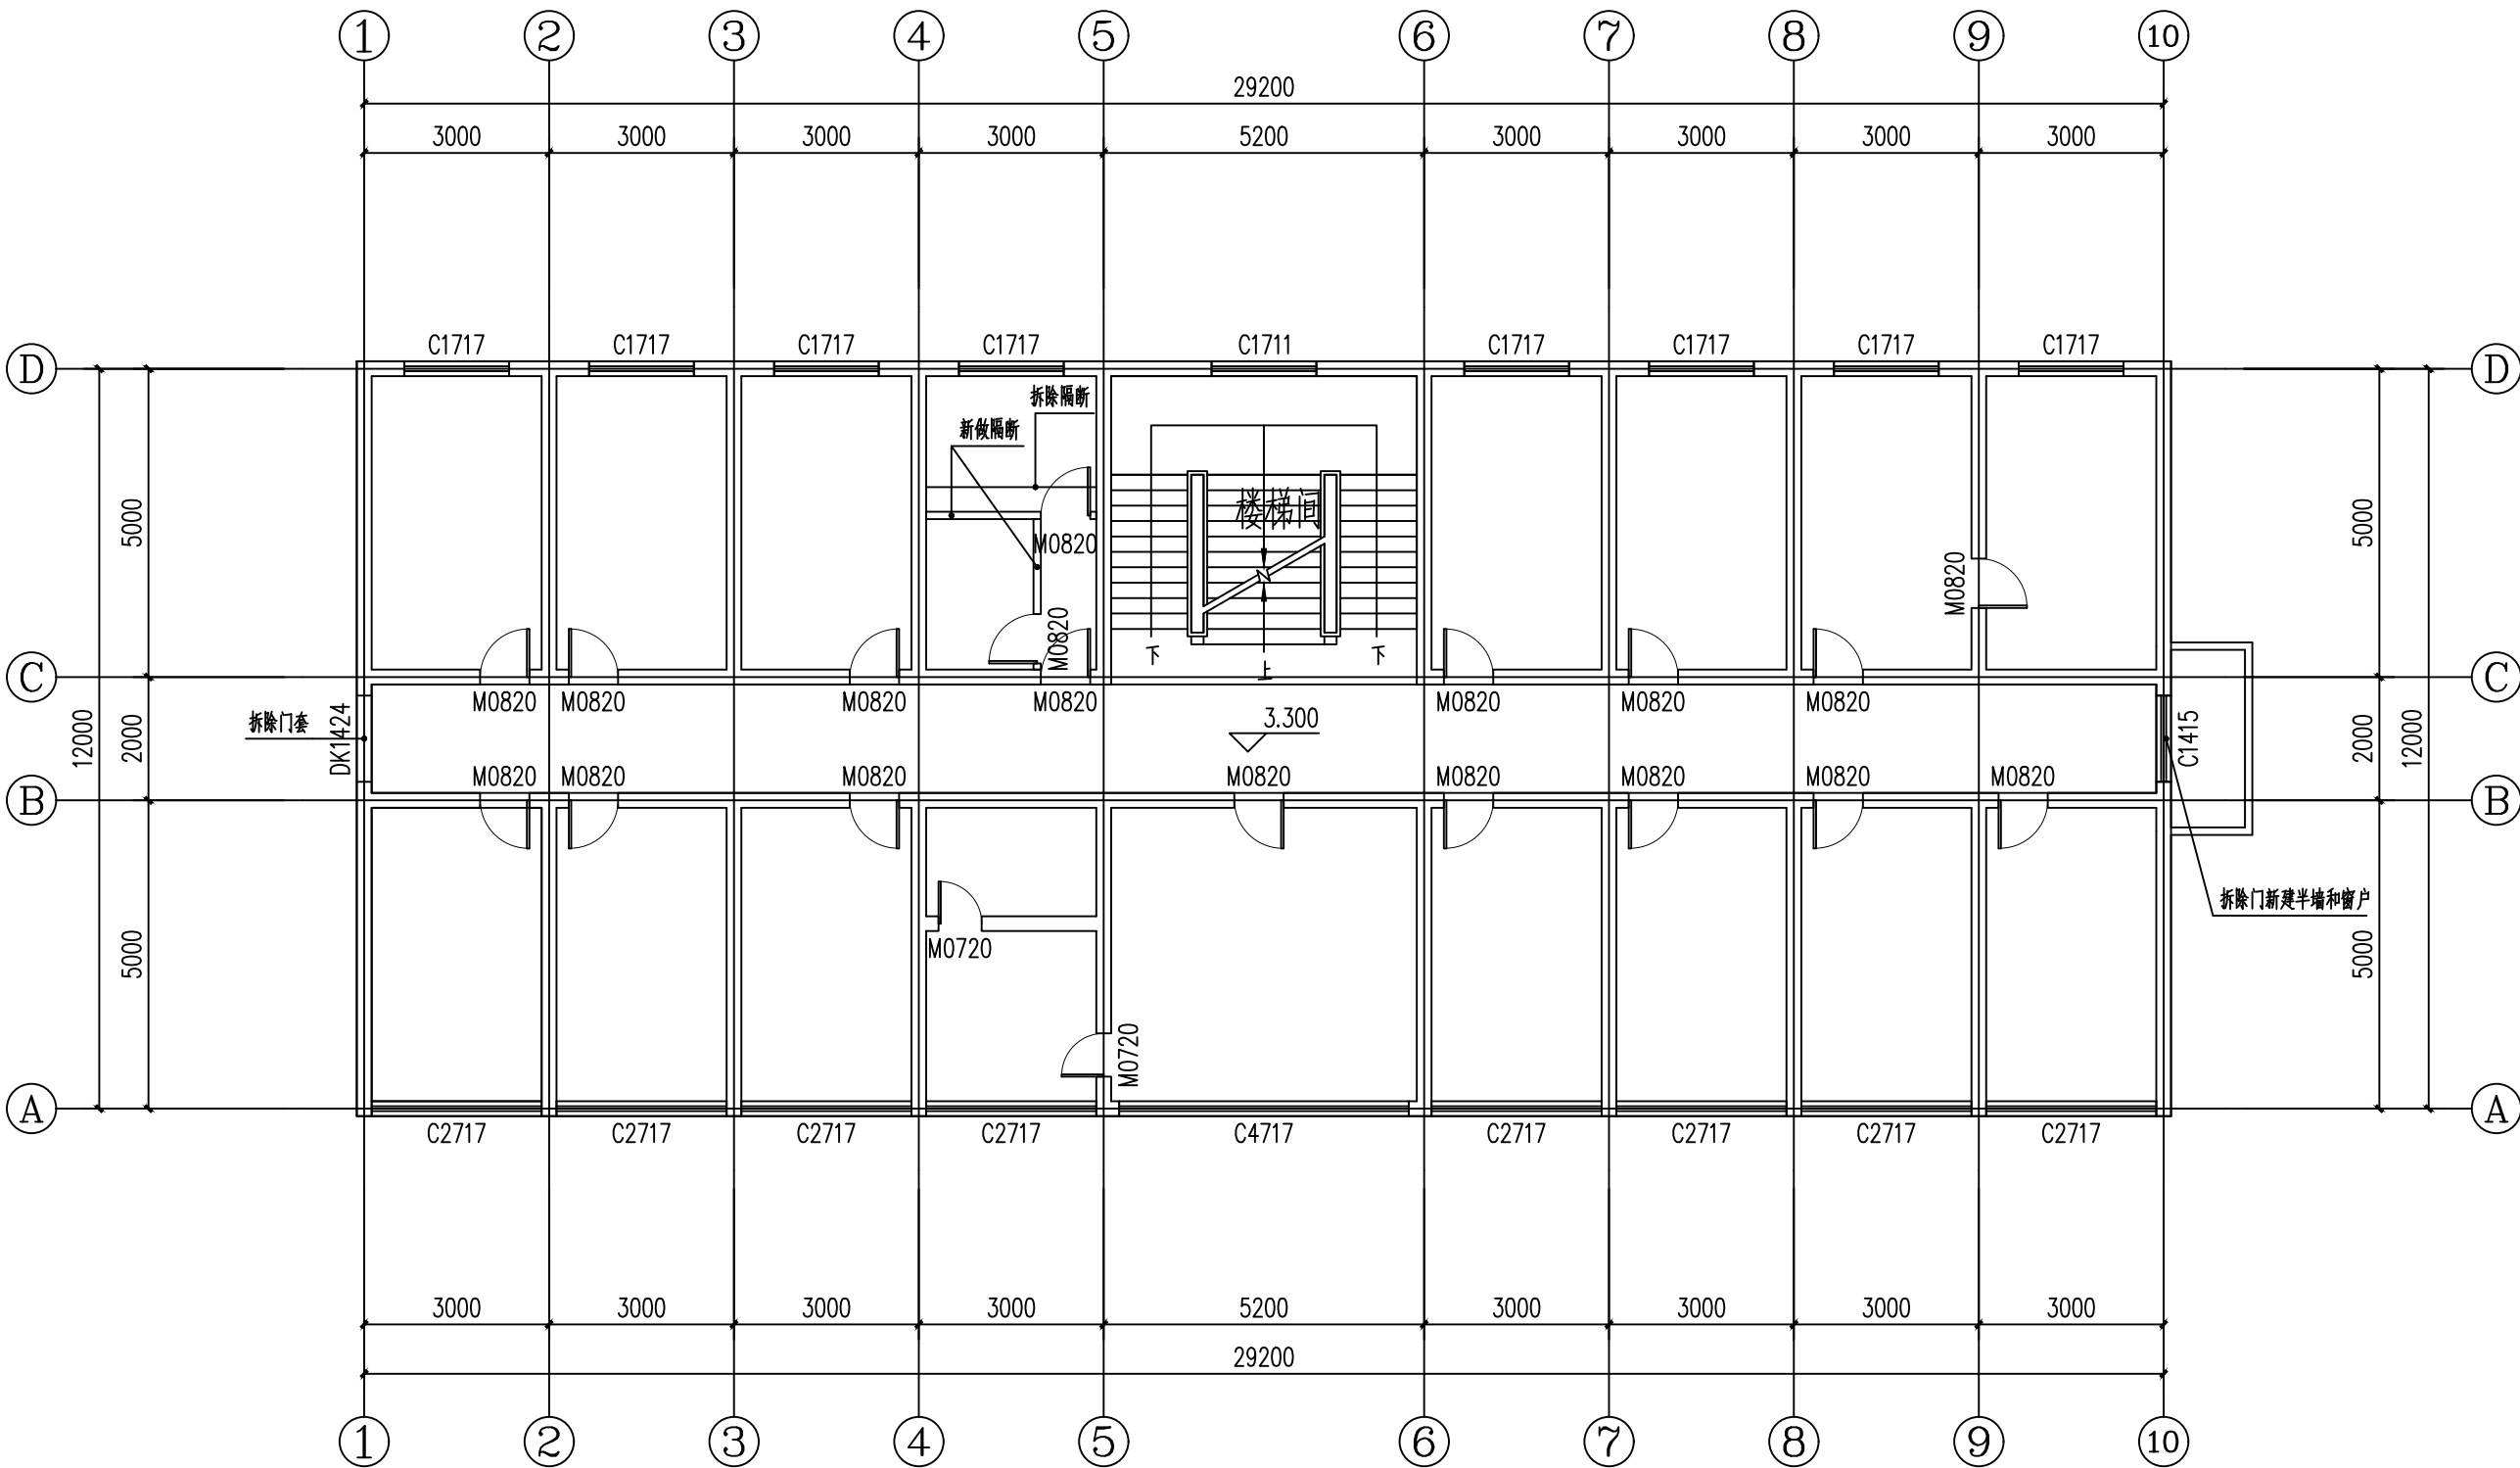

设计单位

西北建筑设计工程有限责任公司

资质等级：乙级 证书编号：A261134268

附注：

■ 本图纸的版权，属西北建筑设计工程有限责任公司所有，不得用于本工程以外的范围。

■ 使用本图纸时，请同时参照各专业图纸，如有疑问，请及时与设计院联系。

■ 本图纸需手续齐全方可用于施工。

合作设计单位

无

出图签章

无

(未盖出图专用章无效)

执业专用章

无

(按图定加盖)

类别	姓名	签名
审核	常彩云	常彩云
项目负责人	谢柏建	谢柏建
专业负责人	张栋	张栋
校对	邵永生	邵永生
设计	谢柏建	谢柏建
制图	谢柏建	谢柏建

建设单位

无

项目名称	麟州街道2025年裸露土地治理项目
子项名称	
工程编号	

1#楼二层拆改图

修改版次	第一版	阶段	施工图
比例	1:1000	专业	建施
图号	17	日期	2025.11

西北建筑设计工程有限责任公司
资质等级：乙级 证书编号：A261134268

附注：
■ 本图纸的版权，属西北建筑设计工程有限责任公司所有，不得用于本工程以外的范围。
■ 使用本图纸时，请同时参照各专业图纸，如有疑问，请及时与设计院联系。
■ 本图纸需手续齐全方可用于施工。

合作设计单位

出图签章

(未盖出图专用章无效)

执业专用章

(按图定加盖)

类别	姓名	签名
审核	常彩云	常彩云
项目负责人	谢柏建	谢柏建
专业负责人	张栋	张栋
校对	邵永生	邵永生
设计	谢柏建	谢柏建
制图	谢柏建	谢柏建


建设单位

项目名称	麟州街道2025年裸露土地治理项目
子项名称	
工程编号	

1#楼二层拆改图

修改版次	第一版	阶段	施工图
比例	1:1000	专业	建施
图号	17	日期	2025.11

图例

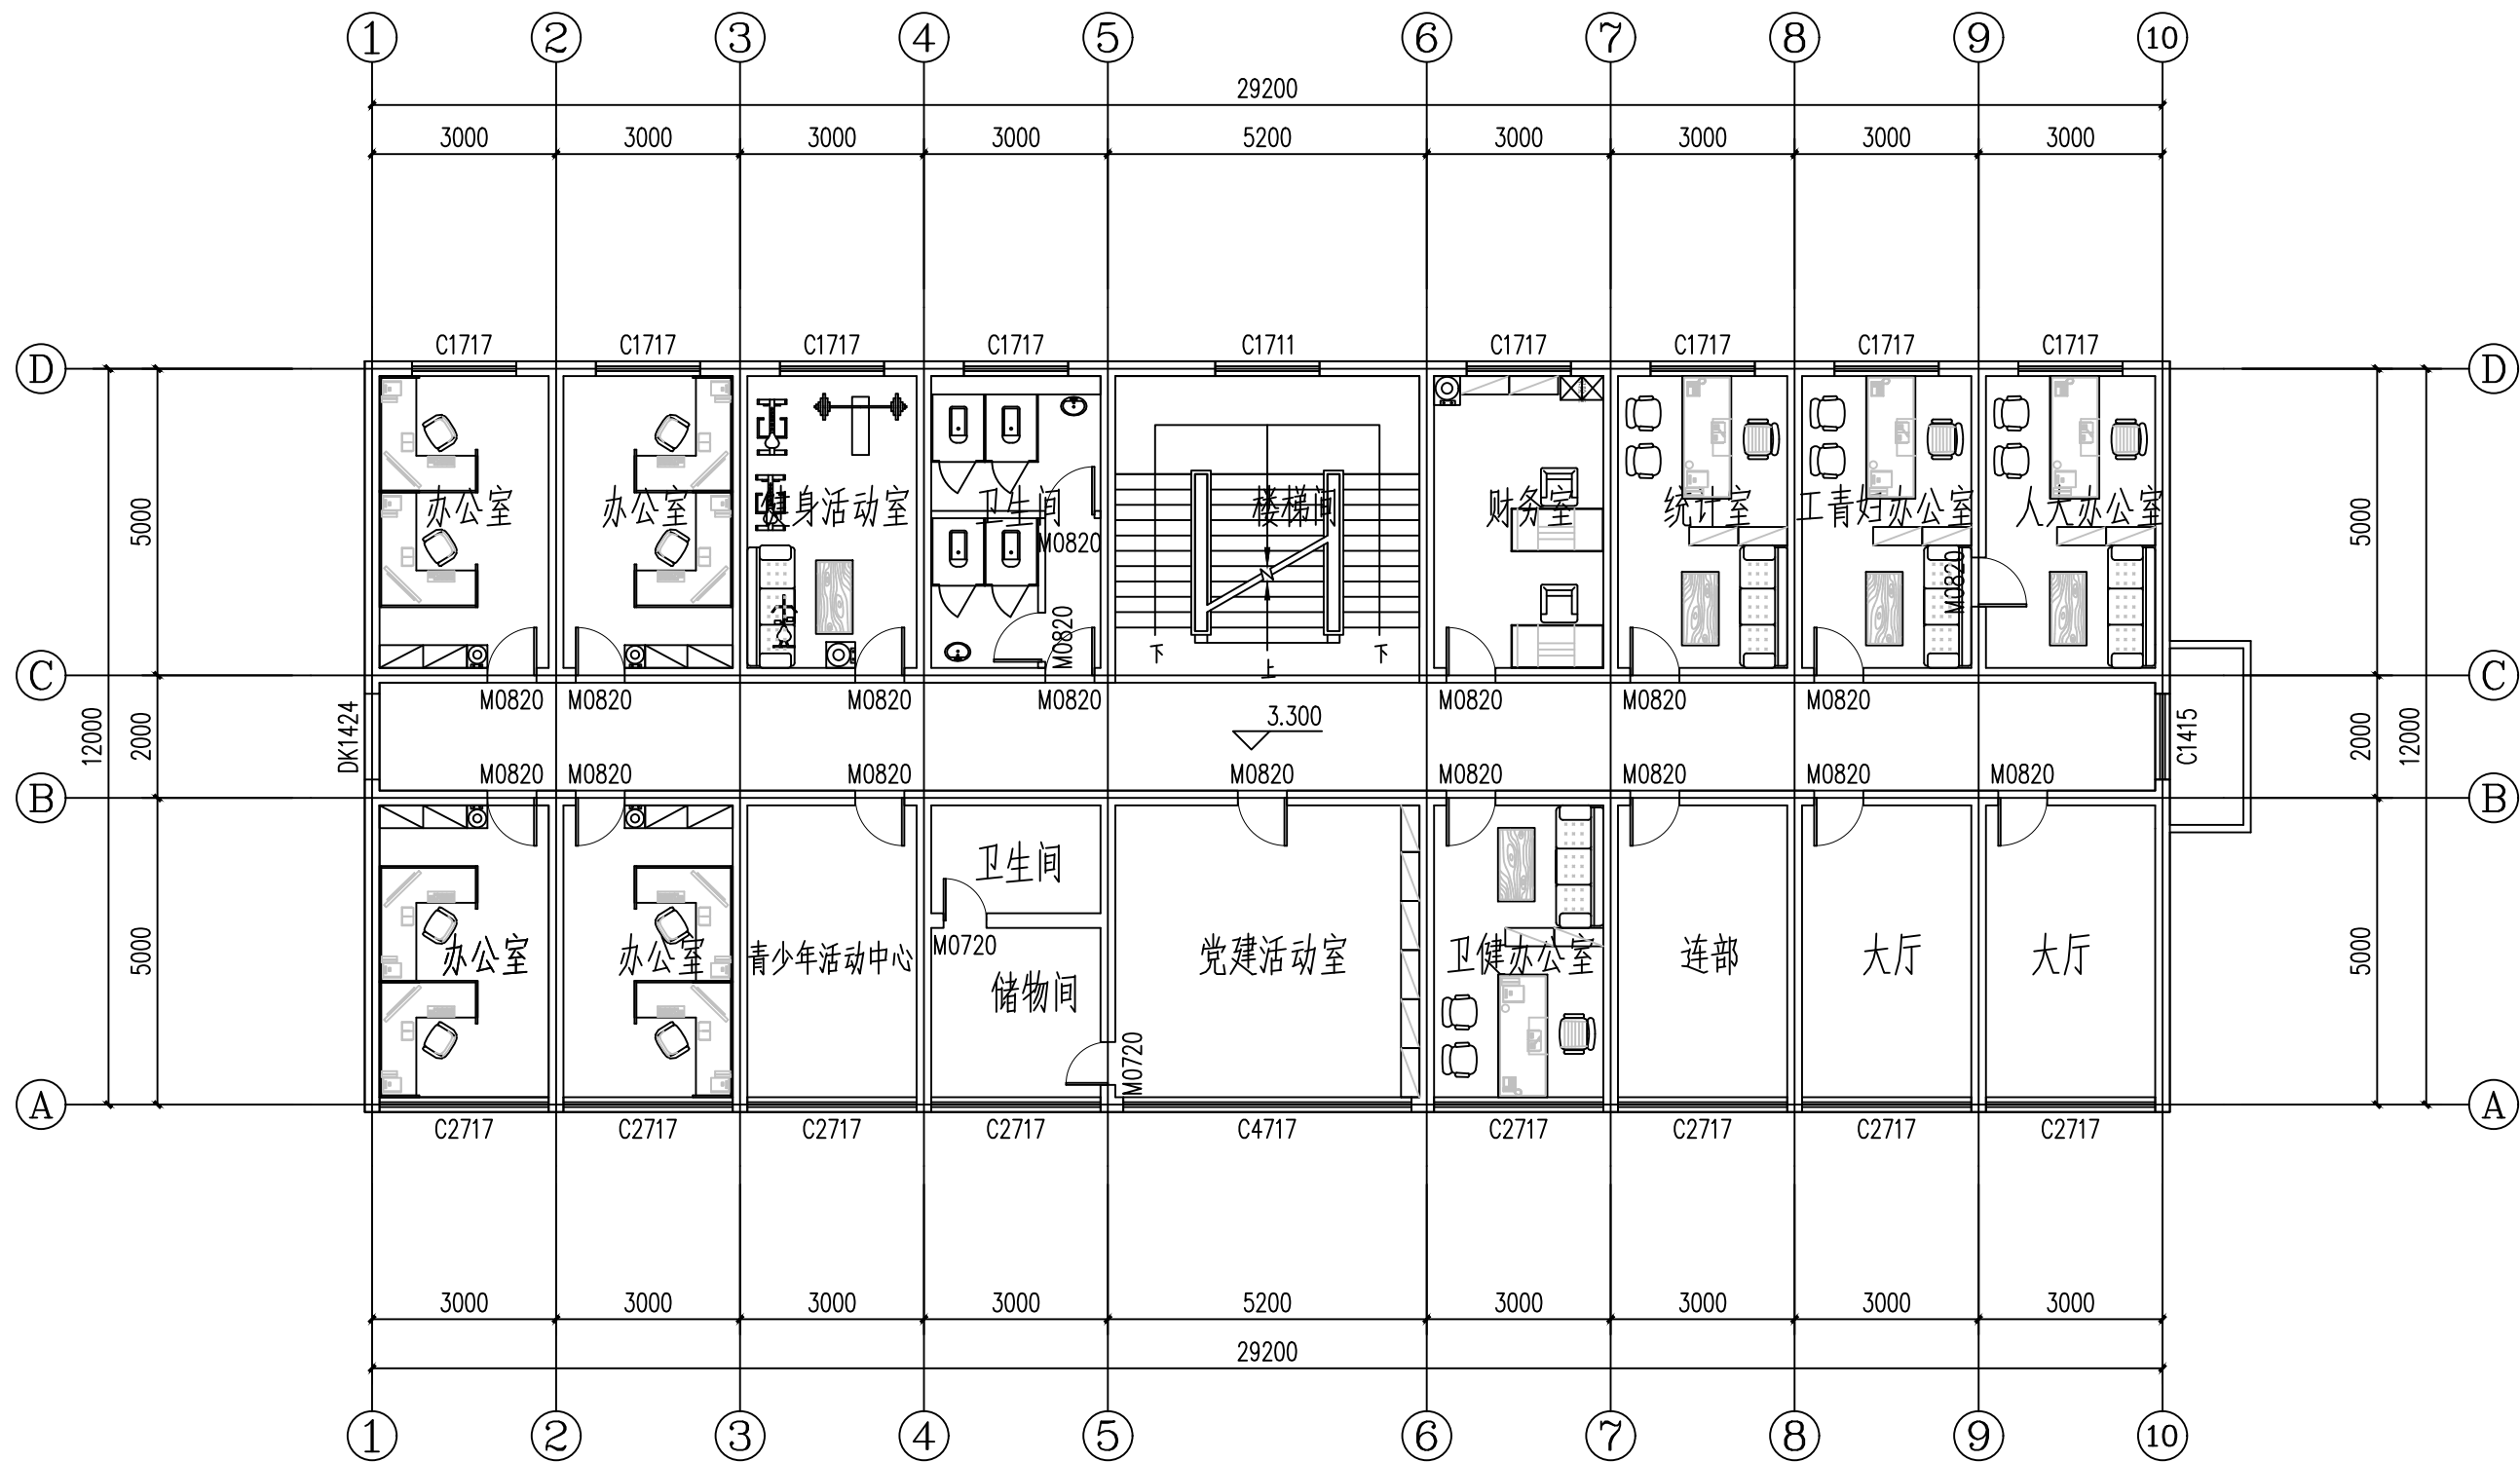

1#楼二层平面布置图

设计单位

西北建筑设计工程有限责任公司

WEST NORTH ARCHITECTURE ENGINEERING CO., LTD.

资质等级: 乙级 证书编号: A261134268

附注:

■ 本图纸的版权, 属西北建筑设计工程有限责任公司所有, 不得用于本工程以外的范围。

■ 使用本图纸时, 请同时参照各专业图纸, 如有疑问, 请及时与设计院联系。

■ 本图纸需手续齐全方可用于施工。

合作设计单位

无

出图签章

无

(未盖出图专用章无效)

执业专用章

无

(按图定加章)


类别	姓名	签名
审核	常彩云	
项目负责人	谢柏建	
专业负责人	张栋	
校对	邵永生	
设计	谢柏建	
制图	谢柏建	

建设单位

无

项目名称	麟州街道2025年裸露土地治理项目
子项名称	
工程编号	
图名	1#楼二层平面布置图

修改版次	第一版	阶段	施工图
比例	1:1000	专业	建施
图号	18	日期	2025.11

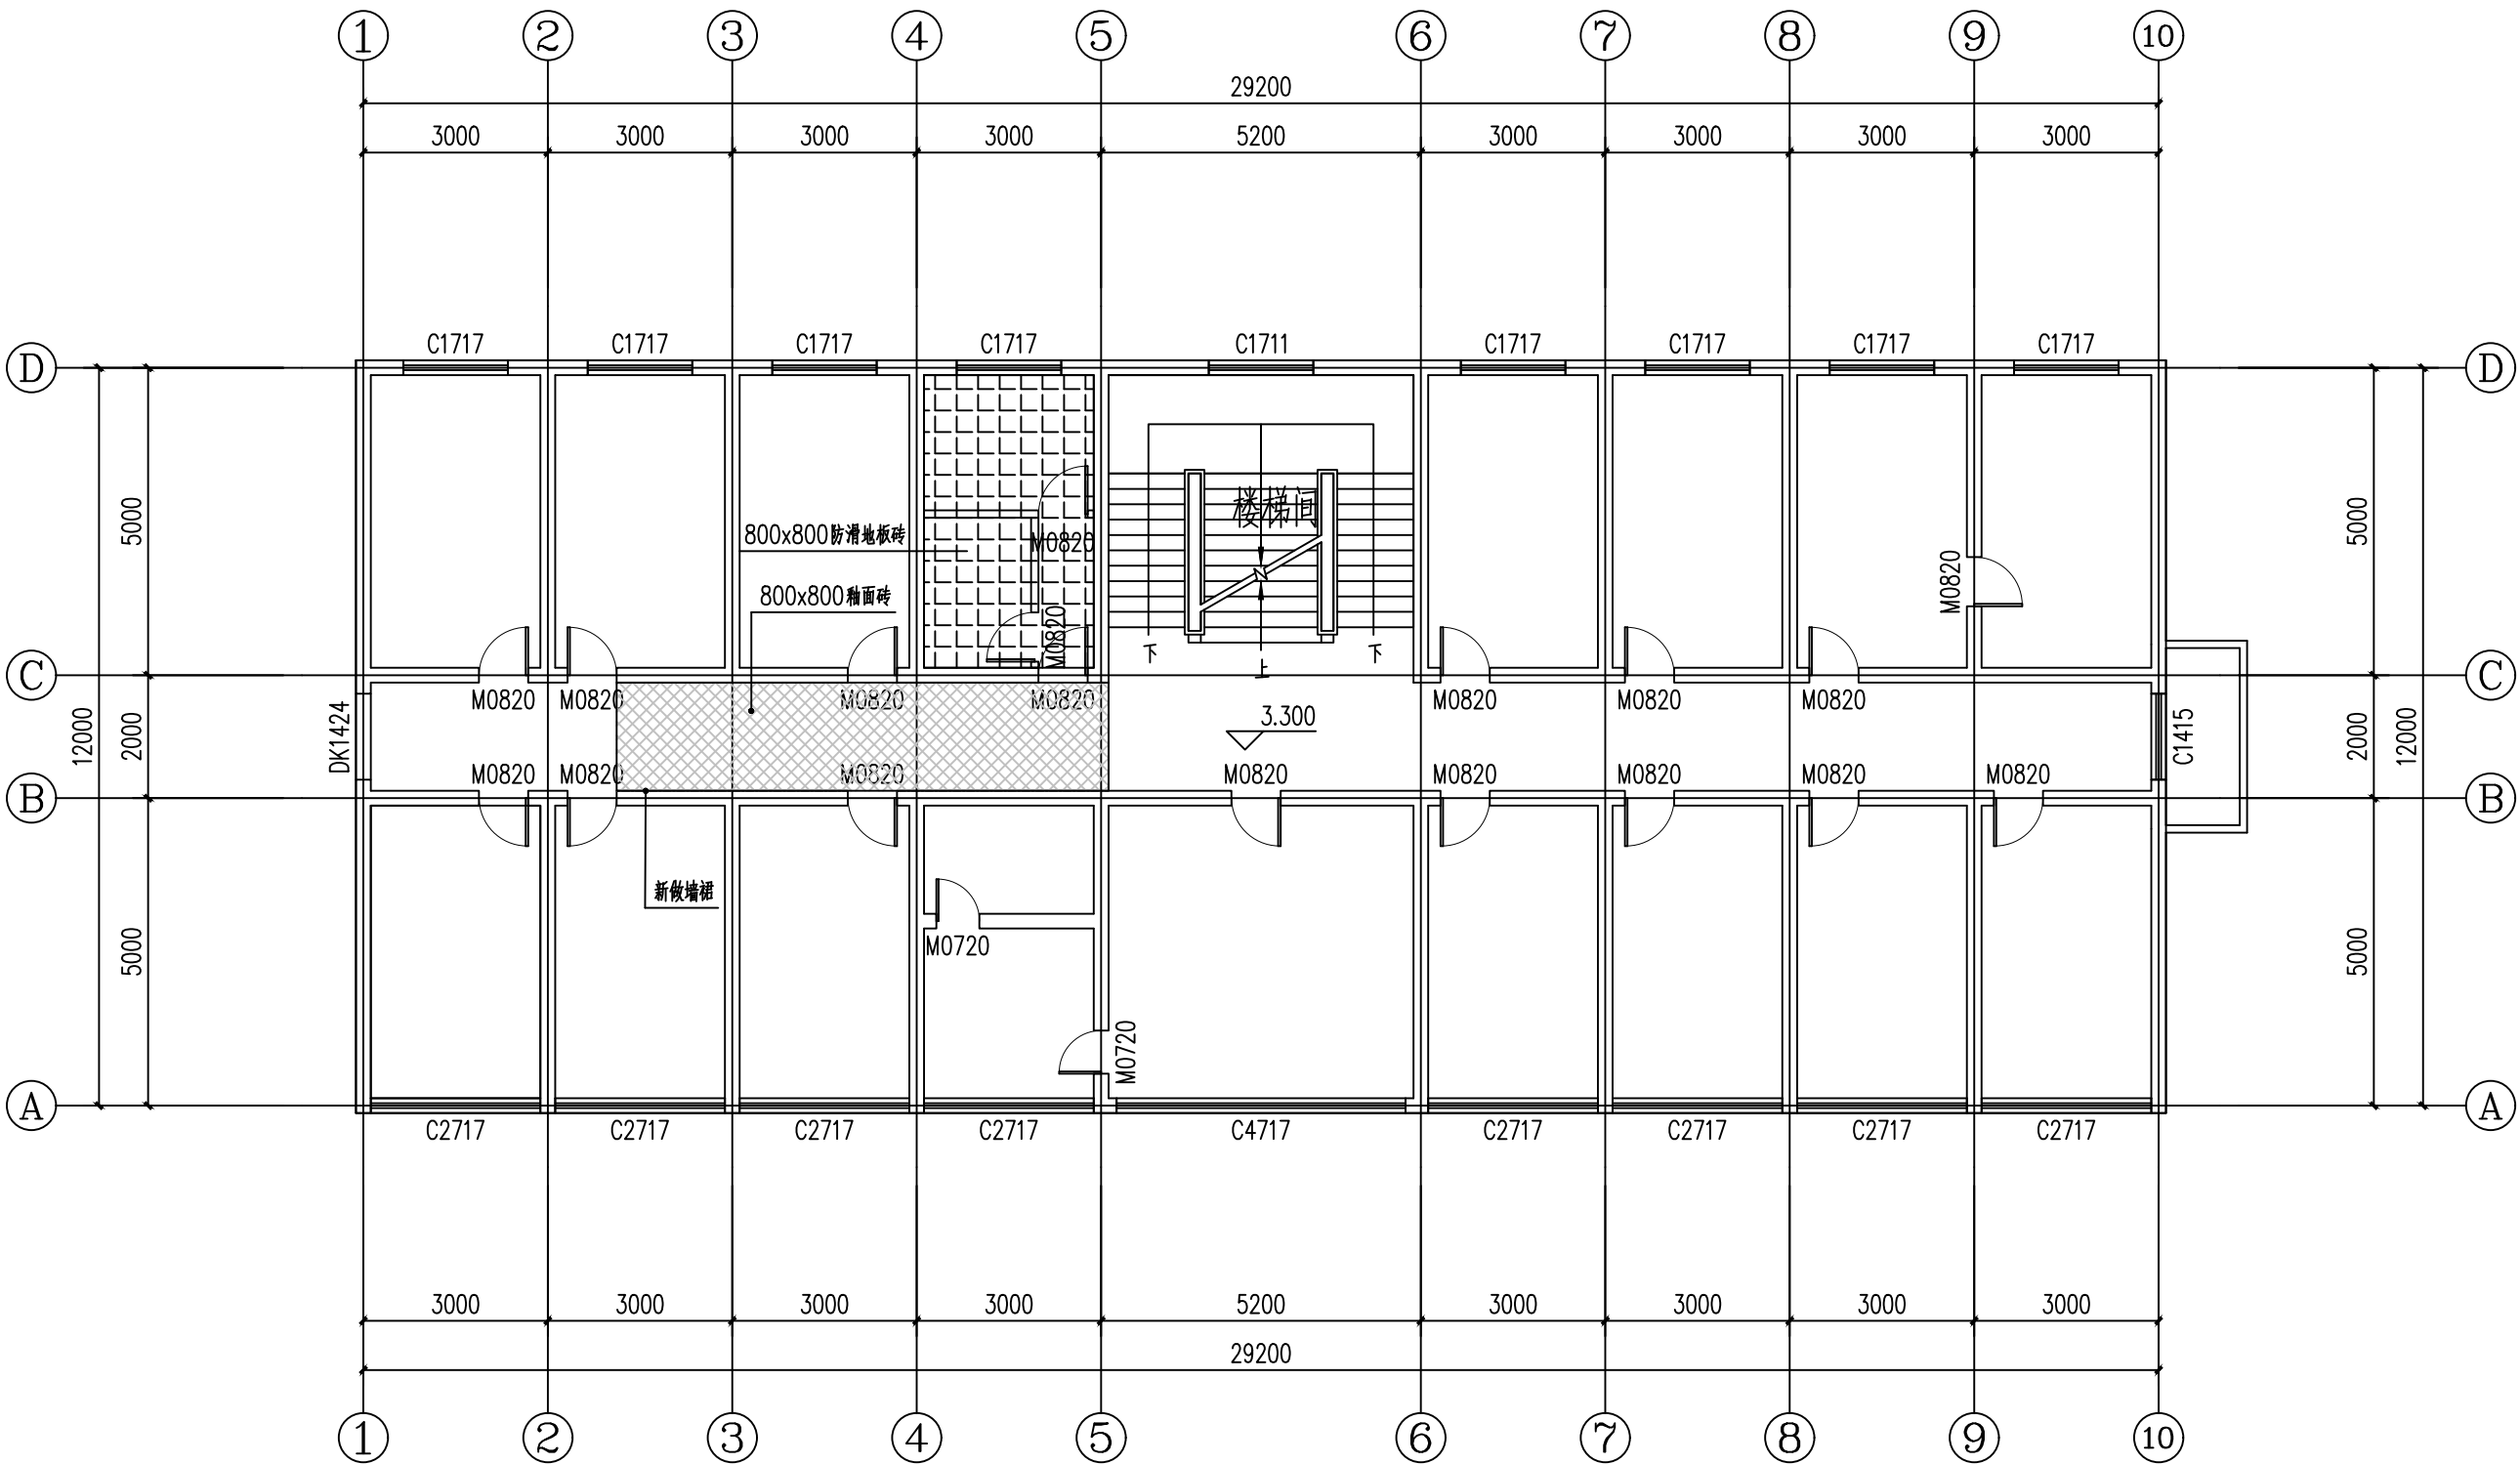

附注：
■ 本图纸的版权，属西北建筑设计有限公司所有，不得用于本工程以外的范围。
■ 使用本图纸时，请同时参照各专业图纸，如有疑问，请及时与设计单位联系。
■ 本图纸需手续齐全方可用于施工。

合作设计单位

出图签章

(未盖出图专用章无效)

执业专用章

(按图定加章)

类别	姓名	签名
审核	常彩云	
项目负责人	谢柏建	
专业负责人	张栋	
校对	邵永生	
设计	谢柏建	
制图	谢柏建	

建设单位

项目名称

子项名称

工程编号

图名


1#楼二层地面铺装图

修改版次	第一版	阶段	施工图
比例	1:1000	专业	建施
图号	19	日期	2025.11

图例

800x800釉面砖

1#楼二层地面铺装图

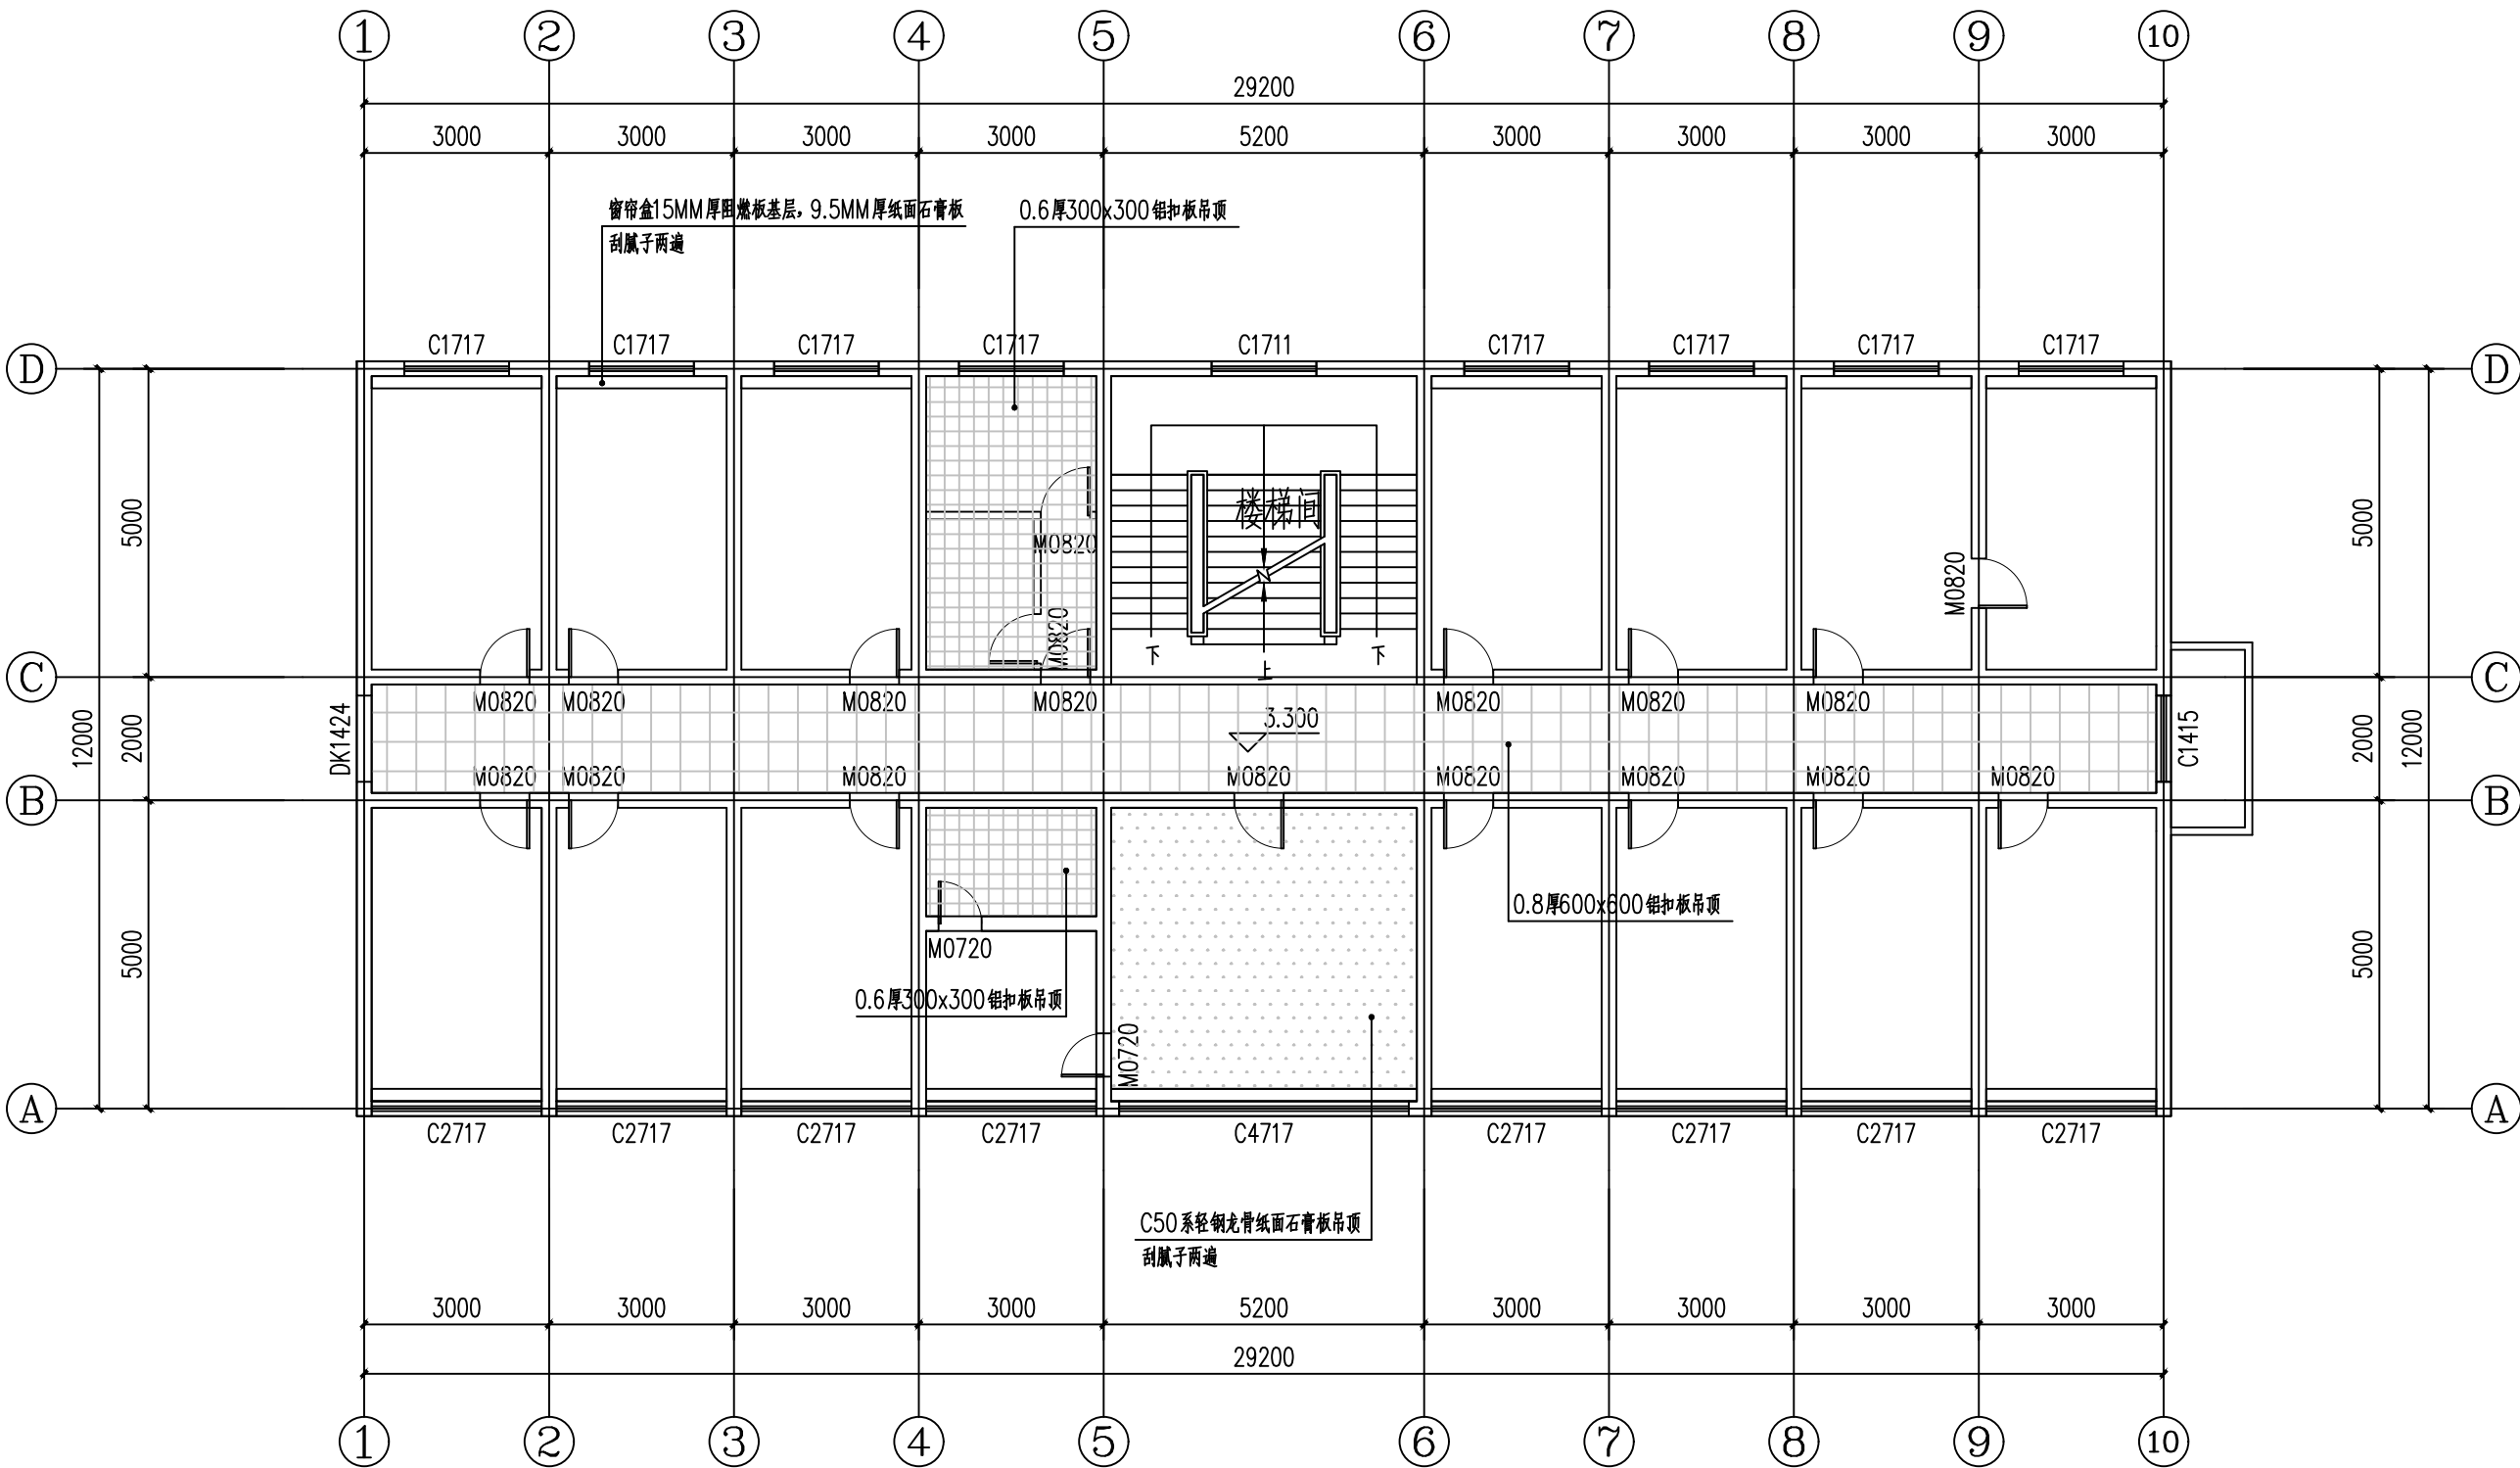

附注：
■ 本图纸的版权，属西北建筑设计有限公司所有，不得用于本工程以外的范围。
■ 使用本图纸时，请同时参照各专业图纸，如有疑问，请及时与设计院联系。
■ 本图纸需手续齐全方可用于施工。

合作设计单位

出图签章

执业专用章

类别	姓名	签名
审核	常彩云	
项目负责人	谢柏建	
专业负责人	张栋	
校对	邵永生	
设计	谢柏建	
制图	谢柏建	

建设单位

项目名称

子项名称

工程编号

图名


1#楼二层天花节点图

修改版次	第一版	阶段	施工图
比例	1:1000	专业	建施
图号	20	日期	2025.11

图例

- 0.8厚600x600铝扣板吊顶
- 石膏板吊顶
- 窗帘盒
- 0.6厚300x300铝扣板吊顶

1#楼二层天花节点图

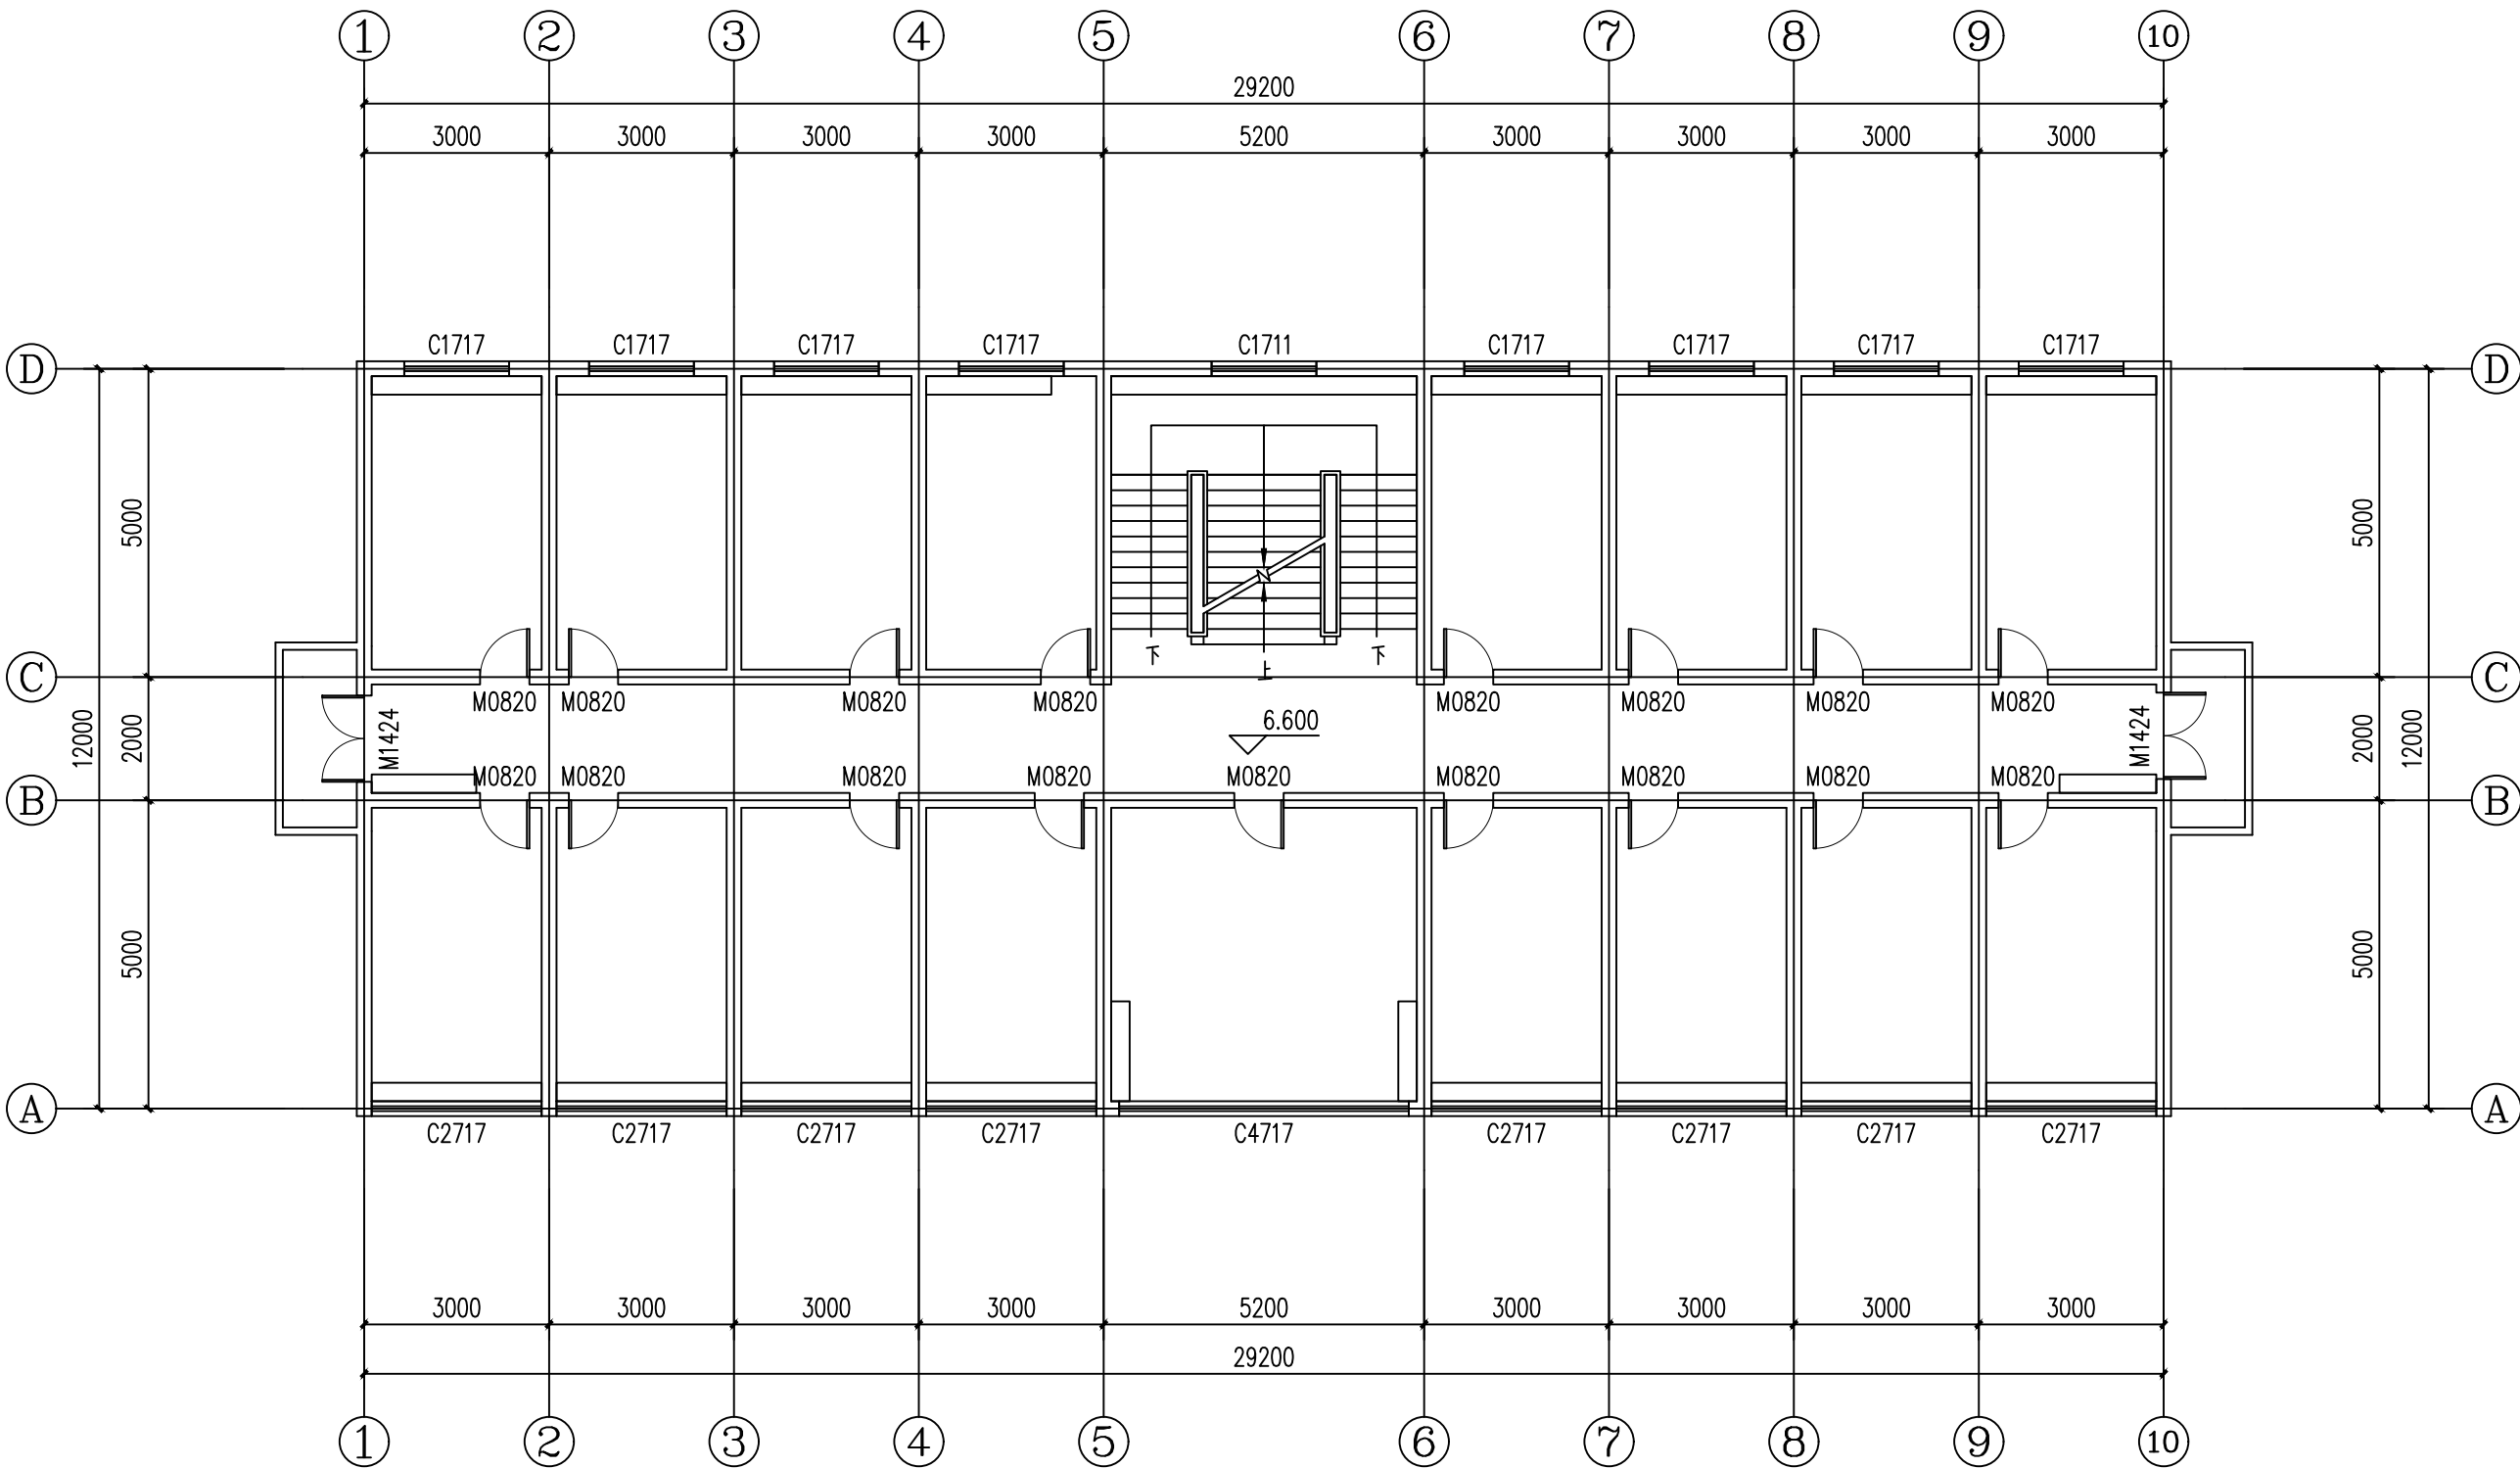

1#楼三层原始结构图

设计单位

西北豪龙建设工程有限公司

WEST NORTH HAILONG CONSTRUCTION PROJECT CO., LTD.

资质等级：乙级 证书编号：A261134268

附注：

■ 本图纸的版权，属西北豪龙建设工程有限公司所有，不得用于本工程以外的范围。

■ 使用本图纸时，请同时参照各专业图纸，如有疑问，请及时与设计院联系。

■ 本图纸需手续齐全方可用于施工。

合作设计单位

出图签章

（未盖出图专用章无效）

执业专用章


（按图定加章）

类别	姓名	签名
审核	常彩云	
项目负责人	谢柏建	
专业负责人	张栋	
校对	邵永生	
设计	谢柏建	
制图	谢柏建	

建设单位

项目名称	麟州街道2025年裸露土地治理项目
子项名称	
工程编号	
图名	1#楼三层原始结构图

修改版次	第一版	阶段	施工图
比例	1:1000	专业	建施
图号	21	日期	2025.11

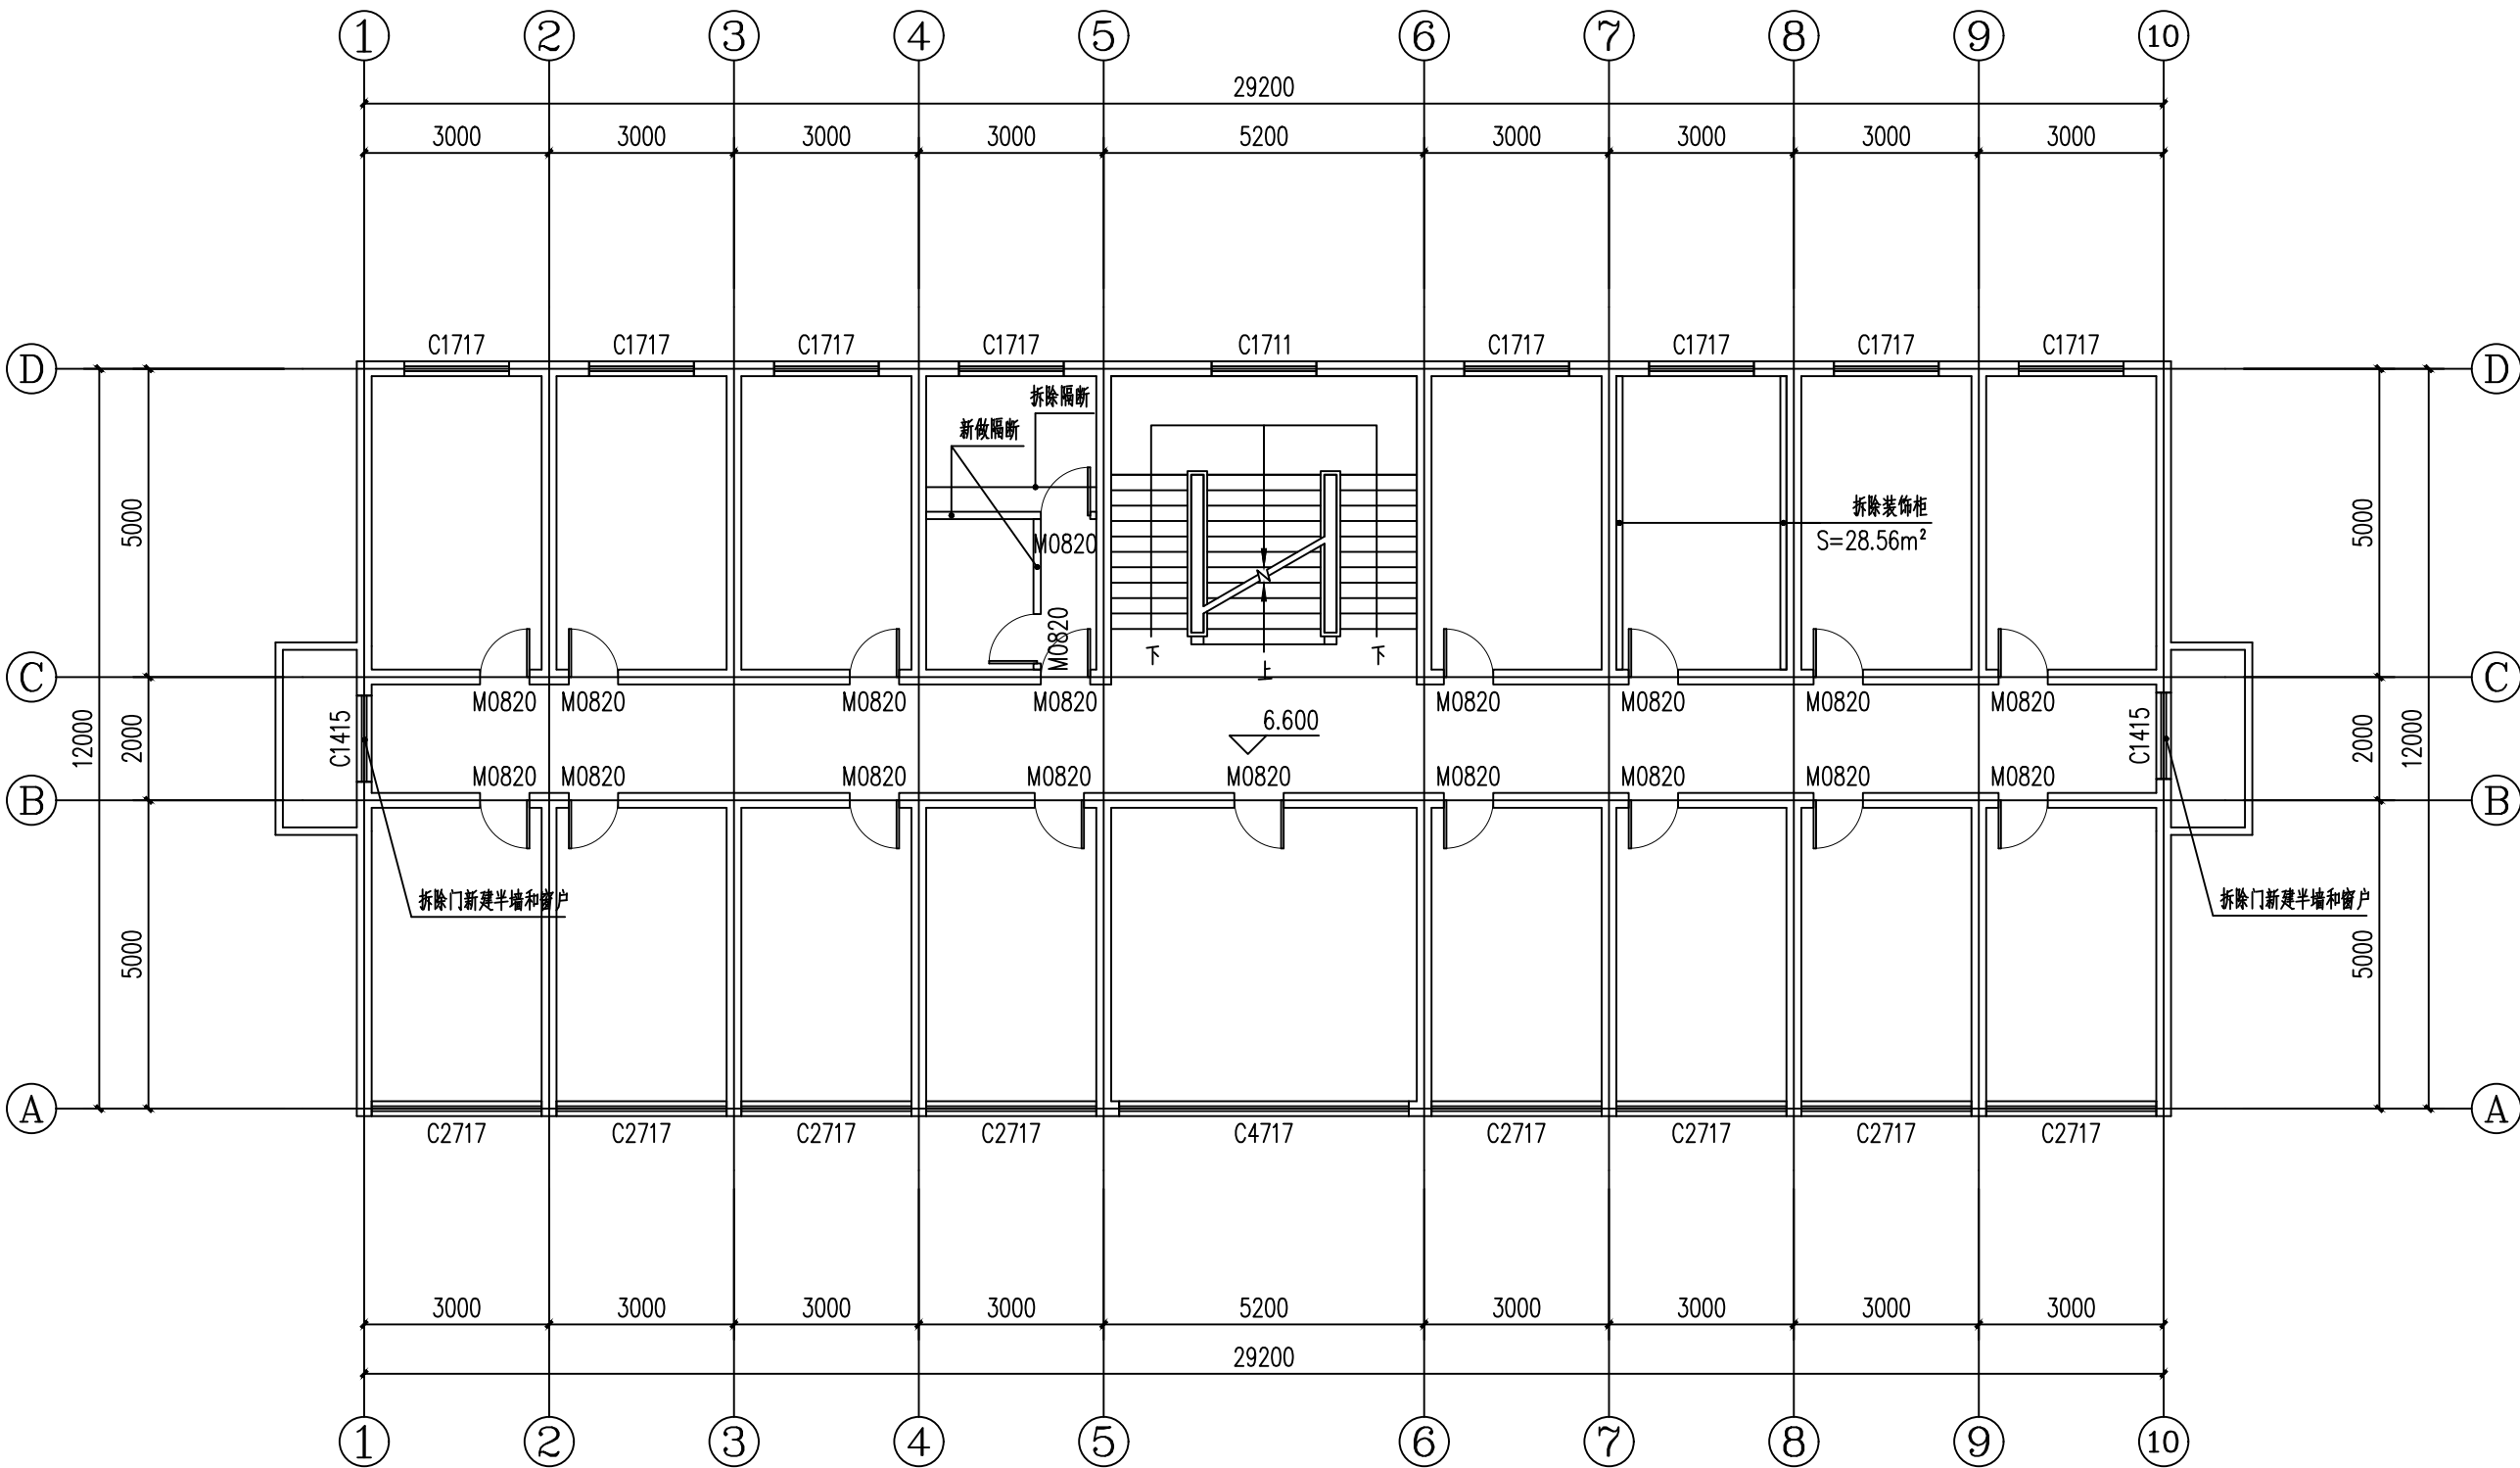

设计单位
西北建筑设计有限公司
资质等级：乙级 证书编号：A261134268

附注：
■ 本图纸的版权，属西北建筑设计有限公司所有，不得用于本工程以外的范围。
■ 使用本图纸时，请同时参照各专业图纸，如有疑问，请及时与设计院联系。
■ 本图纸需手续齐全方可用于施工。

合作设计单位

出图签章

(未盖出图专用章无效)

执业专用章

类别	姓名	签名
审核	常彩云	
项目负责人	谢柏建	
专业负责人	张 栋	
校 对	邵永生	
设 计	谢柏建	
制 图	谢柏建	

建设单位

项目名称	麟州街道2025年裸露土地治理项目
子项名称	
工程编号	

1#楼三层拆改图


修改版次	第一版	阶段	施工图
比例	1:1000	专业	建施
图号	22	日期	2025.11

图例

—— 新建隔断

—— 拆除隔断

1#楼三层拆改图

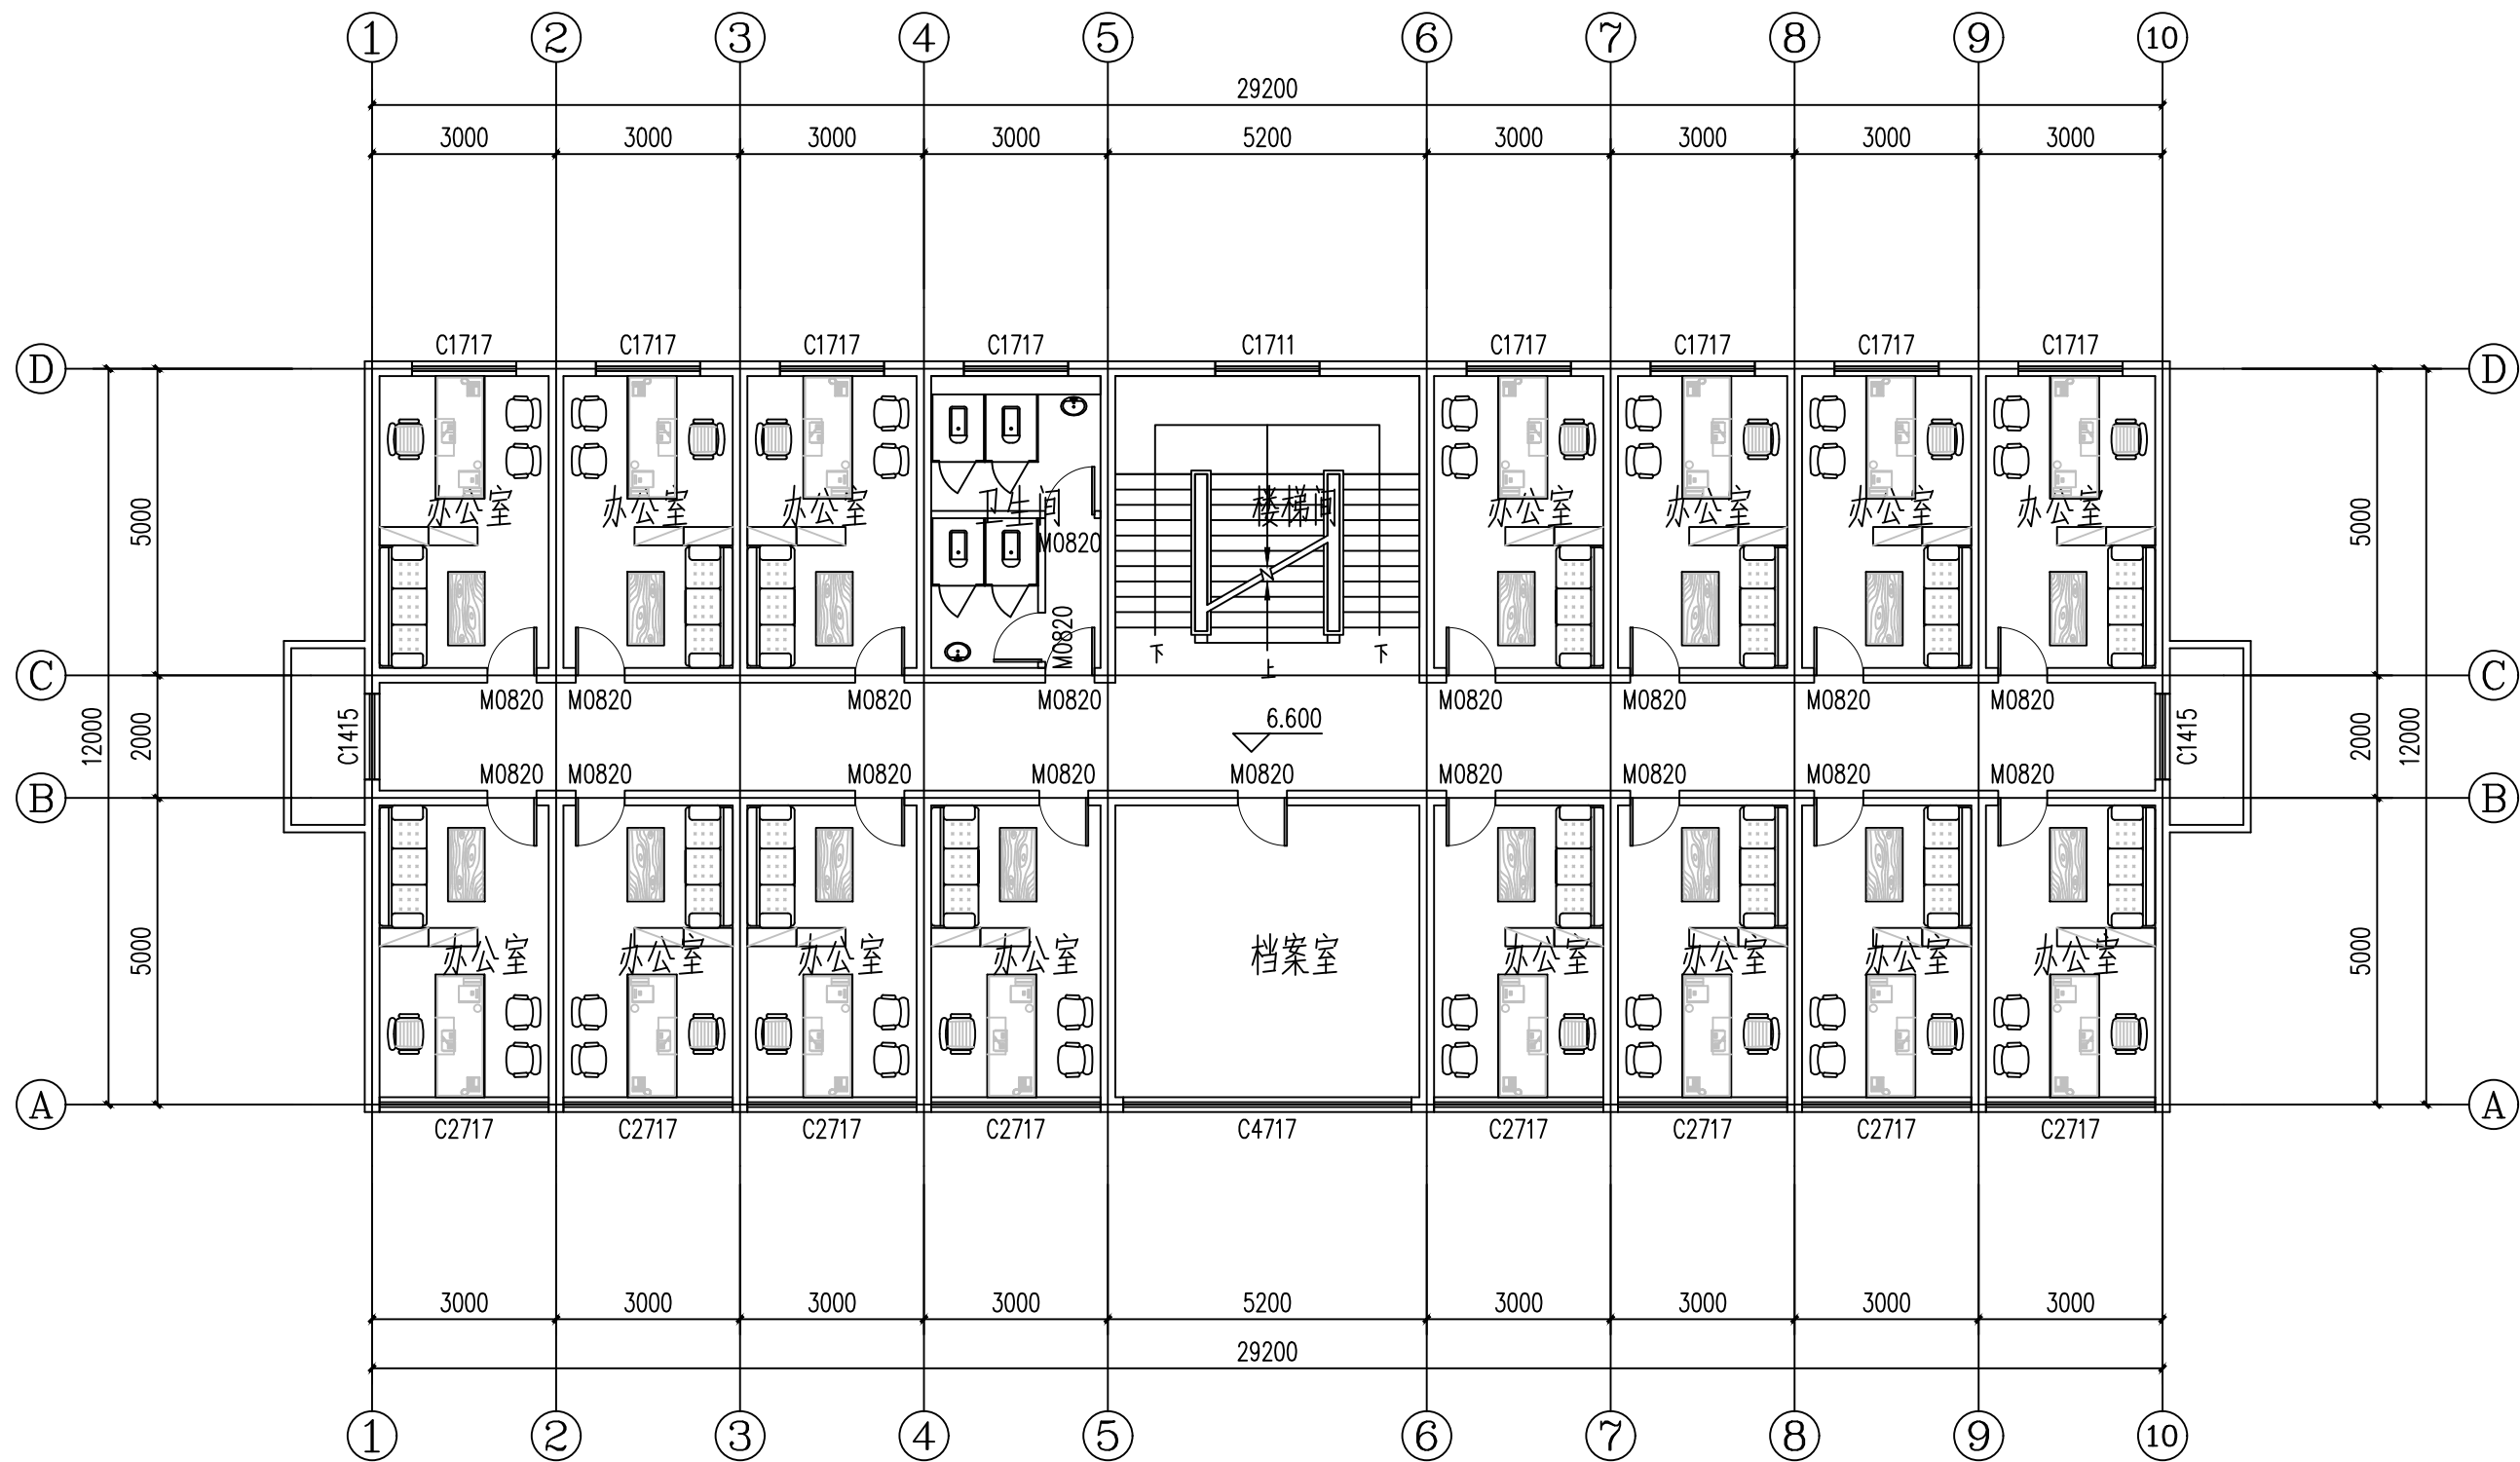

1#楼三层平面布置图

设计单位
西北建筑设计研究院有限公司
资质等级：乙级 证书编号：A261134268

附注：
■ 本图纸的版权，属西北建筑设计研究院有限公司所有，不得用于本工程以外的范围。
■ 使用本图纸时，请同时参照各专业图纸，如有疑问，请及时与设计院联系。
■ 本图纸需手续齐全方可用于施工。

合作设计单位

出图签章

(未盖出图专用章无效)


执业专用章

类别	姓名	签名
审核	常彩云	
项目负责人	谢柏建	
专业负责人	张栋	
校对	邵永生	
设计	谢柏建	
制图	谢柏建	

建设单位

项目名称	麟州街道2025年裸露土地治理项目
子项名称	
工程编号	
图名	1#楼三层平面布置图

修改版次	第一版	阶段	施工图
比例	1:1000	专业	建筑
图号	23	日期	2025.11

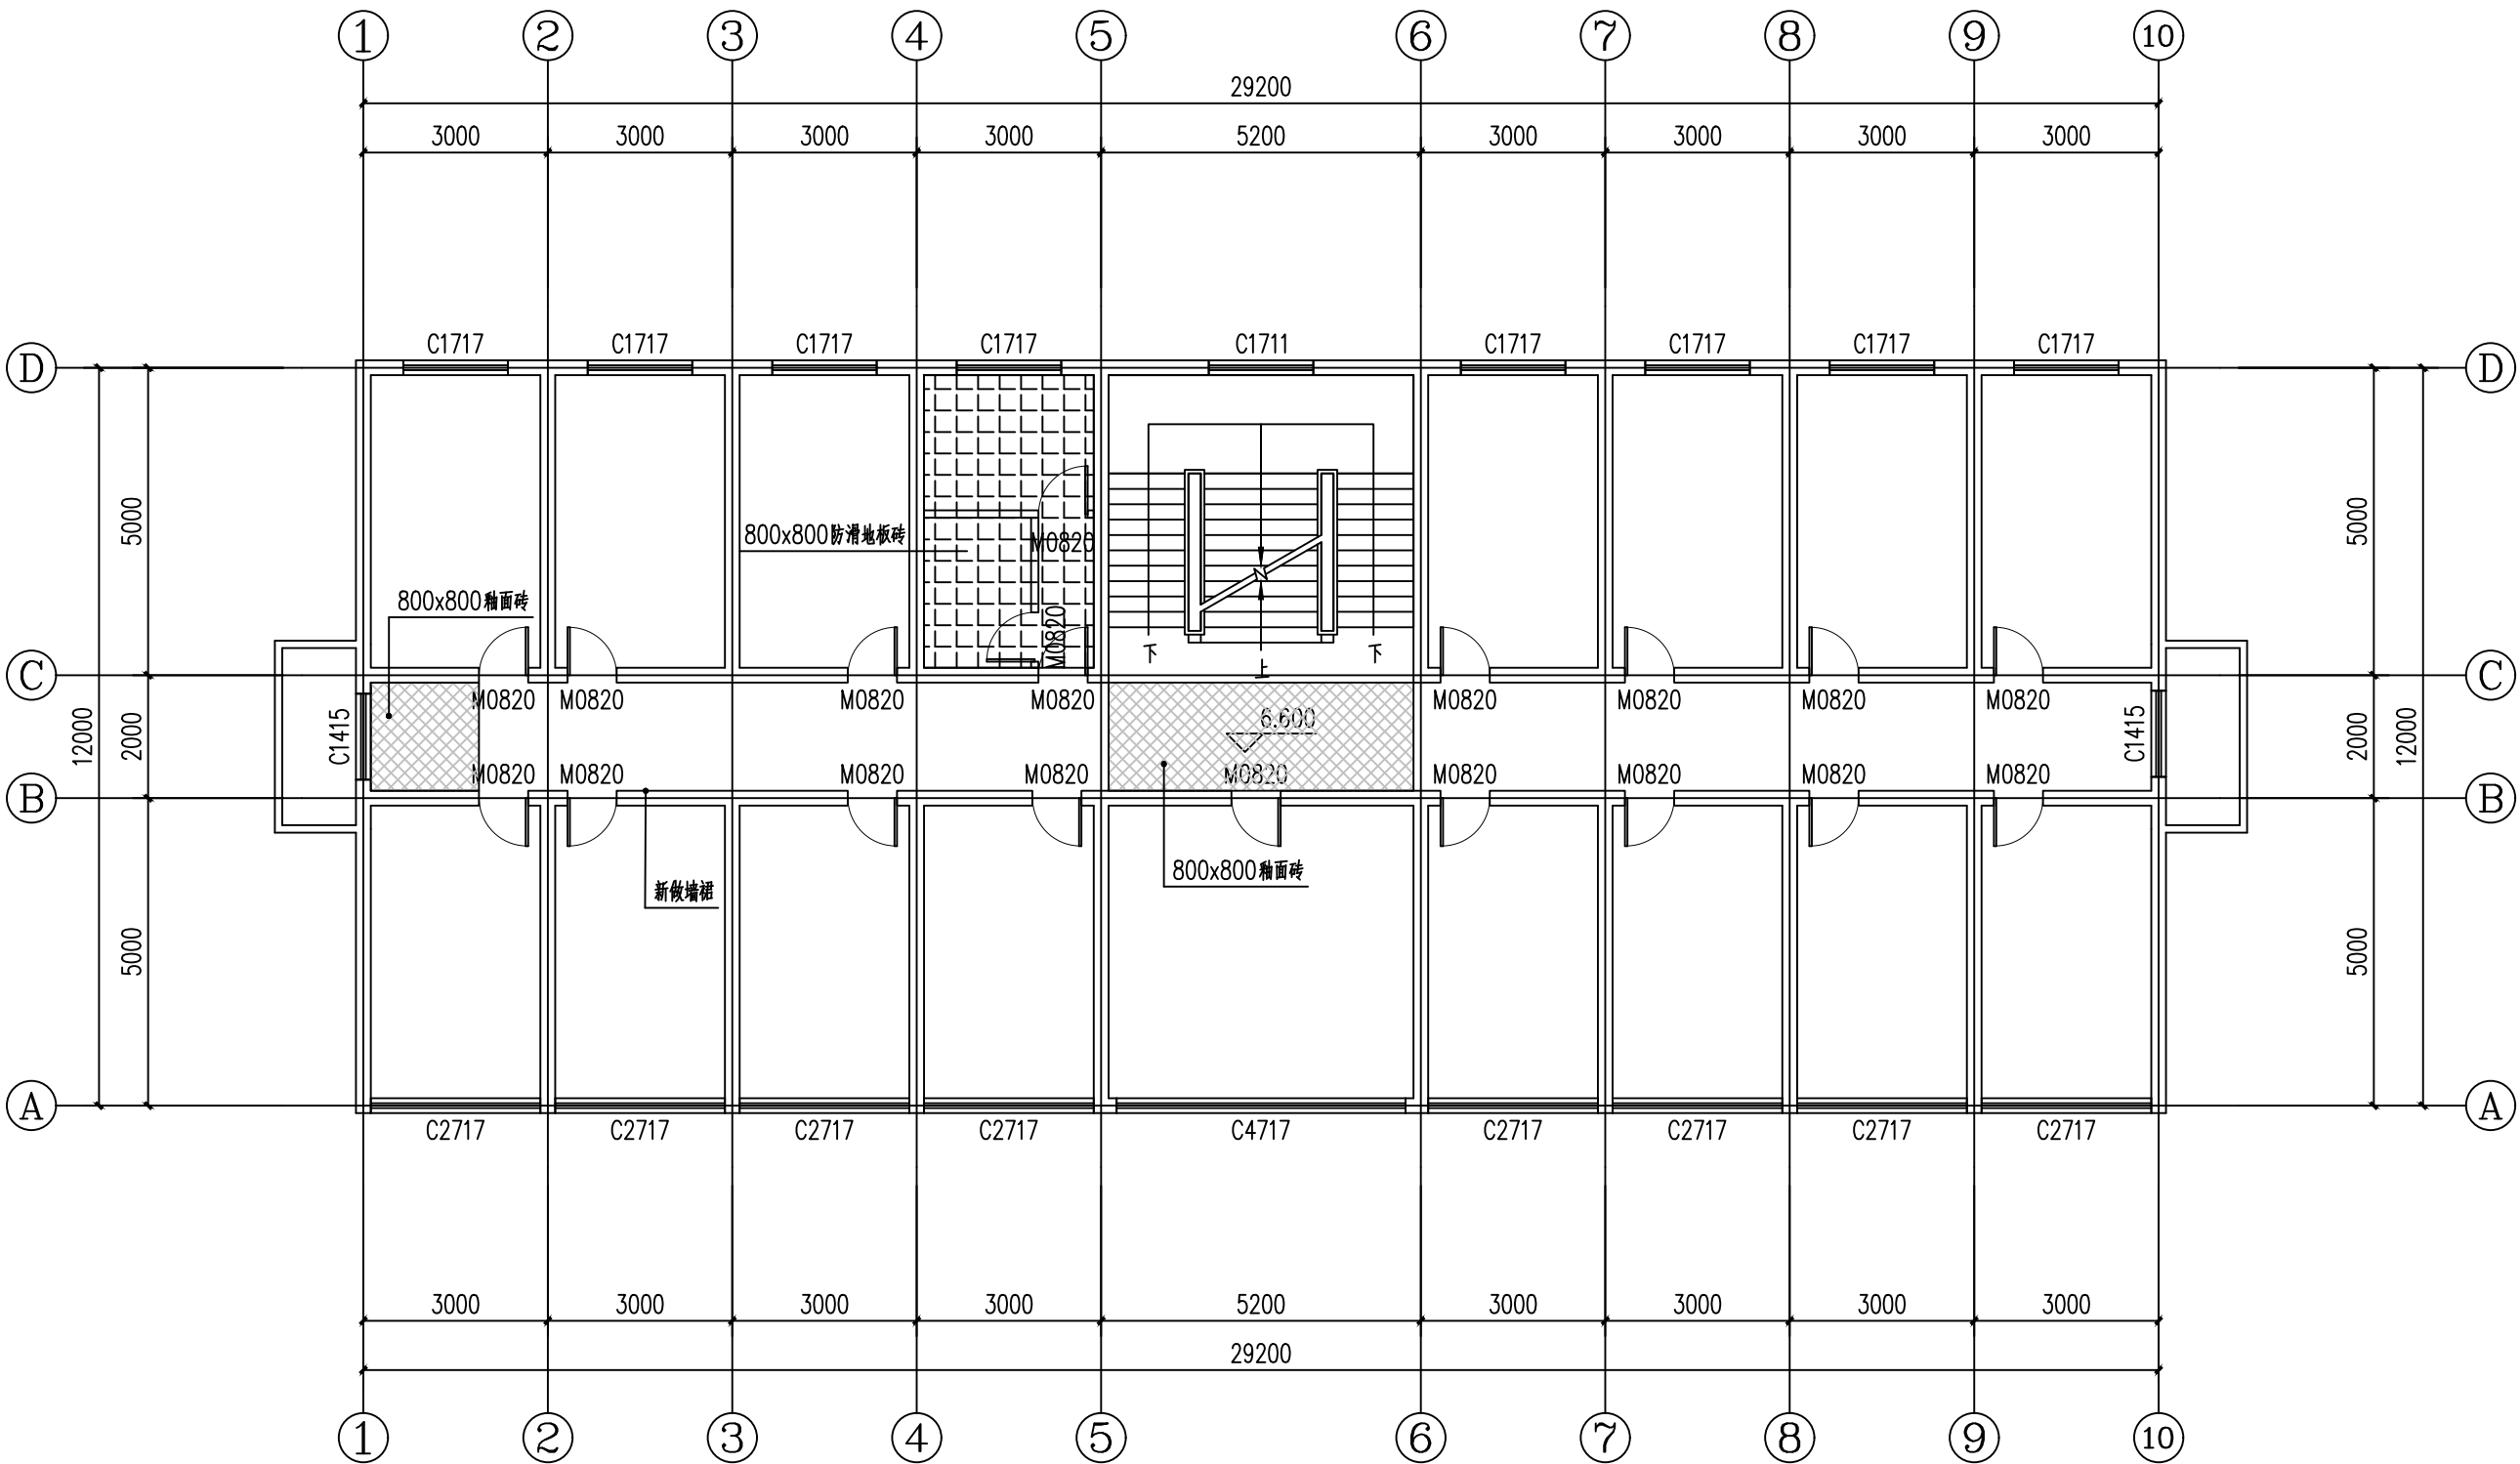

设计单位
西北建筑设计有限公司
资质等级：乙级 证书编号：A261134268

附注：
■ 本图纸的版权，属西北建筑设计有限公司所有，不得用于本工程以外的范围。
■ 使用本图纸时，请同时参照各专业图纸，如有疑问，请及时与设计院联系。
■ 本图纸需手续齐全方可用于施工。

合作设计单位

出图签章

(未盖出图专用章无效)


(按图定加章)		
类别	姓名	签名
审核	常彩云	
项目负责人	谢柏建	
专业负责人	张 栋	
校 对	邵永生	
设 计	谢柏建	
制 图	谢柏建	

建设单位	
项目名称	麟州街道2025年裸露土地治理项目
子项名称	
工程编号	
图名	1#楼三层地面铺装图

修改版次	第一版	阶段	施工图
比例	1:1000	专业	建施
图号	24	日期	2025.11

图例
800x800釉面砖

1#楼三层地面铺装图

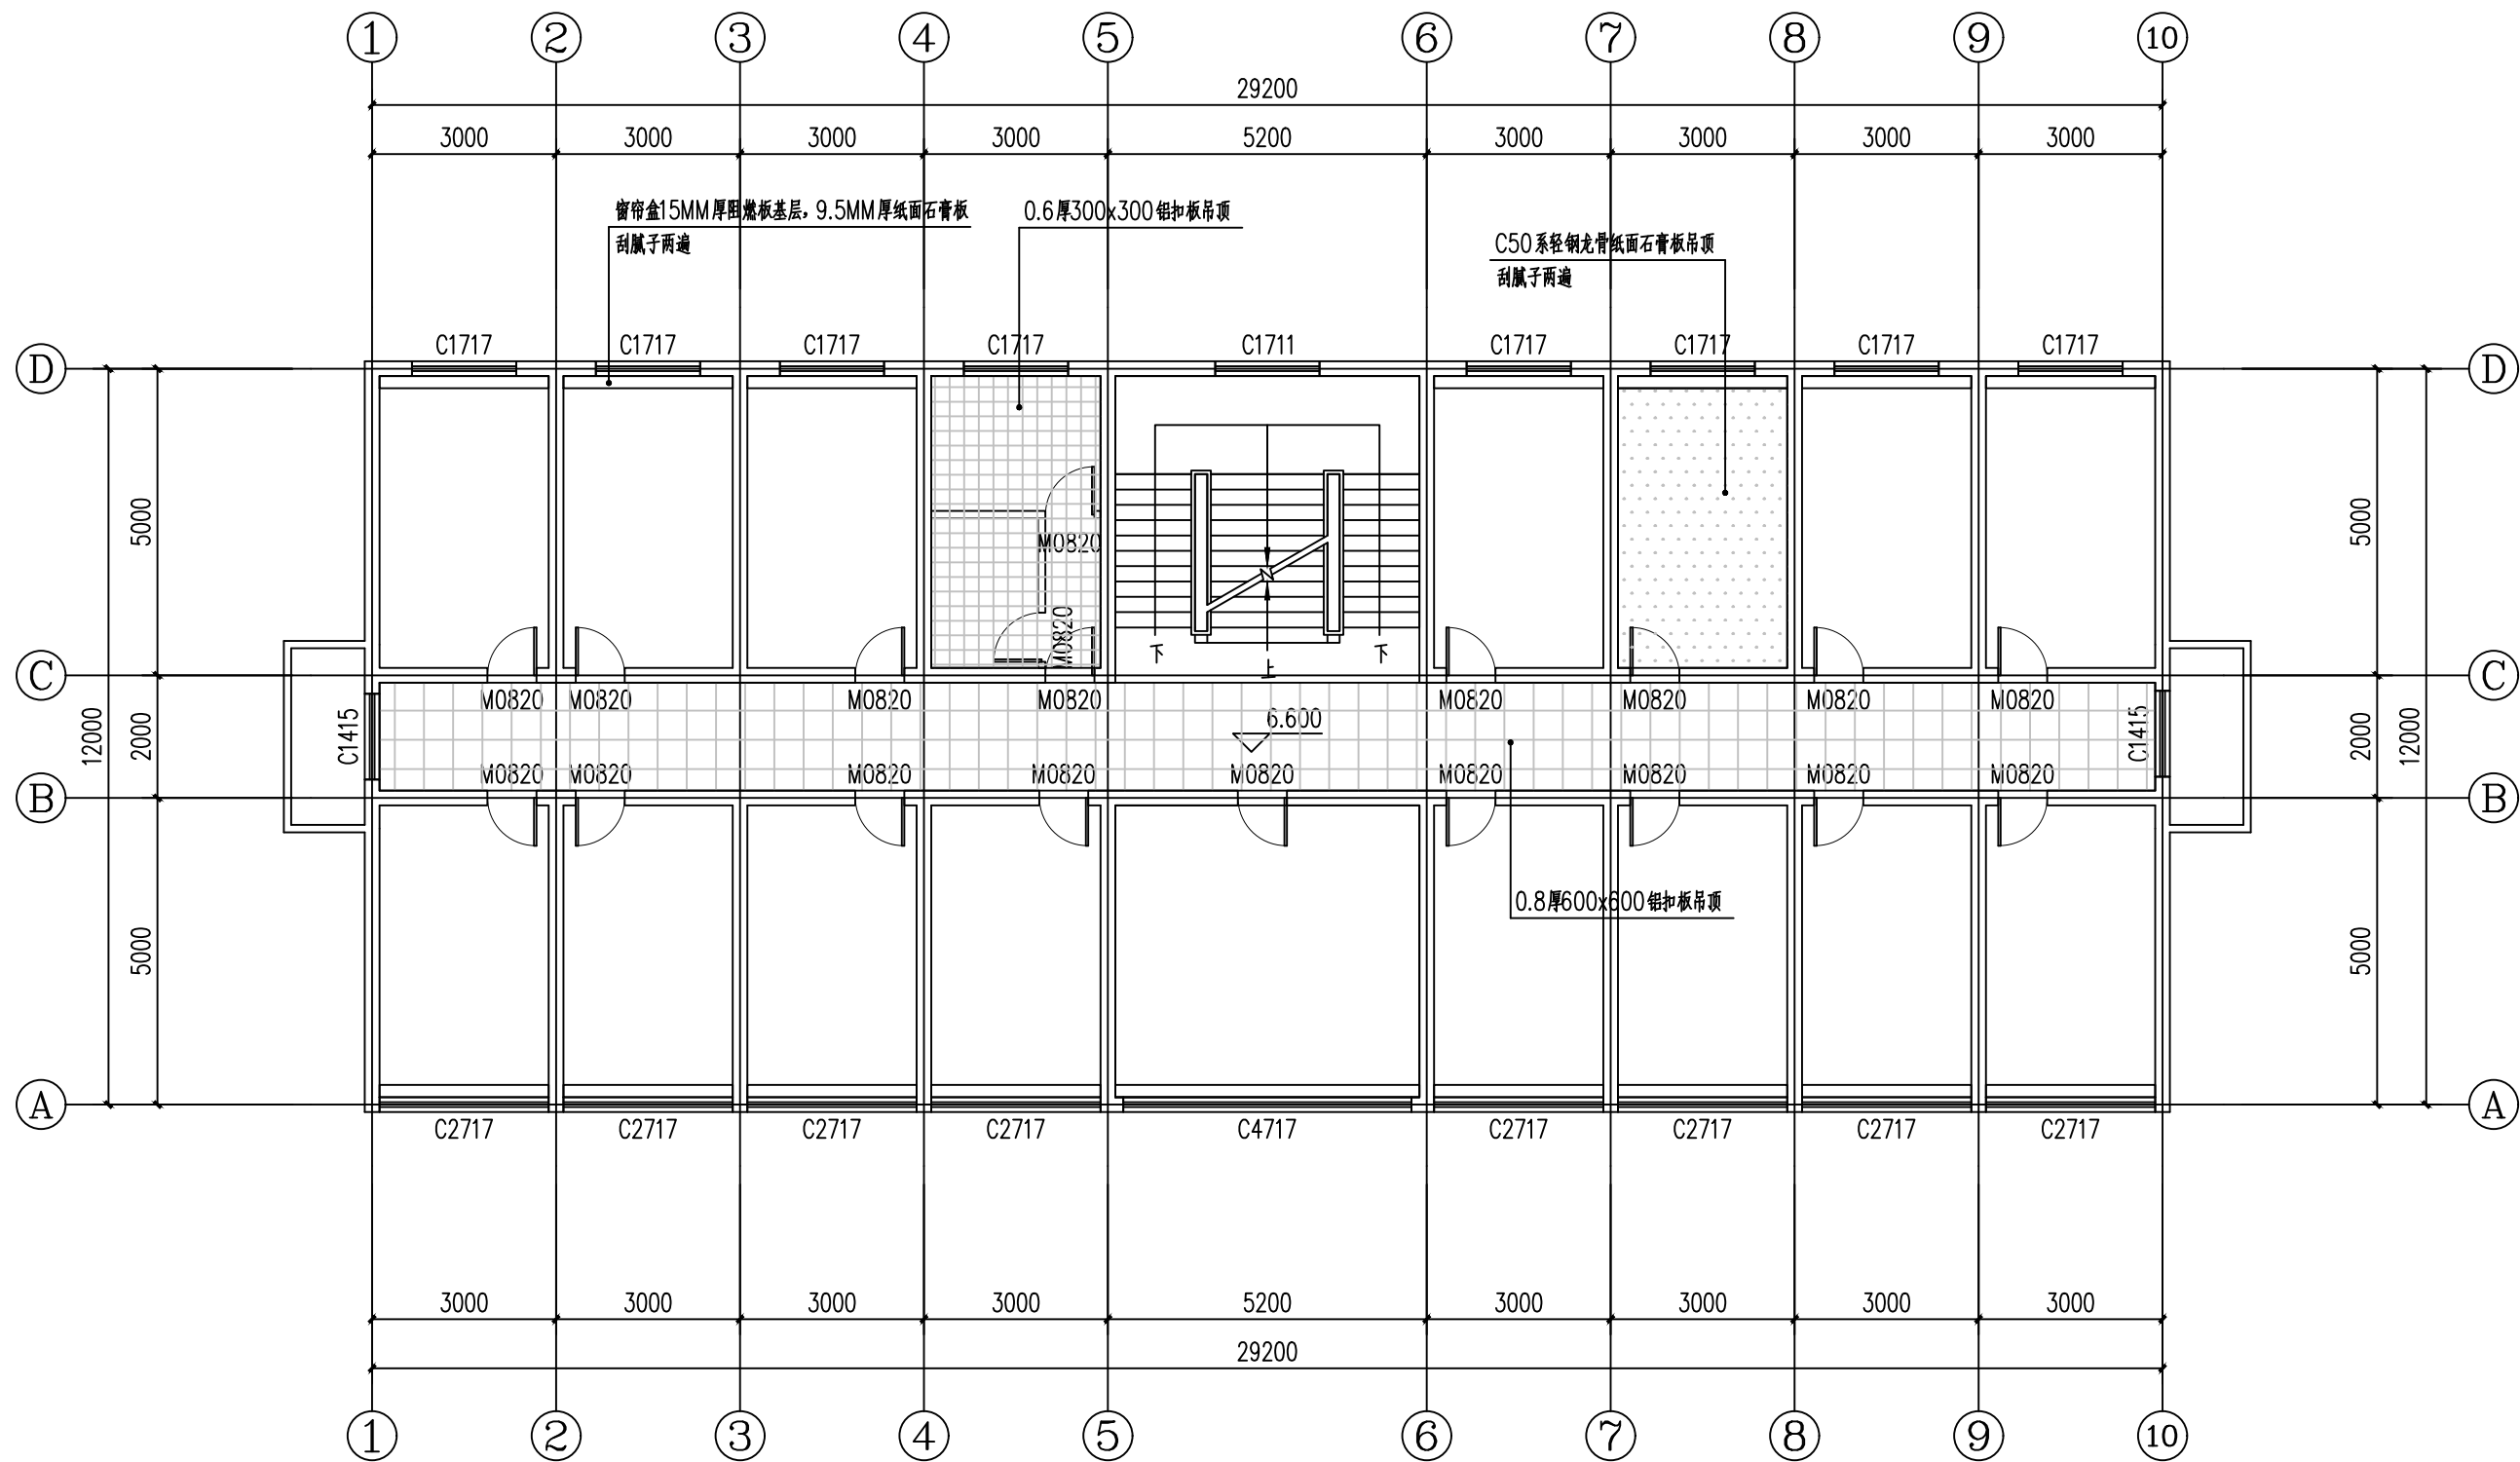

设计单位
西北豪龙建设工程有限公司
资质等级：乙级 证书编号：A261134268

附注：
■ 本图纸的版权，属西北豪龙建设工程有限公司所有，不得用于本工程以外的范围。
■ 使用本图纸时，请同时参照各专业图纸，如有疑问，请及时与设计院联系。
■ 本图纸需手续齐全方可用于施工。

合作设计单位

出图签章

(未盖出图专用章无效)

执业专用章

类别	姓名	签名
审核	常彩云	
项目负责人	谢柏建	
专业负责人	张栋	
校对	邵永生	
设计	谢柏建	
制图	谢柏建	

建设单位	项目名称	麟州街道2025年裸露土地治理项目
	子项名称	
	工程编号	
	图名	1#楼三层天花节点图

修改版次	第一版	阶段	施工图
比例	1:1000	专业	建筑
图号	25	日期	2025.11

图例


0.8厚600x600铝扣板吊顶

石膏板吊顶

窗帘盒

0.6厚300x300铝扣板吊顶

1#楼三层天花节点图

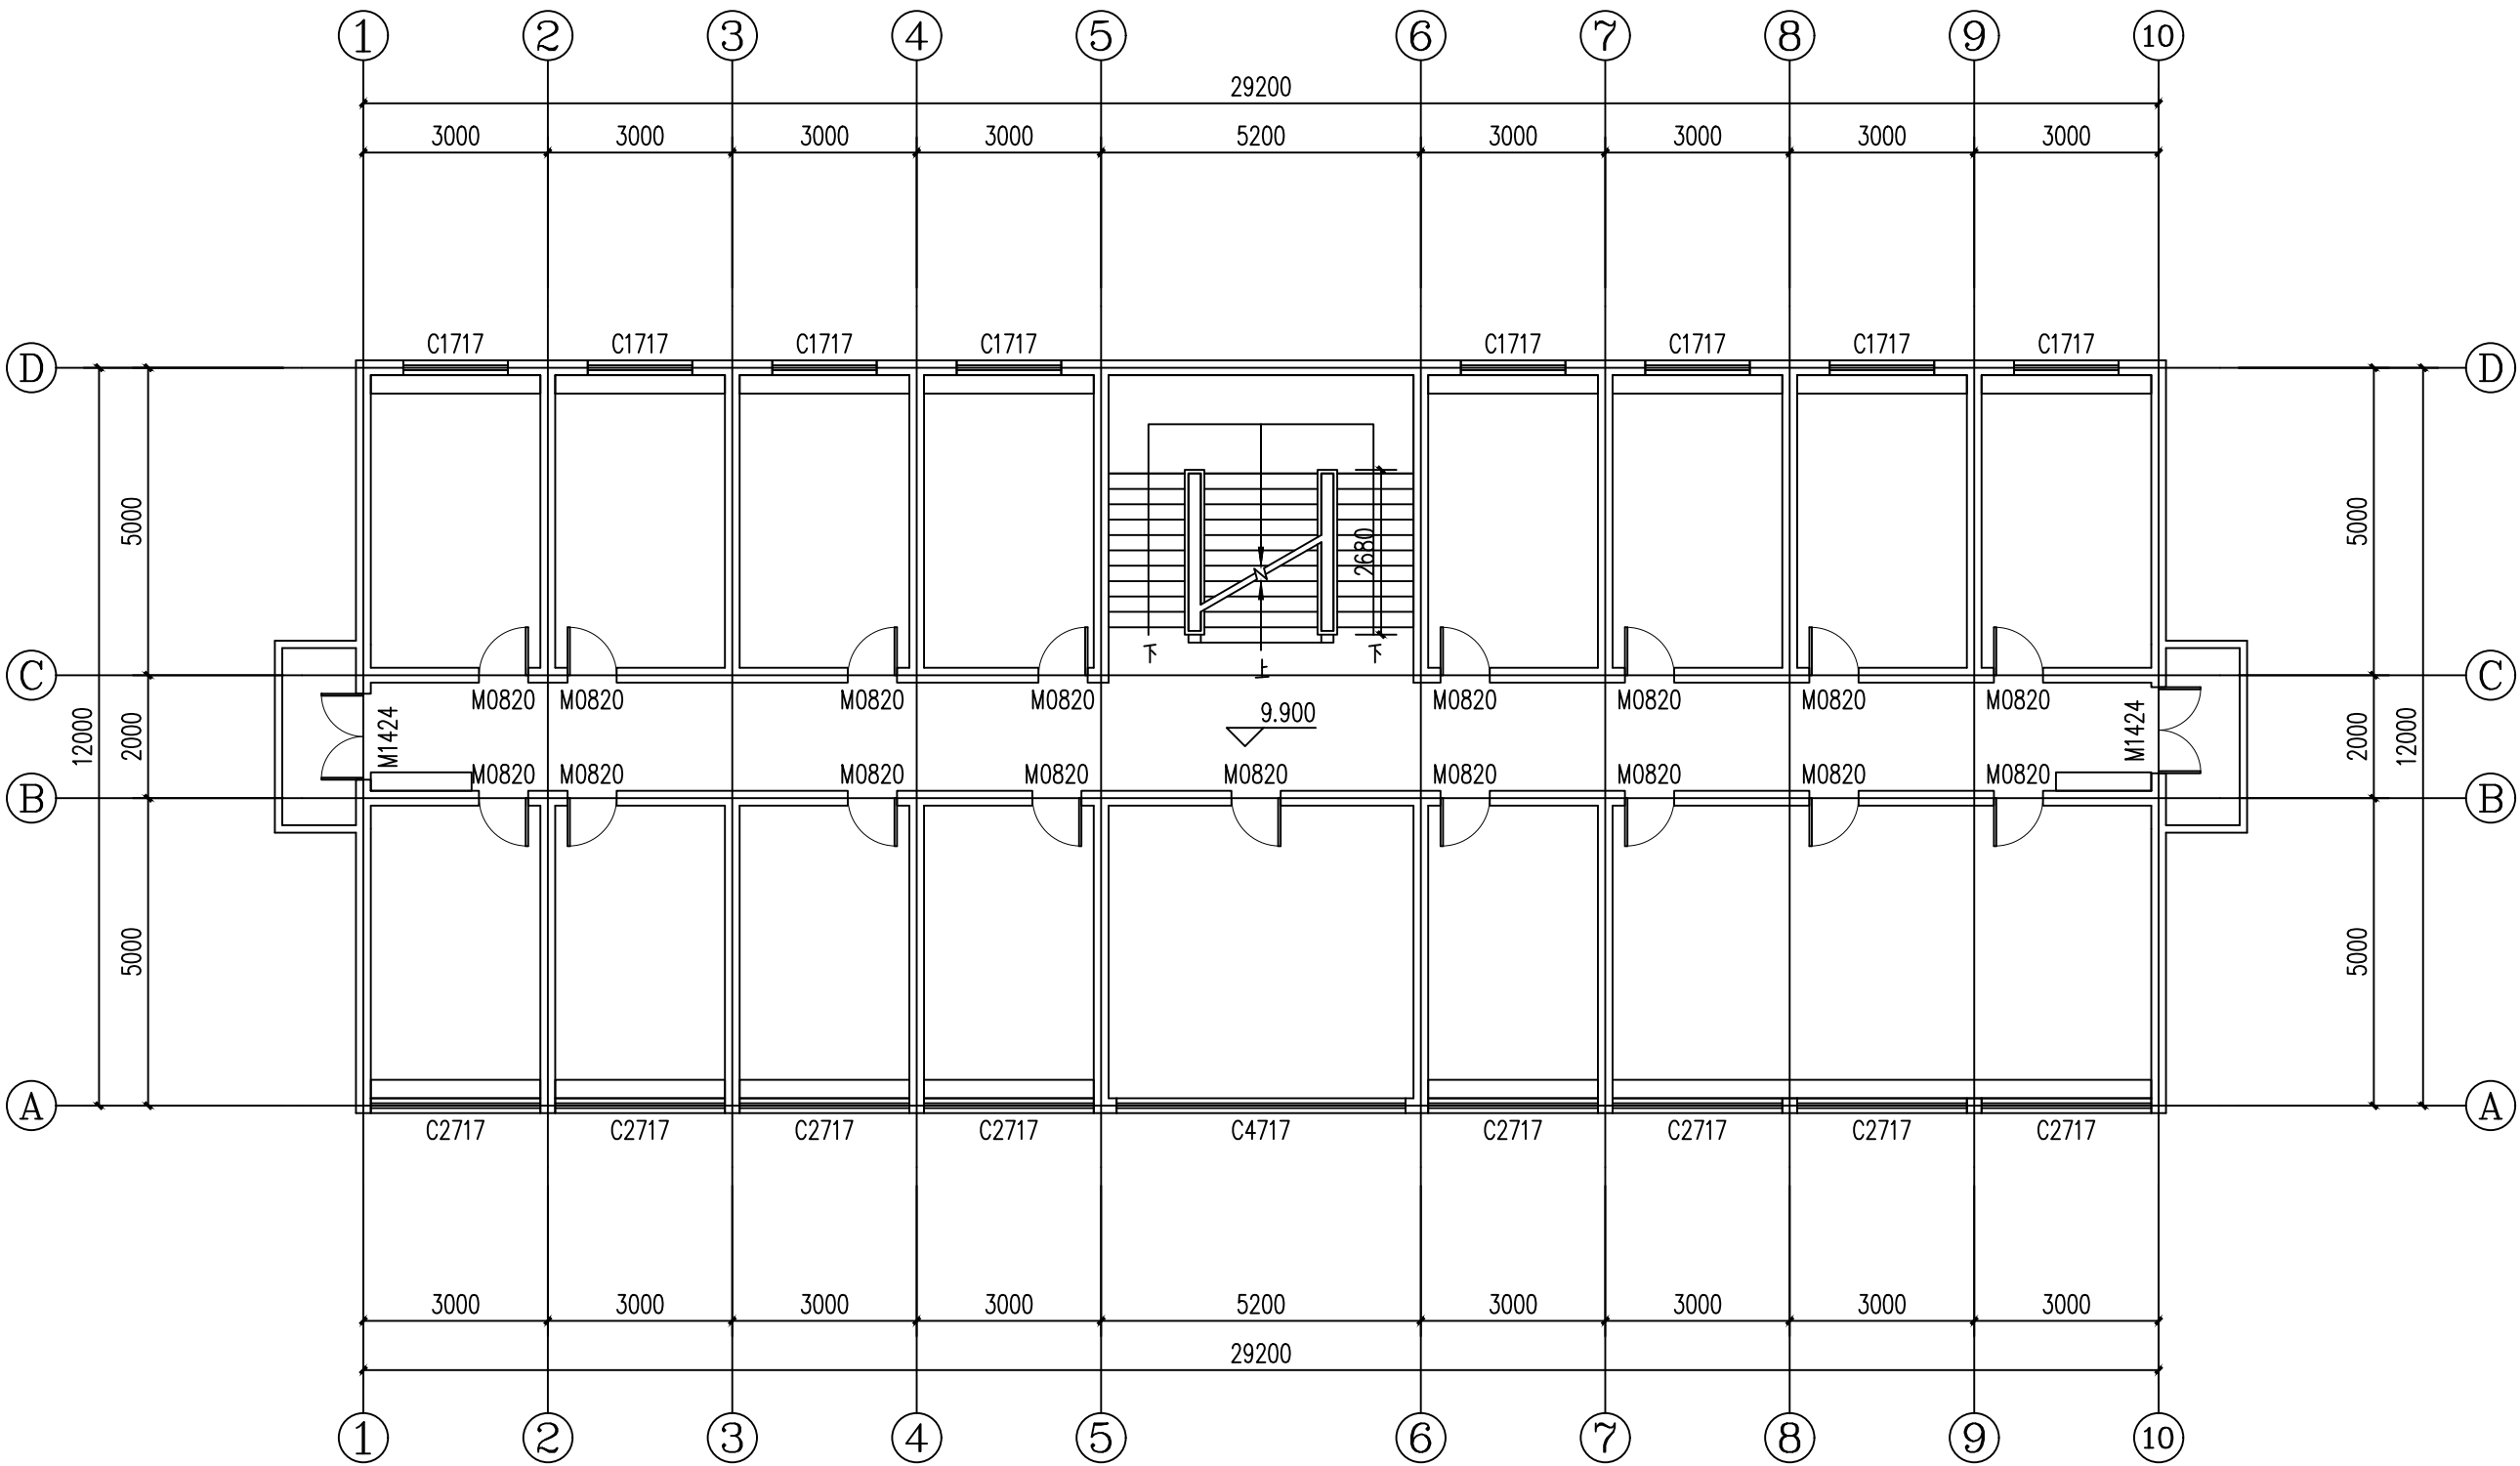

1#楼四层原始结构图

设计单位



西北盘龙建设工程有限公司
NORTHWEST DRAGON CONSTRUCTION ENGINEERING CO., LTD.
资质等级: 乙级 证书编号: A261134268

附注:

■ 本图纸的版权, 属西北盘龙建设工程有限公司所有, 不得用于本工程以外的范围。

■ 使用本图纸时, 请同时参照各专业图纸, 如有疑问, 请及时与设计院联系。

■ 本图纸需手续齐全方可用于施工。

合作设计单位

无

出图签章

无

(未盖出图专用章无效)

执业专用章

无

(按图定加章)

类别	姓名	签名
审核	常彩云	
项目负责人	谢柏建	
专业负责人	张栋	
校对	邵永生	
设计	谢柏建	
制图	谢柏建	

建设单位

无

项目名称

麟州街道2025年裸露土地治理项目

子项名称

工程编号

图名

1#楼四层原始结构图

修改版次

第一版

阶段

施工图

比例

1:1000

专业


建施

图号

26

日期

2025.11

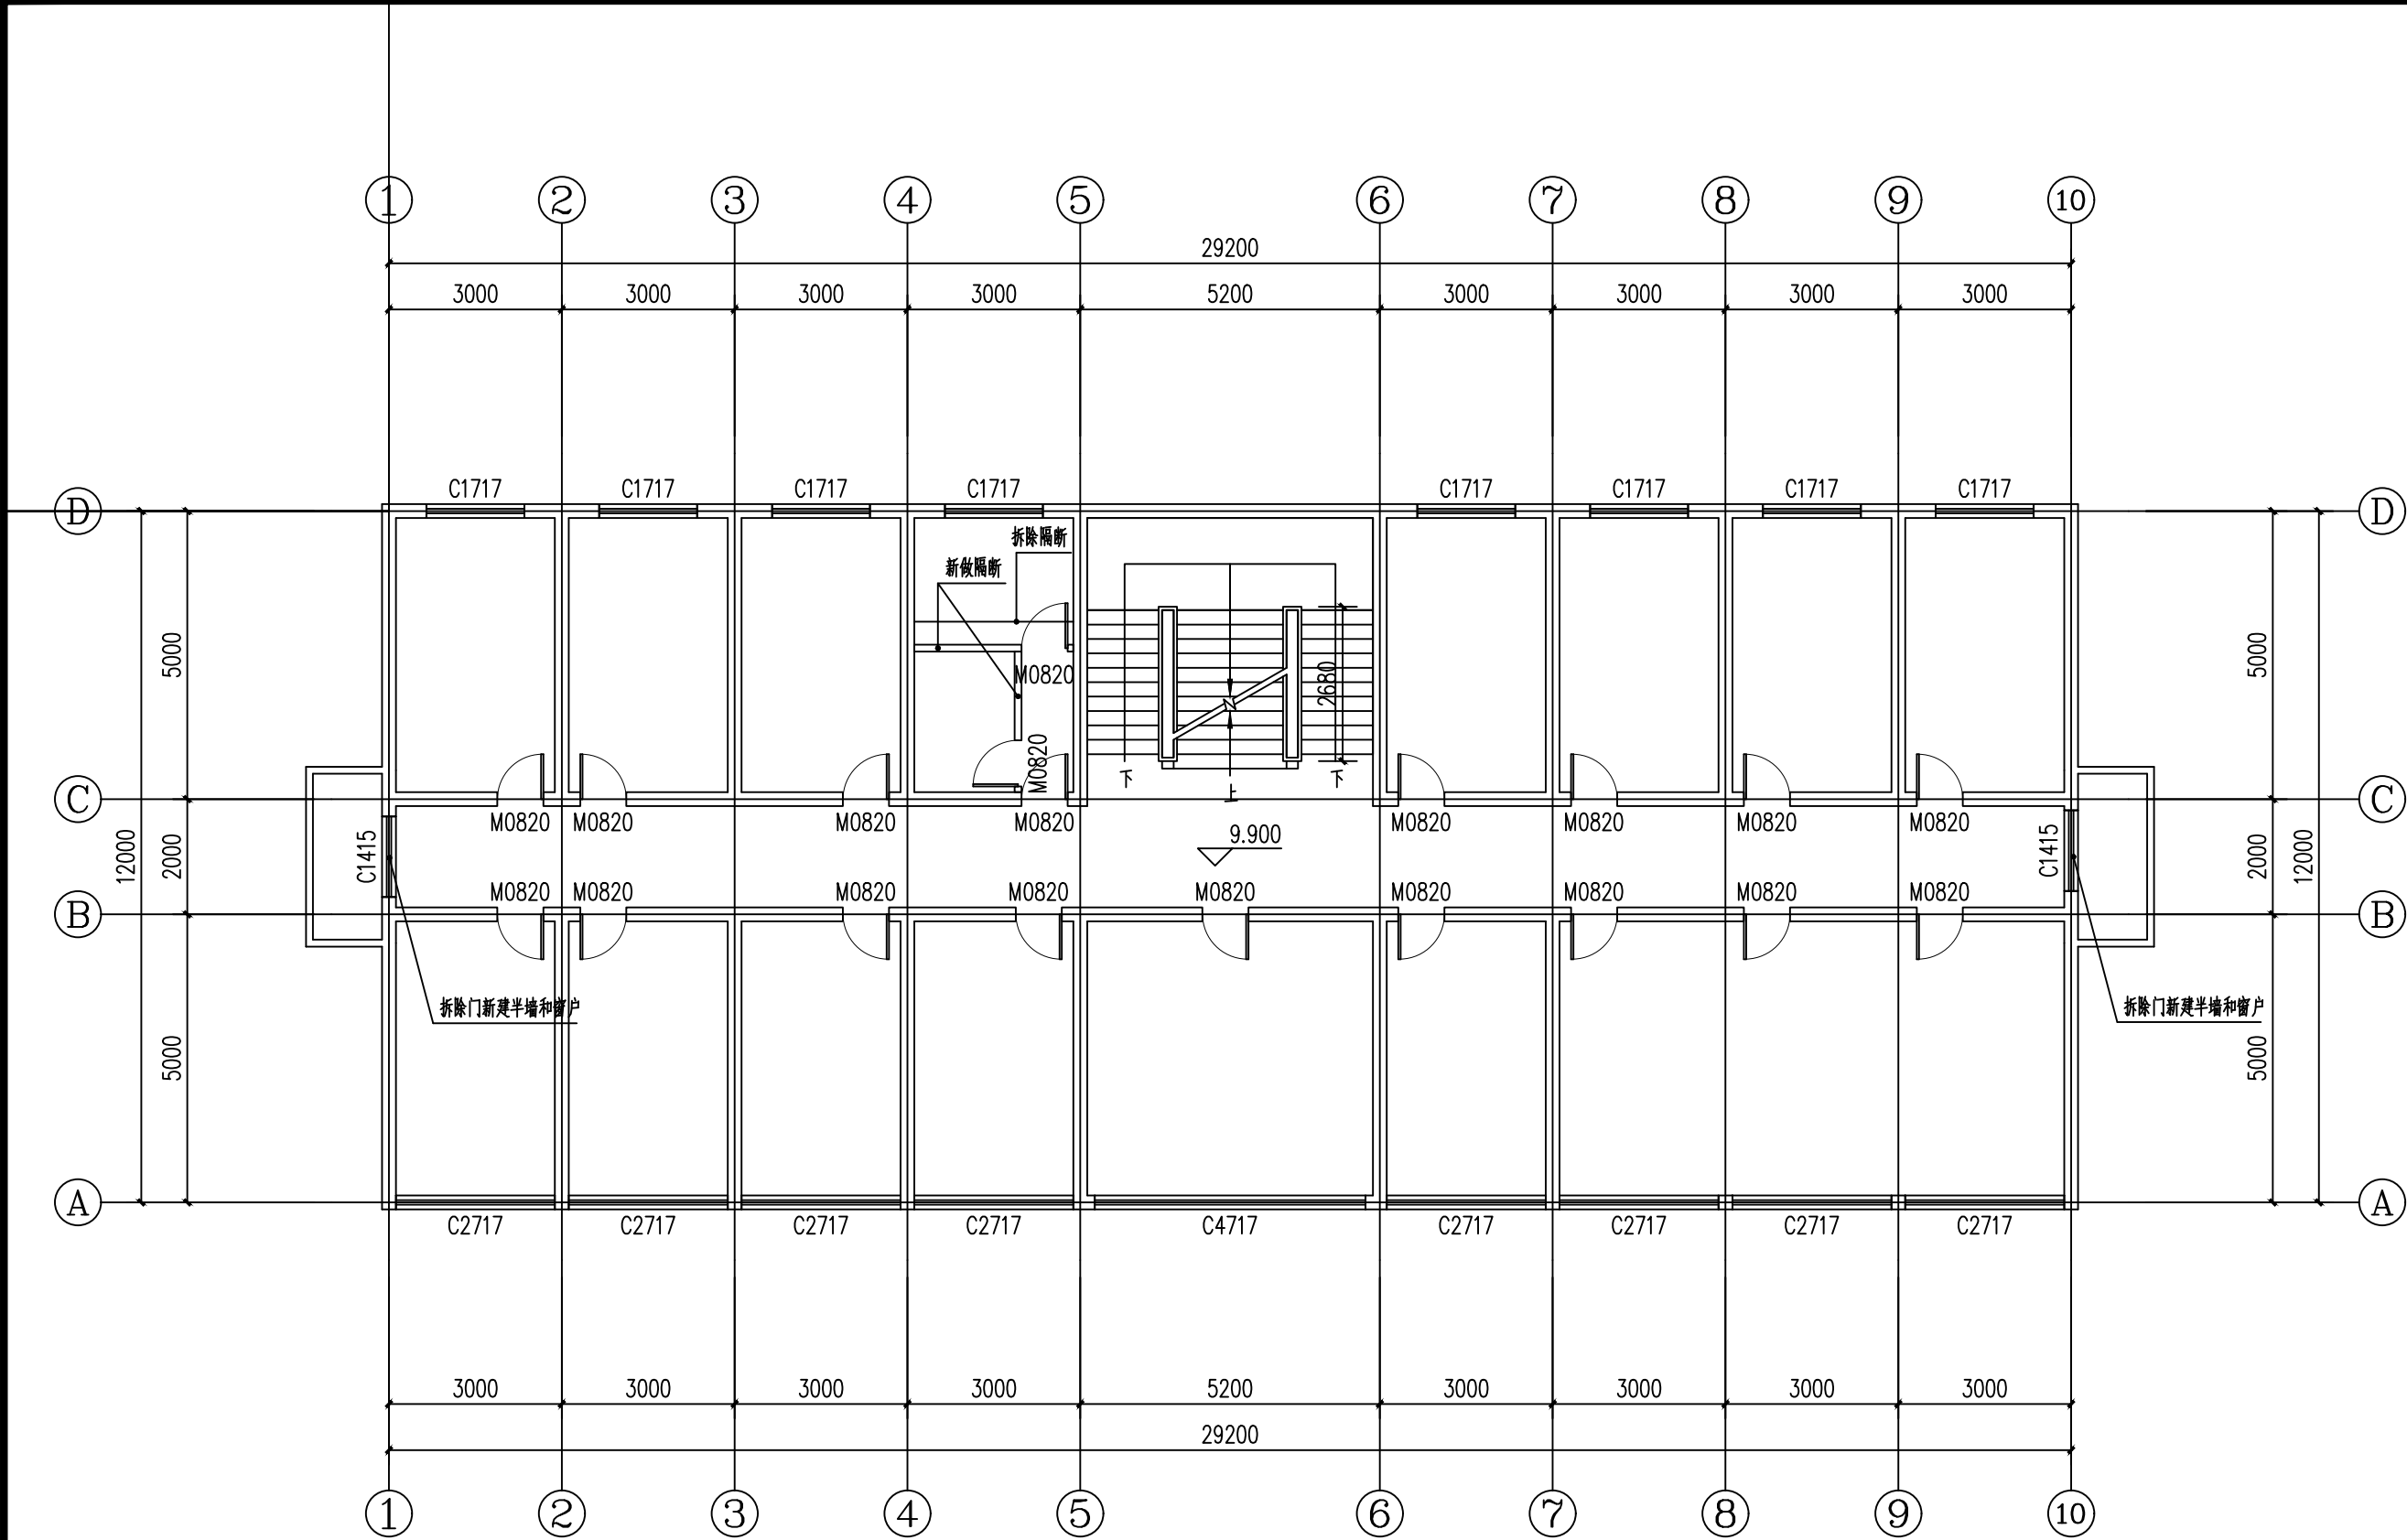

设计单位

西北建筑设计工程有限责任公司

WEST NORTH ARCHITECTURAL DESIGN ENGINEERING CO., LTD.

资质等级：乙级 证书编号：A261134268

附注：

■ 本图纸的版权，属西北建筑设计工程有限责任公司所有，不得用于本工程以外的范围。

■ 使用本图纸时，请同时参照各专业图纸，如有疑问，请及时与设计院联系。

■ 本图纸需手续齐全方可用于施工。

合作设计单位

无

出图签章

无

(未盖出图专用章无效)

执业专用章

无

(按图定加盖)

类别	姓名	签名
审核	常彩云	
项目负责人	谢柏建	
专业负责人	张栋	
校对	邵永生	
设计	谢柏建	
制图	谢柏建	

建设单位

无

项目名称	麟州街道2025年裸露土地治理项目
子项名称	
工程编号	

1#楼四层原始拆改图


修改版次	第一版	阶段	施工图
比例	1:1000	专业	建施
图号	27	日期	2025.11

图例

—— 新建隔断

—— 拆除隔断

1#楼四层原始拆改图

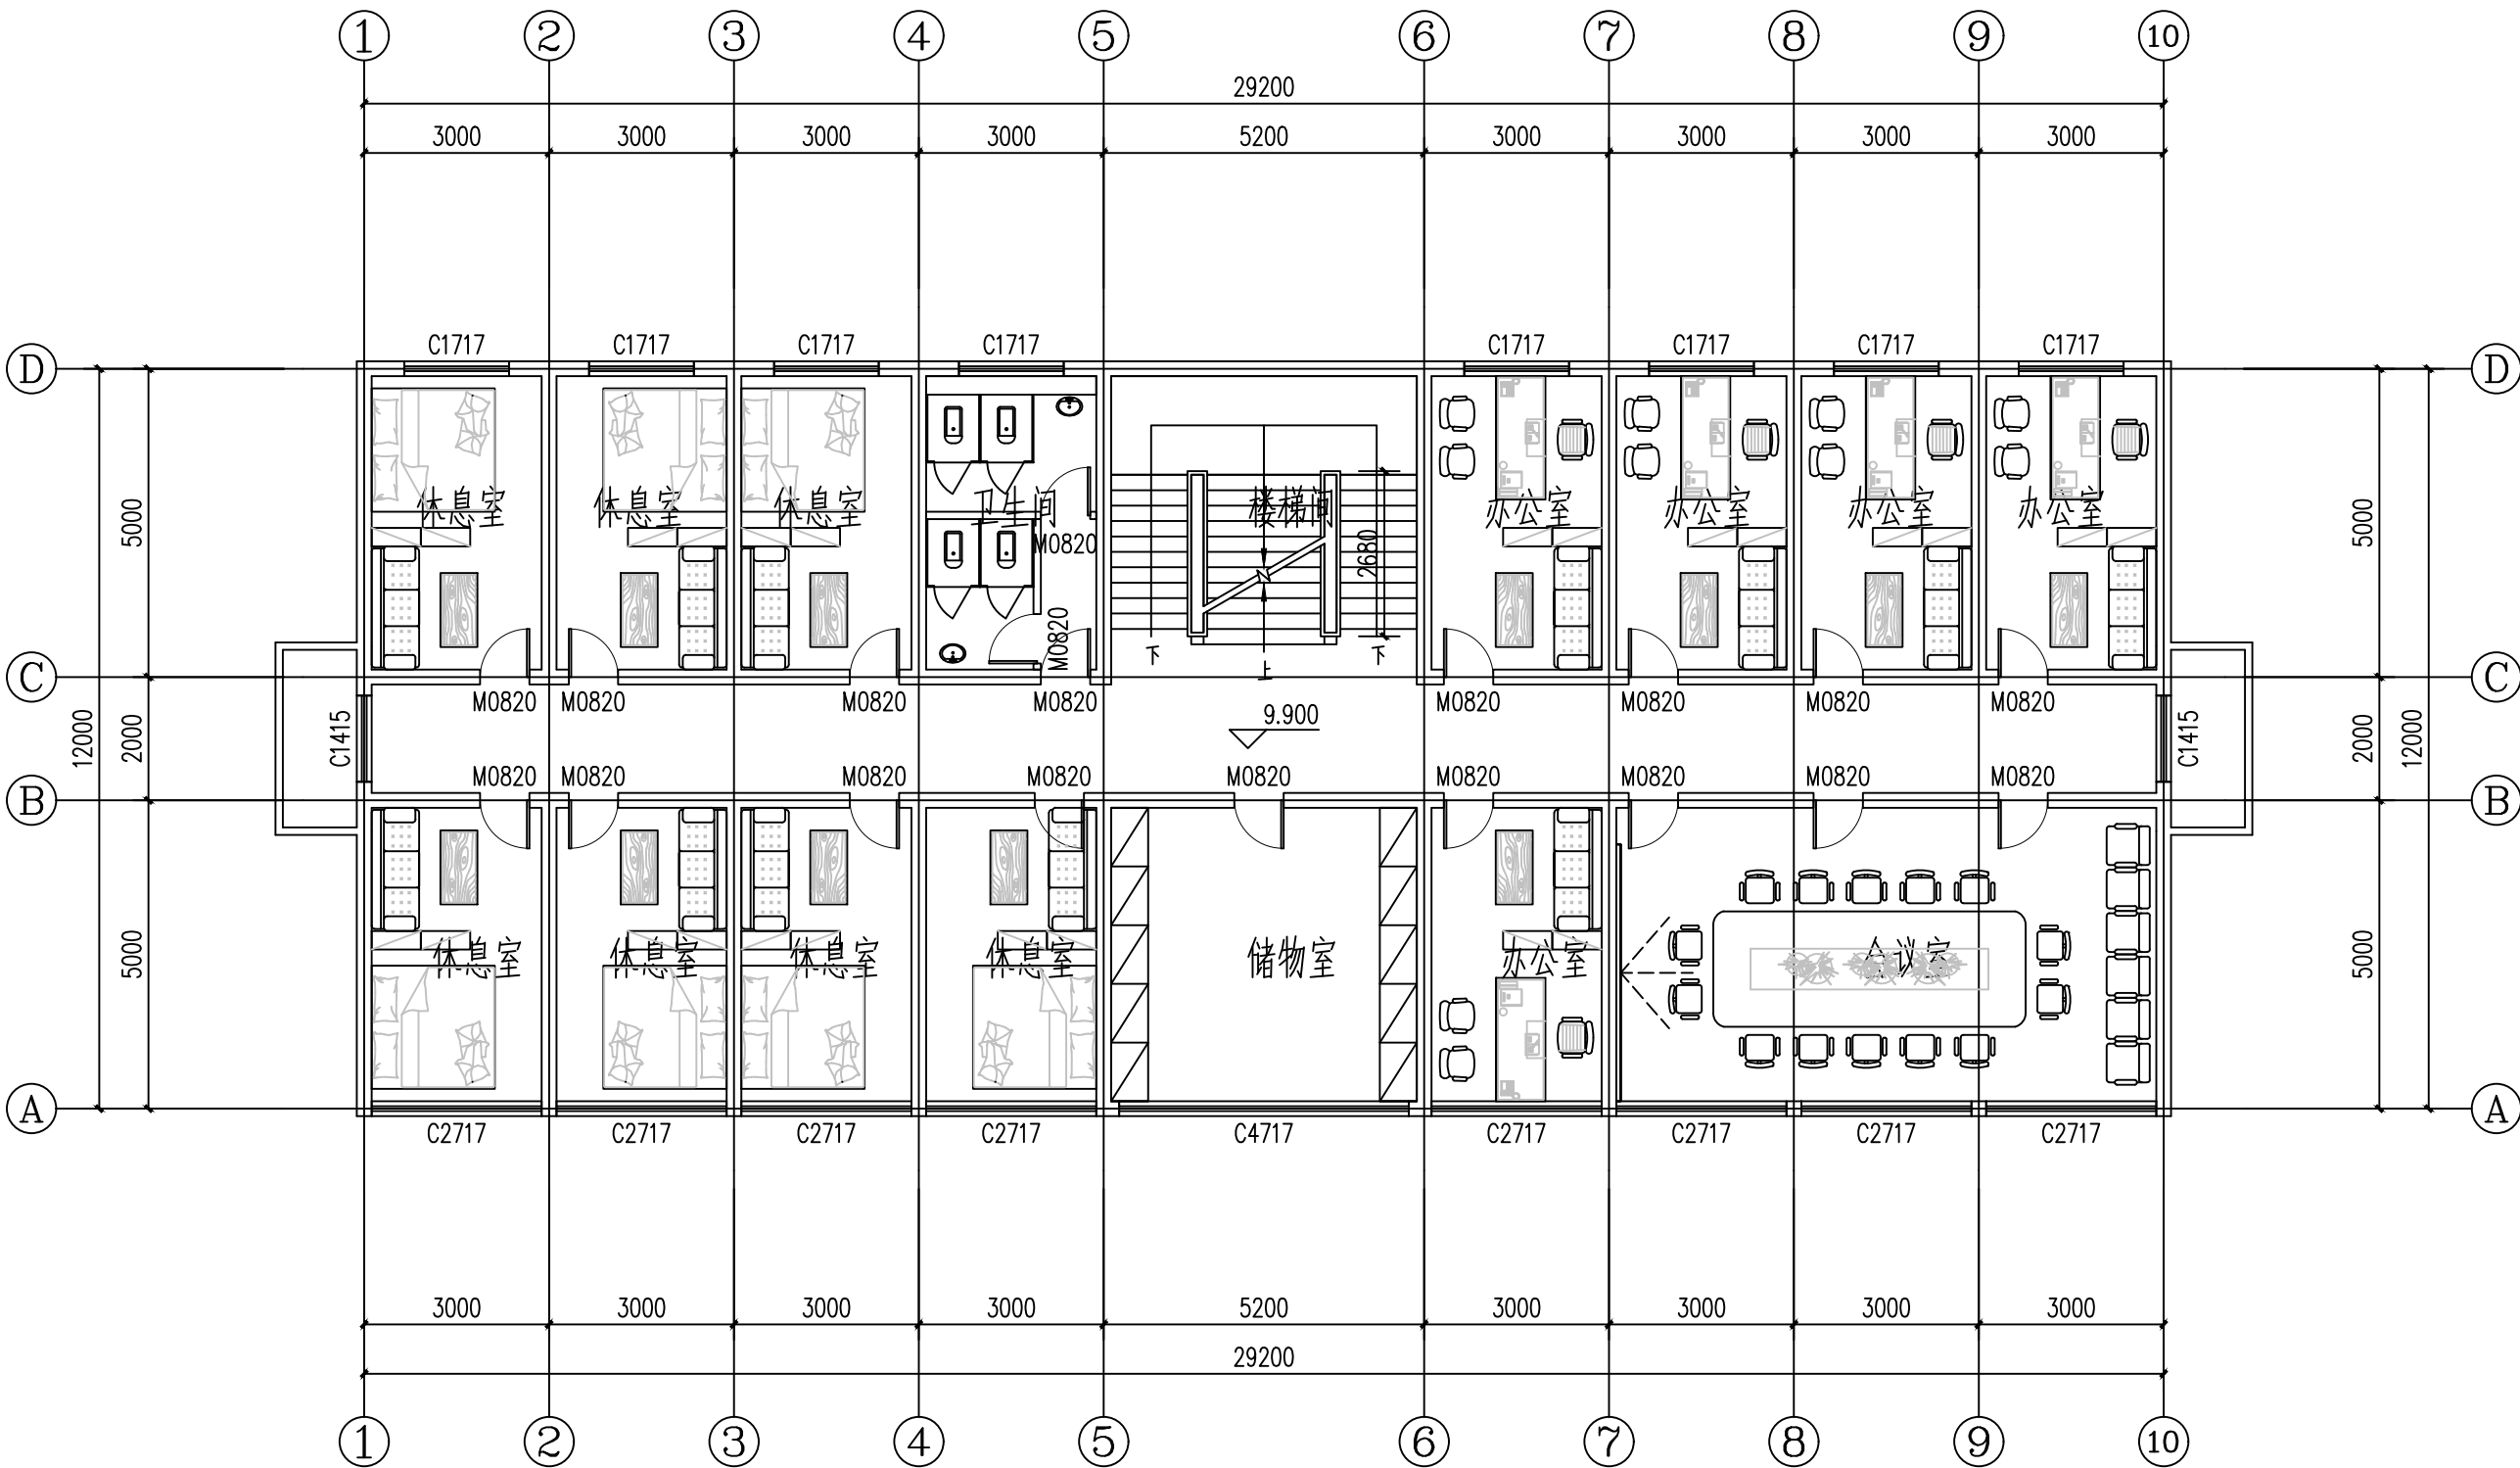

设计单位

西北建筑设计有限公司

WEST NORTH ARCHITECTURE DESIGN CO., LTD.

资质等级: 乙级 证书编号: A261134268

附注:

■ 本图纸的版权, 属西北建筑设计有限公司所有, 不得用于本工程以外的范围。
■ 使用本图纸时, 请同时参照各专业图纸, 如有疑问, 请及时与设计院联系。
■ 本图纸需手续齐全方可用于施工。

合作设计单位

无

出图签章

无

(未盖出图专用章无效)

执业专用章

无

(按图定加章)

类别	姓名	签名
审核	常彩云	
项目负责人	谢柏建	
专业负责人	张栋	
校对	邵永生	
设计	谢柏建	
制图	谢柏建	

建设单位

无

项目名称

麟州街道2025年裸露土地治理项目

子项名称

无

工程编号

无

图名

1#楼四层平面布置图

修改版次

第一版

阶段

施工图

比例

1:1000

专业

建筑

图号


28

日期

2025.11

- 图例
- 地面硬化区域
 - 拆除砖墙
 - 新做砖墙

1#楼四层平面布置图

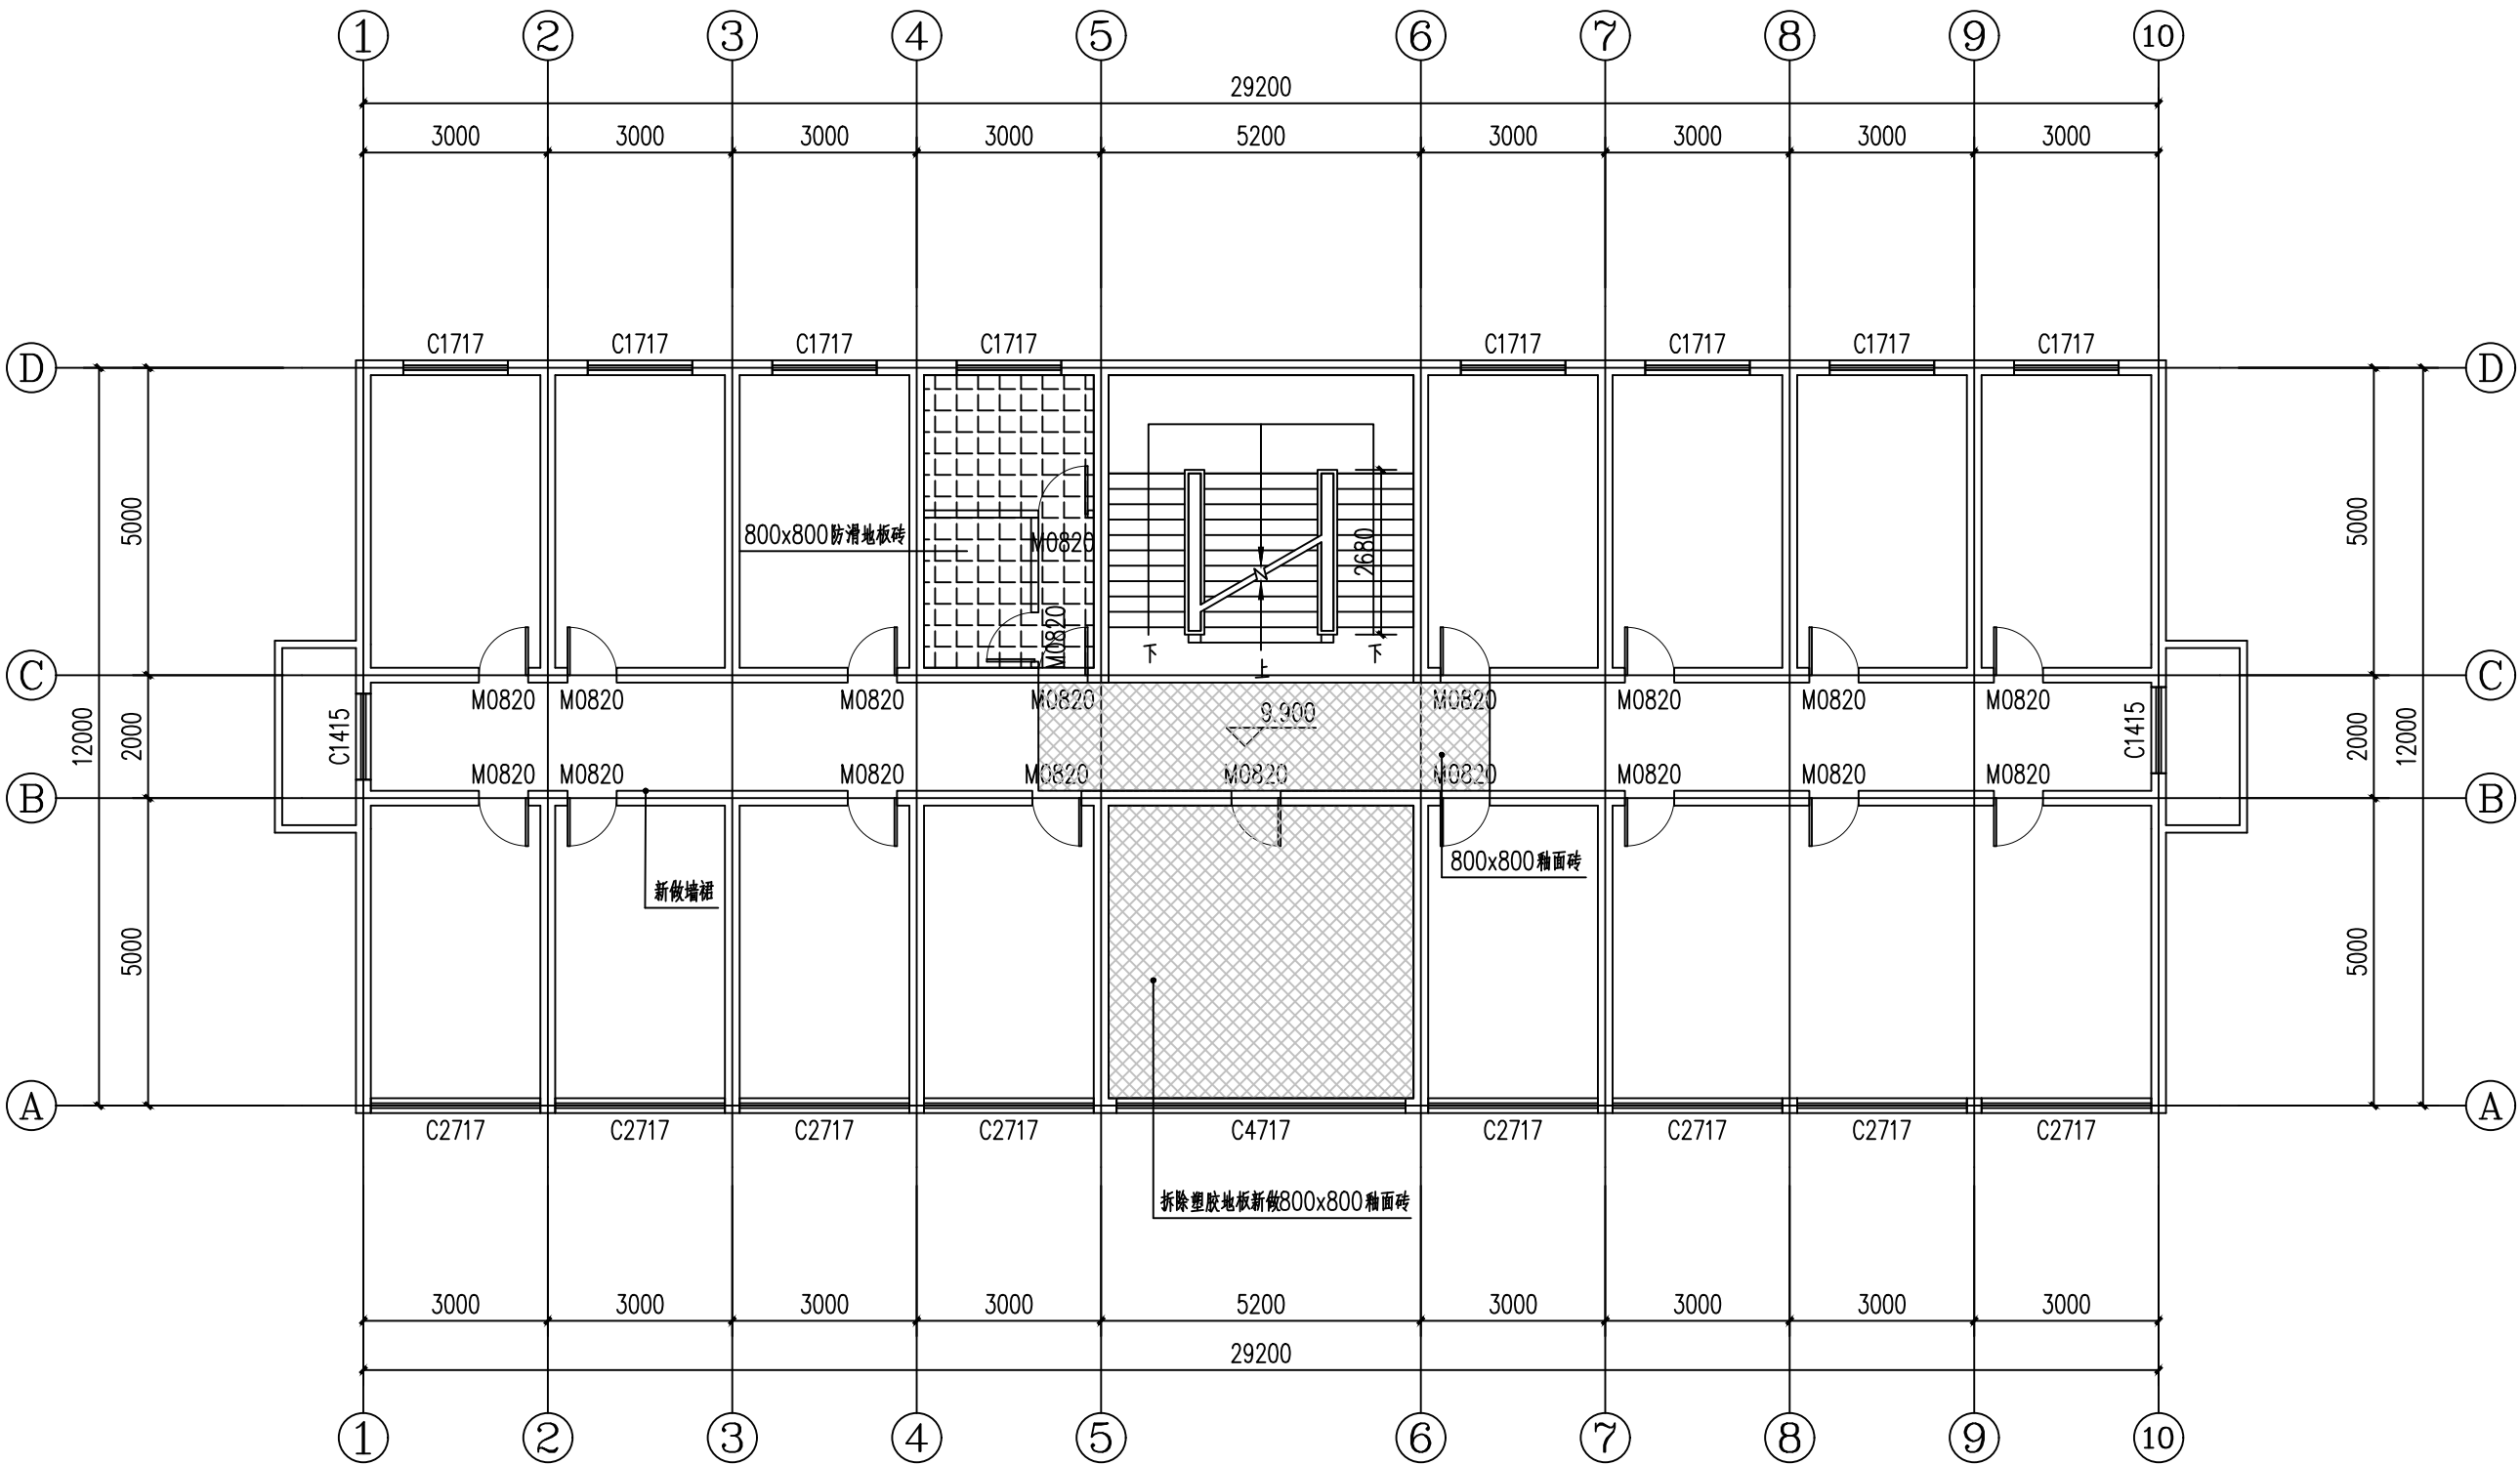

设计单位
西北豪龙建设工程有限公司
资质等级：乙级 证书编号：A261134268

附注：
■ 本图纸的版权，属西北豪龙建设工程有限公司所有，不得用于本工程以外的范围。
■ 使用本图纸时，请同时参照各专业图纸，如有疑问，请及时与设计院联系。
■ 本图纸需手续齐全方可用于施工。

合作设计单位

出图签章

(未盖出图专用章无效)

执业专用章


类别	姓名	签名
审核	常彩云	
项目负责人	谢柏建	
专业负责人	张 栋	
校 对	邵永生	
设 计	谢柏建	
制 图	谢柏建	

项目名称	麟州街道2025年裸露土地治理项目
子项名称	
工程编号	
图名	1#楼四层地面铺装图

修改版次	第一版	阶段	施工图
比例	1:1000	专业	建施
图号	29	日期	2025.11

图例
800x800釉面砖

1#楼四层地面铺装图

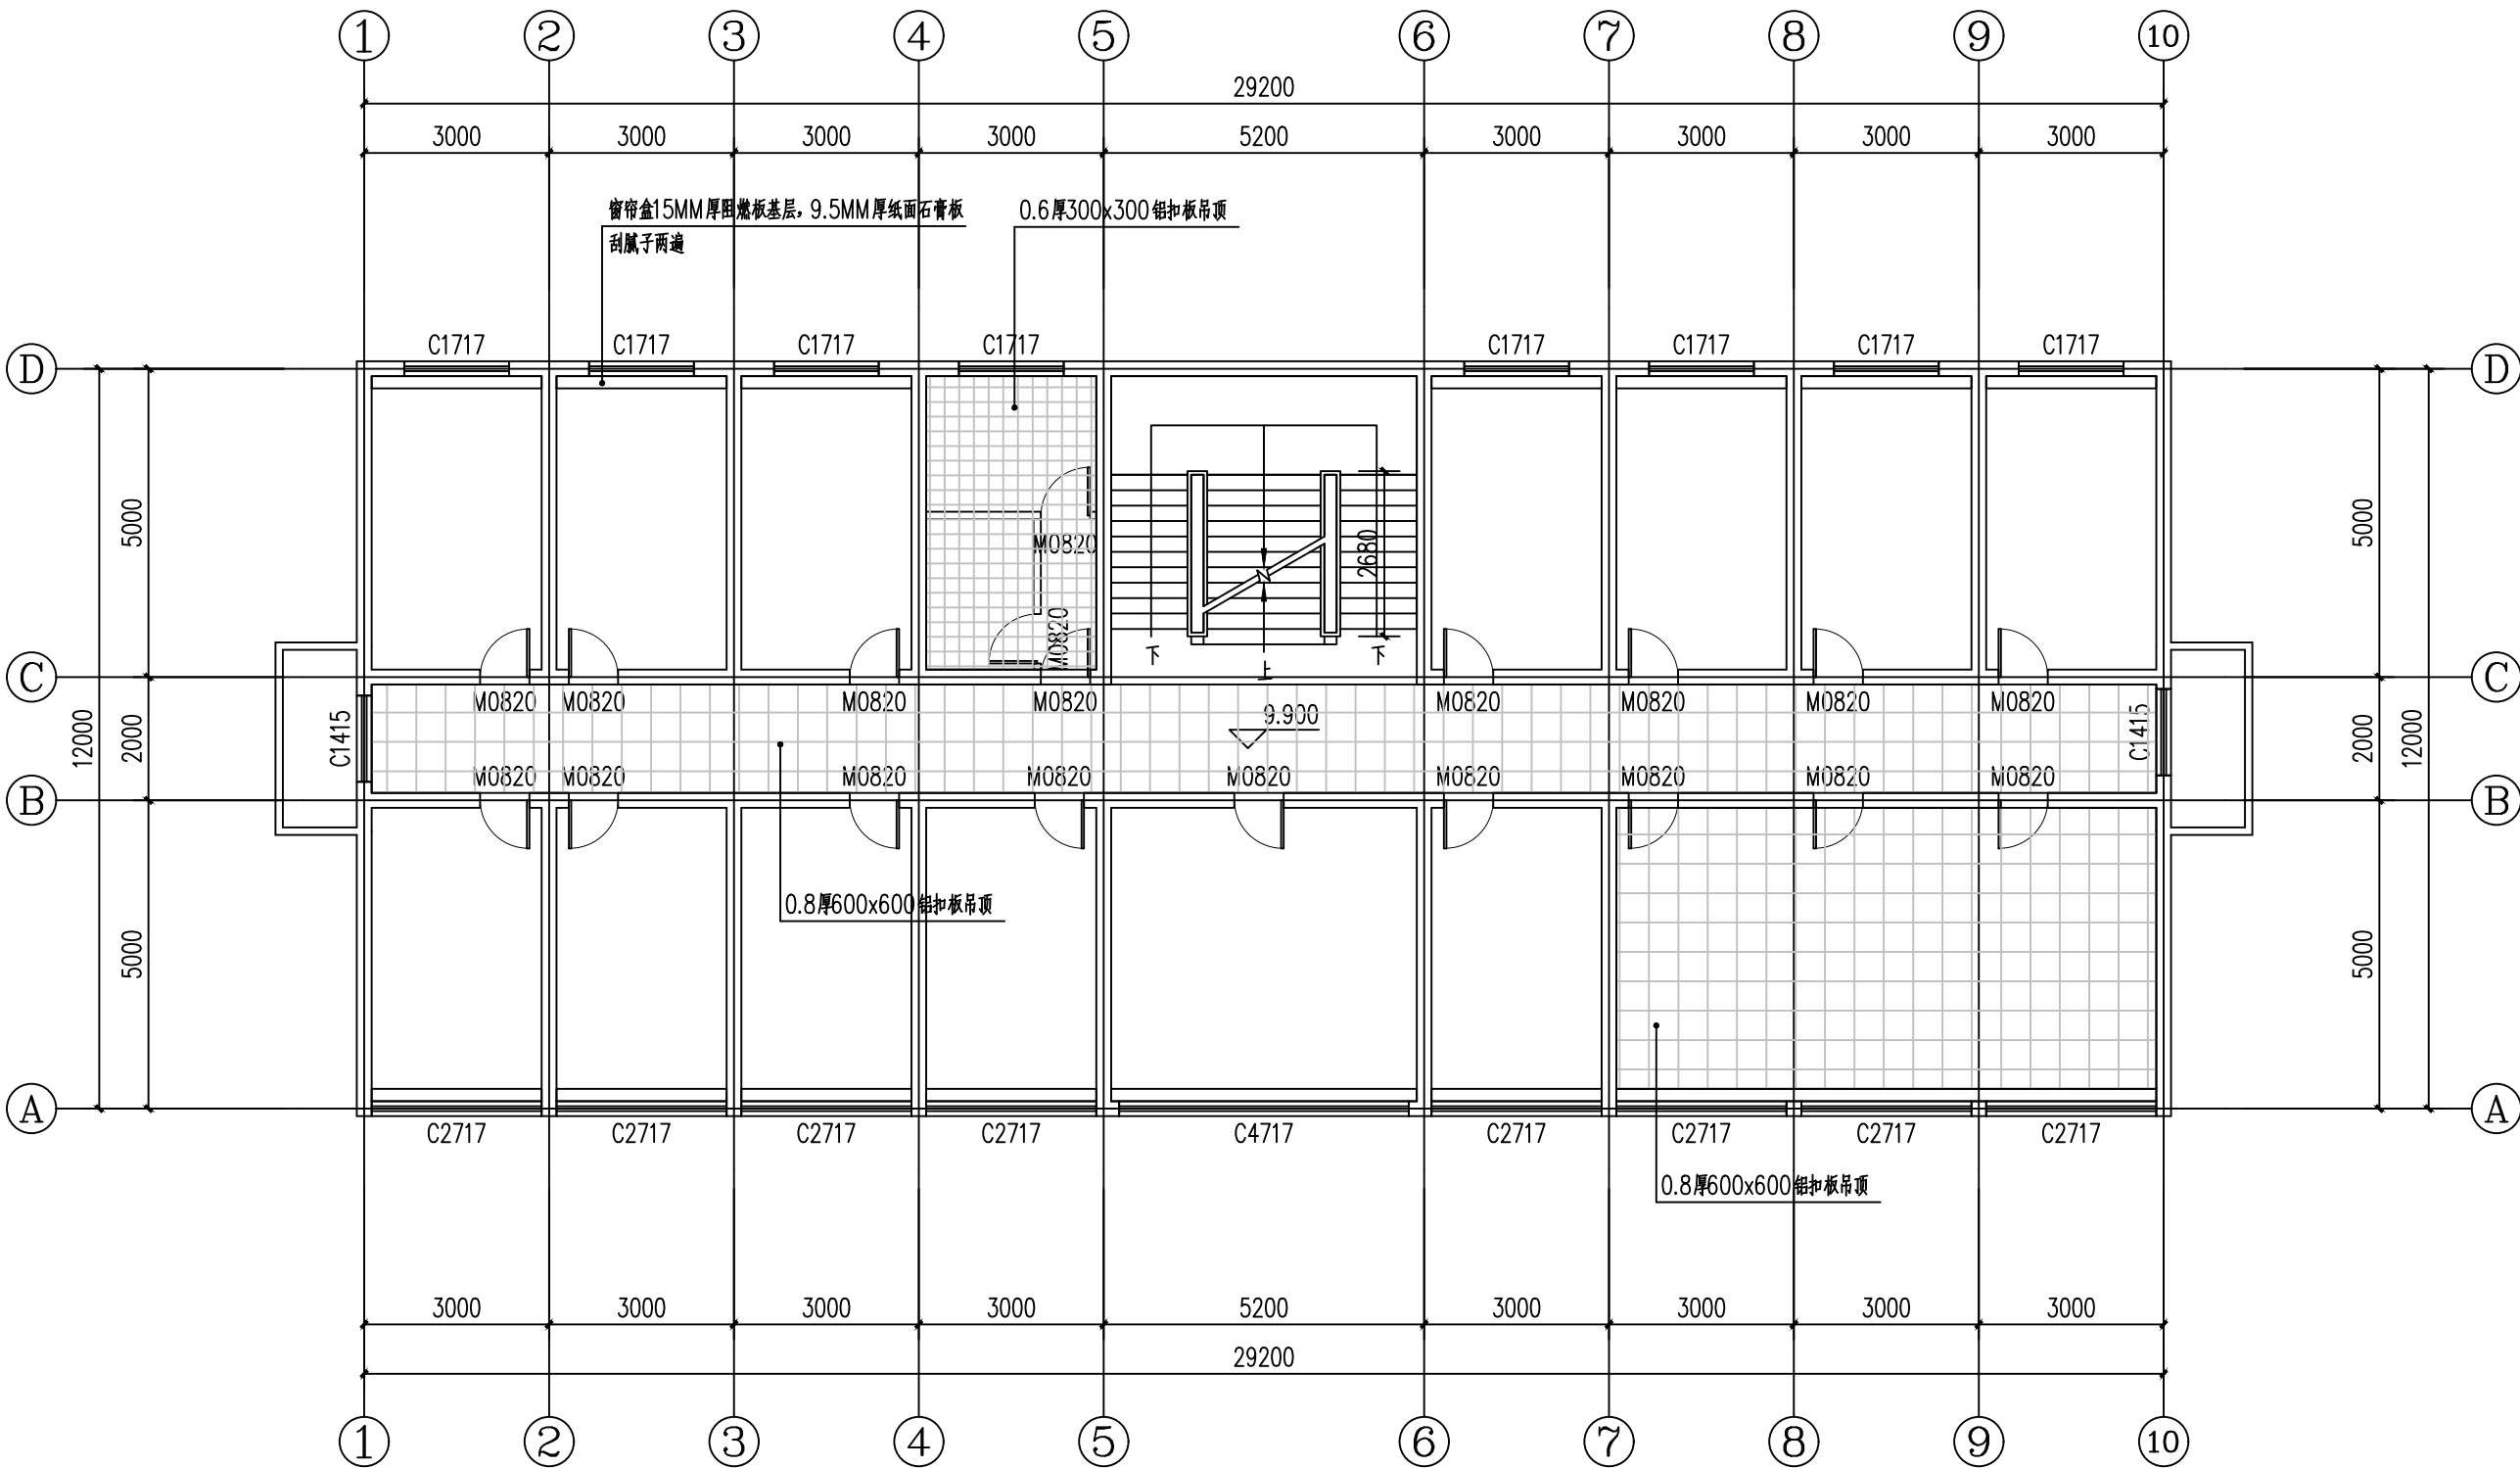

附注：
■ 本图纸的版权，属西北建筑设计有限公司所有，不得用于本工程以外的范围。
■ 使用本图纸时，请同时参照各专业图纸，如有疑问，请及时与设计单位联系。
■ 本图纸需手续齐全方可用于施工。

合作设计单位

出图签章

（未盖出图专用章无效）

执业专用章

（按图定加章）

类别	姓名	签名
审核	常彩云	
项目负责人	谢柏建	
专业负责人	张栋	
校对	邵永生	
设计	谢柏建	
制图	谢柏建	

建设单位

项目名称

子项名称

工程编号

图名


1#楼四层天花节点图

修改版次	第一版	阶段	施工图
比例	1:1000	专业	建施
图号	30	日期	2025.11

图例

- 0.8厚600x600铝扣板吊顶
- 石膏板吊顶
- 窗帘盒
- 0.6厚300x300铝扣板吊顶

1#楼四层天花节点图

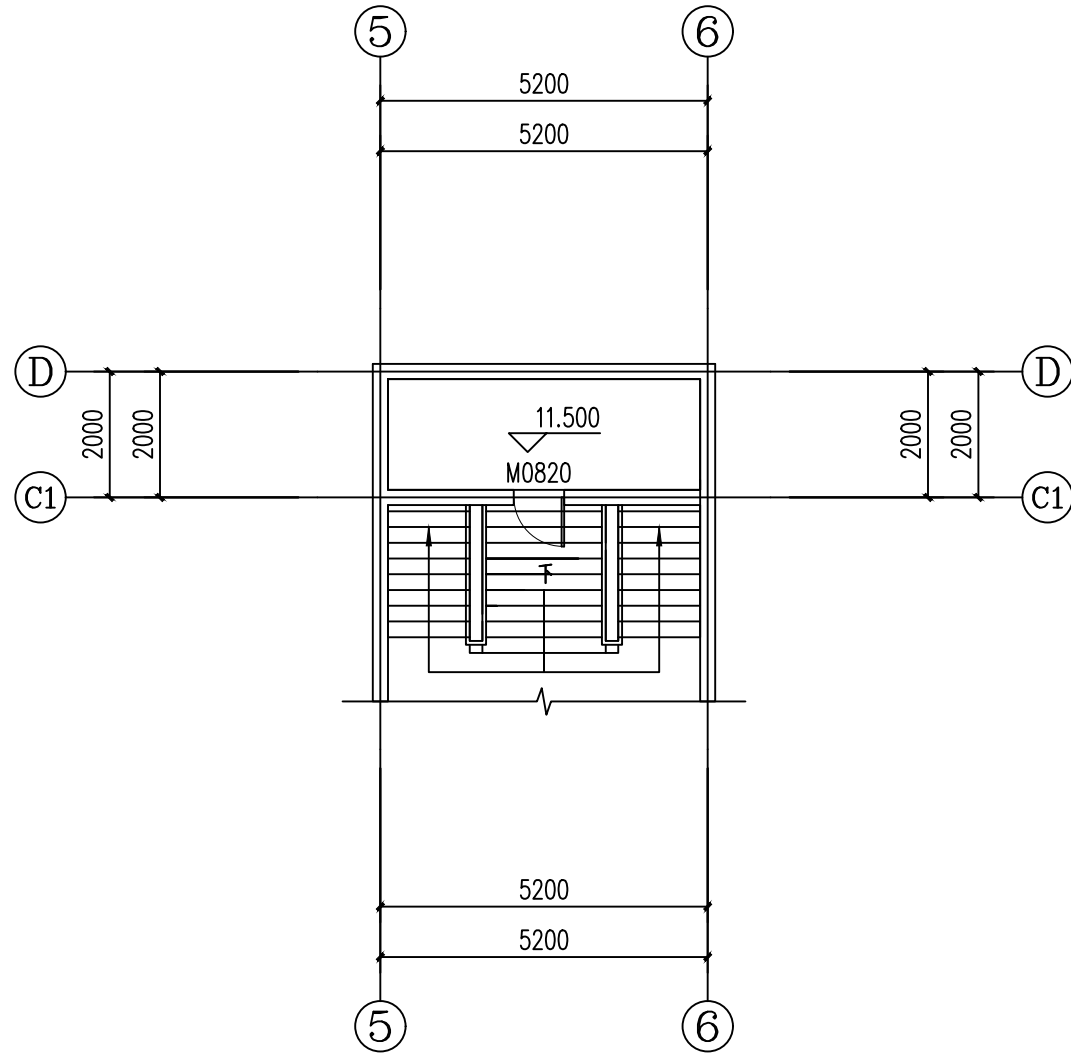

1#楼四层半平面图

设计单位
西北豪龙建设工程有限公司
资质等级：乙级 证书编号：A261134268

附注：
■ 本图纸的版权，属西北豪龙建设工程有限公司所有，不得用于本工程以外的范围。
■ 使用本图纸时，请同时参照各专业图纸，如有疑问，请及时与设计院联系。
■ 本图纸需手续齐全方可用于施工。

合作设计单位

出图签章

(未盖出图专用章无效)

执业专用章


类 别	姓名	签名
审 核	常彩云	
项目负责人	谢柏建	
专业负责人	张 栋	
校 对	邵永生	
设 计	谢柏建	
制 图	谢柏建	

建设单位

项目名称	麟州街道2025年裸露土地治理项目
子项名称	
工程编号	
图名	1#楼四层半平面图

修改版次	第一版	阶段	施工图
比例	1:1000	专业	建施
图号	31	日期	2025.11

附注：
■ 本图纸的版权，属西北建筑设计有限公司所有，不得用于本工程以外的范围。
■ 使用本图纸时，请同时参照各专业图纸，如有疑问，请及时与设计单位联系。
■ 本图纸需手续齐全方可用于施工。

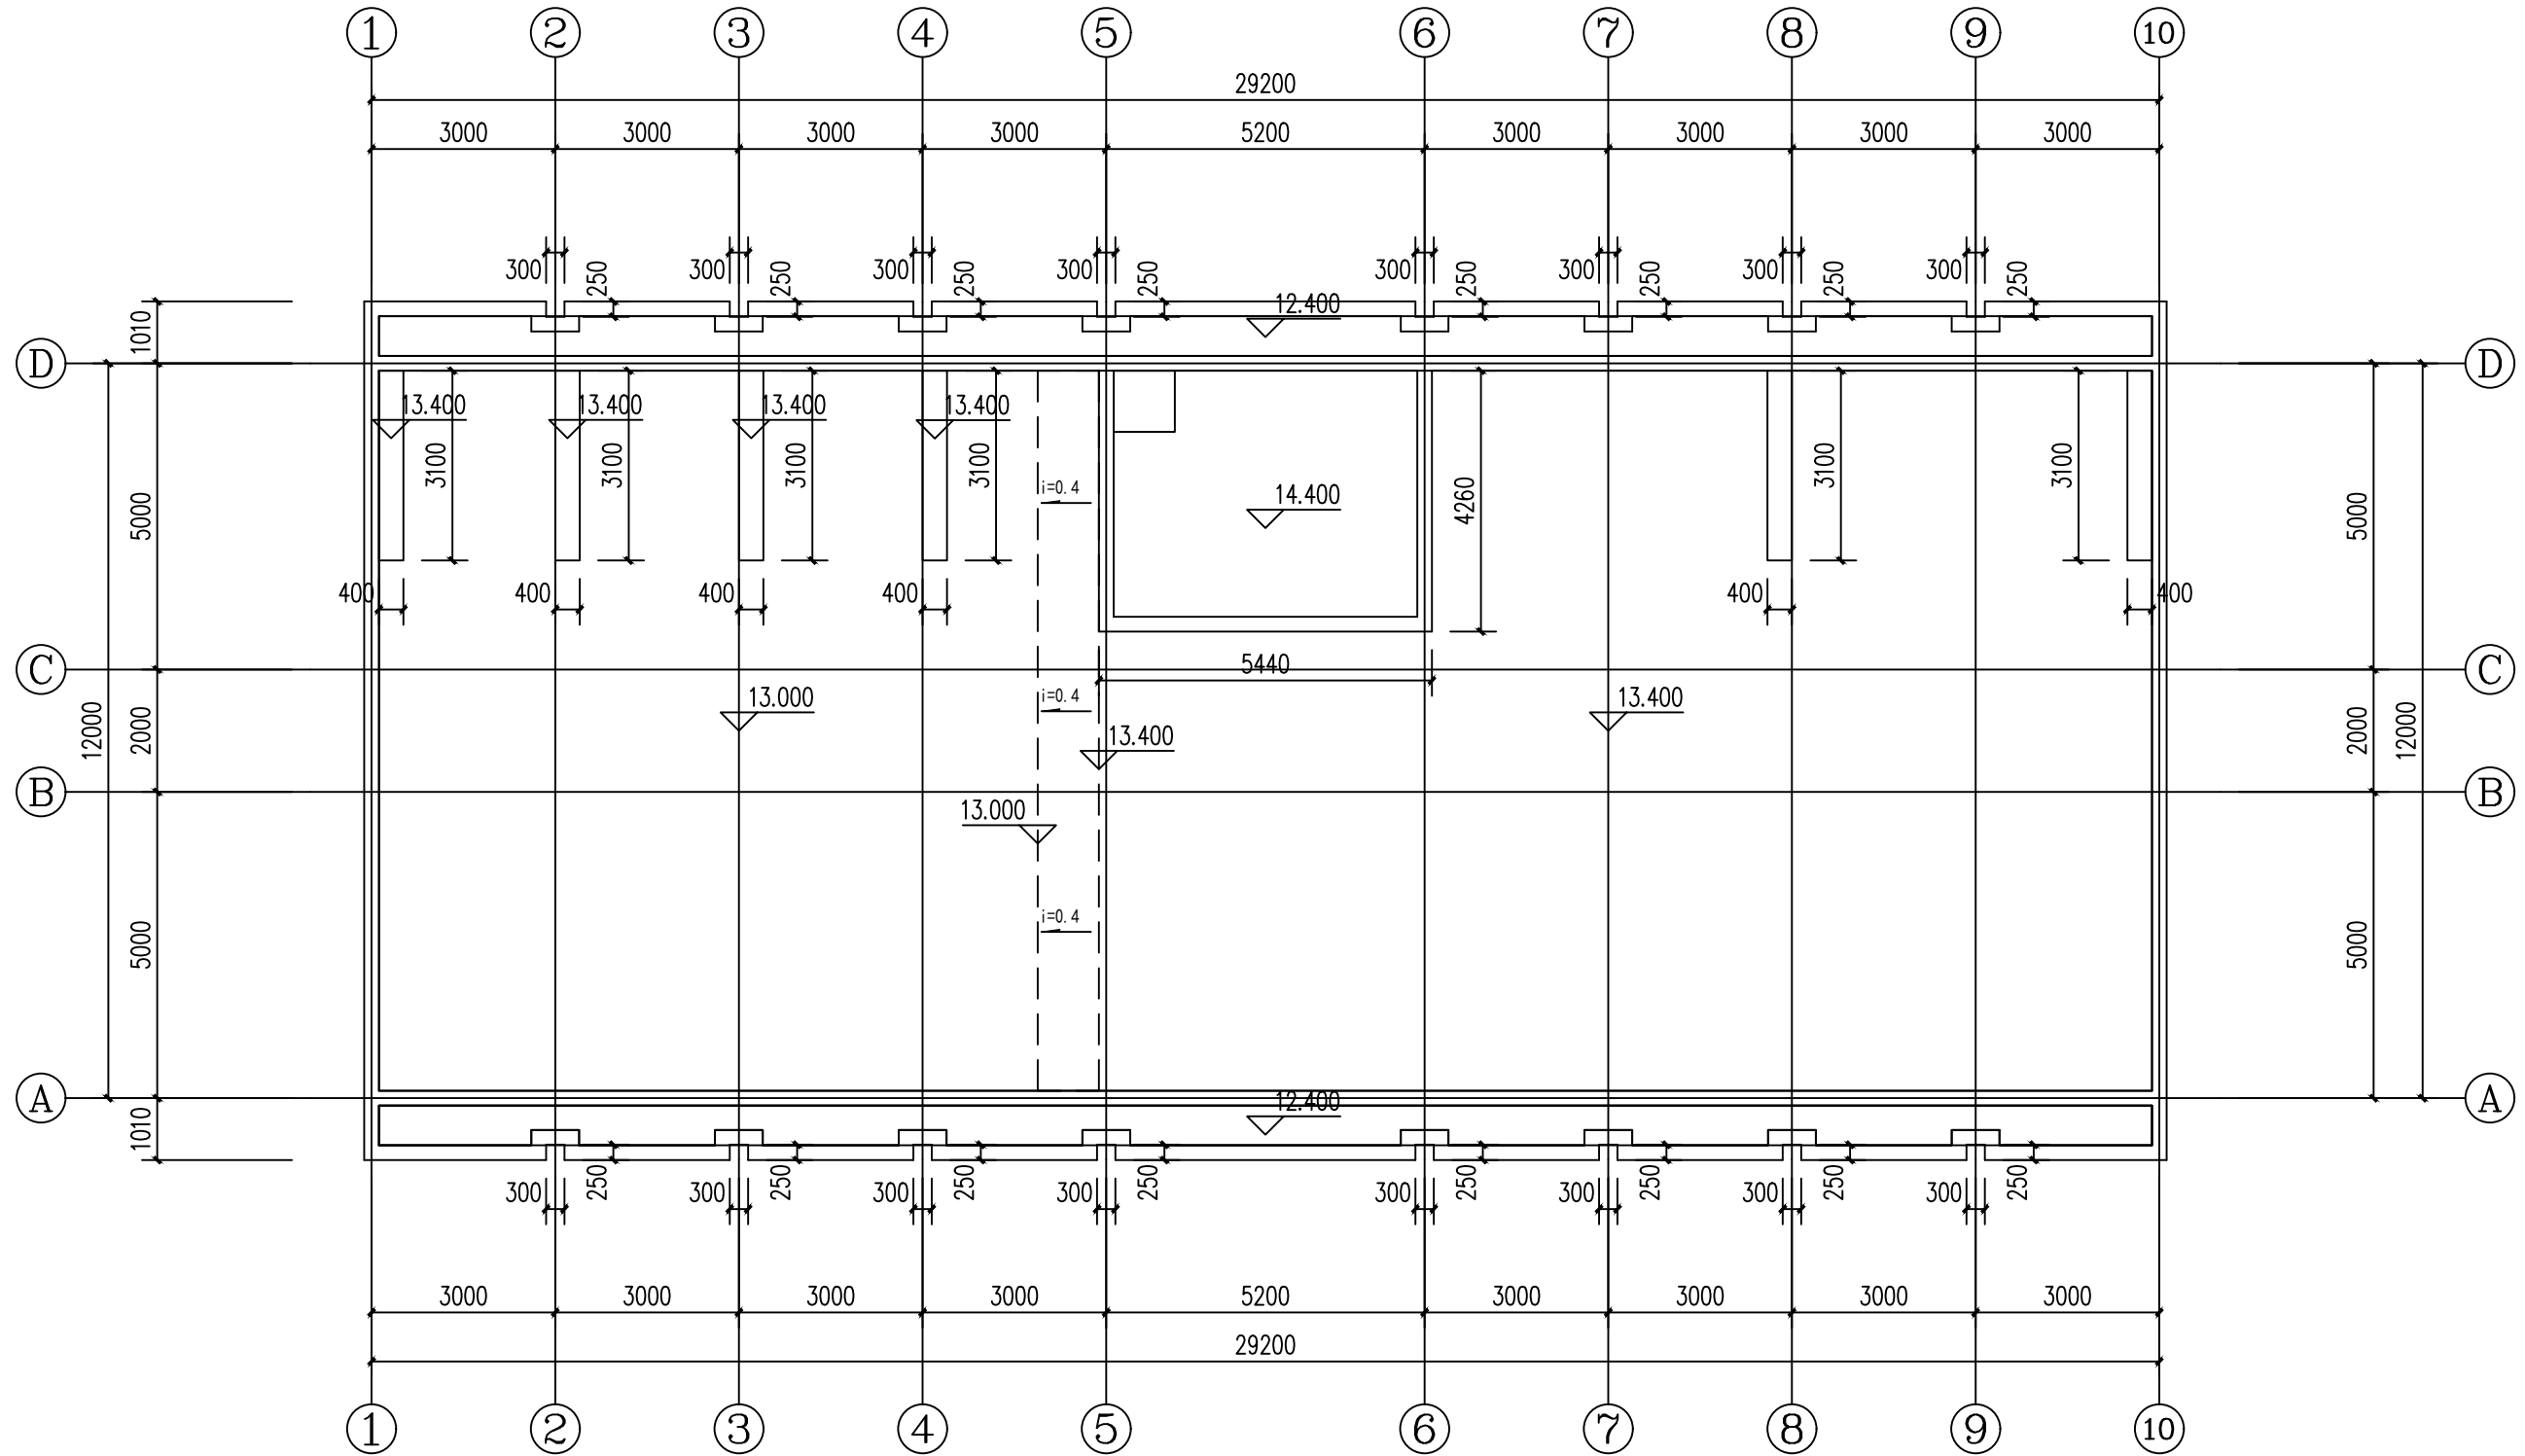

1#楼屋顶平面图

合作设计单位

出图签章

(未盖出图专用章无效)

执业专用章

(按图定加章)

类别	姓名	签名
审核	常彩云	
项目负责人	谢柏建	
专业负责人	张栋	
校对	邵永生	
设计	谢柏建	
制图	谢柏建	

建设单位

项目名称


子项名称

工程编号

图名

1#楼屋顶平面图

修改版次	第一版	阶段	施工图
比例	1:1000	专业	建施
图号	32	日期	2025.11

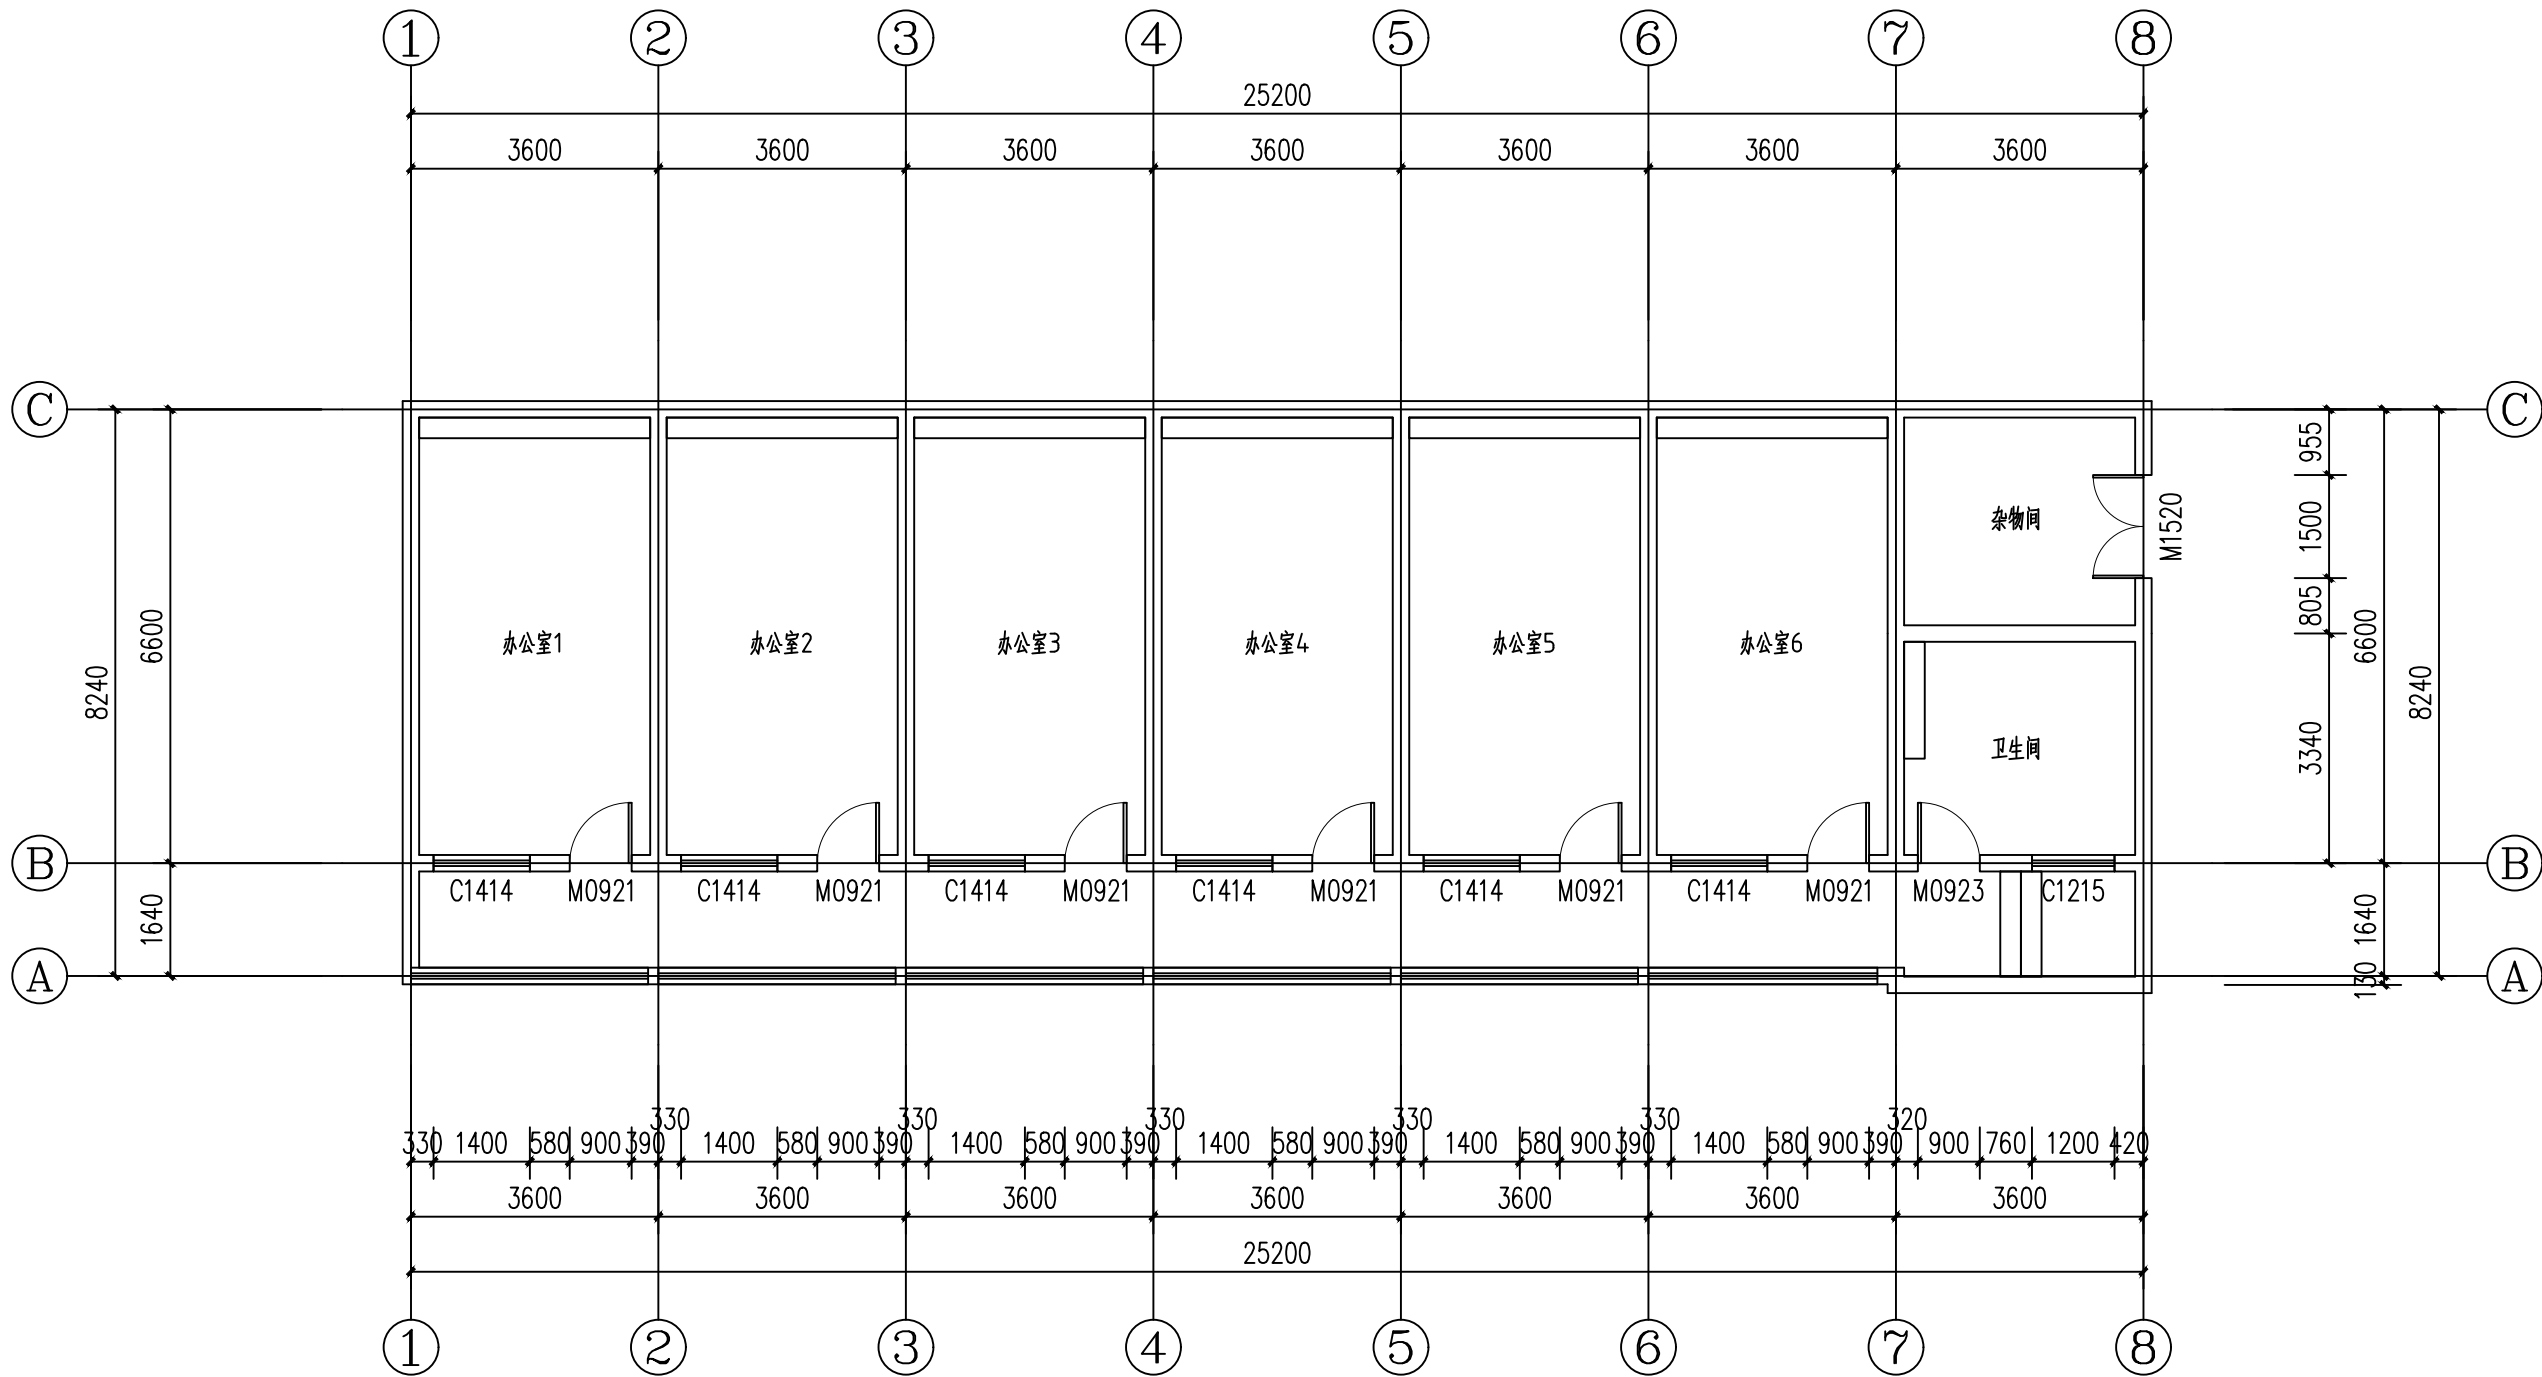

2#楼一层原始结构图

设计单位
西北豪龙建设工程有限公司
资质等级：乙级 证书编号：A261134268

附注：
■ 本图纸的版权，属西北豪龙建设工程有限公司所有，不得用于本工程以外的范围。
■ 使用本图纸时，请同时参照各专业图纸，如有疑问，请及时与设计院联系。
■ 本图纸需手统一全方可用于施工。

合作设计单位

出图签章

（未盖出图专用章无效）

执业专用章


（按图定加盖）

类别	姓名	签名
审核	常彩云	
项目负责人	谢柏建	
专业负责人	张 栋	
校 对	邵永生	
设 计	谢柏建	
制 图	谢柏建	

建设单位

项目名称	麟州街道2025年裸露土地治理项目
子项名称	
工程编号	
图名	2#楼一层原始结构图

修改版次	第一版	阶段	施工图
比例	1:1000	专业	建施
图号	33	日期	2025.11

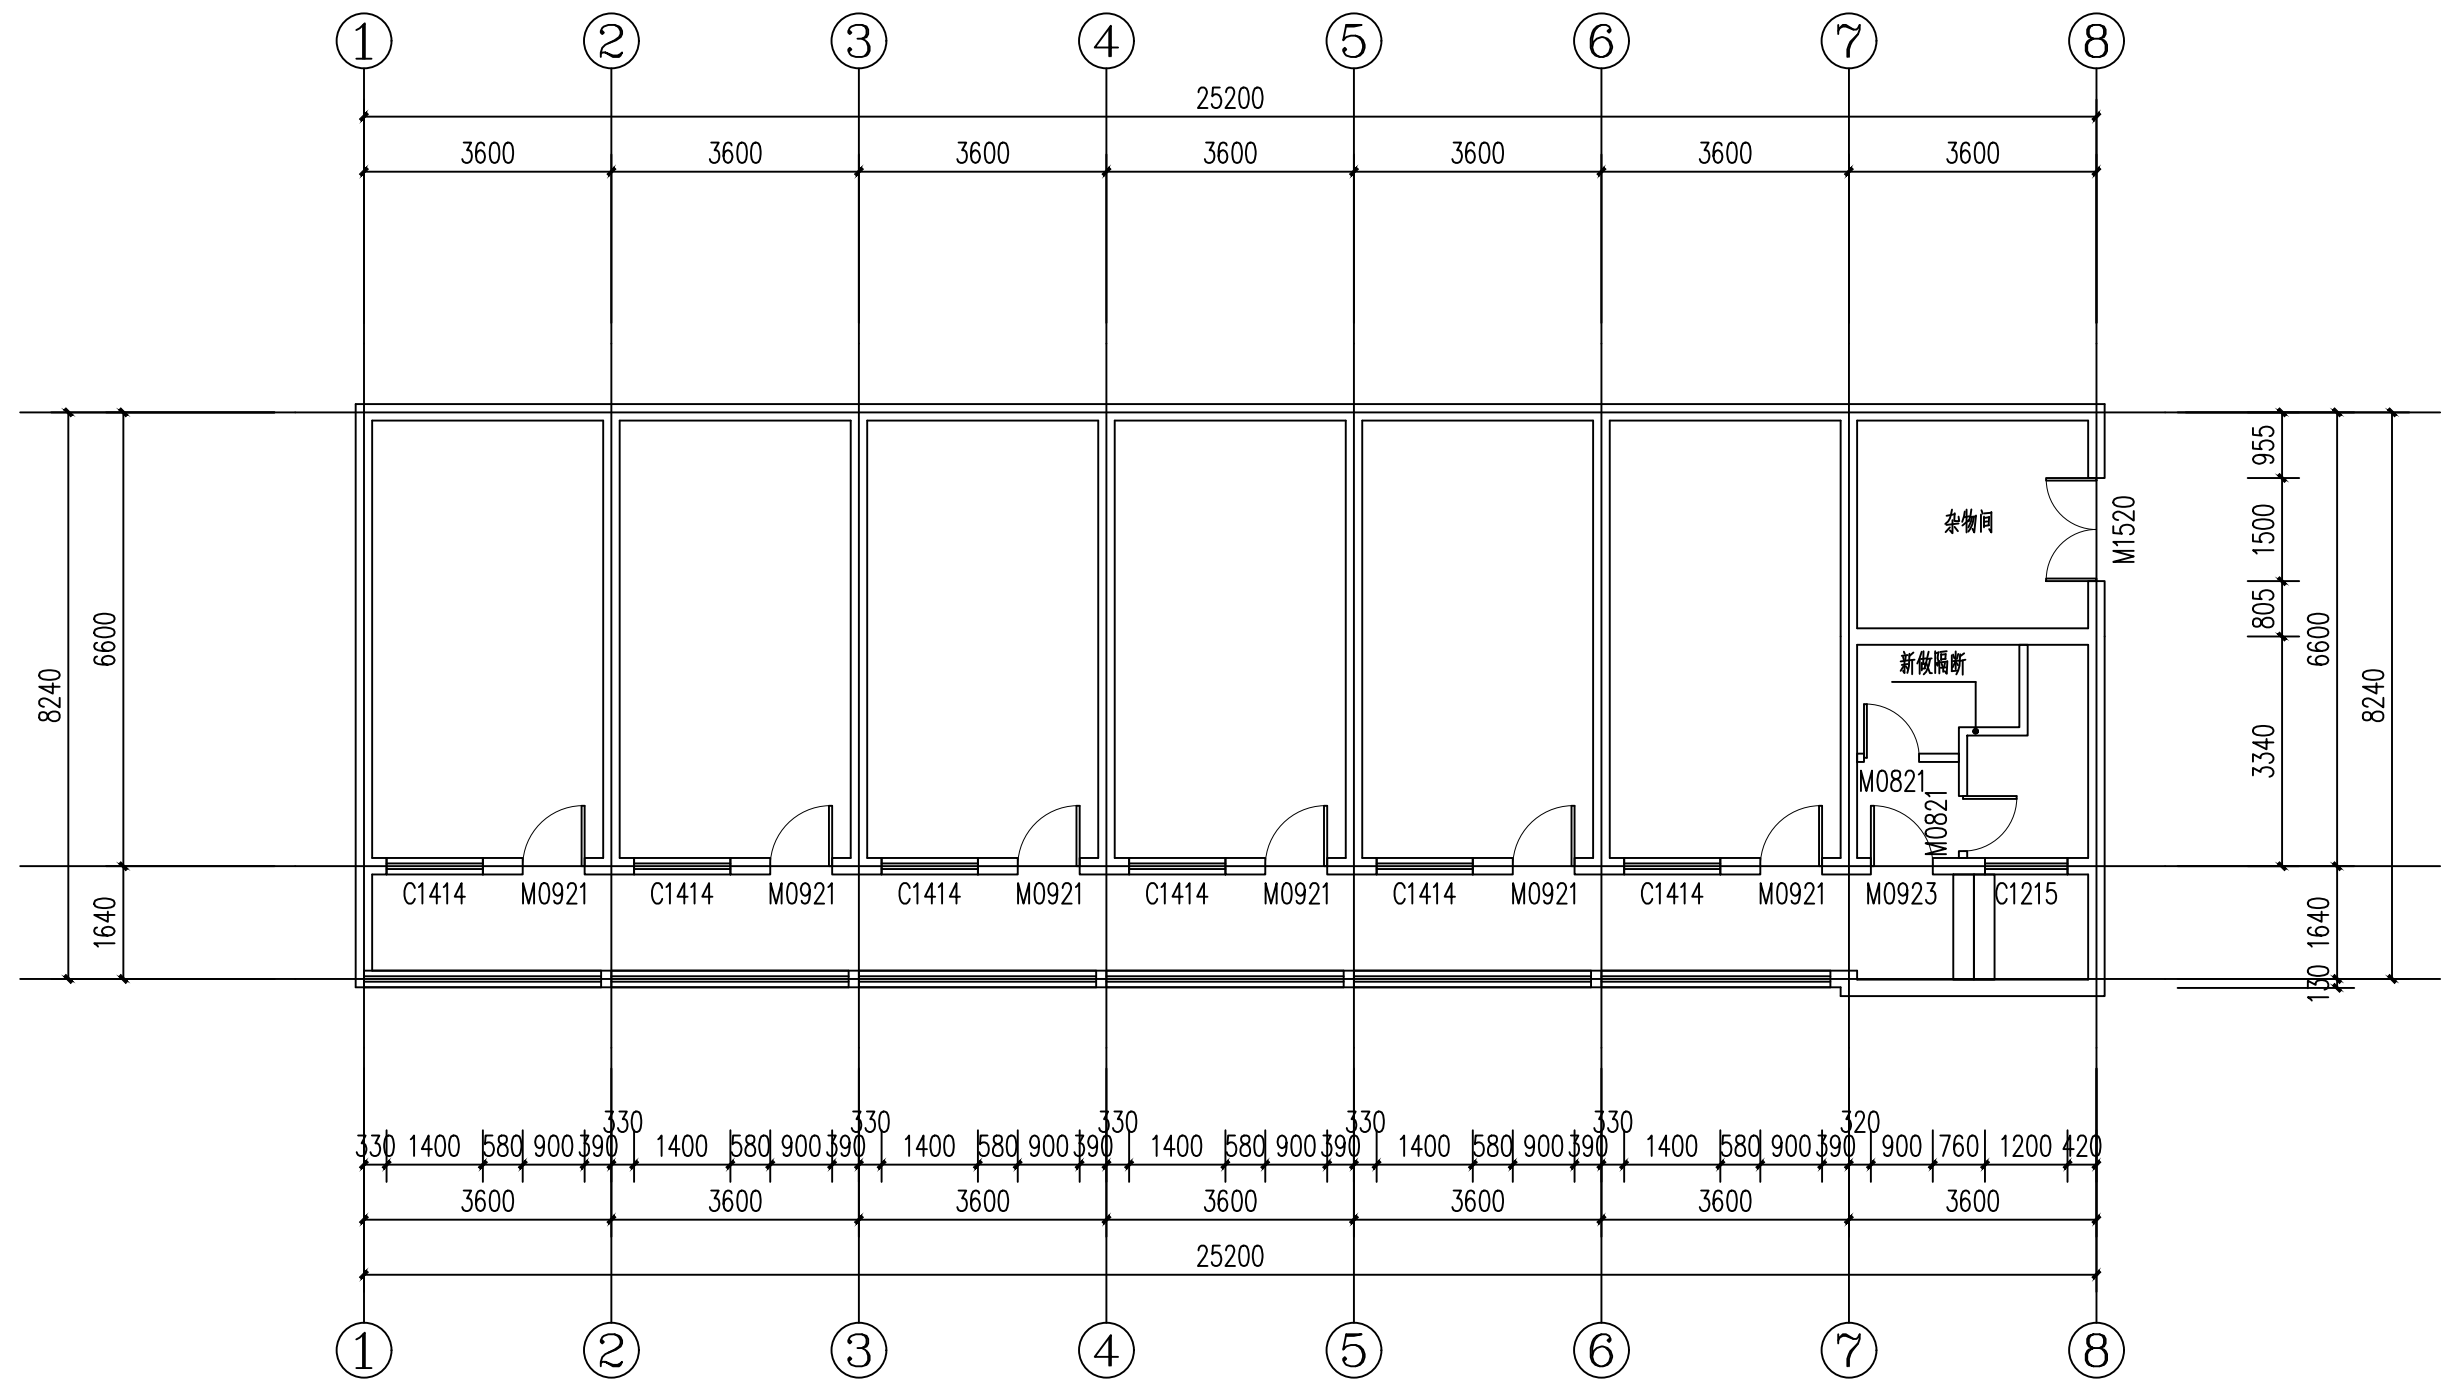

2#楼一层拆改图

设计单位
西北豪龙建设工程有限公司
资质等级：乙级 证书编号：A261134268

附注：
■ 本图纸的版权，属西北豪龙建设工程有限公司所有，不得用于本工程以外的范围。
■ 使用本图纸时，请同时参照各专业图纸，如有疑问，请及时与设计院联系。
■ 本图纸需手续齐全方可用于施工。

合作设计单位

出图签章

(未盖出图专用章无效)

执业专用章


(按图章加盖)

类别	姓名	签名
审核	常彩云	
项目负责人	谢柏建	
专业负责人	张栋	
校对	邵永生	
设计	谢柏建	
制图	谢柏建	

建设单位

项目名称	麟州街道2025年裸露土地治理项目
子项名称	
工程编号	
图名	2#楼一层拆改图

修改版次	第一版	阶段	施工图
比例	1:1000	专业	建施
图号	34	日期	2025.11

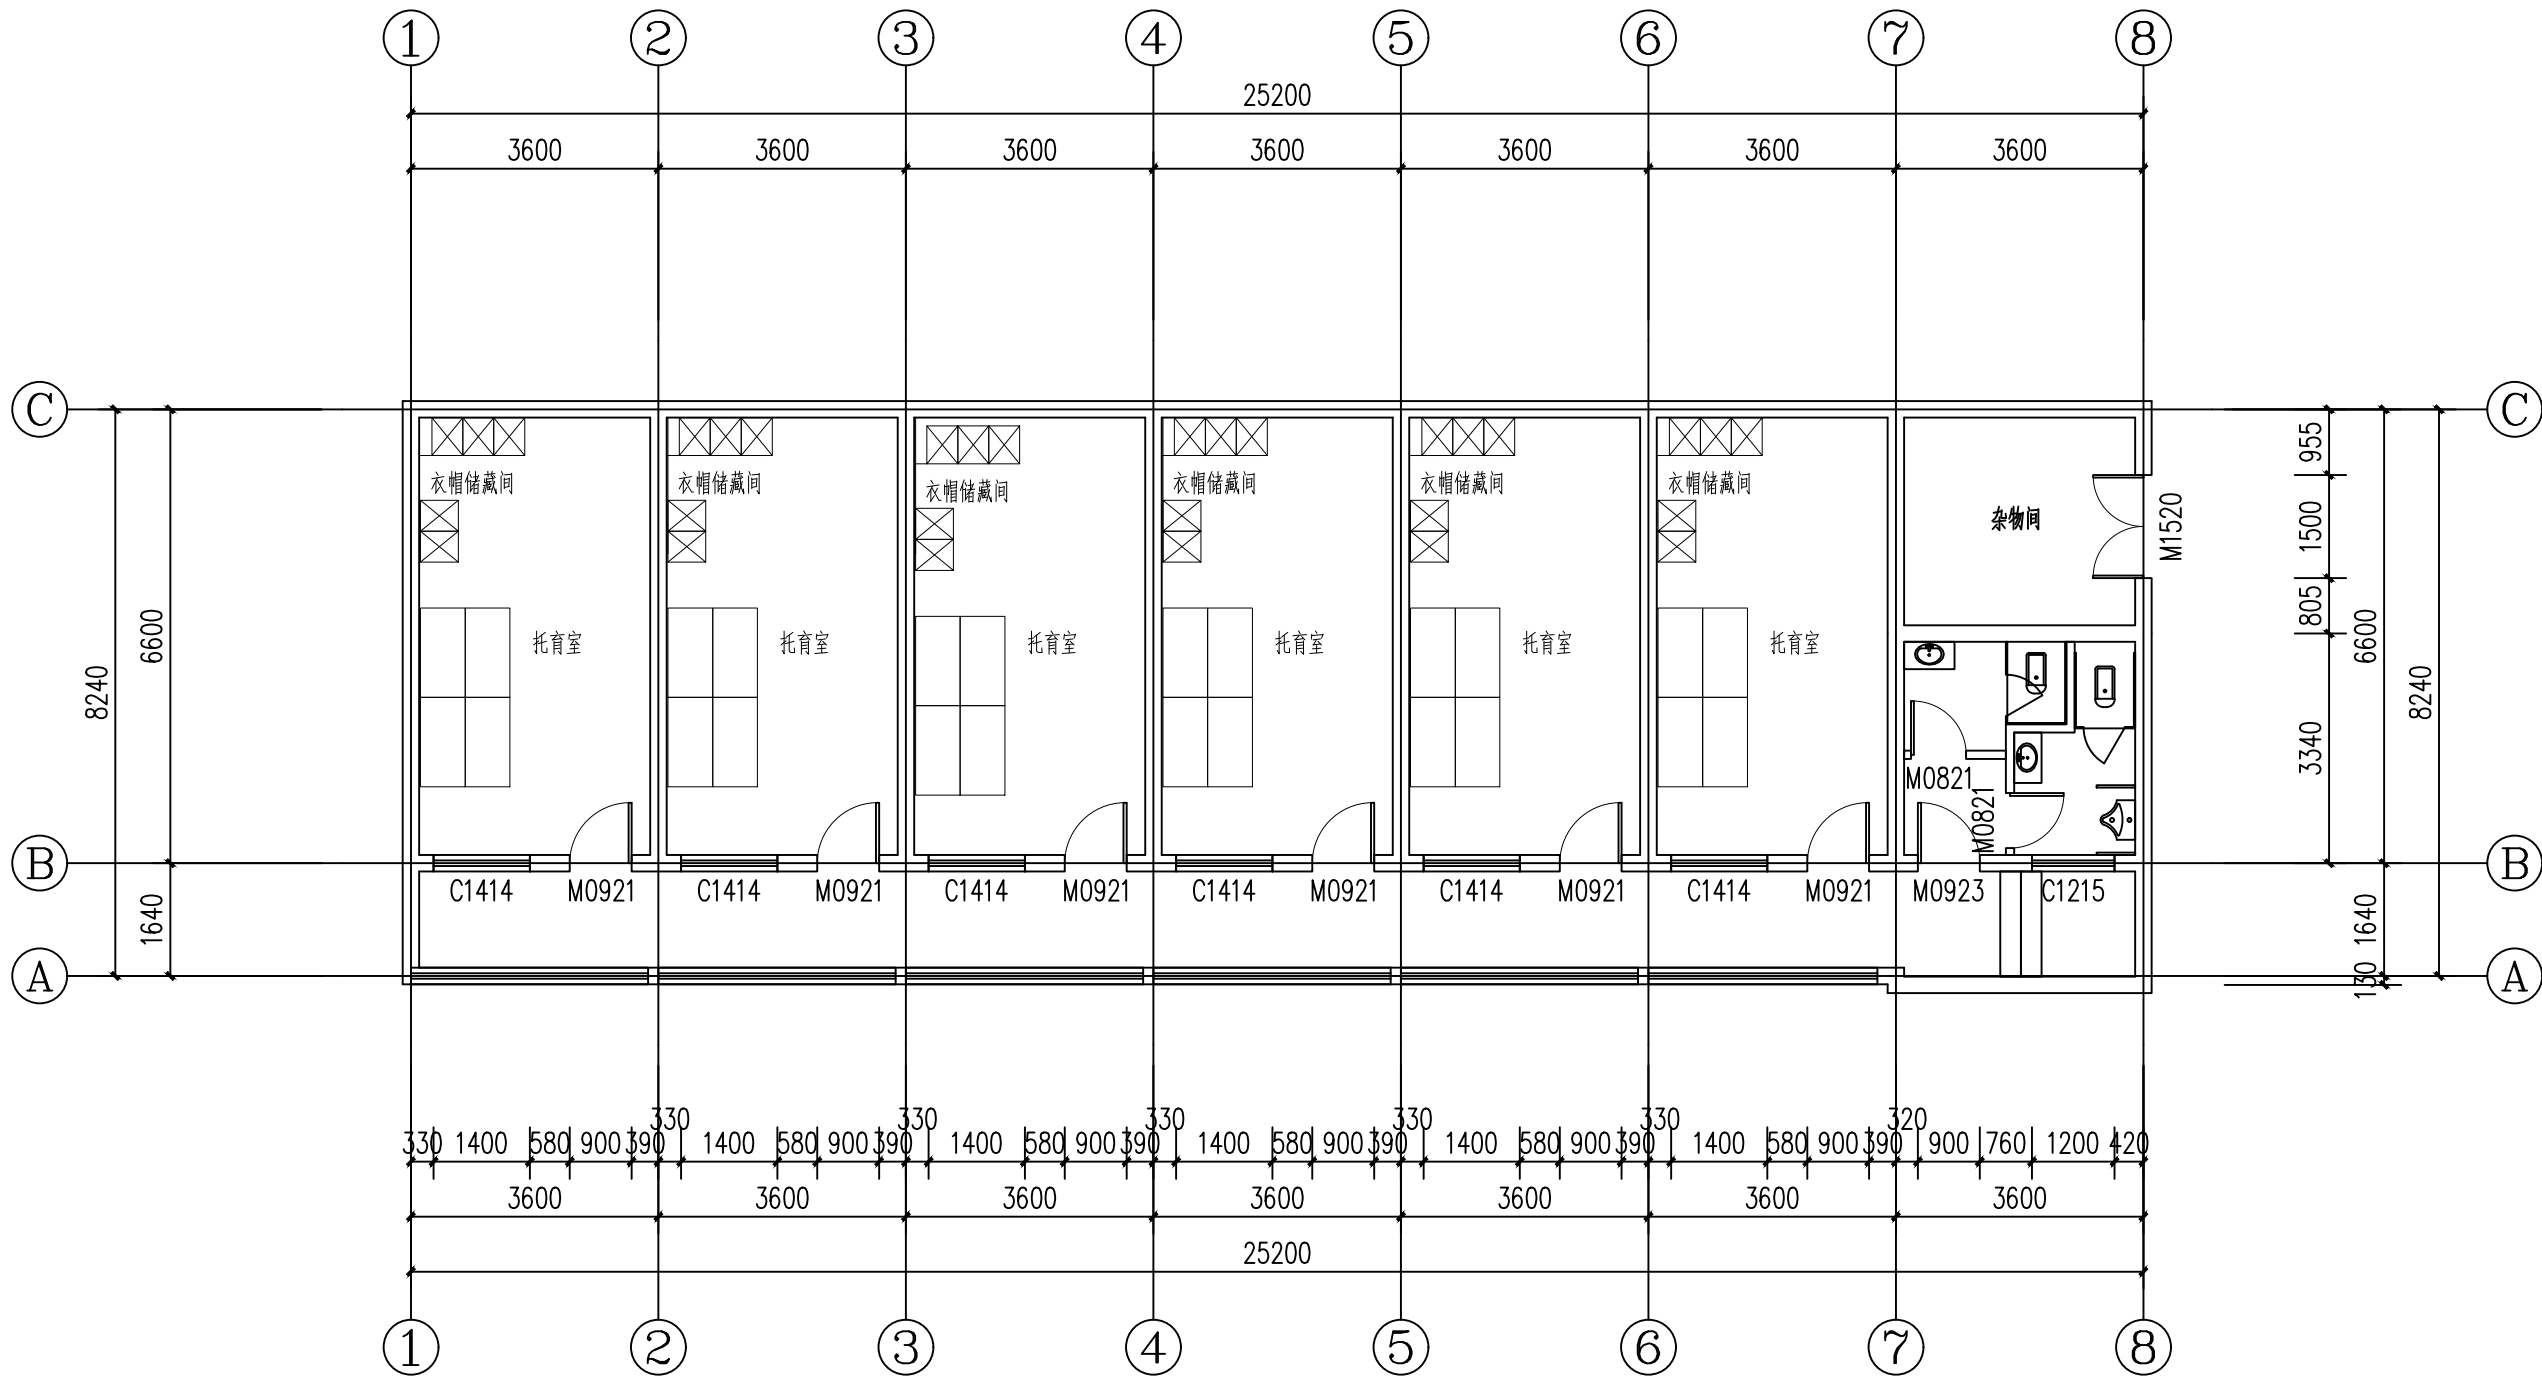

2#楼一层平面布置图

设计单位
西北豪龙建设工程有限公司
资质等级：乙级 证书编号：A261134268

附注：
■ 本图纸的版权，属西北豪龙建设工程有限公司所有，不得用于本工程以外的范围。
■ 使用本图纸时，请同时参照各专业图纸，如有疑问，请及时与设计院联系。
■ 本图纸需手统一全方可用于施工。

合作设计单位

出图签章

(未盖出图专用章无效)

执业专用章


(按图章加盖)

类别	姓名	签名
审核	常彩云	
项目负责人	谢柏建	
专业负责人	张栋	
校对	邵永生	
设计	谢柏建	
制图	谢柏建	

建设单位

项目名称	麟州街道2025年裸露土地治理项目
子项名称	
工程编号	
图名	2#楼一层平面布置图

修改版次	第一版	阶段	施工图
比例	1:1000	专业	建施
图号	35	日期	2025.11

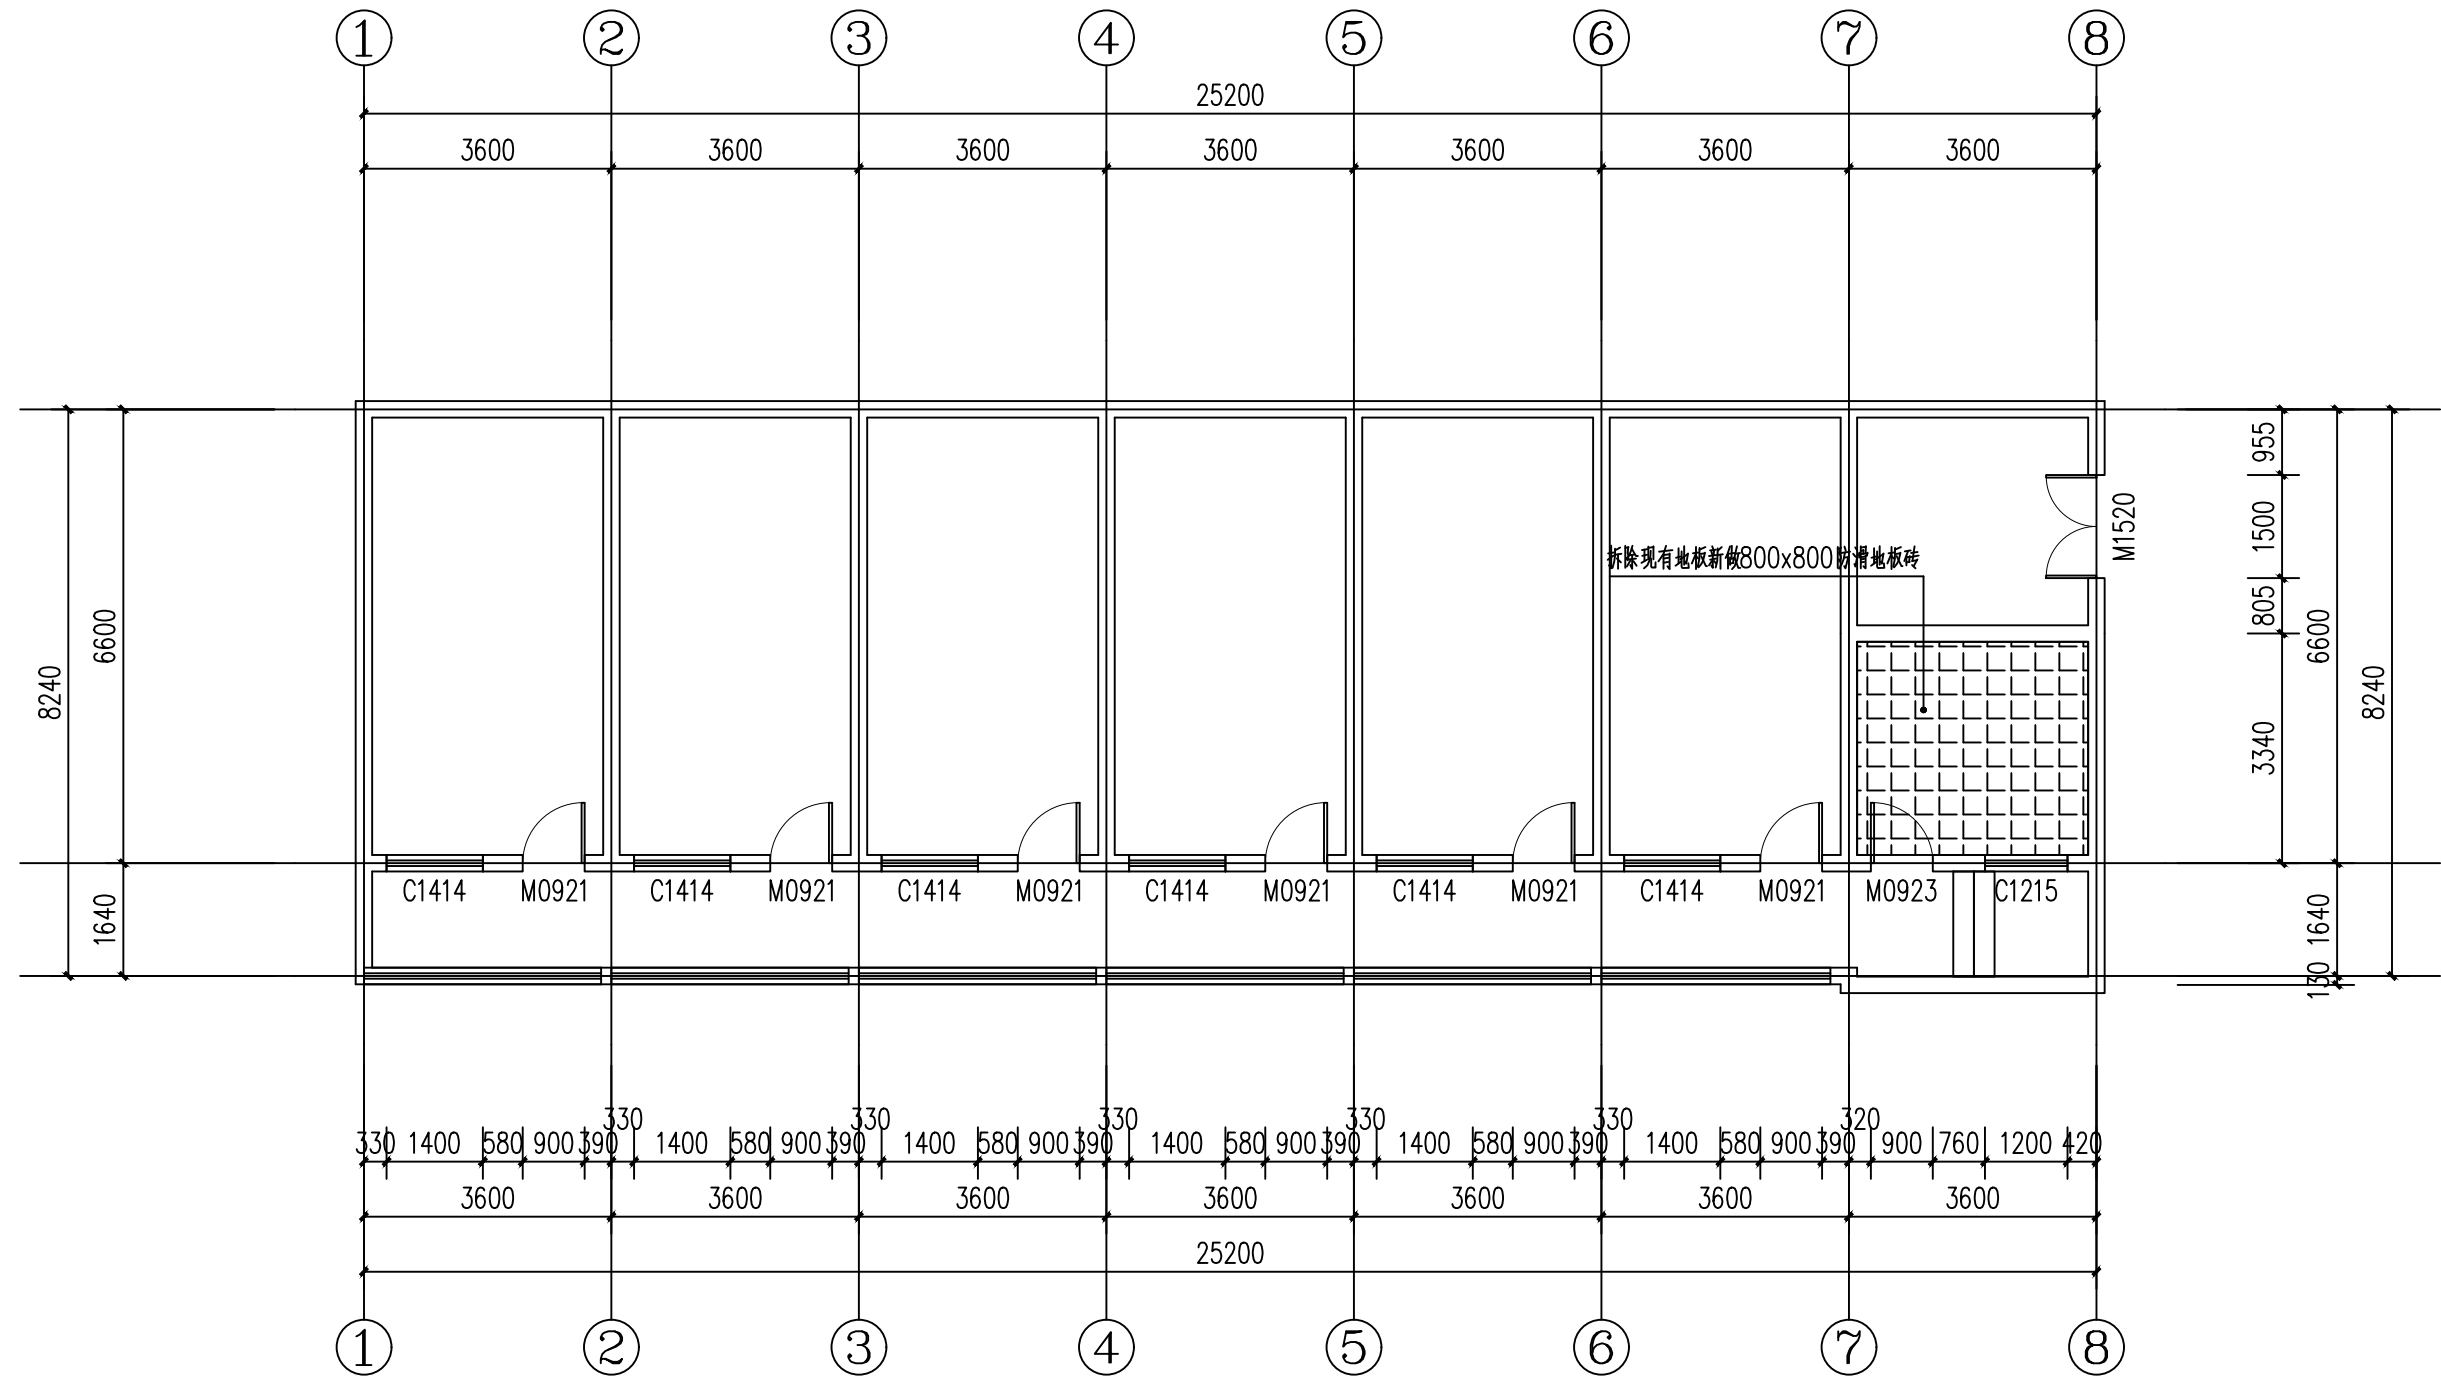

设计单位



西北盘龙建设工程有限公司
NORTHWEST DRAGON CONSTRUCTION ENGINEERING CO., LTD.

资质等级：乙级 证书编号：A261134268

附注：

■ 本图纸的版权，属西北盘龙建设工程有限公司所有，不得用于本工程以外的范围。

■ 使用本图纸时，请同时参照各专业图纸，如有疑问，请及时与设计联系。

■ 本图纸需手统一全方可用于施工。

合作设计单位

出图签章

(未盖出图专用章无效)

执业专用章

(按图定加盖)


类 别	姓名	签名
审 核	常彩云	
项目负责人	谢柏建	
专业负责人	张 栋	
校 对	邵永生	
设 计	谢柏建	
制 图	谢柏建	

建设单位

项目名称	麟州街道2025年裸露土地治理项目
子项名称	
工程编号	
图名	

2#楼一层地面铺装图

修改版次	第一版	阶段	施工图
比例	1:1000	专业	建施
图号	36	日期	2025.11

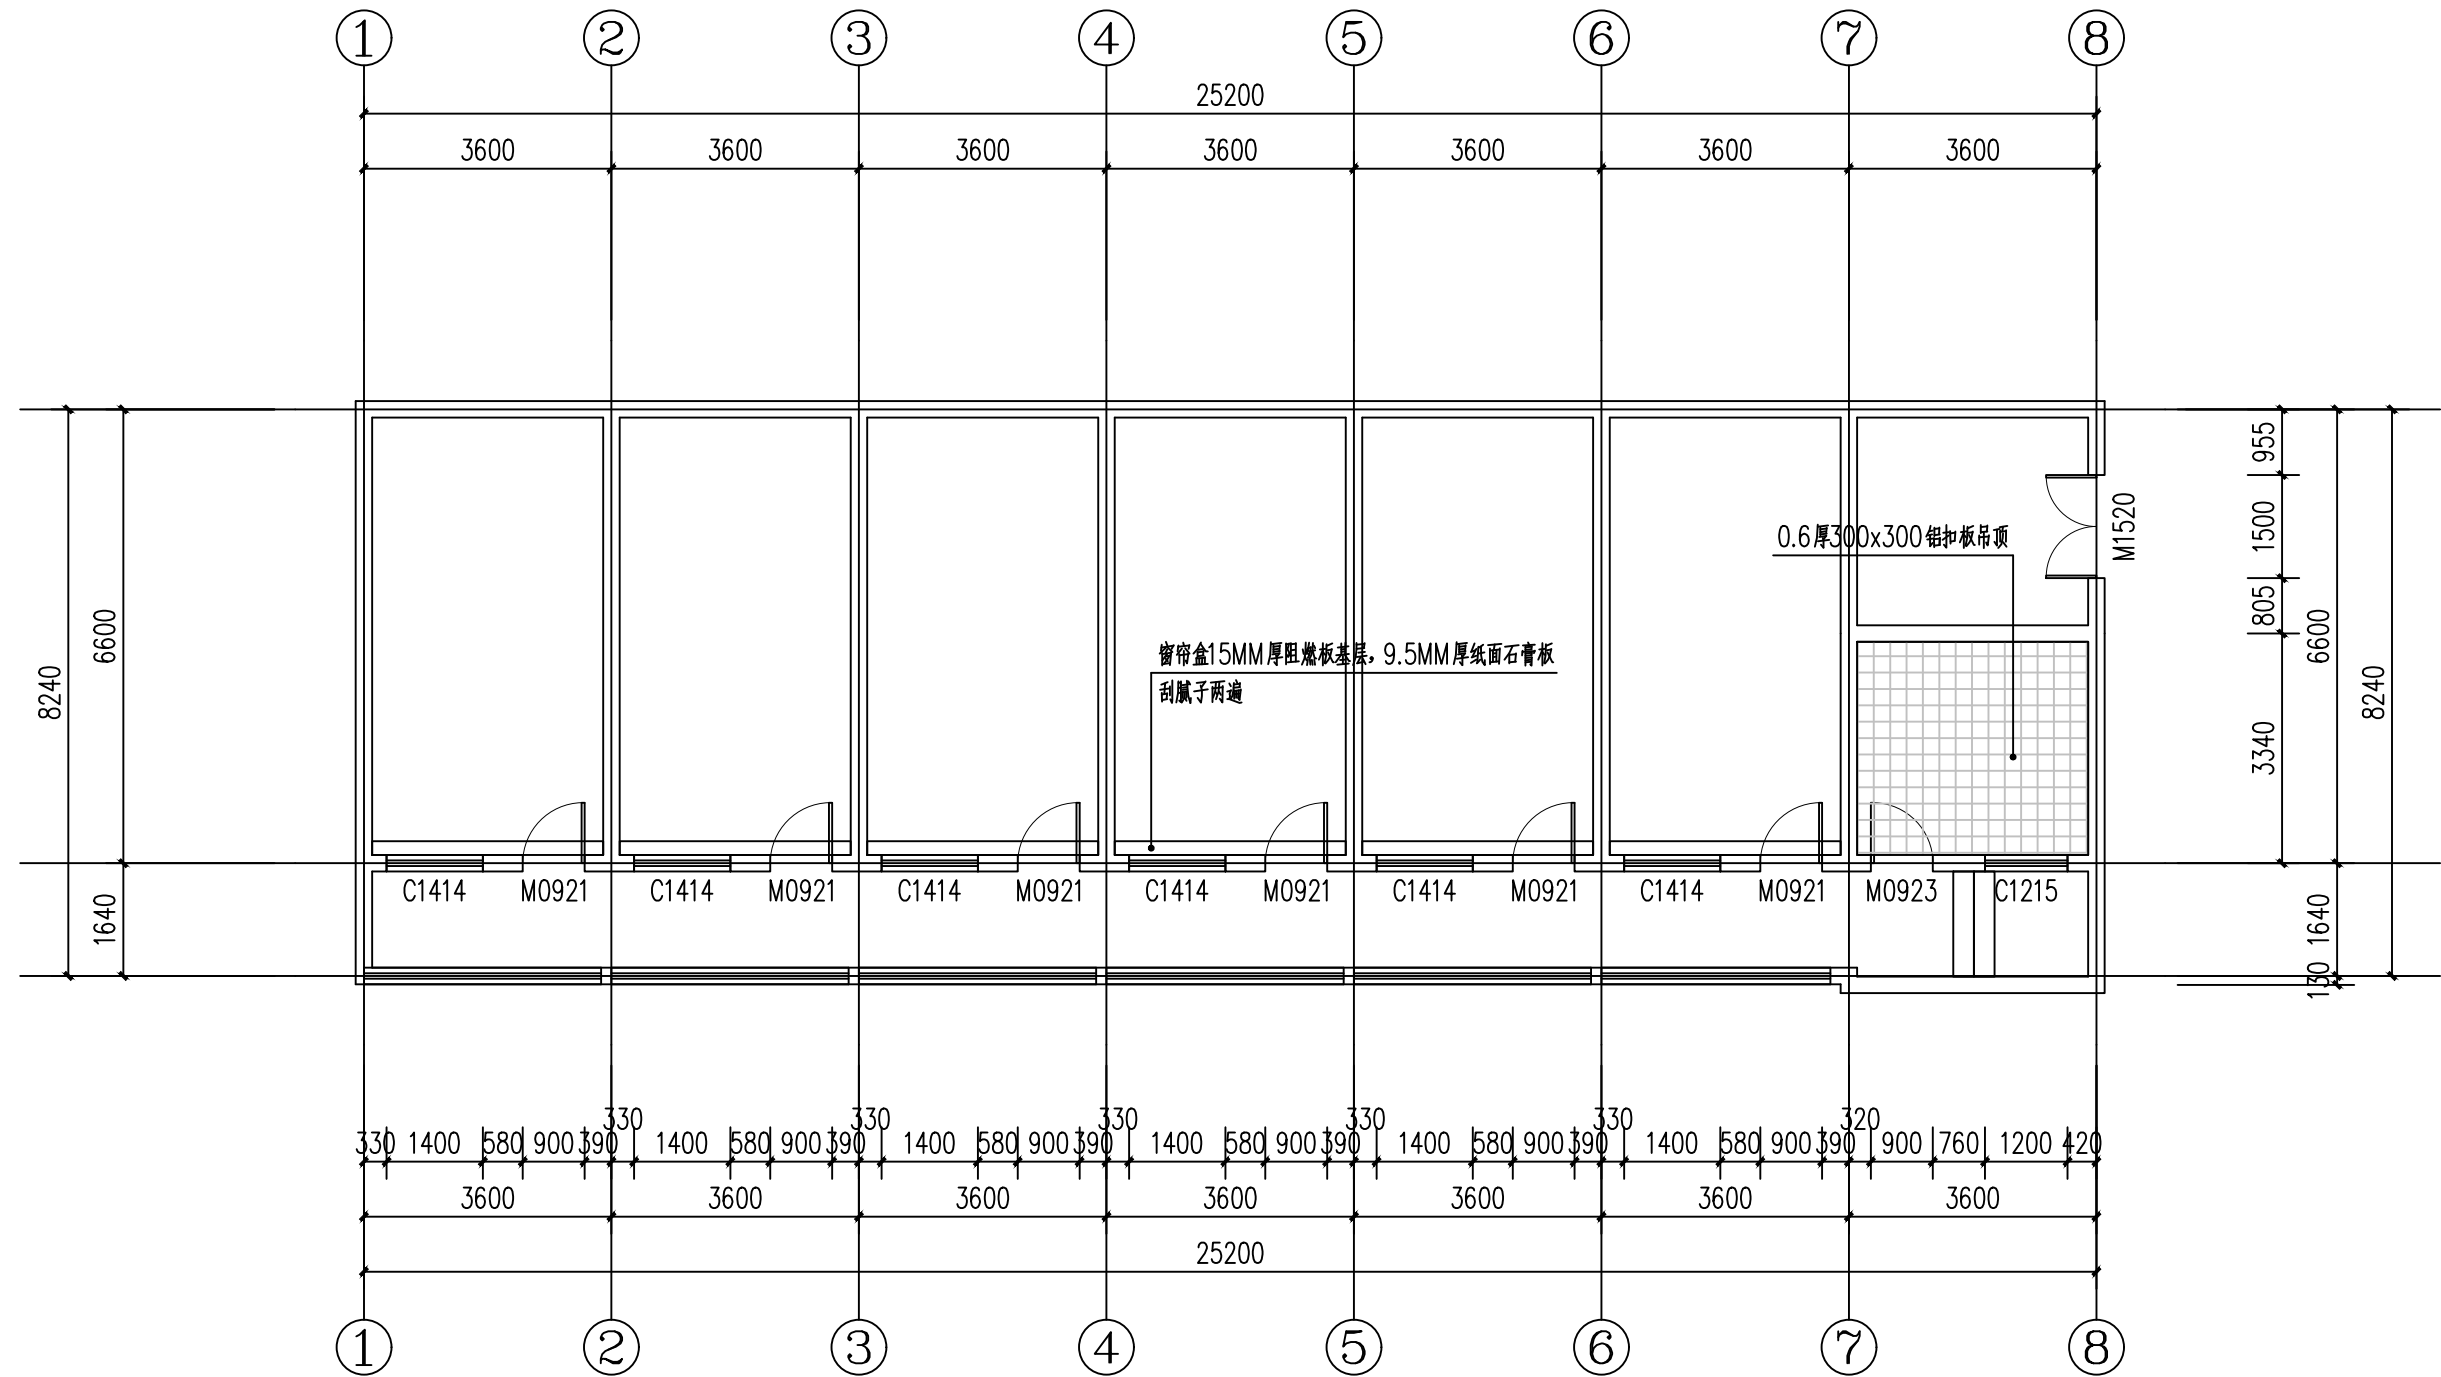


合作设计单位
出图签章
(未盖出图专用章无效)
执业专用章

类别	姓名	签名
审核	常彩云	
项目负责人	谢柏建	
专业负责人	张栋	
校对	邵永生	
设计	谢柏建	
制图	谢柏建	

建设单位 麟州街道			
项目名称		麟州街道2025年裸露土地治理项目	
子项名称			
工程编号			
图名		2#楼一层天花节点图	
修改版次	第一版	阶段	施工图
比例	1:1000	专业	建施
图号	37	日期	2025.11

修改版次	第一版	阶段	施工图
比例	1:1000	专业	建施
图号	37	日期	2025.11

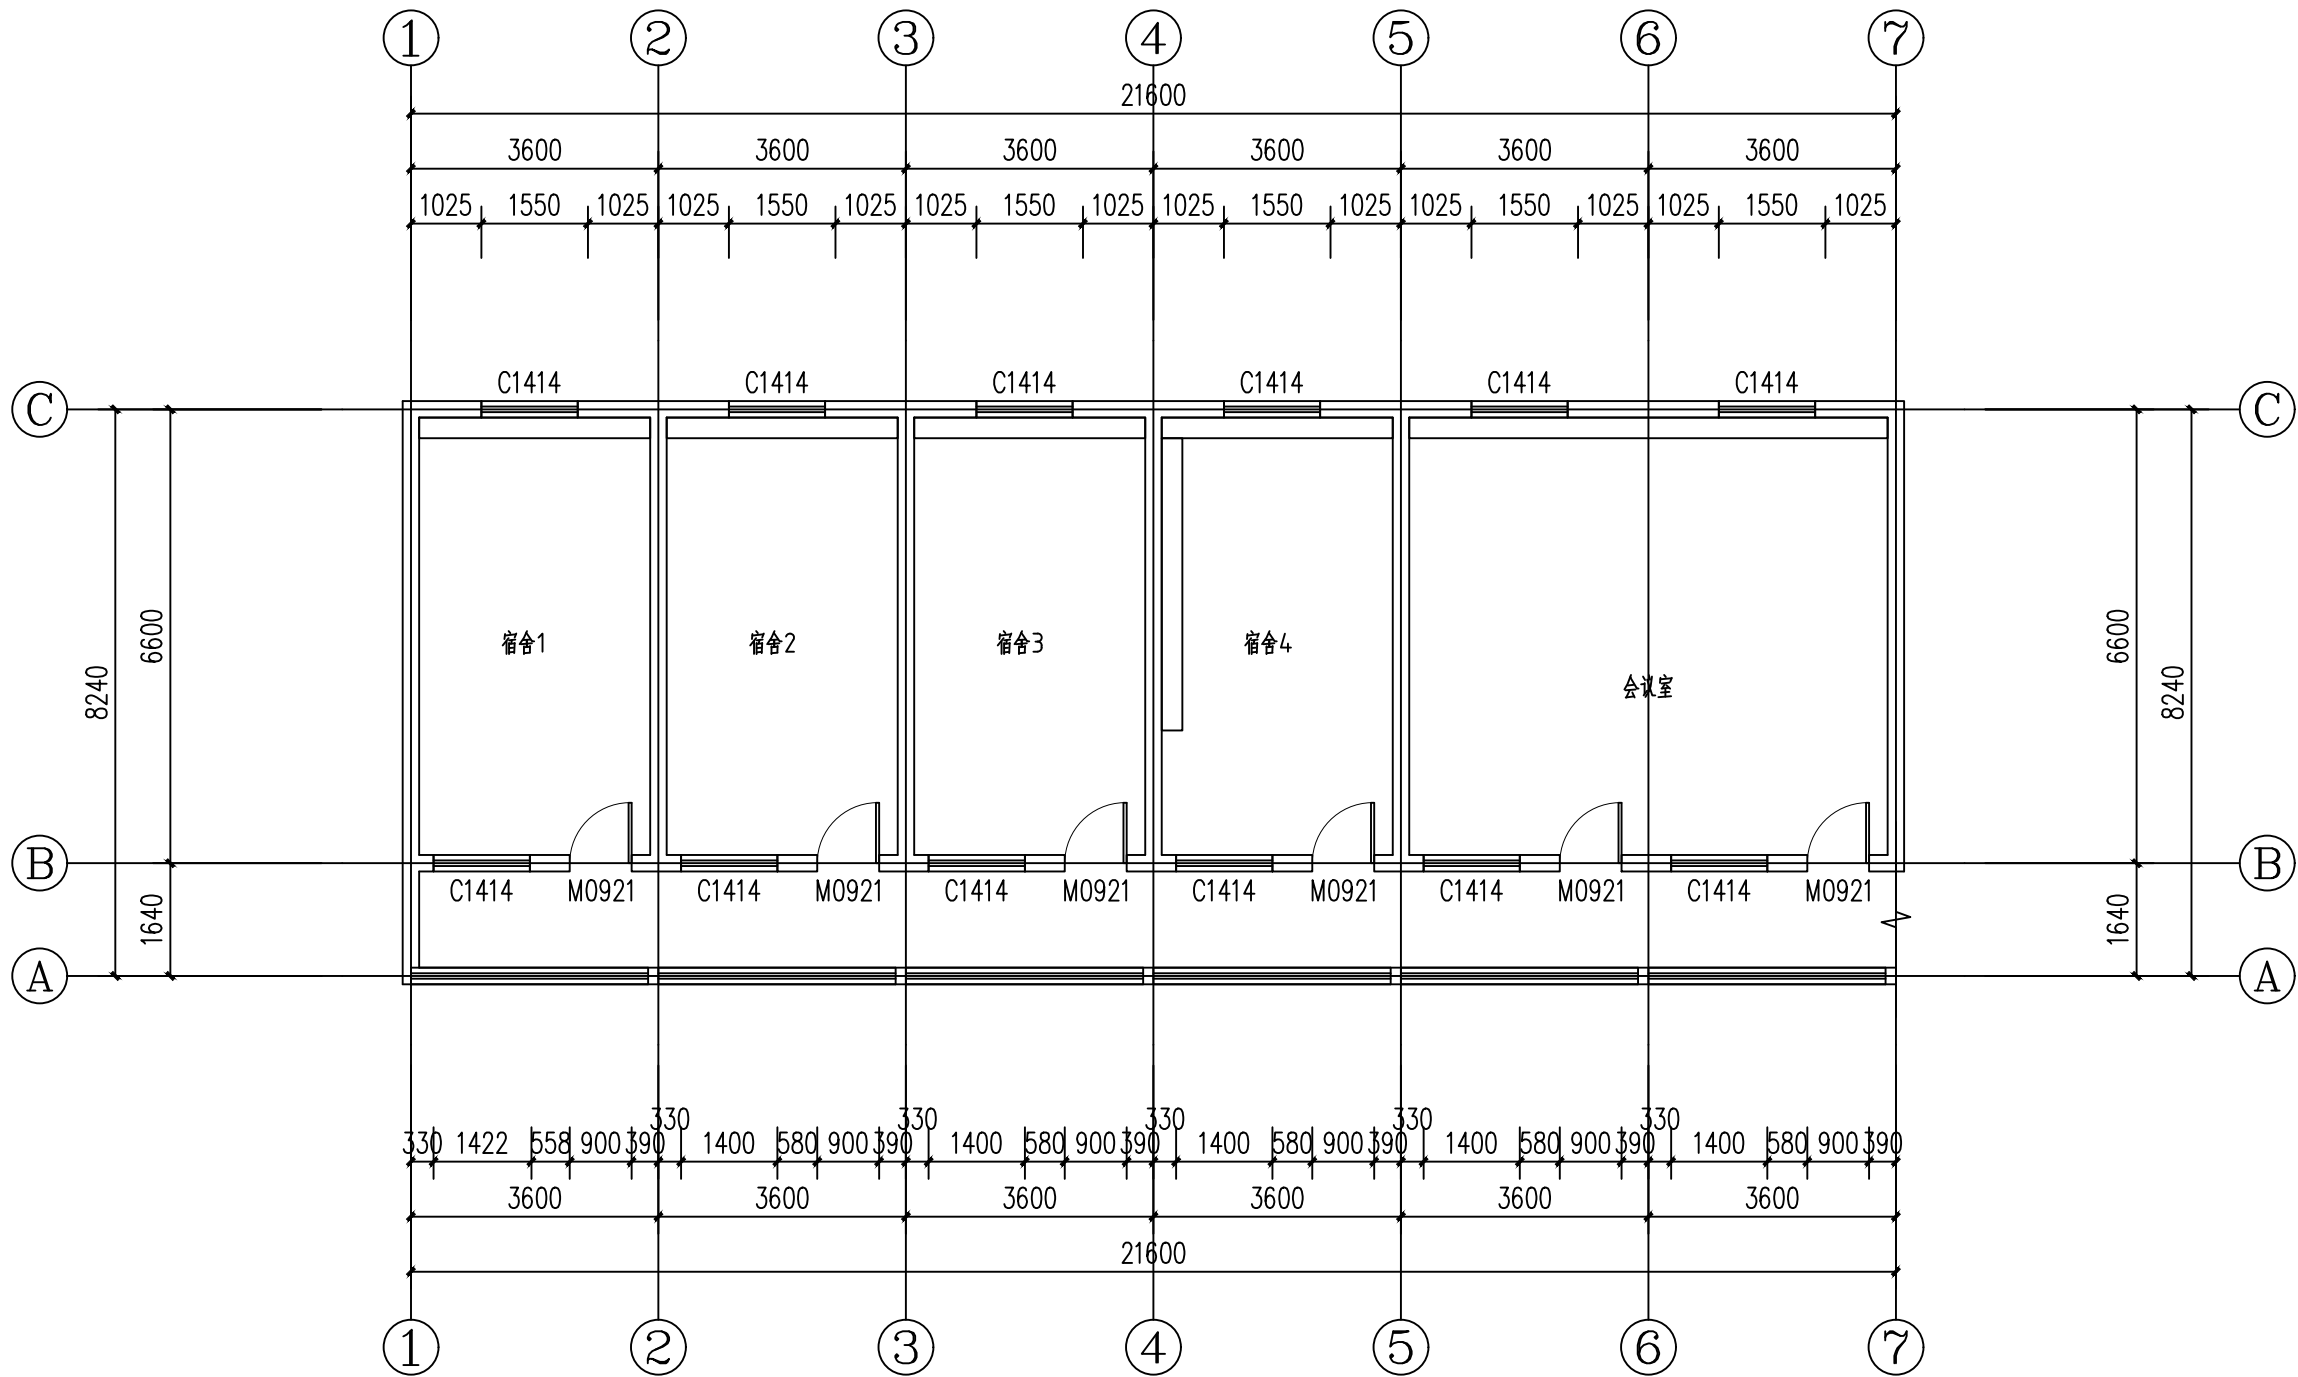

2#楼二层原始结构图

设计单位
西北豪龙建设工程有限公司
资质等级：乙级 证书编号：A261134268

附注：
■ 本图纸的版权，属西北豪龙建设工程有限公司所有，不得用于本工程以外的范围。
■ 使用本图纸时，请同时参照各专业图纸，如有疑问，请及时与设计院联系。
■ 本图纸需手续齐全方可用于施工。

合作设计单位

出图签章

(未盖出图专用章无效)

执业专用章


(按图章加盖)

类别	姓名	签名
审核	常彩云	
项目负责人	谢柏建	
专业负责人	张栋	
校对	邵永生	
设计	谢柏建	
制图	谢柏建	

建设单位

项目名称	麟州街道2025年裸露土地治理项目
子项名称	
工程编号	
图名	2#楼二层原始结构图

修改版次	第一版	阶段	施工图
比例	1:1000	专业	建施
图号	38	日期	2025.11

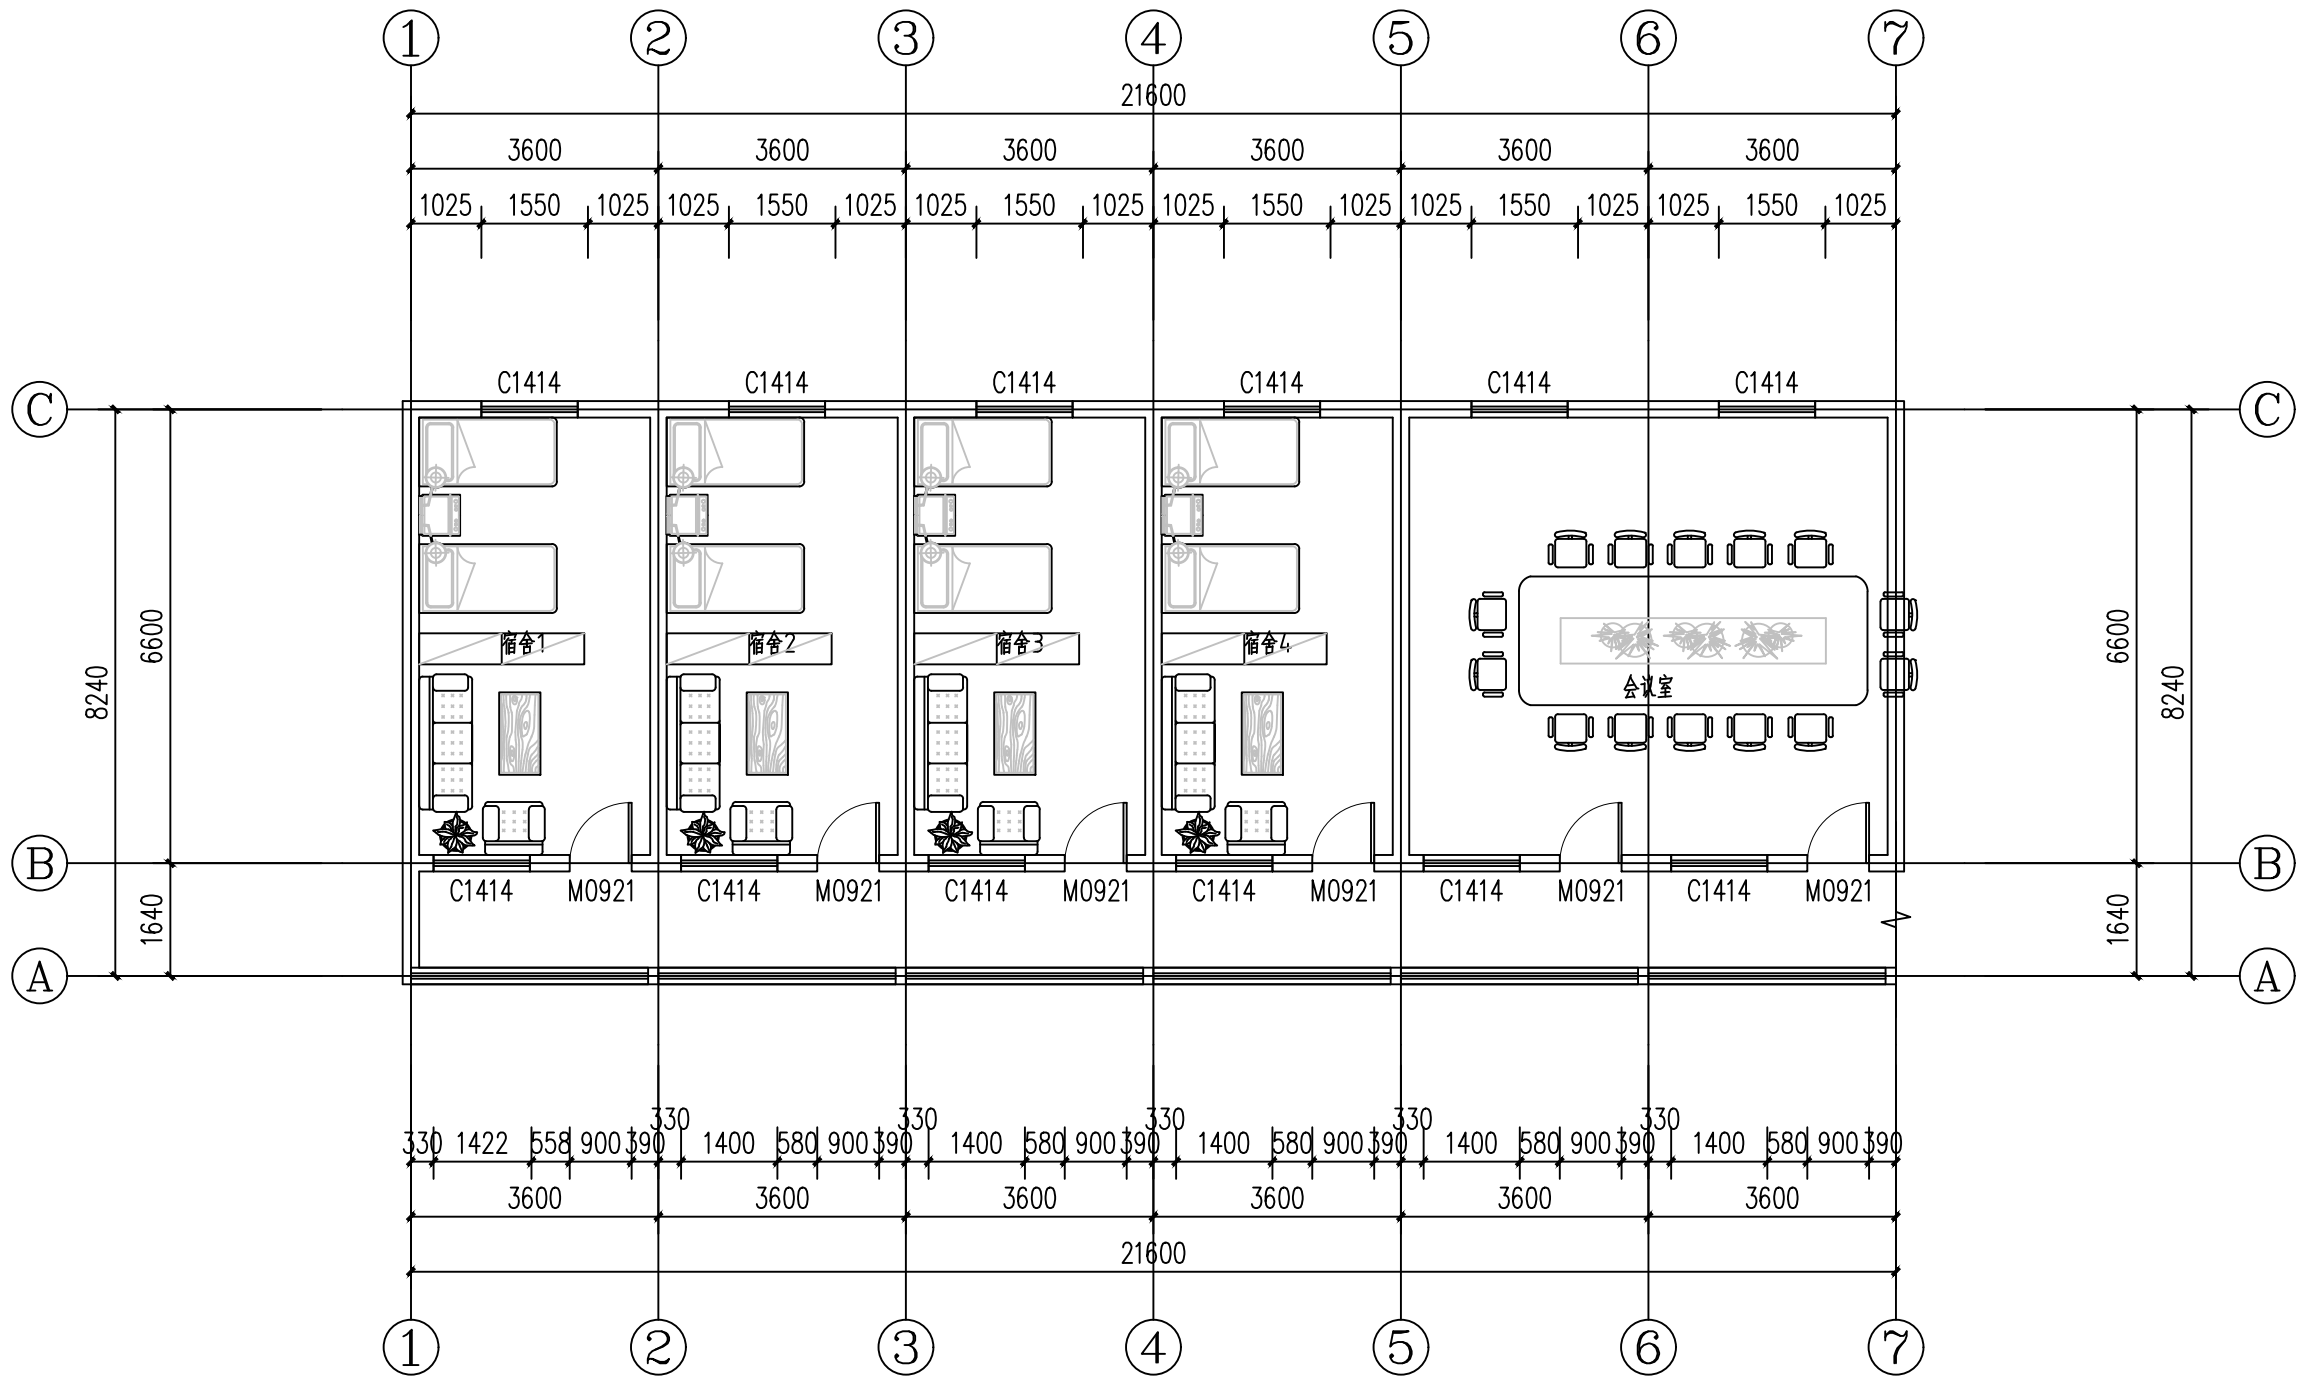

2#楼一层平面布置图

设计单位
西北盘龙建设工程有限公司
资质等级：乙级 证书编号：A261134268

附注：
■ 本图纸的版权，属西北盘龙建设工程有限公司所有，不得用于本工程以外的范围。
■ 使用本图纸时，请同时参照各专业图纸，如有疑问，请及时与设计单位联系。
■ 本图纸需手续齐全方可用于施工。

合作设计单位

出图签章

(未盖出图专用章无效)

执业专用章


(按图章加盖)

类别	姓名	签名
审核	常彩云	
项目负责人	谢柏建	
专业负责人	张栋	
校对	邵永生	
设计	谢柏建	
制图	谢柏建	

建设单位

项目名称	麟州街道2025年裸露土地治理项目
子项名称	
工程编号	
图名	2#楼一层平面布置图

修改版次	第一版	阶段	施工图
比例	1:1000	专业	建施
图号	39	日期	2025.11

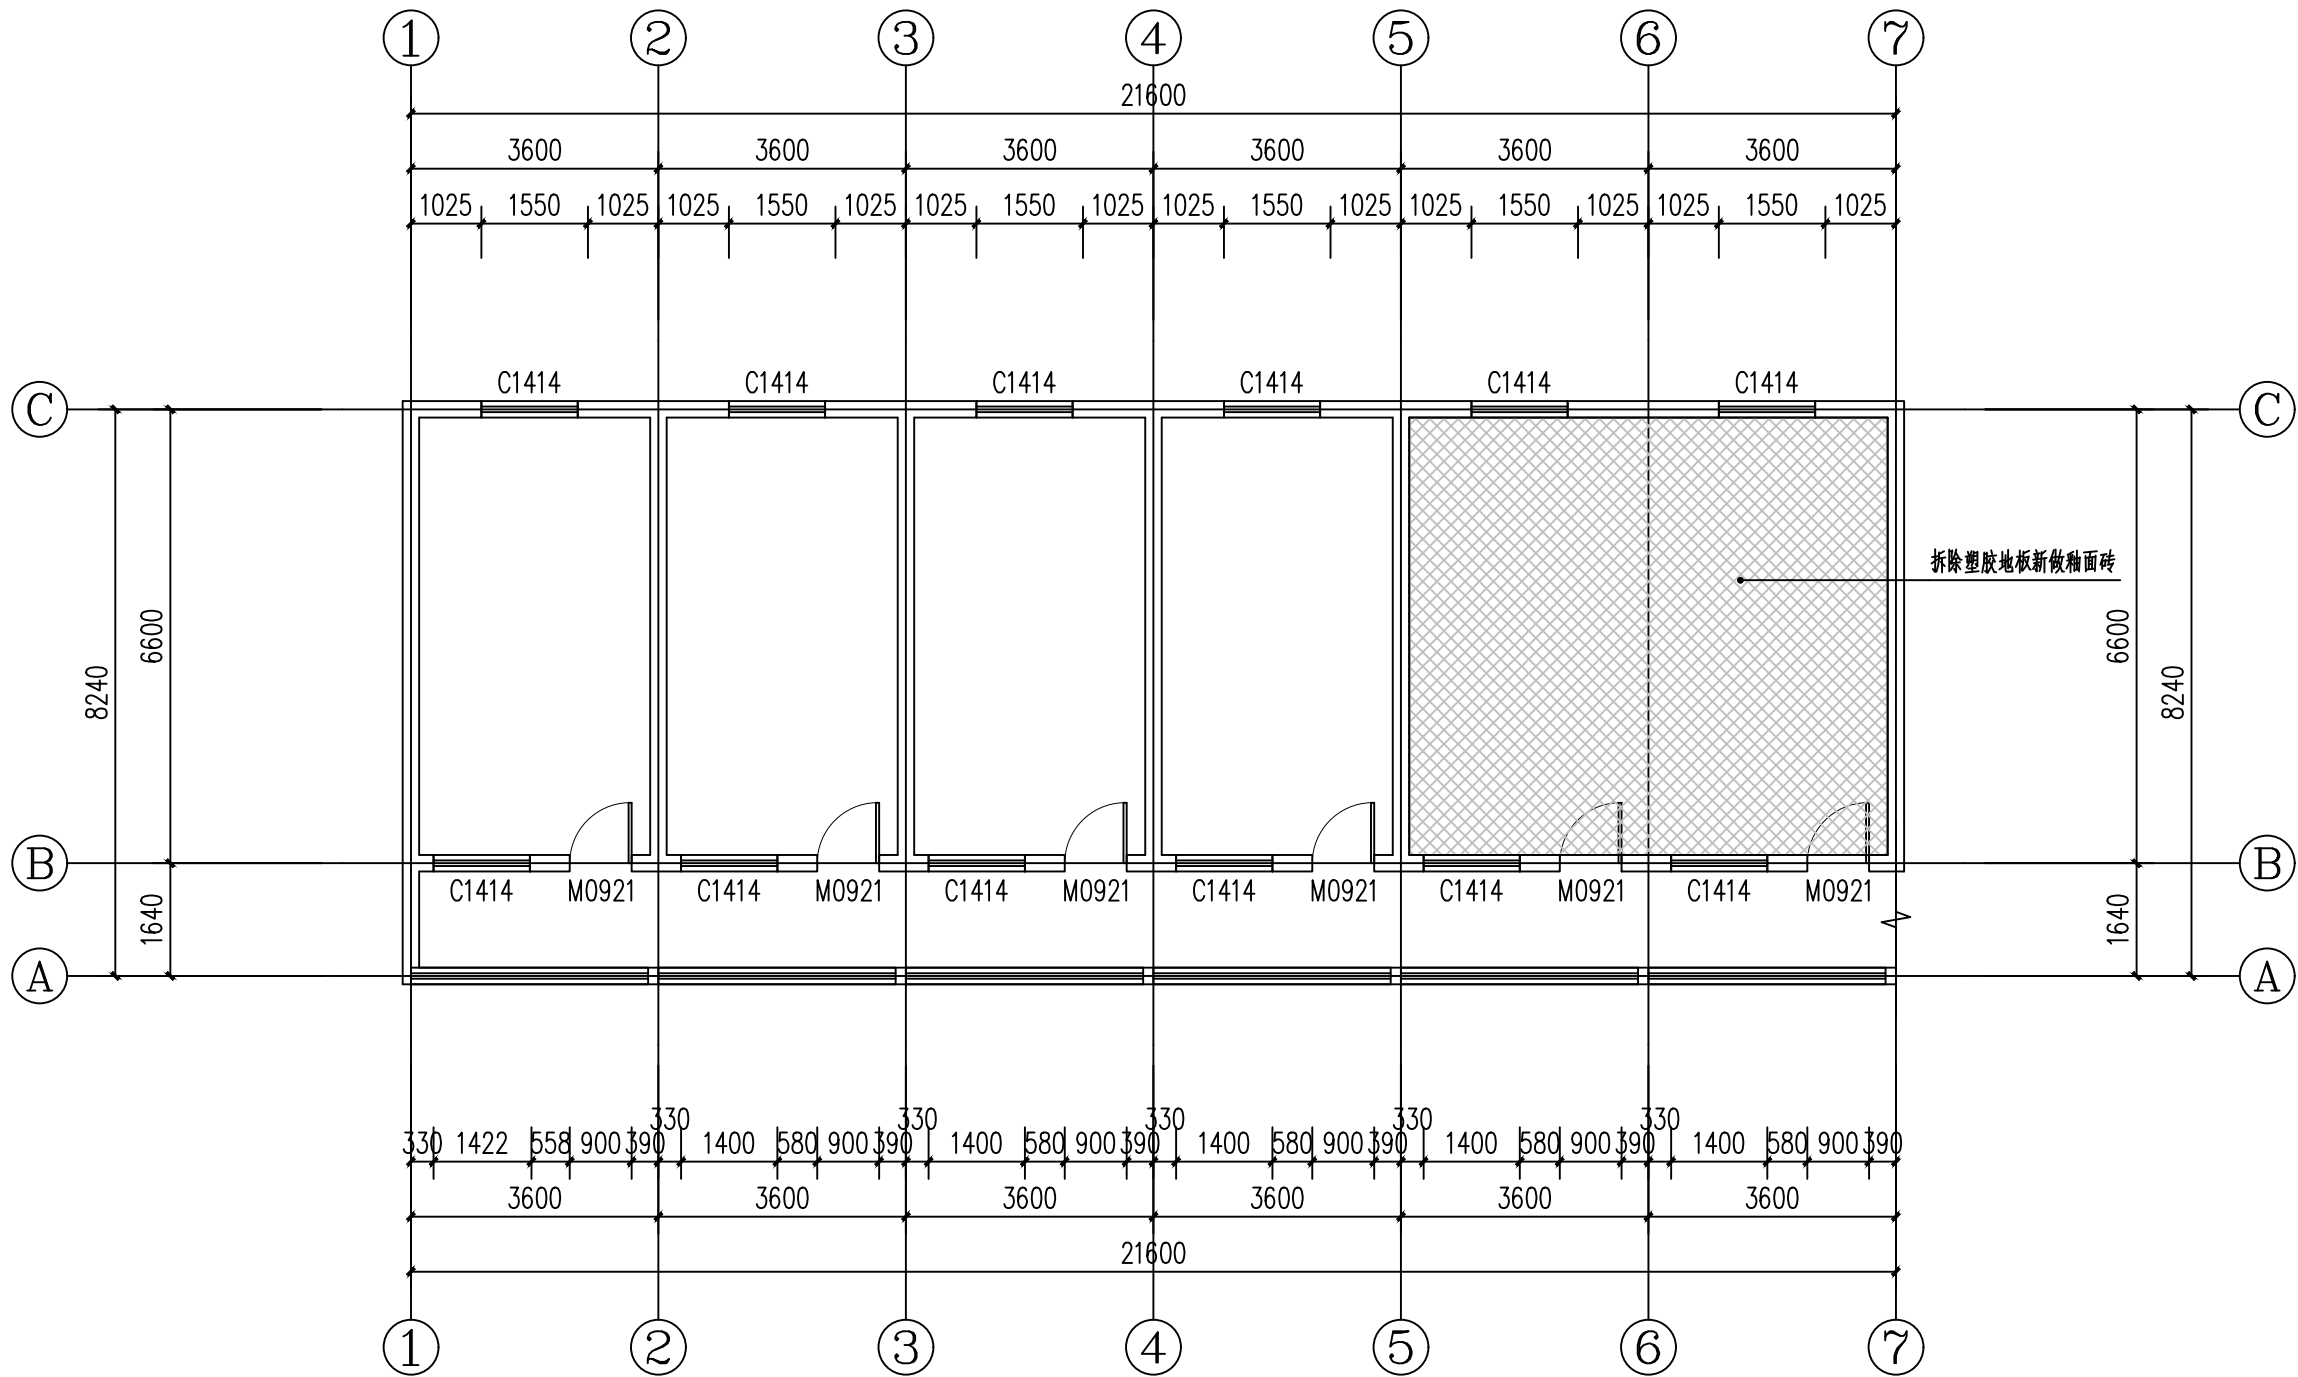

图例

800x800釉面砖

2#楼二层地面铺装图

设计单位



西北盘龙建设工程有限公司

资质等级：乙级 证书编号：A261134268

附注：

- 本图纸的版权，属西北盘龙建设工程有限公司所有，不得用于本工程以外的范围。
- 使用本图纸时，请同时参照各专业图纸，如有疑问，请及时与设计联系。
- 本图纸需手续齐全方可用于施工。

合作设计单位

出图签章

(未盖出图专用章无效)

执业专用章

(按图定加盖)

类 别	姓名	签名
审 核	常彩云	
项目负责人	谢柏建	
专业负责人	张 栋	
校 对	邵永生	
设 计	谢柏建	
制 图	谢柏建	

建设单位

项目名称 麟州街道2025年裸露土地治理项目


子项名称

工程编号

图名

2#楼二层地面铺装图

修改版次	第一版	阶段	施工图
比例	1:1000	专业	建施
图号	40	日期	2025.11

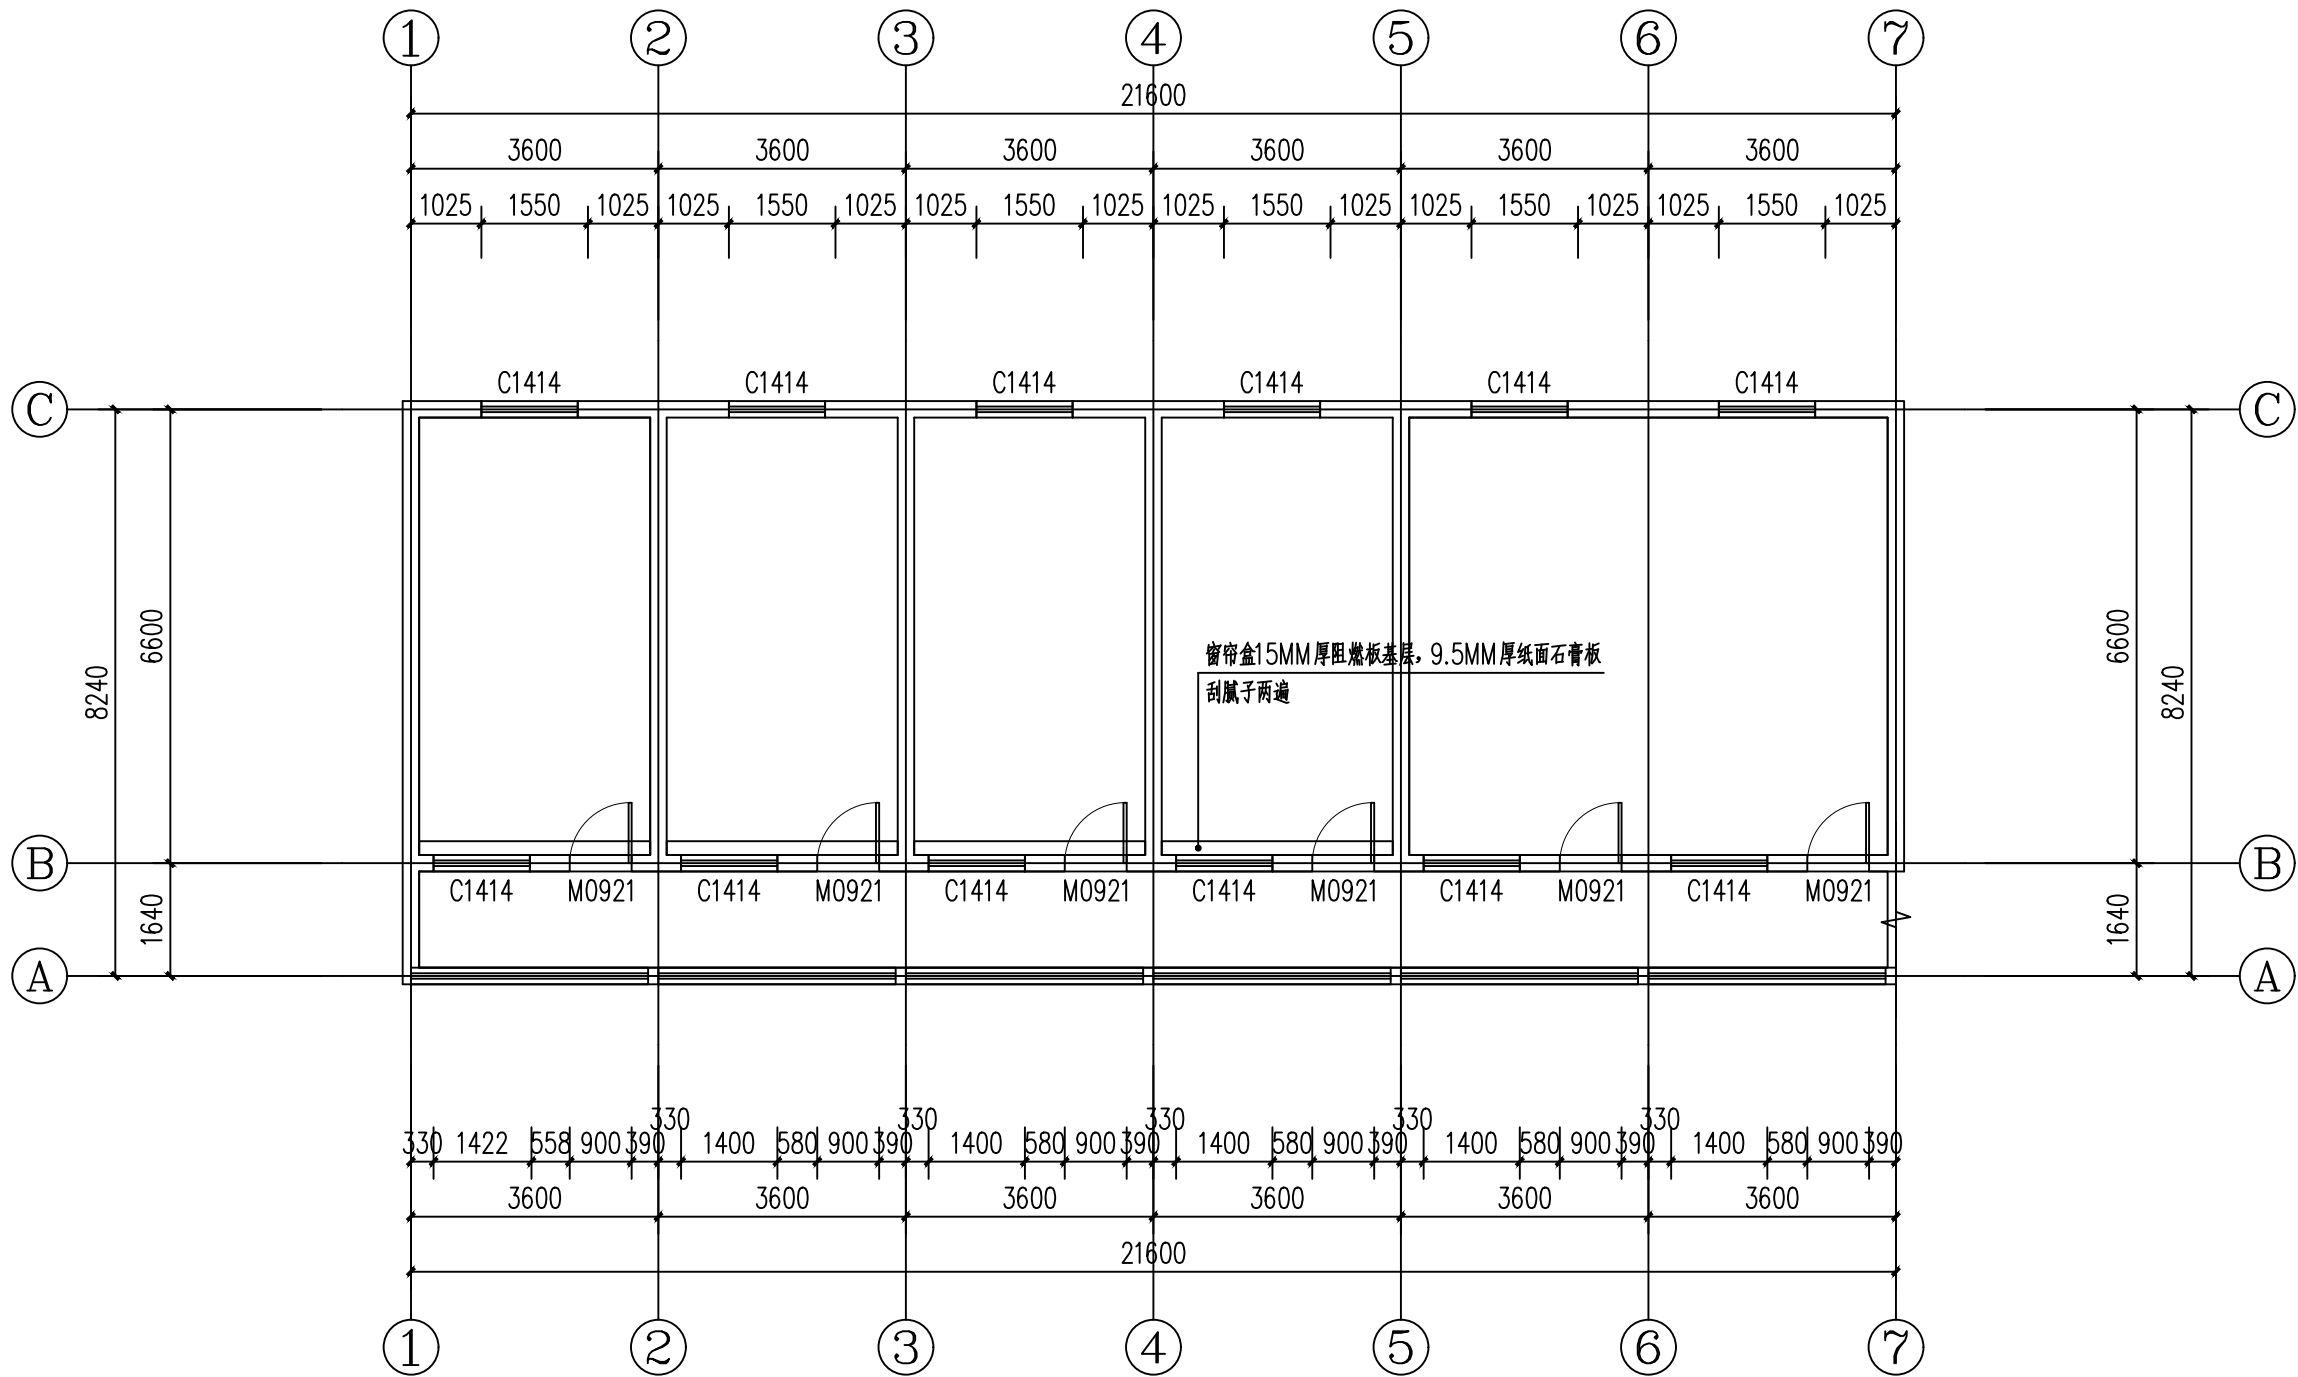

图例
窗帘盒

2#楼二层地面铺装图

设计单位
西北豪龙建设工程有限公司
资质等级：乙级 证书编号：A261134268

附注：
■ 本图纸的版权，属西北豪龙建设工程有限公司所有，不得用于本工程以外的范围。
■ 使用本图纸时，请同时参照各专业图纸，如有疑问，请及时与设计单位联系。
■ 本图纸需手续齐全方可用于施工。

合作设计单位

出图签章

(未盖出图专用章无效)

执业专用章


(按图章加盖)

类别	姓名	签名
审核	常彩云	
项目负责人	谢柏建	
专业负责人	张栋	
校对	邵永生	
设计	谢柏建	
制图	谢柏建	

建设单位

项目名称	麟州街道2025年裸露土地治理项目
子项名称	
工程编号	
图名	2#楼二层地面铺装图

修改版次	第一版	阶段	施工图
比例	1:1000	专业	建筑
图号	41	日期	2025.11

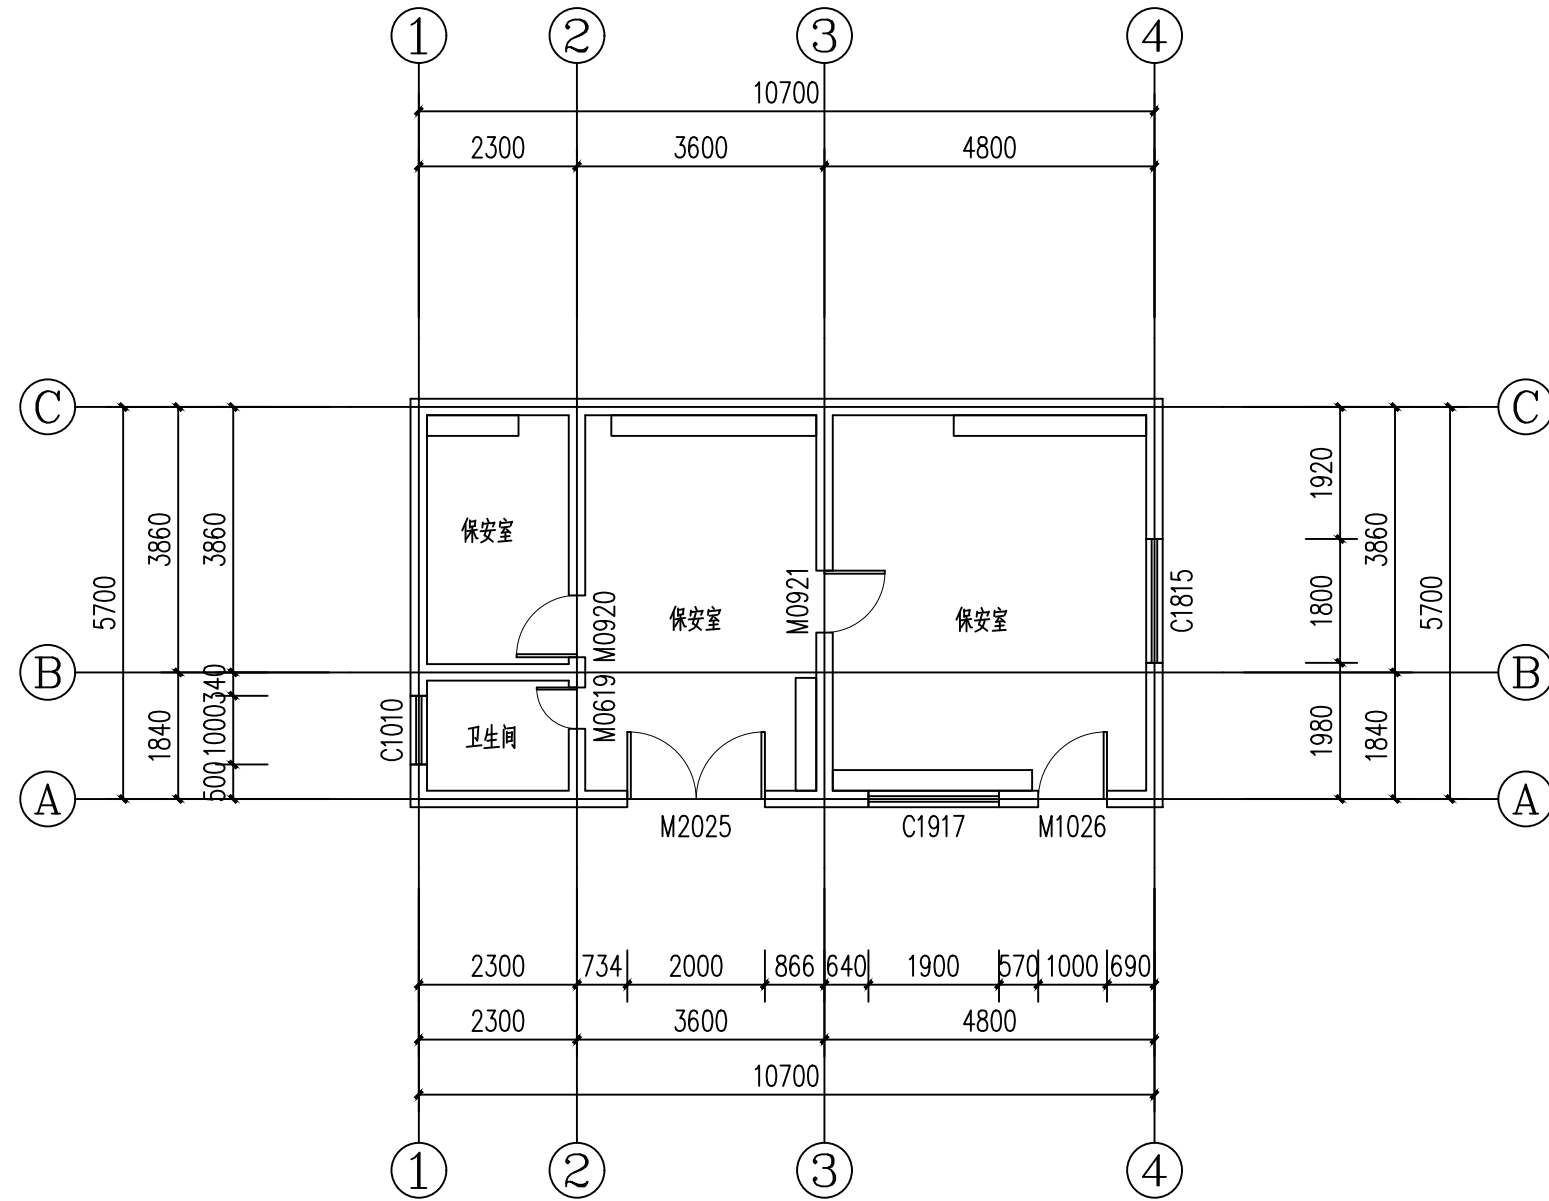

3#楼一层原始结构图

设计单位



西北盘龙建设工程有限公司
NORTHWEST DRAGON CONSTRUCTION ENGINEERING CO., LTD.
资质等级：乙级 证书编号：A261134268

附注：

■ 本图纸的版权，属西北盘龙建设工程有限公司所有，不得用于本工程以外的范围。

■ 使用本图纸时，请同时参照各专业图纸，如有疑问，请及时与设计院联系。

■ 本图纸需手统一全方可用于施工。

合作设计单位

出图签章

(未盖出图专用章无效)

执业专用章

(按图章加盖)

类 别	姓名	签名
审 核	常彩云	
项目负责人	谢柏建	
专业负责人	张 栋	
校 对	邵永生	
设 计	谢柏建	
制 图	谢柏建	

建设单位

项目名称	麟州街道2025年裸露土地治理项目
子项名称	
工程编号	
图名	3#楼一层原始结构图

修改版次	第一版	阶段	施工图
比例	1:1000	专业	建施
图号	42	日期	2025.11

附注：
■ 本图纸的版权，属西北盘龙建设工程有限公司所有，不得用于本工程以外的范围。
■ 使用本图纸时，请同时参照各专业图纸，如有疑问，请及时与设计院联系。
■ 本图纸需手续齐全方可用于施工。

合作设计单位

出图签章

(未盖出图专用章无效)

执业专用章

(按图定加盖)

类 别	姓名	签名
审 核	常彩云	
项目负责人	谢柏建	
专业负责人	张 栋	
校 对	邵永生	
设 计	谢柏建	
制 图	谢柏建	

建设单位

项目名称

麟州街道2025年裸露土地治理项目


子项名称

工程编号

图名

3#楼一层拆改图

修改版次	第一版	阶段	施工图
比例	1:1000	专业	建施
图号	43	日期	2025.11

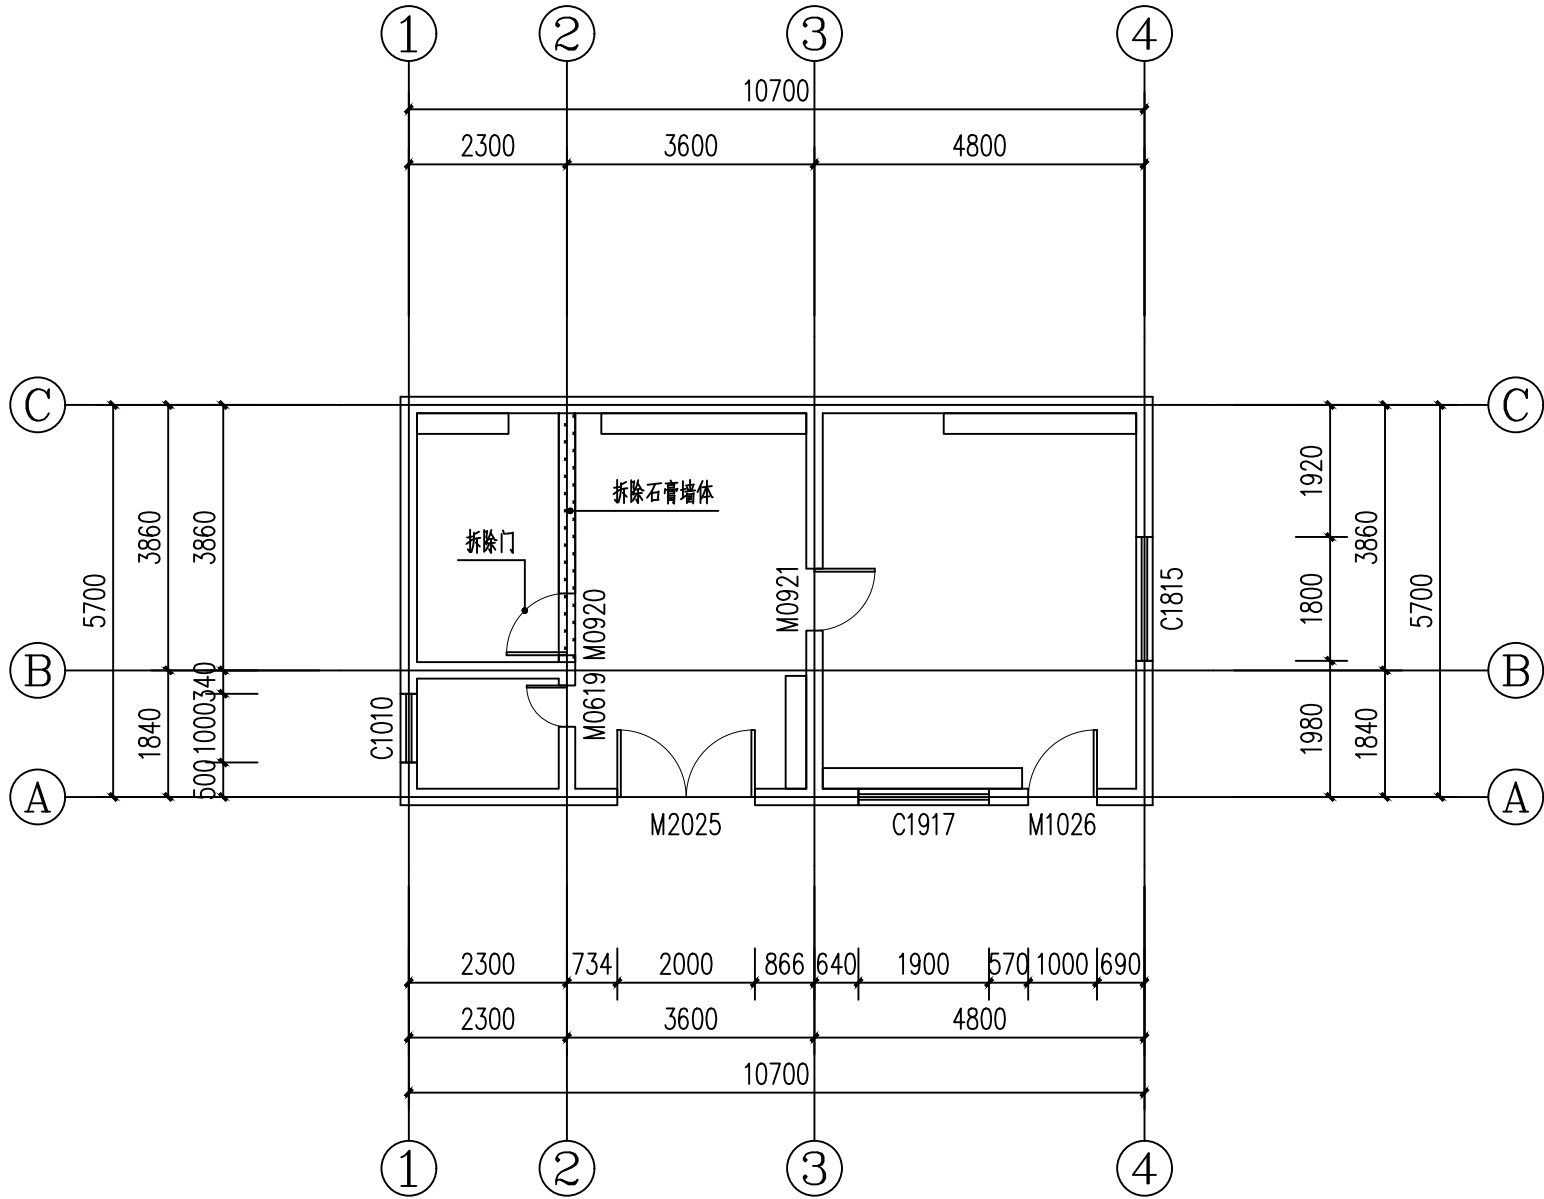

图例

 拆除石膏墙体

3#楼一层拆改图

附注：
■ 本图纸的版权，属西北盘龙建设工程有限公司所有，不得用于本工程以外的范围。
■ 使用本图纸时，请同时参照各专业图纸，如有疑问，请及时与设计师联系。
■ 本图纸需手续齐全方可用于施工。

合作设计单位

出图签章

(未盖出图专用章无效)

执业专用章

(按图定加盖)

类 别	姓名	签名
审 核	常彩云	
项目负责人	谢柏建	
专业负责人	张 栋	
校 对	邵永生	
设 计	谢柏建	
制 图	谢柏建	

建设单位

项目名称

麟州街道2025年裸露土地治理项目


子项名称

工程编号

图名

3#楼一层天花节点图


修改版次	第一版	阶段	施工图
比例	1:1000	专业	建施
图号	44	日期	2025.11

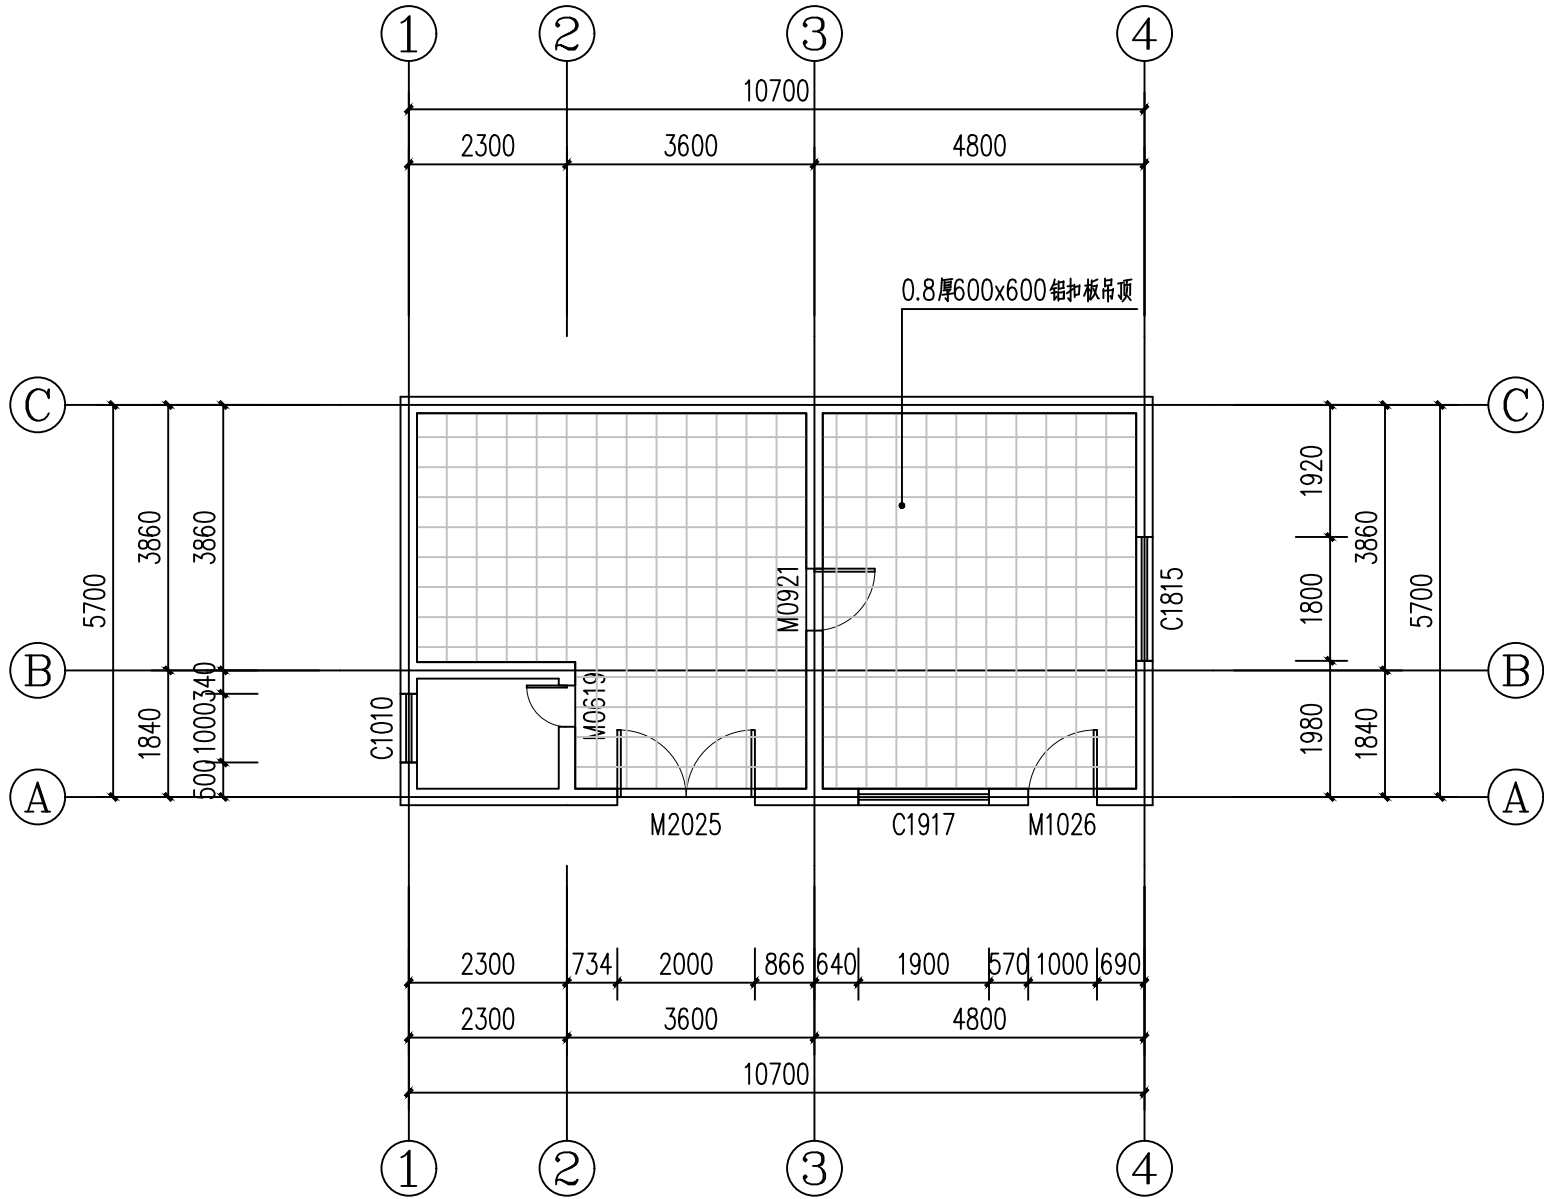

图例

 0.8厚600x600铝扣板吊顶

3#楼一层天花节点图

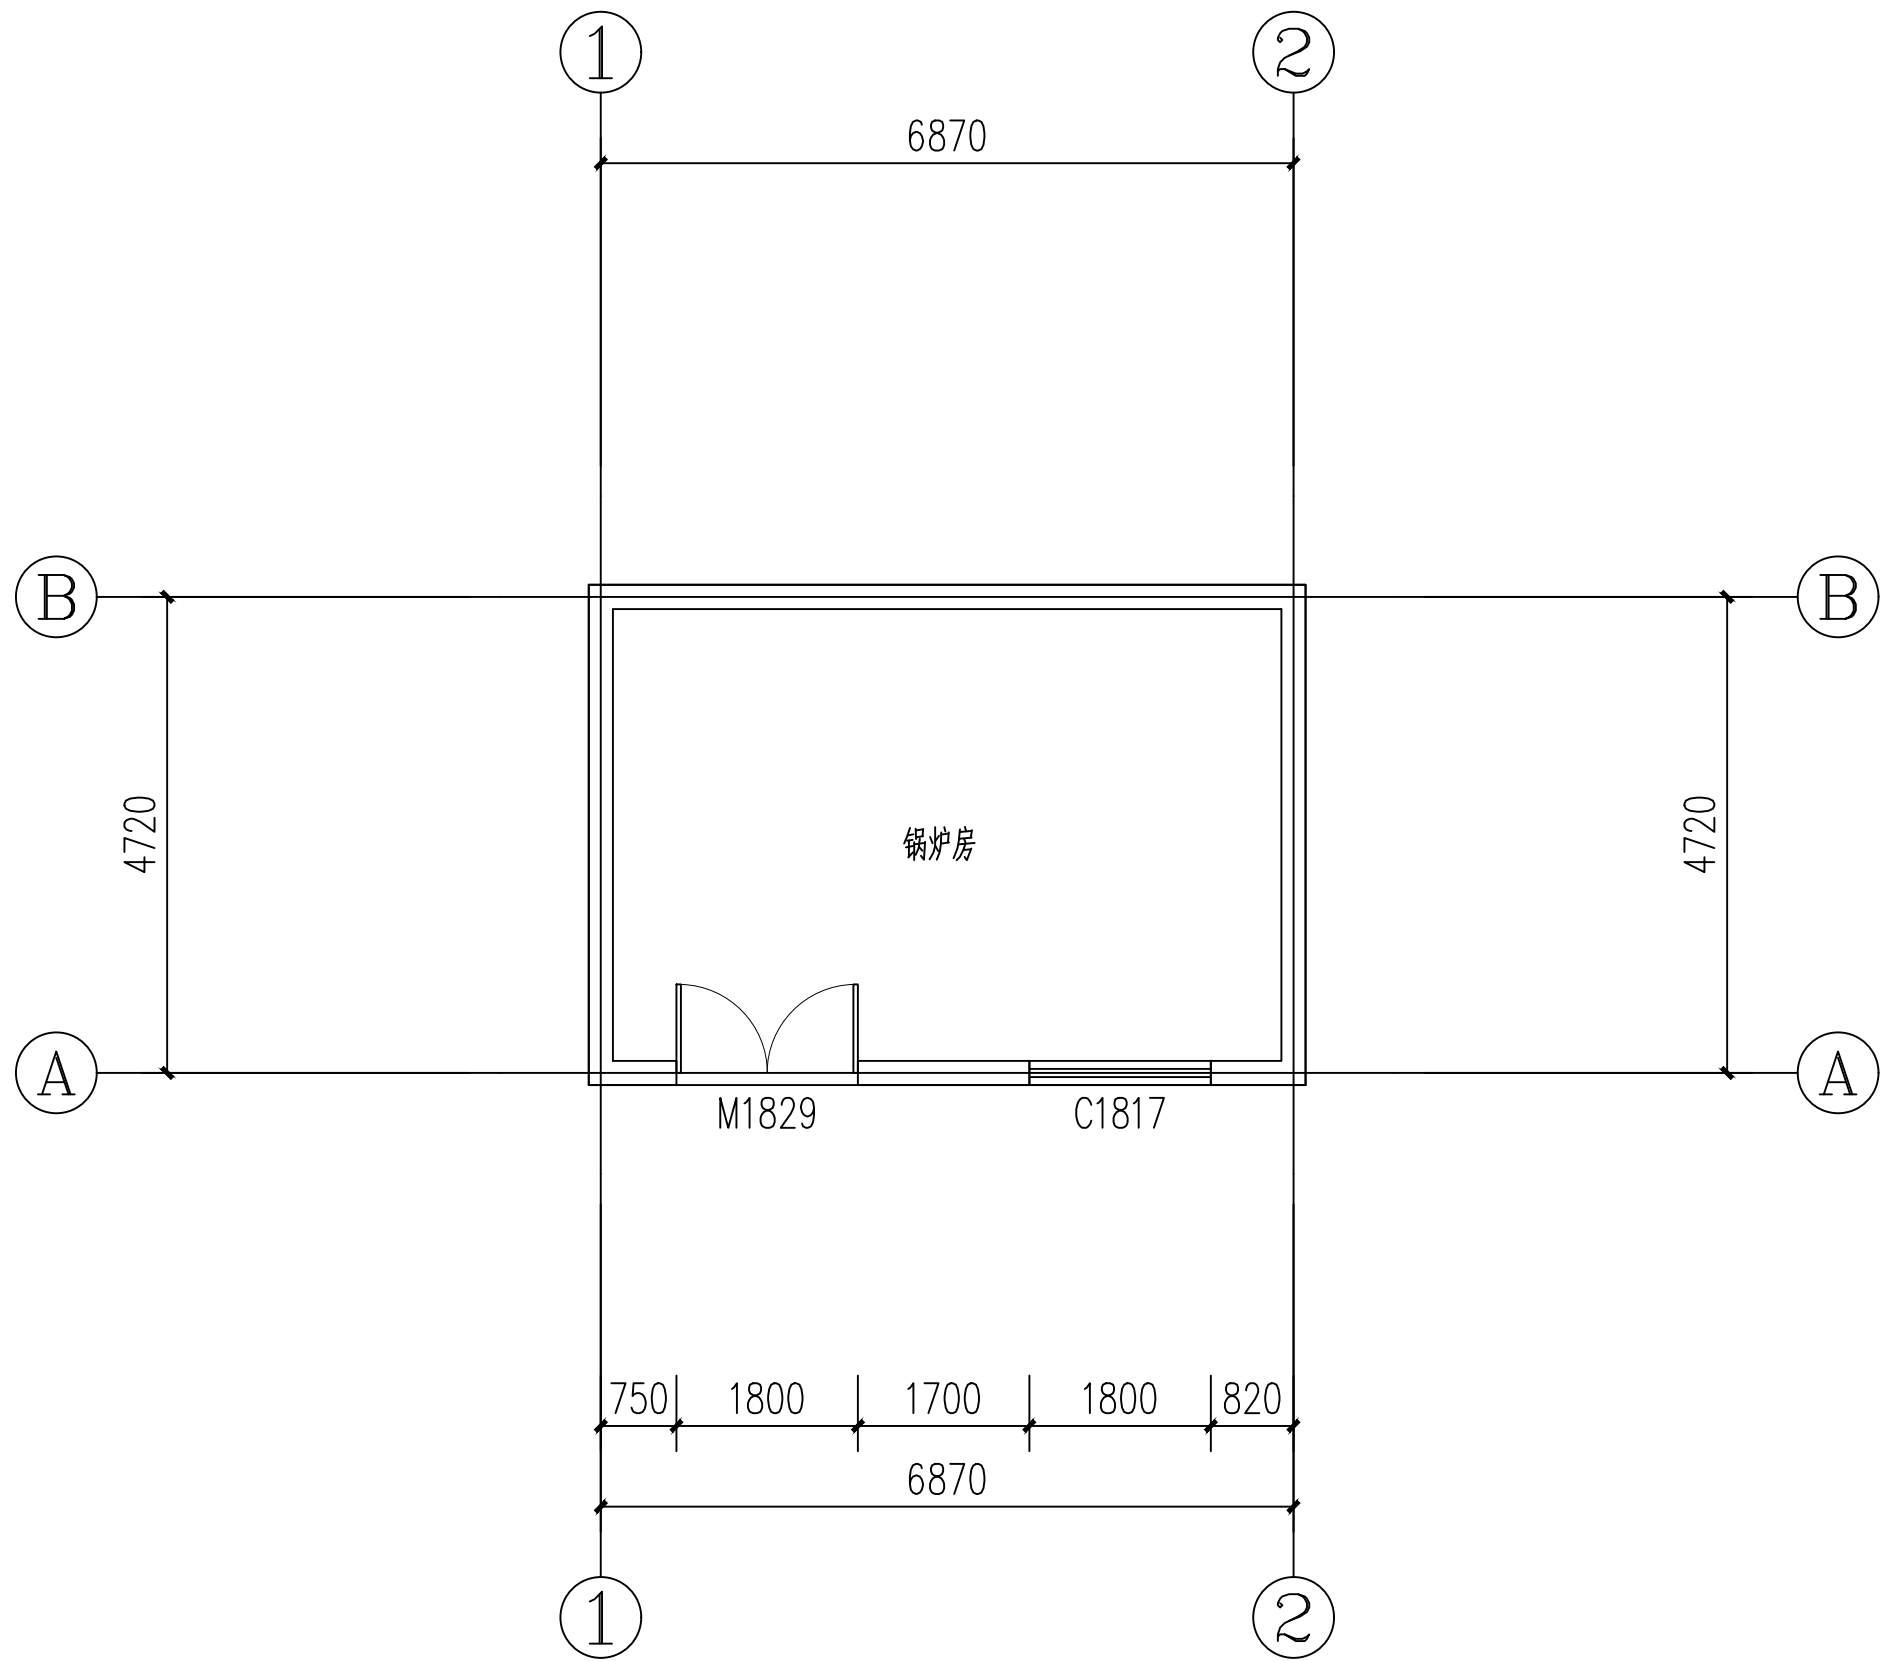

4#楼平面图

设计单位
西北豪龙建设工程有限公司
资质等级：乙级 证书编号：A261134268

附注：

- 本图纸的版权，属西北豪龙建设工程有限公司所有，不得用于本工程以外的范围。
- 使用本图纸时，请同时参照各专业图纸，如有疑问，请及时与设计院联系。
- 本图纸需手续齐全方可用于施工。

合作设计单位

出图签章

(未盖出图专用章无效)

执业专用章


(按图章加盖)

类别	姓名	签名
审核	常彩云	常彩云
项目负责人	谢柏建	谢柏建
专业负责人	张栋	张栋
校对	邵永生	邵永生
设计	谢柏建	谢柏建
制图	谢柏建	谢柏建

建设单位

项目名称	麟州街道2025年裸露土地治理项目
子项名称	
工程编号	
图名	4#楼平面图

修改版次	第一版	阶段	施工图
比例	1:1000	专业	建施
图号	45	日期	2025.11

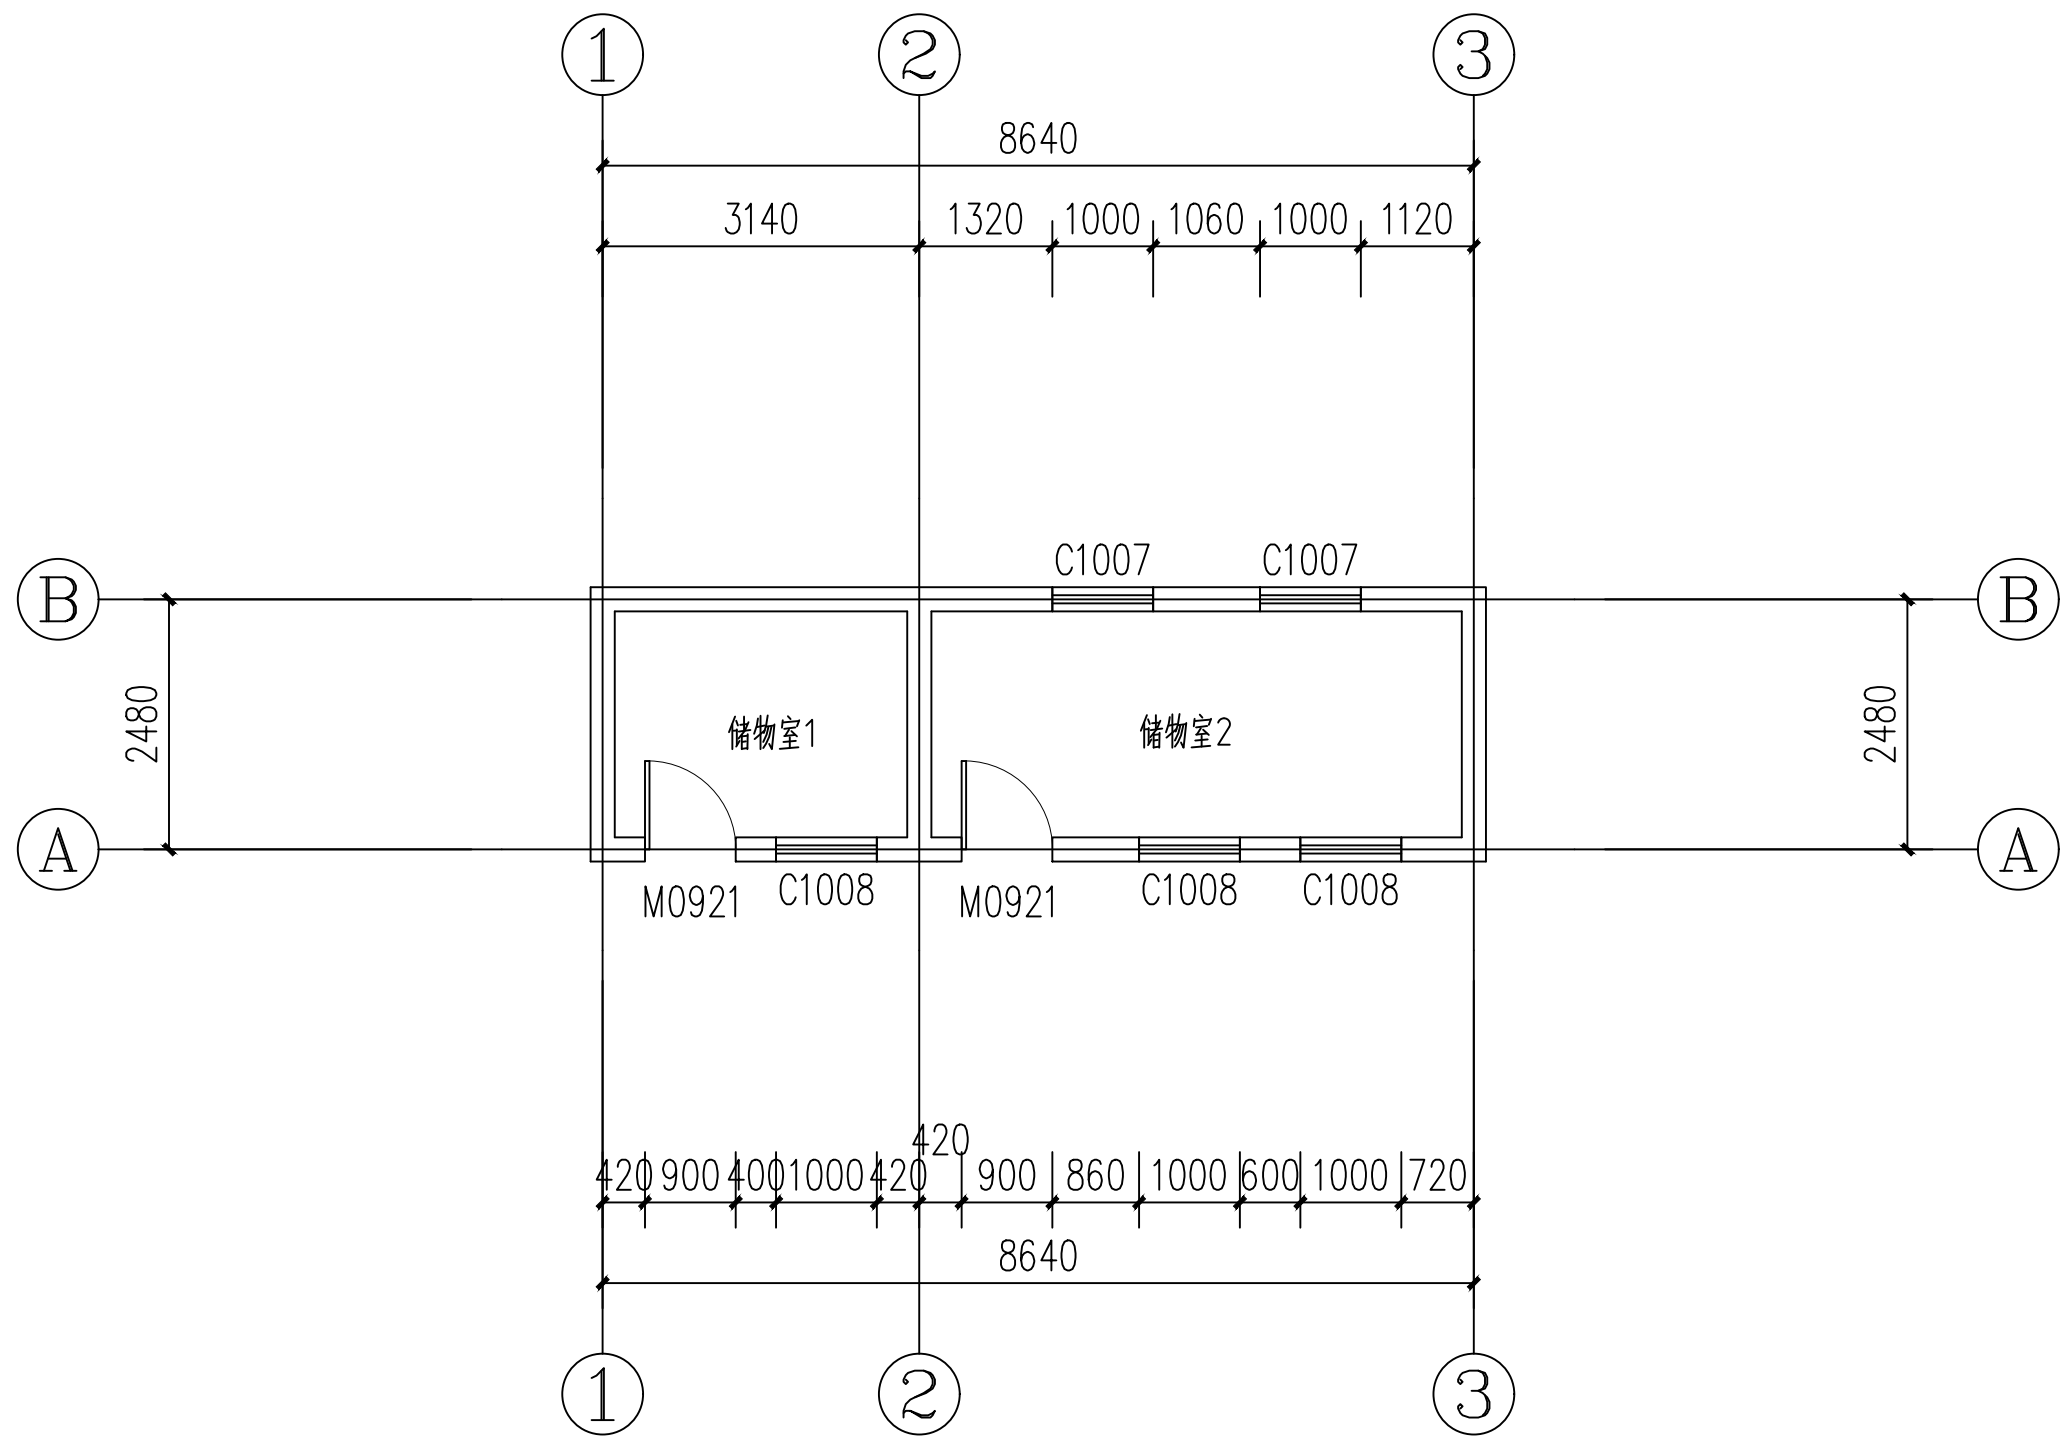

5#楼平面图

设计单位
西北豪龙建设工程有限公司
资质等级：乙级 证书编号：A261134268

附注：
■ 本图纸的版权，属西北豪龙建设工程有限公司所有，不得用于本工程以外的范围。
■ 使用本图纸时，请同时参照各专业图纸，如有疑问，请及时与设计院联系。
■ 本图纸需手续齐全方可用于施工。

合作设计单位

出图签章

(未盖出图专用章无效)

执业专用章

类别	姓名	签名
审核	常彩云	
项目负责人	谢柏建	
专业负责人	张栋	
校对	邵永生	
设计	谢柏建	
制图	谢柏建	

建设单位

项目名称	麟州街道2025年裸露土地治理项目
子项名称	
工程编号	
图名	5#楼平面图

修改版次	第一版	阶段	施工图
比例	1:1000	专业	建施
图号	47	日期	2025.11

工程量表					
编号	名称	适用范围	工程量	单位	备注
1	拆除新做混凝土地面	室外	656.43	m ²	做法见详图①
2	拆除新做花岗岩踏步	室外	65.12	m ²	做法见详图②
3	拆除新做面包砖地面	室外	268.87	m ²	做法见详图⑥
4	拆除新做屋面防水	1#4#楼	769.29	m ²	做法见图集陕09J01—屋—13—屋Ⅱ1
5	拆除新做树脂瓦屋面	2#3#楼	313.3	m ²	做法见树脂瓦屋面大样图
6	新做围墙抹灰	室外	47.40	m ²	做法见详图③
7	拆除新做雨棚	1#—2#楼走廊	16.90	m ²	做法见图集陕09J03—43页—B
8	拆除新做真石漆墙面	2#3#4#5#楼	591.35	m ²	做法见图集陕09J01—外—8—外涂3
9	拆除新做一体保温板	1#楼	1158.04	m ²	做法见详图④
10	拆除新做踢脚线	1#楼	1106.23	m	高100mm，做法见图集陕09J01—室内53—踢23
11	拆除新做乳胶漆墙面	1#2#楼4#（除卫生间、厨房）	4605.27	m ²	做法见图集陕09J01—室内—82—内32
12	拆除新做乳胶漆顶面	1#2#楼4#（除卫生间、厨房）	1091.04	m ²	做法见图集陕09J01—室内—82—内32
13	拆除软包墙面	1#楼1层部分房间	238.67	m ²	
14	拆除新做暖气罩	1#2#3#楼所有房间	260.39	m	做法见详图⑤
15	拆除安装防盗门	1#楼1层	1	项	
16	拆除新做防滑地板砖	1#2#楼	83.45	m ²	做法见图集陕09J01—室内—16—地29
17	拆除新做釉面砖	1#2#楼	119.77	m ²	做法见图集陕09J01—室内—15—地28
18	拆除新做石膏板吊顶	1#楼	100.78	m ²	做法见图集陕09J01—棚—26—棚99
19	拆除新做铝扣板吊顶	1#3#楼	360.25	m ²	规格600X600，做法见图集陕09J01—棚—22—棚70
20	拆除新做铝扣板吊顶	1#2#楼卫生间	67.85	m ²	规格300X300，做法见图集陕09J01—棚—22—棚70
21	新做窗帘盒	1#2#楼	201	m	做法见图集陕09J04—2—130—5
22	拆除新做窗台板	1#楼	80	块	面积82.46m ²
23	新建隔断	1#2#楼卫生间	39.72	m ²	高2m，做法见图集陕09J07—1—P10

设计单位



西北盘龙建设工程有限公司
NORTHWEST DRAGON CONSTRUCTION ENGINEERING CO., LTD.
资质等级：乙级 证书编号：A261134268

附注：

■ 本图纸的版权，属西北盘龙建设工程有限公司所有，不得用于本工程以外的范围。

■ 使用本图纸时，请同时参照各专业图纸，如有疑问，请及时与设计院联系。

■ 本图纸需手续齐全方可用于施工。

合作设计单位

出图签章

(未盖出图专用章无效)

执业专用章

(按图定加章)

类 别	实 名	签 名
审 核	常彩云	
项目负责人	谢柏建	
专业负责人	张 栋	
校 对	邵永生	
设 计	谢柏建	
制 图	谢柏建	

建设单位

项目名称	麟州街道2025年裸露土地治理项目
子项名称	
工程编号	
图 名	工程量表

修改版次	第一版	阶段	施工图
比例	1:1000	专业	建施
图号	48	日期	2025.11

工程量表					
编号	名称	适用范围	工程量	单位	备注
24	拆除隔断	1#楼卫生间	22.08	m ²	高2m
25	拆除洗手台	1#2#5#楼卫生间	12	个	
26	拆除蹲便	1#5#楼卫生间	11	个	
27	拆除新做不锈钢栏杆	1#楼	44.06	m	高1.2m，做法见图集陕09J08—47页2
28	拆除咨询台	1#楼1层大厅	1	项	高1.1m，长4.28m
29	拆除门套	2#楼北门洞	1	个	详见门窗表
30	更换门窗	1#4#楼	1	项	详见门窗表
31	拆除墙体	1#3#楼	13.62	m ²	
32	新建墙体	1#楼	9.03	m ²	
33	拆除地台	1#楼1层监控室	26.52	m ²	
34	拆除装饰柜	1#楼4层	28.56	m ²	高3m,长9.52m
35	新做窗套	1#楼	260.20	m ²	实木窗套
36	新做墙裙	1#楼走廊	293.94	m ²	高1.2m，做法见陕09J01—室内63—裙22
37	新做大便池	1#2#楼	18	个	购置成品
38	新做洗手盆	1#2#楼	10	个	购置成品
39	新做小便池	2#楼	1	个	购置成品

设计单位



西北盘龙建设工程有限公司
NORTHWEST LONG CONSTRUCTION ENGINEERING CO., LTD.
资质等级：乙级 证书编号：A261134268

附注：

■ 本图纸的版权，属西北盘龙建设工程有限公司所有，不得用于本工程以外的范围。
■ 使用本图纸时，请同时参照各专业图纸，如有疑问，请及时与设计联系。
■ 本图纸需手续齐全方可用于施工。

合作设计单位

出图签章

(未盖出图专用章无效)

执业专用章

(校阅定加盖)

类别	姓名	签名
审核	常彩云	
项目负责人	谢柏建	
专业负责人	张栋	
校对	邵永生	
设计	谢柏建	
制图	谢柏建	


建设单位

项目名称	麟州街道2025年裸露土地治理项目
子项名称	
工程编号	
图名	工程量表


修改版次	第一版	阶段	施工图
比例	1:1000	专业	建施
图号	49	日期	2025.11

门窗表


类型	设计编号	洞口尺寸(mm)	数量	备注
普通门	M0820	800X2000	8	新做玻璃门
	M0717	700X1700	2	拆除新做断桥铝合金门
	M0720	700X2000	2	新做玻璃门
	M0820	800X2000	60	拆除新做木门
	M0821	800X2100	8	新做玻璃门
	M0826	800X2600	2	拆除新做断桥铝合金门
	M1220	1200X2000	1	拆除安装防盗门
	M1424	1400X2400	5	拆除断桥铝合金门
	M1829	1800X2900	1	拆除新做断桥铝合金门
	M2729	2700X2900	1	拆除新做断桥铝合金门窗
普通窗	C1217	1200X1700	13	拆除新做断桥铝合金窗
	C1415	1400X1500	5	新做断桥铝合金窗
	C1507	1500X700	2	拆除新做断桥铝合金窗
	C1711	1700X1100	3	拆除新做断桥铝合金窗
	C1717	1700X1700	32	拆除新做断桥铝合金窗
	C1817	1800X1700	1	拆除新做断桥铝合金窗
	C2717	2760X1700	24	拆除新做断桥铝合金窗
	C4717	4700X1700	3	拆除新做断桥铝合金窗
洞口	DK1424	1400X2400	1	拆除门套

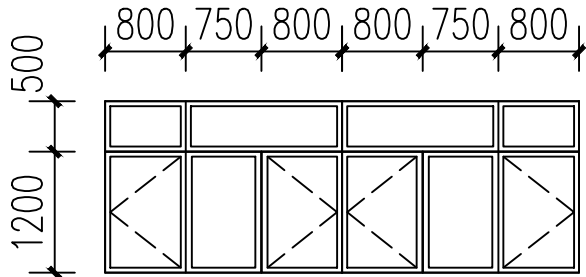


C4717 1:100

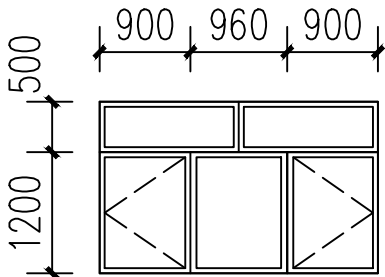


C2717 1:100

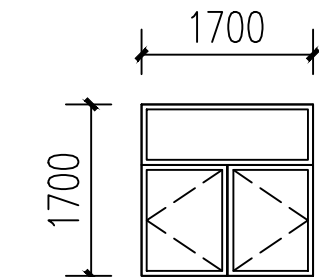


C1717 1:100

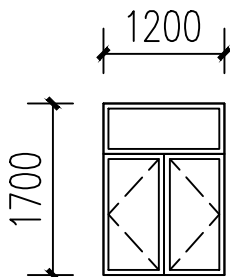


C1217 1:100

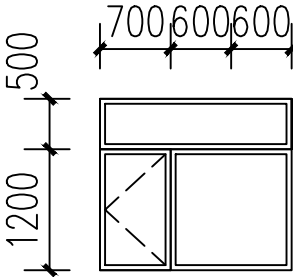


C1917 1:100

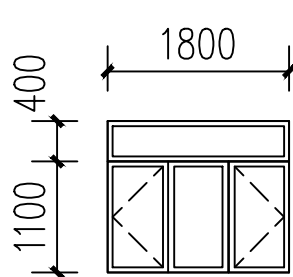


C1815 1:100

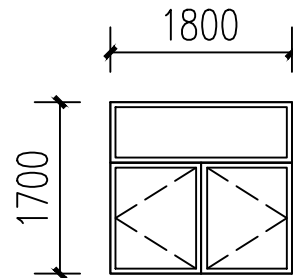

C1817 1:100

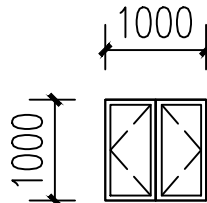

C1010 1:100

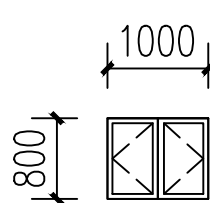

C1008 1:100

设计单位



西北盘龙建设工程有限公司
NORTHWEST DRAGON CONSTRUCTION ENGINEERING CO., LTD.
资质等级：乙级 证书编号：A261134268

附注：

■ 本图纸的版权，属西北盘龙建设工程有限公司所有，不得用于本工程以外的范围。
■ 使用本图纸时，请同时参照各专业图纸，如有疑问，请及时与设计联系。
■ 本图纸需手续齐全方可用于施工。

合作设计单位

出图签章

(未盖出图专用章无效)

执业专用章

(按图定加章)

类别	姓名	签名
审核	常彩云	常彩云
项目负责人	谢柏建	谢柏建
专业负责人	张栋	张栋
校对	邵永生	邵永生
设计	谢柏建	谢柏建
制图	谢柏建	谢柏建

建设单位

项目名称 麟州街道2025年裸露土地治理项目


子项名称

工程编号


图名

门窗表


修改版次	第一版	阶段	施工图
比例	1:1000	专业	建施
图号	50	日期	2025.11

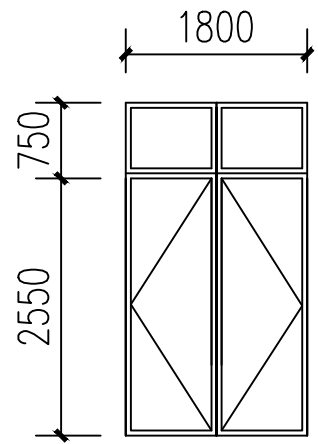


M1829 1:100

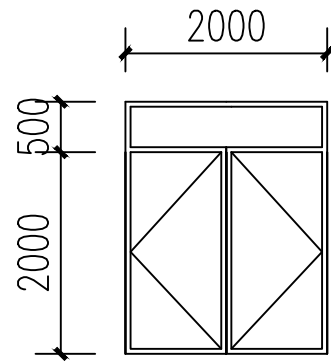


M2025 1:100

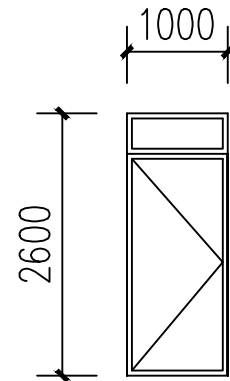


M1026 1:100

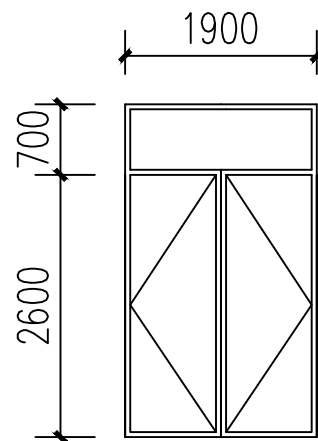


M1933 1:100

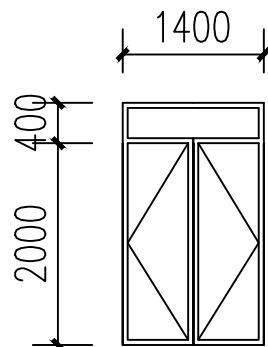


M1424 1:100

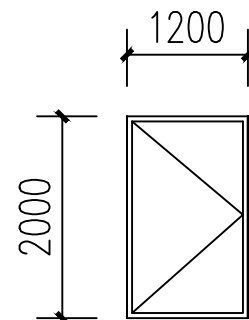


M1220 1:100

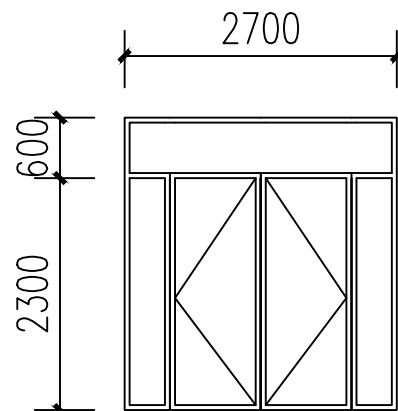


M2729 1:100

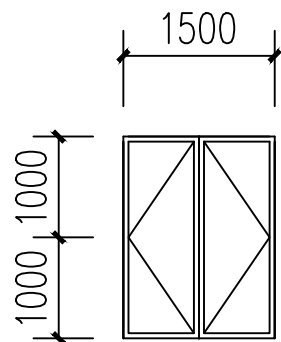

M1520 1:100

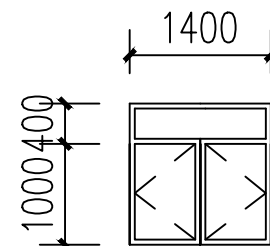

M1414 1:100

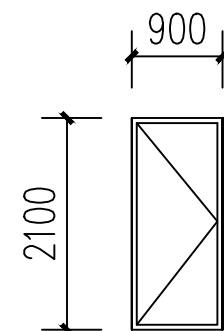

M0921 1:100

设计单位

西北豪龙建设工程有限公司

WESTERN HAILONG CONSTRUCTION PROJECT CO., LTD.

资质等级: 乙级 证书编号: A261134268

附注:

■ 本图纸的版权, 属西北豪龙建设工程有限公司所有, 不得用于本工程以外的范围。

■ 使用本图纸时, 请同时参照各专业图纸, 如有疑问, 请及时与设计院联系。

■ 本图纸需手统一方可用于施工。

合作设计单位

出图签章

(未盖出图专用章无效)

执业专用章

(按图定加盖)

类别	姓名	签名
审核	常彩云	
项目负责人	谢柏建	
专业负责人	张栋	
校对	邵永生	
设计	谢柏建	
制图	谢柏建	

建设单位

项目名称	麟州街道2025年裸露土地治理项目
子项名称	
工程编号	
窗名	
门窗表	

修改版次	第一版	阶段	施工图
比例	1:1000	专业	建施
图号	51	日期	2025.11