

潼关县四知街与黄河大道交通环岛改造工程

设计阶段 施工图



陕西中和同圆城市规划设计集团有限公司

SHAANXI ZHONGHE TONGYUAN URBAN PLANNING AND DESIGN GROUP CO., LTD


资质证号	A261144570
项目编号	ZHTY2026007
日期	二零二六年四月
版本号	ZHTY2026007-01



图 纸 目 录

工程名称	潼关县四知街与黄河大道交通环岛改造工程	项目编号	ZHTY2026007
子项名称		日 期	2026年4月

[illegible]

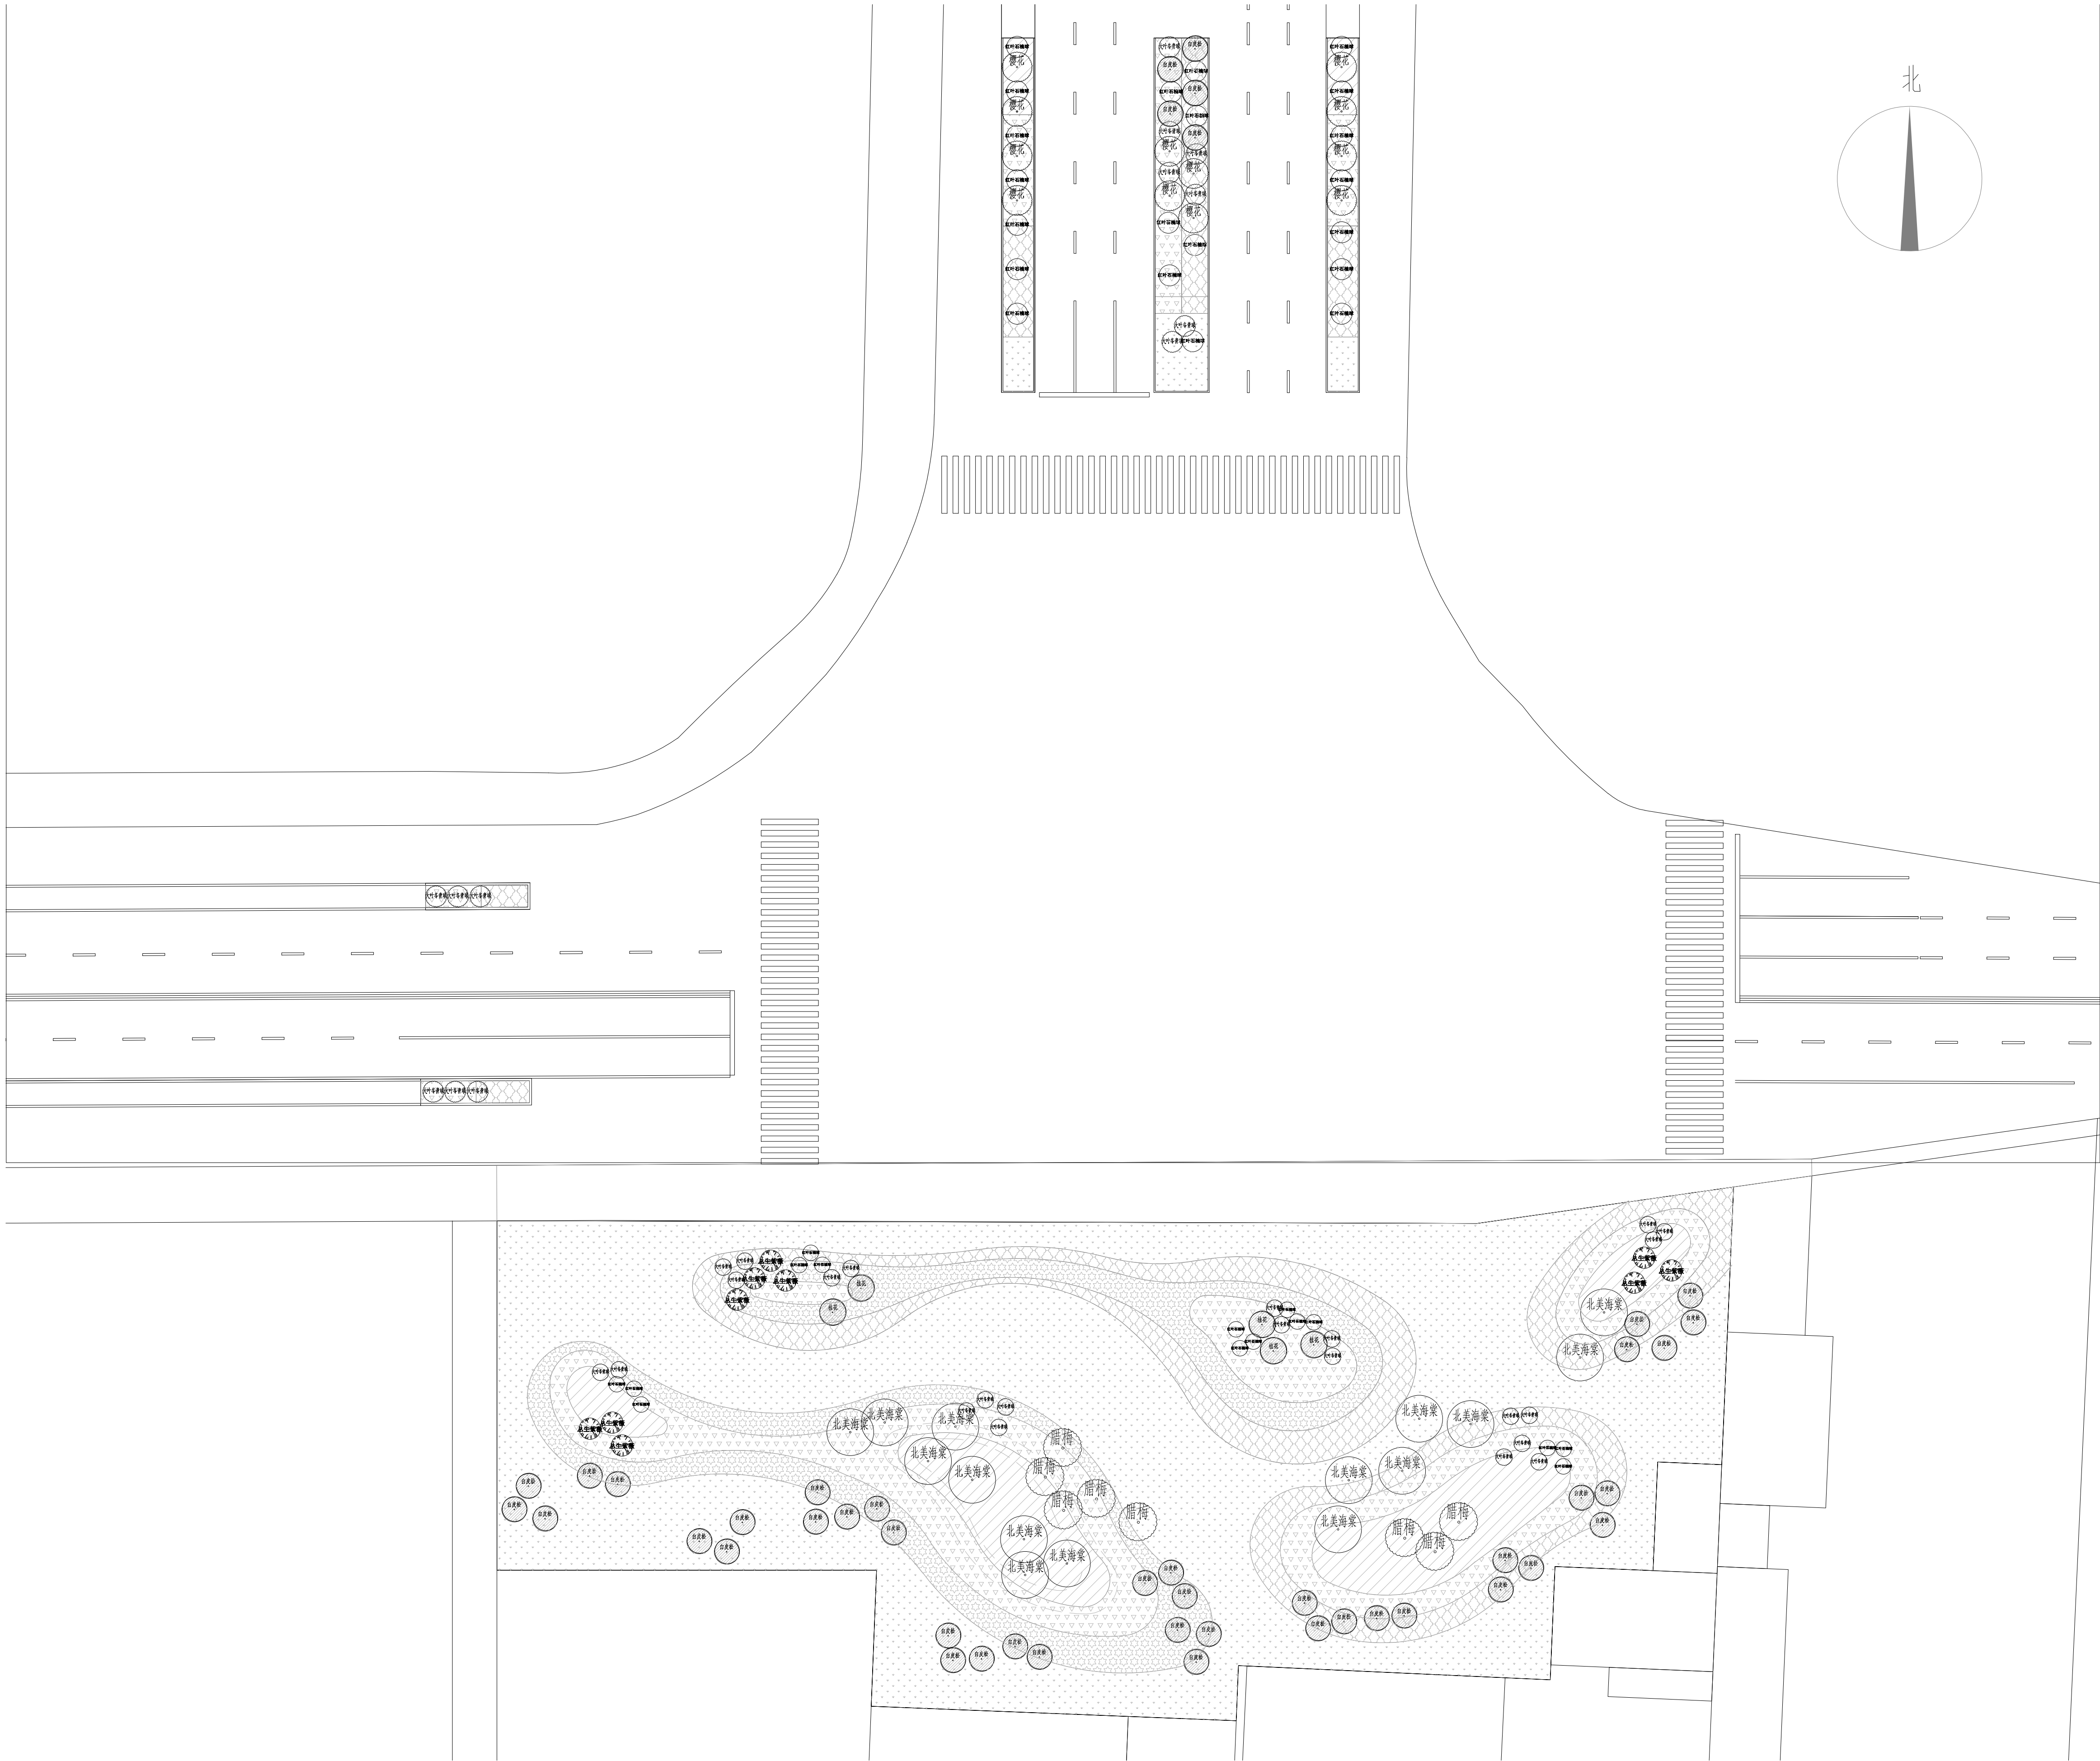

1 植物种植总平面图 1:250



陕西中和同圆城市规划设计
集团有限公司

SHANXI ZHONGHE TONGYUAN URBAN PLANNING AND
DESIGN GROUP CO., LTD.

单位出图专用章
Stamp of Design Firm

建设单位
Client

潼关县住房和城乡建设局

工程名称
Project Name

潼关县四知街与黄河大道交通环岛改造工程

子项名称
Sub Item Name


图纸名称
Drawing Title

植物种植总平面图

设计号 Project No.	ZHTY2026007	
审 定 Approved by	刘 怡	刘怡
审 核 Verified by	杨 蓉	杨蓉
项目负责人 Project manager	刘 怡	刘怡
专业负责人 Professional manager	刘 怡	刘怡
校 对 Checked by	邓 艳	邓艳
设 计 Designer	杨 萌	杨萌
制 图 Drawn By	杨 萌	杨萌
专 业 Discipline	园林	
图 号 Drawing No.	LH-01-01	
版本编号 Version No.	01	
阶 段 Stage	施工图	
日 期 Date	2026年4月	
图 幅 Mappable unit	A1	

备 注
Comments

- 1、本图须加盖本公司出图章，否则一律无效。
- 2、本设计知识版权归本公司所有，未经许可不得私自使用。
- 3、施工图需经相关部门批准及施工图(消防)审查合格后方可施工。
- 4、图中尺寸以标注为准，严禁量图照图。

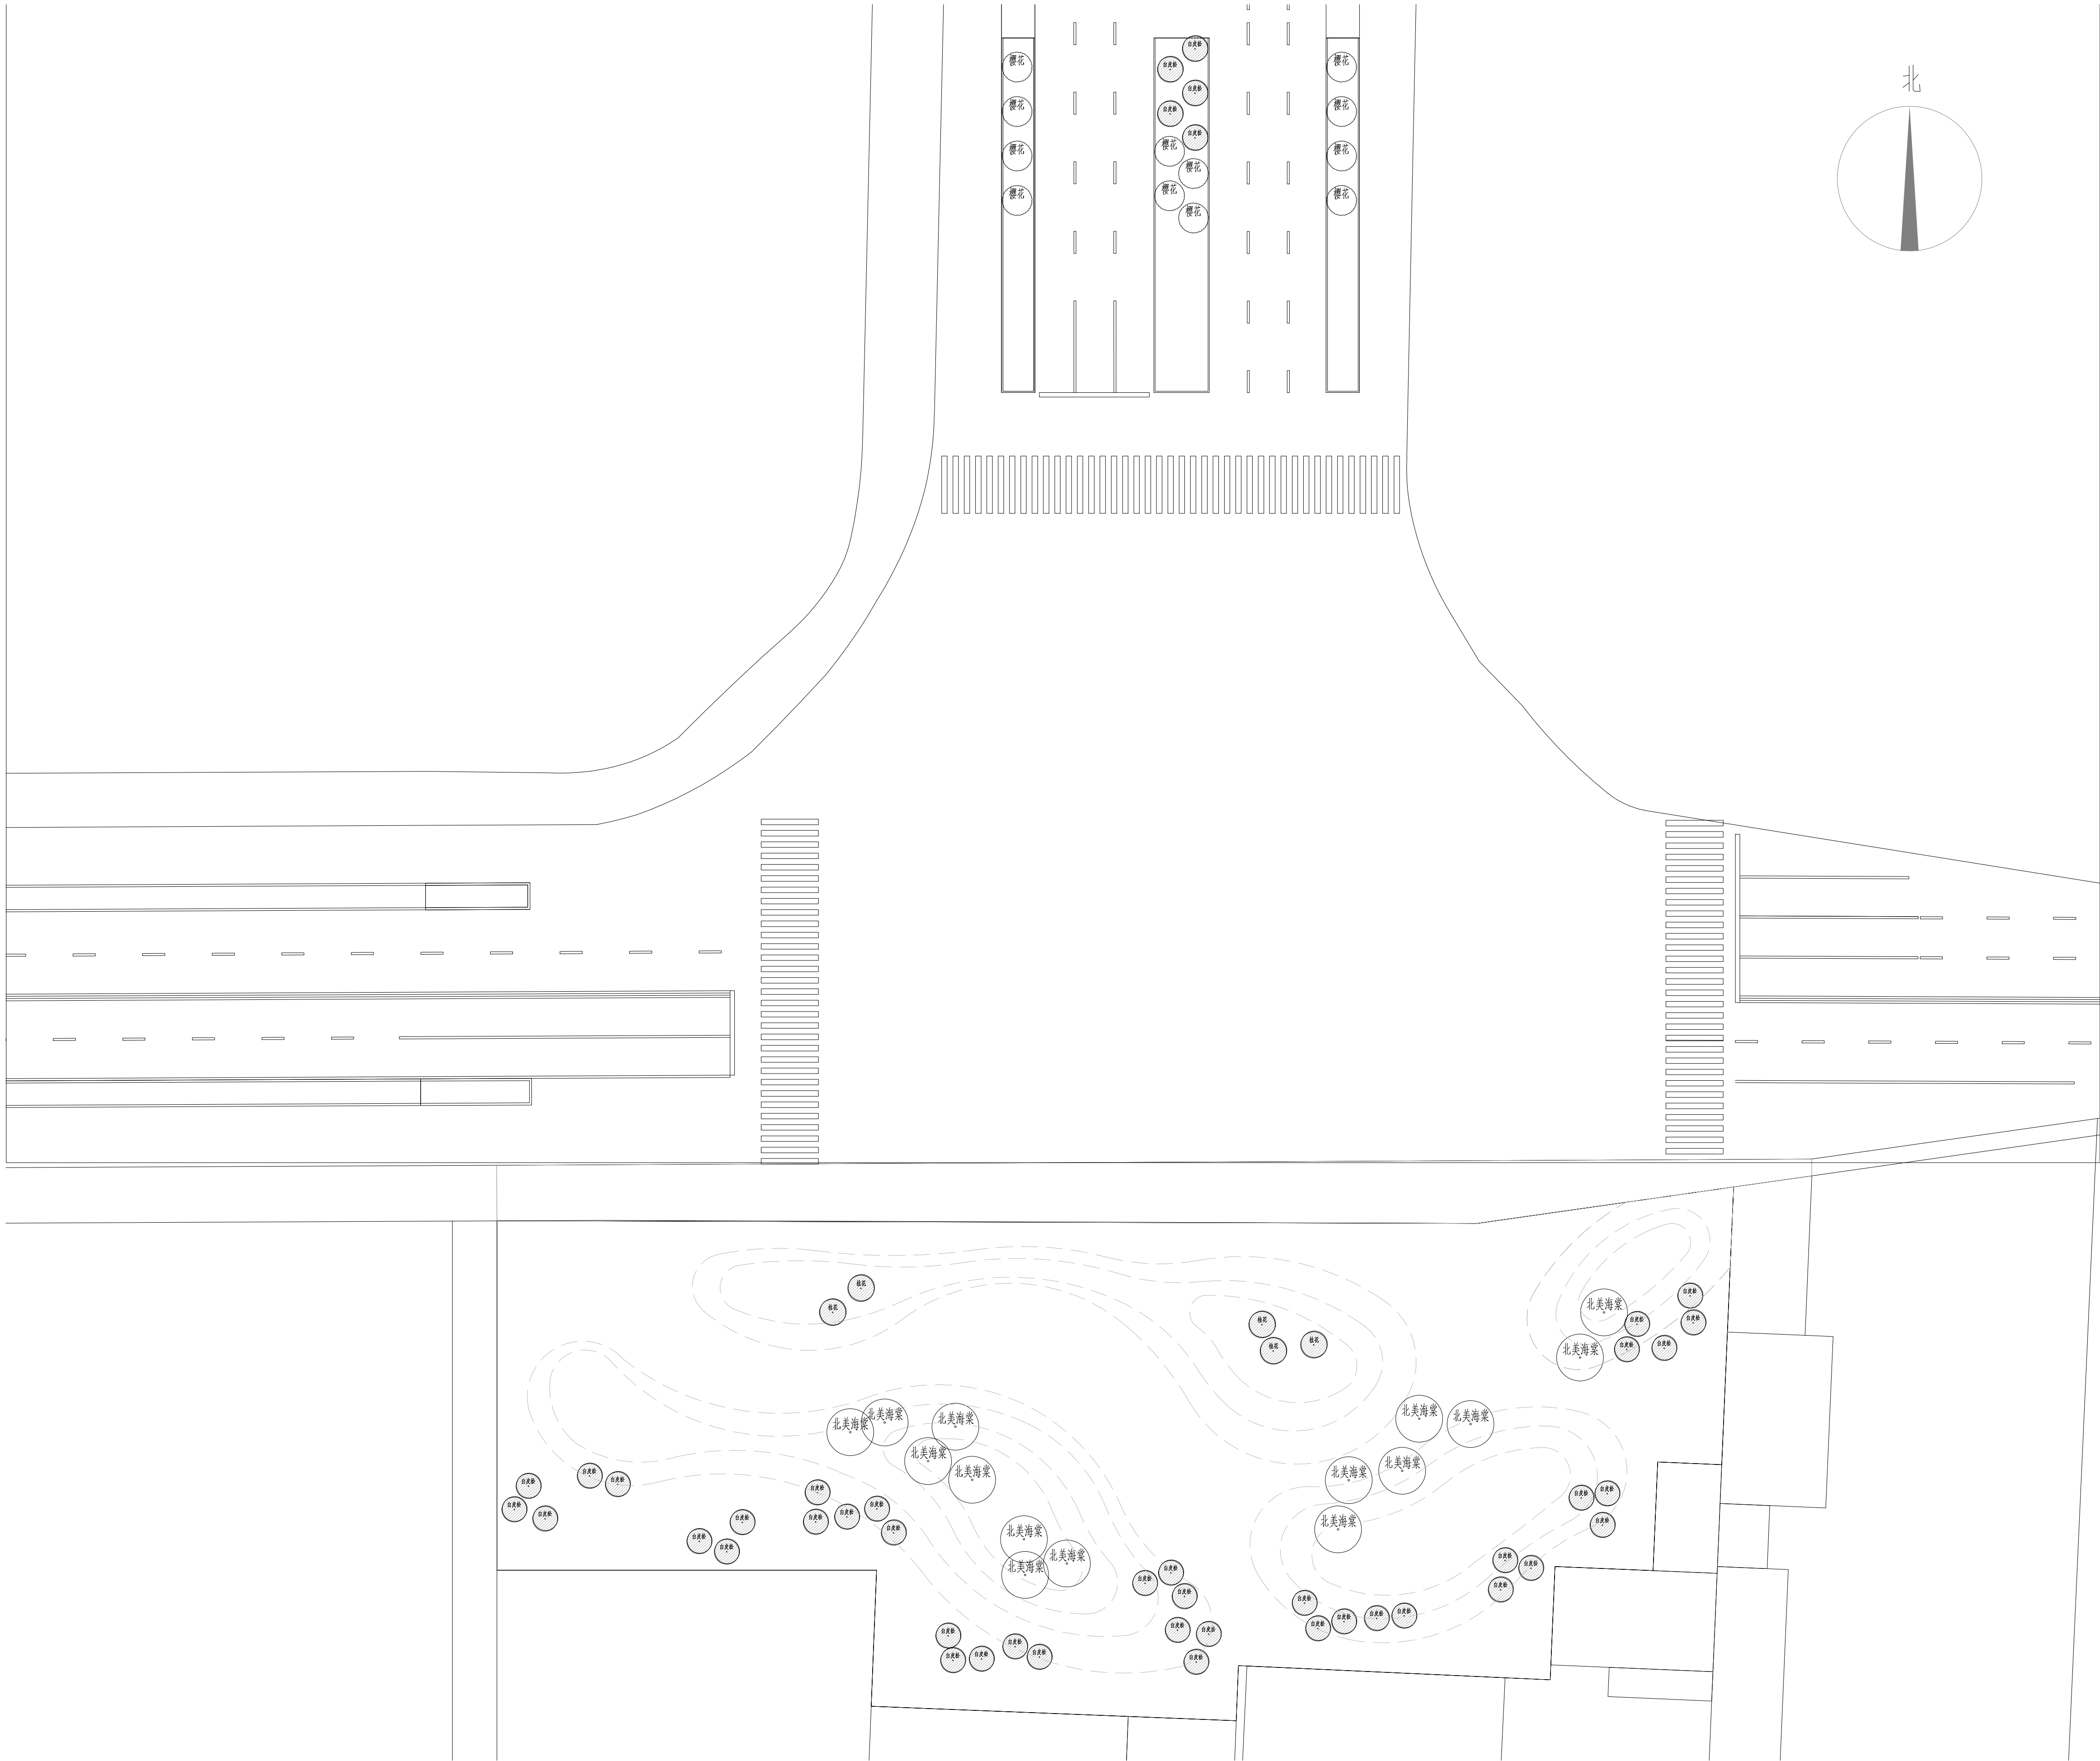

1 乔木种植平面图 1:250



陕西中和同圆城市规划设计
集团有限公司
SHAANXI ZHONGHE TONGYUAN URBAN PLANNING AND
DESIGN GROUP CO., LTD.

单位出图专用章
Stamp of Design Firm

建设单位
Client

潼关县住房和城乡建设局

工程名称
Project Name

潼关县四知街与黄河大道交通环岛改造工程

子项名称
Sub Item Name

图纸名称
Drawing Title

乔木种植平面图

设计号 Project No.	ZHTY2026007	
审 定 Approved by	刘 怡	刘怡
审 核 Verified by	杨 蓉	杨蓉
项目负责人 Project manager	刘 怡	刘怡
专业负责人 Professional manager	刘 怡	刘怡
校 对 Checked by	邓 艳	邓艳
设 计 Designer	杨 萌	杨萌
制 图 Drawn By	杨 萌	杨萌
专 业 Discipline	园林	
图 号 Drawing No.	LH-02-01	
版本编号 Version No.	01	
阶 段 Stage	施工图	
日 期 Date	2026年4月	
图 幅 Mappable unit	A1	

备 注
Comments

- 1、本图须加盖本公司出图章，否则一律无效。
- 2、本设计知识版权为归公司所有，未经许可不得私自使用。
- 3、施工图需经相关部门批准及施工图(消防)审查合格后方可施工。
- 4、图中尺寸以标注为准，严禁度量图例。



陕西中和同圆城市规划设计
集团有限公司
SHAANXI ZHONGHE TONGYUAN URBAN PLANNING AND
DESIGN GROUP CO., LTD.

单位出图专用章
Stamp of Design Firm

建设单位
Client

潼关县住房和城乡建设局

工程名称
Project Name

潼关县四知街与黄河大道交通环岛改造工程

子项名称
Sub Item Name





图纸名称
Drawing Title

灌木种植平面图

设计号 Project No.	ZHTY2026007	
审定 Approved by	刘怡	刘怡
审核 Verified by	杨蓉	杨蓉
项目负责人 Project manager	刘怡	刘怡
专业负责人 Professional manager	刘怡	刘怡
校对 Checked by	邓艳	邓艳
设计 Designer	杨萌	杨萌
制图 Drawn By	杨萌	杨萌
专业 Discipline	园林	
图号 Drawing No.	LH-03-01	
版本编号 Version No.	01	
阶段 Stage	施工图	
日期 Date	2026年4月	
图幅 Mappable unit	A1	

备注
Comments

- 1、本图须加盖本公司出图签章，否则一律无效。
- 2、本设计知识产权归设计公司所有，未经许可不得擅自使用。
- 3、施工图需经相关部门批准及施工图纸(消防)审查合格后方可施工。
- 4、图中尺寸以标注为准，严禁度量图例。

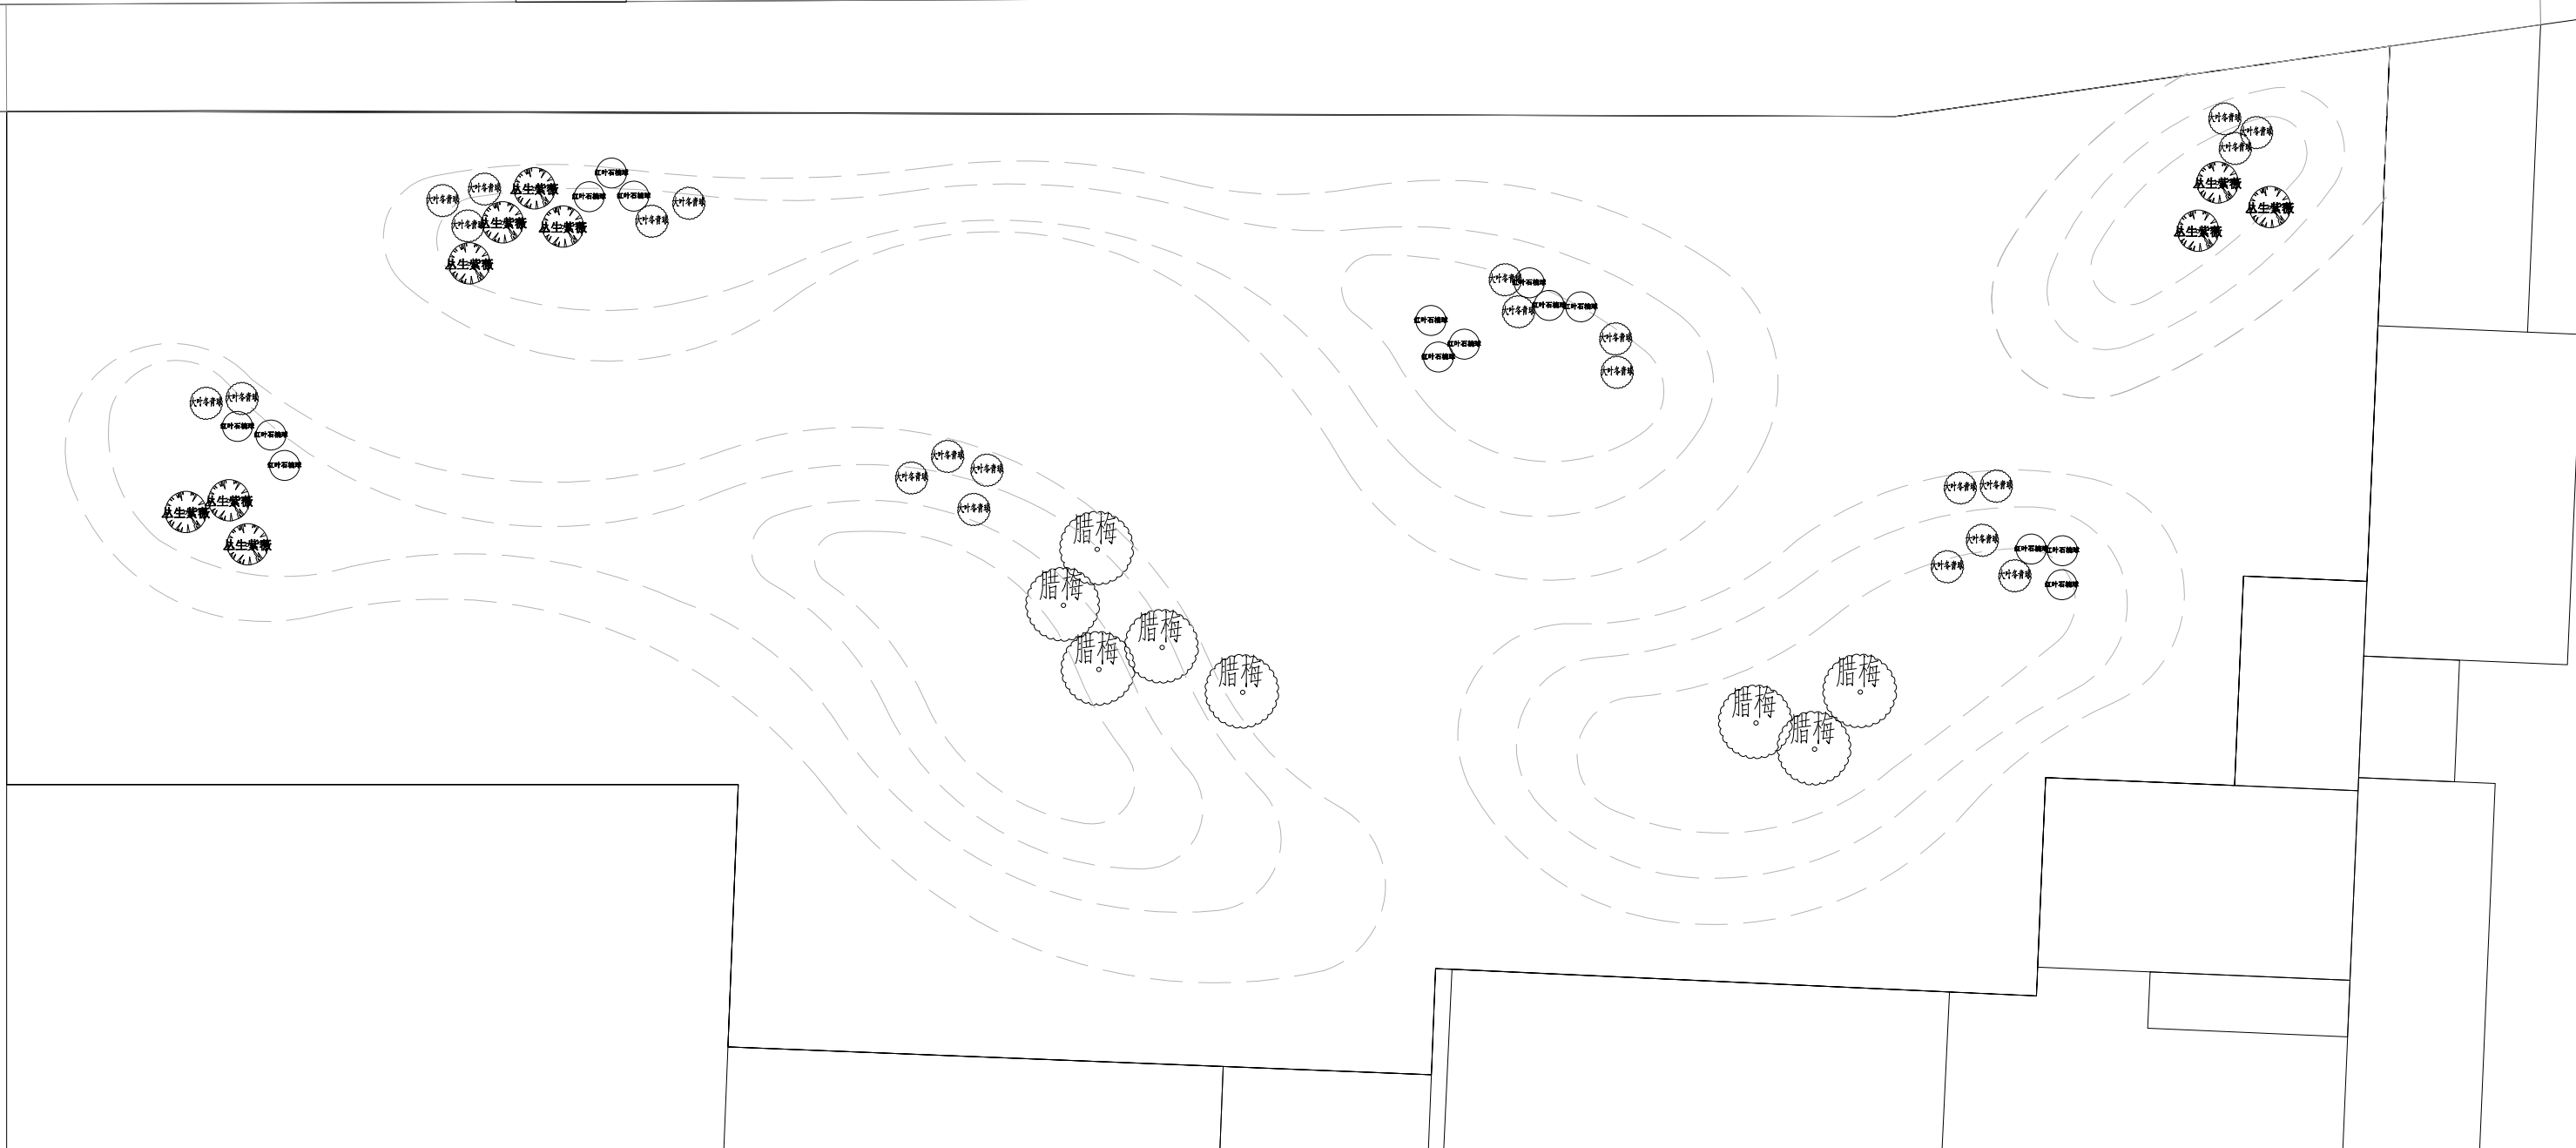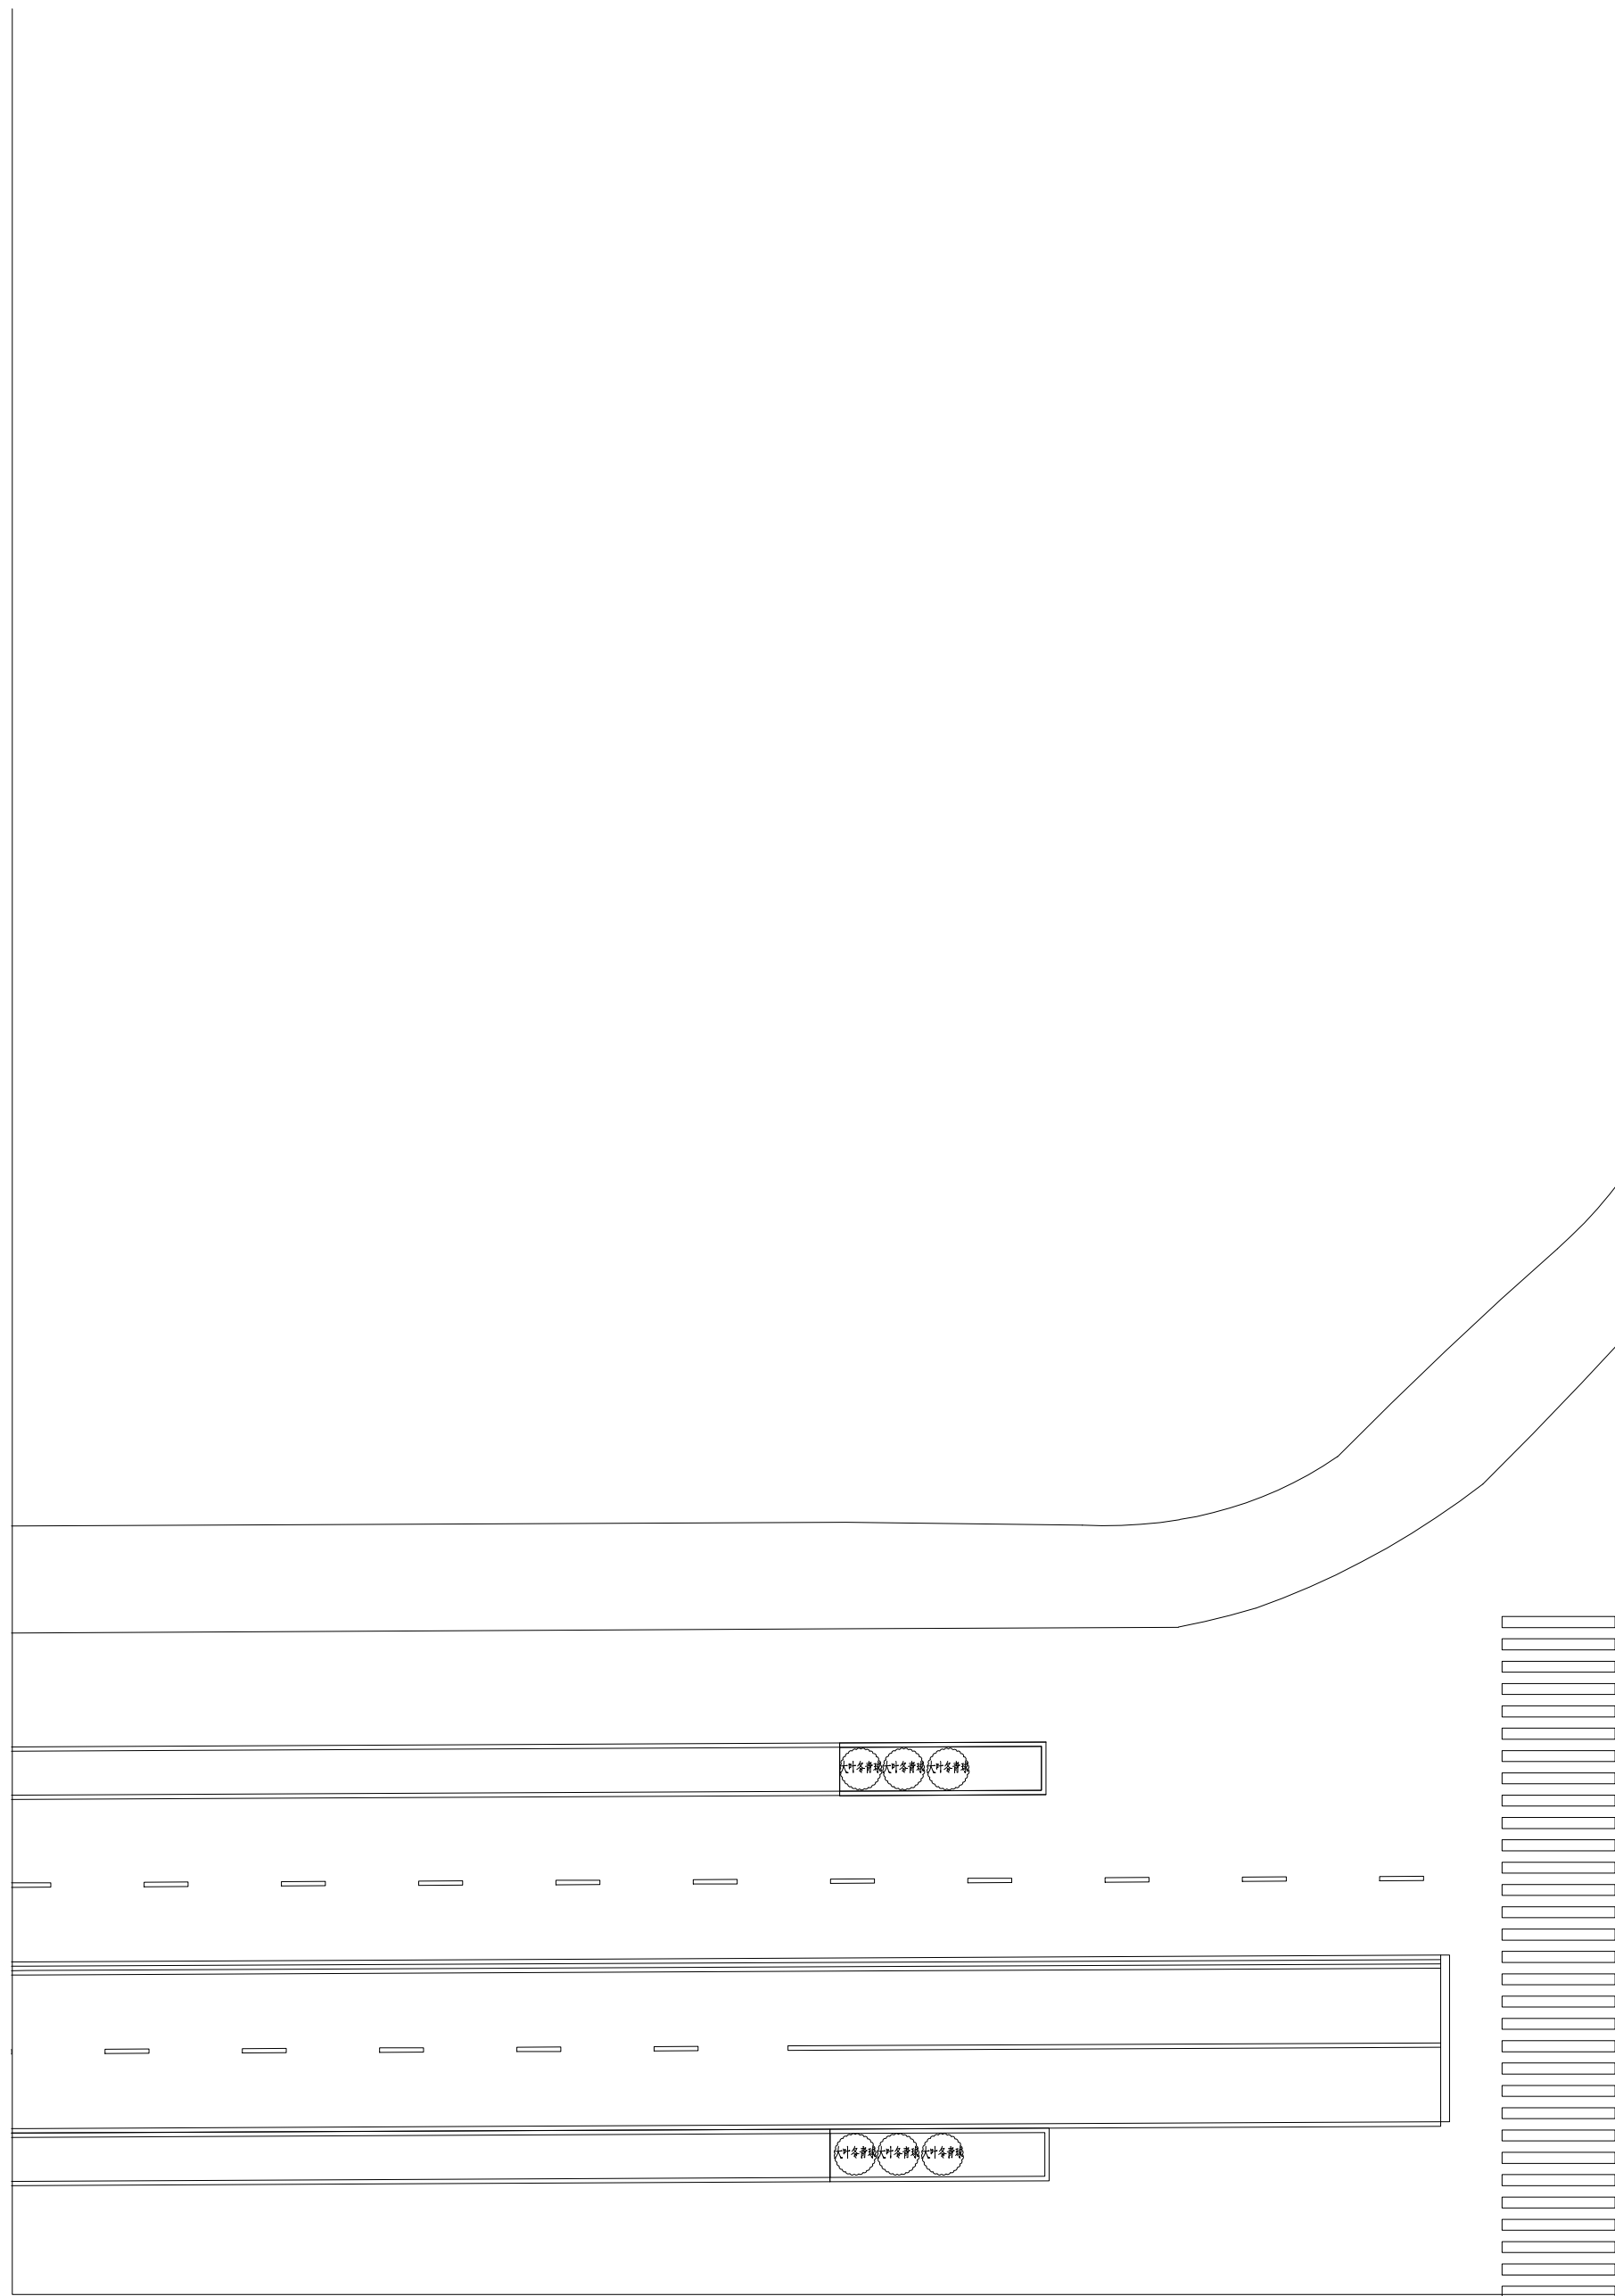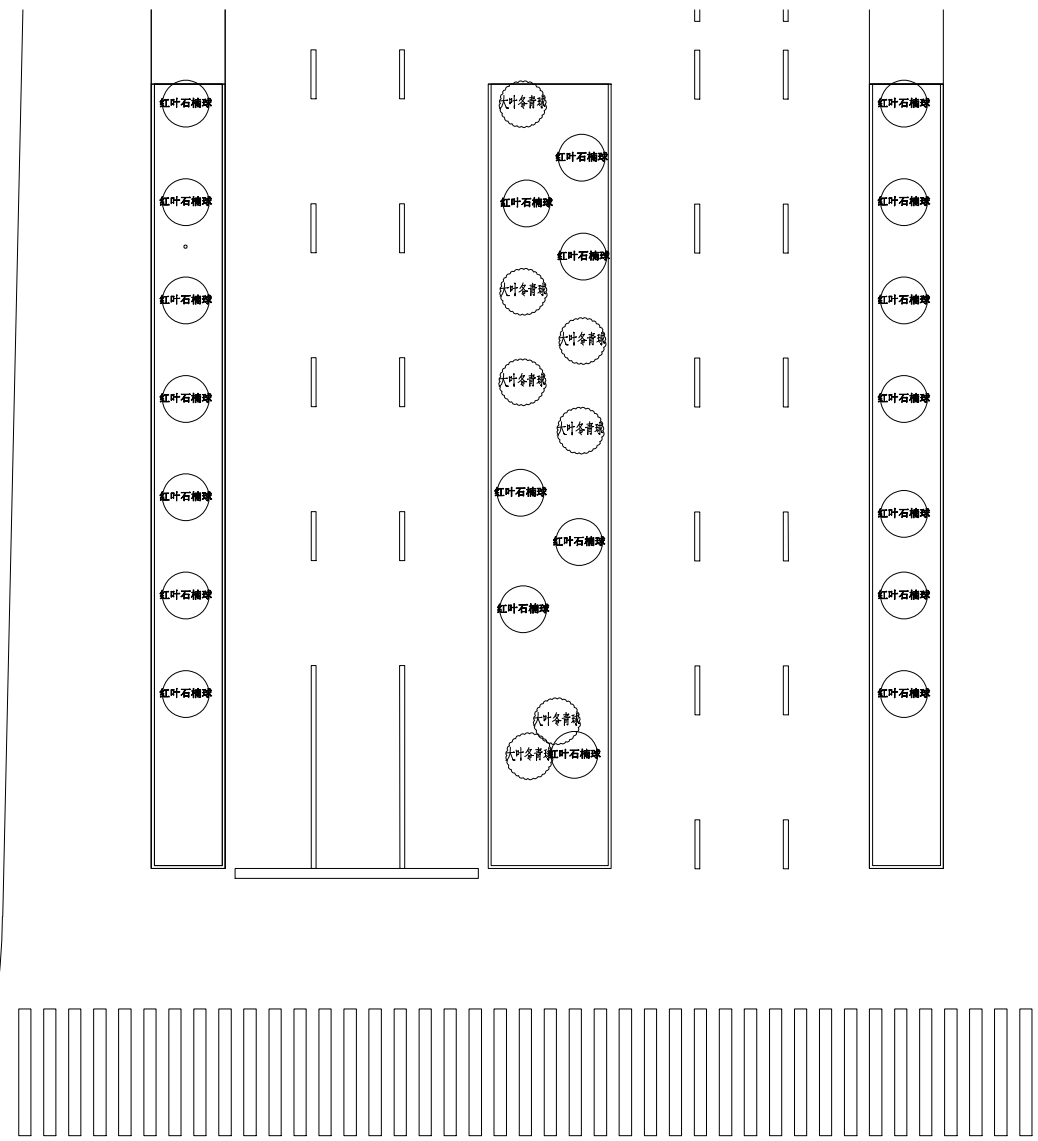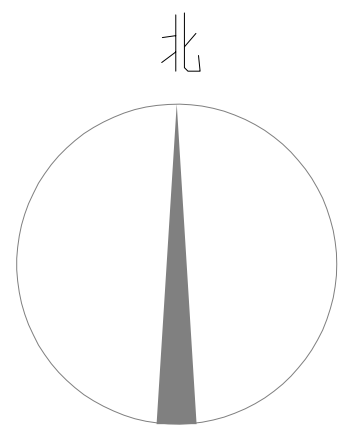

1

灌木种植平面图

1:250



陕西中和同圆城市规划设计
集团有限公司

SHANXI ZHONGHE TONGYUAN URBAN PLANNING AND
DESIGN GROUP CO., LTD

单位出图专用章
Stamp of Design Firm

建设单位
Client

潼关县住房和城乡建设局

工程名称
Project Name

潼关县四知街与黄河大道交通环岛改造工程

子项名称
Sub Item Name


图纸名称
Drawing Title

地被种植平面图

设计号 Project No.	ZHTY2026007	
审定 Approved by	刘怡	刘怡
审核 Verified by	杨蓉	杨蓉
项目负责人 Project Manager	刘怡	刘怡
专业负责人 Professional Manager	刘怡	刘怡
校对 Checked by	邓艳	邓艳
设计 Designer	杨萌	杨萌
制图 Drawn By	杨萌	杨萌
专业 Discipline	园林	
图号 Drawing No.	LH-04-01	
版本编号 Version No.	01	
阶段 Stage	施工图	
日期 Date	2026年4月	
图幅 Mappable unit	A1	

备注
Comments

- 1、本图须加盖本公司出图签章，否则一律无效。
- 2、本设计知识版权为归公司所有，未经许可不得擅自使用。
- 3、施工图需经相关部门批准及施工图(消防)审查合格后方可施工。
- 4、图中尺寸以标注为准，严禁度量图例。

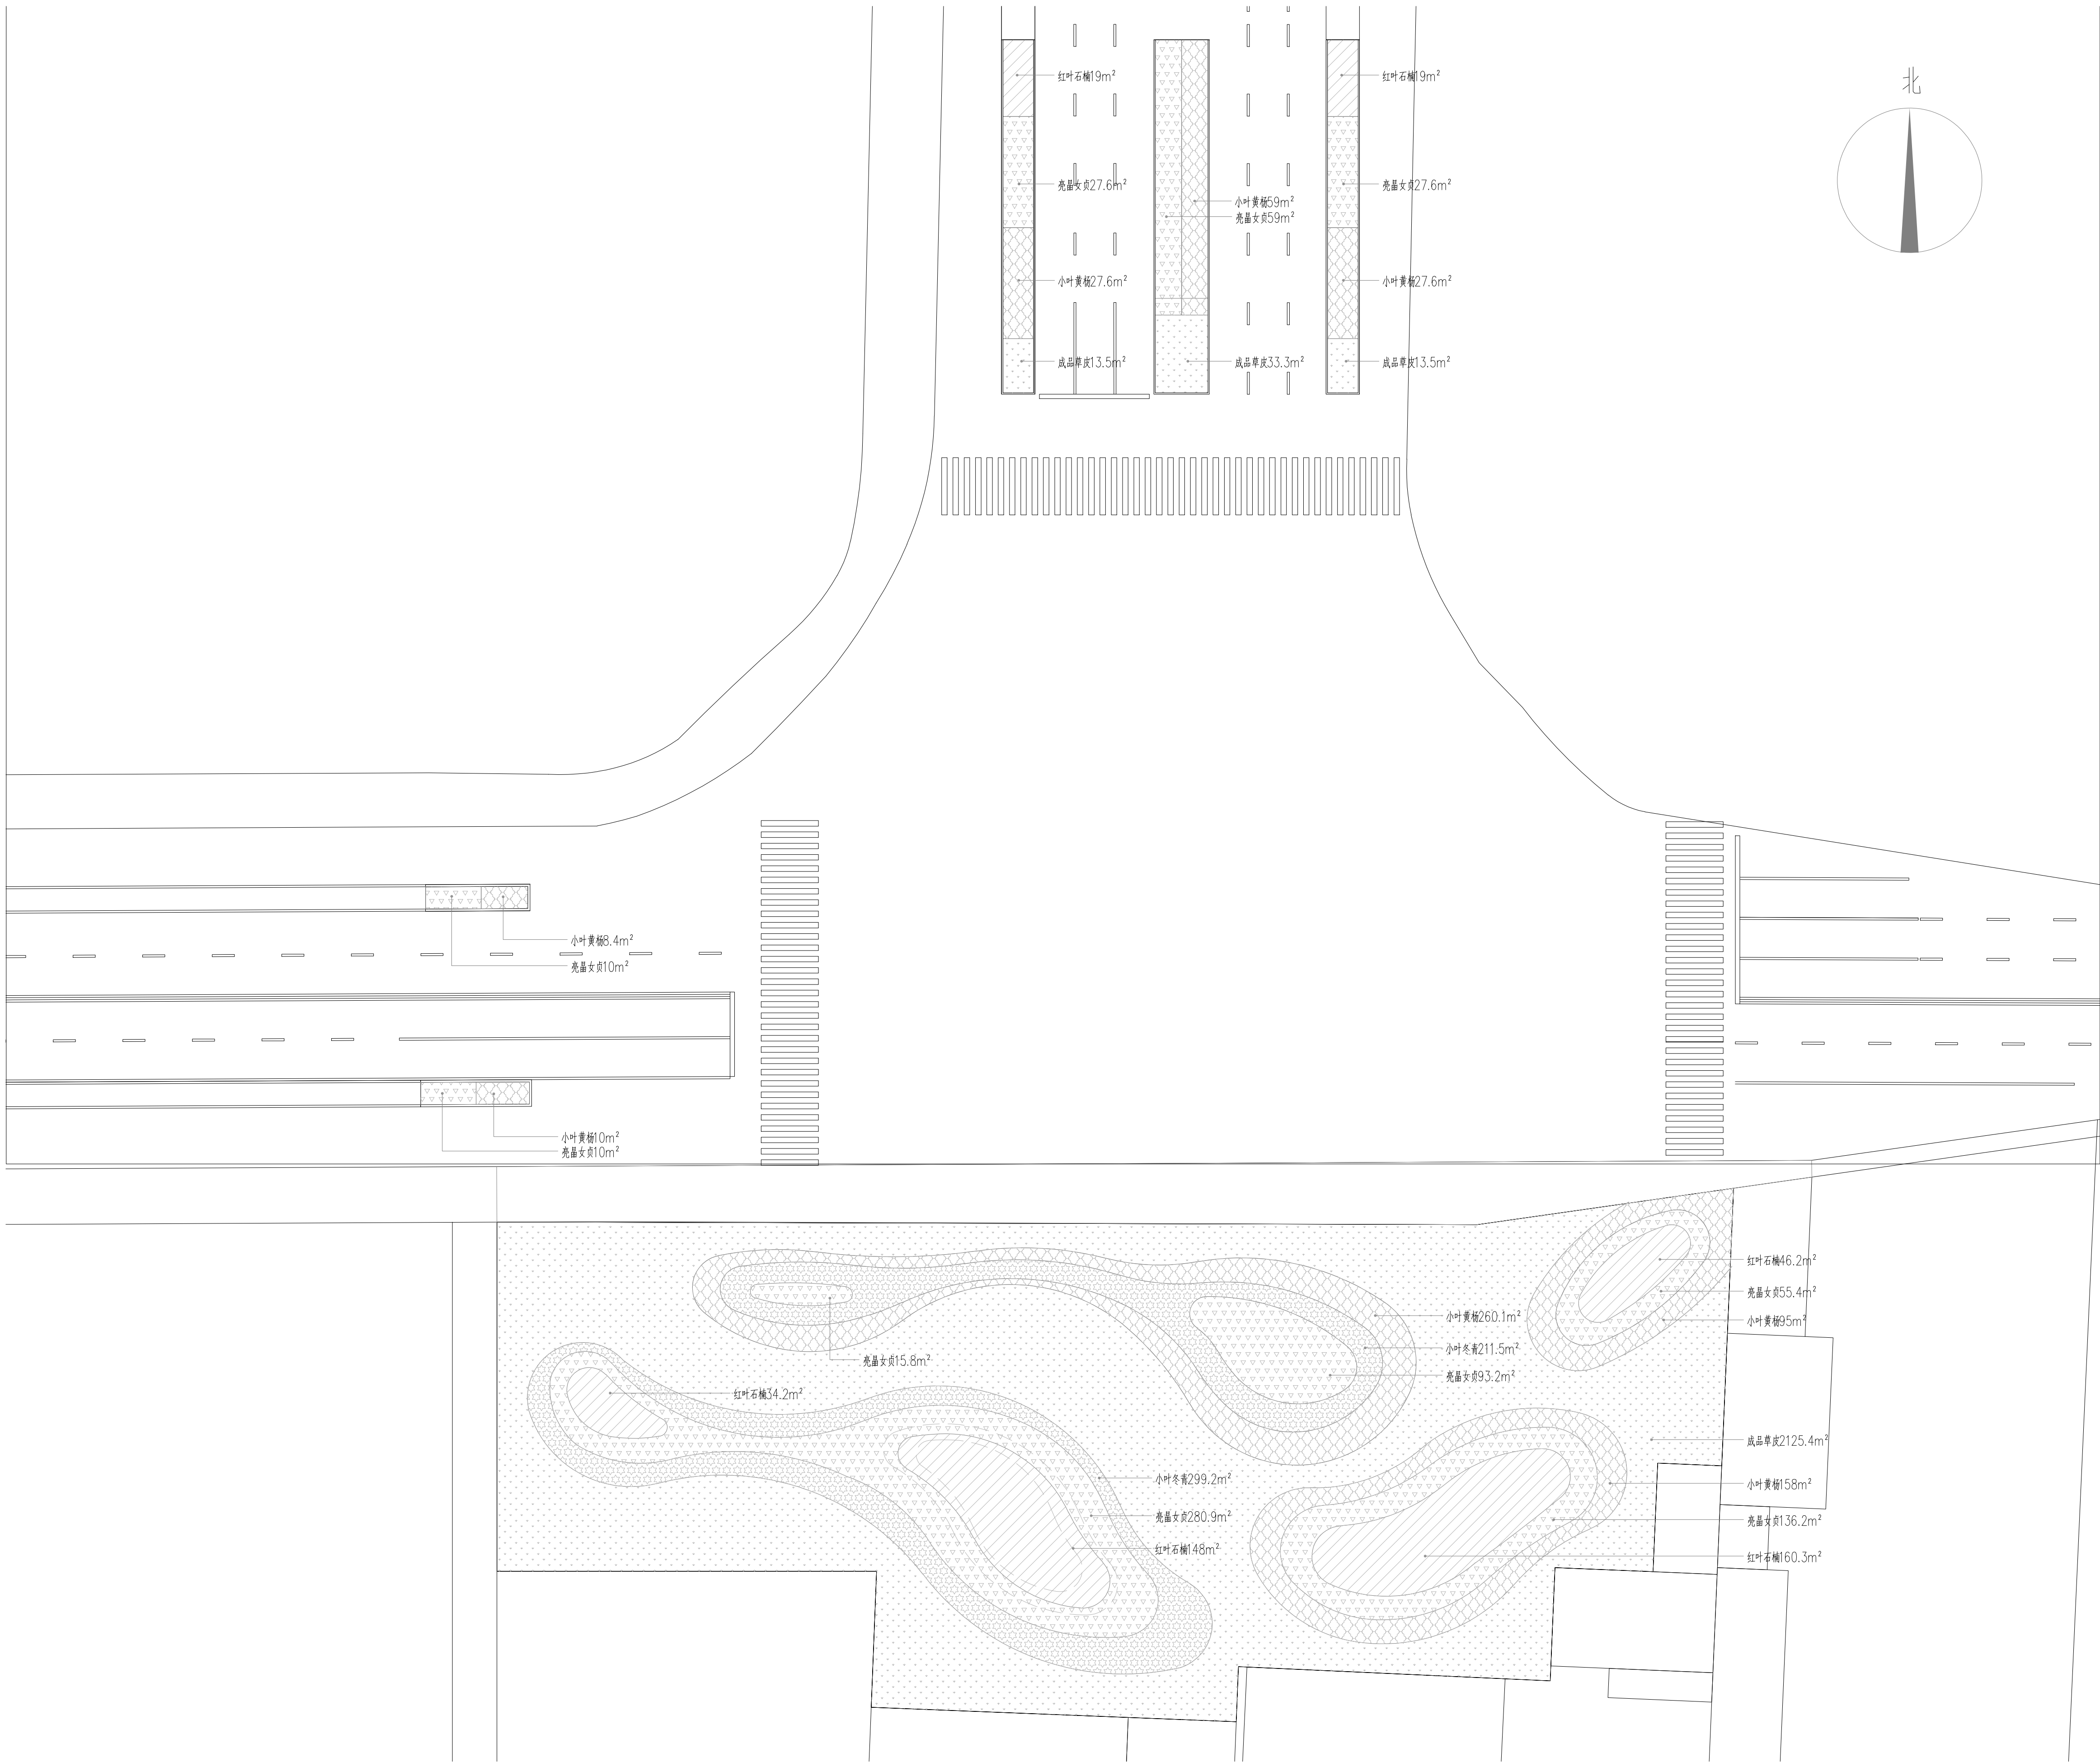

1

地被种植平面图

1:250



陕西中和同圆城市规划设计
集团有限公司
SHAANXI ZHONGHE TONGYUAN URBAN PLANNING AND
DESIGN GROUP CO., LTD

乔木灌木种植苗木规格及统计表

序号	图 例	名 称	数量	单位	规 格				备 注
					冠幅 (M)	高度 (M)	胸径 (M)	分支点 (M)	
1		白皮松	45	株	1.5-2.0	2.5-3.0			栽植，树形优美，无病虫害，不偏冠
2		北美海棠	15	株	4-4.5	5-6	0.12-0.15	1.5-1.8	栽植，树形优美，无病虫害，不偏冠
3		樱花	12	株	2.0-3.0	2.5-3.0	0.12-0.15	1.5-1.8	栽植，树形优美，冠幅饱满无病虫害。
4		丛生紫薇	10	株	1.5-1.8	2-2.5			栽植，树形优美，无病虫害，不偏冠
5		红叶石楠球	36	株	1.5-1.8	1.2-1.5			栽植，树形优美，不见土为原则
6		大叶冬青球	36	株	1.8-2.0	1.2-1.5			栽植，树形优美，不见土为原则

地被种植苗木规格及统计表

序号	图 例	名 称	数量	单位	规 格		备 注
					冠幅 (CM)	高度 (CM)	
1		红叶石楠	426.7	平方米			64株/平方米
2		亮晶女贞	715.7	平方米			64株/平方米
3		小叶黄杨	645.6	平方米			81株/平方米
4		小叶冬青	510.7	平方米			81株/平方米
5		成品草皮	2185.7	平方米			百慕大

建设单位

Client

潼关县住房和城乡建设局

工程名称

Project Name

潼关县四知街与黄河大道交通环岛改造工程

子项名称

Sub Item Name

图纸名称

Drawing Title

苗木表

设计号

Project No.

ZHTY2026007

审 定

Approved by

刘 怡

审核

Verified by

杨 蓉

项目负责人

Project Manager

刘 怡

专业负责人

Professional Manager

刘 怡

校 对

Checked by

邓 艳

设 计

Designer

杨 萌

制 图

Drawn By

杨 萌

专 业

Discipline

园林

图 号

Drawing No.

LH-05-01

版本编号

Version No.

01

阶 段

Stage

施工图

日 期

Date

2026年4月

图 幅

Mapable unit

A1

备 注

Comments

1、本图须加盖本公司出图签章，否则一律无效。
2、本设计知识产为归公司所有，未经许可不得
擅自使用。
3、施工图需经相关部门批准及施工图纸(消防)审
查合格后方可施工。
4、图中尺寸以标注为准，严禁度量图例。