

大河坝镇天麻猪苓蜜环菌标准化生产线建设项目

精装修施工图



中辉设计集团有限公司

中辉设计集团有限公司
Zhonghui Design Group Co., Ltd.
二〇二六年六月

图纸目录

SHEET NO. 图号	DESCRIPTION 图名	REMARK 备注	NO. 序号
	封面		001
装施IN-1.1	目录		002
装施IN-2.1	施工图设计说明（一）		003
装施IN-2.2	施工图设计说明（二）		004
装施IN-2.3	施工图设计说明（三）		005
装施IN-3.1	编码代号表示及说明(一)		006
装施IN-3.2	编码代号表示及说明(二)		007
装施IN-4.1	材料表		008
装施IN-5.1	装修材料构造做法表		009
			010
			011
			012
			013
PL-00	场地平面布置图		014
1#PL-01	1#厂房平面布置图		015
1#PL-02	1#厂房隔墙尺寸定位图		016
1#PL-03	1#厂房家具尺寸图		017
1#PL-04	1#厂房地面铺装图		018
1#PL-05	1#厂房综合天花布置图		019
1#PL-06	1#厂房强弱电布置图		020
2#PL-01	2#厂房平面布置图		021
2#PL-02	2#厂房隔墙尺寸定位图		022
2#PL-03	2#厂房家具尺寸图		023
2#PL-04	2#厂房地面铺装图		024
2#PL-05	2#厂房综合天花布置图		025
2#PL-06	2#厂房强弱电布置图		026
			027
DT-01	围网大样图		028
			029
			030
SHEET NO. 图号	DESCRIPTION 图名	REMARK 备注	NO. 序号
			051
			052
[illegible]

■ 会 签 Joint Check up					
总图				暖通	
规划				电气	
建筑				园林	
结构				种植	
给排水					
■ 备 注 Notes					
* 本图纸的版权，属中辉设计集团有限公司 所有。不得用于本工程以外范围。 * 本图纸需手绘齐全方可用于施工。					
■ 单位出印章 Company Seal					
 中辉设计集团有限公司 Zhonghui Design Group Co.,Ltd. 城乡规划编制甲级 自资规甲字 Z2610583 土地规划乙级 A2612023025 风景园林工程设计专项乙级 A261131900 建筑行业（建筑工程）乙级 A261131900 市政行业（道路工程）乙级 A261131900 市政行业（排水工程）乙级 A261131900 市政行业（给水工程）乙级 A261131900 市政行业（热力工程）乙级 A261131900 市政行业（环境卫生工程）乙级 A261131900 建筑装饰工程设计 乙级 A261131900					
■ 签署 Signature					
项目负责人 Item Prin		曹筠			
专业负责人 Chief		曹筠			
审 定 Approved		杜旭东			
审核 Examined		曹筠			
校对 Checked		起绍雄			
设计 Designed		邱涛			
■ 建设单位 Client					
大河坝镇人民政府					
■ 工程名称 Project					
大河坝镇天麻猪苓蜜环菌标准化 生产线建设项目					
■ 子项名称 Sub Item					
■ 图纸名称 Title					
目 录					
工程号 Pjt . No.		装施N-1.1		图 号 Dwg. No.	
专 业 Dept.		装 施		阶 段 Stage	
比 例 Scale				日 期 Date	
版 次 Ver.				备 注 Remark	
				2026年06月	

施工图设计说明一

一、建筑工程项目概况

（一）项目概况

- 1、建筑工程名称：大河坝镇天麻猪苓蜜环菌标准化生产线建设项目

建设地点：五四村

建设单位：大河坝镇人民政府

建筑设计单位：中辉设计集团有限公司

建筑消防设计单位： \

建筑装饰设计单位：中辉设计集团有限公司

- 2、建筑工程占地面积： \m²

建筑设计总面积： \m² 其中:地下 \ m² 地上 \m²

建筑总层数：1层；其中：地下 0 层；地上1层；建筑高度 \ m

（二）室内装饰装修面积： 1620m²；主要装饰空间:厂房及加工区

（三）民用建筑的分类:二类建筑 ；耐火等级：地下\级，地上\级。

二、设计依据

（一）基础资料

- 1、原建筑工程施工图设计文件（建筑、结构、电气、智能化、水暖空调等专业）；
- 2、原建筑工程消防设计文件、人防审批意见；
- 3、其它：

（二）本工程建设单位与本公司签订的装饰装修设计合同：以装饰装修施工图设计范围的内容为依据；如合同书中未涉及的内容须经双方商定确认后，签订补充协议具有和设计合同相同的法律效力。

（三）本工程设计施工图依据现行国家标准与规范：

- 1、《建筑装饰装修工程质量验收规范》GB50210—2001
- 2、《房屋建筑室内装饰装修制图标准》JGJ/T244—2011
- 3、《建筑设计防火规范》GB50016—2014
- 4、《建筑内部装修设计防火规范》GB50222—2017
- 5、《民用建筑设计通则》GB50352—2005
- 6、《民用建筑工程室内环境污染控制规范》GB50325—2010（2013年版）
- 7、《无障碍设计规范》GB50763—2012
- 8、《民用建筑绿色设计规范》JGJ/T229—2010
- 9、《绿色建筑评价标准》GB/T 50378—2014
- 10、《公共建筑节能设计标准》GB50189—2015
- 11、《民用建筑隔声设计标准》GB50118—2010
- 12、《旅馆建筑设计规范》JGJ62—2014
- 13、《饮食建筑设计规范》JGJ64—89

注：若图纸中出现跟上述技术标准与规范不同之处，须以国家颁布最新规范为准。

（应根据项目类别增加相应规范）

（四）民用建筑工程根据控制室内环境污染的不同要求，划分为以下两类：

- 1、Ⅰ类民用建筑工程：住宅、医院、老年建筑、幼儿园、学校教室等民用建筑工程；
- 2、Ⅱ类民用建筑工程：办公楼、商店、旅馆、文化娱乐场所、书店、图书馆、展览馆、体育馆、公共

交 通等

候室、餐厅、理发店等民用建筑工程。

民用建筑工程所选用的建筑材料和装修材料必须符合以上规范的有关规定。

三、建筑内部装饰装修防火设计：

（一）本工程建筑分类为:二类建筑。

（二）本工程装饰设计应遵循原建筑消防设计图中的防火分区、防烟分区、人员疏散等各项消防设施；

- 1、消火栓、喷淋、烟感、消防喇叭、防火门等位置，除注明外以建筑消防设计蓝图为准；
- 2、室内装饰不得改变原建筑消防设计（包括疏散走道、防火分区、水电暖通等专业消防部分），遵守原有建筑消防设计院报审后的防火分区、防烟分区，并在总平面布置图的一角用大比例微缩示意图（各防火分区、建筑面积、安全 出口等）；
- 3、消火栓门四周的装修材料应与消火栓门的颜色有明显区别、醒目；消火栓的门不应被装饰物遮掩；
- 4、室内装饰不得改变原建筑消防设计，由于现场各工种、各专业施工实际情况，空间尺寸或需重新分隔等因素，原部分消防设施点位需作微调，要以满足消防安全为原则，微调变动部分须提交原建筑消防设计院（单位）备案、审核 确认后方可施工。

（三）本工程执行《建筑内部装修设计防火规范》GB50222-2017中对装饰装修材料的相关规定：

- 1、建筑内部各部位装饰装修材料的燃烧性能等级详见“装饰材料终饰范例表”；
- 2、本工程在每一防火分区均应有消防喷淋、温感、烟感、消防广播、应急照明、安全疏散出口标志等消防设施（例：一类高层建筑），所有基层木材均应满足建筑防火极限等级要求，表面涂刷三度防火涂料，防火涂料产品要符合当地消防部门验收要求；
- 3、玻璃幕墙与每层楼板、隔墙处的缝隙采用（A级）不燃材料严密填实封堵（声学要求除外）；
- 4、所有的建筑内部变形缝（包括沉降缝、伸缩缝、抗震缝等）两侧的基层应采用（A级）不燃材料严密填实封堵；
- 5、所有建筑墙面上开洞、开孔后均采用（A级）不燃材料严密封堵；
- 6、当照明灯具、开关插座等电气设施高温部位，靠近木制品或其他非A级装修材料时，应采用隔热、散热等防火保护措施；灯饰所用材料的燃烧性能等级不应低于B1级。
- 7、地上建筑的水平疏散走道和安全出口的门厅，其顶面装饰材料应采用A级装饰材料，其他部位应采用不低于B1级的装饰材料；
- 8、地面如采用地毯、木地板，必须经防火阻燃处理，达B1级；墙面木饰面选用防火等级为B1级阻燃板材，墙面织物、软包等采用经阻燃处理不低于B1级装饰材料；顶面选用A级不燃材料。

四、无障碍设计

（一）本工程执行国家《无障碍设计规范》GB50763-2012中的相关规定；

（二）轮椅坡道的高度超过300mm且坡度大于1：20时，应在两侧设置扶手，净宽度不应小于1.00m，无障碍出入口的轮椅坡道净宽度不应小于1.20m；坡道的坡面应平整、防滑、无反光；

（三）无障碍设计门应采用平开门、推拉门、折叠门，门开启后的通行净宽度不宜小于900mm；不应采用力度大的弹簧门、玻璃门，门通行净宽度不小于1.00mm；

（四）公共厕所、无障碍厕所的设计应符合《无障碍设计规范》第3.9条的规定；

（五）主要出入口、建筑出入口、通道、停车位、厕所电梯等无障碍设施的位置，应设置无障碍标志，无障碍标志应符合《无障碍设计规范》第3.16节的有关规定；

（六）无障碍电梯的候梯厅和电梯的轿厢设计应符合《无障碍设计规范》第3.7条之规定； 注：若图纸中出现跟上述技术标准与规范不同之处，须以国家颁布最新规范为准。

五、内部装修防水设计

（一）卫生间、浴室的楼地面应设置防水层，墙面、顶棚应设置防潮层，门口应有阻止积水外溢的措施；

（二）排水立管不应穿越下层住户的居室；当厨房设有地漏时，地漏的排水支管不应穿过楼板进入下层住户的居室；

（三）地面防水层的做法为涂1.5mm厚聚氨酯防水涂膜和聚合物水泥砂浆两道防水层；

（四）墙面、顶棚宜采用防水砂浆、聚合物水泥防水涂料做防潮层；无地下室的地面可采用聚氨酯防水涂料、聚合物乳液防水涂料、水乳型沥青防水涂料和防水卷材做防潮层；

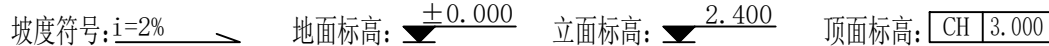
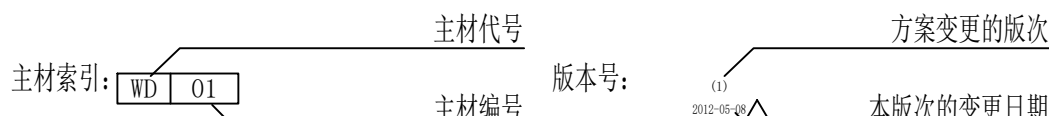
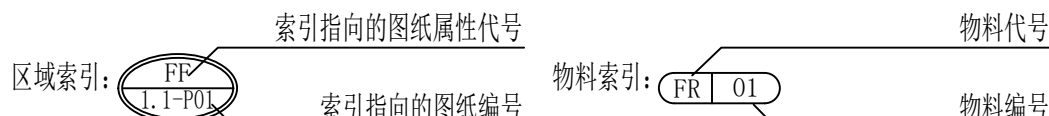
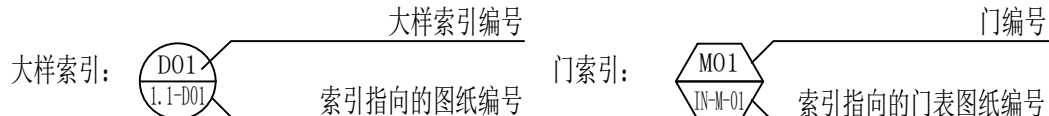
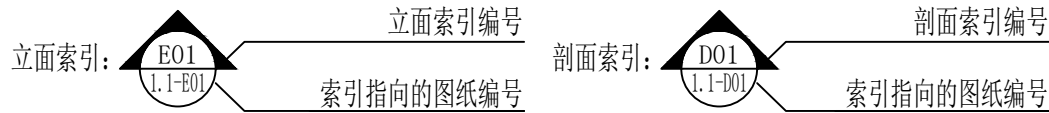
（五）水景的防水处理和水循环系统由专业公司设计；

六、节能设计


本工程中各专业、工艺、材料、施工要求等均按国家规定节能设计标准执行；也可参照工程所在地区省、直辖

市颁布的地方性节能设计标准执行。

七、施工图的编号、标高说明



图纸编号说明：

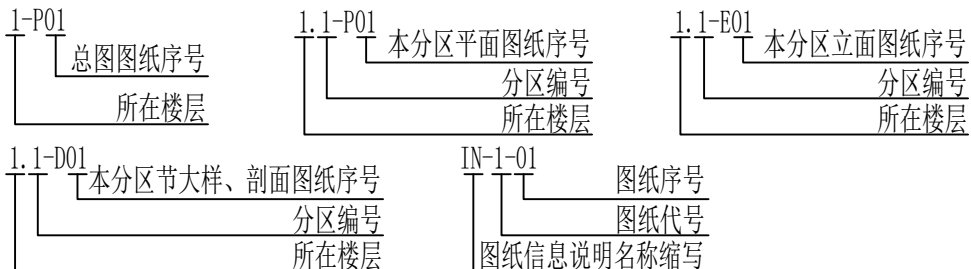

注：

- 1、一般无专门说明时，标高以米（m）为单位，其他尺寸以毫米（mm）为单位；
- 2、各楼层标注的标高为地面装修完成面的高度。

八、分项工程内容

（一）墙面工程

- 1、本工程装饰隔墙除注明外均采用“75（100）系列轻钢龙骨，12+9（12）厚纸面石膏板”轻质隔墙；
- 2、防火墙及隔墙的墙身砌体到顶，防火墙及隔墙材料采用不燃性材料，必须符合防火等级要求，墙身砌体施工要求参照原有建筑设计施工图纸。
- 3、采用轻钢龙骨石膏板间隔的隔墙部分，必须做隔音棉，采用C100系列轻钢龙骨配套体系，竖龙骨间距400mm，内填充隔音棉，面封双层12mm纸面石膏板，安装方法及接缝处理严格按照图纸及参照相关规范施工。
- 4、轴线与隔墙厚位置的确定：当图纸无专门标明时，一般轴线位于各墙厚的中心。
- 5、隔墙放线后应通知设计师现场确认，如出现现场尺寸与图纸矛盾或节点漏缺及时向设计师提出，由设计师进行调整处理。
- 6、当图纸无专门标明时，所有墙角均为90°或45°。

（二）、门窗工程






- 1、设计选用的门窗材料、规格及配件等要求详见“门窗表”。
- 2、设计图所示门窗尺寸为门窗实际加工尺寸。
- 3、除在图中有特别标明“按装饰设计施工”的外，建筑防火门、疏散门保持原建筑设计不变，

会 签 Joint Check up			
总图		暖通	
规划		电气	
建筑		园林	
结构		种植	
给排水			

备 注 Notes			
* 本图纸的版权,属中辉设计集团有限公司			
所有,不得用于本工程以外范围。			
* 本图纸需手续齐全方可用于施工。			

单位出图章 Company Seal			

			
中辉设计集团有限公司			
Zhonghui Design Group Co.,Ltd.			
城乡规划编制甲级	自资规甲字	22610583	
土地规划乙级		612023025	
风景园林工程设计专项乙级		A261131900	
建筑行业（建筑工程）乙级		A261131900	
市政行业（道路工程）乙级		A261131900	
市政行业（排水工程）乙级		A261131900	
市政行业（给水工程）乙级		A261131900	
市政行业（热力工程）乙级		A261131900	
市政行业（环境卫生工程）乙级		A261131900	
建筑装饰工程设计	乙级	A261131900	

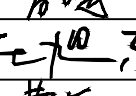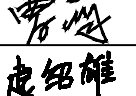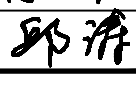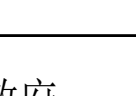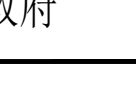签 署 Signature		
项目负责人 Item Prin	曹筠	
专业负责人 Chief	曹筠	
审 定 Approved	杜旭东	
审核 Examined	曹筠	
校对 Checked	起绍雄	
设计 Designed	邱涛	

建设单位 Client	
大河坝镇人民政府	

工程名称 Project	
大河坝镇天麻猪苓蜜环菌标准化 生产线建设项目	

子项名称 Sub Item	

图纸名称 Title	

施工图设计说明（一）			
工程号 Pjt .No.	装施N—2.1	图 号 Dwg. No.	
专 业 Dept.	装 施	阶 段 Stage	
比 例 Scale		日 期 Date	2026年06月
版 次 Ver.		备 注 Remark	

施工图设计说明三

（八）、天花吊顶工程工作范围

- 1、3KG以上的重型灯具、电扇及其他重型设备严禁安装在吊顶工程的龙骨上。
- 2、吊顶的灯具、烟感器、淋喷头、风篦子、检修口等设备的位置应符合各相关专业规范前提下合理美观,与饰面板的交接应吻合严密。
- 3、吊顶标高以现场实际为准，尽量做至最高； 卫生间顶面材料如采用纸面石膏板，特指“耐水纸面石膏板”。
 - (1)天花板悬挂部份，包括支撑照明和音响设备所需要的支撑物，框架或其他装置。
 - (2)悬挂该系统所需要的吊钩和其他附件。
 - (3)边缘修饰，间隔等。
 - (4)天花板材
 - (5)照明装置
 - (6)中央空气调节处理装置
 - (7)音响系统
 - (8)防火系统
- 4、高度和规范

- (1)装修设计之天花高度已考虑各种管道安装后之可能条件，但如在施工过程中发现与其它专业设计发生矛盾，应首先考虑更改管道，保证天花高度，如确无法解决，应与设计师协商处理。
- (2)所有纸面石膏板天花超过100平方米或长度超过15米范围的，应考虑伸缩缝，板接缝、阴阳角均需用 80-120mm宽的确凉布封贴两层，以防开裂，嵌缝采用专用腻子。
- (3)检修口的位置根据现场的实际需要，提出设置暗检修口位置，由设计单位确定后方可施工。

5、材料

- (1)装修设计之天花高度已考虑各种管道安装后之可能条件吊顶工程所选用材料的品种，规格、颜色以及基层构造，固定方法应符合规范及设计要求。
- (2)装修设计之天花高度已考虑各种管道安装后之可能条件所有在天花平面上暴露之构件，布局均按照综合平面图进行。吊顶龙骨在运输安装时，不得扔摔，碰撞。龙骨在运输安装时，不得扔摔，碰撞。龙骨应平放，防止变形。各类面板
- (3)不应有气泡，起皮、裂纹。缺角，污垢和图案不完整等缺陷，表面应平整，边缘应整齐，色泽应统一。
- (4)紧固件宜采用镀锌制品，预埋的木件应作防腐处理，凡固定铝材必须采用不锈钢紧固件。

6、安装

- (1)龙骨安装
 - ①安装龙骨的基体质量，应符合国家标准JC/T 803-2007之规定。
 - ②主龙骨吊点间距，应按设计推荐系列选择，中间部份应起拱，金属龙骨起拱高度应不小于房间短向跨度的1/200，主龙骨安装后应及时校正其位置和标高。
 - ③次龙骨应紧贴主龙骨安装。当用自攻螺钉安装板材时，板材的接缝处，必须安装在宽度不小于40mm的次龙骨上。
 - ④全面校正主、次龙骨的位置及水平度。连接件应错位安装，主龙骨应目测无明显弯曲，通长次龙骨连接处的对接错位偏差不得超过2mm。
 - ⑤吊杆长度超过1500mm时，吊顶内应做反向支撑或钢架转换器。
- (2)准备吊顶封板和面板安装前的准备工作应符合下列规定：
 - ①在楼板中按设计要求设置预埋件或吊杆。
 - ②吊顶内的通风、水电管道等隐蔽工程应安装完毕。消防系统安装并试压完毕。
 - ③吊顶内的灯槽、斜撑、剪刀撑等，应根据工程情况适当布置。
 - ④轻型灯具应吊在主龙骨或附加龙骨上，重型灯具或其他装饰件不得与吊顶龙骨联结，应另设吊钩。并做吊挂拉拔试验，确保安装安全。
 - ⑤所有相关专业的信息点定位应该按照整齐、理性的原则，以专业施工图及装修施工图的定位为准，如有不符或遗漏，应及时通知专业设计单位，装饰施工单位必须给予积极配合，做好放线定位开孔工作，由设计单位确定后才能施工。
 - ⑥所有可见信息点的面板表面颜色应与相邻装修饰面颜色一致。
- (3)板材安装
纸面石膏板的安装，应符合下列规定：

- ①纸面石膏板的长边应沿纵向次龙骨铺设。
- ②自攻螺钉与纸面石膏板距离：面纸封板的板边以10~15mm为宜，切割的板边以15 - 20mm为宜
- ③钉距以150~170mm为宜，螺钉应与板面垂直且略埋入板面.0.5~1.0mm，并不使纸面破损。钉眼应作防锈处理并用石膏腻子抹平。
- ④拌制石膏腻子应用不含有害物质的洁净水。矿棉板的安装，应符合下列规定：
 - ①施工现场湿度过大时不宜安装。
 - ②安装时，板上不得安置其他材料，防止板材受压变形。 提供完整的天花材料组件，这些组件应达到政府法规所规定之防火要求。

十、装饰材料

- （一）本工程选用的装修材料及产品,应按设计要求提供相应规格、品种、颜色、材质质量的材料和产品,并必须符合国家标准规定；由施工单位提供材料样板及相应的检测报告，经建设方、设计单位、监理单位确认后进行封样并据此进行施工验收；进场材料应有法定文字的质量合格证明文件、规格、型号及性能的检测报告，对重要材料应有复检报告。
- （二）本工程所采用的主要材料质量要求应符合《建筑装饰装修行业最新标准法汇编》及国家现行标准的规定；建筑装饰装修材料应符合国家有关建筑装饰装修材料有害物质限量标准的规范；
- （三）本工程所选用内装材料、隔音材料必须符合消防规范，并具有国家及当地消防部门的许可证。
- （四）装修材料应按设计要求进行防火、防锈、防腐和防虫处理；
- （五）优先使用节能、环保可改进室内空气质量及可重复、循环再生使用的产品和材料，严禁使用国家及本工程所在的省（市）明令淘汰的产品和材料；
- （六）装饰材料有害物质排放限量的参照标准

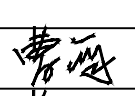
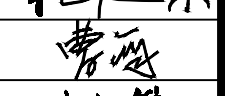
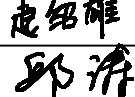
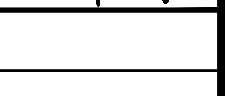
为了预防和控制建筑装饰材料产生的室内环境污染，使本设计的建筑装饰工程符合新颁布的国家标准《民用建筑工程室内环境污染控制规范》GB50325--2010(2013年6月局部修订)的要求,下列物资,必须符合相应的国家强制性标准。

- 1、建筑主体材料、装饰材料：
花岗石、大理石、建筑（卫生）陶瓷、石膏制品、水泥与水泥制品、砖、瓦、混凝土、混凝土预制构件、砌块、墙体保温材料、工业废渣、掺工业废渣的建筑材料及各种新型墙体材料等
必须符合 《建筑材料放射性核素限量》GB6566-2010 ；
- 2、人造板（胶合板、纤维板、刨花板）及其制品
必须符合 《人造板及其制品中甲醛释放限量》GB18580-2001 ；
- 3、室内装修用水性墙面涂料
必须符合 《内墙涂料中有害物质限量》GB18582-2008 ；
- 4、室内装修用溶剂型木器（以有机物作为溶剂）的涂料
必须符合 《溶剂型木器涂料中有害物质限量》GB18581-2009 ；
- 5、室内装修的胶粘剂产品
必须符合 《胶粘剂中有害物质限量》18583-2008 ；
- 6、纸为基材的壁纸
必须符合 《壁纸中有害物的限量》GB18585-2001 ；
- 7、聚氯乙烯卷材地板
必须符合 《聚氯乙烯卷材地板中有害物的限量》GB18586-2001 ；
- 8、地毯、地毯衬垫及地毯胶粘剂
必须符合 《地毯、地毯衬垫及地毯胶粘剂有害物质释放量》GB18587-2001 ；
- 9、室内用水性阻燃剂、防水剂、防腐剂等水性处理剂
必须符合 《水性处理剂有害物的限量》GB50325-2010 ；
- 10、各类木家具产品
必须符合 《木家具中有害物的限量》GB18584-2001 ；
- 11、若国家颁布最新相关技术规范须以最新规范为准。

十一、其他

- （一）本工程除设计有特殊要求外，其它各种工艺、材料均按国家规定的标准；
- （二）装修施工时,不得损伤结构构件,不得破坏砼结构构件的保护层,不得损伤砼构件的受力钢筋；

- （三）用作龙骨或预埋隐藏钢结构表面不低于st2级，涂刷防锈漆三度（不锈钢除外）；如遇要求高,可改为镀锌或热镀锌；
- （四）所用涂料全部采用无机乳胶漆；
- （五）家具、隔断等需做防火处理；
- （六）进行油漆工程之前，先进行油漆色板封样，征得设计师同意后方可大面积施工；
- （七）凡本工程所用装饰材料的规格、型号、性能、色彩应符合装饰工程规范的质量要求，施工订货前会同建设、设计等有关各方共同商定；
- （八）本装饰设计图必须报当地公安消防部门检查，获通过后方可施工；
- （九）本工程装饰如对本建筑结构、荷载变动，需由原结构设计单位结构设计人员复核、调整、确认满足原结构设计荷载后方可施工；
- （十）本套施工图包括室内装饰施工的所有图中标注为木皮饰面装饰板均应专业工厂加工的饰面板且为现场安装；
- （十一）本套施工图包括室内装饰施工的所有图纸中无专门注明时，家具、软装、灯具照明、弱电由专业公司深化设计；
- （十二）装饰工程施工中做好与设备工种协调配合工作，在保证装饰效果的前提下空调风口、消防喷淋等位置做到均衡布置，个别设备在影响整体效果时做适当调整。
- （十三）本套施工图包括室内装饰施工的所有图纸中无专门注明时，对涉及到的声学、光学、防尘、防辐射等特殊工艺的设计由专业公司深化设计；
- （十四）承担本装饰工程的施工企业应具备相应的资质，有相应有效的质量管理体系。施工单位应按审批的施工组织设计及专项施工方案施工，并对施工全过程实行质量控制；
- （十五）应严格按图施工，未经设计许可，施工中不可随意修改设计。施工中如发现图纸不详时，应及时与设计单位沟通；
- （十六）施工单位现场深化设计时，对原设计的变更或补充，均需得到设计师签字认可，必要时需要建设方和监理方的书面认可；

■ 会 签 Joint Check up			
总图		暖通	
规划		电气	
建筑		园林	
结构		种植	
给排水			
■ 备 注 Notes			
* 本图纸版权归,属中辉设计集团有限公司 所有,不得用于本工程以外范围。 * 本图纸需手续齐全方可用于施工。			
■ 单位出图章 Company Seal			
 中辉设计集团有限公司 Zhonghui Design Group Co.,Ltd. 城乡规划编制甲级 自资规甲字 22610583 土地规划乙级 612023025 风景园林工程设计专项乙级 A261131900 建筑行业（建筑工程）乙级 A261131900 市政行业（道路工程）乙级 A261131900 市政行业（排水工程）乙级 A261131900 市政行业（给水工程）乙级 A261131900 市政行业（热力工程）乙级 A261131900 市政行业（环境卫生工程）乙级 A261131900 建筑装饰工程设计 乙级 A261131900			
■ 签 署 Signature			
项目负责人 Item.Prin	曹筠		
专业负责人 Chief	曹筠		
审 定 Approved	杜旭东		
审核 Examined	曹筠		
校对 Checked	起绍雄		
设计 Designed	邱涛		
■ 建设单位 Client			
大河坝镇人民政府			
■ 工程名称 Project			
大河坝镇天麻猪苓蜜环菌标准化 生产线建设项目			
■ 子项名称 Sub Item			
■ 图纸名称 Title			
施工图设计说明（三）			
工程号 Pjt .No.	装施N-2.3	图 号 Dwg. No.	
专 业 Dept.	装 施	阶 段 Stage	
比 例 Scale		日 期 Date	2026年06月
版 次 Ver.		备 注 Remark	

ELECTRICAL/MECHANICAL SYMBOLS 机电符号标志				会 签 Joint Check up			
LIGHTING FIXTURES 灯具类				总图		暖通	
				规划		电气	
				建筑		园林	
				结构		种植	
				给排水			
				■ 备 注 Notes			
				* 本图纸的版权,属中辉设计集团有限公司 所有,不得用于本工程以外范围。 * 本图纸需手续齐全方可用于施工。			
				■ 单位出图章 Company Seal			
				中辉设计集团有限公司 Zhonghui Design Group Co.,Ltd. 城乡规划编制甲级 自资规甲字 22610583 土地规划乙级 612023025 风景园林工程设计专项乙级 A261131900 建筑行业（建筑工程）乙级 A261131900 市政行业（道路工程）乙级 A261131900 市政行业（排水工程）乙级 A261131900 市政行业（给水工程）乙级 A261131900 市政行业（热力工程）乙级 A261131900 市政行业（环境卫生工程）乙级 A261131900 建筑装饰工程设计 乙级 A261131900			
				■ 签 署 Signature			
				项目负责人 Item Prin	曹筠	曹筠	
				专业负责人 Chief	曹筠	曹筠	
				审 定 Approved	杜旭东	杜旭东	
				审核 Examined	曹筠	曹筠	
				校对 Checked	起绍雄	起绍雄	
				设计 Designed	邱涛	邱涛	
				■ 建设单位 Client			
				大河坝镇人民政府			
				■ 工程名称 Project			
				大河坝镇天麻猪苓蜜环菌标准化 生产线建设项目			
				■ 子项名称 Sub Item			
				■ 图纸名称 Title			
				编码代号表示 及说明(一)			
				工程号 Pjt .No.	装施N-3.1	图 号 Dwg. No.	
				专 业 Dept.	装 施	阶 段 Stage	
				比 例 Scale		日 期 Date	2026年06月
				版 次 Ver.		备 注 Remark	
HVAC—MECHANICAL 通风类				ELECTRICAL POWER SUPPLY DEVICES 电源供应装置			
				ELECTRICAL SWITCHING DEVICES 电源开关装置			
				TELEPHONE—DATA—TV—COMMUNICATIONS 电话/数据/电视/通讯			

FILLING 填充类	
图例	说明
	(平、剖) 钢筋混凝土墙体结构
	(平、剖) 砖、加气砼墙体结构
	(平) 钢架结构隔墙
	(平) 轻钢龙骨、板材隔墙
	(平) 泰柏板隔墙
	(剖) 石材、GRC挂件
	(剖) 金属
	(剖) 瓷砖
	(剖) 细木工板
	(剖) 玻镁板、水泥压力板、埃特板
	(剖) 密度板、复合板
	(剖) 软包、防火隔音岩棉、泡沫层
	(剖) 密封胶、蜂窝板
	(剖) 玻璃、银镜、灯片
	(平、立) 无纹理深色石材 (剖) 水泥砂浆、石膏板、水泥板
	(平) 木地板
	(立) 有花纹木饰面 (剖) 实木线条、实木收口
	(立) 清玻璃、镀膜玻璃、钢化玻璃
	(立) 车边镜
	(立) 磨砂玻璃、灯片
	(立) 有花纹石材、云石灯片
	(立) 拉丝不锈钢
	(剖) 木龙骨、实木枋
	(立) 圆管
GRAPHIC SYMBOLS 符号图案表	
图例	说明
	家具/硬件/艺术类标注编号
	饰面种类标注编号
	更改记号
	修订符号
	平面高度符号
	顶面高度符号
	立面高度符号

SHEET TITLE REFERENCE 图纸缩写表			SHEET TITLE REFERENCE 空间缩写表		
代号	标准英文	空间名称	代号	标准英文	空间名称
AR	ARCHITECTURAL INFORMATION PLAN	原始建筑图	公共空间		
EM	ELECTRICAL MECHANICAL PLAN	机电点位布置图		CONCIEGE	礼宾
F	FLOOR FINISHES PLAN	地坪布置图		ENTRANCE	入口
P	FURNITURE PLAN	家具布置图		RECEPTION EXTERIOR	下客区（雨篷）
C	CEILING PLAN	天花布置图		LOBBY	大堂
EL	ELEVATION	立面图		SERVICE STATION	服务台
DT	DETAIL	节点图		FOYER	过厅
W	WALL DIMENSION PLAN	饰面尺寸定位图		ELEVATOR HALL	电梯厅
IL	INTERIOR LANDSCAPING PLAN	室内景观设计图		REST ROOM	卫生间
MR	MOCKUP ROOM	样板房		CORRIDOR	走廊
GR	GUEST ROOM	客房		CLOISTER	回廊
IR	INTERIOR RENDERING	室内效果图		LOUNGE	休息厅
PA	PUBLIC AREA	公共区域		BILLIARD	台球室
SHEET TITLE REFERENCE 空间缩写表				GYM	健身房
			商务办公空间		
代号	标准英文	空间名称		BUSINESS CENTER	商务中心
	客房空间			MEETING ROOM	会议室
ST	STANDARD TWIN	标准双人房		MULTI-FUNCTION ROOM	多功能厅
SK	SUPERIOR KING	标准大床房	商业空间		
SS	SUPERIOR SUITE	标准套房		TRAVEL AGENCY	旅行社
HS	HOSPITALITY SUITE	标准残疾人套房		BOOK STORE	书店
DS	DELUXE SUITE	豪华套房		BOUTIQUE STORE	精品店（专卖店）
PS	PRESIDENTIAL SUITE	总统套房		FLOWER SHOP	花店
EK	EXECUTIVE KING	行政大床房		RETAIL	零售店
ES	EXECUTIVE SUITE	行政套房	办公空间		
EDS	EXECUTIVE DELUXE SUITE	行政豪华套房		MANAGER ROOM	经理办公室
餐饮空间					
PDR	PRIVANT DINNING ROOM	包厢			
VIP	VERY IMPORTANT PERSON	贵宾			
SR	SPECIALTY RESTAURANT	风味餐厅			
JC	JAPANESE COOKING	日本料理			
KC	KOREAN COOKING	韩国料理			
	LOBBY LOUNGE	大堂吧			
	BAR	酒吧			
	COFFEE SHOP	咖啡厅			
	TEA HOUSE	茶馆			
	BALL HALL	宴会厅			
	CHINESE RESTAURANT	中餐厅			
	ALL-DAY DINNING	全日制餐厅			
	CANTEEN	员工餐厅			
	PANTRY	备餐间			

总图		暖通	
规划		电气	
建筑		园林	
结构		种植	
给排水			

项目负责人 Item Prin	曹筠	曹筠
专业负责人 Chief	曹筠	曹筠
审定 Approved	杜旭东	杜旭东
审核 Examined	曹筠	曹筠
校对 Checked	起绍雄	起绍雄
设计 Designed	邱涛	邱涛

大河坝镇人民政府

大河坝镇天麻猪苓蜜环菌标准化
生产线建设项目

编码代号表示

及说明(二)

工程号 Pjt. No.	装施N-3.2	图 号 Dwg. No.	
专 业 Dept.	装 施	阶 段 Stage	
比 例 Scale		日 期 Date	2026年06月
版 次 Ver.		备 注 Remark	

TYPES OF FINISH LEGEND—装饰材料终饰范例表

CODE 代码	DESCRIPTION--说明
CT	瓷砖/人造石/马赛克
CA	CARPET 地毯
DL	灯具
FA	布饰面/皮革/窗纱窗帘
FUR	家具
GL	GLASS 玻璃/镜子
HW	洁具/五金
LP	LAMINATED PLASTIC 防火板
MT	METAL 金属
PB	石膏板
PL	塑料板、亚克力等塑胶
PLT	植物
PT	PAINT 油漆/乳胶漆/肌理涂料
ST	STONE 花岗岩/大理石/玉石
WC	WALL COVERING 墙面饰材（多指墙纸）
WD	WOOD/TIMBER 实木/木饰面/木地板

LEGEND 范例	TYPES OF FINISH --终饰种类
--------------	------------------------

B	WITH BEVELLED EDGES-带斜边 (车边)
E	ETCHING GROSSED FINISH-蚀刻饰面 (磨砂)
E—B	ETCHING FINISH WITH BEVELLED EDGES-带斜边蚀刻面
F	FROSTED FINISH-浸蚀饰面
F—B	FROSTED FINISH WITH BEVELLED EDGES-带斜边的浸蚀饰面
H	HAIRLINE FINISH-拉丝饰面
ND	NON-DIRECTIONAL FINISH-乱纹饰面
OX	OXIDIZED FINISH-氧化饰面
S.	SATIN FINISH-缎光饰面
P.	POLISHED FINISH-抛光饰面
HA	HAMMERED FINISH-凿毛饰面
FL	FLAMED FINISH-火烧饰面
MA	MATTED FINISH-毛光饰面
CL	CLEAR LACQUER FINISH-亮漆饰面
OSCL	OIL STAIN CLEAR LACQUER FINISH-油性着色剂清漆饰面
FC	FLUORINE COAT FINISH-涂氟层饰面
ZC	ZINC COAT FINISH-镀锌饰面
WX	WAXED FINISH-上蜡饰面
G	GLOSS FINISH-光泽罩面 (饰面)
30G	30%GLOSS FINISH-30%有光泽的饰面
50G	50%GLOSS FINISH-50%有光泽的饰面
70G	70%GLOSS FINISH-70%有光泽的饰面

TYPES OF FINISH LEGEND--装饰材料终饰范例表

[illegible]

注: B1级装饰材料需经防火阻燃处理,无机涂料施于A级基层。

■ 会 签 Joint Check up

总图		暖通	
规划		电气	
建筑		园林	
结构		种植	
给排水			

■ 备注 Notes

* 本图纸的版权,属中辉设计集团有限公司

所有,不得用于本工程以外范围

* 本图纸需手续齐全方可用于施工。

■ 单位出图章 Company Seal



中辉设计集团有限公司

Zhonghui Design Group Co.,Ltd.

城乡规划编制甲级 自资规甲字 22610583

土地规划乙级 612023025

风景园林工程设计专项乙级 A261131900

建筑行业（建筑工程）乙级 A261131900

市政行业（道路工程）乙级 A261131900

市政行业(排水工程)乙级	A261131900
市政行业(排水工程)丙级	A261131900

市政行业（给水工程）乙级 A261131900

市政行业（环境卫生工程）乙级 A261131900

建筑装饰工程设计 乙级 A261131900

 簽 署 Signature

项目负责人 Item.Prin	曹筠	曹筠
专业负责人 Chief	曹筠	曹筠
审定 Approved	杜旭东	杜旭东
审核 Examined	曹筠	曹筠
校对 Checked	赵绍雄	赵绍雄
设计 Designed	邱涛	邱涛

■ 建设单位 Client

大河坝镇人民政府

■ 工程名称 Project

大河坝镇天麻猪苓蜜环菌标准化 生产线建设项目

■ 子项名称 Sub Item

■ 图纸名称 Title

材料表

工程号 Pjt. No.	装施N-4.1	图号 Dwg. No.	
专业 Dept.	装 施	阶 段 Stage	
比例 Scale		日期 Date	2026年06月
版次 Ver.		备注 Remark	

装修材料构造做法表

构造做法			
编号	名 称	构 造 做 法	备注
踢脚	成品踢脚	1. 洁净板配套踢脚，H:50mm 2. 踢脚固定金属卡具	
地面	自流平 环氧胶泥地面	1、2厚环氧涂层 2、环氧底料一道 3、现浇钢筋混凝土楼板随打随抹平，强度达标后表面磨平	08J907 楼2A

构造做法			
编号	名 称	构 造 做 法	备注
墙面	洁净板墙面	1、C25 素砼导墙，宽 100mm，高 150mm 2、安装地轨 U 型镀锌龙骨，铺防水胶条固定于导墙顶面 安装顶槽龙骨 3、竖向镀锌龙骨 600mm 间距安装，门窗洞口增设加强方管 4、吊装 50mm 双面 0.5mm 岩棉洁净板 5、安装 R50 圆弧铝制阴阳角、墙地 / 墙顶收边型材	08J907 内墙2A 内墙2B

构造做法		
编号	名 称	构 造 做 法
天花	洁净板吊顶 08J907 吊顶3	1、FFU或官板安装在专用龙骨之间，龙骨间距<600x1200 2、FFU或育板与下层方形调节器用T型螺丝连接, 间距<1200x1500 3、下层方形调节器通过M10法兰螺母和W10全牙螺杆与上层 层金属吊顶板中置铝料连接 4、上层金属吊顶板中置铝料用T型螺丝与上层方形调节器连接 5、上层方形调节器用M10法兰螺母与M10全牙螺杆连接 6、M10全牙螺杆钉入现浇钢筋混凝土底板与M10膨胀螺栓连接
	双层金属板 (内填岩棉) (50mm)：A 级防火岩 棉，密度≥ 100kg/m³；	

■ 会 签 Joint Check up

总图		暖通	
规划		电气	
建筑		园林	
结构		种植	
给排水			

■ 备 注 Notes

* 本图纸的版权,属中辉设计集团有限公司
所有,不得用于本工程以外范围.

* 本图纸需手续齐全方可用于施工.

■ 单位出图章 Company Seal



中辉设计集团有限公司

Zhonghui Design Group Co.,Ltd.

城乡规划编制甲级 自资规甲字 22610583

土地规划乙级 612023025

风景园林工程设计专项乙级 A261131900

建筑行业（建筑工程）乙级 A261131900

市政行业（道路工程）乙级 A261131900

市政行业（排水工程）乙级 A261131900

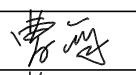
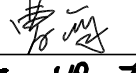
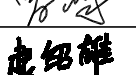
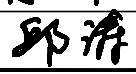
市政行业（给水工程）乙级 A261131900

市政行业（热力工程）乙级 A261131900

市政行业（环境卫生工程）乙级 A261131900

建筑装饰工程设计 乙级 A261131900

■ 签 署 Signature

项目负责人 Item Prin	曹筠	
专业负责人 Chief	曹筠	
审 定 Approved	杜旭东	
审核 Examined	曹筠	
校对 Checked	赵绍雄	
设计 Designed	邱涛	

■ 建设单位 Client

大河坝镇人民政府

■ 工程名称 Project

大河坝镇天麻猪苓蜜环菌标准化
生产线建设项目

■ 子项名称 Sub Item

■ 图纸名称 Title

装修材料构造做法表

工程号 Pjt .No.	装施IN-5.1	图 号 Dwg. No.	
专 业 Dept.	装 施	阶 段 Stage	
比 例 Scale		日 期 Date	2026年06月
版 次 Ver.		备 注 Remark	

The site plan shows a building layout with the following details:

- Building Layout:** The building is divided into several rooms, including four "育苗室 55m²" (Seedling Room 55m²) and one "育苗室 51m²" (Seedling Room 51m²). There are also rooms labeled "YM28*18" and a "走廊 315m²" (Corridor 315m²).
- Dimensions:** The overall dimensions of the building area are 25000m by 25000m. The building footprint is 1500m by 1500m. The distance between the building and the surrounding roads is 1500m.
- Surrounding Area:** The building is surrounded by "耕地" (Agricultural Land) on the north, east, and south sides. A "道路" (Road) is located to the west of the building.
- Scale and Orientation:** A scale bar indicates a distance of 1500m. A north arrow points towards the top right of the plan.
- Other Features:** The plan includes a "5MM双面05彩钢" (5MM double-sided 05 color steel) roof section and a "±0.000" elevation marker.



场地总平面布置图 SCALE:1/180

 单位出图章 Company Seal	



土地规划乙级 612023025

建筑行业（建筑工程）乙级 A261131900

市政行业（道路工程）乙级	A201131900
市政行业（排水工程）乙级	A261131900

市政行业（给水工程）乙级	A201131900
市政行业（排水工程）乙级	A261131000

市政行业（环境卫生工程）乙级 A261131900

項目名	担当者	担当者
-----	-----	-----


■ 建设单位 Client

■ 工程名称 Project

子项名称 Sub Item

场地平面布置图

工程号 Pjt .No.		图 号 Dwg. No.	PL-00
专 业 Dept.	装 施	阶 段 Stage	
比 例 Scale		日 期 Date	2026年06月
版 次 Ver.		备 注 Remark	

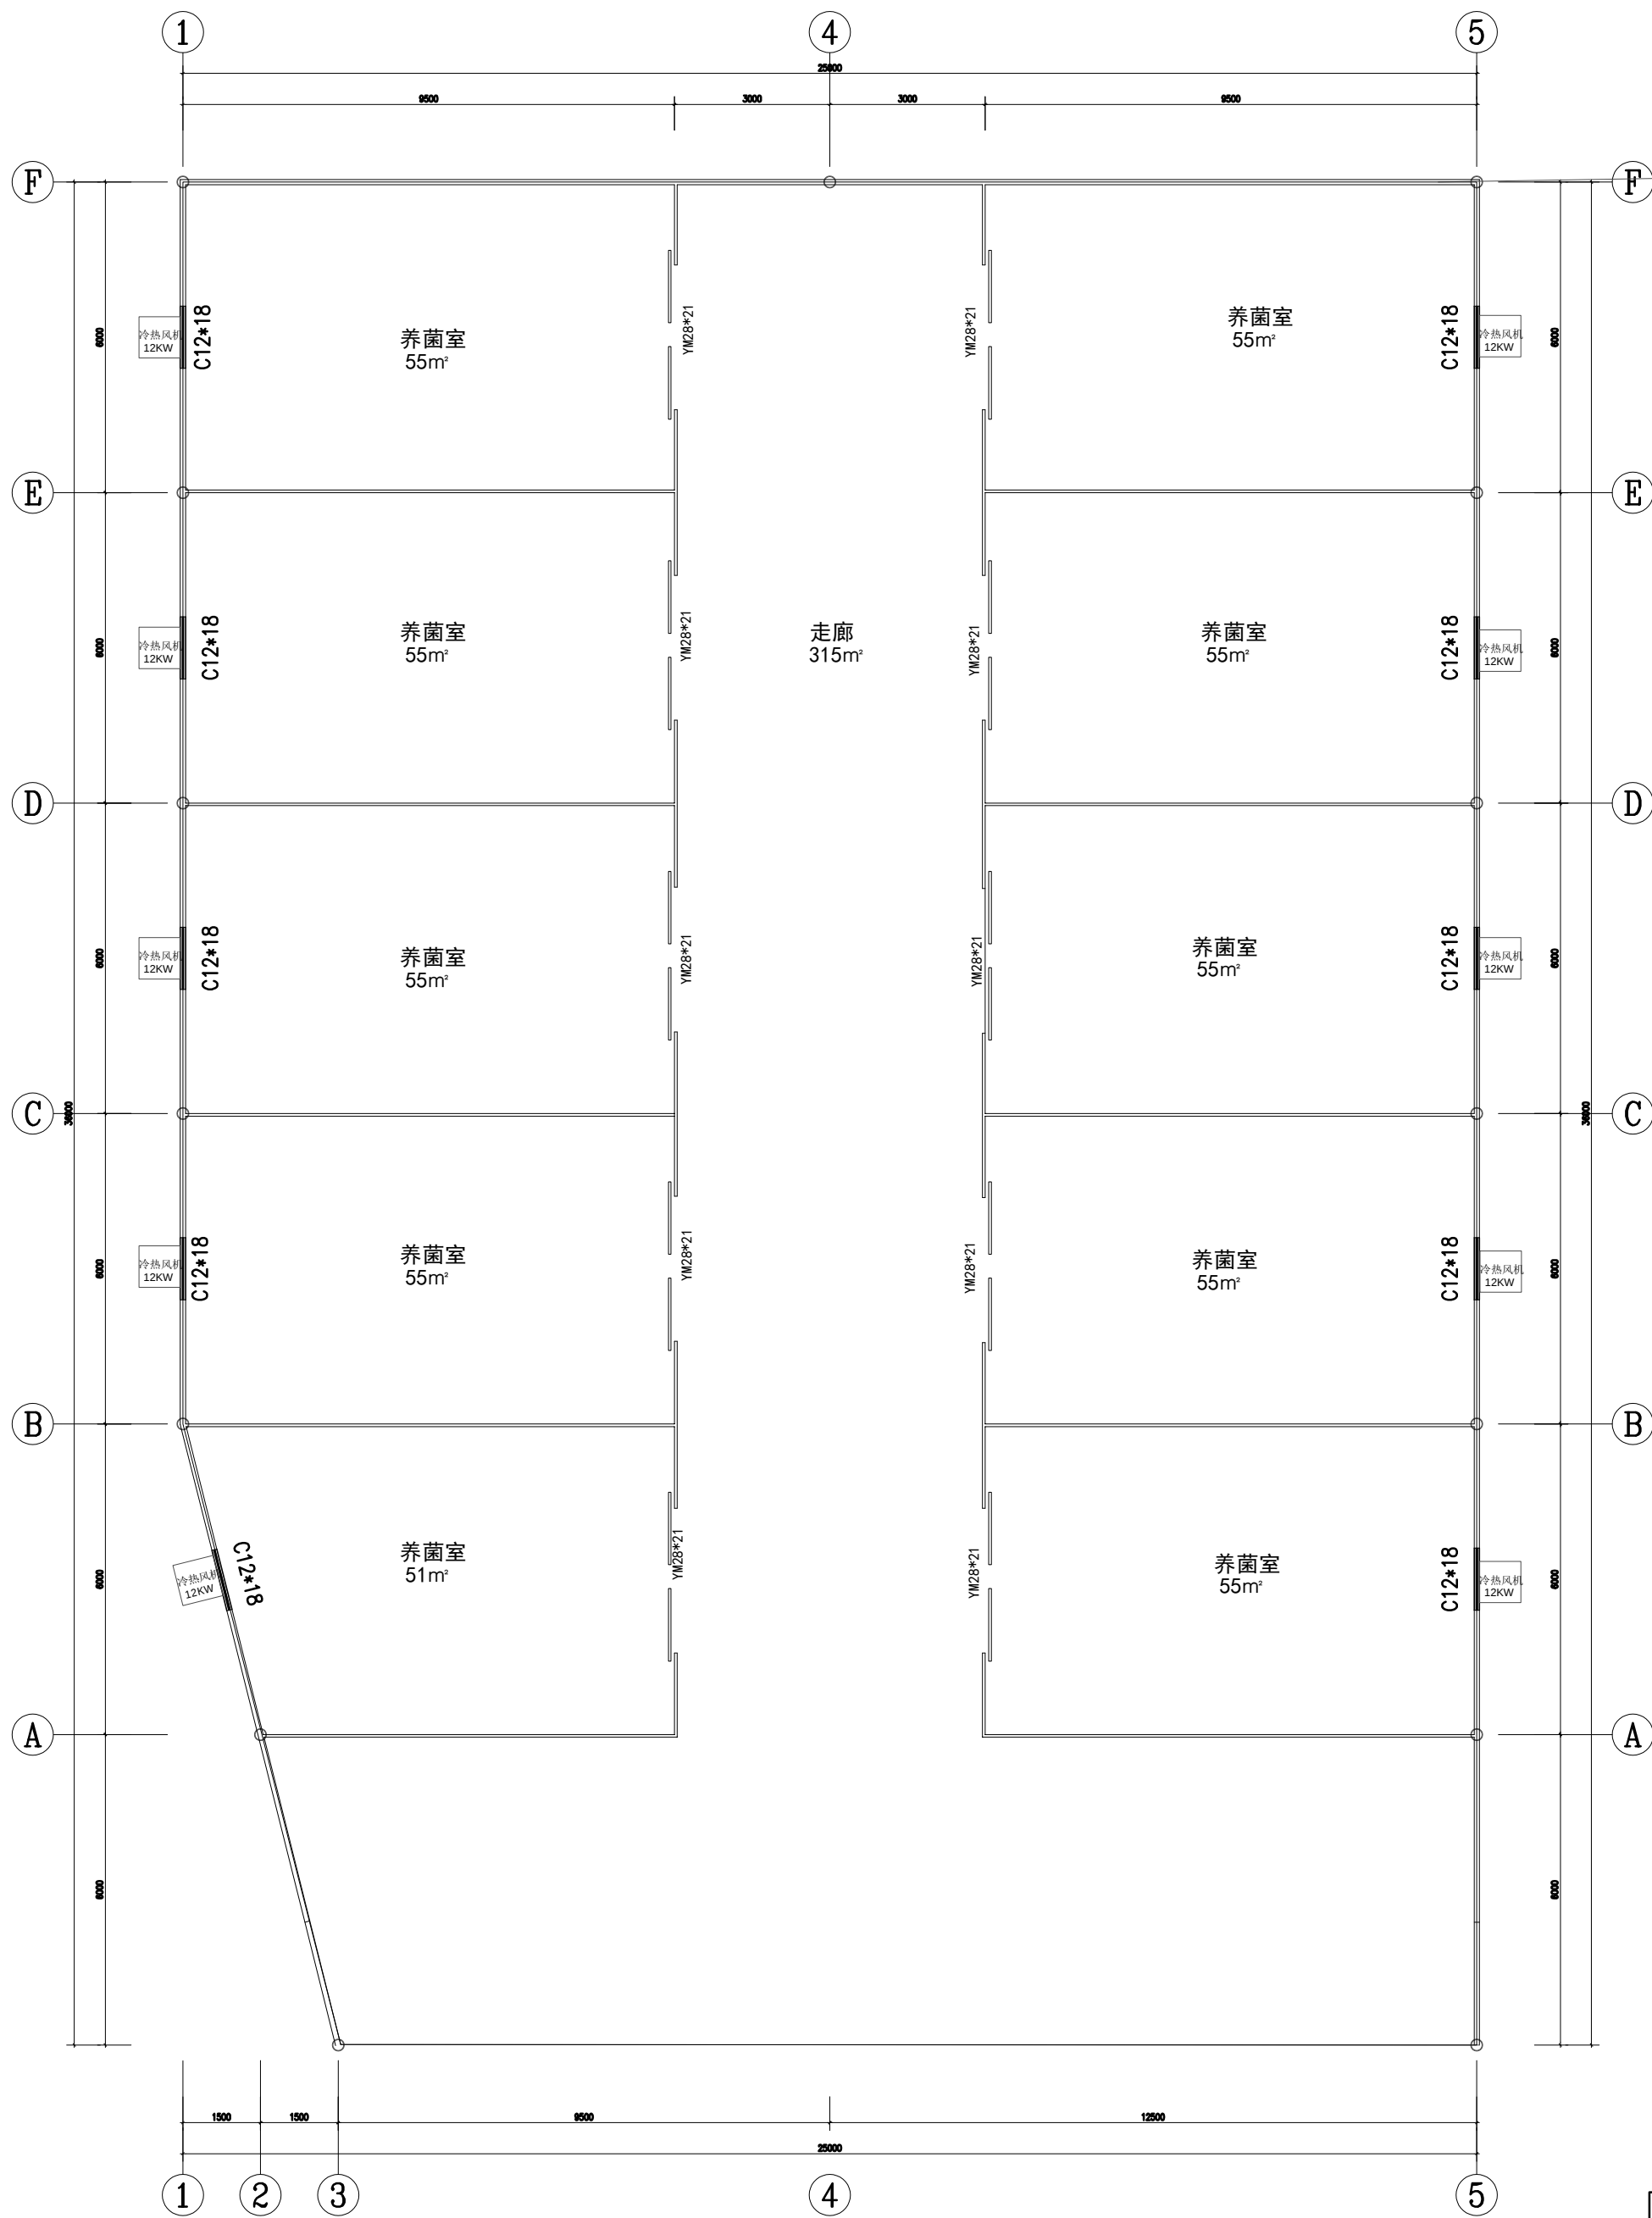

FF
—

FF
—
FIXTURE/FURNISHING PLAN

家具尺寸图 SCALE: 1/180

门窗表

类型	设计编号	洞口尺寸(mm)	数量	备注
彩门	YM2821	2800X2100	10	50mm 密封胶条, 门 0.5mm 纱网, 纱网门
普通窗 (铝合金窗)	C1218	1200X1800	10	窗框采用55系列中窗框, 55mm透明钢化玻璃

会 签 Joint Check up

总图		暖通	
规划		电气	
建筑		园林	
结构		种植	
给排水			

备 注 Notes

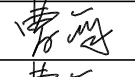
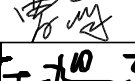
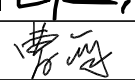
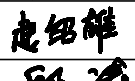
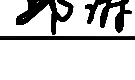
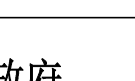
- * 本图纸的版权, 属中辉设计集团有限公司
所有, 不得用于本工程以外范围。
* 本图纸需手续齐全方可用于施工。

单位出图章 Company Seal




中辉设计集团有限公司
Zhonghui Design Group Co., Ltd.
城乡规划编制甲级 自资规甲字 22610583
土地规划乙级 612023025
风景园林工程设计专项乙级 A261131900
建筑行业 (建筑工程) 乙级 A261131900
市政行业 (道路工程) 乙级 A261131900
市政行业 (排水工程) 乙级 A261131900
市政行业 (给水工程) 乙级 A261131900
市政行业 (热力工程) 乙级 A261131900
市政行业 (环境卫生工程) 乙级 A261131900
建筑装饰工程设计 乙级 A261131900

签 署 Signature

项目负责人 Item Prin	曹筠	
专业负责人 Chief	曹筠	
审 定 Approved	杜旭东	
审核 Examined	曹筠	
校对 Checked	赵绍雄	
设计 Designed	邱涛	

建设单位 Client

大河坝镇人民政府

工程名称 Project


大河坝镇天麻猪苓蜜环菌标准化
生产线建设项目

子项名称 Sub Item

图纸名称 Title

1#厂房家具尺寸图

工程号 Pjt .No.		图 号 Dwg. No.	1#PL-03
专 业 Dept.	装 施	阶 段 Stage	
比 例 Scale		日 期 Date	2026年06月
版 次 Ver.		备 注 Remark	




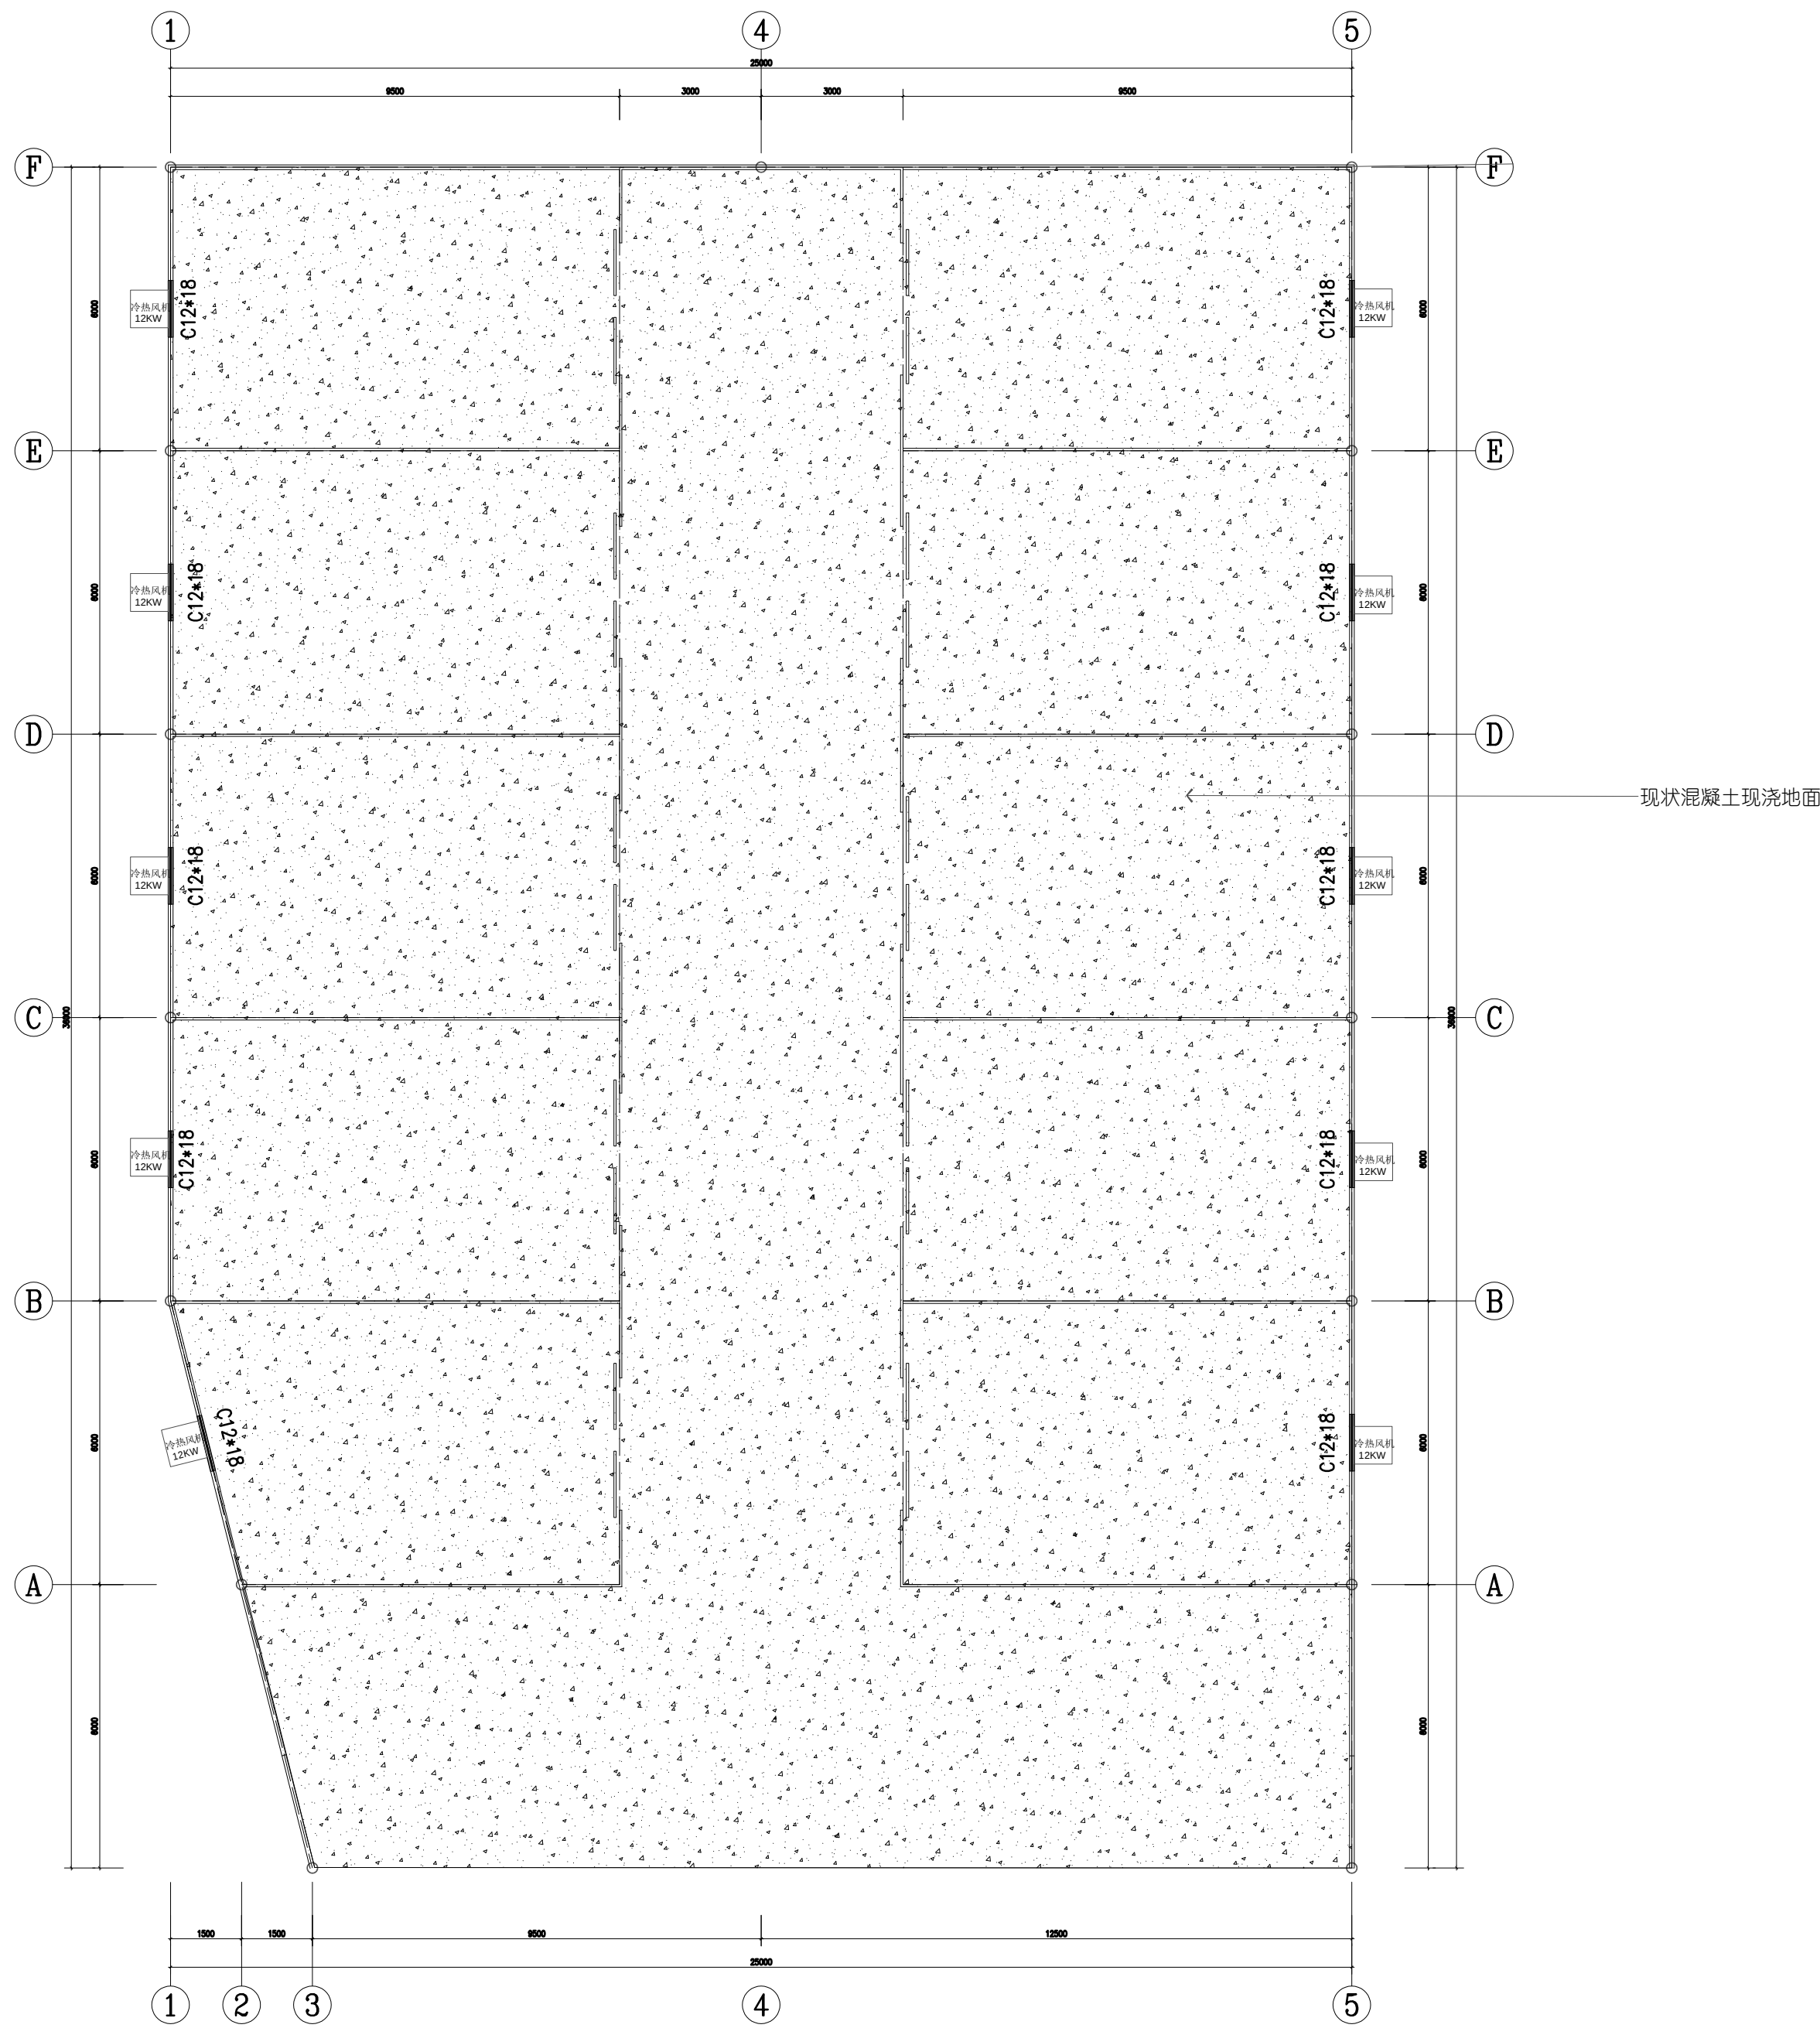


本工程原有现浇混凝土地面存在局部开裂、起砂、破损缺陷，隔墙范围内地面先行修补处理，
修补完成并养护达标后，方可进行彩钢隔墙地槽安装及墙体施工。
按施工范围平面投影30% 计算修补区域，施工前现场实测出具修补面积确认单。

FC
—


FLOOR COVERING PLAN

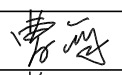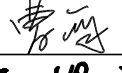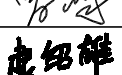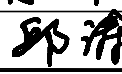地面铺装图 SCALE:1/180

■ 会 签 Joint Check up			
总图		暖通	
规划		电气	
建筑		园林	
结构		种植	
给排水			
■ 备 注 Notes			
* 本图纸的版权,属中辉设计集团有限公司 所有,不得用于本工程以外范围。 * 本图纸需手续齐全方可用于施工。			
■ 单位出图章 Company Seal			
 中辉设计集团有限公司 Zhonghui Design Group Co.,Ltd. 城乡规划编制甲级 自资规甲字 22610583 土地规划乙级 612023025 风景园林工程设计专项乙级 A261131900 建筑行业（建筑工程）乙级 A261131900 市政行业（道路工程）乙级 A261131900 市政行业（排水工程）乙级 A261131900 市政行业（给水工程）乙级 A261131900 市政行业（热力工程）乙级 A261131900 市政行业（环境卫生工程）乙级 A261131900 建筑装饰工程设计 乙级 A261131900			
■ 签 署 Signature			
项目负责人 Item Prin	曹筠		
专业负责人 Chief	曹筠		
审 定 Approved	杜旭东		
审核 Examined	曹筠		
校对 Checked	赵绍雄		
设计 Designed	邱涛		
■ 建设单位 Client			
大河坝镇人民政府			
■ 工程名称 Project			
大河坝镇天麻猪苓蜜环菌标准化 生产线建设项目			
■ 子项名称 Sub Item			
■ 图纸名称 Title			
1#厂房地面铺装图			
工程号 Pjt .No.		图 号 Dwg. No.	1#PL-04
专 业 Dept.	装 施	阶 段 Stage	
比 例 Scale		日 期 Date	2026年06月
版 次 Ver.		备 注 Remark	

综合天花图例

图例	名 称	备 注
	吊灯	
	300*1200平板灯	嵌入式
	排风口	
	彩色监控探头	
	应急照明	吊装
	安全疏散指示灯-单向	吊装

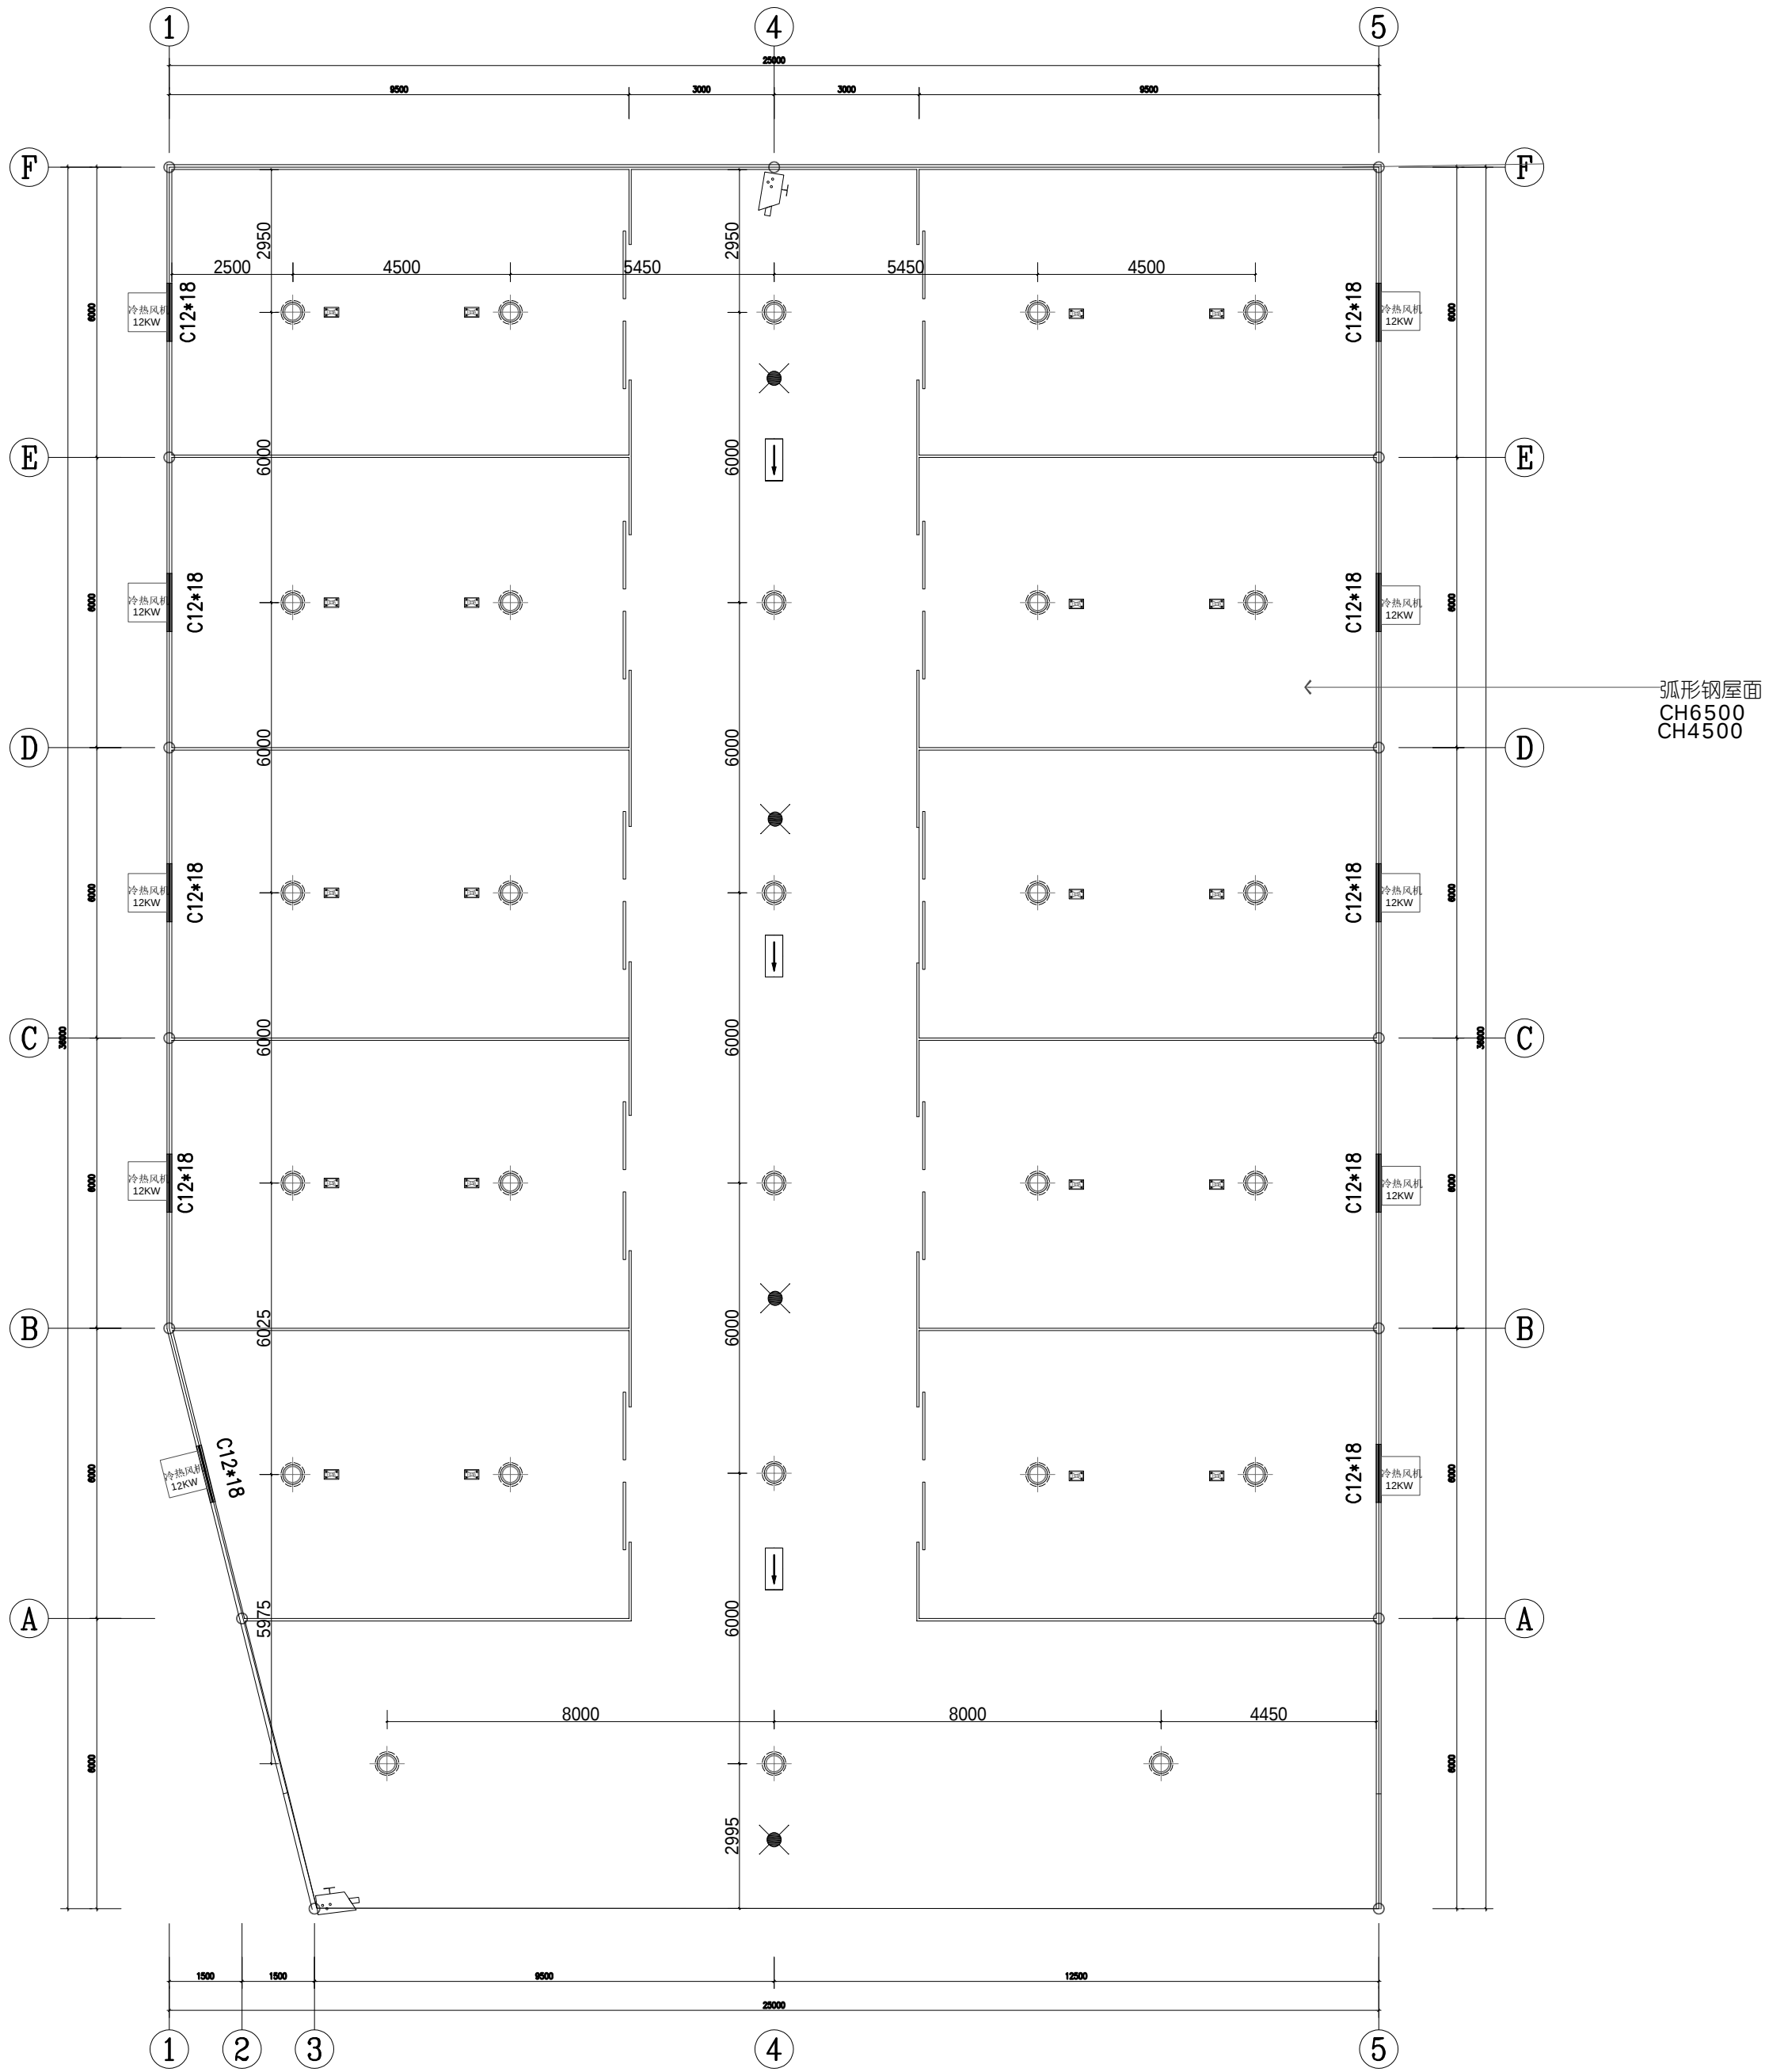

RC
—

REFLECTED CEILING PLAN


综合天花布置图 SCALE:1/180

■ 会 签 Joint Check up			
总图		暖通	
规划		电气	
建筑		园林	
结构		种植	
给排水			
■ 备 注 Notes			
* 本图纸的版权,属中辉设计集团有限公司 所有,不得用于本工程以外范围。 * 本图纸需手续齐全方可用于施工。			
■ 单位出图章 Company Seal			
 中辉设计集团有限公司 Zhonghui Design Group Co.,Ltd. 城乡规划编制甲级 自资规甲字 22610583 土地规划乙级			

电气图例说明






图例	名 称	备 注
	单相二三孔插座	底距地面300mm

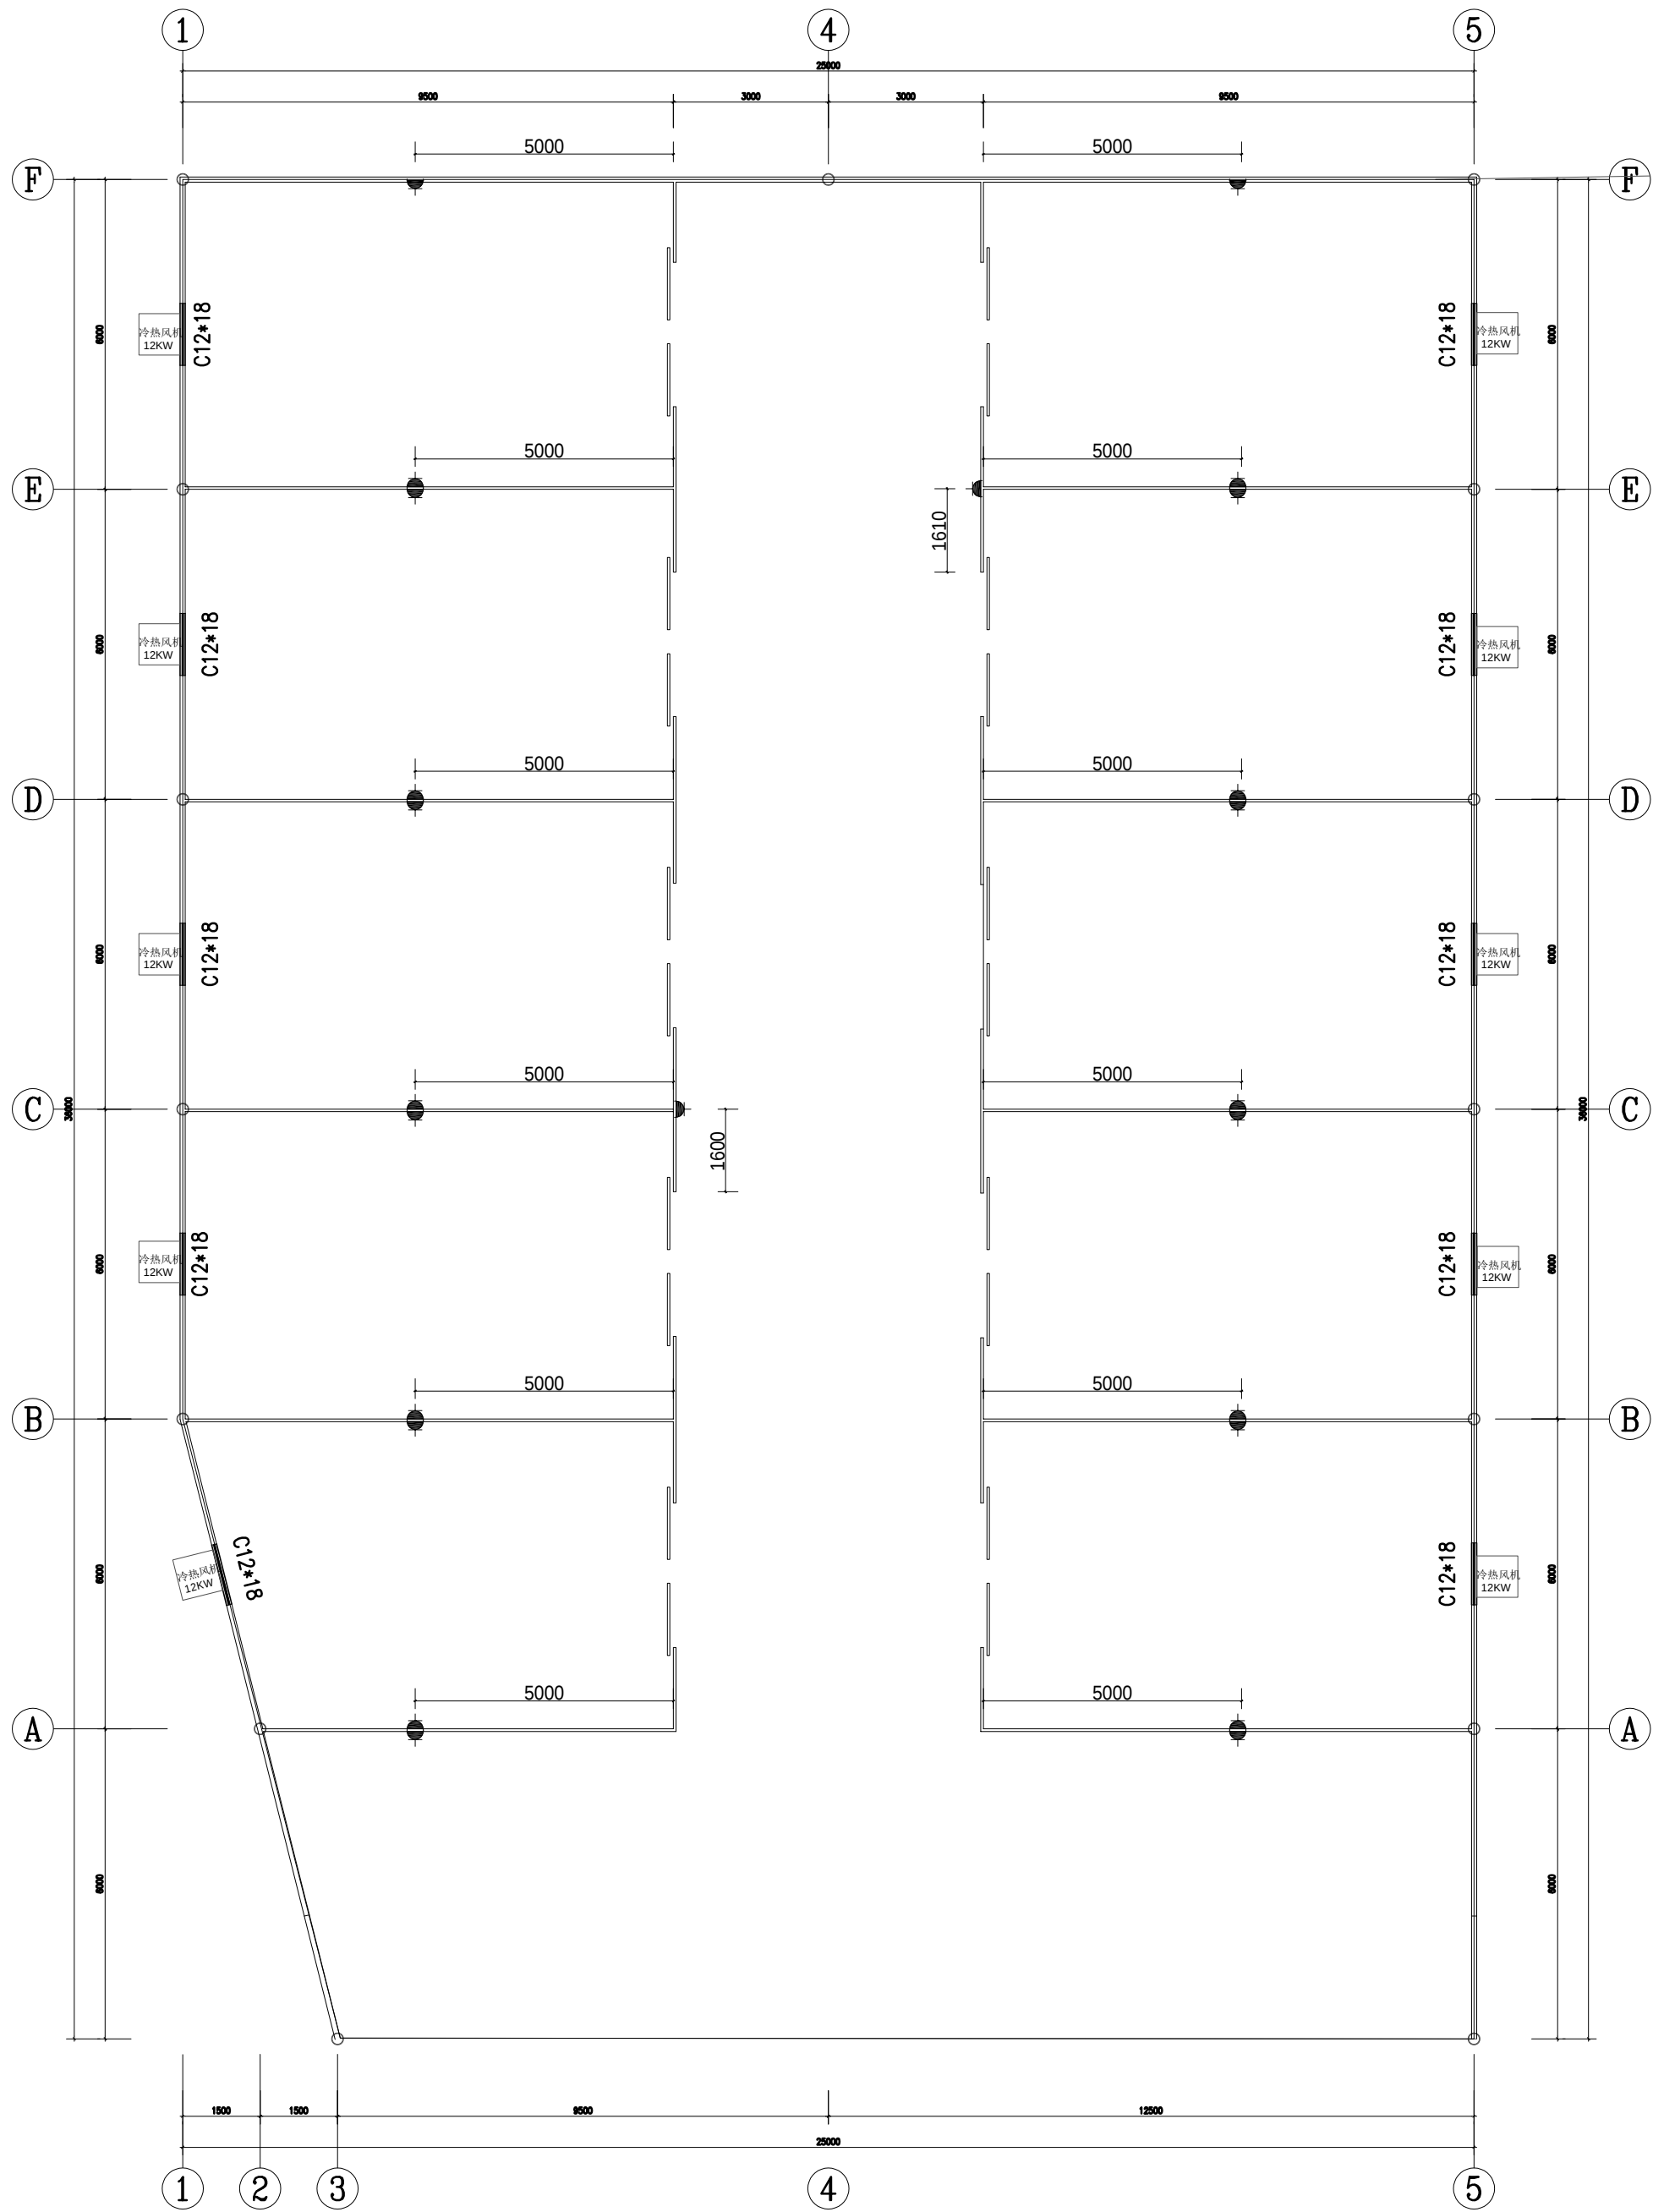
注：1.所有相邻开关及插座间距为10mm
2.所有开关及插座的高度除特殊注明外，均以此表为准
3.所有插座高度是地面完成面到插座板底边缘，



ELECTRICAL\MECHANICAL PLAN

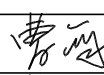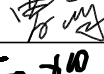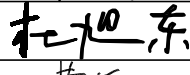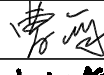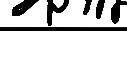强弱电布置图 SCALE:1/180






■ 会 签 Joint Check up			
总图		暖通	
规划		电气	
建筑		园林	
结构		种植	
给排水			
■ 备 注 Notes			
* 本图纸的版权,属中辉设计集团有限公司 所有,不得用于本工程以外范围。			
* 本图纸需手续齐全方可用于施工。			
■ 单位出图章 Company Seal			
 中辉设计集团有限公司 Zhonghui Design Group Co.,Ltd. 城乡规划编制甲级 自资规甲字 22610583 土地规划乙级 612023025 风景园林工程设计专项乙级 A261131900 建筑行业（建筑工程）乙级 A261131900 市政行业（道路工程）乙级 A261131900 市政行业（排水工程）乙级 A261131900 市政行业（给水工程）乙级 A261131900 市政行业（热力工程）乙级 A261131900 市政行业（环境卫生工程）乙级 A261131900 建筑装饰工程设计 乙级 A261131900			
■ 签 署 Signature			
项目负责人 Item Prin	曹筠		
专业负责人 Chief	曹筠		
审 定 Approved	杜旭东		
审核 Examined	曹筠		
校对 Checked	赵绍雄		
设计 Designed	邱涛		
■ 建设单位 Client			
大河坝镇人民政府			
■ 工程名称 Project			
大河坝镇天麻猪苓蜜环菌标准化 生产线建设项目			
■ 子项名称 Sub Item			
■ 图纸名称 Title			
1#厂房强弱电布置图			
工程号 Pjt .No.		图 号 Dwg. No.	1#PL-06
专 业 Dept.	装 施	阶 段 Stage	
比 例 Scale		日 期 Date	2026年06月
版 次 Ver.		备 注 Remark	

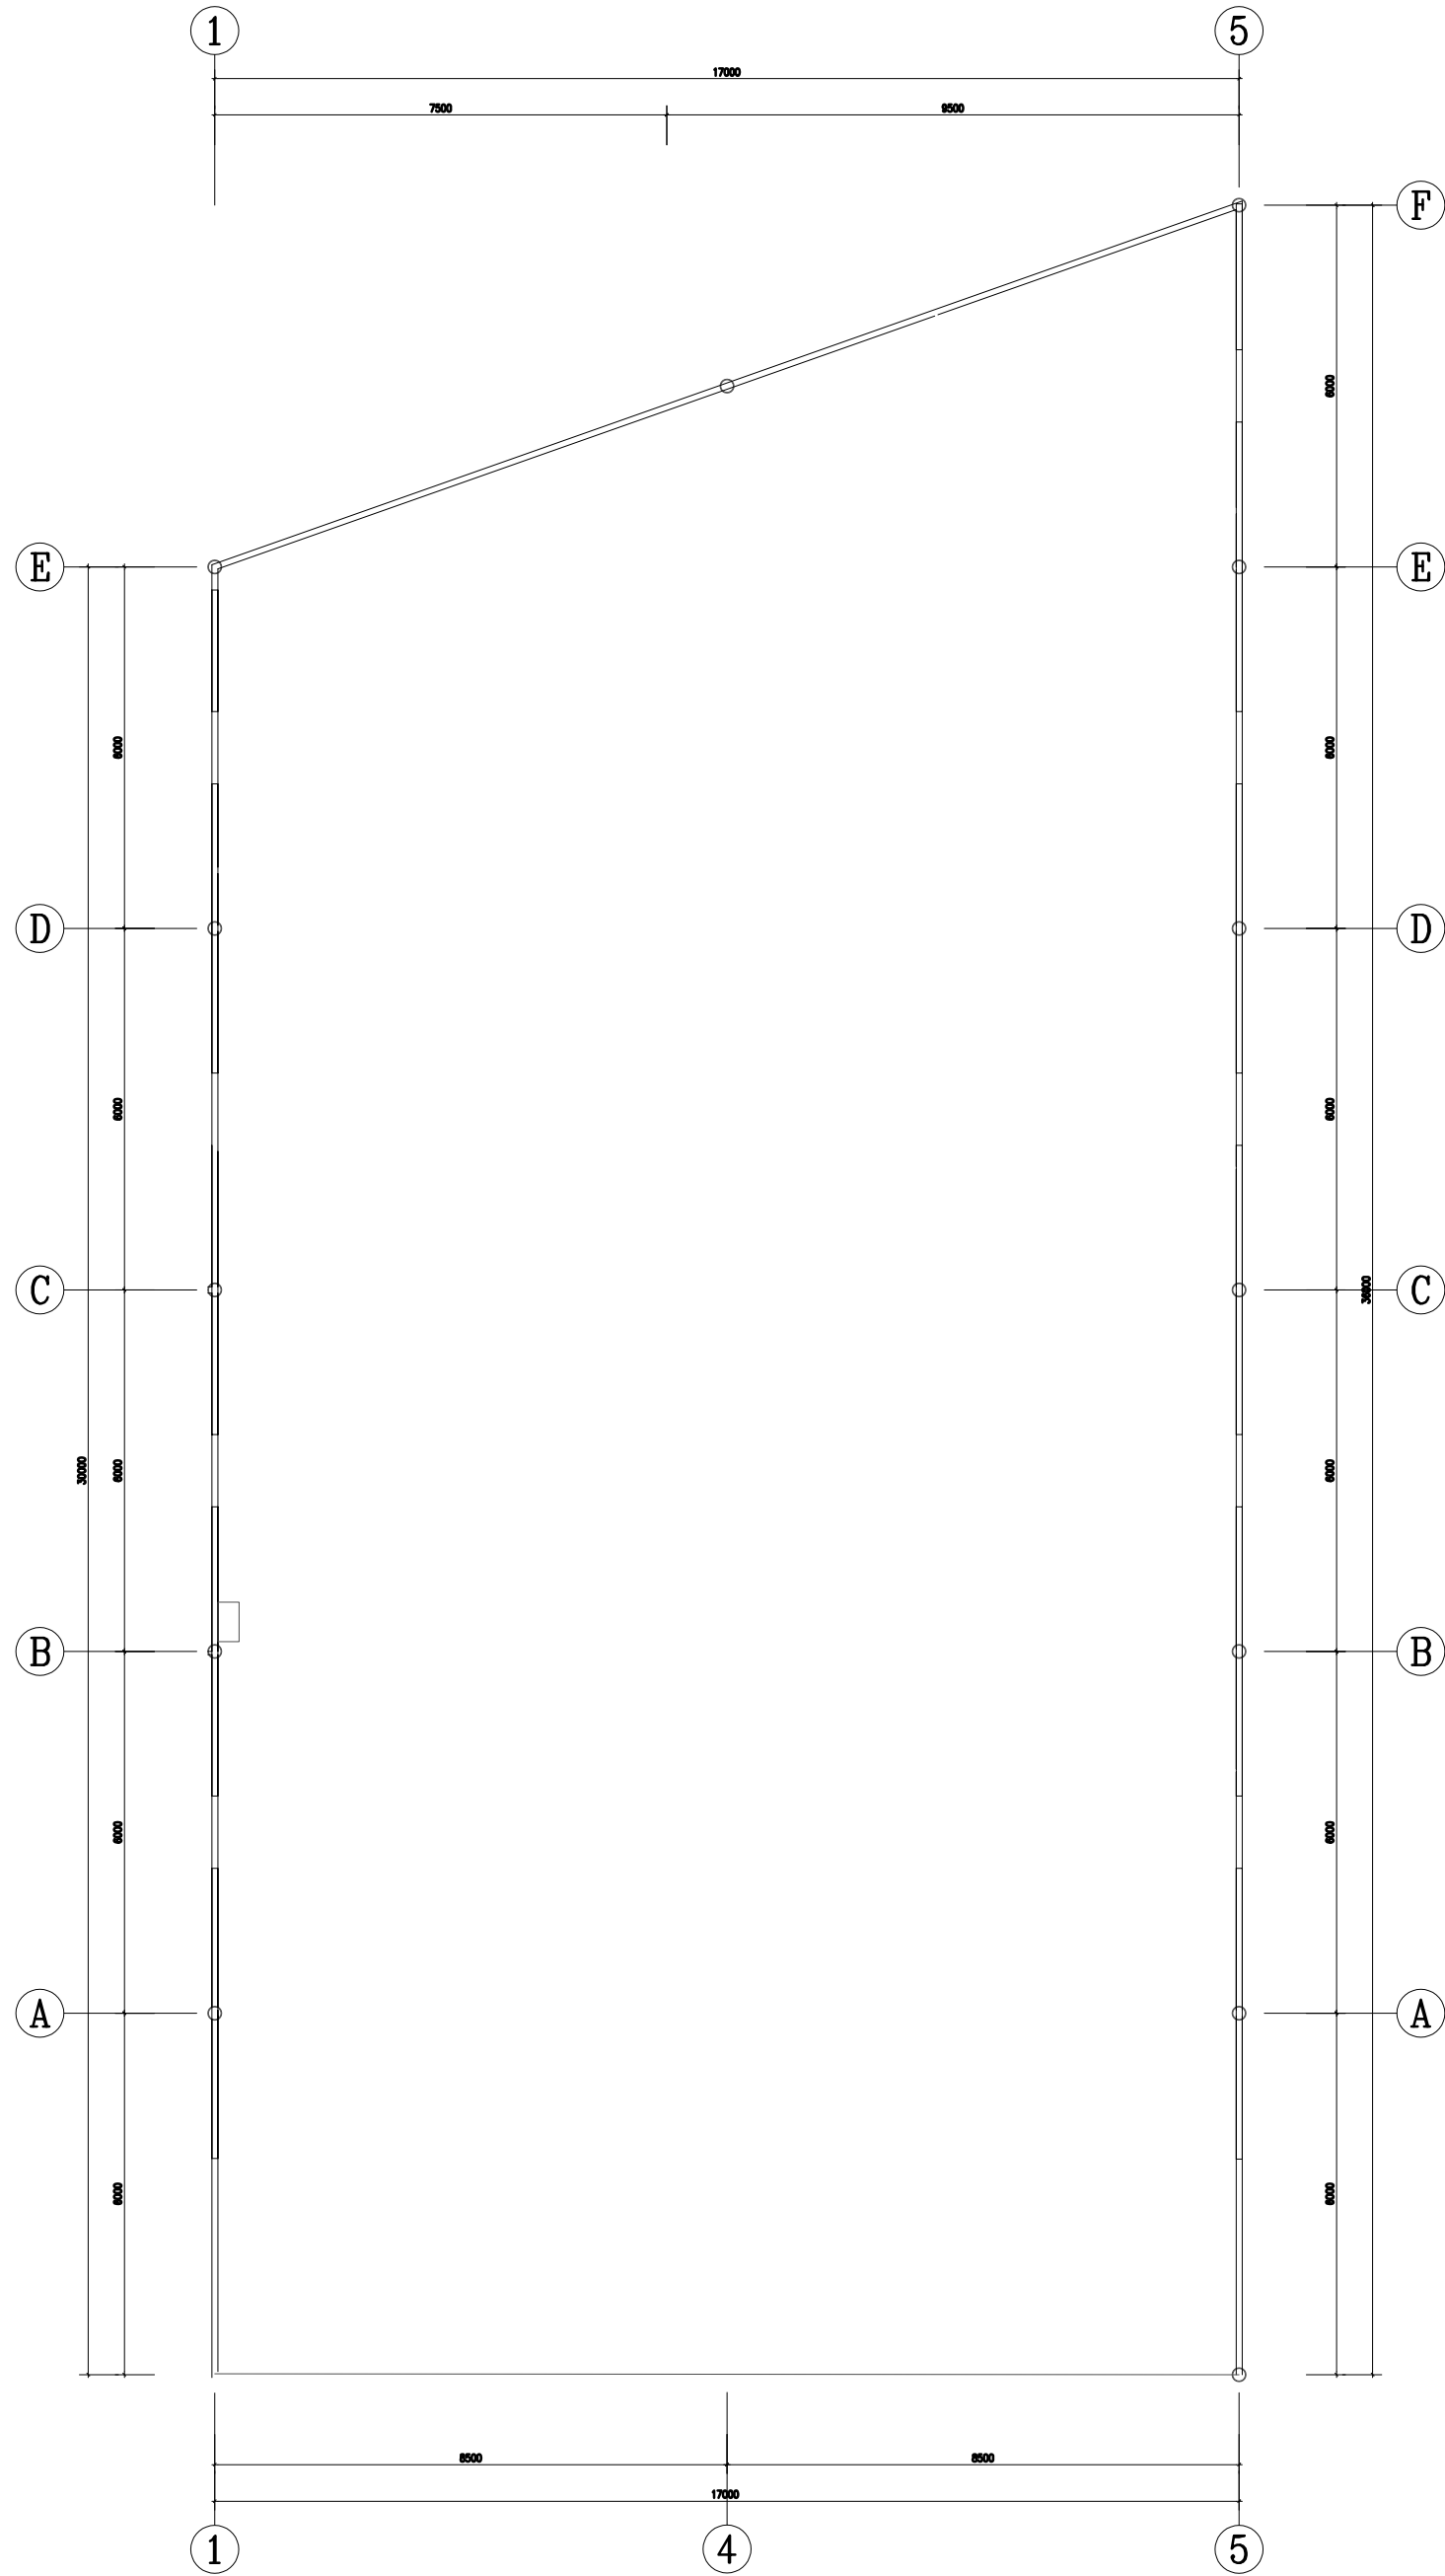


FF
—

FIXTURE/FURNISHING PLAN

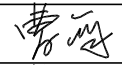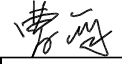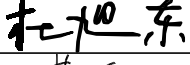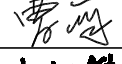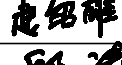平面布置图 SCALE:1/180

■ 会 签 Joint Check up			
总图		暖通	
规划		电气	
建筑		园林	
结构		种植	
给排水			
■ 备 注 Notes			
* 本图纸的版权,属中辉设计集团有限公司 所有,不得用于本工程以外范围。			
* 本图纸需手续齐全方可用于施工。			
■ 单位出图章 Company Seal			
 中辉设计集团有限公司 Zhonghui Design Group Co.,Ltd. 城乡规划编制甲级 自资规甲字 22610583 土地规划乙级 612023025 风景园林工程设计专项乙级 A261131900 建筑行业（建筑工程）乙级 A261131900 市政行业（道路工程）乙级 A261131900 市政行业（排水工程）乙级 A261131900 市政行业（给水工程）乙级 A261131900 市政行业（热力工程）乙级 A261131900 市政行业（环境卫生工程）乙级 A261131900 建筑装饰工程设计 乙级 A261131900			
■ 签 署 Signature			
项目负责人 Item Prin	曹筠		
专业负责人 Chief	曹筠		
审 定 Approved	杜旭东		
审核 Examined	曹筠		
校对 Checked	赵绍雄		
设计 Designed	邱涛		
■ 建设单位 Client			
大河坝镇人民政府			
■ 工程名称 Project			
大河坝镇天麻猪苓蜜环菌标准化 生产线建设项目			
■ 子项名称 Sub Item			
■ 图纸名称 Title			
2#厂房平面布置图			
工程号 Pjt .No.		图 号 Dwg. No.	2#PL-01
专 业 Dept.	装 施	阶 段 Stage	
比 例 Scale		日 期 Date	2026年06月
版 次 Ver.		备 注 Remark	

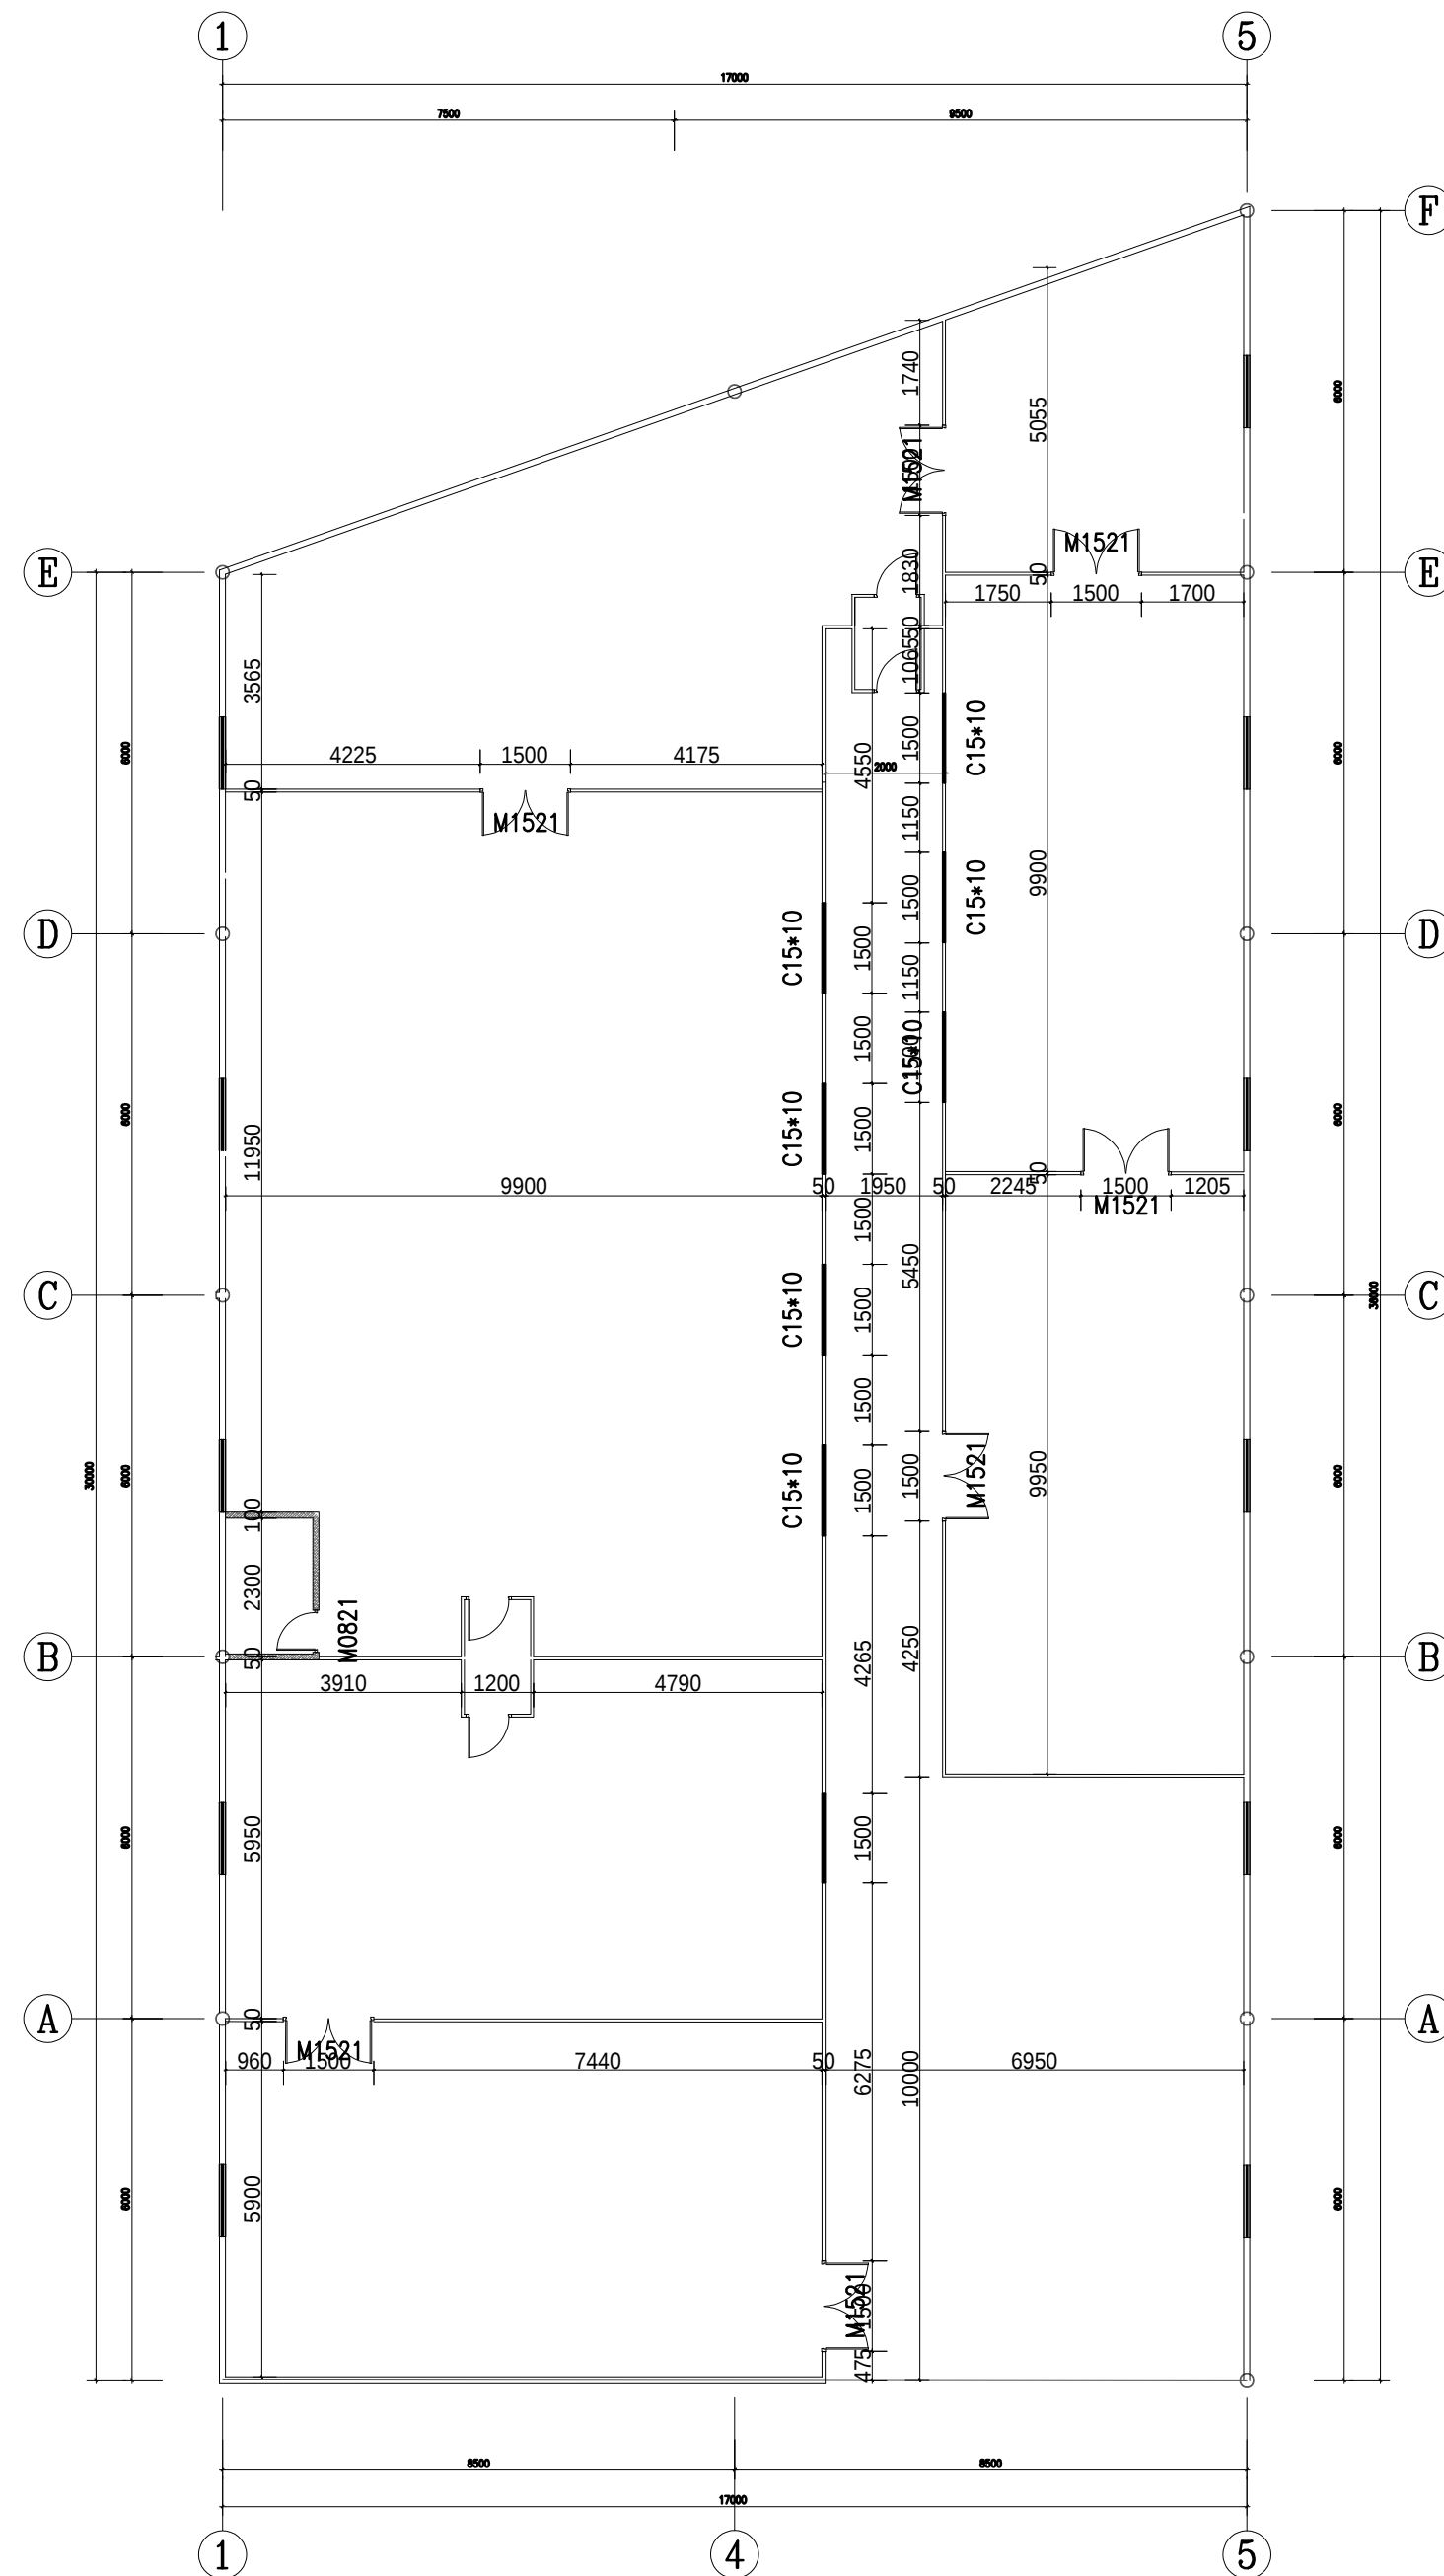


图例	名称
	洁净板 高度为3000mm(双层金属板(岩棉)厂家深化 隔墙地面应先浇筑宽100高150mm高C25素混凝土导墙
	新建建筑外窗尺寸均为1200×1800、离地高度1000mm, 造型厂家深化
	100mm 厚玻镁防水洁净夹芯隔墙

AR
—

WALL SIZE MAP PLAN

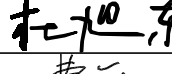
隔墙尺寸定位图 SCALE:1/180


■ 会 签 Joint Check up			
总图		暖通	
规划		电气	
建筑		园林	
结构		种植	
给排水			
■ 备 注 Notes			
* 本图纸的版权,属中辉设计集团有限公司 所有,不得用于本工程以外范围.			
* 本图纸需手续齐全方可用于施工.			
■ 单位出图章 Company Seal			
中辉设计集团有限公司 Zhonghui Design Group Co.,Ltd. 城乡规划编制甲级 自资规甲字 22610583 土地规划乙级 612023025 风景园林工程设计专项乙级 A261131900 建筑行业（建筑工程）乙级 A261131900 市政行业（道路工程）乙级 A261131900 市政行业（排水工程）乙级 A261131900 市政行业（给水工程）乙级 A261131900 市政行业（热力工程）乙级 A261131900 市政行业（环境卫生工程）乙级 A261131900 建筑装饰工程设计 乙级 A261131900			
■ 签 署 Signature			
项目负责人 Item Prin	曹筠		
专业负责人 Chief	曹筠		
审 定 Approved	杜旭东		
审核 Examined	曹筠		
校对 Checked	赵绍雄		
设计 Designed	邱涛		
■ 建设单位 Client			
大河坝镇人民政府			
■ 工程名称 Project			
大河坝镇天麻猪苓蜜环菌标准化 生产线建设项目			
■ 子项名称 Sub Item			
■ 图纸名称 Title			
2#厂房隔墙尺寸定位图			
工程号 Pjt . No.		图 号 Dwg. No.	2#PL-02
专 业 Dept.	装 施	阶 段 Stage	
比 例 Scale		日 期 Date	2026年06月
版 次 Ver.		备 注 Remark	




家具尺寸图 SCALE:1/180

工程号 Pjt. No.		图 号 Dwg. No.	2#PL-03
专 业 Dept.	装 施	阶 段 Stage	
比 例 Scale		日 期 Date	2026年06月
版 次 Ver.		备 注 Remark	

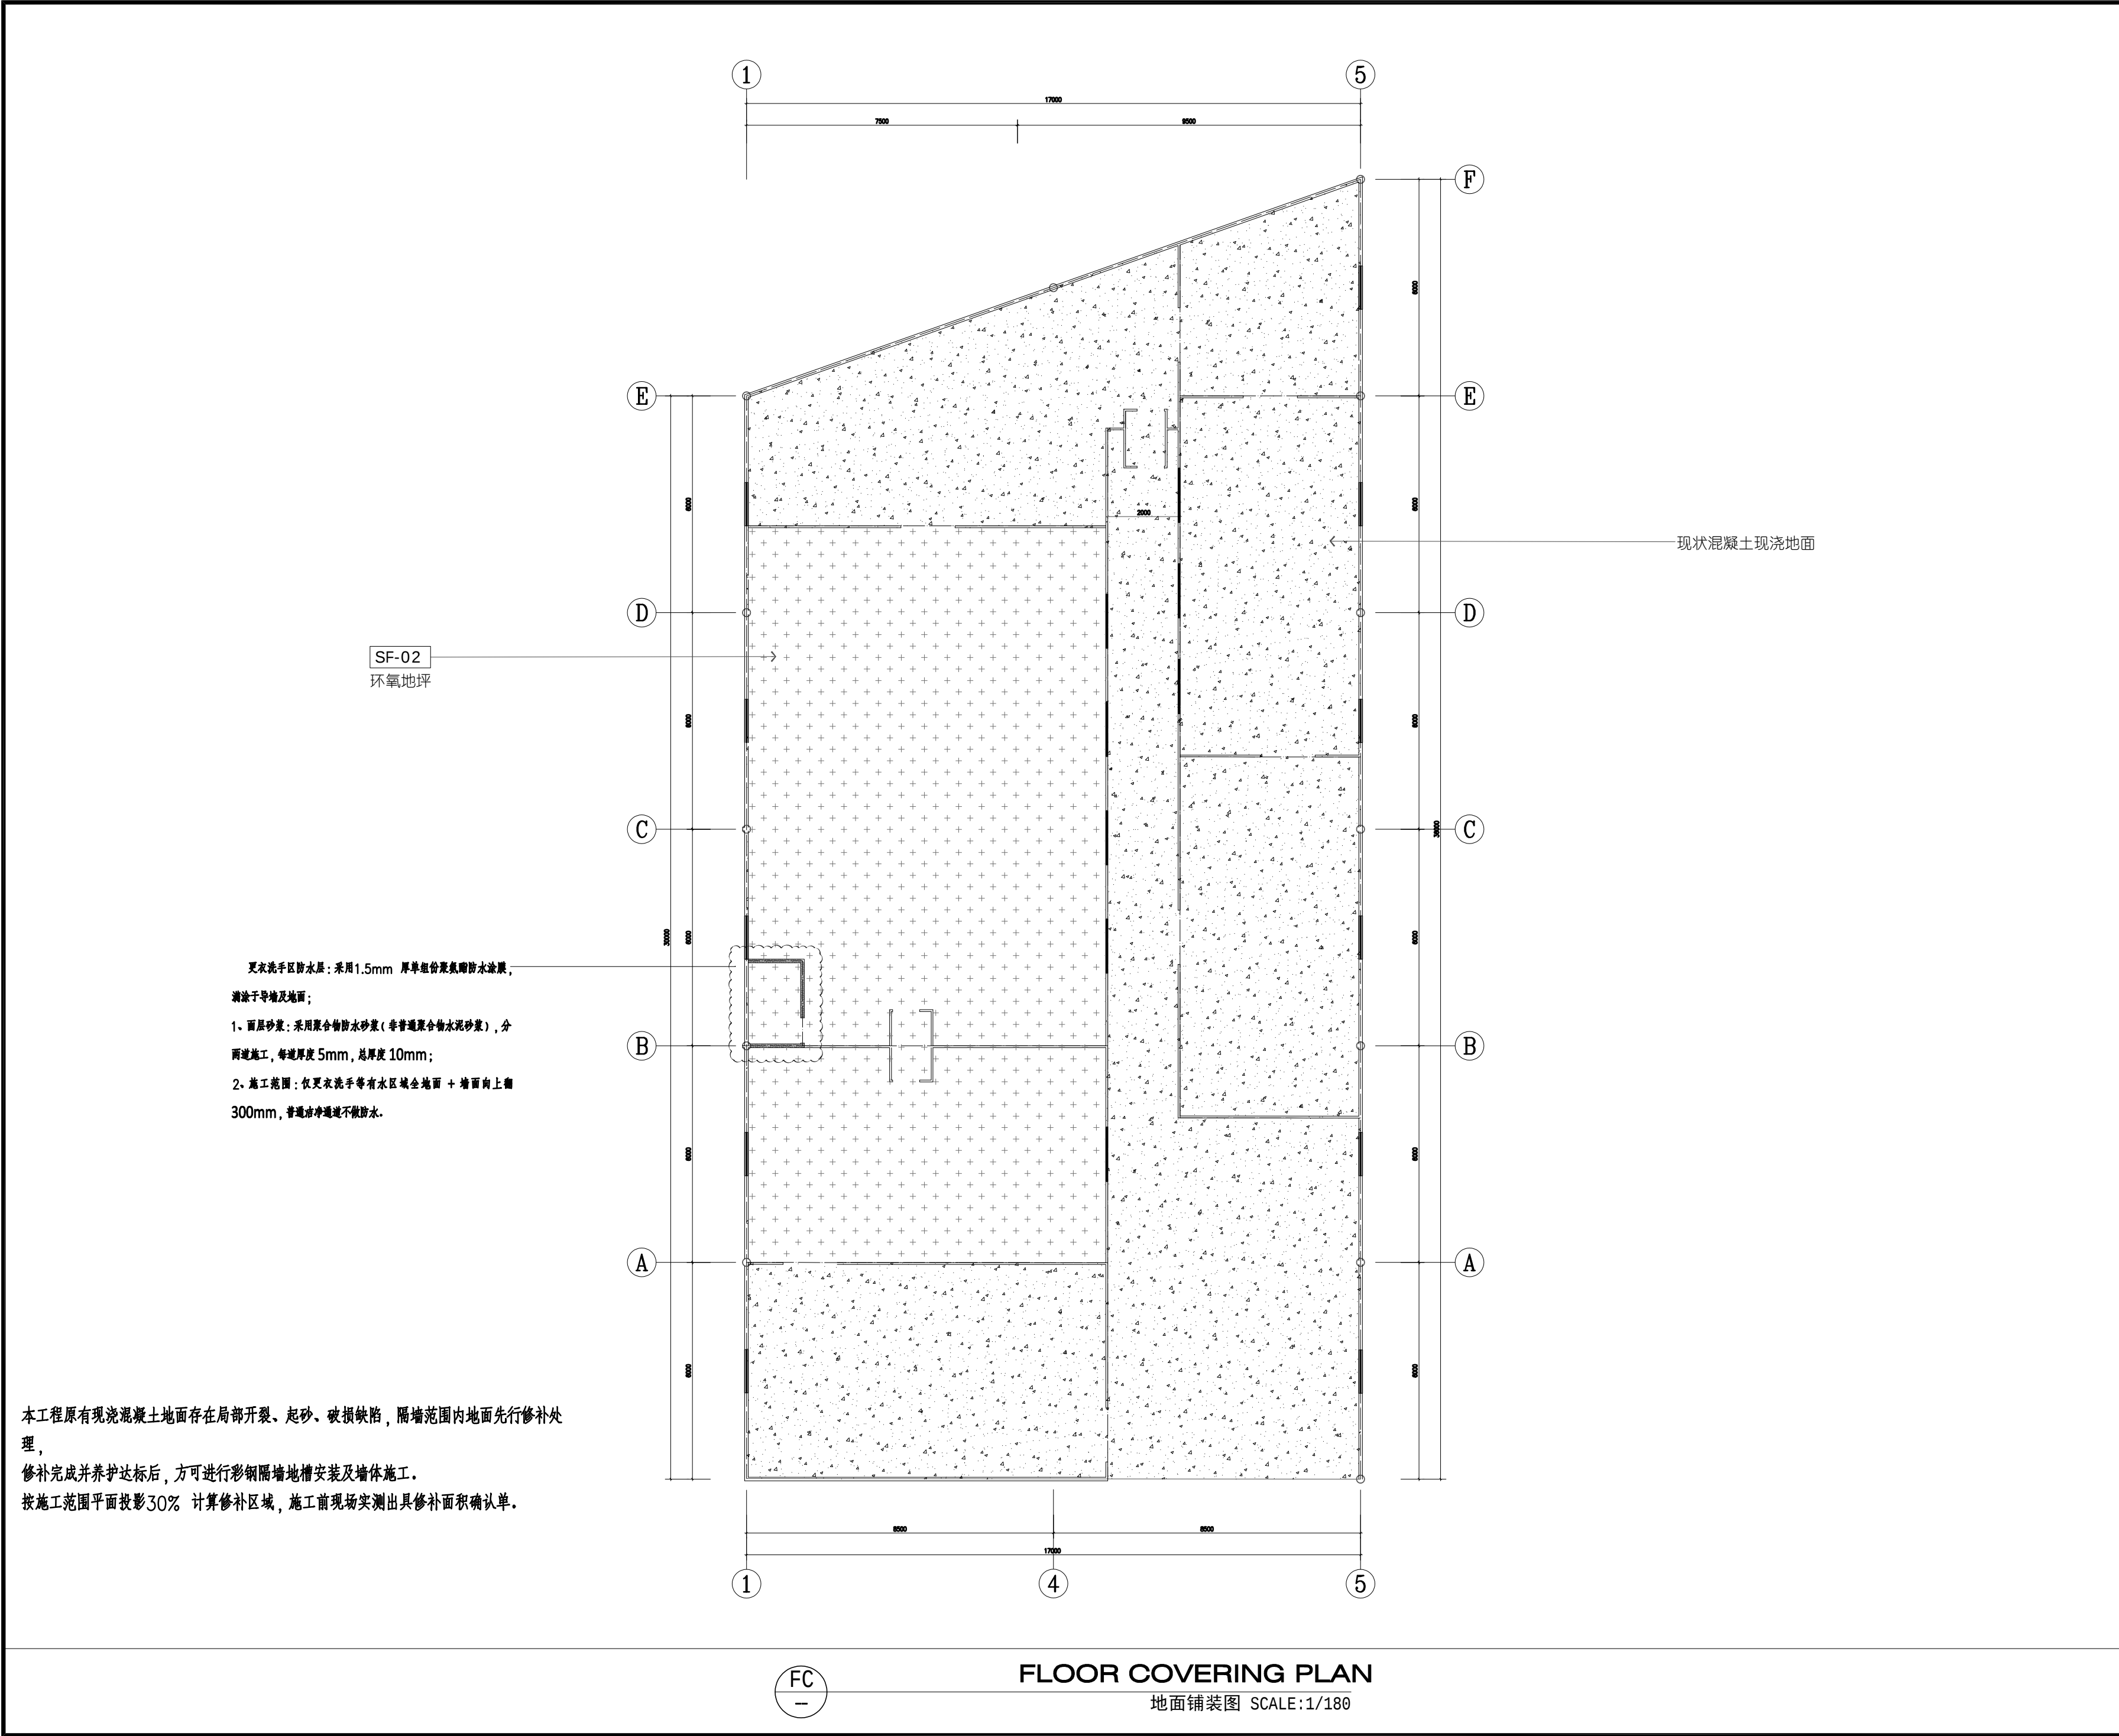

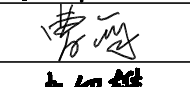
■ 会 签 Joint Check up			
总图		暖通	
规划		电气	
建筑		园林	
结构		种植	
给排水			
■ 备 注 Notes			
* 本图纸的版权,属中辉设计集团有限公司 所有,不得用于本工程以外范围。 * 本图纸需手续齐全方可用于施工。			
■ 单位出图章 Company Seal			
中辉设计集团有限公司 Zhonghui Design Group Co.,Ltd. 城乡规划编制甲级 自资规甲字 22610583 土地规划乙级 612023025 风景园林工程设计专项乙级 A261131900 建筑行业（建筑工程）乙级 A261131900 市政行业（道路工程）乙级 A261131900 市政行业（排水工程）乙级 A261131900 市政行业（给水工程）乙级 A261131900 市政行业（热力工程）乙级 A261131900 市政行业（环境卫生工程）乙级 A261131900 建筑装饰工程设计 乙级 A261131900			
■ 签 署 Signature			
项目负责人 Item Prin	曹筠		
专业负责人 Chief	曹筠		
审 定 Approved	杜旭东		
审核 Examined	曹筠		
校对 Checked	赵绍雄		
设计 Designed	邱涛		
■ 建设单位 Client			
大河坝镇人民政府			
■ 工程名称 Project			
大河坝镇天麻猪苓蜜环菌标准化 生产线建设项目			
■ 子项名称 Sub Item			
■ 图纸名称 Title			
2#厂房地面铺装图			
工程号 Pjt .No.		图 号 Dwg. No.	2#PL-04
专 业 Dept.	装 施	阶 段 Stage	
比 例 Scale		日 期 Date	2026年06月
版 次 Ver.		备 注 Remark	

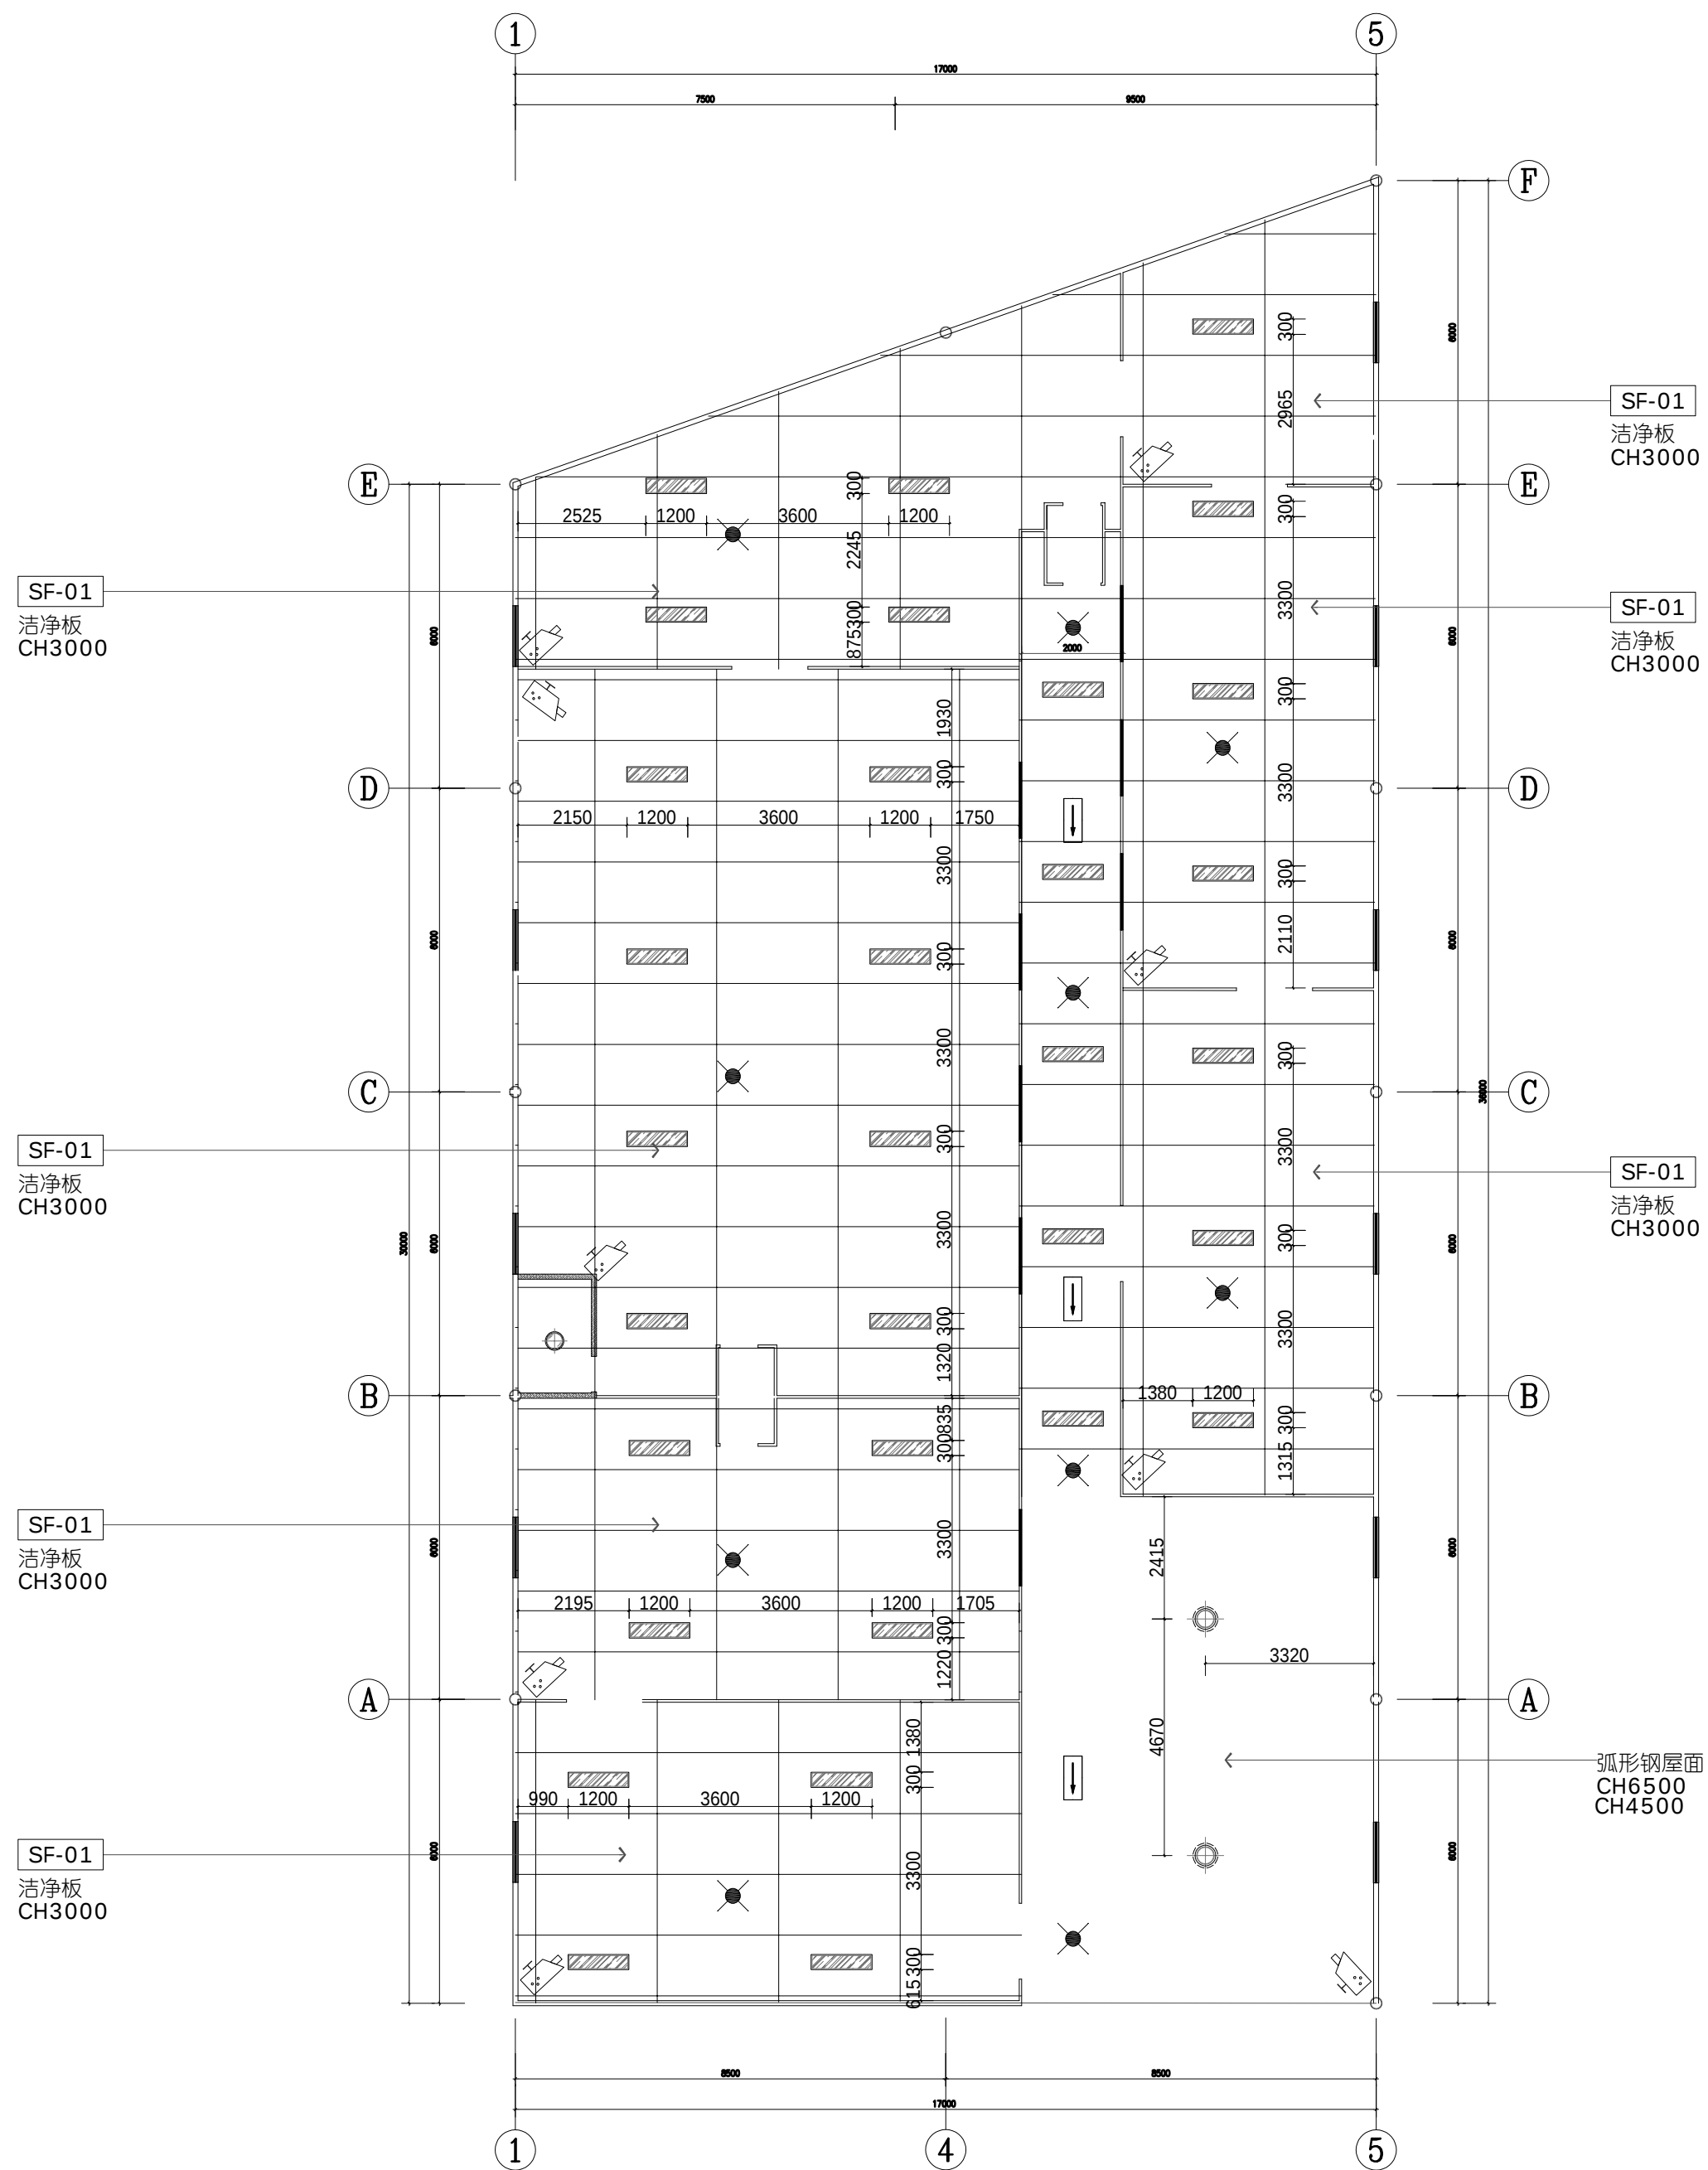

综合天花图例

图例	名 称	备 注
	吊灯	
	300*1200平板灯	嵌入式
	排风口	
	彩色监控探头	
	应急照明	吊装
	安全疏散指示灯-单向	吊装

■ 会 签 Joint Check up			
总图		暖通	
规划		电气	
建筑		园林	
结构		种植	
给排水			
■ 备 注 Notes			
* 本图纸的版权,属中辉设计集团有限公司 所有,不得用于本工程以外范围.			
* 本图纸需手续齐全方可用于施工.			
■ 单位出图章 Company Seal			

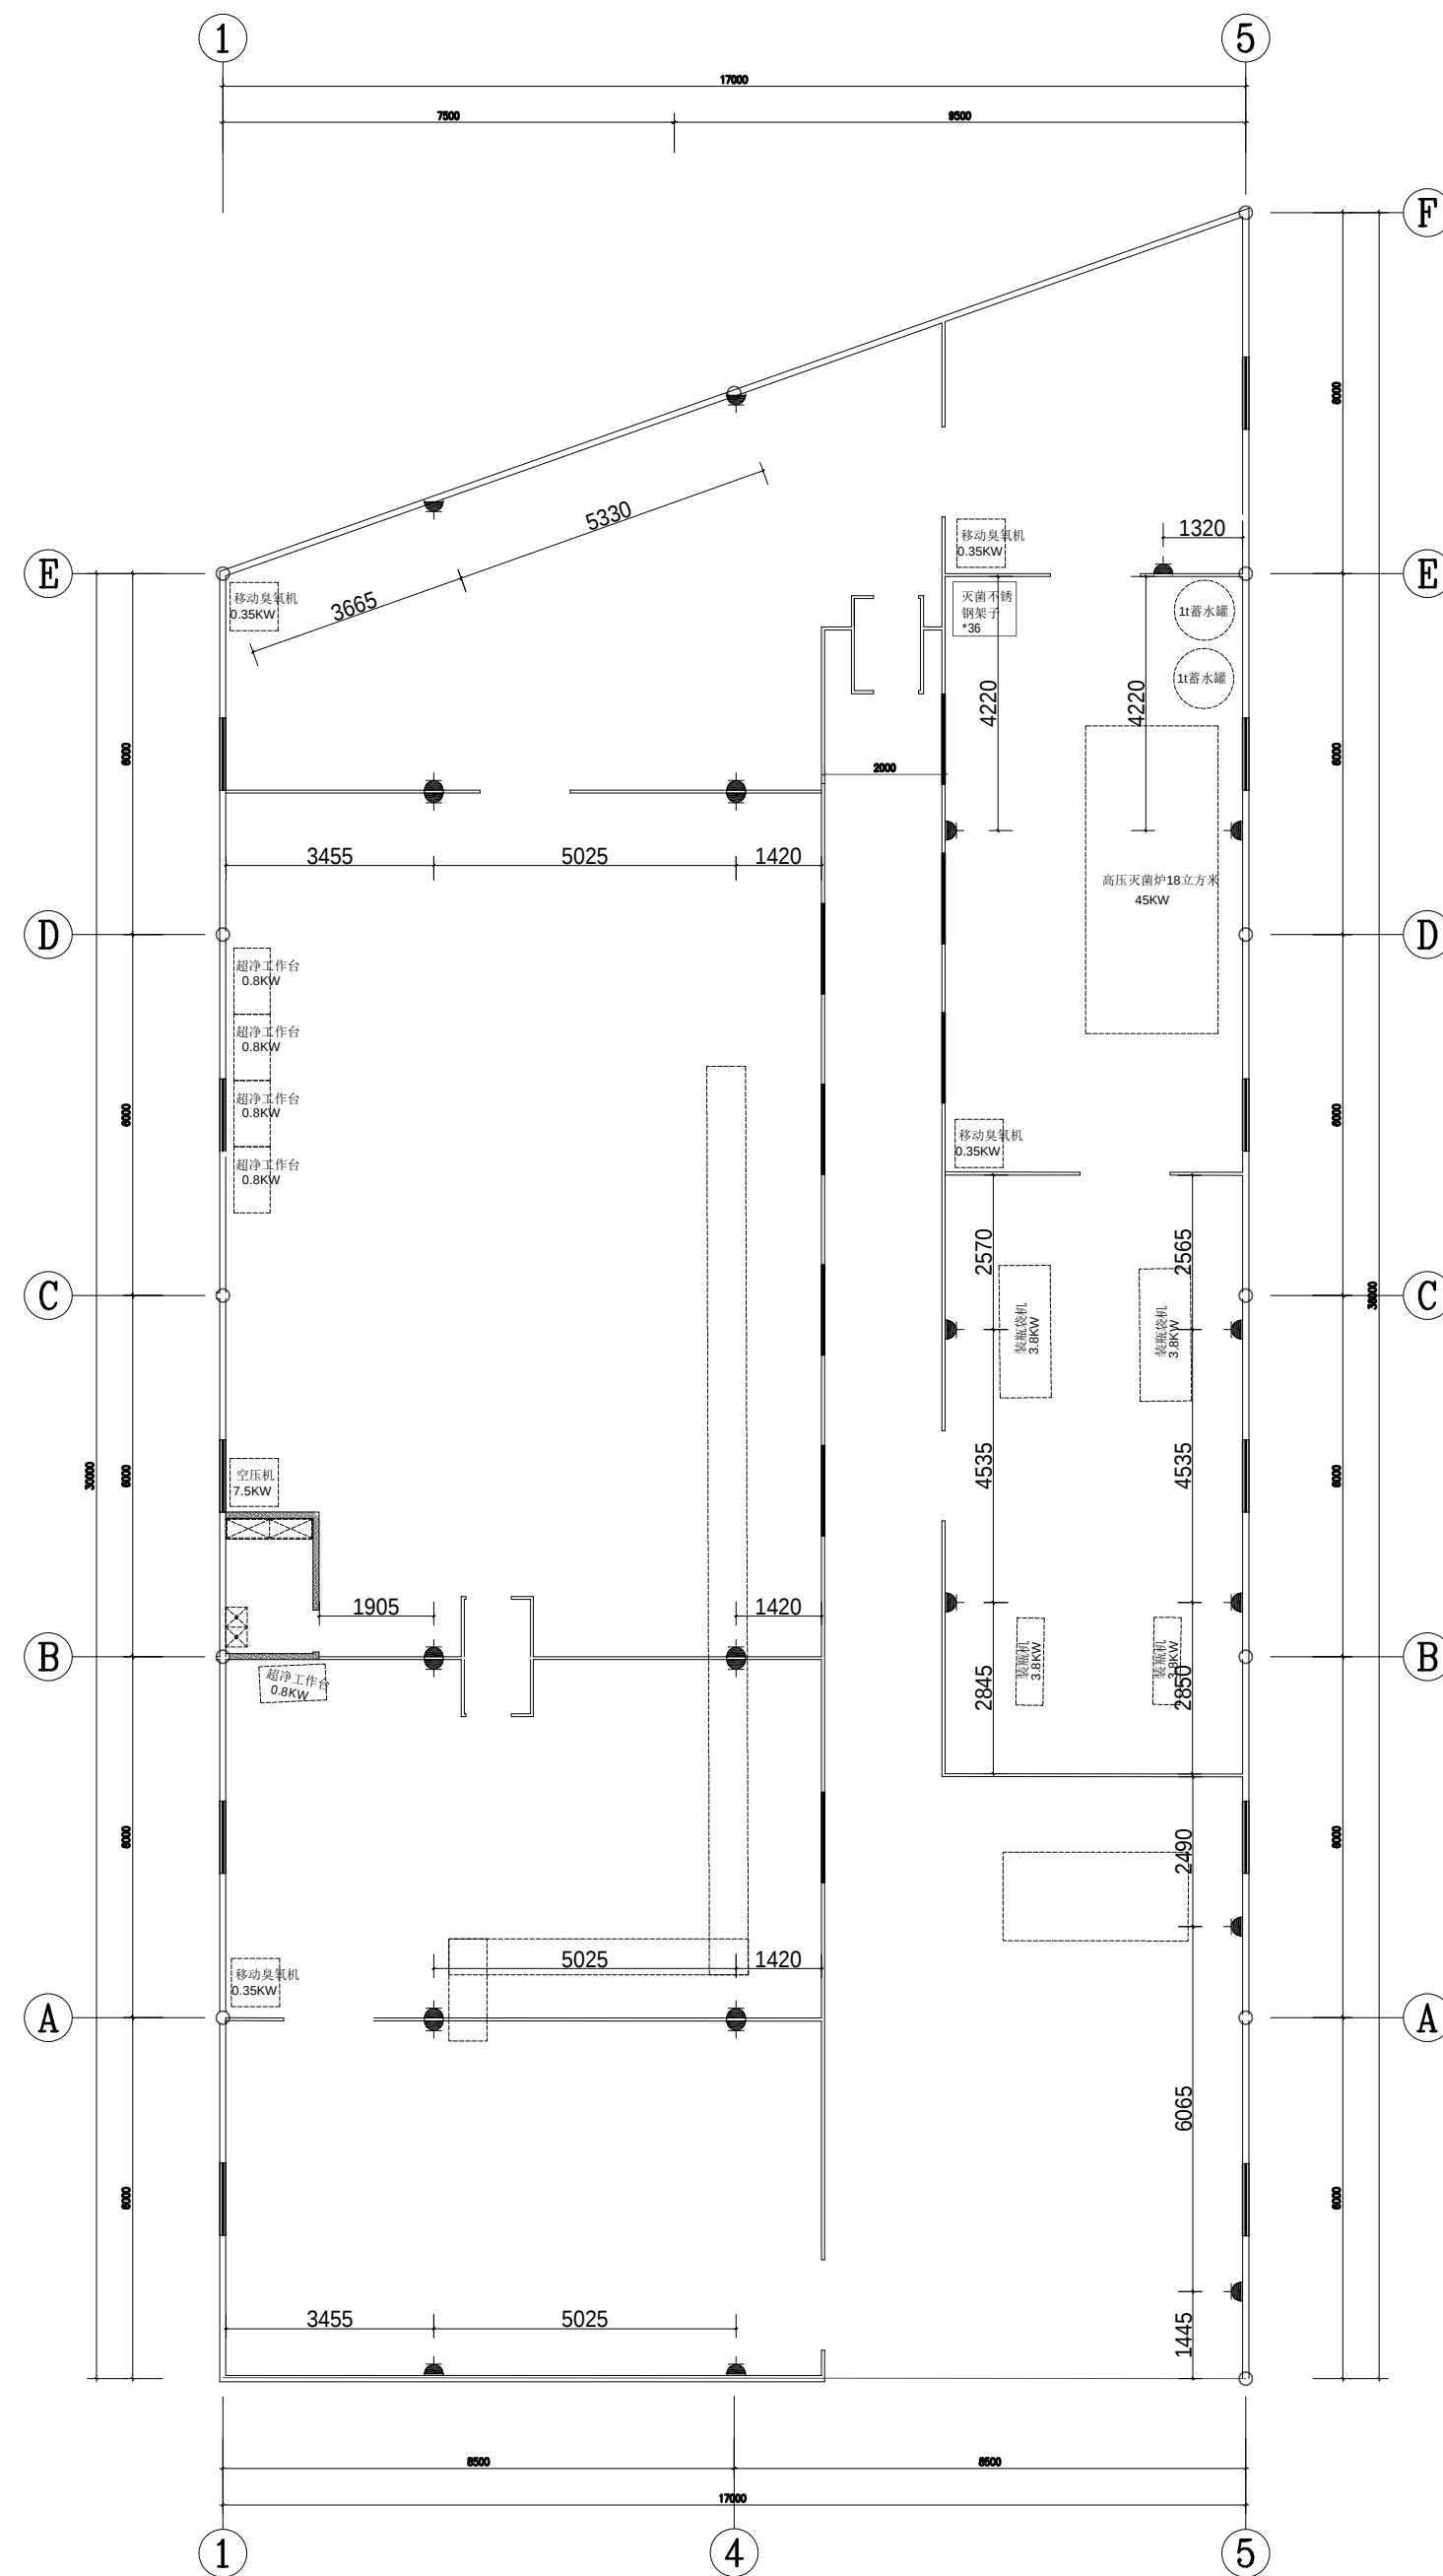


电气图例说明


注：1.所有相邻开关及插座间距为10mm
2.所有开关及插座的高度除特殊注明外，均以此表为准
3.所有插座高度是地面完成面到插座板底边缘，




ELECTRICAL\MECHANICAL PLAN

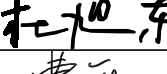强弱电布置图 SCALE:1/180

■ 会 签 Joint Check up			
总图		暖通	
规划		电气	
建筑		园林	
结构		种植	
给排水			
■ 备 注 Notes			
* 本图纸的版权,属中辉设计集团有限公司 所有,不得用于本工程以外范围.			
* 本图纸需手续齐全方可用于施工.			
■ 单位出图章 Company Seal			
 中辉设计集团有限公司 Zhonghui Design Group Co.,Ltd. 城乡规划编制甲级 自资规甲字 22610583 土地规划乙级 612023025 风景园林工程设计专项乙级 A261131900 建筑行业（建筑工程）乙级 A261131900 市政行业（道路工程）乙级 A261131900 市政行业（排水工程）乙级 A261131900 市政行业（给水工程）乙级 A261131900 市政行业（热力工程）乙级 A261131900 市政行业（环境卫生工程）乙级 A261131900 建筑装饰工程设计 乙级 A261131900			
■ 签 署 Signature			
项目负责人 Item Prin	曹筠		
专业负责人 Chief	曹筠		
审 定 Approved	杜旭东		
审核 Examined	曹筠		
校对 Checked	赵绍雄		
设计 Designed	邱涛		
■ 建设单位 Client			
大河坝镇人民政府			
■ 工程名称 Project			
大河坝镇天麻猪苓蜜环菌标准化 生产线建设项目			
■ 子项名称 Sub Item			
■ 图纸名称 Title			
2#厂房强弱电布置图			
工程号 Pjt. No.		图 号 Dwg. No.	2#PL-06
专业 Dept.	装 施	阶段 Stage	
比 例 Scale		日 期 Date	2026年06月
版 次 Ver.		备 注 Remark	

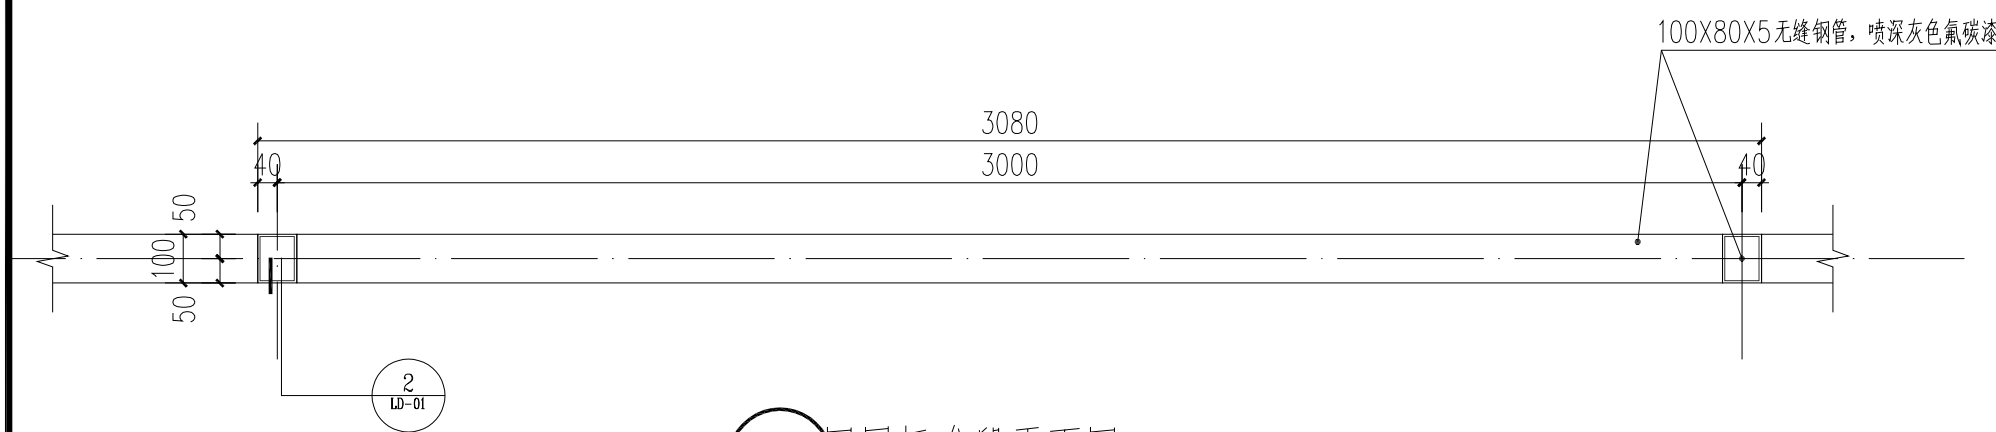

1 围网标准段平面图 1:20

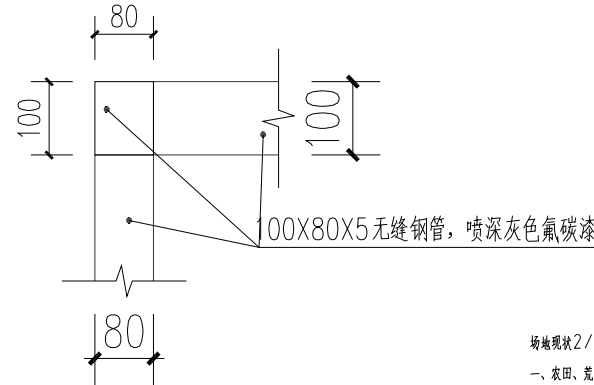

2 围网转弯段平面图

现场现状 2/3 围网为农田荒地, 1/3 为水泥硬化路面, 施工前现场实测面图确认单。

一、农田、荒地区域 (无硬化路面)

基础施工工序: 1) 清表: 清除表层杂草、腐殖土, 开挖至设计基底标高 -0.880 ; 2) 素土夯实: 基底原状土分层夯实, 压实度 $\geq 95\%$; 3) 浇筑 C25 独立混凝土基础, 预埋 $200 \times 200 \times 10$ mm 钢板立柱底座; 4) 基础周围原土分层回填夯实, 无虚填现象, 保持平整。

无硬化路面, 无路面修复工程。

二、水泥硬化路面区域

1 施工要求: 必须将路面破除至无硬化路面, 才能开挖 C25 混凝土基础;

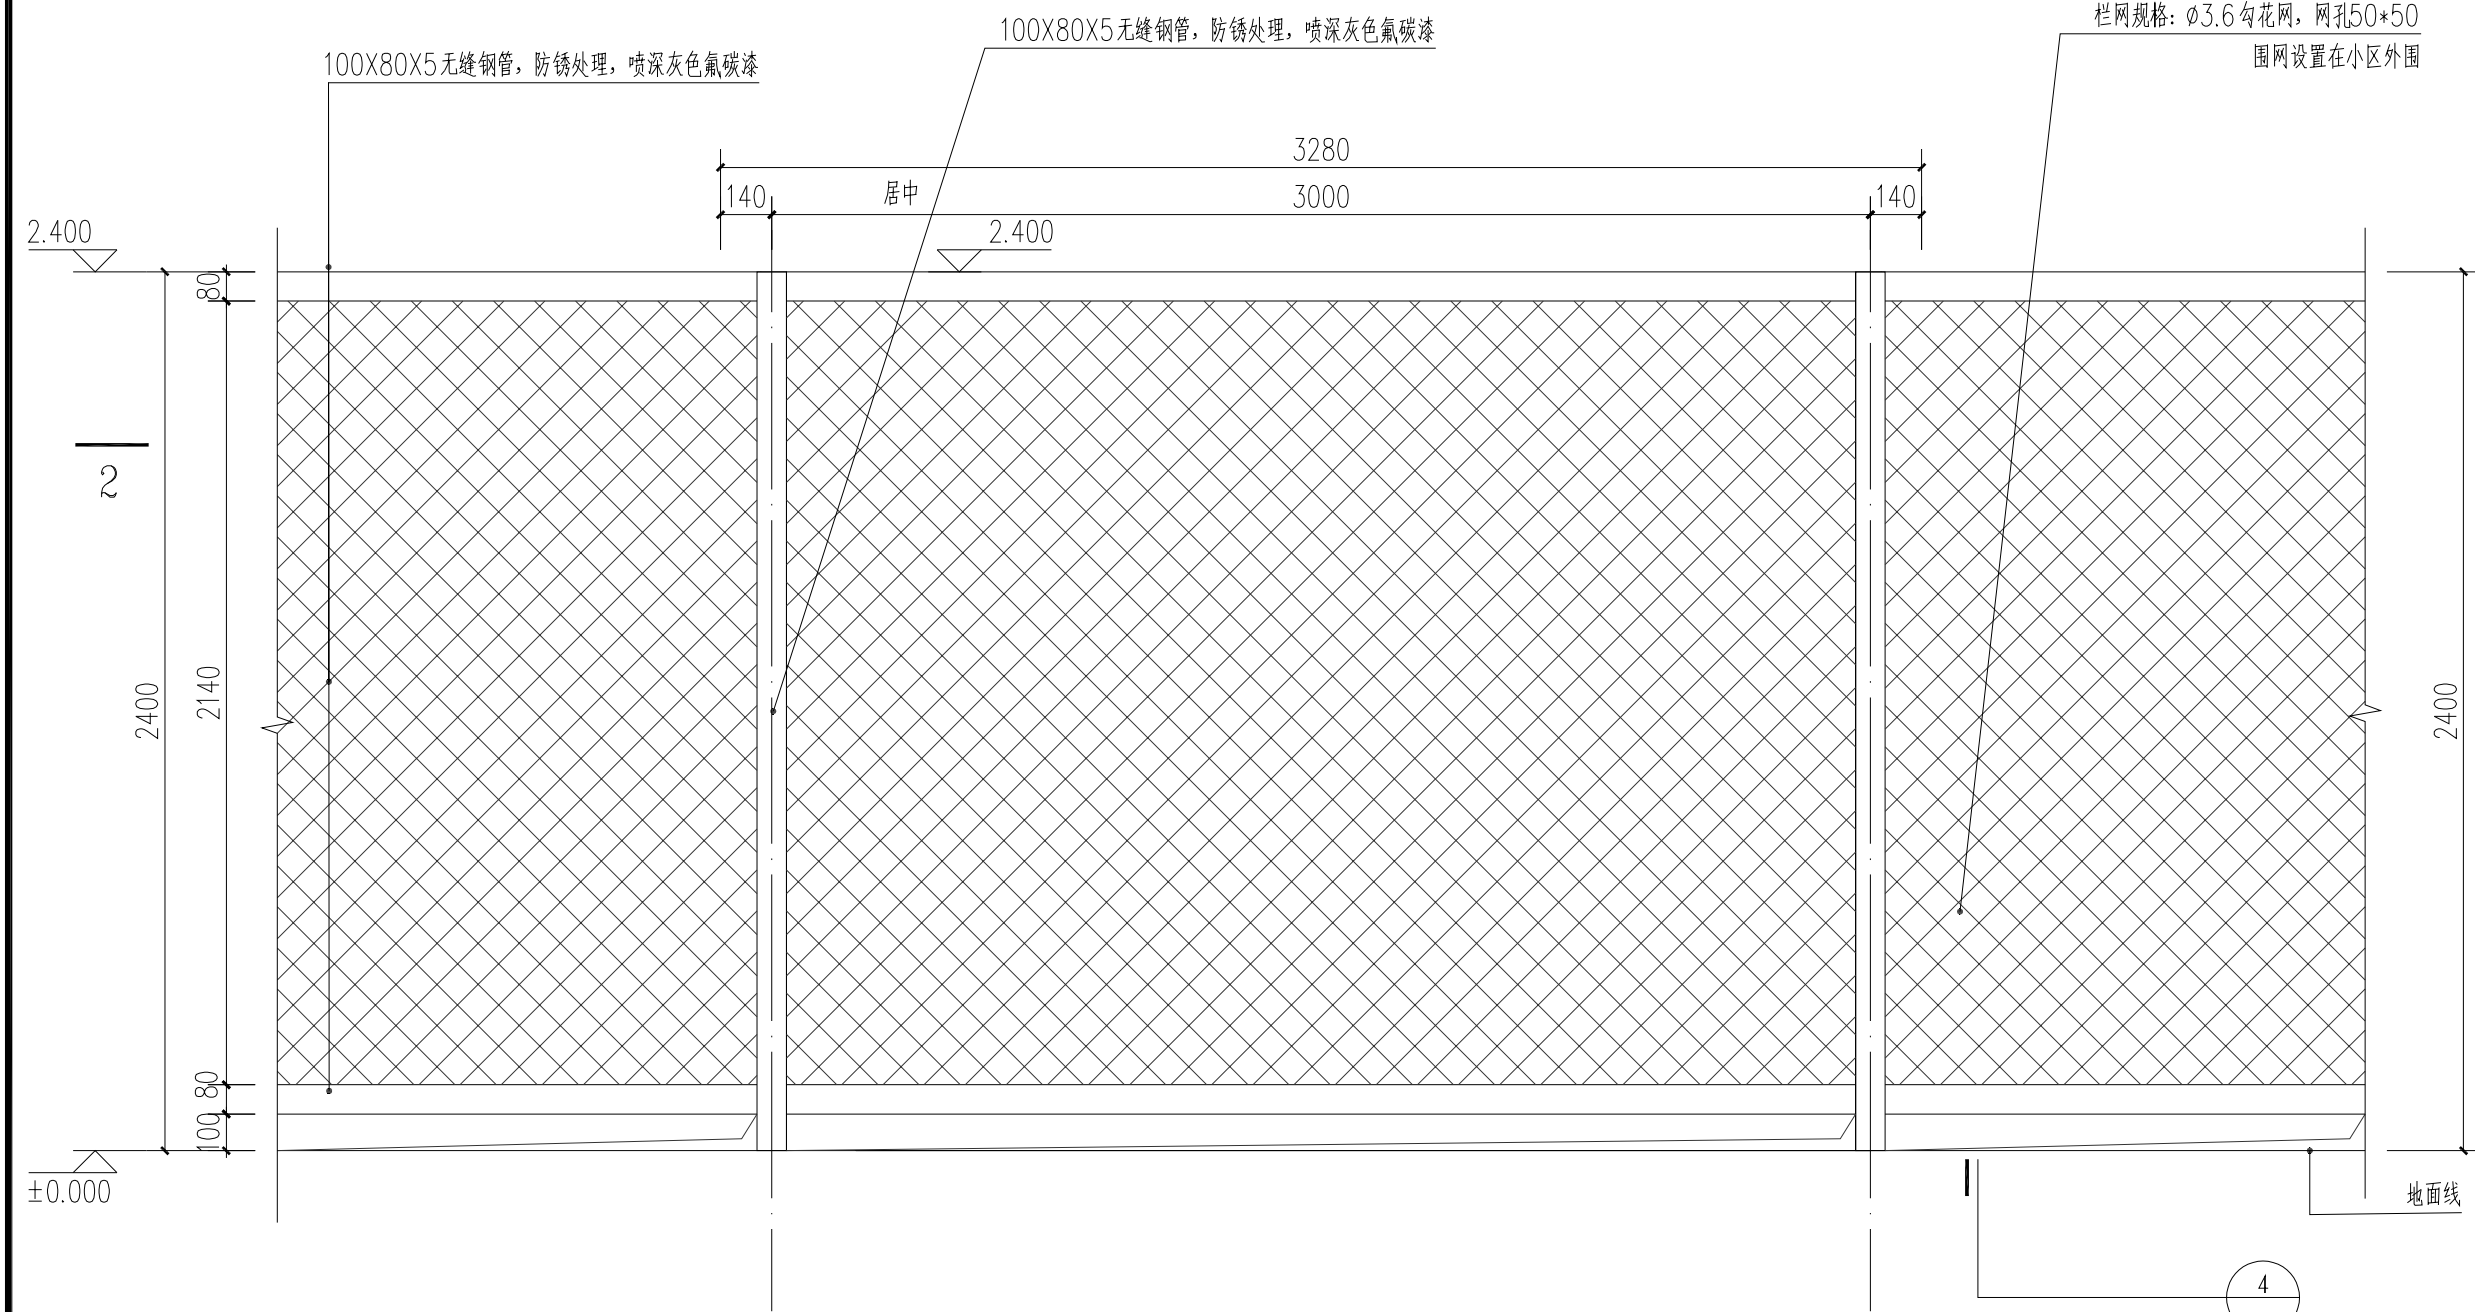
2 破除范围: 基础立柱位置沿基础外扩 200 mm 破除水泥面层及基层;

3 完工恢复标准 (参照土质标准):


1 基层: 回填 ≥ 150 mm 级配碎石垫层压实;

2 面层: 同原有水泥路面材料 (参照 C25 混凝土, 厚度 120 mm);


3 新旧路面接缝处, 灌缝处理, 防止开裂渗水。



3 围网标准段立面图 1:20

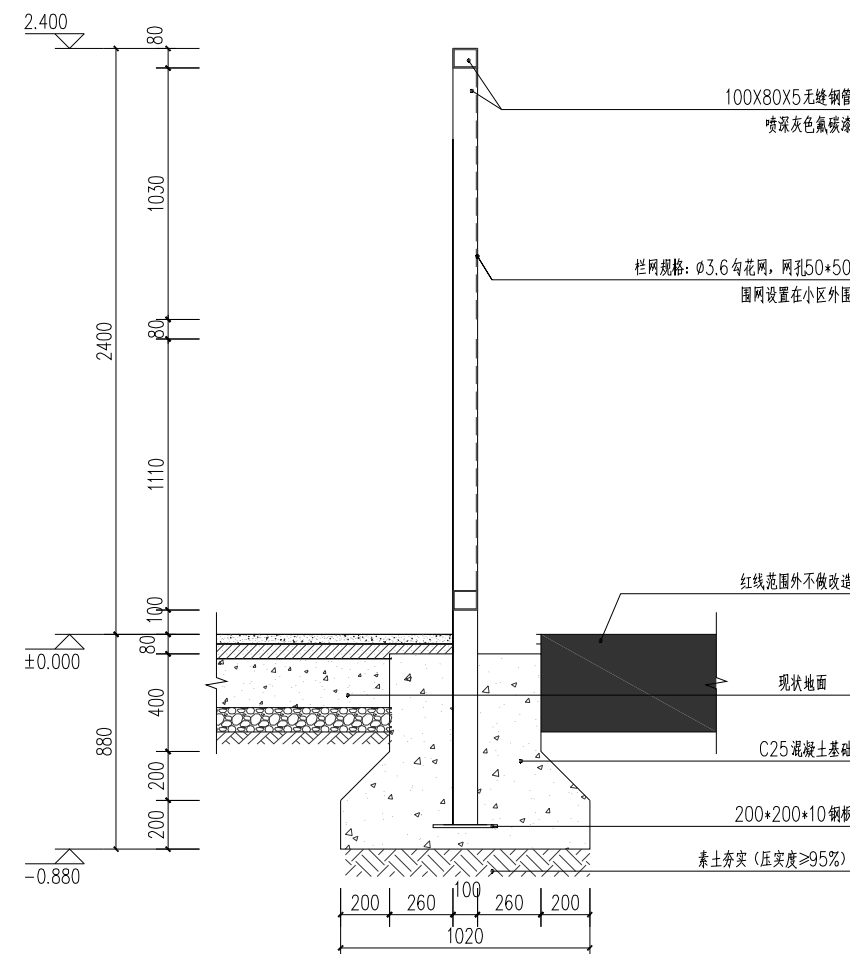

4 节点大样图 1:20

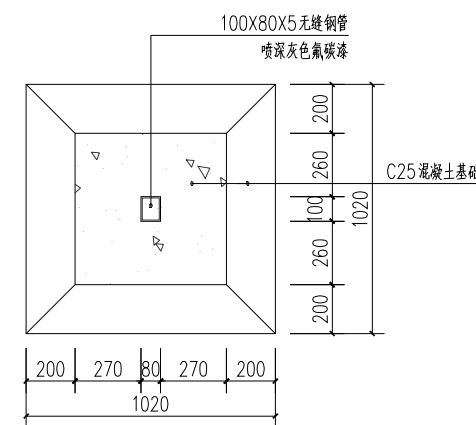

5 围网基础平面图

建筑场地外侧铁丝网维护, 长度300m, 高度2.4m

会签 Joint Check up

总图		暖通
规划		电气
建筑		园林
结构		种植
给排水		

备注 Notes

* 本图纸的版权, 属中辉设计集团有限公司

所有, 不得用于本工程以外范围。

* 本图纸需手续齐全方可用于施工。

单位出图章 Company Seal



中辉设计集团有限公司

Zhonghui Design Group Co., Ltd.

城乡规划编制甲级 资规甲字 22610583

土地规划乙级 612023025

风景园林工程设计专项乙级 A261131900

建筑行业 (建筑工程) 乙级 A261131900

市政行业 (道路工程) 乙级 A261131900

市政行业 (排水工程) 乙级 A261131900

市政行业 (给水工程) 乙级 A261131900

市政行业 (热力工程) 乙级 A261131900

市政行业 (环境卫生工程) 乙级 A261131900

建筑装饰工程设计 乙级 A261131900

签署 Signature

项目负责人 Item Prin	曹筠	曹筠
专业负责人 Chief	曹筠	曹筠
审定 Approved	杜旭东	杜旭东
审核 Examined	曹筠	曹筠
校对 Checked	赵绍雄	赵绍雄
设计 Designed	邱涛	邱涛

建设单位 Client

大河坝镇人民政府

工程名称 Project

大河坝镇天麻猪苓蜜环菌标准化
生产线建设项目

子项名称 Sub Item

图纸名称 Title

围网节点图

工程号 Pjt. No.		图号 Dwg. No.	DT-01
专业 Dept.	装施	阶段 Stage	
比例 Scale		日期 Date	2026年06月
版次 Ver.		备注 Remark	