

序号 No.	说明书或图纸名称		图 号		图 纸 规 格	新旧分别	折 合	附 注	
	Spec. or Dwg. Name		Dwg. No.		An x Pages	Kind	Equal A1	Remark	
	1	库房平面图	JS-01						
	2	库房屋面平面图	JS-02						
	3	库房立面图	JS-03						
	4	钢结构设计总说明	JG-01						
	5	基础平面布置图	JG-02						
	6	基础梁配筋图	JG-03						
	7	柱定位图	JG-04						
	8	屋面构件平面布置图	JG-05						
	9	屋面檩条平面布置图	JG-06						
	10	GWJ-1	JG-07						
	11	节点大样图	JG-08						
12	电气图	DS-01							
翻译 Translation	项目负责人	曹筠	曹筠	工程号	Pjt .No.			专业	
	Item.Prin			Pjt .No.				Dept.	
	专业负责人	张卫平	张卫平	工程名称	大河坝镇天麻猪苓蜜环菌标准化生产线建设项目			图 号	
	Chief			Project				Dwg.No.	
	审 定	彭晶晶	彭晶晶	子项名称				阶 段	
	Approved			Sub Item				Stage	
	审 核	张卫平	张卫平	图纸名称	图纸目录			比 例	
	Examined			Title				Scale	
译 校 T. Ch.	校 对	彭晶晶	彭晶晶					日 期	年 月
	Checked							Date	
	设 计	齐兆宇	齐兆宇	中辉设计集团有限公司					
	Designed			Zhonghui Design Group Co.,Ltd.					


大河坝镇天麻猪苓蜜环菌标准化生产线建设项目

新建库房建筑施工图



中辉设计集团有限公司


中辉设计集团有限公司
Zhonghui Design Group Co., Ltd.
二〇二六年六月

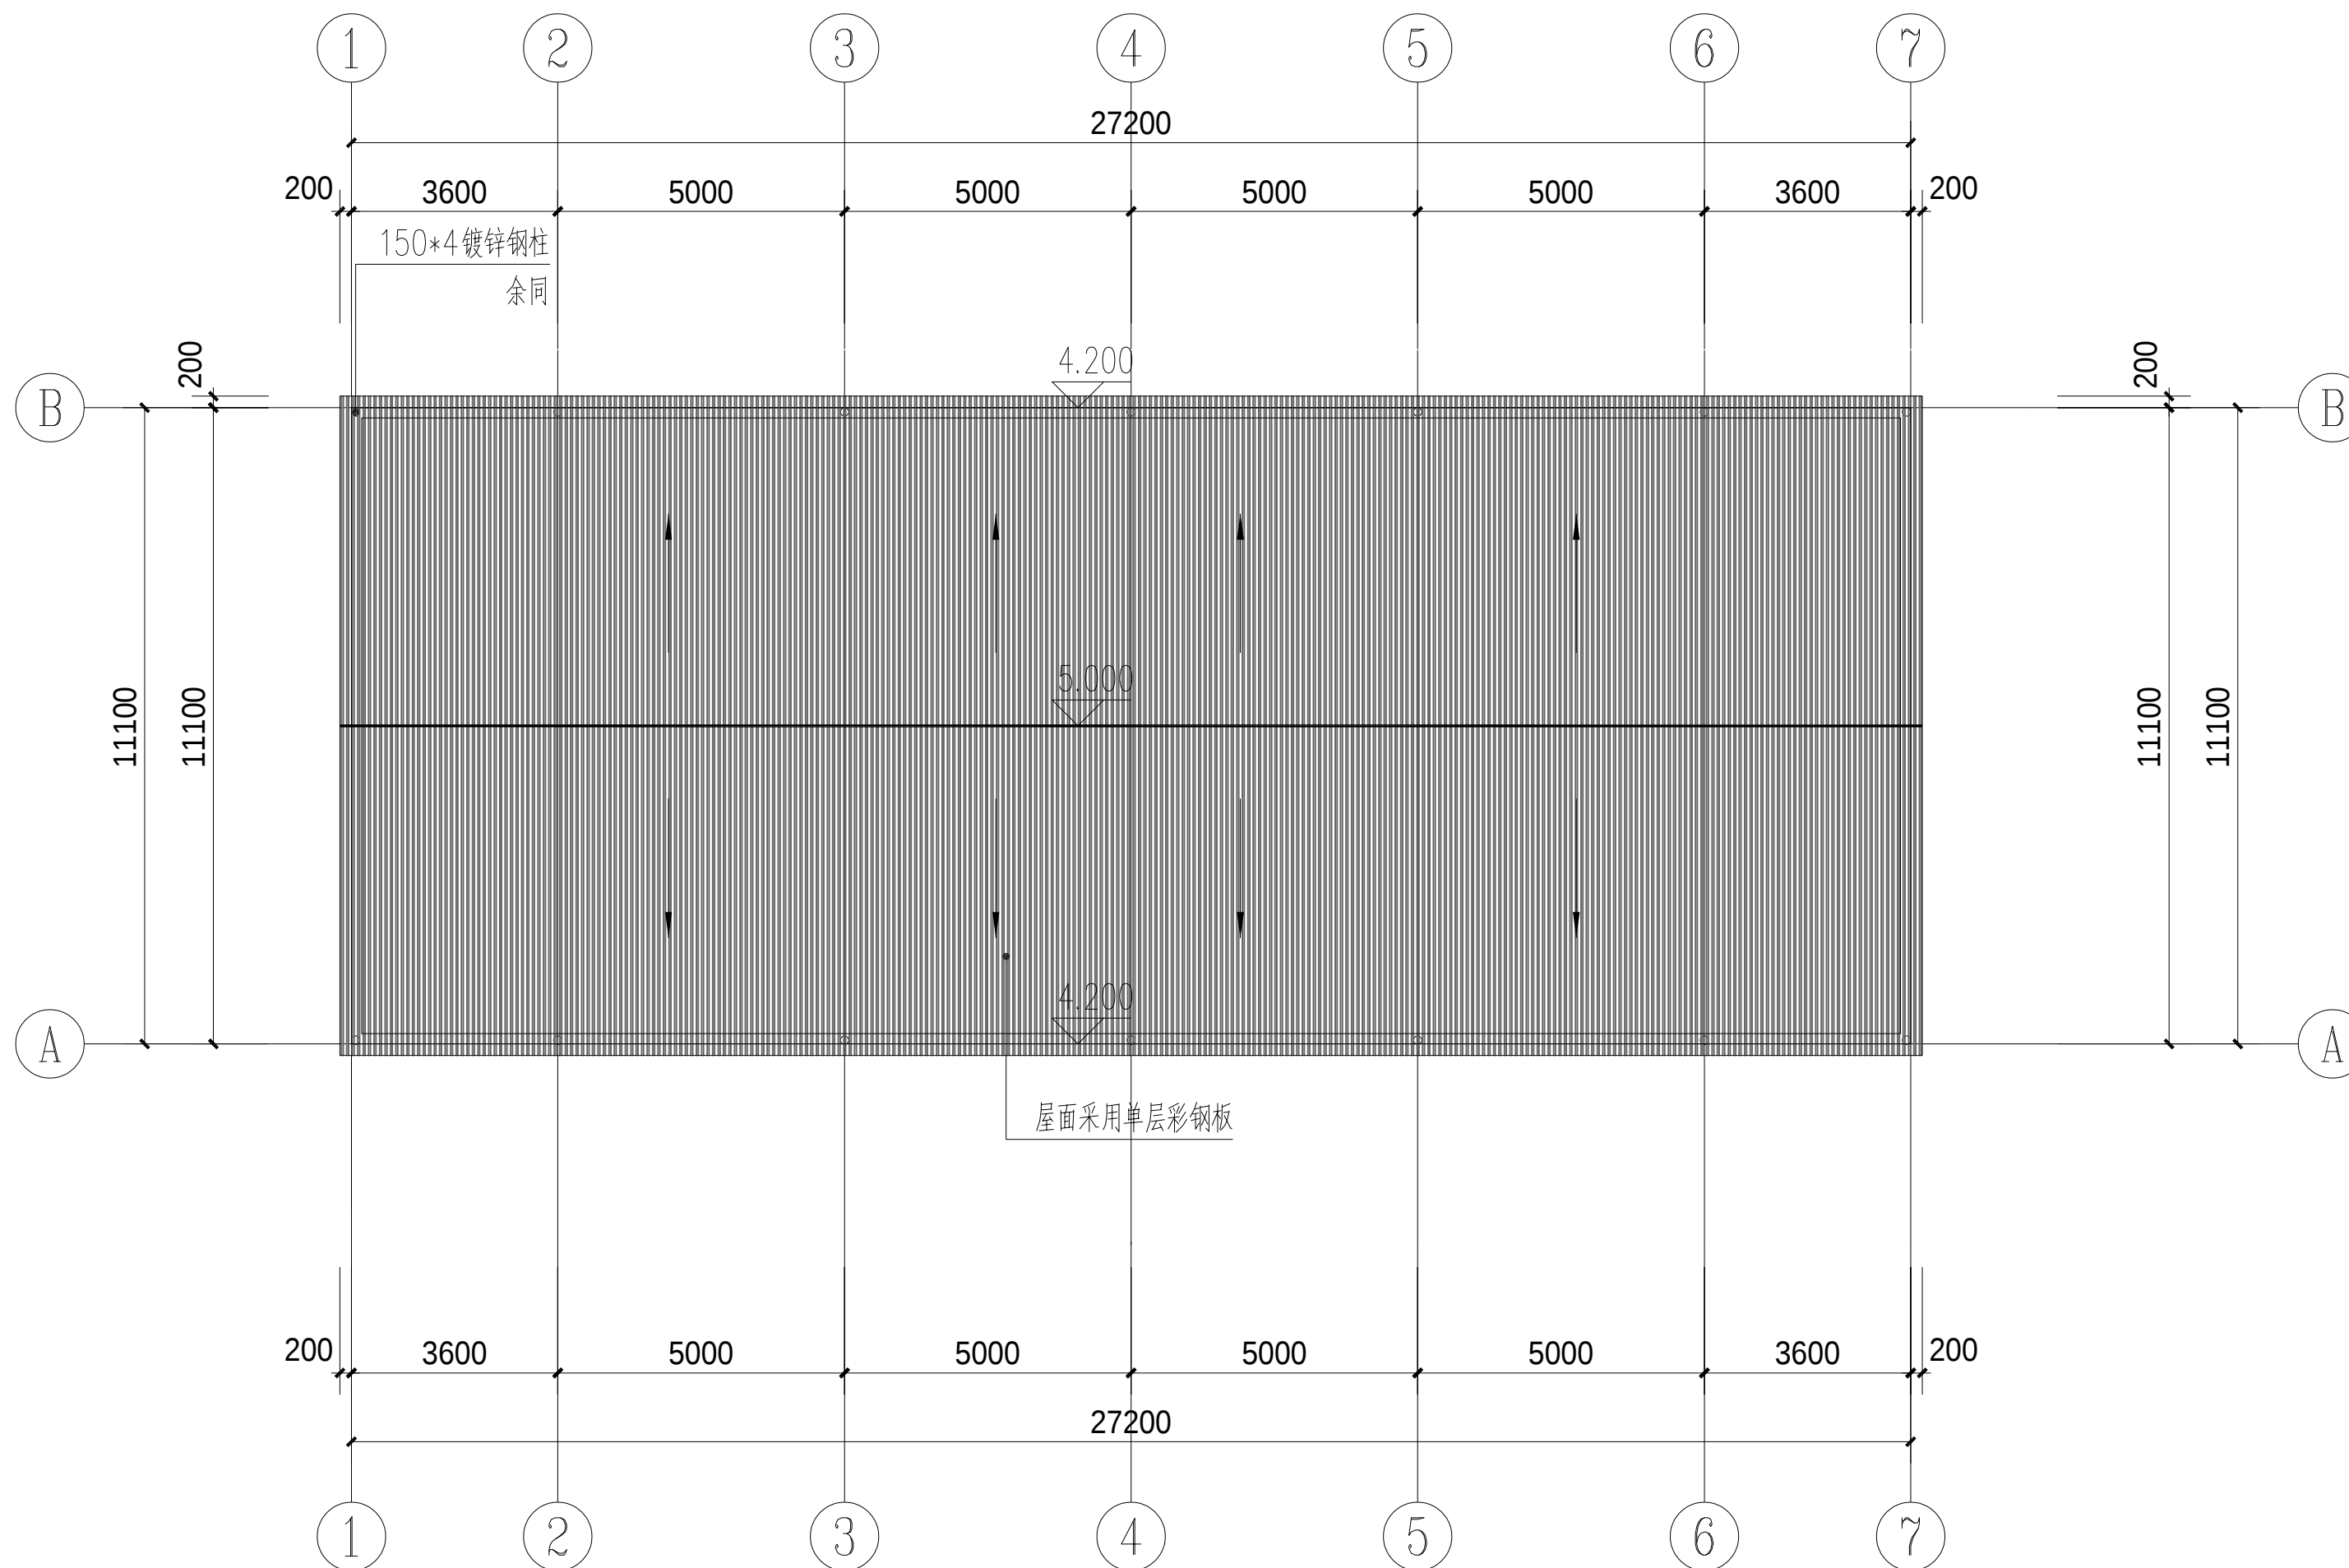

屋面平面图 1:150


单层彩钢板

会 签 Joint Check up			
总图		暖通	
规划		电气	
建筑		园林	
结构		种植	
给排水			
备 注 Notes			
* 本图纸的版权,属中辉设计集团有限公司 所有,不得用于本工程以外范围。 * 本图纸需手续齐全方可用于施工。			
单位出图章 Company Seal			
中辉设计集团有限公司 Zhonghui Design Group Co.,Ltd. 城乡规划编制甲级 自资规甲字 22610583 土地规划乙级 612023025 风景园林工程设计专项乙级 A261131900 建筑行业(建筑工程)乙级 A261131900 市政行业(道路工程)乙级 A261131900 市政行业(排水工程)乙级 A261131900 市政行业(给水工程)乙级 A261131900 市政行业(热力工程)乙级 A261131900 市政行业(环境卫生工程)乙级 A261131900 建筑装饰工程设计 乙级 A261131900			
签 署 Signature			
项目负责人 Item Prin	曹筠	曹筠	
专业负责人 Chief	曹筠	曹筠	
审 定 Approved	杜旭东	杜旭东	
审核 Examined	曹筠	曹筠	
校对 Checked	赵绍雄	赵绍雄	
设计 Designed	邱涛	邱涛	
建设单位 Client			
大河坝镇人民政府			
工程名称 Project			
大河坝镇天麻猪苓蜜环菌标准化 生产线建设项目			
子项名称 Sub Item			
图纸名称 Title			
库房屋面平面图			
工程号 Pjt. No.		图 号 Dwg. No.	JS-02
专 业 Dept.	建施	阶 段 Stage	
比 例 Scale		日 期 Date	2026年06月
版 次 Ver.		备 注 Remark	

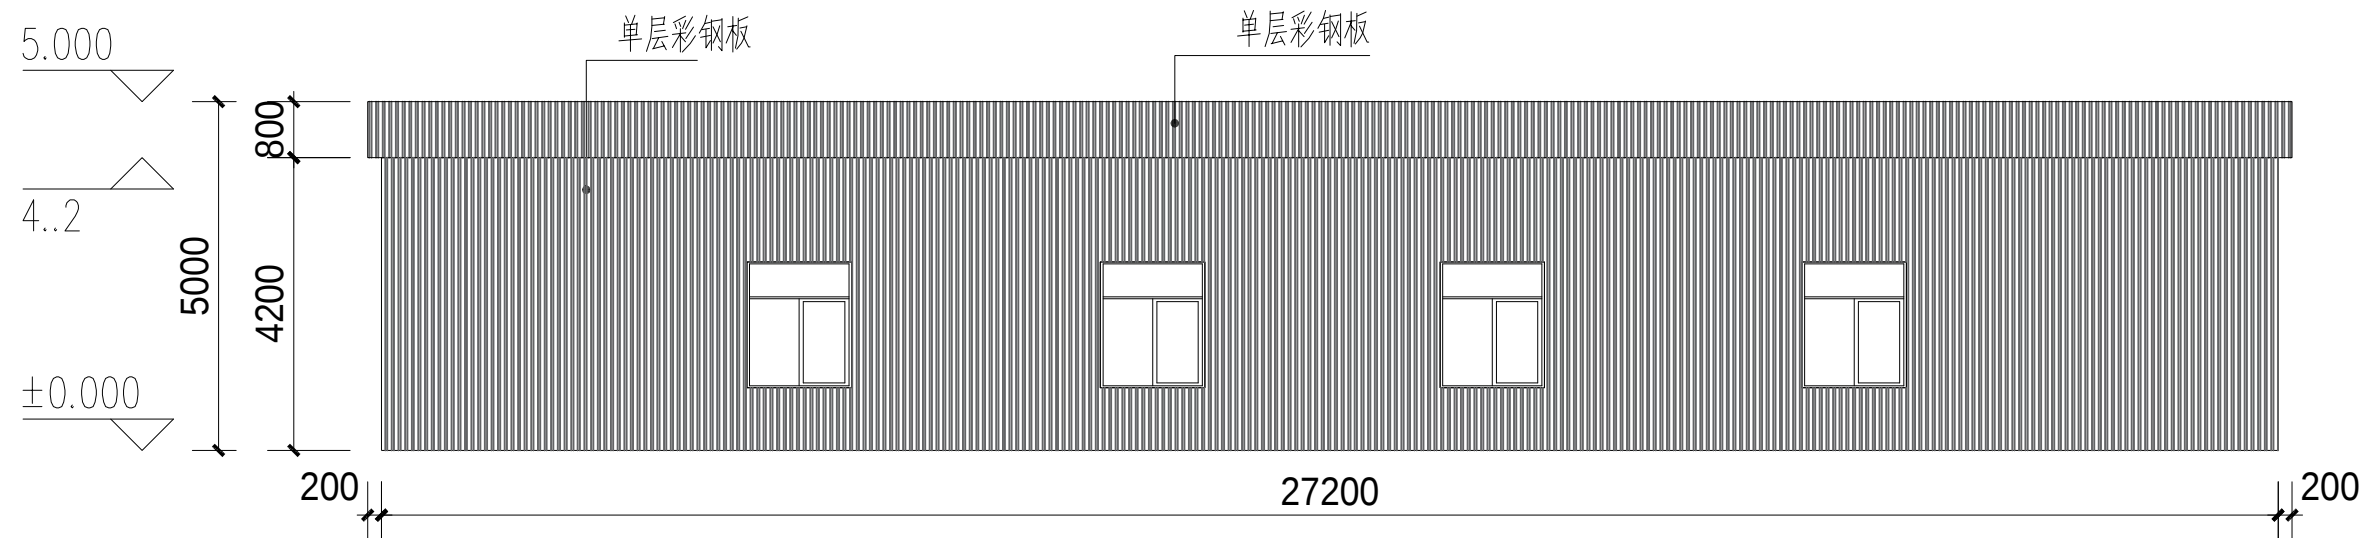


1—7轴正立面图 1:150

单层彩钢板

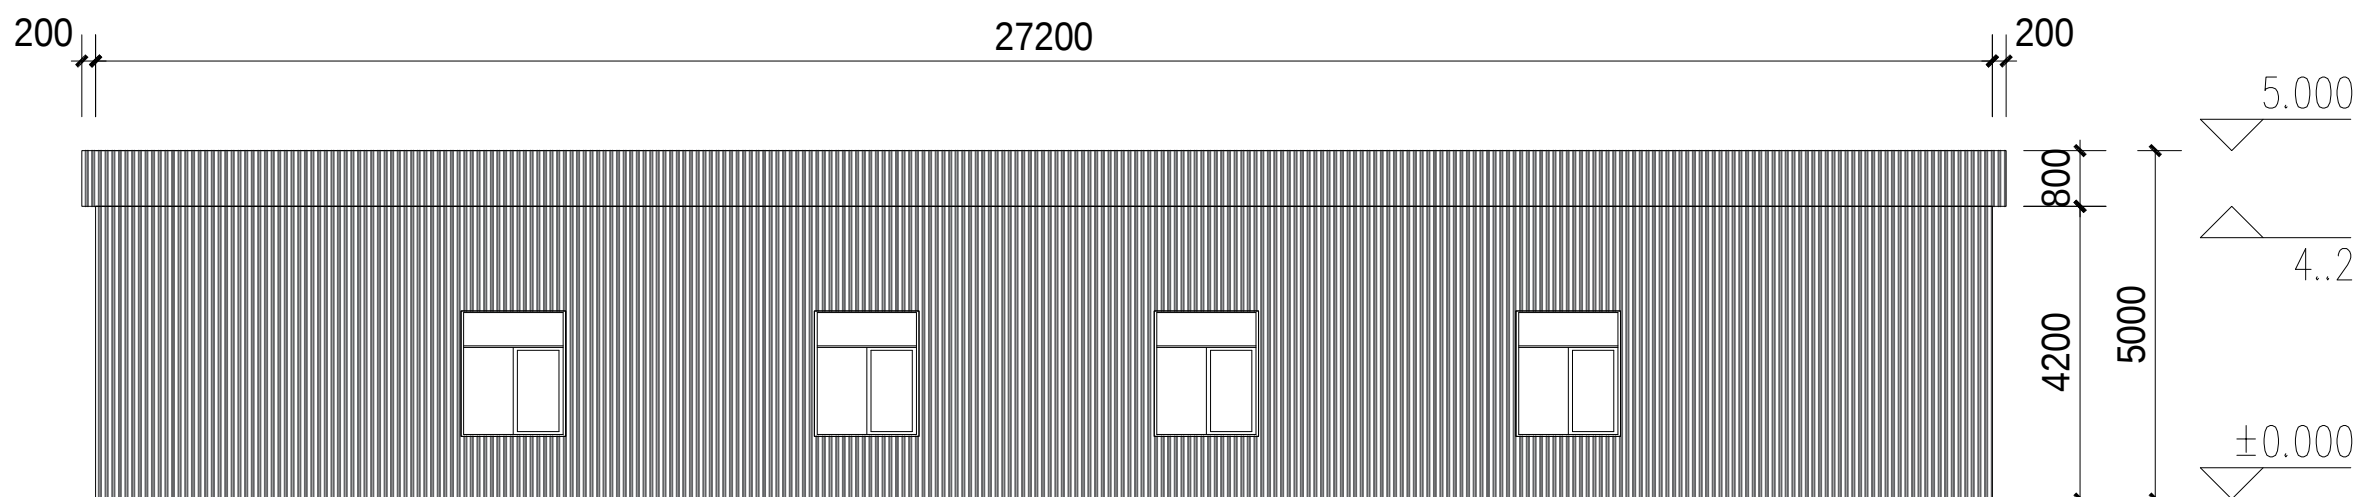


7—1轴背立面图 1:150

单层彩钢板

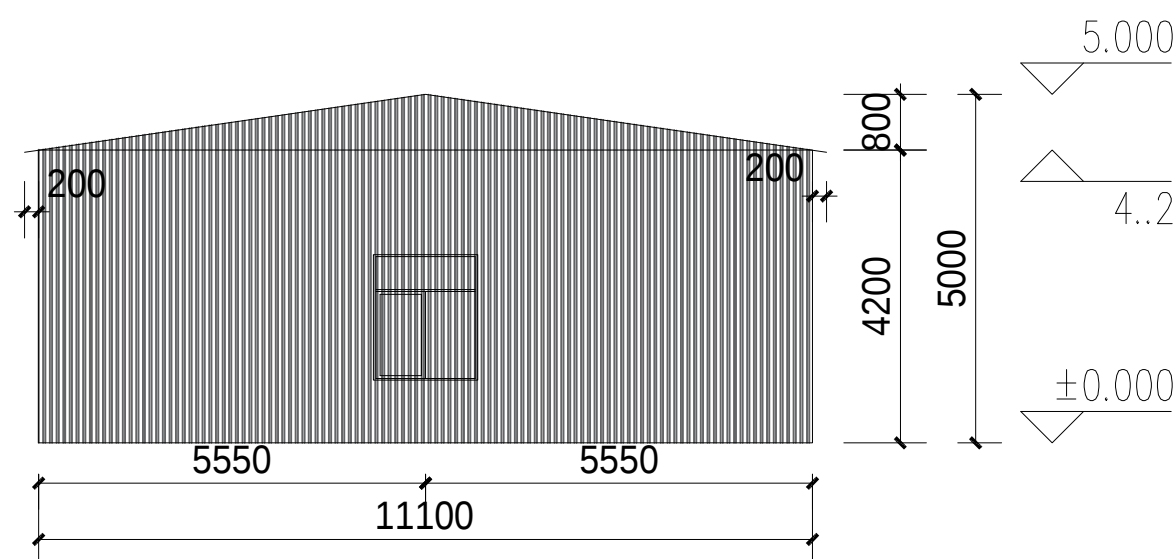

B—A轴右立面图 1:150


单层彩钢板

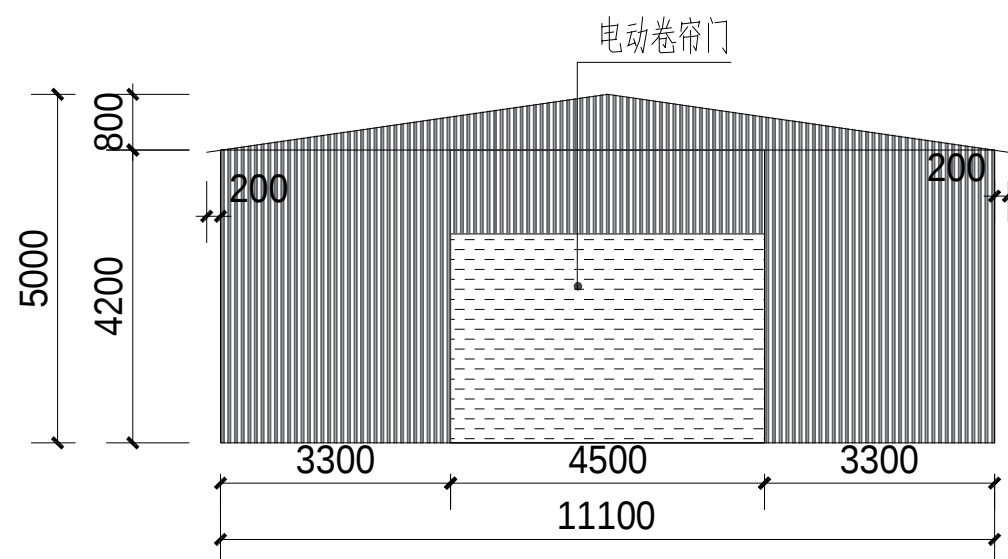

A—B轴左立面图 1:150

单层彩钢板

电动卷帘门

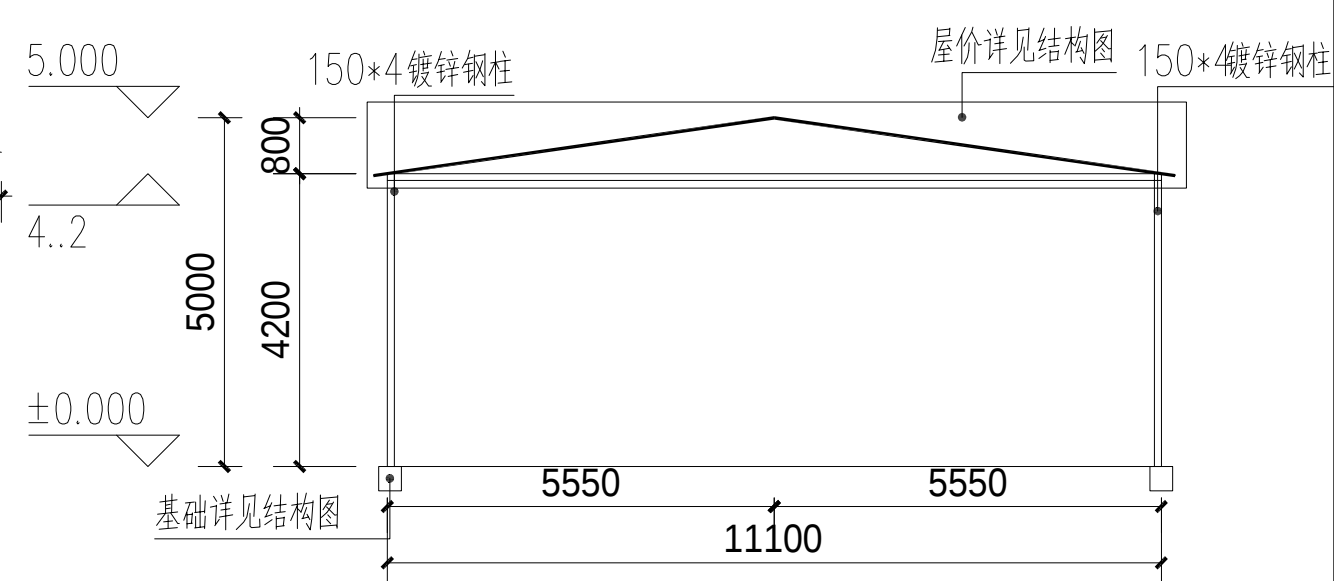

1—剖面图 1:150

会 签 Joint Check up			
总图		暖通	
规划		电气	
建筑		园林	
结构		种植	
给排水			
■ 备 注 Notes			
* 本图纸的版权,属中辉设计集团有限公司 所有,不得用于本工程以外范围.			
* 本图纸需手续齐全方可用于施工.			
■ 单位出图章 Company Seal			
 中辉设计集团有限公司 Zhonghui Design Group Co.,Ltd. 城乡规划编制甲级 自资规甲字 22610583 土地规划乙级			

大河坝镇天麻猪苓蜜环菌标准化生产线建设项目

新建库房结构施工图



中辉设计集团有限公司

中辉设计集团有限公司
Zhonghui Design Group Co., Ltd.
二〇二六年六月

钢结构设计总说明

一般说明

本说明为总体设计说明，设计图另有要求的，按图纸要求执行。

除应按设计图要求施工外，尚应符合国家现行的有关标准。

设计依据

本工程建筑及下部结构施工图，方案图及与本工程相关的报审资料。

- 中华人民共和国国家标准
 《建筑结构荷载规范》(GB 50009-2012)
 《建筑抗震设计规范》(GB 50011-2010)
 《钢结构设计规范》(GB50017-2003)
 《建筑钢结构焊接规程》(JGJ81-2002)
 《钢结构防火涂料应用技术规程》(CECS24:90)
 《钢结构工程施工质量验收规范》(GB50205-2001)
 《碳素结构钢》(GB/T700)
 《低合金高强度结构钢》(GB/1591)
 《结构用无缝钢管》(GB8162)
 《涂装前钢材表面锈蚀等级和除锈等级》(GB 8923-88)
 《涂装前钢材表面锈蚀等级和除锈等级》(GB 8923-88)
 《门式刚架轻型房屋钢结构技术规程》(CECS102:2002)

本工程设计一般规定

1. 本工程建筑安全等级：二级；框架抗震等级为四级。
 2. 建筑抗震类别：丁类；抗震设防烈度6度，设计基本地震加速度值为0.05g
 3. 设计使用年限：25年。

设计荷载取值（标准值）

1. 屋面恒荷载：0.30kN/m²
 2. 屋面活荷载：0.50kN/m²
 3. 基本风压 W₀ = 0.75kN/m²（地面粗糙度为 B类）。
 4. 未经过本公司设计人员认可，施工及使用过程中的荷载标准值不得超过上述荷载限值

材料

1. 图中所有钢构件除特殊注明外均为Q235B，钢管采用无缝钢管；
 2. Q235B 材质的钢材必须符合《碳素结构钢》(GB/T700)中规定的要求，Q345B 材质的钢材
 3. 构件之间优先采用工厂自动焊接，自动或半自动焊接采用的焊丝和相应的焊剂应与主体金属力学性能相适应，并应符合现行国家标准的规定。
 手工焊接采用的焊条应符合现行国家标准《碳钢焊条》(GB/T5117)或《低合金钢焊条》(GB/T5118)的规定，Q235 钢或Q235 与Q345 钢之间焊接采用E 43XX 型焊条，其性能应符合《碳钢焊条》(GB/T5117) 规定；Q345 钢之间焊接采用E 50XX 型焊条，其性能应符合《低合金钢焊条》(GB/T5118) 的规定。

除注明外，角焊缝焊角尺寸按表选择：

焊缝厚度根据焊件最小厚度参见下表选用：


焊件最小厚度（mm）	t≤7	8≤t≤10	10	12
焊缝厚度hf(mm)	6	7	11≤t≤13	14≤t≤16

钢材制造

1. 钢结构构件制作时，应严格按照国家《钢结构工程施工及质量验收规范》(GB50205-2001)的规定进行制作。
 2. 对于圆弧形构件，施工时应根据设备条件合理选择弯管工艺，弯管(圆)成型后应满足以下技术要求：
 a，管(钢板)材弯曲成型后的质量不得有明显改变，仍能符合符合(GB/1591)规定的Q345B 或(GB/T700)规定的Q235B 的要求。
 b，管(钢板)材表面平滑过渡，不得出现突变、折痕、表面凹凸不平等现象。
 c，管(钢板)材弯曲成型后的外径(厚度)与设计外径的差值不得大于±1mm。
 3. 采用相贯节点处大直径钢管(主管)贯通，小直径管(支管)端部应采用自动切管机精确切割成相贯线切口，支管壁厚大于6mm 时应切坡口，支管壁厚小于等于6mm 时可不切坡口，支管切割时应考虑主管为曲杆等因素对切割轨迹的影响，下料阶段不得采用人工修补的方法修正切割完的支管。
 4. 焊接节点间的杆件长度应考虑焊接收缩量，其值可通过试验确定。
 5. 钢材加工前应进行矫正，使之平直，以免影响制作的精度，构件出厂前应进行预拼装。

焊接要求

1. 钢结构焊接应符合《建筑钢结构焊接规程》(JGJ81-2002)的规定。
 2. 尽量采用工厂焊接，并优先采用自动焊接和半自动焊接。选用的焊接设备应满足焊接工艺要求和安全可靠的性能。
 3. 焊接顺序的选择应考虑焊接变形的因素，尽量采用对称焊接，对收缩量大的部位应先焊，焊接过程中要平衡加热量，使焊接变形和收缩量减小。
 4. 焊后应对焊疤打磨平，清除焊渣和飞溅物。
 5. 钢管等空心构件的端口采用钢板作为封头板时，采用连续焊缝密闭，使内外空气隔绝，并确保组装、安装过程中构件做无损检测试验。
 6. 钢管相贯线焊缝要求如下：
 a，相贯线焊缝，应沿全周连续焊接并平滑过渡。焊缝的质量等级：全熔透焊缝为二级，角焊缝和部分熔透焊缝为三级。
 b，当多根支管同时交于一节点，且支管同时相贯时，支管按大管径和壁厚优先，支管与支管相贯处一律满焊。
 c，圆管相贯时，支管端部的相贯线焊缝位置沿支管周边分为A（趾部）、B（侧面）、C（踵部）三个区域。
 d，当焊管壁厚≤6mm 时，采用全周熔透焊缝。
 e，当焊管壁厚>6mm 时，所夹锐角θ≥75°时，采用全周带坡口的全熔透焊缝。
 f，当焊管壁厚>6mm 时，所夹锐角θ<75°时，A、B 区采用带坡口的全熔透焊缝，C 区采用带坡口的部分熔透焊缝（当夹角θ<35°时可采用角焊缝），各区相接处坡口及焊缝应圆滑过渡。

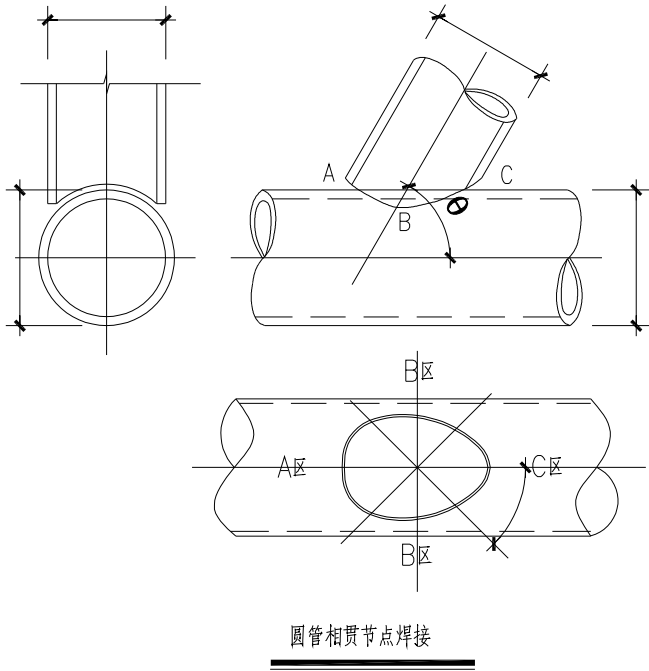

对全熔透和部分熔透焊缝，其有效焊缝高度he>1.15t,且he<1.25t。对角焊缝，焊脚尺寸为1.5t。

t为支管的壁厚。

8. 钢管插入节点板连接焊缝要求如下：

焊缝应沿全周连续焊接并平滑过渡。

钢管与节点板连接焊缝为受力焊缝；封板与节点板连接焊缝为构造焊缝，保证钢管密封。并确保组装、安装过程中构件内不得积水。

构造焊缝采用角焊缝；受力焊缝当焊管壁厚≤6mm 时，采用双面角焊缝，焊管壁厚>6mm 时，采用全熔透对接焊缝。

焊缝其他要求同钢管相贯焊缝。

9. 主管与节点板连接焊缝要求如下：

主管管拼接处钢管断开，钢管坡口与节点板采用全熔透对接焊缝。

其他部位钢管连续，采用如图—2 所示对接焊缝。


所有主管与节点板连接焊缝质量等级为二级。其他要求同钢管相贯焊缝，其中h=min(t,t1/2)

结构安装


1. 结构安装前应对构件进行全面检查：如构件的数量、长度、垂直度、安装接头处螺栓孔之间的尺寸是否符合设计要求。
 2. 结构吊装时，应采取适当措施，防止产生过大的弯扭变形。
 3. 结构吊装就位后，应及时系牢支撑及其他连系构件，保证结构的稳定性。
 4. 所有上部结构的吊装，必须在下部结构就位、校正并系牢支撑构件以后才能进行。

钢结构的除锈和防火


1. 钢构件的除锈及涂装应在制作质量检验合格后进行。
 2. 将表面长刺、油污及附着物清除干净，采用喷砂抛丸除锈，除锈等级Sa2.5，其质量要求应符合《涂装前钢材表面锈蚀等级和除锈等级》的规定。
 3. 钢构件表面涂装要求底漆二遍，红丹防锈漆，涂层厚度65~80 微米；面漆二遍，灰色醇酸瓷漆，涂层层层厚度65~80 微米。
 4. 运输、安装过程中对涂层的损伤，须视损伤程度的不同采取相应的修补方式，对拼装焊接的部位必须清除焊渣，表面处理达到St3 级要求后，用同种涂料补涂。最后一遍等全部安装完后涂装，面漆颜色待定。
 5. 本工程防火等级为 II 级，要求钢构件耐火极限为：钢柱2.5 小时，钢梁2 小时。

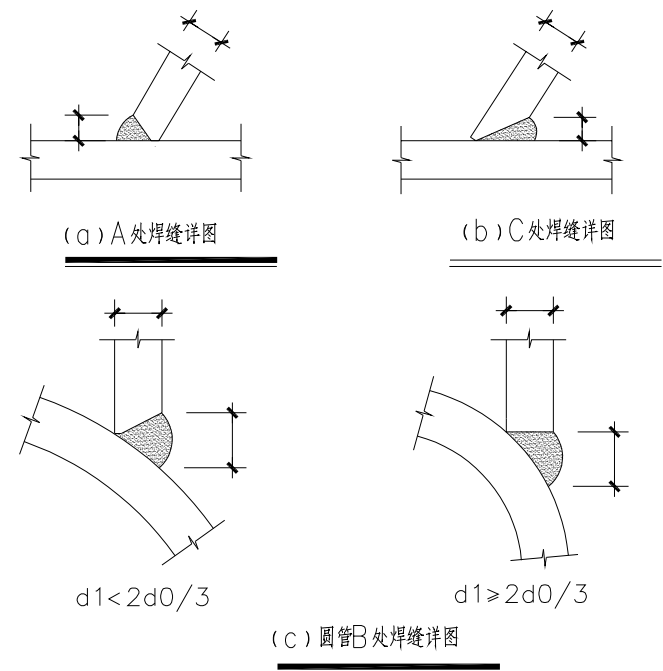


会 签 Joint Check up			
总图		暖通	
规划		电气	
建筑		园林	
结构		种植	
给排水			
■ 备 注 Notes			
* 本图纸的版权,属中辉设计集团有限公司 所有,不得用于本工程以外范围.			
* 本图纸需手续齐全方可用于施工.			
■ 单位出图章 Company Seal			

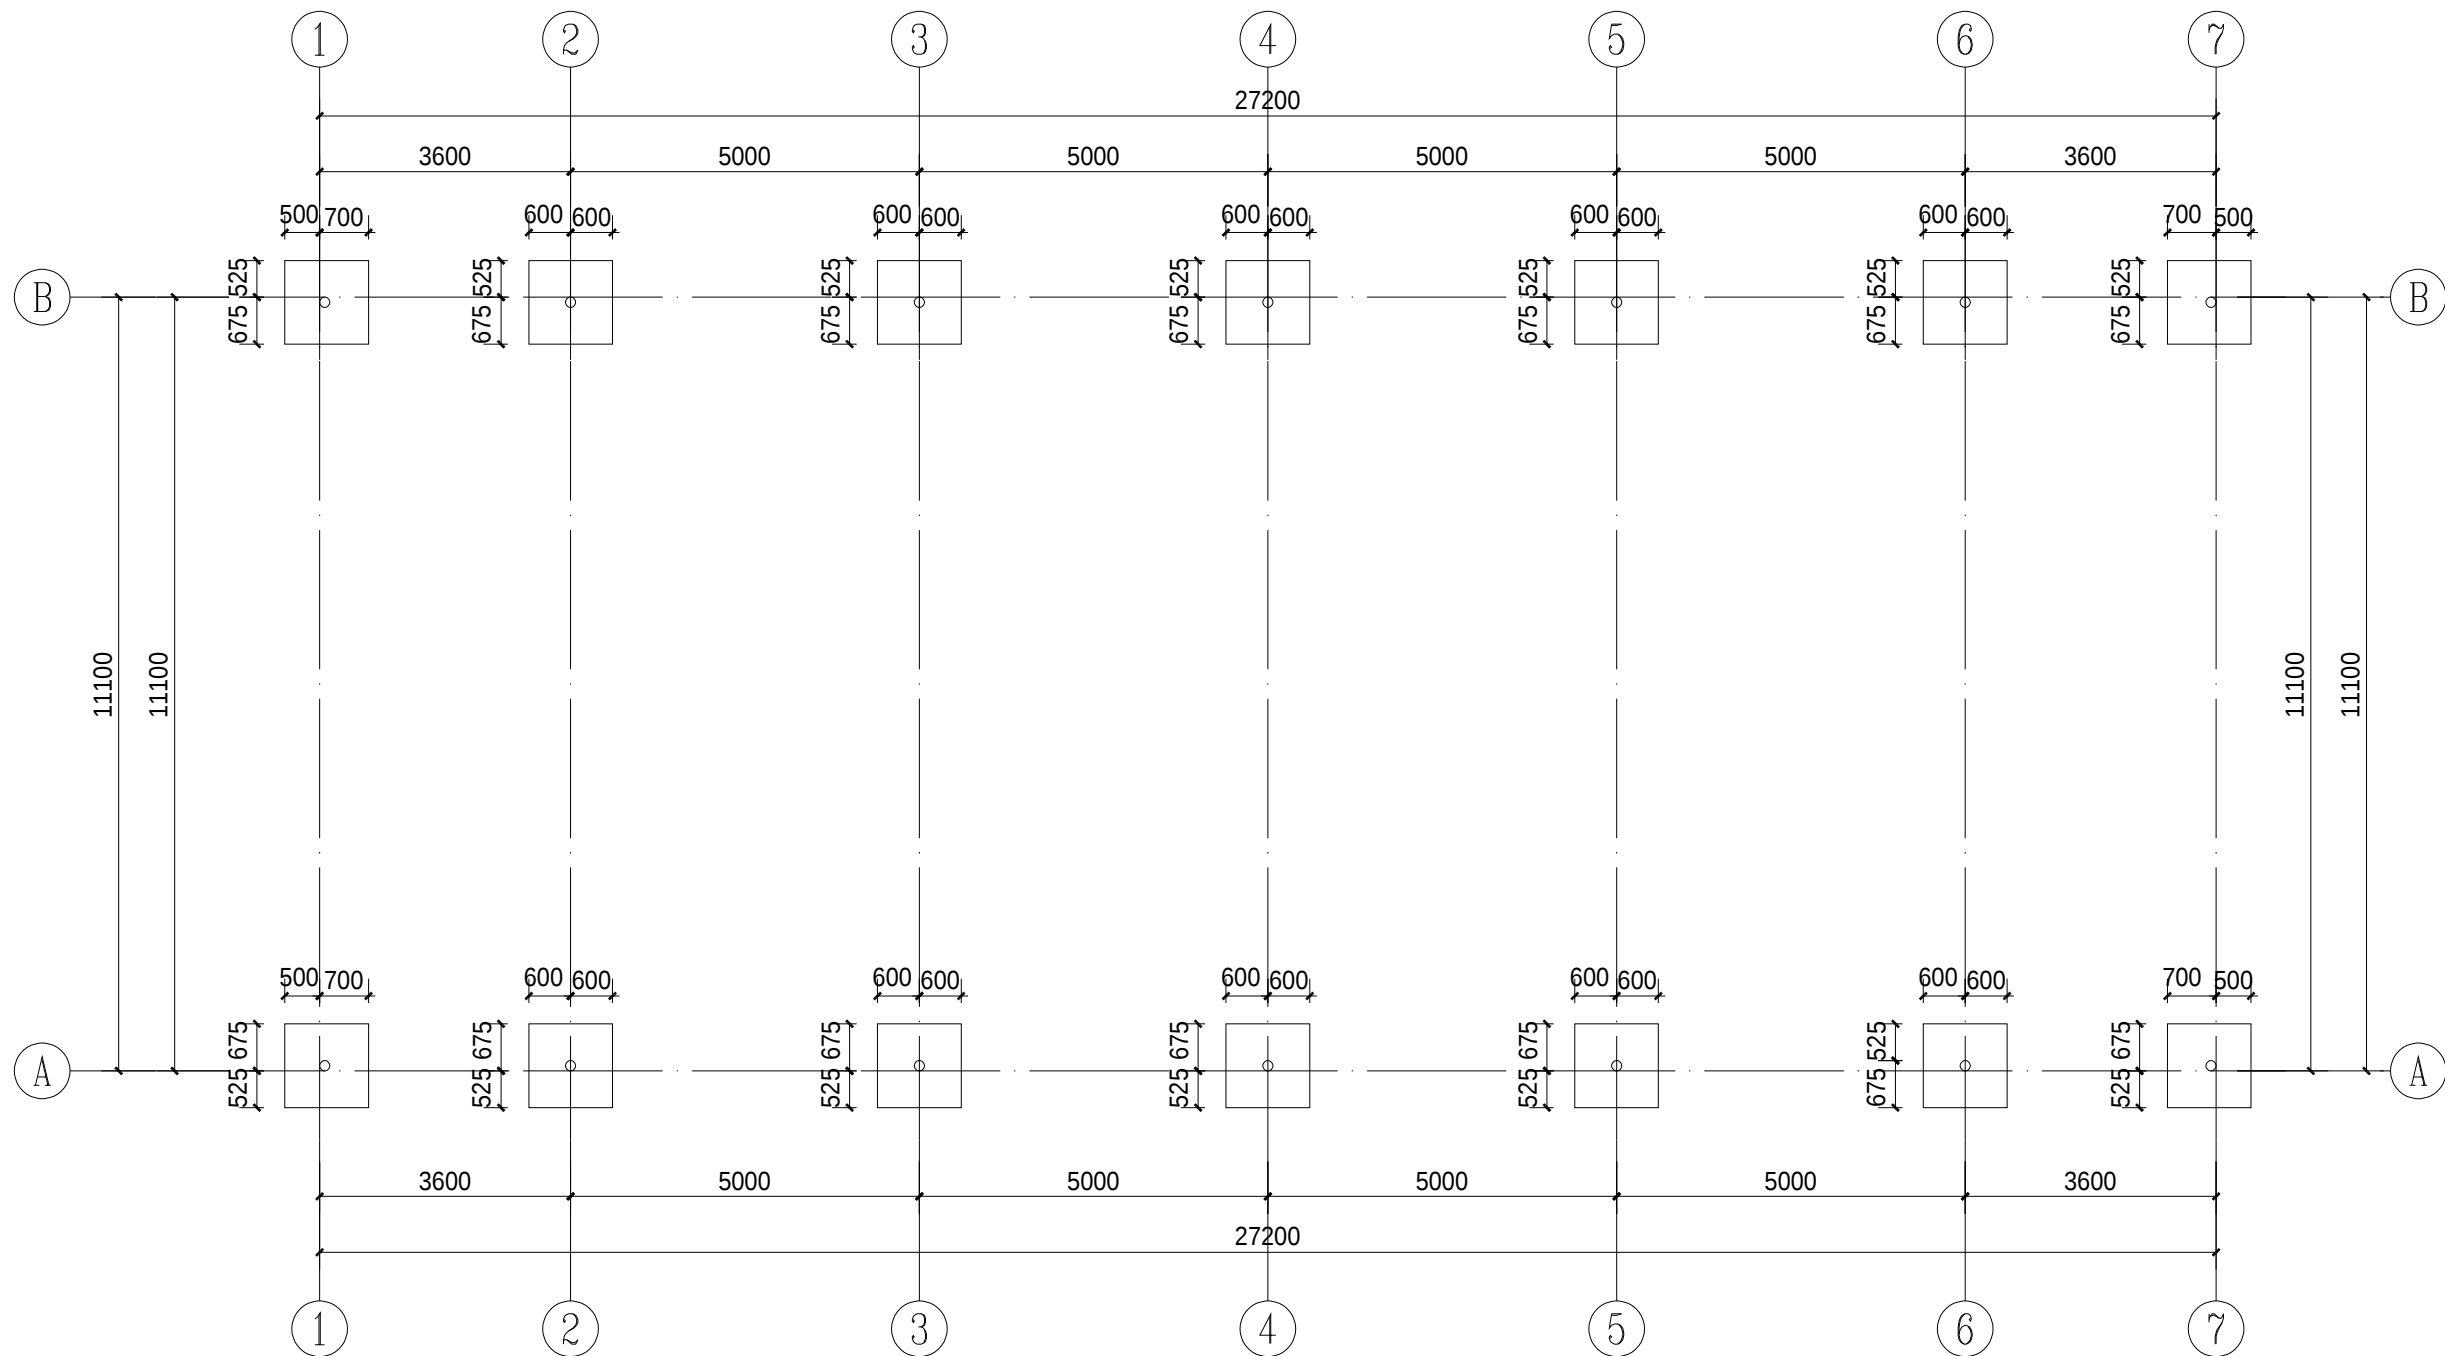


基础平面布置图

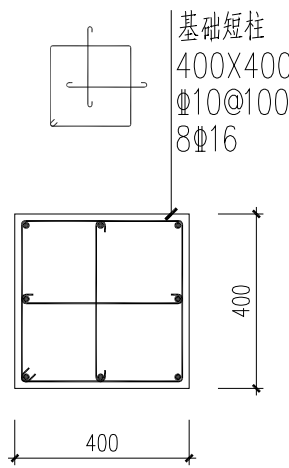

A-A剖面

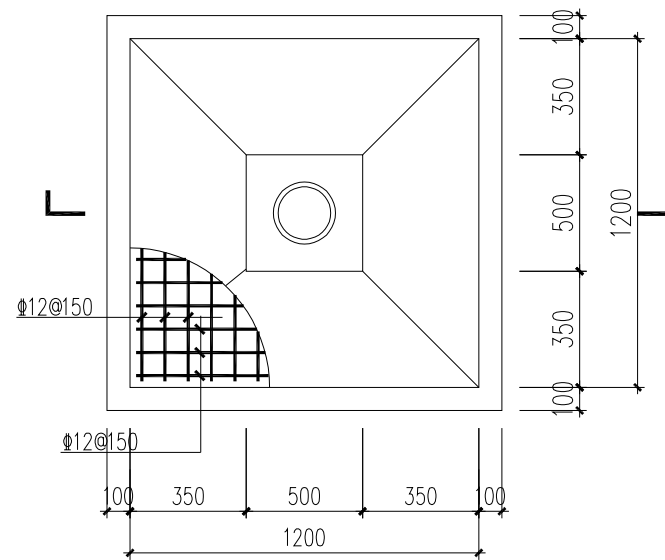

基础大样图

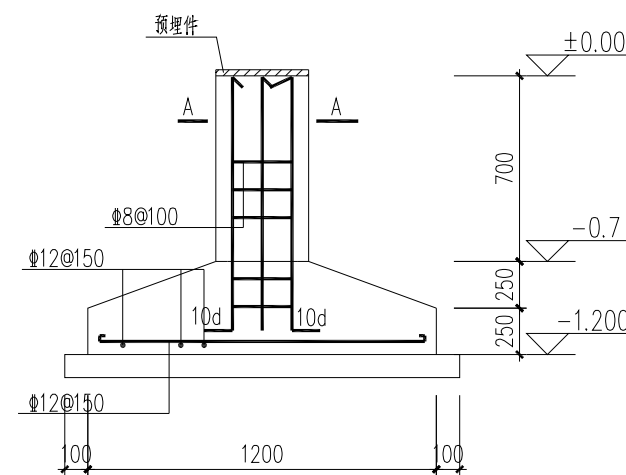

1-1剖面图

- 基础说明:
- 本工程采用柱下独立基础, 暂定地基承载力特征值为140kPa。
 - 全部尺寸除说明外, 均以毫米为单位, 标高以米为单位。
 - 本工程地基基础设计等级为丙级, 基础安全等级为二级, 设计基准期为25年, 场地类别为II类。
 - 本工程基础混凝土强度等级为C25, 除图中注明外基础底标高均为-1.200m。
 - 基础垫层为100厚C15素混凝土垫层, 每边挑出基础边100。
 - 基础钢筋混凝土保护层厚度为40mm。
 - 基础埋入持力层不小于500。基坑开挖时, 必须做好场地排水工作, 不得在未排清基坑积水且未处理好坑底土层前就草率浇筑基础砼。
 - 当基坑开挖到设计标高后, 应通知甲方、设计、质监等部门到现场验槽, 并同时做压板试验。一经验槽合格应尽快浇筑砼垫层。基础四周的回填土必须分层仔细夯实。

- 基坑埋深高差放级要求: 相邻基础底高差不应大于其基础边净距的0.5倍; 且每级高度不应超过500。
- 回填土的要求:
 - 填土前, 必须排清基坑积水, 清除基坑的有机杂物和建筑垃圾等。
 - 采用的回填土料必须满足设计要求: 本工程±0.00以下300mm回填河沙(做法见J-01内地台), 其余部分采用粘性土进行回填, 压实度不少于94%。回填土料内不得含有有机杂质, 粒径不应大于50mm, 含水量应符合压实要求。
 - 土方回填必须采用由下向上分层夯实。
- 施工和验收中的其余要求见《建筑地基基础工程施工质量验收规范》。

会 签 Joint Check up			
总图		暖通	
规划		电气	
建筑		园林	
结构		种植	
给排水			

备 注 Notes	
* 本图纸的版权, 属中辉设计集团有限公司所有, 不得用于本工程以外范围。	
* 本图纸需手续齐全方可用于施工。	

单位出图章 Company Seal	
中辉设计集团有限公司 Zhonghui Design Group Co.,Ltd. 城乡规划编制甲级 自资规甲字 22610583 土地规划乙级 612023025 风景园林工程设计专项乙级 A261131900 建筑行业(建筑工程)乙级 A261131900 市政行业(道路工程)乙级 A261131900 市政行业(排水工程)乙级 A261131900 市政行业(给水工程)乙级 A261131900 市政行业(热力工程)乙级 A261131900 市政行业(环境卫生工程)乙级 A261131900 建筑装饰工程设计 乙级 A261131900	


签 署 Signature		
项目负责人 Item Prin	曹筠	曹筠
专业负责人 Chief	曹筠	曹筠
审 定 Approved	杜旭东	杜旭东
审核 Examined	曹筠	曹筠
校对 Checked	赵绍雄	赵绍雄
设计 Designed	邱涛	邱涛

建设单位 Client	
大河坝镇人民政府	







工程名称 Project	
大河坝镇天麻猪苓蜜环菌标准化生产线建设项目	


子项名称 Sub Item	

图纸名称 Title			
基础平面布置图			
工程号 Pjt .No.		图 号 Dwg. No.	JS-02
专 业 Dept.	结构	阶 段 Stage	
比 例 Scale		日 期 Date	2026年06月
版 次 Ver.	02	备 注 Remark	

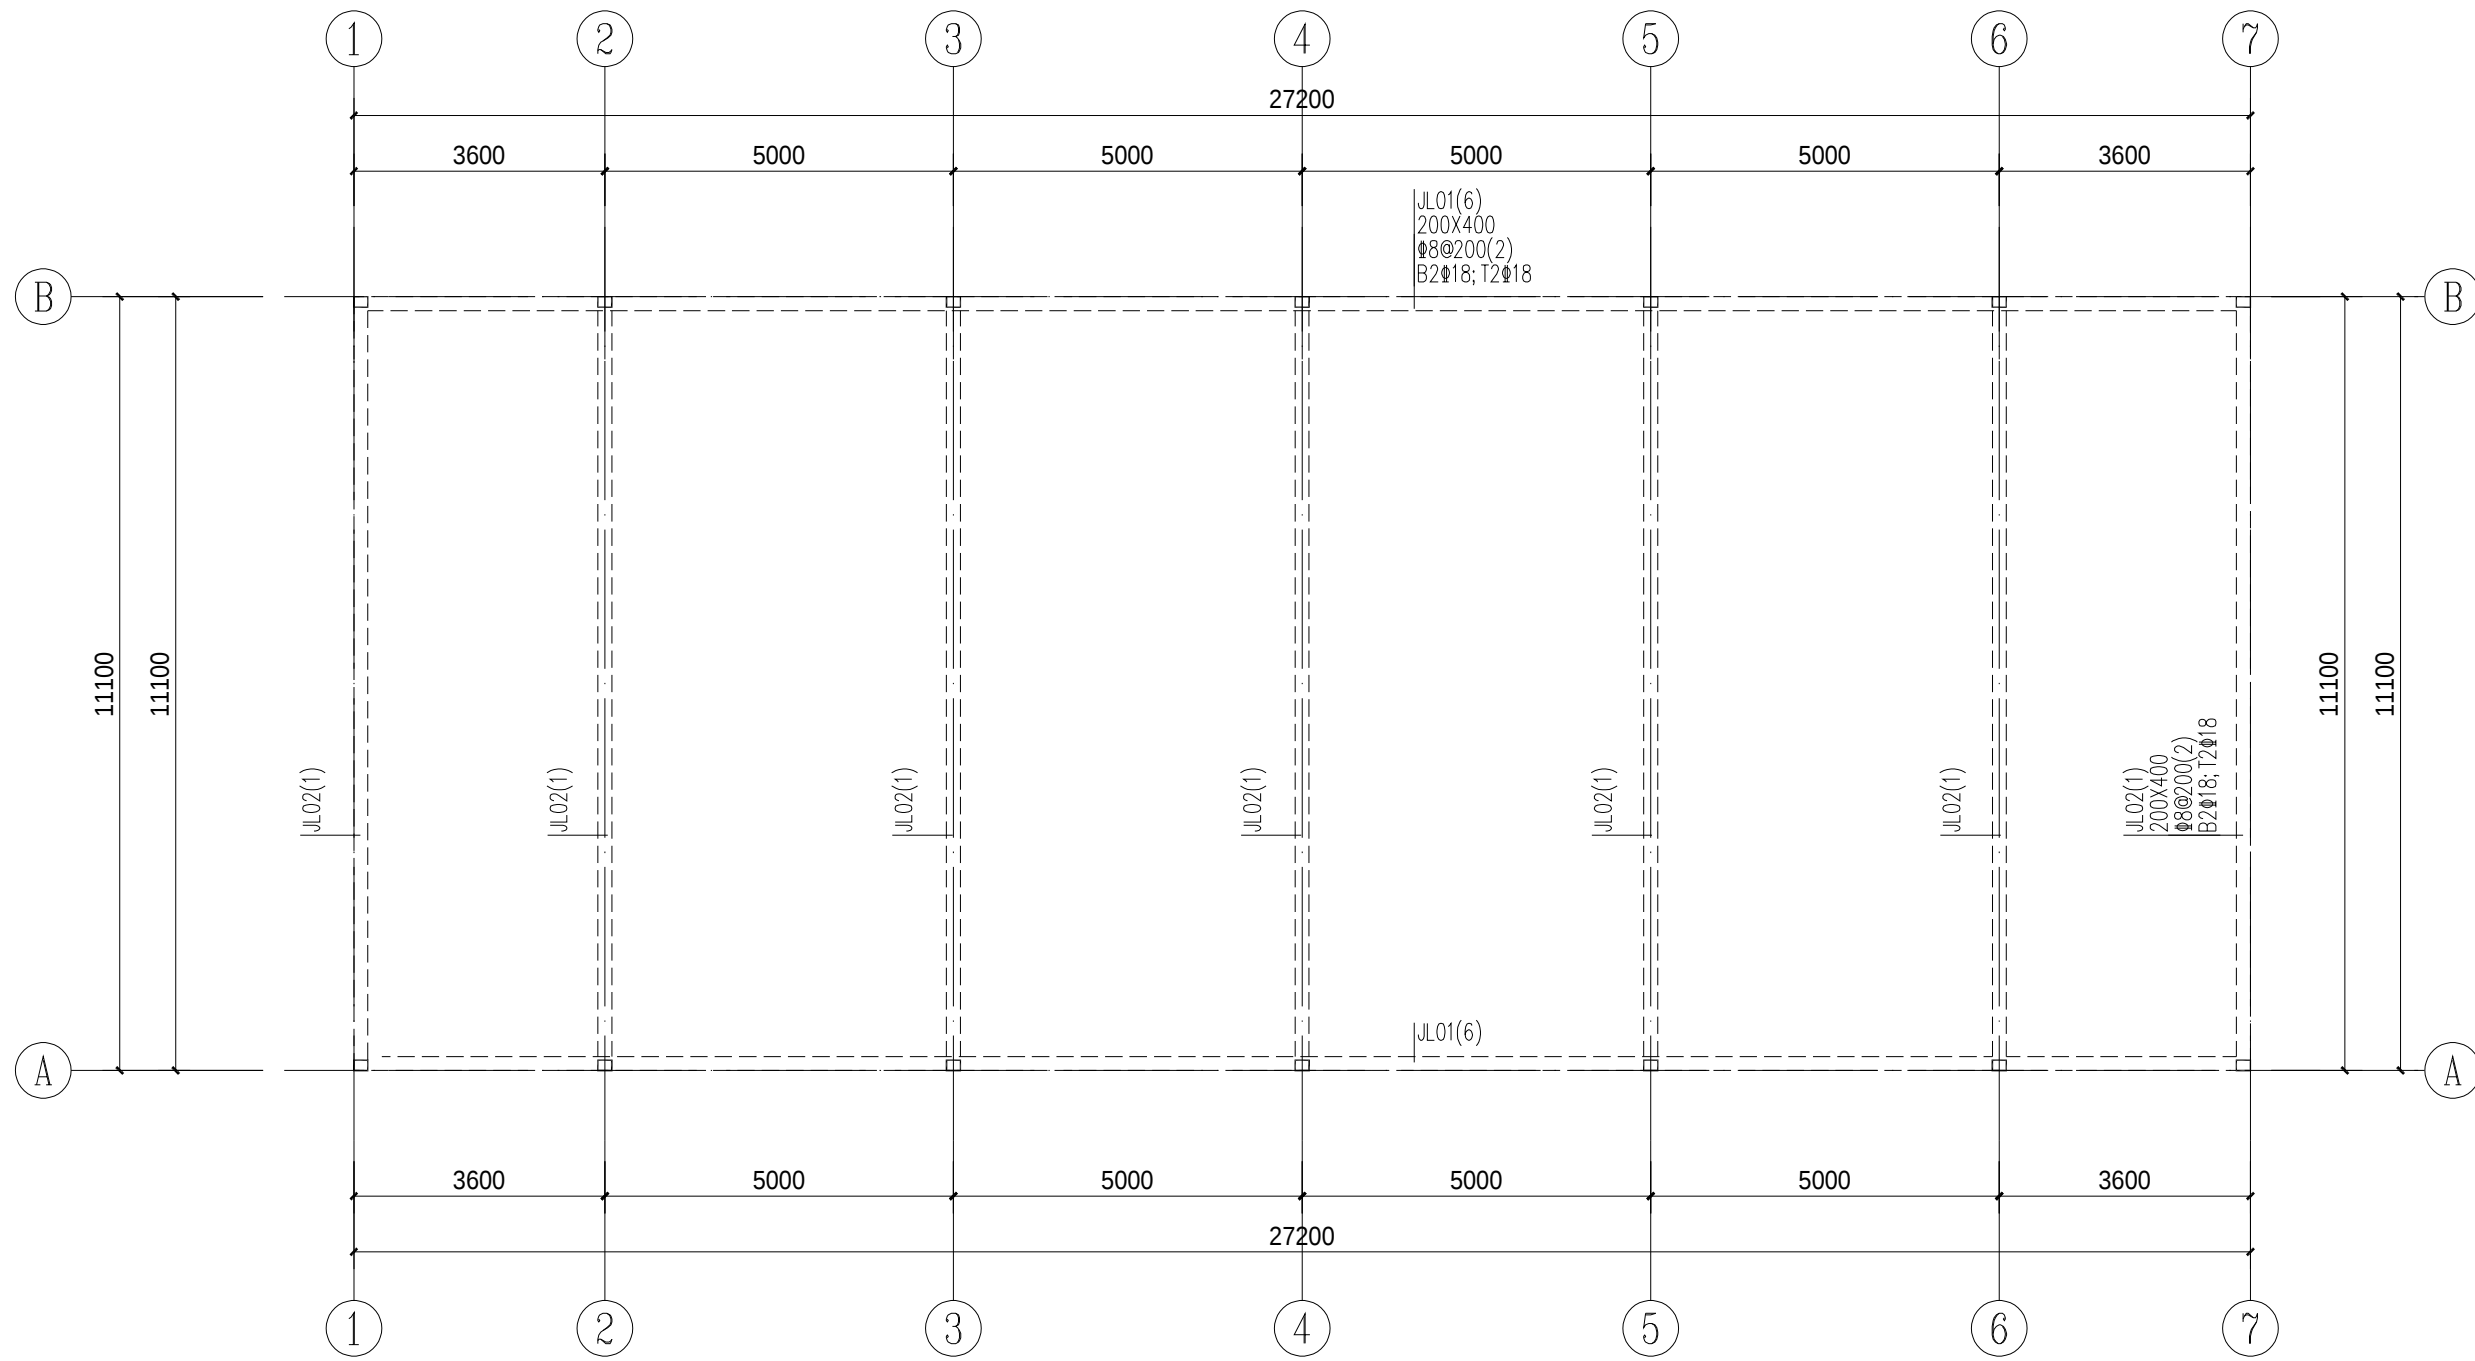


基础梁配筋图

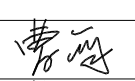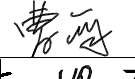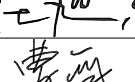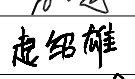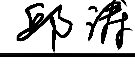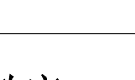
会 签 Joint Check up			
总图		暖通	
规划		电气	
建筑		园林	
结构		种植	
给排水			
备 注 Notes			
* 本图纸的版权,属中辉设计集团有限公司 所有,不得用于本工程以外范围. * 本图纸需手续齐全方可用于施工.			
单位出图章 Company Seal			
 中辉设计集团有限公司 Zhonghui Design Group Co.,Ltd. 城乡规划编制甲级 自资规甲字 22610583 土地规划乙级 612023025 风景园林工程设计专项乙级 A261131900 建筑行业（建筑工程）乙级 A261131900 市政行业（道路工程）乙级 A261131900 市政行业（排水工程）乙级 A261131900 市政行业（给水工程）乙级 A261131900 市政行业（热力工程）乙级 A261131900 市政行业（环境卫生工程）乙级 A261131900 建筑装饰工程设计 乙级 A261131900			
签 署 Signature			
项目负责人 Item Prin	曹筠		
专业负责人 Chief	曹筠		
审 定 Approved	杜旭东		
审核 Examined	曹筠		
校对 Checked	赵绍雄		
设计 Designed	邱涛		
建设单位 Client			
大河坝镇人民政府			
工程名称 Project			
大河坝镇天麻猪苓蜜环菌标准化 生产线建设项目			
子项名称 Sub Item			
图纸名称 Title			
基础梁配筋图			
工程号 Pjt .No.		图 号 Dwg. No.	JS-03
专 业 Dept.	结构	阶 段 Stage	
比 例 Scale		日 期 Date	2026年06月
版 次 Ver.	03	备 注 Remark	

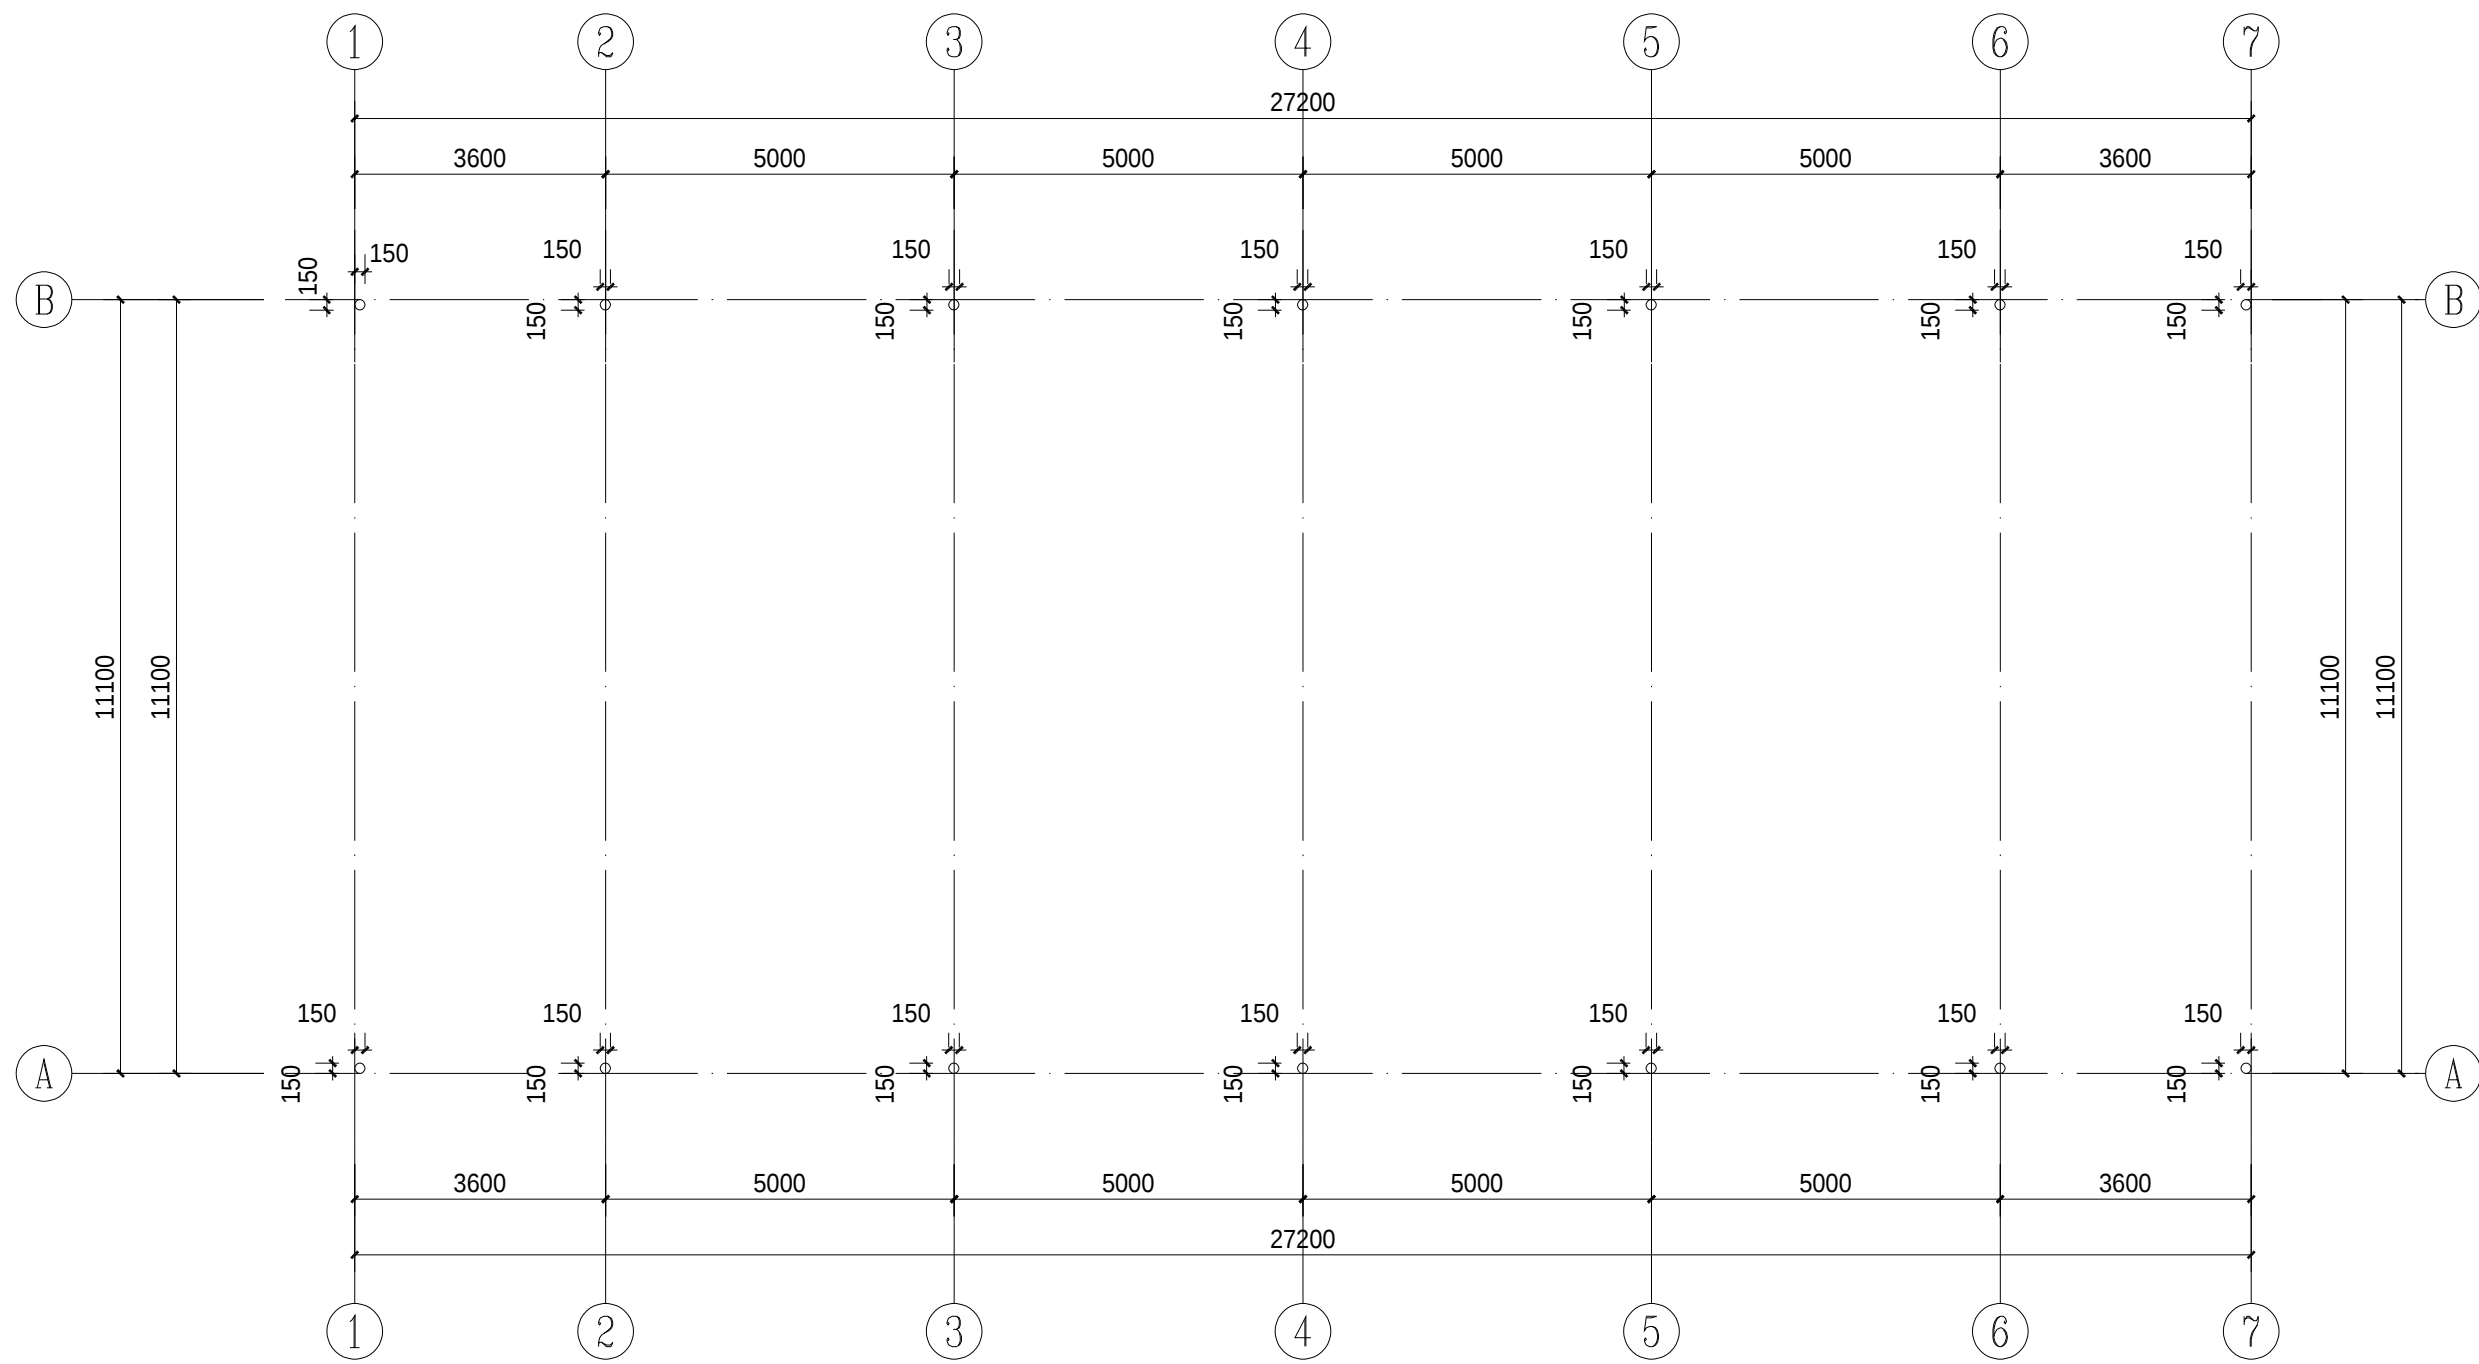

柱定位图

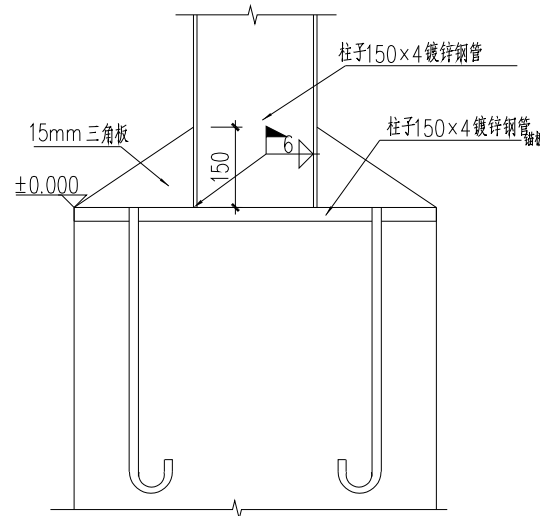

柱脚详图

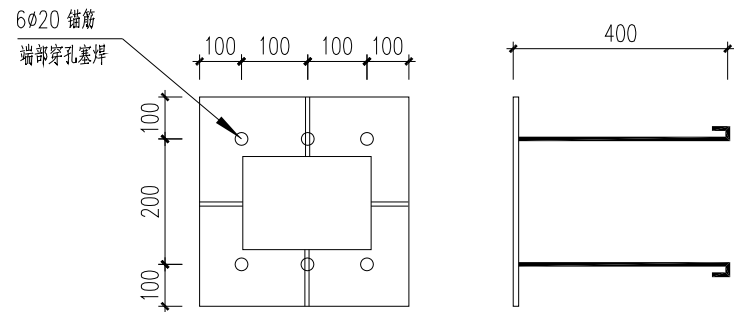

柱顶锚板详图

会 签 Joint Check up			
总图		暖通	
规划		电气	
建筑		园林	
结构		种植	
给排水			

备 注 Notes			
* 本图纸的版权,属中辉设计集团有限公司			
所有,不得用于本工程以外范围.			
* 本图纸需手续齐全方可用于施工.			

单位出图章 Company Seal

中辉设计集团有限公司
Zhonghui Design Group Co.,Ltd.

城乡规划编制甲级 自资规甲字 22610583
土地规划乙级 612023025
风景园林工程设计专项乙级 A261131900
建筑行业（建筑工程）乙级 A261131900
市政行业（道路工程）乙级 A261131900
市政行业（排水工程）乙级 A261131900
市政行业（给水工程）乙级 A261131900
市政行业（热力工程）乙级 A261131900
市政行业（环境卫生工程）乙级 A261131900
建筑装饰工程设计 乙级 A261131900


签 署 Signature		
项目负责人 Item Prin	曹筠	曹筠
专业负责人 Chief	曹筠	曹筠
审 定 Approved	杜旭东	杜旭东
审核 Examined	曹筠	曹筠
校对 Checked	赵绍雄	赵绍雄
设计 Designed	邱涛	邱涛

建设单位 Client	
大河坝镇人民政府	

工程名称 Project	
大河坝镇天麻猪苓蜜环菌标准化生产线建设项目	

子项名称 Sub Item	

图纸名称 Title			
柱定位图			
工程号 Pjt .No.		图 号 Dwg. No.	JS-04
专 业 Dept.	结构	阶 段 Stage	
比 例 Scale		日 期 Date	2026年06月
版 次 Ver.	04	备 注 Remark	

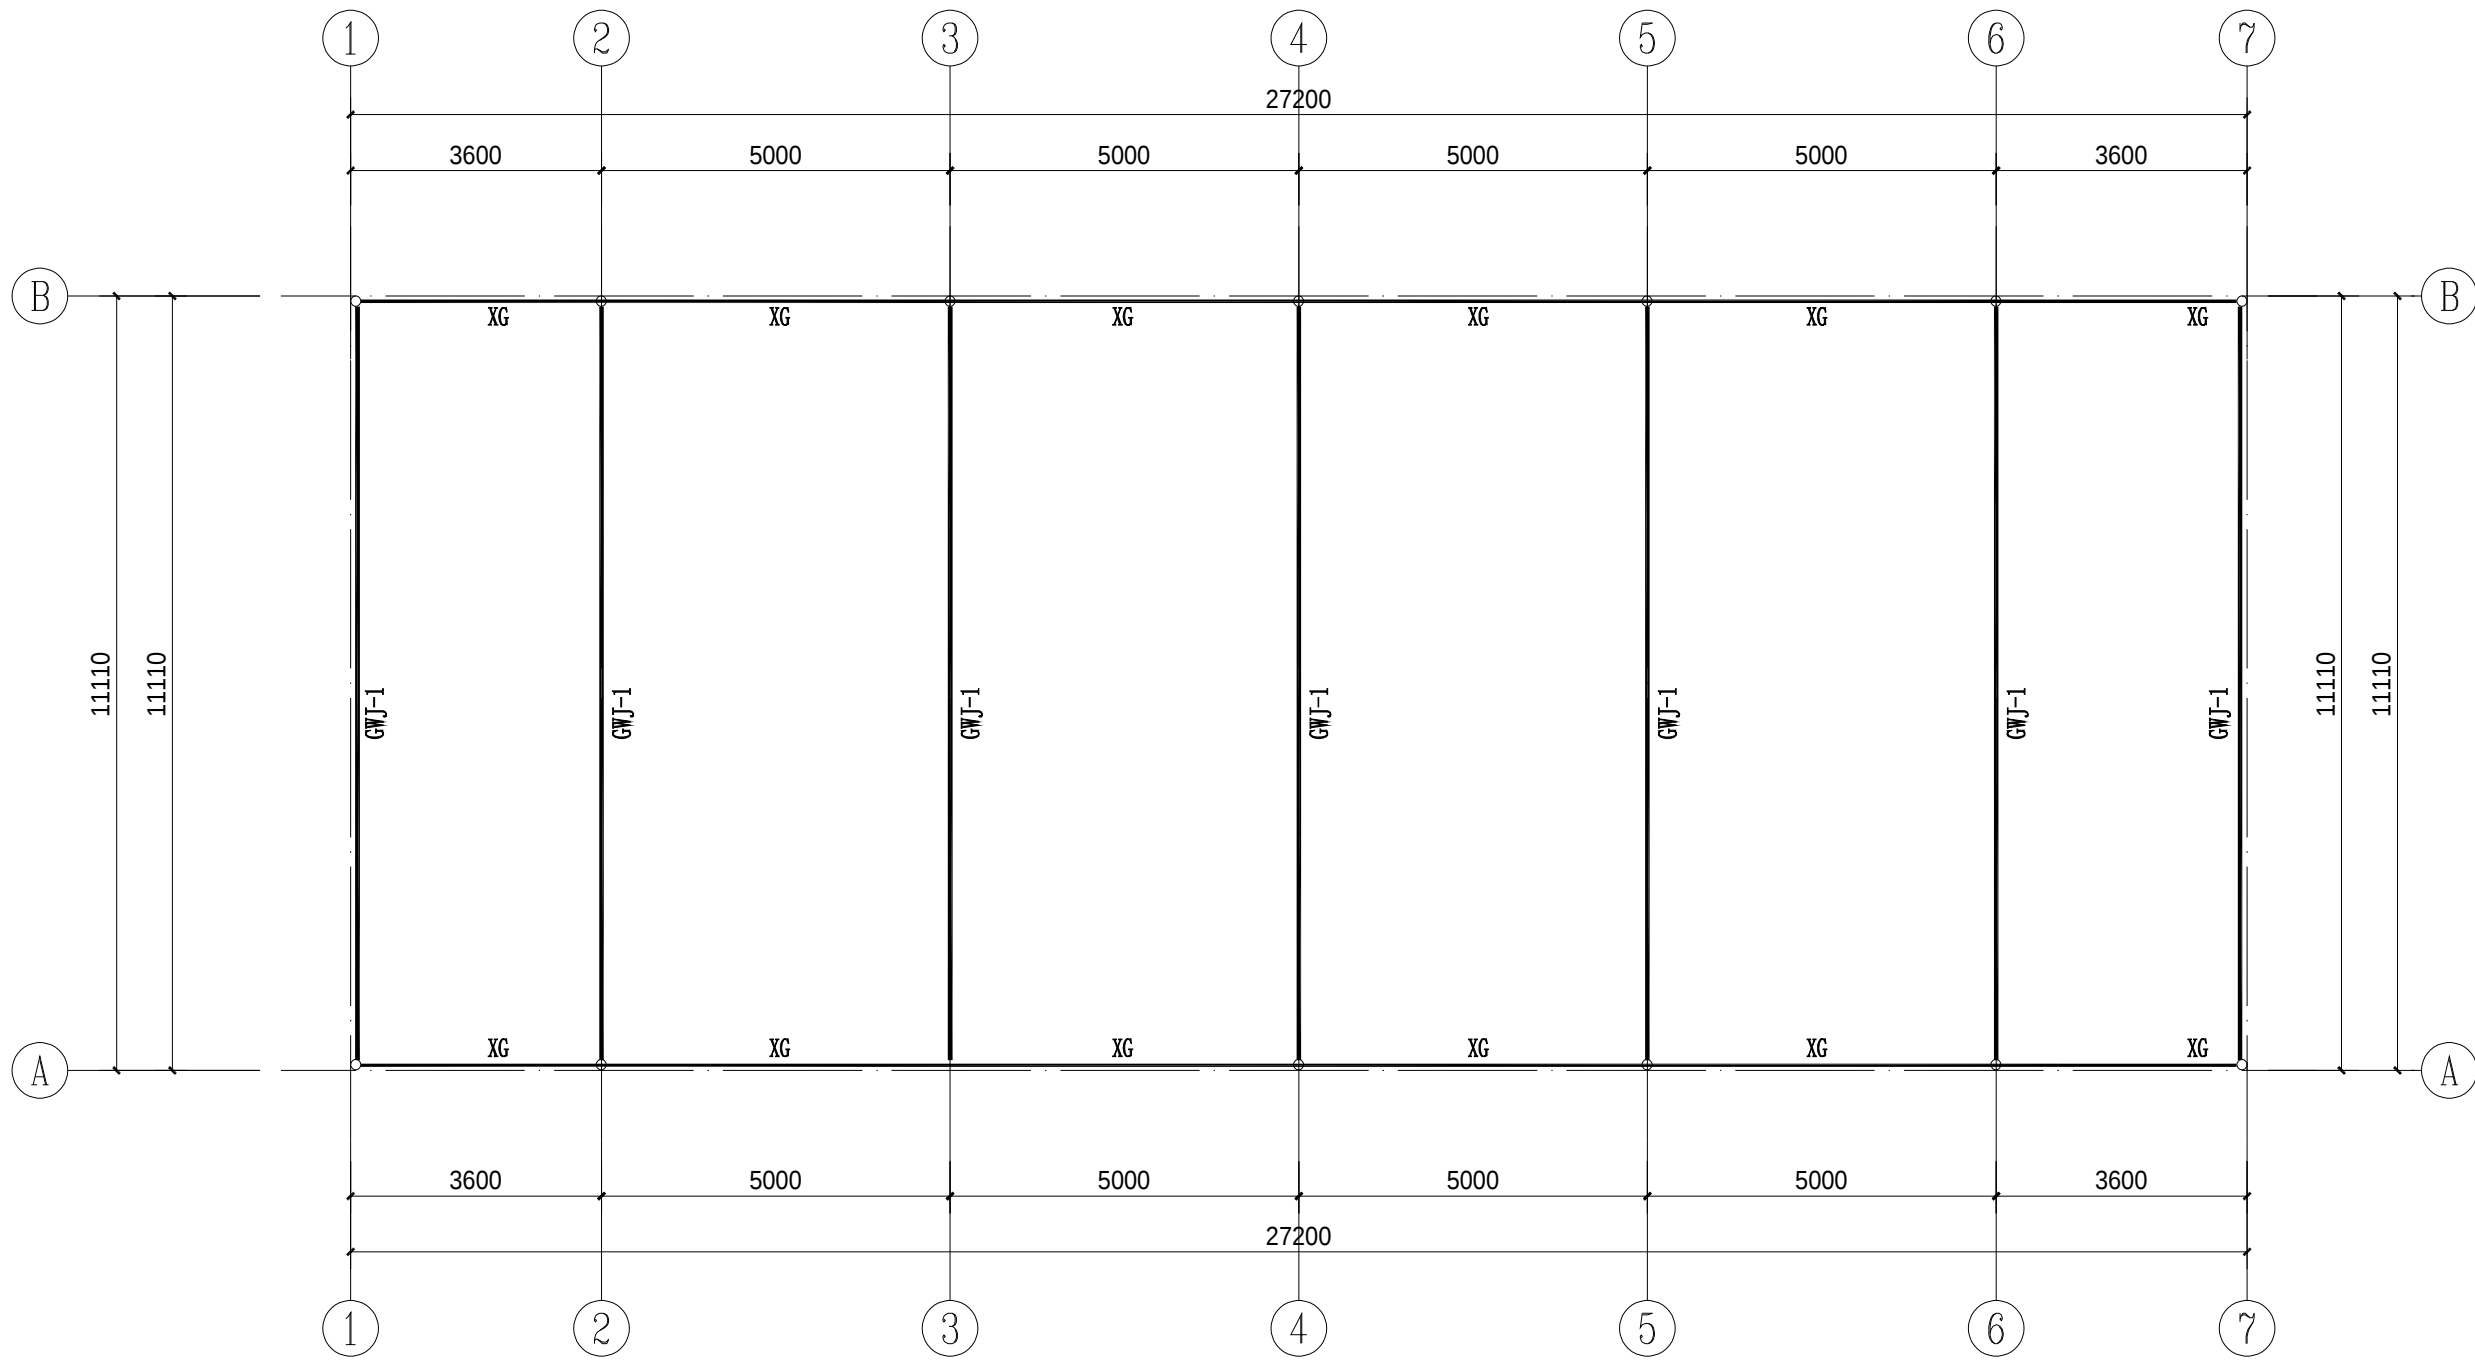

屋面构件平面布置图

类 型	编 号	规 格	材 质	备 注
钢架	GWJ-1	详见GWJ-1详图	Q235B	
系杆	XG	φ50X2.0圆管	Q235B	

说明:

- 1、本图所用材质: Q235B.
- 2、所有构件尺寸均以放样为准.
- 3、焊条采用E43XX系列, 焊脚高应不小于最小连接板厚, 未指明的焊缝焊脚高8mm, 并一律满焊.
- 4、檩条采用热镀锌带钢压制而成的翼缘(镀锌量180~250g/M2);
- 5、所有构件节点满焊连接
- 6、植筋采用A级胶, 植筋深度为20d, 施工需满足相关植筋技术规范.
- 7、原有结构需要在第三方鉴定检测机构确定其在功能改变后的安全性后方可进行施工.

会 签Joint Check up

总图		暖通	
规划		电气	
建筑		园林	
结构		种植	
给排水			

备 注Notes

* 本图纸的版权, 属中辉设计集团有限公司
所有, 不得用于本工程以外范围.

* 本图纸需手续齐全方可用于施工.

单位出图章Company Seal

中辉设计集团有限公司
Zhonghui Design Group Co., Ltd.
城乡规划编制甲级 自资规甲字 22610583
土地规划乙级 612023025
风景园林工程设计专项乙级 A261131900
建筑行业（建筑工程）乙级 A261131900
市政行业（道路工程）乙级 A261131900
市政行业（排水工程）乙级 A261131900
市政行业（给水工程）乙级 A261131900
市政行业（热力工程）乙级 A261131900
市政行业（环境卫生工程）乙级 A261131900
建筑装饰工程设计 乙级 A261131900

签 署Signature

项目负责人 Item Prin	曹筠	
专业负责人 Chief	曹筠	
审 定 Approved	杜旭东	
审核 Examined	曹筠	
校对 Checked	赵绍雄	
设计 Designed	邱涛	

建设单位Client

大河坝镇人民政府

工程名称Project


大河坝镇天麻猪苓蜜环菌标准化
生产线建设项目

子项名称Sub Item

图纸名称Title

屋面构件平面布置图

工程号 Pjt. No.		图 号 Dwg. No.	JS-05
专 业 Dept.	结构	阶 段 Stage	
比 例 Scale		日 期 Date	2026年06月
版 次 Ver.		备 注 Remark	

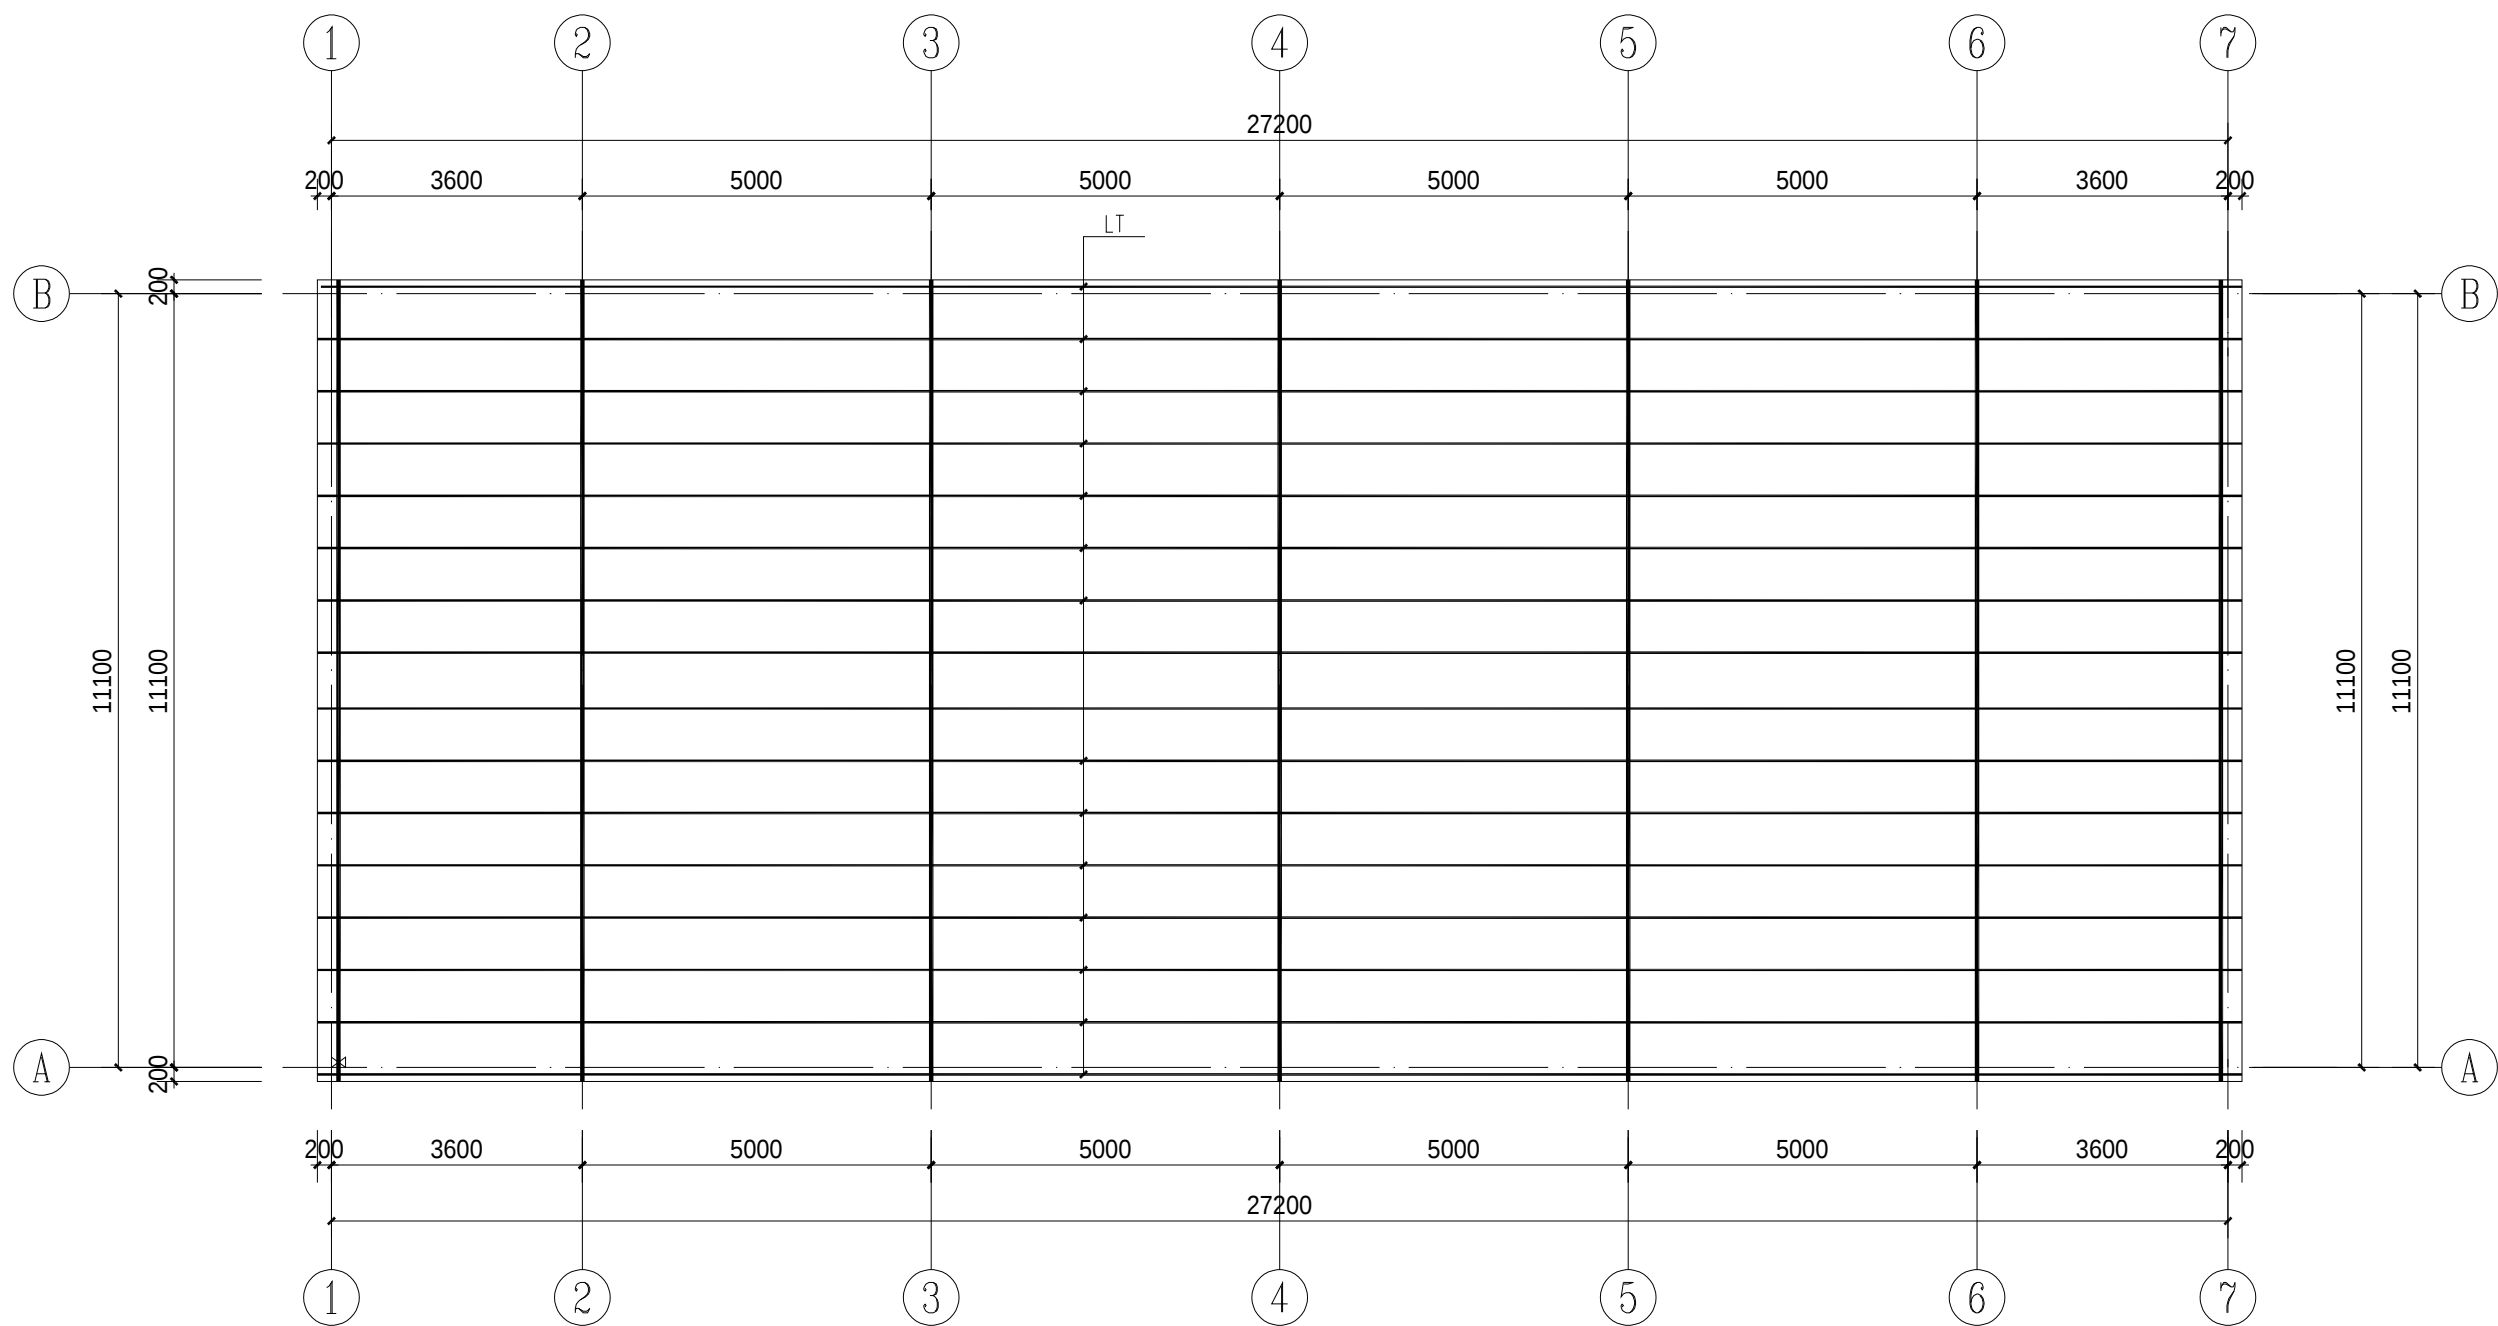

屋面檩条平面布置图

说明:

- 1、本图所用材质: Q235B.
- 2、所有构件尺寸均以放样为准.
- 3、焊条采用E43XX系列, 焊脚高应不小于最小连接板厚, 未指明的焊缝焊脚高8mm, 并一律满焊.
- 4、檩条采用热镀锌带钢压制而成的翼缘(镀锌量180~250g/M2) ;
- 5、所有构件节点满焊连接
- 6、植筋采用A级胶, 植筋深度为20d, 施工需满足相关植筋技术规范。
- 7、原有结构需要在第三方鉴定检测机构确定其在功能改变后的安全性后方可进行施工。

类 型	编 号	规 格	材 质	备 注
檩 条	LT	C100x50x20x3.0	Q235B	镀锌

会 签Joint Check up

总图		暖通	
规划		电气	
建筑		园林	
结构		种植	
给排水			

备 注Notes

* 本图纸的版权, 属中辉设计集团有限公司
所有, 不得用于本工程以外范围.







* 本图纸需手续齐全方可用于施工.

单位出图章Company Seal



中辉设计集团有限公司
Zhonghui Design Group Co.,Ltd.
城乡规划编制甲级 自资规甲字 22610583
土地规划乙级 612023025
风景园林工程设计专项乙级 A261131900
建筑行业（建筑工程）乙级 A261131900
市政行业（道路工程）乙级 A261131900
市政行业（排水工程）乙级 A261131900
市政行业（给水工程）乙级 A261131900
市政行业（热力工程）乙级 A261131900
市政行业（环境卫生工程）乙级 A261131900
建筑装饰工程设计 乙级 A261131900

签 署Signature

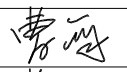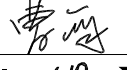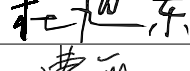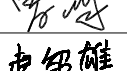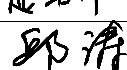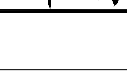项目负责人 Item Prin	曹筠	
专业负责人 Chief	曹筠	
审 定 Approved	杜旭东	
审核 Examined	曹筠	
校对 Checked	赵绍雄	
设计 Designed	邱涛	

建设单位 Client

大河坝镇人民政府

工程名称 Project


大河坝镇天麻猪苓蜜环菌标准化
生产线建设项目

子项名称 Sub Item


图纸名称 Title





屋面檩条平面布置图










工程号 Pjt .No.		图 号 Dwg. No.	JS-06
专 业 Dept.	结构	阶 段 Stage	
比 例 Scale		日 期 Date	2026年06月
版 次 Ver. 06		备 注 Remark	

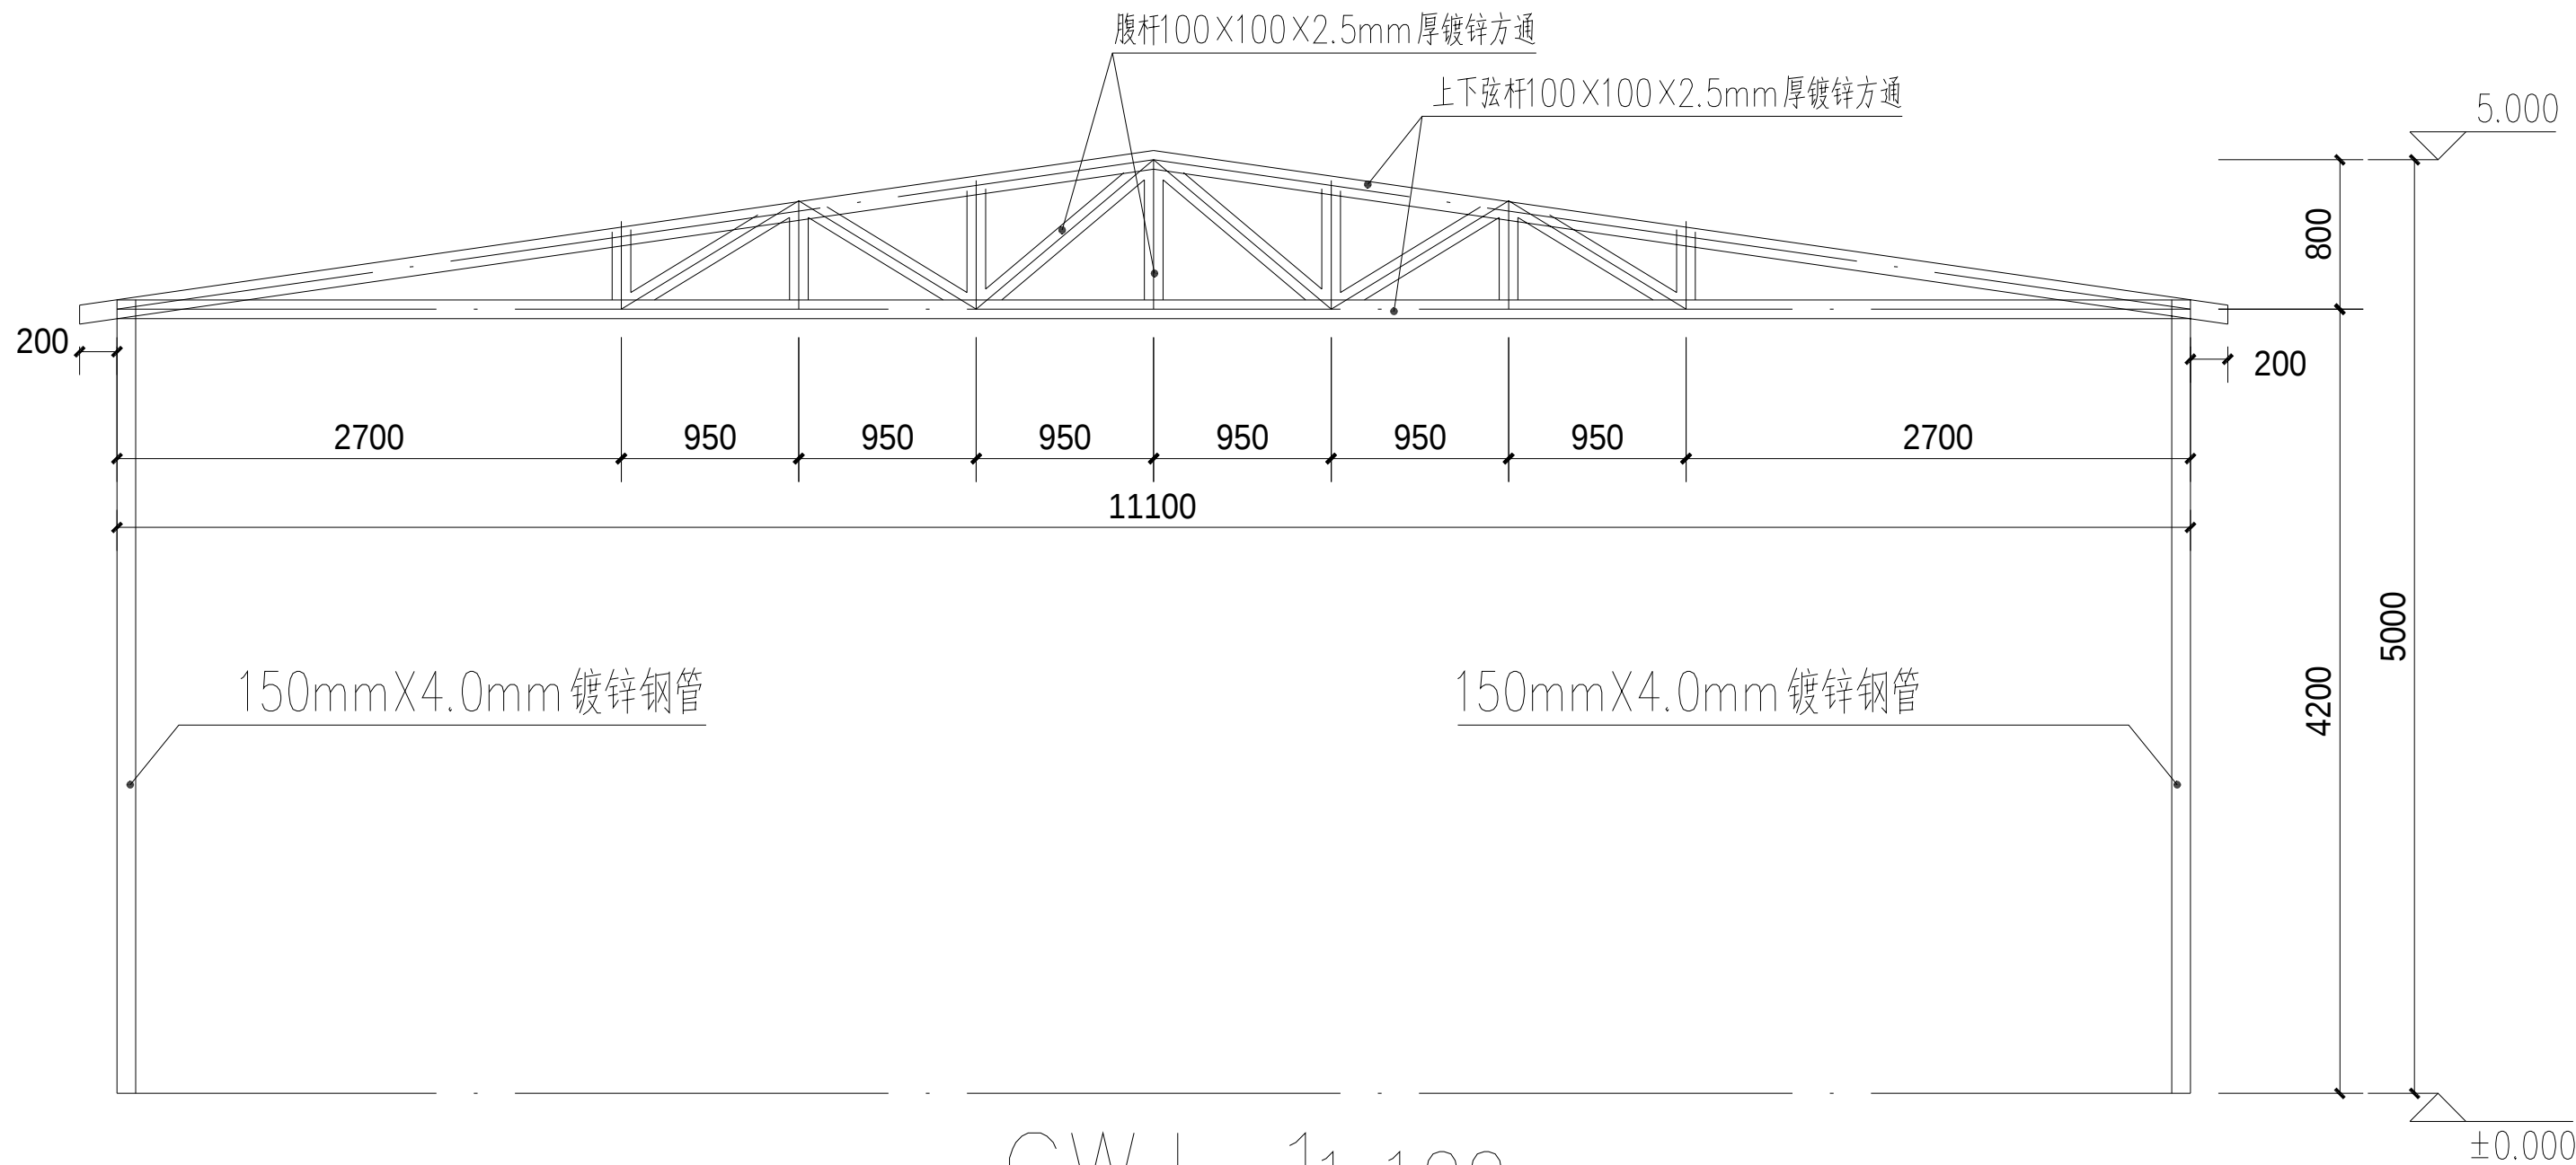


GWJ-11:100

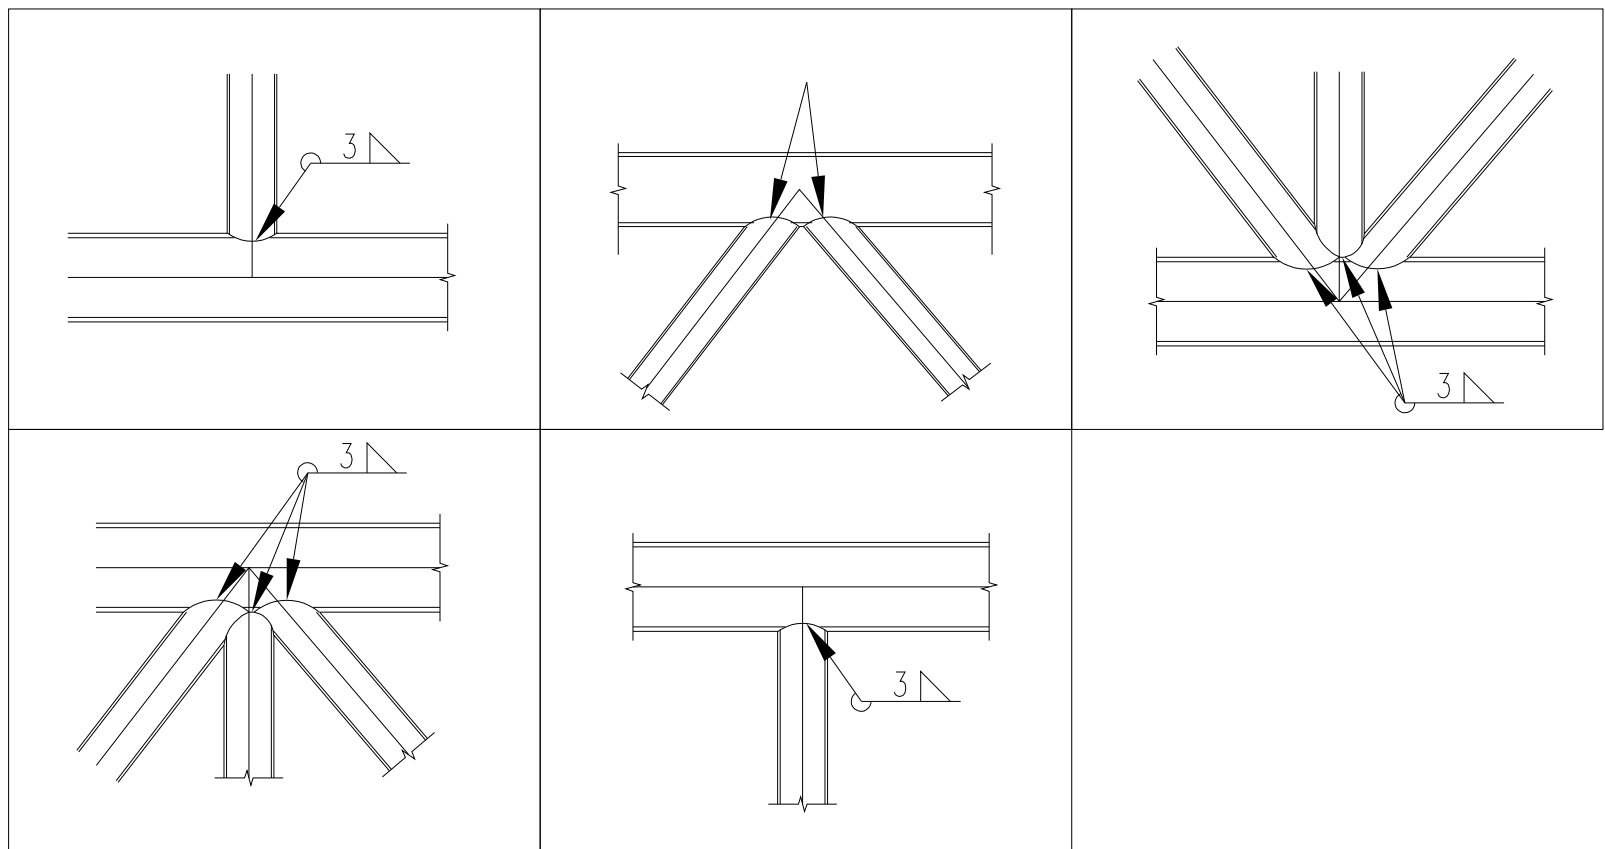

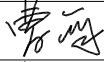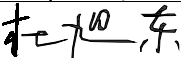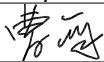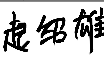会 签 Joint Check up			
总图		暖通	
规划		电气	
建筑		园林	
结构		种植	
给排水			
■ 备 注 Notes			
* 本图纸的版权,属中辉设计集团有限公司 所有,不得用于本工程以外范围。			
* 本图纸需手续齐全方可用于施工。			
■ 单位出图章 Company Seal			
 中辉设计集团有限公司 Zhonghui Design Group Co.,Ltd. 城乡规划编制甲级 自资规甲字 22610583 土地规划乙级 612023025 风景园林工程设计专项乙级 A261131900 建筑行业（建筑工程）乙级 A261131900 市政行业（道路工程）乙级 A261131900 市政行业（排水工程）乙级 A261131900 市政行业（给水工程）乙级 A261131900 市政行业（热力工程）乙级 A261131900 市政行业（环境卫生工程）乙级 A261131900 建筑装饰工程设计 乙级 A261131900			
■ 签 署 Signature			
项目负责人 Item Prin	曹筠		
专业负责人 Chief	曹筠		
审 定 Approved	杜旭东		
审核 Examined	曹筠		
校对 Checked	赵绍雄		
设计 Designed	邱涛		
■ 建设单位 Client			
大河坝镇人民政府			
■ 工程名称 Project			
大河坝镇天麻猪苓蜜环菌标准化 生产线建设项目			
■ 子项名称 Sub Item			
■ 图纸名称 Title			
GWJ-1			
工程号 Pjt .No.		图 号 Dwg. No.	JS-07
专 业 Dept.	结构	阶 段 Stage	
比 例 Scale		日 期 Date	2026年06月
版 次 Ver.	07	备 注 Remark	

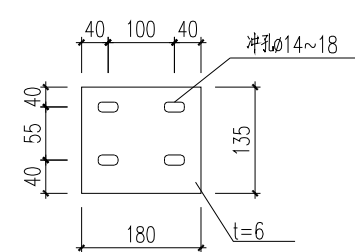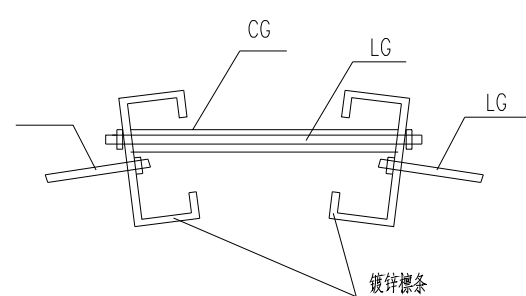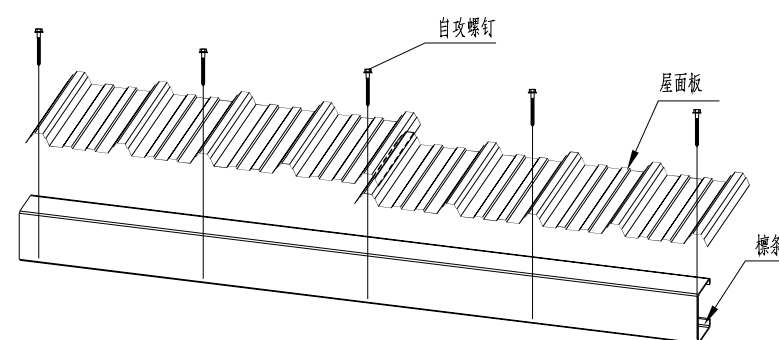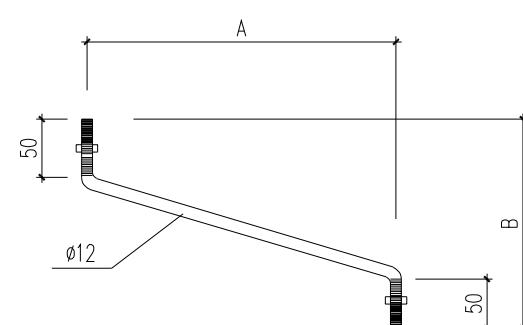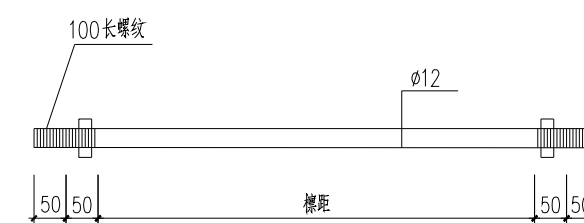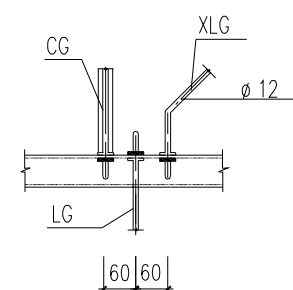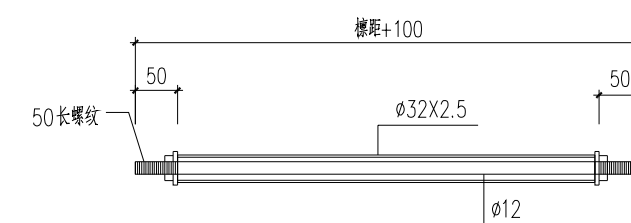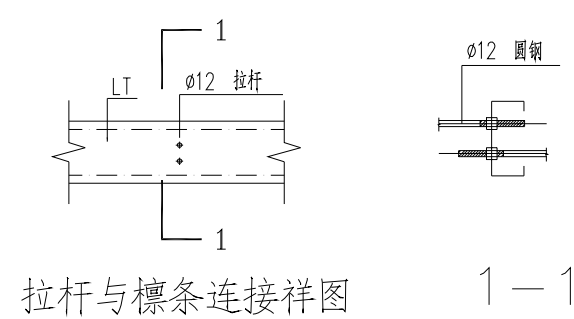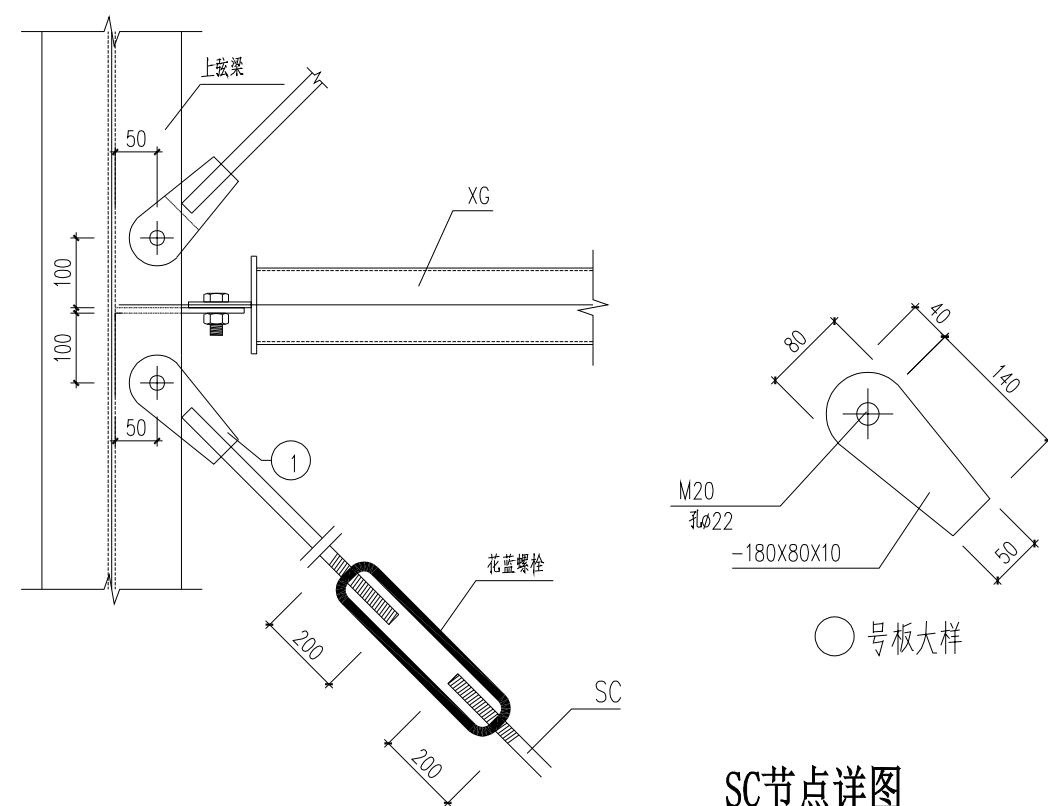

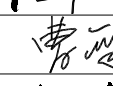■ 会 签 Joint Check up							
总图		暖通					
规划		电气					
建筑		园林					
结构		种植					
给排水							
■ 备 注 Notes							
* 本图纸的版权,属中辉设计集团有限公司 所有,不得用于本工程以外范围。							
* 本图纸需手续齐全方可用于施工。							
■ 单位出图章 Company Seal							
 中辉设计集团有限公司 Zhonghui Design Group Co.,Ltd. 城乡规划编制甲级 自资规甲字 22610583 土地规划乙级 612023025 风景园林工程设计专项乙级 A261131900 建筑行业(建筑工程)乙级 A261131900 市政行业(道路工程)乙级 A261131900 市政行业(排水工程)乙级 A261131900 市政行业(给水工程)乙级 A261131900 市政行业(热力工程)乙级 A261131900 市政行业(环境卫生工程)乙级 A261131900 建筑装饰工程设计 乙级 A261131900							
				■ 签 署 Signature			
				项目负责人 Item Prin	曹筠		
				专业负责人 Chief	曹筠		
				审 定 Approved	杜旭东		
				审核 Examined	曹筠		
				校对 Checked	起绍雄		
				设计 Designed	邱涛		
				■ 建设单位 Client			
				大河坝镇人民政府			
■ 工程名称 Project							
大河坝镇天麻猪苓蜜环菌标准化 生产线建设项目							
■ 子项名称 Sub Item							
■ 图纸名称 Title							
节点大图样							
工程号 Pjt. No.		图号 Drg. No.	JS-08				
专 业 Dept.	结构	阶 段 Stage					
比 例 Scale		日 期 Date	2026年06月				
版 次 Ver.		备 注 Remark					


大河坝镇天麻猪苓蜜环菌标准化生产线建设项目

新建库房电气施工图



中辉设计集团有限公司

中辉设计集团有限公司
Zhonghui Design Group Co., Ltd.
二〇二六年六月

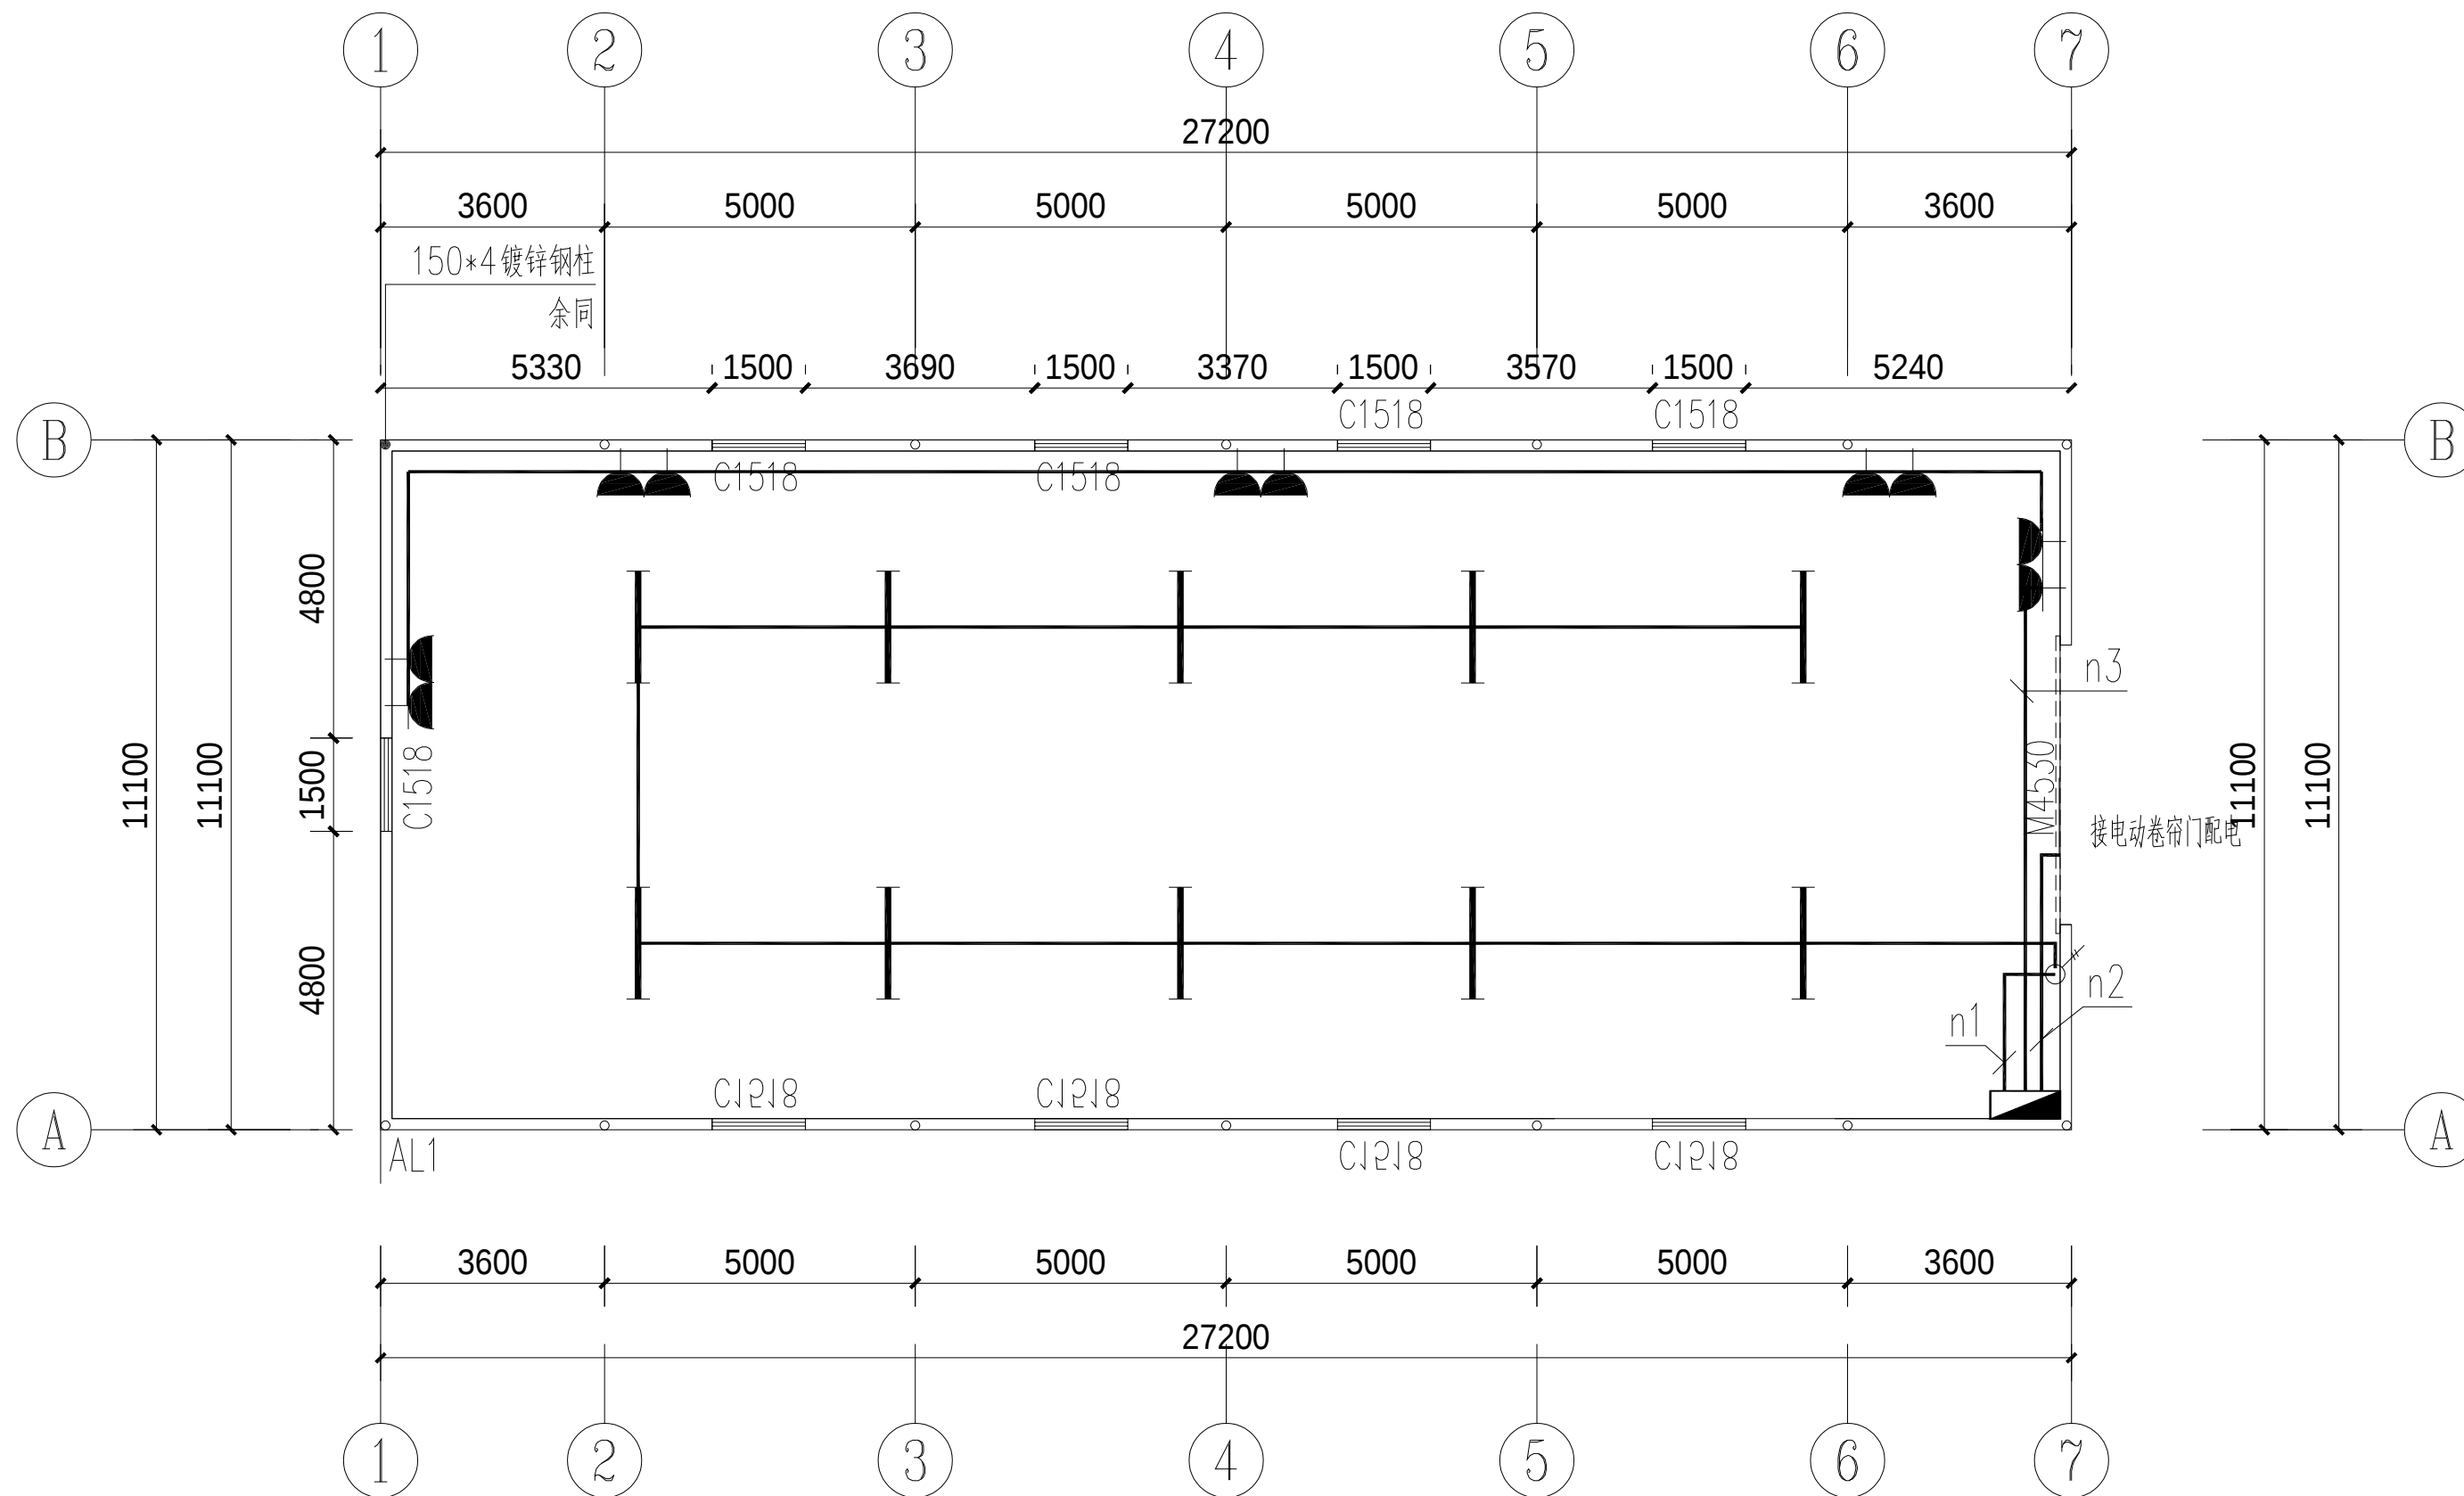

AL1

$P_n = 5 \text{ kW}$
 $K_d = 0.90$
 $\cos \phi = 0.80$
 $P_c = 4.50 \text{ kW}$
 $I_c = 25.57 \text{ A}$

WDZ-BYJ-3*10-PC50-CC/WE

接上级配电箱 (预留50米)

iC65N-40A/2P

220V DDS285-40A

wh



iC65N-16A/2P

n1

iC65N-32A/2P

n2

iC65N-20A/2P/VE

n3

30mA 无延时

线管

沿天花

沿墙

WDZ-BYJ-3x2.5-PC25/CE,WE

WDZ-BYJ-3x6-PC25/CE,WE

WDZ-BYJ-3x4-PC25/CE,WE

1.0kw 照明

2.0kw 卷闸门

2.0kw 一般插座

配电系统图 1:150

会签 Joint Check up

总图		暖通	
规划		电气	
建筑		园林	
结构		种植	
给排水			

备注 Notes

- * 本图纸的版权,属中辉设计集团有限公司
- 所有,不得用于本工程以外范围.
- * 本图纸需手续齐全方可用于施工.

单位出图章 Company Seal



中辉设计集团有限公司

Zhonghui Design Group Co.,Ltd.

城乡规划编制甲级 自资规甲字 22610583

土地规划乙级 612023025

风景园林工程设计专项乙级 A261131900

建筑行业(建筑工程)乙级 A261131900

市政行业(道路工程)乙级 A261131900

市政行业(排水工程)乙级 A261131900

市政行业(给水工程)乙级 A261131900

市政行业(热力工程)乙级 A261131900

市政行业(环境卫生工程)乙级 A261131900

建筑装饰工程设计 乙级 A261131900

签署 Signature

项目负责人 Item Prin	曹筠	曹筠
专业负责人 Chief	曹筠	曹筠
审定 Approved	杜旭东	杜旭东
审核 Examined	曹筠	曹筠
校对 Checked	赵绍雄	赵绍雄
设计 Designed	邱涛	邱涛

建设单位 Client

大河坝镇人民政府

工程名称 Project

大河坝镇天麻猪苓蜜环菌标准化
生产线建设项目

子项名称 Sub Item

图纸名称 Title

电气图

工程号 Pjt. No.		图号 Dwg. No.	DS-01
专业 Dept.	电气	阶段 Stage	
比例 Scale		日期 Date	2026年06月
版次 Ver.		备注 Remark	