


北校区篮球、排球场改造项目

建设单位： 陕西理工大学
设计编号： ZXS202606
设计阶段： 施工图（景观）

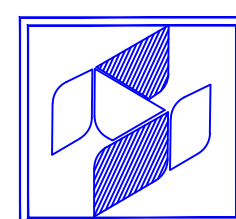


中兴胜工程设计有限公司

Zhong XingSheng Engineering Design Co., Ltd.

工程设计资质： 甲级 A114015500

2026年06月

图纸目录				
序号	图号	图纸名称	图幅	备注
1	LN—01	目录	A2	
2	LN—02	设计说明	A2	
3	LP—1—01	景观总平面图	A2	
4	LP—1—02	球场原始平面图	A2	
5	LP—1—03	球场拆除平面图	A2	
6	LP—1—04	球场新建平面图	A2	
7	LP—1—05	景观竖向平面图	A2	
8	LP—1—06	景观尺寸平面图	A2	
9	LP—1—07	景观索引平面图	A2	
10	LDP—1—01	节点详图一	A2	
11	LDP—1—02	节点详图二	A2	
12	LDP—1—03	节点详图三	A2	
13	LDP—1—04	节点详图四	A2	
14	LDP—1—05	节点详图五	A2	
15	LP—2—01	301 北教学楼修建植草砖地面平面图	A2	
16	LP—3—01	田径场球场围网平面图	A2	

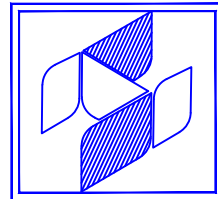设计单位		
 中兴胜工程设计有限公司 Zhong XingSheng Engineering Design Co., Ltd. 工程设计资质：甲级 A114015500		
本图纸版权归本院所有，不得用于本工程以外范围。		
建设单位		
陕西理工大学		
项目名称		
北校区篮球、排球场改造项目		
图纸名称		
目录		
设计编号	ZXS202606	
设计阶段	施工图	
专 业	景观	
版 本	第一版	
图 号	LN—01	
项目负责人	熊安元	
专业负责人	熊安元	
审 定 人	范虎东	
审 核 人	张 鑫	
校 对 人	武志强	
设 计 人	马 广	
出图日期	2026—06	
本图需加盖本公司技术签章，否则一律无效		

设计说明一

一、工程概况

1. 建设单位: 陕西理工大学
2. 建设地点: 陕西理工大学北校区
3. 工程名称: 北校区篮球、排球场改造项目

二、设计依据

1. 甲方确认的《方案与扩初》设计图及调整意见;
2. 与甲方签订的景观设计委托合同;
3. 《民用建筑设计通则》 《《民用建筑设计统一标准》GB 50352—2019》;
4. 《混凝土结构设计规范》 GB 50010—2010》(2015年版);
5. 《钢结构设计规范》 GB 50017—2017);
6. 《木结构设计规范》 GB 50005—2017);
7. 《砌体结构设计规范》 GB 50003—20011);
8. 《建筑制图制图标准》 GB/T501015—2010);
9. 《环境景观—室外工程细部构造》 15J012—1;
10. 《环境景观—绿化种植设计》 03J012—2;
11. 《环境景观—亭、廊、架》 04J012—3;
12. 景观工程设计制图规范与景观设计发控标准;
13. 国家及工程当地其他行政规范、规程、规定、标准。

三、设计范围及设计内容

1. 设计范围: 甲方确定的本项目红线范围;
2. 本工程施工图设计包括景观小品、铺装、种植池、水景等内容。

四、安全措施:

1. 本工程所有的设计均需满足国家及地方现行工程建设规范。另增加人工水体的处理(如:水池、涌池、溪流等)如未设栏杆,距2m范围内水深不大于0.7m;栏杆、汀步距2m范围内的水深不大于0.5m。图上凡未表示的,施工时必须设以砂石铺装至未规定范围为止。

五、施工要求说明

1. 本工程见平面图与分区平面图设计标高采用绝对标高,因图体庞大,制图采用相对标高值;其±0.00为绝对标高值,详见各图中附注;本工程设计绝对标高为黄海高程系。
2. 本工程设计中标高均以米(m)为单位,其余尺寸均以毫米(mm)为单位。
3. 本工程设计中所能施高度均按高开挖完成面高度。
4. 本工程设计中所述材料配合比除注明重量比外,其余均为体积比。
5. 本工程各种材料做法按通册自上而下;垂直面上是以施工先后次序过号;水平面上是按实际的上下层次过号。
6. 所有作装饰性材料色彩需做小样,经甲方及设计单位认可后方可大面积施工。
7. 地下管线应在绿化施工前铺设。
8. 不规则石材铺装:除特殊标注外,缝宽均为10~15mm,并向凹处使其余石材留缝特殊说明外,未注明留缝宽<2mm
9. 基础:所有构筑物或构筑物基础必需落在地基持力层上,地基与基础应保证具有足够的强度、刚度、满足稳定性和均匀沉降以及经济合理的基本要求,以保证结构构造的安全和观感(结构)物的正常使用。当土层的承载力较低或呈土层较好,但图上荷载较大,必须对土层进行人工处理才足以承受上撑荷载或当基础不能落在地基持力层上的处理措施如下:
(1)除去非持力层上,采取换填土或换填砂土处理,换填时分层夯(压)密实,分层厚度<30cm,压陷率<94%,换填后地基土的承载力>80kpa以上。
- (2)不能采取换填时经结构设计解构显现需实际具体变更设计。
10. 当构筑物或构筑物基础位于地下室底板以上时则构筑物或构筑物基础必需在底板上做起且荷载较大的结构尽量设置在地下室底板柱节点上。
11. 混凝土:
(1)基础垫层: C20;
- (2)梁、板、柱: C25或C30;
- (3)水池与水景: C25 (S6/ S8);
- (4)其 它: 图中未注明混凝土C20

12. 石材:

- (1)天然石材必须满足《天然石材产品放射性分类标准》(GB6566—2001)中A类标准;
- (2)本工程铺贴石材未明确宽度部分,应根据现场情况自定,尽可能保持较大板尺寸;若未作特殊说明时平面与立面与立面材料转角处均做45°碰角处理且立面与立面材料转角处还应做如下处理:
(3)墙面上湿水石材采用粘剂粘贴,石材背面刷防护剂
- (4)本工程所用装饰石材施工时均须提供样品经业主或设计师确认方可施工;
- (5)本工程铺贴面铺贴未作说明均按常规处理。

13. 油漆与涂料:

- (1)油漆与涂料中有有害物质含量指标必须符合国家标准;

- (2)本工程所用油漆与涂料必须符合室外用料要求。
- (3)本工程木作油漆为硝基漆,施工时刷1遍底漆,刷2遍面漆;
- (4)本工程金属材料油漆为氟碳漆;
- (5)涂料墙面刷底漆,侧面角处理。

14. 砌体:

- (1)本工程设计未注明砌体均为MU10页岩标准, M7.5及以上湿水砂浆砌筑;
- (2)本工程设计未注明砌体具体构造要求时均按西南图集05J701有关要求执行。
- (3)石砌体:

- ① 石砌体采用页岩石材应质地坚实,无风化剥落和裂缝,用于清水墙、柱表面的石材,表面色泽均匀。
- ② 石材表面的泥垢、水锈等余垢,砌筑前应清除干净。
- ③ 石砌体的灰缝厚度:毛料石和粗料石砌体应大于20mm;细料石砌体不宜大于5mm。
- ④ 砂浆砌筑后,如砂浆已砌筑的石块,应将砂浆清理干净,重新砌筑砌体。
- ⑤ 砌筑毛石基础的每一块石应座浆,并较大面向下;砌筑料石基础的每一石块应用丁砌层座浆砌筑。

石块应用丁砌层座浆砌筑。

- ⑥ 毛石砌体的第一皮及转角处、交接处和洞口处,应用较大的毛石砌筑,每个层次(包括基础)砌体的最上一皮,宜采用较大的毛石砌筑。
- ⑦ 砌筑毛石挡土墙应符合下列规定:

- A. 每砌3—4皮为一个分层高度,每个分层高度应找平一次;
- B. 外露面的灰缝厚度不得大于40mm,两个分层高度间分层处的错缝不得小于80mm。


- ⑧ 料石挡土墙,当中间部分用毛石砌筑,丁砌料石伸入毛石部分的长度不应小于200mm。
- ⑨ 挡土墙的泄水孔当设计无规定时,施工应符合下列规定:
A. 泄水孔应均匀设置,在每米高度上间隔2m左右设置一个泄水孔;
- B. 泄水孔与土体间填筑宽度各为300mm、厚200mm的卵石或碎石作滤水层。
- ⑩ 挡土墙内侧面填土应分层夯实,分层填土厚度应为300mm,墙顶土面应有适当坡度使雨水向挡土墙外侧流。

15. 装饰墙:

- (1)大面新浇筑混凝土墙面每6m设置伸缩缝1道,缝宽10mm(若花饰面根据实际适当调整)具体做法详图;洗手石路面每4—6m设置伸缩缝1道,缝内嵌铜条。

- (2)砌体结构(如围墙、挡土墙及长度较长的墙体等)10—20m应设置沉降缝1道,缝宽20—30mm;墙内填筑乙炔泡沫材料或设置盲管等。

如右图:

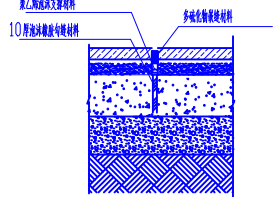

16. 防水:

- (1)本工程涉及到的防水要求的构造均不得低于二道防水要求。
- (2)防水施工要求:
① 严格按防水施工的工作要求进行操作,对防水施工严格“三检”制度,上一道工序不合格,决不进行下一道工序的施工。
创造防水施工干作业环境,在防水层施工前,采取有效措施,防止地表水、雨水等流入基内,必须保证施工面是干燥的。
- ② 创造防水施工干作业环境,在防水层施工前,采取有效措施,防止地表水、雨水等流入基内,必须保证施工面是干燥的。
- ③ 在防水施工过程中,对易产生渗漏的薄弱部位(施工缝、变形缝、穿墙管等)进行重点质量控制,制定有针对性施工技术手段,施工中加强质量管理,确保上述部位的防水施工符合设计要求。
- ④ 做防水层之前,必须干燥基层,卷材铺贴前应保持干燥,清除表面杂物,避免损伤卷材。

- ⑤ 卷材铺贴长边应与结构墙面垂直,两幅卷材的搭接长度应大于100mm,相邻两幅卷材搭接点错开1/3幅宽。
- ⑥ 在立面和平面转角处,卷材的接缝应留在平面上,距立面不应小于600mm。
- ⑦ 在铺贴防水卷材时应卷材下面的空气应排净,粘贴面完全接触,使卷材不起泡、不皱折、无翘边,要熨干压实,接缝处应粘贴严密。
- ⑧ 高分子卷材如用焊接法连接,卷材搭接部位应采用热风焊枪加热焊接,焊缝宽度不小于10mm,且均匀连续,不得有翘边、漏焊、焊焦、焊穿等现象。焊接时,必须先将搭接部位卷材上表面的胶粘层和卷材保护层,同时应采用热风枪将热熔胶两面的粘接层,然后进行粘合、排气、封口。对粘贴好的卷材接口,采用热风焊接,同时用专用滚筒将接口压实密实。
- ⑨ 施工过程中注意对防水板的保护,防止电焊渣烧穿防水板,钢板等硬物戳穿防水板。做防水板后,必须立即进行保护,一旦发现破漏,必须进行补焊。

- ⑩ 防水属于隐蔽工程,施工过程中隐蔽之前必须做好施工记录以及一切验收手续,未经验收,不得隐蔽;卷材防水层经检查合格后,应立即施作保护层。
- (3) 防水施工要求:
① 施工前的基础要求:
A. 基础面应基本干燥,不能有明呈积水。
B. 基层、阳角修圆半径不小于30cm。
C. 基础层厚度94%以上,夯实密度均匀,密度不可造成造成基础沉降而影响永久效果;
D. 将基础层面上的石子、树根、铁丝(钉)等杂物清除净;
E. 基础层面上如有凹洞或明平整可用中细砂修补找平
F. 按设计要求开凿槽沟;
G. 如有明显地下水需开挖排水井。
- ② GCL 施工与铺设:
A. 防水层防水层铺设应避免在有水和下雨施工,未铺设防水层前应设排水沟,更不得有积水或积水;
B. 在GCL 铺设前,按设计要求或工程情况确认铺设正反面,通常把标识土工布(背面)朝上,无纺布(背面)朝下铺设,必要时也可反过来铺设;
C. 在GCL 铺设时,用铁棍或人工平整摊开,或按需要依裁膜所需尺寸而铺设;
D. 水泵工程、渠道、沟渠铺设 GCL 时,铺设顺序应优先考虑水流,即水流下游的防水层应压在上游的防水层下面;

- E. 底面铺设时应平行搭接,不可平行对接,布面不可直接重叠或搭接,应重叠搭接并紧贴地面;
- F. 斜坡铺设时应沿斜坡面向下方向铺设,并平行搭接;
- G. GCL 搭接处长度(重叠处)至少要大于150—300mm,二层重叠间要均匀撒上0.6kg/m²的膨润土粉;
- H. GCL 铺设进度应与回填土速度配合,GCL 铺设后应按设计要求回填300mm的夯实回填料,回填料宜用细配土层中细砂,这被坡度超过45°时,这被坡度可采用10cm厚湿泥土。如这被坡度铺设大块卵石时湿泥土厚度可减薄,但压实厚度应大于10cm;
- I. GCL 铺设时应设置观测站,应在铺设时距500mm内双层铺设GCL防水毯,在GCL与构筑物物的接触部位,上下两层GCL形成喇叭口,中间填乙炔泡沫土干燥;
- J. 在铺设中,如遇防水毯破裂,应用大于破洞破口宽500mm的防水毯覆盖并作固定,覆盖前应在防水毯上撒膨润土干燥;
- K. 在铺设时,如遇下雨,应用塑料薄膜材料或雨布遮盖薄膜,待雨后薄膜积水同时避免在防水毯上走动。当雨水较大时,膨润土膨胀超过300%,应重新铺设;
- L. 该产品的防水性能,抗渗等级可达2.12*10—9cm/s。

17. 预留预埋

- (1)本工程涉及到有预埋预埋的应结合其它专业图纸进行,水池与水景内宜设置在池内较隐蔽的地方,凡需穿越水池池与水景池壁及有防水要求的墙体时管道外必须增设防水套管。

18. 小品:

- (1)本工程涉及到的雕塑、小品、复杂或异形钢结构等均由专业厂家设计制作并由业主或景观设计师确认。

19. 焊接:

图中未注明型钢钢板间的连接均采用焊接,所有钢结构均采用焊接,焊缝8mm。


- (1)E43型用Q235钢板用HPB235级钢筋间的焊接:HPB235级钢筋用HRB335级钢筋间的焊接
- (2)E50型用HRB335级钢筋用HRB335级钢筋用HRB400级钢筋间的焊接
- (3)E55型用HRB400及以上级钢筋间的焊接
- (4)钢板、型钢:Q235B、Q345B
- (5)本项目中所有不锈钢材料均采用304型,所有外露钢材均需采用热扎钢材。
- (6)其它:根据结构的材料合理选用。

五、其它

1. 本工程相对标高±0.000相对应的绝对标高值见总平面图,除标明外,本套图纸内所有标高均为完成后完成面标高,所注标高均以米为单位,其余尺寸均以毫米为单位。
2. 本次设计按原始地形系甲方提供的电子版地形图采集而得,如有出入以现场实测为准。
3. 本套图中平面图中未标注的节点尺寸、做法、布置等详见相应的大图例。

4. 本套图纸中的结构件的尺寸和定位详见详图,相关尺寸不一致时以详图为准。本套图纸中的给排水配件的具体位置详见水电施工图,具体布置如取水施工不一致时以水电为准。
5. 所有预埋水头均应做防水处理。
6. 所有预埋管件均应做红丹防锈漆2—3遍;接(带)地预埋管件均应做红丹防锈漆2—3遍后用沥青刷1遍。金属铁构件制作完成后除去锈后刷防锈漆2—3遍,在刷油性调合漆2—3遍或金属铁构件制作完成后除去锈后刷防锈漆(黑色)增氧喷漆。
7. 预留孔洞及预埋件,施工前应与相关专业图纸核对无误后方可施工。
8. 各类有色、质要求的装饰材料,应准备样品或制作样板,经设计人员确认后方可采购,饰面材料应一次备齐以防色差不均。
9. 施工过程中,若有变更设计的要求,应及时与设计人员联系,经设计人员同意后后方可施工。
10. 有特殊加工要求的构件与饰件由制作厂家提供。
11. 所有临空的栏杆,高度不小于1050(从完成后的可踏面算起)栏杆构造必须不于攀爬,栏杆之间的净距不大于110。
12. 施工过程中应按国家有关规范、规定进行,若需二次调整则应由外委托有装修设计资质的单位进行装修设计,建筑材料及装饰材料

设计单位

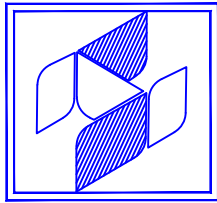

中兴胜工程设计有限公司

Zhong XingSheng Engineering
Design Co., Ltd.
工程设计资质: 甲级 A114015500

本图纸版权归本院所有,不得用于本工程以外范围。

建设单位

陕西理工大学

项目名称

北校区篮球、排球场改造项目

图纸名称

设计说明

设计编号 ZXS202606

设计阶段 施工图

专 业 景观

版 本 第一版

图 号 LN—02

项目负责人 熊安元 熊安元

专业负责人 熊安元 熊安元

审 定 人 范虎东 范虎东


审 核 人 张鑫 张鑫

校 对 人 武志强 武志强

设 计 人 马广 马广

出图日期 2026—06


本图需加盖本公司技术签章,否则一律无效

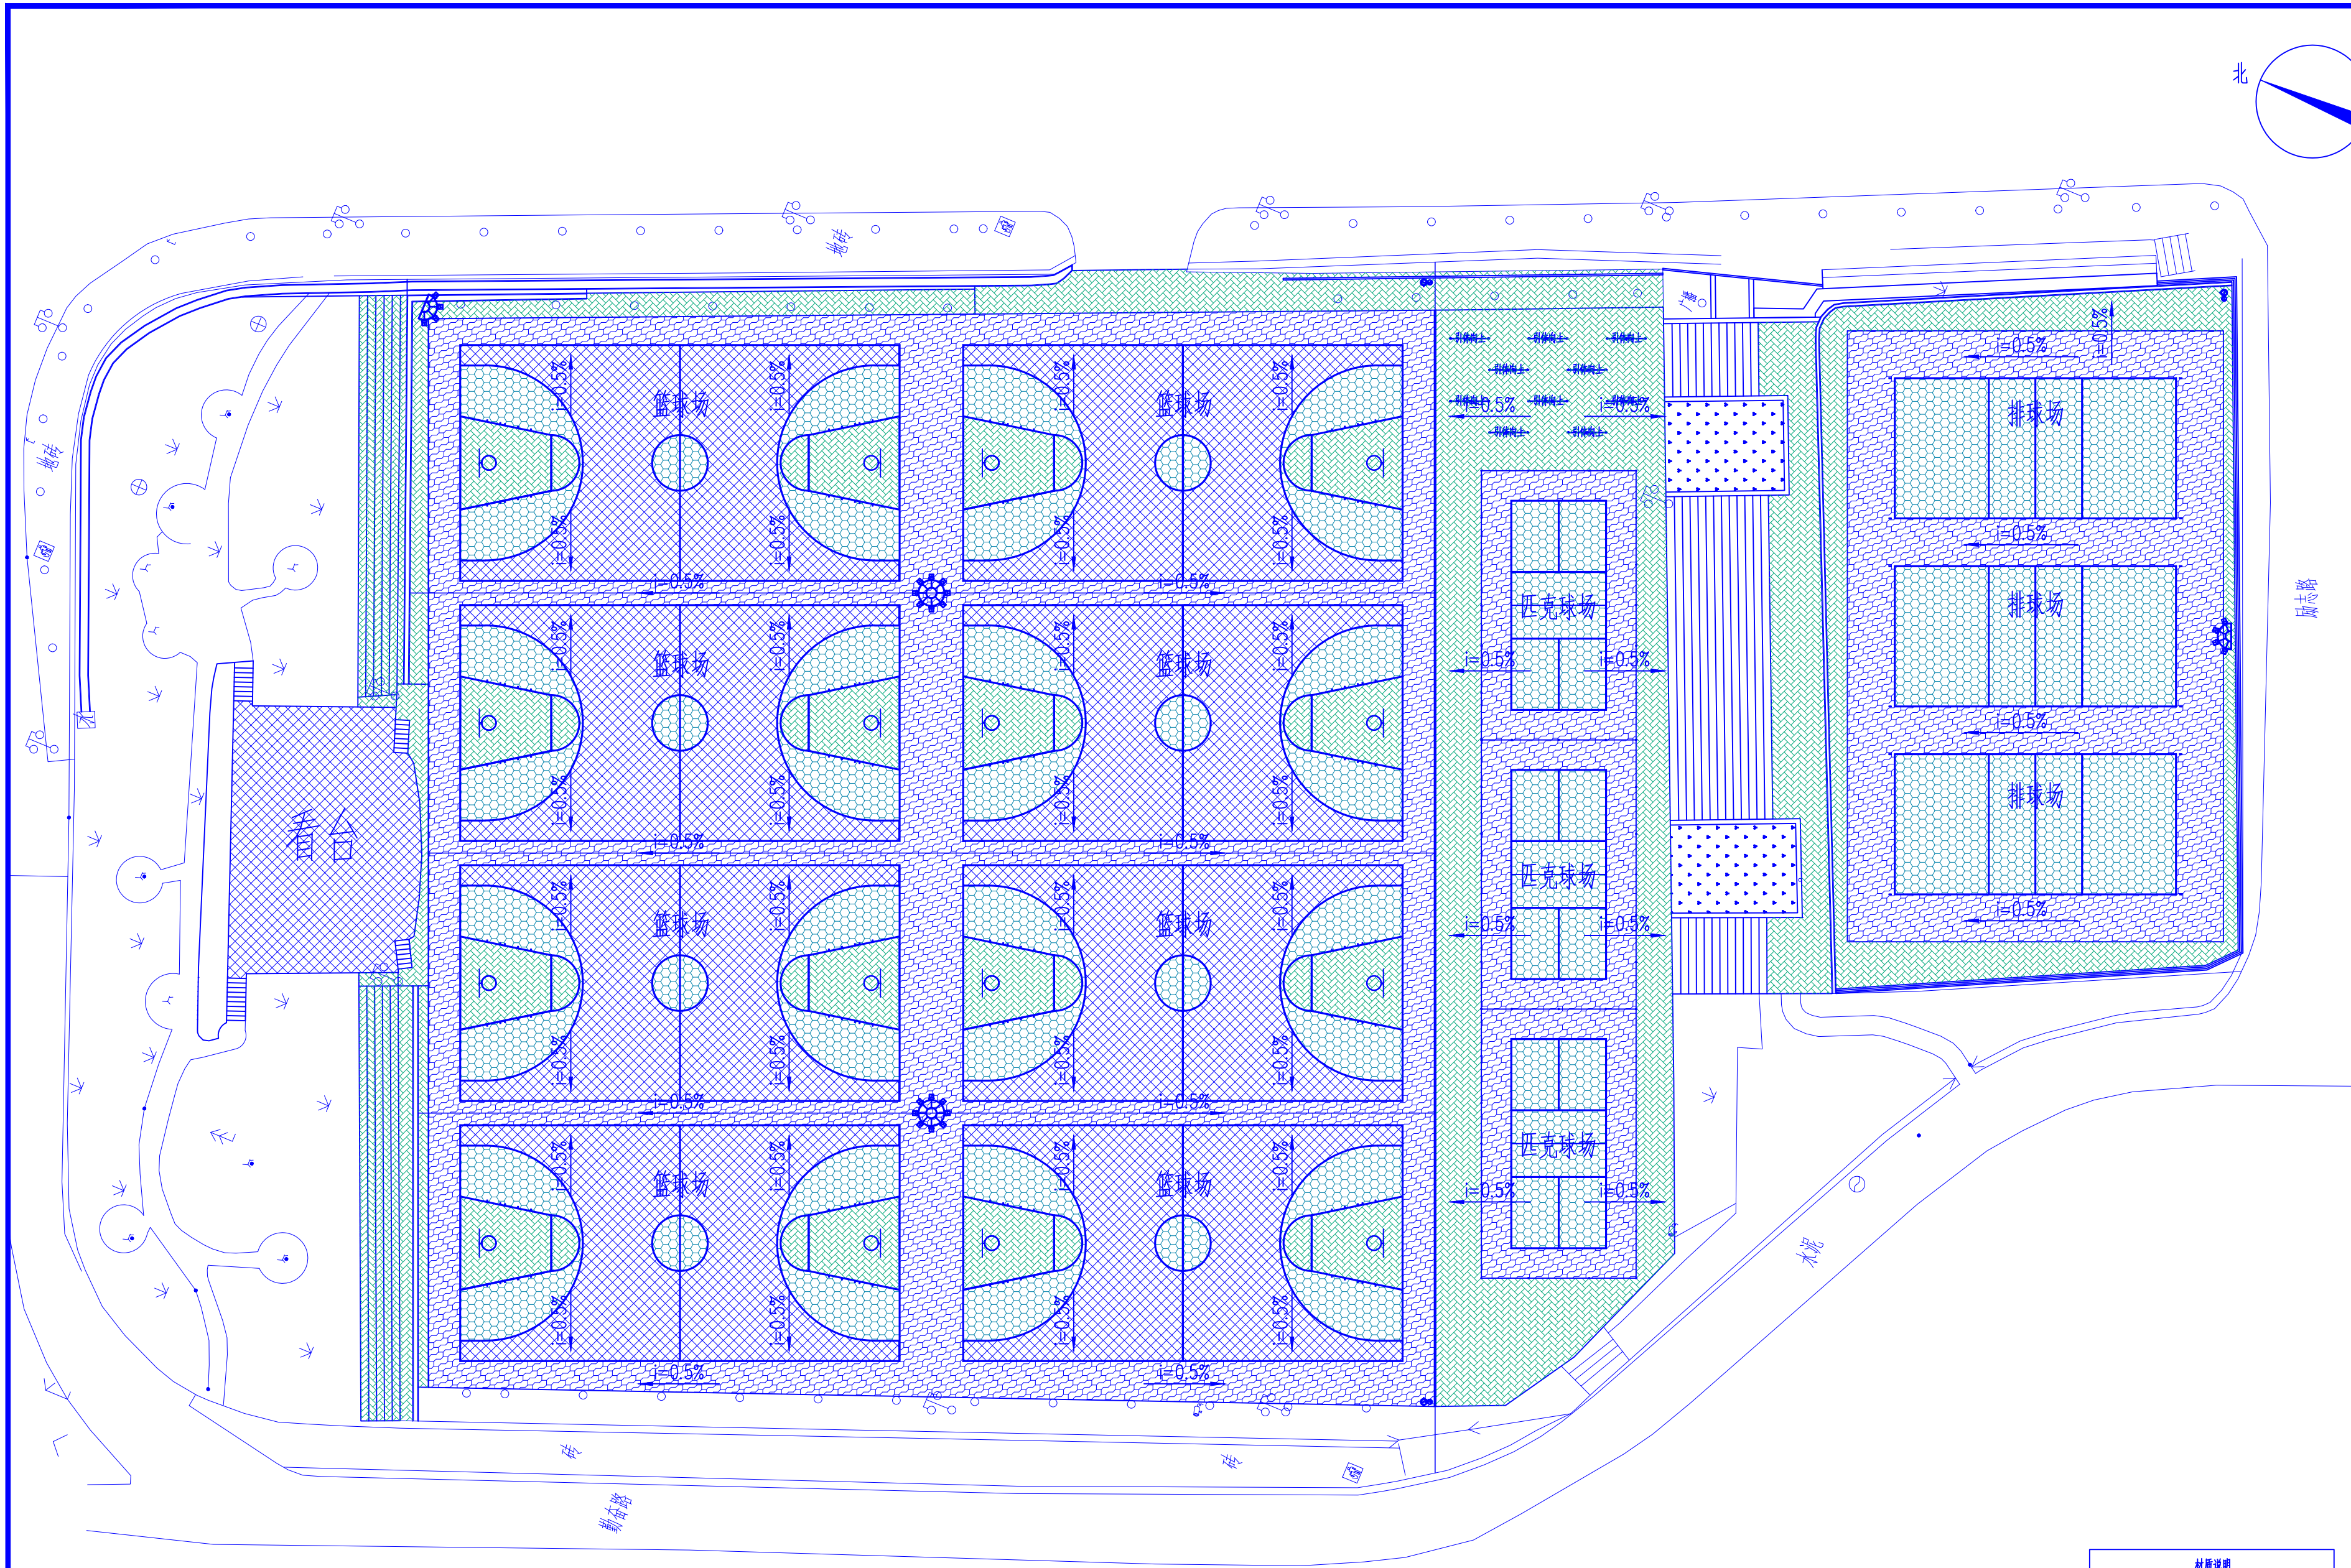

球场景观总平面图 1: 300


- 注:
- 1、本图主要表明景观布置,明确建筑、道路、铺装及景观小品的位置关系;
 - 2、施工过程中,请复核现场尺寸、标高是否与图纸相符;
 - 3、本示意图规划中显示有绿线及建筑退线位置;
 - 4、市政现状道路标高根据甲方提供现场地形图进行落位,需现场进行复核测量,如若与图纸有不符及时通知业主及设计方;
 - 5、院内道路形态及位置,已与业主沟通确定,以施工图为准;
 - 6、围挡不作挡土墙;
 - 7、本总平面图以建筑总平面图为准;
 - 8、未尽事宜,参见相关施工规范;

材质说明	
填充样式	材质说明
	材质: 深蓝色硅PU 厚度: 面层3-4MM彩色颗粒
	材质: 浅蓝色硅PU 厚度: 面层3-4MM彩色颗粒
	材质: 绿色硅PU 厚度: 面层3-4MM彩色颗粒
	材质: 红色硅PU 厚度: 面层3-4MM彩色颗粒
	材质: 植草砖 厚度: 60MM

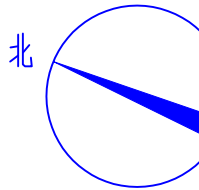

比例尺

设计单位

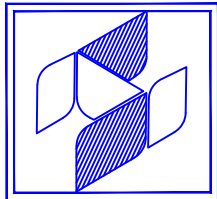

中兴胜工程设计有限公司

Zhong XingSheng Engineering

Design Co., Ltd.

工程设计资质: 甲级 A114015500

本图纸版权归本院所有,不得用于本工程以外范围。

建设单位

陕西理工大学

项目名称

北校区篮球、排球场改造项目

图纸名称

景观总平面图

设计编号

ZXS202606

设计阶段

施工图

专业

景观

版本

第一版

图号

LP-1-01

项目负责人

熊安元

专业负责人

熊安元

审定人

范虎东

审核人

张鑫

校对

武志强


设计人

马广

出图日期


2026-06

本图需加盖本公司技术签章,否则一律无效

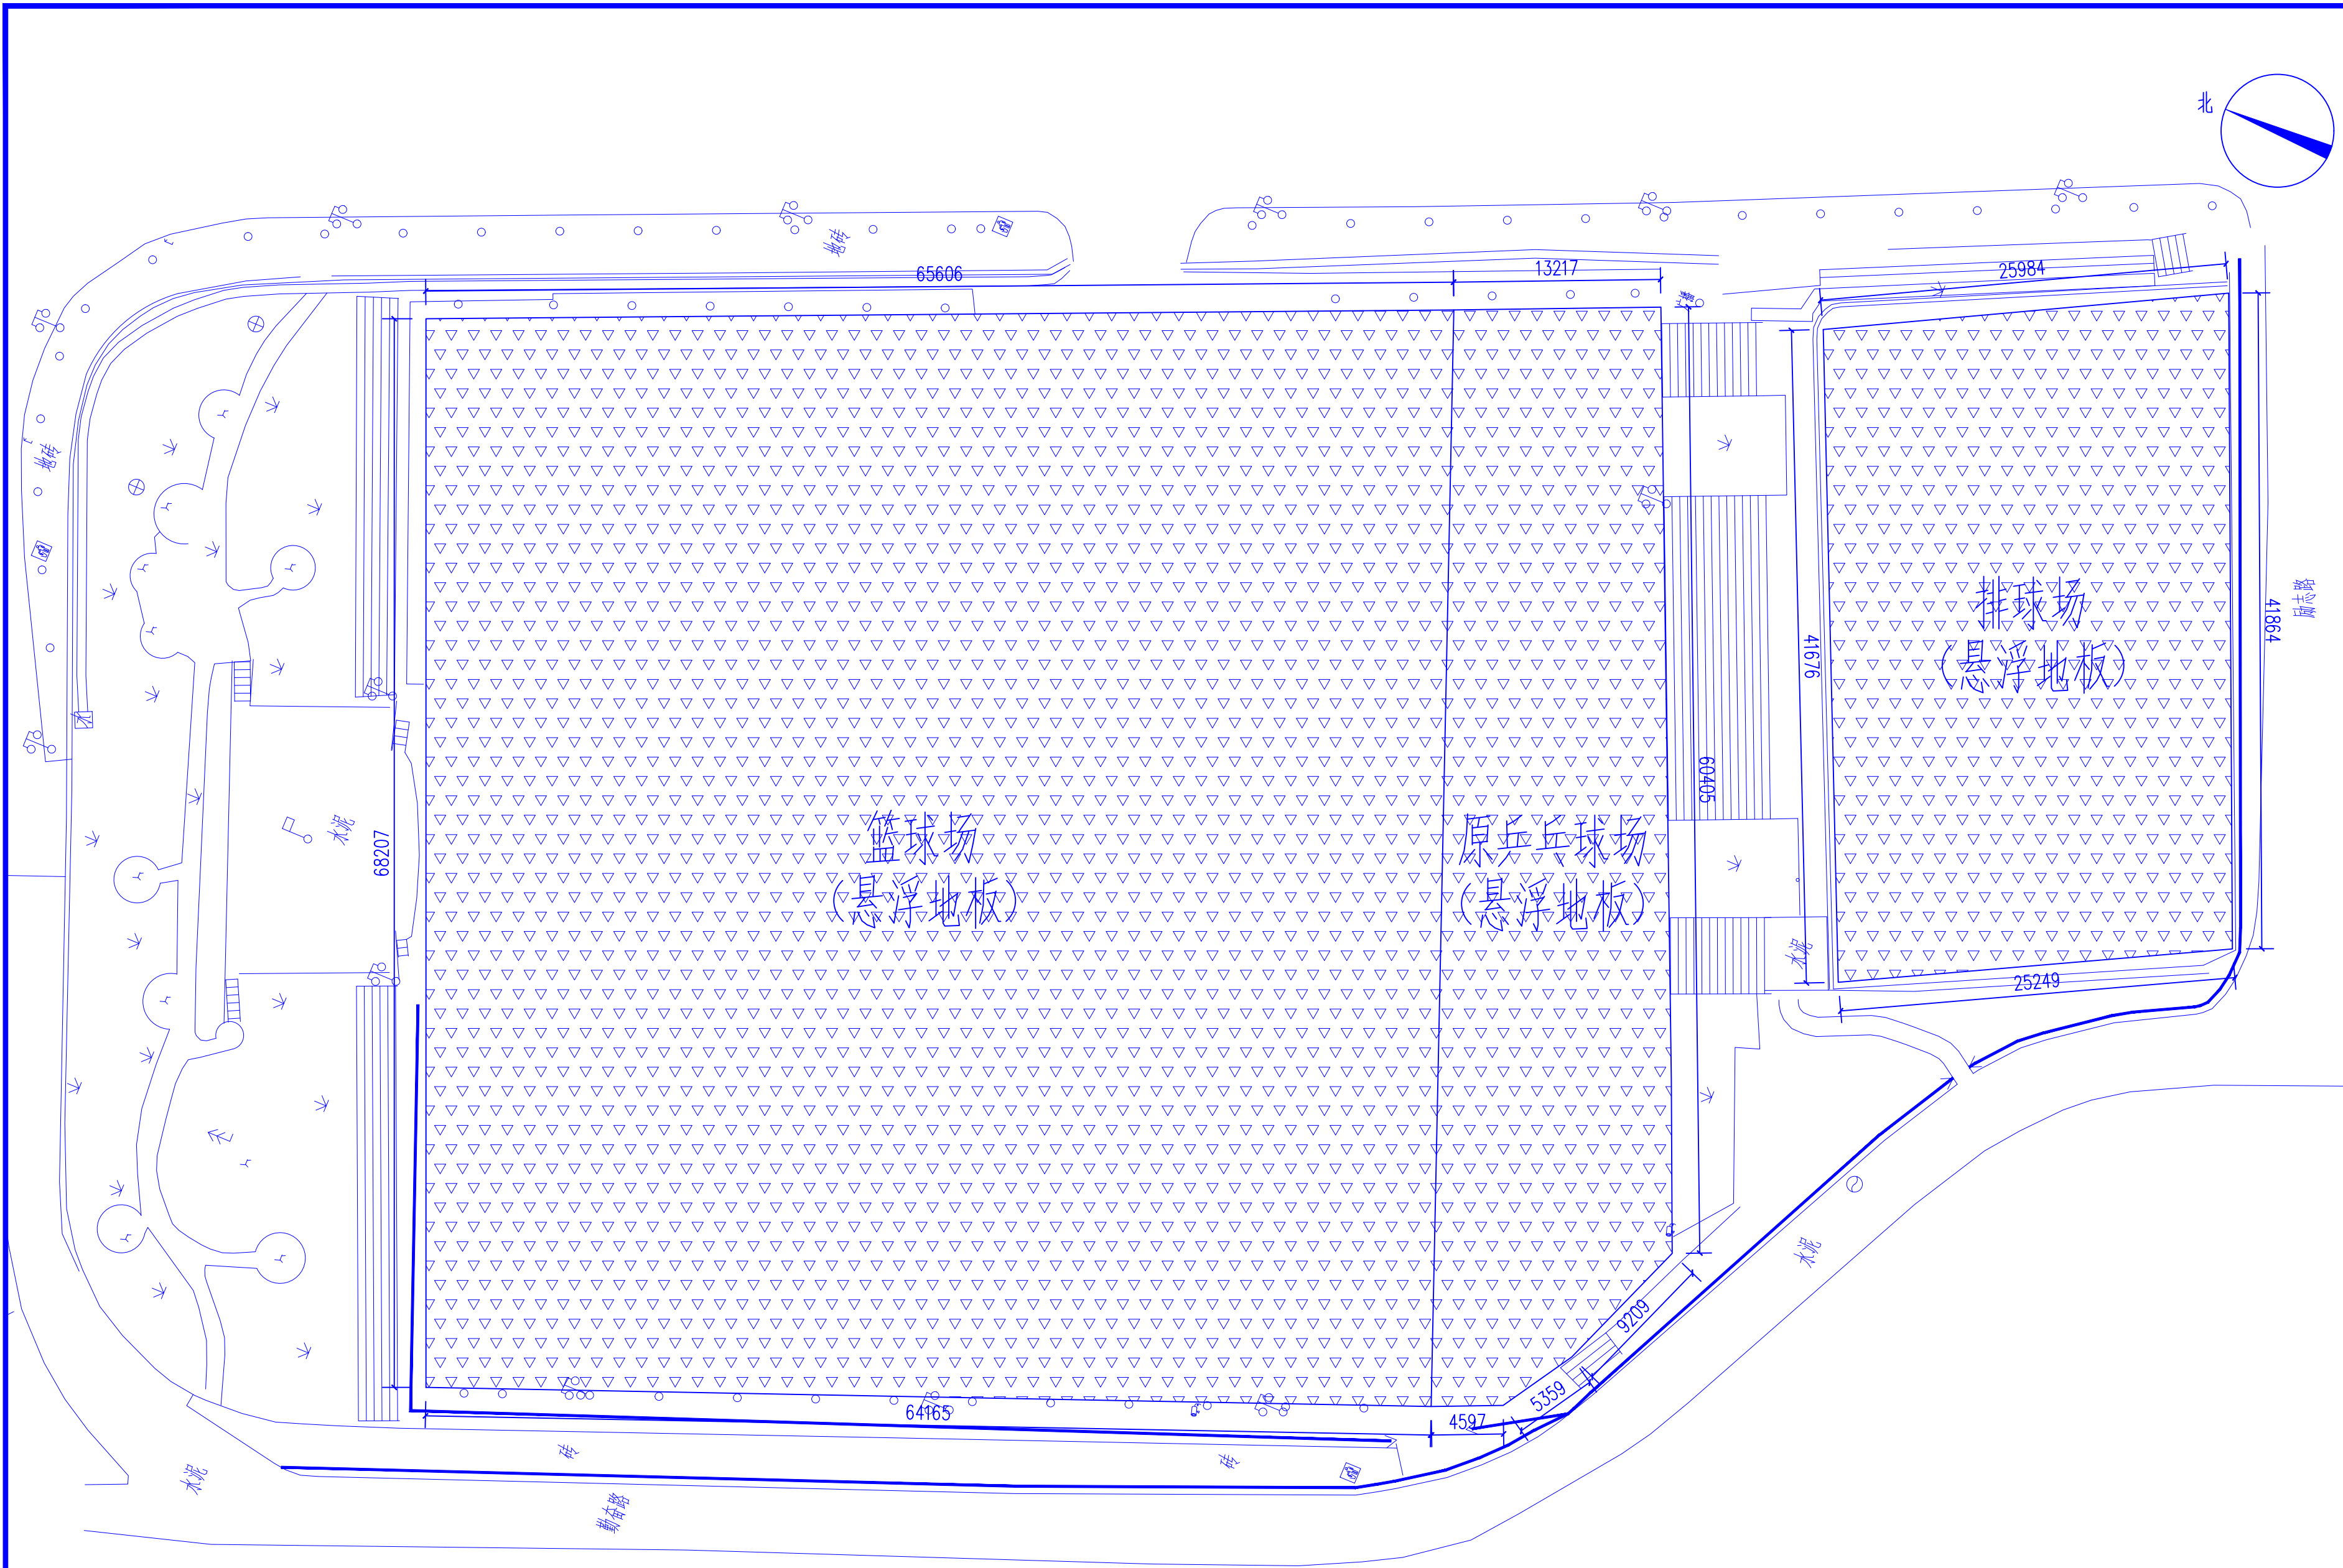

球场原始平面图 1: 300

设计单位

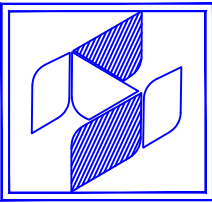

中兴胜工程设计有限公司

Zhong XingSheng Engineering

Design Co., Ltd.

工程设计资质：甲级 A114015500

本图纸版权归本院所有，不得用于本工程以外范围。

建设单位

陕西理工大学

项目名称

北校区篮球、排球场地改造项目

图纸名称

球场原始平面图

设计编号

ZXS202606

设计阶段

施工图

专业

景观

版本

第一版

图号

LP-1-02

项目负责人

熊安元

熊安元

专业负责人

熊安元

熊安元

审定人

范虎东

范虎东

审核人

张鑫

张鑫

校对

武志强

武志强

设计人


马广

马广

出图日期

2026-06


本图需加盖本公司技术签章，否则一律无效

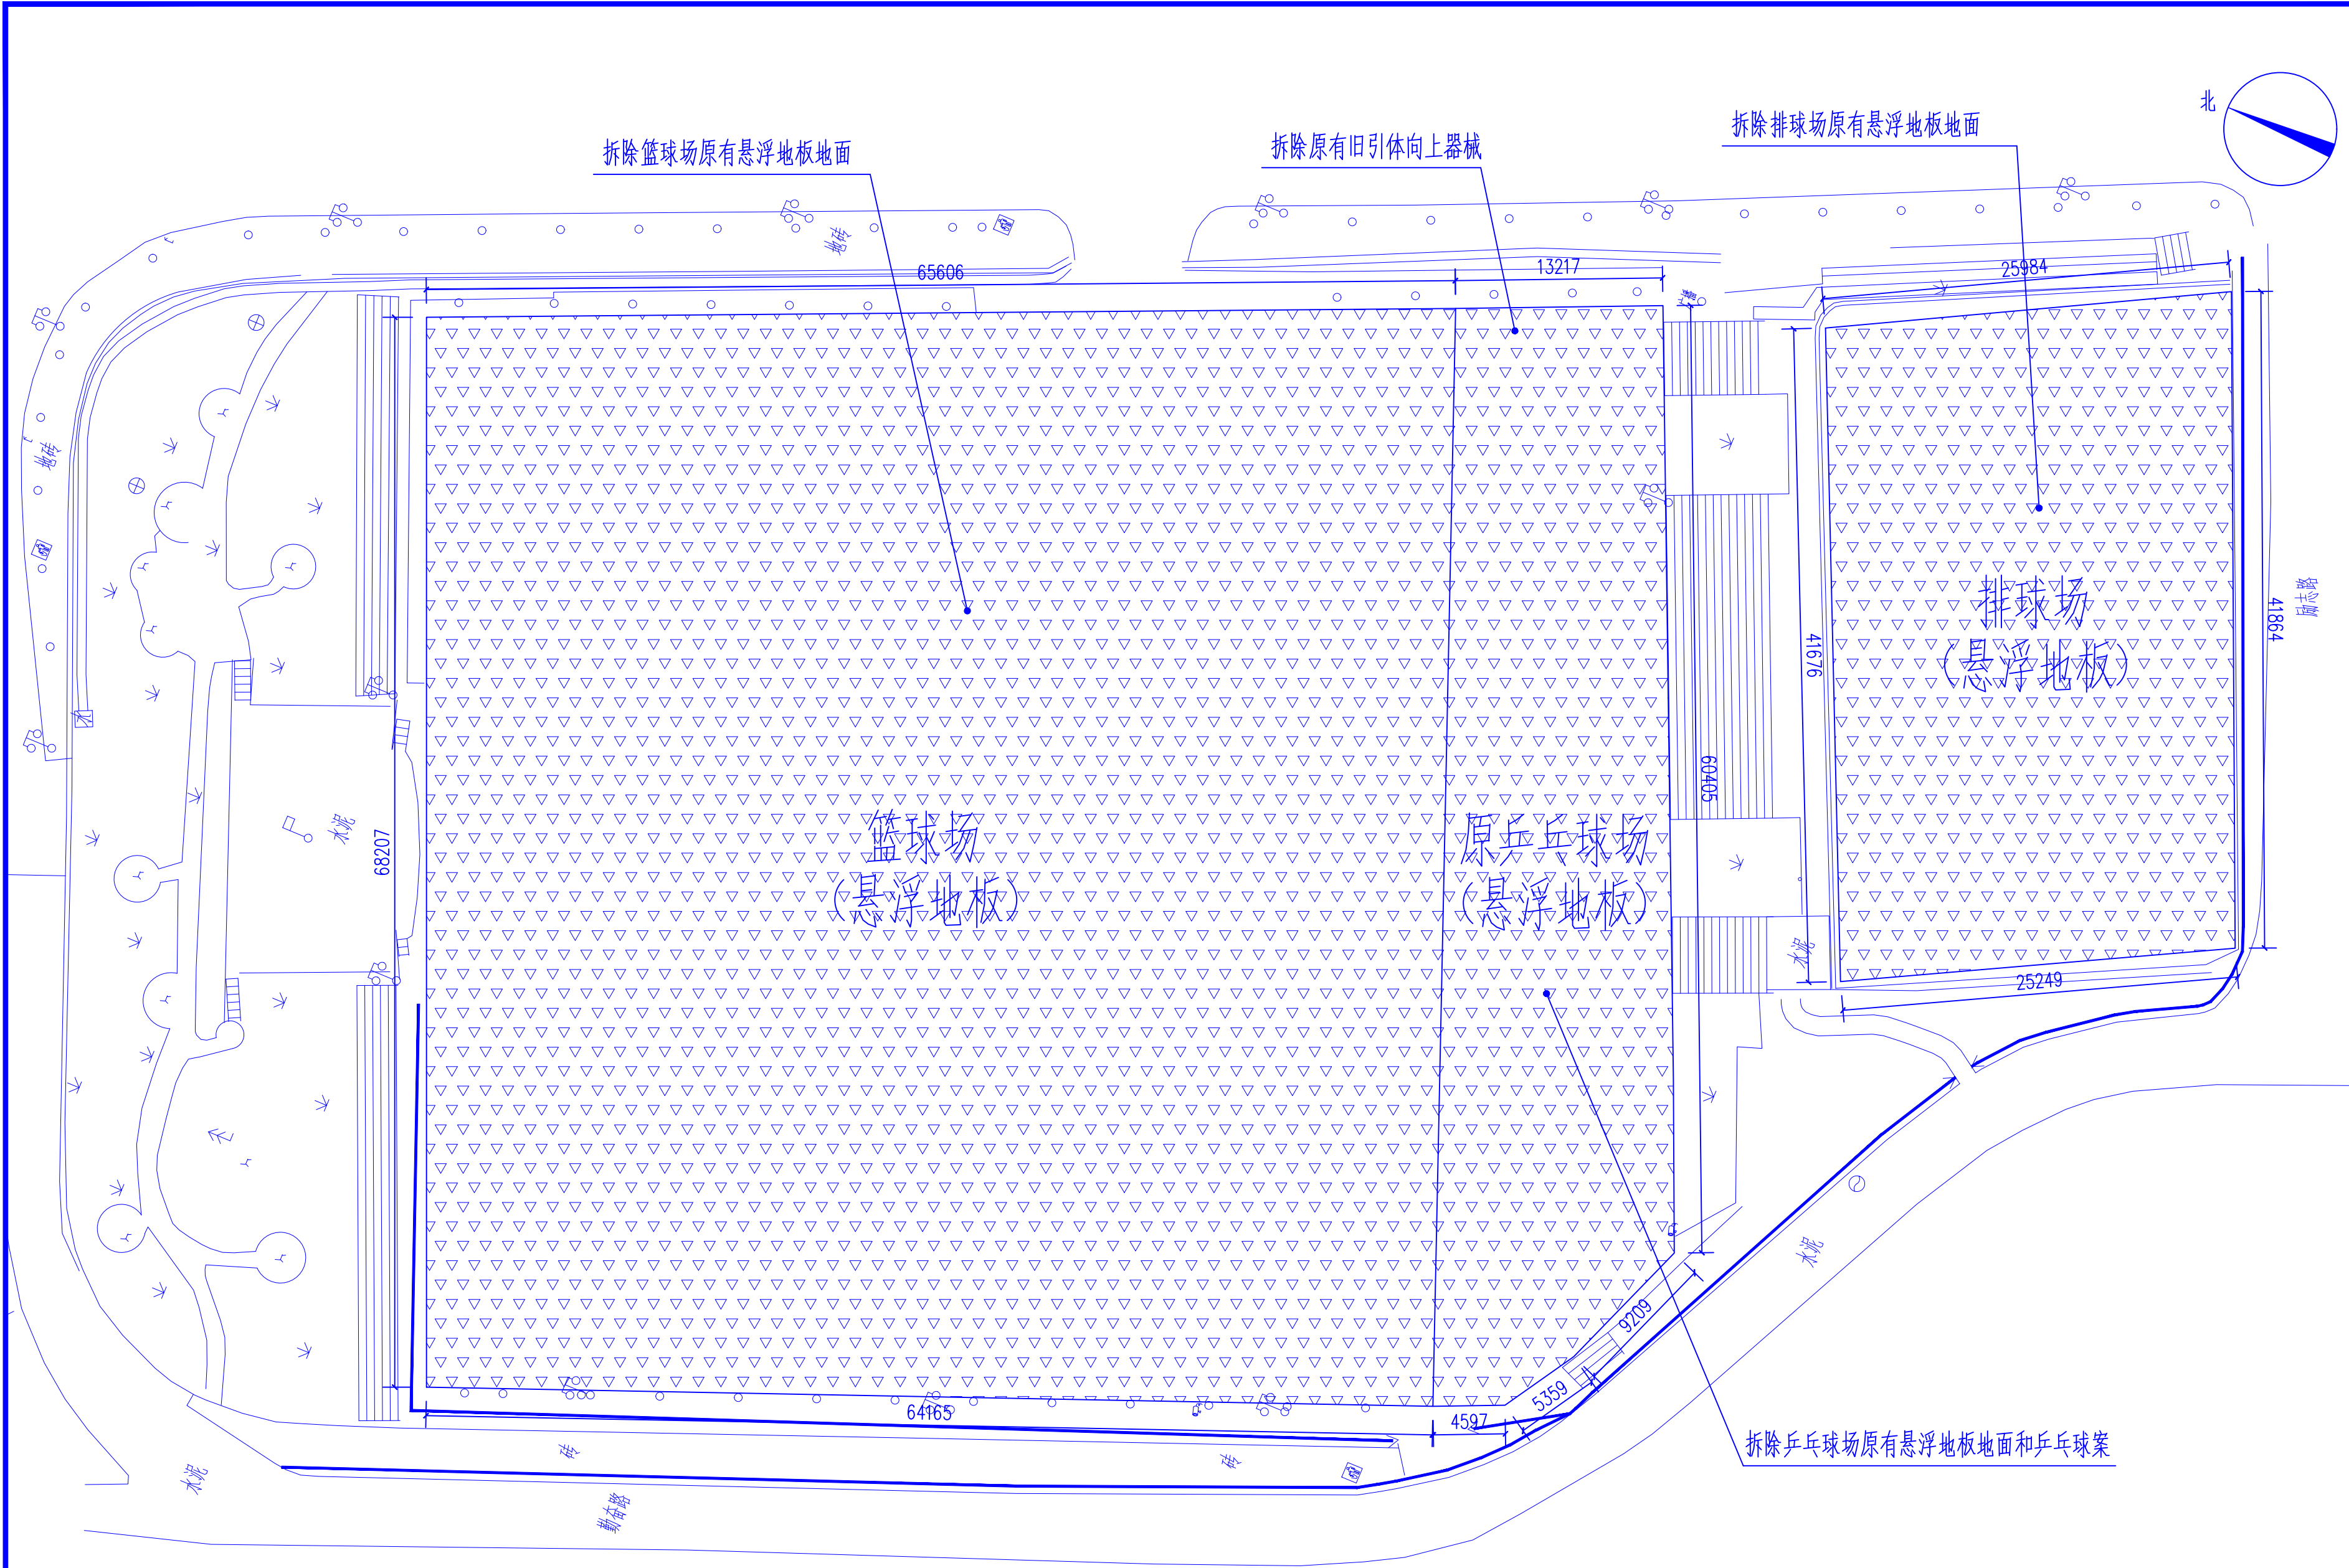

球场拆除平面图 1: 300

注: 施工前需凿原悬浮地板地面2026.61m², 除原悬浮地板地面外, 其他施工前需清表清杂。

设计单位

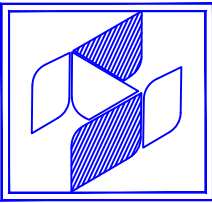

中兴胜工程设计有限公司

Zhong XingSheng Engineering

Design Co., Ltd.

工程设计资质: 甲级 A114015500

本图纸版权归本院所有, 不得用于本工程以外范围。

建设单位

陕西理工大学

项目名称

北校区篮球、排球场改造项目

图纸名称

球场拆除平面图

设计编号

ZXS202606

设计阶段

施工图

专业

景观

版本

第一版

图号

LP-1-03

项目负责人

熊安元

熊安元

专业负责人

熊安元

熊安元

审定人

范虎东

范虎东

审核人

张鑫

张鑫

校对

武志强

武志强

设计人


马广

马广

出图日期


2026-06

本图需加盖本公司技术签章, 否则一律无效

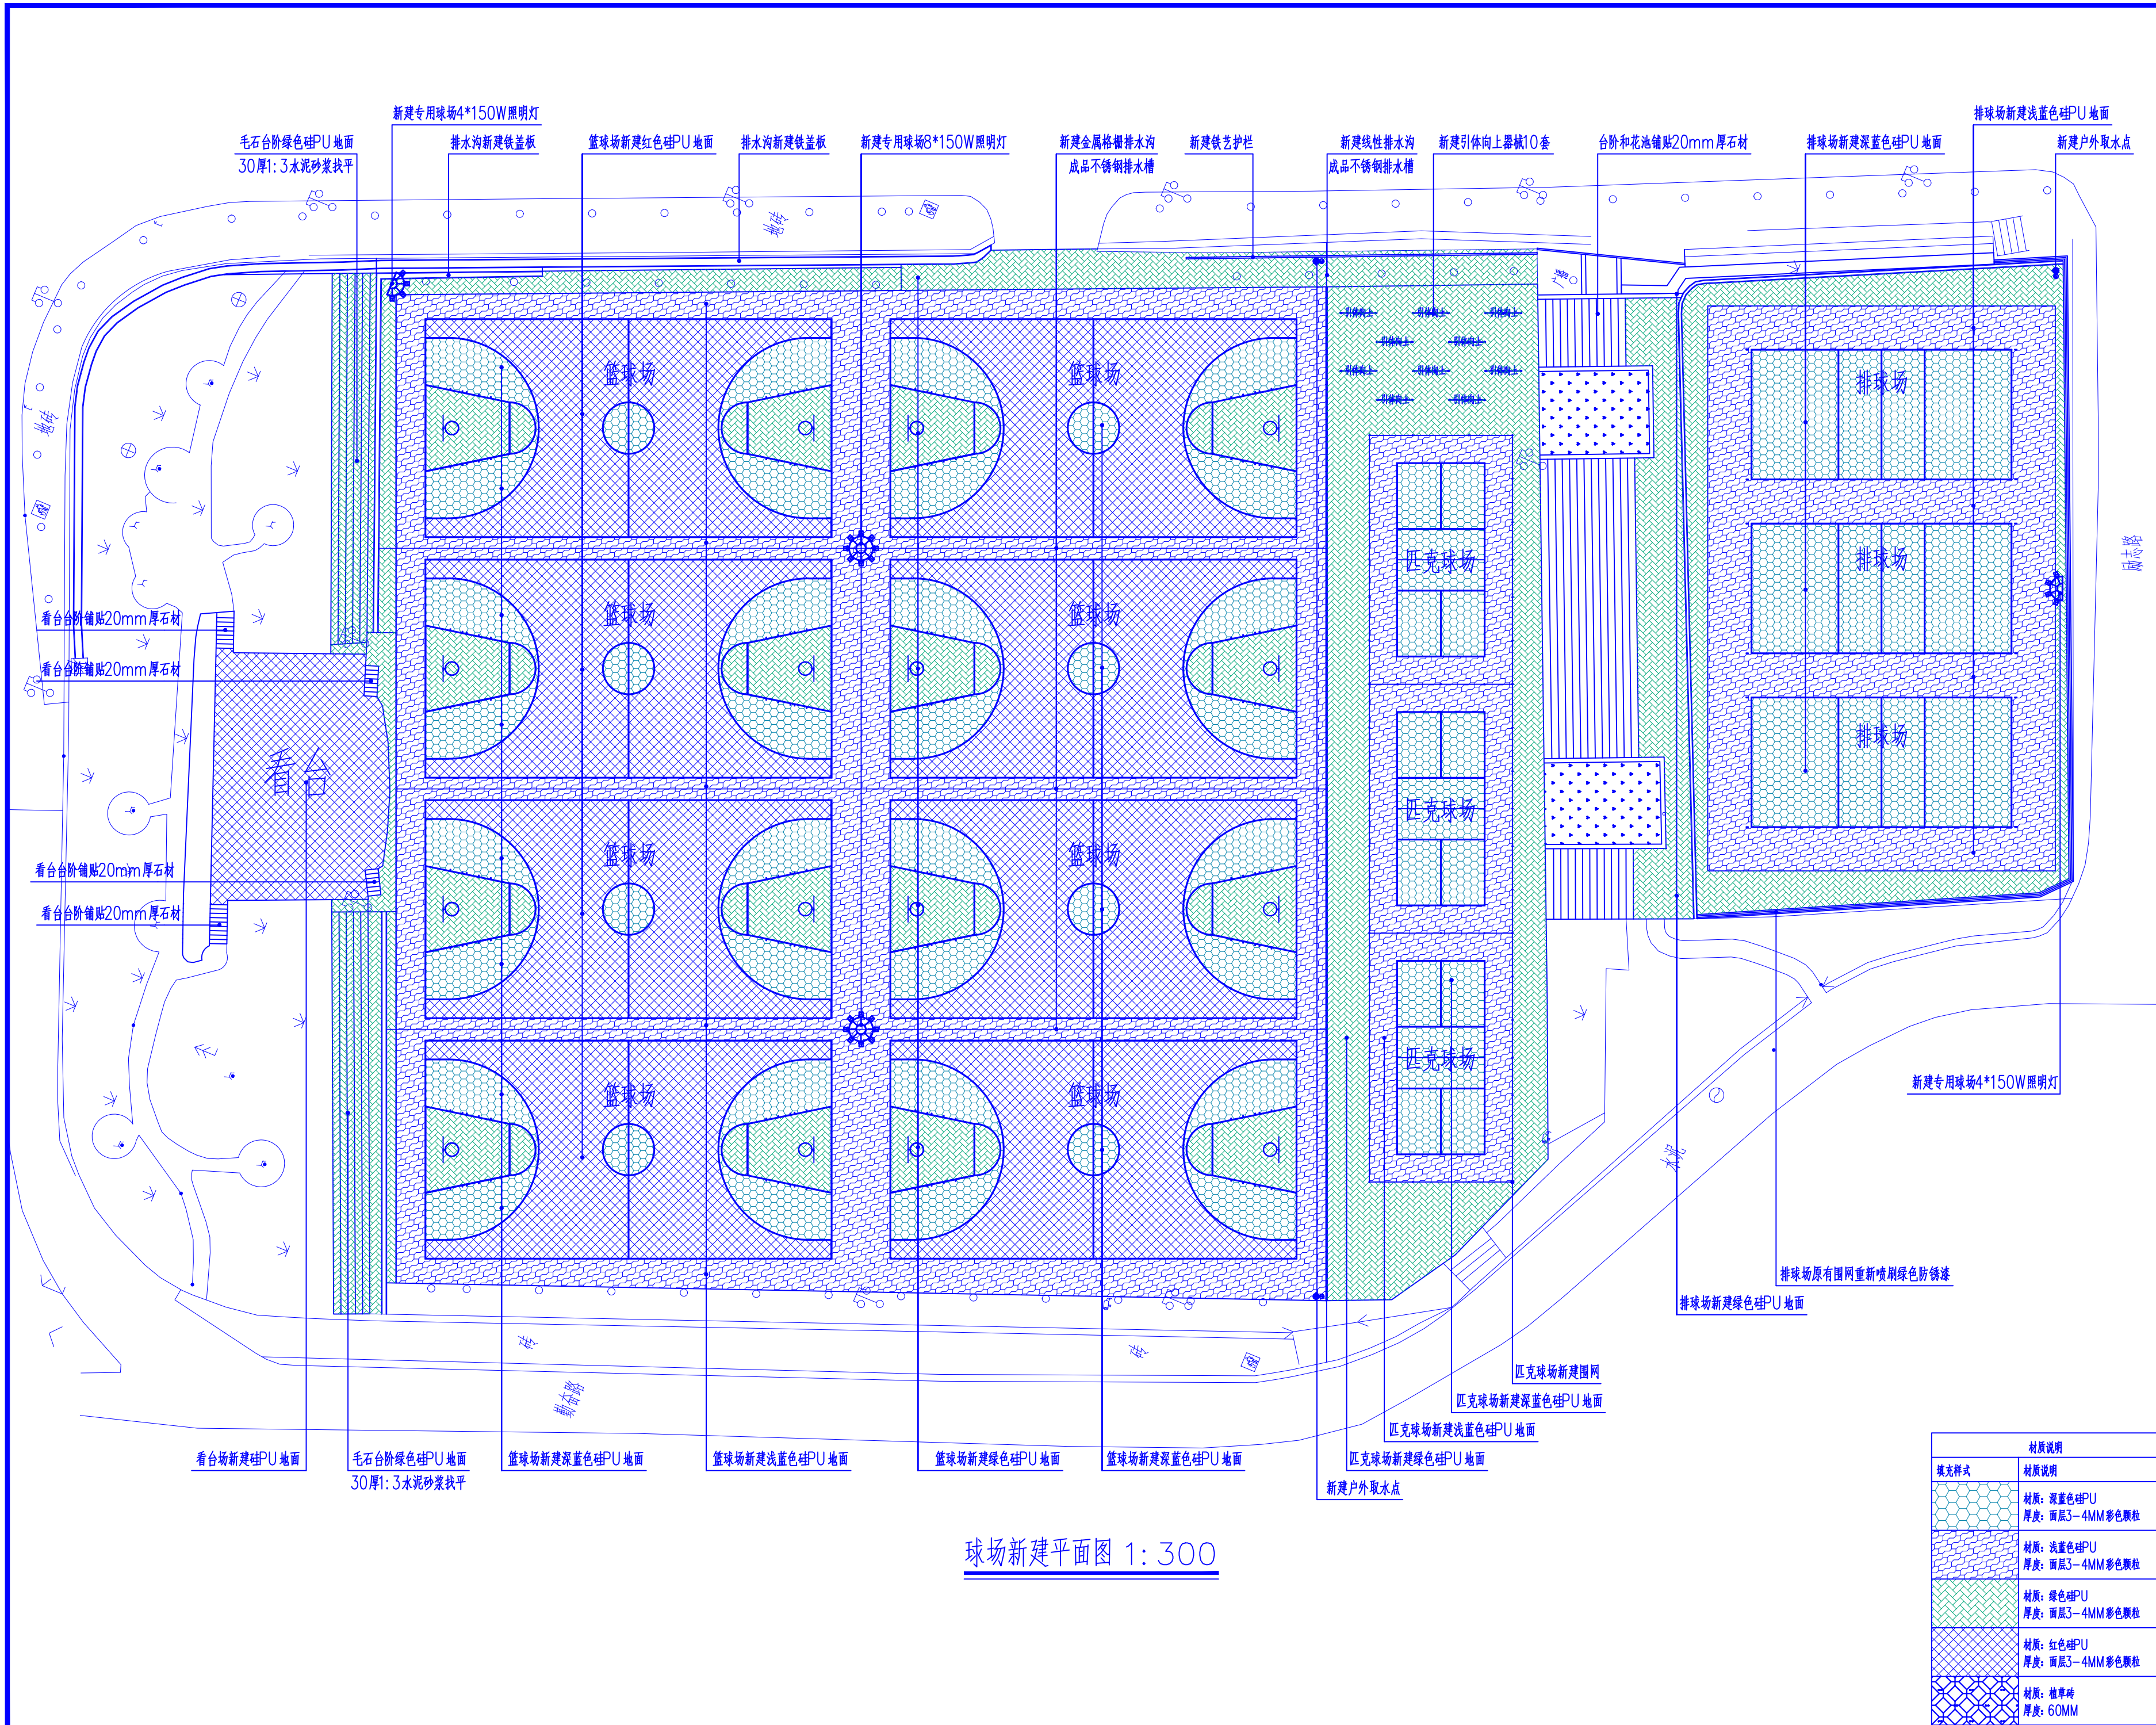

球场新建平面图 1: 300

设计单位

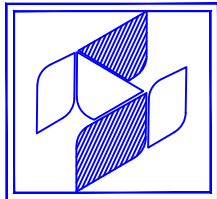

中兴胜工程设计有限公司

Zhong XingSheng Engineering

Design Co., Ltd.

工程设计资质：甲级 A114015500

本图纸版权归本公司所有，不得用于本工程以外范围。

建设单位

陕西理工大学

项目名称

北校区篮球、排球场改造项目

图纸名称

球场新建平面图

设计编号

ZXS202606

设计阶段

施工图

专业

景观

版本

第一版

图号

LP-1-04

项目负责人

熊安元

熊安元

专业负责人

熊安元

熊安元

审定人

范虎东

范虎东

审核人

张鑫

张鑫

校对

武志强

武志强

设计人

马广


马广

出图日期

2026-06


本图需加盖本公司技术签章，否则一律无效

材质说明	
填充样式	材质说明
	材质：深蓝色硅PU 厚度：面层3-4MM彩色颗粒
	材质：浅蓝色硅PU 厚度：面层3-4MM彩色颗粒
	材质：绿色硅PU 厚度：面层3-4MM彩色颗粒
	材质：红色硅PU 厚度：面层3-4MM彩色颗粒
	材质：植草砖 厚度：60MM

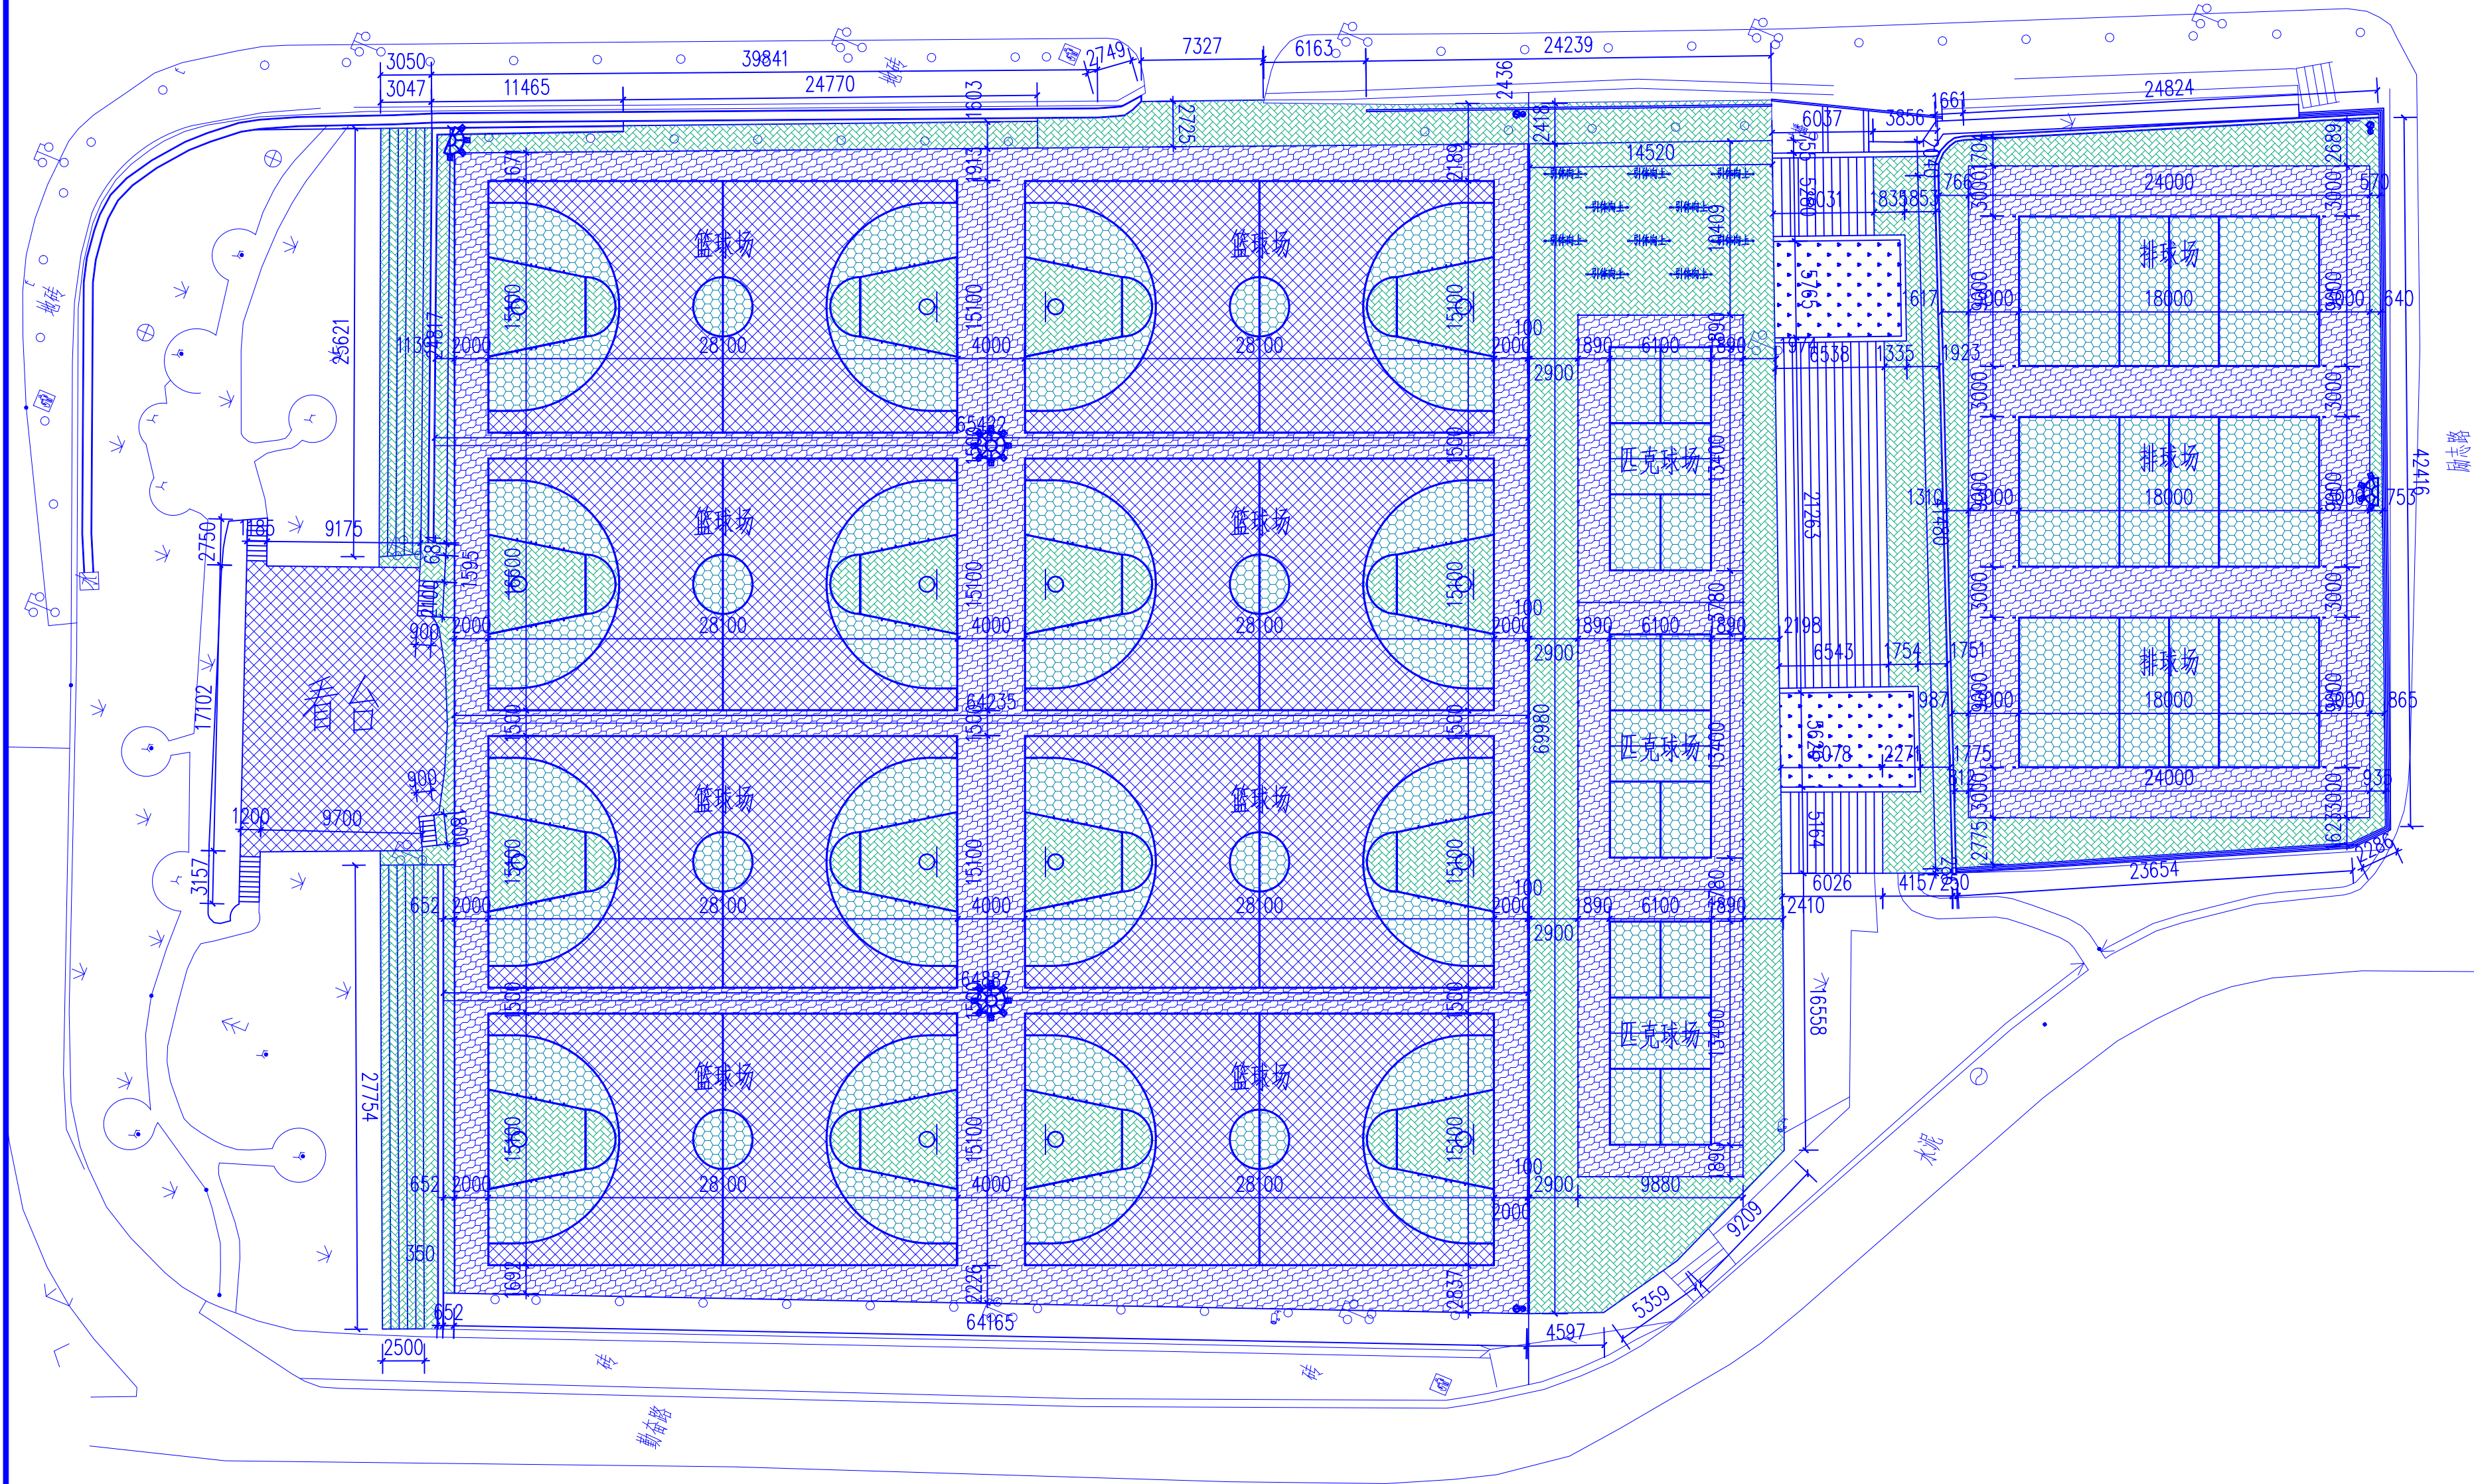

球场景观尺寸平面图 1: 300

设计单位

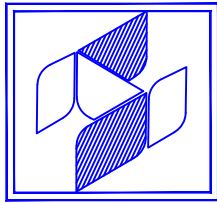

中兴胜工程设计有限公司

Zhong XingSheng Engineering
Design Co., Ltd.
工程设计资质: 甲级 A114015500

本图纸版权归本公司所有, 不得用于本工程以外范围。

建设单位

陕西理工大学

项目名称

北校区篮球、排球场地改造项目

图纸名称

景观尺寸平面图

设计编号

ZXS202606

设计阶段

施工图

专业

景观

版本

第一版

图号

LP-1-06

项目负责人

熊安元

熊安元

专业负责人

熊安元

熊安元

审定人

范虎东

范虎东

审核人

张鑫

张鑫

校对

武志强

武志强

设计人


马广

马广

出图日期


2026-06

本图需加盖本公司技术签章, 否则一律无效

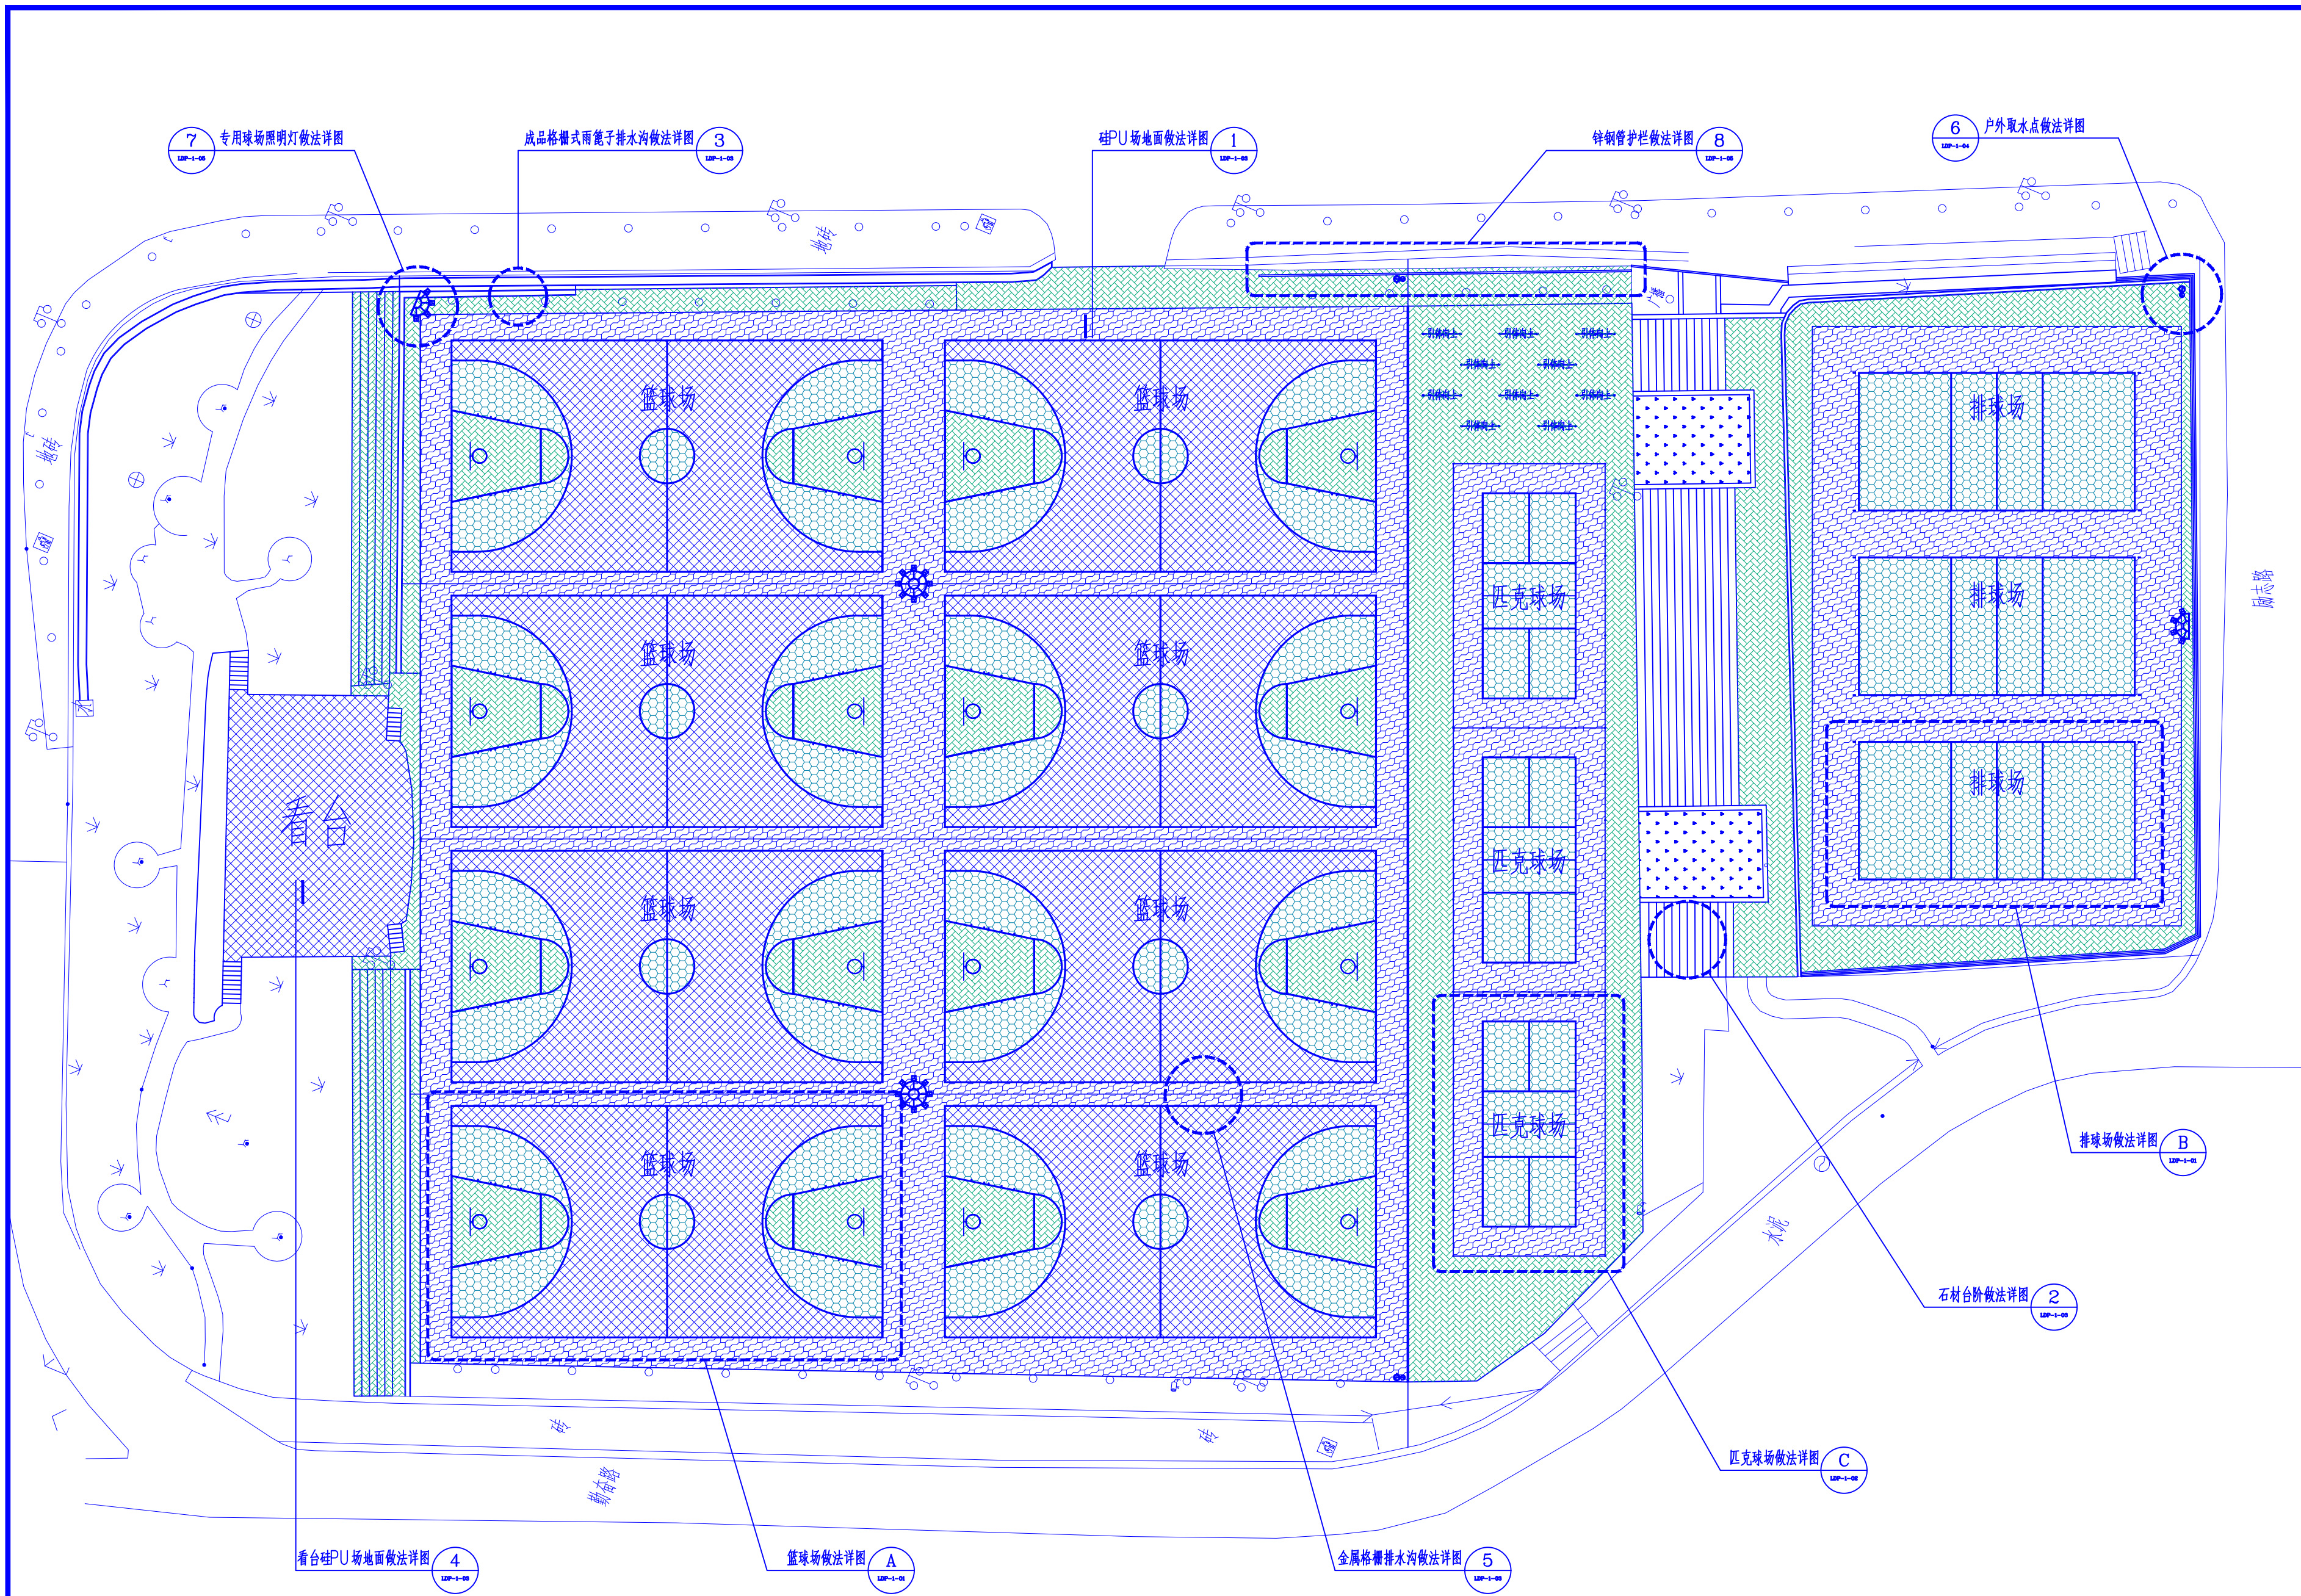

球场景观索引平面图 1: 300

设计单位

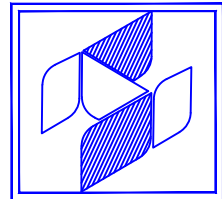

中兴胜工程设计有限公司

Zhong XingSheng Engineering

Design Co., Ltd.

工程设计资质：甲级 A114015500

本图纸版权归本院所有，不得用于本工程以外范围。

建设单位

陕西理工大学

项目名称

北校区篮球、排球场地改造项目

图纸名称

景观索引平面图

设计编号

ZXS202606

设计阶段

施工图

专业

景观

版本

第一版

图号

LP-1-07

项目负责人

熊安元

熊安元

专业负责人

熊安元

熊安元

审定人

范虎东

范虎东

审核人

张鑫

张鑫

校对

武志强

武志强

设计人


马广

马广

出图日期


2026-06

本图需加盖本公司技术签章，否则一律无效

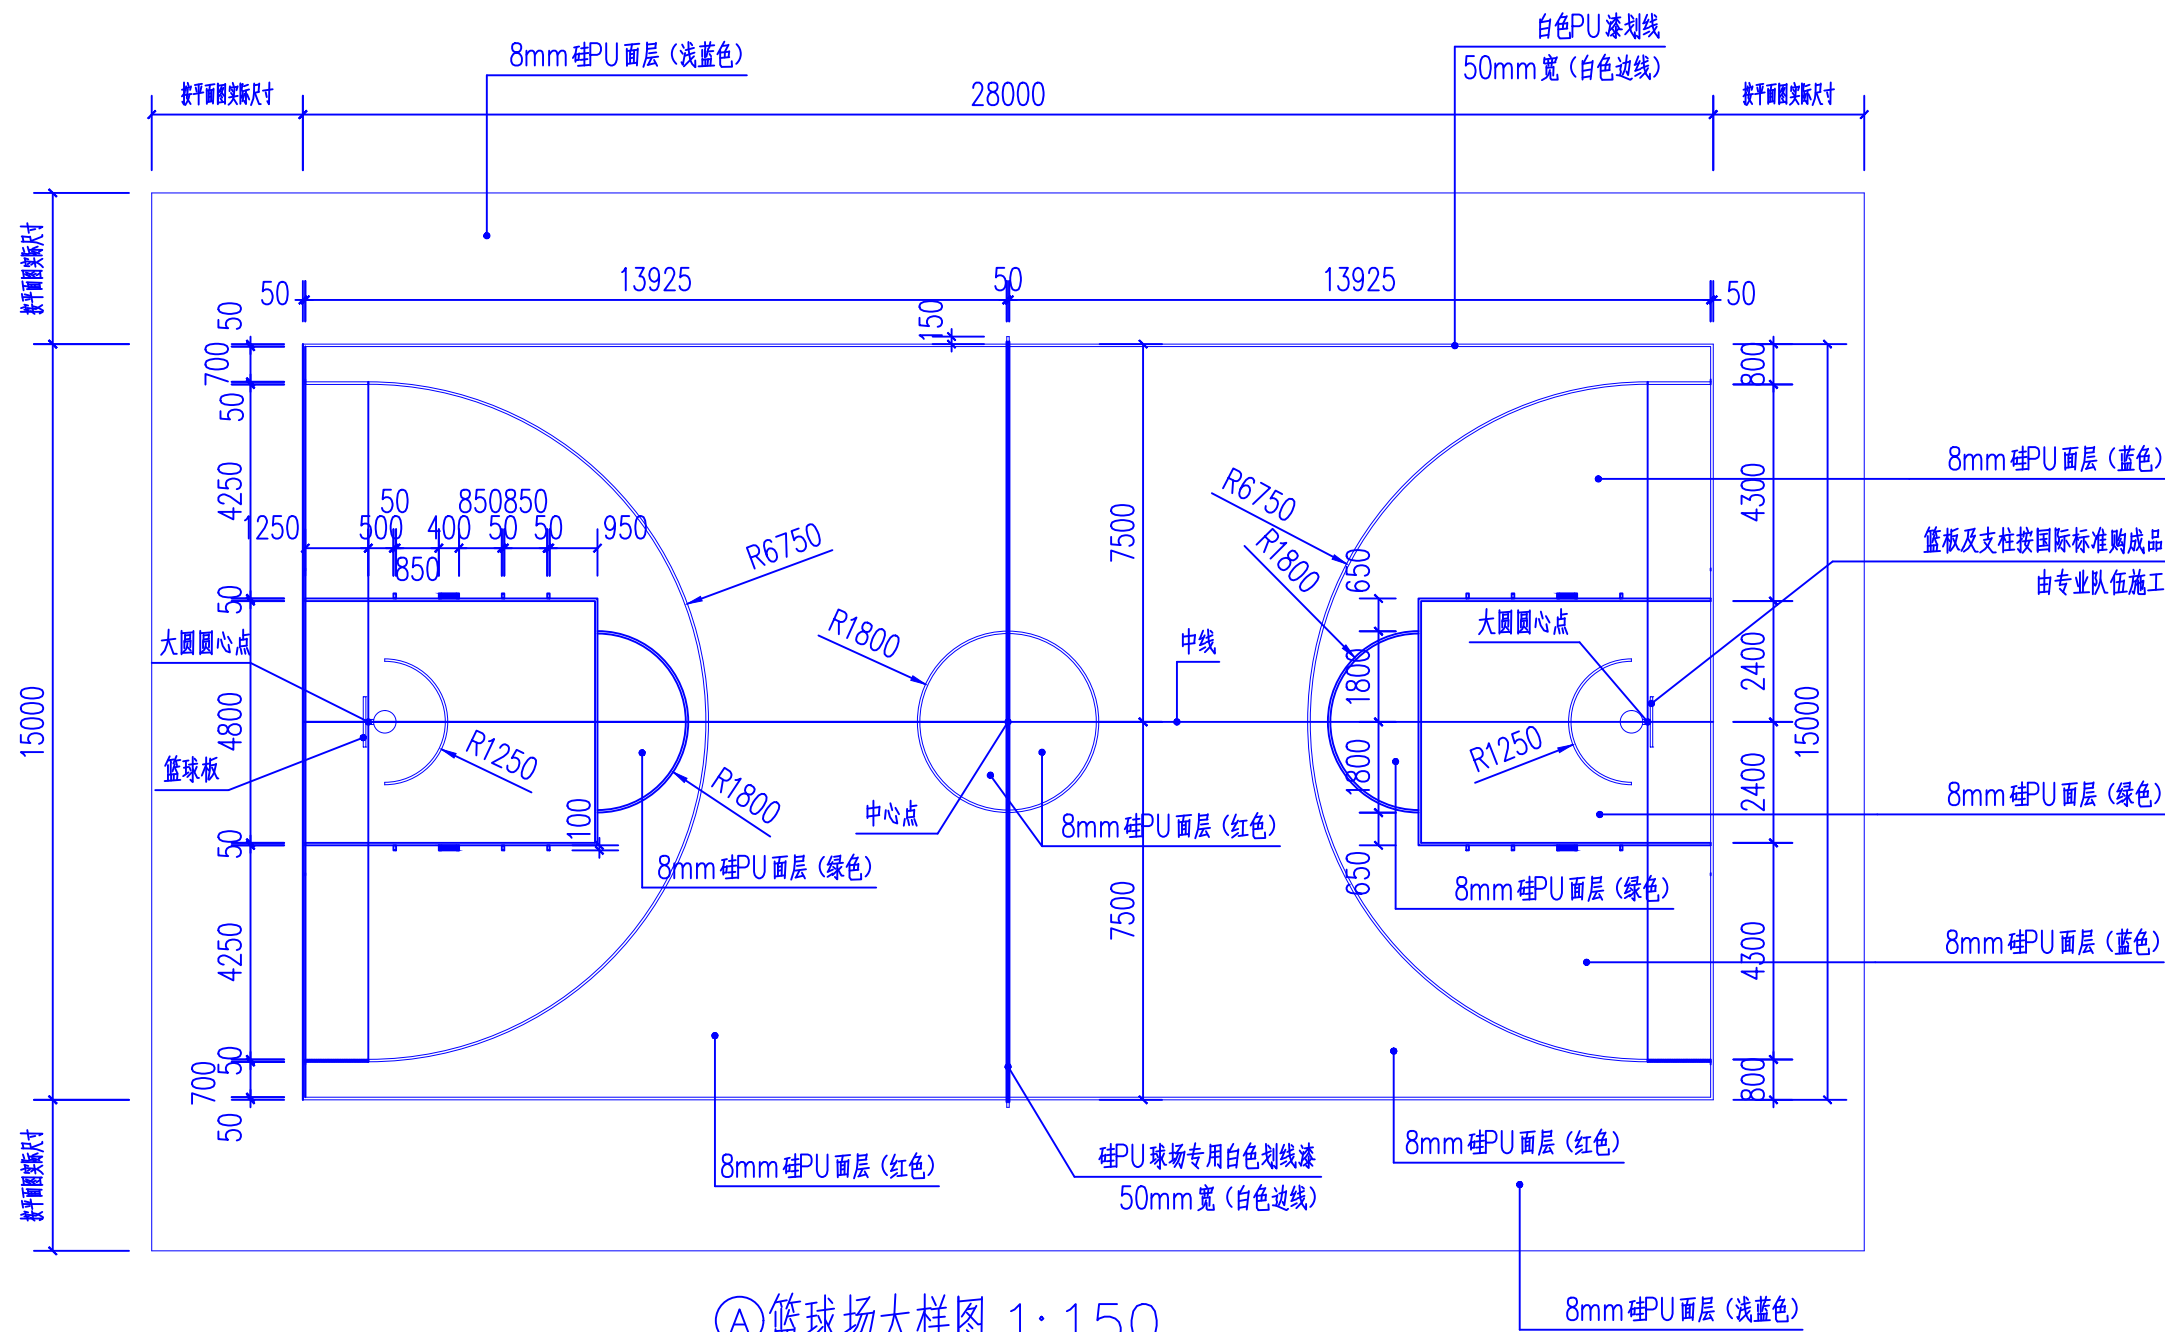


①篮球场大样图 1:150

说明：篮球场划线为50mm宽，用白色PU漆划线漆。

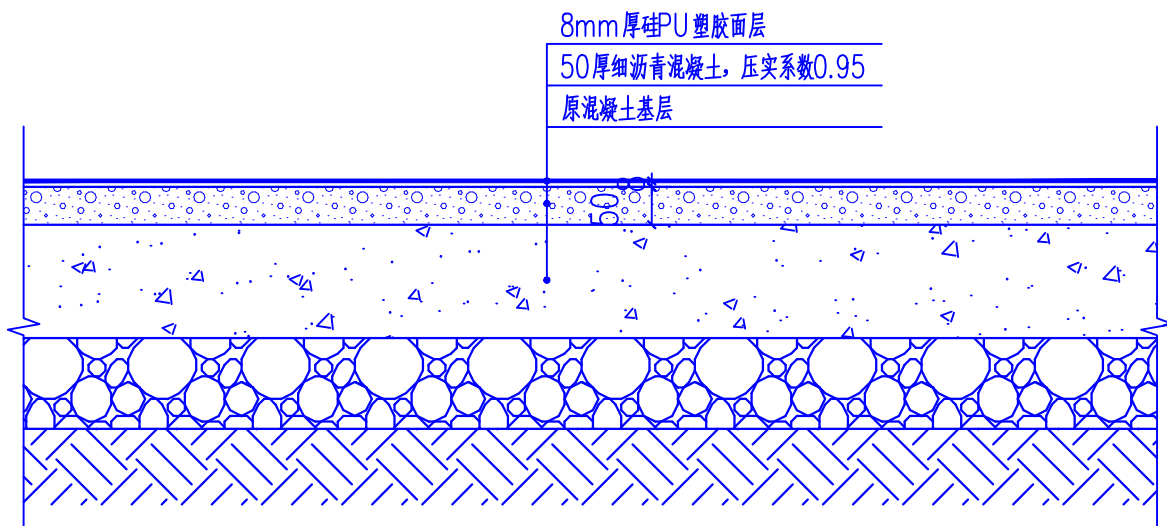

①硅PU篮球场地面做法详图 1:10

- 说明：8厚硅PU塑胶面层包含以下五层：
- 1、球场划线层
 - 2、防晒、耐磨、防滑面漆层
 - 3、硅PU加强层
 - 4、硅PU弹性层
 - 5、底漆加强层

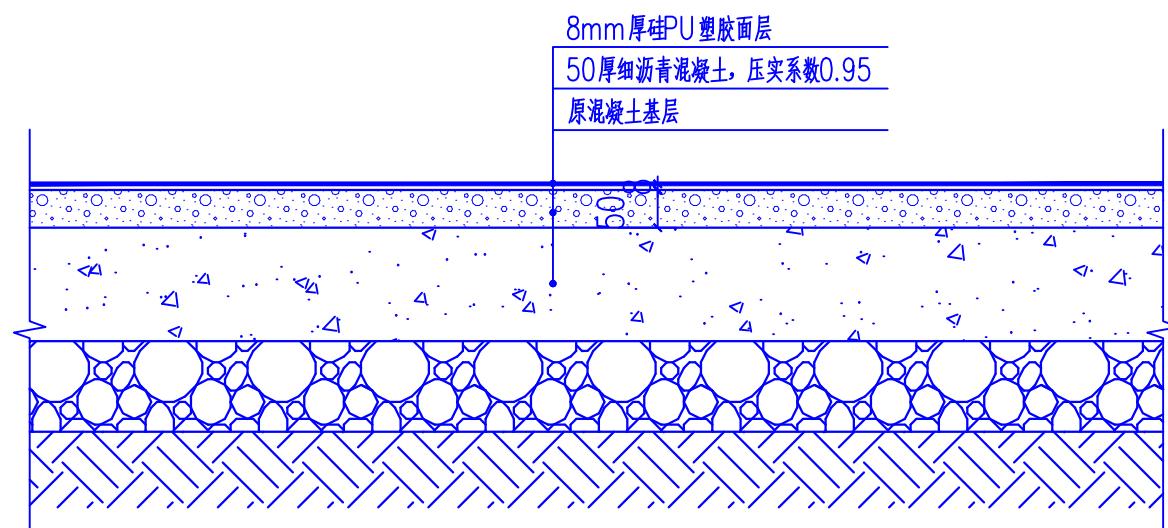

②硅PU排球场地面做法详图 1:10


- 说明：8厚硅PU塑胶面层包含以下五层：
- 1、硅PU球场专用白色划线漆
 - 2、防晒、耐磨、防滑面漆层
 - 3、硅PU加强层
 - 4、硅PU弹性层
 - 5、底漆加强层

球网及球柱（成品）
球网，网孔大小在15—20毫米之间

硅PU球场专用白色划线漆

8mm浅蓝色硅PU地面


8mm深蓝色硅PU地面

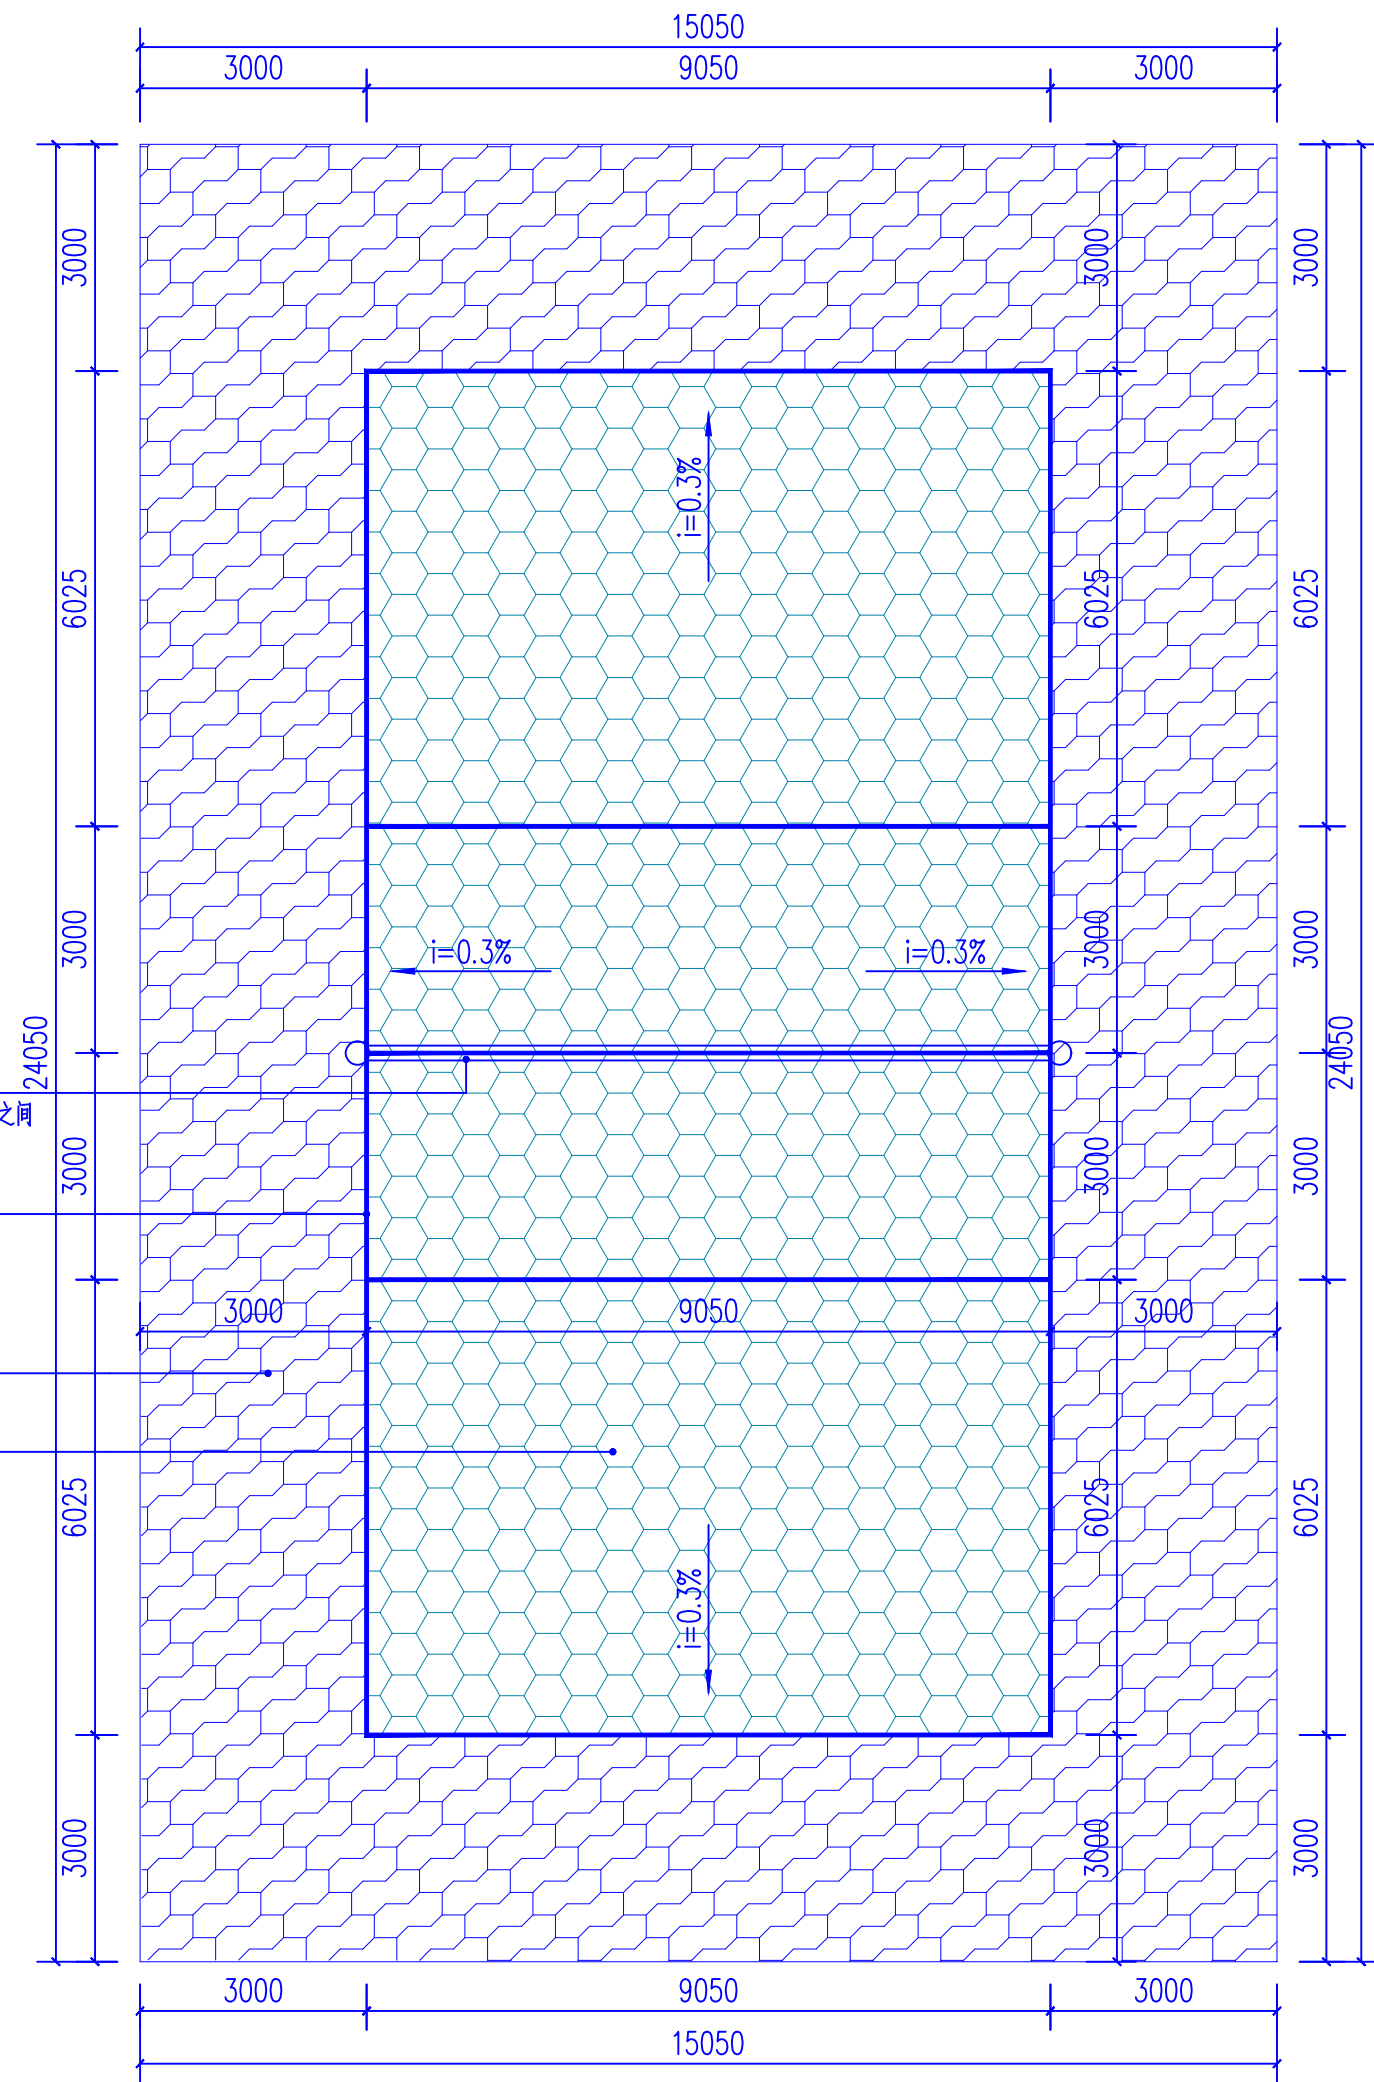

②排场大样图 1:100

注：界限宽38mm，标线为热熔漆标线，场地尺寸以界限外缘为准。

设计单位

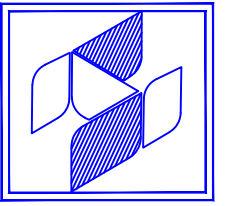

中兴胜工程设计有限公司

Zhong XingSheng Engineering
Design Co., Ltd.

工程设计资质：甲级 A114015500

本图纸版权归本院所有，不得用于本工程以外范围。

建设单位

陕西理工大学

项目名称

北校区篮球、排球场地改造项目

图纸名称

节点详图一

设计编号

ZXS202606

设计阶段

施工图

专业

景观

版本

第一版

图号

LDP-1-01

项目负责人

熊安元

熊安元

专业负责人

熊安元

熊安元

审定人

范虎东

范虎东

审核人

张鑫

张鑫

校对

武志强

武志强

设计人


马广

马广

出图日期


2026-06

本图需加盖本公司技术签章，否则一律无效

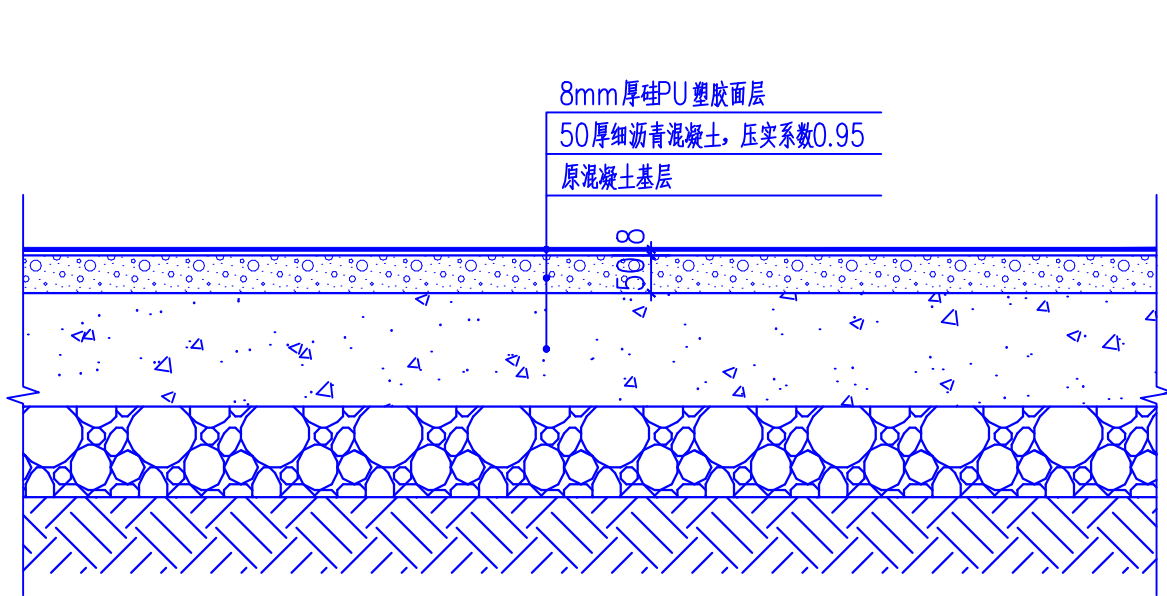


①硅PU场地面做法详图 1:10


说明: 8mm厚PU 塑胶面层包含以下四层:
1、防晒、耐磨、防滑面漆层
2、硅PU 加强层
3、硅PU 弹性层
4、底漆加强层

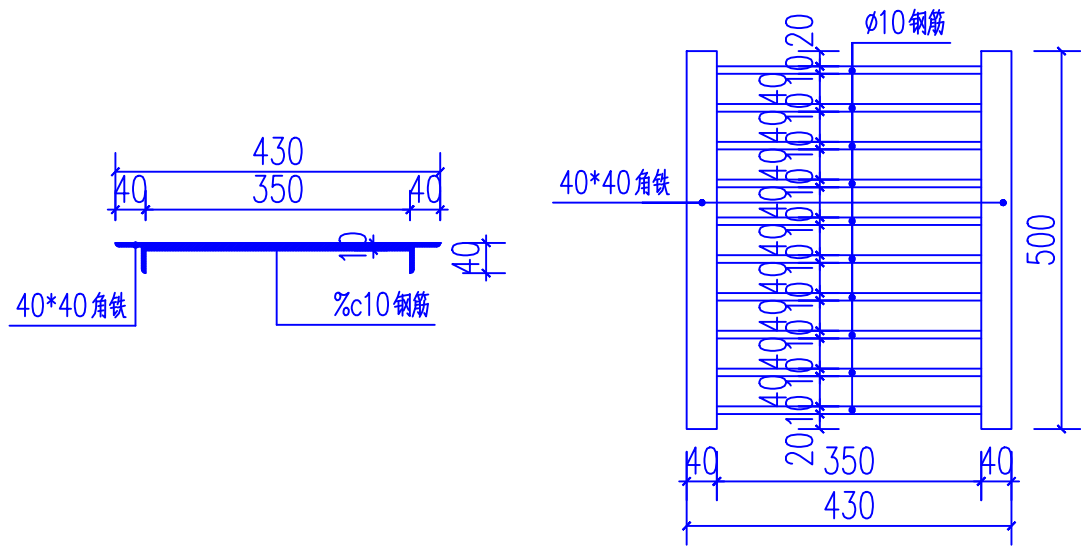

③格栅式雨篦子大样图 1:10

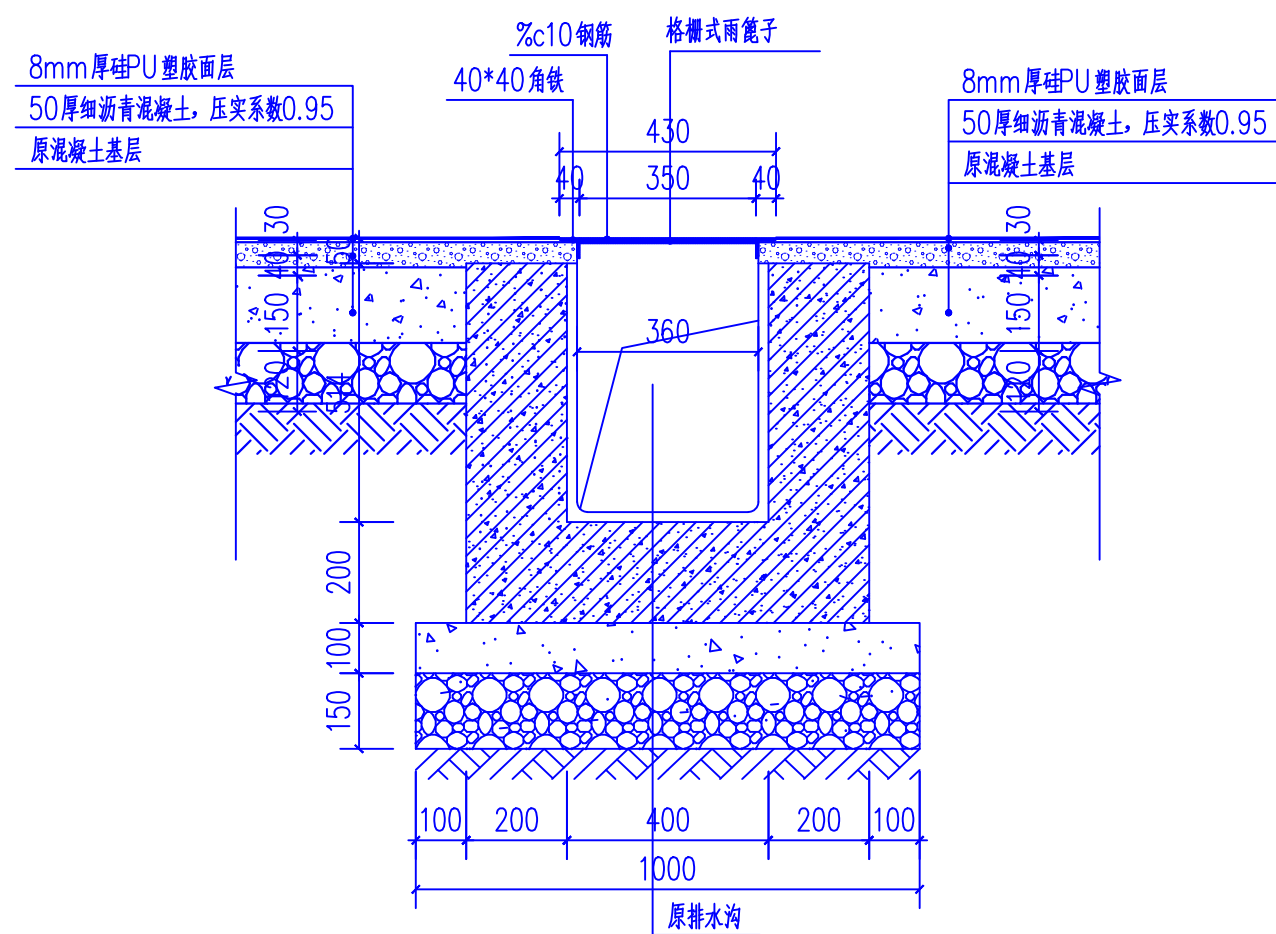


⑥排水沟做法详图 1:15

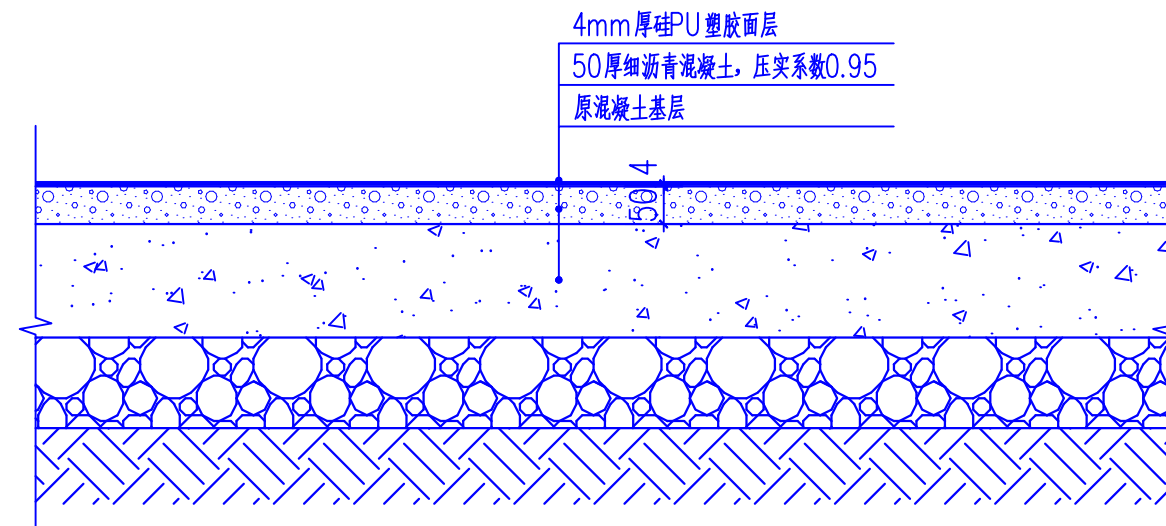


④看台硅PU场地面做法详图 1:10

说明: 4mm厚PU 塑胶面层包含以下四层:
1、防晒、耐磨、防滑面漆层
2、硅PU 加强层
3、硅PU 弹性层
4、底漆加强层

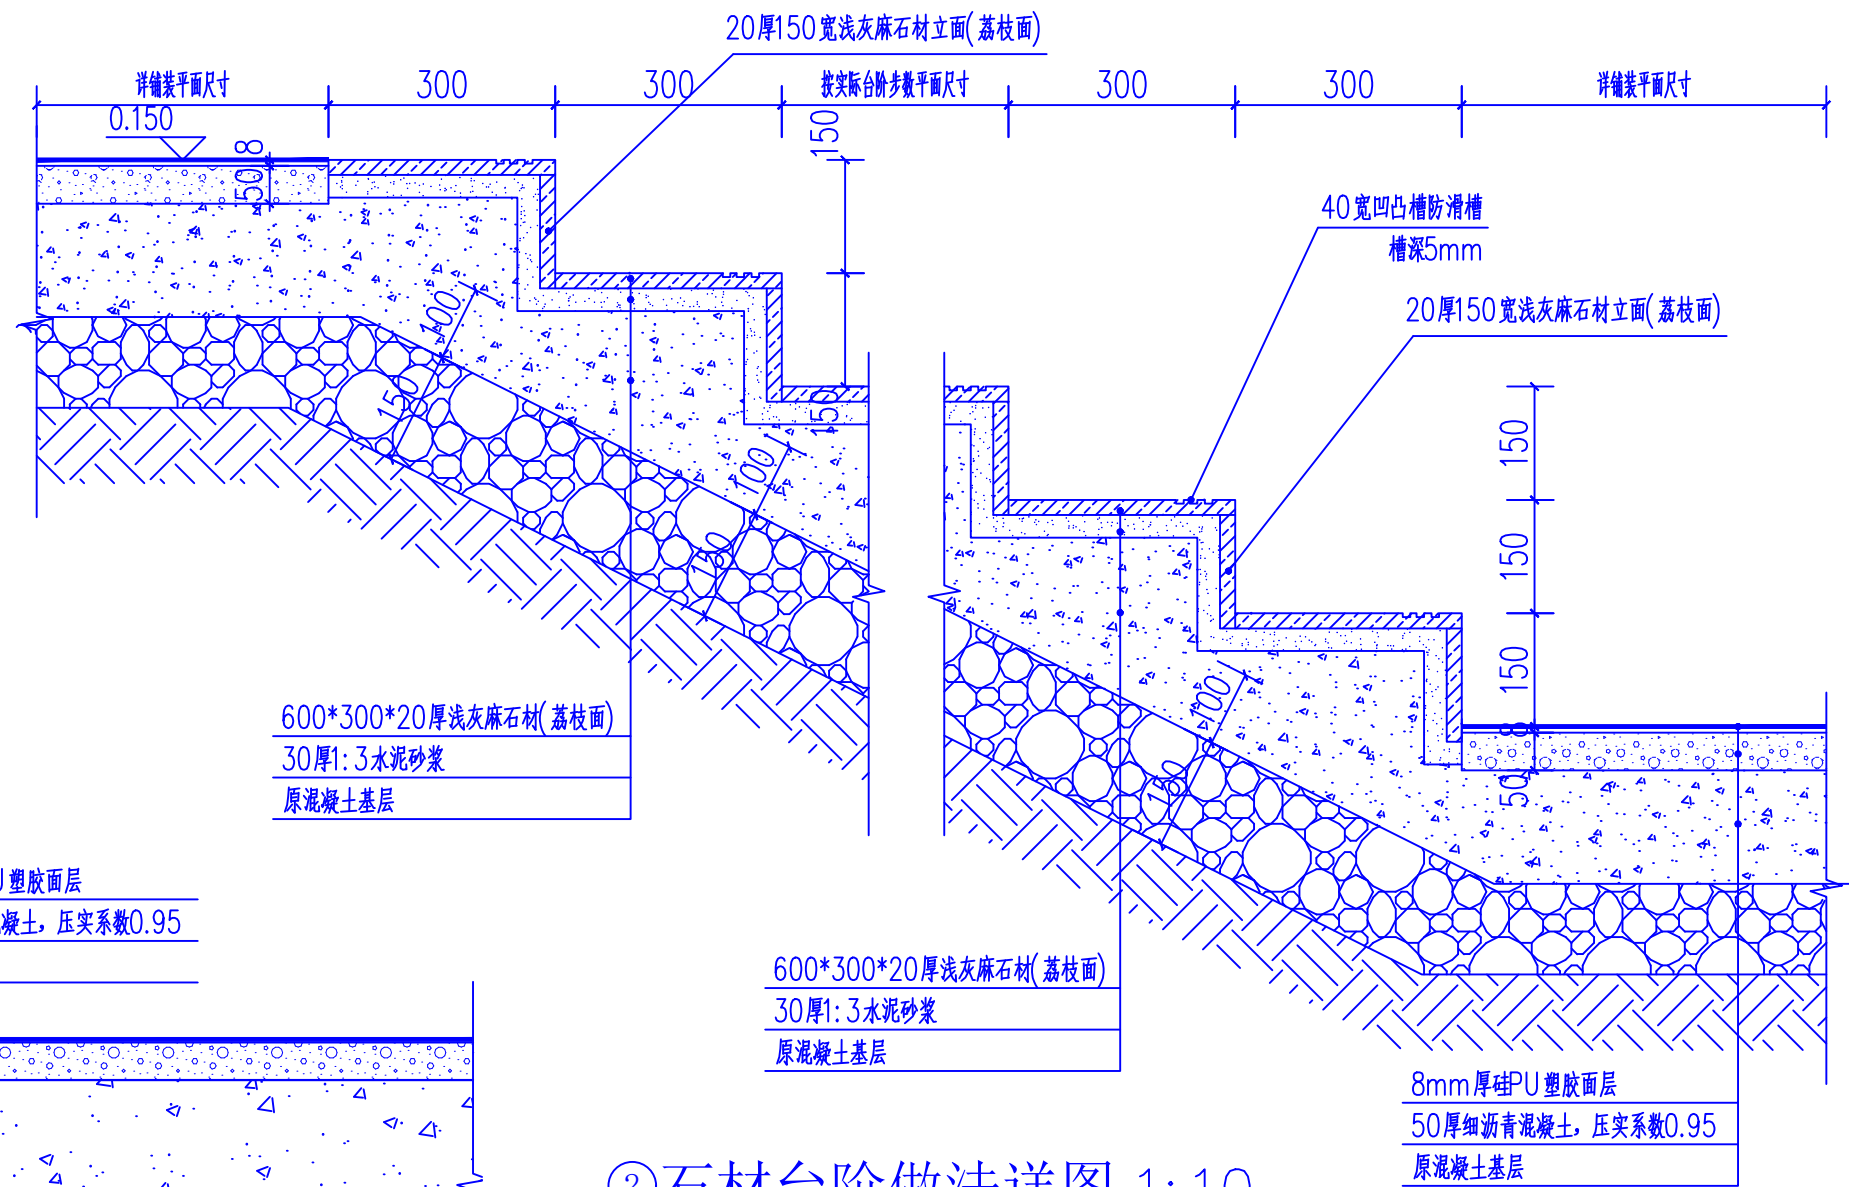


②石材台阶做法详图 1:10

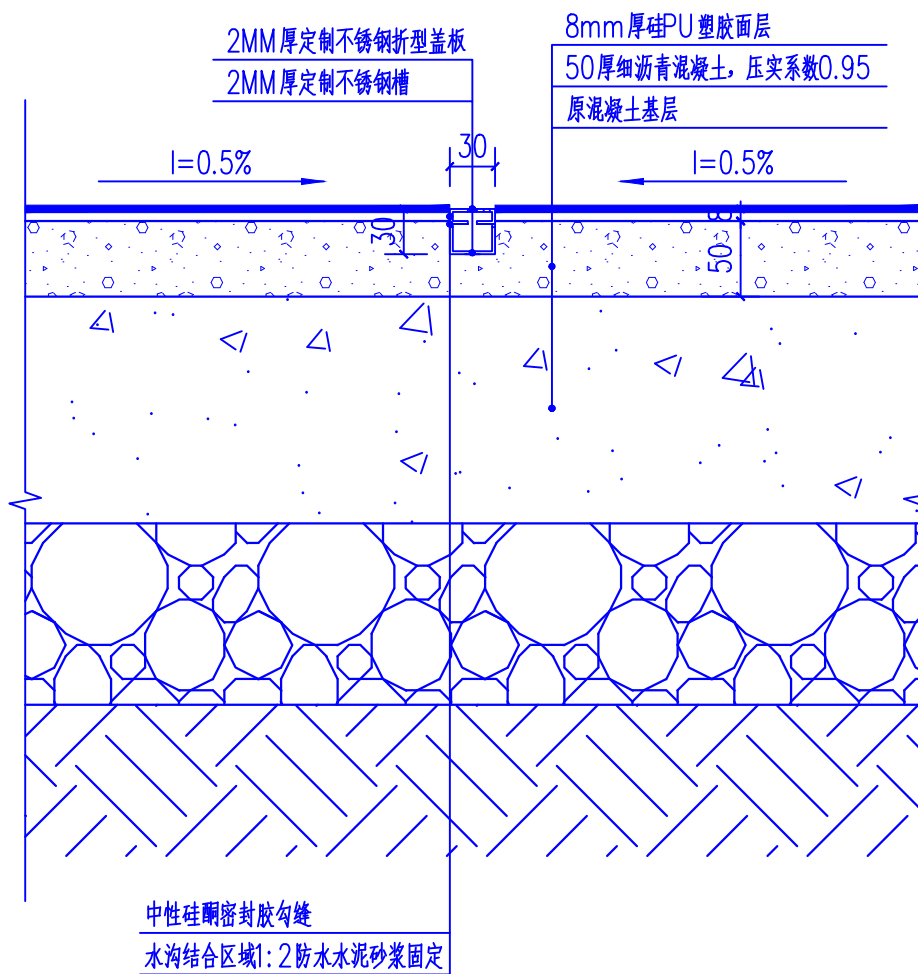

⑤金属格栅排水沟做法详图 1:5

金属格栅排水沟参考图

设计单位

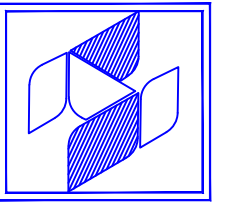

中兴胜工程设计有限公司

Zhong XingSheng Engineering
Design Co., Ltd.

工程设计资质: 甲级 A114015500

本图纸版权归本公司所有, 不得用于本工程以外范围。

建设单位

陕西理工大学

项目名称

北校区篮球、排球馆改造项目

图纸名称

节点详图三

设计编号

ZXS202606

设计阶段

施工图

专业

景观

版本

第一版

图号

LDP-1-03

项目负责人

熊安元

熊安元

专业负责人

熊安元

熊安元

审定人

范虎东

范虎东

审核人

张鑫

张鑫

校对

武志强

武志强

设计人


马广

马广

出图日期


2026-06

本图需加盖本公司技术签章, 否则一律无效

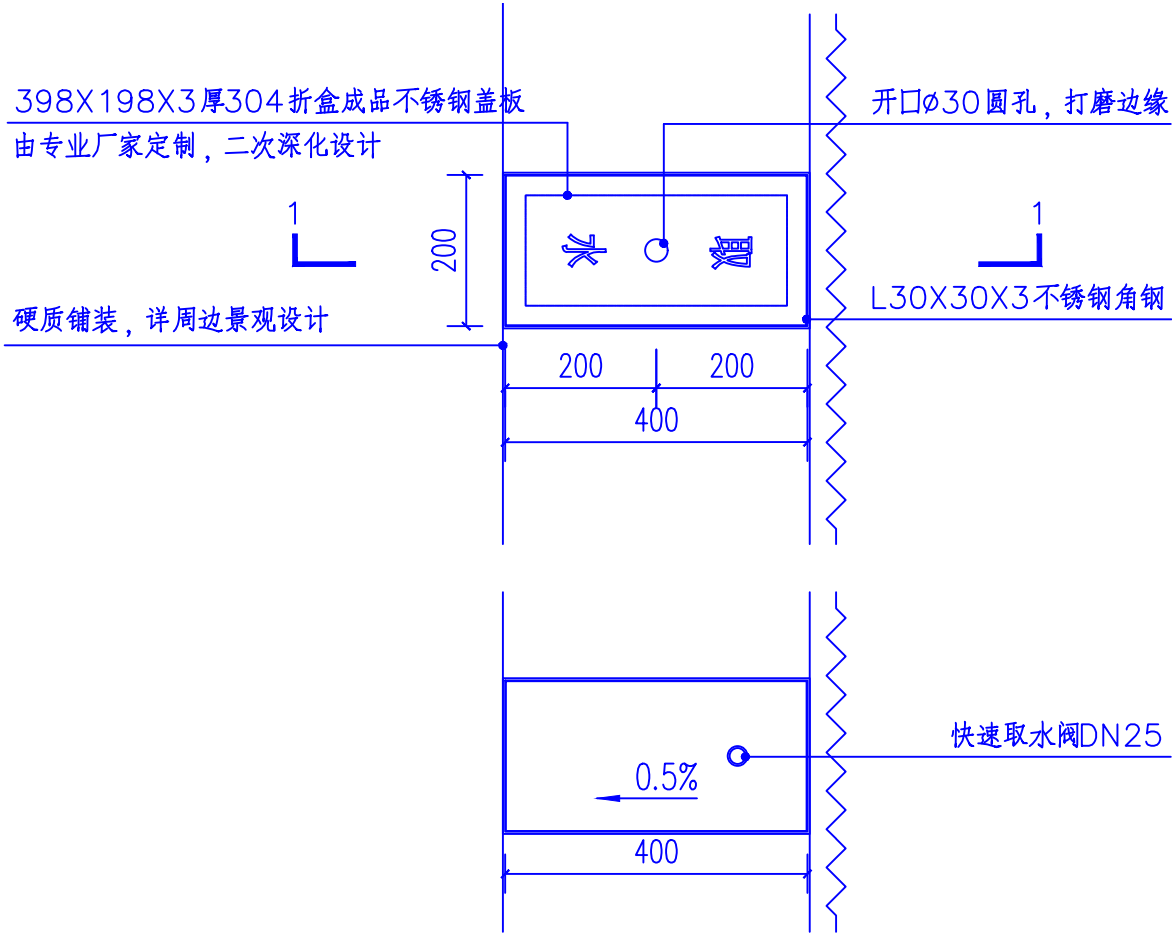


⑥快速取水阀安装大样图（不与落水口相邻）1:10

备注：快速取水器的服务半径为30m。

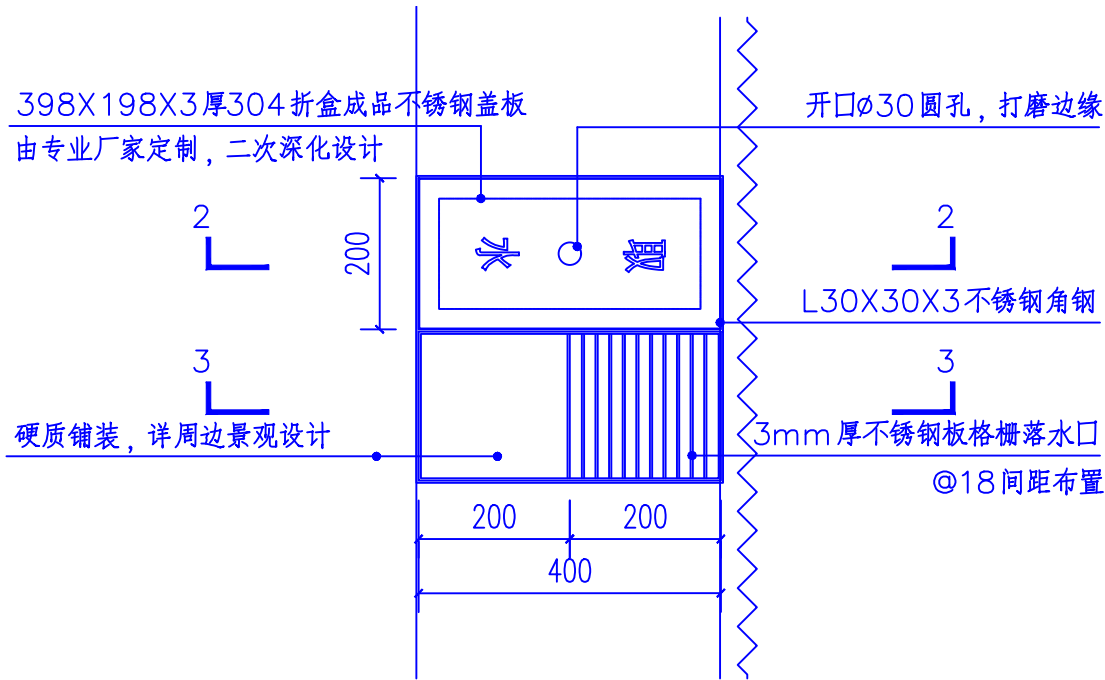


快速取水阀安装大样图（与落水口相邻）1:10


备注：快速取水器的服务半径为30m。

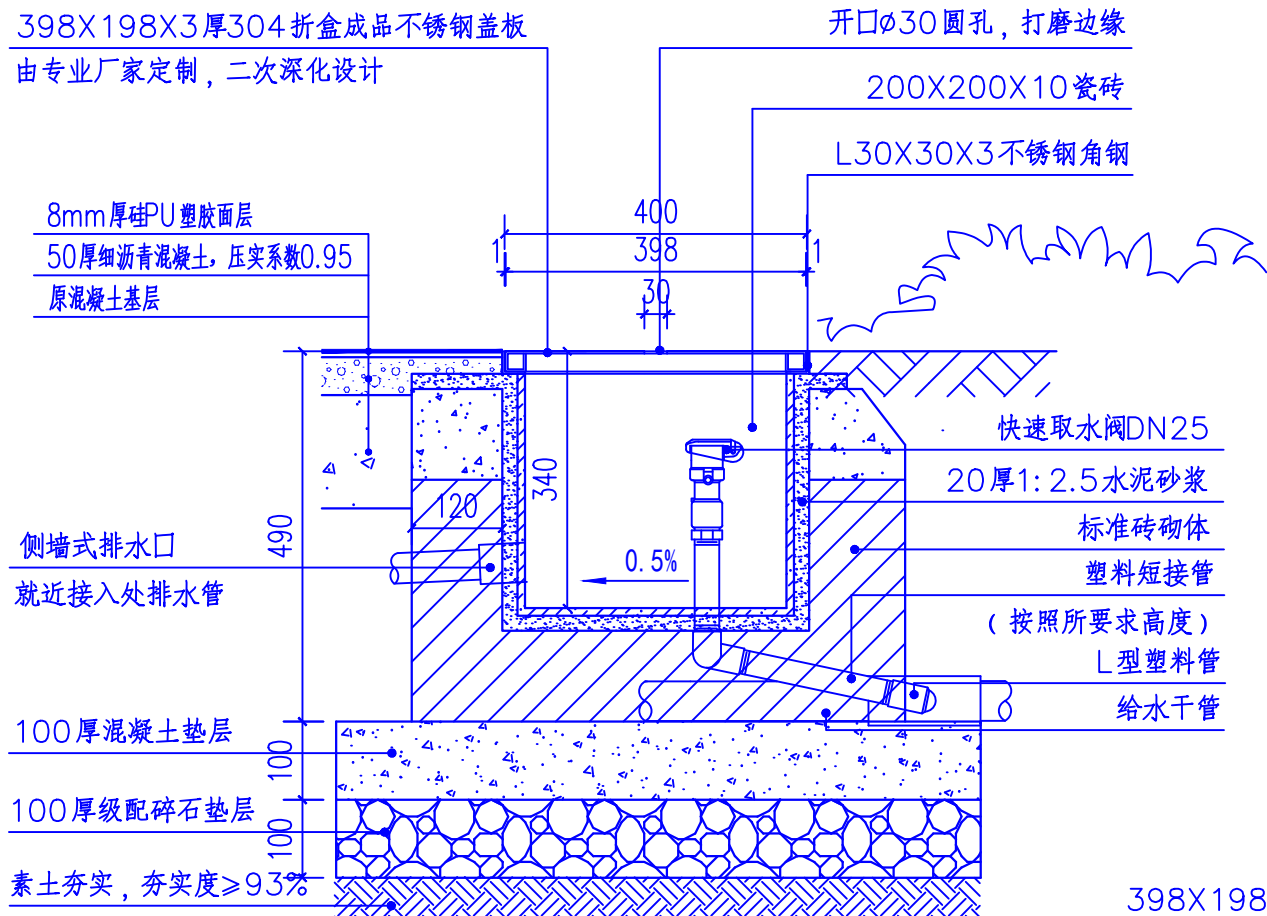

1—1 剖面图 1:10

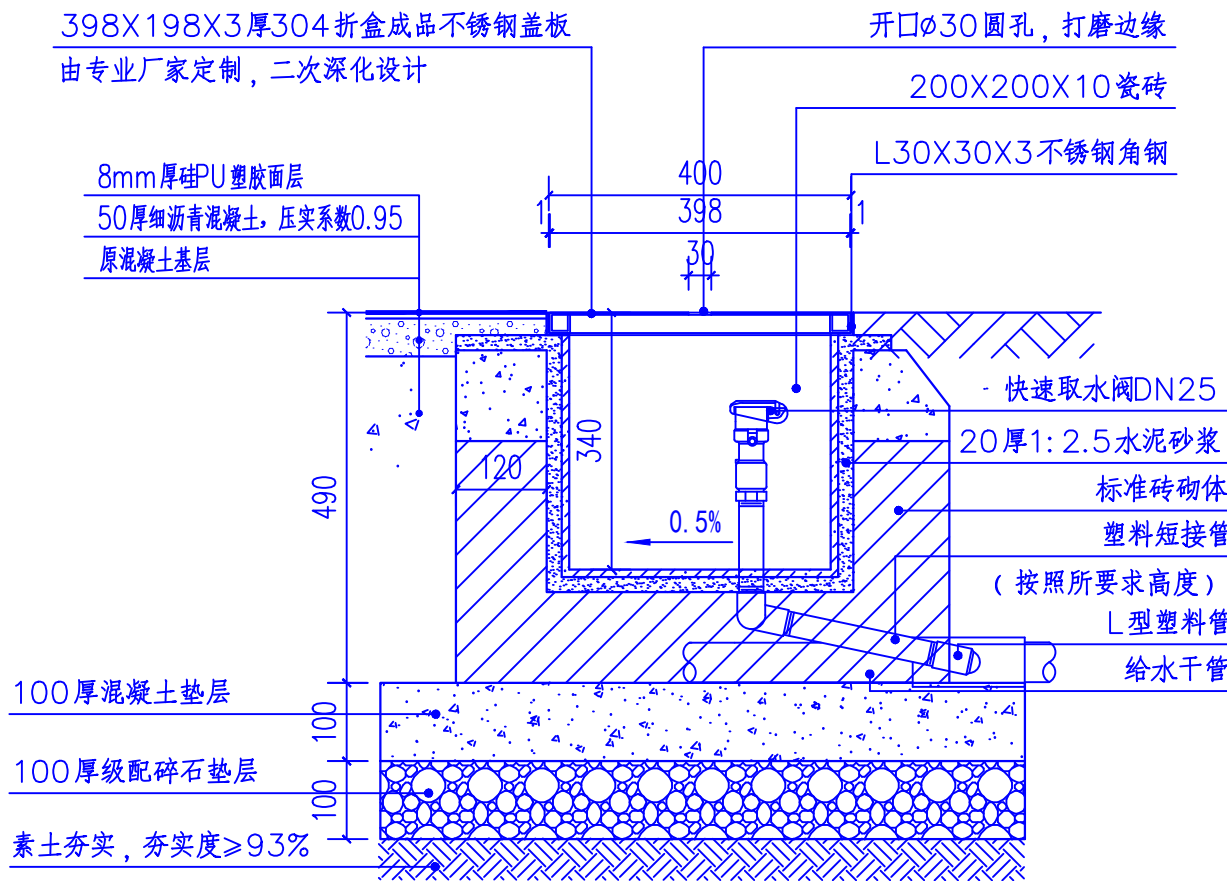


2—2 剖面图 1:10

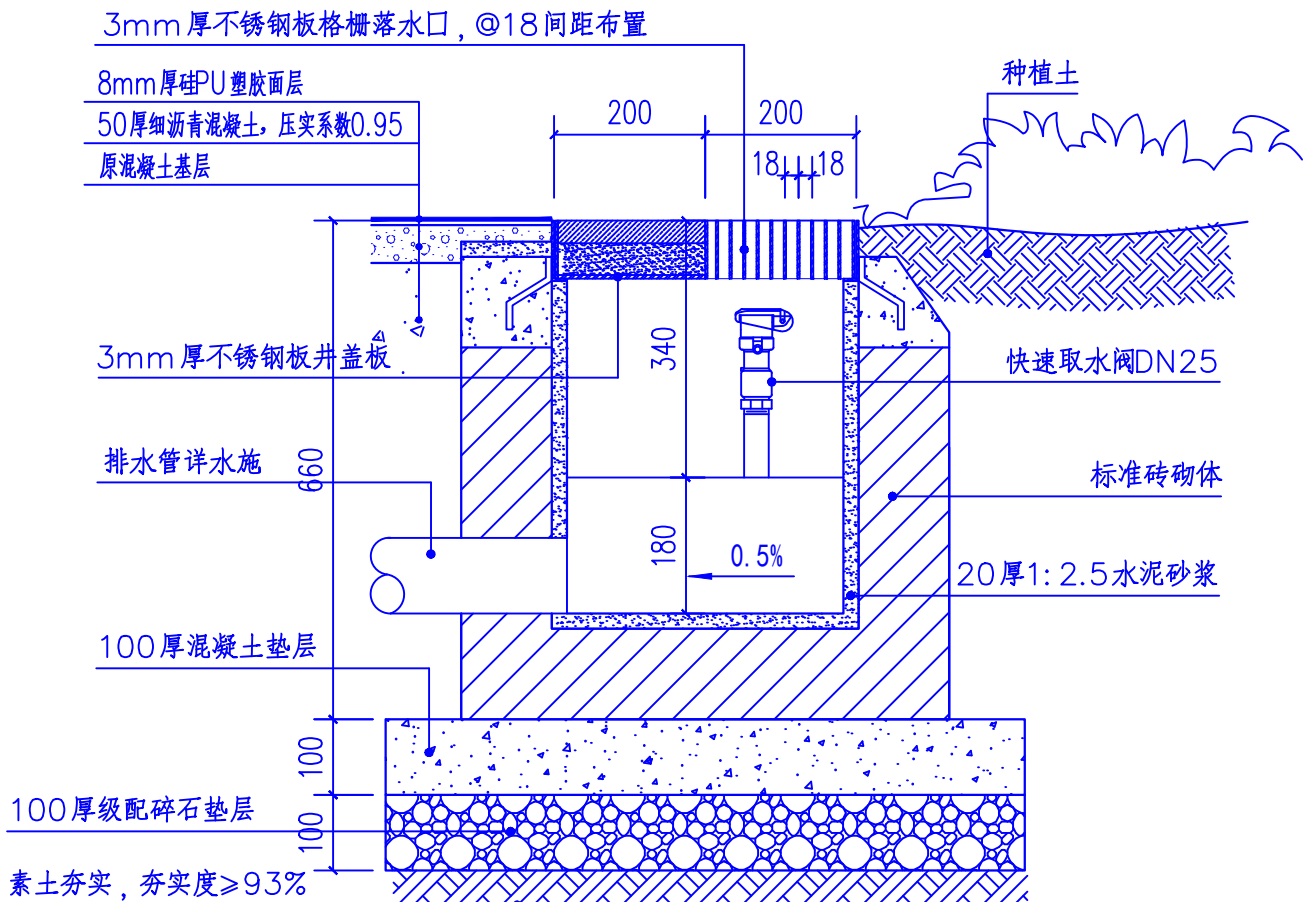

3—3 剖面图 1:10

设计单位

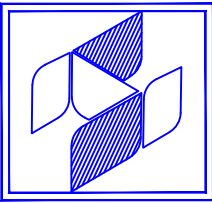

中兴胜工程设计有限公司

Zhong XingSheng Engineering

Design Co., Ltd.

工程设计资质：甲级 A114015500

本图纸版权归本院所有，不得用于本工程以外范围。

建设单位

陕西理工大学

项目名称

北校区篮球、排球场改造项目

图纸名称

节点详图四

设计编号

ZXS202606

设计阶段

施工图

专业

景观

版本

第一版

图号

LDP-1-04

项目负责人

熊安元

熊安元

专业负责人

熊安元

熊安元

审定人

范虎东

范虎东

审核人

张鑫

张鑫

校对

武志强

武志强

设计人










马广

马广

出图日期

2026-06


本图需加盖本公司技术签章，否则一律无效

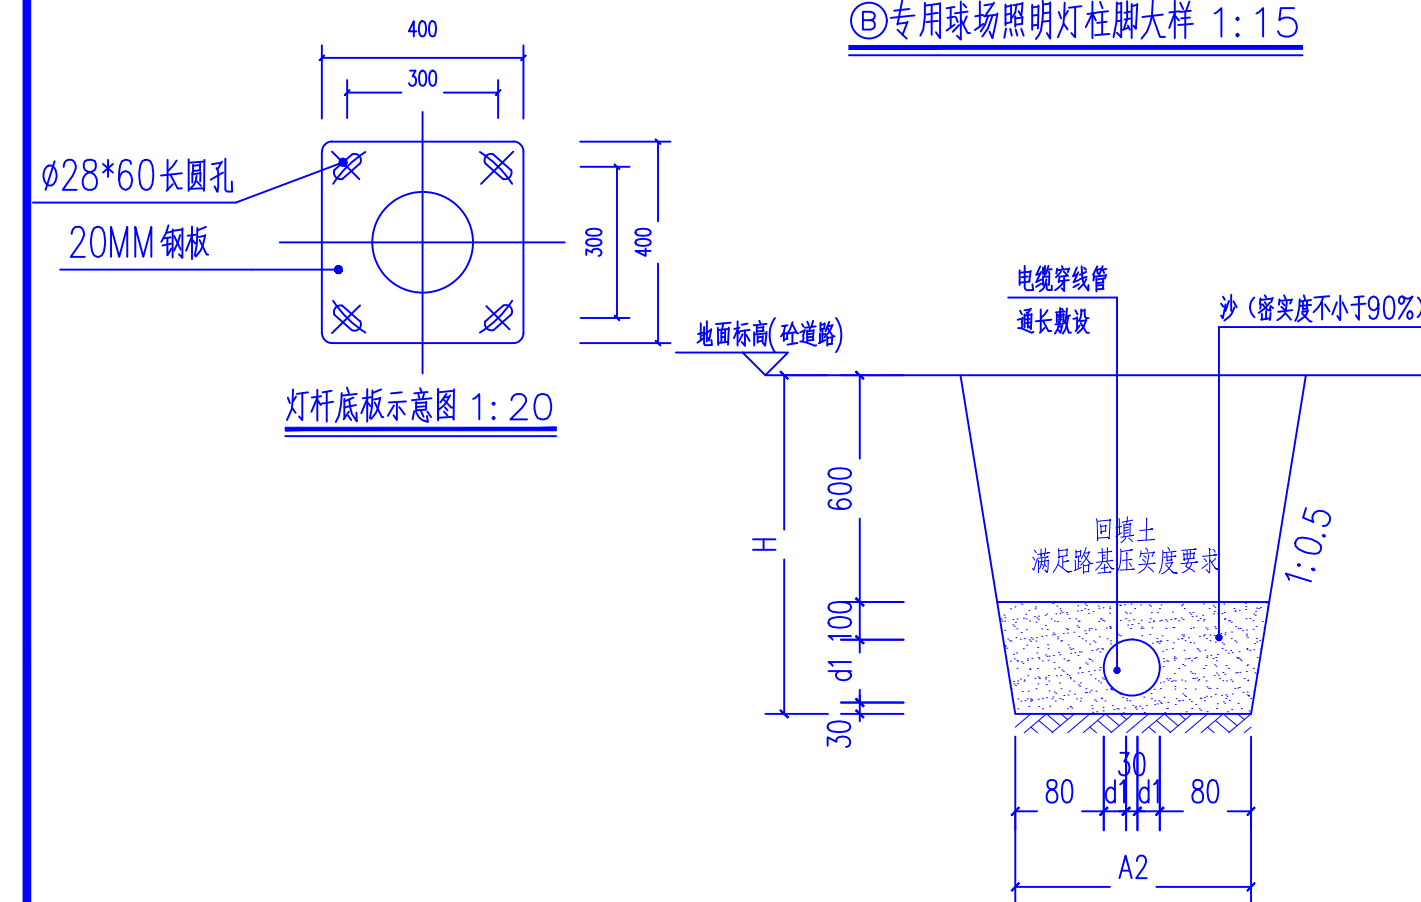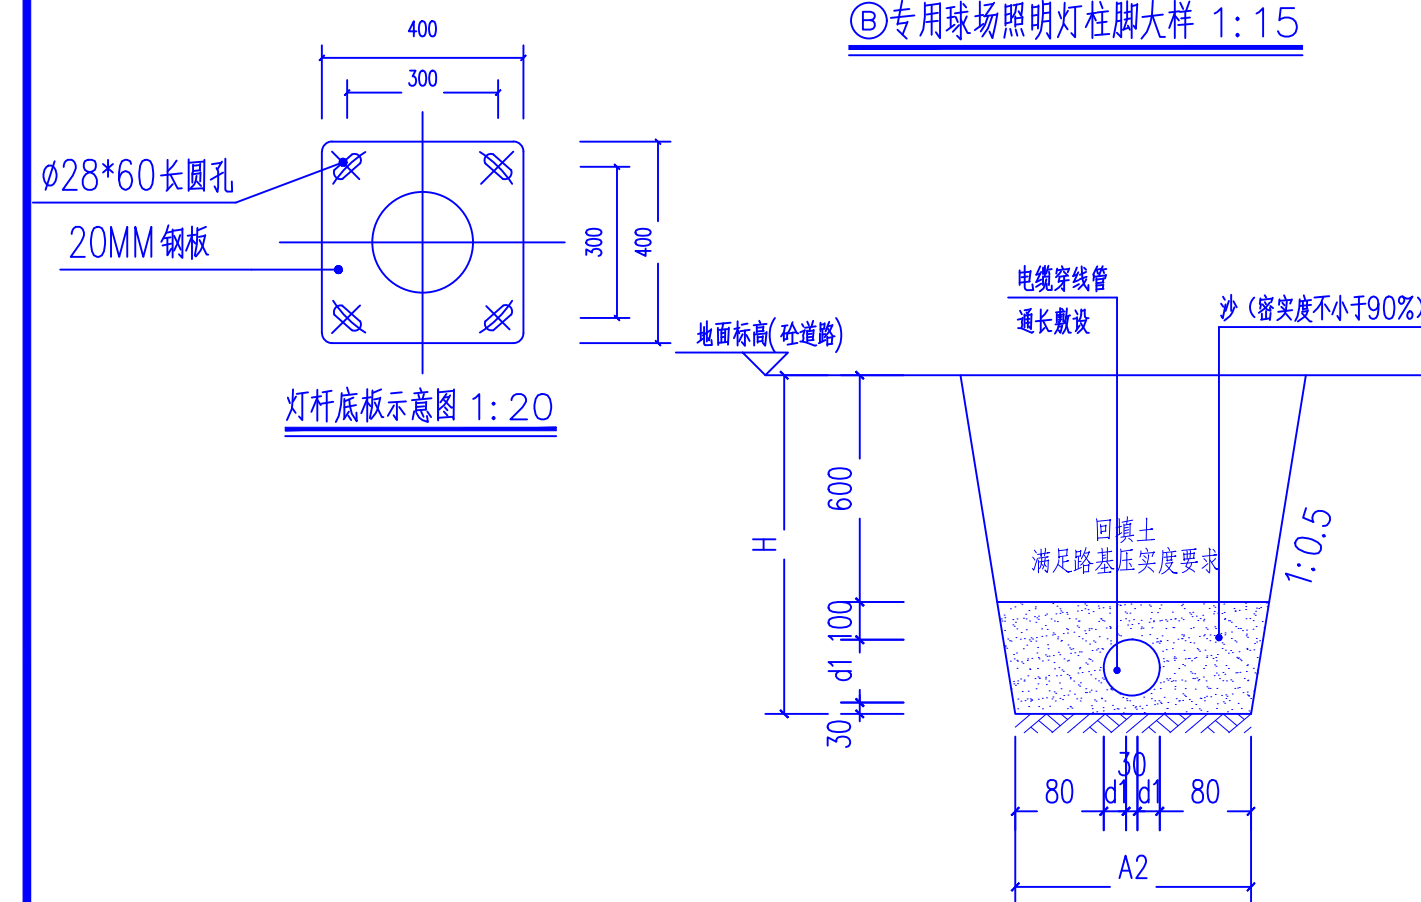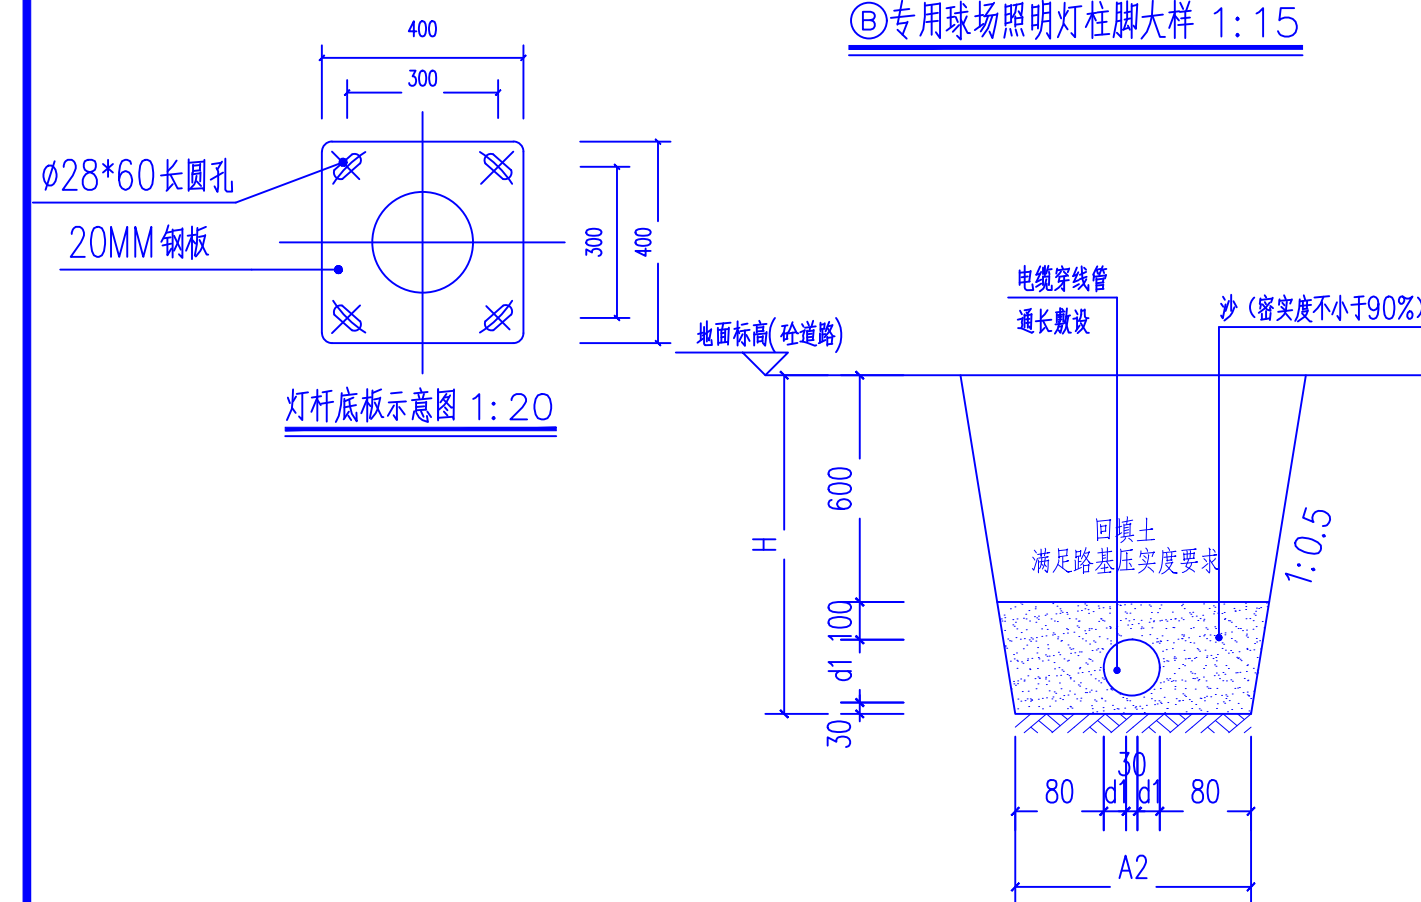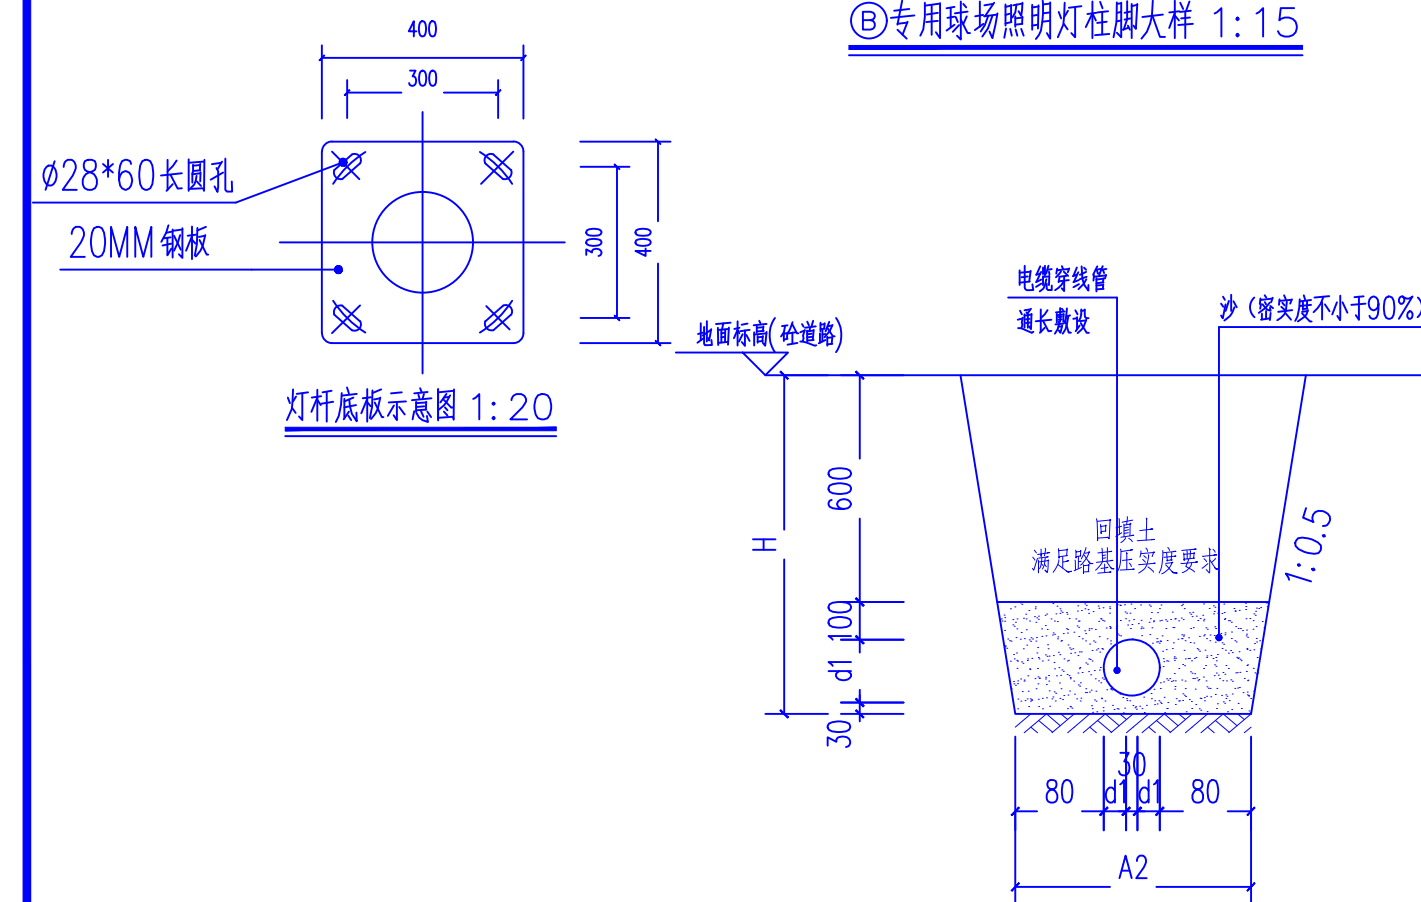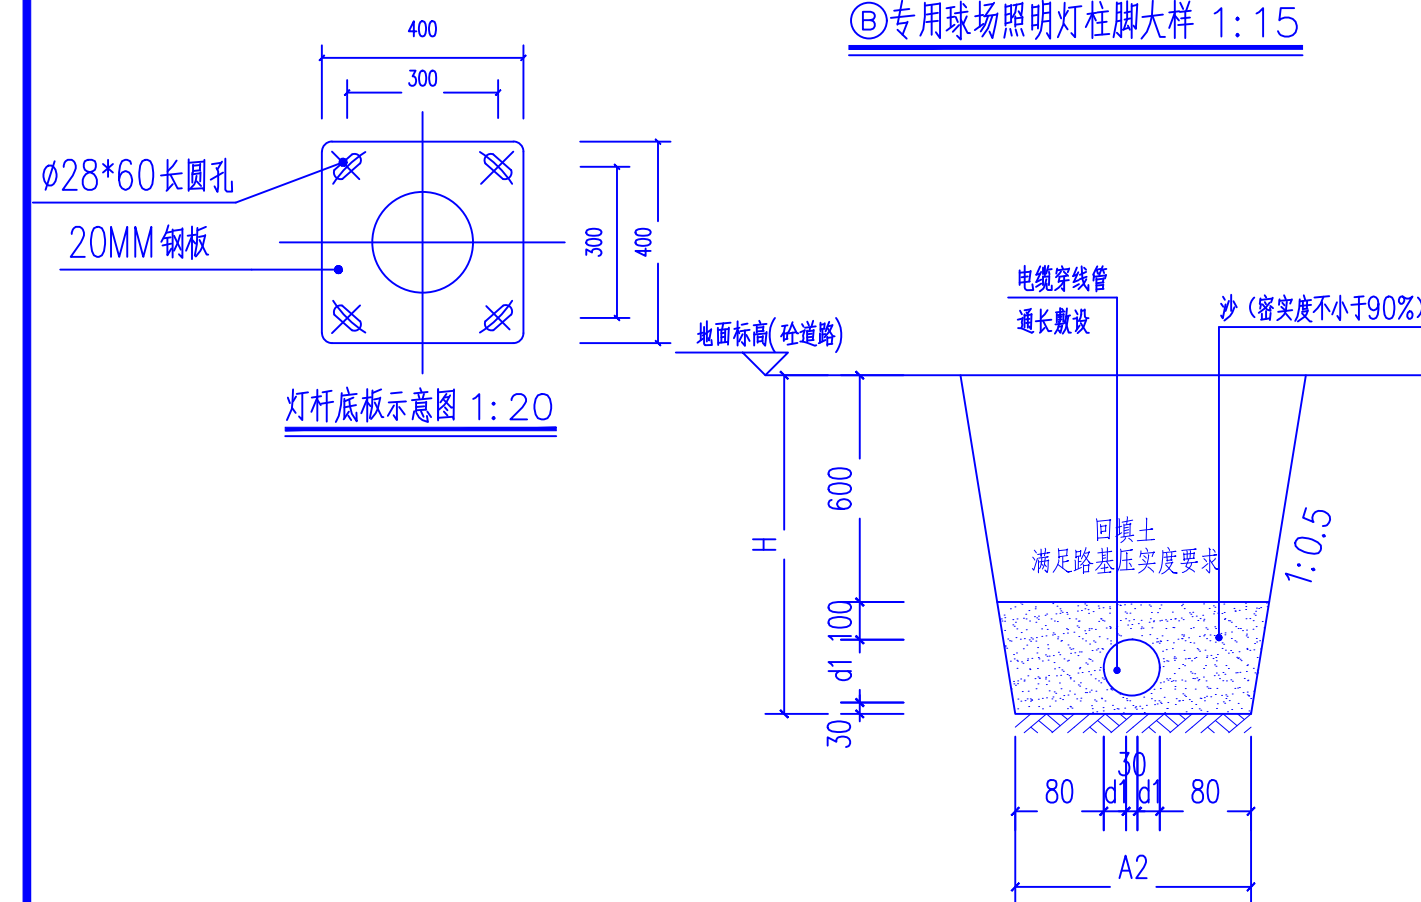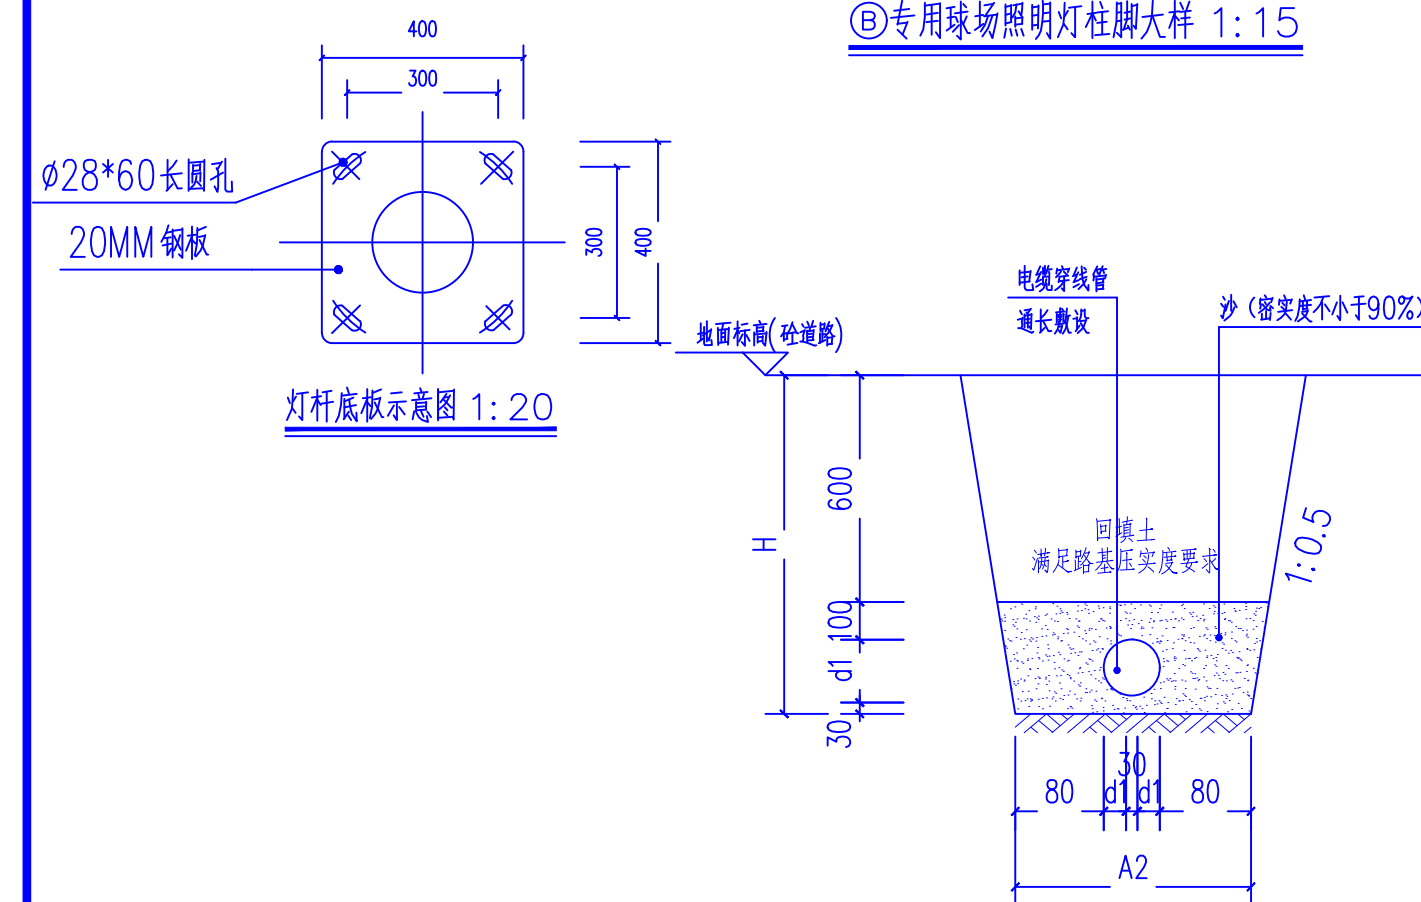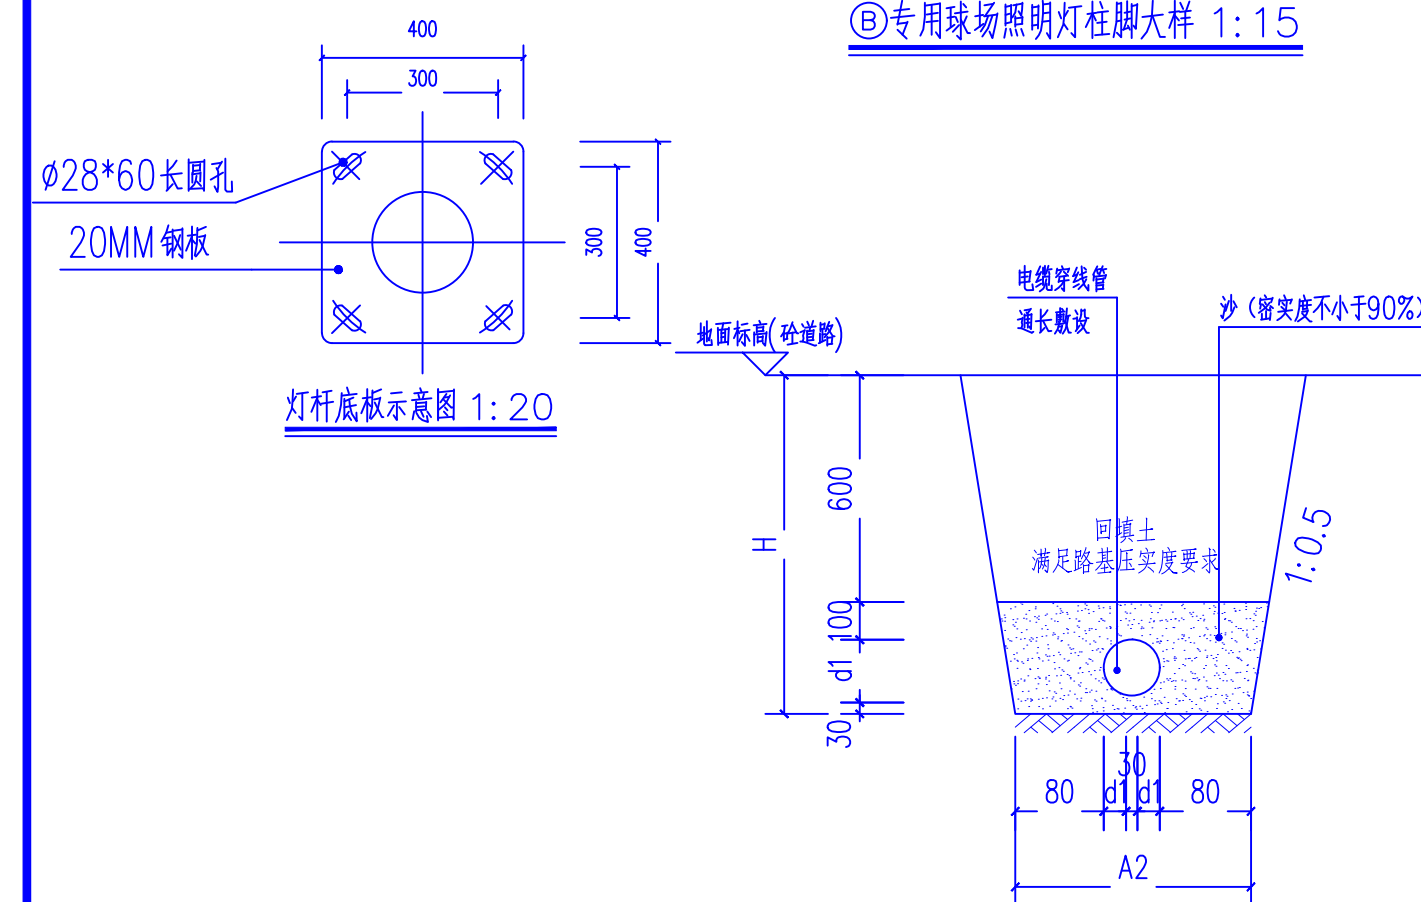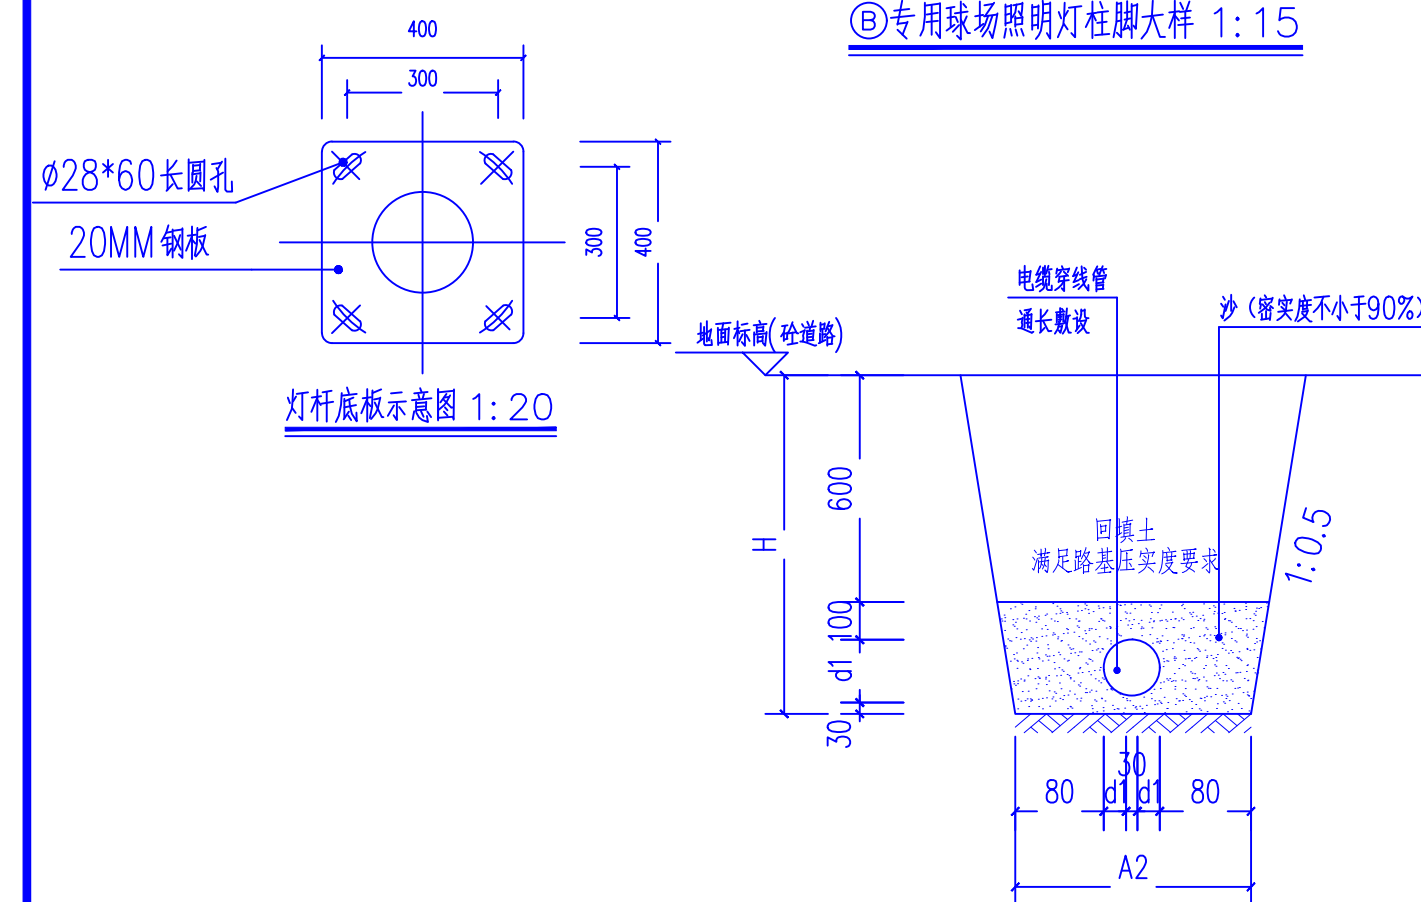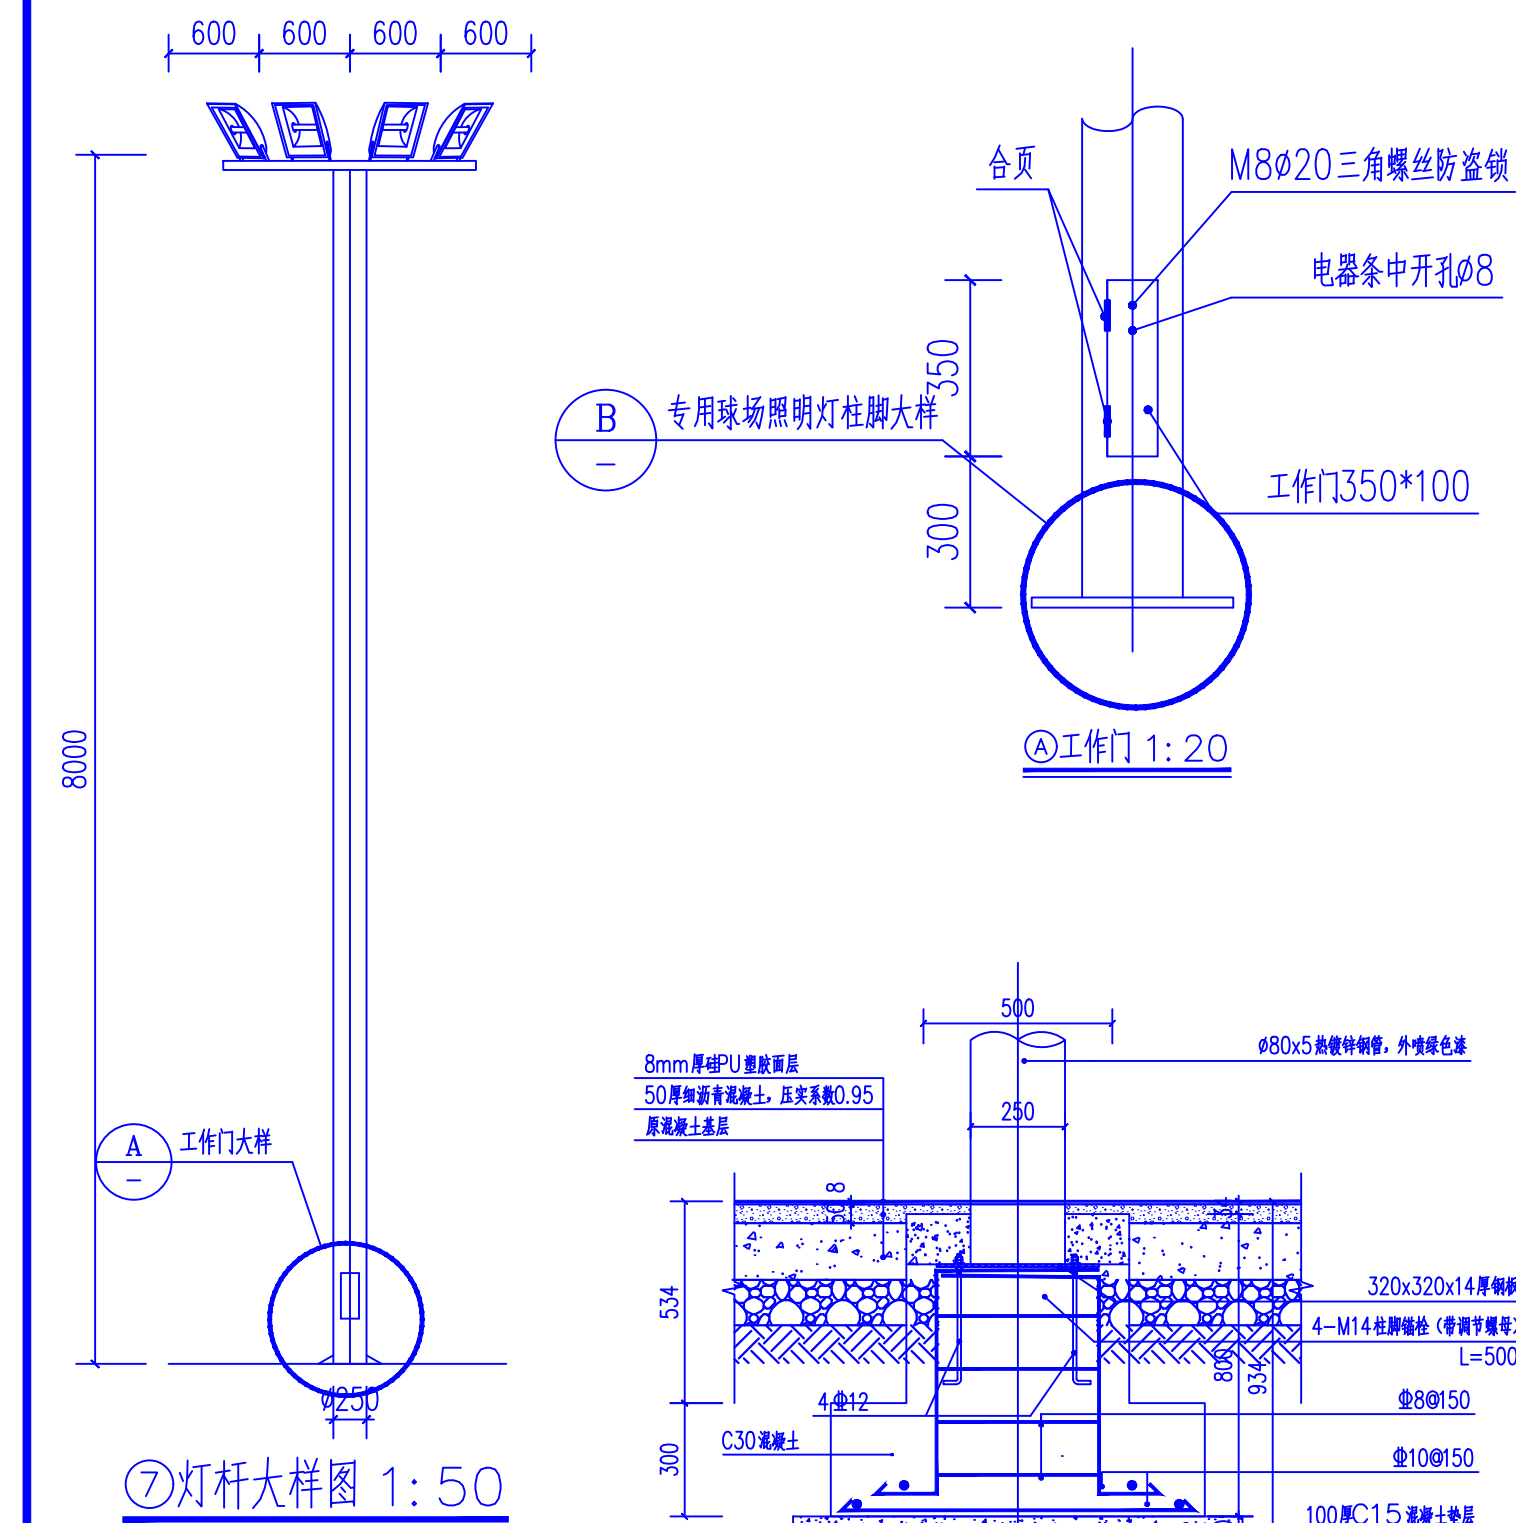

广场高杆灯说明


1. 路灯灯型暂定为广场高杆灯，共4盏。2个灯杆上安装4盏150瓦探照灯。其余2个灯杆上安装8盏150瓦探照灯。
2. 灯杆、灯具技术要求：
 - (1). 灯杆：优质Q235钢板经模压成型，上口径200mm，下口径250mm灯杆整体内外热镀锌后喷户外专用氟碳漆。底板400x400x20mm；灯杆壁厚 $\geq 4\text{mm}$ 。
 - (2). 杆高8米，
 - (3). 灯具：灯具结构为光源一体化，压铸铝壳及钢化玻璃透光罩，灯罩防护等级IP66，维护系数为0.75。
 - (4). 光源8X150W LED灯和光源4X150W LED灯。
 - (5). 涵地基孔径200x200mm。
3. 本地自然环境：
 - (1). 环境温度：5~40摄氏度；
 - (2). 环境风速：最大为40m/s；
 - (3). 抗地震等级：6度；
 - (4). 耐腐蚀性能：20年；
 - (5). 电源环境
- 工作电压：380/220V；50Hz；
4. BV-3*6mm²，总长50m FC-PVC25管
5. 图示尺寸单位：mm。
6. 灯杆工作门用合页连接，并用M8三角形螺丝做防盗锁；

本图需加盖本公司技术签章，否则一律无效

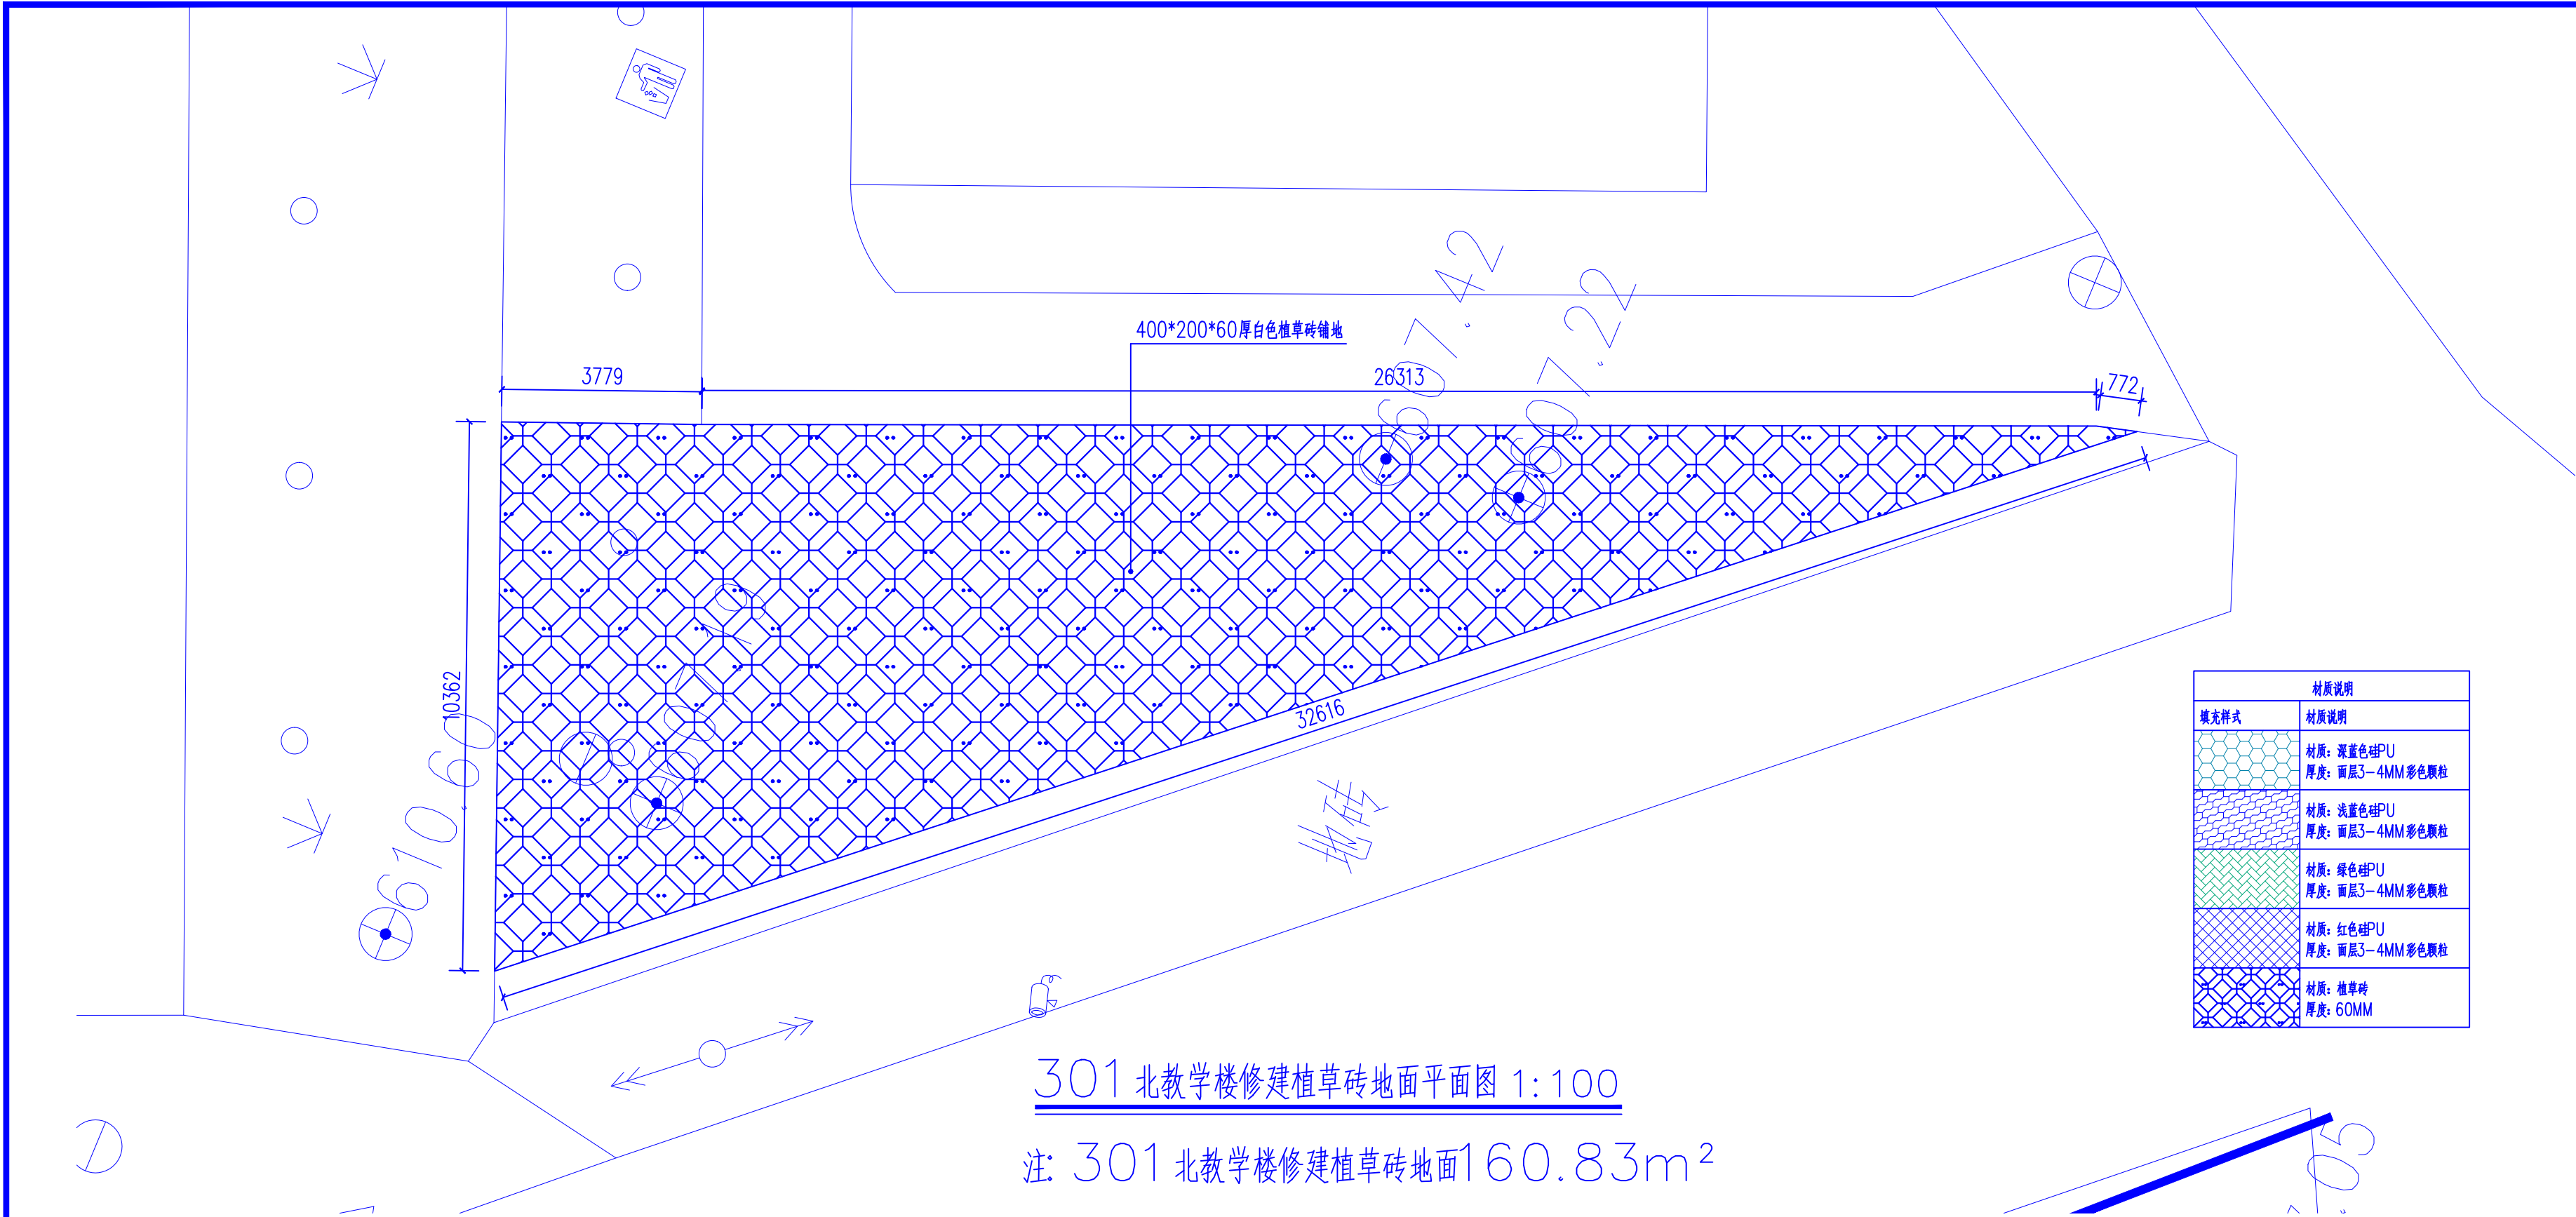


301 北教学楼修建植草砖地面平面图 1:100
注: 301 北教学楼修建植草砖地面160.83m²

材质说明	
填充样式	材质说明
	材质: 深蓝色硅PU 厚度: 面层3—4MM彩色颗粒
	材质: 浅蓝色硅PU 厚度: 面层3—4MM彩色颗粒
	材质: 绿色硅PU 厚度: 面层3—4MM彩色颗粒
	材质: 红色硅PU 厚度: 面层3—4MM彩色颗粒
	材质: 植草砖 厚度: 60MM

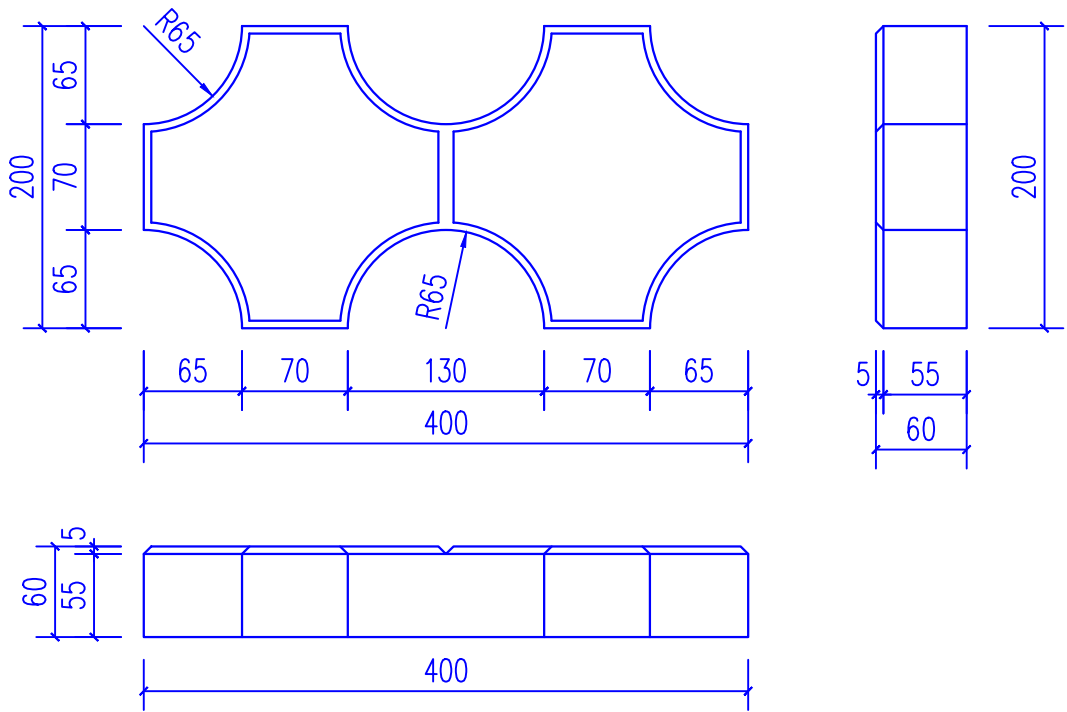


①植草砖大样图 1:5

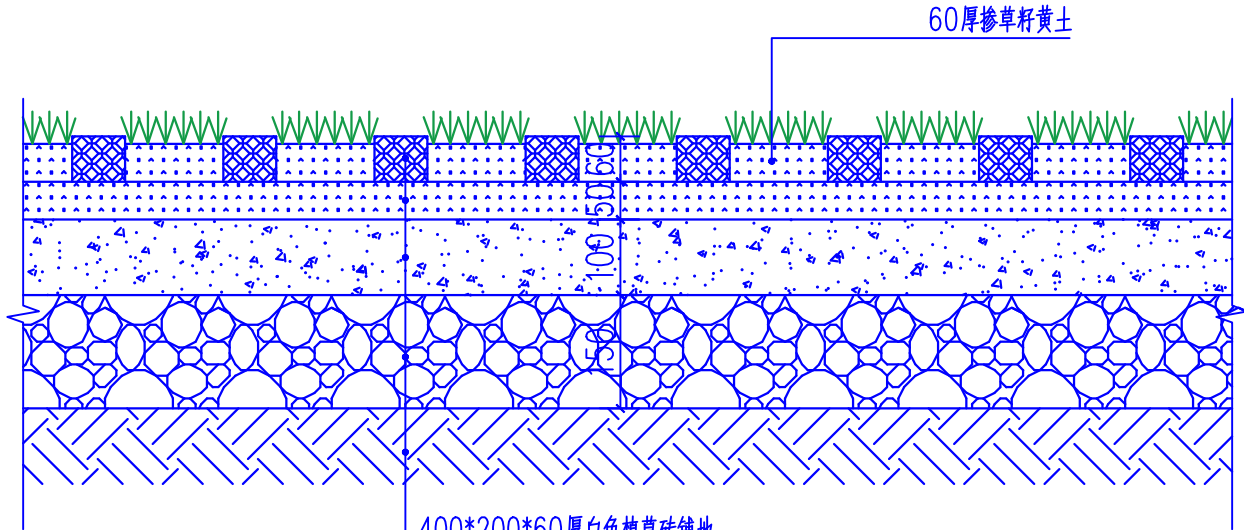

400*200*60厚白色植草砖铺地
50厚粗砂层
100厚C15混凝土
150厚碎石垫层
素土夯实

植草砖做法详图 1:10

设计单位

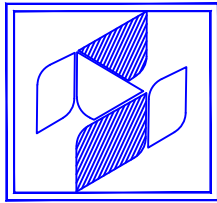

中兴胜工程设计有限公司

Zhong XingSheng Engineering
Design Co., Ltd.

工程设计资质: 甲级 A114015500

本图纸版权归本院所有, 不得用于本工程以外范围。

建设单位

陕西理工大学

项目名称

北校区篮球、排球场改造项目

图纸名称

301 北教学楼修建植草砖地面平面图

设计编号

ZXS202606

设计阶段

施工图

专 业

景观

版 本

第一版

图 号

LP-2-01

项目负责人

熊安元

熊安元

专业负责人

熊安元

熊安元

审 定 人

范虎东

范虎东

审 核 人

张 鑫

张鑫

校 对 人

武志强

武志强

设 计 人

马 广

马广

出图日期

2026-06

本图需加盖本公司技术签章, 否则一律无效

