



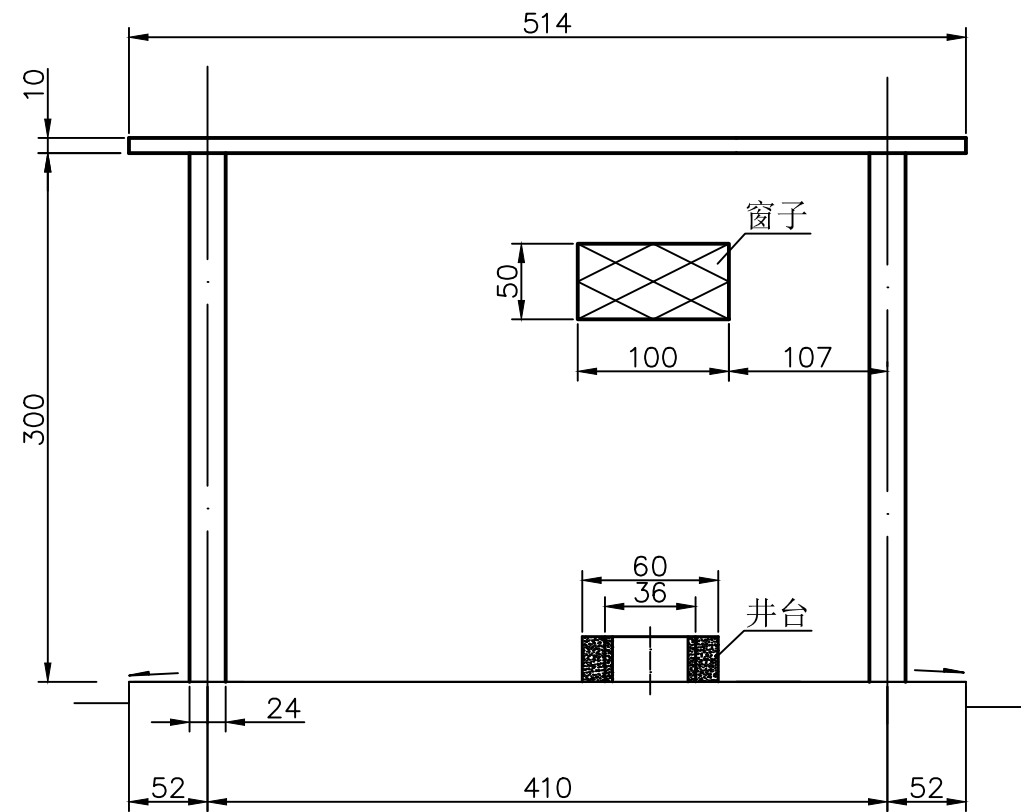


I—I 剖面图

比例 1:50

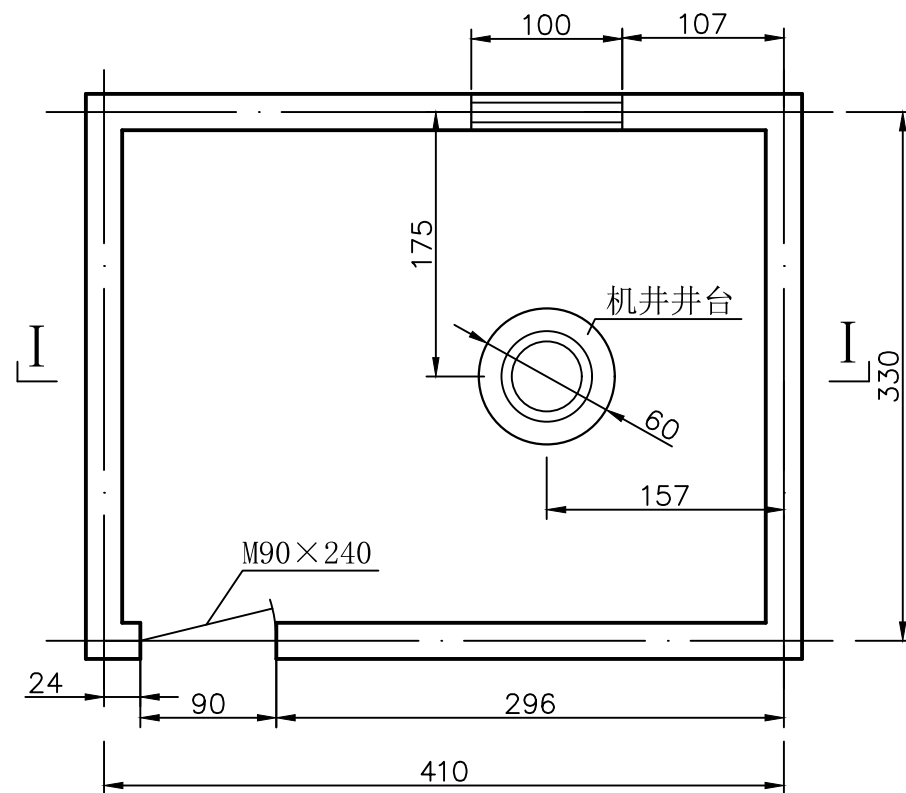

井房平面图

比例 1:50

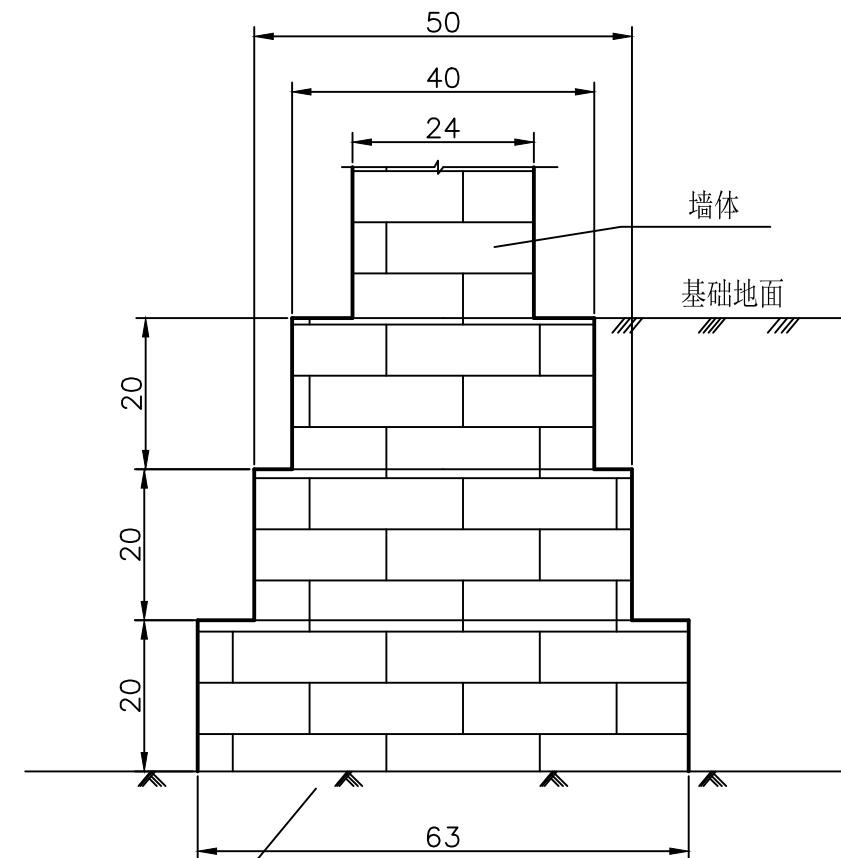

井房基础细部图

比例 1:10



说明:

- 1、井房基础下部翻夯30cm, 压实度不小于0.95或土壤压实干密度不小于1.68; 墙基础回填后直接压实, 压实度不小于0.95.
- 2、井房门为钢板门, 钢板厚度要求为3mm, 尺寸为M90*240cm, 颜色为草绿色。门顶40cm防盗亮窗。
- 3、井房窗户为塑钢玻璃窗加防护网。
- 4、井房砌筑砂浆标号为M7.5, 地面用C20砼浇筑, 厚度10cm。井房内墙四周压光粉白, 外墙四周粉刷压光后上色。
- 5、屋面导流, 预设一寸挑水钢管, 井房四周散水宽度为40cm, 厚度为10cm, 砼标号为C20砼。
- 6、井房外部墙面为浅黄色, 墙面下部设100cm墙裙, 颜色为深蓝色。房顶盖板额沿四周贴白色瓷片。
- 7、根据走线方向, 墙上预留三项进线孔。
- 8、本图尺寸单位以cm计。

陕西金瀚水利水电工程勘测设计有限公司

批准	邓 勃	马召镇群三兴村等3镇6村小型	实施方案	阶段
核定		农田水利建设项目	水	工 部分
审查	赵红生	井房设计图		
校核				
设计	王 希 龙	比例	示意	日期
制图		2026.08		
设计证号	A161013896	图号	07	

井房屋面配筋图

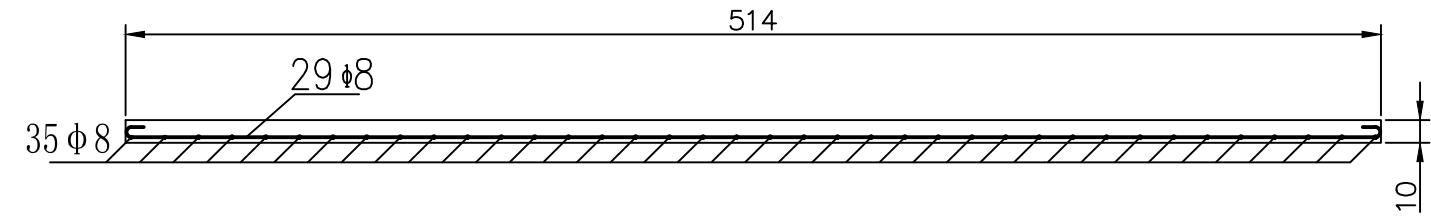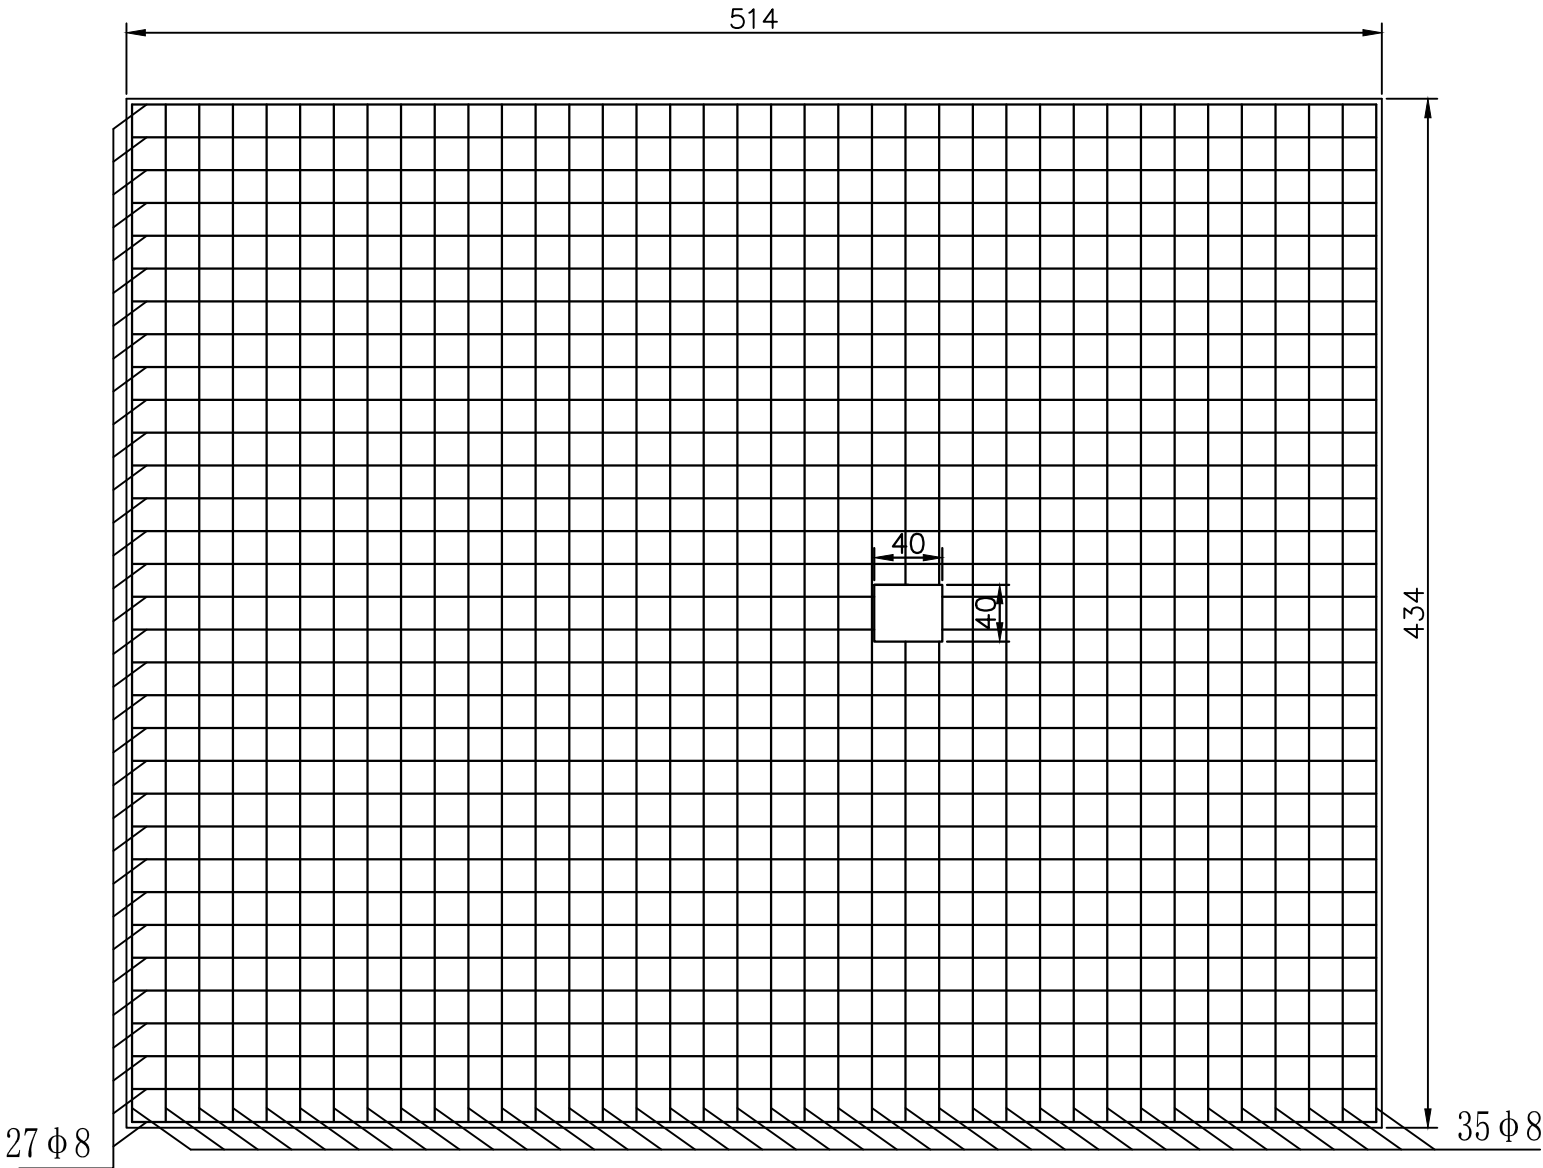

钢筋型号	长度（cm）	数量（根）	质量（kg/m）	总量（kg）
$\phi 8$ 534	534	29	0.395	61.17
$\phi 8$ 454	454	35	0.395	62.77
$\phi 8$ 15 4 100 4 15	160	124	0.395	78.37
$\phi 6$ 534	534	12	0.222	14.23
$\phi 6$ 454	454	12	0.222	12.09
合 计				228.63

说明：




- 1、屋面采用现浇C25钢筋砼，屋面主筋应采用II级筋，保护层厚度为3cm。
- 2、井房现浇顶面配筋要设置挑檐钢筋网（爬爬筋），主筋为 $\phi 8$ 钢筋，间距为15cm，绑扎构造筋为 $\phi 6$ 钢筋，间距为20cm。
- 3、房顶检修孔尺寸为40*40cm，中心位置应与井的中心垂直。
- 4、本图尺寸单位以cm计。

陕西金瀚水利水电工程勘测设计有限公司

批 准	邓 勃	马召镇群三兴村等3镇6村小型	实施方案	阶段
核 定		农田水利建设项目	水 工	部分
审 查	赵红生	井房设计图		
校 核				
设 计	王 希 龙			
制 图		比 例	示 意	日 期
设计证号	A161013896	图 号	08	2026.08

井台设计图

平面图

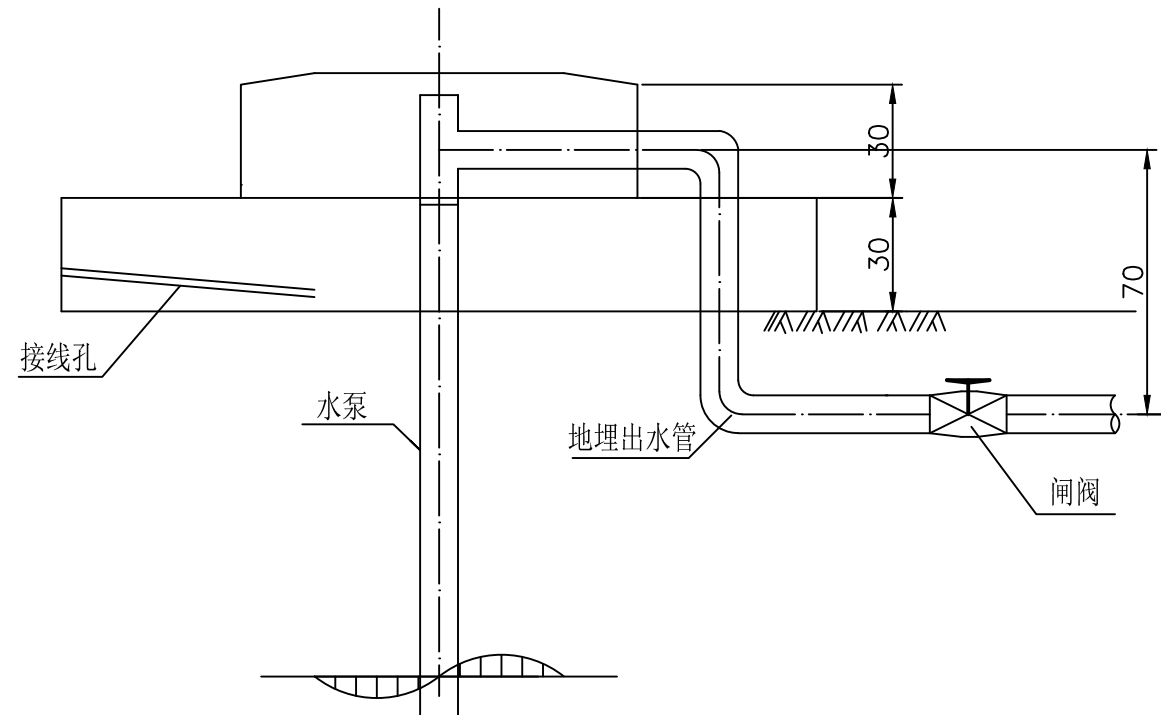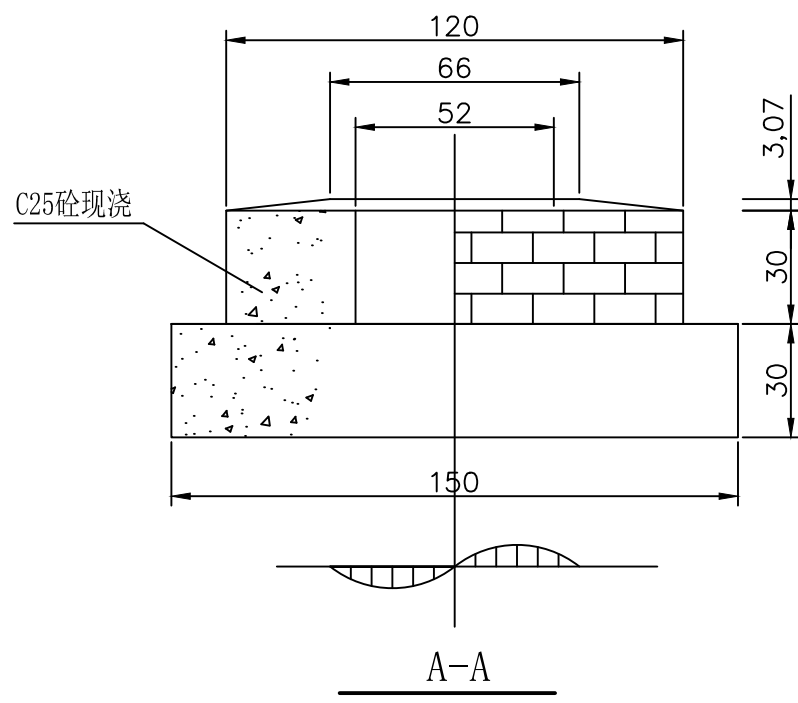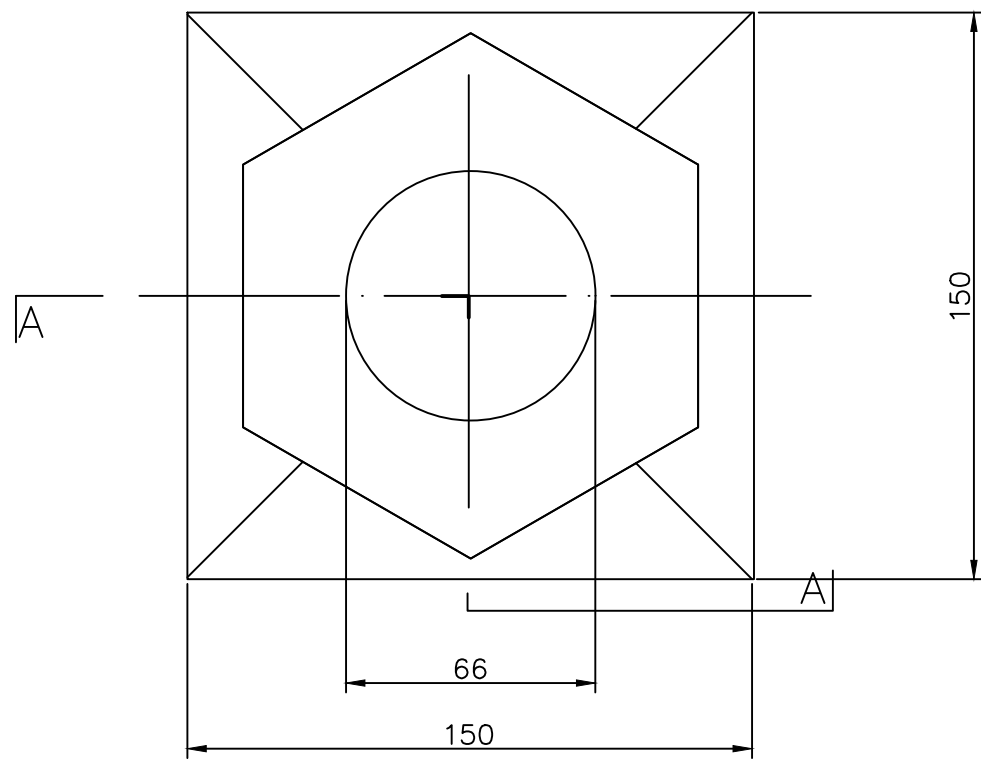


安装示意图


说明：图中尺寸单位为厘米。

陕西金瀚水利水电工程勘测设计有限公司


批准	邓 勃	马召镇群三兴村等3镇6村小型	实施方案	阶段
核定		农田水利建设项目	水	工 部分
审查	赵红生	井台设计图		
校核				
设计	王 磊	比例	示意	日期
制图		图号	09	2026.08
设计证号	A161013896			

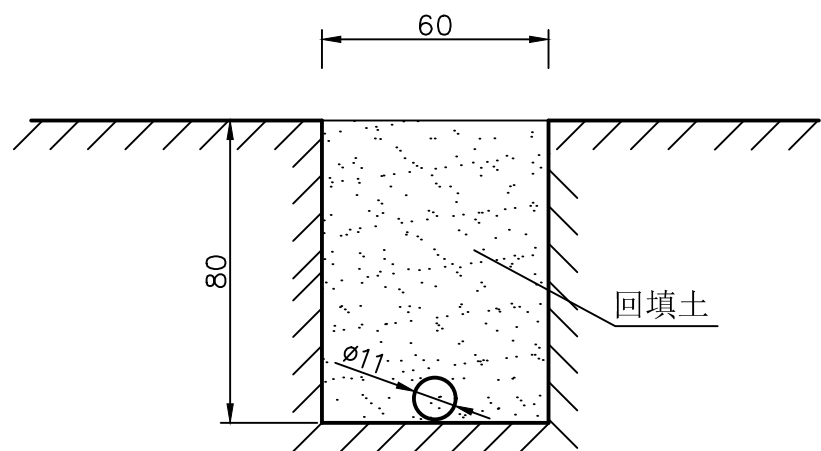

管沟开挖及管道安装示意图

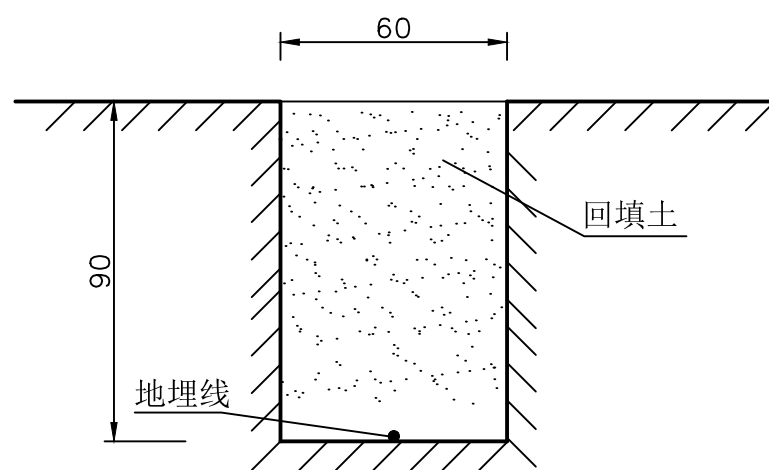

地埋线沟开挖及地埋线安装示意图

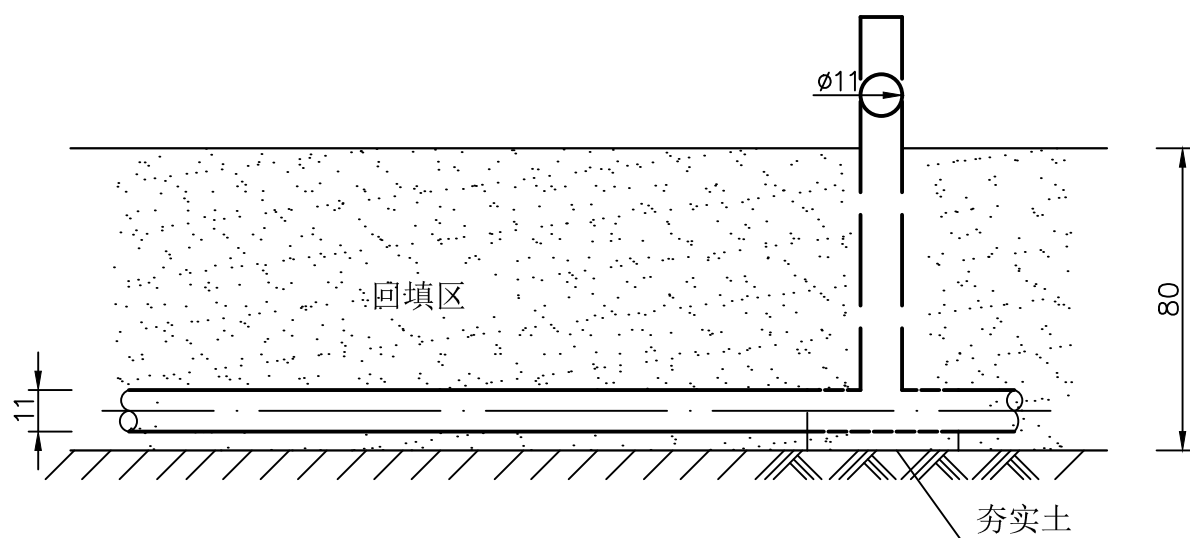



出水桩安装示意图

说明:

- 1、图中尺寸单位以厘米计。
- 2、管道为地埋式，管材为 $\phi 110$ UPVC型式，壁厚2.2mm。
- 3、出水桩为铸铁材质，埋设间距为40m。

陕西金瀚水利水电工程勘测设计有限公司

批准	邓 勃	马召镇群三兴村等3镇6村小型	实施方案	阶段
核定		农田水利建设项目	水	工 部分
审查	赵红生	管沟开挖设计图		
校核	王 磊			
设计		比例	示意	日期
制图		2026.08		
设计证号	A161013896	图号	10	

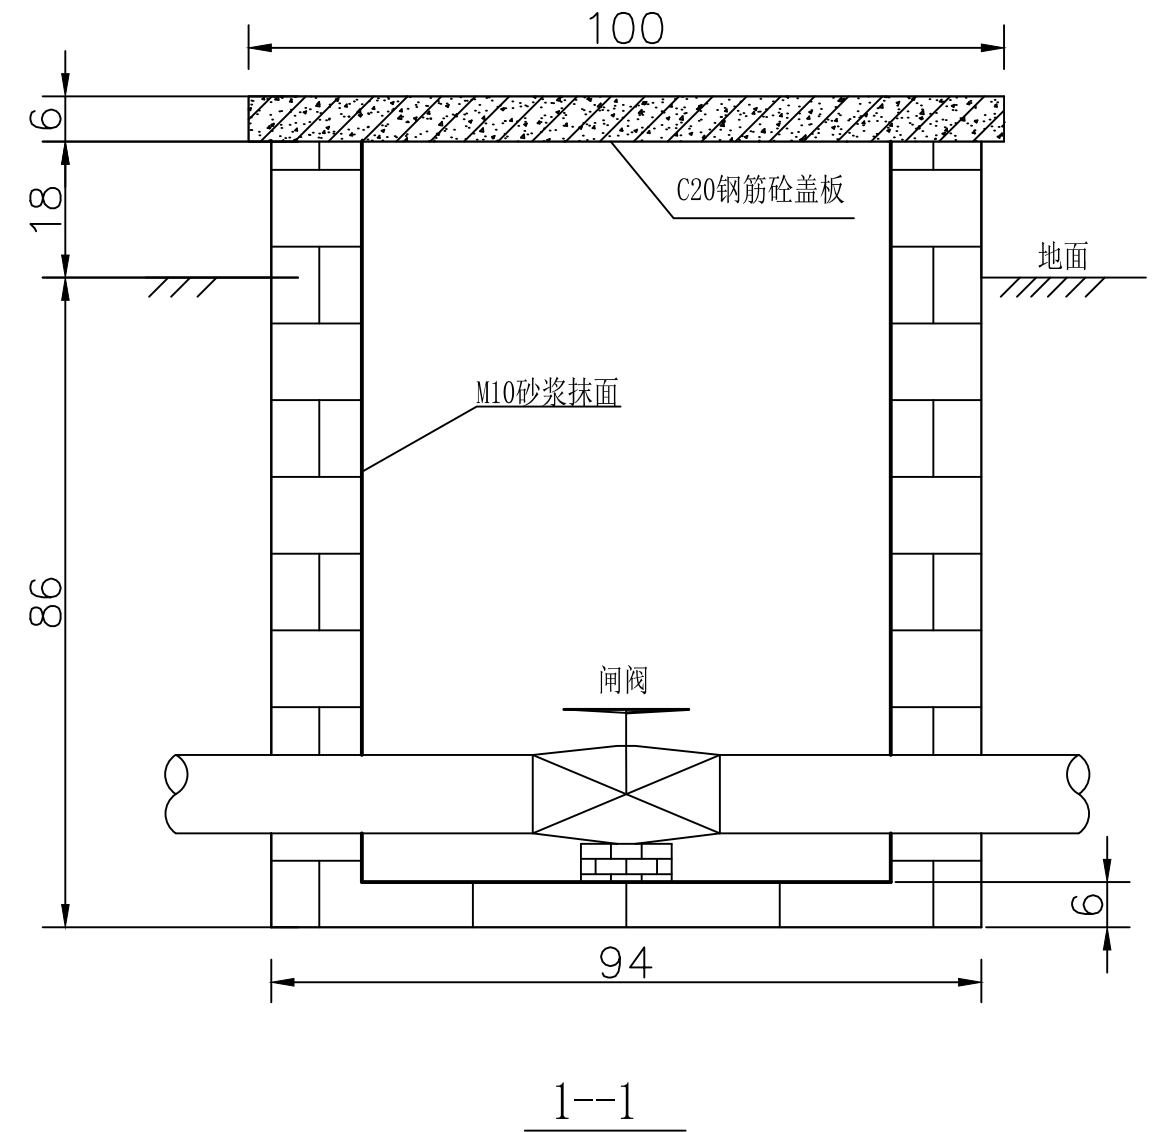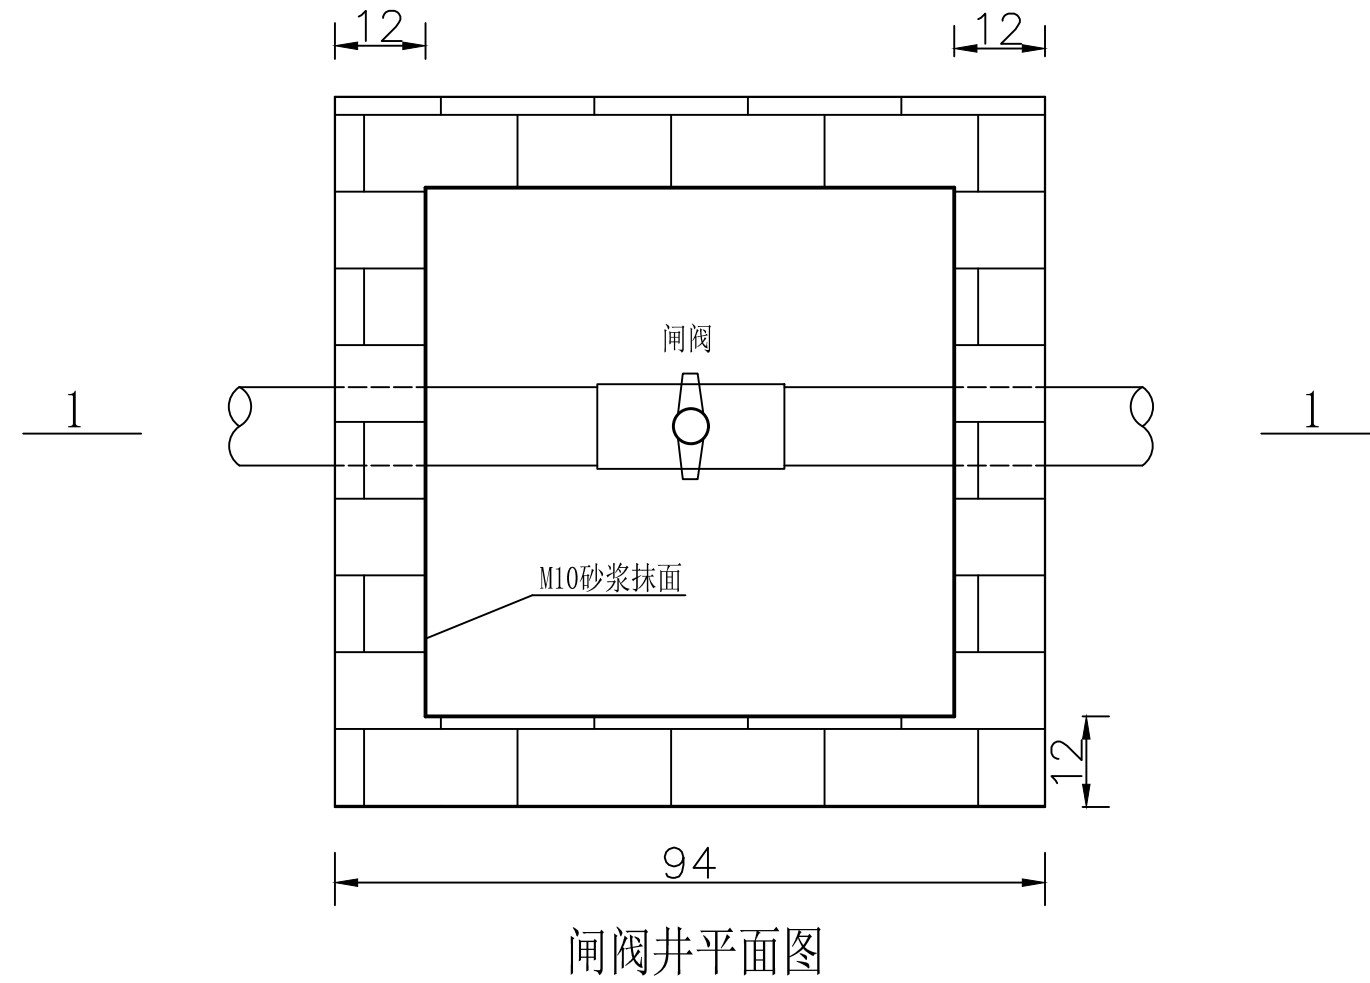


说明:

- 1、图中尺寸单位以厘米计。
- 2、闸阀井型式为砖砌，内墙面为M10砂浆抹面。
- 3、闸阀井设C20钢筋砼盖板，盖板尺寸为100*100cm，板厚6cm。
- 4、钢筋砼盖板配筋为纵横各11道 $\phi 6$ 钢筋网。
- 5、砌体砂浆采用M7.5砂浆。
- 6、闸阀采用 $\phi 110$ 塑料闸阀。

陕西金瀚水利水电工程勘测设计有限公司

批准	邓 勃	马召镇群三兴村等3镇6村小型	实施方案	阶段
核定		农田水利建设项目	水	工 部分
审查	赵红生	闸阀井设计图		
校核				
设计	王 磊	比例	示意	日期
制图		2026.08		
设计证号	A161013896	图号	11	

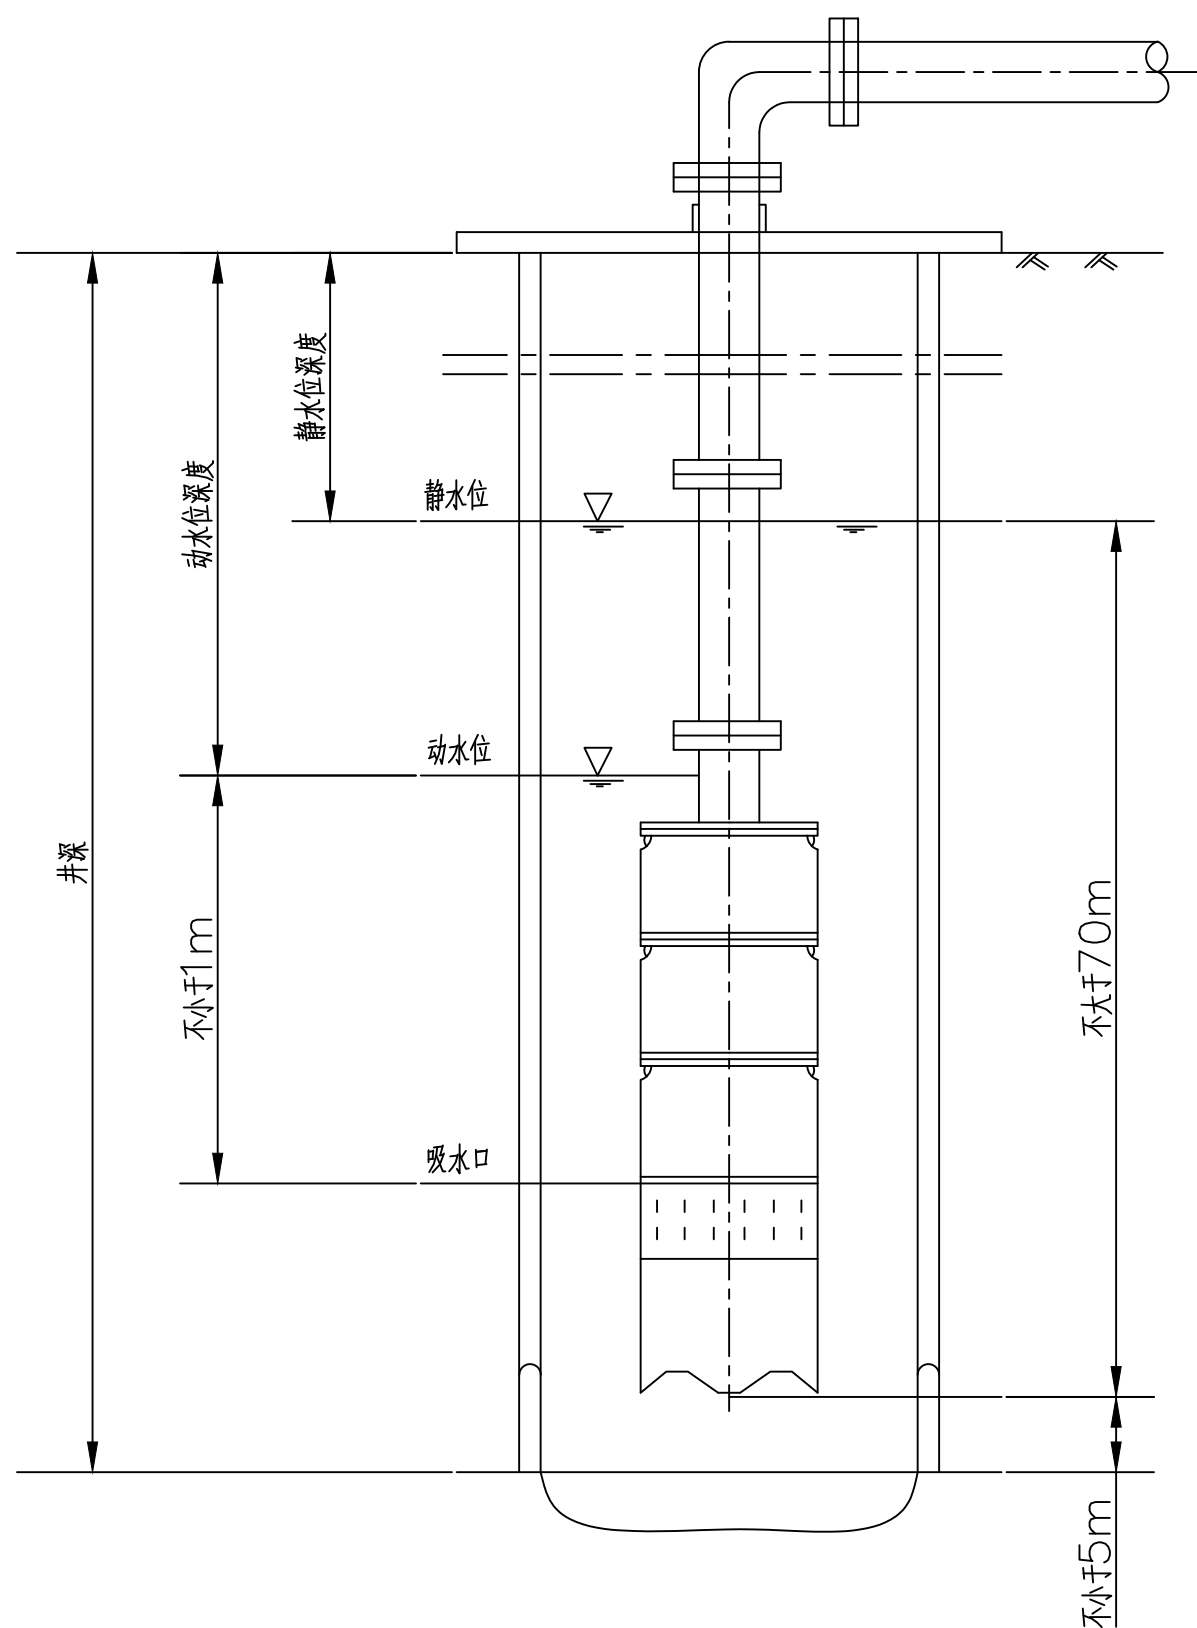

说明:

- 1、安装须知
 - (1) 水泵进水口必须在动水位1米以下，但潜水深度不得超过静水位以下70米，电机下端距井底最少在5米以上。(见左图)
 - (2) 额定功率小于或等于15kw，(电源允许时25kw)电动机采用满压启动。
 - (3) 额定功率大于15kw，电动机采用降压启动。
- 2、安装前的准备
 - (1) 首先检查水井的直径，静水深度及供电系统是否符合使用条件。
 - (2) 检查电泵转动是否灵活，应无卡死点，分装的电机和电泵应用联轴器联接，注意上紧顶丝。
 - (3) 打开排气和进水螺塞，往电机内腔注满清水，注意防止假满，上好螺塞，不应有漏水现象。
 - (4) 装好保护开关和启动设备，瞬间启动电机(不超过一秒)，看电机的转向是否和转向牌相同，若相反，调换电源任意两个接头即可，然后上好护线板和滤水网，准备下井。在电机与水泵联接试转向时，必须从水泵出水口灌入清水，待水从进水节流出时方可启动。
- 3、安装
 - (1) 详见左图，首先在水泵的出水口上安装接泵管一节，并用夹板夹住，吊起落入井中，使夹板座落在井台上。
 - (2) 再用一寸夹板夹住另一节输水管，然后吊起，降下与接泵管法兰加胶垫相接，拧螺丝时必须对角线同时进行。升起吊链拆下第一幅夹板，使泵管下降夹板又落在井台上，依次反复进行安装、下井，直到全部装完，放上井盖，最后一幅夹板不拆卸将其放在井盖上。
 - (3) 安装弯管、闸阀、出水口等，并加相应胶垫密封。
 - (4) 电缆线要固定在输水管法兰上的凹槽内，每节用绑绳固定好，下井过程要小心，不得碰伤电缆。
 - (5) 保护开关和启动设备应安装在用户的配电盘后，配电盘配有电压表、电流表、指示灯，并放置在井房内适当位置。

陕西金瀚水利水电工程勘测设计有限公司										
批准	邓勃		马召镇群三兴村等3镇6村小型 农田水利建设项目		实施方案 阶段 水 工 部分					
核定										
审查	赵红生		水泵安装设计图							
校核										
设计	王希龙		比例	示意	日期	2026.08				
制图										
设计证号	A161013896		图号	12						