


2026年镇巴县观音镇金针坝村经济合作社水产养殖建设项目

(施工图)

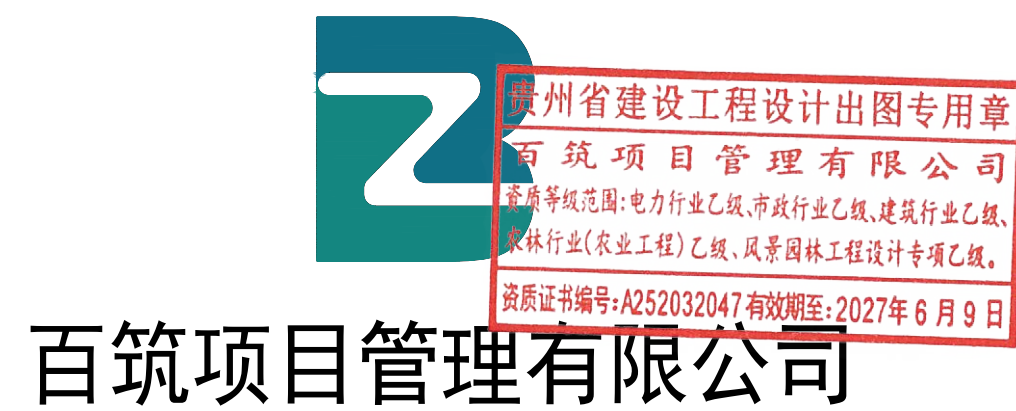


百筑项目管理有限公司

(2026. 08)


工程设计证书编号: A252032047

总图

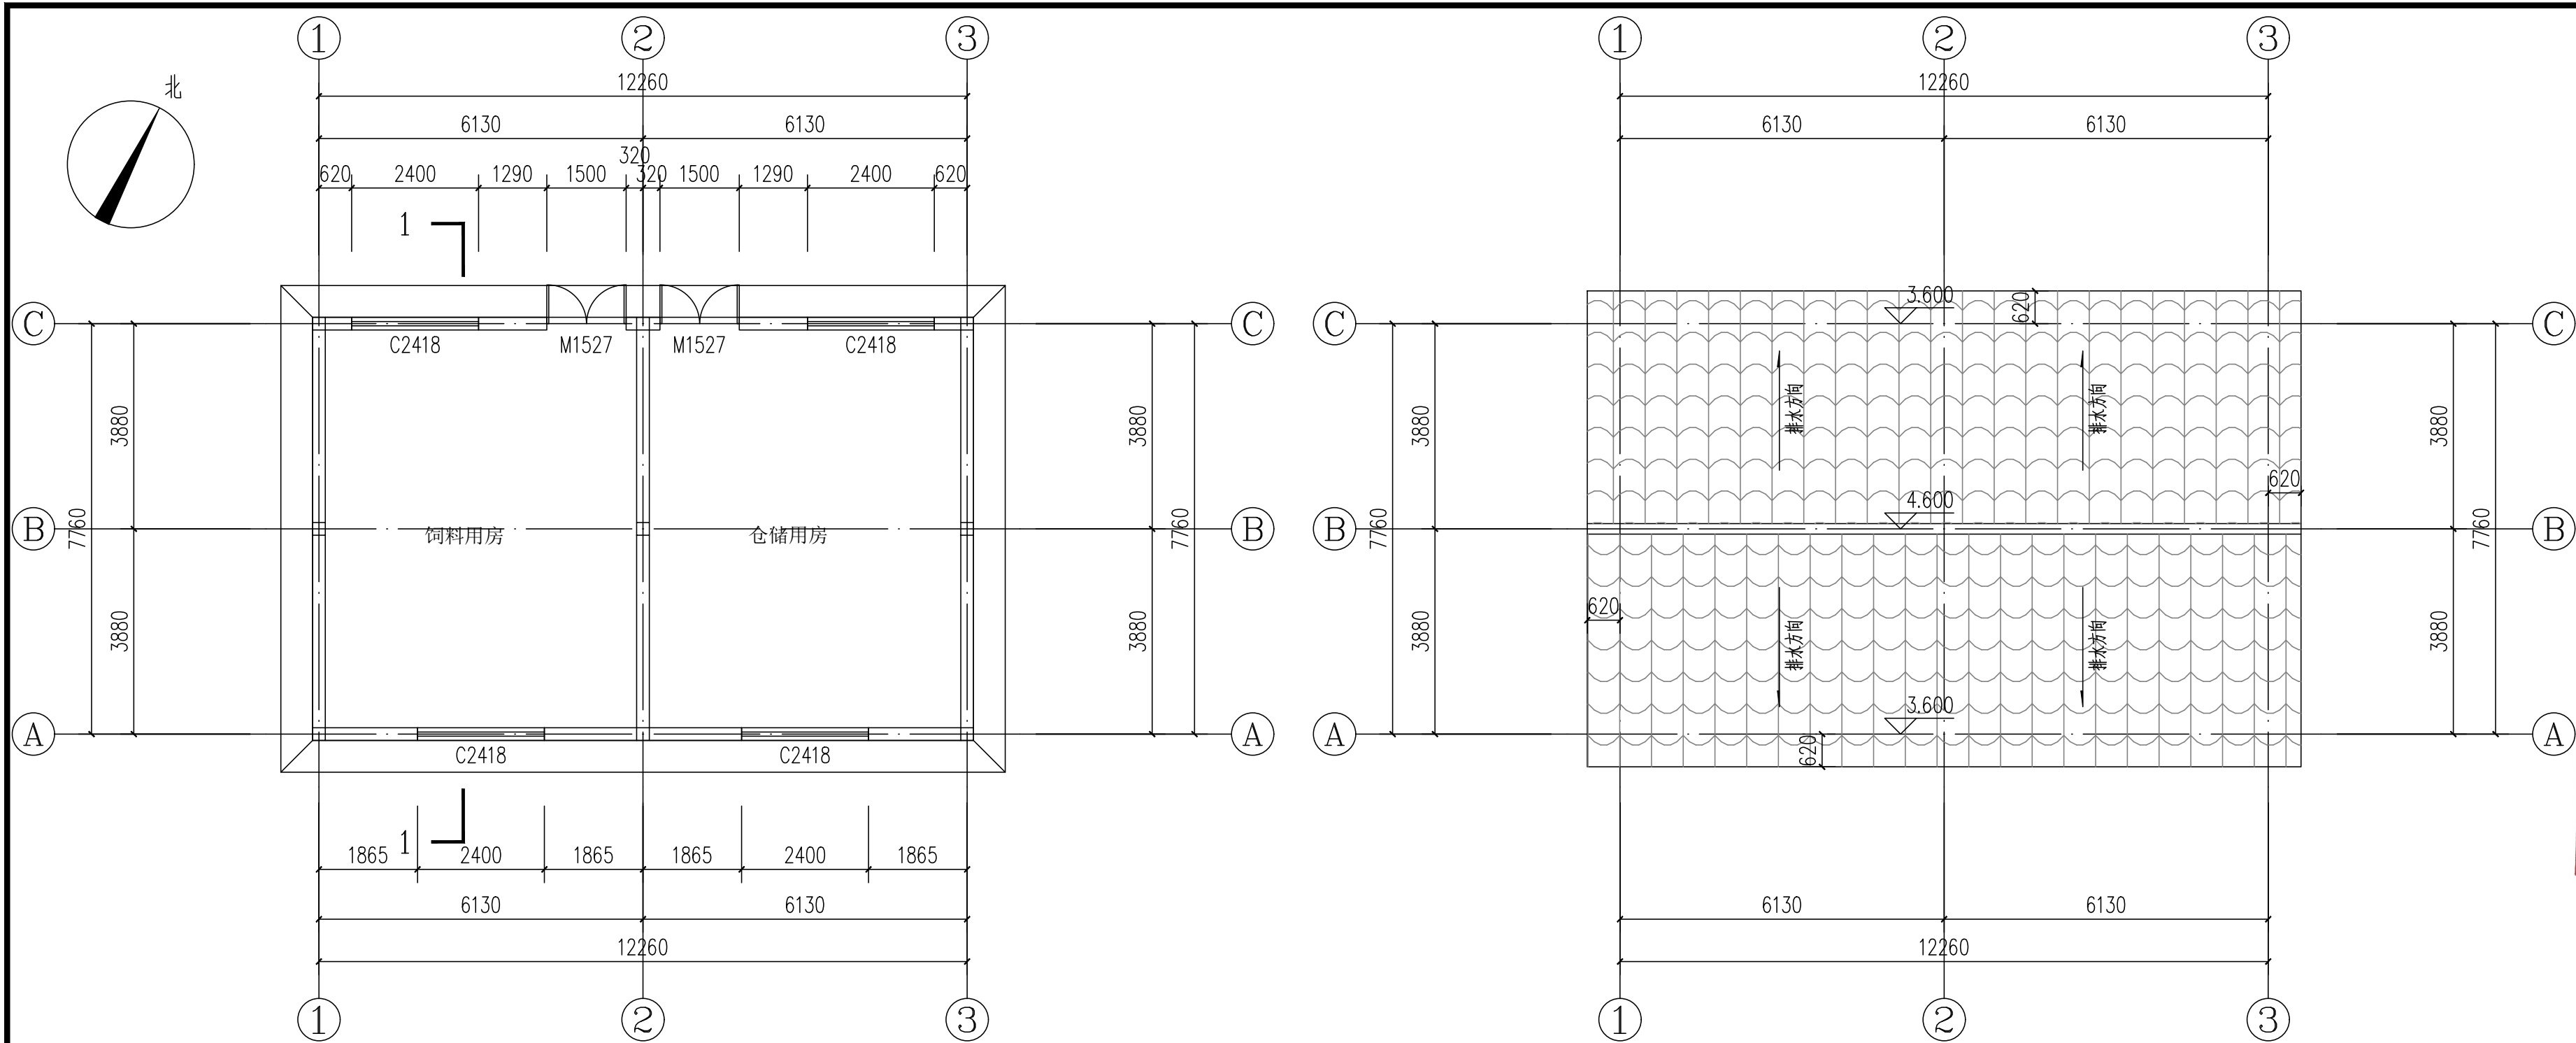


一层平面图 1:100

屋面图 1:100

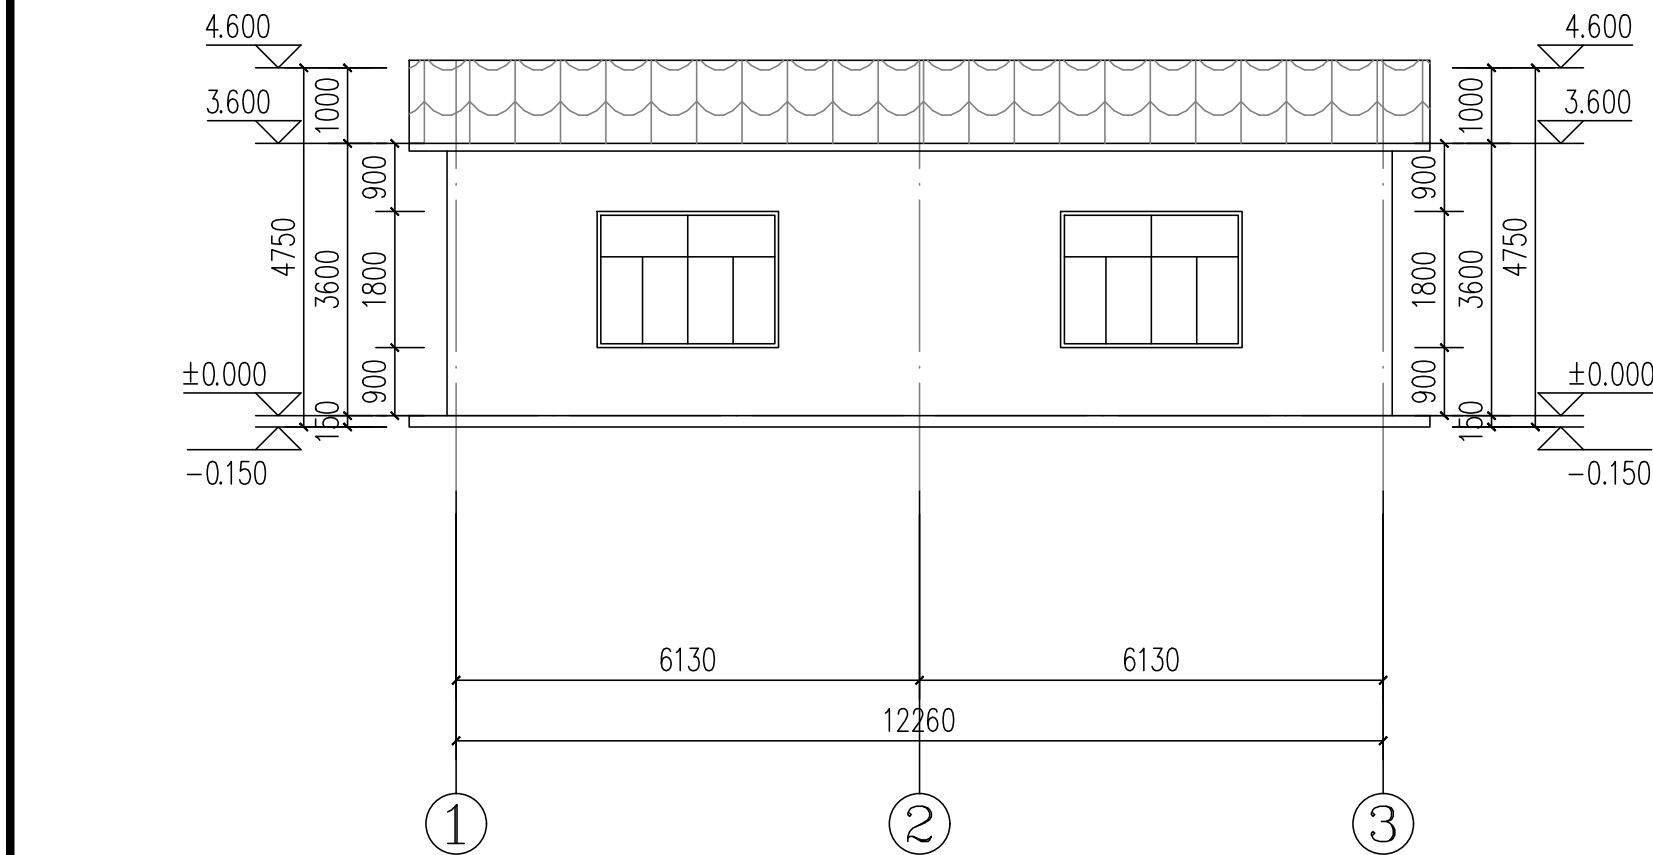

①-③轴立面图 1:100

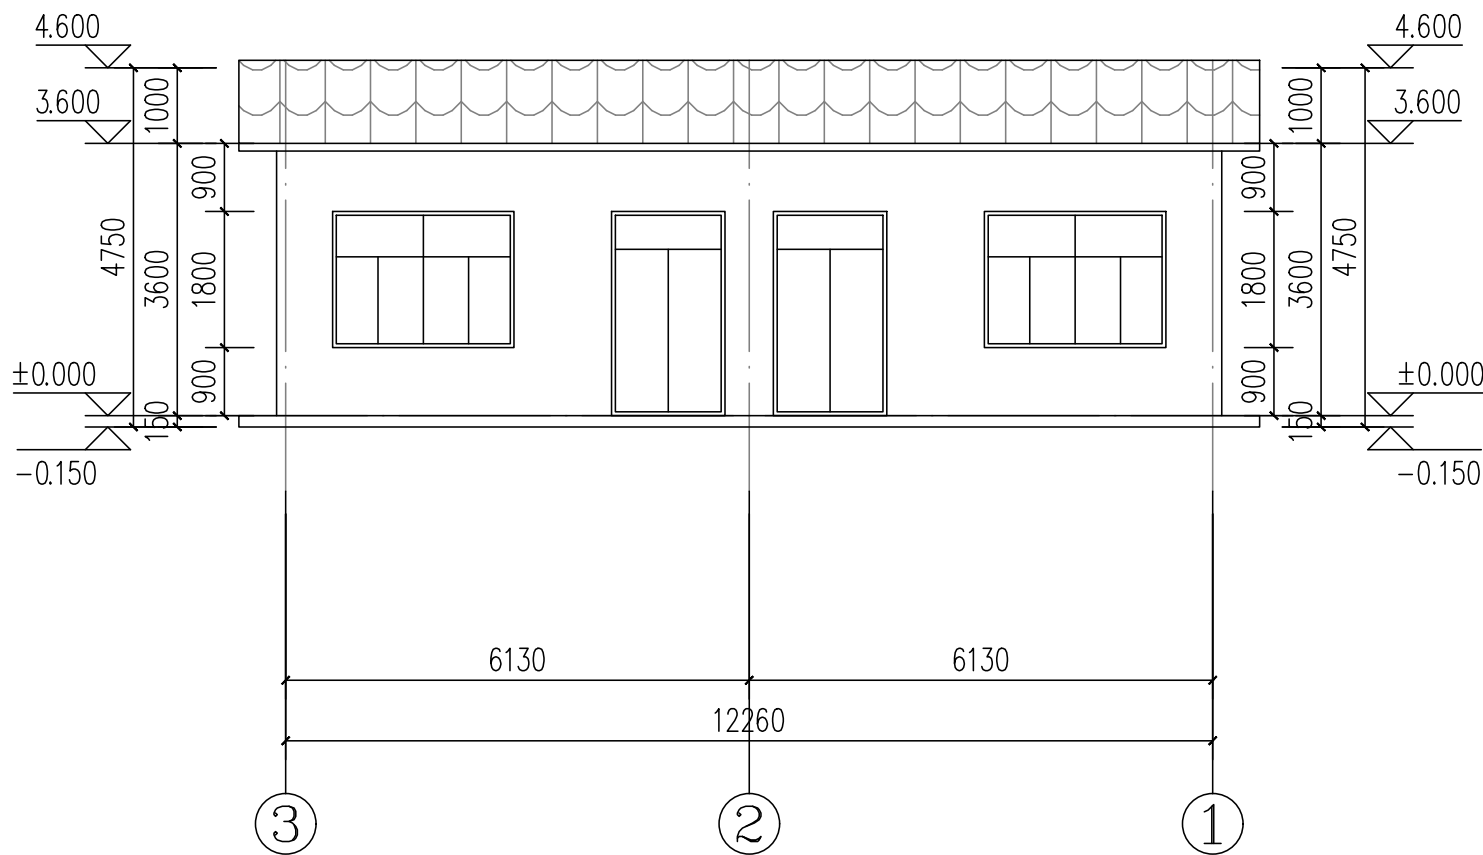

③-①轴立面图 1:100

设计单位
DESIGN UNIT



百筑项目管理有限公司
工程设计证书编号: A252032047

说明

本图纸的版权, 属百筑项目管理
有限公司所有, 不得用于本工程
以外范围。
本图纸需手续齐全方可用于施工。

注册执业章
REGISTERED SEAL

建设单位
ORGANIZATION
镇巴县观音镇金针坝村合作社

项目名称
ITEM NAME
2026年镇巴县观音镇金针坝村经济合作社
水产养殖建设项目

子项名
SUB PROJECT
饲料仓储房

图纸名称
DRAWING TITLE
平面图、立面图

项目负责人
PROJECT DIRECTOR
刘世群

审定人
APPROVED BY
陈军亮

专业负责人
DISCIPLINE RESPONSIBLE BY
刘世群

审核人
EXAMINED BY
杜鹏飞

校对人
CHECKED BY
刘世群

设计人
DESIGNED BY
蒋唯楚

制图人
DESIGNED BY
蒋唯楚

设计编号
PROJECT No.

版次
VERSION
A


比例
SCALE
1:100

专业
PROFESSIONAL
建筑


图号
DRAWING NO.
JS-02

日期
DATE
2026. 08


图别
STATUS
施工图

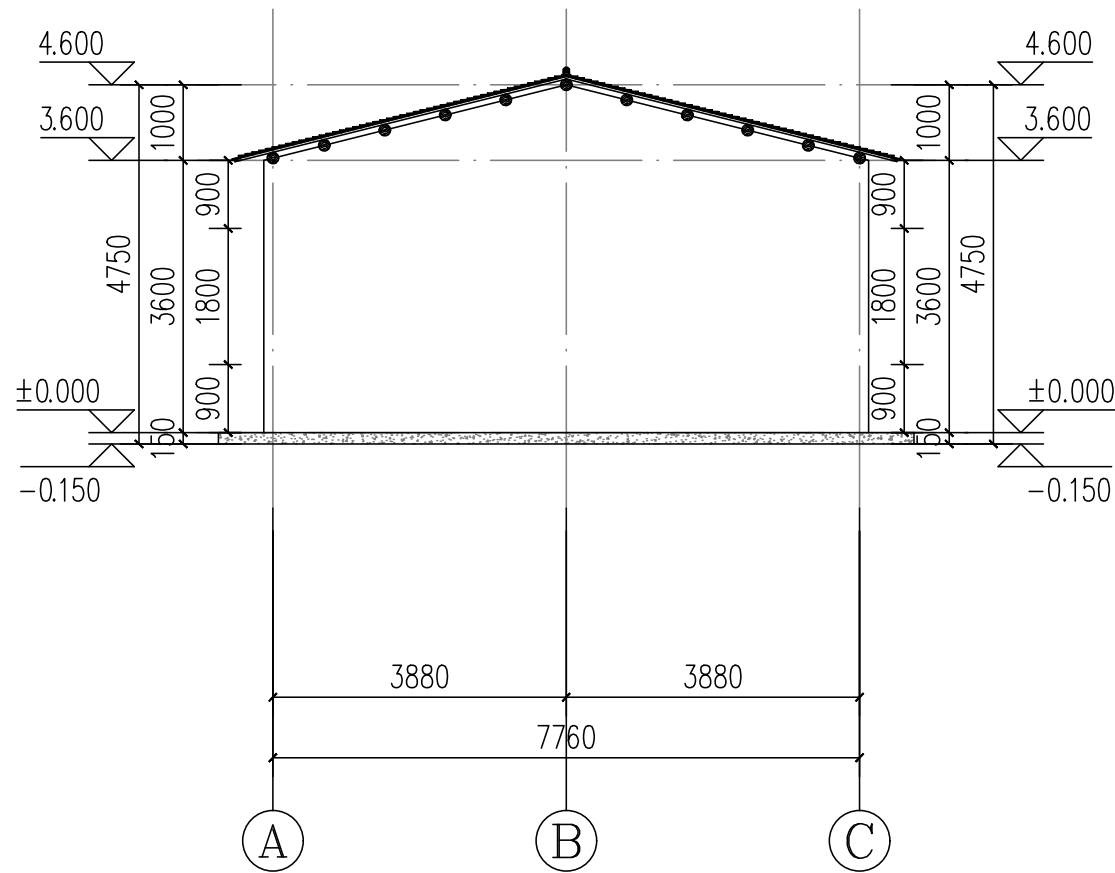

①-③轴立面图 1:100

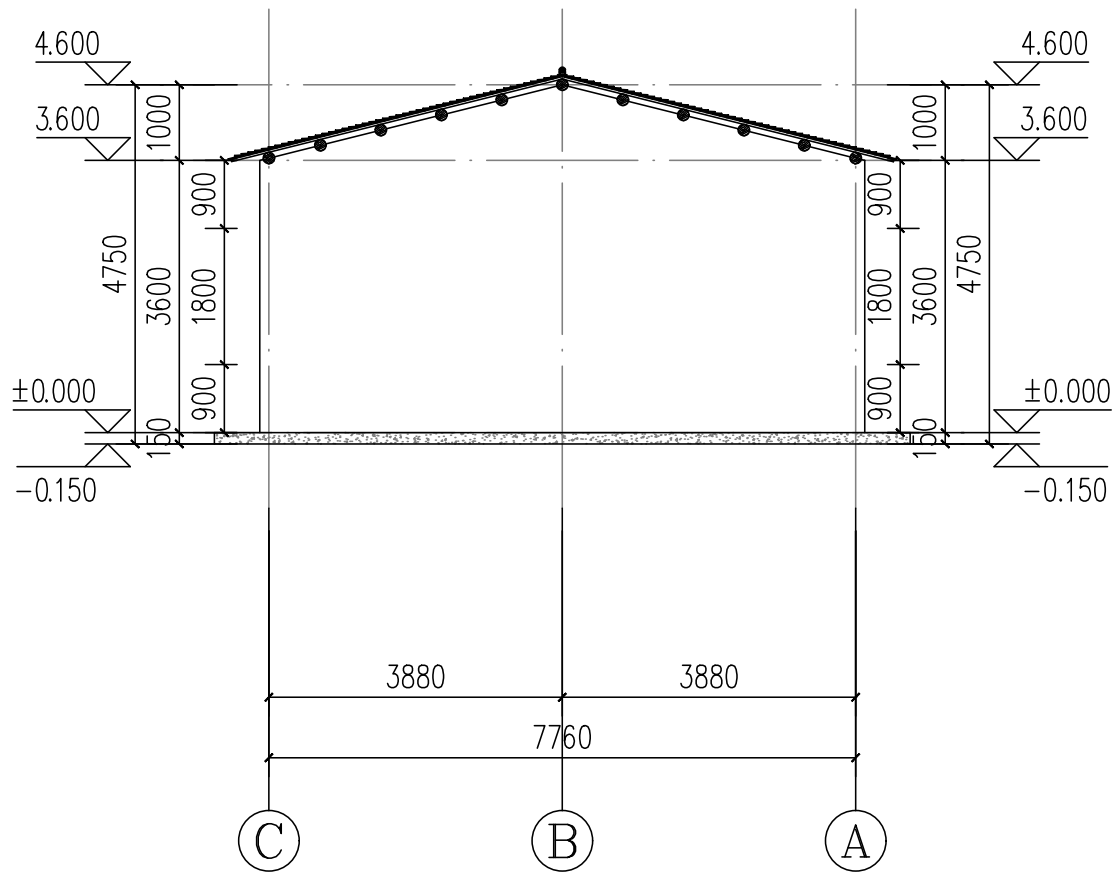

③-①轴立面图 1:100

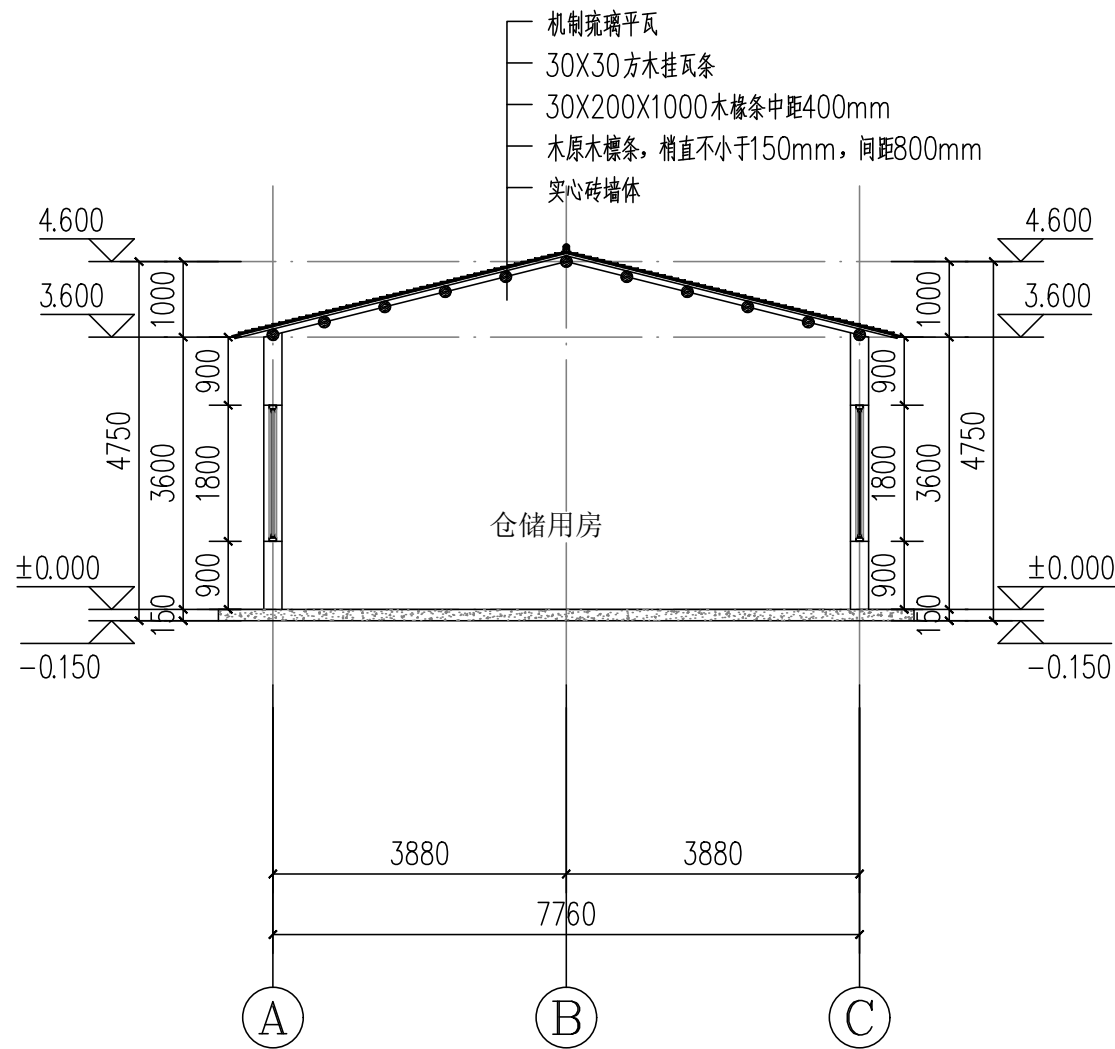

1-1剖面图 1:100

设计单位
DESIGN UNIT




百筑项目管理有限公司

工程设计证书编号: A252032047

说明

本图纸的版权, 属百筑项目管理
有限公司所有, 不得用于本工程
以外范围。
本图纸需手续齐全方可用于施工。

设计专用章

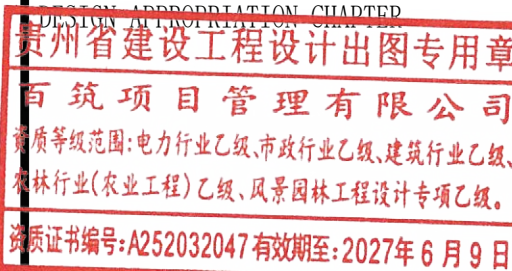

注册执业章

REGISTERED SEAL

建设单位

ORGANIZATION

镇巴县观音镇金针坝村合作社

项目名称

ITEM NAME

2026年镇巴县观音镇金针坝村经济合作社
水产养殖建设项目

子项名

SUB PROJECT

饲料仓储房

图纸名称

DRAWING TITLE

立面图、剖面图

项目负责人

PROJECT DIRECTOR

刘世群

刘世群

审定人

APPROVED BY

陈军亮

陈军亮

专业负责人

DISCIPLINE RESPONSIBLE BY

刘世群

刘世群

审核人

EXAMINED BY

杜鹏飞

杜鹏飞

校对人

CHECKED BY

刘世群

刘世群

设计人

DESIGNED BY

蒋唯楚

蒋唯楚

制图人

DESIGNED BY

蒋唯楚

蒋唯楚

设计编号

PROJECT No.

版次

VERSION

A

图号

DRAWING NO.

JS-03

比例

SCALE

1:100

日期

DATE

2026. 08

专业


PROFESSIONAL

建筑


图别

STATUS

施工图

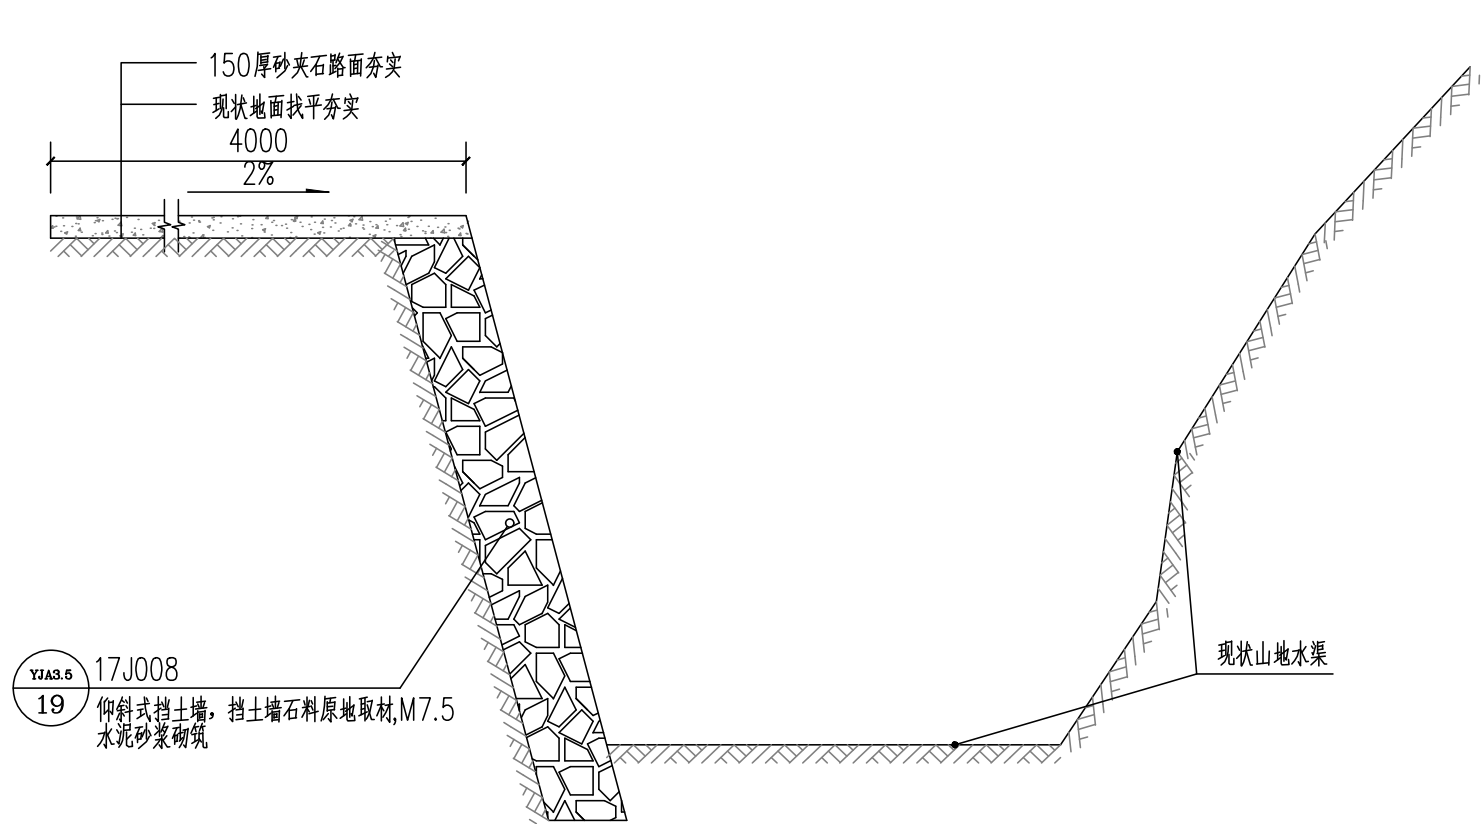


砂石道路大样图 1:50

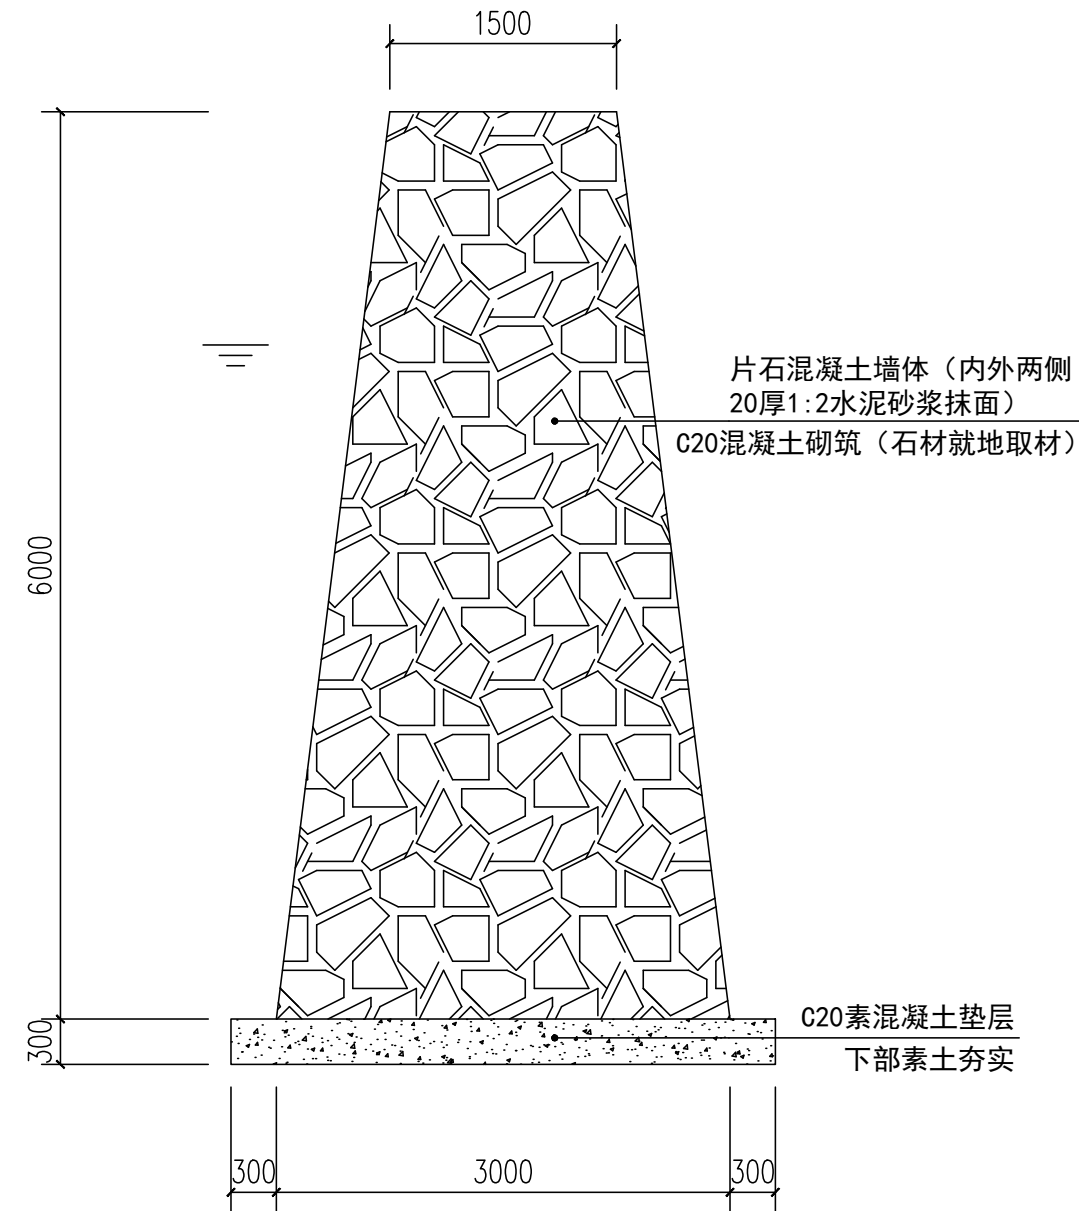


片石引流坝断面图 1:50

总长度25.0m

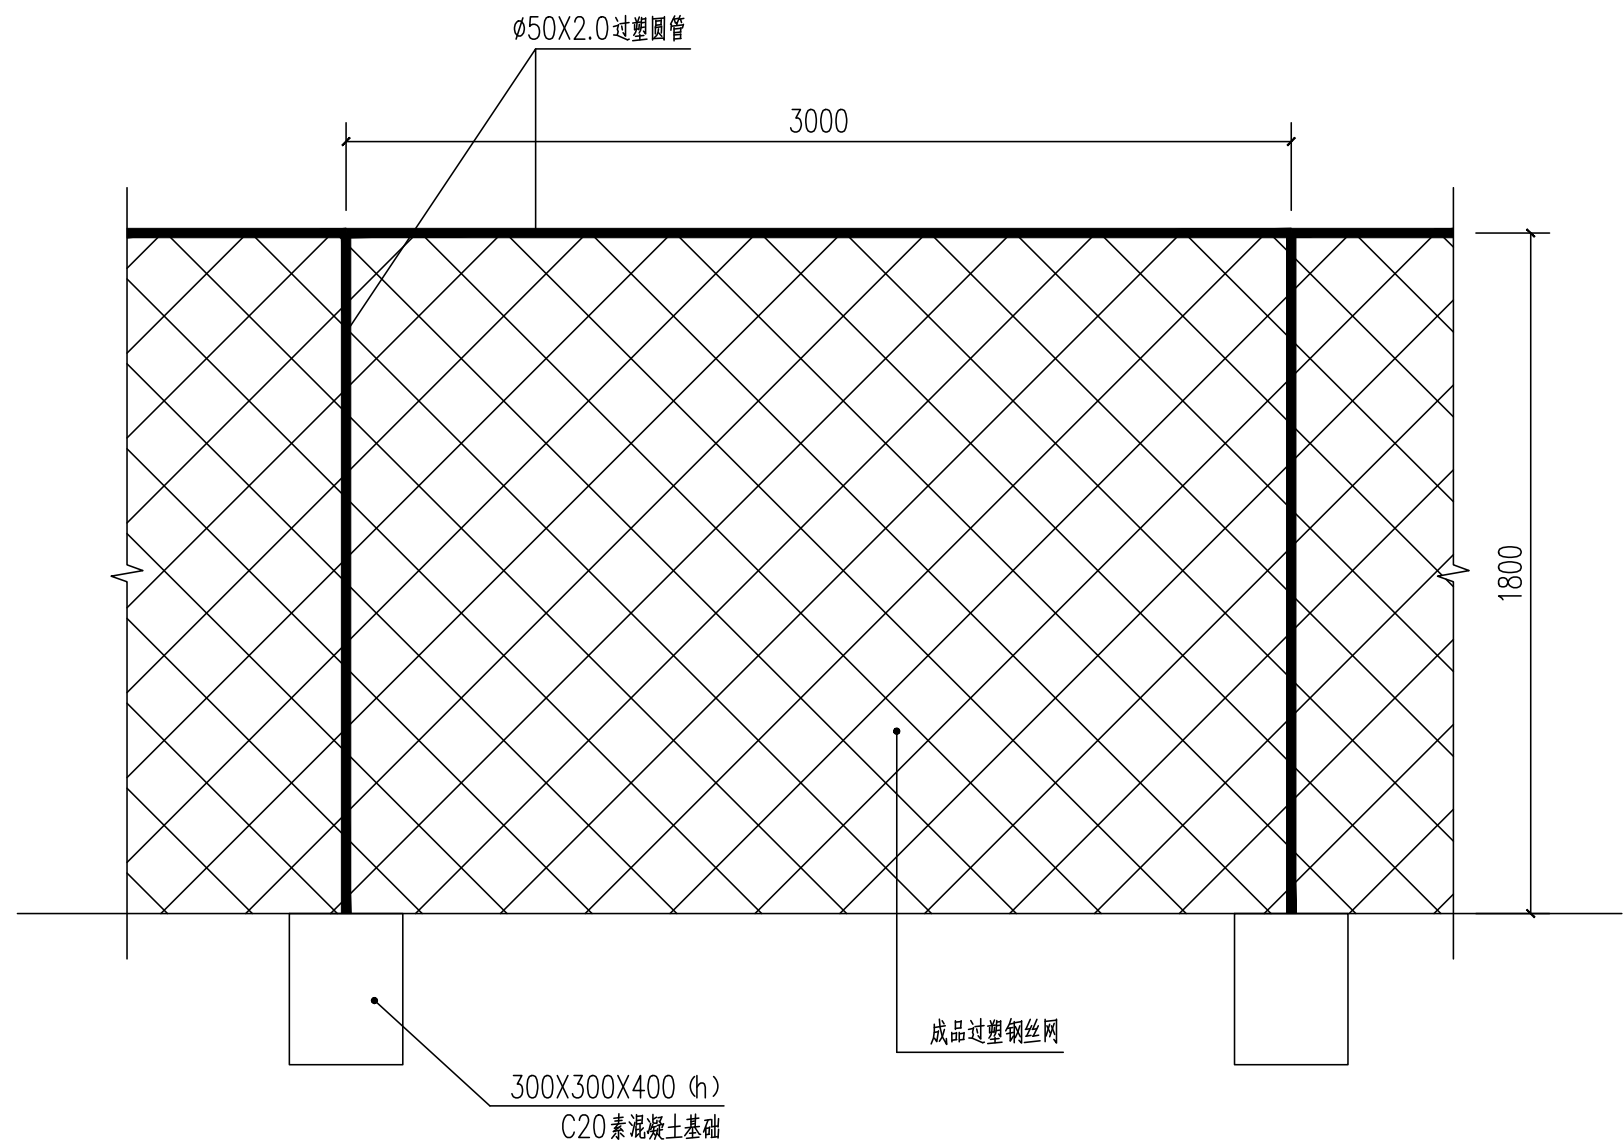

过塑钢丝网围挡 1:20

总长度300.0m

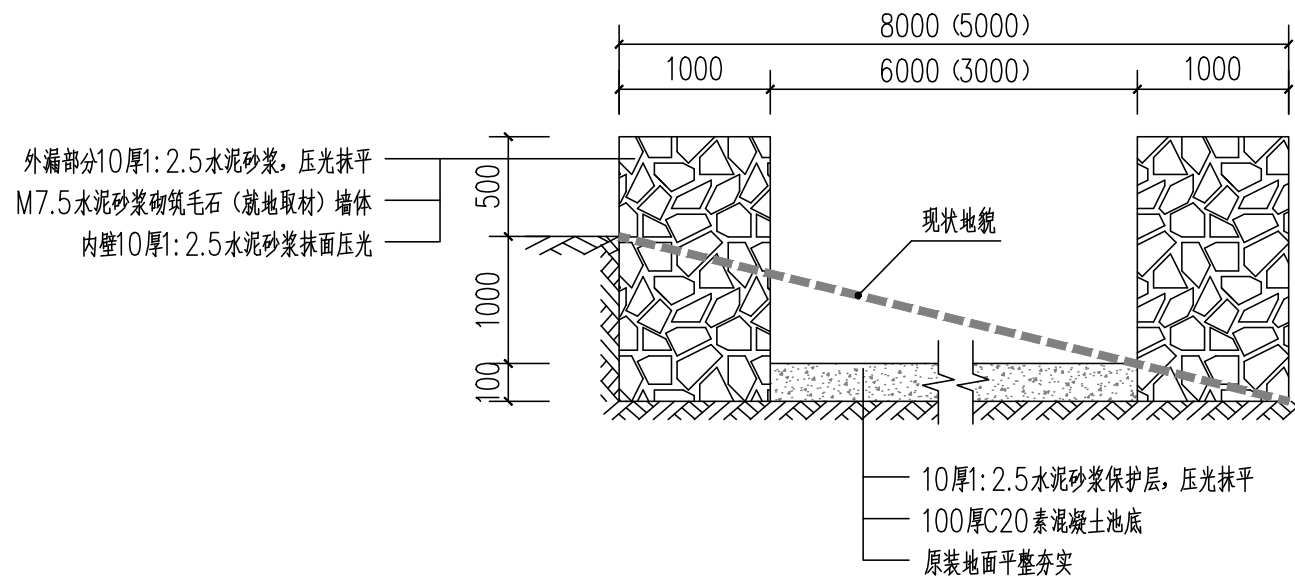

养殖池大样图 1:50

设计单位
DESIGN UNIT



百筑项目管理有限公司

工程设计证书编号: A252032047

说明

本图纸的版权,属百筑项目管理有限公司所有,不得用于本工程以外范围。
本图纸需手续齐全方可用于施工。

设计专用章

贵州省建设工程设计出图专用章
百筑项目管理有限公司
资质等级范围:电力行业乙级、市政行业乙级、建筑行业乙级、农林行业(农业工程)乙级、风景园林工程设计专项乙级。
资质证书编号:A252032047有效期至:2027年6月9日

注册执业章

REGISTERED SEAL

建设单位

ORGANIZATION

镇巴县观音镇金针坝村合作社

项目名称

ITEM NAME

2026年镇巴县观音镇金针坝村经济合作社
水产养殖建设项目

子项名

SUB PROJECT

图纸名称

DRAWING TITLE

节点大样图

项目负责人

刘世群

刘世群

审定人

陈军亮

陈军亮

专业负责人

刘世群

刘世群

审核人

杜鹏飞

杜鹏飞

校对人

刘世群

刘世群

设计人

蒋唯楚

蒋唯楚

制图人

蒋唯楚

蒋唯楚

设计编号

PROJECT No.

版次

VERSION

A

图号

DRAWING NO.

JS-04

比例

SCALE

1:100

日期

DATE

2026.08

专业

PROFESSIONAL

建筑

图别

STATUS

施工图