建筑 结构 电气 暖通 给排水 工艺 自控 通讯

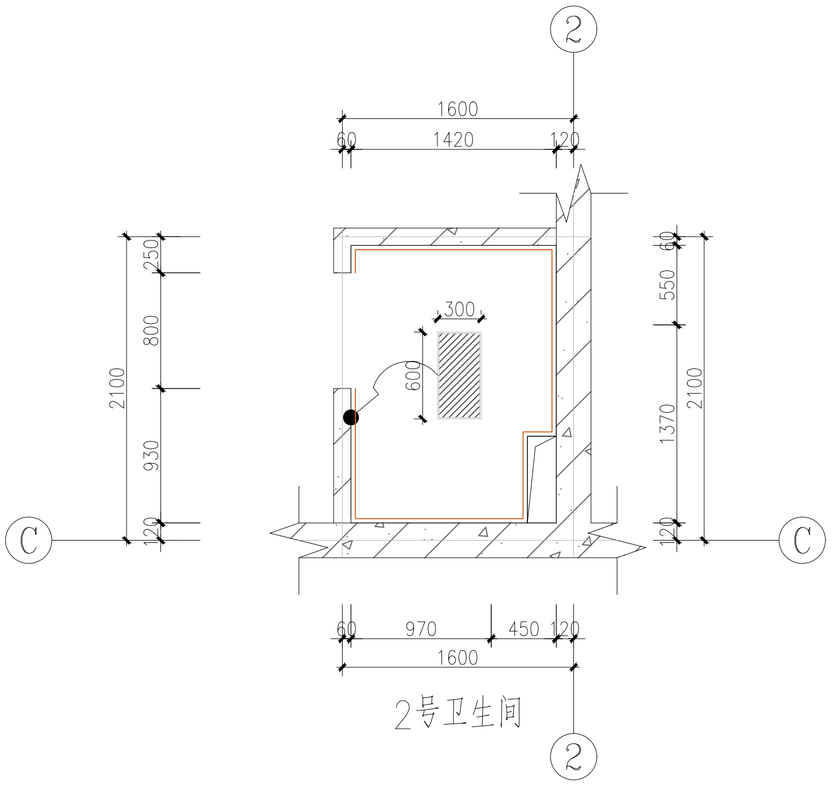

2号卫生间

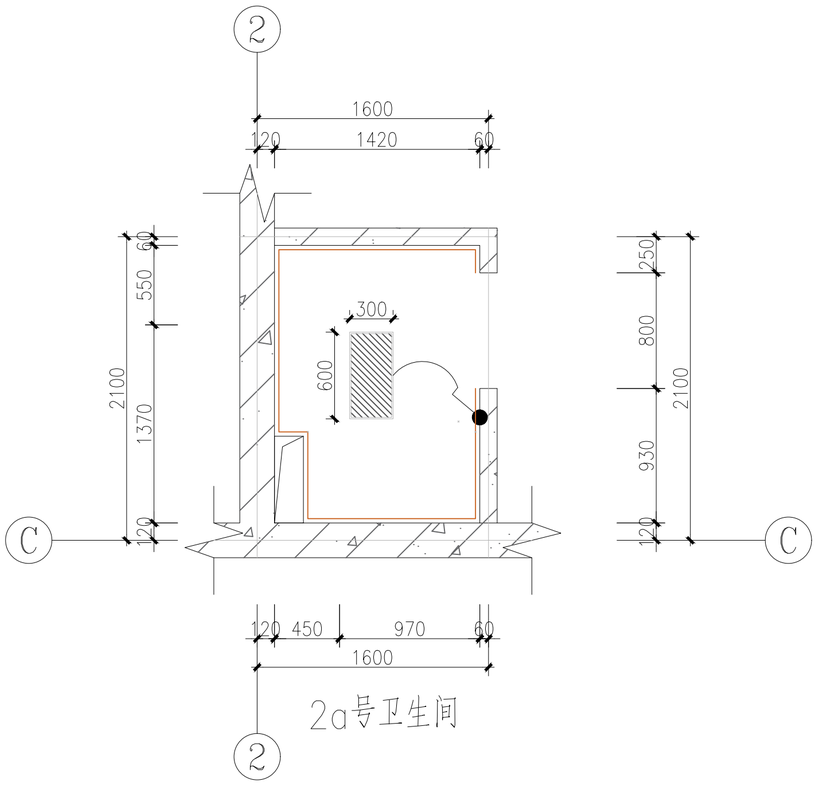

2a号卫生间

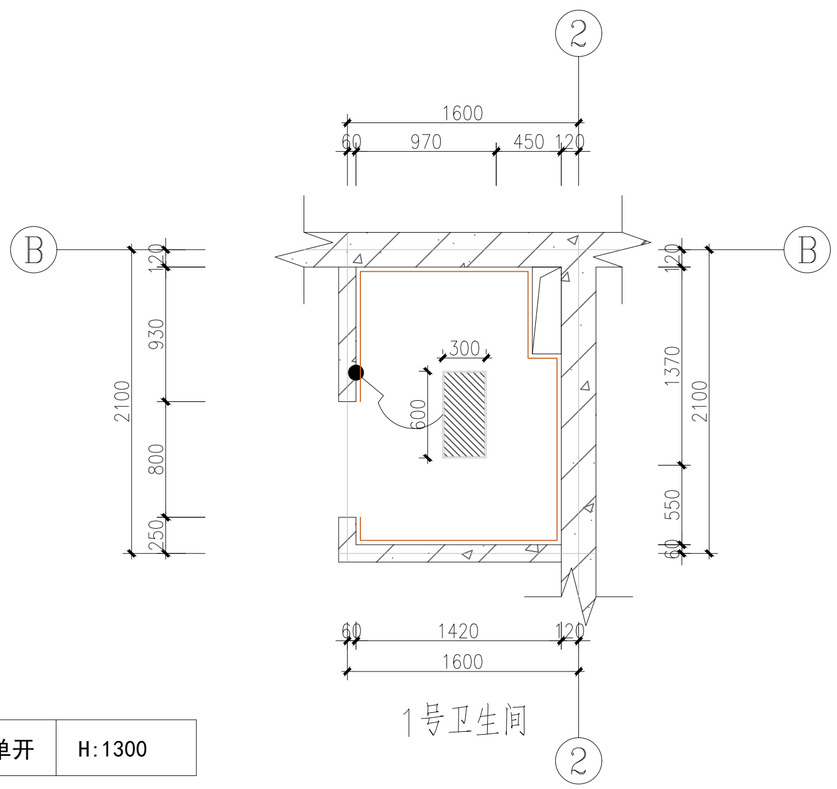

1号卫生间

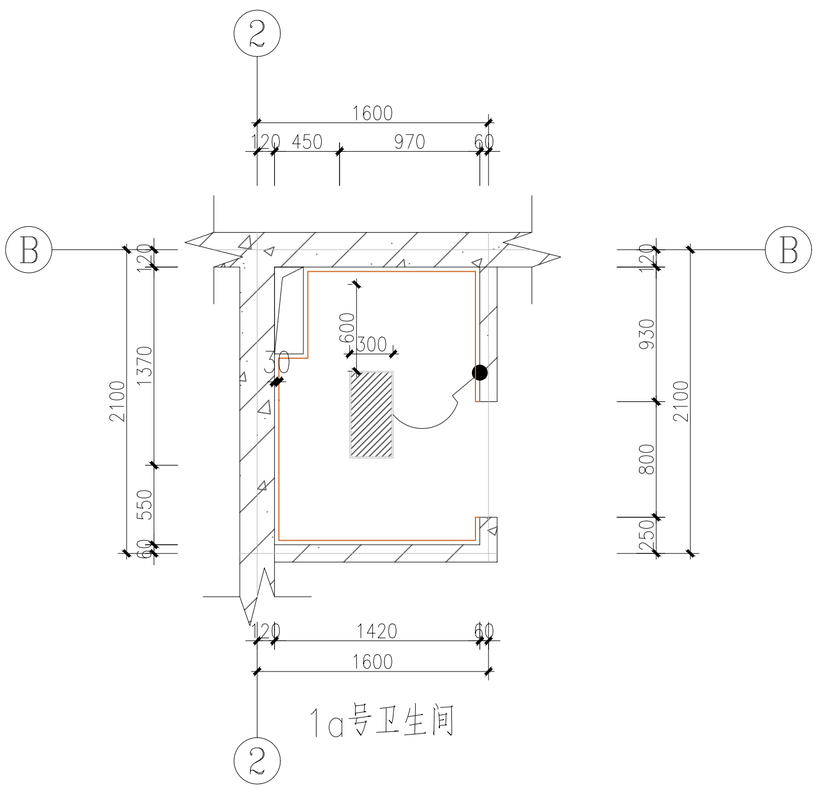

1a号卫生间

	单联单开	H:1300

注：建筑共两层，二层卫生间同步做法

本图不盖出图专用章和注册专用章视为无效

附 注
DESCRIPTIONS

图审公司章

修改原因
REVISION REASON

注册专用章：LOGIN SPECIAL SEAL

出图专用章：MAP OUT SPECIAL SEAL

审 定 APPROVED BY	马创立	
审 核 EXAMINED BY	姜友坚	
项目负责人 DESIGN DIRECTOR	姜友坚	
专业负责人 CHIEF ENGI.	蓝易硕	
校 对 CHECKED BY	蓝易硕	
设 计 DESIGNED BY	周浩	
制 图 DRAWN BY	周浩	

建设单位
CLIENT
周至县马召中心卫生院

项目名称
PROJECT
周至县马召镇中心卫生院建设项目

子项名称 SUB-PROJECT 住院部提升改造

图 名
TITLE
开关连线图

工程编号 PROJECT NO.	HZ2022-SX-017	设计阶段 DESIGN STAGE	施工图
版次 EDITION No.	1	专业 DRAWING TYPE	建筑·装饰
日期 DATE	2025.09	图号 DRAWING No.	PL-10

禾澤都林 HESOMS
International Design Institute

禾泽都林设计集团有限公司
HESOMS DESIGN GROUP COMPANY.LTD

国家甲级工程设计证书编号：A233012588
NATIONAL ARCHITECTURAL DESIGN LICENSE No.A233012588