暖通
给排水
工艺
自控
建筑
结构
电气
通讯

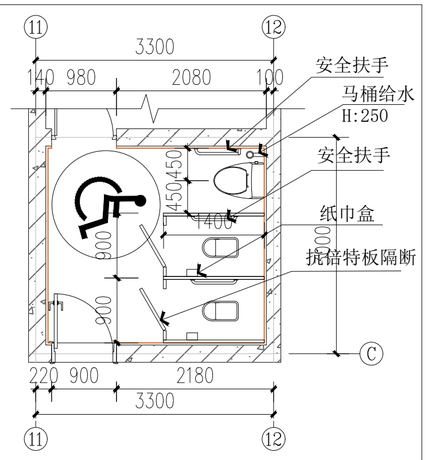

公共女卫生间平面布置图

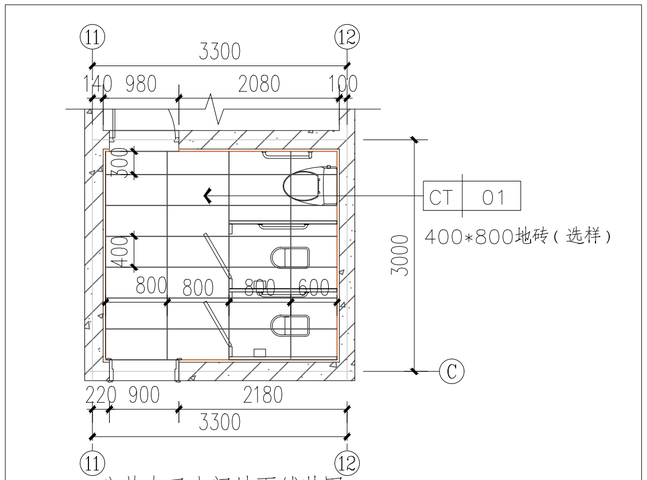

公共女卫生间地面铺装图

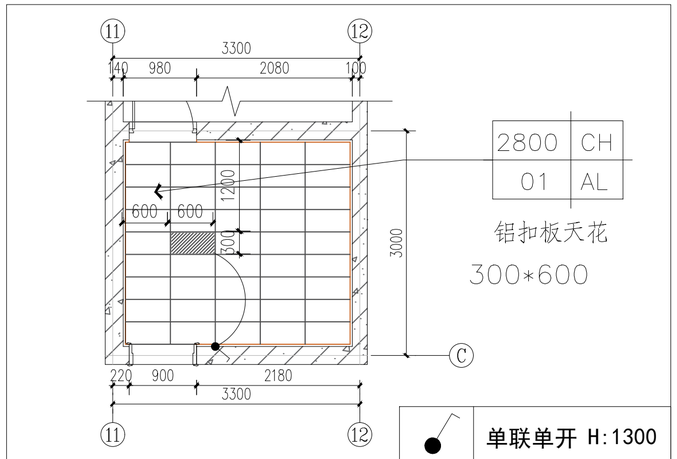

公共女卫生间天花布置图

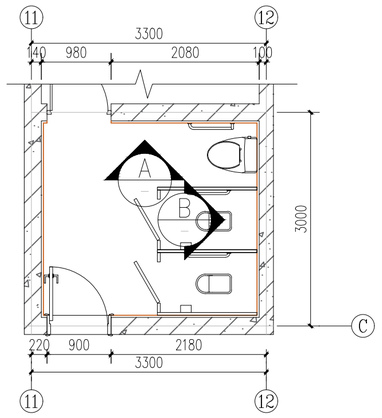

公共女卫生间立面索引图

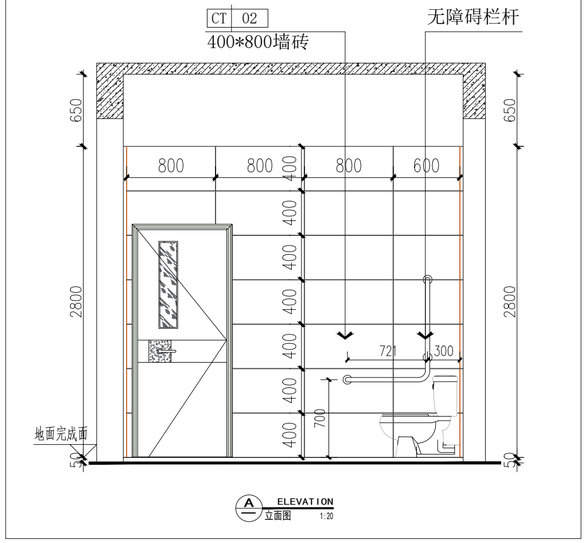

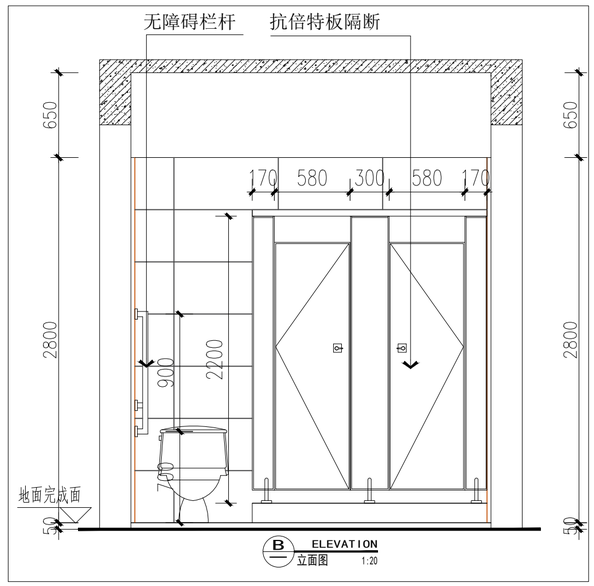

附 注
DESCRIPTIONS

图审公司章

修改原因
REVISION REASON

注册专用章：LOGIN SPECIAL SEAL

出图专用章：MAP OUT SPECIAL SEAL

审 定 APPROVED BY	马创立	
审 核 EXAMINED BY	姜友坚	
项目负责人 DESIGN DIRECTOR	姜友坚	
专业负责人 CHIEF ENGI.	蓝易硕	
校 对 CHECKED BY	蓝易硕	
设 计 DESIGNED BY	周浩	
制 图 DRAWN BY	周浩	

建设单位
CLIENT
周至县马召中心卫生院

项目名称
PROJECT
周至县马召镇中心卫生院建设项目

子项名称 住院部提升改造
SUB-PROJECT

图 名
TITLE
公共女卫生间

工程编号 PROJECT NO.	HZ2022-SX-017	设计阶段 DESIGN STAGE	施工图
版次 EDITION No.	1	专业 DRAWING TYPE	建筑·装饰
日期 DATE	2025.09	图号 DRAWING No.	PL-14

禾澤都林
HESOMS
International Design Institute

禾泽都林设计集团有限公司
HESOMS DESIGN GROUP COMPANY.LTD

国家甲级工程设计证书编号：A233012588
NATIONAL ARCHITECTURAL DESIGN LICENSE No.A233012588

本图不盖出图专用章和注册专用章视为无效