SSXY-23JL-120-2 宗地Ⅰ区新发现房址（商）

迁移回填保护工程

设计方案

（核准版）



兰州河陇文化遗产规划设计有限公司西安分公司

2026 年 06 月


S

SSXY-23JL-120-2 宗地Ⅰ区新发现房址（商）迁移回填保护工程设计方案

方案图纸部分

图纸目录

图号	图名	图幅
01	区位图	A3
02	拟建项目用地卫星影像图	A3
03	考古发掘平面图	A3
04	迁移回填保护对象平面图	A3
04-1	运输场地工作区布置平面图	A3
04-2	运输场地工作区1-1、2-2剖面图	A3
05	房址遗迹F1提取平剖面图	A3
06	房址遗迹F2提取平剖面图	A3
07	房址遗迹F3提取平剖面图	A3
08	房址遗迹F4提取平剖面图	A3
09	房址遗迹底部吊装大样图	A3
10	房址遗迹迁移回填场地平面图	A3
11	房址遗迹回填保护平面图	A3
12	房址遗迹回填保护1-1剖面图	A3
13	表示说明牌	A3

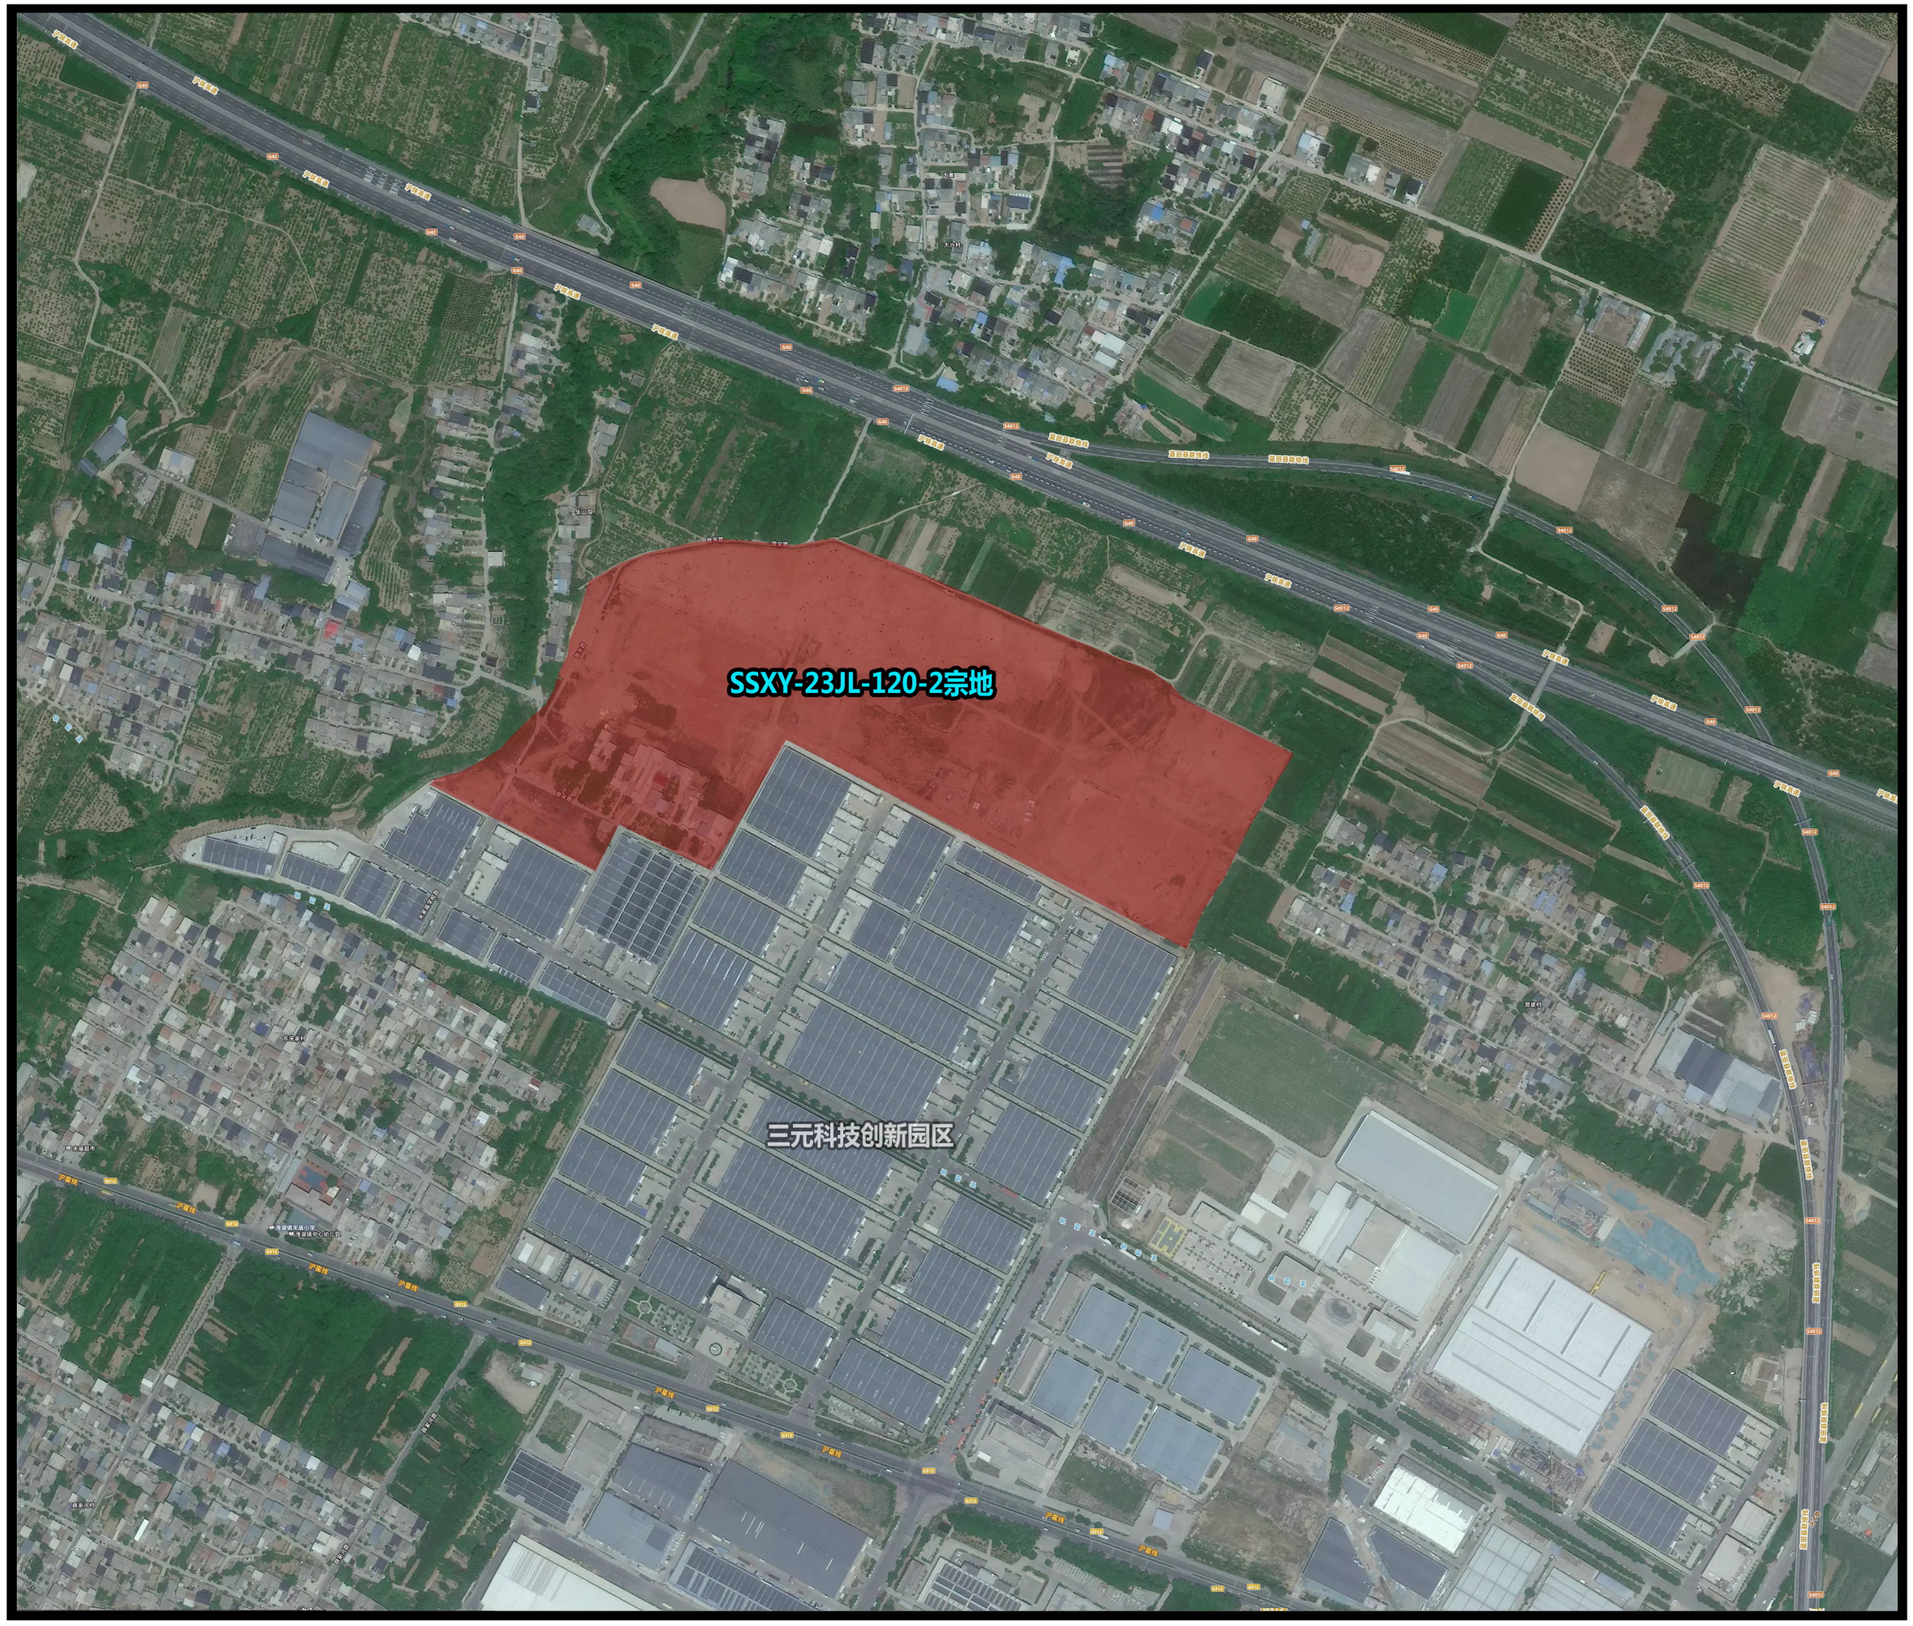

北

0 50 100 150 200m

证书编号：文物设甲字0601SJ0024

编制单位：兰州河陇文化遗产规划设计有限公司西安分公司

SSXY-23JL-120-2宗地 I区新发现房址（商）迁移回填保护工程 设计方案

图 例

项目用地

项目负责人	孙刚
专业负责人	孙刚
审 定	李巍
审 核	董社龙
校 对	朱晓
设 计	李双娟
绘 图	李双娟
测 绘	刘启东

拟建项目用地位置卫星影像图

图 幅	A3
日 期	2026年05月
图 号	01



证书编号：文物设甲字0601SJ0024

编制单位：兰州河陇文化遗产规划设计有限公司西安分公司


SSXY-23JL-120-2宗地 I区新发现房址（商）迁移回填保护工程 设计方案

图　例

项目负责人	孙刚
专业负责人	孙刚
审　　定	李巍
审　　核	姜继龙
校　　对	宋鹏
设　　计	李双娟
绘　　图	李双娟
测　　绘	刘启东

项目用地考古发掘现场卫星影像图

图　幅	A3
日　期	2026年05月
图　号	02

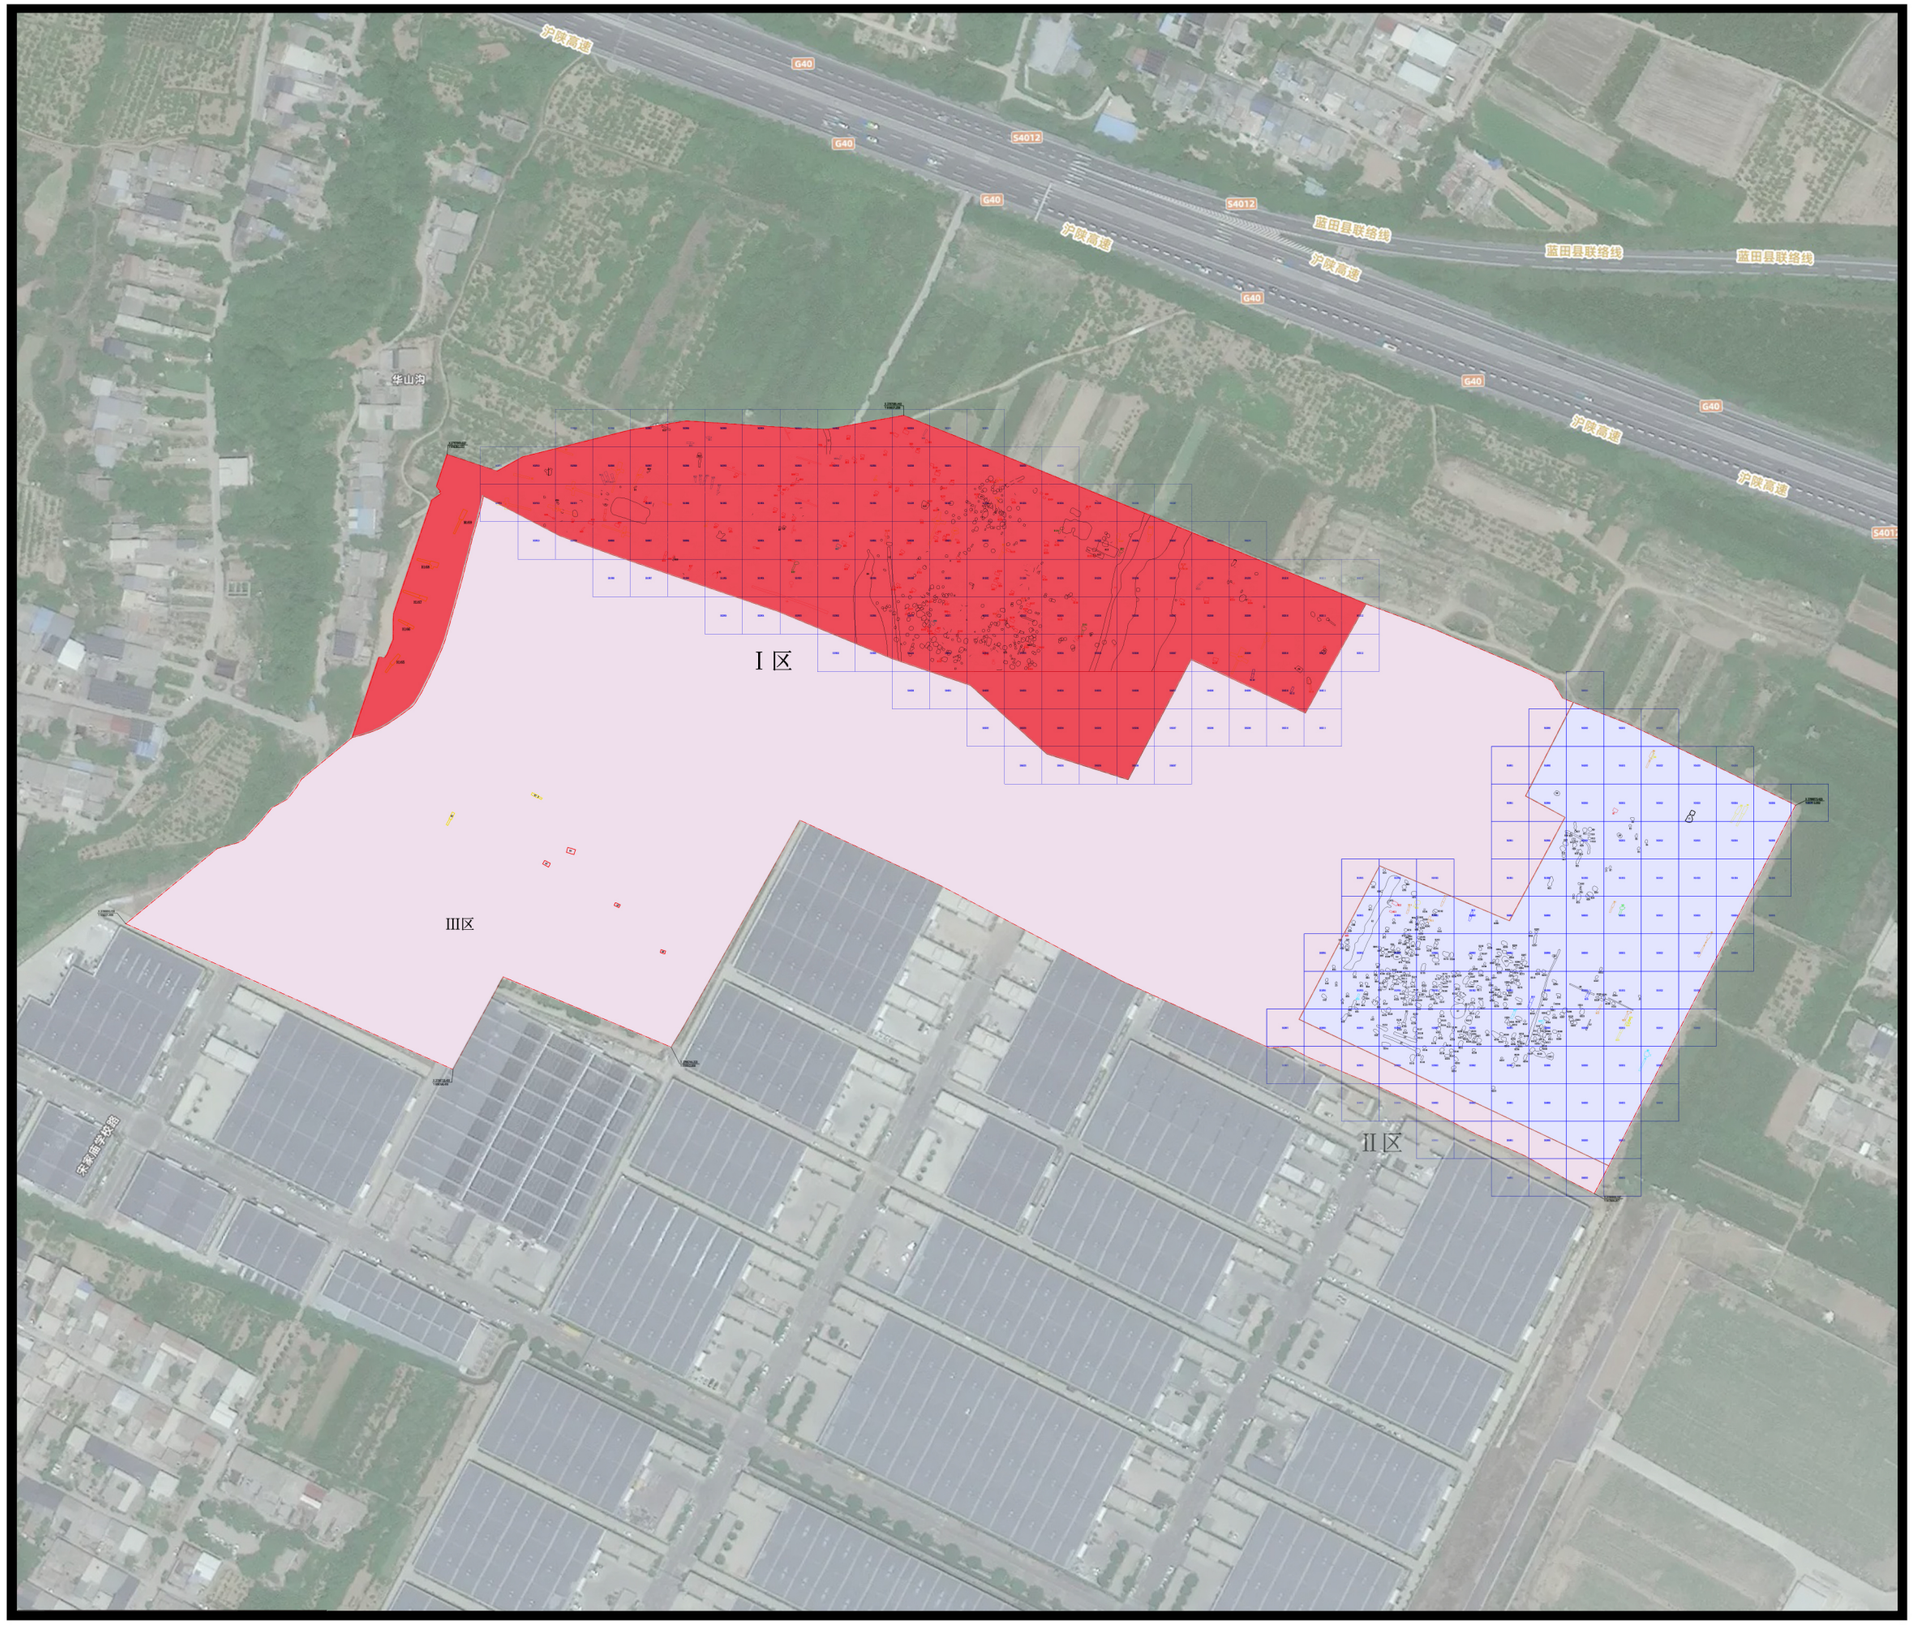

北

0 25 50 75 100m

证书编号：文物设甲字0601SJ0024

编制单位：兰州河陇文化遗产规划设计有限公司西安分公司

SSXY-23JL-120-2宗地I区新发现房址（商）迁移回填保护工程设计方案


图 例

- 宗地范围
- I区
- II区
- III区

项目负责人	孙刚
专业负责人	孙刚
审 定	李巍
审 核	姜佳龙
校 对	朱
设 计	李双艳
绘 图	李双艳
测 绘	刘启东

拟建项目用地考古发掘平面图

图 幅	A3
日 期	2026年05月
图 号	03

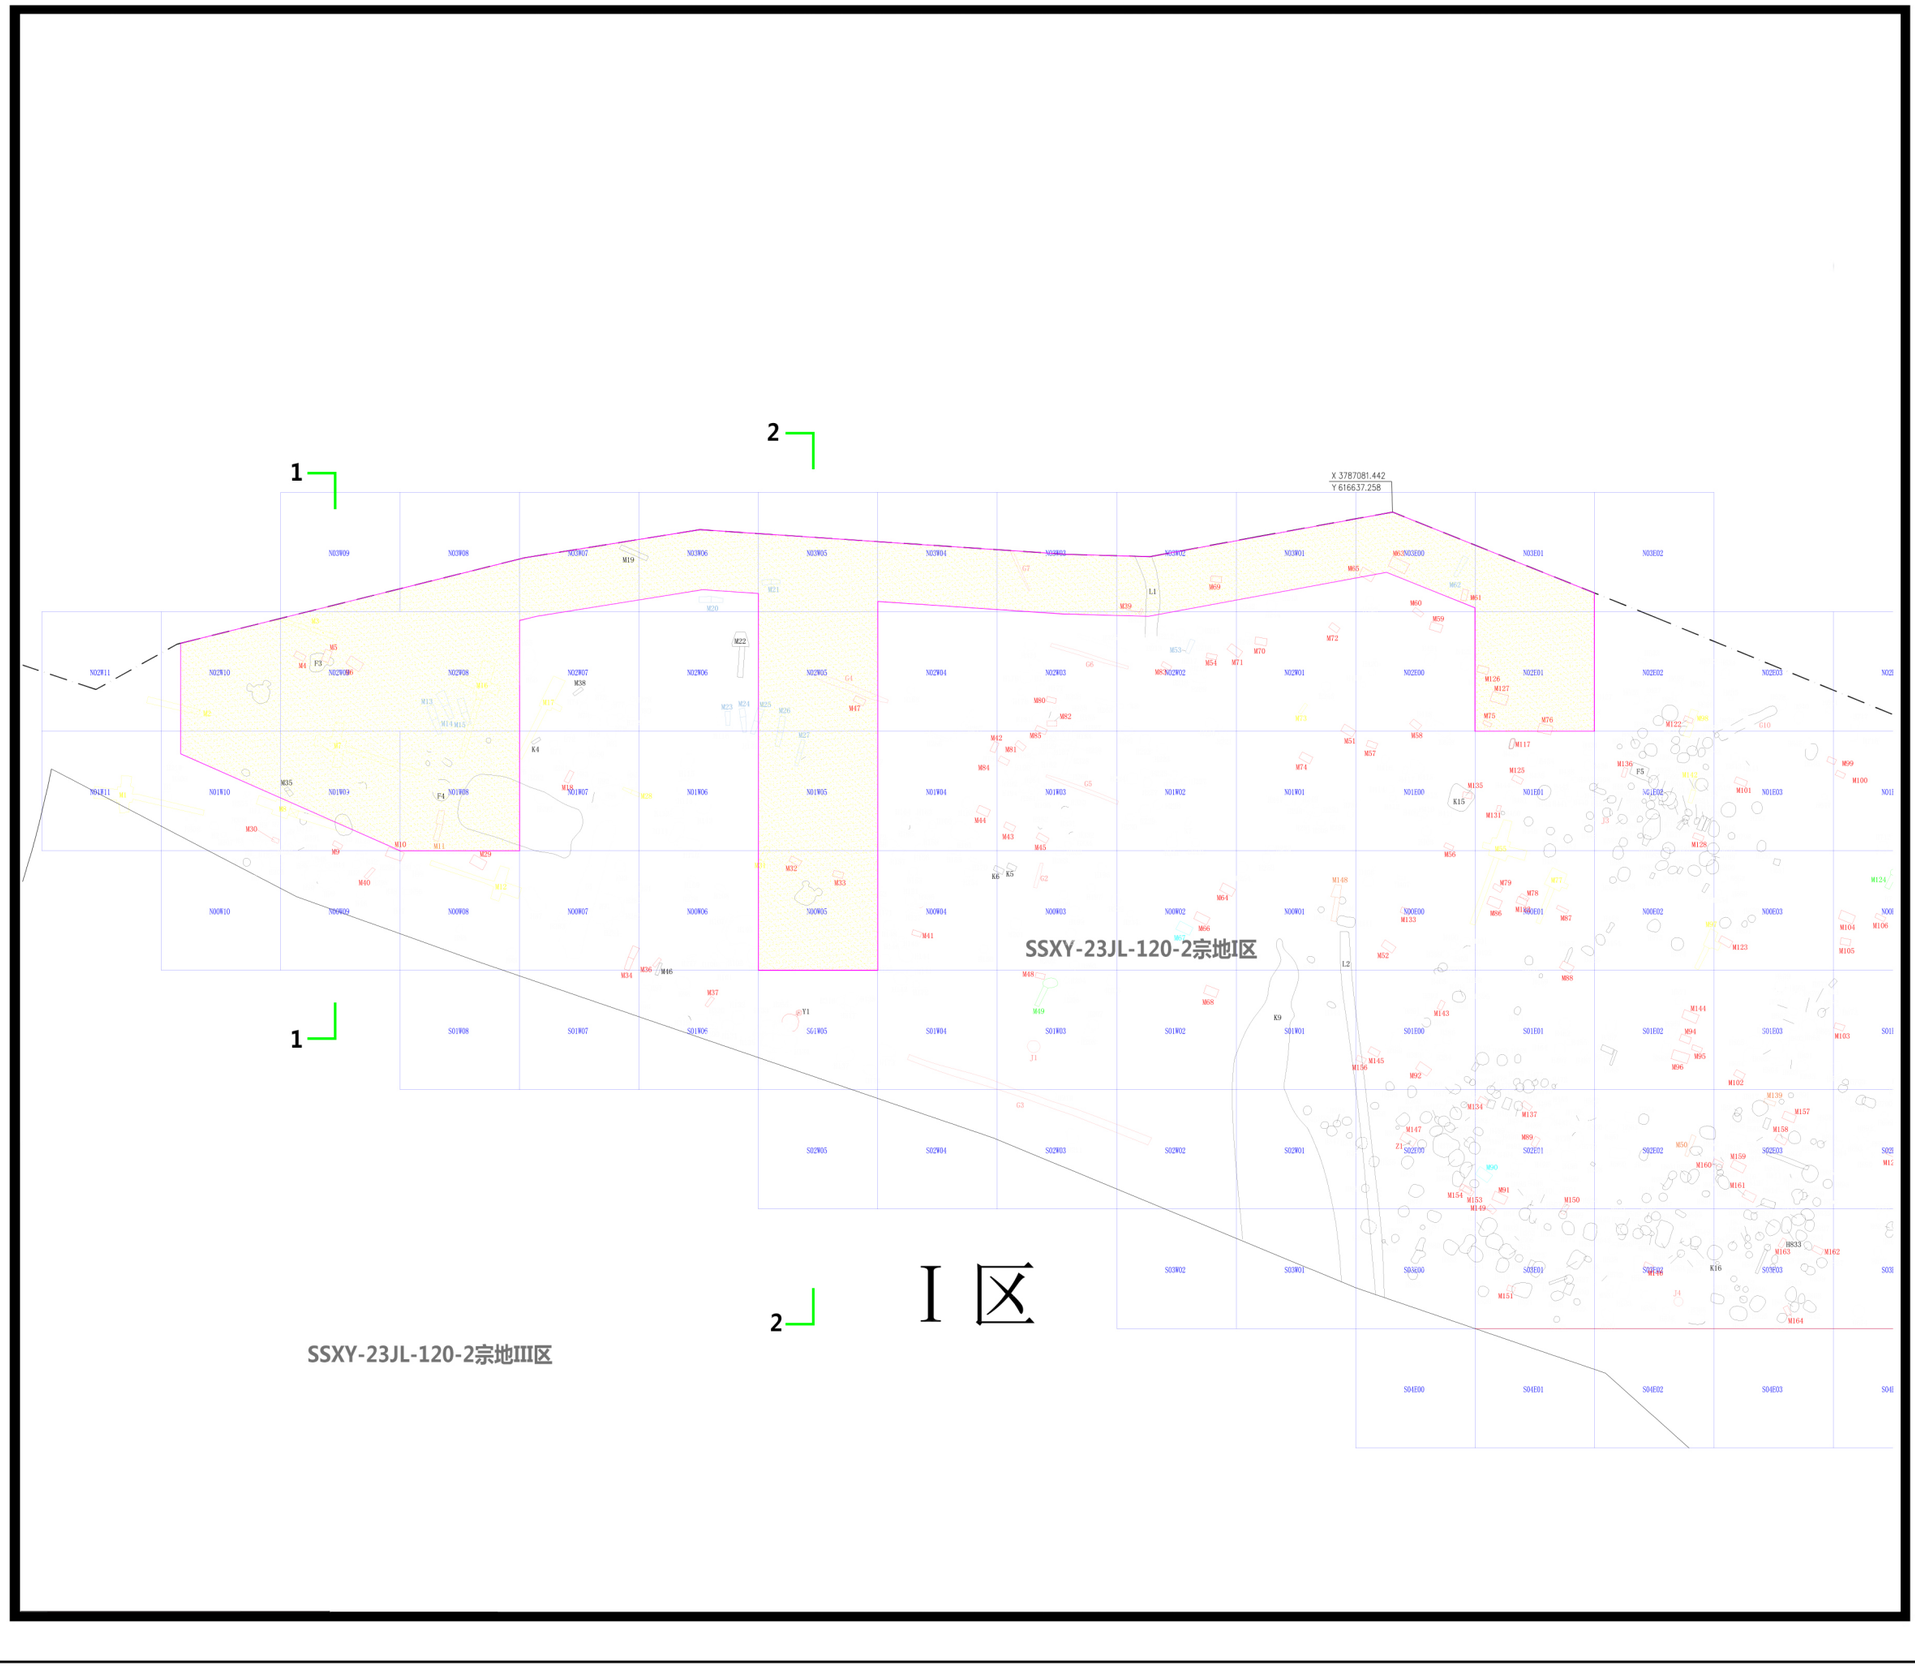

证书编号：文物设甲字0601SJ0024


编制单位：兰州河陇文化遗产规划设计有限公司
西安分公司

SSXY-23JL-120-2宗地I区新发现房址（商）迁移回填保护工程设计方案

项目负责人	孙刚
专业负责人	孙刚
审　　定	李巍
审　　核	姜佳龙
校　　对	史鹏
设　　计	李双艳
绘　　图	李双艳
测　　绘	刘启东

场地运输工作区布置平面图

图　幅	A3
日　期	2026年05月
图　号	04-1

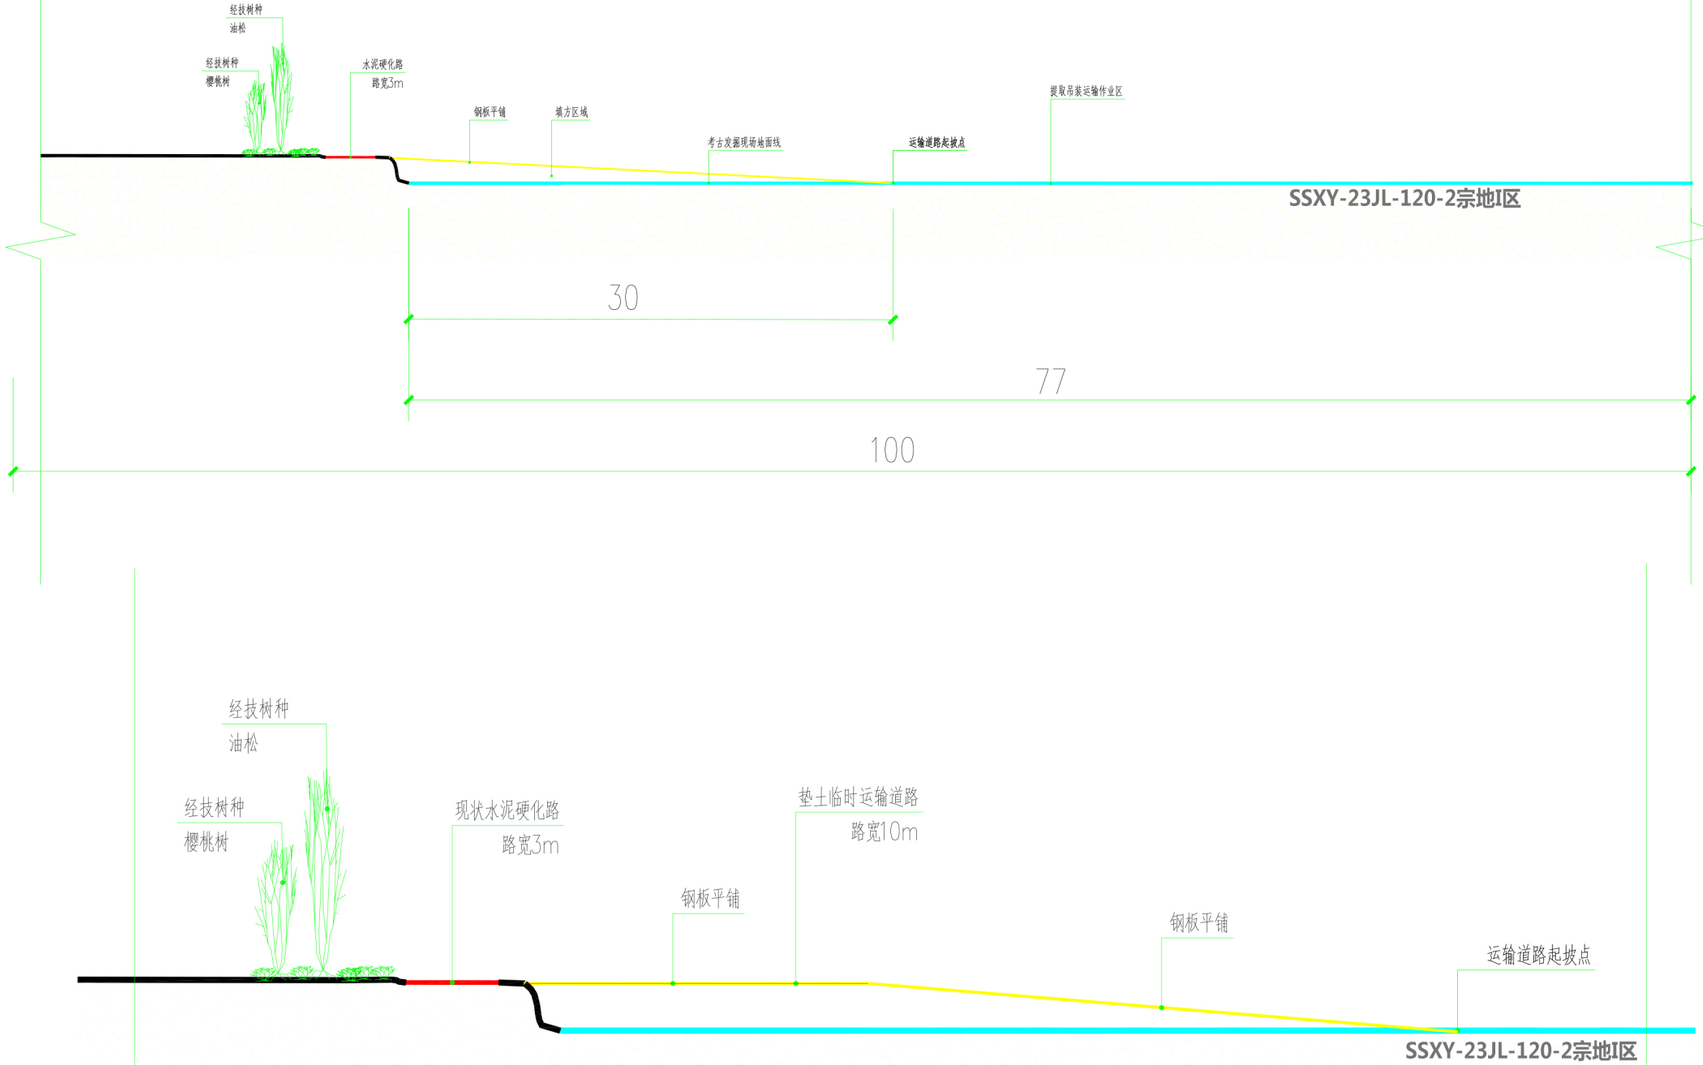

证书编号：文物设甲字0601SJ0024

编制单位：兰州河陇文化遗产规划设计有限公司西安分公司

SSXY-23JL-120-2宗地I区新发现房址（商）迁移回填保护工程设计方案

项目负责人	孙刚
专业负责人	孙刚
审　　定	李巍
审　　核	姜佳龙
校　　对	朱鹏
设　　计	李双艳
绘　　图	李双艳
测　　绘	刘启东

场地运输工作区 1-1、2-2剖面图

图　幅	A3
日　期	2026年05月
图　号	04-2










房址F1

房址F2

房址F4

房址F3

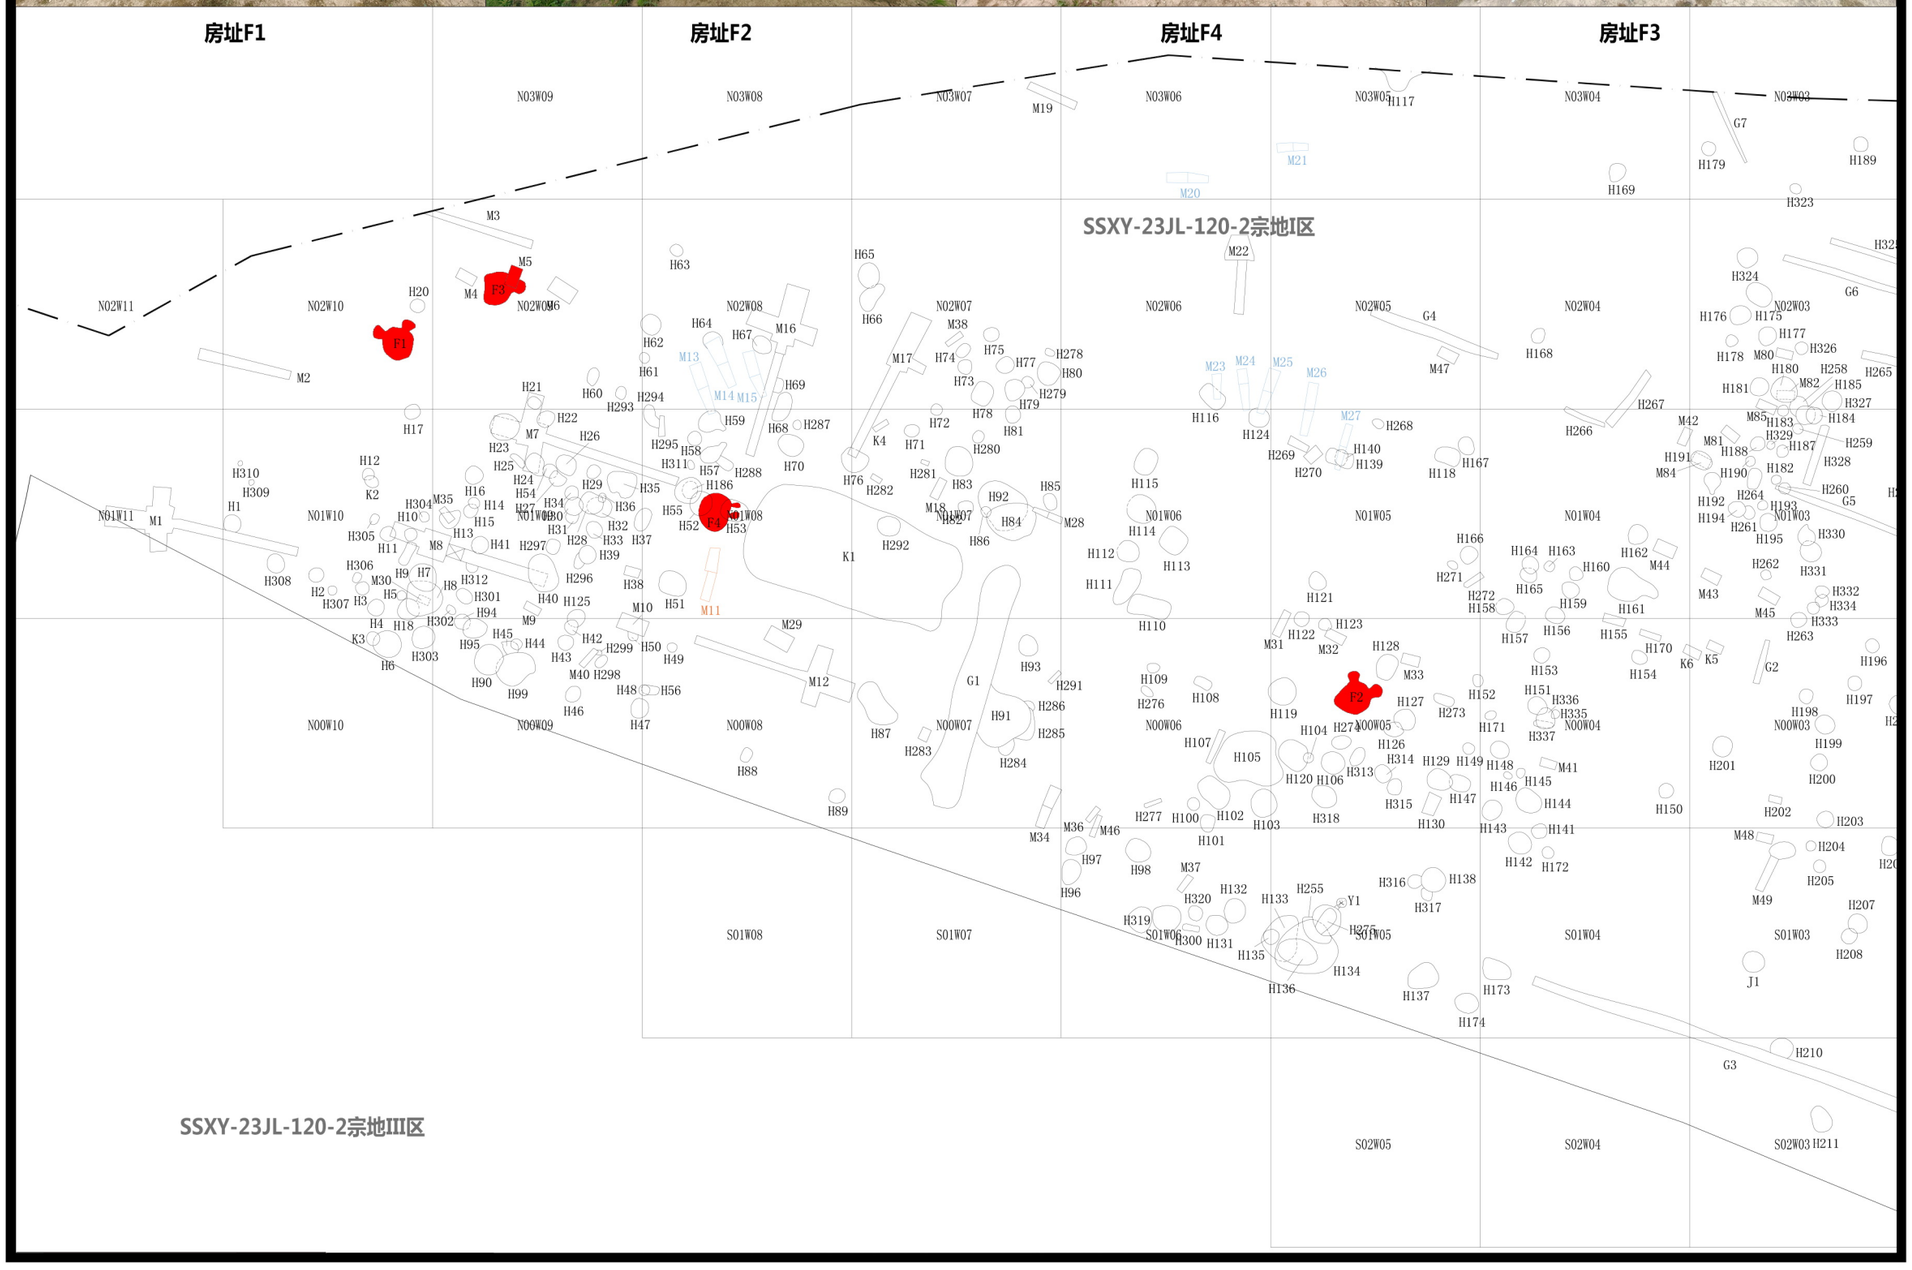

北

0 5 10 15 20m

证书编号：文物设甲字0601SJ0024

编制单位：兰州河陇文化遗产规划设计有限公司西安分公司

SSXY-23JL-120-2宗地I区新发现房址（商）迁移回填保护工程设计方案

图 例


宗地范围

拟迁移房址遗迹


项目负责人	孙刚
专业负责人	孙刚
审 定	李巍
审 核	姜佳龙
校 对	朱旭
设 计	李双艳
绘 图	李双艳
测 绘	刘启东

拟迁移回填保护房址分布平面图

图 幅	A3
日 期	2026年05月
图 号	04

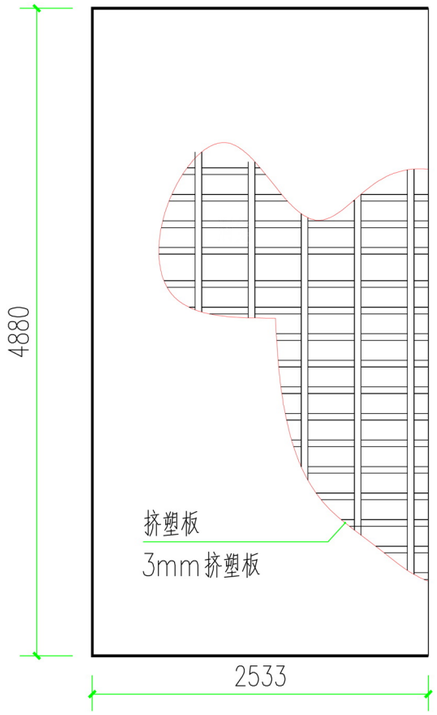


房址F1-01平面图 1:100

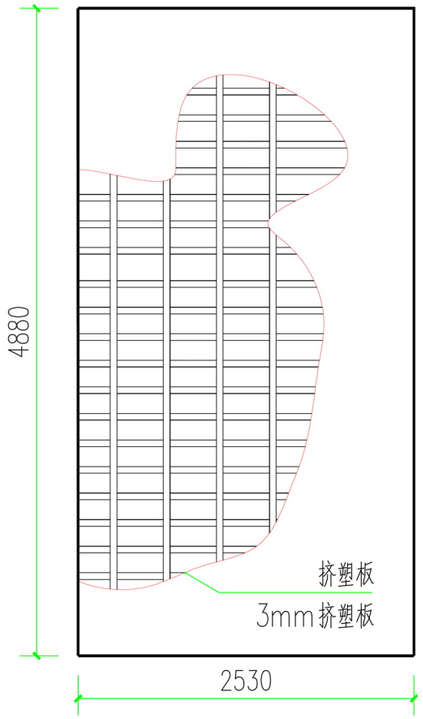

房址F1-02平面图 1:100



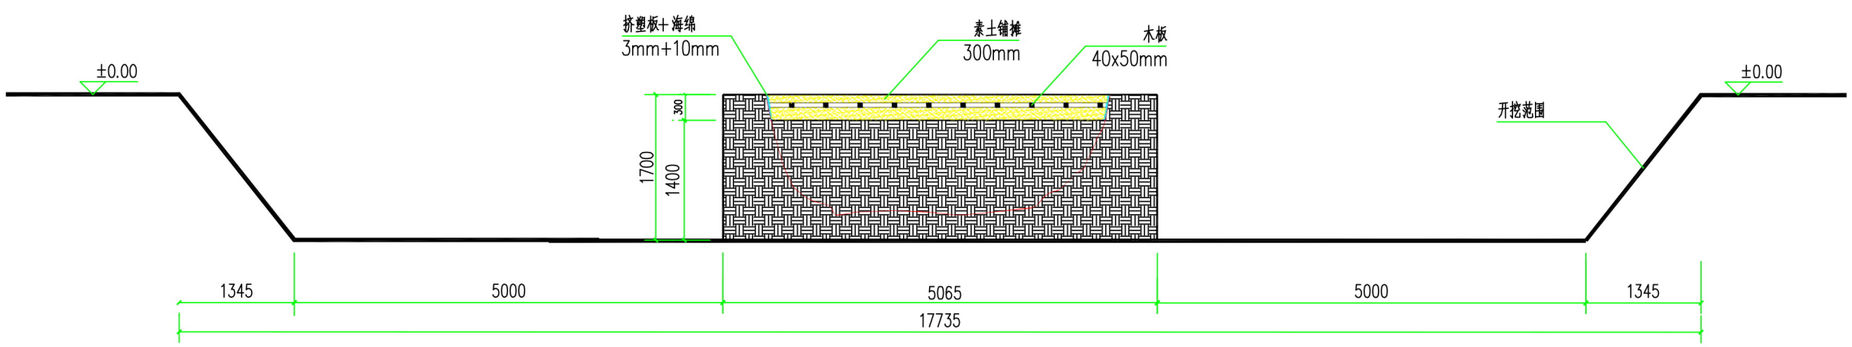

房址F1剖面图 1:100

北

证书编号：文物设甲字0601SJ0024


编制单位：兰州河陇文化遗产规划设计有限公司西安分公司

SSXY-23JL-120-2宗地I区新发现房址（商）迁移回填保护工程设计方案


项目负责人	孙刚
专业负责人	孙刚
审　　定	李巍
审　　核	董佳龙
校　　对	朱鹏
设　　计	李双艳
绘　　图	李双艳
测　　绘	刘启东

拟迁移保护房址F1平、剖面图

图　幅	A3
日　期	2026年05月
图　号	05

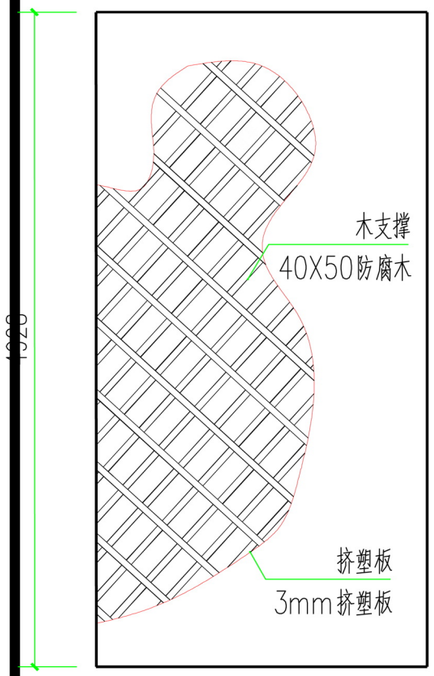


房址F2-01平面图 1:100

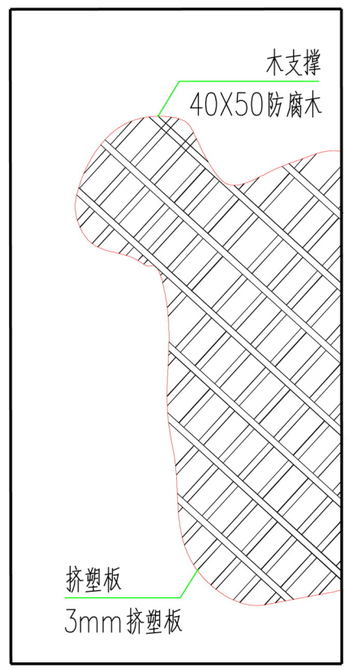

房址F2-02平面图 1:100



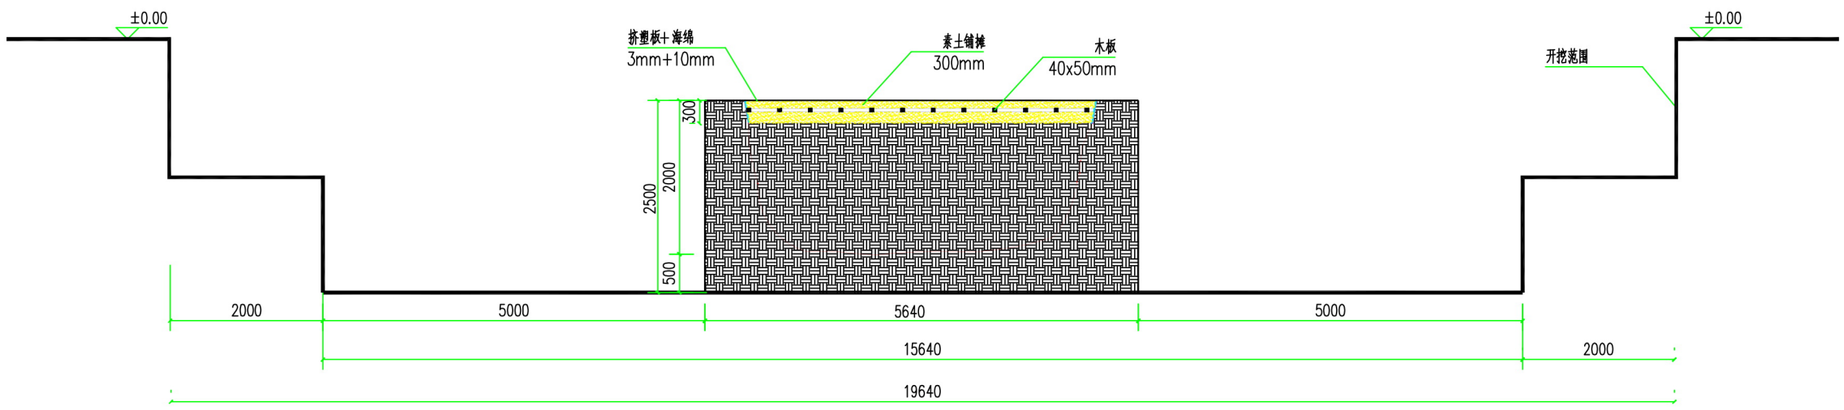

房址F2剖面图 1:100

北

证书编号：文物设甲字0601SJ0024


编制单位：兰州河陇文化遗产规划设计有限公司西安分公司

SSXY-23JL-120-2宗地I区新发现房址（商）迁移回填保护工程设计方案

项目负责人	孙刚
专业负责人	孙刚
审　　定	李巍
审　　核	姜佳龙
校　　对	宋鹏
设　　计	李双艳
绘　　图	李双艳
测　　绘	刘启东

拟迁移保护房址F2平、剖面图


图　幅	A3
日　期	2026年05月
图　号	06

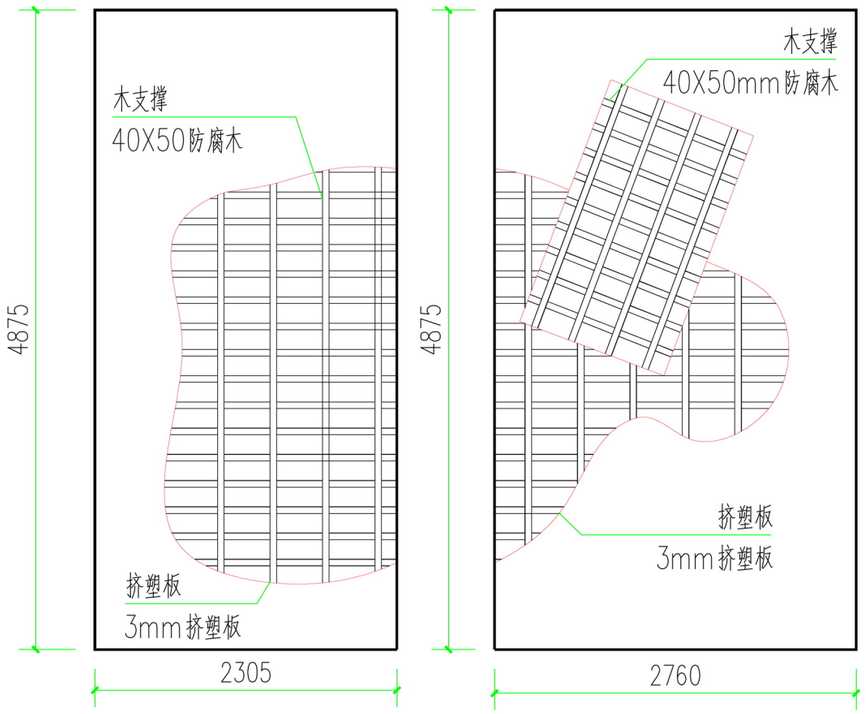

房址F3-01平面图 1:100

房址F3-02平面图 1:100



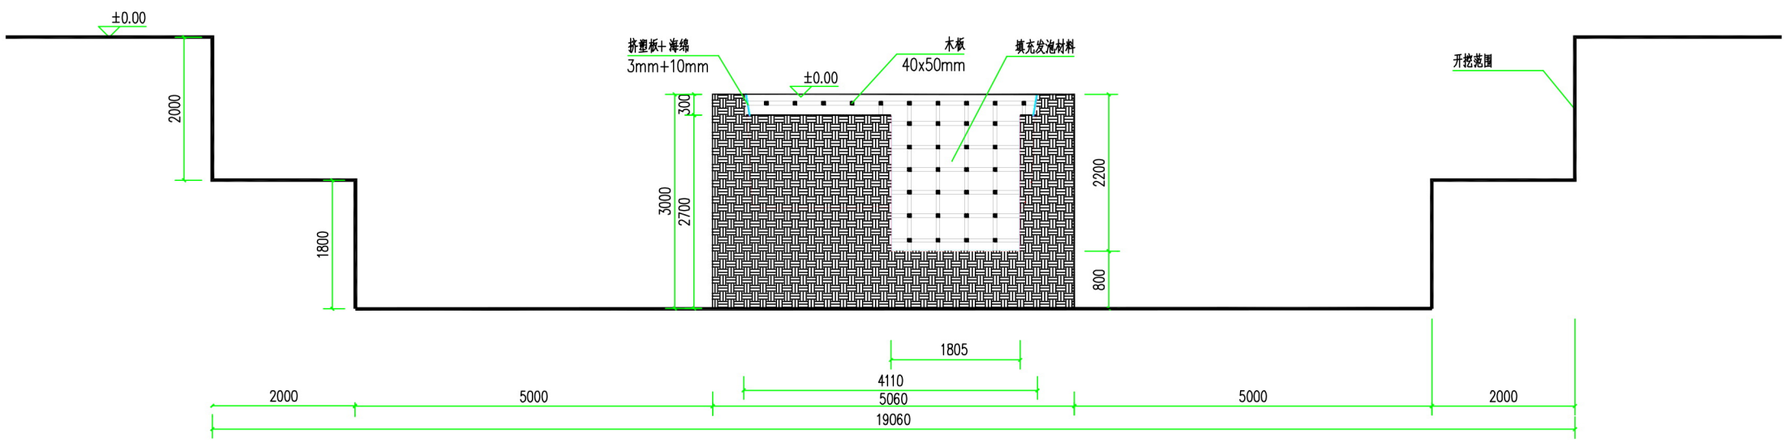

房址F3剖面图 1:100

北

证书编号：文物设甲字0601SJ0024


编制单位：兰州河陇文化遗产规划设计有限公司西安分公司

SSXY-23JL-120-2宗地I区新发现房址（商）迁移回填保护工程设计方案


项目负责人	孙刚
专业负责人	孙刚
审　　定	李巍
审　　核	姜佳龙
校　　对	朱鹏
设　　计	李双艳
绘　　图	李双艳
测　　绘	刘启东

拟迁移保护房址F3平、剖面图

图　幅	A3
日　期	2026年05月
图　号	07

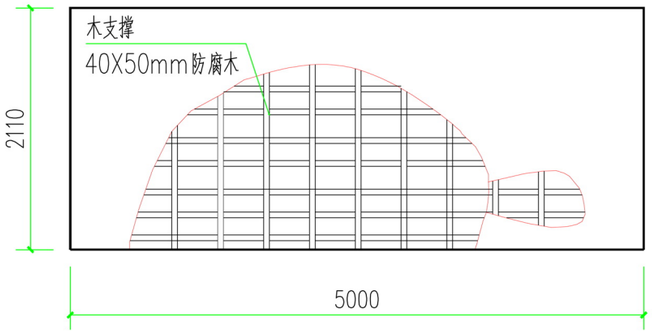


房址F4-02平面图 1:100

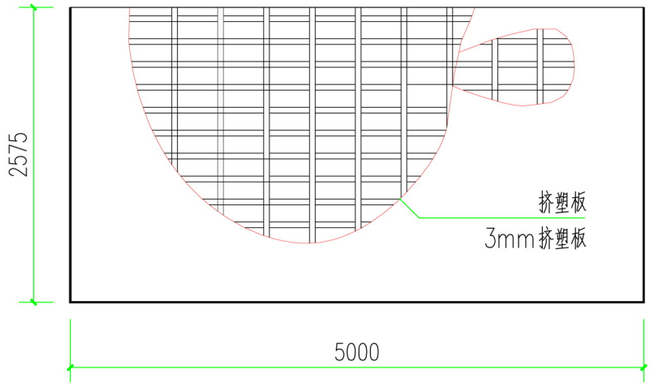

房址F4-01平面图 1:100



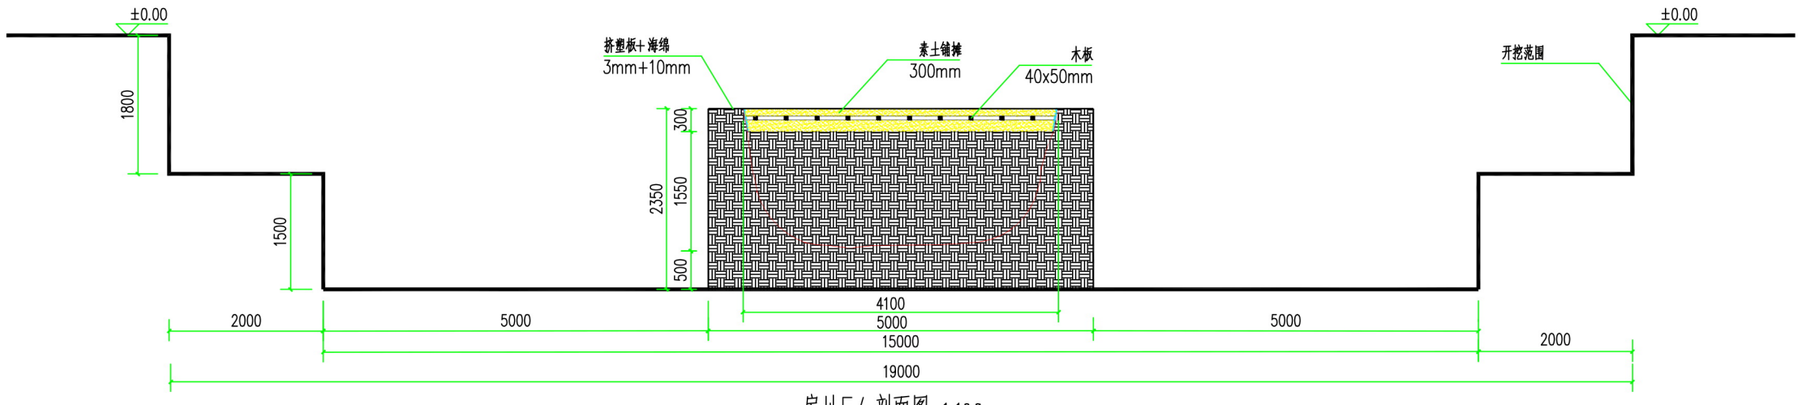

房址F4剖面图 1:100

证书编号：文物设甲字0601SJ0024


编制单位：兰州河陇文化遗产规划设计有限公司西安分公司

SSXY-23JL-120-2宗地I区新发现房址（商）迁移回填保护工程设计方案


项目负责人	孙刚
专业负责人	孙刚
审　　定	李巍
审　　核	董佳龙
校　　对	朱鹏
设　　计	李双娟
绘　　图	李双娟
测　　绘	刘启东

拟迁移保护房址F4平、剖面图

图　幅	A3
日　期	2026年05月
图　号	08

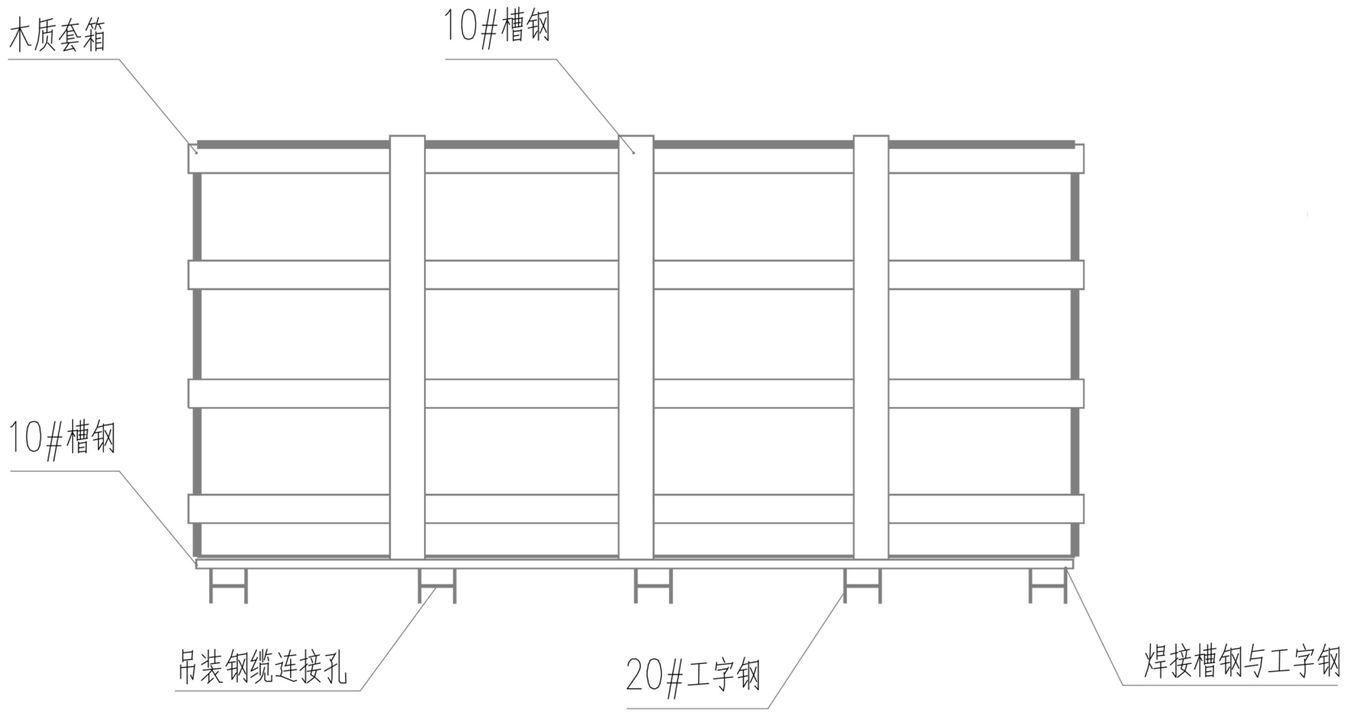

房址遗迹底部吊装大样图 1:20

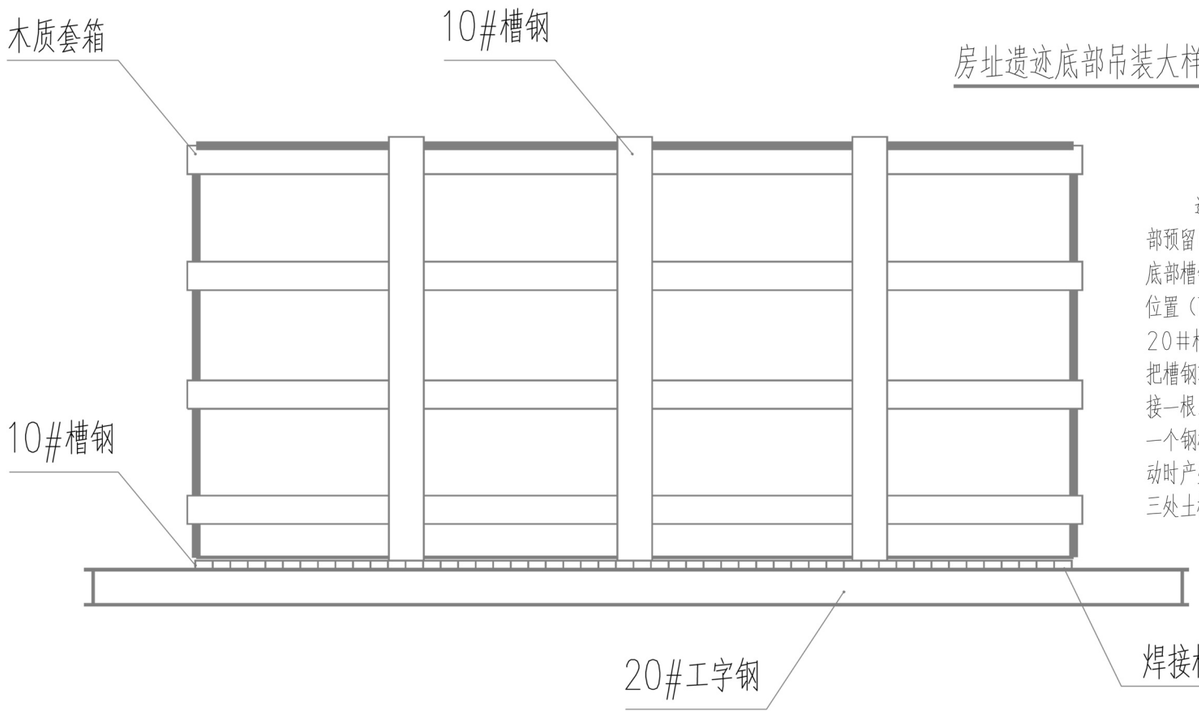

房址遗迹底部吊装大样图 1:20

遗迹底部分离采用掏铲法。垂直于拟提取土体长边方向依次插入20#槽钢，在底部预留的一侧2米操作空间内，在拟提取土体长边向底部中心位置，用套铲沿垂直于套箱底部槽钢方向，掏取20~30厘米厚土层，掏取直径控制在20~25厘米内。预留三处位置（两侧及中间位置），其余土层挖通，修整土层，使底部土体尽量平整；然后把20#槽钢平插入土层底部，槽钢两侧底部放置专门的千斤顶，将槽钢两侧同时向上抬升，把槽钢顶至贴紧遗迹底部，将槽与套箱底部槽钢交接处进行焊接、加固；每穿一根槽钢焊接一根。从中间向南北两边依次穿进槽钢，直至将遗址底部铺满，焊接完全，使遗址成为一个钢构整体。工字钢在托底槽钢下，垂直槽钢穿插工字钢两根以增加底部支撑，避免移动时产生扭曲变形也确保吊装过程中整体钢结构平台的安全、稳定。拟提取遗迹底部预留三处土格梁位置最终采用千斤顶进行托换。

证书编号：文物设甲字0601SJ0024

编制单位：兰州河陇文化遗产规划设计有限公司西安分公司

SSXY-23JL-120-2宗地I区新发现房址（商）迁移回填保护工程设计方案

项目负责人	孙刚
专业负责人	孙刚
审　　定	李巍
审　　核	姜佳龙
校　　对	朱鹏
设　　计	李双艳
绘　　图	李双艳
测　　绘	刘启东

木质套箱提取遗迹底部吊装大样图

图　幅	A3
日　期	2026年05月
图　号	09



北

0 5 10 15 20m

证书编号：文物设甲字0601SJ0024

编制单位：兰州河陇文化遗产规划设计有限公司西安分公司

SSXY-23JL-120-2宗地I区新发现房址（商）迁移回填保护工程设计方案


图 例

- 迁移回填场地范围
- 房址遗迹
- 道路
- 农田

项目负责人	孙刚
专业负责人	孙刚
审 定	李巍
审 核	姜佳龙
校 对	宋鹏
设 计	李双艳
绘 图	李双艳
测 绘	刘房东

迁移遗迹回填保护场地平面图

图 幅	A3
日 期	2026年05月
图 号	10

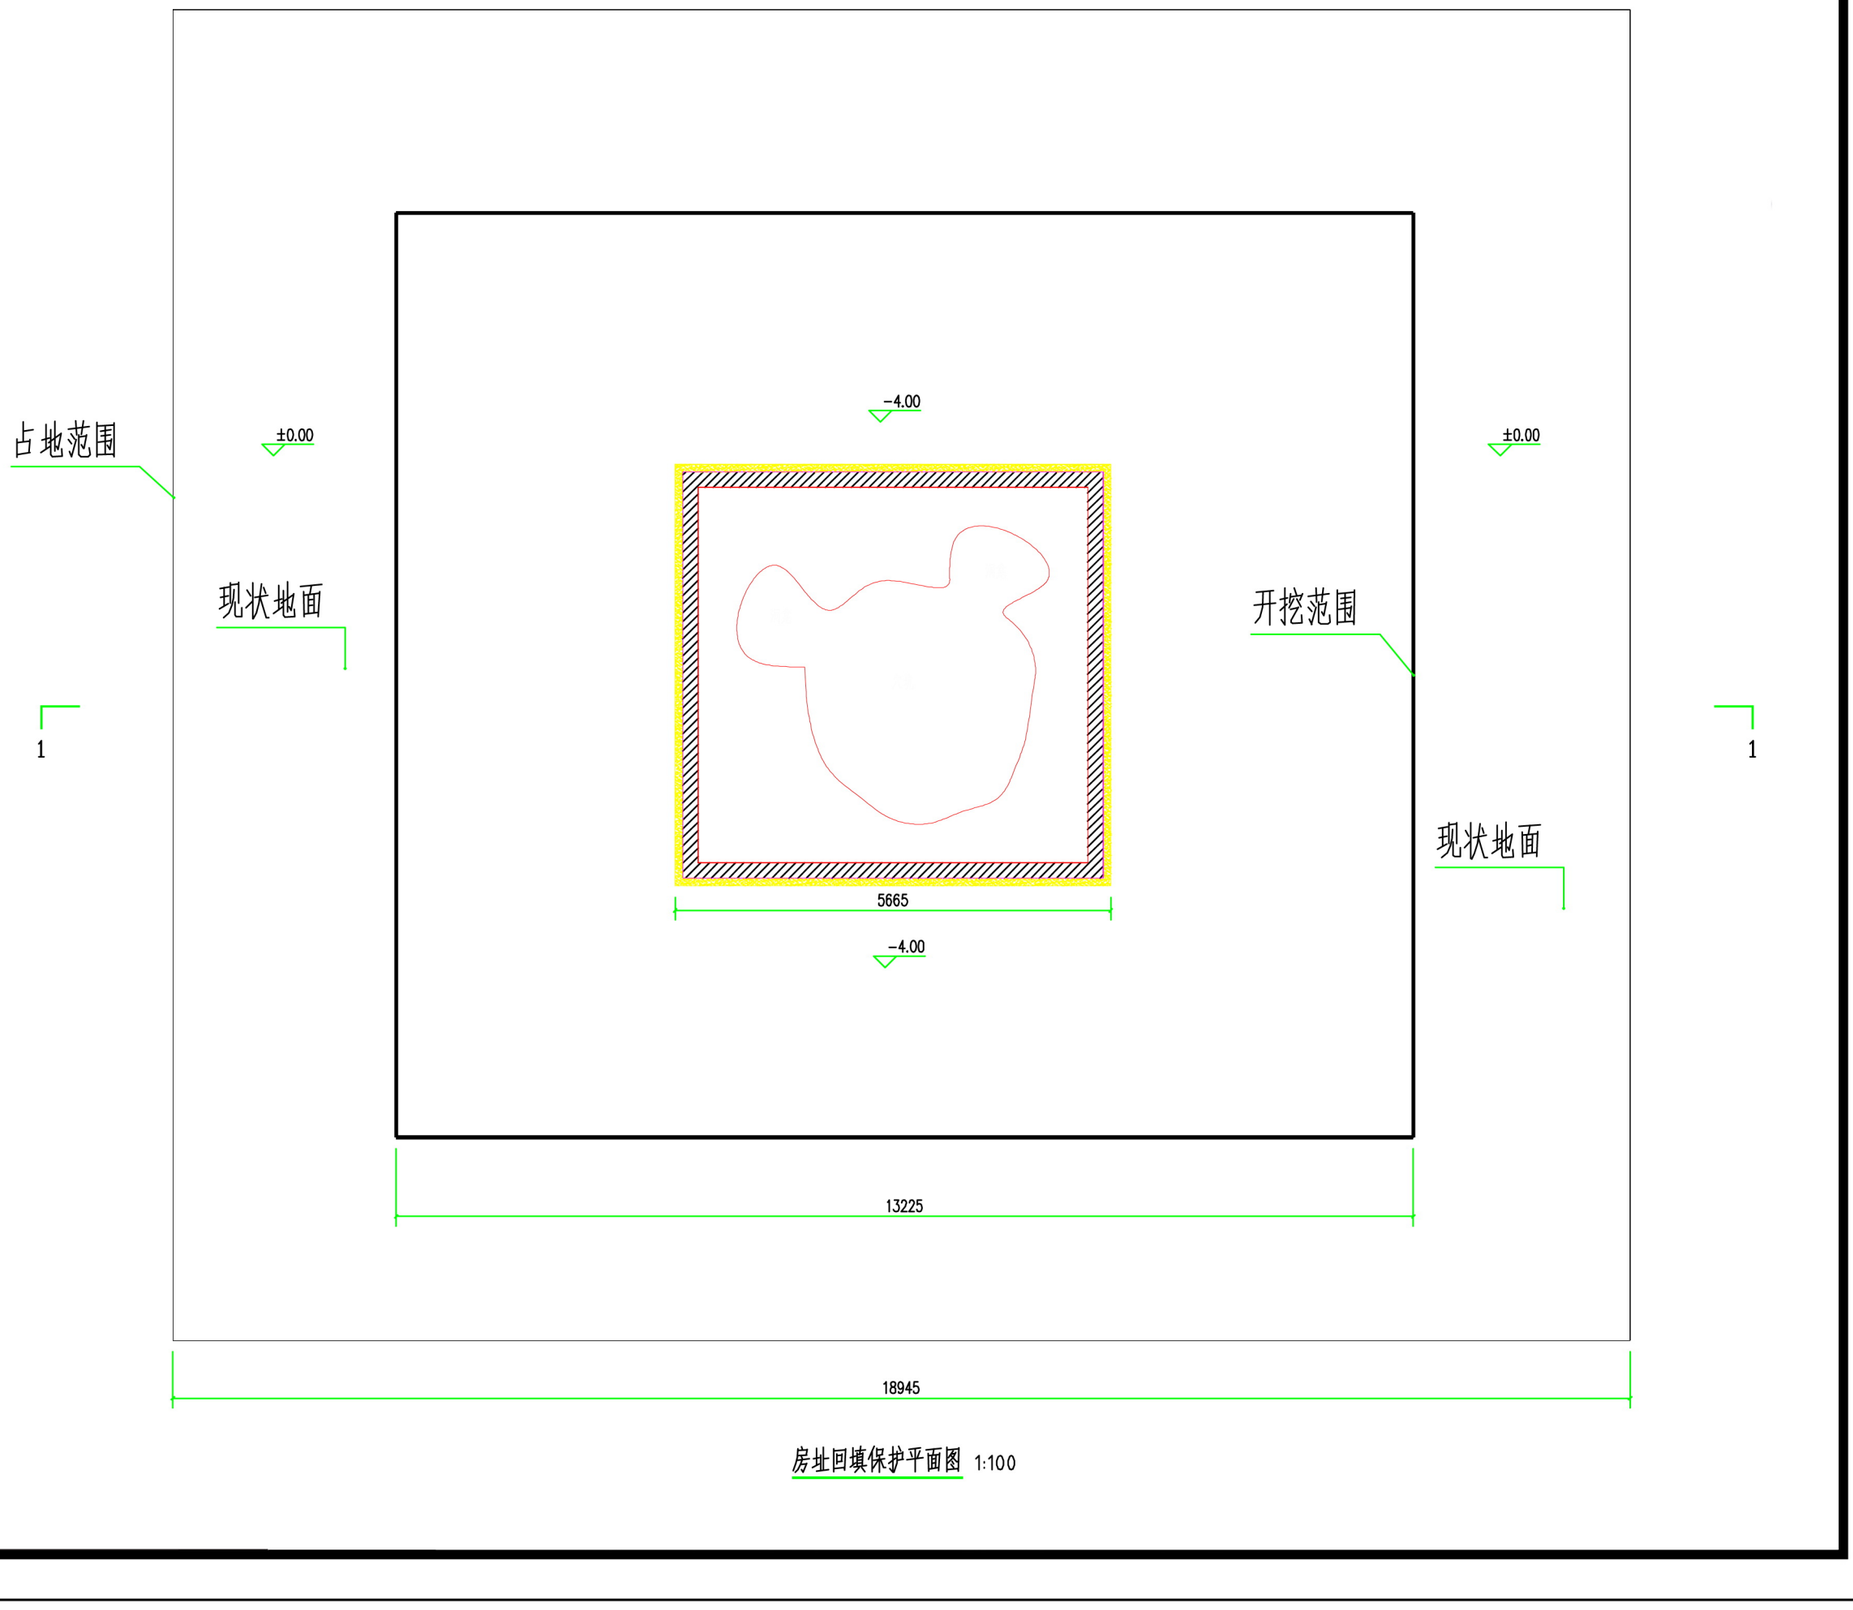

房址回填保护平面图 1:100

北

证书编号：文物设甲字0601SJ0024

编制单位：兰州河陇文化遗产规划设计有限公司
西安分公司


SSXY-23JL-120-2宗地 I区新发现房址（商） 迁移回填保护工程 设计方案

图　例

项目负责人	孙刚
专业负责人	孙刚
审　　定	李巍
审　　核	董维龙
校　　对	朱鹏
设　　计	李双娟
绘　　图	李双娟
测　　绘	刘启东

房址遗迹回填保护 平面图

图　幅	A3
日　期	2026年05月
图　号	11

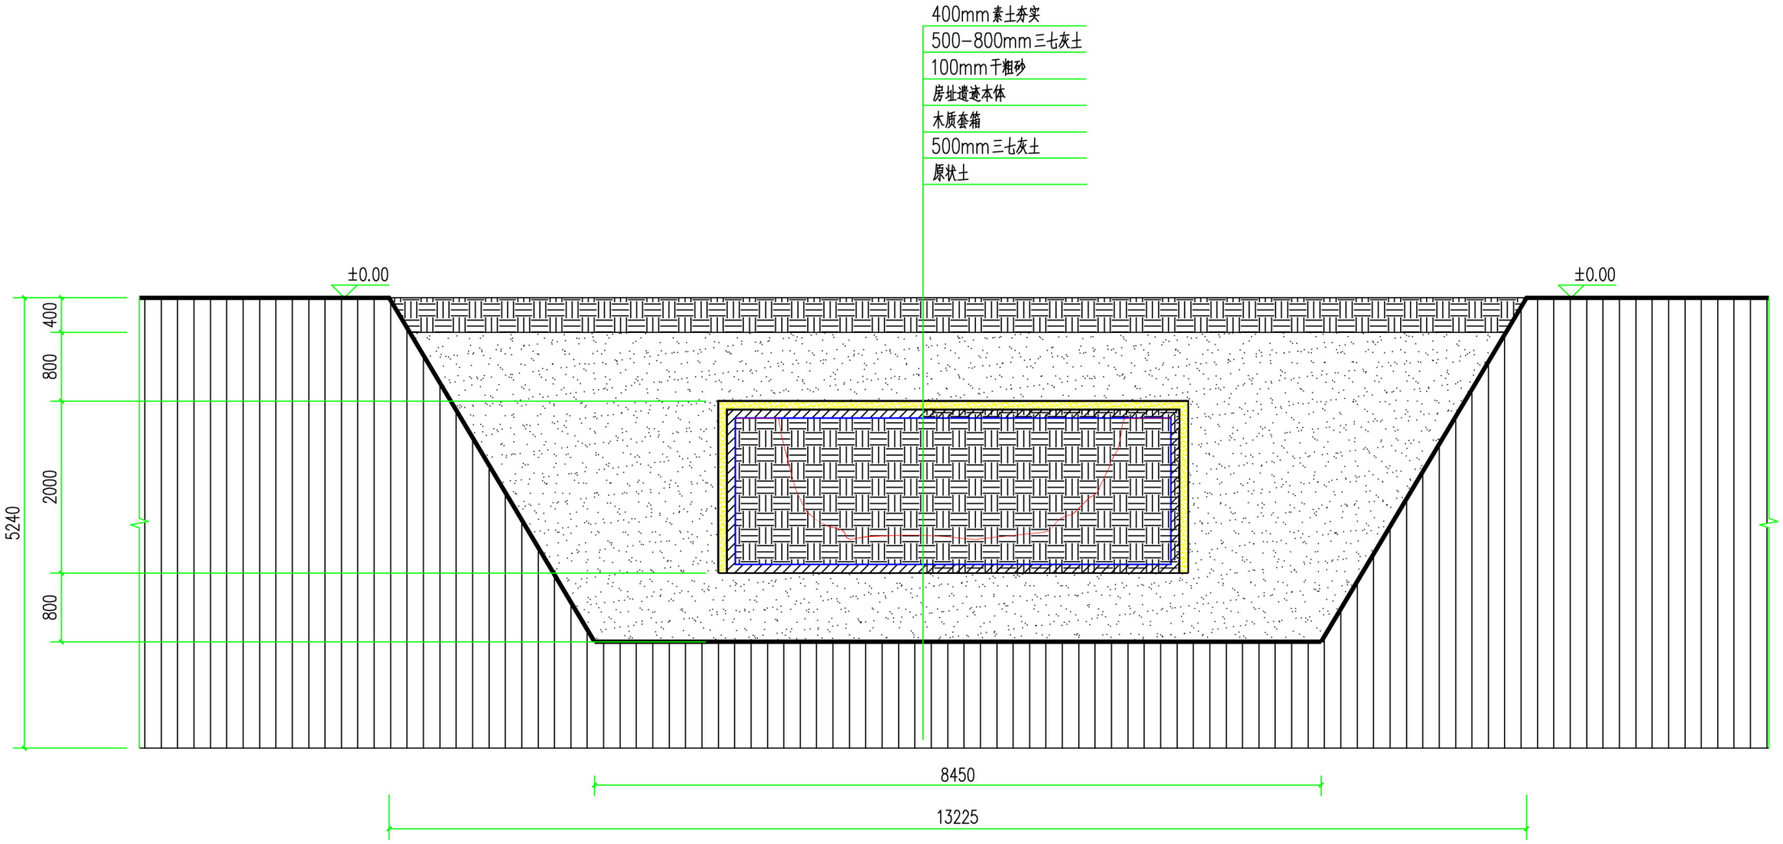

房址回填保护1-1剖面图 1:100

证书编号：文物设甲字0601SJ0024


编制单位：兰州河陇文化遗产规划设计有限公司
西安分公司

SSXY-23JL-120-2宗地
I区新发现房址（商）
迁移回填保护工程
设计方案


项目负责人	孙刚
专业负责人	孙刚
审　　定	李巍
审　　核	姜佳龙
校　　对	宋鹏
设　　计	李双艳
绘　　图	李双艳
测　　绘	刘启东

房址遗迹回填保护
1-1剖面图


图　幅	A3
日　期	2026年05月
图　号	12

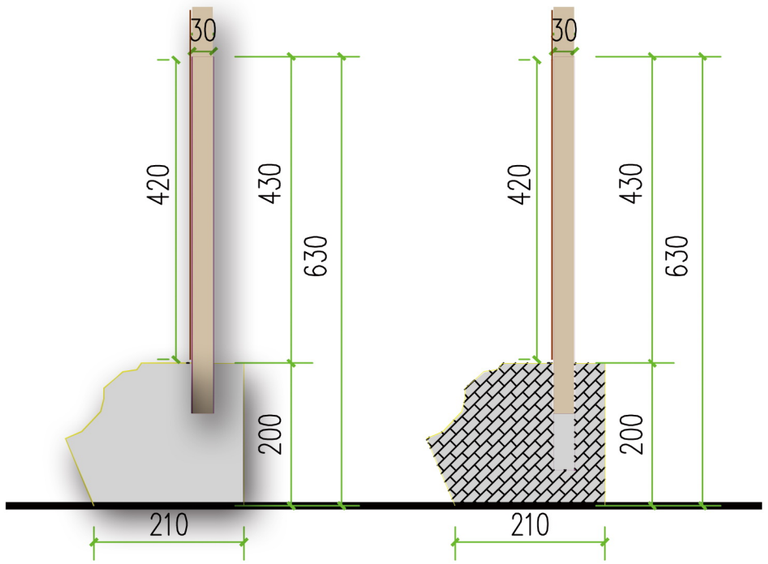


保护标识牌立面图　　保护标识牌剖面图　　单位：mm

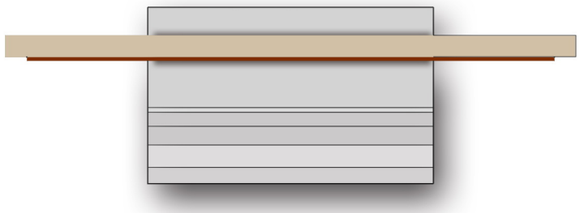

保护标识碑平面图　　单位：mm

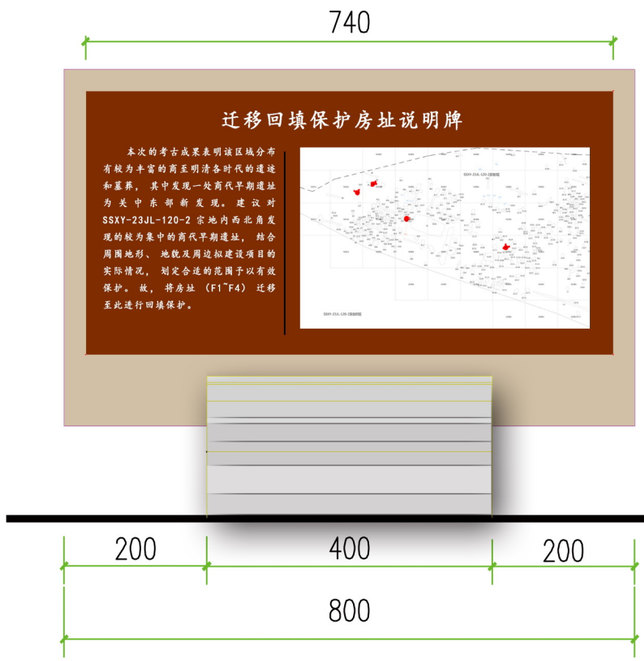

保护标识牌立面图（正）　　单位：mm

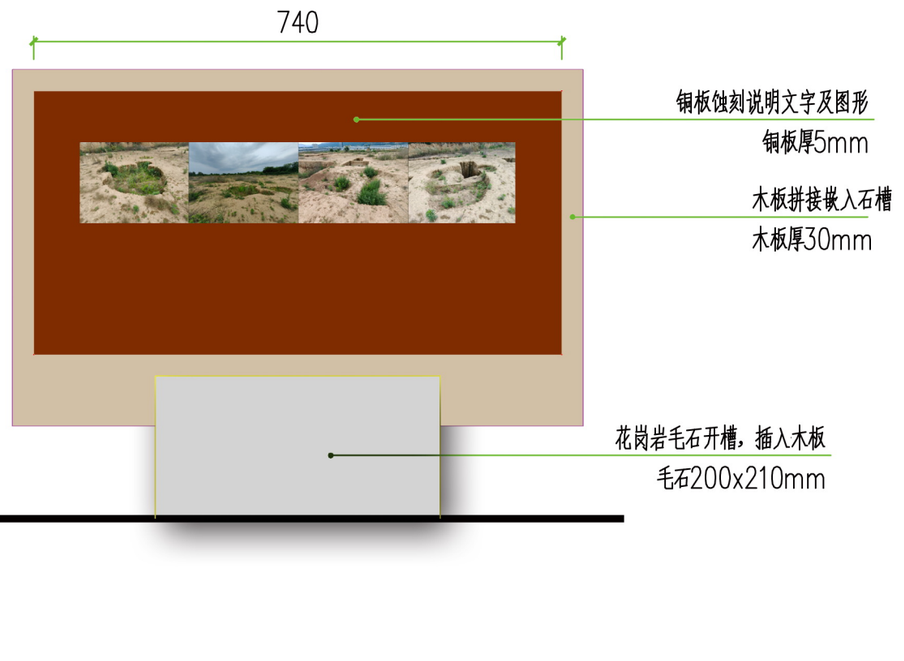

保护标识牌立面图（背）　　单位：mm

证书编号：文物设甲字0601SJ0024

编制单位：兰州河陇文化遗产规划设计有限公司西安分公司

SSXY-23JL-120-2宗地I区新发现房址（商）迁移回填保护工程设计方案

项目负责人	孙刚
专业负责人	孙刚
审　　定	李巍
审　　核	姜佳龙
校　　对	朱鹏
设　　计	李双艳
绘　　图	李双艳
测　　绘	刘启东

迁移回填保护房址标识牌示意图

图　幅	A3
日　期	2026年05月
图　号	13