艺术与科技创新实训示范中心设计项目

设计阶段：施工图

中誉恒信工程咨询有限公司

2026年07月

图 纸 目 录

图纸编号 Drawing No.	图 纸 名 称 Drawing Title	图 幅 Breadth	备 注 Note
装施-01	目录		
装施-02	装饰设计说明（一）		
装施-03	装饰设计说明（二）		
装施-04	材料表　设备表		
装施-05	设备表		
装施-06	六层平面布置图		
装施-07	六层墙体改造平面图		
装施-08	A、B段立面图		
装施-09	C、D段立面图		
装施-10	E、段立面图		
装施-11	F、段立面图		
装施-12	G、H段立面图		
装施-13	I、J段立面图		
装施-14	K、L段立面图		
装施-15	M、N段立面图		
装施-16	O段立面图		
装施-17	P段立面图		
装施-18	六层展馆宣传墙1立面		
装施-19	六层展馆宣传墙2立面		
装施-20	六层展馆宣传墙3立面		
装施-21	六层展馆宣传墙4立面		
装施-22	六层成果展示墙1立面		
装施-23	大样图		
装施-24	七层平面布置图		
装施-25	七层墙体改造平面图		
装施-26	七层 A B C段立面图		
装施-27	七层 D E G段立面图		
装施-28	七层 F I H段立面图		
装施-29	七层 J K L M段立面图		
装施-30	七层 N O P Q段立面图		
装施-31	七层 R S段立面图		
装施-32	七层企业宣传墙1立面		
装施-33	七层企业宣传墙2立面		
装施-34	七层企业宣传墙3立面		
装施-35	七层企业宣传墙4立面		
装施-36	七层工艺宣传墙1立面		
装施-37	大样图		

图纸编号 Drawing No.	图 纸 名 称 Drawing Title	图 幅 Breadth	备 注 Note
电施-01	配电箱系统图一		
电施-02	六层照明平面图		
电施-03	六层监控平面图		
电施-04	七层照明平面图		
电施-05	七层插座平面图		
电施-06	七层弱电平面图		
电施-07	七层监控平面图		
水施-01	给排水设计施工说明		
水施-02	六层给排水平面布置图		
水施-03	七层给排水平面布置图		

中誉恒信工程咨询有限公司
ZHONGYUHENGXIN ENGINEERING CONSULTING CO.LTD

建筑行业（建筑工程）	甲级
城乡规划编制	乙级
市政行业（排水 给水 道路 桥梁）	乙级
风景园林工程设计专项	乙级
人防工程	乙级
工程勘察专业类	乙级
农林行业	乙级

联系电话：0371-58576067
备　　注：

设计签字栏			
审 定 人	殷建平		
审 核 人	殷建平		
项目负责人	殷建平		
专业负责人	叶 飞		
校 对 人	石 哲		
设 计 人	周 博		
制 图 人	周 博		

会签栏					
建 筑			结 构		
给排水			电 气		
暖 通					

建设单位

西安文理学院美术与设计学院

项目名称

艺术与科技创新实训示范中心设计项目

子项名称

图纸名称

目录

单位出图章

执业注册章

工程编号			
阶 段	施工图	图 别	装 修
版 次	A	日 期	2026.07
比 例		图 号	装施-01

图纸未加盖本院出图章及设计注册章无效

设计说明

一、工程概况

1.01 、工程名称：艺术与科技创新实训示范中心设计服务项目

1.02 、工程地点：陕西省西安市

1.03 、建筑结构类型：框架结构

1.04 、建筑设计使用年限：50年

1.05 、建筑防火分类：二类高层公共建筑

1.06 、建筑面积：3972.32m2

二、设计依据及要求

2.01 、甲方与我单位签定的相关设计合同。

2.02 、甲方提供的设计要求。

2.03 、甲方提供已完成建筑施工图。

2.04 、依据施工图和技术文件的要求，本工程材料、设备、施工应达到以下现行中华人民共和国及省、市、行业的一切有关法规、规范、及甲方规定的技术标准（如标准及规范有出入,则以较严者为准,若国家颁布最新相关规范须以最新规范为准）：

《建筑设计防火规范》(GB50016-2014)(2018版)

《民用建筑通用规范》GB55031-2022

《建筑与市政工程防水通用规范》GB55030-2022

《建筑与市政工程无障碍通用规范》GB55019-2021

《建筑防火通用规范》GB55037—2022

《建筑节能与可再生能源利用通用规范》GB55075-2021

《建筑内部装修设计防火规范》(GB50222-2017版)

《建筑材料及制品燃烧性能分级》GB 8624-2012

《安全防范工程技术规范》GB50348-2004

《室内装饰工程质量规范》(QB1838-93)

《建筑装饰装修工程质量验收规范》(GB50210-2018)

《建筑工程施工质量验收统一标准》(GB50300-2001)

《民用建筑工程室内环境污染控制标准》(GB50325-2020)

《民用建筑设计统一标准》GB 50352-2019

《民用建筑隔声设计规范[附条文说明]》GB 50118-2010

2.05 、本工程内装选用的材料应符合以下规定：

《室内装饰装修材料人造板及其制品中甲醛释放限量》(GB18580-2001)

《室内装饰装修材料溶剂型木器涂料中有害物质限量》(GB18581-2001)

《室内装饰装修材料内墙涂料中有害物质限量》(GB18582-2008)

《室内装饰装修材料胶粘剂中有害物质限量》(GB18583-2008)

《室内装饰装修材料木家具中有害物质限量》(GB18584-2001)

《室内装饰装修材料壁纸中有害物质限量》(GB18585-2001)

《室内装饰装修材料聚氯乙烯卷材地板中有害物质限量》(GB18586-2001)

《室内用水性阻燃剂、防水剂、防腐剂有害物的限量》(GB50325-2001)

三、设计范围

本次设计范围仅包含室内装饰装修设计及相关各专业配套设计，不改变耐火等级和防火分区。

注：业主须委托原建筑设计单位对我方的室内设计图纸进行审核，并进行结构荷载核算，全套设计文件得到确认后，方可用于施工；施工单位需对各综合建筑工种图纸进行仔细审核综合建筑之图纸及勘察现场进行施工；全部施工图纸在施工前必须报当地消防行政主管部门审查。

四、防火要求

4.01 、防火要求：

(1) 、此次装修设计，是在建成的主体建筑中，进行二次装修设计，六层、七层由原实训中心改为各类实训室等，不改变耐火等级和防火分区。所有装修改造部分均满足消防规范。

(2) 、各种材料燃烧性能等级应满足《建筑内部装修设计防火规范》3.3.1条，3.4条。所有图纸涉及到木质基层，均按相关规范、规程做防火处理。

(3) 、所有装饰材料必须达到国家消防部门规定的防火阻燃要求。

4.02 、所有我方选定的主材，建设方需要调整时，所替换的产品需为同等或高于我方选定产品的品质。并经我方设计师确认后施工。

4.03 、我方设计师选用的各种装修材料，由施工单位提供材料、制作样板，并提供材料合格证书及环保防火性能检测报告，均经建设单位确认后进行封样。

4.04 、所有图纸涉及柜子、门等均包含拉手、门锁、门铰在内的所有五金件，及拉手、门锁、门铰、地弹簧等均经甲方确认后施工。

4.05 、当设计标同图纸同国家规范对材料要求不一致时，以标准高的进行选材与施工。

4.06 、大面积的装饰界面和装饰材料，大宗的活动家具及设施须做样板间，由业主方、设计方、监理方、施工方共同确认之后，方可全面展开施工。

4.07 、防火分区：

地上：四至五层每层为独立的防火分区，均设有自动灭火系统，每层建筑面积为1986.16m ,2 不大于3000m ,2 每层为一个防火分区。

4.08 、安全疏散：

(1) 、每层均设有三部疏散楼梯。

(2) 、疏散门：

A、房间疏散门樘数，除下之外，房间均为二樘或二樘以上：

a、两个安全出口之间和袋形走道两侧的房间：

b、其他建筑或场所房间建筑面积最大＜120

c、走道尽端的房间：建筑面积最大＜50m2且疏散门的净宽度不小于 0.9m；

房间内任一点至疏散门的直线距离最大＜15m且建筑面积＜200m2、疏散门的净宽度＜1.4m时，设一樘。

(3) 、开向疏散走道、楼梯间的门，安装应保证门扇完全开启时不减少疏散走道、楼梯平台的有效宽度。

(4) 、设置门禁系统的疏散门，采购订货安装须设置从内部易于打开的装置和标识。窗槛墙：建筑外墙层间开口之处实体墙高度为≥0.8m（加自动喷水灭火系统）。

4.09 、建筑管井：电缆井、管道井、排烟道、排气道等井（道）壁的耐火极限均≥1.0h；井壁之间的检查门均为丙级防火门；电缆井、管道井在每层楼板处采用不低于楼板耐火极限的不燃材料封堵；电缆井、管道井与房间、走道等相连通的间隙采用防火材料封堵；

4.10 、材料燃烧等级：详见物料表。

4.11 、不同耐火等级建筑相应构件的燃烧性能和耐火极限（h）：

	构件名称	耐火极限		设计材料	最小尺寸	保护层
		一级	二级			
墙体	防火墙	不燃性 3.00	不燃性 3.00	钢筋混凝土结构	≥200	双面抹灰20
				蒸压加气混凝土砌块	≥200	
	承重墙	不燃性 3.00	不燃性 2.50	钢筋混凝土结构	≥200	
	非承重外墙	不燃性 1.00	不燃性 1.00	蒸压加气混凝土砌块	≥200	
	楼梯间和前室的墙	不燃性 2.00	不燃性 2.00	钢筋混凝土结构	≥200	
	电梯井的墙	不燃性 2.00	不燃性 2.00	蒸压加气混凝土砌块	≥200	
	设备机房的隔墙	不燃性 2.00	不燃性 2.00	同上	≥200	
	疏散走道两侧隔墙	不燃性 1.00	不燃性 1.00	同上	≥200	
	房间隔墙	不燃性 0.75	不燃性 0.50	同上	≥100	
	设备管井	不燃性 1.00	不燃性 1.00	同上	≥100	
	柱	不燃性 3.00	不燃性 2.50	钢筋混凝土结构	≥300x400	
	梁	不燃性 2.00	不燃性 1.50	钢筋混凝土结构	≥200x350	
	楼板	不燃性 1.50	不燃性 1.00	钢筋混凝土结构	≥100	≥10
	屋顶承重构件	不燃性 1.50	不燃性 1.00	钢筋混凝土结构		
	疏散楼梯、坡道	不燃性 1.50	不燃性 1.00	钢筋混凝土结构		
	吊顶（包括吊顶格栅）	不燃性 0.25	不燃性 0.25	轻钢龙骨石膏板	≥12	

注：防火墙下的梁的燃烧性能和耐火极限为3h。

五、设计标高、尺寸单位

5.01 、本工程施工图相对标高±0.000为建筑装饰完成标高；相对与原建筑标高，根据不同地面装饰材料相对地提高；定位详见各部分施工图。

5.02 、本工程施工图所示与墙、柱等相对尺寸为控制性尺寸，具体尺寸依现场放样而定；立面、大样图尺寸均为完成面尺寸，现场如有较小出入，可适当调整。

5.03 、各层天花标高均为从本层楼地面装饰完成面算起的相对标高。

5.04 、本工程施工图中除总图及标高以米（m）为单位外，其它均以毫米（mm）为单位；尺寸均以所标注的数字为准，不得按比例度量尺寸，应以图纸标注尺寸及现场土建尺寸为准，如有尺寸不详或不准，根据现场实际情况为准。

中誉恒信工程咨询有限公司
ZHONGYUHENGXIN ENGINEERING CONSULTING CO.LTD

建筑行业（建筑工程）	甲级
城乡规划编制	乙级
市政行业（排水 给水 道路 桥梁）	乙级
风景园林工程设计专项	乙级
人防工程	乙级
工程勘察专业类	乙级
农林行业	乙级

联系电话：0371-58576067
备　　注：

设计签字栏		
审 定 人	殷建平	
审 核 人	殷建平	
项目负责人	殷建平	
专业负责人	叶 飞	
校 对 人	石 哲	
设 计 人	周 博	
制 图 人	周 博	

会签栏

建 筑			结 构		
给排水			电 气		
暖 通					

建设单位

西安文理学院美术与设计学院

项目名称

艺术与科技创新实训示范中心设计项目

子项名称

图纸名称

装饰设计说明（一）

单位出图章

执业注册章

工程编号			
阶　段	施工图	图　别	装 修
版　次	A	日　期	2026.07
比　例		图　号	装施-02

图纸未加盖本院出图章及设计注册章无效

六、质量工艺要求

抹灰面刷乳胶漆：

a 、基底工程必须表面平整，立面垂直，接缝顺直，边角方正，尺寸精确。

b 、基层应批两遍防碱防霉专用石膏找平腻子，两遍精刮腻子；抹灰面达到高级抹灰标准；抹灰表面色泽一致，当使用遮盖力不强的面料时抹灰面应为纯白色；乳胶漆刷二遍抗碱封底涂料、二遍封面涂料。

c 、施涂前应首先清理好周围环境，防止尘土飞扬，影响涂料质量；最后一遍涂料施涂完后，室内空气要流通，预防漆膜干燥后表面无光或光泽不足；涂料未干前，不应打扫室地面，严防灰尘等沾污墙面涂料；涂料墙面完工后要妥善保护，不得磕碰污染墙面。

d 、涂料、油漆厚度应均匀，颜色一致；不得粉化、起皮和裂纹。

轻钢龙骨石膏板隔墙：

a 、轻钢龙骨应符合《建筑用轻钢龙骨》GB/T 11981标准，外观无变形、锈蚀，规格、厚度、间距符合设计要求，有出厂合格证及检测报告。

b 、纸面石膏板应干燥、平整、无破损，符合国家标准，根据使用环境选用普通、耐水或耐火板，石膏板厚度为9.5mm厚，阻燃板厚度为12mm。

c 、自攻螺丝应防锈；嵌缝材料（嵌缝石膏、接缝纸带或网格布）需有粘结强度检测报告。

d 、主龙骨中距一般不大于1000mm，次龙骨间距不应大于300mm。

e 、本工程大面积轻钢龙骨石膏板吊顶均安装双层石膏板（图纸特殊要求除外），面层板与基层板的接缝应错开，不得在同一根龙骨上接缝；螺钉头宜略埋入板内，并不得使纸面破损，钉眼应做防锈处理并用石膏腻子抹平。

f 、饰面材料表面应洁净、色泽一致，不得有翘曲、裂缝及缺损；压条应平直、宽窄一致。

g 、饰面板上的灯具、烟感器、喷淋头、风口篦子等设备的位置应合理、美观，与饰面板的交接应吻合、严密。

h 、接缝处理：采用平缝、凹缝或压条缝形式，先刮嵌缝腻子，粘贴接缝纸带或网格布，再刮中层腻子和找平腻子，确保接缝密实、平整，无气泡。

r 、表面平整光滑，色泽一致，洁净，无裂缝，接缝均匀、顺直。孔洞、槽、盒位置正确，套割吻合，边缘整齐。

七、 环保设计:

1.设计依据

1.1《室内空气质量标准》GB/T18883-2002

1.2《民用建筑工程室内环境污染控制规范》(GB50325-2020)

1.3《民用建筑隔声设计规范》(GB50118-2010)

1.4《建筑采光设计标准》(GB/T50033-2013)

2.室内空气质量（规定指标法）

2.1 室内装修污染物浓度氨≤0.20、甲醛≤0.05、苯≤0.05、甲苯≤0.15、二甲苯≤0.15（mg/m³），总发挥性有机物≤0.35（mg/m³），氡≤150（Bq/m³）。

2.2公共区域设置“禁止吸烟”标志。

2.3室内装修材料污染物释放限量：甲醛≤0.06、苯≤0.06、甲苯≤0.10、二甲苯≤0.10[mg/（㎡·h）]，总挥发性有机物≤0.40[mg/（㎡·h）]。

2.4公共厨房设便于油、水收集和油污清理，防止油烟气味外溢措施的排风罩、排油烟风道及排风机；公共卫生间设机械排风系统；

2.5材料选用

2.5.1墙体材料，保温材料、门窗材料、防水材料、装饰装修材料等放射性、有害物质限量应符合《民用建筑工程室内环境污染控制规范》(GB50325-2020)的规定，并优先使用国家及地方推广使用的绿色环保材料。

2.5.2室内装饰装修中所使用的木地板及其他木质材料，严禁采用沥青、煤焦油类防腐、防潮处理剂。

2.5.3室内防水工程使用丙纶布，聚合物水泥基防水涂料。

2.5.4轻质隔（断）墙采用可重复使用材料。

2.5.5有条件使用工业化生产的预制构件不采用现场制作。

中誉恒信工程咨询有限公司
ZHONGYUHENGXIN ENGINEERING CONSULTING CO.LTD

建筑行业（建筑工程）	甲级
城乡规划编制	乙级
市政行业（排水 给水 道路 桥梁）	乙级
风景园林工程设计专项	乙级
人防工程	乙级
工程勘察专业类	乙级
农林行业	乙级

联系电话：0371-58576067
备　　注：

设计签字栏			
审 定 人	殷建平		
审 核 人	殷建平		
项目负责人	殷建平		
专业负责人	叶　飞		
校 对 人	石　哲		
设 计 人	周　博		
制 图 人	周　博		

会签栏					
建 筑			结 构		
给排水			电 气		
暖 通					

建设单位

西安文理学院美术与设计学院

项目名称

艺术与科技创新实训示范中心设计项目

子项名称

图纸名称

装饰设计说明（二）

单位出图章

执业注册章

工程编号			
阶　段	施工图	图　别	装 修
版　次	A	日　期	2026.07
比　例		图　号	装施-03

图纸未加盖本院出图章及设计注册章无效

TYPES OF FINISH LEGEND--装饰材料终饰范例表

CODE 代码	DESCRIPTION—说明
AL	铝型材
CT	瓷砖/人造石/马赛克
WD	WOOD/TIMBER　实木/木饰面/木地板
DL	灯具
FUR	家具
LP	LAMINATED PLASTIC　防火板
MT	METAL　金属
PB	石膏板
PL	塑料板、亚克力等塑胶
PT	PAINT　油漆/乳胶漆/肌理涂料
ST	STONE　花岗岩/大理石/玉石
FM	建筑防火门
GL	玻璃

LEGEND 范例	DESCRIPTION 材料说明	POSITION 位置	REMARK 备注	FIRE RATING 防火等级	LEGEND 范例
PB	石膏板				
PB-01	纸面石膏板白色无机涂料		9.5mm/12mm	A	
PL	PVC板		5mm，阻燃处理	B1	
DL	灯具	顶面			
DL-01	平板灯	顶面			
DL-02	轨道灯	顶面			
DL-03	LED灯带	墙面			
WD-01	展台		750高，方钢管欧松板定制		
WD-02	吧台		850高，方钢管欧松板定制，石材台面		
WD-03	置物架		3000高，方钢管欧松板定制		
WD-04	木地板		60高钢骨架实木地板		
WD-05	资料柜		2400高，方钢管欧松板定制		
WD-06	木地板		实木地板		
GL	超白钢化玻璃		12厚		

六层

名称	设备类型	规格预估	品牌及型号	数量	单位	备注
临展实训室	可拼接展台	长宽高：500*500*750	国产优质	170	个	3厚不锈钢桌面
路演、学术交流室	栖心座	长宽高：500*500*550	国产优质	60	个	乳白色亚克力靠背椅
	栖心座	长宽高：650*600*550	国产优质	3	个	皮质靠背椅
艺术沙龙区	曲面诗	长宽高：3500*900*500	国产优质	2	个	布艺沙发组（含玻璃茶几）
	曲面诗	长宽高：2500*900*500	国产优质	1	个	布艺沙发组（含玻璃茶几）
	栖心座	长宽高：650*600*550	国产优质	1	个	皮质靠背椅
艺术疗愈（微专业实训室）	载云案	长宽高：2500*600*750	国产优质	1	个	实木复合板办公桌
	栖心座	长宽高：600*700*500	国产优质	1	个	成品办公椅
	载云案	长宽高：1500*600*750	国产优质	3	个	实木复合板办公桌
	栖心座	长宽高：600*700*500	国产优质	3	个	成品办公椅
	载云案	长宽高：600*600*750	国产优质	4	个	实木复合板圆桌
	栖心座	长宽高：650*600*550	国产优质	14	个	皮质靠背椅
	圆形软垫	直径：600	国产优质	26	个	
	沙盘	长宽高：1000*1000*600	国产优质	2	个	
院士工作站（俄罗斯绘画疗愈实训室、油画实训室）	栖心座	长宽高：650*680*550	国产优质	24	个	乳白色亚克力靠背椅
	曲面诗	长宽高：800*800*500	国产优质	3	个	单人皮沙发
	载云案	长宽高：4500*1000*700	国产优质	1	个	欧式实木复合板工作台
	栖心座	长宽高：550*600*500	国产优质	8	个	欧式成品办公椅
	曲面诗	长宽高：2500*800*550	国产优质	2	个	转角皮沙发
	载云案	长宽高：1500*1500*550	国产优质	1	个	实木复合板圆桌
	实木画架	长宽高：800*350*1200	国产优质	6	个	
	栖心座	长宽高：600*600*550	国产优质	6	个	实木凳子
	投影仪	120寸电动投影幕布	国产优质	1	个	
辅助办公	载云案	长宽高：1400*700*700	国产优质	1	个	实木复合板电脑桌
	栖心座	长宽高：550*600*500	国产优质	1	个	成品办公椅
	载云案	长宽高：1500*600*750	国产优质	1	个	实木复合板办公桌
	曲面诗	长宽高：2000*950*500	国产优质	1	个	皮沙发
	云章几	长宽高：1200*600*550	国产优质	1	个	实木复合板茶几
	曲面诗	长宽高：800*800*500	国产优质	2	个	单人皮沙发

中誉恒信工程咨询有限公司
ZHONGYUHENGXIN ENGINEERING CONSULTING CO.LTD

建筑行业（建筑工程）　甲级
城乡规划编制　乙级
市政行业（排水 给水 道路 桥梁）　乙级
风景园林工程设计专项　乙级
人防工程　乙级
工程勘察专业类　乙级
农林行业　乙级

联系电话：0371-58576067
备　　注：

设计签字栏

审 定 人	殷建平	
审 核 人	殷建平	
项目负责人	殷建平	
专业负责人	叶 飞	
校 对 人	石 哲	
设 计 人	周 博	
制 图 人	周 博	

会签栏

建 筑			结 构		
给排水			电 气		
暖 通					

建设单位

西安文理学院美术与设计学院

项目名称

艺术与科技创新实训示范中心设计项目

子项名称

图纸名称

材料表、设备表

单位出图章

执业注册章

工程编号					
阶　段	施工图	图　别	装 修		
版　次	A	日　期	2026.07		
比　例		图　号	装施-04		

图纸未加盖本院出图章及设计注册章无效

	名称	设备类型	规格预估	品牌及型号	数量	单位	备注
七层	非遗漆艺实训室	曲面诗	长宽高：2000*950*500	国产优质	4	个	皮沙发
		云章几	长宽高：1200*600*550	国产优质	2	个	实木复合板茶几
		栖心座	长宽高：650*600*550	国产优质	2	个	皮质靠背椅
		载云案	长宽高：2400*1200*750	国产优质	7	个	实木复合板办公桌（带抽屉）
		栖心座	长宽高：600*600*500	国产优质	28	个	成品办公椅
	刺绣工艺与制作实训室	载云案	长宽高：2400*1200*750	国产优质	6	个	实木复合板办公桌（带抽屉）
		栖心座	长宽高：600*600*500	国产优质	24	个	成品办公椅
	木版年画实训室	载云案	长宽高：2400*1200*750	国产优质	6	个	实木复合板办公桌（带抽屉）
		栖心座	长宽高：600*600*500	国产优质	22	个	成品办公椅
	艺术沙龙区	曲面诗	长宽高：3500*900*500	国产优质	2	个	布艺沙发组（含玻璃茶几）
		曲面诗	长宽高：2500*900*500	国产优质	1	个	布艺沙发组（含玻璃茶几）
		栖心座	长宽高：650*600*550	国产优质	1	个	皮质靠背椅
	3D 打印和文创产品	曲面诗	长宽高：2000*950*500	国产优质	1	个	皮沙发
		云章几	长宽高：1200*600*550	国产优质	1	个	实木复合板茶几
		载云案	长宽高：1400*700*750	国产优质	40	个	实木复合板办公桌
		栖心座	长宽高：600*600*500	国产优质	40	个	成品办公椅
		栖心座	长宽高：650*600*550	国产优质	2	个	皮质靠背椅
七层	人工智能实训室（三）	载云案	长宽高：1000*600*750	国产优质	60	个	实木复合板办公桌
		栖心座	长宽高：600*600*500	国产优质	60	个	成品办公椅
		载云案	长宽高：4500*1500*700	国产优质	1	个	实木复合板会议桌
		栖心座	长宽高：600*600*500	国产优质	12	个	成品会议椅
		栖心座	长宽高：600*600*500	国产优质	56	个	成品办公椅
		投影仪	120寸电动投影幕布	国产优质	1	个	
		电视机	65寸电视机带移动支架	国产优质	1	个	
	人工智能实训室（一）	载云案	长宽高：1100*600*750	国产优质	58	个	实木复合板办公桌
		栖心座	长宽高：600*600*500	国产优质	58	个	成品办公椅
		载云案	长宽高：900*900*700	国产优质	1	个	成品休闲四人桌
		载云案	长宽高：1400*700*700	国产优质	1	个	实木复合板电脑桌
		栖心座	长宽高：550*600*500	国产优质	1	个	成品办公椅
		曲面诗	长宽高：2000*950*500	国产优质	1	个	皮沙发
		云章几	长宽高：1200*600*550	国产优质	1	个	实木复合板茶几
		曲面诗	长宽高：800*800*500	国产优质	2	个	单人皮沙发
	人工智能实训室（二）	载云案	长宽高：1100*700*750	国产优质	68	个	实木复合板办公桌
		栖心座	长宽高：600*600*500	国产优质	68	个	成品办公椅
		载云案	长宽高：900*900*700	国产优质	1	个	成品休闲四人桌
		载云案	长宽高：1400*700*700	国产优质	1	个	实木复合板电脑桌
		载云案	长宽高：550*600*500	国产优质	1	个	成品办公椅
		曲面诗	长宽高：2000*950*500	国产优质	1	个	皮沙发
		云章几	长宽高：1200*600*550	国产优质	1	个	实木复合板茶几
		曲面诗	长宽高：800*800*500	国产优质	2	个	单人皮沙发
	辅助办公	载云案	长宽高：1400*700*700	国产优质	1	个	实木复合板电脑桌
		栖心座	长宽高：550*600*500	国产优质	1	个	成品办公椅
		载云案	长宽高：1500*600*750	国产优质	1	个	实木复合板办公桌
		曲面诗	长宽高：2000*950*500	国产优质	1	个	皮沙发
		云章几	长宽高：1200*600*550	国产优质	1	个	实木复合板茶几
		曲面诗	长宽高：800*800*500	国产优质	2	个	单人皮沙发

中誉恒信工程咨询有限公司
ZHONGYUHENGXIN ENGINEERING CONSULTING CO.LTD

建筑行业（建筑工程）	甲级
城乡规划编制	乙级
市政行业（排水 给水 道路 桥梁）	乙级
风景园林工程设计专项	乙级
人防工程	乙级
工程勘察专业类	乙级
农林行业	乙级

联系电话：0371-58576067
备　　注：

设计签字栏			
审 定 人	殷建平		
审 核 人	殷建平		
项目负责人	殷建平		
专业负责人	叶 飞		
校 对 人	石 哲		
设 计 人	周 博		
制 图 人	周 博		

会签栏					
建 筑			结 构		
给排水			电 气		
暖 通					

建设单位

西安文理学院美术与设计学院

项目名称

艺术与科技创新实训示范中心设计项目

子项名称

图纸名称


设备表

单位出图章

执业注册章

工程编号			
阶　段	施工图	图　别	装修
版　次	A	日　期	2026.07
比　例		图　号	装施-05

图纸未加盖本院出图章及设计注册章无效

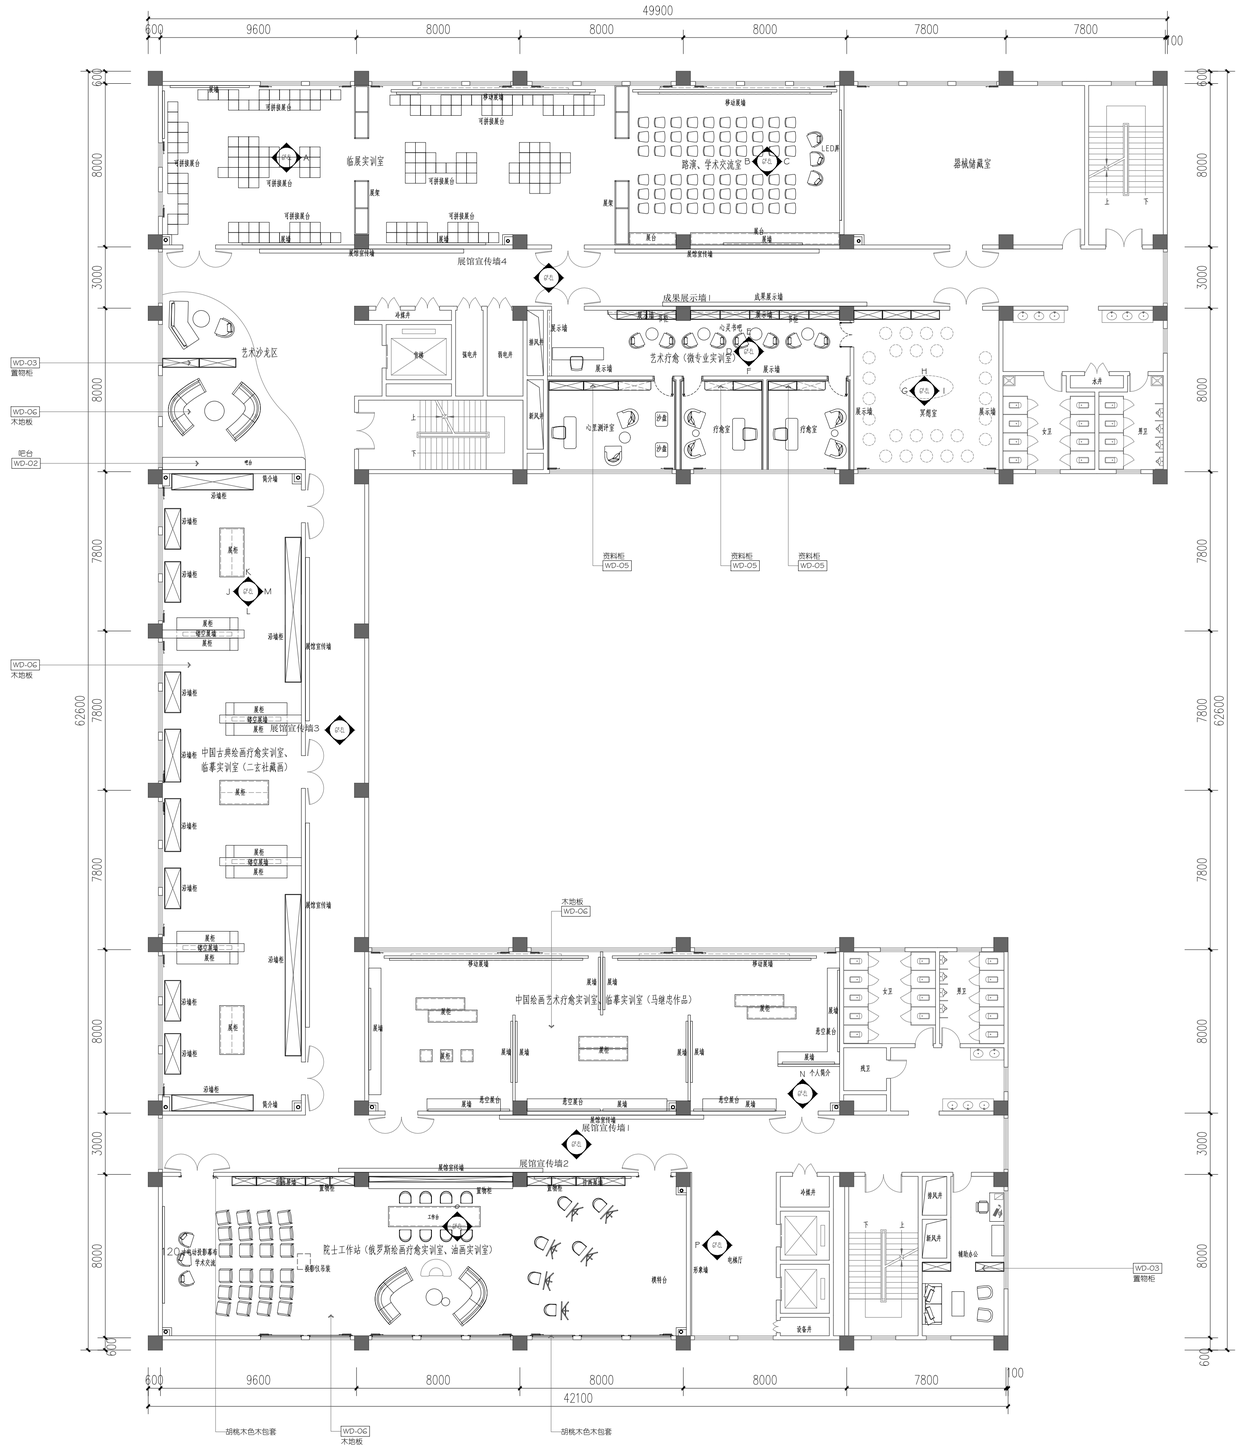

六层平面布置图 1:150

院士工作站（俄罗斯绘画疗愈实训室、油画实训室）顶部及立面窗槽以上800高刷深灰色乳胶漆2道，面积1254.24平方米
中国绘画艺术疗愈实训室、临摹实训室（马继忠作品）顶部及立面窗槽以上800高刷深灰色乳胶漆2道，面积230.05平方米
中国古典绘画疗愈实训室、临摹实训室（二玄社藏画）顶部及立面窗槽以上800高刷深灰色乳胶漆2道，面积272.96平方米
临展实训室、路演、学术交流室顶部及立面窗槽以上800高刷深灰色乳胶漆2道，面积322.44平方米

院士工作站（俄罗斯绘画疗愈实训室、油画实训室）立面0~h=3500处刷杏黄色乳胶漆2道，面积194.75平方米

展墙为挂画展墙，轨道挂画器长度140.34米，安装高度h=2800

中誉恒信工程咨询有限公司
ZHONGYUHENGXIN ENGINEERING CONSULTING CO.LTD

建筑行业（建筑工程）	甲级
城乡规划编制	乙级
市政行业（排水 给水 道路 桥梁）	乙级
风景园林工程设计专项	乙级
人防工程	乙级
工程勘察专业类	乙级
农林行业	乙级

联系电话：0371-58576067
备　注：

设计签字栏

审 定 人	殷建平		
审 核 人	殷建平		
项目负责人	殷建平		
专业负责人	叶 飞		
校 对 人	石 哲		
设 计 人	周 搜		
制 图 人	周 搜		

会签栏

建 筑			结 构		
给排水			电 气		
暖 通					

建设单位

西安文理学院美术与设计学院

项目名称

艺术与科技创新实训示范中心设计项目

子项名称

图纸名称

六层平面布置图


单位出图章

执业注册章

工程编号

阶 段	施工图	图 别	重 修	
版 次	A	日 期	2026.07	
比 例		图 号	五版-05	

图纸未加盖本院出图章及设计注册章无效

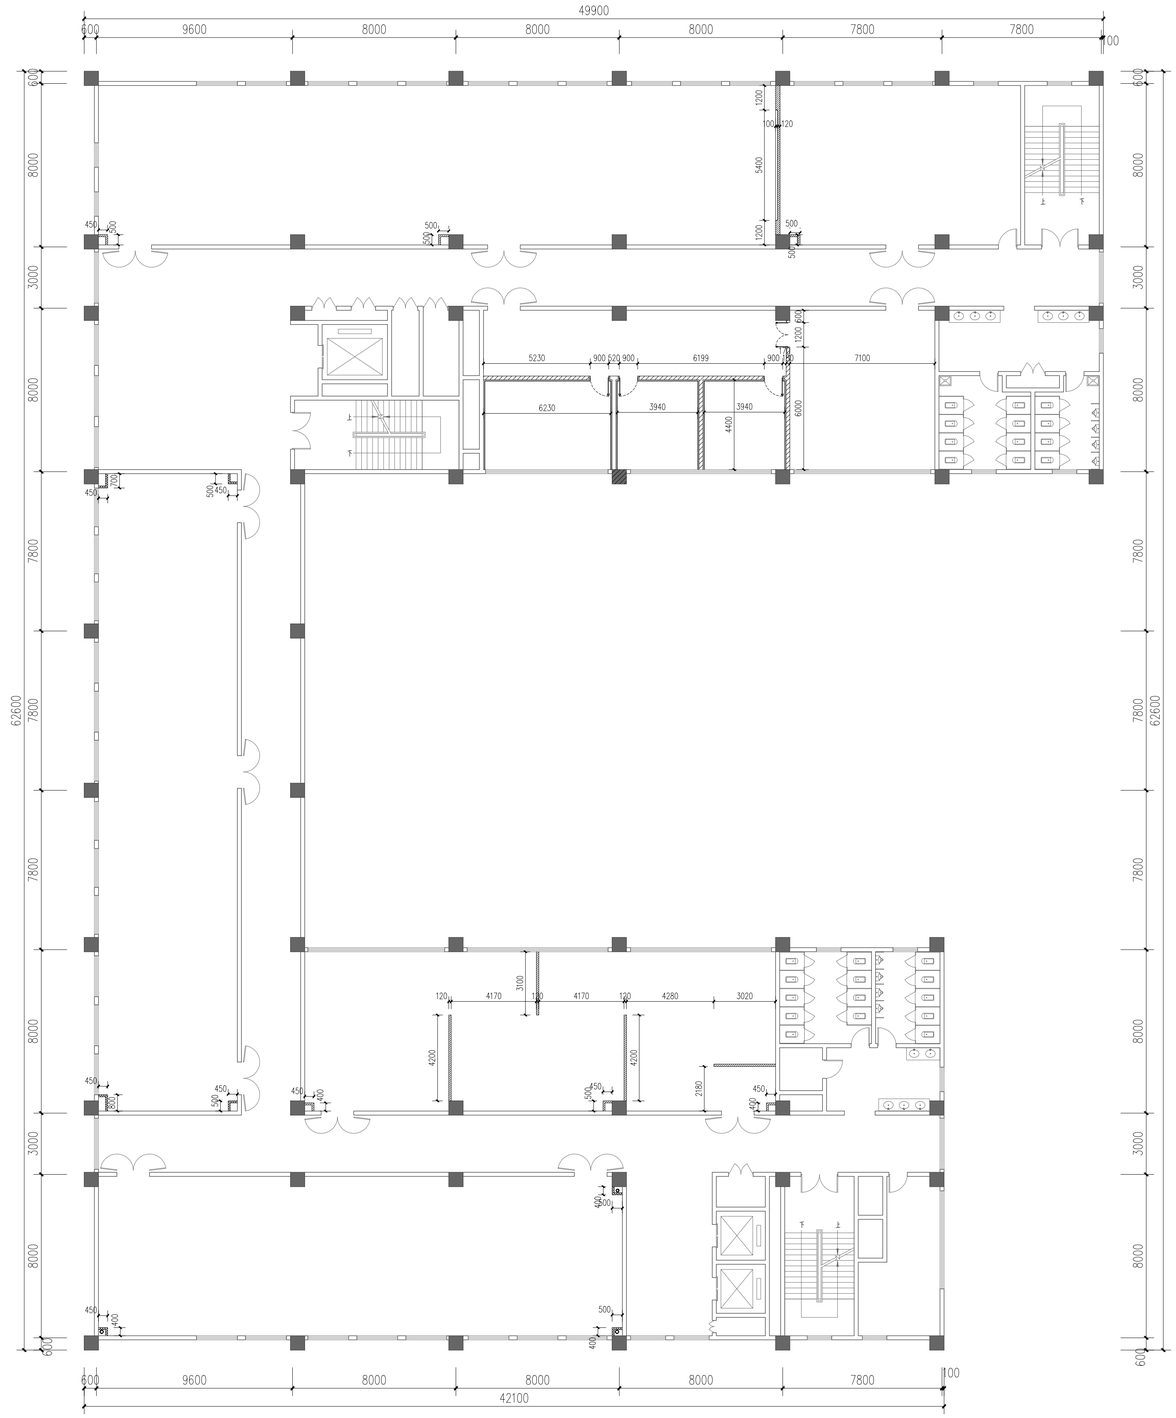

六层墙体改造平面图 1:150

轻钢龙骨，防火阻燃板，石膏板轻质隔墙
天地龙骨C124型，使用膨胀螺栓锚于结构层上，膨胀螺栓间距500mm，
竖向龙骨采用C124型，间隔400mm布置，竖向加强方钢为
50×50×2.5mm共三根，横向加强方钢为50×50×2.5共两根（Q235B），
穿心龙骨为38系列共三道

砌体墙，面层白色乳胶漆
100厚加气块墙体，抹灰20厚水泥砂浆，然后刷白色乳胶漆3遍

砌体墙，面层杏黄色软包板
180厚加气块墙体，隔音棉，轻钢龙骨胆煞板，然后钉软包板
天地龙骨C50型，使用膨胀螺栓锚于结构层上，膨胀螺栓间距500mm，
竖向龙骨采用C50型，间隔400mm布置，穿心龙骨为38系列共五道

中誉恒信工程咨询有限公司
ZHONGYUHENGXIN ENGINEERING CONSULTING CO.,LTD

建筑行业（建筑工程）	甲级
城乡规划编制	乙级
市政行业（排水 给水 道路 桥梁）	乙级
风景园林工程设计专项	乙级
人防工程	乙级
工程勘察专业类	乙级
农林行业	乙级

联系电话：0371-58576067
备　注：

设计签字栏			
审 定 人	殷建平		
审 核 人	殷建平		
项目负责人	殷建平		
专业负责人	叶 飞		
校 对 人	石 哲		
设 计 人	周 博		
制 图 人	周 博		

会签栏					
建 筑			结 构		
给排水			电 气		
暖 通					

建设单位
西安文理学院美术与设计学院

项目名称
艺术与科技创新实训示范中心设计项目

子项名称

图纸名称
六层墙体改造平面图

单位出图章

执业注册章

工程编号					
阶 段	施工图	图 别	建筑		
版 次	A	日 期	2026.07		
比 例		图 号	建施-07		


图纸未加盖本院出图章及设计注册章无效




展架



展架

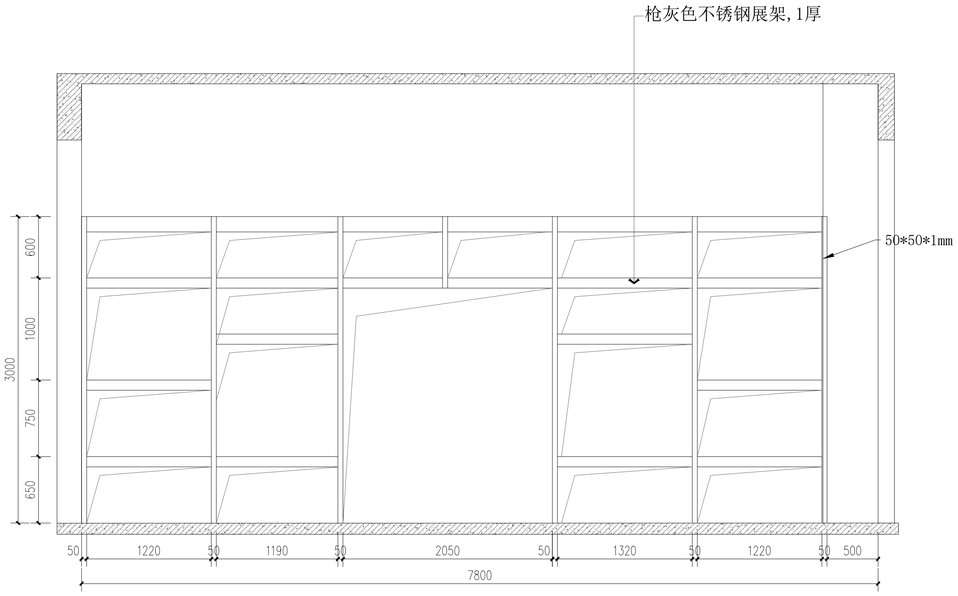

A 立面

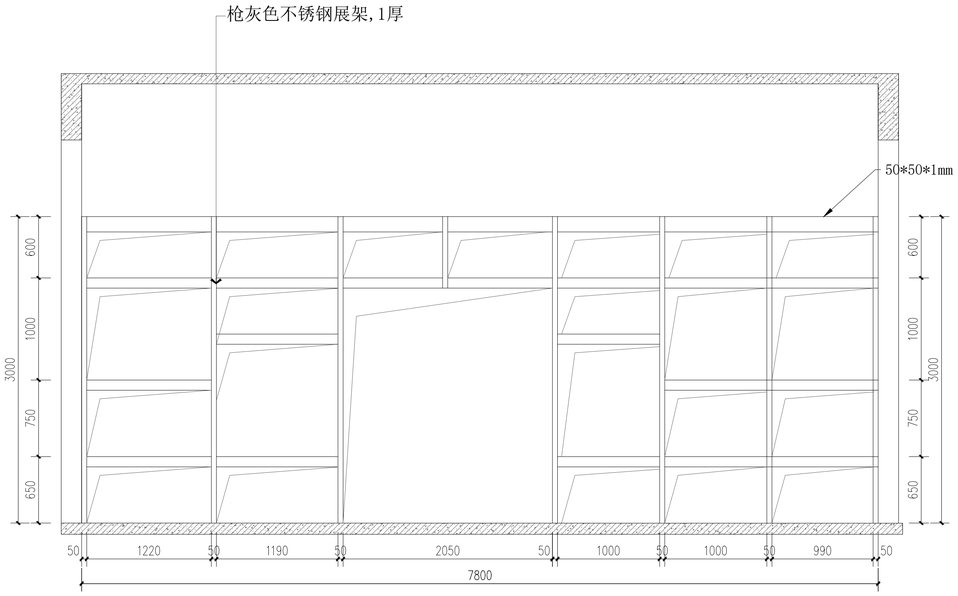

B 立面

中誉恒信工程咨询有限公司
ZHONGYUHENGXIN ENGINEERING CONSULTING CO.,LTD

建筑行业（建筑工程）	甲级
城乡规划编制	乙级
市政行业（排水 给水 道路 桥梁）	乙级
风景园林工程设计专项	乙级
人防工程	乙级
工程勘察专业类	乙级
农林行业	乙级

联系电话：0371-58576067
备　注:

设计签字栏		
审 定 人	殷建平	
审 核 人	殷建平	
项目负责人	殷建平	
专业负责人	叶 飞	
校 对 人	石 智	
设 计 人	周 博	
制 图 人	周 博	

会签栏					
建 筑			结 构		
给排水			电 气		
暖 通					

建设单位

西安文理学院美术与设计学院

项目名称

艺术与科技创新实训示范中心设计项目

子项名称

图纸名称

A、B段立面图

单位出图章


执业注册章

工程编号					
阶 段	施工图	图 别	建 筑		
版 次	A	日 期	2026.07		
比 例		图 号	建施-08		


图纸未加盖本院出图章及设计注册章无效





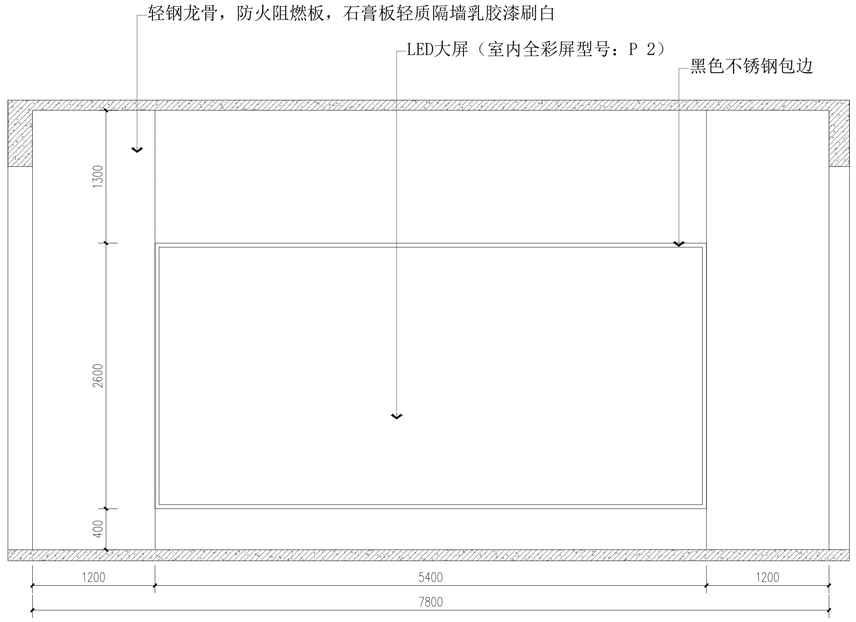

C 立面

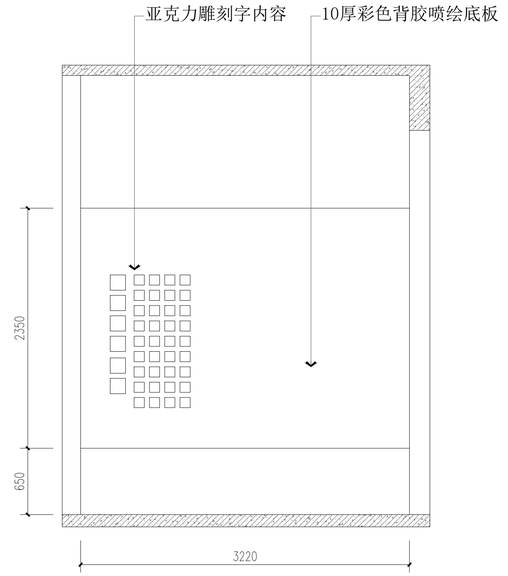

D 立面

中誉恒信工程咨询有限公司
ZHONGYUHENGXIN ENGINEERING CONSULTING CO.LTD

建筑行业（建筑工程）	甲级
城乡规划编制	乙级
市政行业（排水 给水 道路 桥梁）	乙级
风景园林工程设计专项	乙级
人防工程	乙级
工程勘察专业类	乙级
农林行业	乙级

联系电话：0371-58576067
备　注:

设计签字栏

审 定 人	殷建平		
审 核 人	殷建平		
项目负责人	殷建平		
专业负责人	叶 飞		
校 对 人	石 晋		
设 计 人	周 博		
制 图 人	周 博		

会签栏

建 筑			结 构		
给排水			电 气		
暖 通					

建设单位

西安文理学院美术与设计学院

项目名称

艺术与科技创新实训示范中心设计项目

子项名称

图纸名称


C、D楼立面图


单位出图章

执业注册章

工程编号			
阶 段	施工图	图 别	重 修
版 次	A	日 期	2026.07
比 例		图 号	建施-09

图纸未加盖本院出图章及设计注册章无效

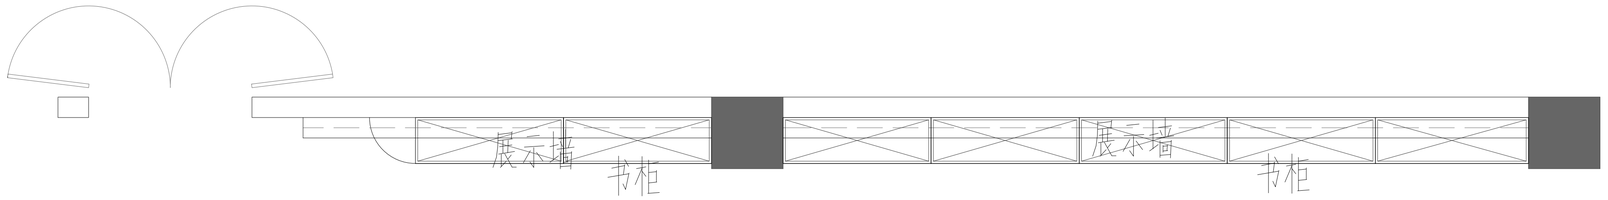

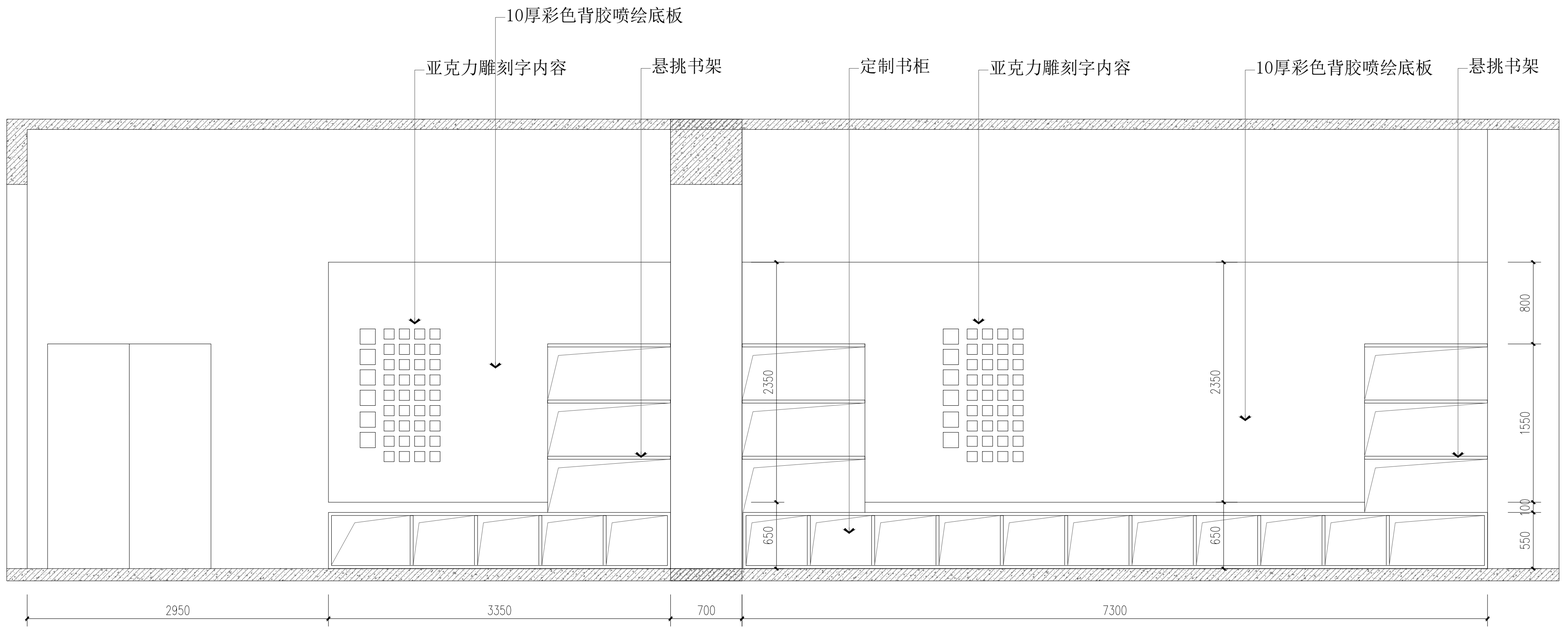

E 立面

中誉恒信工程咨询有限公司
ZHONGYUHENGXIN ENGINEERING CONSULTING CO.LTD

建筑行业（建筑工程）	甲级
城乡规划编制	乙级
市政行业（排水 给水 道路 桥梁）	乙级
风景园林工程设计专项	乙级
人防工程	乙级
工程勘察专业类	乙级
农林行业	乙级

联系电话：0371-58576067
备　　注：

设计签字栏			
审 定 人	殷建平		
审 核 人	殷建平		
项目负责人	殷建平		
专业负责人	叶 飞		
校 对 人	石 哲		
设 计 人	周 播		
制 图 人	周 播		

会签栏					
建 筑			结 构		
给排水			电 气		
暖 通					

建设单位

西安文理学院美术与设计学院

项目名称

艺术与科技创新实训示范中心设计项目

子项名称

图纸名称


E段立面图

单位出图章

执业注册章

工程编号					
阶 段	施工图	图 别	重 修		
版 次	A	日 期	2026.07		
比 例		图 号	装施-10		

图纸未加盖本院出图章及设计注册章无效

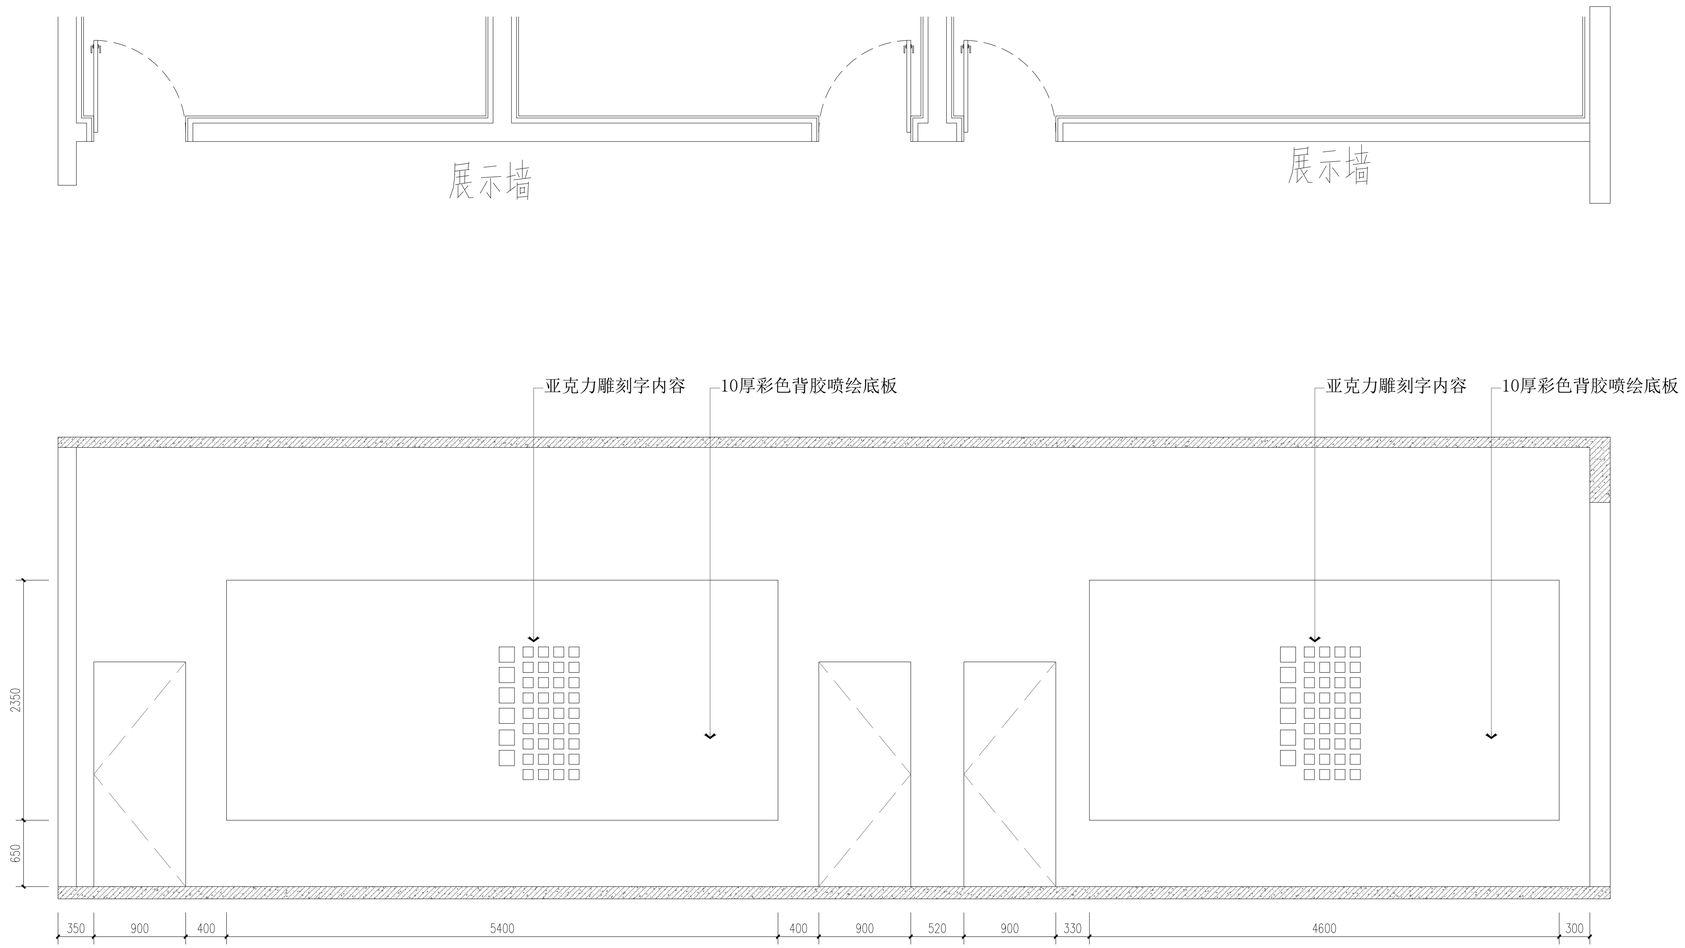

F 立面

中誉恒信工程咨询有限公司
ZHONGYUHENGXIN ENGINEERING CONSULTING CO.,LTD

建筑行业（建筑工程）	甲级
城乡规划编制	乙级
市政行业（排水 给水 道路 桥梁）	乙级
风景园林工程设计专项	乙级
人防工程	乙级
工程勘察专业类	乙级
农林行业	乙级

联系电话：0371-58576067
备　注：

设计签字栏			
审 定 人	殷建平		
审 核 人	殷建平		
项目负责人	殷建平		
专业负责人	叶 飞		
校 对 人	石 哲		
设 计 人	周 播		
制 图 人	周 播		

会签栏					
建 筑			结 构		
给排水			电 气		
暖 通					

建设单位

西安文理学院美术与设计学院

项目名称

艺术与科技创新实训示范中心设计项目

子项名称

图纸名称

F段立面图


单位出图章


执业注册章

工程编号			
阶 段	施工图	图 别	建筑
版 次	A	日 期	2026.07
比 例		图 号	建施-11


图纸未加盖本院出图章及设计注册章无效



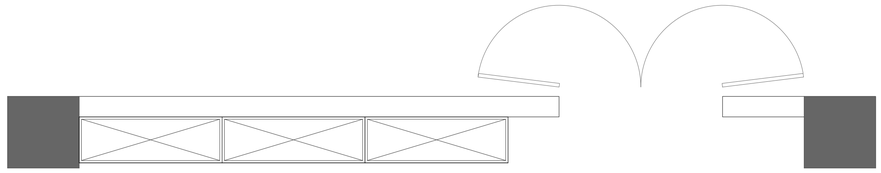

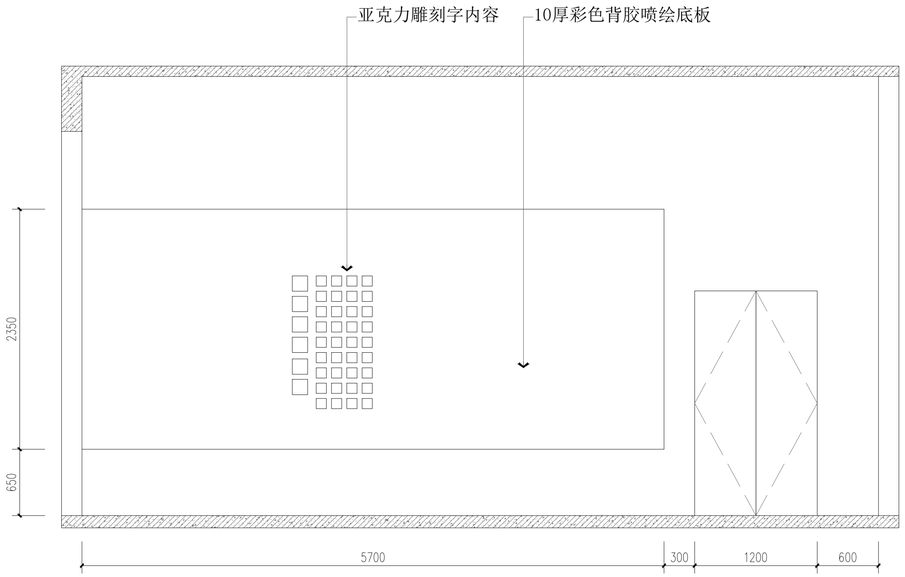

G 立面

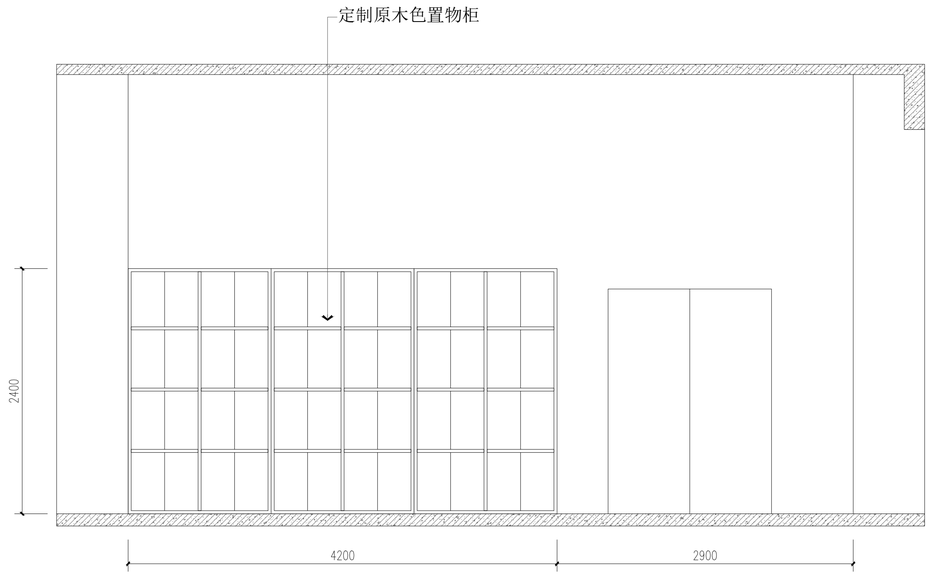

H 立面

中誉恒信工程咨询有限公司
ZHONGYUHENGXIN ENGINEERING CONSULTING CO.,LTD

建筑行业（建筑工程）	甲级
城乡规划编制	乙级
市政行业（排水 给水 道路 桥梁）	乙级
风景园林工程设计专项	乙级
人防工程	乙级
工程勘察专业类	乙级
农林行业	乙级

联系电话：0371-58576067
备　　注：

设计签字栏			
审 定 人	殷建平		
审 核 人	殷建平		
项目负责人	殷建平		
专业负责人	叶 飞		
校 对 人	石 哲		
设 计 人	周 播		
制 图 人	周 播		

会签栏					
建 筑			结 构		
给排水			电 气		
暖 通					

建设单位

西安文理学院美术与设计学院

项目名称

艺术与科技创新实训示范中心设计项目

子项名称

图纸名称

G、H段立面图


单位出图章

执业注册章


工程编号					
阶 段	施工图	图 别	建 筑		
版 次	A	日 期	2026.07		
比 例		图 号	建施-12		


图纸未加盖本院出图章及设计注册章无效



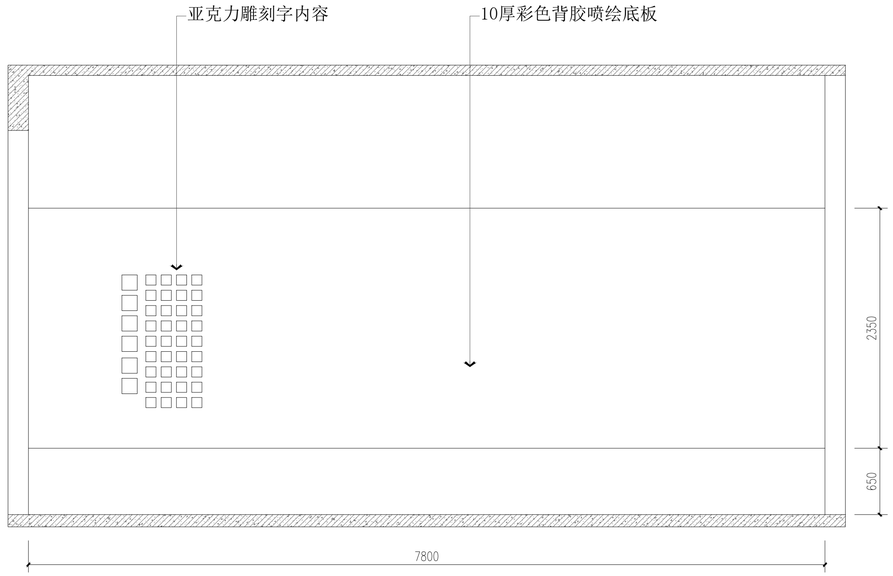

I 立面

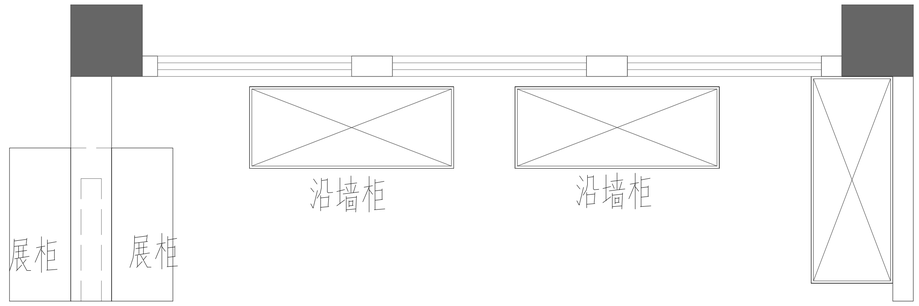

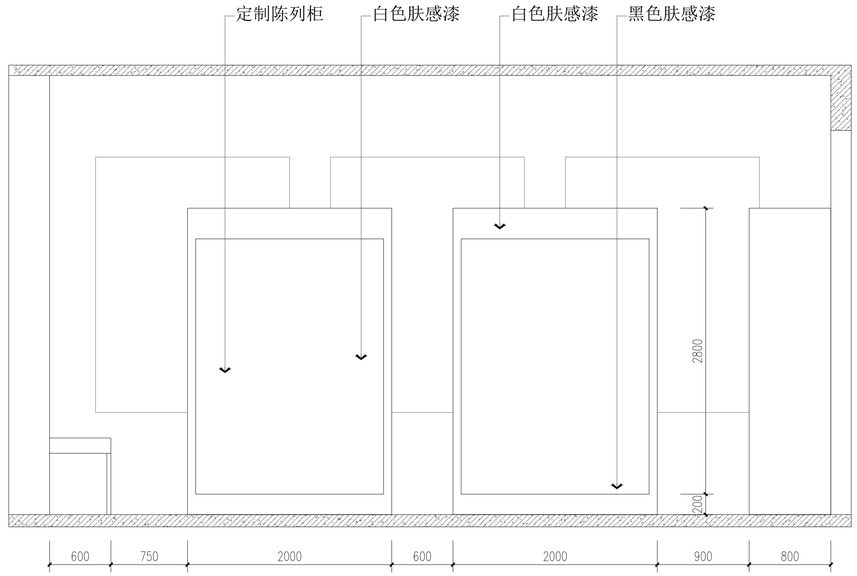

J 立面

中誉恒信工程咨询有限公司
ZHONGYUHENGXIN ENGINEERING CONSULTING CO.,LTD

建筑行业（建筑工程）	甲级
城乡规划编制	乙级
市政行业（排水 给水 道路 桥梁）	乙级
风景园林工程设计专项	乙级
人防工程	乙级
工程勘察专业类	乙级
农林行业	乙级

联系电话：0371-58576067
备　　注：

设计签字栏

审 定 人	殷建平		
审 核 人	殷建平		
项目负责人	殷建平		
专业负责人	叶 飞		
校 对 人	石 哲		
设 计 人	周 搏		
制 图 人	周 搏		

会签栏

建 筑			结 构		
给排水			电 气		
暖 通					

建设单位

西安文理学院美术与设计学院

项目名称

艺术与科技创新实训示范中心设计项目

子项名称

图纸名称

I、J段立面图


单位出图章


执业注册章


工程编号


阶 段	施工图	图 别	建 筑	
版 次	A	日 期	2026.07	
比 例		图 号	建施-13	

图纸未加盖本院出图章及设计注册章无效

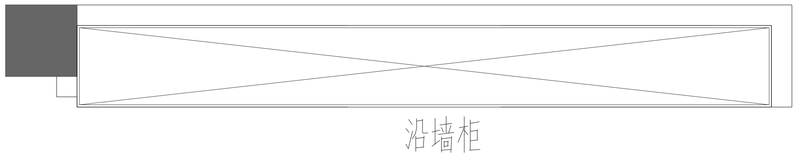


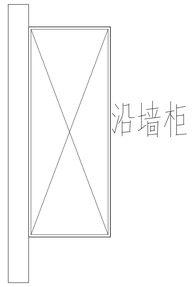

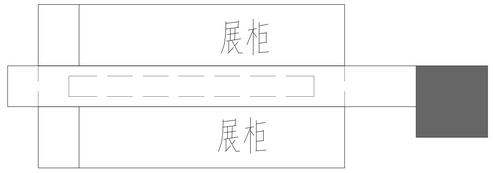

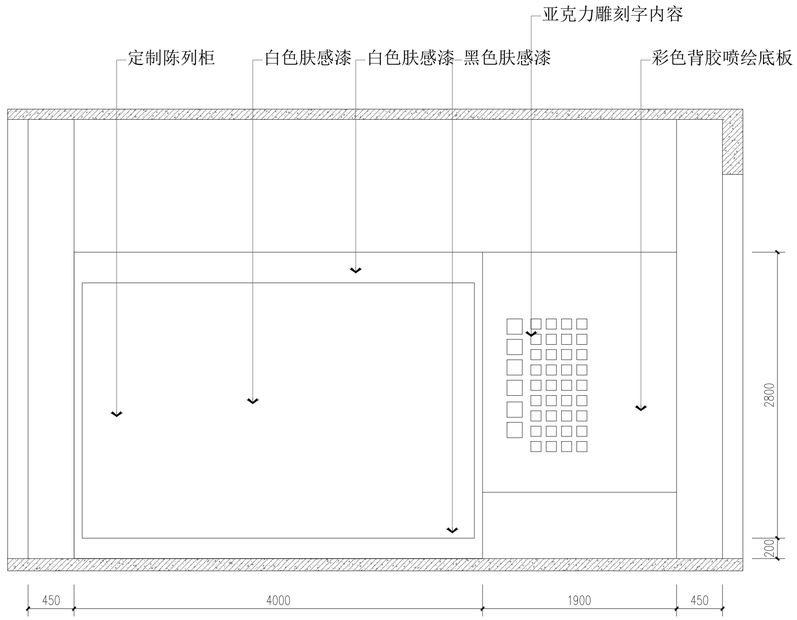

K 立面

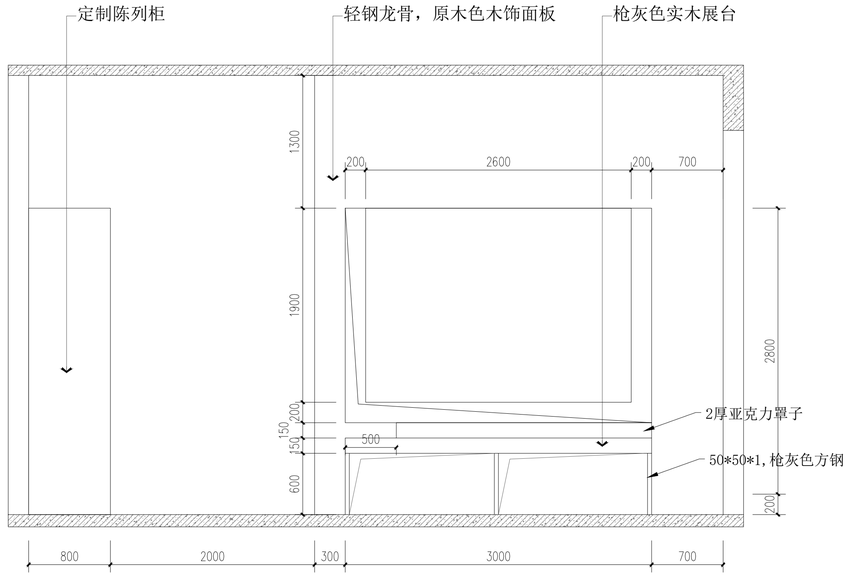

L 立面

中誉恒信工程咨询有限公司
ZHONGYUHENGXIN ENGINEERING CONSULTING CO.,LTD

建筑行业（建筑工程）	甲级
城乡规划编制	乙级
市政行业（排水 给水 道路 桥梁）	乙级
风景园林工程设计专项	乙级
人防工程	乙级
工程勘察专业类	乙级
农林行业	乙级

联系电话：0371-58576067
备　　注：

设计签字栏

审 定 人		殷建平			
审 核 人		殷建平			
项目负责人		殷建平			
专业负责人		叶　飞			
校 对 人		石　晋			
设 计 人		周　博			
制 图 人		周　博			
会签栏					
建　筑			结　构		
给排水			电　气		
暖　通					

建设单位

西安文理学院美术与设计学院

项目名称

艺术与科技创新实训示范中心设计项目

子项名称

图纸名称


K、L段立面图

单位出图章


执业注册章

工程编号			
阶　段	施工图	图　别	重　修
版　次	A	日　期	2026.07
比　例		图　号	装施-14


图纸未加盖本院出图章及设计注册章无效

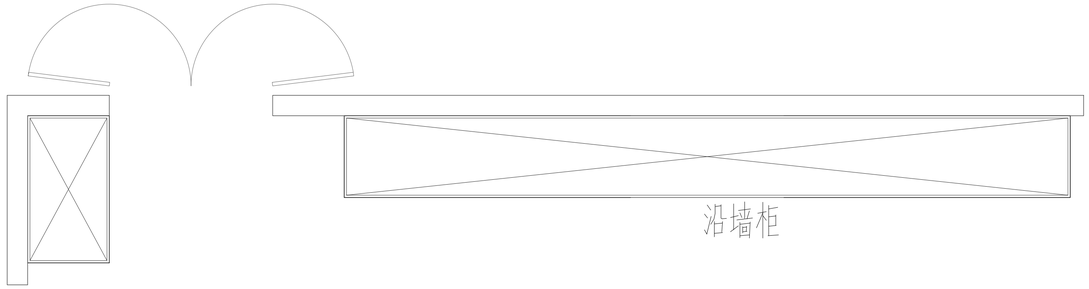



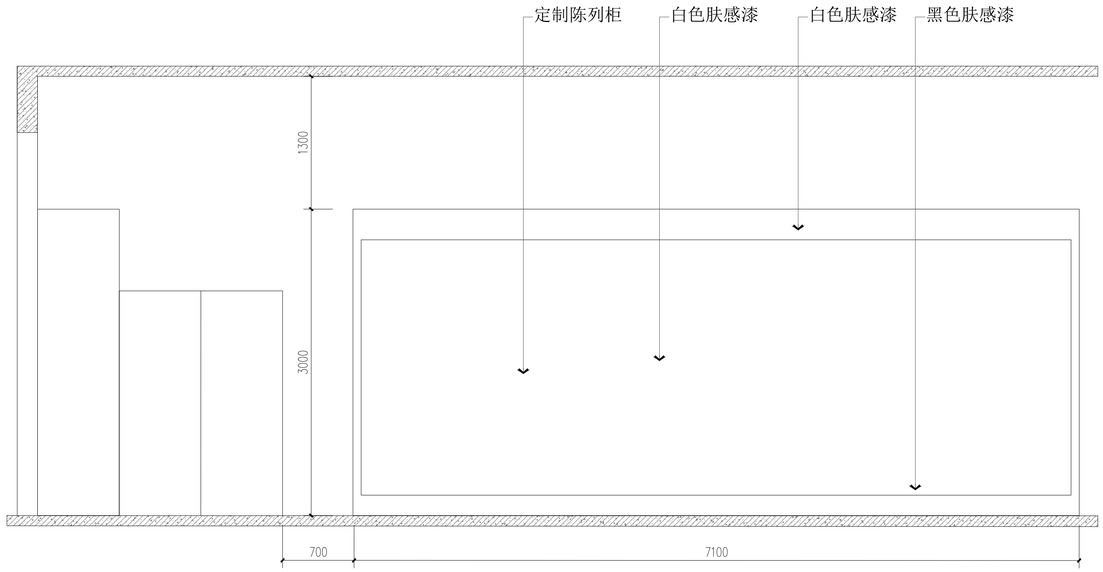

M 立面

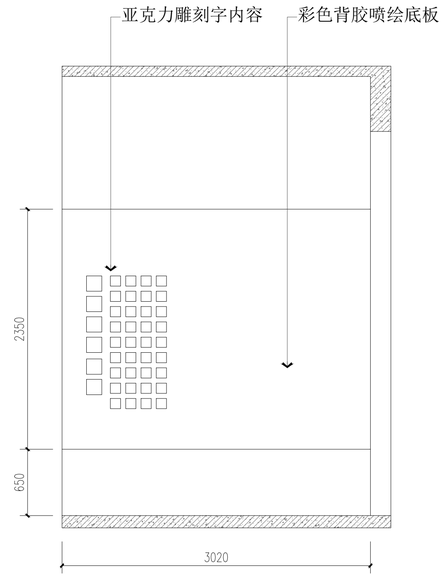

N 立面

中誉恒信工程咨询有限公司
ZHONGYUHENGXIN ENGINEERING CONSULTING CO.,LTD

建筑行业（建筑工程）	甲级
城乡规划编制	乙级
市政行业（排水 给水 道路 桥梁）	乙级
风景园林工程设计专项	乙级
人防工程	乙级
工程勘察专业类	乙级
农林行业	乙级

联系电话：0371-58576067
备　注:

设计签字栏

审 定 人	殷建平	
审 核 人	殷建平	
项目负责人	殷建平	
专业负责人	叶 飞	
校 对 人	石 晋	
设 计 人	周 博	
制 图 人	周 博	

会签栏

建 筑			结 构		
给排水			电 气		
暖 通					

建设单位

西安文理学院美术与设计学院

项目名称

艺术与科技创新实训示范中心设计项目

子项名称

图纸名称

M、N段立面图


单位出图章


执业注册章

工程编号

阶 段	施工图	图 别	室 外
版 次	A	日 期	2026.07
比 例		图 号	室施-15

图纸未加盖本院出图章及设计注册章无效

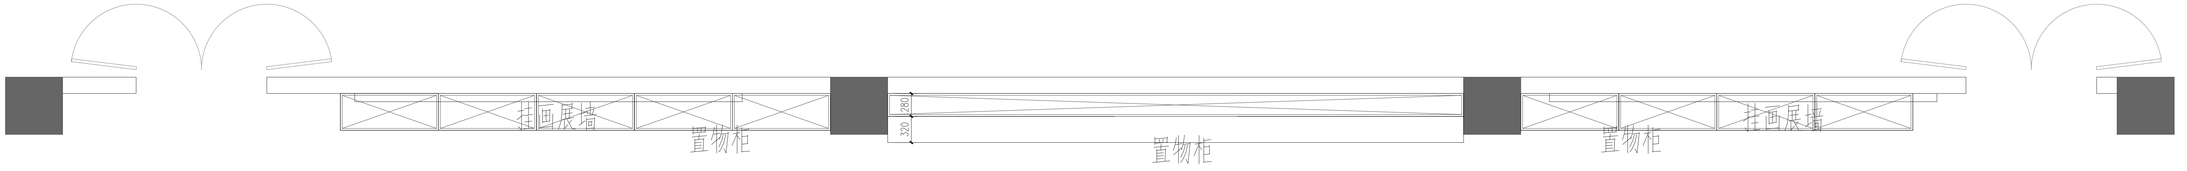

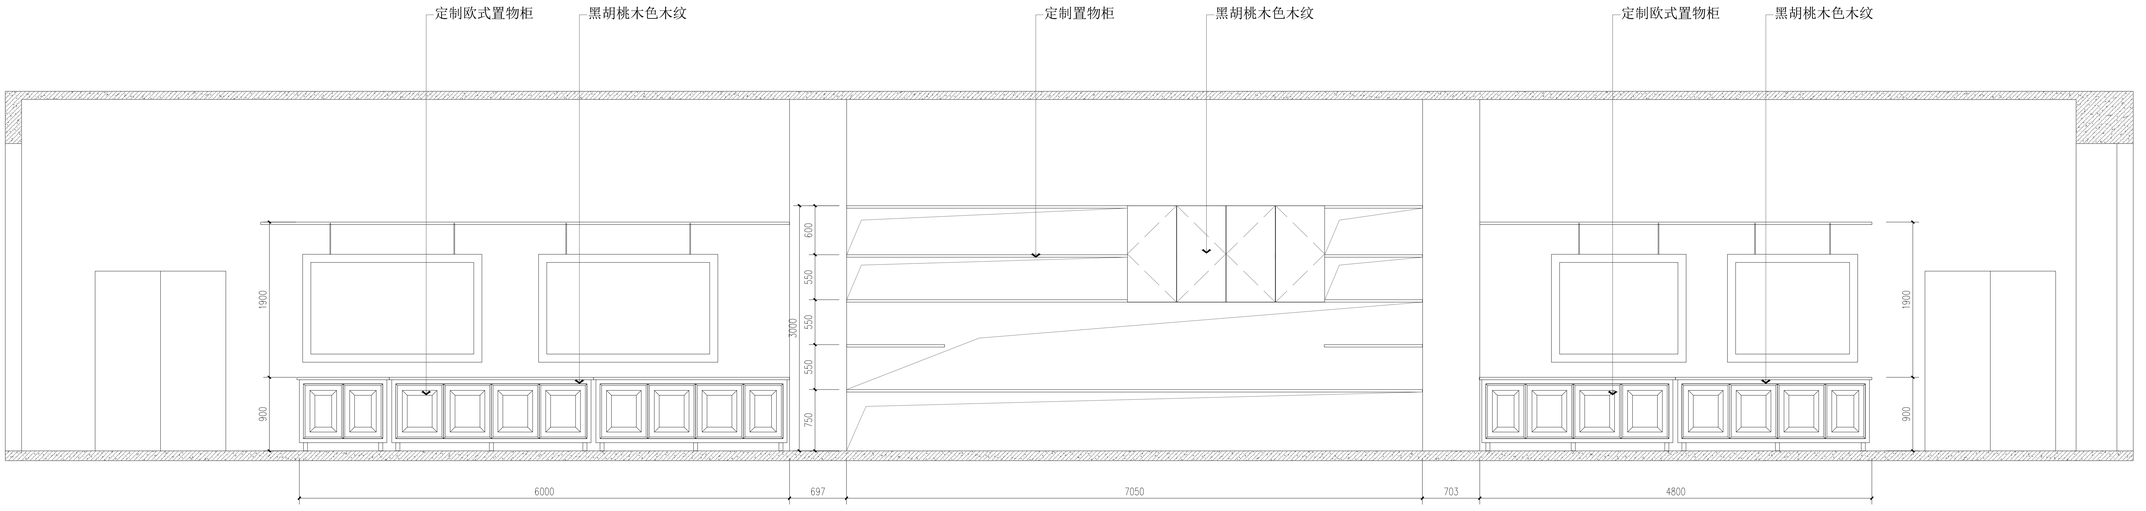

0 立面

中誉恒信工程咨询有限公司
ZHONGYUHENGXIN ENGINEERING CONSULTING CO.,LTD

建筑行业（建筑工程） 甲级
城乡规划编制 乙级
市政行业（排水 给水 道路 桥梁） 乙级
风景园林工程设计专项 乙级
人防工程 乙级
工程勘察专业类 乙级
农林行业 乙级

联系电话：0371-58576907
备 注：

设计签字栏

审 定 人	殷建平	
审 核 人	殷建平	
项目负责人	殷建平	
专业负责人	叶 飞	
校 对 人	石 誉	
设 计 人	周 播	
制 图 人	周 播	

会签栏

建 筑		结 构	
给排水		电 气	
暖 通			

建设单位

西安文理学院美术与设计学院

项目名称

艺术与科技创意实训示范中心设计项目

子项名称

图纸名称


0级立面图


单位出图章

执业注册章

工程编号			
阶 段	施工图	图 别	建施
版 次	A	日 期	2026.07
比 例	1:30	图 号	建施-9

图纸未加盖本院出图章及设计注册章无效

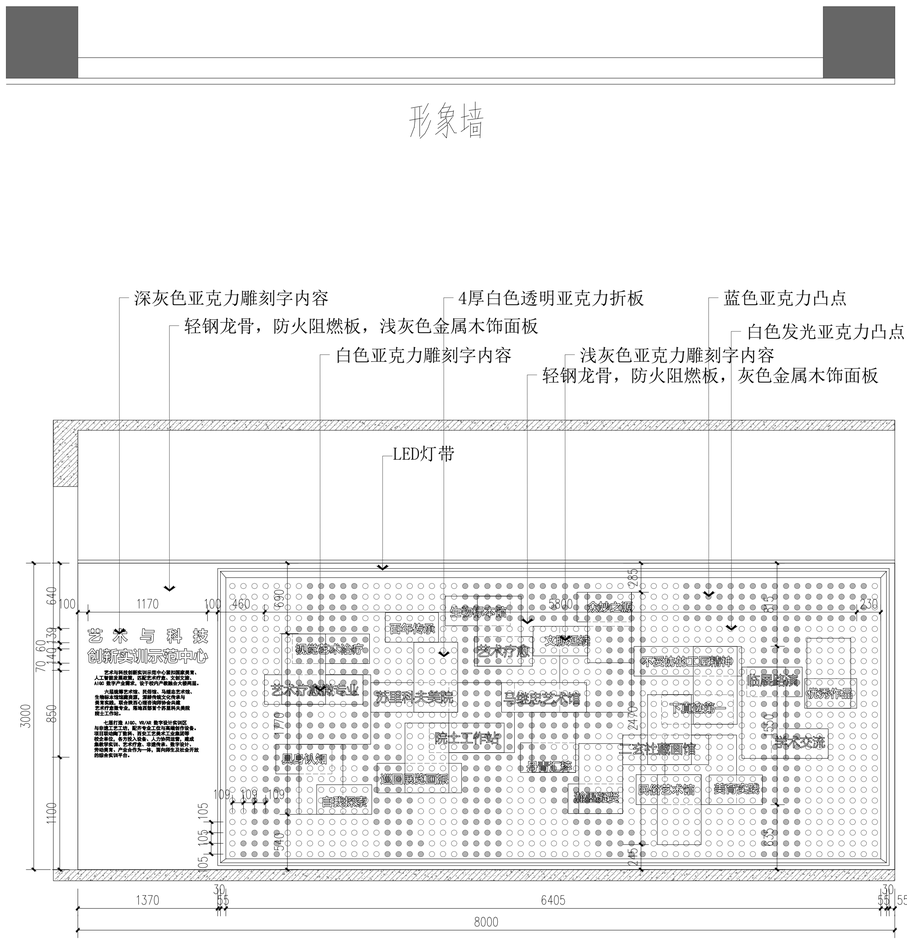
形象墙
深灰色亚克力雕刻字内容
轻钢龙骨，防火阻燃板，浅灰色金属木饰面板
白色亚克力雕刻字内容
4厚白色透明亚克力折板
浅灰色亚克力雕刻字内容
轻钢龙骨，防火阻燃板，灰色金属木饰面板
蓝色亚克力凸点
白色发光亚克力凸点
LED灯带
艺术与科技
创新实训示范中心
艺术与科技创新实训示范中心是对国家教育、人工智能发展政策，区域艺术产业，文化文创，AIGC 数字产业需求，数字时代产教融合大型载体。
AI是指赋艺术家、教师等，与艺术实践，生物技术与创意数据，创新作为艺术作品与未来机器，联合供应心理合作伙伴合作建设的实训专业，帮助创新学子的国内大规模的工作场所。
心理打造 AIGC、VR/AR 数字设计实训区与创意工艺工坊，配对专业工具与智能设计设备，项目驱动教学新模，创业工艺技术工业基础研究合作区，专门的入驻者，人力协同管理，组成高端研究中心，艺术疗法、创意商务、数字设计、数字艺术等为为一体，面向师生及社会开放的综合实训平台。
艺术与科技
创新实训
艺术行政
艺术方案
艺术方案
艺术行政
艺术行政
艺术行政

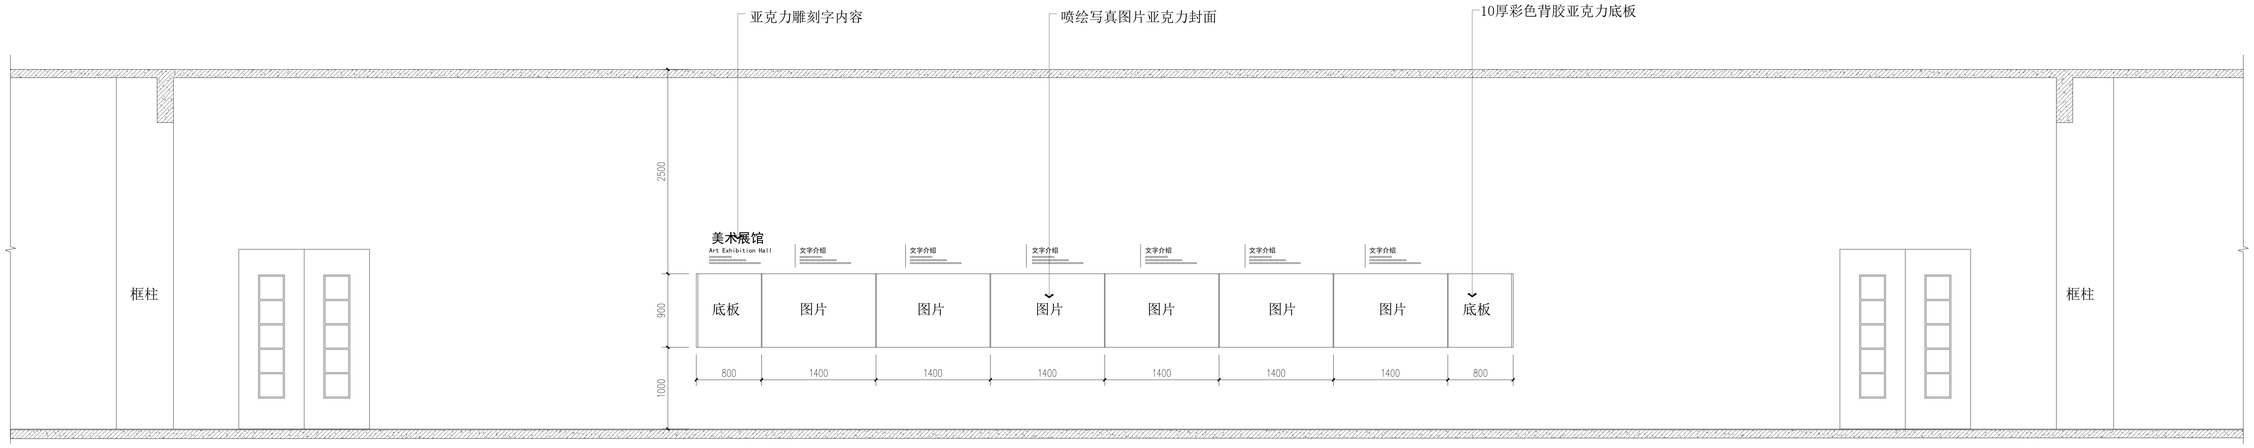

展馆宣传墙1立面

中誉恒信工程咨询有限公司
ZHONGYUHENGXIN ENGINEERING CONSULTING CO.,LTD

建筑行业（建筑工程）	甲级
城乡规划编制	乙级
市政行业（排水 给水 道路 桥梁）	乙级
风景园林工程设计专项	乙级
人防工程	乙级
工程勘察专业类	乙级
农林行业	乙级

联系电话：0371-58576007
备　　注：

设计签字栏			
审 定 人	殷建平		
审 核 人	殷建平		
项目负责人	殷建平		
专业负责人	叶 飞		
校 对 人	石 誉		
设 计 人	周 播		
制 图 人	周 播		

会签栏					
建 筑			结 构		
给排水			电 气		
暖 通					

建设单位

西安文理学院美术与设计学院

项目名称

艺术与科技创新实训示范中心设计项目

子项名称

图纸名称


六层展馆宣传墙1立面

单位出图章

执业注册章

工程编号			
阶 段	施工图	图 别	建施
版 次	A	日 期	2026.07
比 例	1:30	图 号	建施-9

图纸未加盖本院出图章及设计注册章无效

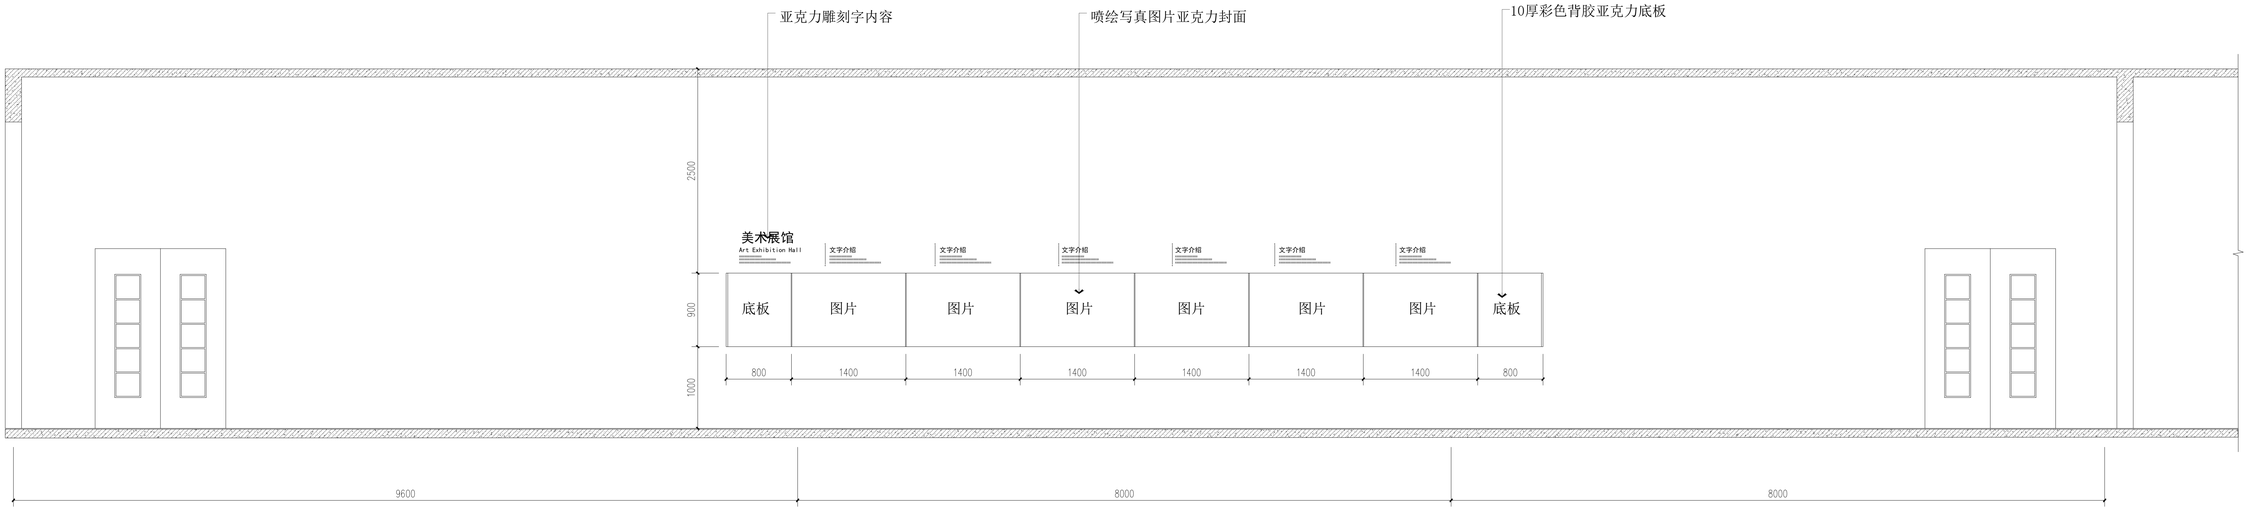

展馆宣传墙2立面

中誉恒信工程咨询有限公司
ZHONGYUHENGXIN ENGINEERING CONSULTING CO.,LTD

建筑行业（建筑工程）	甲级
城乡规划编制	乙级
市政行业（排水 给水 道路 桥梁）	乙级
风景园林工程设计专项	乙级
人防工程	乙级
工程勘察专业类	乙级
农林行业	乙级

联系电话：0371-58576007
备　　注：

设计签字栏

审 定 人	殷建平	
审 核 人	殷建平	
项目负责人	殷建平	
专业负责人	叶 飞	
校 对 人	石 誉	
设 计 人	周 播	
制 图 人	周 播	

会签栏

建 筑		结 构	
给排水		电 气	
暖 通			

建设单位

西安文理学院美术与设计学院

项目名称

艺术与科技创新实训示范中心设计项目

子项名称

图纸名称


六层展馆宣传墙2立面

单位出图章

执业注册章

工程编号			
阶　段	施工图	图　别	建施
版　次	A	日　期	2026.07
比　例	1:30	图　号	建施-9

图纸未加盖本院出图章及设计注册章无效

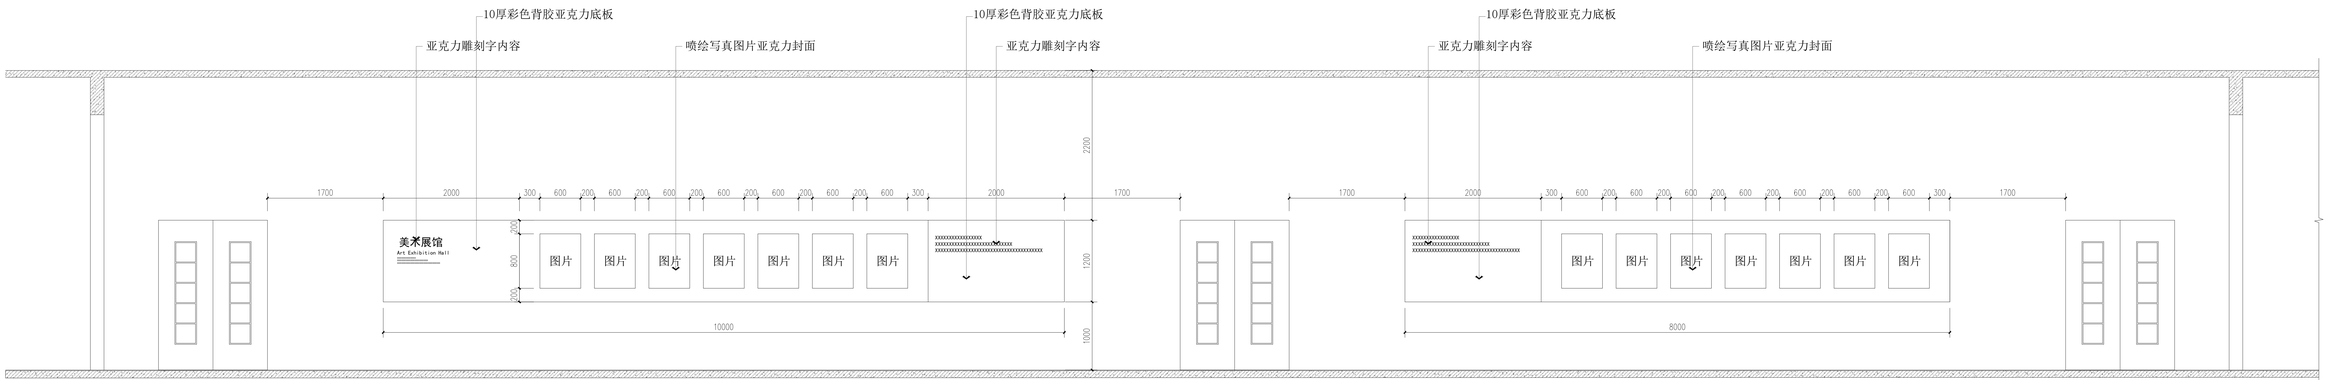

展馆宣传墙3立面

中誉恒信工程咨询有限公司
ZHONGYUHENGXIN ENGINEERING CONSULTING CO.,LTD

建筑行业（建筑工程）	甲级
城乡规划编制	乙级
市政行业（排水、给水、道路、桥梁）	乙级
风景园林工程设计专项	乙级
人防工程	乙级
工程勘察专业类	乙级
农林行业	乙级

联系电话：0371-58250063
备　注：

设计签字栏		
审 批 人	殷建平	
审 核 人	殷建平	
项目负责人	殷建平	
专业负责人	叶　飞	
校 对 人	石　蕾	
设 计 人	夏　雅	
制 图 人	夏　雅	

会签栏			
建　筑		结　构	
给排水		电　气	
暖　通			

建设单位
晋京文理学院美术与设计学院

项目名称
艺术与科技相融共赢非遗中心设计项目

子项名称

图纸名称
六层展馆宣传墙3立面


单位出图章

执业注册章

工程编号

阶　段	施工图	图　别	建施
版　次	A	日　期	2024.07
比　例	1:30	图　号	建施-9

图纸未加盖本院出图章及设计注册章无效

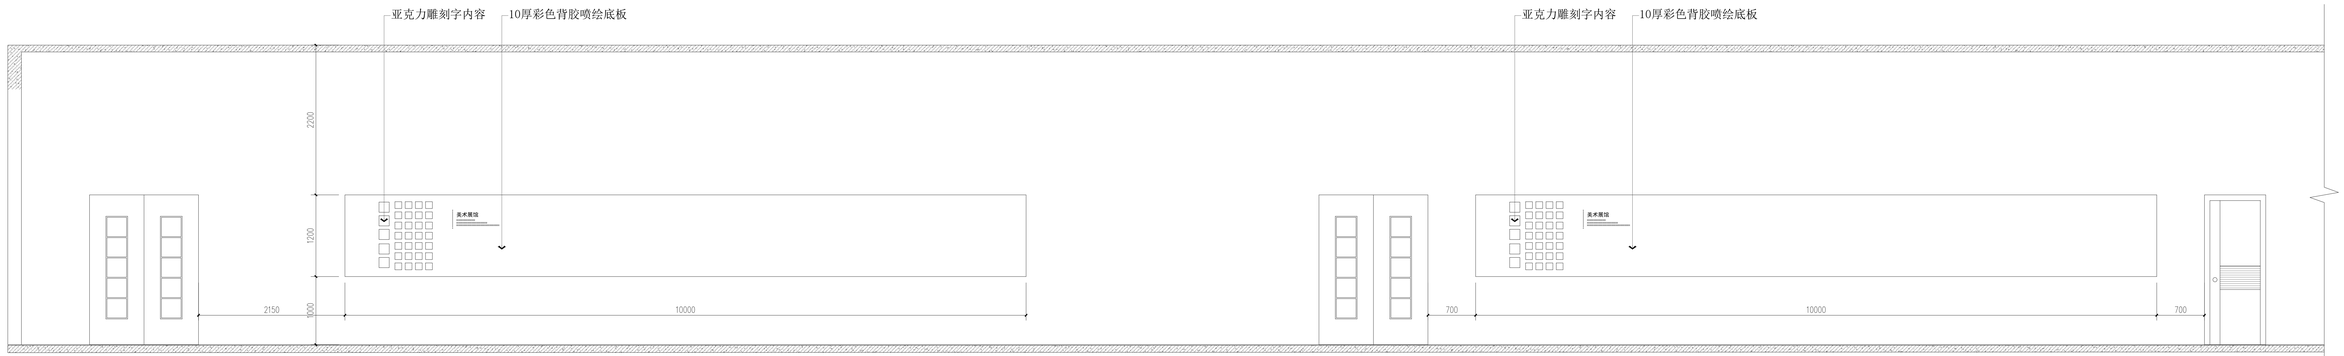

展馆宣传墙4立面

中誉恒信工程咨询有限公司
ZHONGYUHENGXIN ENGINEERING CONSULTING CO.,LTD

建筑行业（建筑工程） 甲级
城乡规划编制 乙级
市政行业（排水、给水、道路、桥梁） 乙级
风景园林工程设计专项 乙级
人防工程 乙级
工程勘察专业类 乙级
农林行业 乙级

联系电话：0371-58250063
备　注：

设计签字栏

审 定 人	殷建平		
审 核 人	殷建平		
项目负责人	殷建平		
专业负责人	叶　飞		
校 对 人	石　蕾		
设 计 人	夏　博		
制 图 人	夏　博		

会签栏

建 筑		结 构	
给排水		电 气	
暖 通			

建设单位

晋安文理学院美术与设计学院

项目名称

艺术与传统电影学城非遗中心规划项目

子项名称

图纸名称

六层展馆宣传墙4立面


单位出图章

执业注册章

工程编号


阶　段	施工图	图　别	建施
版　次	A	日　期	2024.07
比　例	1:50	图　号	建施-5

图纸未加盖本院出图章及设计注册章无效

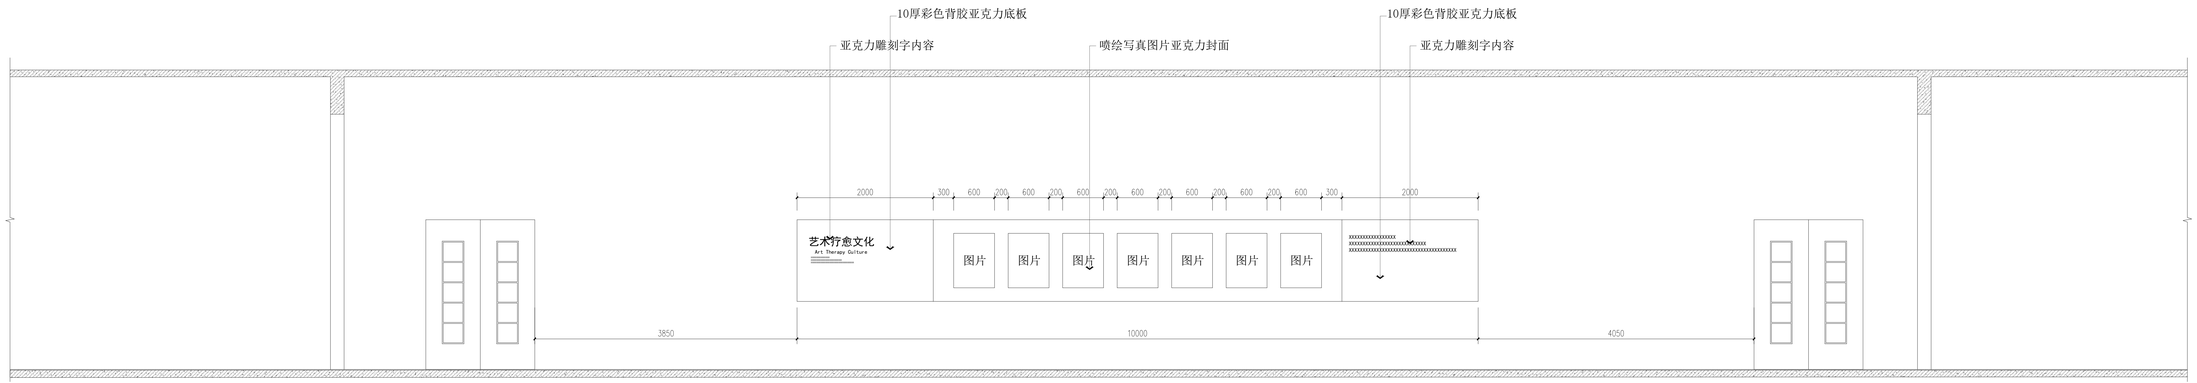
10厚彩色背胶亚克力底板
亚克力雕刻字内容
喷绘写真图片亚克力封面
10厚彩色背胶亚克力底板
亚克力雕刻字内容
2000
300
600
200
600
200
600
200
600
200
600
200
600
200
600
300
2000
艺术疗愈文化
Art Therapy Culture
图片
图片
图片
图片
图片
图片
图片
xxxxxxxxxxxxxxxxx
xxxxxxxxxxxxxxxx


通柜尺寸：

L8000*W450*H2400

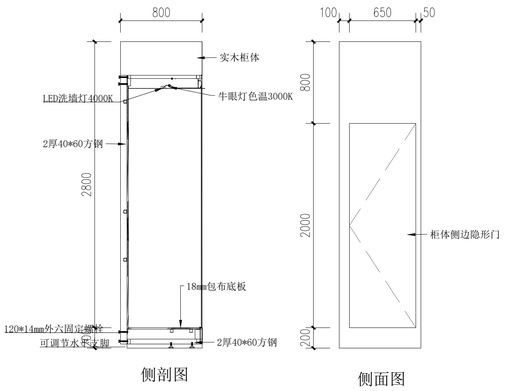


侧剖图

侧面图

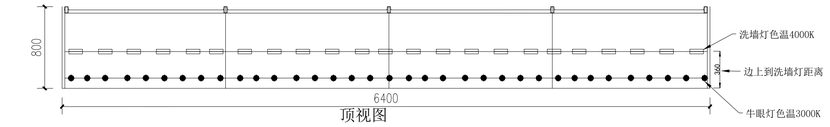


顶视图

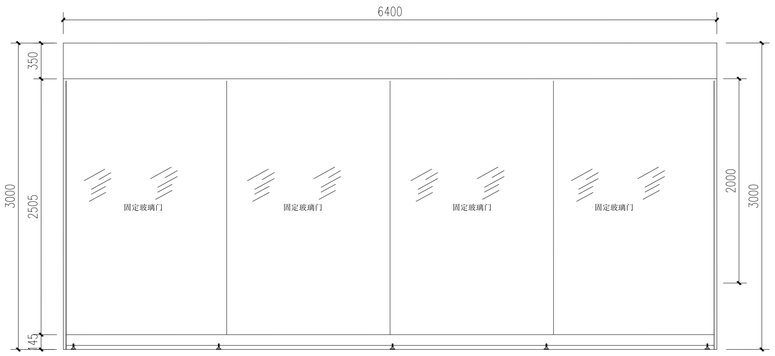

正面图


吧台尺寸：

L7000*600*H850

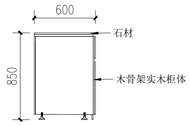


可拼接展台尺寸：

L500*500*H450

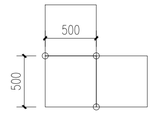


顶视图

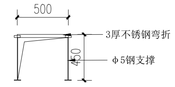


正立面

展台尺寸：


L3000*600*H750

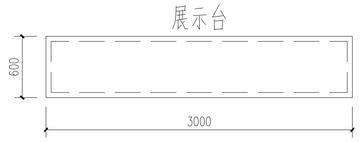

顶视图

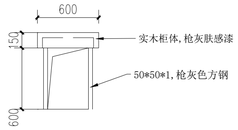


侧视图

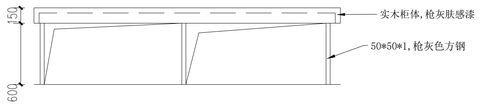


正视图

移动展墙尺寸：


L10000*W400*H3000

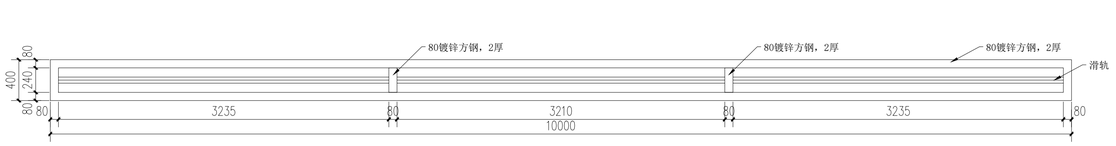

顶视图

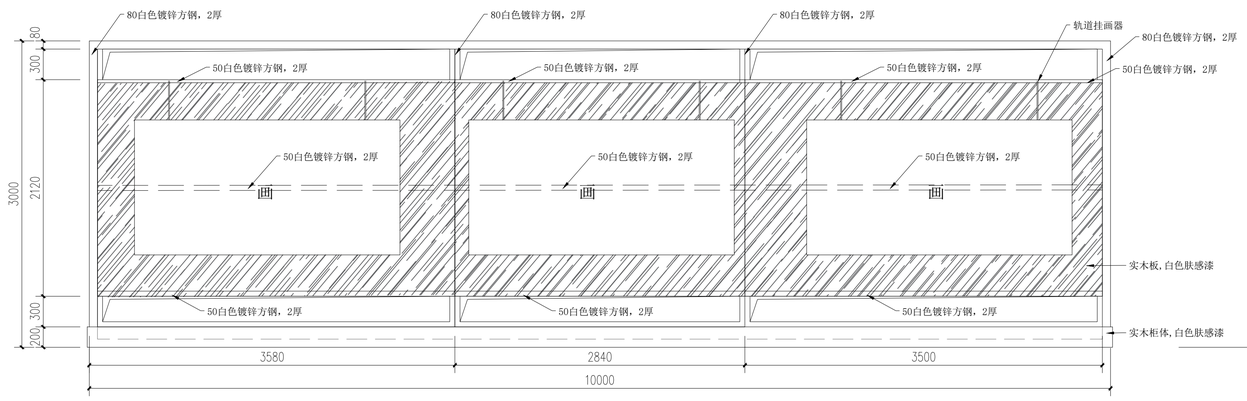


正立面

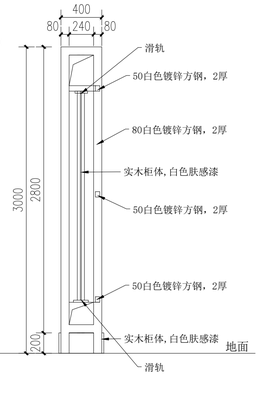


侧立面

展柜尺寸：


L3000*600*H1050

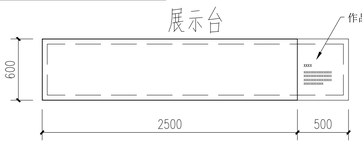

顶视图

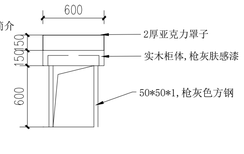

侧视图

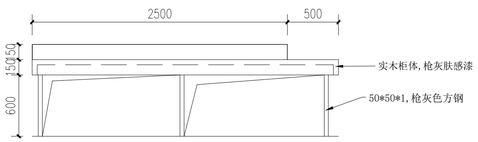

中誉恒信工程咨询有限公司
ZHONGYUHENGXIN ENGINEERING CONSULTING CO.,LTD

建筑行业（建筑工程）	甲级
城乡规划编制	乙级
市政行业（排水 给水 道路 桥梁）	乙级
风景园林工程设计专项	乙级
人防工程	乙级
工程勘察专业类	乙级
农林行业	乙级

联系电话：0371-58576067
备　注：

设计签字栏		
审 定 人	殷建平	
审 核 人	殷建平	
项目负责人	殷建平	
专业负责人	叶 飞	
校 对 人	石 哲	
设 计 人	周 播	
制 图 人	周 播	

会签栏					
建 筑			结 构		
给排水			电 气		
暖 通					

建设单位

西安文理学院美术与设计学院

项目名称

艺术与科技创新实训示范中心设计项目

子项名称

大样图


图纸名称

单位出图章

执业注册章

工程编号				
阶 段	施工图	图 别	景	
版 次	A	日 期	2026.07	
比 例		图 号	景施-21	

图纸未加盖本院出图章及设计注册章无效

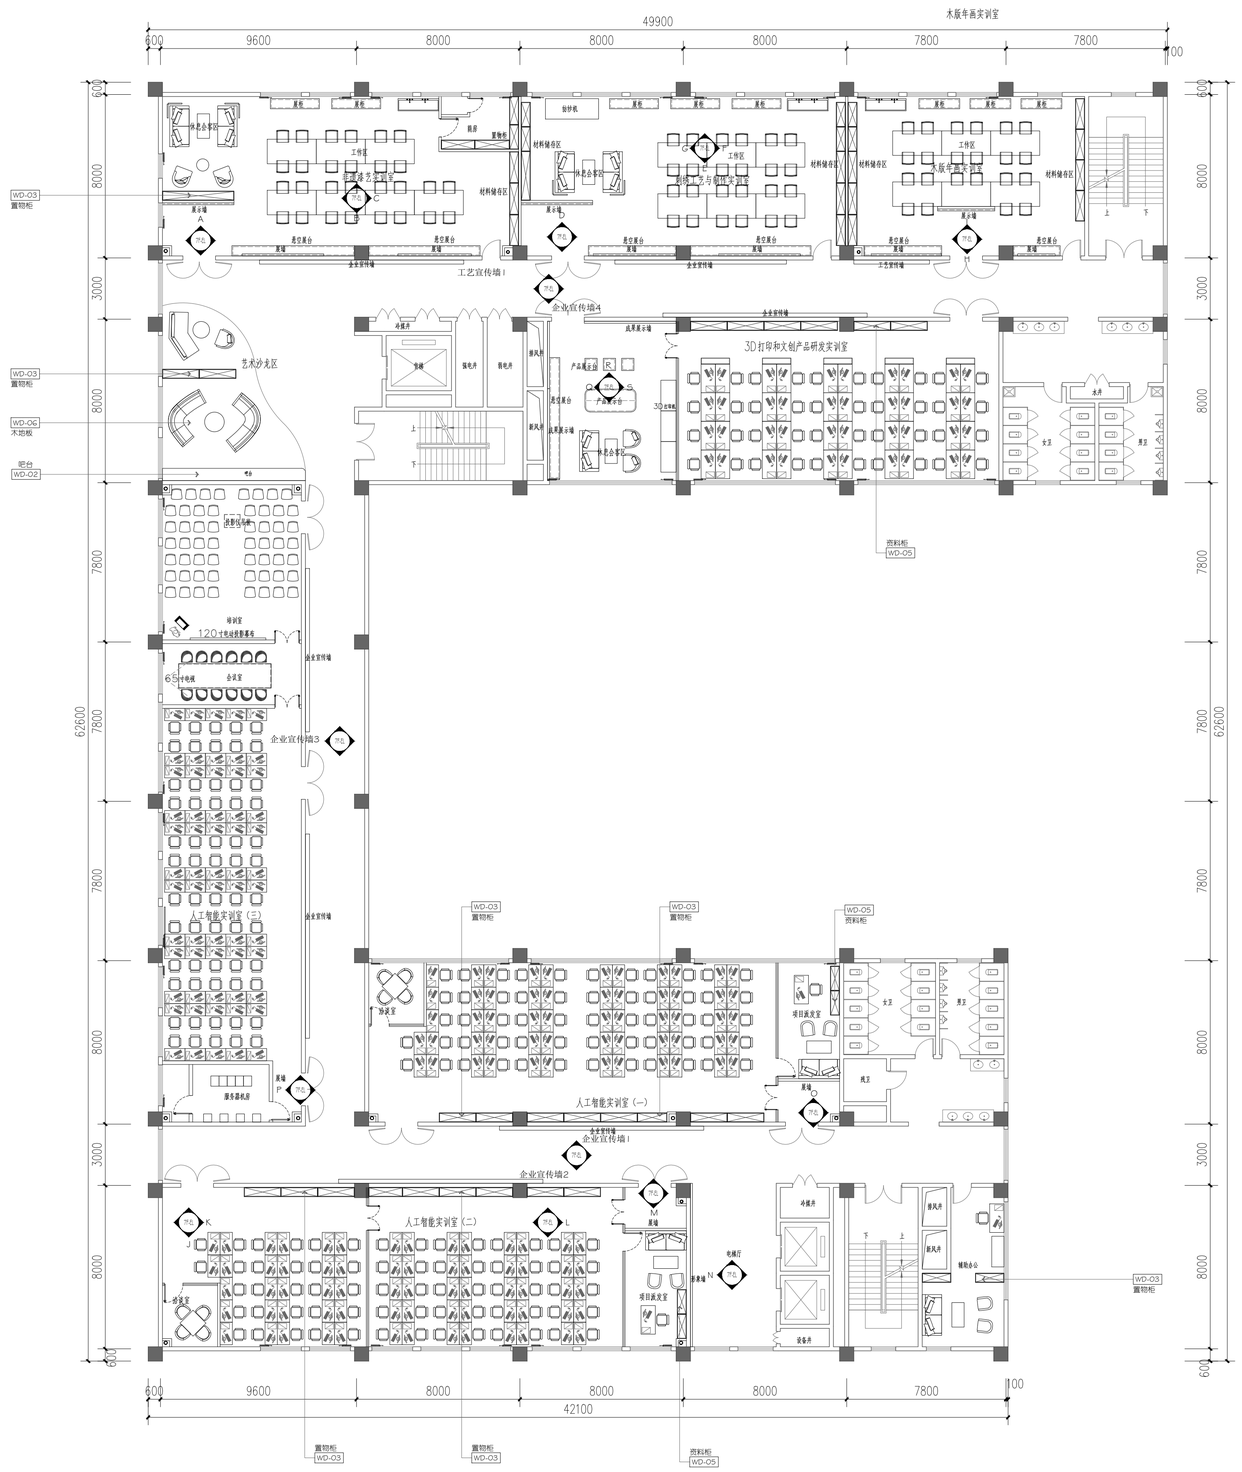

七层平面布置图 1:150

展墙为挂画展墙，轨道挂画器长度33.85米，安装高度h=2800

中誉恒信工程咨询有限公司
ZHONGYUHENGXIN ENGINEERING CONSULTING CO.LTD

建筑行业（建筑工程）	甲级
城乡规划编制	乙级
市政行业（排水 给水 道路 桥梁）	乙级
风景园林工程设计专项	乙级
人防工程	乙级
工程勘察专业类	乙级
农林行业	乙级

联系电话：0371-58576067
备　注：

设计签字栏			
审 定 人	殷建平		
审 核 人	殷建平		
项目负责人	殷建平		
专业负责人	叶 飞		
校 对 人	石 哲		
设 计 人	周 播		
制 图 人	周 播		

会签栏			
建 筑		结 构	
给排水		电 气	
暖 通			

建设单位

西安文理学院美术与设计学院

项目名称

艺术与科技创新实训示范中心设计项目

子项名称

图纸名称


七层平面布置图

单位出图章

执业注册章

工程编号			
阶 段	施工图	图 别	建 筑
版 次	A	日 期	2026.07
比 例		图 号	建施-21

图纸未加盖本院出图章及设计注册章无效

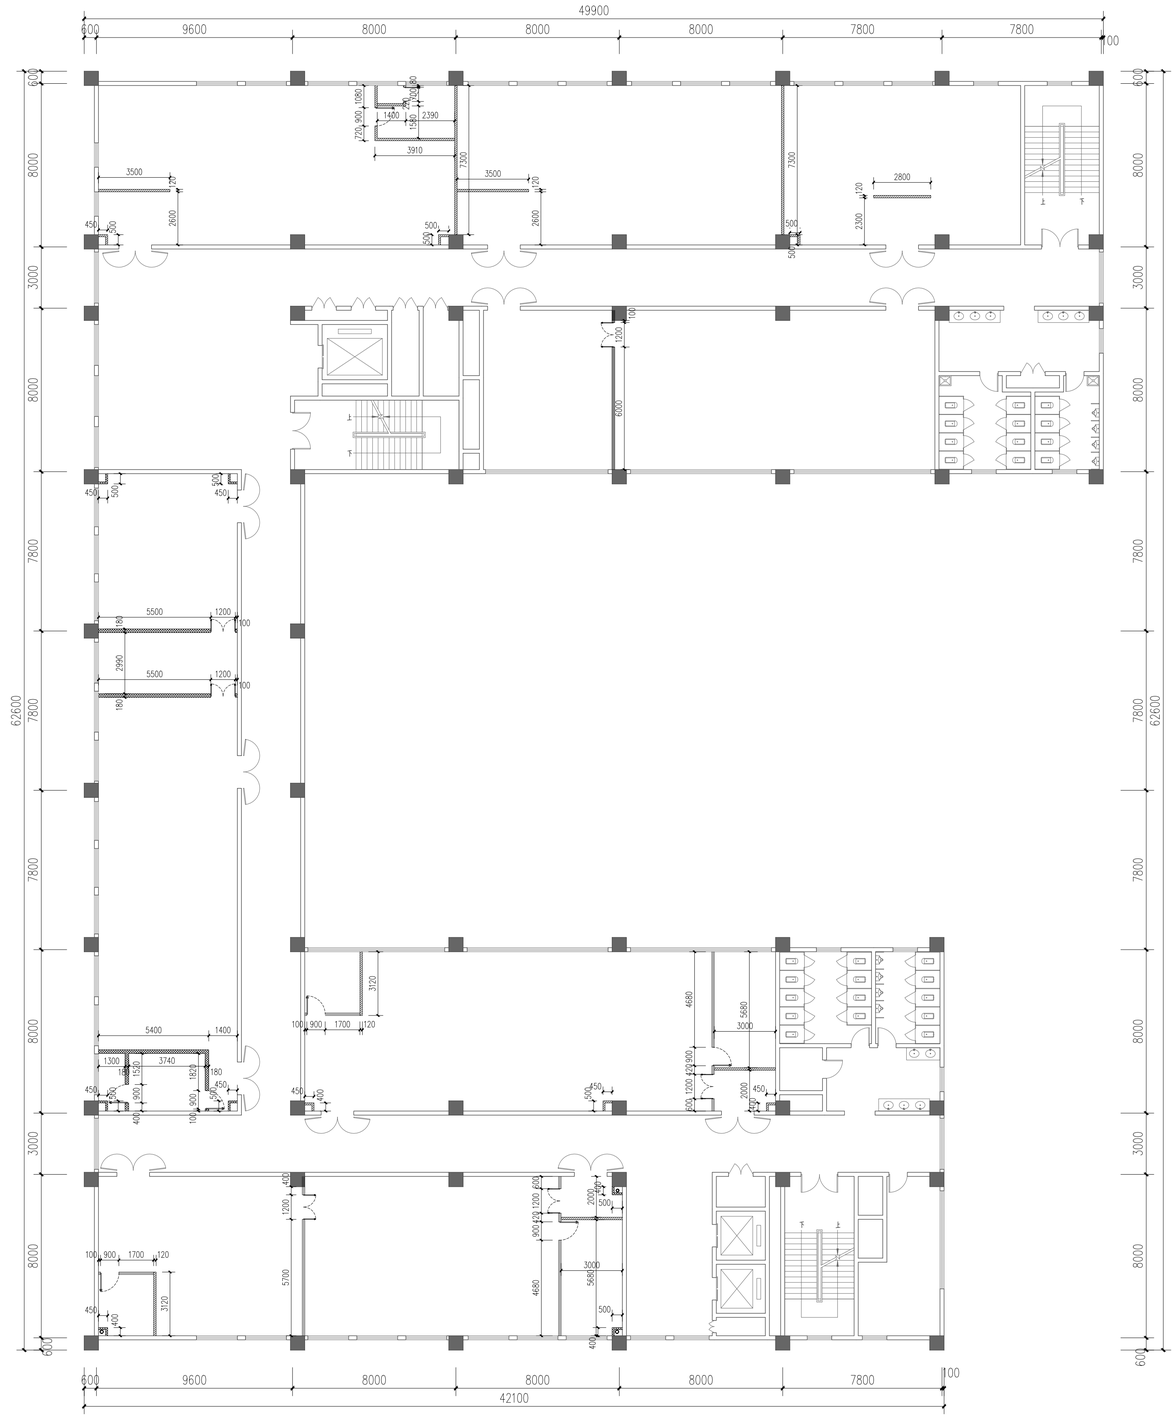

七层墙体改造平面图 1:150

中誉恒信工程咨询有限公司
ZHONGYUHENGXIN ENGINEERING CONSULTING CO.,LTD

建筑行业（建筑工程）	甲级
城乡规划编制	乙级
市政行业（排水 给水 道路 桥梁）	乙级
风景园林工程设计专项	乙级
人防工程	乙级
工程勘察专业类	乙级
农林行业	乙级

联系电话：0371-58576067
备　　注：

设计签字栏			
审 定 人	殷建平		
审 核 人	殷建平		
项目负责人	殷建平		
专业负责人	叶 飞		
校 对 人	石 晋		
设 计 人	周 博		
制 图 人	周 博		

会签栏					
建 筑			结 构		
给排水			电 气		
暖 通					

建设单位

西安文理学院美术与设计学院

项目名称

艺术与科技创新实训示范中心设计项目

子项名称

图纸名称


七层墙体改造平面图

单位出图章


执业注册章

工程编号					
阶 段	施工图	图 别	建 施		
版 次	A	日 期	2026.07		
比 例		图 号	建施-25		


图纸未加盖本院出图章及设计注册章无效

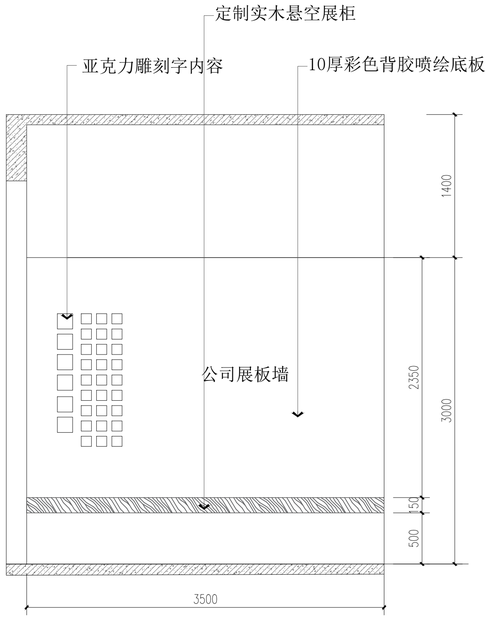

A 立面

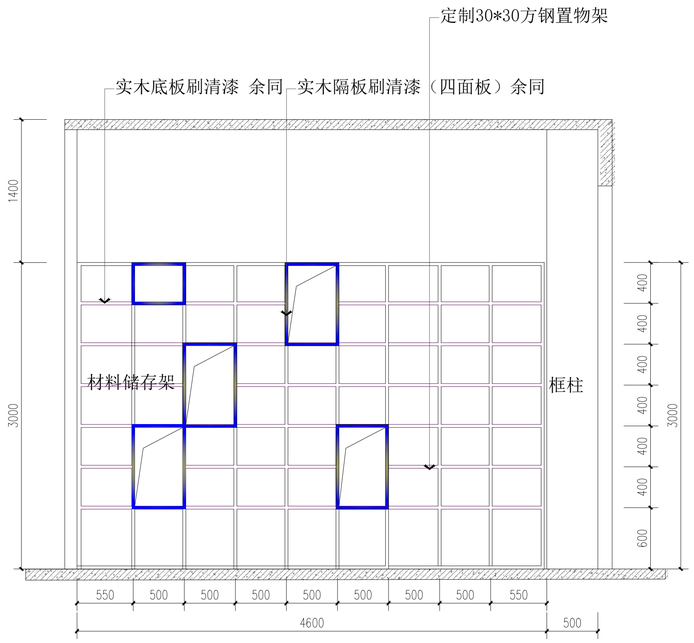

C 立面

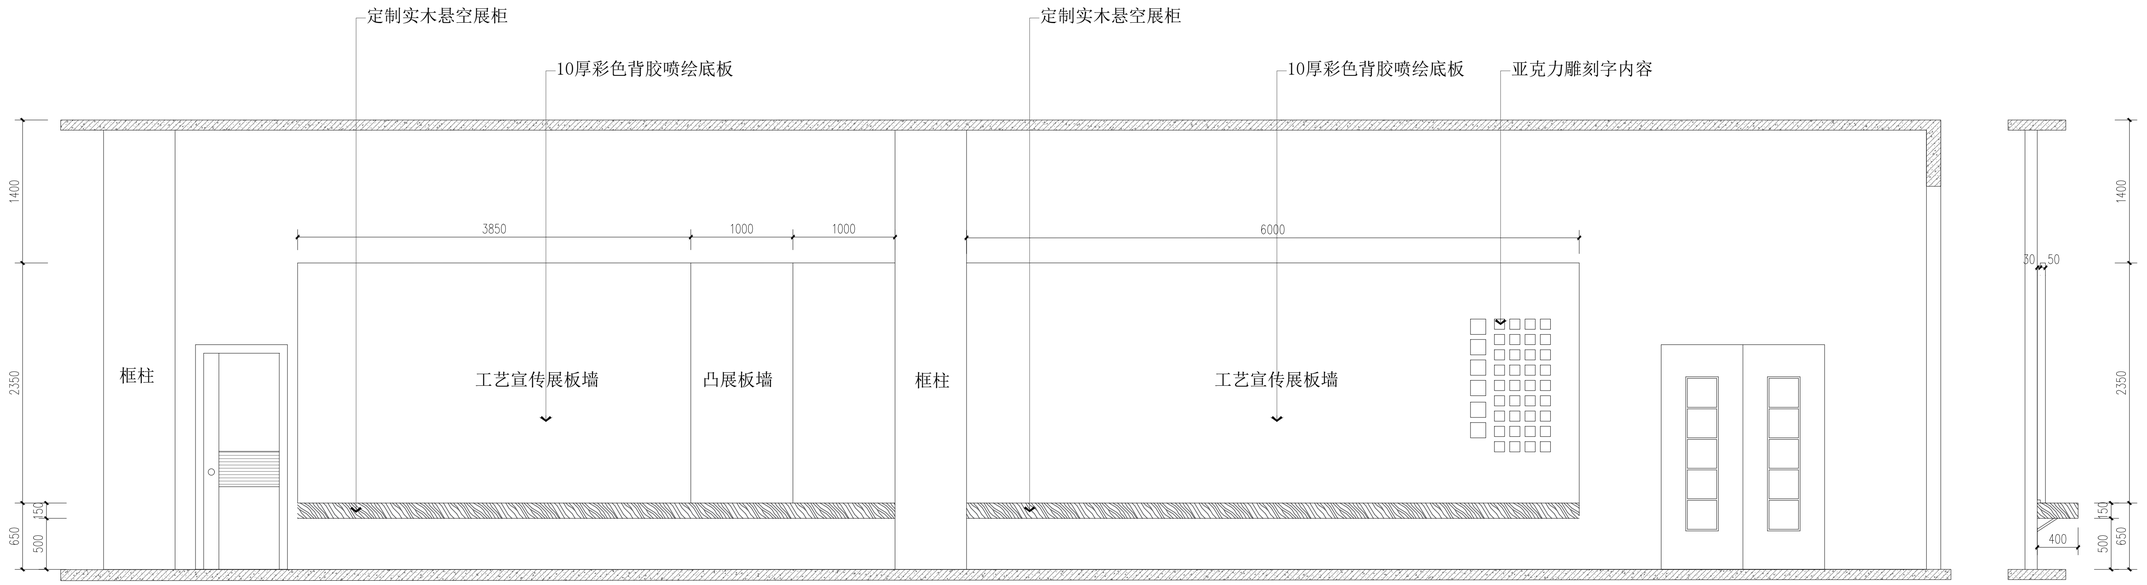

B 立面

中誉恒信工程咨询有限公司
ZHONGYUHENGXIN ENGINEERING CONSULTING CO.,LTD

建筑行业（建筑工程）	甲级
城乡规划编制	乙级
市政行业（排水 给水 道路 桥梁）	乙级
风景园林工程设计专项	乙级
人防工程	乙级
工程勘察专业类	乙级
农林行业	乙级

联系电话：0371-58576067
备　注:

设计签字栏			
审定人	殷建平		
审核人	殷建平		
项目负责人	殷建平		
专业负责人	叶飞		
校对人	石智		
设计人	周强		
制图人	周强		

会签栏			
建筑		结构	
给排水		电气	
暖通			

建设单位

西安文理学院美术学院

项目名称

西安文理学院美术学院产教融合实训中心设计服务项目

子项名称

图纸名称


七层 A B C段立面图

单位出图章


执业注册章

工程编号			
阶段	施工图	图别	建施
版次	A	日期	2026.06
比例	1:30	图号	建施-25


图纸未加盖本院出图章及设计注册章无效

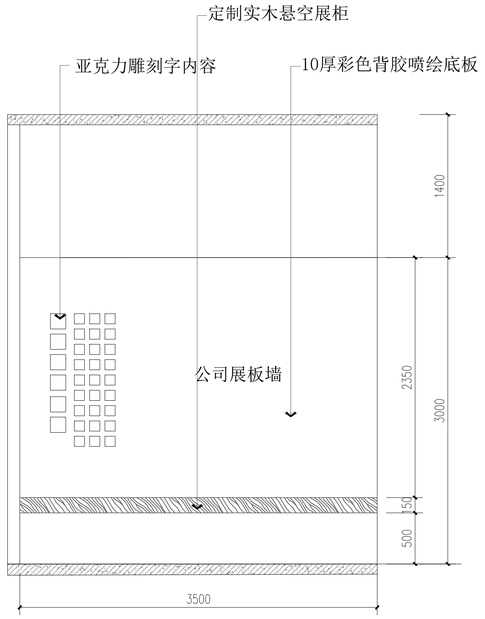

D 立面

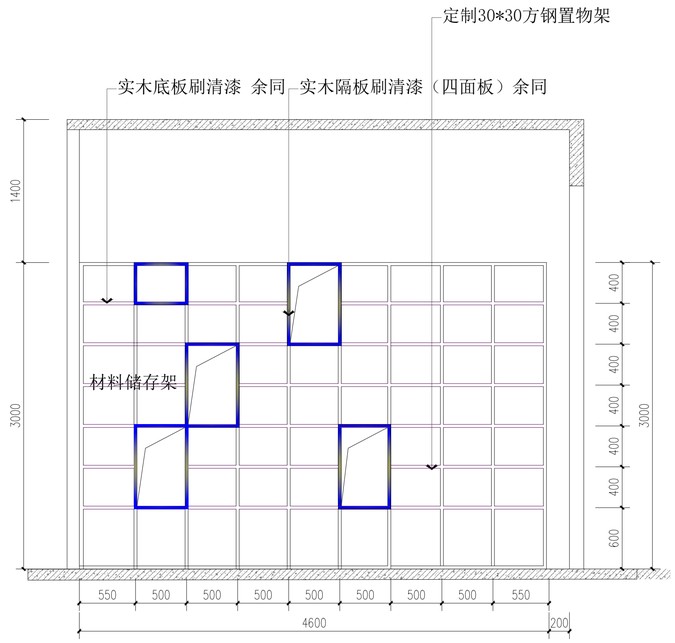

G 立面

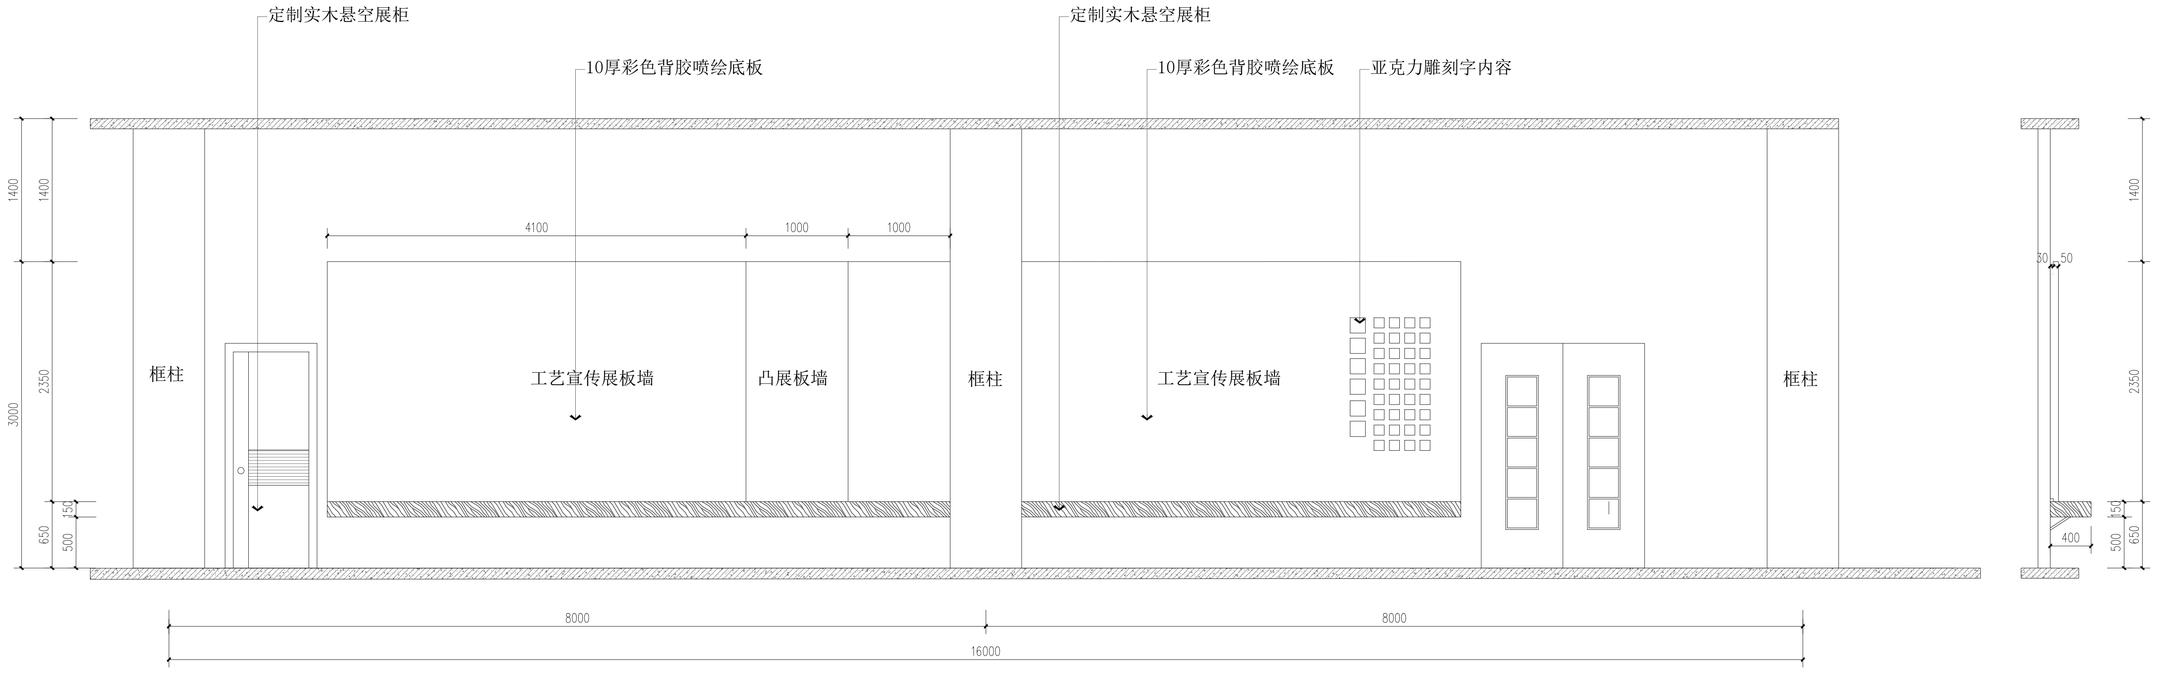

E 立面

中誉恒信工程咨询有限公司
ZHONGYUHENGXIN ENGINEERING CONSULTING CO.,LTD

建筑行业（建筑工程）	甲级
城乡规划编制	乙级
市政行业（排水 给水 道路 桥梁）	乙级
风景园林工程设计专项	乙级
人防工程	乙级
工程勘察专业类	乙级
农林行业	乙级

联系电话：0371-58576067
备　注：

设计签字栏			
审 定 人	殷建平		
审 核 人	殷建平		
项目负责人	殷建平		
专业负责人	叶 飞		
校 对 人	石 智		
设 计 人	周 强		
制 图 人	周 强		

会签栏			
建 筑		结 构	
给排水		电 气	
暖 通			

建设单位

西安文理学院美术学院

项目名称

西安文理学院美术学院产教融合实训中心设计服务项目

子项名称

图纸名称


七层 D E G段立面图

单位出图章


执业注册章

工程编号			
阶 段	施工图	图 别	建施
版 次	A	日 期	2026.06
比 例	1:30	图 号	建施-07


图纸未加盖本院出图章及设计注册章无效

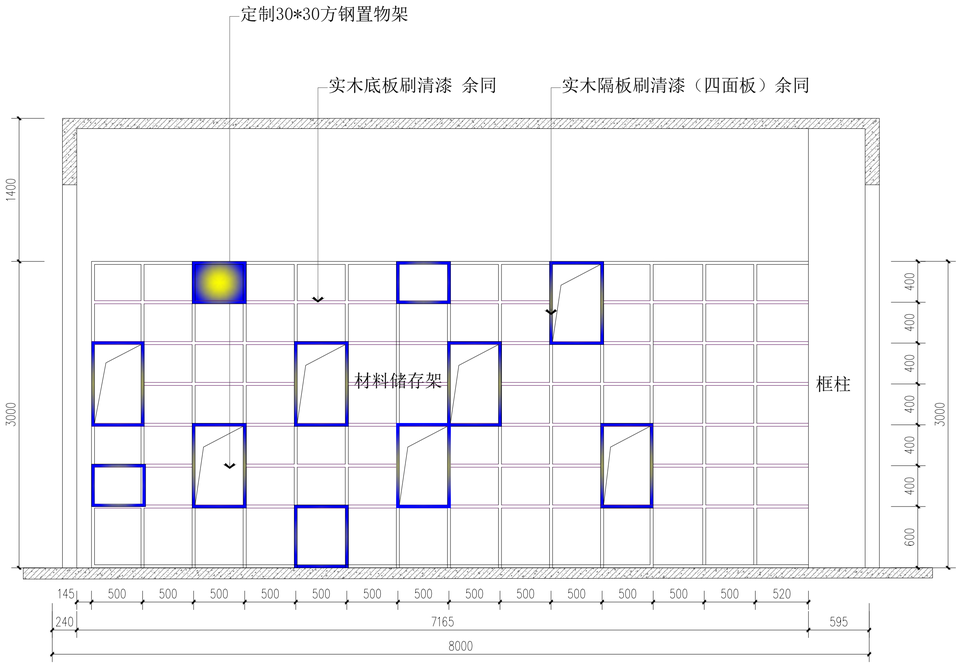

F 立面

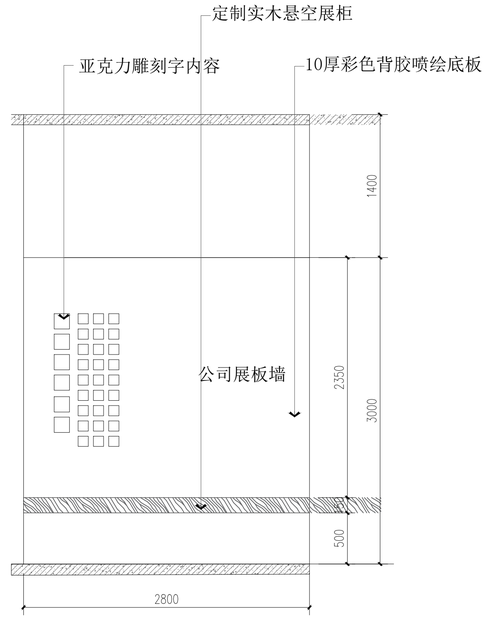

I 立面

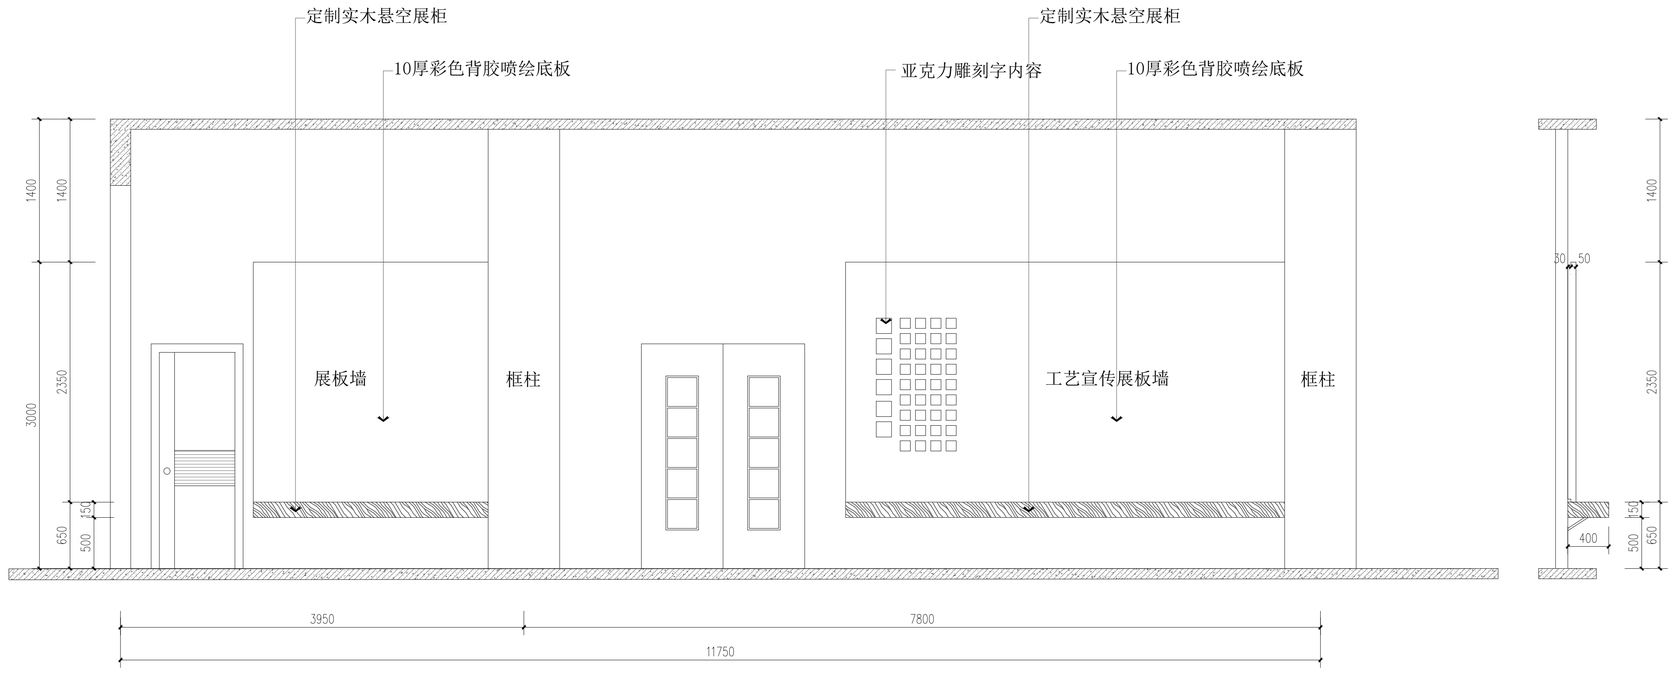

H 立面

中誉恒信工程咨询有限公司
ZHONGYUHENGXIN ENGINEERING CONSULTING CO.,LTD

建筑行业（建筑工程）	甲级
城乡规划编制	乙级
市政行业（排水 给水 道路 桥梁）	乙级
风景园林工程设计专项	乙级
人防工程	乙级
工程勘察专业类	乙级
农林行业	乙级

联系电话：0371-58576067
备 注:

设计签字栏			
审 定 人	殷建平		
审 核 人	殷建平		
项目负责人	殷建平		
专业负责人	叶 飞		
校 对 人	石 智		
设 计 人	周 强		
制 图 人	周 强		

会签栏					
建 筑			结 构		
给排水			电 气		
暖 通					

建设单位

西安文理学院美术学院

项目名称

西安文理学院美术学院产教融合实训中心设计服务项目

子项名称

图纸名称


七层ＦＩＩ段立面图

单位出图章


执业注册章

工程编号			
阶 段	施工图	图 别	景施
版 次	A	日 期	2026.06
比 例	1:30	图 号	施施-28


图纸未加盖本院出图章及设计注册章无效

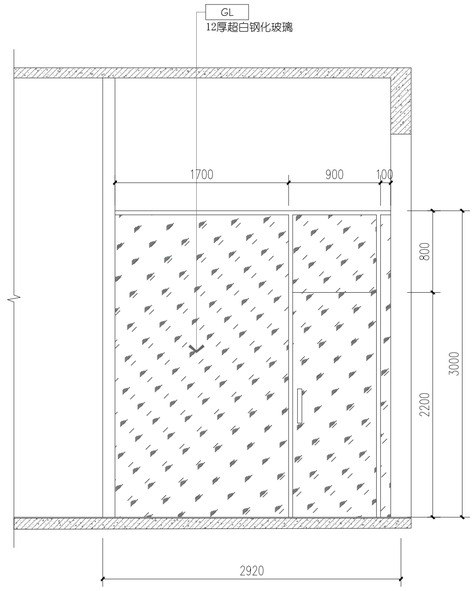


J 立面

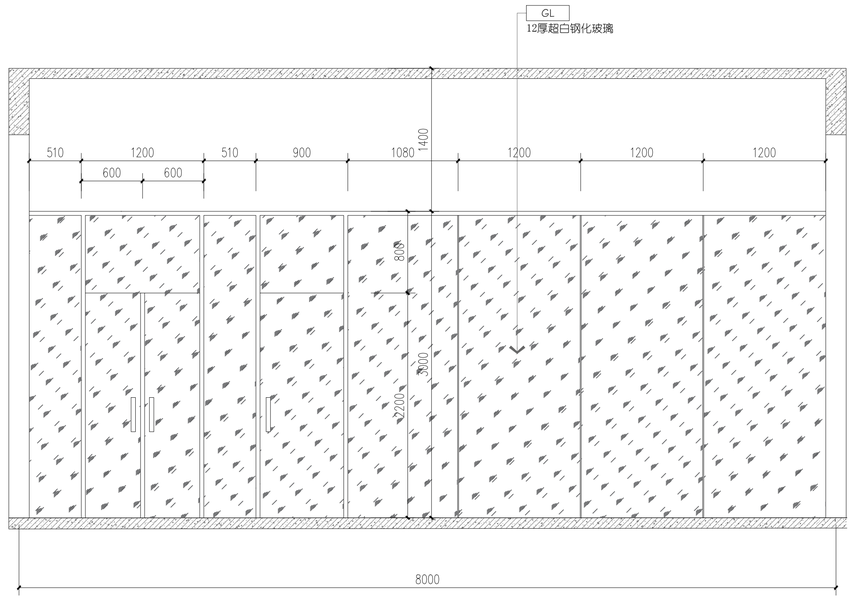

L 立面

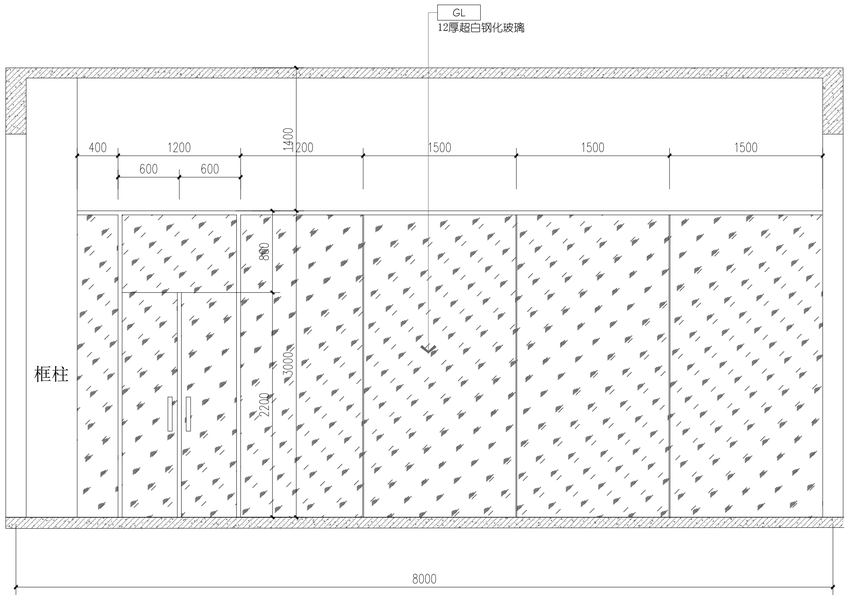

K 立面

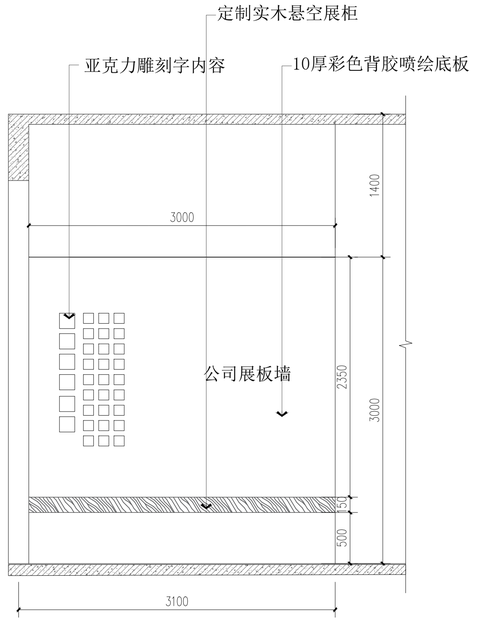

M 立面

中誉恒信工程咨询有限公司
ZHONGYUHENGXIN ENGINEERING CONSULTING CO.,LTD

建筑行业（建筑工程）	甲级
城乡规划编制	乙级
市政行业（排水 给水 道路 桥梁）	乙级
风景园林工程设计专项	乙级
人防工程	乙级
工程勘察专业类	乙级
农林行业	乙级

联系电话：0371-58576067
备　注：

设计签字栏			
审 定 人	殷建平		
审 核 人	殷建平		
项目负责人	殷建平		
专业负责人	叶 飞		
校 对 人	石 晋		
设 计 人	周 强		
制 图 人	周 强		

会签栏			
建 筑		结 构	
给排水		电 气	
暖 通			

建设单位

西安文理学院美术学院

项目名称

西安文理学院美术学院产教融合实训中心设计服务项目

子项名称

图纸名称


七层 J K L M段立面图

单位出图章


执业注册章

工程编号			
阶 段	施工图	图 别	景施
版 次	A	日 期	2026.06
比 例	1:30	图 号	施施-29


图纸未加盖本院出图章及设计注册章无效

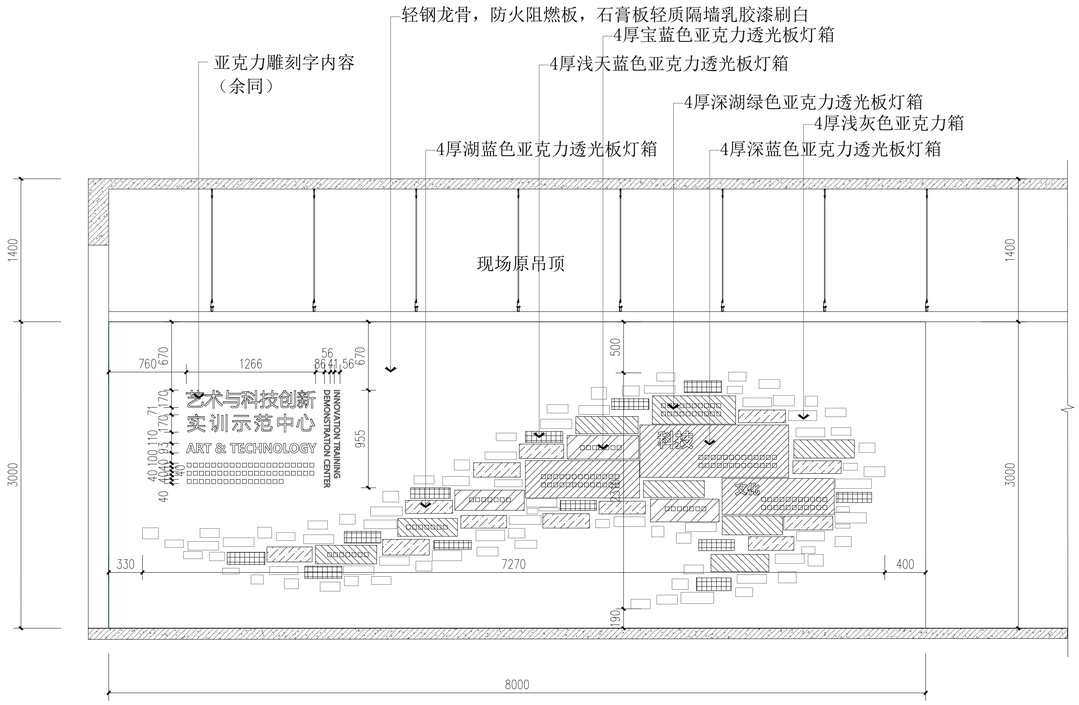


N 立面

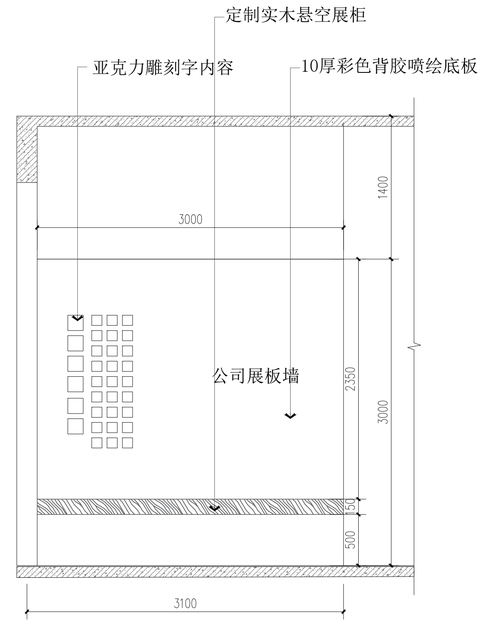

0 立面

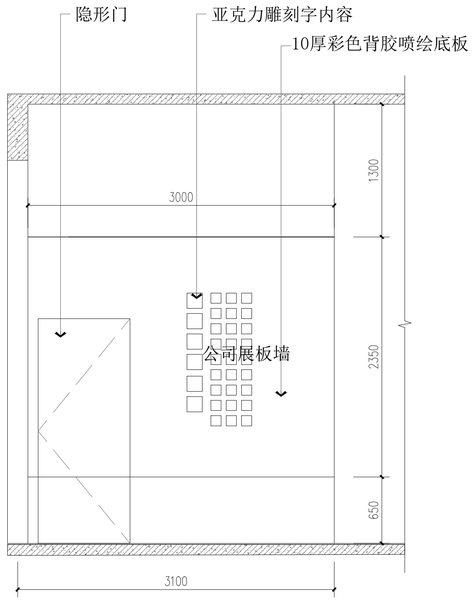

P 立面

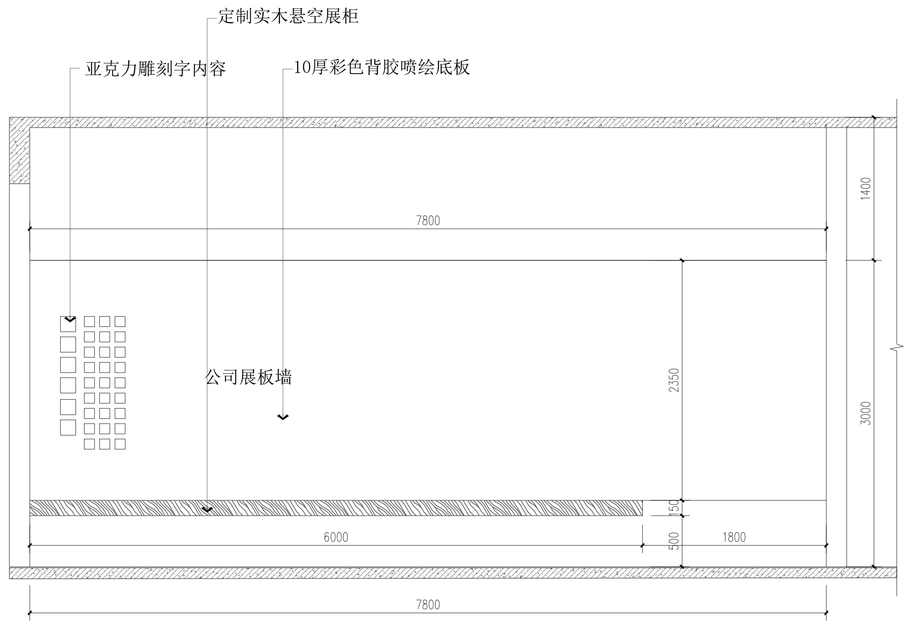

Q 立面

中誉恒信工程咨询有限公司
ZHONGYUHENGXIN ENGINEERING CONSULTING CO.LTD

建筑行业（建筑工程）	甲级
城乡规划编制	乙级
市政行业（排水 给水 道路 桥梁）	乙级
风景园林工程设计专项	乙级
人防工程	乙级
工程勘察专业类	乙级
农林行业	乙级

联系电话：0371-58576067
备　注：

设计签字栏			
审 定 人	殷建平		
审 核 人	殷建平		
项目负责人	殷建平		
专业负责人	叶 飞		
校 对 人	石 智		
设 计 人	周 强		
制 图 人	周 强		

会签栏			
建 筑		结 构	
给排水		电 气	
暖 通			

建设单位
西安文理学院美术学院

项目名称
西安文理学院美术学院产教融合实训中心设计服务项目

子项名称


图纸名称
七层 N O P Q段立面图

单位出图章


执业注册章

工程编号			
阶 段	施工图	图 别	建施
版 次	A	日 期	2026.06
比 例	1:30	图 号	建施-30

图纸未加盖本院出图章及设计注册章无效

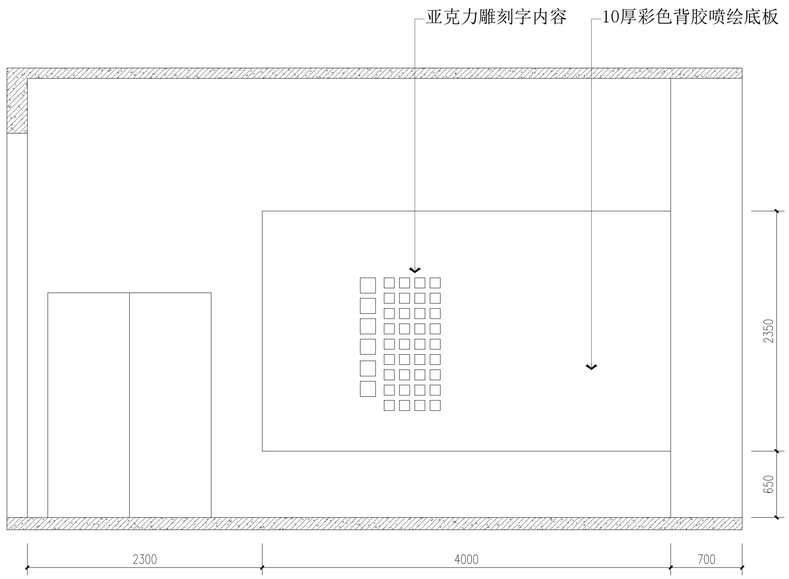

R 立面

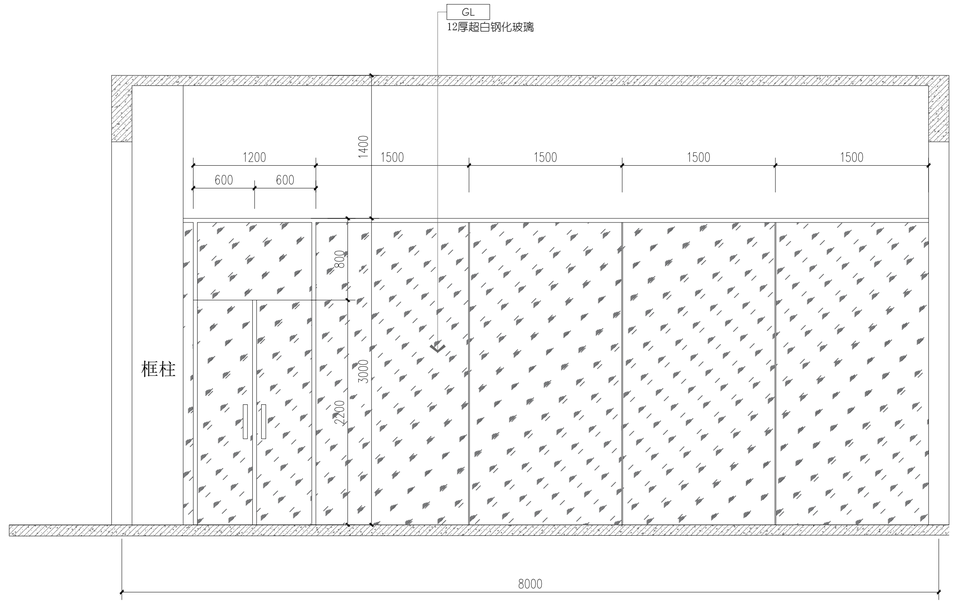

S 立面

中誉恒信工程咨询有限公司
ZHONGYUHENGXIN ENGINEERING CONSULTING CO.,LTD

建筑行业（建筑工程）	甲级
城乡规划编制	乙级
市政行业（排水 给水 道路 桥梁）	乙级
风景园林工程设计专项	乙级
人防工程	乙级
工程勘察专业类	乙级
农林行业	乙级

联系电话：0371-58576067
备　注：

设计签字栏

审 定 人	殷建平		
审 核 人	殷建平		
项目负责人	殷建平		
专业负责人	叶 飞		
校 对 人	石 晋		
设 计 人	周 强		
制 图 人	周 强		

会签栏

建 筑			结 构		
给排水			电 气		
暖 通					

建设单位

西安文理学院美术学院

项目名称

西安文理学院美术学院产教融合实训中心设计服务项目

子项名称

图纸名称


七层 R S段立面图

单位出图章

执业注册章

工程编号			
阶　段	施工图	图　别	建施
版　次	A	日　期	2026.06
比　例	1:30	图　号	建施-33

图纸未加盖本院出图章及设计注册章无效

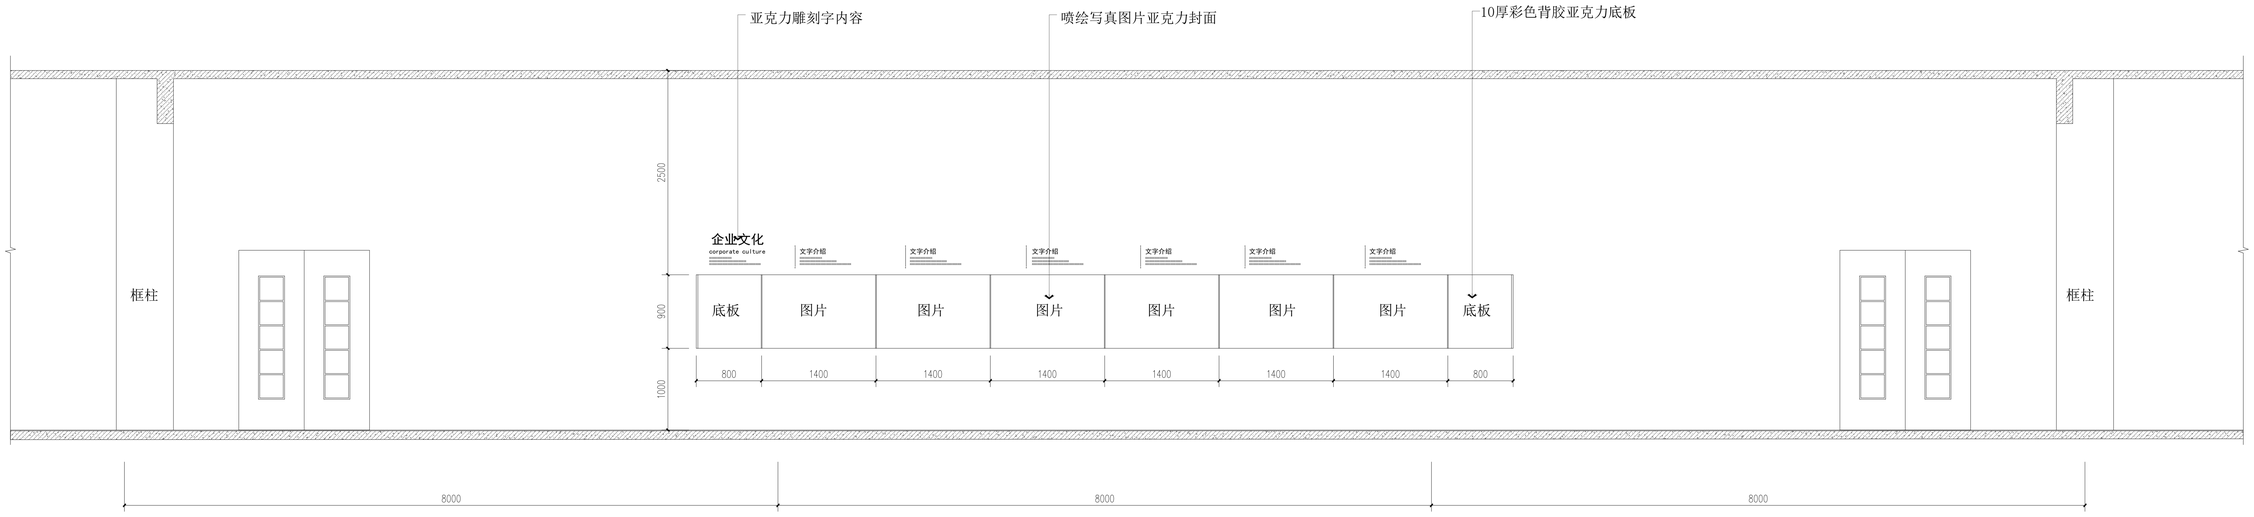

企业宣传墙1立面

中誉恒信工程咨询有限公司
ZHONGYUHENGXIN ENGINEERING CONSULTING CO.,LTD

建筑行业（建筑工程）	甲级
城乡规划编制	乙级
市政行业（排水 给水 道路 桥梁）	乙级
风景园林工程设计专项	乙级
人防工程	乙级
工程勘察专业类	乙级
农林行业	乙级

联系电话：0371-58576007
备　　注：

设计签字栏			
审 定 人	殷建平		
审 核 人	殷建平		
项目负责人	殷建平		
专业负责人	叶 飞		
校 对 人	石 誉		
设 计 人	周 播		
制 图 人	周 播		

会签栏					
建 筑			结 构		
给排水			电 气		
暖 通					

建设单位

西安文理学院美术与设计学院

项目名称

艺术与科技创新实训示范中心设计项目

子项名称

图纸名称


七层企业宣传墙1立面

单位出图章

执业注册章

工程编号			
阶 段	施工图	图 别	建施
版 次	A	日 期	2026.07
比 例	1:30	图 号	建施-0

图纸未加盖本院出图章及设计注册章无效

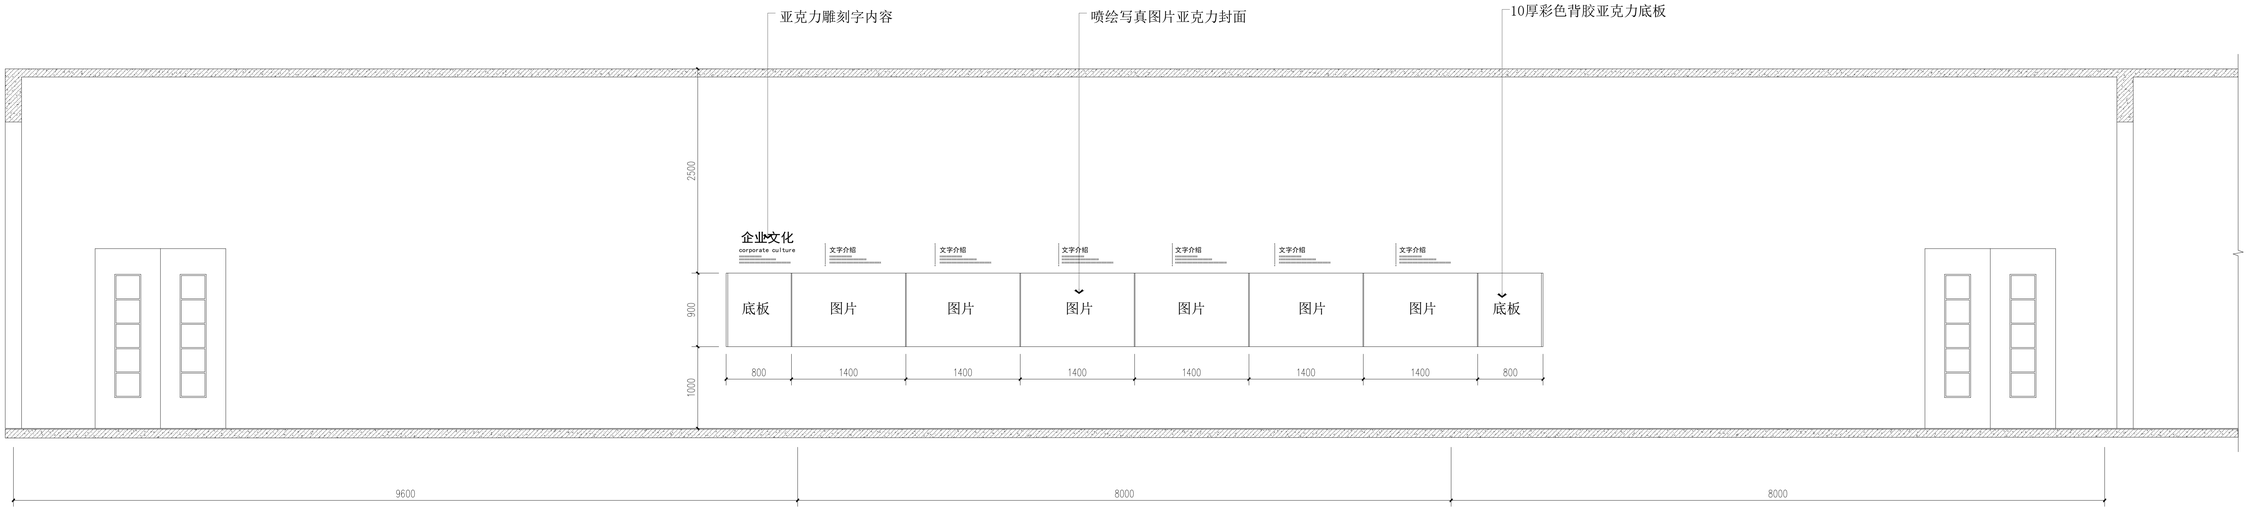

企业宣传墙2立面

中誉恒信工程咨询有限公司
ZHONGYUHENGXIN ENGINEERING CONSULTING CO.,LTD

建筑行业（建筑工程）	甲级
城乡规划编制	乙级
市政行业（排水 给水 道路 桥梁）	乙级
风景园林工程设计专项	乙级
人防工程	乙级
工程勘察专业类	乙级
农林行业	乙级

联系电话：0371-58576007
备　　注：

设计签字栏

审 定 人	殷建平	
审 核 人	殷建平	
项目负责人	殷建平	
专业负责人	叶 飞	
校 对 人	石 誉	
设 计 人	周 播	
制 图 人	周 播	

会签栏

建 筑			结 构		
给排水			电 气		
暖 通					

建设单位

西安文理学院美术与设计学院

项目名称

艺术与科技创意实训示范中心设计项目

子项名称

图纸名称


七层企业宣传墙2立面


单位出图章

执业注册章

工程编号			
阶　段	施工图	图　别	建施
版　次	A	日　期	2026.07
比　例	1:30	图　号	建施-9

图纸未加盖本院出图章及设计注册章无效

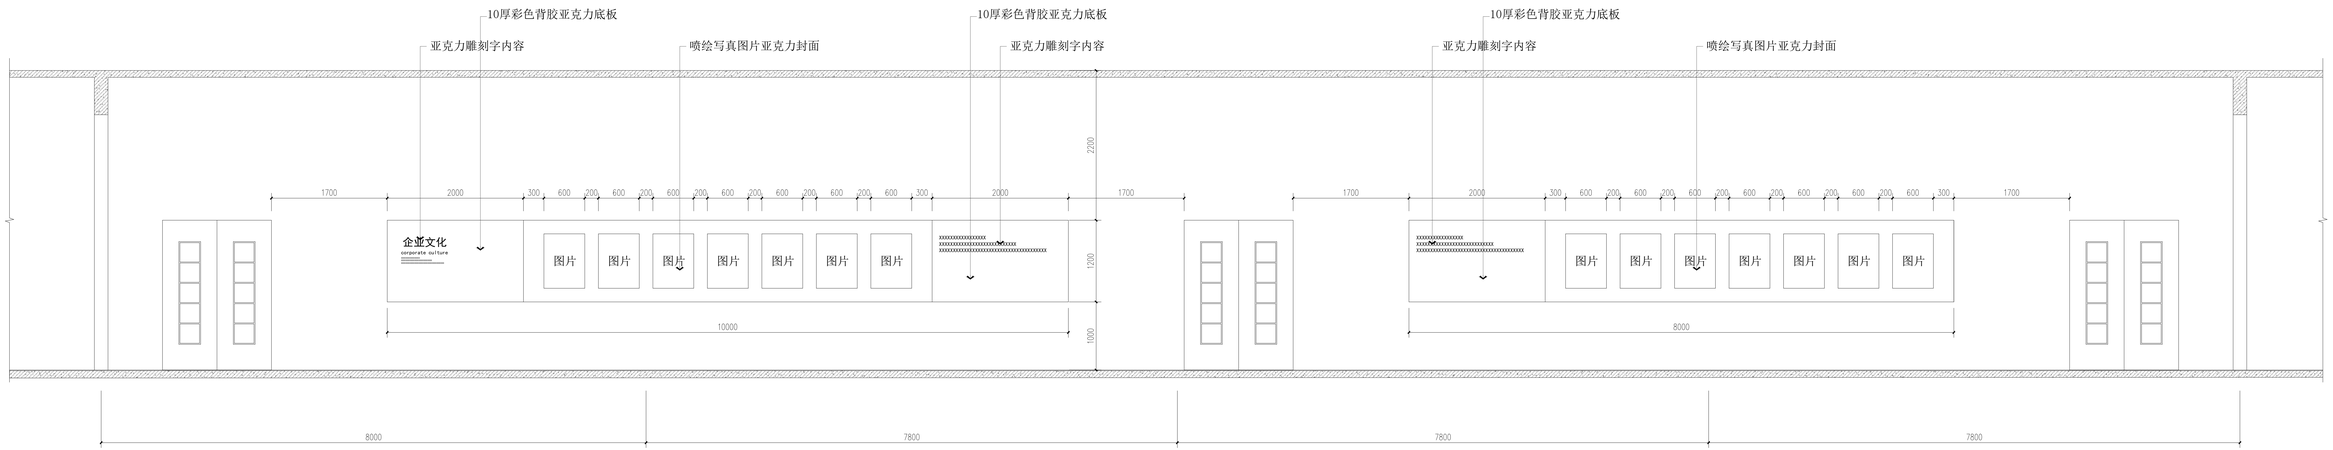
10厚彩色背胶亚克力底板
亚克力雕刻字内容
喷绘写真图片亚克力封面
10厚彩色背胶亚克力底板
亚克力雕刻字内容
10厚彩色背胶亚克力底板
亚克力雕刻字内容
喷绘写真图片亚克力封面
2200
1200
1000
1700
2000
300
600
200
企业文化
corporate culture
图片
xxxxxxxxxxxxxxxx
xxxxxxxxxxxxxxx

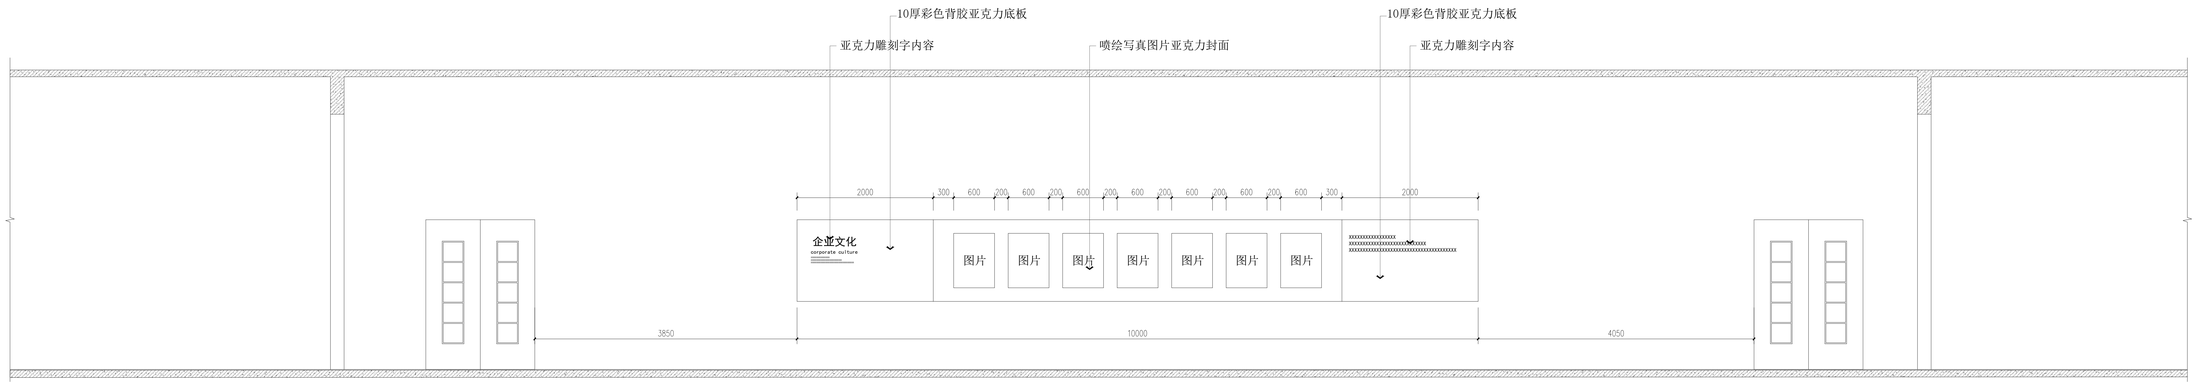

企业宣传墙4立面

中誉恒信工程咨询有限公司
ZHONGYUHENGXIN ENGINEERING CONSULTING CO.,LTD

建筑行业（建筑工程） 甲级
城乡规划编制 乙级
市政行业（排水、给水、道路、桥梁） 乙级
风景园林工程设计专项 乙级
人防工程 乙级
工程勘察专业类 乙级
农林行业 乙级

联系电话：0371-58250063
备　注：

设计签字栏

审 批 人	殷建平		
审 核 人	殷建平		
项目负责人	殷建平		
专业负责人	叶　飞		
校 对 人	石　蕾		
设 计 人	夏　雅		
制 图 人	夏　雅		

会签栏

建　筑		结　构	
给排水		电　气	
暖　通			

建设单位

晋京文理学院美术与设计学院

项目名称

艺术与传统电影深城非遗中心设计项目

子项名称

图纸名称

七层企业宣传墙4立面


单位出图章

执业注册章

工程编号

阶　段	施工图	图　别	建施		
版　次	A	日　期	2024.07		
比　例	1:50	图　号	建施-01		

图纸未加盖本院出图章及设计注册章无效

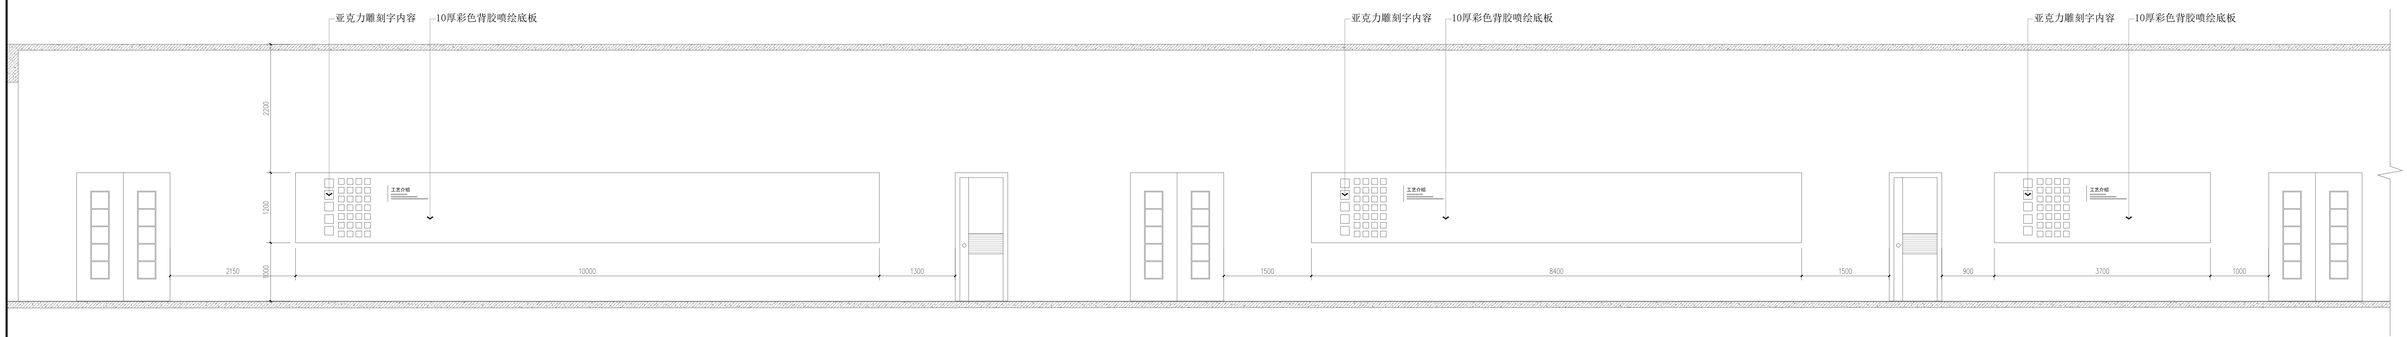

西安文理学院美术与设计学院

艺术与科技视觉传达设置中心室内墙面

工艺宣传墙1立面

中铁恒信工程咨询有限公司
ZHONGTIEHENGXIN ENGINEERING CONSULTING CO.,LTD

建筑行业（建筑工程）	甲级
城乡规划编制	乙级
市政行业（排水 给水 道路 桥梁）	乙级
电信邮电工程设计专项	乙级
人防工程	乙级
工程勘察专业类	乙级
监理行业	乙级

资质有效期：A151-10035043
备 注：

设计/审计			
专 业 人	殷建平	殷建平	
审 核 人	殷建平	殷建平	
项目负责人	殷建平	殷建平	
专业负责人	叶 飞	叶飞	
校 对 人	石 雷	石雷	
设 计 人	黄 博	黄博	
制 图 人	黄 博	黄博	

出图章			
建 筑		结 构	
给排水		电 气	
概 预			

建设单位

项目名称

子项名称

图纸名称

七层工艺宣传墙1立面

审批出图章


执业印章章

工程编号			
阶 段	施工图	图 别	建施
版 次	A	日 期	2024.07
共 张（A3）	第 7	张 号	

简纸未加盖本院出图章及设计注册章无效


吧台尺寸：

L7000*600*H850

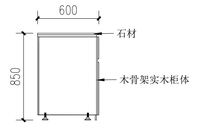


展台尺寸：

L3000*600*H750

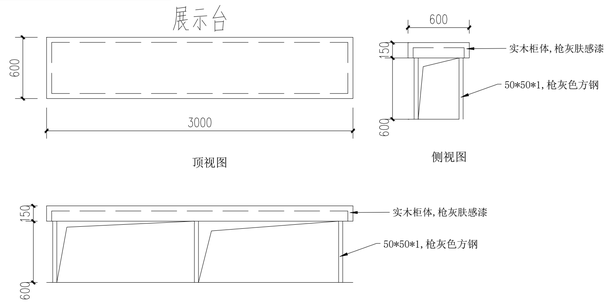


展柜尺寸：

L3000*600*H1050

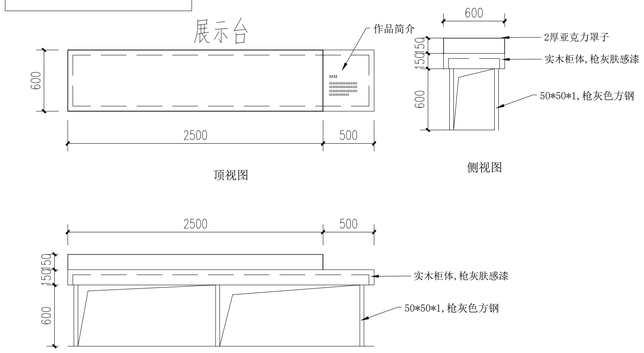


玻璃隔断大样：

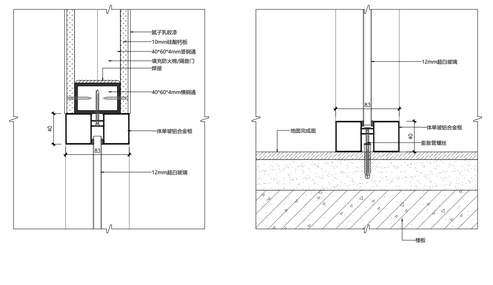

1 铁装式办公室隔断竖剖图一 SCALE: 42W: 2

2 铁装式办公室隔断竖剖图二 SCALE: 42W: 2

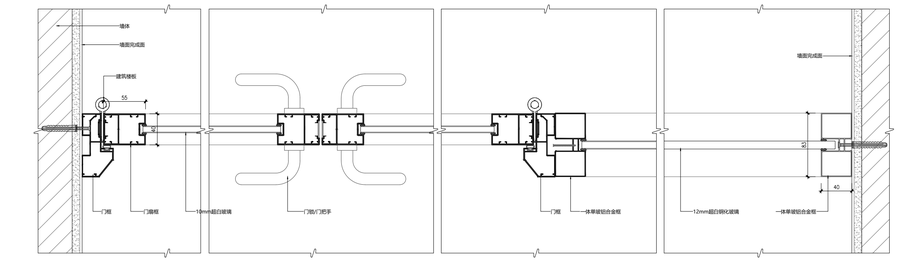

3 铁装式办公室隔断横剖图 SCALE: 42W: 2

中誉恒信工程咨询有限公司
ZHONGYUHENGXIN ENGINEERING CONSULTING CO.,LTD

建筑行业（建筑工程）	甲级
城乡规划编制	乙级
市政行业（排水 给水 道路 桥梁）	乙级
风景园林工程设计专项	乙级
人防工程	乙级
工程勘察专业类	乙级
农林行业	乙级

联系电话：0371-58576067
备　注：

设计签字栏			
审 定 人	殷建平		
审 核 人	殷建平		
项目负责人	殷建平		
专业负责人	叶 飞		
校 对 人	石 蔷		
设 计 人	周 博		
制 图 人	周 博		

会签栏					
建 筑			结 构		
给排水			电 气		
暖 通					

建设单位

西安文理学院美术与设计学院

项目名称

艺术与科技创新实训示范中心设计项目

子项名称

大样图

图纸名称

单位出图章

执业注册章

工程编号			
阶 段	施工图	图 别	重 修
版 次	A	日 期	2026.07
比 例		图 号	施-07

图纸未加盖本院出图章及设计注册章无效

新增配电箱XNX1　新增配电箱XNX4　配电箱接线图

Pn=30kW　Kd=1.0　Pc=30.00 kW　COSφ=0.90　Ic=50.64A　安装方式：底边距地1.5m（暗装）箱体尺寸：WxHxD=600x500x200

N
FG-100A/3P
PE

配电箱内元器件	回路	相序	导线规格型号	敷设方式部位	负荷名称
RCBO-C20/2P 30mA	C1	L1,N,PE	WDZ-BYJ-3x4	铝合金线槽30*15,	普通插座（新增回路）
RCBO-C20/2P 30mA	C2	L2,N,PE	WDZ-BYJ-3x4	铝合金线槽30*15,	普通插座（新增回路）
RCBO-C20/2P 30mA	C3	L3,N,PE	WDZ-BYJ-3x4	铝合金线槽30*15,	普通插座（新增回路）
RCBO-C20/2P 30mA	C4	L1,N,PE	WDZ-BYJ-3x4	铝合金线槽30*15,	普通插座（新增回路）
RCBO-C20/2P 30mA	C5	L2,N,PE	WDZ-BYJ-3x4	铝合金线槽30*15,	普通插座（新增回路）
RCBO-C20/2P 30mA	C6	L3,N,PE	WDZ-BYJ-3x4	铝合金线槽30*15,	普通插座（新增回路）
RCBO-C20/2P 30mA	C7	L1,N,PE	WDZ-BYJ-3x4	铝合金线槽30*15,	普通插座（新增回路）
RCBO-C20/2P 30mA	C8	L2,N,PE	WDZ-BYJ-3x4	铝合金线槽30*15,	普通插座（新增回路）
RCBO-C20/2P 30mA	C9	L3,N,PE	WDZ-BYJ-3x4	铝合金线槽30*15,	普通插座（新增回路）
RCBO-C20/2P 30mA	C10	L1,N,PE	WDZ-BYJ-3x4	铝合金线槽30*15,	普通插座（新增回路）
RCBO-C20/2P 30mA	C11	L2,N,PE	WDZ-BYJ-3x4	铝合金线槽30*15,	普通插座（新增回路）
RCBO-C20/2P 30mA	C12	L3,N,PE			备用
RCBO-C20/2P 30mA	C13	L1,N,PE			备用

新增配电箱XNX2　配电箱接线图

Pn=30kW　Kd=1.0　Pc=30.00 kW　COSφ=0.90　Ic=50.64A　安装方式：底边距地1.5m（暗装）箱体尺寸：WxHxD=600x500x200

N
FG-100A/3P
PE

配电箱内元器件	回路	相序	导线规格型号	敷设方式部位	负荷名称
RCBO-C20/2P 30mA	C1	L1,N,PE	WDZ-BYJ-3x4	铝合金线槽30*15,	普通插座（新增回路）
RCBO-C20/2P 30mA	C2	L2,N,PE	WDZ-BYJ-3x4	铝合金线槽30*15,	普通插座（新增回路）
RCBO-C20/2P 30mA	C3	L3,N,PE	WDZ-BYJ-3x4	铝合金线槽30*15,	普通插座（新增回路）
RCBO-C20/2P 30mA	C4	L1,N,PE	WDZ-BYJ-3x4	铝合金线槽30*15,	普通插座（新增回路）
RCBO-C20/2P 30mA	C5	L2,N,PE	WDZ-BYJ-3x4	铝合金线槽30*15,	普通插座（新增回路）
RCBO-C20/2P 30mA	C6	L3,N,PE	WDZ-BYJ-3x4	铝合金线槽30*15,	普通插座（新增回路）
RCBO-C20/2P 30mA	C7	L1,N,PE	WDZ-BYJ-3x4	铝合金线槽30*15,	普通插座（新增回路）
RCBO-C20/2P 30mA	C8	L2,N,PE	WDZ-BYJ-3x4	铝合金线槽30*15,	普通插座（新增回路）
RCBO-C20/2P 30mA	C9	L3,N,PE	WDZ-BYJ-3x4	铝合金线槽30*15,	普通插座（新增回路）
RCBO-C20/2P 30mA	C10	L1,N,PE	WDZ-BYJ-3x4	铝合金线槽30*15,	普通插座（新增回路）
RCBO-C20/2P 30mA	C11	L2,N,PE	WDZ-BYJ-3x4	铝合金线槽30*15,	普通插座（新增回路）
RCBO-C20/2P 30mA	C12	L3,N,PE	WDZ-BYJ-3x4	铝合金线槽30*15,	普通插座（新增回路）
RCBO-C20/2P 30mA	C13	L1,N,PE			备用
RCBO-C20/2P 30mA	C14	L2,N,PE			备用
RCBO-C20/2P 30mA	C15	L3,N,PE			备用

新增配电箱XNX3　配电箱接线图

Pn=45kW　Kd=1.0　Pc=45.00 kW　COSφ=0.90　Ic=75.97A　安装方式：底边距地1.5m（暗装）箱体尺寸：WxHxD=800x600x200

N
FG-160A/3P
PE

配电箱内元器件	回路	相序	导线规格型号	敷设方式部位	负荷名称
RCBO-C20/2P 30mA	C1	L1,N,PE			备用
RCBO-C20/2P 30mA	C2	L2,N,PE	WDZ-BYJ-3x4	铝合金线槽30*15,	普通插座（新增回路）
RCBO-C20/2P 30mA	C3	L3,N,PE	WDZ-BYJ-3x4	铝合金线槽30*15,	普通插座（新增回路）
RCBO-C20/2P 30mA	C4	L1,N,PE	WDZ-BYJ-3x4	铝合金线槽30*15,	普通插座（新增回路）
RCBO-C20/2P 30mA	C5	L2,N,PE	WDZ-BYJ-3x4	铝合金线槽30*15,	普通插座（新增回路）
RCBO-C20/2P 30mA	C6	L3,N,PE	WDZ-BYJ-3x4	铝合金线槽30*15,	普通插座（新增回路）
RCBO-C20/2P 30mA	C7	L1,N,PE	WDZ-BYJ-3x4	铝合金线槽30*15,	普通插座（新增回路）
RCBO-C20/2P 30mA	C8	L2,N,PE	WDZ-BYJ-3x4	铝合金线槽30*15,	普通插座（新增回路）
RCBO-C20/2P 30mA	C9	L3,N,PE	WDZ-BYJ-3x4	铝合金线槽30*15,	普通插座（新增回路）
RCBO-C20/2P 30mA	C10	L1,N,PE	WDZ-BYJ-3x4	铝合金线槽30*15,	普通插座（新增回路）
RCBO-C20/2P 30mA	C11	L2,N,PE	WDZ-BYJ-3x4	铝合金线槽30*15,	普通插座（新增回路）
RCBO-C20/2P 30mA	C12	L3,N,PE	WDZ-BYJ-3x4	铝合金线槽30*15,	普通插座（新增回路）
RCBO-C20/2P 30mA	C13	L1,N,PE	WDZ-BYJ-3x4	铝合金线槽30*15,	普通插座（新增回路）
RCBO-C20/2P 30mA	C14	L2,N,PE	WDZ-BYJ-3x4	铝合金线槽30*15,	普通插座（新增回路）
RCBO-C20/2P 30mA	C15	L3,N,PE	WDZ-BYJ-3x4	铝合金线槽30*15,	普通插座（新增回路）
RCBO-C20/2P 30mA	C16	L1,N,PE			备用
RCBO-C20/2P 30mA	C17	L2,N,PE			备用
RCBO-C20/2P 30mA	C18	L3,N,PE			备用

原有配电箱NX1　配电箱接线图

Pn=15kW　Kd=1.0　Pc=15.00 kW　COSφ=0.90　Ic=25.32A　安装方式：底边距地1.5m（暗装）箱体尺寸：WxHxD=400x500x200

N
FG-40A/3P
PE

配电箱内元器件	回路	相序	导线规格型号	敷设方式部位	负荷名称
MCB-C16/1P 原有	N1	L1,N,PE	WDZ-BYJ-3x2.5	SC20-CE,WE	照明（原有回路）
MCB-C16/1P	N2	L2,N,PE	WDZ-BYJ-3x2.5	铝合金线槽30*15,	照明（新增回路）
MCB-C16/1P	N3	L3,N,PE			备用
RCBO-C20/2P 30mA	C1	L1,N,PE	WDZ-BYJ-3x4	SC20-CE,WE	普通插座（原有回路）
RCBO-C20/2P 30mA	C2	L2,N,PE	WDZ-BYJ-3x4	SC20-CE,WE	普通插座（原有回路）
RCBO-C20/2P 30mA	C3	L3,N,PE	WDZ-BYJ-3x4	SC20-CE,WE	普通插座（原有回路）
RCBO-C20/2P 30mA	C4	L1,N,PE			备用
RCBO-C20/2P 30mA	C5	L2,N,PE			备用

原有配电箱NX2　配电箱接线图

Pn=15kW　Kd=1.0　Pc=15.00 kW　COSφ=0.90　Ic=25.32A　安装方式：底边距地1.5m（暗装）箱体尺寸：WxHxD=400x500x200

N
FG-40A/3P
PE

配电箱内元器件	回路	相序	导线规格型号	敷设方式部位	负荷名称
MCB-C16/1P 原有	N1	L1,N,PE	WDZ-BYJ-3x2.5	SC20-CE,WE	照明（原有回路）
MCB-C16/1P	N2	L2,N,PE	WDZ-BYJ-3x2.5	铝合金线槽30*15,	照明（新增回路）
MCB-C16/1P	N3	L3,N,PE	WDZ-BYJ-3x2.5	铝合金线槽30*15,	照明（新增回路）
RCBO-C20/2P 30mA	C1	L1,N,PE	WDZ-BYJ-3x4	SC20-CE,WE	普通插座（原有回路）
RCBO-C20/2P 30mA	C2	L2,N,PE	WDZ-BYJ-3x4	SC20-CE,WE	普通插座（原有回路）
RCBO-C20/2P 30mA	C3	L3,N,PE	WDZ-BYJ-3x4	SC20-CE,WE	普通插座（原有回路）
RCBO-C20/2P 30mA	C4	L1,N,PE			备用
RCBO-C20/2P 30mA	C5	L2,N,PE			备用

原有配电箱NX3　配电箱接线图

Pn=15kW　Kd=1.0　Pc=15.00 kW　COSφ=0.90　Ic=25.32A　安装方式：底边距地1.5m（暗装）箱体尺寸：WxHxD=400x500x200

N
FG-40A/3P
PE

配电箱内元器件	回路	相序	导线规格型号	敷设方式部位	负荷名称
MCB-C16/1P 原有	N1	L1,N,PE	WDZ-BYJ-3x2.5	SC20-CE,WE	照明（原有回路）
MCB-C16/1P	N2	L2,N,PE	WDZ-BYJ-3x2.5	铝合金线槽30*15,	照明（新增回路）
MCB-C16/1P	N3	L3,N,PE	WDZ-BYJ-3x2.5	铝合金线槽30*15,	照明（新增回路）
RCBO-C20/2P 30mA	C1	L1,N,PE	WDZ-BYJ-3x4	SC20-CE,WE	普通插座（原有回路）
RCBO-C20/2P 30mA	C2	L2,N,PE	WDZ-BYJ-3x4	SC20-CE,WE	普通插座（原有回路）
RCBO-C20/2P 30mA	C3	L3,N,PE	WDZ-BYJ-3x4	SC20-CE,WE	普通插座（原有回路）
RCBO-C20/2P 30mA	C4	L1,N,PE			备用
RCBO-C20/2P 30mA	C5	L2,N,PE			备用
MCB-C16/1P 新增	N4	L3,N,PE	WDZ-BYJ-3x2.5	铝合金线槽30*15,	照明（新增回路）

原有配电箱NX4　配电箱接线图

Pn=15kW　Kd=1.0　Pc=15.00 kW　COSφ=0.90　Ic=25.32A　安装方式：底边距地1.5m（暗装）箱体尺寸：WxHxD=400x500x200

N
FG-40A/3P
PE


配电箱内元器件	回路	相序	导线规格型号	敷设方式部位	负荷名称
MCB-C16/1P 原有	N1	L1,N,PE	WDZ-BYJ-3x2.5	SC20-CE,WE	照明（原有回路）
MCB-C16/1P	N2	L2,N,PE	WDZ-BYJ-3x2.5	铝合金线槽30*15,	照明（新增回路）
MCB-C16/1P	N3	L3,N,PE	WDZ-BYJ-3x2.5	铝合金线槽30*15,	照明（新增回路）
RCBO-C20/2P 30mA	C1	L1,N,PE	WDZ-BYJ-3x4	SC20-CE,WE	普通插座（原有回路）
RCBO-C20/2P 30mA	C2	L2,N,PE	WDZ-BYJ-3x4	SC20-CE,WE	普通插座（原有回路）
RCBO-C20/2P 30mA	C3	L3,N,PE	WDZ-BYJ-3x4	SC20-CE,WE	普通插座（原有回路）
RCBO-C20/2P 30mA	C4	L1,N,PE	WDZ-BYJ-3x4	SC20-CE,WE	普通插座（新增回路）
RCBO-C20/2P 30mA	C5	L2,N,PE			备用
MCB-C16/1P 新增	N4	L3,N,PE	WDZ-BYJ-3x2.5	铝合金线槽30*15,	照明（新增回路）

原有配电箱NX1　配电箱接线图

Pn=15kW　Kd=1.0　Pc=15.00 kW　COSφ=0.90　Ic=25.32A　安装方式：底边距地1.5m（暗装）箱体尺寸：WxHxD=400x500x200

N
FG-40A/3P
PE

配电箱内元器件	回路	相序	导线规格型号	敷设方式部位	负荷名称
MCB-C16/1P	N1	L1,N,PE	WDZ-BYJ-3x2.5	SC20-CE,WE	照明（原有回路）
MCB-C16/1P	N2	L2,N,PE			备用
MCB-C16/1P	N3	L3,N,PE			
RCBO-C20/2P 30mA	C1	L1,N,PE	WDZ-BYJ-3x4	SC20-CE,WE	普通插座（原有回路）
RCBO-C20/2P 30mA	C2	L2,N,PE	WDZ-BYJ-3x4	SC20-CE,WE	普通插座（原有回路）
RCBO-C20/2P 30mA	C3	L3,N,PE	WDZ-BYJ-3x4	SC20-CE,WE	普通插座（原有回路）
RCBO-C20/2P 30mA	C4	L1,N,PE	WDZ-BYJ-3x4	SC20-CE,WE	普通插座（新增回路）
RCBO-C20/2P 30mA	C5	L2,N,PE			备用

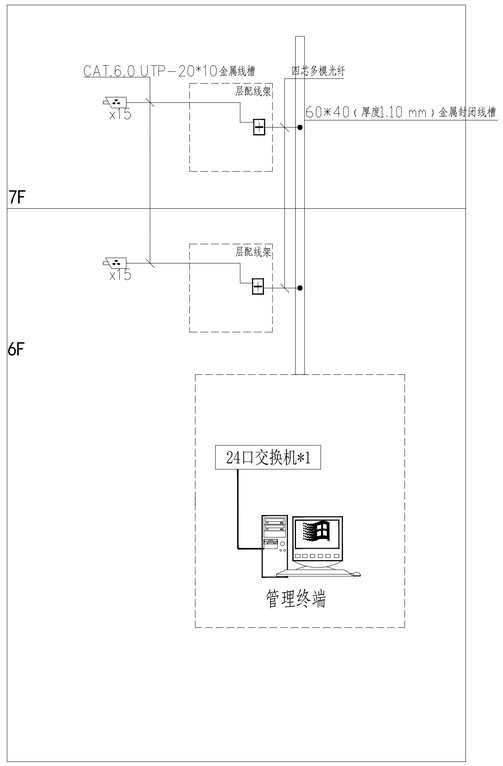

数字视频监控系统图

中誉恒信工程咨询有限公司
ZHONGYUHENGXIN ENGINEERING CONSULTING CO.,LTD

建筑行业（建筑工程）　甲级
城乡规划编制　乙级
市政行业（排水 给水 道路 桥梁）　乙级
风景园林工程设计专项　乙级
人防工程　乙级
工程勘察专业类　乙级
农林行业　乙级

联系电话：0371-58576067
备　注：

设计签字栏			
审 定 人	殷建平		
审 核 人	殷建平		
项目负责人	殷建平		
专业负责人	叶 飞		
校 对 人	石 哲		
设 计 人	周 搏		
制 图 人	周 搏		

会签栏			
建 筑		结 构	
给排水		电 气	
暖 通			

建设单位：西安文理学院美术与设计学院

项目名称：艺术与科技创新实训示范中心设计项目

子项名称：


图纸名称：配电箱系统图一

单位出图章

执业注册章

工程编号			
阶 段	施工图	图 别	重 修
版 次	A	日 期	2026.07
比 例		图 号	电施-01

图纸未加盖本院出图章及设计注册章无效

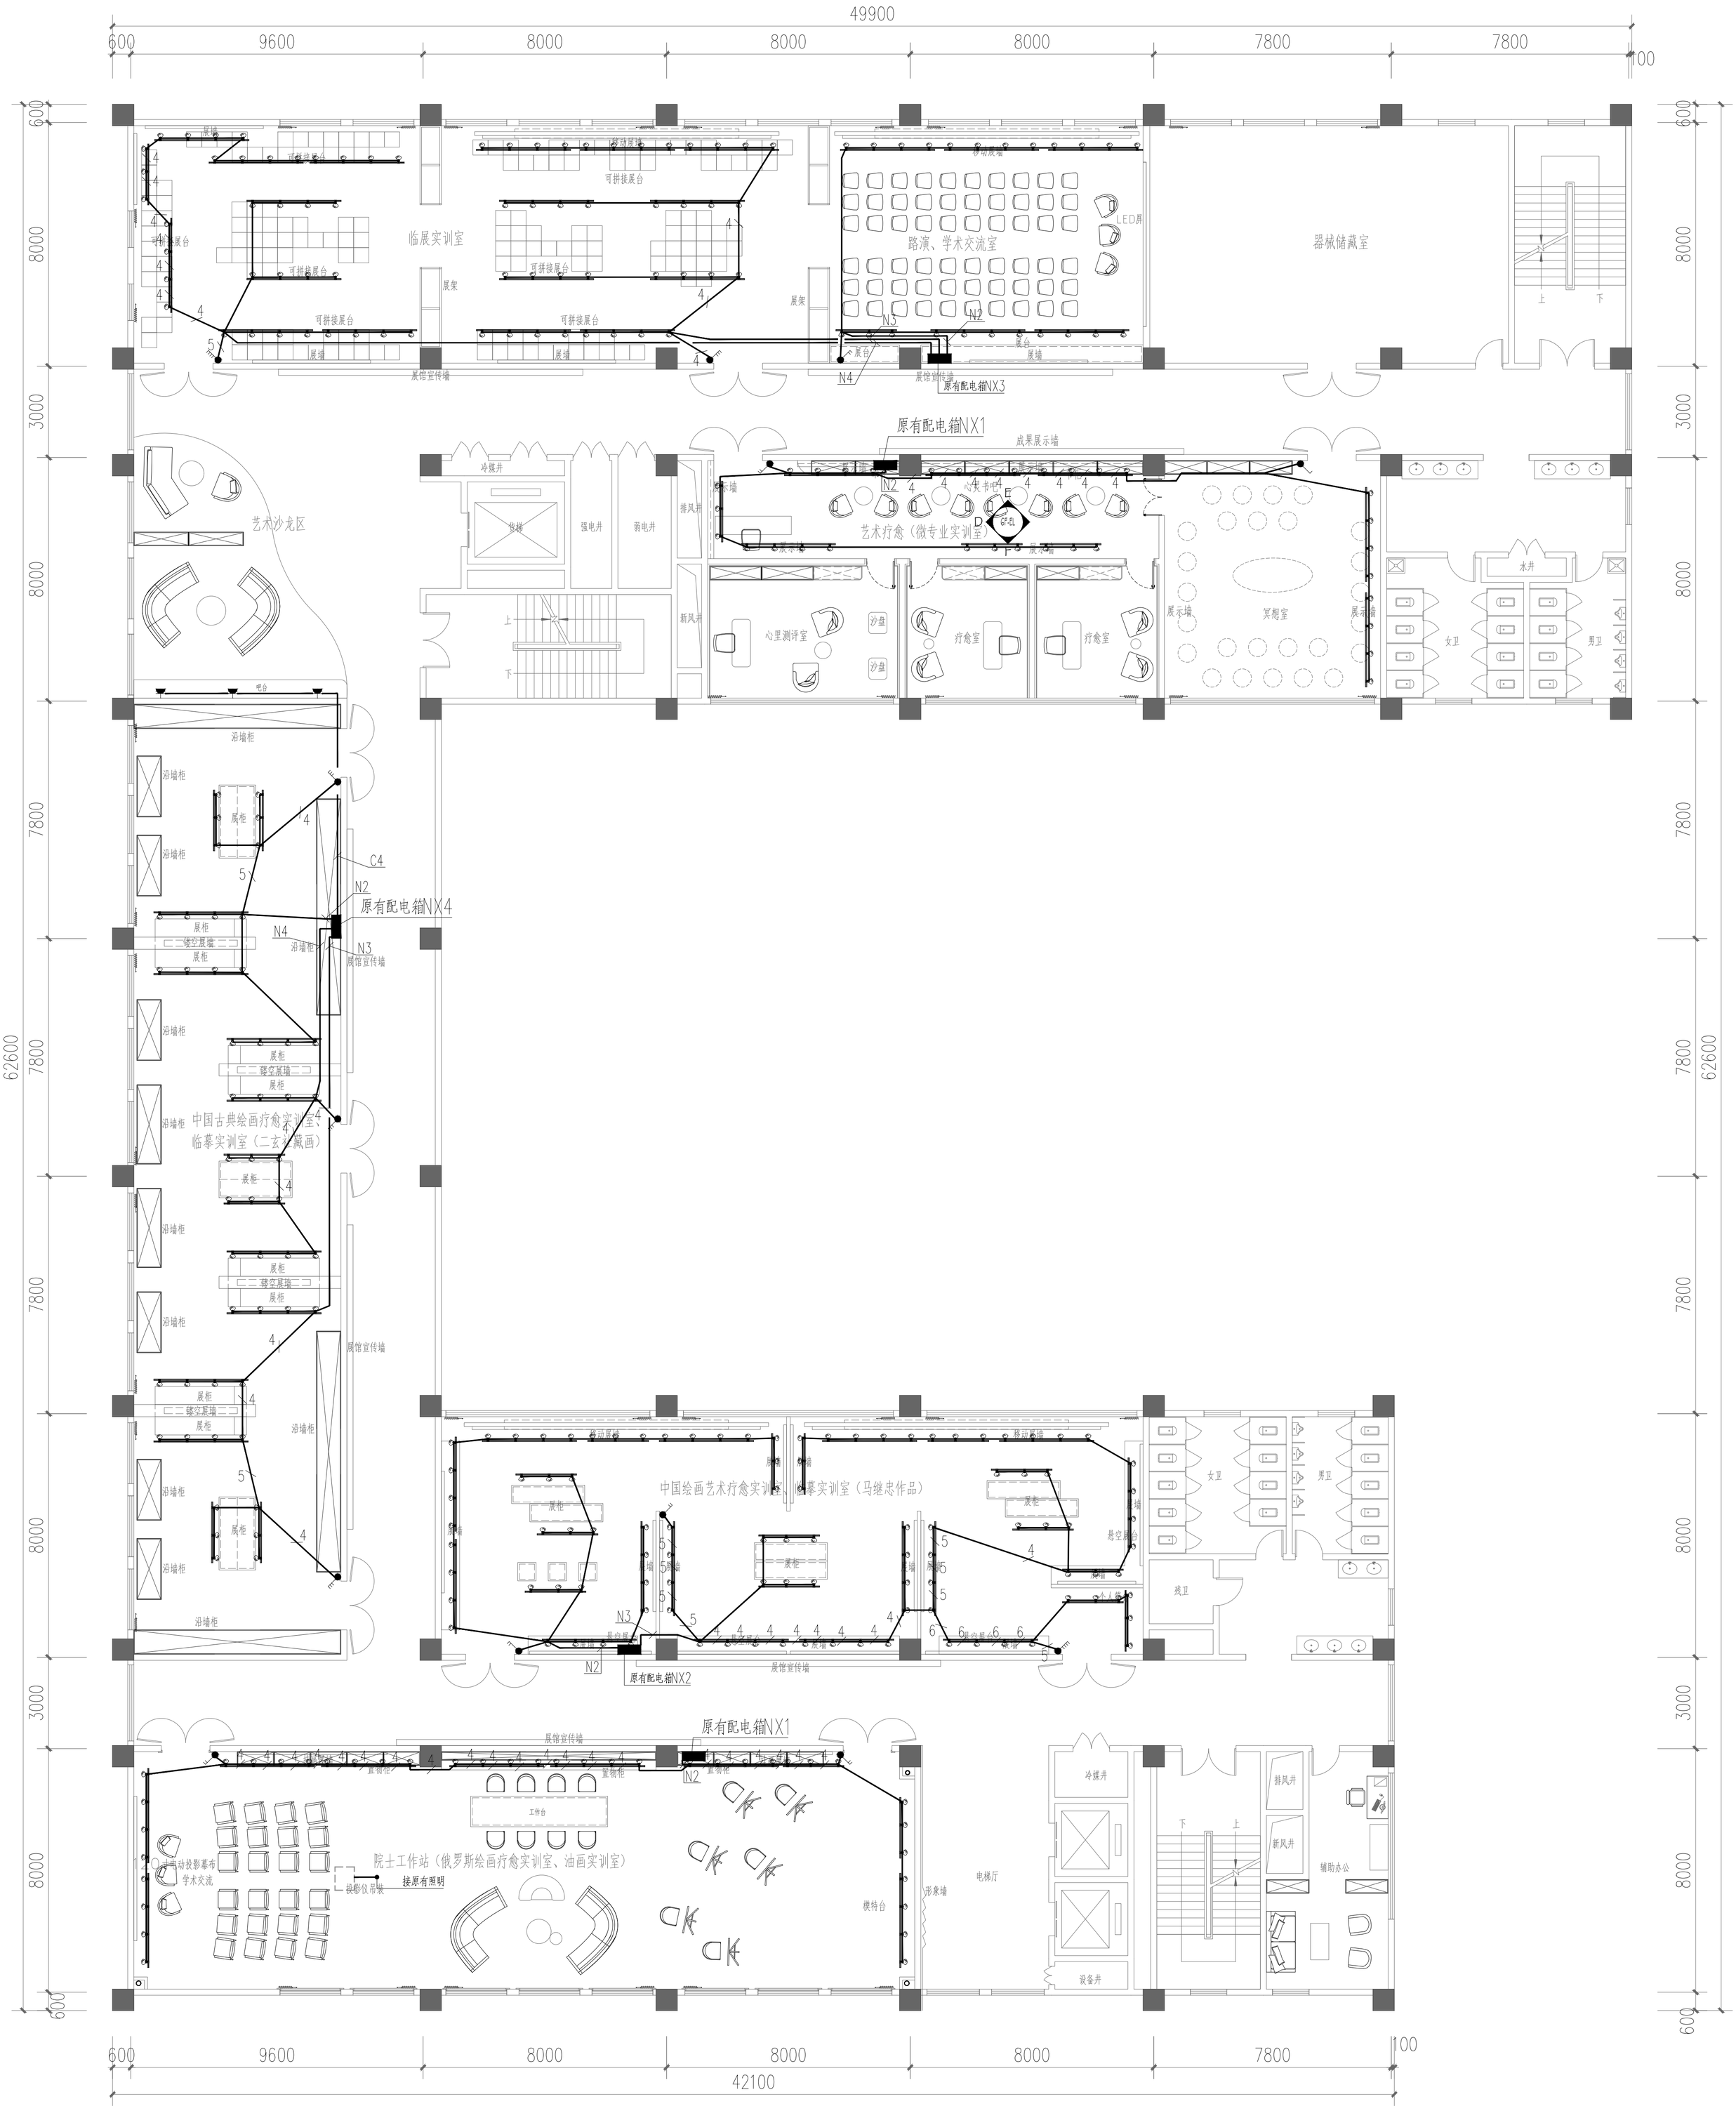

六层照明平面图 1:100

中誉恒信工程咨询有限公司
ZHONGYUHENGXIN ENGINEERING CONSULTING CO.,LTD

建筑行业（建筑工程）	甲级
城乡规划编制	乙级
市政行业（排水 给水 道路 桥梁）	乙级
风景园林工程设计专项	乙级
人防工程	乙级
工程勘察专业类	乙级
农林行业	乙级

联系电话：0371-58676067
备　注：

设计签字栏

审定人	殷建平	
审核人	殷建平	
项目负责人	殷建平	
专业负责人	叶飞	
校对人	石哲	
设计人	周博	
制图人	周博	

会签栏

建筑	结构	
给排水		
暖通	电气	
建设单位		

西安文理学院美术与设计学院

项目名称

艺术与科技创新实训示范中心设计项目

子项名称

图纸名称


六层照明平面图

单位出图章

工程编号			
阶段	施工图	图别	电
版次	A	日期	2026.07
比例		图号	电施-02

执业注册章

图纸未加盖本院出图章及设计注册章无效

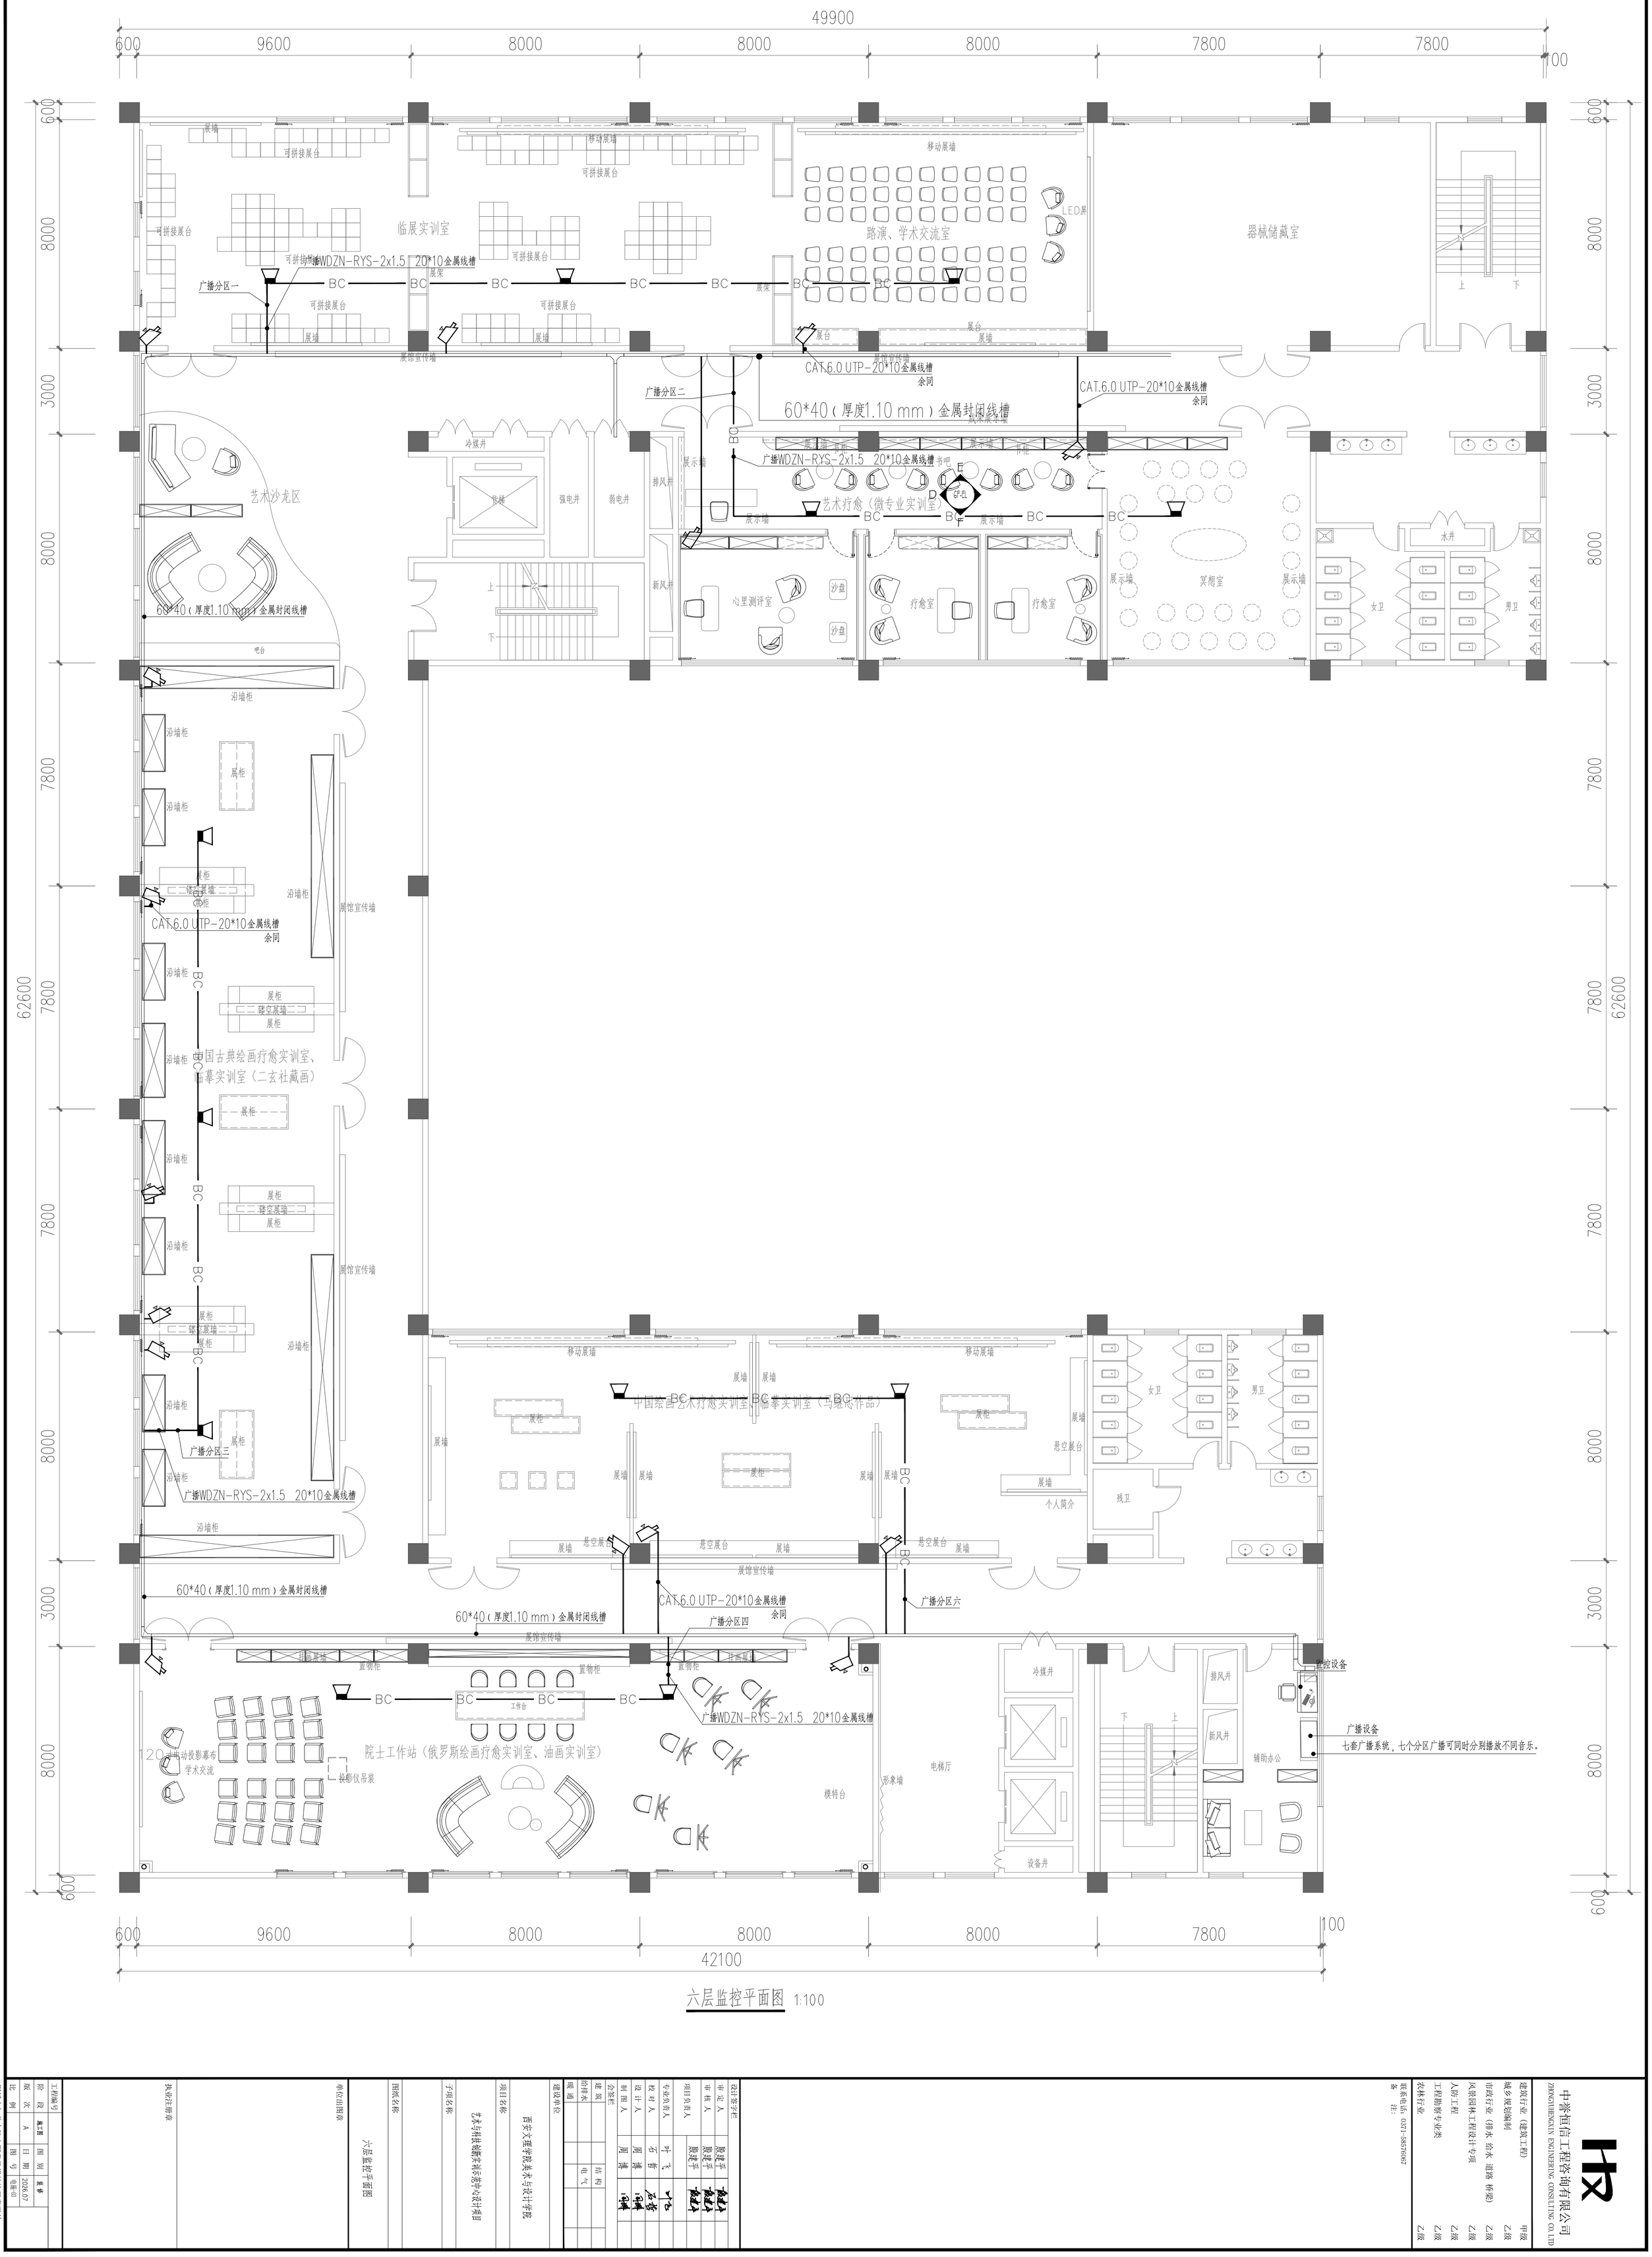

六层监控平面图 1:100

中誉恒信工程咨询有限公司
ZHONGYUHENGXIN ENGINEERING CONSULTING CO. LTD

建筑行业（建筑工程）	甲级
城乡规划编制	乙级
市政行业（排水、给水、道路、桥梁）	乙级
风景园林工程设计专项	乙级
人防工程	乙级
工程勘察专业类	乙级
农林行业	乙级

联系电话：0371-58576067
备　注：

设计签字栏

审定人	殷建平	
审核人	殷建平	
项目负责人	殷建平	
专业负责人	叶飞	
校对人	石哲	
设计人	周博	
制图人	周博	

会签栏

建筑	结构	
给排水		
暖通	电气	
建设单位		

工程编号	
阶段	施工图
版次	A
比例	

图别	图	签名
日期	2026.07	
图号	电施02	

单位出图章

执业注册章

西安文理学院美术与设计学院

项目名称


艺术与科技创新实训示范中心设计项目


子项名称

图纸名称

六层监控平面图

图纸未加盖本院出图章及设计注册章无效

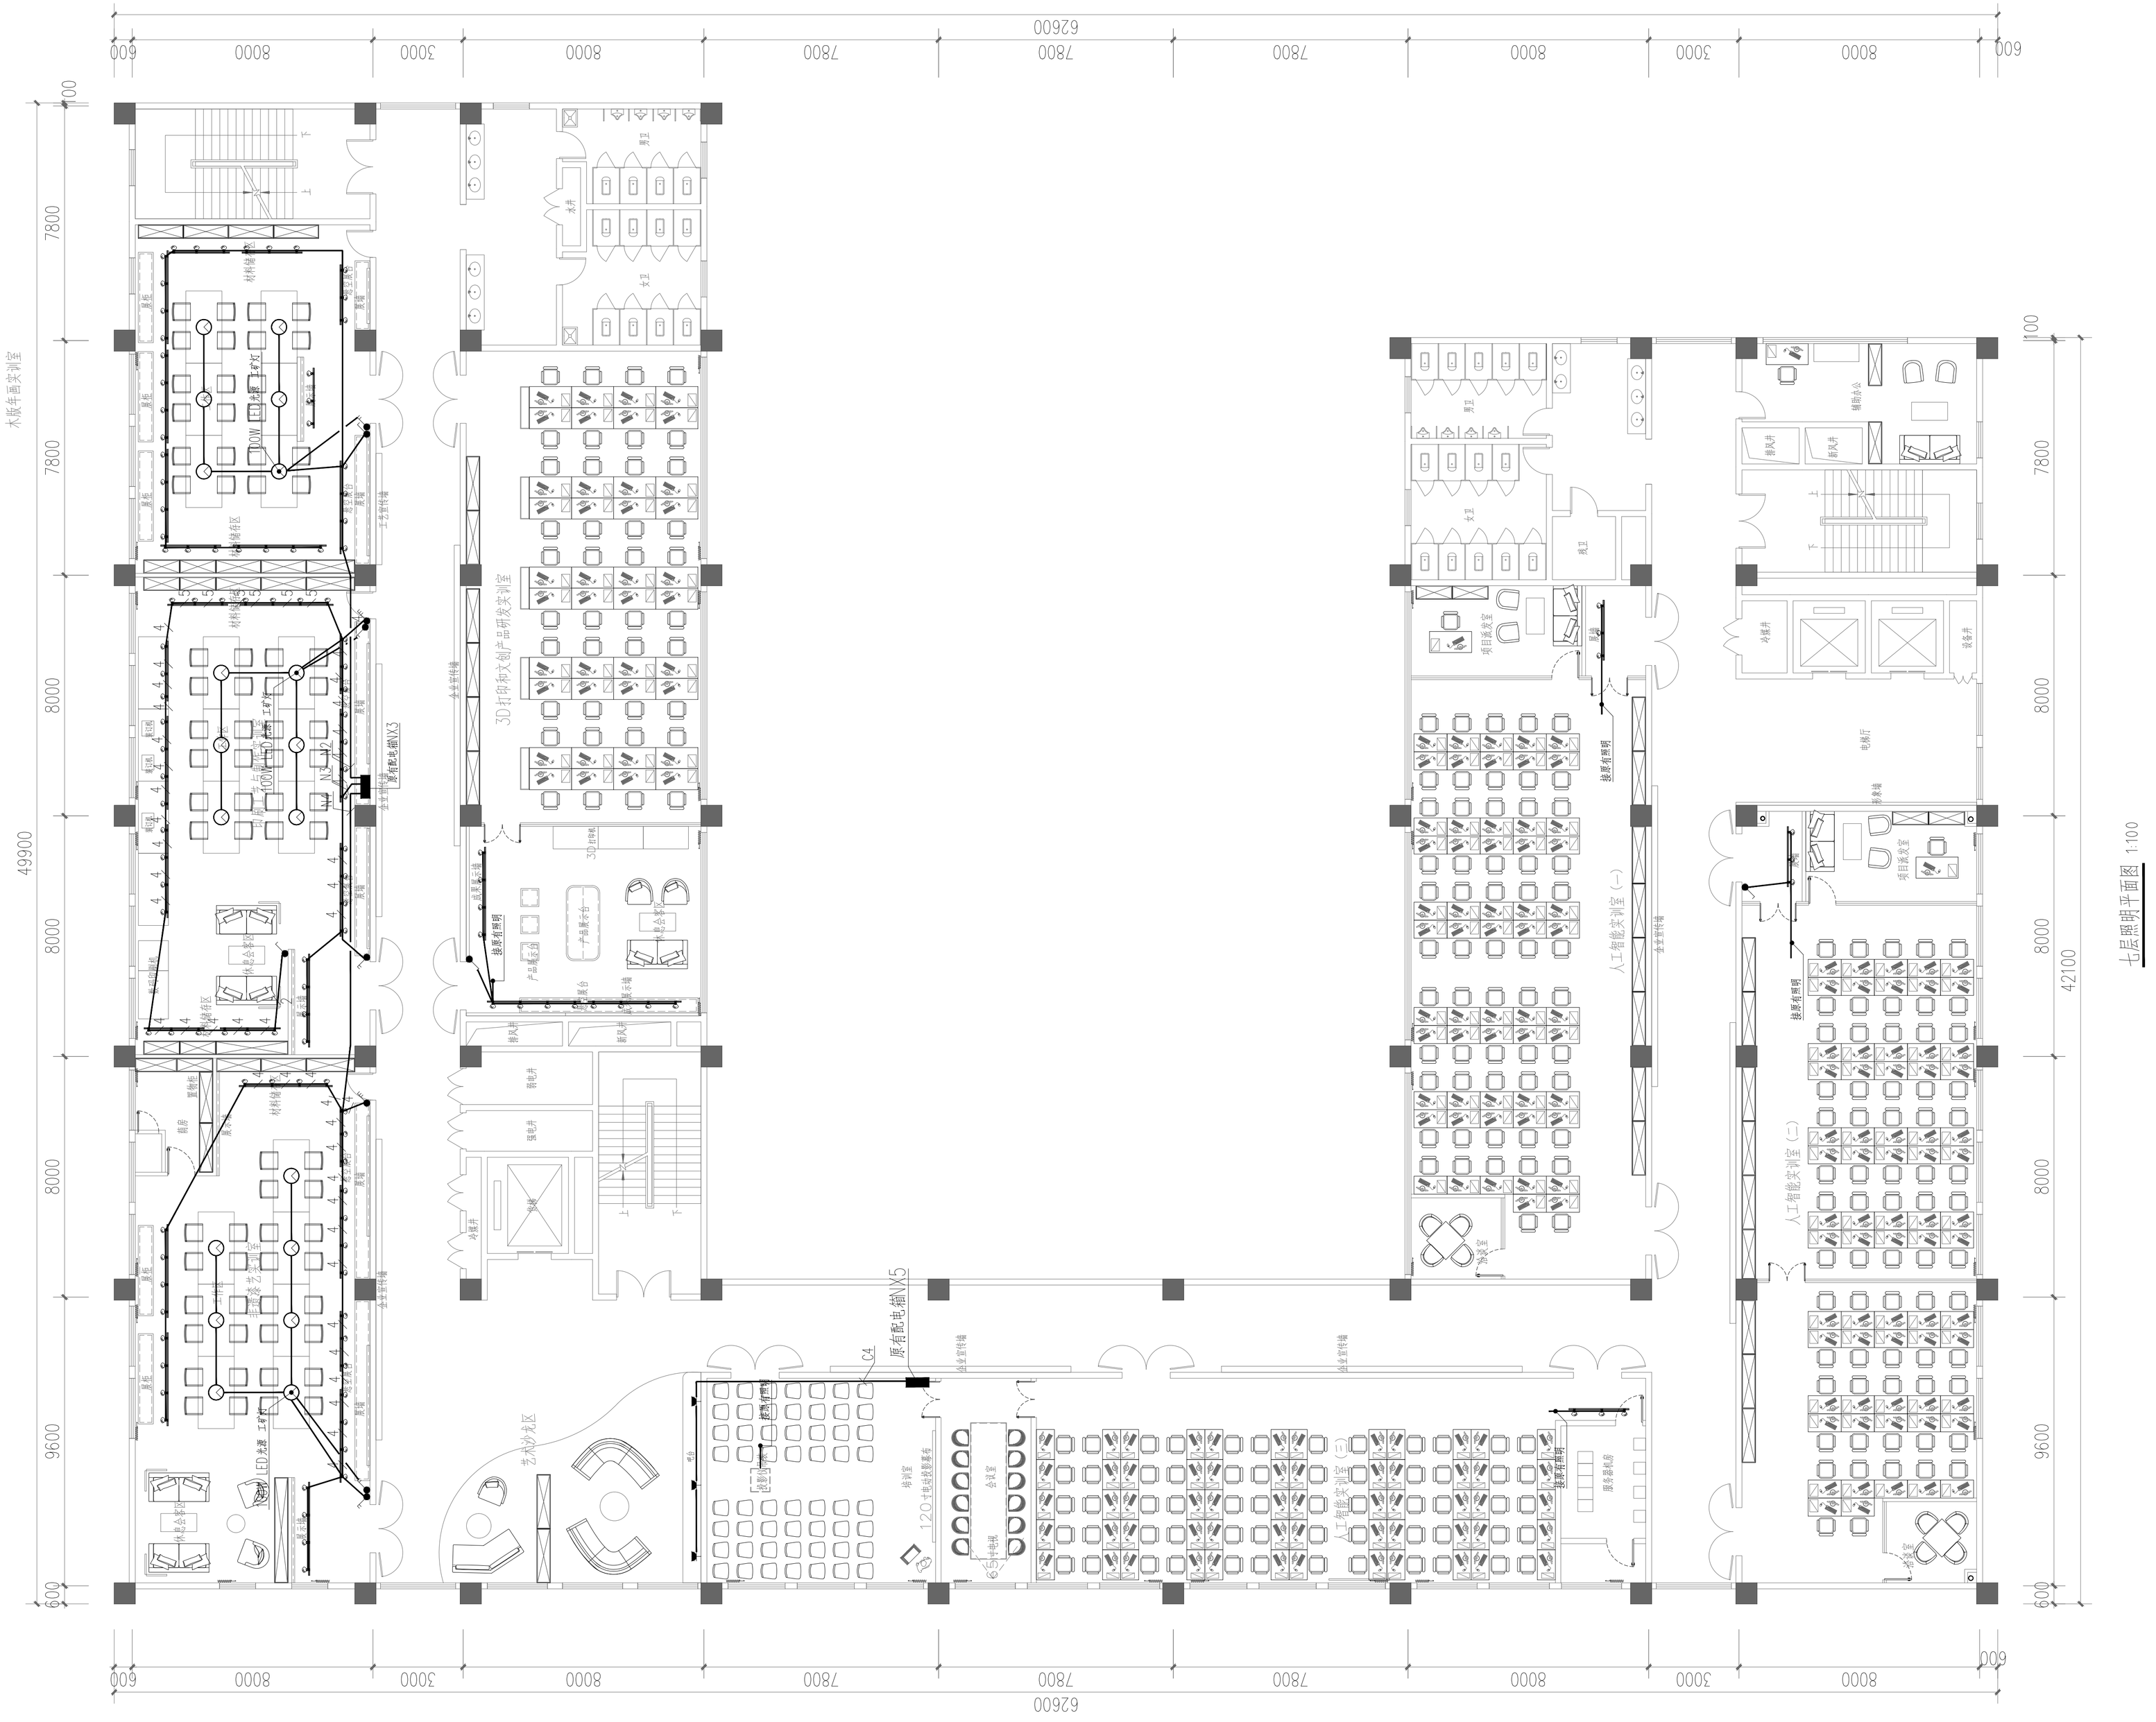
62600
600
8000
3000
8000
7800
7800
7800
8000
3000
8000
600
49900
7800
8000
8000
9600
600
42100
7800
8000
8000
9600
600
木版年画实训室
3D打印和文创产品研发实训室
人工智能实训室（一）
人工智能实训室（二）
人工智能实训室（三）
艺术沙龙区
材料储区
女卫
男卫
冷媒井
新风井
排风井
设备井
电梯厅
楼梯间
会议室
项目洽谈室
辅助办公
产品展示台
3D打印机
120寸电动投影幕
65寸电视
原有配电箱XL2
原有配电箱XL3
原有配电箱XY3
原有配电箱XY5
C4
1000W LED光源 工作灯
1000W LED光源 工作灯
1000W LED光源 工作灯

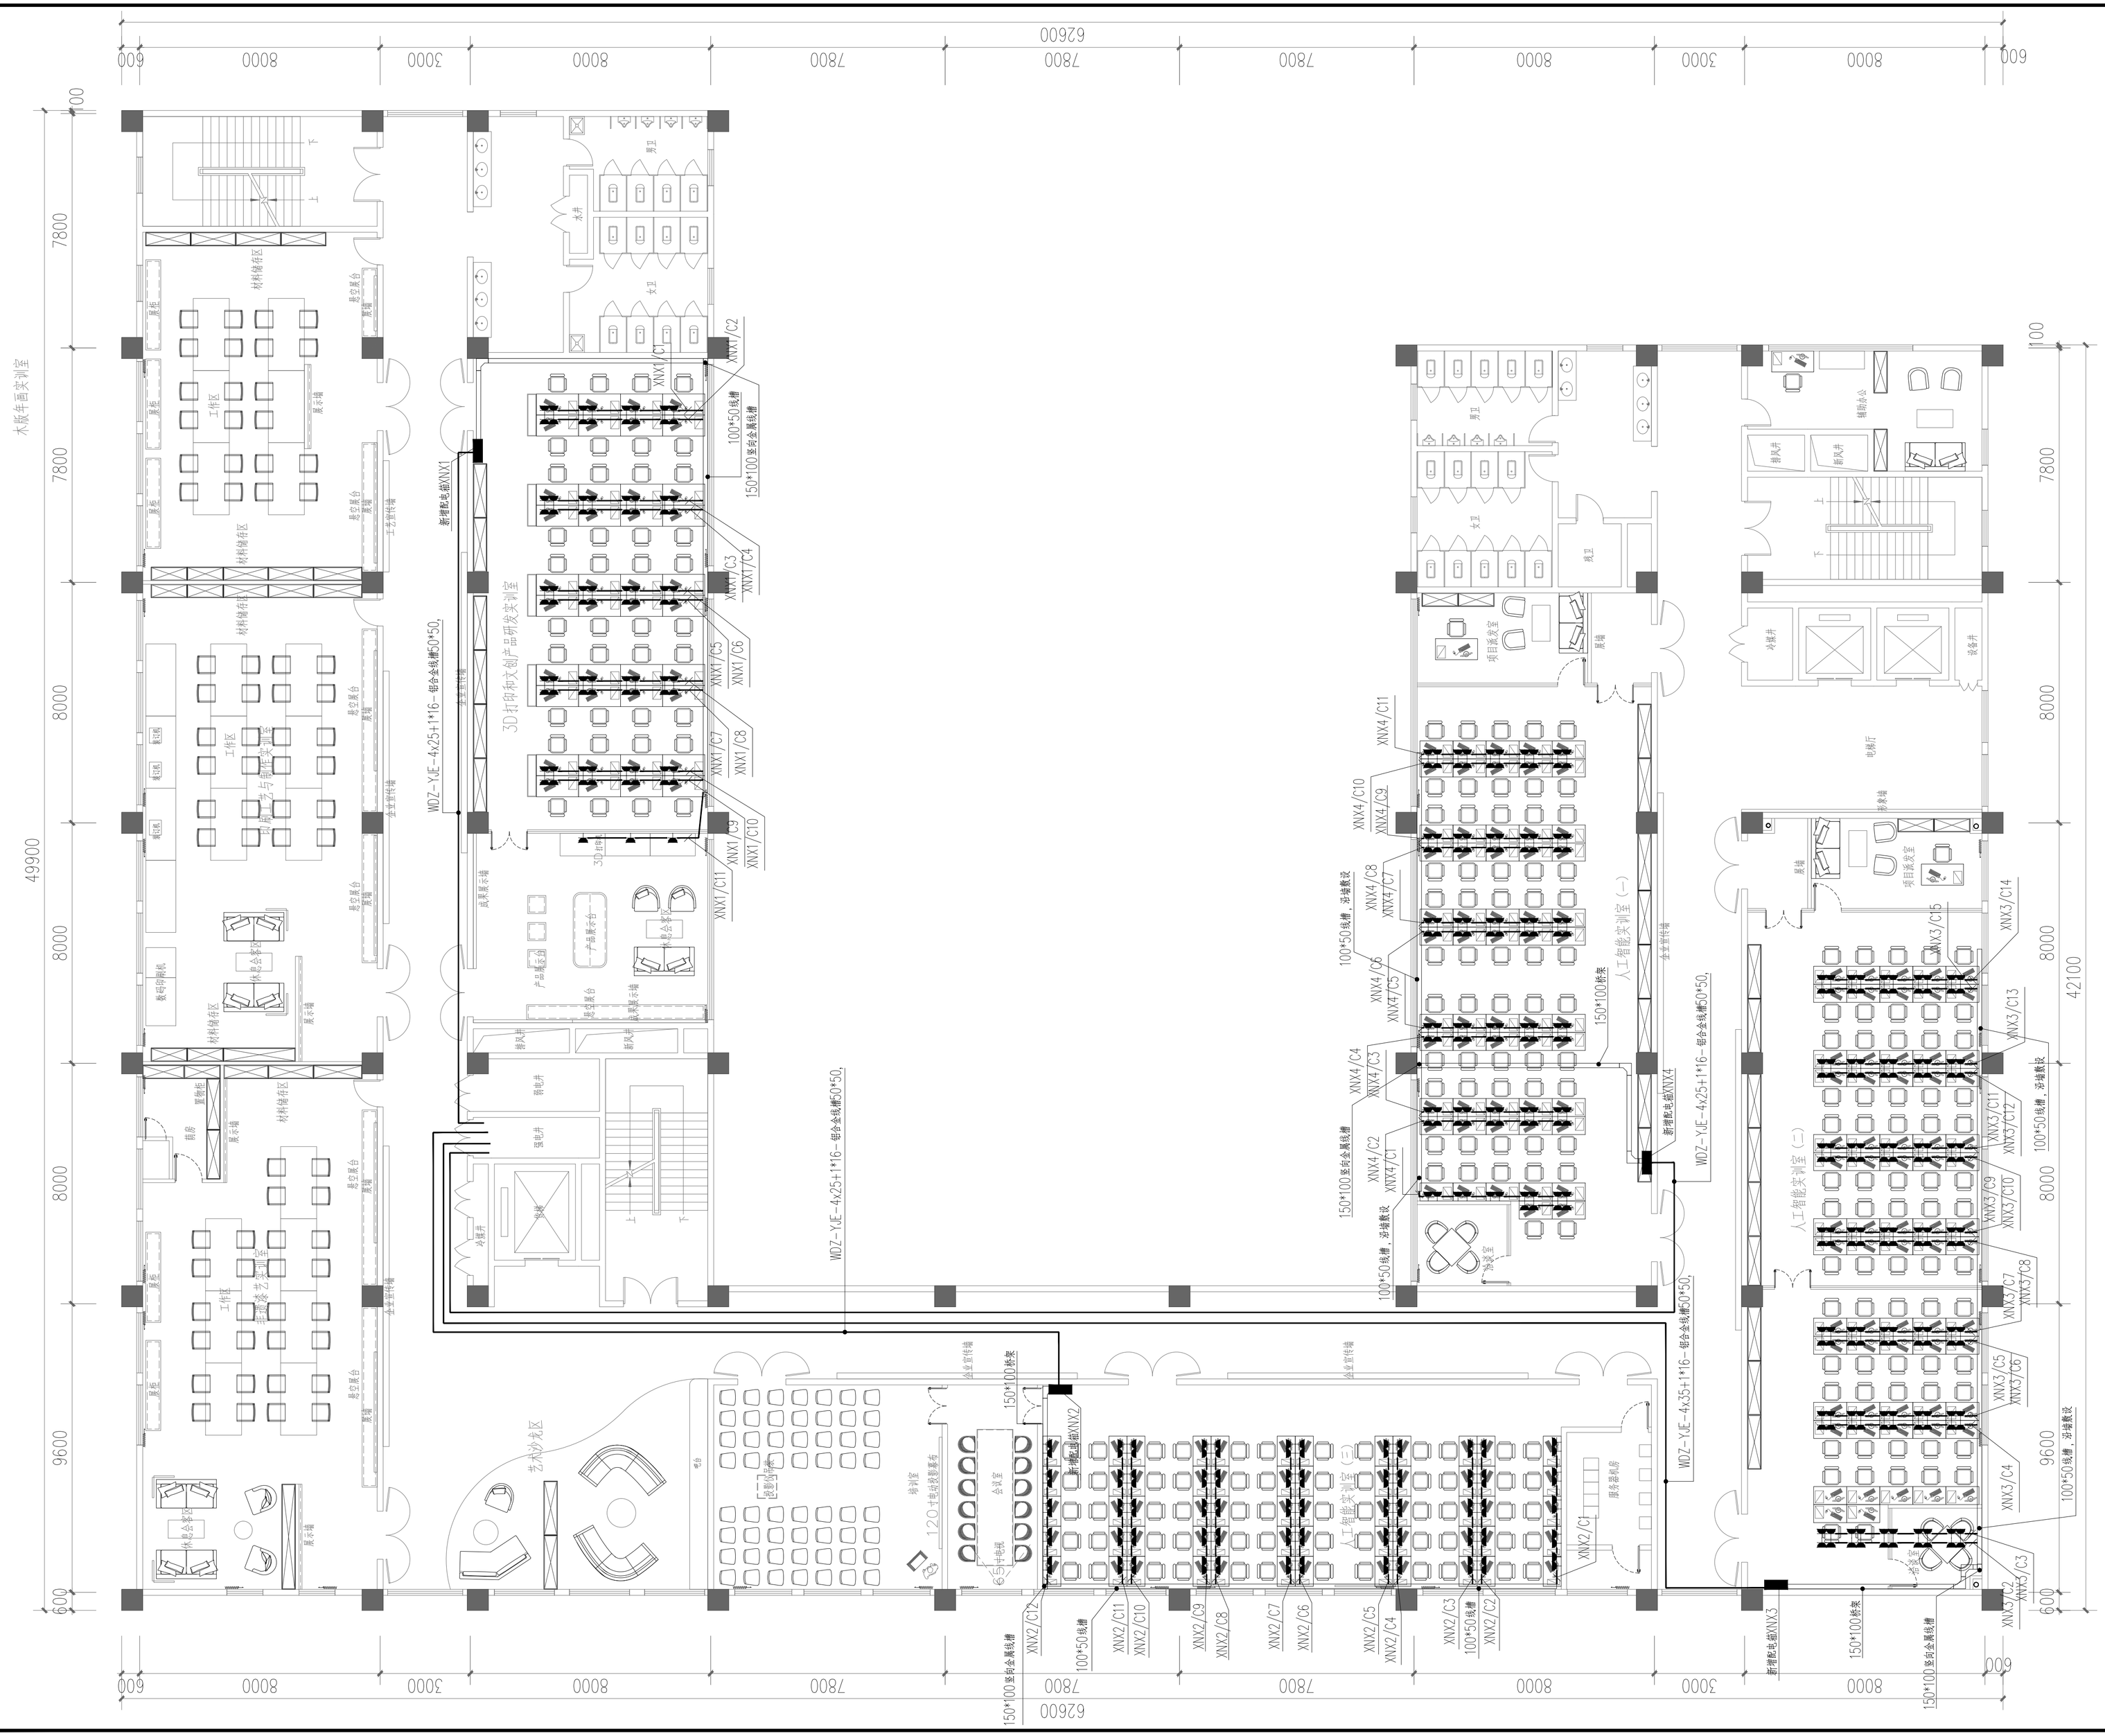

七层插座平面图 1:100

中誉恒信工程咨询有限公司
ZHONGYUHENGXIN ENGINEERING CONSULTING CO.LTD

建筑行业（建筑工程）	甲级
城乡规划编制	乙级
市政行业（排水 给水 道路 桥梁）	乙级
风景园林工程设计专项	乙级
人防工程	乙级
工程勘察专业类	乙级
农林行业	乙级

联系电话：0371-58576067
备　注：

设计签字栏			
审 定 人	殷建平		
审 核 人	殷建平		
项目负责人	殷建平		
专业负责人	叶 飞		
校 对 人	石 晋		
设 计 人	周 搏		
制 图 人	周 搏		

会签栏			
建 筑		结 构	
给排水		电 气	
暖 通			

建设单位
西安文理学院美术与设计学院

项目名称
艺术与科技创新实训示范中心设计项目

子项名称

图纸名称
七层插座平面图

单位出图章

执业注册章

工程编号			
阶 段	施工图	图 别	电 施
版 次	A	日 期	2026.07
比 例		图 号	电施-05

图纸未加盖本院出图章及设计注册章无效

七层弱电平面图 1:100

中誉恒信工程咨询有限公司
ZHONGYUHENGXIN ENGINEERING CONSULTING CO.,LTD

建筑行业（建筑工程）	甲级
城乡规划编制	乙级
市政行业（排水 给水 道路 桥梁）	乙级
风景园林工程设计专项	乙级
人防工程	乙级
工程勘察专业类	乙级
农林行业	乙级

联系电话：0371-58576067
备　注：

设计签字栏			
审 定 人	殷建平		
审 核 人	殷建平		
项目负责人	殷建平		
专业负责人	叶 飞		
校 对 人	石 晋		
设 计 人	周 搏		
制 图 人	周 搏		

会签栏			
建 筑		结 构	
给排水		电 气	
暖 通			

建设单位

西安文理学院美术与设计学院

项目名称

艺术与科技创新实训示范中心设计项目

子项名称

图纸名称


七层弱电平面图

单位出图章

执业注册章

工程编号			
阶 段	施工图	图 别	量 单
版 次	A	日 期	2026.07
比 例		图 号	电量-06

图纸未加盖本院出图章及设计注册章无效

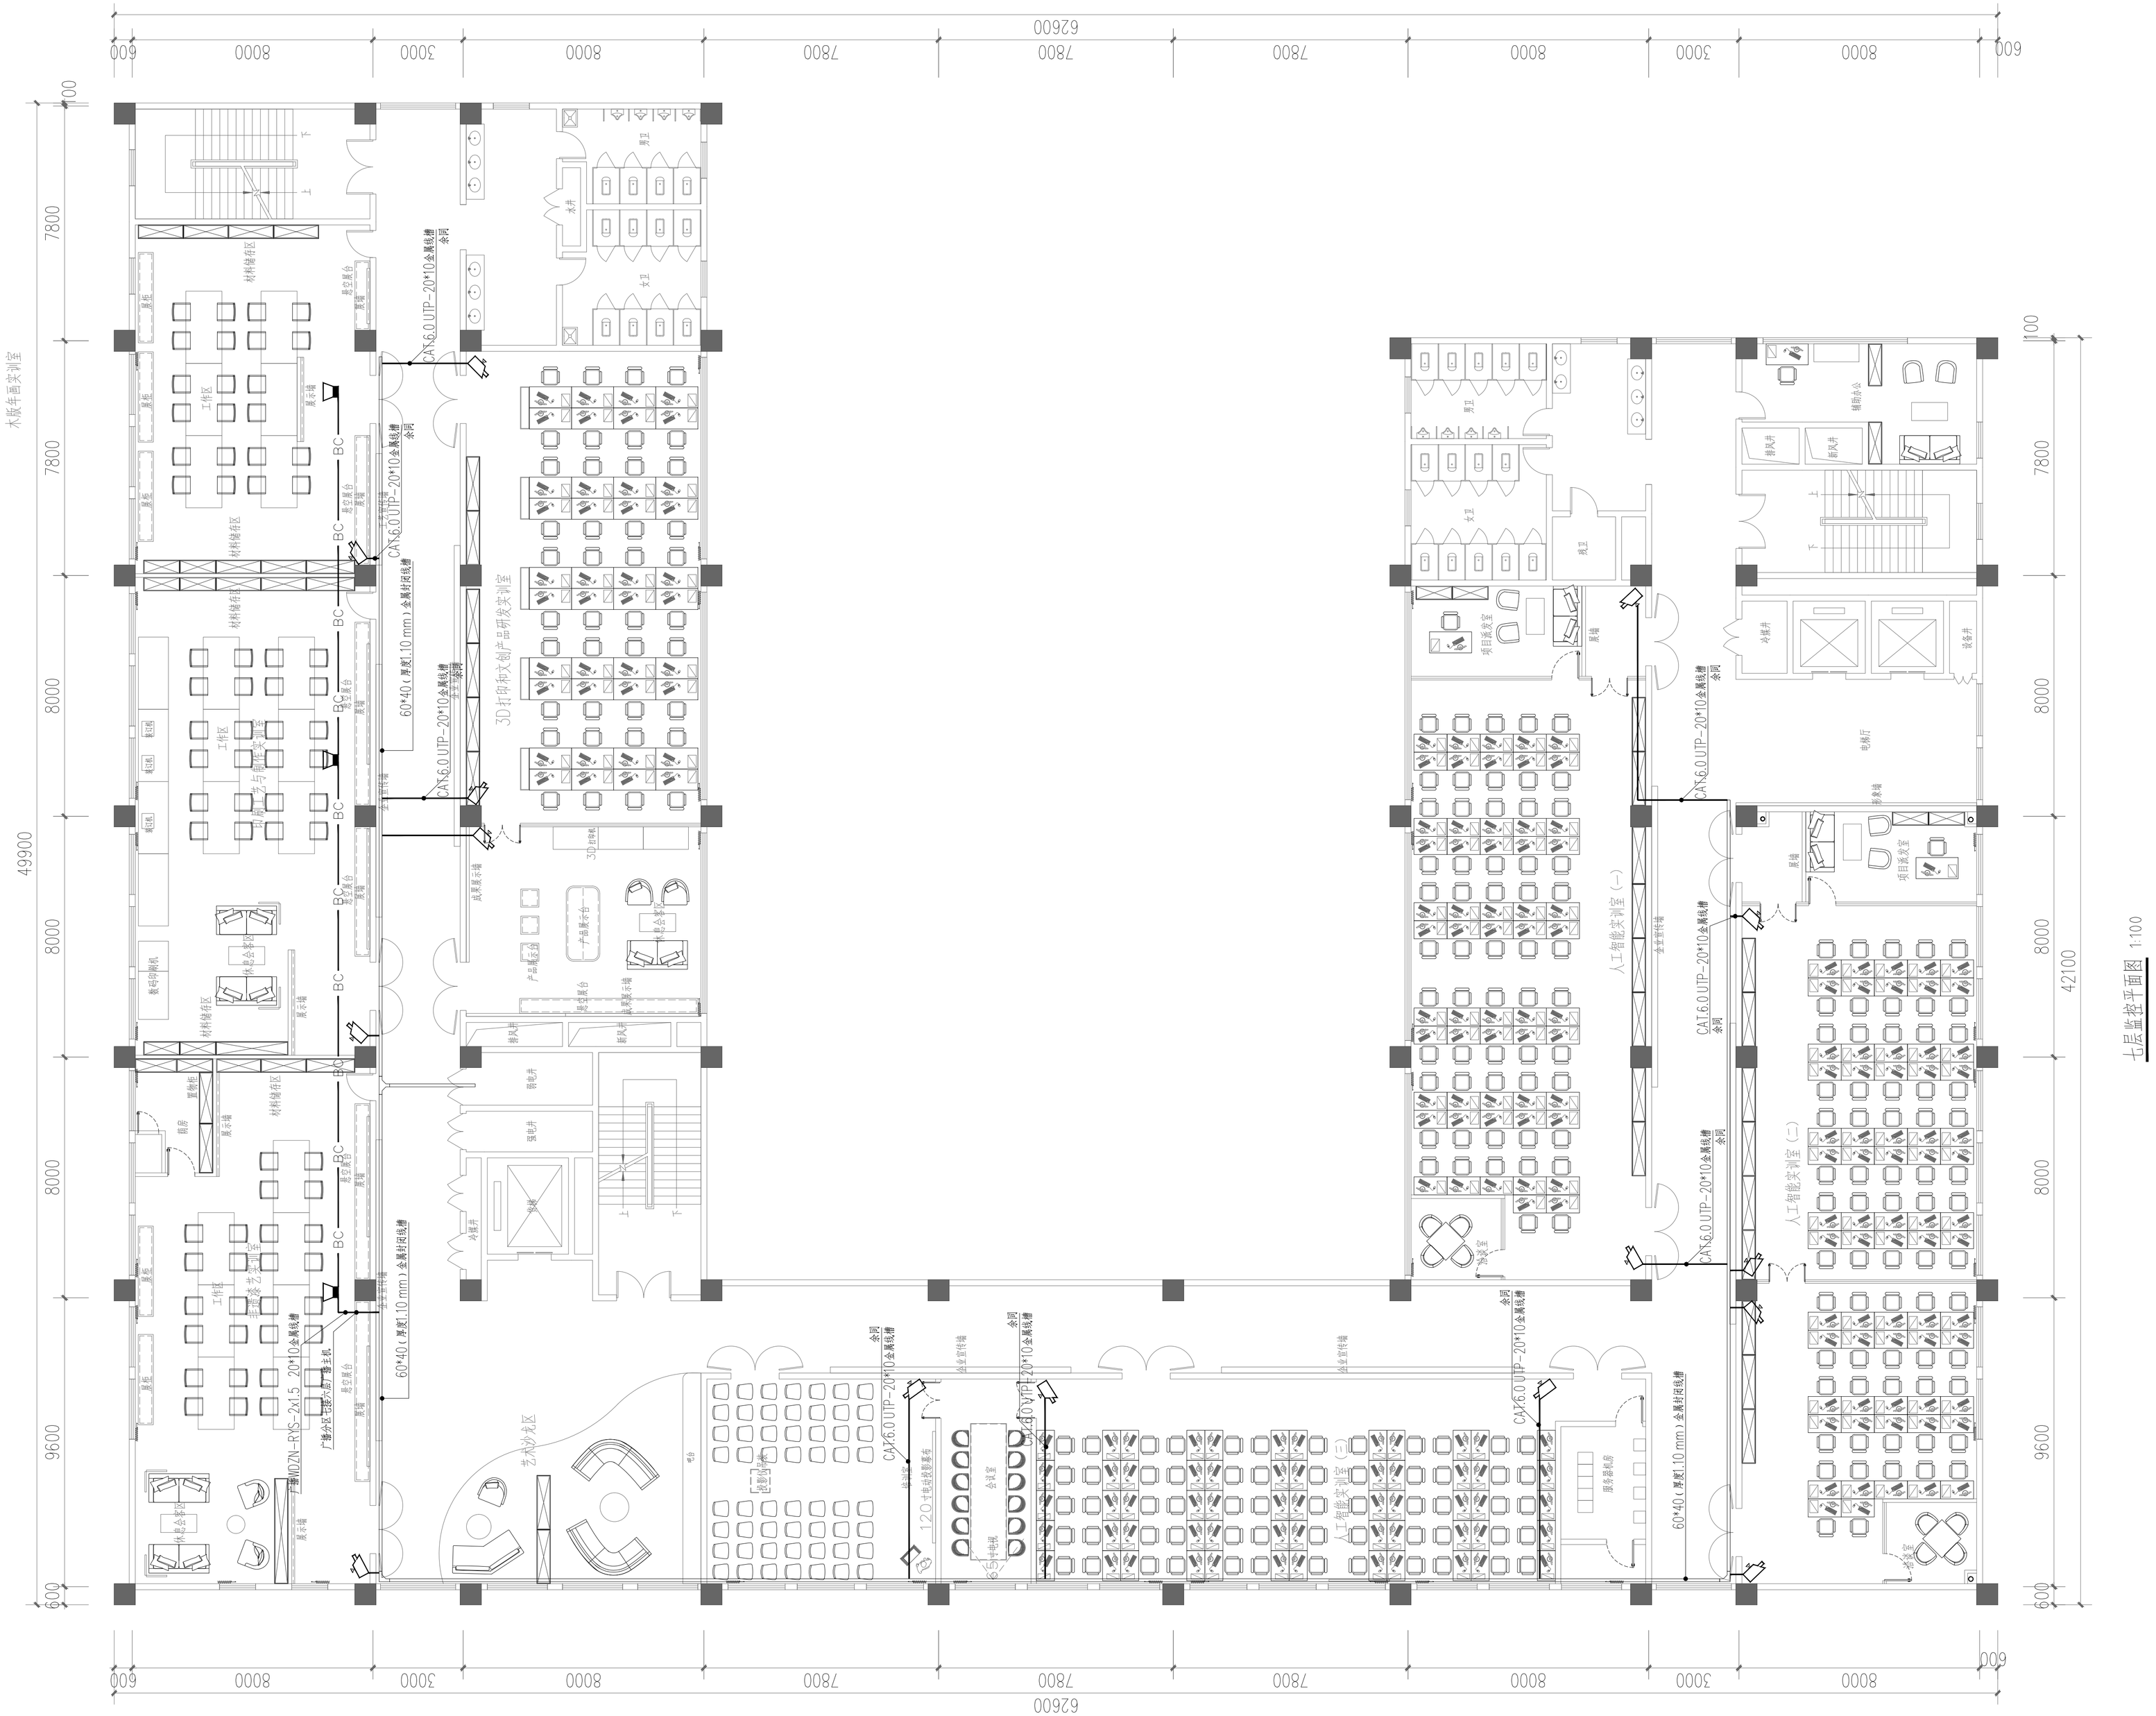

中誉恒信工程咨询有限公司
ZHONGYUHENGXIN ENGINEERING CONSULTING CO.,LTD

建筑行业（建筑工程）	甲级
城乡规划编制	乙级
市政行业（排水 给水 道路 桥梁）	乙级
风景园林工程设计专项	乙级
人防工程	乙级
工程勘察专业类	乙级
农林行业	乙级

联系电话：0371-58576067
备　　注：

设计签字栏			
审 定 人	殷建平		
审 核 人	殷建平		
项目负责人	殷建平		
专业负责人	叶 飞		
校 对 人	石 晋		
设 计 人	周 搏		
制 图 人	周 搏		

会签栏			
建 筑		结 构	
给排水		电 气	
暖 通			

建设单位

西安文理学院美术与设计学院

项目名称

艺术与科技创新实训示范中心设计项目

子项名称

图纸名称

七层监控平面图

单位出图章

执业注册章

工程编号			
阶 段	施工图	图 别	董 修
版 次	A	日 期	2026.07
比 例		图 号	电施-07

图纸未加盖本院出图章及设计注册章无效

给排水设计施工说明

一、工程概况

1.建设单位：西安文理学院美术与设计学院

2.项目名称：艺术与科技创新实训示范中心设计服务

3.建设地点：本工程位于西安市

二、设计依据

1.《建筑给水排水设计标准》（GB 50015-2019）

2.《建筑设计防火规范》（GB50016-2014（2018年版）

3.《建筑灭火器配置设计规范》（GB50140-2005）

4.《民用建筑节水设计标准》（GB50555-2010）

5.《消防给水及消火栓系统技术规范》（GB50974-2014）

6.《建筑给水排水及采暖工程施工质量验收规范》（GB 50242-2002）

7.《建筑给水排水与节水通用规范》（GB 55020-2021）；

8.《消防设施通用规范》（GB 55036-2023）；

9.建筑及相关专业提供的资料及要求；甲方提供的相关资料及批文。

三、系统设计说明

本次设计内容包括：装修给水系统、排水系统等。

1.给水系统

本项目给水系统由一次设计给水系统直供。

2.污水、废水系统

本工程采用污、废合流制，污、废水重力自流排入室外污水管。

1).排水采用普通伸顶通气立管排水系统。

2).生活污水排入室外排水管网经化粪池初步处理后，排入市政污水管。

3).排水管穿楼板设止水环，穿屋面预埋套管，套管高出建筑屋面不小于50mm。

四、管道管材及管道接口连接

1.给水主立管采用衬塑钢管（公称压力1.0Mpa），螺纹连接。

冷水支管采用PP-R给水管（S5.0系列，公称压力1.6Mpa），热熔连接。

2.排水管及横支管均采用PVC-U管，粘接；

3.所有以上管道上的配件、管卡等应按国家现行的规范、规程及行业标准执行，并必须与相应管道材质相匹配。

五.阀门及附件:

1.生活给水管径DN<50mm者采用全铜截止阀，丝扣连接；DN≥50mm者采用普通铸钢铜芯闸阀，法兰连接。

2.全部给水配件均采用节水型产品，不得采用淘汰产品。

六、卫生洁具及设备：

1.本工程所用卫生洁具均采用陶瓷制品，颜色由业主和装修设计确定，卫生设备选型及安装详见图集09S304。

2.卫生洁具采用节水型产品

3.卫生洁具给水及排水五金配件应采用与卫生洁具配套的节水型产品，

4.排水口下设置的S型存水弯，其水封深度不得小于50mm，如所选卫生器具自带存水弯，则不得再加存水弯。

5.各卫生洁具的予留洞应与定货产品核对，必须在施工前及时调整，以免返工。

5.各卫生洁具的予留洞应与定货产品核对，必须在施工前及时调整，以免返工。

七、管道敷设：

1.管道安装

a.管道安装应注意平直美观，尽量靠墙贴柱贴梁，排水管道起端应尽量抬高，管道支吊架按现行施工及验收规范设置或参照03S402执行。

b.所有给水管道直管段长度超过30m或穿沉降逢时，均加金属软管,金属软管公称压力为1.6MPa。

c.管道交叉采取以下躲让原则：压力流管道让重力流管道，小管径让大管径，管道躲让时可采用乙字弯或45°弯头向上或向下翻。

d.所有设备器材阀门仪表和五金配件均采用国家定型并经过鉴定检测合格的优质产品.

e.建筑物进出户管道与室外管道连接及建筑物沉降缝两边管道的连接应在主体建筑沉降稳定后方可施工安装.

f.排水管和出户管连接应用两个45°弯头，90°弯须采用带检查口弯头，支管与主管连接采用顺水三通或斜三通。

i.排水坡度除图中注明者外如下:

DN50 i=0.035；DN75 i=0.025；DN100 i=0.02；DN150 i=0.01；DN200 i=0.008

2.管道支、吊架：

2.1 管道支架或管卡应固定在楼板上或承重结构上。

2.2 室内支、吊架的可参照《室内管道支架及吊架》（03S402）施工，并按《建筑给水排水及采暖工程施工质量验收规范》GB50242-2002之规定验收。

2.3 立管每层装一管卡，安装高度为距地面1.5m。

2.4 需要设防的室内给水、消防管道管径大于或等于DN65的水平管道，当其采用吊架、支架或托架固定时，应按GB50981-2014《建筑机电工程抗震设计规范》第八章的要求设置抗震支承。

八、防腐及保温：

1.室外埋地钢管需做防腐处理，采用环氧煤沥青涂料普通级（二油）处理，具体施工方法参照《给水排水管道工程施工及验收规范》执行。

2.除管道井及埋地的给水管道外，室内其余给水管道均做防结露（外露的给水管做保温），保温材料采用橡塑材料，保温层厚度5cm，防结露层厚度，给水干管、立管外壁或保温层外应均匀刷色圈，色圈为绿色。

3.室内热水管及保材料采用离心玻璃棉制品，保温厚度及安装做法参见国标《管道与设备绝热》08R418-1，详见下表，单位mm。

DN	15,20,25	32~80	100~350
DN	40	50	60

九、管道试压：

1.管网安装完毕后，应对其进行强度试验、冲洗和严密性试验。

2.市政给水管工作压为0.35MPa，试验压力1.0MPa；

3.水压试验的试验压力表应位于系统或试验部分的最低部位。

十、管道冲洗、消毒

1.给水管道在系统运行前须用水冲洗和消毒要求以不小于1.5m/s的流速进行冲洗，再以浓度为20~30mg/L游离氯的水灌满整个管道，并在管内停留24h进行消毒，消毒结束后再用生活饮用水冲洗,并经有关部门取样检,符合《生活饮用水卫生标准》方可使用。

2.雨水管和排水管冲洗以管道通畅为合格。

十一、绿色节能、节水设计

1.所有用水器具应满足现行标准《节水型生活用水器具》CJ164和《节水型产品通用技术条件》GB/T18870的要求,本项目水嘴、座便器、小便器冲洗阀、淋浴器、小便器等应满足各项标准的用水效率等级的1级要求卫生洁具选用节水型，坐便器采用不大于6L冲洗水箱。公共卫生间宜采用红外感应水嘴、感应式冲洗阀小便器，蹲式大便器采用自闭式或感应式冲洗阀开关。给水水嘴应采用陶瓷芯等能限制出流流率并经国家相关部门检测合格的节水水嘴，蹲便器采用延时自闭式冲洗阀冲洗。

2.给水系统选用技术成熟的、水流阻力小的管材、管件，以减小水损，降低加压设备的用电功率。

十二、给排水、抗震设计说明

1.根据《建筑机电工程抗震设计规范》GB50981-2014第1.0.4条强制条文规定：抗震设防烈度为6度及6度以上地区的建筑机电工程设施必进行抗震设计。以及根据《建筑抗震设计规范》GB50011-2010第3.7.1条强制性条文规定："非结构构件，包括建筑非结构构件和建筑附属机电设备自身及其与主体的连接，应进行抗震设计。"

2.根据《建筑机电工程抗震设计规范》GB50981-2014第3.1.6条文说明规定给排水系统抗震设计范围如下：

a.)悬吊管道中重力大于1.8KN的设备；

b)DN65以上的生活给水、排水、消防管道系统。

规定要求，抗震支吊架应根据规范要求进行验算，并调整抗震支吊架间距，直至个点均满足抗震荷载要求。

十三、其它：

1.图中所注尺寸除管长、标高以m计外，其余以mm计。本图管道标高压力管道指管中心；重力流管道指管内底。

2.本设计施工说明与图纸具有同等效力，均应遵照执行，其它未详尽之处参见有关规范及标准图集或根据

3.施工中应与土建公司和其它专业公司密切合作，合理安排施工进度，及时预留孔洞及套管，以防碰撞和返工。

4.本套施工图应在通过相关主管部门及设计审图公司审查后，方可交付承建商用于现场施工。

图 例 表

名 称	图 例	名 称	图 例
给水管	----------		水龙头
污水管	----------		止回阀
雨水管	——Y——		通用阀
手提式灭火器			自动排气阀
洗脸盆			污水池
蹲式大便器			角阀
坐式大便器		圆形地漏	
污水池		清扫口	

中誉恒信工程咨询有限公司
ZHONGYUHENGXIN ENGINEERING CONSULTING CO.,LTD

建筑行业（建筑工程）	甲级
城乡规划编制	乙级
市政行业（排水 给水 道路 桥梁）	乙级
风景园林工程设计专项	乙级
人防工程	乙级
工程勘察专业类	乙级
农林行业	乙级

联系电话：0371-58576067
备 注：

设计签字栏			
审定人	殷建平		
审核人	殷建平		
项目负责人	殷建平		
专业负责人	叶飞		
校对人	石蕾		
设计人	周搏		
制图人	周搏		

会签栏					
建筑			结构		
给排水			电气		
暖通					

建设单位：西安文理学院美术与设计学院

项目名称：艺术与科技创新实训示范中心设计项目

子项名称：


图纸名称：给排水设计施工说明

单位出图章：

执业注册章：

工程编号					
阶段	施工图	图别	重参		
版次	A	日期	2026.07		
比例		图号	水施-01		

图纸未加盖本院出图章及设计注册章无效

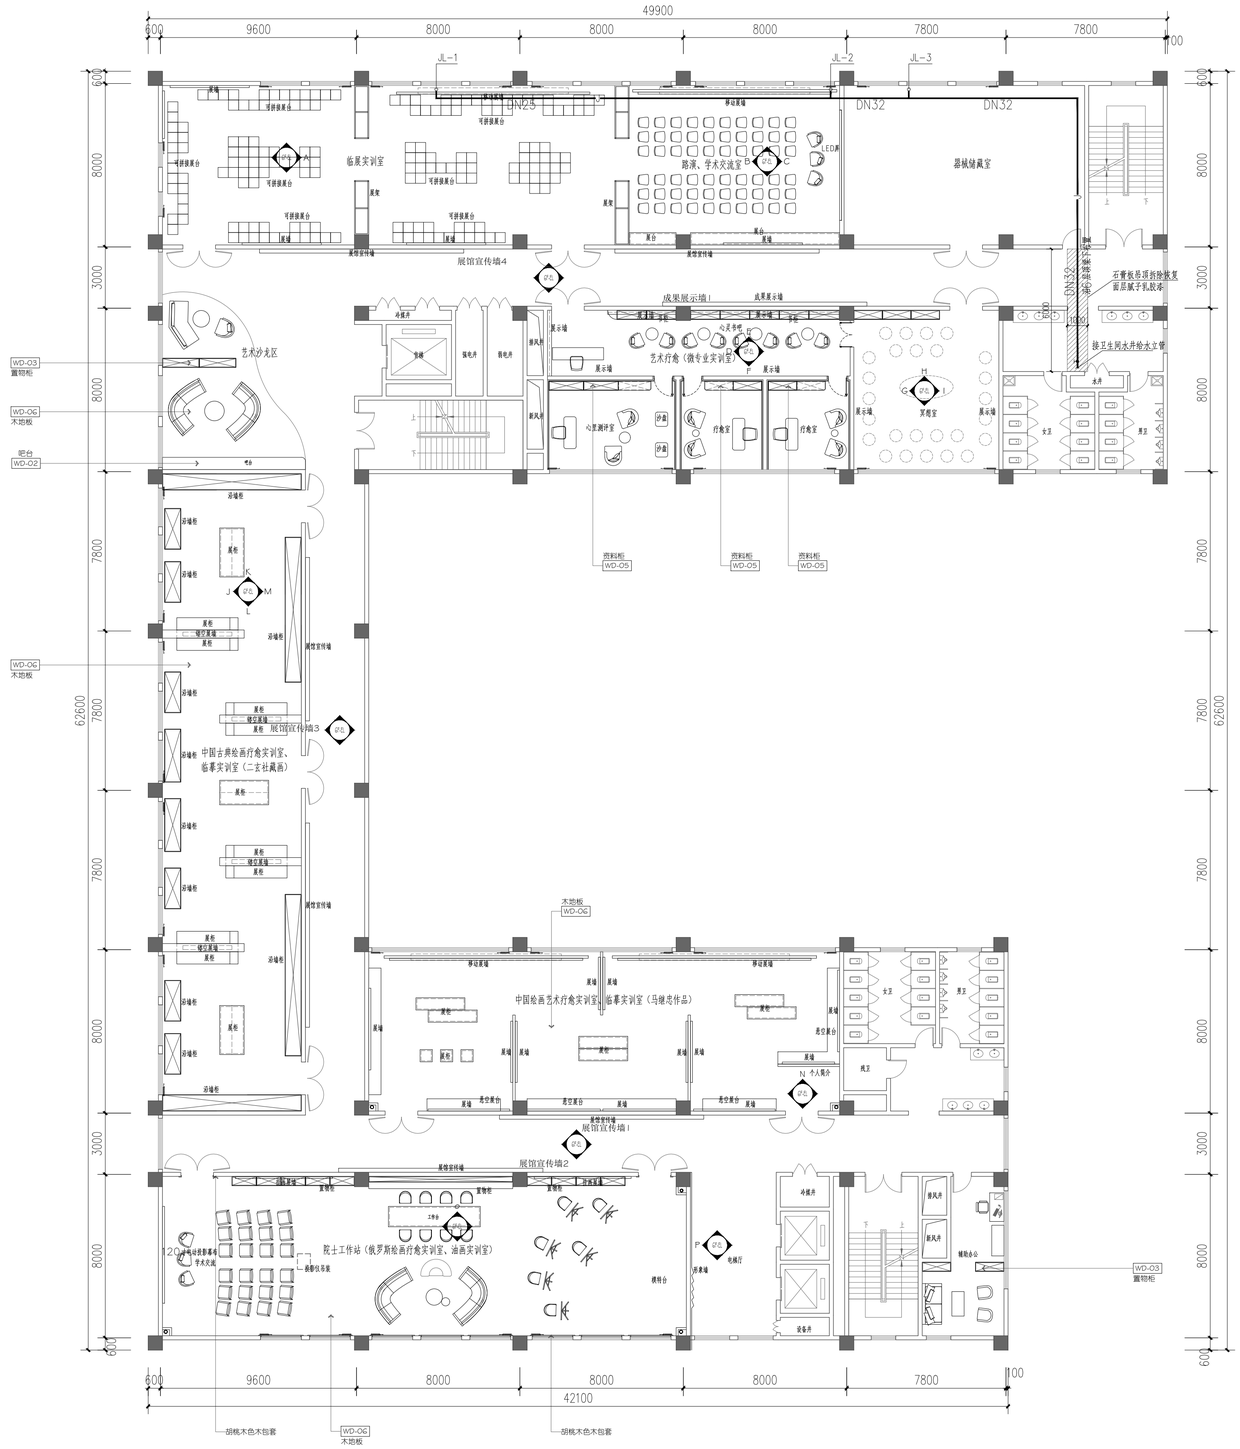

六层给排水平面布置图 1:150

中誉恒信工程咨询有限公司
ZHONGYUHENGXIN ENGINEERING CONSULTING CO.,LTD

建筑行业（建筑工程）	甲级
城乡规划编制	乙级
市政行业（排水 给水 道路 桥梁）	乙级
风景园林工程设计专项	乙级
人防工程	乙级
工程勘察专业类	乙级
农林行业	乙级

联系电话：0371-58576067
备　　注：

设计签字栏

审 定 人	殷建平		
审 核 人	殷建平		
项目负责人	殷建平		
专业负责人	叶　飞		
校 对 人	石　哲		
设 计 人	周　搜		
制 图 人	周　搜		

会签栏

建　筑			结　构		
给排水			电　气		
暖　通					

建设单位

西安文理学院美术与设计学院

项目名称

艺术与科技创新实训示范中心设计项目

子项名称

图纸名称

六层给排水平面布置图


单位出图章

执业注册章


工程编号

阶　段	施工图	图　别	重　修		
版　次	A	日　期	2026.07		
比　例		图　号	水施-02		

图纸未加盖本院出图章及设计注册章无效

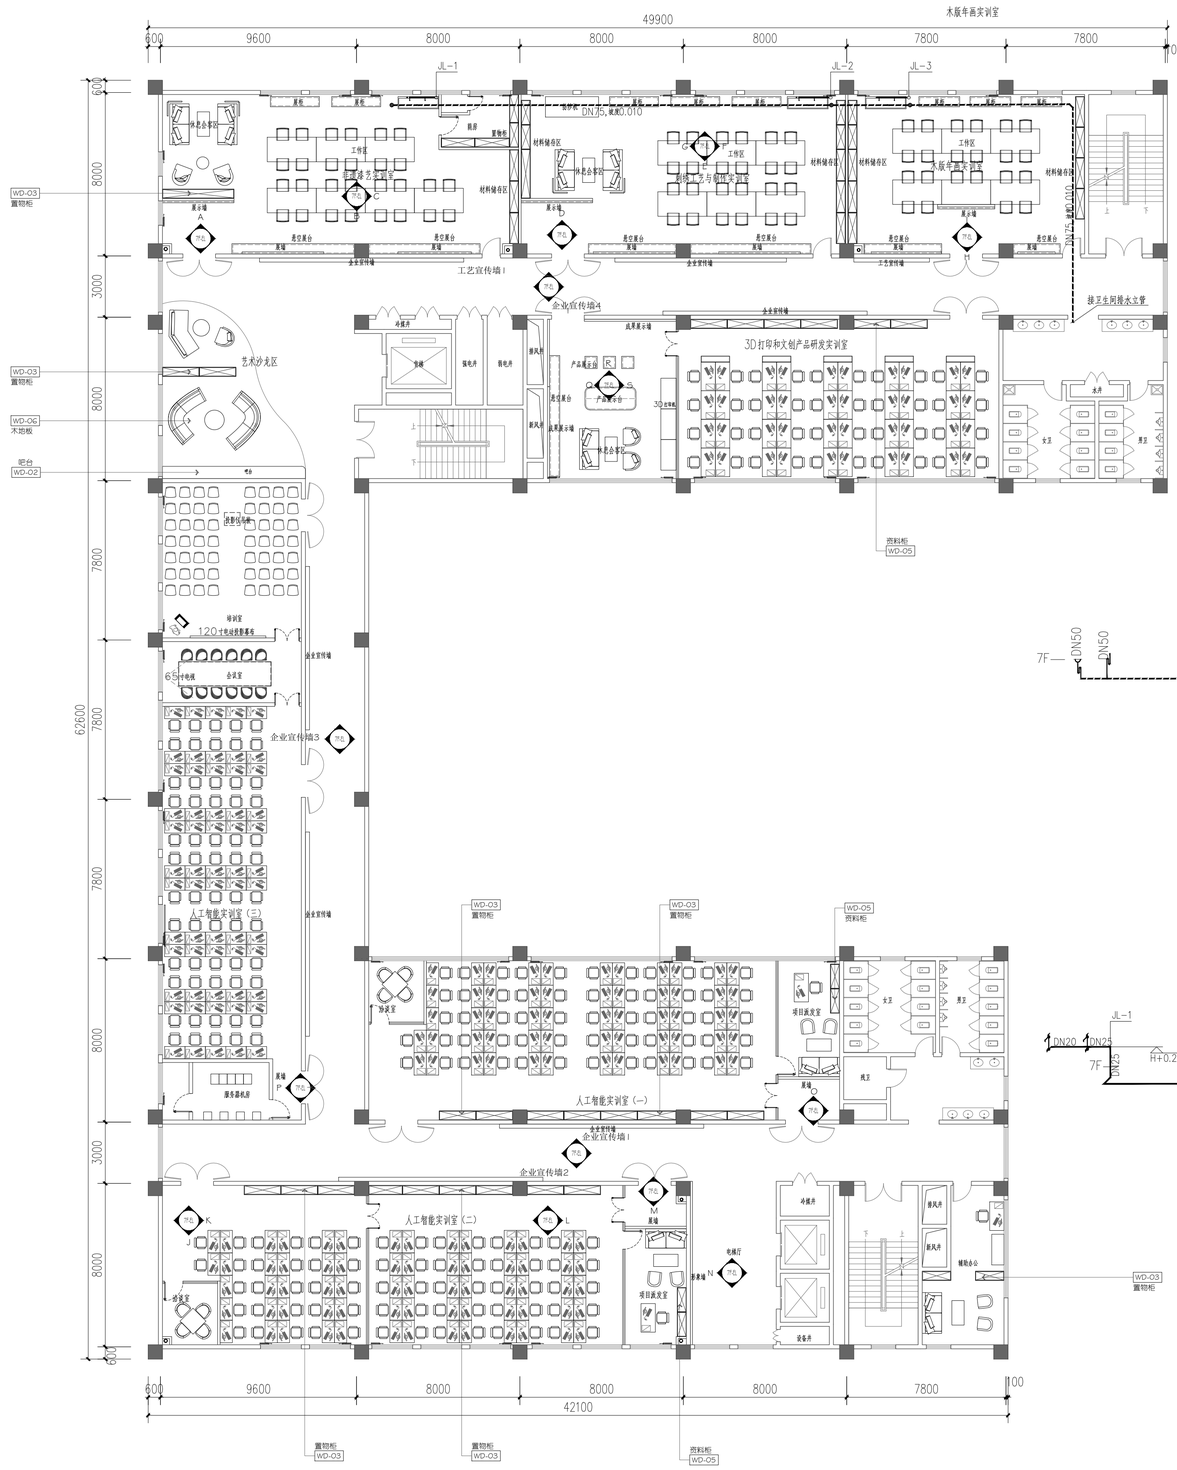

七层给排水平面布置图 1:150

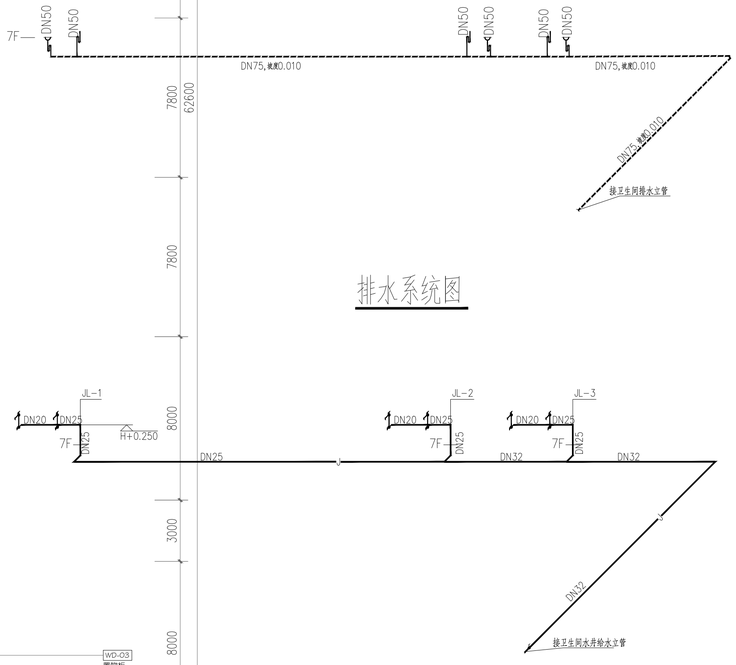

排水系统图

给水系统图

中誉恒信工程咨询有限公司
ZHONGYUHENGXIN ENGINEERING CONSULTING CO.,LTD

建筑行业（建筑工程）	甲级
城乡规划编制	乙级
市政行业（排水 给水 道路 桥梁）	乙级
风景园林工程设计专项	乙级
人防工程	乙级
工程勘察专业类	乙级
农林行业	乙级

联系电话：0371-58576067
备　注：

设计签字栏			
审 定 人	殷建平		
审 核 人	殷建平		
项目负责人	殷建平		
专业负责人	叶 飞		
校 对 人	石 哲		
设 计 人	周 播		
制 图 人	周 播		

会签栏			
建 筑		结 构	
给排水		电 气	
暖 通			

建设单位

西安文理学院美术与设计学院

项目名称

艺术与科技创新实训示范中心设计项目

子项名称

图纸名称

七层给排水平面布置图、给排水系统图

单位出图章

执业注册章

工程编号			
阶 段	施工图	图 别	重 修
版 次	A	日 期	2026.07
比 例		图 号	水施-02

图纸未加盖本院出图章及设计注册章无效