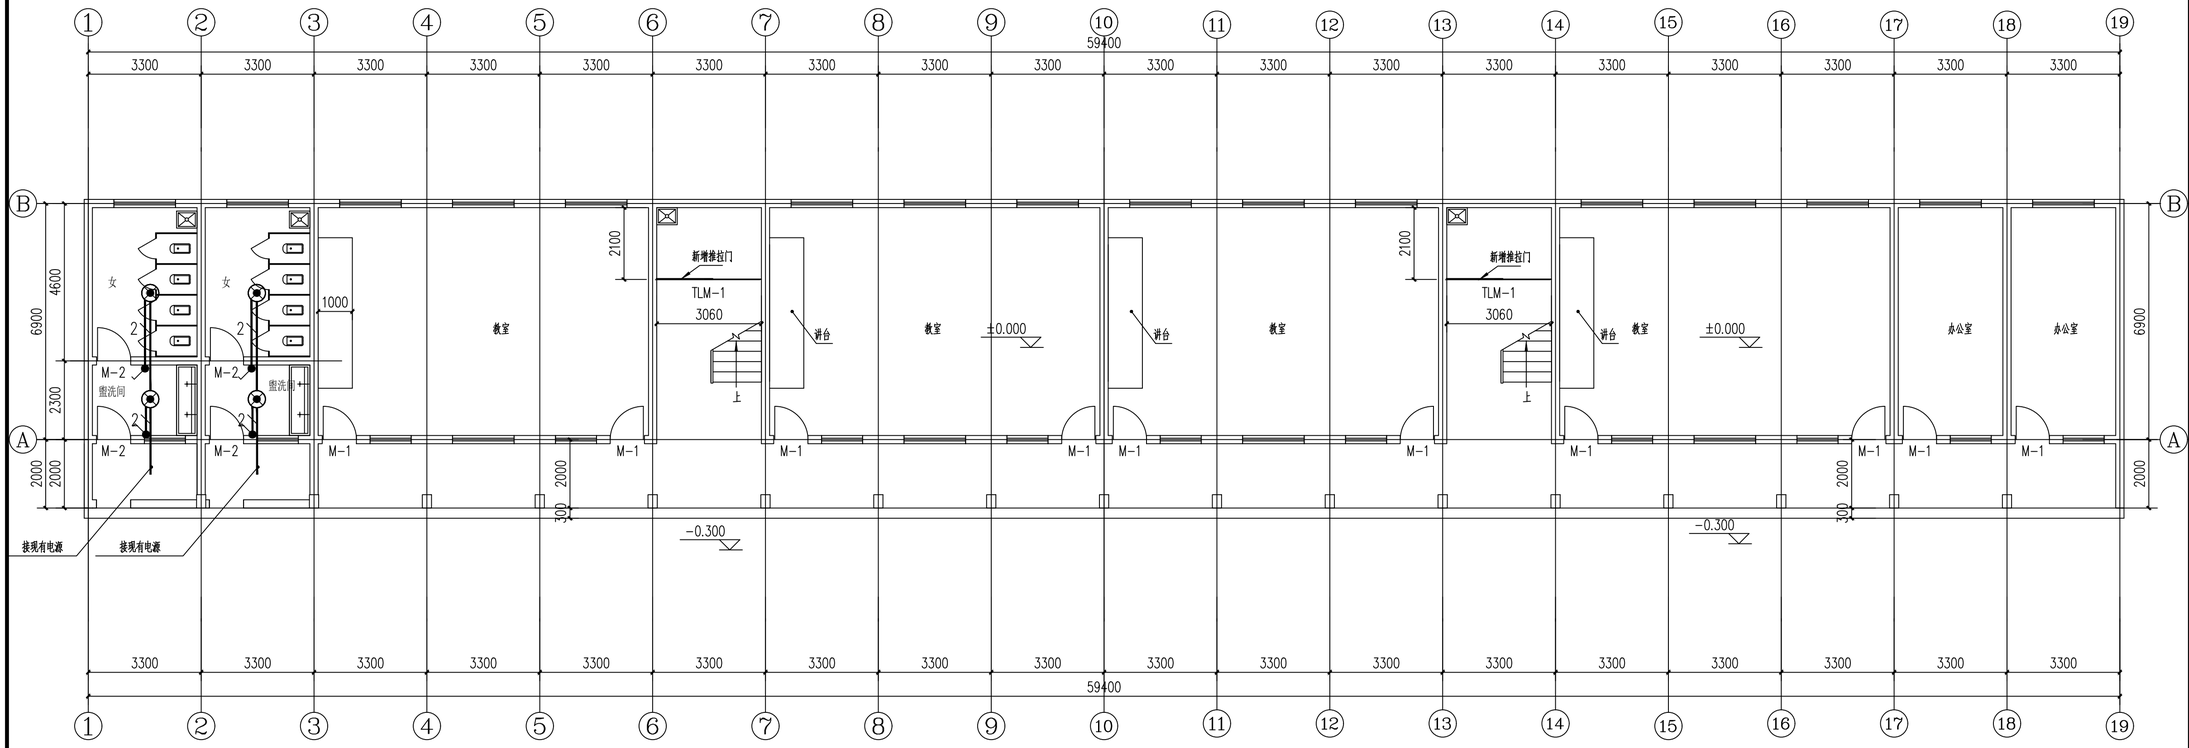

卫生间照明采用原有房间线接口，其余电气部分不做

1.厕所照明采用WDZC-BYJ-3x2.5-PC20-CE.WE

改造后一层电气平面图 1:100

主 要 设 备 材 料 表

序号	名 称	型 号 规 格	单位	数量	备 注
一	强电部分				
1	防水灯	12W	个		⊗ 吸顶
2	暗装单极开关	250V 10A （夜间带光显示面板）	个		距地1.3m
3					
4					

■ 会 签 Joint Check up

总图		暖通	
建筑		电气	
结构		给排水	

■ 备 注 Notes

* 本图纸的版权，属陕西新陆设计有限责任公司所有，不得用于本工程以外范围。
* 本图纸需手续齐全方可用于施工。

■ 出图签章 Release Stamp

■ 执业签章 Registration Stamp

■ 建设单位 Client

■ 设计单位 Design Institute

陕西新陆设计有限责任公司
SHAANXI NEWLAND DESIGNING CO.,LTD.
建筑工程乙级 A261007065

■ 签 署 Signature

审 定 Approved	杨红艳	
审 核 Examined	杨红艳	
项目负责人 Item.Prin	李衣言	
校对 Checked	杨秋菊	
专业负责人 Chief	王清清	
设 计 Designed	王清清	
制 图 Drawn by	王清清	

■ 工程名称 Project

白水县逸夫小学教学楼改造工程

■ 子项名称 Sub Item

白水县逸夫小学教学楼改造工程

■ 图纸名称 Title

改造后一层电气平面图

工程编号 Project No.		图 号 Dwg. No.	01
专 业 Dept.	电气	阶 段 Stage	施工图
版 次 Rev.	一版	日 期 Date	2026.04

版权所有 盖章有效 All rights reserved,valid only after sealed.