西安市经开第五中学硬件设施维修改造项目

施工图设计

二零二六年四月


图纸目录表


设计号		工程名称	西安市经开第五中学硬件设施维修改造项目	设计阶段	施工图
专 业	土建	子项名称		完成日期	2026年4月


序号	版本号	图别	图号	图纸名称	张数	图纸规格	备 注
1		景施		施工图设计文件封面		A2	
2	1			图纸目录表		A4	
3	1	景施	LD-01	围墙拆除区域图		A2	
4	1	景施	LD-02	围墙全段平面图		A2	
5	1	景施	LD-03	围墙全段立面图		A2	
6	1	景施	LD-04	围墙1柱--3柱标准段做法详图		A2	
7	1	景施	LD-05	节点剖面图		A2	
8	1	景施	LD-06	混凝土路面修补示意图		A2	
9							
10							
11							
12							
13							

项目总负责人		专业负责人			
审 定		制 表 人			

装 订 线

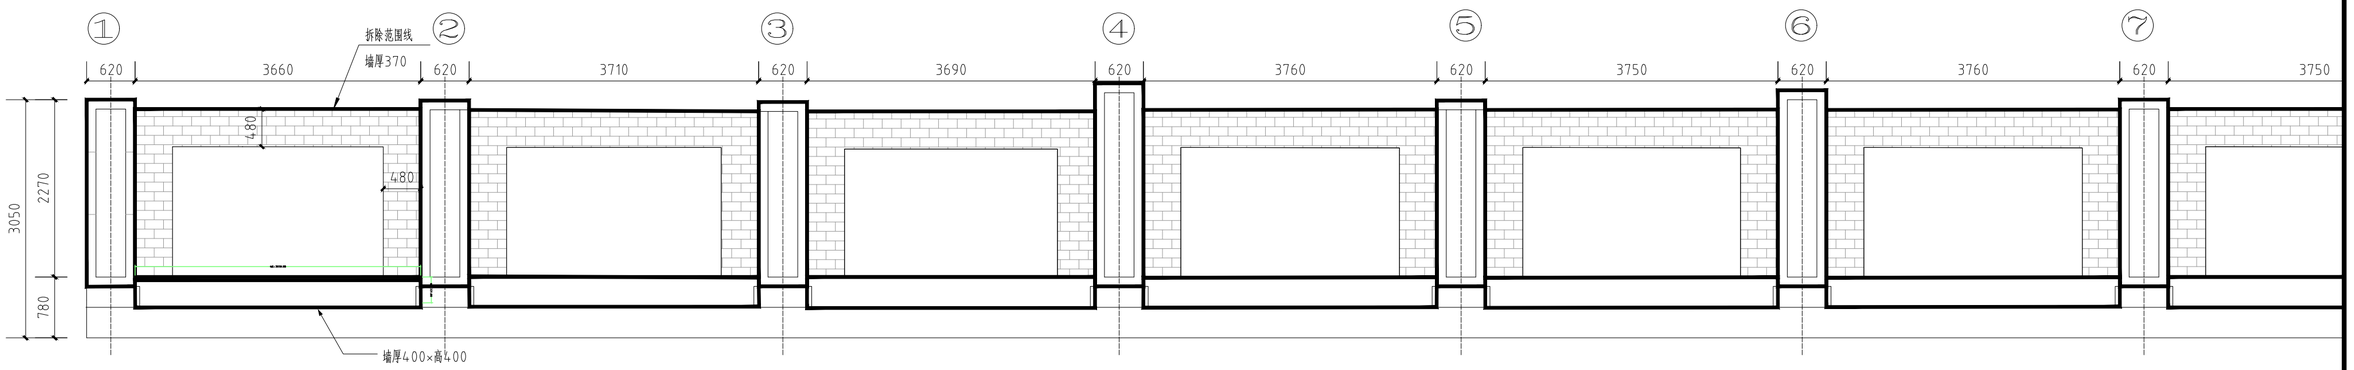

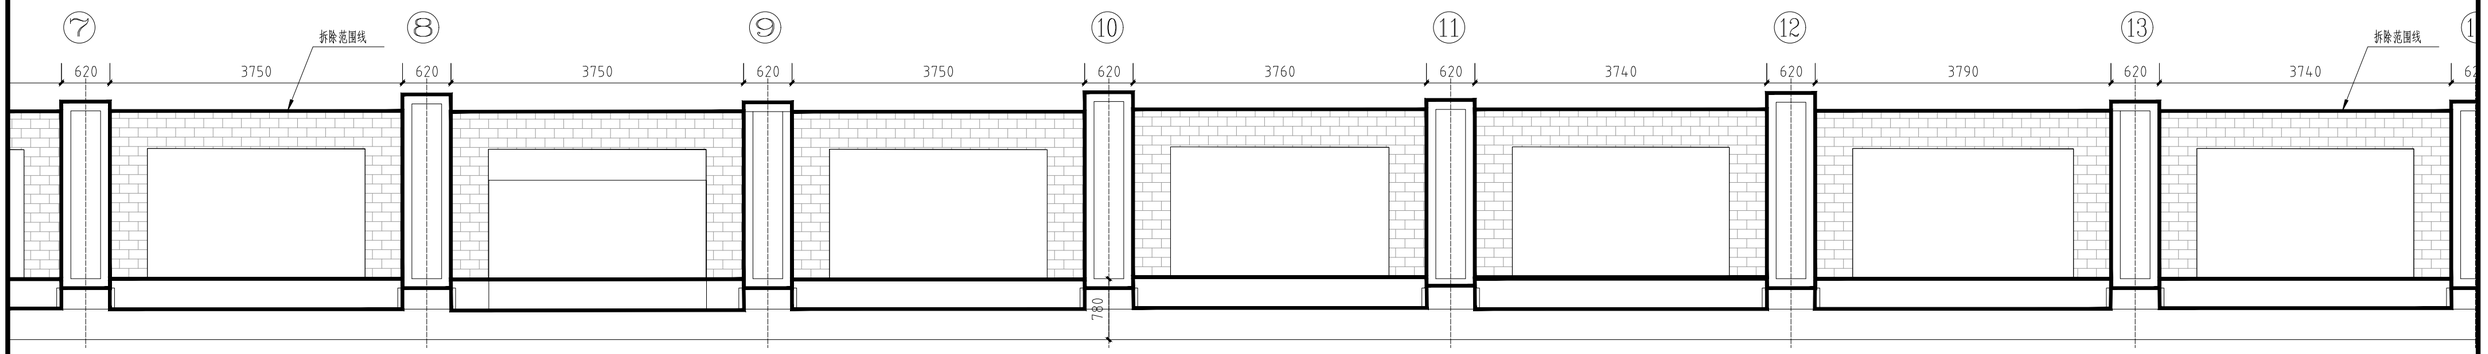

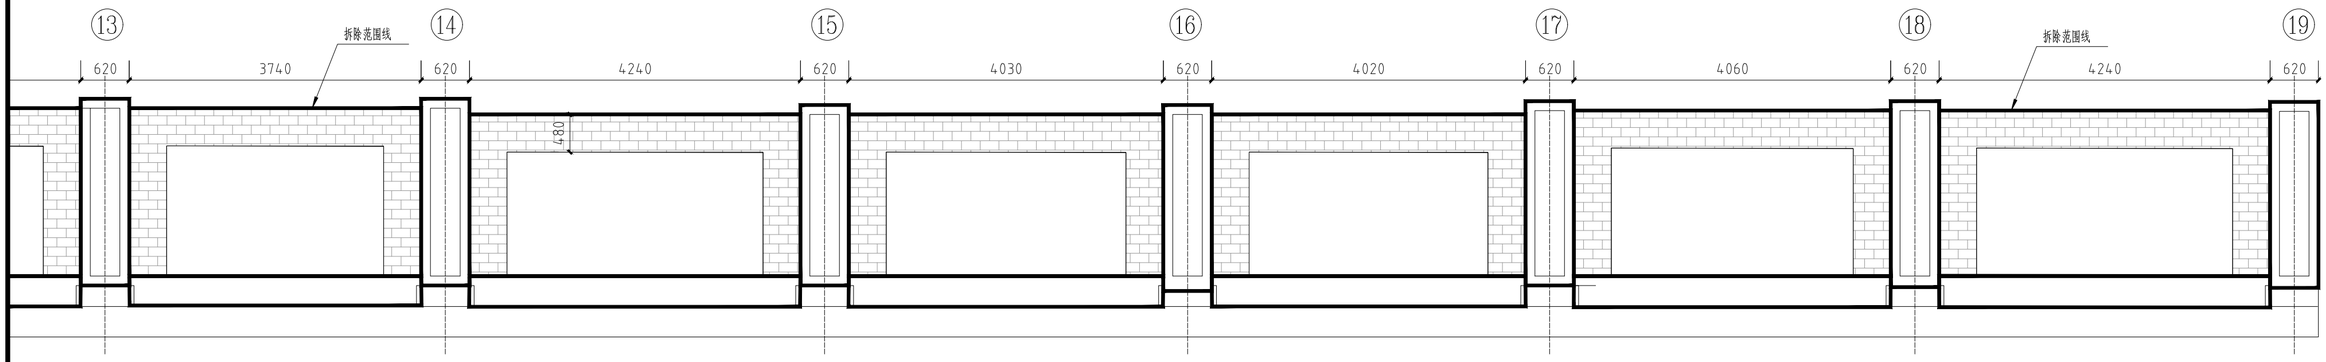

片__20260804101546__3__2.jpg


围墙现状（未改造前）

1 围墙拆除区域图 1:50

围墙拆除范围线


					建设单位		资质等级	
					工程名称	西安市经开第五中学硬件设施维修改造项目	证书编号	
					子项名称		版　次	
项目负责			复　核			围墙拆除区域图	设计阶段	施工图设计
审　定			设　计				图　号	LD-01
审　核			制　图				比　例	
专业负责			建筑方案				日　期	2026年4月

南 ⟶ 北

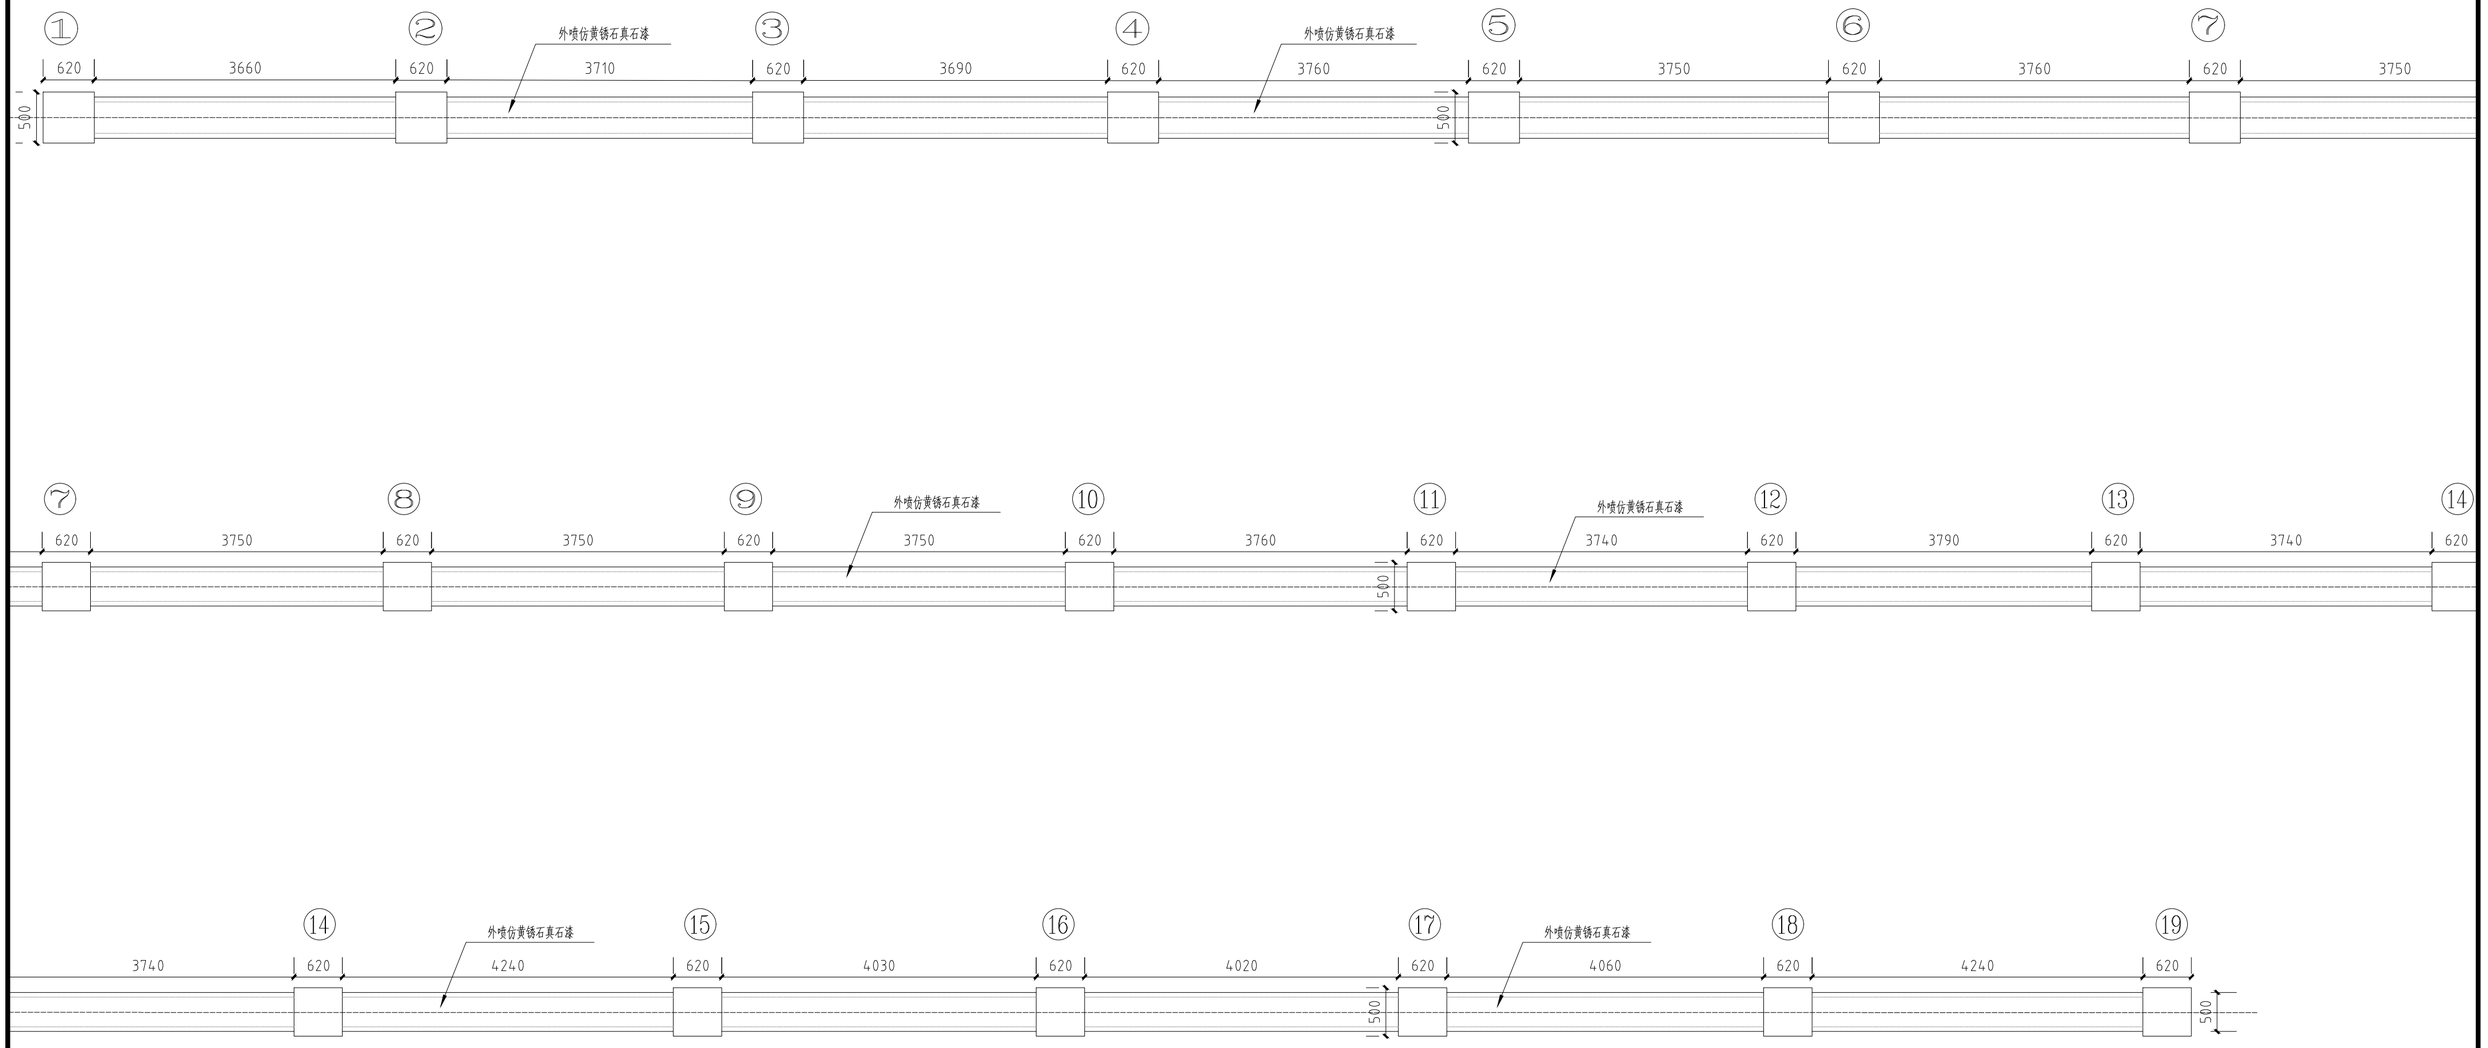


1 围墙全段平面图 1:50

						建设单位		资质等级	
						工程名称	西安市经开第五中学硬件设施维修改造项目	证书编号	
						子项名称		版　次	
项目负责			复　核			围墙全段平面图		设计阶段	施工图设计
审　定			设　计					图　号	LD-02
审　核			制　图					比　例	
专业负责			建筑方案					日　期	2026年4月

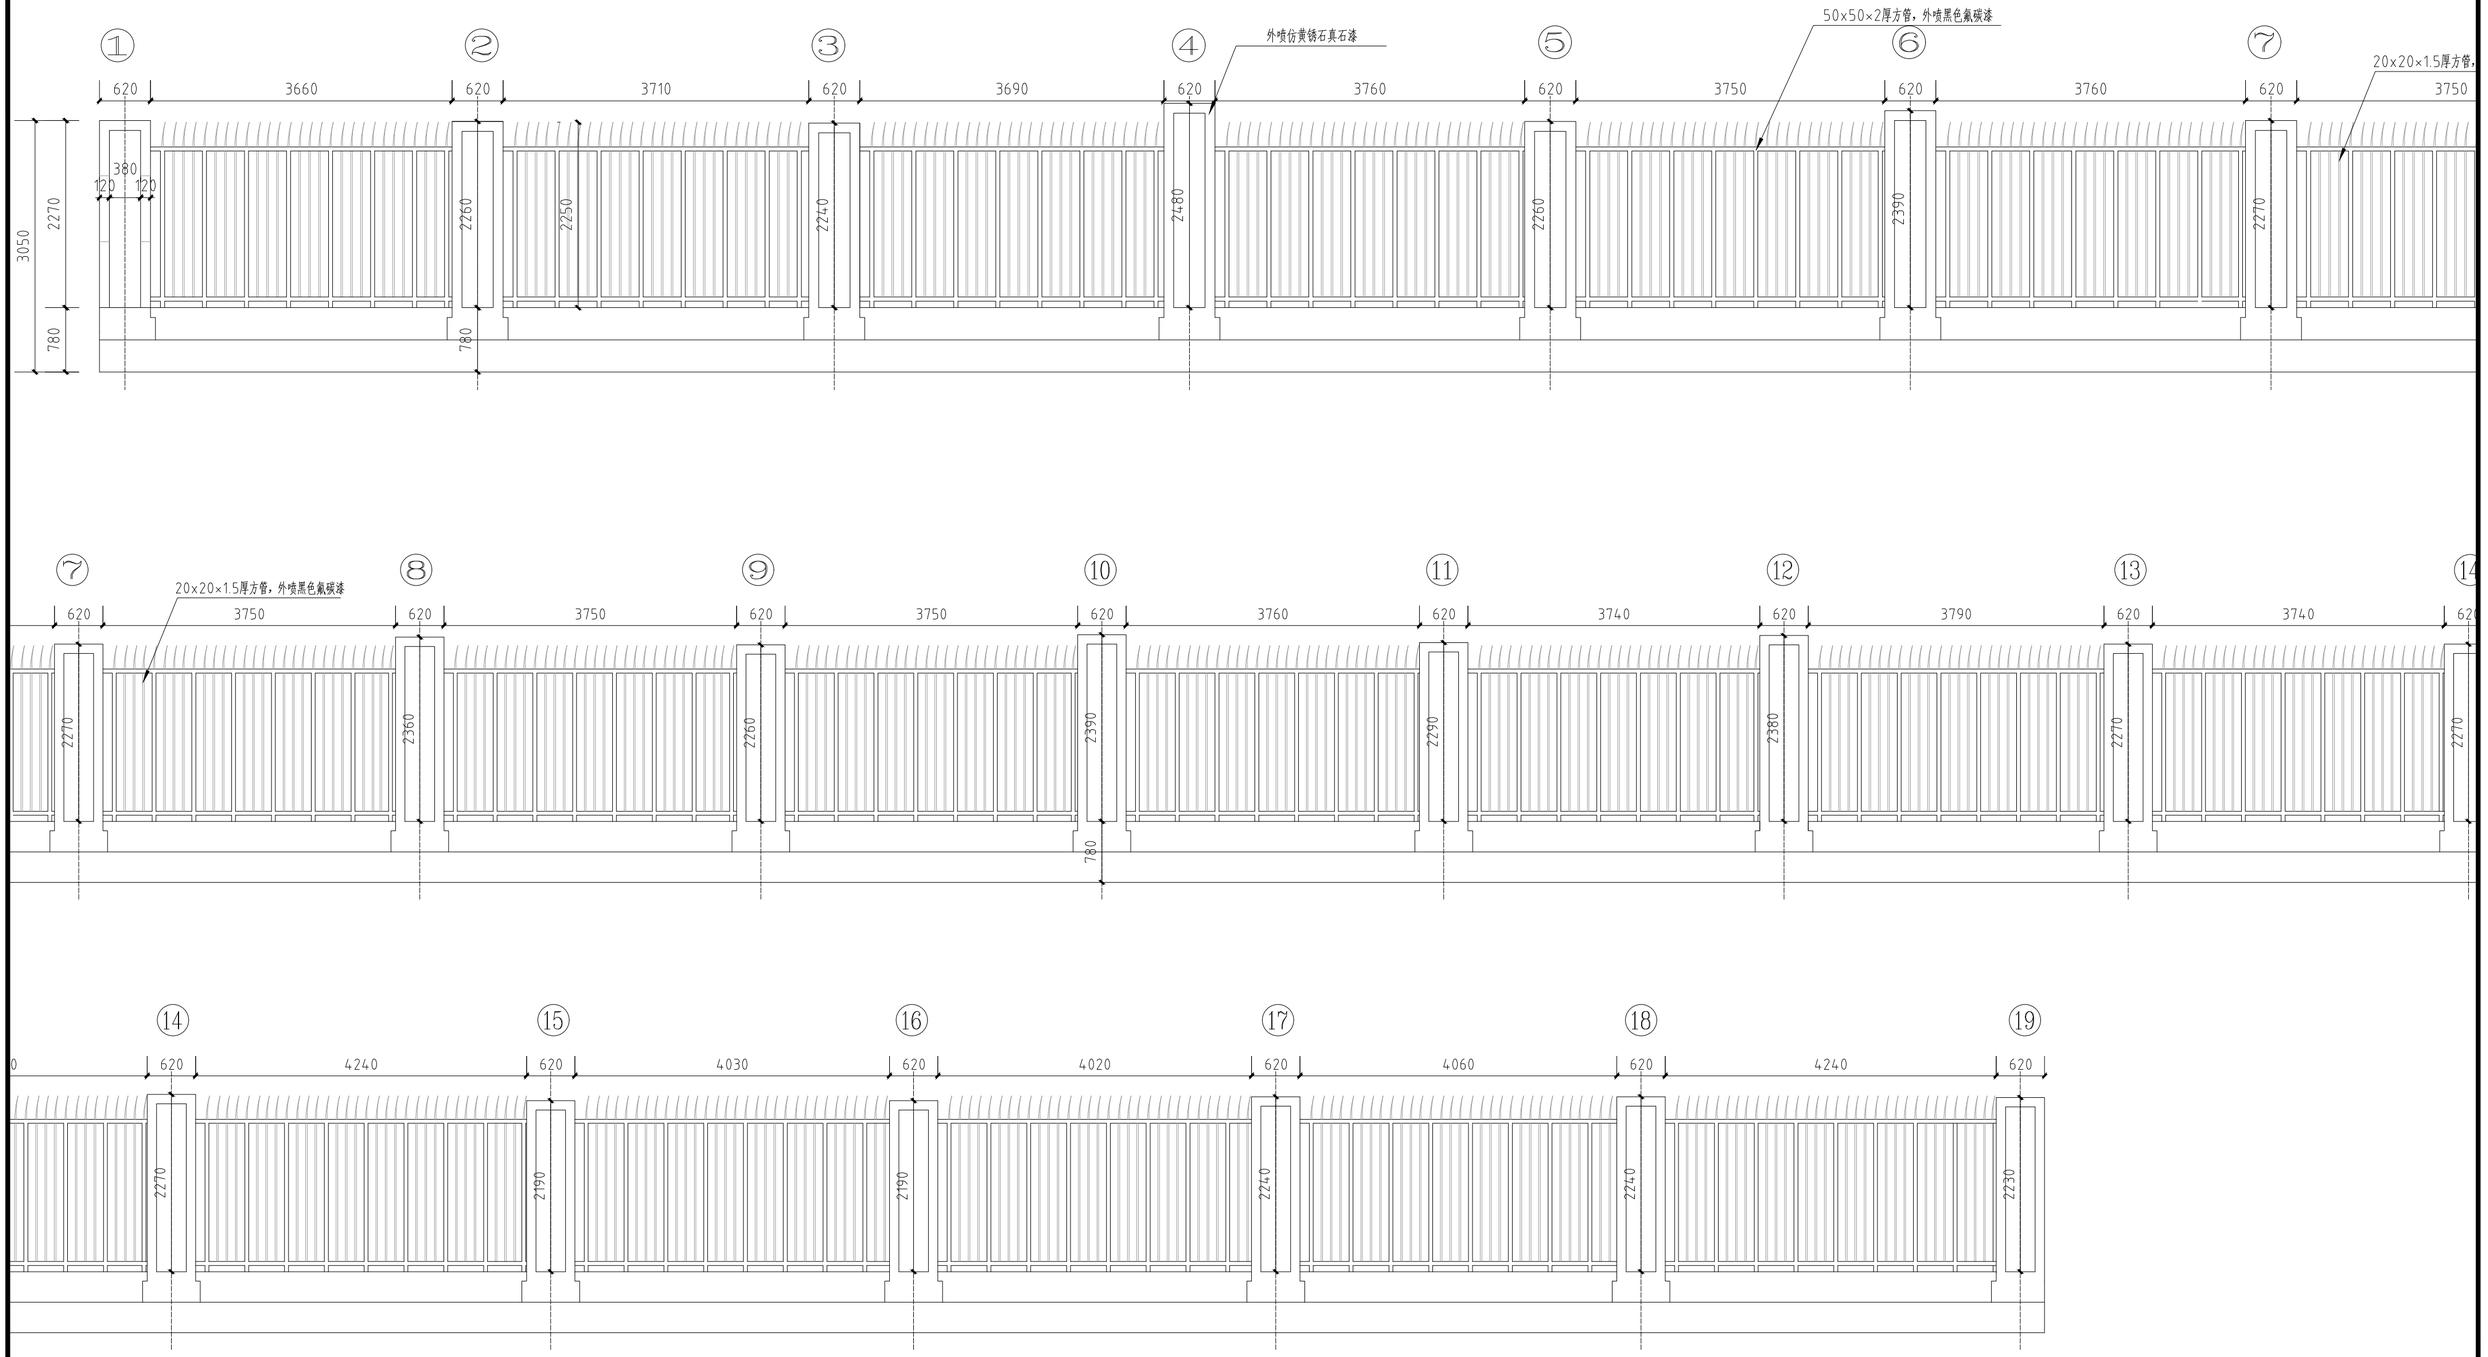


1 围墙全段立面图 1:50

				建设单位		资质等级	
				工程名称	西安市经开第五中学硬件设施维修改造项目	证书编号	
				子项名称		版　次	
项目负责			复　核			设计阶段	施工图设计
审　定			设　计		围墙全段立面图	图　号	LD-03
审　核			制　图			比　例	
专业负责			建筑方案			日　期	2026年4月

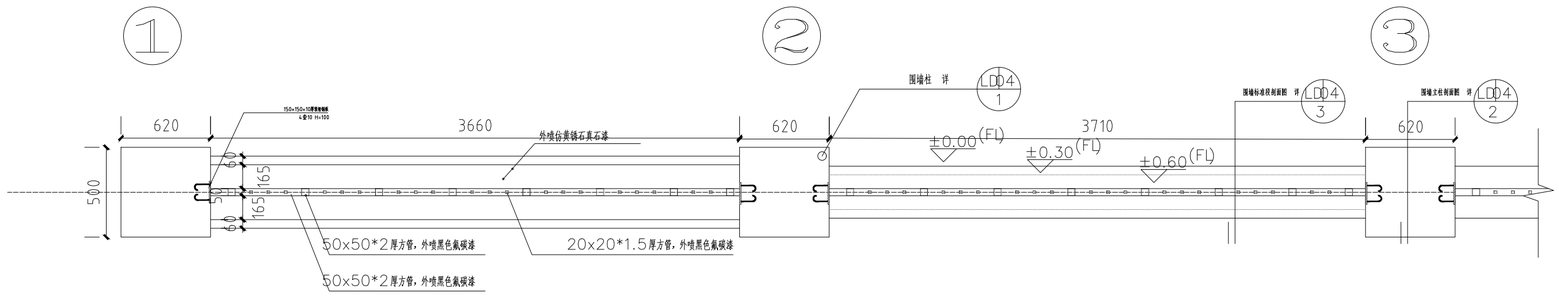


1 围墙1 柱—3 柱标准段平面图 1:30

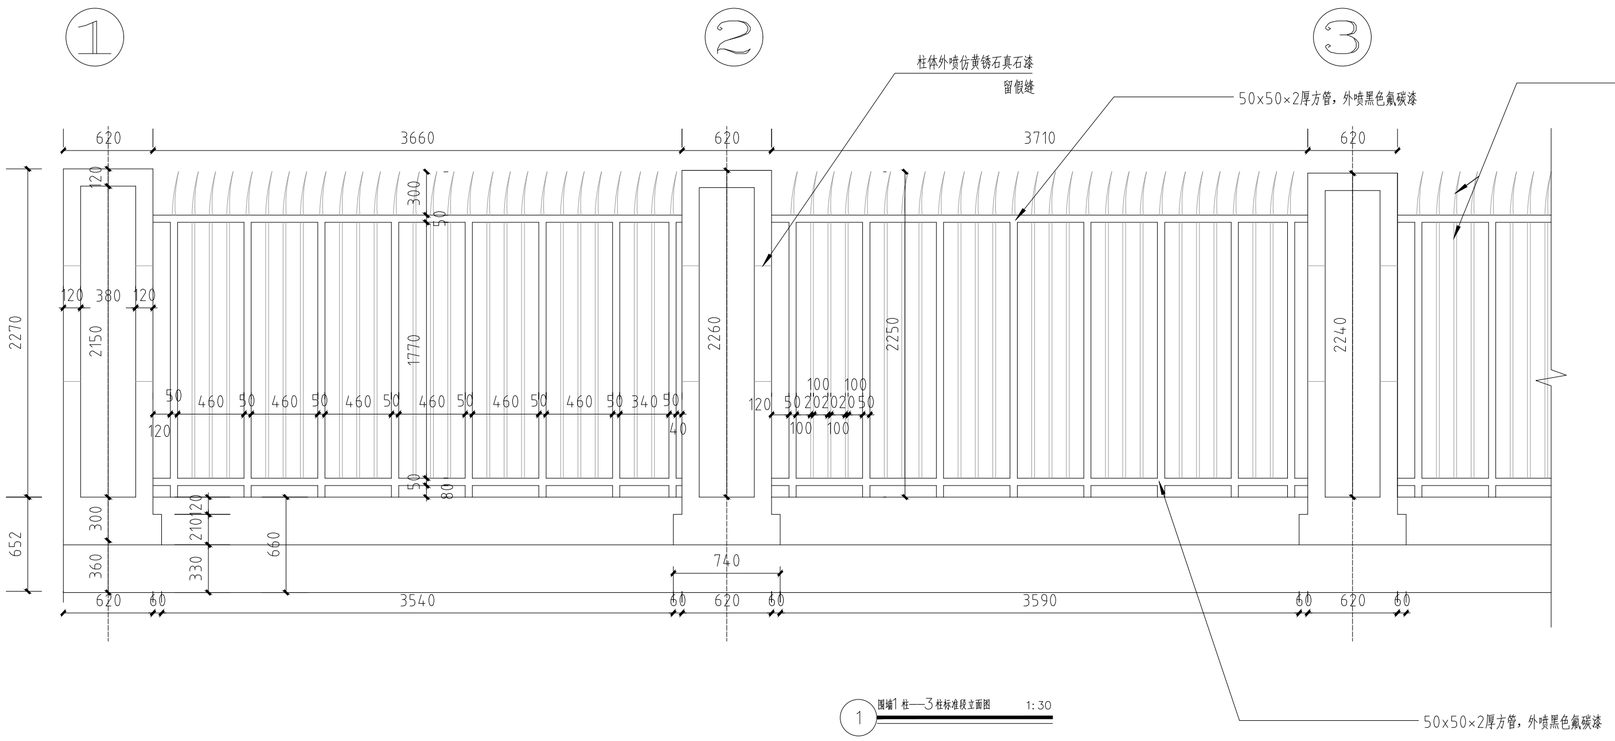


1 围墙1 柱—3 柱标准段立面图 1:30

说明：所有钢材外露面均喷黑色氟碳漆。
尺寸单位为：毫米
高程单位为：毫米

				建设单位		资质等级	
				工程名称	西安市经开第五中学硬件设施维修改造项目	证书编号	
				子项名称		版 次	
项目负责			复 核				
审 定			设 计		围墙1柱——3柱标准段做法详图	设计阶段	施工图设计
审 核			制 图			图 号	LD-04
专业负责			建筑方案			比 例	
						日 期	2026年4月

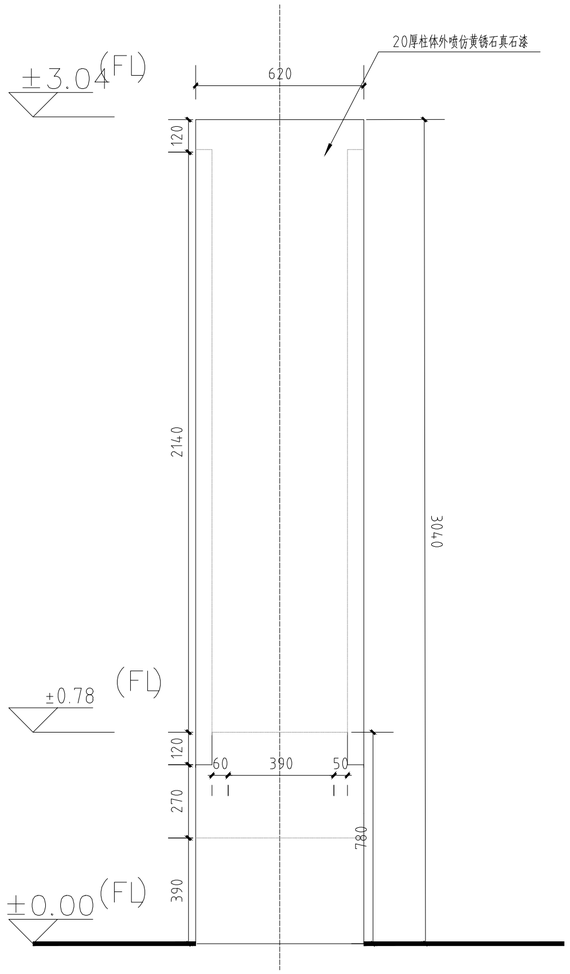



1 围墙柱立面图 1:15

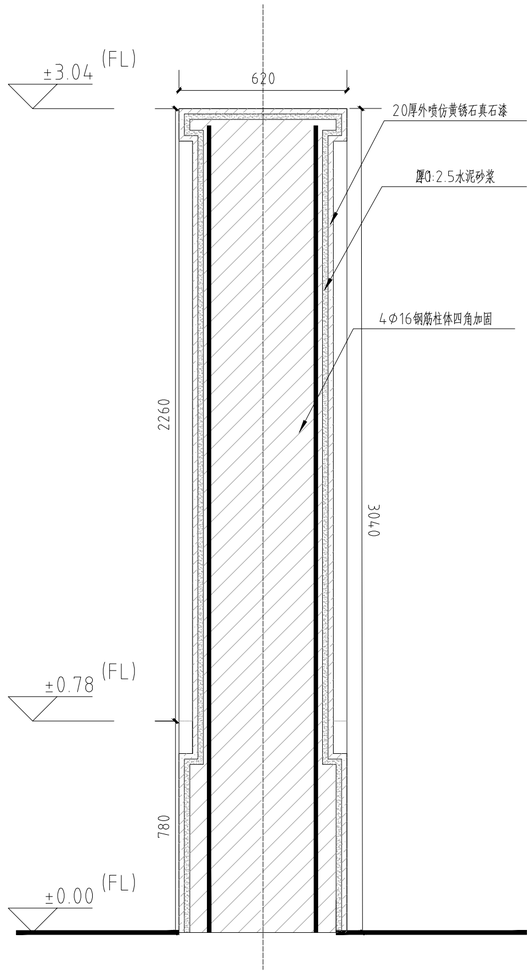

2 围墙柱做法图 1:15

注：围墙基础采用现状

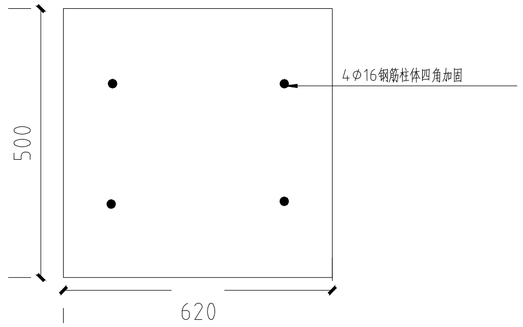


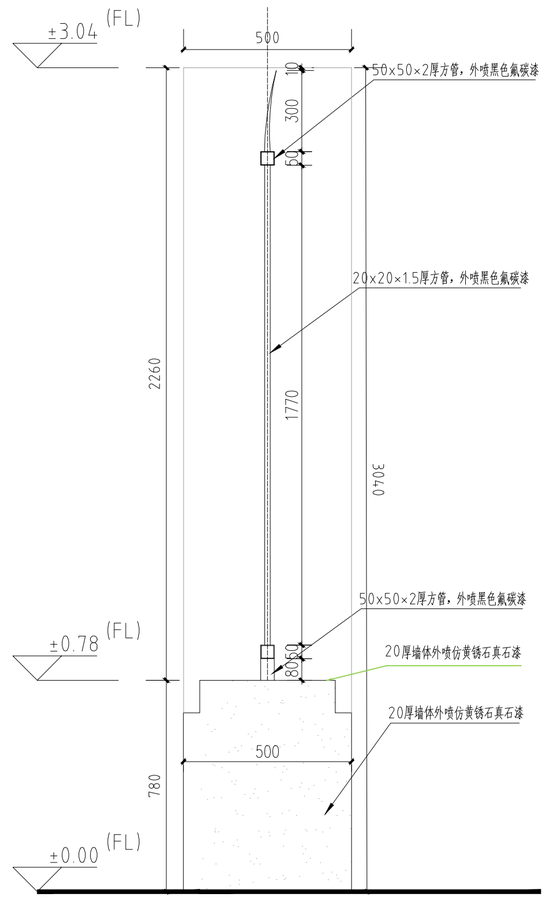

3 栏杆剖面图 1:15

				建设单位		资质等级	
				工程名称	西安市经开第五中学硬件设施维修改造项目	证书编号	
				子项名称		版　次	
项目负责			复　核			设计阶段	施工图设计
审　定			设　计		节点剖面图	图　号	LD-05
审　核			制　图			比　例	
专业负责			建筑方案			日　期	2026年4月

北－南

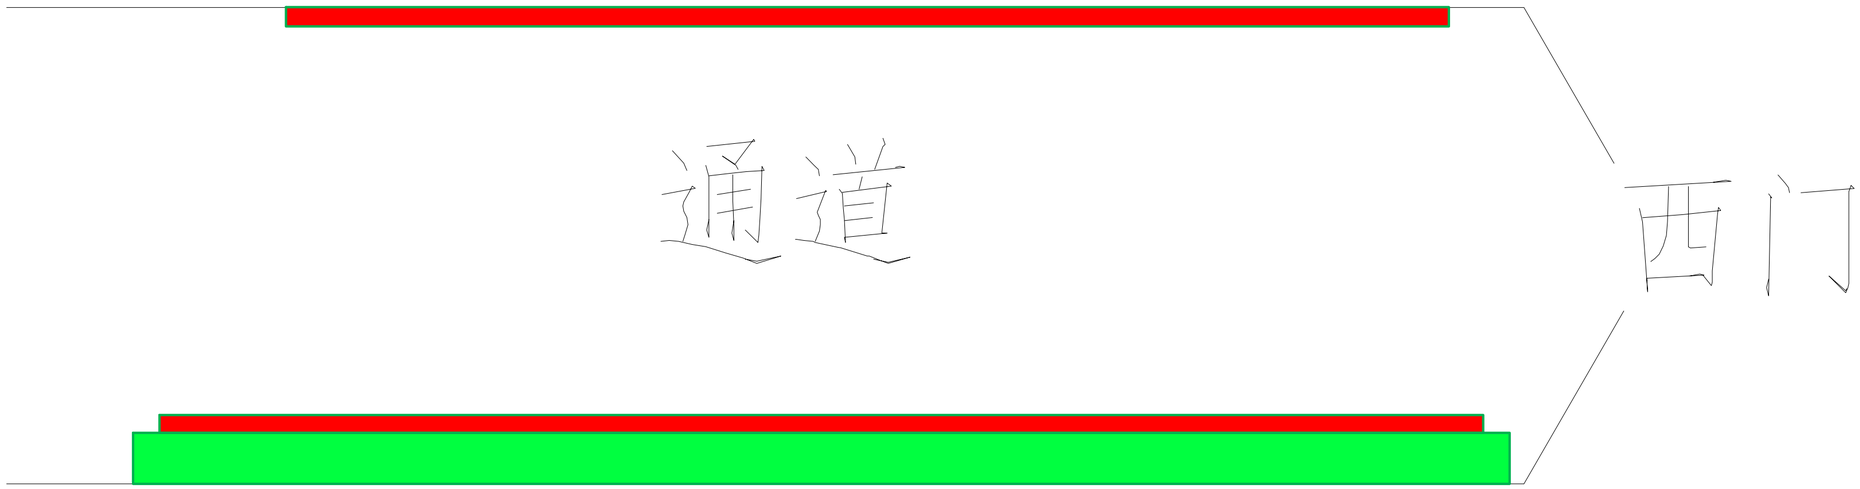

说明：

1.绿色为绿化带。

2.红色为维修区域，长235m*宽度0.2m

3.C20混凝土修补，厚度200mm

					建设单位		资质等级	
					工程名称	西安市经开第五中学硬件设施维修改造项目	证书编号	
					子项名称		版　次	
项目负责			复　核			混凝土路面修补示意图	设计阶段	施工图设计
审　定			设　计				图　号	LD-06
审　核			制　图				比　例	
专业负责			建筑方案				日　期	2026年4月