神木市永兴街道办事处

永兴街道西圪村寨则梁组文化活动室

施工图

设计编号：DZ-YL104

日期：二零二六年六月

鼎正建筑设计有限公司

DINGZHENG ARCHITECTURAL DESIGN CO.,LTD.

工程设计证书编号：甲级　A121008934

乙级　A261149209

本图不签章无效

图 纸 目 录

工程编号 DZ-YL104　　工程名称 神木市永兴街道办事处二堂村互助幸福院建设项目

序号	图　号	图　名	图 幅	备　注
1	建施-00	总平面图		
2	建施-01	建筑设计说明（一）	A2	
3	建施-02	建筑设计说明（一）	A2	
4	建施-03	一层平面图	A2	
5	建施-04	屋顶平面图	A2	
6	建施-05	屋顶树脂瓦平面图	A2	
7	建施-06	1-8轴立面图　8-1轴立面图	A2	
8	建施-07	1-1剖面图　　2-2剖面图　　A-B轴立面图	A2	

建筑设计单位:
ARCHITECTURAL DESIGN UNIT

鼎正建筑设计有限公司
DINGZHENG ARCHITECTURAL DESIGN CO.,LTD.

设计证书编号 甲级 A121009834
乙级 A241149209

企业相关资质

建筑行业	建筑工程设计	甲级
建筑行业	人防工程	乙级
风景园林工程设计专项		乙级
市政行业	道路工程设计	乙级
市政行业	桥梁工程设计	乙级
市政行业	排水工程设计	乙级
市政行业	给水工程设计	乙级
市政行业	环境卫生工程	乙级
市政行业	热力工程	乙级
市政行业	公共交通工程设计	乙级
电力行业	新能源发电	乙级
电力行业	变电工程	乙级
电力行业	送电工程	乙级
农林行业	农业综合开发生态工程	乙级

地址：陕西省西安市阎良区凤凰路街道办通广企业孵化中心二楼
电话：029-89309660

公司图章:
COMPANY SEAL

注册执业章:
REGISTERED SEAL

设计编号: DESIGN CONTRACT NO.	DZ-YL104		
建设单位: CLIENT	神木市永兴街道办事处		
项目: PROJECT NAME	永兴街道西谁村寨则梁组文化活动室		
子项目: SUBPROJECT NAME			
图名: DRAWING TITLE	图纸目录		
项目总负责人 PROJECT DIRECTOR	张利霞		
专业负责人 DISCIPLINE RESPONSIBLE BY	叶群浩		
审定人 APPROVED BY	曹甄婧		
审核人 REVIEW BY	叶群浩		
校对人 CHECKED BY	曹甄婧		
设计人 DESIGNED BY			
专业: STATUS	建筑	设计阶段: DESIGN PHASE	施工图设计
比例: SCALE	1:100	版本号: FILE NAME	第一版
日期: DATE	2026.06	图号: DRAWING NO.	



北

图例：

新建建筑

总平面图 1:500

建筑设计单位：
ARCHITECTURAL DESIGN UNIT

鼎正建筑设计有限公司
DINGZHENG ARCHITECTURAL DESIGN CO.,LTD.

设计证书编号 甲级 A121009010
乙级 A261105020

企业相关资质

建筑行业	建筑工程设计	甲级
建筑行业	人防工程	乙级
风景园林工程设计专项		乙级
市政行业	道路工程设计	乙级
市政行业	桥梁工程设计	乙级
市政行业	给水工程设计	乙级
市政行业	排水工程设计	乙级
市政行业	环境卫生工程	乙级
市政行业	热力工程	乙级
市政行业	公共交通工程设计	乙级
电力行业	智能建筑电	乙级
电力行业	变电工程	乙级
电力行业	送电工程	乙级
农林行业	农业综合开发生态工程	乙级

地址：陕西省西安市雁塔区凤城路紫薇办都广业研究中心二楼
电话：029-89019010

公司图章：
COMPANY SEAL

注册执业章：
REGISTERED SEAL

设计编号：DESIGN CONTRACT NO.	DZ-YL103	
建设单位：CLIENT	神木市永兴街道办事处	
项目：PROJECT NAME	永兴街道西城村新时尚组文化活动室	
子项目：SUBPROJECT NAME		
图名：DRAWING TITLE	总平面图	
项目总负责人 PROJECT DIRECTOR	张利民	
专业负责人 RESPONSIBLE BY	叶群浩	
审定人 APPROVED BY	曹筠娟	
审核人 REVIEW BY	叶群浩	
校对人 CHECKED BY	曹筠娟	
设计人 DESIGNED BY		
专业：SUBJECTS 建筑	设计阶段：DESIGN PHASE	施工图设计
比例：SCALE 1:100	版本号：FILE NAME	第一版
日期：DATE 2020.06	图号：DRAWING NO.	建筑-00

建 筑 设 计 说 明 （一）

■总述

一、 工程概况

1. 建设单位：神木市永兴街道办事处
2. 工程名称：永兴街道西圪瓜村寨则梁组文化活动室
3. 建设地点：神木市
4. 设计使用年限：50年
5. 建筑分类：单层公共建筑
6. 建筑耐火等级：二级
7. 建筑抗震设防烈度：6度设防
8. 建筑结构类型：砖混结构
9. 总建筑面积：291.90m²
10. 建筑层数：地上一层
11. 建筑高度：地面到檐口高3.45m,地面到屋顶高5.250m
12. 设计标高：±0.000相当于绝对高程1189.55。

二、 设计范围

1.本工程的施工图设计包括建筑、结构、给排水、暖通及电气等专业的配套内容。

2.本建筑施工图仅承担一般室内装修设计，二次装修及特殊装修须另行委托设计。

3.本建筑施工图含总平面布置图，主要表示建筑定位及室内外高差（另附）。

三、 设计依据

1. 相关文件

(1).经建设单位确认的方案设计文件；

(2).规划、人防、消防、市政主管部门的批复文件或经批准的报建图。

(3).建设单位提供的有关文件(如设计要求、关键问题与资料的答复,会议纪要等)。

(4).工程地质勘查报告：甲方未提供；

(5).工程设计合同。

(6).建设单位提供的场地尺寸平面。

2. 相关主要规范、规定

(1).《建筑工程设计文件编制深度规定》(2016年版)

(2).《民用建筑设计统一标准》GB50352-2019

(3).《建筑设计防火规范》GB50016-2014（2018年版）

(4).《全国民用建筑工程设计技术措施》规划建筑

(5).《老年人照料设施建筑设计标准》JGJ450-2018

(6).《民用建筑通用规范》GB55013-2022（2023.01）

(7).其他与本工程类型相应的现行建筑设计规范。

四、标注说明

除标高及总平面图中的尺寸以m为单位外，其他图纸的尺寸均以mm为单位外，其他图纸的尺寸均以mm为单位。图中所注的标高除注明者外，均为建筑完成面标高。尺寸均以标注的数字为准，不得在图中量取。

五、本说明未提及的各项材料规格、材质、施工及验收等要求，均应严格遵照国家及行业标准的相关规范、规定。

六、门窗、幕墙、屋面天窗等建筑部件另行委托设计、制作和安装，设计、生产厂家必须具有国家认定的相应资质。其产品的各项性能指标应符合相关技术规范的要求。还应及时提供与结构主体有关的预埋件和预留洞口的尺寸、位置及误差范围，并配合施工。厂家在制作前应复核土建施工后的相关尺寸，以确保安装无误。

七、施工前请认真阅读本工程各专业的施工图文件，并组织施工图技术交底。施工中如遇图纸问题或设计未尽事宜，应及时与设计单位协商处理。未经设计单位认可，不得任意变更设计内容。

八、根据《建筑工程质量管理条例》第二章第十一条的规定，建设单位应将本工程的施工图设计文件报有关主管部门审查，未经审查批准，不得使用。

九、未尽事宜应严格按国家及当地有关现行规范、规定要求进行施工。

■墙身

一、外墙砌体墙±0.000以下采用 MU15非黏土实心砖，M7.5 水泥砂浆砌筑，±0.000以上，采用KP1承重多孔砖，混合砂浆 M7.5，砖的强度等级为 MU10，墙体定位及厚度见建施平面图。

二、砌体强度和砂浆的类型、强度详见结施。

三、墙身防潮

1、水平防潮层：设于首层室内地面以下60mm处，做法为1:2水泥砂浆内加3~5%防水剂。

2、当室内墙身两侧地坪有高差时，除高低两道水平防潮层外，在墙体临土壤一侧墙面，高低两道防潮层之间，做垂直防潮层，以保证防潮的连续性，作法同水平防潮层。

3、当防潮层部位遇有钢筋混凝土基础梁或圈梁时，可不另作防潮层。

4、有水房间墙体底部应做混凝土带高出楼地面150mm。

四、墙体构造

1、砌块墙构造设置要求详见结构专业图纸，构造柱、圈梁、过梁等做法详见结构专业图纸。并符合国家及地方相关规范要求。

五、墙身留洞

1、砌筑墙预留洞见建施和设备图；预留洞过梁见结施说明。所有专业留洞及预埋套管均应与相应专业图纸核对后留设。

2、预留洞的封堵：砌筑墙留洞待管道设备安装完毕后，用C20细石混凝土填实。

■ 建筑防水

一、屋面防水

1、本工程屋面做法为不上人的钢构架树脂瓦披屋面形式。

2、根据《屋面工程技术规范》（GB50345-2012），屋面防水等级为Ⅱ级，二道设防。具体材料详见工程做法。

3、屋面排水为外排水形式为主，排水组织见屋面平面图。屋面设雨水口，雨水管采用∅110的PVC雨水管。

4、当较高屋面雨水管排向较低屋面处时，在出水口处加设水簸箕。

二、其他防水

1、厨房操作间和卫生间的楼地面标高，凡未注明的应比同层其他房间、走廊的楼地面标高低20mm。墙根部应用C15混凝土现浇200mm高条带。进线间等设备用房设150mm高门槛。

2、厨房操作间及卫生间地面防水采用1.5厚单组分聚氨酯涂膜防水层，至少分三次涂刷，四周卷起300mm。洗面盆及小便斗一侧墙体防水涂层做至高度1800mm。

3、有防水要求的房间穿楼板立管应预埋防水套管。

4、凡设有地漏房间应做防水层，图中未注明整个房间做坡度者，均在地漏周围1m范围内做1%坡度坡向地漏。

四、注意事项：

1、防水材料进场前，质检人员应对厂方出具的质量证明文件和检测报告进行检验。

2、防水工程必须由防水专业队伍施工，施工前，编写施工方案和保证防水工程质量的施工技术措施。施工时做好记录。未经质检，监理人员对上道工序的检查确认，不得进行下一道工序的施工。严防发生后凿、后改、漏改等现象。景观及装修的设计、施工，不得破坏原有防水层。施工期间，应对先期完工的景观及装修的设计、施工，不得破坏原有防水层。施工期间，应对先期完工的防水层随时进行妥善保护。

■ 门 窗

一、设计依据：

1、《建筑玻璃应用技术规程》（JGJ113-2009）

2、《建筑安全玻璃管理规定》（发改运行[2003]2116号文）

二、门窗和幕墙详见建施门窗放大图，该图仅表示门窗的洞口尺寸、分樘示意、开启扇位置及形式。生产厂家依据此图结合建筑功能、当地气候及环境条件、节能要求，确定门窗的抗风压、水密性、气密性、安全性、隔声、隔热、防火、防玻璃炸裂等技术要求以及传热系数要求，按照相应规范负责设计、制作与安装。

三、外框料为铝木复合型材，玻璃为中空净白玻璃。外窗开启扇处均设纱窗。

四、外门窗立樘均与墙外皮平齐，除注明者外，平开内门立樘于墙中。

五、承建商必须现场复核尺寸和数量。框料和玻璃色彩由建设单位和设计单位统一看样后协调确定。

六、安全玻璃的采用：

1）当单块玻璃面积大于1.5m² 时，采用钢化安全玻璃。

2）位于出入口处玻璃门为钢化玻璃 ；

3）落地窗距地 900 以内应采用钢化安全玻璃。

4）玻璃幕墙采用钢化安全玻璃。

5）采光天窗的玻璃应采用钢化夹胶安全玻璃。

6）易遭受撞击、冲击而造成人体伤害的其他部位应采用安全玻璃。

门窗玻璃的选用应遵照《建筑玻璃应用技术规程》和《建筑安全玻璃管理规定》发改运行[2003]2116号。

七、所有外门窗的传热系数均应满足节能设计要求。

■建筑防火

一、设计依据：

1、《建筑设计防火规范》（GB50016-2014（2018年版））

2、《建筑内部装修设计防火规范》（GB50222-2017年版）

3、相应建筑设计规范中的有关规定。

二、防火设计

1、本工程为公共建筑楼，用途为互助幸福院。

本建筑地上一层，属于单层公共建筑。耐火等级为二级。

2、钢结构构件表面涂刷薄型防火涂料，满足不少于规范要求的相应耐火极限。具体做法详见结施。

3、防火分区的划分：

本建筑为一个防火分区，同内任一点至至疏散走道疏散门的距离均小于20m满足规范要求。

4、外墙保温材料的燃烧性能为A级，屋面保温材料的燃烧性能为A级，外墙面层高处设置300mm高的燃烧性能为A级的防火隔离带。

5、内装修各部位装修材料的燃烧等级按多层民用建筑中其他综合楼要求，即顶棚、墙面、地面均为A级，楼梯为A级。

建筑设计单位：
ARCHITECTURAL DESIGN UNIT

鼎正建筑设计有限公司
DINGZHENG ARCHITECTURAL DESIGN CO., LTD.

设计证书编号 甲级 A121009834
乙级 A241149209

企业相关资质

建筑行业	建筑工程设计	甲级
建筑行业	人防工程	乙级
风景园林工程设计专项		乙级
市政行业	道路工程设计	乙级
市政行业	桥梁工程设计	乙级
市政行业	给水工程设计	乙级
市政行业	给水工程设计	乙级
市政行业	环境卫生工程	乙级
市政行业	热力工程	乙级
市政行业	公共交通工程设计	乙级
电力行业	新能源发电	乙级
电力行业	变电工程	乙级
电力行业	送电工程	乙级
农林行业	农业综合开发生态工程	乙级

地址：陕西省西安市阎良区凤凰路街道办通广企业孵化中心二楼
电话：029-89309660

公司图章：
COMPANY SEAL

注册执业章：
REGISTERED SEAL

设计编号：DESIGN CONTRACT NO.	DZ-YL104		
建设单位：CLIENT	神木市永兴街道办事处		
项目：PROJECT NAME	永兴街道西圪瓜村寨则梁组文化活动室		
子项目：SUBPROJECT NAME			
图名：DRAWING TITLE	建筑设计说明（一）		
项目总负责人 PROJECT DIRECTOR	张利霞	张利霞	
专业负责人 DISCIPLINE RESPONSIBLE BY	叶群浩	叶群浩	
审定人 APPROVED BY	曹甄娟		
审核人 REVIEW BY	叶群浩	叶群浩	
校对人 CHECKED BY	曹甄娟		
设计人 DESIGNED BY			
专业：STATUS	建筑	设计阶段：DESIGN PHASE	施工图设计
比例：SCALE	1:100	版本号：FILE NAME	第一版
日期：DATE	2026.06	图号：DRAWING NO.	建施-01

建 筑 设 计 说 明 （二）

三、施工注意事项

1、防火隔墙应砌至梁底，不得留有缝隙。

2、管道穿过墙及楼板处应采用不燃烧材料将周围填实。管道的保温材料应为不燃烧材料。

3、除工艺及通风竖井外，管道井安装完管线后，应在楼板处补浇相同标号的钢筋混凝土将楼板封实。

4、金属结构构件应喷涂满足相应规范要求的防火涂料。

5、防火门、窗等消防产品应选用国家颁发生产许可证的企业生产的合格产品，以及及经国家有关部门检验合格并符合建筑工程消防安全要求的建筑构件、配件及装饰材料。

■ 装修工程

一、外装修工程

1、外装修设计和做法索引见"立面图"及外墙详图。

2、玻璃幕墙由承包商进行深化设计，经确认后，向建筑设计单位提供预埋件的设置要求。

3、铝板饰面顶棚由外装修承包商按金属幕墙规范、要求进行深化设计。

4、石材和板材饰面层应与基层和主体连接牢固，避免出现脱落现象。

5、外装修选用的各项材料其材质、规格、颜色等，均由施工单位提供样板，经建设和设计单位确认后进行封样，并据此验收。

二、内装修工程

1、内装修工程执行《建筑内部装修设计防火规范》GB50222(2017年版)，楼地面执行《建筑地面设计规范》GB50037。

2、室内建筑材料的选用、施工及二次装修设计应符合《民用建筑工程室内环境污染控制规范》（GB50325-2010）的规定。

3、楼地面构造交接处，除图中另有注明者外均于墙面平齐。地坪高度变化处均与墙面平齐。

4、内装修选用的各项材料，均由施工单位制作样板和选样，经确认后进行封样，并据此进行竣工验收。

5、二次装修不得破坏主体结构承重构件或超过结施图中标明的楼面荷载值。二次装修不应减少安全出口及疏散走道的净宽和数量。二次装修不得任意更改公用给排水管道、暖通风管及消防设施。不得任意降低吊顶控制标高。二次装修设计应满足《建筑内部装修设计防火规范》GB50222(2017年版）和《建筑设计防火规范》GB50016-2014（2018）的各项要求。

■ 室外工程

一、室外环境设计详见环境景观设计图相关内容。

二、材料类型、颜色、规格详见平面图。做法详见工程做法和详图。

三、室外景观的施工应结合设备图纸做好排水、照明、室外管线等的预埋预留。

四、选用的各项材料其材质、规格、颜色等，均由施工单位提供样板，经建设和设计单位确认后进行封样，并据此验收。

■ 节能

一、设计依据：

1、《公共建筑节能设计标准》（GB50189-2015）

二、本工程位于陕西省神木市，属于寒冷地区A区甲类公共建筑。

三、各部分围护结构的传热系数：

1、外墙采用370厚烧结普通砖，60厚硬质聚氨酯泡沫塑料外保温层（燃烧性能为A级）；

2、屋面120厚硬质聚氨酯泡沫塑料保温层（燃烧性能为A级）,K=0.223W/(M2·K)<0.25W/(M2·K)。

3、分隔采暖与非采暖空间的楼板，80厚YT无机活性保温材料，K=0.378W/(M2·K)<0.50W/(M2·K)。

4.外窗采用隔热断桥铝型材和6+12Ar+6中空玻璃，传热系数≤1.80W/(M2·K)。门窗气密性不应低于6级；

5.分隔采暖与非采暖空间的户门采用防盗、防火、节能户门，传热系数：K≤2.0W/(M2.K)

6.分隔非采暖与室外空间的外门采用防盗、防火、节能外门，传热系数：K≤4.00W(M2.K)

7.周边地面采用20厚硬质聚氨酯泡沫塑料保温板，导热系数为:0.025W/(M.K)

五、外门窗的气密性能等级不低于国家标准《建筑外门窗气密、水密、抗风压性能分级及检测方法》GB/T7106-2008中规定，外窗气密性不低于6级，外门气密性不低于4级。除北向外其它方向外窗玻璃的太阳得热系数不大于0.52。

六、外门窗框与门窗洞口之间的缝隙，采用聚氨酯高效保温材料填实，并用密封膏嵌缝。

七、外窗的可开启扇通风面积不小于所在房间外墙面积的1/10。

八、建筑围护结构传热系数均满足限值要求，该建筑物满足节能规范要求。

■ 环保

一、设计依据：《民用建筑工程室内环境污染控制规范》（GB50325-2010），以及相关建筑设计规范的有关规定。

二、本工程采取的环保措施：

1、建筑材料及装修材料均应选用“环保型”产品；

2、有噪声影响的房间均采取吸声或隔声处理，具体部位及做法详见《工程做法》；

3、废弃物的运输与处理均符合有关规程。

■ 其他

一、根据《建筑工程质量管理条例》第二章第十一条的规定，建设单位应将本工程的施工图设计文件报有关主管部门审查，未经审查批准，不得使用。

二、所有预埋木砖等木制品与墙体接触部分，均需涂刷两道环保型防腐剂。

三、室内为混合砂浆粉刷时，墙、柱和门洞的阳角，应用20厚1：2水泥砂浆做护角，其高度≥2000mm，每侧宽度≥50mm。

四、所有临空的平台、廊道、落地玻璃幕墙均应保证在可登踏面以上有不小于1100mm高安全防护栏杆、板。所有安全面以上有不小于1100mm高安全防护栏杆、板。所有安全防护栏杆、板的构造措施均应保证栏杆、板的牢固，满足规范的受力要求。

五、玻璃栏板采用安全玻璃，应执行《建筑玻璃应用技术规程》（JGJ113-2009），做法见详图。

六、吊顶高度详见建施剖面图，未注明处二次装修时需同设计单位商议后确定其高度。

七、公共区域楼地面、卫生间及厨房应采用防滑面层设计施工，并满足《建筑地面设计规范》GB50037-2013

八、外墙处所有出风口、百页均由专业厂家二次设计施工，达到相关专业使用和外立面相应装修要求，需通过设计院确认。

九、图中所选用标准图中有对结构工种的预埋件、预留洞，如楼梯、平台栏板、幕墙、门窗、建筑配件等，本图所标注的各种留洞与预埋件应与各工种密切配合后，确认无误方可施工。

十、施工时，应与结构、给排水、电气、暖通等专业密切配合。

十一、两种材料的墙体交接处，应根据饰面材质在做饰面前加钉金属网或在施工中加贴玻璃丝网格布，防止裂缝。

十二、水暖工程立管（如雨水管、暖气管、上下水管等）穿房间，应尽量贴近梁柱和墙，以减少装修包装尺寸。

十三、楼板留洞的封堵：待设备管线安装完毕后，用C20细石混凝土封堵密实。

十四、本说明未提及的各项材料规格、材质、施工及验收等要求，均应遵照国家标准各项工程施工工及验收规范进行。

十五、本项目所用砂浆应符合《预拌砂浆》GB/T25181-2010的规定。

十六、未尽事宜应严格按国家及当地有关现行规范、规定要求进行施工。

十七、一层库房内严禁布置存放和使用火灾危险为甲、乙类物品；

建 筑 用 料 说 明 表

未注明者引自陕09J01图集

项 目	适用范围	类 别	页 号	编 号	附 注
墙 身					详见建筑说明墙体部分
防潮层	全部	防水砂浆防潮层	室外-9	潮1	
散 水	详见一层平面	细石混凝土散水	室外-8	散4	宽800mm
台 阶	详见一层平面	混凝土台阶	室外-3	台1	
坡 道	详见一层平面	混凝土坡道	室外-5	坡4	
踢 脚	除卫生间、厨房外的所有房间	地砖踢脚	室外-53	踢19	高150mm
外墙面	所有墙面	真石漆墙面	外-8	外涂3	颜色墙身米黄色　　檐口白色
内墙面	厨室盥洗台1.5米以下，卫生间、厨房墙面	釉面砖墙面	室内-113	内112	颜色规格由甲方自定，高度至3.0m
	其余墙面	乳胶漆墙面	室内-82	内32	合成树脂乳胶漆墙面（白色，亚光）
	窗台板	大理石窗台板			颜色规格由甲方自定，
地 面	卫生间、厨房地面	防滑地面（有防水）	室内-16	地29	颜色规格由甲方自定
	其余地面	铺地砖地面（防滑地板）	室内-15	地28	颜色由甲方自定，规格800*800
顶 棚	厨房顶棚	铝合金方板吊顶	棚-22	棚70	高度距地3.0m
	卫生间、淋浴间顶棚	PVC板吊顶	棚-32	棚126	高度距地3.0m
	其余顶棚	水泥砂浆顶棚	棚-6	棚12	合成树脂乳胶漆（白色，亚光）
屋 面	不上人屋面	刚性防水混凝土屋面 轻型型钢架红褐色树脂瓦屋面	屋-13	屋II1	120厚硬质聚氨酯泡沫塑料保温（燃烧性能为A级） 3.0厚SBS防水卷材两道
油 漆	木材面	清漆	涂-11	油7	

门窗明细表

门窗表

类型	设计编号	洞口尺寸(mm)	数量	图集名称	页次	选用型号	备注
普通门	M1027	1000X2700	1				实木复合门
	M1027	1000X2700	1				成品防盗门
	M1827	1800X2700	2				成品防盗门
普通窗	C1518	1500X1800	1				单框双玻断桥铝合金窗（带纱）
	C1818	1800X1800	11				单框双玻断桥铝合金窗（带纱）
	FC1815	1800X1500	1				乙级防火窗

注：
1. 本图中所有断桥铝合金窗门、窗暂定为75系列，框料为棕色，玻璃均为镀膜白玻璃；
2. 本设计仅提供门窗洞口尺寸和数量，立面分格及开启形式，详细构造由专业生产厂家进行二次设计，框料尺寸和玻璃厚度由厂家根据当地风压值及各种荷载计算之后确定，各项技术指标应符合相关规范，规程和技术标准，承建商必须现场复合尺寸和数量。本图所示大样仅供参考；待土建施工完毕后由厂家根据实际测量尺寸另行设计；
3.凡遇室内玻璃隔断及门厅处,玻璃门均采用安全玻璃;面积大于0.5平方米的有框门玻璃和固定门玻璃均采用安全玻璃。
4. 未标注门窗过梁见结构图。
5. 开启扇处均设窗纱，窗扇均向内开启。

建筑设计单位：
ARCHITECTURAL DESIGN UNIT

鼎正建筑设计有限公司
DINGZHENG ARCHITECTURAL DESIGN CO., LTD.

设计证书编号　甲级　A121009834
乙级　A261140299

企业相关资质


建筑行业	建筑工程设计	甲级
建筑行业	人防工程	乙级
风景园林工程设计专项		乙级
市政行业	道路工程设计	乙级
市政行业	桥梁工程设计	乙级
市政行业	排水工程设计	乙级
市政行业	给水工程设计	乙级
市政行业	环境卫生工程	乙级
市政行业	热力工程	乙级
市政行业	公共交通工程设计	乙级
电力行业	新能源发电	乙级
电力行业	变电工程	乙级
电力行业	送电工程	乙级
农林行业	农业综合开发生态工程	乙级

地址：陕西省西安市雁自区凤鸣路街道办鸿厂企业孵化中心二座
电话：029-89309660

公司图章：
COMPANY SEAL

注册执业章：
REGISTERED SEAL

设计编号：DESIGN CONTRACT NO.	DZ-YL104		
建设单位：CLIENT	神木市永兴街道办事处		
项目：PROJECT NAME	永兴街道西城村塞则梁组文化活动室		
子项目：SUBPROJECT NAME			
图名：DRAWING TITLE	建筑设计说明（二）		
项目总负责人 PROJECT DIRECTOR	张利霞	张利霞	
专业负责人 DISCIPLINE RESPONSIBLE BY	叶群浩		
审定人 APPROVED BY	曹甄娟		
审核人 REVIEW BY	叶群浩		
校对人 CHECKED BY	曹甄娟		
设计人 DESIGNED BY			
专业：STATUS	建筑	设计阶段：DESIGN PHASE	施工图设计
比例：SCALE	1:100	版本号：FILE NAME	第一版
日期：DATE	2026.06	图号：DRAWING NO.	建施-02

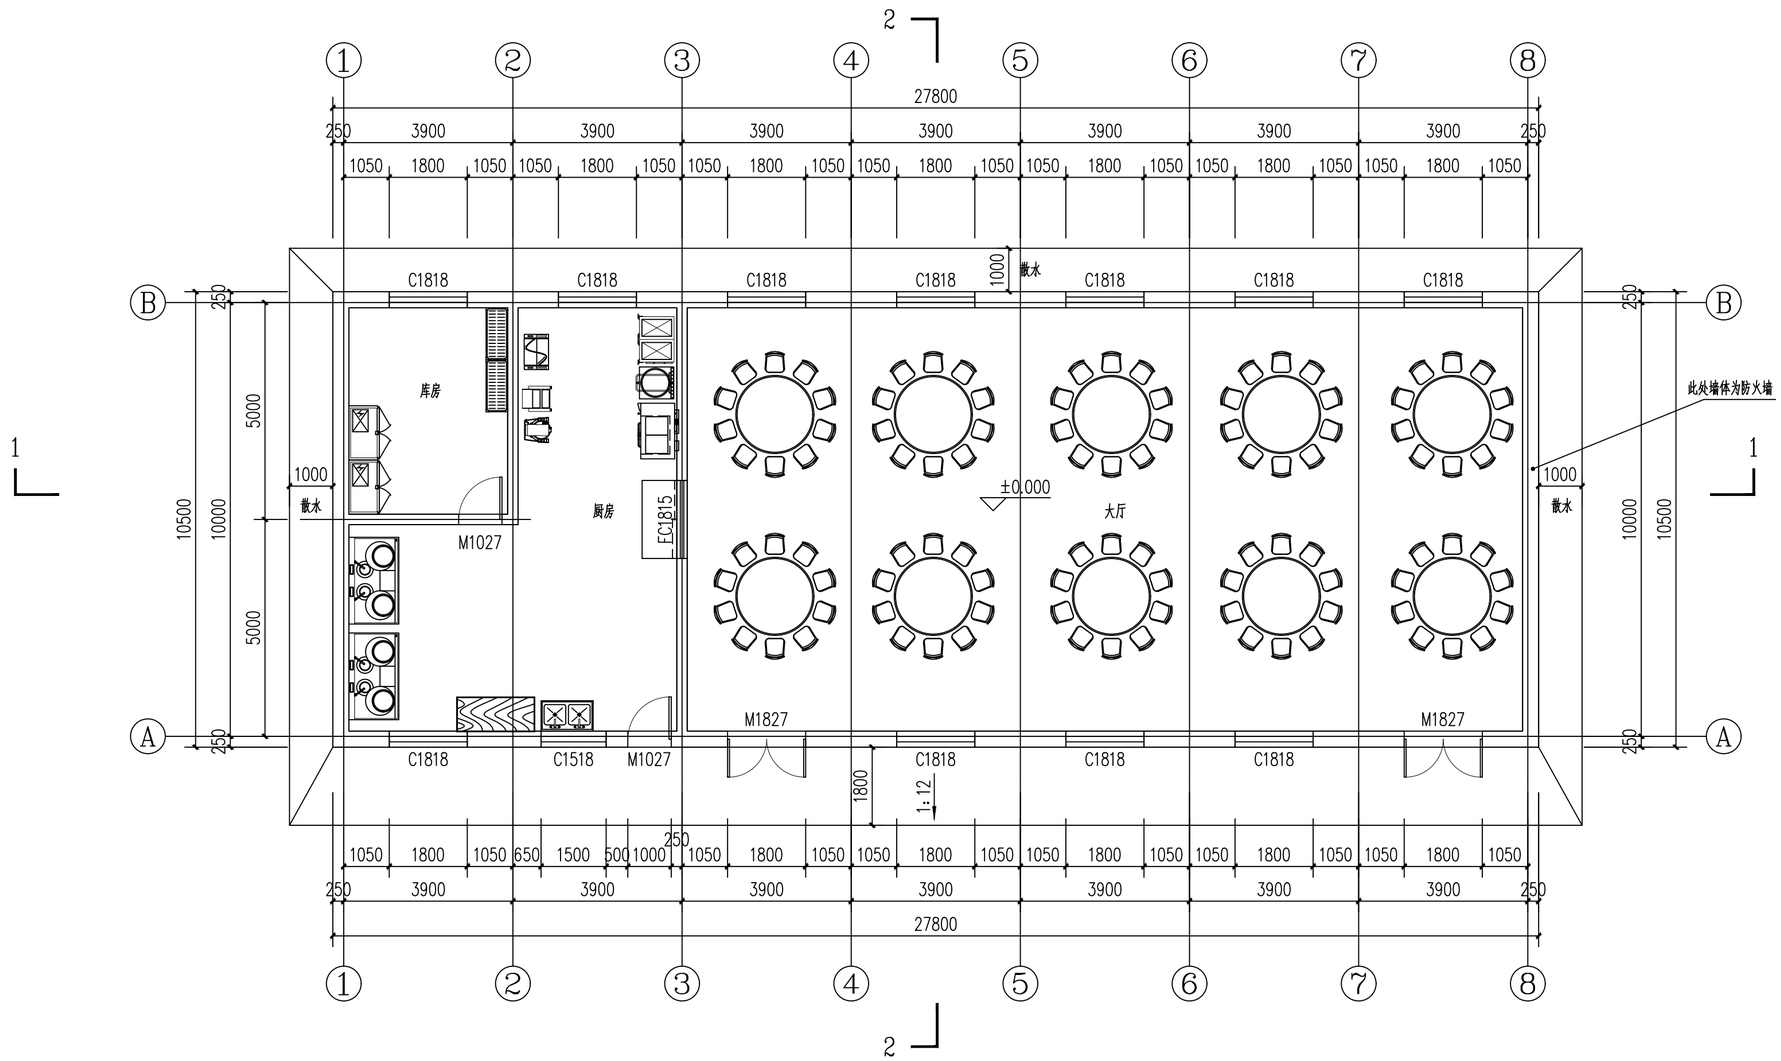

一层平面图 1:100

本层建筑面积：291.9m²

建筑设计单位:
ARCHITECTURAL DESIGN UNIT

鼎正建筑设计有限公司
DINGZHENG ARCHITECTURAL DESIGN CO., LTD.

设计证书编号 甲级 A121008604
乙级 A261140299

企业相关资质


建筑行业	建筑工程设计	甲级
建筑行业	人防工程	乙级
风景园林工程设计专项		乙级
市政行业	道路工程设计	乙级
市政行业	桥梁工程设计	乙级
市政行业	给水工程设计	乙级
市政行业	给水工程设计	乙级
市政行业	环境卫生工程	乙级
市政行业	热力工程	乙级
市政行业	公共交通工程设计	乙级
电力行业	新能源发电	乙级
电力行业	变电工程	乙级
电力行业	送电工程	乙级
农林行业	农业综合开发生态工程	乙级

地址：陕西省西安市雁西区凤鸣路街道办通广企业孵化中心二楼
电话：029-89309660

公司图章:
COMPANY SEAL

注册执业章:
REGISTERED SEAL

设计编号: DESIGN CONTRACT NO.	DZ-YL104		
建设单位: CLIENT	神木市永兴街道办事处		
项目: PROJECT NAME	永兴街道西咸村寨则梁组文化活动室		
子项目: SUBPROJECT NAME			
图名: DRAWING TITLE	一层平面图		
项目总负责人 PROJECT DIRECTOR	张利霞	张利霞	
专业负责人 DISCIPLINE RESPONSIBLE BY	叶群浩		
审定人 APPROVED BY	曹甄婧		
审核人 REVIEW BY	叶群浩		
校对人 CHECKED BY	曹甄婧		
设计人 DESIGNED BY			
专业: STATUS	建筑	设计阶段: DESIGN PHASE	施工图设计
比例: SCALE	1:100	版本号: FILE NAME	第一版
日期: DATE	2026.06	图号: DRAWING NO.	建施-03

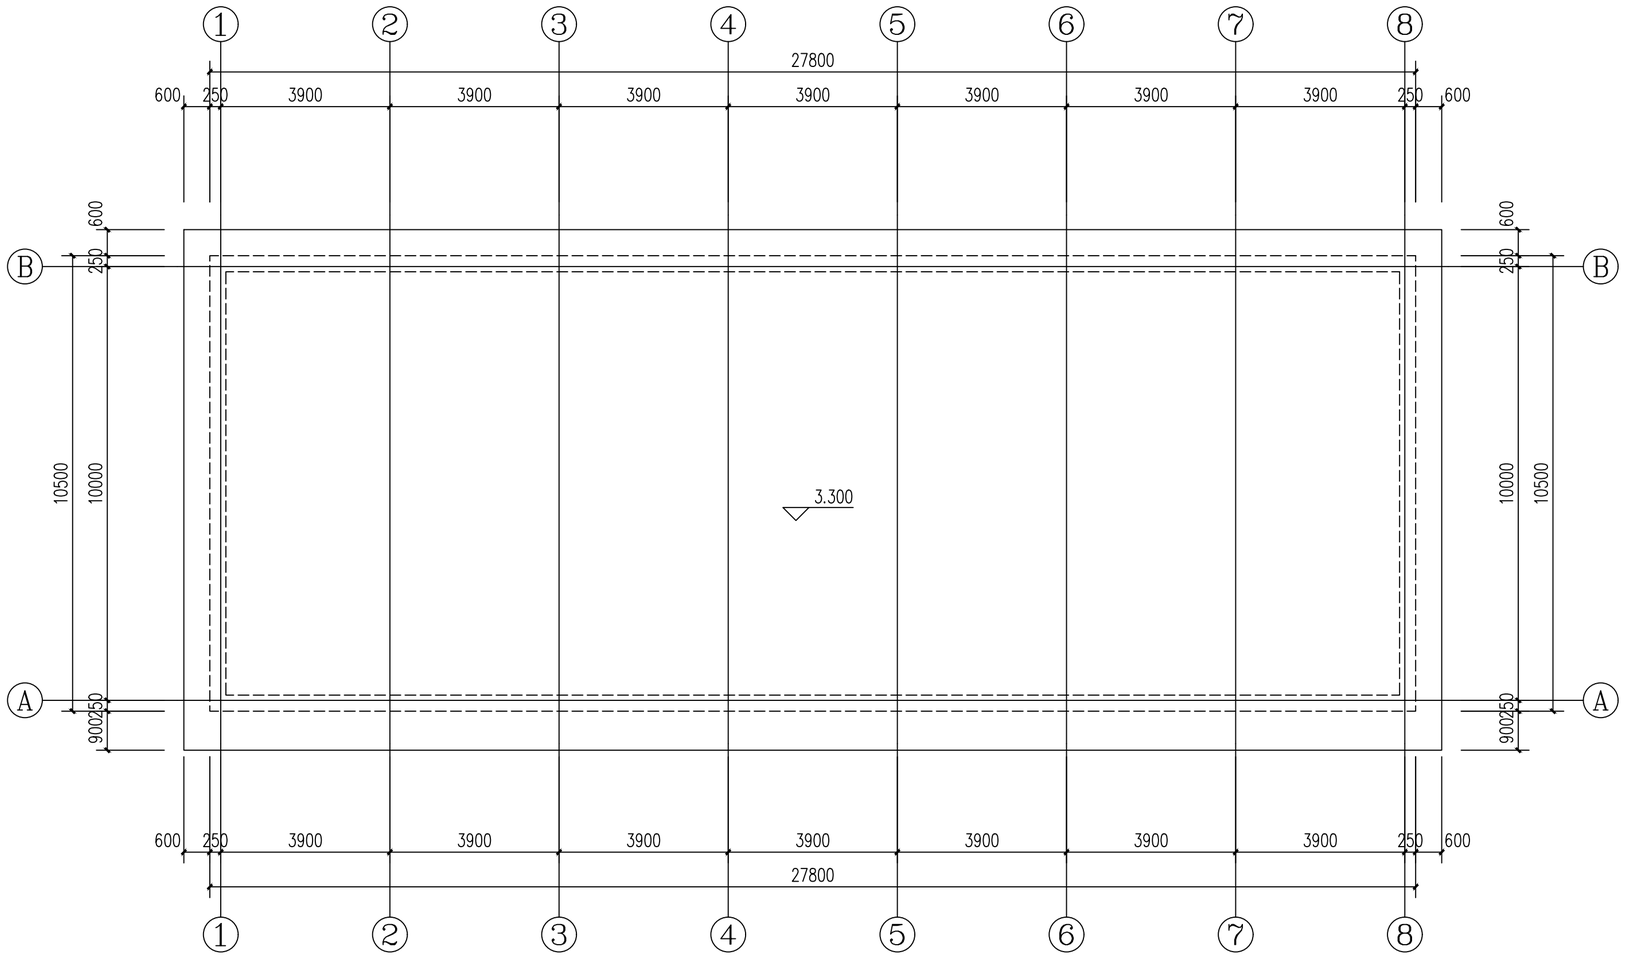

屋顶平面图 1:100

建筑设计单位:
ARCHITECTURAL DESIGN UNIT

鼎正建筑设计有限公司
DINGZHENG ARCHITECTURAL DESIGN CO., LTD.

设计证书编号 甲级 A121008804
乙级 A261140299

企业相关资质


建筑行业	建筑工程设计	甲级
建筑行业	人防工程	乙级
风景园林工程设计专项		乙级
市政行业	道路工程设计	乙级
市政行业	桥梁工程设计	乙级
市政行业	排水工程设计	乙级
市政行业	给水工程设计	乙级
市政行业	环境卫生工程	乙级
市政行业	热力工程	乙级
市政行业	公共交通工程设计	乙级
电力行业	新能源发电	乙级
电力行业	变电工程	乙级
电力行业	送电工程	乙级
农林行业	农业综合开发生态工程	乙级

地址：陕西省西安市雁西区凤旭路街道办通广企业孵化中心二座
电话：029-89309660

公司图章:
COMPANY SEAL

注册执业章:
REGISTERED SEAL

设计编号: DESIGN CONTRACT NO.		DZ-YL104	
建设单位: CLIENT		神木市永兴街道办事处	
项目: PROJECT NAME		永兴街道西域村景则梁组文化活动室	
子项目: SUBPROJECT NAME			
图名: DRAWING TITLE		屋顶平面图	
项目总负责人 PROJECT DIRECTOR		张利霞	张利霞
专业负责人 DISCIPLINE RESPONSIBLE BY		叶群浩	
审定人 APPROVED BY		曹甄婧	
审核人 REVIEW BY		叶群浩	
校对人 CHECKED BY		曹甄婧	
设计人 DESIGNED BY			
专业: STATUS	建筑	设计阶段: DESIGN PHASE	施工图设计
比例: SCALE	1:100	版本号: FILE NAME	第一版
日期: DATE	2026.06	图号: DRAWING NO.	建施-04

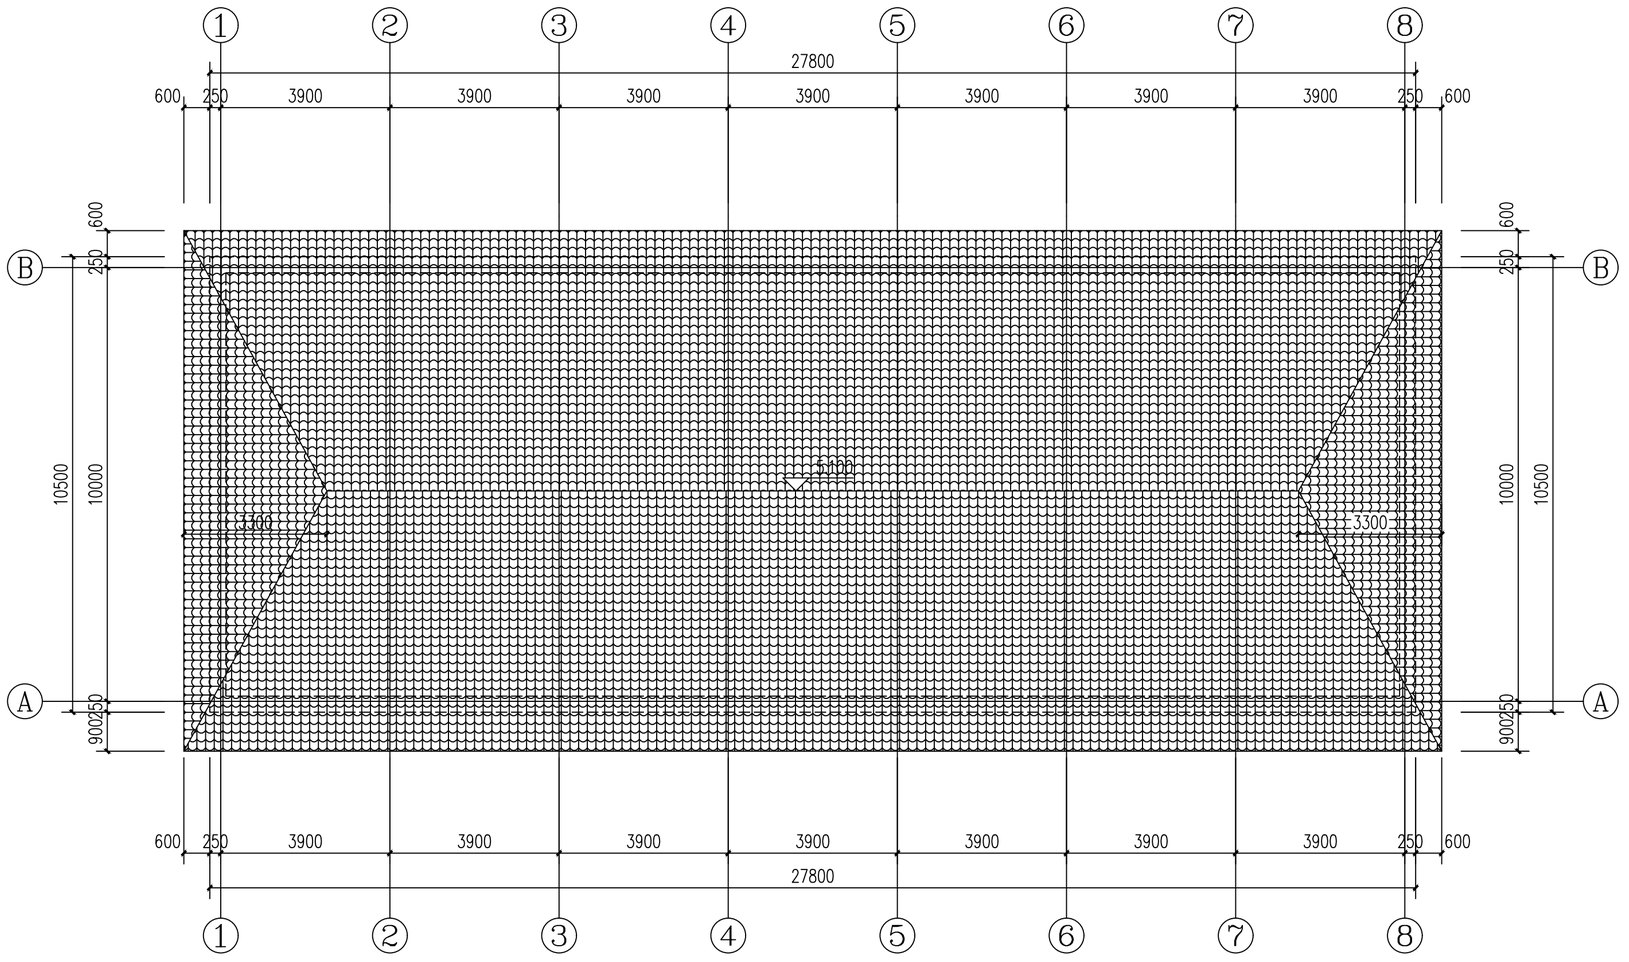

屋顶平面图 1:100

建筑设计单位:
ARCHITECTURAL DESIGN UNIT

鼎正建筑设计有限公司
DINGZHENG ARCHITECTURAL DESIGN CO., LTD.

设计证书编号 甲级 A121008804
乙级 A261140299

企业相关资质


建筑行业	建筑工程设计	甲级
建筑行业	人防工程	乙级
风景园林工程设计专项		乙级
市政行业	道路工程设计	乙级
市政行业	桥梁工程设计	乙级
市政行业	给水工程设计	乙级
市政行业	给水工程设计	乙级
市政行业	环境卫生工程	乙级
市政行业	热力工程	乙级
市政行业	公共交通工程设计	乙级
电力行业	新能源发电	乙级
电力行业	变电工程	乙级
电力行业	送电工程	乙级
农林行业	农业综合开发生态工程	乙级

地址：陕西省西安市雁白区凤旭路街道办通广企业孵化中心二座
电话：029-89309660


公司图章:
COMPANY SEAL

注册执业章:
REGISTERED SEAL

设计编号: DESIGN CONTRACT NO.	DZ-YL104		
建设单位: CLIENT	神木市永兴街道办事处		
项目: PROJECT NAME	永兴街道西或村寨则梁组文化活动室		
子项目: SUBPROJECT NAME			
图名: DRAWING TITLE	屋顶树脂瓦平面图		
项目总负责人 PROJECT DIRECTOR	张利霞		
专业负责人 DISCIPLINE RESPONSIBLE BY	叶群浩		
审定人 APPROVED BY	曹甄娟		
审核人 REVIEW BY	叶群浩		
校对人 CHECKED BY	曹甄娟		
设计人 DESIGNED BY			
专业: STATUS	建筑	设计阶段: DESIGN PHASE	施工图设计
比例: SCALE	1:100	版本号: FILE NAME	第一版
日期: DATE	2026.06	图号: DRAWING NO.	建施-05

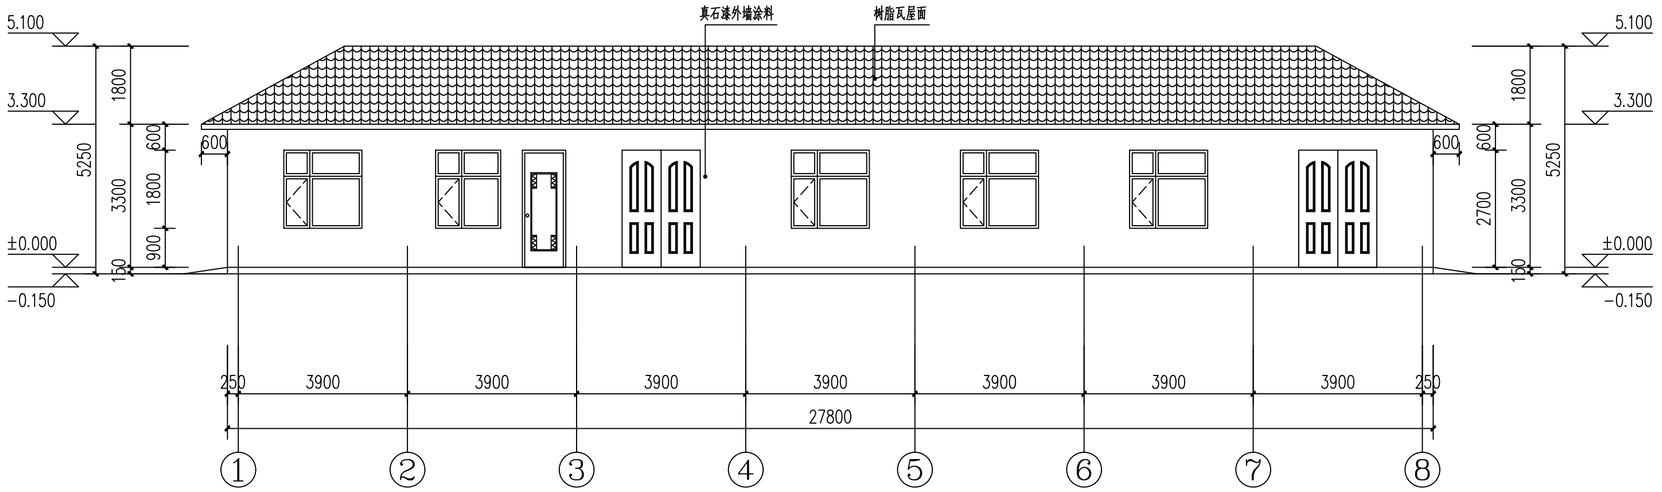

①-⑧轴立面图 1:100

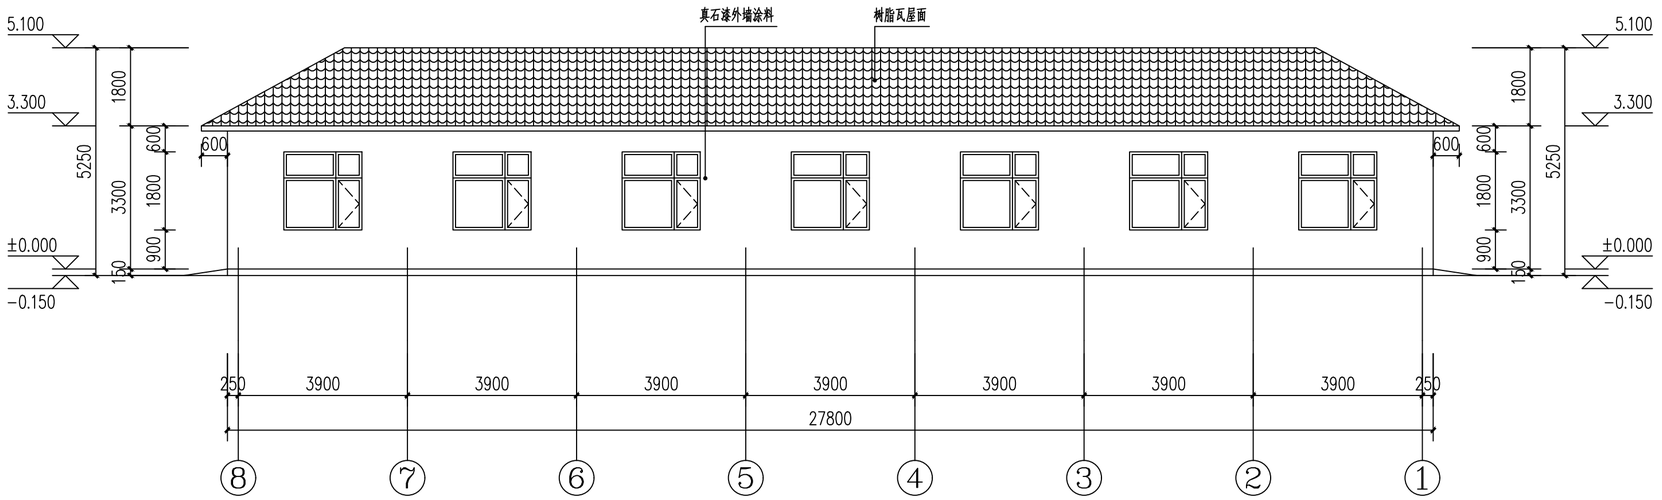

⑧-①轴立面图 1:100

建筑设计单位:
ARCHITECTURAL DESIGN UNIT

鼎正建筑设计有限公司
DINGZHENG ARCHITECTURAL DESIGN CO., LTD.

设计证书编号 甲级 A121008804
乙级 A261140299

企业相关资质


建筑行业	建筑工程设计	甲级
建筑行业	人防工程	乙级
风景园林工程设计专项		乙级
市政行业	道路工程设计	乙级
市政行业	桥梁工程设计	乙级
市政行业	排水工程设计	乙级
市政行业	给水工程设计	乙级
市政行业	环境卫生工程	乙级
市政行业	热力工程	乙级
市政行业	公共交通工程设计	乙级
电力行业	新能源发电	乙级
电力行业	变电工程	乙级
电力行业	送电工程	乙级
农林行业	农业综合开发生态工程	乙级

地址：陕西省西安市莲湖区风景路街道办通广企业孵化中心二楼
电话：029-89309660


公司图章:
COMPANY SEAL

注册执业章:
REGISTERED SEAL


设计编号: DESIGN CONTRACT NO.	DZ-YL104		
建设单位: CLIENT	神木市永兴街道办事处		
项目: PROJECT NAME	永兴街道西或村寨则梁组文化活动室		
子项目: SUBPROJECT NAME			
图名: DRAWING TITLE	1-8轴立面图 8-1轴立面图		
项目总负责人 PROJECT DIRECTOR	张利霞		
专业负责人 DISCIPLINE RESPONSIBLE BY	叶群浩		
审定人 APPROVED BY	曹甄婧		
审核人 REVIEW BY	叶群浩		
校对人 CHECKED BY	曹甄婧		
设计人 DESIGNED BY			
专业: STATUS	建筑	设计阶段: DESIGN PHASE	施工图设计
比例: SCALE	1:100	版本号: FILE NAME	第一版
日期: DATE	2026.06	图号: DRAWING NO.	建施-06

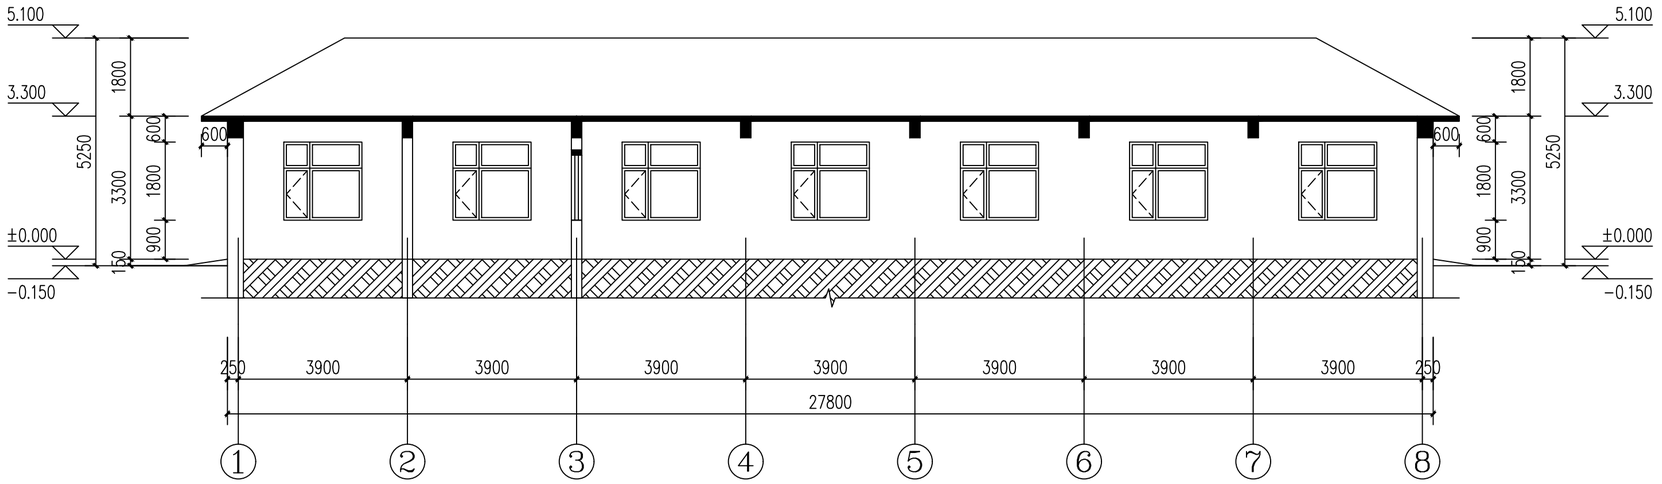

1-1剖面图 1:100

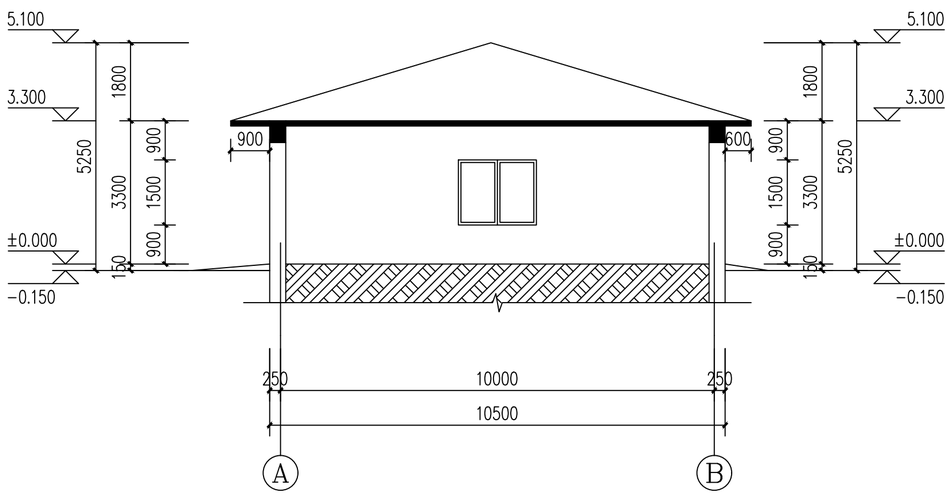

2-2剖面图 1:100

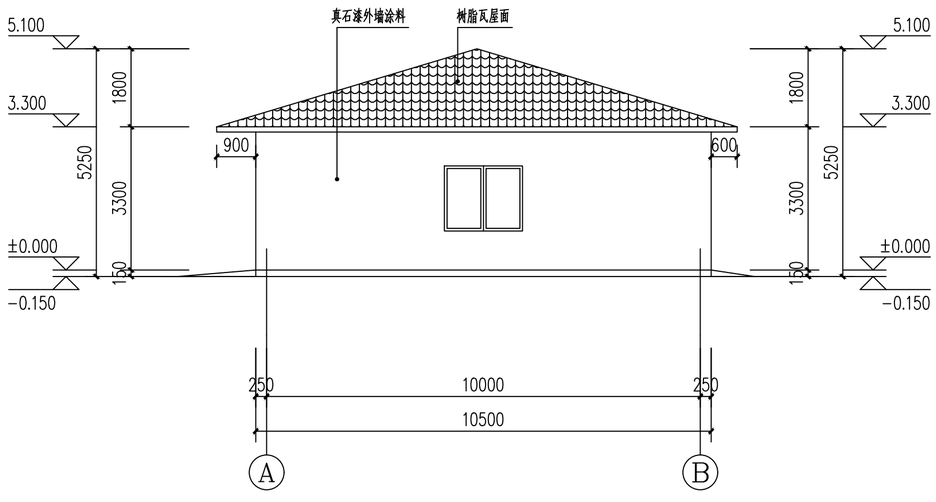

Ⓐ-Ⓑ轴立面图 1:100

建筑设计单位:
ARCHITECTURAL DESIGN UNIT

鼎正建筑设计有限公司
DINGZHENG ARCHITECTURAL DESIGN CO., LTD.

设计证书编号 甲级 A121008804
乙级 A261140299

企业相关资质


建筑行业	建筑工程设计	甲级
建设行业	人防工程	乙级
风景园林工程设计专项		乙级
市政行业	道路工程设计	乙级
市政行业	桥梁工程设计	乙级
市政行业	排水工程设计	乙级
市政行业	给水工程设计	乙级
市政行业	环境卫生工程	乙级
市政行业	热力工程	乙级
市政行业	公共交通工程设计	乙级
电力行业	新能源发电	乙级
电力行业	变电工程	乙级
电力行业	送电工程	乙级
农林行业	农业综合开发生态工程	乙级

地址：陕西省西安市雁西区凤旭路街道办通广企业孵化中心二楼
电话：029-89309660


公司图章:
COMPANY SEAL

注册执业章:
REGISTERED SEAL


设计编号: DESIGN CONTRACT NO.		DZ-YL104	
建设单位: CLIENT		神木市永兴街道办事处	
项目: PROJECT NAME		永兴街道西城村廉洲梁组文化活动室	
子项目: SUBPROJECT NAME			
图名: DRAWING TITLE		1-1剖面图 2-2剖面图 A-B轴立面图	
项目总负责人 PROJECT DIRECTOR		张利霞	张利霞
专业负责人 DISCIPLINE RESPONSIBLE BY		叶群浩	叶群浩
审定人 APPROVED BY		曹甄婧	
审核人 REVIEW BY		叶群浩	叶群浩
校对人 CHECKED BY		曹甄婧	
设计人 DESIGNED BY			
专业: STATUS	建筑	设计阶段: DESIGN PHASE	施工图设计
比例: SCALE	1:100	版本号: FILE NAME	第一版
日期: DATE	2026.06	图号: DRAWING NO.	建施-07

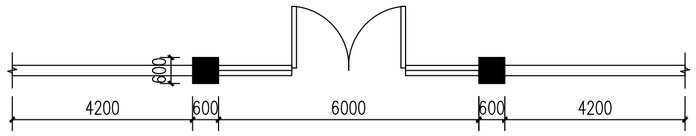


平面图 1:100

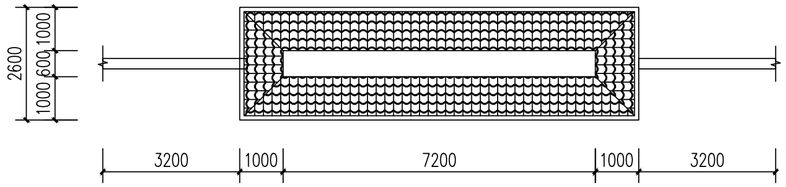


顶平面图 1:100

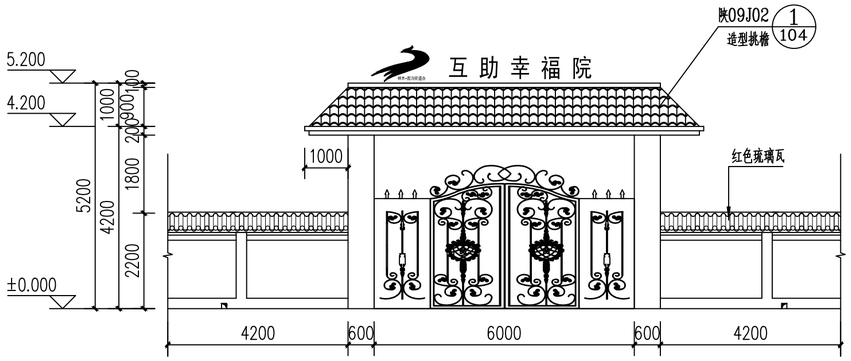

正立面图 1:100

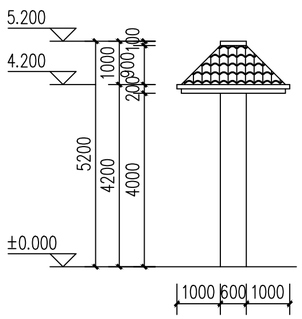

侧立面图 1:100

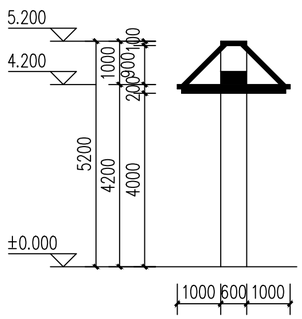


剖面图 1:100

说明：


①大门外粉为浅灰色真石漆，做法参见陕09J01,外-5，外涂3；

②大门屋面为红褐色琉璃块瓦，做法参见陕09J01,屋-17，坡屋Ⅱ2；


③大门为成品铁艺大门（宽6.0m、高3.3m），样式甲方自定。

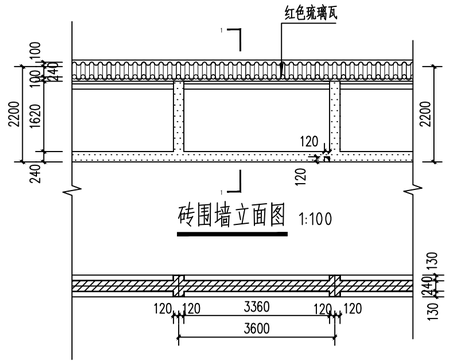


砖围墙立面图 1:100

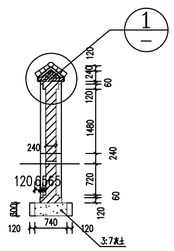

砖围墙平面图 1:100

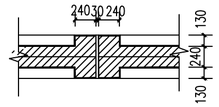

伸缩缝平面图 1:50

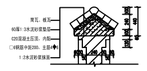

围 墙 设 计 说 明

围墙说明：

1.围墙每隔36米设一道伸缩缝，做法见详图。

2.流水洞两间设置一个，洞内壁抹20厚1:2水泥砂浆加5%防水剂。

3.防潮层为20厚1:2水泥砂浆加5%防水剂。

4.围墙、大门地上部分可用不低于MU10的普通烧结砖，M5混合砂浆，地下部分用不低


于MU10的普通烧结砖M5.0水泥砂浆。

5.图中未明处按常规方法处理或与设计协调解决。


6.基础埋深在冻土线以下；

浅灰色涂料


乳白色涂料

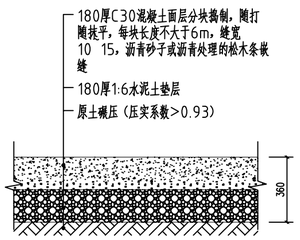

混凝土道路剖面图

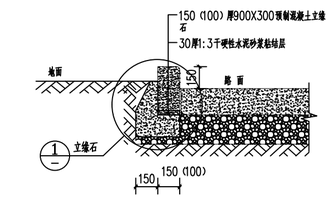

立缘石构造图1:20

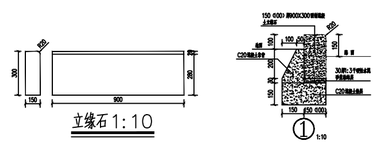
150
900
150
150
150
300
300
150
150
150