
第二人民医院
施工图纸

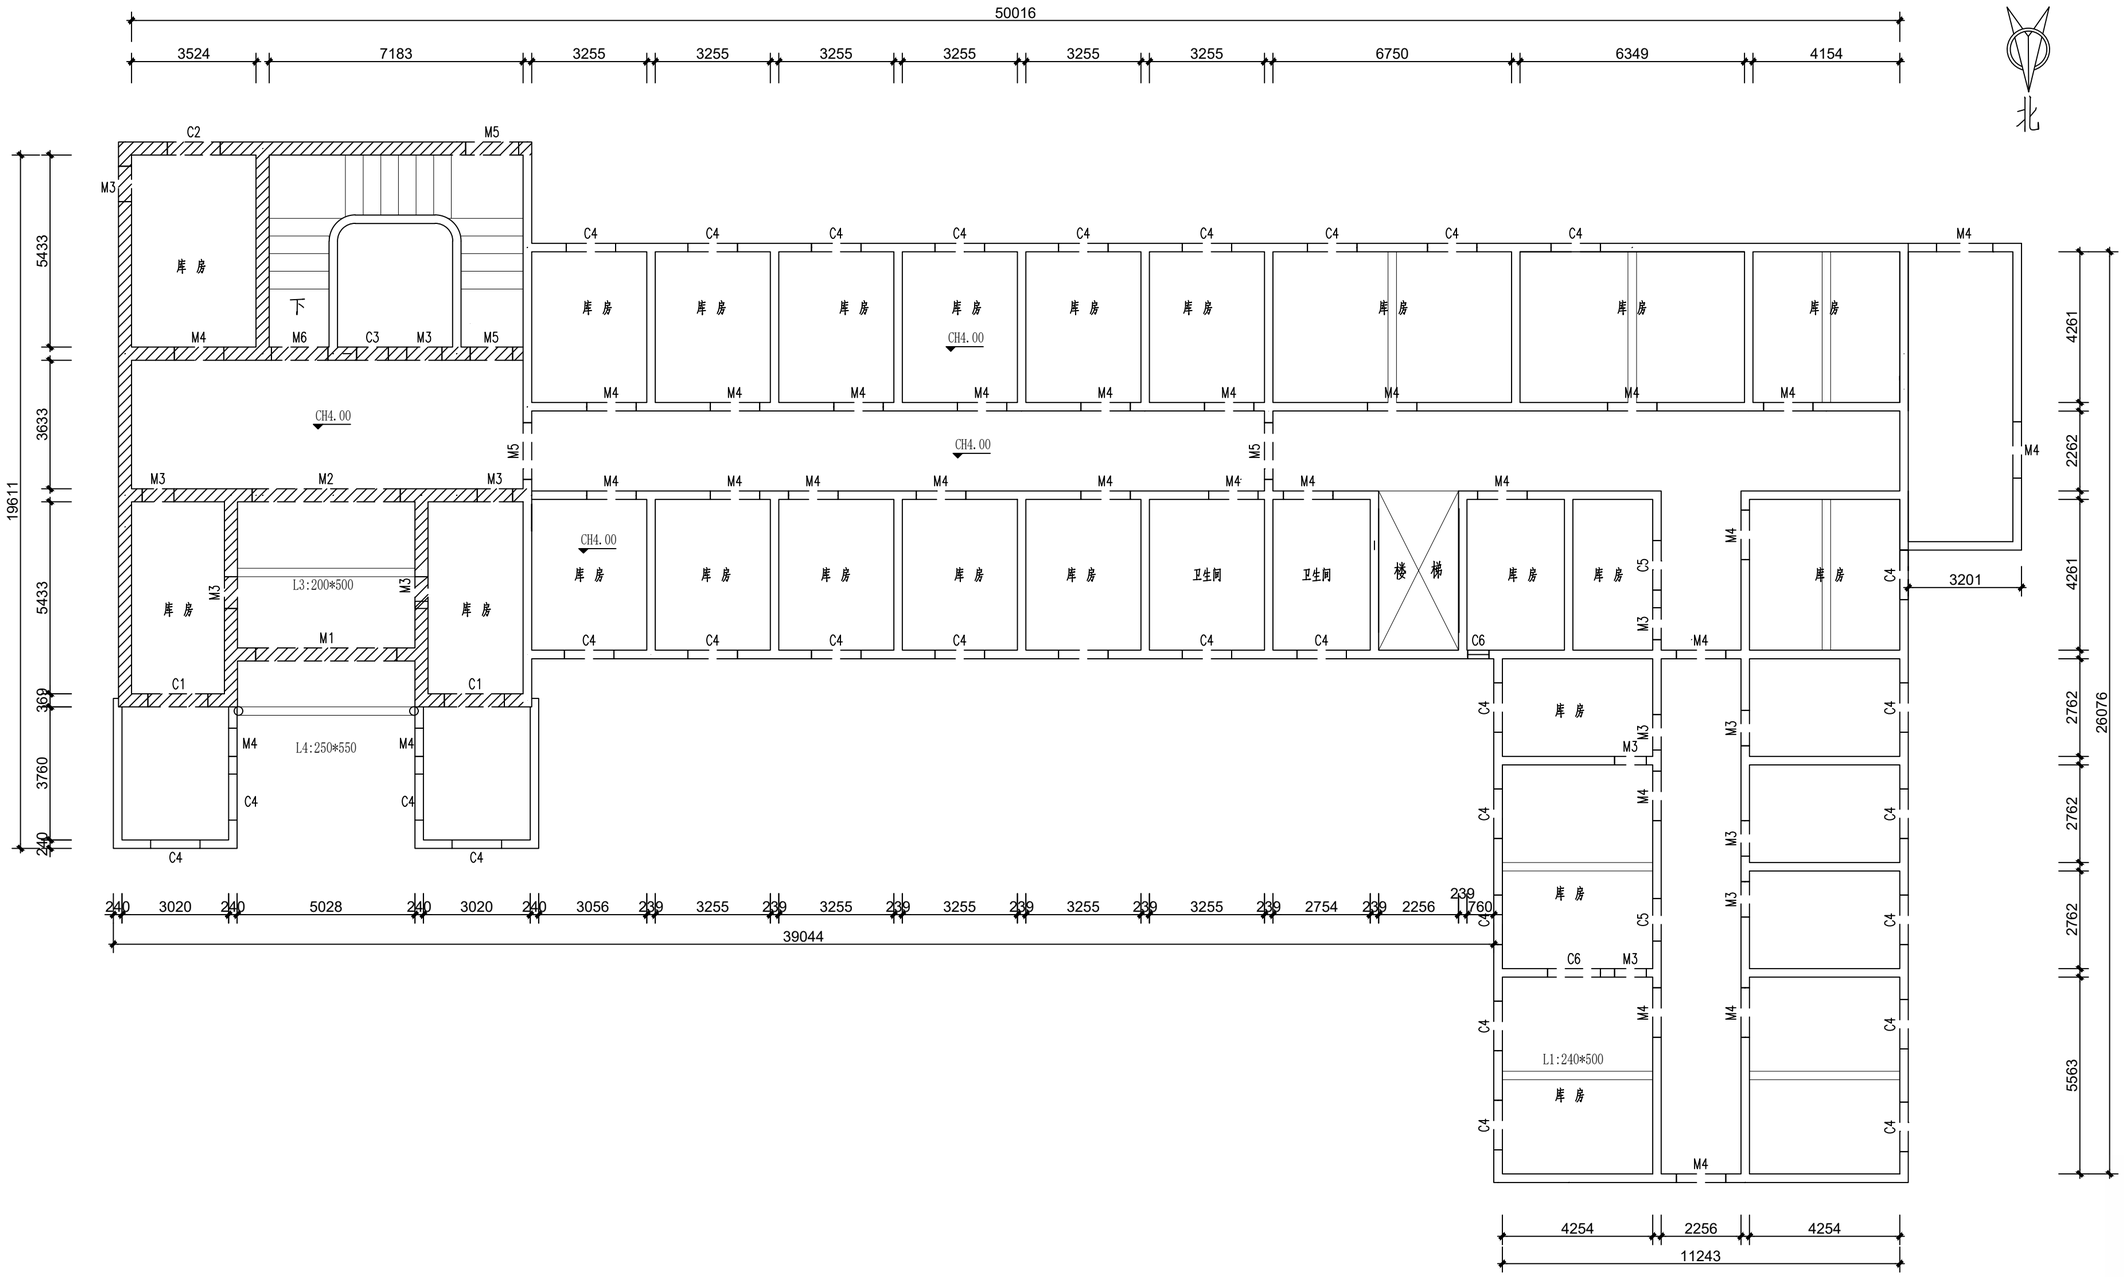

P01 一层原始建筑平面图

PLAN SCALE 1:75

修改记录：REVISION

版本：REVISION | 序号：NO | 日期：DATE

备注：NOTES

委托方：ENTRUSTIN PARTY

工程名：PROJECT

第二人民医院

图名：REVISION

原始建筑平面图

项目负责人：APPROVED DIRECTOR BY

设计师：DESIGNER

制图：DRAFTING

校对人：CHECKED BY


审核：APPROVED

比例：SCALE 1:75(A3)

页次：SHEET NO. 001

图号：DRAWING NO. PL-01

日期：DATE

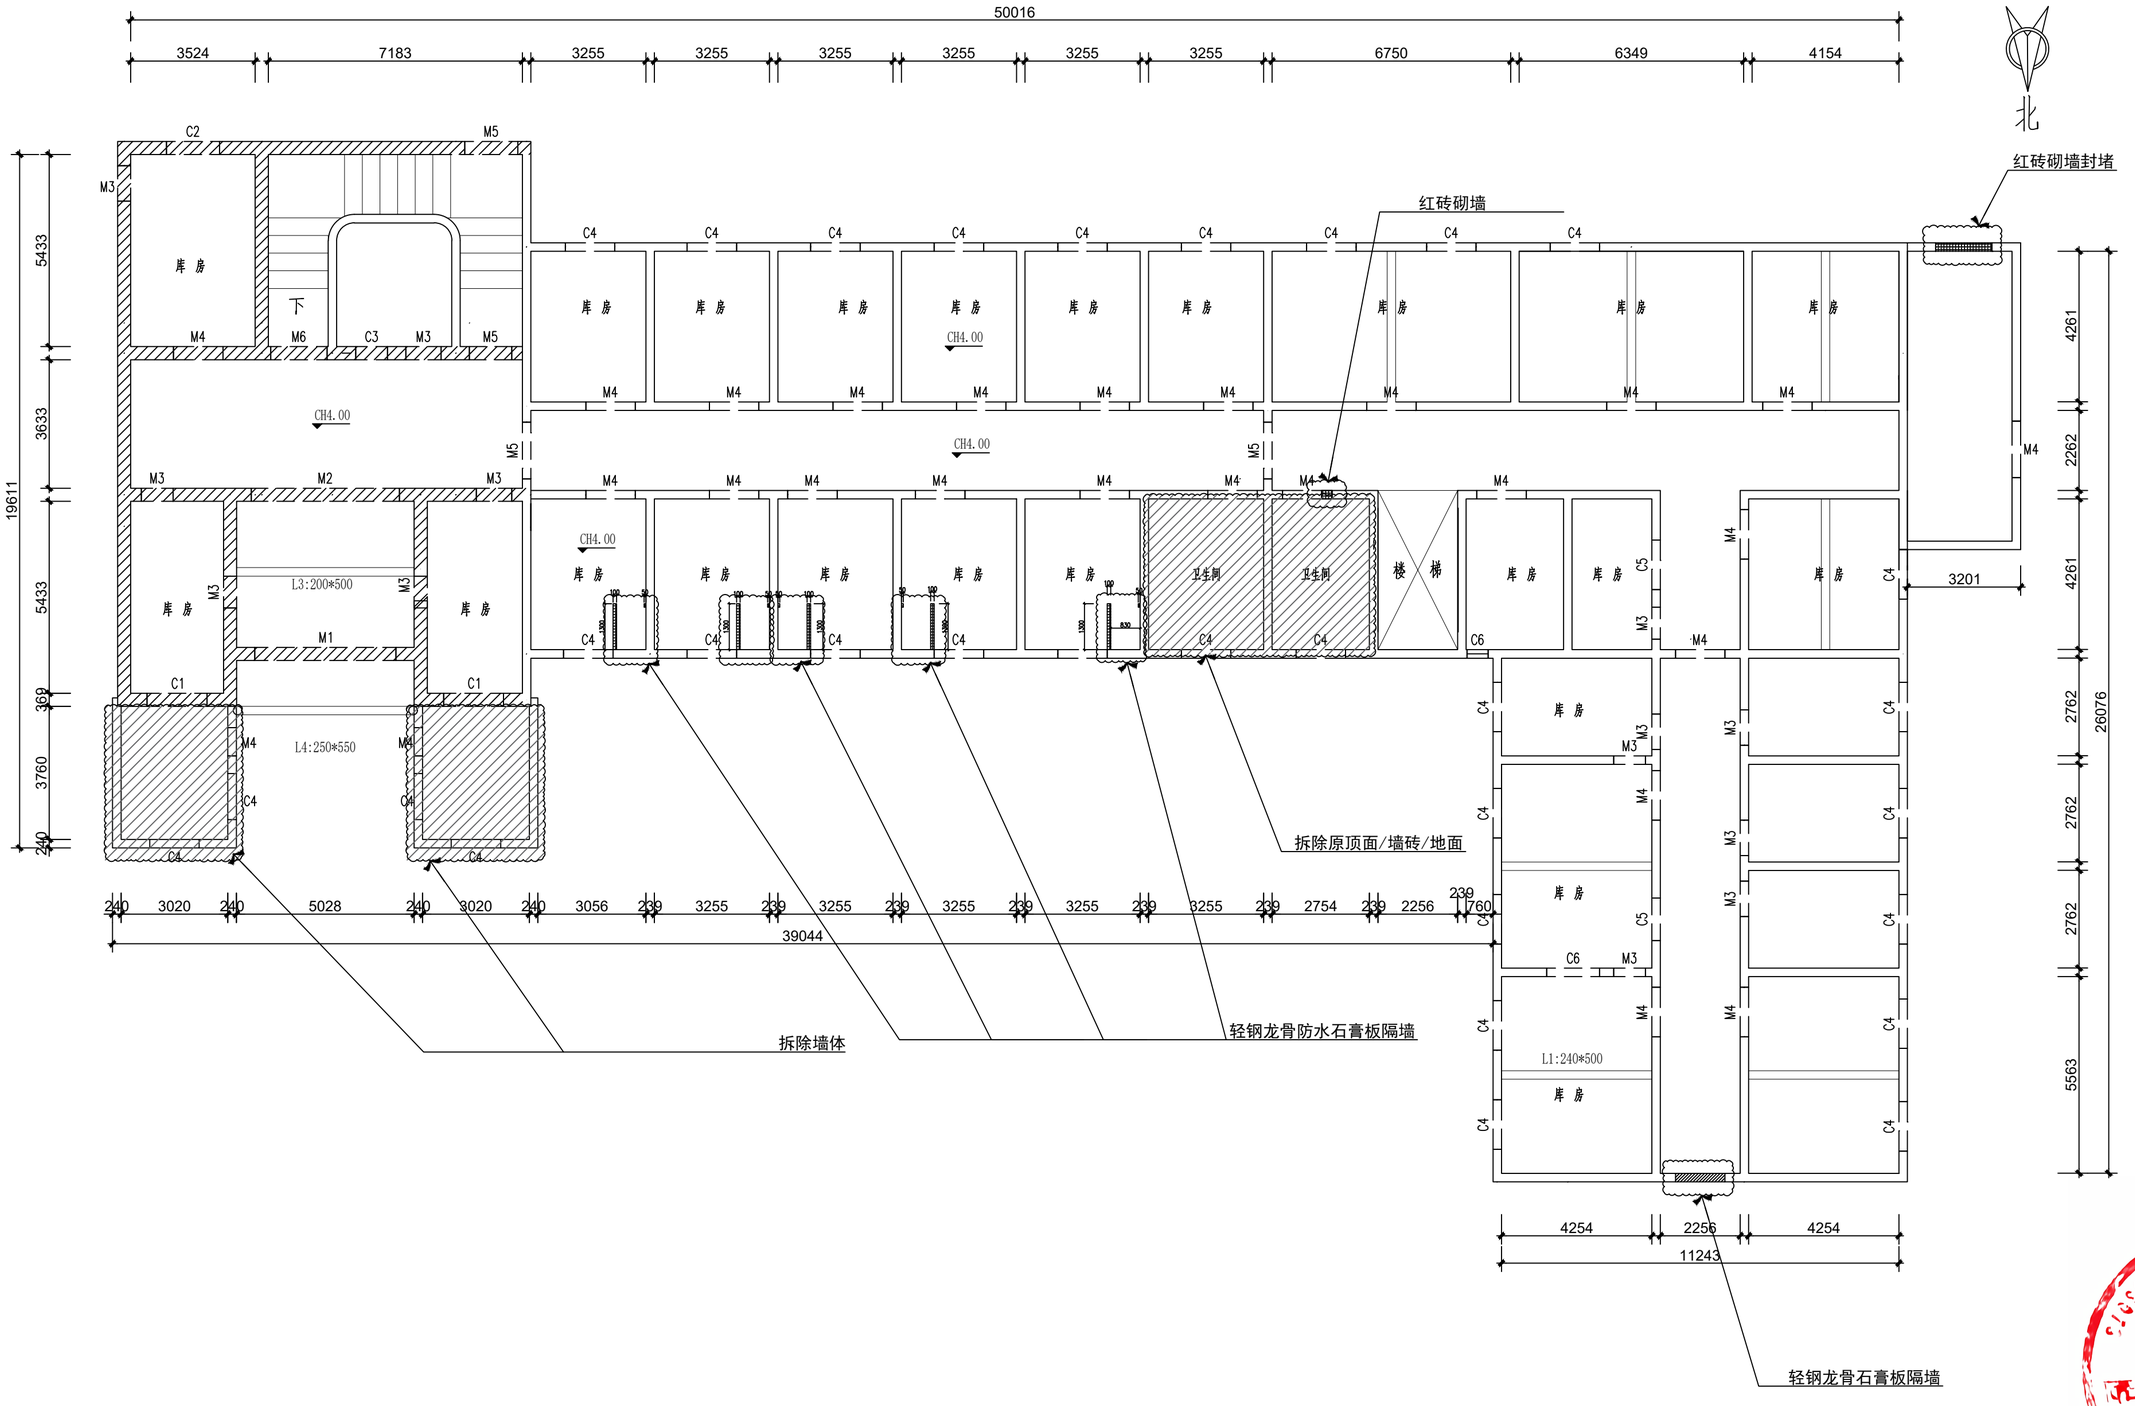

一层墙体拆改图

P01

PLAN SCALE 1:75

修改记录: REVISION

版本: REVISION	序号: NO	日期: DATE

备注: NOTES

委托方: ENTRUSTIN PARTY

工程名: PROJECT

第二人民医院

图名: REVISION

一层墙体拆改图

项目负责人: APPROVED DIRECTOR BY

设计师: DESIGN BY

制图: DRAWING

校对人: CHECKED BY


审核: APPROVED

比例: SCALE 1:75 (A3)

页次: SHEET NO. 001

图号: DRAWING NO. PL-01

日期: DATE

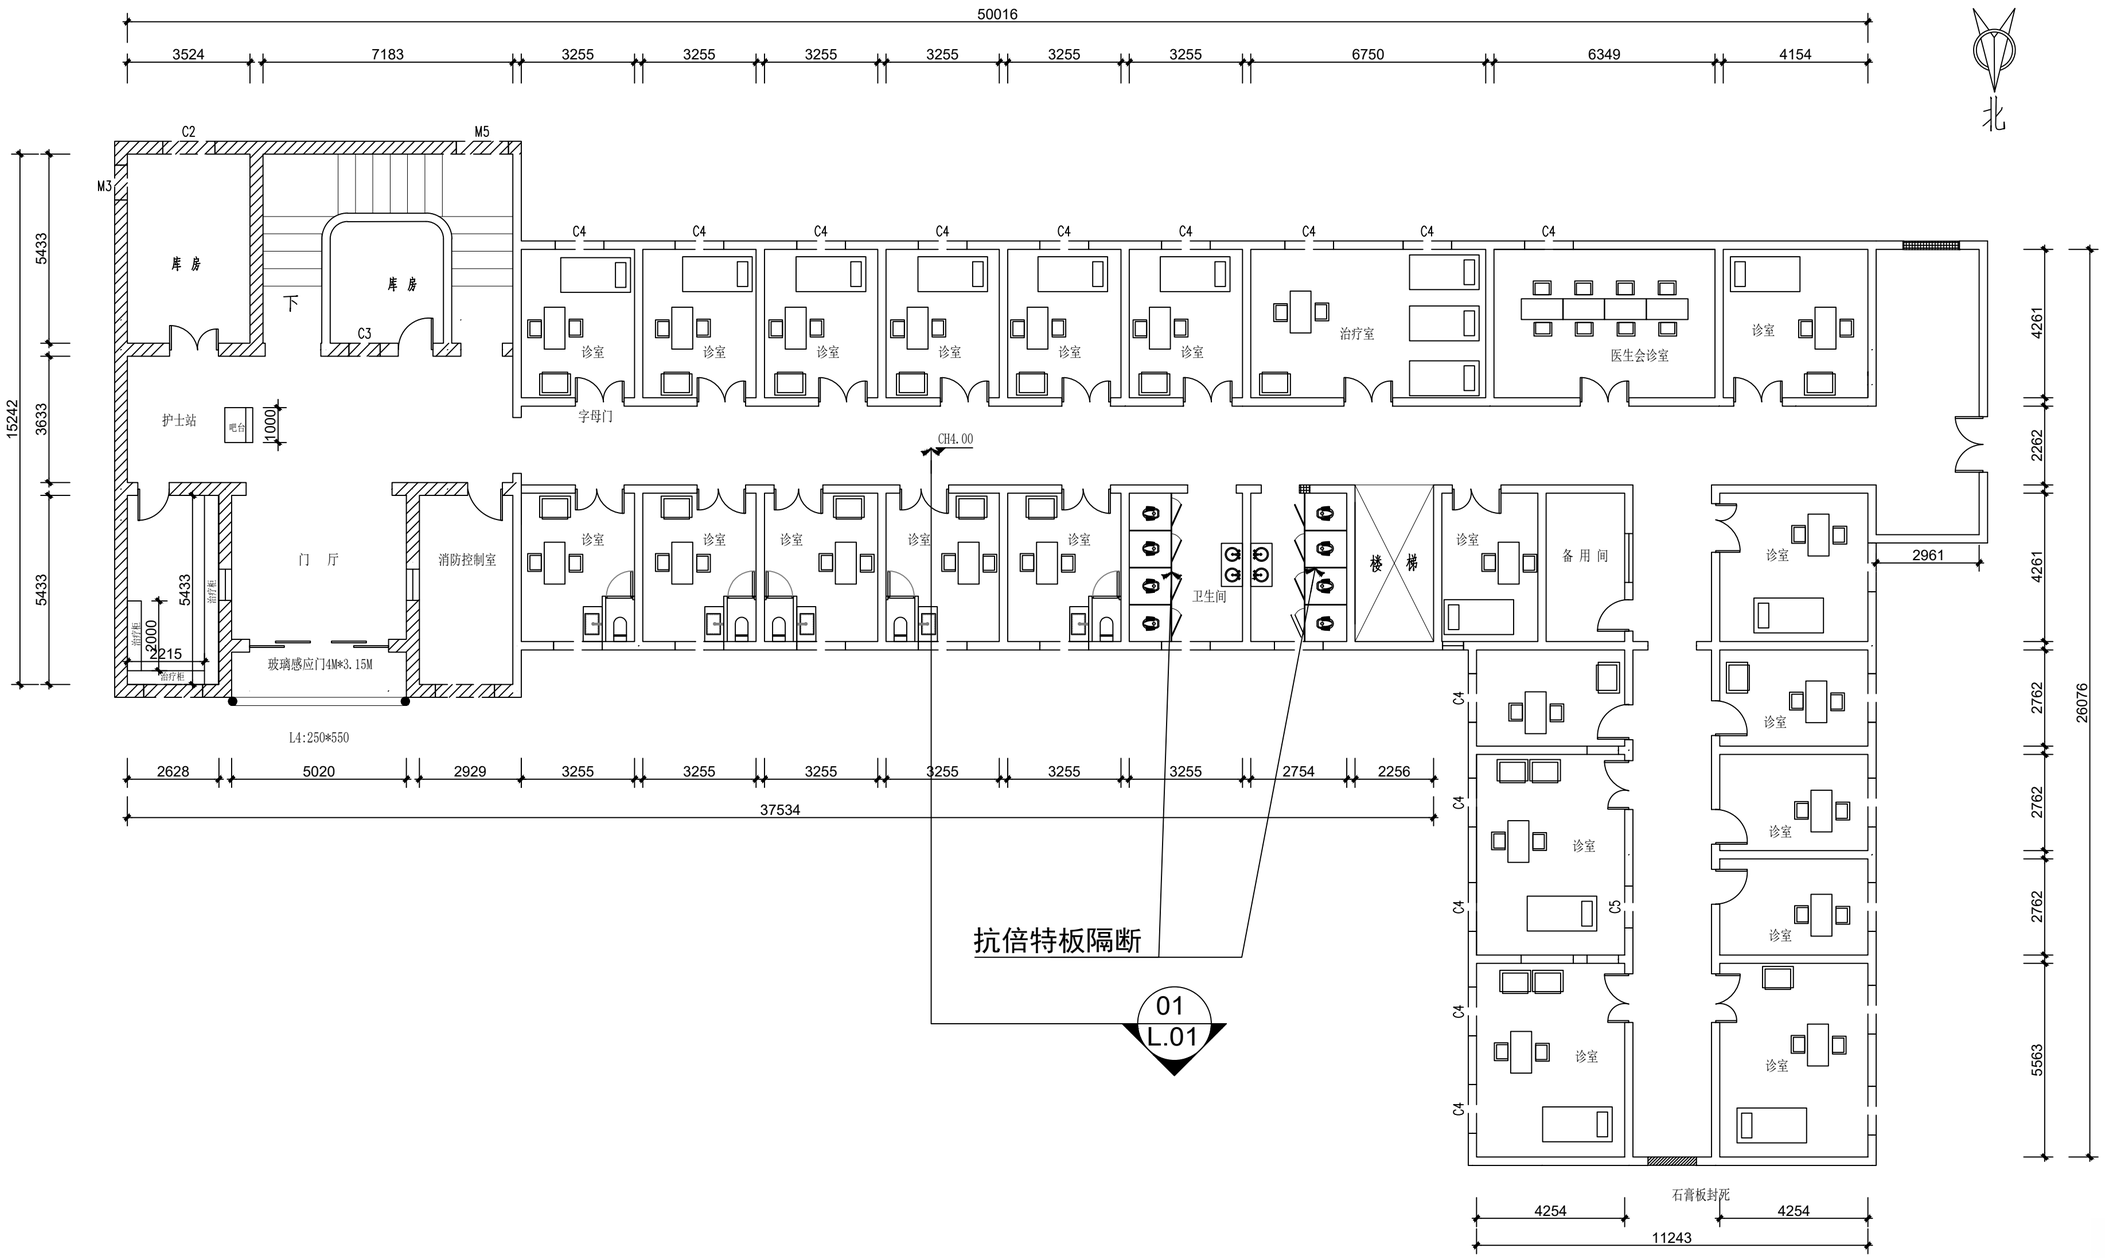

P01

一层平面布局图

PLAN SCALE 1:75

修改记录: REVISION

版本: REVISION | 序号: NO | 日期: DATE

备注: NOTES

委托方: ENTRUSTIN PARTY


工程名: PROJECT

第二人民医院

图名: REVISION

一层平面布局图

项目负责人: APPROVED DIRECTOR BY	
设计师: DESIGN BY	
制图: DRAFTING	
校对: CHECKED BY	
审核: APPROVED	
比例: SCALE 1:75(A3)	页次: SHEET NO. 001
图号: DRAWING NO.	日期: DATE

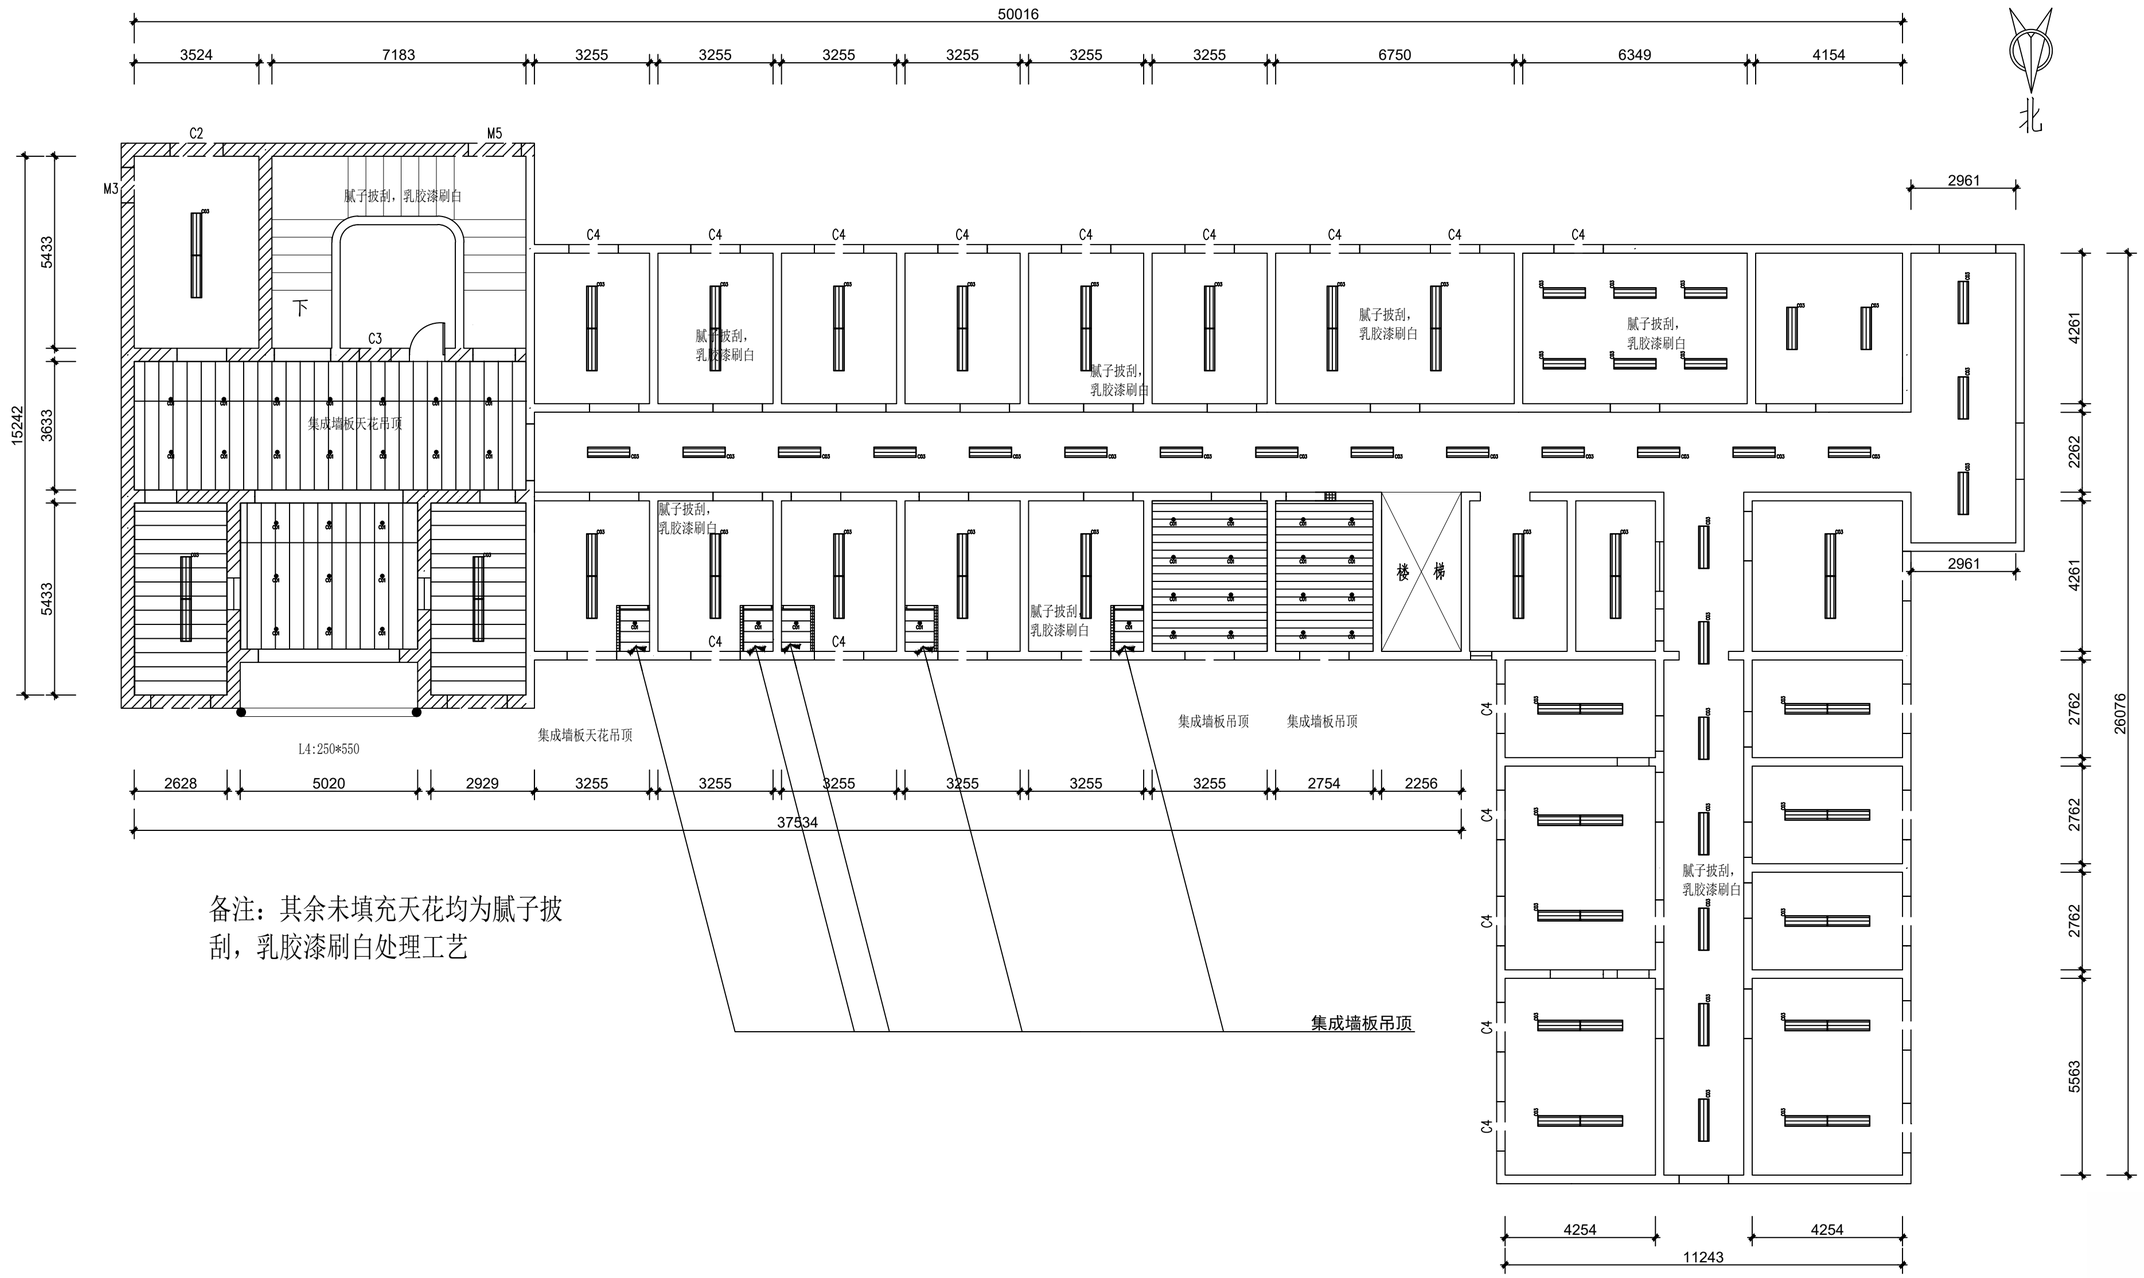

备注：其余未填充天花均为腻子披刮，乳胶漆刷白处理工艺

P01
一层天花布局图
PLAN SCALE 1:75

修改记录：REVISION

版本：REVISION	序号：NO	日期：DATE

备注：NOTES

委托方：ENTRUSTIN PARTY

工程名：PROJECT

第二人民医院

图名：REVISION

一层天花布局图

项目负责人：
APPROVED DIRECTOR BY

设计师：DESIGN BY

制图：DRAWING

校对人：CHECKED BY


审核：APPROVED

比例：SCALE 1:75(A3)

页次：SHEET NO. 001

图号：DRAWING NO. PL-01

日期：DATE

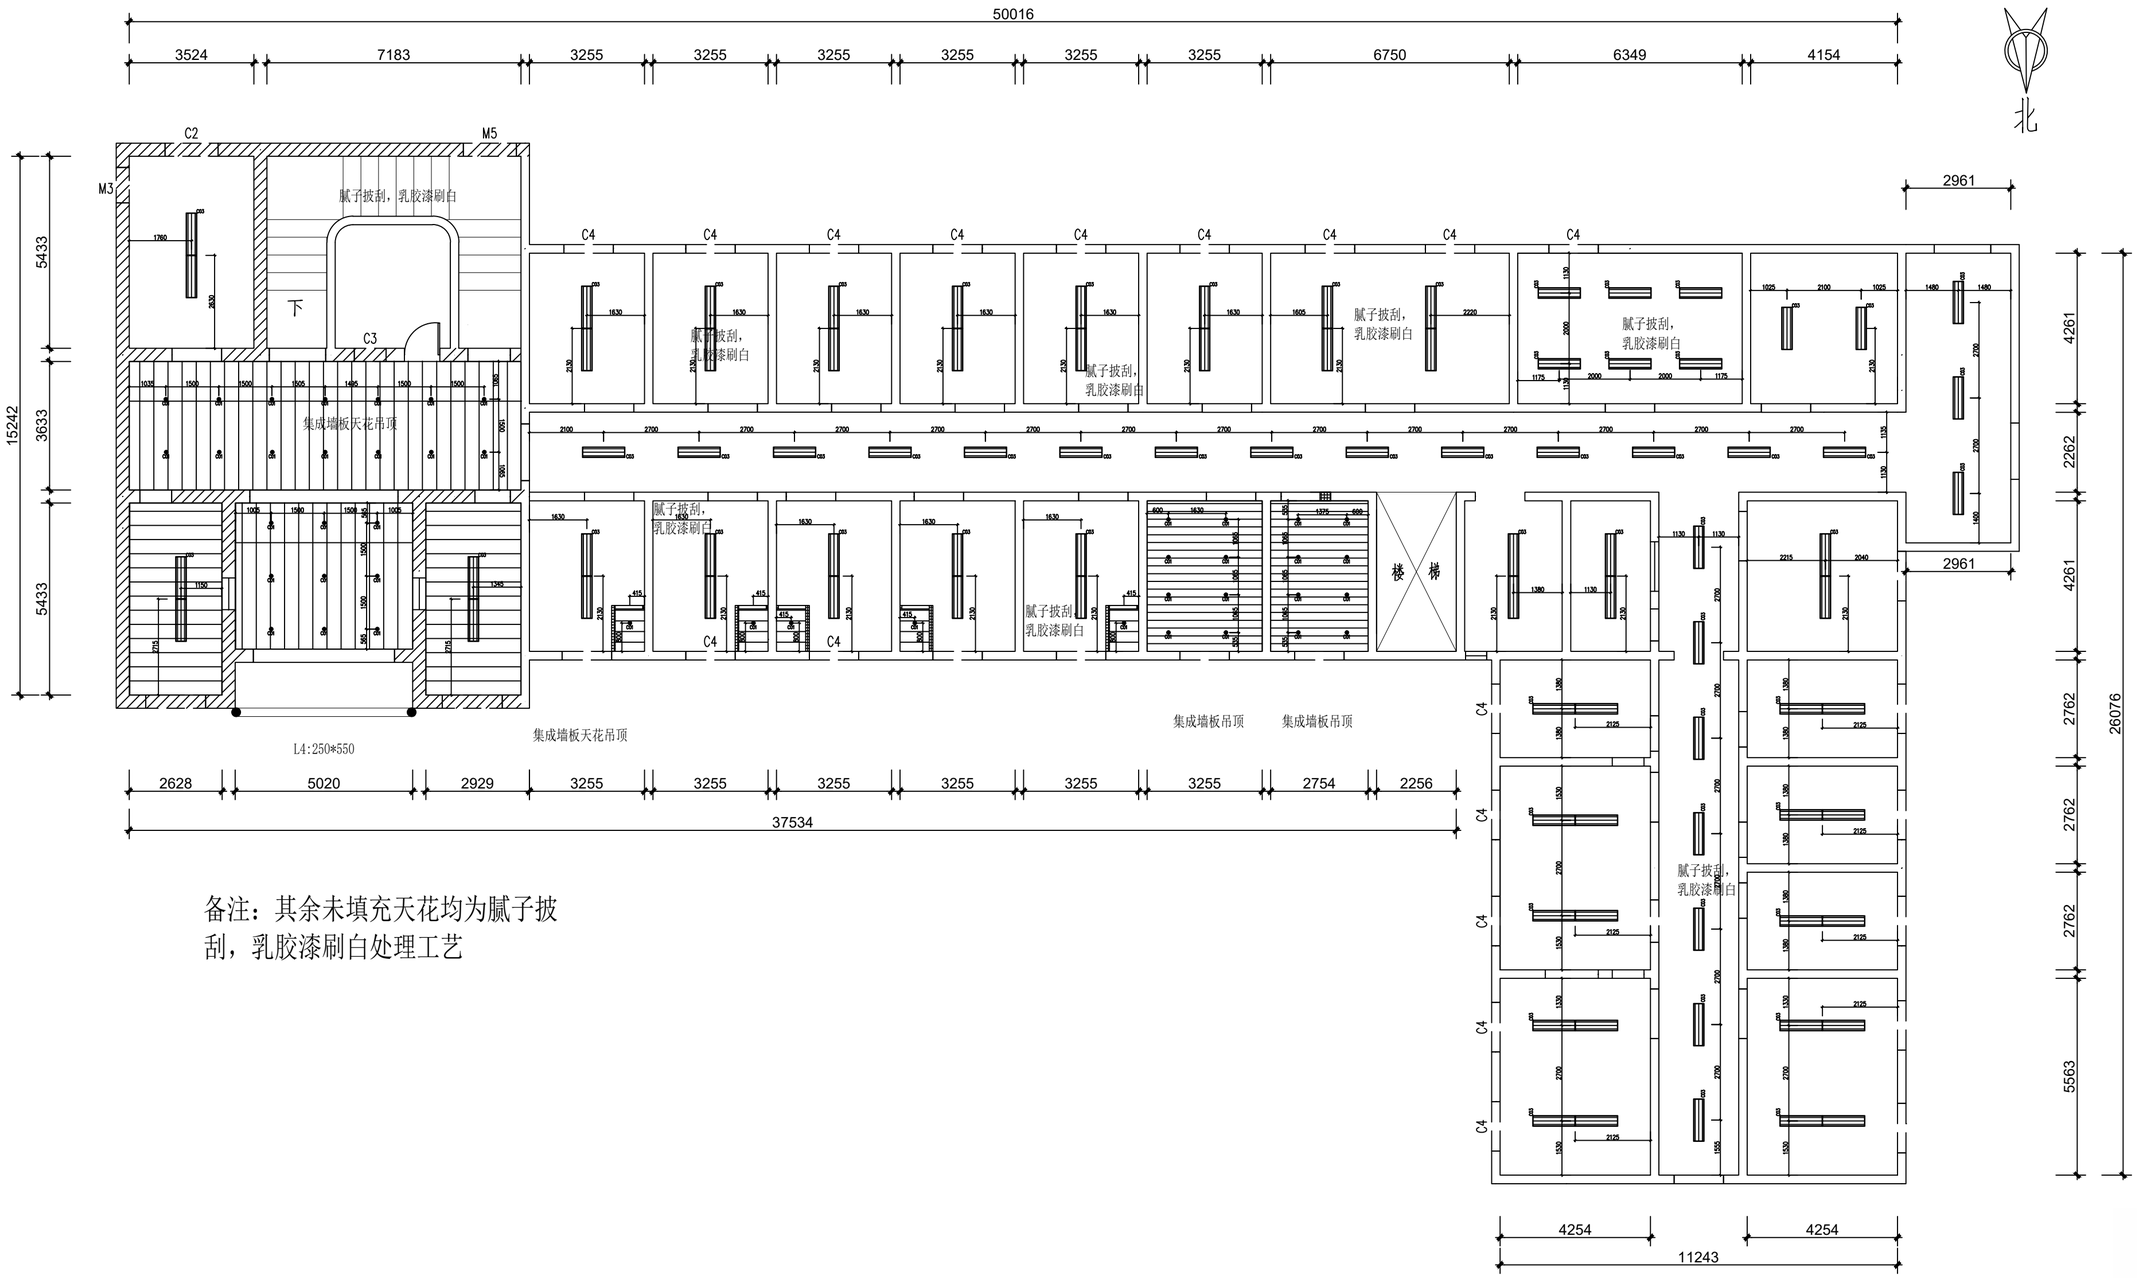

备注：其余未填充天花均为腻子披刮，乳胶漆刷白处理工艺

图　　例：注：1、灯具开孔尺寸仅供参考，以厂家提供尺寸为准。

图 别	C01	C03
名 称	内嵌筒灯	平板灯300*1200
备 注		

P01
PLAN　SCALE　1:75

一层天花灯具定位图

修改记录：REVISION

版本：REVISION	序号：NO	日期：DATE

备注：NOTES

委托方：ENTRUSTIN PARTY

工程名：PROJECT

第二人民医院

图名：REVISION

一层天花灯具定位图

项目负责人：APPROVED DIRECTOR BY

设计师：DESIGN BY

制图：DRAWING

校对人：CHECKED BY


审核：APPROVED

比例：SCALE 1:75(A3)

页次：SHEET NO. 001

图号：DRAWING NO. PL-01

日期：DATE

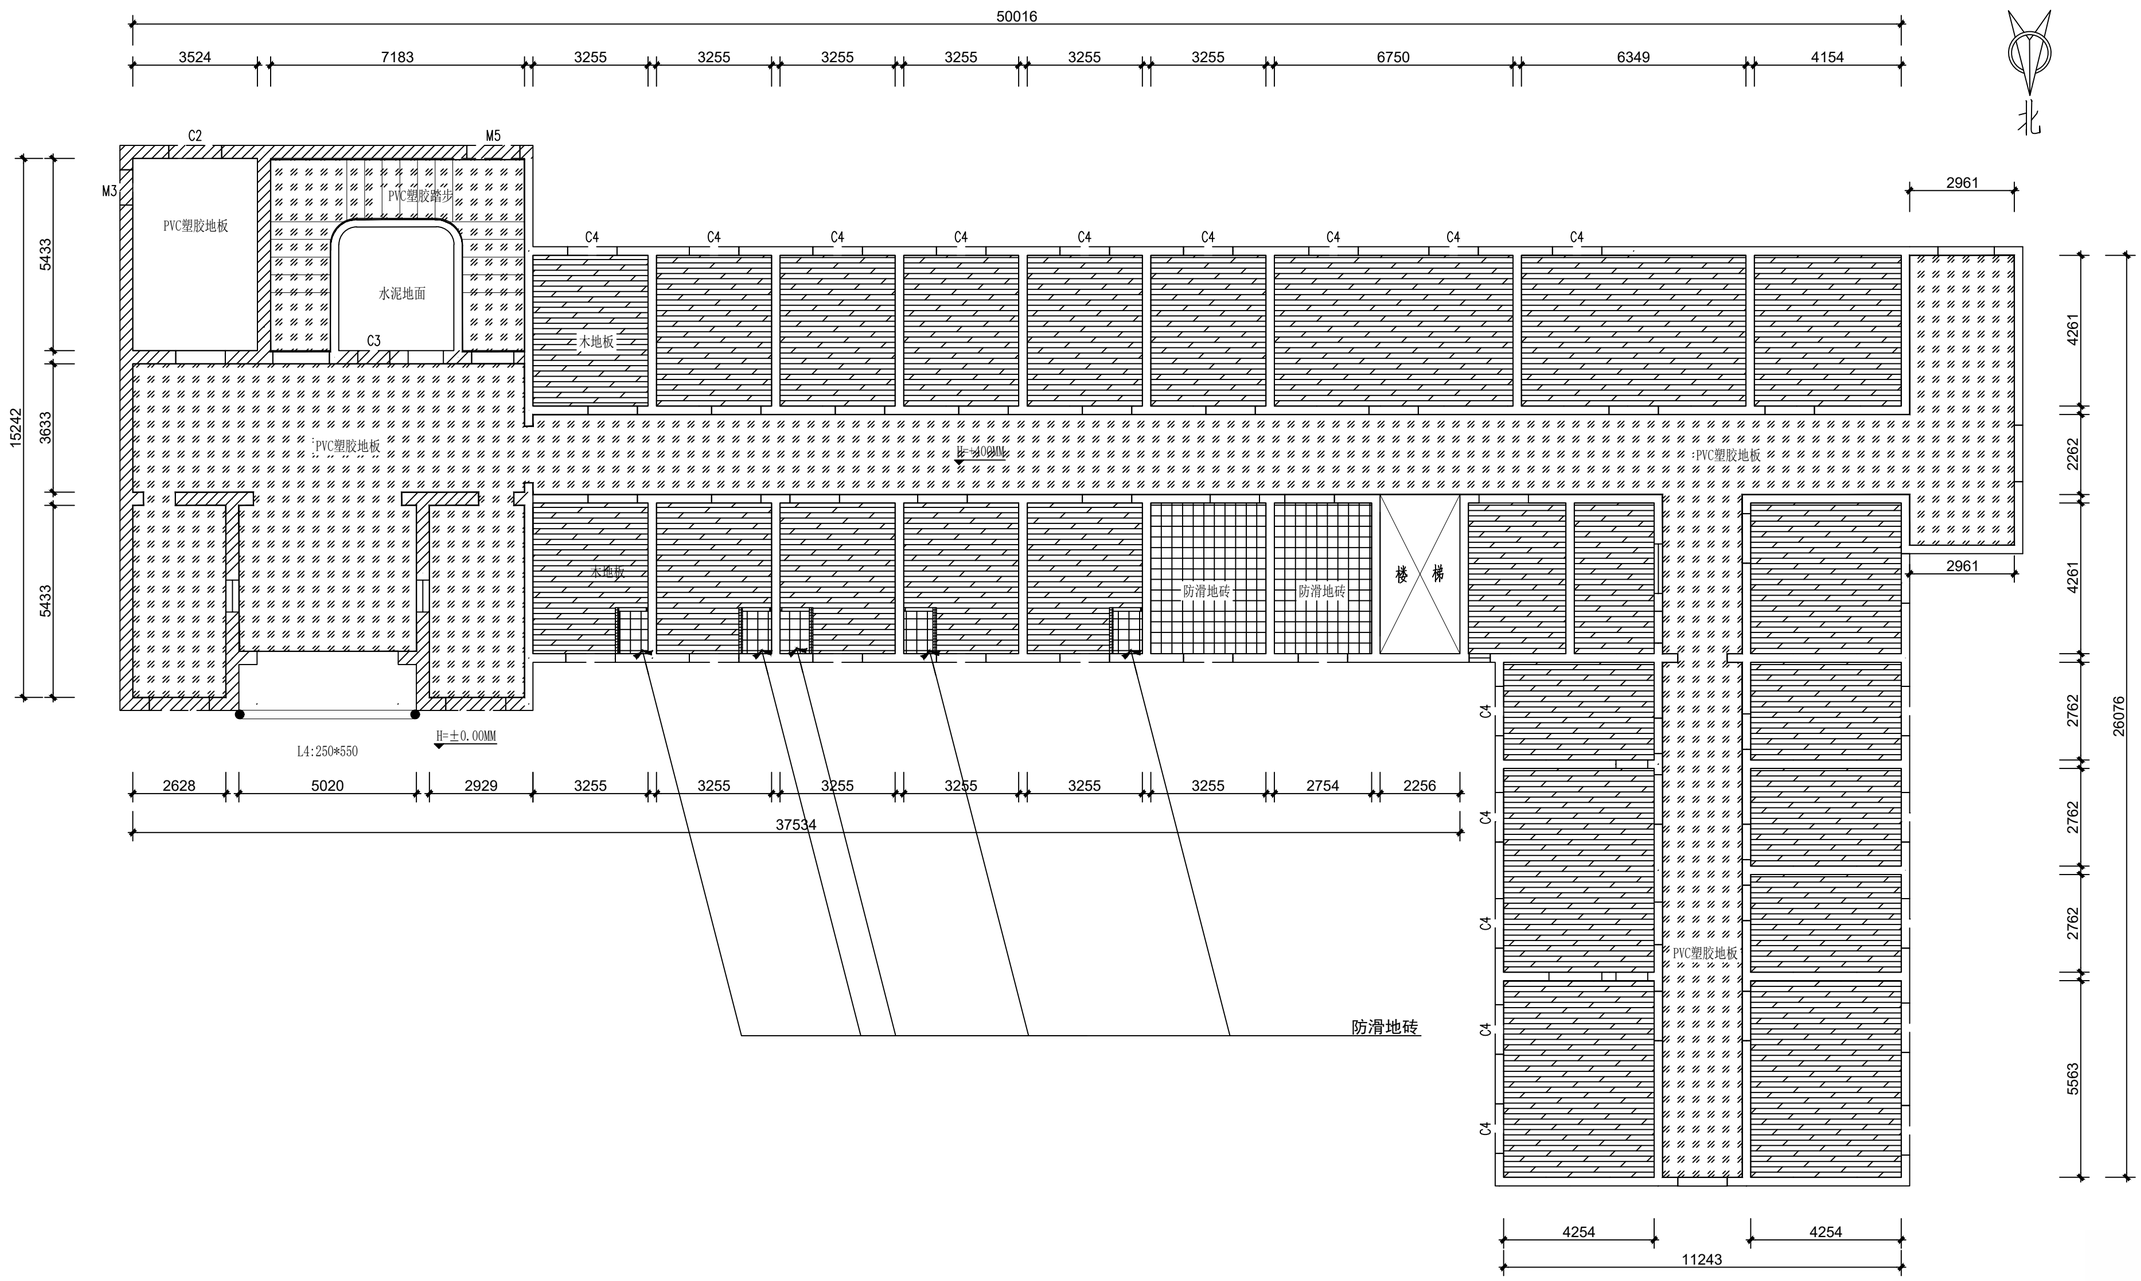

P01 一层地面铺贴图

PLAN SCALE 1:75

修改记录: REVISION

版本: REVISION	序号: NO	日期: DATE

备注: NOTES

委托方: ENTRUSTIN PARTY


工程名: PROJECT

第二人民医院

图名: REVISION

一层地面铺贴图

项目负责人: APPROVED DIRECTOR BY	
设计师: DESIGN BY	
制图: DRAFTING	
校对: CHECKED BY	
审核: APPROVED	
比例: SCALE 1:75(A3)	页次: SHEET NO. 001
图号: DRAWING NO. PL-01	日期: DATE

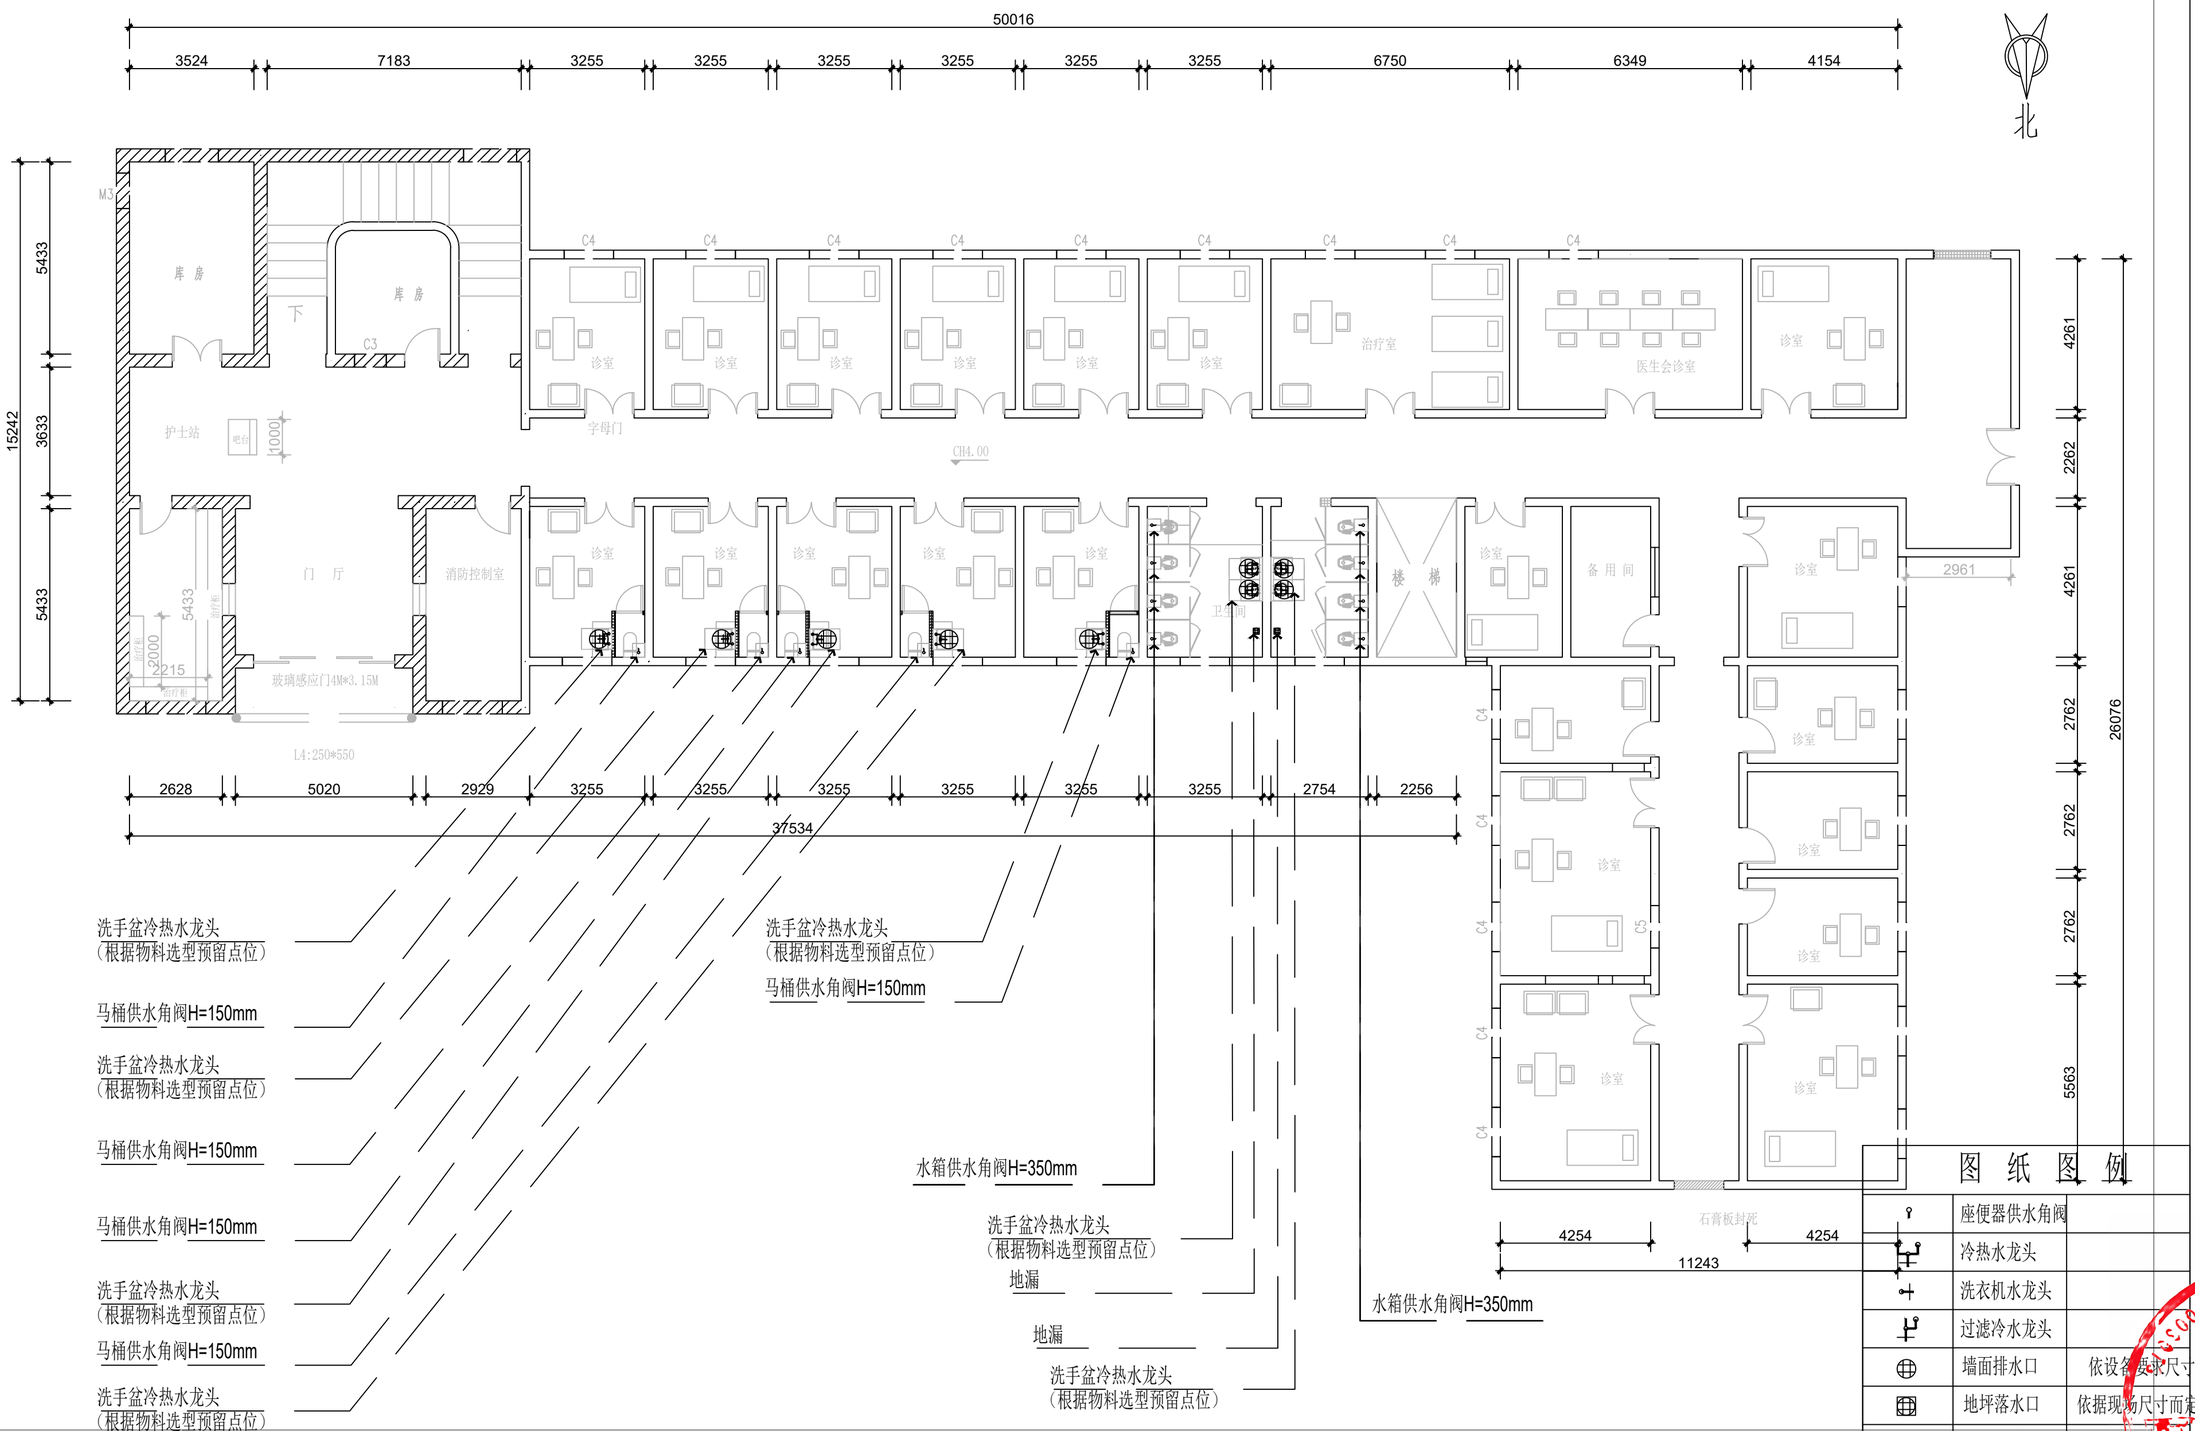

图纸图例

	座便器供水角阀	
	冷热水龙头	
	洗衣机水龙头	
	过滤冷水龙头	
	墙面排水口	依设备要求尺寸
	地坪落水口	依据现场尺寸而定
	洗衣机落水口	依设备要求尺寸
	排污管口	依设备要求尺寸

P01 一层水路末端点位图

PLAN SCALE 1:75

修改记录：REVISION

版本：REVISION | 序号：NO | 日期：DATE

备注：NOTES

委托方：ENTRUSTIN PARTY

工程名：PROJECT

第二人民医院

图名：REVISION

一层水路末端点位图

项目负责人：
APPROVED DIRECTOR BY

设计师：DESIGN BY

制图：DRAWING

校对人：CHECKED BY


审核：APPROVED

比例：SCALE 1:75(A3)

页次：SHEET NO. 001

图号：DRAWING NO. PL-01

日期：DATE

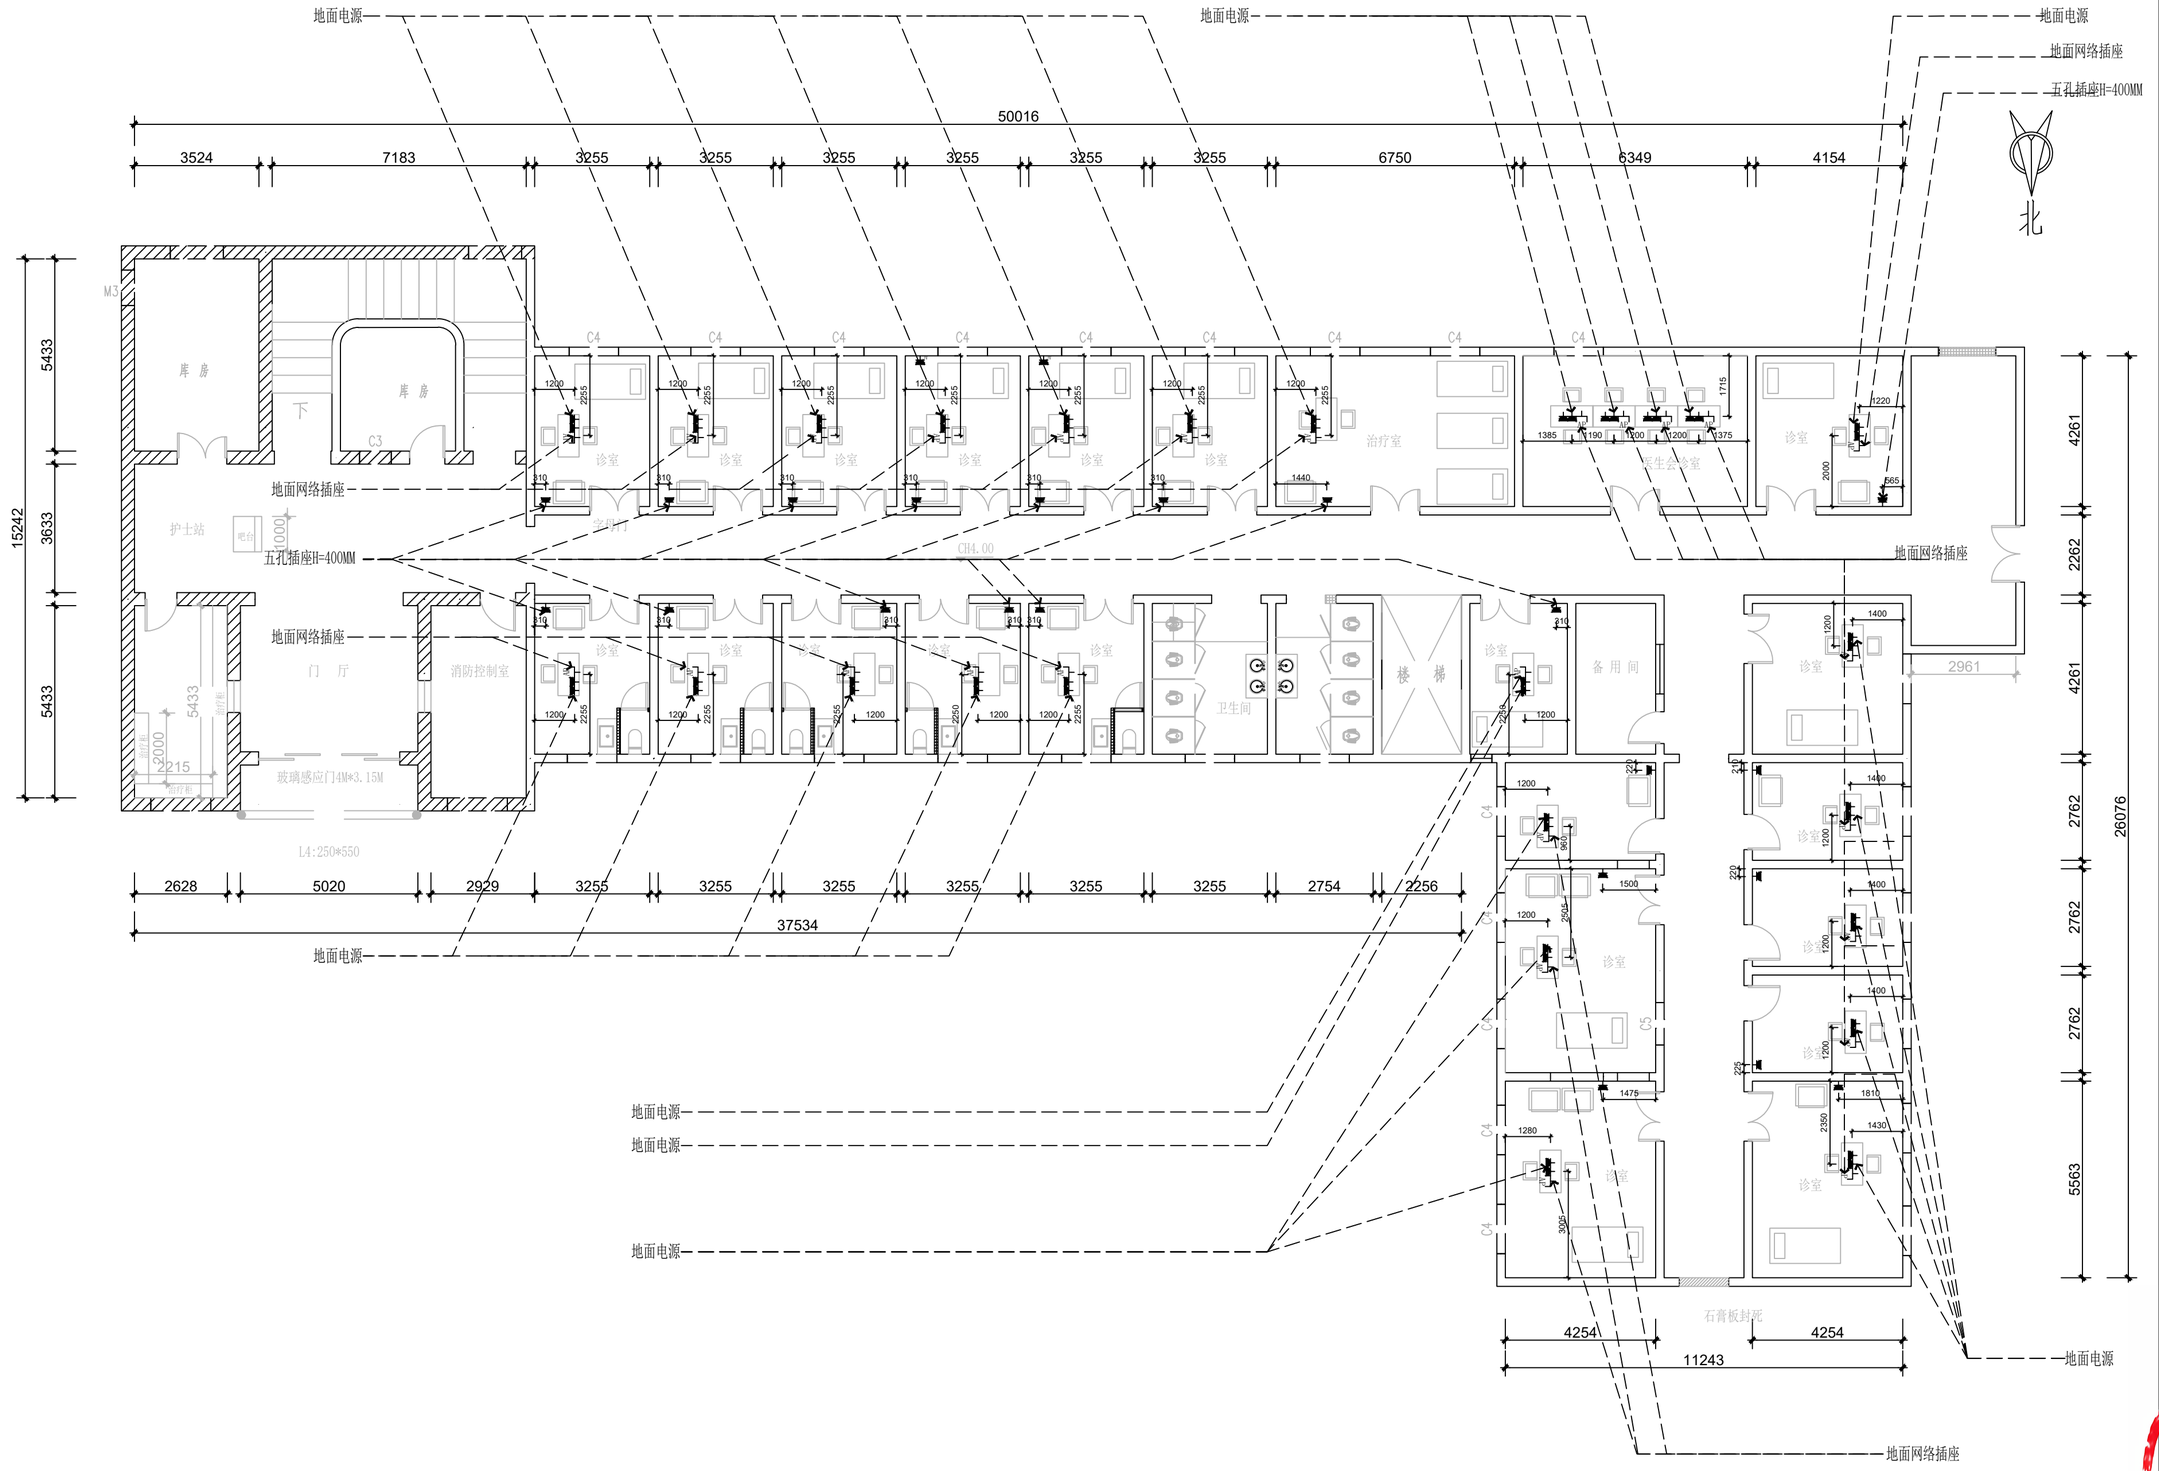

P01

一层插座布局图

PLAN SCALE 1:75

修改记录: REVISION

版本: REVISION | 序号: NO | 日期: DATE

备注: NOTES

委托方: ENTRUSTIN PARTY

工程名: PROJECT

第二人民医院

图名: REVISION

一层插座布局图

项目负责人: APPROVED DIRECTOR BY

设计师: DESIGN BY

制图: DRAWING

校对人: CHECKED BY


审核: APPROVED

比例: SCALE 1:75 (A0)


页次: SHEET NO. 001

图号: DRAWING NO. PL-01

日期: DATE

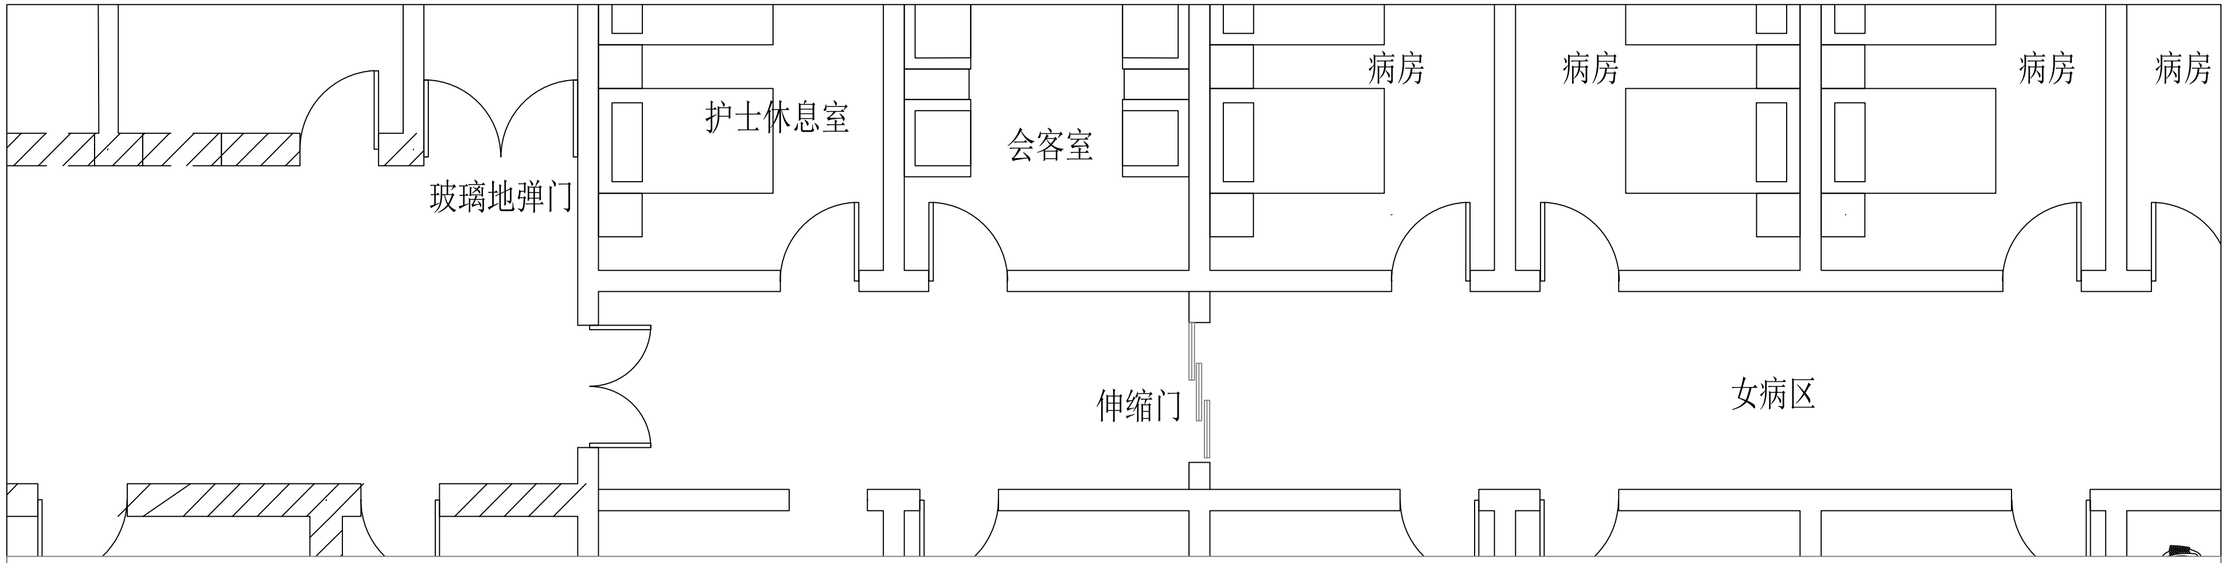

P01 一层走廊平面图
PLAN SCALE 1:75

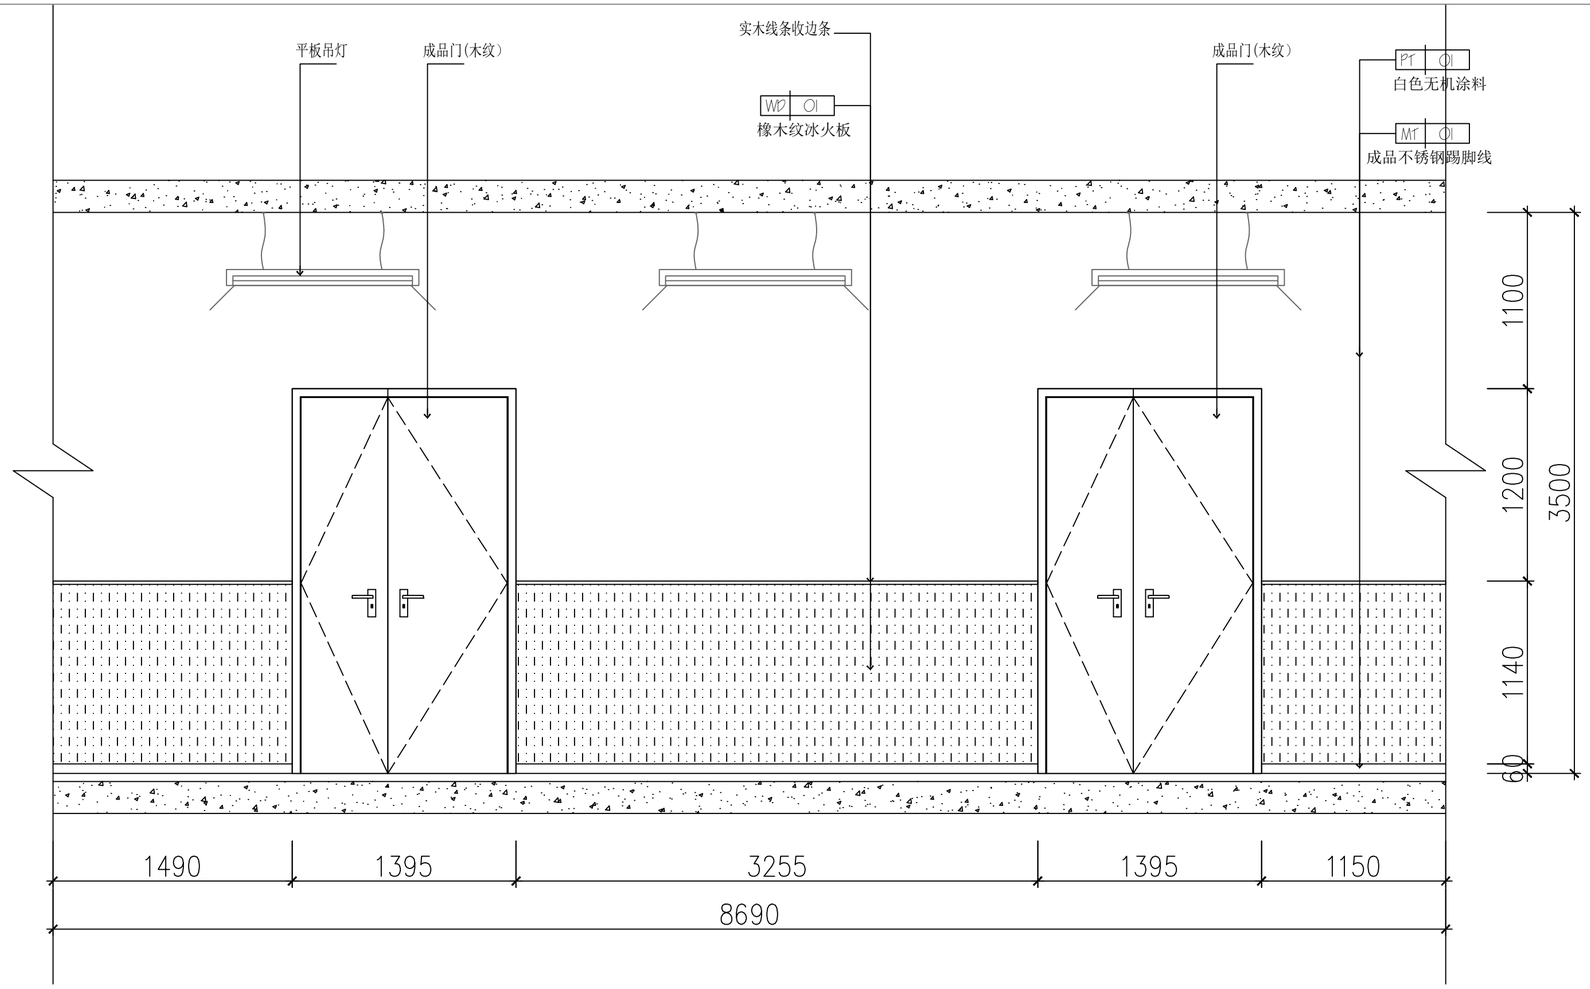

P01 一层走廊立面图
PLAN SCALE 1:75

修改记录: REVISION

版本: REVISION	序号: NO	日期: DATE

备注: NOTES

委托方: ENTRUSTIN PARTY

工程名: PROJECT


第二人民医院

图名: REVISION

一层走廊立面图

项目负责人: APPROVED DIRECTOR BY
设计师: DESIGN BY
制图: DRAFTING
校对: CHECKED BY
审核: APPROVED

比例: SCALE	页次: SHEET NO.
1:75(A3)	001
图号: DRAWING NO.	日期: DATE
1-01	

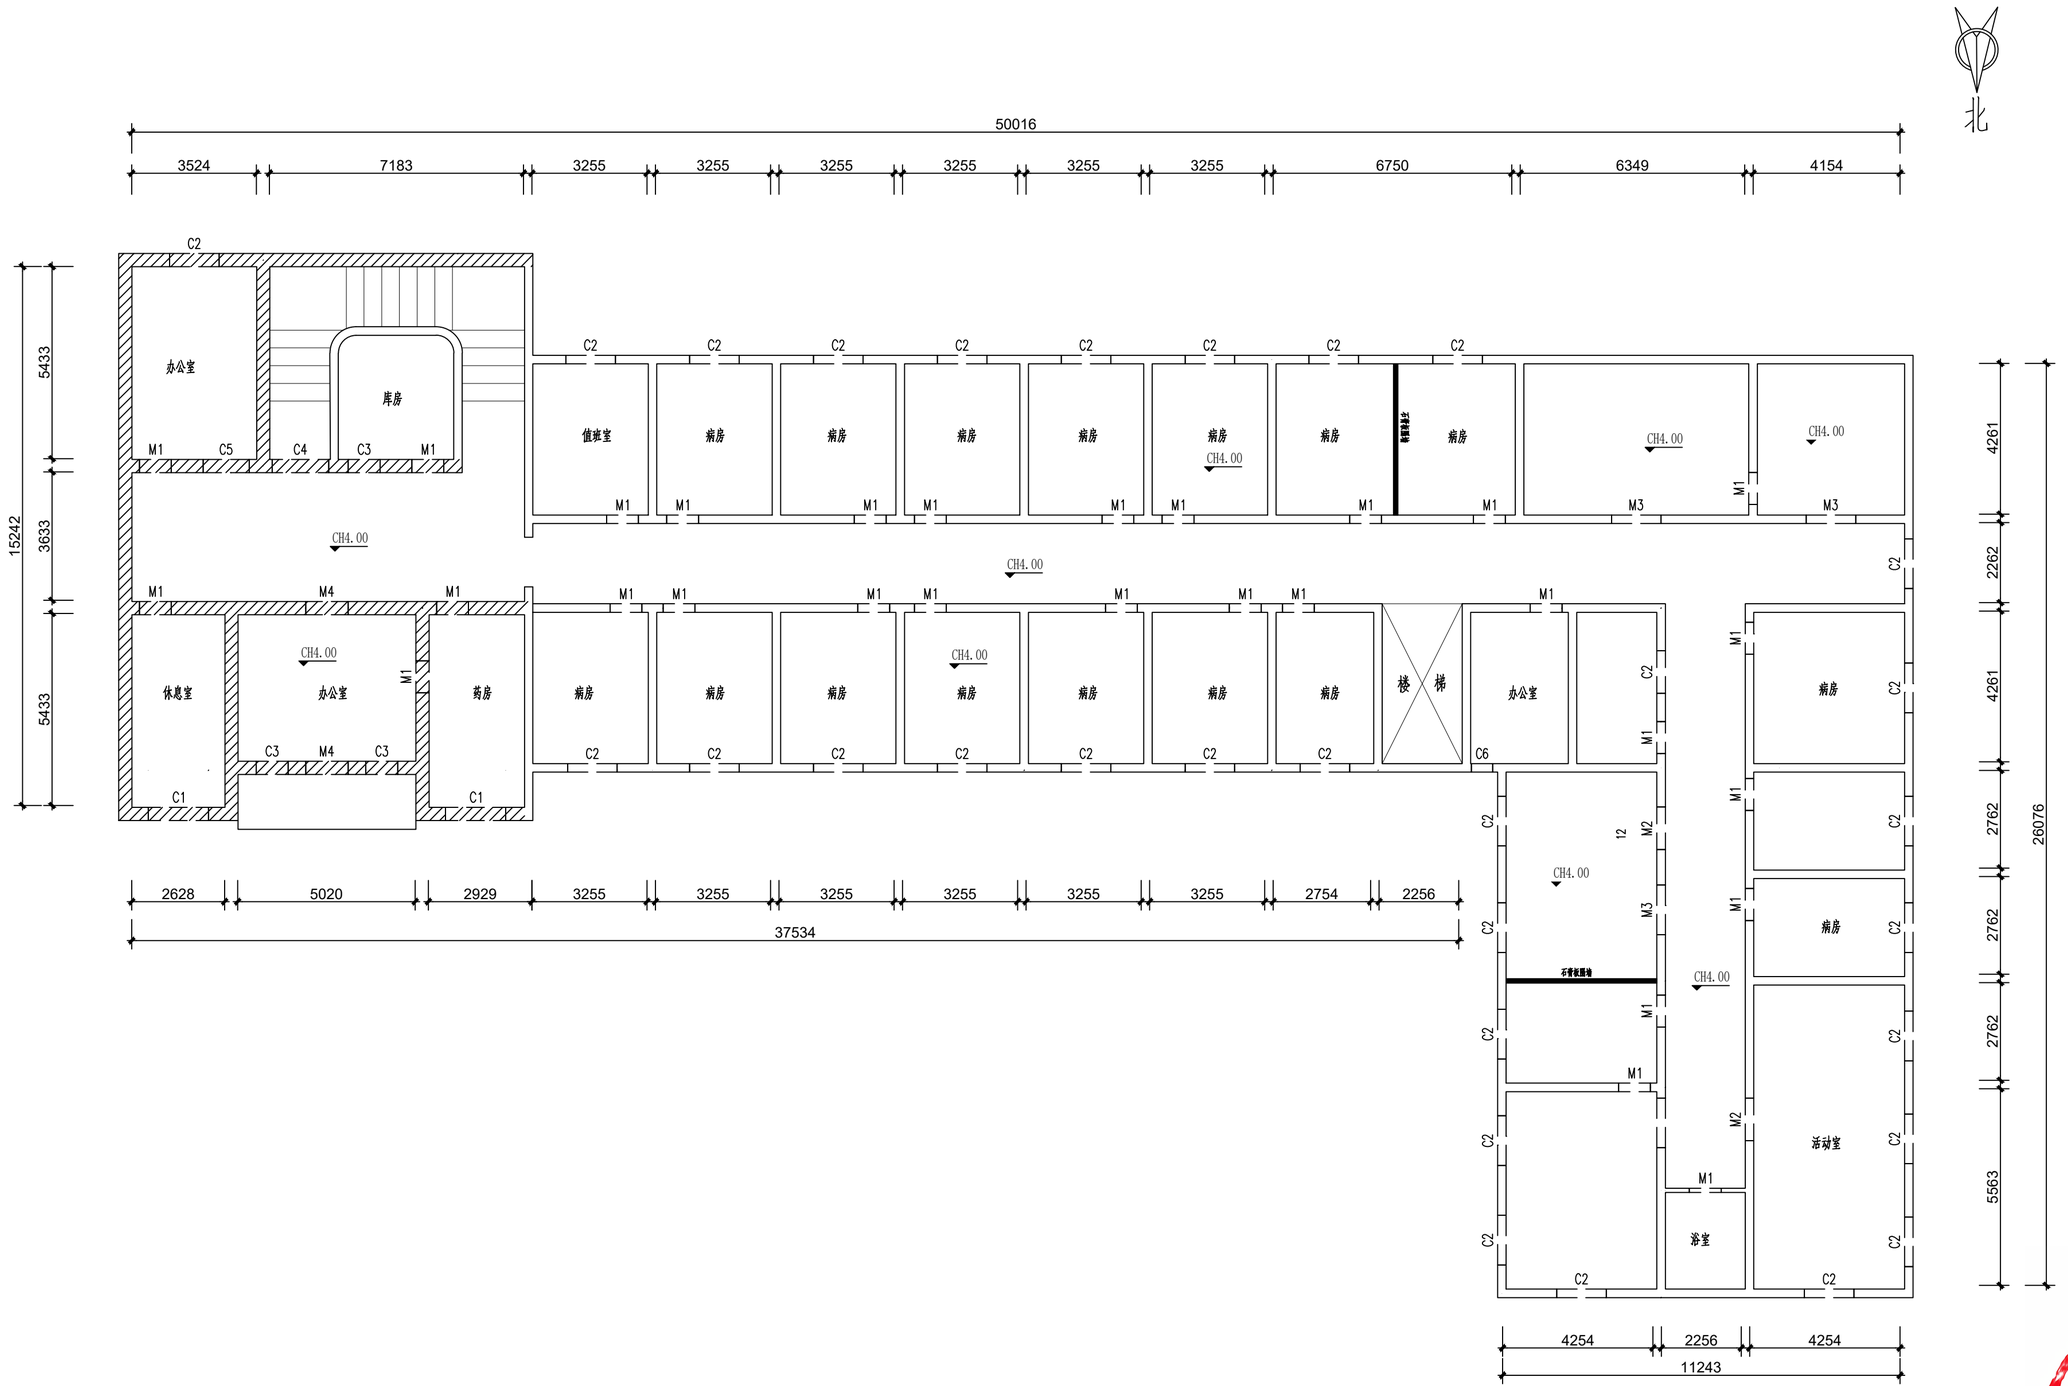

P01 二层原始建筑平面图

PLAN SCALE 1:75

修改记录：REVISION

版本：REVISION | 序号：NO | 日期：DATE

备注：NOTES

委托方：ENTRUSTIN PARTY

工程名：PROJECT

第二人民医院

图名：REVISION

二层原始建筑平面图

项目负责人：APPROVED DIRECTOR BY

设计师：DESIGN BY

制图：

校对人：CHECKED BY


审核：APPROVED

比例：SCALE 1:75(A3)

页次：SHEET NO. 001

图号：DRAWING NO. PL-01

日期：DATE

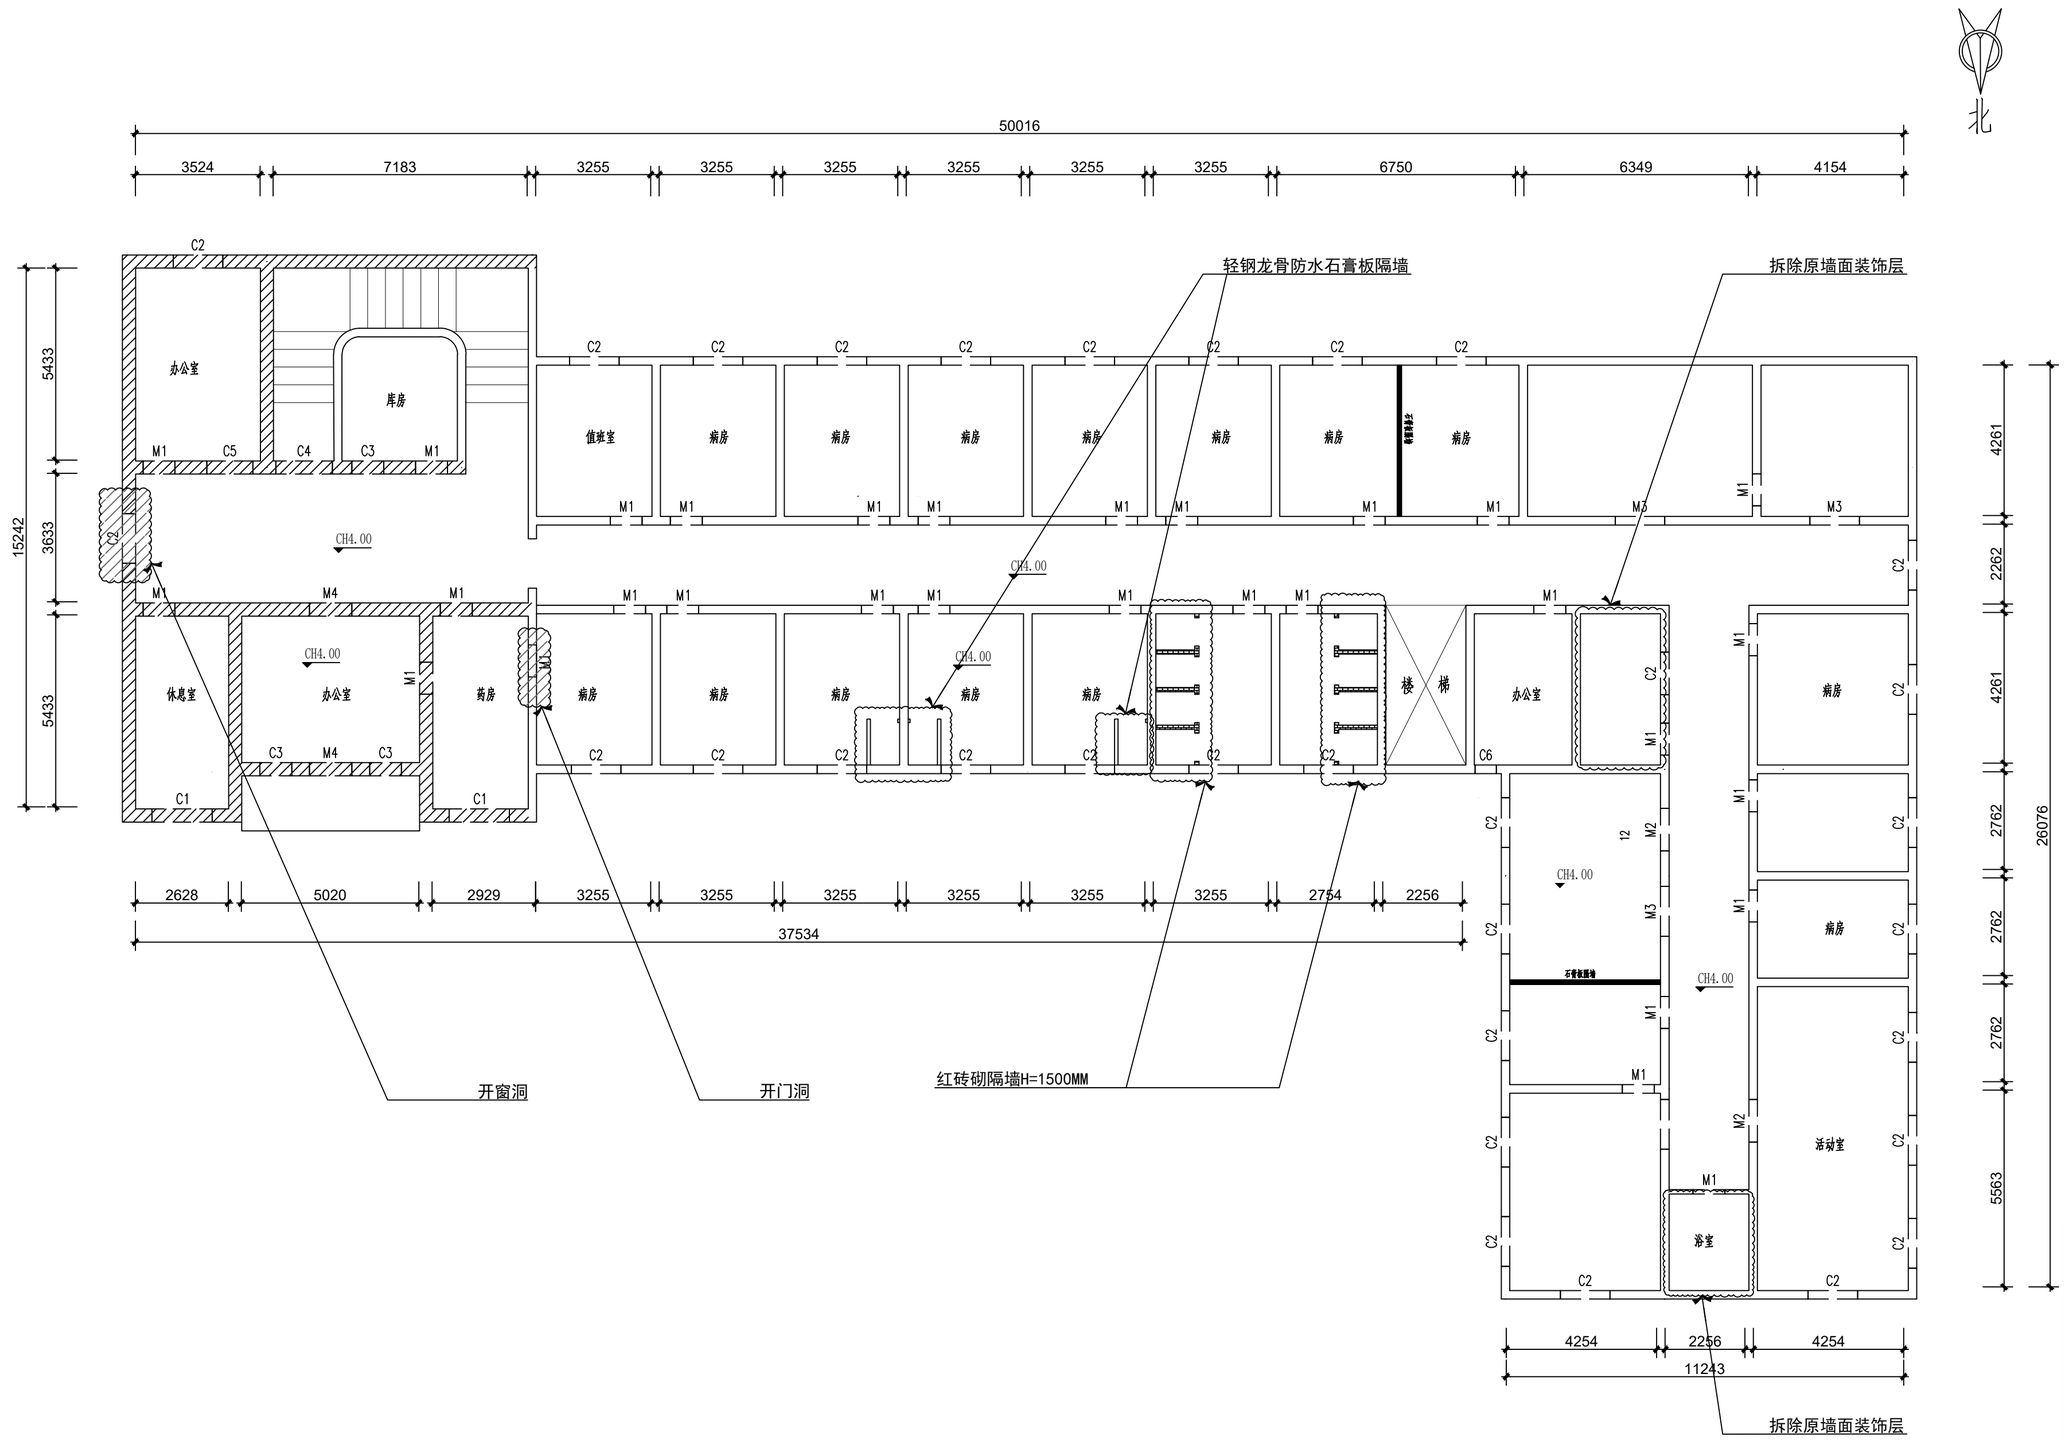

P01

二层墙体拆改图

PLAN SCALE 1:75

修改记录：REVISION

版本：REVISION	序号：NO	日期：DATE

备注：NOTES

委托方：ENTRUSTIN PARTY


工程名：PROJECT

第二人民医院

图名：REVISION

二层墙体拆改图

项目负责人：APPROVED DIRECTOR BY	
设计师：DESIGN BY	
制图：DRAFT	
校对人：CHECKED BY	
审核：APPROVED	
比例：SCALE 1:75(A3)	页次：SHEET NO. 001
图号：DRAWING NO. PL-01	日期：DATE

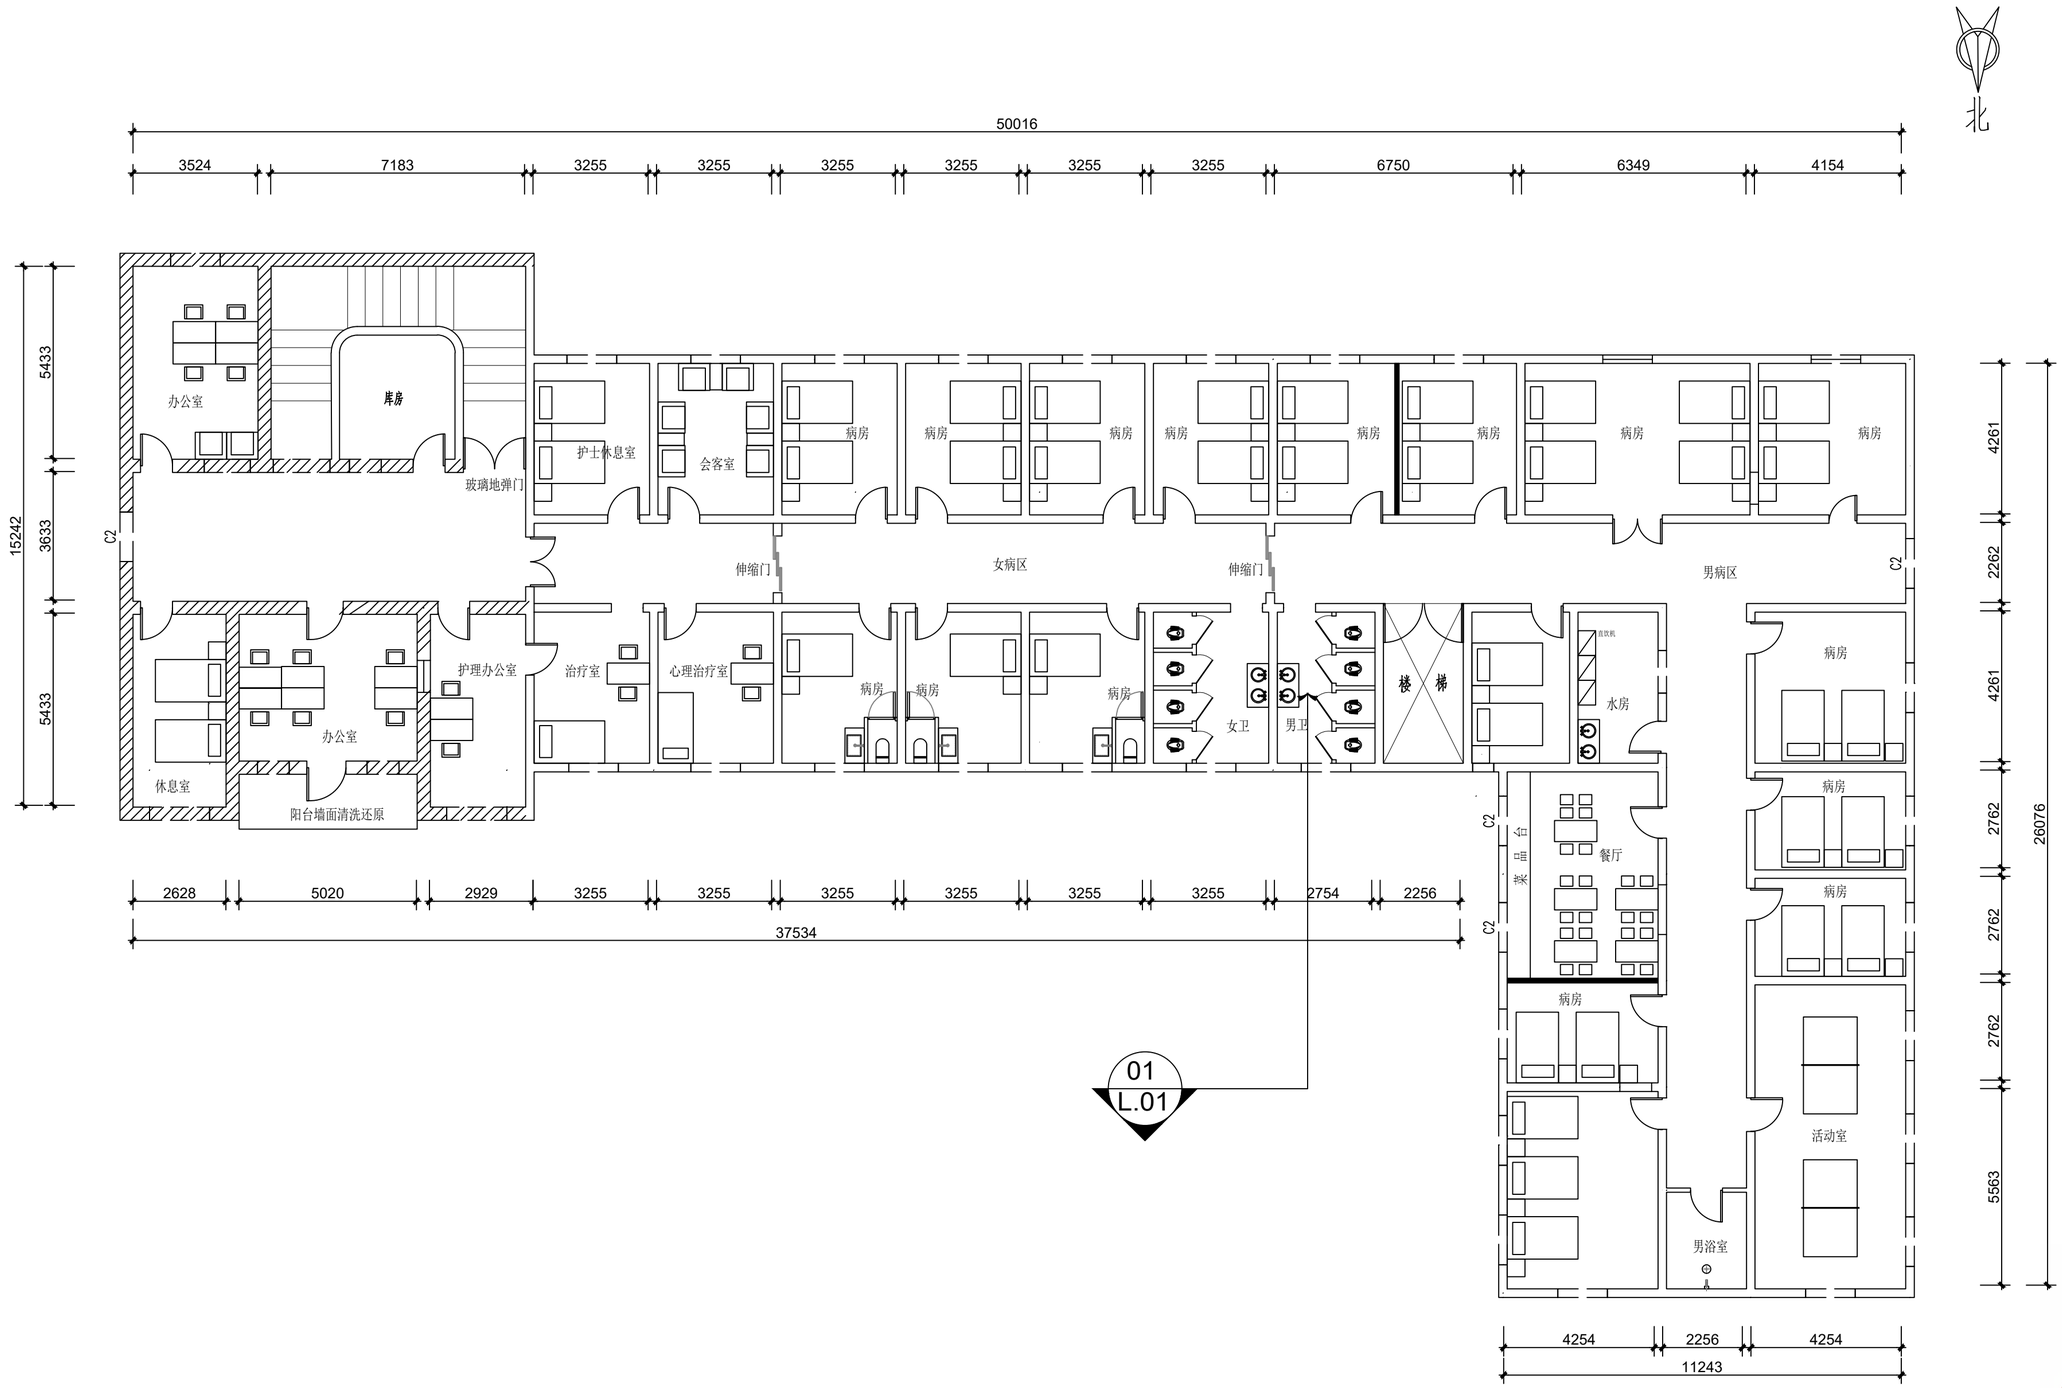

P01

二层平面布局图

PLAN SCALE 1:75

修改记录: REVISION

版本: REVISION | 序号: NO | 日期: DATE

备注: NOTES

委托方: ENTRUSTIN PARTY

工程名: PROJECT

第二人民医院

图名: REVISION

二层平面布局图

项目负责人: APPROVED DIRECTOR BY

设计师: DESIGN BY

制图: DRAWING BY

校对: CHECKED BY


审核: APPROVED

比例: SCALE 1:75 (A3)

页次: SHEET NO. 001

图号: DRAWING NO. PL-01

日期: DATE

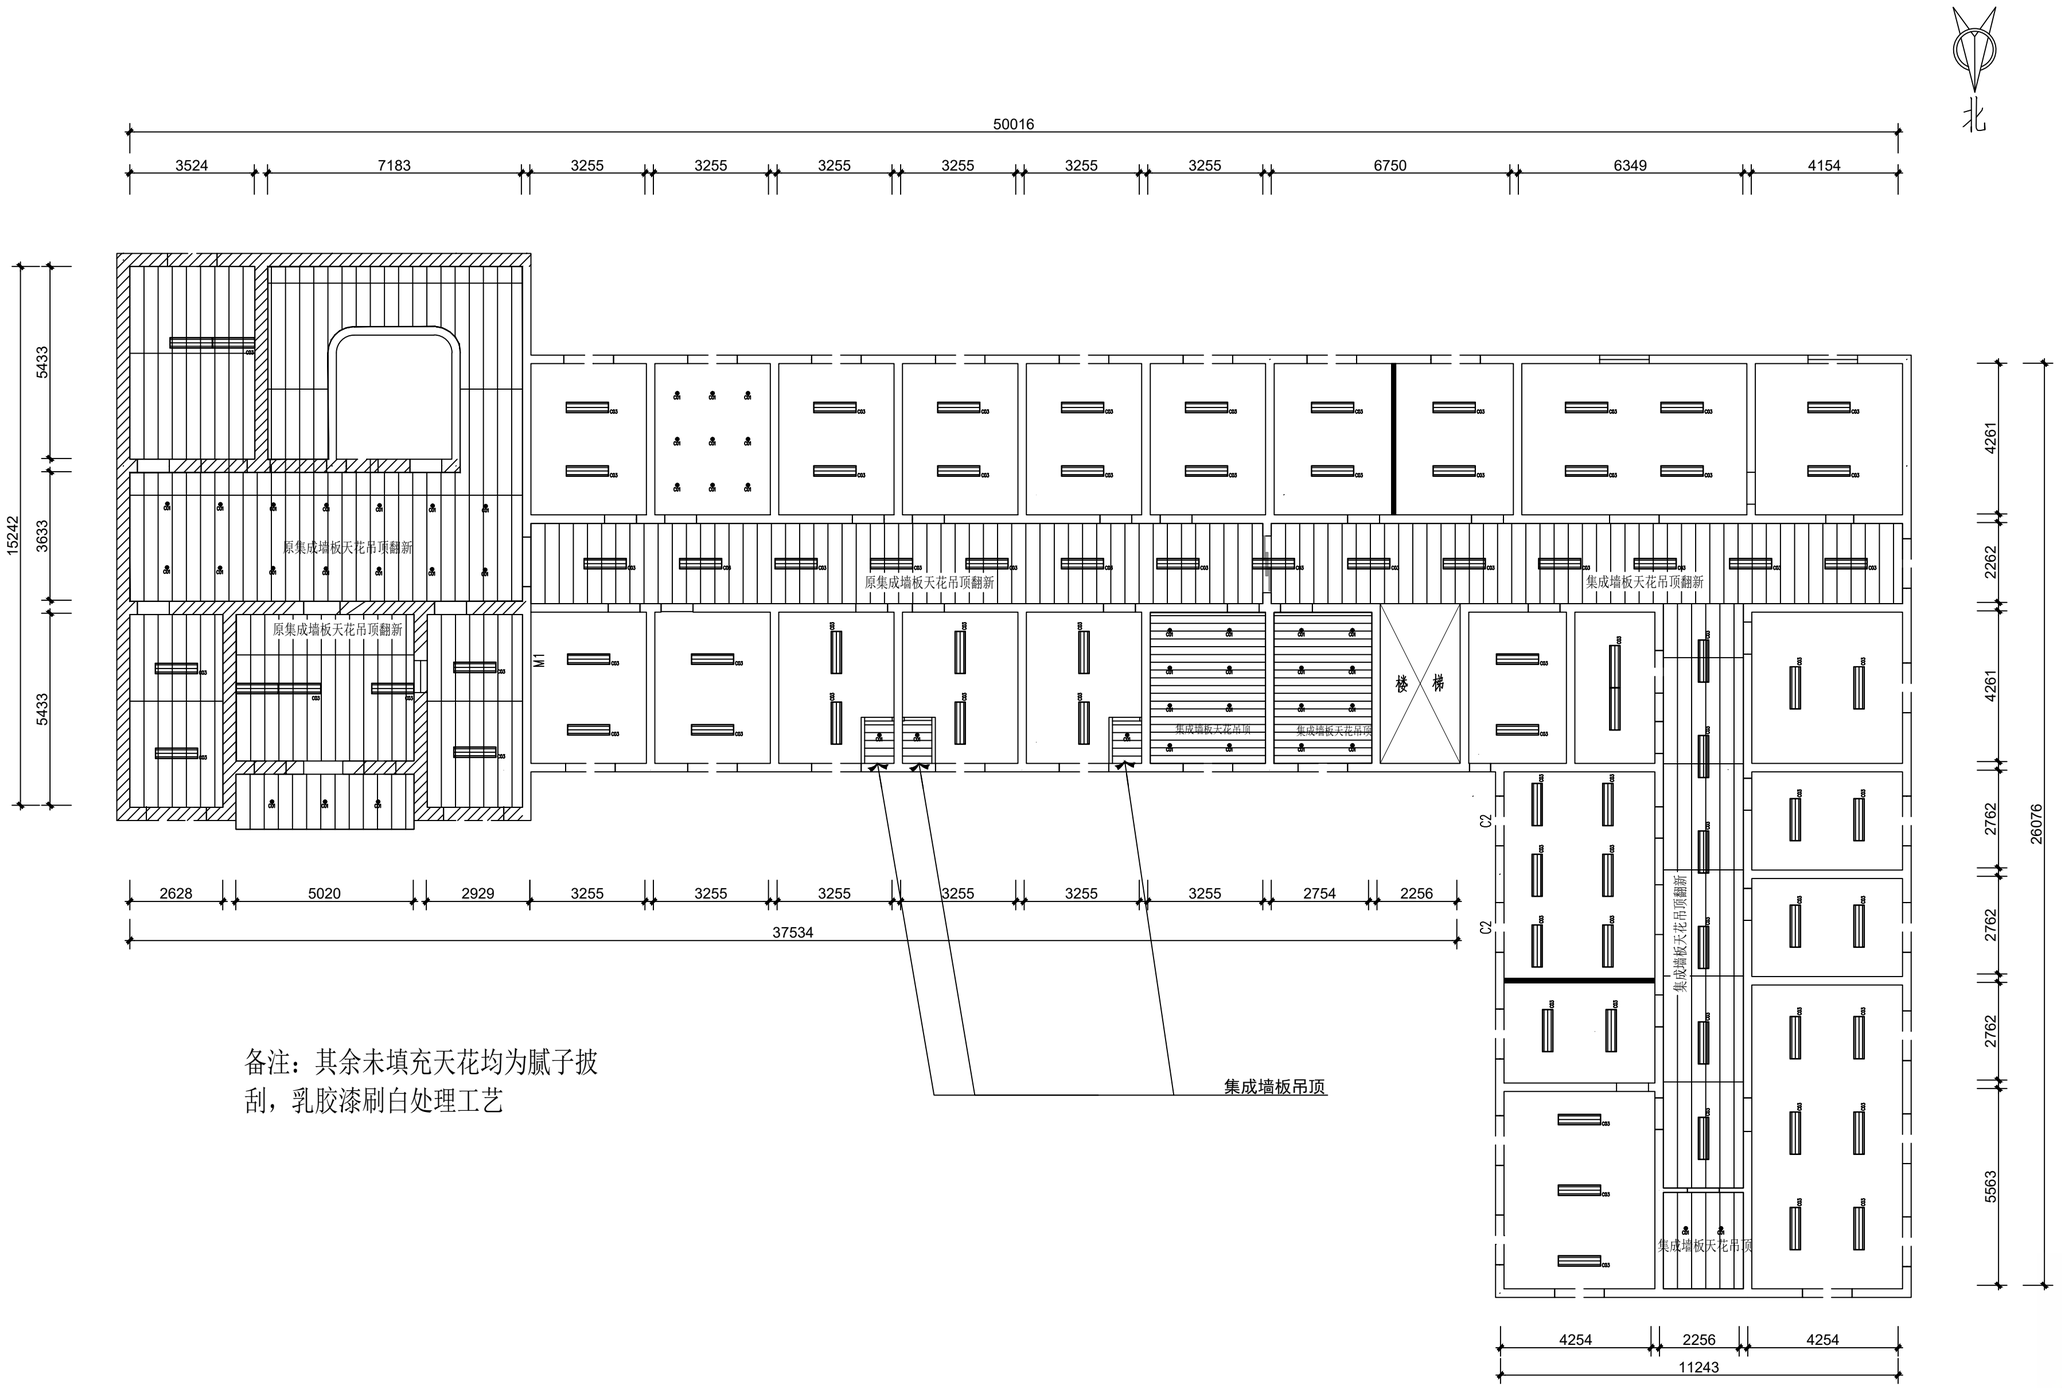

备注：其余未填充天花均为腻子披刮，乳胶漆刷白处理工艺

P01 二层天花布局图
PLAN SCALE 1:75

修改记录：REVISION

版本：REVISION	序号：NO	日期：DATE

备注：NOTES

委托方：ENTRUSTIN PARTY

工程名：PROJECT

第二人民医院

图名：REVISION

二层天花布局图

项目负责人：APPROVED DIRECTOR BY

设计师：DESIGN BY

制图：

校对人：CHECKED BY


审核：APPROVED

比例：SCALE 1:75(A3)

页次：SHEET NO. 001

图号：DRAWING NO. PL-01

日期：DATE

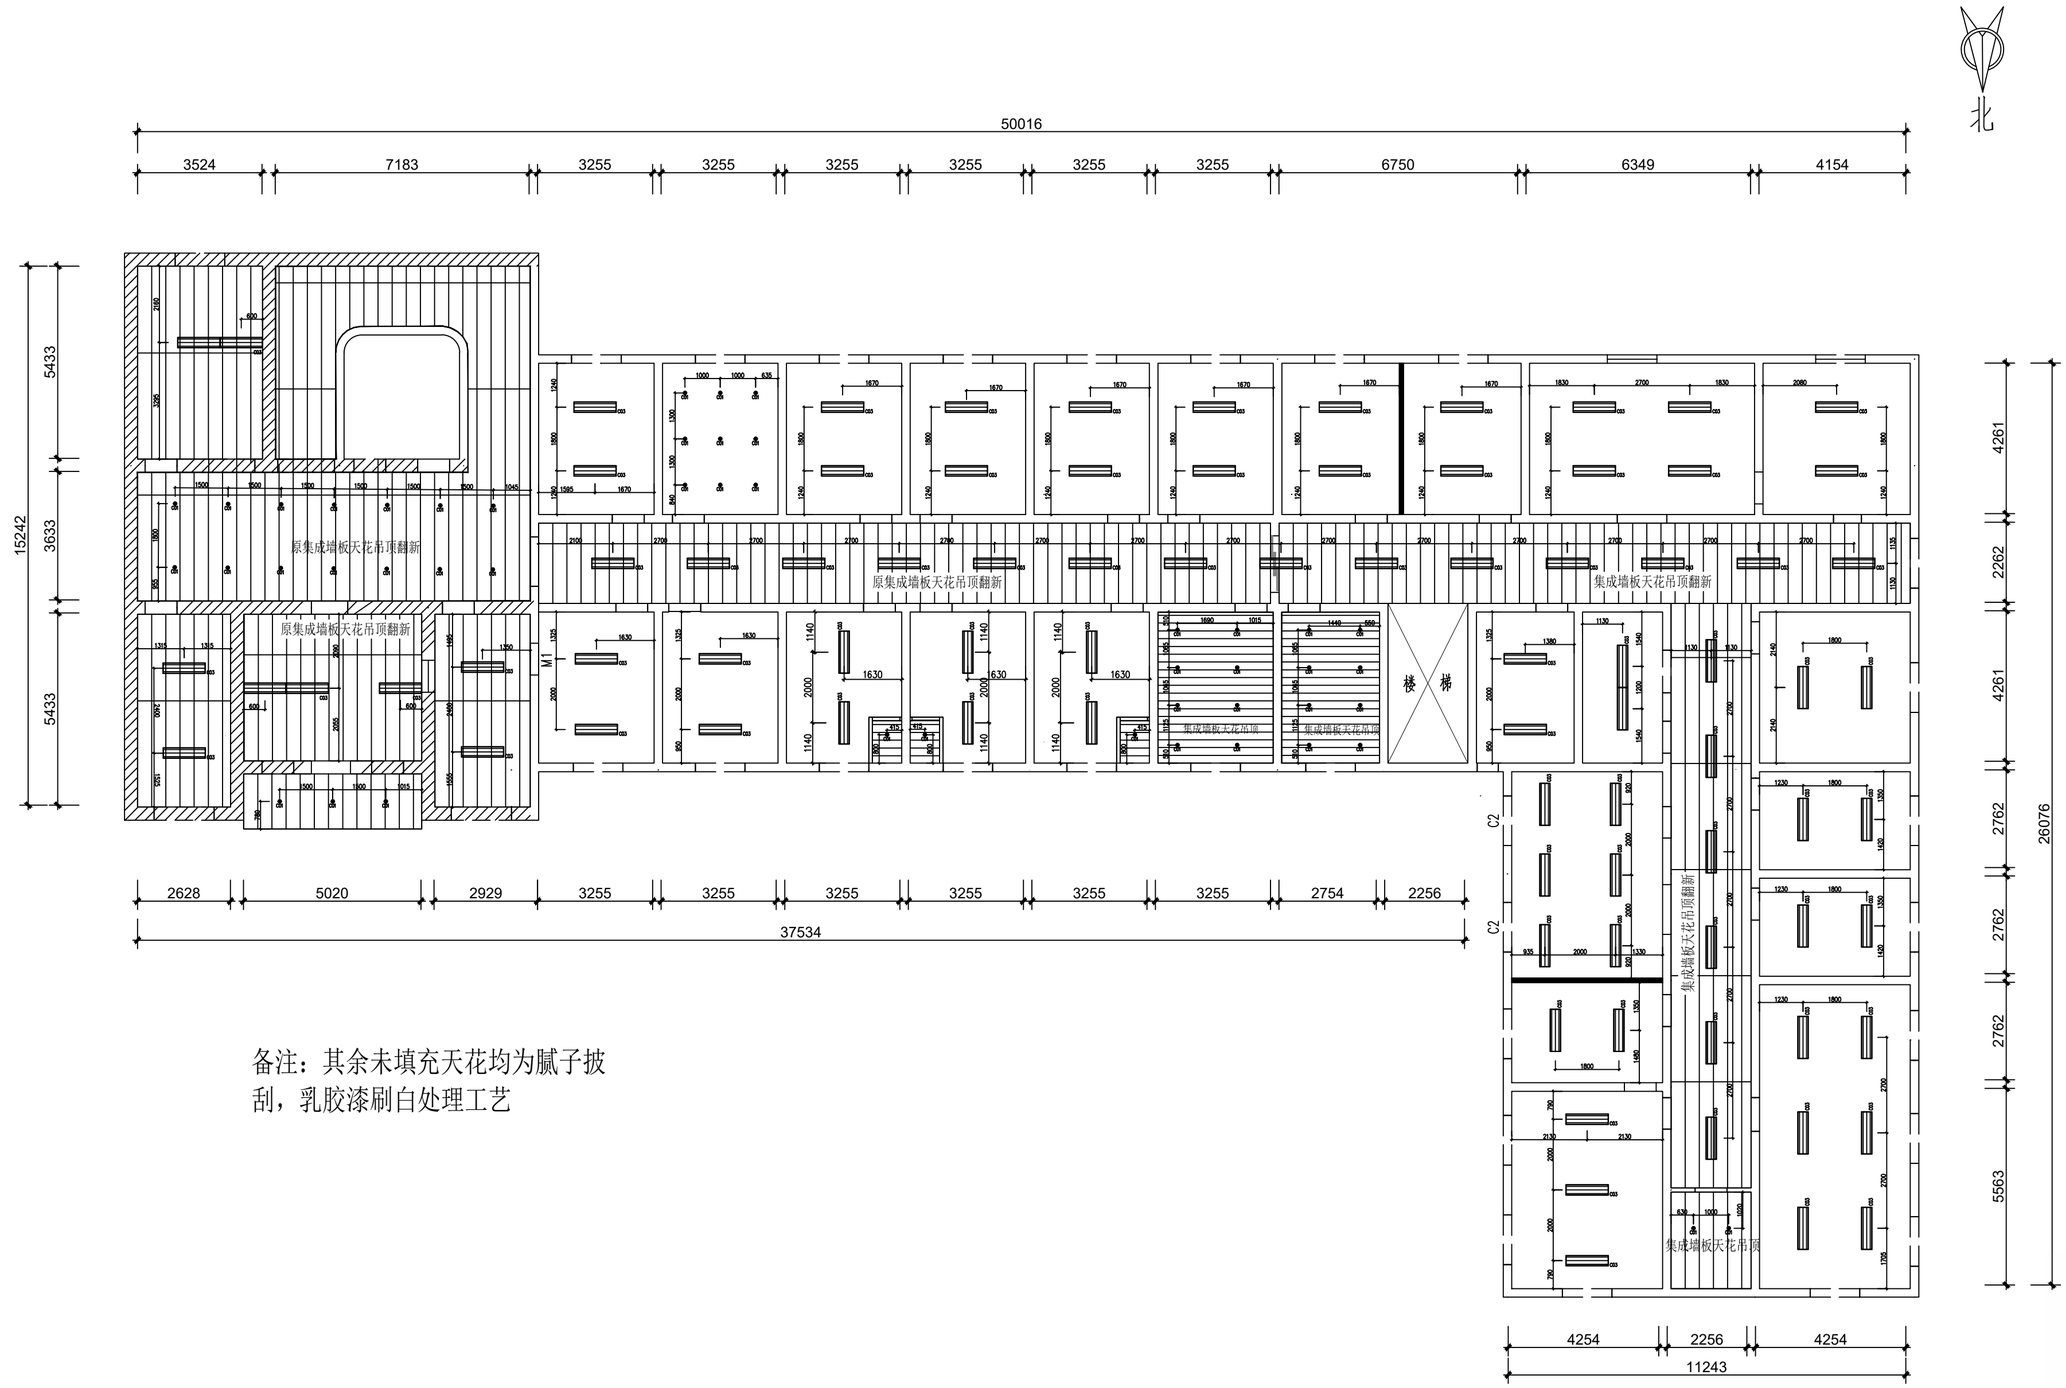

备注：其余未填充天花均为腻子披刮，乳胶漆刷白处理工艺

图　　例：注：1、灯具开孔尺寸仅供参考，以厂家提供尺寸为准。

图 别	C01 ◉	C03
名 称	内嵌筒灯	平板灯300*1200
备 注		

P01
PLAN　SCALE　1:75

二层天花灯具定位图

修改记录：REVISION

版本：REVISION	序号：NO	日期：DATE

备注：NOTES

委托方：ENTRUSTIN PARTY

工程名：PROJECT

第二人民医院

图名：REVISION

二层天花灯具定位图

项目负责人：APPROVED DIRECTOR BY

设计师：DESIGN BY

制图：DRAWING BY

校对人：APPROVED BY


审核：APPROVED

比例：SCALE 1:75(A3)

页次：SHEET NO. 001

图号：DRAWING NO. PL-01

日期：DATE

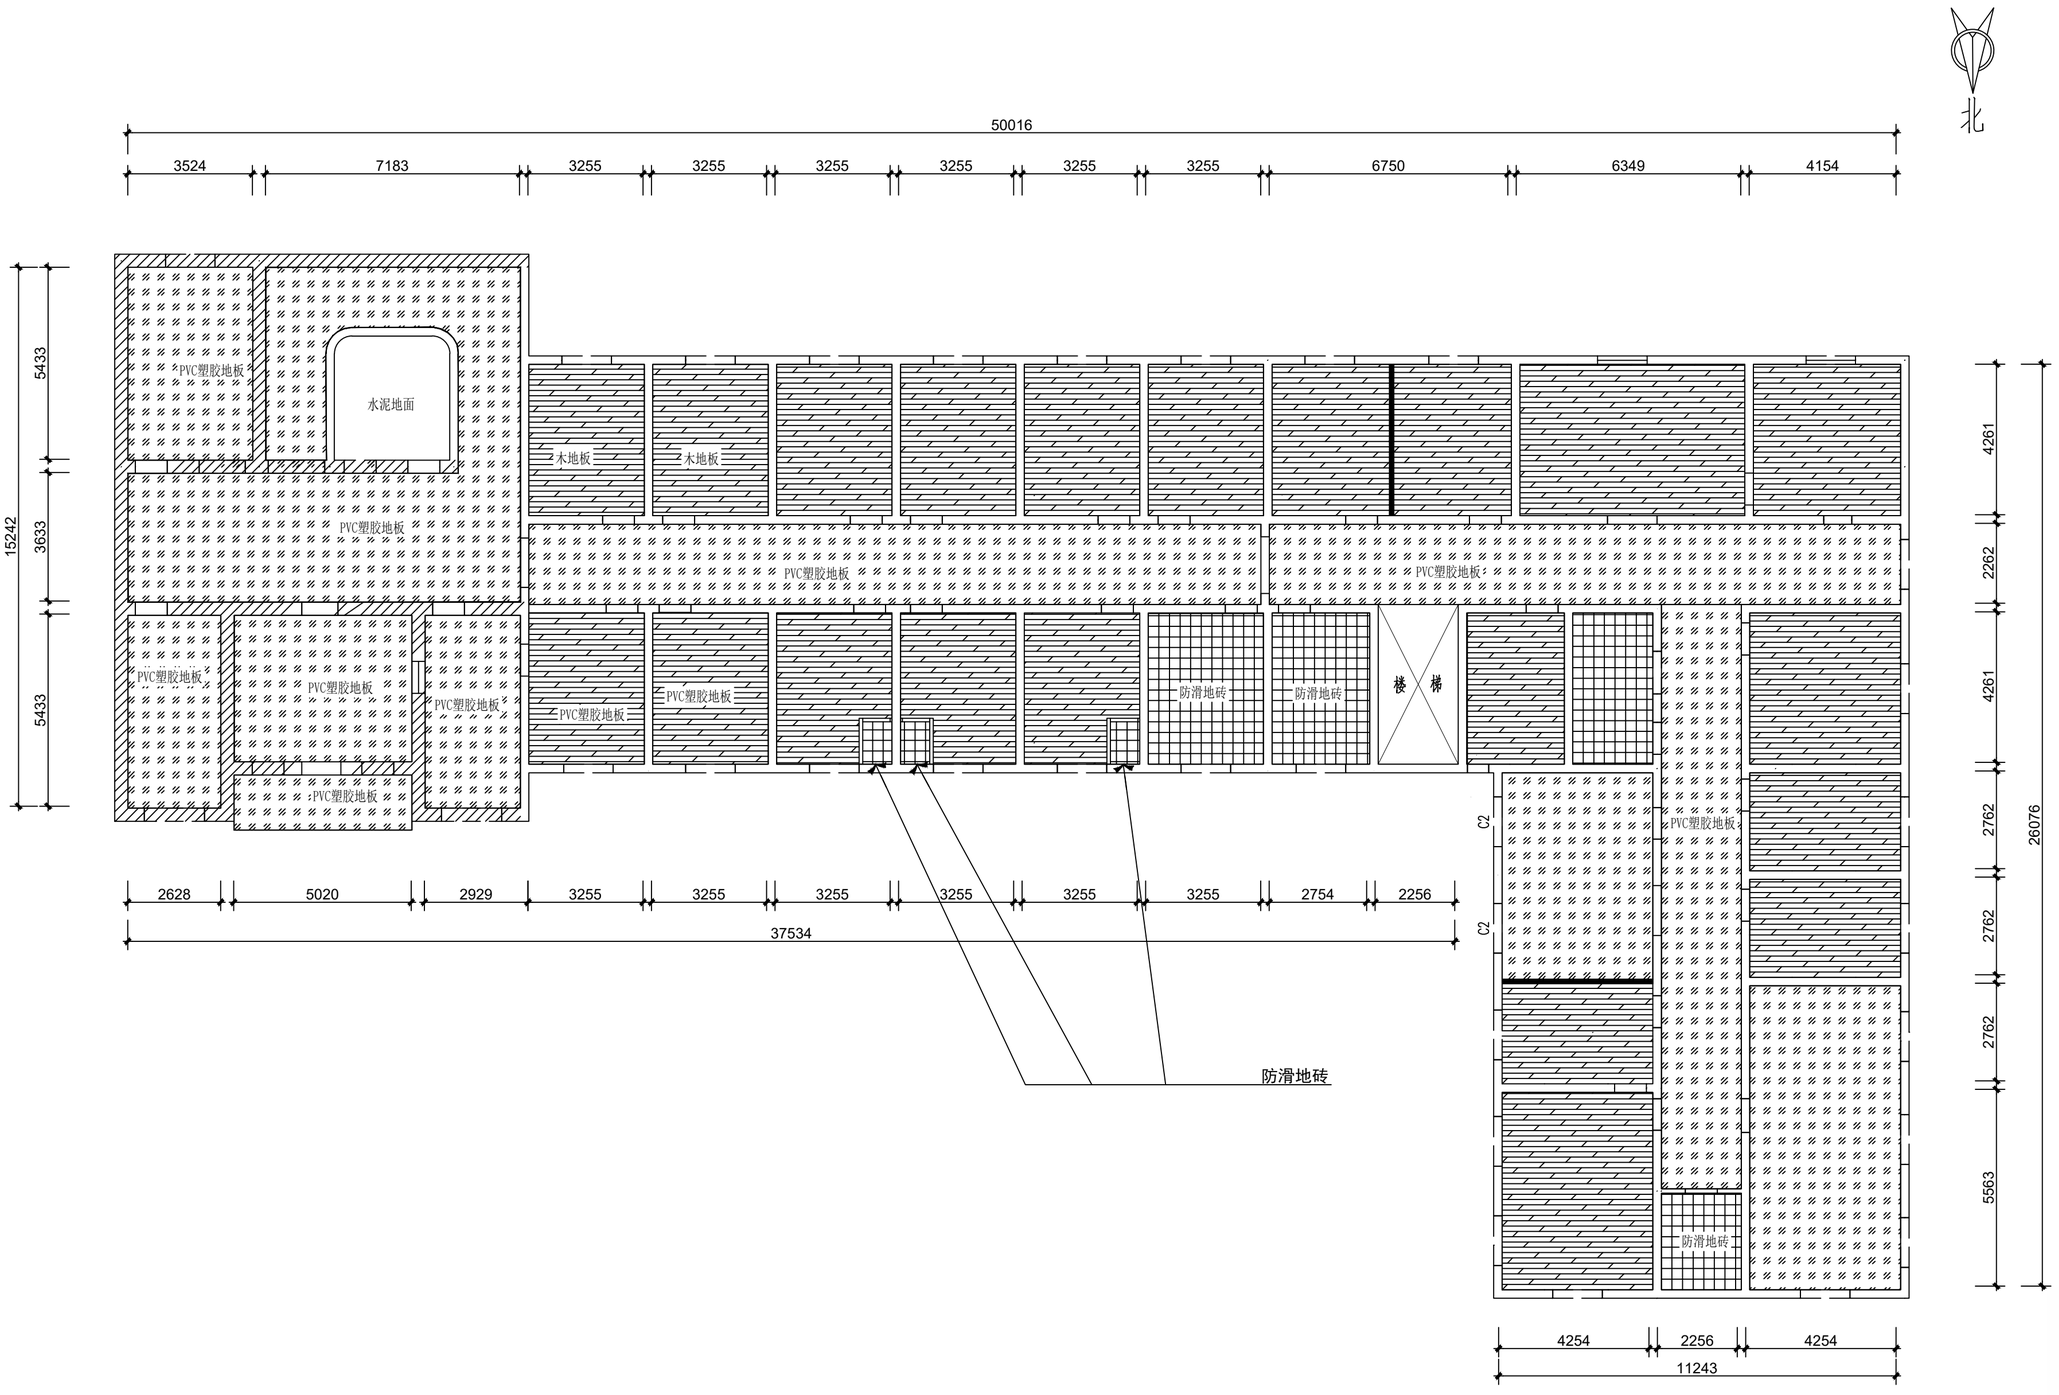

P01

二层地面铺贴图

PLAN SCALE 1:75

修改记录: REVISION

版本: REVISION | 序号: NO | 日期: DATE

备注: NOTES

委托方: ENTRUSTIN PARTY

工程名: PROJECT

第二人民医院

图名: REVISION

一层平面布局图

项目负责人: APPROVED DIRECTOR BY

设计师: DESIGN BY

制图: DRAFTING

校对人:


审核: APPROVED

比例: SCALE 1:75(A3)

页次: SHEET NO. 001

图号: DRAWING NO. PL-01

日期: DATE

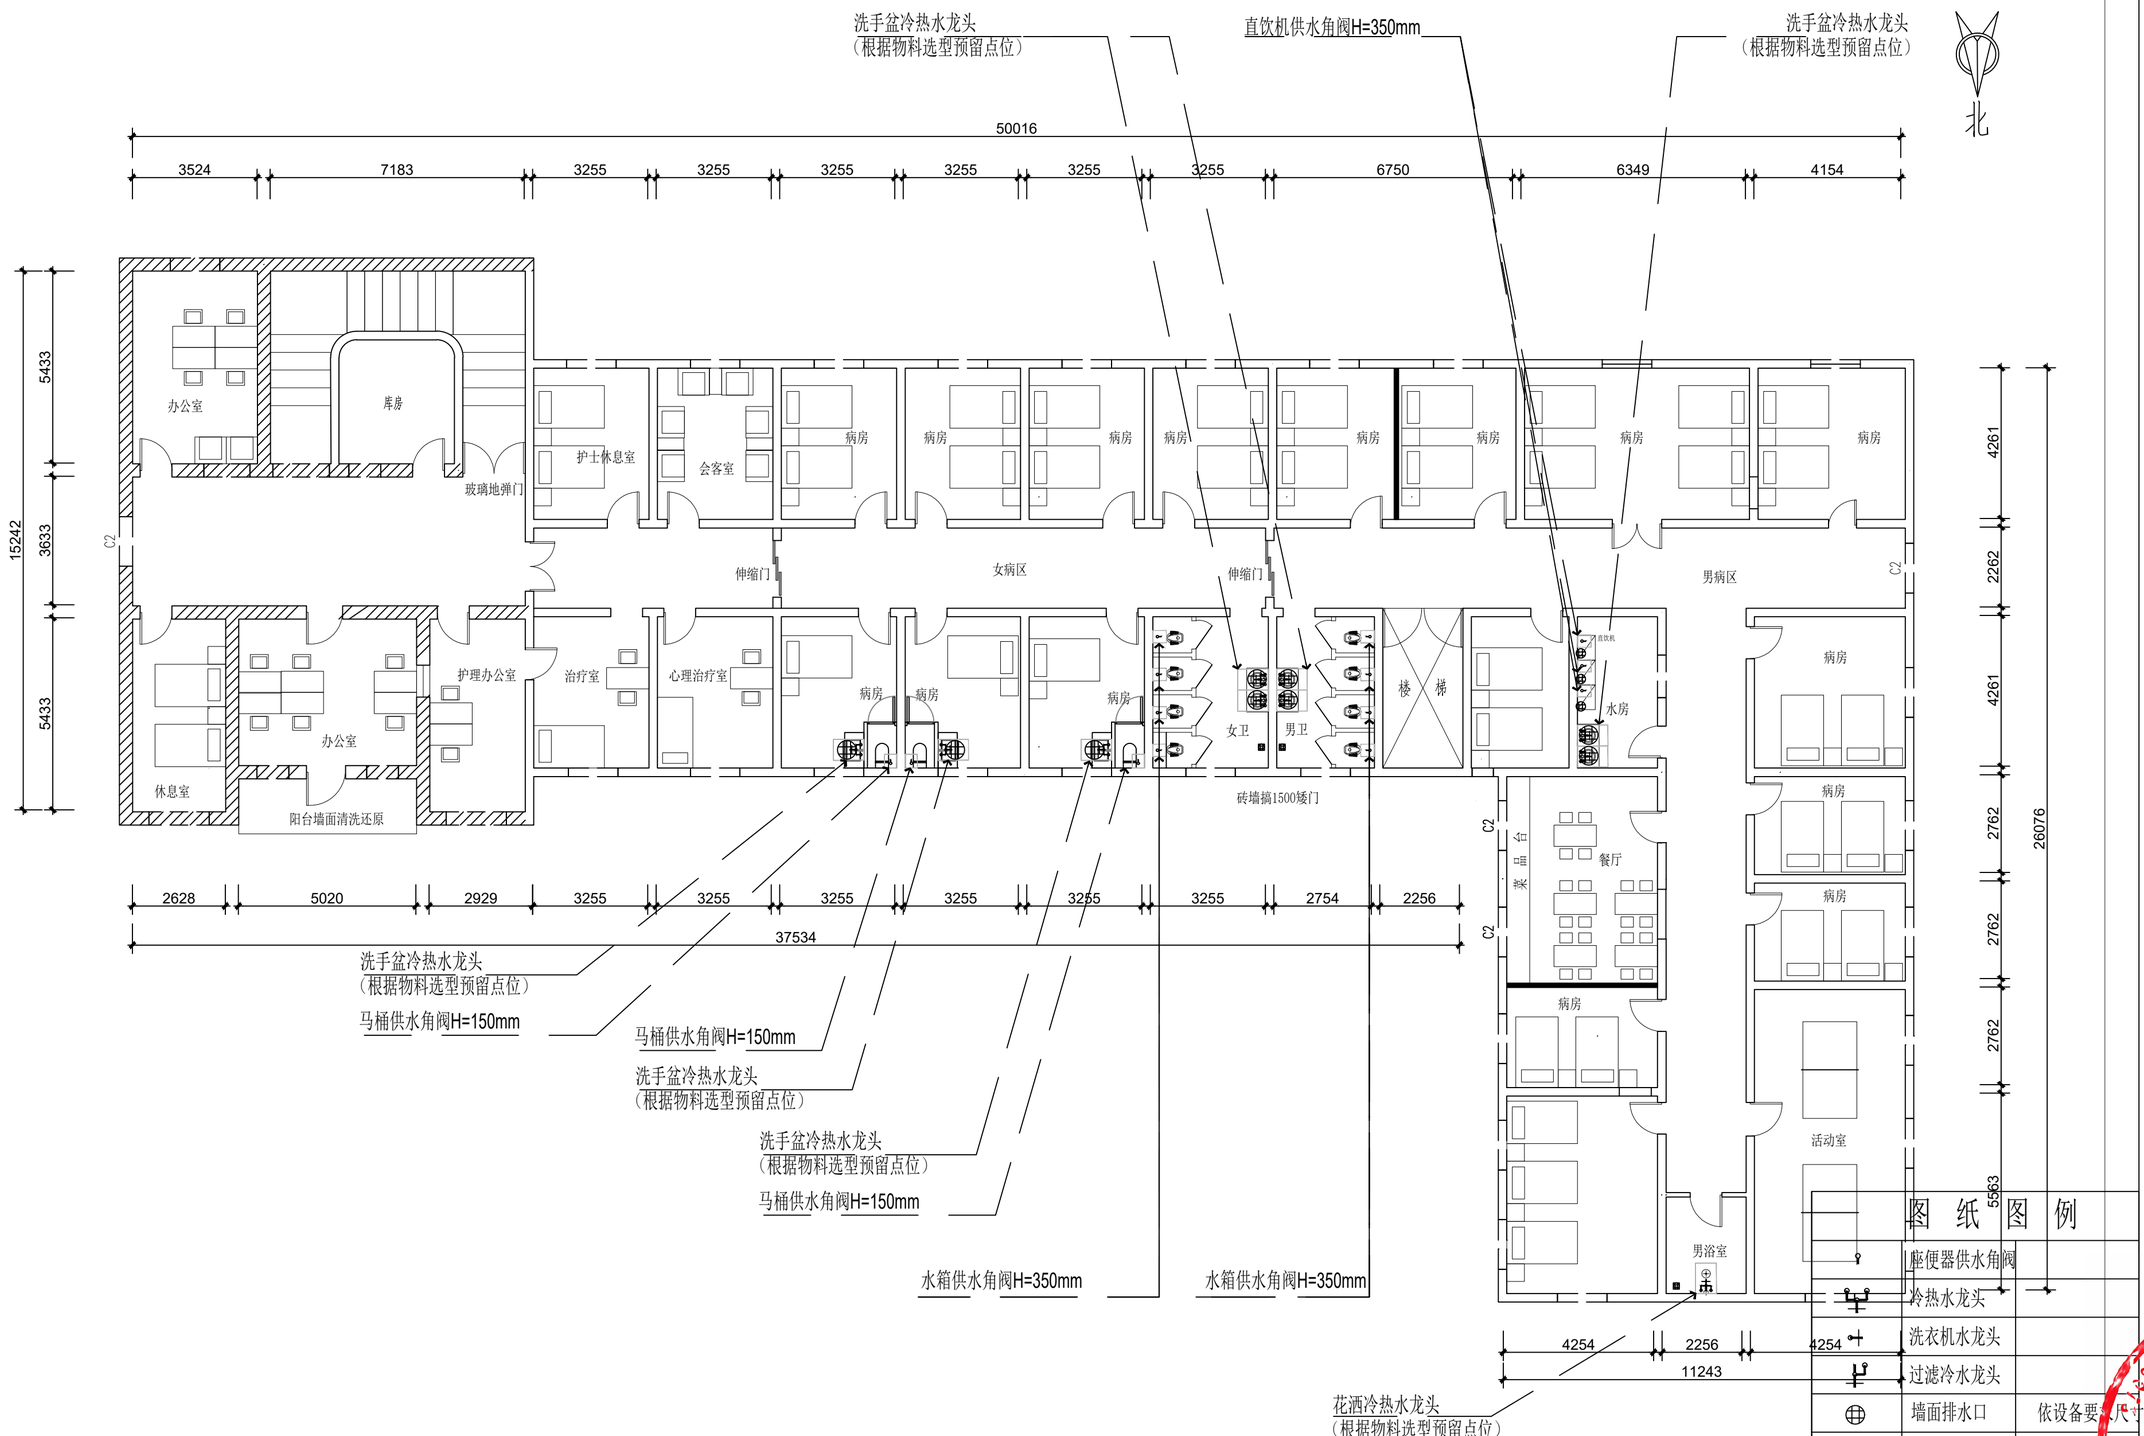

图纸图例

	座便器供水角阀	
	冷热水龙头	
	洗衣机水龙头	
	过滤冷水龙头	
	墙面排水口	依设备要求尺寸
	地坪落水口	依据现场尺寸而定
	洗衣机落水口	依设备要求尺寸
	排污管口	依设备要求尺寸

P01 二层水路末端点位图

PLAN SCALE 1:75

修改记录：REVISION

版本：REVISION | 序号：NO | 日期：DATE

备注：NOTES

委托方：ENTRUSTIN PARTY

工程名：PROJECT

第二人民医院

图名：REVISION

二层水路末端图

项目负责人：APPROVED DIRECTOR BY

设计师：DESIGN BY

制图：DRAWN BY

校对人：CHECKED BY


审核：APPROVED

比例：SCALE 1:75(A3)

页次：SHEET NO. 001

图号：DRAWING NO. PL-01

日期：DATE

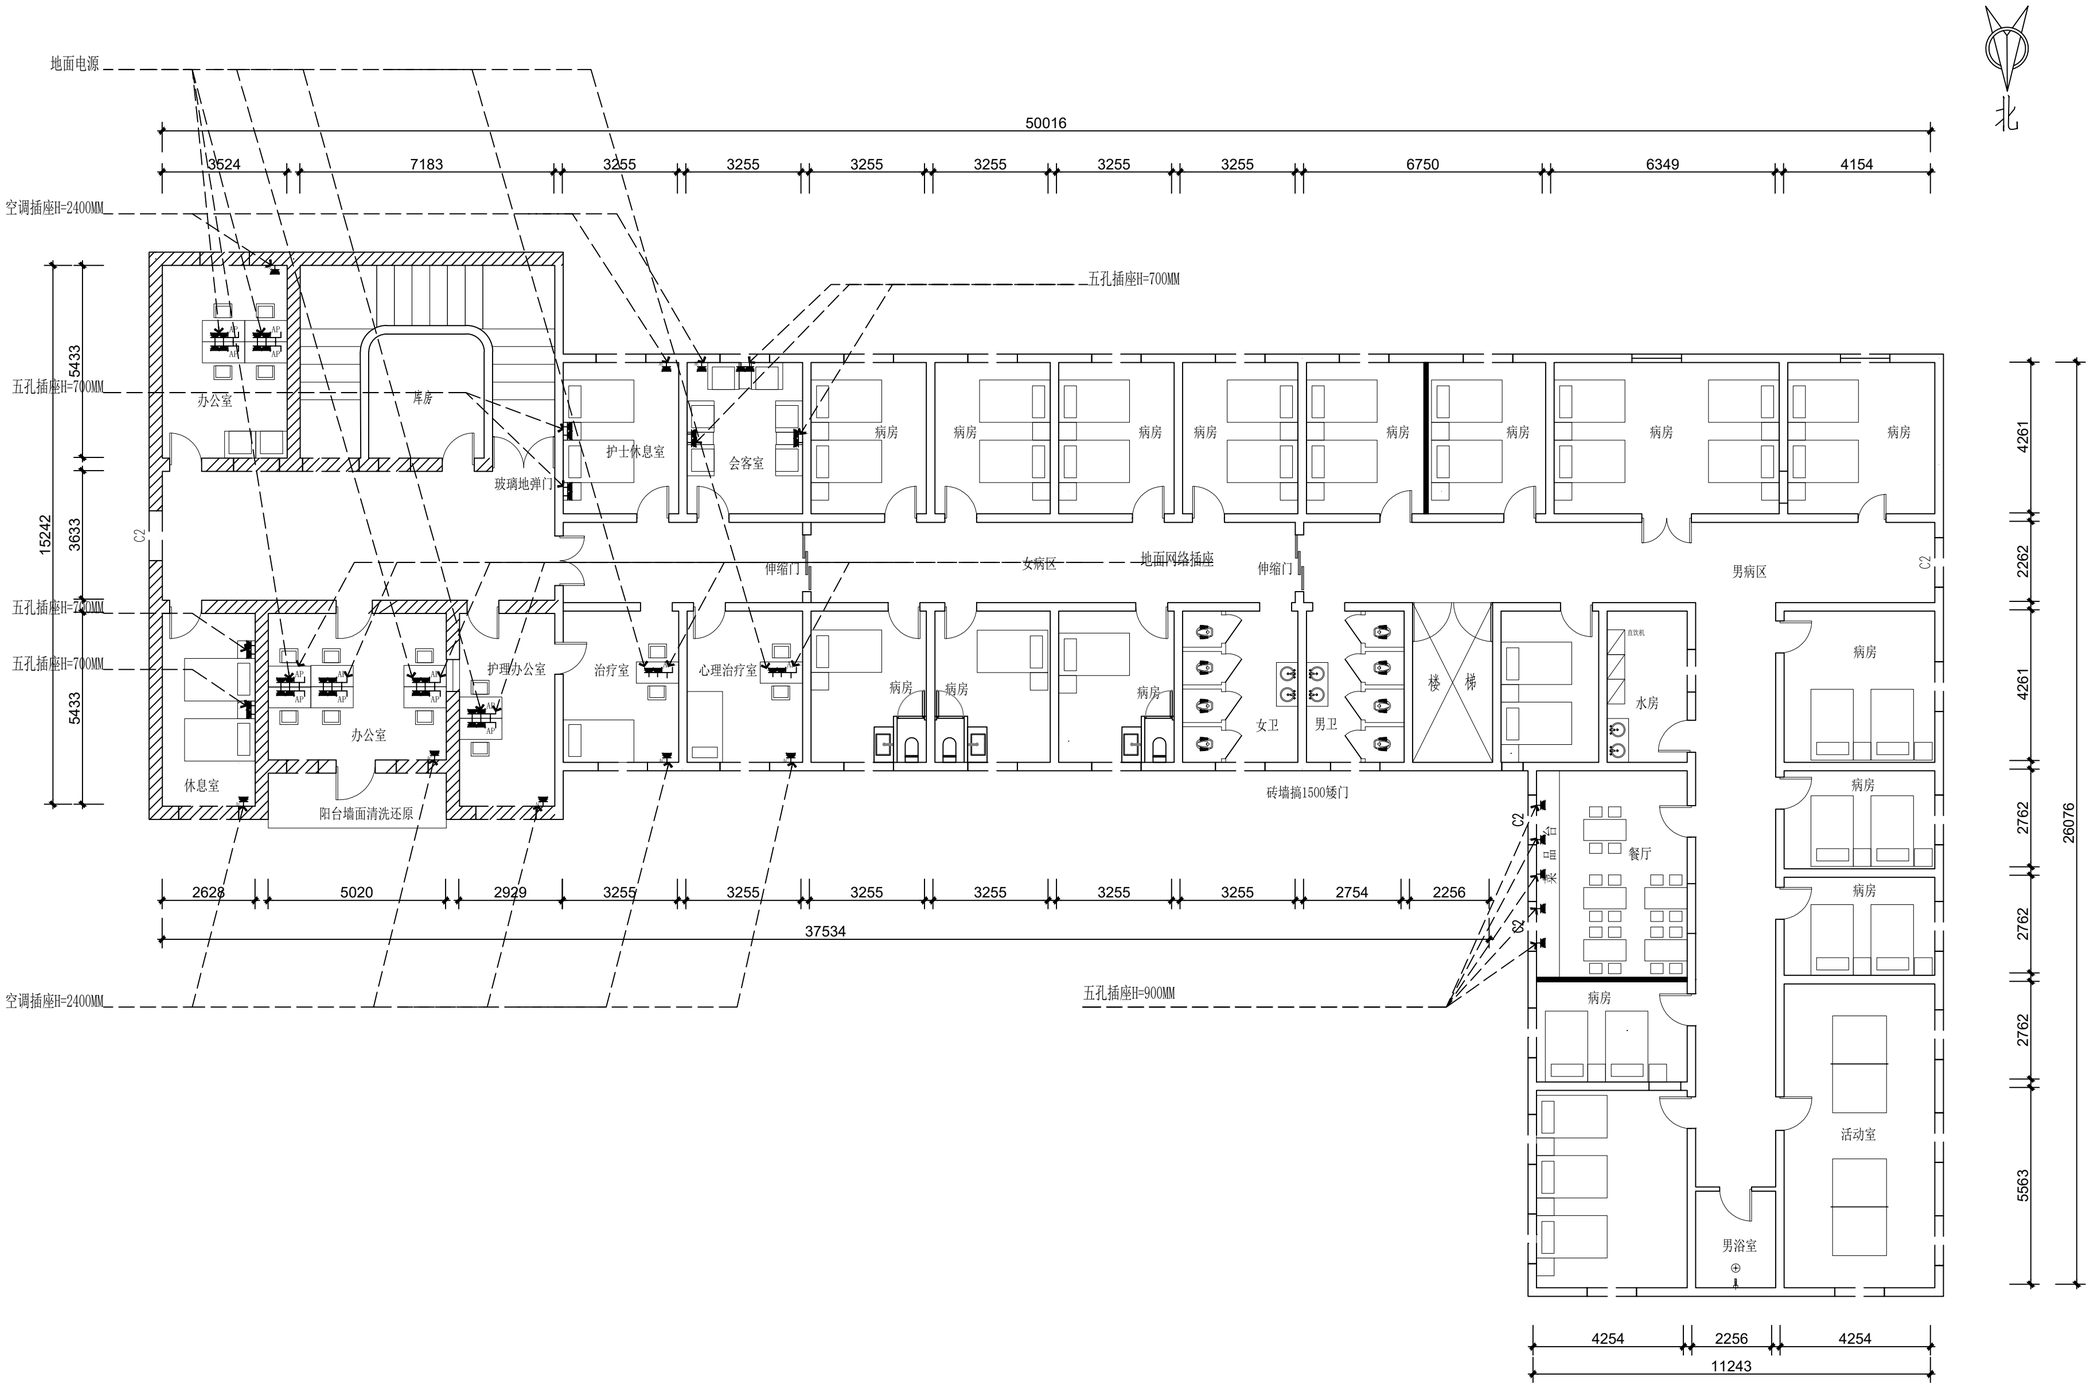

二层插座布局图

P01

PLAN SCALE 1:75

修改记录：REVISION

版本：REVISION	序号：NO	日期：DATE

备注：NOTES

委托方：ENTRUSTIN PARTY


工程名：PROJECT

第二人民医院


图名：PLAN

二层插座布局图

项目负责人：APPROVED DIRECTOR BY	
设计师：DESIGN BY	
制图：DRAFTING	
校对人：CHECKED BY	
审核：APPROVED	
比例：SCALE 1:75(A3)	页次：SHEET NO. 001
图号：DRAWING NO. PL-01	日期：DATE

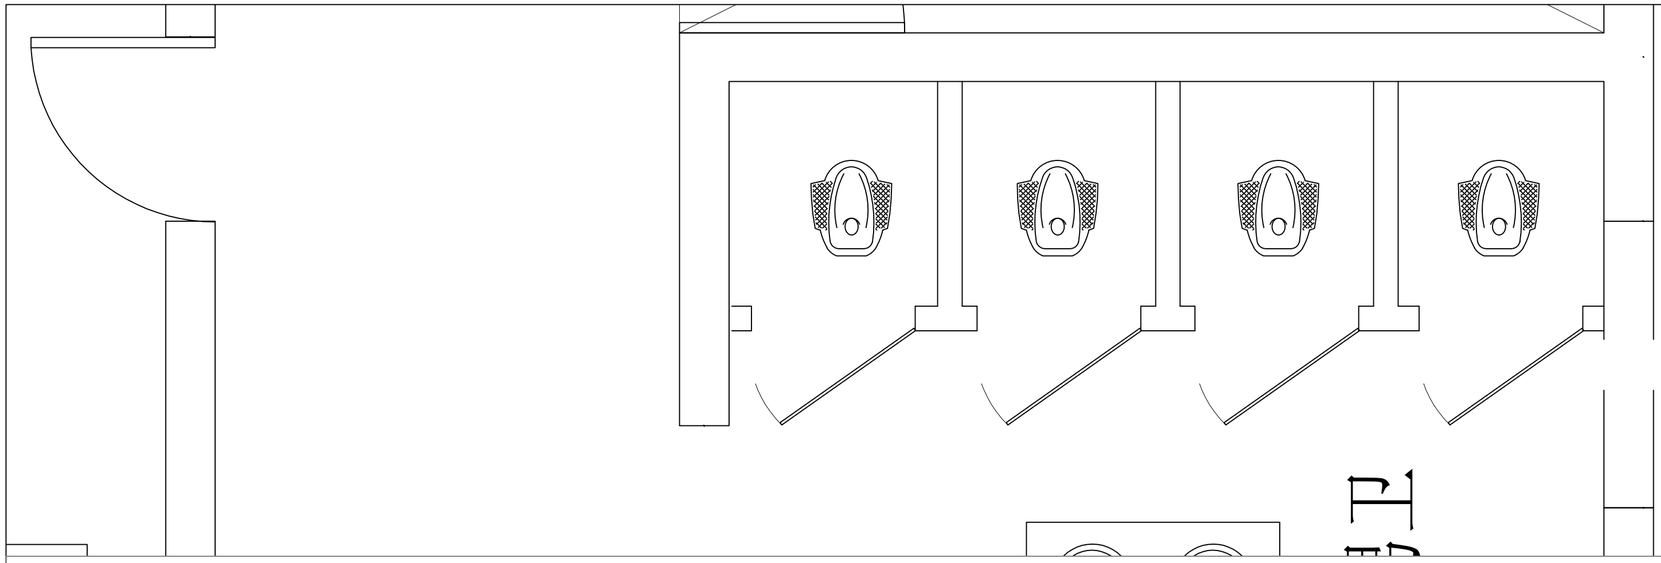

P01 二层卫生间平面图
PLAN SCALE 1:75

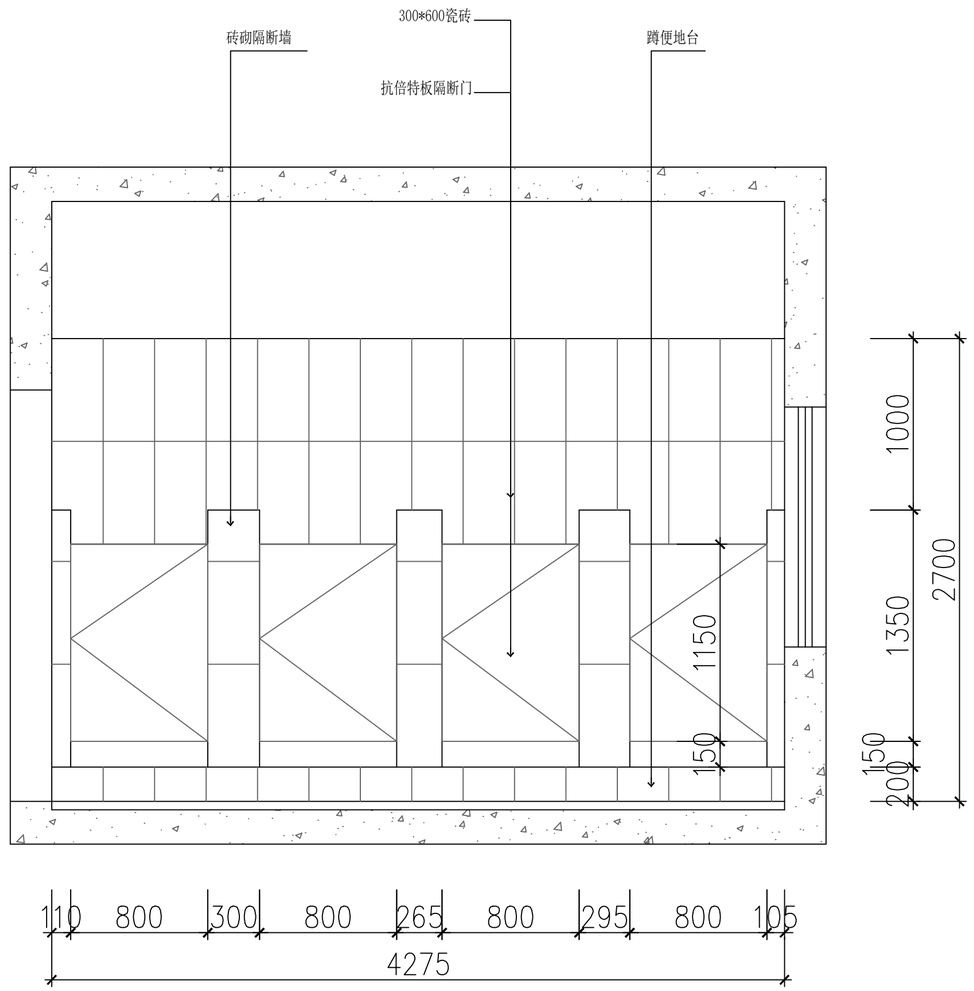

P01 二层卫生间立面图
PLAN SCALE 1:75

修改记录: REVISION

版本: REVISION | 序号: NO | 日期: DATE

备注: NOTES

委托方: ENTRUSTIN PARTY

工程名: PROJECT

第二人民医院

图名: REVISION

二层卫生间立面图

项目负责人: APPROVED DIRECTOR BY

设计人: DESIGN BY

制图: DRAFTING

校对人: CHECKED BY


审核: APPROVED

比例: SCALE 1:75(A3)

页次: SHEET NO. 001

图号: DRAWING NO. L-02

日期: DATE

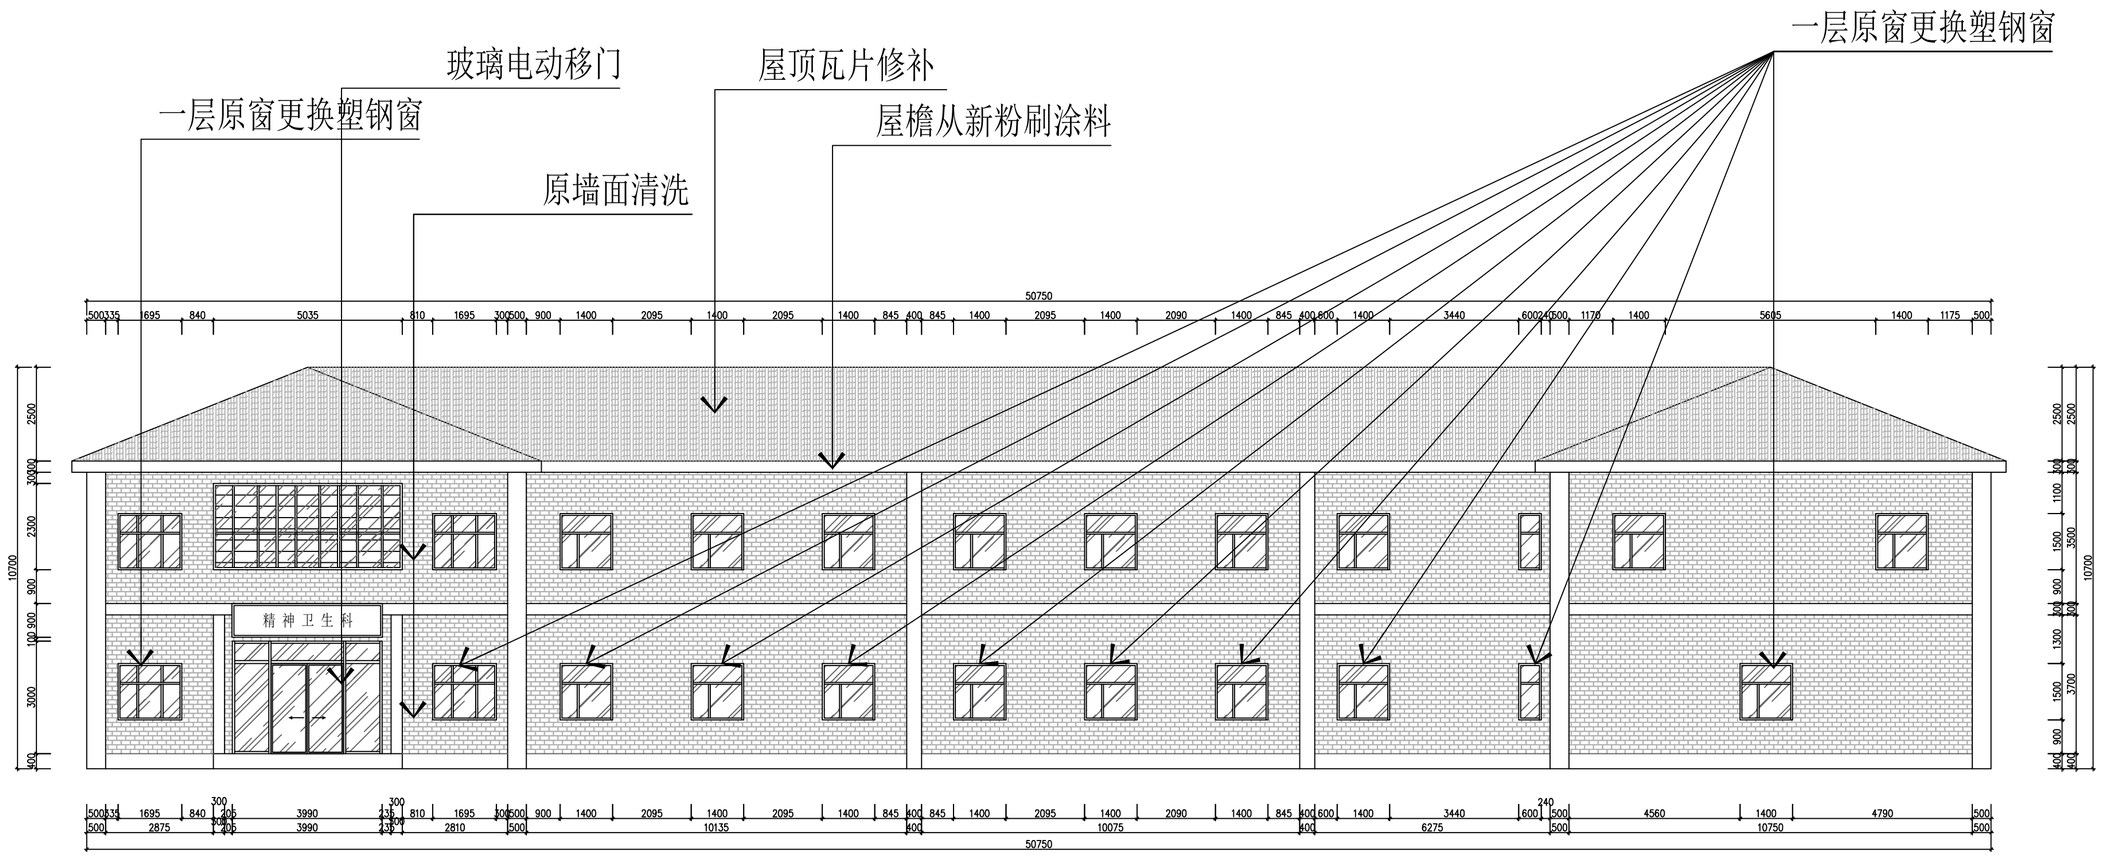

01外立面图

PLAN SCALE 1:75

修改记录: REVISION

版本: REVISION	序号: NO	日期: DATE

备注: NOTES

委托方: ENTRUSTIN PARTY


工程名: PROJECT

第二人民医院

图名: REVISION

建筑外立面图

项目负责人 APPROVED DIRECTOR BY	
设计师: DESIGN BY	
制图: DRAFTING	
校对人: CHECKED BY	
审核: APPROVED	
比例: SCALE 1:75(A3)	页次: SHEET NO. 001
图号: DRAWING NO. L-03	日期: DATE

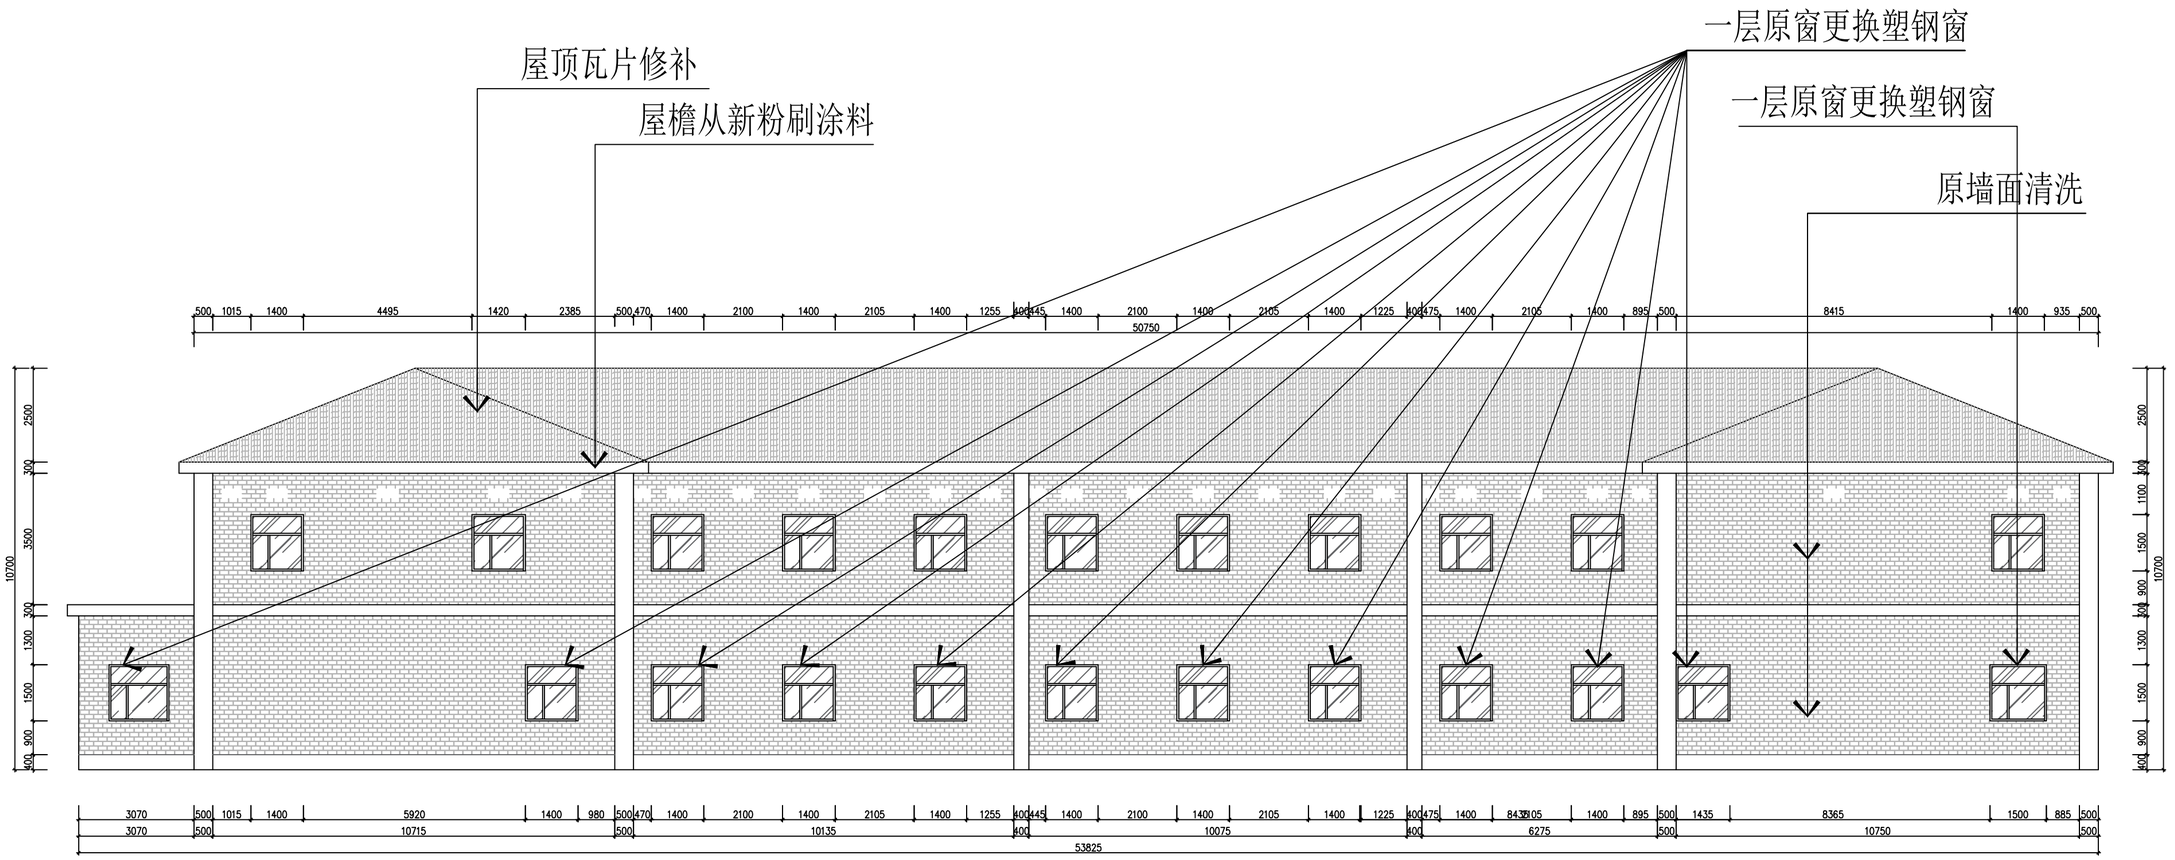

02外立面图

P01

PLAN SCALE 1:75

修改记录: REVISION

版本: REVISION	序号: NO	日期: DATE

备注: NOTES

委托方: ENTRUSTIN PARTY


工程名: PROJECT

第二人民医院

图名: REVISION

建筑外立面图

项目负责人: APPROVED DIRECTOR BY	
设计师: DESIGN BY	
制图: DRAFTING	
校对: CHECKED BY	
审核: APPROVED	
比例: SCALE 1:75(A3)	页次: SHEET NO. 001
图号: DRAWING NO. T-04	日期: DATE

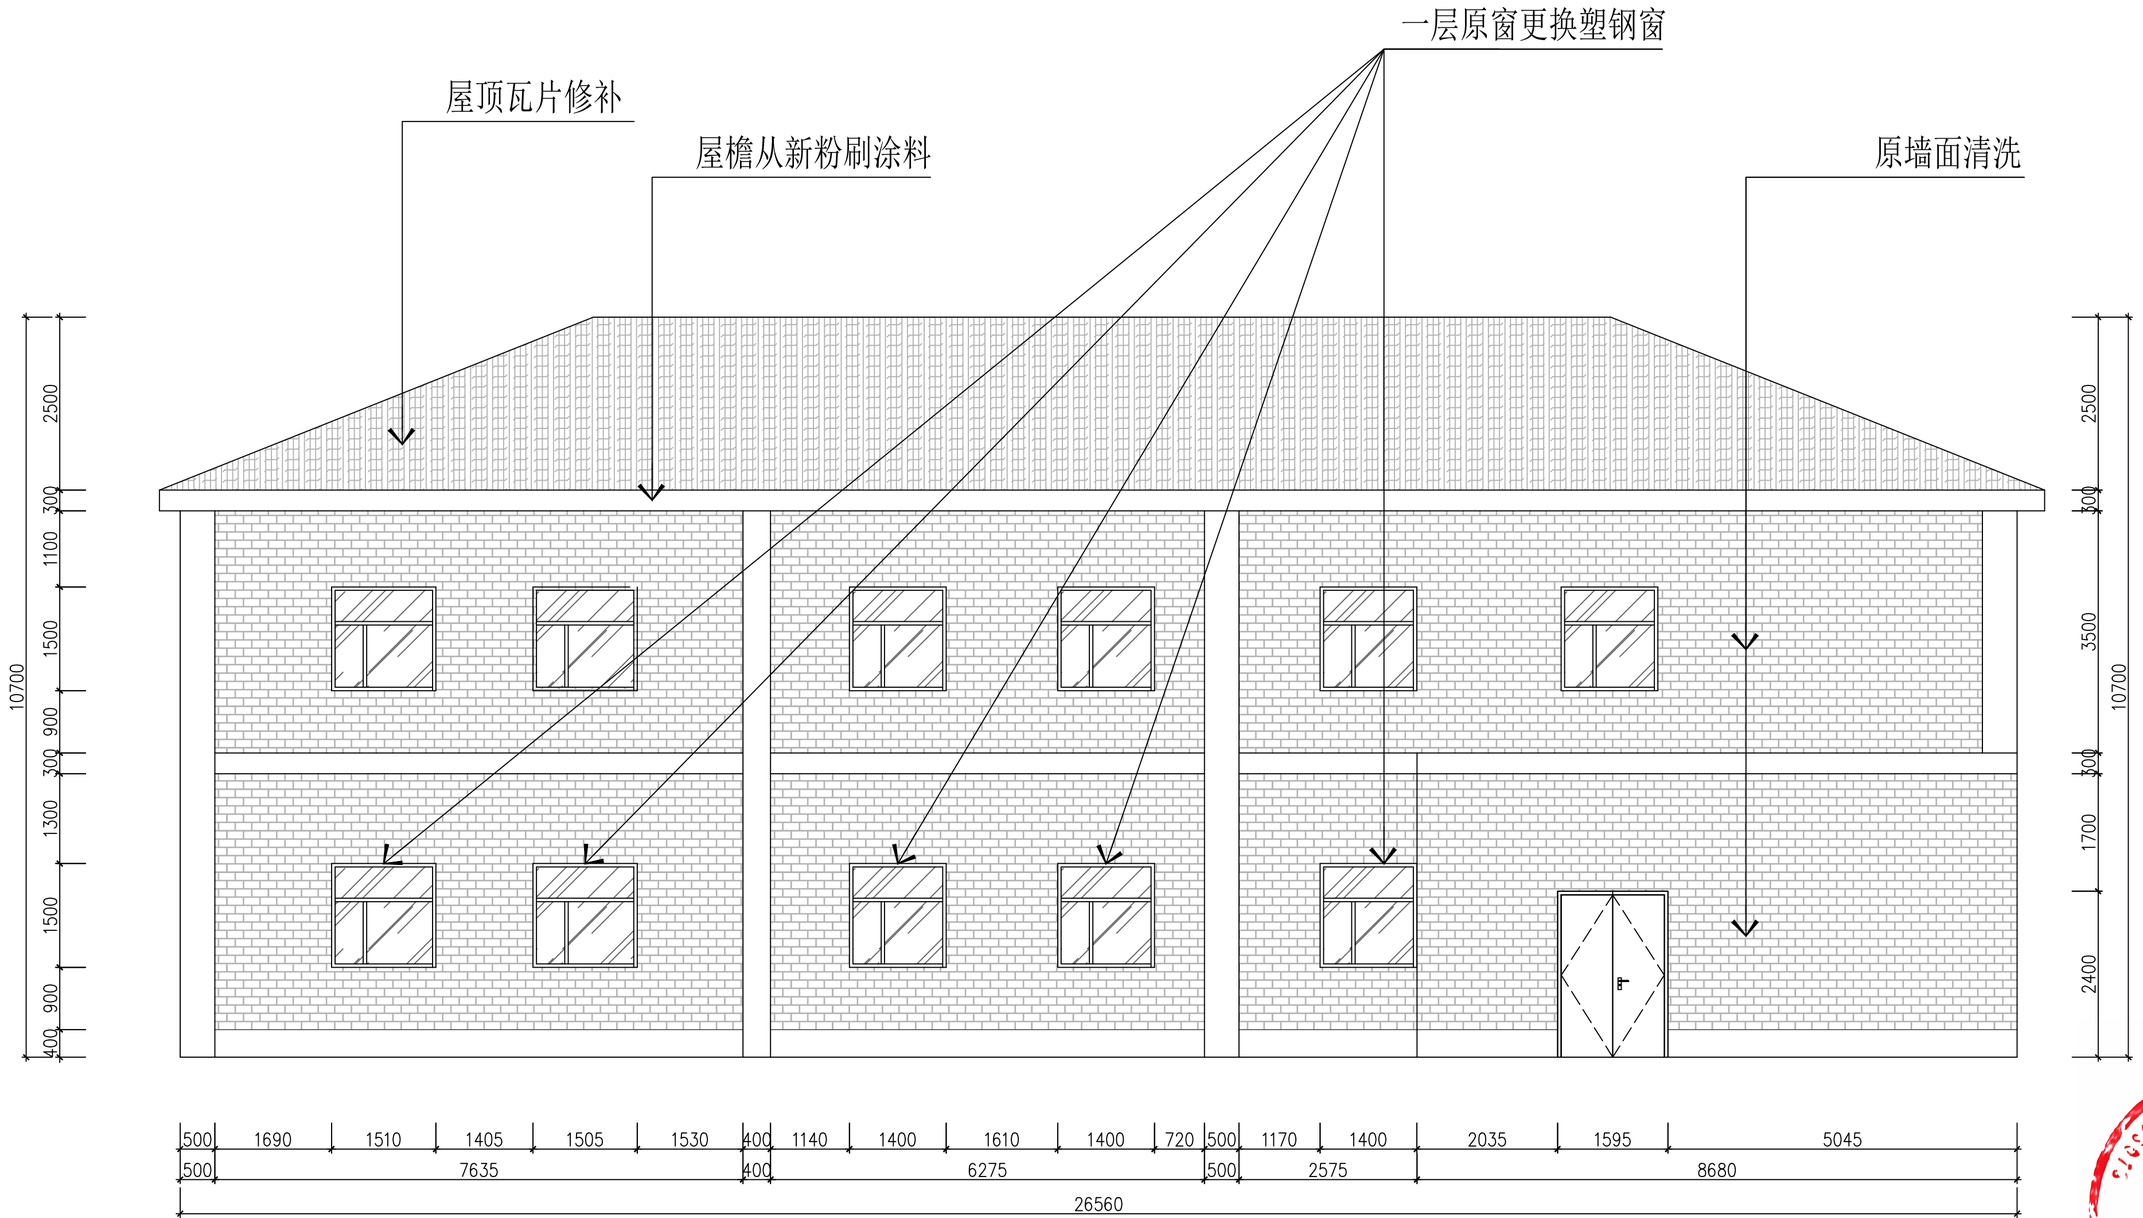

P01

03外立面图

PLAN SCALE 1:75

修改记录: REVISION

版本: REVISION	序号: NO	日期: DATE

备注: NOTES

委托方: ENTRUSTIN PARTY

工程名: PROJECT

第二人民医院

图名: REVISION

建筑外立面图

项目负责人: APPROVED BY


设计: DESIGN BY

制图: DRAFTING

校对人: CHECKED BY

审核: APPROVED

比例: SCALE 1:75(A3)	页次: SHEET NO. 001
图号: DRAWING NO. L-05	日期: DATE

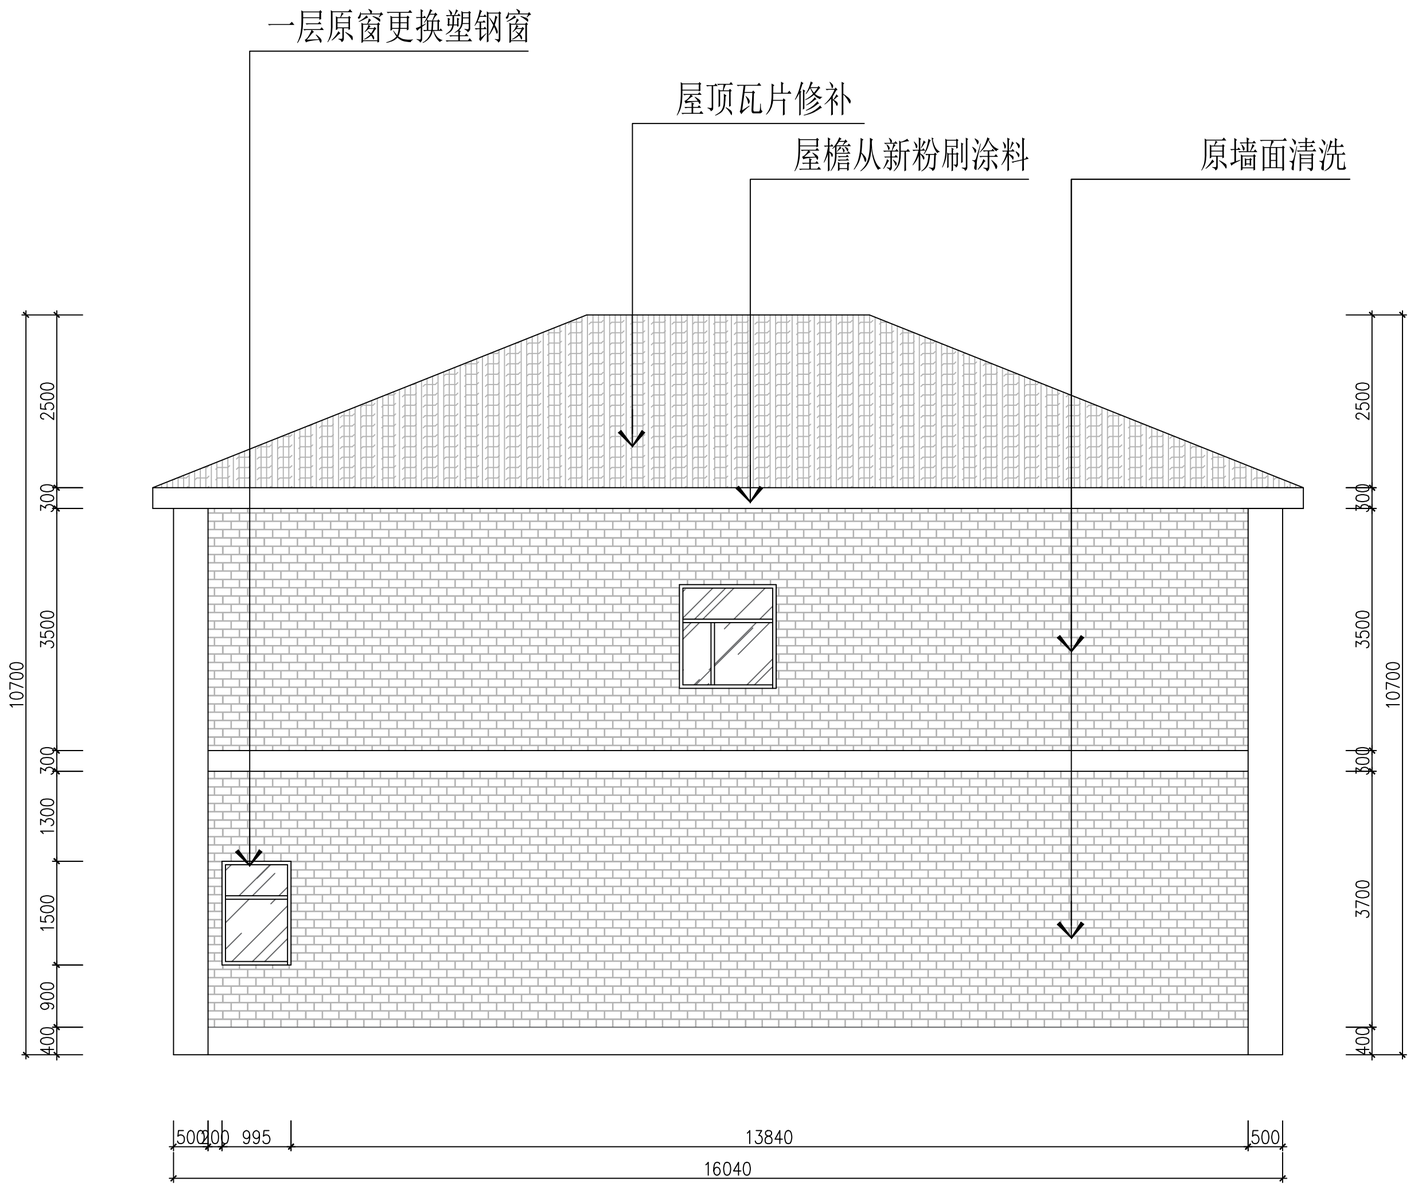

P01
—

04外立面图

PLAN SCALE 1:75

修改记录: REVISION

版本: REVISION | 序号: NO | 日期: DATE

备注: NOTES

委托方: ENTRUSTIN PARTY

工程名: PROJECT

第二人民医院

图名: REVISION

建筑外立面图

项目负责人: APPROVED/PROJECTOR BY

设计人: DESIGN BY

制图: DRAFTING

校对人: CHECKED BY

审核: APPROVED

比例: SCALE 1:75(A3)	页次: SHEET NO. 001
图号: DRAWING NO. L-06	日期: DATE