榆林市公安局交通管理支队第二办公区、车管所暖警惠警功能区及标准化维修改造工程

施 工 图 设 计 文 件

DESIGN DOCUMENT OF DECORATION CONSTRUCTION DRAWING

装饰施工图

发行日期　2026年6月29日

图 纸 目 录

序号	图 名	图 号	图 幅	比 例	备 注
1	图纸目录	001	A3	1:1	
2	施工图设计说明(1)	002	A3	1:1	
3	施工图设计说明(2)	003	A3	1:1	
4	施工图设计说明(3)	004	A3	1:1	
5	施工图设计说明(4)	005	A3	1:1	
6	主要材料性能说明表	006	A3	1:1	
7	平面布置图	F-01	A3	1:75	
8	隔墙尺寸图	F-02	A3	1:75	
9	家具尺寸平面	F-03	A3	1:75	
10	给排水点位图	F-04	A3	1:75	
11	插座点位图	F-05	A3	1:75	
12	天花布置图	F-06	A3	1:75	
13	天花灯具定位图	F-07	A3	1:75	
14	天花灯具连线图	F-08	A3	1:75	
15	综合天花平面图	F-09	A3	1:75	
16	地面铺装图	F-10	A3	1:75	
17	立面索引图	F-11	A3	1:75	
18	走廊过道立面图	E-01	A3	1:50	
19	走廊过道立面图	E-02	A3	1:50	
20	阅读区立面图	E-03	A3	1:50	
21	公区立面图	E-04	A3	1:50	
22	公区立面图	E-05	A3	1:50	
23	健身区立面图	E-06	A3	1:50	
24	健身区立面图	E-07	A3	1:50	
25	男区立面图	E-08	A3	1:50	
26	男区立面图	E-09	A3	1:50	
27	女区立面图	E-10	A3	1:50	
28	女区立面图	E-11	A3	1:50	

序号	图 名	图 号	图 幅	比 例	备 注
29	综合大样图	D-01	A3	详图纸	
30	天花大样图	D-02	A3	详图纸	
31	天花大样图	D-03	A3	详图纸	
32	柜子大样图	D-04	A3	详图纸	
33	健身区墙身大样图	D-05	A3	详图纸	
34	综合大样图	D-06	A3	详图纸	

施工图设计说明(1)

一、设计依据

1.1业主（甲方）提供的相关项目建筑、结构、水电施工图等涉及图纸及文件资料。

1.2设计规范及标准（按照国家及地区性最新规范、标准执行）

本项目的设计及技术要求依据《中华人民共和国建筑法》、《建筑装饰行业标准》及

当地政府颁发的现行的有关法律、法规、设计规范和技术标准。

1、《民用建筑工程室内环境污染控制标准》（GB50325-2020）

2、《室内装饰装修材料人造板及其制品中甲醛释放限量》（GB18580-2017）

3、《室内装饰装修材料胶粘剂中有害物质限量》（GB18583-2008）

4、《建筑装饰装修工程质量验收标准》（GB50210-2018）

5、《建筑灭火器配置设计规范》（GB50140-2005）

6、《建筑内部装修设计防火规范》（GB50222-2017）

7、《内装修－墙面装修》（13J502-1）

8、《建筑环境通用规范》(GB55016-2021)

10、业主（甲方）确认的设计方案

二、工程概况：

1、a、项目名称：榆林市公安局交通管理支队第二办公区、车管所暖警惠警功能区及标准化维修改造工程

b、建设地点：陕西省榆林市榆阳区

c、建设单位：

d、建设规模:第二办公区阅览室、 健身房及部分功能区改造工程，装修面积约258㎡。

2、本套图纸为室内装饰设计

6、建筑已建成投入使用，图纸审查机构审查合格、取得施工许可证，对原图建筑功能、防火分区、疏散距离、楼梯

电梯间的位置及形式、建筑构件耐火极限、建筑外形轮廓、面积指标、消防设施无变动。本次设计的系统有自动喷淋系统,

自动报警系统。

三、工程综述

1、本工程主要装修内容由装修设计范围内的室内地面、墙面、顶棚三大部分构成。

2、本工程为建筑内部装修工程，工程性质为主体内附着构造。工程实施中不应改变建筑主体构造，

影响建筑使用功能及寿命。

3、材料控制：

3.1、所选材料应满足设计装修效果，不应存在明显缺陷或瑕疵。

3.2、所选材料应安全、环保、耐用，并满足相关产品行业规范。

3.3、符合国家有关建筑装饰装修材料有害物质限量标准的规定。

4、工艺要求：本工程除满足设计要求外，还应满足国家现行相关施工规范及工程验收标准。

5、工程竣工验收时,室内空气污染物浓度限量应符合《建筑环境通用规范》(GB55016-2021)表5.1.2的规定。

四、 图纸说明

1、尺寸单位：除标高以米为单位外，其余标注尺寸均以毫米为单位。

2、各层天花高均为从本层楼地面装饰完成面算起的相对标高。

3、本工程图中所示平面尺寸为控制性尺寸,具体尺寸均应由施工人员现场勘测核对，如发现与图纸不符合处

应立即与设计师联系解决，所有尺寸均以图面标注为准，不得从图上按比例量取。

4、本工程图中所示平面尺寸为控制性尺寸,具体尺寸均应由施工人员现场复核。

5、其它相关专业如水、风、电等，应根据本装修图进行二次设计，并配合装修效果图。如专业间有冲突之处，

需协调各工种现场解决。所有设备次套图纸仅表示位置。

6、此套图纸中所含综合天花图仅表明装饰要求设备位置，具体数量、尺寸均依据各专业图纸。

五、 施工说明

1、工地管理人员、技术人员应对图纸和说明书作全面了解，对有一些特殊施工要求的部位应作重点记录，

遇有问题应与设计人员协商解决，不得自行修改设计。

2、 所有饰面材料、灯具、五金的款式型号需由设计师选样确认后方可施工，木作样本、颜色、花线的样板

经审批认可后才可施工。

3、施工工序必须符合《建筑装饰装修工程质量验收标准》要求，发现问题应及时纠正。凡质量控制未提及处，均按

规范要求执行。

4、本工程中使用的金属构件，均镀锌处理，表面刷防锈漆2度处理；所有木质垫材及暗材均要经防火涂料

位置图示：
KEY PLAN

建设单位：
CLIENT

沙漠之虹

陕西沙漠之虹建筑装饰有限公司

DESIGN FIRM 设计单位

陕西沙漠之虹建筑装饰有限公司

地址：陕西省西安市雁塔区太白南路悦熙广场3号楼18层1823室

邮编：710000

电话：400-0444-006

COOPERATIVE DESIGN 合作设计

重要提示：

本设计版权,归陕西沙漠之虹建筑装饰有限公司所有,非建筑师及设计师之书面批准,不得随意将任何部分翻印,切勿以比例度量此图,一切依图内数字所示为准,承建人必须遵循施工现场状况核对图内所示数字之准则如发现有任何矛盾处,应立即通知建筑师及设计师.

工程名称：
PROJECTNAME
榆林市公安局交通管理支队第二办公区、车管所暖警惠警功能区及标准化维修改造工程

图纸名称：
TITLE
施工图设计说明(1)

项目编号 PROJECT NO.	
项目负责人 PROJECT CHIEF	苗波
设计 CHIEF DESIGNED	张振飞
制图 DRAWN	朱文强
校对 CHKD.	苗波
审核 APPR.	苗波
比例 SCALE	
日期 DATE	2026年7月1日
图幅 SIZE	A3
图纸编号 DRAWING NO.	002

施工图设计说明(2)

处理，防腐和防蛀的表层处理。所有粗木工作及隐蔽部份均须验看后才可安装。

5、本项目所有不锈钢件均为304不锈钢，所有钢材均需热镀锌处理。

6、承包人装饰五金必须小心，不当之处须慎加休整，五金装妥后须经仔细检验试用。安装后须无毛痕、凹痕等伤害，门球及把手须包裹至油漆完成后为止。

7、施工过程中凡管线穿墙、梁楼面或风口、检修口、面板开洞，不论有无设计与说明，均须设计确认，以免影响建筑质量和效果。

六、 施工技术及质量控制

1、此施工技术要求参考《建筑装饰使用手册》（中国建筑装饰协会组织编写)编制，目的为规范施工工艺和提供预算依据，但鉴于装饰材料的更新和施工技术的进步，此技术说明不强制要求。

七、施工材料、做法：

〈一〉吊顶：材料燃烧性能等级A级。吊顶局部位置使用的所有木龙骨、胶合板（双面）须涂覆一级饰面型防火涂料

1、石膏板吊顶:

A、φ8全螺纹镀锌吊杆双向@900～1200；UC60系列卡式轻钢龙骨；所有吊码、调节螺栓、五金配件等均为镀锌构件。龙骨具体做法参照15ZJ521。

B、骨架安装牢固，整体平整，罩板时注意龙骨走向，固板螺丝间距不少于200MM，装板时从板中部向四周循序固定，不得多点上同时固定的作业方法。

C、板面安装平直，3M直尺检验误差＜3MM。后续设备安装开锯孔洞不得断龙骨，需要锯断的龙骨应在旁加龙骨以保证板面的强度及平直度。

D、螺丝头均涂防锈漆；面刮水性腻子油防霉白色乳胶漆（滚筒施工）。

- 灯具、风口的附加龙骨应按规范要求进行组装。
- 龙骨与地面、顶面接触后应铺垫橡胶条或沥青泡沫塑料条。
- 轻钢龙骨架安装完毕后，应检查对接和联接处的牢固性，不行有虚接、虚焊现象。
- 天花采用双层埃特板。
- 装修设计之顶棚高度已考虑各种管道安装后之可能条件，但如在施工过程中发现与其它专业设计发生矛盾，应首先考虑更改管道，保证顶棚高度，如确无法解决，应与设计师协商处理。
- 所有纸面石膏板顶棚超过200㎡或长度超过20m范围的，应考虑伸缩缝，板接缝、阴阳角均需用80-120mm宽耐碱玻璃纤维网格布封贴两层，以防开裂，嵌缝采用专用腻子。
- 紧固件宜采用镀锌制品，预埋的木件应作防腐处理，凡固定铝材必须采用不锈钢紧固件。
- 吊顶的灯具、烟感器、淋喷头、风篦子、检修口等设备的位置应符合各相关专业规范前提下合理美观，与饰面板的交接应吻合严密,吊顶标高以现场实际为准，尽量做至最高。

2、铝扣板、铝单板吊顶:

A、铝单板规格采用0.8厚正反两面聚酯预规滚涂处理。

B、做法参照12J502-2 (D19) ,具体由厂家深化设计安装，规格详见图纸。

C、φ8全螺纹镀锌吊杆双向@1200；主、次龙骨、吊码、调节螺栓、五金配件等均为厂家配套构件。当吊杆距主龙骨端部距离大于300MM时，应增加吊杆，当吊杆长度大于1500MM时小于3m，应设置反支撑。吊杆间距与主龙骨间距不应大于1000MM，遇到大设备或风管时，应附加角钢扁担，在钢扁担上设置吊杆。重型灯具及其他重型设备严禁安装在吊顶龙骨上。

D、整体安装完成后不得随意开凿改动，需安装设备如开灯孔，喷头等，应用电动专业机械作业。

E、所有铝单板天花均采用可活动拆卸式安装，具体做法由专业厂家深化设计。

〈二〉墙面：材料燃烧性能等级为B1级。(当设有火灾自动报警装置和自动灭火系统时可在GB50222-2017表3.3反规撞基础反隆檐龙骨:当吊杆长度大于1500MM时小于3m时应设置反支撑;反向支撑做法具体详见12J502-2 (A31) 。

1、干挂石材墙面：（陶瓷板、陶瓷板干挂做法基本相同）

A、石材干挂做法详图纸，不详处参见国标图集13J502-1,D01～D18。

B、干挂石材料与不锈钢挂件节点采用云石结构胶封结，针粘结点约用75克云石结构胶。

C、上下挂的每块石材，固定点不锈钢挂件不得少于4个;侧挂的每块石材，除侧面不得少于4个固定点外，背面还应开槽加云石结构胶粘干挂;吊顶干挂的石材，除侧面不得少于4个固定点外，还需2个以上的不锈钢挂件穿通石材干挂。(挂件规格详见图纸)

D、石材加工尺寸，应由现场放线定位后实量为准.切割面可见部位需打磨抛光。

E、石材正面防护剂用晶面粉抛光带养护，施工完成后统一做镜面结晶处理。

F、材料要求：石材分块尺寸见图。钢架采用镀锌型材，不锈钢干挂件。

G、石材墙面消防隐形门，需装隐藏式不锈钢拉手(选样)，拉手位置按现场实际情况定；石材墙面消防隐形门上应该粘贴经消防部门认可的消防栓永久性标识，并满足相应规范要求。

- 墙砖铺贴前，承建商必须依据现场尺寸，提供墙砖放样图，并得到业主和设计师审批、认可。
- 瓷砖墙面：铝膜墙面需在瓷砖上墙前刷背附胶，在铺贴完成 24 小时候后方可进行填缝，填缝前必须把缝隙内

位置图示：
KEY PLAN

建设单位：
CLIENT

沙漠之虹

陕西沙漠之虹建筑装饰有限公司
DESIGN FIRM 设计单位
陕西沙漠之虹建筑装饰有限公司
地址：陕西省西安市雁塔区太白南路悦熙广场3号楼18层1823室
邮编：710000
电话：400-0444-006
COOPERATIVE DESIGN 合作设计

重要提示：

本设计版权,归陕西沙漠之虹建筑装饰有限公司所有,非建筑师及设计师之书面批准,不得随意将任何部分翻印,切勿以比例度量此图,一切依图内数字所示为准,承建人必须谨循施工现场状况核对图内所示数字之准则如发现有任何矛盾处,应立即通知建筑师及设计师.

工程名称：
PROJECTNAME
榆林市公安局交通管理支队第二办公区、车管所暖警惠警功能区及标准化维修改造工程

图纸名称：
TITLE
施工图设计说明(2)

项目编号 PROJECT NO.	
项目负责人 PROJECT CHIEF	苗波
设计 CHIEF DESIGNED	张振飞
制图 DRAWN	朱文强
校对 CHKD.	苗波
审核 APPR.	苗波
比例 SCALE	
日期 DATE	2026年7月1日
图幅 SIZE	A3
图纸编号 DRAWING NO.	003

施工图设计说明(3)

粘结剂残留、沙尘清理。	(1) 木作油漆：环保硝基漆。
3、木做装饰:	(2) 乳胶漆：水性环氧柔光面漆，耐擦洗10000次以上。
A、所有木龙骨，均须涂覆饰面型防火涂料达到GB50222-2017规定。	• 内墙乳胶漆：基层处理；采用乳胶漆：滑石粉（大白粉）：2% 甲基溶=1：53.5（配比），腻子满刮；磨光
B、胶合板：须单面（与龙骨或墙体结合面）涂覆一级饰面型防火涂料。	两遍；一遍乳胶漆，磨光;第二遍乳胶漆。
C、饰面板：要求拼接缝细密，整体平整，不起包，成品无缺口，表面无粘胶残留液。	• 防潮涂料：现浇板底涂刷强固界面剂、满刷糙面、不透底，满刮防潮腻子、磨光两遍，防水乳胶漆一底两面。
D、材料要求：	九、所有胶合板、木龙骨、实木线条需做防白蚁处理；所有木制底板均应使用木制阻燃板；所有入墙木砖油防腐涂料；
(1) 木龙骨采用30×40杉木方，纵横间距400，局部有特殊要求的龙骨尺寸详图纸。	所有外露铁件(已做热浸镀锌处理除外)及铁件焊接处均油红丹漆打底两遍，面油防锈漆两遍。
〈三〉地面：地砖的防滑等级不应低于Cd要求	十、照明用电及天花灯位的布置：灯具平面定位的应以装修的吊顶平面图为准。
1、地砖应外观颜色一致（石材应相近），表面平整、边角整齐、无裂缝、缺棱掉角等缺陷。	• 所有电气照明的灯具底座、插座、开关、配电箱等的饰面颜色应与相邻装修饰面一致。
2、地砖铺贴前应选砖，对砖的规格尺寸、外观质量进行严格挑选。	• 所有电气照明的灯具、插座、开关、配电箱等的位置按整齐、理性的原则进行布置。
3、地砖或石材粘贴时必须牢固，空鼓控制在总数的5%，单片空鼓面积不超过10%（主要通道上不得有空鼓）。	• 灯具安装装修施工图所定的位置为准，如有不符或遗漏，应及时通知设计单位，由设计单位确,定具体位置后才
4、有水房间应在铺贴地砖前满做聚氨酯防水，并按规范完成闭水试验。地砖铺贴及后期安装工程不得破坏防水层。	能施工。
5、接缝应通长顺直，密缝铺贴缝宽≤1mm。勾缝应清晰、顺直、平整光滑、深浅一致，并低于砖面0.5-1.1mm	• 电气照明的管线铺设及需隐藏的灯具挂件，应做好配合工作，其他各专业系统的各种暗装管线
6、遇管道、门框、阳角等部位，应整砖套切，周边吻合、边缘整齐，不得用非整砖接着铺贴。当边部出现非整砖时，	。尺寸与现场尺寸不符时，施工单位应于施工前,提出问题，经设计师修改并征得甲方同意后方可施工应尽早联系
应控制板面最小边≥1/4边长。当不满足时，将边部非整砖与整砖尺寸	相关单位，在施工过程中做好各项隐蔽工程工作，以免造成不必要的返工。
7、卫生间墙地面瓷砖应按现场实际情况尽量对缝,地漏周边必须整齐，环绕均匀一致。	十一、暗藏灯带：所有灯带须光线均匀，灯光不得有断开暗影。
8、卫生间面层表面的坡度应符合设计要求，不倒泛水、无积水；与地漏、管道结合处应严密牢固无渗漏。	十二、楼梯栏杆：设计要求为锻造铁件的，须由专业铸造铁件厂家承造施工栏杆内间隔净空间距不大于110mm。
9、瓷砖，规格、颜色详见图纸,做法详13J502-3 A/C04 。	十三、消防：自动喷淋头位置应参考装修吊顶平面图，吊顶图未定位处以水施自喷平面图为准，
10、卫生间地面均为防滑砖，规格、颜色详见图纸,做法详13J502-3 C/C04 。(注：防水层采用1.5mm厚聚氨酯防水	与灯具、风口位置冲突时，用支管适当偏移安装。
涂料，防水涂膜一布四涂遇墙上翻1800mm)	本次室内装修设计尽量遵循原土建设计的防火分区、防烟分区、人员疏散等各项防火措施。
八、饰面漆：	内部装修选材设计符合GB50222-2017《建筑内部装修设计防火规范》的各项规定。
A、 木作木饰面饰面漆为厂家烤漆色板由业主、设计、监理确认后方可施工。	建筑内部装修防火设计是建筑防火设计的组成部分。进行装修设计时，除执行内装修防火设计规范的有关
B、 漆层要保证足够的厚度，漆面光滑柔和无挡手感。木料上漆时，周边环境保证无粉尘作业工种，	规定外，还应符合有关的国家设计标准及规范的要求。
避免粉尘污染造成漆面污染。	装修中所有隐蔽部分木龙骨或木制部分均刷防火涂料。
C、 乳胶漆：吊顶或壁板的板缝，阴阳角以及与墙面结合处均贴阴阳角PVC条才刮腻子底灰，需保证底灰不开裂。	十四、开关、插坐、接线盒等电器部位周围应有防火保护措施，做法严格按照GB50016-2014《建筑内部装修设计防
底灰打磨要求平滑，灯照不起影。油一道底漆，二道面漆，漆膜均匀细致，无刷纹。灯具及其他设施保持干净。	火规范》第6.7.11条。 内容：电气线路不应穿越或敷设在燃烧性能为B1或B2级的保温材料中:确需穿越或敷设时，
D、材料要求：	应采取穿金属管并在金属管周围采用不燃隔热材料进行防火隔离等防火保护措施。设置开关、

位置图示：
KEY PLAN

建设单位：
CLIENT

沙漠之虹

陕西沙漠之虹建筑装饰有限公司

DESIGN FIRM 设计单位

陕西沙漠之虹建筑装饰有限公司

地址：陕西省西安市雁塔区太白南路悦熙广场3号楼18层1823室

邮编：710000

电话：400-0444-006

COOPERATIVE DESIGN 合作设计

重要提示：

本设计版权,归陕西沙漠之虹建筑装饰有限公司所有,非建筑师及设计师之书面批准,不得随意将任何部分翻印,切勿以比例度量此图,一切依图内数字所示为准,承建人必须遵循施工现场状况核对图内所示数字之准则如发现有任何矛盾处,应立即通知建筑师及设计师.

工程名称：
PROJECTNAME
榆林市公安局交通管理支队第二办公区、车管所暖警惠警功能区及标准化维修改造工程

图纸名称：
TITLE
施工图设计说明(3)

项目编号 PROJECT NO.	
项目负责人 PROJECT CHIEF	苗波
设计 CHIEF DESIGNED	张振飞
制图 DRAWN	朱文强
校对 CHKD.	苗波
审核 APPR.	苗波
比例 SCALE	
日期 DATE	2026年7月1日
图幅 SIZE	A3
图纸编号 DRAWING NO.	004

施工图设计说明(4)

插座等电器配件的部位周围应采取不燃隔热材料进行防火隔离等防火保护措施。

十五、图纸说明

1、凡图中节点做法与本说明所述做法有异者，由设计单位根据现场设计情况调整。

2、墙体及门窗洞口尺寸定位，除标注者外，均同原建筑设计。

3、防火门、防火卷帘、防火墙、消火栓等位置及材料制作，除注明者外，均同原建筑设计。

4、凡是图中节点不完善者，由设计单位在施工中完善，在现场完善的施工图纸，包括设计变更，都应由设计单位任命的施工现场设计授权人签字后方为有效。

5、标高标注：标高符号的横线上面表示相对自本层地面完成面标高算起的高度，以米为单位。


十六、图纸部分图例说明：


1、 平面、立面图部份包括：平面布置图、地面铺装图、天花布置图、灯具尺寸定位图、天花照明连线图、强弱电点位及开关点位图、立面索引图、立面图。


2、节点大样图部分：所有地面、墙面、天花、构件等大样图详图。


（1）图中标高标注：只标楼层的相对标高。为某一空间天花、地面完成面高度。


（2）所有分区部分平面及立面索引图和放打平面图中引出立面图，对称及相同空间可参照使用，若图中未能一一索引，如有疑问，应及时与设计单位沟通。

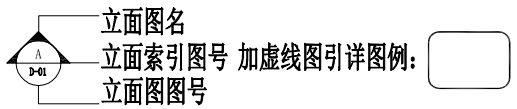

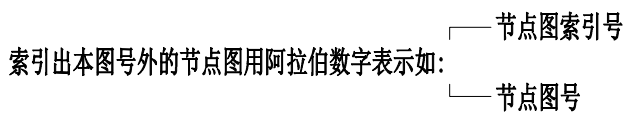

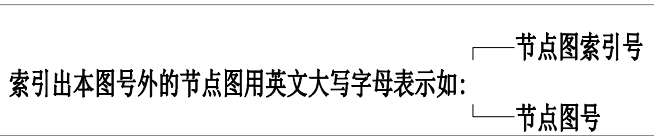

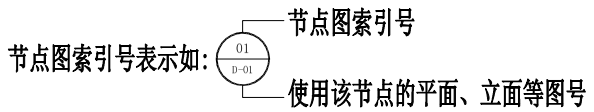

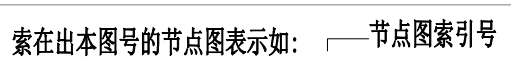

（3）地面铺装图主要表现：地面材料名称、尺寸、以及标高、分格。

（4）天花图主要表现：天花的材料名称、尺寸、以及标高定位尺寸。（施工时必须事先与各专业的协调，使其管道安装高度满足装修吊顶的要求）。

十六、防火技术说明

1、本设计未改变原建筑设计的防火分区，有关防火分区的项目要求及具体做法均按原建筑设计相关内容执行。

2、建筑内部的配电箱不应直接安装在低于B1级的装修材料上。

3、建筑内部消火栓箱门不应被装饰物遮掩，消火栓箱门四周的装饰材料颜色应于消火栓箱门的颜色有明显区别或在消火栓箱门表面设置发光标志。

4、照明灯具的高温部位,当靠近非A级装修材料时,应采取隔热、散热等防火保护措施.灯饰所用材料的燃烧性能等级不应低于B1级。

5、疏散走道的落地窗玻璃的玻璃的耐火时间及耐火完整性不应小于1.0h。

特殊说明：

1、本设计说明如与设计图纸有出入，以本说明为准，如设计图纸交代不够详细，可以按本设计说明做适当调整，但应由设计人员做变更或补充设计，施工现场对设计的变更和补充，需得到设计师的签字方为有效，并须同时得到甲方和监理单位的书面认可。

2、装饰装修不得遮挡消防设施、疏散指示标志及安全出口，并且不应妨碍消防设施和疏散通道的正常使用，不得擅自改动防火门。

3、本装修工程要求施工制作精良，本工程设计变更需经设计人员确定后再施工，材料、颜色均应报业主、监理、设计三方认可。

4、本套施工图，以土建施工图尺寸为依据，装修施工时尺寸与现场实际尺寸有误差或不详之处，可由施工方在保持原设计效果不变的情况下，根据情况现场进行修改并通知设计单位认可后施工。本套装修施工图所注明的标高均以本层楼面为±0.000进行标注。

5、所有材料应符合相应的国家规定的节能及环保要求,本工程应按II 类要求控制室内环境污染。详GB50325-2020。工程竣工后，应请有资质的单位

6、本图所示材料颜色以样板为准；材料选样必须经过设计、业主、监理确认后方可使用;尺寸与现场有不符之处施工单位可根据现场调整并通知设计人员认可；本图尺寸如有不详之处不可直接量度图纸获取数据。

7、凡本设计未及处，均严格按国家现行有关规范规定执行。

8、凡本设计所用材料均要由施工方选样，具体由设计师、业主选定确认同意后，方可订购材料，若材料未经设计单位或设计师同意，施工完成后造成效果未达到设计效果，责任由施工方一方承担与设计方无关。

位置图示：
KEY PLAN

建设单位：
CLIENT

沙漠之虹

陕西沙漠之虹建筑装饰有限公司

DESIGN FIRM 设计单位

陕西沙漠之虹建筑装饰有限公司

地址：陕西省西安市雁塔区太白南路悦熙广场3号楼18层1823室

邮编：710000

电话：400-0444-006

COOPERATIVE DESIGN 合作设计

重要提示：

本设计版权,归陕西沙漠之虹建筑装饰有限公司所有,非建筑师及设计师之书面批准.不得随意将任何部分翻印,切勿以比例度量此图,一切依图内数字所示为准,承建人必须遵循施工现场状况核对图内所示数字之准则如发现有任何矛盾处,应立即通知建筑师及设计师.

工程名称：
PROJECTNAME
榆林市公安局交通管理支队第二办公区、车管所暖警惠警功能区及标准化维修改造工程

图纸名称：
TITLE
施工图设计说明(4)

项目编号 PROJECT NO.	
项目负责人 PROJECT CHIEF	苗波
设计 CHIEF DESIGNED	张振飞
制图 DRAWN	朱文强
校对 CHKD.	苗波
审核 APPR.	苗波

比例 SCALE

日期 DATE 2026年7月1日

图幅 SIZE A3

图纸编号 DRAWING NO. 005

主 要 材 料 性 能 说 明 表

序号	材料	编号	材料名称	燃烧性能等级	颜　　色	规格（型号）	表面处理	使用位置	备　　注
	涂料								
1	PT 无机涂料	PT-01	白色无机涂料	A	白色			顶面/墙面	
2									
3									
4									
	石材								
1	ST 石材	ST-01	灰色大理石	A		20mm厚	柔光面	门槛石/窗台石	
2		ST-02	岩板	A		10mm厚		水吧区	
3									
4									
	瓷砖								
1	CT 瓷砖	CT-01	地砖	A	米白色	800×800	哑光面	男/女区地面	防滑
2		CT-02	地砖	A	米白色	300×300	哑光面	男/女区地面	防滑
3		CT-03	墙砖	A	米白色	800×800	哑光面	男/女区墙面	
4									
5									
	金属								
1	MT 金属	MT-01	黑色不锈钢	A		1.0mm厚		详见施工图	
2		MT-02	木纹铝方通	A				天花	
3		MT-03	铝蜂窝复合板12MM	B1		12mm厚		天花	
4		MT-04	仿铜不锈钢	A		1.0mm厚		天花	
5									
	板材								
1	WD 板材	WD-01	木饰面板	B1	木色			详见施工图	
2									
3									
4									
5									
	玻璃								
1	GL	GL-01	12MM厚钢化磨砂玻璃	A					
2									
	其他								
1		MR-01	银镜	A		5mm厚			
2		FB-01	竹木复合地板	B1		20mm厚			
3		RM-01	A级白色透光膜	A		0.25mm厚			
4		CAR	塑胶运动地板	B1					
5		FW	蜂窝大板吊顶	B1					
6									
7									

注：1、材料的燃烧性能等级参见：国家标准《建筑材料及制品燃烧性能分级》（GB8624-2012），
A级：不燃建筑材料　B1级：难燃建筑材料　B2级：可燃建筑材料　B3级：易燃建筑材料；
2、以上材料均由施工方提供样板，甲方及设计方选样。

位置图示：
KEY PLAN

建设单位：
CLIENT

沙漠之虹

陕西沙漠之虹建筑装饰有限公司


DESIGN FIRM　设计单位
陕西沙漠之虹建筑装饰有限公司
地址：陕西省西安市雁塔区太白南路悦熙广场3号楼18层1823室
邮编：710000
电话：400-0444-006
COOPERATIVE DESIGN　合作设计

重要提示：
本设计版权，归陕西沙漠之虹建筑装饰有限公司所有，非建筑师及设计师之书面批准，不得随意将任何部分翻印，切勿以比例度量此图，一切依图内数字所示为准，承建人必须遵循施工现场状况核对图内所示数字之准则如发现有任何矛盾处，应立即通知建筑师及设计师.

工程名称：
PROJECTNAME
榆林市公安局交通管理支队第二办公区、车管所暖警惠警功能区及标准化维修改造工程

图纸名称：
TITLE
主要材料性能说明表

项目编号 PROJECT NO.	
项目负责人 PROJECT CHIEF	苗波
设计 CHIEF DESIGNED	张振飞
制图 DRAWN	朱文强
校对 CHKD.	苗波
审核 APPR.	苗波
比例 SCALE	
日期 DATE	2026年7月1日
图幅 SIZE	A3
图纸编号 DRAWING NO.	006

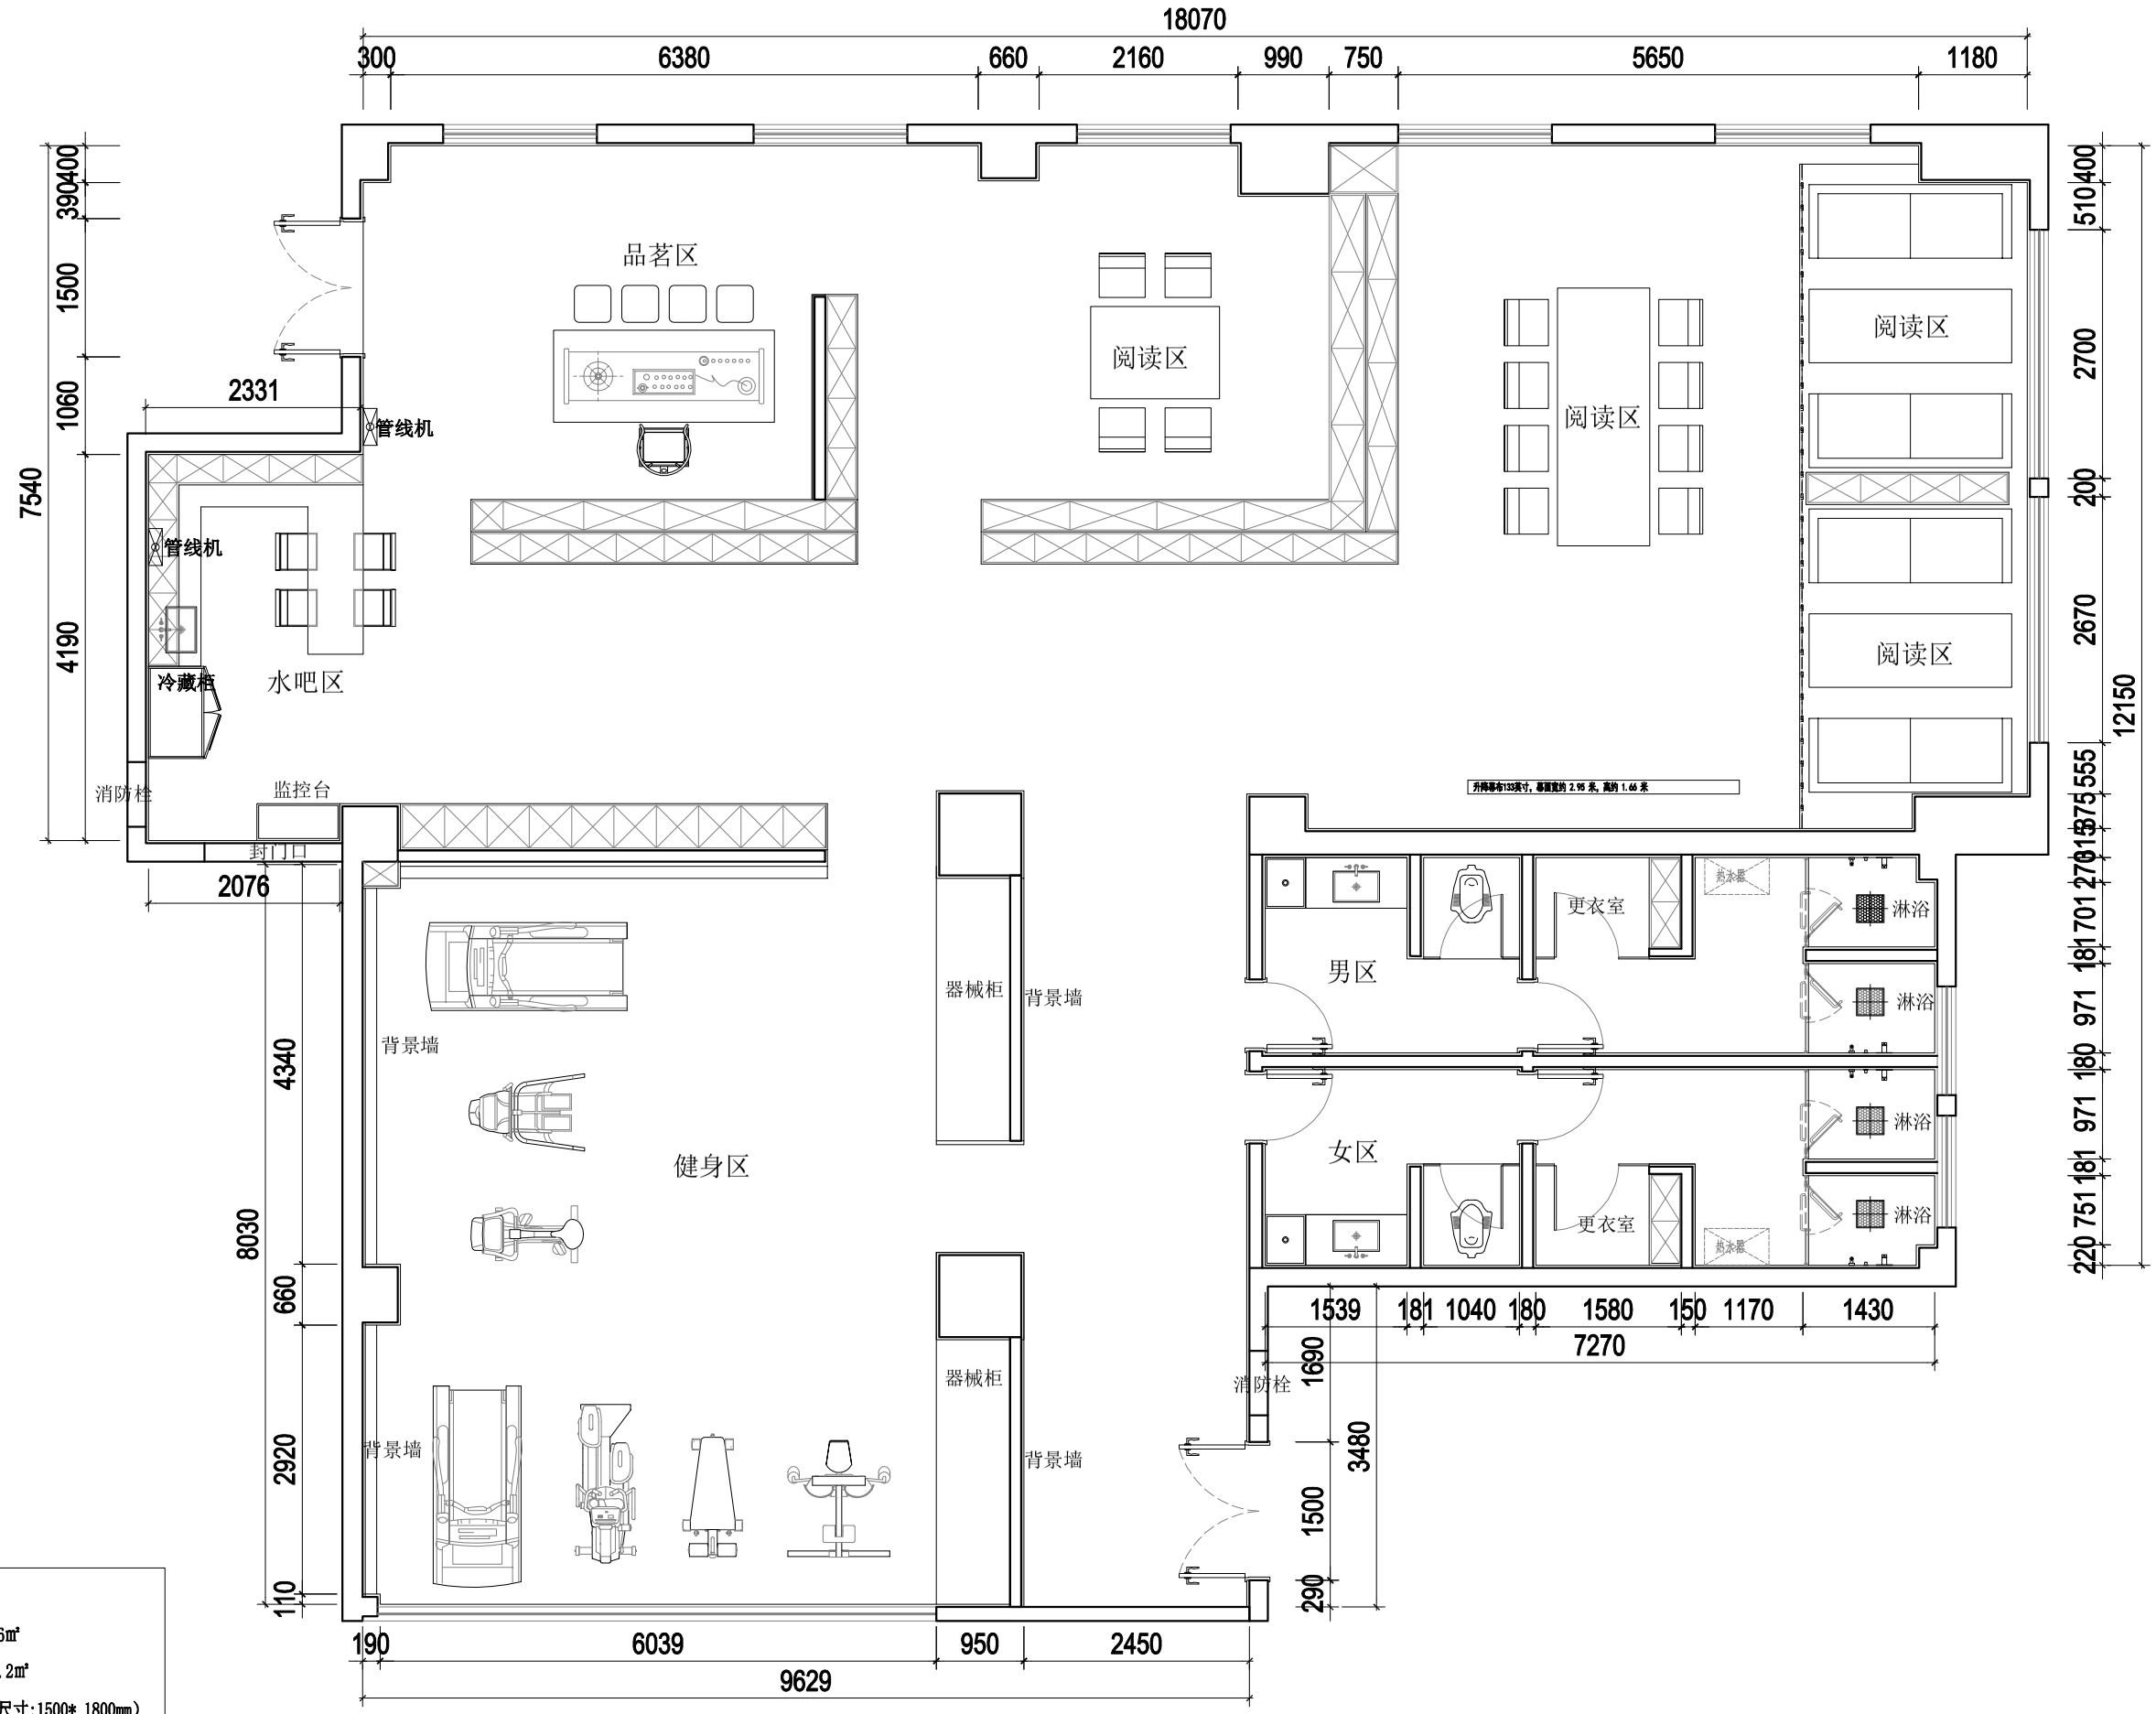

拆除工程注明：

1、天棚面龙骨及饰面拆除256㎡

2、墙柱面龙骨及饰面拆除17.2㎡

3、金属门窗拆除32㎡（门窗尺寸:1500* 1800mm）

4、铲除油漆面96㎡

5、开门洞1个（尺寸:1500*2100）

6、平面块料拆除7.56㎡

7、平面块料拆除33㎡

01 FIXTURE & FURNITURE PLAN

平面布置图 SCALE 1:75

位置图示：
KEY PLAN

建设单位：
CLIENT

沙漠之虹

陕西沙漠之虹建筑装饰有限公司

DESIGN FIRM 设计单位

陕西沙漠之虹建筑装饰有限公司

地址：陕西省西安市雁塔区太白南路悦熙广场3号楼18层1823室

邮编：710000

电话：400-0444-006

COOPERATIVE DESIGN 合作设计


重要提示：

本设计版权，归陕西沙漠之虹建筑装饰有限公司所有，非建筑师及设计师之书面批准，不得随意将任何部分翻印，切勿以比例度量此图，一切依图内数字所示为准，承建人必须遵循施工现场状况核对图内所示数字之准则如发现有任何矛盾处，应立即通知建筑师及设计师。

工程名称：
PROJECTNAME
榆林市公安局交通管理支队第二办公区、车管所暖警惠警功能区及标准化维修改造工程

图纸名称：
TITLE
平面布置图

项目编号 PROJECT NO.	
项目负责人 PROJECT CHIEF	苗波
设计 CHIEF DESIGNED	张振飞
制图 DRAWN	朱文强
校对 CHKD.	苗波
审核 APPR.	苗波
比例 SCALE	
日期 DATE	2026年7月1日
图幅 SIZE	A3
图纸编号 DRAWING NO.	F-01

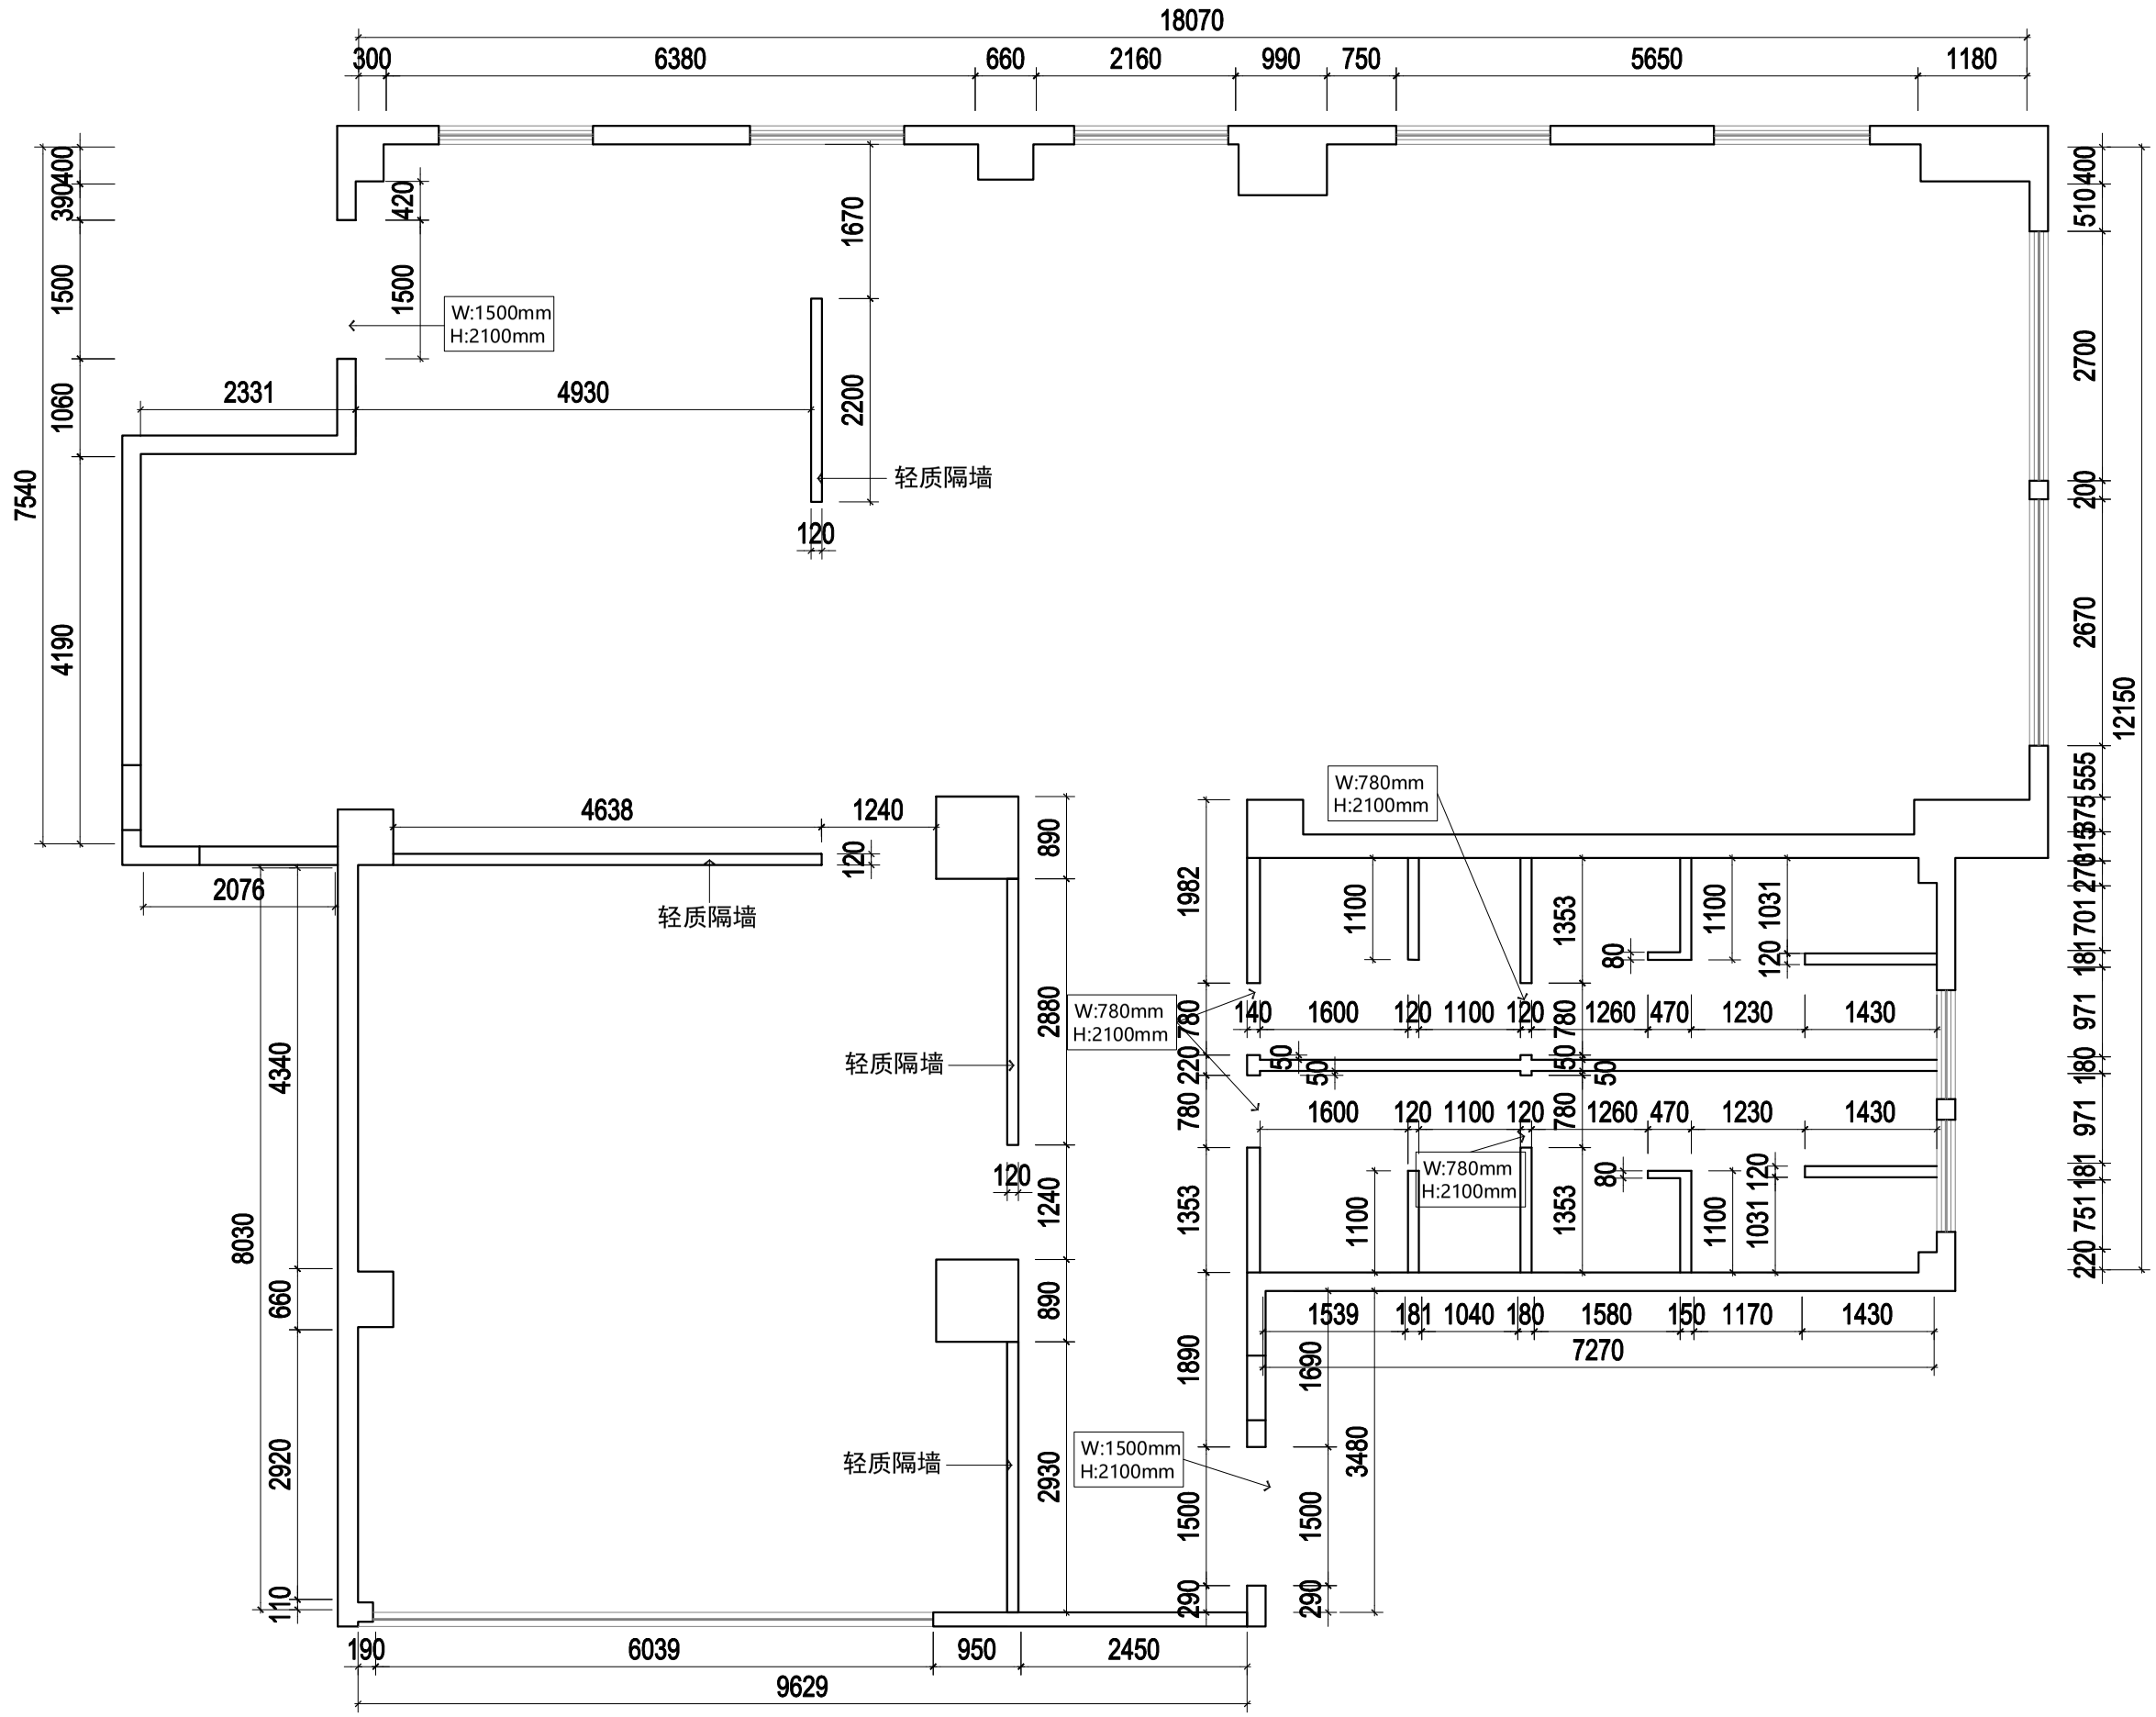

01 F **WALL DIMENSION PLAN**
隔墙尺寸图 SCALE 1:75

位置图示：
KEY PLAN

建设单位：
CLIENT

沙漠之虹

陕西沙漠之虹建筑装饰有限公司


DESIGN FIRM 设计单位
陕西沙漠之虹建筑装饰有限公司
地址：陕西省西安市雁塔区太白南路悦熙广场3号楼18层1823室
邮编：710000
电话：400-0444-006
COOPERATIVE DESIGN 合作设计

重要提示：
本设计版权，归陕西沙漠之虹建筑装饰有限公司所有，非建筑师及设计师之书面批准，不得随意将任何部分翻印，切勿以比例度量此图，一切依图内数字所示为准，承建人必须遵循施工现场状况核对图内所示数字之准则如发现有任何不盾处，应立即通知建筑师及设计师.

工程名称：
PROJECTNAME
榆林市公安局交通管理支队第二办公区、车管所暖警惠警功能区及标准化维修改造工程

图纸名称：
TITLE
隔墙尺寸图

项目编号 PROJECT NO.	
项目负责人 PROJECT CHIEF	苗波
设计 CHIEF DESIGNED	张振飞
制图 DRAWN	朱文强
校对 CHKD.	苗波
审核 APPR.	苗波
比例 SCALE	
日期 DATE	2026年7月1日
图幅 SIZE	A3
图纸编号 DRAWING NO.	F-02

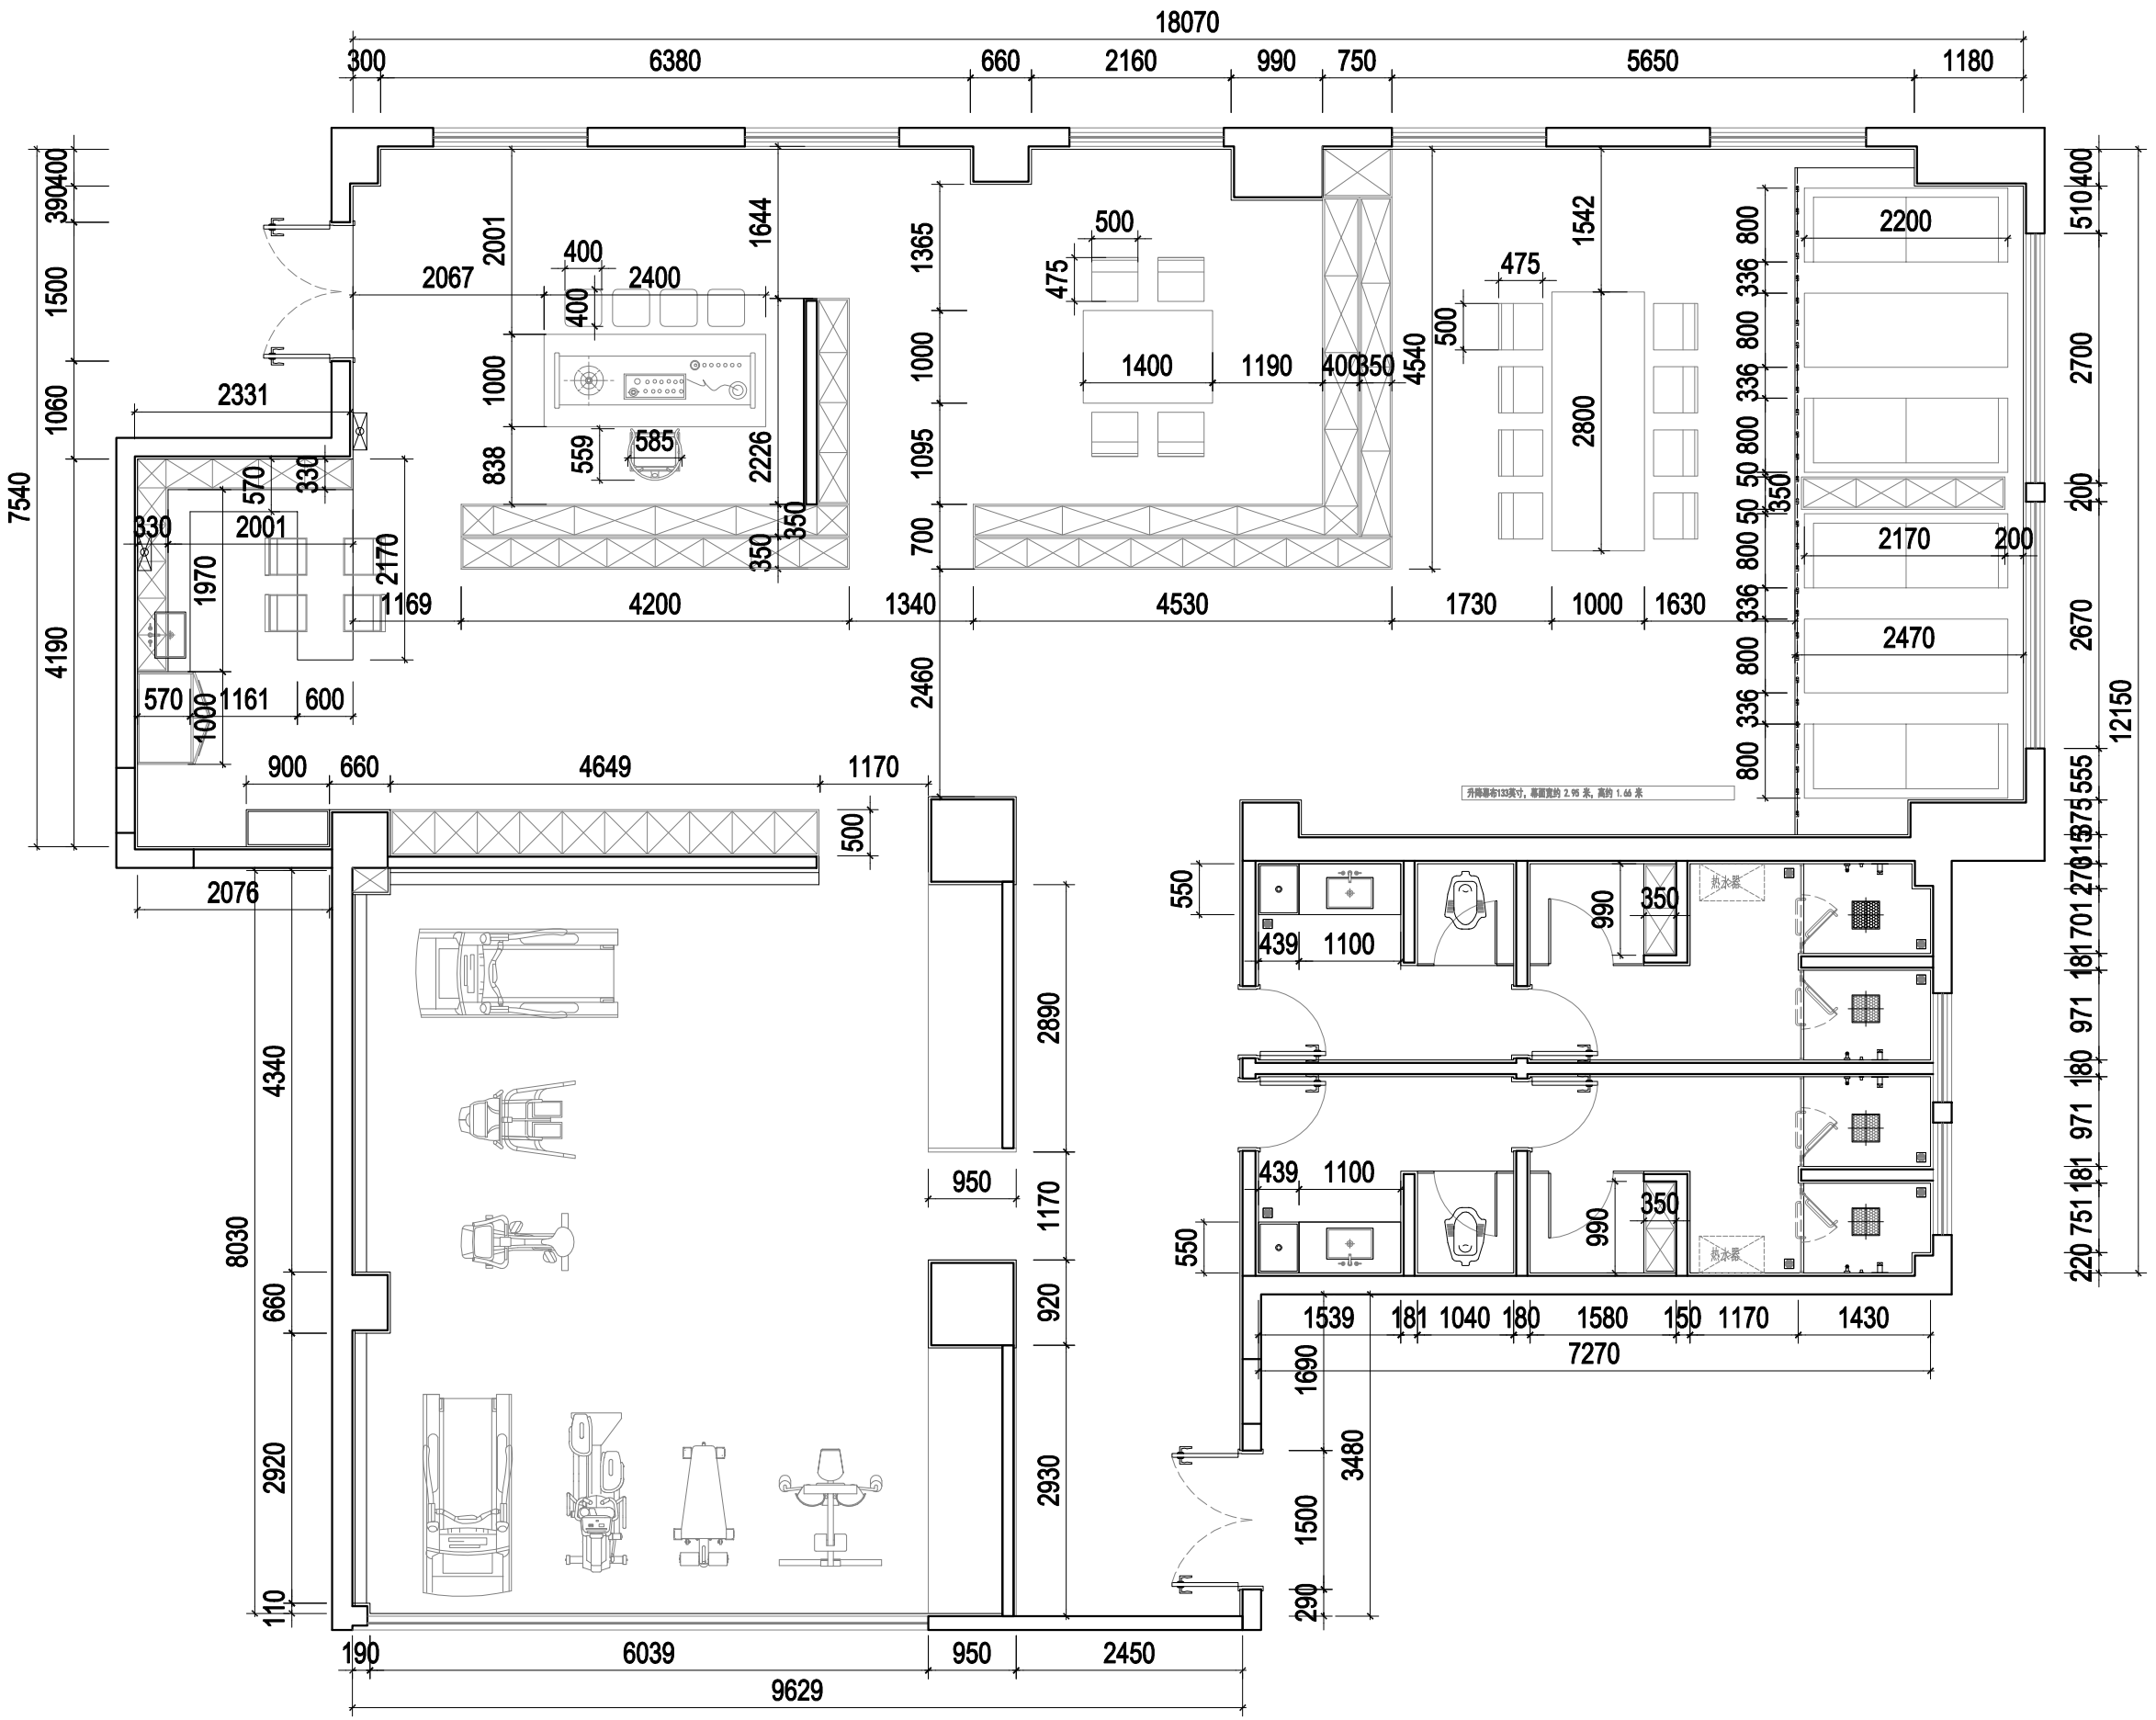

位置图示：
KEY PLAN

建设单位：
CLIENT

沙漠之虹

陕西沙漠之虹建筑装饰有限公司

DESIGN FIRM 设计单位
陕西沙漠之虹建筑装饰有限公司
地址：陕西省西安市雁塔区太白南路悦熙广场3号楼18层1823室
邮编：710000
电话：400-0444-006
COOPERATIVE DESIGN 合作设计


重要提示：

本设计版权，归陕西沙漠之虹建筑装饰有限公司所有，非建筑师及设计师之书面批准，不得随意将任何部分翻印，切勿以比例度量此图，一切依图内数字所示为准，承建人必须谨循施工现场状况核对图内所示数字之准则如发现有任何矛盾处，应立即通知建筑师及设计师。

工程名称：
PROJECTNAME
榆林市公安局交通管理支队第二办公区、车管所暖警惠警功能区及标准化维修改造工程

图纸名称：
TITLE
家具尺寸平面

项目编号 PROJECT NO.	
项目负责人 PROJECT CHIEF	苗波
设计 CHIEF DESIGNED	张振飞
制图 DRAWN	朱文强
校对 CHKD.	苗波
审核 APPR.	苗波
比例 SCALE	
日期 DATE	2026年7月1日
图幅 SIZE	A3
图纸编号 DRAWING NO.	F-03

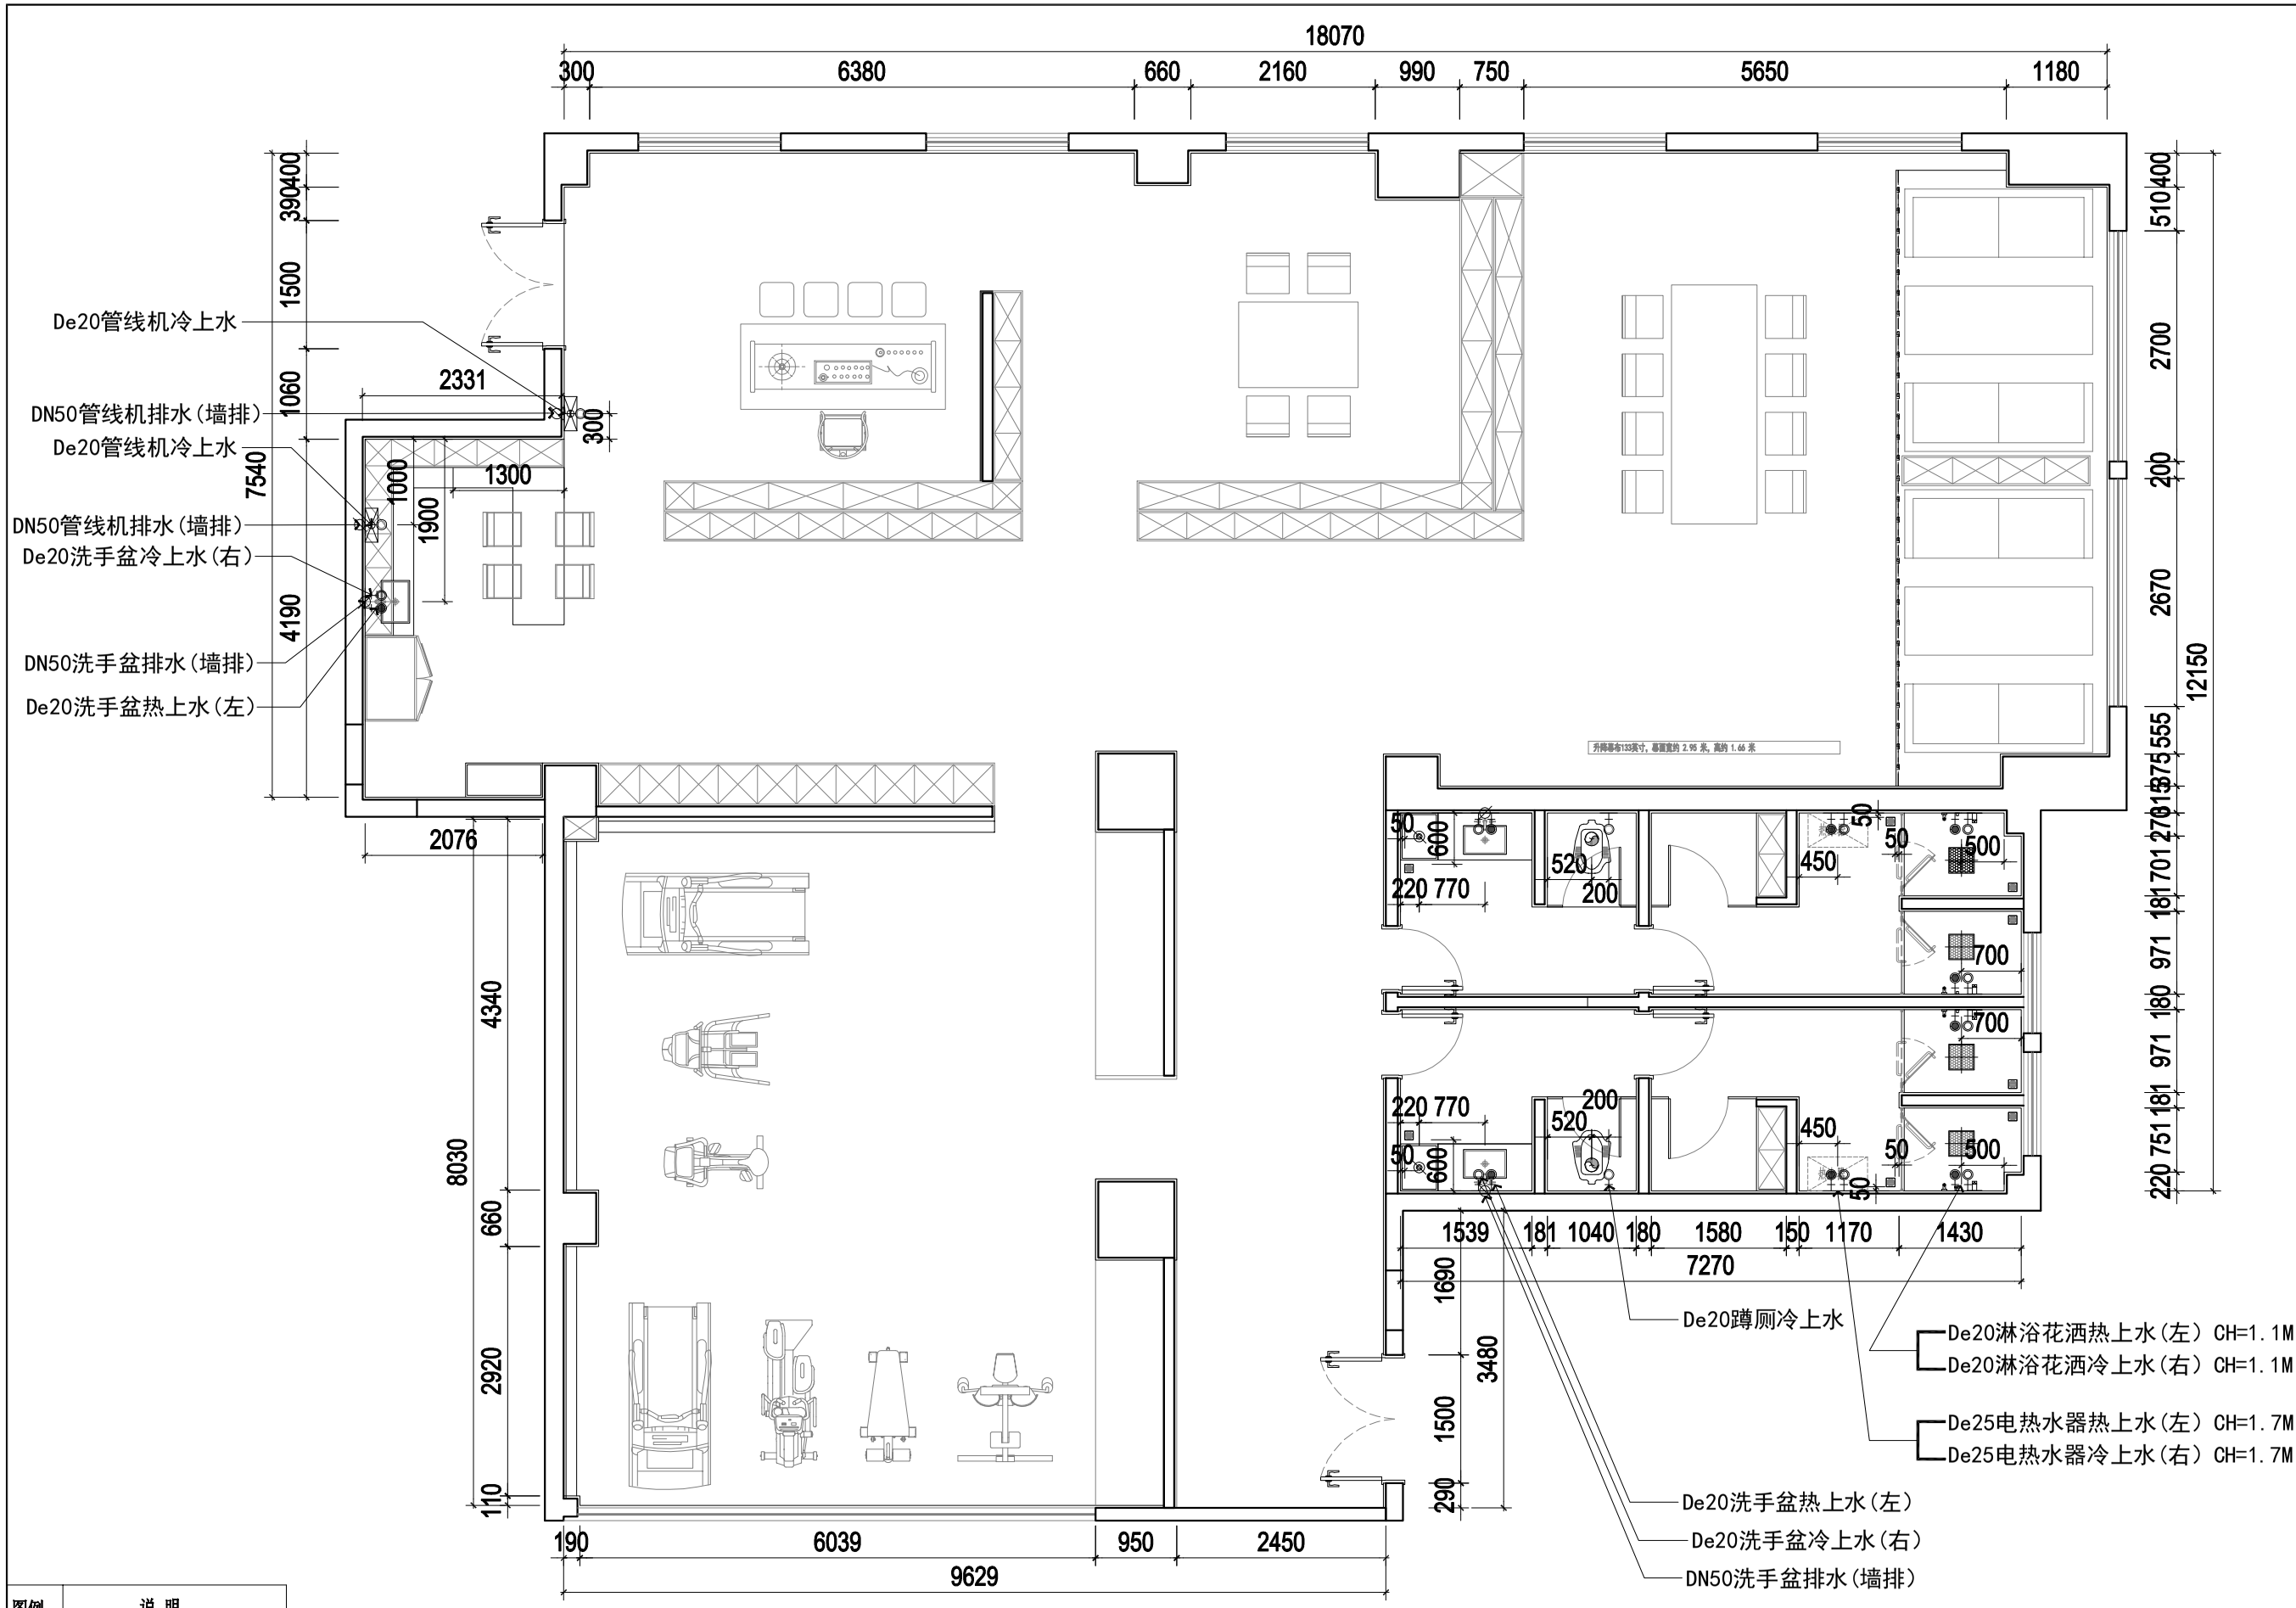

图例	说 明
	地漏排水点
	蹲便器排水点
∅	洗盆排水点
	冷水点位
	热水点位
	水表点位

洗手盘上水H=450mm
洗衣机上水H=450mm
蹲便器上水H=250mm
花洒上水H=1100mm
电热水器上水H=1700mm

注明：1、洗手/菜盆冷热水间距150mm，电热水器冷热水间距100mm；
2、所有给水点距墙尺寸均为点位中心离建筑抹灰完成面；
3、所有给水点距地尺寸均为距离装修完成面尺寸。
4、主排水2楼至负1楼管道连接，层高5米高空作业

01 F POTENTIAL DISTRIBUTION PLAN
给排水点位图 SCALE 1:75

注明：男女区改造区域没有下水，需要把下水主管道连接到负一楼

位置图示：
KEY PLAN

建设单位：
CLIENT

沙漠之虹
陕西沙漠之虹建筑装饰有限公司
DESIGN FIRM 设计单位
陕西沙漠之虹建筑装饰有限公司
地址：陕西省西安市雁塔区太白南路悦熙广场3号楼18层1823室
邮编：710000
电话：400-0444-006
COOPERATIVE DESIGN 合作设计


重要提示：

本设计版权，归陕西沙漠之虹建筑装饰有限公司所有，非建筑师及设计师之书面批准，不得随意将任何部分翻印，切勿以比例度量此图，一切依图内数字所示为准，承建人必须谨循施工现场状况核对图内所示数字之准则如发现有任何矛盾处，应立即通知建筑师及设计师。

工程名称：
PROJECTNAME
榆林市公安局交通管理支队第二办公区、车管所暖警惠警功能区及标准化维修改造工程

图纸名称：
TITLE
给排水点位图

项目编号 PROJECT NO.	
项目负责人 PROJECT CHIEF	苗波
设计 CHIEF DESIGNED	张振飞
制图 DRAWN	朱文强
校对 CHKD.	苗波
审核 APPR.	苗波
比例 SCALE	
日期 DATE	2026年7月1日
图幅 SIZE	A3
图纸编号 DRAWING NO.	F-04

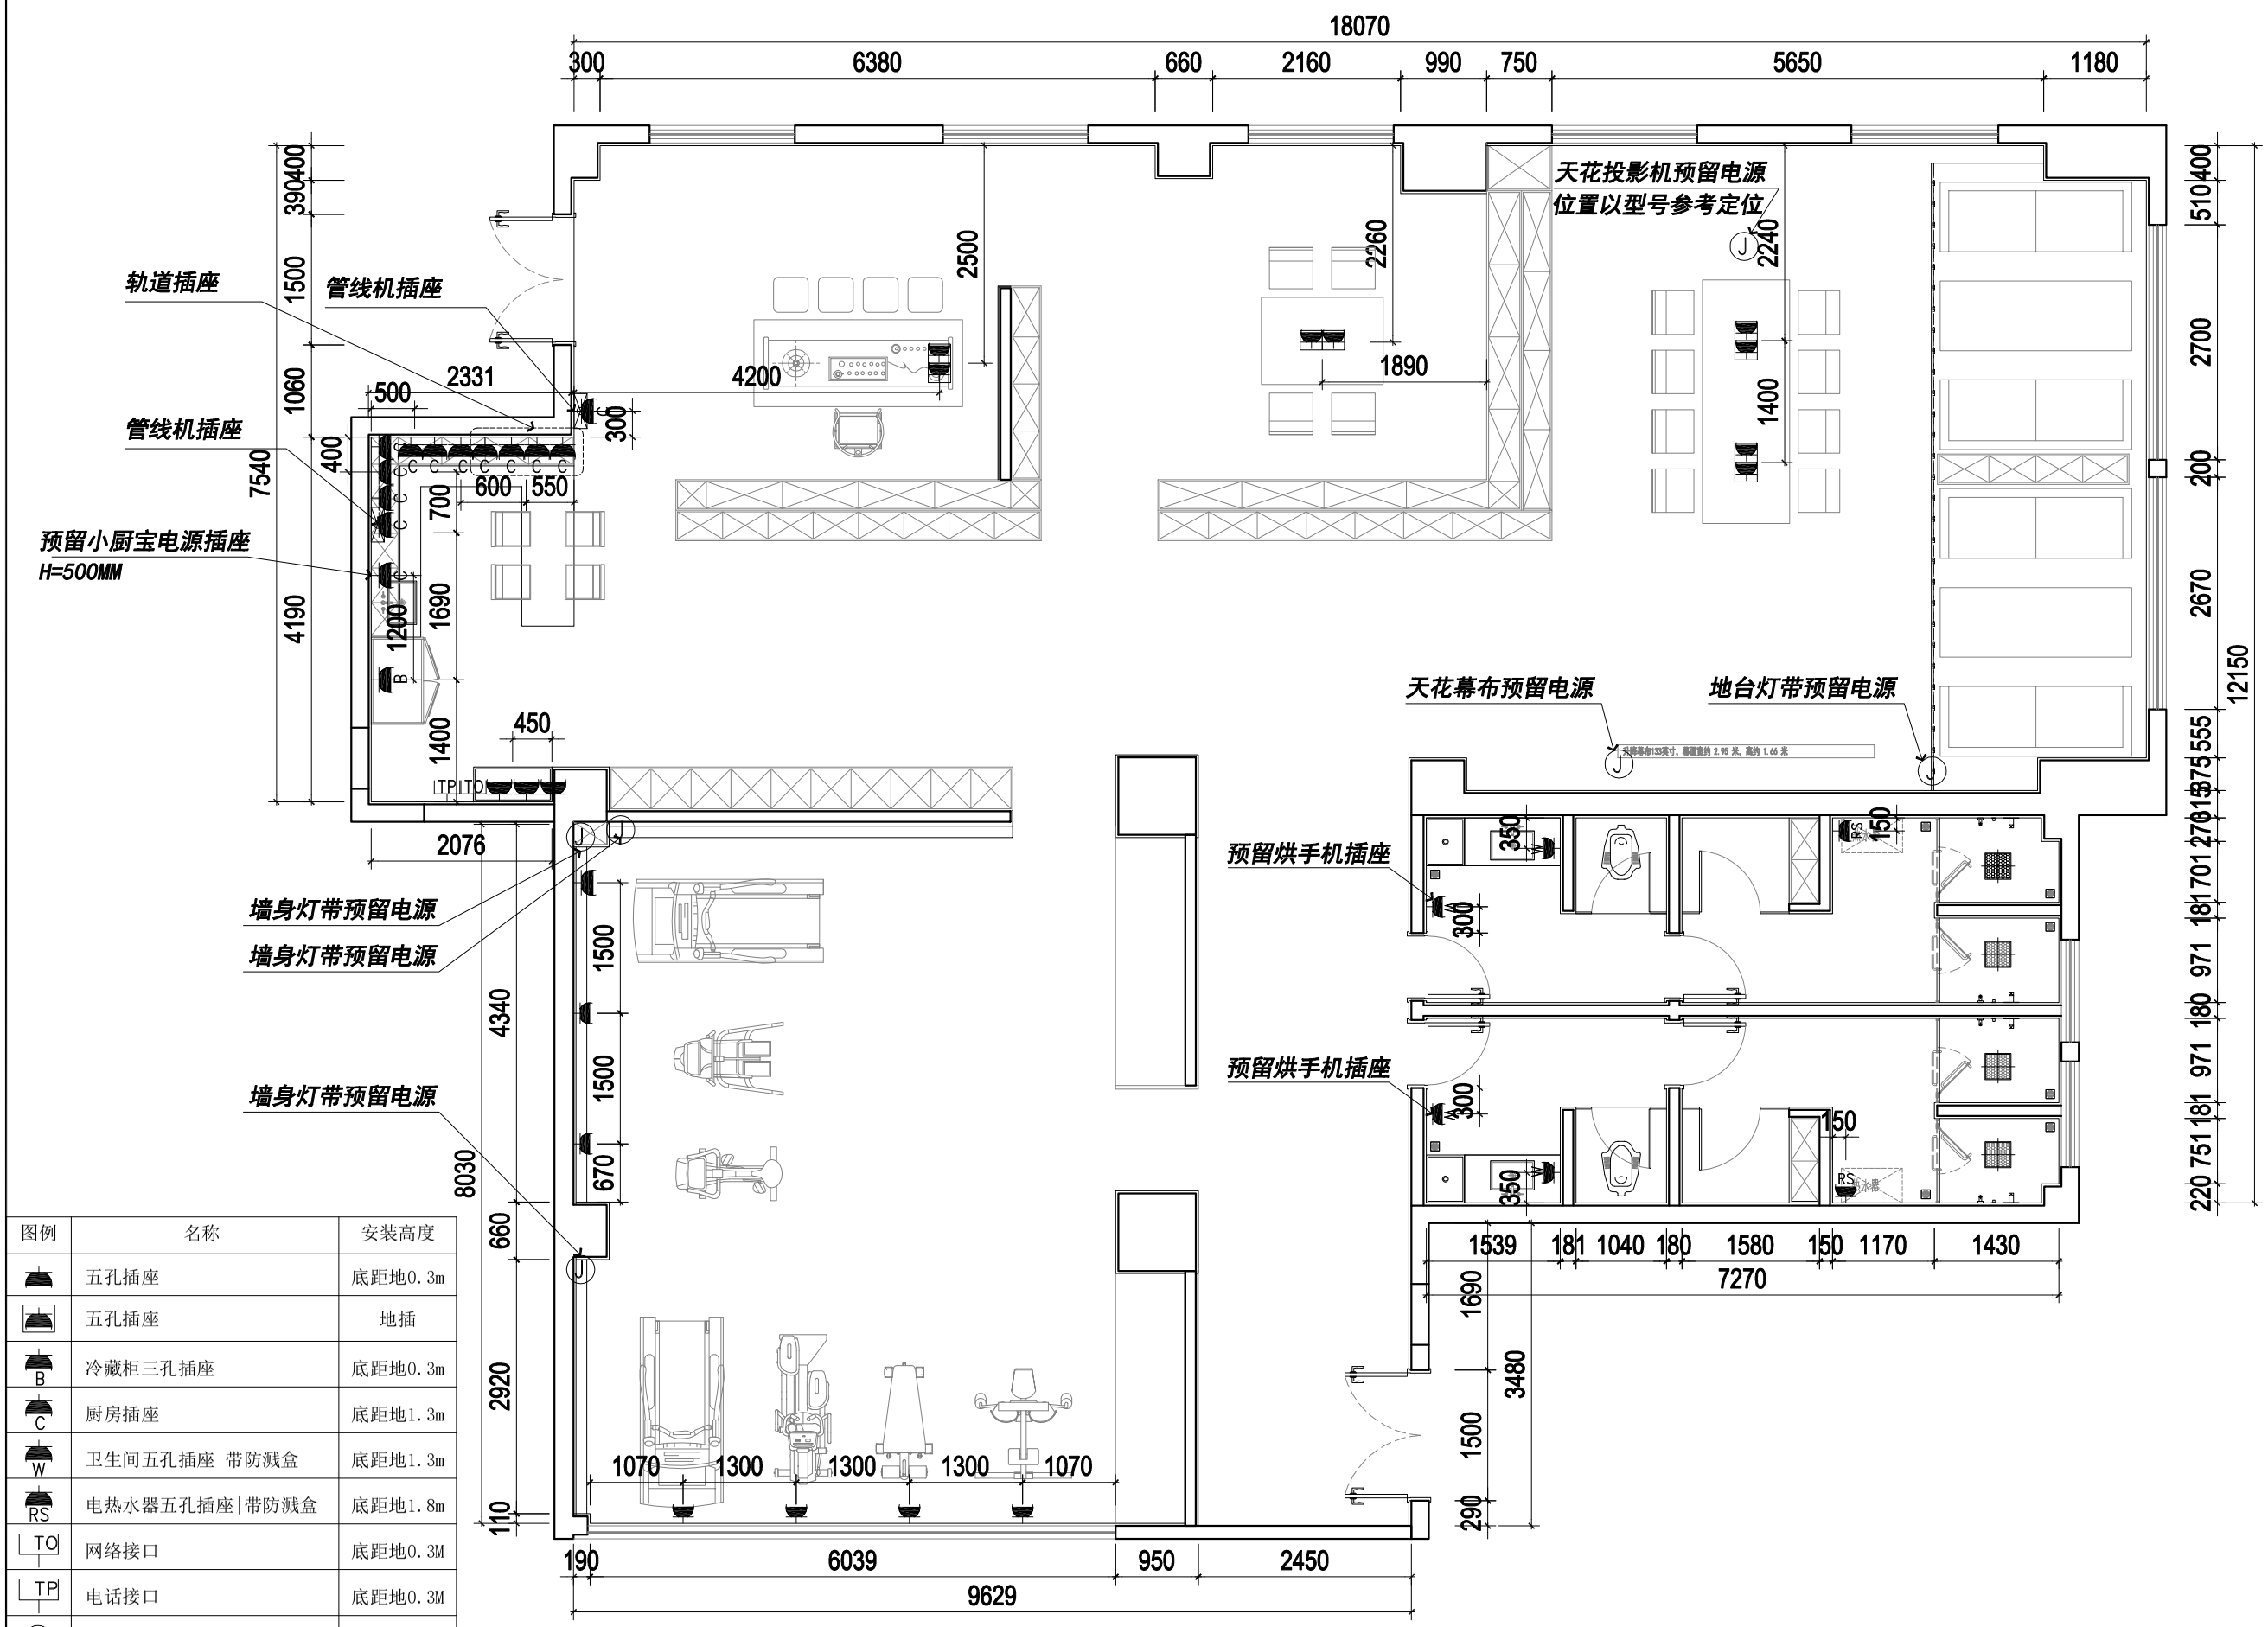

图例	名称	安装高度
	五孔插座	底距地0.3m
	五孔插座	地插
B	冷藏柜三孔插座	底距地0.3m
C	厨房插座	底距地1.3m
W	卫生间五孔插座|带防溅盒	底距地1.3m
RS	电热水器五孔插座|带防溅盒	底距地1.8m
TO	网络接口	底距地0.3M
TP	电话接口	底距地0.3M
	预留电源接线盒	
强电箱	强电箱	底距地1.8m
弱电箱	带插座多媒体信息箱	底距地0.3m

注：1.除图纸标注的高度外，其他均按图例高度安装；
2.图中标注距地高度均为面板底部距装修完成面高度；
3.普通插座额定电压电流：250V，10A；
4.空调插座额定电压电流：250V，16A；

01 POTENTIAL DISTRIBUTION PLAN
插座点位图 SCALE 1:75

位置图示：
KEY PLAN

建设单位：
CLIENT

沙漠之虹

陕西沙漠之虹建筑装饰有限公司


DESIGN FIRM 设计单位
陕西沙漠之虹建筑装饰有限公司
地址：陕西省西安市雁塔区太白南路悦熙广场3号楼18层1823室
邮编：710000
电话：400-0444-006
COOPERATIVE DESIGN 合作设计

重要提示：
本设计版权，归陕西沙漠之虹建筑装饰有限公司所有，非建筑师及设计师之书面批准，不得随意将任何部分翻印，切勿以比例度量此图，一切依图内数字所示为准，承建人必须遵循施工现场状况核对图内所示数字之准则如发现有任何矛盾处，应立即通知建筑师及设计师。

工程名称：
PROJECTNAME
榆林市公安局交通管理支队第二办公区、车管所暖警惠警功能区及标准化维修改造工程

图纸名称：
TITLE
插座点位图

项目编号 PROJECT NO.	
项目负责人 PROJECT CHIEF	苗波
设计 CHIEF DESIGNED	张振飞
制图 DRAWN	朱文强
校对 CHKD.	苗波
审核 APPR.	苗波
比例 SCALE	
日期 DATE	2026年7月1日
图幅 SIZE	A3
图纸编号 DRAWING NO.	F-05

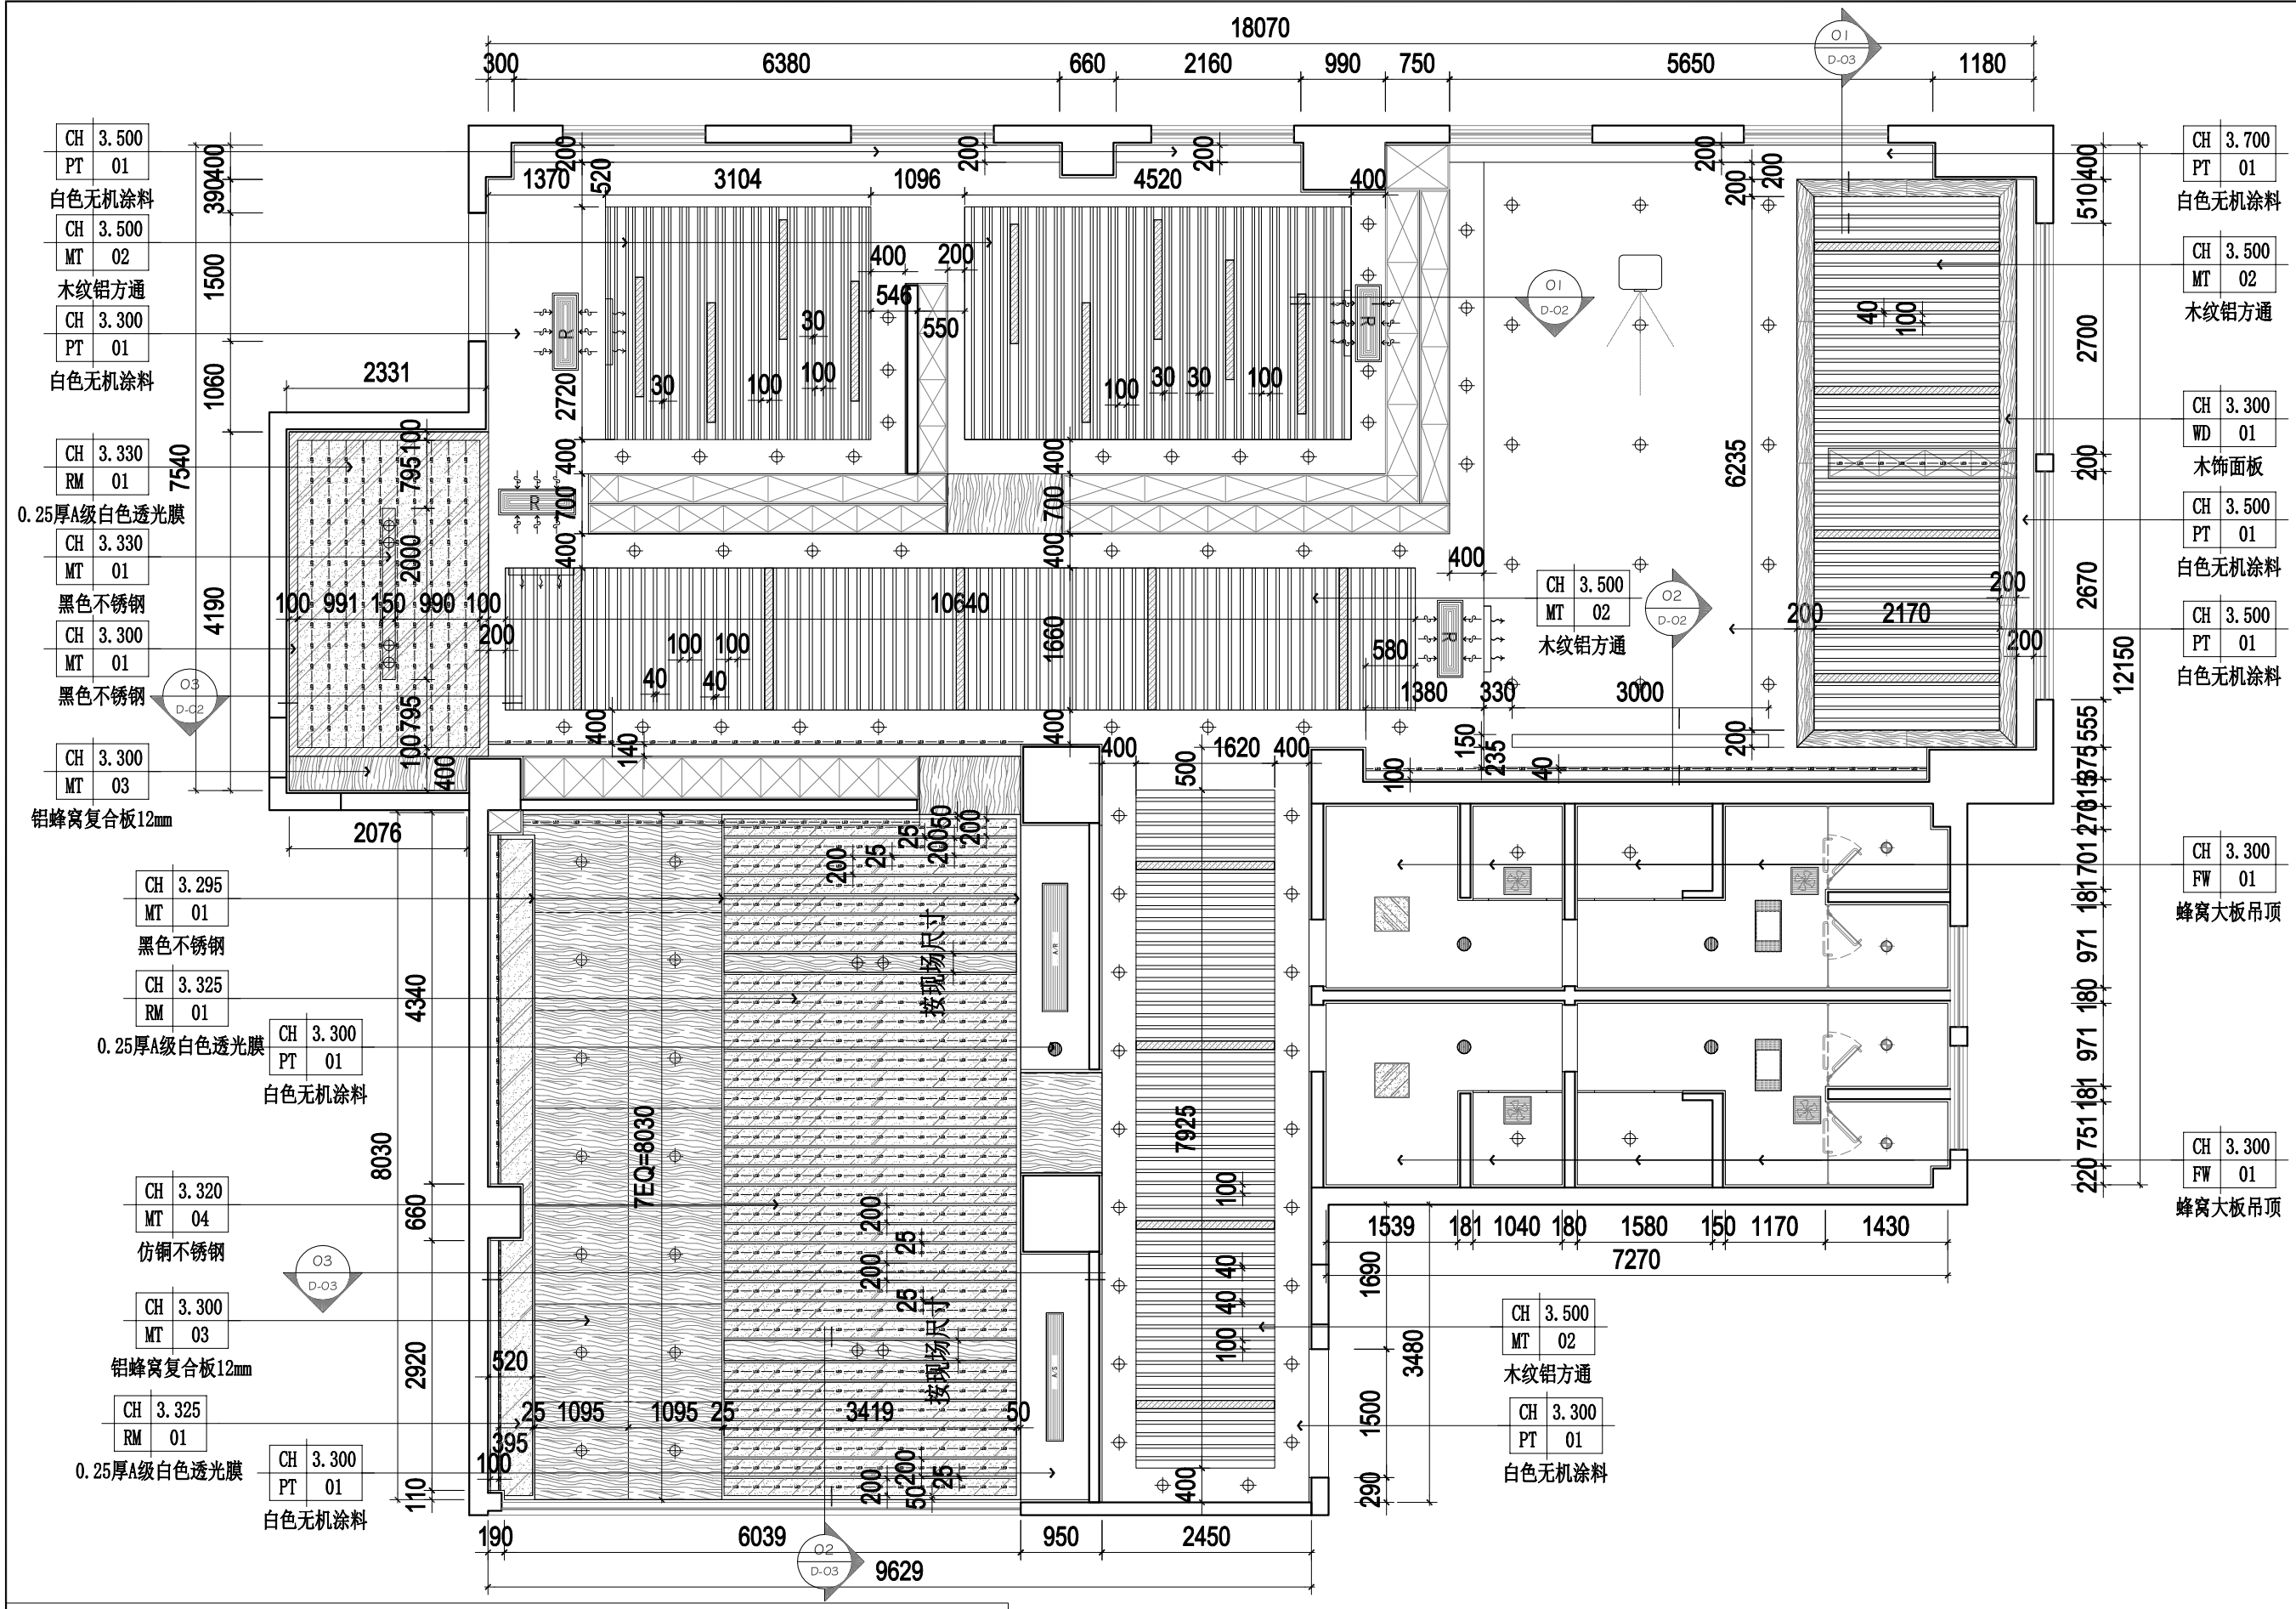

LEGEND: 图例

⌖	LED筒灯12W,5000K，φ85mm开孔：75mm		空调侧出风		新风口
⌖	LED射灯9W,5000K，36°，可调角度，φ85mm开孔：75mm		空调底出风口		暗装单联单控开关
⌖	LED防雾筒灯12W,5000K，φ85mm开孔：75mm		空调底回风口		暗装双联单控开关
	铝方通专用LED条形灯30W,5000K				暗装三联单控开关
LED LED	LED暗藏灯带`12W/米,4000K		排气扇（吸顶安装）		暗装单联双控开关

注明：1、所有灯具开孔尺寸须与灯具供应商核对后进行开孔！
2、所有尺寸施工方需根据现场实际情况进行调整放样！
3、除特殊说明外，开关安装高度均为底边距地1300mm。
4、本图例灯具数值参数仅供参考。
5、空调由专业公司二次深化设计。

01 FIXTURE & FURNITURE PLAN
天花布置图 SCALE 1:75

位置图示：
KEY PLAN

建设单位：
CLIENT

沙漠之虹

陕西沙漠之虹建筑装饰有限公司


DESIGN FIRM 设计单位
陕西沙漠之虹建筑装饰有限公司
地址：陕西省西安市雁塔区太白南路悦熙广场3号楼18层1823室
邮编：710000
电话：400-0444-006
COOPERATIVE DESIGN 合作设计

重要提示：
本设计版权，归陕西沙漠之虹建筑装饰有限公司所有，非建筑师及设计师之书面批准，不得随意将任何部分翻印，切勿以比例度量此图，一切依图内数字所示为准，承建人必须遵循施工现场状况核对图内所示数字之准则如发现有任何不盾处，应立即通知建筑师及设计师.

工程名称：
PROJECTNAME
榆林市公安局交通管理支队第二办公区、车管所暖警惠警功能区及标准化维修改造工程

图纸名称：
TITLE
天花布置图

项目编号 PROJECT NO.	
项目负责人 PROJECT CHIEF	苗波
设计 CHIEF DESIGNED	张振飞
制图 DRAWN	朱文强
校对 CHKD.	苗波
审核 APPR.	苗波
比例 SCALE	
日期 DATE	2026年7月1日
图幅 SIZE	A3
图纸编号 DRAWING NO.	F-06

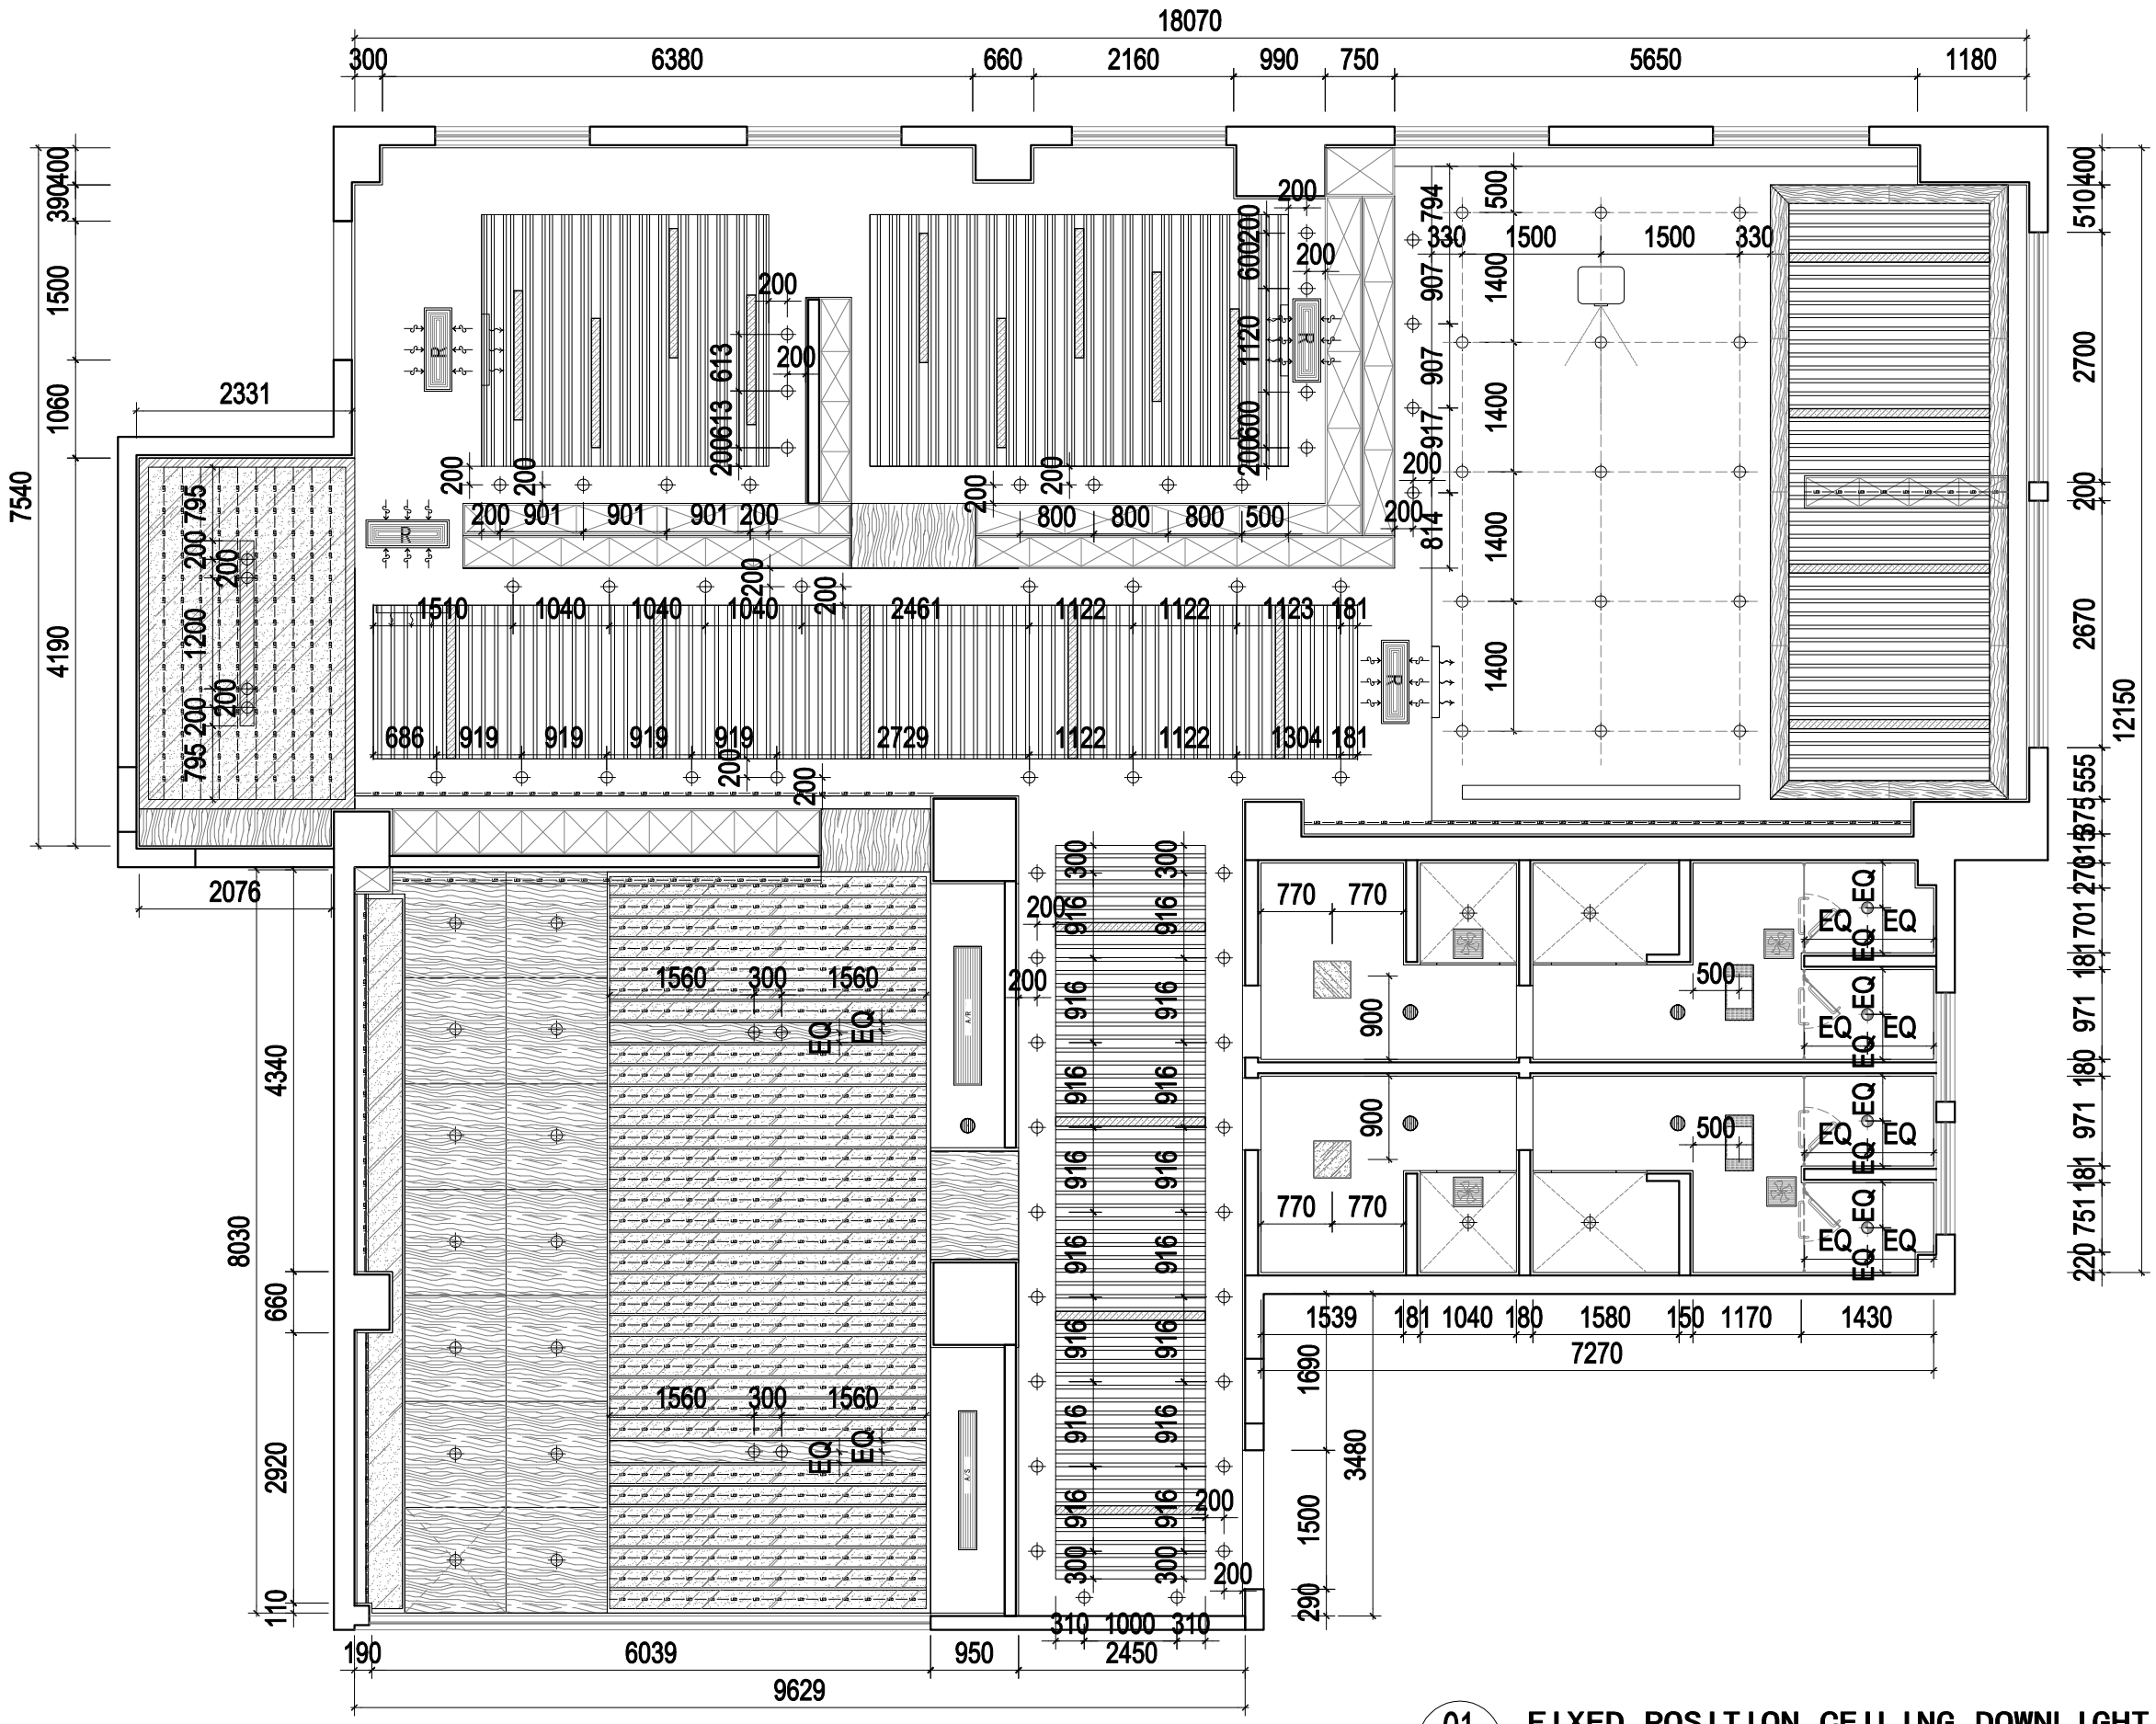

LEGEND: 图例

⌖	LED筒灯12W,5000K，φ85mm开孔：75mm		平板灯		排气扇（吸顶安装）		暗装双联单控开关
⌖	LED射灯9W,5000K，36°，可调角度，φ85mm开孔：75mm		空调侧出风		新风口		暗装三联单控开关
⌖	LED防雾筒灯12W,5000K，φ85mm开孔：75mm		空调底出风口		排风口		暗装单联双控开关
	铝方通专用LED条形灯30W,5000K		空调底回风口		浴霸		
— LED — LED —	LED暗藏灯带~12W/米,4000K				暗装单联单控开关		

注明：1、所有灯具开孔尺寸须与灯具供应商核对后进行开孔！
2、所有尺寸施工方需根据现场实际情况进行调整放样！
3、除特殊说明外，开关安装高度均为底边距地1300mm。
4、本图例灯具数值参数仅供参考。
5、空调由专业公司二次深化设计。

01 FIXED POSITION CEILING DOWNLIGHT PLAN
天花灯具定位图 SCALE 1:75

位置图示：
KEY PLAN

建设单位：
CLIENT

沙漠之虹

陕西沙漠之虹建筑装饰有限公司

DESIGN FIRM 设计单位
陕西沙漠之虹建筑装饰有限公司
地址：陕西省西安市雁塔区太白南路悦熙广场3号楼18层1823室
邮编：710000
电话：400-0444-006
COOPERATIVE DESIGN 合作设计


重要提示：
本设计版权，归陕西沙漠之虹建筑装饰有限公司所有，非建筑师及设计师之书面批准，不得随意将任何部分翻印，切勿以比例度量此图，一切依图内数字所示为准，承建人必须遵循施工现场状况核对图内所示数字之准则如发现有任何不盾处，应立即通知建筑师及设计师.

工程名称：
PROJECTNAME
榆林市公安局交通管理支队第二办公区、车管所暖警惠警功能区及标准化维修改造工程

图纸名称：
TITLE
天花灯具定位图

项目编号 PROJECT NO.	
项目负责人 PROJECT CHIEF	苗波
设计 CHIEF DESIGNED	张振飞
制图 DRAWN	朱文强
校对 CHKD.	苗波
审核 APPR.	苗波

比例 SCALE
日期 DATE 2026年7月1日
图幅 SIZE A3
图纸编号 DRAWING NO. F-07

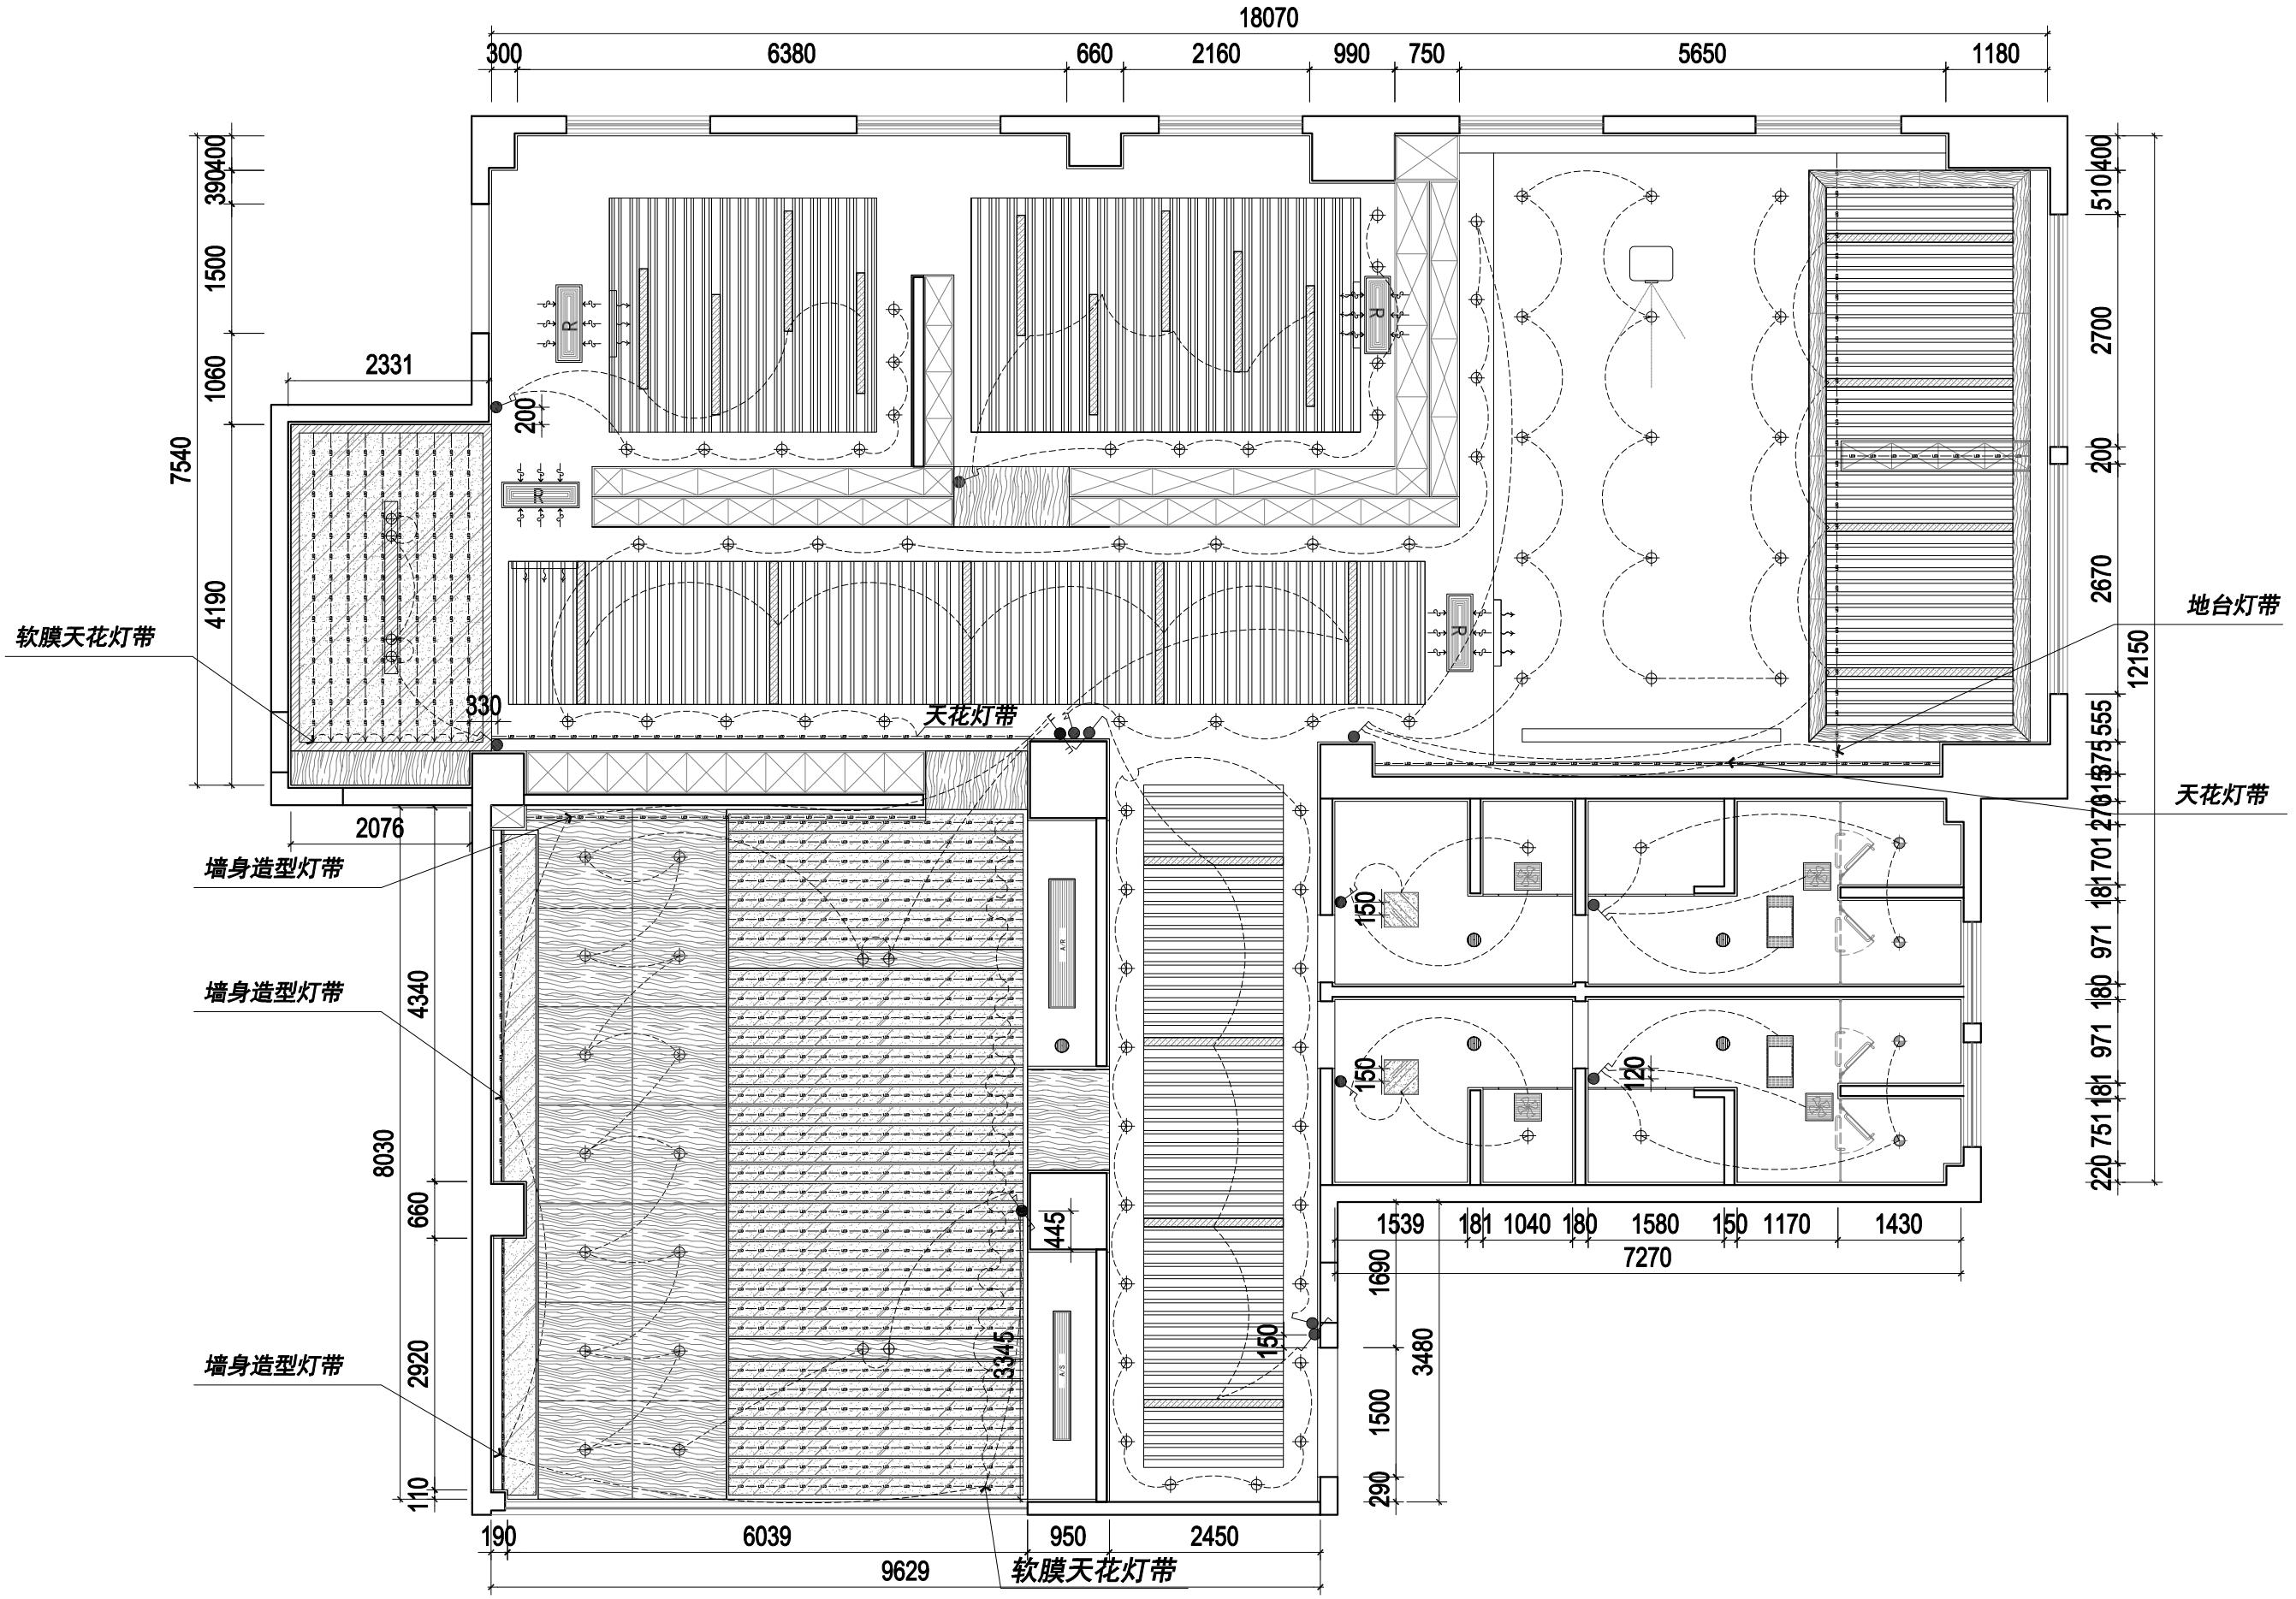

LEGEND: 图例

	LED筒灯12W,5000K，φ85mm开孔：75mm		平板灯		排气扇（吸顶安装）		暗装双联单控开关
	LED射灯9W,5000K，36°，可调角度，φ85mm开孔：75mm		空调侧出风		新风口		暗装三联单控开关
	LED防雾筒灯12W,5000K，φ85mm开孔：75mm		空调底出风口		排风口		暗装单联双控开关
	铝方通专用LED条形灯30W,5000K		空调底回风口		浴霸		
	LED暗藏灯带`12W/米,4000K				暗装单联单控开关		

注明：1、所有灯具开孔尺寸须与灯具供应商核对后进行开孔！
2、所有尺寸施工方需根据现场实际情况进行调整放样！
3、除特殊说明外，开关安装高度均为底边距地1300mm。
4、本图例灯具数值参数仅供参考。
5、空调由专业公司二次深化设计。

01 WIRING DIAGRAM OF LAMPS PLAN
天花灯具连线图 SCALE 1:75

位置图示：
KEY PLAN

建设单位：
CLIENT

沙漠之虹

陕西沙漠之虹建筑装饰有限公司

DESIGN FIRM 设计单位
陕西沙漠之虹建筑装饰有限公司
地址：陕西省西安市雁塔区太白南路悦熙广场3号楼18层1823室
邮编：710000
电话：400-0444-006
COOPERATIVE DESIGN 合作设计


重要提示：
本设计版权，归陕西沙漠之虹建筑装饰有限公司所有，非建筑师及设计师之书面批准，不得随意将任何部分翻印，切勿以比例度量此图，一切依图内数字所示为准，承建人必须遵循施工现场状况核对图内所示数字之准则如发现有任何矛盾处，应立即通知建筑师及设计师。

工程名称：
PROJECTNAME
榆林市公安局交通管理支队第二办公区、车管所暖警惠警功能区及标准化维修改造工程

图纸名称：
TITLE
天花灯具连线图

项目编号 PROJECT NO.	
项目负责人 PROJECT CHIEF	苗波
设计 CHIEF DESIGNED	张振飞
制图 DRAWN	朱文强
校对 CHKD.	苗波
审核 APPR.	苗波

比例 SCALE
日期 DATE 2026年7月1日
图幅 SIZE A3
图纸编号 DRAWING NO. F-08

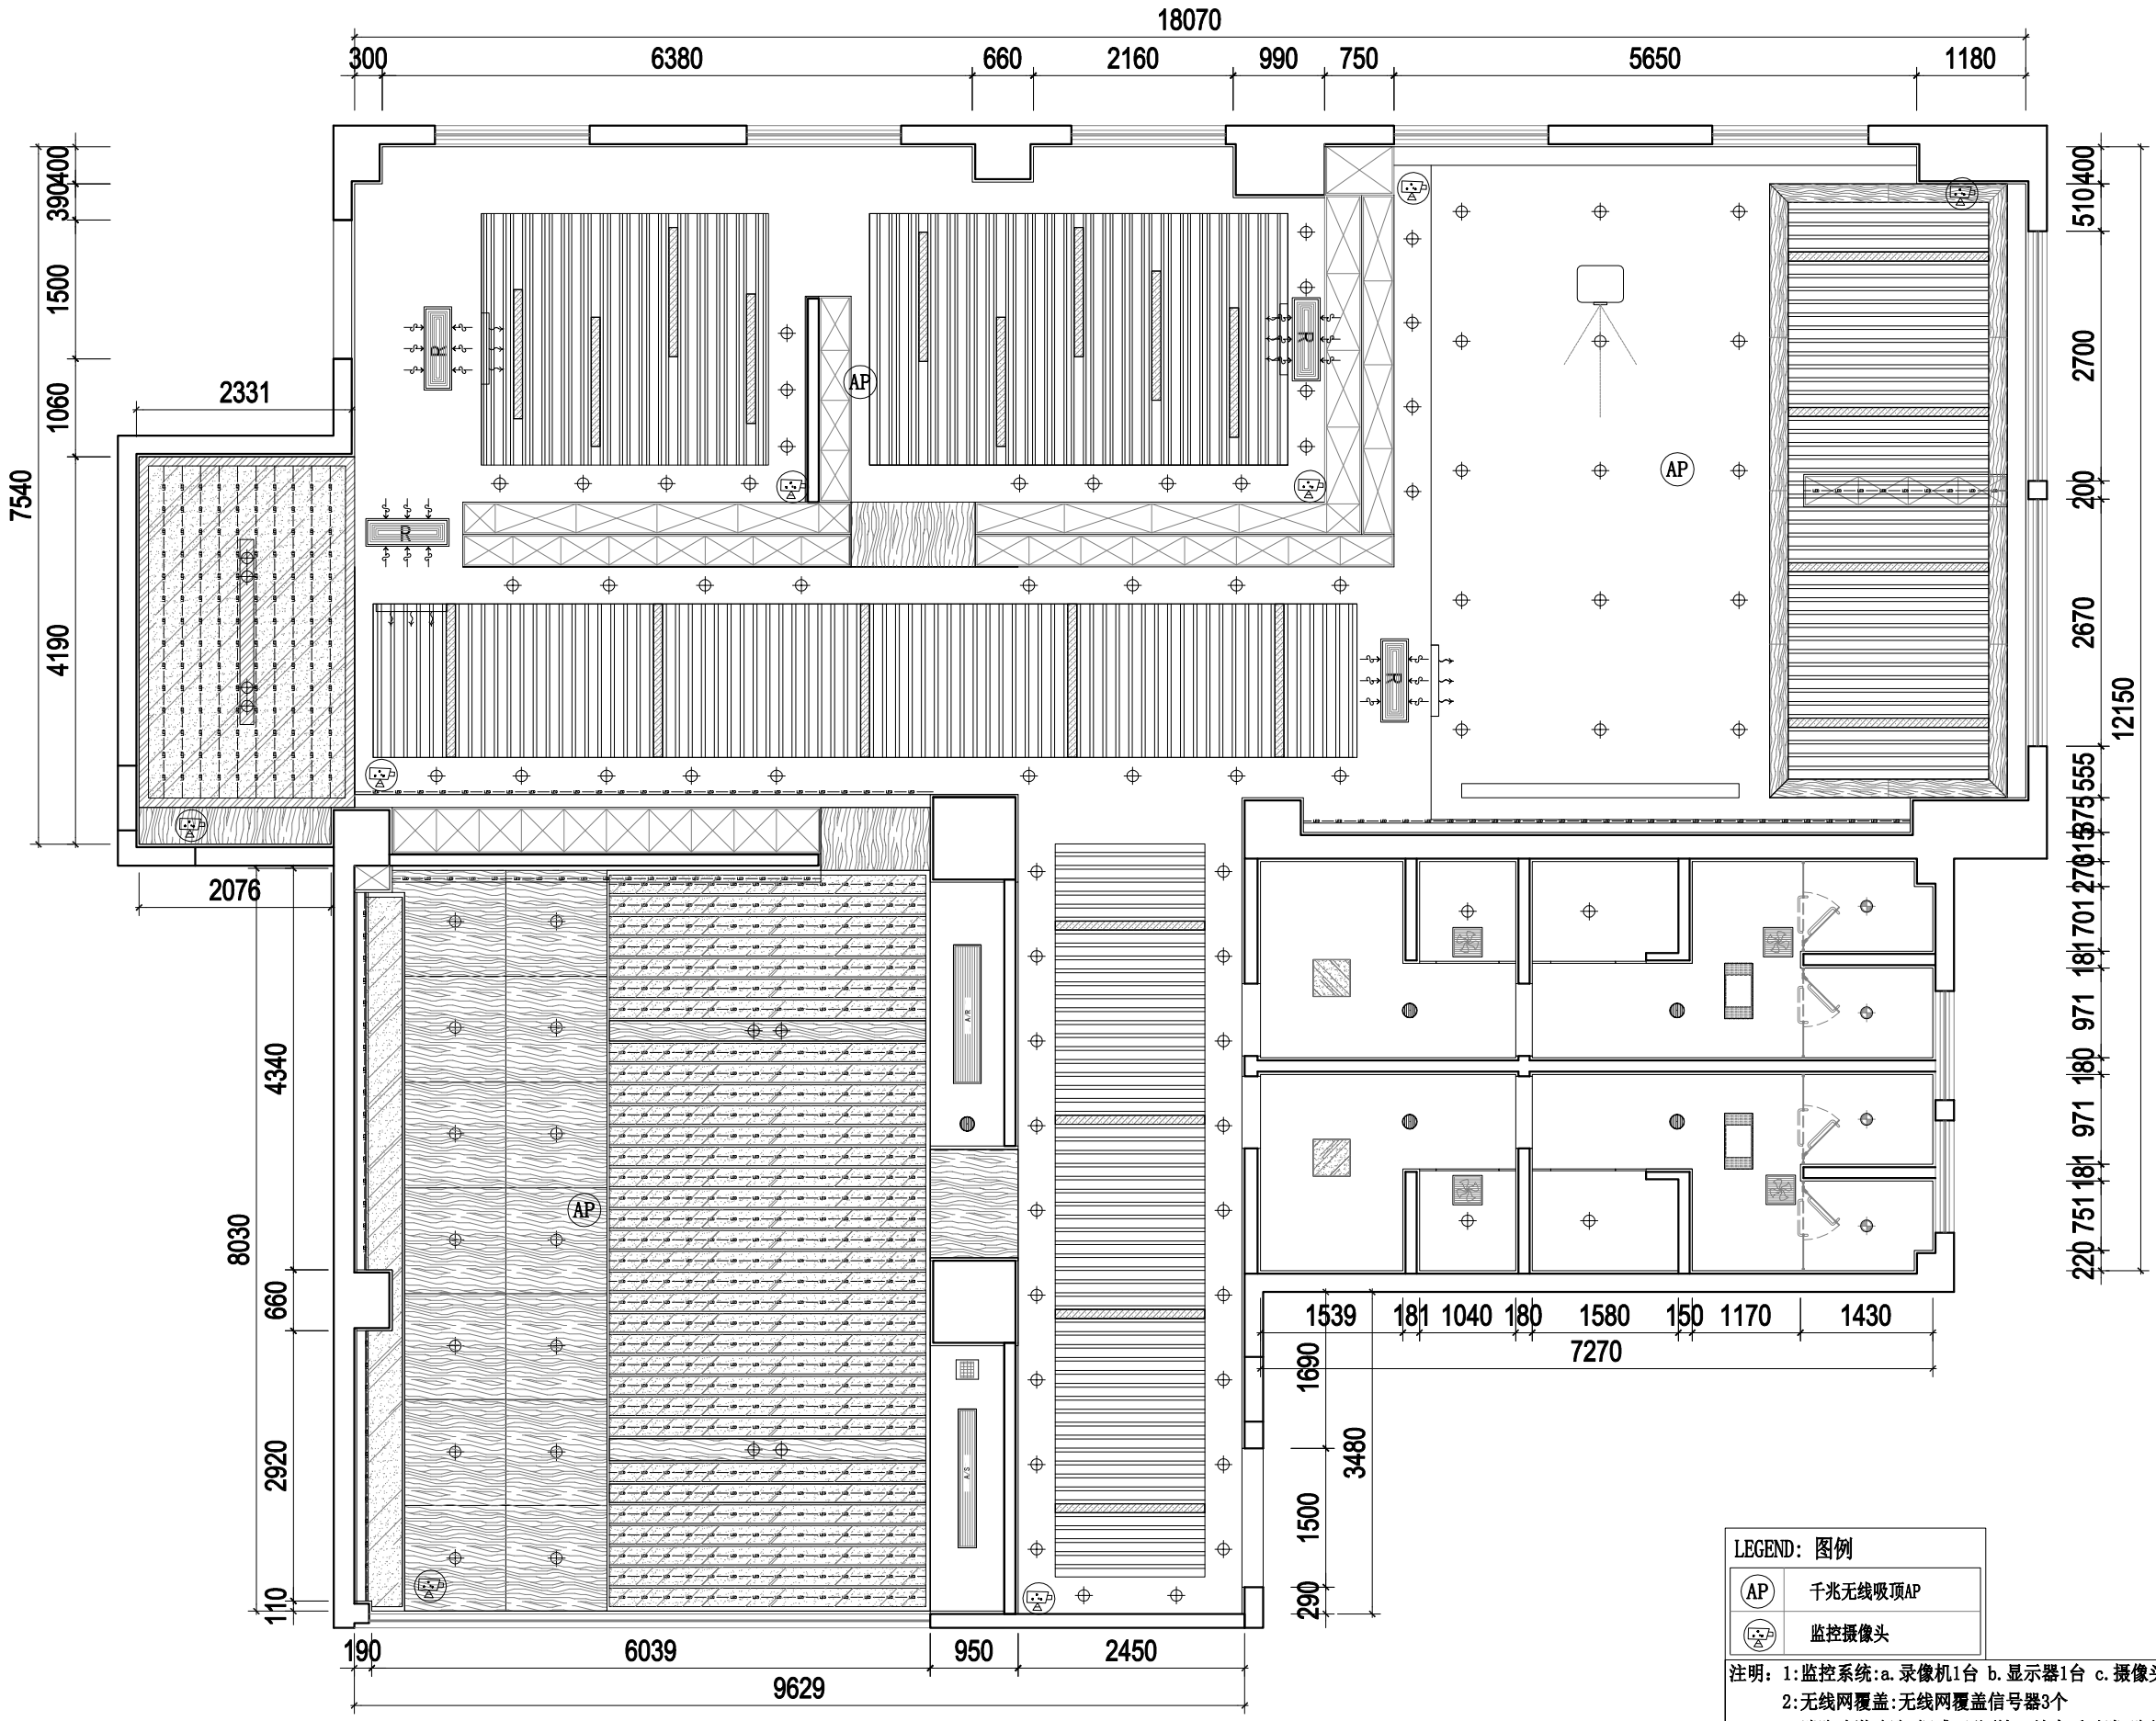

LEGEND: 图例

	LED筒灯12W,5000K，φ85mm开孔：75mm		平板灯		排气扇（吸顶安装）		暗装双联单控开关
	LED射灯9W,5000K，36°，可调角度，φ85mm开孔：75mm		空调侧出风		新风口		暗装三联单控开关
	LED防雾筒灯12W,5000K，φ85mm开孔：75mm		空调底出风口		排风口		暗装单联双控开关
	铝方通专用LED条形灯30W,5000K		空调底回风口		浴霸		
	LED暗藏灯带`12W/米,4000K				暗装单联单控开关		

LEGEND: 图例

AP	千兆无线吸顶AP
	监控摄像头

注明：1:监控系统:a.录像机1台 b.显示器1台 c.摄像头8个 d.硬盘1块
2:无线网覆盖:无线网覆盖信号器3个
3:消防喷淋改造,烟感下移(施工结束后对消 防故障维修、调试)

注明：1、所有灯具开孔尺寸须与灯具供应商核对后进行开孔！
2、所有尺寸施工方需根据现场实际情况进行调整放样！
3、除特殊说明外，开关安装高度均为底边距地1300mm。
4、本图例灯具数值参数仅供参考。
5、空调由专业公司二次深化设计。

01 1F-COMPREHENSIVE CEILING PLAN
综合天花平面图 SCALE 1:75

位置图示：
KEY PLAN

建设单位：
CLIENT

沙漠之虹

陕西沙漠之虹建筑装饰有限公司


DESIGN FIRM 设计单位
陕西沙漠之虹建筑装饰有限公司
地址：陕西省西安市雁塔区太白南路悦熙广场3号楼18层1823室
邮编：710000
电话：400-0444-006
COOPERATIVE DESIGN 合作设计

重要提示：
本设计版权,归陕西沙漠之虹建筑装饰有限公司所有,非建筑师及设计师之书面批准,不得随意将任何部分翻印,切勿以比例度量此图,一切依图内数字所示为准,承建人必须遵循施工现场状况核对图内所示数字之准则如发现有任何矛盾处,应立即通知建筑师及设计师.

工程名称：
PROJECTNAME
榆林市公安局交通管理支队第二办公区、车管所暖警惠警功能区及标准化维修改造工程

图纸名称：
TITLE
综合天花平面图

项目编号 PROJECT NO.	
项目负责人 PROJECT CHIEF	苗波
设计 CHIEF DESIGNED	张振飞
制图 DRAWN	朱文强
校对 CHKD.	苗波
审核 APPR.	苗波
比例 SCALE	
日期 DATE	2026年7月1日
图幅 SIZE	A3
图纸编号 DRAWING NO.	F-09

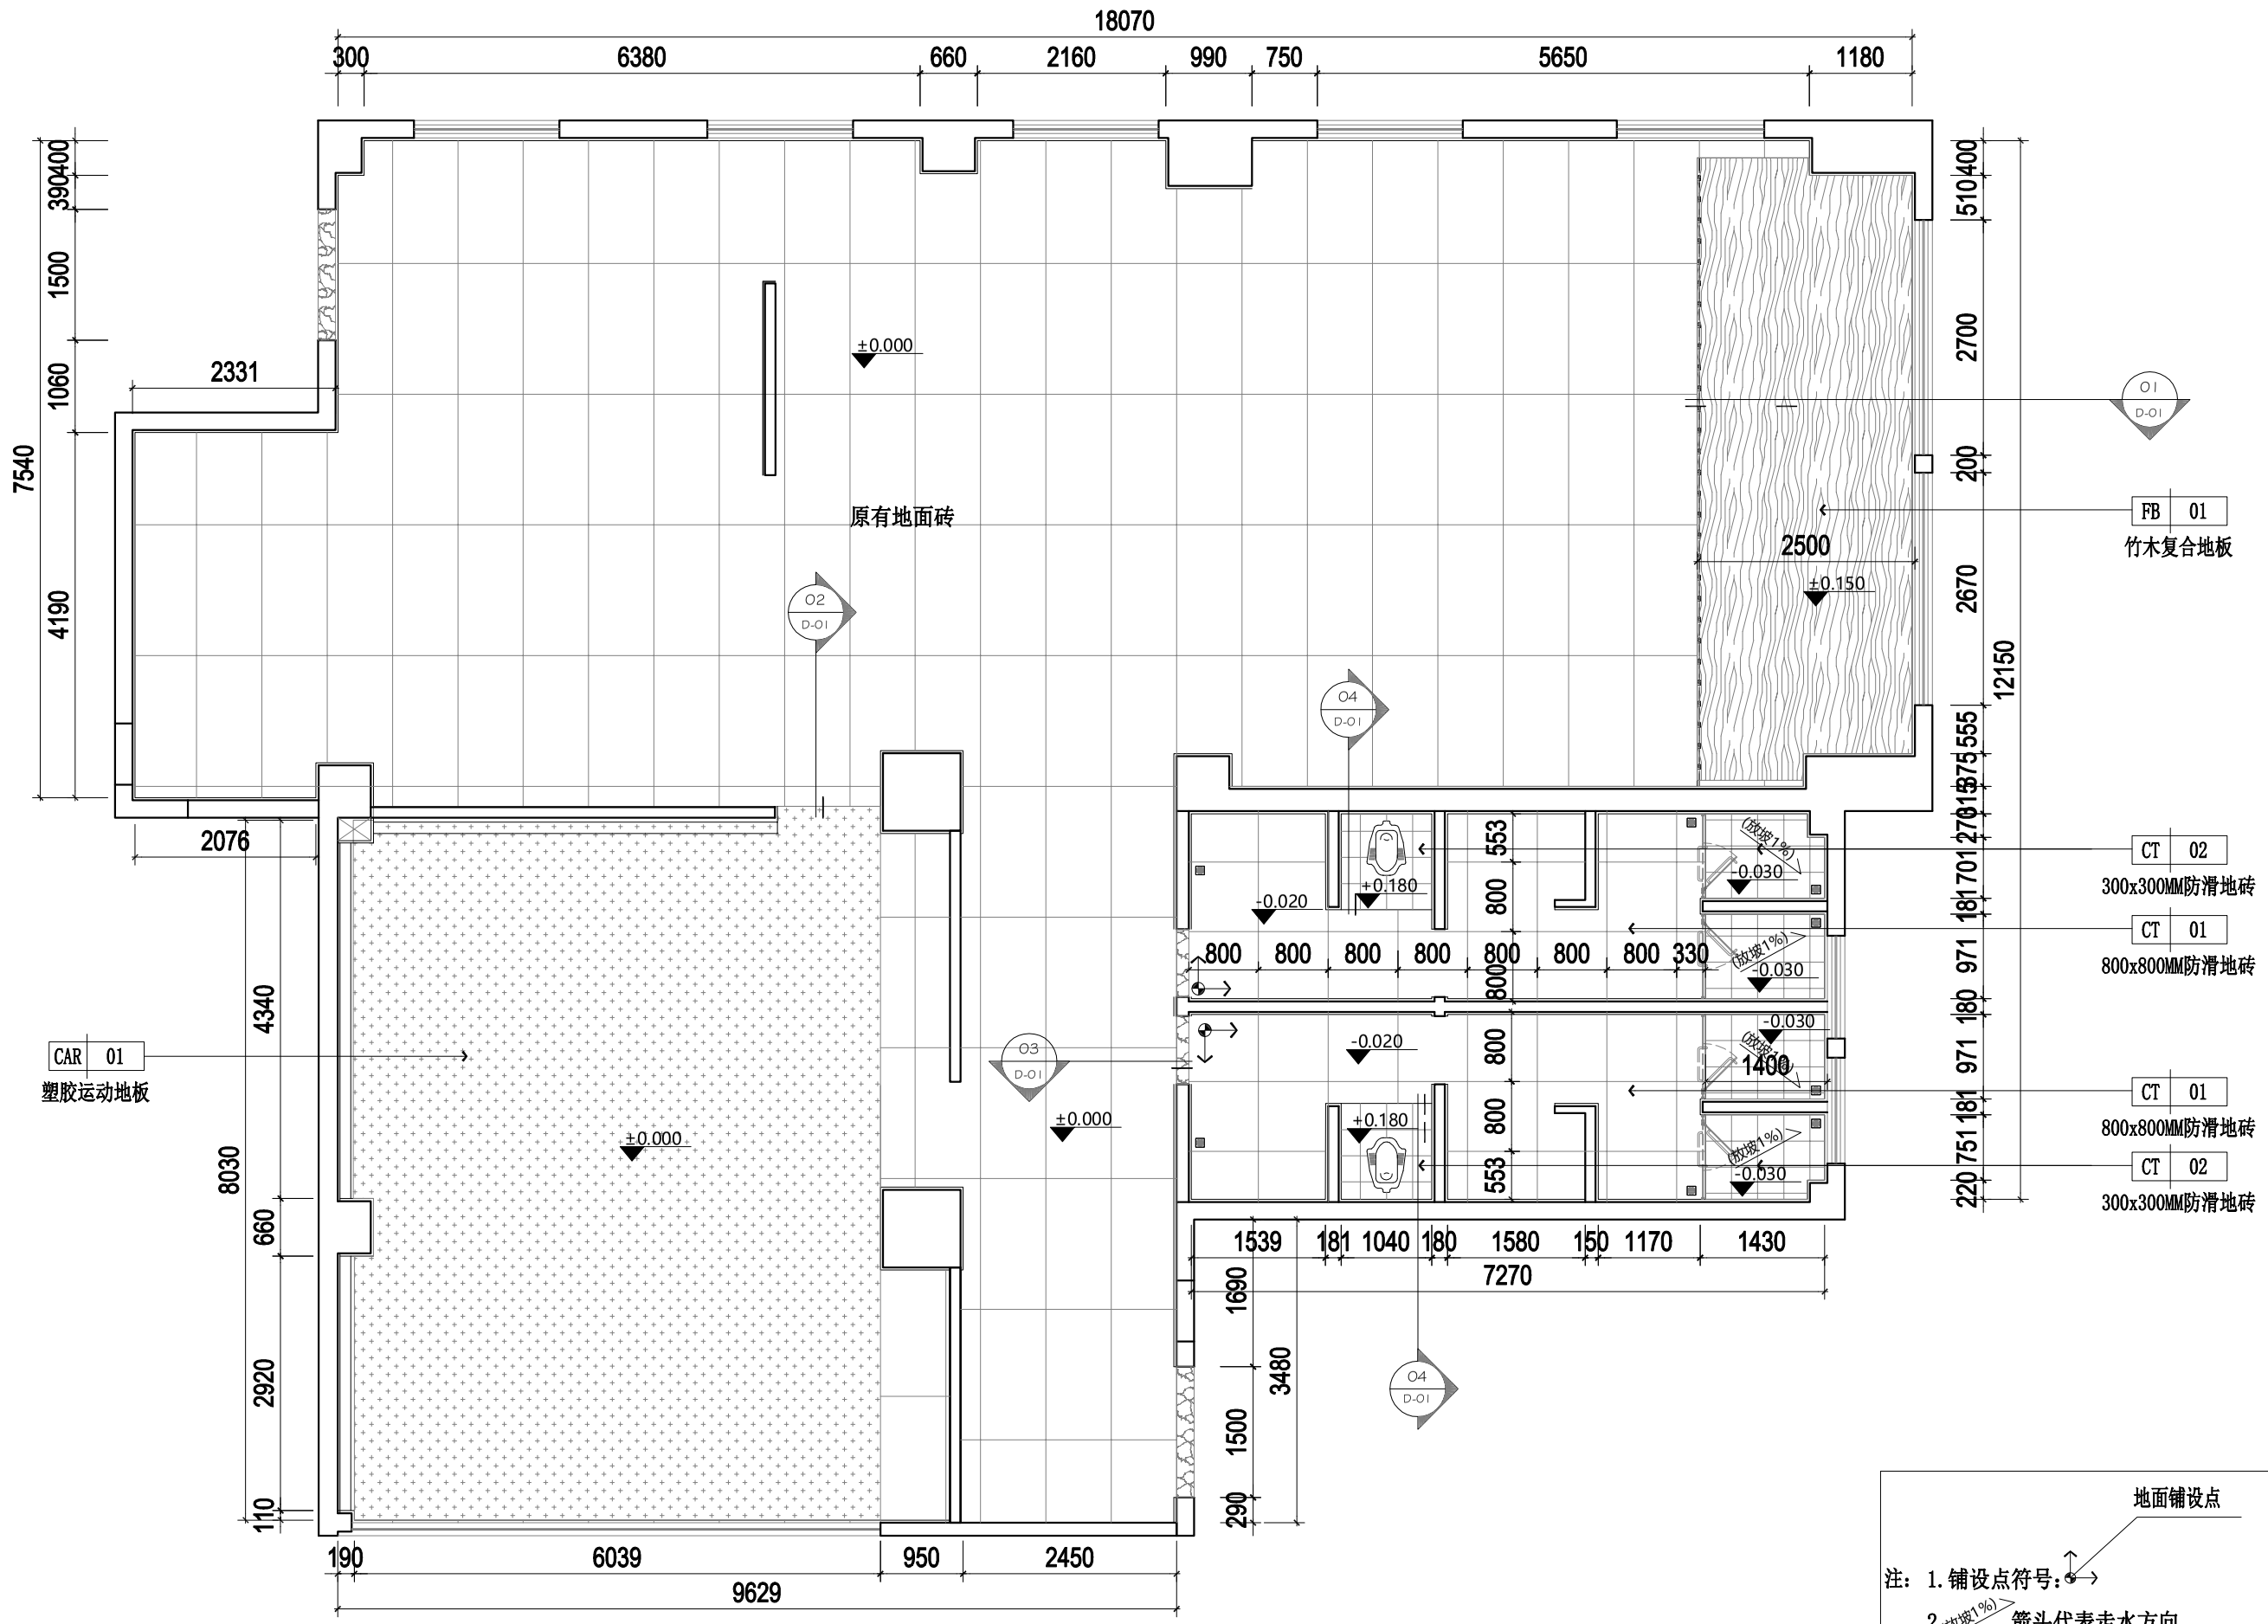

01 FLOOR COVERING PLAN
地面铺装图 SCALE 1:75

地面铺设点

注：1. 铺设点符号：

2. (放坡1%) 箭头代表走水方向

3. ▨ 所有的大理石门槛石为 ST 01 灰色大理石

4. 门槛标高均为±0.000

5. 地面瓷砖分缝均留1mm缝

6. 地漏位 ▩

7. 地面装饰完成面标高为±0.000

8. 卫生间地暖明暖拆除，新做地暖

位置图示：
KEY PLAN

建设单位：
CLIENT

沙漠之虹

陕西沙漠之虹建筑装饰有限公司

DESIGN FIRM 设计单位

陕西沙漠之虹建筑装饰有限公司

地址：陕西省西安市雁塔区太白南路悦熙广场3号楼18层1823室

邮编：710000

电话：400-0444-006

COOPERATIVE DESIGN 合作设计


重要提示：

本设计版权，归陕西沙漠之虹建筑装饰有限公司所有，非建筑师及设计师之书面批准，不得随意将任何部分翻印，切勿以比例度量此图，一切依图内数字所示为准，承建人必须遵循施工现场状况核对图内所示数字之准则如发现有任何不盾处，应立即通知建筑师及设计师。

工程名称：
PROJECTNAME
榆林市公安局交通管理支队第二办公区、车管所暖警惠警功能区及标准化维修改造工程

图纸名称：
TITLE
地面铺装图

项目编号 PROJECT NO.	
项目负责人 PROJECT CHIEF	苗波
设计 CHIEF DESIGNED	张振飞
制图 DRAWN	朱文强
校对 CHKD.	苗波
审核 APPR.	苗波
比例 SCALE	
日期 DATE	2026年7月1日
图幅 SIZE	A3
图纸编号 DRAWING NO.	F-10

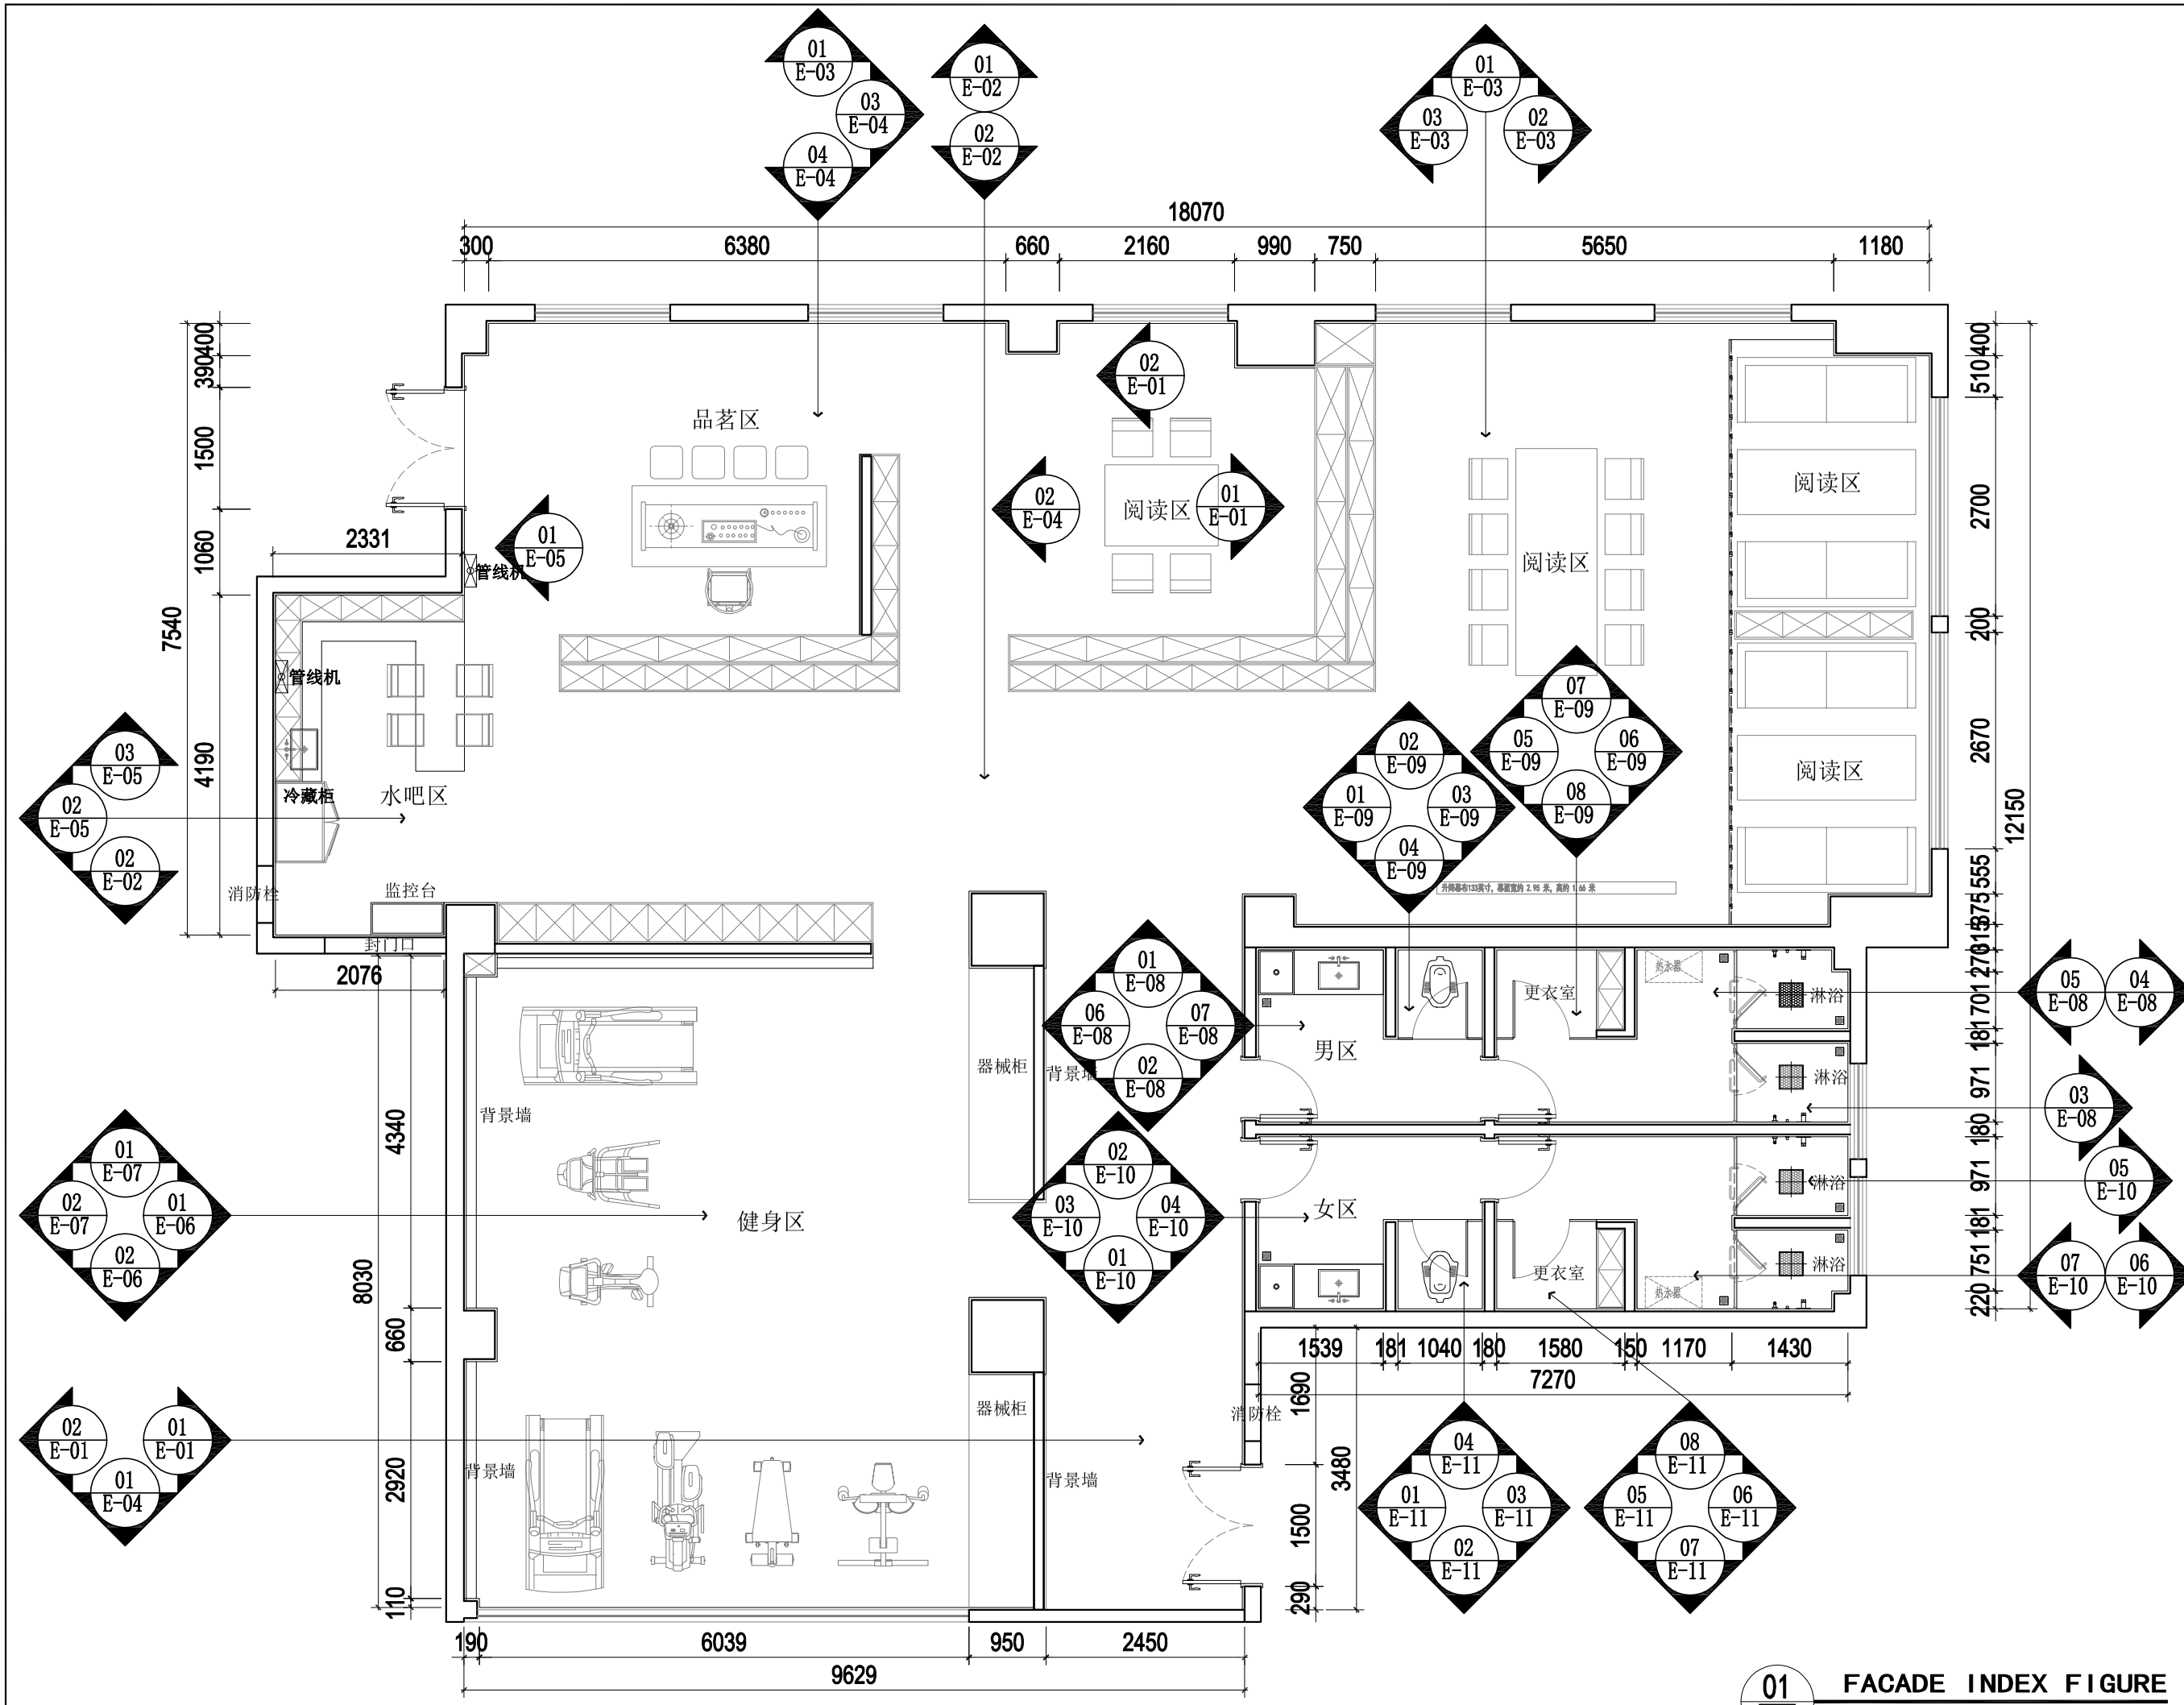

01 FACADE INDEX FIGURE
立面索引图 SCALE 1:75

位置图示：
KEY PLAN

建设单位：
CLIENT

沙漠之虹

陕西沙漠之虹建筑装饰有限公司

DESIGN FIRM 设计单位

陕西沙漠之虹建筑装饰有限公司

地址：陕西省西安市雁塔区太白南路悦熙广场3号楼18层1823室

邮编：710000

电话：400-0444-006

COOPERATIVE DESIGN 合作设计


重要提示：

本设计版权，归陕西沙漠之虹建筑装饰有限公司所有，非建筑师及设计师之书面批准，不得随意将任何部分翻印，切勿以比例度量此图，一切依图内数字所示为准，承建人必须遵循施工现场状况核对图内所示数字之准则如发现有任何不盾处，应立即通知建筑师及设计师.


工程名称：
PROJECTNAME
榆林市公安局交通管理支队第二办公区、车管所暖警惠警功能区及标准化维修改造工程

图纸名称：
TITLE
立面索引图

项目编号 PROJECT NO.	
项目负责人 PROJECT CHIEF	苗波
设计 CHIEF DESIGNED	张振飞
制图 DRAWN	朱文强
校对 CHKD.	苗波
审核 APPR.	苗波
比例 SCALE	
日期 DATE	2026年7月1日
图幅 SIZE	A3
图纸编号 DRAWING NO.	F-11

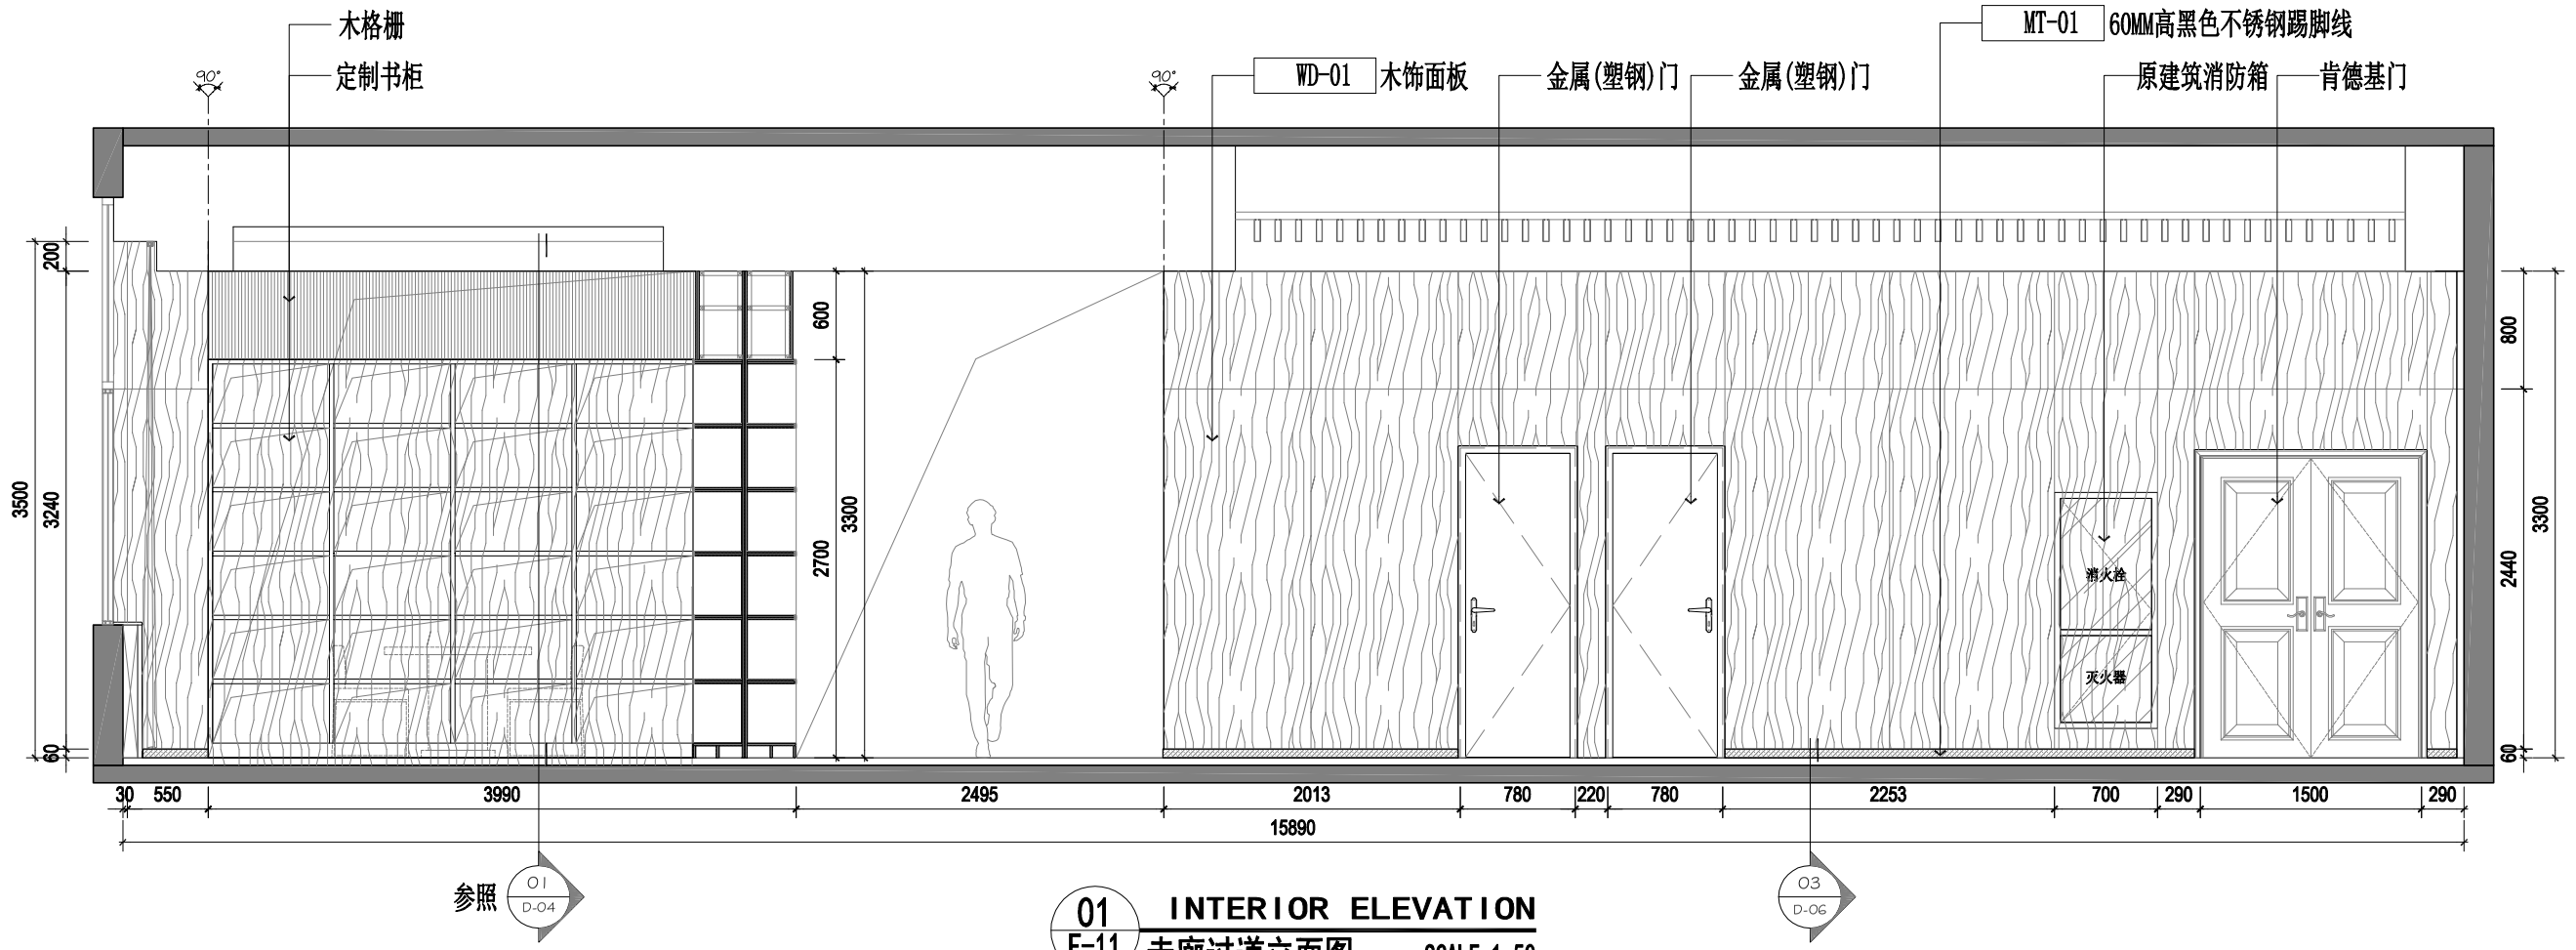

01 F-11 INTERIOR ELEVATION 走廊过道立面图 SCALE 1:50

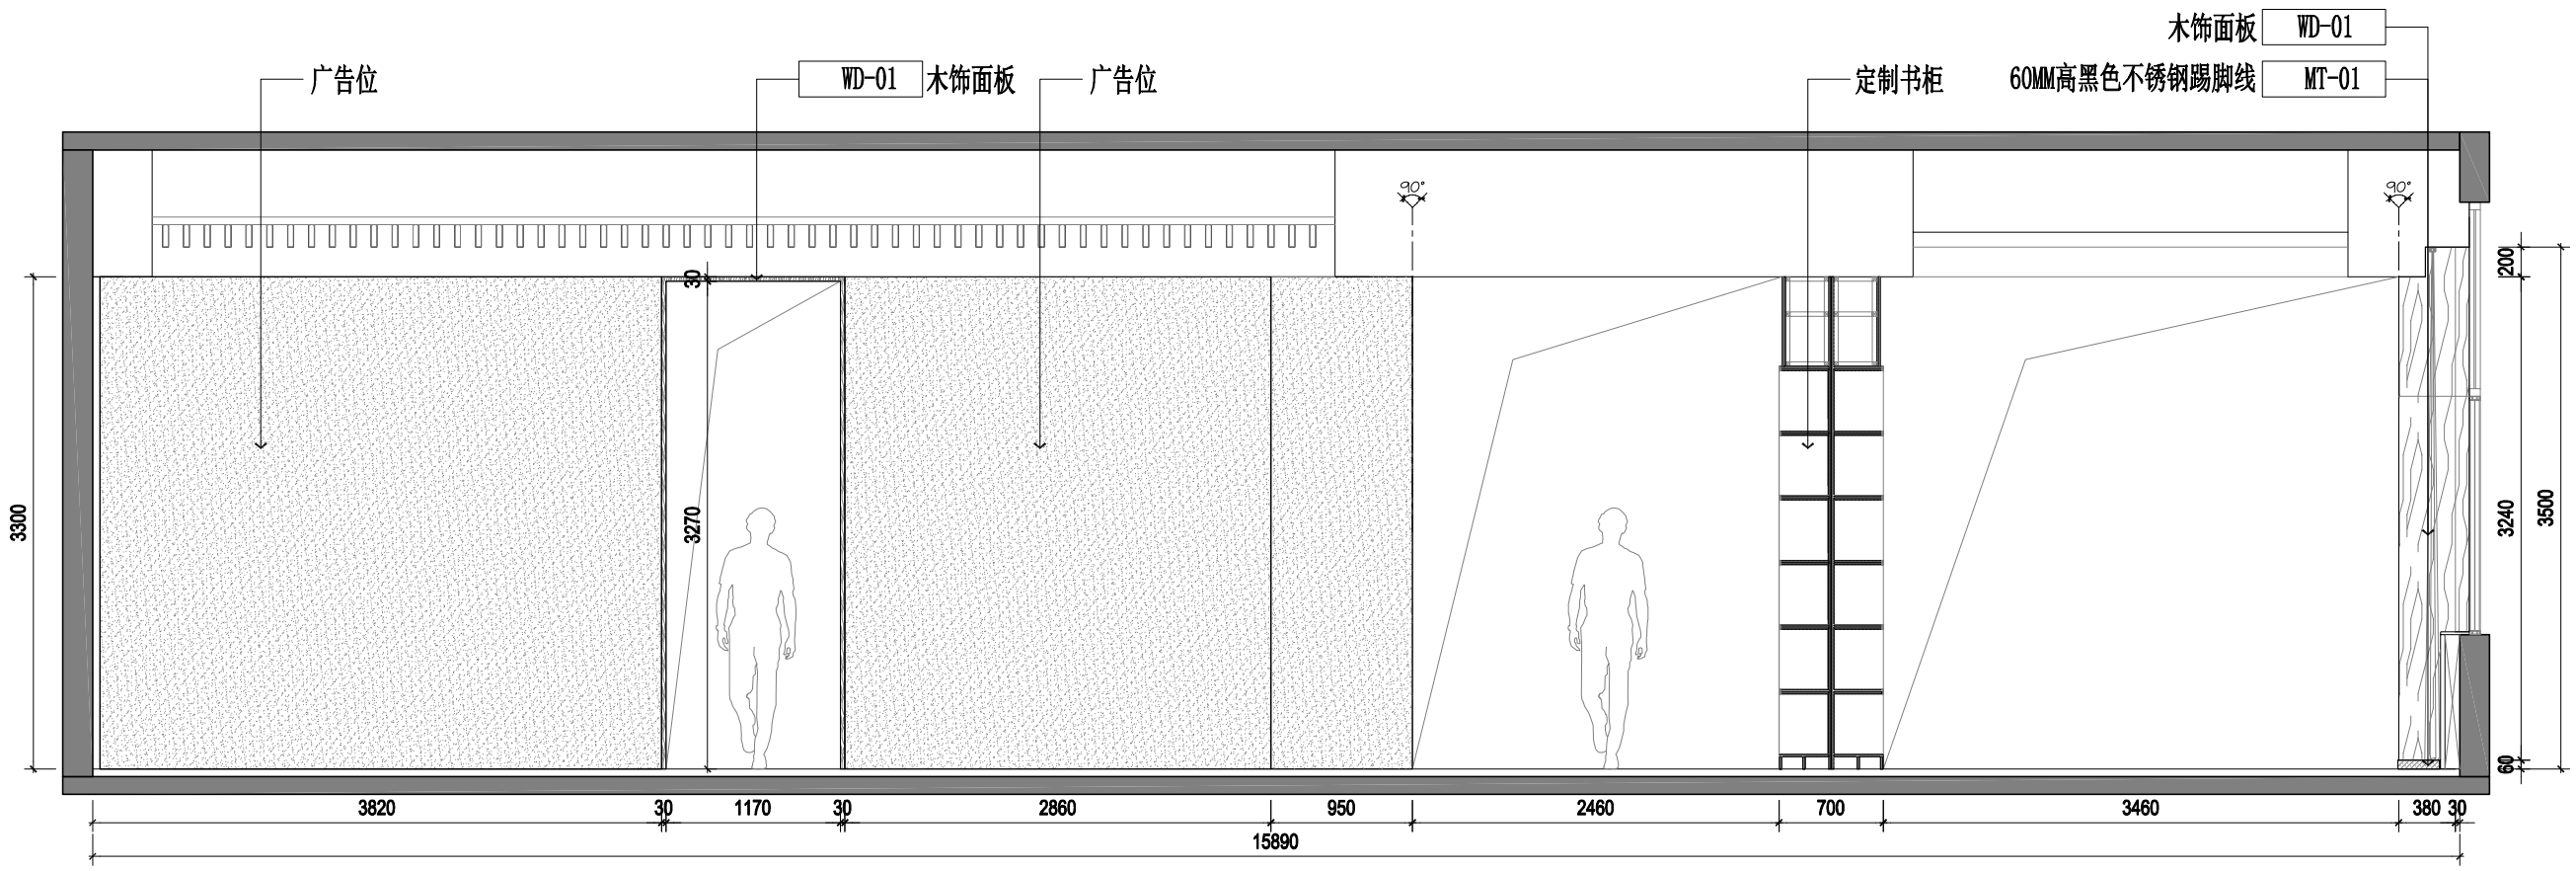

02 F-11 INTERIOR ELEVATION 走廊过道立面图 SCALE 1:50

位置图示：
KEY PLAN

建设单位：
CLIENT

沙漠之虹

陕西沙漠之虹建筑装饰有限公司

DESIGN FIRM 设计单位

陕西沙漠之虹建筑装饰有限公司
地址：陕西省西安市雁塔区太白南路悦熙广场3号楼18层1823室
邮编：710000
电话：400-0444-006

COOPERATIVE DESIGN 合作设计


重要提示：

本设计版权，归陕西沙漠之虹建筑装饰有限公司所有，非建筑师及设计师之书面批准，不得随意将任何部分翻印，切勿以比例度量此图，一切依图内数字所示为准，承建人必须谨循施工现场状况核对图内所示数字之准则如发现有任何矛盾处，应立即通知建筑师及设计师。


工程名称：
PROJECTNAME
榆林市公安局交通管理支队第二办公区、车管所暖警惠警功能区及标准化维修改造工程

图纸名称：
TITLE
走廊过道立面图

项目编号 PROJECT NO.	
项目负责人 PROJECT CHIEF	苗波
设计 CHIEF DESIGNED	张振飞
制图 DRAWN	朱文强
校对 CHKD.	苗波
审核 APPR.	苗波
比例 SCALE	
日期 DATE	2026年7月1日
图幅 SIZE	A3
图纸编号 DRAWING NO.	E-01

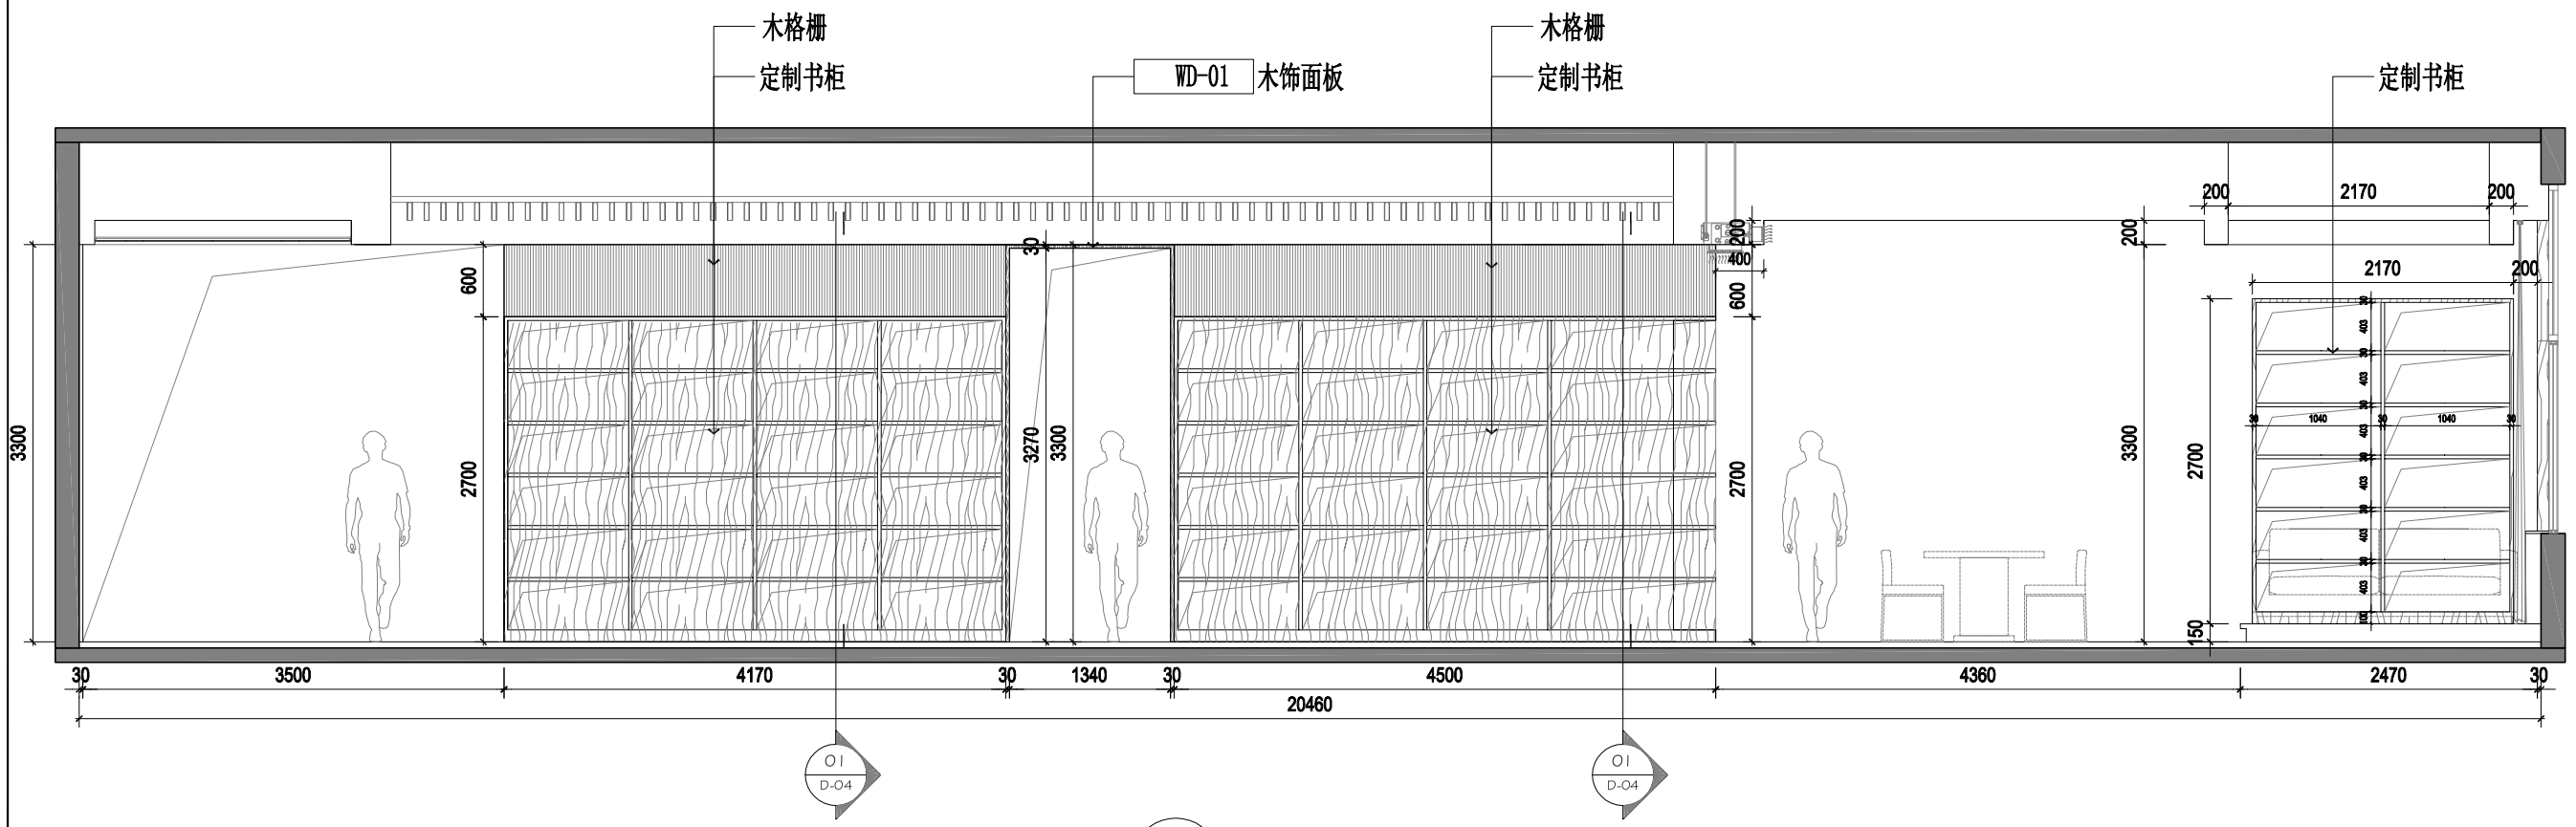

01 F-11 **INTERIOR ELEVATION** 走廊过道立面图 SCALE 1:60

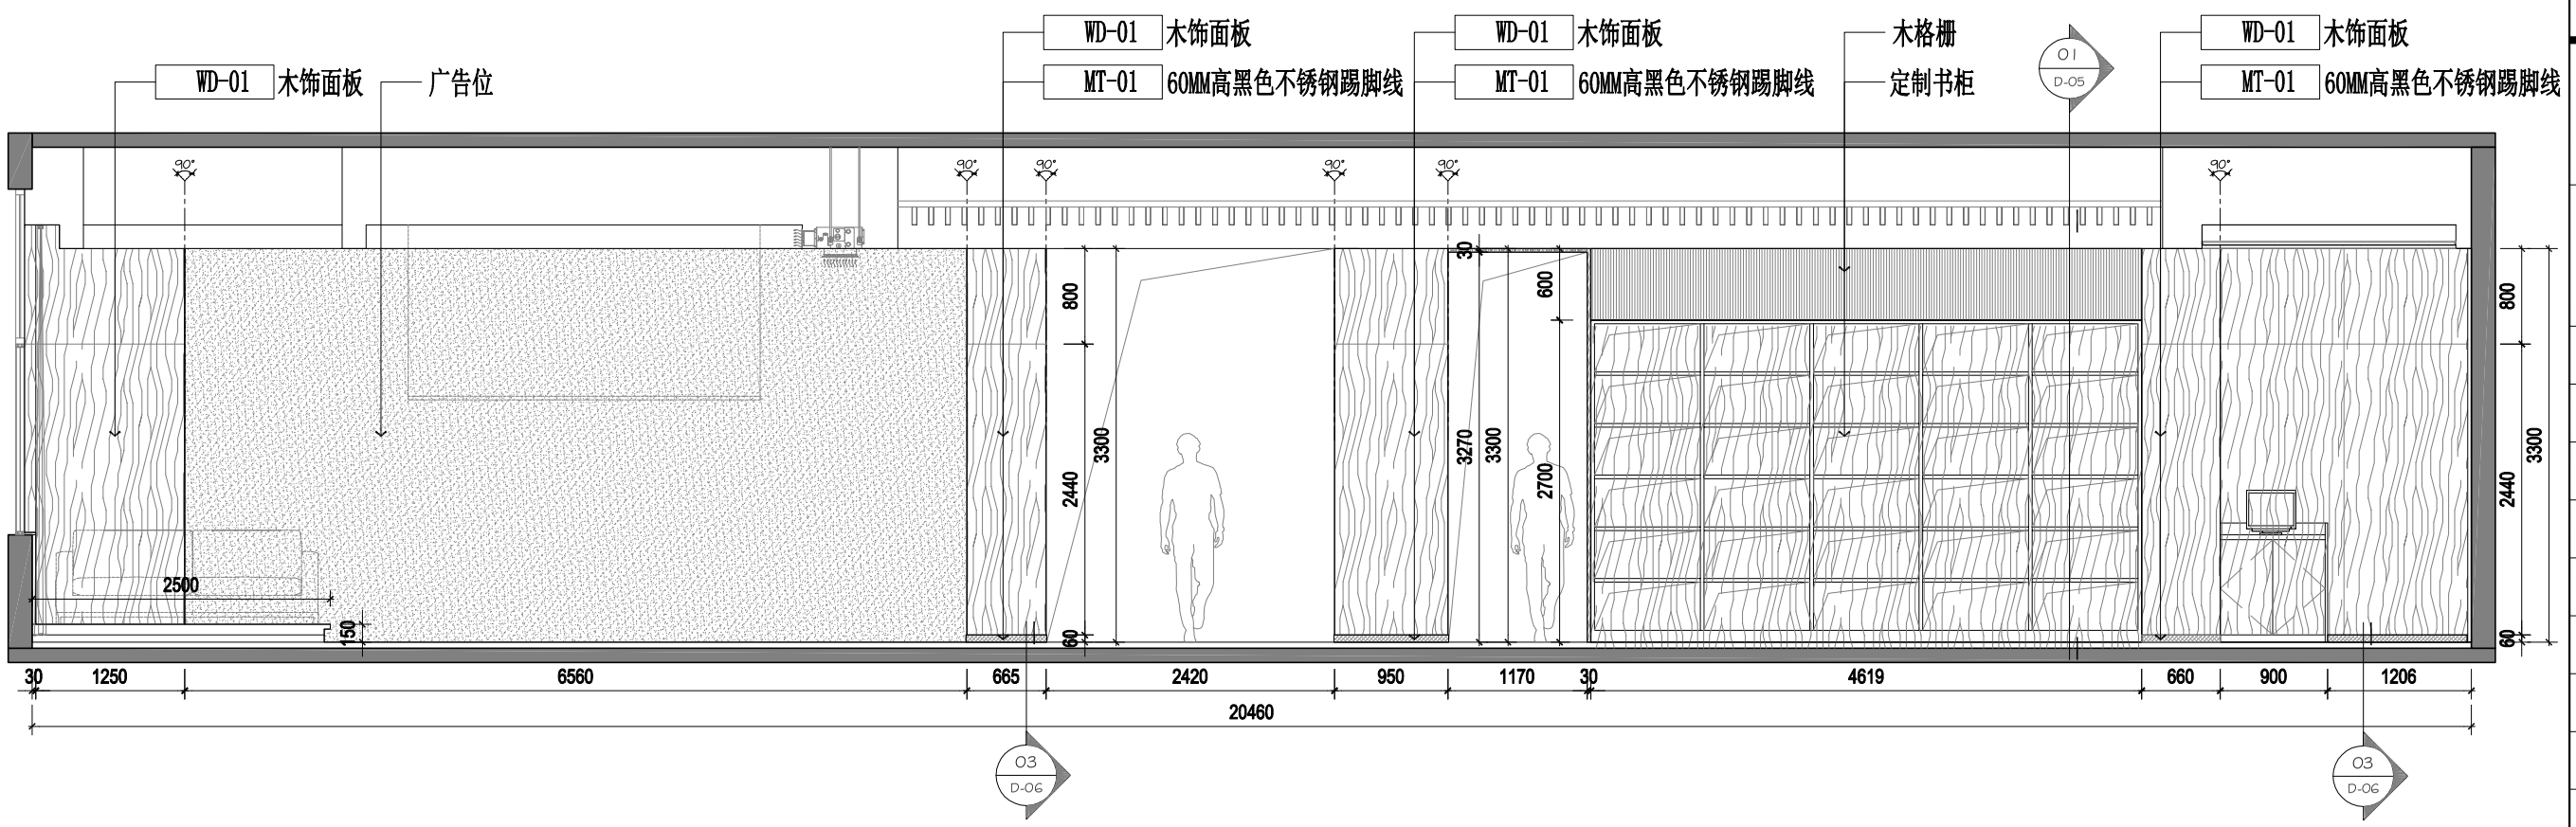

02 F-11 **INTERIOR ELEVATION** 走廊过道立面图 SCALE 1:60

位置图示：
KEY PLAN

建设单位：
CLIENT

沙漠之虹

陕西沙漠之虹建筑装饰有限公司

DESIGN FIRM 设计单位

陕西沙漠之虹建筑装饰有限公司

地址：陕西省西安市雁塔区太白南路悦熙广场3号楼18层1823室

邮编：710000

电话：400-0444-006

COOPERATIVE DESIGN 合作设计


重要提示：

本设计版权，归陕西沙漠之虹建筑装饰有限公司所有，非建筑师及设计师之书面批准，不得随意将任何部分翻印，切勿以比例度量此图，一切依图内数字所示为准，承建人必须谨循施工现场状况核对图内所示数字之准则如发现有任何矛盾处，应立即通知建筑师及设计师。


工程名称：
PROJECTNAME
榆林市公安局交通管理支队第二办公区、车管所暖警惠警功能区及标准化维修改造工程

图纸名称：
TITLE
走廊过道立面图


项目编号 PROJECT NO.	
项目负责人 PROJECT CHIEF	苗波
设计 CHIEF DESIGNED	张振飞
制图 DRAWN	朱文强
校对 CHKD.	苗波
审核 APPR.	苗波
比例 SCALE	
日期 DATE	2026年7月1日
图幅 SIZE	A3
图纸编号 DRAWING NO.	E-02

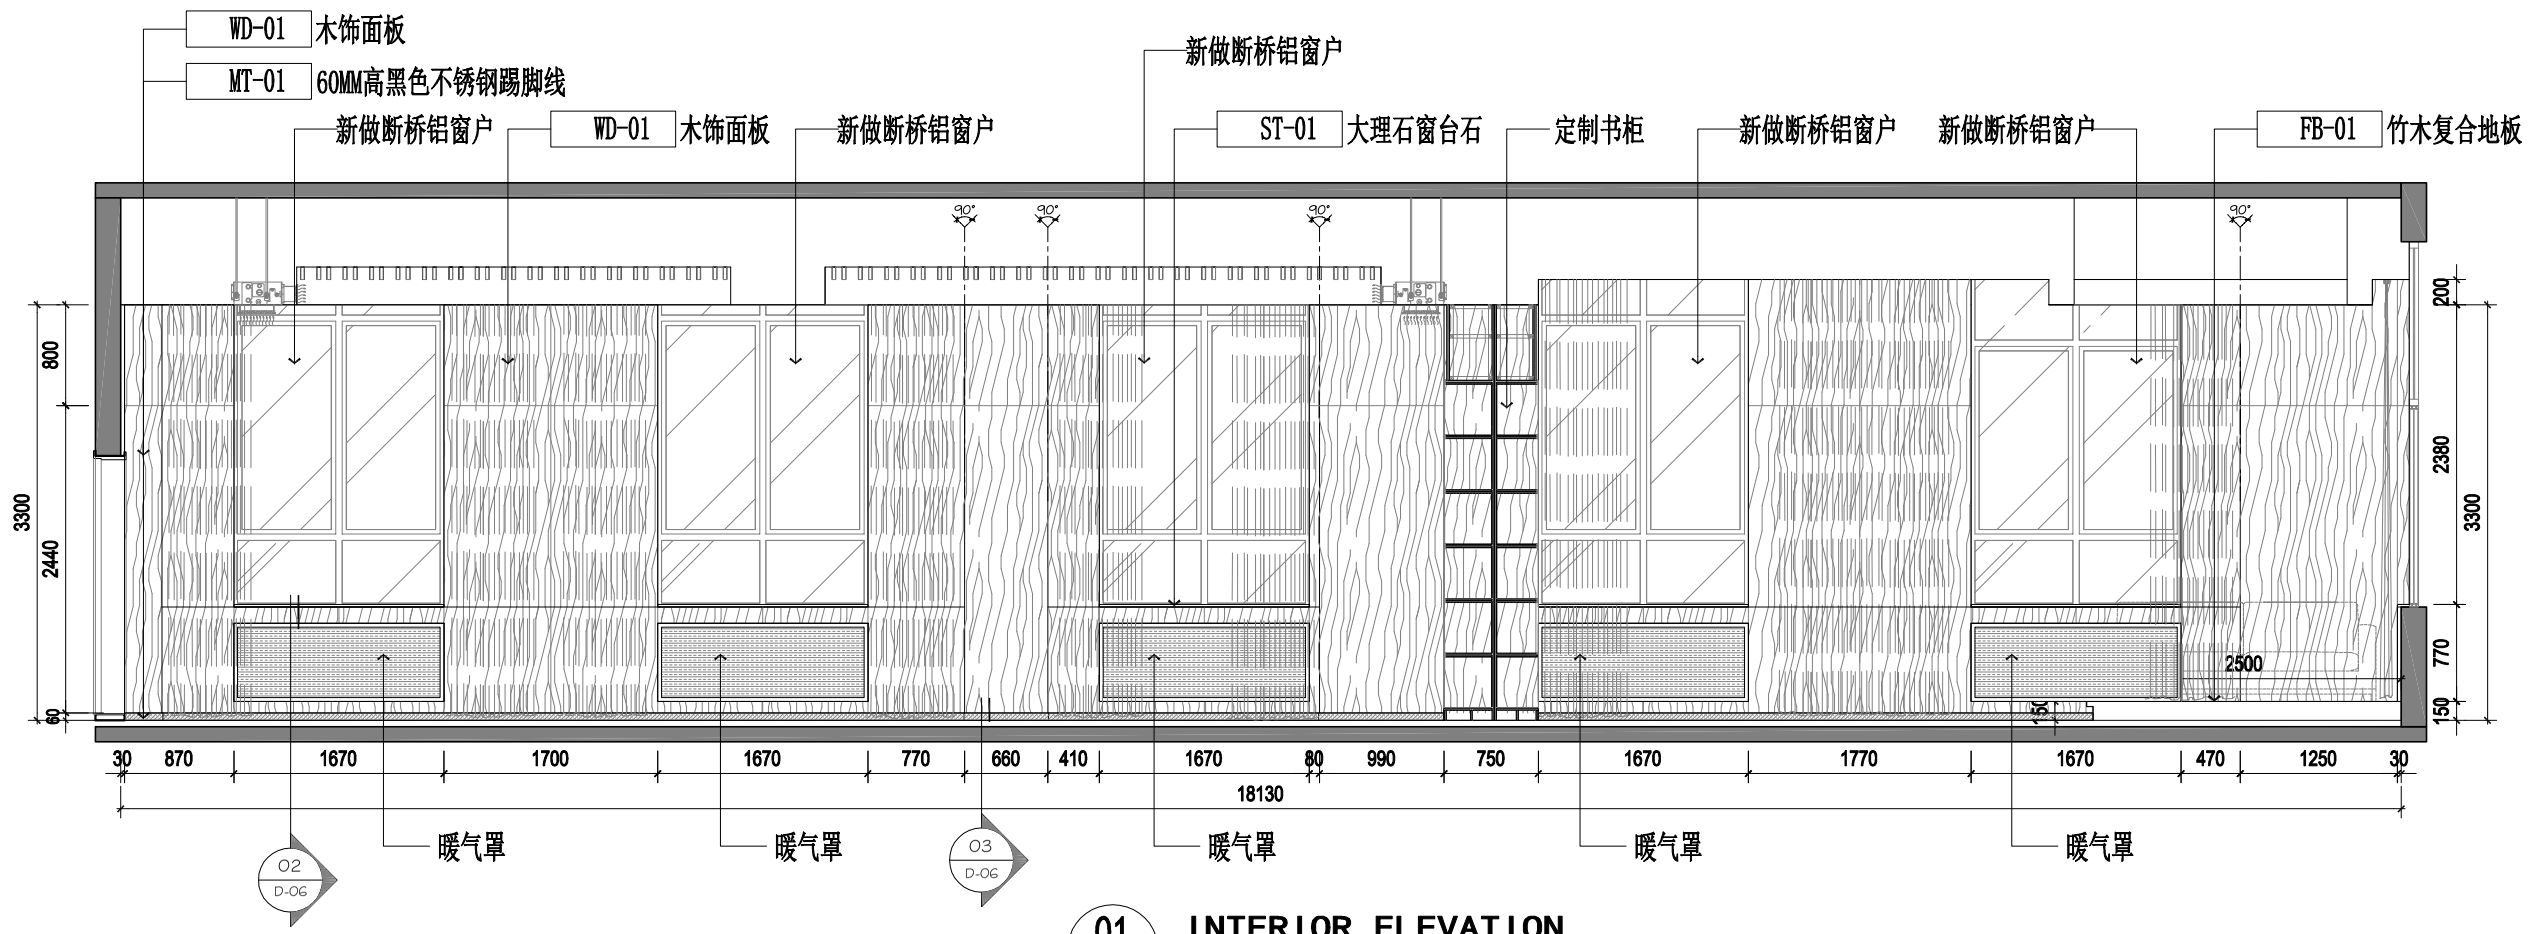

01 F-11 INTERIOR ELEVATION 阅读区立面图 SCALE 1:60

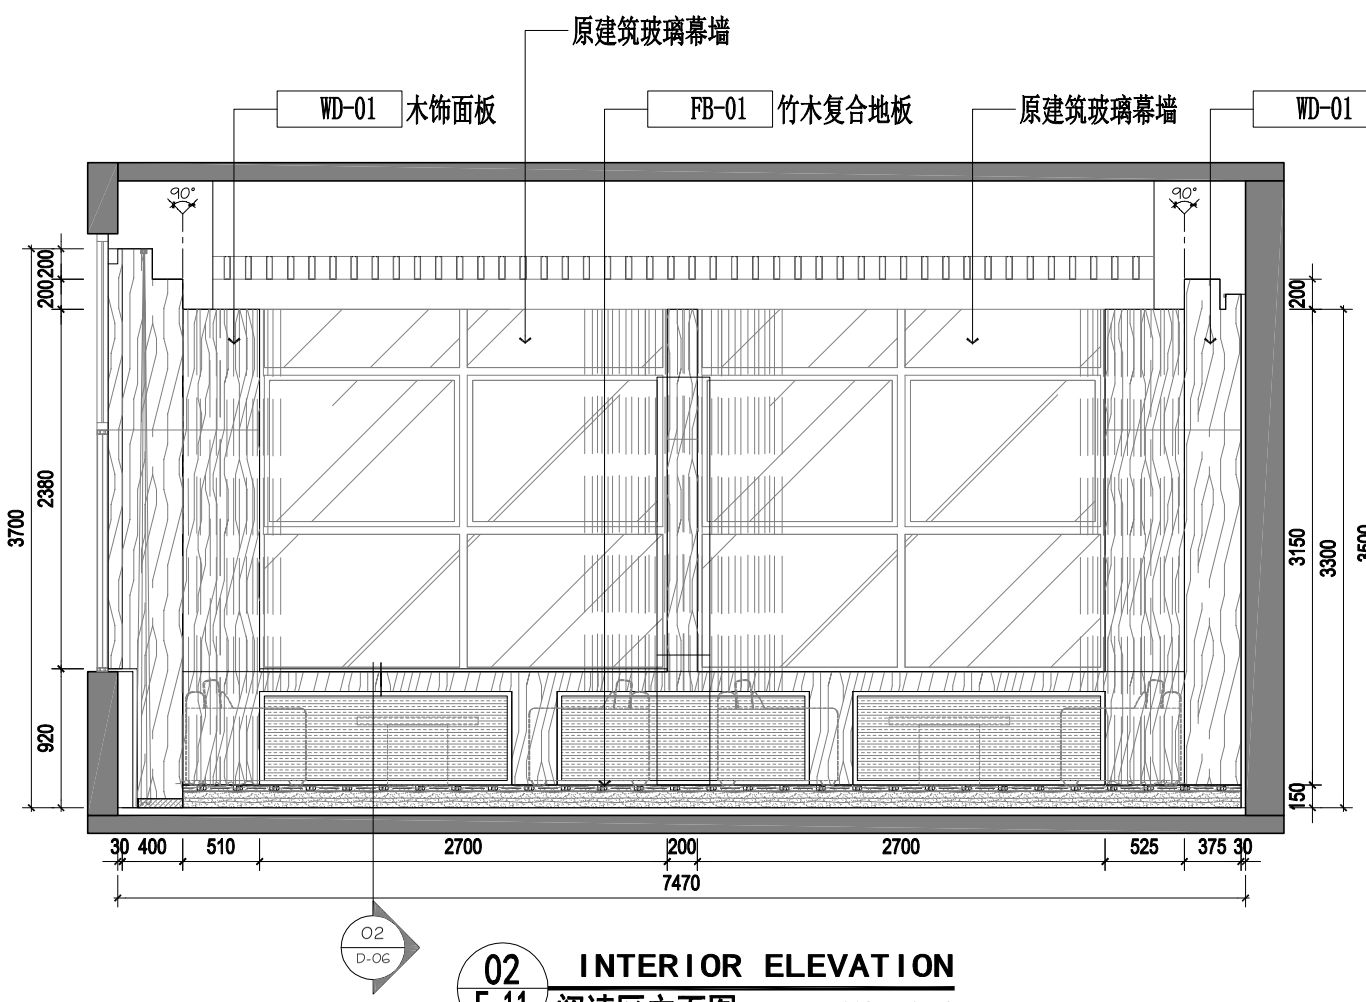

02 F-11 INTERIOR ELEVATION 阅读区立面图 SCALE 1:50

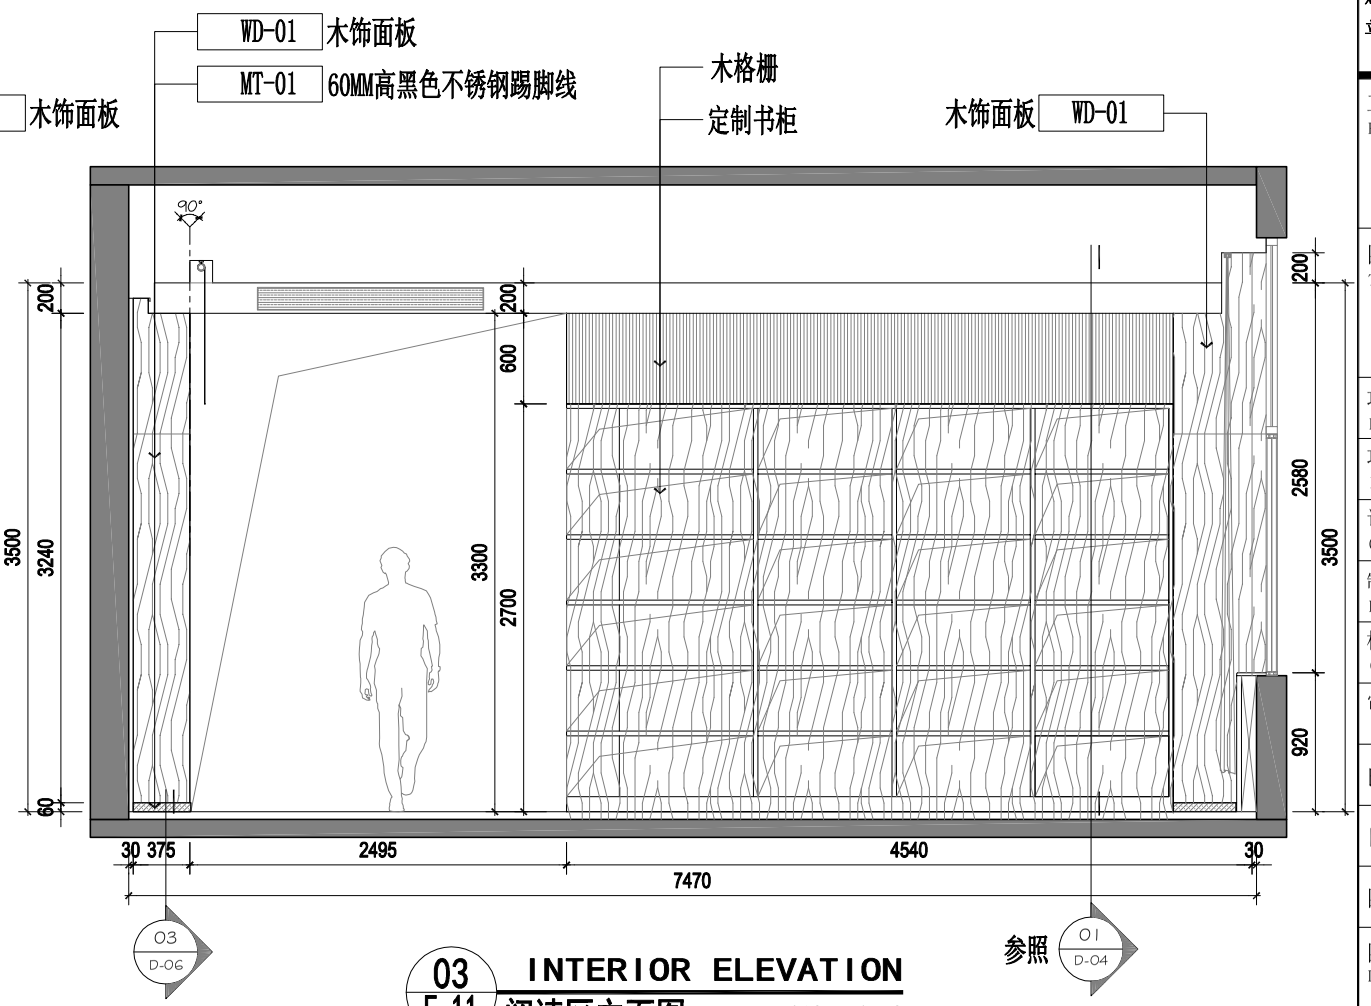

03 F-11 INTERIOR ELEVATION 阅读区立面图 SCALE 1:50

位置图示：
KEY PLAN

建设单位：
CLIENT

沙漠之虹

陕西沙漠之虹建筑装饰有限公司

DESIGN FIRM 设计单位
陕西沙漠之虹建筑装饰有限公司
地址：陕西省西安市雁塔区太白南路悦熙广场3号楼18层1823室
邮编：710000
电话：400-0444-006
COOPERATIVE DESIGN 合作设计


重要提示：

本设计版权，归陕西沙漠之虹建筑装饰有限公司所有，非建筑师及设计师之书面批准，不得随意将任何部分翻印，切勿以比例度量此图，一切依图内数字所示为准，承建人必须谨循施工现场状况核对图内所示数字之准则如发现有任何矛盾处，应立即通知建筑师及设计师。


工程名称：
PROJECTNAME
榆林市公安局交通管理支队第二办公区、车管所暖警惠警功能区及标准化维修改造工程

图纸名称：
TITLE
阅读区立面图


项目编号 PROJECT NO.	
项目负责人 PROJECT CHIEF	苗波
设计 CHIEF DESIGNED	张振飞
制图 DRAWN	朱文强
校对 CHKD.	苗波
审核 APPR.	苗波
比例 SCALE	
日期 DATE	2026年7月1日
图幅 SIZE	A3
图纸编号 DRAWING NO.	E-03

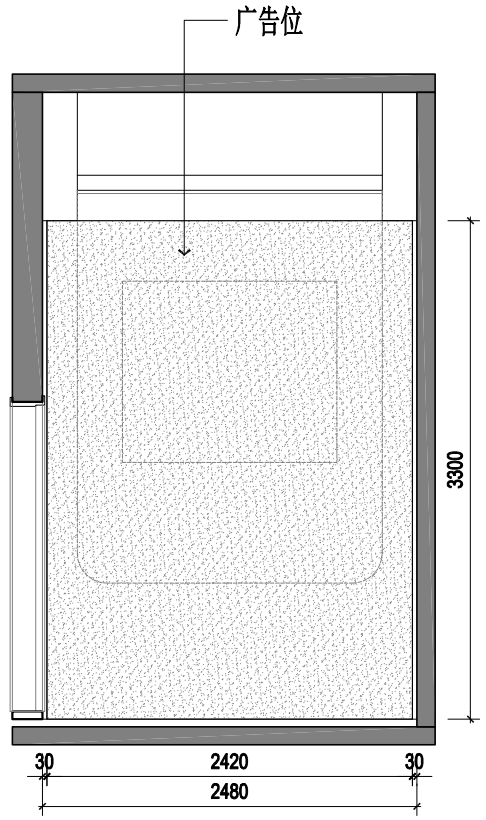


01 F-11 INTERIOR ELEVATION
走廊过道立面图 SCALE 1:50

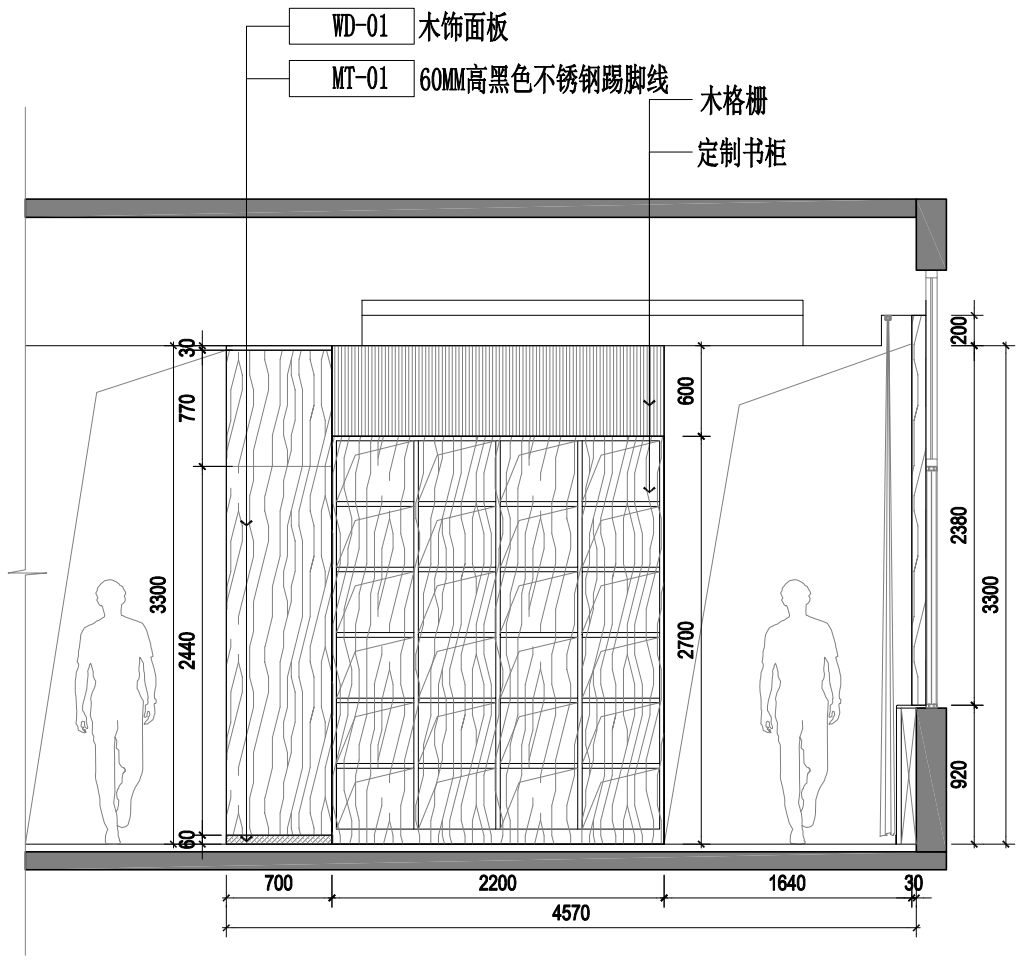

02 F-11 INTERIOR ELEVATION
阅读区立面图 SCALE 1:50

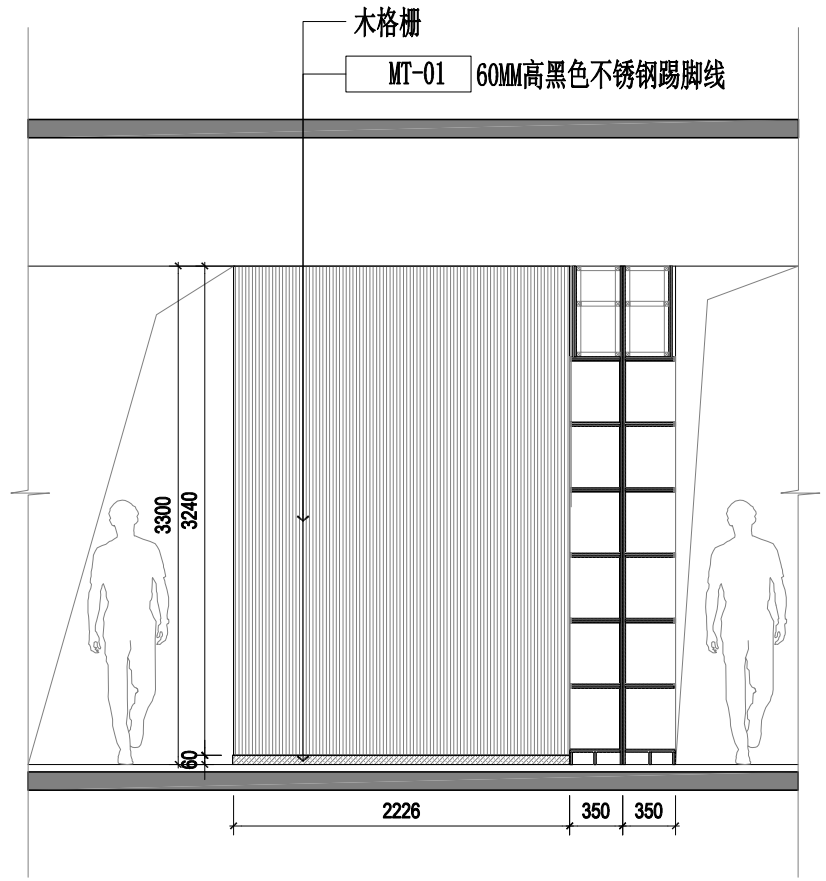

03 F-11 INTERIOR ELEVATION
阅读区立面图 SCALE 1:50

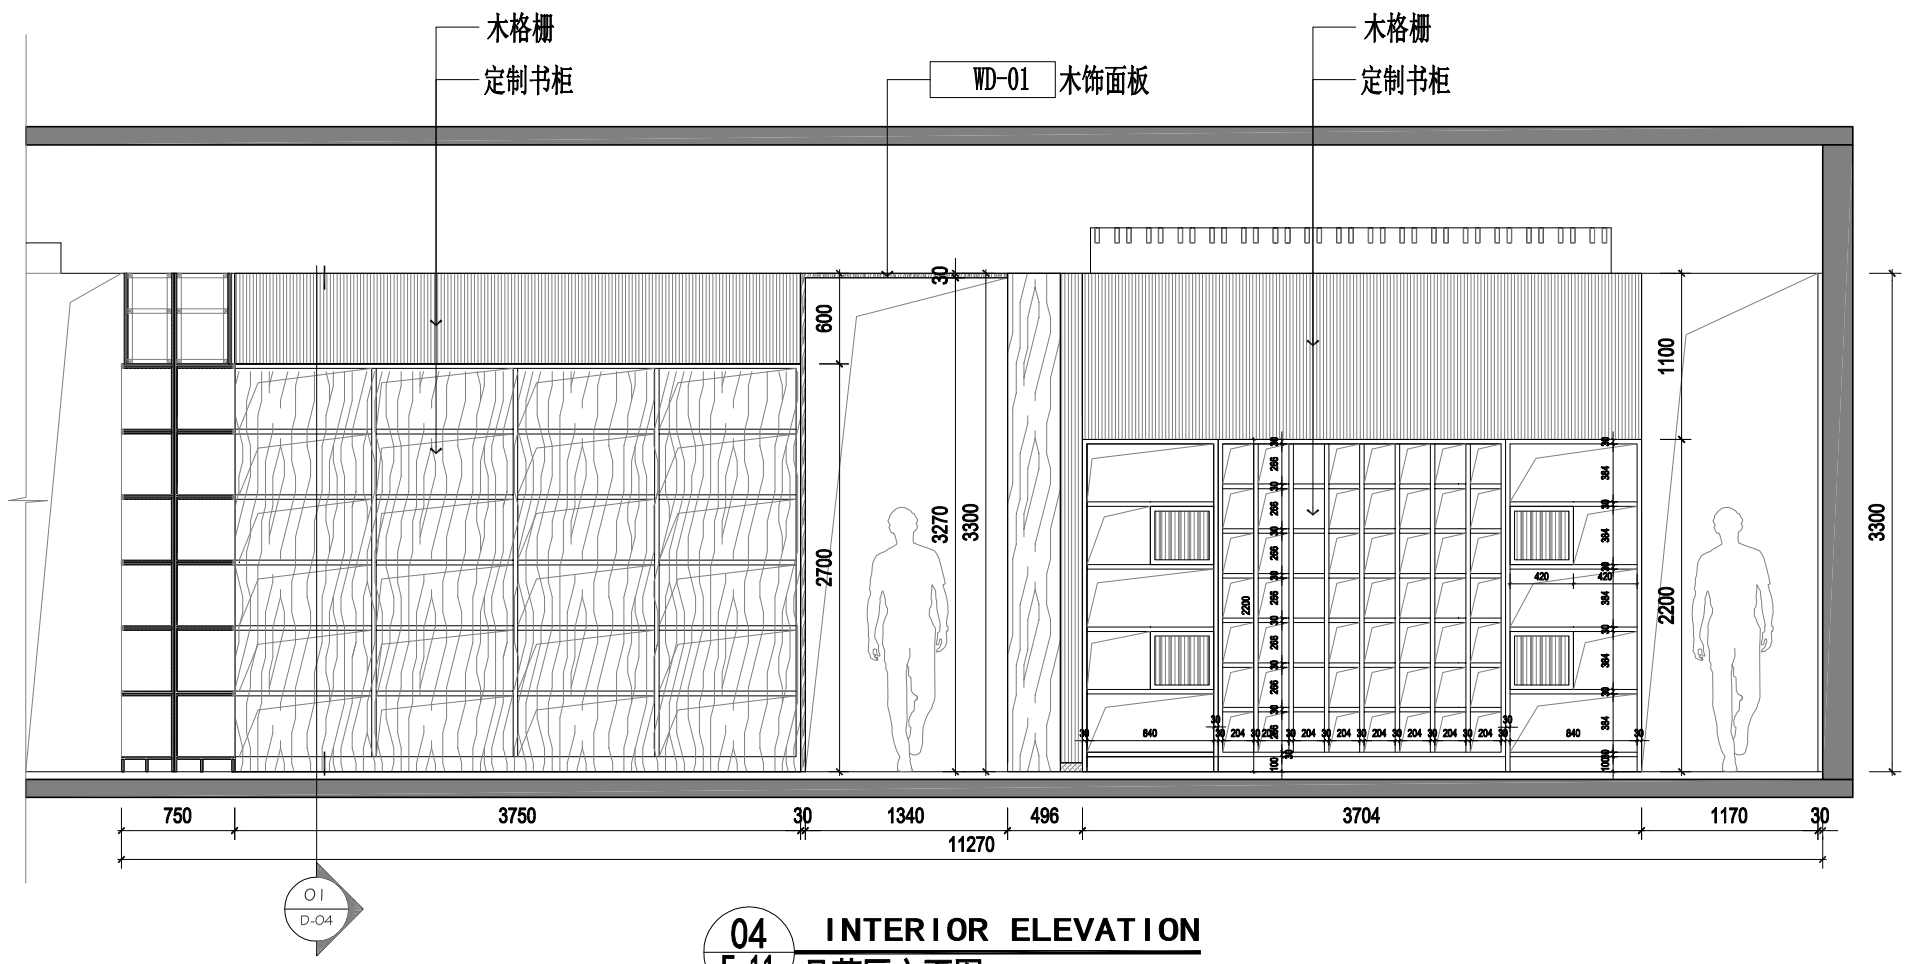

04 F-11 INTERIOR ELEVATION
品茗区立面图 SCALE 1:50

位置图示：
KEY PLAN

建设单位：
CLIENT

沙漠之虹

陕西沙漠之虹建筑装饰有限公司

DESIGN FIRM 设计单位
陕西沙漠之虹建筑装饰有限公司
地址：陕西省西安市雁塔区太白南路悦熙广场3号楼18层1823室
邮编：710000
电话：400-0444-006
COOPERATIVE DESIGN 合作设计


重要提示：

本设计版权，归陕西沙漠之虹建筑装饰有限公司所有，非建筑师及设计师之书面批准，不得随意将任何部分翻印，切勿以比例度量此图，一切依图内数字所示为准，承建人必须谨循施工现场状况核对图内所示数字之准则如发现有任何矛盾处，应立即通知建筑师及设计师。


工程名称：
PROJECTNAME
榆林市公安局交通管理支队第二办公区、车管所暖警惠警功能区及标准化维修改造工程

图纸名称：
TITLE
公区立面图


项目编号 PROJECT NO.	
项目负责人 PROJECT CHIEF	苗波
设计 CHIEF DESIGNED	张振飞
制图 DRAWN	朱文强
校对 CHKD.	苗波
审核 APPR.	苗波
比例 SCALE	
日期 DATE	2026年7月1日
图幅 SIZE	A3
图纸编号 DRAWING NO.	E-04

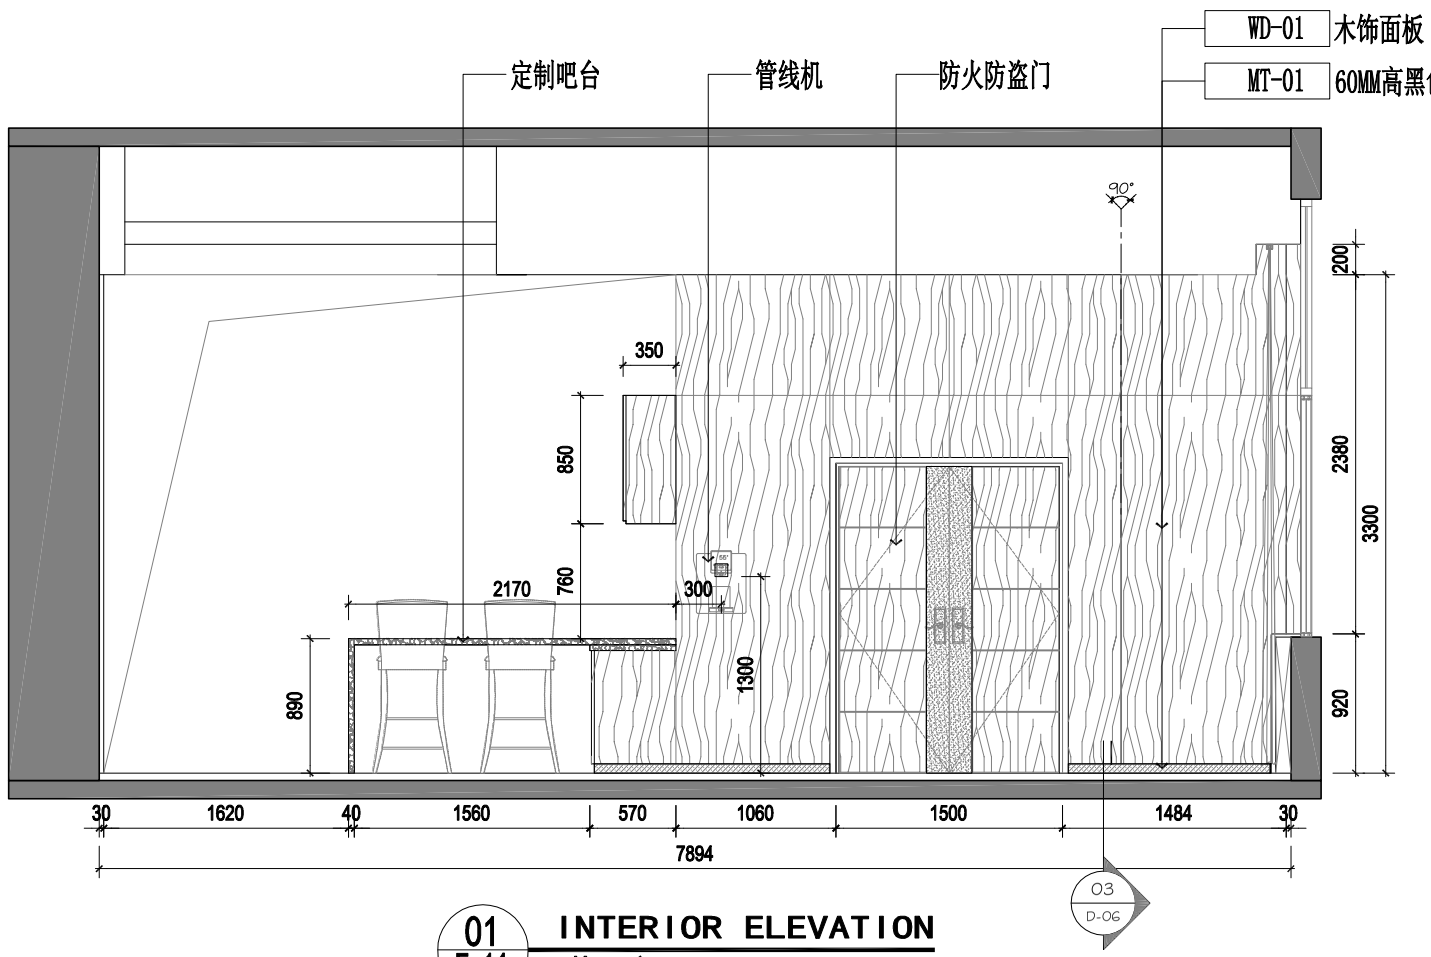

01 F-11 **INTERIOR ELEVATION** 品茗区立面图 SCALE 1:50

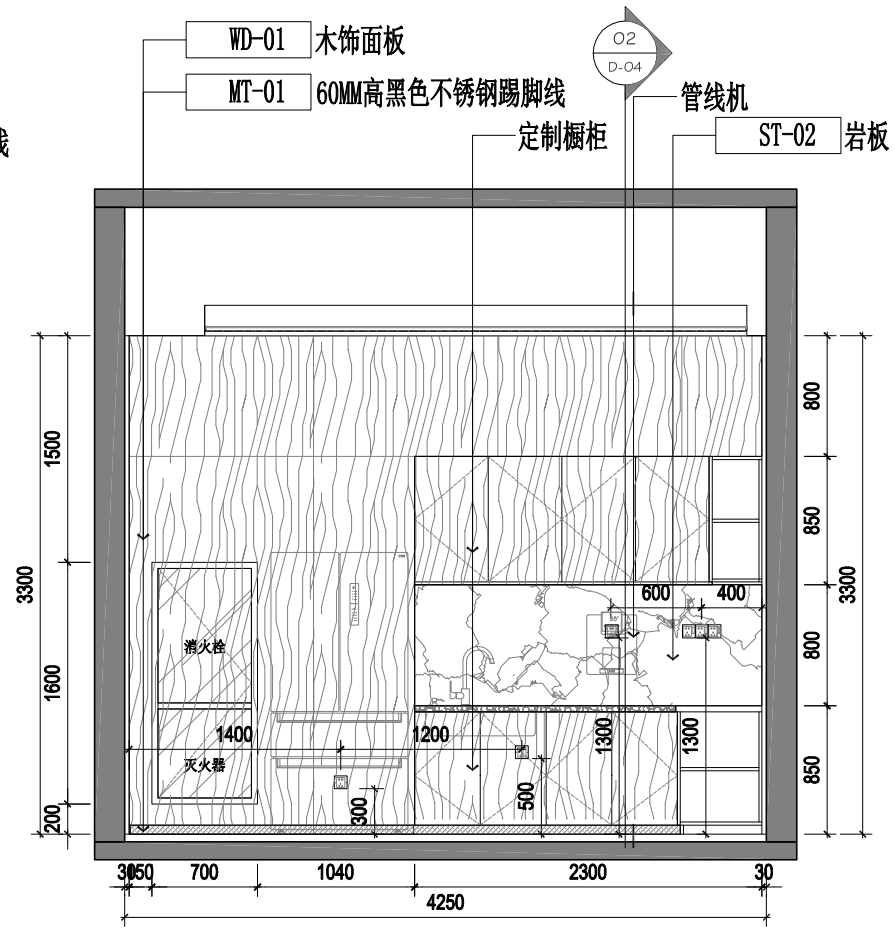

02 F-11 **INTERIOR ELEVATION** 水吧区立面图 SCALE 1:50

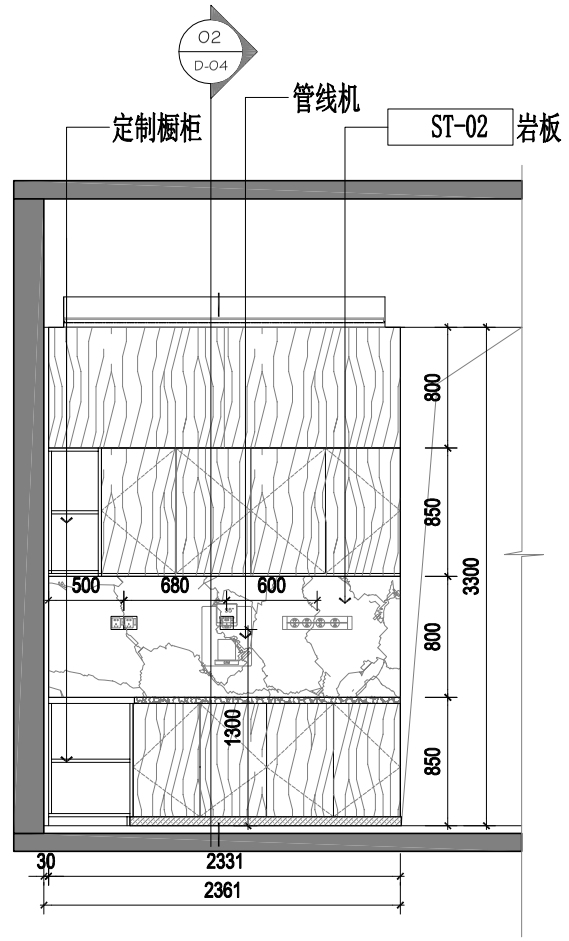

03 F-11 **INTERIOR ELEVATION** 水吧区立面图 SCALE 1:50

位置图示：
KEY PLAN

建设单位：
CLIENT

沙漠之虹

陕西沙漠之虹建筑装饰有限公司

DESIGN FIRM 设计单位

陕西沙漠之虹建筑装饰有限公司

地址：陕西省西安市雁塔区太白南路悦熙广场3号楼18层1823室

邮编：710000

电话：400-0444-006

COOPERATIVE DESIGN 合作设计


重要提示：

本设计版权，归陕西沙漠之虹建筑装饰有限公司所有，非建筑师及设计师之书面批准，不得随意将任何部分翻印，切勿以比例度量此图，一切依图内数字所示为准，承建人必须谨循施工现场状况核对图内所示数字之准则如发现有任何矛盾处，应立即通知建筑师及设计师。

工程名称：
PROJECTNAME
榆林市公安局交通管理支队第二办公区、车管所暖警惠警功能区及标准化维修改造工程


图纸名称：
TITLE
公区立面图

项目编号 PROJECT NO.	
项目负责人 PROJECT CHIEF	苗波
设计 CHIEF DESIGNED	张振飞
制图 DRAWN	朱文强
校对 CHKD.	苗波
审核 APPR.	苗波
比例 SCALE	
日期 DATE	2026年7月1日
图幅 SIZE	A3
图纸编号 DRAWING NO.	E-05

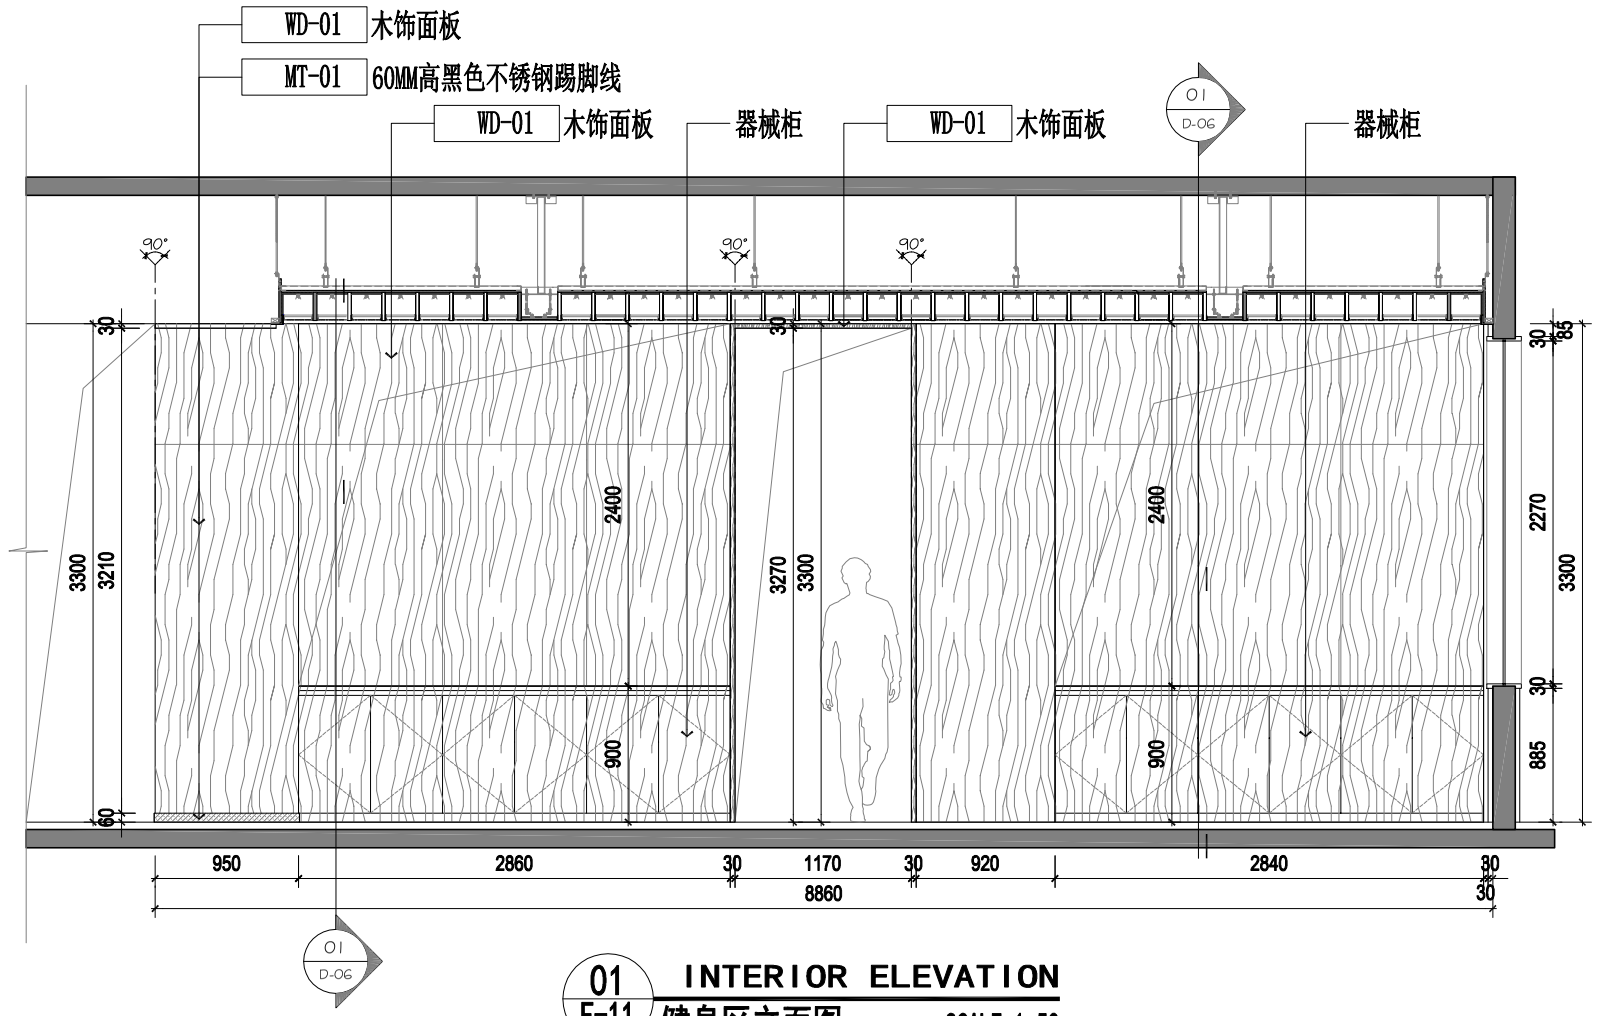

01 D-06

01 F-11 INTERIOR ELEVATION 健身区立面图 SCALE 1:50

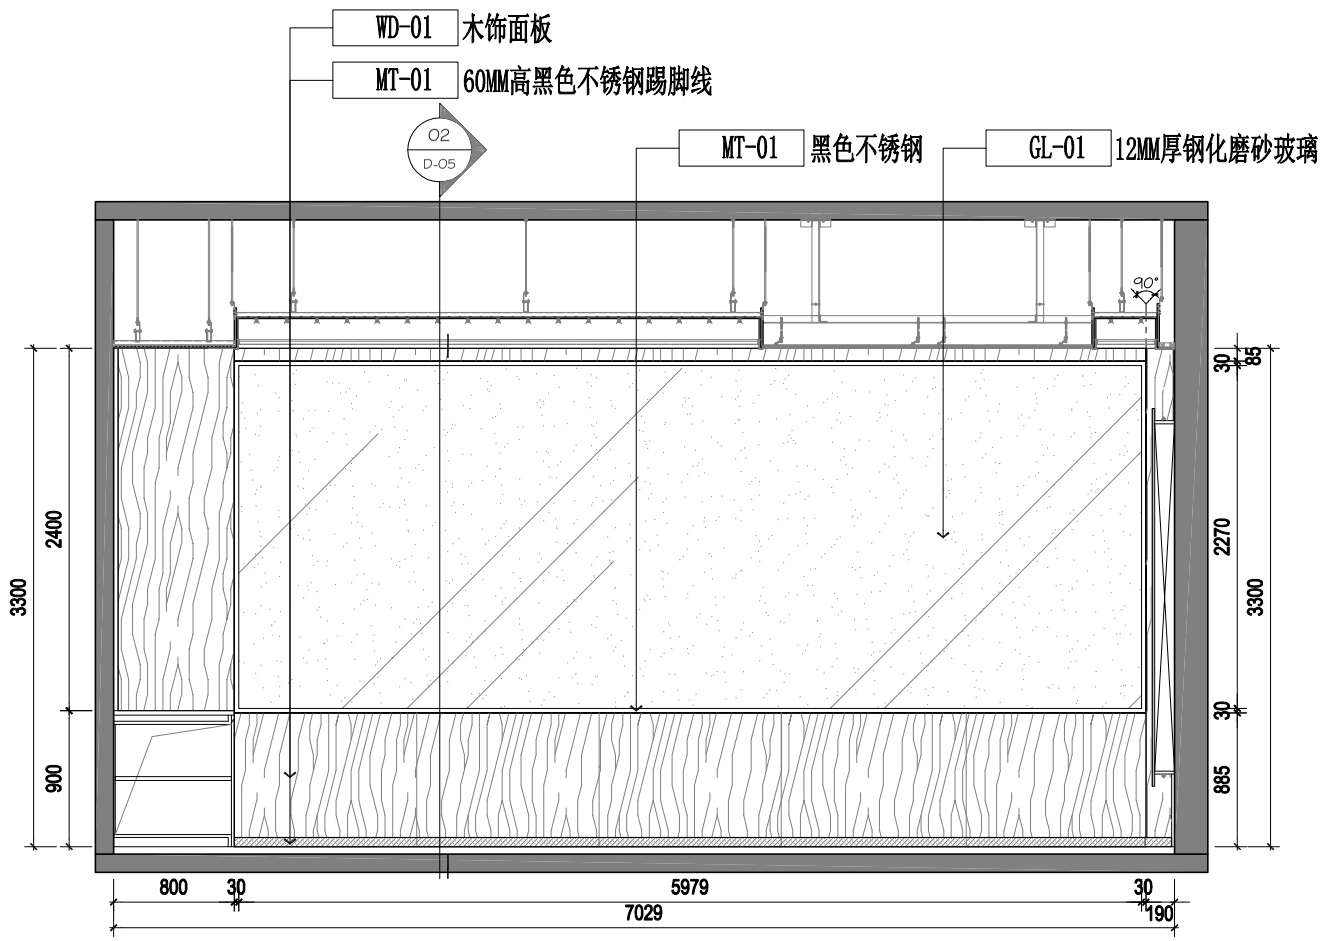

02 F-11 INTERIOR ELEVATION 健身区立面图 SCALE 1:50

位置图示：
KEY PLAN

建设单位：
CLIENT

沙漠之虹

陕西沙漠之虹建筑装饰有限公司

DESIGN FIRM 设计单位

陕西沙漠之虹建筑装饰有限公司

地址：陕西省西安市雁塔区太白南路悦熙广场3号楼18层1823室

邮编：710000

电话：400-0444-006

COOPERATIVE DESIGN 合作设计


重要提示：

本设计版权，归陕西沙漠之虹建筑装饰有限公司所有，非建筑师及设计师之书面批准，不得随意将任何部分翻印，切勿以比例度量此图，一切依图内数字所示为准，承建人必须谨循施工现场状况核对图内所示数字之准则如发现有任何矛盾处，应立即通知建筑师及设计师。


工程名称：
PROJECTNAME
榆林市公安局交通管理支队第二办公区、车管所暖警惠警功能区及标准化维修改造工程

图纸名称：
TITLE
健身区立面图

项目编号 PROJECT NO.	
项目负责人 PROJECT CHIEF	苗波
设计 CHIEF DESIGNED	张振飞
制图 DRAWN	朱文强
校对 CHKD.	苗波
审核 APPR.	苗波
比例 SCALE	
日期 DATE	2026年7月1日
图幅 SIZE	A3
图纸编号 DRAWING NO.	E-06

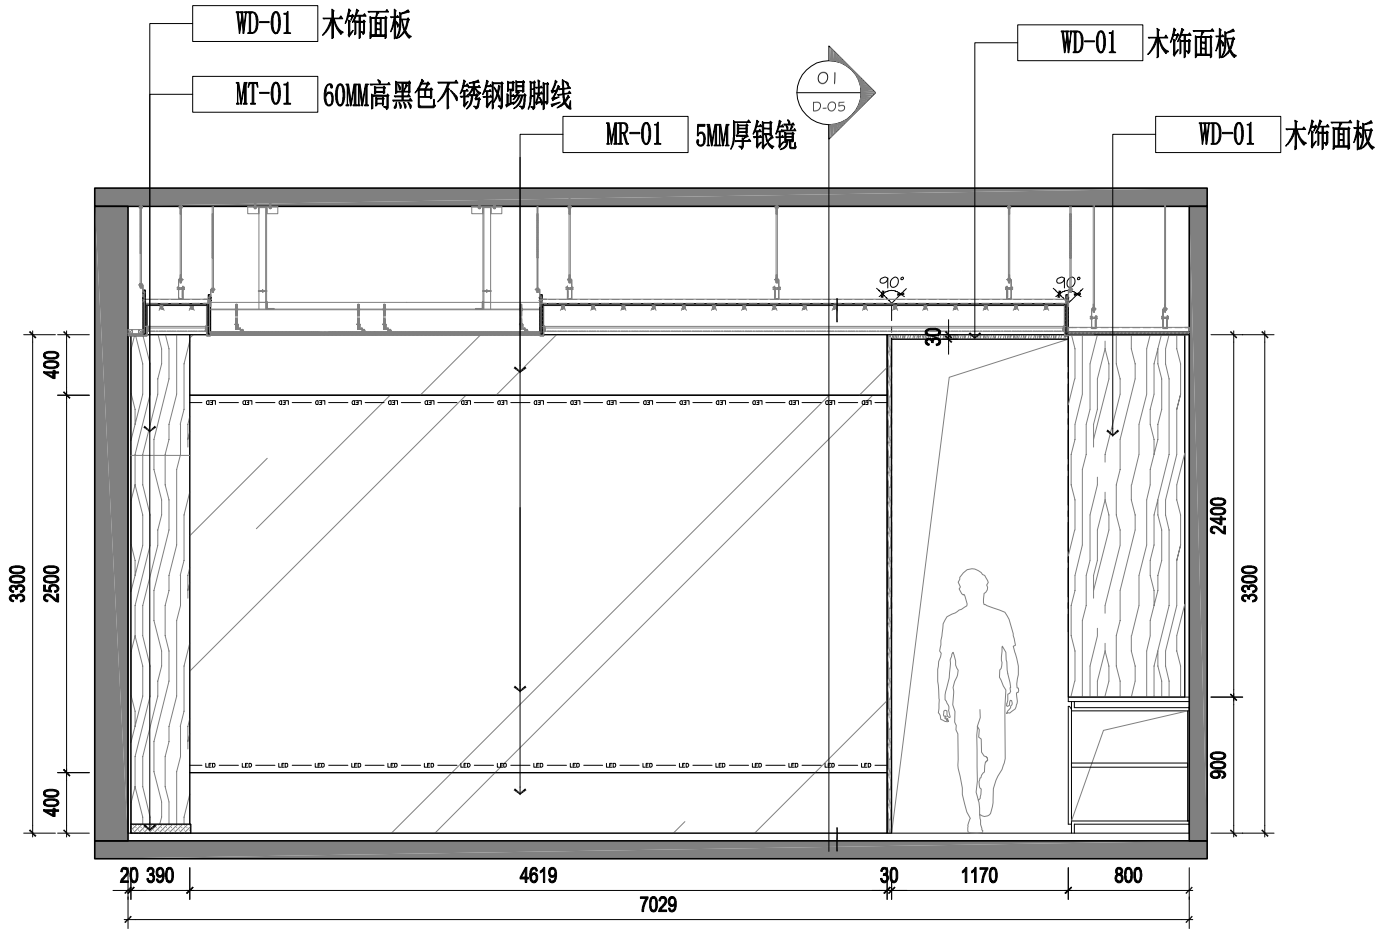

01 F-11 **INTERIOR ELEVATION** 健身区立面图 SCALE 1:50

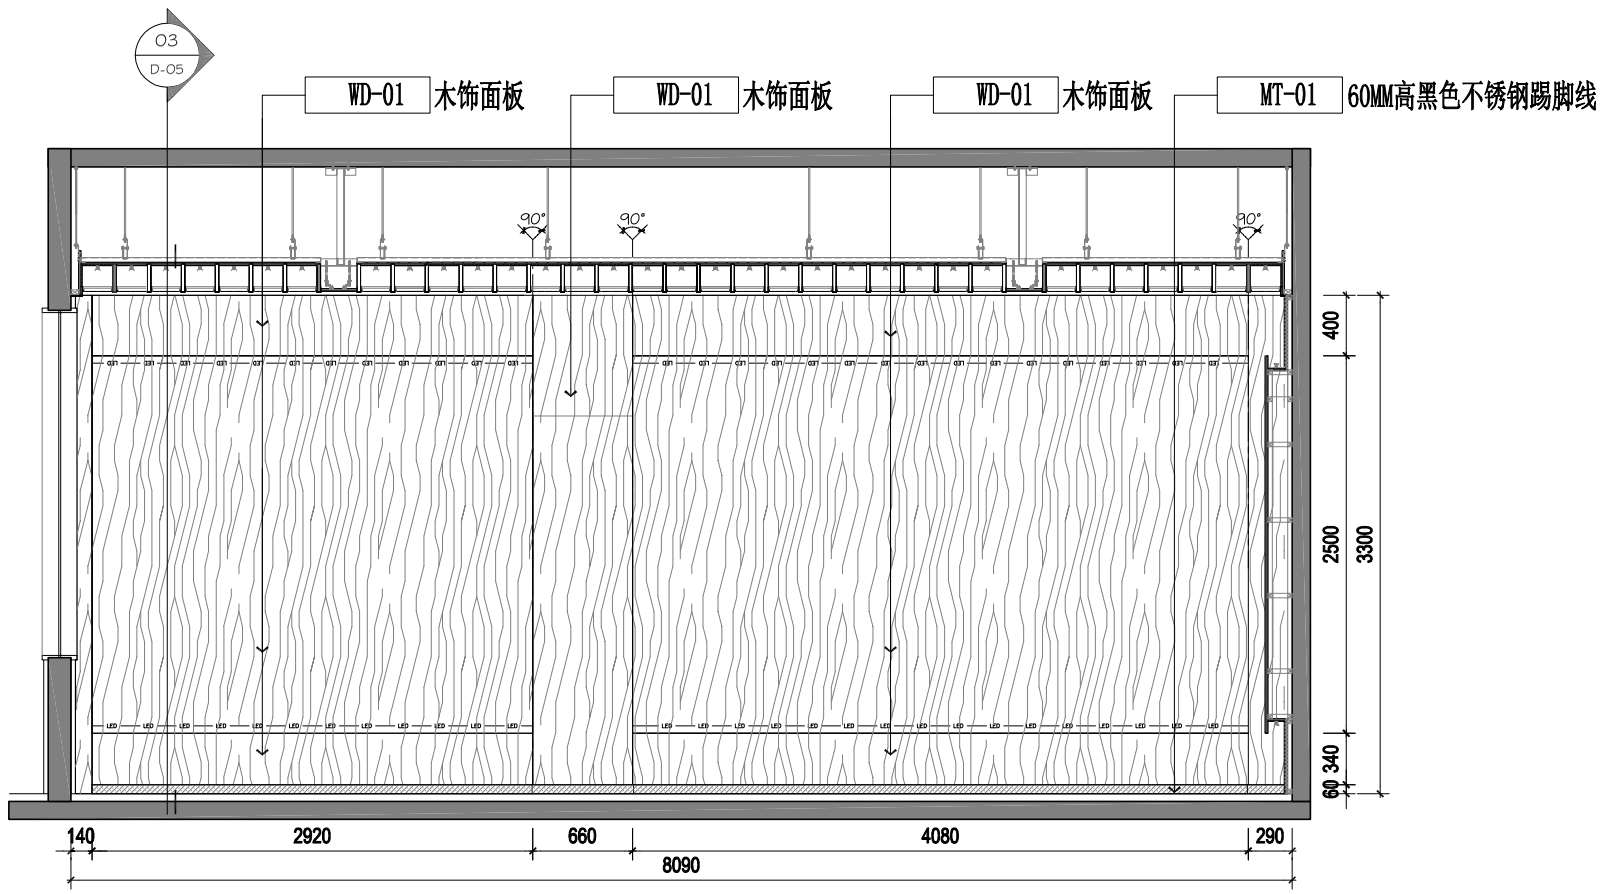

02 F-11 **INTERIOR ELEVATION** 健身区立面图 SCALE 1:50

位置图示：
KEY PLAN

建设单位：
CLIENT

沙漠之虹

陕西沙漠之虹建筑装饰有限公司

DESIGN FIRM 设计单位

陕西沙漠之虹建筑装饰有限公司

地址：陕西省西安市雁塔区太白南路悦熙广场3号楼18层1823室

邮编：710000

电话：400-0444-006

COOPERATIVE DESIGN 合作设计


重要提示：

本设计版权，归陕西沙漠之虹建筑装饰有限公司所有，非建筑师及设计师之书面批准，不得随意将任何部分翻印，切勿以比例度量此图，一切依图内数字所示为准，承建人必须谨循施工现场状况核对图内所示数字之准则如发现有任何矛盾处，应立即通知建筑师及设计师。


工程名称：
PROJECTNAME
榆林市公安局交通管理支队第二办公区、车管所暖警惠警功能区及标准化维修改造工程

图纸名称：
TITLE
健身区立面图


项目编号 PROJECT NO.	
项目负责人 PROJECT CHIEF	苗波
设计 CHIEF DESIGNED	张振飞
制图 DRAWN	朱文强
校对 CHKD.	苗波
审核 APPR.	苗波
比例 SCALE	
日期 DATE	2026年7月1日
图幅 SIZE	A3
图纸编号 DRAWING NO.	E-07

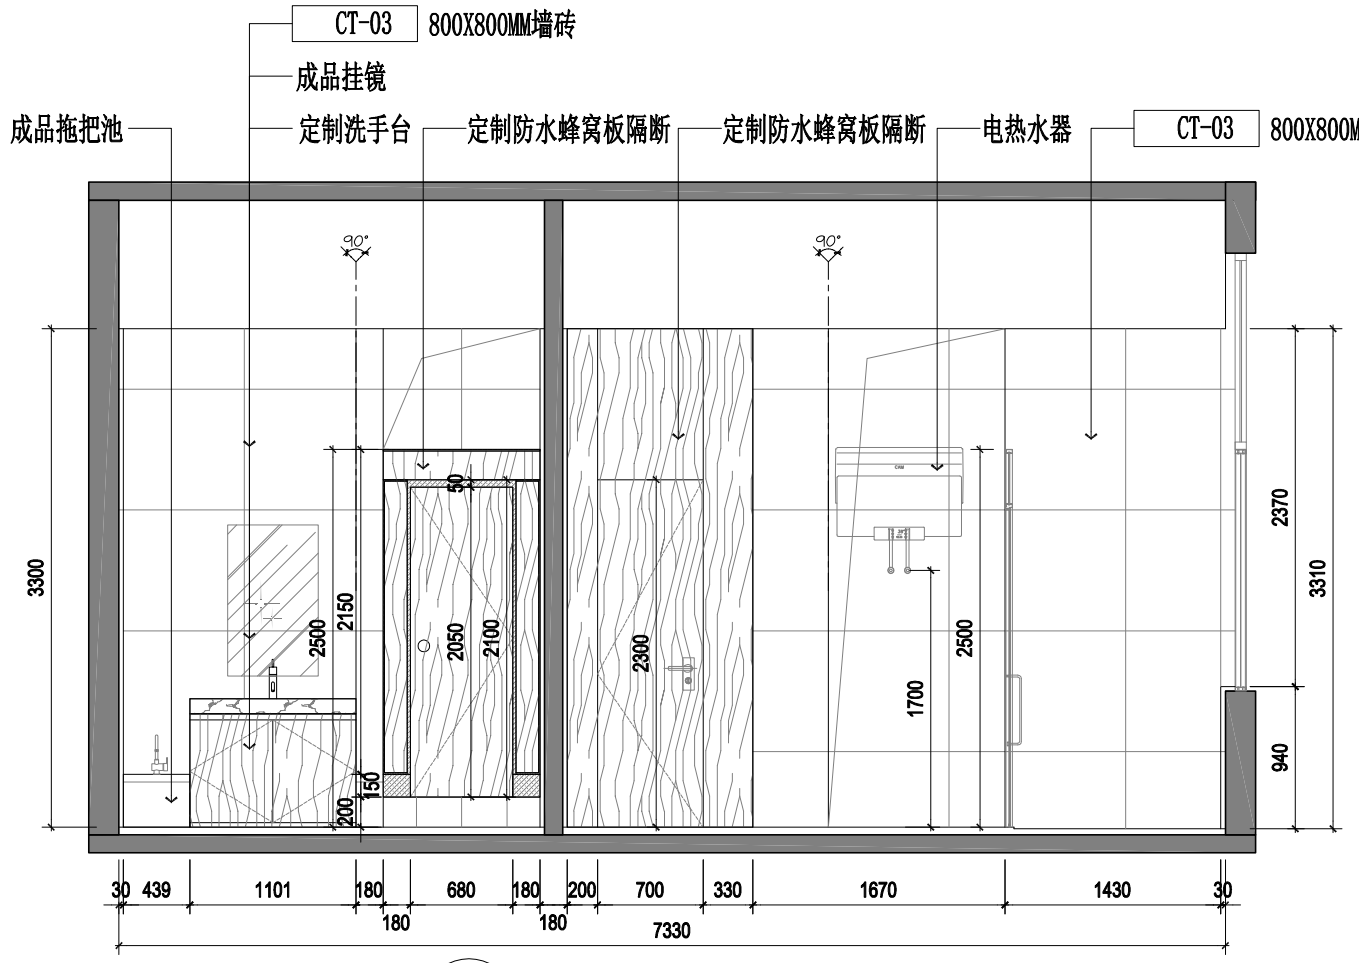


01 F-08 INTERIOR ELEVATION 男区立面图 SCALE 1:50

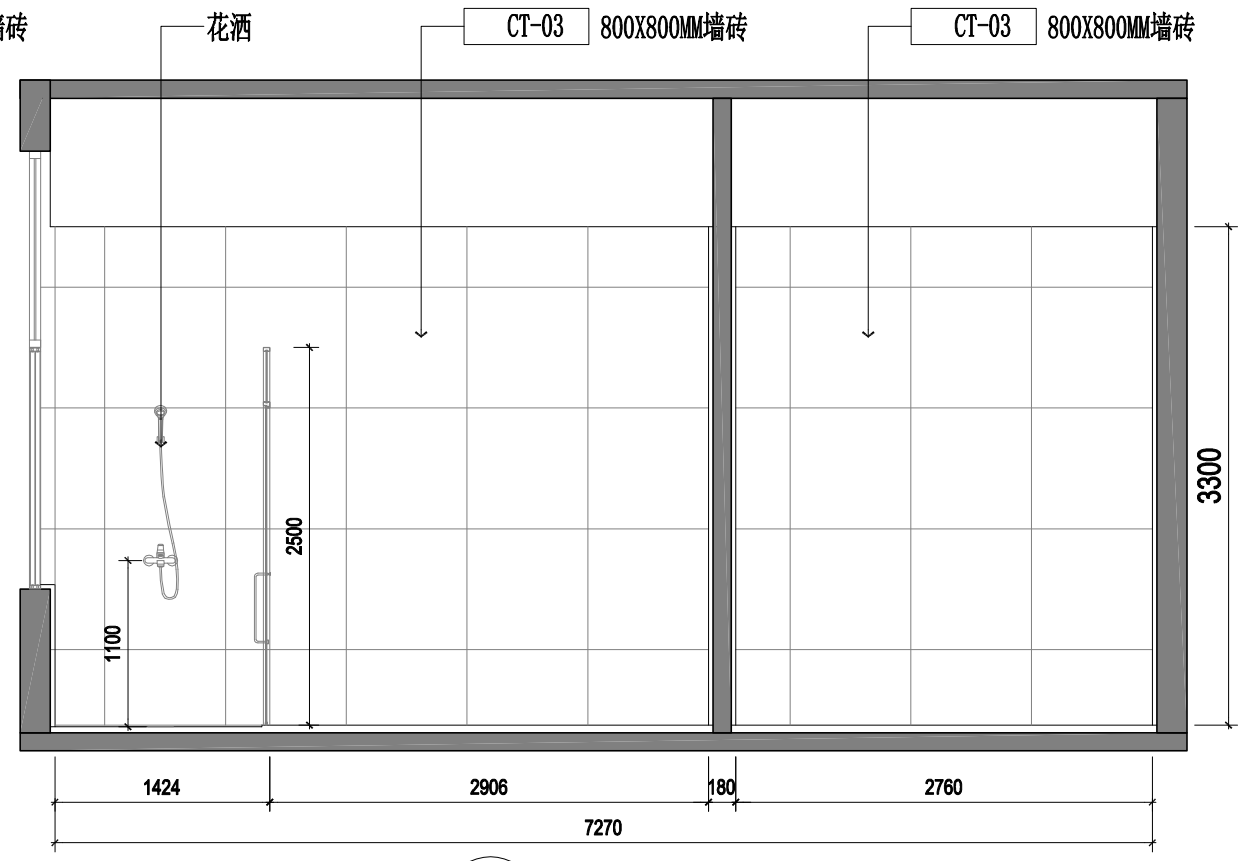


02 F-08 INTERIOR ELEVATION 男区立面图 SCALE 1:50

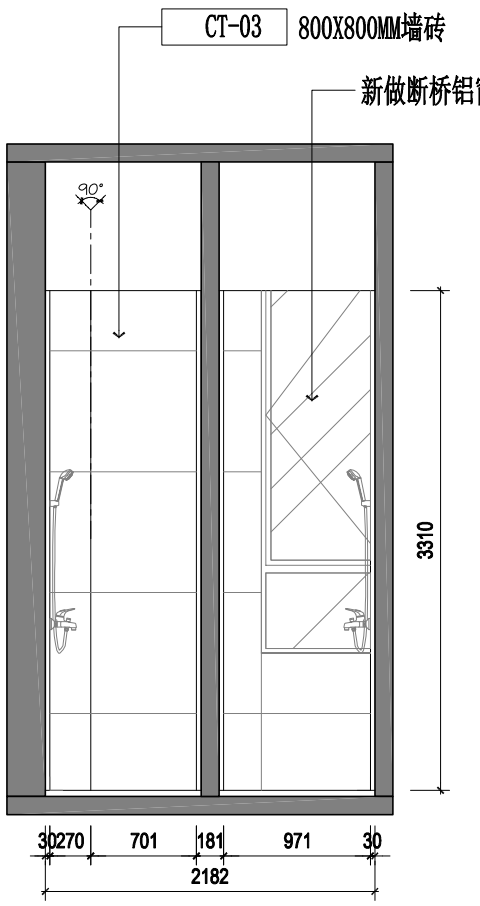


03 F-08 INTERIOR ELEVATION 男区立面图 SCALE 1:50

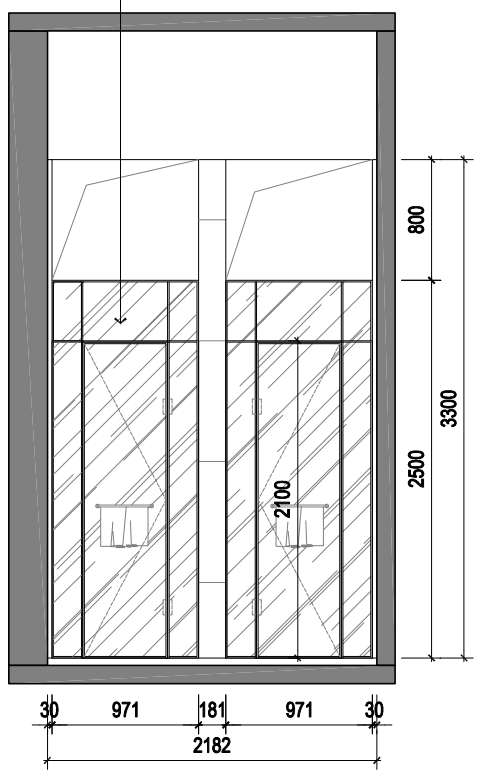


04 F-08 INTERIOR ELEVATION 男区立面图 SCALE 1:50

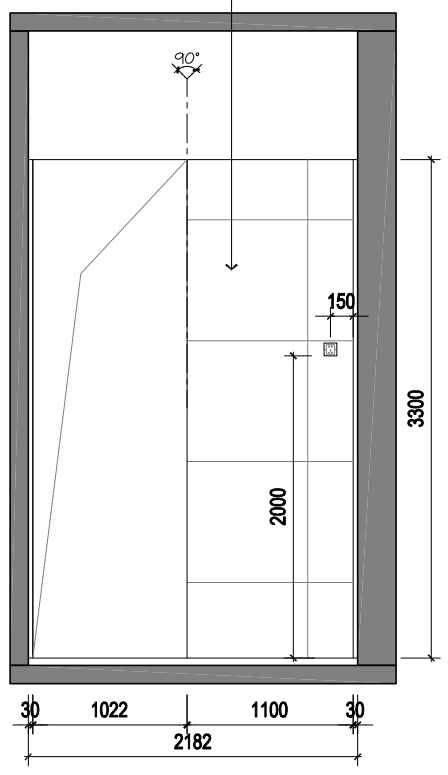

05 F-08 INTERIOR ELEVATION 男区立面图 SCALE 1:50

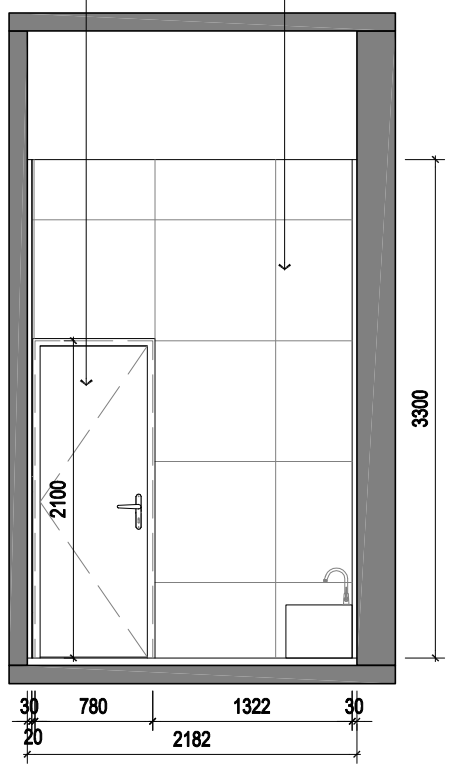

06 F-08 INTERIOR ELEVATION 男区立面图 SCALE 1:50

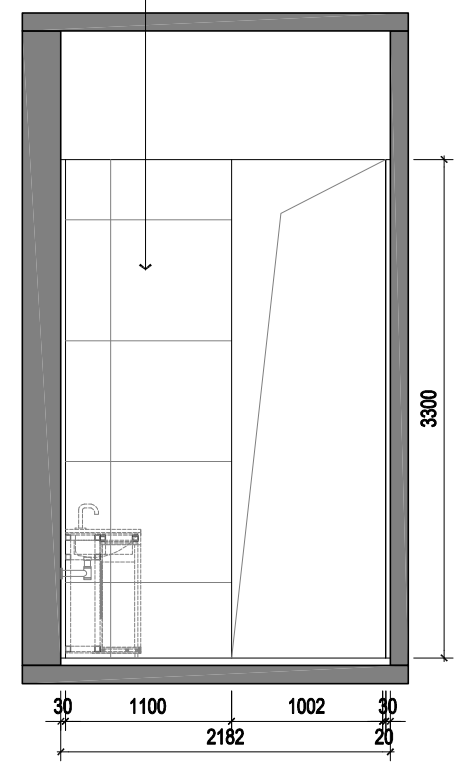

07 F-08 INTERIOR ELEVATION 男区立面图 SCALE 1:50

位置图示：
KEY PLAN

建设单位：
CLIENT

沙漠之虹

陕西沙漠之虹建筑装饰有限公司

DESIGN FIRM 设计单位
陕西沙漠之虹建筑装饰有限公司
地址：陕西省西安市雁塔区太白南路悦熙广场3号楼18层1823室
邮编：710000
电话：400-0444-006
COOPERATIVE DESIGN 合作设计


重要提示：

本设计版权，归陕西沙漠之虹建筑装饰有限公司所有，非建筑师及设计师之书面批准，不得随意将任何部分翻印，切勿以比例度量此图，一切依图内数字所示为准，承建人必须谨循施工现场状况核对图内所示数字之准则如发现有任何矛盾处，应立即通知建筑师及设计师。


工程名称：
PROJECTNAME
榆林市公安局交通管理支队第二办公区、车管所暖警惠警功能区及标准化维修改造工程

图纸名称：
TITLE
男区立面图


项目编号 PROJECT NO.	
项目负责人 PROJECT CHIEF	苗波
设计 CHIEF DESIGNED	张振飞
制图 DRAWN	朱文强
校对 CHKD.	苗波
审核 APPR.	苗波
比例 SCALE	
日期 DATE	2026年7月1日
图幅 SIZE	A3
图纸编号 DRAWING NO.	E-08

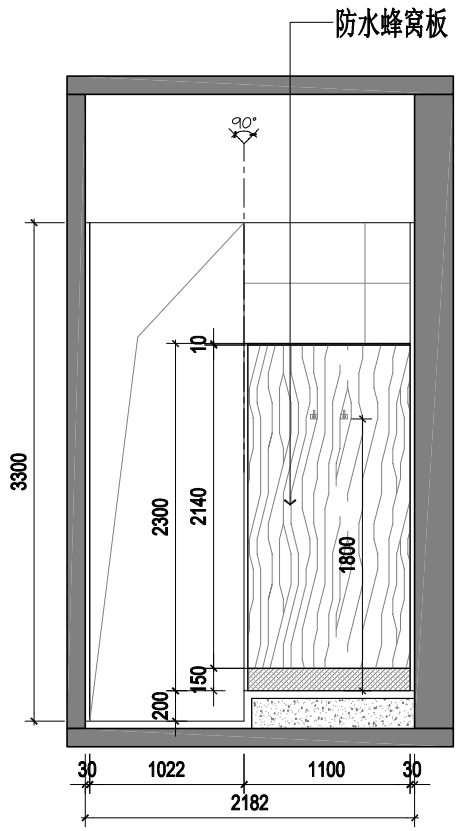


01 F-08 INTERIOR ELEVATION 男区立面图 SCALE 1:50

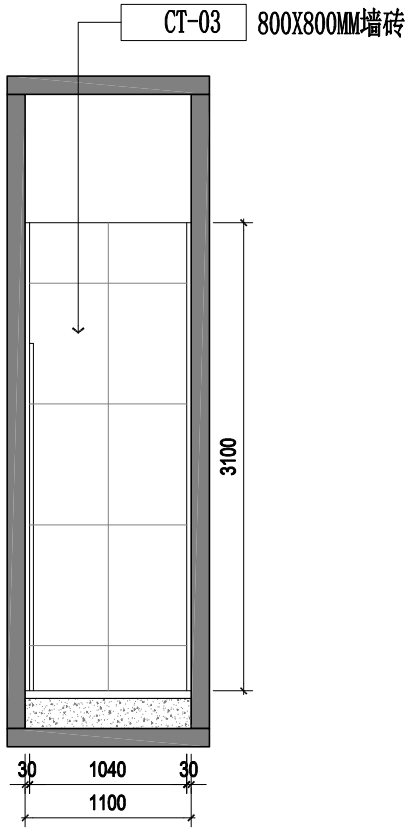


02 F-08 INTERIOR ELEVATION 男区立面图 SCALE 1:50

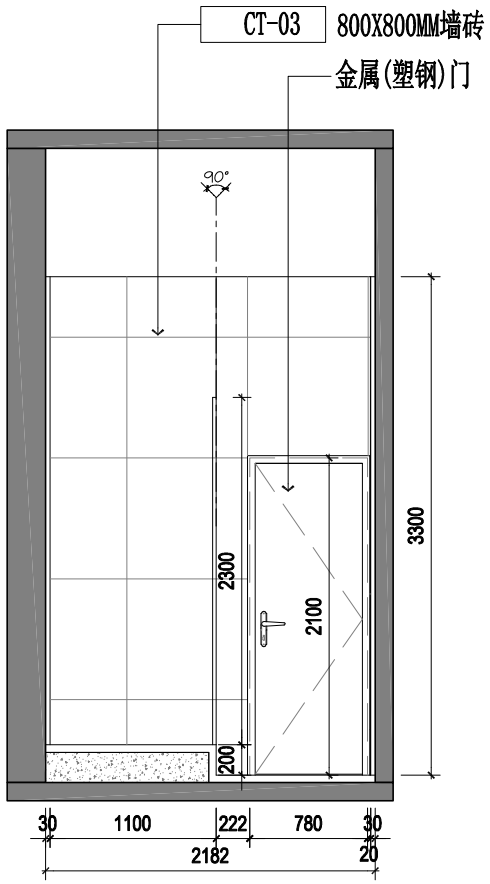


03 F-08 INTERIOR ELEVATION 男区立面图 SCALE 1:50

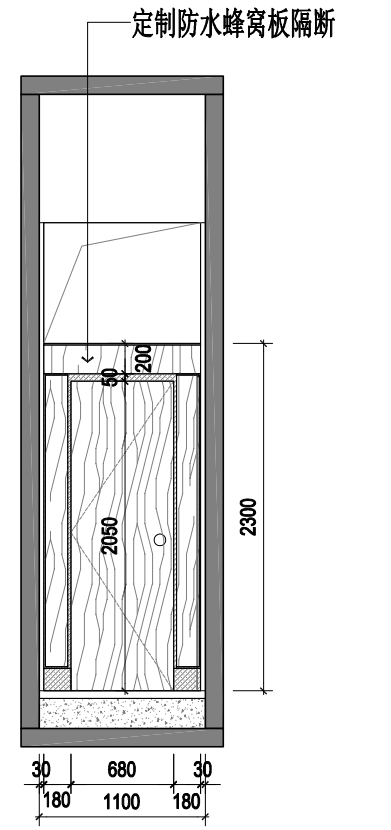


04 F-08 INTERIOR ELEVATION 男区立面图 SCALE 1:50

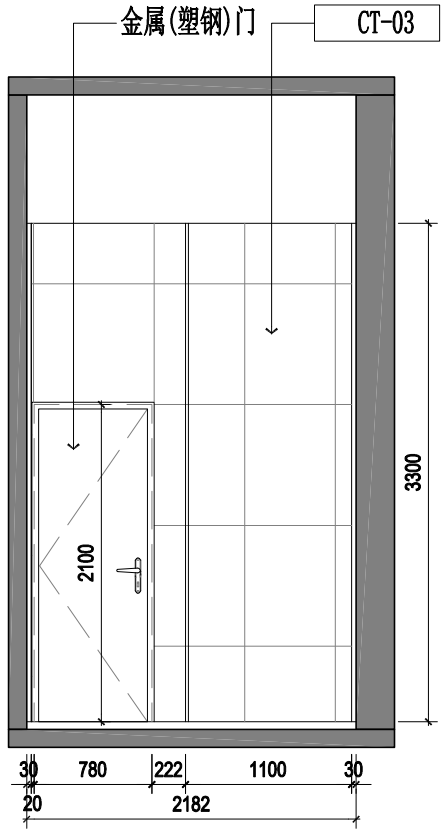


05 F-08 INTERIOR ELEVATION 男区立面图 SCALE 1:50

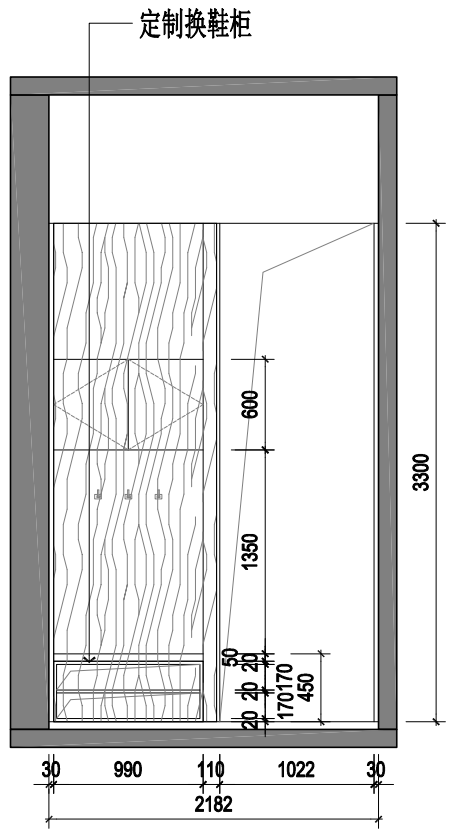

06 F-08 INTERIOR ELEVATION 男区立面图 SCALE 1:50

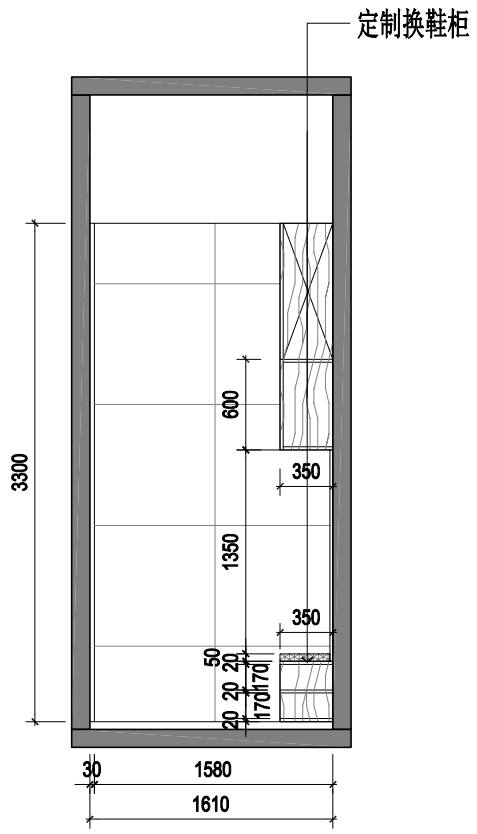

07 F-08 INTERIOR ELEVATION 男区立面图 SCALE 1:50

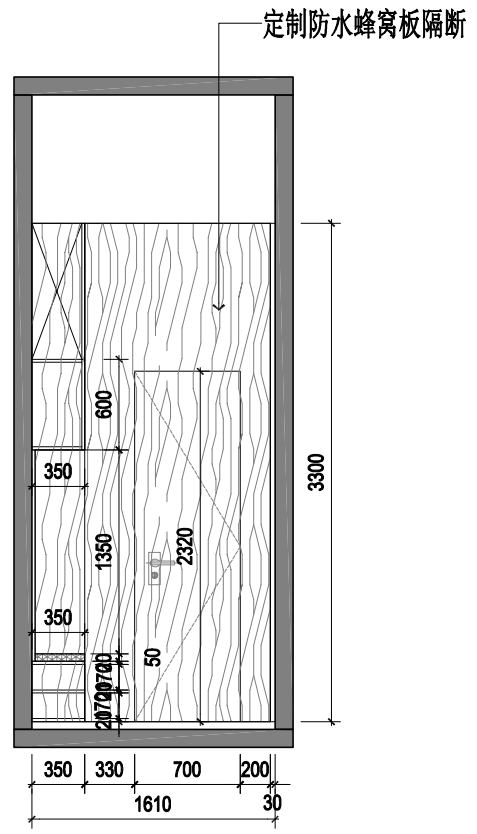

08 F-08 INTERIOR ELEVATION 男区立面图 SCALE 1:50

位置图示：
KEY PLAN

建设单位：
CLIENT

沙漠之虹

陕西沙漠之虹建筑装饰有限公司

DESIGN FIRM 设计单位

陕西沙漠之虹建筑装饰有限公司

地址：陕西省西安市雁塔区太白南路悦熙广场3号楼18层1823室

邮编：710000

电话：400-0444-006

COOPERATIVE DESIGN 合作设计


重要提示：

本设计版权，归陕西沙漠之虹建筑装饰有限公司所有，非建筑师及设计师之书面批准，不得随意将任何部分翻印，切勿以比例度量此图，一切依图内数字所示为准，承建人必须谨循施工现场状况核对图内所示数字之准则如发现有任何矛盾处，应立即通知建筑师及设计师.


工程名称：
PROJECTNAME
榆林市公安局交通管理支队第二办公区、车管所暖警惠警功能区及标准化维修改造工程

图纸名称：
TITLE
男区立面图


项目编号 PROJECT NO.	
项目负责人 PROJECT CHIEF	苗波
设计 CHIEF DESIGNED	张振飞
制图 DRAWN	朱文强
校对 CHKD.	苗波
审核 APPR.	苗波
比例 SCALE	
日期 DATE	2026年7月1日
图幅 SIZE	A3
图纸编号 DRAWING NO.	E-09

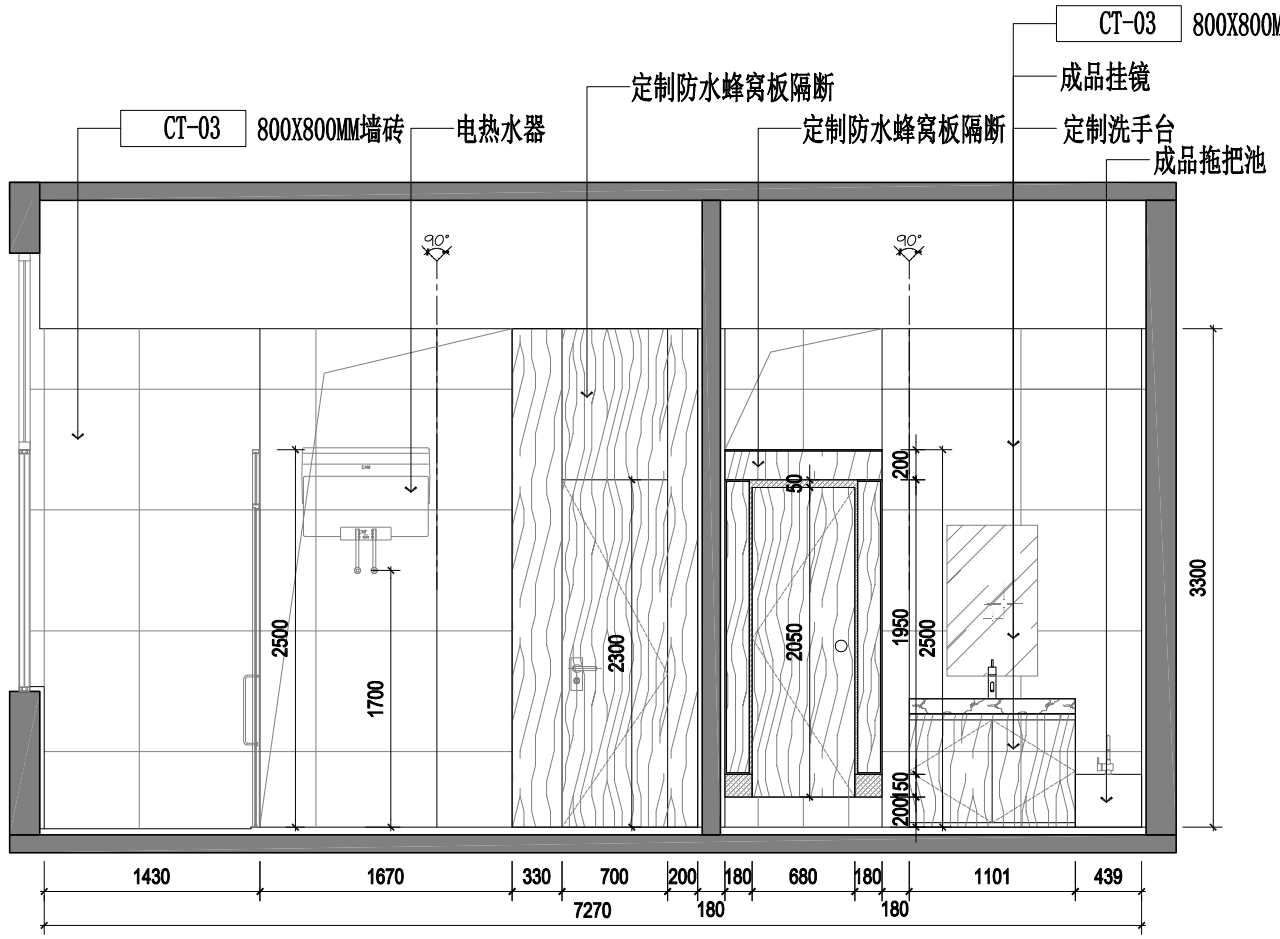


01 F-08 INTERIOR ELEVATION 女区立面图 SCALE 1:50

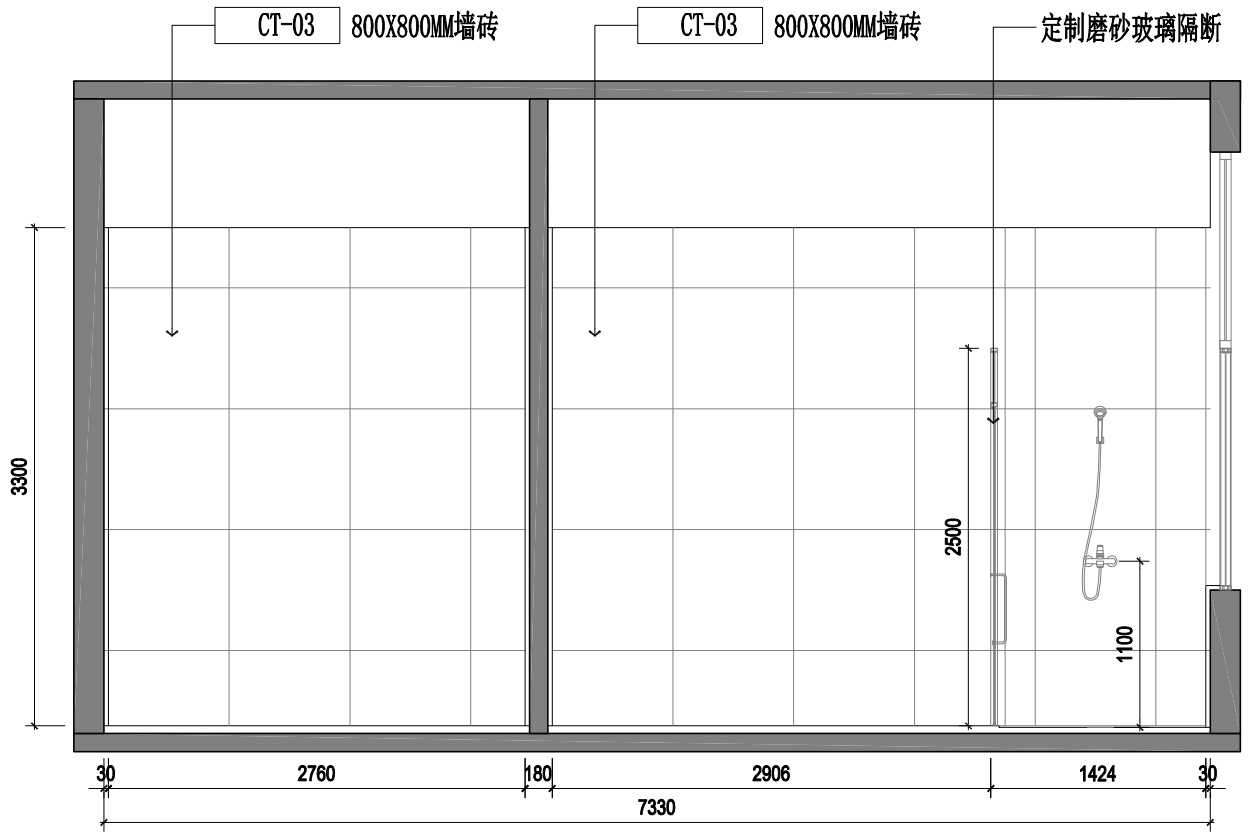


02 F-08 INTERIOR ELEVATION 女区立面图 SCALE 1:50

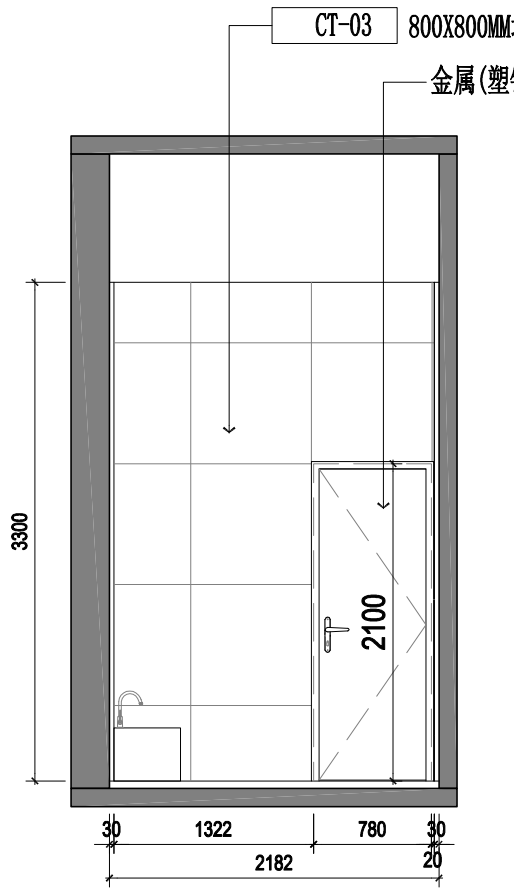


03 F-08 INTERIOR ELEVATION 女区立面图 SCALE 1:50

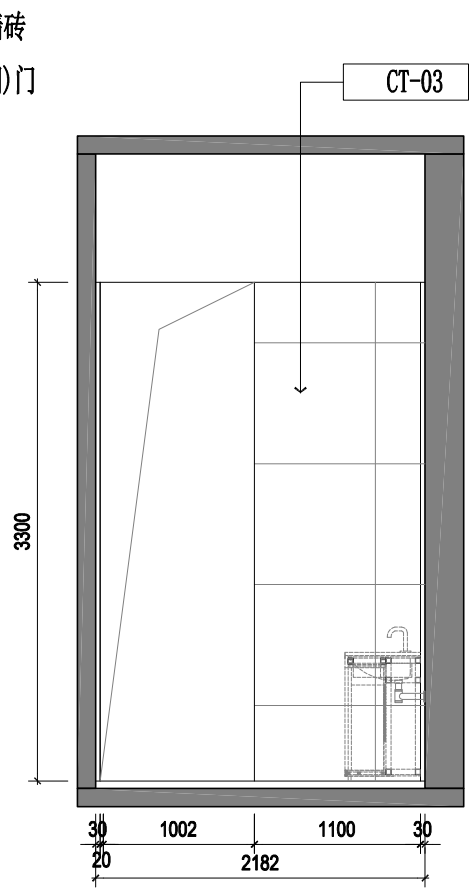


04 F-08 INTERIOR ELEVATION 女区立面图 SCALE 1:50

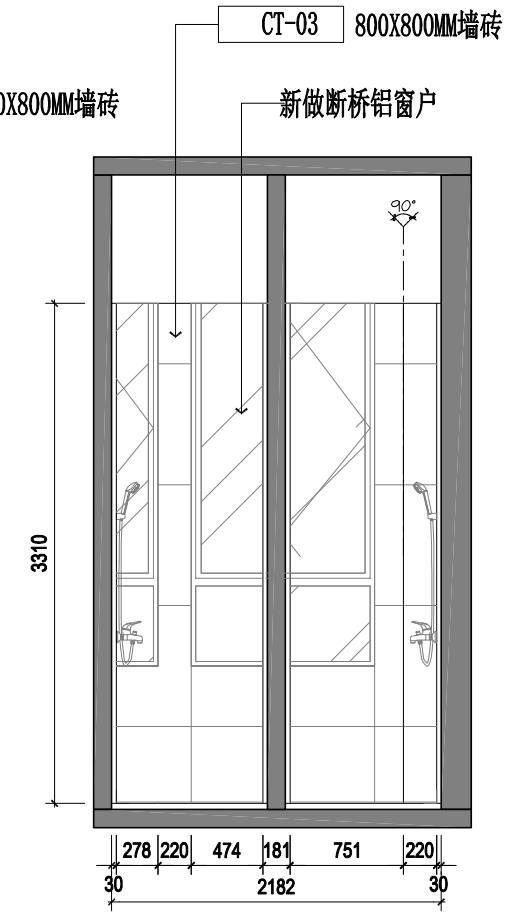

05 F-08 INTERIOR ELEVATION 女区立面图 SCALE 1:50

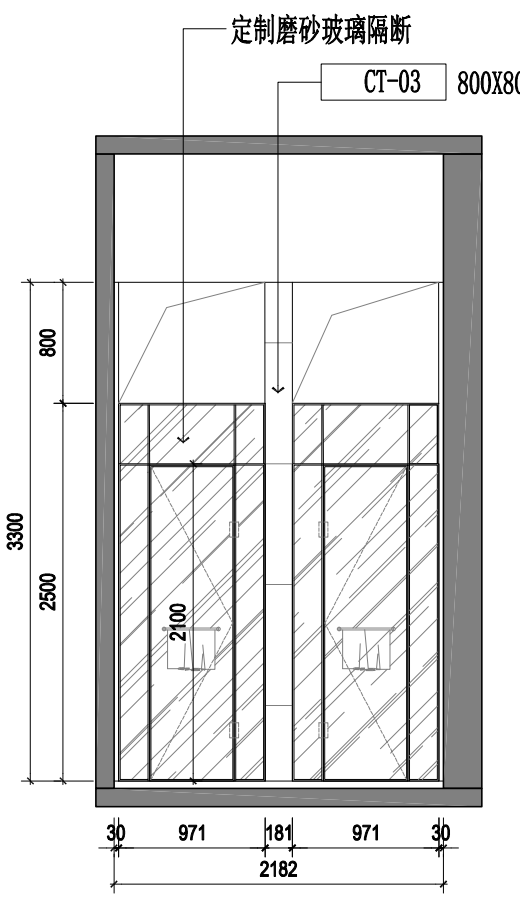

06 F-08 INTERIOR ELEVATION 女区立面图 SCALE 1:50

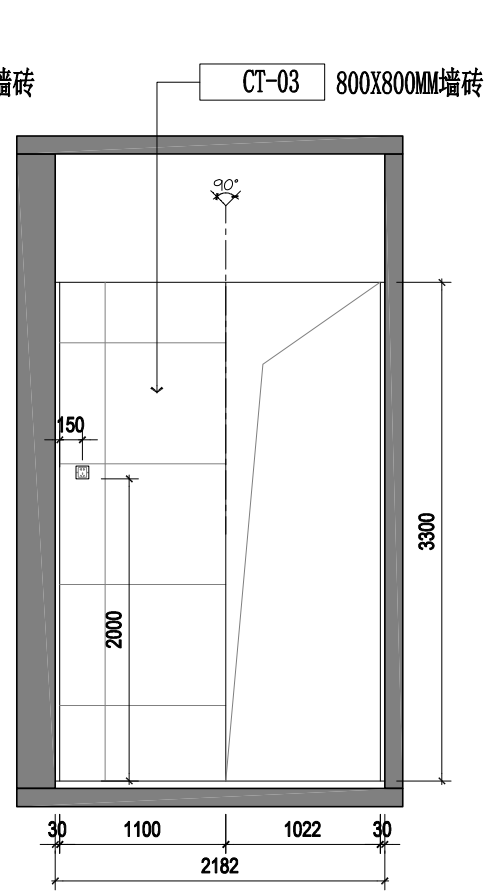

07 F-08 INTERIOR ELEVATION 女区立面图 SCALE 1:50

位置图示：
KEY PLAN

建设单位：
CLIENT

沙漠之虹

陕西沙漠之虹建筑装饰有限公司

DESIGN FIRM 设计单位

陕西沙漠之虹建筑装饰有限公司

地址：陕西省西安市雁塔区太白南路悦熙广场3号楼18层1823室

邮编：710000

电话：400-0444-006

COOPERATIVE DESIGN 合作设计


重要提示：

本设计版权，归陕西沙漠之虹建筑装饰有限公司所有，非建筑师及设计师之书面批准，不得随意将任何部分翻印，切勿以比例度量此图，一切依图内数字所示为准，承建人必须遵循施工现场状况核对图内所示数字之准则如发现有任何矛盾处，应立即通知建筑师及设计师.


工程名称：
PROJECTNAME
榆林市公安局交通管理支队第二办公区、车管所暖警惠警功能区及标准化维修改造工程

图纸名称：
TITLE
女区立面图


项目编号 PROJECT NO.	
项目负责人 PROJECT CHIEF	苗波
设计 CHIEF DESIGNED	张振飞
制图 DRAWN	朱文强
校对 CHKD.	苗波
审核 APPR.	苗波
比例 SCALE	
日期 DATE	2026年7月1日
图幅 SIZE	A3
图纸编号 DRAWING NO.	E-10

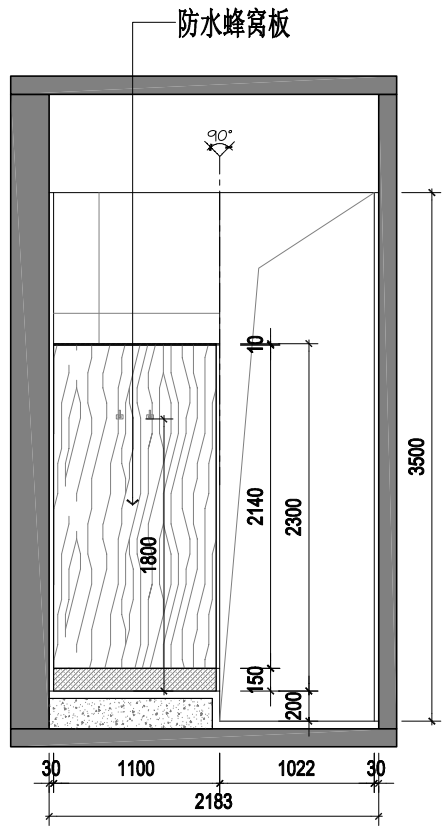


01 F-08 INTERIOR ELEVATION 女区立面图 SCALE 1:50

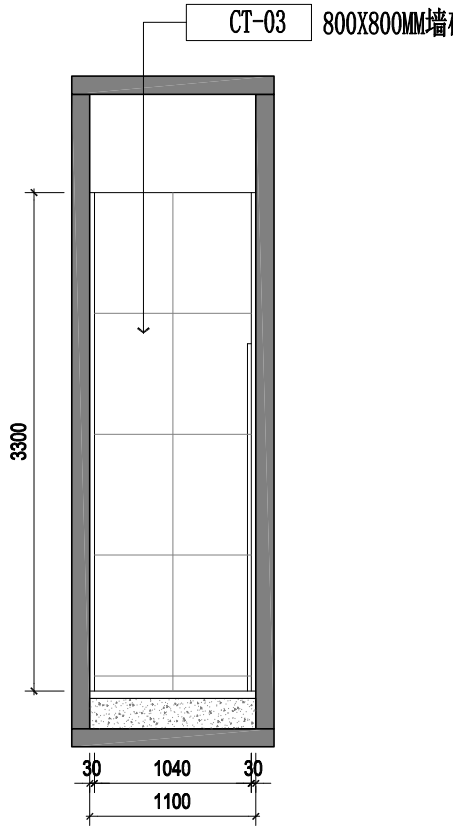


02 F-08 INTERIOR ELEVATION 女区立面图 SCALE 1:50

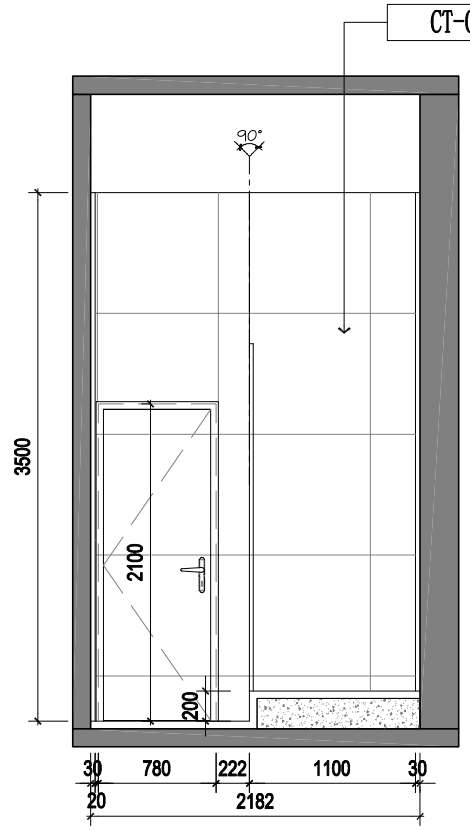


03 F-08 INTERIOR ELEVATION 女区立面图 SCALE 1:50

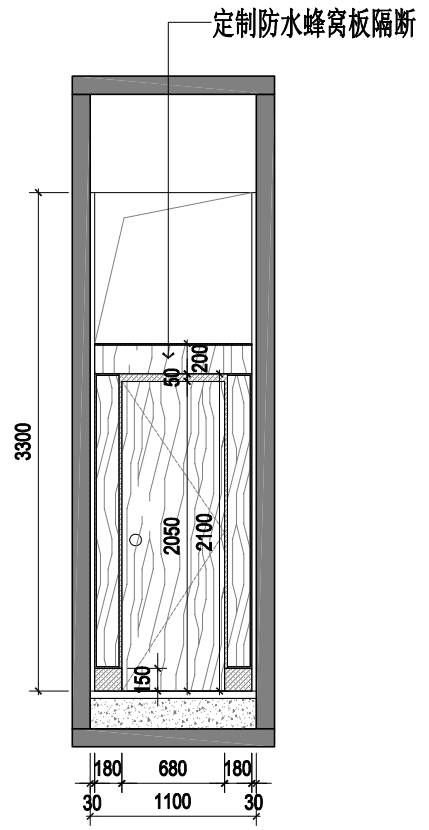


04 F-08 INTERIOR ELEVATION 女区立面图 SCALE 1:50

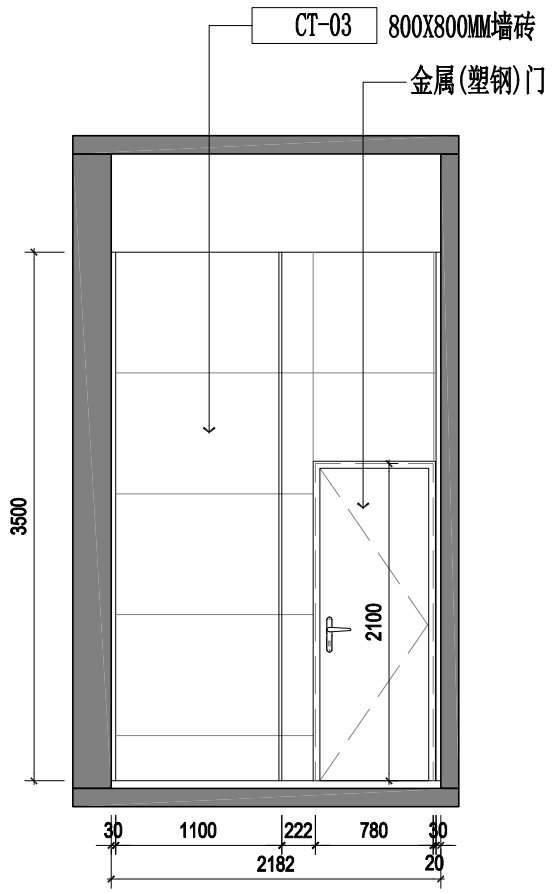


05 F-08 INTERIOR ELEVATION 女区立面图 SCALE 1:50

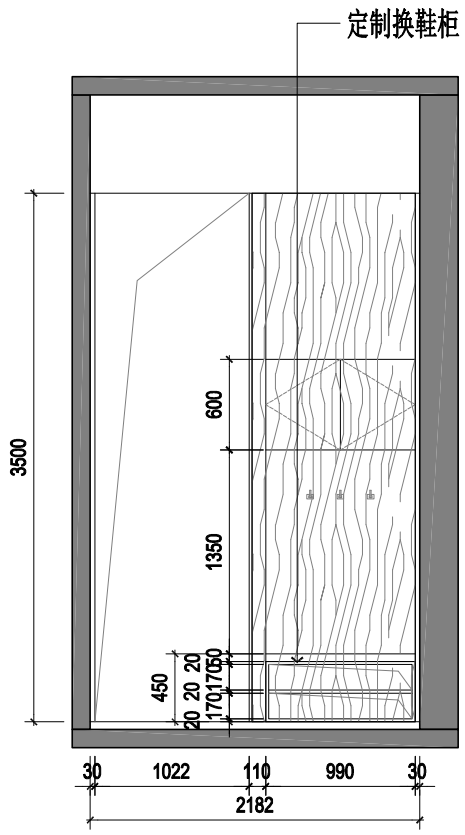

06 F-08 INTERIOR ELEVATION 女区立面图 SCALE 1:50

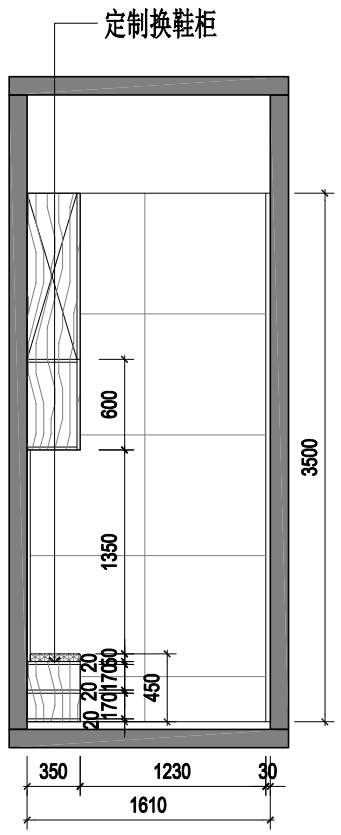

07 F-08 INTERIOR ELEVATION 女区立面图 SCALE 1:50

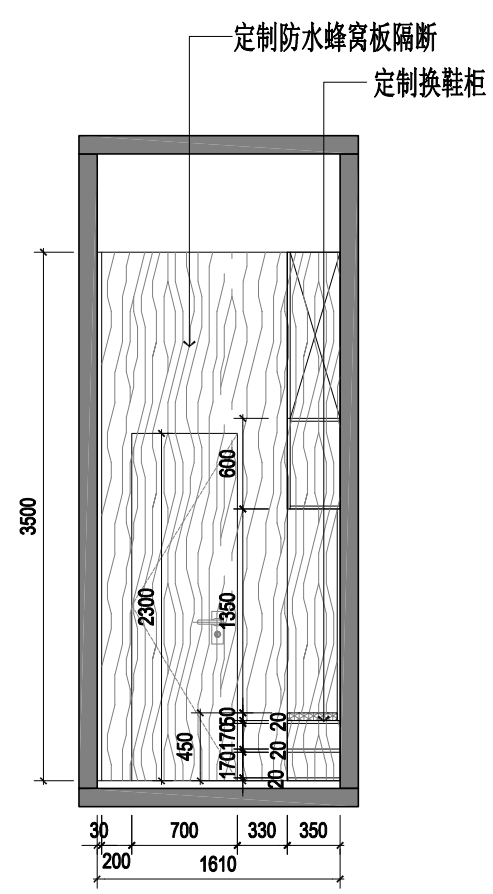

08 F-08 INTERIOR ELEVATION 女区立面图 SCALE 1:50

位置图示：
KEY PLAN

建设单位：
CLIENT

沙漠之虹

陕西沙漠之虹建筑装饰有限公司

DESIGN FIRM 设计单位

陕西沙漠之虹建筑装饰有限公司

地址：陕西省西安市雁塔区太白南路悦熙广场3号楼18层1823室

邮编：710000

电话：400-0444-006

COOPERATIVE DESIGN 合作设计


重要提示：

本设计版权，归陕西沙漠之虹建筑装饰有限公司所有，非建筑师及设计师之书面批准，不得随意将任何部分翻印，切勿以比例度量此图，一切依图内数字所示为准，承建人必须遵循施工现场状况核对图内所示数字之准则如发现有任何矛盾处，应立即通知建筑师及设计师.


工程名称：
PROJECTNAME
榆林市公安局交通管理支队第二办公区、车管所暖警惠警功能区及标准化维修改造工程

图纸名称：
TITLE
女区立面图


项目编号 PROJECT NO.	
项目负责人 PROJECT CHIEF	苗波
设计 CHIEF DESIGNED	张振飞
制图 DRAWN	朱文强
校对 CHKD.	苗波
审核 APPR.	苗波
比例 SCALE	
日期 DATE	2026年7月1日
图幅 SIZE	A3
图纸编号 DRAWING NO.	E-11

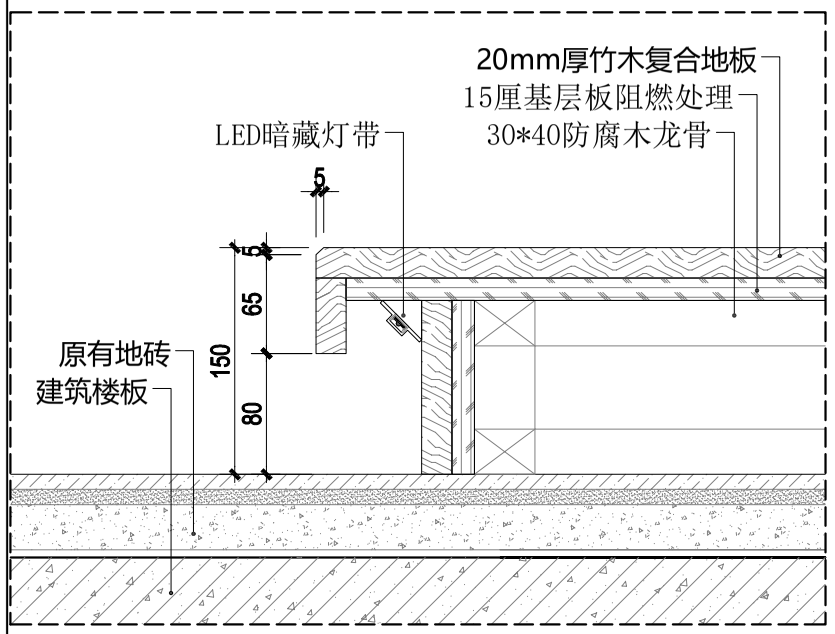


01 F-10 DETAIL 地台大样图 SCALE 1:5

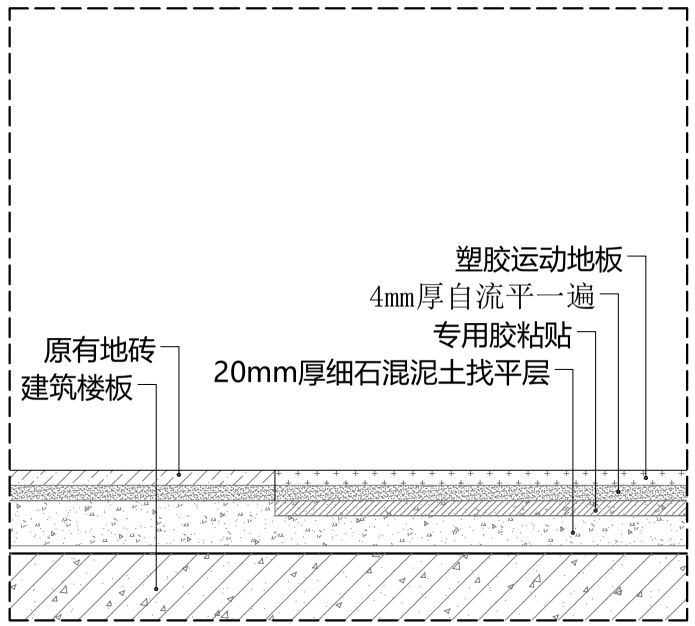


02 F-10 DETAIL 健身区地面大样图 SCALE 1:5

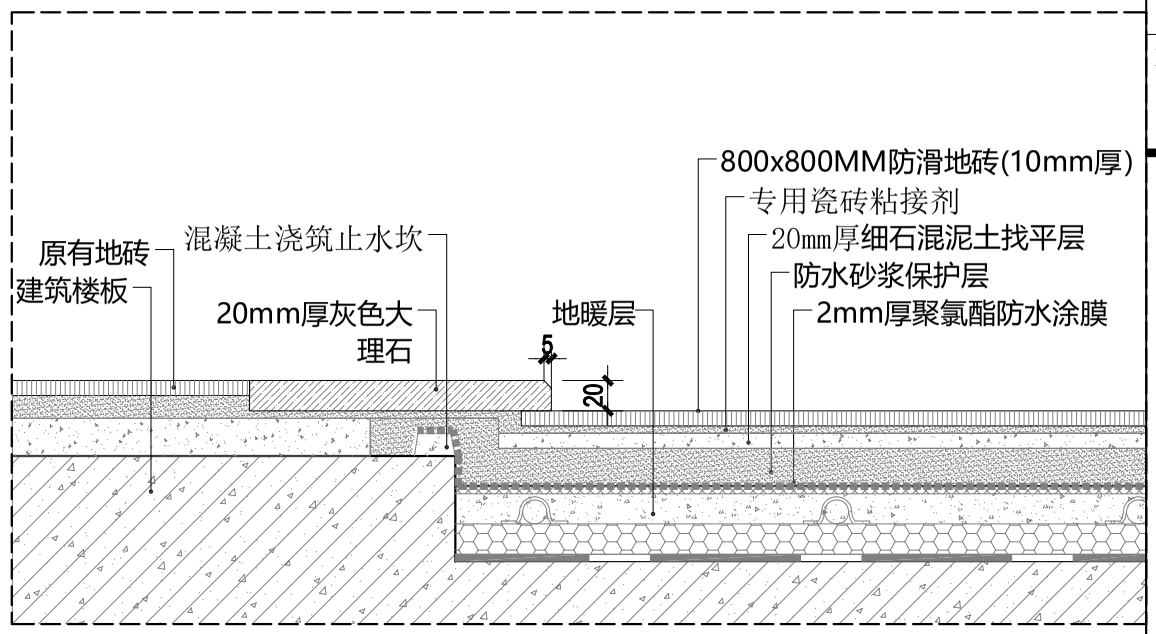

03 F-10 DETAIL 门槛石大样图 SCALE 1:5

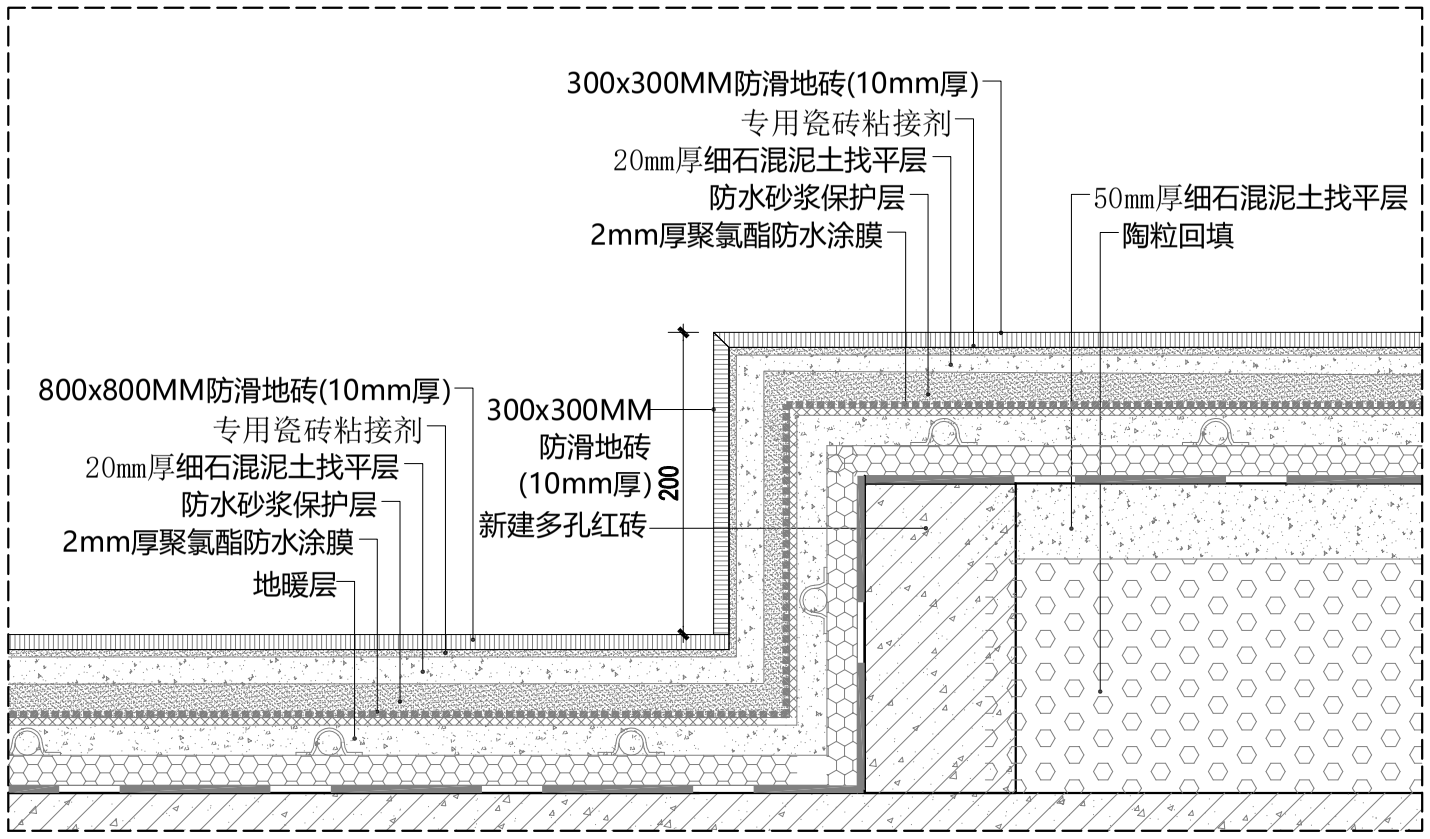

04 F-10 DETAIL 蹲厕抬高大样图 SCALE 1:5

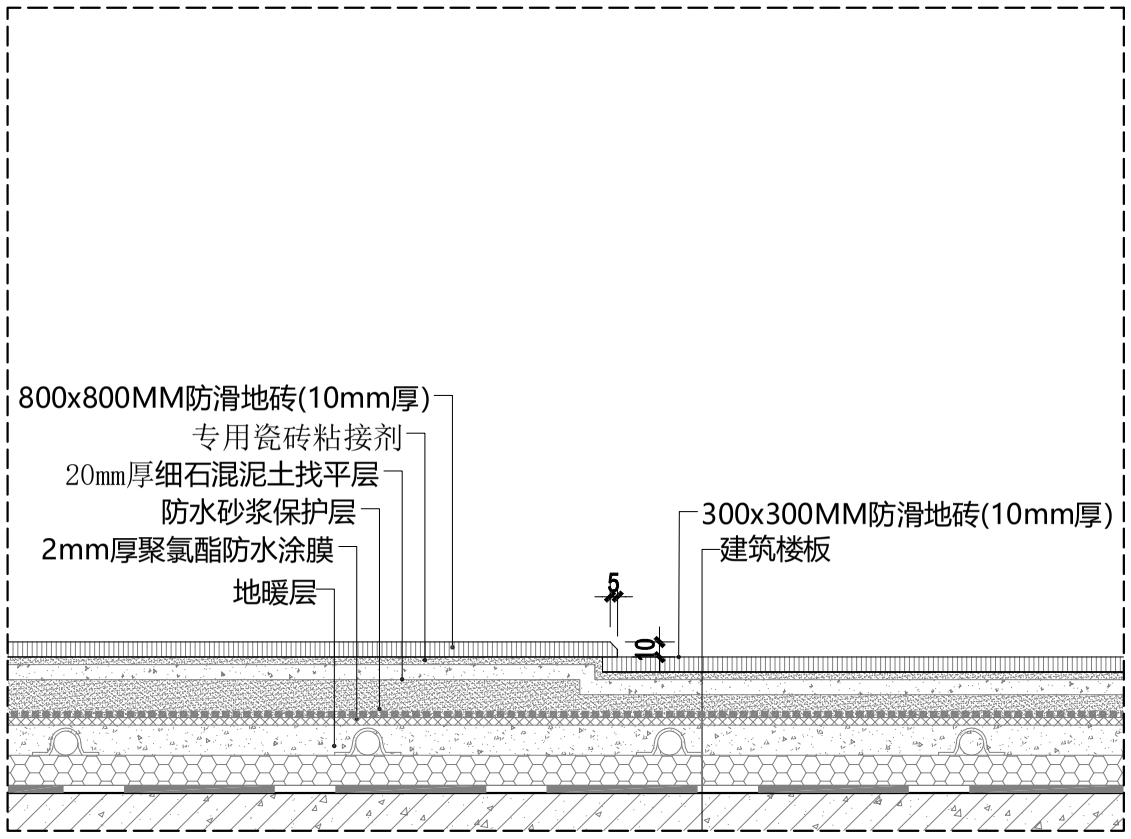

05 F-10 DETAIL 淋浴区地面大样图 SCALE 1:5

位置图示：
KEY PLAN

建设单位：
CLIENT

沙漠之虹

陕西沙漠之虹建筑装饰有限公司
DESIGN FIRM 设计单位
陕西沙漠之虹建筑装饰有限公司
地址：陕西省西安市雁塔区太白南路悦熙广场3号楼18层1823室
邮编：710000
电话：400-0444-006
COOPERATIVE DESIGN 合作设计


重要提示：

本设计版权，归陕西沙漠之虹建筑装饰有限公司所有，非建筑师及设计师之书面批准，不得随意将任何部分翻印，切勿以比例度量此图，一切依图内数字所示为准，承建人必须遵循施工现场状况核对图内所示数字之准则如发现有任何矛盾处，应立即通知建筑师及设计师。


工程名称：
PROJECTNAME
榆林市公安局交通管理支队第二办公区、车管所暖警惠警功能区及标准化维修改造工程

图纸名称：
TITLE
综合大样图


项目编号 PROJECT NO.	
项目负责人 PROJECT CHIEF	苗波
设计 CHIEF DESIGNED	张振飞
制图 DRAWN	朱文强
校对 CHKD.	苗波
审核 APPR.	苗波
比例 SCALE	
日期 DATE	2026年7月1日
图幅 SIZE	A3
图纸编号 DRAWING NO.	D-01

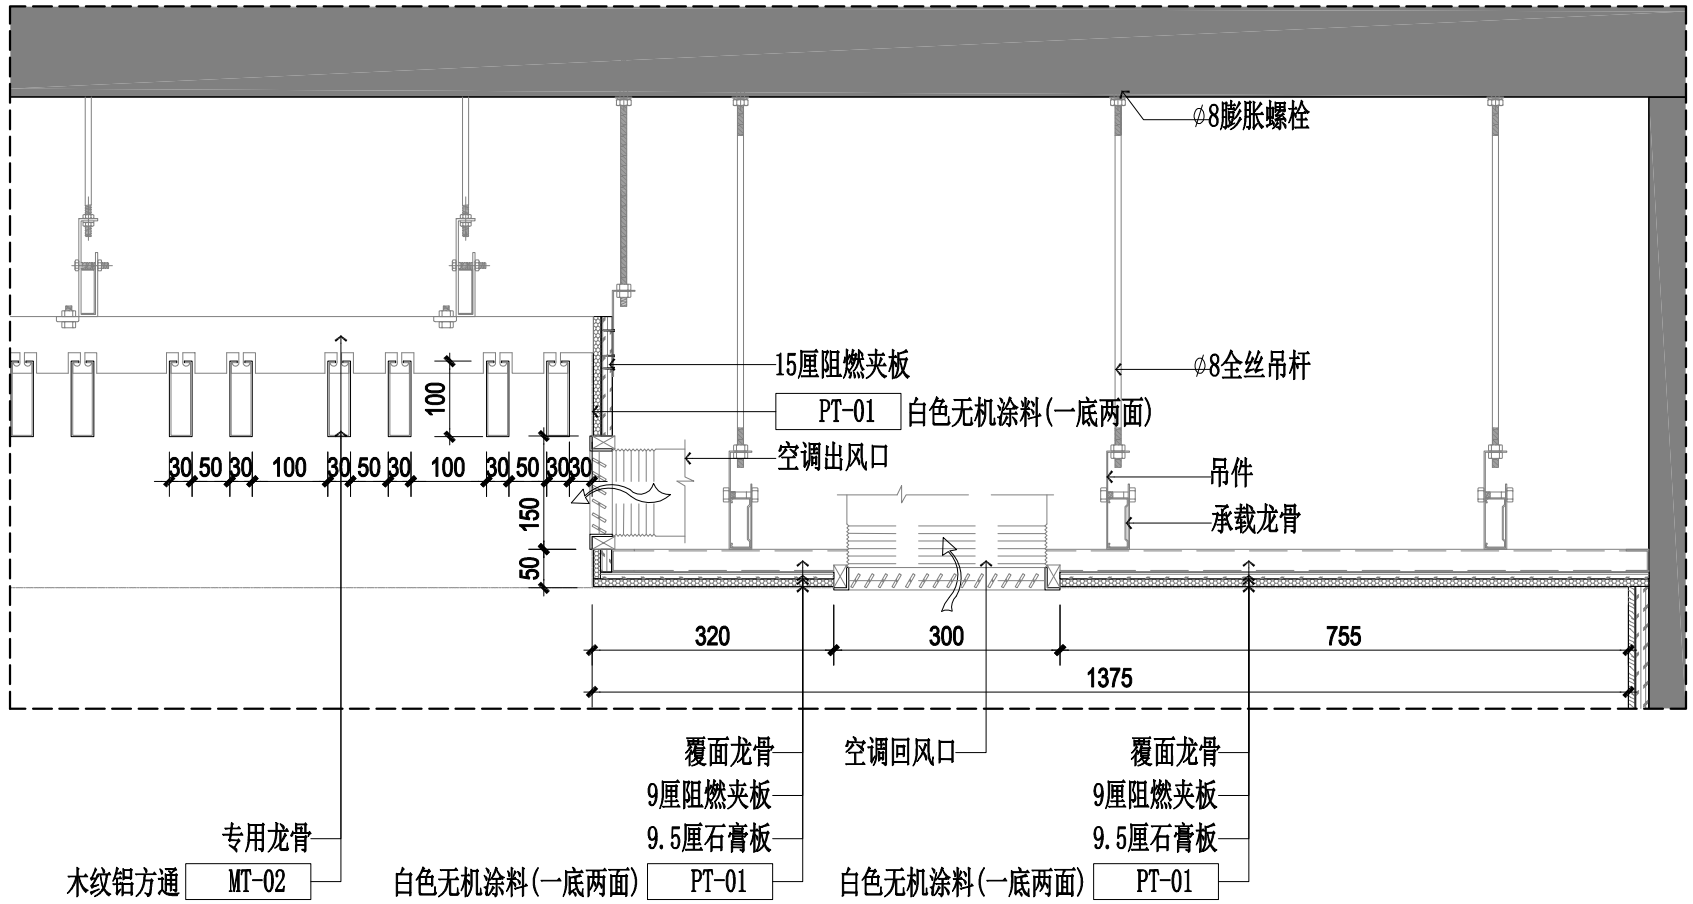

01 F-06 DETAIL 阅读区天花大样图 SCALE 1:10

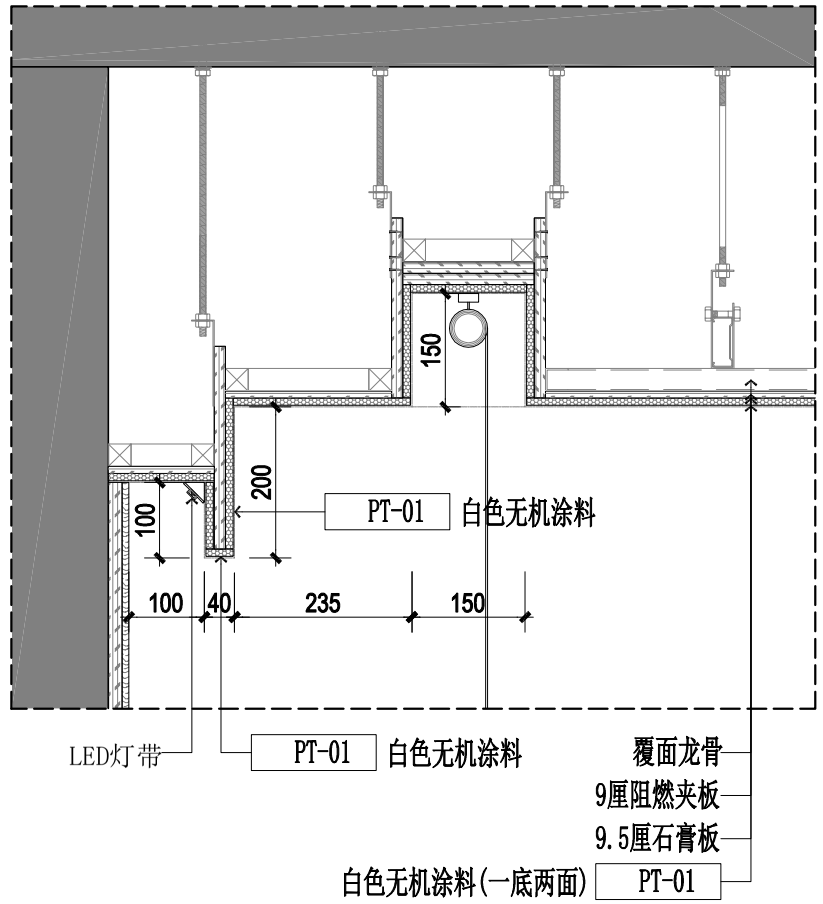

02 F-06 DETAIL 阅读区天花大样图 SCALE 1:10

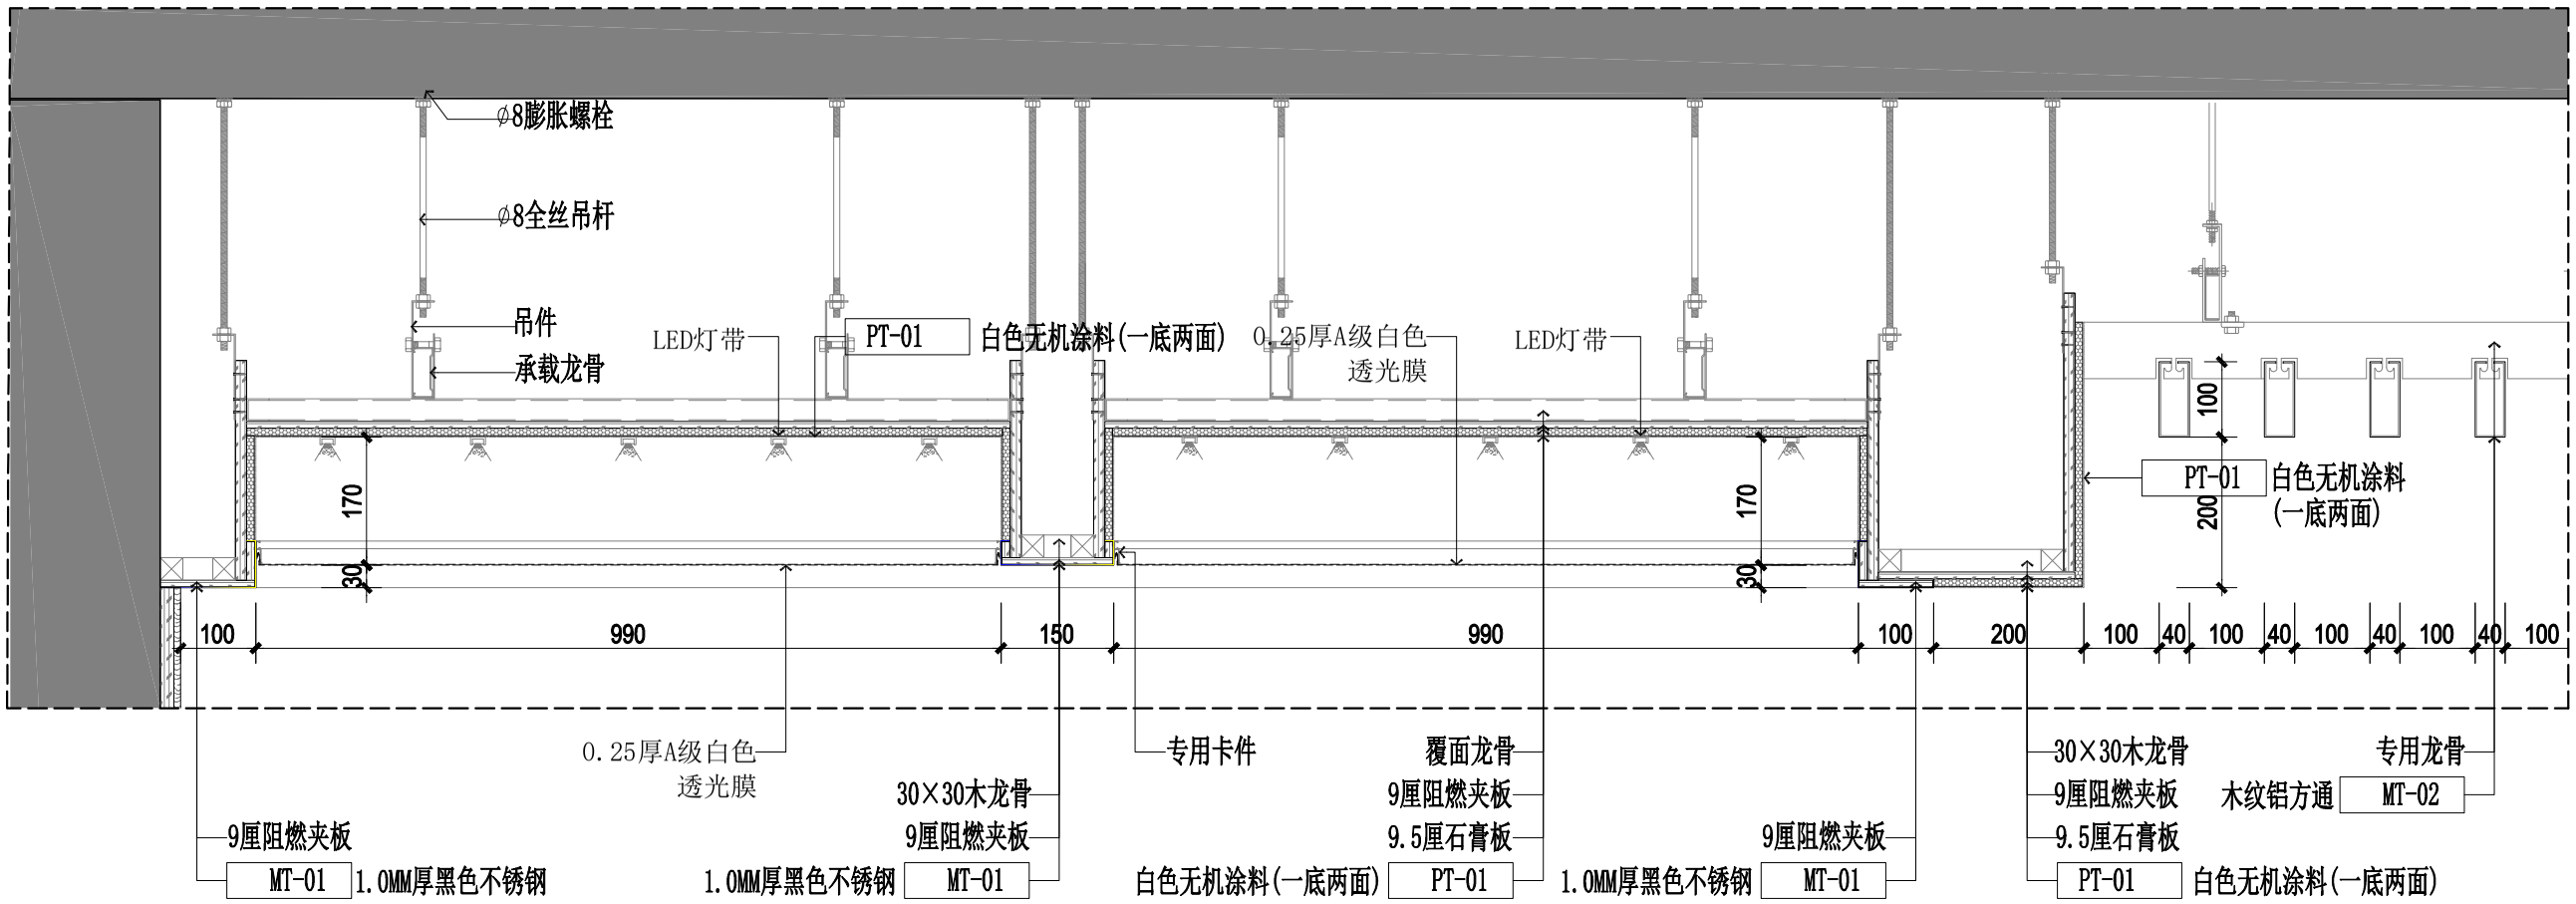

03 F-06 DETAIL 水吧q区天花大样图 SCALE 1:10

位置图示：
KEY PLAN

建设单位：
CLIENT

沙漠之虹
陕西沙漠之虹建筑装饰有限公司
DESIGN FIRM 设计单位
陕西沙漠之虹建筑装饰有限公司
地址：陕西省西安市雁塔区太白南路悦熙广场3号楼18层1823室
邮编：710000
电话：400-0444-006
COOPERATIVE DESIGN 合作设计


重要提示：

本设计版权，归陕西沙漠之虹建筑装饰有限公司所有，非建筑师及设计师之书面批准，不得随意将任何部分翻印，切勿以比例度量此图，一切依图内数字所示为准，承建人必须遵循施工现场状况核对图内所示数字之准则如发现有任何矛盾处，应立即通知建筑师及设计师.


工程名称：
PROJECTNAME
榆林市公安局交通管理支队第二办公区、车管所暖警惠警功能区及标准化维修改造工程

图纸名称：
TITLE
天花大样图


项目编号 PROJECT NO.	
项目负责人 PROJECT CHIEF	苗波
设计 CHIEF DESIGNED	张振飞
制图 DRAWN	朱文强
校对 CHKD.	苗波
审核 APPR.	苗波
比例 SCALE	
日期 DATE	2026年7月1日
图幅 SIZE	A3
图纸编号 DRAWING NO.	D-02

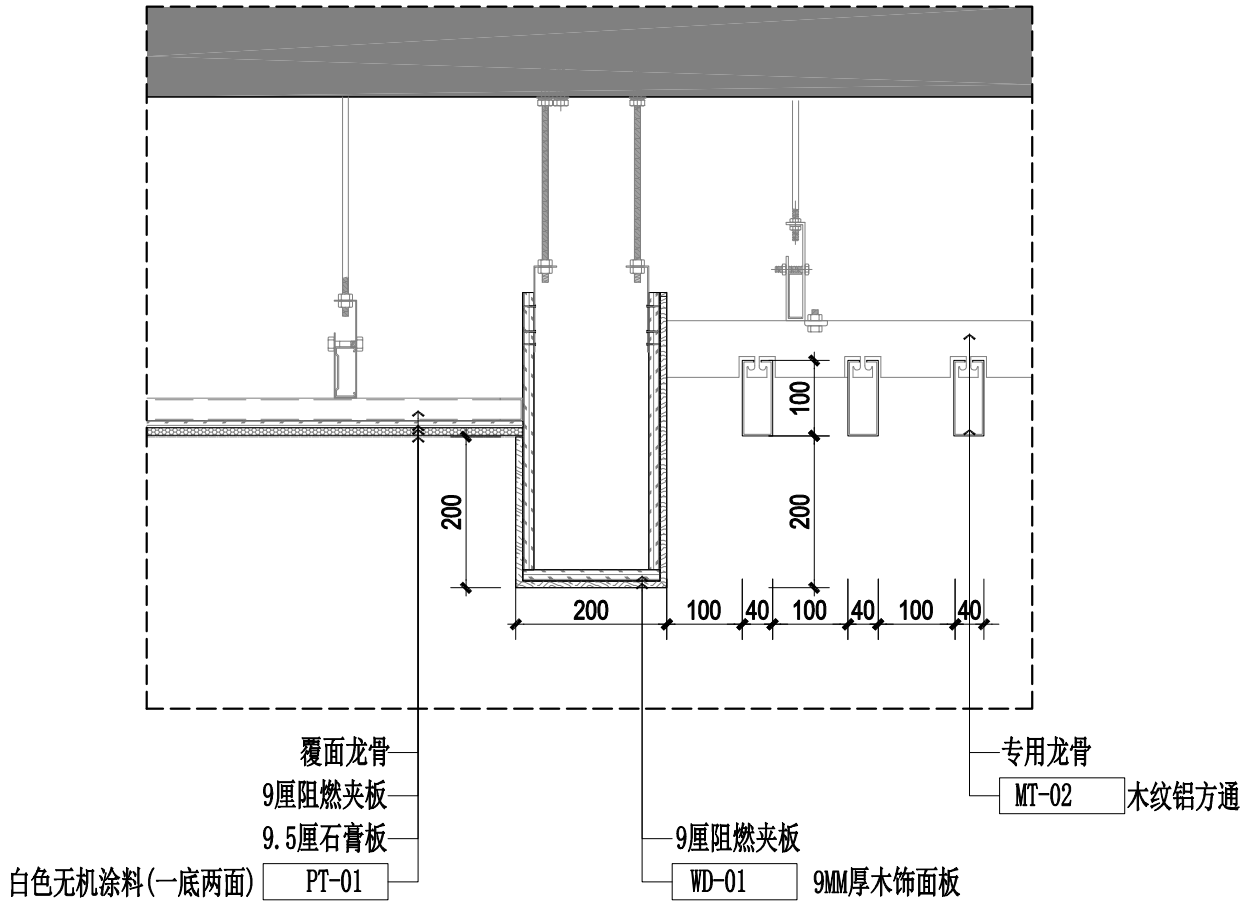

01 F-06 阅读区天花大样图 DETAIL SCALE 1:10

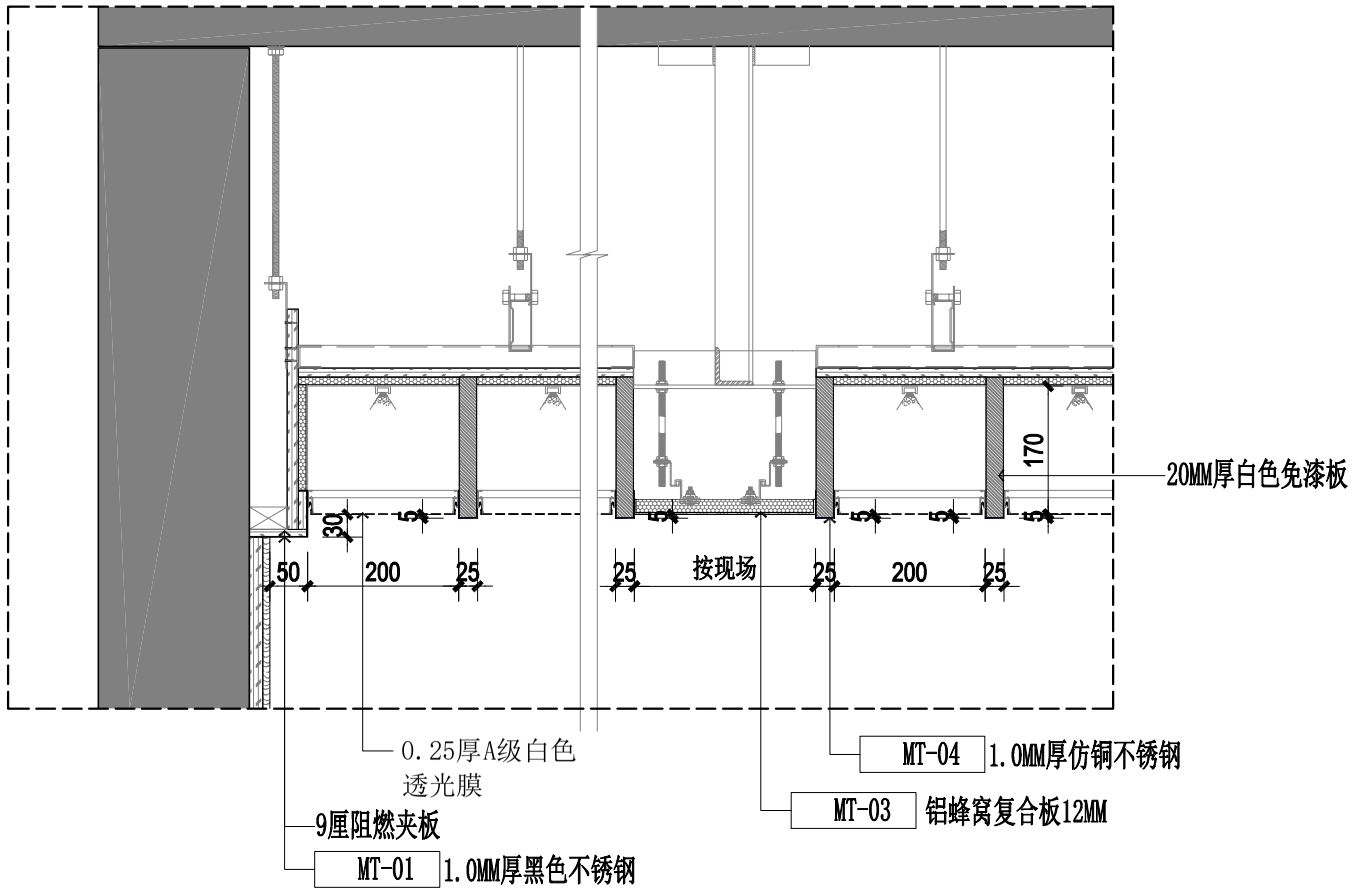

02 F-06 健身区天花大样图 DETAIL SCALE 1:10

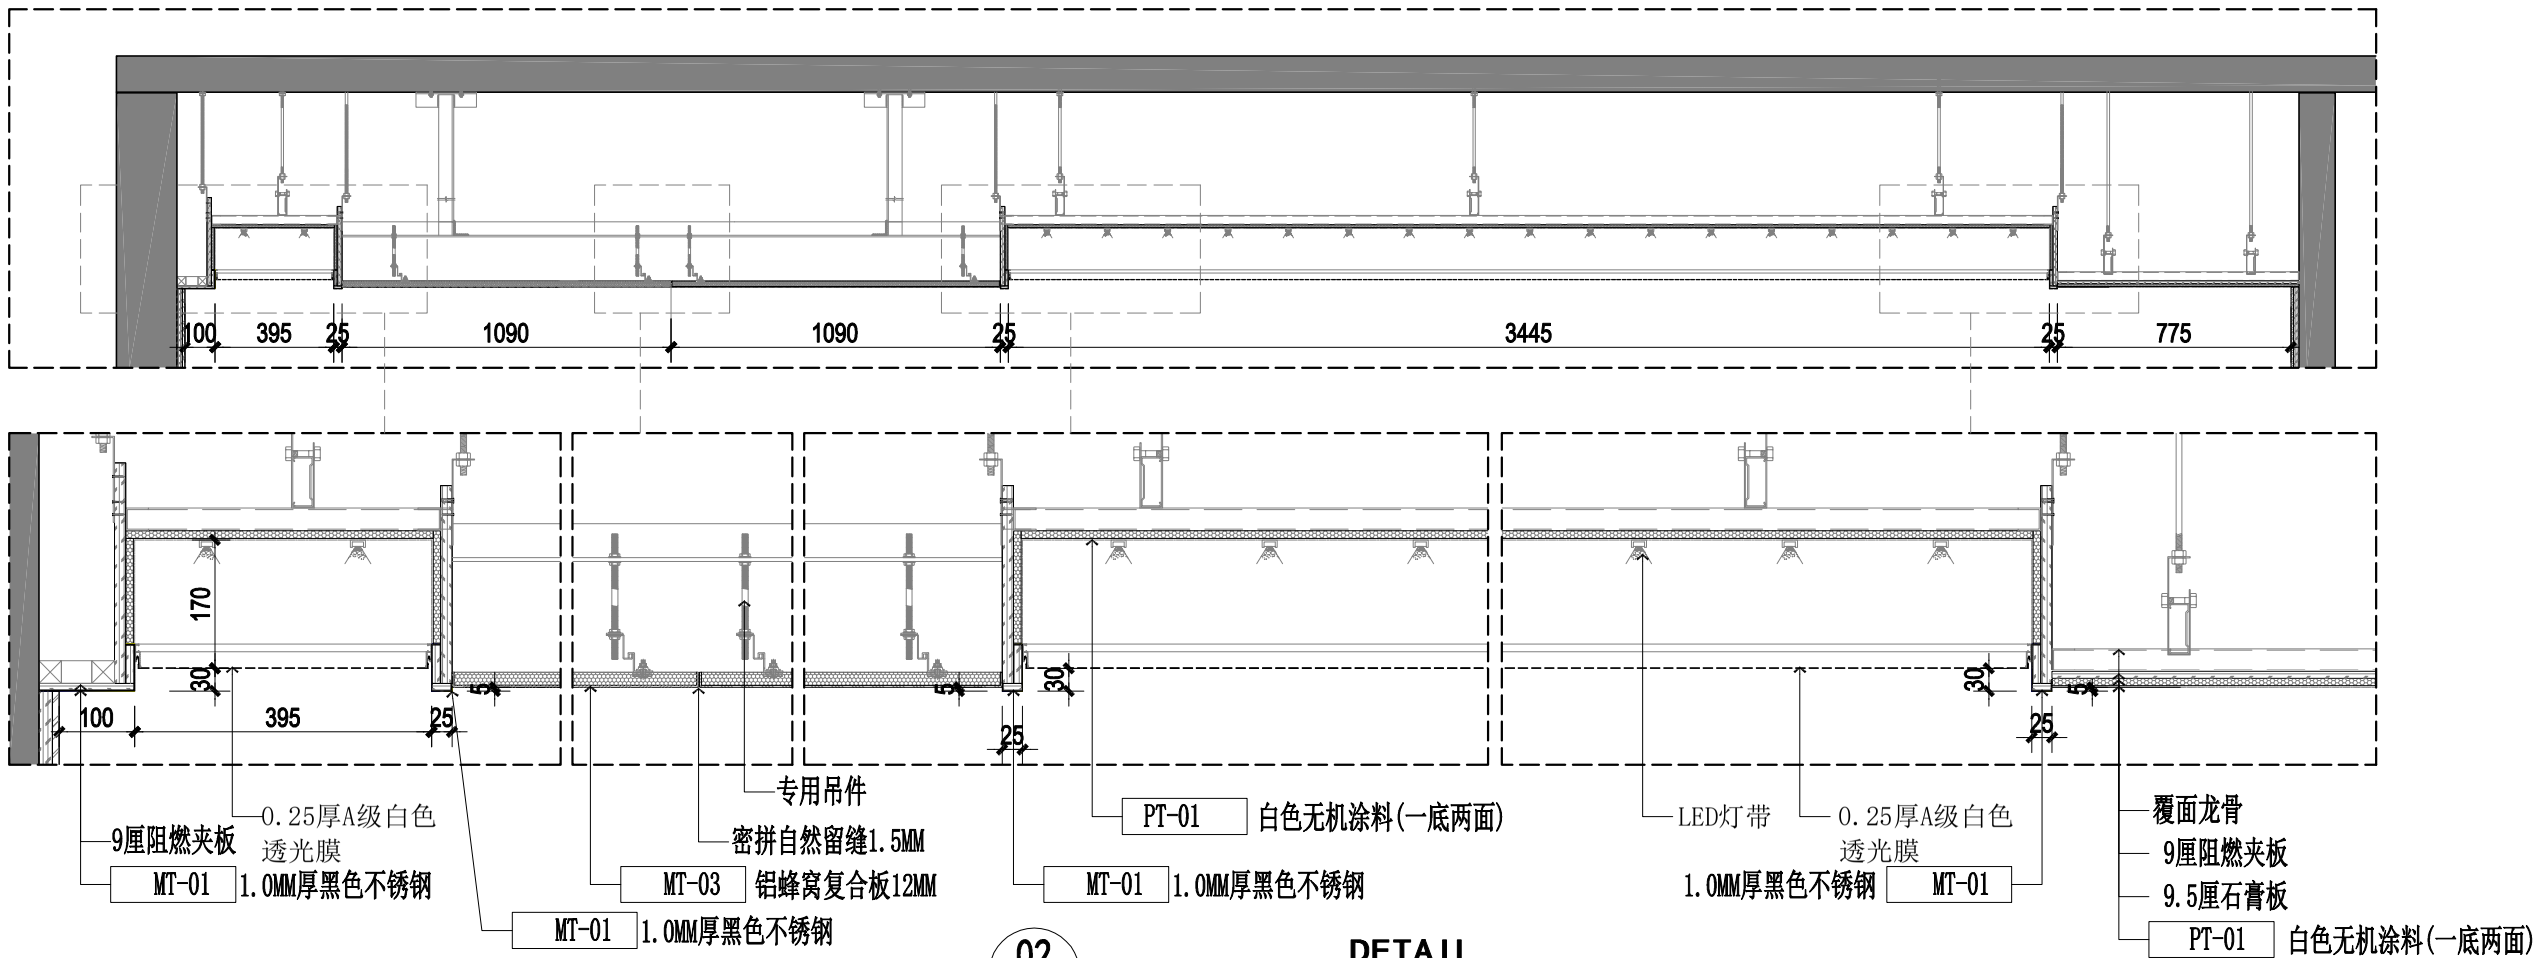

02 F-06 健身区天花大样图 DETAIL SCALE 1:10

位置图示：
KEY PLAN

建设单位：
CLIENT

沙漠之虹

陕西沙漠之虹建筑装饰有限公司

DESIGN FIRM 设计单位

陕西沙漠之虹建筑装饰有限公司

地址：陕西省西安市雁塔区太白南路悦熙广场3号楼18层1823室

邮编：710000

电话：400-0444-006

COOPERATIVE DESIGN 合作设计


重要提示：

本设计版权，归陕西沙漠之虹建筑装饰有限公司所有，非建筑师及设计师之书面批准，不得随意将任何部分翻印，切勿以比例度量此图，一切依图内数字所示为准，承建人必须谨循施工现场状况核对图内所示数字之准则如发现有任何矛盾处，应立即通知建筑师及设计师.

工程名称：
PROJECTNAME
榆林市公安局交通管理支队第二办公区、车管所暖警惠警功能区及标准化维修改造工程


图纸名称：
TITLE
天花大样图

项目编号 PROJECT NO.	
项目负责人 PROJECT CHIEF	苗波
设计 CHIEF DESIGNED	张振飞
制图 DRAWN	朱文强
校对 CHKD.	苗波
审核 APPR.	苗波
比例 SCALE	
日期 DATE	2026年7月1日
图幅 SIZE	A3
图纸编号 DRAWING NO.	D-03

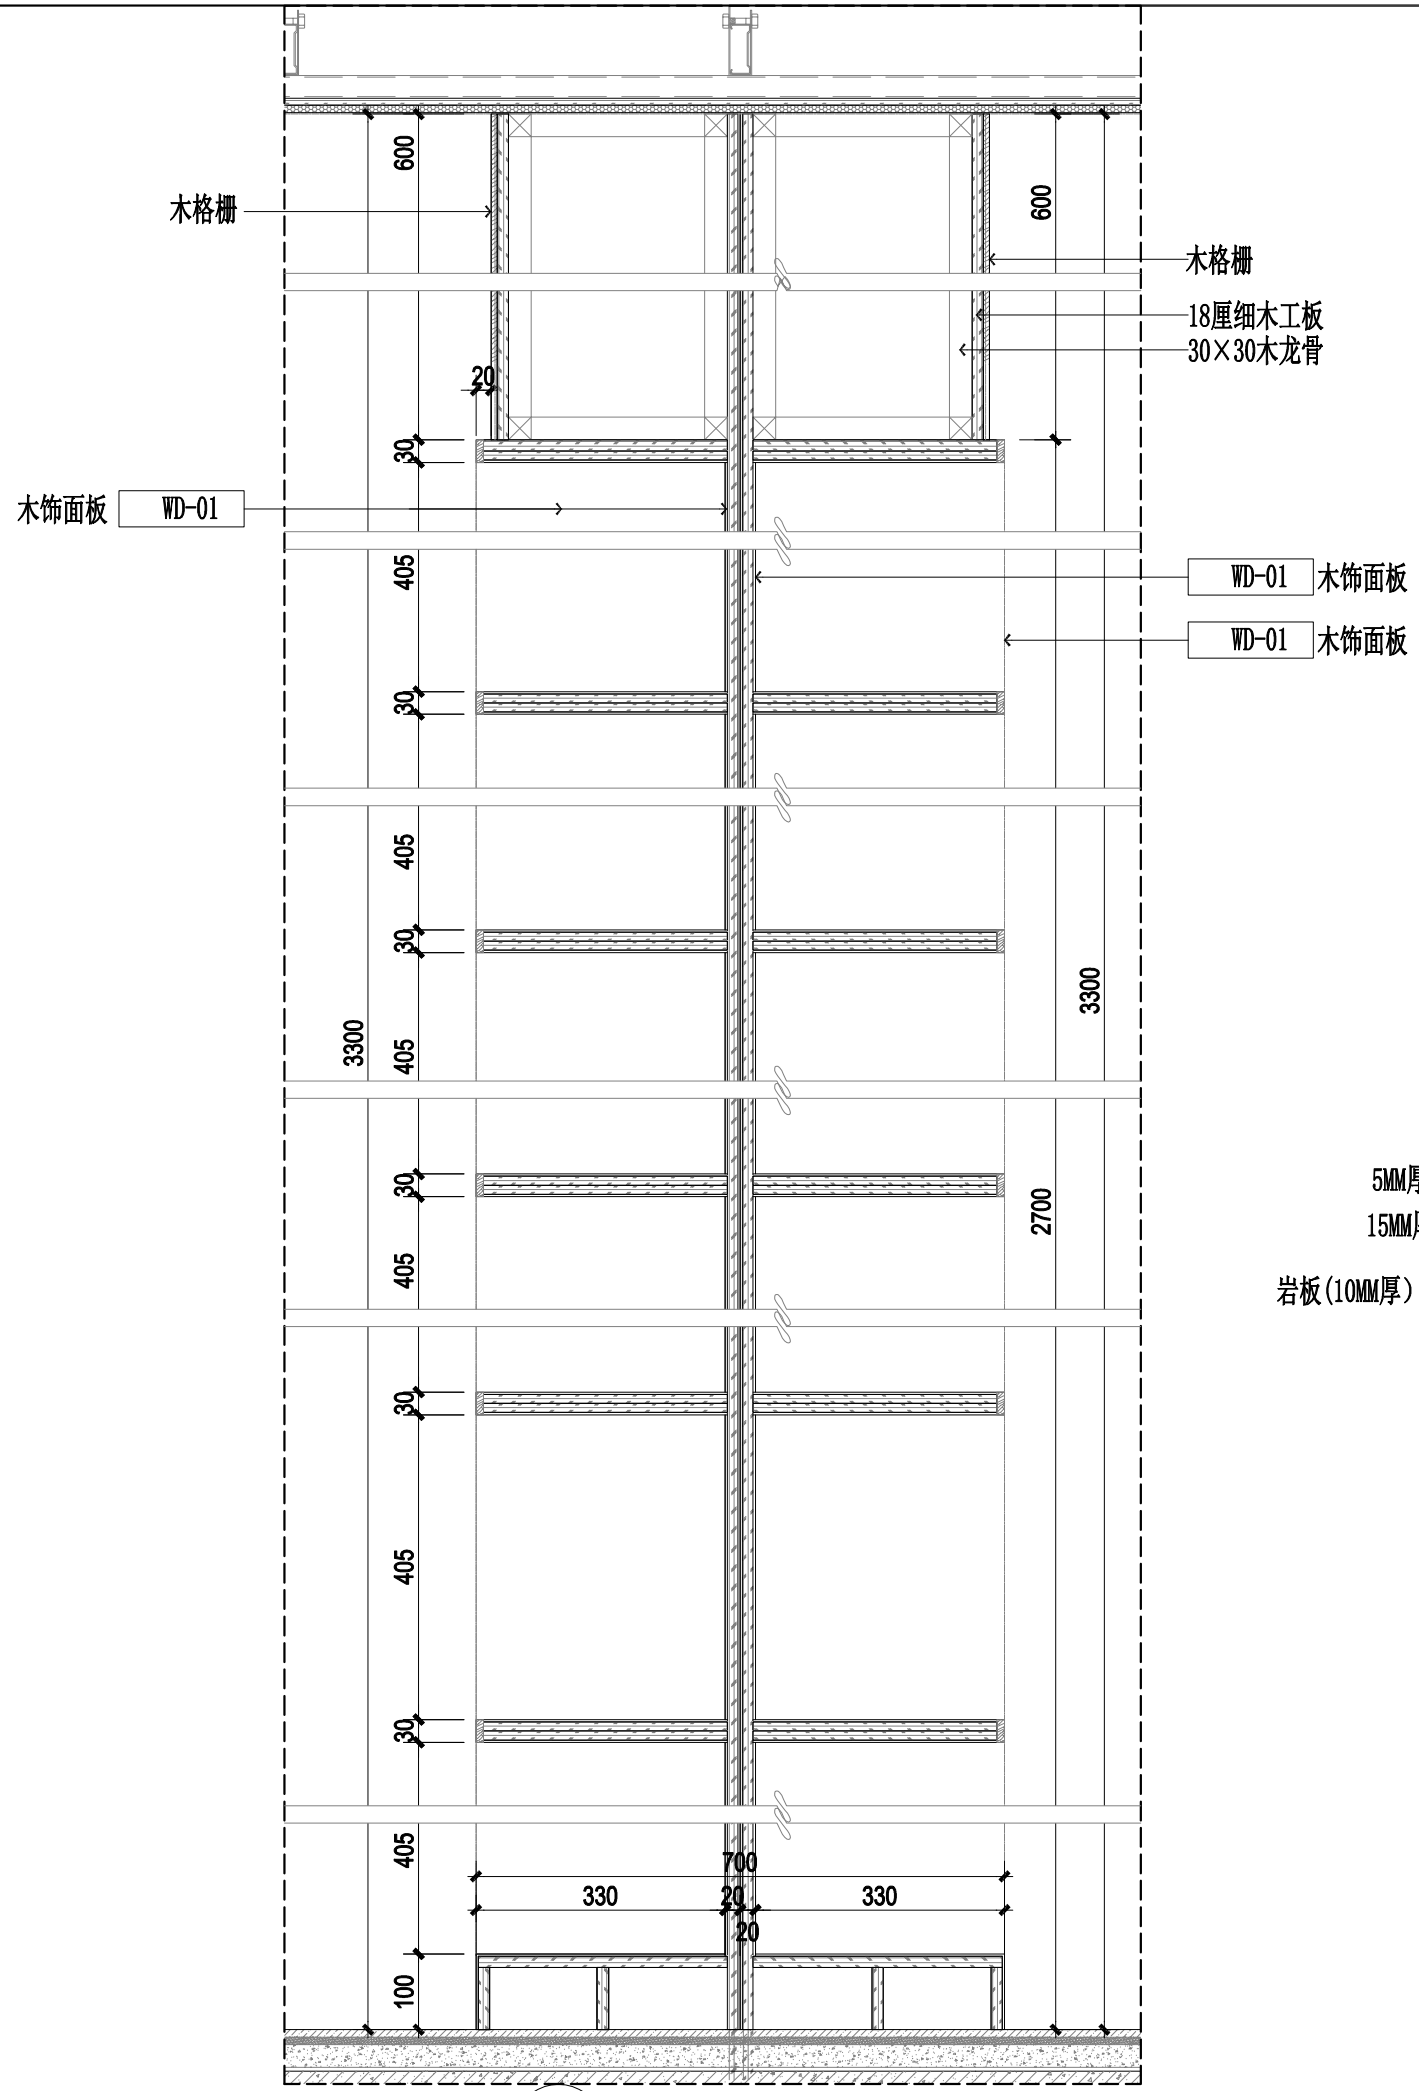

01 DETAIL

装饰柜剖立面图 SCALE 1:10

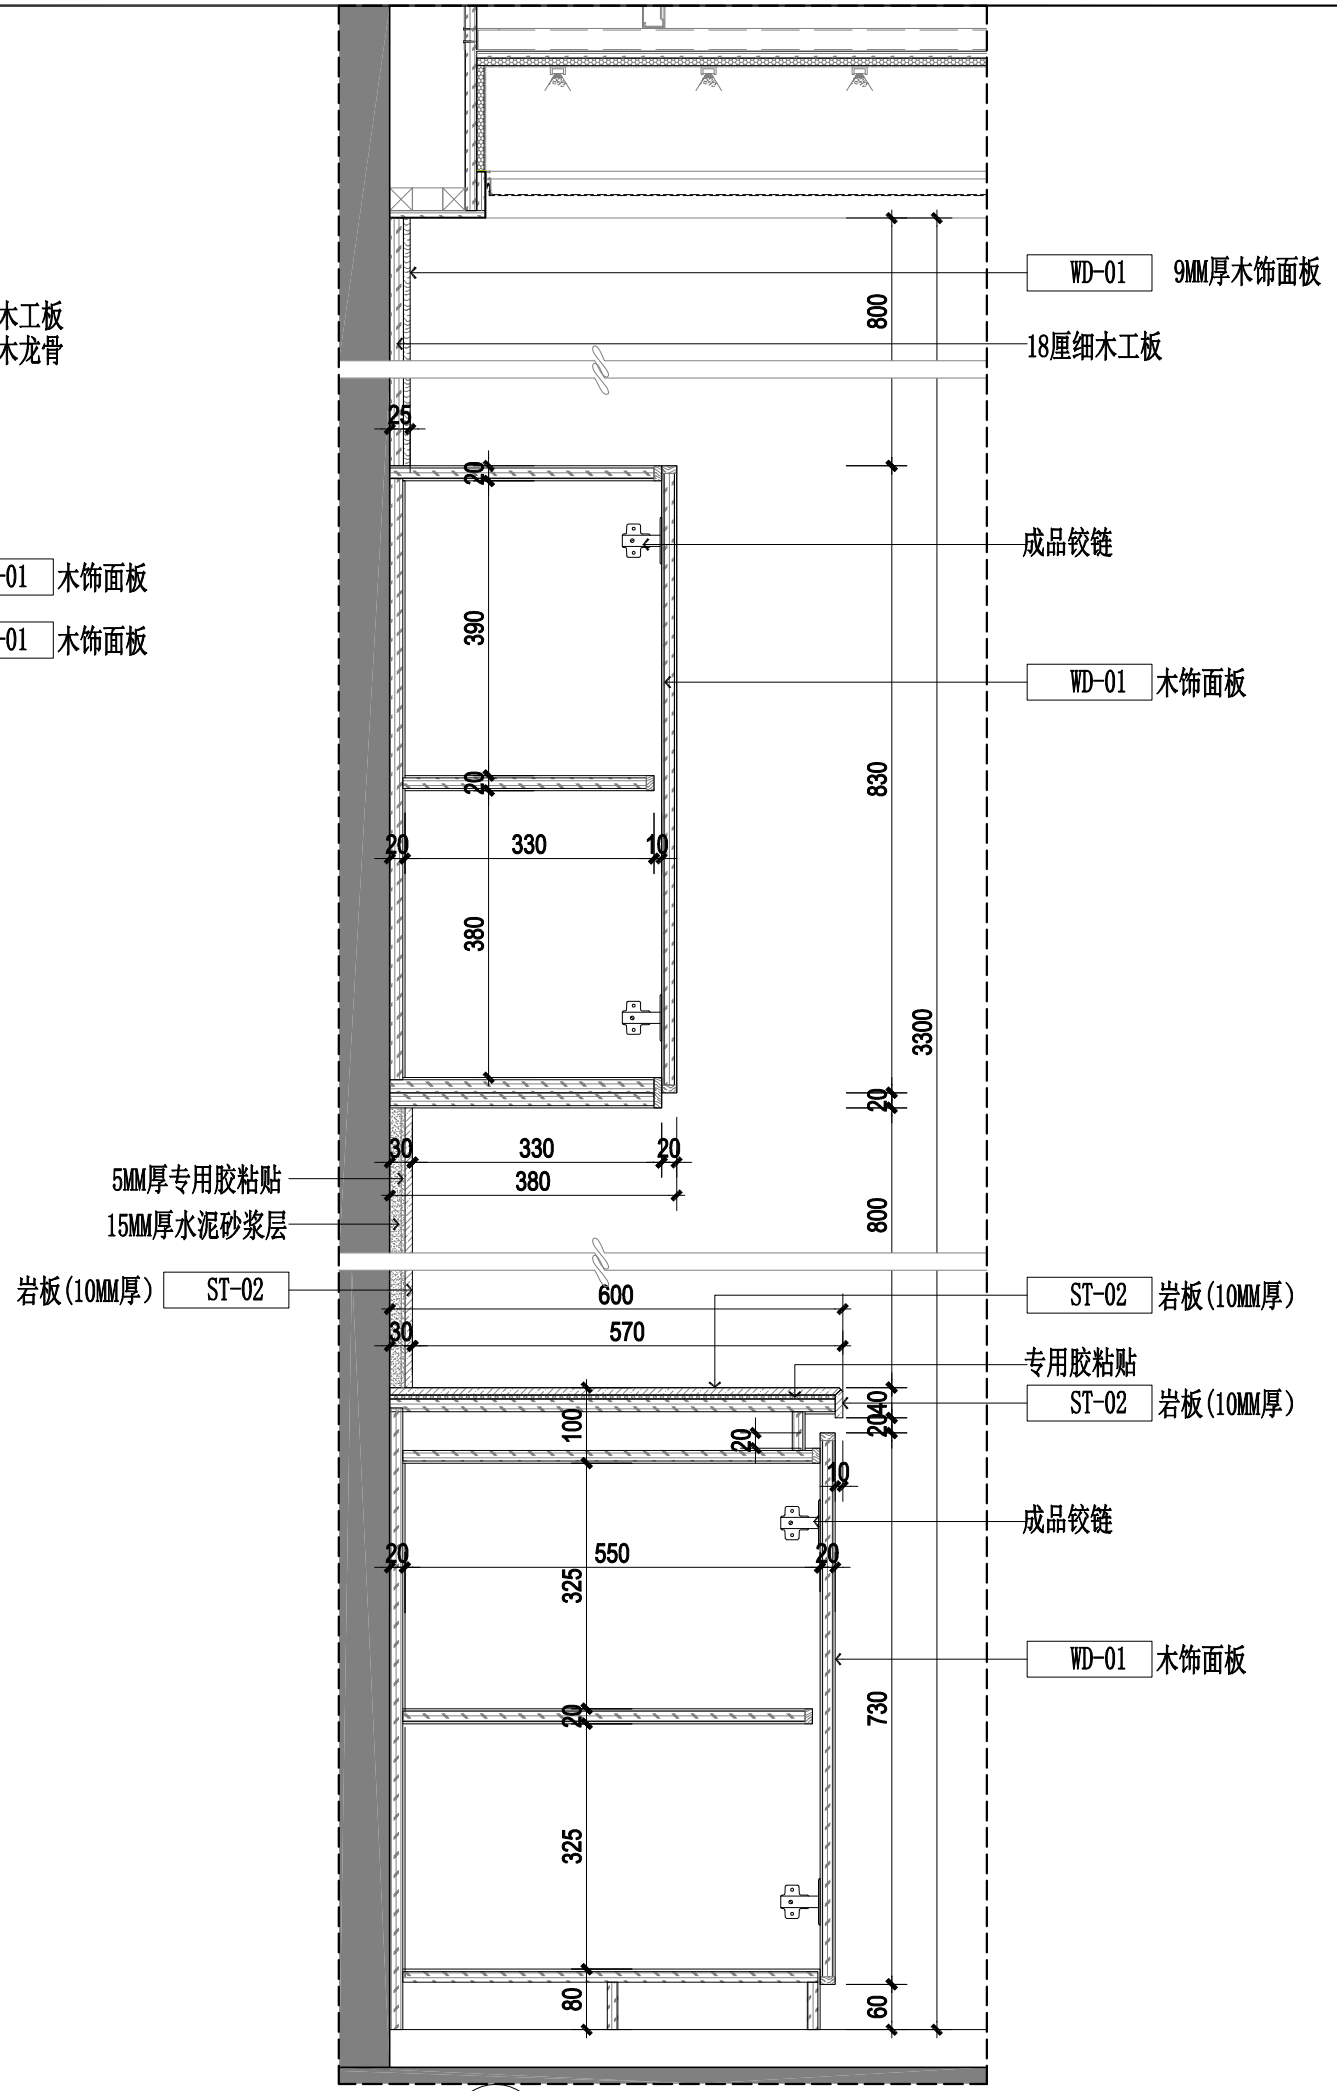

02 DETAIL

厨柜剖立面图 SCALE 1:10

位置图示：
KEY PLAN

建设单位：
CLIENT

沙漠之虹

陕西沙漠之虹建筑装饰有限公司

DESIGN FIRM 设计单位

陕西沙漠之虹建筑装饰有限公司

地址：陕西省西安市雁塔区太白南路悦熙广场3号楼18层1823室

邮编：710000

电话：400-0444-006

COOPERATIVE DESIGN 合作设计

重要提示：

本设计版权，归陕西沙漠之虹建筑装饰有限公司所有，非建筑师及设计师之书面批准，不得随意将任何部分翻印，切勿以比例度量此图，一切依图内数字所示为准，承建人必须谨循施工现场状况核对图内所示数字之准则如发现有任何矛盾处，应立即通知建筑师及设计师.


工程名称：
PROJECTNAME

榆林市公安局交通管理支队第二办公区、车管所暖警惠警功能区及标准化维修改造工程


图纸名称：
TITLE

柜子大样图


项目编号 PROJECT NO.	
项目负责人 PROJECT CHIEF	苗波
设计 CHIEF DESIGNED	张振飞
制图 DRAWN	朱文强
校对 CHKD.	苗波
审核 APPR.	苗波
比例 SCALE	
日期 DATE	2026年7月1日
图幅 SIZE	A3
图纸编号 DRAWING NO.	D-04

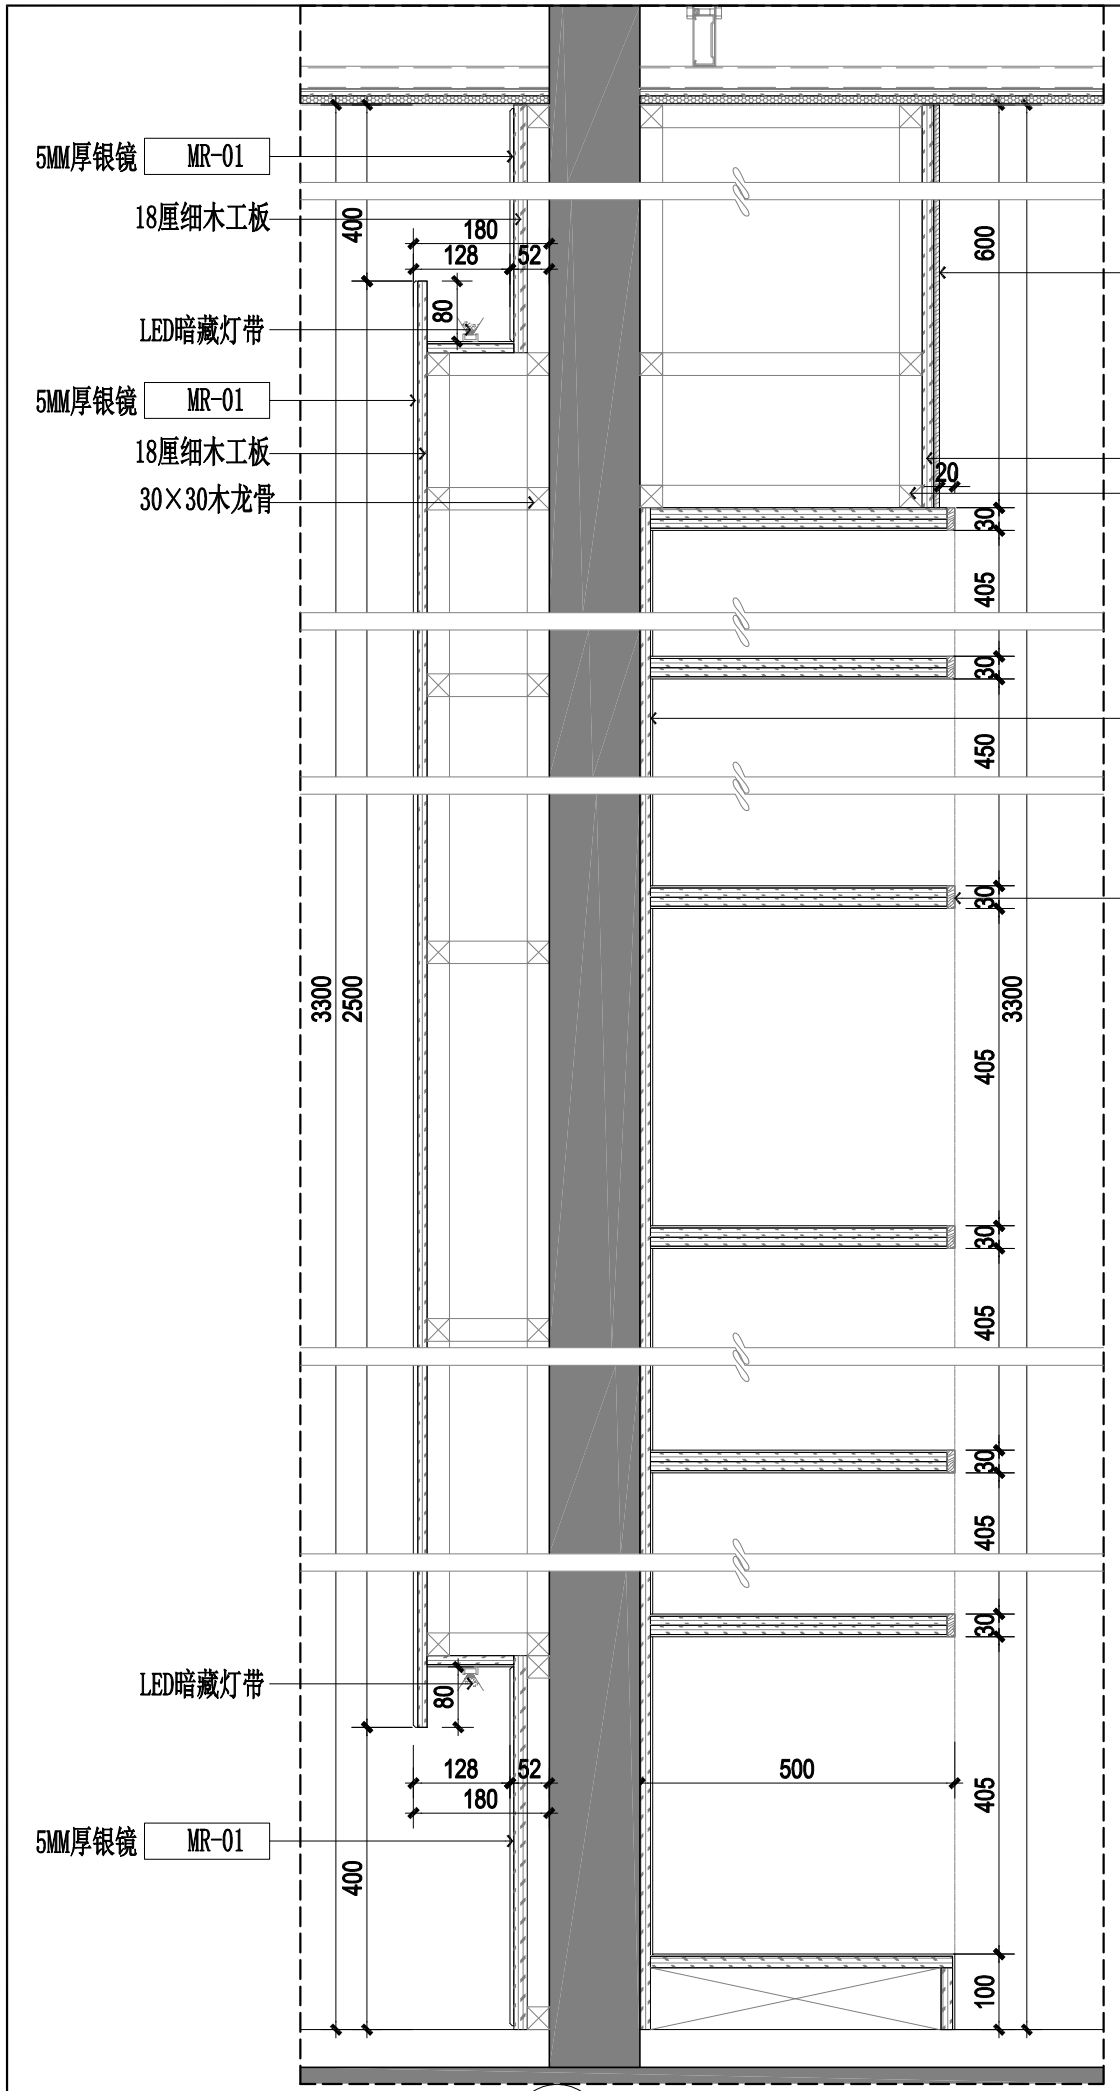

01 DETAIL
墙身剖面图 SCALE 1:10

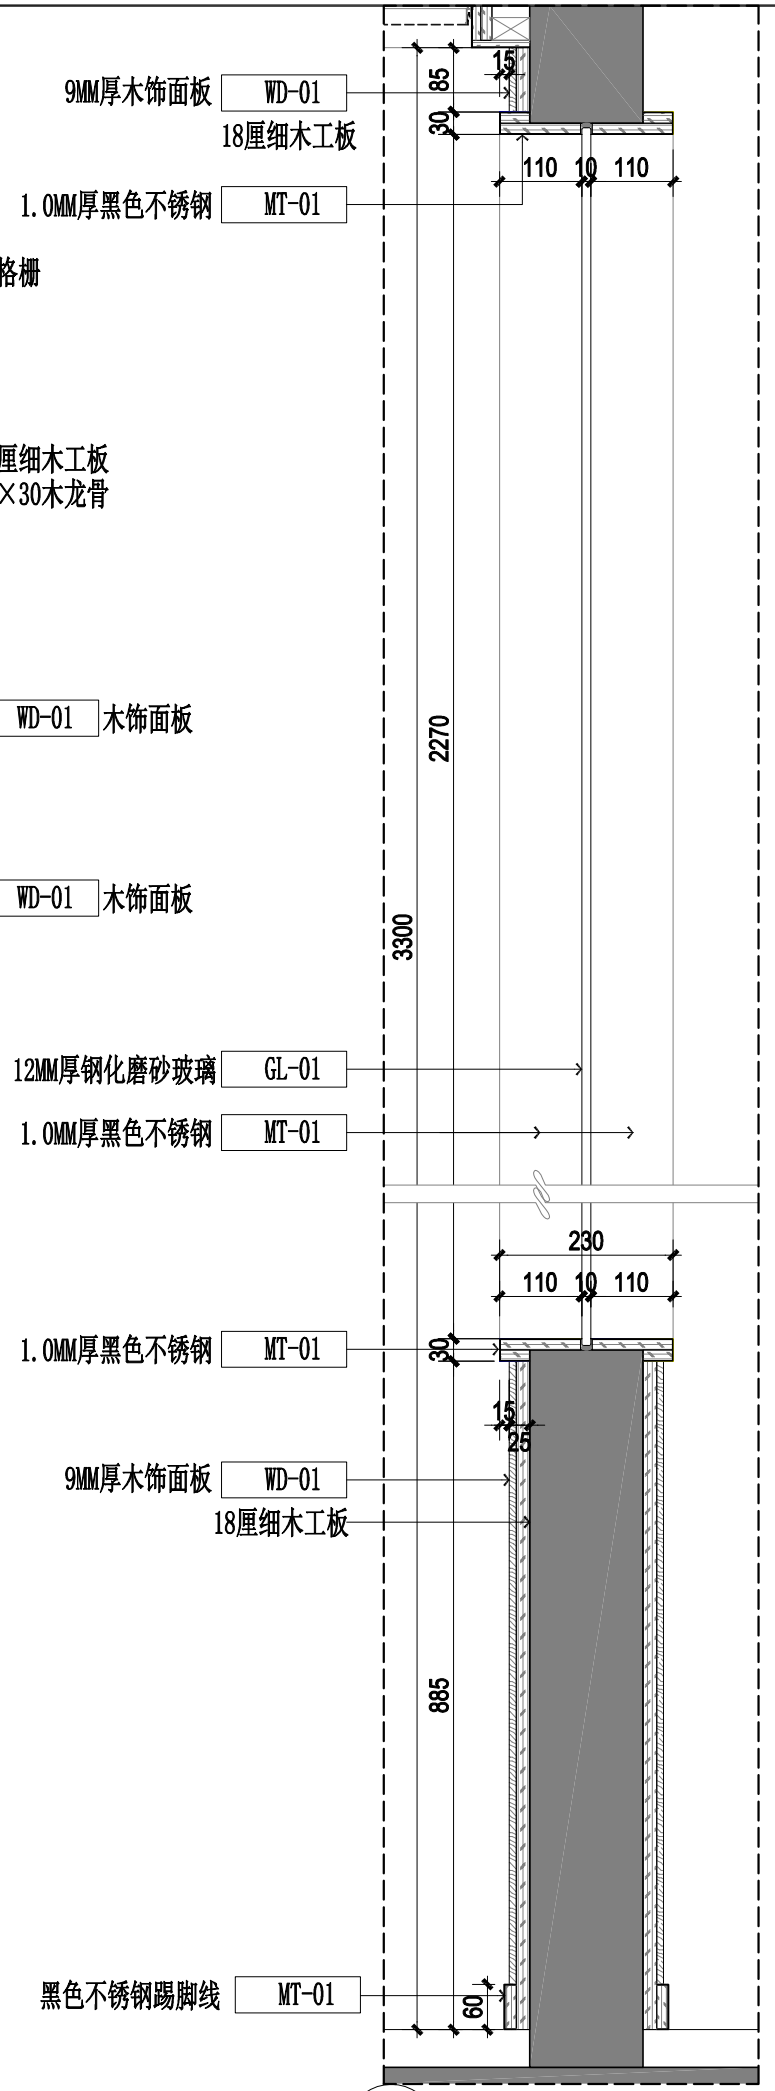

02 E-06 DETAIL
墙身剖面图 SCALE 1:10

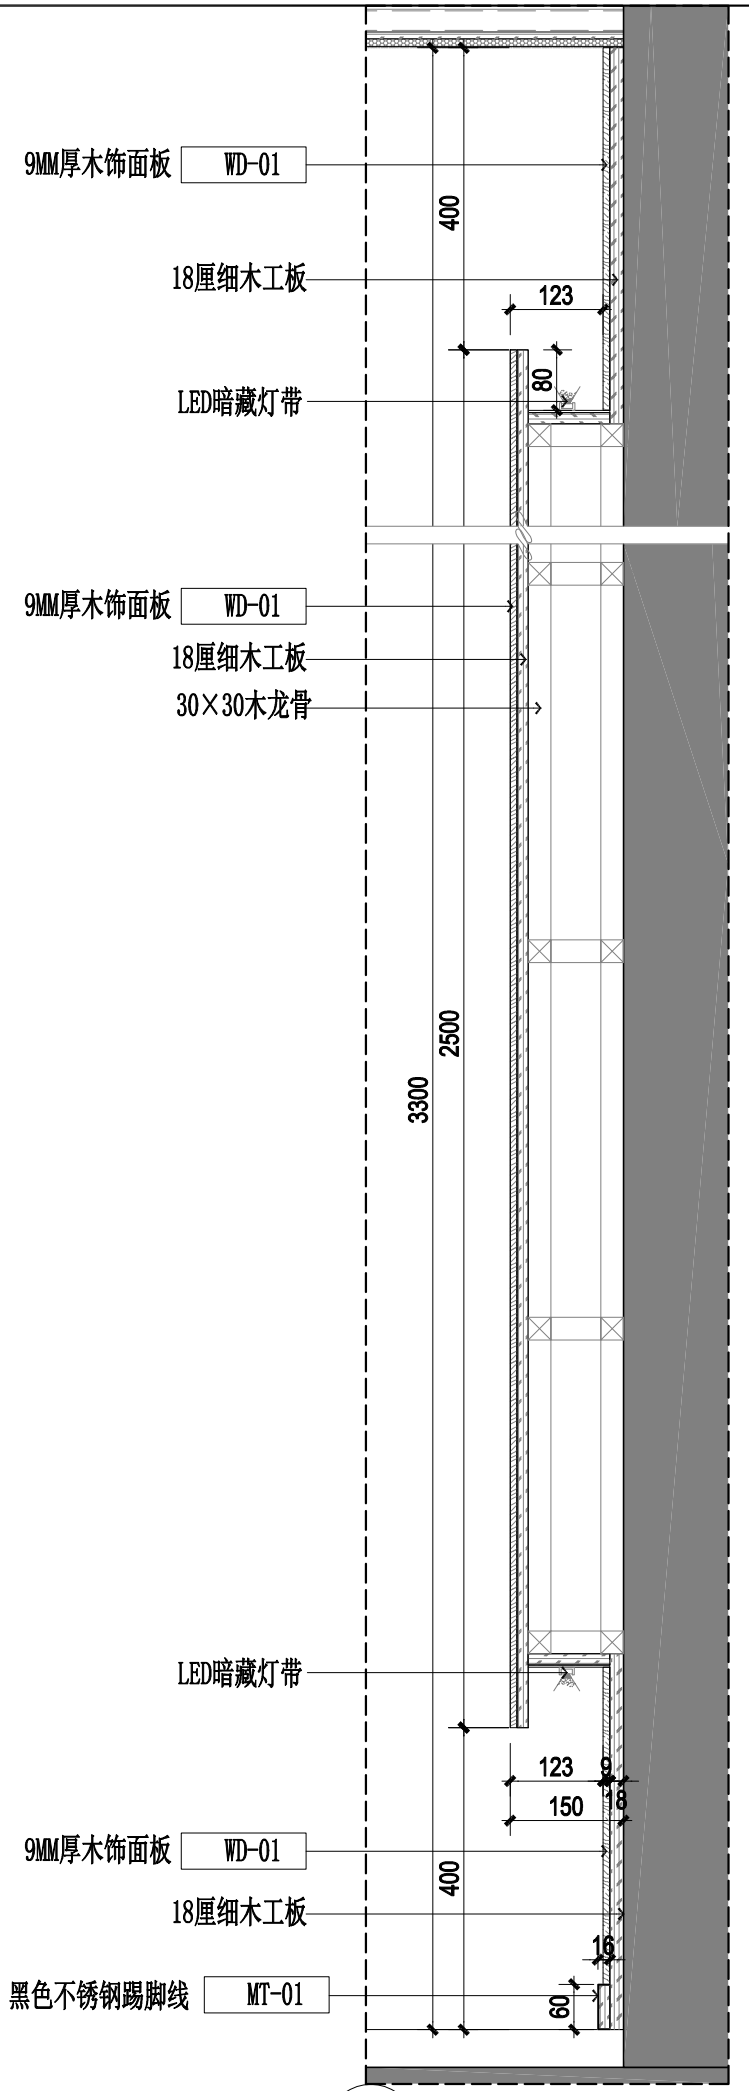

03 E-07 DETAIL
墙身剖面图 SCALE 1:10

位置图示：
KEY PLAN

建设单位：
CLIENT

沙漠之虹

陕西沙漠之虹建筑装饰有限公司

DESIGN FIRM 设计单位

陕西沙漠之虹建筑装饰有限公司

地址：陕西省西安市雁塔区太白南路悦熙广场3号楼18层1823室

邮编：710000

电话：400-0444-006

COOPERATIVE DESIGN 合作设计


重要提示：

本设计版权，归陕西沙漠之虹建筑装饰有限公司所有，非建筑师及设计师之书面批准，不得随意将任何部分翻印，切勿以比例度量此图，一切依图内数字所示为准，承建人必须遵循施工现场状况核对图内所示数字之准则如发现有任何矛盾处，应立即通知建筑师及设计师.


工程名称：
PROJECTNAME
榆林市公安局交通管理支队第二办公区、车管所暖警惠警功能区及标准化维修改造工程

图纸名称：
TITLE
健身区墙身大样图


项目编号 PROJECT NO.	
项目负责人 PROJECT CHIEF	苗波
设计 CHIEF DESIGNED	张振飞
制图 DRAWN	朱文强
校对 CHKD.	苗波
审核 APPR.	苗波
比例 SCALE	
日期 DATE	2026年7月1日
图幅 SIZE	A3
图纸编号 DRAWING NO.	D-05

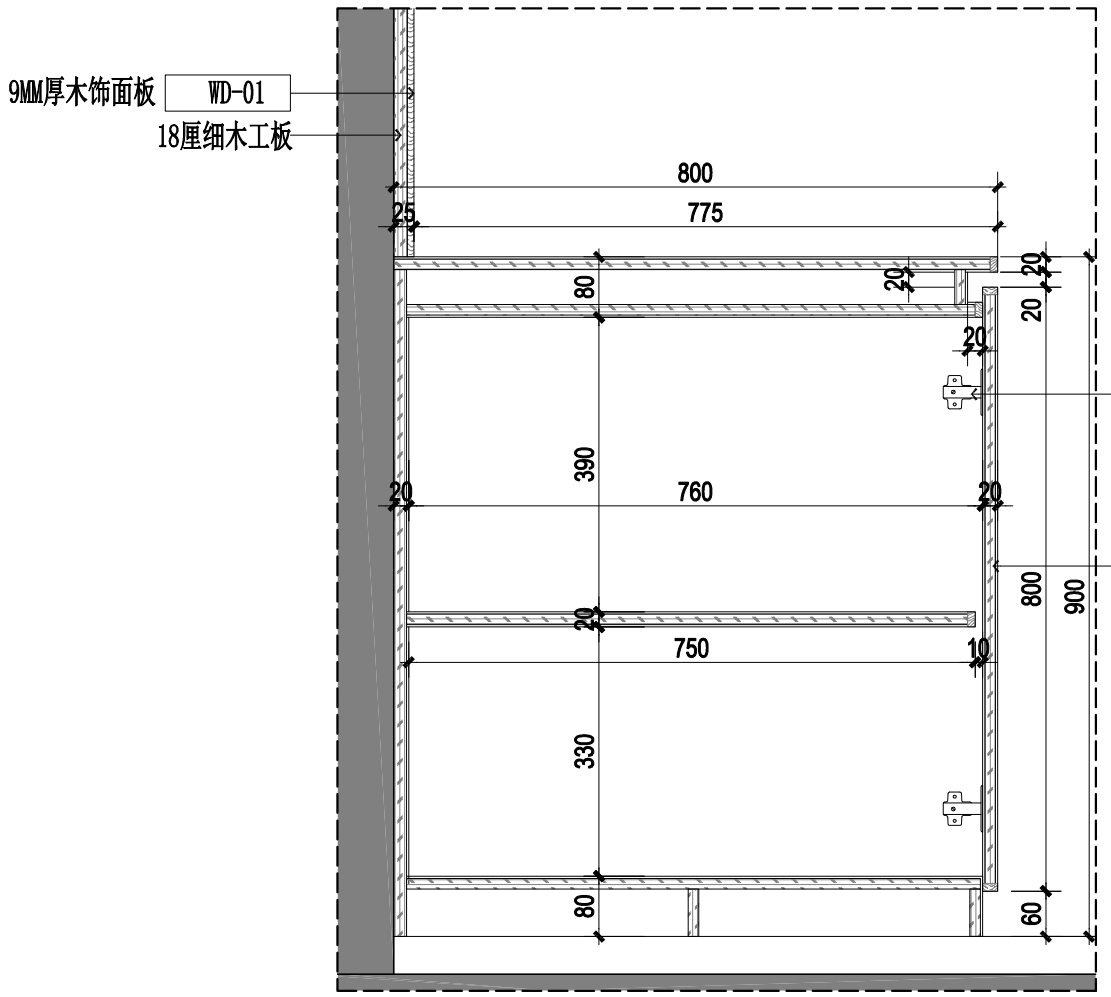

01 E-06 DETAIL 装饰柜剖立面图 SCALE 1:10

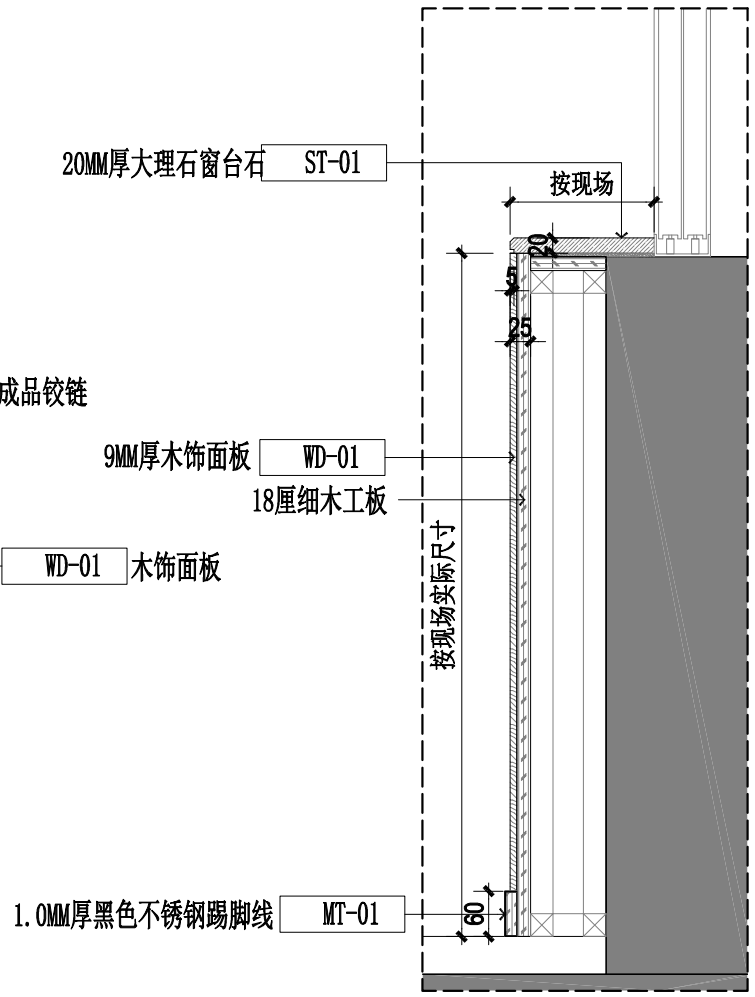

02 E-03 DETAIL 窗台墙身剖面图 SCALE 1:10

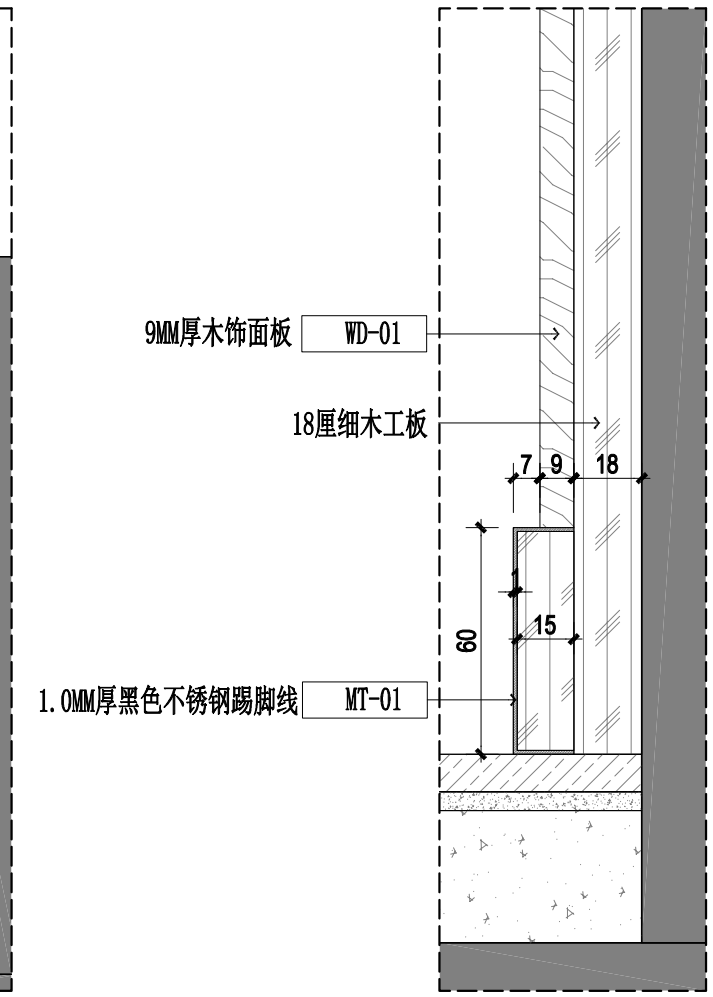

03 --- DETAIL 不锈钢踢脚线剖面图 SCALE 1:2

位置图示：
KEY PLAN

建设单位：
CLIENT

沙漠之虹

陕西沙漠之虹建筑装饰有限公司

DESIGN FIRM 设计单位

陕西沙漠之虹建筑装饰有限公司

地址：陕西省西安市雁塔区太白南路悦熙广场3号楼18层1823室

邮编：710000

电话：400-0444-006

COOPERATIVE DESIGN 合作设计

重要提示：

本设计版权，归陕西沙漠之虹建筑装饰有限公司所有，非建筑师及设计师之书面批准，不得随意将任何部分翻印，切勿以比例度量此图，一切依图内数字所示为准，承建人必须遵循施工现场状况核对图内所示数字之准则如发现有任何矛盾处，应立即通知建筑师及设计师。

工程名称：
PROJECTNAME
榆林市公安局交通管理支队第二办公区、车管所暖警惠警功能区及标准化维修改造工程

图纸名称：
TITLE
综合大样图

项目编号 PROJECT NO.	
项目负责人 PROJECT CHIEF	苗波
设计 CHIEF DESIGNED	张振飞
制图 DRAWN	朱文强
校对 CHKD.	苗波
审核 APPR.	苗波
比例 SCALE	
日期 DATE	2026年7月1日
图幅 SIZE	A3
图纸编号 DRAWING NO.	D-06