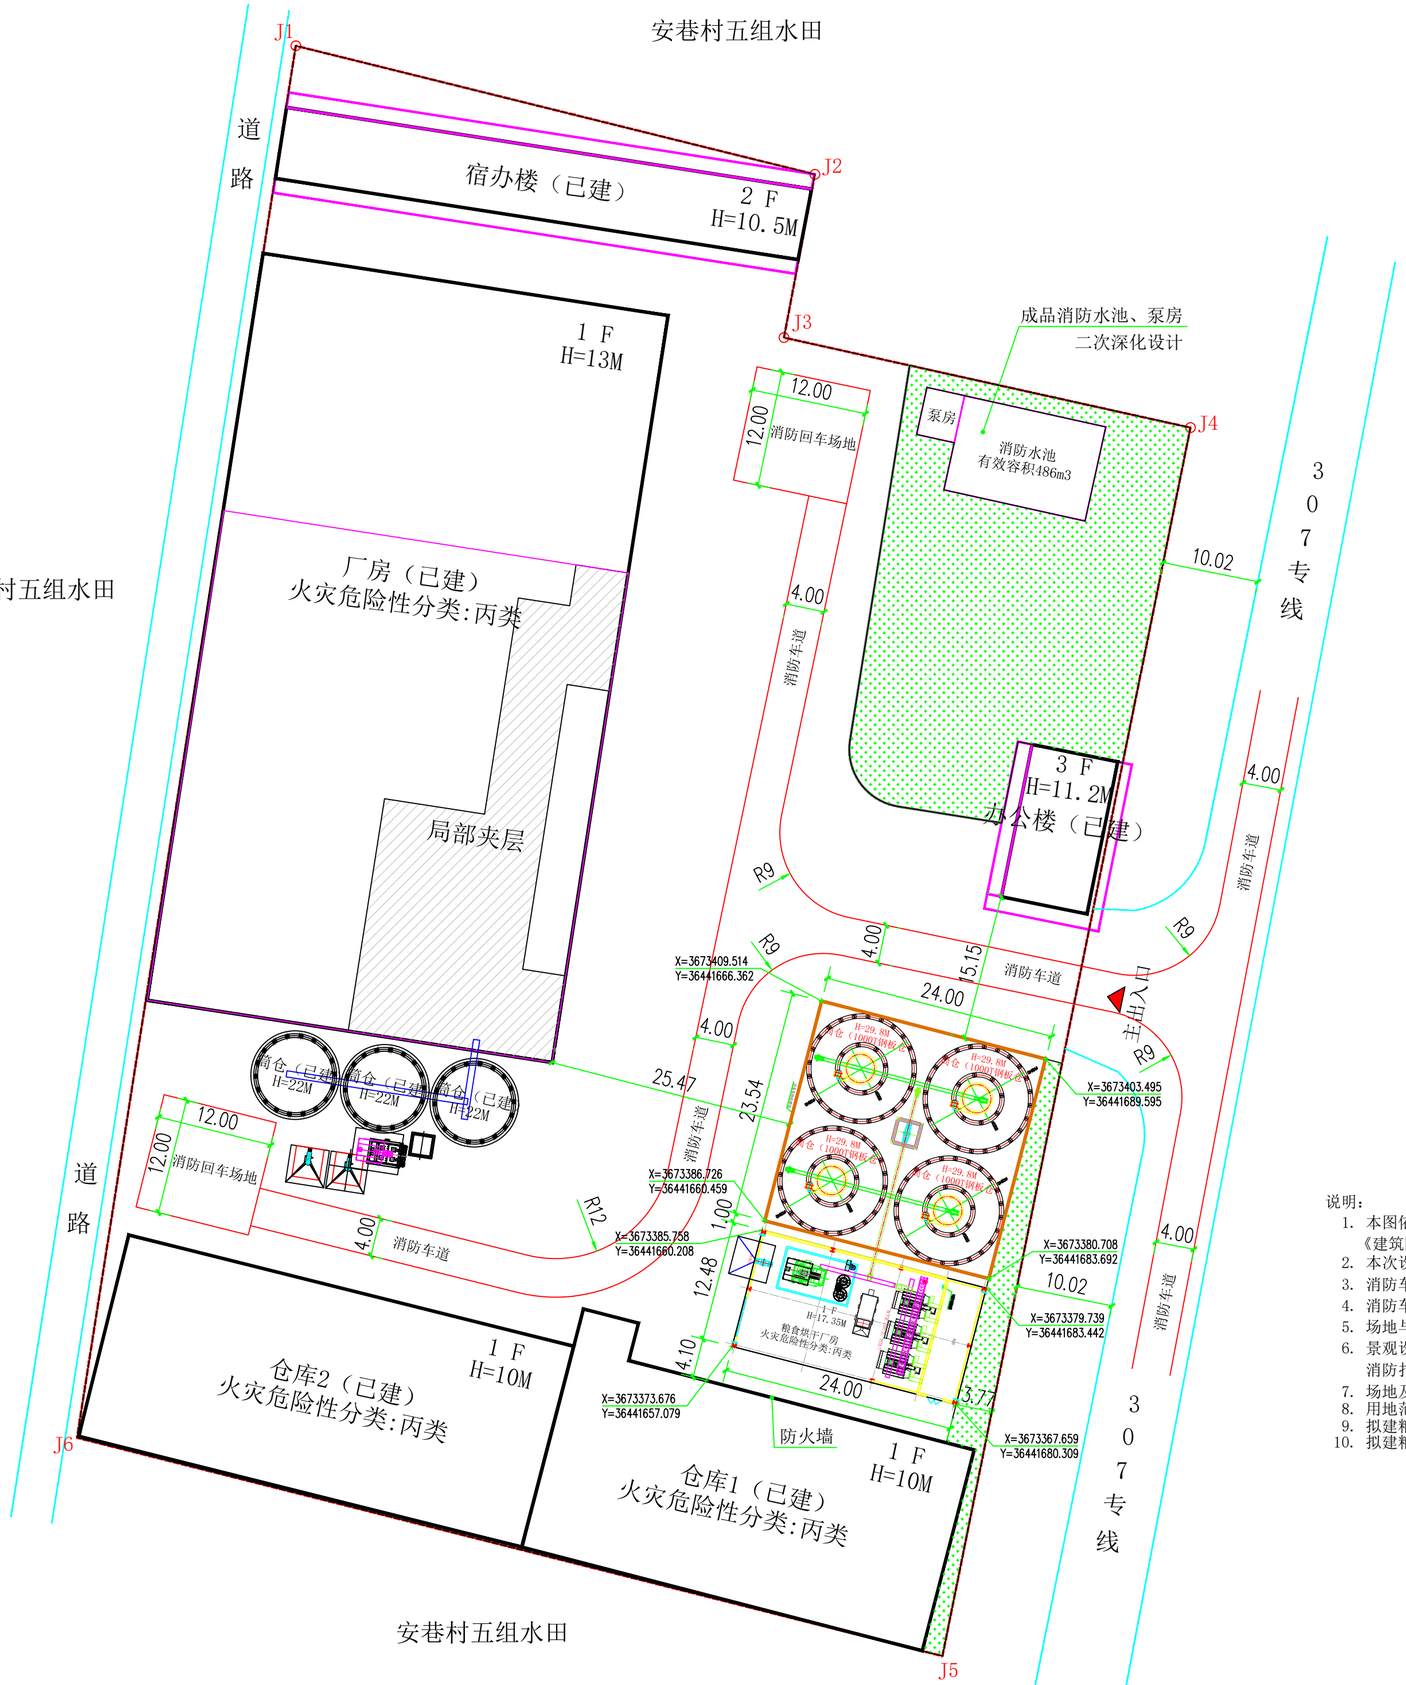


总平面示意图 1:500

说明：

1. 本图依据《建筑设计防火规范》GB50016-2014（2018年版）、《建筑防火通用规范》GB55037-2022进行编制。
2. 本次设计利用现有市政道路作为本建筑进场消防车道。
3. 消防车道净宽和净高均≥4m，消防车道的转弯半径均≥9m，消防车道的坡度均＜10%。
4. 消防车道地面应能承载荷载为40t消防车的硬质地面。
5. 场地与建筑之间不应设置妨碍消防车操作的树木、架空管线等障碍物。
6. 景观设计应依据本设计进行设计，景观设计时不应随意改变消防车道通行，消防车通道临消防扑救面处及消防回车场周边均不得种植高大树木，并应与建筑设计配合设计施工。
7. 场地及其下面的建筑结构、管道和暗沟等，应能承受重型消防车的压力。
8. 用地范围东侧邻307专线道路，且用地范围外15m内无建筑物，防火间距满足规范要求。
9. 拟建粮食烘干厂房与南侧原建筑防火间距大于4m，防火间距满足规范要求。
10. 拟建粮食烘干厂房与北侧拟建筒仓为一个完整工艺单元组群，防火间距不受规范限制。

中凡国际
工程设计有限公司
ZHONGFAN INTERNATIONAL DESIGN ENGINEERING CO., LTD.
建筑行业（建筑工程）甲级 编号A161006128
城乡规划资质乙级 编号【陕】自资规乙字22610022
市政行业（给水工程、排水工程、桥梁工程、道路工程）乙级
风景园林工程设计专项乙级 编号A261134517

设计单位资质章

注册执业印章

设计单位公章

合作设计单位

附注

会签栏 COTLNTERSIGN

建筑	结构	给排水	暖通	电气

建设单位 CLIENT
洋县树堂农业发展有限公司

项目名称 PROJECT
洋县树堂农业发展有限公司
粮食仓储及烘干设施项目

子项名称 SUB PROJECT

图名 DRAWING TITLE
总平面示意图

设计号 PROJECT No.		
设计总负责人 PROJECT DIRECTOR	王 瑜	
专业负责人 DISCIPLINE RESPONSIBLE	王 瑜	
审定人 AUTHORIZED FOR ISSUE	饶 兵	
审核人 EXAMINE & VERIFY	程亚兴	
校对人 CHECKED	程亚兴	
设计人 DESIGNED	刘 明	

图别 STATUS	建筑	图号 DRAWING No.	J-03
比例 SCALE	1:500	日期 DATE	2026.10

中凡国际工程设计有限公司

（本图须加盖我公司出图章，否则无效）