
银江技术股份有限公司

建筑工程设计、咨询记录


设计补充通知单

工程名称	陕西考古博物馆	图别	弱电智能化
子项名称	陕西考古博物馆安防工程	图号	


室外防水基础，手孔井图、电缆沟；室内、室外线缆敷设说明。

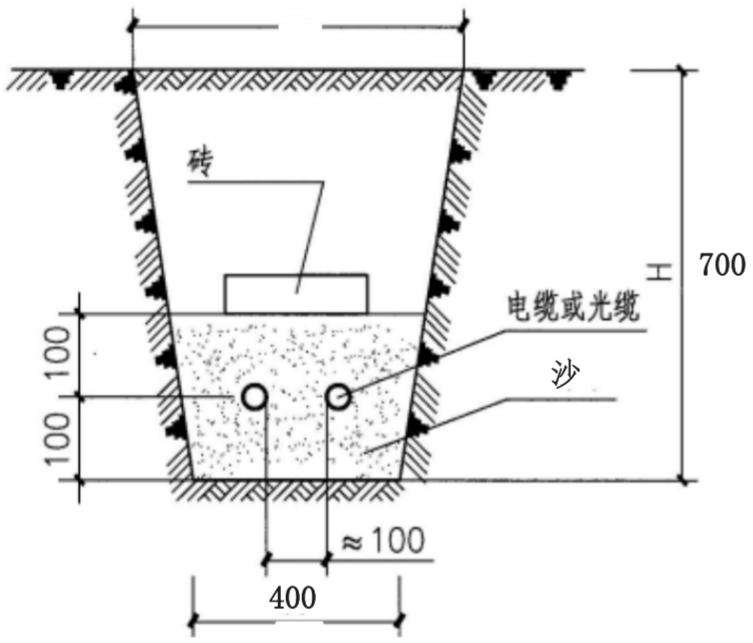


电话、网络、有线电视电缆埋深0.8m，其他0.7米

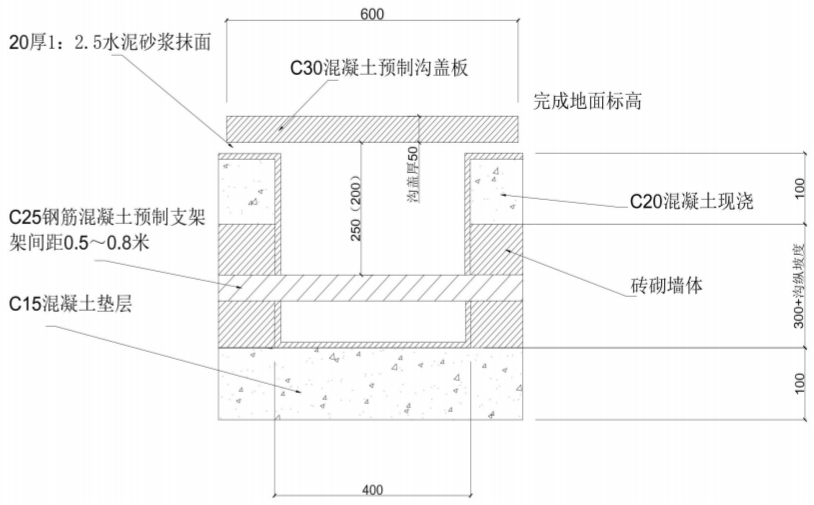


电缆砖砌沟

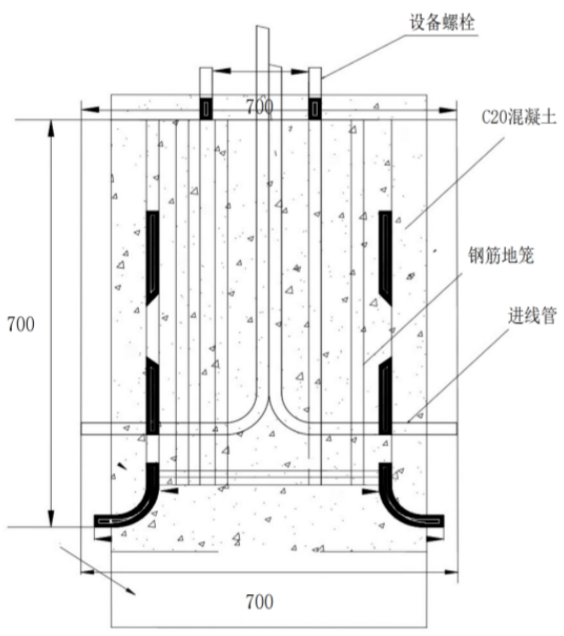


室外汇聚箱防水基础700*700*700

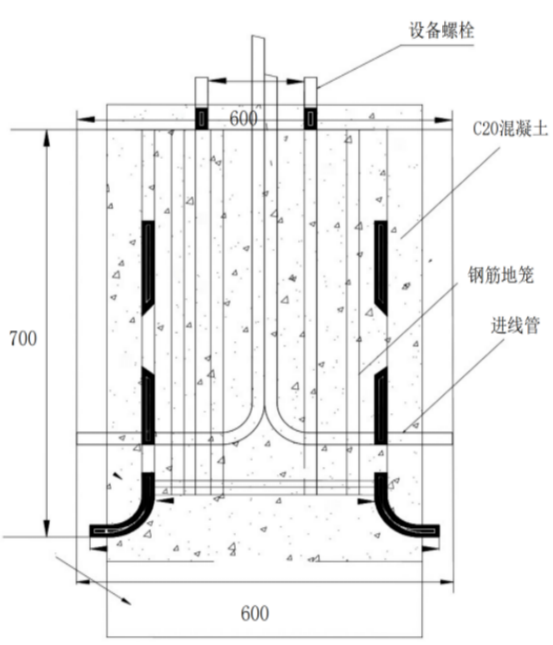

报警立柱防水基础600*600*700

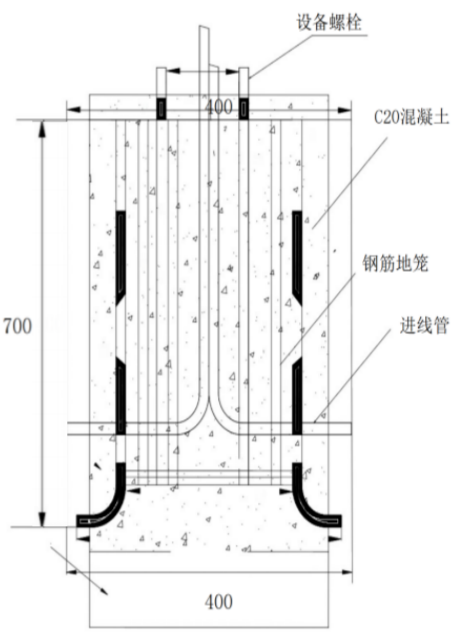

草坪音响防水基础400*400*700

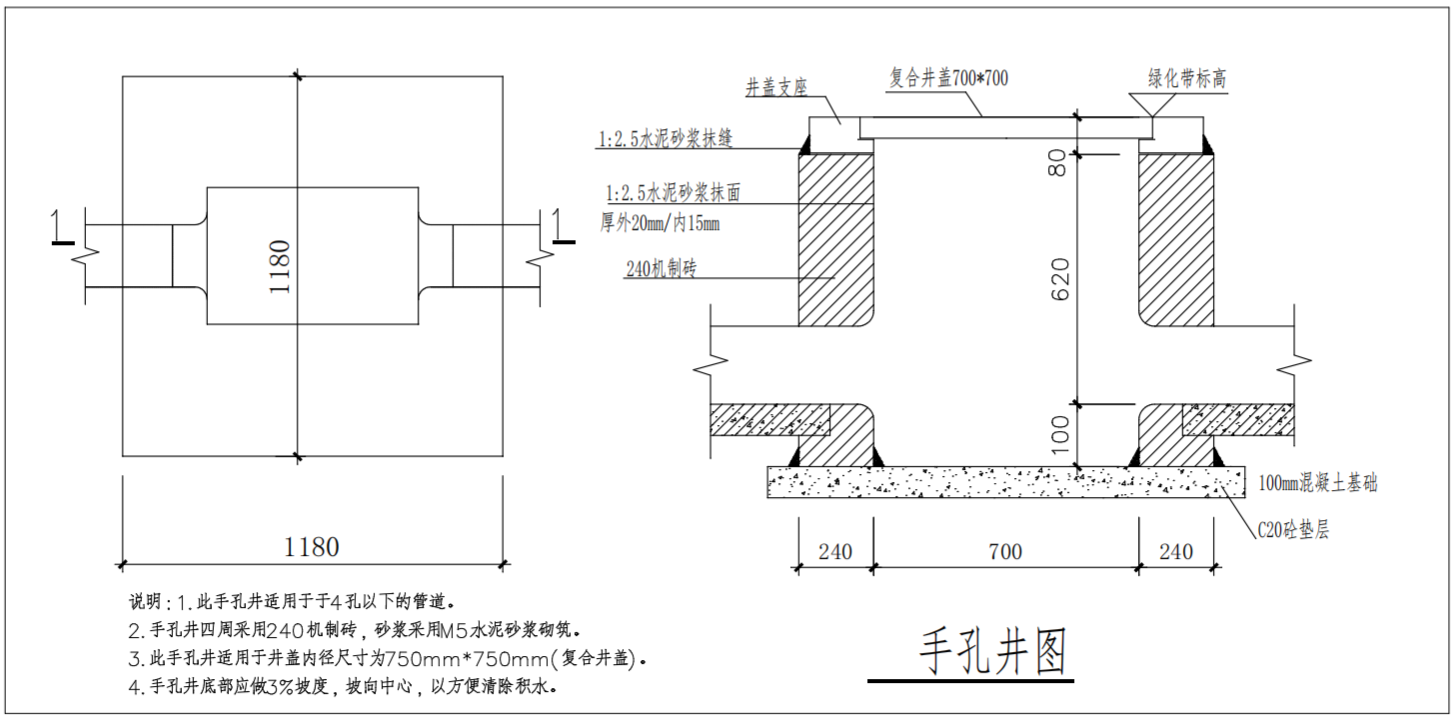

说明：1.此手孔井适用于于4孔以下的管道。
2.手孔井四周采用240机制砖，砂浆采用M5水泥砂浆砌筑。
3.此手孔井适用于井盖内径尺寸为750mm*750mm(复合井盖)。
4.手孔井底部应做3%坡度，坡向中心，以方便清除积水。

手孔井图

说明：室外敷设线缆起及至终点分别预留10米，室外UTP,RVV线缆穿32规格重型PE保护管敷设。

会签	项目负责人	王彩红	专业负责人	宋红岩
	审定人	钱小鸿	校对人	王勇
	审核人	李海南	更改人	刘清