
沙峁镇兴四村武西山组新农村基础设施提升工程

设计阶段　　施工图

陕西华创瑞丰建筑工程设计有限公司

SHAANXI HUACHUANGRUIFENG ARCHITECTURE DESIGN & RESEARCH INSTITUTE CO.,LTD

建筑工程乙级	A261139817
市政行业（排水工程）	A261139817
市政行业（道路工程）	A261139817
风景园林工程设计乙级	A261139817
项目编号	HCRF-SM-2026-006
日期	二零二六年三月
版本号	HCRF-SM-2026-006-01

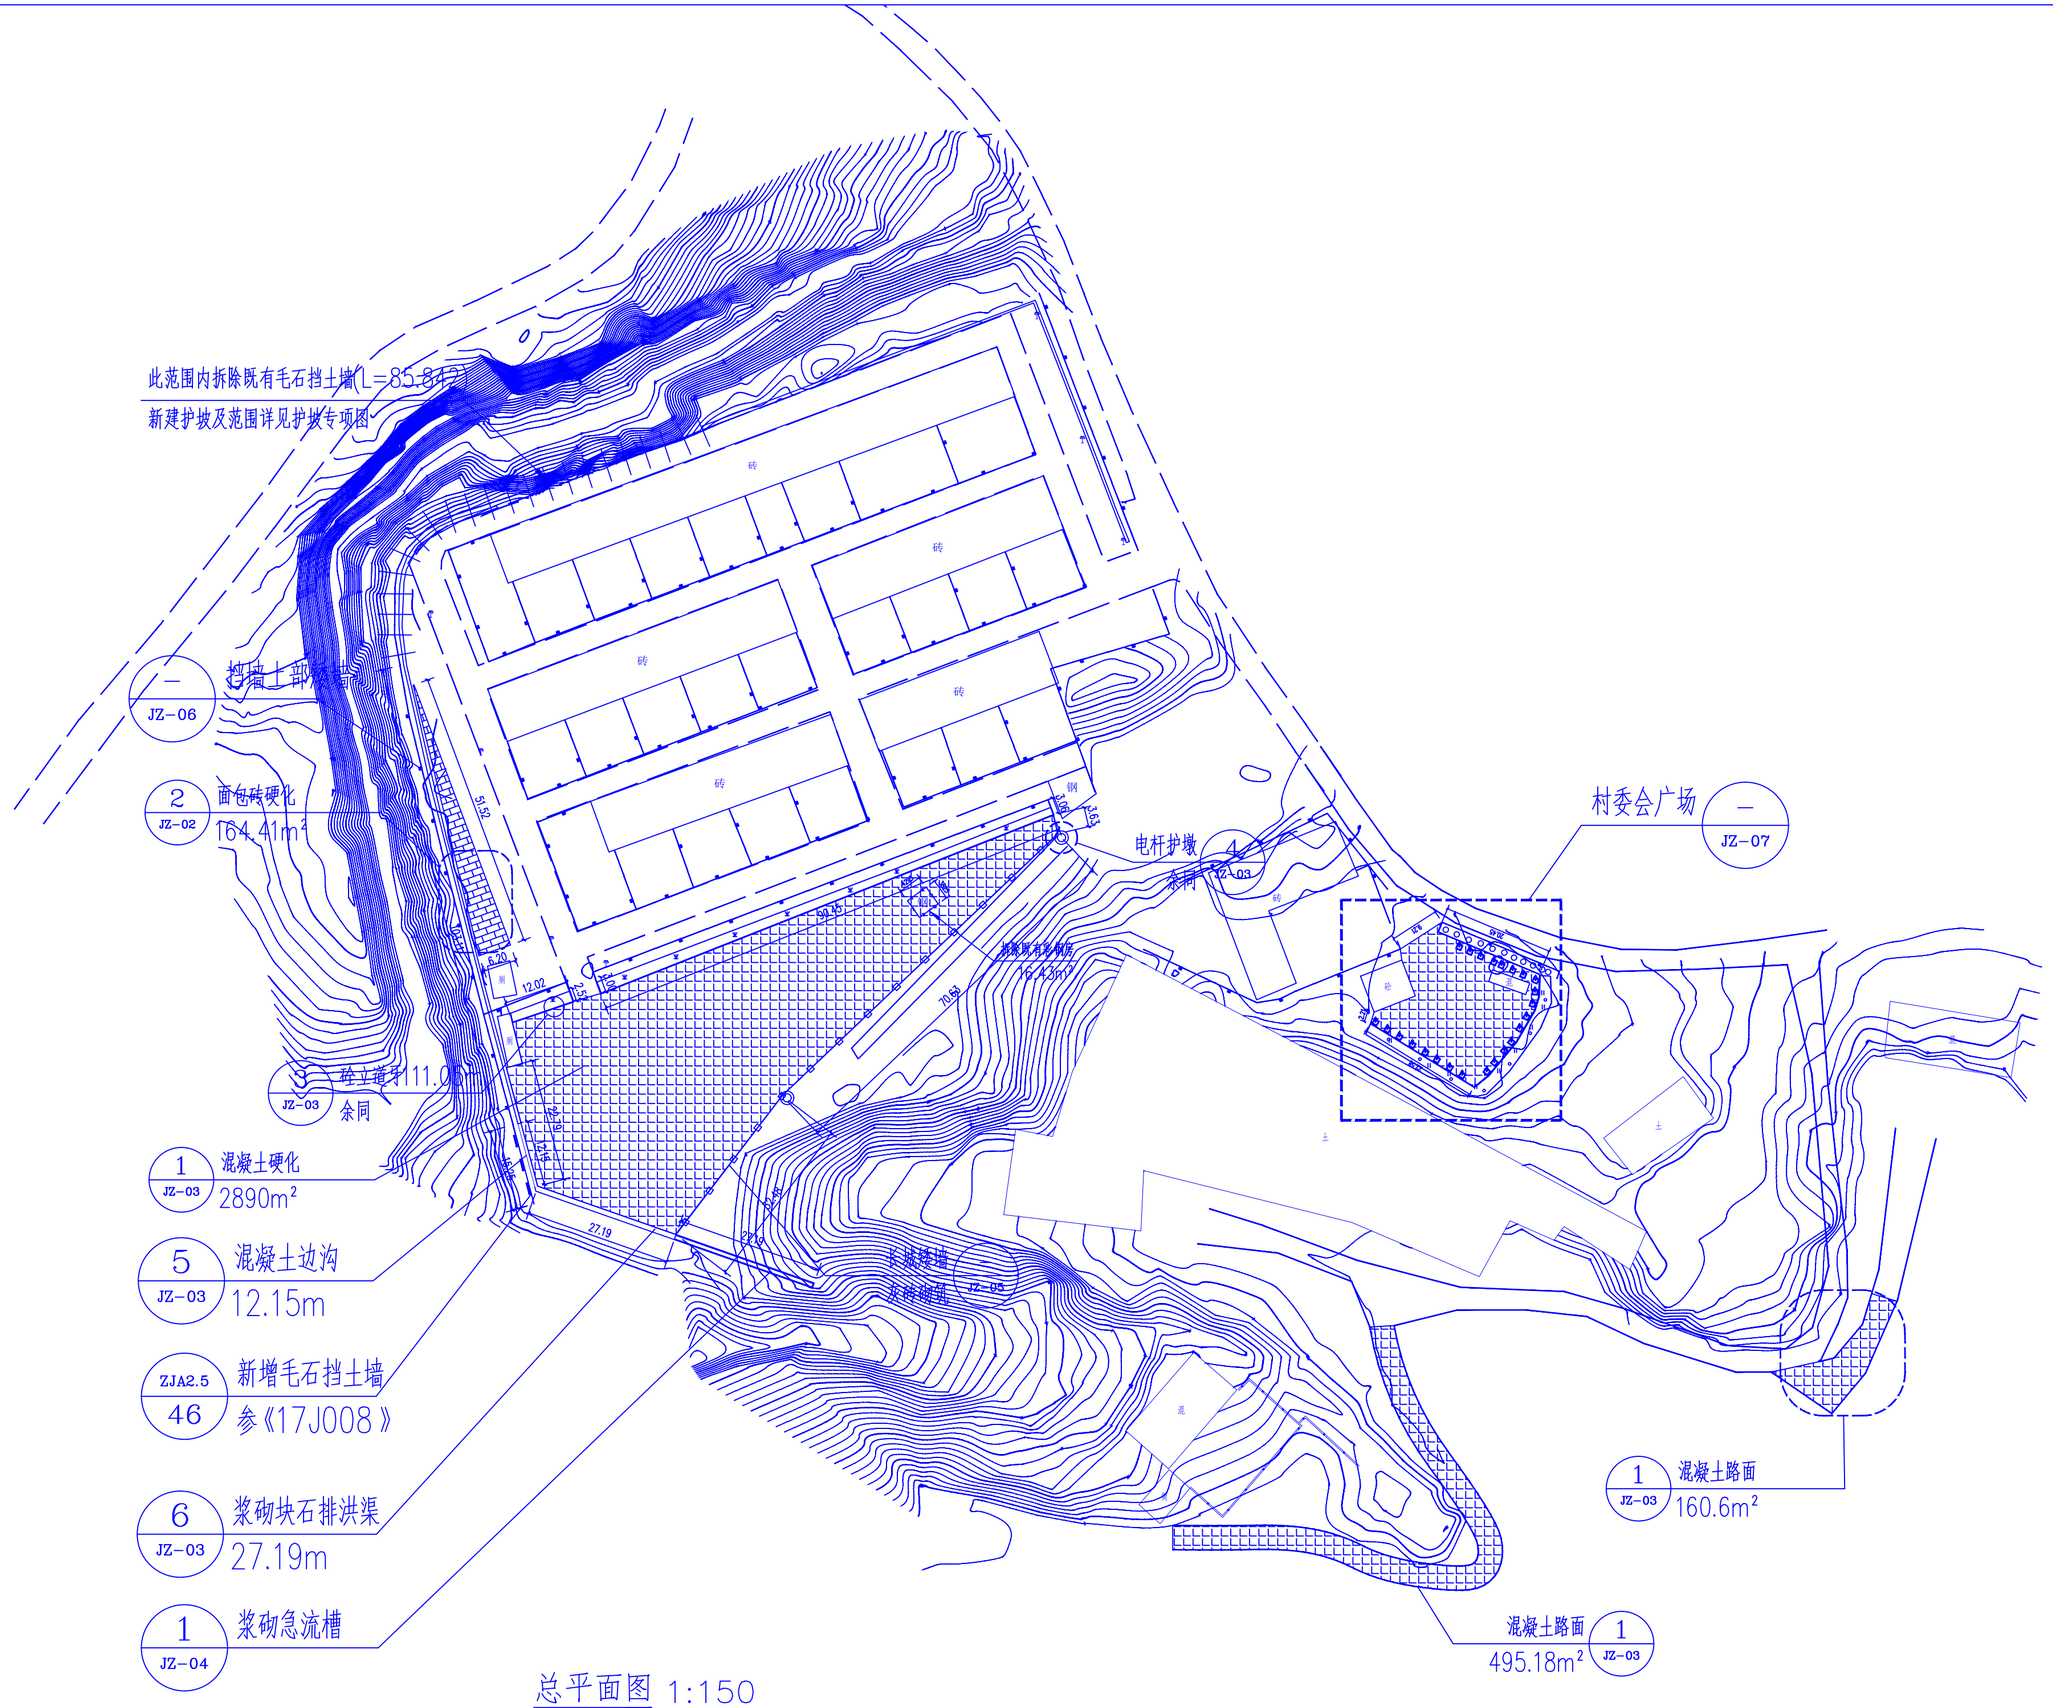

总平面图 1:150

陕西华创瑞丰建筑工程设计有限公司
SHAANXI HUACHUANGRUIFENG ARCHITECTURE DESIGN & RESEARCH INSTITUTE CO.,LTD

建筑行业（建筑工程）乙级
工程设计资质证书编号:A261139817

注：本套图纸在取得政府主管部门审查批复的相关文件并经本单位盖章后方可生效。

会签 Confirmed by			
建筑 Architecture		强电 Electricity	
结构 Structure		弱电 Telecom	
给排水 W&D		室内 Interior	
暖通 HVAC		景观 Landscape	

盖章 Seal


建设单位 Client
沙峁镇人民政府

项目名称 Project
沙峁镇兴四村武西山组新农村基础设施提升工程

子项名称 Project Subdivision
其它基础设施

图纸名称 Drawing Title
总平面图

项目负责人 Project director	朱印刚	朱印刚	
审定 Authorized	高天忠	高天忠	
审核 Approved by	朱印刚	朱印刚	
专业负责人 Discipline Responsible	刘坤	刘坤	
校对 Checked by	刘坤	刘坤	
设计 Designed by	张飞	张飞	
项目编号 Project No.	HCRF-SM-2026-006	图别 Status	建筑
版本号 Version No.	A	日期 Date	2026.4.1
图纸编号 Drawing No.	JZ-01		

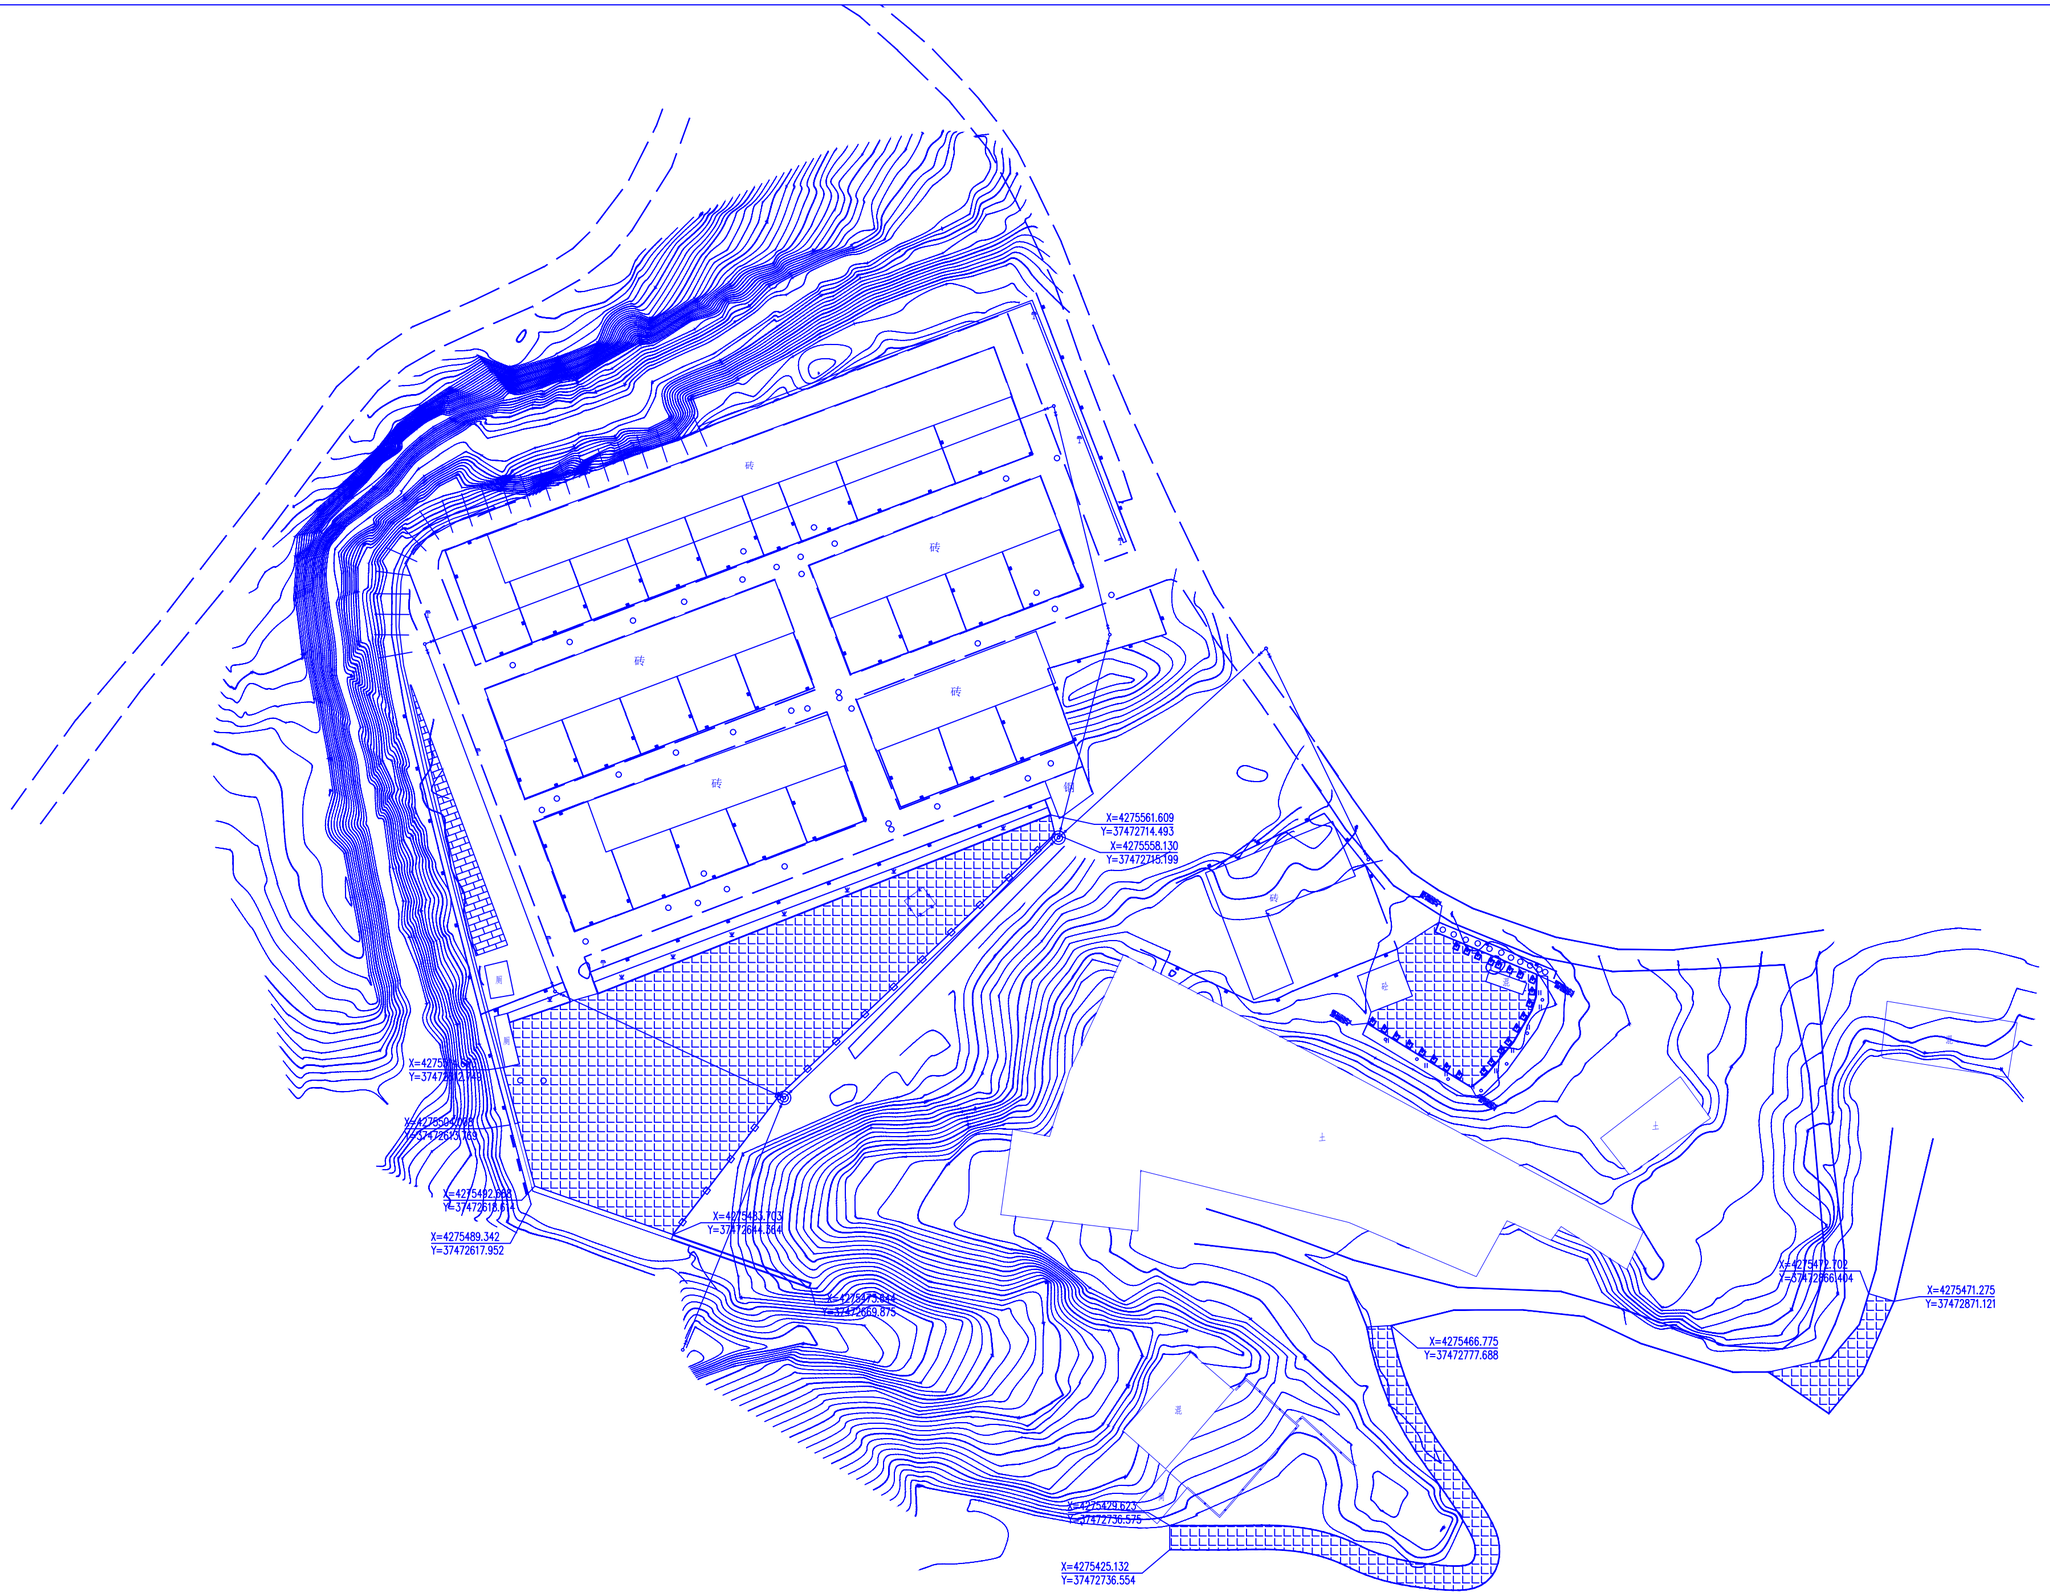

陕西华创瑞丰建筑工程设计有限公司
SHAANXI HUACHUANGRUIFENG ARCHITECTURE DESIGN & RESEARCH INSTITUTE CO.,LTD

建筑行业（建筑工程）乙级
工程设计资质证书编号:A261139817

注：本套图纸在取得政府主管部门审查批复的相关文件并经本单位盖章后方可生效。

会签 Confirmed by			
建筑 Architecture		强电 Electricity	
结构 Structure		弱电 Telecom	
给排水 WS&D		室内 Interior	
暖通 HVAC		景观 Landscape	

盖章 Seal

建设单位 Client
沙峁镇人民政府


项目名称 Project
沙峁镇兴四村武西山组新农村基础设施提升工程

子项名称 Project Subdivision
其它基础设施


图纸名称 Drawing Title
平面坐标图

项目负责人 Project director	朱印刚	朱印刚
审定 Authorized	高天忠	高天忠
审核 Approved by	朱印刚	朱印刚
专业负责人 Discipline Responsible	刘坤	刘坤
校对 Checked by	刘坤	刘坤
设计 Designed by	张飞	张飞


项目编号 Porject No.	HCRF-SW-2026-006	图别 Status	建筑
版本号 Version No.	A	日期 Date	2026.4.1
图纸编号 Drawing No.	JZ-02		

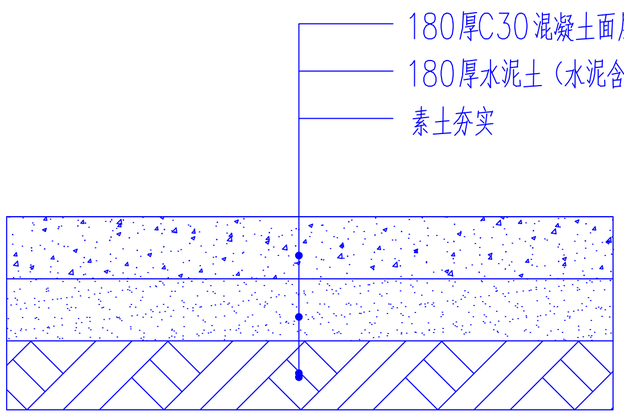


① 砼硬化构造详图

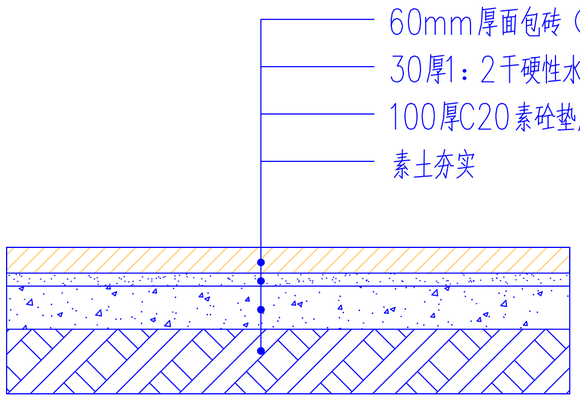


② 包砖硬化构造详图

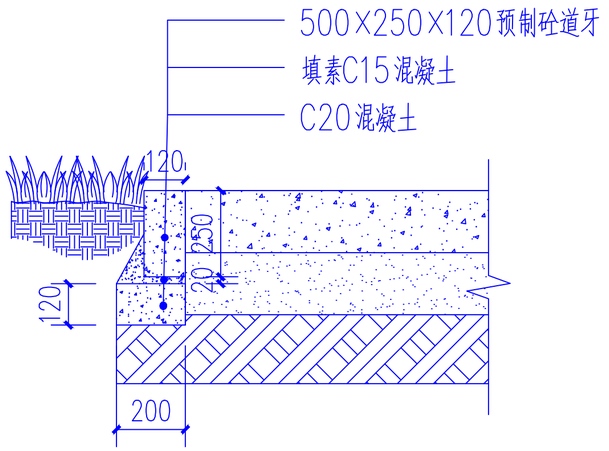


③ 砼道牙构造详图

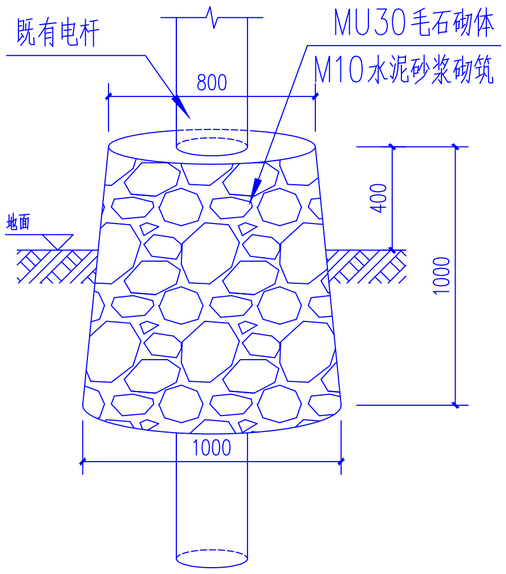

④ 电杆护墩

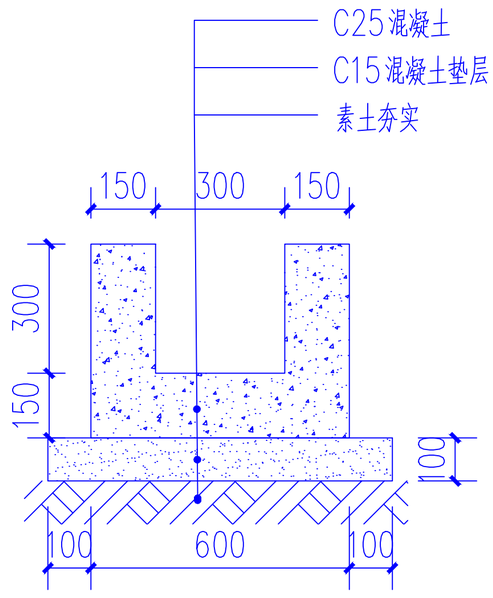

⑤ 砼边沟断面

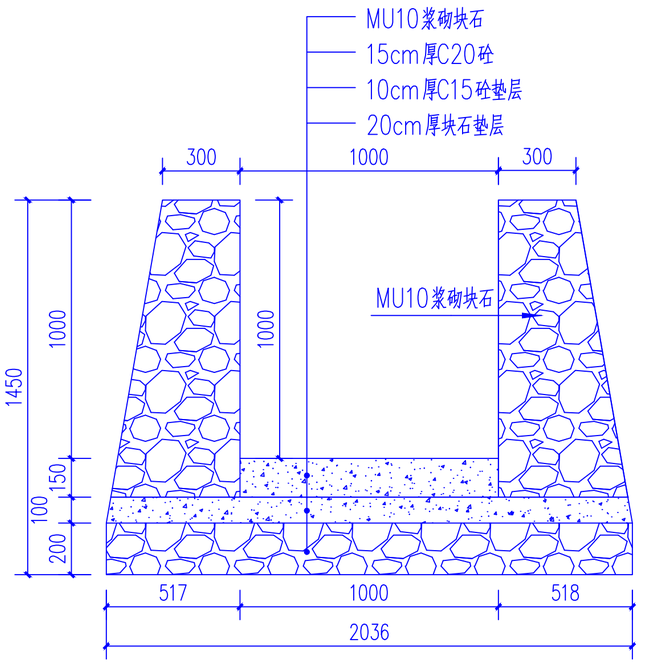

⑥ 浆砌块石洪渠断面

陕西华创瑞丰建筑工程设计有限公司
SHAANXI HUACHUANGRUIFENG ARCHITECTURE DESIGN & RESEARCH INSTITUTE CO.,LTD
建筑行业（建筑工程）乙级
工程设计资质证书编号:A261139817

注：本套图纸在取得政府主管部门审查批复的相关文件并经本单位盖章后方可生效。

会签 Confirmed by			
建筑 Architecture		强电 Electricity	
结构 Structure		弱电 Telecom	
给排水 WS&D		室内 Interior	
暖通 HVAC		景观 Landscape	

盖章 Seal

建设单位 Client：沙峁镇人民政府

项目名称 Project：沙峁镇兴四村武西山组新农村基础设施提升工程

子项名称 Project Subdivision：其它基础设施

图纸名称 Drawing Title：断面图详图

项目负责人 Project director	朱印刚		
审定 Authorized	高天忠		
审核 Approved by	朱印刚		
专业负责人 Discipline Responsible	刘坤		
校对 Checked by	刘坤		
设计 Designed by	张飞		
项目编号 Porject No.	HCRF-SM-2026-006	图别 Status	建筑
版本号 Version No.	A	日期 Date	2026.4.1
图纸编号 Drawing No.	JZ-03		

急流槽构造详图

陕西华创瑞丰建筑工程设计有限公司
SHAANXI HUACHUANGRUIFENG ARCHITECTURE DESIGN & RESEARCH INSTITUTE CO.,LTD

建筑行业（建筑工程）乙级
工程设计资质证书编号:A261139817

注：本套图纸在取得政府主管部门审查批复的相关文件并经本单位盖章后方可生效。

会　签 Confirmed by

建　筑 Architecture		强　电 Electricity	
结　构 Structure		弱　电 Telecom	
给排水 WS&D		室　内 Interior	
暖　通 HVAC		景　观 Landscape	

盖　章 Seal

建设单位 Client
沙峁镇人民政府


项目名称 Project
沙峁镇兴四村武西山组新农村基础设施提升工程

子项名称 Project Subdivision
其它基础设施

图纸名称 Drawing Title
急流槽构造详图

项目负责人 Project director	朱印刚	朱印刚
审　定 Authorized	高天忠	高天忠
审　核 Approved by	朱印刚	朱印刚
专业负责人 Discipline Responsible	刘　坤	刘坤
校　对 Checked by	刘　坤	刘坤
设　计 Designed by	张　飞	张飞

项目编号 Porject No.	HCRF-SM-2026-006	图　别 Status	建筑
版本号 Version No.	A	日　期 Date	2026.4.1
图纸编号 Drawing No.	JZ-04		

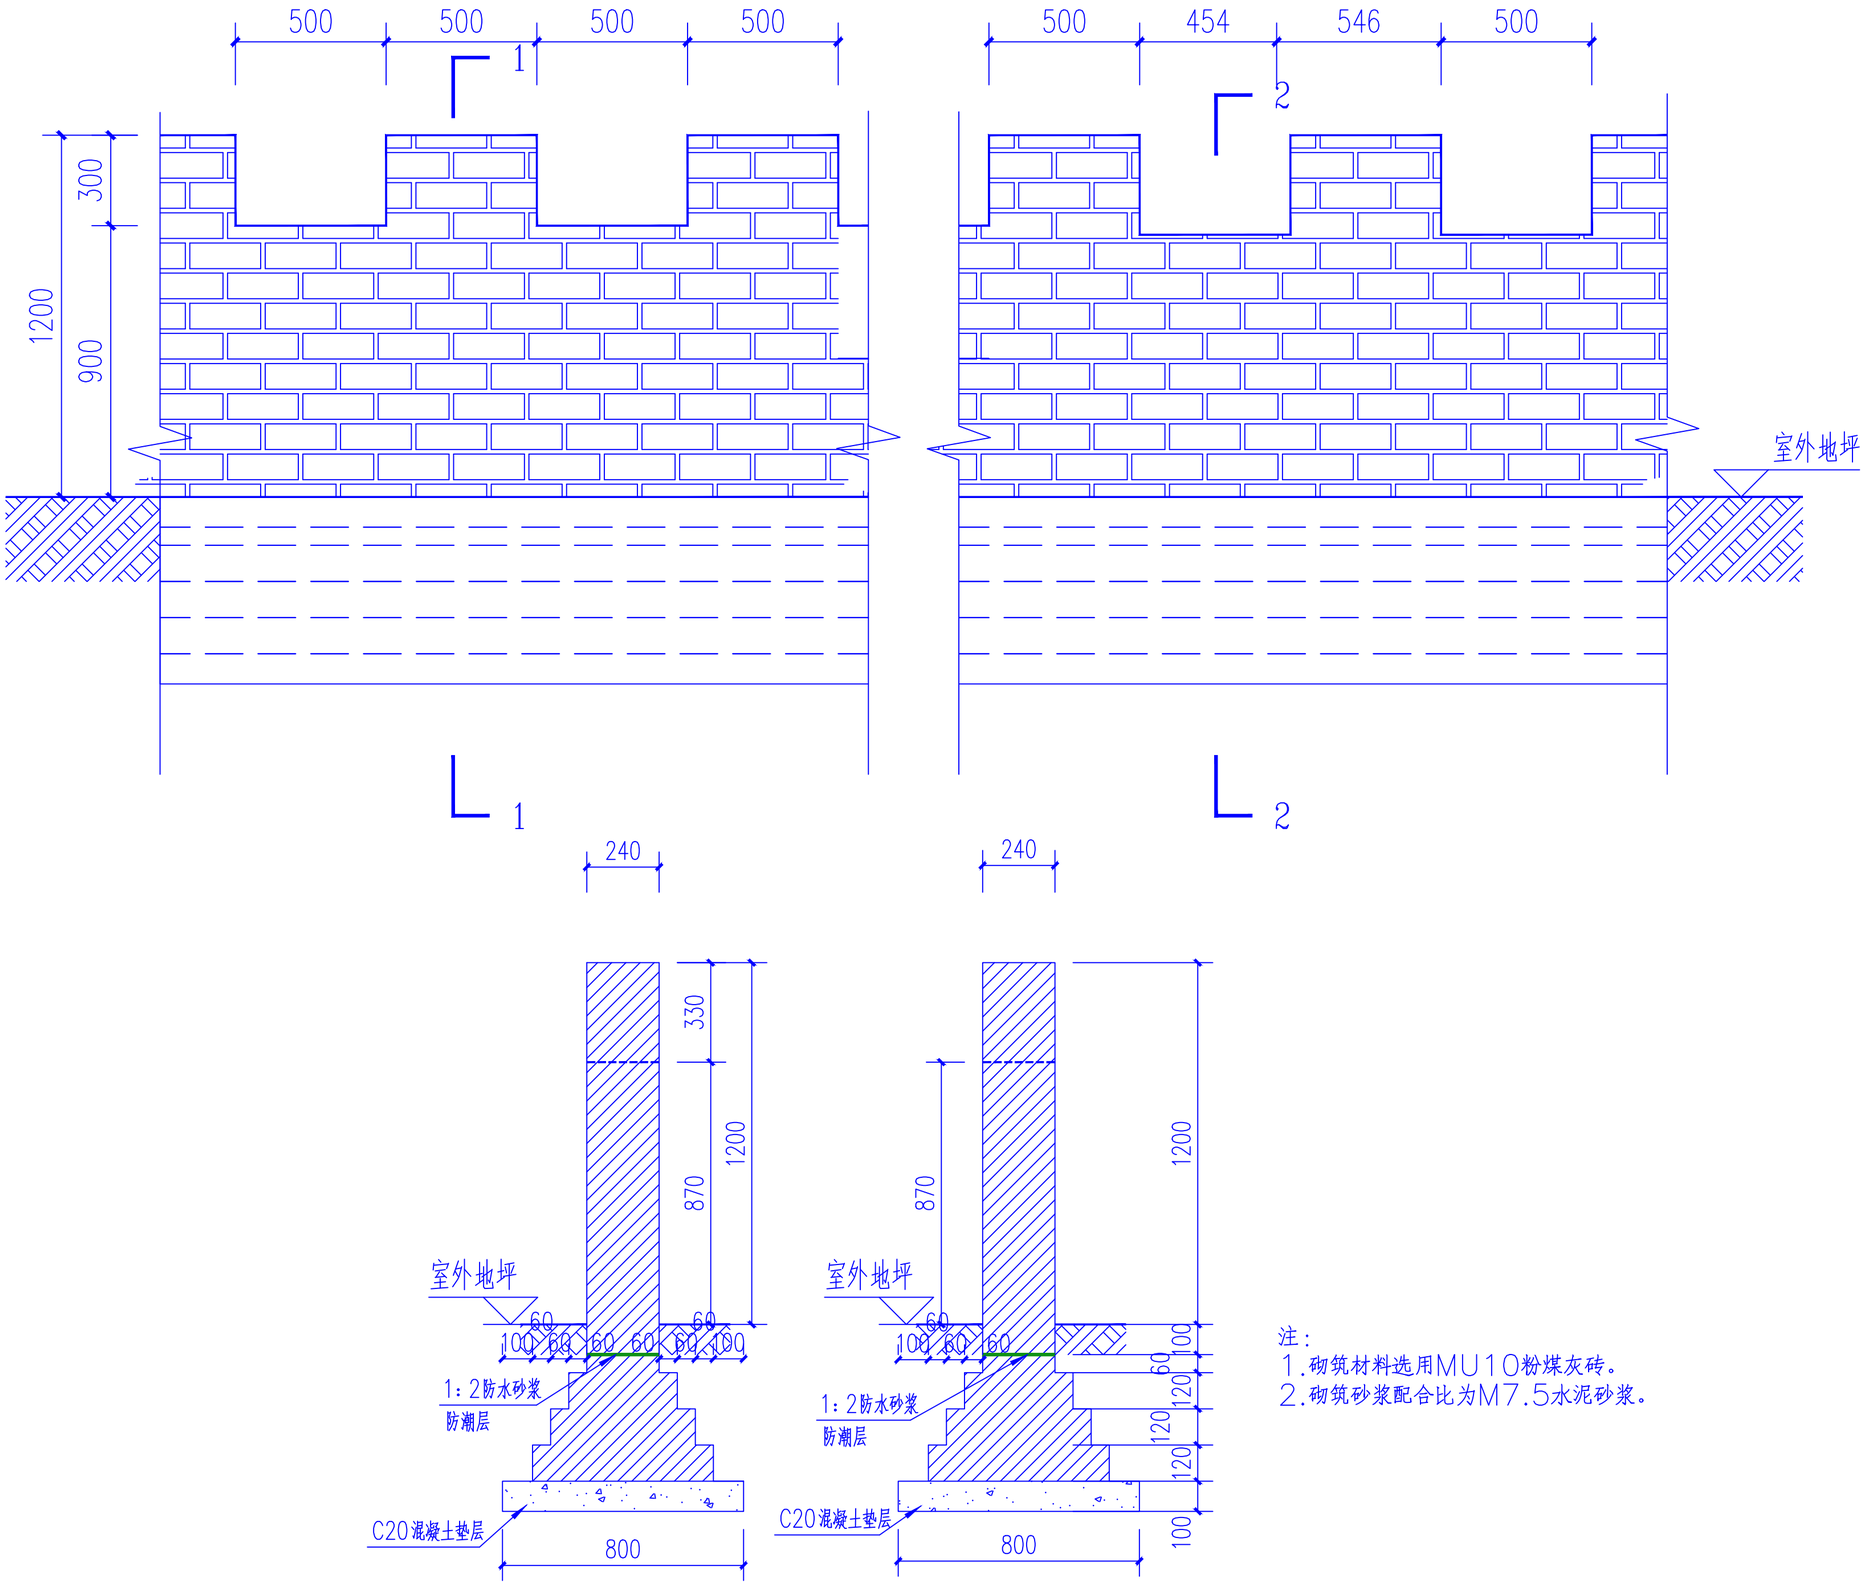

注：
1.砌筑材料选用MU10粉煤灰砖。
2.砌筑砂浆配合比为M7.5水泥砂浆。

陕西华创瑞丰建筑工程设计有限公司
SHAANXI HUACHUANGRUIFENG ARCHITECTURE DESIGN & RESEARCH INSTITUTE CO.,LTD
建筑行业（建筑工程）乙级
工程设计资质证书编号:A261139817

注：本套图纸在取得政府主管部门审查批复的相关文件并经本单位盖章后方可生效。

会签 Confirmed by			
建筑 Architecture		强电 Electricity	
结构 Structure		弱电 Telecom	
给排水 WSAD		室内 Interior	
暖通 HVAC		景观 Landscape	

盖章 Seal


建设单位 Client：沙峁镇人民政府

项目名称 Project：沙峁镇兴四村武西山组新农村基础设施提升工程


子项名称 Project Subdivision：其它基础设施

图纸名称 Drawing Title：长城矮墙详图

项目负责人 Project director	朱印刚	朱印刚	
审定 Authorized	高天忠	高天忠	
审核 Approved by	朱印刚	朱印刚	
专业负责人 Discipline Responsible	刘坤	刘坤	
校对 Checked by	刘坤	刘坤	
设计 Designed by	张飞	张飞	
项目编号 Porject No.	HCRF-SM-2026-006	图别 Status	建筑
版本号 Version No.	A	日期 Date	2026.4.1
图纸编号 Drawing No.	JZ-05		

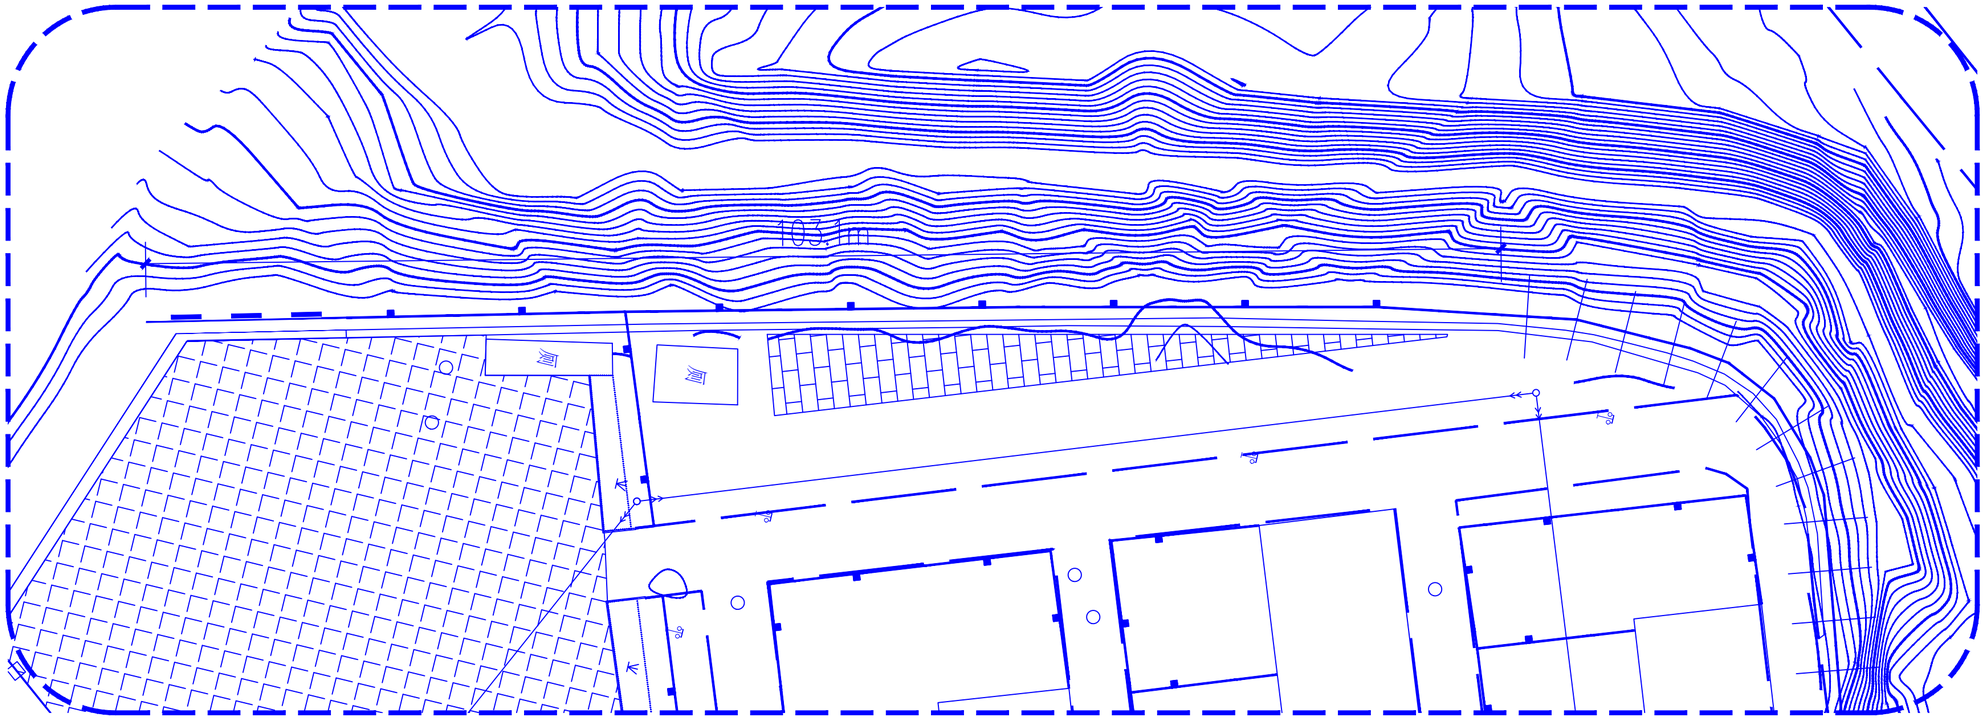


挡墙上部矮墙平面图

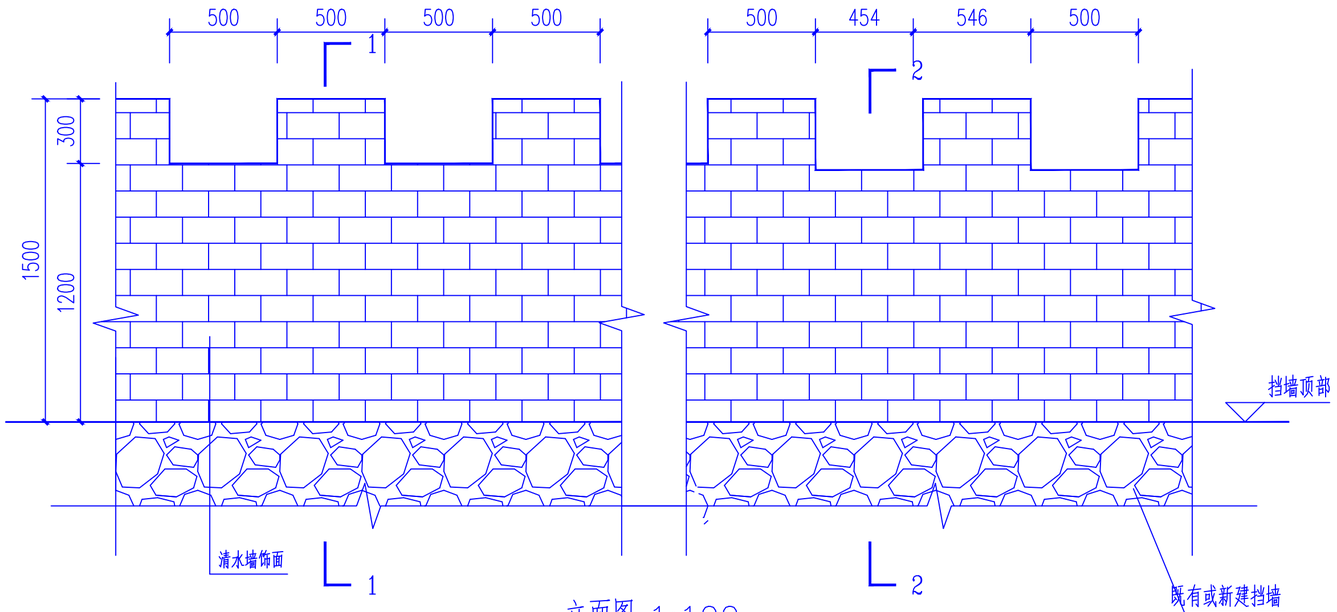


立面图 1:100

注：
1.砌筑材料选用MU10粉煤灰砖。
2.砌筑砂浆配合比为M7.5水泥砂浆。

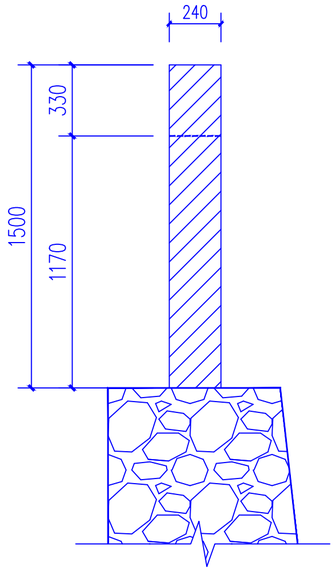

1—1剖面图 1:100

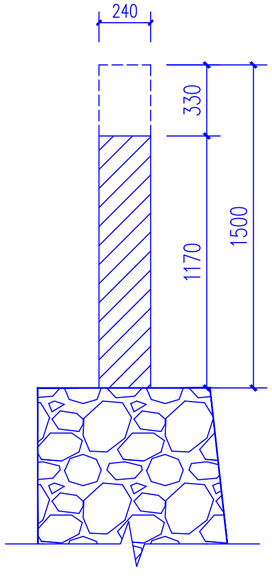

2—2剖面图 1:100

陕西华创瑞丰建筑工程设计有限公司
SHAANXI HUACHUANGRUIFENG ARCHITECTURE DESIGN & RESEARCH INSTITUTE CO.,LTD
建筑行业（建筑工程）乙级
工程设计资质证书编号:A261139817

注：本套图纸在取得政府主管部门审查批复的相关文件并经本单位盖章后方可生效。

会签 Confirmed by			
建筑 Architecture		强电 Electricity	
结构 Structure		弱电 Telecom	
给排水 WSAD		室内 Interior	
暖通 HVAC		景观 Landscape	

盖章 Seal


建设单位 Client：沙峁镇人民政府

项目名称 Project：沙峁镇兴四村武西山组新农村基础设施提升工程


子项名称 Project Subdivision：其它基础设施

图纸名称 Drawing Title：挡墙上部矮墙详图

项目负责人 Project director	朱印刚		
审定 Authorized	高天忠		
审核 Approved by	朱印刚		
专业负责人 Discipline Responsible	刘坤		
校对 Checked by	刘坤		
设计 Designed by	张飞		
项目编号 Porject No.	HCRF-SM-2026-006	图别 Status	建筑
版本号 Version No.	A	日期 Date	2026.4.1
图纸编号 Drawing No.	JZ-06		

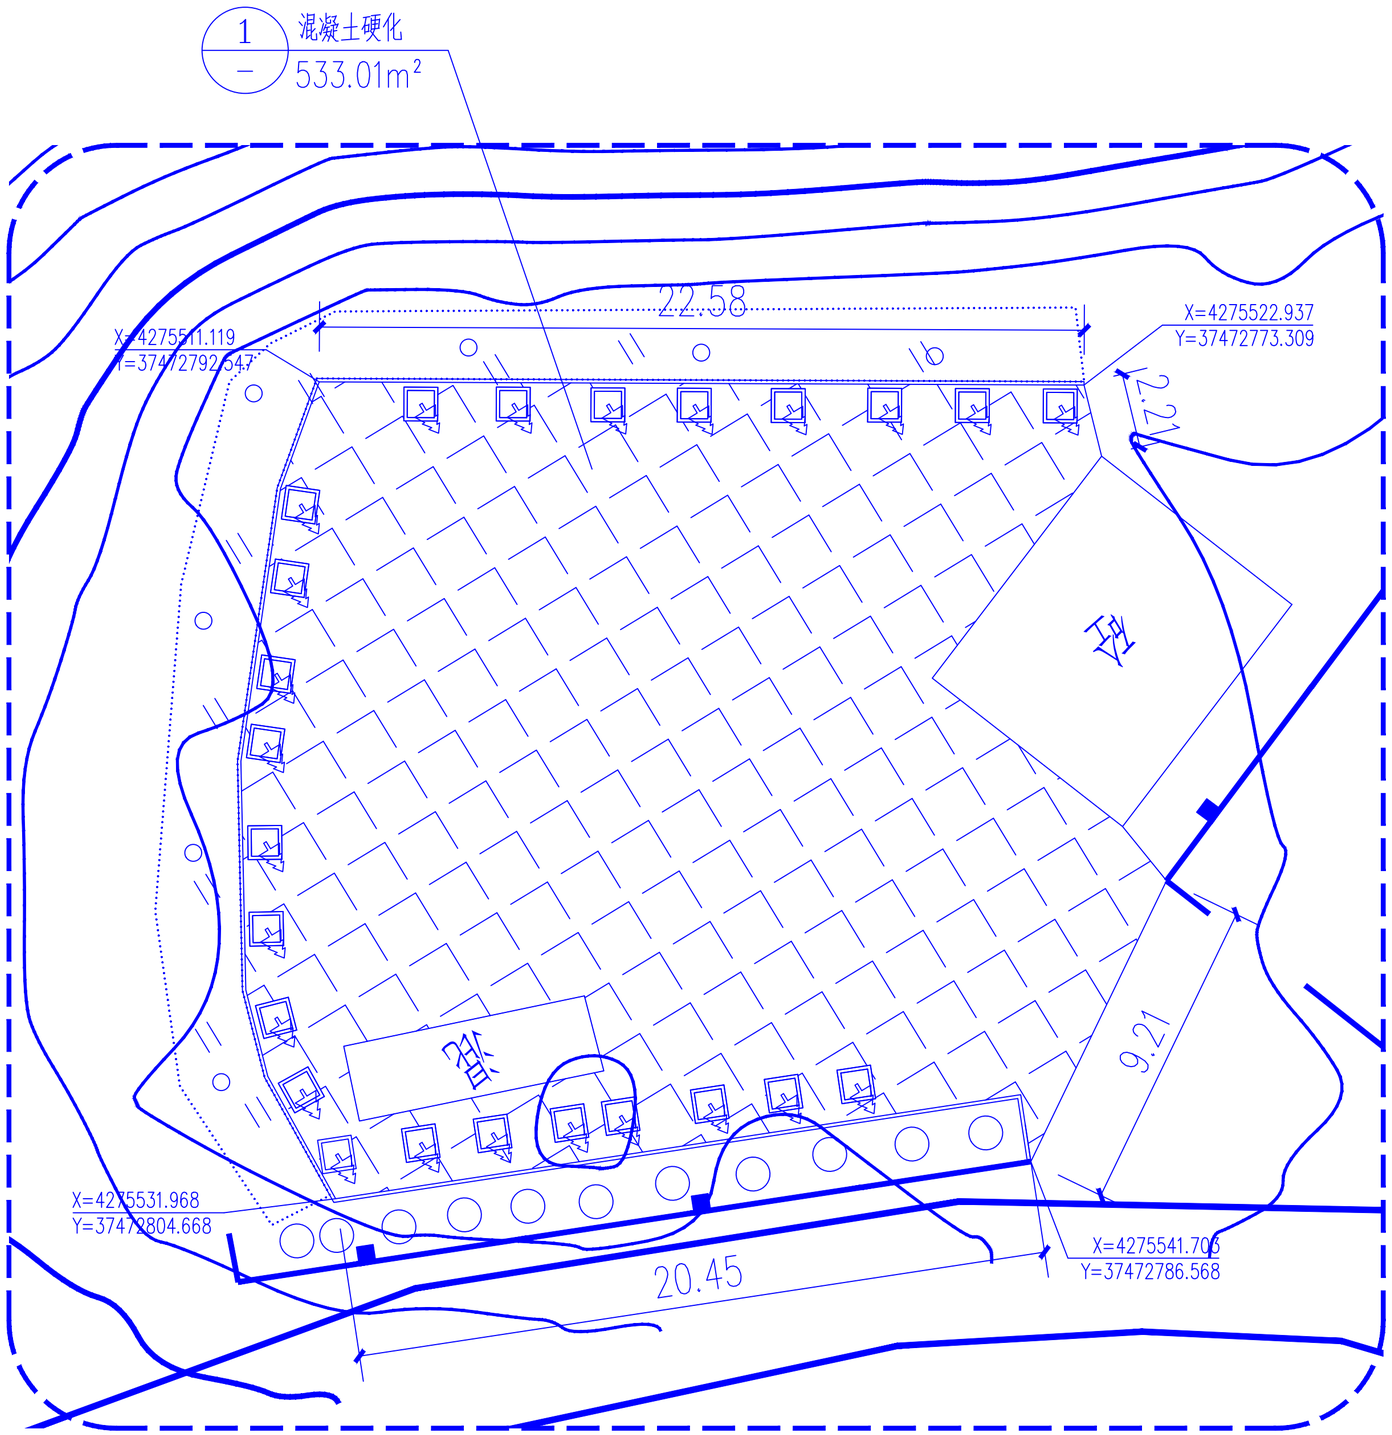

村委会广场平面图 1:100

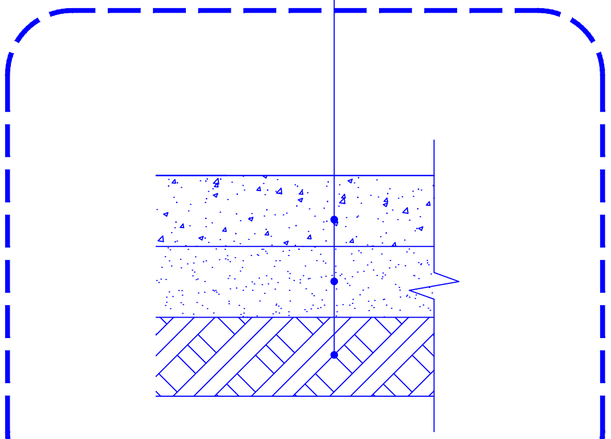

构造详图 1:20

陕西华创瑞丰建筑工程设计有限公司
SHAANXI HUACHUANGRUIFENG ARCHITECTURE DESIGN & RESEARCH INSTITUTE CO.,LTD
建筑行业（建筑工程）乙级
工程设计资质证书编号:A261139817

注：本套图纸在取得政府主管部门审查批复的相关文件并经本单位盖章后方可生效。

会签 Confirmed by			
建筑 Architecture		强电 Electricity	
结构 Structure		弱电 Telecom	
给排水 WSAD		室内 Interior	
暖通 HVAC		景观 Landscape	

盖章 Seal

建设单位 Client：沙弟镇人民政府

项目名称 Project：沙弟镇兴四村武西山组新农村基础设施提升工程

子项名称 Project Subdivision：其它基础设施

图纸名称 Drawing Title：村委会广场

项目负责人 Project director	朱印刚	朱印刚	
审定 Authorized	高天忠	高天忠	
审核 Approved by	朱印刚	朱印刚	
专业负责人 Discipline Responsible	刘坤	刘坤	
校对 Checked by	刘坤	刘坤	
设计 Designed by	张飞	张飞	
项目编号 Porject No.	HCRF-SM-2026-006	图别 Status	建筑
版本号 Version No.	A	日期 Date	2026.4.1
图纸编号 Drawing No.	JZ-07		

陕西华创瑞丰建筑工程设计有限公司

SHAANXI HUACHUANGRUIFENG ARCHITECTURE DESIGN & RESEARCH INSTITUTE CO.,LTD

图 纸 目 录

工程名称	沙峁镇兴四村武西山组新农村基础设施提升工程	项目编号	HCRF-SM-2026-006
子项名称	其它基础设施	日　　期	二零二六年三月

序号 No.	图 纸 名 称 Dwg. Name	图　号 Dwg. No.	图纸规格 An x Pages	折合A1 Equal A1	附 注 Remark
1	广场土方平整	TF-01	594×420	A2	
2	总平面图	JZ-01	594×420	A2	
3	平面坐标图	JZ-02	594×420	A2	
4	断面图详图	JZ-03	594×420	A2	
5	急流槽构造详图	JZ-04	594×420	A2	
6	长城矮墙详图	JZ-05	594×420	A2	
7	挡墙上部矮墙详图	JZ-06	594×420	A2	
8	村委会广场	JZ-07	594×420	A2	
9					
10					
序号 No.	图 纸 名 称 Dwg. Name	图　号 Dwg. No.	图纸规格 An x Pages	折合A1 Equal A1	附 注 Remark