女宿舍淋浴间改造项目

（装修施工图）

二零二六年六月

A2

总图	电气
暖通	给排水
结构	建筑

图纸目录
DRAWING CONTENTS

序号 NO.	图号 SHEET NO.	图名 DESCRIPTION	修正 REVISION	图幅 SHEET	备注 REMARK
001		封面			
002	ML-01	目录01			
003	D-01	设计说明			
004	PL-01	原建筑平面图			
005	PL-02	拆除墙体图			
006	PL-03	新建墙体图			
007	PL-04	平面布置图			
008	PL-05	地坪布置图			
009	PL-06	天花布置图			
010	PL-07	灯具控制图			
011	PL-08	强弱电点位图			
012	PL-09	给排水点位图			
013	PL-10	墙面材质示意图			
014	PL-11	立面索引图			
015	EL-01	立面图			
016	DT-01	节点大样图			

REVISION DATES
修正日期

序号 NO.	图号 SHEET NO.	图名 DESCRIPTION	修正 REVISION	图幅 SHEET	备注 REMARK

REVISION DATES
修正日期

CLIENT 建设单位

PROJECT TITLE 工程名称

装饰装修工程

SUB ITEM 子项名称

-

PROJECT No. 项目编号

-

REVISIONS 版本

第一版 2026-06 第二版

第三版 第四版

DRAWN BY 制 图		
DESIGNED BY 设 计		
CHECKED BY 校 对		
DISCIPLINE CHIEF 专业负责人		
PROJECT CHIEF 设计总负责人		
AUDIT 审 核		
APPROVED BY 审 定		

比 例: 详见本图 图 别: 装施

日 期: 2026-06 版 本: A

施工时须以标注尺寸为准,施工单位须现场校验尺寸
如有不符须立即通知设计单位
如图框中版次栏所示“A”，意为本图第一次出图版，
如示“B”意为第二次修改版，以此类推。
修改图所对应的原设计图纸作废。
未经加盖公司出图章,本图无效。

LOCATION DIAGRAM 单位位置示意图：

DRAWING TITLE 图名

目录01

DRAWING No. 图号

ML-01

A2

电气	总图
给排水	暖通
建筑	结构

设计说明

一. 室内设计依据

1. 根据原建筑施工图纸为设计依据。

2. 中国建筑法规和当地建筑法规。

3. 本设计以建筑设计执行的国家有关规定规范内容为基础，根据设计范围执行以下规范：

《建筑设计防火规范》GBJ16-87）

《建筑内部装修设计防火规范》（GB50222）

《多层民用建筑设计防火规范》(GB50045-95)

《建筑地面设计规范》（GB50037）

《民用建筑工程室内环境污染控制规范》（GB50325-2001）

《建筑构造通用图集》88J-1工程做法

《内装修》J502-1~3

以及国家现行有关建筑设计、室内设计、环保方面的规定规范。

二. 图纸编制

1. 图纸编制参考以下国家现行制图规定:

房屋建筑制图标准（GB/T50001-2001）

建筑制图标准（GB/T5004-2001）

2. 本套图纸为精装修工程。

3. 本套图纸规格均为A3图。

4. 尺寸:除特别注明外,所有尺寸以毫米为单位。

5. 各个空间如出现放大图与大平面不符的情况，则均以放大图为准，如无放大图则以本层平面/顶面为准。

三. 设计范围

任务书中所示范围.

四. 技术要求

1. 各部分装修前必须检验土建设备施工是否与图纸相符，或与装修效果有无矛盾，确认后方可进行装修；本套图纸所示尺寸为设计尺寸，施工安装须根据现场尺寸进行订货及安装。

2. 需定加工装饰构件及配件，均应定制样品，业主、设计方、施工三方共同确定后方可定样、安装。

3. 灯具尽可能选用适用的定型产品。灯具等电器安装必须牢固、安全，严格按国家有关电器安装规定验收，并注意与装修面配合严密、美观。

4. 本设计所用表层装修材料，除金属、地砖、玻璃等A 级材料外均需持有国家有关部门认定的防火等级标准资料或经有关部门检测符合规范规定方可使用。所有木装修隐蔽部分之木龙骨、细木工板等一律必须做防火防腐处理。所有外露之钢龙骨、钢架均需刷耐火涂料。

5. 施工图中有关摄像用灯光、音响、设备、以及订制家具等部分均应与有关厂家协商，根据专业图纸另行调整。

6、防水材料需使用柔性防水卷材SBS 2、吊顶高度超过1500mm必须增加反向支撑加固；吊顶龙骨必须使用C60以上可上人龙骨 3、商铺内退后原有防火隔离层需要根据更改后的布局重新设计防火隔离，新建墙体必须实墙到顶。

五. 电器设计说明

1. 设计依据

1.《民用建筑电气设计规范》JGJ/T16-92
2.《民用建筑电气设计规范》GBJ133-90
3.《建筑设计防火规范》GB16-87 （2001年版）
4.《低压配电设计规范》GB50054-95
5.《供配电系统设计规范》GB50052-95
6.《建筑电气工程施工质量验收规范》GB50303-2000

2. 设计规范

本次设计为装饰范围内的二次设计,包括正常照明.应急照明系统消防电气及自动灭火系统.

3. 照明系统

照明系统设置有正常照明,在走道,人员密集场所及各重要场所设置事故照明,
并在各出口及疏散走道设置疏散指示标志.正常照明由强电井内的配电箱供电,事故
照明由强电井内的双电源箱供电,疏散指示标志由强电井内的EPS箱供电,EPS箱由双电源箱供电.疏散指示灯蓄电池放电时间不小于90分钟.

4. 管线选择与线路敷设

1. 布线需使用JDG型金属线管敷设.3米以内允许采用金属软管；高度低于2.4米的
用电设备（或金属外壳）需做接地保护，所有穿线管做跨接地线。
2. 具体施工工艺参照国家相关施工图籍.

5. 给排水系统

给水管采用DN63-50-25PPR水管。
排水管采用DN110/50pvc管。淋浴区域地面抬高180mm 需整体做防水处理,墙面上翻600mm。 地沟侧面底面做二次防水再贴瓷砖，污水在排入主管道。

六. 材料做法

1. 涂料、油漆需由施工队现场制作样板，由设计及甲方认可后方可施工。

2. 涂料、木装修漆除特殊说明外，表面漆均为亚光处理。并使用环保产品。

3. 墙、地砖勾缝要选用耐污、易清洁、防霉变的产品。

4. 除特殊说明外，所有金属等均表面氟碳喷涂或亚光处理。

5. 涂料墙面、顶面阳角处需加金属护角，用腻子刮平表面涂料。特殊造型转角处需使用无纹海吉布表面乳胶漆。

七. 施工要求

1. 本套图纸内标注尺寸为设计控制尺寸，施工时应根据现场情况核定，不能度量，如遇到现场尺寸与图纸尺寸不符者，施工尺寸以现场尺寸为依据，望通知设计人员，经认可后，可以调整。详图中如遇尺寸及材料与施工图不符者，以详图为准。

八. 装饰材料

注：以上材料承建商必须提供样板与物料予设计师及甲方审批

名称	编号	材料说明	应用区域	备注
石材	ST-01	深色大理石	过门石	
瓷砖	CT-01	300*300白色防滑砖	淋浴区地面	
瓷砖	CT-02	白色瓷砖 300*600	淋浴区墙面	
涂料	PT-01	白色防水乳胶漆	更衣区墙面	
不锈钢	MT-01	黑钛不锈钢	收口/踢脚线	
铝扣板	MT-02	600*600铝扣板吊顶	淋浴区/更衣休息区	

CLIENT 建设单位

PROJECT TITLE 工程名称

装饰装修工程

SUB ITEM 子项名称

-

PROJECT No. 项目编号

-

REVISIONS 版本

第一版 2026-06 第二版

第三版 第四版

DRAWN BY 制 图		
DESIGNED BY 设 计		
CHECKED BY 校 对		
DISCIPLINE CHIEF 专业负责人		
PROJECT CHIEF 设计总负责人		
AUDIT 审 核		
APPROVED BY 审 定		

比 例: 详见本图 图 别: 装施

日 期: 2026-06 版 本: A

施工时须以标注尺寸为准,施工单位须现场校验尺寸
如有不符须立即通知设计单位
如图框中版次栏所示“A”，意为本图第一次出图版，
如示“B”意为第二次修改版，以此类推。
修改图所对应的原设计图纸作废。
未经加盖公司出图章,本图无效。

LOCATION DIAGRAM 单位位置示意图：

DRAWING TITLE 图名


设计说明

DRAWING No. 图号

D-01

A2

电气	总图
给排水	暖通
建筑	结构

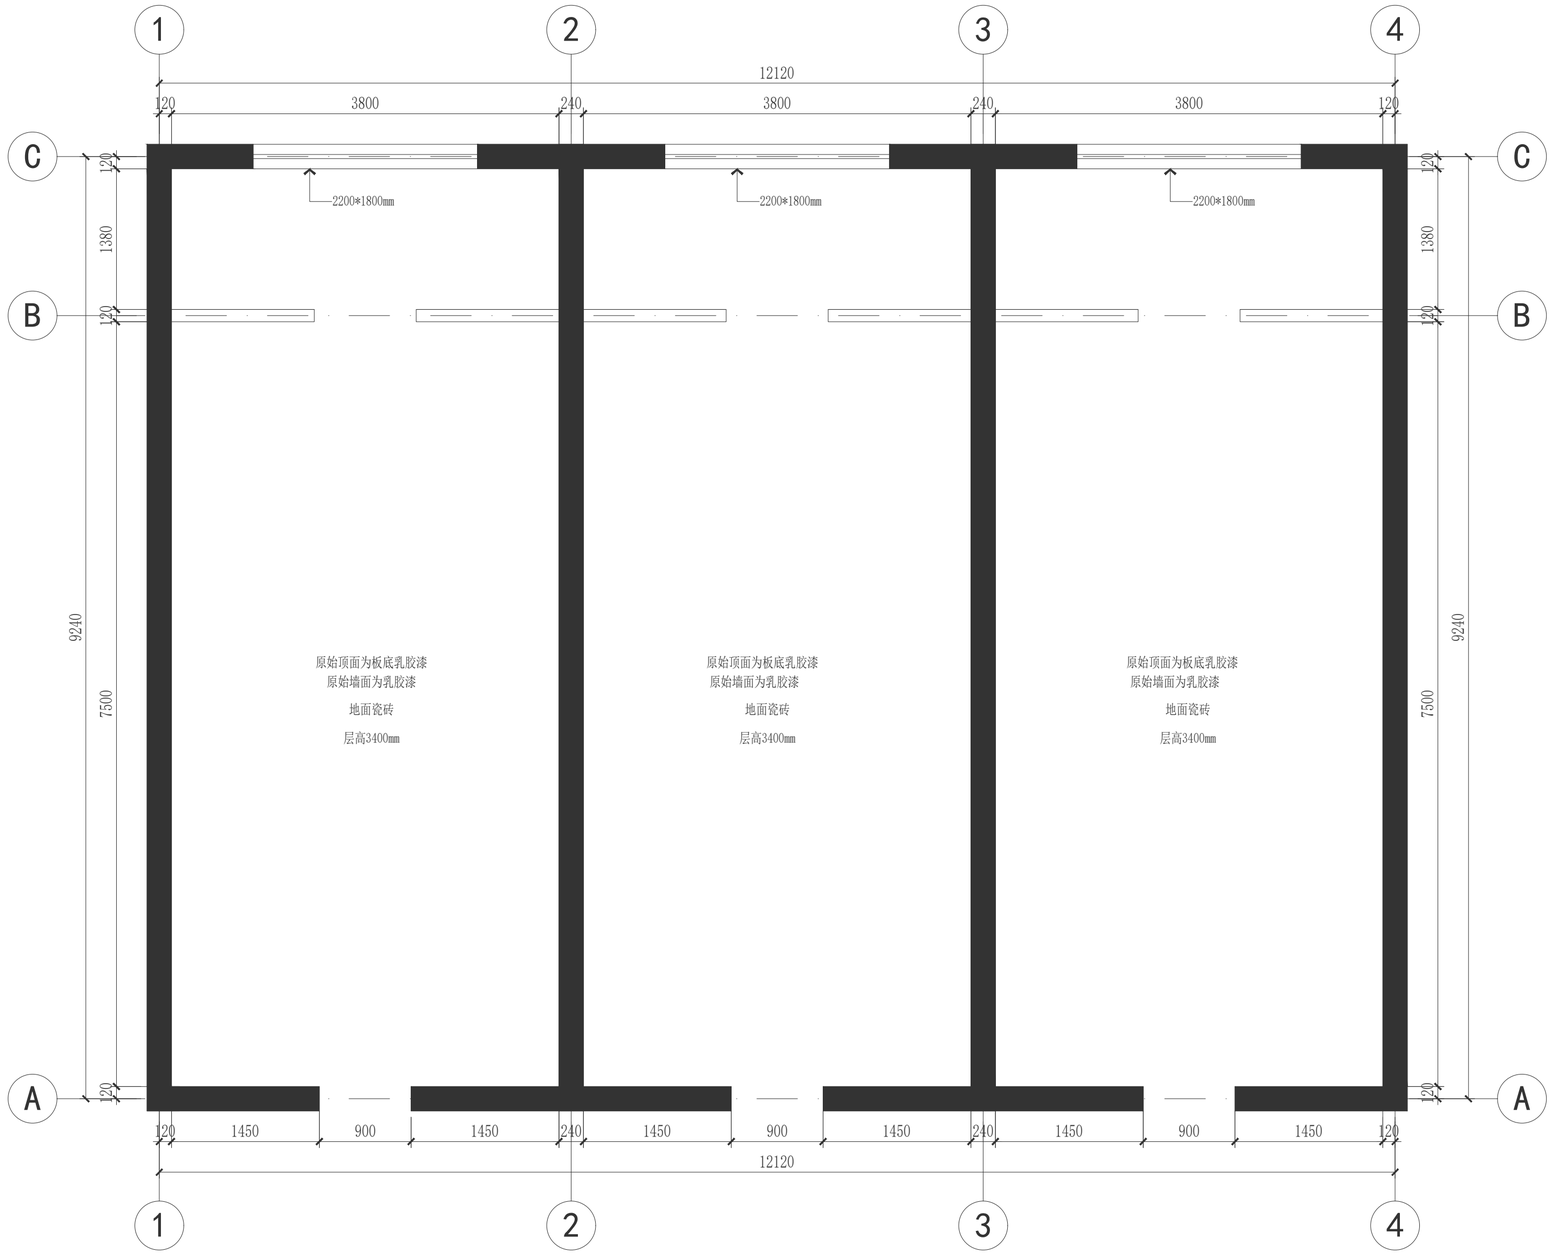

PLAN 原建筑平面图 SCALE:1/40

CLIENT 建设单位

PROJECT TITLE 工程名称

装饰装修工程

SUB ITEM 子项名称

-

PROJECT No. 项目编号

-

REVISIONS 版本

第一版 2026-06	第二版
第三版	第四版

DRAWN BY 制 图		
DESIGNED BY 设 计		
CHECKED BY 校 对		
DISCIPLINE CHIEF 专业负责人		
PROJECT CHIEF 设计总负责人		
AUDIT 审 核		
APPROVED BY 审 定		

比 例: 详见本图 图 别: 装施

日 期: 2026-06 版 本: A

施工时须以标注尺寸为准,施工单位须现场校验尺寸
如有不符须立即通知设计单位
如图框中版次栏标示“A”,意为本图第一次出图版,
如示“B”,意为第二次修改版,以此类推。
修改图所对应的原设计图纸作废。
未经加盖公司出图章,本图无效。

LOCATION DIAGRAM 单位位置示意图:

DRAWING TITLE 图名


原建筑平面图

DRAWING No. 图号

PL-01

A2

电气	总图
给排水	暖通
建筑	结构

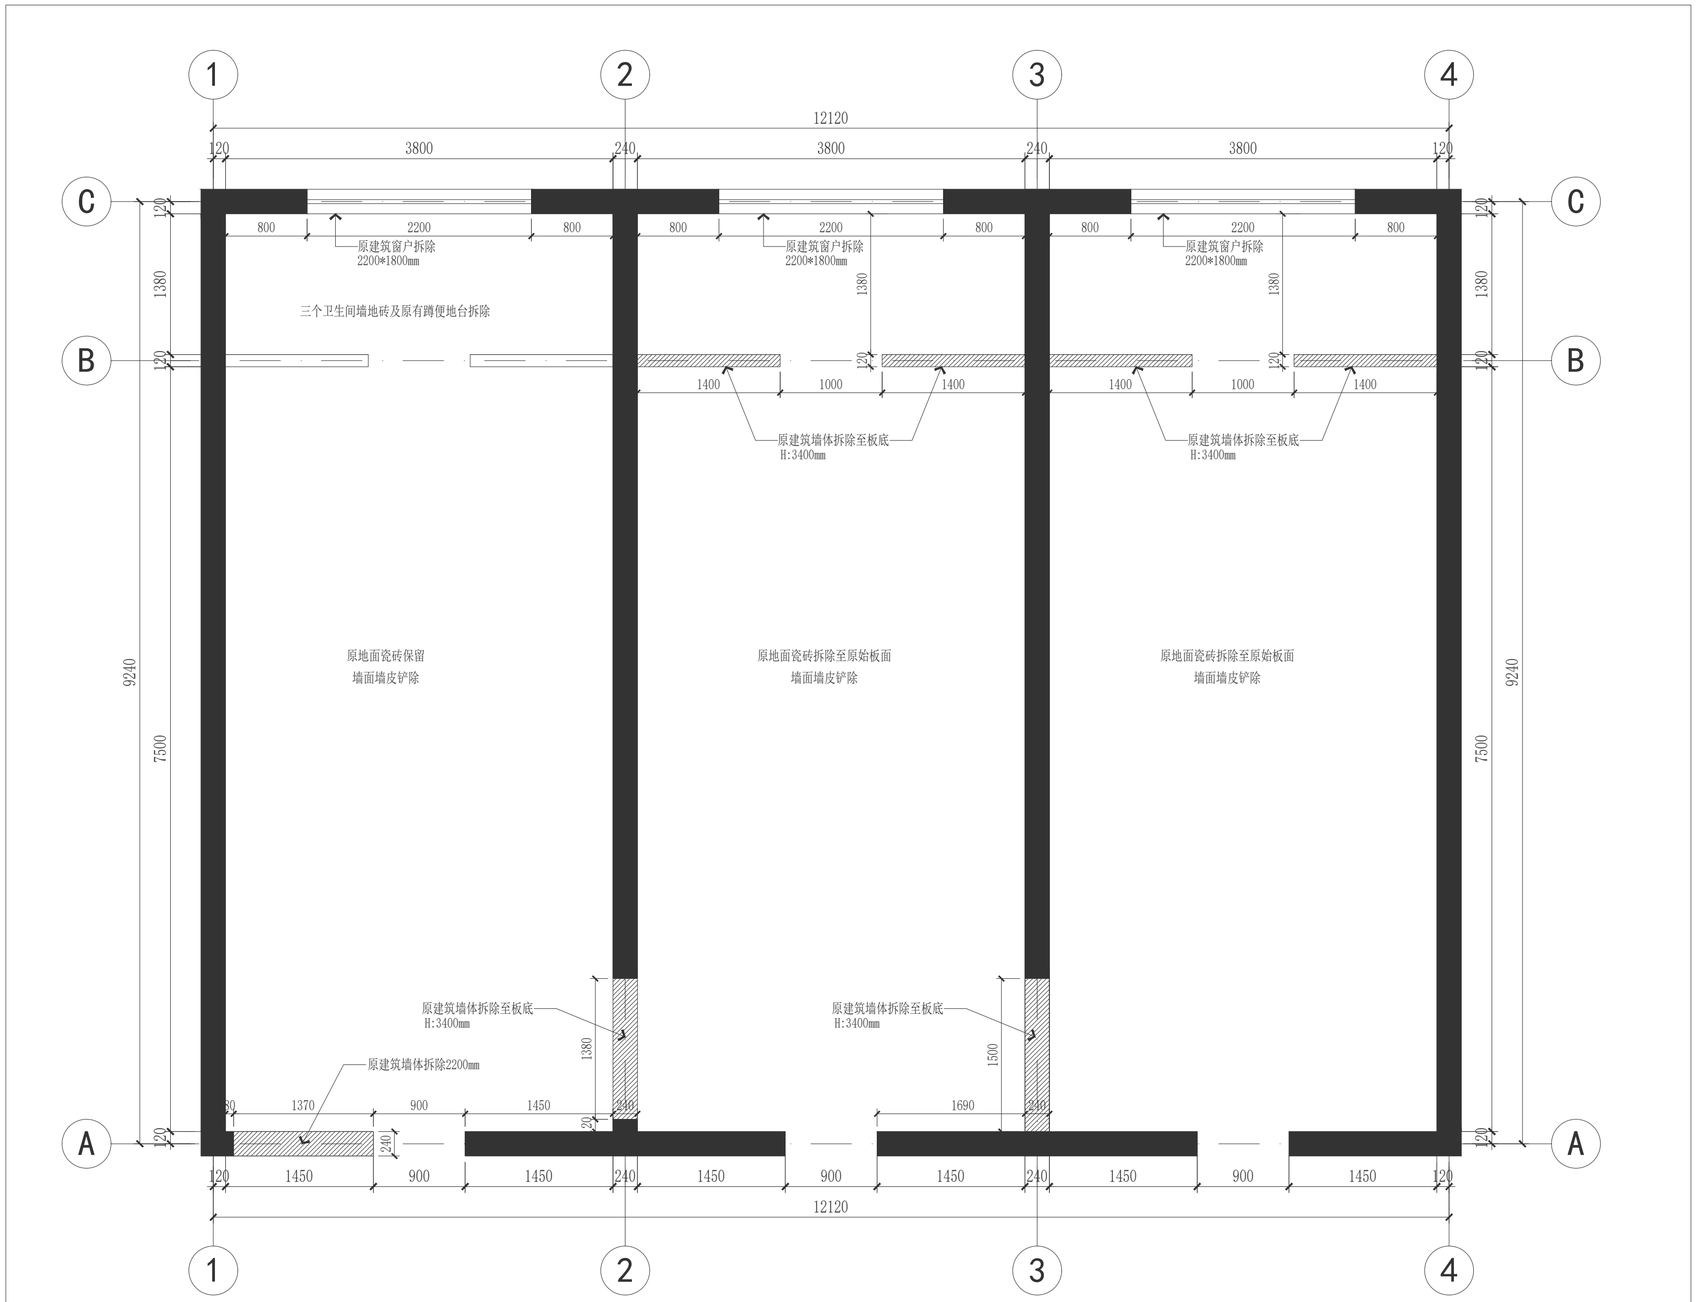

PLAN 拆除墙体图 SCALE:1/40

CLIENT 建设单位

PROJECT TITLE 工程名称

装饰装修工程

SUB ITEM 子项名称

-

PROJECT No. 项目编号

-

REVISIONS 版本

第一版	2026-06	第二版	
第三版		第四版	

DRAWN BY 制 图		
DESIGNED BY 设 计		
CHECKED BY 校 对		
DISCIPLINE CHIEF 专业负责人		
PROJECT CHIEF 设计总负责人		
AUDIT 审 核		
APPROVED BY 审 定		

比 例: 详见本图	图 别: 装施
日 期: 2026-06	版 本: A

施工时须以标注尺寸为准,施工单位须现场校验尺寸
如有不符须立即通知设计单位
如图框中版次栏标示“A”,意为本图第一次出图版,
如示“B”,意为第二次修改版,以此类推。
修改图所对应的原设计图纸作废。
未经加盖公司出图章,本图无效。

LOCATION DIAGRAM 单位位置示意图:

DRAWING TITLE 图名


拆除墙体图

DRAWING No. 图号

PL-02

A2

建筑	结构
给排水	暖通
电气	总图

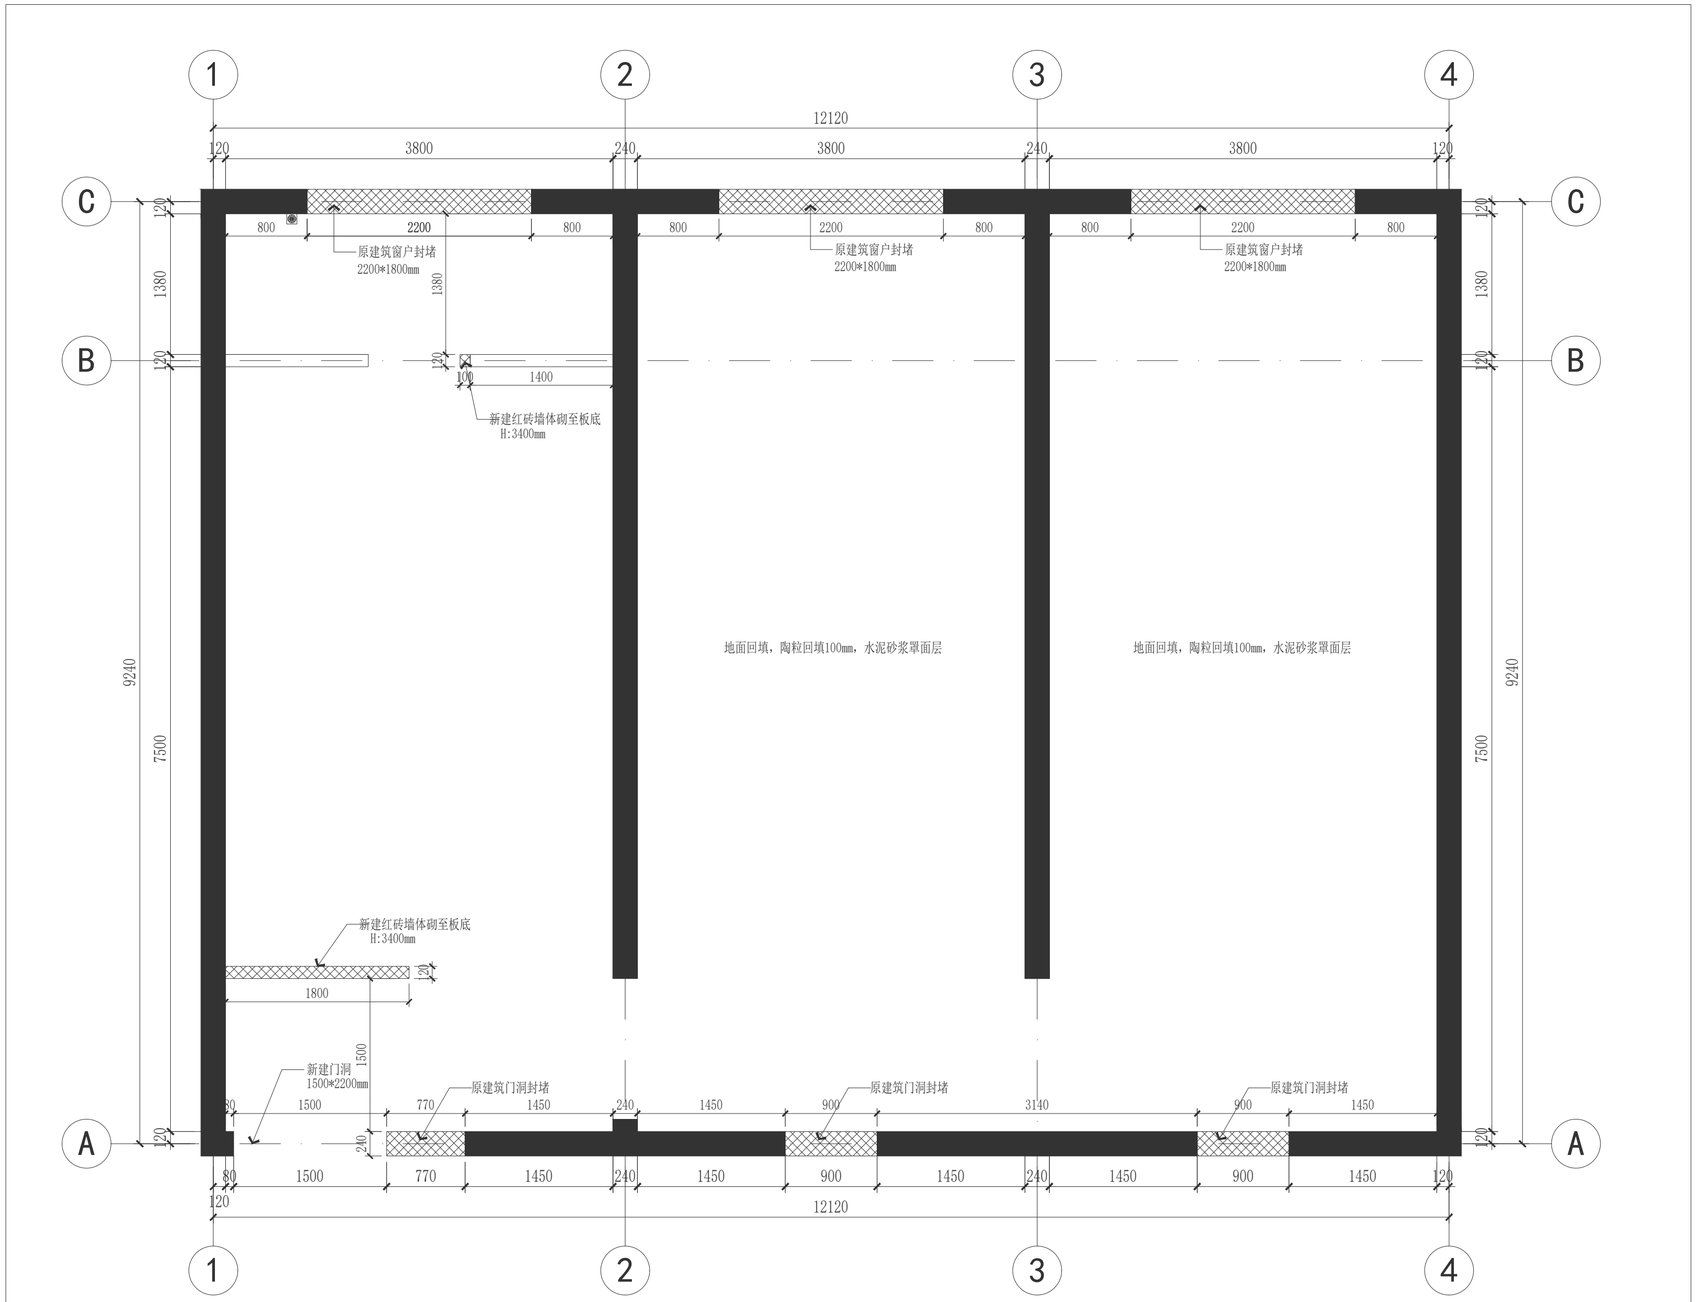

PLAN 新建墙体图 SCALE:1/40

CLIENT 建设单位

PROJECT TITLE 工程名称

装饰装修工程

SUB ITEM 子项名称

-

PROJECT No. 项目编号

-

REVISIONS 版本

第一版	2026-06	第二版	
第三版		第四版	

DRAWN BY 制 图		
DESIGNED BY 设 计		
CHECKED BY 校 对		
DISCIPLINE CHIEF 专业负责人		
PROJECT CHIEF 设计总负责人		
AUDIT 审 核		
APPROVED BY 审 定		

比 例: 详见本图	图 别: 装施
日 期: 2026-06	版 本: A

施工时须以标注尺寸为准,施工单位须现场校验尺寸
如有不符须立即通知设计单位
如图框中版次栏标示“A”，意为本图第一次出图版，
如示“B”,意为第二次修改版，以此类推。
修改图所对应的原设计图纸作废。
未经加盖公司出图章, 本图无效。

LOCATION DIAGRAM 单位位置示意图:

DRAWING TITLE 图名


新建墙体图

DRAWING No. 图号

PL-03

A2

建筑	结构
给排水	暖通
电气	总图

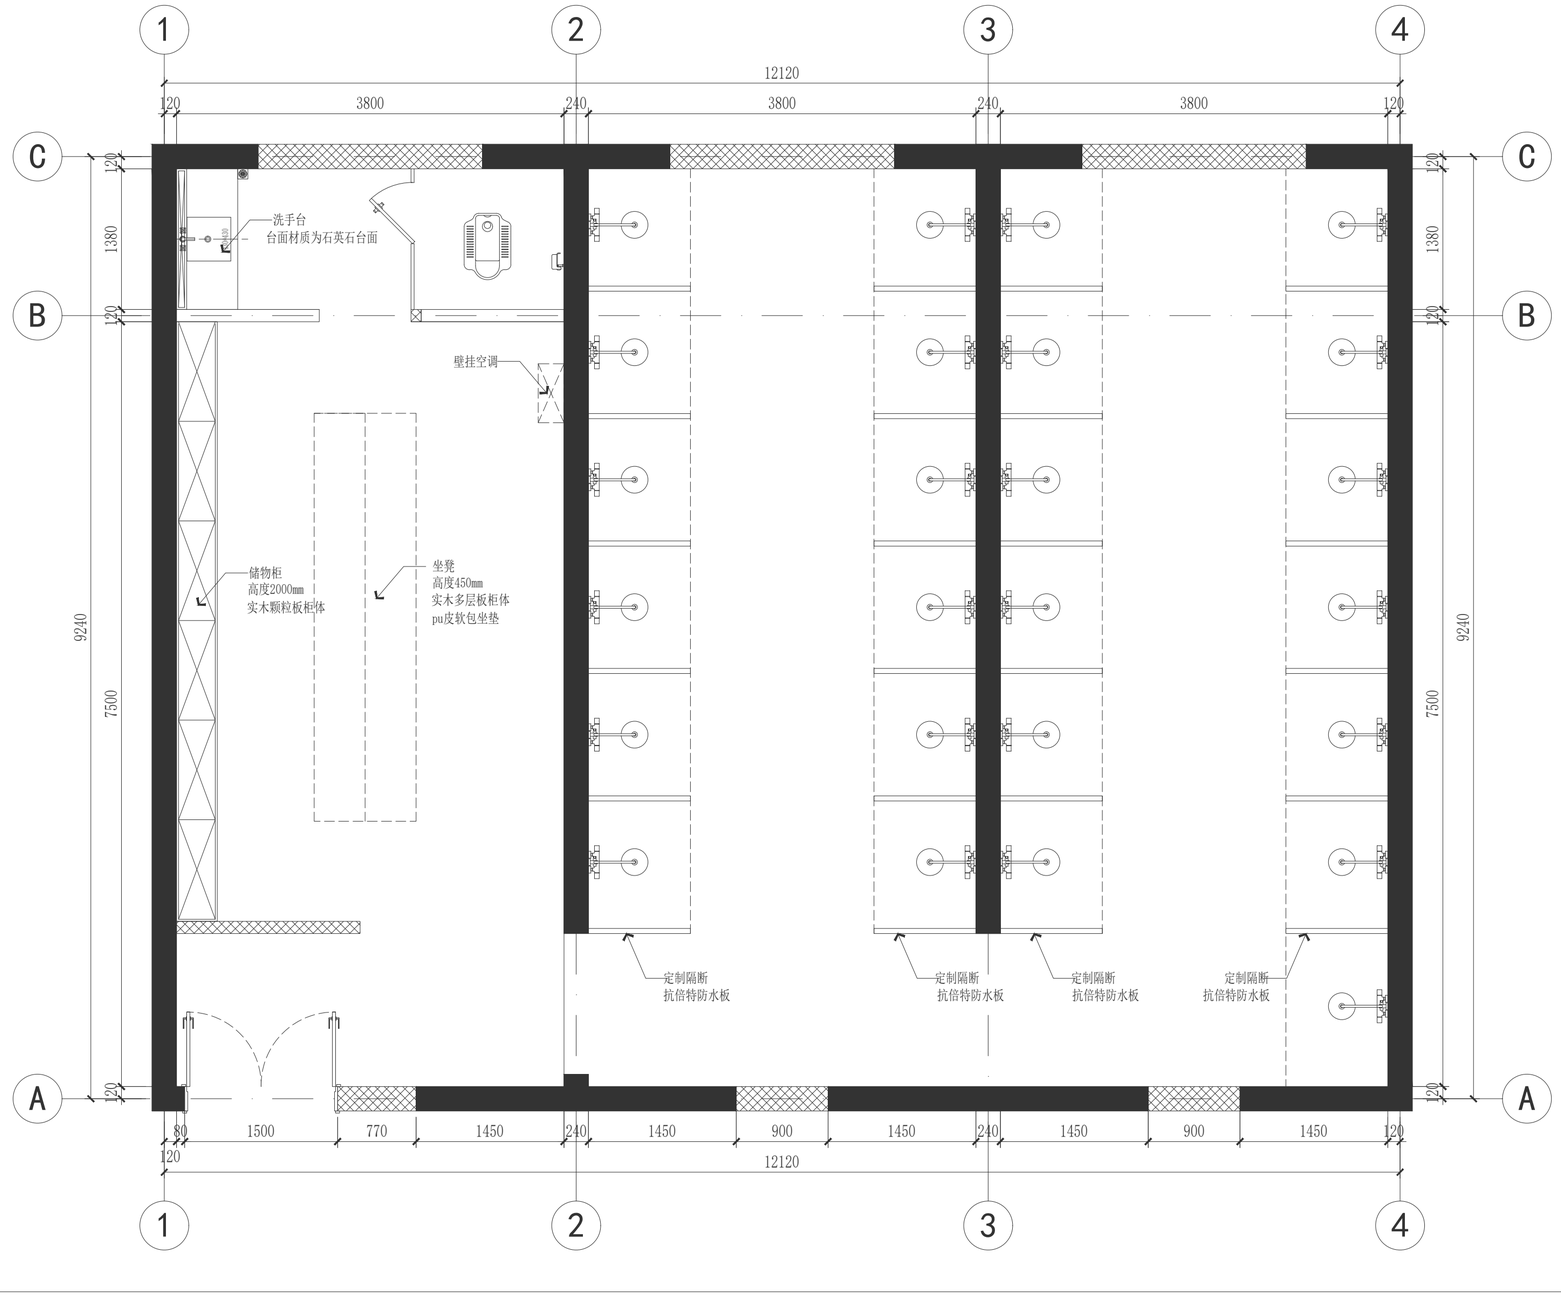

PLAN 平面布置图 SCALE:1/40

CLIENT 建设单位

PROJECT TITLE 工程名称

装饰装修工程

SUB ITEM 子项名称

-

PROJECT No. 项目编号

-

REVISIONS 版本

第一版 2026-06 第二版

第三版 第四版

DRAWN BY 制 图		
DESIGNED BY 设 计		
CHECKED BY 校 对		
DISCIPLINE CHIEF 专业负责人		
PROJECT CHIEF 设计总负责人		
AUDIT 审 核		
APPROVED BY 审 定		

比 例: 详见本图 图 别: 装施

日 期: 2026-06 版 本: A

施工时须以标注尺寸为准;施工单位须现场校验尺寸
如有不符须立即通知设计单位
如图框中版次栏所示“A”，意为本图第一次出图版，
如示“B”意为第二次修改版，以此类推。
修改图所对应的原设计图纸作废。
未经加盖公司出图章，本图无效。

LOCATION DIAGRAM 单位位置示意图:

DRAWING TITLE 图名


平面布置图

DRAWING No. 图号

PL-04

A2

建筑 结构 | 给排水 暖通 | 电气 总图

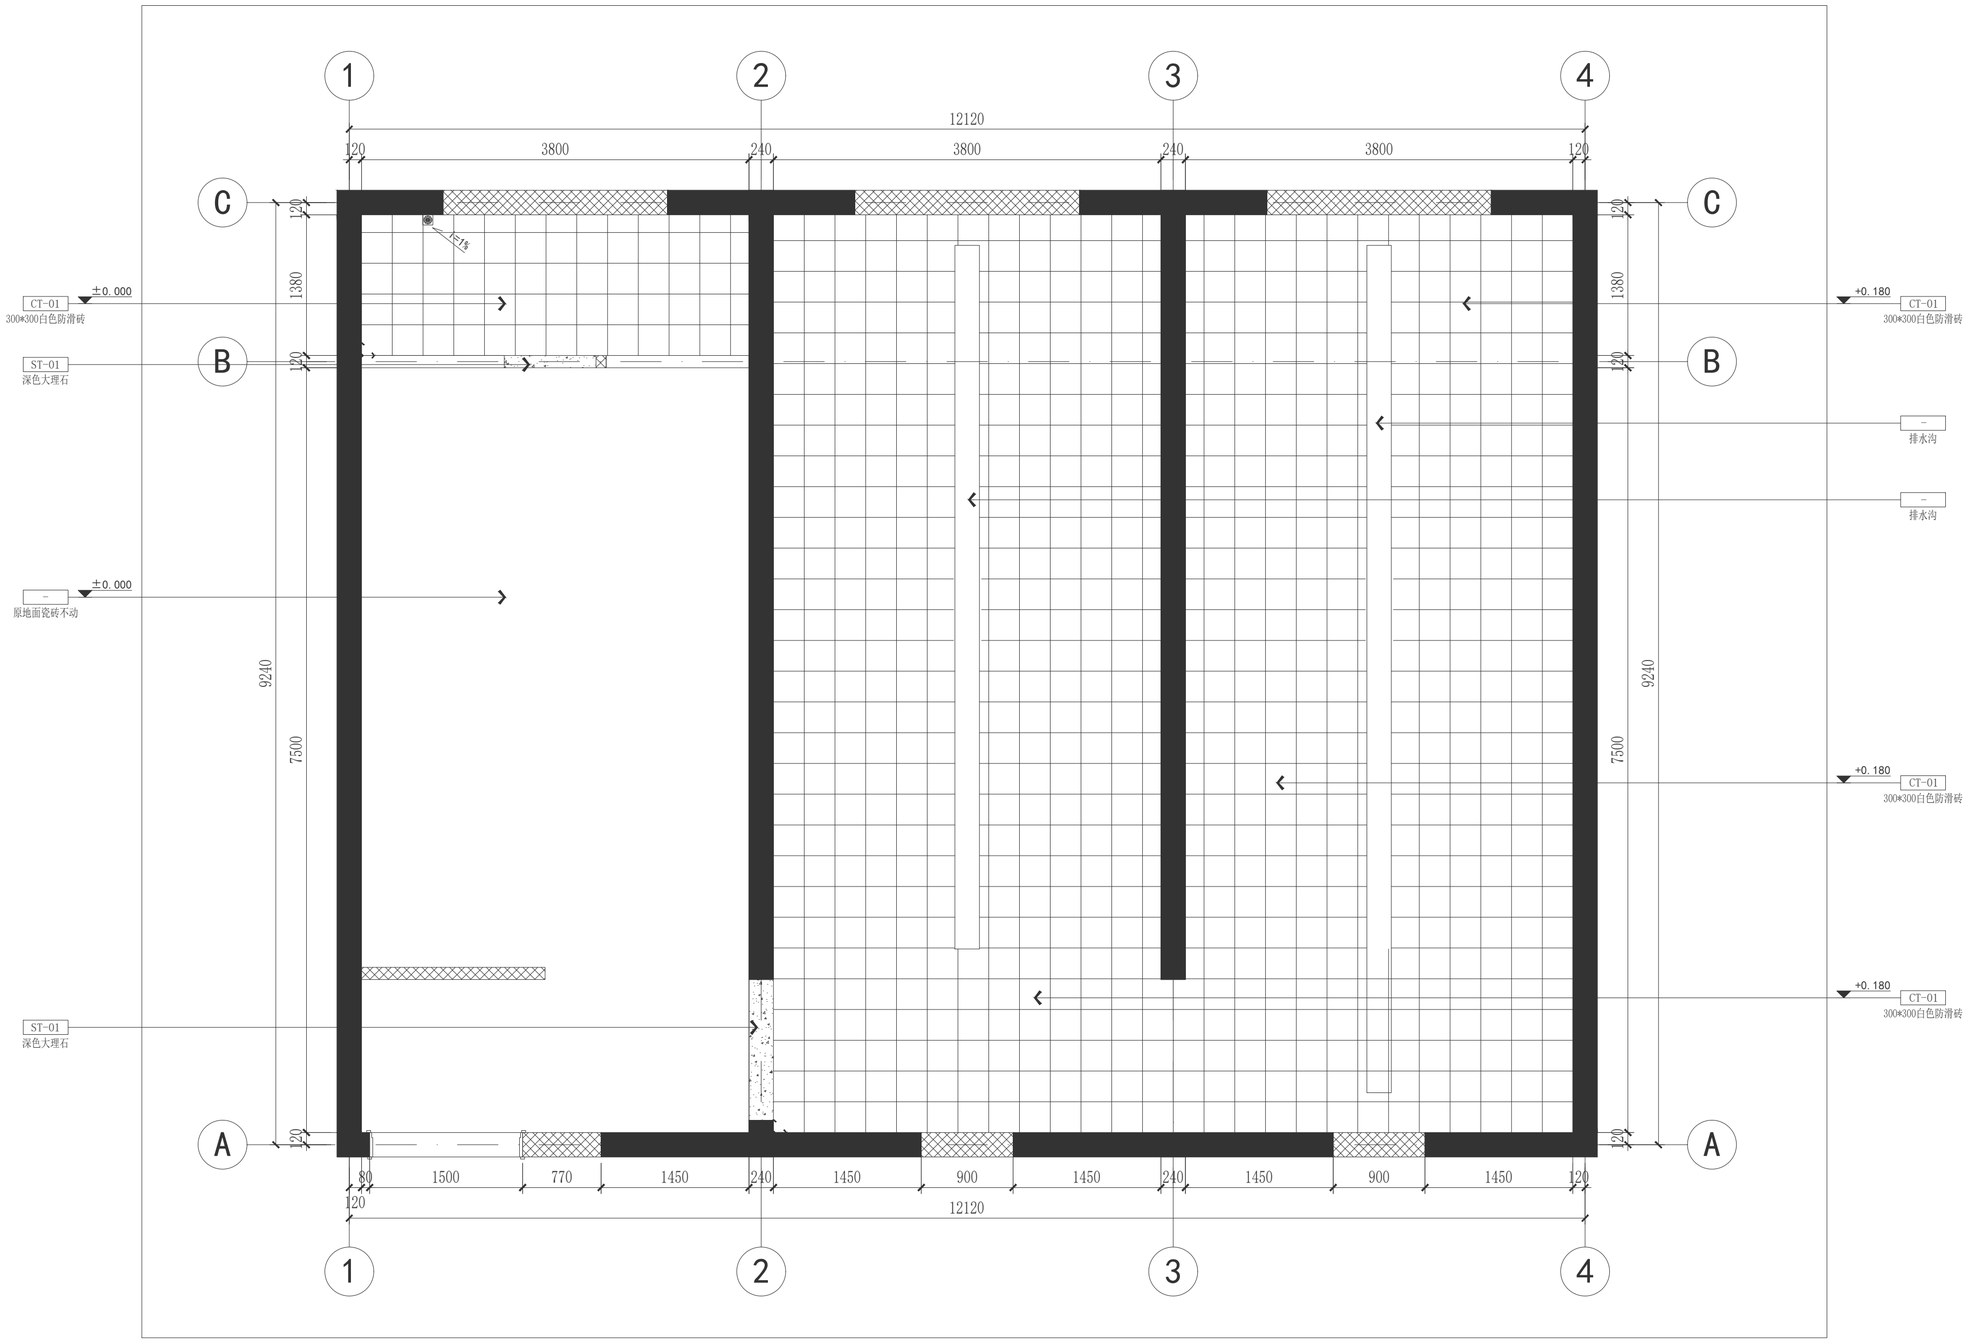

PLAN 地坪布置图 SCALE:1/40

图例表:

图例	说明
	地面起铺点
	地漏
i=1%	找坡

CLIENT 建设单位

PROJECT TITLE 工程名称

装饰装修工程

SUB ITEM 子项名称

–

PROJECT No. 项目编号

–

REVISIONS 版本

第一版	2026-06	第二版	
第三版		第四版	

DRAWN BY 制 图		
DESIGNED BY 设 计		
CHECKED BY 校 对		
DISCIPLINE CHIEF 专业负责人		
PROJECT CHIEF 设计总负责人		
AUDIT 审 核		
APPROVED BY 审 定		

比 例:	详见本图	图 别:	装施
日 期:	2026-06	版 本:	A

施工时须以标注尺寸为准,施工单位须现场校验尺寸
如有不符须立即通知设计单位
如图框中版次栏标示“A”,意为本图第一次出图版,
如示“B”意为第二次修改版,以此类推。
修改图所对应的原设计图纸作废。
未经加盖公司出图章,本图无效。

LOCATION DIAGRAM 单位位置示意图:

DRAWING TITLE 图名


地坪布置图

DRAWING No. 图号

PL-05

A2

电气	总图
给排水	暖通
建筑	结构

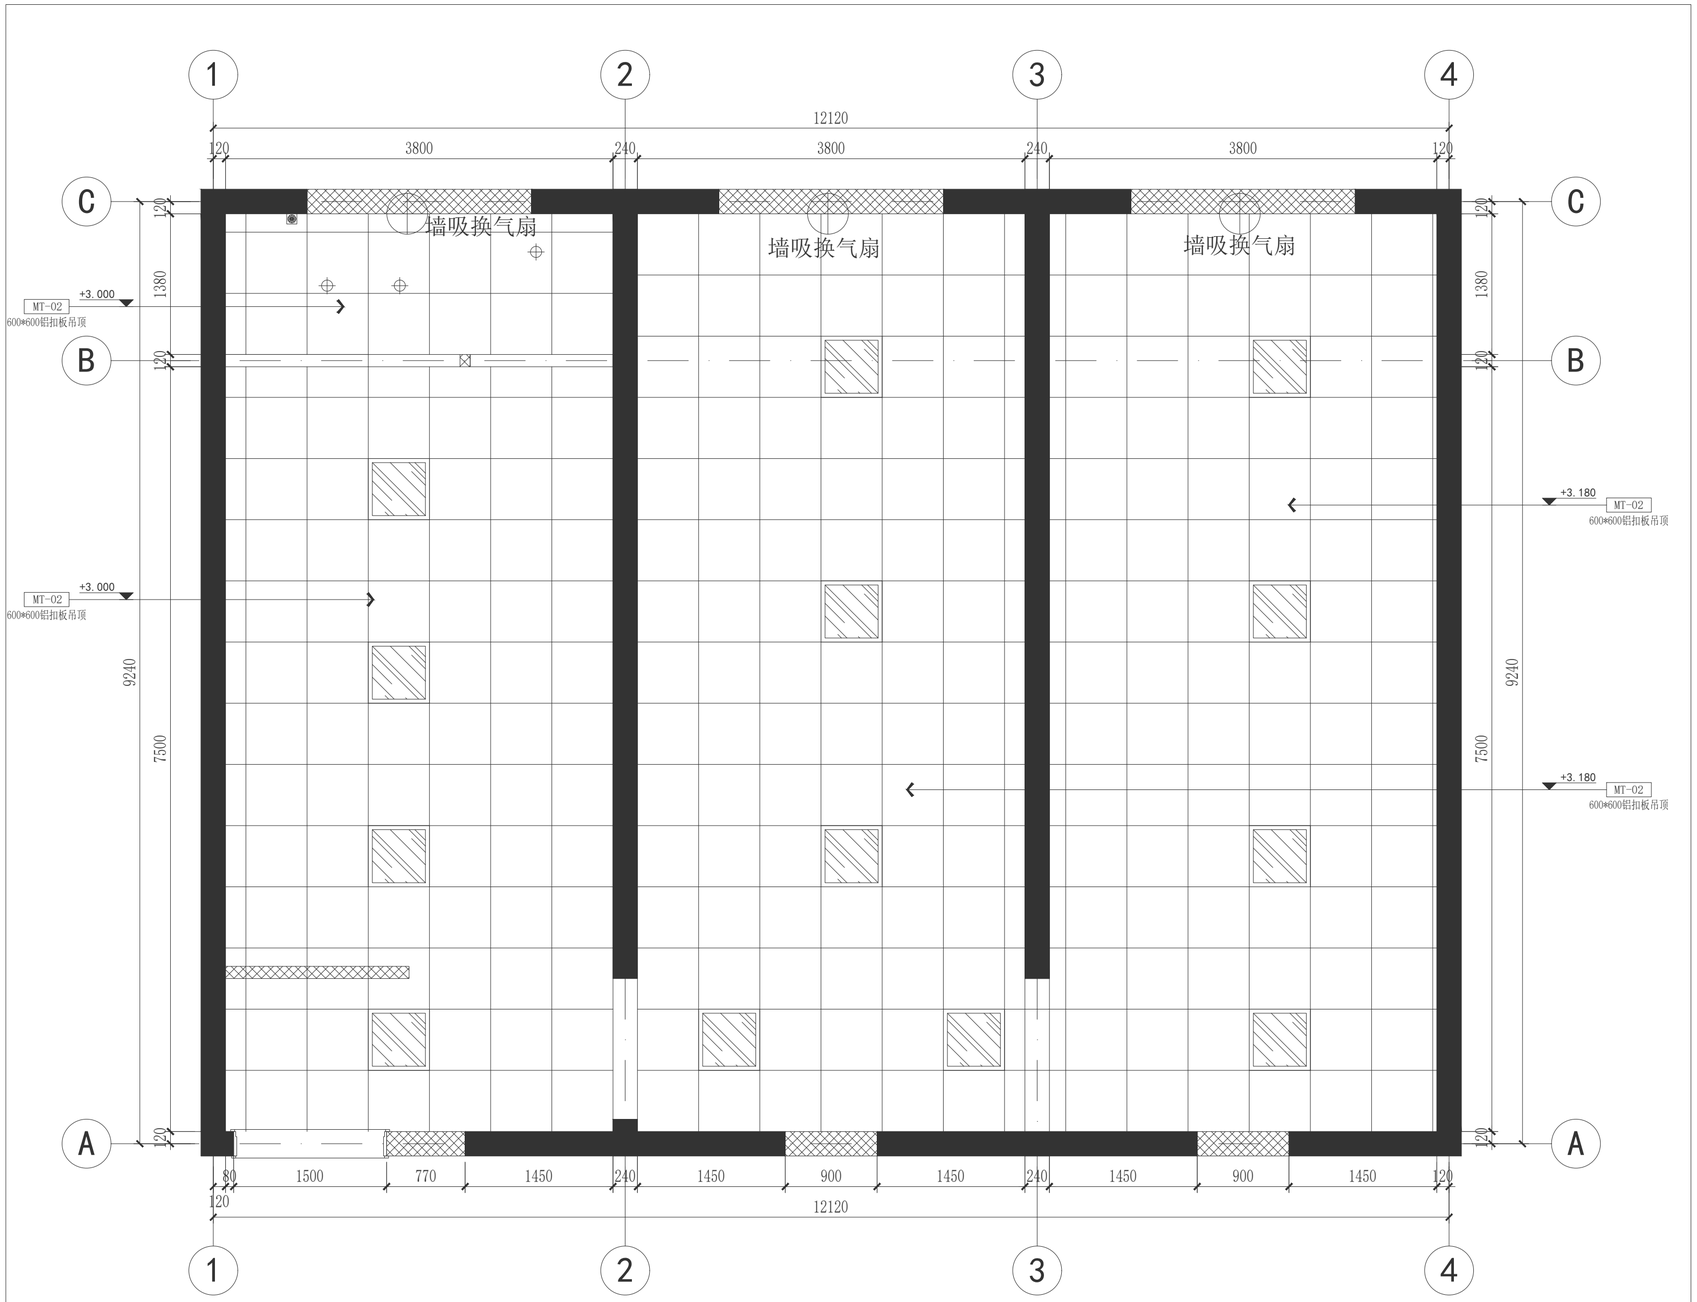

图例表：

编号	图例	说明
L01		防眩筒灯
L02		600*600LED平板灯
L03		墙吸换气扇
		双联单控
	A	三联单控

PLAN 天花布置图 SCALE:1/40

CLIENT 建设单位

PROJECT TITLE 工程名称

装饰装修工程

SUB ITEM 子项名称

-

PROJECT No. 项目编号

-

REVISIONS 版本

第一版 2026-06	第二版
第三版	第四版

DRAWN BY 制 图		
DESIGNED BY 设 计		
CHECKED BY 校 对		
DISCIPLINE CHIEF 专业负责人		
PROJECT CHIEF 设计总负责人		
AUDIT 审 核		
APPROVED BY 审 定		

比 例: 详见本图	图 别: 装施
日 期: 2026-06	版 本: A

施工时须以标注尺寸为准，施工单位须现场校验尺寸
如有不符须立即通知设计单位
如图框中版次栏标示“A”，意为本图第一次出图版，
如示“B”意为第二次修改版，以此类推。
修改图所对应的原设计图纸作废。
未经加盖公司出图章，本图无效。

LOCATION DIAGRAM 单位位置示意图：

DRAWING TITLE 图名


天花布置图


DRAWING No. 图号

PL-06

A2

建筑 结构 | 给排水 暖通 | 电气 总图

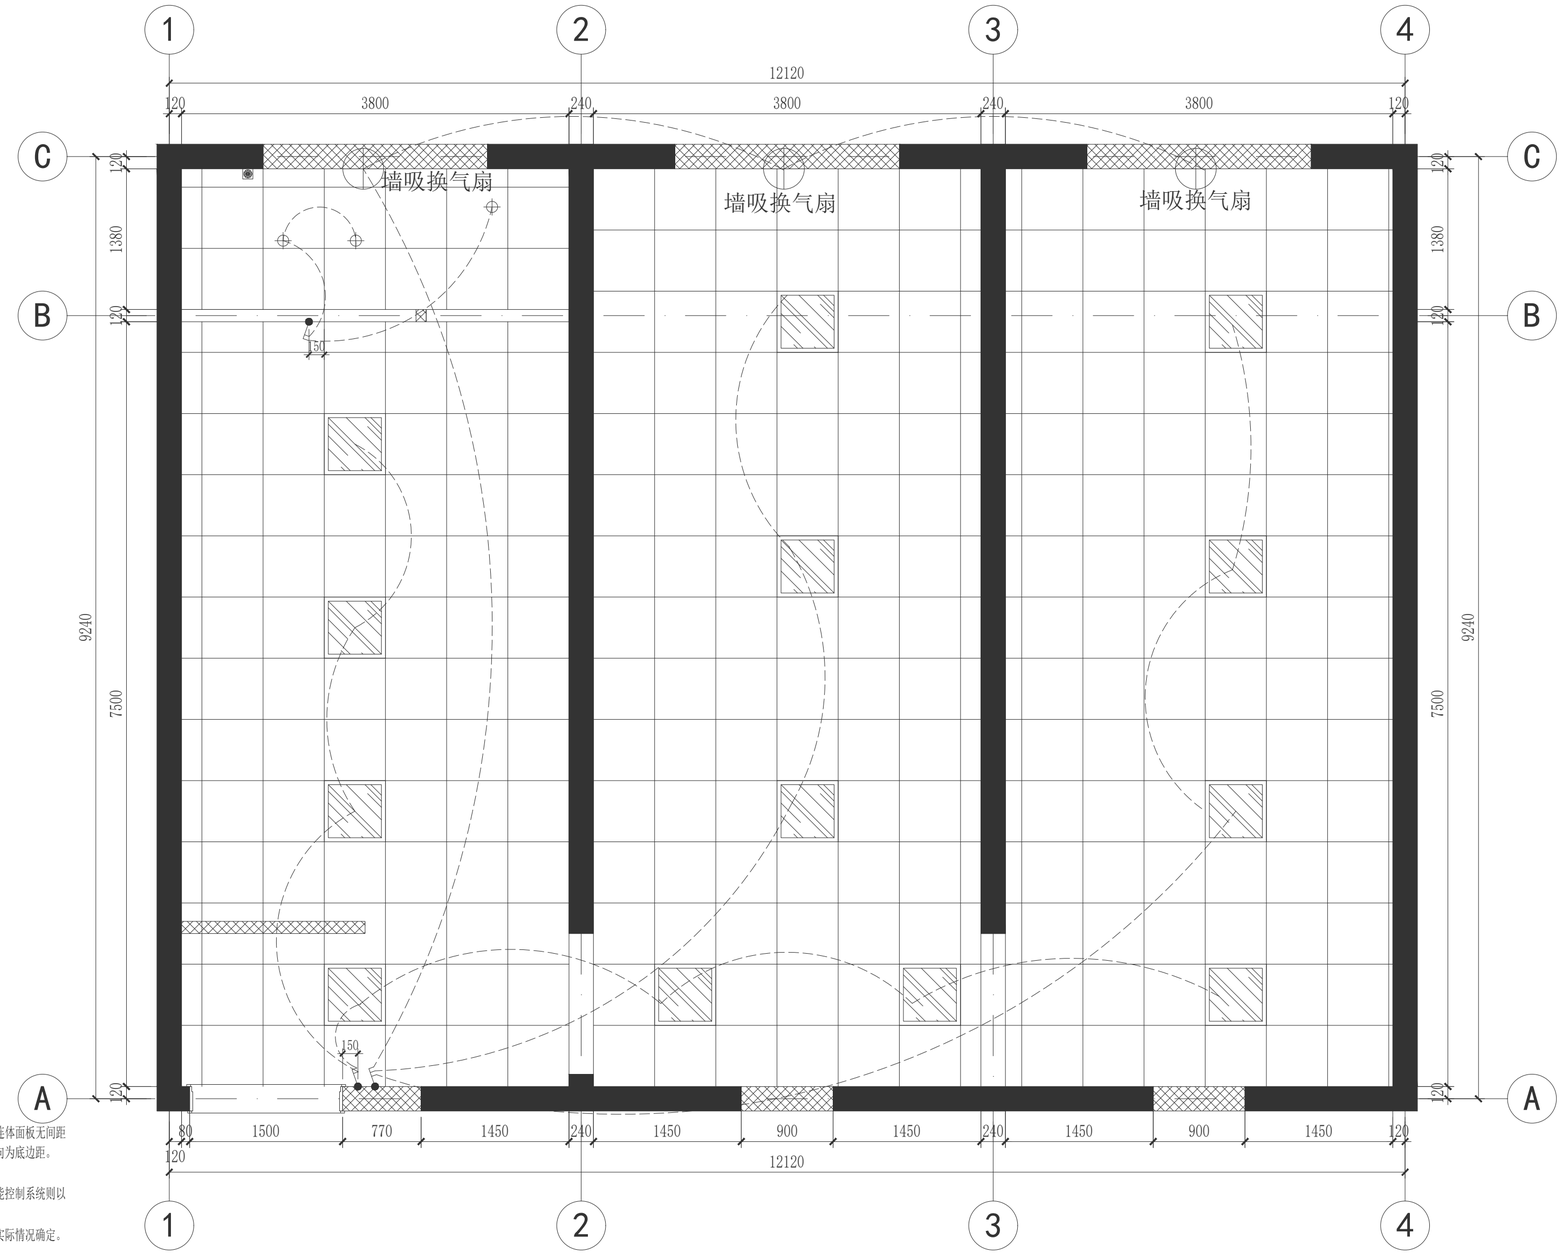

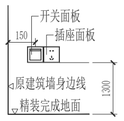

注：1、强电与强电之间(弱电与弱电之间)采用连体面板无间距
2、所有强弱电尺寸标注横向为中心距，纵向为底边距。
3、厨房强弱电由专业公司深化。
4、本图例仅为强电控制系统图例，若为智能控制系统则以智能系统设计单位提供图纸为准
5、图例中高度仅作示意具体高度根据项目实际情况确定。

图例表：

编号	图例	说明
L01		防眩筒灯
L02		600*600LED平板灯
L03		墙吸换气扇
		双联单控
	A	三联单控

PLAN 灯具控制图 SCALE:1/40

CLIENT 建设单位

PROJECT TITLE 工程名称

装饰装修工程

SUB ITEM 子项名称

-

PROJECT No. 项目编号

-

REVISIONS 版本

第一版 2026-06 第二版

第三版 第四版

DRAWN BY 制 图		
DESIGNED BY 设 计		
CHECKED BY 校 对		
DISCIPLINE CHIEF 专业负责人		
PROJECT CHIEF 设计总负责人		
AUDIT 审 核		
APPROVED BY 审 定		

比 例: 详见本图	图 别: 装施
日 期: 2026-06	版 本: A

施工时须以标注尺寸为准;施工单位须现场校验尺寸
如有不符须立即通知设计单位
如图框中版次栏标示“A”，意为本图第一次出图版，
如示“B”意为第二次修改版，以此类推。
修改图所对应的原设计图纸作废。
未经加盖公司出图章, 本图无效。

LOCATION DIAGRAM 单位位置示意图：

DRAWING TITLE 图名


灯具控制图


DRAWING No. 图号

PL-07

A2

建筑	电气
结构	总图
给排水	
暖通	

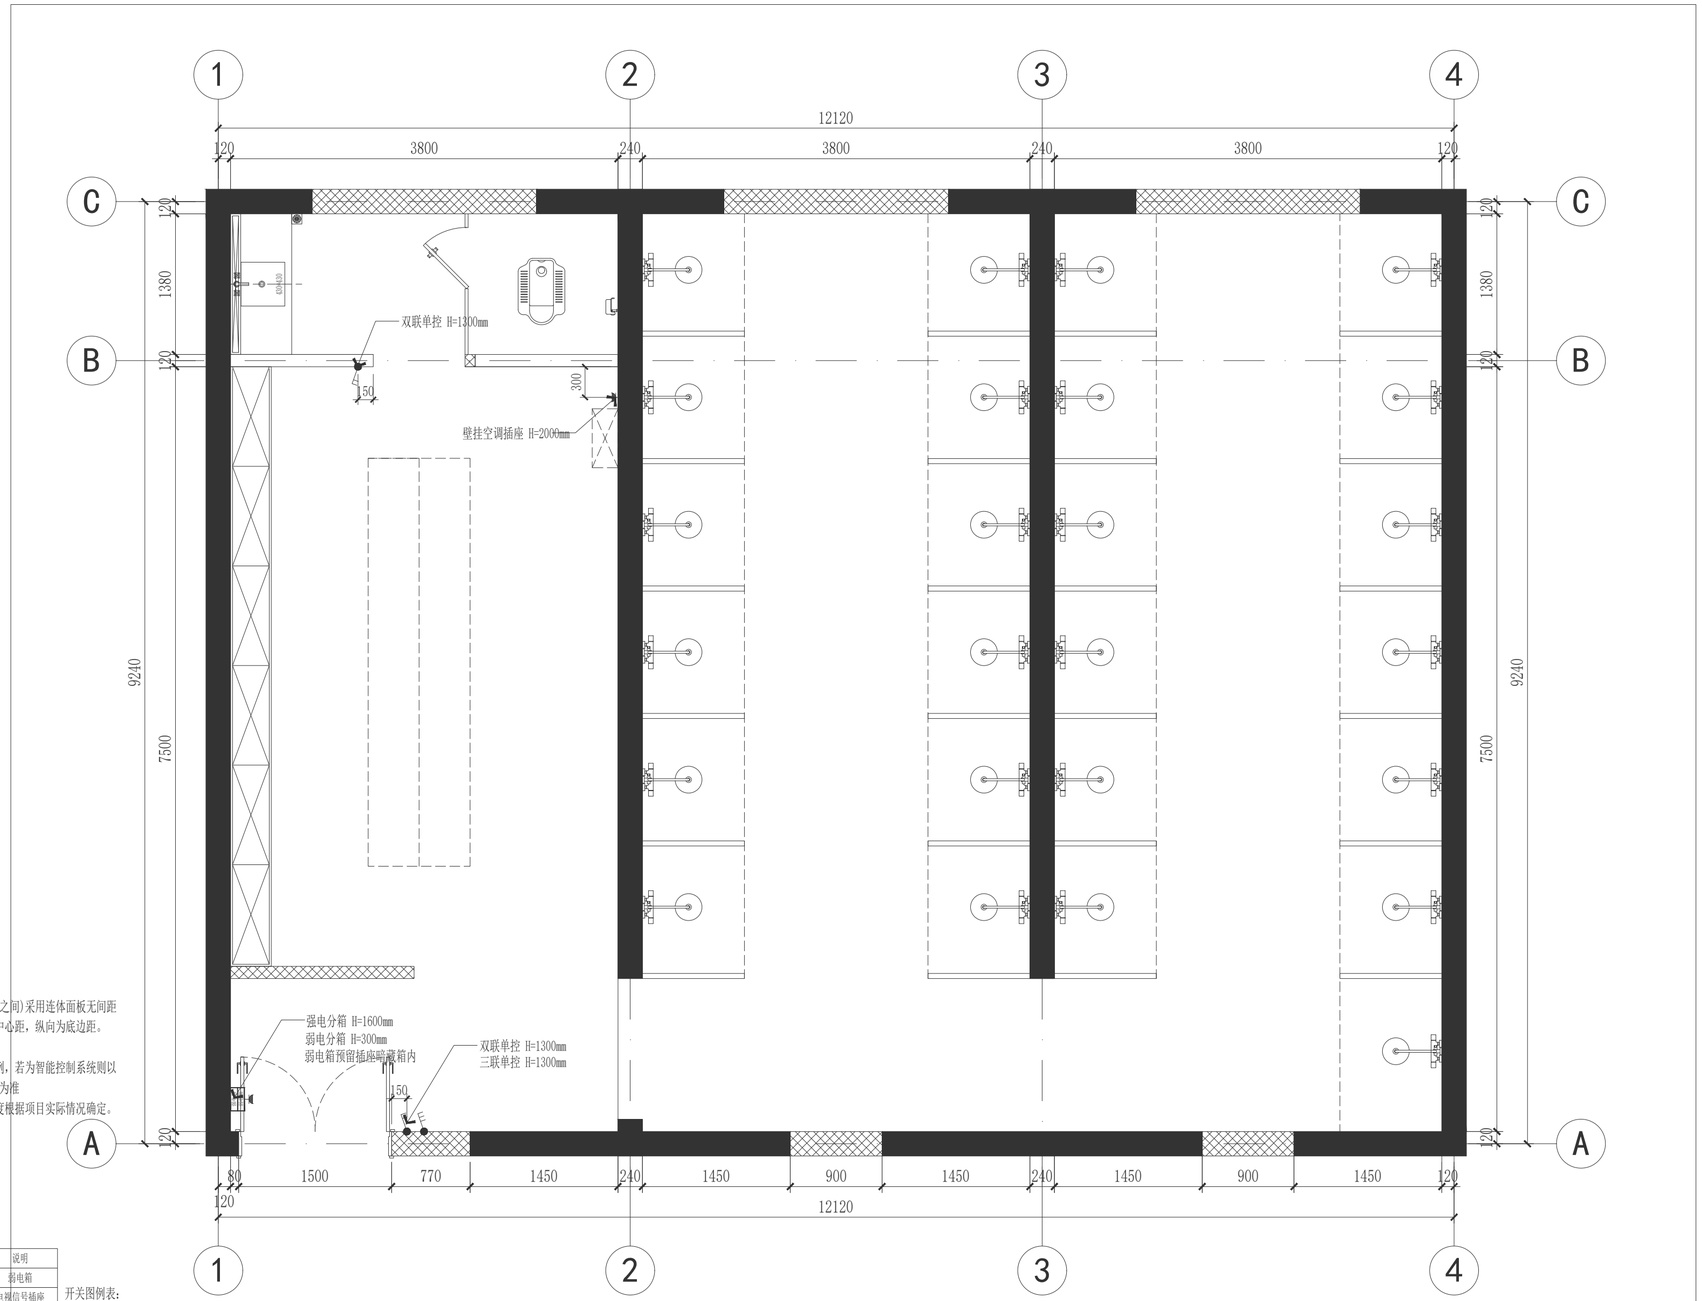

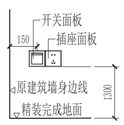

注：1、强电与强电之间(弱电与弱电之间)采用连体面板无间距
2、所有强弱电尺寸标注横向为中心距，纵向为底边距。
3、厨房强弱电由专业公司深化。
4、本图例仅为强电控制系统图例，若为智能控制系统则以智能系统设计单位提供图纸为准
5、图例中高度仅作示意具体高度根据项目实际情况确定。

强电图例表：

图例	说明	图例	说明
	五孔插座	强电箱	强电箱
	防溅五孔插座	TV	电视信号插座
	带USB五孔插座	网络	网络插座
	预留接线点	电话	电话插座
	壁挂空调插座	网络/电视	网络/电视插座
	带开关防溅五孔插座	网络/电话	网络/电话插座
	洗衣机三孔插座		无线AP面板
	烟机三孔插座		可视对讲室内机
	净水器插座		紧急报警按钮
	等电位联结端子箱		可燃气体探测器
强电箱	强电箱		

弱电图例表：

开关图例表：

图例	说明	图例	说明
	单联单控		一键开关
	双联单控		空调开关
	三联单控		浴霸开关
	单联双控		凉霸开关
	双联双控		地暖开关
	三联双控		

PLAN 强弱电点位图 SCALE:1/40

CLIENT 建设单位

PROJECT TITLE 工程名称

装饰装修工程

SUB ITEM 子项名称

-

PROJECT No. 项目编号

-

REVISIONS 版本

第一版 2026-06	第二版
第三版	第四版

DRAWN BY 制 图		
DESIGNED BY 设 计		
CHECKED BY 校 对		
DISCIPLINE CHIEF 专业负责人		
PROJECT CHIEF 设计总负责人		
AUDIT 审 核		
APPROVED BY 审 定		

比 例: 详见本图 图 别: 装施

日 期: 2026-06 版 本: A

施工时须以标注尺寸为准;施工单位须现场校验尺寸
如有不符须立即通知设计单位
如图框中版次栏所示“A”，意为本图第一次出图版，
如示“B”意为第二次修改版，以此类推。
修改图所对应的原设计图纸作废。
未经加盖公司出图章，本图无效。

LOCATION DIAGRAM 单位位置示意图：


DRAWING TITLE 图名

强弱电点位图

DRAWING No. 图号

PL-08

A2

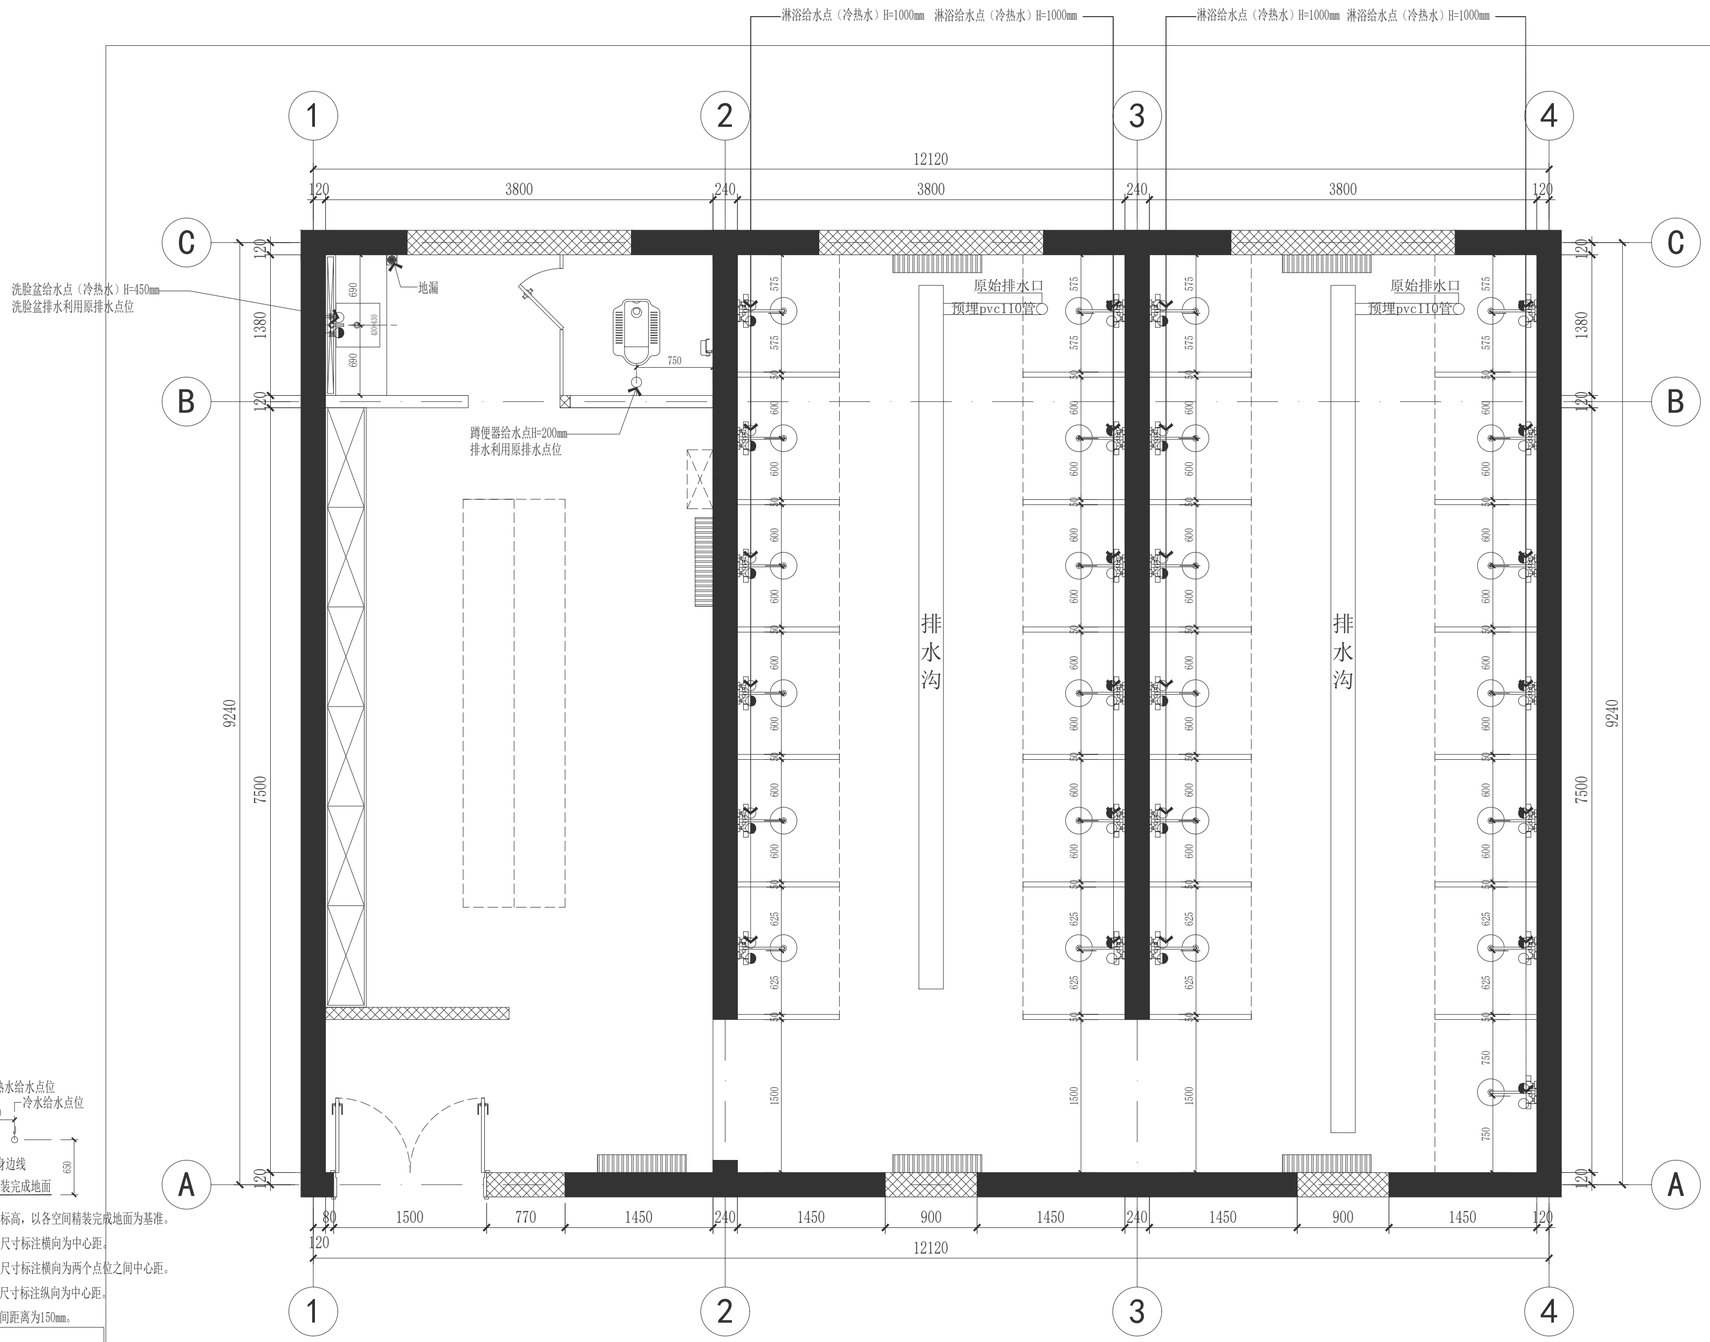

1、所有给水点位标高，以各空间精装完成地面为基准。
2、冷水给水点位尺寸标注横向为中心距。
3、冷热给水点位尺寸标注横向为两个点位之间中心距。
4、所有给水点位尺寸标注纵向为中心距。
5、冷热水点位之间距离为150mm。

给排水点位图例	
	地漏
	冷水
	热水
	冷、热水(间距150mm,左热右冷)
	排水
	洗衣机专用地漏
	钢制散热片420*1800mm（6片）

PLAN 给排水点位图 SCALE:1/40

专业：电气 总图 / 给排水 暖通 / 建筑 结构

CLIENT 建设单位

PROJECT TITLE 工程名称

装饰装修工程

SUB ITEM 子项名称

-

PROJECT No. 项目编号

-

REVISIONS 版本

第一版 2026-06	第二版
第三版	第四版

DRAWN BY 制 图		
DESIGNED BY 设 计		
CHECKED BY 校 对		
DISCIPLINE CHIEF 专业负责人		
PROJECT CHIEF 设计总负责人		
AUDIT 审 核		
APPROVED BY 审 定		

比 例：详见本图 图 别：装施

日 期：2026-06 版 本：A

施工时须以标注尺寸为准;施工单位须现场校验尺寸
如有不符须立即通知设计单位
如图框中版次栏所示“A”，意为本图第一次出图版，
如示“B”意为第二次修改版，以此类推。
修改图所对应的原设计图纸作废。
未经加盖公司出图章，本图无效。

LOCATION DIAGRAM 单位位置示意图：

DRAWING TITLE 图名


给排水点位图

DRAWING No. 图号

PL-09

A2

建筑	结构
给排水	暖通
电气	总图

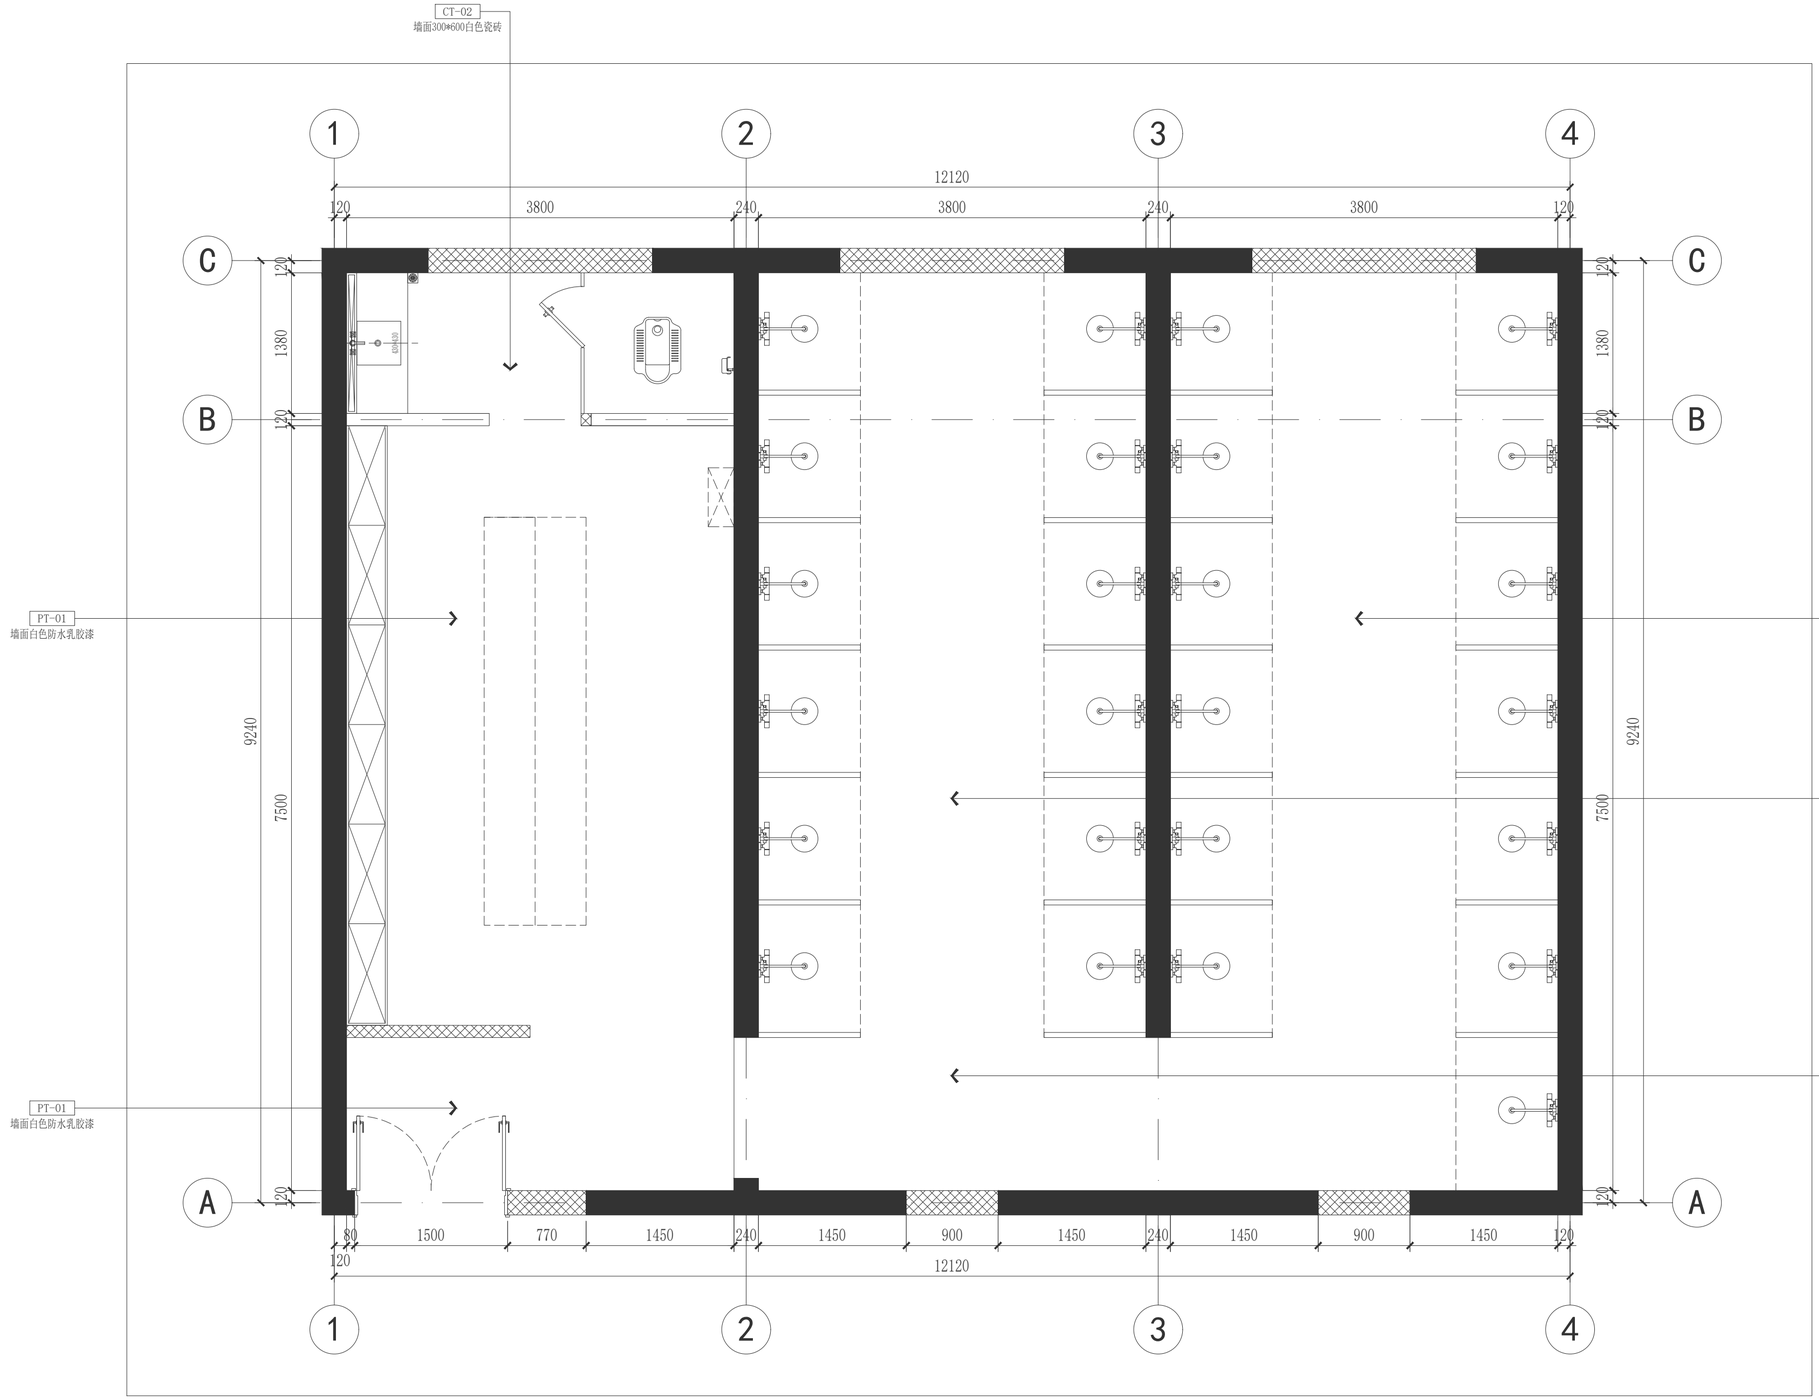

PLAN 墙面材质示意图 SCALE:1/40

CLIENT 建设单位

PROJECT TITLE 工程名称

装饰装修工程

SUB ITEM 子项名称

-

PROJECT No. 项目编号

-

REVISIONS 版本

第一版 2026-06	第二版
第三版	第四版

DRAWN BY 制 图		
DESIGNED BY 设 计		
CHECKED BY 校 对		
DISCIPLINE CHIEF 专业负责人		
PROJECT CHIEF 设计总负责人		
AUDIT 审 核		
APPROVED BY 审 定		

比 例: 详见本图	图 别: 装施
日 期: 2026-06	版 本: A

施工时须以标注尺寸为准;施工单位须现场校验尺寸
如有不符须立即通知设计单位
如图框中版次栏所示“A”，意为本图第一次出图版，
如示“B”意为第二次修改版，以此类推。
修改图所对应的原设计图纸作废。
未经加盖公司出图章，本图无效。

LOCATION DIAGRAM 单位位置示意图:

DRAWING TITLE 图名


墙面材质示意图

DRAWING No. 图号

PL-10

A2

电气	总图
给排水	暖通
建筑	结构

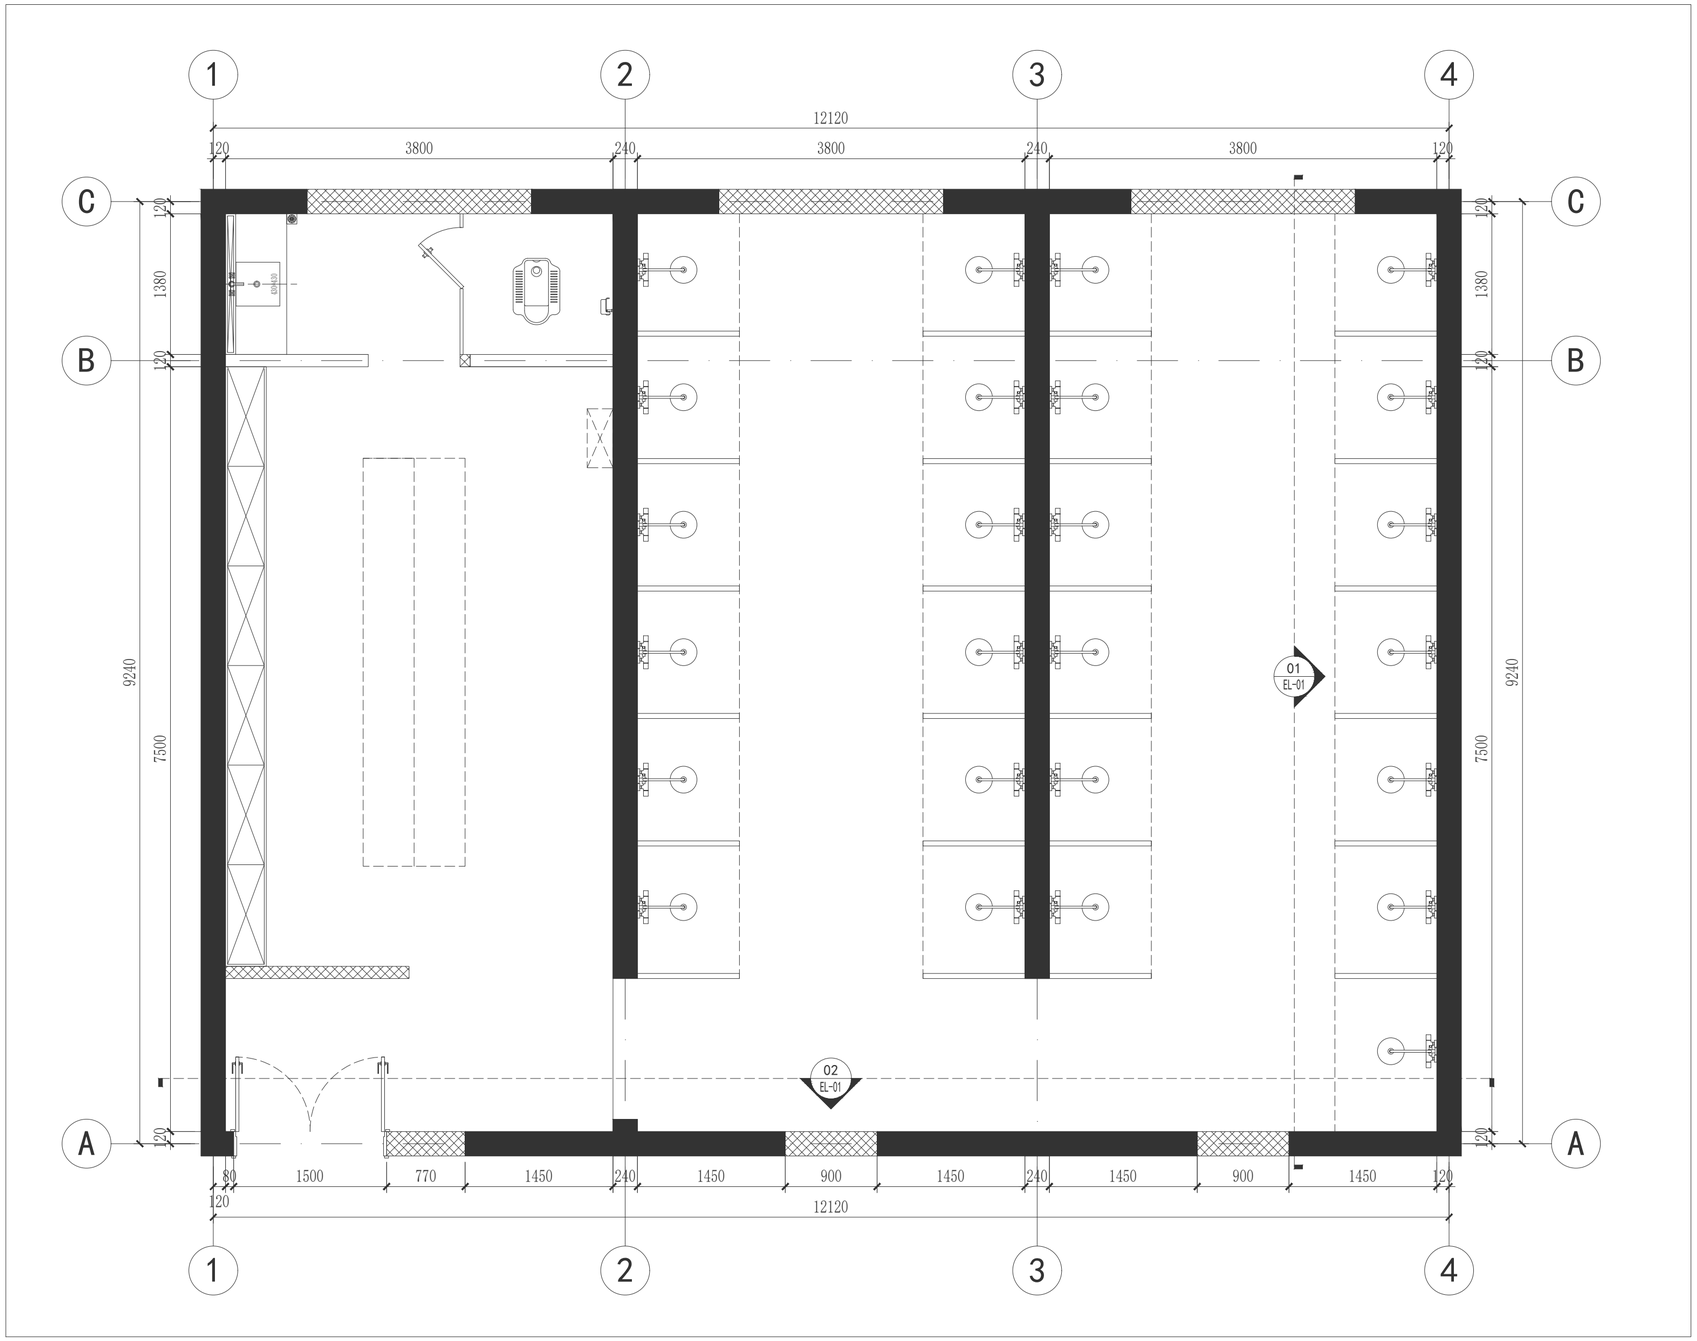

PLAN 立面索引图 SCALE:1/40

CLIENT 建设单位

PROJECT TITLE 工程名称

装饰装修工程

SUB ITEM 子项名称

-

PROJECT No. 项目编号

-

REVISIONS 版本

第一版 2026-06	第二版
第三版	第四版

DRAWN BY 制 图		
DESIGNED BY 设 计		
CHECKED BY 校 对		
DISCIPLINE CHIEF 专业负责人		
PROJECT CHIEF 设计总负责人		
AUDIT 审 核		
APPROVED BY 审 定		

比 例: 详见本图	图 别: 装施
日 期: 2026-06	版 本: A

施工时须以标注尺寸为准;施工单位须现场校验尺寸
如有不符须立即通知设计单位
如图框中版次栏所示“A”，意为本图第一次出图版，
如示“B”意为第二次修改版，以此类推。
修改图所对应的原设计图纸作废。
未经加盖公司出图章，本图无效。

LOCATION DIAGRAM 单位位置示意图:

DRAWING TITLE 图名


立面索引图

DRAWING No. 图号


PL-11

A2

电气 | 总图
给排水 | 暖通
建筑 | 结构

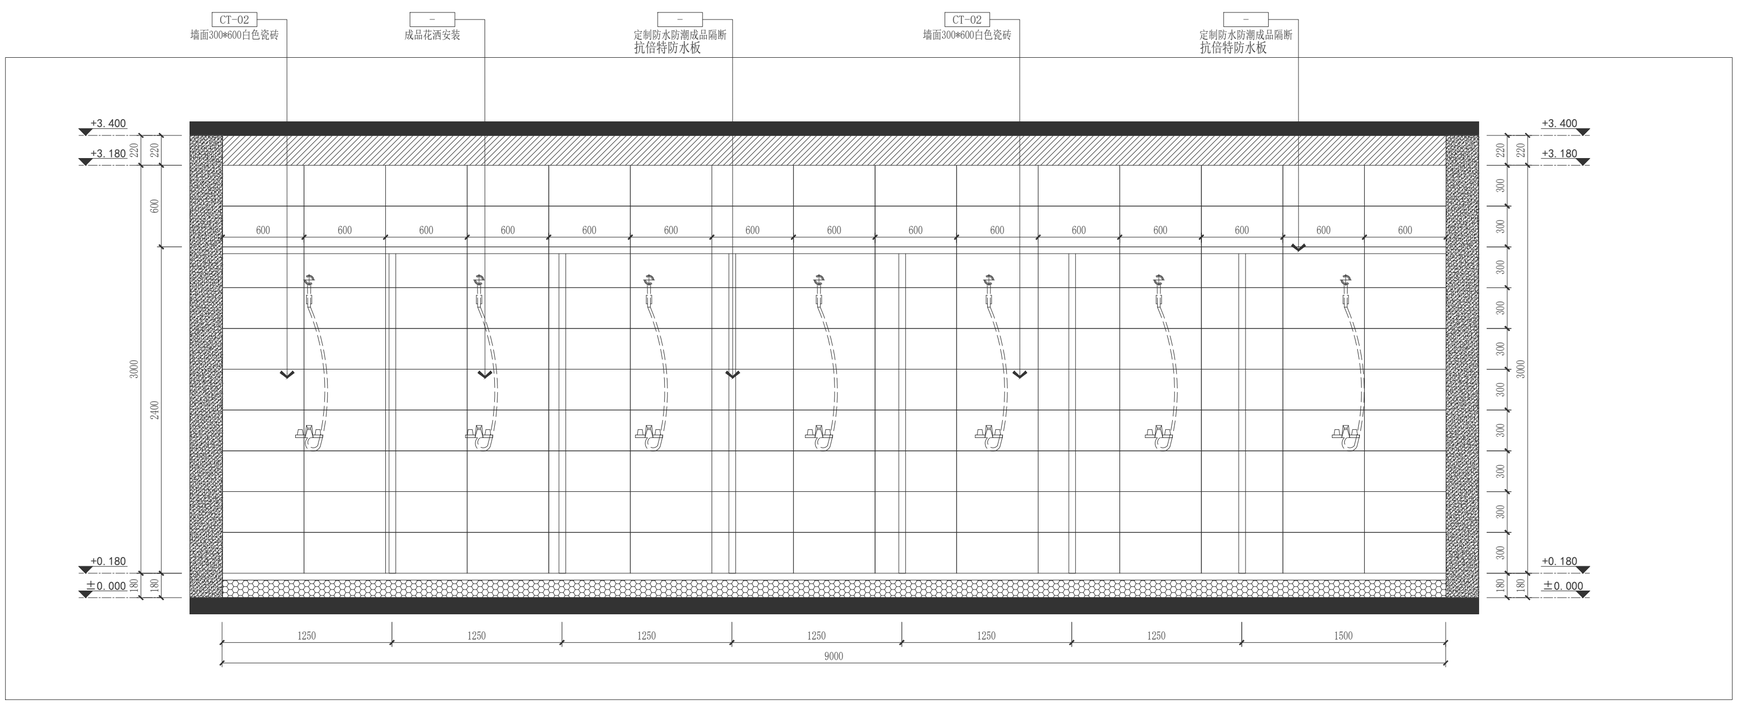

01 ELEVATION 立面图 SCALE:1/30

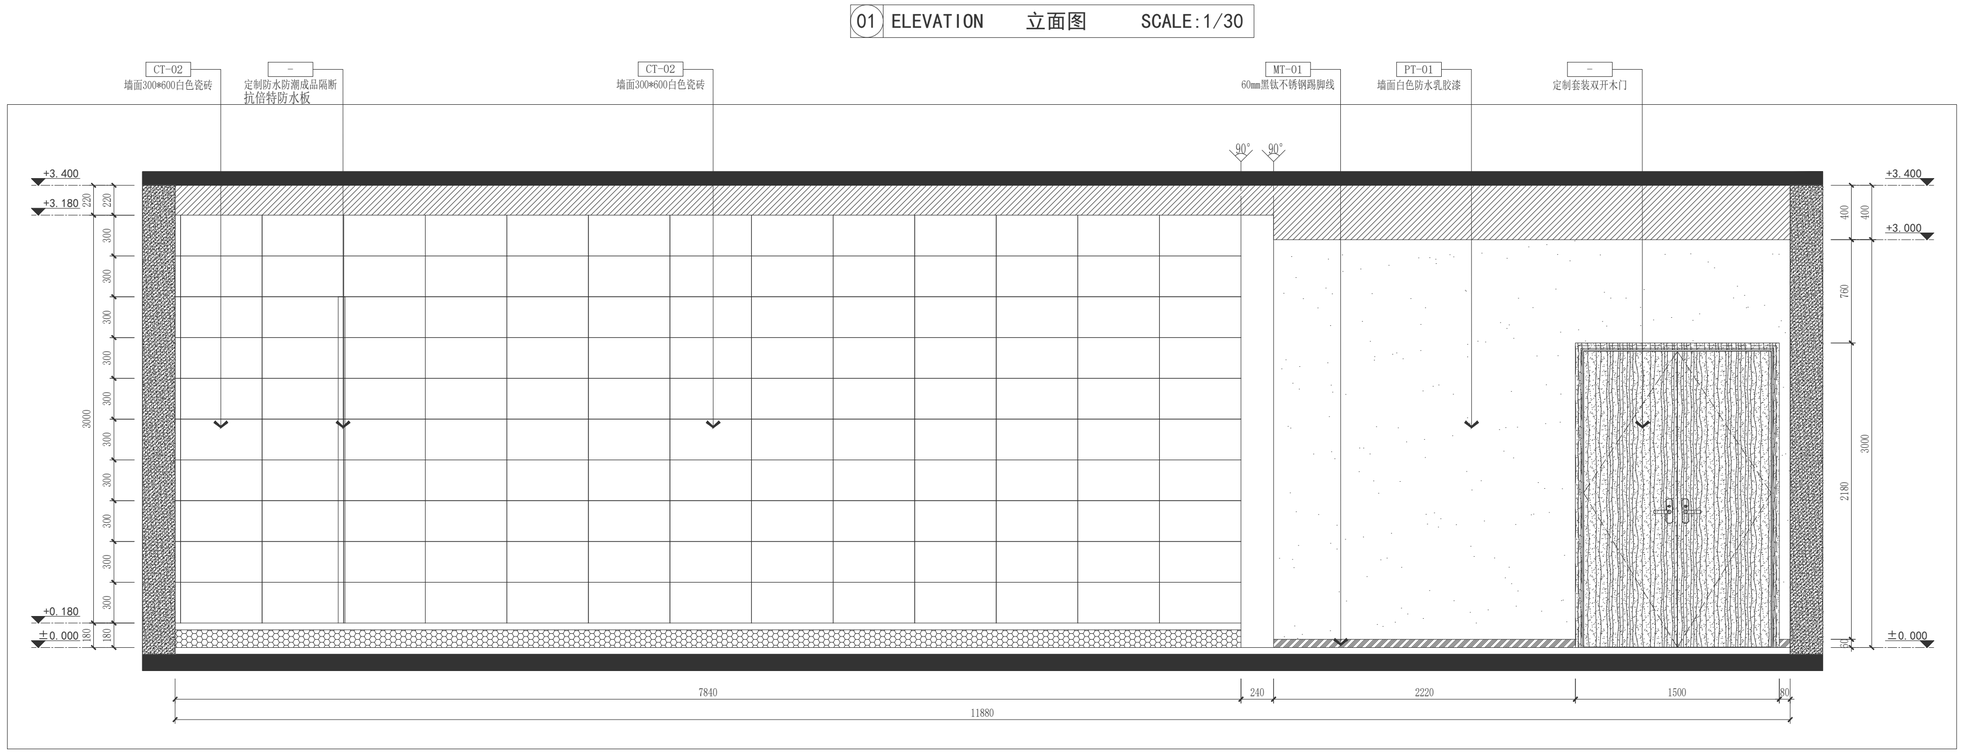

02 ELEVATION 立面图 SCALE:1/30

CLIENT 建设单位

PROJECT TITLE 工程名称

装饰装修工程

SUB ITEM 子项名称

–

PROJECT No. 项目编号

–

REVISIONS 版本

第一版	2026-06	第二版	
第三版		第四版	

DRAWN BY 制 图		
DESIGNED BY 设 计		
CHECKED BY 校 对		
DISCIPLINE CHIEF 专业负责人		
PROJECT CHIEF 设计总负责人		
AUDIT 审 核		
APPROVED BY 审 定		

比 例: 详见本图 图 别: 装施

日 期: 2026-06 版 本: A

施工时须以标注尺寸为准,施工单位须现场校验尺寸
如有不符须立即通知设计单位
如图框中版次栏标示“A”,意为本图第一次出图版,
如示“B”,意为第二次修改版,以此类推。
修改图所对应的原设计图纸作废。
未经加盖公司出图章,本图无效。

LOCATION DIAGRAM 单位位置示意图:

DRAWING TITLE 图名


立面图

DRAWING No. 图号


EL-01

A2


电气 总图
给排水 暖通
建筑 结构

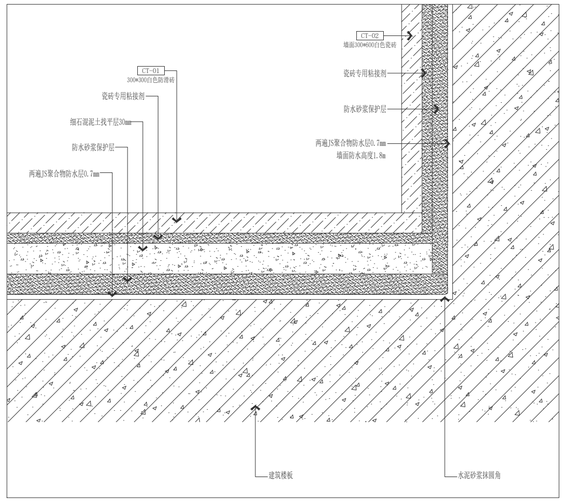


01 DETAIL 节点大样图 SCALE:1/4

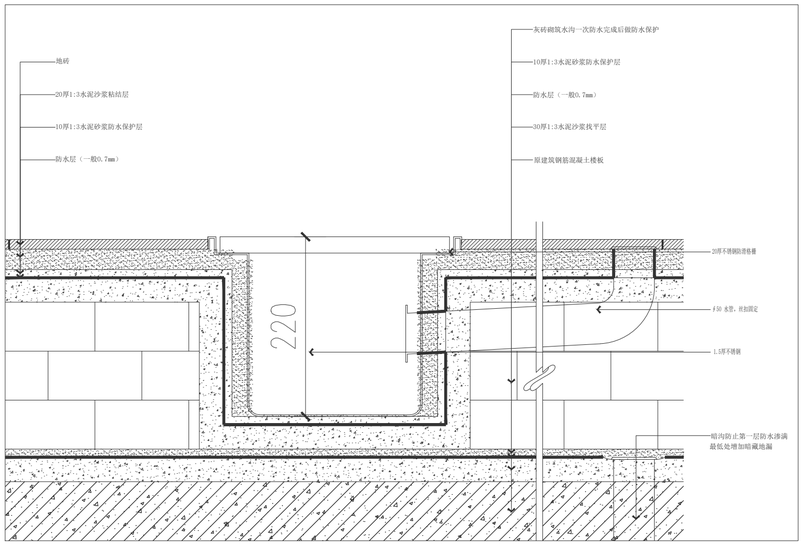


02 DETAIL 排水沟节点大样图 SCALE:1/5

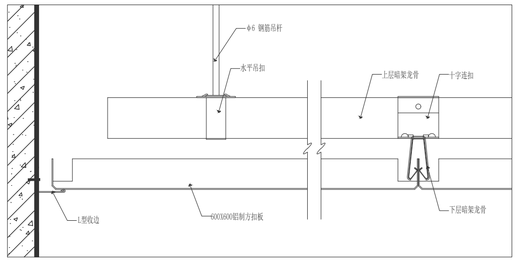


03 DETAIL 铝扣板天花节点大样图 SCALE:1/4

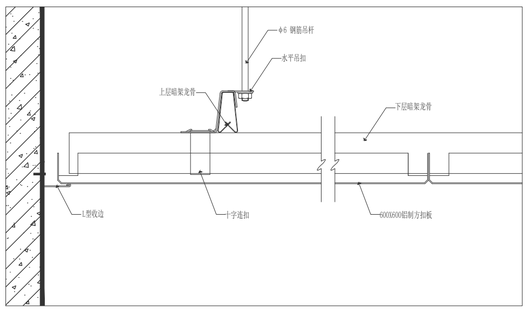

04 DETAIL 铝扣板天花节点大样图 SCALE:1/4

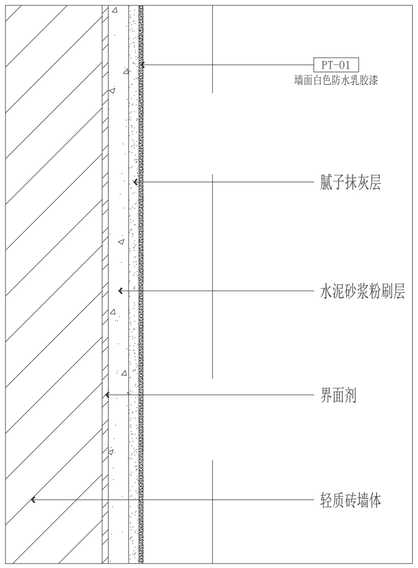

05 DETAIL 更衣室墙面做法大样图 SCALE:1/2

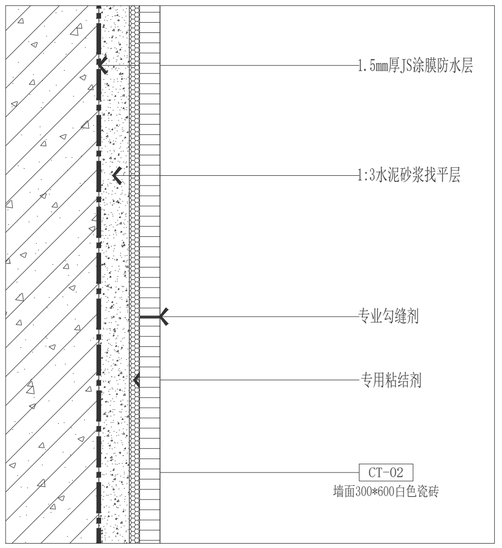

06 DETAIL 淋浴区墙面做法大样图 SCALE:1/2

CLIENT 建设单位

PROJECT TITLE 工程名称

装饰装修工程

SUB ITEM 子项名称

-

PROJECT No. 项目编号

-

REVISIONS 版本

第一版 2026-06 第二版

第三版 第四版

DRAWN BY 制 图		
DESIGNED BY 设 计		
CHECKED BY 校 对		
DISCIPLINE CHIEF 专业负责人		
PROJECT CHIEF 设计总负责人		
AUDIT 审 核		
APPROVED BY 审 定		

比 例: 详见本图 图 别: 装施

日 期: 2026-06 版 本: A

施工时须以标注尺寸为准，施工单位须现场校验尺寸
如有不符须立即通知设计单位
如图框中版次栏所示“A”，意为本图第一次出图版，
如示“B”意为第二次修改版，以此类推。
修改图所对应的原设计图纸作废。
未经加盖公司出图章，本图无效。

LOCATION DIAGRAM 单位位置示意图：

DRAWING TITLE 图名

节点大样图

DRAWING No. 图号

DT-01