澄城县寺前镇2026年中央财政以工代赈项目

施工图图册

图纸目录				
序号	图号	图名	图幅	备注
1	ML-01	目录	A3	
2	SM-01	设计说明	A3	
3	ZP-01	总平面图	A3	
4	ZP-02	人行道总平面图一、二	A3	
5	ZP-03	人行道总平面图三、四	A3	
6	ZP-04	人行道总平面图五	A3	
7	JG-01	做法详图一	A3	
8	JG-02	做法详图二	A3	
9	JG-03	做法详图三	A3	
10	JG-04	做法详图四	A3	
11	JG-05	做法详图五	A3	
12	JG-06	做法详图六	A3	
13	JG-07	做法详图七	A3	

陕西锦源勘测规划设计研究院有限公司
证书编号：A261128053

建设单位 CLIENT
澄城县寺前镇人民政府

项目名称 PROJECT
澄城县寺前镇2026年中央财政以工代赈项目

版本号 NO.	日期 DATE	备注 REMARK

盖章 SEAL

陕西锦源勘测规划设计研究院有限公司
设计文件专用章(2)
证书编号:A261128053
资质等级：资质等级：建筑行业（建筑工程）专业乙级、市政行业（排水工程、道路工程、给水工程、桥梁工程）专业乙级、农林行业（农业综合开发生态工程）专业乙级、水利行业乙级、风景园林工程设计专项乙级
有效期至2030年12月31日

本图需加盖我公司出图章，
否则一律无效.

项目负责人 PROJECT DIRECTOR	
专业负责人 CHIEF	
审定 APPROVED BY	
审核 AUDITED BY	
设计 DESIGNED BY	
绘图 DRAWN BY	

图纸名称 DRAWING TITLE
目录

阶段 STAUS	施工图
专业 DISCIPIL INE	市政
日期 DATE	2026.07
比例 SCALE	图示
设计号 JOB NO.	
图号 DRAWING NO.	ML-01

设计总说明

1. 本项目为澄城县寺前镇2026年中央财政以工代赈项目 。主要为人行道工程及围墙。
2. 技术说明及要求：
2.1 本工程设计中除标高以米(m)为单位外，其余尺寸均以毫米(mm)为单位。
2.2 本工程设计中所指距地高度均指离开完成面高度。
2.3 本工程设计中所注材料配合比除注明重量比外，其余均为体积比。
2.4 本工程各种材料做法标注顺序自上而下：垂直面上是以施工先后次序注写；水平面上是按实际的上下层次注
2.5 所有外装饰材料色彩需报小样，经甲方及设计单位认可后方可施工。大面积施工前，须完成小范围区域，其质量及施工工艺作为后续大面积施工验收标准。
2.6 施工安装必须严格遵守国家颁布的有关标准及各项施工验收规范的规定，并与建筑、结构、绿化、水电、暖通、动力等工种密切配合施工，注意预留孔洞、管线、水池、种植穴、预埋件。
2.7 设计选用新型材料产品时，其产品的质量和性能必须经过检测符合国家标准后才能采用，并由生产厂家负责指导施工，以保证施工质量。

3. 本工程所有的设计均需满足国家及地方现行工程建设规范、规定及标准。
3.1 做法说明：除图纸中另有要求或另有工程做法的详细说明外，均按此工程做法的要求施工。如图纸与现场有任何偏差，施工方应及时通知景观设计师，改变前需得到业主和景观设计师的批准确认。

4 . 地面
4.1 各类地面垫层厚度选定除应考虑地面荷载、压实填土地基变形模量EO外，对于有腐蚀性介质作用的地面或面层设计质量有较高要求、以及地面面积较大时，均宜采用100mm厚C20混凝土垫层。
4.2 各类地面的地基为素土夯实，其垫层下填土的压实系数（土的控制干容重与最大干容重的比值）不小于0.93。所有灰土垫层无特殊说明夯实系数大于90%，大于150mm厚分层夯实。
4.3 所有铺装材料必须完整，无破损、裂缝以及缺角现象。所有同一品种石块必须由同一供货地统一批次供货。

4.4 铺装依施工放线而定，所有曲线需按方格网放线以保证曲线流畅，自然。定线需以硬质铺装区域中心点位为放线起始点，以尽可能少的切割铺装材料为标准。
4.5 粘贴：所有板材粘贴时反面应刷表面剂，粘贴砂浆中加粘结剂或采用聚合物砂浆。块料粘贴可采用干拌浆。
4.6 路面横坡：人行道为2-3%，混凝土车行道为1-1.5%，沥青面层1.5-2%。
4.7 路面宽度、坡度及道牙、排水口等均见单项工程设计处理。
4.8 本案未标明的铺地基础做法：
a、面层铺地
b、30mm厚1：3水泥砂浆
c、100mm厚C25混凝土
d、150mm厚3：7灰土垫层
e、素土夯实

5. 材料说明
5.1 砖砌体均为水泥标砖，砂浆为M10。
5.2 混凝土一图标未明确时：
垫层 C25； 预制构件 C25；

5.3 所有木件均采用直纹一级木料，其含水率不大于12%，须经过防腐处理后方可使用。

6. 其它未提到之处，应按有关现行的施工及验收规范，规程执行。

工程量表

澄城县寺前镇2026年中央财政以工代赈项目

序号	项目名称	单位	工程量	备注
	东环路			
1	拆除人行道现有混凝土铺装	m²	492	
2	拆除人行道现有透水砖铺装	m²	2500	
3	修复混凝土路面	m²	42	
4	透水砖铺装	m²	4579	
5	花岗岩盲道砖	m²	405	
6	压模混凝土	m²	450	
7	平道牙	m	730	
8	路沿石刷漆	m	1900	
9	2.2米高240砖砌围墙	m	410	
10	现有检查井提升	座	13	
11	隐藏排水渠盖板井	组	7	包含雨水口2座及Φ160U-PVC管10米
12	新建混凝土树池	座	12	
	其他			
13	混凝土井盖拆除更换	个	3	
14	混凝土雨水篦子拆除更换	个	3	
15	球形挡车石	个	150	
16	土方外购	m³	620	

陕西锦源勘测规划设计研究院有限公司
证书编号：A261128053

建设单位 CLIENT
澄城县寺前镇人民政府

项目名称 PROJECT
澄城县寺前镇2026年中央财政以工代赈项目

版本号 NO.	日期 DATE	备注 REMARK

盖章 SEAL

陕西锦源勘测规划设计研究院有限公司
设计文件专用章(2)
证书编号:A261128053
资质等级：资质等级：建筑行业（建筑工程）专业乙级、市政行业（排水工程、道路工程、给水工程、桥梁工程）专业乙级、农林行业（农业综合开发生态工程）专业乙级、水利行业乙级、风景园林工程设计专项乙级
有效期至2030年12月31日

本图需加盖我公司出图章，
否则一律无效.

项目负责人 PROJECT DIRECTOR	
专业负责人 CHIEF	
审定 APPROVED BY	
审核 AUDITED BY	
设计 DESIGNED BY	
绘图 DRAWN BY	

图纸名称 DRAWING TITLE
设计说明

阶段 STAUS	施工图
专业 DISCIPIL INE	市政
日期 DATE	2026.07
比例 SCALE	图示
设计号 JOB NO.	
图号 DRAWING NO.	SM-01



总平面图 1:2500

陕西锦源勘测规划设计研究院有限公司
证书编号：A261128053

建 设 单 位 CL IENT
澄城县寺前镇人民政府

项 目 名 称 PROJECT
澄城县寺前镇2026年中央财政以工代赈项目

版本号 NO.	日期 DATE	备注 REMARK

盖 章 SEAL


陕西锦源勘测规划设计研究院有限公司
设计文件专用章(2)
证书编号:A261128053
资质等级：资质等级：建筑行业（建筑工程）专业乙级、市政行业（排水工程、道路工程、给水工程、桥梁工程）专业乙级、农林行业（农业综合开发生态工程）专业乙级、水利行业乙级、风景园林工程设计专项乙级
有效期至：2030年12月31日

本图需加盖我公司出图章，
否则一律无效.


项目负责人 PROJECT DIRECTOR	
专业负责人 CHIEF	
审 定 APPROVED BY	
审 核 AUDITED BY	
设 计 DESIGNED BY	
绘 图 DRAWN BY	

图 纸 名 称 DRAWING TITLE
总平面图

阶 段 STAUS	施工图
专 业 DISCIPIL INE	市政
日 期 DATE	2026.07
比 例 SCALE	图示
设计号 JOB NO.	
图号 DRAWING NO.	ZP-01

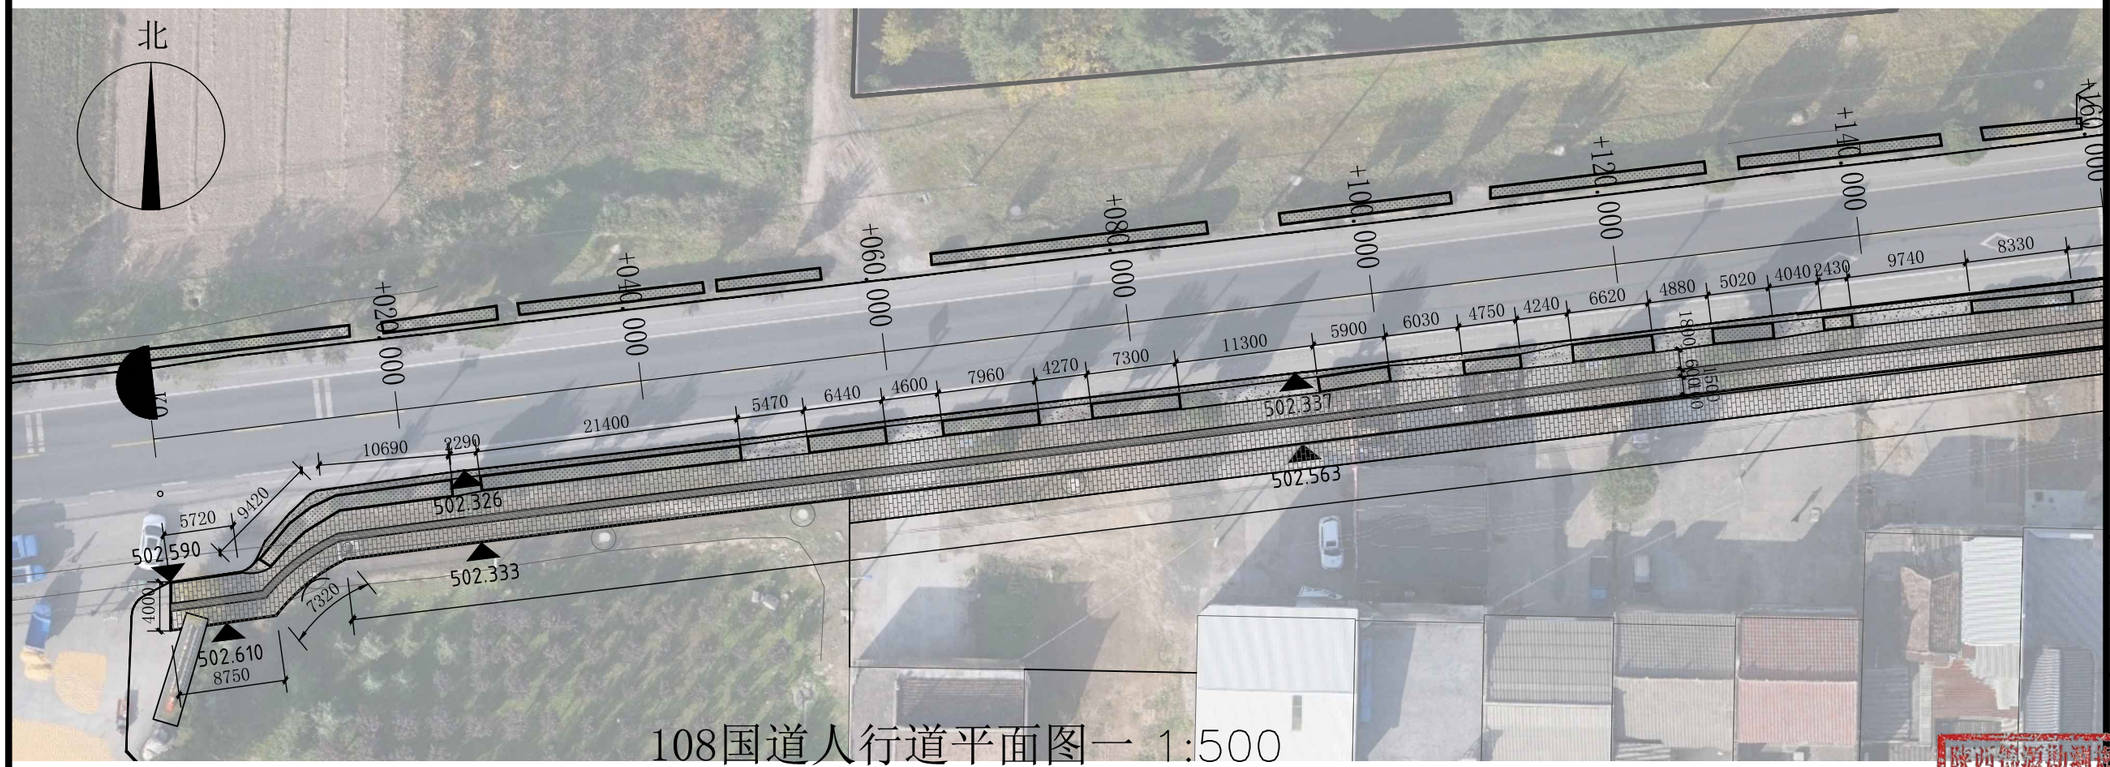

108国道人行道平面图一 1:500

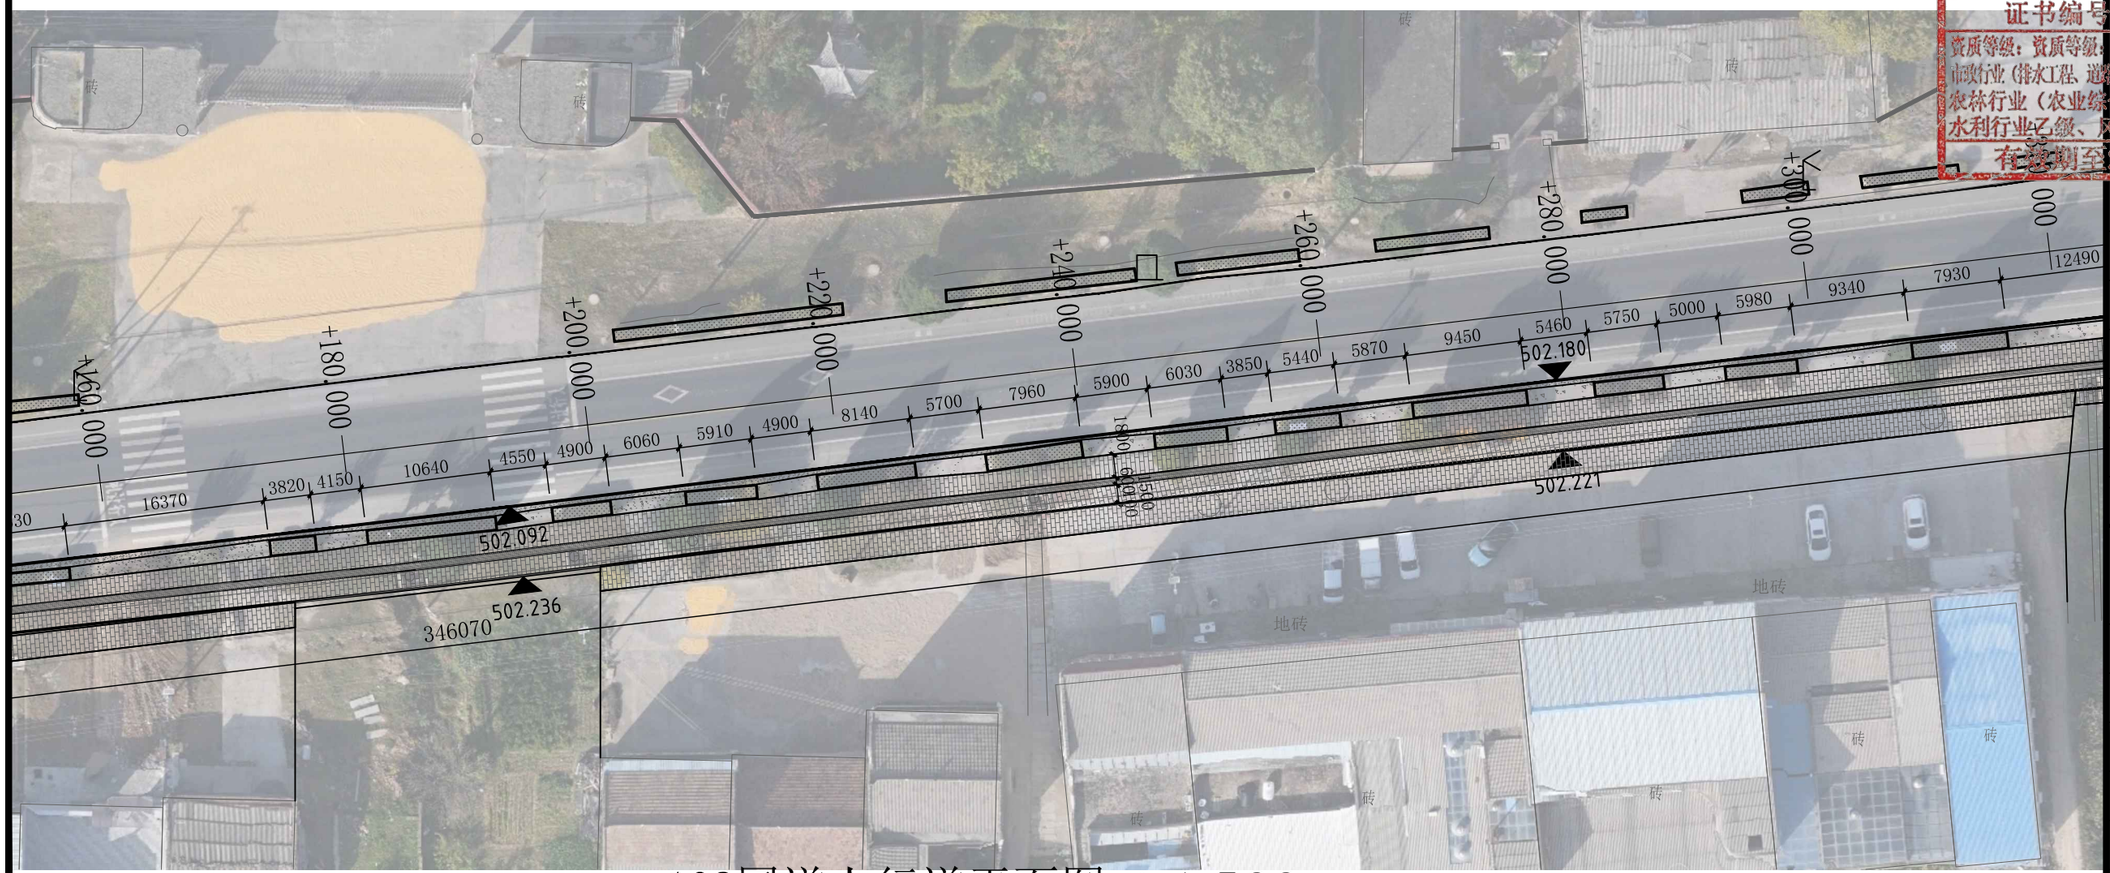

108国道人行道平面图二 1:500

陕西锦源勘测规划设计研究院有限公司
证书编号：A261128053

建设单位 CLIENT
澄城县寺前镇人民政府

项目名称 PROJECT
澄城县寺前镇2026年中央财政以工代赈项目

版本号 NO.	日期 DATE	备注 REMARK

盖章 SEAL


陕西锦源勘测规划设计研究院有限公司
设计文件专用章(2)
证书编号:A261128053
资质等级：资质等级：建筑行业（建筑工程）专业乙级、市政行业（排水工程、道路工程、给水工程、桥梁工程）专业乙级、农林行业（农业综合开发生态工程）专业乙级、水利行业乙级、风景园林工程设计专项乙级
有效期至2030年12月31日

本图需加盖我公司出图章，否则一律无效.


项目负责人 PROJECT DIRECTOR	
专业负责人 CHIEF	
审定 APPROVED BY	
审核 AUDITED BY	
设计 DESIGNED BY	
绘图 DRAWN BY	

图纸名称 DRAWING TITLE
人行道总平面图一、二

阶段 STAUS	施工图
专业 DISCIPIL INE	市政
日期 DATE	2026.07
比例 SCALE	图示
设计号 JOB NO.	
图号 DRAWING NO.	ZP-02

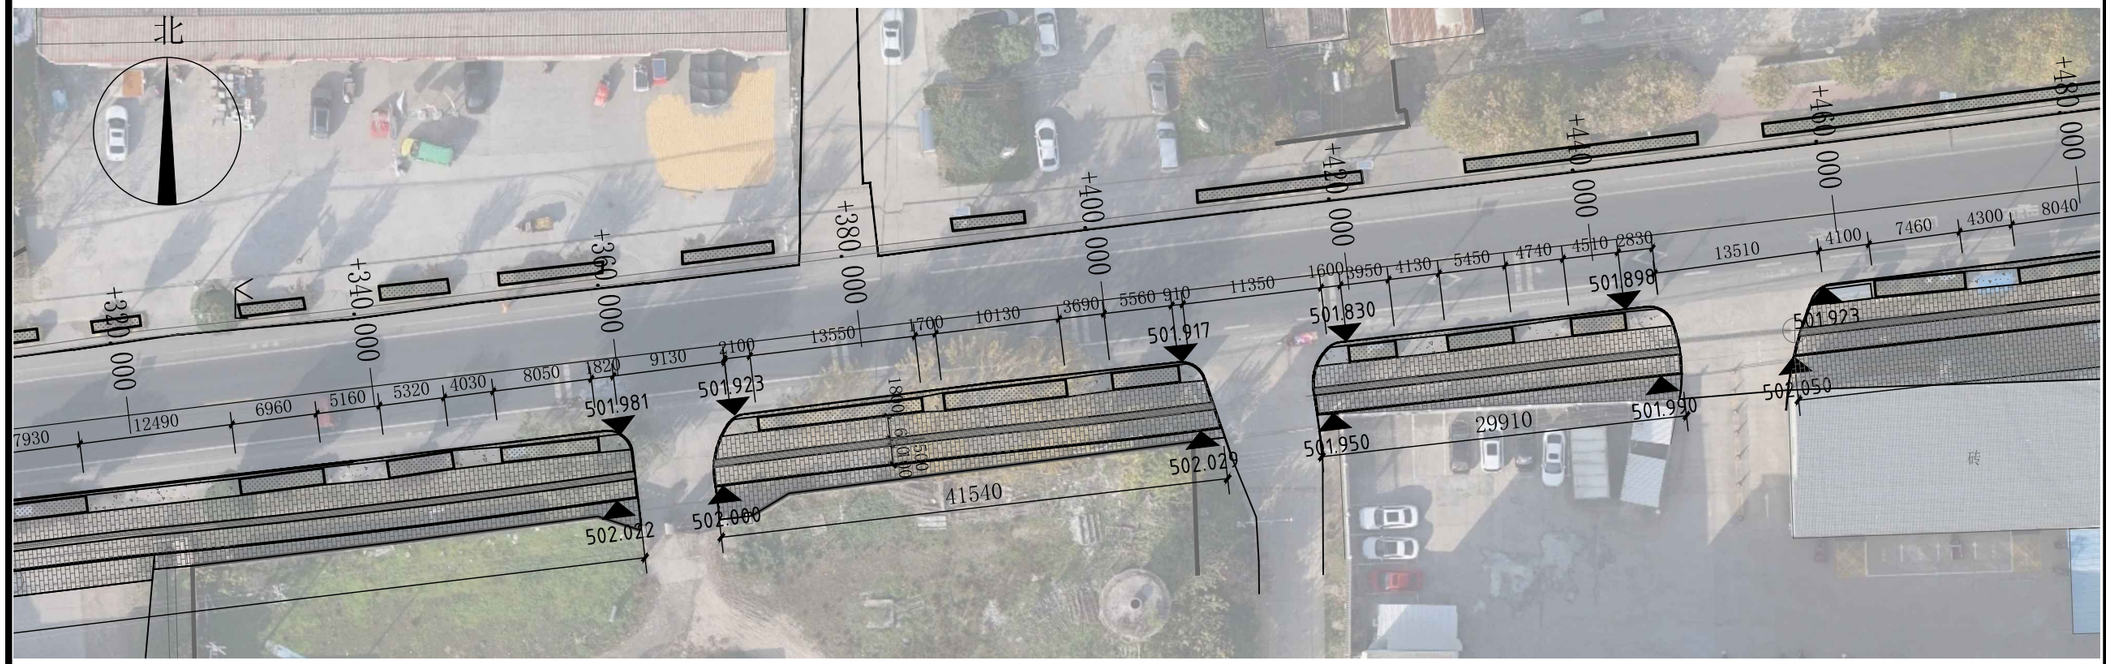

108国道人行道平面图三 1:500

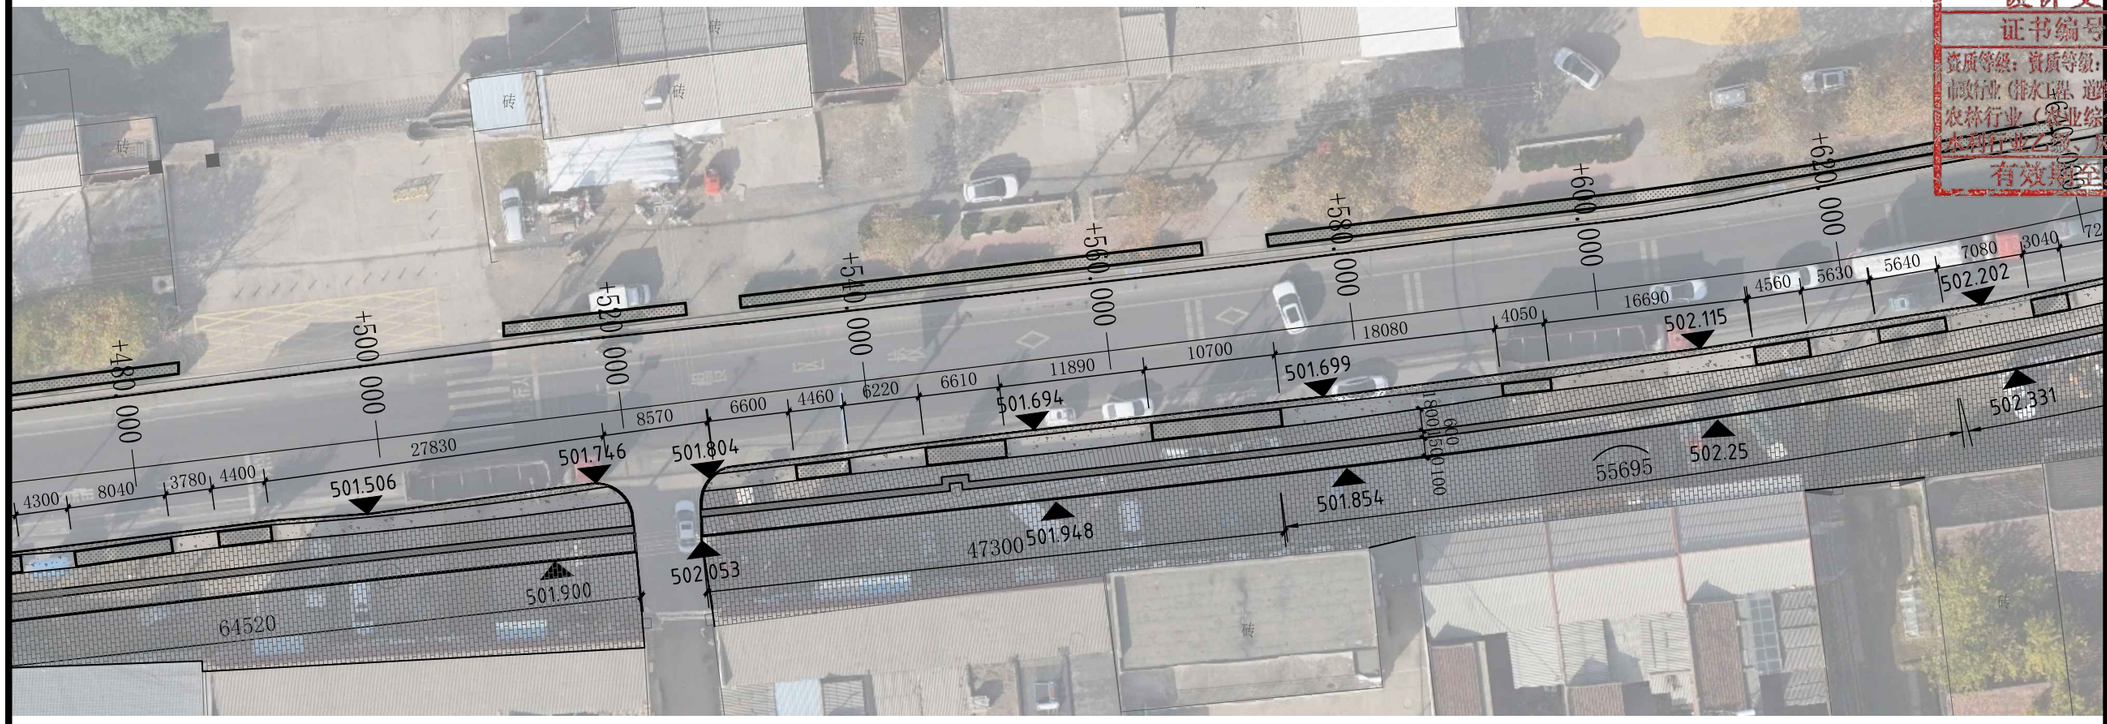

108国道人行道平面图四 1:500

陕西锦源勘测规划设计研究院有限公司
证书编号：A261128053

建设单位 CLIENT
澄城县寺前镇人民政府

项目名称 PROJECT
澄城县寺前镇2026年中央财政以工代赈项目

版本号 NO.	日期 DATE	备注 REMARK

盖章 SEAL

陕西锦源勘测规划设计研究院有限公司
设计文件专用章(2)
证书编号：A261128053
资质等级：资质等级：建筑行业（建筑工程）专业乙级、市政行业（排水工程、道路工程、给水工程、桥梁工程）专业乙级、农林行业（农业综合开发生态工程）专业乙级、水利行业乙级、风景园林工程设计专项乙级
有效期至：2030年12月31日
本图需加盖我公司出图章，否则一律无效.

项目负责人 PROJECT DIRECTOR	
专业负责人 CHIEF	
审定 APPROVED BY	
审核 AUDITED BY	
设计 DESIGNED BY	
绘图 DRAWN BY	

图纸名称 DRAWING TITLE
人行道总平面图三、四

阶段 STAUS	施工图
专业 DISCIPIL INE	市政
日期 DATE	2026.07
比例 SCALE	图示
设计号 JOB NO.	
图号 DRAWING NO.	ZP-03

北





108国道人行道平面图五 1:500

围墙平面图 1:1500

陕西锦源勘测规划设计研究院有限公司
证书编号：A261128053

建设单位 CLIENT
澄城县寺前镇人民政府

项目名称 PROJECT
澄城县寺前镇2026年中央财政以工代赈项目

版本号 NO.	日期 DATE	备注 REMARK

盖章 SEAL


陕西锦源勘测规划设计研究院有限公司
设计文件专用章(2)
证书编号:A261128053
资质等级：资质等级：建筑行业（建筑工程）专业乙级、市政行业（排水工程、道路工程、给水工程、桥梁工程）专业乙级、农林行业（农业综合开发生态工程）专业乙级、水利行业乙级、风景园林工程设计专项乙级
有效期至2030年12月31日

本图需加盖我公司出图章，否则一律无效.


项目负责人 PROJECT DIRECTOR	
专业负责人 CHIEF	
审定 APPROVED BY	
审核 AUDITED BY	
设计 DESIGNED BY	
绘图 DRAWN BY	

图纸名称 DRAWING TITLE
人行道总平面图五及围墙平面图

阶段 STAUS	施工图
专业 DISCIPIL INE	市政
日期 DATE	2026.07
比例 SCALE	图示
设计号 JOB NO.	
图号 DRAWING NO.	ZP-03

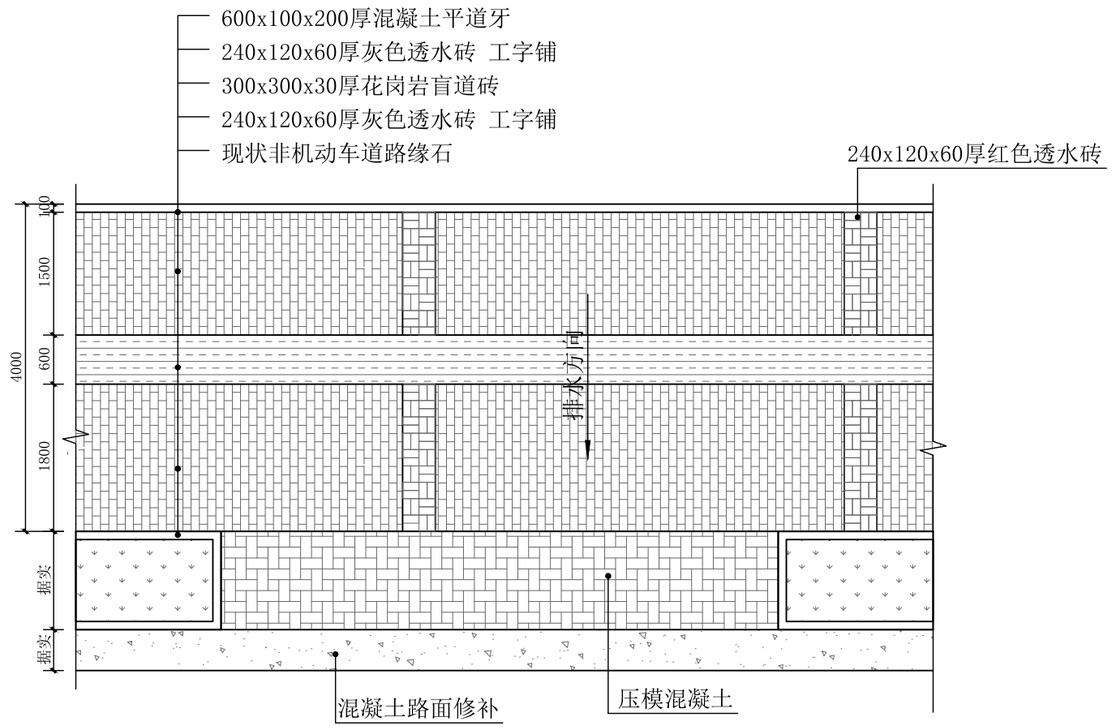


人行道铺装平面图（标准段）1:75

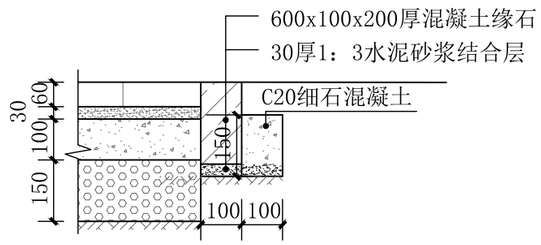

平道牙做法详图 1:15

注：用于无住户部分

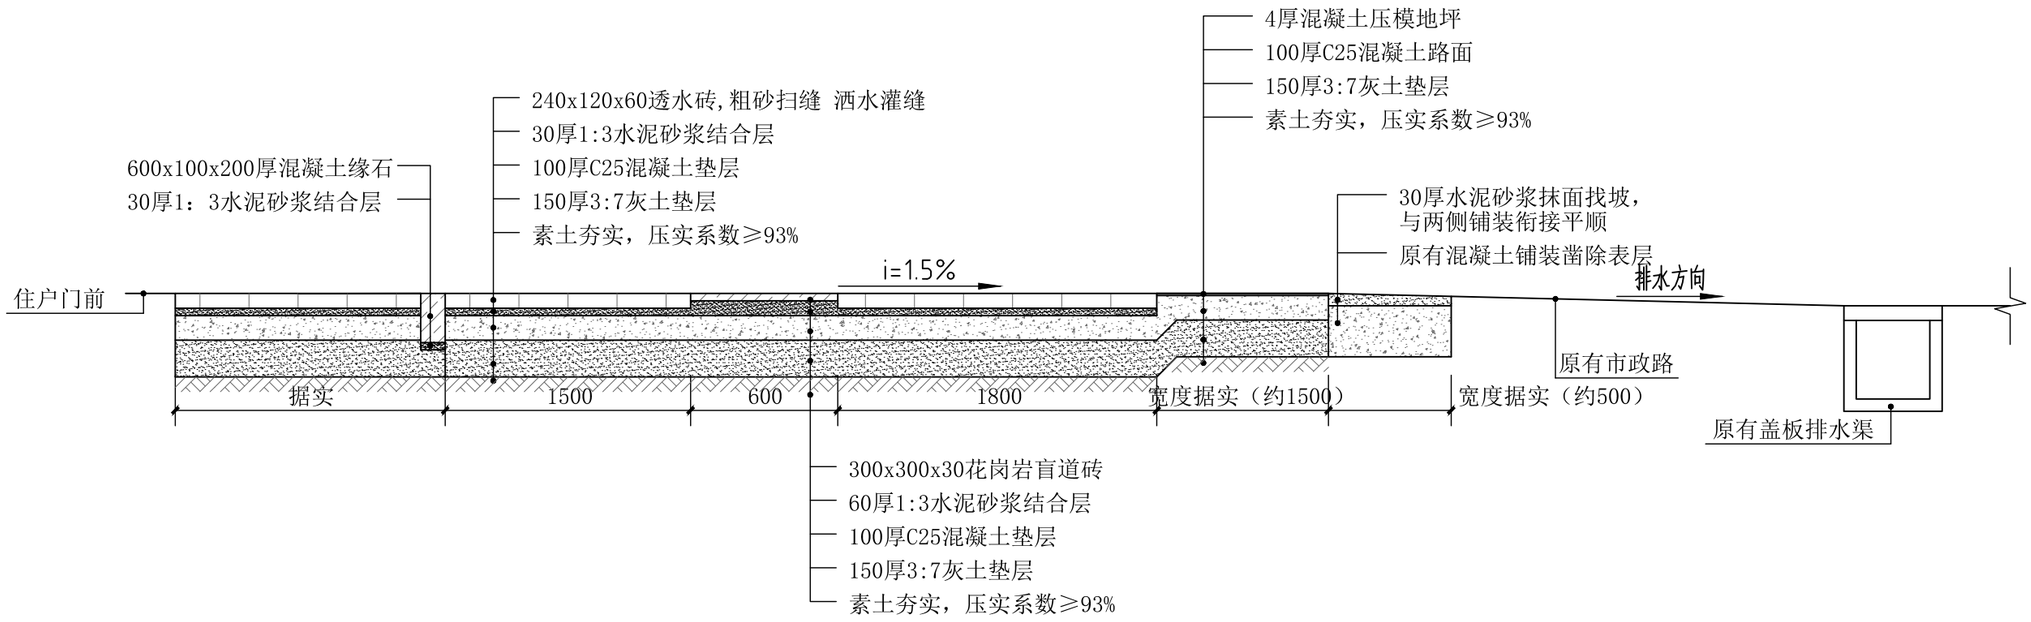

人行道铺装剖面图 1:25

陕西锦源勘测规划设计研究院有限公司
证书编号：A261128053

建设单位 CLIENT
澄城县寺前镇人民政府

项目名称 PROJECT
澄城县寺前镇2026年中央财政以工代赈项目

版本号 NO.	日期 DATE	备注 REMARK

盖章 SEAL


陕西锦源勘测规划设计研究院有限公司
设计文件专用章(2)
证书编号 A261128053
资质等级：资质等级：建筑行业（建筑工程）专业乙级、市政行业（排水工程、道路工程、给水工程、桥梁工程）专业乙级、农林行业（农业综合开发生态工程）专业乙级、水利行业乙级、风景园林工程设计专项乙级
有效期至2030年12月31日

本图需加盖我公司出图章，否则一律无效.


项目负责人 PROJECT DIRECTOR	
专业负责人 CHIEF	
审定 APPROVED BY	
审核 AUDITED BY	
设计 DESIGNED BY	
绘图 DRAWN BY	

图纸名称 DRAWING TITLE
做法详图一


阶段 STAUS	施工图
专业 DISCIPIL INE	市政
日期 DATE	2026.07
比例 SCALE	图示
设计号 JOB NO.	
图号 DRAWING NO.	JG-01

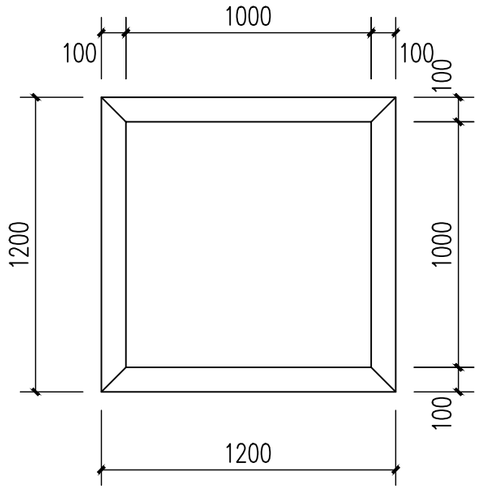

树池缘石组合平面图 1:25

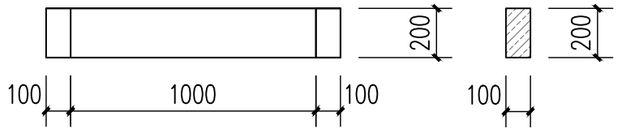


单块树池缘石立面图 1:25

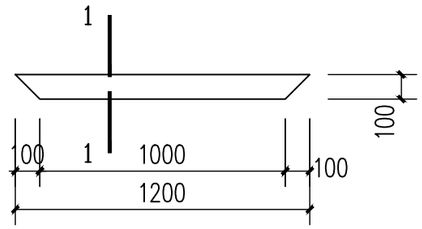


单块树池缘石平面图 1:25

注明：树池缘石材质为芝麻灰花岗岩。

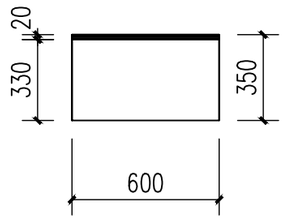


直段路缘石立面图 1:25

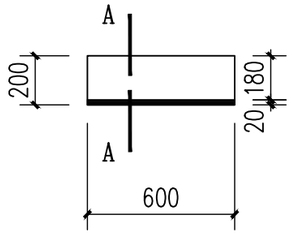


直段路缘石平面图 1:25


注明：树池缘石材质为混凝土。

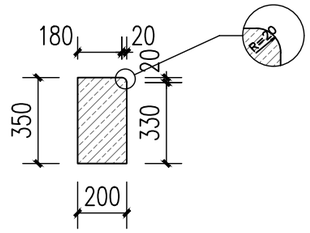

A-A 1:25

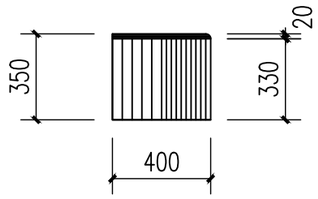


转角路缘石立面图 1:25

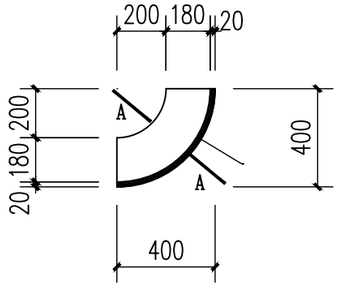

转角路缘石平面图 1:25

注明：树池缘石材质为混凝土

注明：本页图中除注尺寸标注除注明外单位均为毫

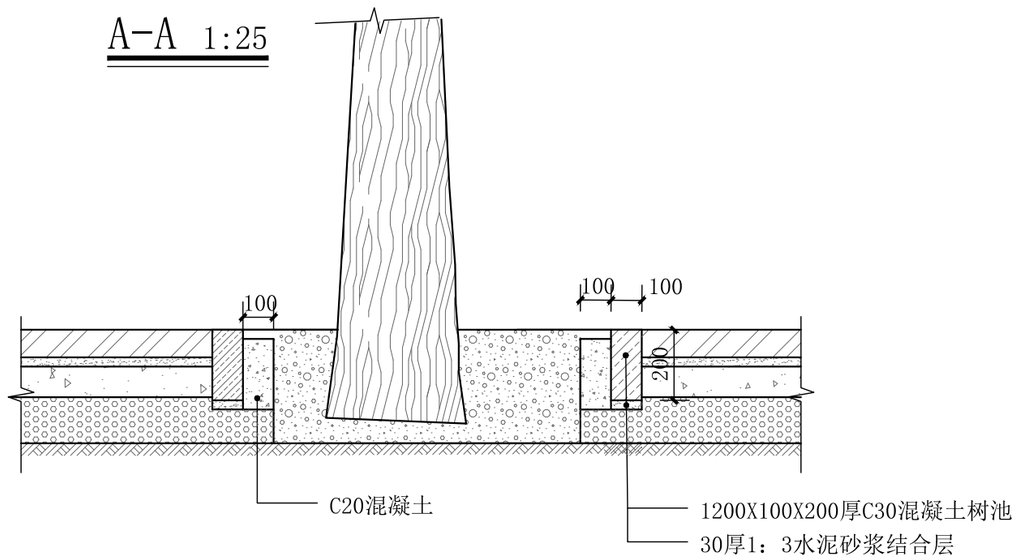

树池做法图 1:20

陕西锦源勘测规划设计研究院有限公司
证书编号：A261128053

建设单位 CLIENT
澄城县寺前镇人民政府

项目名称 PROJECT
澄城县寺前镇2026年中央财政以工代赈项目

版本号 NO.	日期 DATE	备注 REMARK

盖章 SEAL


陕西锦源勘测规划设计研究院有限公司
设计文件专用章(2)
证书编号：A261128053
资质等级：资质等级：建筑行业（建筑工程）专业乙级、市政行业（排水工程、道路工程、给水工程、桥梁工程）专业乙级、农林行业（农业综合开发生态工程）专业乙级、水利行业乙级、风景园林工程设计专项乙级
有效期至2030年12月31日

本图需加盖我公司出图章，否则一律无效.


项目负责人 PROJECT DIRECTOR	
专业负责人 CHIEF	
审定 APPROVED BY	
审核 AUDITED BY	
设计 DESIGNED BY	
绘图 DRAWN BY	

图纸名称 DRAWING TITLE
做法详图二


阶段 STAUS	施工图
专业 DISCIPIL INE	市政
日期 DATE	2026.07
比例 SCALE	图示
设计号 JOB NO.	
图号 DRAWING NO.	JG-02

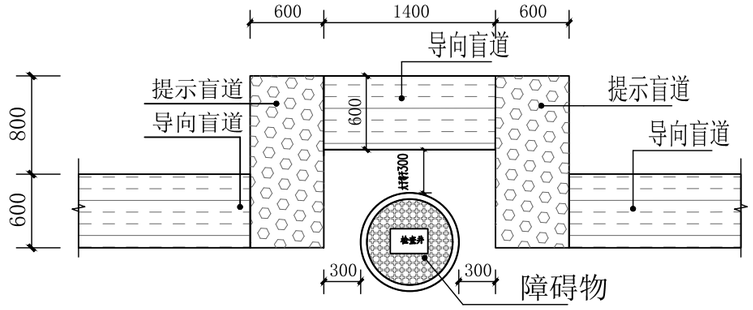

盲道避让障碍物大样 1:50

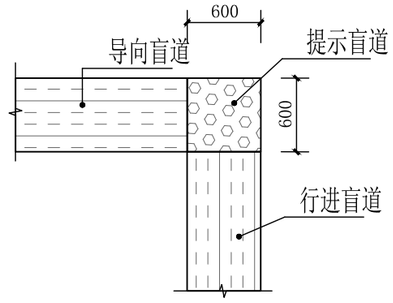


盲道转弯提示盲道 1:50

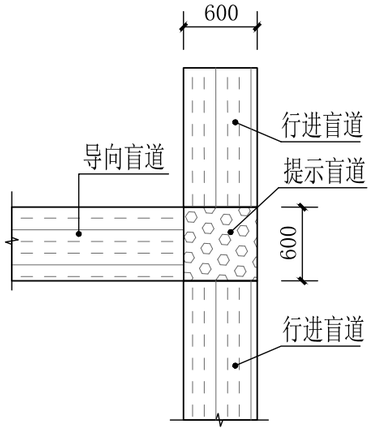

盲道交叉提示盲道 1:50

1. 本图尺寸单位均以豪米计；
2. 导向盲道、缘石坡道应配合人行横道设置，
   但可根据实际情况作适当调整；
3. 缘石坡道弯道处的路缘石均应根据弯道半径
   采用相应半径的曲线路缘石；

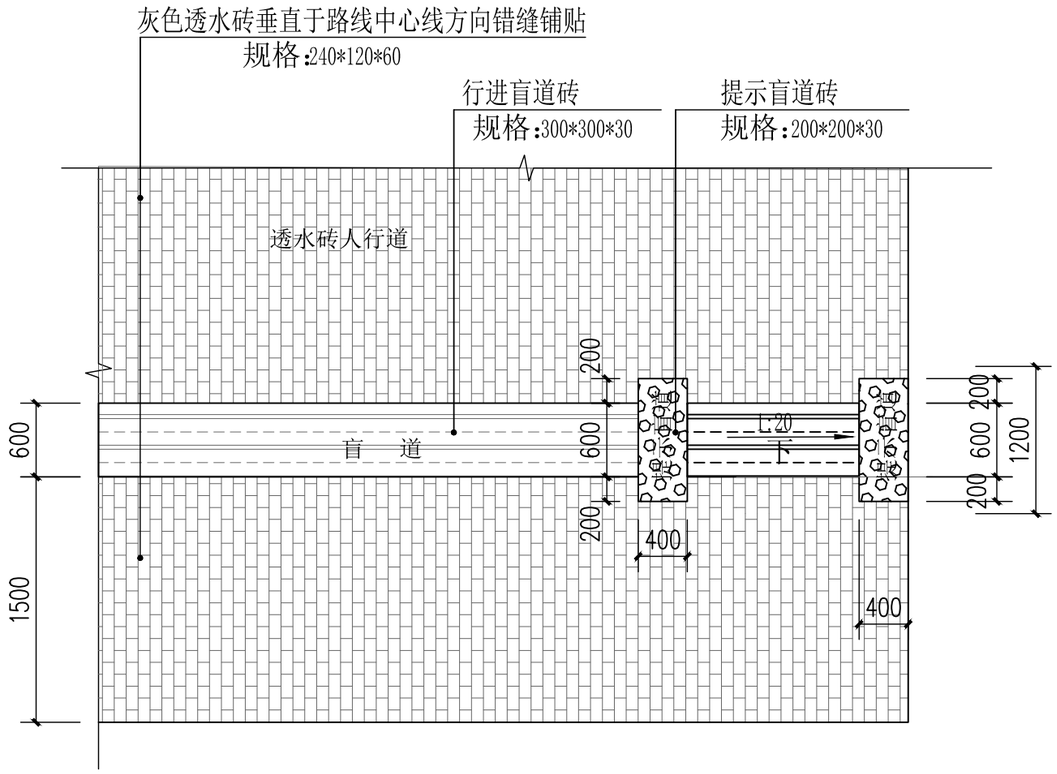

人行道铺装及无障碍设计平面图 1:50



球形挡车石

陕西锦源勘测规划设计研究院有限公司
证书编号：A261128053

建设单位 CLIENT
澄城县寺前镇人民政府

项目名称 PROJECT
澄城县寺前镇2026年中央财政以工代赈项目

版本号 NO.	日期 DATE	备注 REMARK

盖章 SEAL


陕西锦源勘测规划设计研究院有限公司
设计文件专用章(2)
证书编号:A261128053
资质等级：资质等级：建筑行业（建筑工程）专业乙级、市政行业（排水工程、道路工程、给水工程、桥梁工程）专业乙级、农林行业（农业综合开发生态工程）专业乙级、水利行业乙级、风景园林工程设计专项乙级
有效期至2030年12月31日

本图需加盖我公司出图章，
否则一律无效.


项目负责人 PROJECT DIRECTOR	
专业负责人 CHIEF	
审定 APPROVED BY	
审核 AUDITED BY	
设计 DESIGNED BY	
绘图 DRAWN BY	

图纸名称 DRAWING TITLE
做法详图三


阶段 STAUS	施工图
专业 DISCIPIL INE	市政
日期 DATE	2026.07
比例 SCALE	图示
设计号 JOB NO.	
图号 DRAWING NO.	JG-03

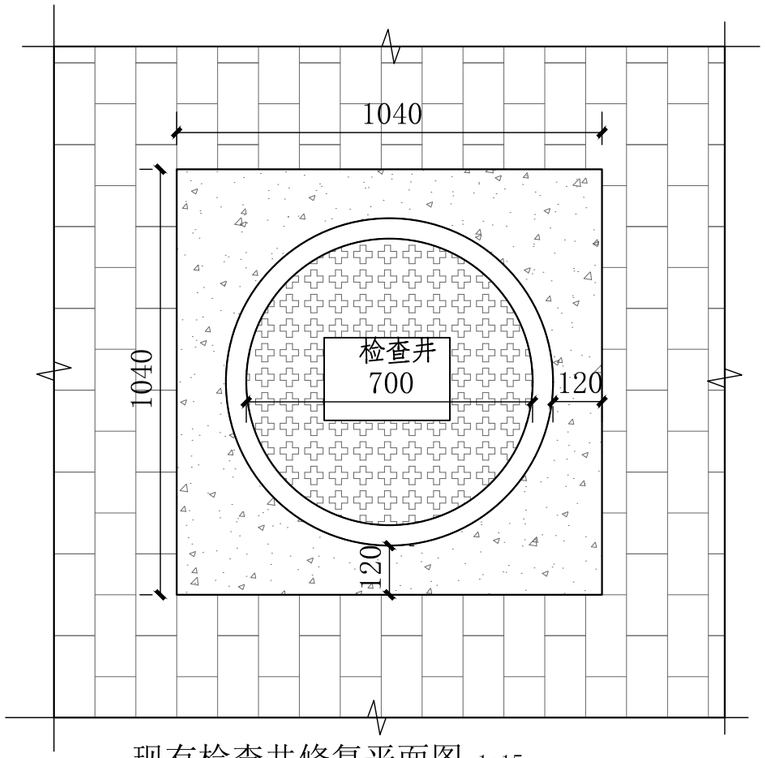


现有检查井修复平面图 1:15

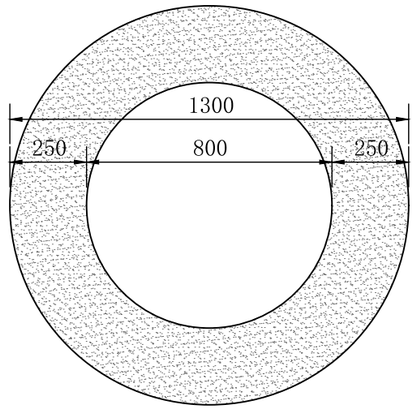

检查井提升平面图 1:20

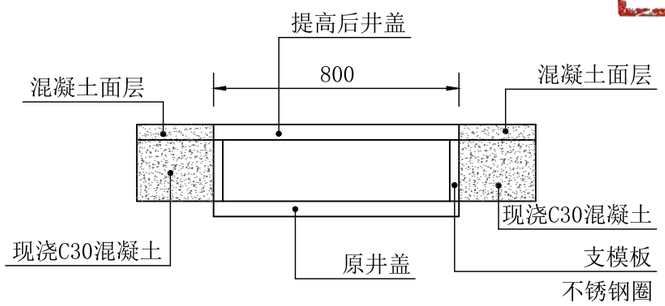

检查井提升做法 1:20

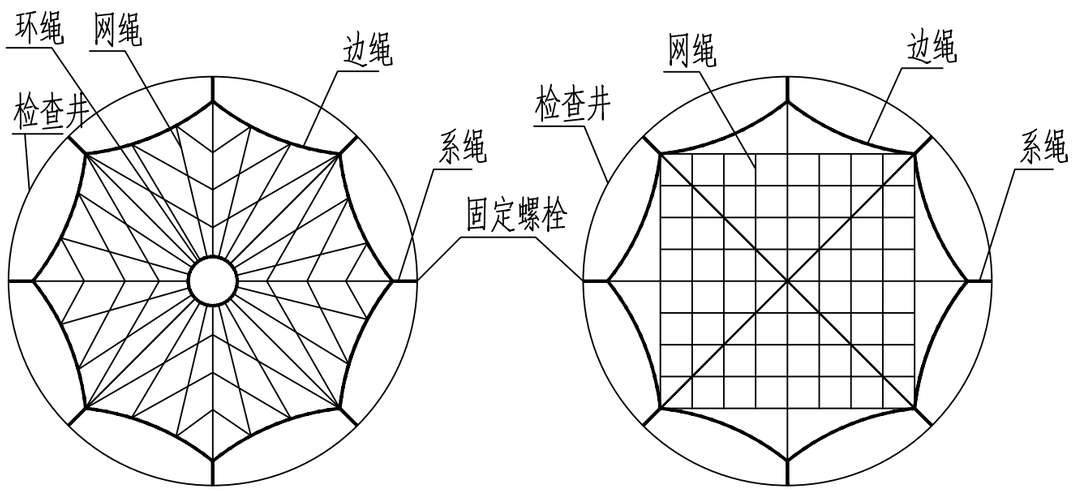

圆形安全网　　检查井防坠网图　　方形安全网

陕西锦源勘测规划设计研究院有限公司
证书编号：A261128053

建设单位 CLIENT
澄城县寺前镇人民政府

项目名称 PROJECT
澄城县寺前镇2026年中央财政以工代赈项目

版本号 NO.	日期 DATE	备注 REMARK

盖章 SEAL


陕西锦源勘测规划设计研究院有限公司
设计文件专用章(2)
证书编号:A261128053
资质等级：资质等级：建筑行业（建筑工程）专业乙级、市政行业（排水工程、道路工程、给水工程、桥梁工程）专业乙级、农林行业（农业综合开发生态工程）专业乙级、水利行业乙级、风景园林工程设计专项乙级
有效期至2030年12月31日

本图需加盖我公司出图章，否则一律无效.


项目负责人 PROJECT DIRECTOR	
专业负责人 CHIEF	
审定 APPROVED BY	
审核 AUDITED BY	
设计 DESIGNED BY	
绘图 DRAWN BY	

图纸名称 DRAWING TITLE
做法详图四


阶段 STAUS	施工图
专业 DISCIPIL INE	市政
日期 DATE	2026.07
比例 SCALE	图示
设计号 JOB NO.	
图号 DRAWING NO.	JG-04

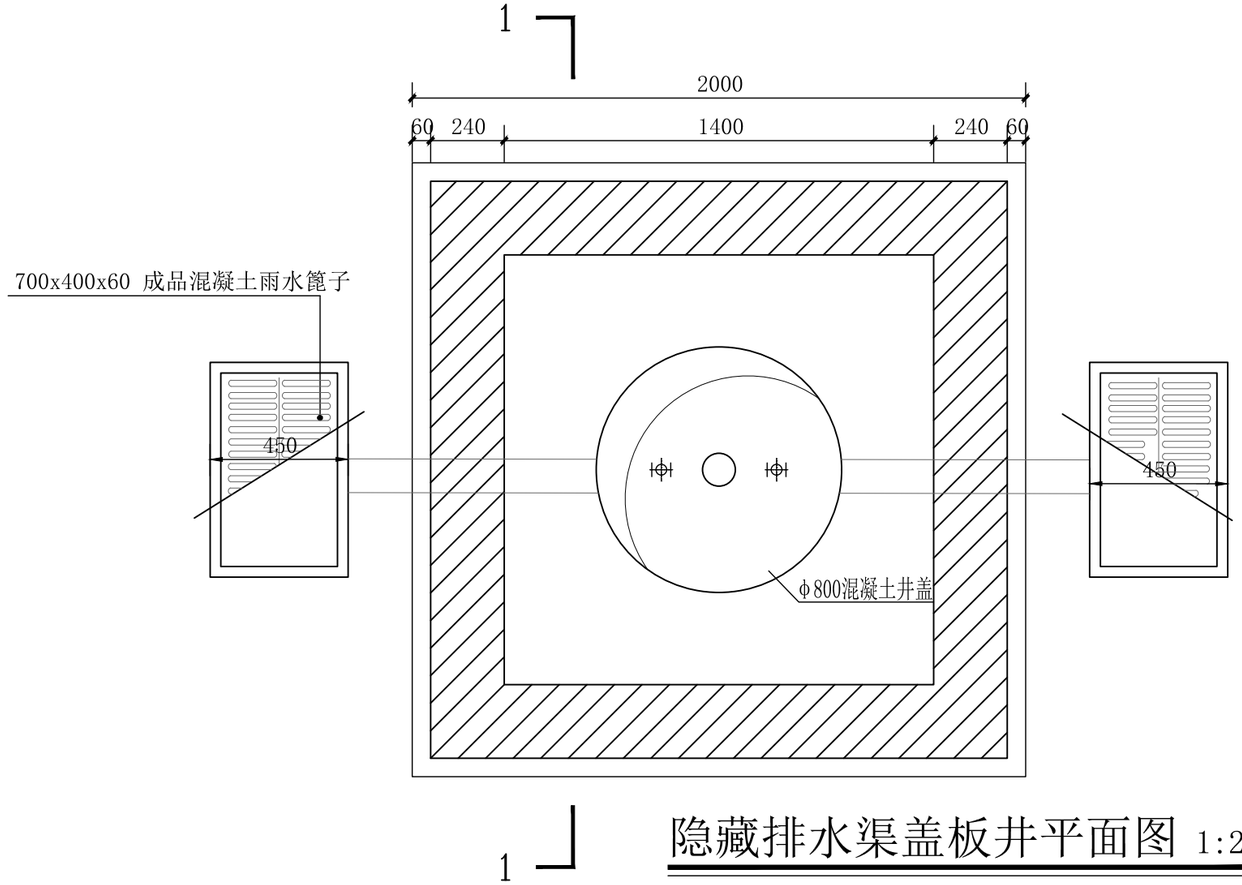

隐藏排水渠盖板井平面图 1:20

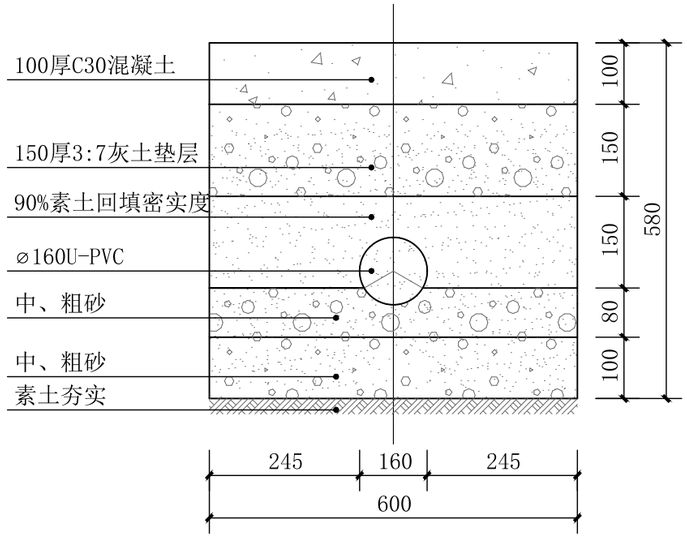

管道横剖图 1:10

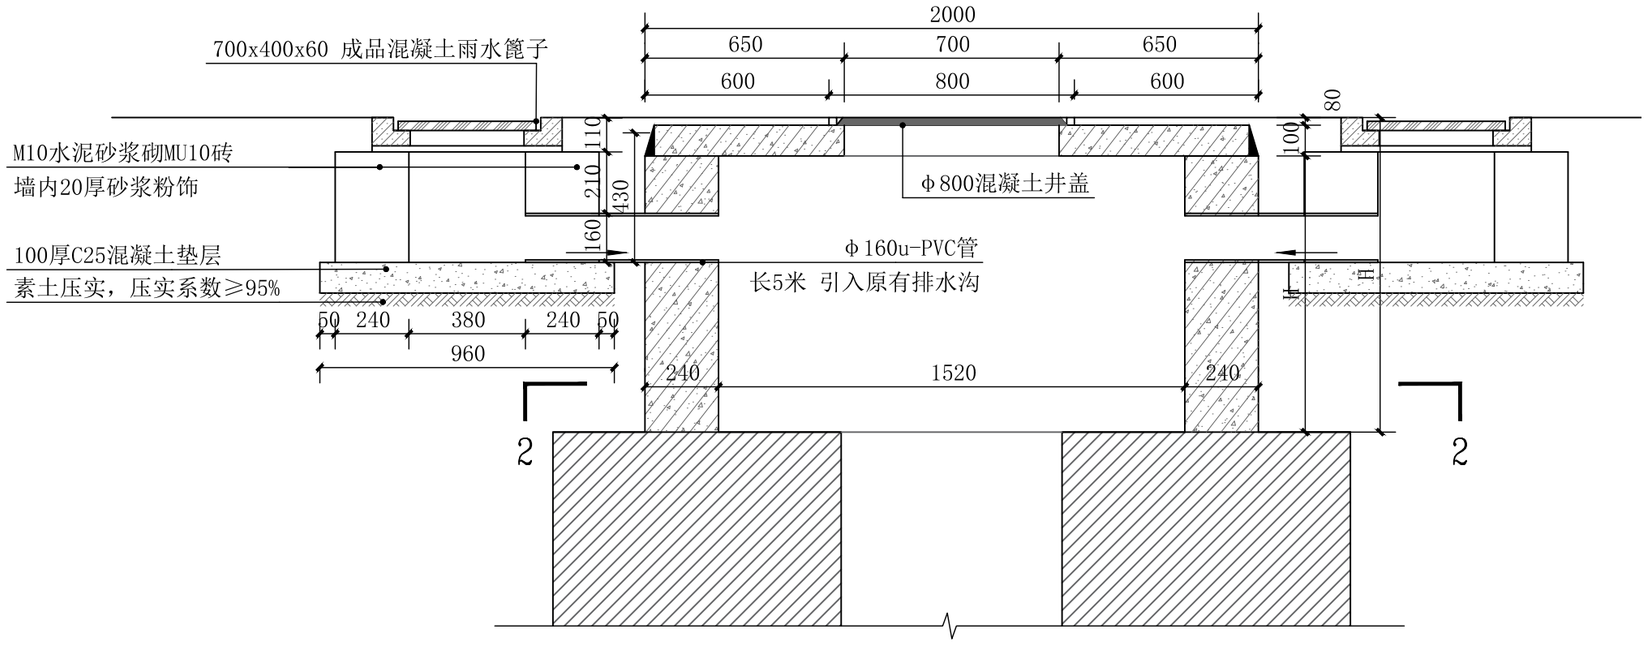

隐藏排水渠盖板井剖面图 1:20

陕西锦源勘测规划设计研究院有限公司
证书编号：A261128053

建设单位 CLIENT
澄城县寺前镇人民政府

项目名称 PROJECT
澄城县寺前镇2026年中央财政以工代赈项目

版本号 NO.	日期 DATE	备注 REMARK

盖章 SEAL


陕西锦源勘测规划设计研究院有限公司
设计文件专用章(2)
证书编号:A261128053
资质等级：资质等级：建筑行业（建筑工程）专业乙级、市政行业（排水工程、道路工程、给水工程、桥梁工程）专业乙级、农林行业（农业综合开发生态工程）专业乙级、水利行业乙级、风景园林工程设计专项乙级
有效期至2030年12月31日

本图需加盖我公司出图章，否则一律无效.


项目负责人 PROJECT DIRECTOR	
专业负责人 CHIEF	
审定 APPROVED BY	
审核 AUDITED BY	
设计 DESIGNED BY	
绘图 DRAWN BY	

图纸名称 DRAWING TITLE
做法详图五


阶段 STAUS	施工图
专业 DISCIPIL INE	市政
日期 DATE	2026.07
比例 SCALE	图示
设计号 JOB NO.	
图号 DRAWING NO.	JG-05

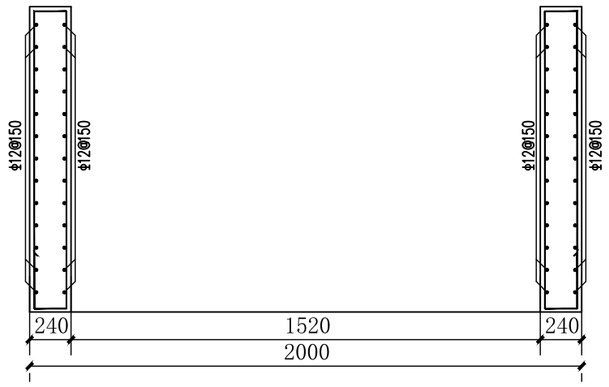


1-1 1:20

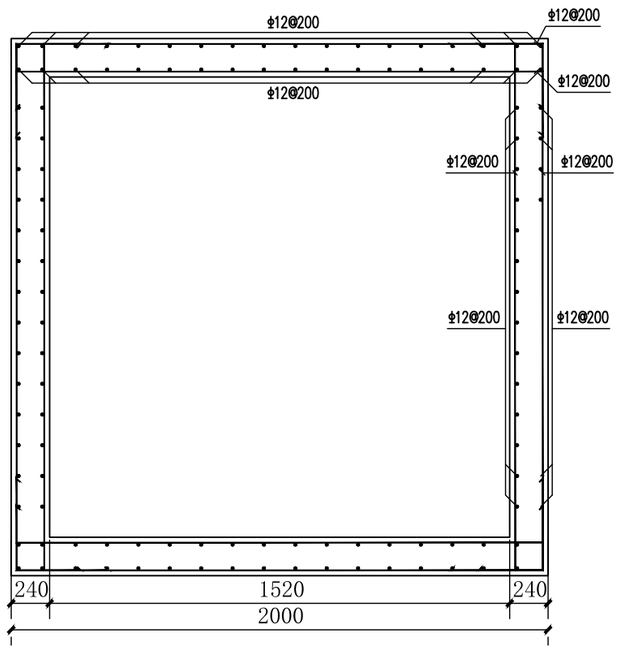

2-2 1:20

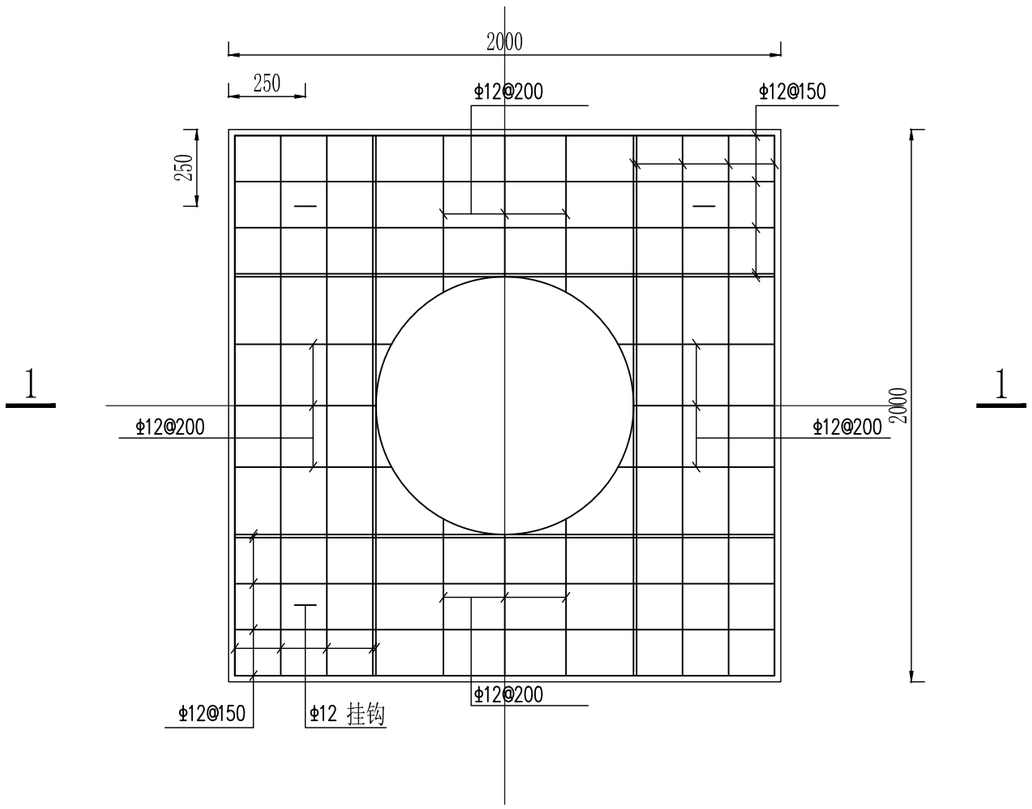

盖板配筋图

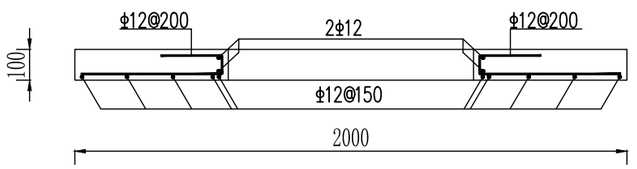

1-1剖面图

说明：

1. 图中高程以m计，其余以mm计；
2. 混凝土强度等级为C25，钢筋采用二级螺纹钢筋，混凝土保护层厚度为2.0cm；
3. 钢筋搭接宜采用焊接，搭接长度采用10d；斜勾长为4.9d。
4. 其它未尽事宜参看国家相关规范。

陕西锦源勘测规划设计研究院有限公司
证书编号：A261128053

建设单位 CLIENT
澄城县寺前镇人民政府

项目名称 PROJECT
澄城县寺前镇2026年中央财政以工代赈项目

版本号 NO.	日期 DATE	备注 REMARK

盖章 SEAL


陕西锦源勘测规划设计研究院有限公司
设计文件专用章(2)
证书编号:A261128053
资质等级：资质等级：建筑行业（建筑工程）专业乙级、市政行业（排水工程、道路工程、给水工程、桥梁工程）专业乙级、农林行业（农业综合开发生态工程）专业乙级、水利行业乙级、风景园林工程设计专项乙级
有效期至2030年12月31日

本图需加盖我公司出图章，否则一律无效.

项目负责人 PROJECT DIRECTOR	
专业负责人 CHIEF	
审定 APPROVED BY	
审核 AUDITED BY	
设计 DESIGNED BY	
绘图 DRAWN BY	

图纸名称 DRAWING TITLE
做法详图六


阶段 STAUS	施工图
专业 DISCIPIL INE	市政
日期 DATE	2026.07
比例 SCALE	图示
设计号 JOB NO.	
图号 DRAWING NO.	JG-06

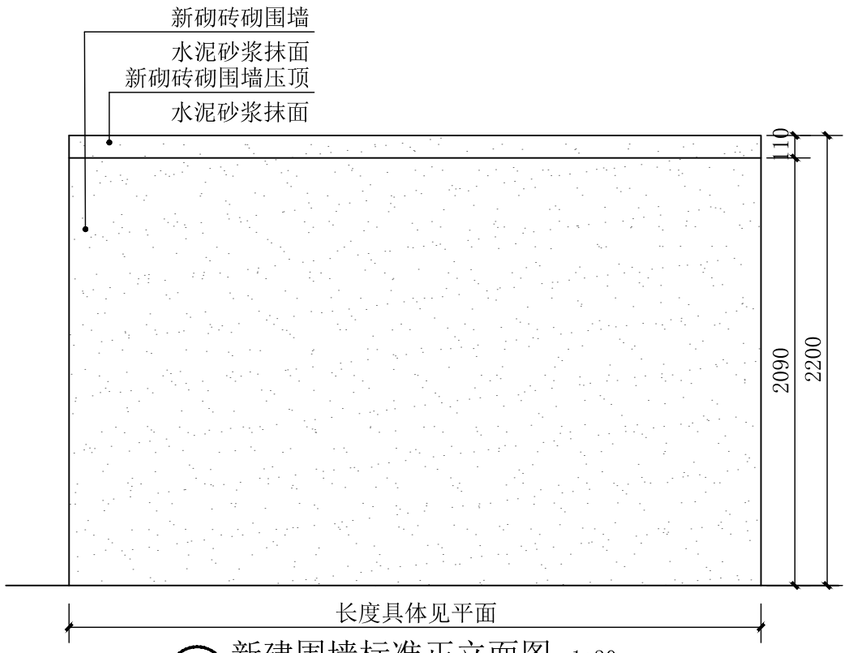


① 新建围墙标准正立面图 1:30

注：

1. 详图尺寸除特殊注明外均以mm计；
2. 如与现场实际不符可根据现场实际进行调整，或与设计单位联系进行调整；
3. 每隔3.6m增加370宽的放大柱。

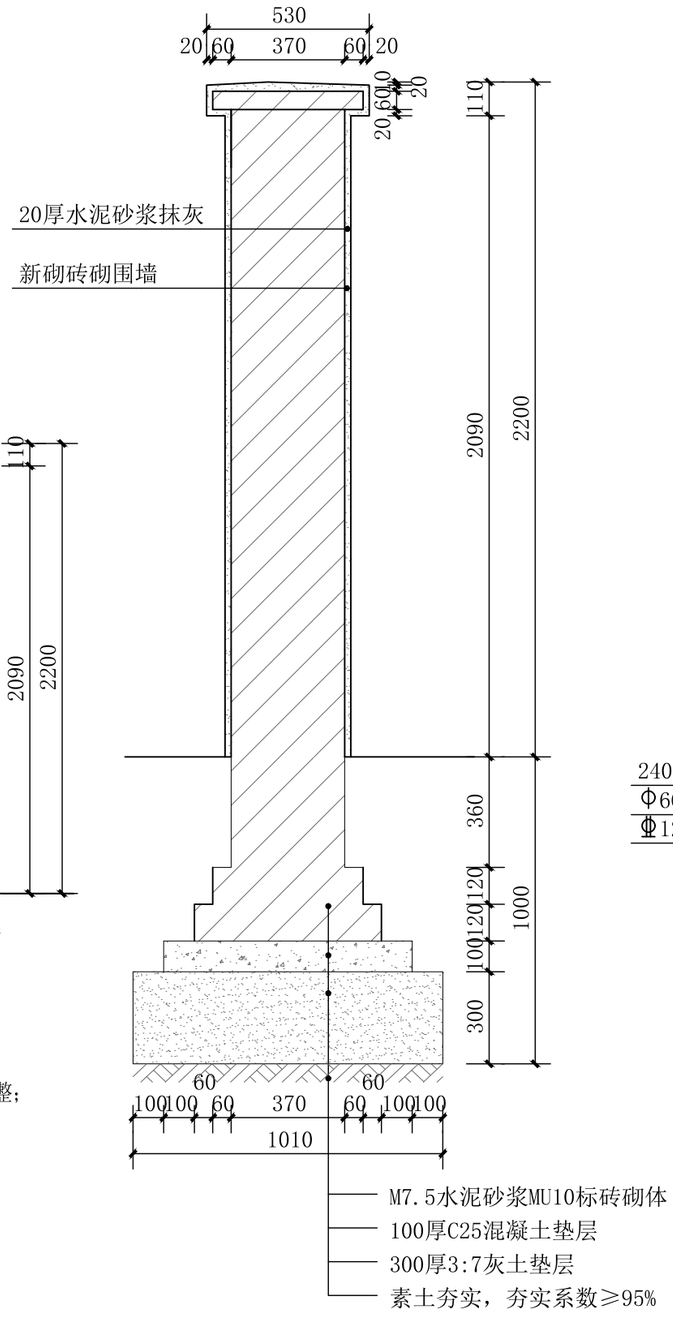

② 新建围墙构造柱剖面图 1:20

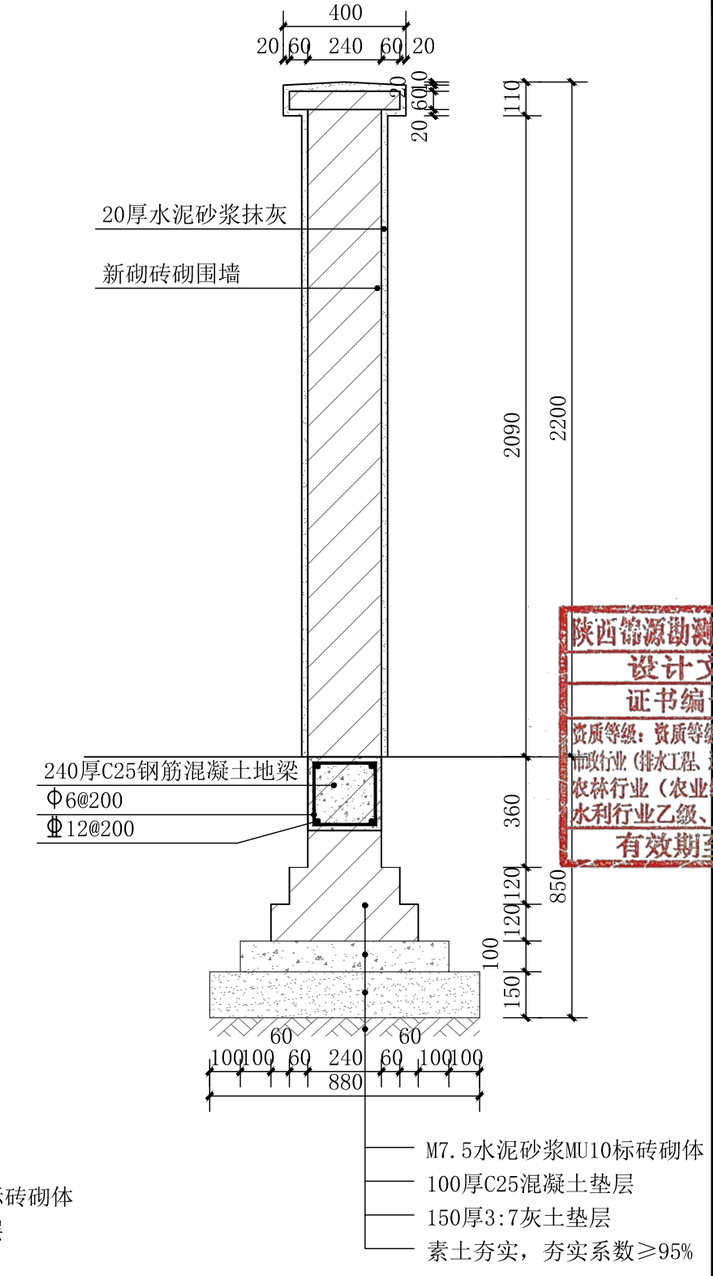

③ 新建围墙剖面图 1:20

陕西锦源勘测规划设计研究院有限公司
证书编号：A261128053

建设单位 CLIENT
澄城县寺前镇人民政府

项目名称 PROJECT
澄城县寺前镇2026年中央财政以工代赈项目

版本号 NO.	日期 DATE	备注 REMARK

盖章 SEAL

陕西锦源勘测规划设计研究院有限公司
设计文件专用章(2)
证书编号:A261128053
资质等级：资质等级：建筑行业（建筑工程）专业乙级、市政行业（排水工程、道路工程、给水工程、桥梁工程）专业乙级、农林行业（农业综合开发生态工程）专业乙级、水利行业乙级、风景园林工程设计专项乙级
有效期至2030年12月31日

本图需加盖我公司出图章，否则一律无效.

项目负责人 PROJECT DIRECTOR	
专业负责人 CHIEF	
审定 APPROVED BY	
审核 AUDITED BY	
设计 DESIGNED BY	
绘图 DRAWN BY	

图纸名称 DRAWING TITLE
做法详图七

阶段 STAUS	施工图
专业 DISCIPIL INE	市政
日期 DATE	2026.07
比例 SCALE	图示
设计号 JOB NO.	
图号 DRAWING NO.	JG-07